


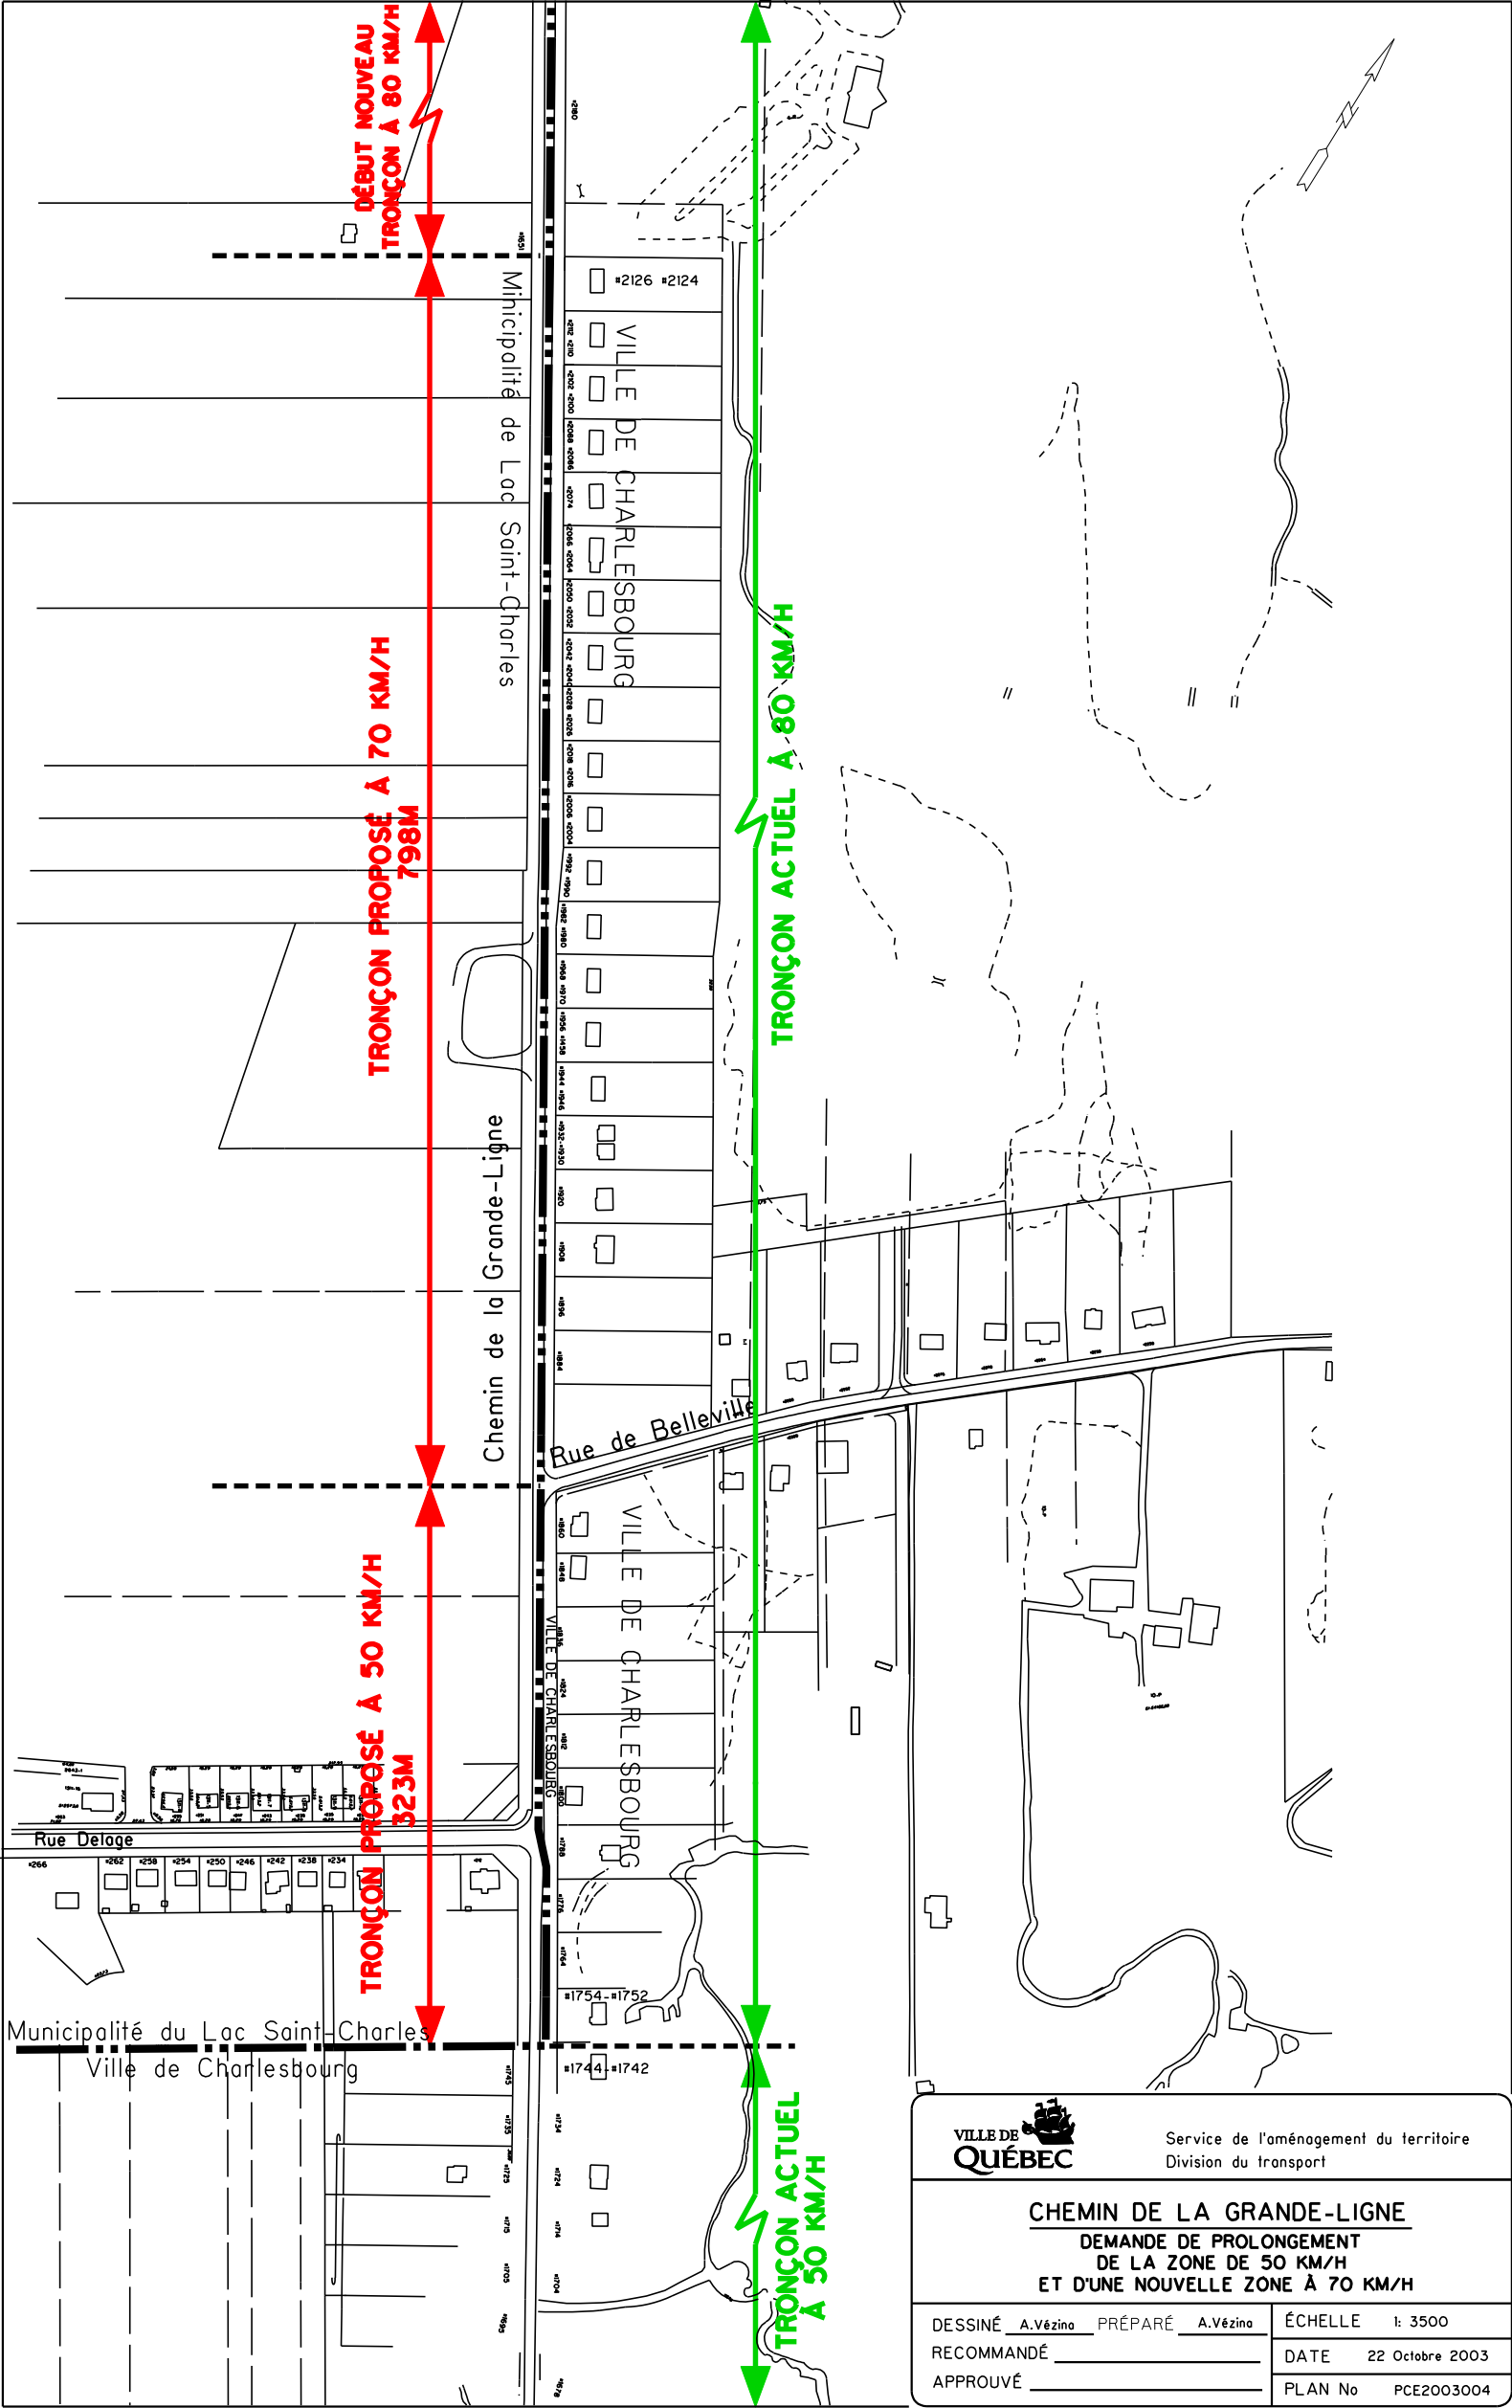

Service de l'aménagement du territoire
Division du transport

CHEMIN DE LA GRANDE-LIGNE
DEMANDE DE PROLONGEMENT
DE LA ZONE DE 50 KM/H
ET D'UNE NOUVELLE ZONE À 70 KM/H

DESSINÉ A.Vézina PRÉPARÉ A.Vézina
RECOMMANDÉ _____
APPROUVÉ _____

ÉCHELLE 1: 3500
DATE 22 Octobre 2003
PLAN No PCE2003004