

CANADA
PROVINCE DE QUÉBEC
DISTRICT DE QUÉBEC

LOTS : 2 898 364 ptie, 1 025 595 ptie
CADASTRE : du Québec
CIRCONSCRIPTION FONCIÈRE : Québec
MUNICIPALITÉ : Ville de Québec
PROPRIÉTAIRE ACTUEL : Dominique Morais (2 898 364)
Ville de Québec (1 025 595)

ACQUISITION ET CESSION.

DESCRIPTION

a) Acquisition du lot 2 898 364 partie (prochainement 3 166 897).

Une parcelle de terrain connue et désignée comme étant une partie du lot 2 898 364 du cadastre du Québec, circonscription foncière de Québec, de figure irrégulière, bornée vers le Nord par le lot 1 025 595, étant le chemin Saint-Jacques; vers le Sud et le Sud-Est par la majeure partie du lot 2 898 364; vers le Sud-Ouest par le lot 1 025 275, étant la rue du Beau-Site.

Mesurant 28,18 mètres vers le Nord; 21,01 mètres vers le Sud; 9,11 mètres le long d'un arc de cercle de 5,00 mètres de rayon vers le Sud-Est; 8,94 mètres vers le Sud-Ouest et contenant en superficie 42,7 mètres carrés.

Le tout tel que démontré et indiqué par les points 348-336-337-339-348 sur le plan 2003147AF1.PCL du soussigné.

b) Cession du lot 1 025 595 partie (prochainement 3 166 899).

Une parcelle de terrain connue et désignée comme étant une partie du lot 1 025 595 du susdit cadastre, de figure triangulaire, bornée vers le Nord par la majeure partie du lot 1 025 595, vers le Sud-Est et le Sud par la majeure partie du lot 2 898 364.

Mesurant 12,82 mètres vers le Nord, 3,53 mètres vers le Sud-Est, 9,41 mètres vers le Sud et contenant en superficie 5,2 mètres carrés.


Le tout tel que démontré et indiqué par les points 336-334-335-336 sur le plan 2003147AF1.PCL, minute 2003V-1768, préparé par Gaétan Groleau, arpenteur-géomètre, le 26 novembre 2003.

Québec, le 26 novembre 2003.

Préparé par :


Gaétan Groleau
Arpenteur-géomètre

Dossier : 4223
Minute : 2003V-1768
Plan : 2003147AF1.PCL

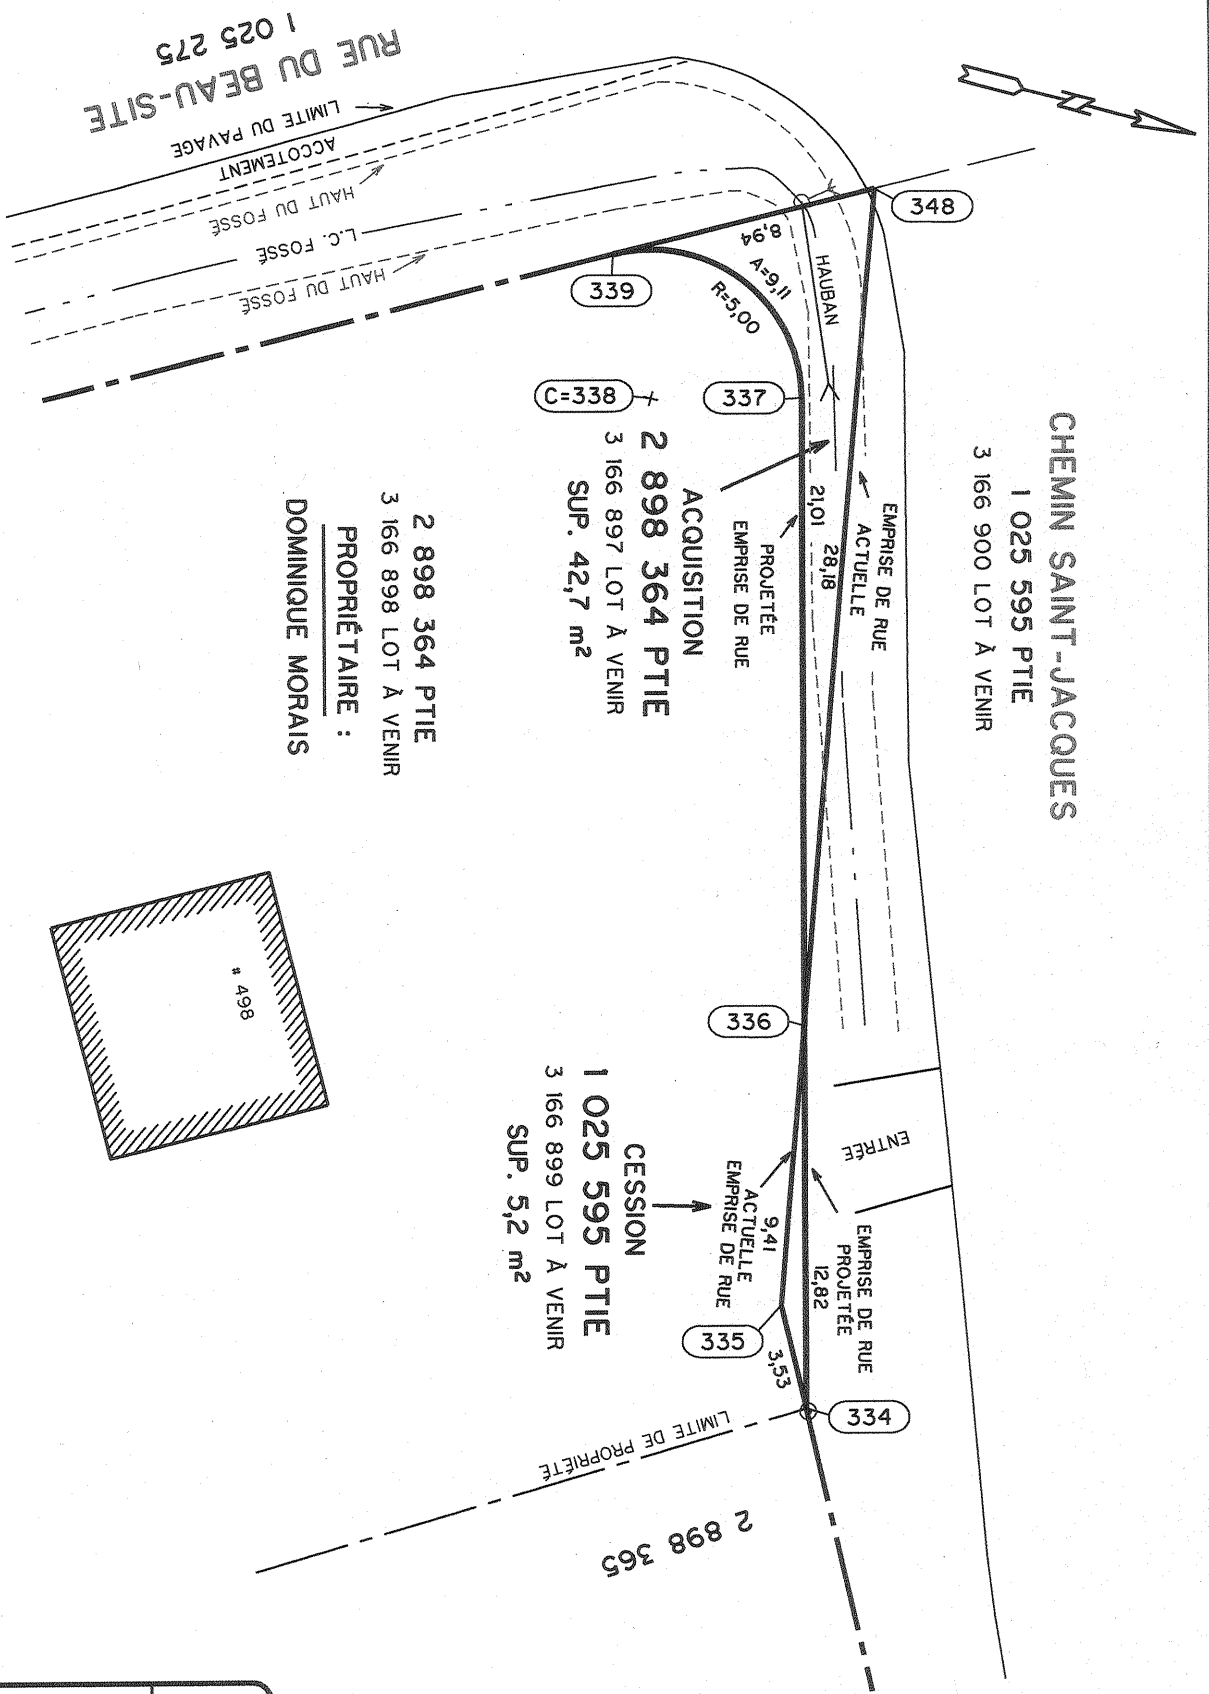


CHEMIN SAINT-JACQUES
1 025 595 PTIE
3 166 900 LOT À VENIR


ACQUISITION
2 898 364 PTIE
3 166 897 LOT À VENIR
SUP. 42,7 m²

2 898 364 PTIE
3 166 898 LOT À VENIR
PROPRIÉTAIRE :
DOMINIQUE MORAIS

CESSION
1 025 595 PTIE
3 166 899 LOT À VENIR
SUP. 5,2 m²

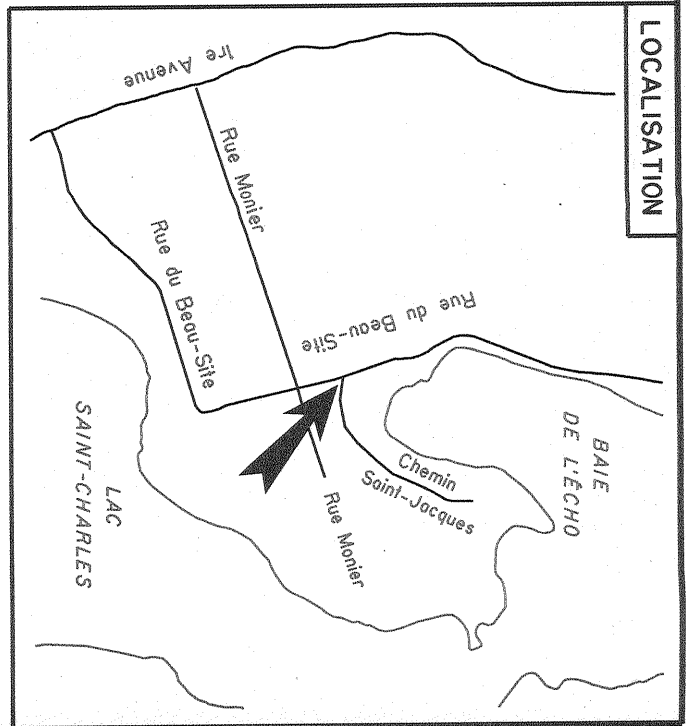

N.B.: Les mesures sont en mètres (S.I.). 1 m = 3,28084 pi.
Ce document ne peut être utilisé à d'autre fin que celle pour laquelle il a été émis.

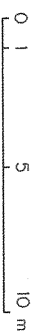

VILLE DE
QUÉBEC
Service de l'ingénierie
Division de l'arpentage
et de la cartographie

ACQUISITION
LOT : 2 898 364 PTIE (3 166 897 LOT À VENIR)
CESSION
LOT : 1 025 595 PTIE (3 166 899 LOT À VENIR)
CADASTRE DU QUÉBEC

PRÉPARÉ	GAÉTAN GROLEAU ARPENTEUR-GÉOMÈTRE	ÉCHELLE	1 : 250
MINUTE	2003V-1768	DATE	2003-11-26
DESSINÉ	A. OUELLET	FICHER	PLAN 2003147AF1PCL
RELEVÉ	G. TREMBLAY	LSCHAR	CARTOGRAPHIE
CARNET	241	3799	DOSSIER
		4223	