


			33,39 (0496)	1401	S: 336,7	303 686 S: 337,4	
#46 #44 #42 10,06	#50 #46 1/2 10,06	#56 #54 #52 10,06		#62 #60 10,06	#64 10,06	#70 #66 10,06	#150 50,25

204,45

Boulevard René-Lévesque Est

203,92

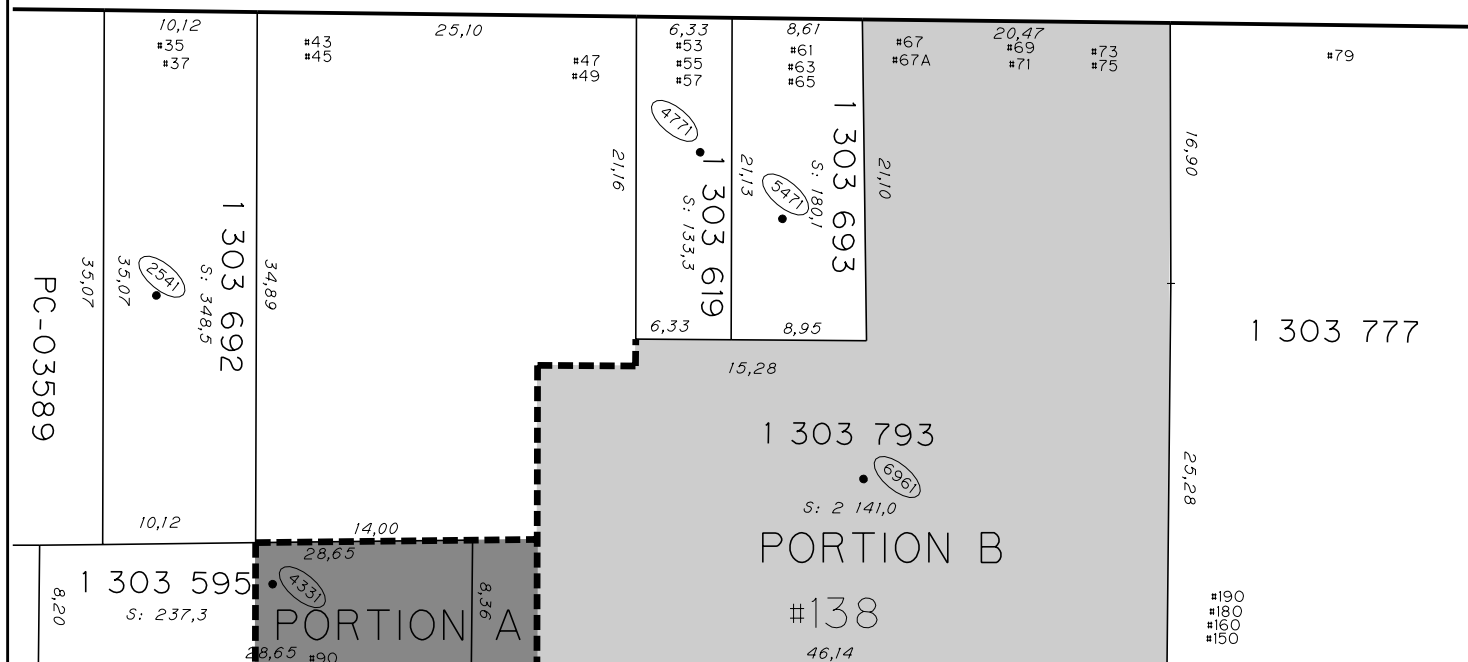


202,71

1 303 747
S: 4 076,0

Rue De Maisonneuve

202,67

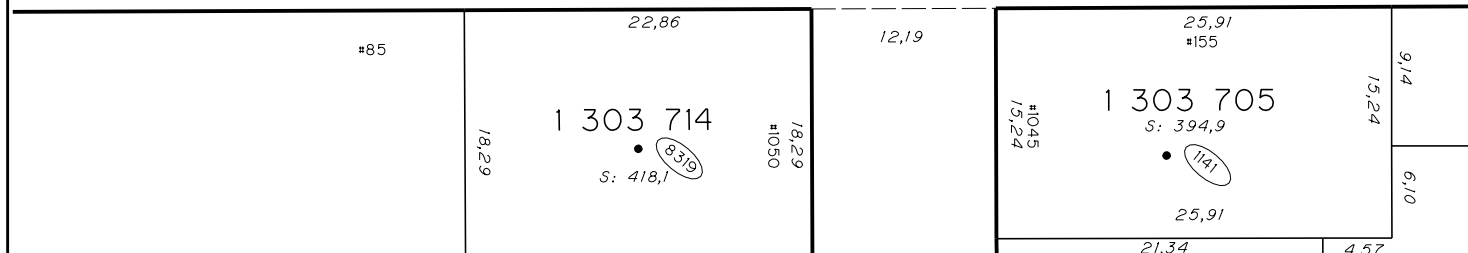

SERVICE DE L'AMÉNAGEMENT
DU TERRITOIRE
DIVISION DE L'URBANISME

PLAN DE CONSTRUCTION
LOT 1303793 - 138, DE MAISONNEUVE

PORTION A
PORTION B

Date du plan : 2004-02-04

No du plan : RVQ634A01

No du règlement : RVQ-634

Mise en vigueur :

Préparé par : L.N.

Échelle :

1:500

Directeur
Service de l'aménagement du territoire