

ANNEXE I
(Article 1)

CANADA
PROVINCE DE QUEBEC
DISTRICT DE QUEBEC

DESCRIPTION TECHNIQUE

LOT(S): Partie du lot 1283
CADASTRE: Paroisse de Saint-Sauveur
MUNICIPALITE: Ville de Québec
DIVISION D'ENREGISTREMENT: Québec

Requérant: LES PETITS COLONELS INC.
Par: Monsieur Yvon Demers

Objet: Acquisition de la Ville de Québec

Partie du lot 1283

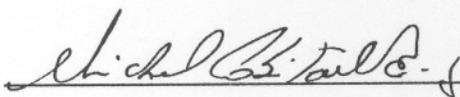
De forme irrégulière, bornée vers le Nord-Est par la Rue Bayard (sans désignation cadastrale), vers le Sud-Est par une partie du lot 1283 (boul. Charest), vers le Sud-Ouest par le lot 1281 et vers le Nord-Ouest par une partie du lot 1283; mesurant trois mètres et vingt centièmes (3,20 m) vers le Nord-Est et le Sud-Ouest, dix-neuf mètres et quarante-sept centièmes (19,47 m) vers le Sud-Est et dix-neuf mètres et quarante-six centièmes (19,46 m) vers le Nord-Ouest. Contenant en superficie soixante-deux mètres carrés et trois dixièmes.

(62,3 m. car.)

N.B.: La limite Nord-Ouest de cette partie du lot 1283 se situe à trois mètres et vingt centièmes (3,20 m) de la limite Sud-Est du lot 1282.

Le tout tel que montré sur le plan ci-annexé, préparé par l'arpenteur-géomètre soussigné, sous le numéro 5883 de ses minutes.

Saint-Romuald, le 15 juin 1992

Par: 

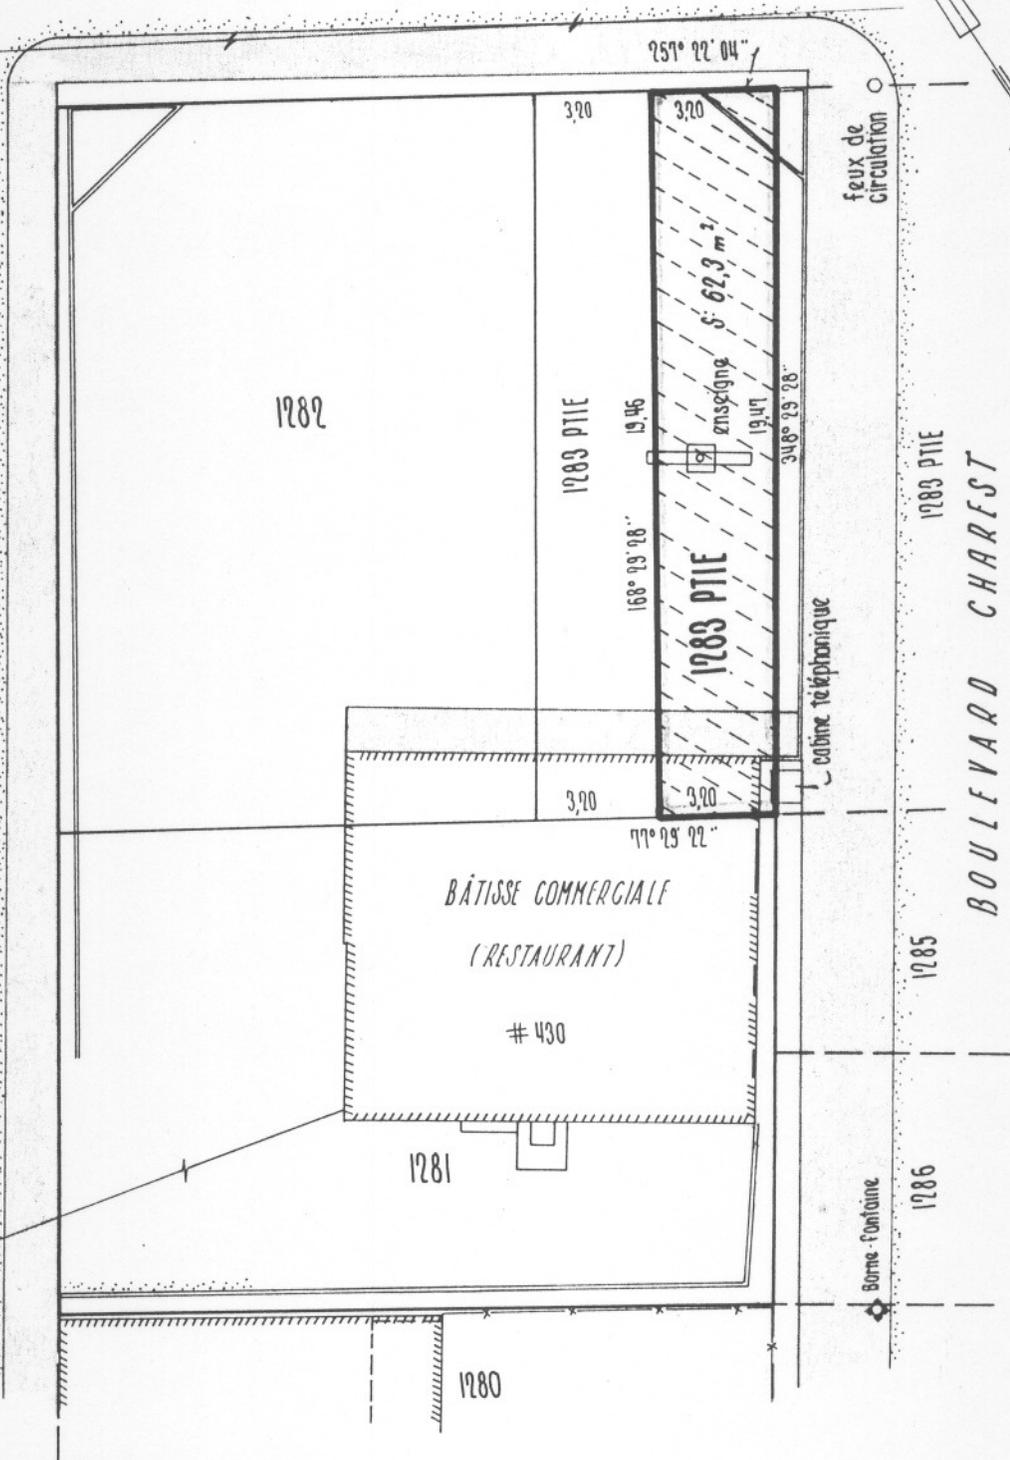
MICHEL ROBITAILLE

ARPENTEUR-GÉOMETRE

Dossier: 22-1281

RUE BAYARD (MONTÉE À L'ORIGINAIRE)

RUE BAGOT (MONTÉE À L'ORIGINAIRE)



PROPRIÉTÉ DE: VILLE DE QUÉBEC (ENR. N° 497 529)

REQUÉRANT: LES PETITS COLONELS INC.

PAR: YVON DEMERS

PLAN ANNEXÉ À LA
DESCRIPTION TECHNIQUE
OBJET: ACQUISITION DE LA VILLE DE QUÉBEC



Tremblay Vaillancourt
Robitaille

418-628-5544

418-839-4483

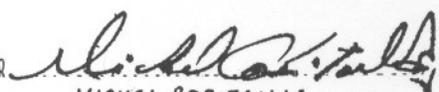
LOT: 1283 PTIE

CADASTRE: PAROISSE DE SAINT-SAUVEUR

MUNICIPALITÉ: VILLE DE QUÉBEC

DIVISION D'ENREGISTREMENT: QUÉBEC

SAINT-ROMUALD, 15 JUIN 1992

PAR 
MICHEL ROBITAILLE, A.G.



ÉCHELLE: 1: 200 (S1)

D: 22-1281

M: 5883

Description technique



**Tremblay Vaillancourt
Robitaille**
ARPENTEURS-GÉOMÈTRES

Bur.: (418) 628-5544 - Succ.: (418) 839-4483

Télécopieur: (418) 628-6279

