


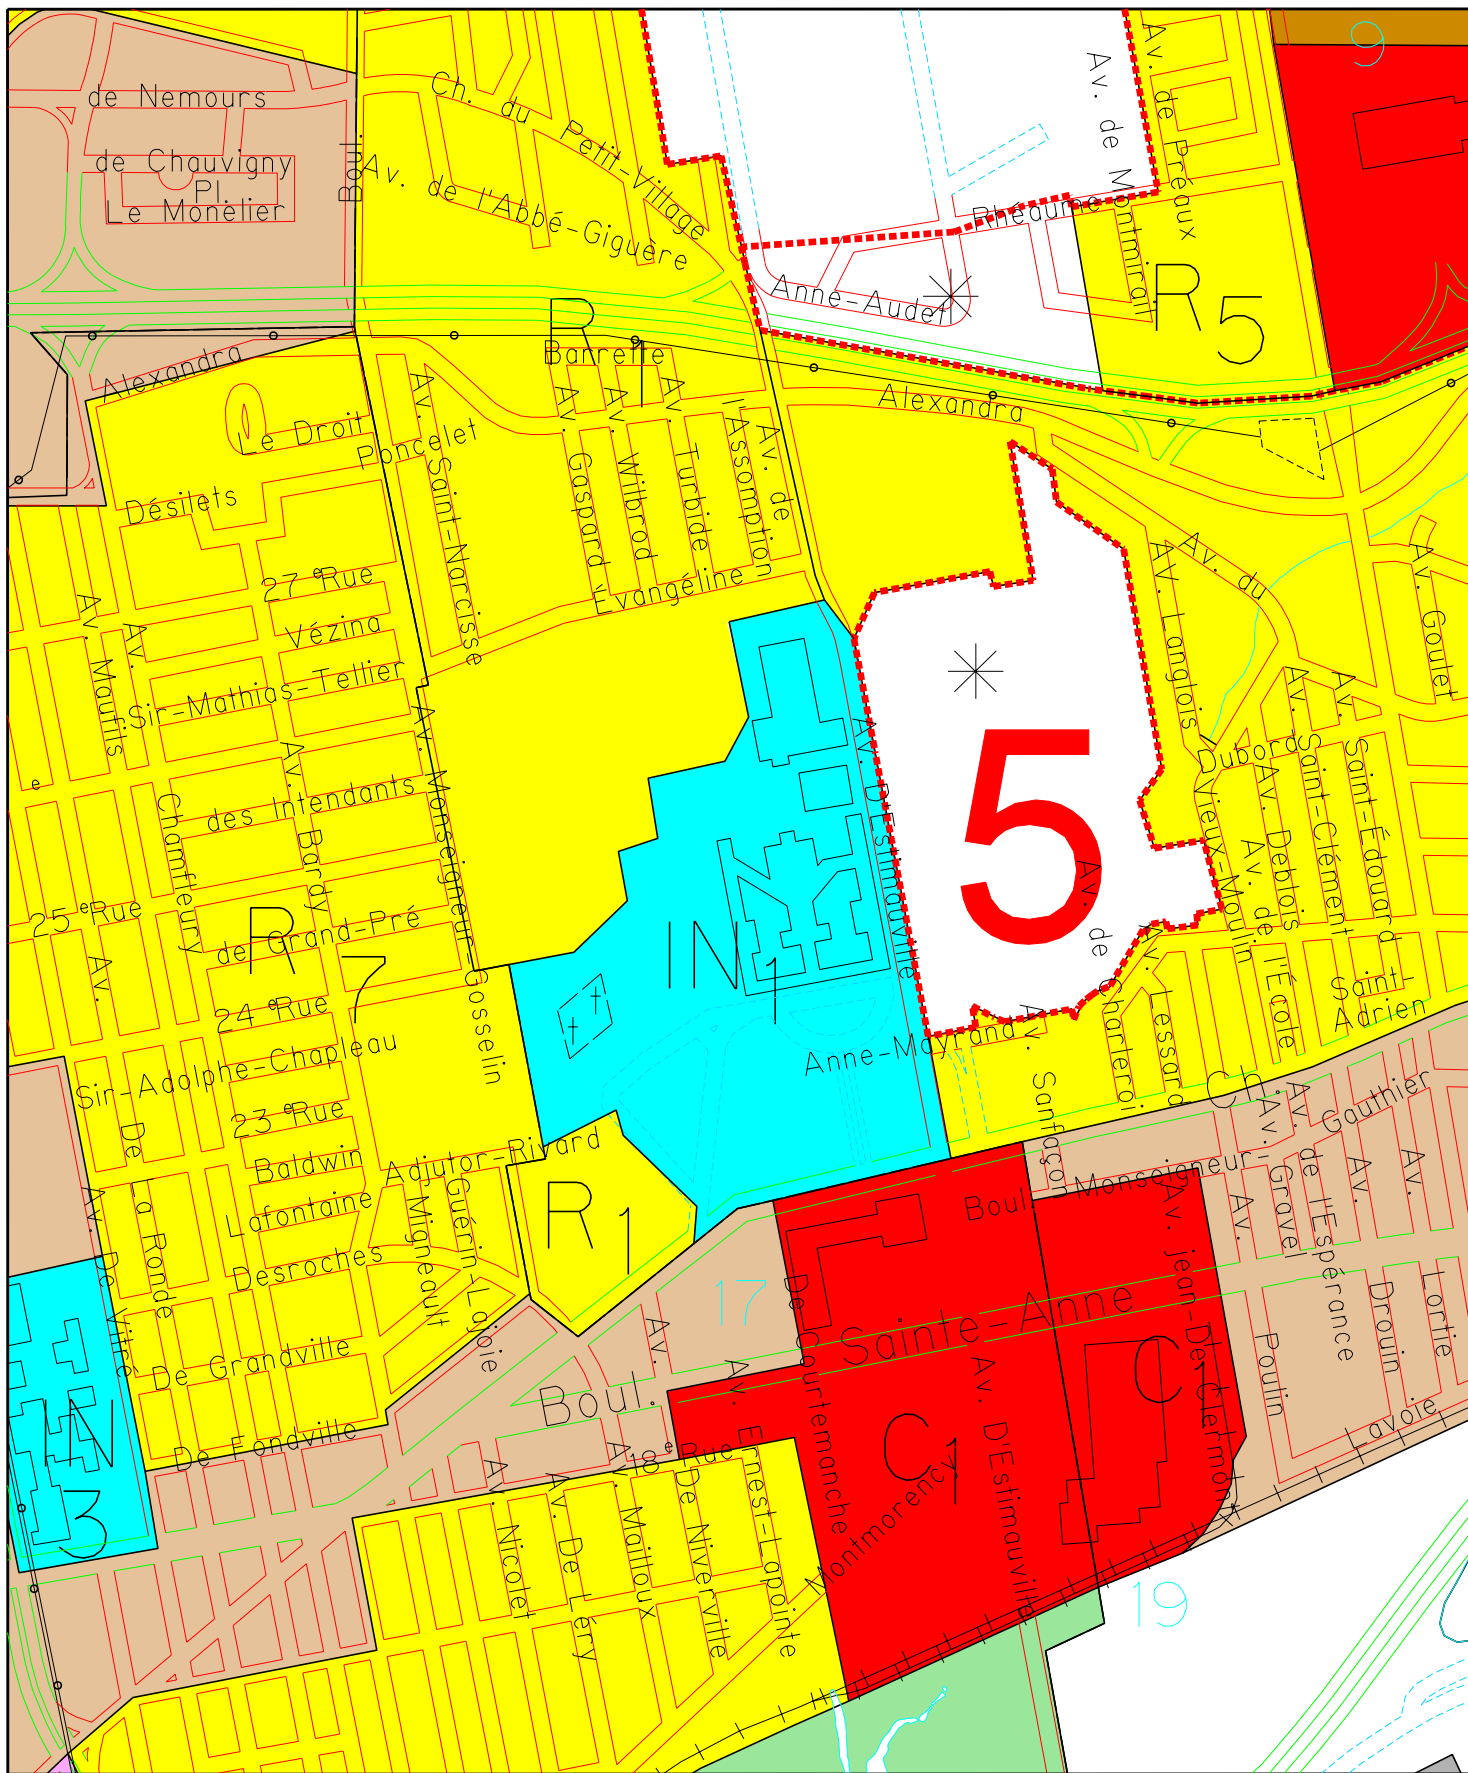

SERVICE DE L'AMÉNAGEMENT
DU TERRITOIRE
DIVISION DE L'URBANISME

Schéma d'aménagement Règlement 207

Carte annexe A (Extrait)
Les grandes affectations du sol

Codification administrative: Annexe A-24

Date du plan :	30 Mars 2004	No du plan :	2004a24.dgn
No du règlement :	RVQ-688	Mise en vigueur :	
Préparé par :	Hamel Marcel	Échelle :	1:10 000

Directeur
Service de l'aménagement du territoire