


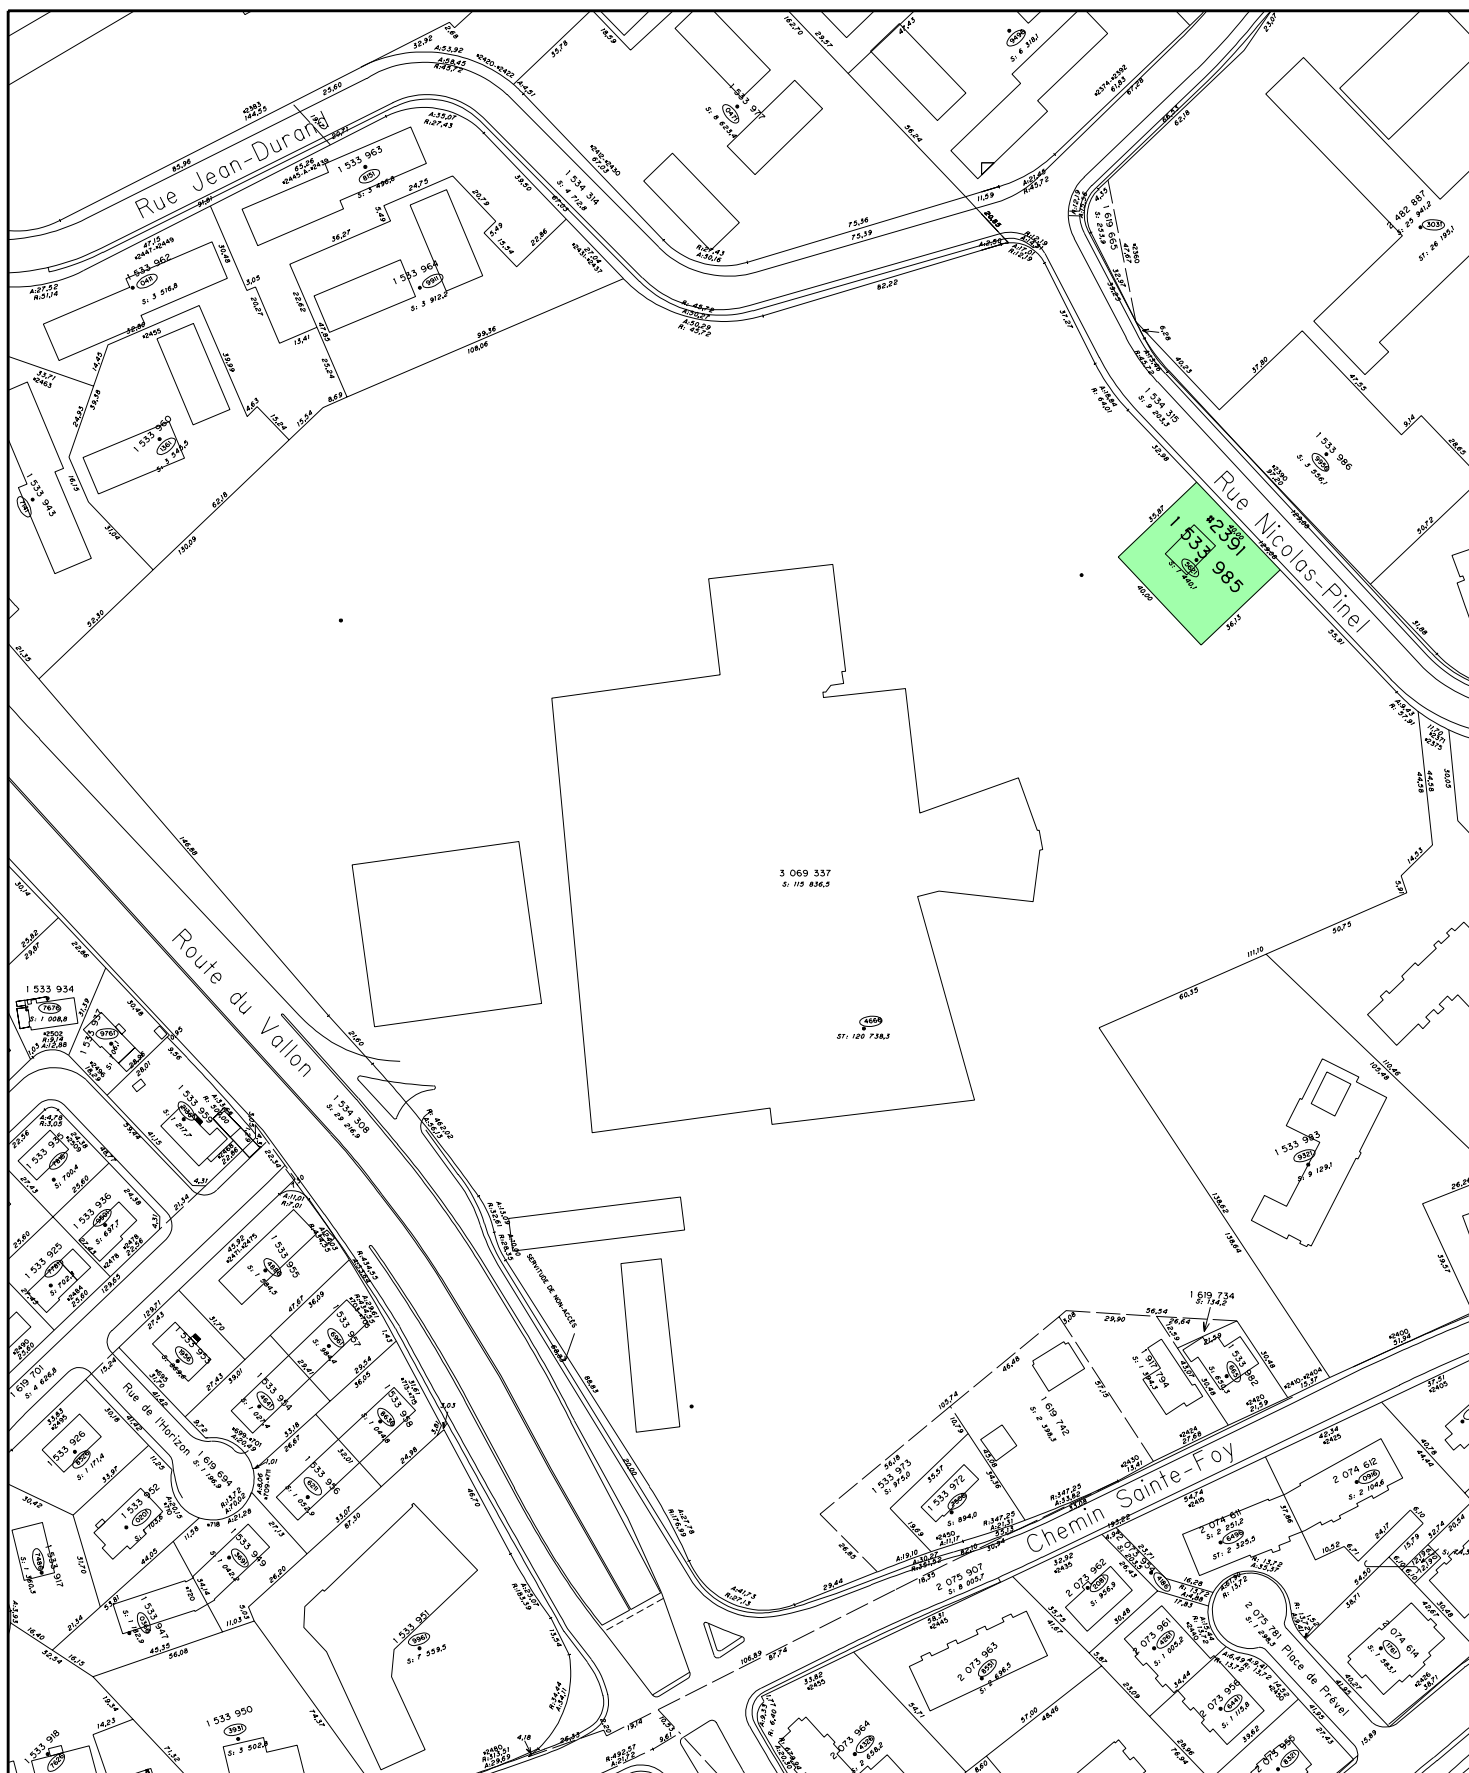

SERVICE DE L'AMÉNAGEMENT
DU TERRITOIRE
DIVISION DE L'URBANISME

EXTRAIT DES COMPILATIONS CADASTRALE ET TOPOGRAPHIQUE

CPE - La Grosse Tortue - 2391, rue Nicolas-Pinel - Lot 1 533 985 - LOCALISATION

Date du plan : 2004-05-21

No du plan : RVQ692A01

No du règlement : RVQ-692

Mise en vigueur :

Préparé par : L.N.

Échelle :

1 : 2500

Directeur
Service de l'aménagement du territoire