


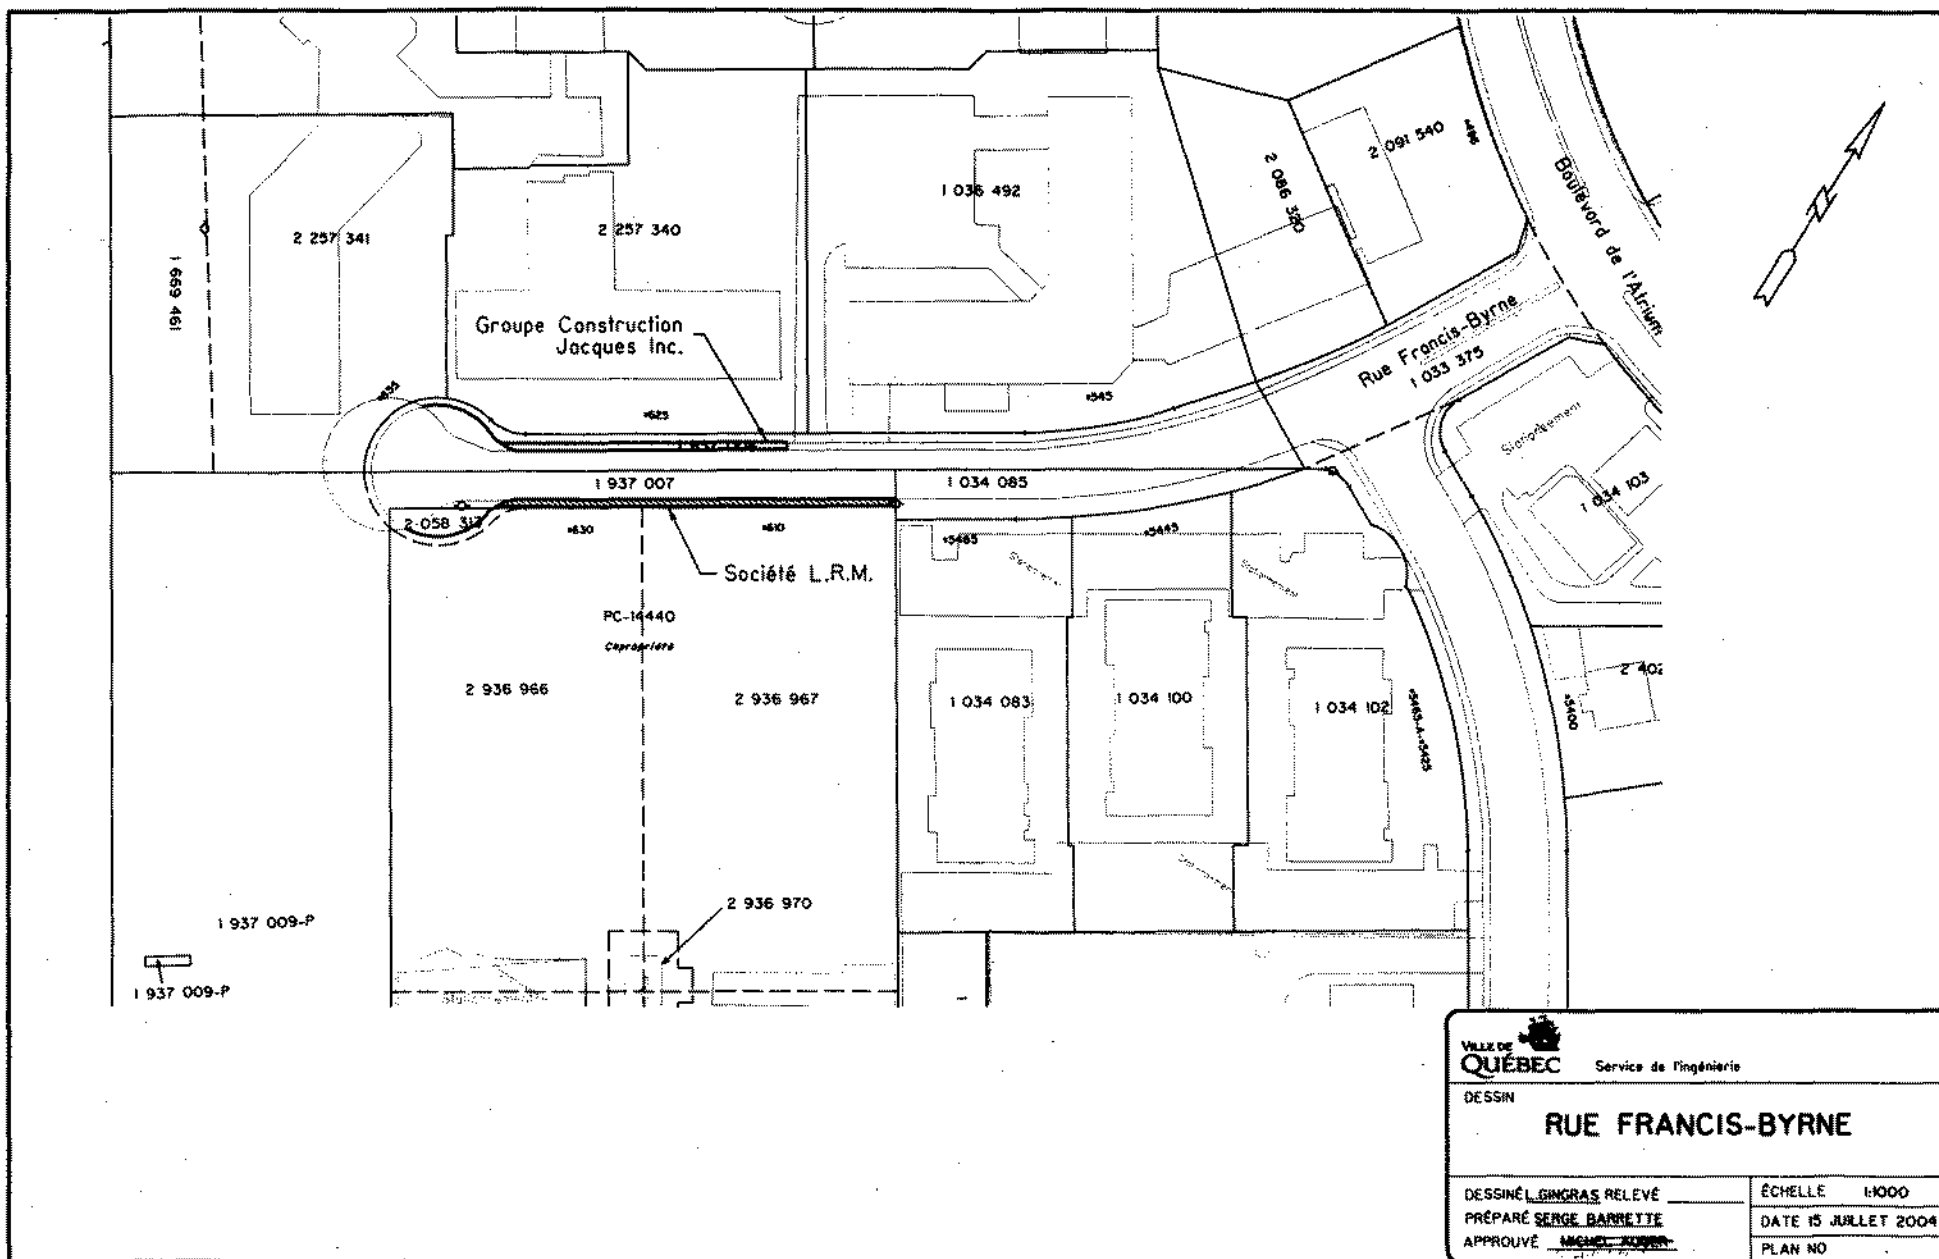

VILLE DE QUÉBEC Service de l'ingénierie	
DESSIN	
RUE FRANCIS-BYRNE	
DESSINÉ <u>L. SIMONAS RELEVÉ</u>	ÉCHELLE 1:1000
PRÉPARÉ <u>SERGE BARRETTE</u>	DATE 15 JUILLET 2004
APPROUVÉ <u>MICHEL ROY</u>	PLAN NO

FICHIER:pre/pre2003/2003280/1byrne.dgn

CELLULE : 110112