
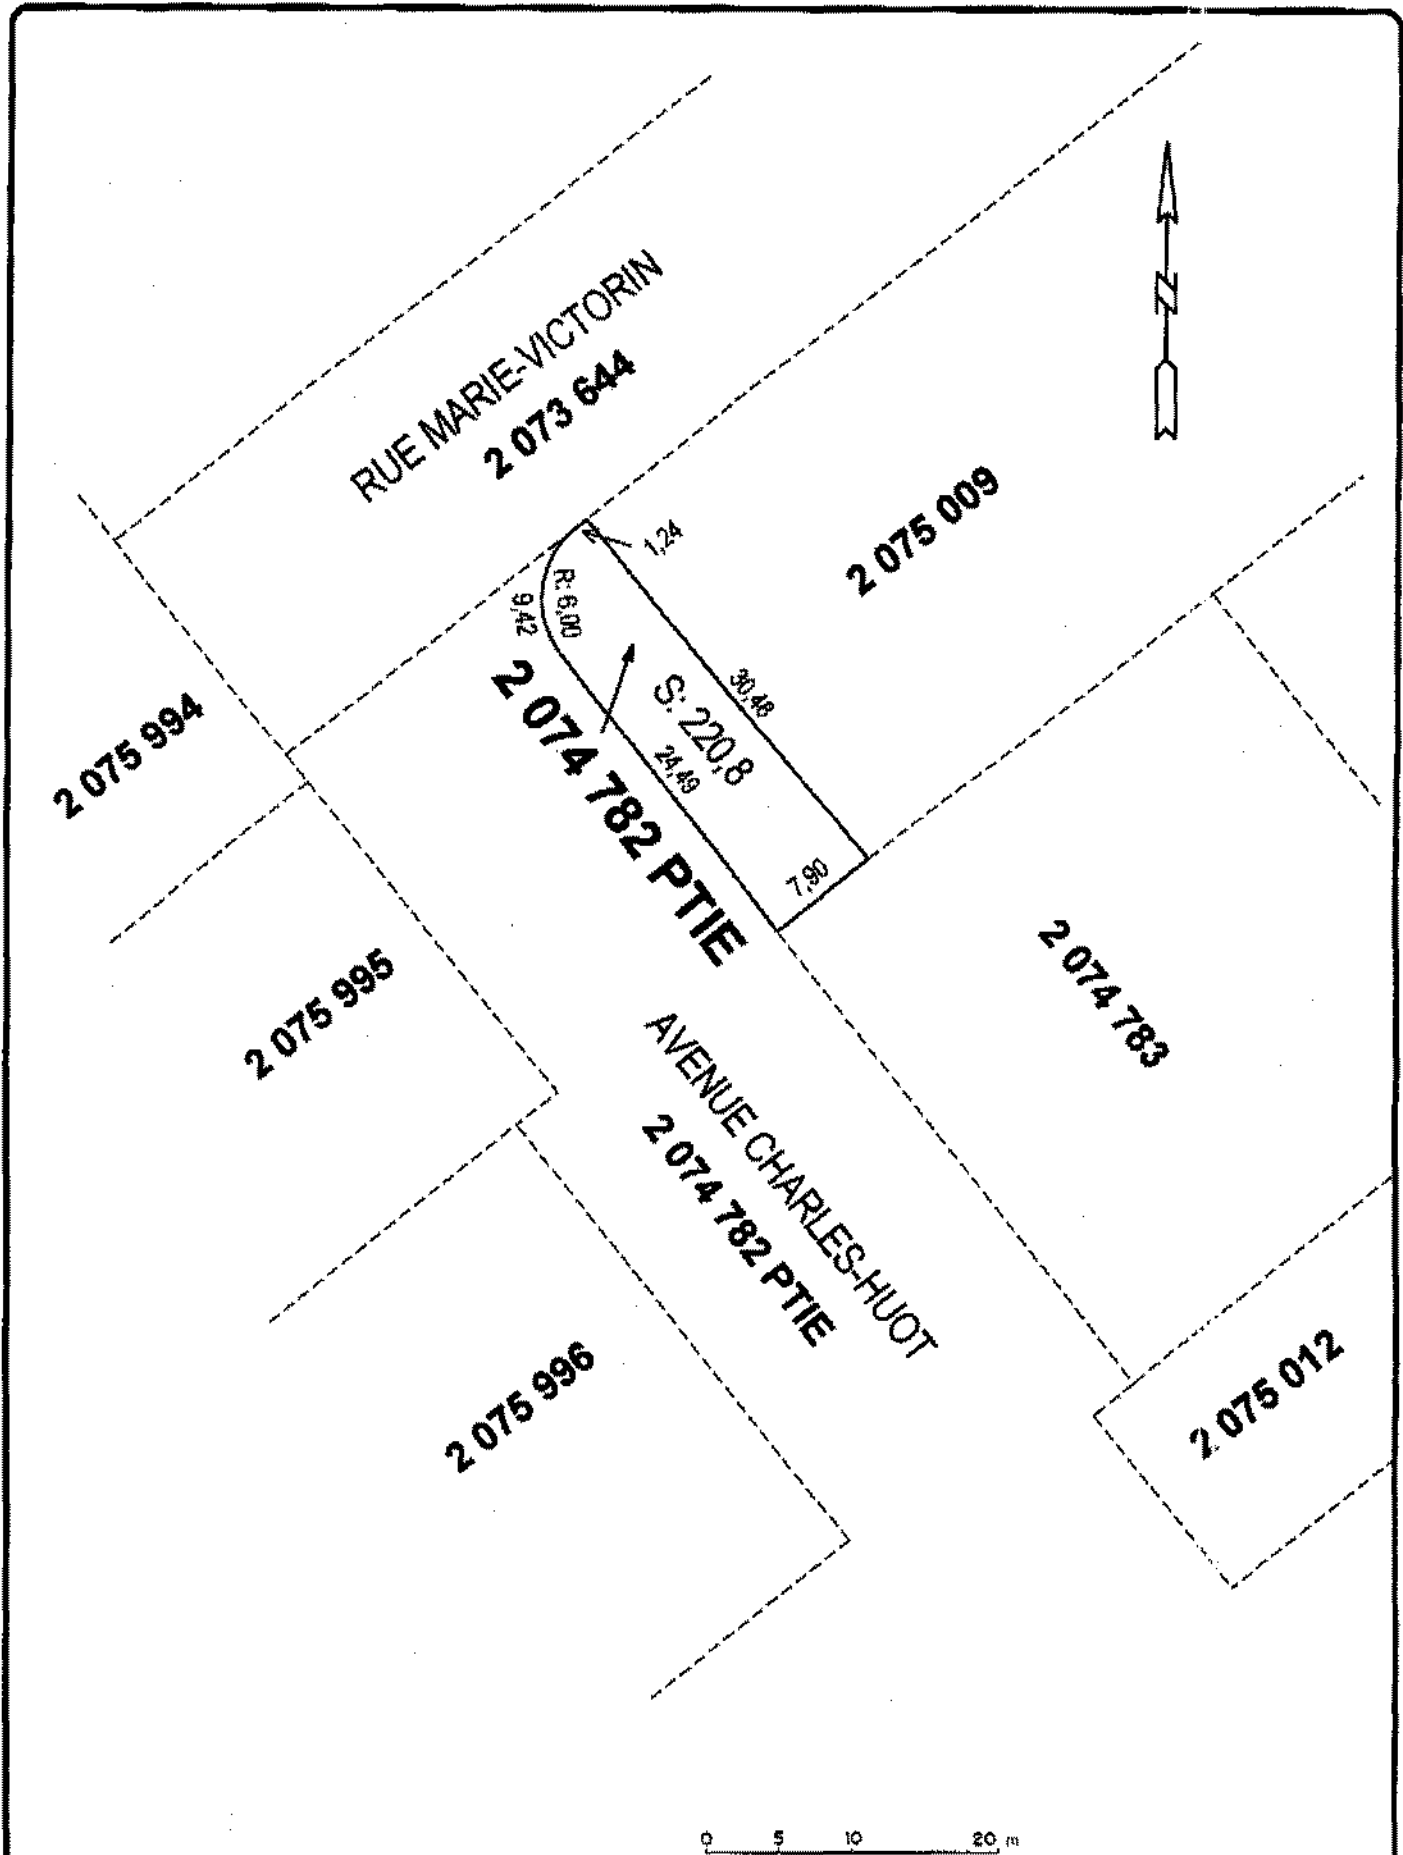


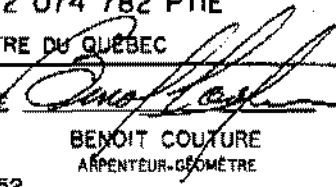

N.B.: Les mesures sont en mètres (S.I.) 1 m = 3,28084 pi.  
Ce document ne peut être utilisé à d'autre fin que celle pour laquelle il a été émis.

|                                                                 |                                                                                      |                                                                            |                |
|-----------------------------------------------------------------|--------------------------------------------------------------------------------------|----------------------------------------------------------------------------|----------------|
| <b>VILLE DE QUÉBEC</b>                                          |                                                                                      | Service de l'ingénierie<br>Division de larpentage<br>et de la cartographie |                |
| PLAN POUR LA FERMETURE D'UNE<br>PARTIE DE L'AVENUE CHARLES-HUOT |                                                                                      |                                                                            |                |
| LOT : 2 074 782 PTIE                                            |                                                                                      |                                                                            |                |
| CADASTRE DU QUÉBEC                                              |                                                                                      |                                                                            |                |
| PRÉPARÉ                                                         |  | ÉCHELLE                                                                    | 1 : 500        |
| BENOIT COUTURE<br>ARPENTEUR-GÉOMÈTRE                            |                                                                                      | DATE                                                                       | 2004-08-17     |
| MINUTE 752                                                      |                                                                                      | PLAN                                                                       | 2C04136AF1.DGN |
| DESINÉ                                                          |                                                                                      | FICHER                                                                     |                |
| A. OUELLET                                                      |                                                                                      | GOUVERNI:                                                                  | 4681           |
|                                                                 |                                                                                      | DOSSIER                                                                    | 4544           |