
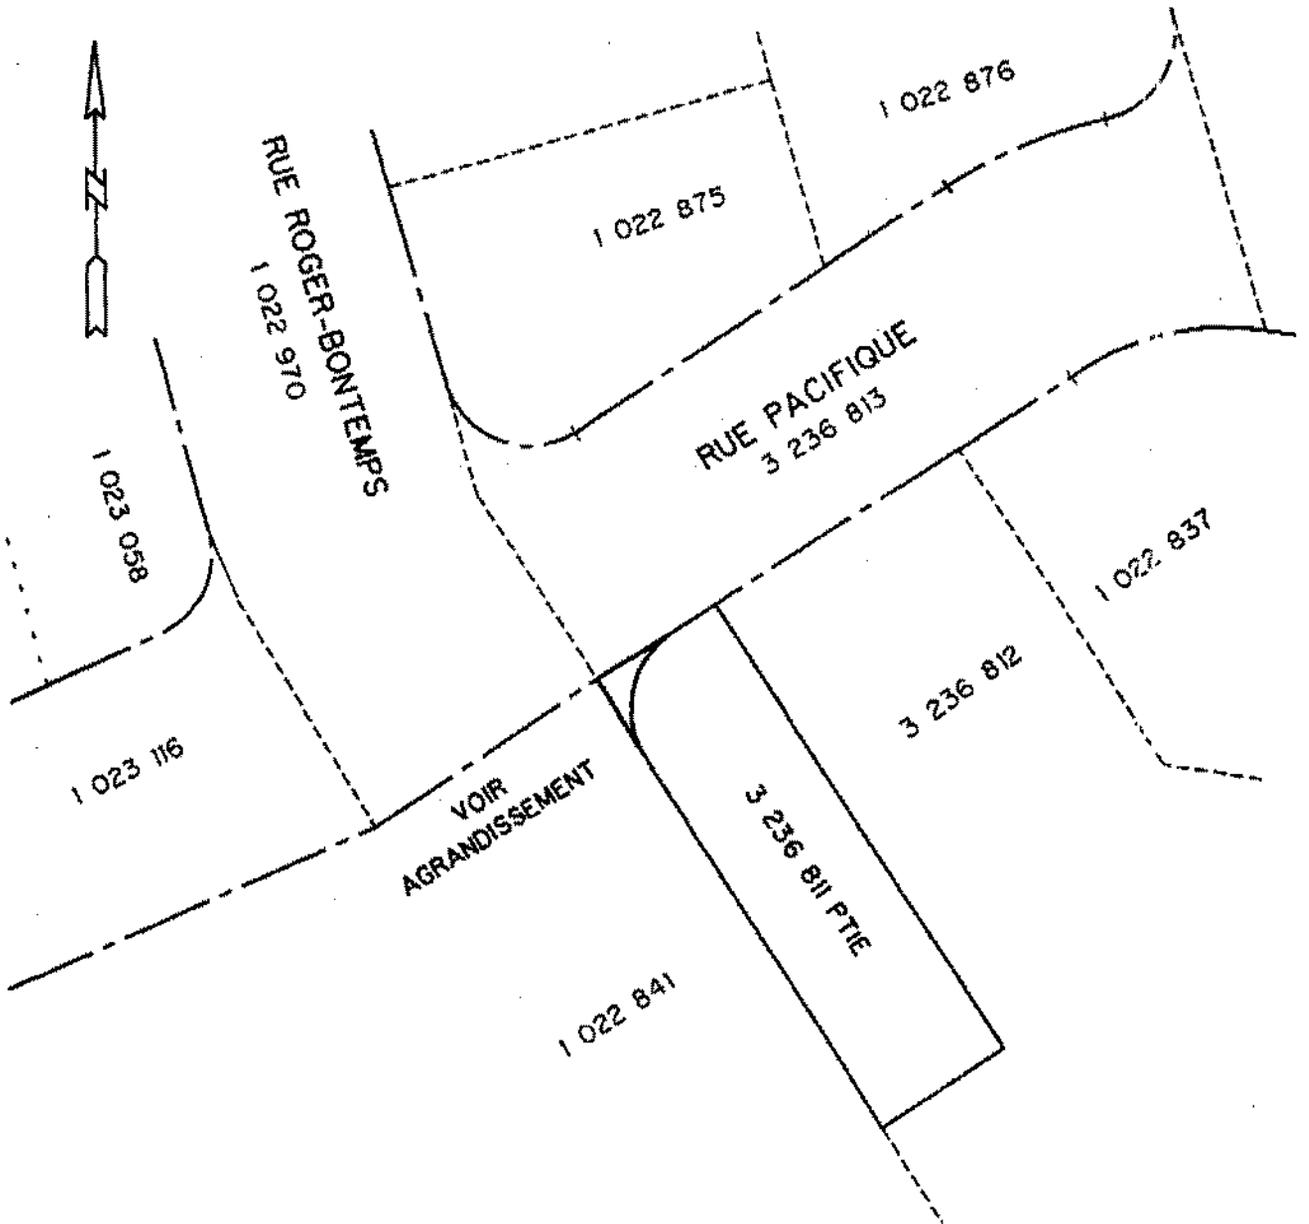


AGRANDISSEMENT  
ÉCHELLE 1 : 200

0 1 4 8 m

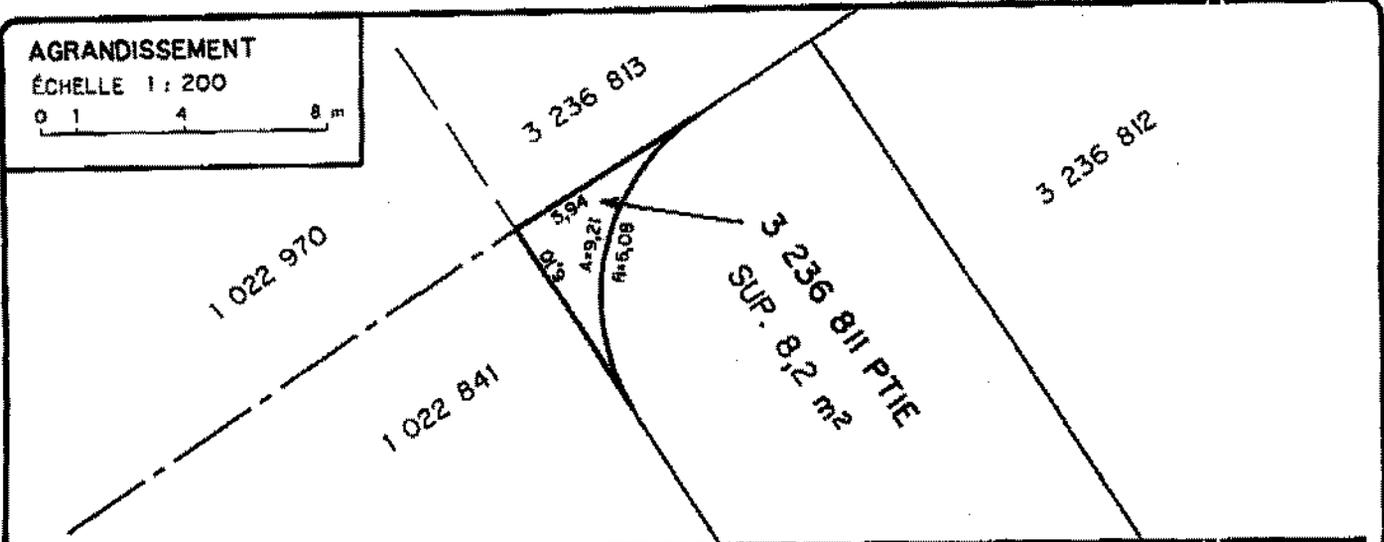

0 5 10 20 m

N.B.: Les mesures sont en mètres (S.I.) 1 m = 3,28084 pi.  
Ce document ne peut être utilisé à d'autre fin que celle pour laquelle il a été émis.



Service de l'ingénierie  
Division de larpentage  
et de la cartographie

FERMETURE D'UNE PARTIE DE LA RUE PACIFIQUE

LOT : 3 236 811 PTIE

CADASTRE DU QUÉBEC

PRÉPARÉ

RENÉ COUTURE  
ARPENTEUR-GÉOMÈTRE

MINUTE 753

DESSINÉ

A. OUELLET

ÉCHELLE 1 : 500

DATE 2004-08-27

PLAN 2004142AF1DGN

CARTOGRAPHIQUE  
3895

DOSSIER

3711

CANADA  
PROVINCE DE QUÉBEC  
DISTRICT DE QUÉBEC

LOT : 3 236 811 ptie  
CADASTRE : du Québec  
CIRCONSCRIPTION FONCIÈRE : Québec  
MUNICIPALITÉ : Ville de Québec  
PROPRIÉTAIRE ACTUEL : Ville de Québec

**FERMETURE D'UNE PARTIE DE LA RUE PACIFIQUE.**

DESCRIPTION TECHNIQUE


Une parcelle de terrain connue et désignée comme étant une partie du lot 3 236 811 du cadastre du Québec, circonscription foncière de Québec, de figure mixtiligne, bornée vers le Nord-Ouest par le lot 3 236 813 (rue Pacifique); vers l'Est par une autre partie du lot 3 236 811; vers le Sud-Ouest par le lot 1 022 841.

Mesurant 5,94 mètres vers le Nord-Ouest; 9,21 mètres le long d'une courbe de 6,08 mètres de rayon vers l'Est; 6,10 mètres vers le Sud-Ouest et contenant en superficie 8,2 mètres carrés.

Le tout tel que démontré sur le plan 2004142AF1.DGN, minute 753, préparé par Benoit Couture, arpenteur-géomètre, le 27 août 2004.

Québec, le 27 août 2004

Préparé par :

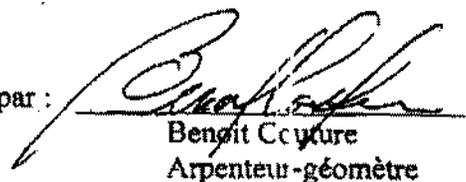  
Benoit Couture  
Arpenteur-géomètre

Dossier : 3741  
Minute : 753  
Plan : 2004142AF1.DGN