

CANADA
PROVINCE DE QUÉBEC
DISTRICT DE QUÉBEC

LOT : 1 944 153 ptie
CADASTRE : du Québec
CIRCONSCRIPTION FONCIÈRE : Québec
MUNICIPALITÉ : Ville de Québec
PROPRIÉTAIRE ACTUEL : Ville de Québec

**RETRAIT DU CARACTÈRE DE RUE SUR UNE PARTIE DU LOT
1 944 153.**

DESCRIPTION TECHNIQUE

Une parcelle de terrain connue et désignée comme étant une partie du lot 1 944 153 du cadastre du Québec, circonscription foncière de Québec, de figure irrégulière, bornée vers le Nord-Ouest et le Nord-Est par le lot 1 944 425; vers le Sud-Est et le Sud-Ouest par une autre partie du lot 1 944 153.


Mesurant 66,66 mètres vers le Nord-Ouest; 6,52 mètres vers le Nord-Est; 66,70 mètres vers le Sud-Est; 6,52 mètres vers le Sud-Ouest et contenant en superficie 433,8 mètres carrés.

Le tout tel que démontré par les points 1754-1755-1756-1753-1754 sur le plan 2004159AF1.DGN, minute 757, préparé par Benoit Couture, arpenteur-géomètre, le 18 octobre 2004.



Québec, le 18 octobre 2004

Préparé par :



Benoit Couture
Arpenteur-géomètre

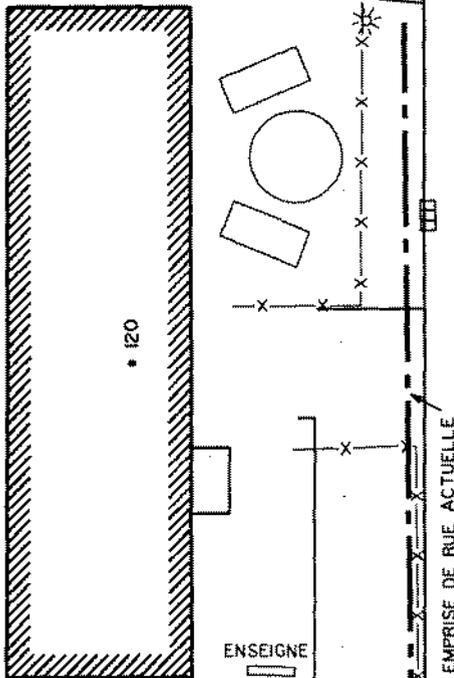

1 944 154

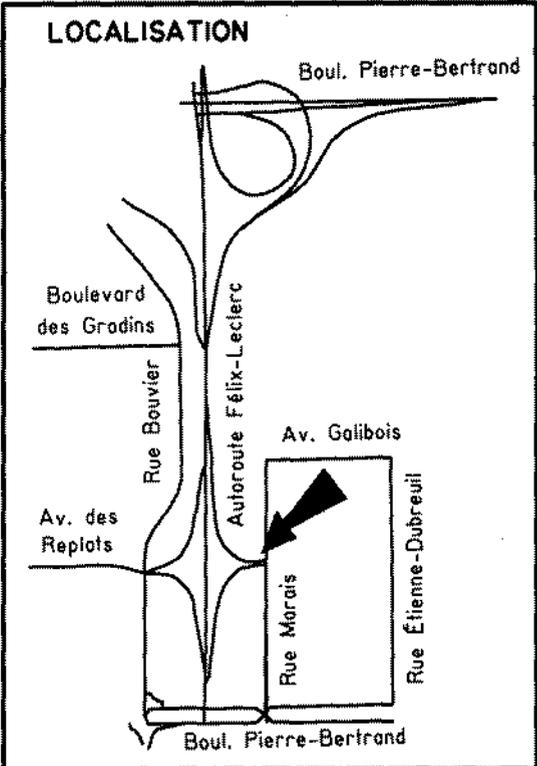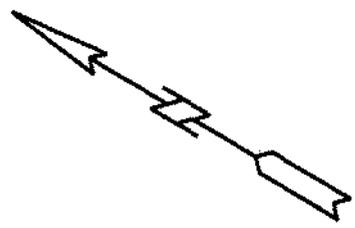

1 944 425

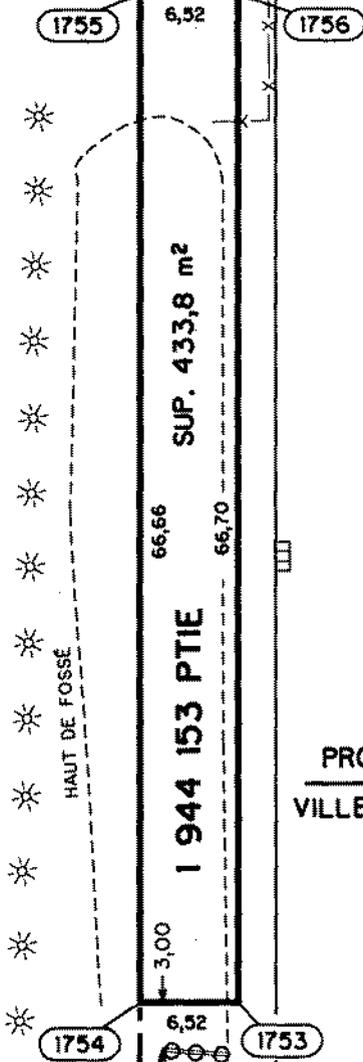


RUE MARAIS

1 944 153 PTIE

EMPRISE DE RUE

PROPRIÉTAIRE :
VILLE DE QUÉBEC

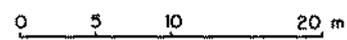

N.B.: Les mesures sont en mètres (S.I.) 1 m = 3.28084 pi.
Ce document ne peut être utilisé à d'autre fin que celle pour laquelle il a été émis.

		Service de l'ingénierie Division de l'arpentage et de la cartographie	
RETRAIT DU CARACTÈRE DE RUE LOT : 1 944 153 PTIE CADASTRE DU QUÉBEC			
PRÉPARÉ BENOIT COUTURE ARPENTEUR-GÉOMÈTRE		ÉCHELLE 1 : 500 DATE 2004-10-18 PLAN 2004159AFLDGN	
MINUTE 757 DESSINÉ A. OUELLET		RELEVÉ G. TREMBLAY FICHER SAMSON CARTOGRAPHIE 4588 DOSSIER 1349	

1 942 034