


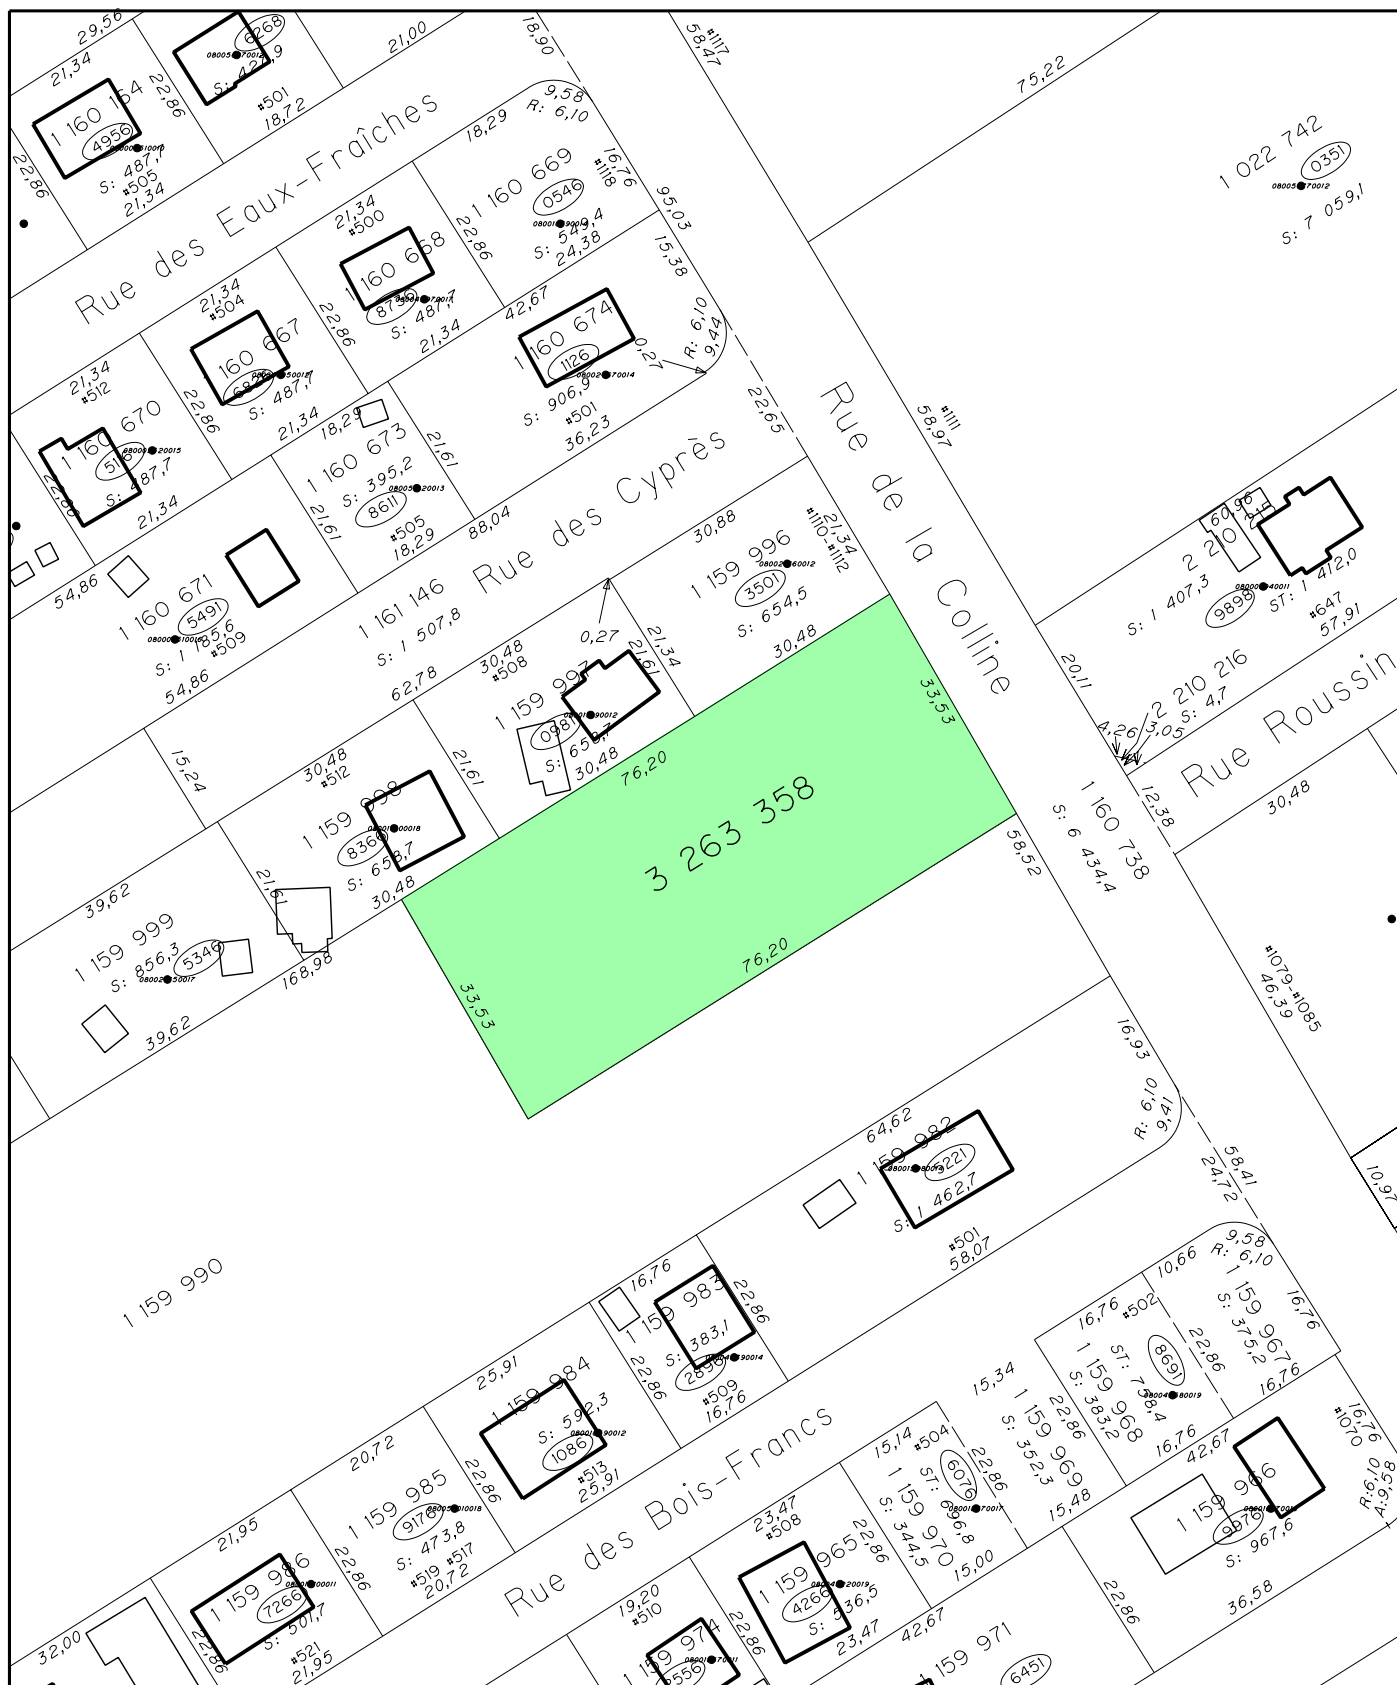

SERVICE DE L'AMÉNAGEMENT
DU TERRITOIRE
DIVISION DE L'URBANISME

EXTRAIT DES COMPILATIONS CADASTRALE ET TOPOGRAPHIQUE
CPE - LOT 3 263 358 - RUE DE LA COLLINE

Date du plan : 2004-11-26 No du plan : RVQ832A01

No du règlement : RVQ-832 Mise en vigueur :

Préparé par : L.N. Échelle : 1:1000

Directeur
Service de l'aménagement du territoire