

CADASTRE : DU QUÉBEC

MUNICIPALITÉ : VILLE DE QUÉBEC

CIRCONSCRIPTION FONCIÈRE : QUÉBEC

Requérant : LES CONSTRUCTIONS DU PLATEAU LEBOURGNEUF INC
Par : MONSIEUR MICHEL GINGRAS

Objet : Projet du retrait du caractère de rue

Description technique de la parcelle de terrain connue et désignée comme étant :

Lot : 1 051 892 Partie (boulevard des Gradins)

De figure irrégulière, bornée vers le Nord par une autre partie du lot 1 051 892 (boulevard des Gradins), mesurant le long de cette limite onze centièmes de mètre (0,11 m) le long d'un arc de cercle de quatre cent un mètres et dix-sept centièmes (401,17 m), vers le Nord-Est par une autre partie du lot 1 051 892 (boulevard des Gradins), mesurant le long de cette limite onze mètres et quatre-vingt-sept centièmes (11,87 m), vers l'Est par une autre partie du lot 1 051 892 (boulevard des Gradins), mesurant le long de cette limite soixante-dix-sept mètres et vingt-cinq centièmes (77,25 m) le long d'un arc de cercle de cent soixante-dix-sept mètres et soixante-douze centièmes (177,72 m), vers le Sud-Est par une autre partie du lot 1 051 892 (boulevard des Gradins), mesurant le long de cette limite quatre mètres et vingt-sept centièmes (4,27 m) et vers l'Ouest par le lot 2 944 764 et le lot 2 663 705 (rue de la Girandole), mesurant le long de cette limite quatre-vingt-neuf mètres et soixante-quinze centièmes (89,75 m)) le long d'un arc de cercle de cent quatre-vingt-un mètres et dix centièmes (181,10 m). Contenant en superficie quatre cent quatre-vingt-cinq mètres carrés et cinq dixièmes.
(485,5 m²)

Le coin Sud-Ouest de la présente parcelle est situé à une distance de cinq mètres et quarante-trois centièmes (5,43 m) au Nord-Ouest du coin Sud-Est du lot 2 944 764.

Le tout tel que montré sur le plan ci-annexé, préparé à Charlesbourg,
le 5 novembre 2004, par l'arpenteur-géomètre soussigné, sous le numéro 8921
de ses minutes.

Dossier : 02-258
Minute : 8921


VAILLANCOURT ROBITAILLE
SAVOIE BÉDARD ET ASSOCIÉS


Par :


DENIS VAILLANCOURT
ARPENTEUR-GÉOMÈTRE

COPIE CONFORME À L'ORIGINAL

Charlesbourg, le ... 04/11/18

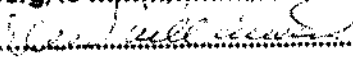Par : , A.G.

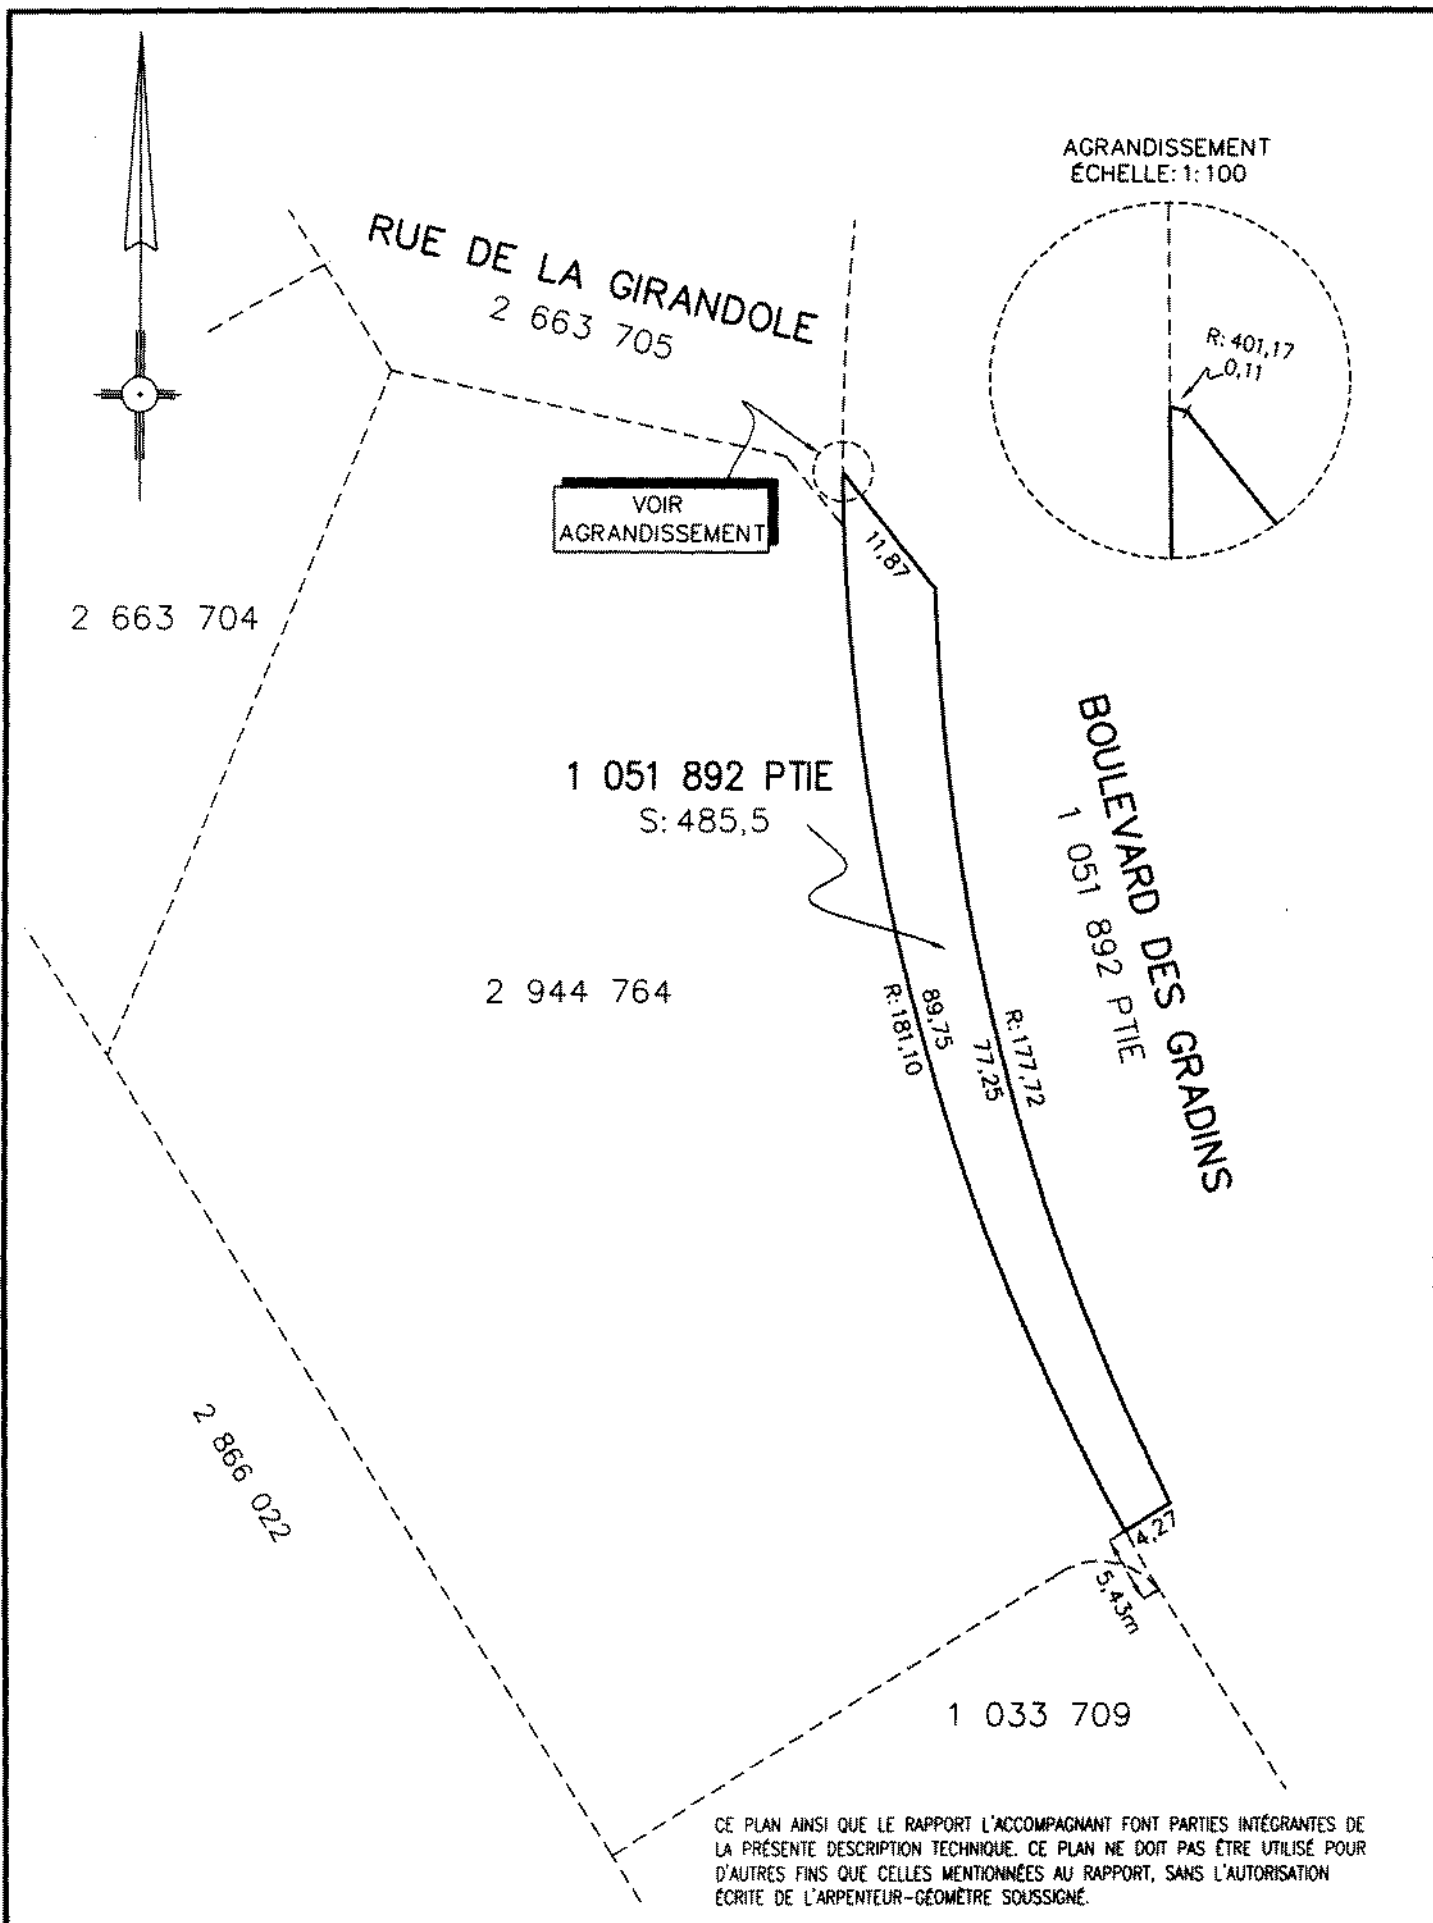

PLAN ANNEXÉ À LA DESCRIPTION TECHNIQUE OBJET: Projet du retrait du caractère de rue		VAILLANCOURT ROBITAILLE SAVOIE BÉDARD ET ASSOCIÉS ARPENTEURS-GÉOMÈTRES CHARLESBOURG 828-5544 SAINT-ROMUALD 839-4483 CHARNOY 832-4499 SAINT-AUGUSTIN-DE-DESMAURES 878-5222 SAINT-ÉTIENNE 831-7373 LÉVIS 835-1536	
REQUÉRANT: LES CONSTRUCTIONS DU PLATEAU LEBOURGNEUF INC PAR: MONSIEUR MICHEL GINGRAS		CHARLESBOURG, LE 5 NOVEMBRE 2004	
LOT (S): 1 051 892 PARTIE		PAR: <i>Denis Vaillancourt</i> DENIS VAILLANCOURT A.G.	
CADASTRE: DU QUÉBEC		COPIE CONFORME À L'ORIGINAL	
MUNICIPALITÉ: VILLE DE QUÉBEC		DATE: 24/11/19 PAR: <i>Denis Vaillancourt</i> A.G.	
CIRCONSCRIPTION FONCIÈRE: QUÉBEC		ÉCHELLE: 1: 600 (SI) D: 02-258 MINUTE: 8921	

DESCRIPTION TECHNIQUE

VAILLANCOURT

ROBITAILLE

SAVOIE

BÉDARD

ET ASSOCIÉS

ARPENTEURS-GÉOMÈTRES



CHARLESBOURG

CHARNY

SAINT-ROMUALD

SAINT-ÉTIENNE

SAINT-AUGUSTIN

LÉVIS