


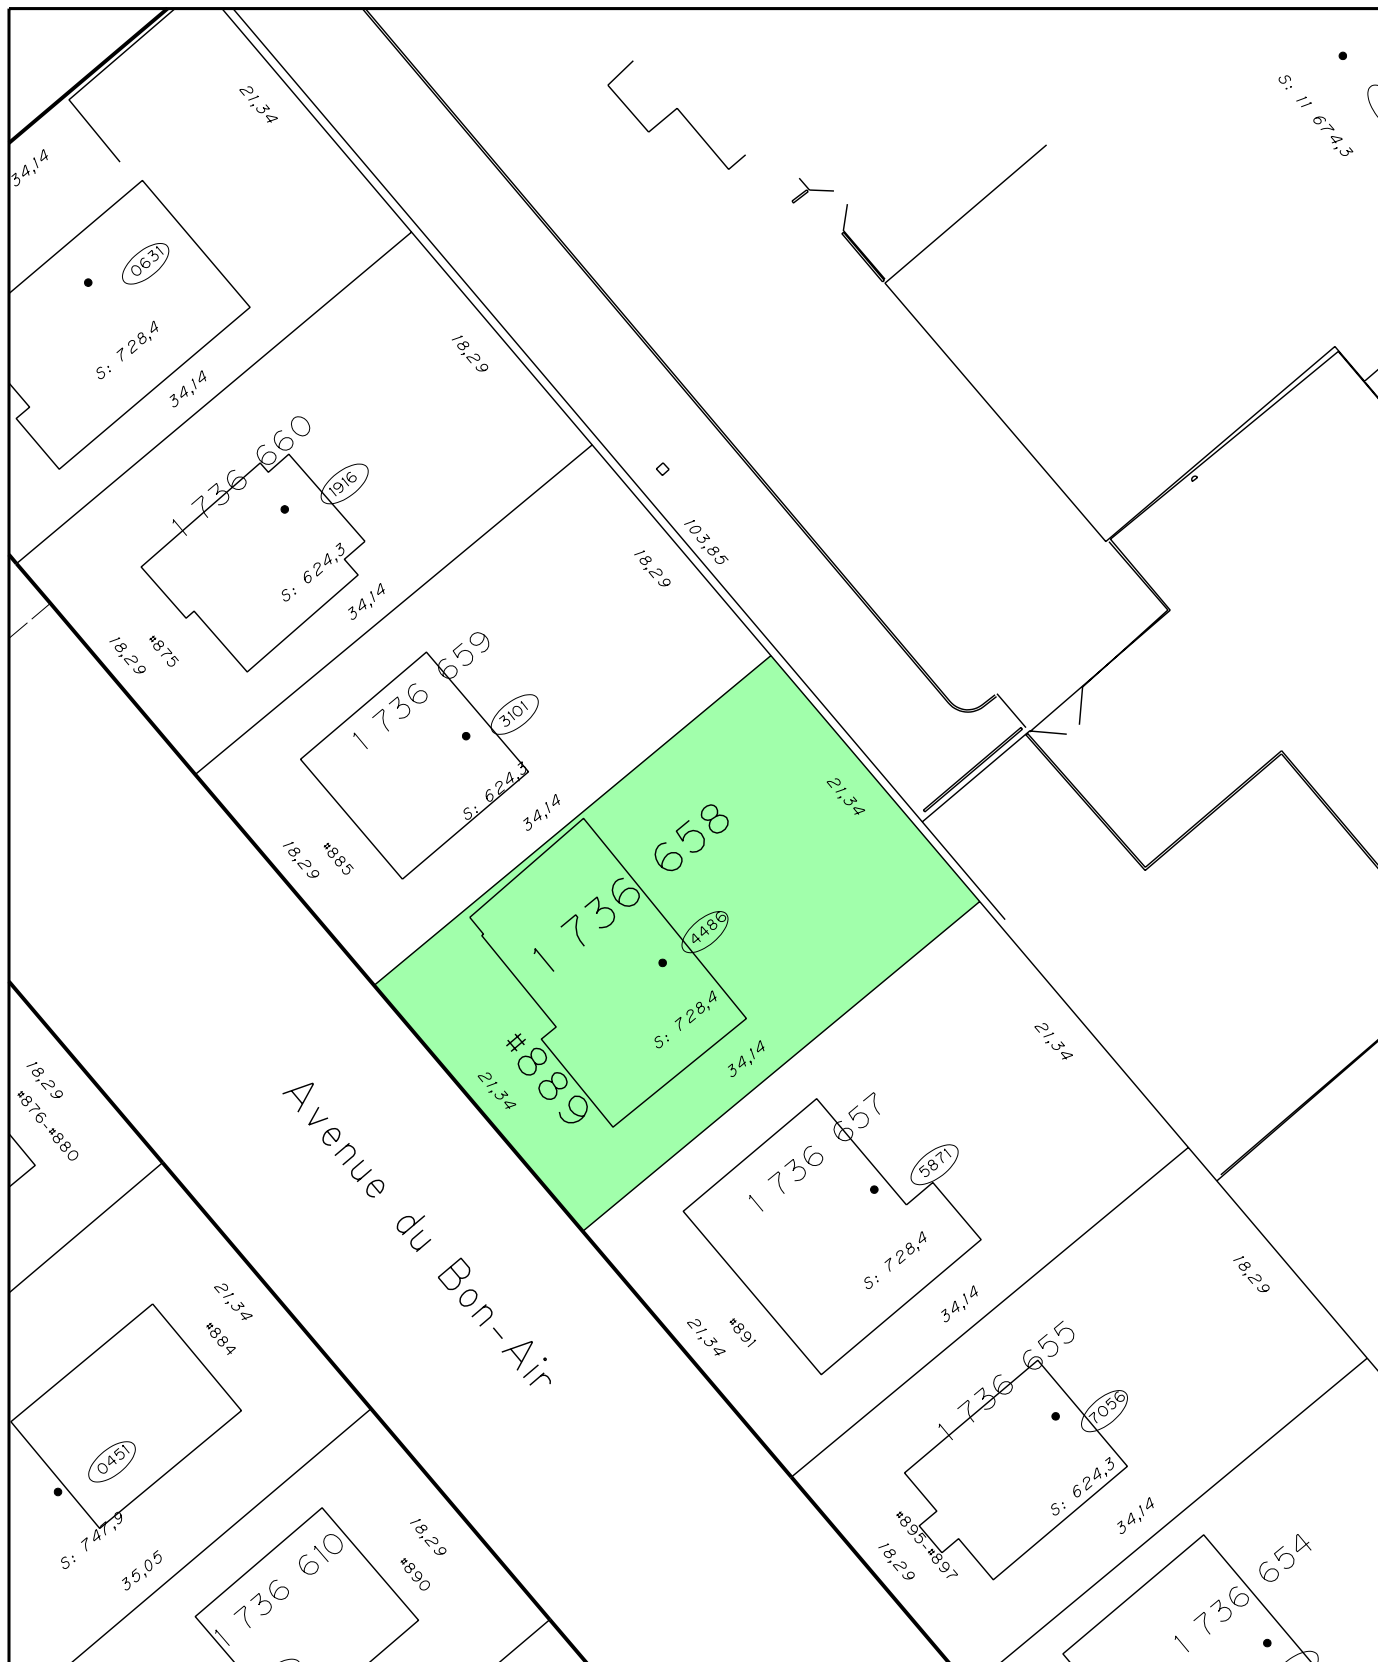

SERVICE DE L'AMÉNAGEMENT
DU TERRITOIRE
DIVISION DE L'URBANISME

EXTRAIT DES COMPILATIONS CADASTRALE ET TOPOGRAPHIQUE

CPE - 889, avenue du Bon-Air - Lot 1 736 658

Date du plan : 2004-11-17

No du plan : RVQ837A01

No du règlement : RVQ-837

Mise en vigueur :

Préparé par : L.N.

Échelle :

1:500

Directeur
Service de l'aménagement du territoire