


ANNEXE I

(Article 5)

Plan 2001077A01.DES du Service de l'aménagement du territoire en date du 15 avril 2002

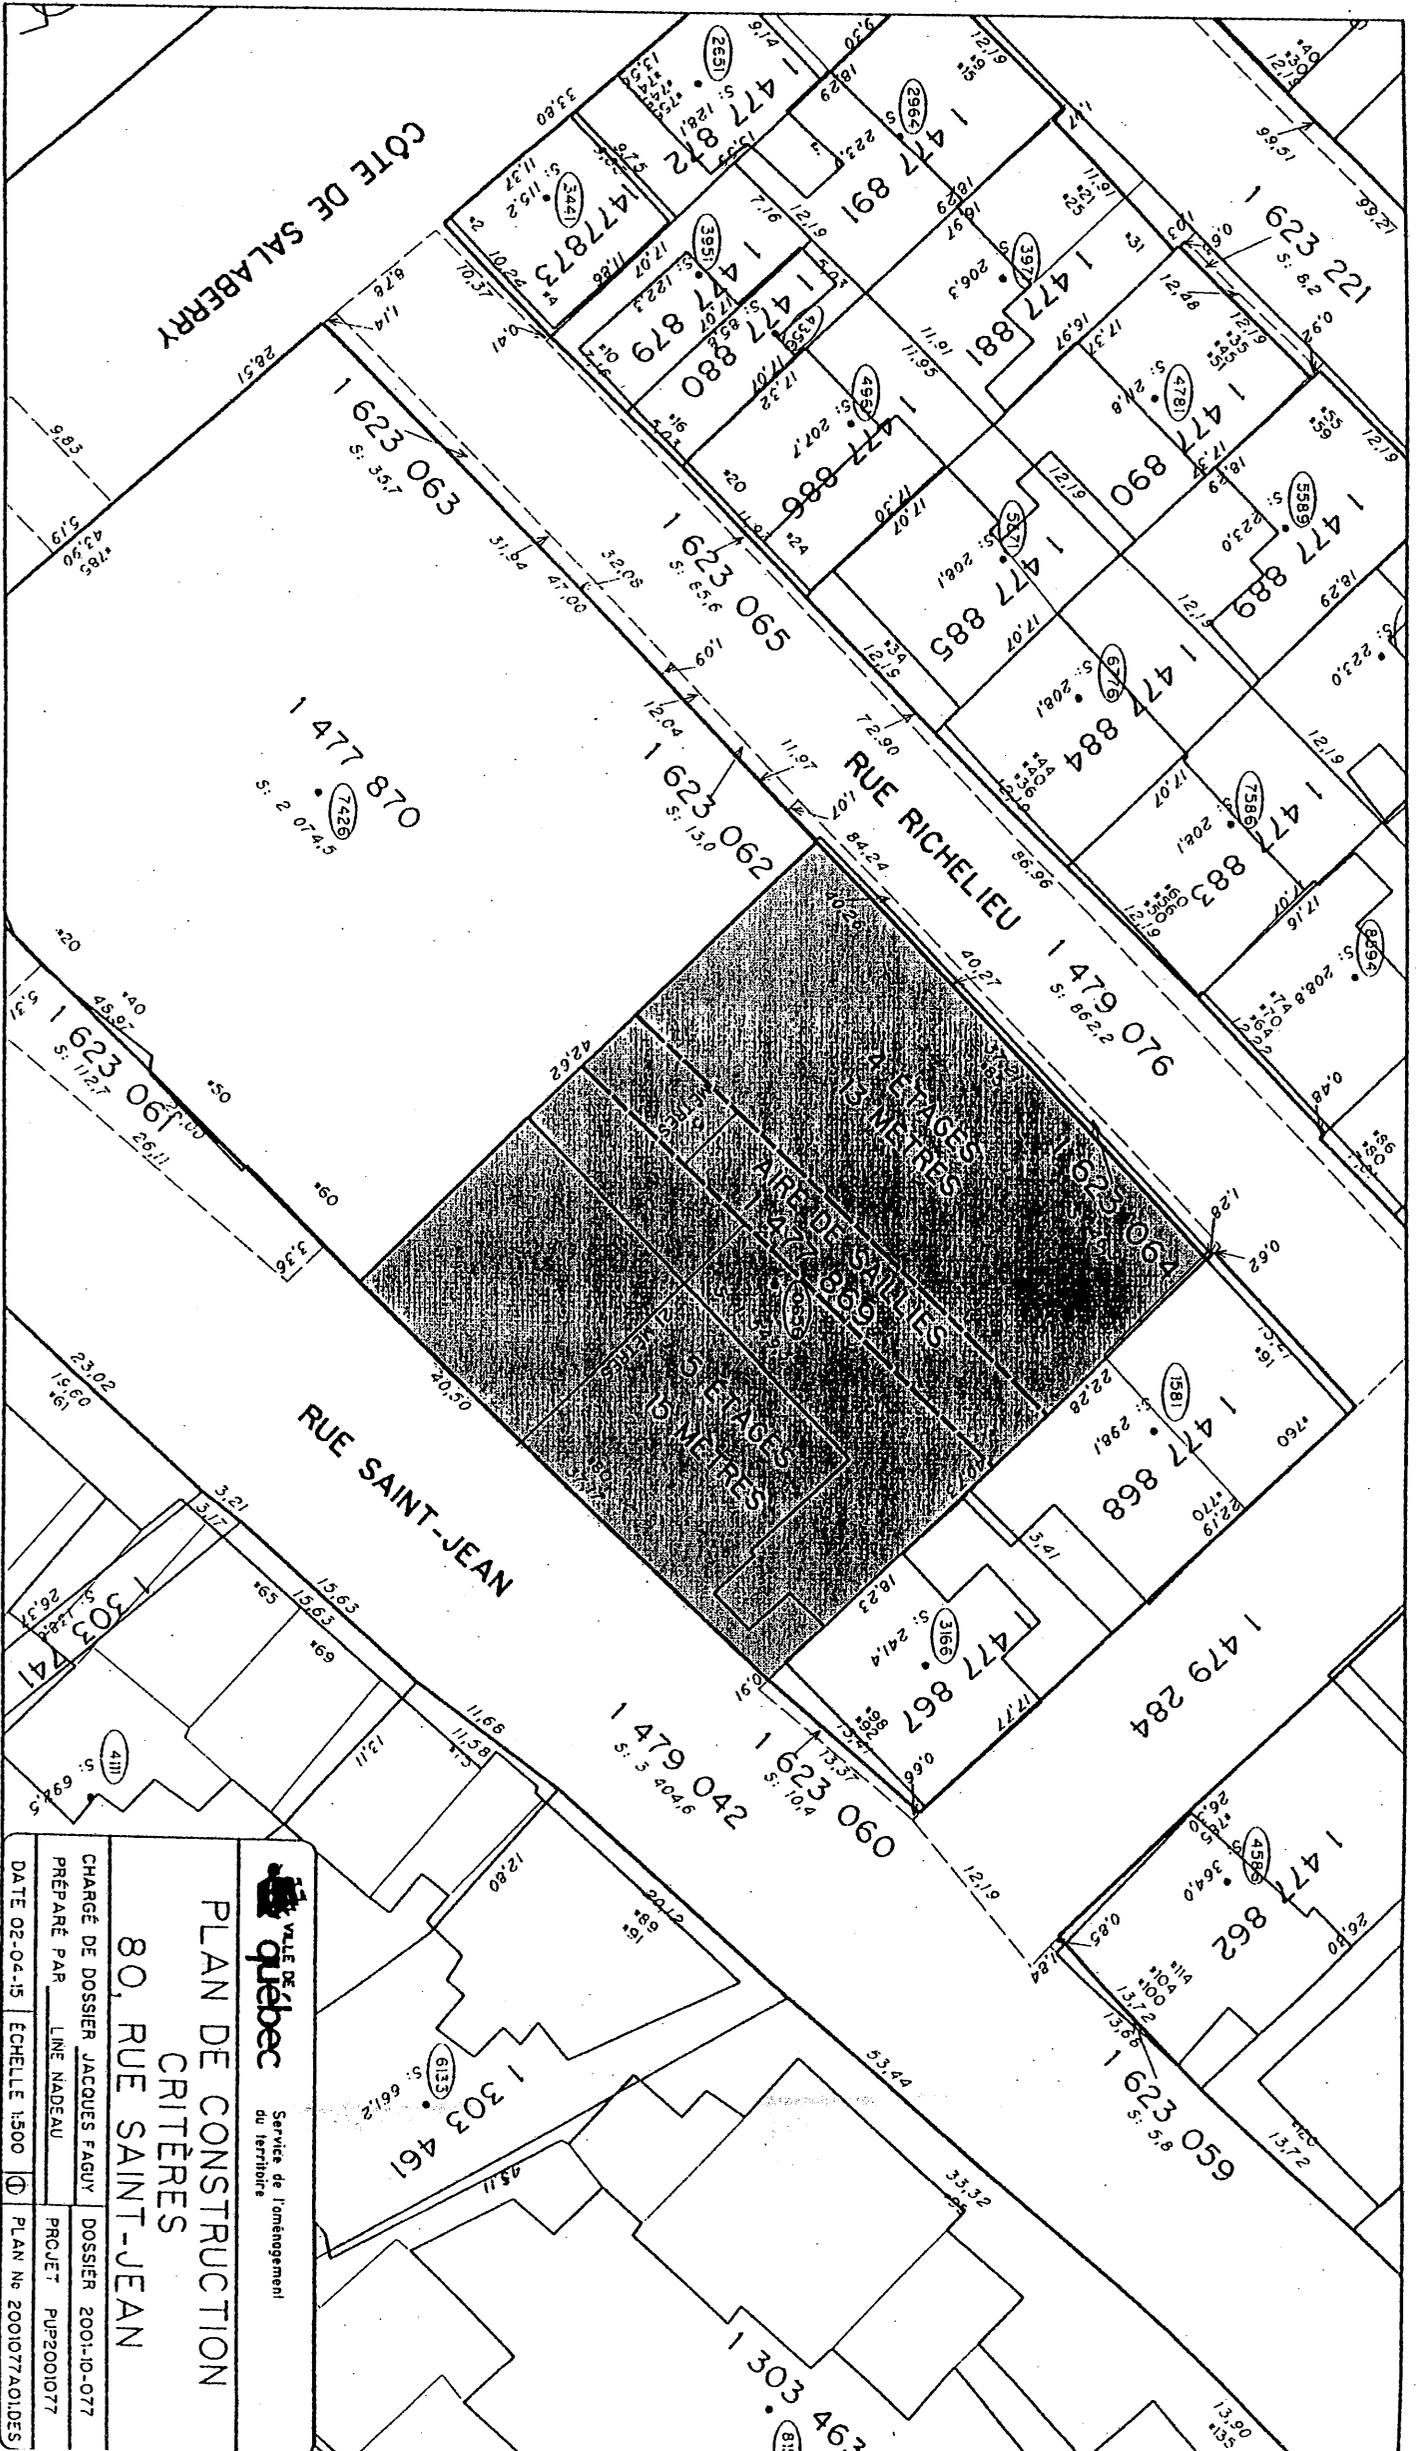

VILLE DE
québec
Services de l'aménagement
du territoire

PLAN DE CONSTRUCTION
CRITÈRES
80, RUE SAINT-JEAN

CHARGÉ DE DOSSIER JACQUES FAYU DOSSIER 2001-ID-077
PRÉPARÉ PAR LINE NADEAU PROJET PUP2001077

DATE 02-04-15 ÉCHELLE 1:500 PLAN No 2001077A01.DES