

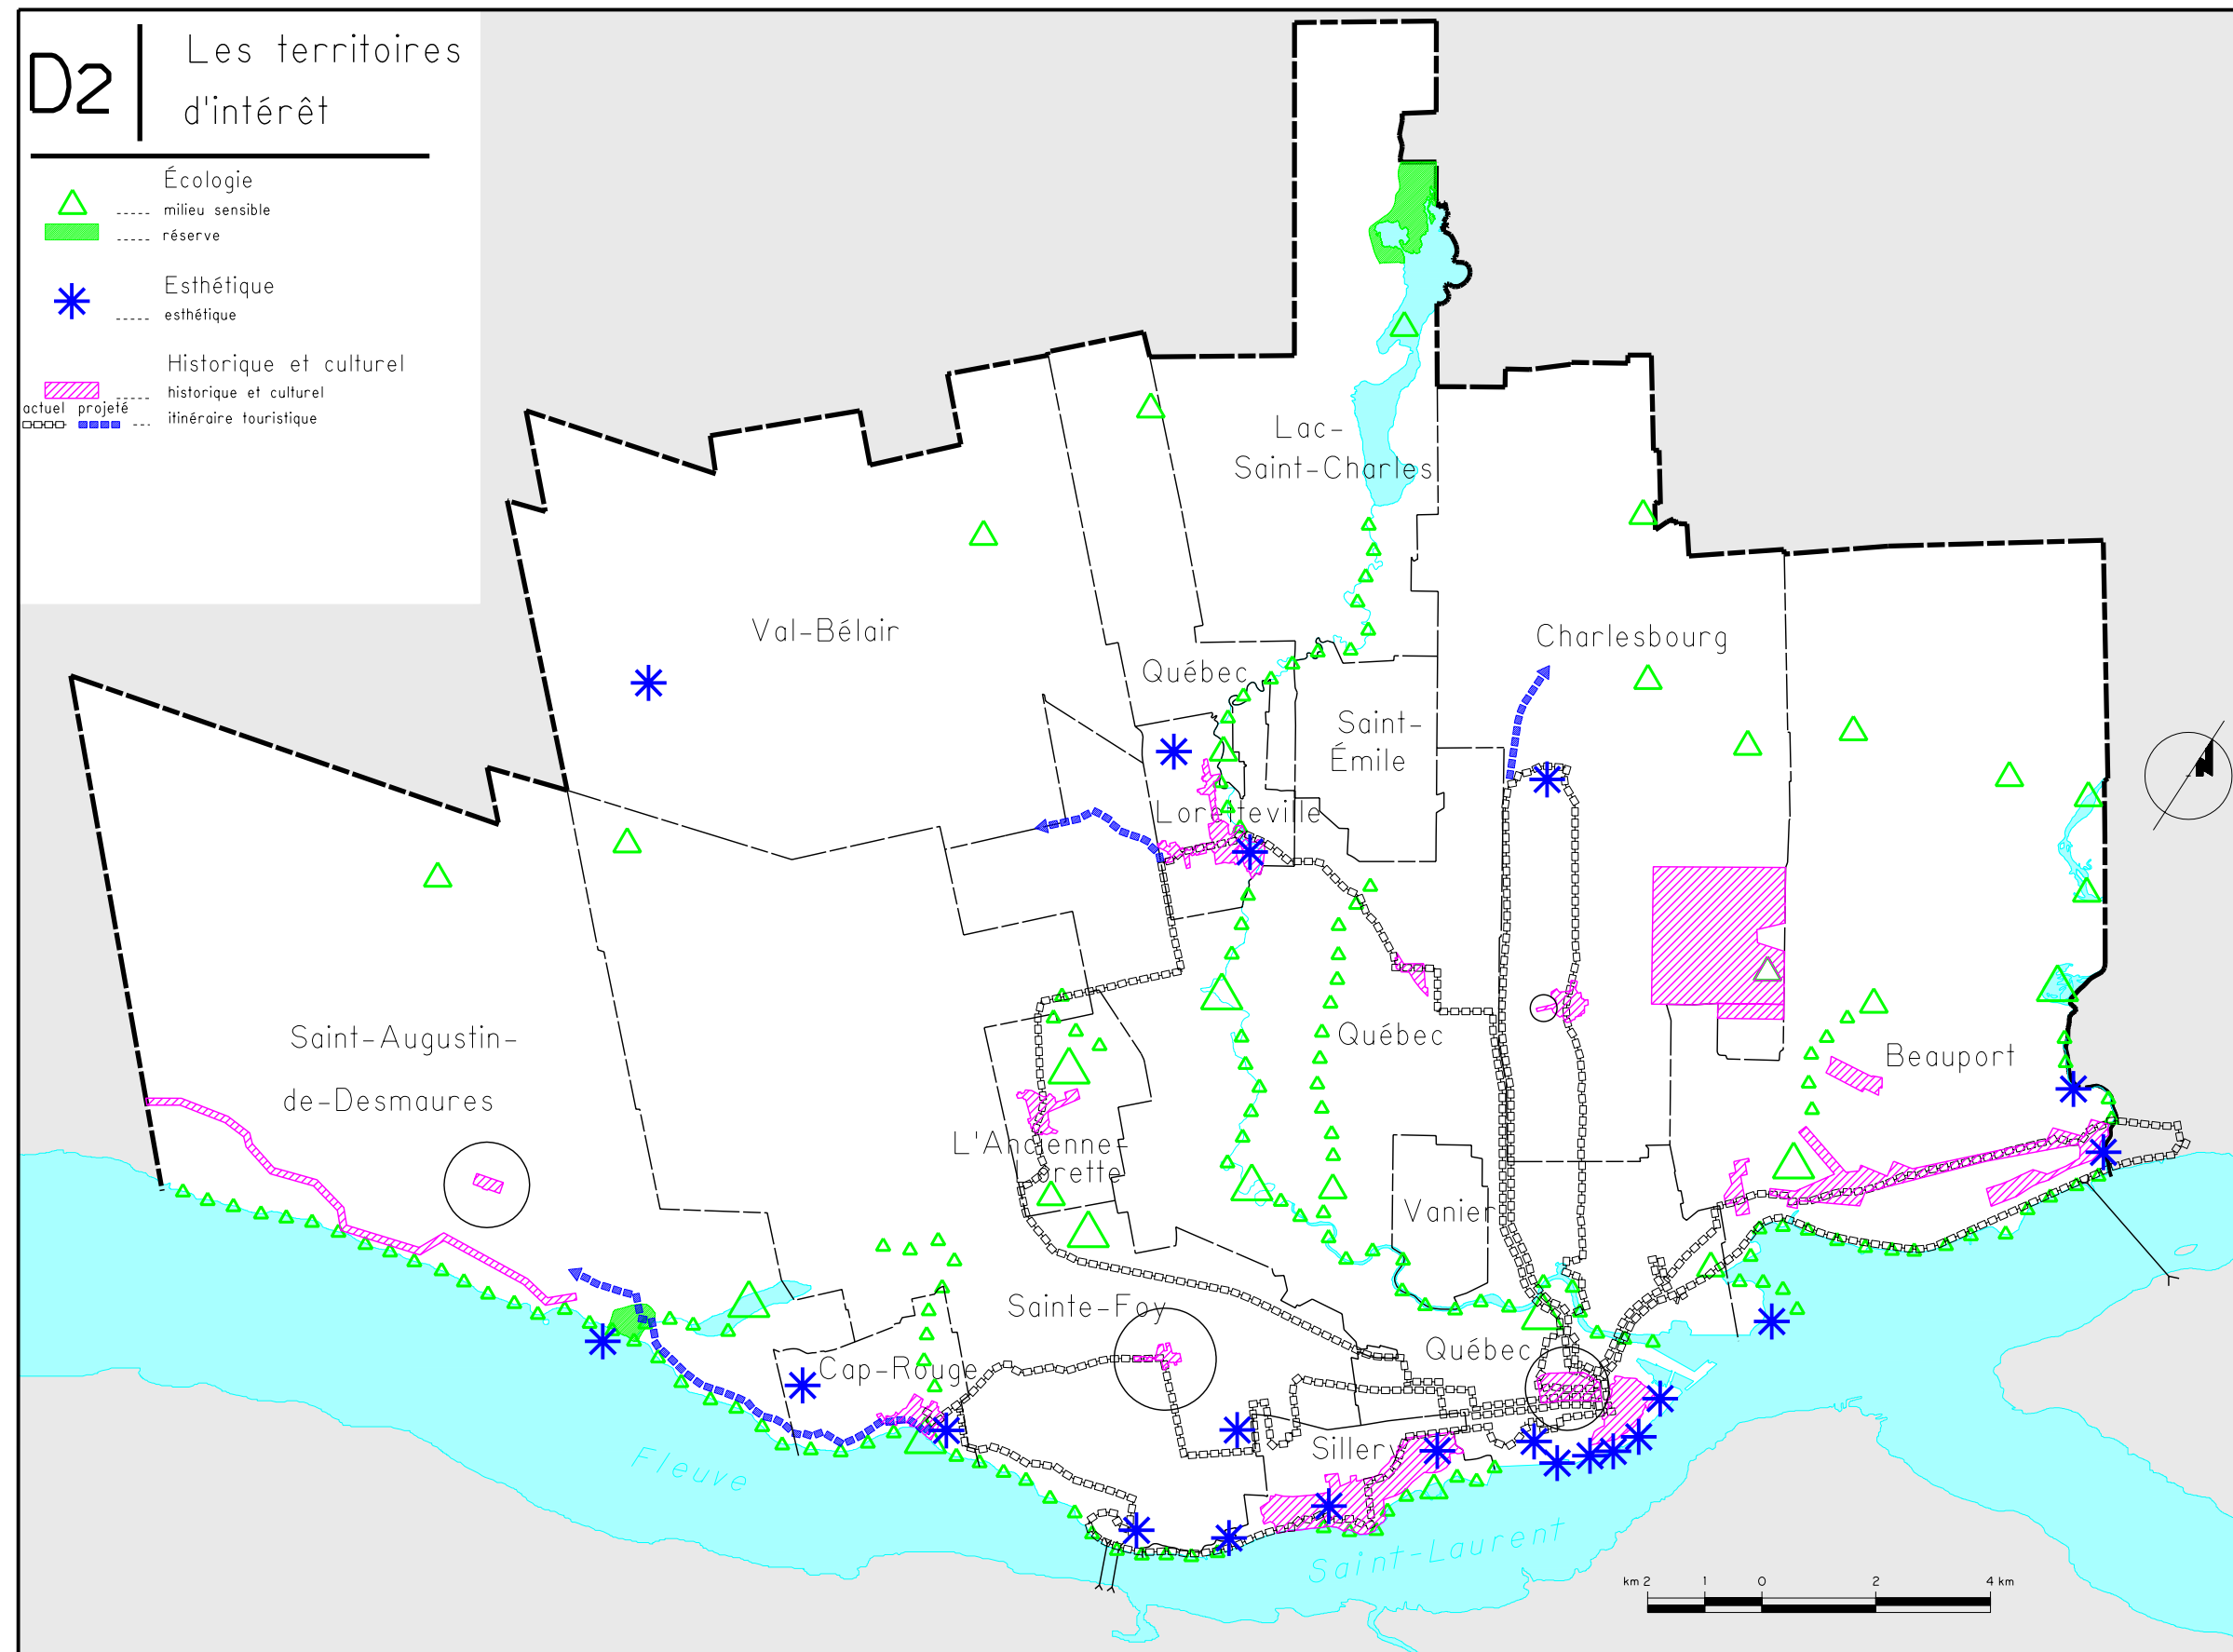


Schéma d'aménagement
(Règlement No.207)

Annexe D 2

Règlement no : RVQ-997

Adopté le :

Entré en vigueur le :

Échelle : 1 / 125 000

Date : 17 Mai 2005