

Schéma d'aménagement

Les grandes affectations du sol
Zone agricole permanente

Carte annexe K Feuille 1



Service de l'aménagement du territoire

L'Ancienne-Lorette



Règlement no : RVQ-997

Adopté le :

Entrée en vigueur le :

Date : 17 Mai 2005

Schéma d'aménagement

Règlement no:207,adopté le 1^{er} Avril 1985,
entré en vigueur le 2 Octobre 1985

HM -- homeau mixte

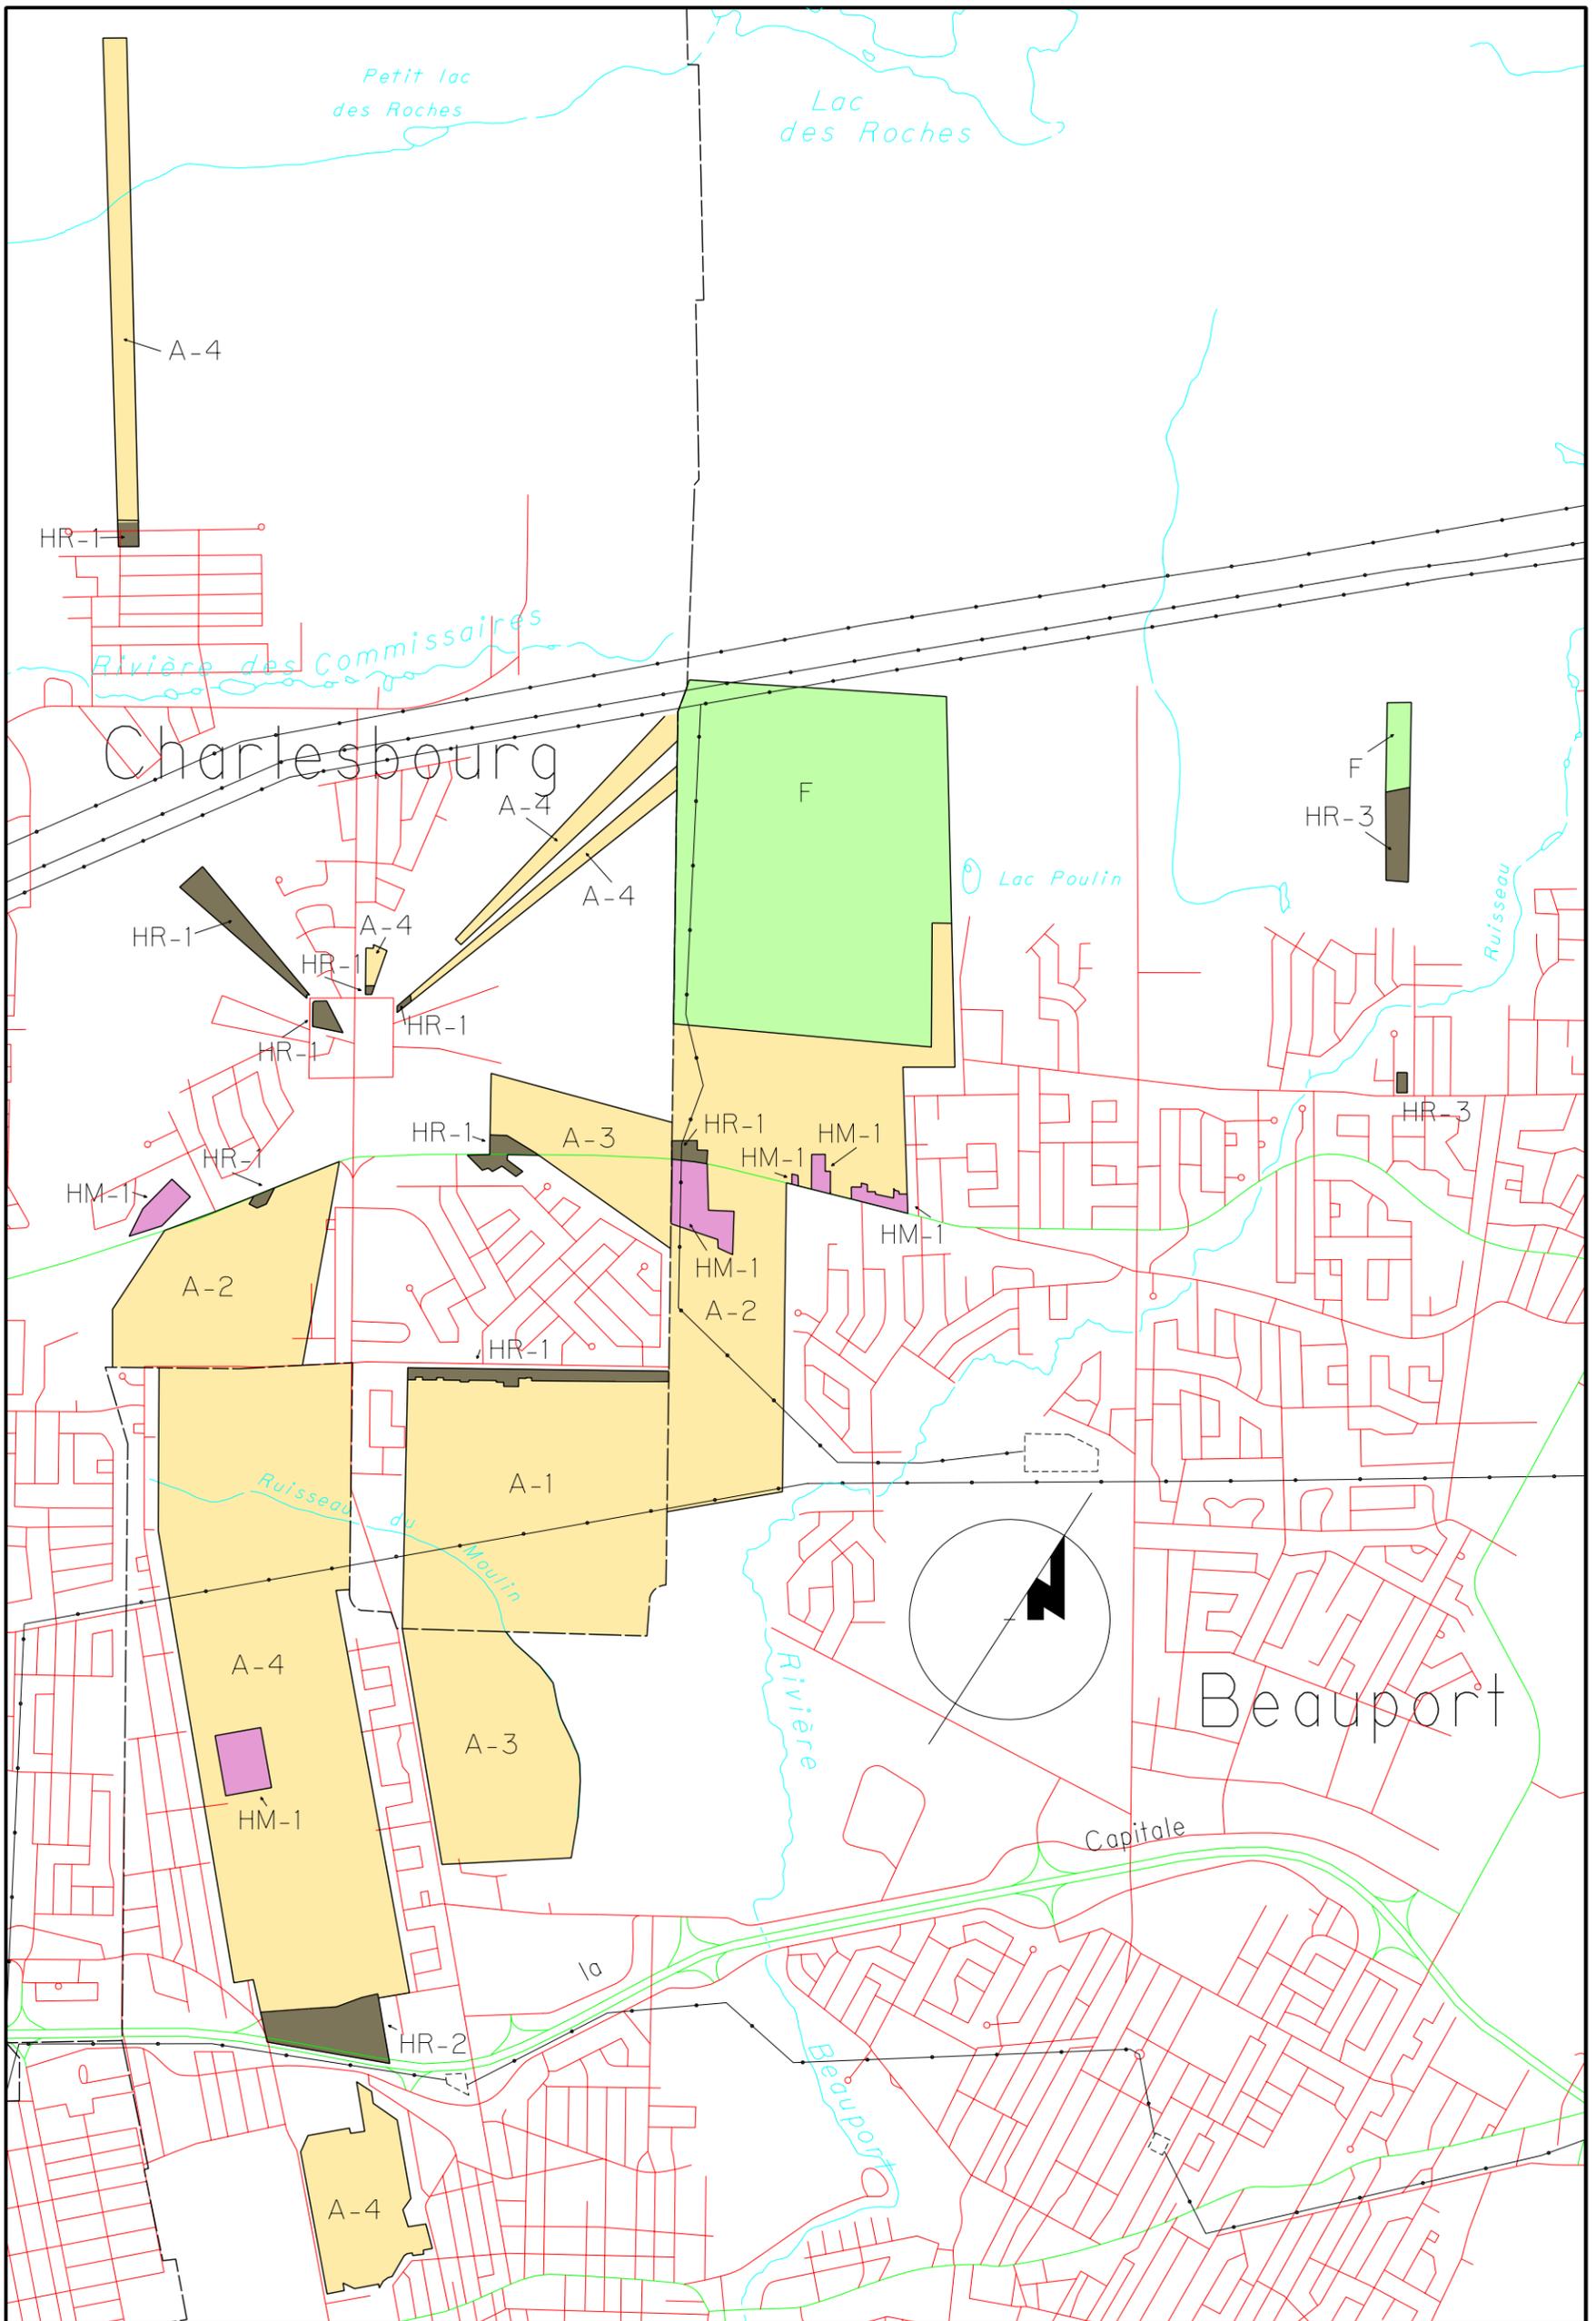


Schéma d'aménagement

Les grandes affectations du sol
Zone agricole permanente

Carte annexe K Feuille 2

Beauport et Charlesbourg

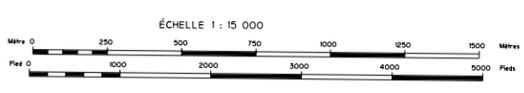


Schéma d'aménagement

Règlement no:207, adopté le 1^{er} Avril 1985,
entré en vigueur le 2 Octobre 1985

- aire forestière
- aire agricole
- hameau résidentiel
- hameau mixte



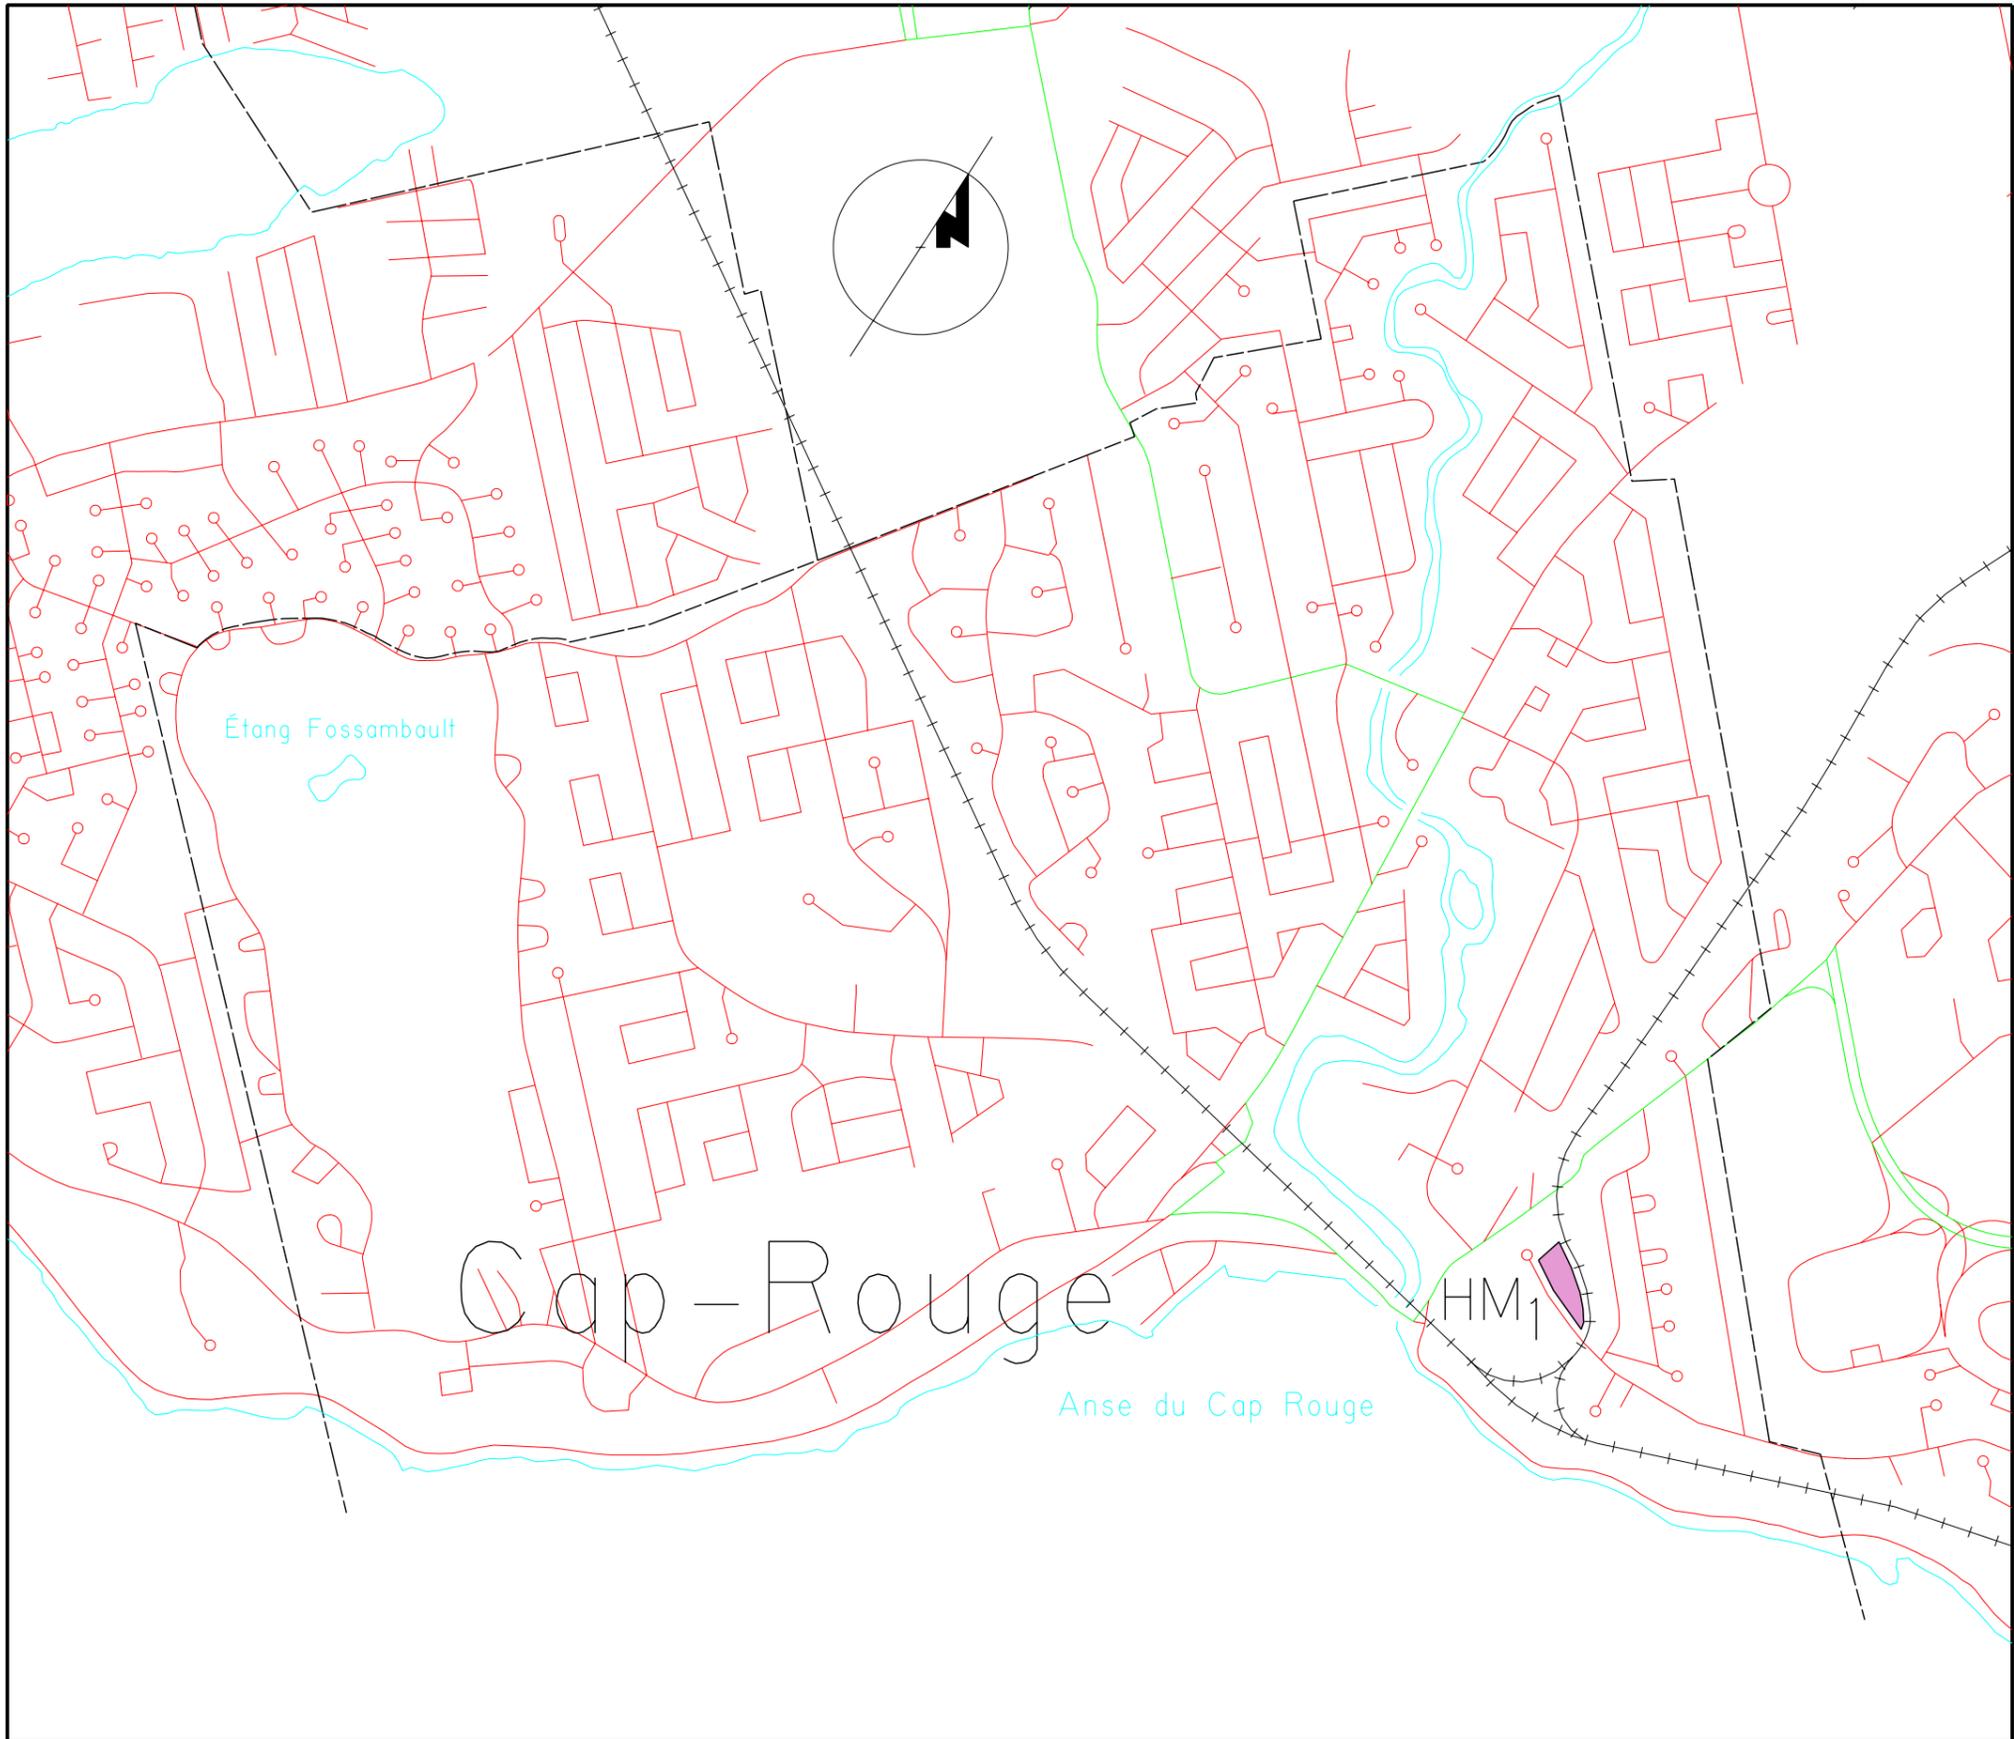


Schéma d'aménagement

Les grandes affectations du sol
Zone agricole permanente

Carte annexe K Feuille 3

Cap-Rouge

ÉCHELLE 1 : 15 000

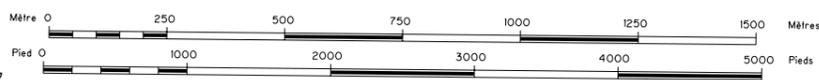


Schéma d'aménagement
Règlement no:207, adopté le 1^{er} Avril 1985,
entré en vigueur le 2 Octobre 1985

HM -- hameau mixte



Service de l'aménagement du territoire

Règlement no : RVQ-997

Adopté le :

Entrée en vigueur le :

Date : 17 Mai 2005

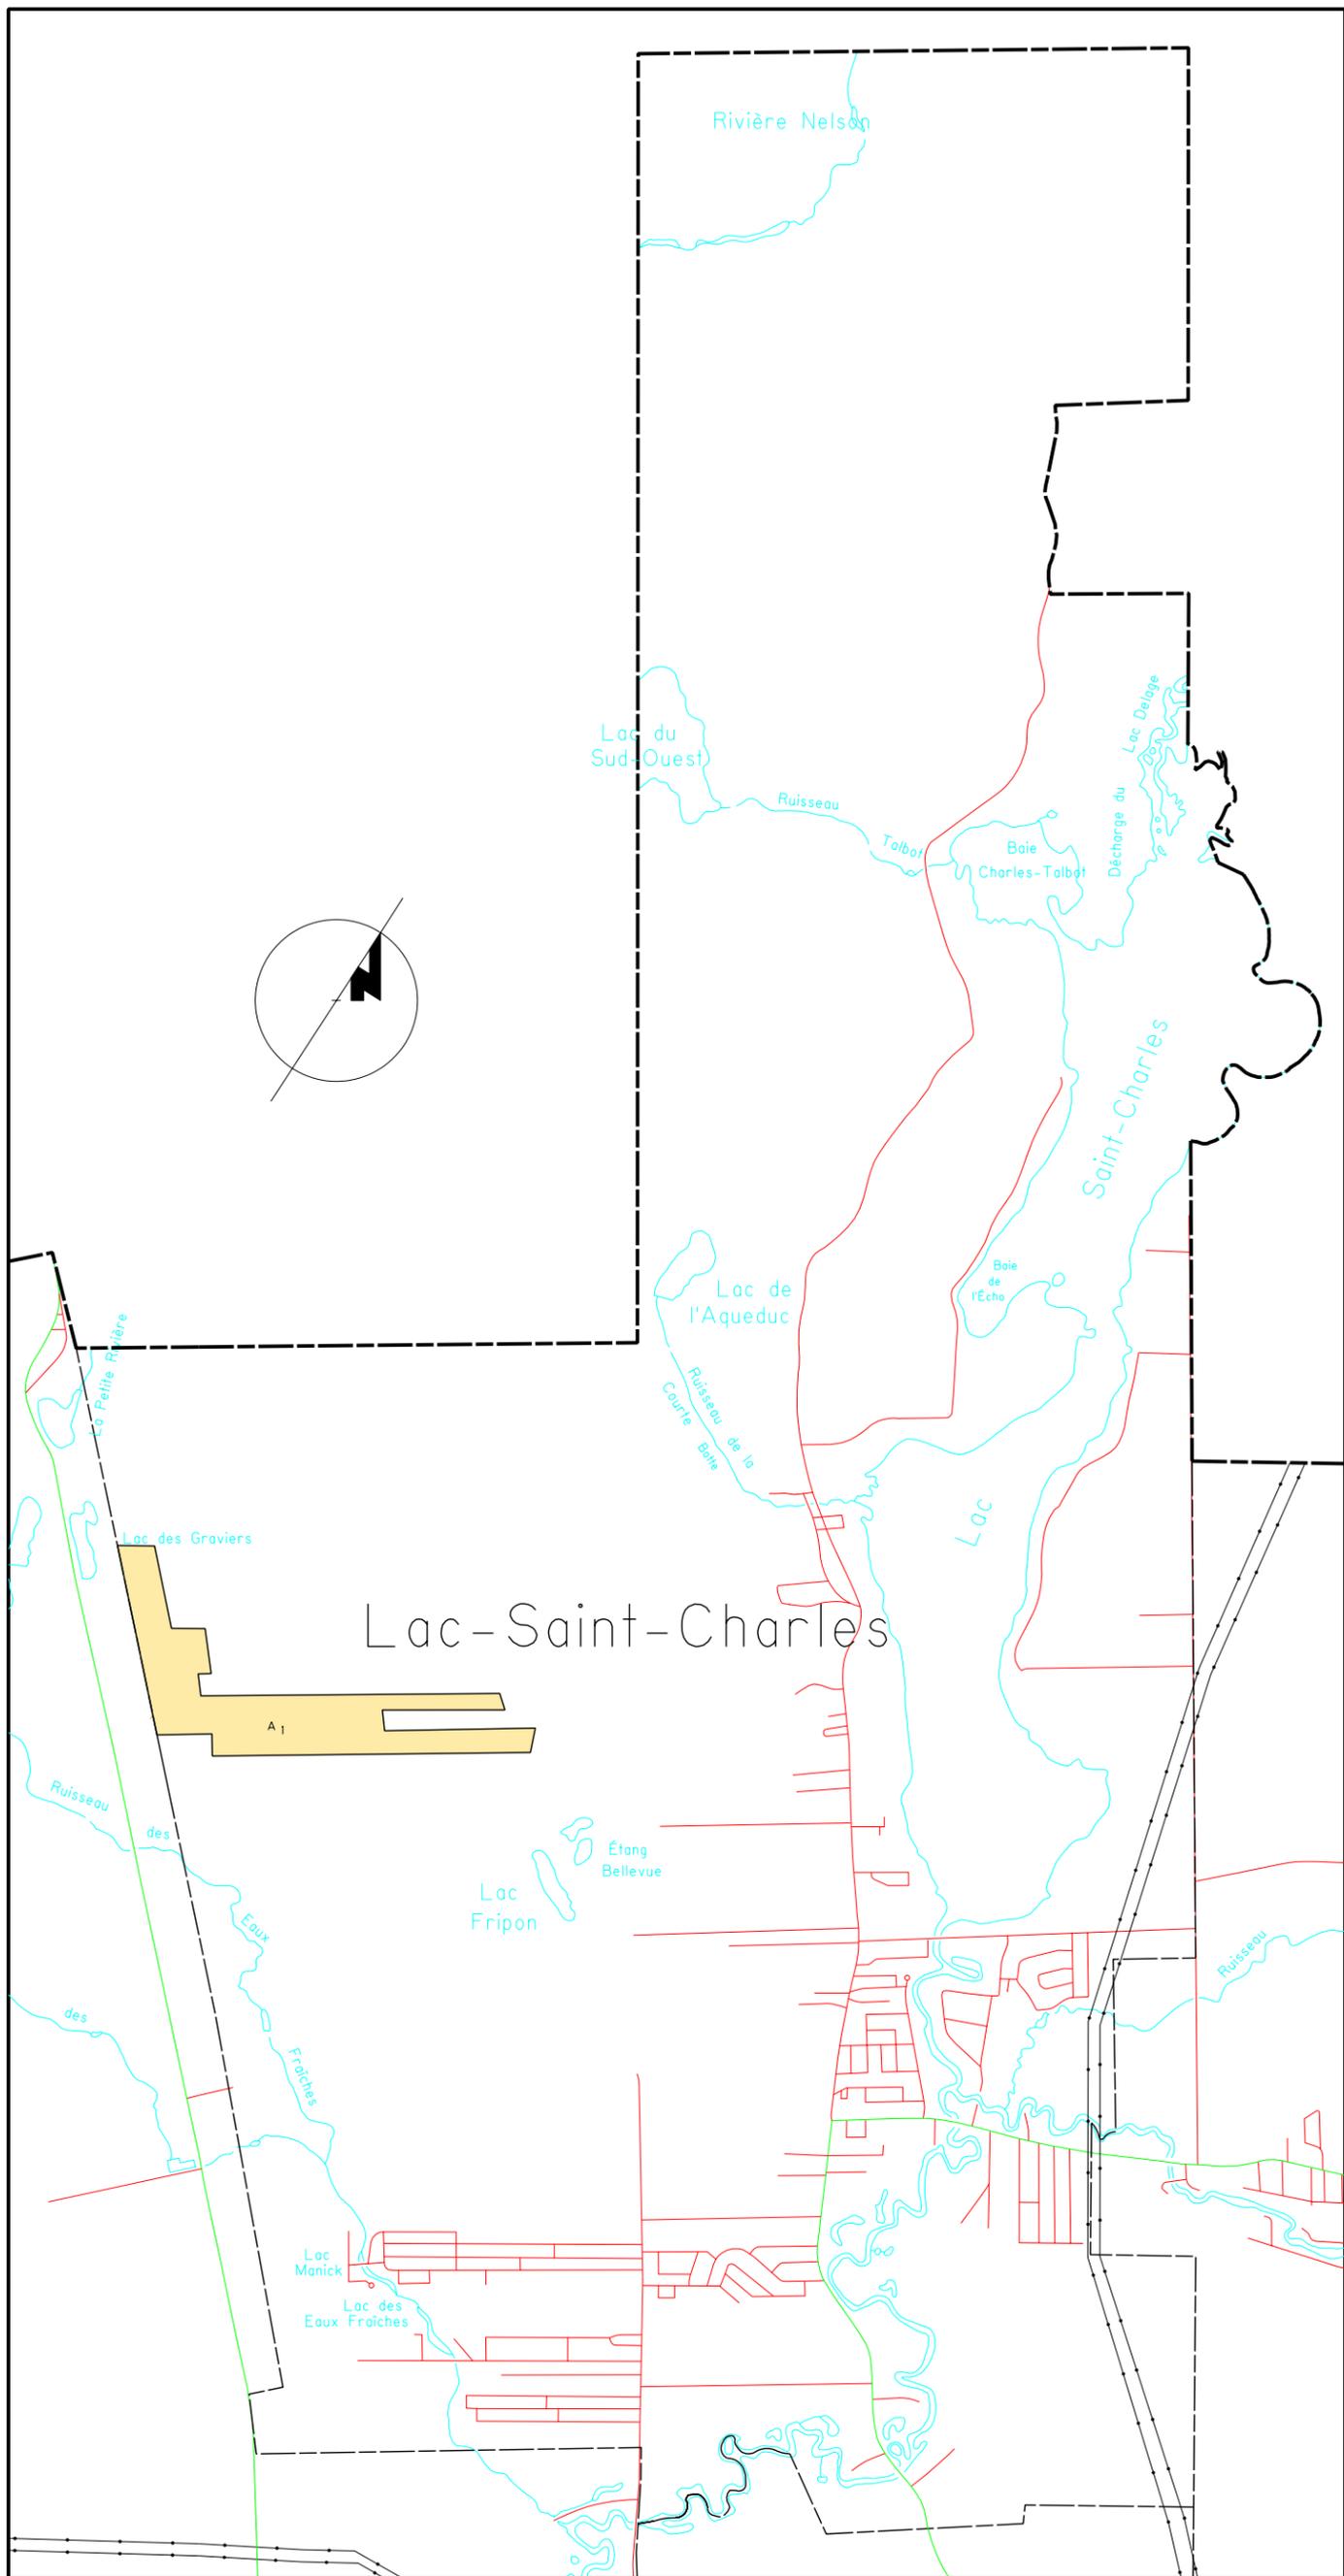


Schéma d'aménagement

Les grandes affectations du sol
Zone agricole permanente

Carte annexe K Feuille 4

Lac-Saint-Charles

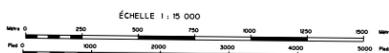


Schéma d'aménagement

Règlement no:207, adopté le 1^{er} Avril 1985,
entré en vigueur le 2 Octobre 1985

A - aire agricole



Service de l'aménagement du territoire

Règlement no : RVQ-997

Adopté le :

Entrée en vigueur le :

Date : 17 Mai 2005

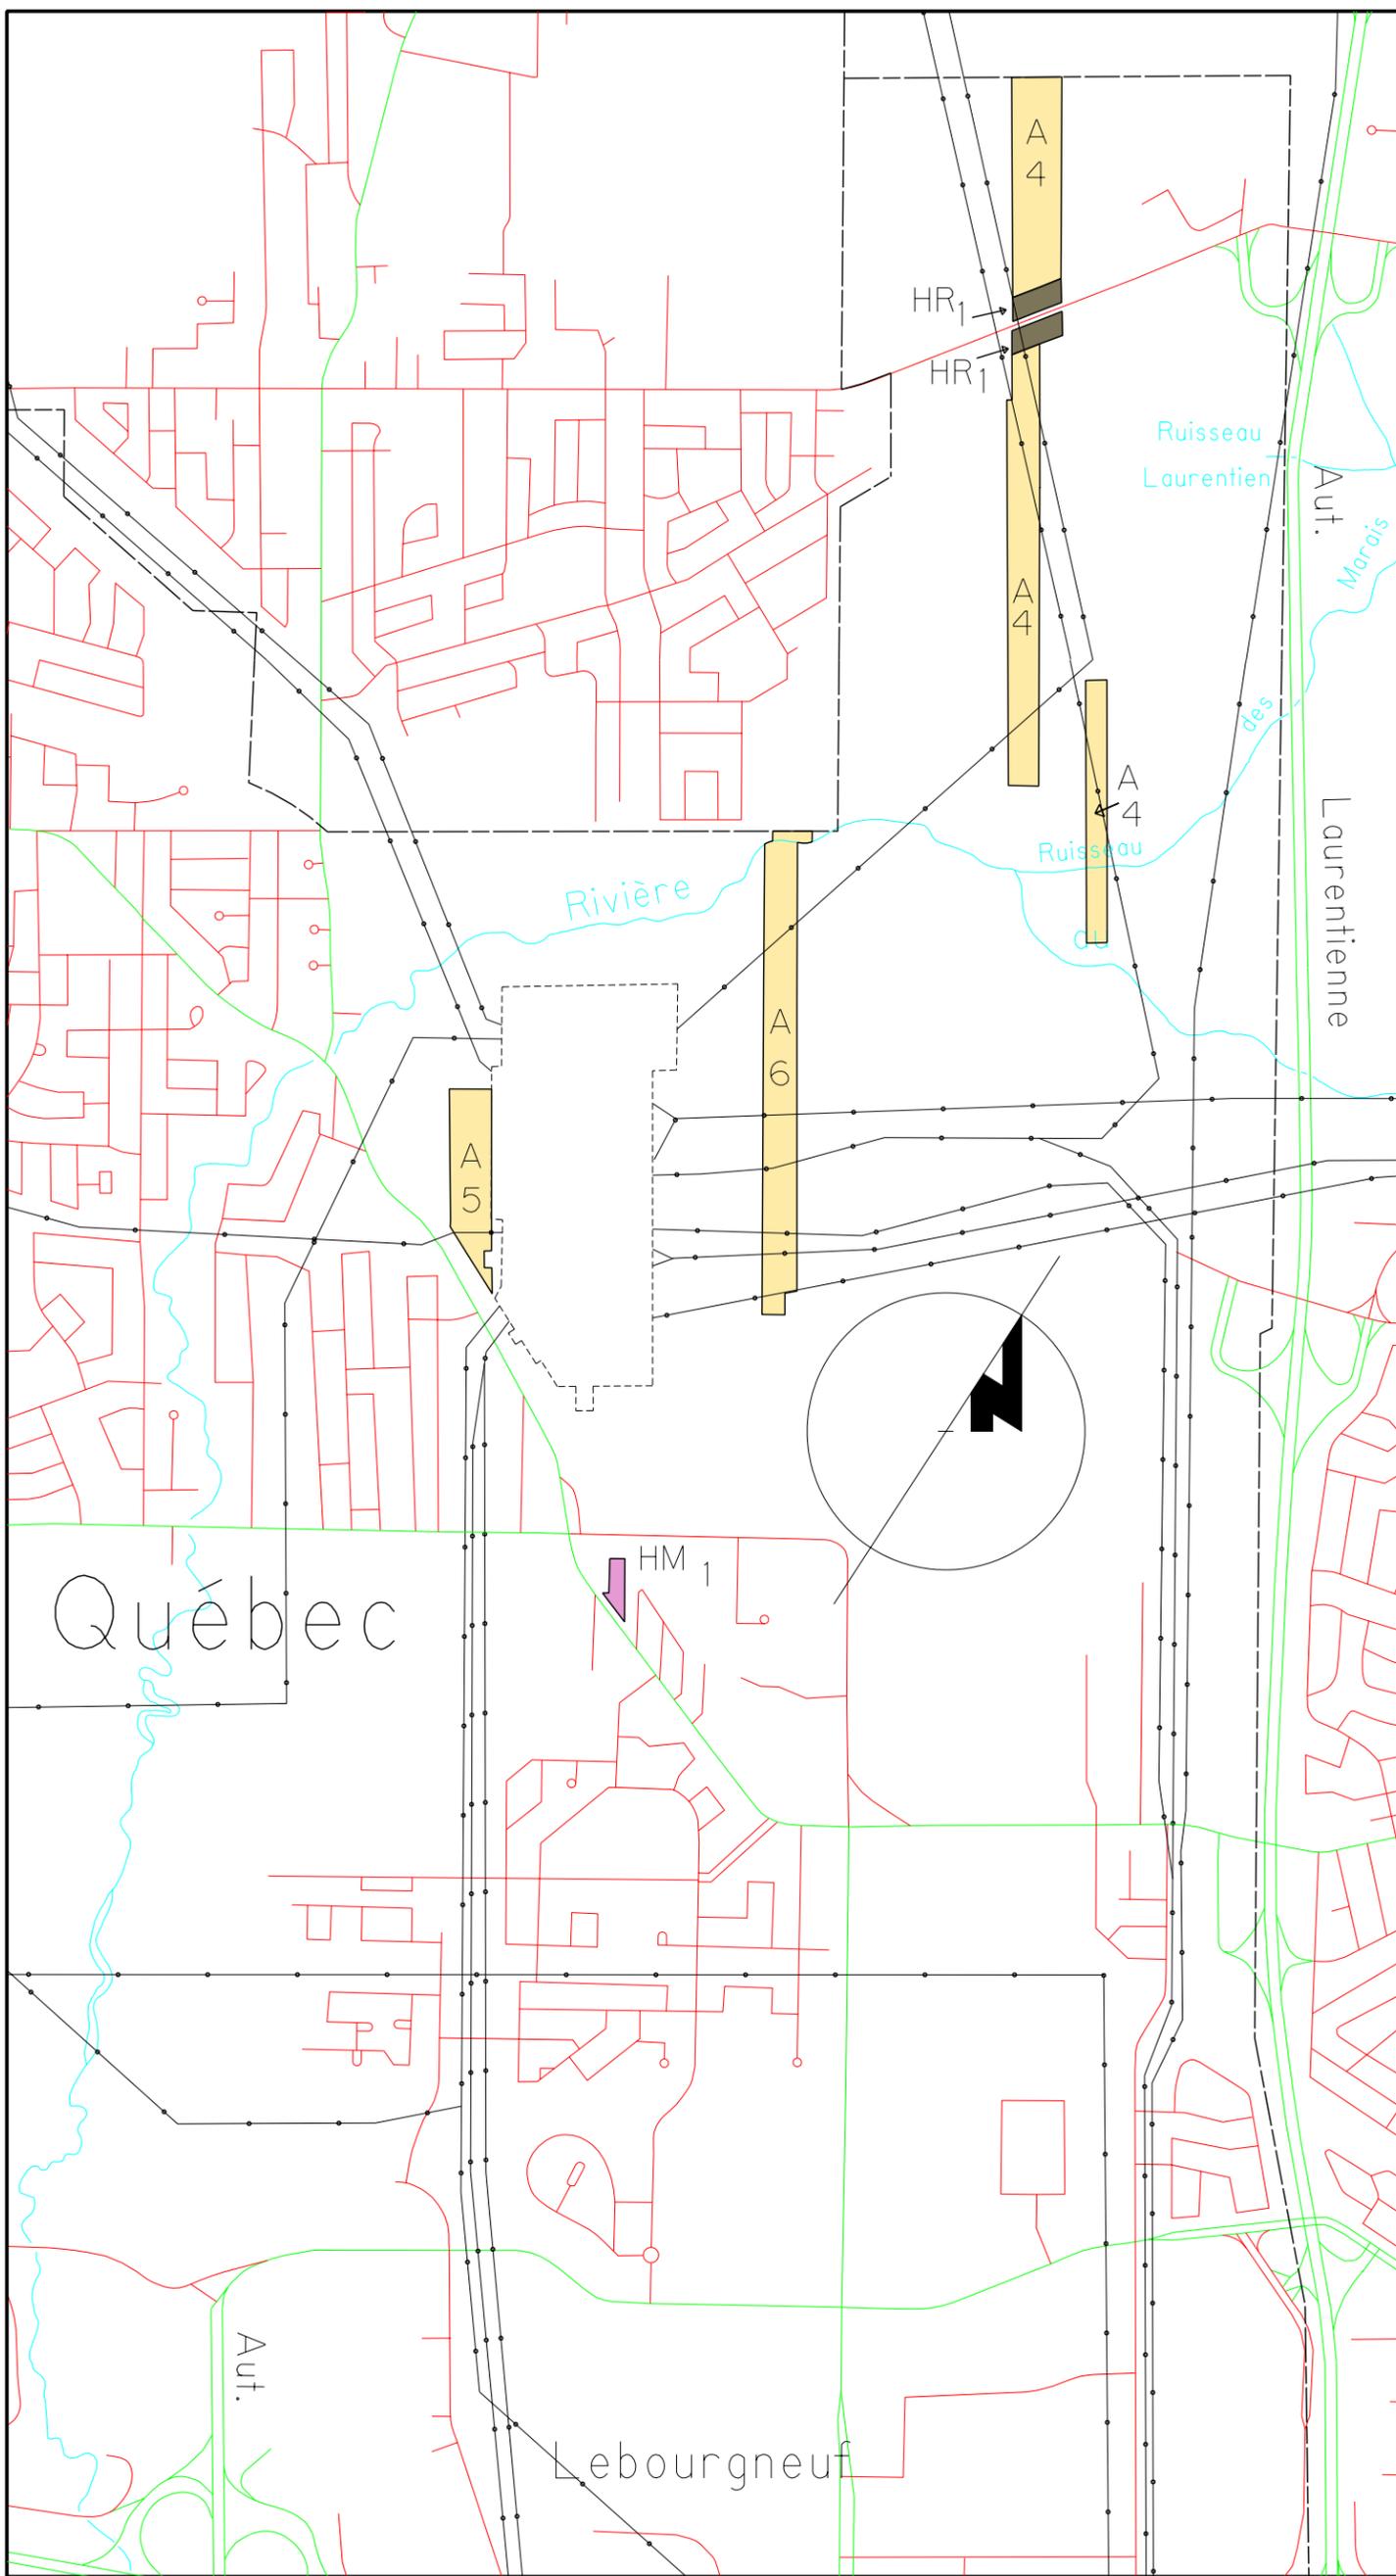


Schéma d'aménagement

Les grandes affectations du sol
Zone agricole permanente

Carte annexe K Feuille 5

Québec (Lebourgneuf)

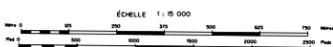


Schéma d'aménagement
Règlement no:207, adopté le 1^{er} Avril 1985,
entré en vigueur le 2 Octobre 1985

- A - aire agricole
- HM - hameau mixte
- HR - hameau résidentiel



Service de l'aménagement du territoire

Règlement no : RVQ-997

Adopté le :

Entrée en vigueur le :

Date : 17 Mai 2005

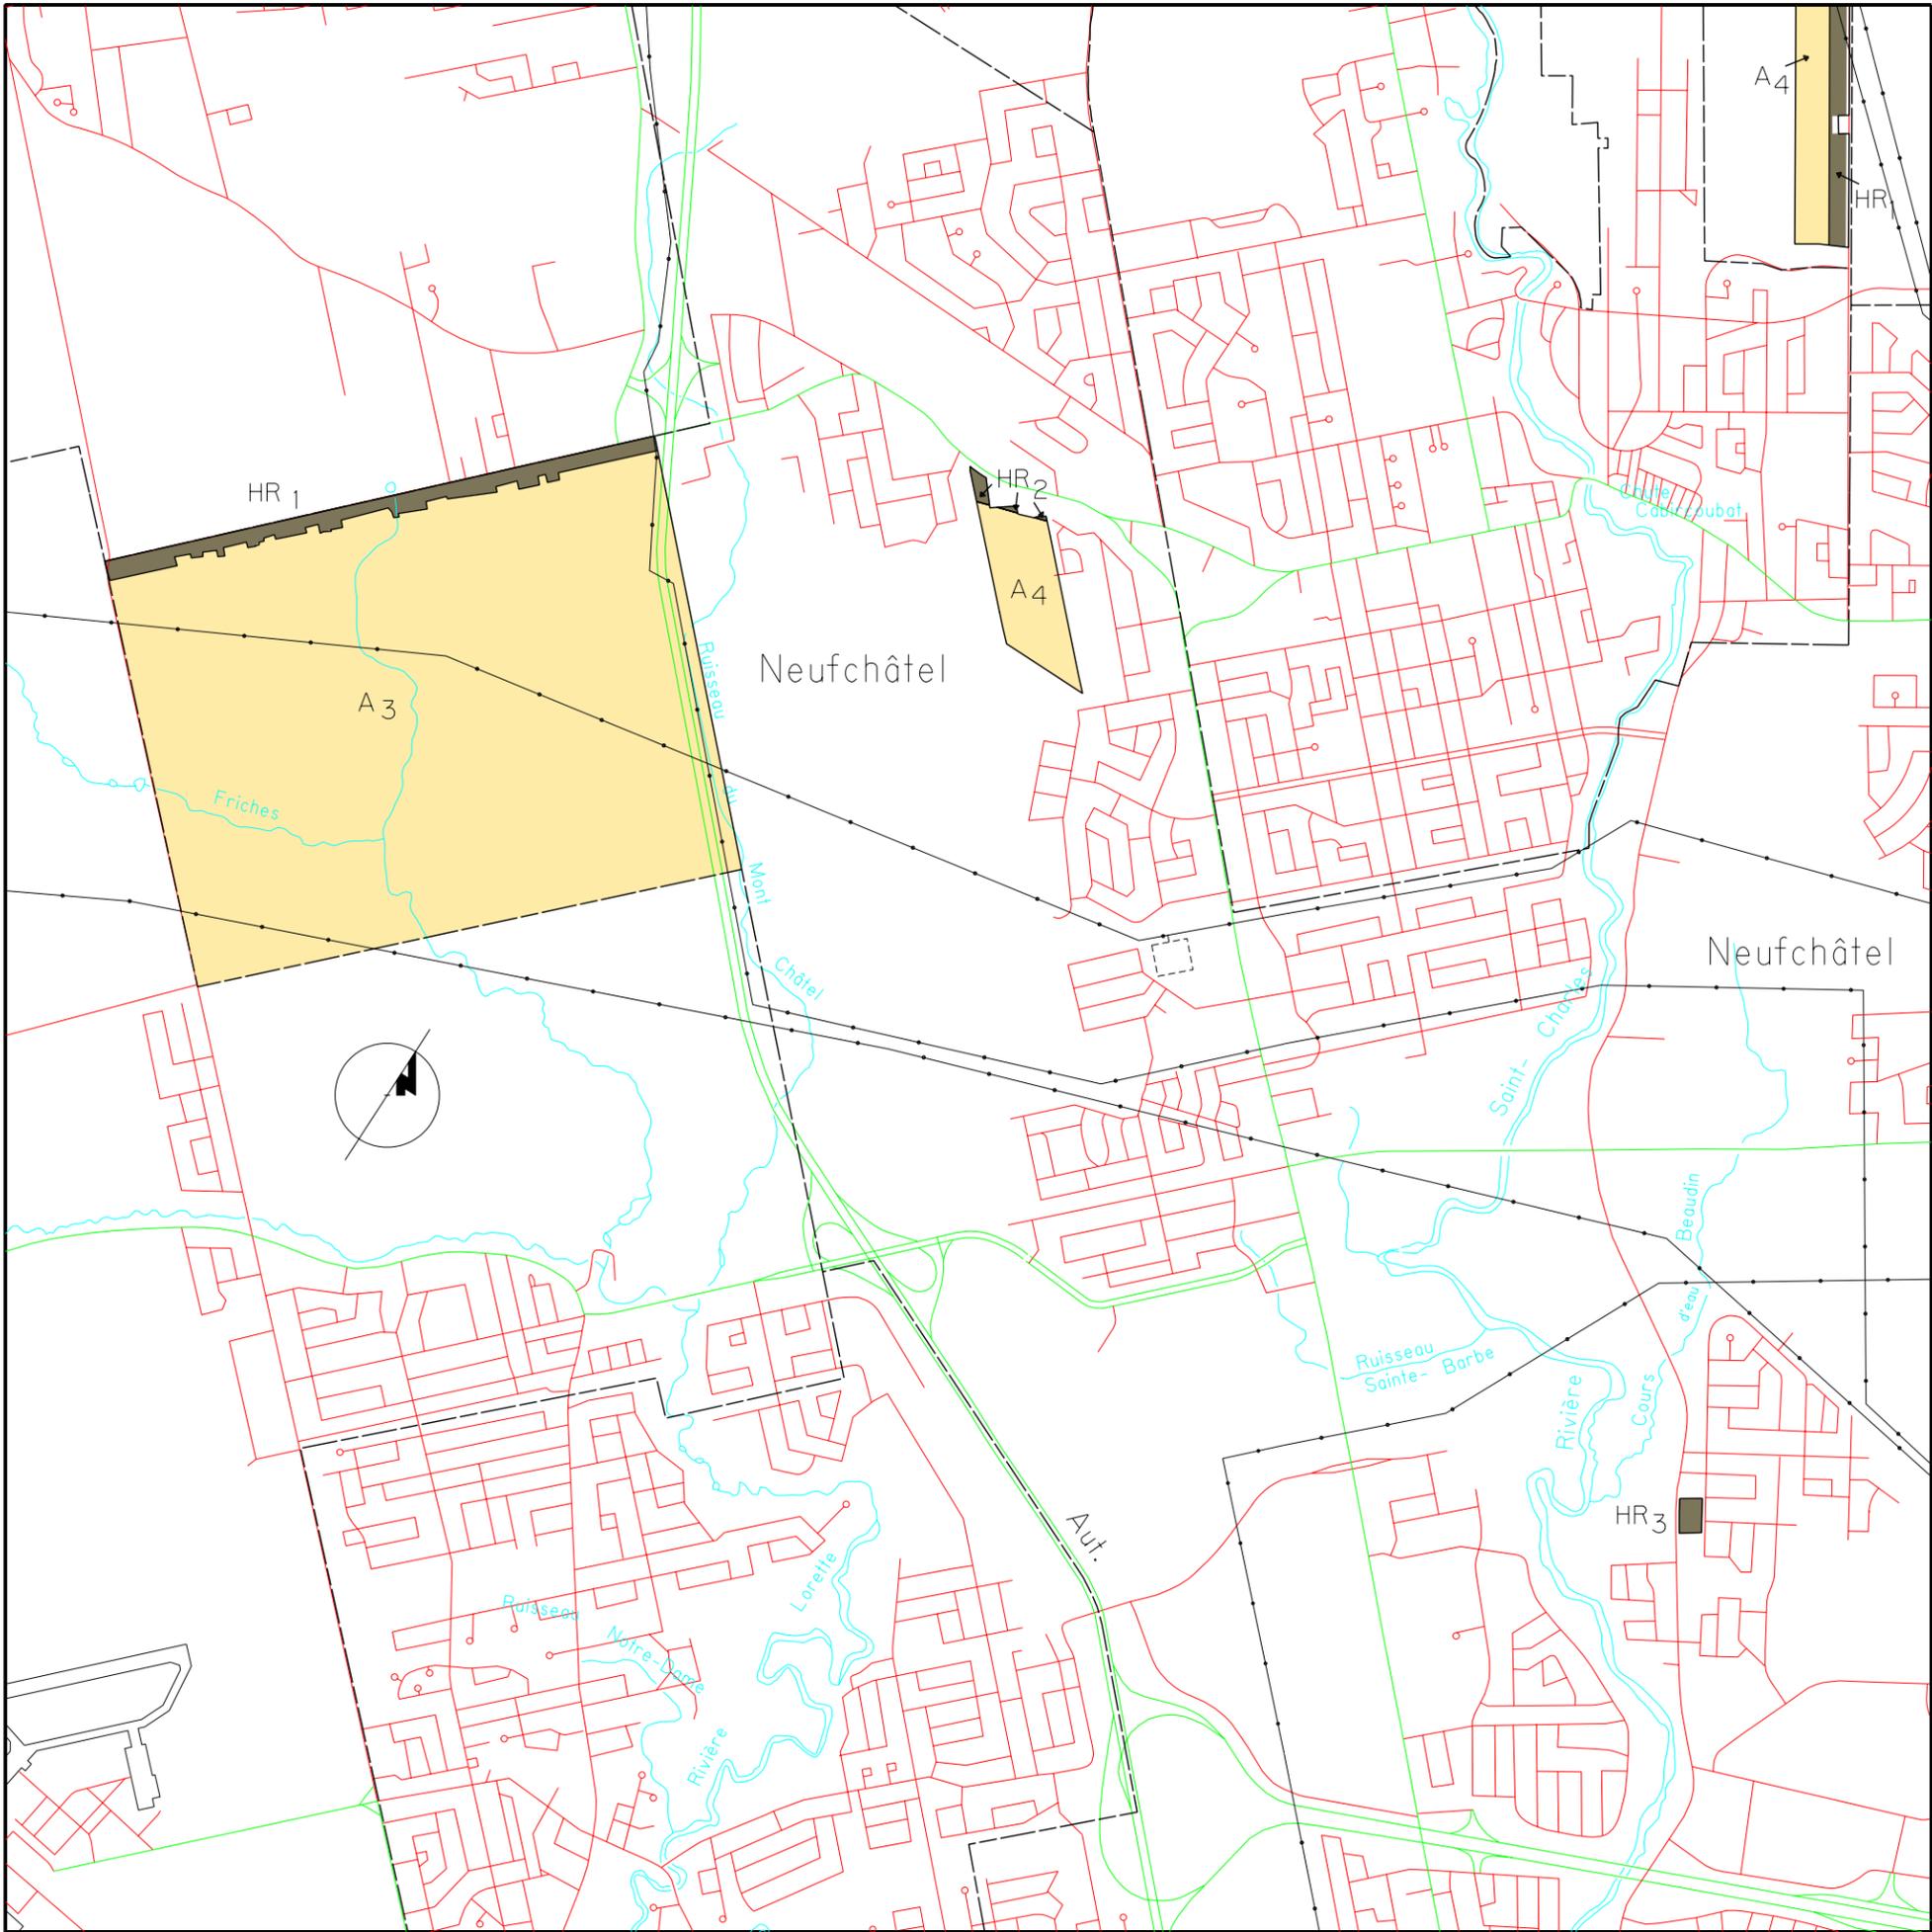


Schéma d'aménagement

Les grandes affectations du sol
Zone agricole permanente

Carte annexe K Feuille 6

Québec (Neufchâtel partie sud)

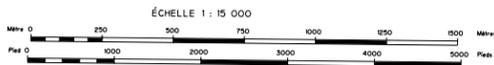


Schéma d'aménagement

Règlement no:207, adopté le 1^{er} Avril 1985,
entré en vigueur le 2 Octobre 1985

- A -- aire agricole
- HR -- hameau résidentiel



Service de l'aménagement du territoire

Règlement no : RVQ-997

Adopté le :

Entrée en vigueur le :

Date : 17 Mai 2005

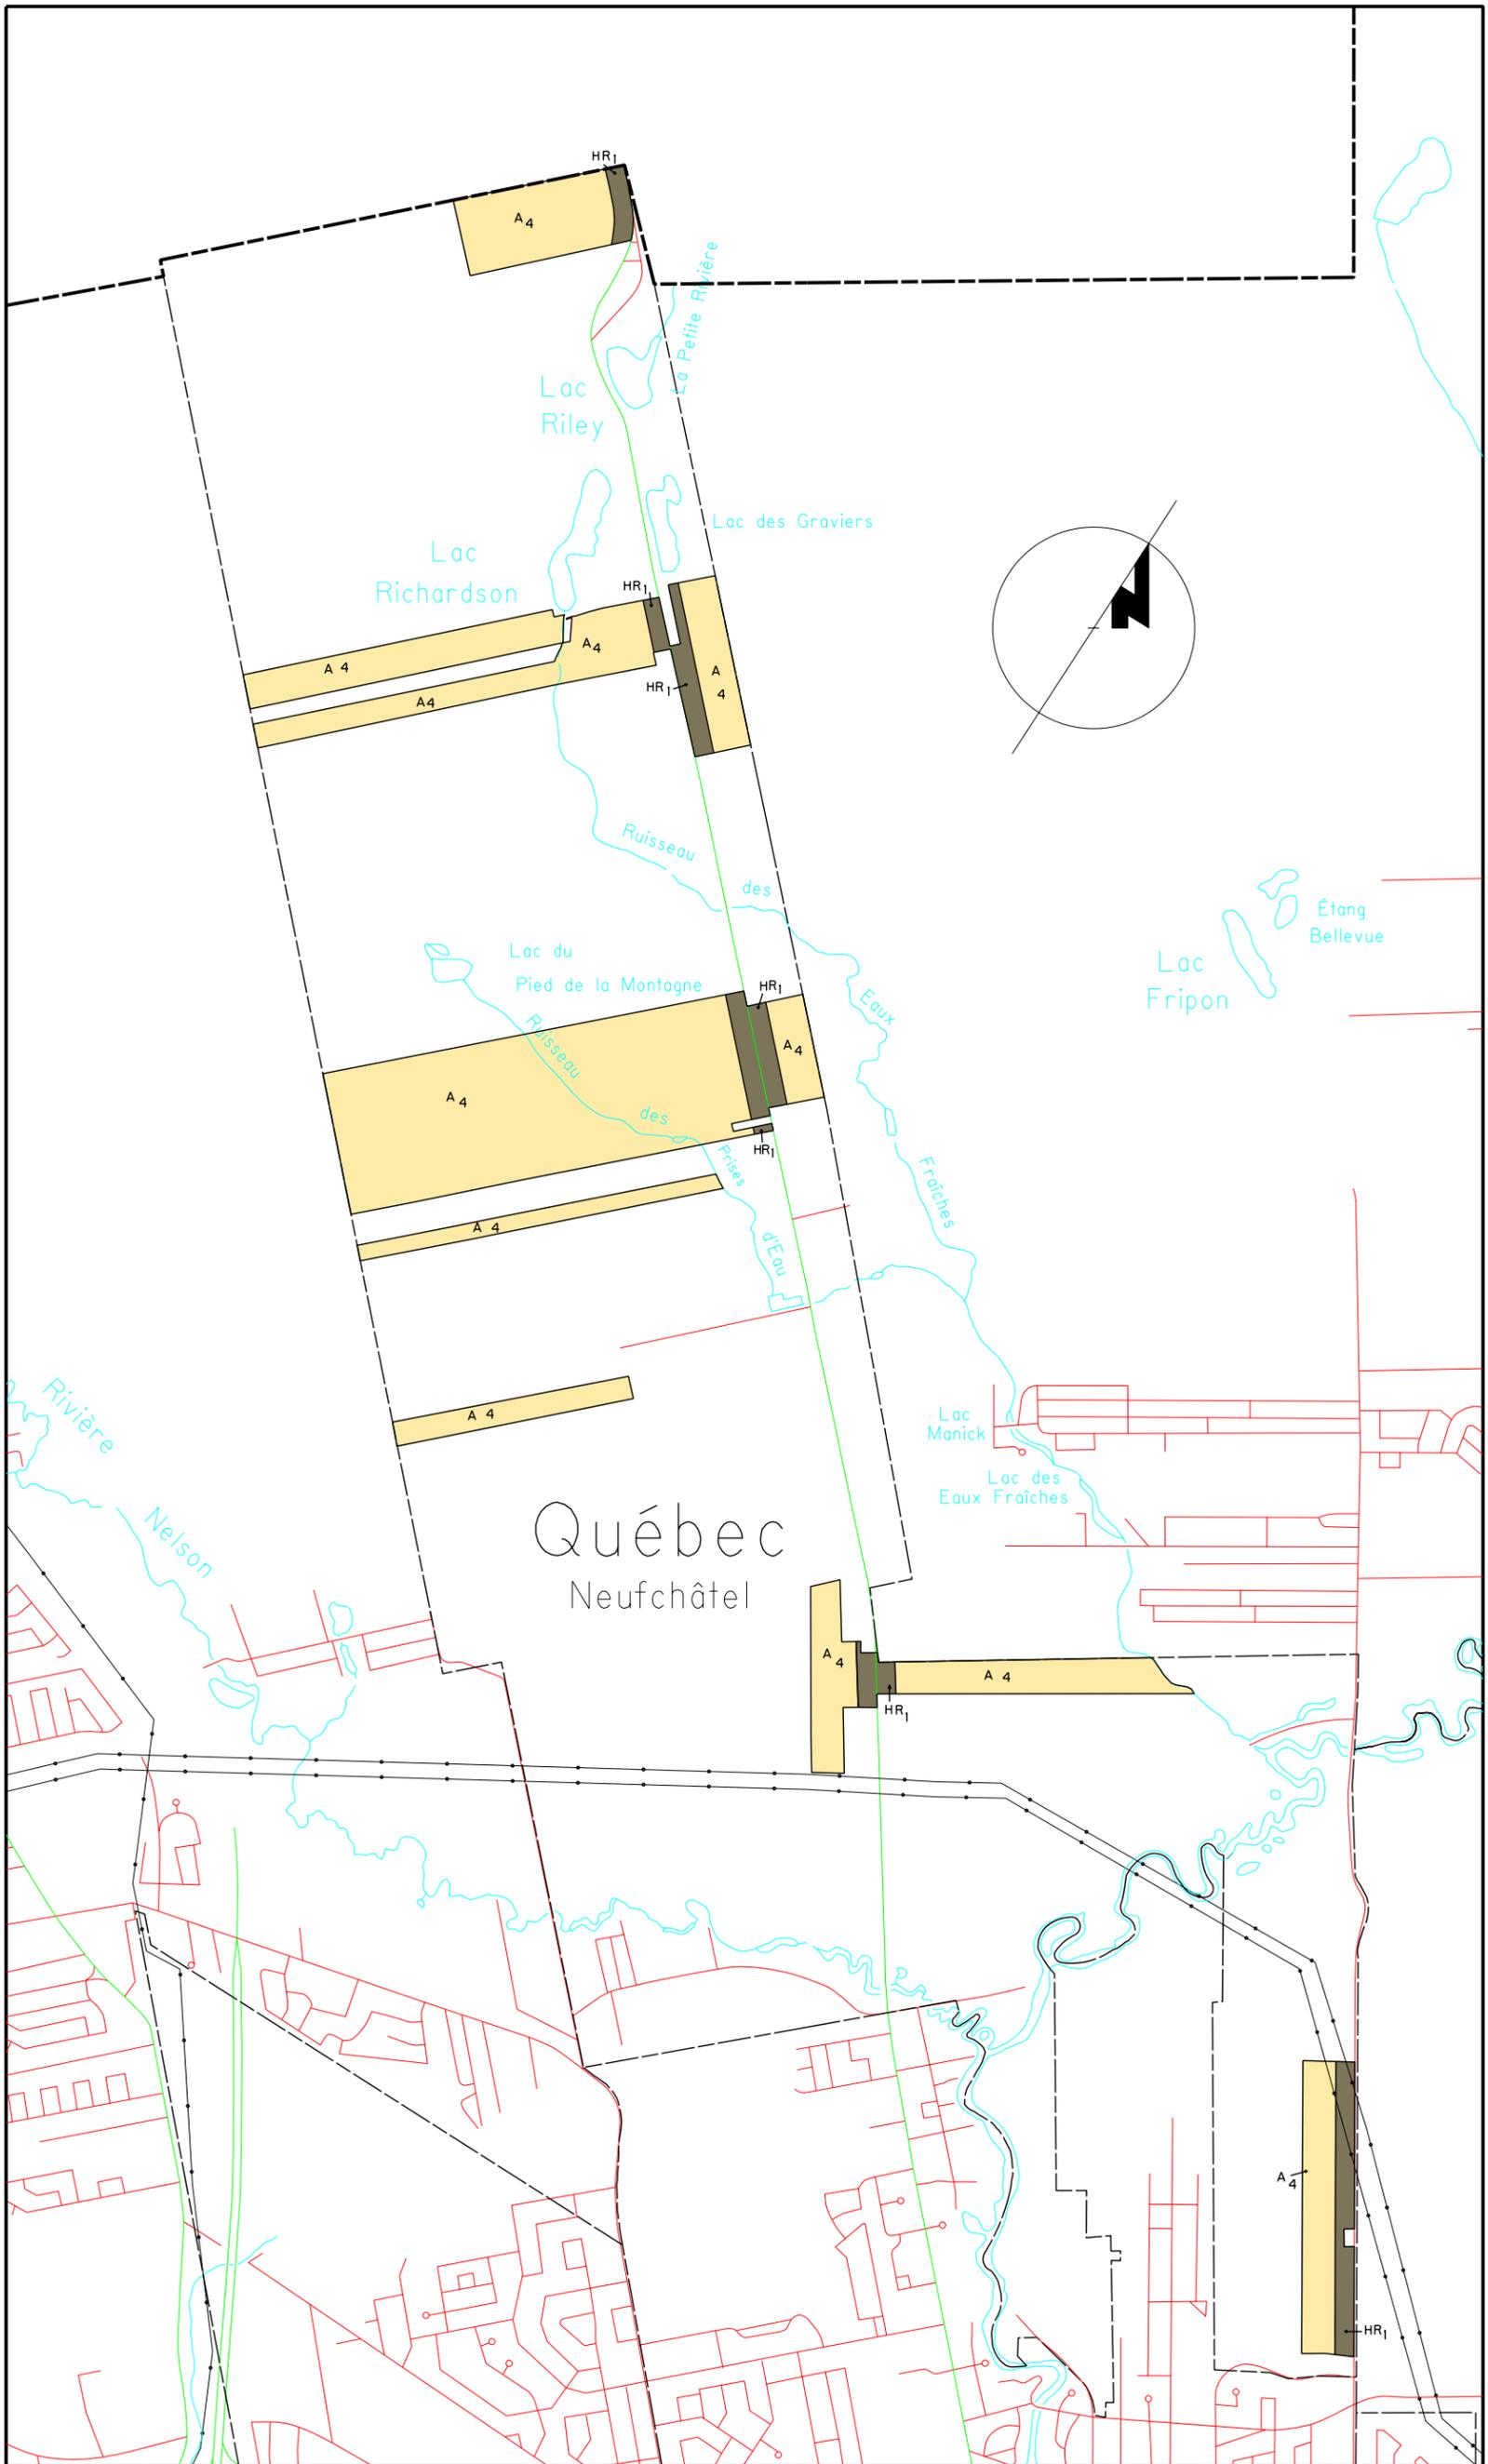



Schéma d'aménagement
 Les grandes affectations du sol
 Zone agricole permanente

Québec (Neufchâtel partie nord)

Schéma d'aménagement

Règlement no:207, adopté le 1^{er} Avril 1985,
 entré en vigueur le 2 Octobre 1985

Carte annexe K Feuille 7

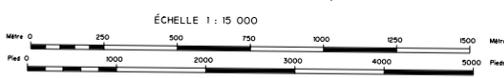

- A 4 -- aire agricole
- HR 1 -- hameau résidentiel



Règlement no : RVQ-997
 Adopté le :
 Entrée en vigueur le :



Schéma d'aménagement

Règlement no:207, adopté le 1^{er} Avril 1985,
entré en vigueur le 2 Octobre 1985

- EV -- espace vert
- F -- aire forestière
- A -- aire agricole
- HR -- hameau résidentiel
- HM -- hameau mixte

Schéma d'aménagement

Les grandes affectations du sol
Zone agricole permanente

Carte annexe K Feuille 8

Saint-Augustin-de-Desmaures

ÉCHELLE 1 : 20 000



Règlement no : RVQ-997

Adopté le :

Entrée en vigueur le :



Service de l'aménagement du territoire

Date : 17 Mai 2005

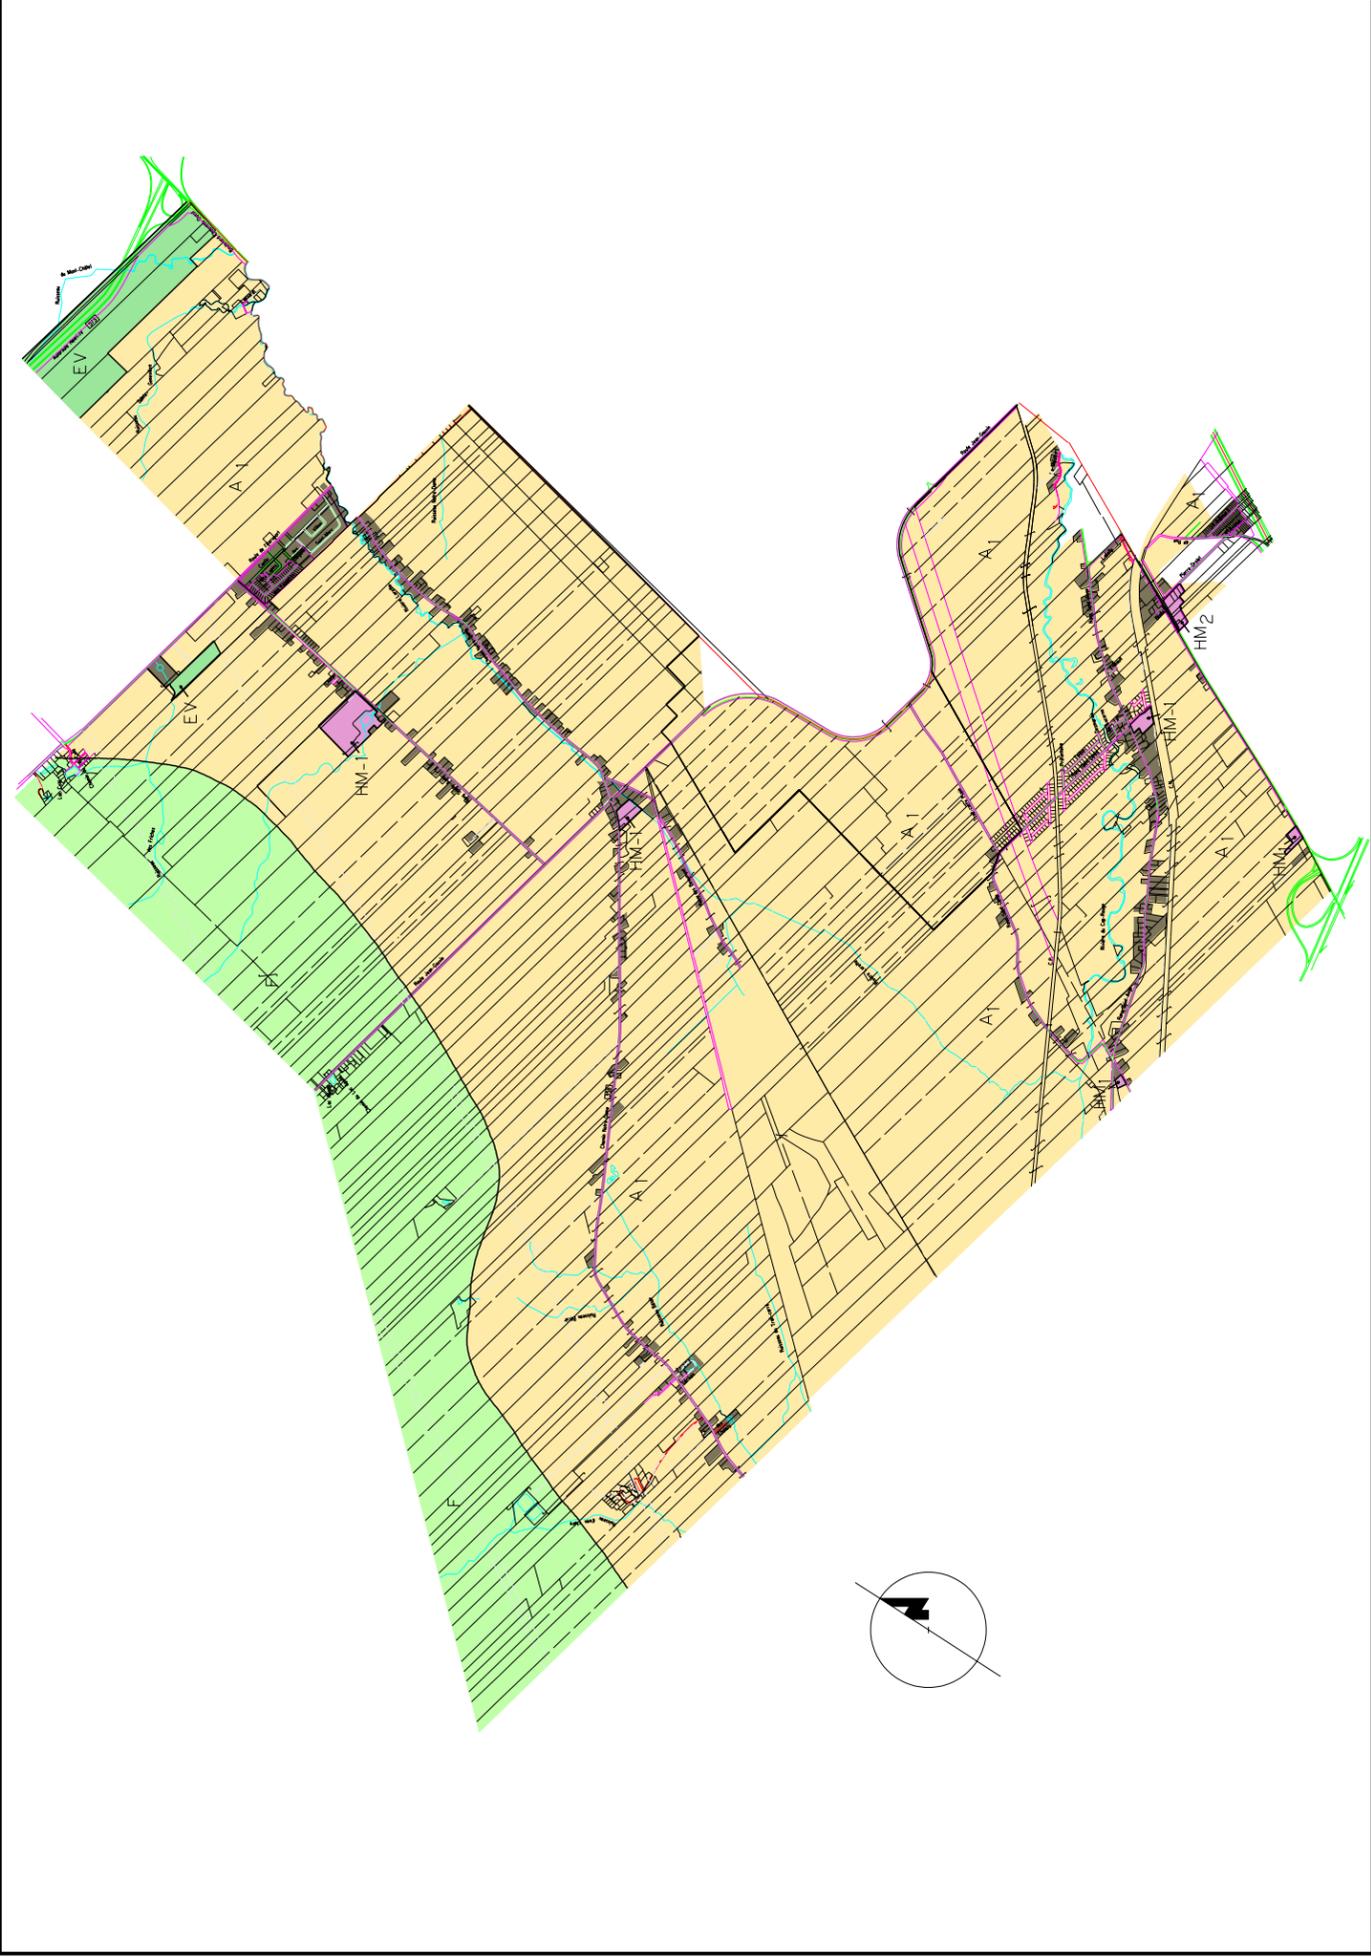


Schéma d'aménagement
 Les grandes affectations du sol
 Zone agricole permanente
 Carte annexe K Feuillelet 9

Sainte-Foy

ÉCHELLE 1 : 20 000



- EV -- espace vert
- F -- aire forestière
- A -- aire agricole
- HR -- hameau résidentiel
- HM -- hameau mixte



Règlement no : RVQ-997
 Adopté le :
 Entrée en vigueur le :

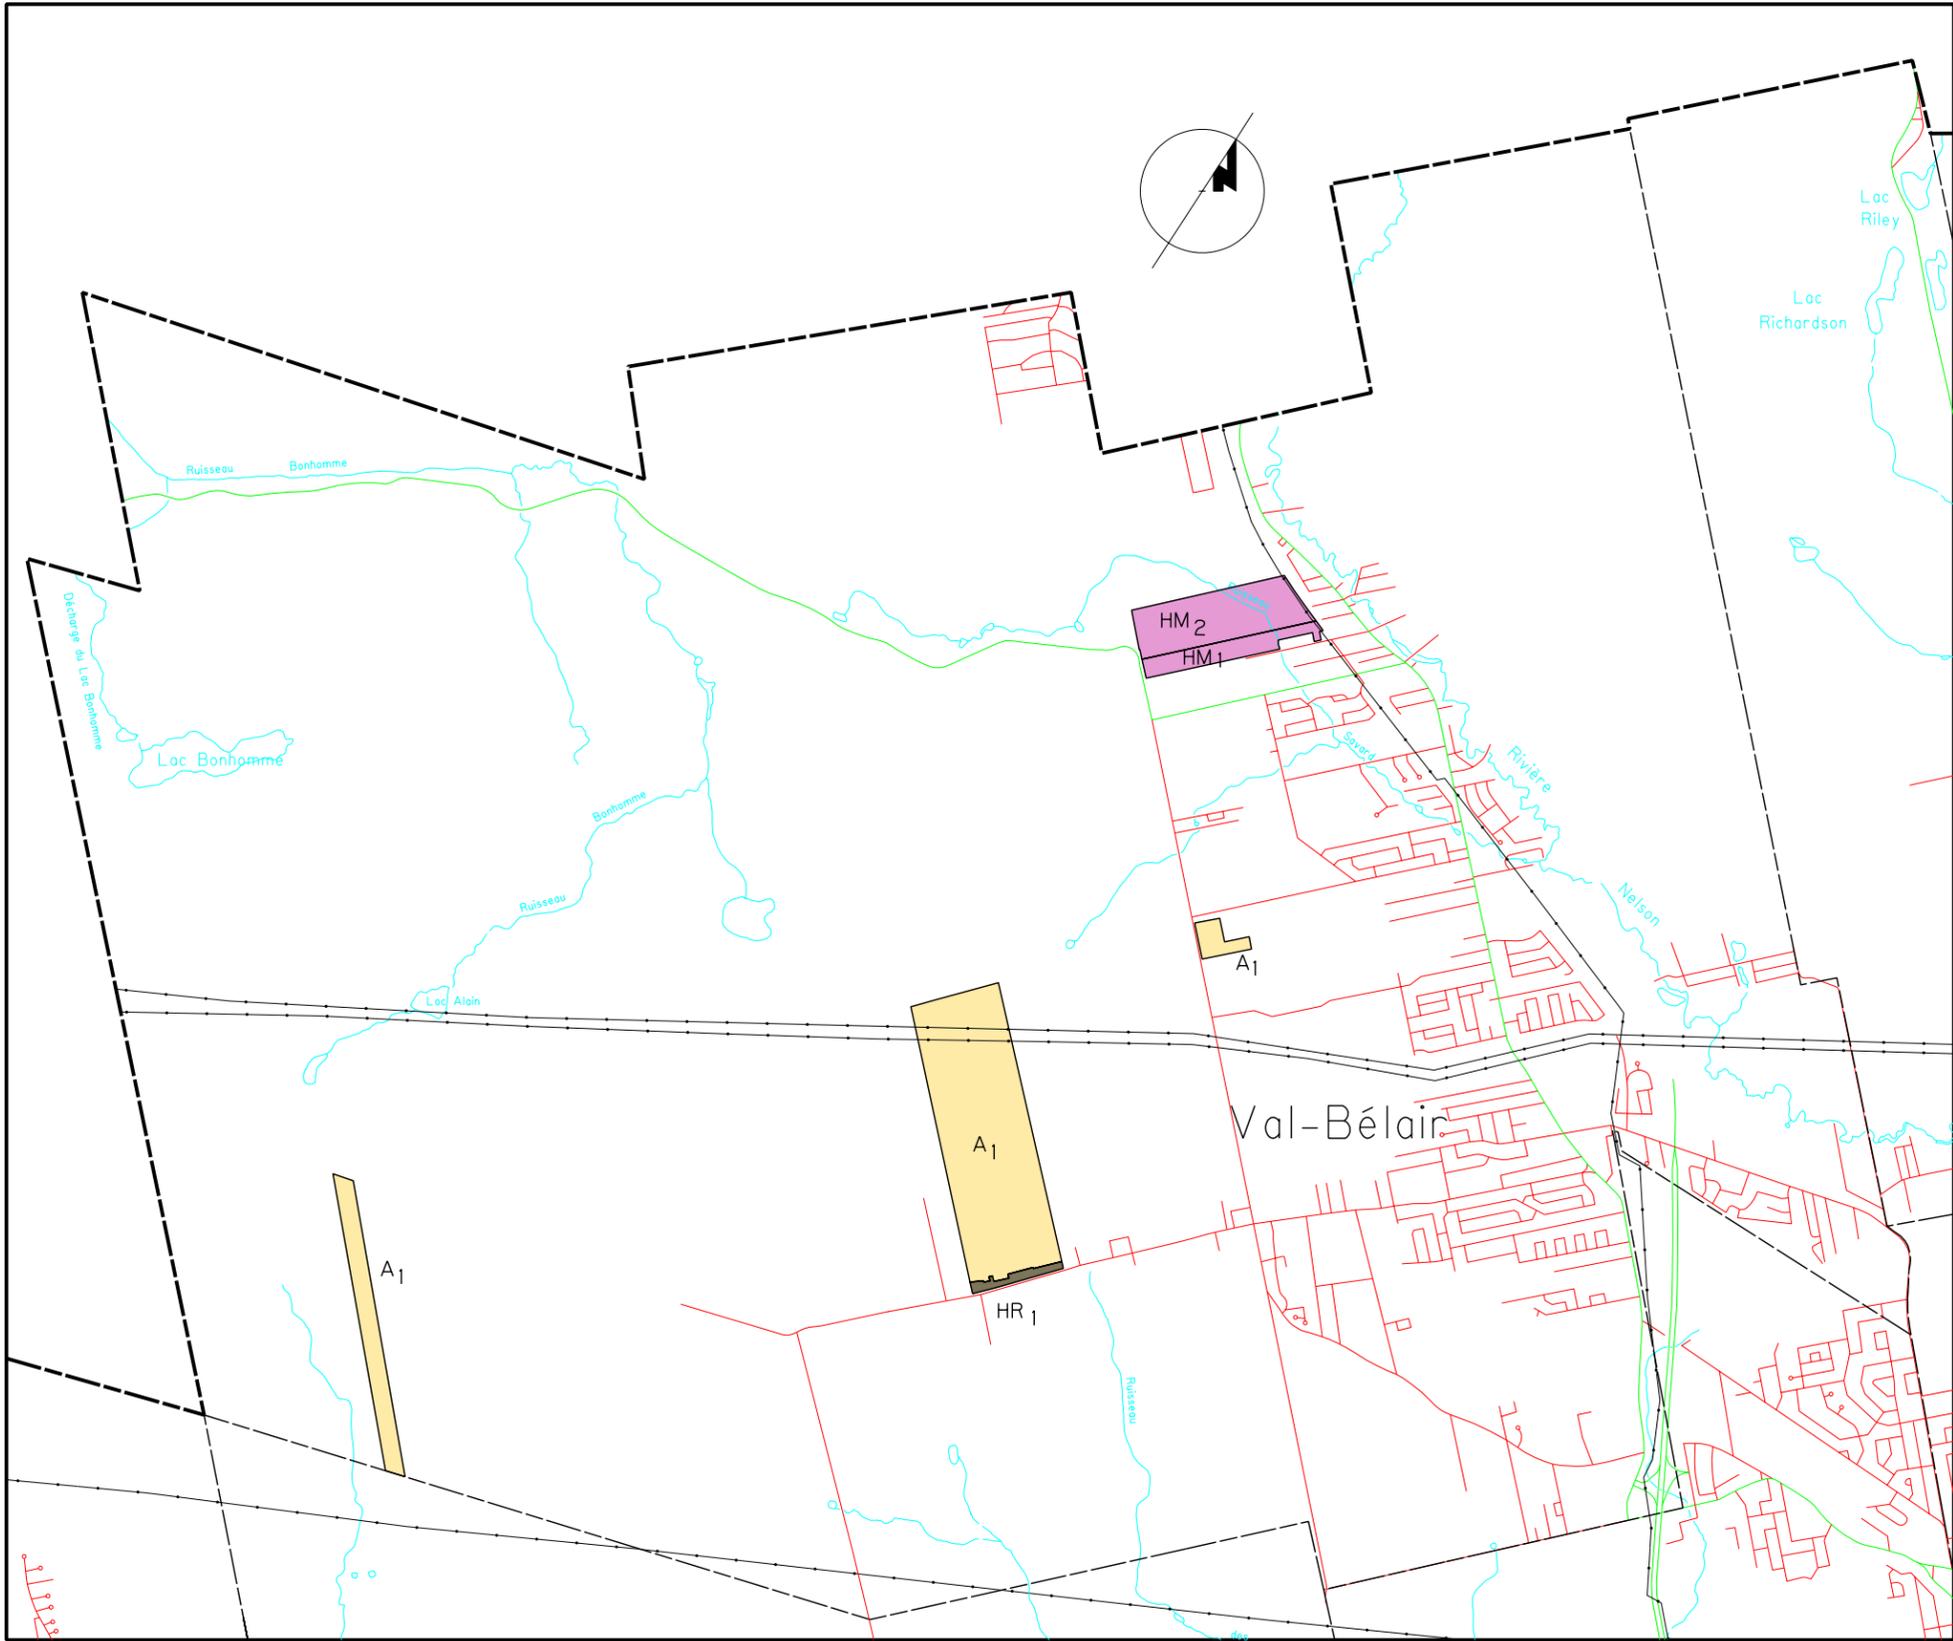


Schéma d'aménagement

Les grandes affectations du sol
Zone agricole permanente

Carte annexe K Feuille 10

Val-Bélair

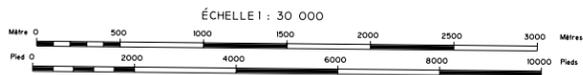


Schéma d'aménagement

Règlement no:207, adopté le 1^{er} Avril 1985,
entré en vigueur le 2 Octobre 1985

- aire agricole
- hameau résidentiel
- hameau mixte



Service de l'aménagement du territoire

Règlement no : RVQ-997

Adopté le :

Entrée en vigueur le :

Date : 17 Mai 2005