


R 4502
copie pour
griffe



SERVICE DE L'URBANISME


RÈGLEMENT VQZ-3
ANNEXE A
PLAN DE ZONAGE

SECTEURS HAUTE-VILLE
ET BASSE-VILLE
QUARTIERS : ST-ROCH - ST-SAUVEUR -
CAP-BLANC - ST-JEAN-BAPTISTE -
MONT-CALM - ST-SACRAMENT -
VIEUX-QUÉBEC HAUTE-VILLE ET BASSE-VILLE

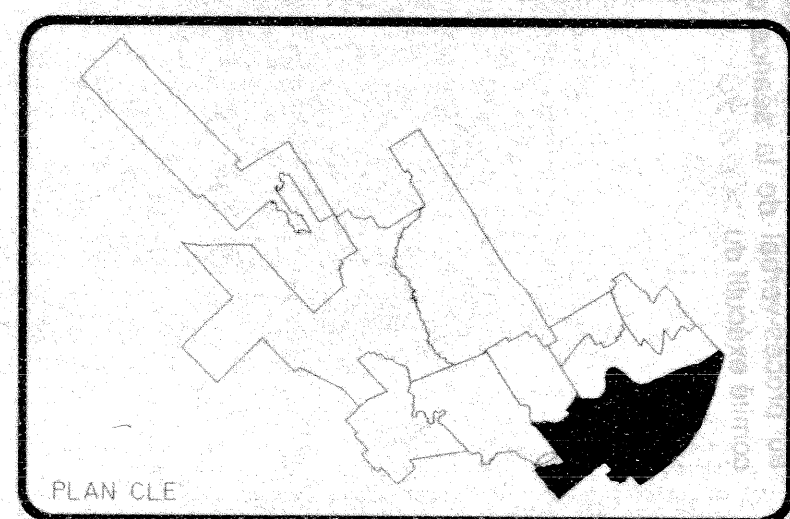

- LIMITE MUNICIPALE
- LIMITE DE SECTEUR
- LIMITE DE QUARTIER
- LIMITE DE ZONAGE
- ZONE TAMPON
- FORTE PENTE
- ABORDS DU FLEUVE
- VOIE DE CIRCULATION
VISÉE PAR LES NOTES
37, 91 ET 197 DU
RÈGLEMENT VQZ-3
- COURS D'EAU ET LAC
- AUTOROUTE
- VOIE FERRÉE

APPROBATION DU PLAN INITIAL ET DES AMÉNAGEMENTS						
DATE	DÉSIGNÉ	SIGNATURE DU	NOM DU	DATE	MISE EN	
P.38	PAR	DIRECTEUR	RESC.	RESC.	VOUS/EN	
94-10-05	L.N.		VQZ-3	94-10-05	95-03-21	
94-10-15	L.N.		VQZ-3	94-10-15	95-03-21	
95-02-24	L.N.		435	95-03-15	95-03-21	
95-02-02	L.N.		436	95-04-10	95-05-02	
95-04-28	L.N.		434	95-06-19	95-07-04	
95-05-24	L.N.		436	95-07-10	95-07-18	
95-06-21	J.R.B.		438	95-08-21	95-09-05	
95-09-20	L.N.		443	95-10-06	95-11-21	
96-02-21	L.N.		447	96-01-29	96-02-28	
96-03-05	L.N.		450			

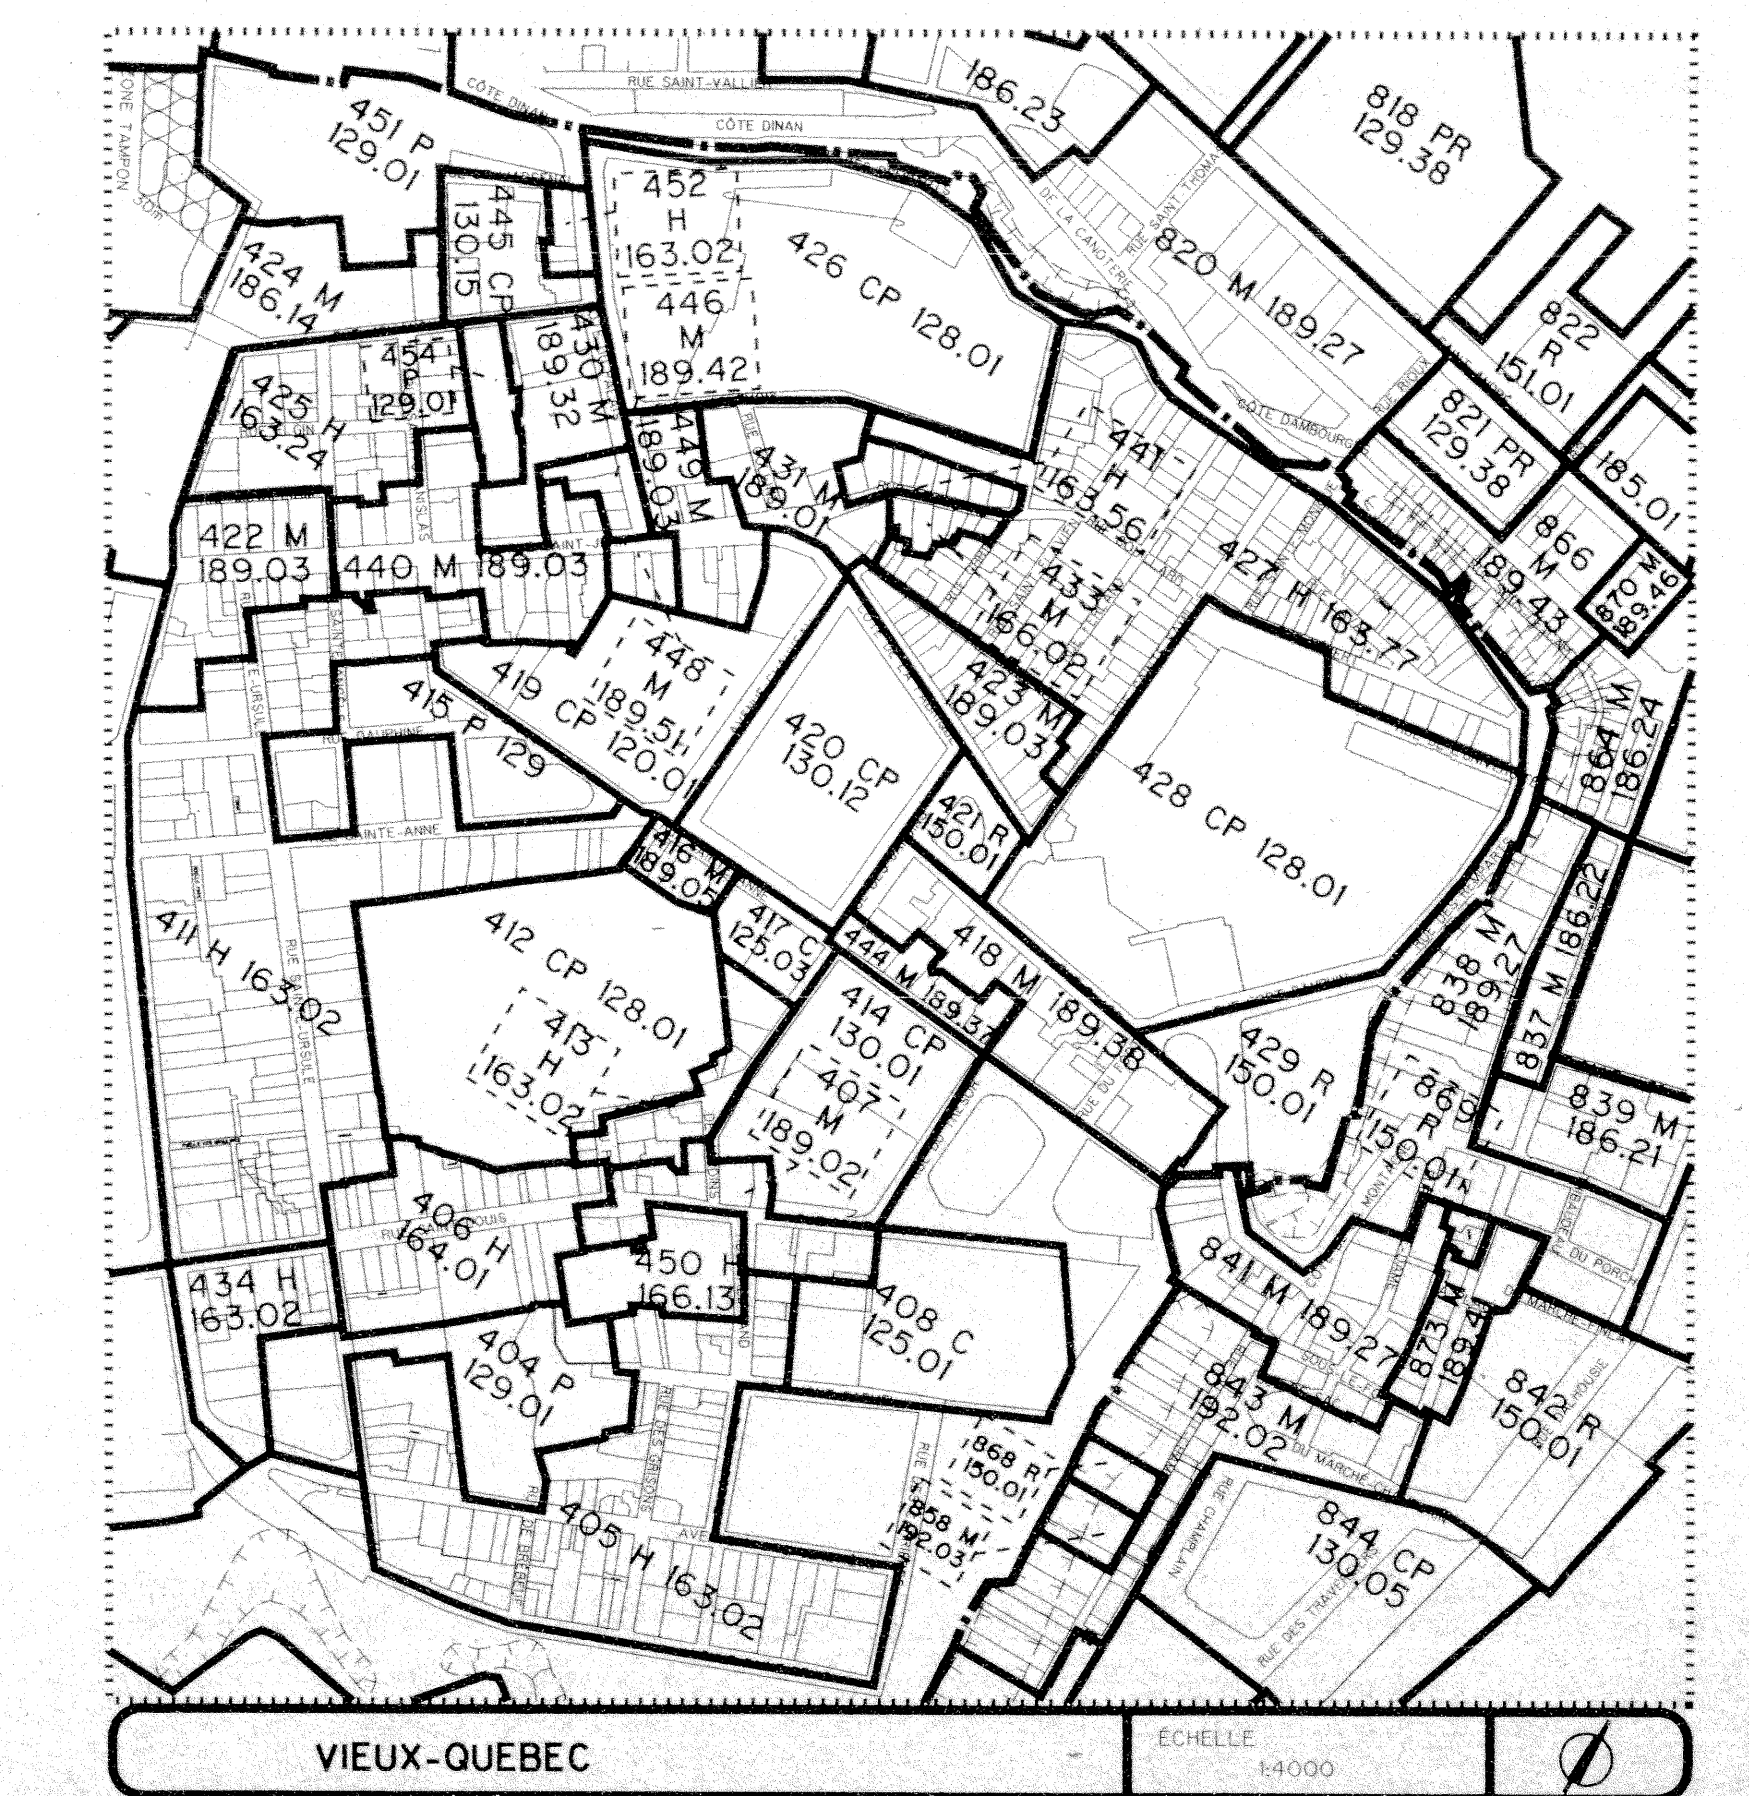

VIEUX-QUÉBEC

ÉCHELLE 1:5000