


R. 4816
Copie pour
cette



CENTRE DE DÉVELOPPEMENT
ÉCONOMIQUE ET URBAIN

RÈGLEMENT VQZ-3
ANNEXE A
PLAN DE ZONAGE

NEUFCHATEL

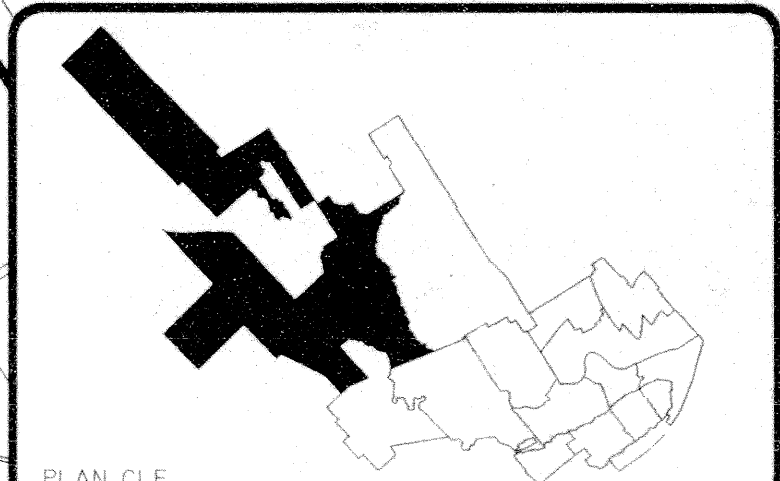

- LIMITE MUNICIPALE
- LIMITE DE SECTEUR
- LIMITE DE QUARTIER
- LIMITE DE ZONAGE
- ZONE TAMPON
- FORTE PENTE
- ABORDS DU FLEUVE
- VOIE DE CIRCULATION
VISEE PAR LES NOTES
37, 91 ET 197 DU
RÈGLEMENT VQZ-3
- COURS D'EAU ET LAC
- AUTOROUTE
- VOIE FERRÉE



APPROBATION DU PLAN INITIAL ET DES AMENDEMENTS					
DATE PLAN	RÉVISÉ PAR	SIGNATURE DU DIRECTEUR	NUMÉRO RÈGL.	DATE RÈGL.	MISE EN VIGUEUR
94-10-05	L.N.		VQZ-3	94-10-05	95-03-01
94-10-15	L.N.		VQZ-3	94-10-15	95-03-01
95-01-24	L.N.		4315	95-03-13	95-03-01
95-02-02	L.N.		4316	95-04-10	95-05-01
95-03-19	L.N.		4333	95-05-08	95-05-01
95-04-05	L.N.		4344	95-06-19	95-07-01
95-07-24	L.N.		4361	95-07-30	95-07-01
95-08-12	L.N.		4350	95-08-23	95-09-01
95-09-01	L.N.		4430	96-01-29	96-02-01
96-02-27	L.N.		4476	96-04-09	96-04-01
96-05-10	L.N.		4601		

MUNICIPALITÉ DE
LAC SAINT-CHARLES


MUNICIPALITÉ DE
SAINT-ÉMILE

LORETTEVILLE

VILLE DE
VAL-BELAIR

VILLE DE
VAL-BELAIR

VILLE DE
L'ANCIENNE-LORETTE

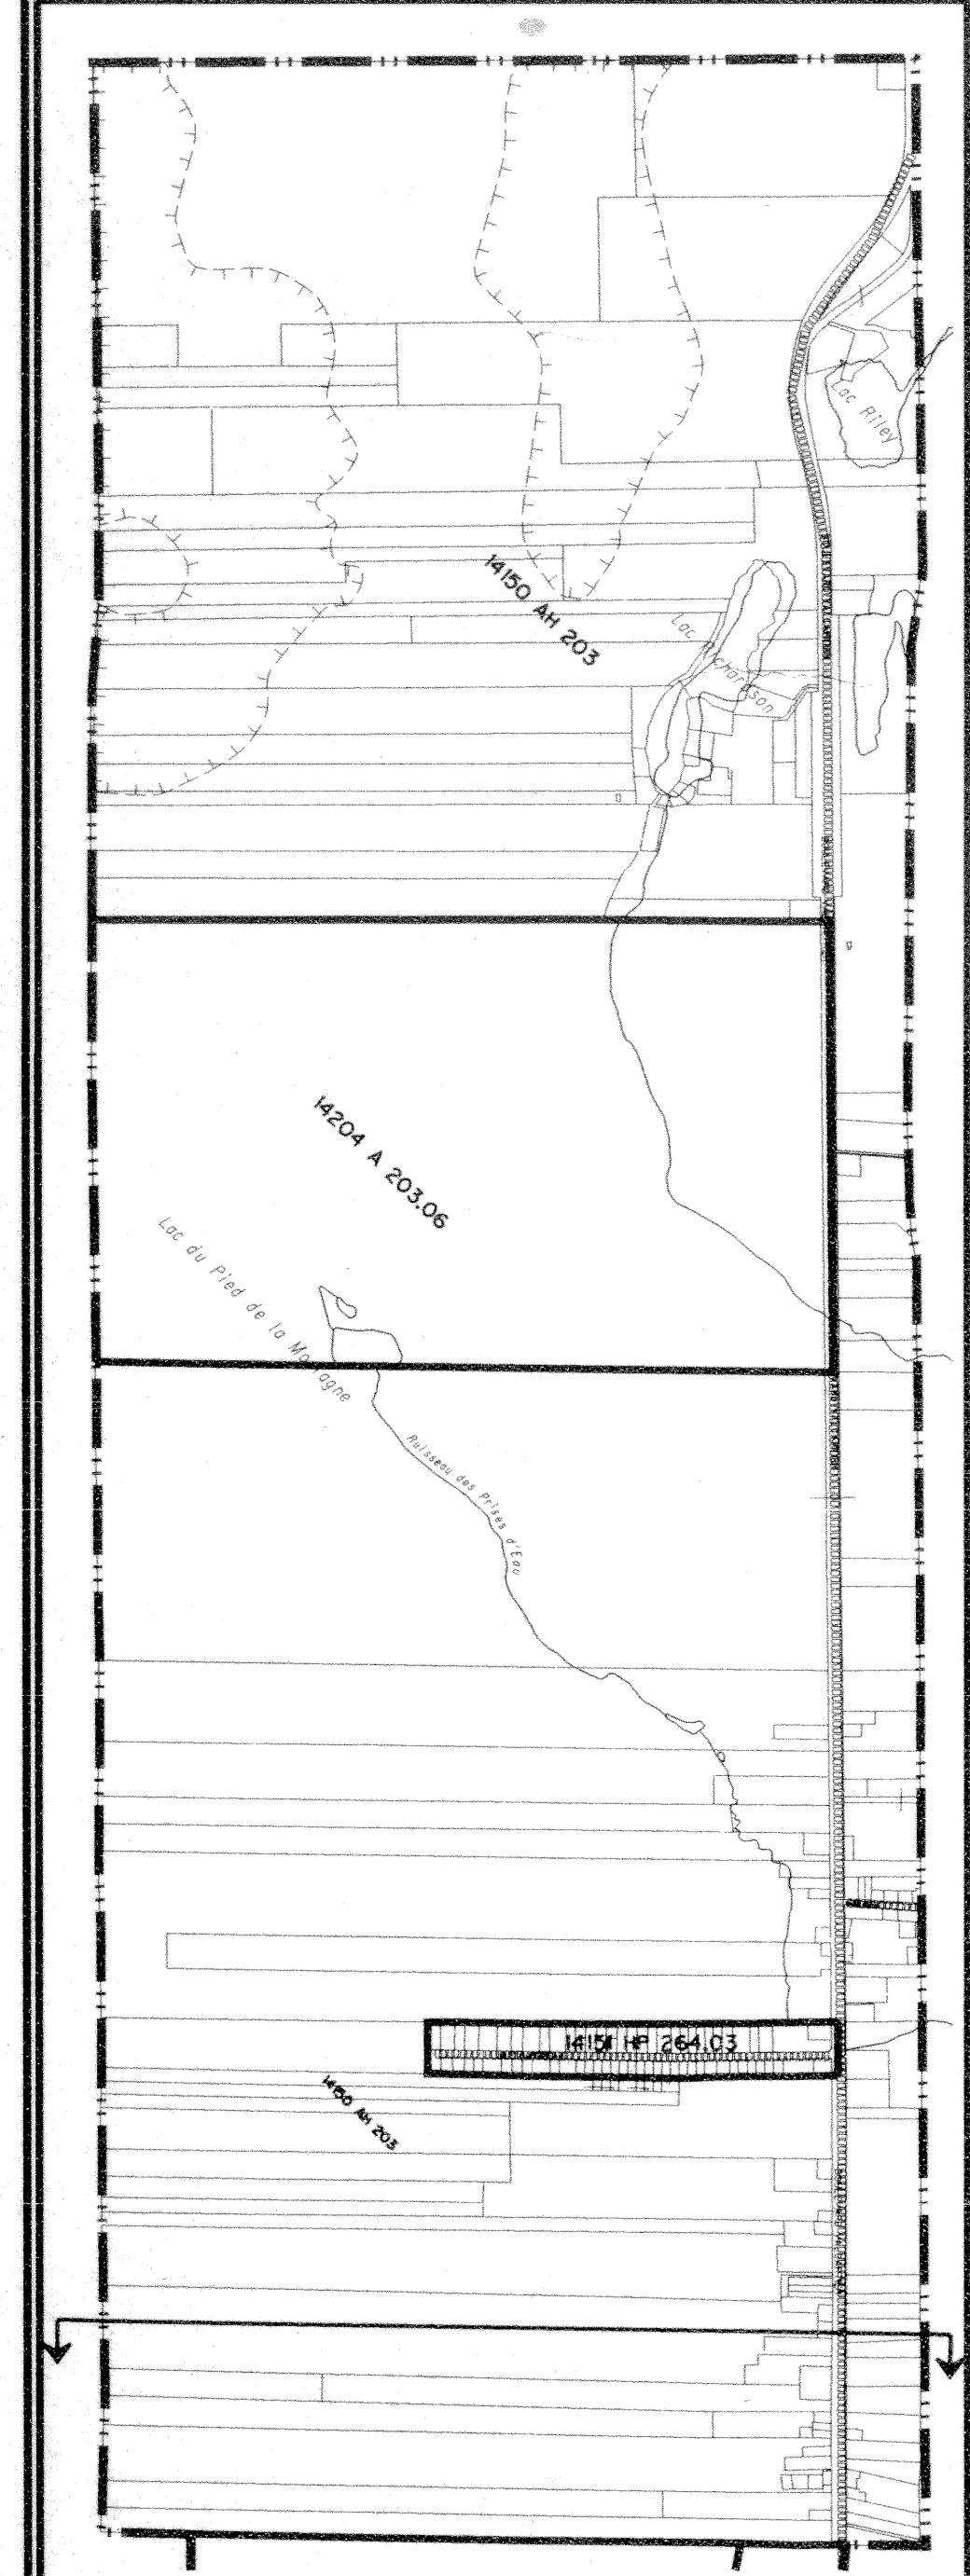

PARTIE NORD DE NEUFCHATEL

ÉCHELLE
1:5000