


Capit pour
Greffier



CENTRE DE DÉVELOPPEMENT
ÉCONOMIQUE ET URBAIN

RÈGLEMENT VQZ-3
ANNEXE A
PLAN DE ZONAGE


QUARTIER
LEBOURGNEUF

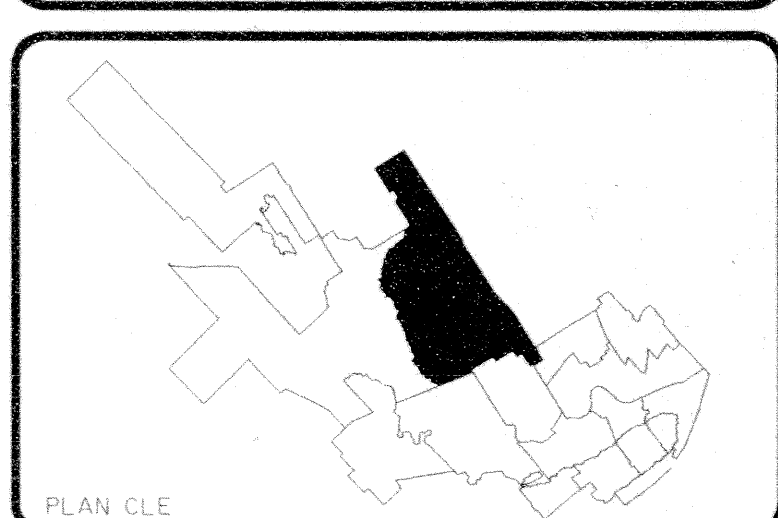

- LIMITE MUNICIPALE
- LIMITE DE SECTEUR
- LIMITE DE QUARTIER
- LIMITE DE ZONAGE
- ZONE TAMPON
- FORTE PENTE
- ABORDS DU FLEUVE
- VOIE DE CIRCULATION
VISEE PAR LES NOTES
37, 91 ET 197 DU
RÈGLEMENT VQZ-3
- COURS D'EAU ET LAC
- AUTOROUTE
- VOIE FERRÉE

APPROBATION DU PLAN INITIAL ET DES AMENDEMENTS

DATE PLAN	DESIGNÉ PAR	SIGNATURE DU DIRECTEUR	NUMÉRO RÉGL.	DATE RÉGL.	MISE EN VIGUEUR
94-10-05	L.N.		VQZ-3	94-10-05	95-03-31
94-12-15	L.N.		VQZ-3	94-12-15	95-03-31
95-01-24	L.N.		4315	95-01-24	95-03-31
95-02-02	L.N.		4316	95-02-02	95-03-31
95-03-25	L.N.		4353	95-03-25	95-03-31
95-05-24	L.N.		4361	95-05-24	95-03-31
95-08-08	J.R.B.		4400	95-08-08	95-10-01
95-09-20	L.N.		4413	95-09-20	95-10-01
95-12-15	L.N.		4430	95-12-15	96-02-01
96-03-27	L.N.		4576	96-03-27	96-04-01
96-05-01	L.N.		4517	96-05-01	96-09-01
96-07-10	L.N.		4565	96-07-10	96-09-01
96-12-11	L.N.		4645	96-12-11	96-09-01

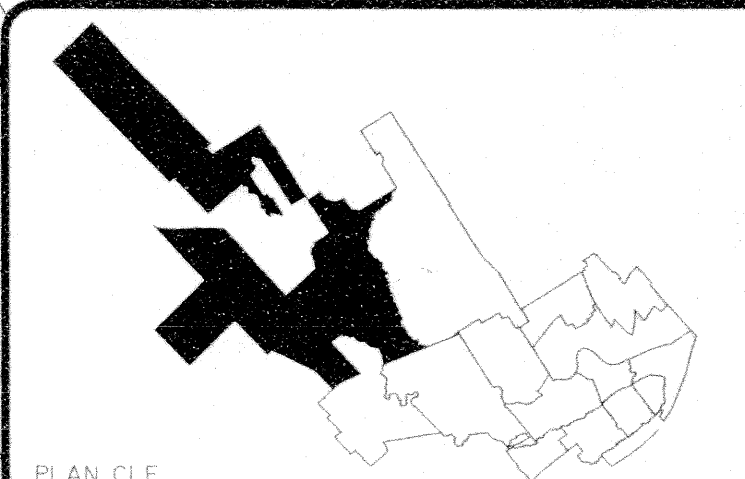

- LIMITE MUNICIPALE
- LIMITE DE SECTEUR
- LIMITE DE QUARTIER
- LIMITE DE ZONAGE
- ZONE TAMPON
- FORTE PENTE
- ABORDS DU FLEUVE
- VOIE DE CIRCULATION
- VISEE PAR LES NOTES 37, 91 ET 197 DU RÈGLEMENT VQZ-3
- COURS D'EAU ET LAC
- AUTOROUTE
- VOIE FERRÉE



APPROBATION DU PLAN INITIAL ET DES AMENDEMENTS

DATE	DESIGNÉ	SIGNATURE DU	NUMÉRO	DATE	MISS EN
PLAN	PAR	DIRECTEUR	REG.	REG.	PROJET
94-03-05	L.N.		VQZ-3	94-12-07	95-03-21
94-03-13	L.N.		VQZ-3	94-12-07	95-03-21
95-01-24	L.N.		4330	95-03-13	95-03-21
95-02-02	L.N.		4336	95-04-10	95-05-02
95-03-15	L.N.		4333	95-05-08	95-05-16
95-04-15	L.N.		4344	95-06-19	95-07-04
95-08-14	L.N.		4361	95-07-30	95-07-30
95-08-21	L.N.		4380	95-08-21	95-09-05
95-09-13	L.N.		4430	96-01-29	96-02-20
96-01-01	L.N.		4476	96-04-09	96-04-23
96-01-18	L.N.		4605		

1:5000

94903205

MUNICIPALITÉ DE
LAC SAINT-CHARLES

MUNICIPALITÉ DE
SAINT-ÉMILE

LORETTEVILLE

VILLE DE
VAL-BELAIR

VILLE DE
VAL-BELAIR

VILLE DE
L'ANCIENNE-LORETTE

PARTIE NORD DE NEUFCHÂTEL

ÉCHELLE
1:5000

