


R. 4694
Copies pour
Greffé



CENTRE DE DÉVELOPPEMENT
ÉCONOMIQUE ET URBAIN

RÈGLEMENT VOZ-3
ANNEXE A
PLAN DE ZONAGE


SECTEURS HAUTE-VILLE
ET BASSE-VILLE
QUARTIERS ST-ROCH - ST-SAUVEUR
CAP-BLANC - ST-JEAN-BAPTISTE -
MONTCALM - ST-SACRÉMENT -
VIEUX-QUÉBEC HAUTE-VILLE ET BASSE-VILLE

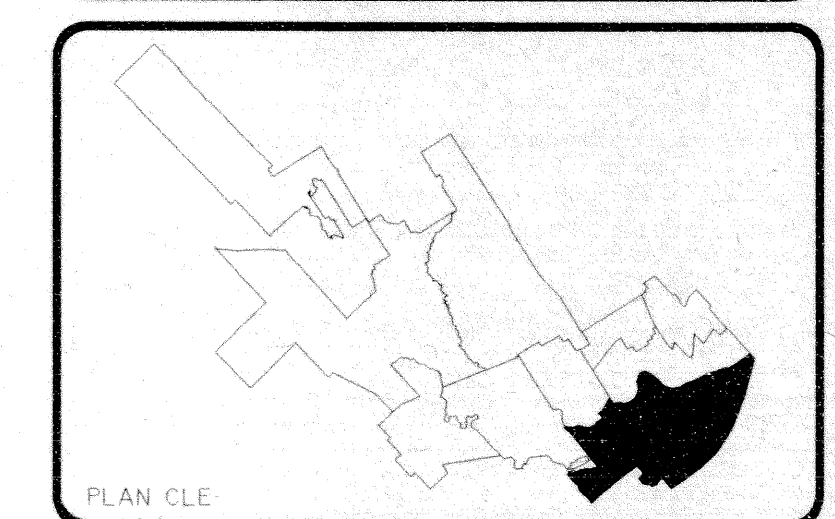

- LIMITE MUNICIPALE
- LIMITE DE SECTEUR
- LIMITE DE QUARTIER
- LIMITE DE ZONAGE
- ZONE TAMPON
- FORTE PENTE
- ABORDS DU FLEUVE
- VOIE DE CIRCULATION
VUEE PAR LES NOTES
37, 91 ET 197 DU
RÈGLEMENT VOZ-3
- COURS D'EAU ET LAC
- AUTOROUTE
- VOIE FERRÉE



APPROBATION DU PLAN INITIAL ET DES AMÈNAGEMENTS					
DATE	DESIGNÉ	SIGNATURE DU	NUMÉRO	DATE	MISE EN
PLAN	PAR	DIRECTEUR	REVISÉ	REVISÉ	VOUSCIP
84-10-05	L.N.		VOZ-3	84-10-05	95-03-05
94-01-18	L.N.		VOZ-3	94-01-18	95-03-05
94-01-24	L.N.		4330	95-03-13	95-03-05
95-02-02	L.N.		4336	95-04-03	95-03-05
95-04-23	L.N.		4344	95-06-19	95-07-04
95-05-24	L.N.		4361	95-07-18	95-07-18
95-06-21	J.R.B.		4380	95-08-21	95-09-05
95-09-20	L.N.		4413	95-10-06	95-10-11
95-10-10	L.N.		4430	96-01-29	96-02-20
96-01-20	L.N.		4476	96-04-09	96-04-12
96-03-05	L.N.		4502	96-04-25	96-05-05
96-05-20	L.N.		4507	96-06-17	96-09-03
96-05-19	L.N.		4560	96-07-10	96-07-10
96-07-09	L.N.		4560	96-07-10	96-07-10
96-07-10	L.N.		4565	96-08-26	96-09-03
96-09-18	L.N.		4606	96-10-04	96-10-15
97-03-05	L.N.		4677		
97-04-30	L.N.		4694		

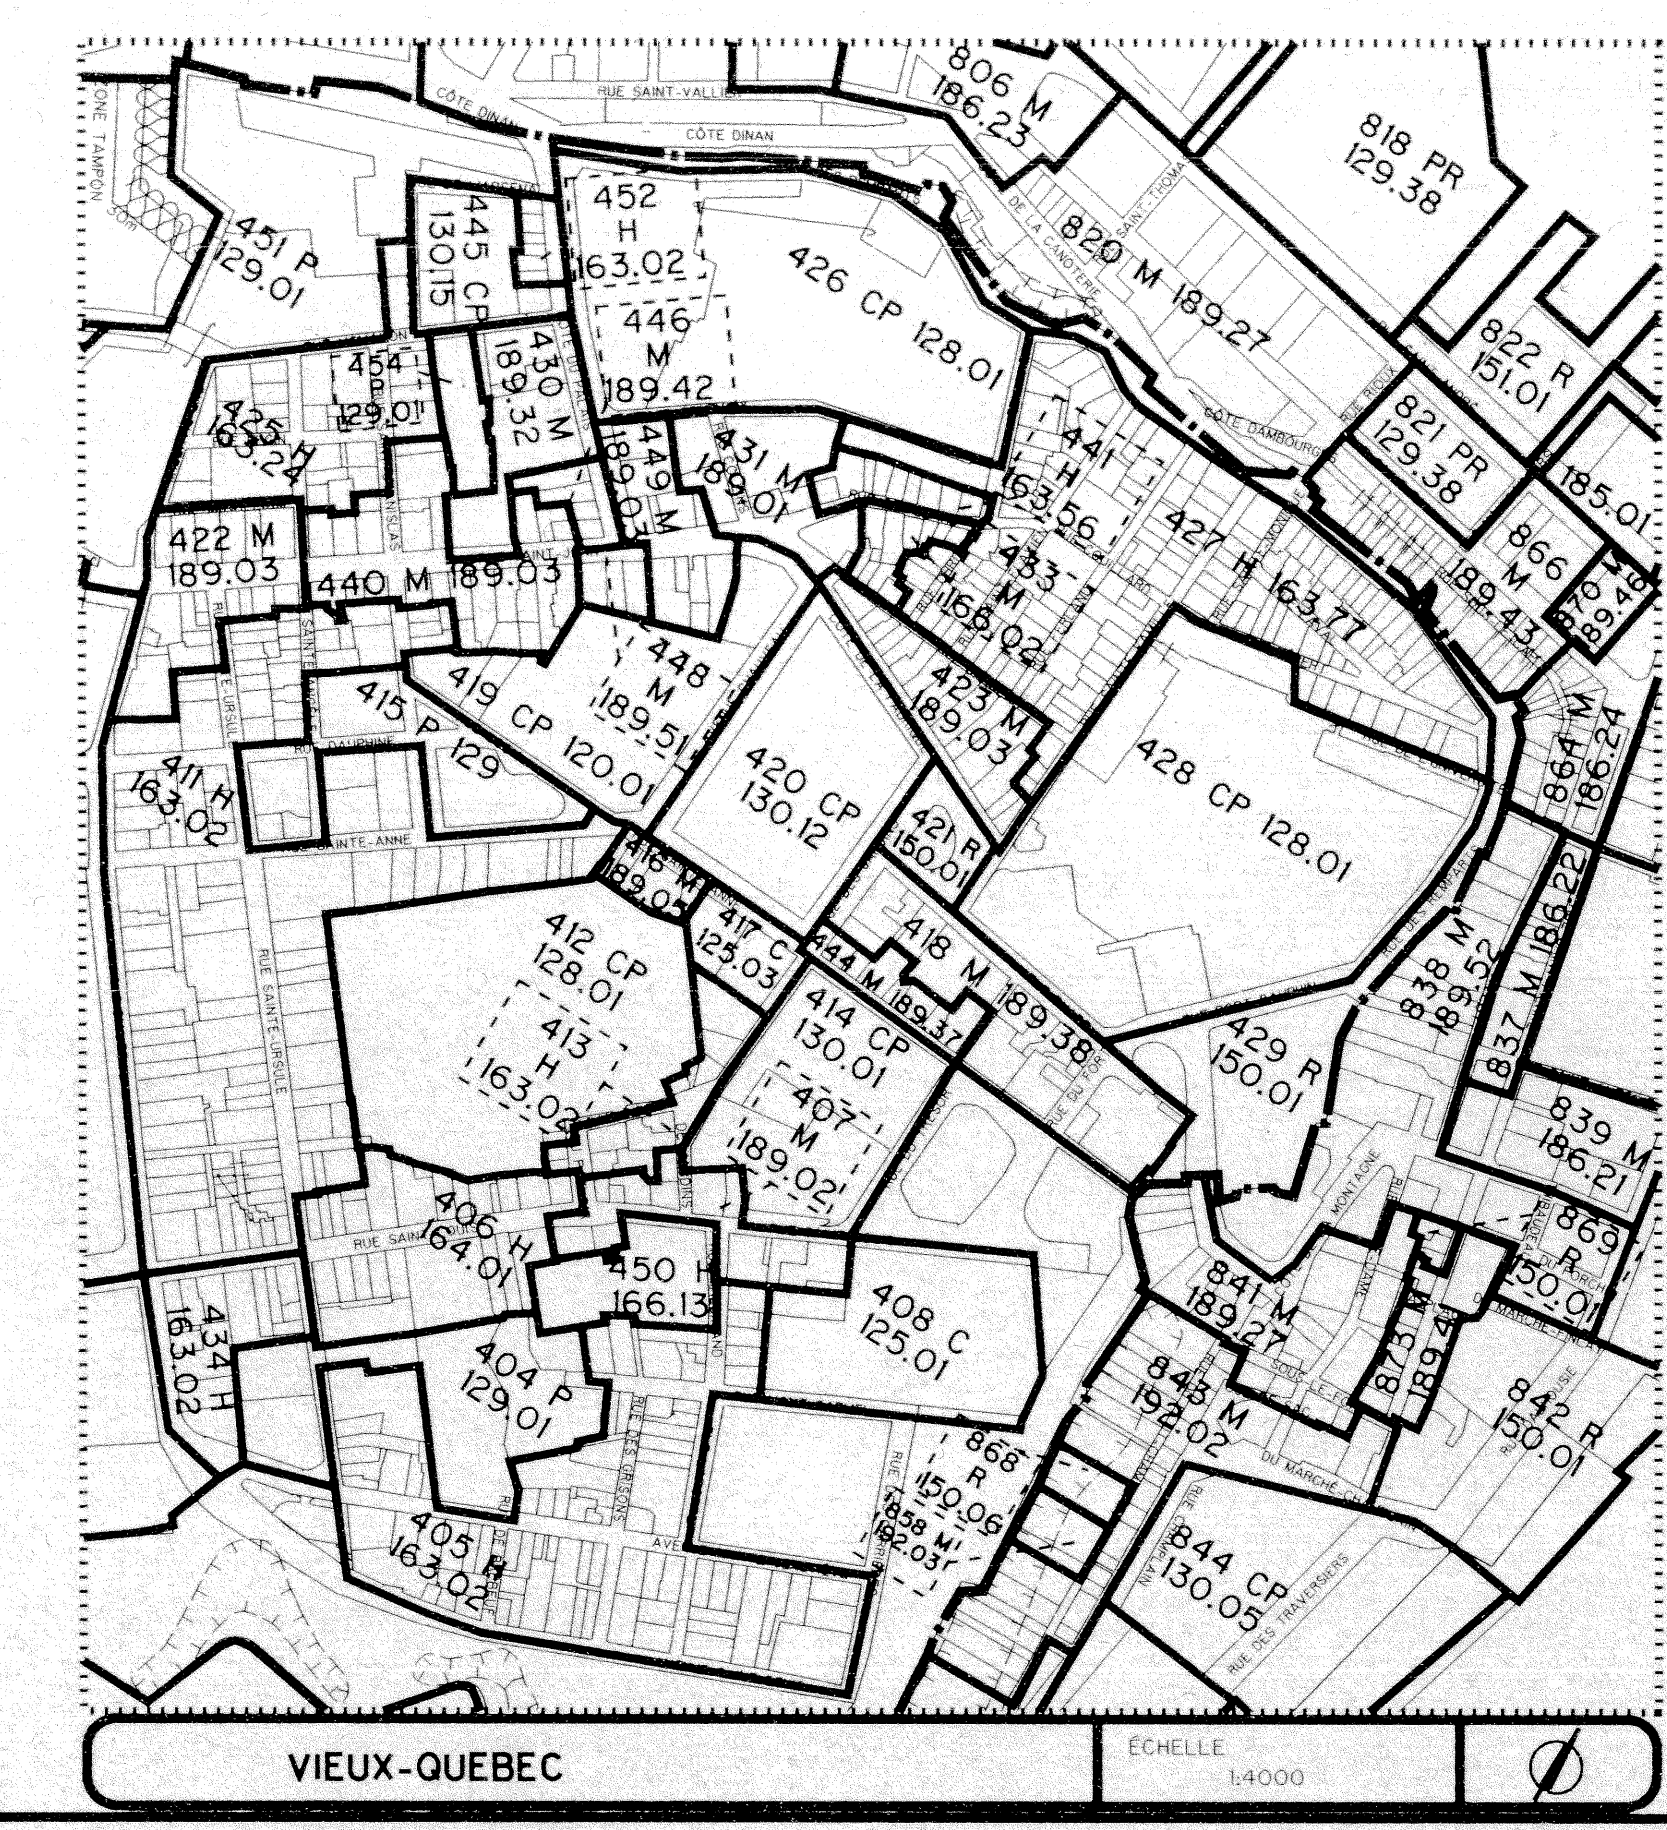



- LIMITE MUNICIPALE
- LIMITE DE SECTEUR
- LIMITE DE QUARTIER
- LIMITE DE ZONAGE
- ZONE TAMPON
- FORTE PENTE
- ABORDS DU FLEUVE
- VOIE DE CIRCULATION VISEE PAR LES NOTES 37, 91 ET 197 DU RÈGLEMENT VOZ-3
- COURS D'EAU ET LAC
- AUTOROUTE
- VOIE FERRÉE



APPROBATION DU PLAN INITIAL ET DES AMENDEMENTS					
DATE	DESIGNÉ	SIGNATURE DU	NUMÉRO	DATE	MISE EN
PLAN	PAR	DIRECTEUR	REC.	REC.	VOUS
94-05-05	L.N.		V02-3	94-05-05	95-03-03
94-02-03	L.N.		V02-3	94-02-03	95-03-03
95-09-24	L.N.		4309	95-09-24	95-03-03
95-08-25	L.N.		4310	95-08-25	95-03-03
95-02-02	L.N.		4336	95-02-02	95-03-03
95-03-19	L.N.		4333	95-03-19	95-03-03
95-04-29	L.N.		4344	95-04-29	95-03-03
95-06-28	L.N.		4361	95-06-28	95-03-03
95-06-28	U.N.B.		4361	95-06-28	95-03-03
95-09-09	L.N.		4413	95-09-09	95-03-03
95-09-15	L.N.		4430	95-09-15	95-03-03
95-03-09	L.N.		4577	95-03-09	95-03-03
95-04-30	L.N.		4595	95-04-30	95-03-03