




CENTRE DE DÉVELOPPEMENT
ÉCONOMIQUE ET URBAIN



RÈGLEMENT VQZ-3
ANNEXE A
PLAN DE ZONAGE

SECTEURS HAUTE-VILLE
ET BASSE-VILLE

QUARTIERS : ST-ROCH - ST-SAUL
CAP-BLANC - ST-JEAN-BAPTISTE
MONTCALM - ST-SACRÉMENT
VIEUX-QUÉBEC HAUTE-VILLE ET BASSE-VILLE

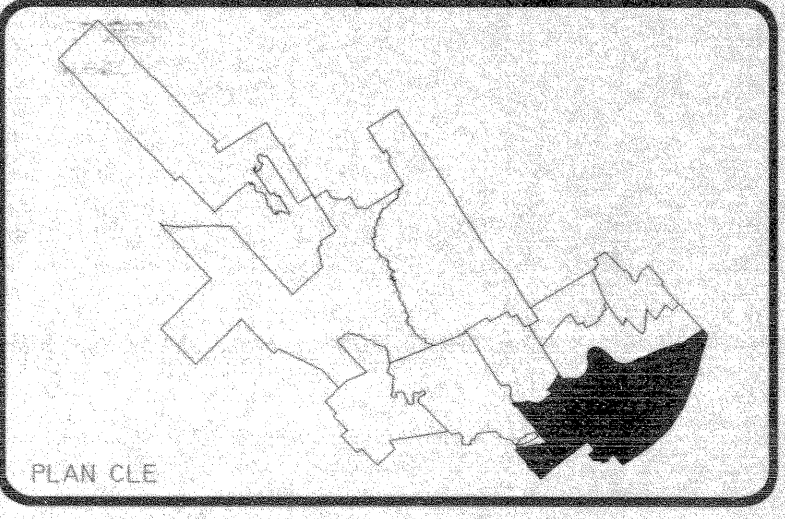

- LIMITE MUNICIPALE
- LIMITE DE SECTEUR
- LIMITE DE QUARTIER
- LIMITE DE ZONAGE
- ZONE TAMPON
- FORTE PENTE
- ABORDS DU FLEUVE
- VOIE DE CIRCULATION
VISEE PAR LES NOTES
37, 91 ET 197 DU
RÈGLEMENT VQZ-3
- COURS D'EAU ET LAC
- AUTOROUTE
- VOIE FERRÉE

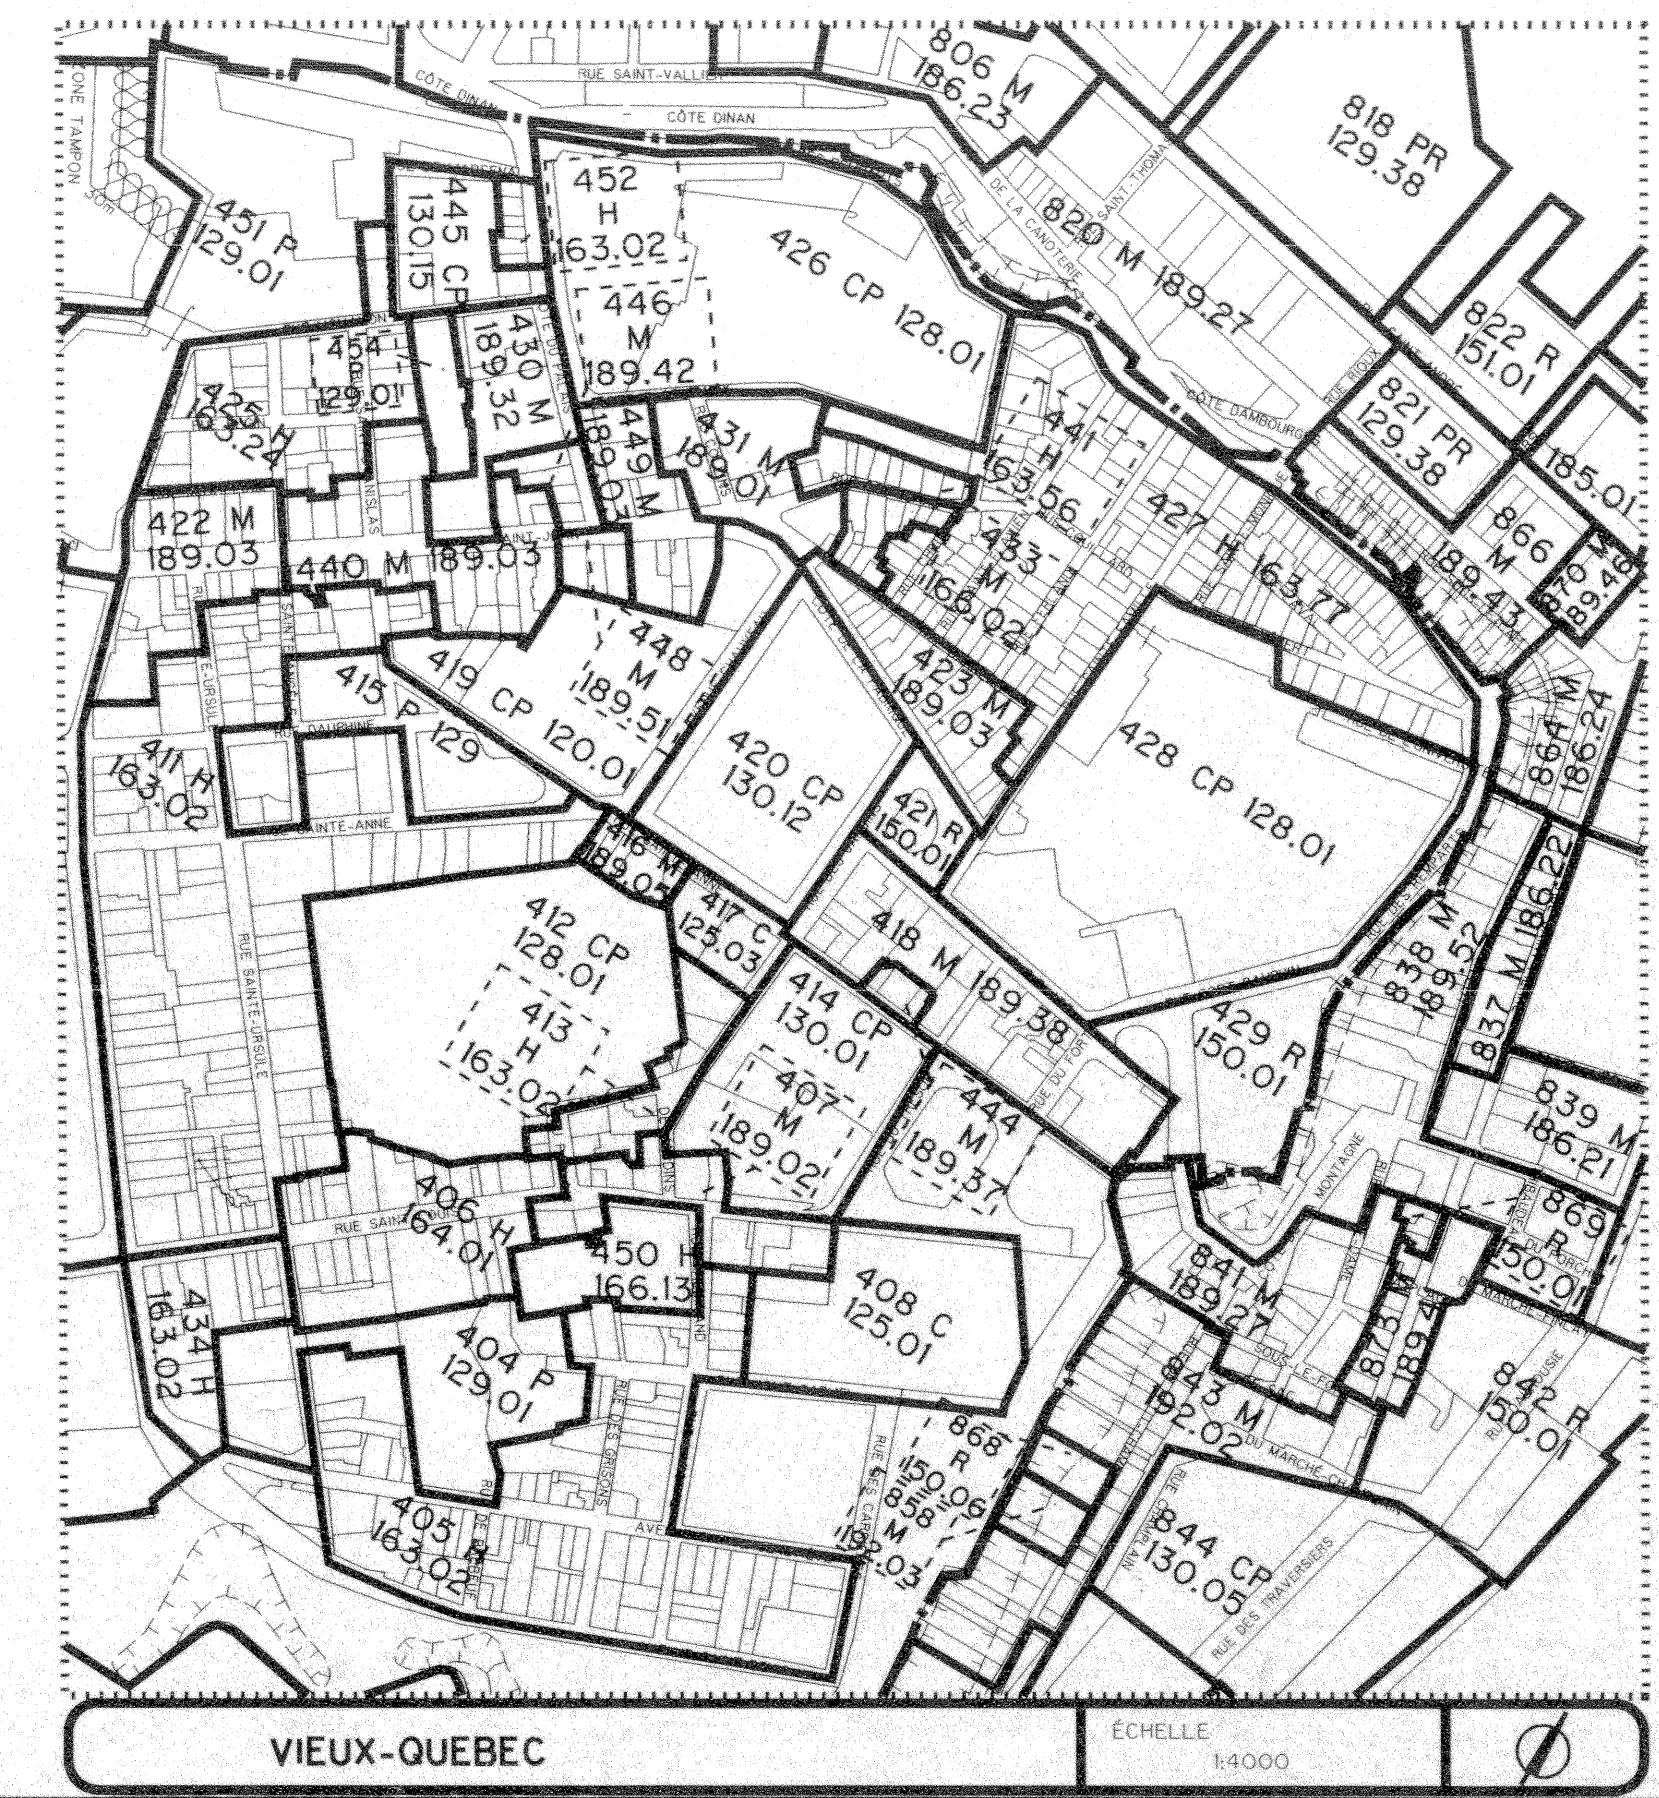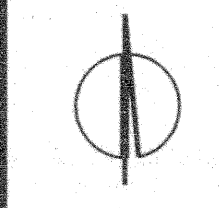

APPROBATION DU PLAN INITIAL ET DES AMENDEMENTS						
DATE	DESIGNÉ PAR	SIGNATURE DU DIRECTEUR	NUMÉRO	DATE	MISE EN VIGUEUR	
94-10-09	L.N.		VQZ-3	94-10-09	95-03-31	
94-10-13	L.N.		VQZ-3	94-10-13	95-03-31	
95-03-24	L.N.		435	95-03-24	95-03-31	
95-02-02	L.N.		436	95-02-02	95-03-31	
95-04-25	L.N.		434	95-04-25	95-07-01	
95-04-24	L.N.		436	95-04-24	95-07-01	
95-04-21	J.R.B.		438	95-04-21	95-07-01	
95-09-30	L.N.		441	95-09-30	95-11-01	
95-12-15	L.N.		443	95-12-15	96-01-01	
96-02-01	L.N.		447	96-02-01	96-04-01	
96-03-05	L.N.		450	96-03-05	96-05-01	
96-05-01	L.N.		457	96-05-01	96-09-01	
96-09-05	L.N.		450	96-09-05	96-11-01	
96-07-09	L.N.		450	96-07-09	96-07-30	
96-09-18	L.N.		450	96-09-18	96-11-01	
97-03-05	L.N.		467	97-03-05	97-05-01	
97-04-30	L.N.		469	97-04-30	97-07-01	
97-06-13	L.N.		473	97-06-13	97-08-01	
97-07-09	L.N.		479	97-07-09	97-08-01	
97-10-11	L.N.		476	97-10-11	97-11-01	

ÉCHELLE : 1:5000 PLAN N° : 34903/02