


R.4814
copie pour
bref



CENTRE DE DÉVELOPPEMENT
ÉCONOMIQUE ET URBAIN

RÈGLEMENT VQZ-
ANNEXE A
PLAN DE ZONAGE

QUARTIERS
DUBERGER
LES SAULES

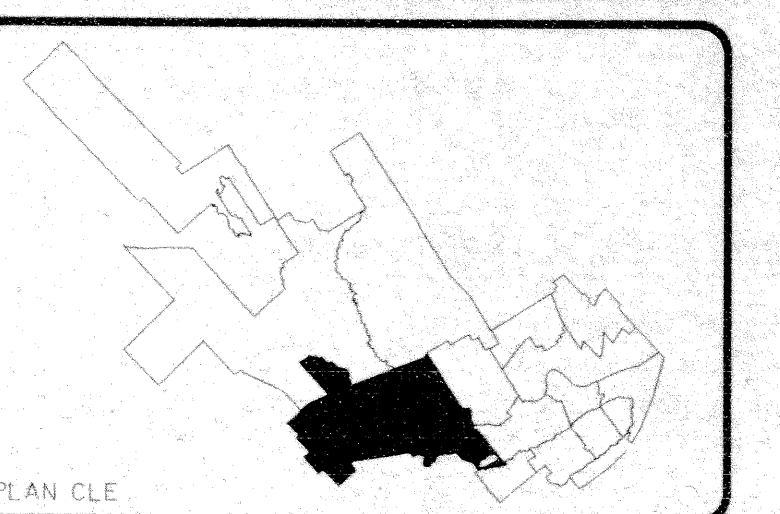

- LIMITE MUNICIPALE
- LIMITE DE SECTEUR
- LIMITE DE QUARTIER
- LIMITE DE ZONAGE
- ZONE TAMPON
- FORTE PENTE
- ABORDS DU FLEUVE
- VOIE DE CIRCULATION
VISEE PAR LES NOTES
37, 91 ET 197 DU
RÈGLEMENT VQZ-3
- COURS D'EAU ET LAC
- AUTOROUTE
- VOIE FERRÉE



APPROBATION DU PLAN INITIAL ET DES AMENDEMENTS

DATE	DESIGNÉ	SIGNATURE DU	NUMÉRO	DATE	MISE EN
PLAN	PAR	DIRECTEUR	RÉG.	RÉG.	VIGUEUR
14-10-05	L.M.		V02-3	14-11-05	15-03-05
14-12-05	L.N.		V02-3	14-12-05	15-03-05
15-01-04	L.N.		4309	15-01-04	15-03-05
15-05-05	L.N.		4305	15-05-05	15-03-05
15-05-05	L.N.		4306	15-05-05	15-03-05
15-05-05	L.N.		4313	15-05-05	15-03-05
15-05-05	L.N.		4344	15-05-05	15-03-05
15-05-05	L.N.		4361	15-05-05	15-03-05
15-05-05	J.R.B.		4580	15-05-05	15-03-05
15-05-05	L.N.		4613	15-05-05	15-03-05
15-05-05	L.N.		4650	15-05-05	15-03-05
17-03-05	L.N.		4677	17-03-05	17-03-05
17-04-05	L.N.		4694	17-04-05	17-03-05
17-05-05	L.N.		4715	17-05-05	17-03-05
18-03-04	L.N.		4814	18-03-04	18-03-04

ÉCHELLE
1:8000

PLAN N°
94933204