


R. 4844
copie pour
Géof




CENTRE DE DÉVELOPPEMENT
ÉCONOMIQUE ET URBAIN

RÈGLEMENT VQZ-3
ANNEXE A
PLAN DE ZONAGE

SECTEUR LIMOILLOU
QUARTIERS: LAIRET
MAIZERETS
VIEUX-LIMOILLOU

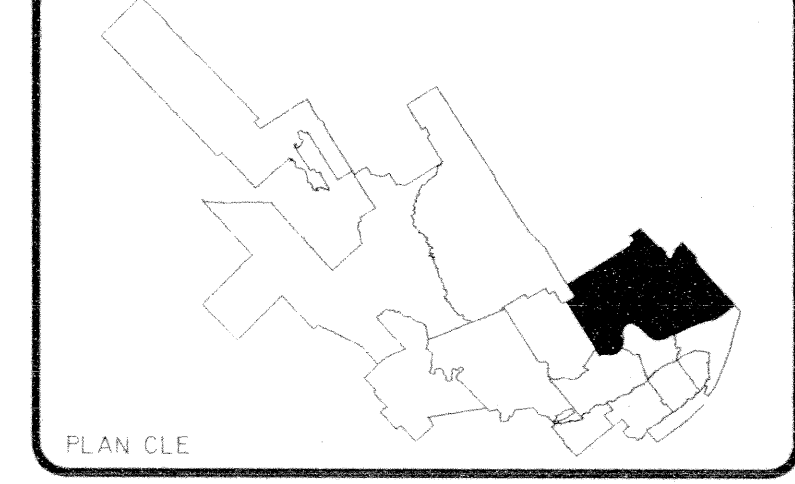

- LIMITE MUNICIPALE
- LIMITE DE SECTEUR
- LIMITE DE QUARTIER
- LIMITE DE ZONAGE
- ZONE TAMPON
- FORTE PENTE
- ABORDS DU FLEUVE
- VOIE DE CIRCULATION
VISÉE PAR LES NOTES
37, 91 ET 197 DU
RÈGLEMENT VQZ-3
- COURS D'EAU ET LAC
- AUTOROUTE
- VOIE FERRÉE

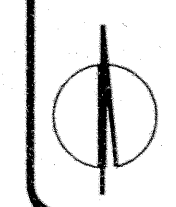

APPROBATION DU PLAN INITIAL ET DES AMENDEMENTS									
DATE	DESIGNÉ	SIGNATURE DU	NUMÉRO	DATE	MISE EN				
PLAN	PAR	DIRECTEUR	RÉGL.	RÉGL.	VIGUEUR				
94-10-05	L.N.		VQZ-3	94-10-05	95-03-31				
94-12-13	L.N.		VQZ-3	94-12-13	95-01-31				
94-12-14	L.N.		4359	94-12-14	95-03-31				
95-06-24	L.N.		4316	95-06-24	95-03-31				
95-02-02	L.N.		4316	95-02-02	95-03-31				
95-04-25	L.N.		4344	95-04-25	95-03-31				
95-06-21	J.R.B.		4380	95-06-21	95-03-31				
95-09-25	L.N.		4413	95-09-25	95-03-31				
95-12-13	L.N.		4420	95-12-13	95-03-31				
96-02-21	L.N.		4476	96-02-21	96-03-31				
96-05-15	L.N.		4560	96-05-15	96-03-31				
96-07-09	L.N.		4560	96-07-09	96-03-31				
96-07-19	L.N.		4569	96-07-19	96-03-31				
97-01-02	L.N.		4650	97-01-02	97-03-31				
97-05-26	L.N.		4770	97-05-26	97-03-31				
98-01-06	L.N.		4790	98-01-06	98-03-31				
98-01-08	L.N.		4775	98-01-08	98-03-31				
98-03-26	L.N.		4844	98-03-26	98-03-31				


R4844
copie pour
Guffe




CENTRE DE DÉVELOPPEMENT
ÉCONOMIQUE ET URBAIN

RÈGLEMENT VQZ-3
ANNEXE A
PLAN DE ZONAGE


SECTEURS HAUTE-VILLE
ET BASSE-VILLE
QUARTIERS : ST-ROCH - ST-SAUVEUR -
CAP-BLANC - ST-JEAN-BAPTISTE -
MONTCALM - ST-SACREMENT -
VIEUX-QUÉBEC HAUTE-VILLE ET BASSE-VILLE

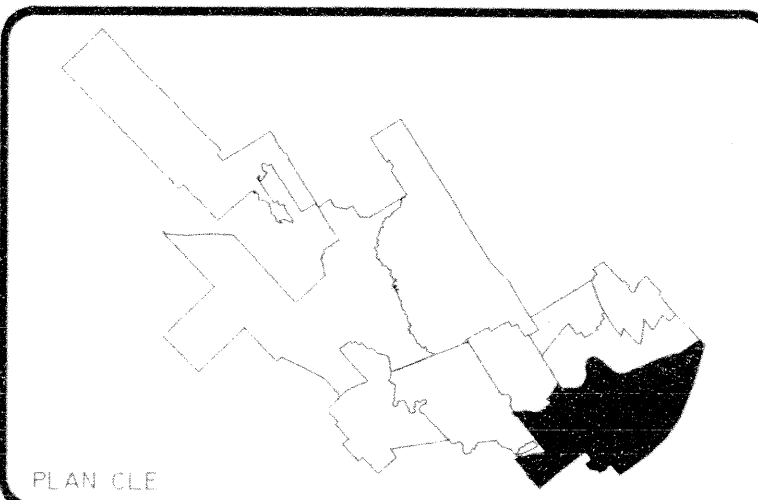

- LIMITE MUNICIPALE
- LIMITE DE SECTEUR
- LIMITE DE QUARTIER
- LIMITE DE ZONAGE
- ZONE TAMPON
- FORTE PENTE
- ABORDS DU FLEUVE
- VOIE DE CIRCULATION
VISEE PAR LES NOTES
37, 91 ET 197 DU
RÈGLEMENT VQZ-3
- COURS D'EAU ET LAC
- AUTOROUTE
- VOIE FERRÉE

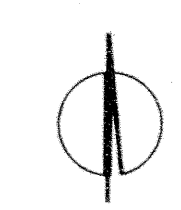

APPROBATION DU PLAN INITIAL ET DES AMENDEMENTS					
DATE PLAN	DESSEIN PAR	SIGNATURE DU DIRECTEUR	NUMÉRO RÉGL.	DATE RÉGL.	MOISE EN VOLEUR
94-10-05	L.N.		VQZ-3	94-10-05	95-03-30
94-10-13	L.N.		VQZ-3	94-10-13	95-03-30
95-01-24	L.N.		4305	95-03-31	95-03-31
95-02-02	L.N.		4310	95-04-10	95-05-03
95-04-05	L.N.		4314	95-06-01	95-07-04
95-05-24	L.N.		4361	95-07-30	95-07-30
95-06-21	J.R.B.		4380	95-08-02	95-09-03
95-09-20	L.N.		4413	95-11-06	95-11-01
95-12-13	L.N.		4430	95-12-04	95-12-03
96-01-21	L.N.		4476	96-04-04	96-04-12
96-03-05	L.N.		4502	96-04-22	96-05-01
96-05-01	L.N.		4517	96-06-07	96-09-03
96-05-15	L.N.		4760	96-10-01	96-10-01
96-07-09	L.N.		4760	96-07-11	96-07-30
96-07-14	L.N.		4783	96-08-29	96-09-03
96-09-04	L.N.		4806	96-10-01	96-10-01
97-03-05	L.N.		4872	97-05-05	97-05-03
97-04-30	L.N.		4894	97-06-06	97-07-03
97-06-13	L.N.		4732	97-08-19	97-08-24
97-07-09	L.N.		4729	97-08-19	97-08-24
97-10-01	L.N.		4761	97-11-01	97-12-03
98-03-26	L.N.		4844		

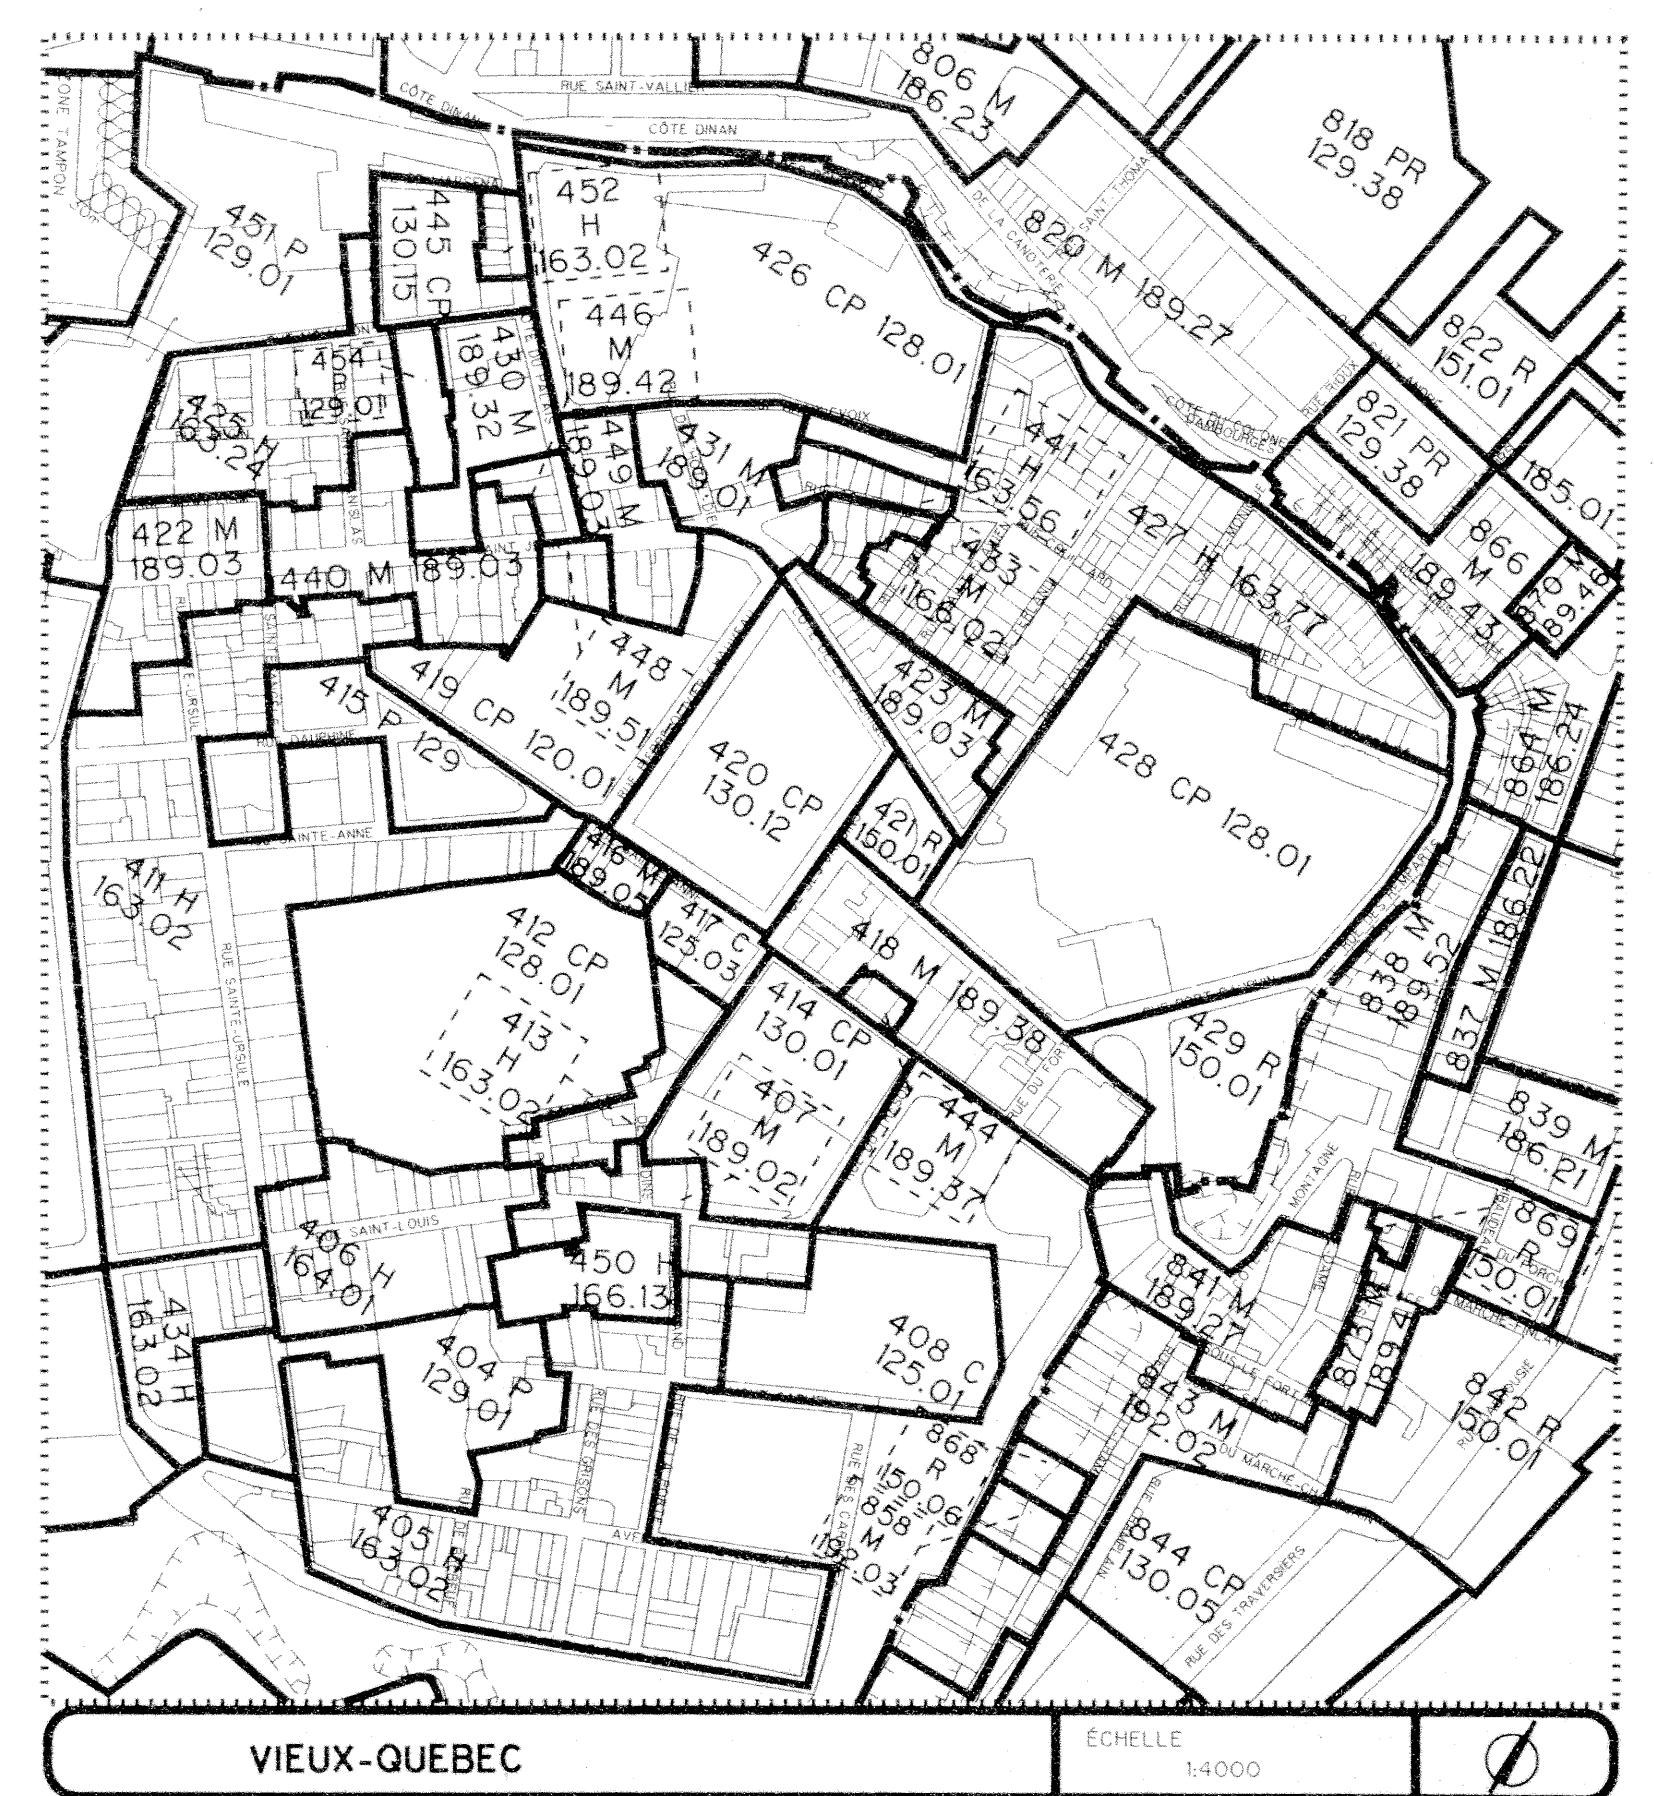

VIEUX-QUÉBEC

ÉCHELLE
1:4000






CENTRE DE DÉVELOPPEMENT
ÉCONOMIQUE ET URBAIN

RÈGLEMENT VQZ-3
ANNEXE A
PLAN DE ZONAGE

LEBOURGNEUF

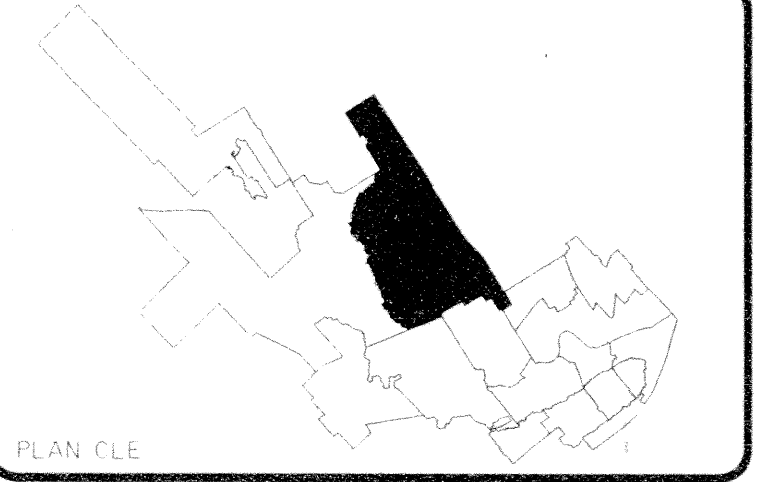

- LIMITE MUNICIPALE
- LIMITE DE SECTEUR
- LIMITE DE QUARTIER
- LIMITE DE ZONAGE
- ZONE TAMPON
- FORTE PENTE
- ABORDS DU FLEUVE
- VOIE DE CIRCULATION
VISÉE PAR LES NOTES
37, 91 ET 197 DU
RÈGLEMENT VQZ-3
- COURS D'EAU ET LAC
- AUTOROUTE
- VOIE FERRÉE

APPROBATION DU PLAN INITIAL ET DES AMÈNAGEMENTS					
DATE PLAN	DESIGNÉ PAR	SIGNATURE DU DIRECTEUR	NOM RÉV.	DATE RÉV.	MISE EN VOIE
94-10-19	L.N.		VQZ-3	94-10-19	95-03-20
94-10-19	L.N.		VQZ-3	94-10-19	95-03-20
95-01-24	L.N.		4310	95-03-18	95-03-21
95-02-02	L.N.		4310	95-04-05	95-05-02
95-03-02	L.N.		4313	95-05-08	95-05-16
95-05-24	L.N.		4361	95-07-12	95-07-18
95-08-08	J.R.B.		44010	95-09-25	95-10-05
95-08-20	L.N.		4413	95-10-06	95-10-21
95-07-15	L.N.		4430	96-01-29	96-02-20
96-02-02	L.N.		4476	96-04-09	96-04-25
96-07-01	L.N.		4507	96-08-09	96-09-05
96-07-10	L.N.		4565	96-07-09	96-09-05
96-10-11	L.N.		4645	97-01-27	97-02-01
97-01-22	L.N.		4652	97-03-05	97-03-29
97-02-05	L.N.		4665	97-03-24	97-04-03
97-07-09	L.N.		4729	97-08-18	97-08-28
97-08-27	L.N.		4755	97-10-06	97-10-27
98-03-26	L.N.		4844		

ÉCHELLE 1:5000 PLAN N° 94903203