



R. 4911
copie pour
Gilles

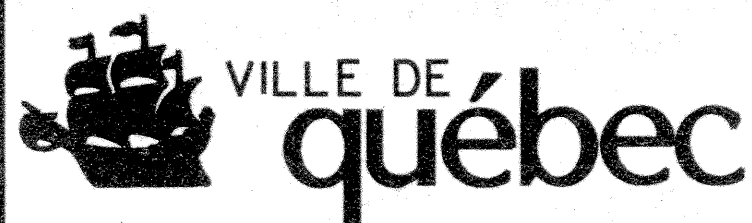


CENTRE DE DÉVELOPPEMENT
ÉCONOMIQUE ET URBAIN

RÈGLEMENT VQZ-3
ANNEXE A
PLAN DE ZONAGE

SECTEURS HAUTE-VILLE
ET BASSE-VILLE
QUARTIERS : ST-ROCH - ST-SAUVEUR -
CAP BLANC - ST-JEAN-BAPTISTE -
MONTCAULM - ST-SACRÉMENT -
VIEUX-QUÉBEC HAUTE-VILLE ET BASSE-VILLE

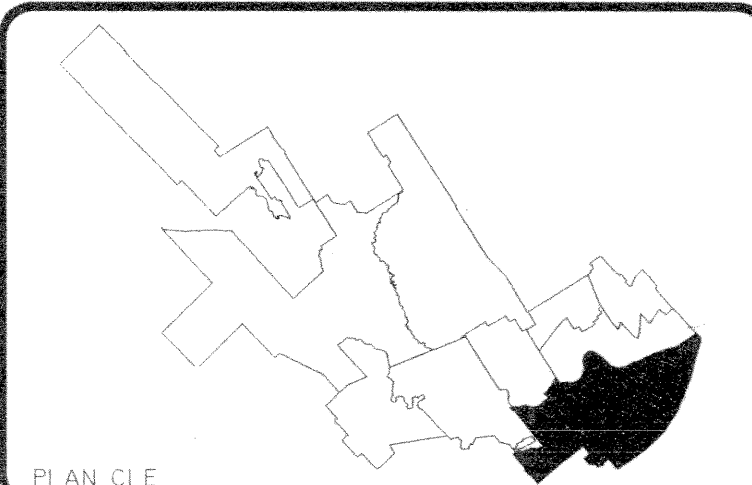


- LIMITE MUNICIPALE
- LIMITE DE SECTEUR
- LIMITE DE QUARTIER
- LIMITE DE ZONAGE
- ZONE TAMPON
- FORTE PENTE
- ABORDS DU FLEUVE
- VOIE DE CIRCULATION
VISÉE PAR LES NOTES
37, 91 ET 197 DU
RÈGLEMENT VQZ-3
- COURS D'EAU ET LAC
- AUTOROUTE
- VOIE FERRÉE

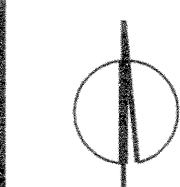

APPROBATION DU PLAN INITIAL ET DES AMÉNAGEMENTS

DATE	DESIGNÉ	SIGNATURE DU	NUMÉRO	DATE	MISE EN
PLAN	PAR	DIRECTEUR	REG.	REG.	VISÉES
94-10-05	L.N.		VQZ-3	94-10-05	95-03-30
94-12-12	L.N.		VQZ-3	94-12-12	95-03-30
95-01-24	L.N.		4335	95-01-13	95-03-30
95-02-02	L.N.		4336	95-04-04	95-05-05
95-04-25	L.N.		4344	95-06-19	95-07-04
95-05-24	L.N.		4361	95-07-10	95-07-18
95-06-21	J.R.B.		4380	95-08-21	95-09-05
95-09-20	L.N.		4413	95-10-06	95-11-11
95-12-13	L.N.		4430	95-12-29	96-01-05
96-02-28	L.N.		4476	96-04-08	96-04-22
96-03-05	L.N.		4502	96-04-22	96-05-01
96-05-01	L.N.		4517	96-06-17	96-09-03
96-05-15	L.N.		4560	96-07-21	96-07-21
96-07-09	L.N.		4560	96-07-21	96-07-21
96-07-10	L.N.		4565	96-08-29	96-09-03
96-09-18	L.N.		4606	96-11-01	96-11-15
97-03-09	L.N.		4677	97-05-05	97-05-13
97-06-13	L.N.		4694	97-06-16	97-07-05
97-06-13	L.N.		4732	97-06-16	97-06-16
97-07-09	L.N.		4729	97-08-18	97-08-18
97-10-01	L.N.		4764	97-10-17	97-10-25
98-03-26	L.N.		4844	98-05-10	98-05-25
98-06-18	L.N.		4889	98-08-24	
98-09-02	L.N.		4911		

ÉCHELLE 1:6000 PLAN N° 94903202

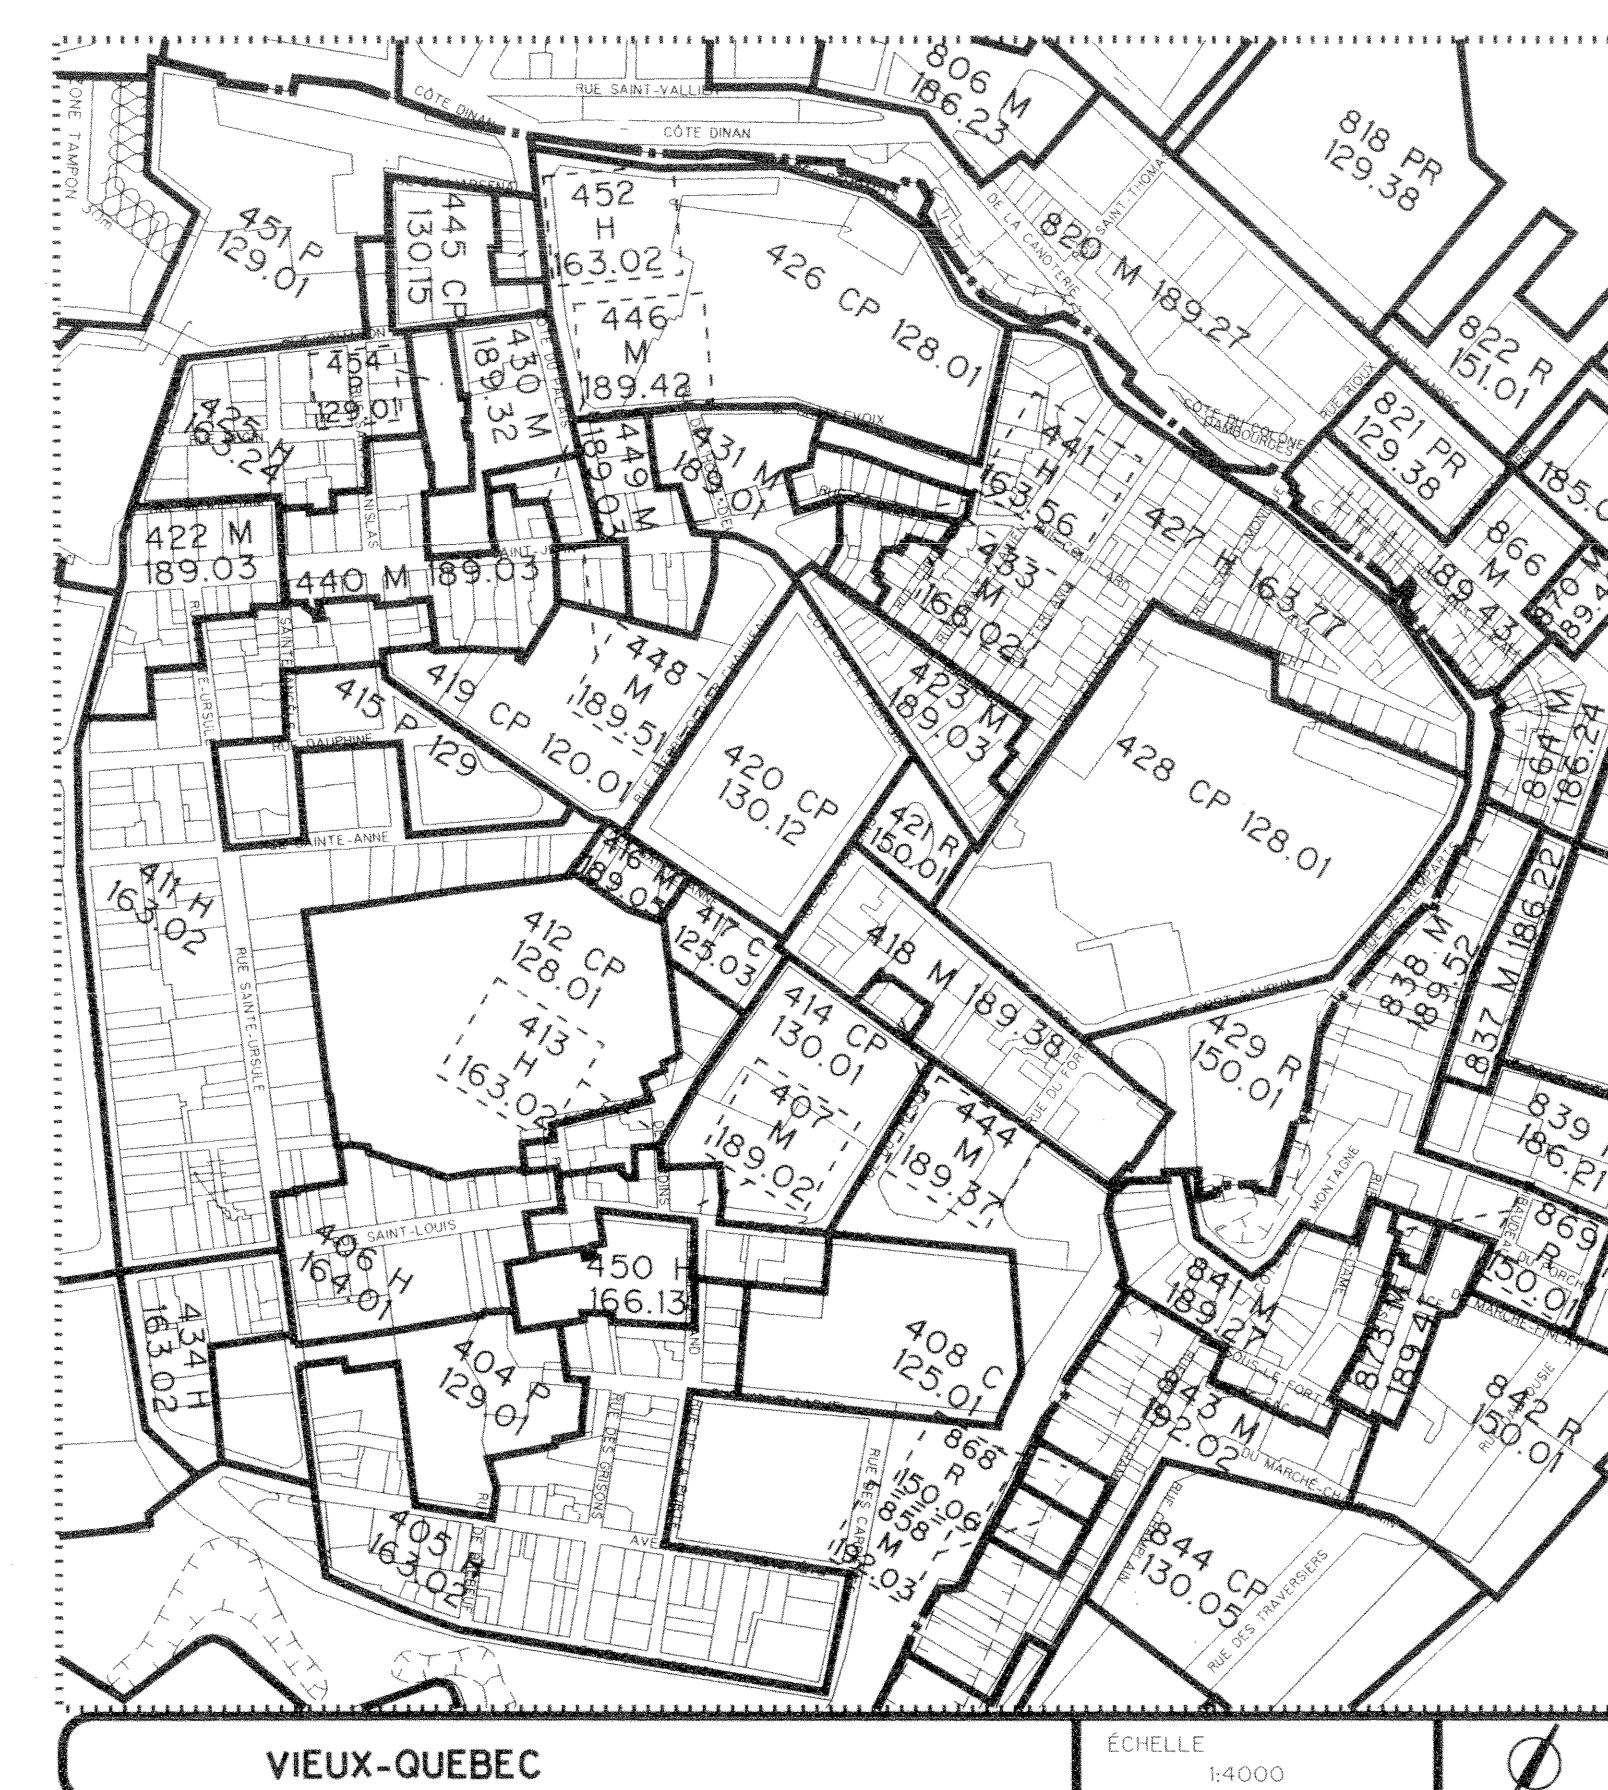

VIEUX-QUÉBEC

ÉCHELLE 1:4000

