



R. 4990
Copie pour
Griffe

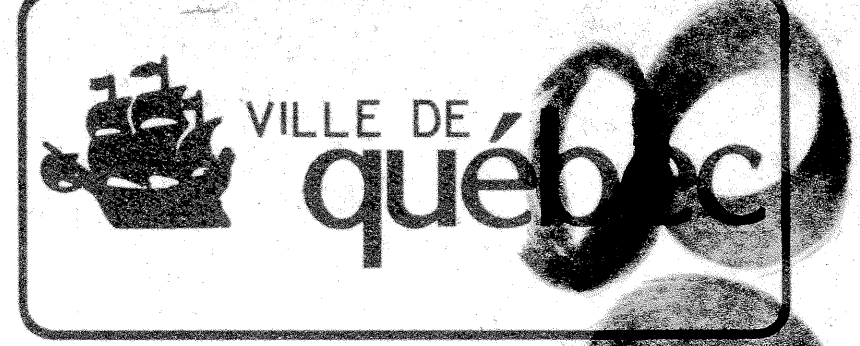


CENTRE DE DÉVELOPPEMENT
ÉCONOMIQUE ET URBAIN

RÈGLEMENT VQZ-3
ANNEXE A
PLAN DE ZONAGE

QUARTIER
LEBOURGNEUF

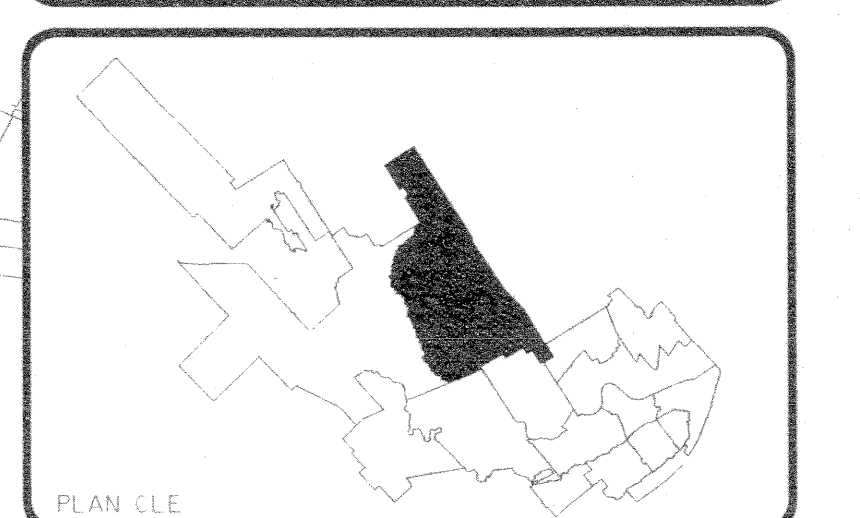

- LIMITE MUNICIPALE
- LIMITE DE SECTEUR
- LIMITE DE QUARTIER
- LIMITE DE ZONAGE
- ZONE TAMPON
- FORTE PENTE
- ABORDS DU FLEUVE
- VOIE DE CIRCULATION
VISÉE PAR LES NOTES
37, 91 ET 197 DU
RÈGLEMENT VQZ-3
- COURS D'EAU ET LAC
- AUTOROUTE
- VOIE FERRÉE

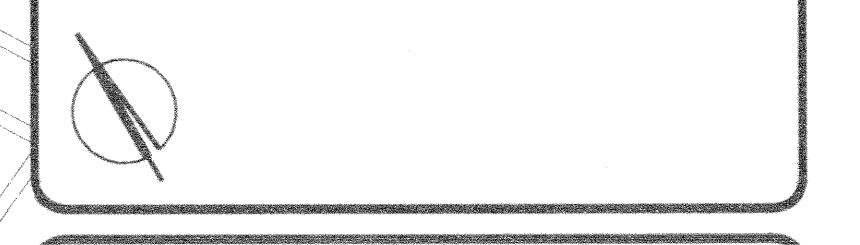

APPROBATION DU PLAN INITIAL ET DES AMENDEMENTS				
DATE PLAN	DESSIN PAR	SIGNATURE DU DIRECTEUR	NUMÉRO RÈGL.	DATE MISE EN VIGUEUR
94-10-05	L.N.		VQZ-3	95-03-21
94-12-15	L.N.		VQZ-3	95-03-21
95-09-24	L.N.		4319	95-03-21
95-09-28	L.N.		4319	95-03-21
95-03-05	L.N.		4353	95-03-02
95-03-24	L.N.		4361	95-03-02
95-08-08	J.R.B.		4400	95-03-02
95-09-20	L.N.		4413	95-03-02
95-10-15	L.N.		4430	95-03-02
95-12-11	L.N.		4476	95-03-02
95-05-09	L.N.		4517	95-03-02
95-07-10	L.N.		4565	95-03-02
95-12-11	L.N.		4645	95-03-02
97-03-22	L.N.		4652	97-03-22
97-02-05	L.N.		4655	97-03-22
97-07-09	L.N.		4720	97-03-22
97-08-27	L.N.		4756	97-03-22
98-03-26	L.N.		4844	98-03-26
99-02-02	L.N.			99-02-02

ÉCHELLE
1:8000

PLAN N°
94903203