

copie pour
Ruffe




CENTRE DE DÉVELOPPEMENT
ÉCONOMIQUE ET URBAIN

RÈGLEMENT VQZ-3
ANNEXE A
PLAN DE ZONAGE

SECTEURS HAUTE-VILLE
ET BASSE-VILLE

QUARTIERS : ST-ROCH - ST-SALVEUR
CAP-BLANC - ST-JEAN-ARTISTE -
MONTCALM - ST-SACREMENT
VIEUX-QUÉBEC HAUTE-VILLE ET BASSE-VILLE

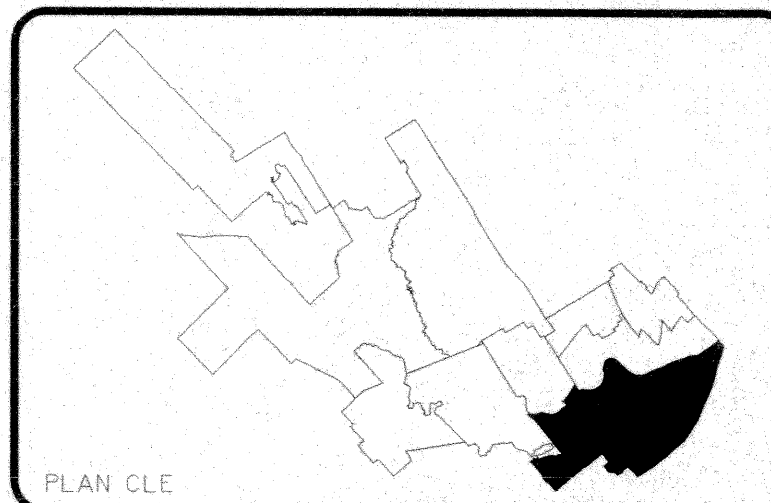

PLAN CLE

- LIMITE MUNICIPALE
- LIMITE DE SECTEUR
- LIMITE DE QUARTIER
- LIMITE DE ZONAGE
- ZONE TAMPON
- FORTE PENTE
- ABORDS DU FLEUVE
- VOIE DE CIRCULATION
VISEE PAR LES NOTES
37, 91 ET 197 DU
RÈGLEMENT VQZ-3
- COURS D'EAU ET LAC
- AUTOROUTE
- VOIE FERRÉE

APPROBATION DU PLAN INITIAL ET DES AMENDEMENTS

DATE	DESIGNÉ PAR	SIGNATURE DU DIRECTEUR	NUMÉRO RÉG.	DATE RÉG.	MISE EN VIGUEUR
84-10-05	L.N.		VQZ-3	84-12-01	85-03-01
84-12-15	L.N.		VQZ-3	84-12-01	85-03-01
85-01-24	L.N.		4315	85-03-10	85-03-01
85-02-05	L.N.		4316	85-04-10	85-03-01
85-04-25	L.N.		4344	85-06-10	85-03-01
85-05-04	L.N.		4350	85-07-10	85-03-01
85-06-21	J.R.B.		4380	85-08-10	85-03-01
85-09-05	L.N.		4413	85-10-10	85-03-01
85-10-15	L.N.		4430	85-12-10	85-03-01
85-12-15	L.N.		4476	86-04-10	86-04-01
86-03-05	L.N.		4502	86-04-20	86-05-01
86-05-01	L.N.		4517	86-06-10	86-05-01
86-05-15	L.N.		4560	86-07-10	86-07-01
86-07-09	L.N.		4560	86-07-10	86-07-01
86-07-10	L.N.		4565	86-08-10	86-07-01
86-09-15	L.N.		4606	86-10-10	86-10-01
86-10-05	L.N.		4677	87-05-10	87-05-01
87-04-10	L.N.		4694	87-06-10	87-07-01
87-05-15	L.N.		4732	87-08-10	87-08-01
87-07-09	L.N.		4729	87-08-10	87-08-01
87-10-01	L.N.		4764	87-11-10	87-12-01
88-03-05	L.N.		4844	88-05-10	88-05-01
88-05-15	L.N.		4889	88-06-10	88-06-01
88-12-02	L.N.		4911	89-10-10	89-10-01
89-09-15	L.N.		4924	89-10-10	89-10-01
89-10-15	L.N.		4935	89-12-10	89-12-01
89-12-15	L.N.		4977	89-12-10	89-12-01
89-12-15	L.N.		4987	89-12-10	89-12-01
89-12-15	L.N.		5006	89-12-10	89-12-01
89-12-15	L.N.		5036	89-12-10	89-12-01
89-12-15	L.N.		5035	89-12-10	89-12-01
89-12-15	L.N.		5055	89-12-10	89-12-01
89-12-15	L.N.		5082	89-12-10	89-12-01
89-12-15	L.N.		5153	89-12-10	89-12-01

Carte

ÉCHELLE 1:5000 1:5000