


R 5219 - Art. 2



CENTRE DE DÉVELOPPEMENT ÉCONOMIQUE ET URBAIN

ZONAGE ACTUEL
EXTRAIT DU PLAN DE ZONAGE NEUFCHÂTEL
No 94903Z05 DU 00-02-23

-  LOT OU ZONE TOUCHE PAR L'AMENDEMENT
-  LIMITE MUNICIPALE
-  LIMITE DE SECTEUR
-  LIMITE DE QUARTIER
-  LIMITE DE ZONAGE
-  ZONE TAMPON
-  FORTE PENTE
-  ABORDS DU FLEUVE
-  VOIE DE CIRCULATION VISEE PAR LES NOTES 37, 91 ET 197
-  COURS D'EAU ET LAC

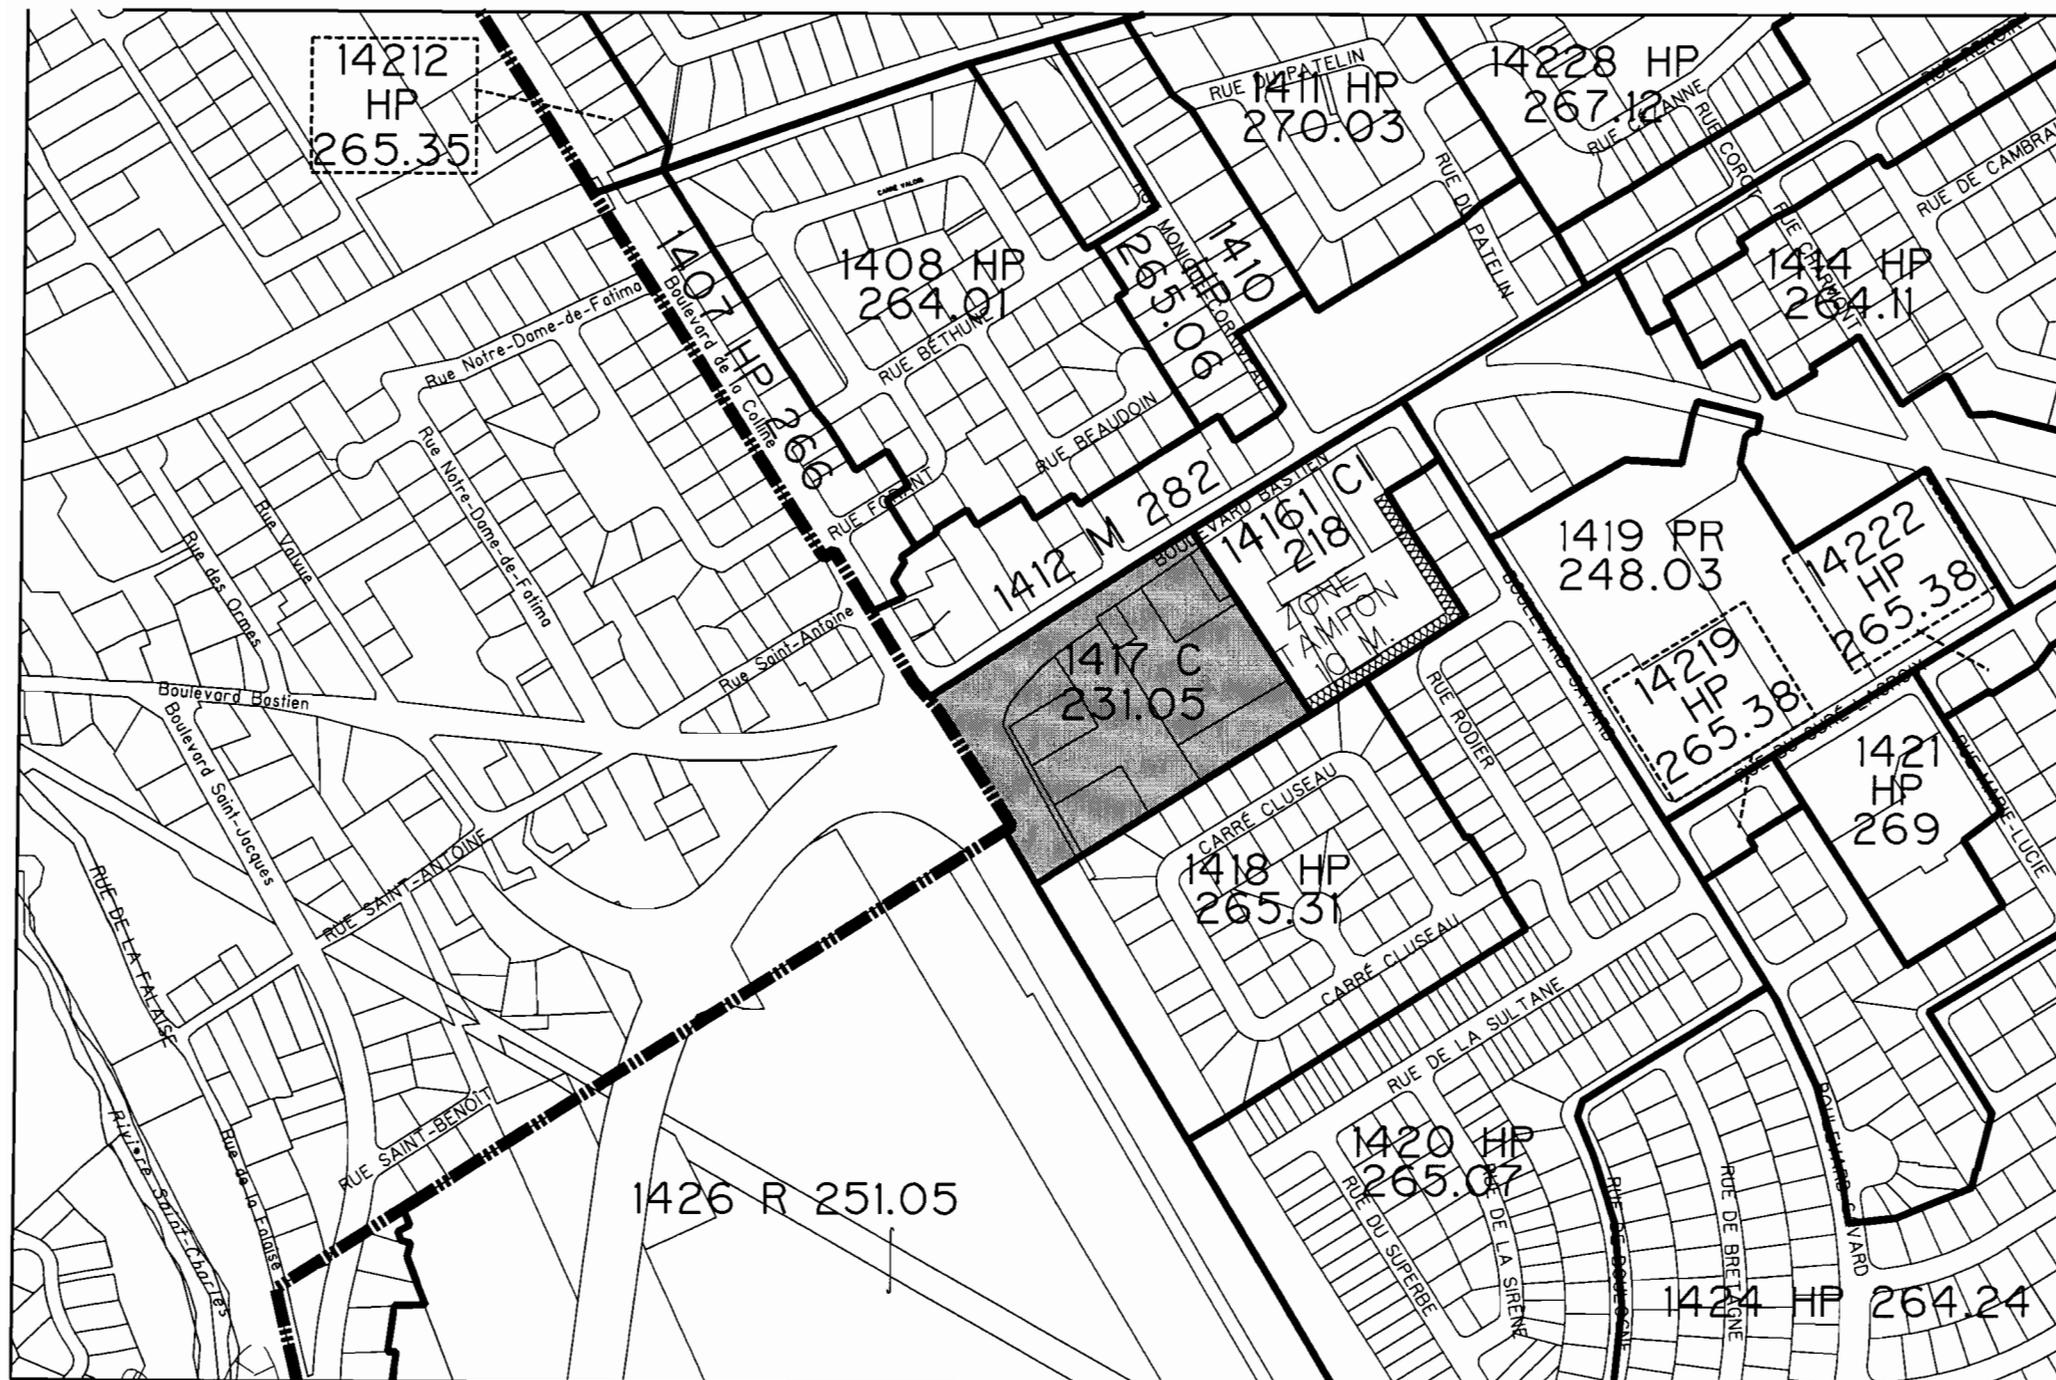

ECHELLE: 1:5000 PLAN N° 00049A01.ACT



CENTRE DE DÉVELOPPEMENT ÉCONOMIQUE ET URBAIN

ZONAGE ACTUEL
EXTRAIT DU PLAN DE ZONAGE
SECTEURS HAUTE-VILLE
BASSE-VILLE
No 94903Z02 DU 99-12-15

-  LOT OU ZONE TOUCHE PAR L'AMENDEMENT
-  LIMITE MUNICIPALE
-  LIMITE DE SECTEUR
-  LIMITE DE QUARTIER
-  LIMITE DE ZONAGE
-  ZONE TAMPON
-  FORTE PENTE
-  ABORDS DU FLEUVE
-  VOIE DE CIRCULATION VISEE PAR LES NOTES 37, 91 ET 197
-  COURS D'EAU ET LAC

ECHELLE: 1:2000 PLAN N° 00023A01.ACT 