




**SERVICE DE L'AMÉNAGEMENT
DU TERRITOIRE
DIVISION DE L'URBANISME**

ANNEXE IV
LOT NUMÉRO 1303795 -
TERRITOIRE SUR LEQUEL DES PLANS DE CONSTRUCTION PEUVENT ÊTRE APPROUVÉS

No du règlement : R.A.IV.Q.-146 No du plan : RA1VQ146PC03
Préparé par : M.M. Échelle : 1:500

Directeur
Service de l'aménagement du territoire

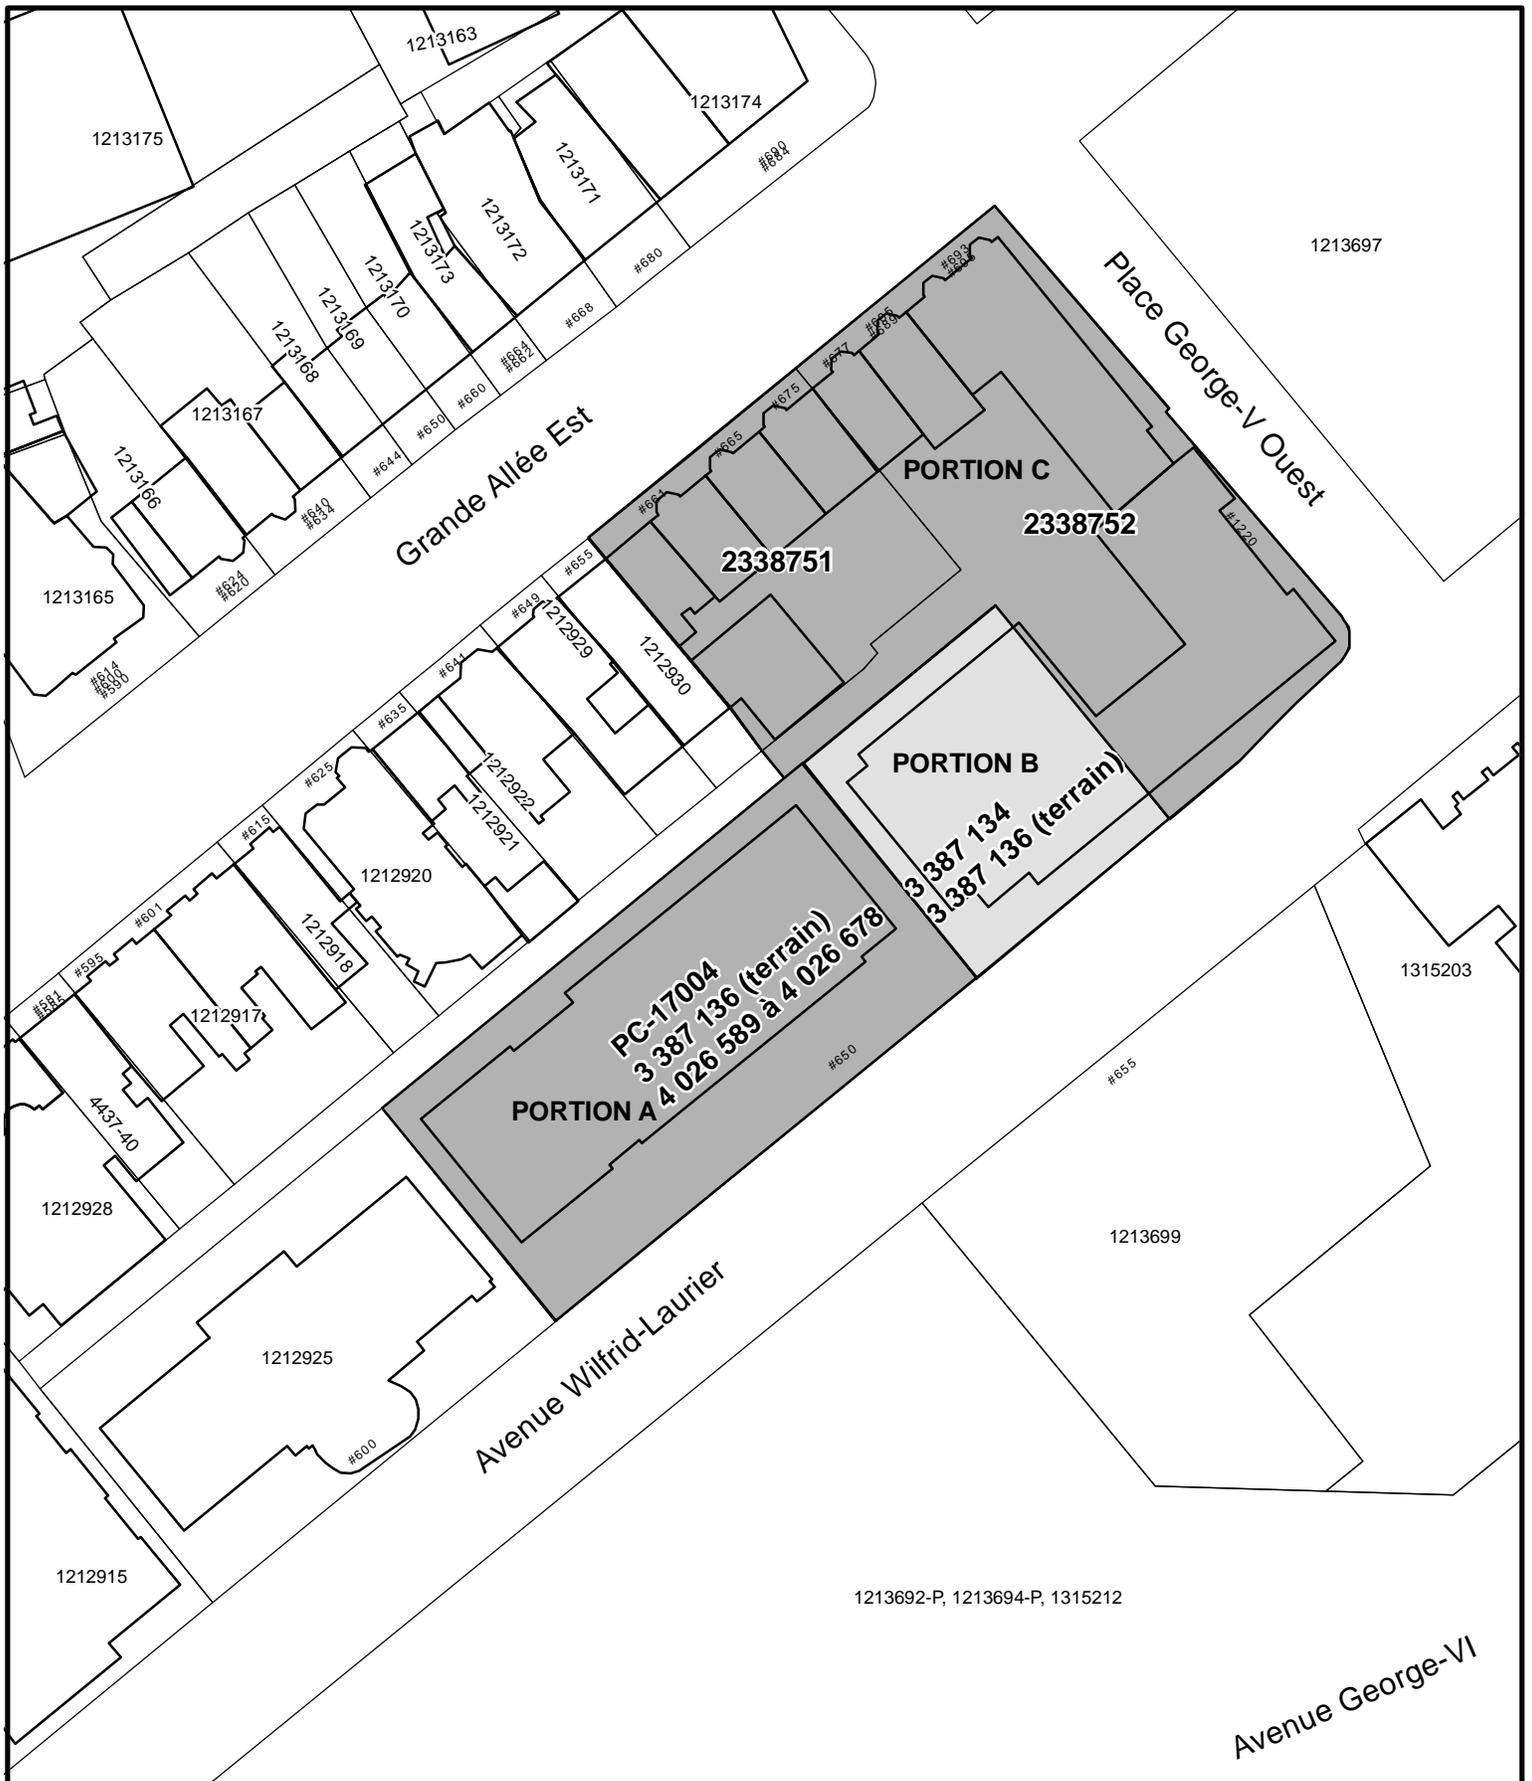

**SERVICE DE L'AMÉNAGEMENT
DU TERRITOIRE
DIVISION DE L'URBANISME**

ANNEXE IV

**LOTS NUMÉROS 3387136, 4026589 À 4026678, 3387134, 3387136, 2338751 ET 2338752 -
TERRITOIRE SUR LEQUEL DES PLANS DE CONSTRUCTION PEUVENT ÊTRE APPROUVÉS**

No du règlement : R.A.IV.Q.-146 No du plan : RA1VQ146PC07

Préparé par : M.M. Échelle : _____

Directeur
Service de l'aménagement du territoire



1477657

Rue De Saint-Vallier Est

#259
#263
#265

#26
#26

1477653

#239
#237

#241
#245

1477654

1477651

1477655

1477656

#280

Rue des Voltigeurs

#505

Rue Christophe-Colomb Est

1477646, 1623180, 1623176

#267
#269

#261

#253
#257

1477648

1477641, 1623179

1477639, 1623178

#237
#245

#540

1477650

#545
#555

1477642

1477645

1477644

#224
#222

#239
#237



**SERVICE DE L'AMÉNAGEMENT
DU TERRITOIRE
DIVISION DE L'URBANISME**


ANNEXE IV

**LOTS NUMÉROS 1477651, 1477655 ET 1477656 -
TERRITOIRE SUR LEQUEL DES PLANS DE CONSTRUCTION PEUVENT ÊTRE APPROUVÉS**

No du règlement : R.A.IV.Q.-146 No du plan : RA1VQ146PC08

Préparé par : M.M. Échelle : 1:500

Directeur
Service de l'aménagement du territoire

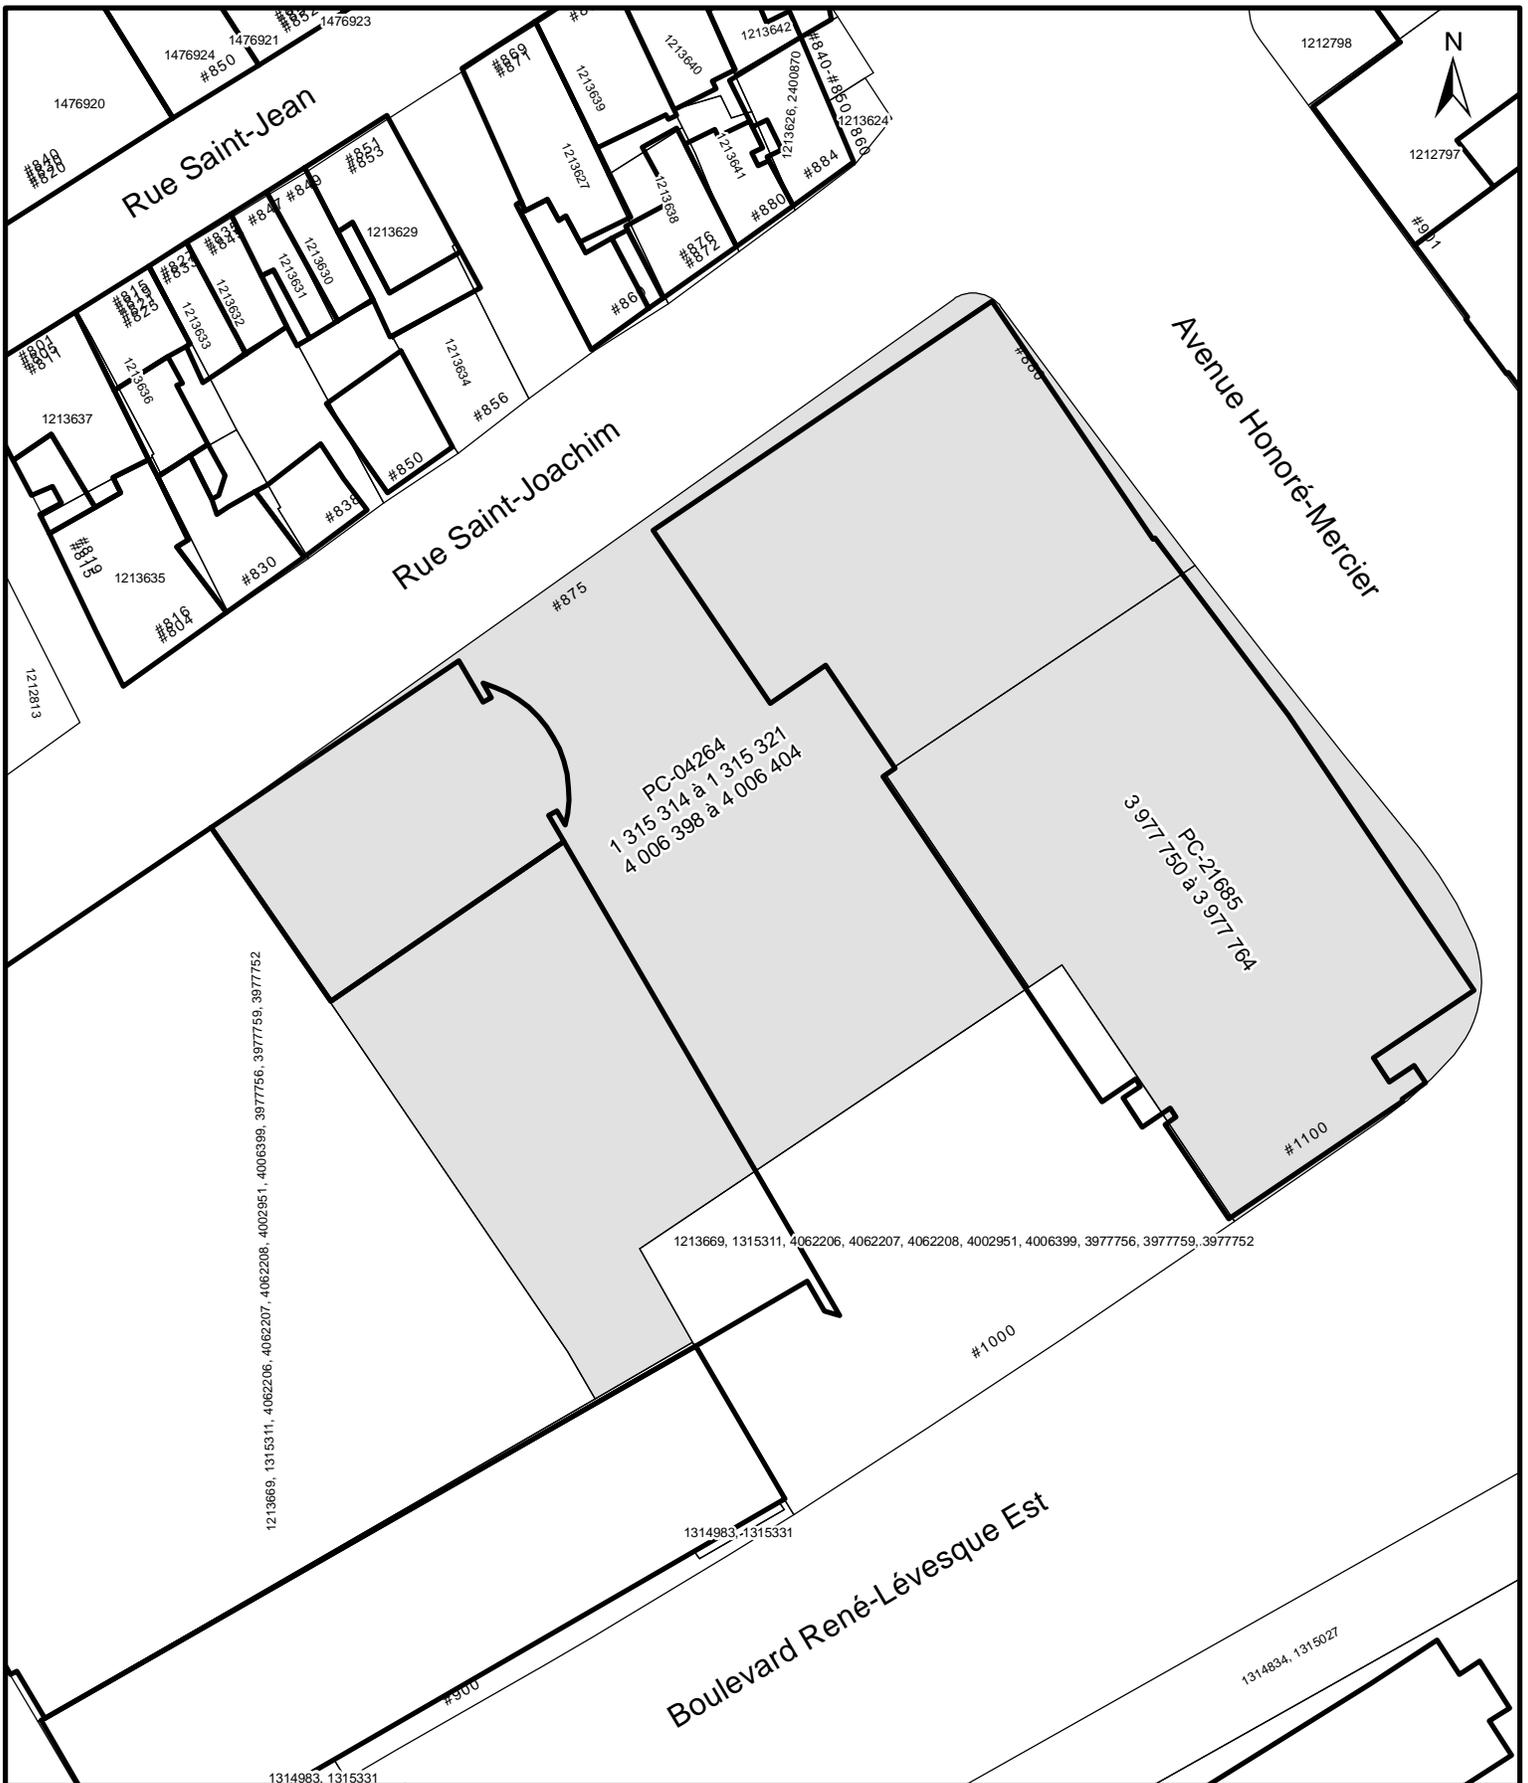



VILLE DE QUÉBEC
SERVICE DE L'AMÉNAGEMENT DU TERRITOIRE
DIVISION DE L'URBANISME

ANNEXE IV
LOTS NUMÉROS 1315314 À 1315321, 3977750 À 3977764, 4006398 À 4006404 -
TERRITOIRE SUR LEQUEL DES PLANS DE CONSTRUCTION PEUVENT ÊTRE APPROUVÉS

No du règlement : R.A.IV.Q.-146 No du plan : RA1VQ146PC09
 Préparé par : M.M. Échelle : 1:1 000

 Directeur
 Service de l'aménagement du territoire

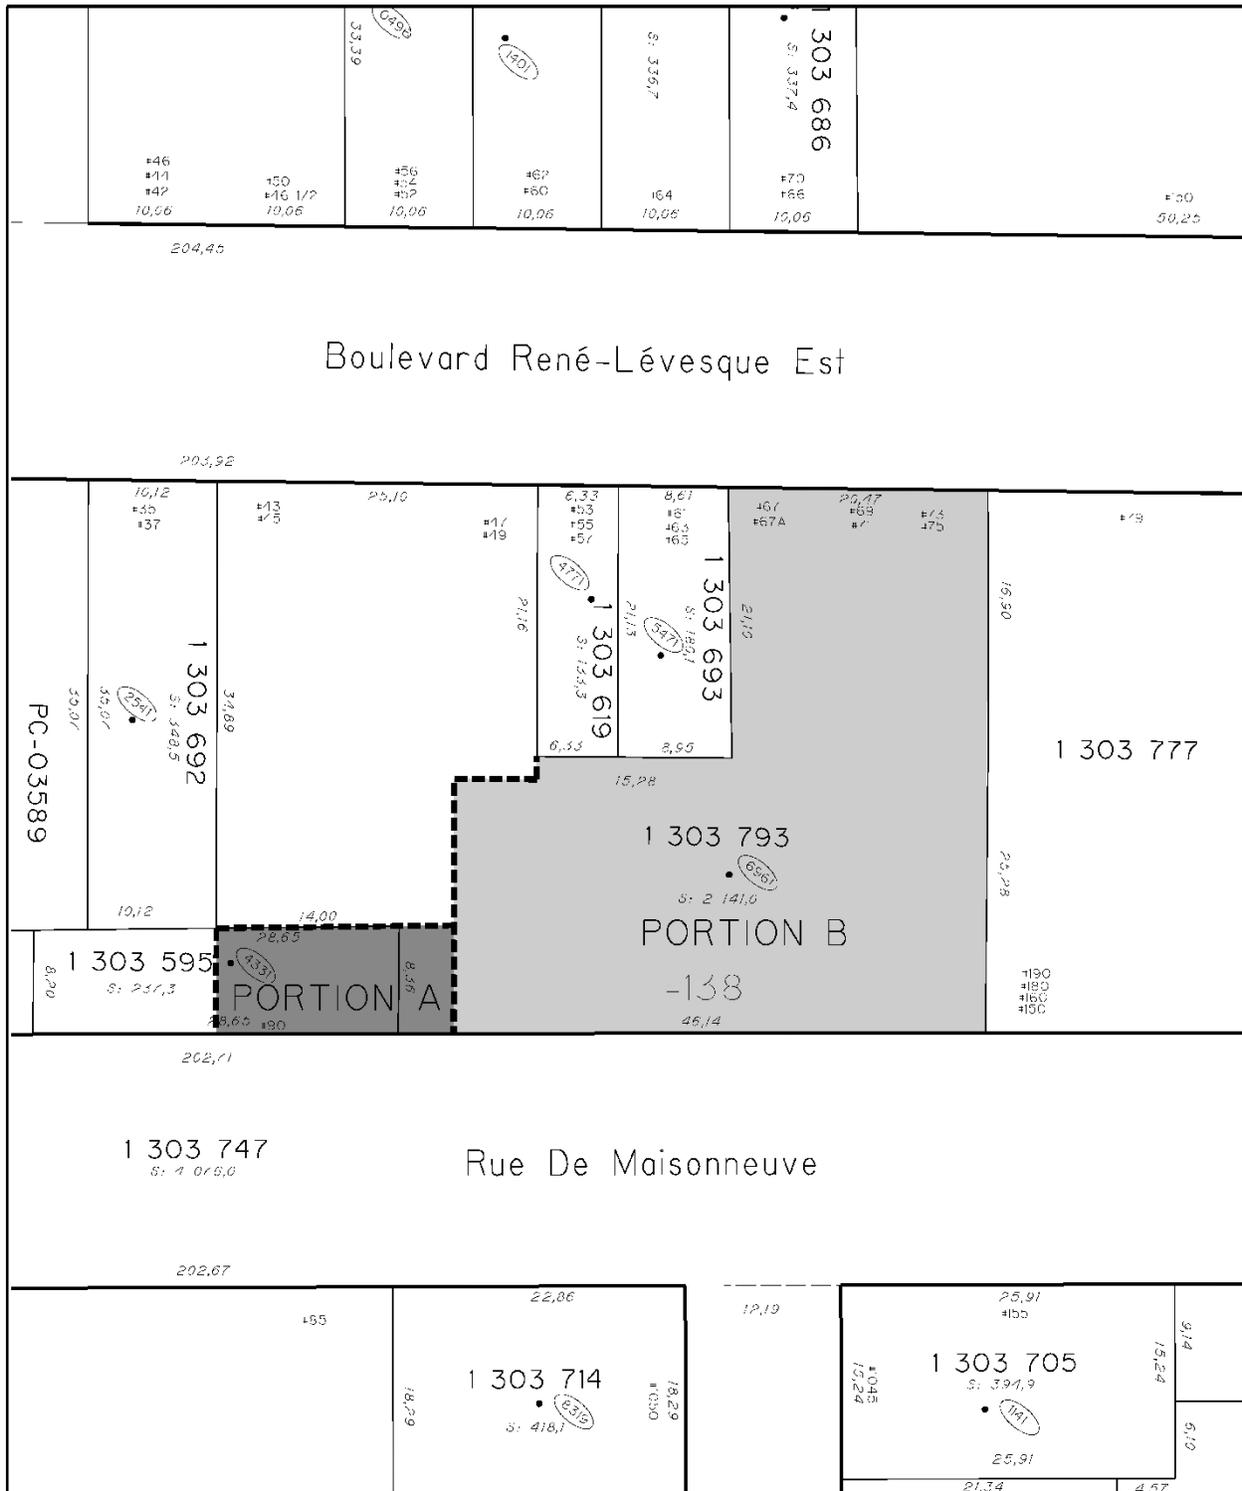


ANNEXE IV
LOT NUMÉRO 1303793 - TERRITOIRE SUR LEQUEL DES PLANS DE
CONSTRUCTION PEUVENT ÊTRE APPROUVÉS

**SERVICE DE L'AMÉNAGEMENT
DU TERRITOIRE
DIVISION DE L'URBANISME**

No du règlement : R.A.IV.Q.-146 No du plan : RA1VQ146PC10
Préparé par : M.M. Échelle : _____

Directeur
Service de l'aménagement du territoire

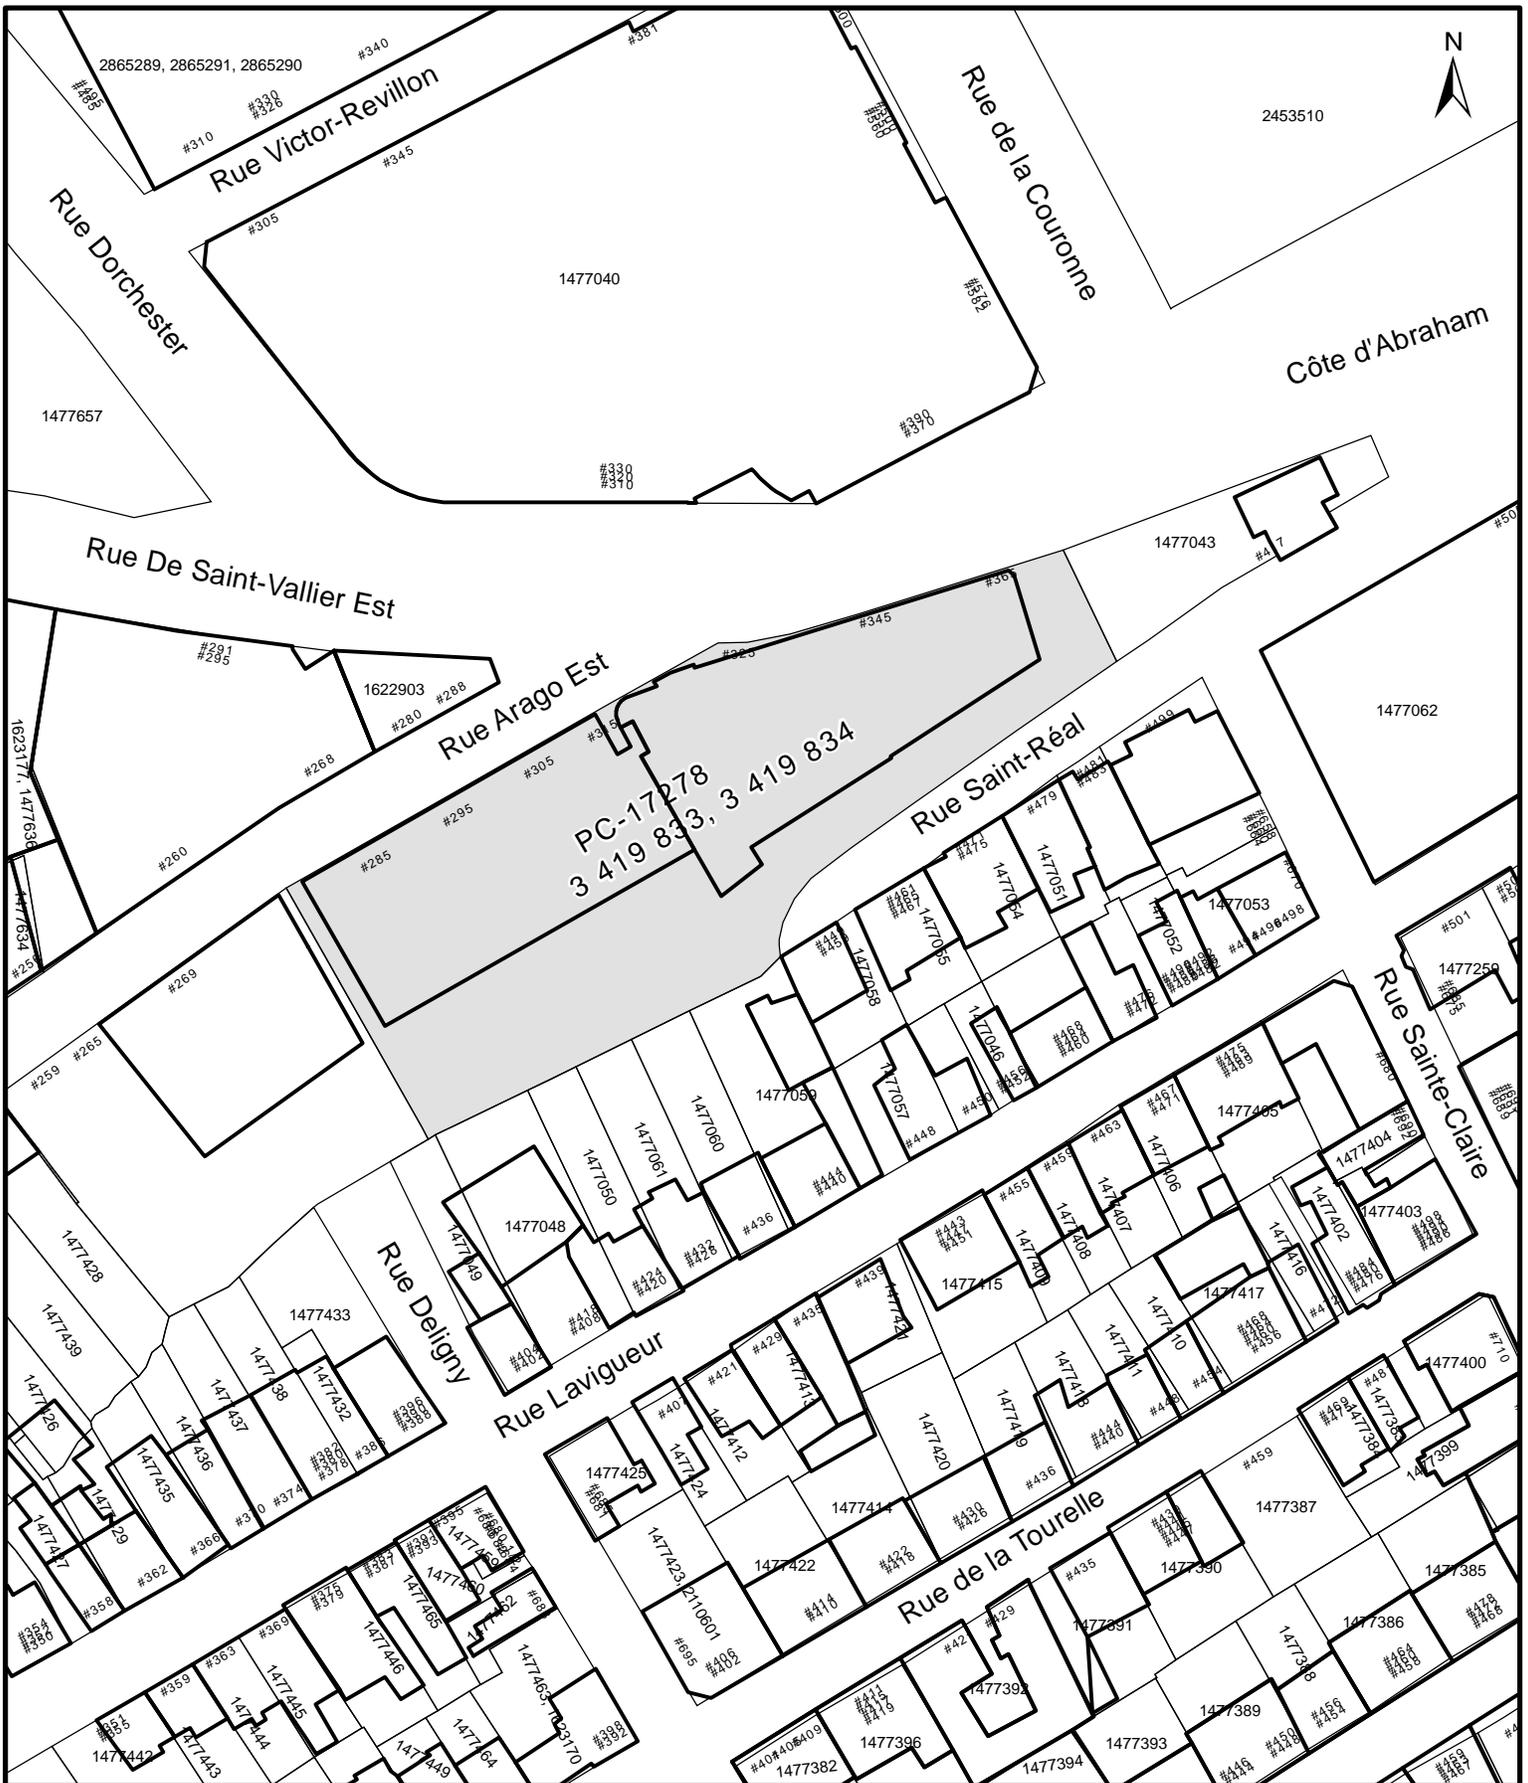

ANNEXE IV


LOTS NUMÉROS 3419833 ET 3419834 - TERRITOIRE SUR LEQUEL DES PLANS DE CONSTRUCTION PEUVENT ÊTRE APPROUVÉS.



**SERVICE DE L'AMÉNAGEMENT
DU TERRITOIRE
DIVISION DE L'URBANISME**

No du règlement : R.A.IV.Q.-146 No du plan : RAIVQ146PC11
Préparé par : M.M. Échelle : 1:1 000

Directeur
Service de l'aménagement du territoire

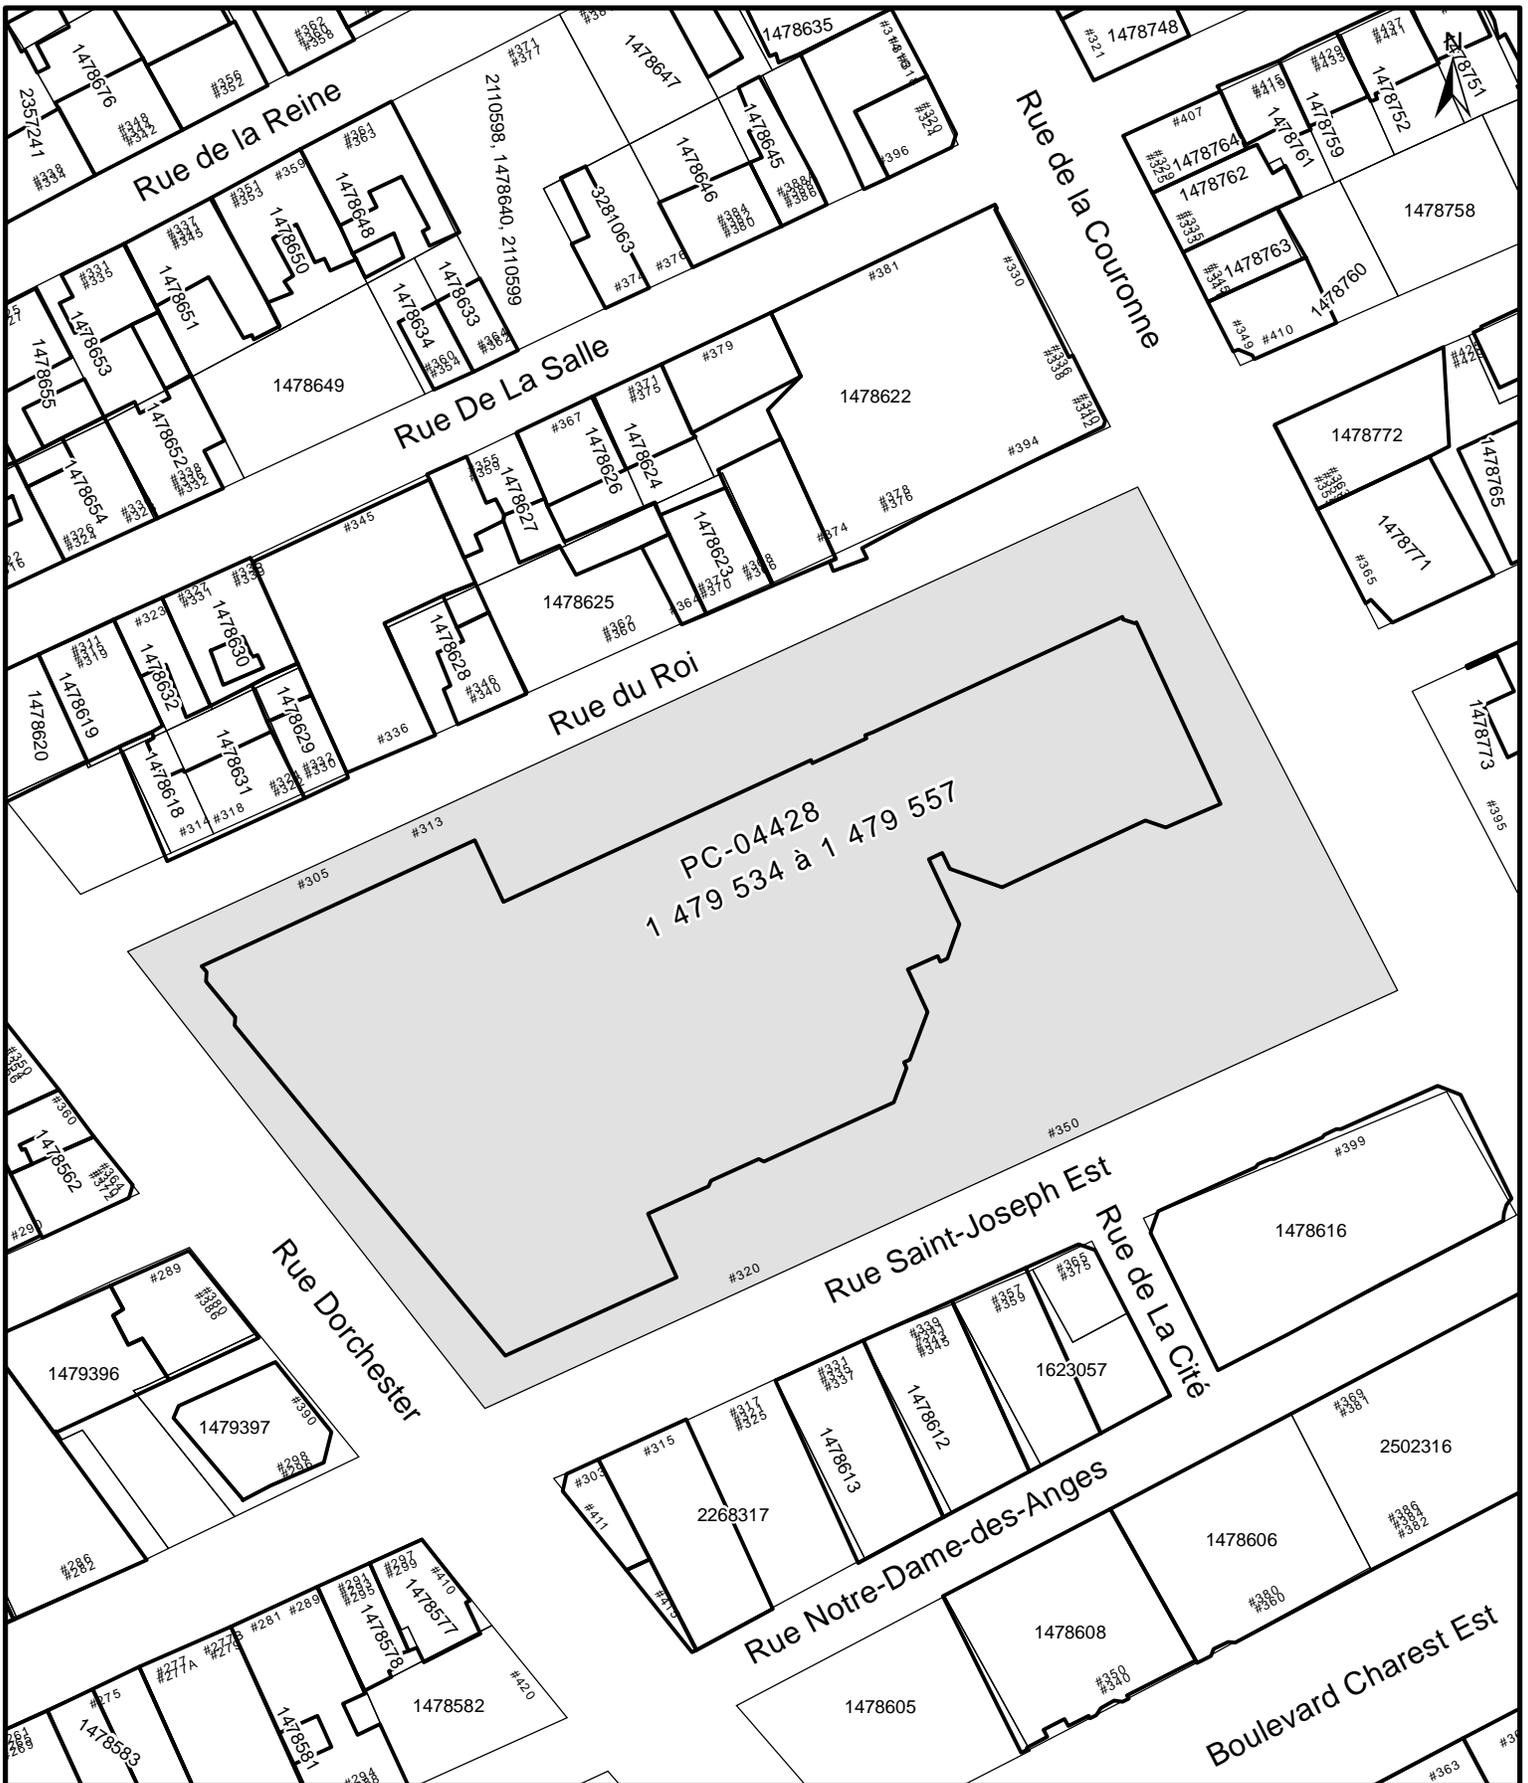

**SERVICE DE L'AMÉNAGEMENT
DU TERRITOIRE
DIVISION DE L'URBANISME**

ANNEXE IV

**LOTS NUMÉROS 1479534 à 1479557 - TERRITOIRE SUR LEQUEL DES PLANS
DE CONSTRUCTION PEUVENT ÊTRE APPROUVÉS.**

No du règlement : R.A.IV.Q.-146 No du plan : RAIVQ146PC12
Préparé par : M.M. Échelle : 1:1 000

Directeur
Service de l'aménagement du territoire



1213687

1213689


1213129

Avenue Sainte-Genève

Rue de la Terrasse-Dufferin

Avenue Saint-Denis

1315210-P

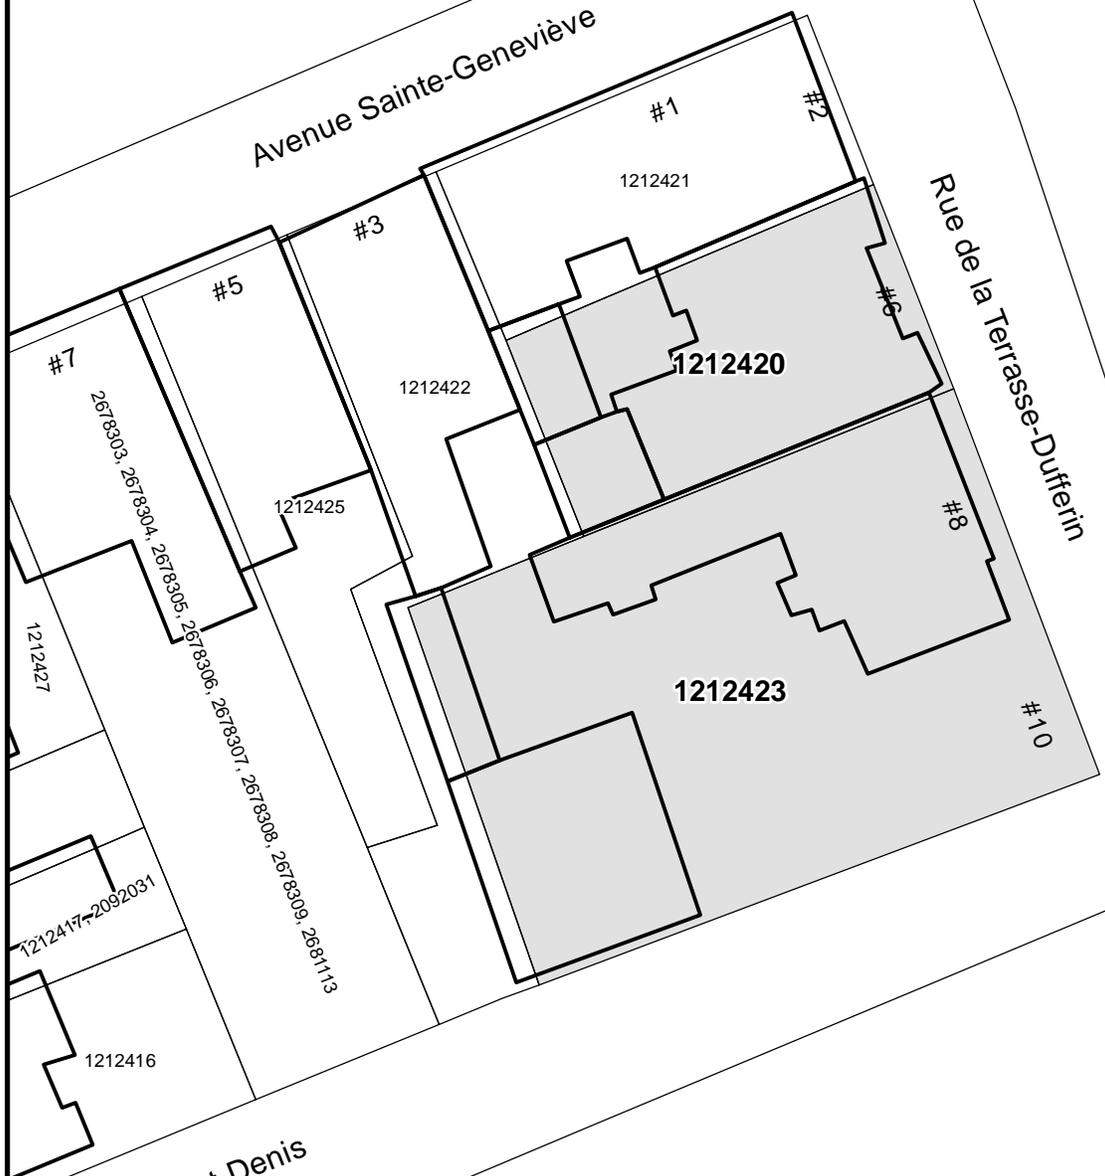

ANNEXE IV
LOTS NUMÉROS 1212420 ET 1212423 - TERRITOIRE SUR LEQUEL DES PLANS
DE CONSTRUCTION PEUVENT ÊTRE APPROUVÉS.

**SERVICE DE L'AMÉNAGEMENT
 DU TERRITOIRE
 DIVISION DE L'URBANISME**

No du règlement : R.A.IV.Q.-146 No du plan : RA1VQ146PC13
 Préparé par : M.M. Échelle : 1:500

 Directeur
 Service de l'aménagement du territoire

