


C →

LA BORDÉE

A

B

- A - Banderolette (1) 22,6m²
 - B - Cabinet d'affichage (5) 2,3m²
 - C - Enseigne la Bordée 5m²
- Superficie totale d'affichage demandée: 30m²
Superficie d'affichage autorisée : 7,2m²

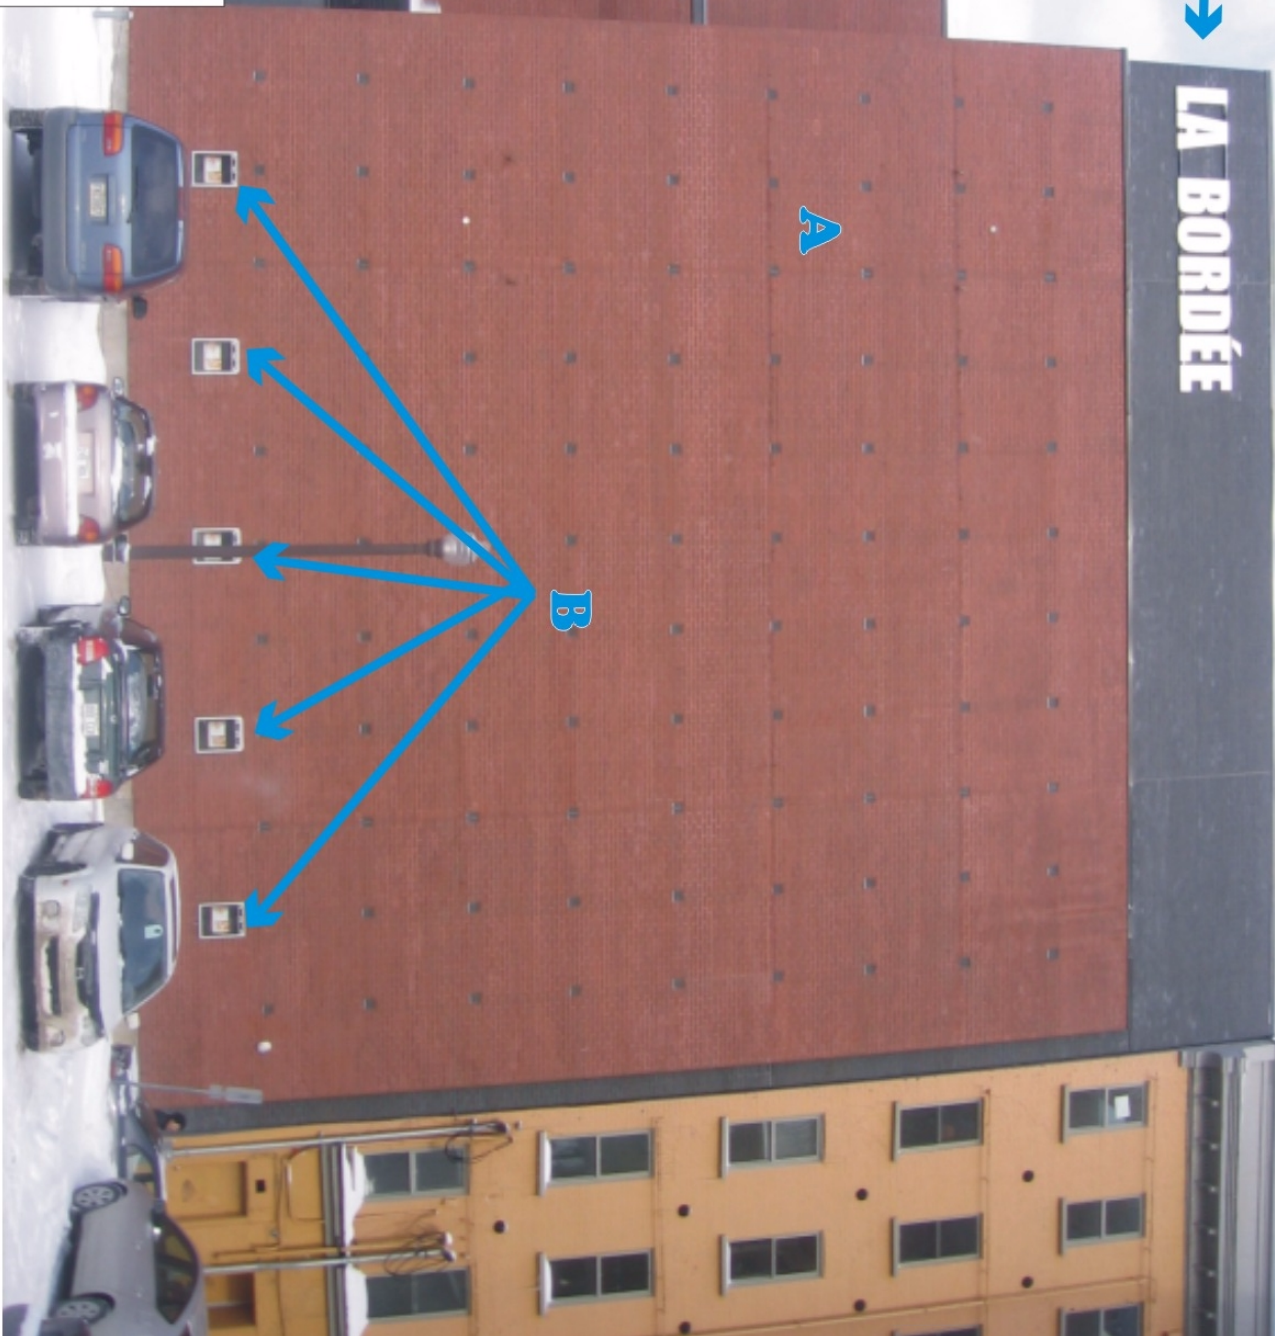


SERVICE DE L'AMÉNAGEMENT
DU TERRITOIRE
DIVISION DE L'URBANISME

ANNEXE VIII

UTILISATION TEMPORAIRE - 315, RUE SAINT-JOSEPH EST

No du règlement : R.A.1V.Q.-146 No du plan : RA1VQ146UT01 1 de 3
Préparé par : M.M. Échelle : _____

Directeur
Service de l'aménagement du territoire

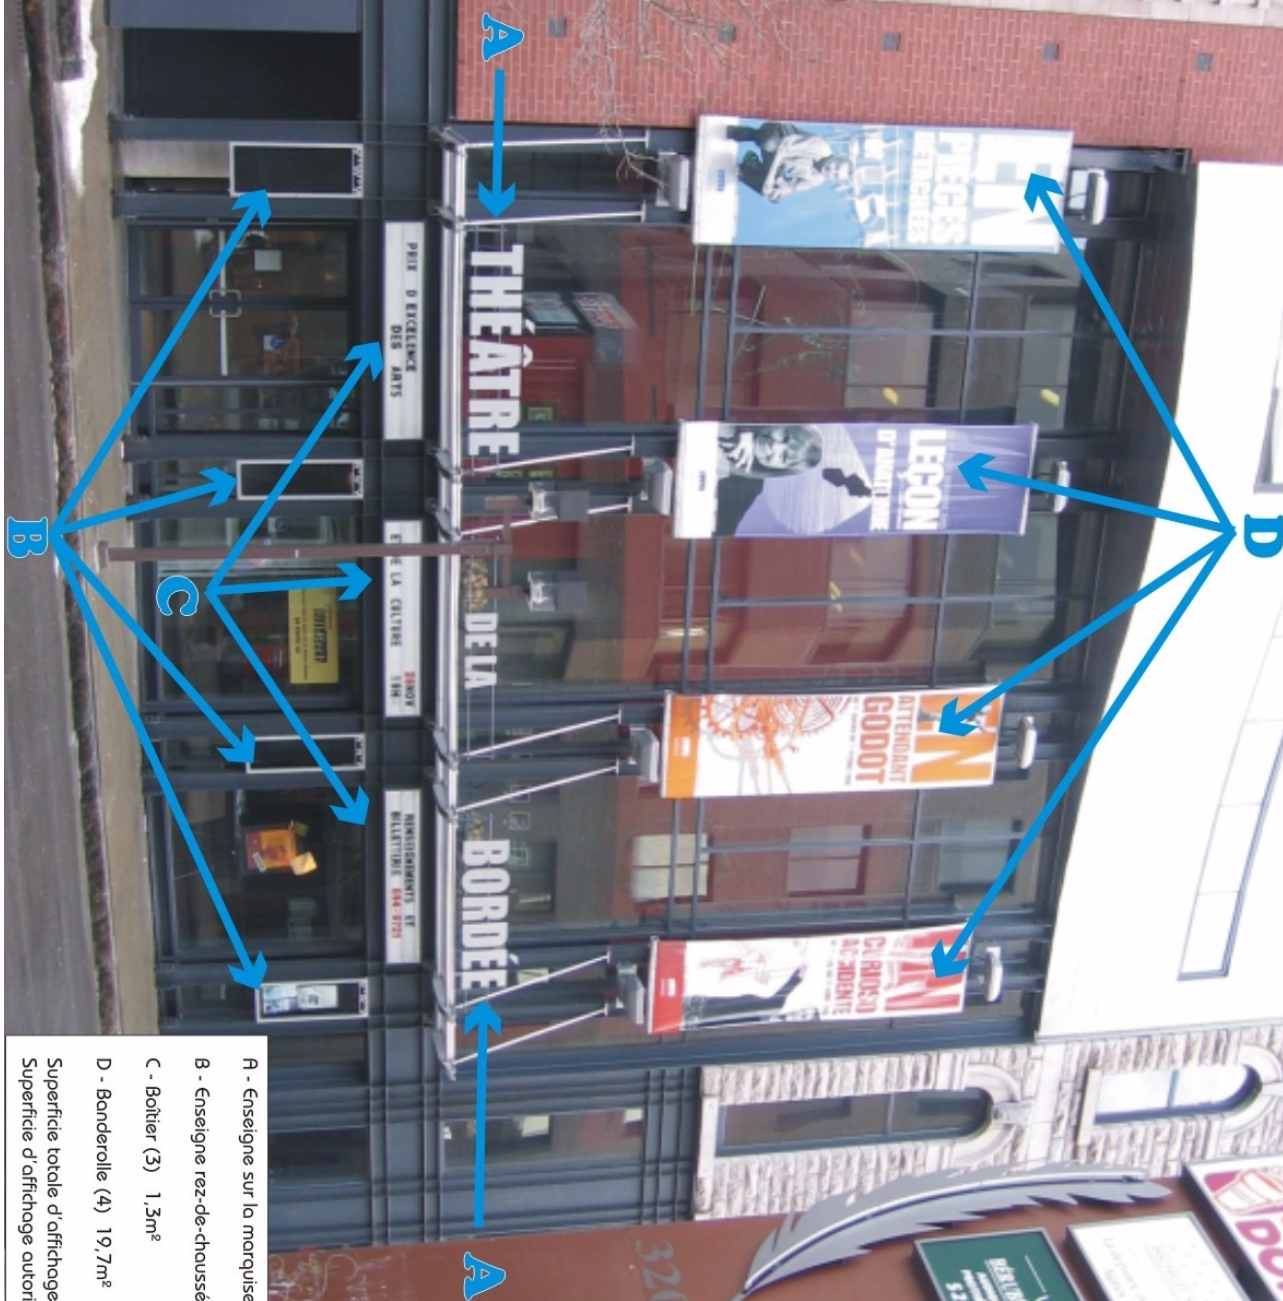

A - Enseigne sur la marquise 3,43m²
 B - Enseigne rez-de-chaussée (4) 2,95m²
 C - Boîtier (3) 1,3m²
 D - Banderolle (4) 19,7m²
 Superficie totale d'affichage demandée: 27,38m²
 Superficie d'affichage autorisée : 14,7m²




SERVICE DE L'AMÉNAGEMENT
 DU TERRITOIRE
 DIVISION DE L'URBANISME

ANNEXE VIII

UTILISATION TEMPORAIRE - 315, RUE SAINT-JOSEPH EST

No du règlement : R.A.1V.Q.-146 No du plan : RA1VQ146UT01 2 de 3
 Préparé par : M.M. Échelle : _____

 Directeur
 Service de l'aménagement du territoire

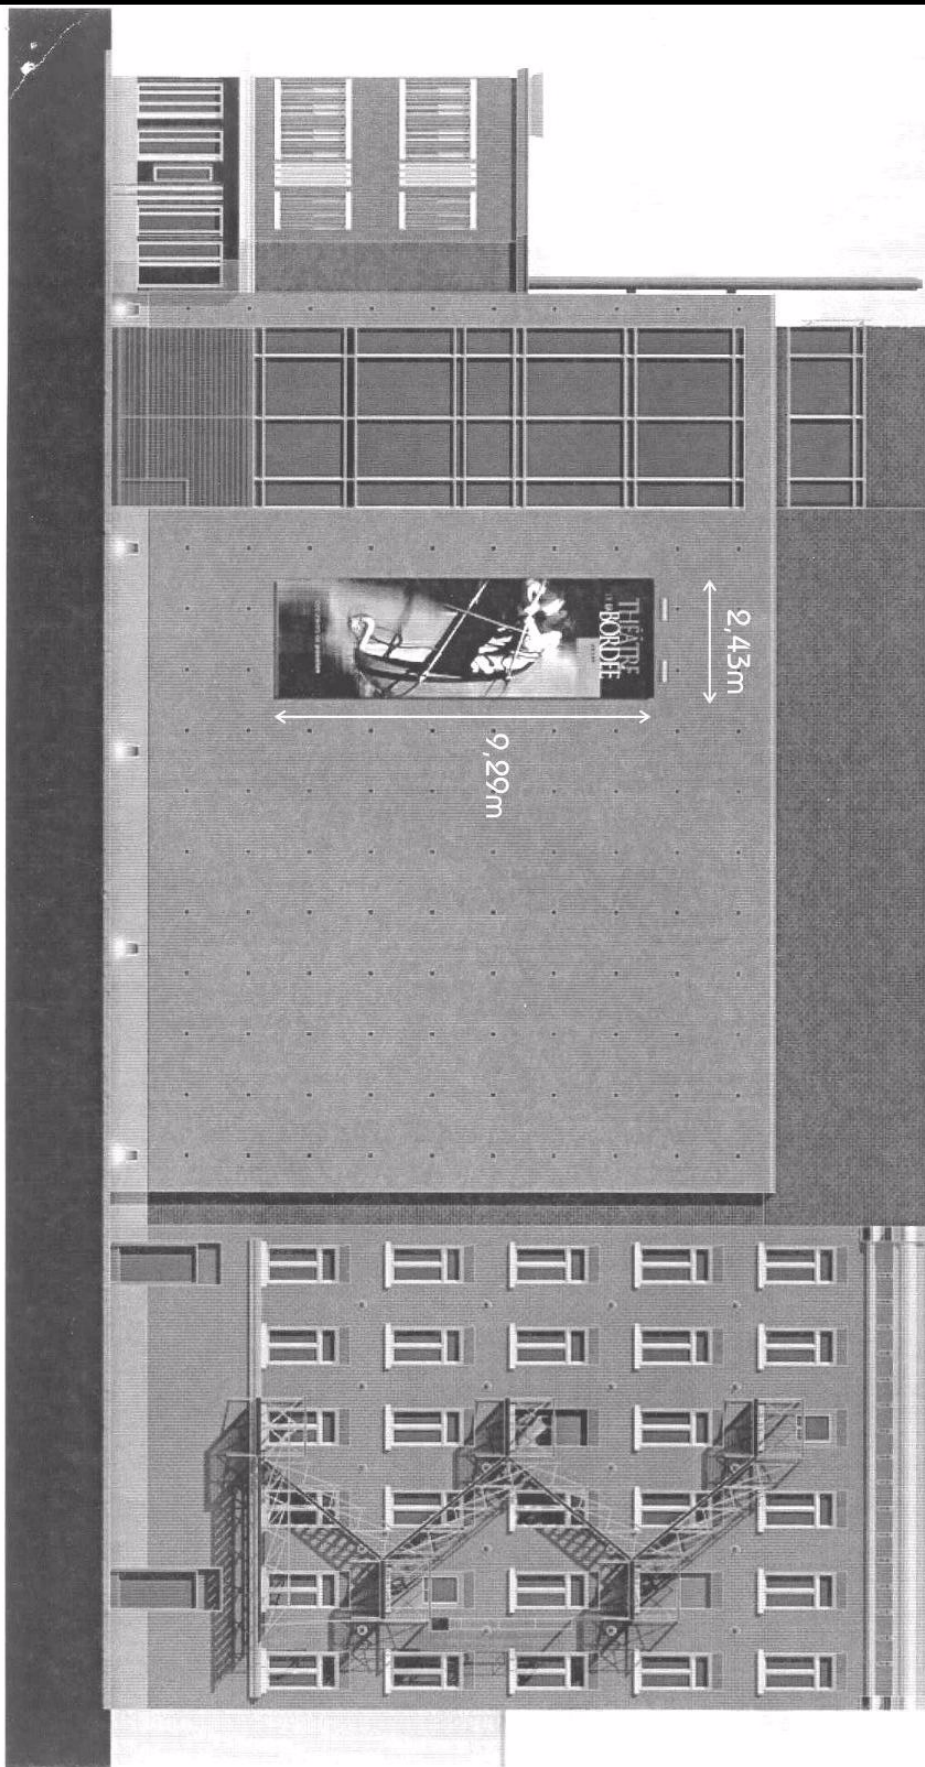

**SERVICE DE L'AMÉNAGEMENT
DU TERRITOIRE
DIVISION DE L'URBANISME**


ANNEXE VIII

UTILISATION TEMPORAIRE - 315, RUE SAINT-JOSEPH EST

No du règlement : R.A.1V.Q.-146 No du plan : RA1VQ146UT01 3 de 3
Préparé par : M.M. Échelle : _____

Directeur
Service de l'aménagement du territoire

Dossier 2006-09-082
1000 boulevard René-Lévesque Est

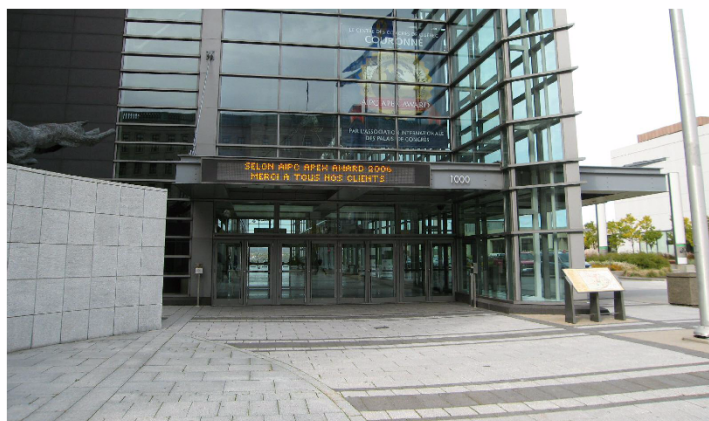

Entrée principal sud, 1000 boulevard René-Lévesque Est



Entrée principal est, 1000 boulevard René-Lévesque Est



Entrée 900 avenue Honoré-Mercier



**SERVICE DE L'AMÉNAGEMENT
DU TERRITOIRE
DIVISION DE L'URBANISME**

ANNEXE VII

UTILISATION TEMPORAIRE - 315, RUE SAINT-JOSEPH EST

No du règlement : R.A.1V.Q.-146 No du plan : RA1VQ146UT02
Préparé par : M.M. Échelle : _____

Directeur
Service de l'aménagement du territoire



**SERVICE DE L'AMÉNAGEMENT
DU TERRITOIRE
DIVISION DE L'URBANISME**

ANNEXE VIII

UTILISATION TEMPORAIRE - 103, RUE DALHOUSIE

No du règlement : R.A.1V.Q.-146 No du plan : RA1VQ146UT03
Préparé par : M.M. Échelle : _____

Directeur
Service de l'aménagement du territoire



SERVICE DE L'AMÉNAGEMENT
DU TERRITOIRE
DIVISION DE L'URBANISME

EXTRAIT DES COMPILATIONS CADASTRALES ET TOPOGRAPHIQUES UTILISATION TEMPORAIRE

Date du plan : 25 mai 2009 No du plan : RA1VQ165A01
No du règlement : R.A.1V.Q.165 Mise en vigueur :
Préparé par : M.M. Échelle : 1:500

Directeur
Service de l'aménagement du territoire