


DOCUMENT NUMÉRO 1

**TERRITOIRE CONSTITUÉ DU LOT NUMÉRO 3 943 663 DU
CADASTRE DU QUÉBEC**

PLANS DE CONSTRUCTION

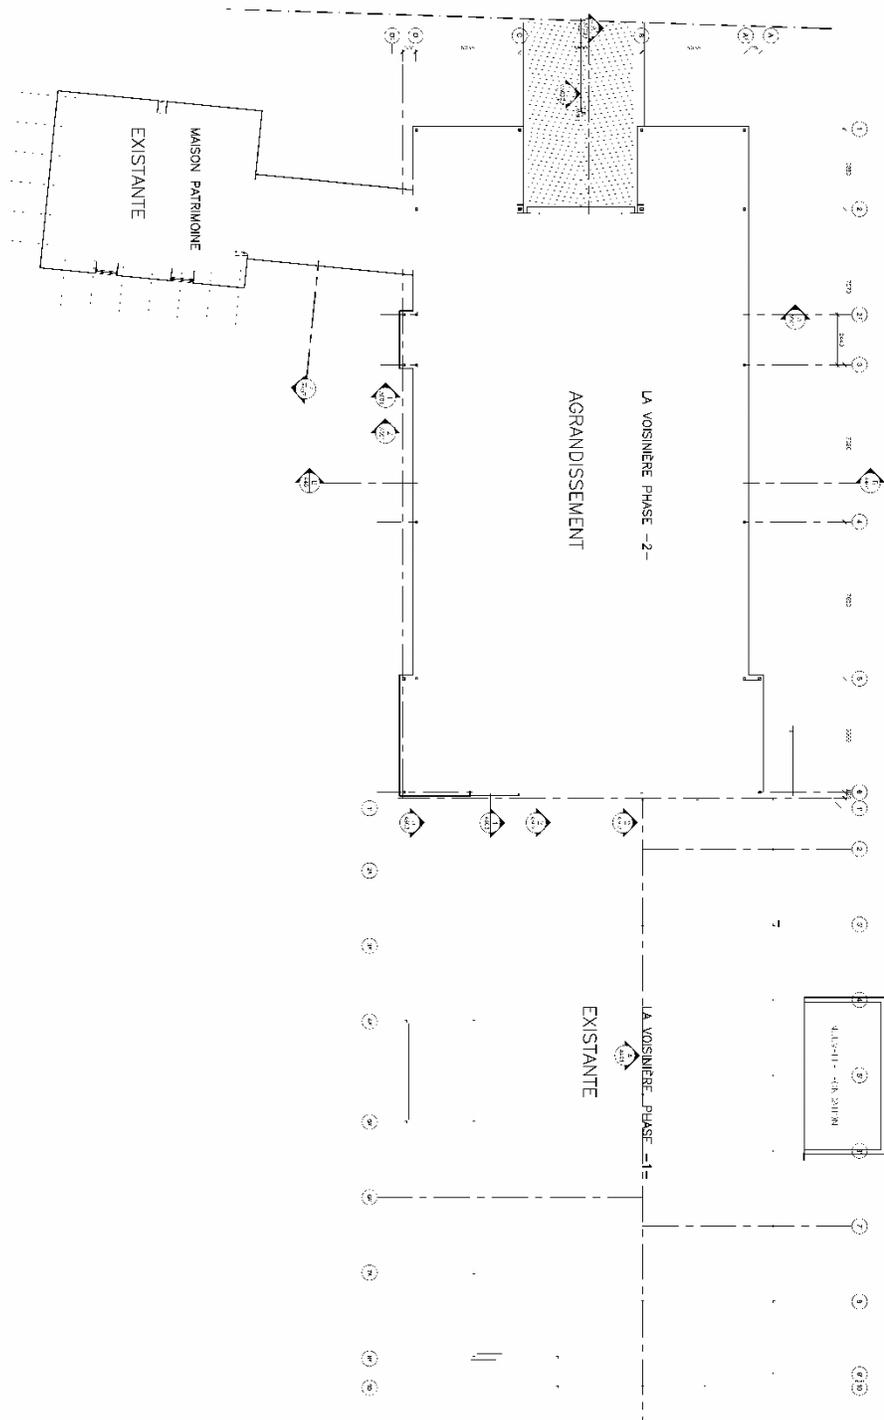

JULIEN VALADE
 ARCHITECTE

Trace libre

6500, rue du Parc, 4^e ét.
 Montréal, Québec H2V 4H8
 P. AN. D.J. SÉRIE S.O.
 KOV-AL

Tél: 514-279-5005
 Fax: 514-279-5800


ANNEXE VI
LOT NUMÉRO 3 943 663 - PLANS DE CONSTRUCTION APPROUVÉS



**SERVICE DE L'AMÉNAGEMENT
 DU TERRITOIRE
 DIVISION DE L'URBANISME**

No du règlement : R.A.4V.Q.-87 No du plan : RA4VQ87PC01 1 de 8
 Préparé par : M.M. Échelle :

 Directeur
 Service de l'aménagement du territoire

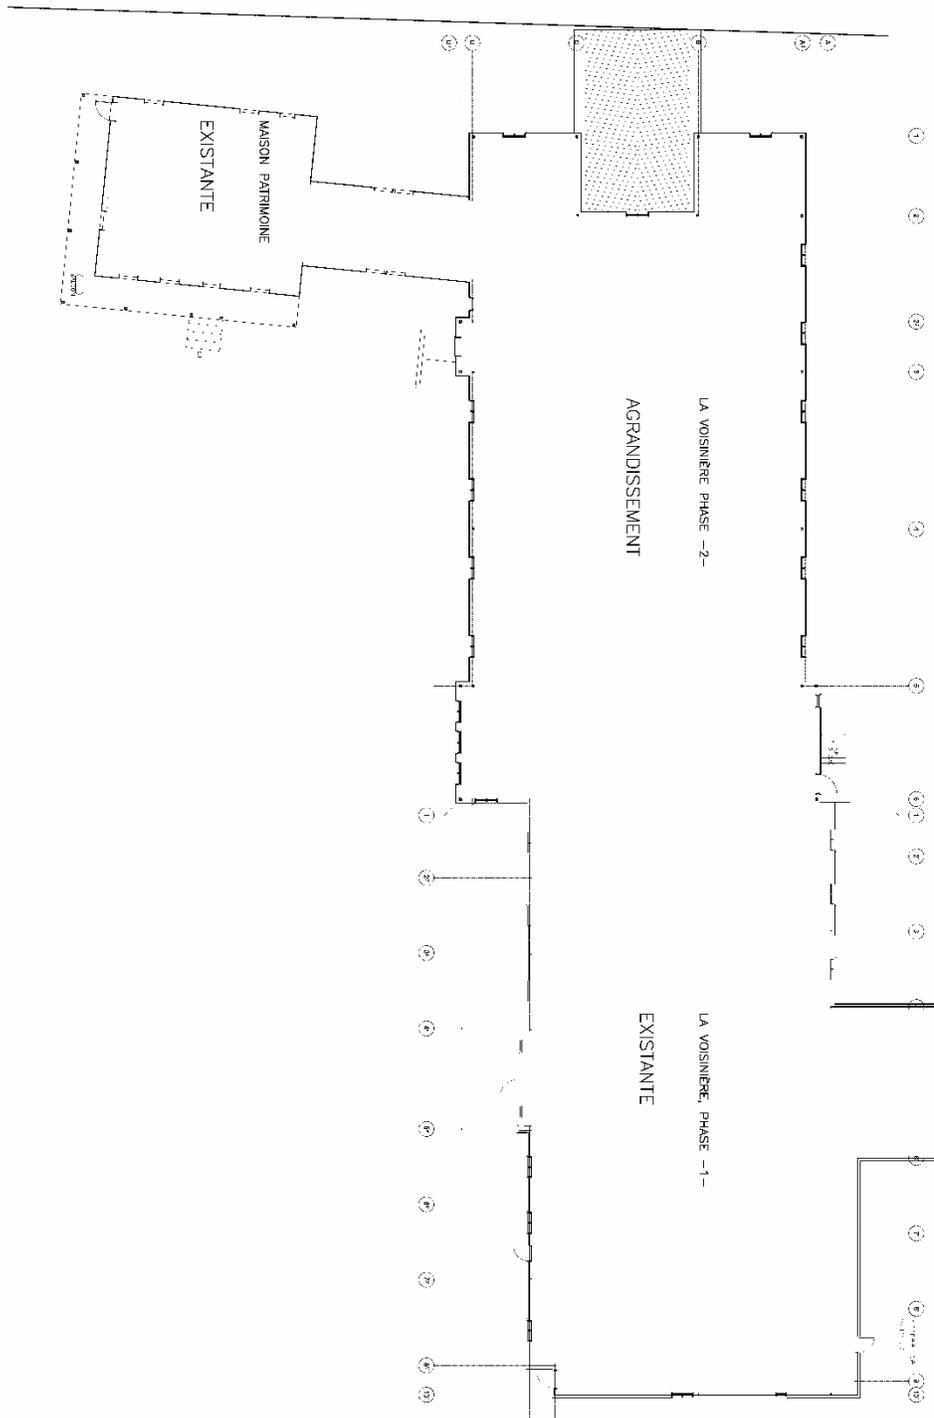

JULIEN VALADE
 ARCHITECTE

Trace libre

6800, rue du Parc, bureau
 Montréal Québec H2V 2J8
 Téléphone 514 279 5005
 Télécopieur 514 279 6000
 J.V. / J.-C. CHAUSSIER
 NOUVEAU


ANNEXE VI
LOT NUMÉRO 3 943 663 - PLANS DE CONSTRUCTION APPROUVÉS



**SERVICE DE L'AMÉNAGEMENT
 DU TERRITOIRE
 DIVISION DE L'URBANISME**

No du règlement : RA.4V.Q.-87 No du plan : RA4VQ87PC01 2 de 8
 Préparé par : M.M. Échelle : _____

 Directeur
 Service de l'aménagement du territoire

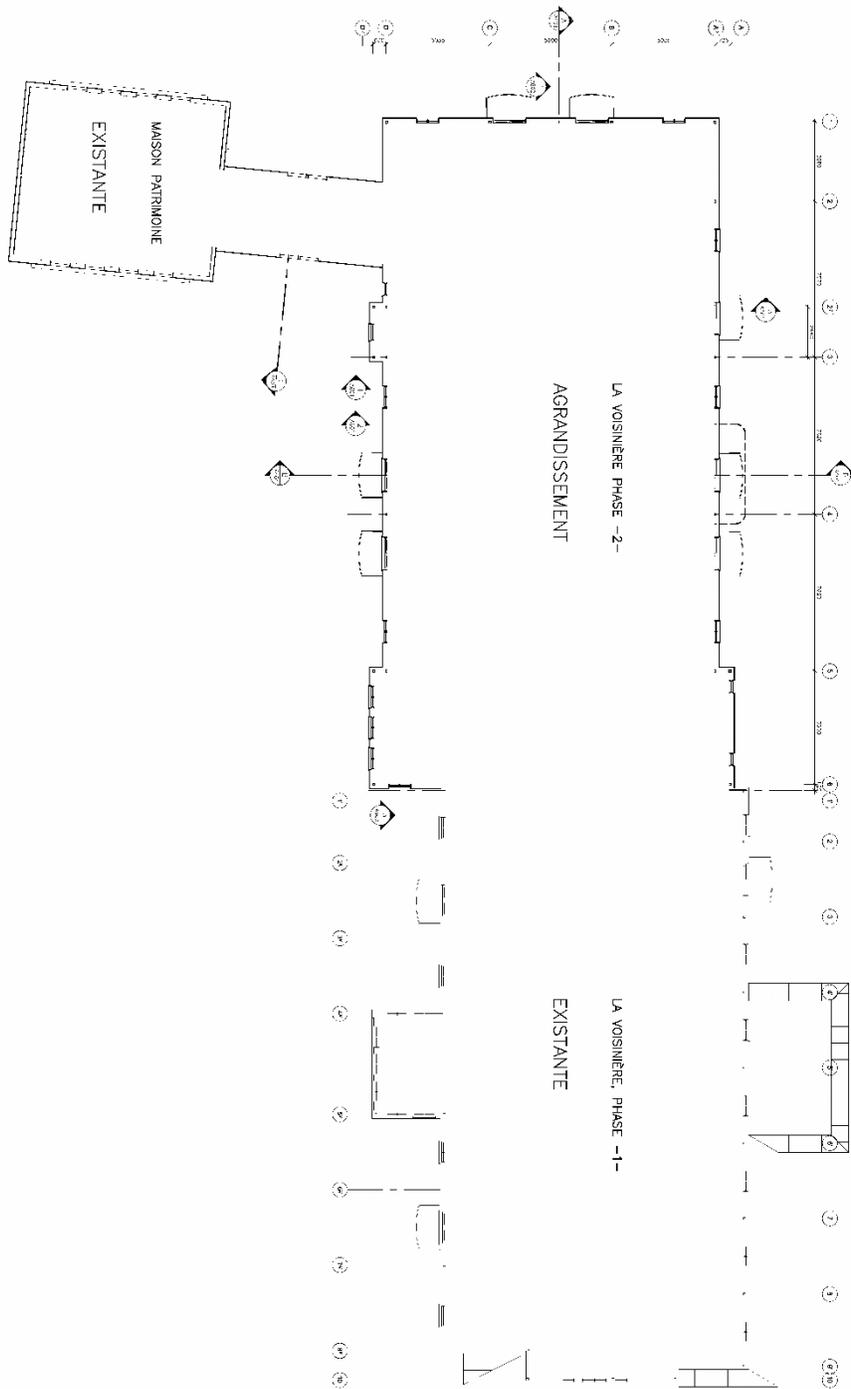

JULIEN VALADE
 ARCHITECTE

Trace libre

6300, rue du Parc, bureau
 Montréal, Québec H2V 4H8
 Téléphone: 514-279-4800
 Télécopieur: 514-279-4800
 www.trace-libre.com




**SERVICE DE L'AMÉNAGEMENT
 DU TERRITOIRE
 DIVISION DE L'URBANISME**

**ANNEXE VI
 LOT NUMÉRO 3 943 663 - PLANS DE CONSTRUCTION APPROUVÉS**

No du règlement : R.A.4V.Q.-87 No du plan : RA4VQ87PC01 3 de 8
 Préparé par : M.M. Échelle : _____

 Directeur
 Service de l'aménagement du territoire

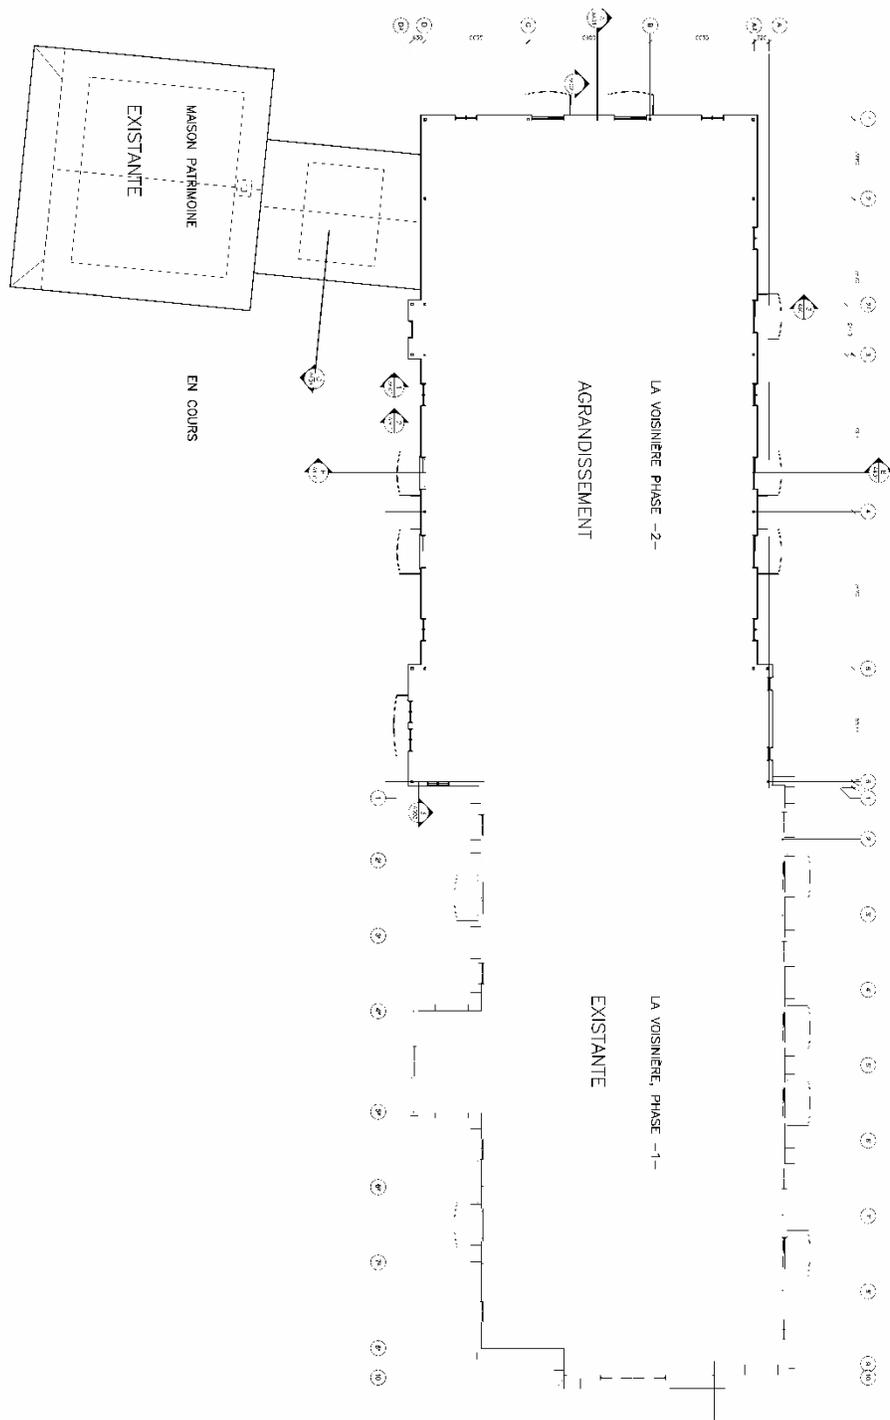

JULIEN VALADE
 ARCHITECTE

Trace Libre

6800, rue du Parc, bureau 400,
 Montréal, Québec H2V 4H8
 Téléphone: 514-279-5005
 Télécopieur: 514-279-5800
 www.trace-libre.com


ANNEXE VI
LOT NUMÉRO 3 943 663 - PLANS DE CONSTRUCTION APPROUVÉS




**SERVICE DE L'AMÉNAGEMENT
 DU TERRITOIRE
 DIVISION DE L'URBANISME**

No du règlement : R.A.4V.Q.-87 No du plan : RA4VQ87PC01 4 de 8
 Préparé par : M.M. Échelle : _____

 Directeur
 Service de l'aménagement du territoire

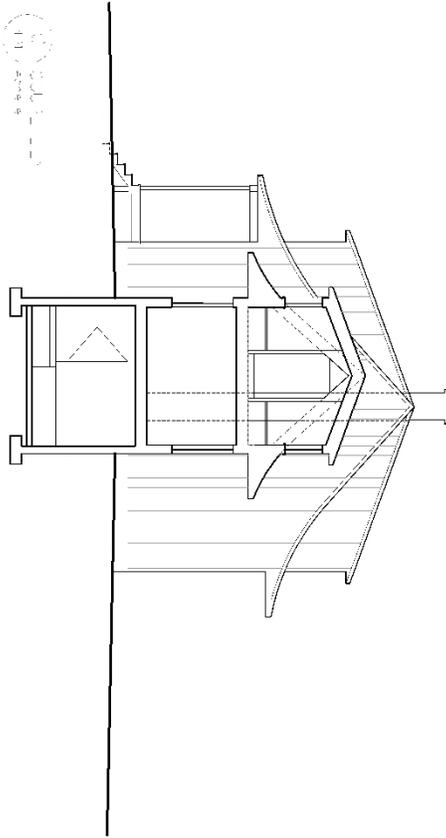

- ARTICLE 8:
1. LE REMPLACEMENT DE REVÊTEMENT EXTERIEUR EXISTANT PAR UN REVÊTEMENT DE PLANCHES DE BOIS TRADITIONNELLES, VERTICALES DE 10 A 18 CENTIMÈTRES DE LARGE, SANS COUVERE-JOINTS;
 2. LE REMPLACEMENT DES FENÊTRES EXISTANTES PAR DES FENÊTRES EN BOIS TRADITIONNELLES AVEC CONTRE-FENÊTRES A SIX CARREUX AU REZ-DE-CHAUSSEE ET A QUATRE CARREUX A L'ETAGE;
 3. LE REMPLACEMENT DES PORTES EXISTANTES PAR DES PORTES TRADITIONNELLES AVEC CONTRE-PORTES;
 4. LES MURS EXTERIEURS DOIVENT ETRE PEINTURES DE COULEUR CREME, LES FENÊTRES ET PORTES DOIVENT ETRE DE COULEUR BLANCHE ET LES MOULURES PEINTURES DE COULEUR CONTRASTANTE A LA COULEUR DES MURS.

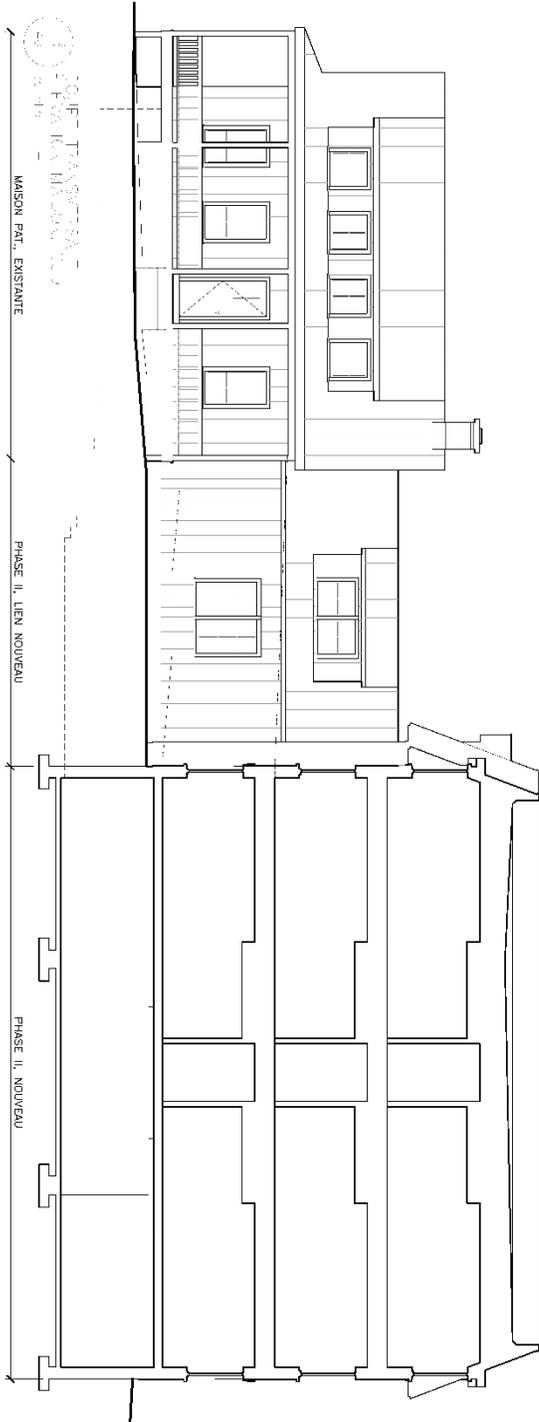

JUEN WADE
ARCHITECTE
17, RUE D'ARCADE
MONTRÉAL, QUÉBEC H3A 2K4
514 392-1111
www.juenwade.com




SERVICE DE L'AMÉNAGEMENT
DU TERRITOIRE
DIVISION DE L'URBANISME

ANNEXE VI
LOT NUMÉRO 3 943 663 - PLANS DE CONSTRUCTION APPROUVÉS

No du règlement : R.A.4V.Q.-87 No du plan : RA4VQ87PC01 5 de 8
Préparé par : M.M. Échelle : _____


Directeur
Service de l'aménagement du territoire

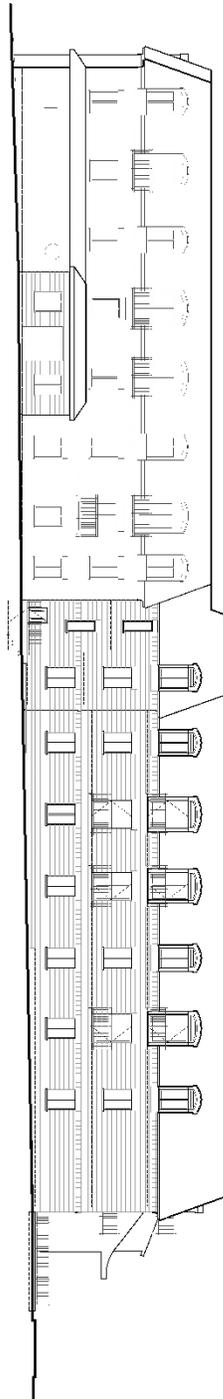

PROJET D'AMÉNAGEMENT
 2017-01-01

MURS: BRIQUES BRUN-ROUGE
 TOIT: TONNANSENDS; TOLE METALLIQUE PRÉPENTE VERTÉ

PROJET D'AMÉNAGEMENT
 2017-01-01

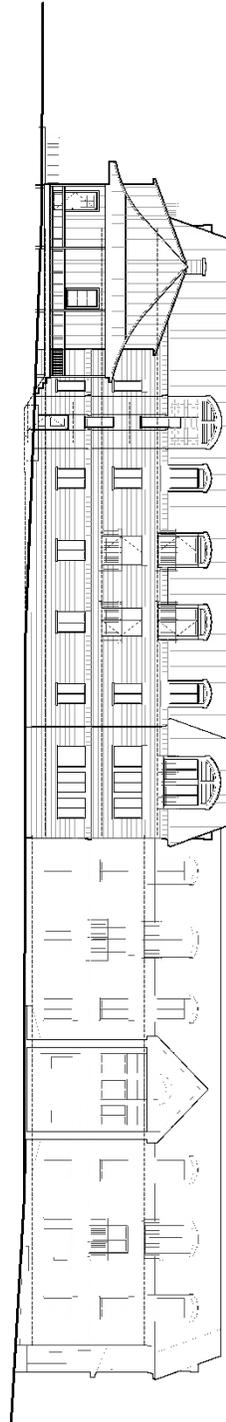

JULIEN MAJES
 ARCHITECTE
 Trace libre
 1000 RUE MAJES MAJES
 MONTRÉAL, QUÉBEC H3A 2K4
 TEL: 514 342 1111
 ELEMENS




SERVICE DE L'AMÉNAGEMENT
 DU TERRITOIRE
 DIVISION DE L'URBANISME

ANNEXE VI
 LOT NUMÉRO 3 943 663 - PLANS DE CONSTRUCTION APPROUVÉS

No du règlement : R.A.4V.Q.-87 No du plan : RA4VQ87PC01 6 de 8
 Préparé par : M.M. Échelle : _____

 Directeur
 Service de l'aménagement du territoire

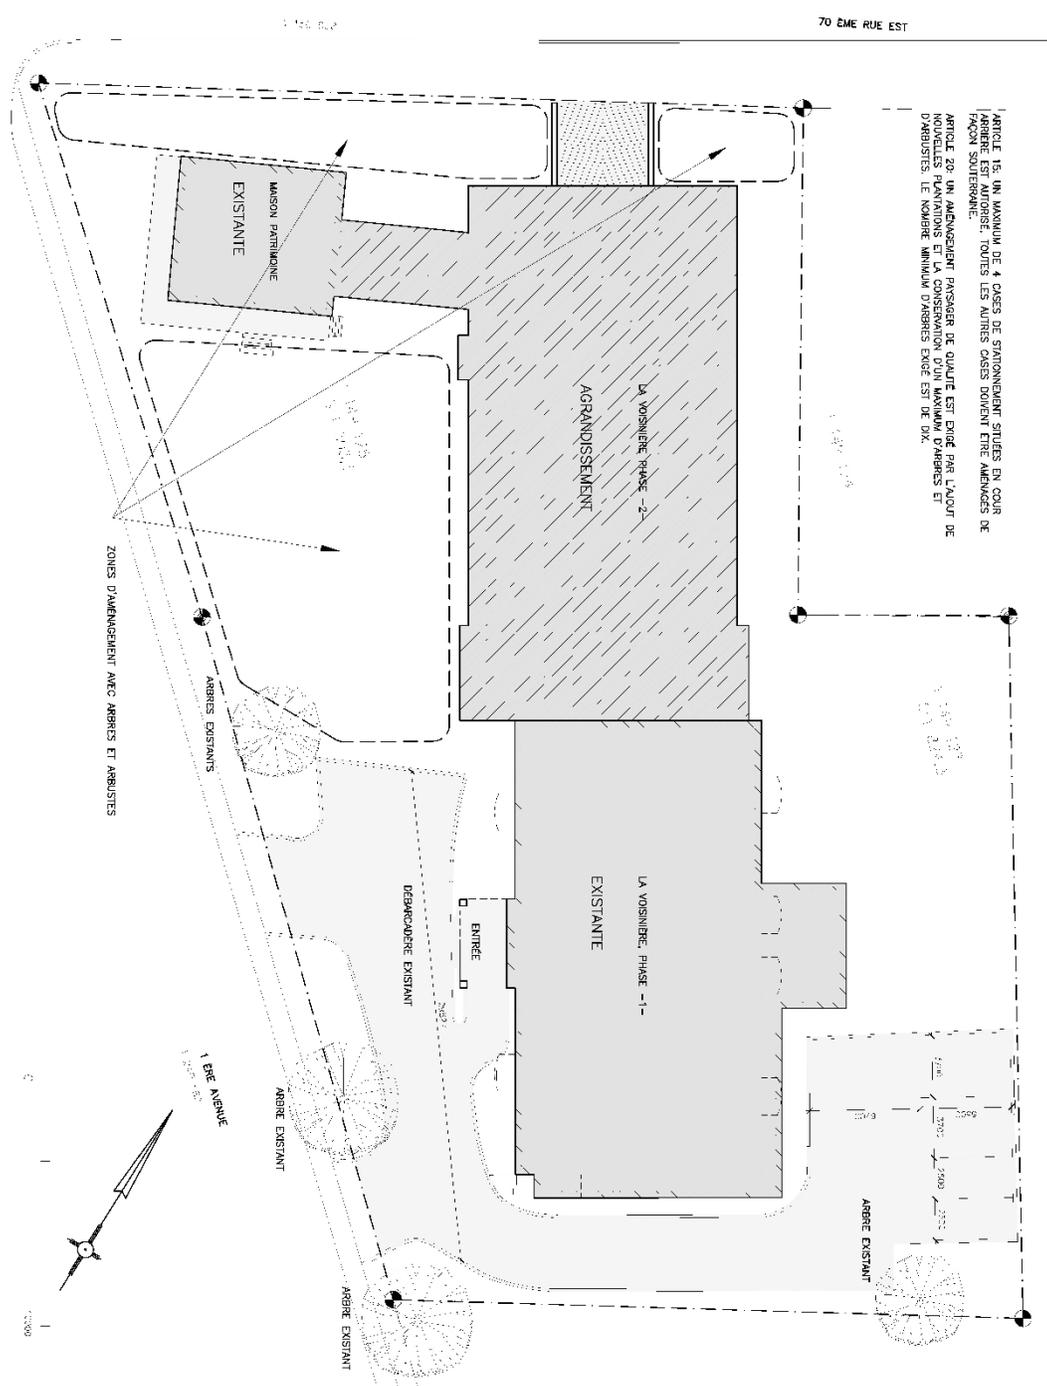

ARTICLE 16. UN MAXIMUM DE 4 CACES DE STATIONNEMENT SONT EN COURS D'ARRETE EST AMORCES; TOUTES LES AUTRES CACES DOIVENT ETRE AMORCES DE FAÇON SOUTERRAINE.

ARTICLE 29. UN AMENAGEMENT PASSAGER DE QUATRE EST PRISÉ PAR L'AJOUT DE NOUVELLES PLANTATIONS ET LA CONSERVATION D'UN MAXIMUM D'ARBRES ET D'ARBUSSES. LE NOMBRE MINIMUM D'ARBRES ENSE EST DE DIX.

JULIEN VALADE
ARCHITECTE

Trace Libre

6300, rue du Parc 5e étage
Montréal Québec H2V 4H8
TÉLÉPHONE 514 279-0000
FAX 514 279-0200

ANNEXE VI
LOT NUMÉRO 3 943 663 - PLANS DE CONSTRUCTION APPROUVÉS



**SERVICE DE L'AMÉNAGEMENT
DU TERRITOIRE
DIVISION DE L'URBANISME**

No du règlement : R.A.4V.Q.-87 No du plan : RA4VQ87PC01 8 de 8
Préparé par : M.M. Échelle : _____

Directeur
Service de l'aménagement du territoire