


Service de l'aménagement du territoire
Division du transport

STATIONNEMENT HÔTEL DE VILLE

DESSINÉ H. BAHR PRÉPARÉ H. BAHR
RECOMMANDÉ _____
APPROUVÉ _____


ÉCHELLE 1:1000
DATE 2 juin 2009
PLAN No O9013o01-33.dgn

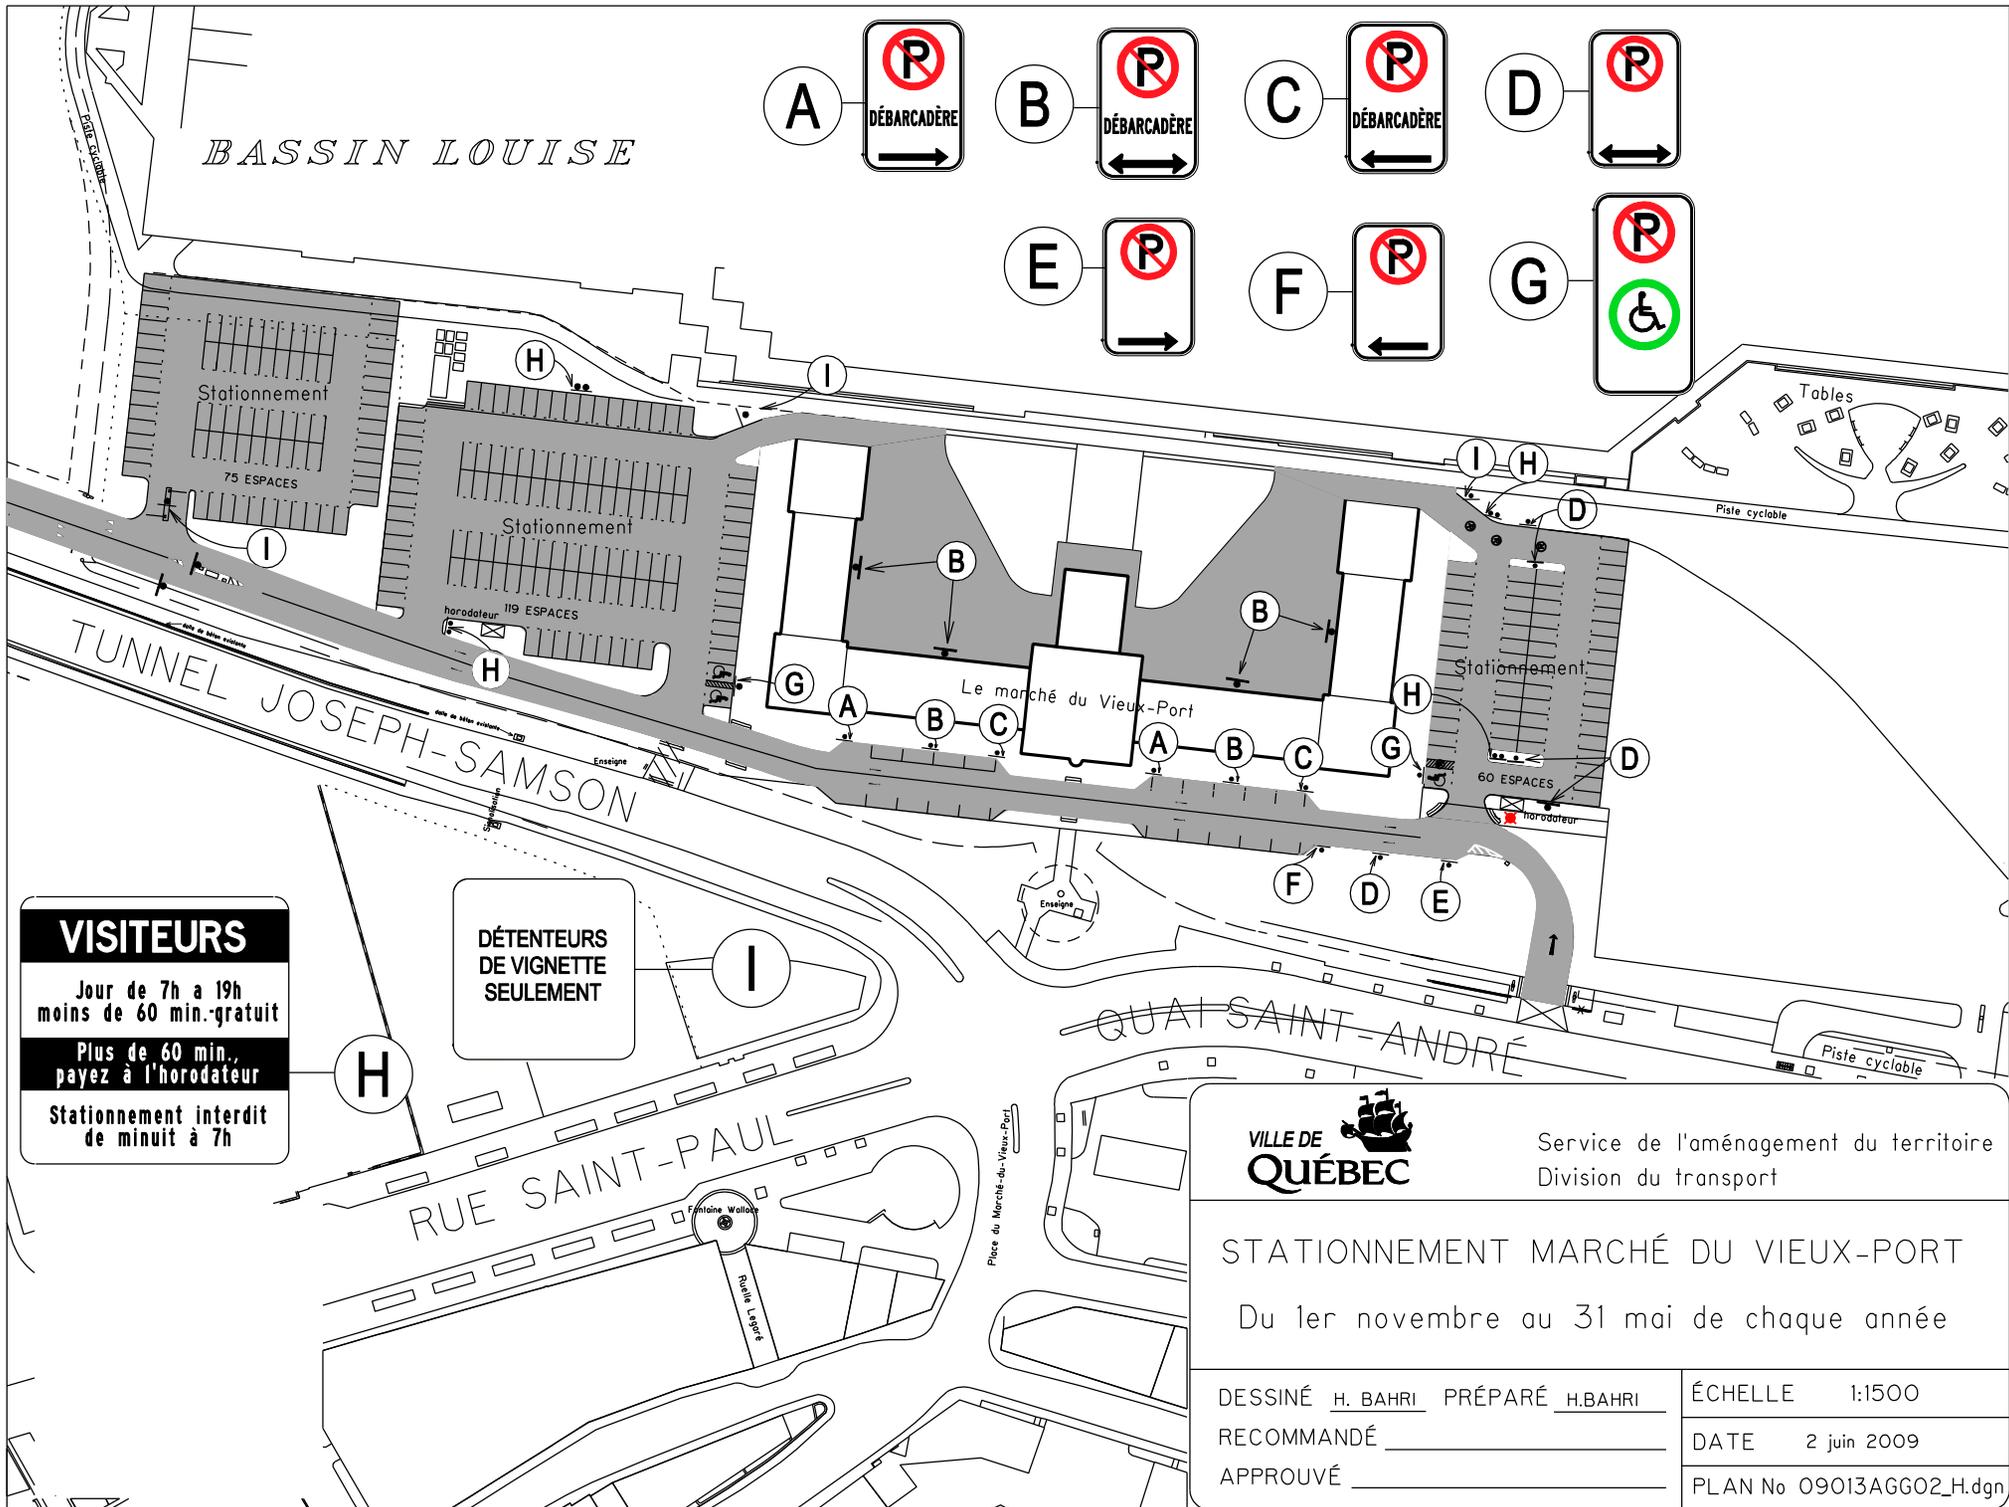

VISITEURS
 Jour de 7h à 19h
 moins de 60 min. gratuit
 Plus de 60 min.,
 payez à l'horodateur
 Stationnement interdit
 de minuit à 7h

DÉTENTEURS
 DE VIGNETTE
 SEULEMENT

 VILLE DE QUÉBEC	Service de l'aménagement du territoire Division du transport	
	STATIONNEMENT MARCHÉ DU VIEUX-PORT Du 1er novembre au 31 mai de chaque année	
DESSINÉ <u>H. BAHRI</u> PRÉPARÉ <u>H. BAHRI</u>	ÉCHELLE 1:1500	
RECOMMANDÉ _____	DATE 2 juin 2009	
APPROUVÉ _____	PLAN No 09013AGG02_H.dgn	

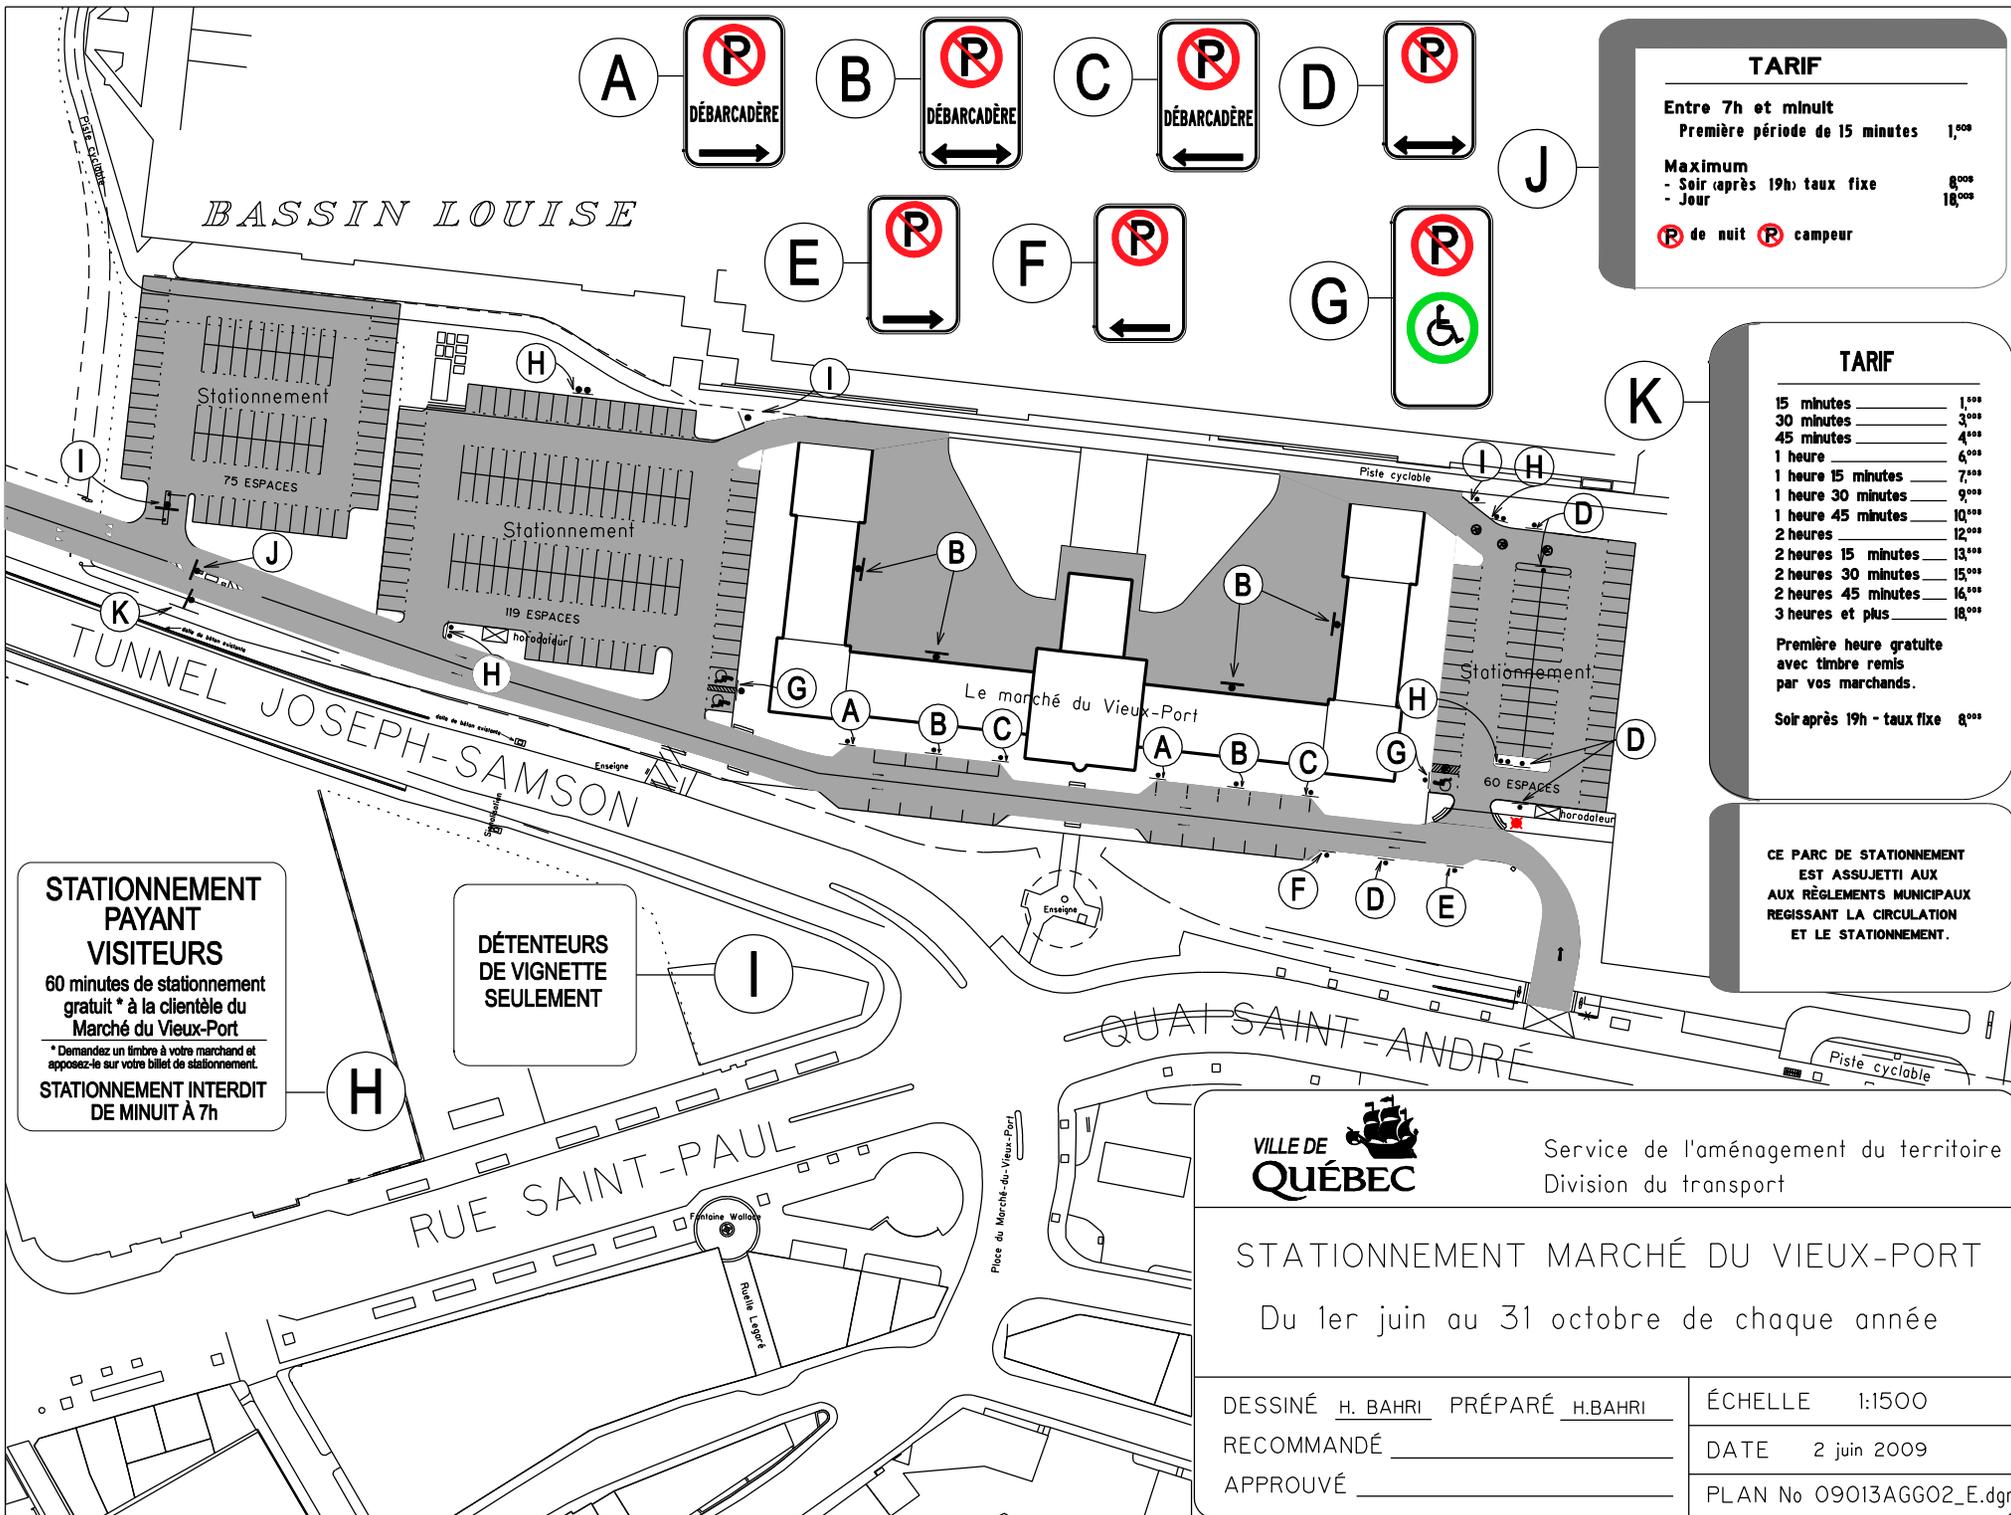

TARIF

Entre 7h et minuit
 Première période de 15 minutes 1,50\$

Maximum
 - Soir (après 19h) taux fixe 8,00\$
 - Jour 18,00\$

P de nuit **R** campeur

TARIF

15 minutes	1,50\$
30 minutes	3,00\$
45 minutes	4,50\$
1 heure	6,00\$
1 heure 15 minutes	7,50\$
1 heure 30 minutes	9,00\$
1 heure 45 minutes	10,50\$
2 heures	12,00\$
2 heures 15 minutes	13,50\$
2 heures 30 minutes	15,00\$
2 heures 45 minutes	16,50\$
3 heures et plus	18,00\$

Première heure gratuite avec timbre remis par vos marchands.

Soir après 19h - taux fixe 8,00\$

CE PARC DE STATIONNEMENT EST ASSUJETTI AUX RÈGLEMENTS MUNICIPAUX REGISSANT LA CIRCULATION ET LE STATIONNEMENT.

STATIONNEMENT PAYANT VISITEURS
 60 minutes de stationnement gratuit * à la clientèle du Marché du Vieux-Port
 * Demandez un timbre à votre marchand et apposez-le sur votre billet de stationnement.
STATIONNEMENT INTERDIT DE MINUIT À 7h


DÉTENTEURS DE VIGNETTE SEULEMENT

VILLE DE QUÉBEC Service de l'aménagement du territoire
 Division du transport

STATIONNEMENT MARCHÉ DU VIEUX-PORT
 Du 1er juin au 31 octobre de chaque année

DESSINÉ H. BAHRI PRÉPARÉ H. BAHRI
 RECOMMANDÉ _____
 APPROUVÉ _____

ÉCHELLE 1:1500
 DATE 2 juin 2009
 PLAN No 09013AGG02_E.dgn

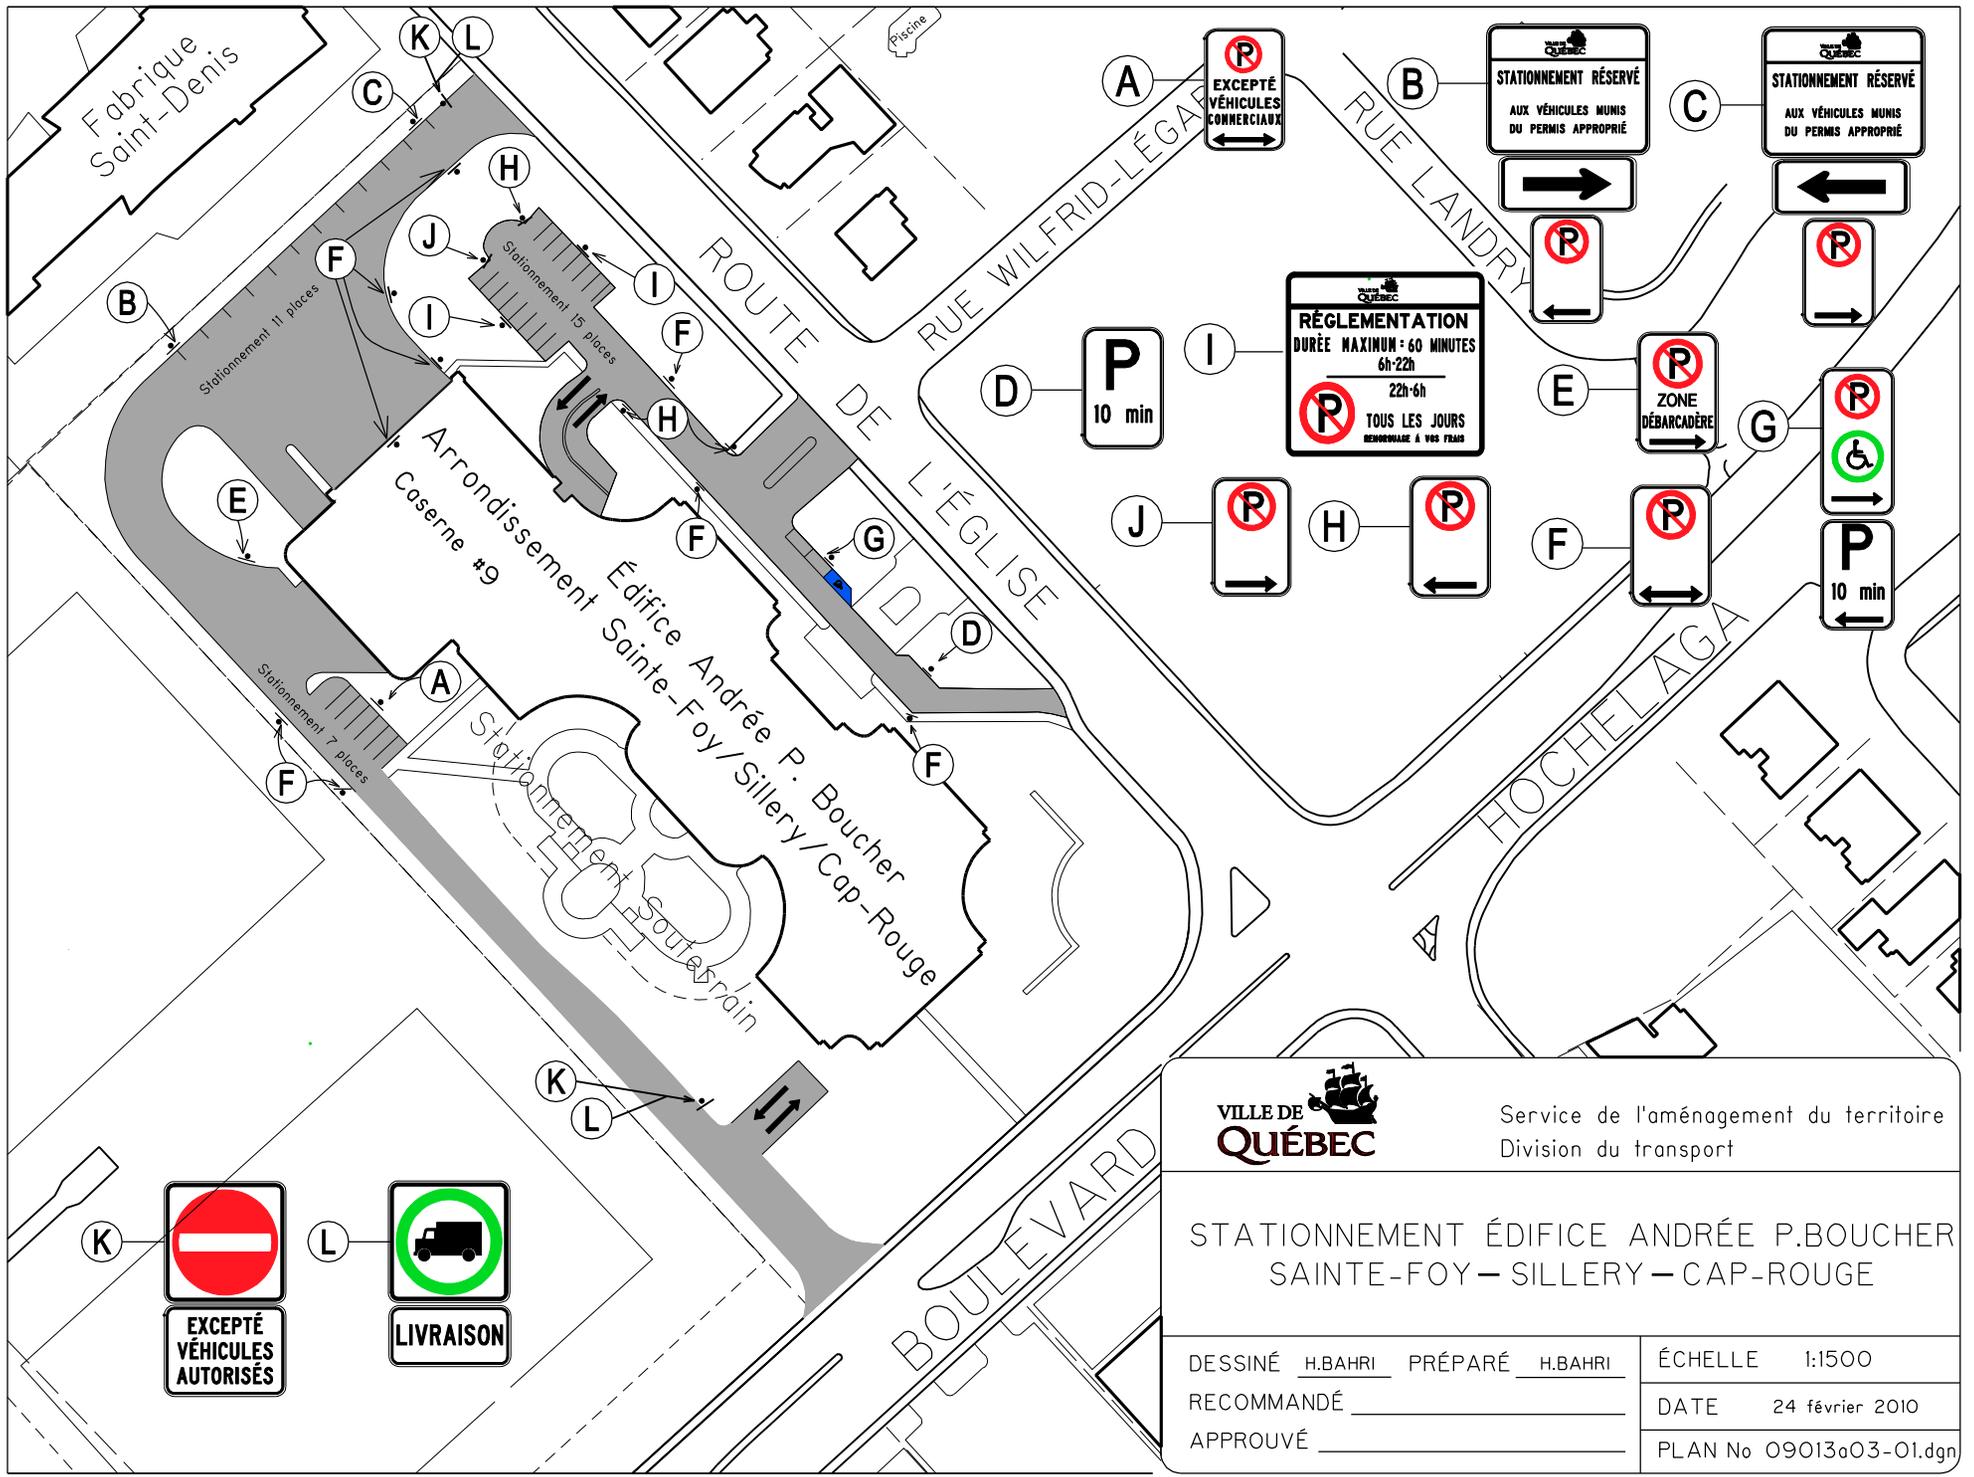


Service de l'aménagement du territoire
Division du transport

STATIONNEMENT ÉDIFICE ANDRÉE P. BOUCHER SAINTE-FOY – SILLERY – CAP-ROUGE

DESSINÉ H.BAHRİ PRÉPARÉ H.BAHRİ
RECOMMANDÉ _____
APPROUVÉ _____

ÉCHELLE 1:1500
DATE 24 février 2010
PLAN No 09013a03-01.dgn

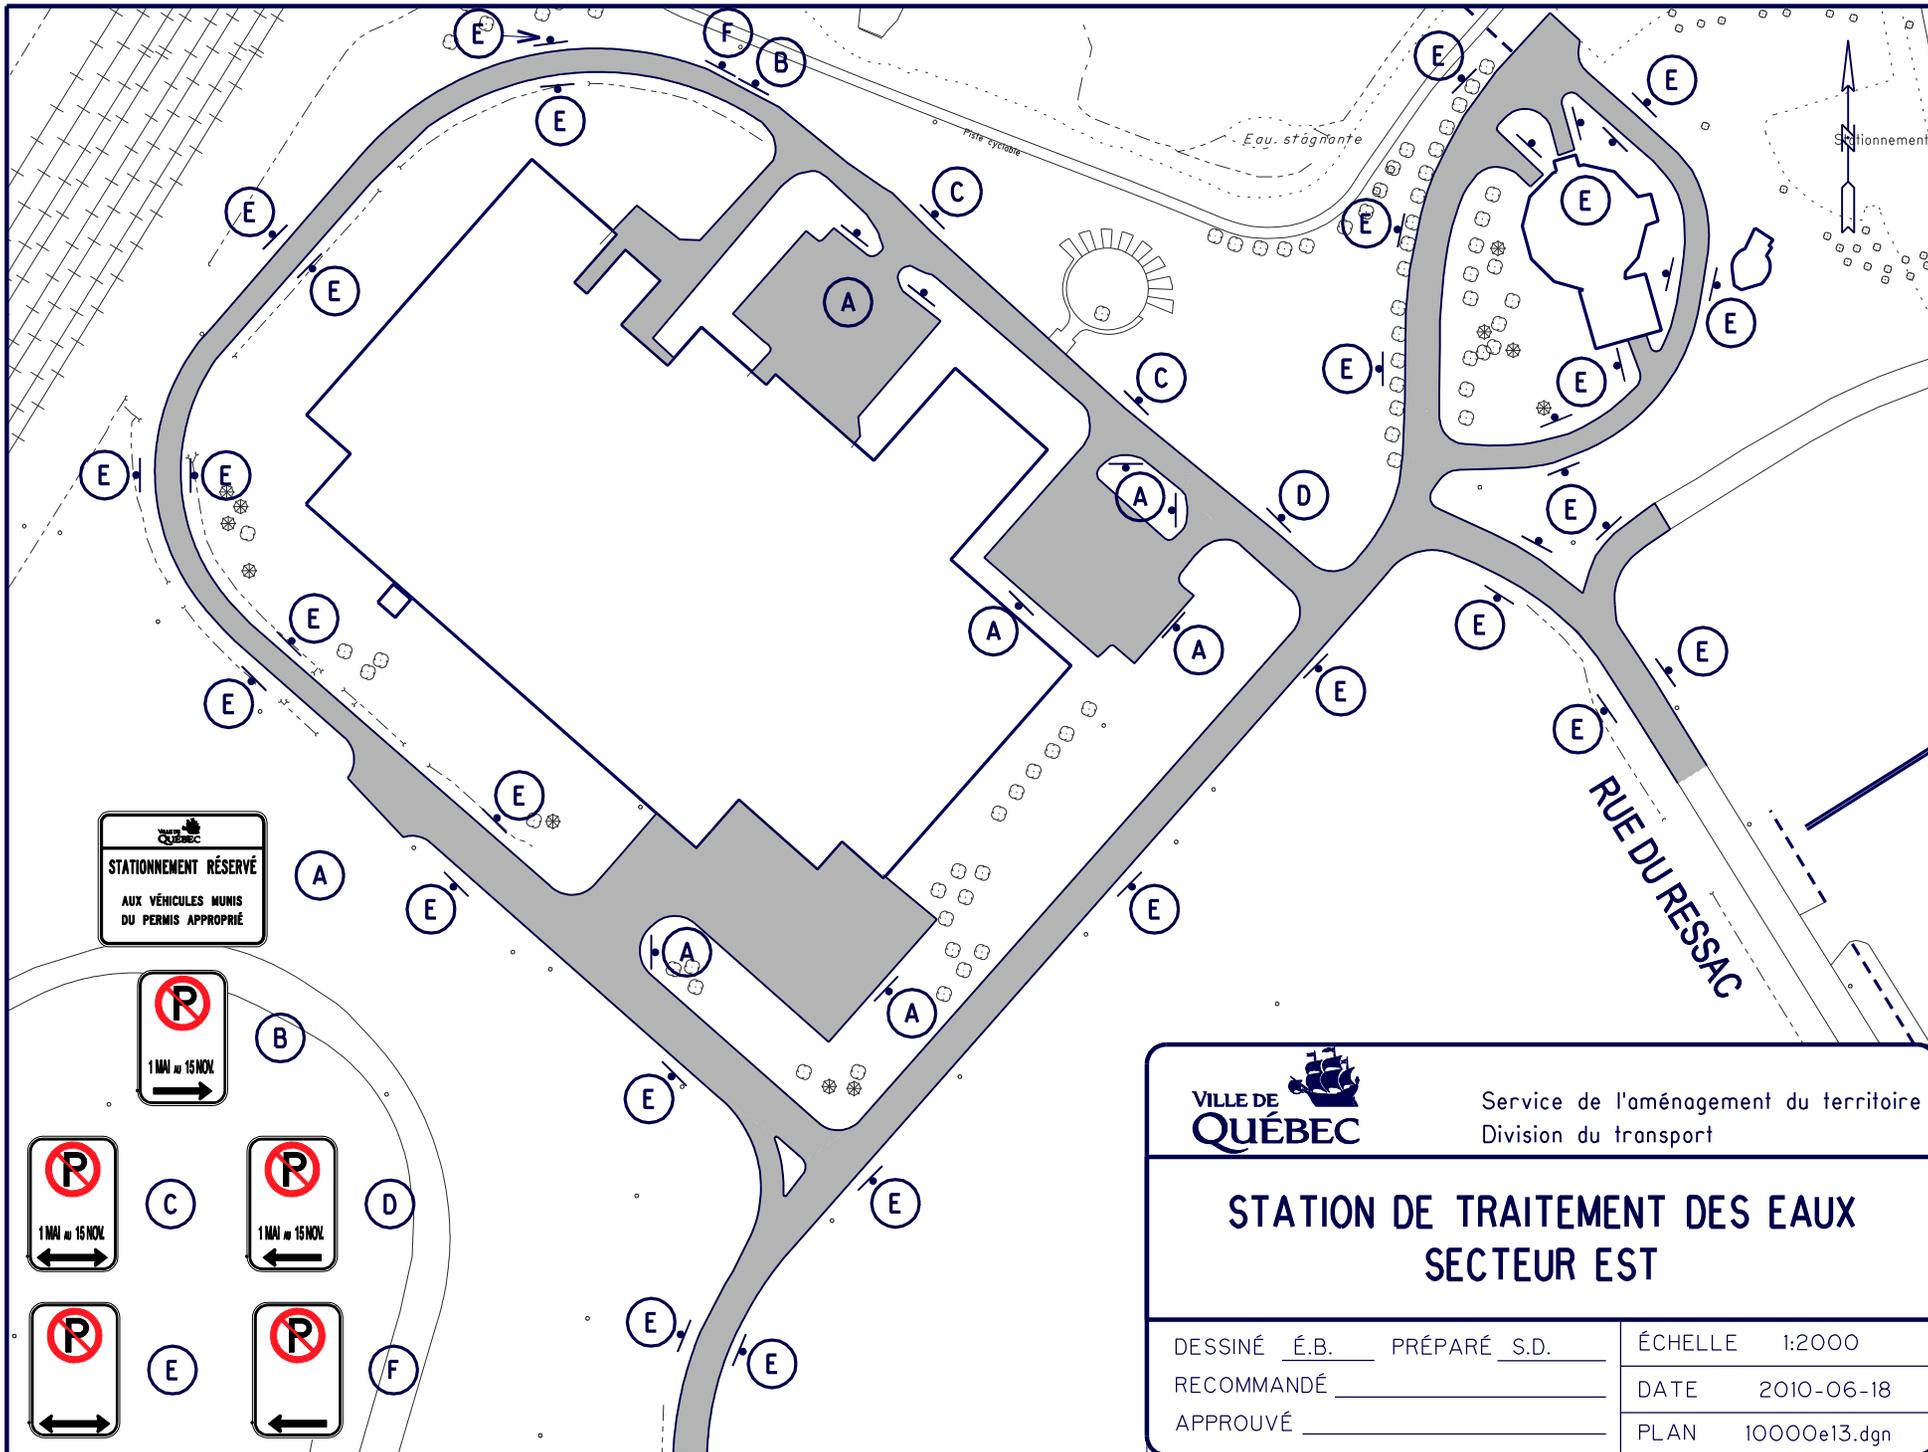


STATIONNEMENT RÉSERVÉ
 AUX VÉHICULES MUNIS
 DU PERMIS APPROPRIÉ


 1 MAI au 15 NOV


 1 MAI au 15 NOV


 1 MAI au 15 NOV


 1 MAI au 15 NOV


 1 MAI au 15 NOV


 Service de l'aménagement du territoire
 Division du transport

STATION DE TRAITEMENT DES EAUX SECTEUR EST

DESSINÉ É.B. PRÉPARÉ S.D.
 RECOMMANDÉ _____
 APPROUVÉ _____

ÉCHELLE 1:2000
 DATE 2010-06-18
 PLAN 10000e13.dgn