


SERVICE DE LA PLANIFICATION
DE L'AMÉNAGEMENT
ET DE L'ENVIRONNEMENT

PLANS DE LOCALISATION

Date du plan : 2024-08-06
 No du règlement : R.A.V.Q. 1712
 Préparé par : M.B.

No du plan : RAVQ1349A01
 Échelle : 1:60 000

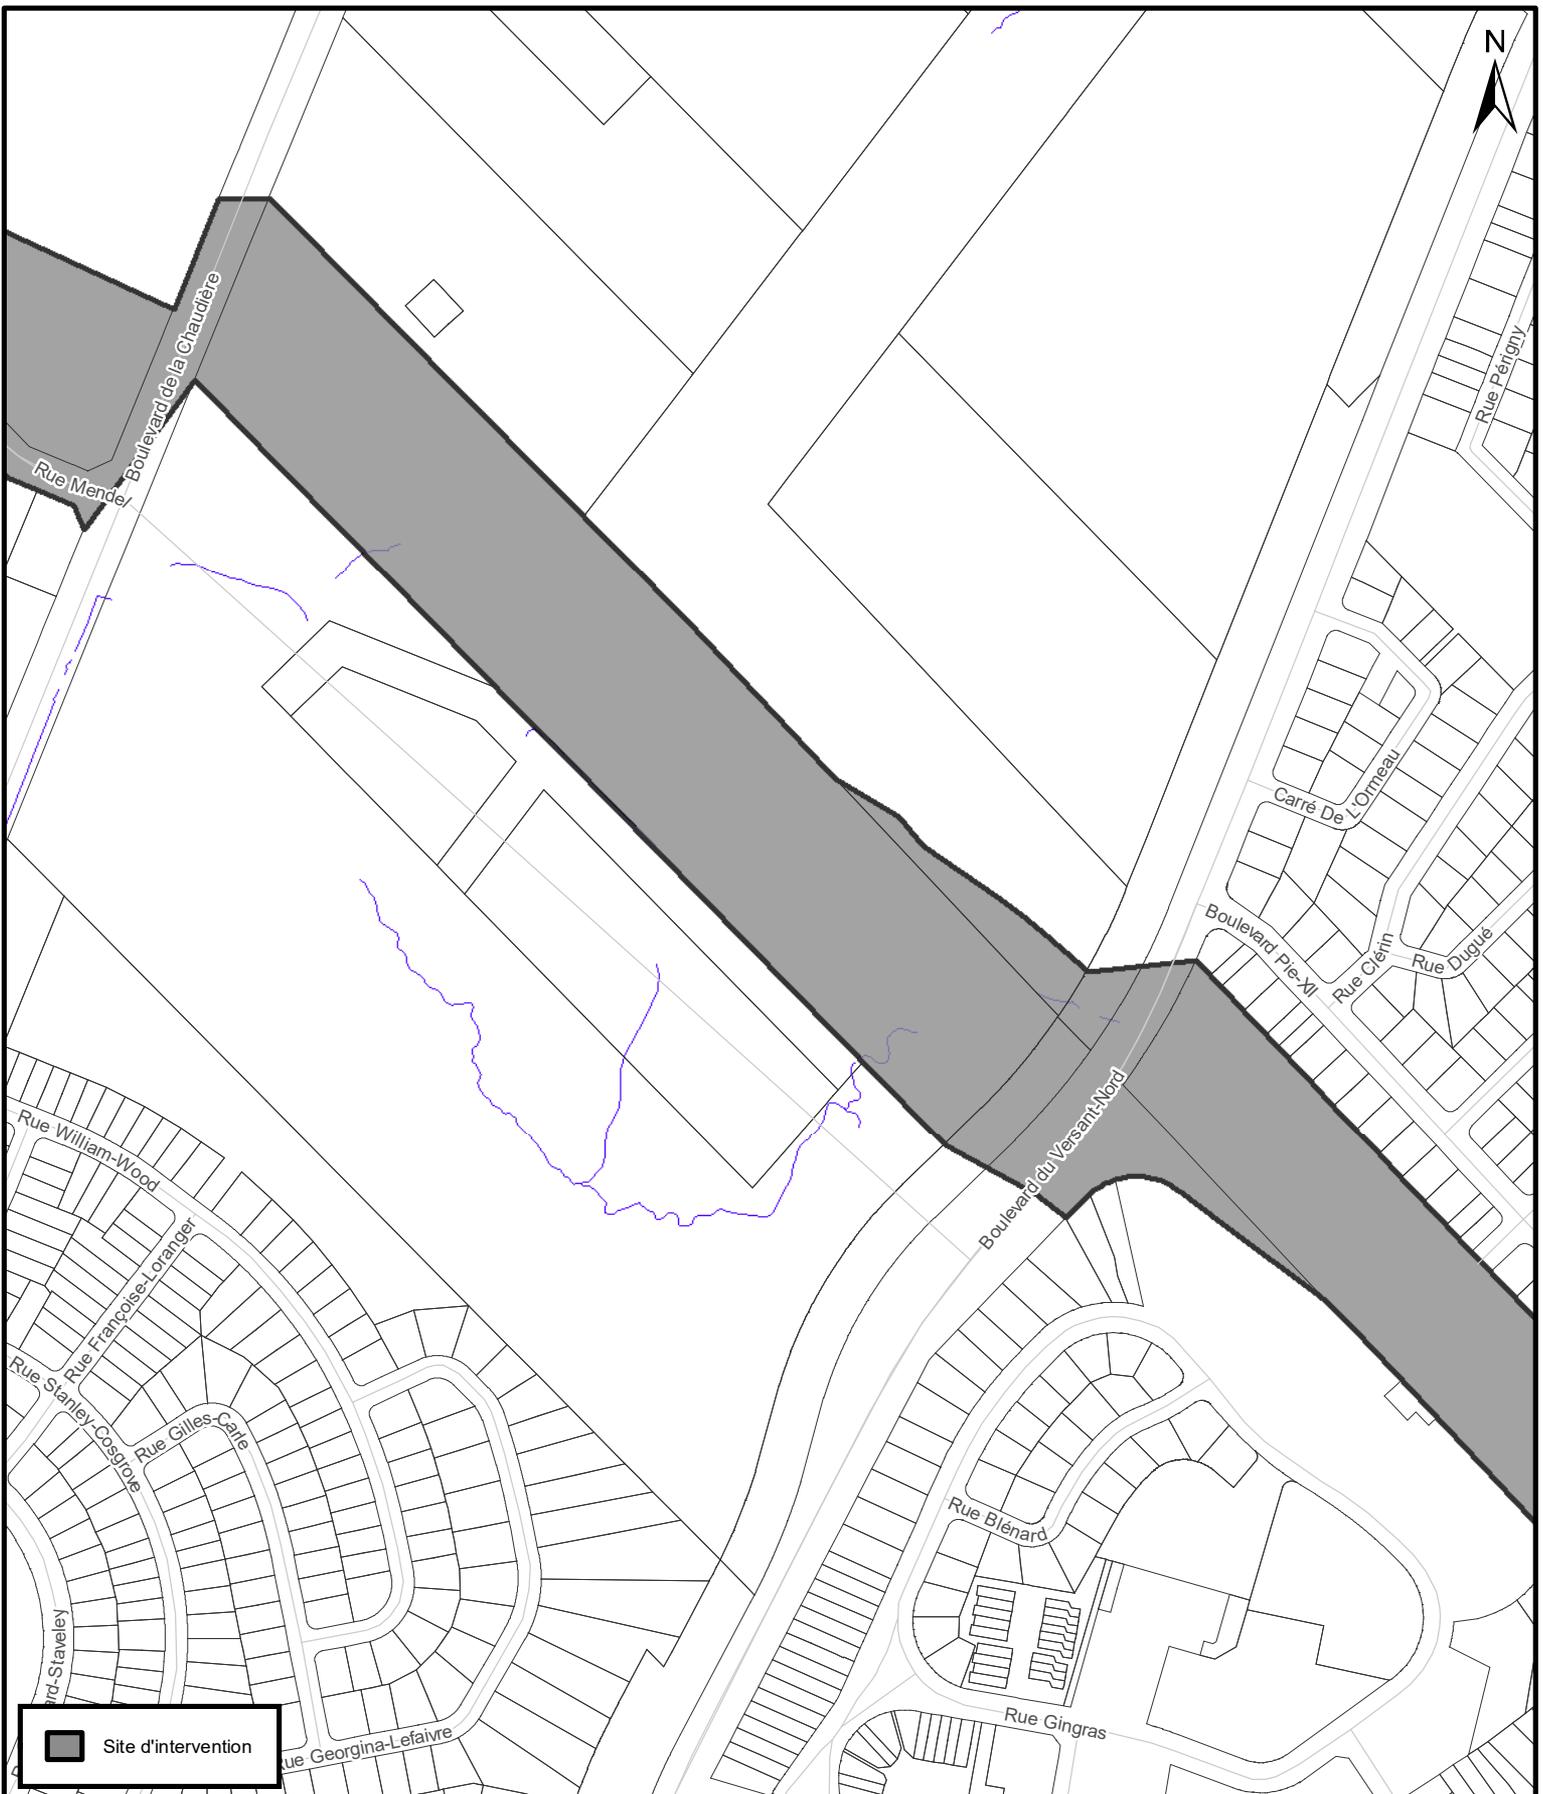

■ Site d'intervention




**SERVICE DE LA PLANIFICATION
DE L'AMÉNAGEMENT
ET DE L'ENVIRONNEMENT**

PLAN DE LOCALISATION (2 sur 17)

Date du plan : 2022-04-11
 No du règlement : R.A.V.Q. 1349
 Préparé par : M.B.

No du plan : RAVQ1349A03
 Échelle : 1:5 000

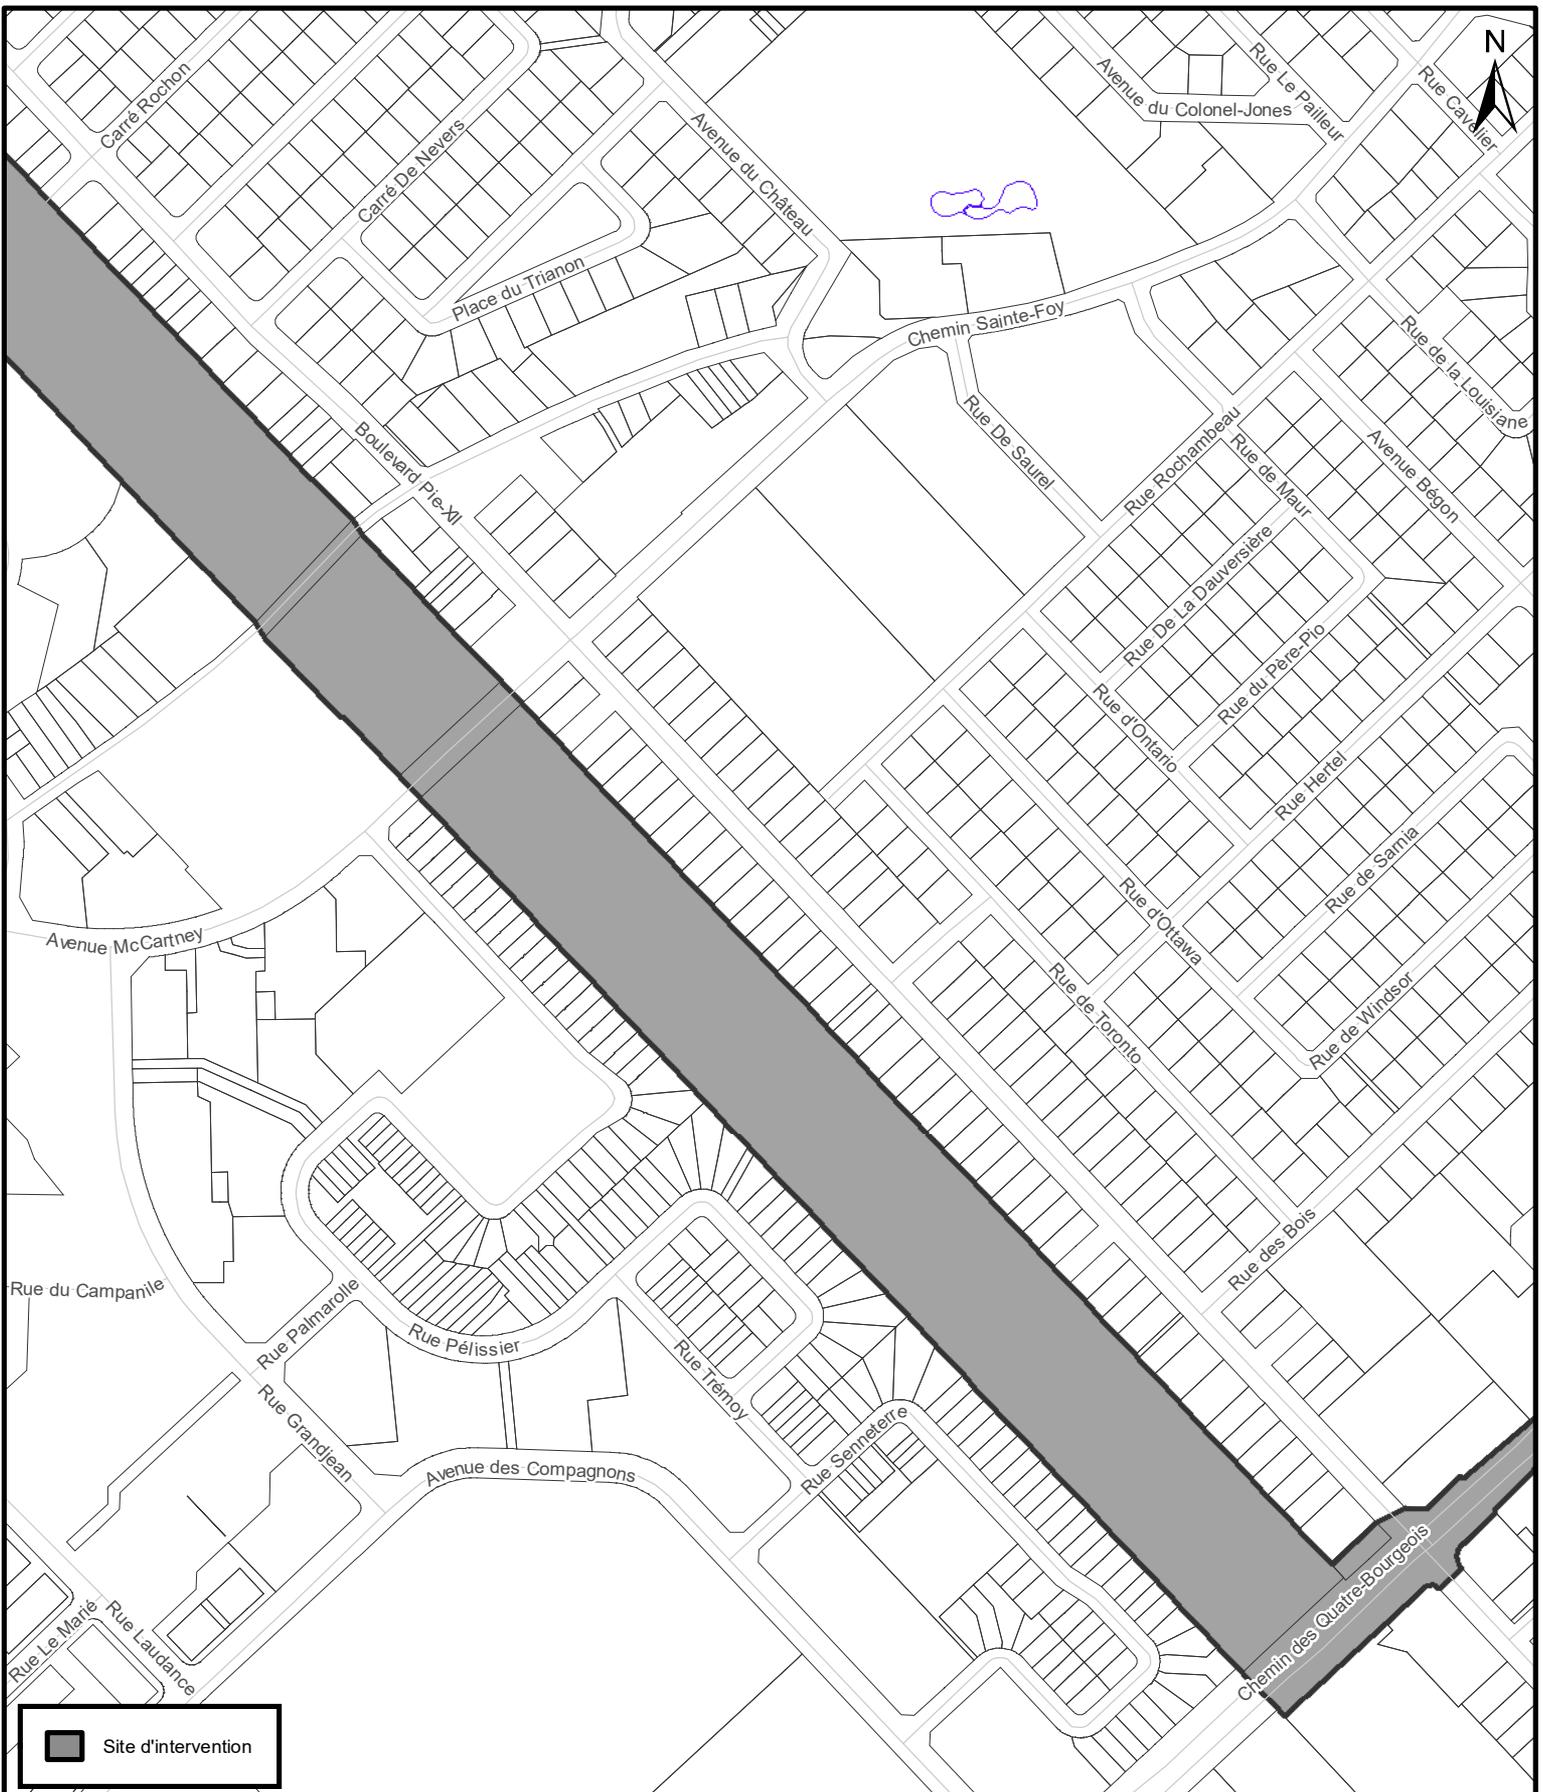

 Site d'intervention



**SERVICE DE LA PLANIFICATION
DE L'AMÉNAGEMENT
ET DE L'ENVIRONNEMENT**

PLAN DE LOCALISATION (3 sur 17)

Date du plan : 2022-04-11
 No du règlement : R.A.V.Q. 1349
 Préparé par : M.B.


No du plan : RAVQ1349A04
 Échelle : 1:5 000




VILLE DE QUÉBEC
SERVICE DE LA PLANIFICATION DE L'AMÉNAGEMENT ET DE L'ENVIRONNEMENT

PLAN DE LOCALISATION (4 sur 17)


Date du plan :	<u>2022-04-11</u>	No du plan :	<u>RAVQ1349A05</u>
No du règlement :	<u>R.A.V.Q. 1349</u>	Échelle :	<u>1:5 000</u>
Préparé par :	<u>M.B.</u>		

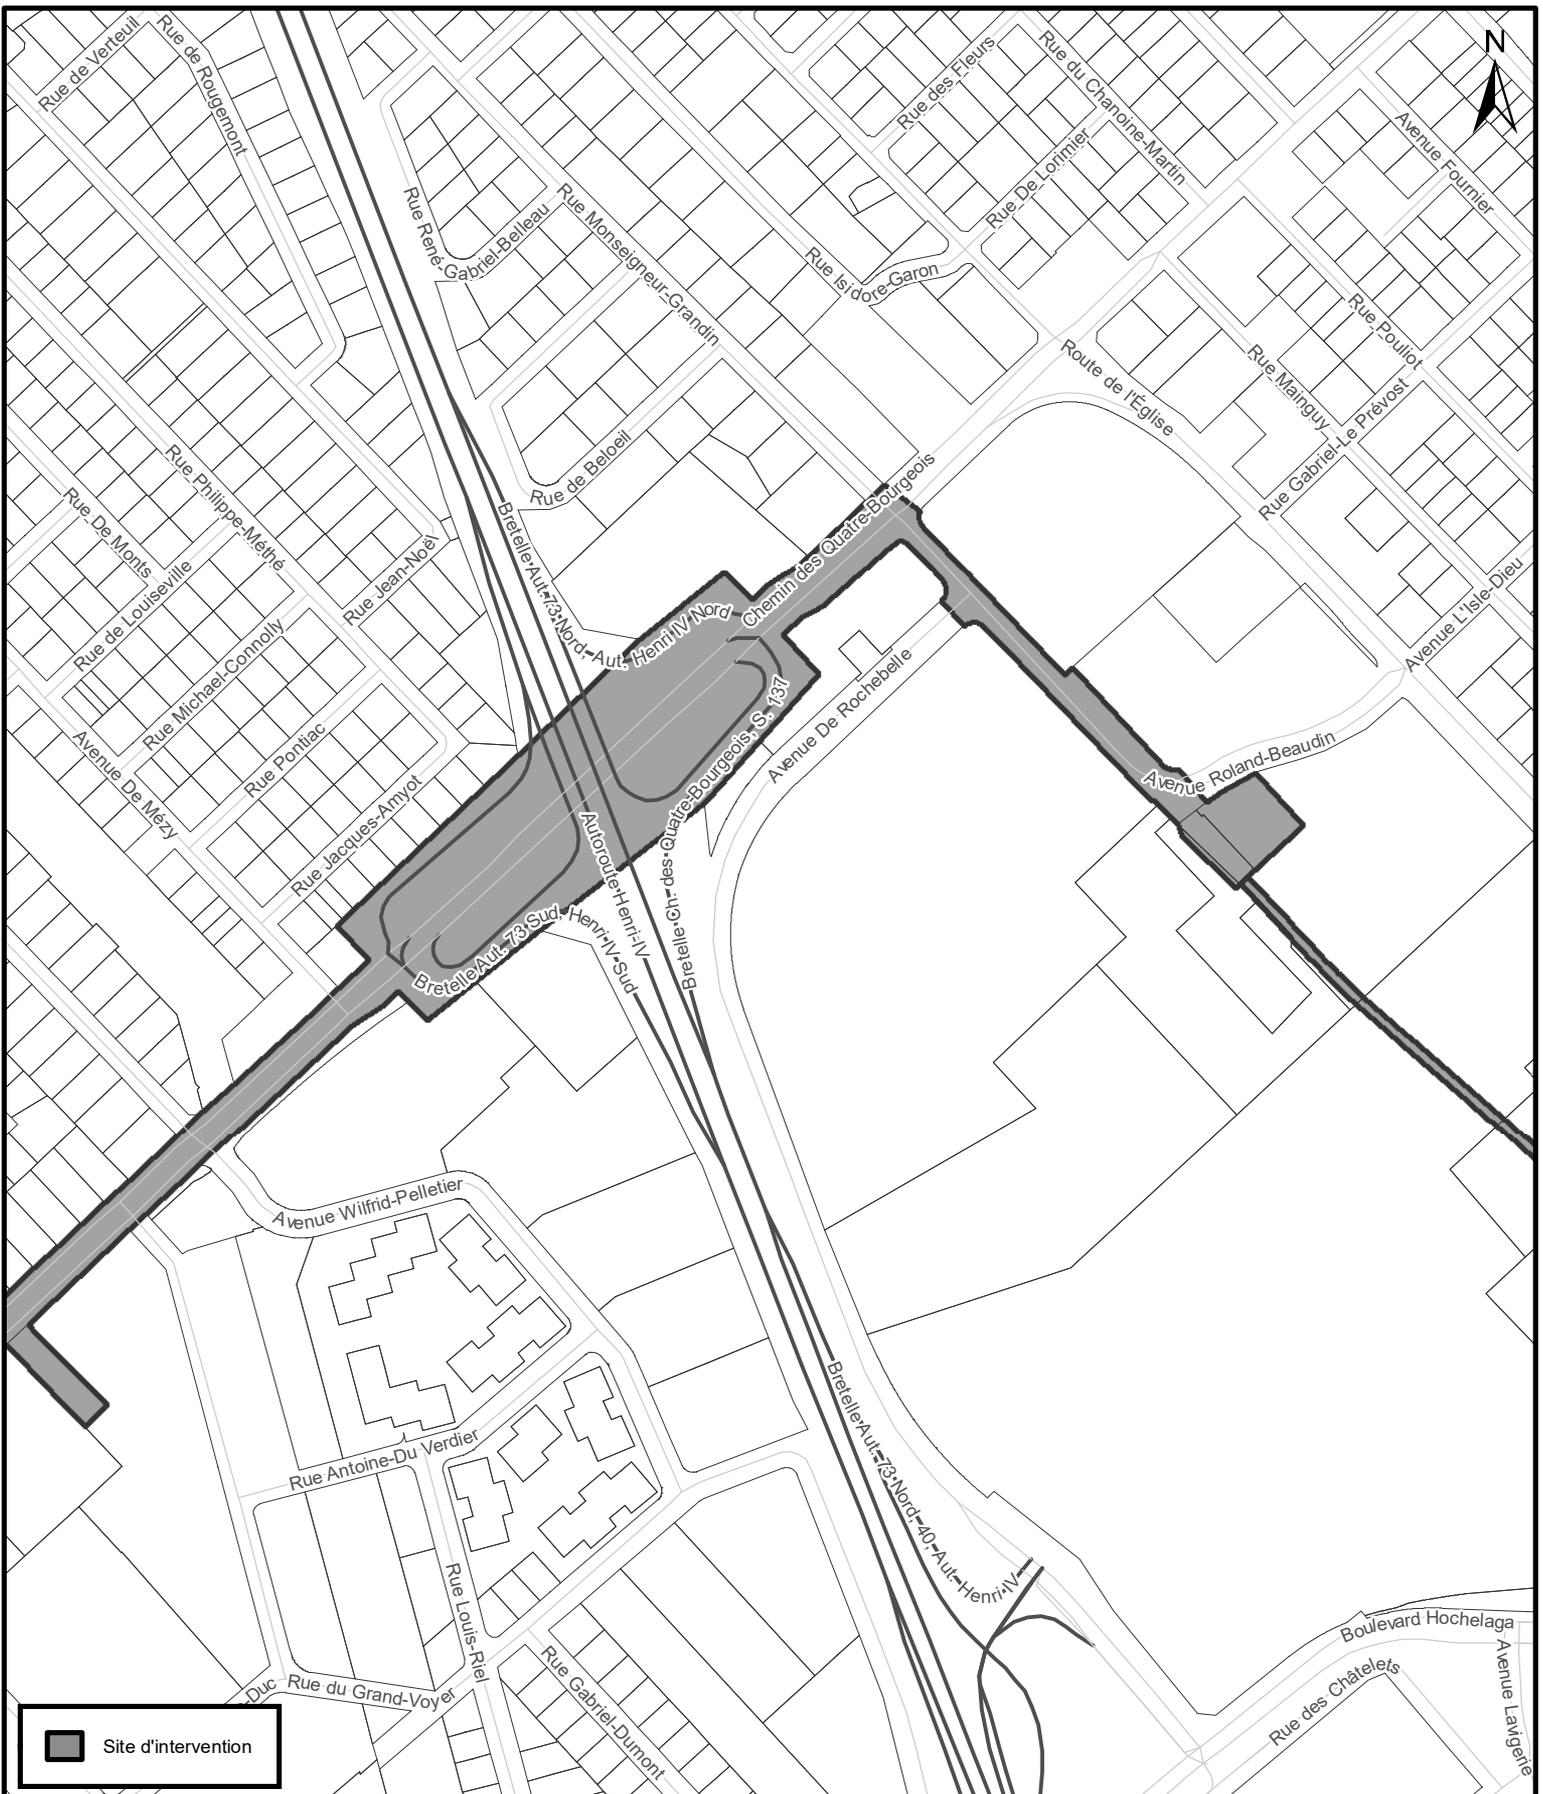


VILLE DE QUÉBEC
SERVICE DE LA PLANIFICATION DE L'AMÉNAGEMENT ET DE L'ENVIRONNEMENT

PLAN DE LOCALISATION (5 sur 17)

Date du plan :	<u>2022-04-11</u>	No du plan :	<u>RAVQ1349A06</u>
No du règlement :	<u>R.A.V.Q. 1349</u>	Échelle :	<u>1:5 000</u>
Préparé par :	<u>M.B.</u>		

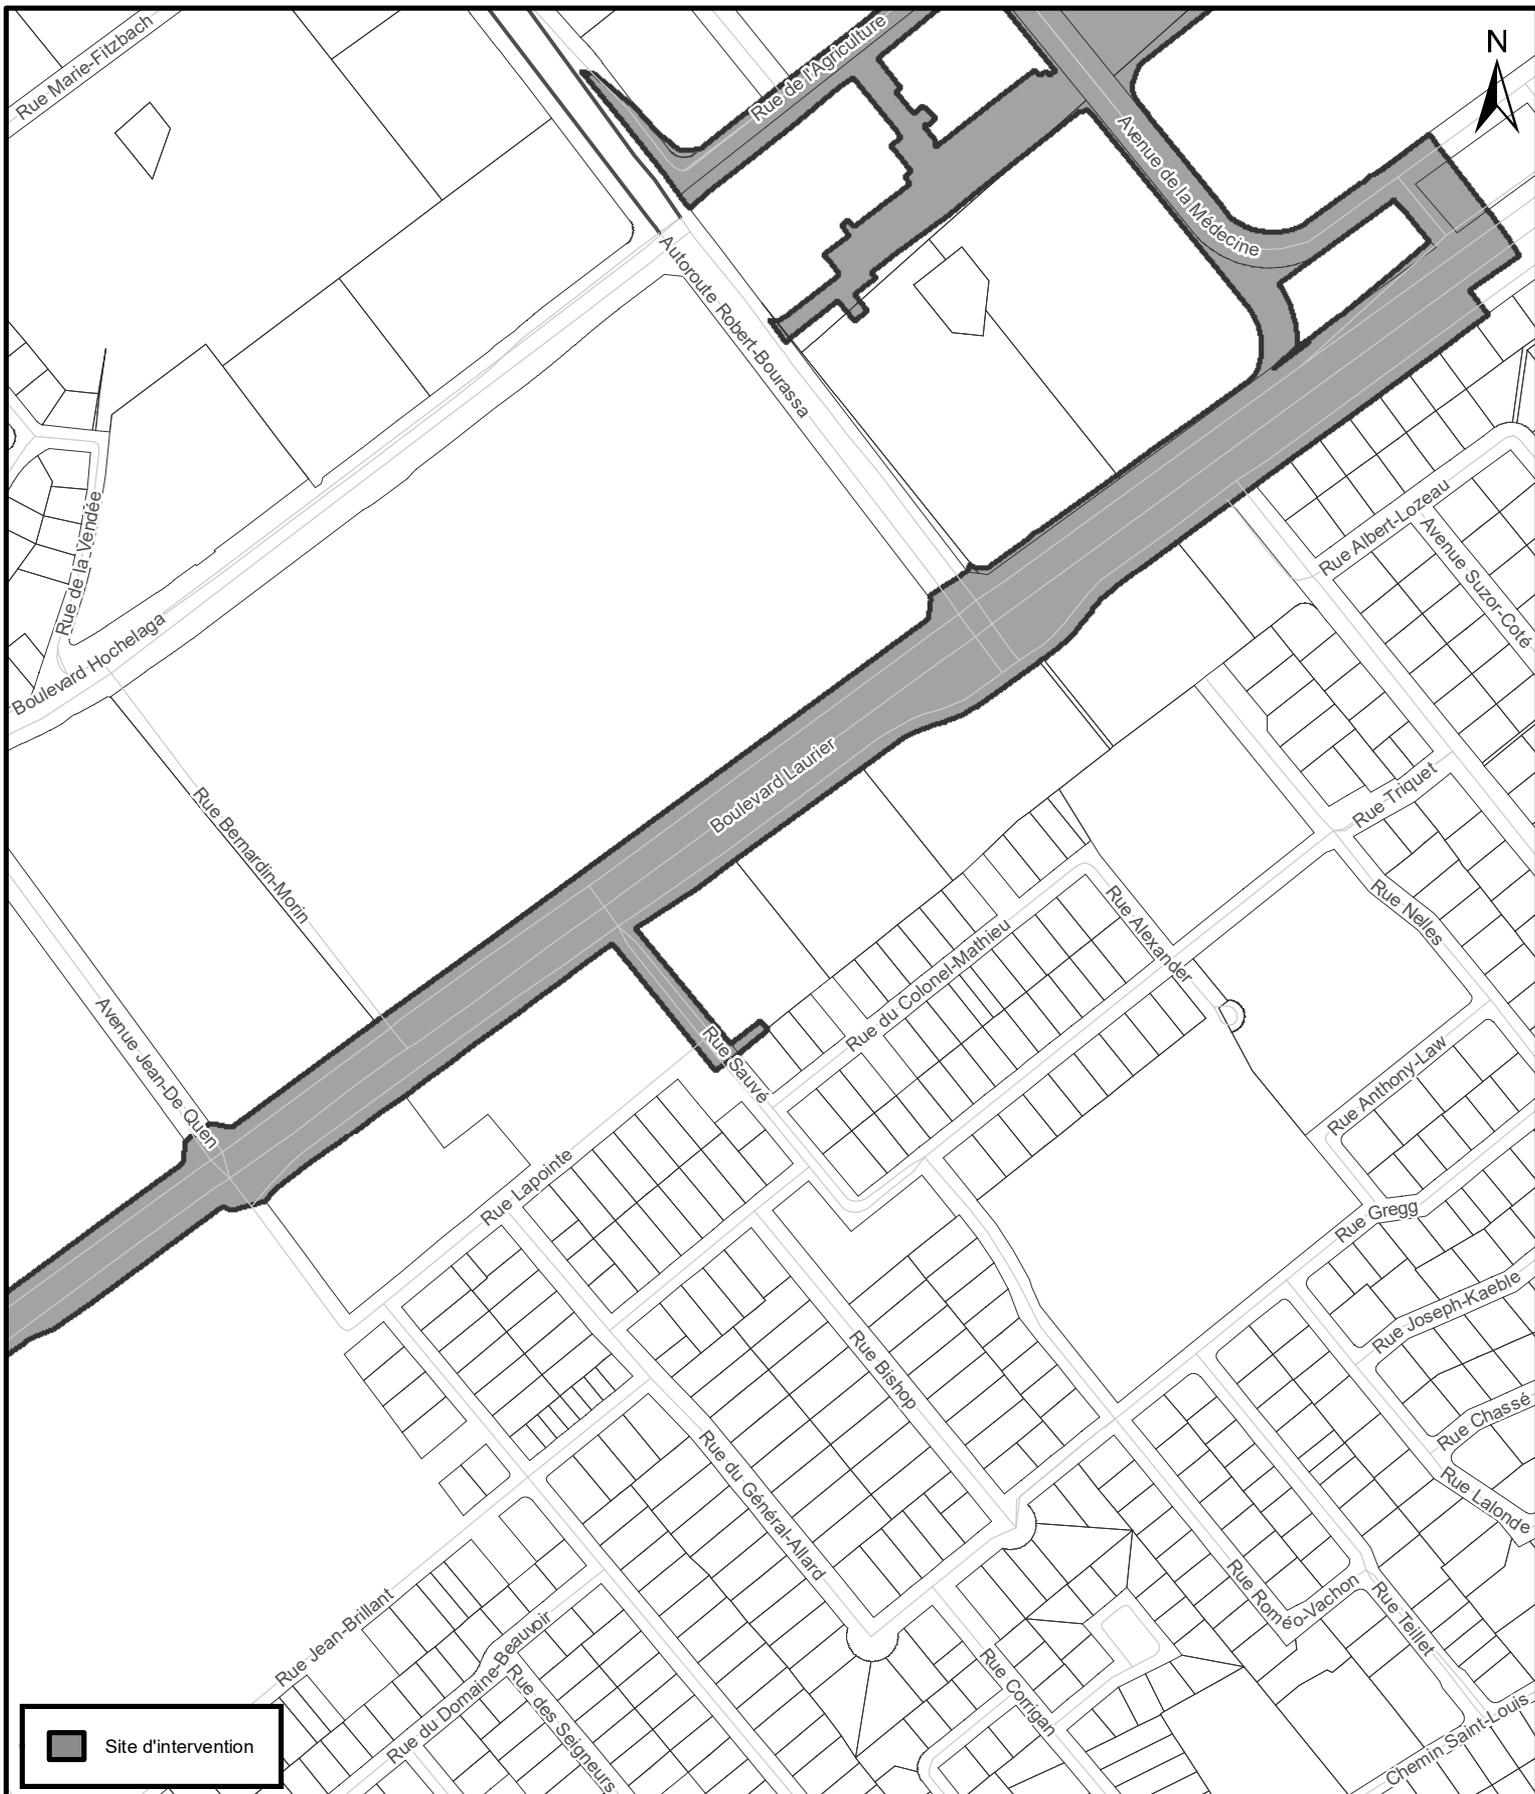

**SERVICE DE LA PLANIFICATION
DE L'AMÉNAGEMENT
ET DE L'ENVIRONNEMENT**

PLAN DE LOCALISATION (7 sur 17)

Date du plan : 2022-04-11
 No du règlement : R.A.V.Q. 1349
 Préparé par : M.B.

No du plan : RAVQ1349A08
 Échelle : 1:5 000



 Site d'intervention



**SERVICE DE LA PLANIFICATION
DE L'AMÉNAGEMENT
ET DE L'ENVIRONNEMENT**

PLAN DE LOCALISATION (8 sur 17)

Date du plan : 2022-04-11
 No du règlement : R.A.V.Q. 1349
 Préparé par : M.B.

No du plan : RAVQ1349A09
 Échelle : 1:5 000




VILLE DE QUÉBEC
SERVICE DE LA PLANIFICATION DE L'AMÉNAGEMENT ET DE L'ENVIRONNEMENT

PLAN DE LOCALISATION (9 sur 17)

Date du plan :	<u>2022-04-11</u>	No du plan :	<u>RAVQ1349A10</u>
No du règlement :	<u>R.A.V.Q. 1349</u>	Échelle :	<u>1:5 000</u>
Préparé par :	<u>M.B.</u>		




VILLE DE QUÉBEC
SERVICE DE LA PLANIFICATION DE L'AMÉNAGEMENT ET DE L'ENVIRONNEMENT

PLAN DE LOCALISATION (10 sur 17)

Date du plan :	<u>2022-04-11</u>	No du plan :	<u>RAVQ1349A11</u>
No du règlement :	<u>R.A.V.Q. 1349</u>	Échelle :	<u>1:5 000</u>
Préparé par :	<u>M.B.</u>		



■ Site d'intervention



**SERVICE DE LA PLANIFICATION
DE L'AMÉNAGEMENT
ET DE L'ENVIRONNEMENT**

PLAN DE LOCALISATION (12 sur 17)

Date du plan : 2022-04-11
 No du règlement : R.A.V.Q. 1349
 Préparé par : M.B.

No du plan : RAVQ1349A13
 Échelle : 1:5 000




**SERVICE DE LA PLANIFICATION
DE L'AMÉNAGEMENT
ET DE L'ENVIRONNEMENT**

PLAN DE LOCALISATION (15 sur 17)

Date du plan : 2022-04-11
 No du règlement : R.A.V.Q. 1349
 Préparé par : M.B.

No du plan : RAVQ1349A16
 Échelle : 1:5 000

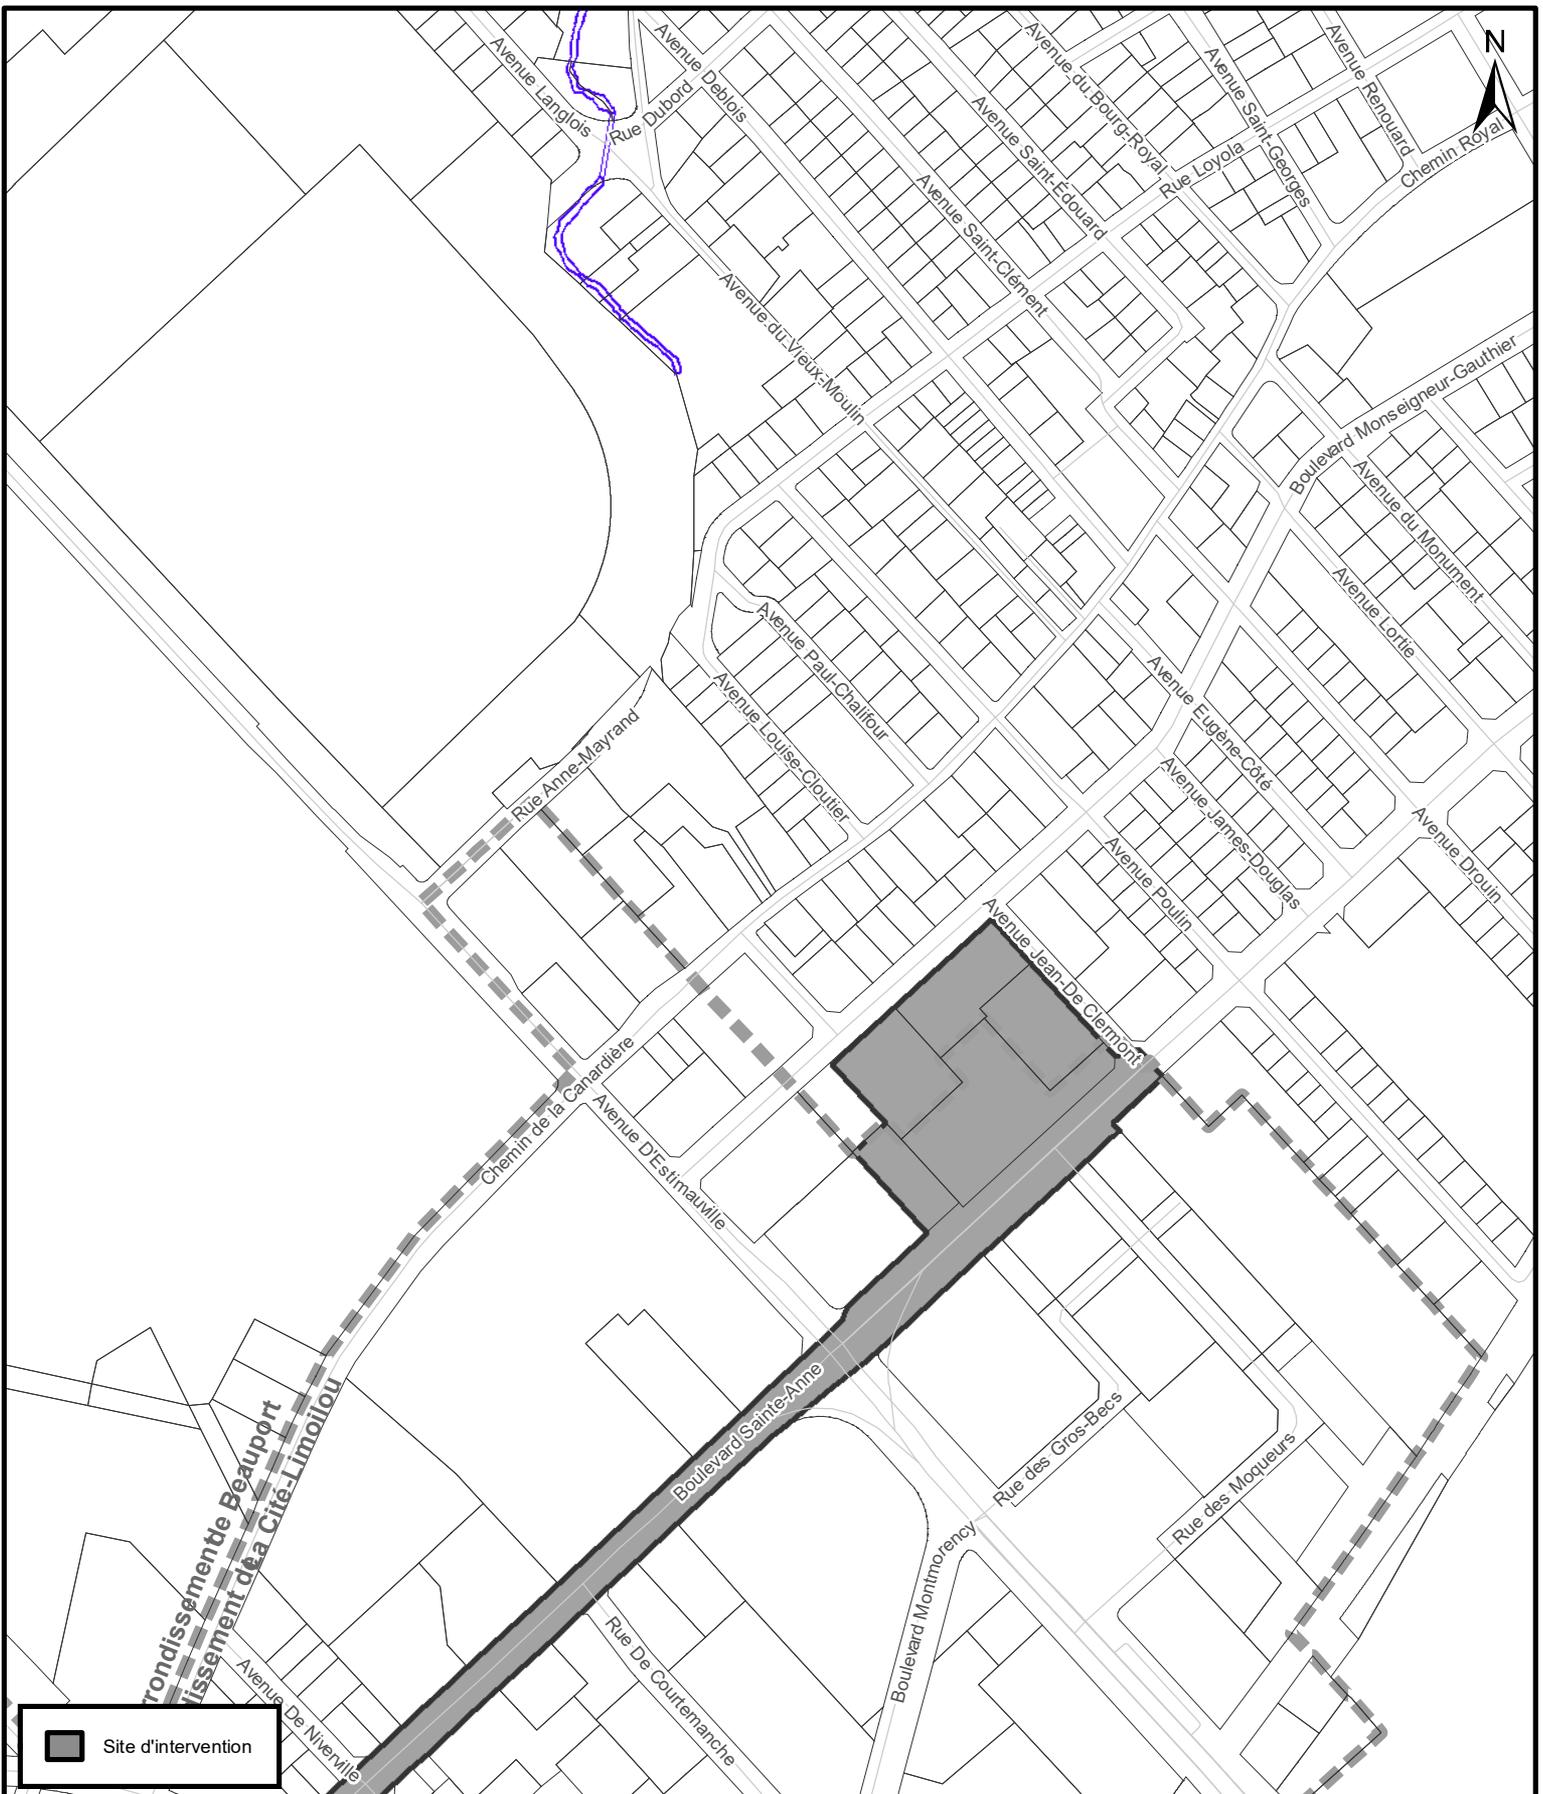

**SERVICE DE LA PLANIFICATION
DE L'AMÉNAGEMENT
ET DE L'ENVIRONNEMENT**

PLAN DE LOCALISATION (17 sur 17)

Date du plan : 2022-04-11
 No du règlement : R.A.V.Q. 1349
 Préparé par : M.B.

No du plan : RAVQ1349A18
 Échelle : 1:5 000