


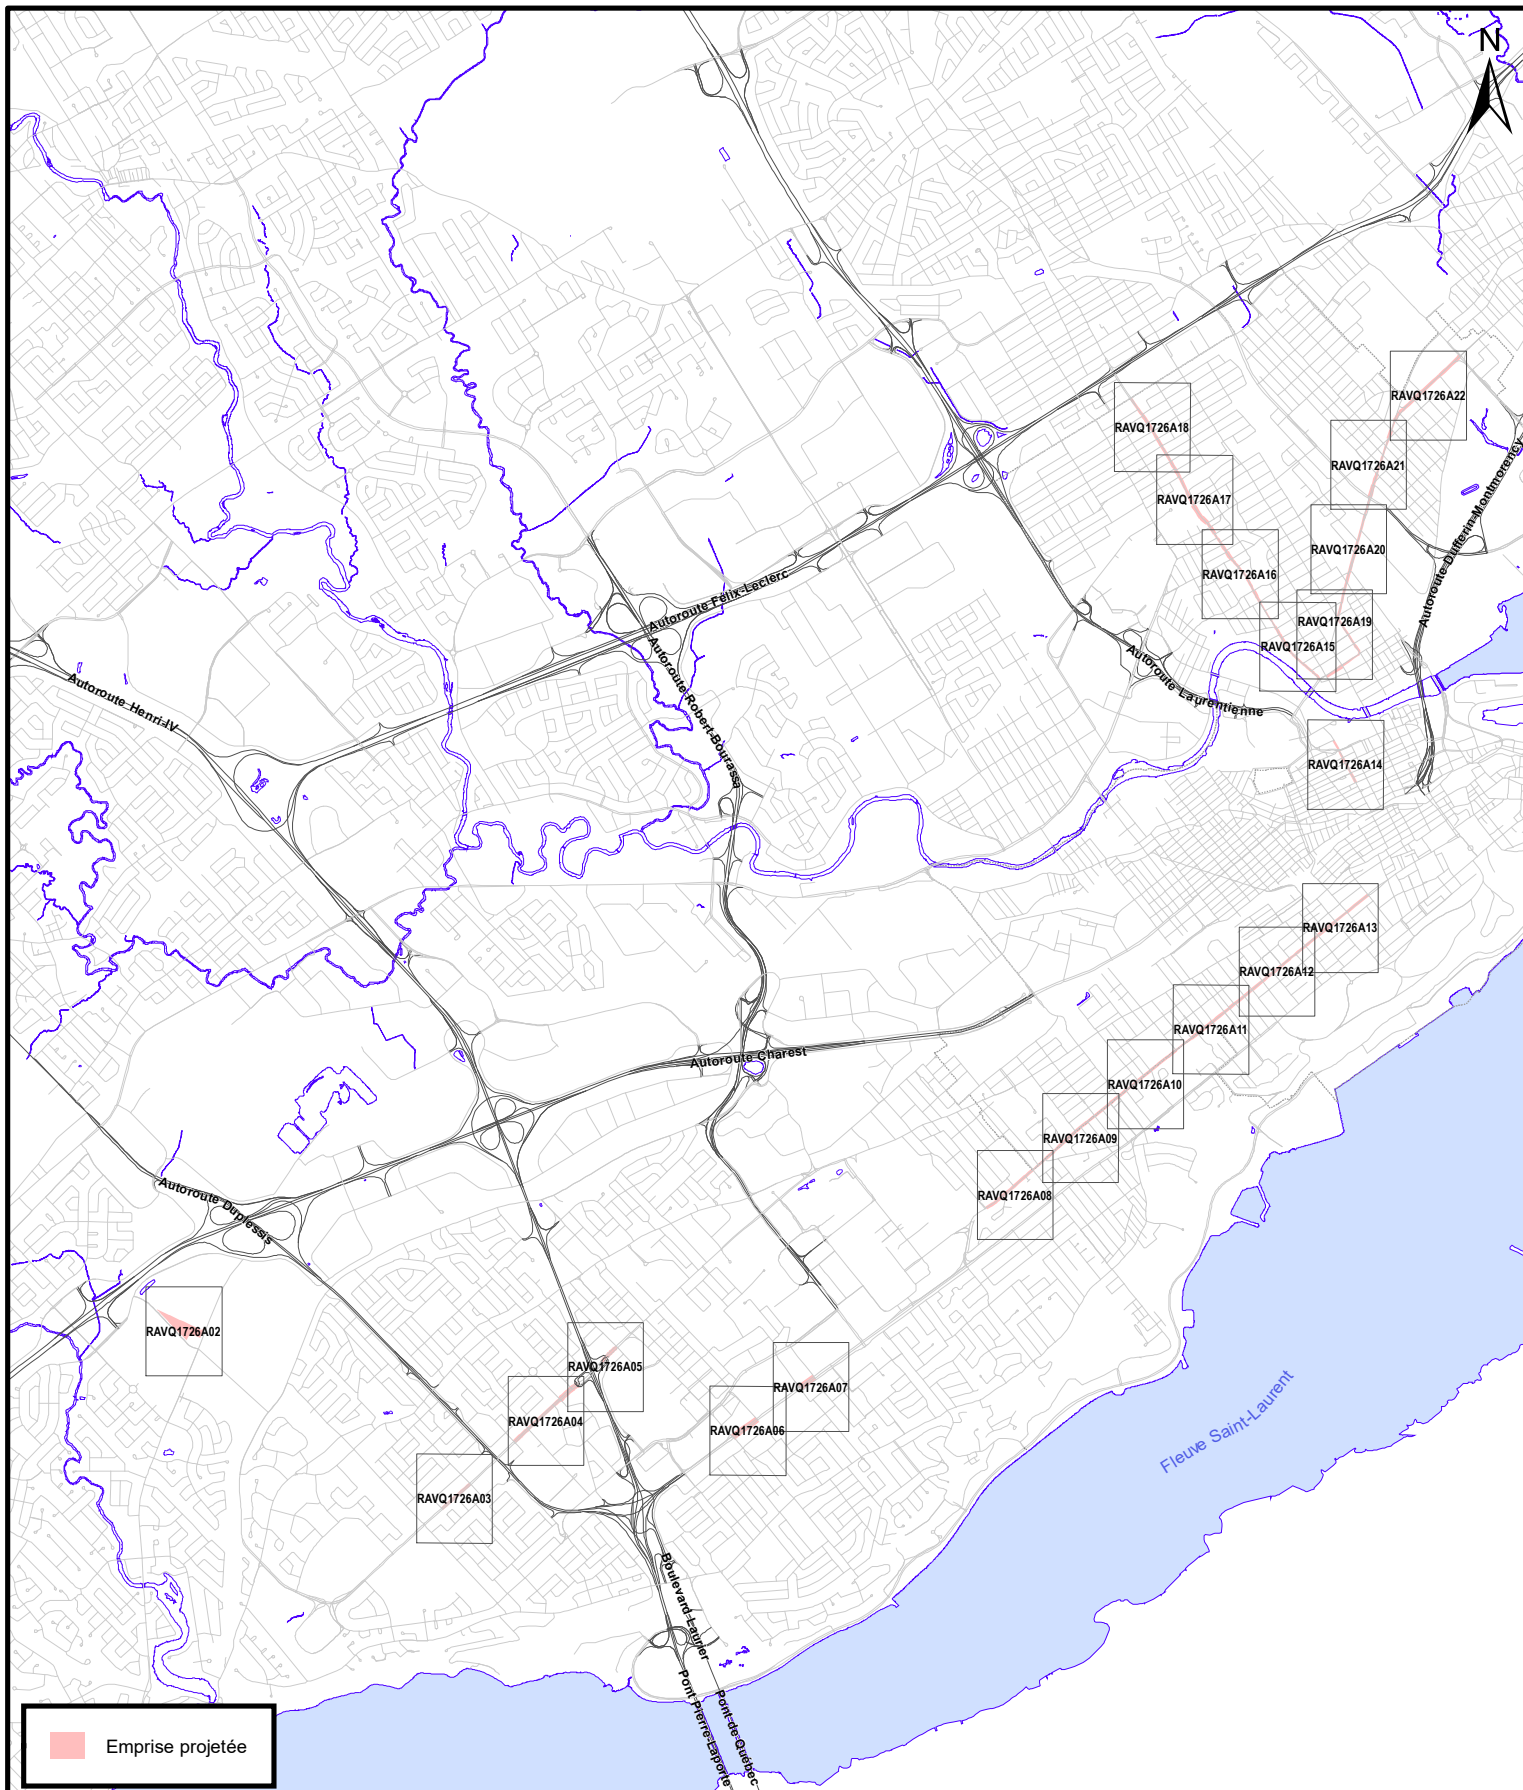


SERVICE DE LA PLANIFICATION  
DE L'AMÉNAGEMENT ET  
DE L'ENVIRONNEMENT

# Règlement de contrôle intérimaire de l'agglomération interdisant certaines interventions dans les emprises projetées du réseau structurant de transport en commun

Date du plan : 2024-11-27  
No du règlement : R.A.V.Q. 1726  
Préparé par : M.B.

No du plan : RAVQ1726A01  
Échelle : 1:60 000

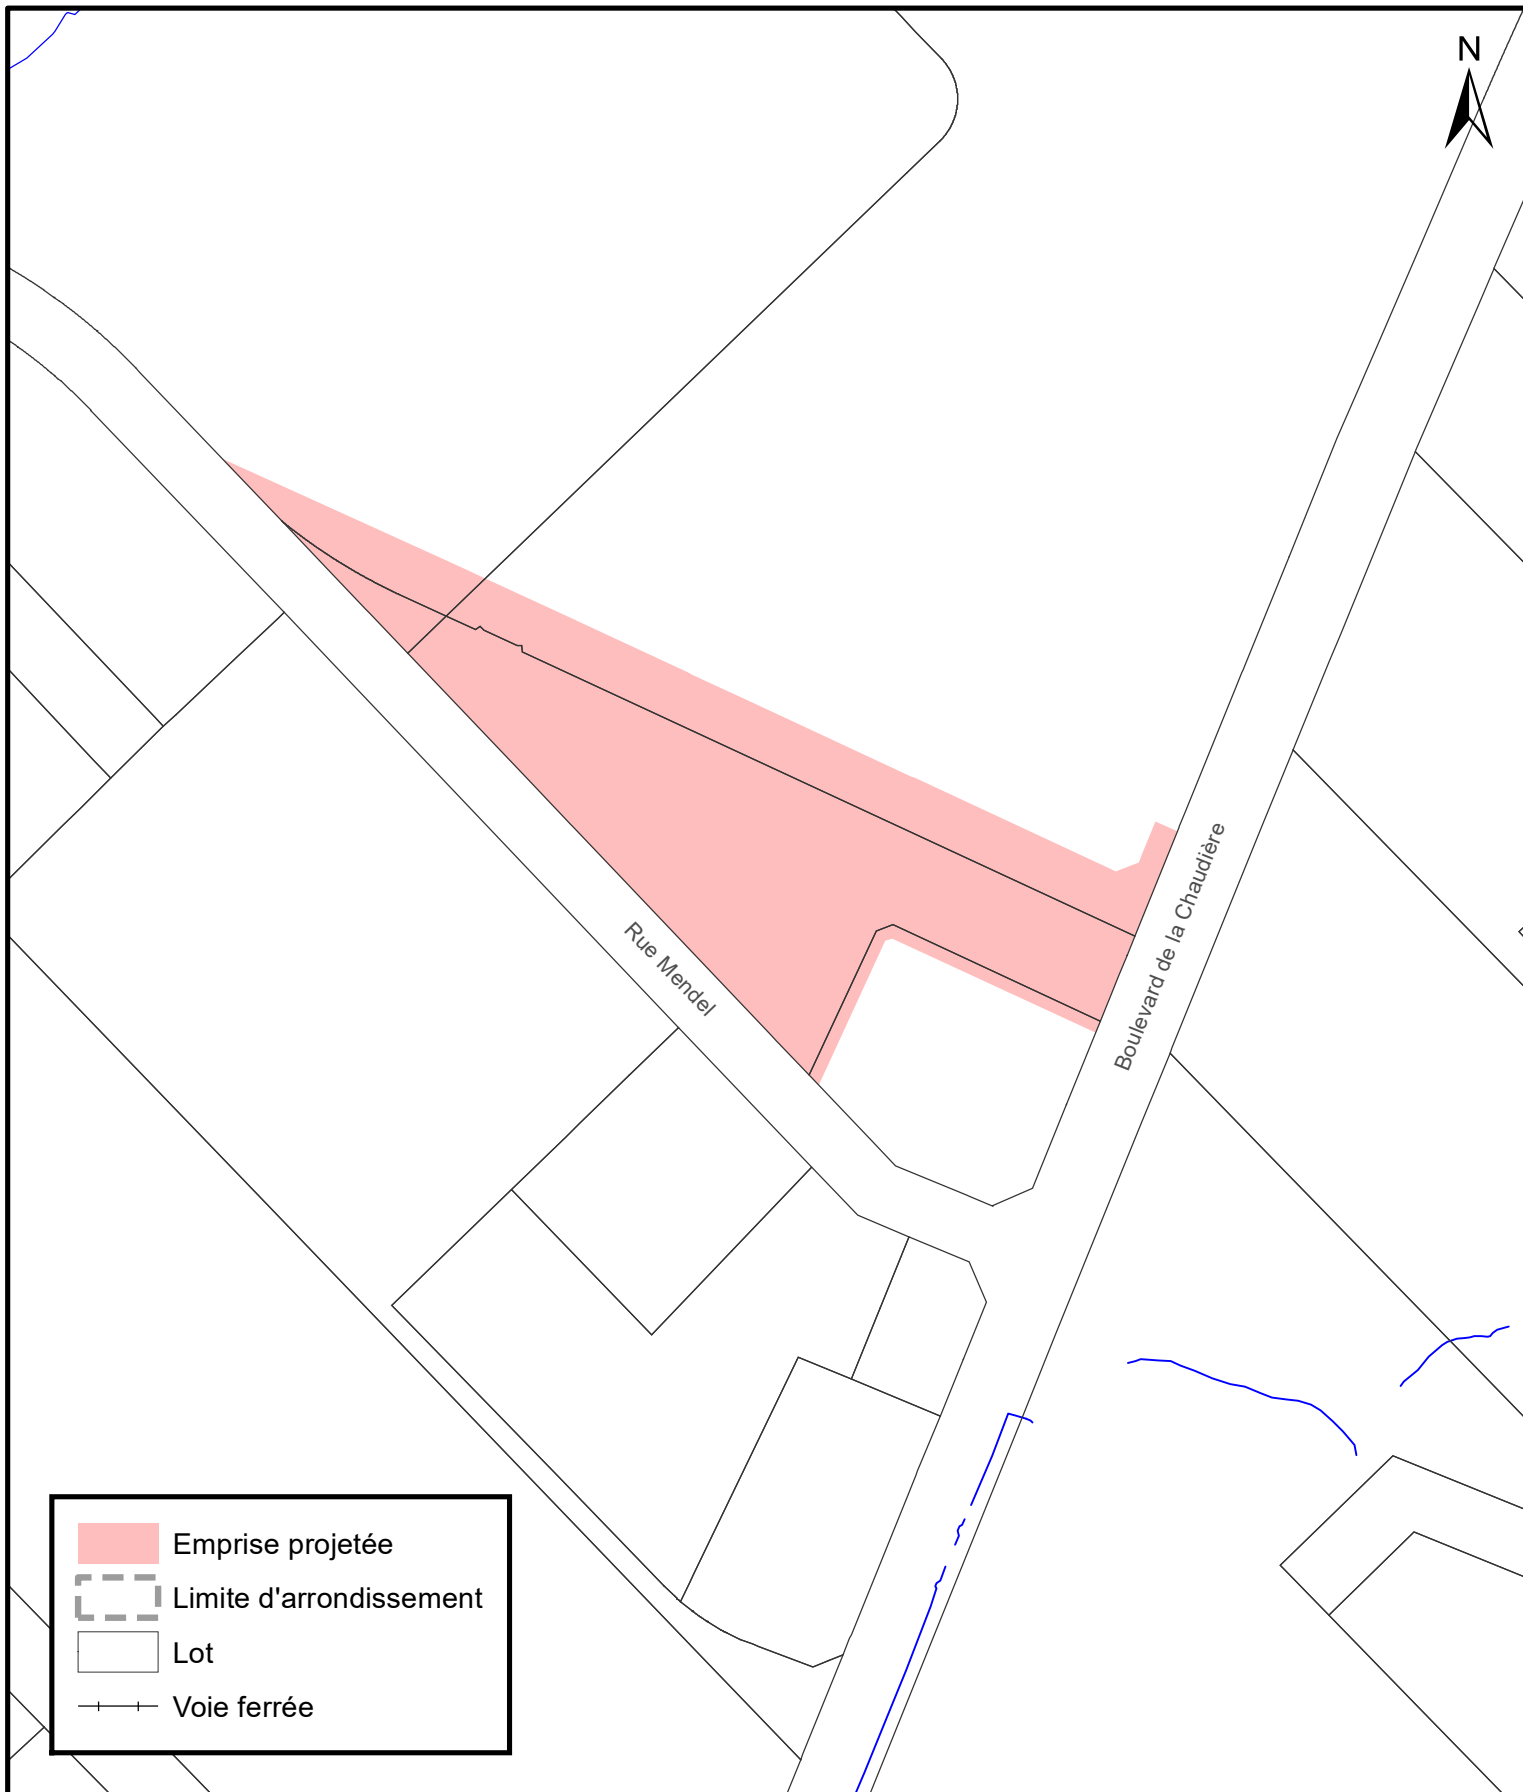


**SERVICE DE LA PLANIFICATION  
DE L'AMÉNAGEMENT ET  
DE L'ENVIRONNEMENT**

**Règlement de contrôle intérimaire de l'agglomération interdisant certaines interventions  
dans les emprises projetées du réseau structurant de transport en commun**

Date du plan : 2024-11-27  
No du règlement : R.A.V.Q.1726  
Préparé par : M.B.

No du plan : RAVQ1726A02  
Échelle : 1:3 000

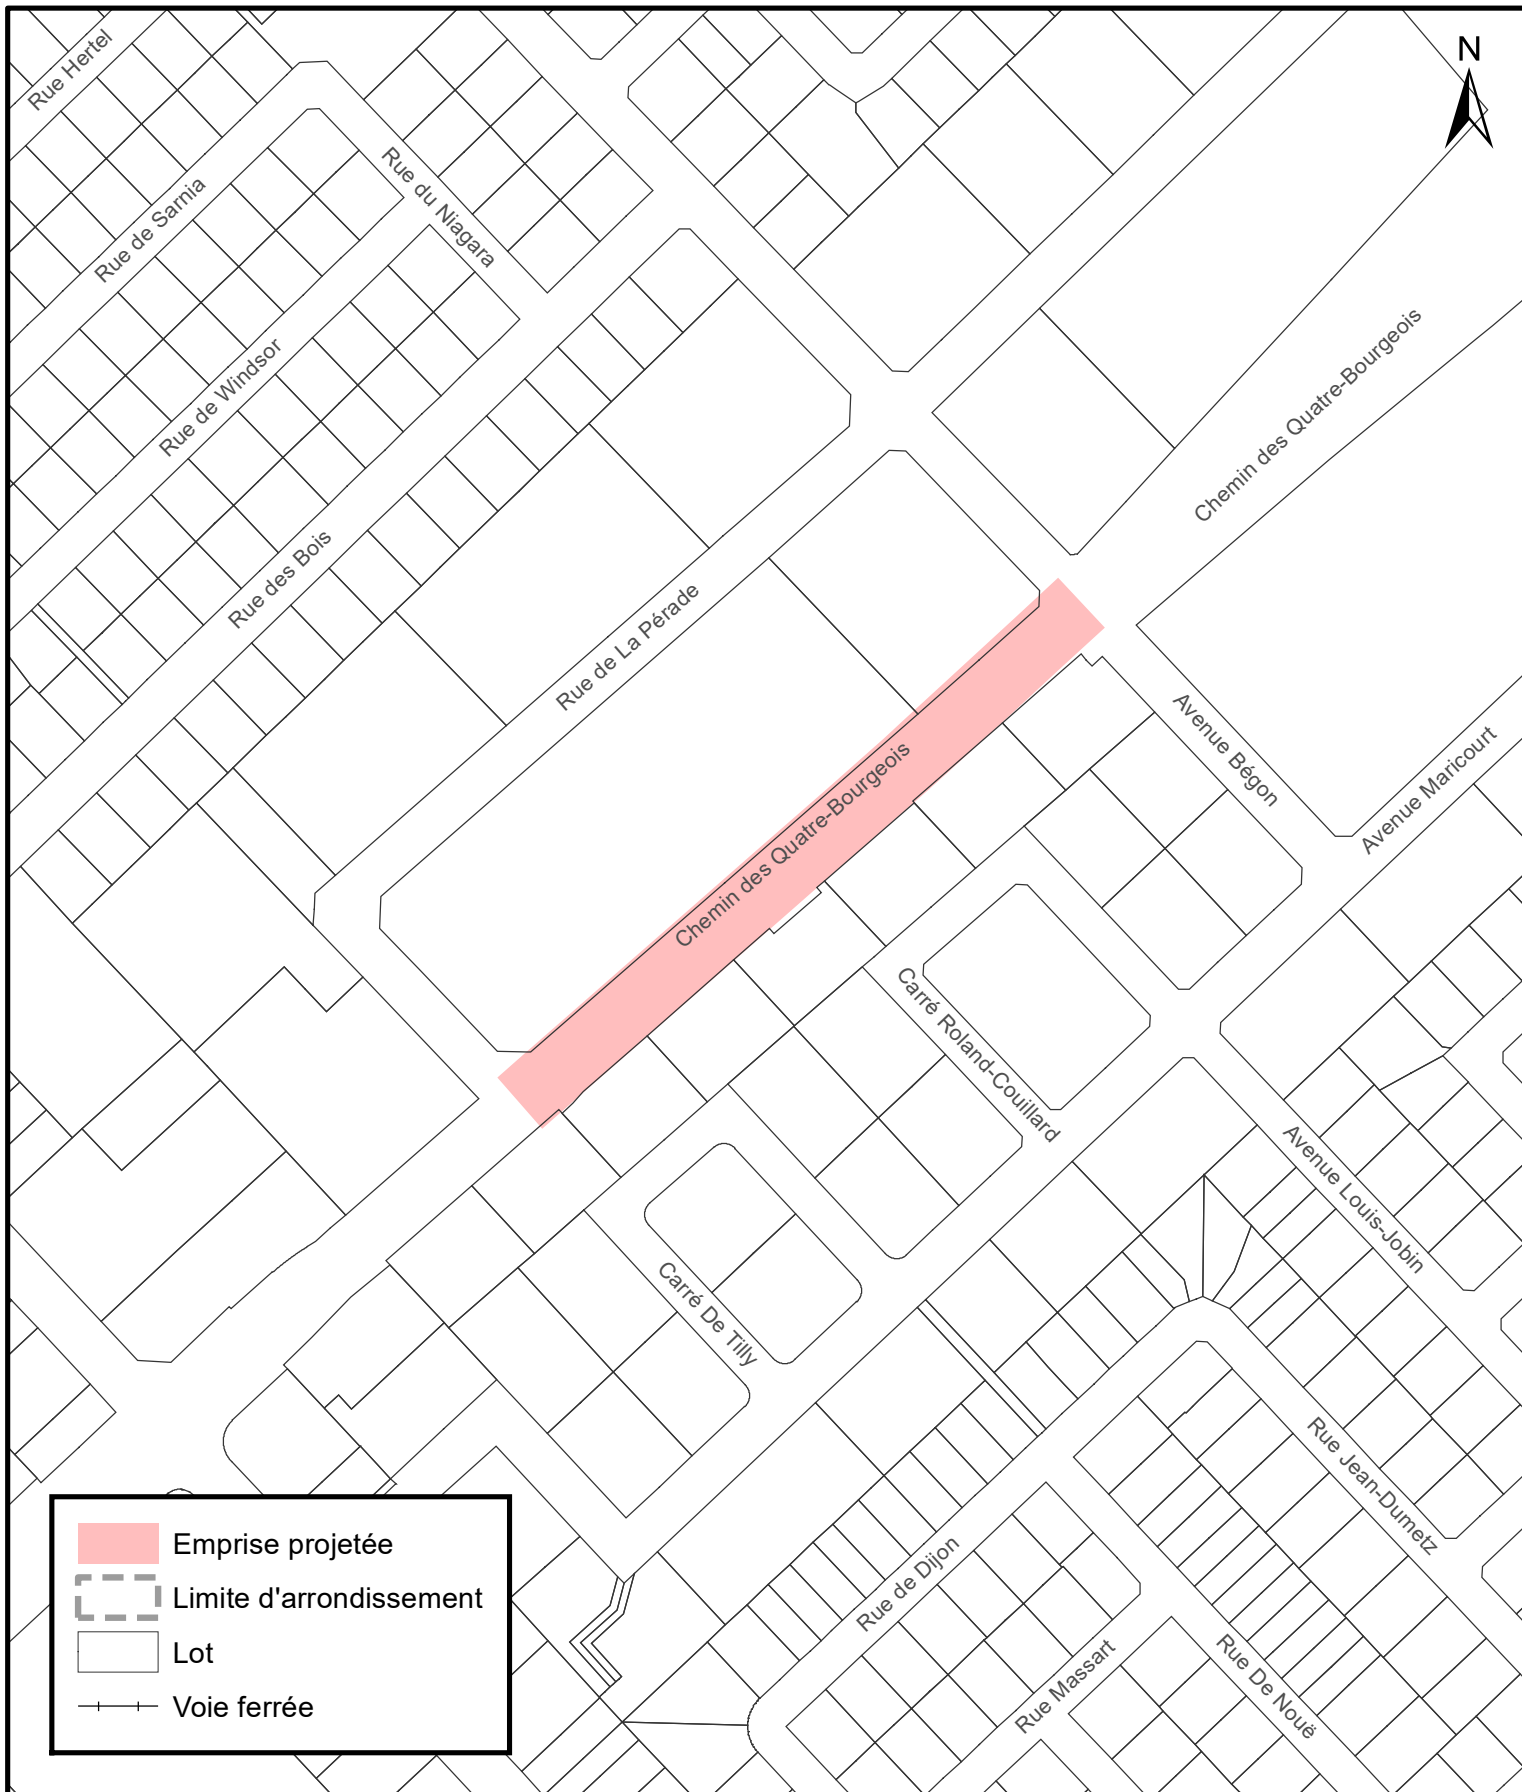


**SERVICE DE LA PLANIFICATION  
DE L'AMÉNAGEMENT ET  
DE L'ENVIRONNEMENT**

**Règlement de contrôle intérimaire de l'agglomération interdisant certaines interventions  
dans les emprises projetées du réseau structurant de transport en commun**

Date du plan : 2024-11-27  
No du règlement : R.A.V.Q.1726  
Préparé par : M.B.

No du plan : RAVQ1726A03  
Échelle : 1:3 000

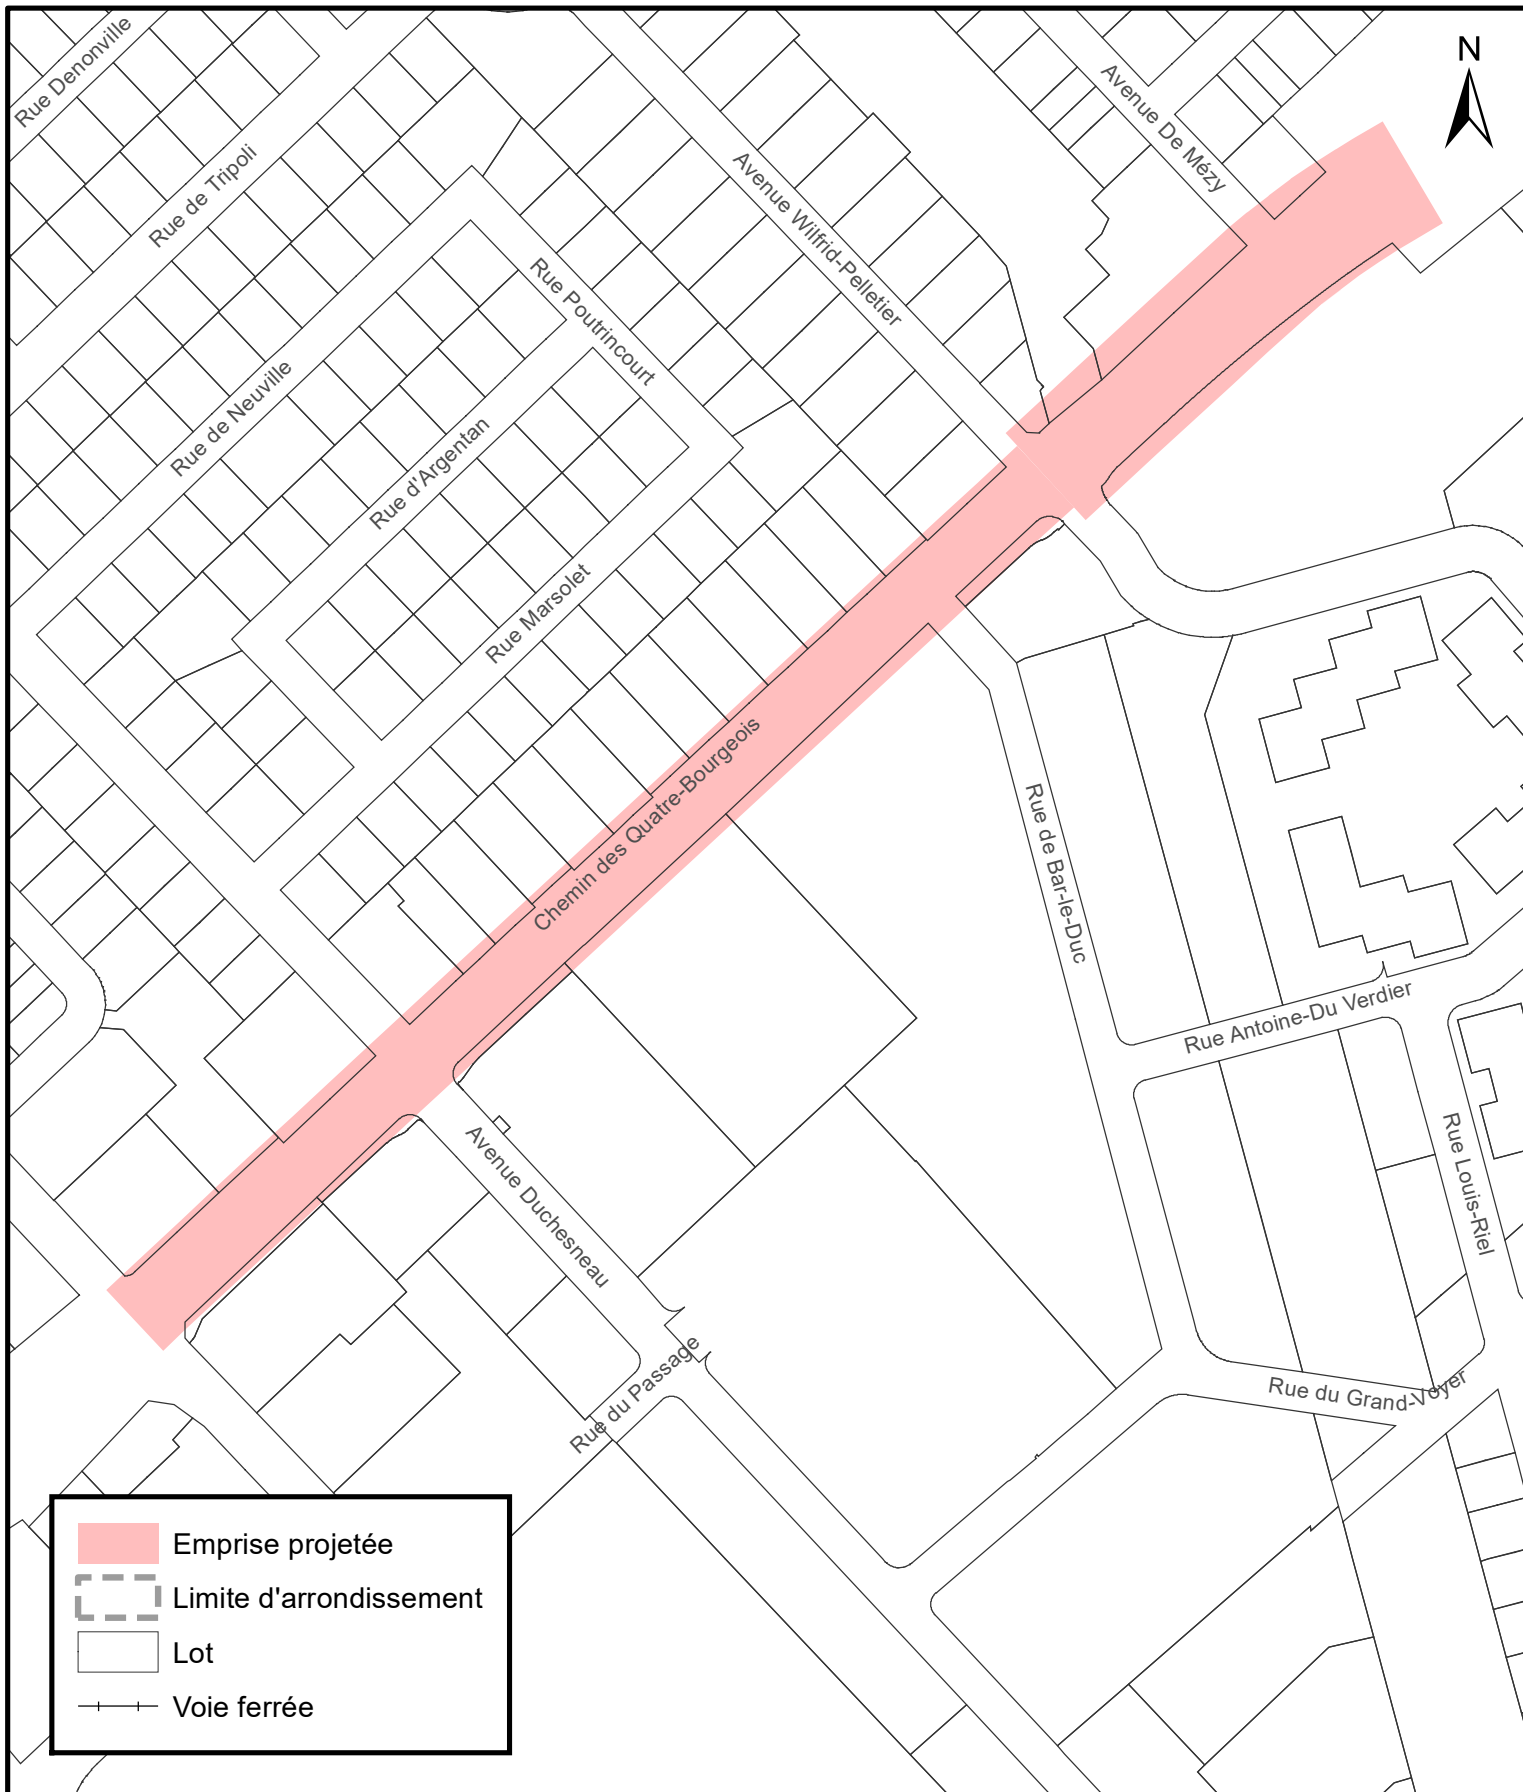


**SERVICE DE LA PLANIFICATION  
DE L'AMÉNAGEMENT ET  
DE L'ENVIRONNEMENT**

**Règlement de contrôle intérimaire de l'agglomération interdisant certaines interventions  
dans les emprises projetées du réseau structurant de transport en commun**

Date du plan : 2024-11-27  
No du règlement : R.A.V.Q.1726  
Préparé par : M.B.

No du plan : RAVQ1726A04  
Échelle : 1:3 000

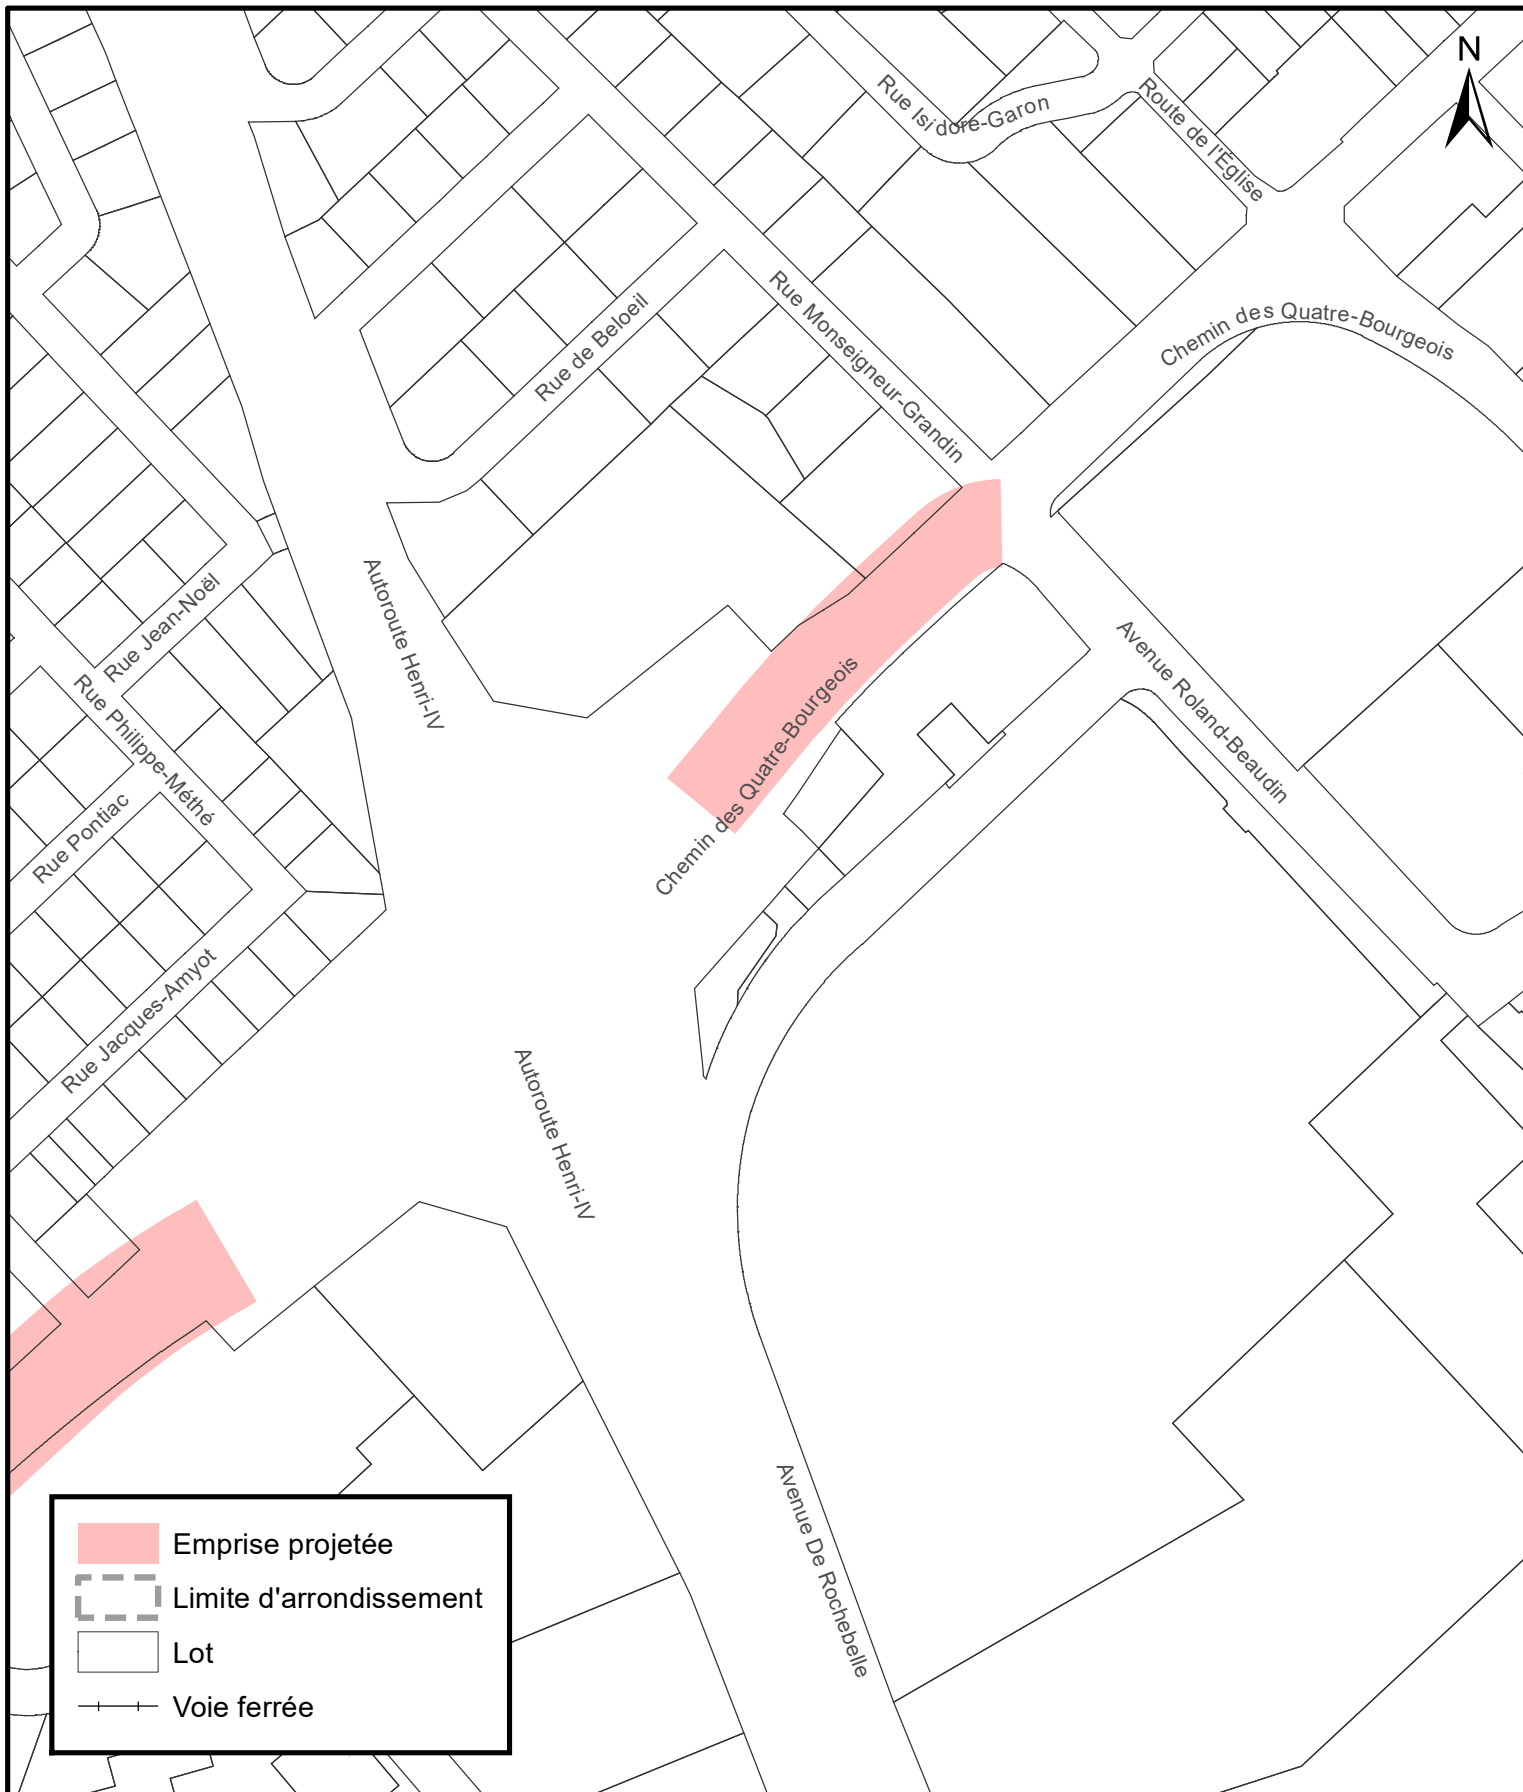


**SERVICE DE LA PLANIFICATION  
DE L'AMÉNAGEMENT ET  
DE L'ENVIRONNEMENT**

**Règlement de contrôle intérimaire de l'agglomération interdisant certaines interventions  
dans les emprises projetées du réseau structurant de transport en commun**

Date du plan : 2024-11-27  
No du règlement : R.A.V.Q.1726  
Préparé par : M.B.

No du plan : RAVQ1726A05  
Échelle : 1:3 000

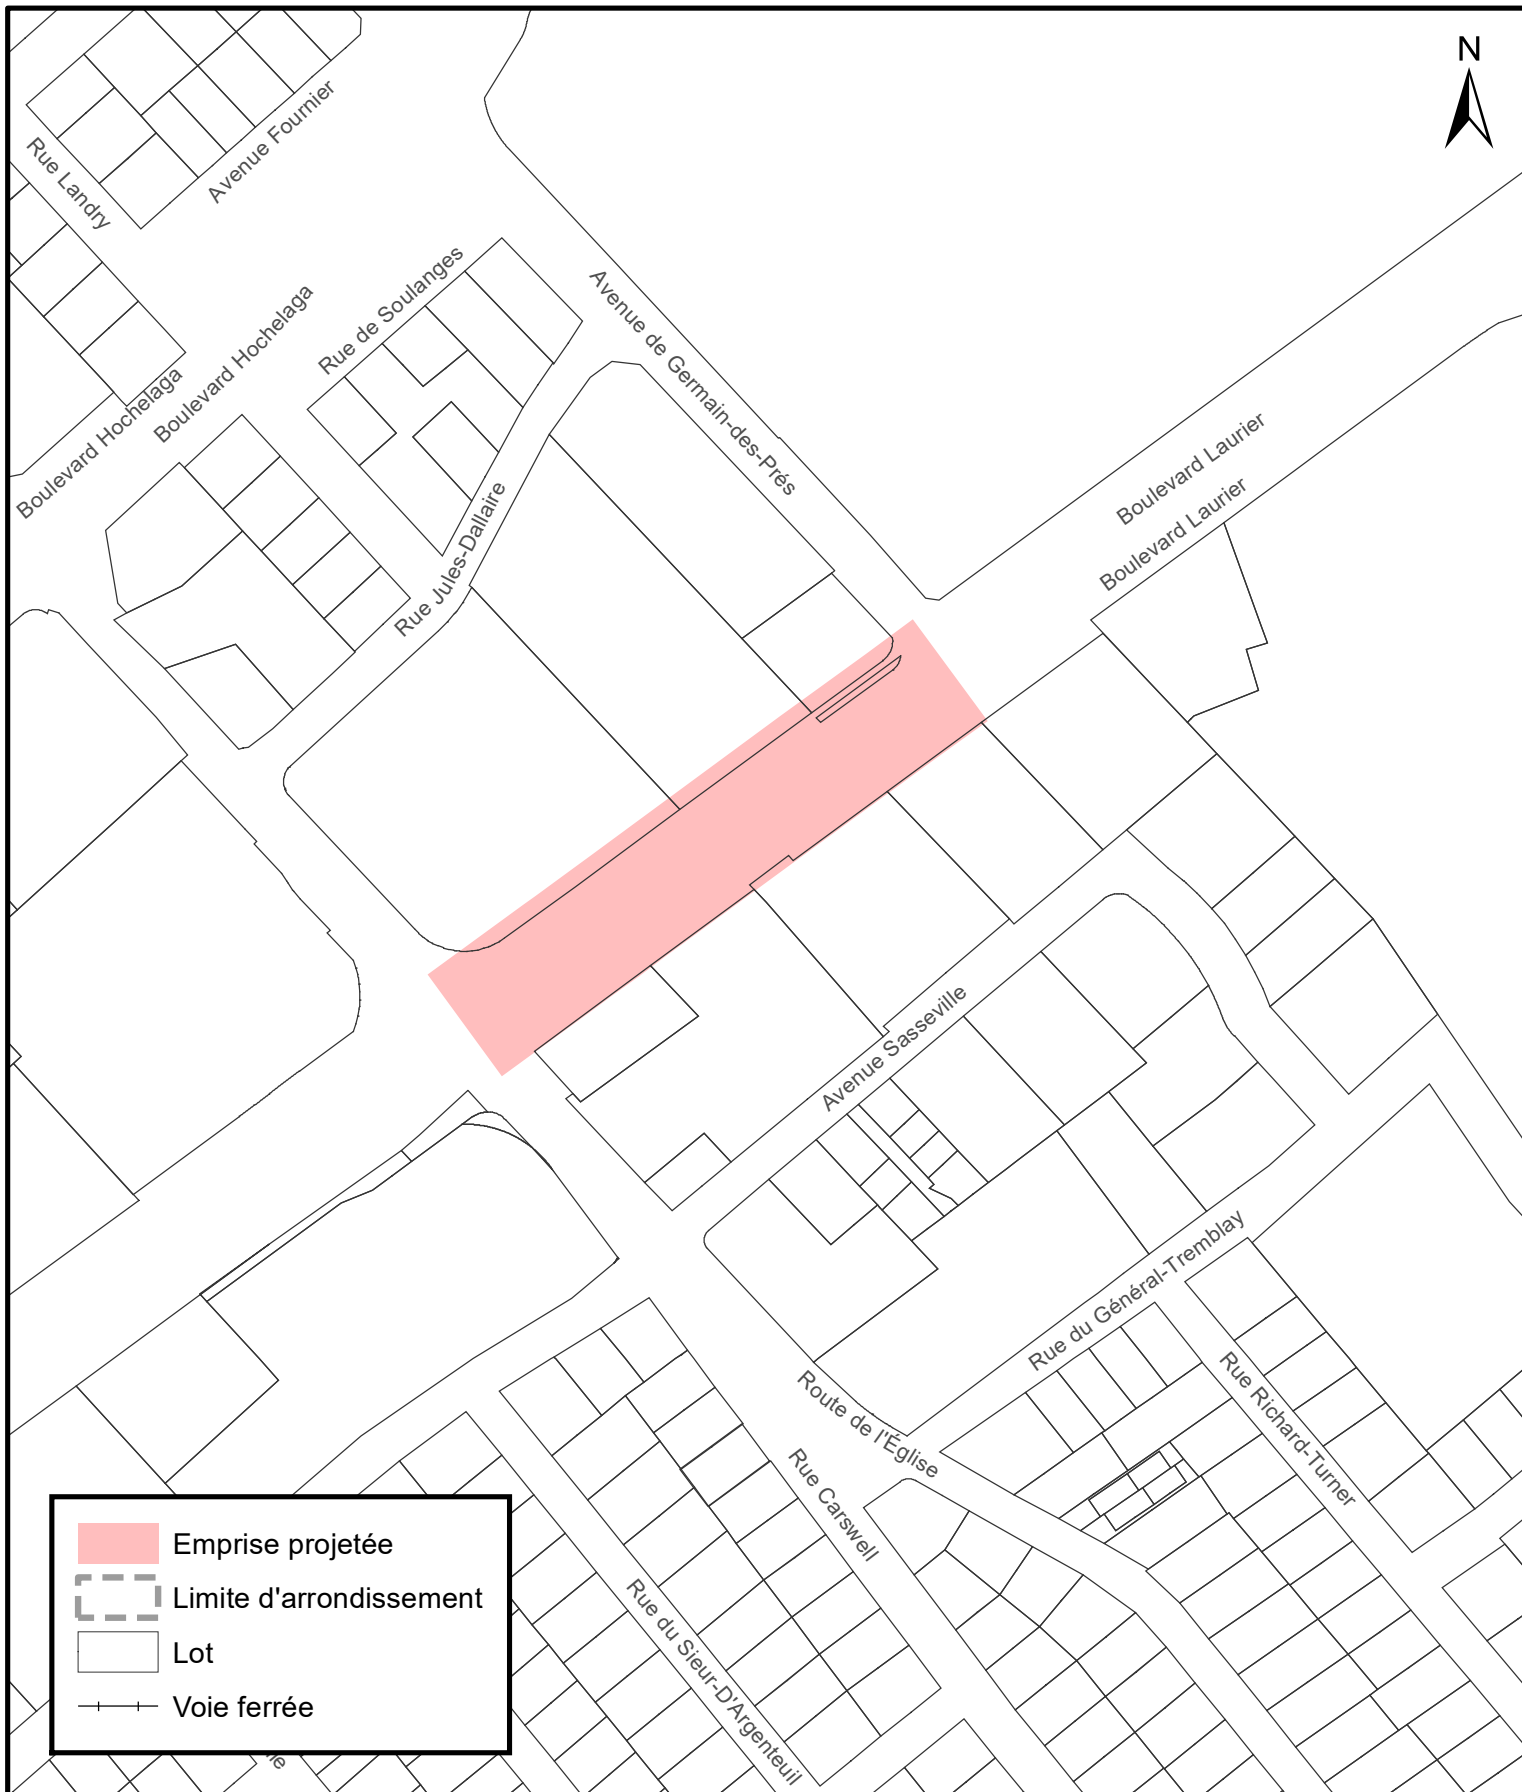


**SERVICE DE LA PLANIFICATION  
DE L'AMÉNAGEMENT ET  
DE L'ENVIRONNEMENT**

**Règlement de contrôle intérimaire de l'agglomération interdisant certaines interventions  
dans les emprises projetées du réseau structurant de transport en commun**

Date du plan : 2024-11-27  
No du règlement : R.A.V.Q.1726  
Préparé par : M.B.

No du plan : RAVQ1726A06  
Échelle : 1:3 000

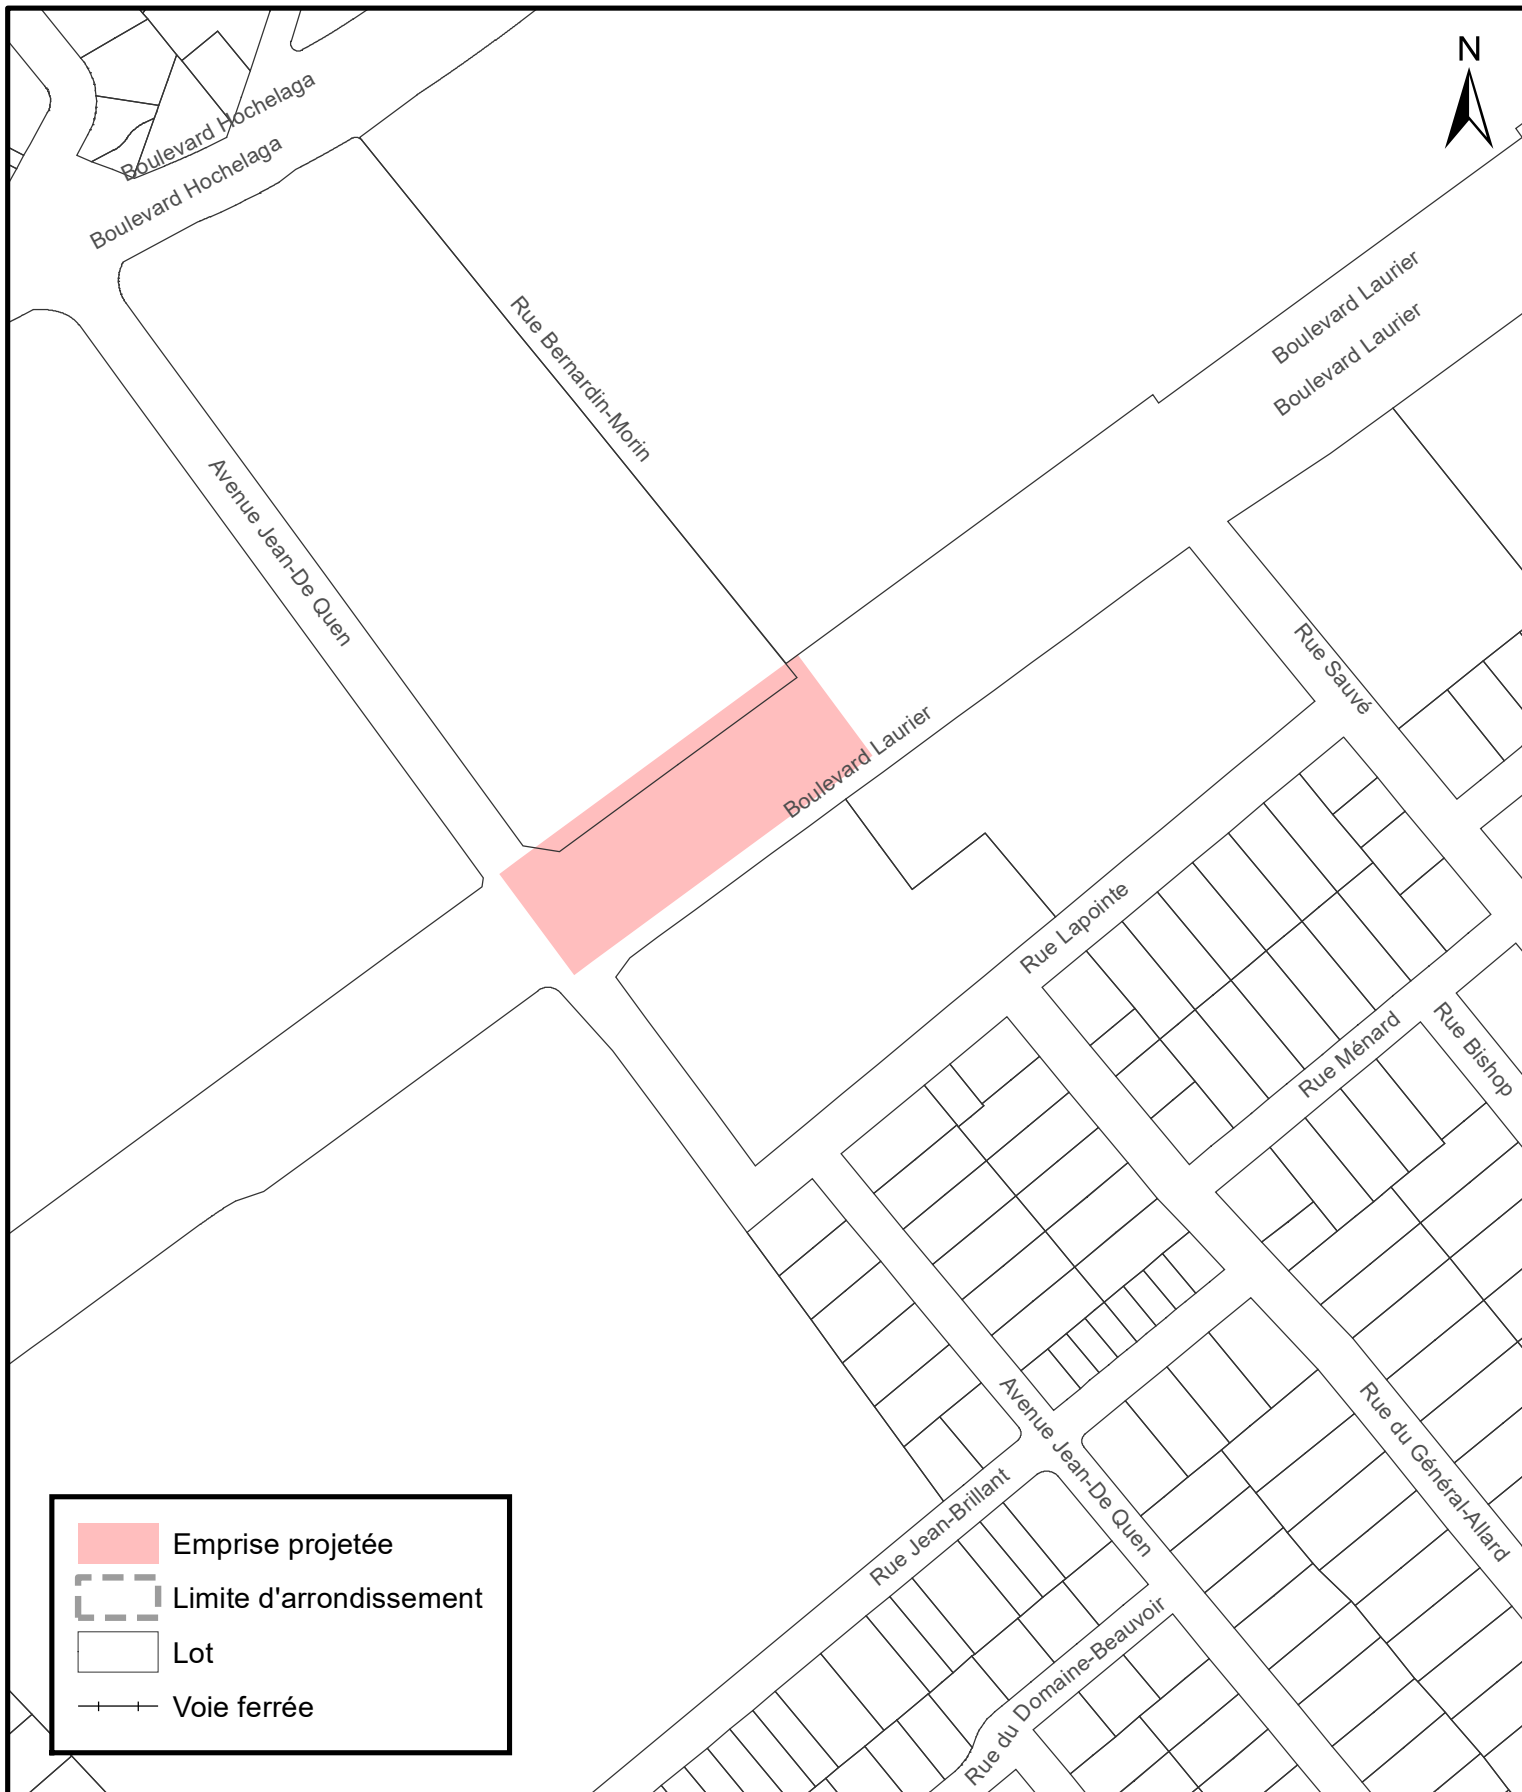


**SERVICE DE LA PLANIFICATION  
DE L'AMÉNAGEMENT ET  
DE L'ENVIRONNEMENT**

**Règlement de contrôle intérimaire de l'agglomération interdisant certaines interventions  
dans les emprises projetées du réseau structurant de transport en commun**

Date du plan : 2024-11-27  
No du règlement : R.A.V.Q.1726  
Préparé par : M.B.

No du plan : RAVQ1726A07  
Échelle : 1:3 000

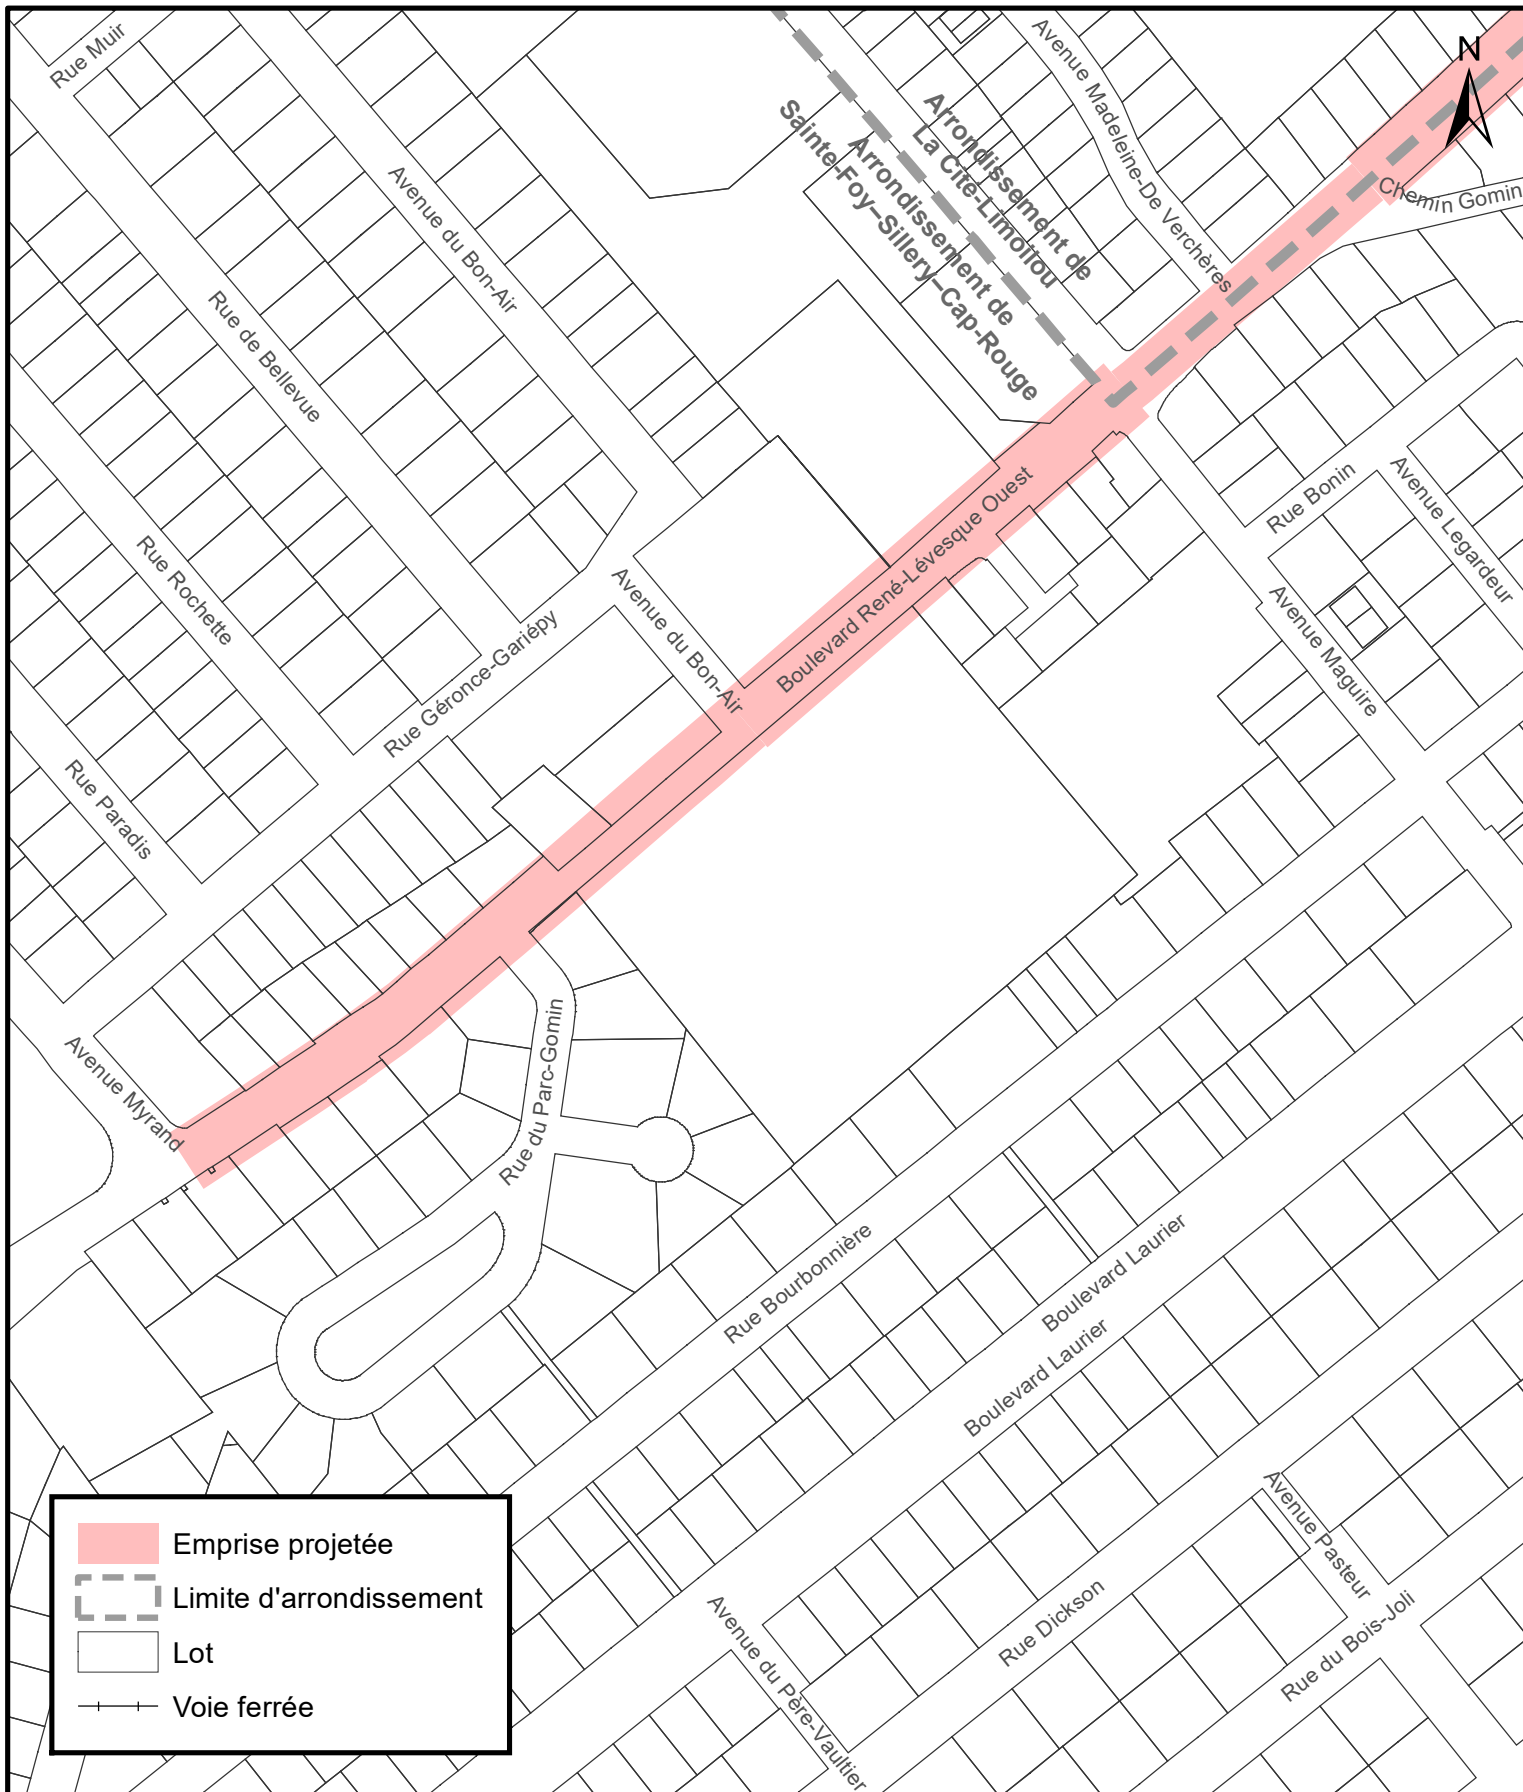


**SERVICE DE LA PLANIFICATION  
DE L'AMÉNAGEMENT ET  
DE L'ENVIRONNEMENT**

**Règlement de contrôle intérimaire de l'agglomération interdisant certaines interventions  
dans les emprises projetées du réseau structurant de transport en commun**

Date du plan : 2024-11-27  
No du règlement : R.A.V.Q.1726  
Préparé par : M.B.

No du plan : RAVQ1726A08  
Échelle : 1:3 000

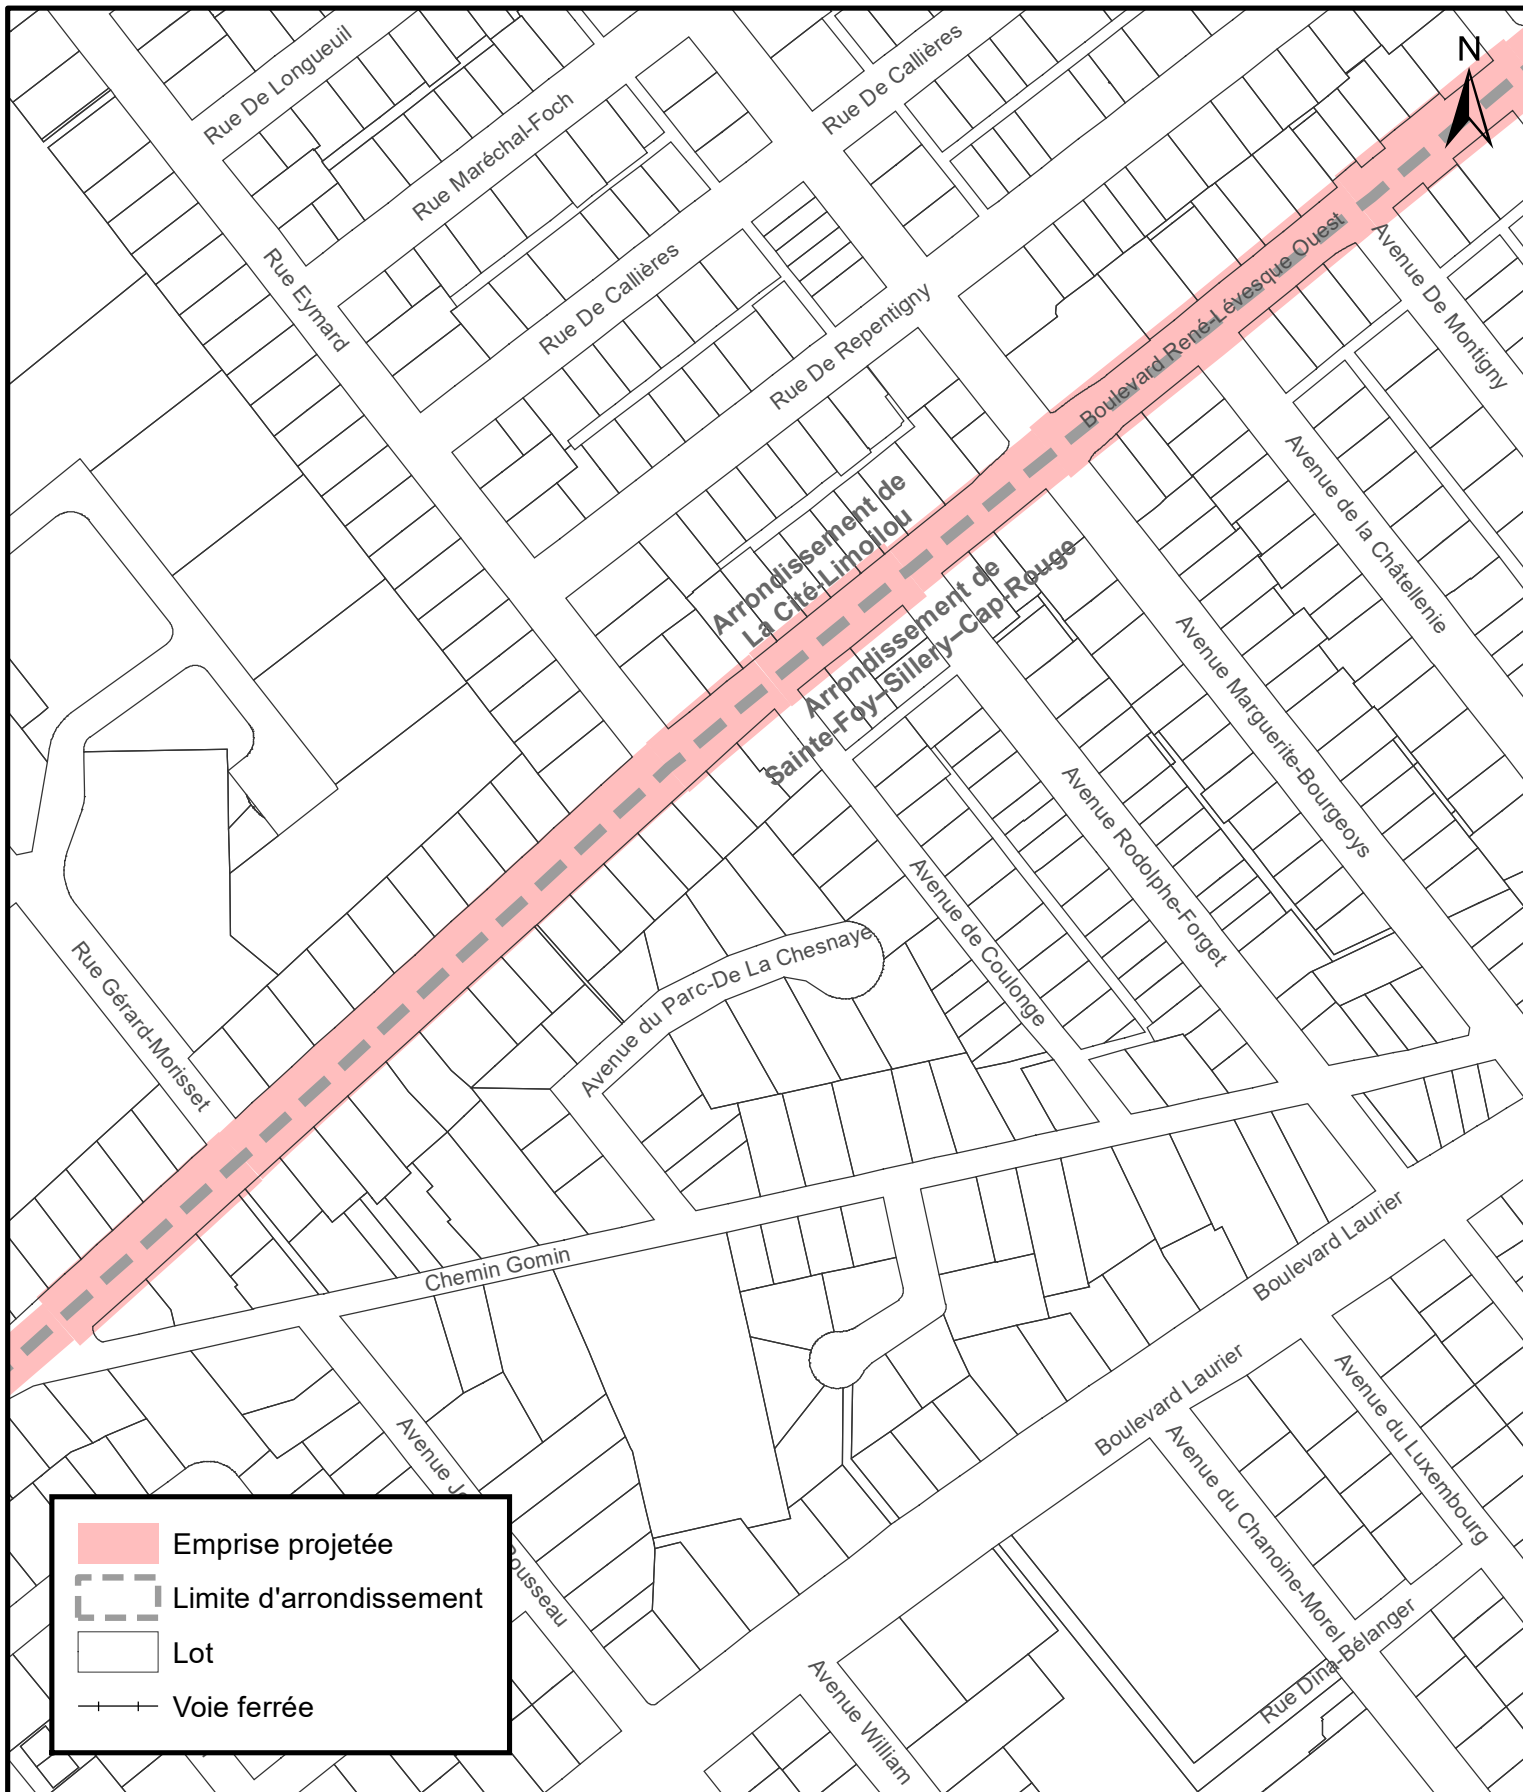

**SERVICE DE LA PLANIFICATION  
DE L'AMÉNAGEMENT ET  
DE L'ENVIRONNEMENT**

**Règlement de contrôle intérimaire de l'agglomération interdisant certaines interventions  
dans les emprises projetées du réseau structurant de transport en commun**

Date du plan : 2024-11-27  
No du règlement : R.A.V.Q.1726  
Préparé par : M.B.

No du plan : RAVQ1726A09  
Échelle : 1:3 000





**SERVICE DE LA PLANIFICATION  
DE L'AMÉNAGEMENT ET  
DE L'ENVIRONNEMENT**

**Règlement de contrôle intérimaire de l'agglomération interdisant certaines interventions  
dans les emprises projetées du réseau structurant de transport en commun**

Date du plan : 2024-11-27  
No du règlement : R.A.V.Q.1726  
Préparé par : M.B.

No du plan : RAVQ1726A11  
Échelle : 1:3 000




**SERVICE DE LA PLANIFICATION  
DE L'AMÉNAGEMENT ET  
DE L'ENVIRONNEMENT**

**Règlement de contrôle intérimaire de l'agglomération interdisant certaines interventions  
dans les emprises projetées du réseau structurant de transport en commun**

Date du plan : 2024-11-27  
No du règlement : R.A.V.Q.1726  
Préparé par : M.B.

No du plan : RAVQ1726A12  
Échelle : 1:3 000

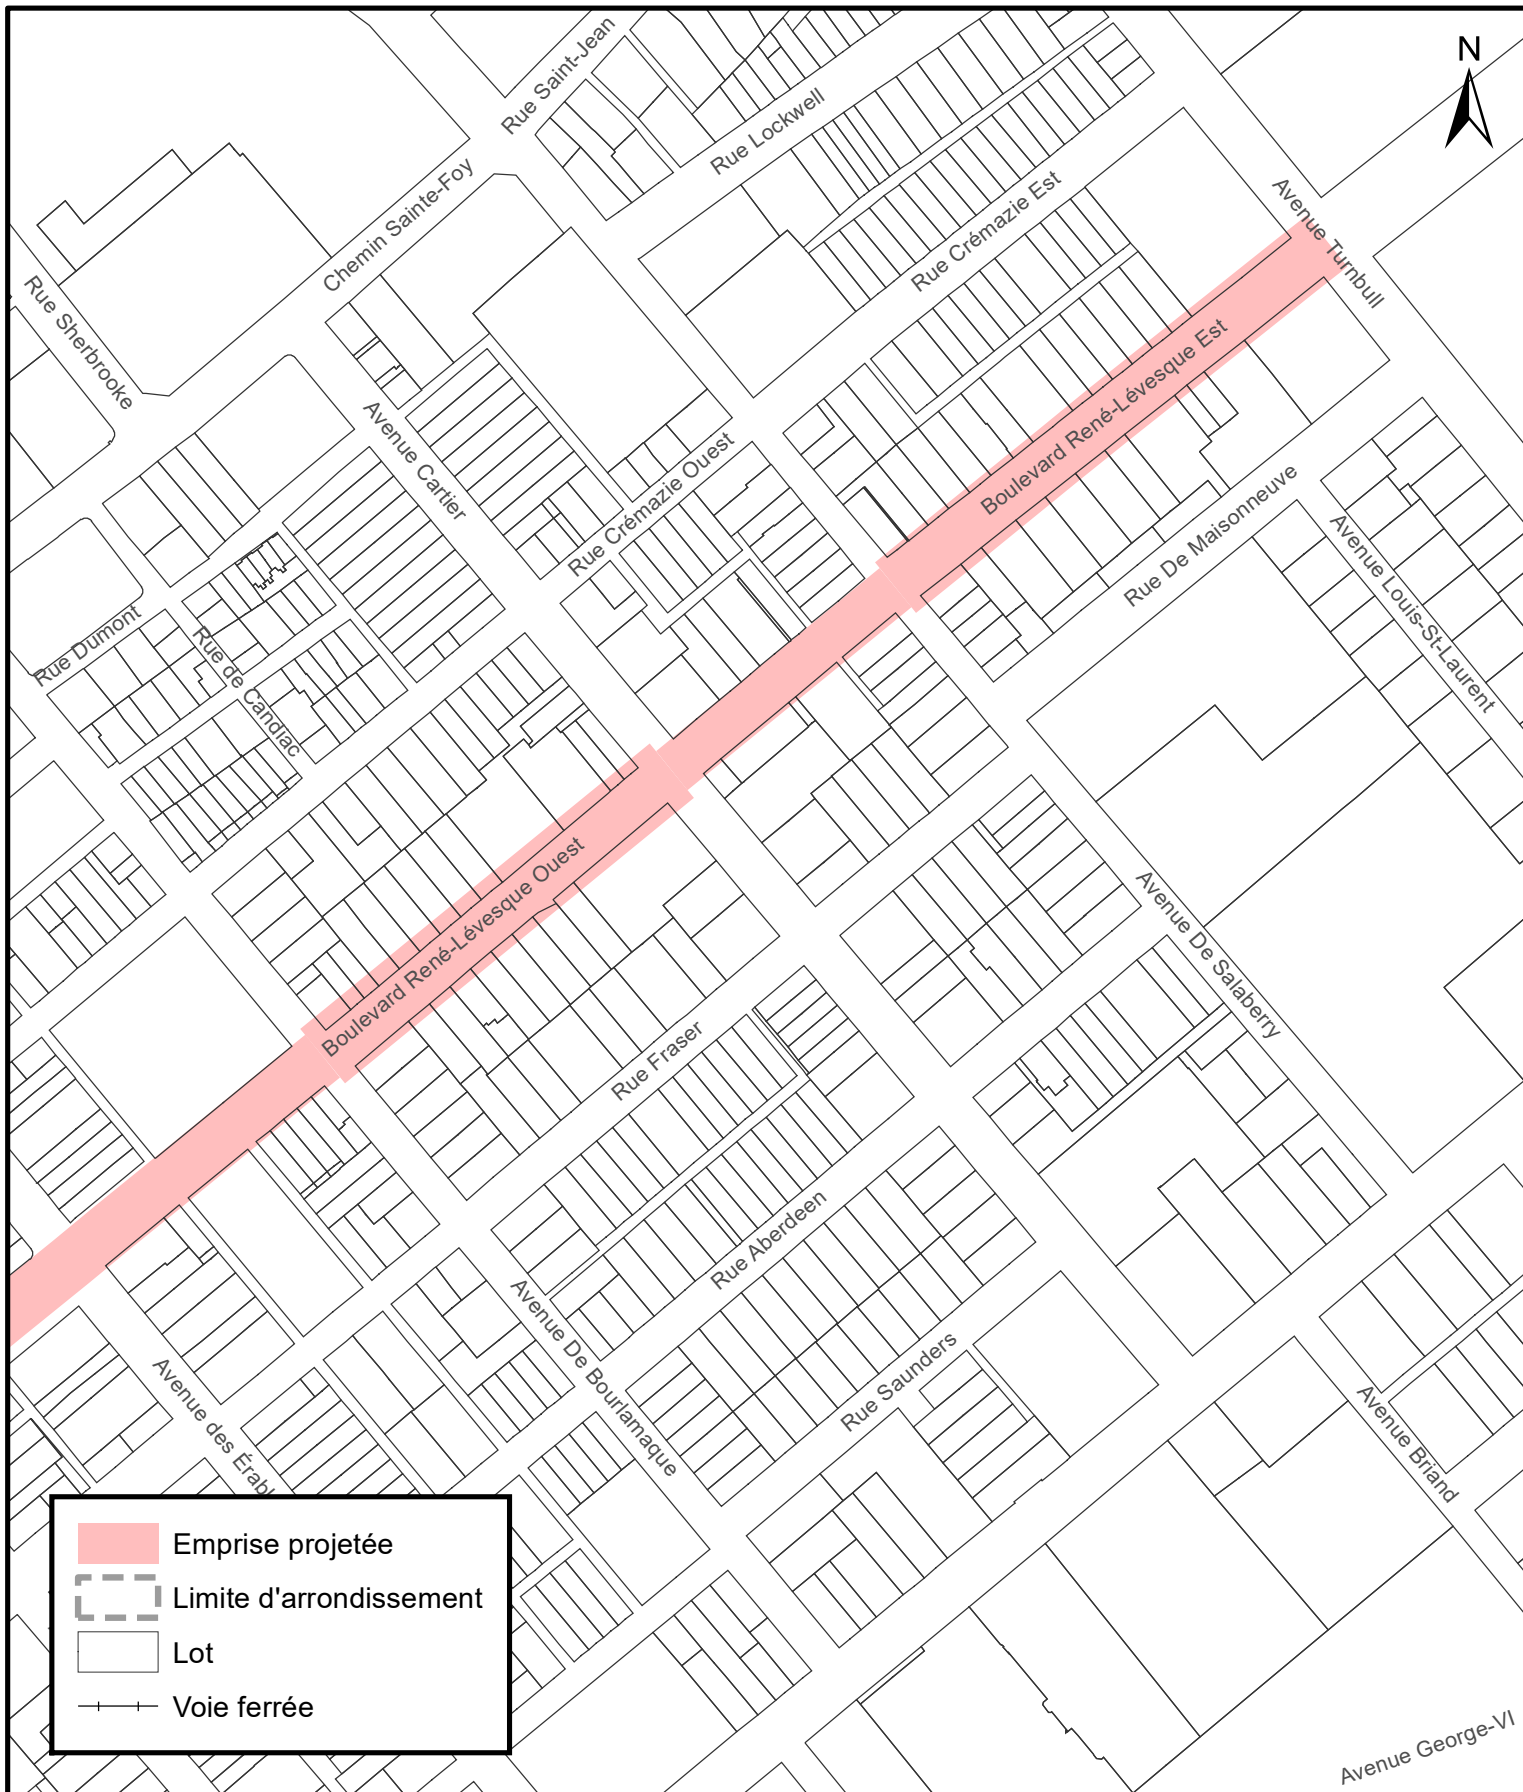


**SERVICE DE LA PLANIFICATION  
DE L'AMÉNAGEMENT ET  
DE L'ENVIRONNEMENT**

**Règlement de contrôle intérimaire de l'agglomération interdisant certaines interventions  
dans les emprises projetées du réseau structurant de transport en commun**

Date du plan : 2024-11-27  
No du règlement : R.A.V.Q.1726  
Préparé par : M.B.

No du plan : RAVQ1726A13  
Échelle : 1:3 000

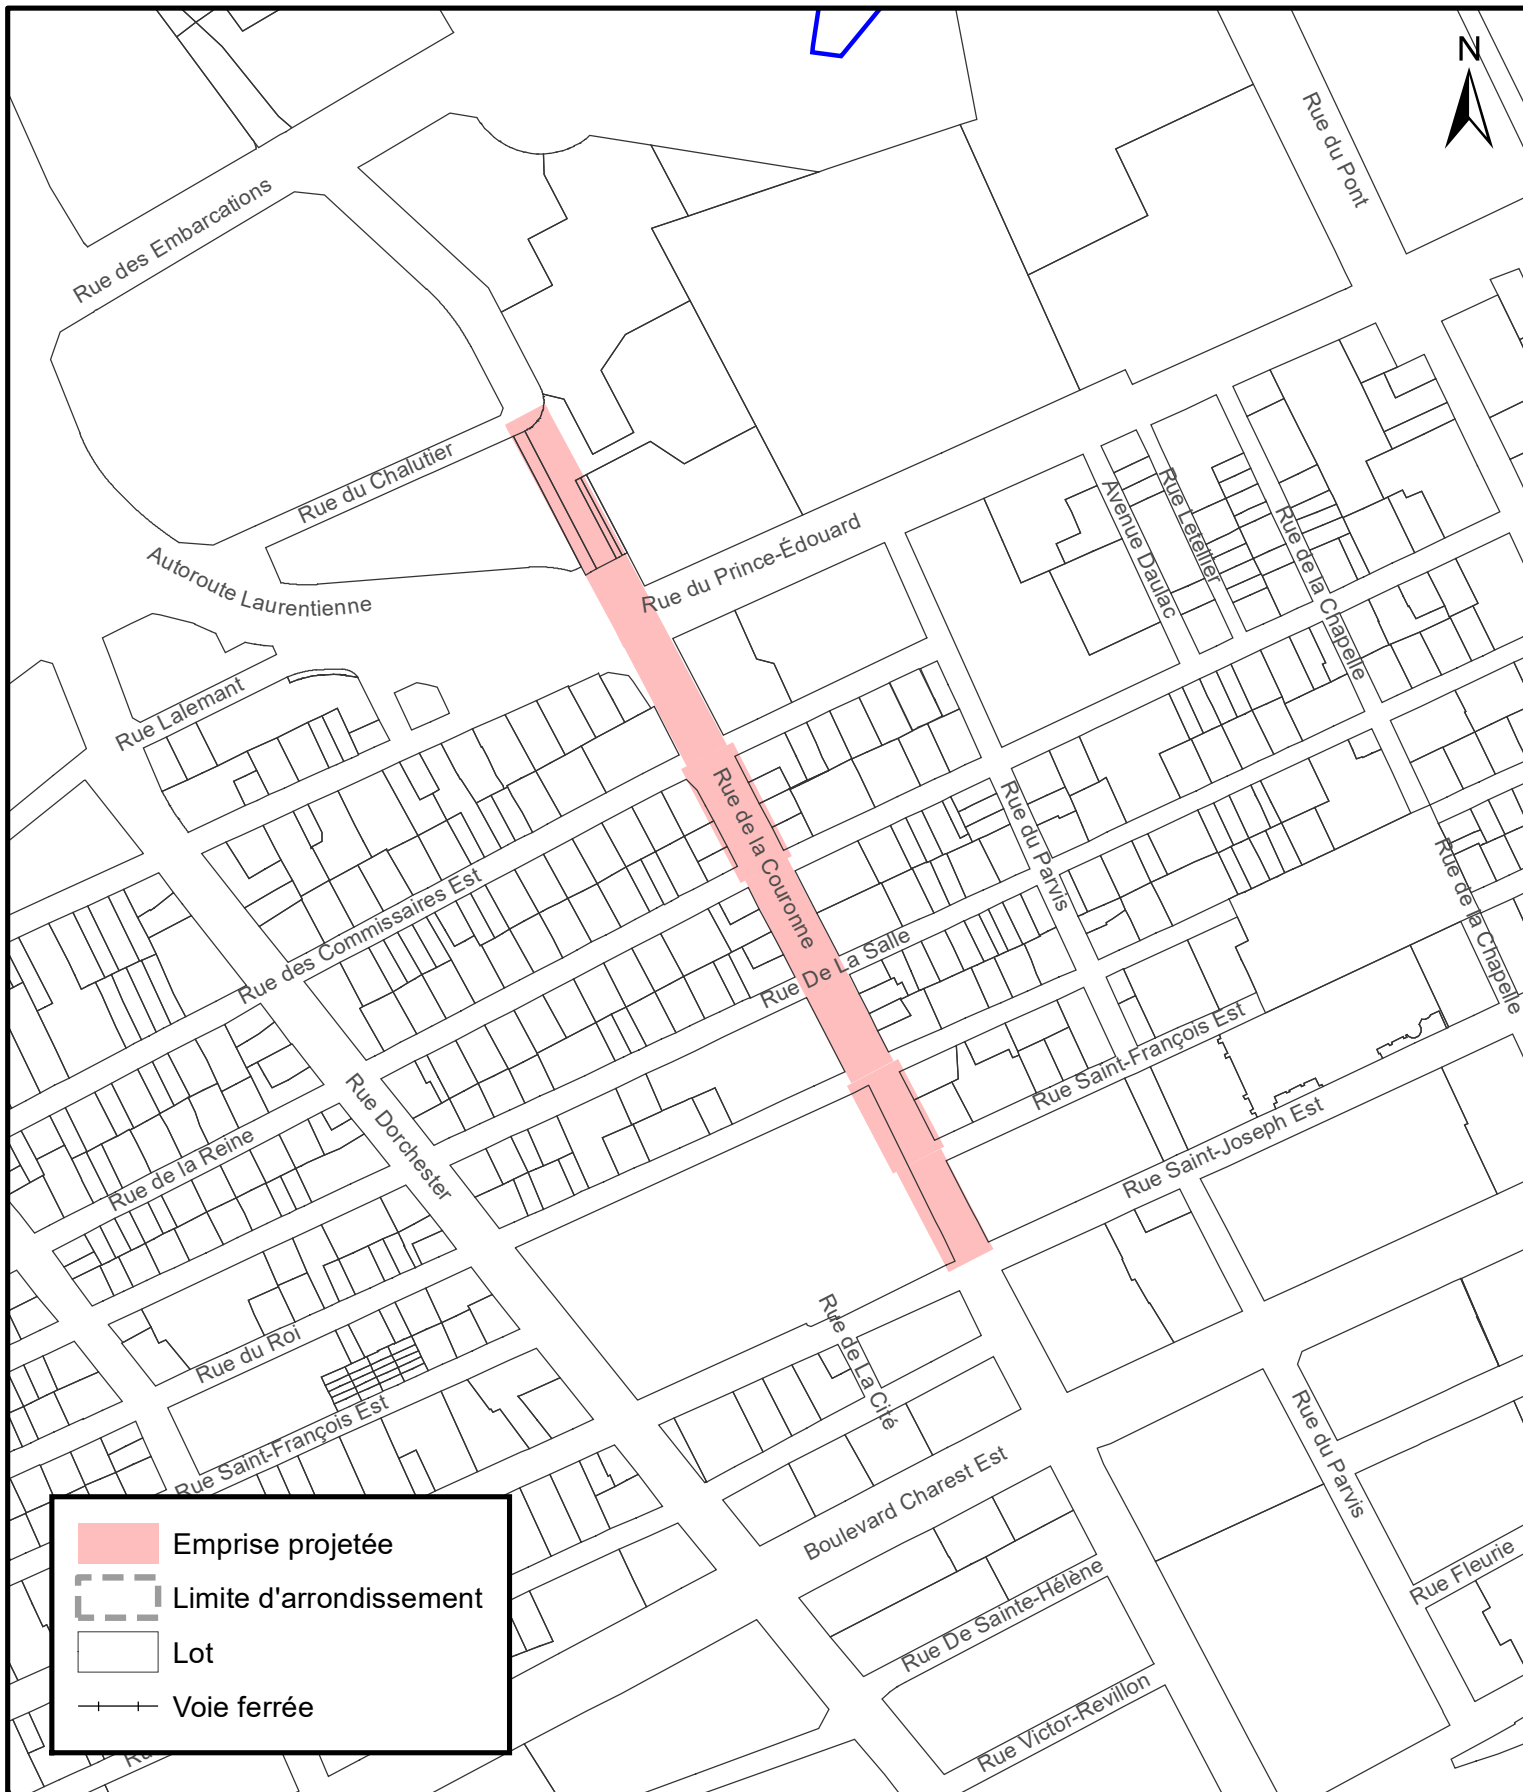


**SERVICE DE LA PLANIFICATION  
DE L'AMÉNAGEMENT ET  
DE L'ENVIRONNEMENT**

**Règlement de contrôle intérimaire de l'agglomération interdisant certaines interventions  
dans les emprises projetées du réseau structurant de transport en commun**

Date du plan : 2024-11-27  
No du règlement : R.A.V.Q.1726  
Préparé par : M.B.

No du plan : RAVQ1726A14  
Échelle : 1:3 000

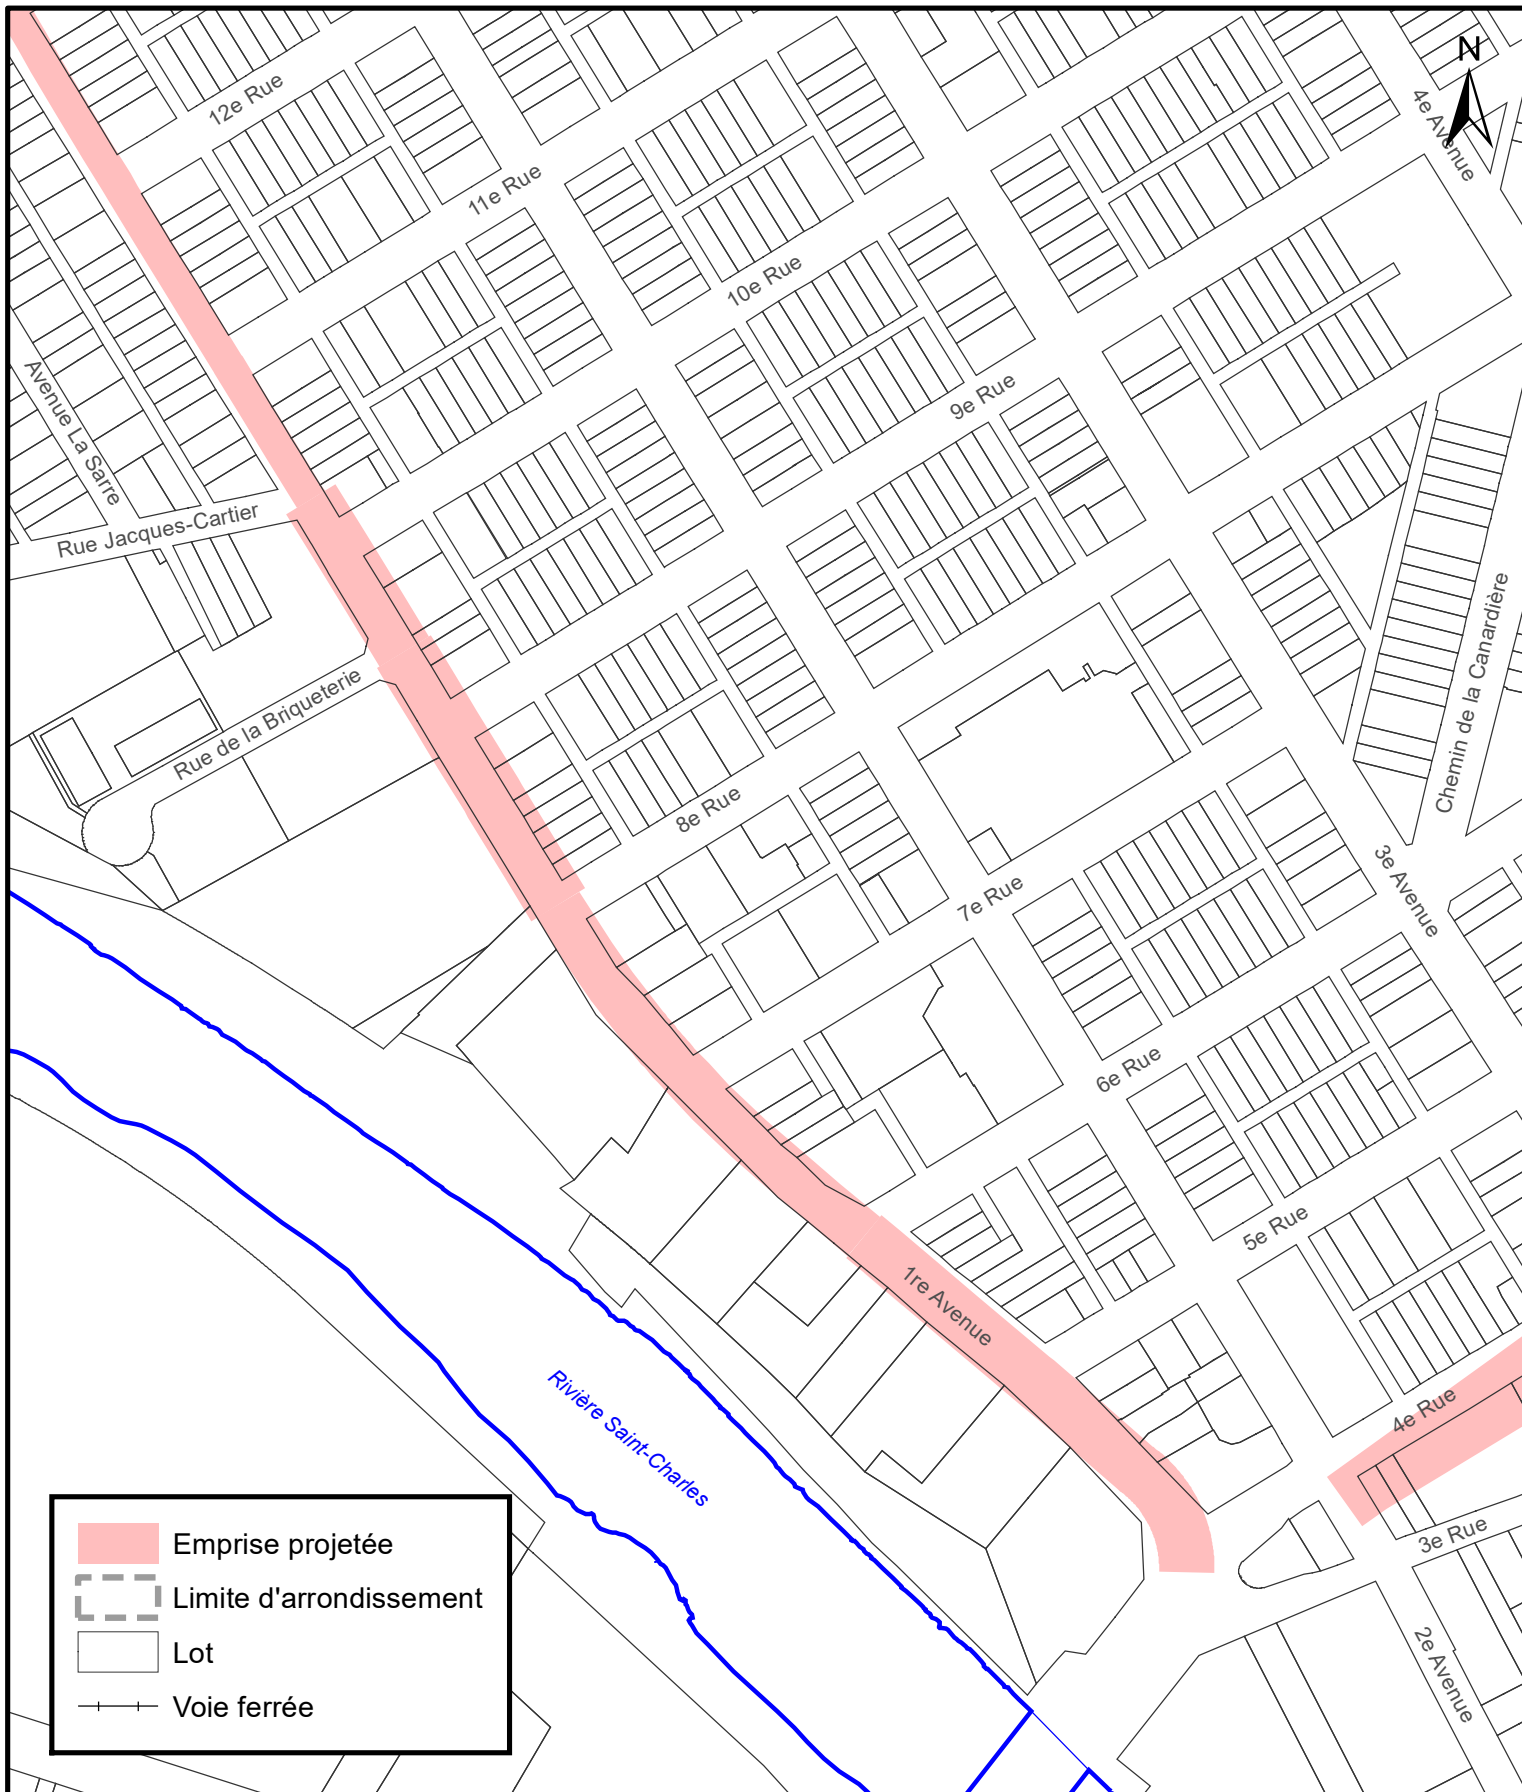


**SERVICE DE LA PLANIFICATION  
DE L'AMÉNAGEMENT ET  
DE L'ENVIRONNEMENT**

**Règlement de contrôle intérimaire de l'agglomération interdisant certaines interventions  
dans les emprises projetées du réseau structurant de transport en commun**

Date du plan : 2024-11-27  
No du règlement : R.A.V.Q.1726  
Préparé par : M.B.

No du plan : RAVQ1726A15  
Échelle : 1:3 000

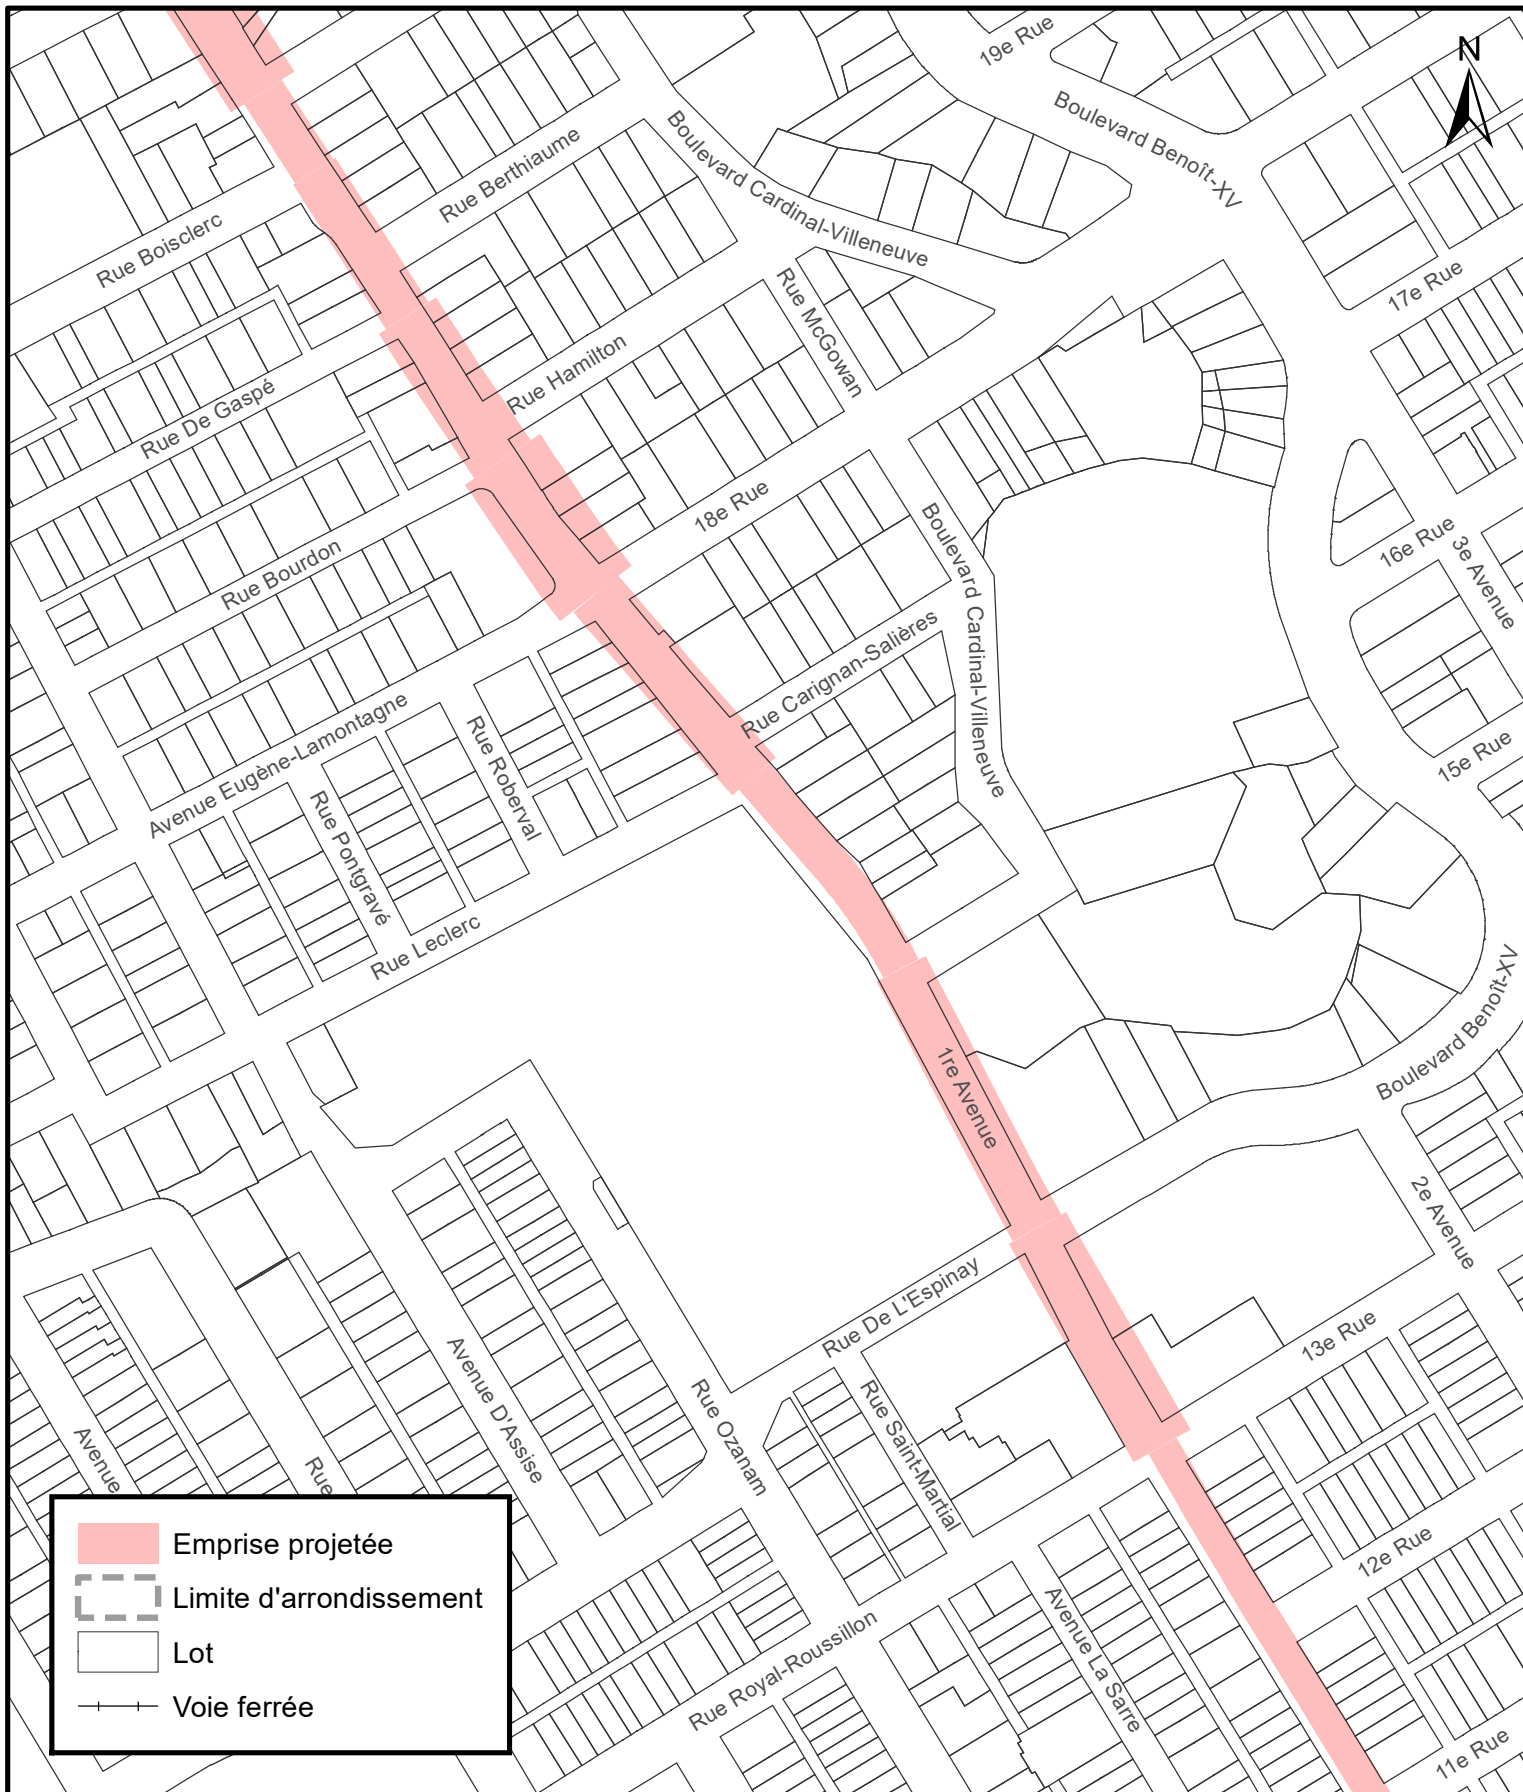

**SERVICE DE LA PLANIFICATION  
DE L'AMÉNAGEMENT ET  
DE L'ENVIRONNEMENT**

**Règlement de contrôle intérimaire de l'agglomération interdisant certaines interventions  
dans les emprises projetées du réseau structurant de transport en commun**

Date du plan : 2024-11-27

No du règlement : R.A.V.Q.1726

Préparé par : M.B.

No du plan : RAVQ1726A16

Échelle : 1:3 000



**SERVICE DE LA PLANIFICATION  
DE L'AMÉNAGEMENT ET  
DE L'ENVIRONNEMENT**

**Règlement de contrôle intérimaire de l'agglomération interdisant certaines interventions  
dans les emprises projetées du réseau structurant de transport en commun**


Date du plan : 2024-11-27

No du règlement : R.A.V.Q.1726

Préparé par : M.B.

No du plan : RAVQ1726A17

Échelle : 1:3 000

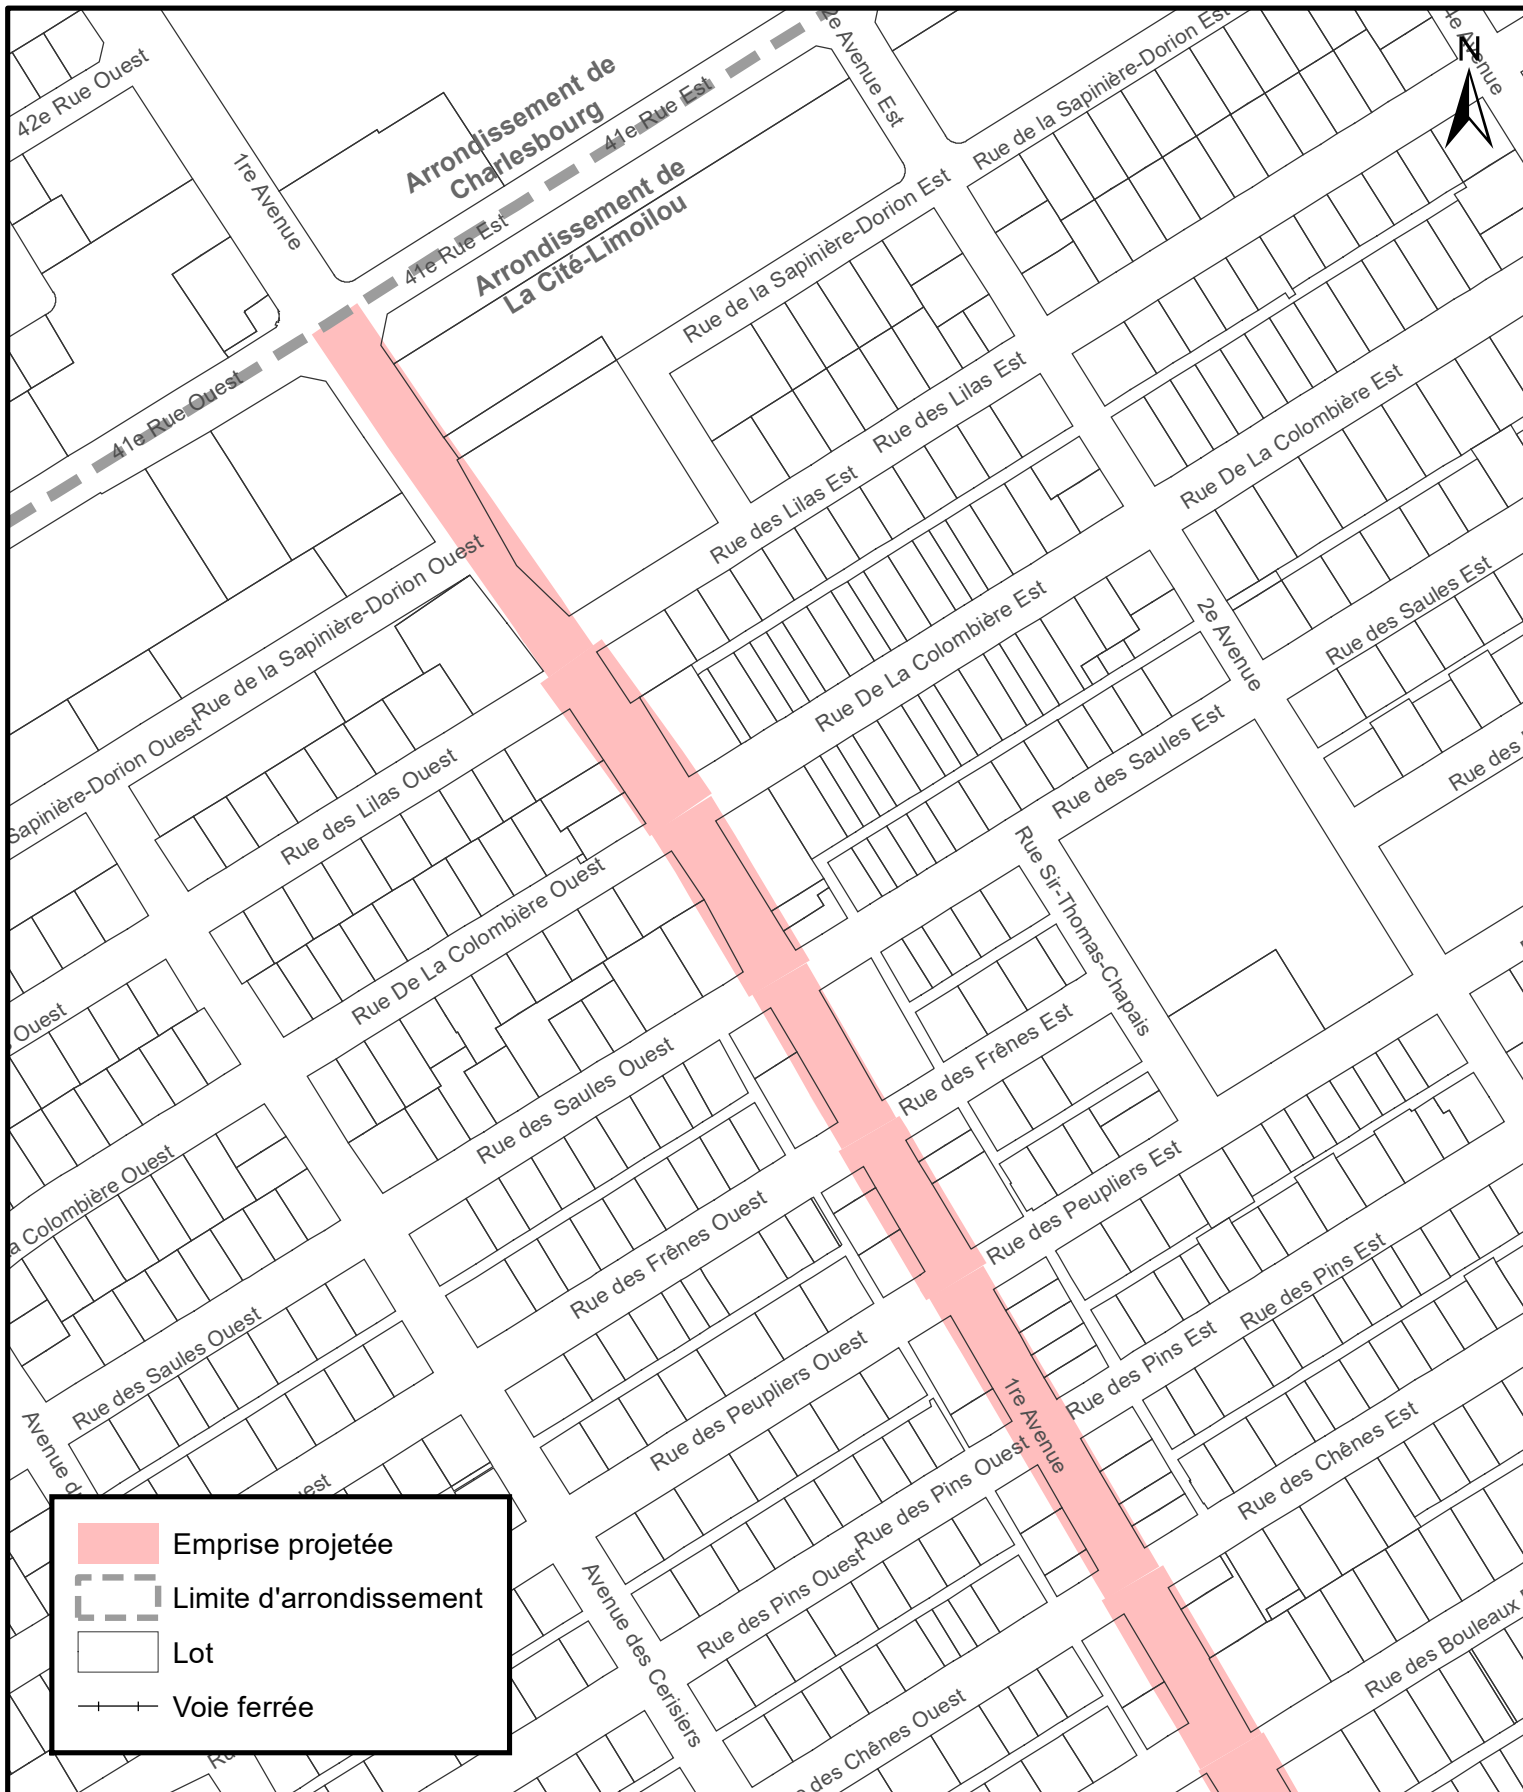

**SERVICE DE LA PLANIFICATION  
DE L'AMÉNAGEMENT ET  
DE L'ENVIRONNEMENT**

**Règlement de contrôle intérimaire de l'agglomération interdisant certaines interventions  
dans les emprises projetées du réseau structurant de transport en commun**

Date du plan : 2024-11-27  
No du règlement : R.A.V.Q.1726  
Préparé par : M.B.

No du plan : RAVQ1726A18  
Échelle : 1:3 000




**SERVICE DE LA PLANIFICATION  
DE L'AMÉNAGEMENT ET  
DE L'ENVIRONNEMENT**

**Règlement de contrôle intérimaire de l'agglomération interdisant certaines interventions  
dans les emprises projetées du réseau structurant de transport en commun**

Date du plan : 2024-11-27  
No du règlement : R.A.V.Q.1726  
Préparé par : M.B.

No du plan : RAVQ1726A19  
Échelle : 1:3 000

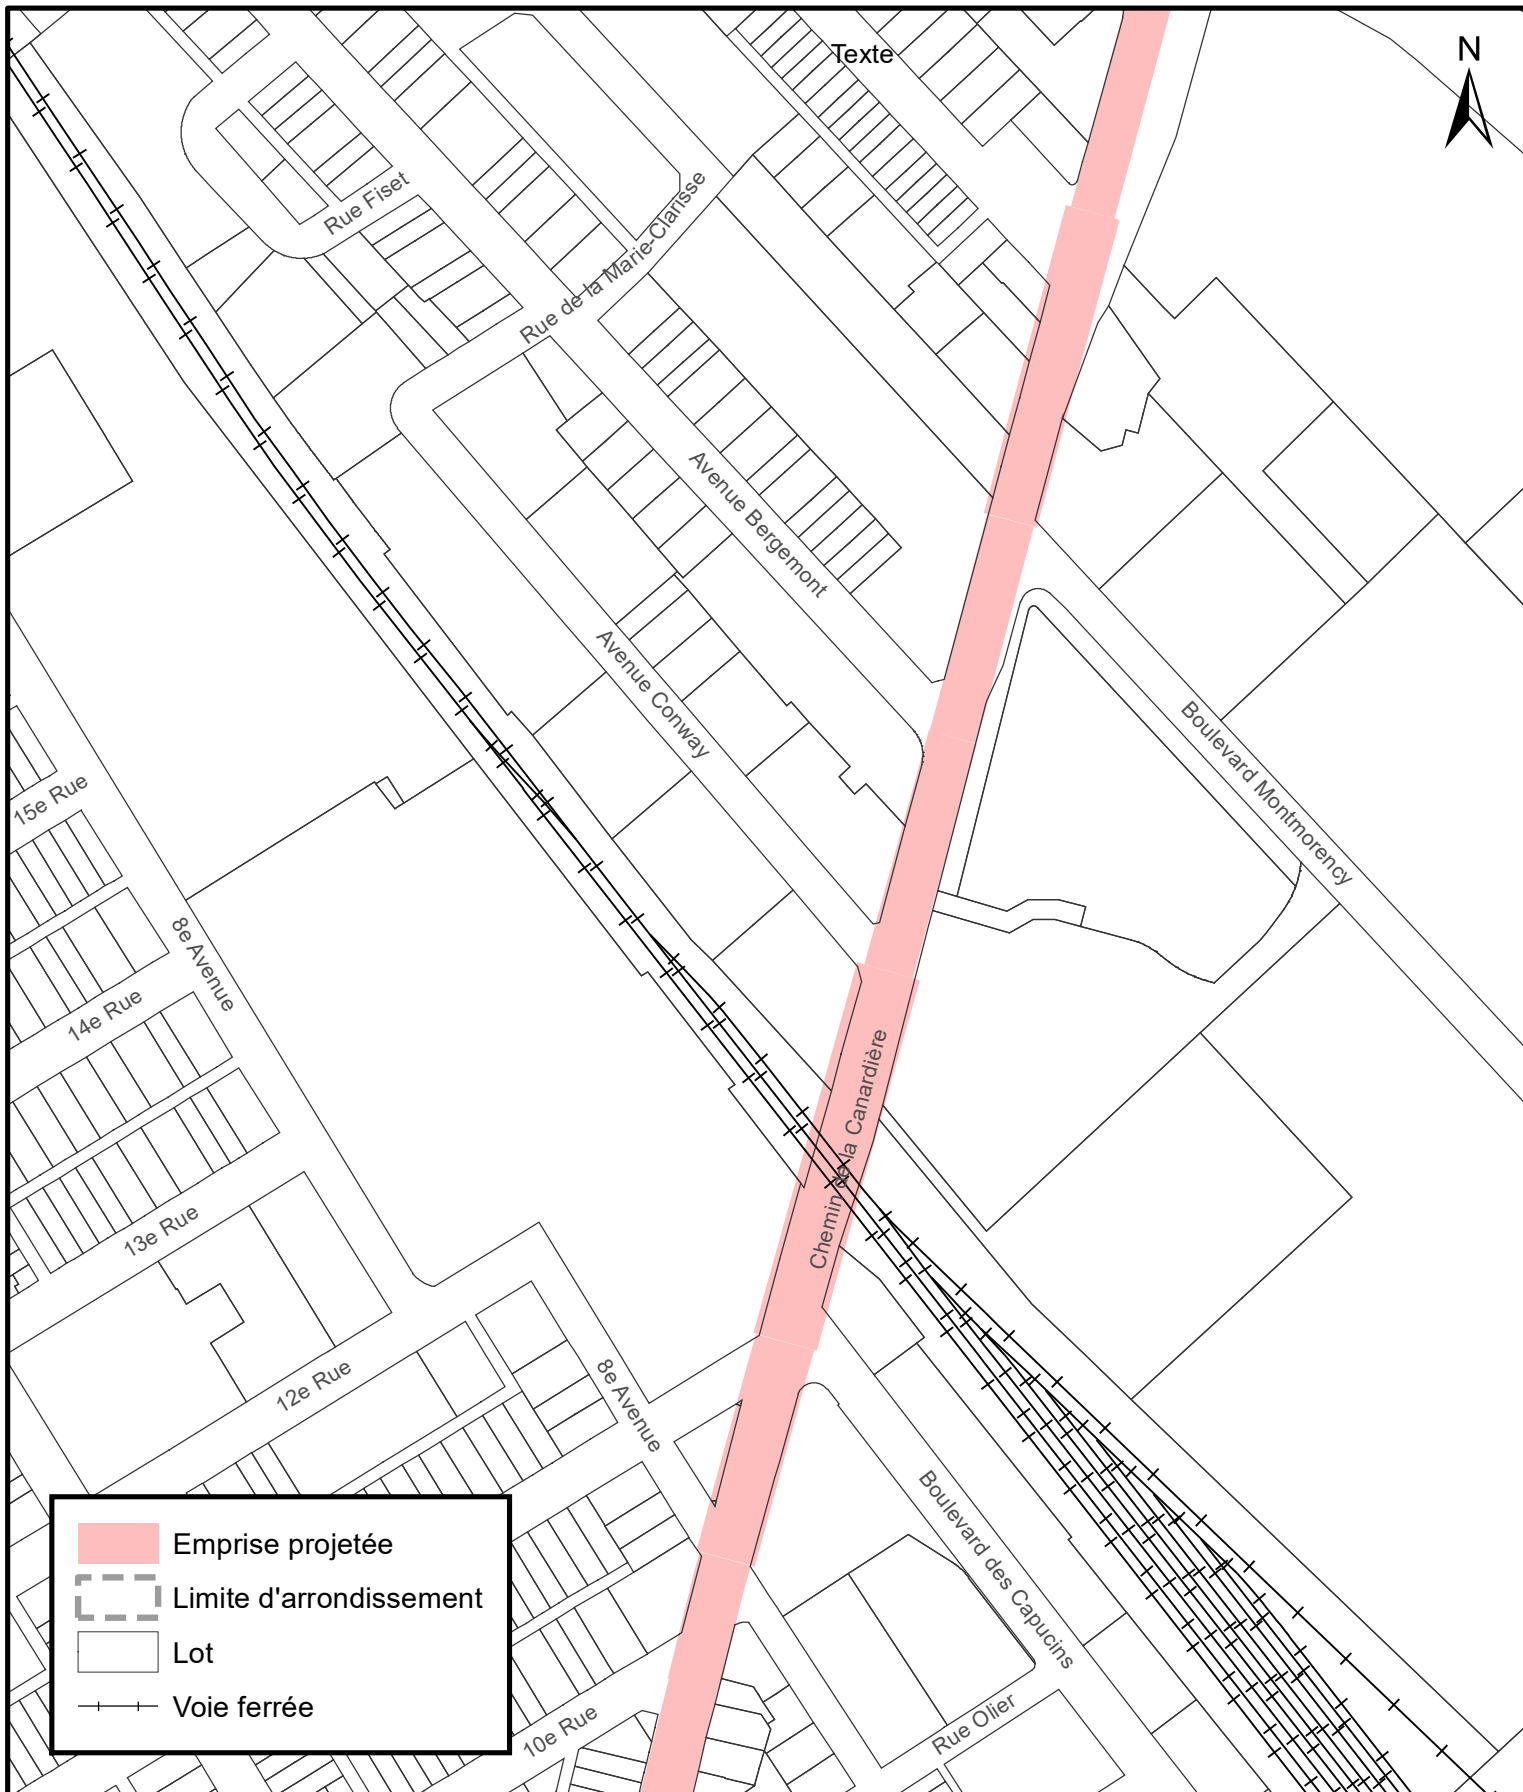


SERVICE DE LA PLANIFICATION  
DE L'AMÉNAGEMENT ET  
DE L'ENVIRONNEMENT

**Règlement de contrôle intérimaire de l'agglomération interdisant certaines interventions  
dans les emprises projetées du réseau structurant de transport en commun**

Date du plan : 2024-11-27  
No du règlement : R.A.V.Q.1726  
Préparé par : M.B.

No du plan : RAVQ1726A20  
Échelle : 1:3 000

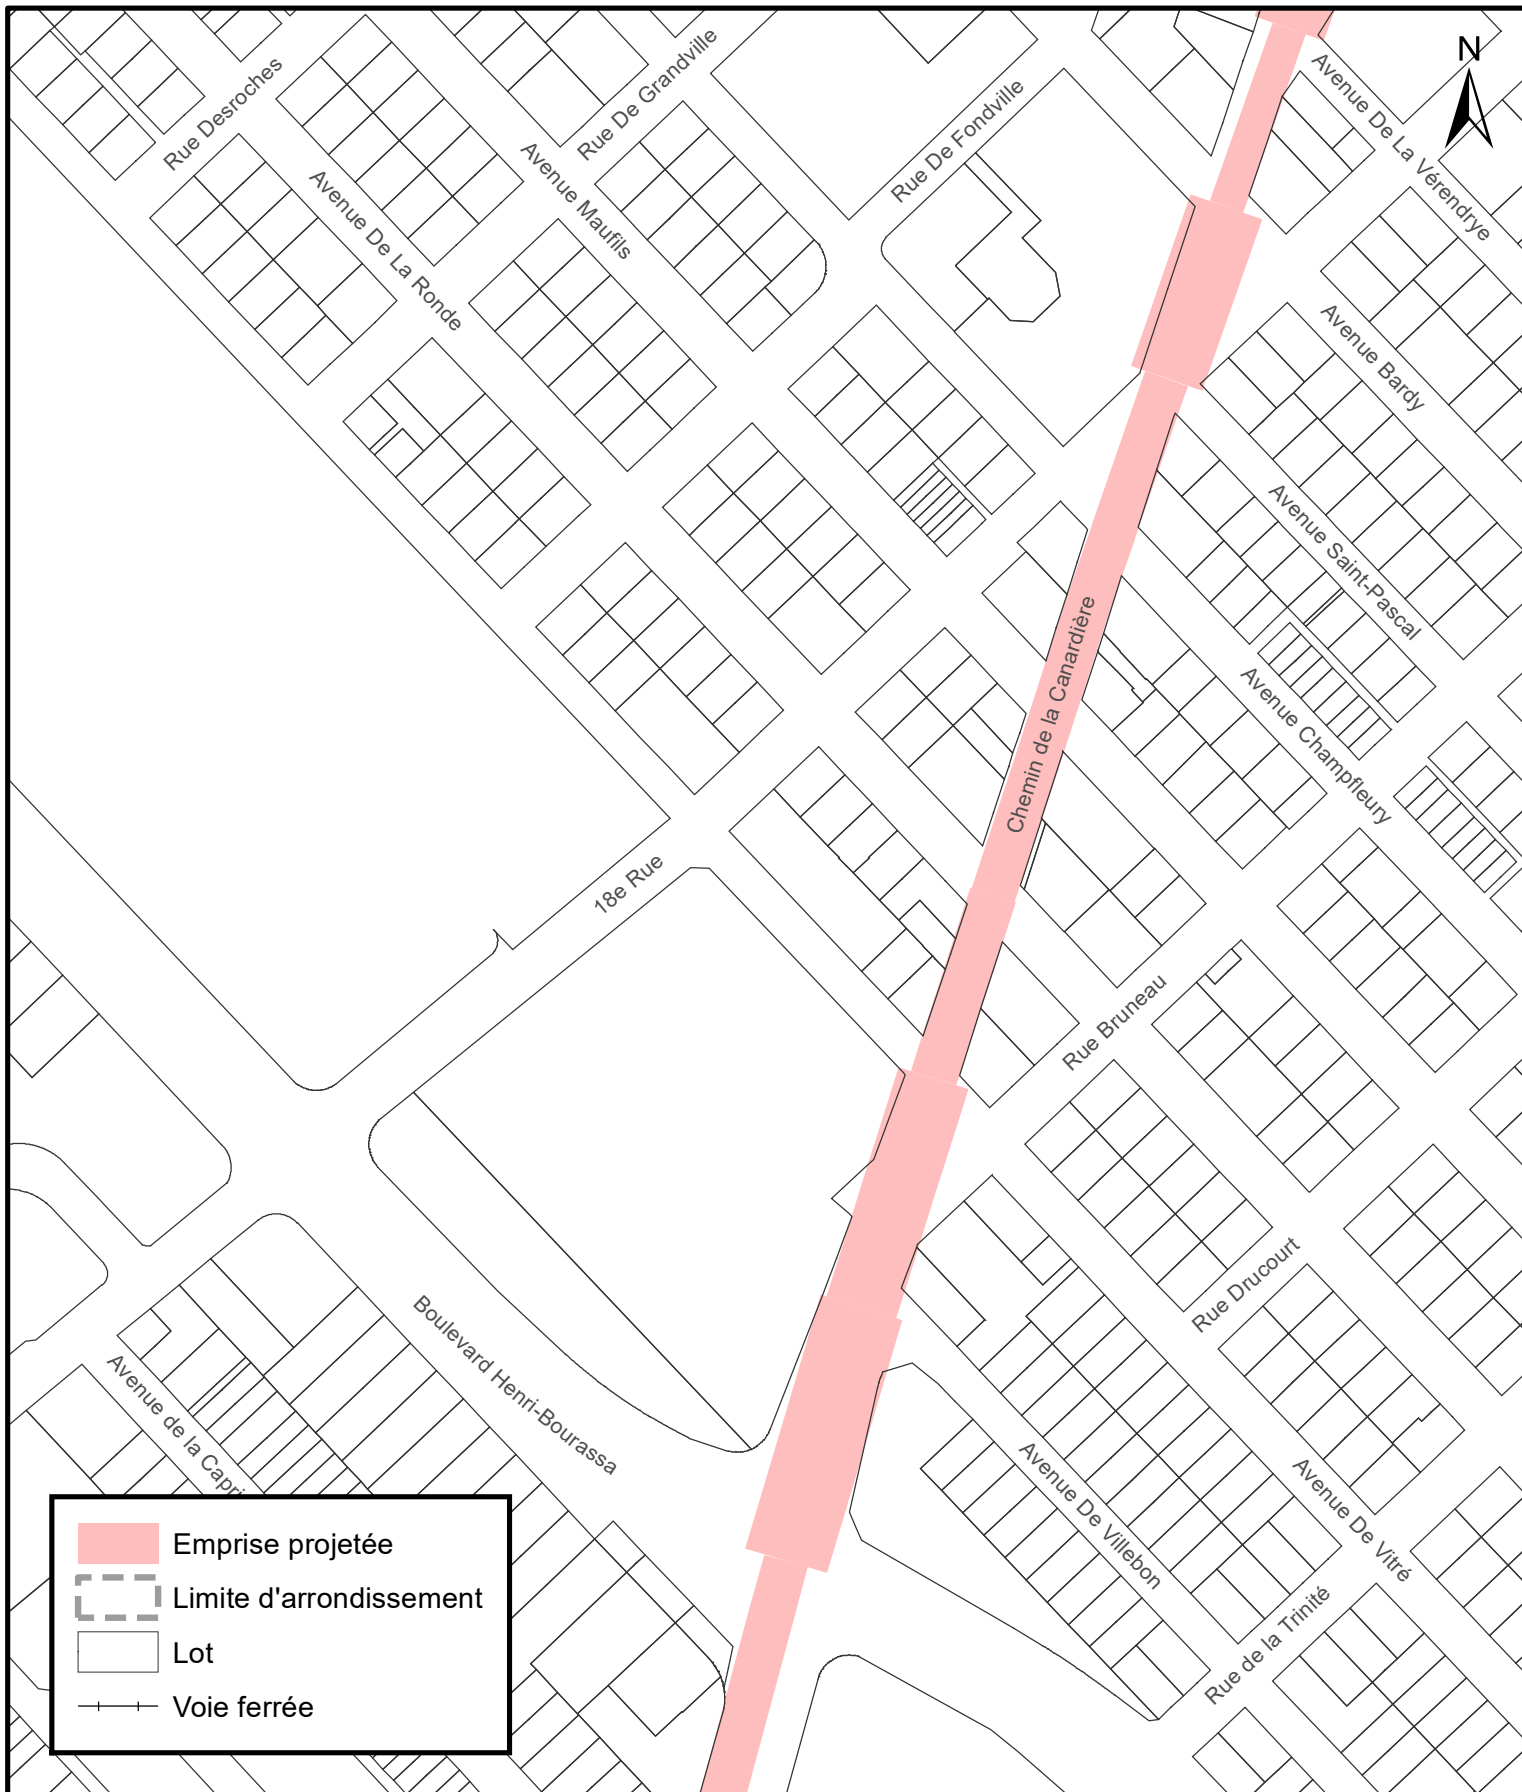


**SERVICE DE LA PLANIFICATION  
DE L'AMÉNAGEMENT ET  
DE L'ENVIRONNEMENT**

**Règlement de contrôle intérimaire de l'agglomération interdisant certaines interventions  
dans les emprises projetées du réseau structurant de transport en commun**

Date du plan : 2024-11-27  
No du règlement : R.A.V.Q.1726  
Préparé par : M.B.

No du plan : RAVQ1726A21  
Échelle : 1:3 000

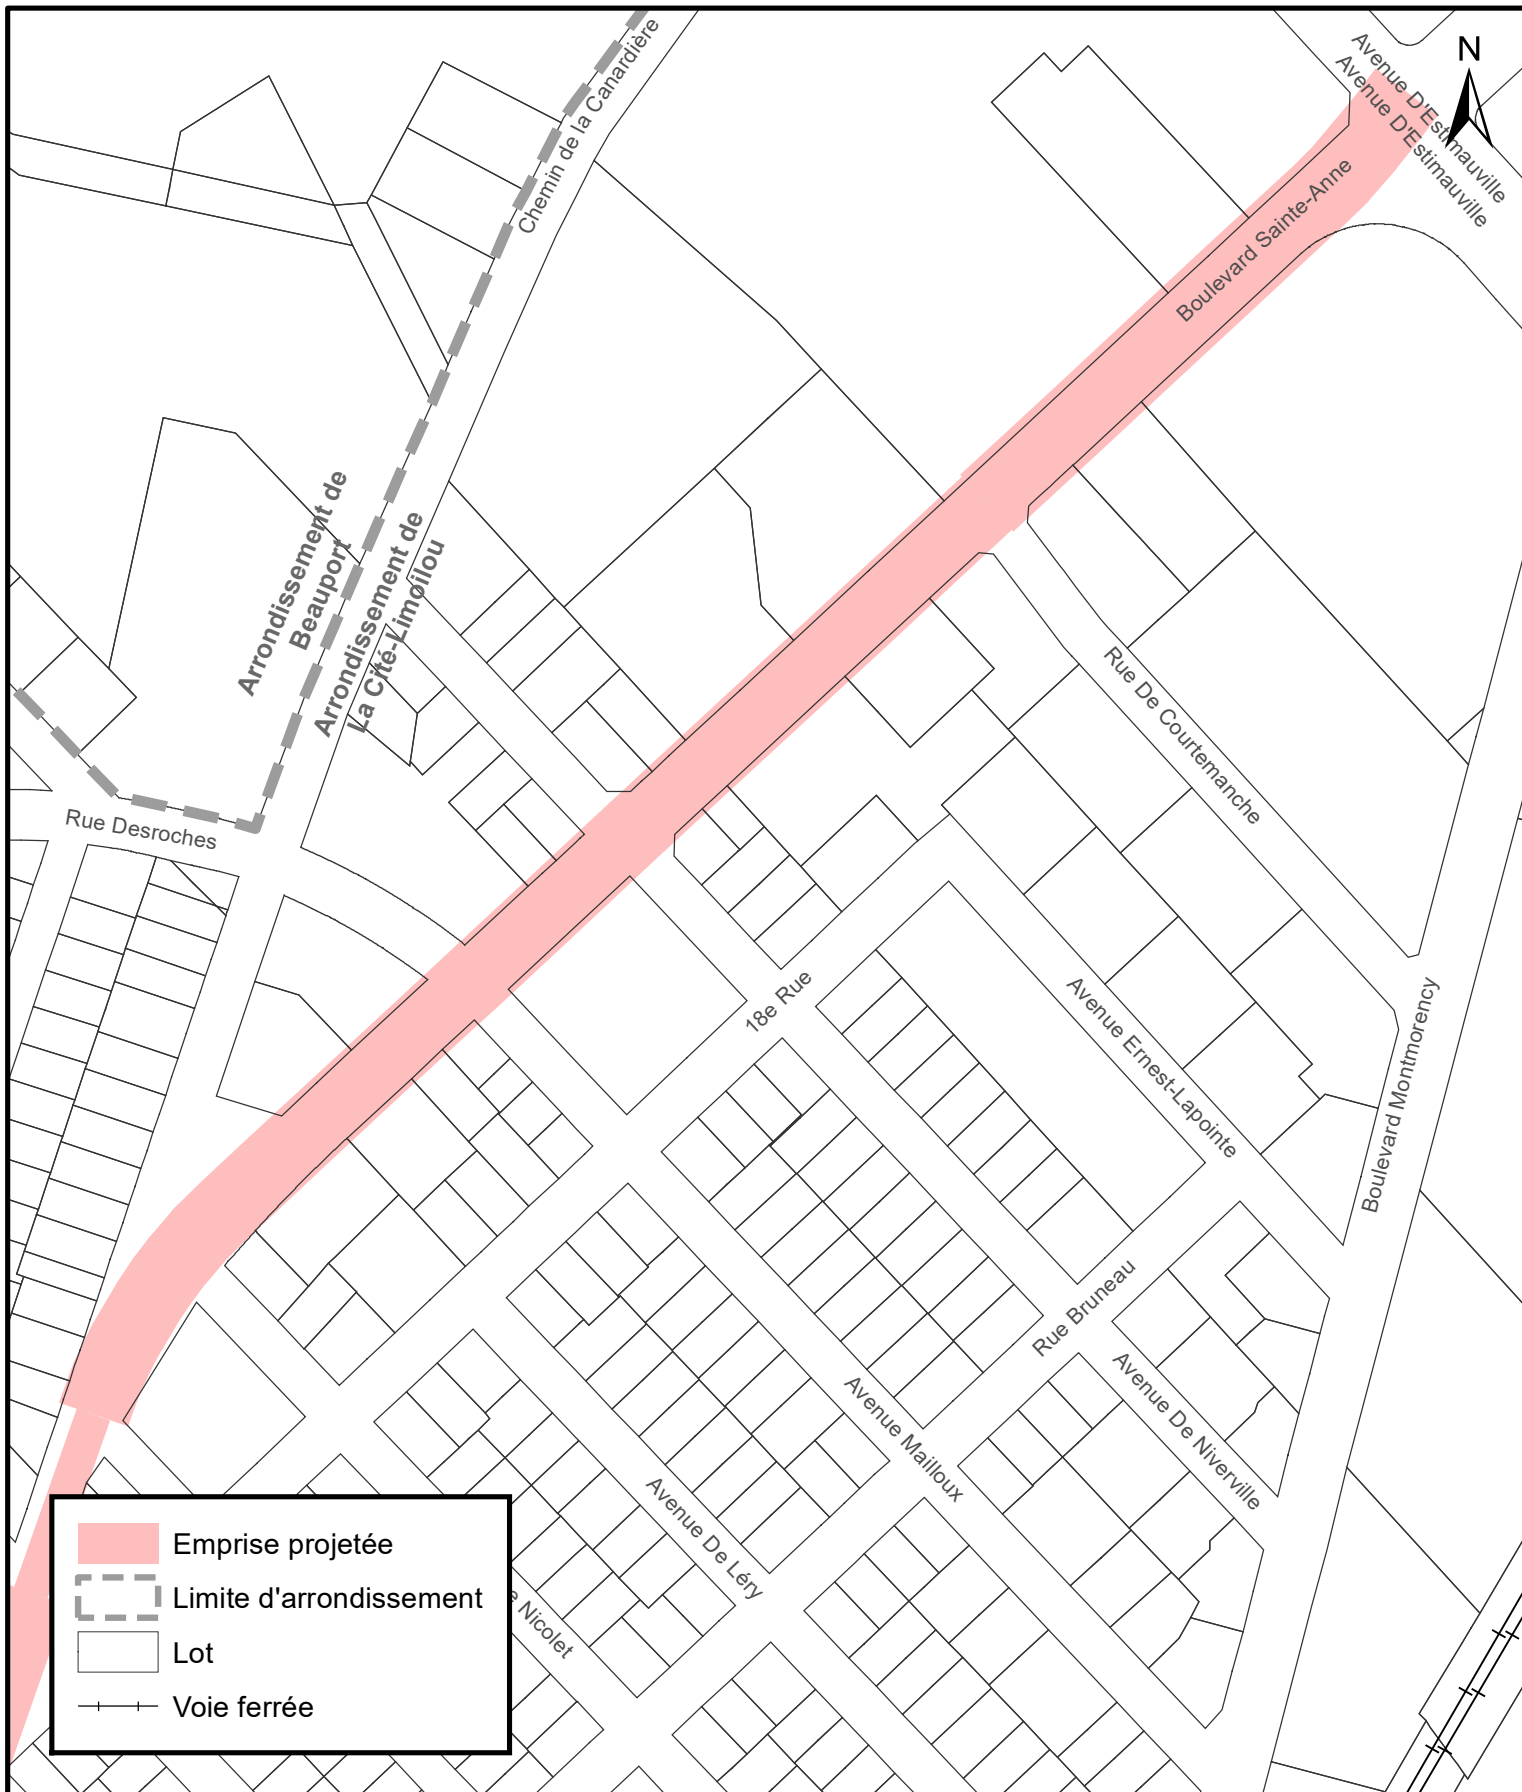

**SERVICE DE LA PLANIFICATION  
DE L'AMÉNAGEMENT ET  
DE L'ENVIRONNEMENT**

**Règlement de contrôle intérimaire de l'agglomération interdisant certaines interventions  
dans les emprises projetées du réseau structurant de transport en commun**

Date du plan : 2024-11-27  
No du règlement : R.A.V.Q.1726  
Préparé par : M.B.

No du plan : RAVQ1726A22  
Échelle : 1:3 000