
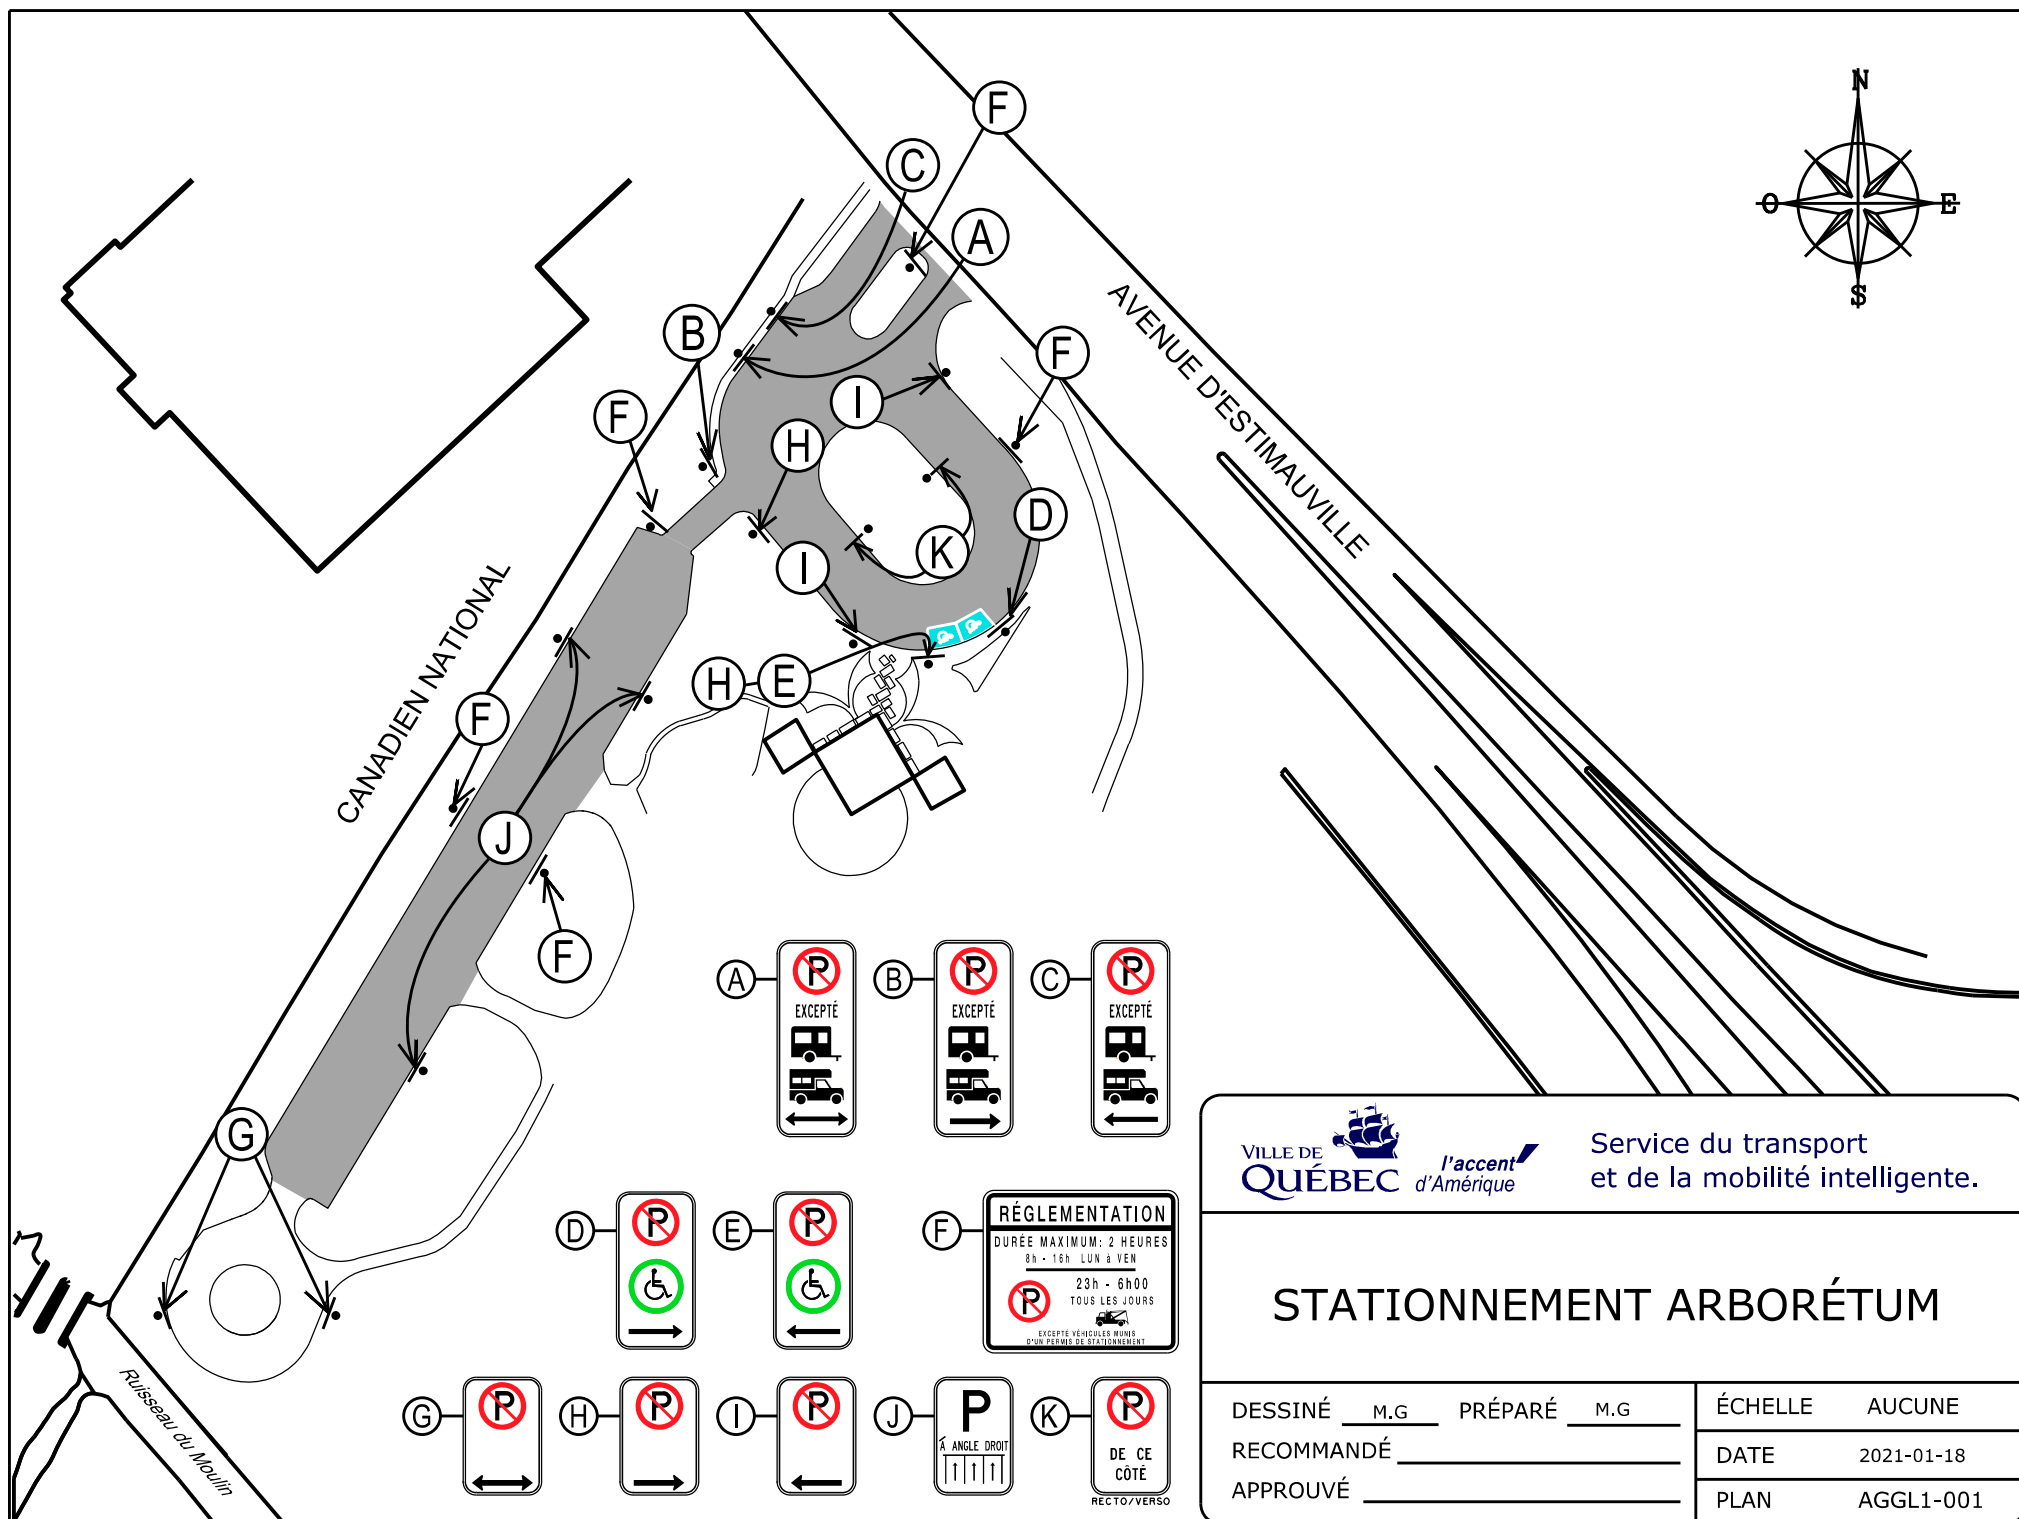


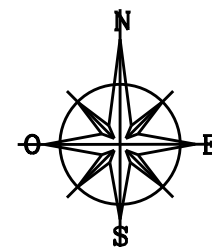

l'accent d'Amérique

Service du transport et de la mobilité intelligente.

STATIONNEMENT ARBORÉTUM

DESSINÉ <u>M.G</u>	PRÉPARÉ <u>M.G</u>	ÉCHELLE	AUCUNE
RECOMMANDÉ _____	DATE	2021-01-18	
APPROUVÉ _____	PLAN	AGGL1-001	



Rails

Rails




Rails

#570

Caserne
des Capucins #2

#470

BOULEVARD DES CAPUCINS

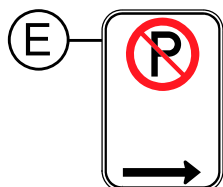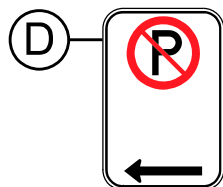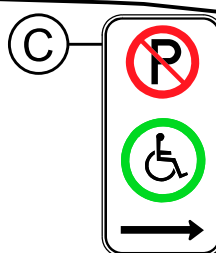

I	V.B.	17-06-2021
N°	PAR	DATE
REVISIONS		

VILLE DE
QUÉBEC

*l'accent
d'Amérique*

Service du transport
et de la mobilité intelligente.

CASERNE DES CAPUCINS (NUMÉRO 2)

DESSINÉ E.ST.P. PRÉPARÉ E.ST.P.

RECOMMANDÉ _____

APPROUVÉ _____

ÉCHELLE 1:750

DATE 6 octobre 2014


PLAN AGGL1-002

FICHER: AGGL1_002.dgn

DOSSIER: PCE2013007

RUE DES PEUPLIERS OUEST

AVENUE DES CERISIERS

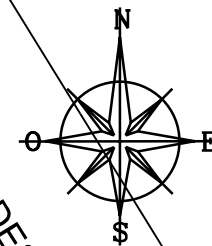

Caserne #4

RUE DES PINS OUEST



STATIONNEMENT RÉSERVÉ

AUX VÉHICULES MUNIS
DU PERMIS APPROPRIÉ



Service de l'aménagement du territoire
Division du transport

STATIONNEMENT CASERNE N°4 SAINTE-ODILE

DESSINÉ E.S.T.P. PRÉPARÉ E.S.T.P.


RECOMMANDÉ _____


APPROUVÉ _____

ÉCHELLE 1:500

DATE 26 Août 2013

PLAN AGGL1-003

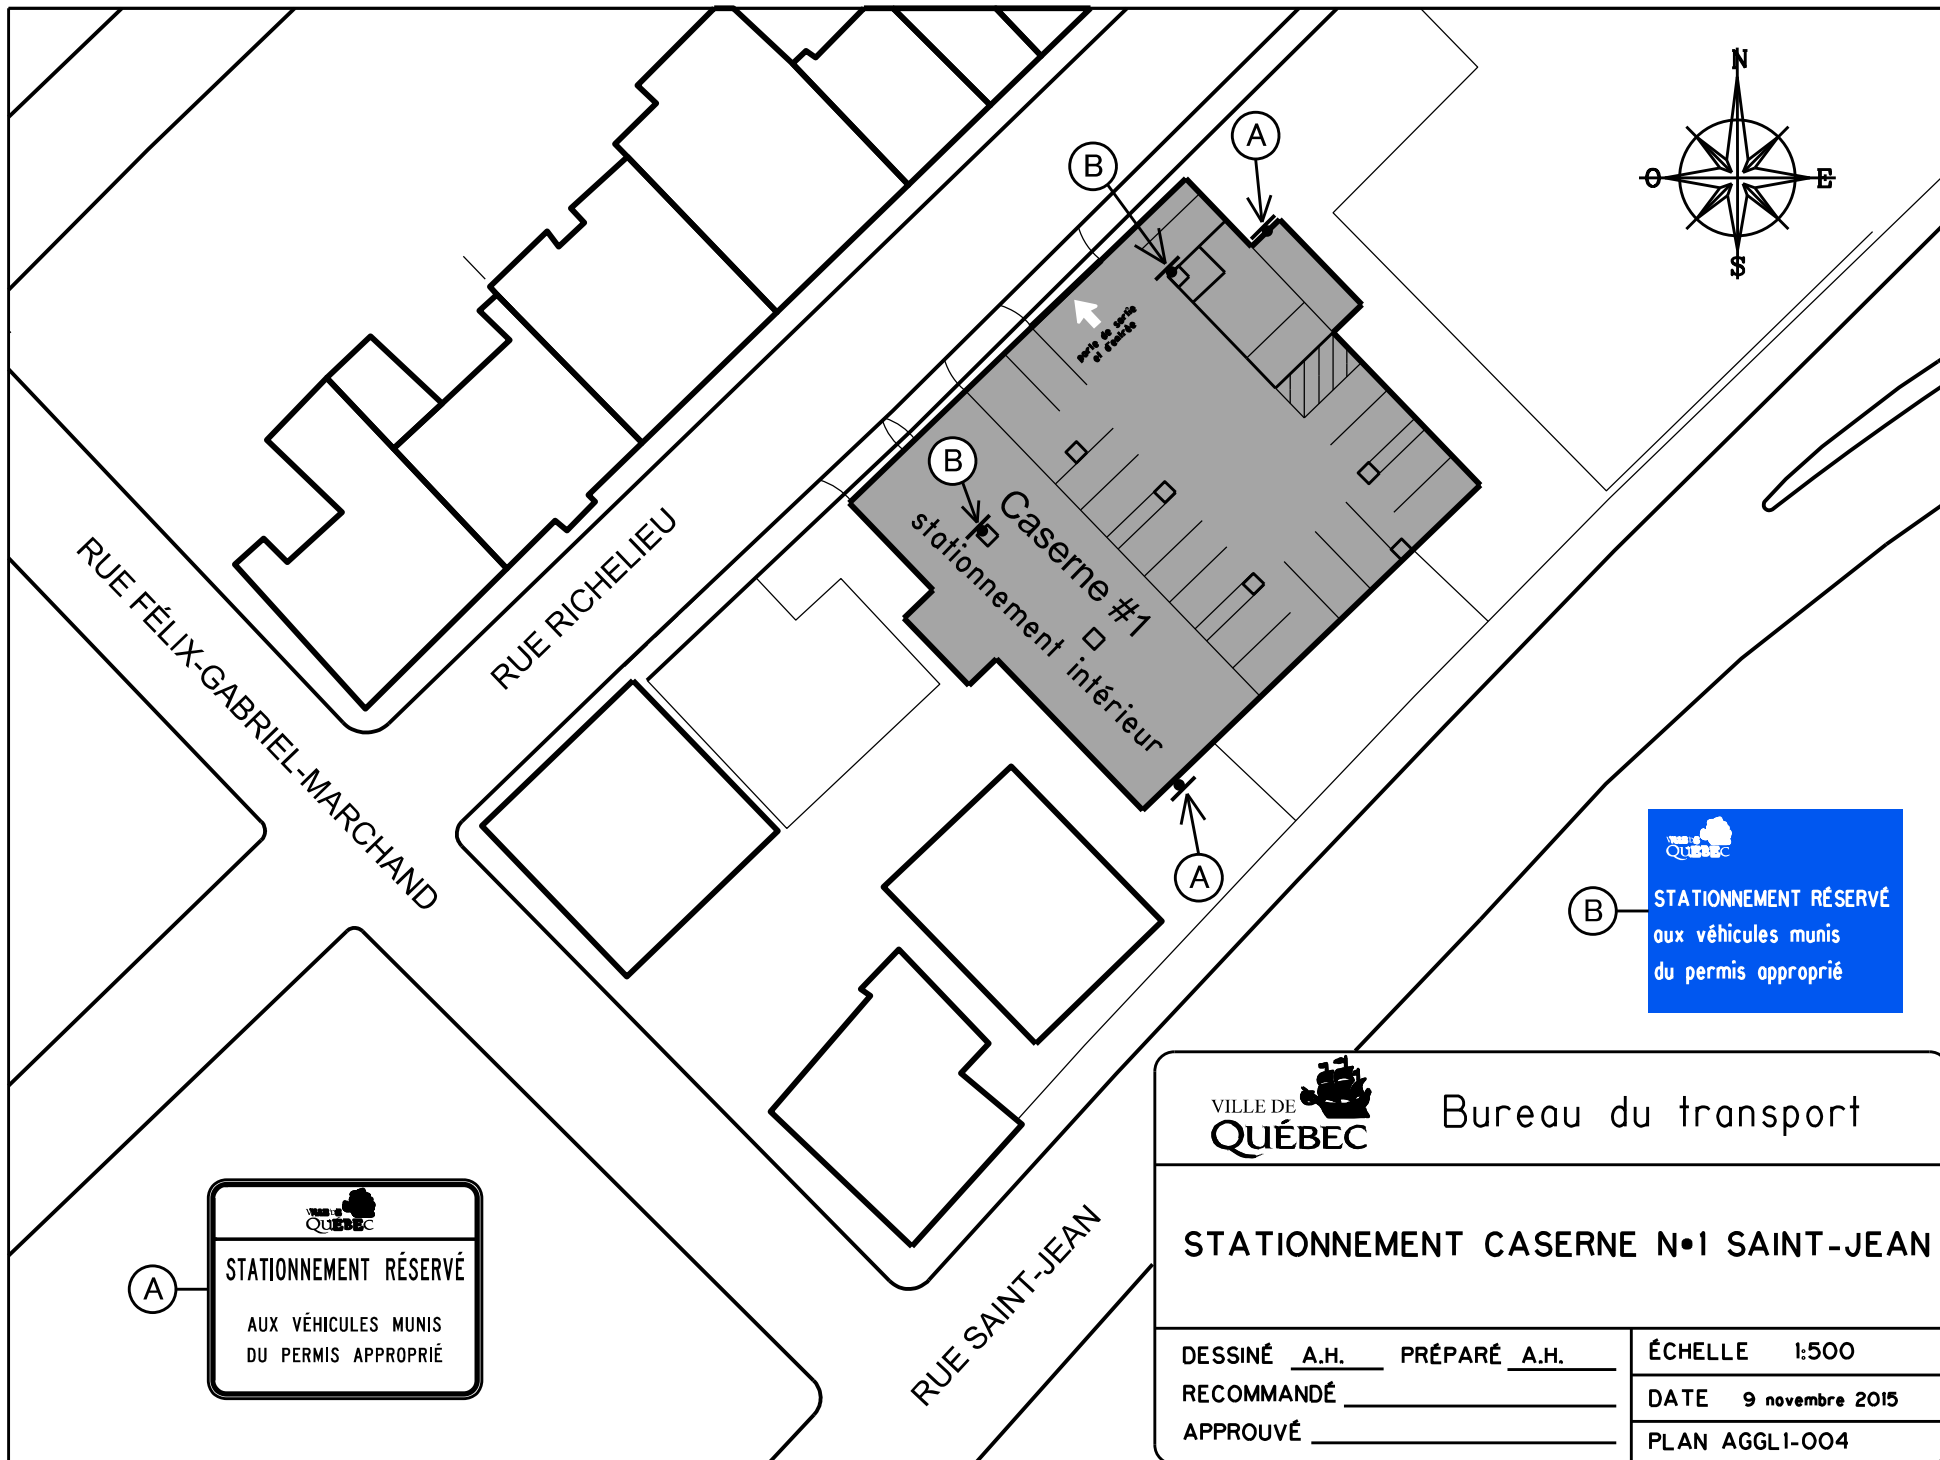

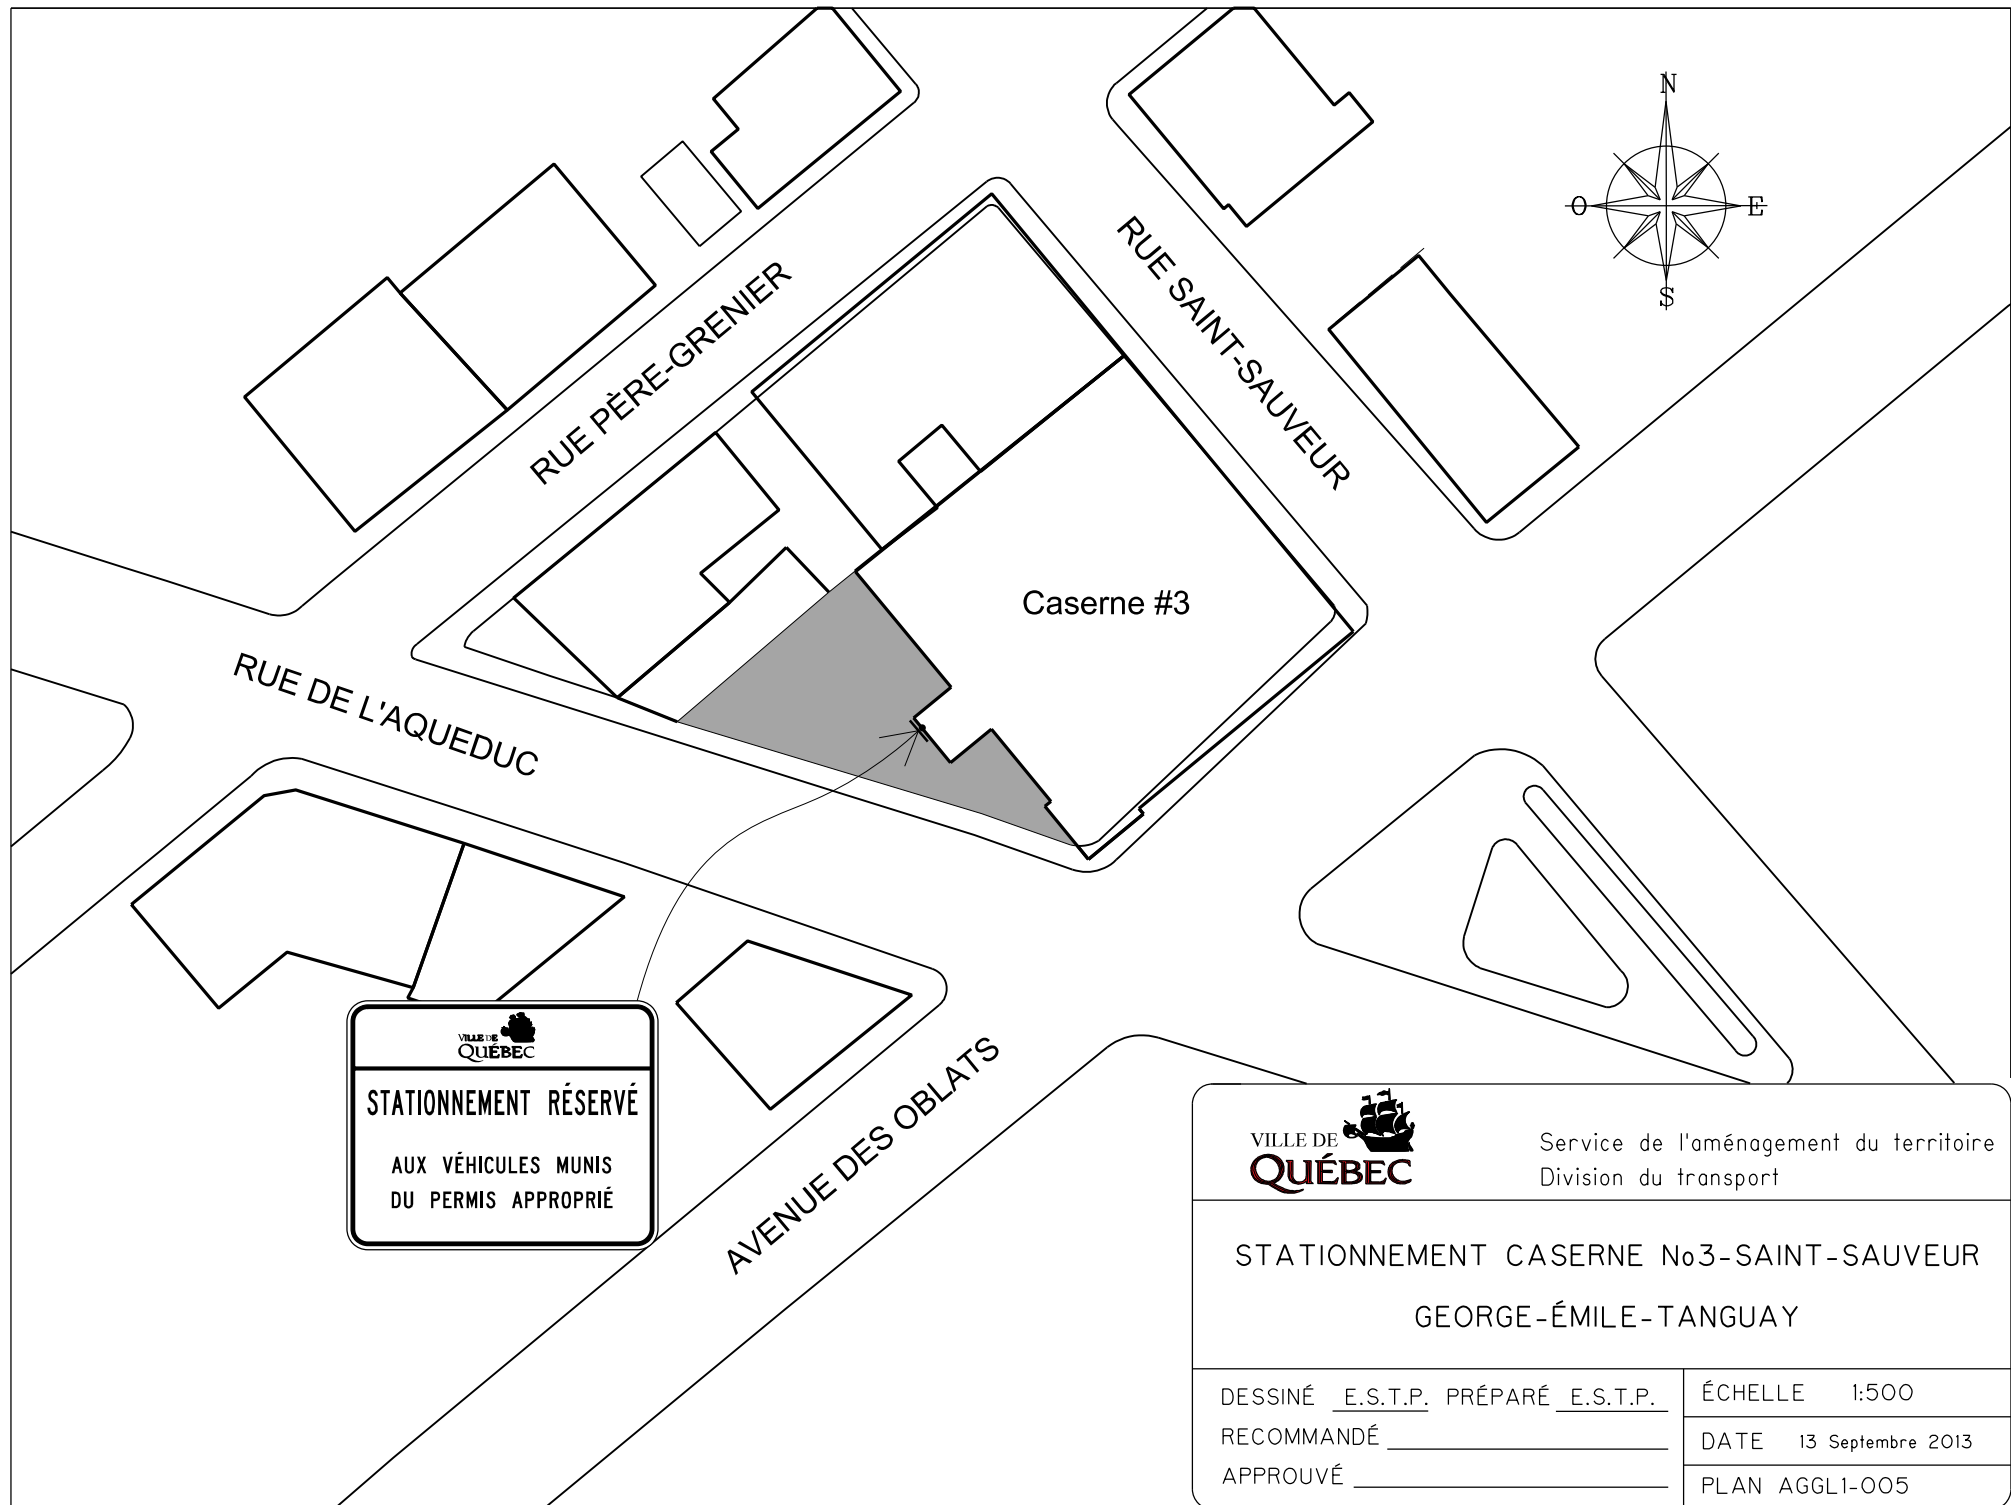

Service de l'aménagement du territoire
Division du transport

STATIONNEMENT CASERNE No3-SAINT-SAUVEUR
GEORGE-ÉMILE-TANGUAY

DESSINÉ E.S.T.P. PRÉPARÉ E.S.T.P.


RECOMMANDÉ _____

APPROUVÉ _____

ÉCHELLE 1:500

DATE 13 Septembre 2013


PLAN AGGL1-005

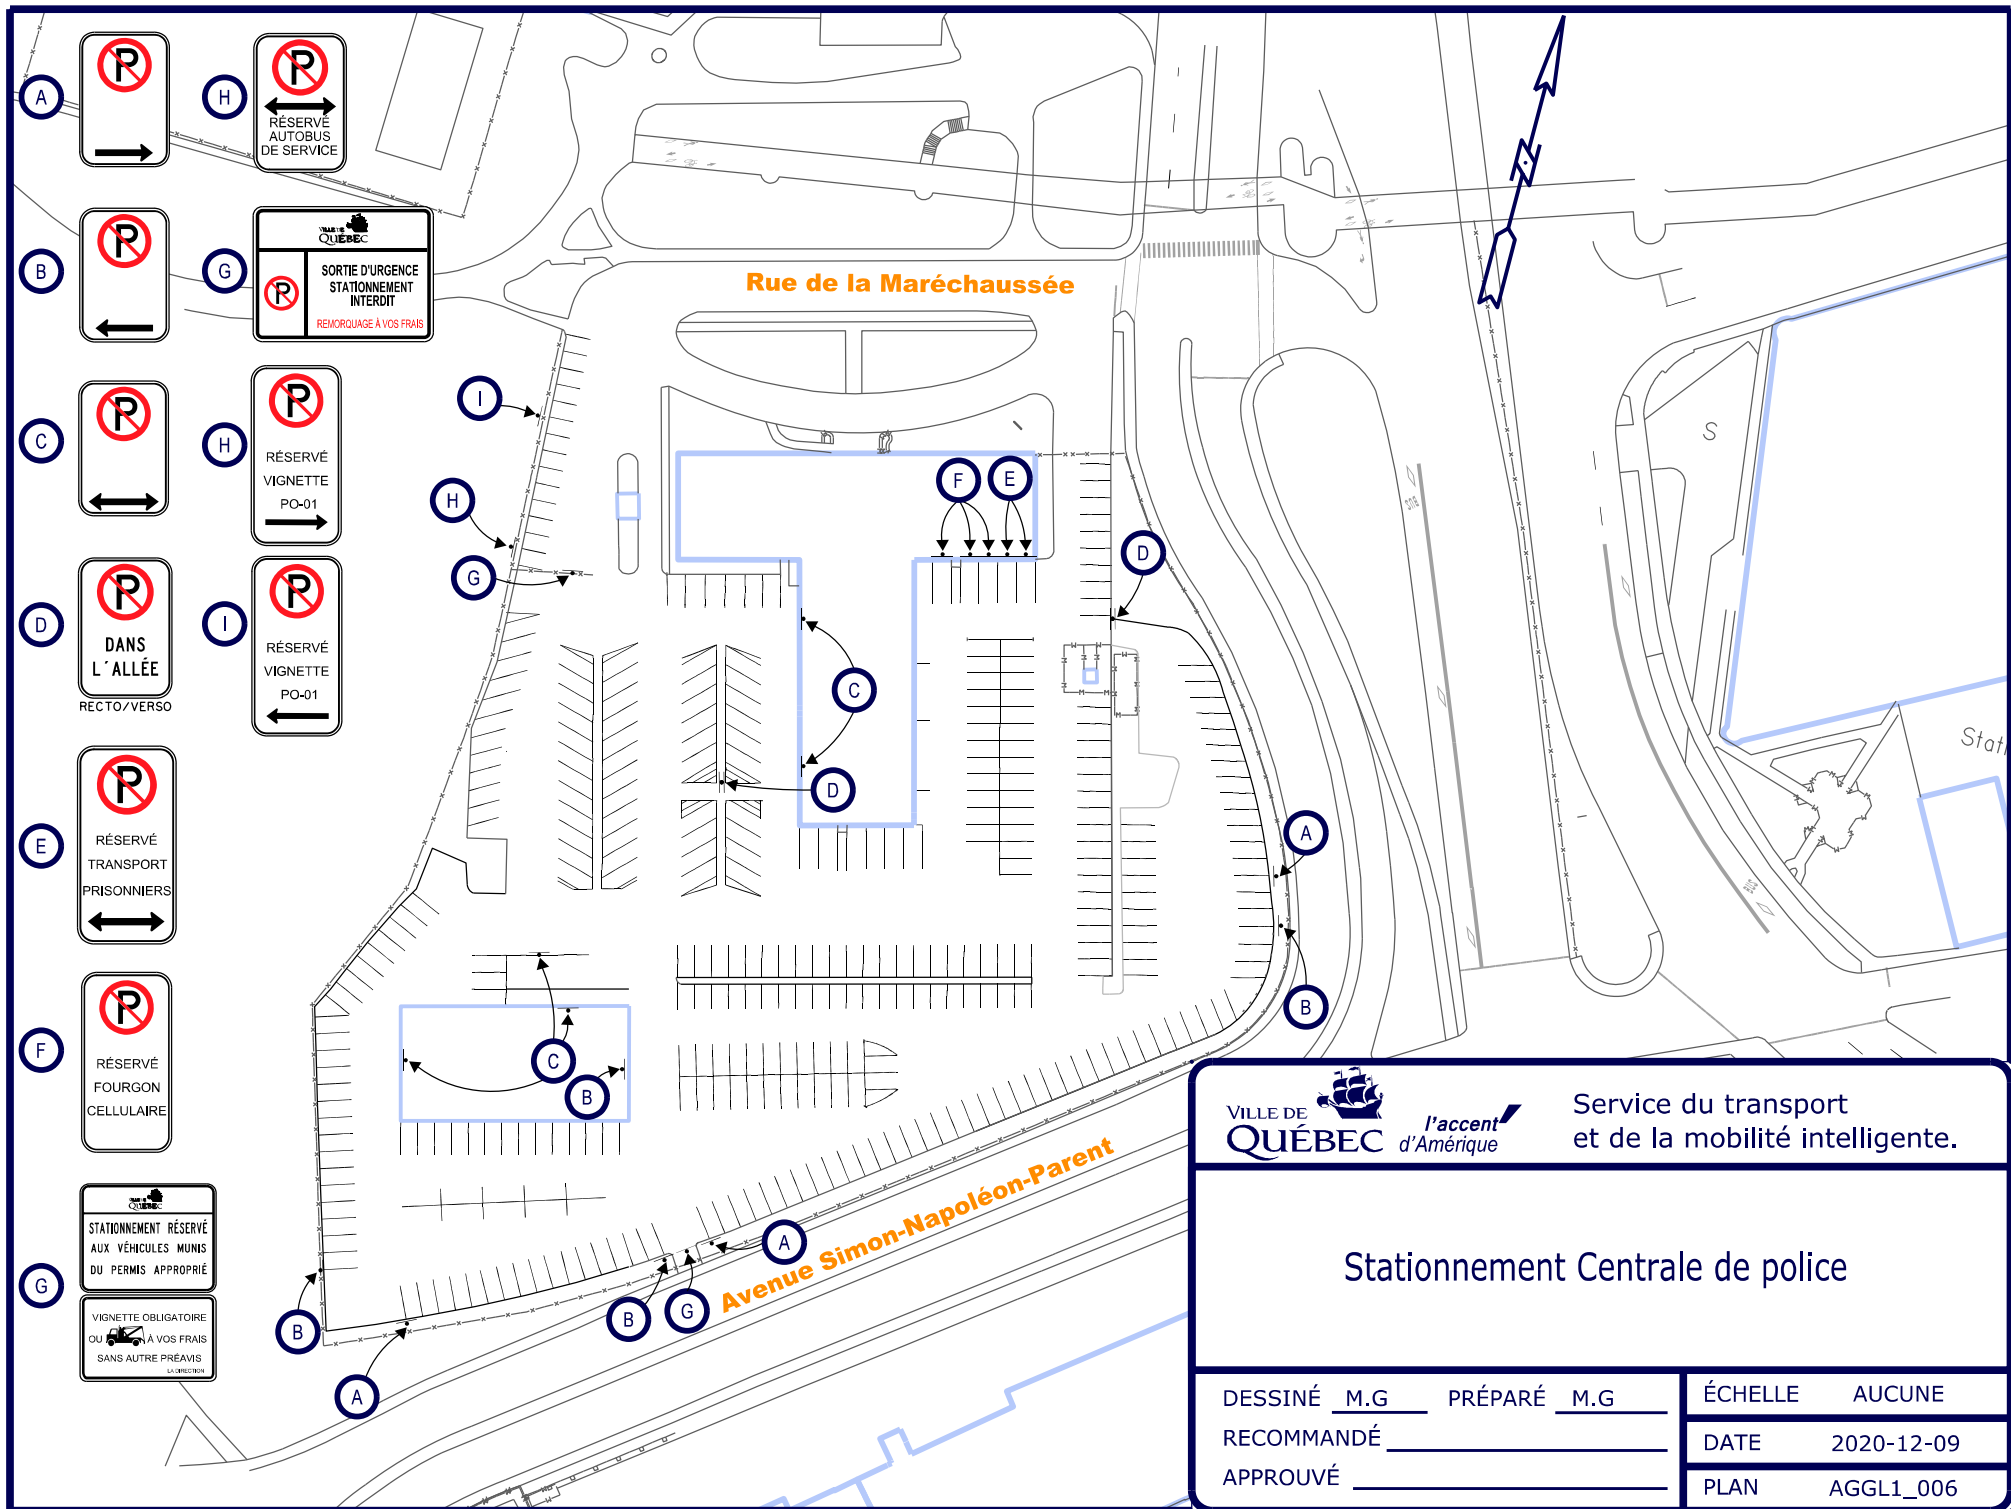



Stationnement Centrale de police

DESSINÉ M.G PRÉPARÉ M.G
RECOMMANDÉ _____
APPROUVÉ _____

ÉCHELLE AUCUNE
DATE 2020-12-09
PLAN AGGL1_006

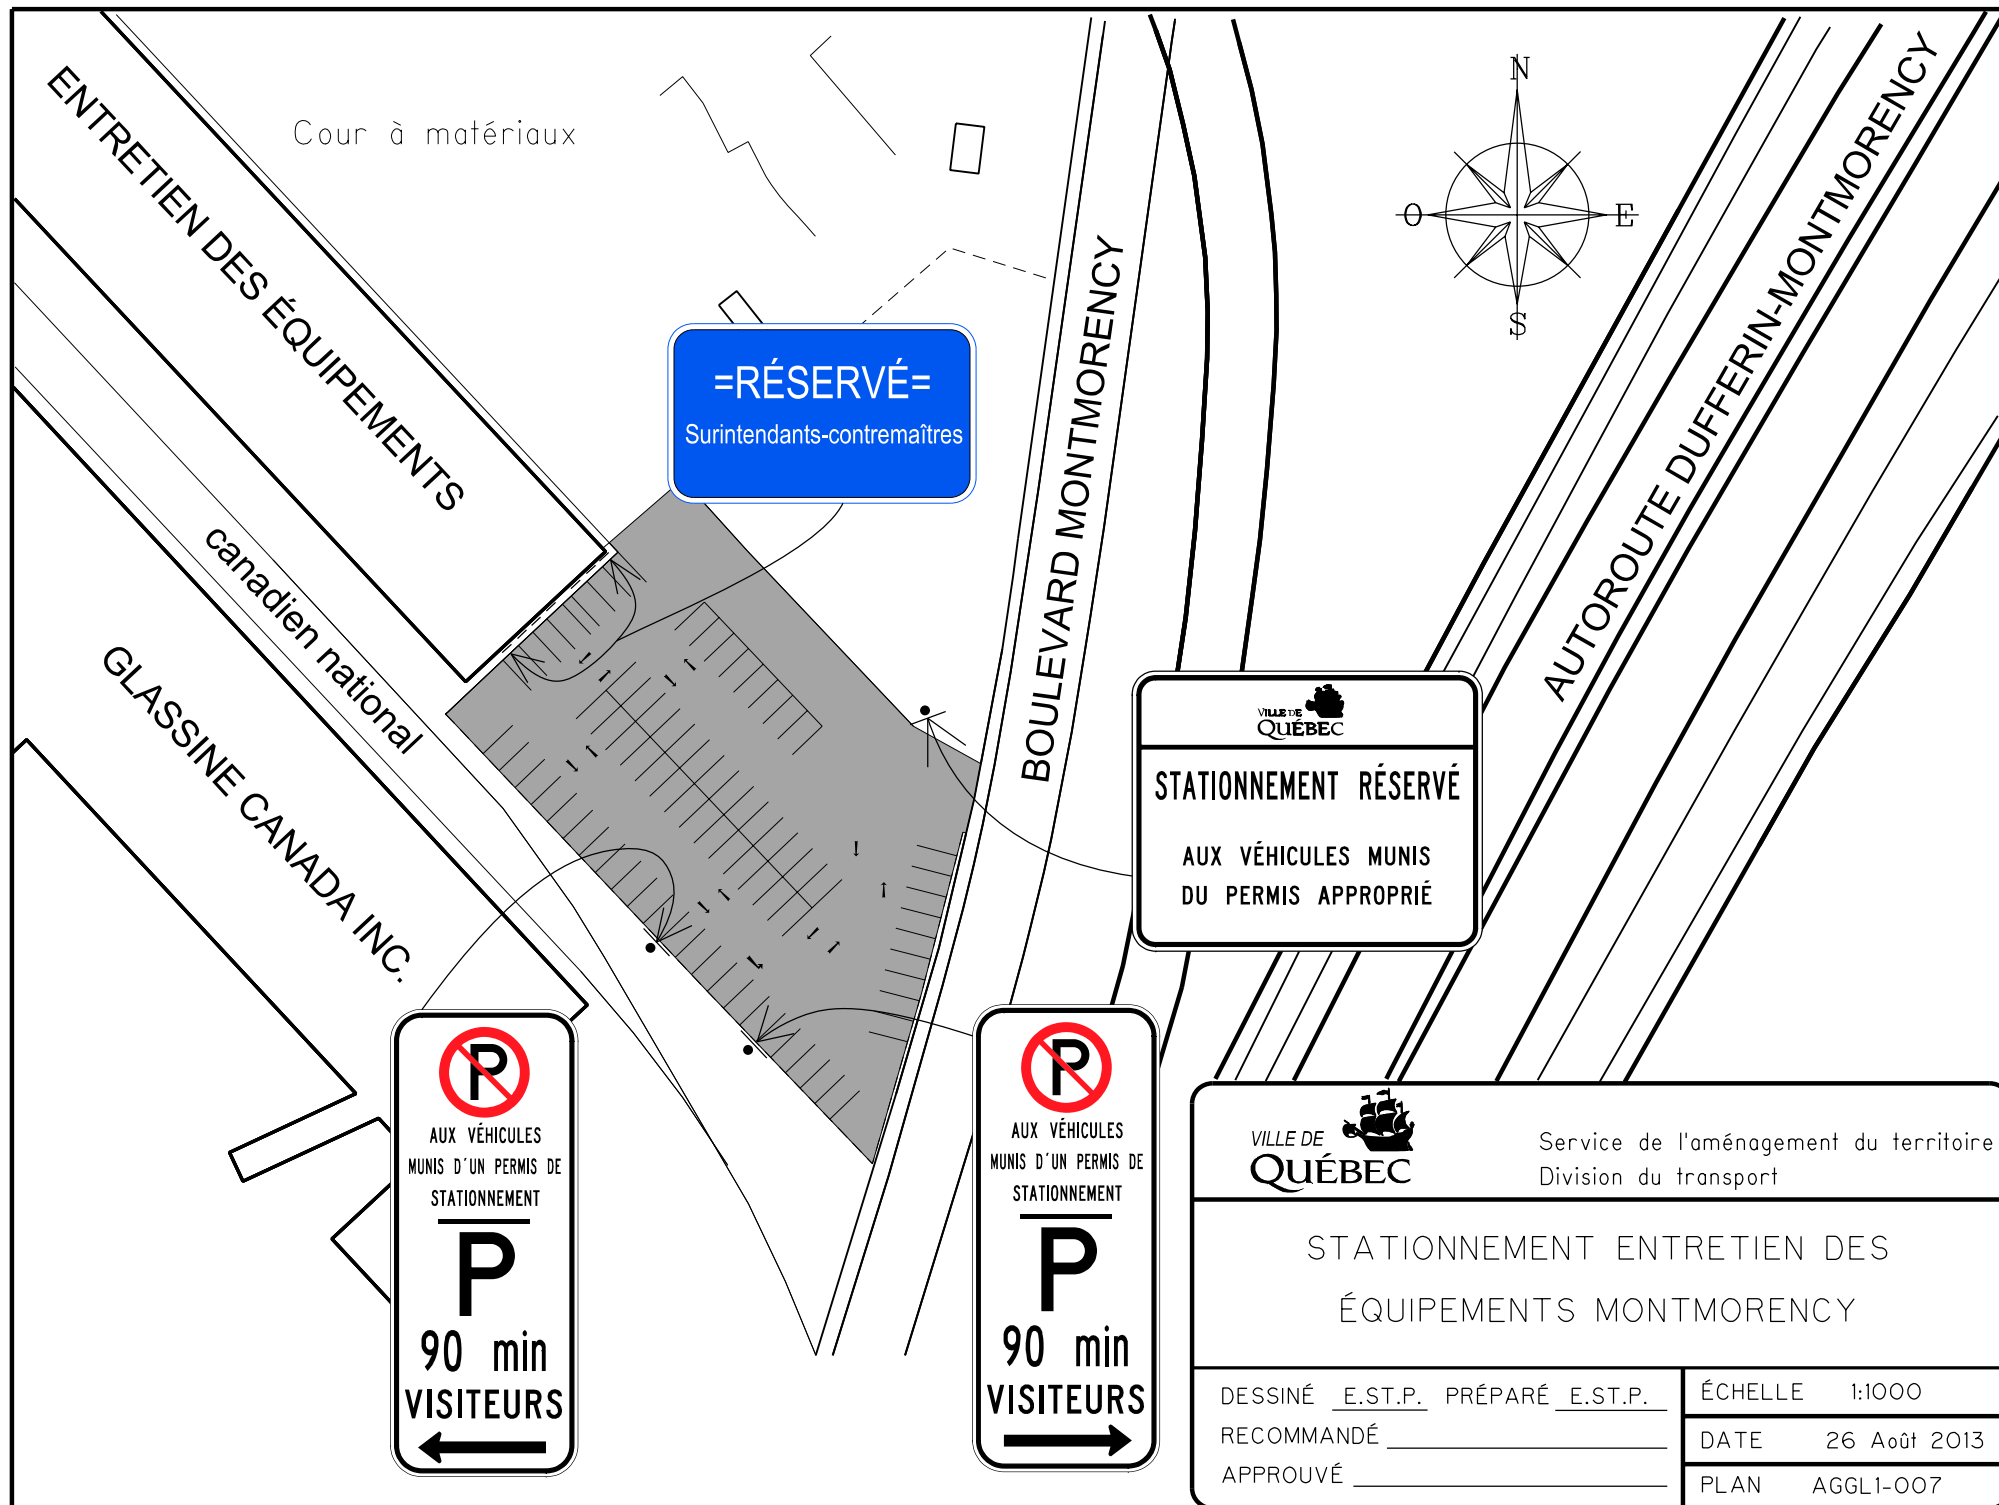

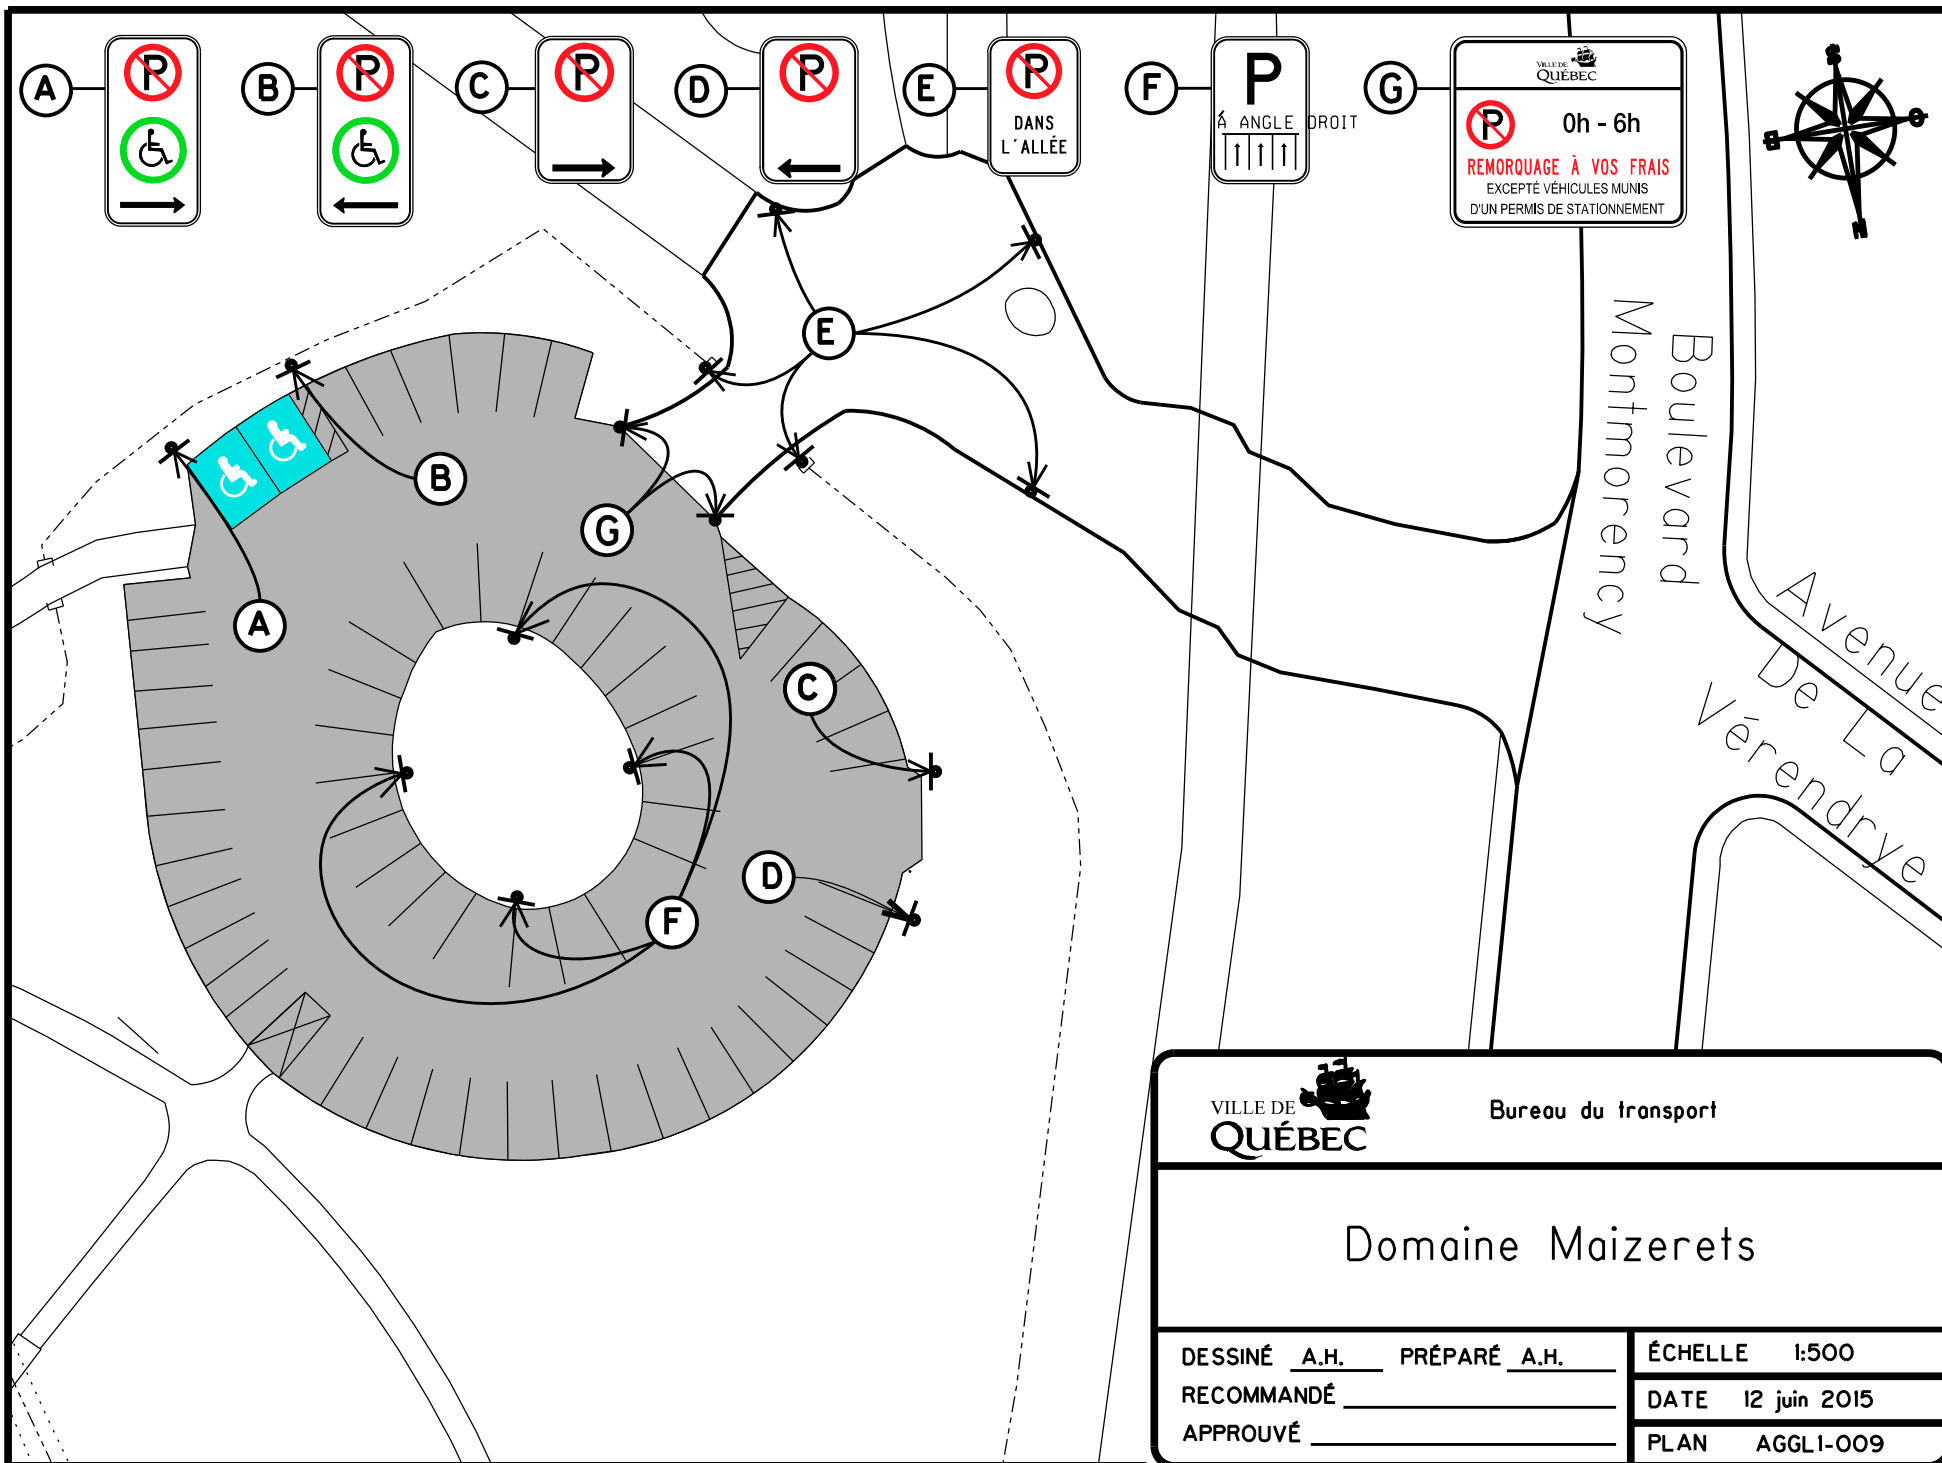

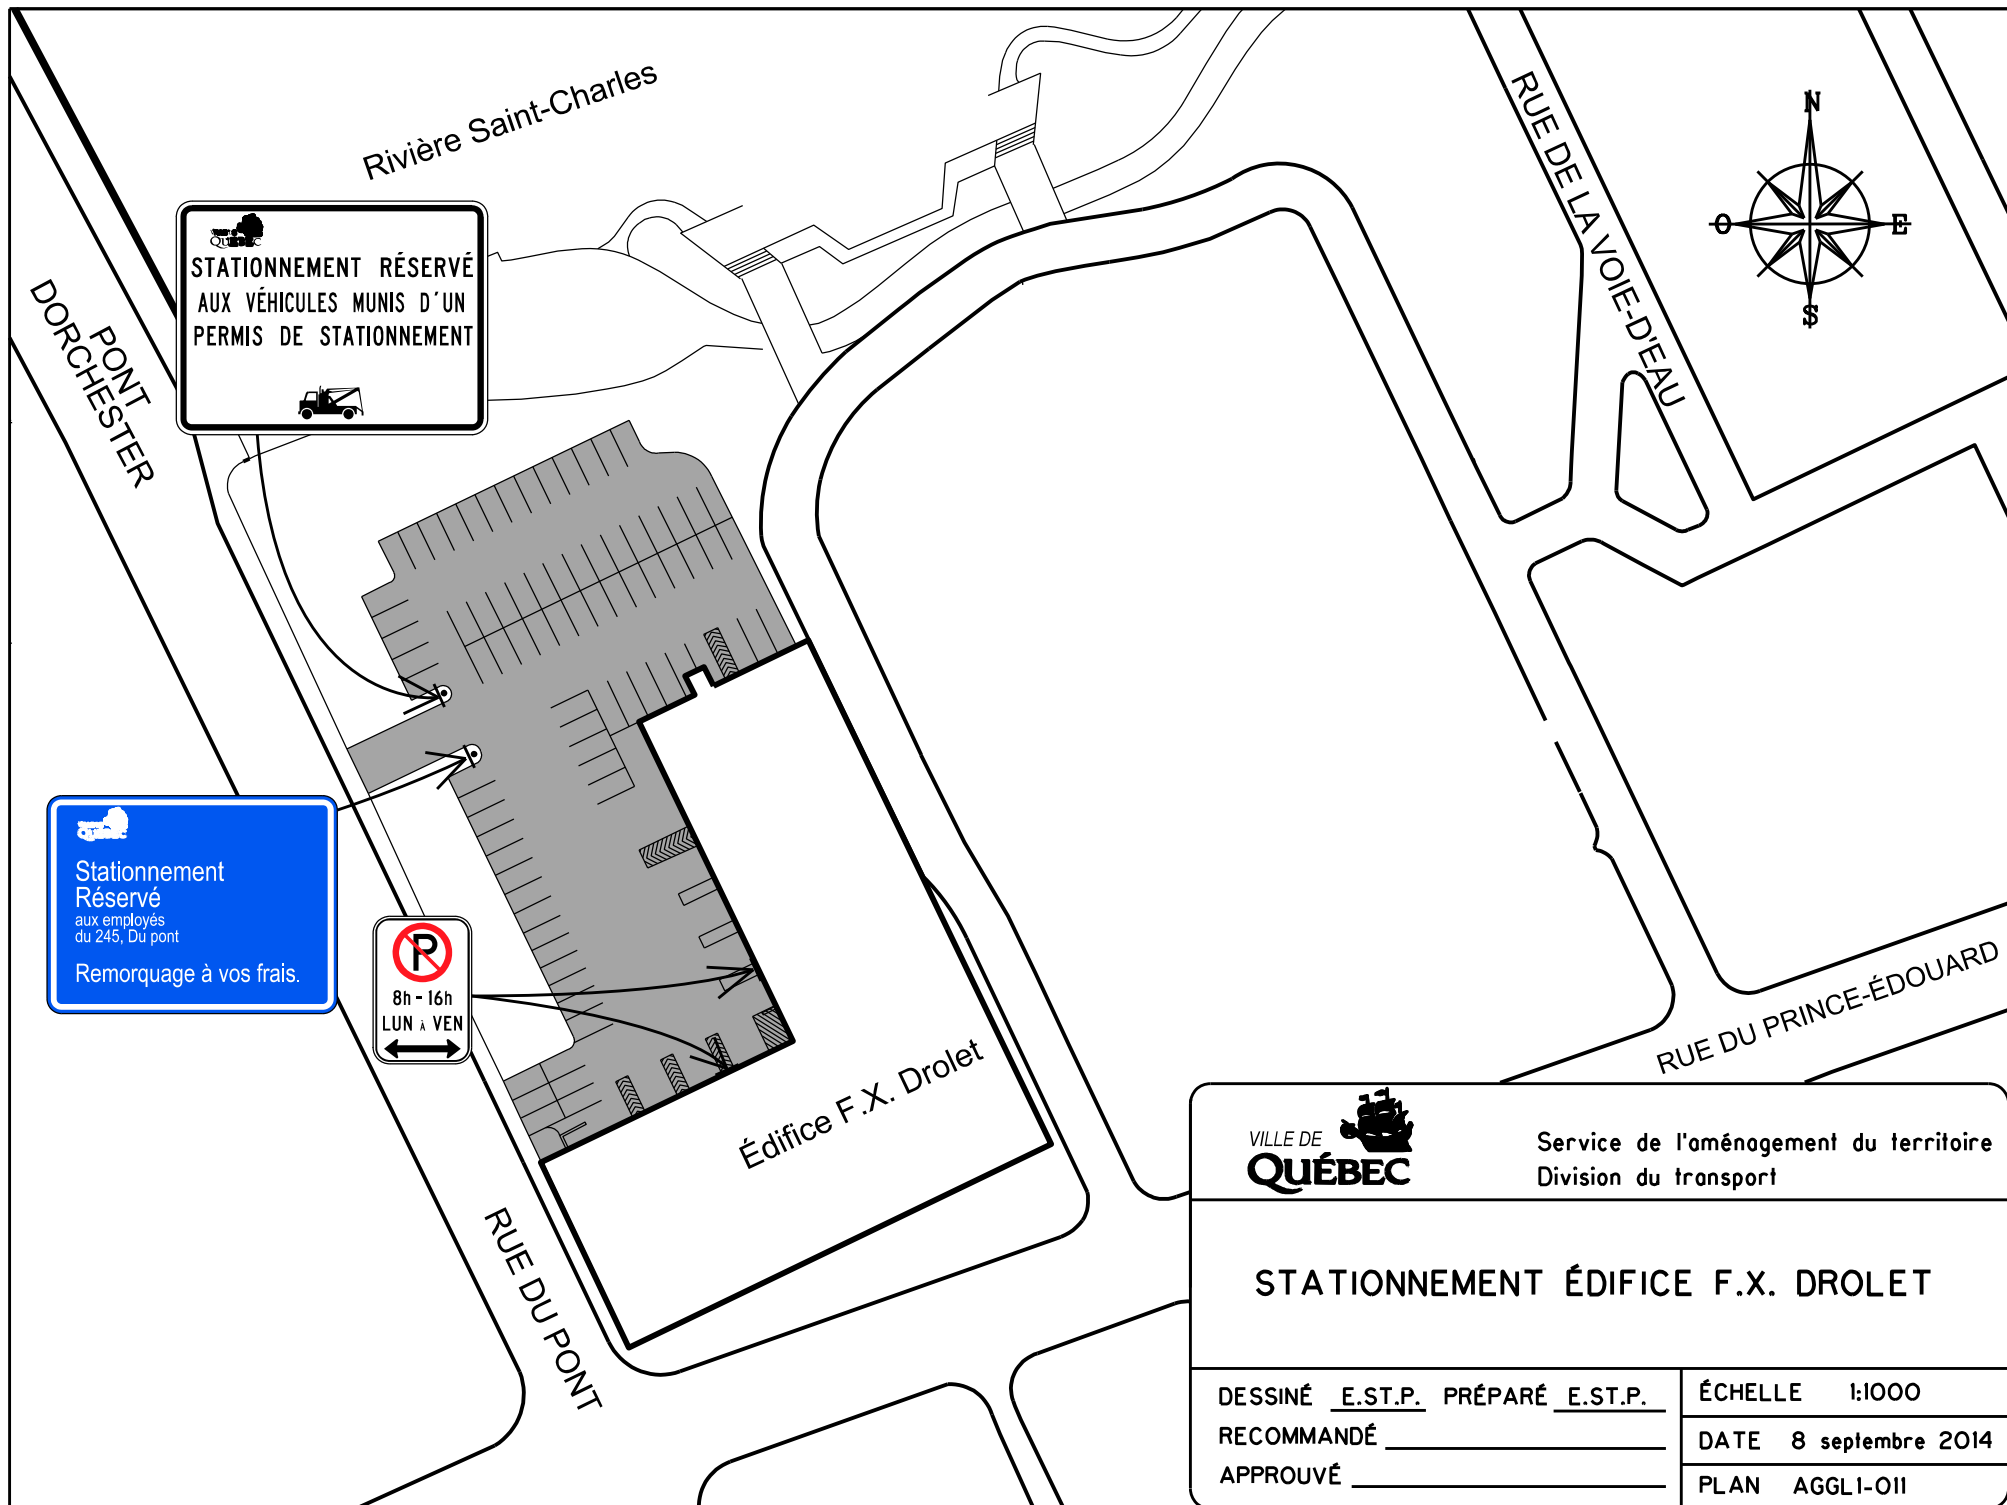



Service de l'aménagement du territoire
Division du transport

STATIONNEMENT ÉDIFICE F.X. DROLET

DESSINÉ E.ST.P. PRÉPARÉ E.ST.P.
RECOMMANDÉ _____
APPROUVÉ _____

ÉCHELLE 1:1000
DATE 8 septembre 2014
PLAN AGGL1-011

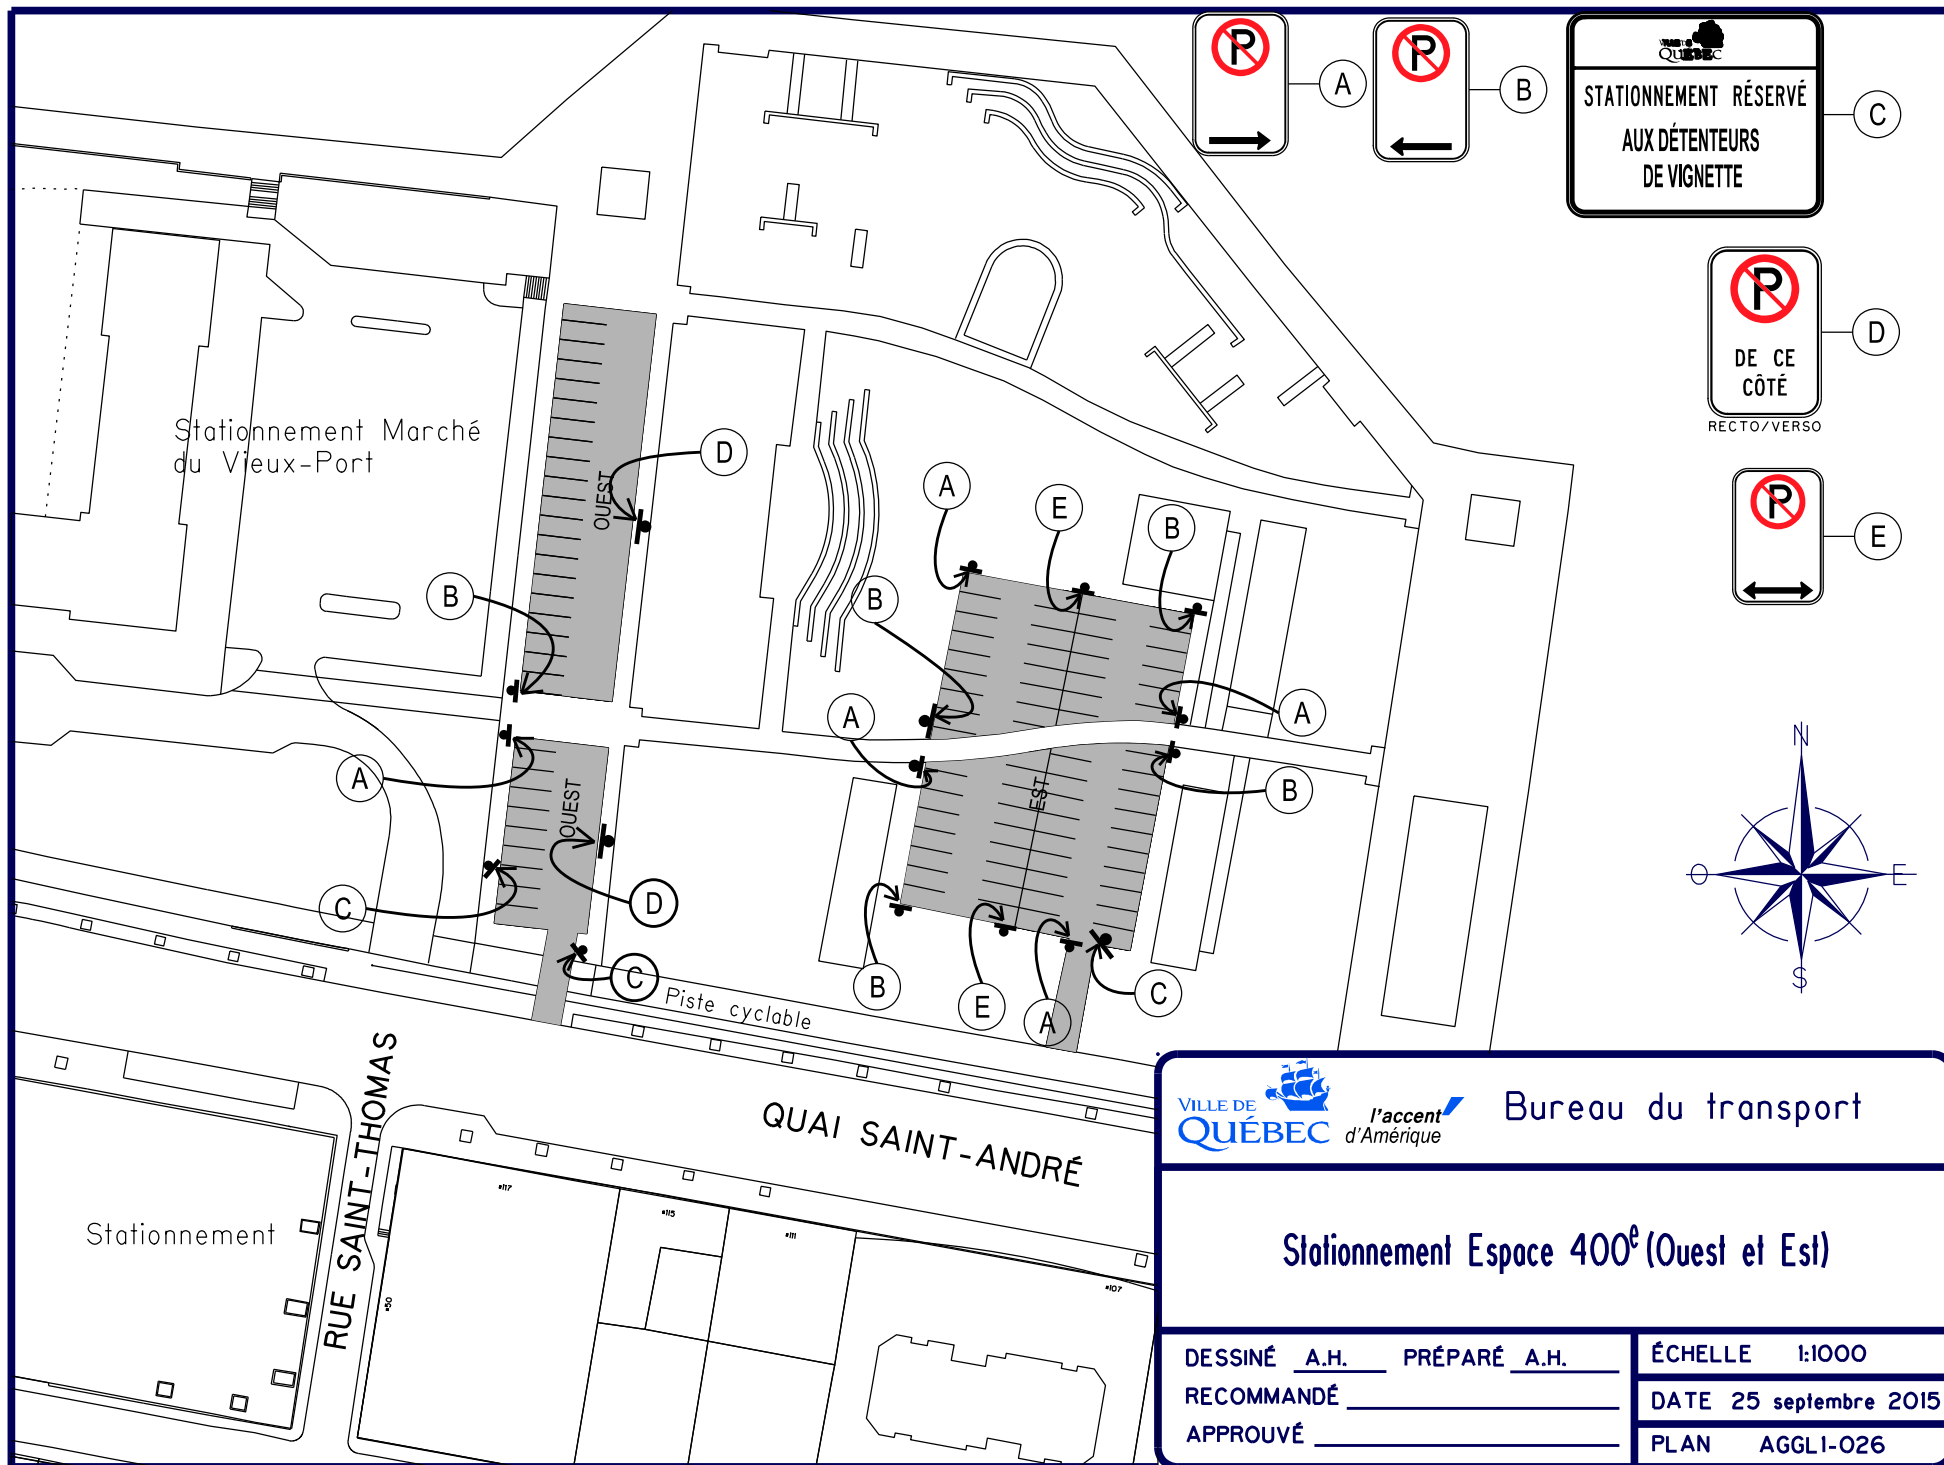

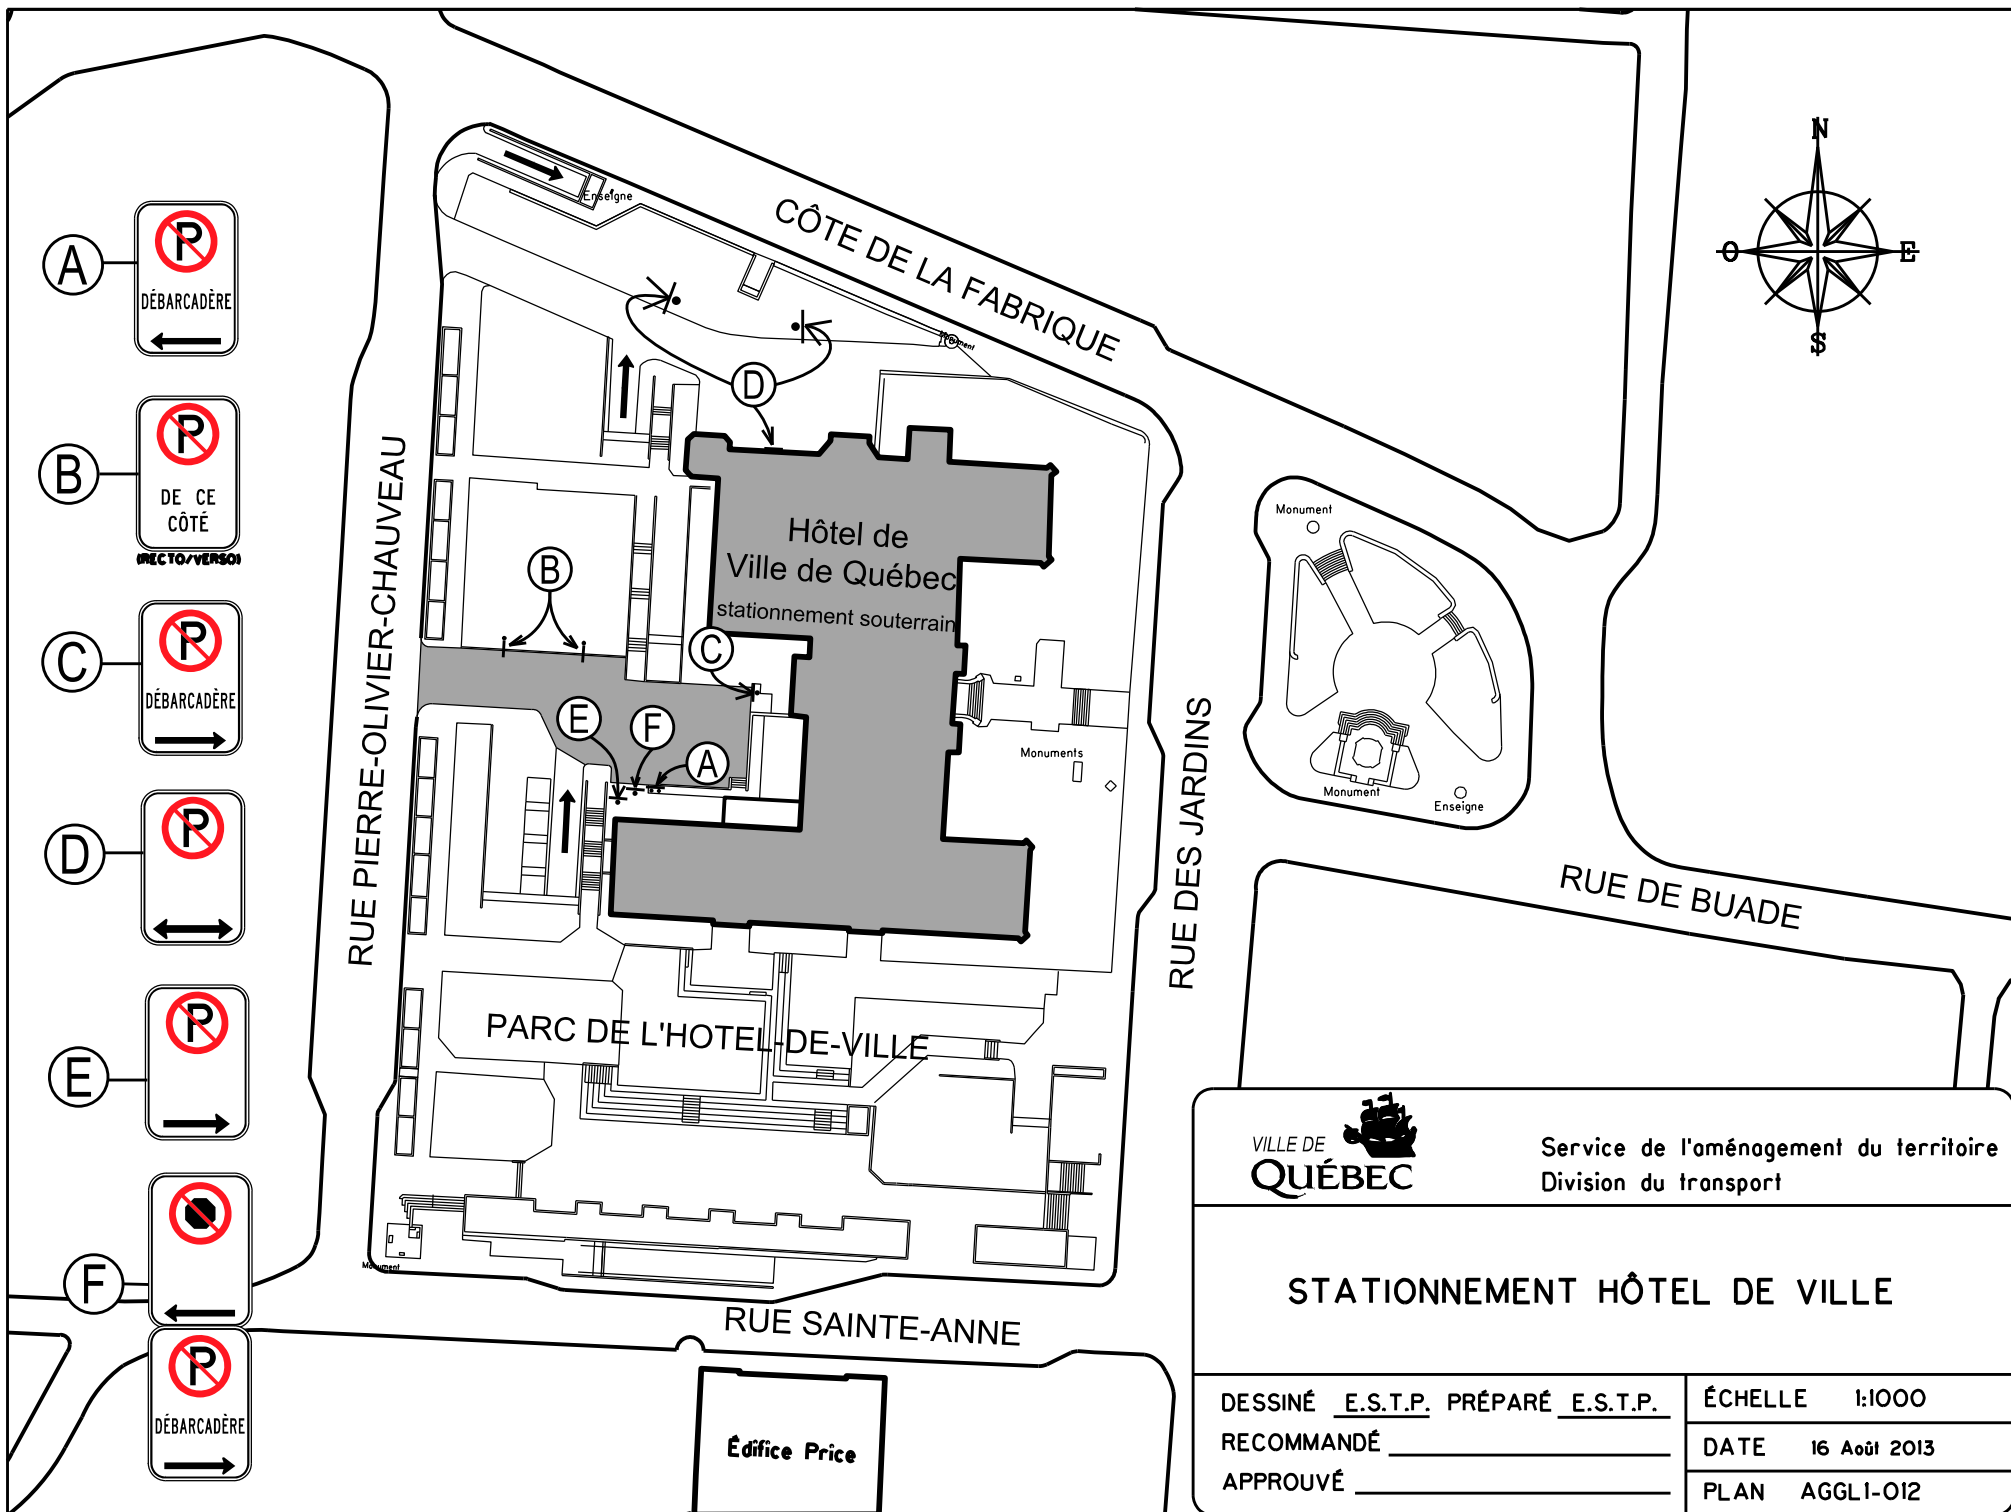

Service de l'aménagement du territoire
Division du transport

STATIONNEMENT HÔTEL DE VILLE

DESSINÉ E.S.T.P. PRÉPARÉ E.S.T.P.


RECOMMANDÉ _____


APPROUVÉ _____

ÉCHELLE 1:1000

DATE 16 Août 2013

PLAN AGGL1-O12

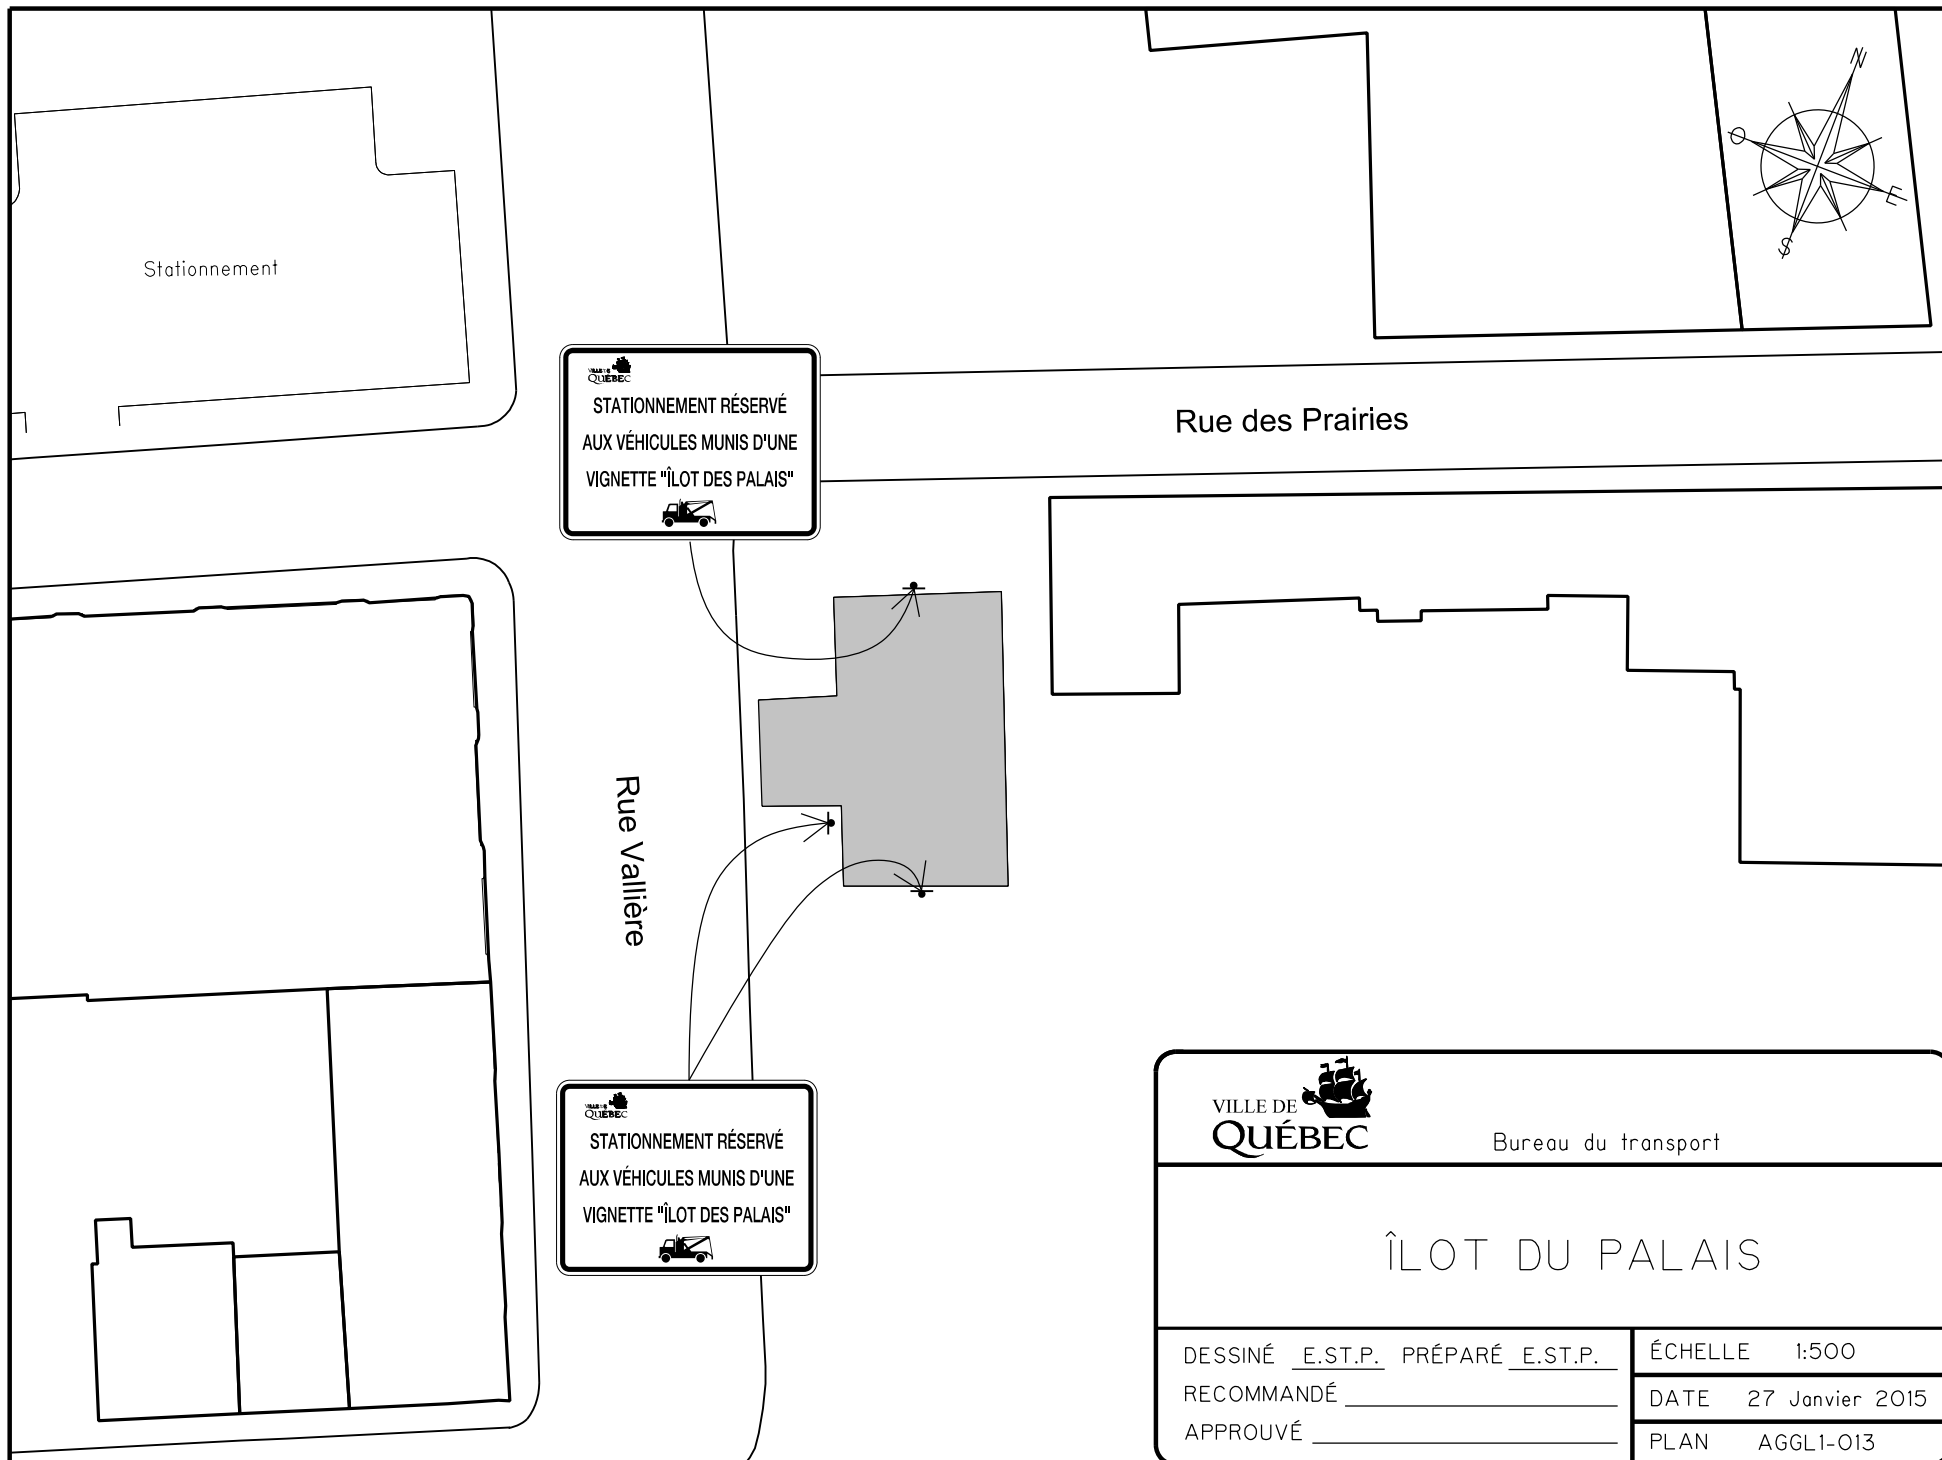

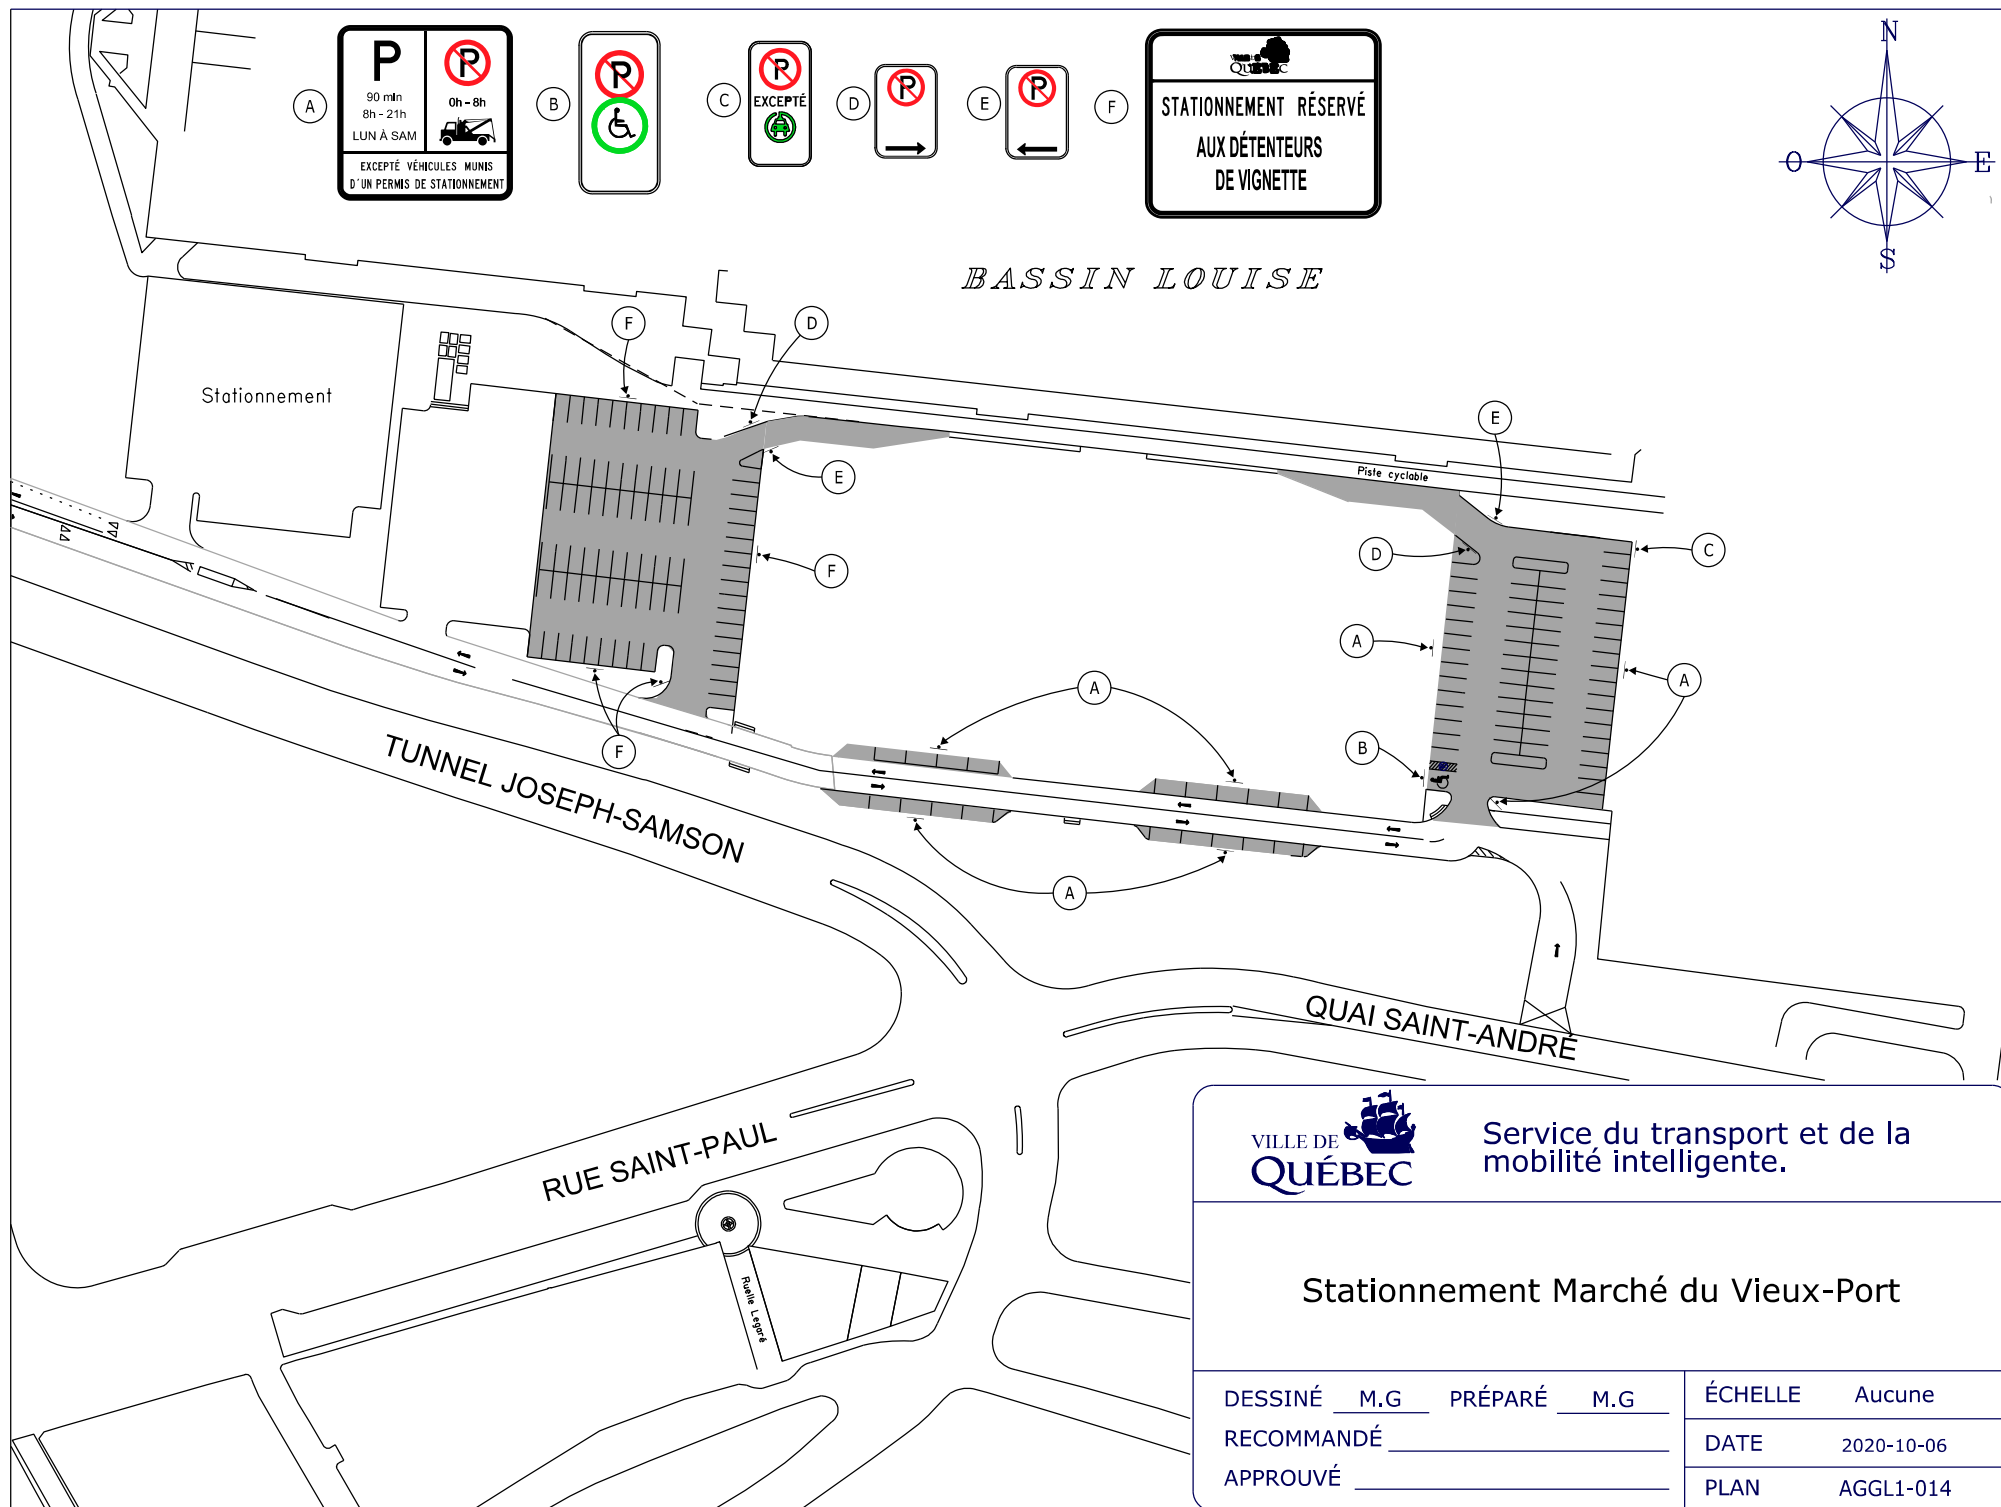

Service du transport et de la
mobilité intelligente.

Stationnement Marché du Vieux-Port

DESSINÉ M.G PRÉPARÉ M.G


RECOMMANDÉ _____

APPROUVÉ _____

ÉCHELLE Aucune

DATE 2020-10-06

PLAN AGGL1-014

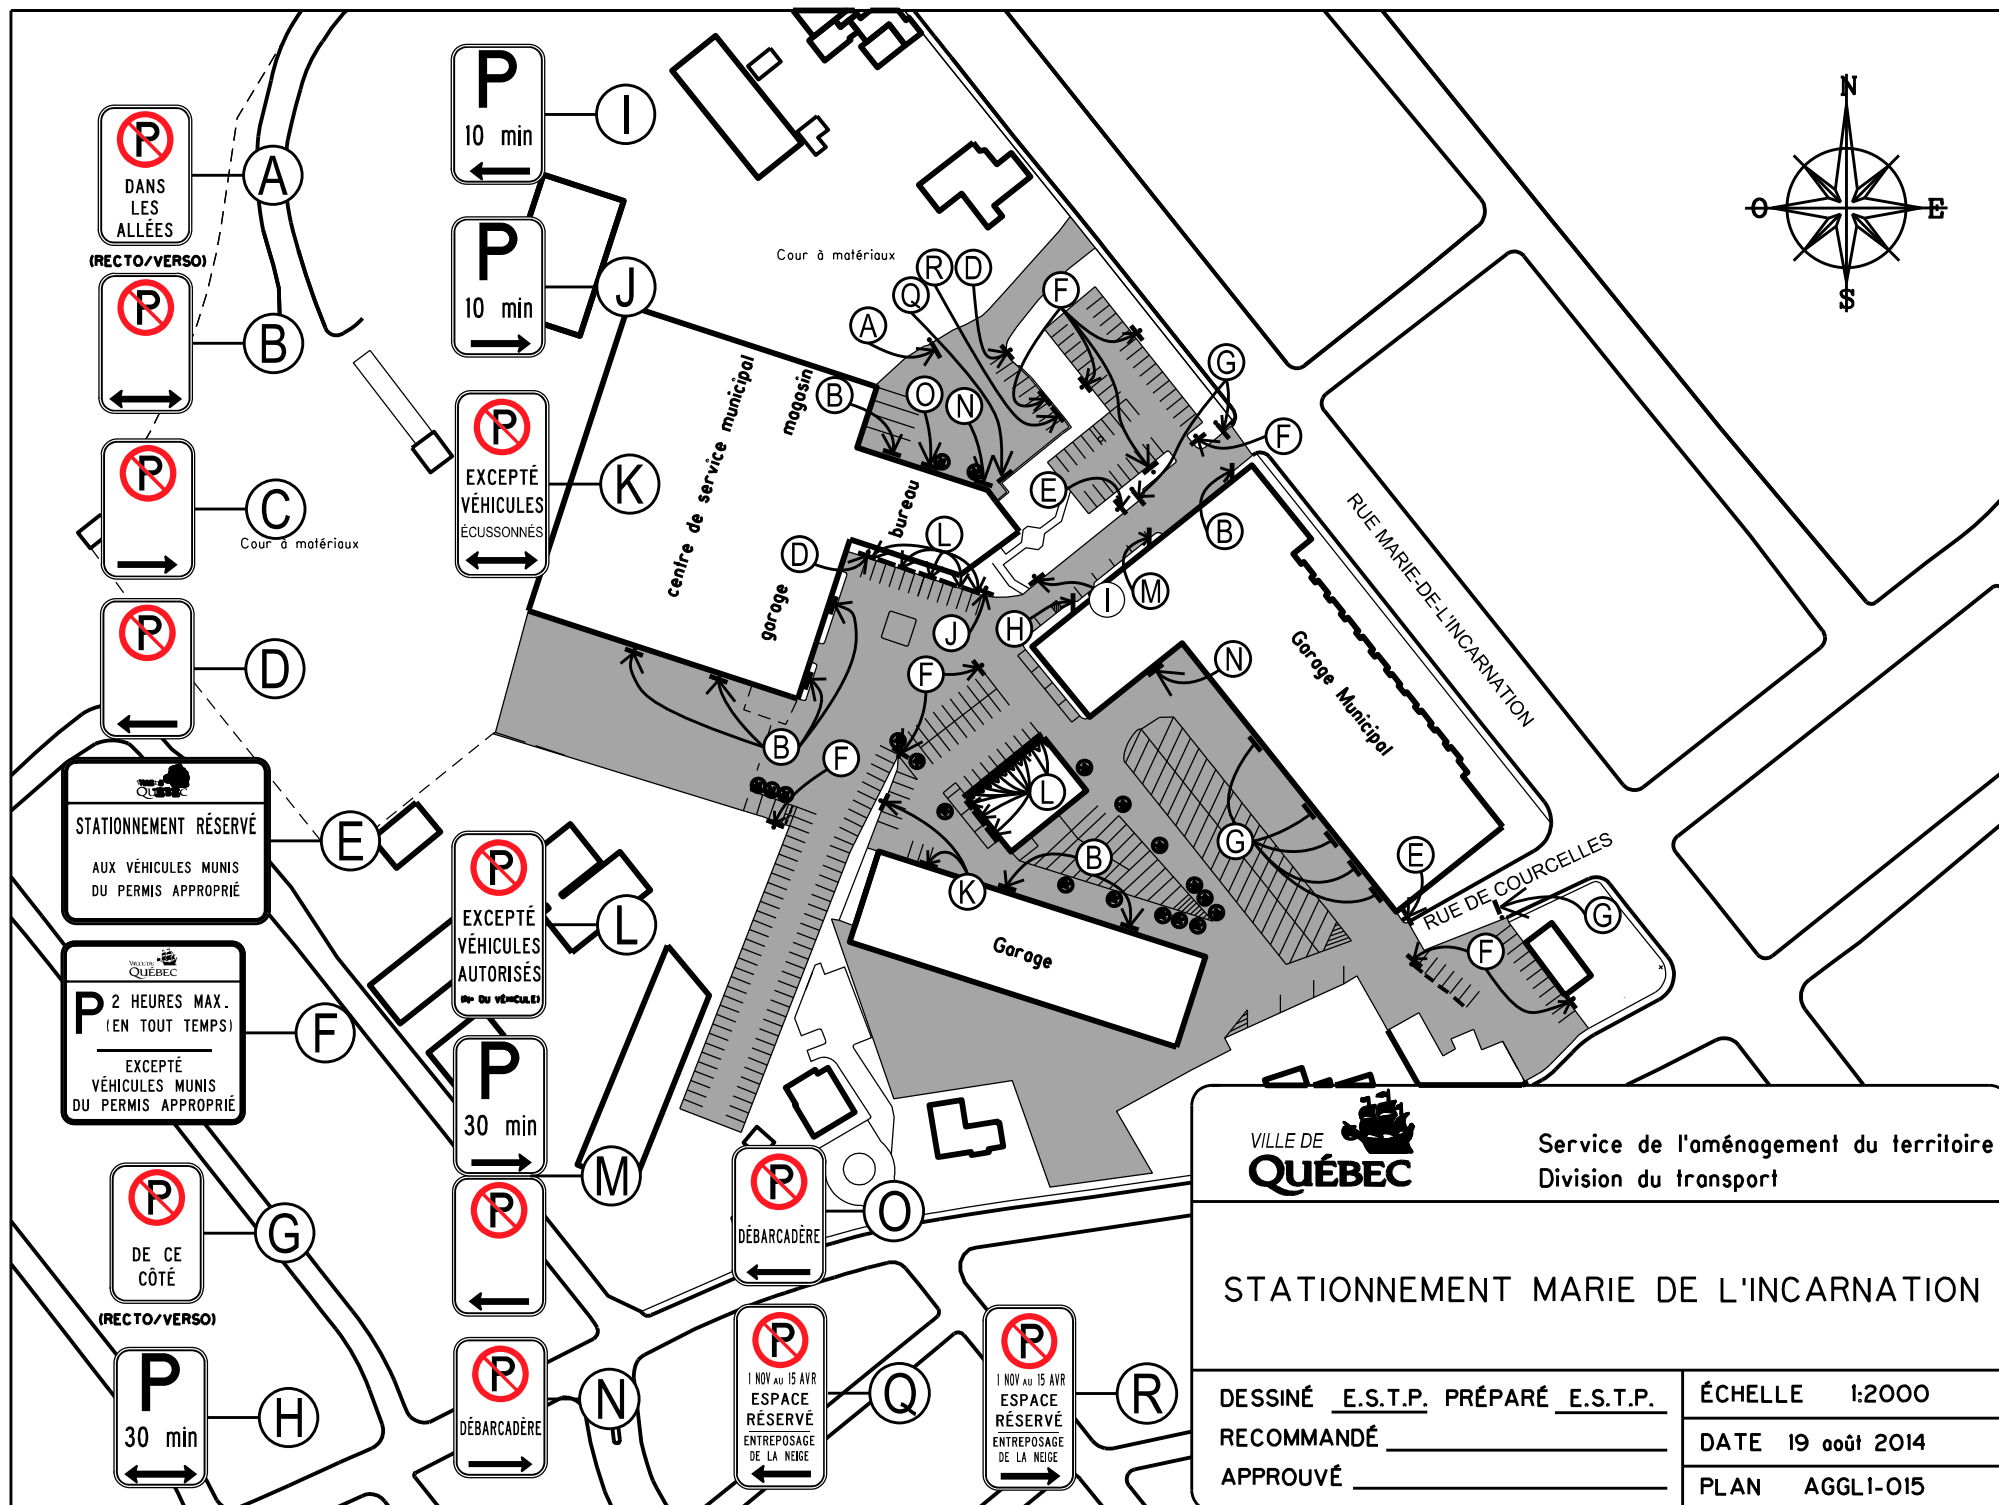


Service de l'aménagement du territoire
Division du transport

STATIONNEMENT MARIE DE L'INCARNATION

DESSINÉ E.S.T.P. PRÉPARÉ E.S.T.P.
RECOMMANDÉ _____
APPROUVÉ _____

ÉCHELLE 1:2000
DATE 19 août 2014
PLAN AGGLI-015

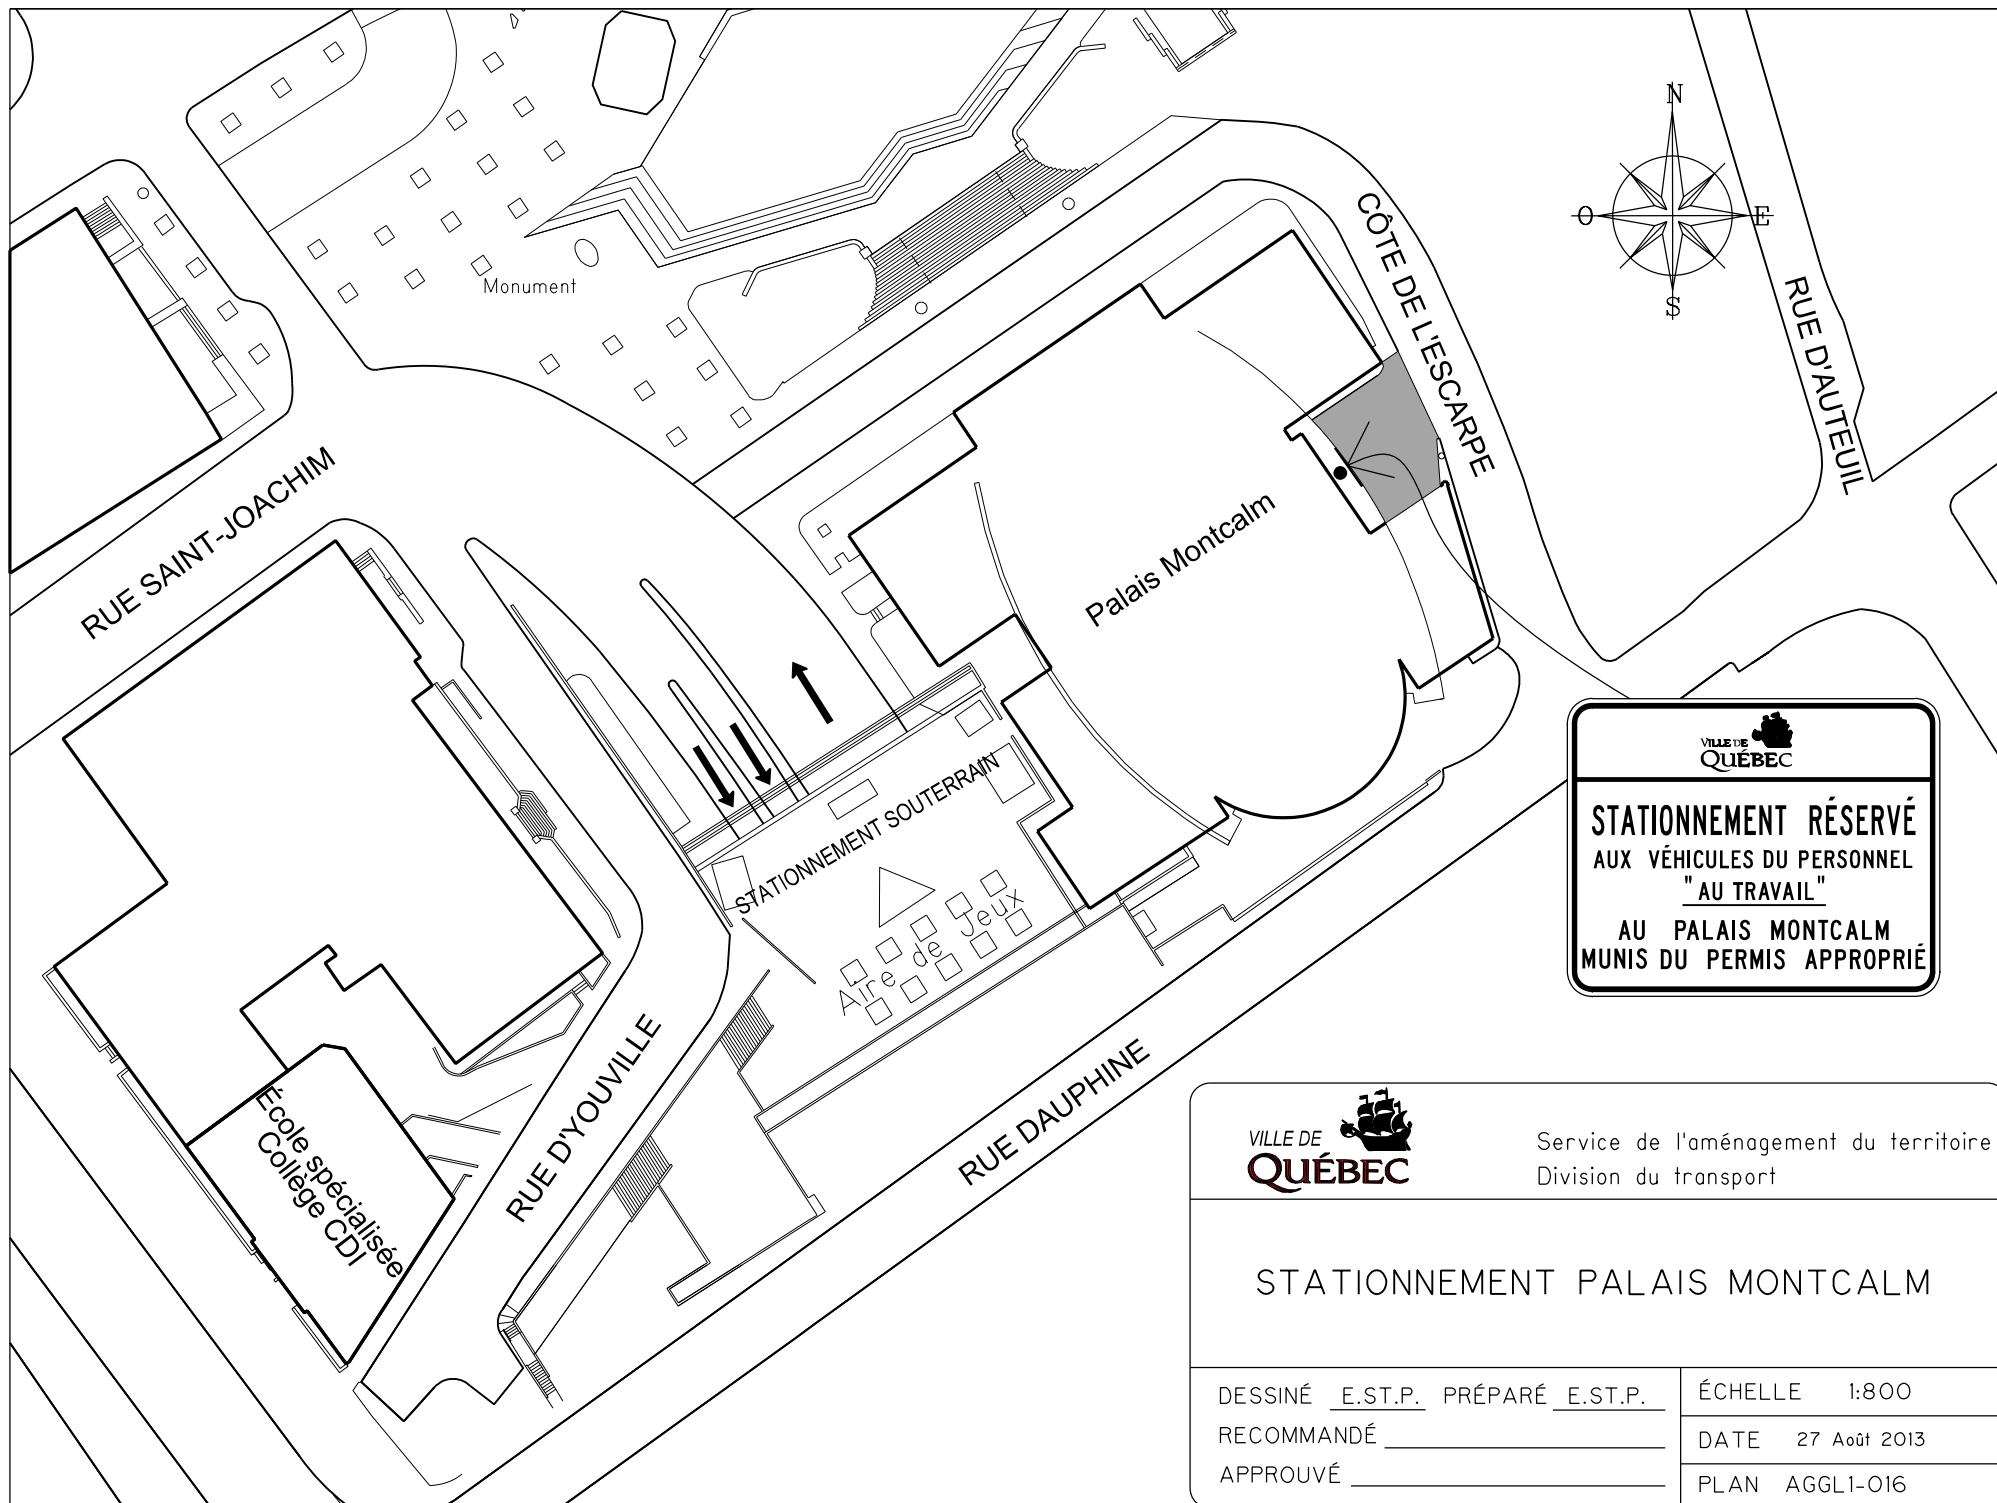

VILLE DE
QUÉBEC


STATIONNEMENT RÉSERVÉ
AUX VÉHICULES DU PERSONNEL
"AU TRAVAIL"
AU PALAIS MONTCALM
MUNIS DU PERMIS APPROPRIÉ



Service de l'aménagement du territoire
Division du transport

STATIONNEMENT PALAIS MONTCALM

DESSINÉ <u>E.S.T.P.</u>	PRÉPARÉ <u>E.S.T.P.</u>	ÉCHELLE 1:800
RECOMMANDÉ _____		DATE 27 Août 2013
APPROUVÉ _____		PLAN AGGL1-016

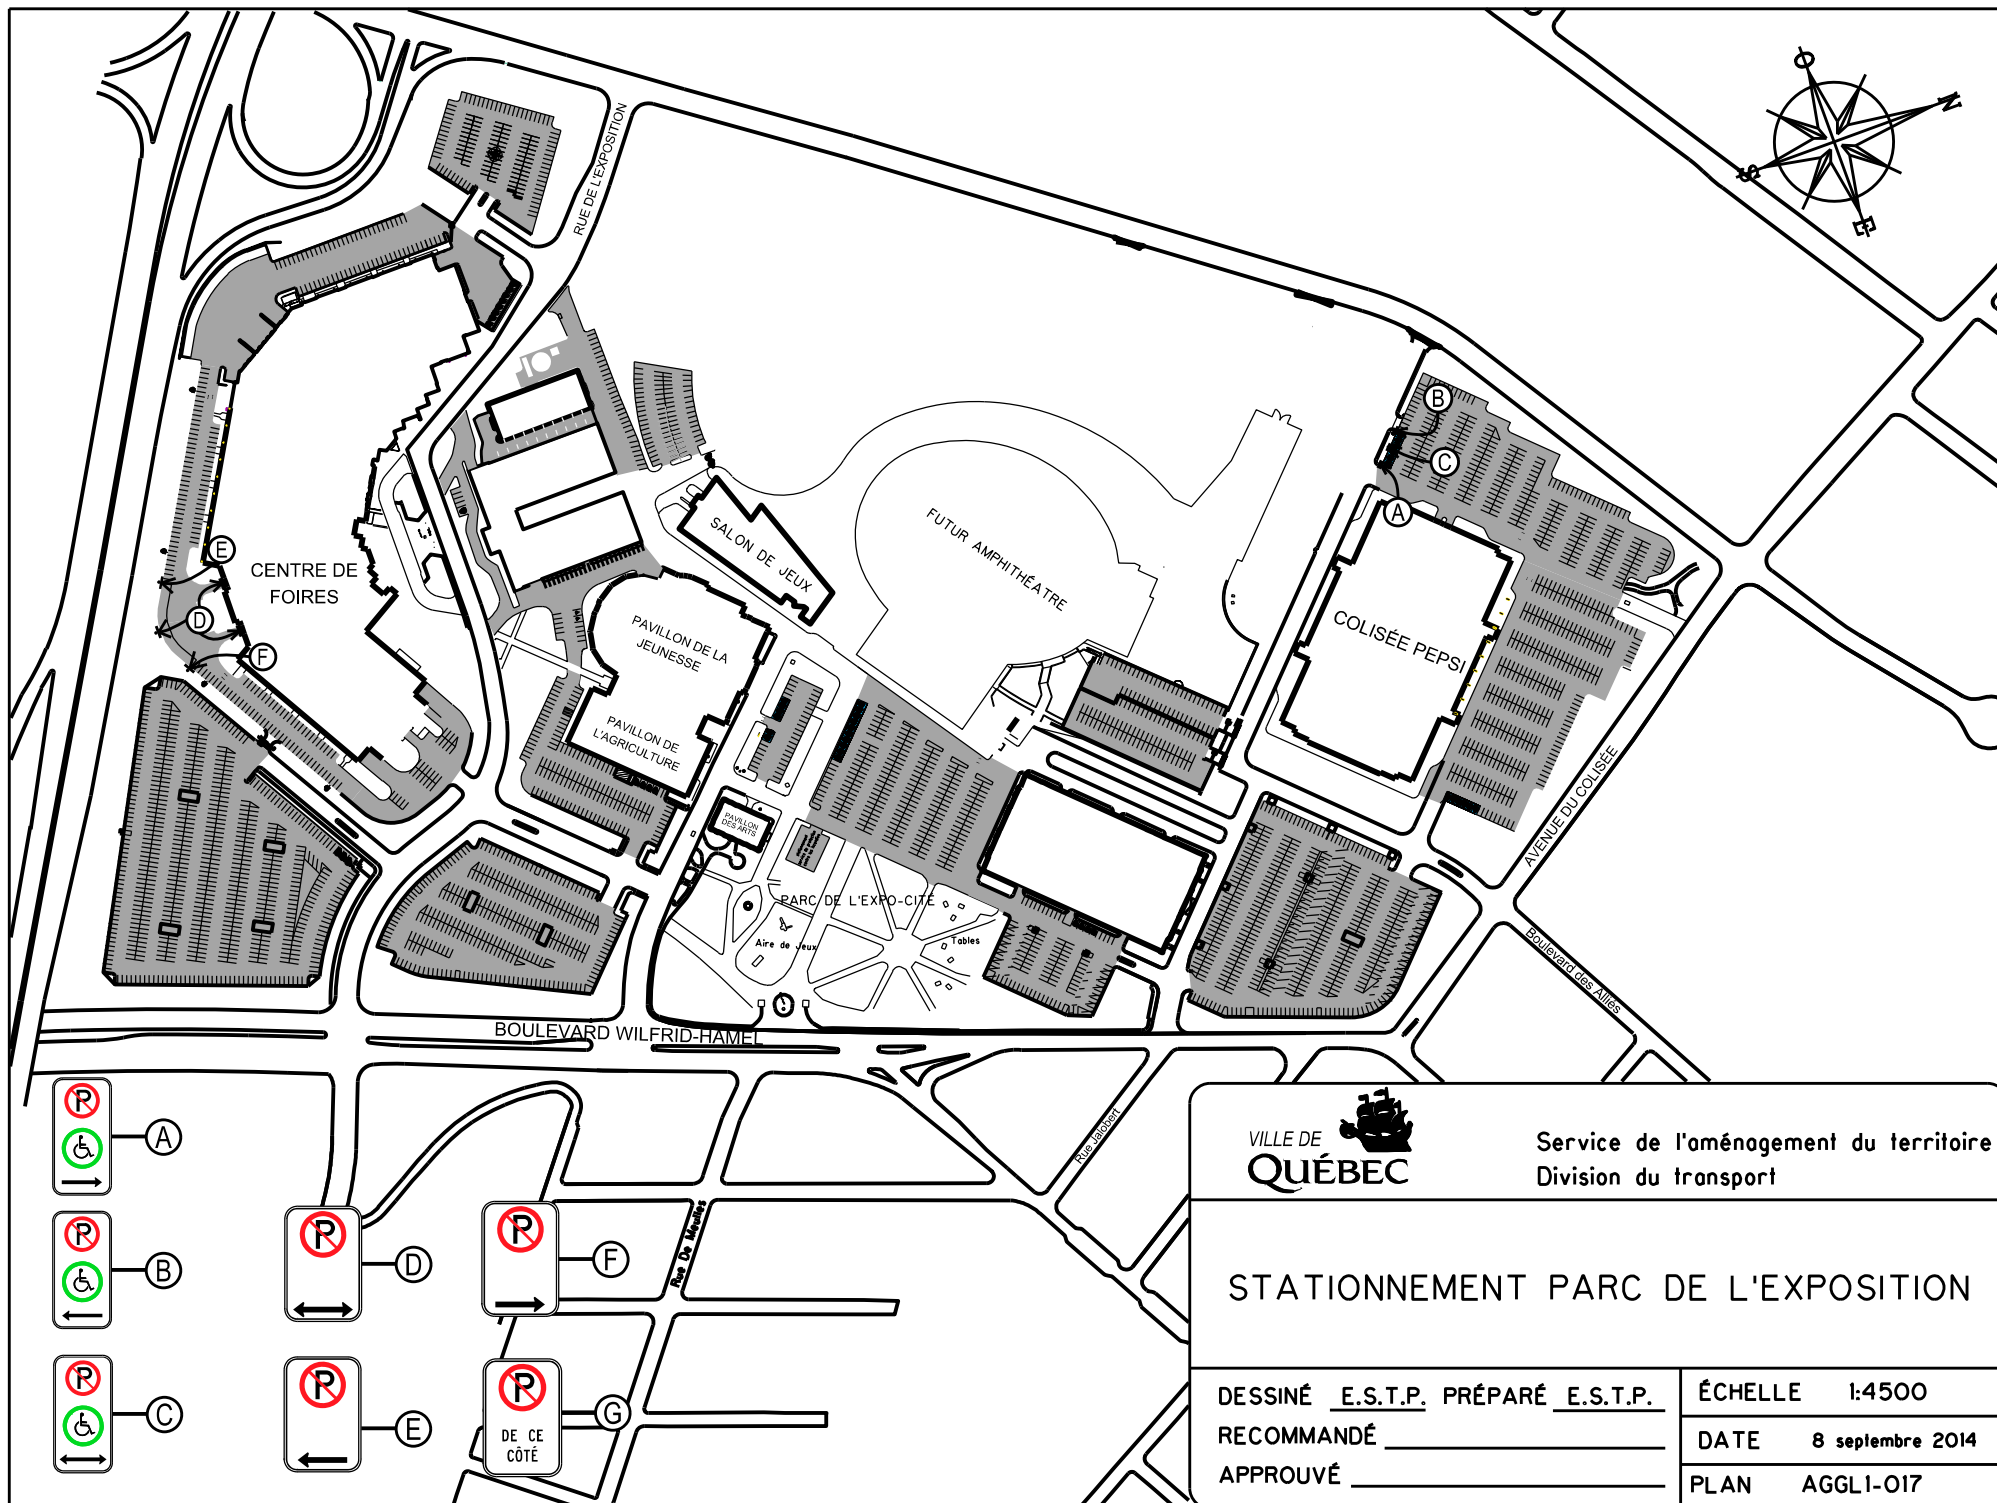

Service de l'aménagement du territoire
Division du transport


STATIONNEMENT PARC DE L'EXPOSITION

DESSINÉ E.S.T.P. PRÉPARÉ E.S.T.P.
RECOMMANDÉ _____
APPROUVÉ _____

ÉCHELLE 1:4500

DATE 8 septembre 2014

PLAN AGGL1-017

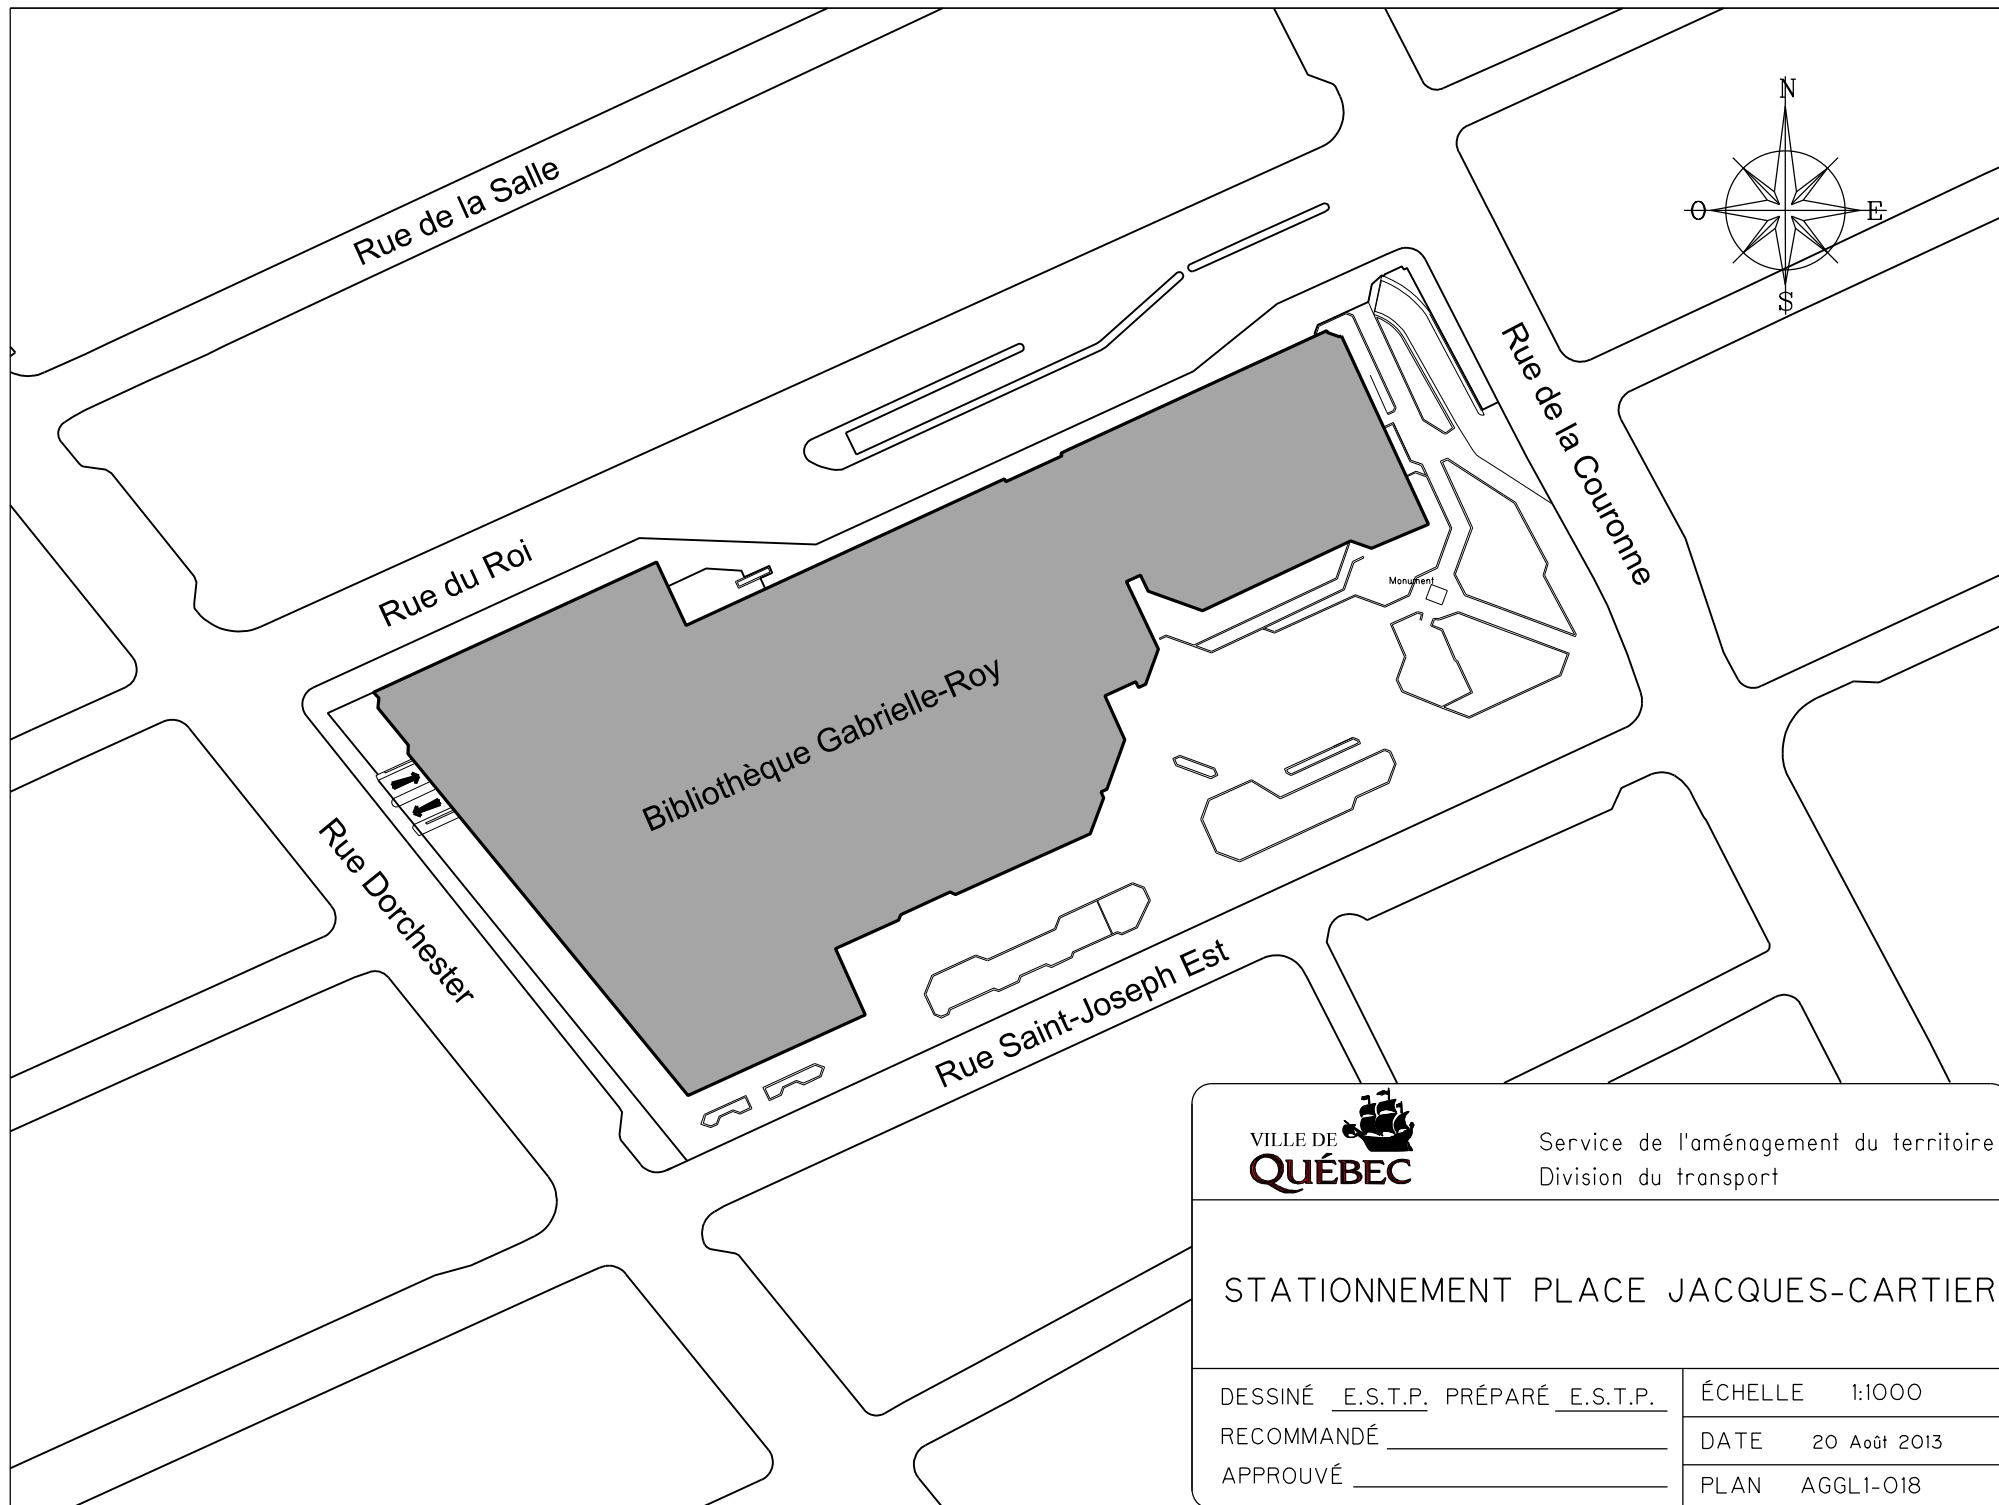

Service de l'aménagement du territoire
Division du transport

STATIONNEMENT PLACE JACQUES-CARTIER

DESSINÉ E.S.T.P. PRÉPARÉ E.S.T.P.


RECOMMANDÉ _____


APPROUVÉ _____


ÉCHELLE 1:1000

DATE 20 Août 2013


PLAN AGGL1-018

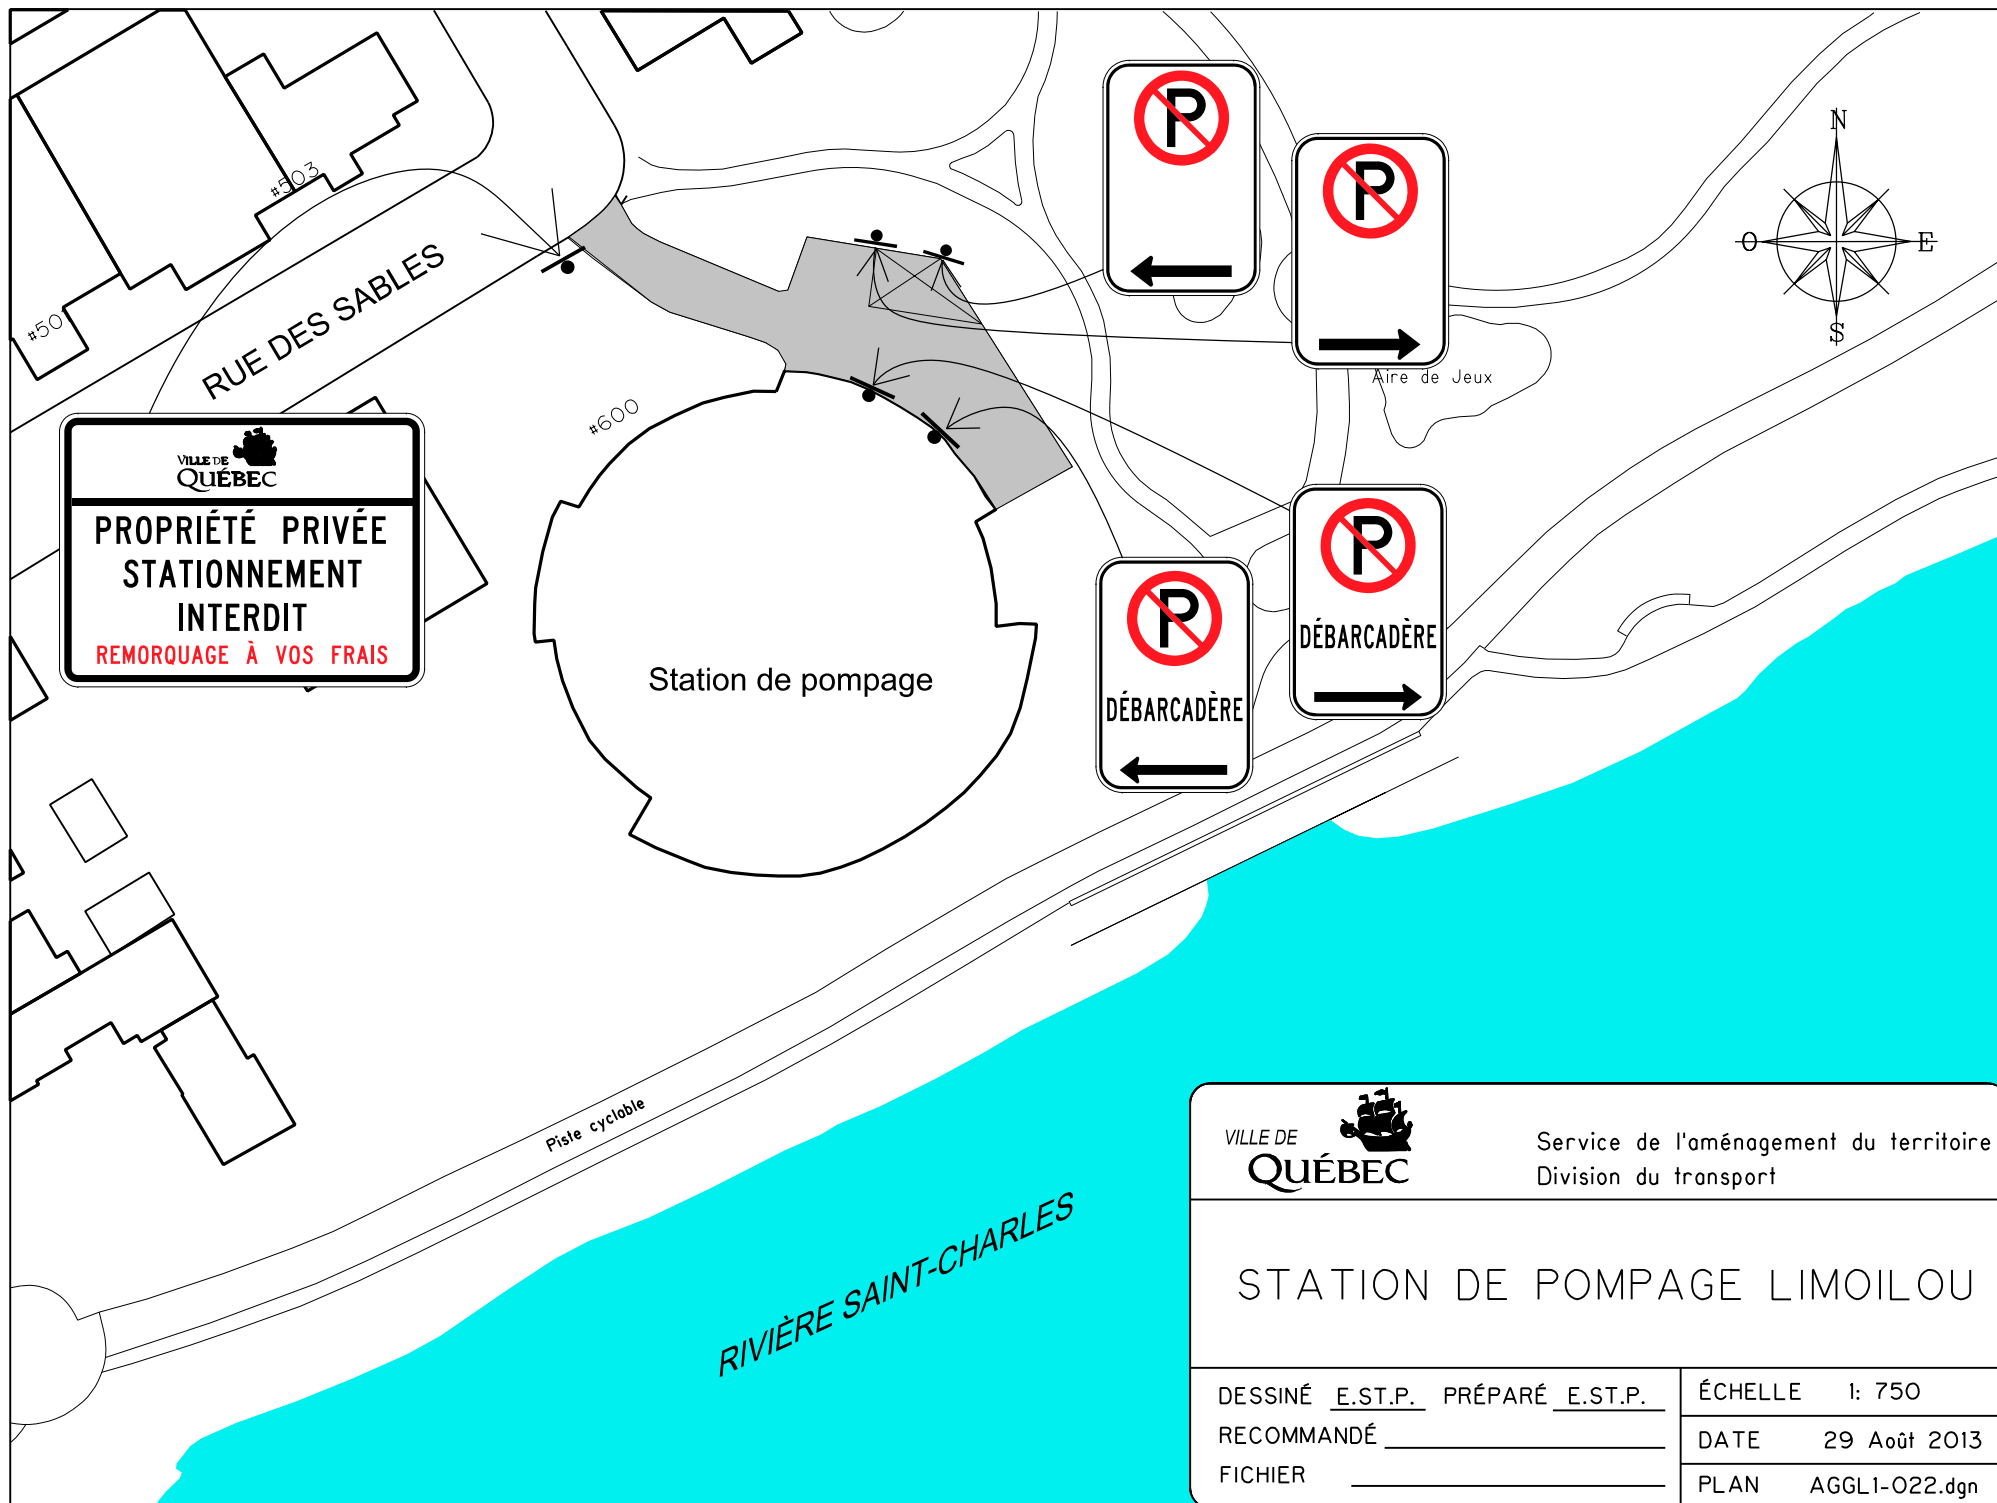

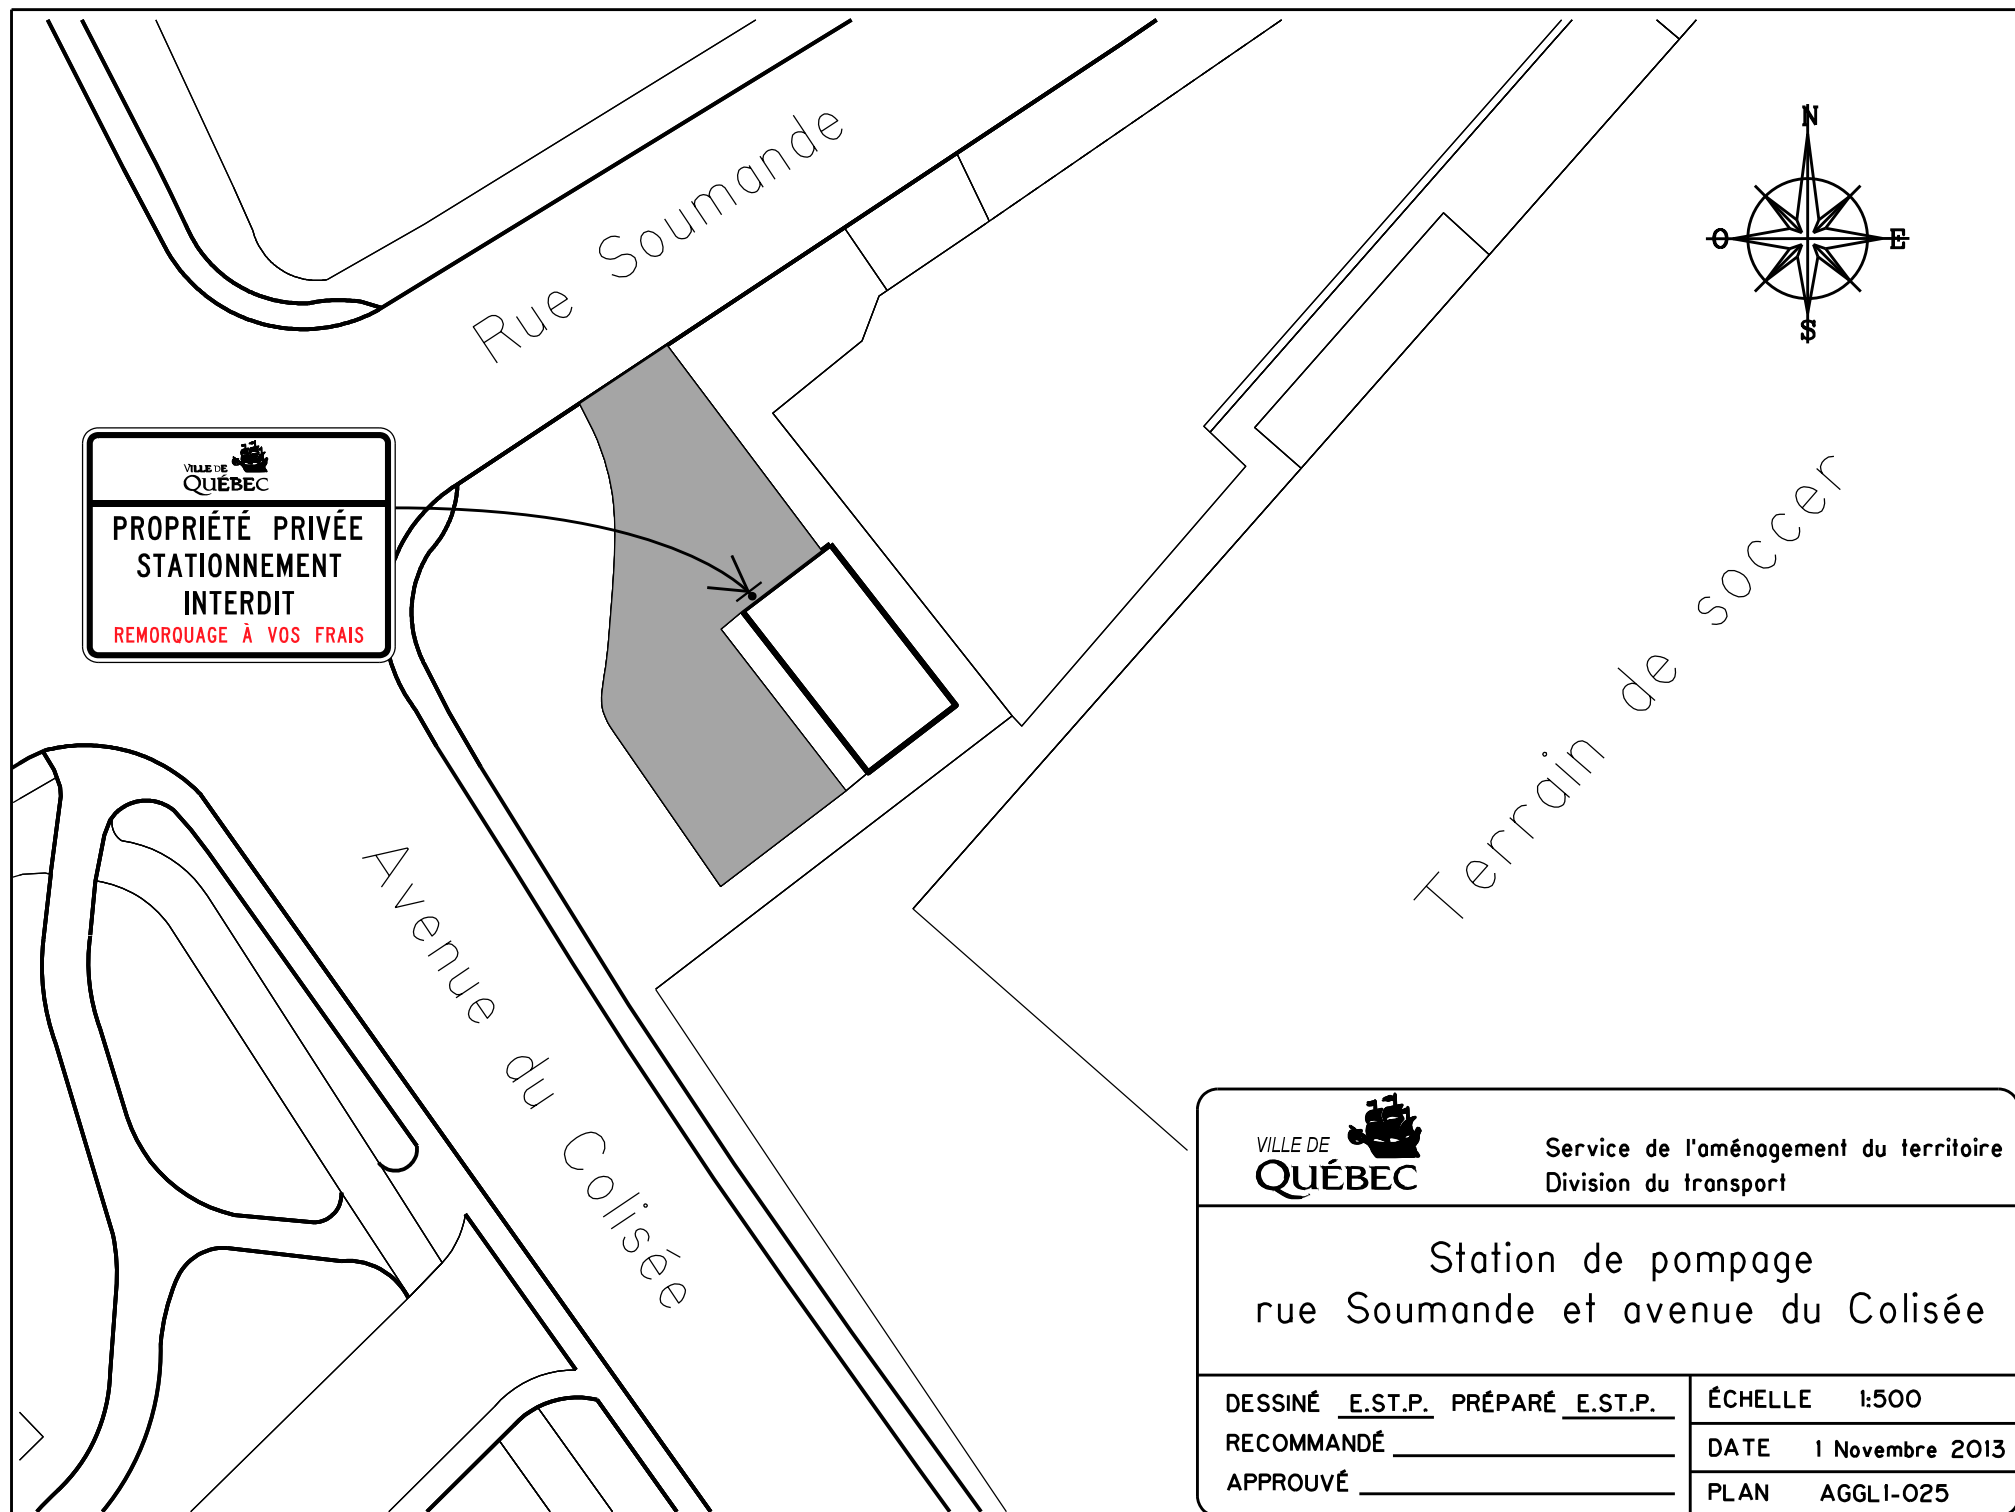

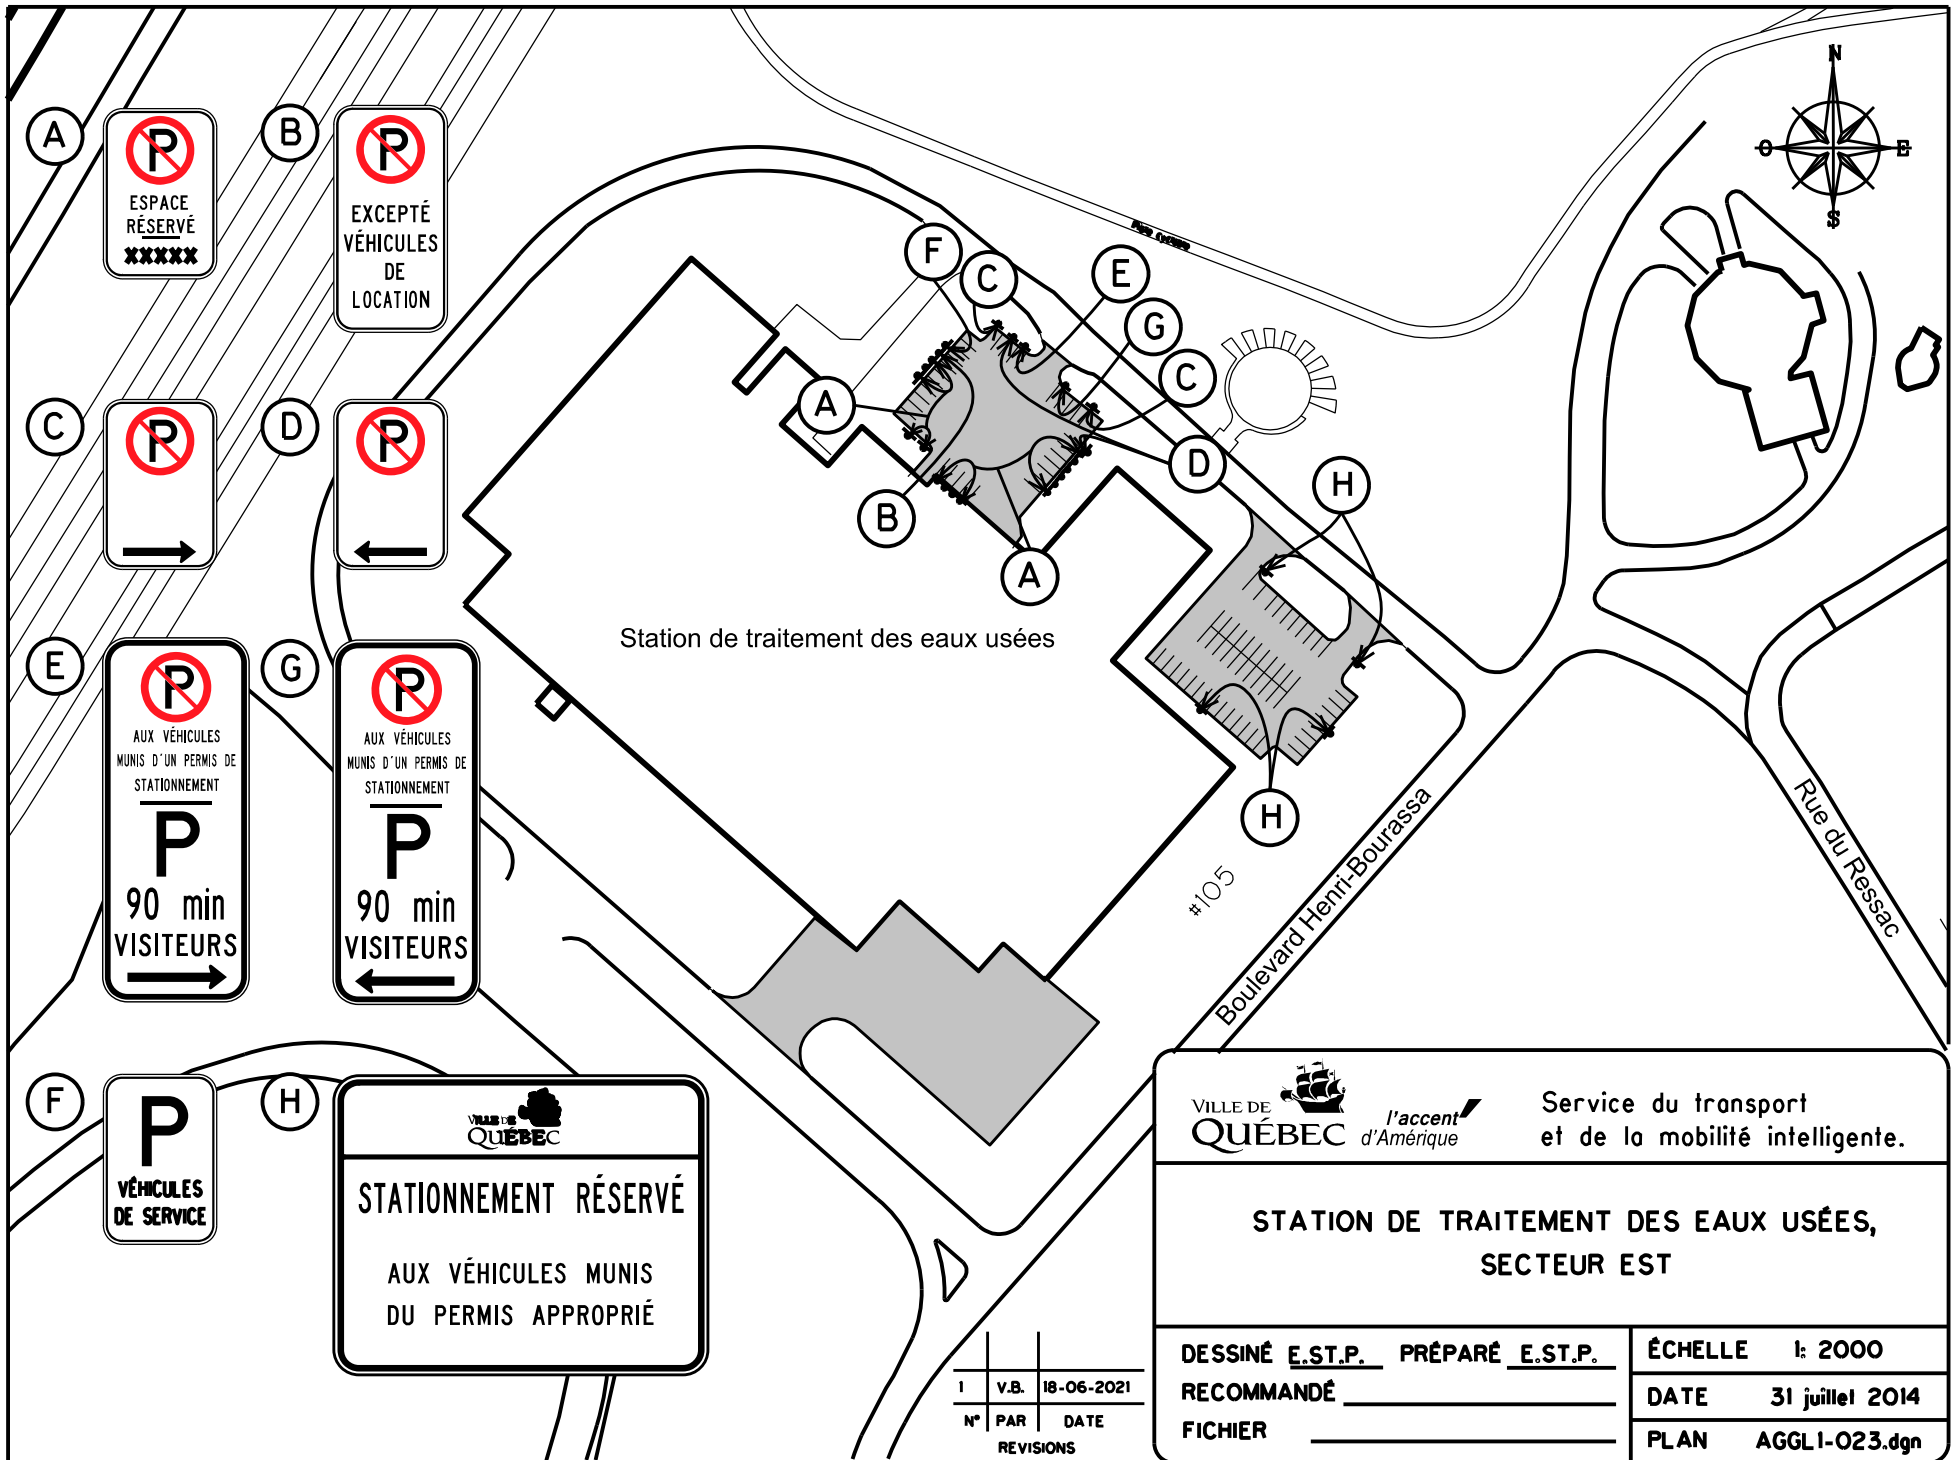

Rue de la Rivière-du-Berger

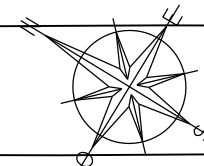

Rue de la Presqu'île

Caserne
Duberger #5

Centre
communautaire
Duberger

A



A



Service de l'aménagement du territoire
Division du transport

Caserne Duberger
(numéro 5)

DESSINÉ A.V. PRÉPARÉ A.V.

RECOMMANDÉ _____

APPROUVÉ _____

ÉCHELLE 1:800

DATE 9 Avril 2015

PLAN AGGL2-001



Le Réseau de transport
de la Capitale

Caserne
Lebourgneuf #13

A



D

C

A

B

E

Rue des Rocailles

B

B



C



D



E



Ave des Replats



*l'accent
d'Amérique*

Service du transport
et de la mobilité intelligente.

CASERNE LEBOURGNEUF (NUMÉRO 13)

DESSINÉ J.C. PRÉPARÉ J.C.

RECOMMANDÉ _____

APPROUVÉ _____

ÉCHELLE 1 : 1000



DATE 18 Juillet 2019

PLAN AGGL2-002

N°	PAR	DATE	REVISIONS
1	V.B.	18-06-2021	

FICHIER: AGGL2-002.dgn

DOSSIER: PCE2019007

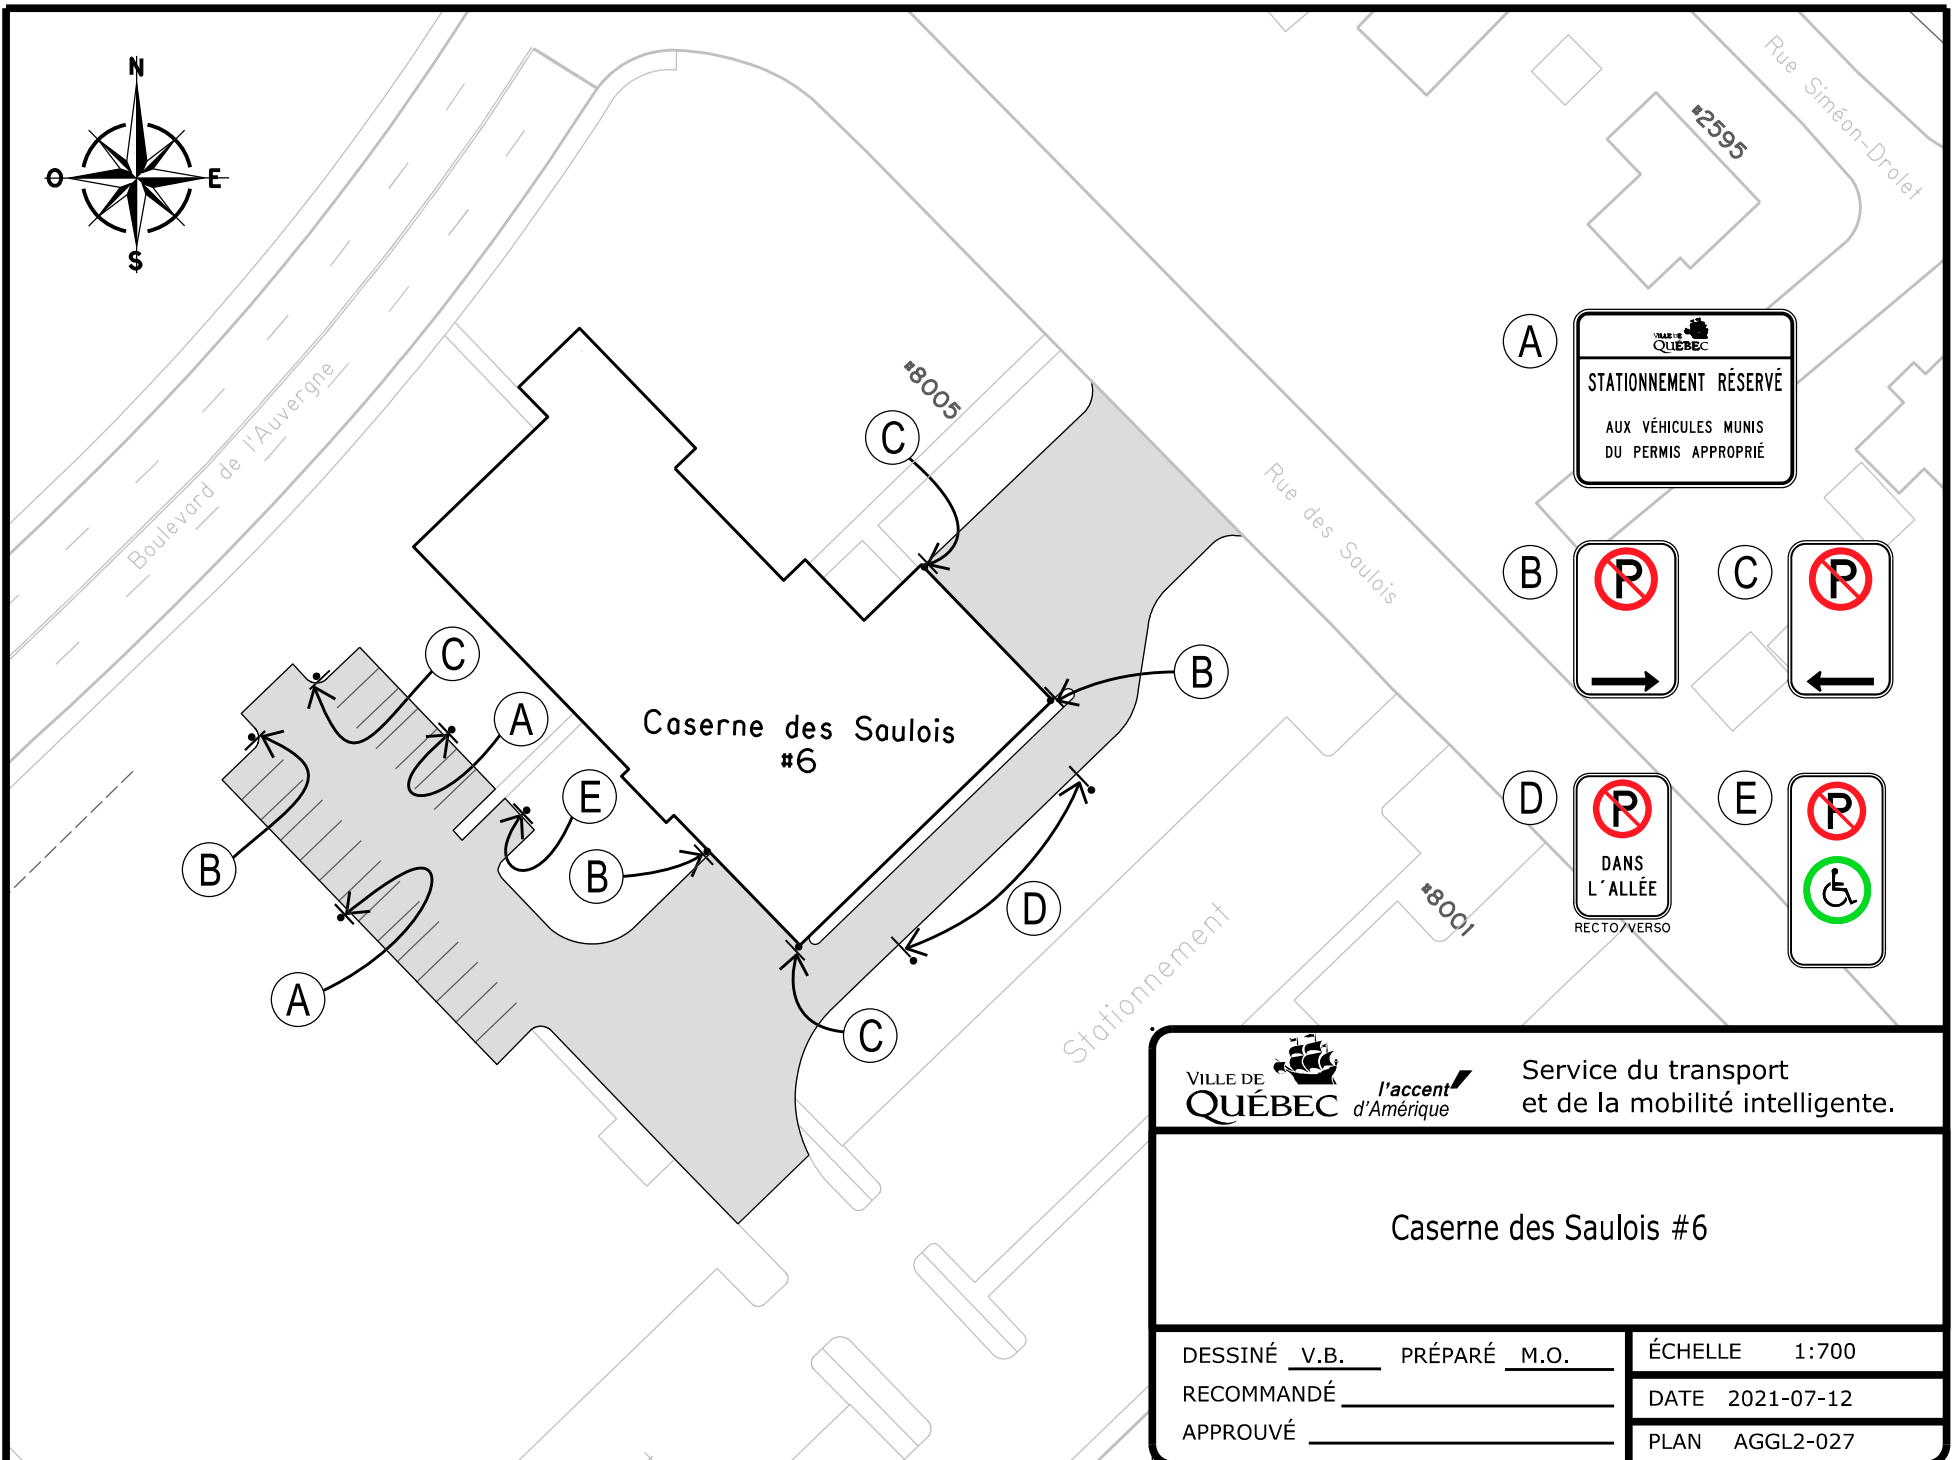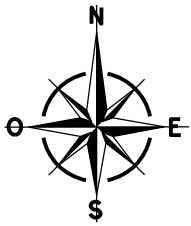

Service du transport
et de la mobilité intelligente.

Caserne des Saulois #6

DESSINÉ V.B. PRÉPARÉ M.O.


RECOMMANDÉ _____

APPROUVÉ _____

ÉCHELLE 1:700

DATE 2021-07-12

PLAN AGGL2-027

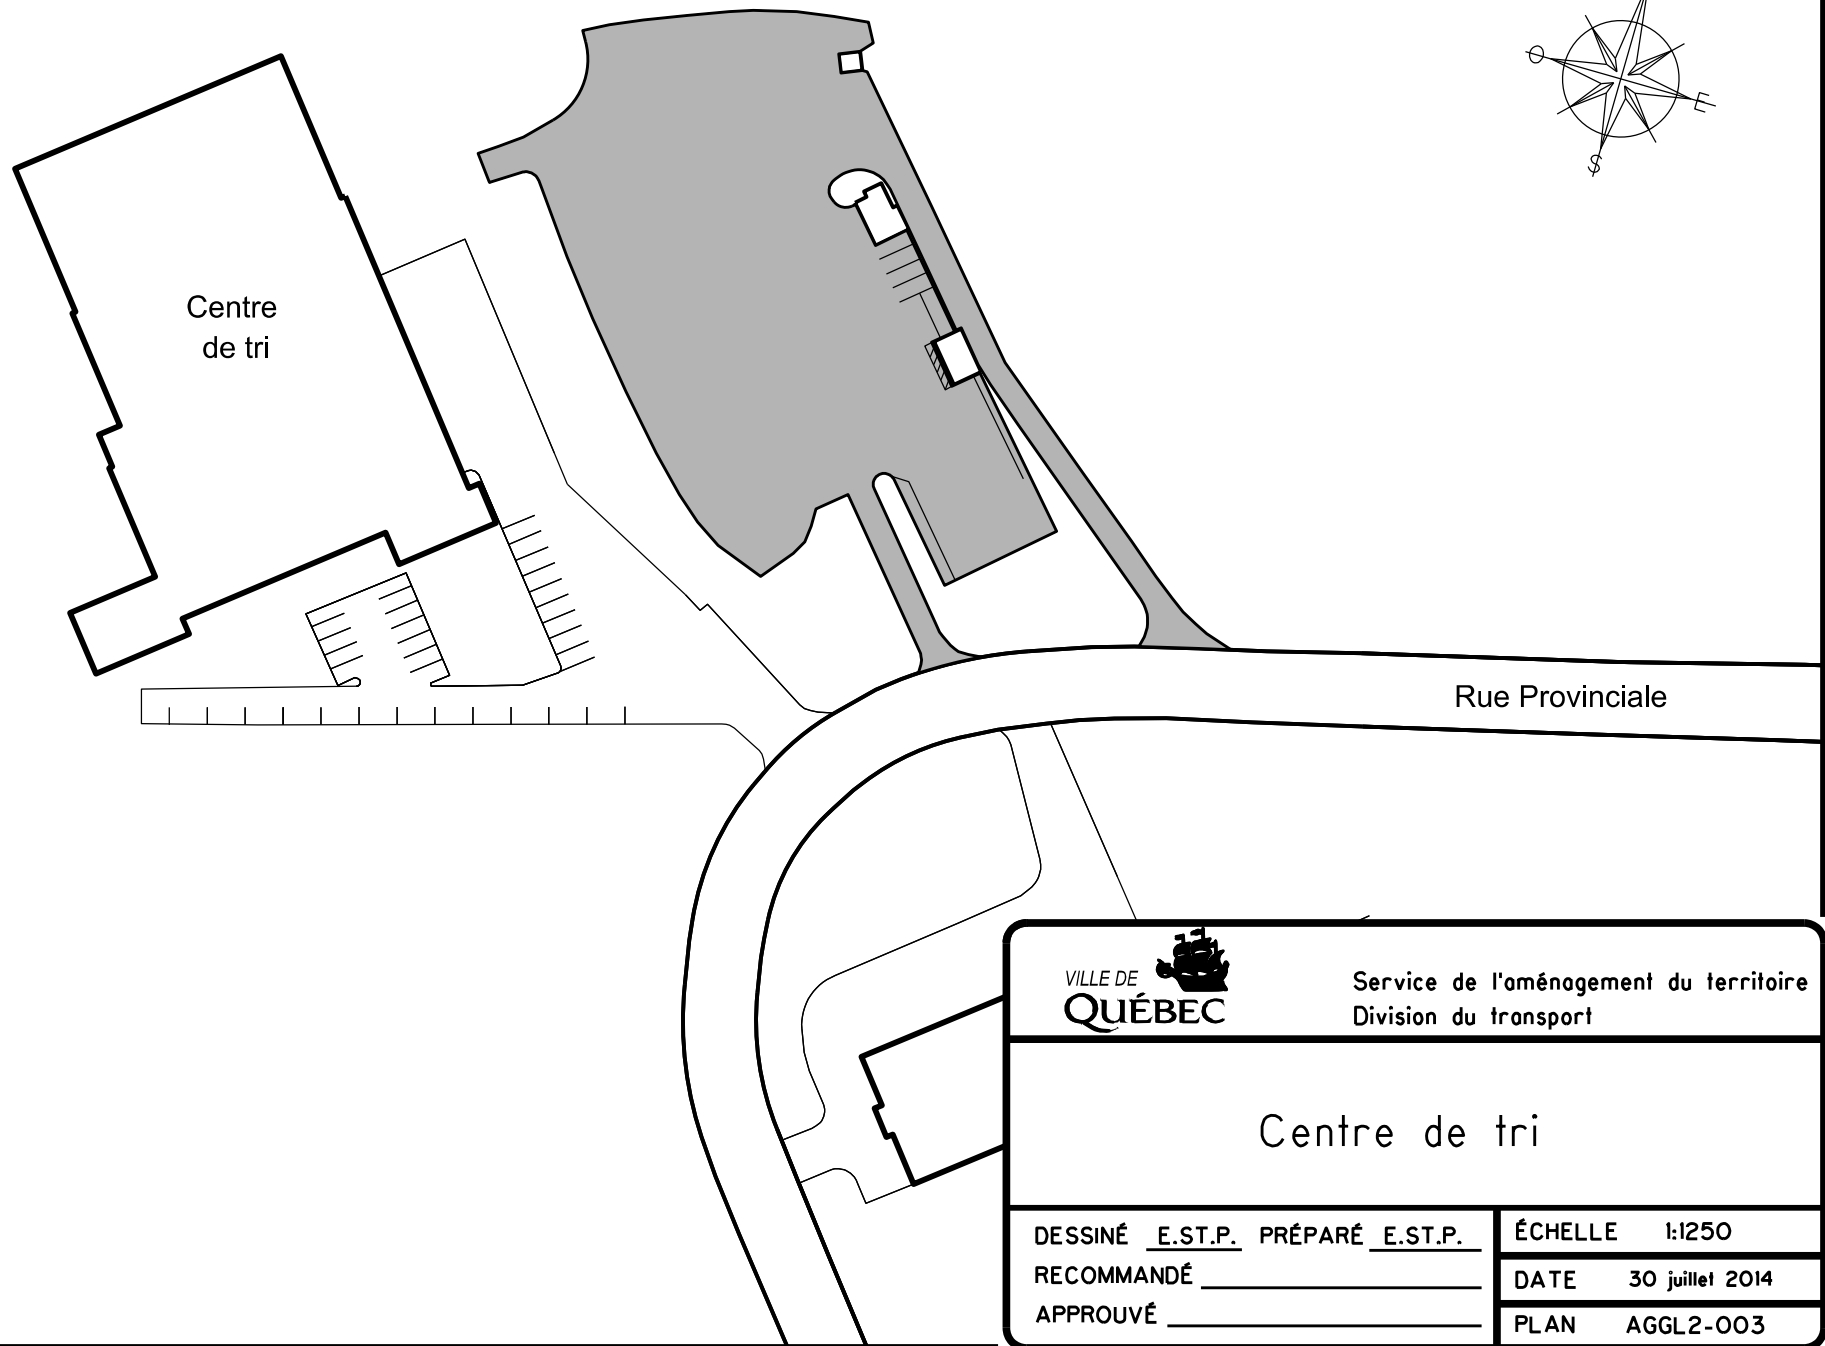

Service de l'aménagement du territoire
Division du transport

Centre de tri

DESSINÉ E.S.T.P. PRÉPARÉ E.S.T.P.



RECOMMANDÉ _____

APPROUVÉ _____

ÉCHELLE 1:1250

DATE 30 juillet 2014

PLAN AGGL2-003

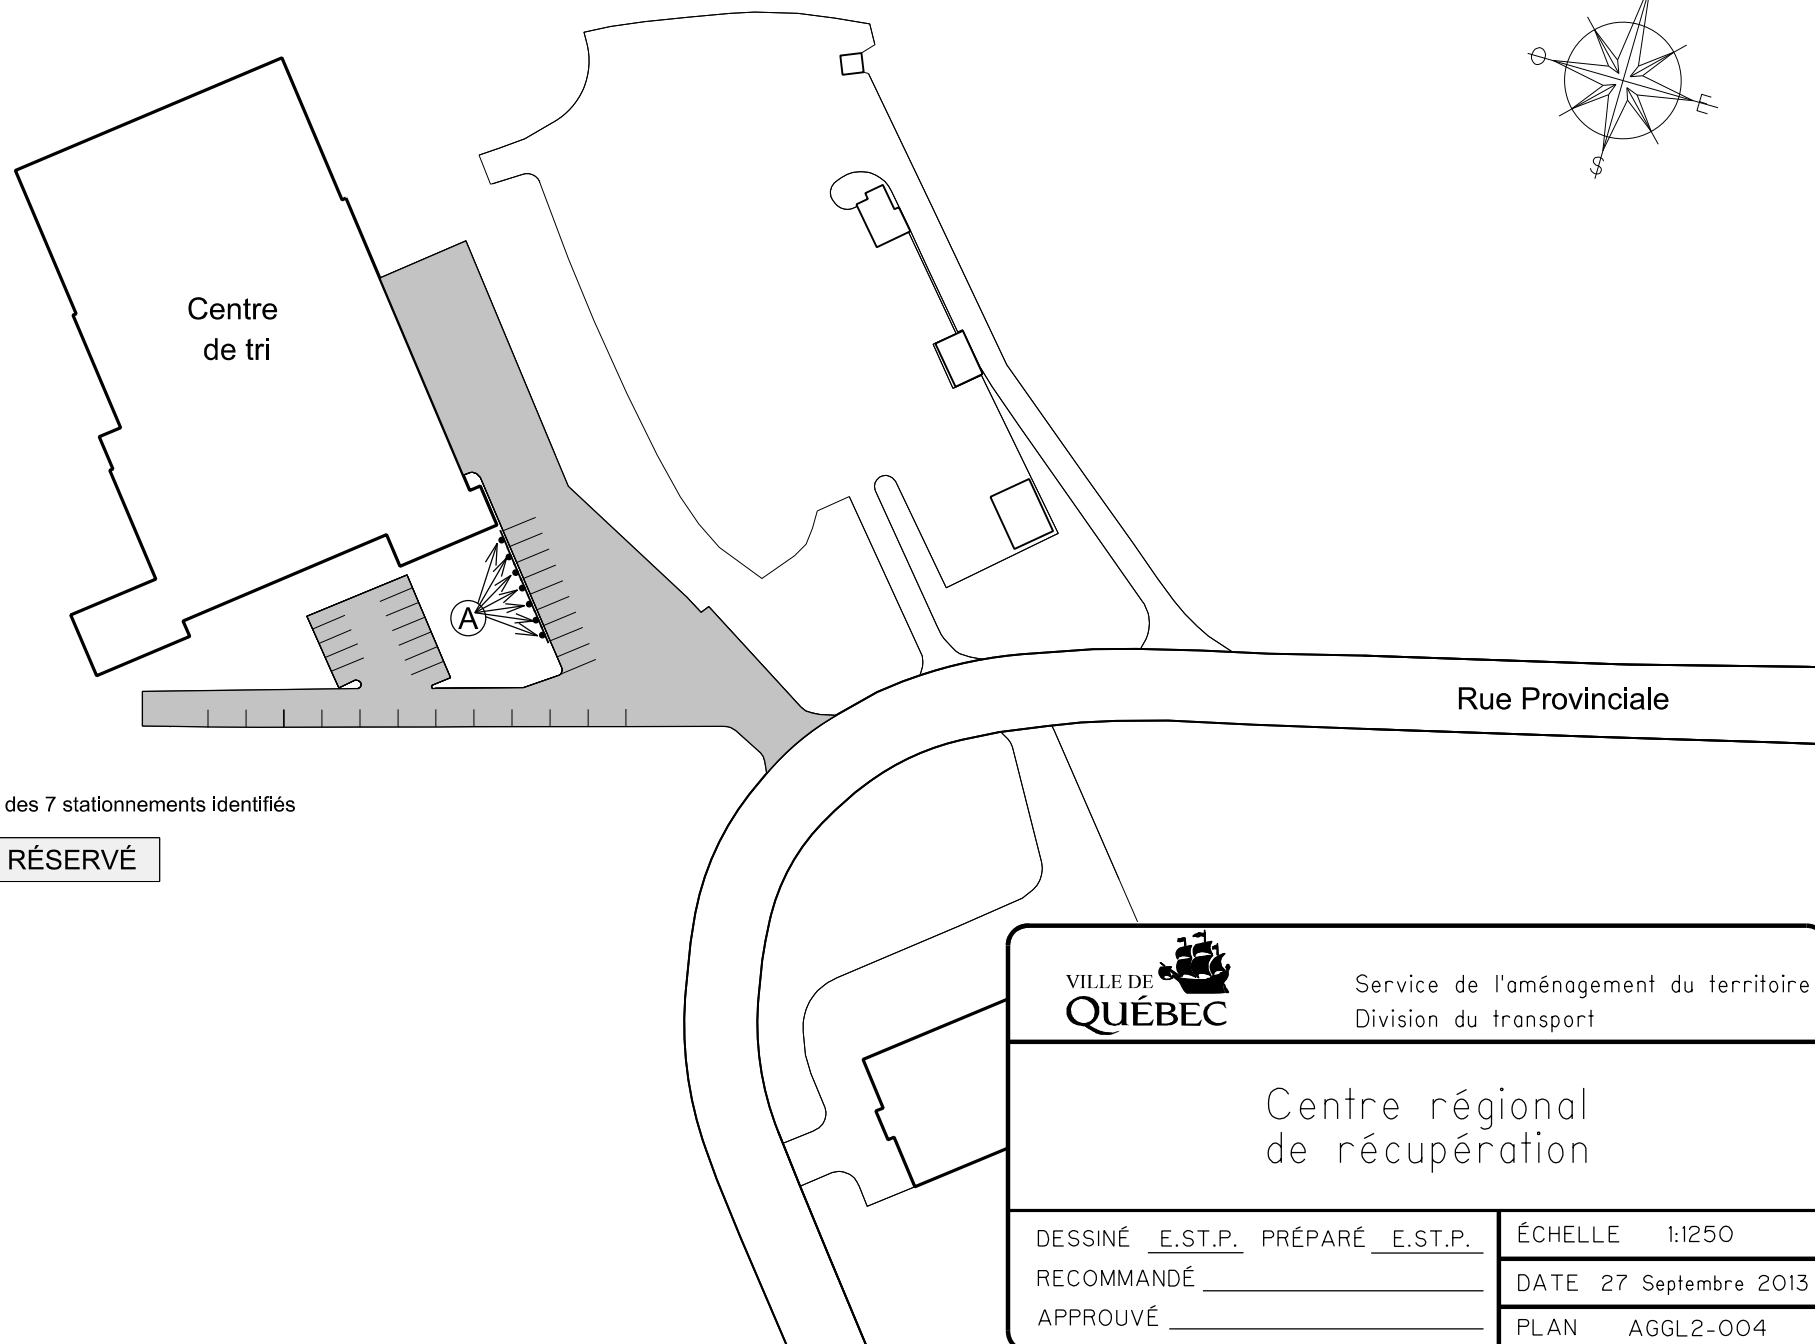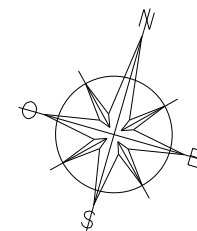

Pour chacun des 7 stationnements identifiés

A

RÉSERVÉ



Service de l'aménagement du territoire
Division du transport

Centre régional
de récupération

DESSINÉ E.ST.P. PRÉPARÉ E.ST.P.




RECOMMANDÉ _____

APPROUVÉ _____

ÉCHELLE 1:1250

DATE 27 Septembre 2013

PLAN AGGL2-004

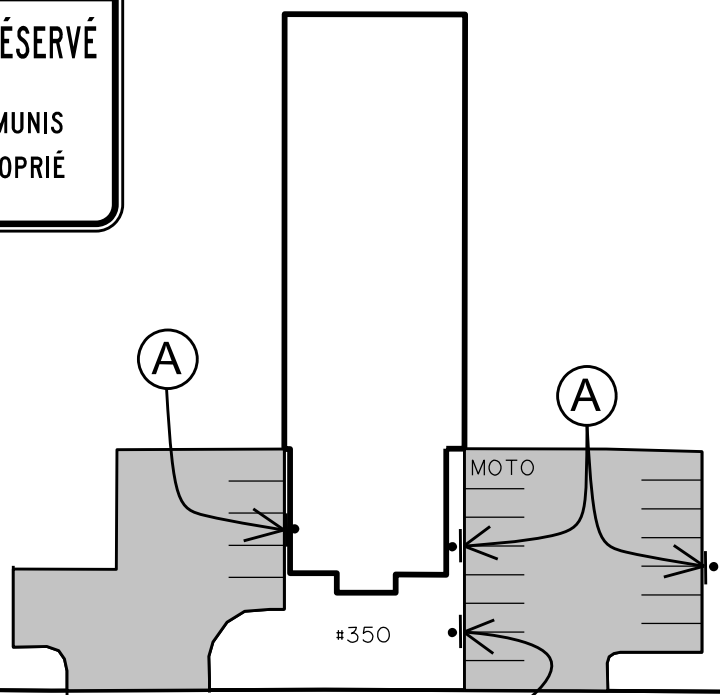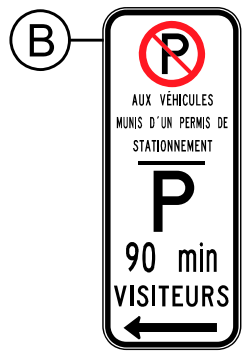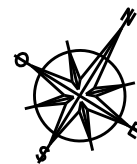

Rue des Entrepreneurs




VILLE DE QUÉBEC <i>l'accent d'Amérique</i>		Service du transport et de la mobilité intelligente.
ENTREPRENEURS		
DESSINÉ <u>E.ST.P.</u>	PRÉPARÉ <u>E.ST.P.</u>	ÉCHELLE 1:750
RECOMMANDÉ _____		DATE 4 Octobre 2013
APPROUVÉ _____		PLAN AGGL2-007


I	V.B.	17-06-2021
N°	PAR	DATE
REVISIONS		

FICHER: AGGL2_007.dgn


DOSSIER: PCE2013007

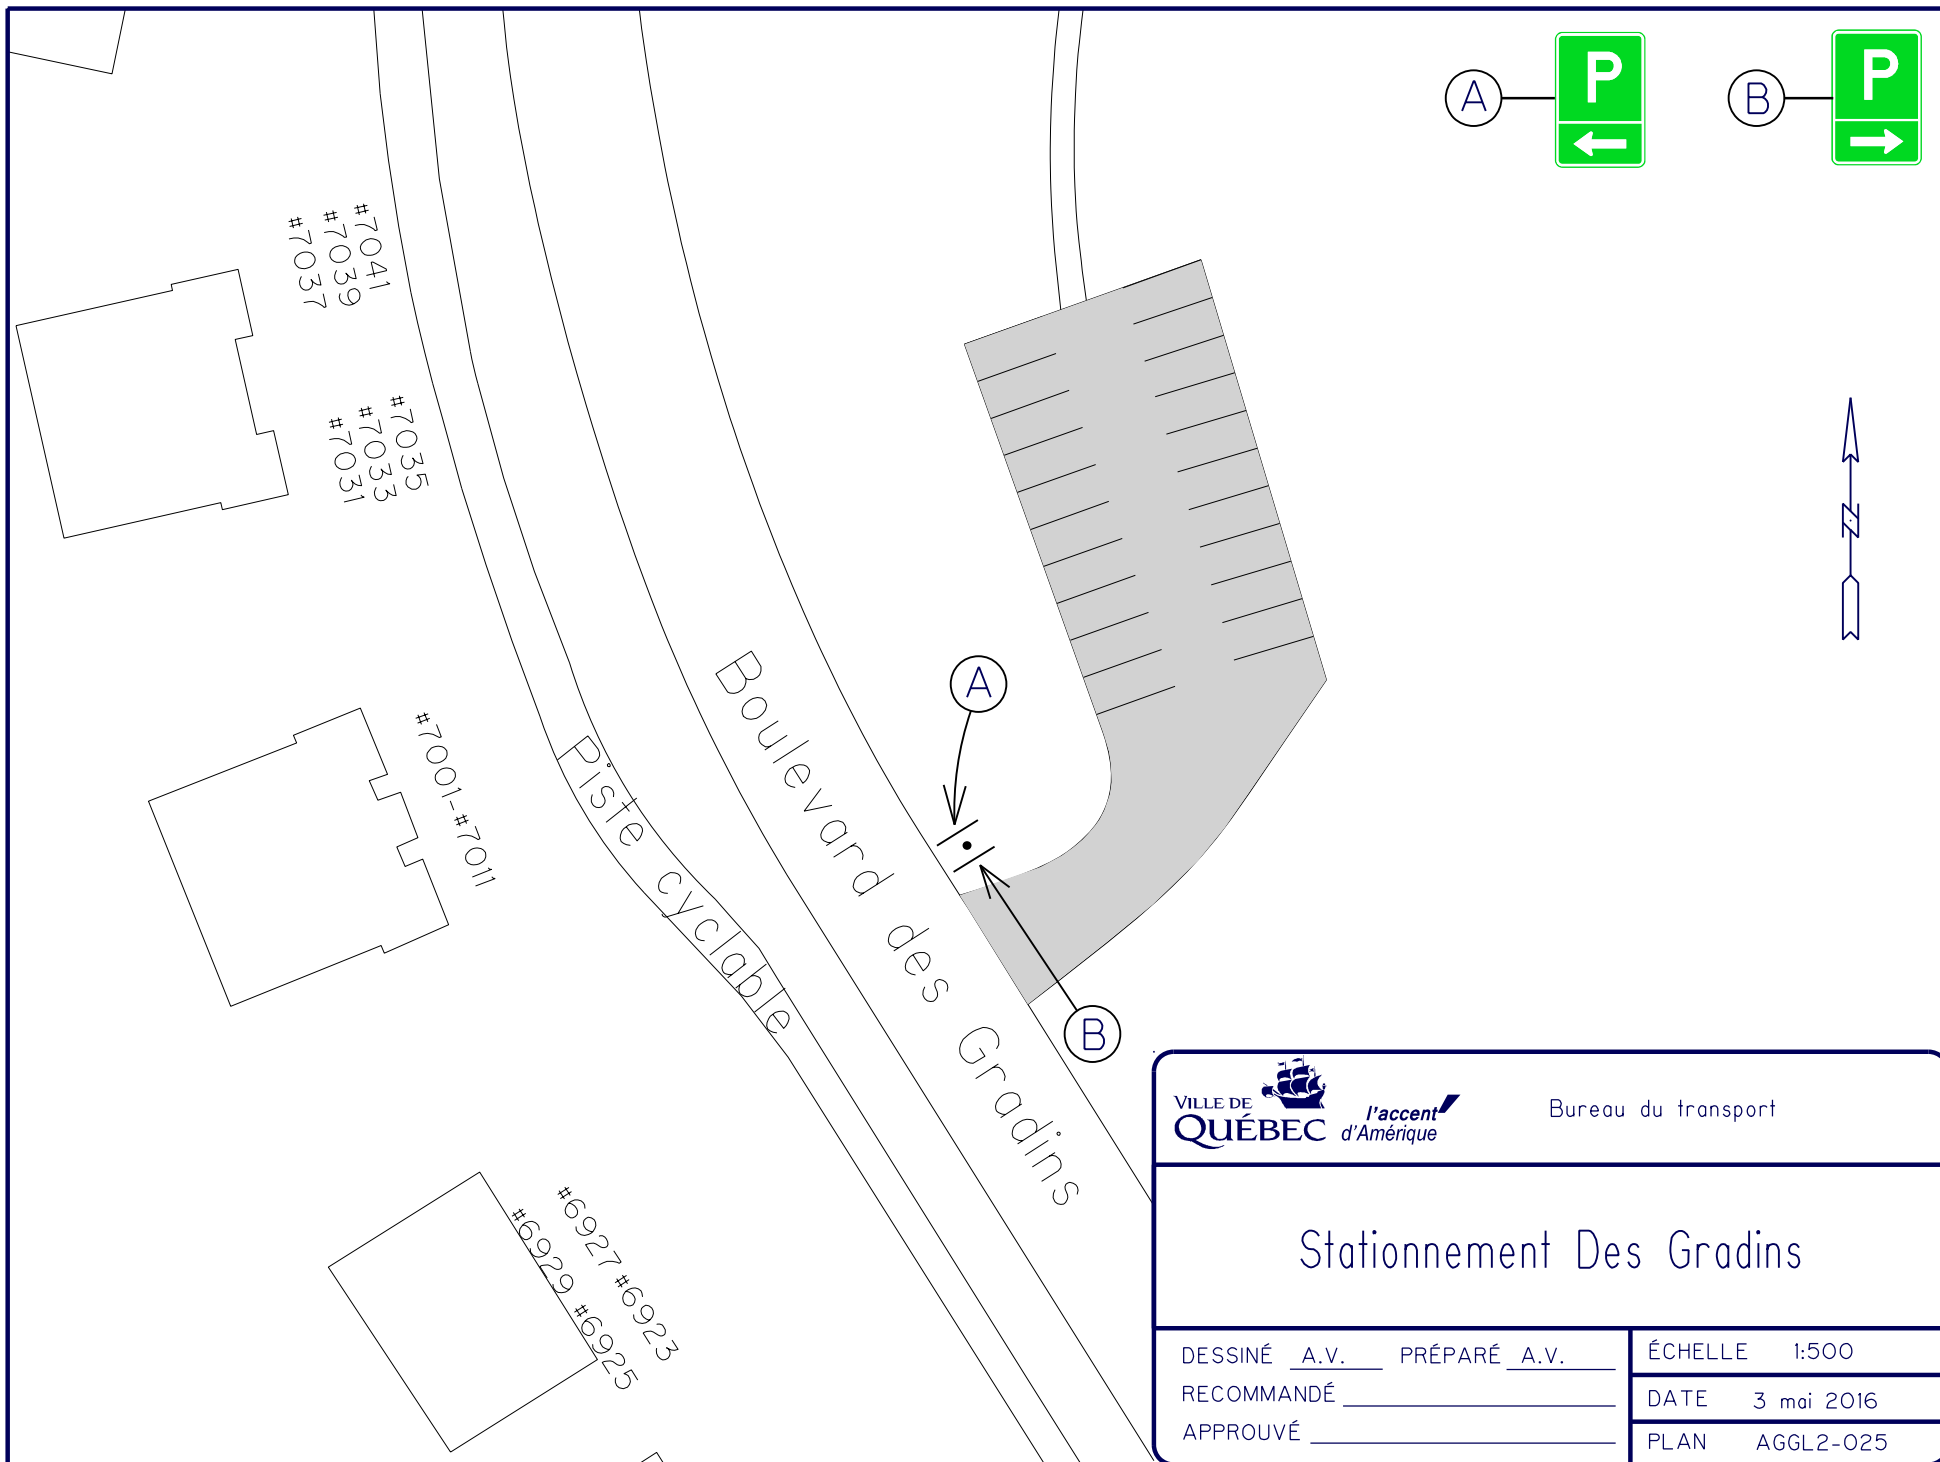

 		Bureau du transport	
Stationnement Des Gradins			
DESSINÉ <u>A.V.</u>		PRÉPARÉ <u>A.V.</u>	
RECOMMANDÉ _____		DATE 3 mai 2016	
APPROUVÉ _____		PLAN AGGL2-025	

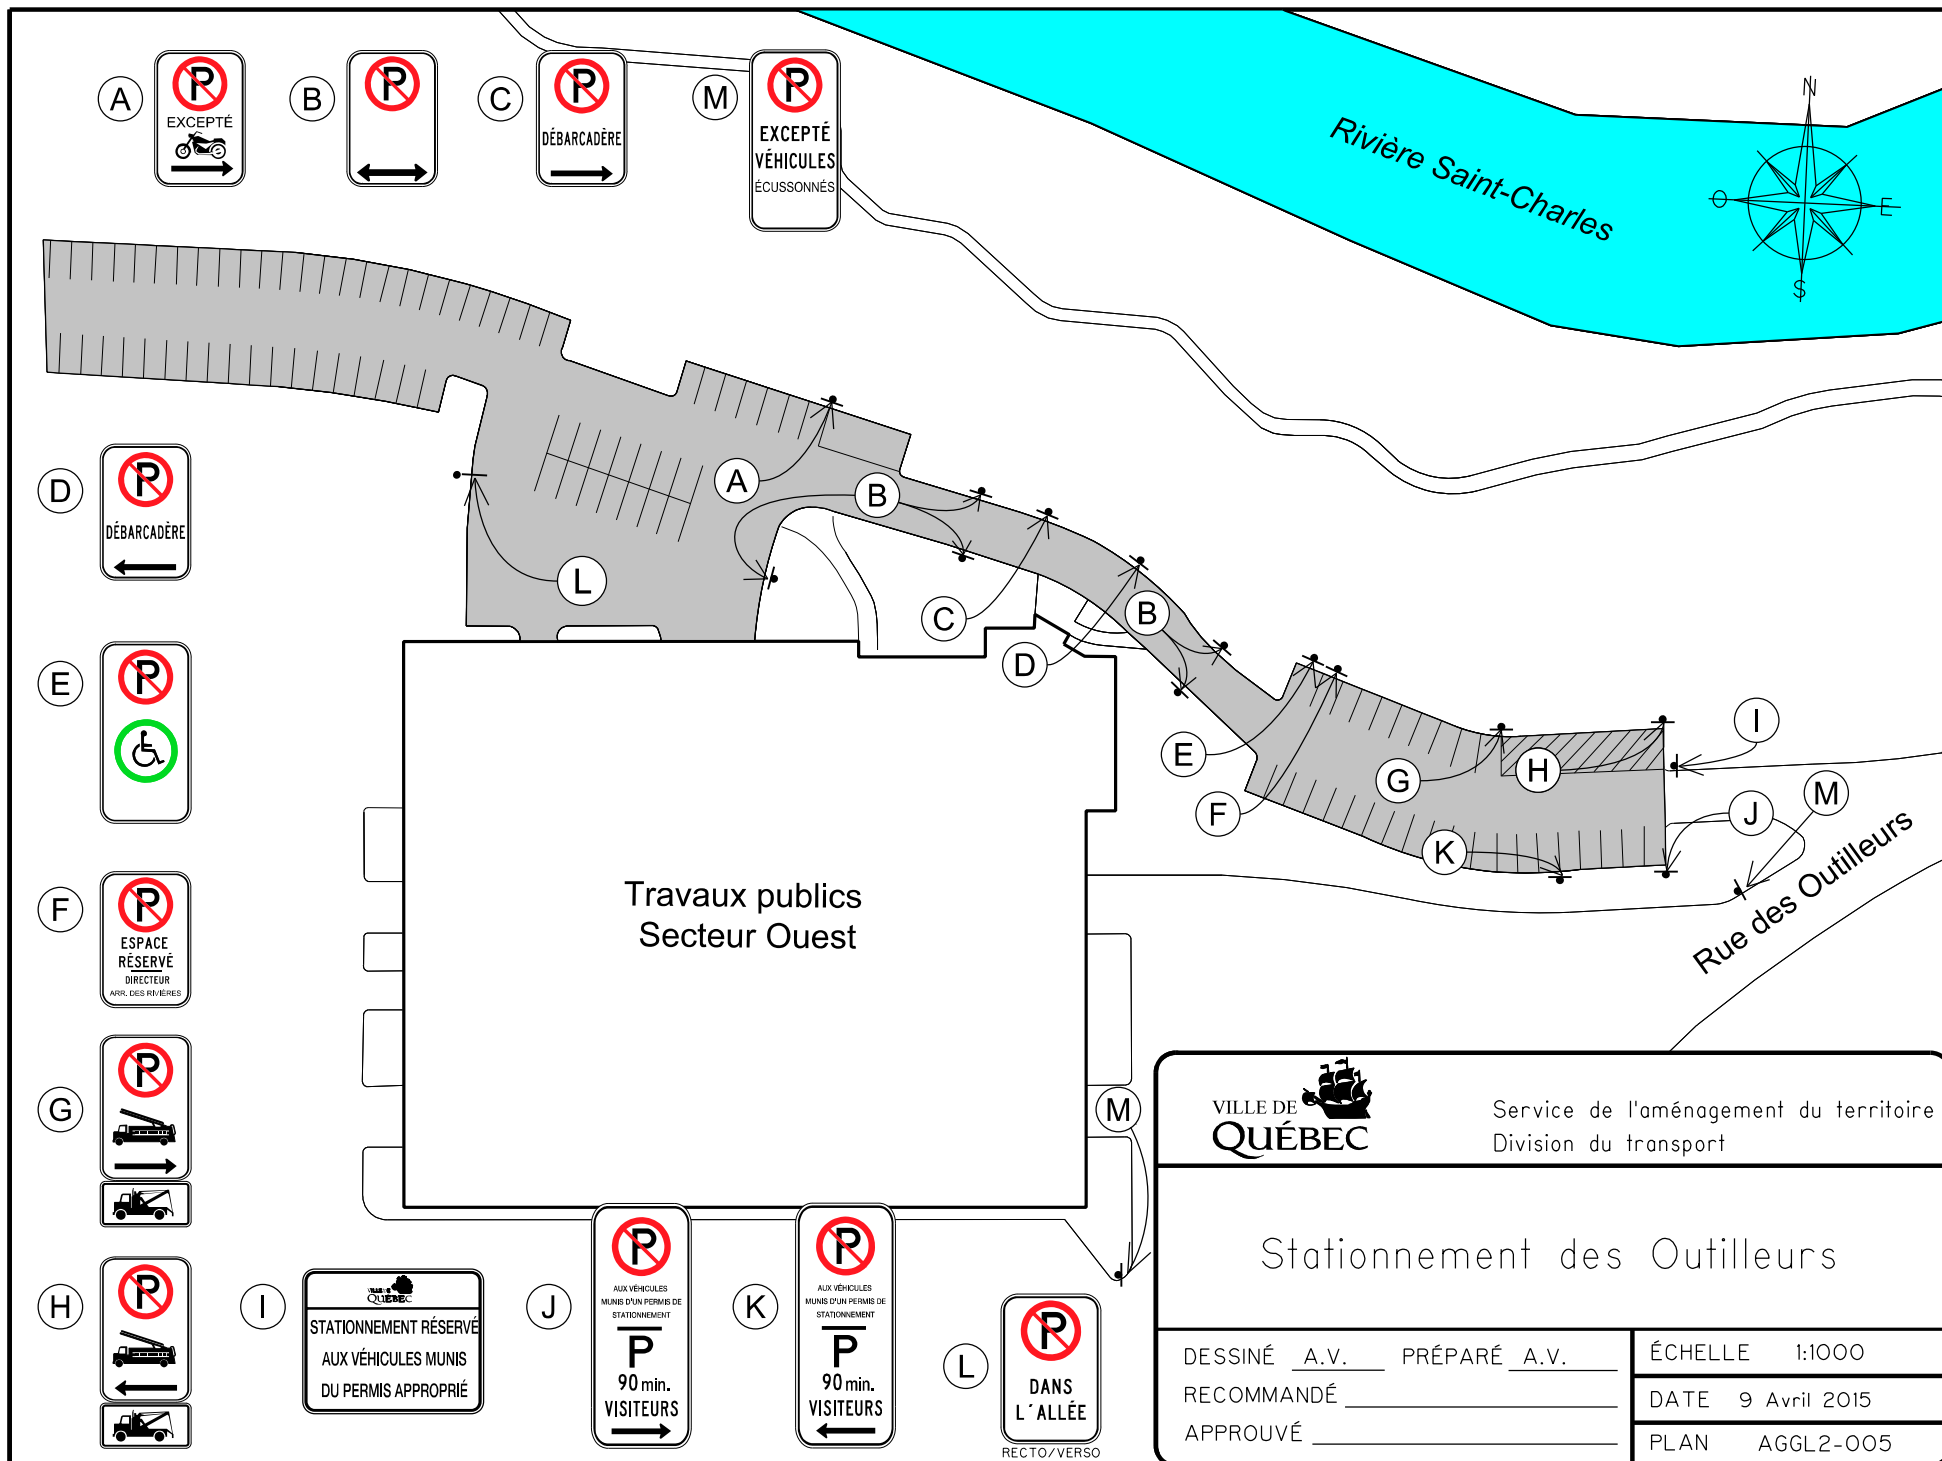

		Service de l'aménagement du territoire Division du transport	
Stationnement des Outilleurs			
DESSINÉ <u>A.V.</u> PRÉPARÉ <u>A.V.</u>		ÉCHELLE 1:1000	
RECOMMANDÉ _____		DATE 9 Avril 2015	
APPROUVÉ _____		PLAN AGGL2-005	

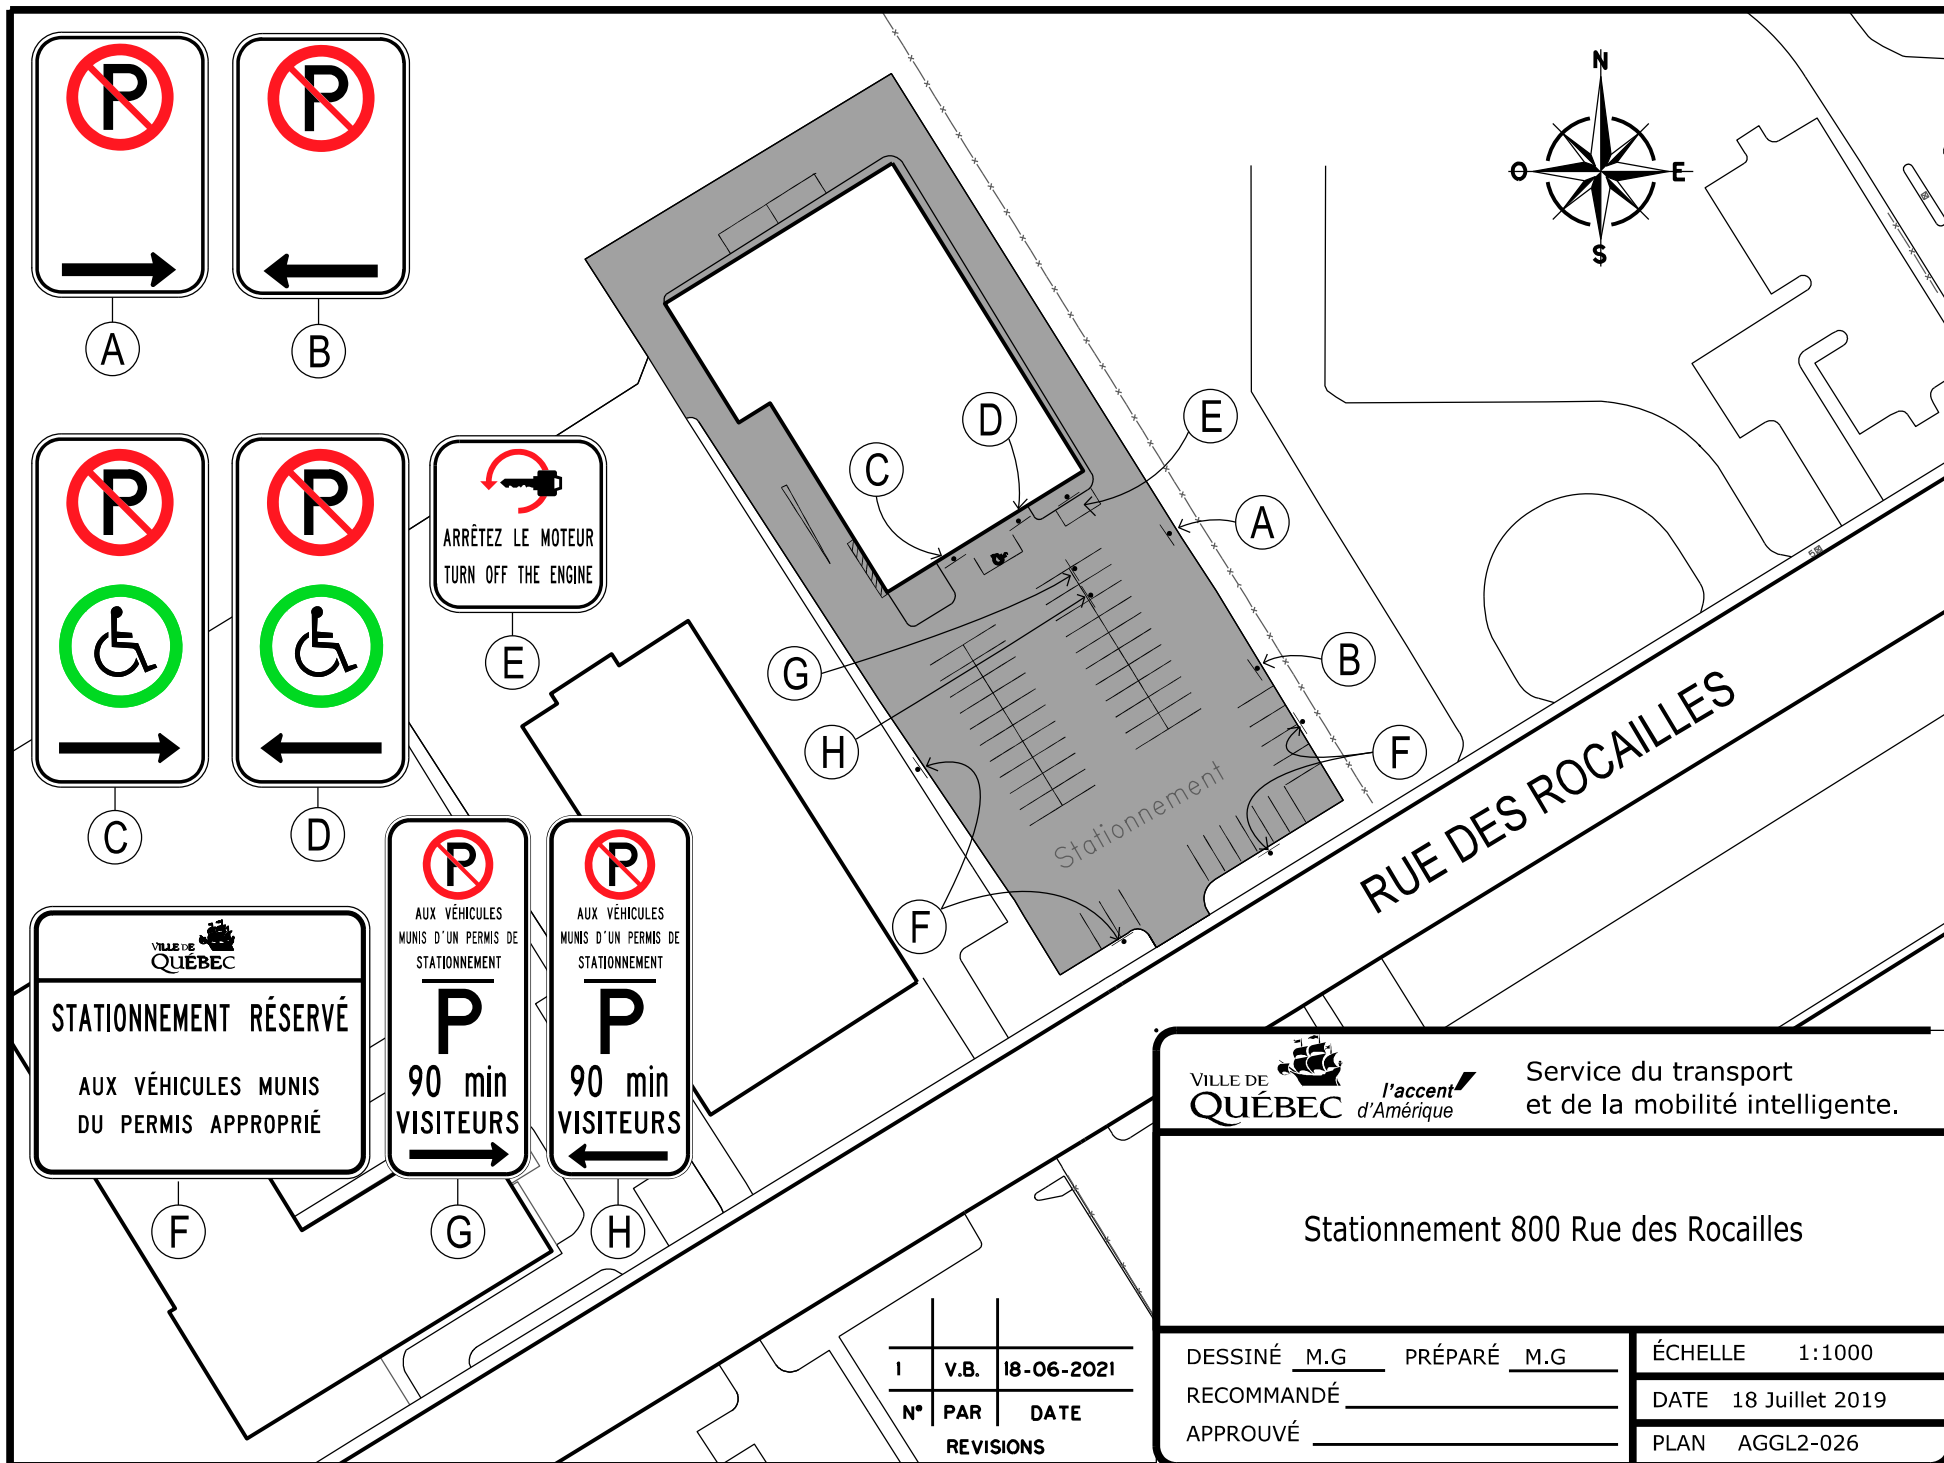


Stationnement 800 Rue des Rocailles

DESSINÉ M.G PRÉPARÉ M.G
RECOMMANDÉ _____
APPROUVÉ _____


ÉCHELLE 1:1000
DATE 18 Juillet 2019
PLAN AGGL2-026

I	V.B.	18-06-2021
N°	PAR	DATE
REVISIONS		

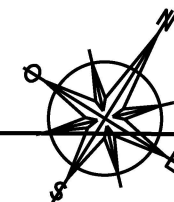

Rue Desrochers

#395

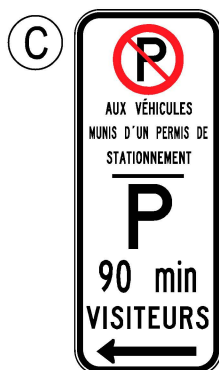

I	V.B.	18-06-2021
N°	PAR	DATE
REVISIONS		



*l'accent
d'Amérique*

Service du transport
et de la mobilité intelligente.


Desrochers

DESSINÉ E.S.T.P. PRÉPARÉ E.S.T.P.
RECOMMANDÉ _____
APPROUVÉ _____

ÉCHELLE 1:800
DATE 4 Octobre 2013
PLAN AGGL2-006

FICHER: AGGL2_006.dgn

DOSSIER: PCE2013007

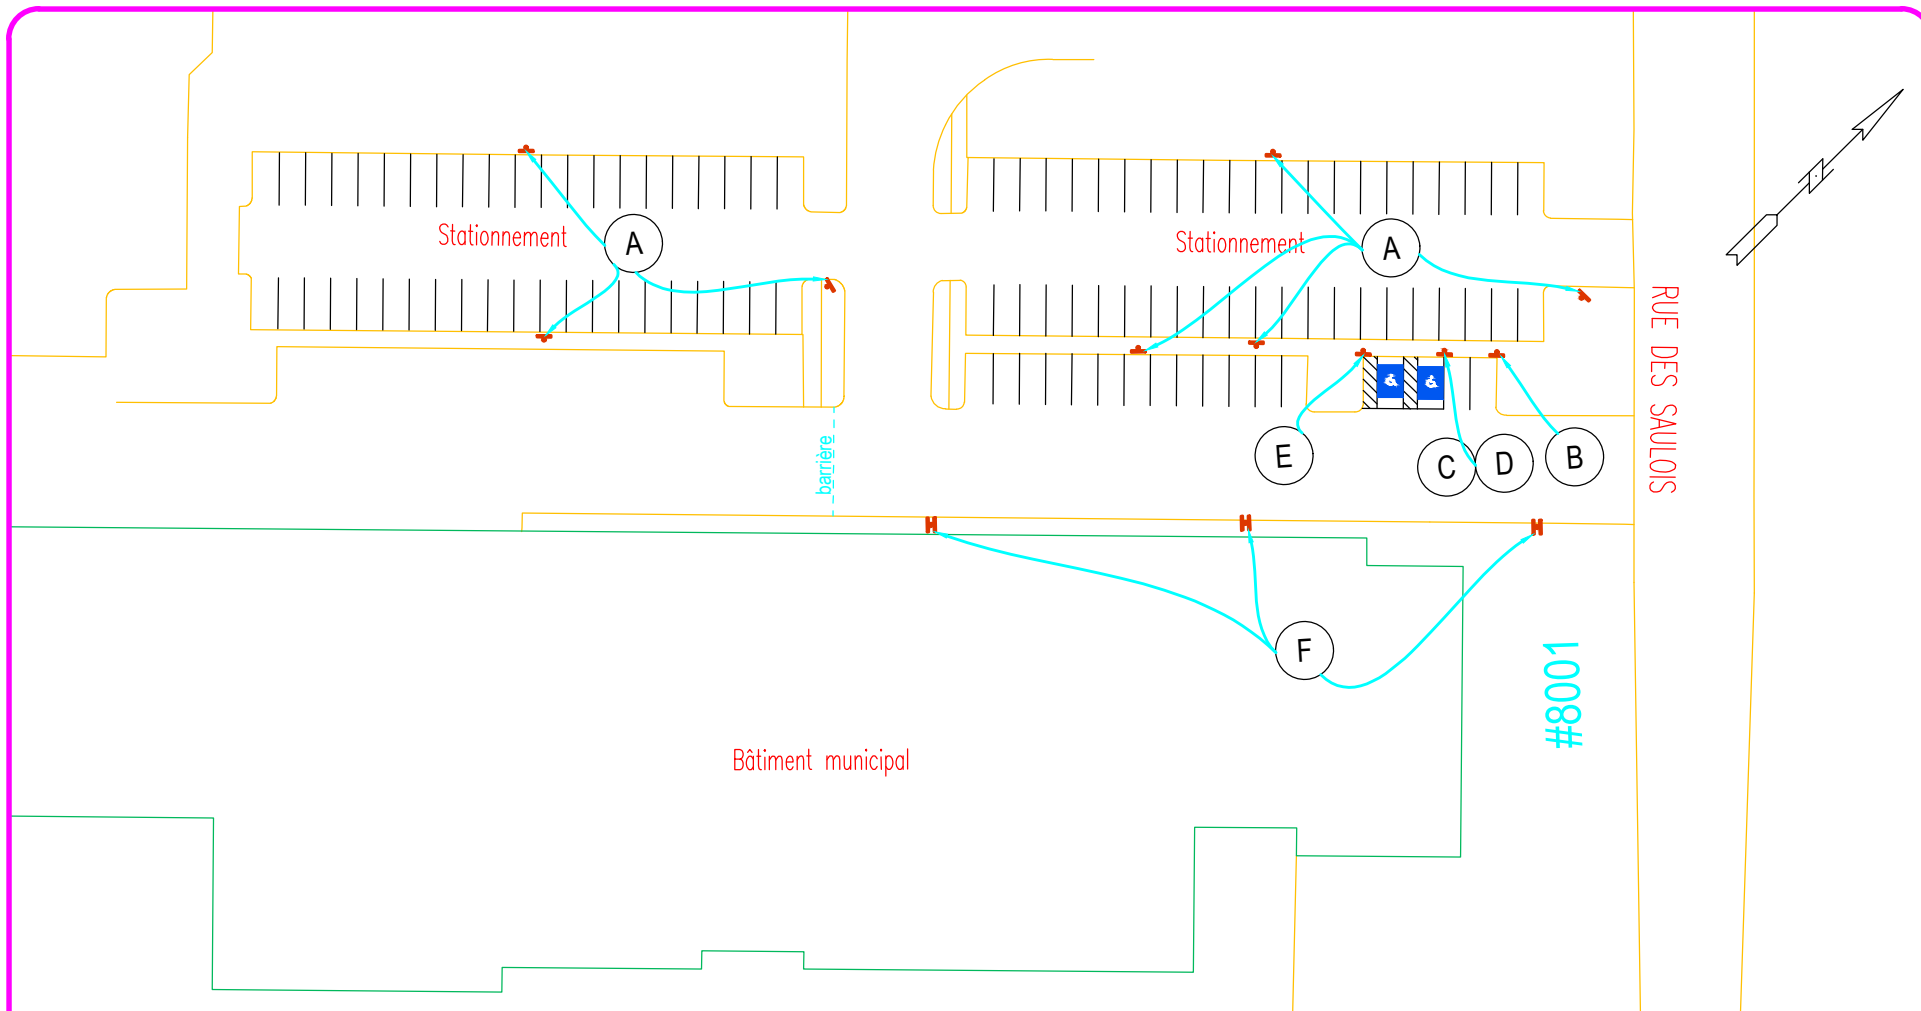

Service du transport et de la mobilité intelligente

NOM DU STATIONNEMENT

Garage des Saulois

PLAN DE SIGNALISATION

PRÉPARÉ PAR: S. Gosselin

DESSINÉ PAR: S. Gosselin

RÉVISÉ PAR: Y. Dehbi

SCEAU

ÉCHELLE 1:750

PLAN No. AGGL2-028

DATE 2022-05-31 FEUILLET 1/1

A



B



C



D




E



F



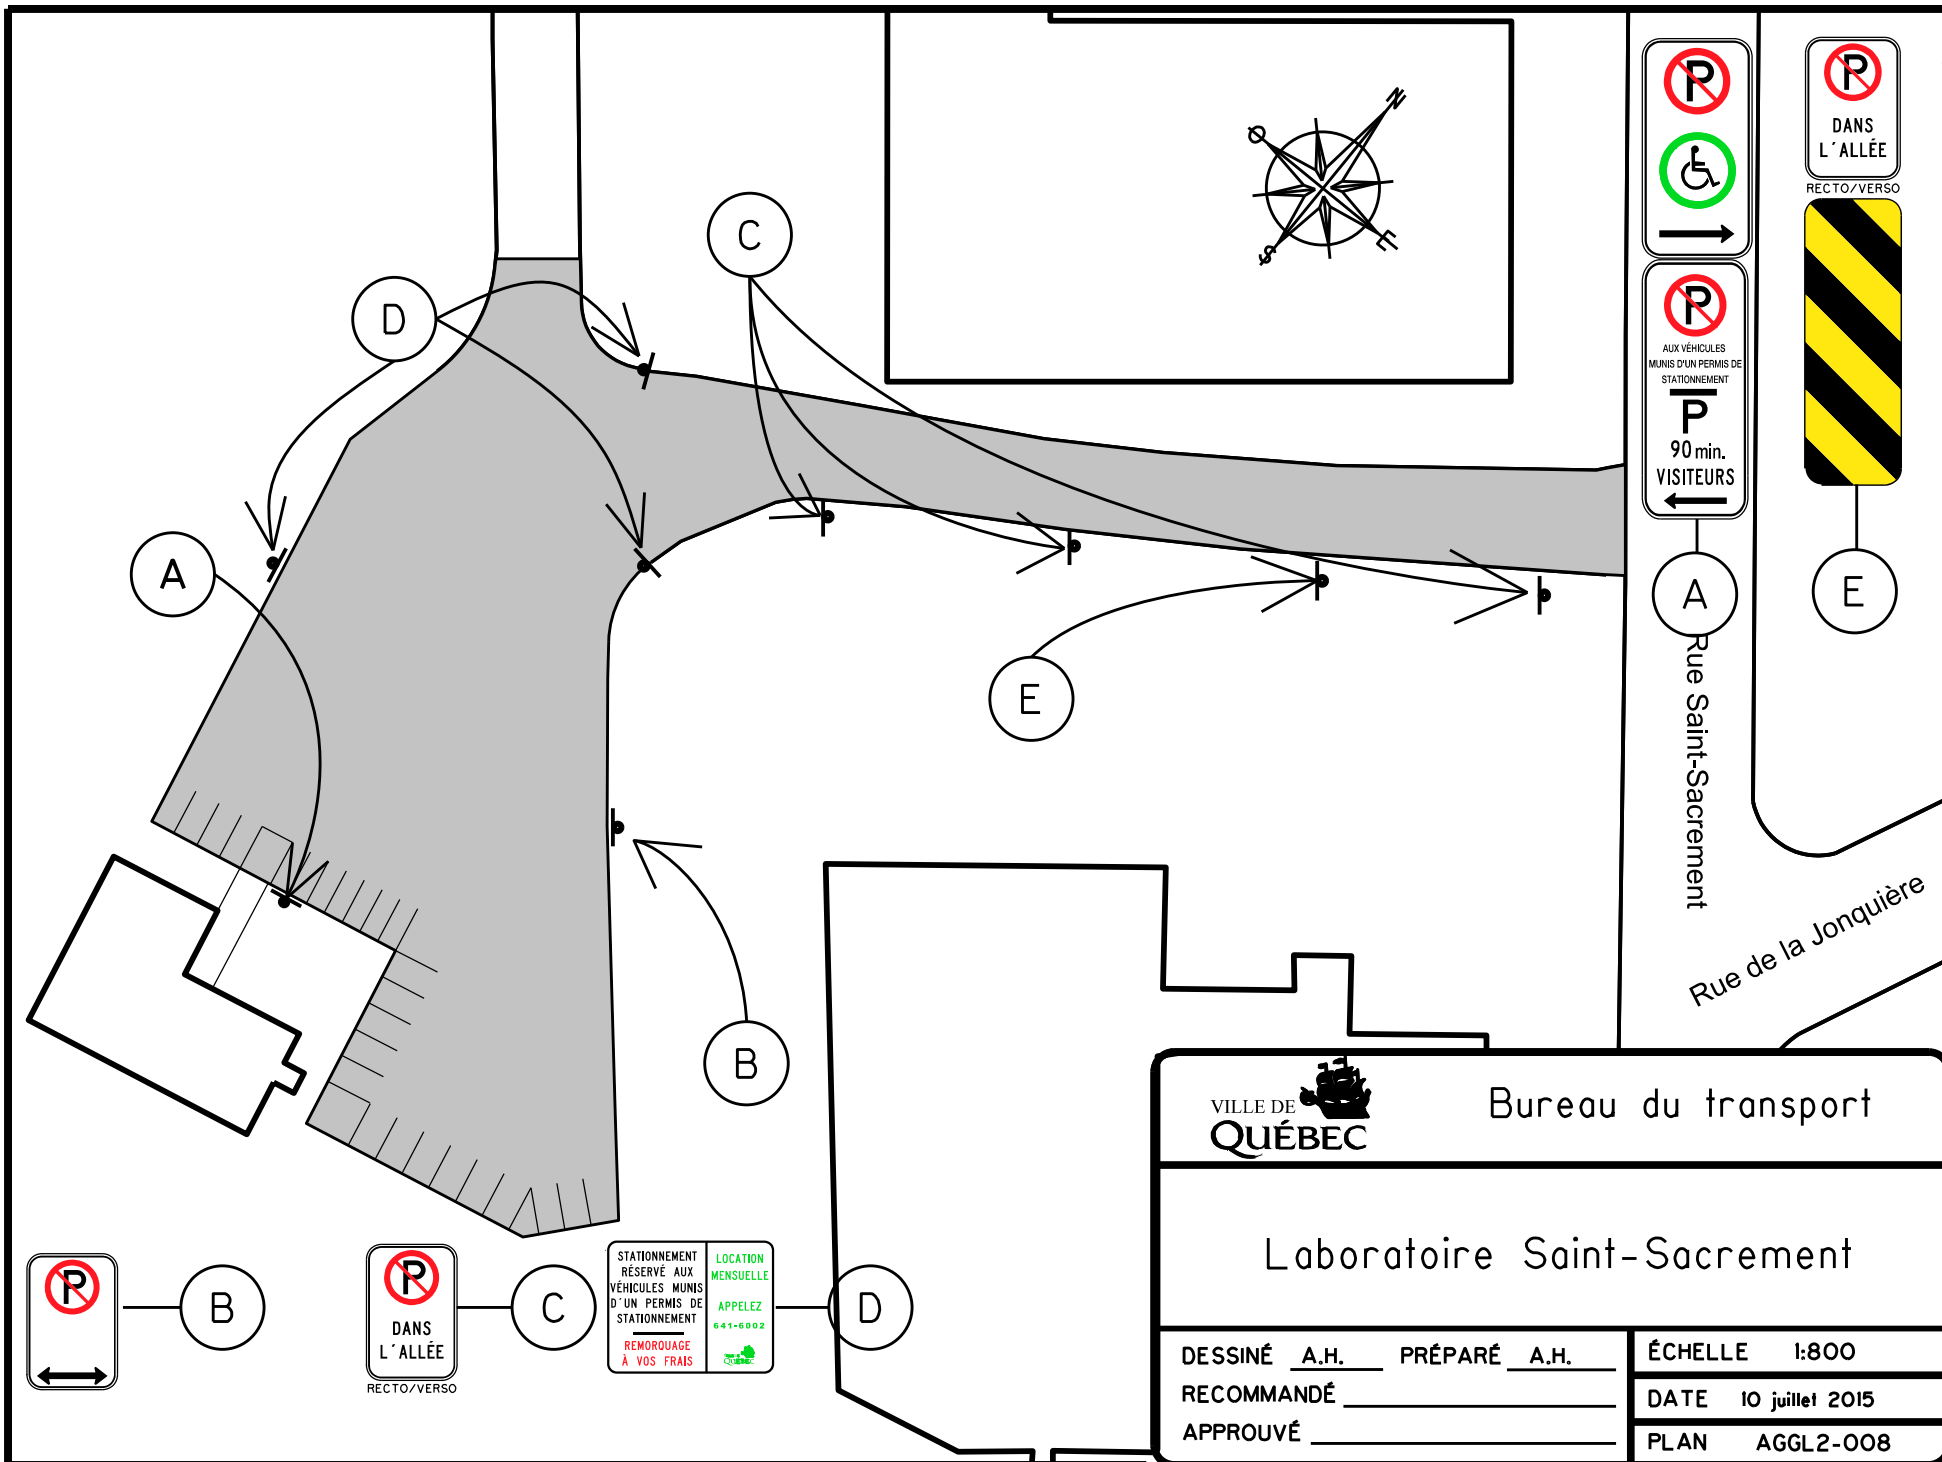


#8182
#8180

Rue Boyer



Boulevard Pierre-Bertrand

#8173

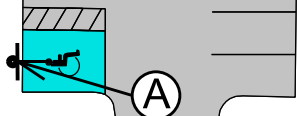

A



Piste cyclable
Corridor des
Cheminots



Service de l'aménagement du territoire
Division du transport

Pierre-Bertrand

DESSINÉ E.S.T.P. PRÉPARÉ E.S.T.P.
RECOMMANDÉ _____
APPROUVÉ _____


ÉCHELLE 1:500

DATE 22 août 2014

PLAN AGGL2-012

Rue de la Pruchière

Boulevard Louis-XIV

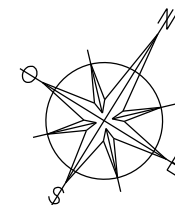

Service de l'aménagement du territoire
Division du transport

Poste de pompage des Gradins

DESSINÉ E.S.T.P. PRÉPARÉ E.S.T.P.


RECOMMANDÉ _____

APPROUVÉ _____

ÉCHELLE 1:400

DATE 27 Septembre 2013

PLAN AGGL2-010

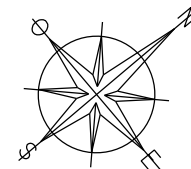

Rue Monseigneur-Plessis

Rue Bourdages




Service de l'aménagement du territoire
Division du transport

Réservoir de rétention Nord-Ouest

DESSINÉ E.S.T.P. PRÉPARÉ E.S.T.P.
RECOMMANDÉ _____
APPROUVÉ _____

ÉCHELLE	1:750
DATE	27 Septembre 2013
PLAN	AGGL2-011

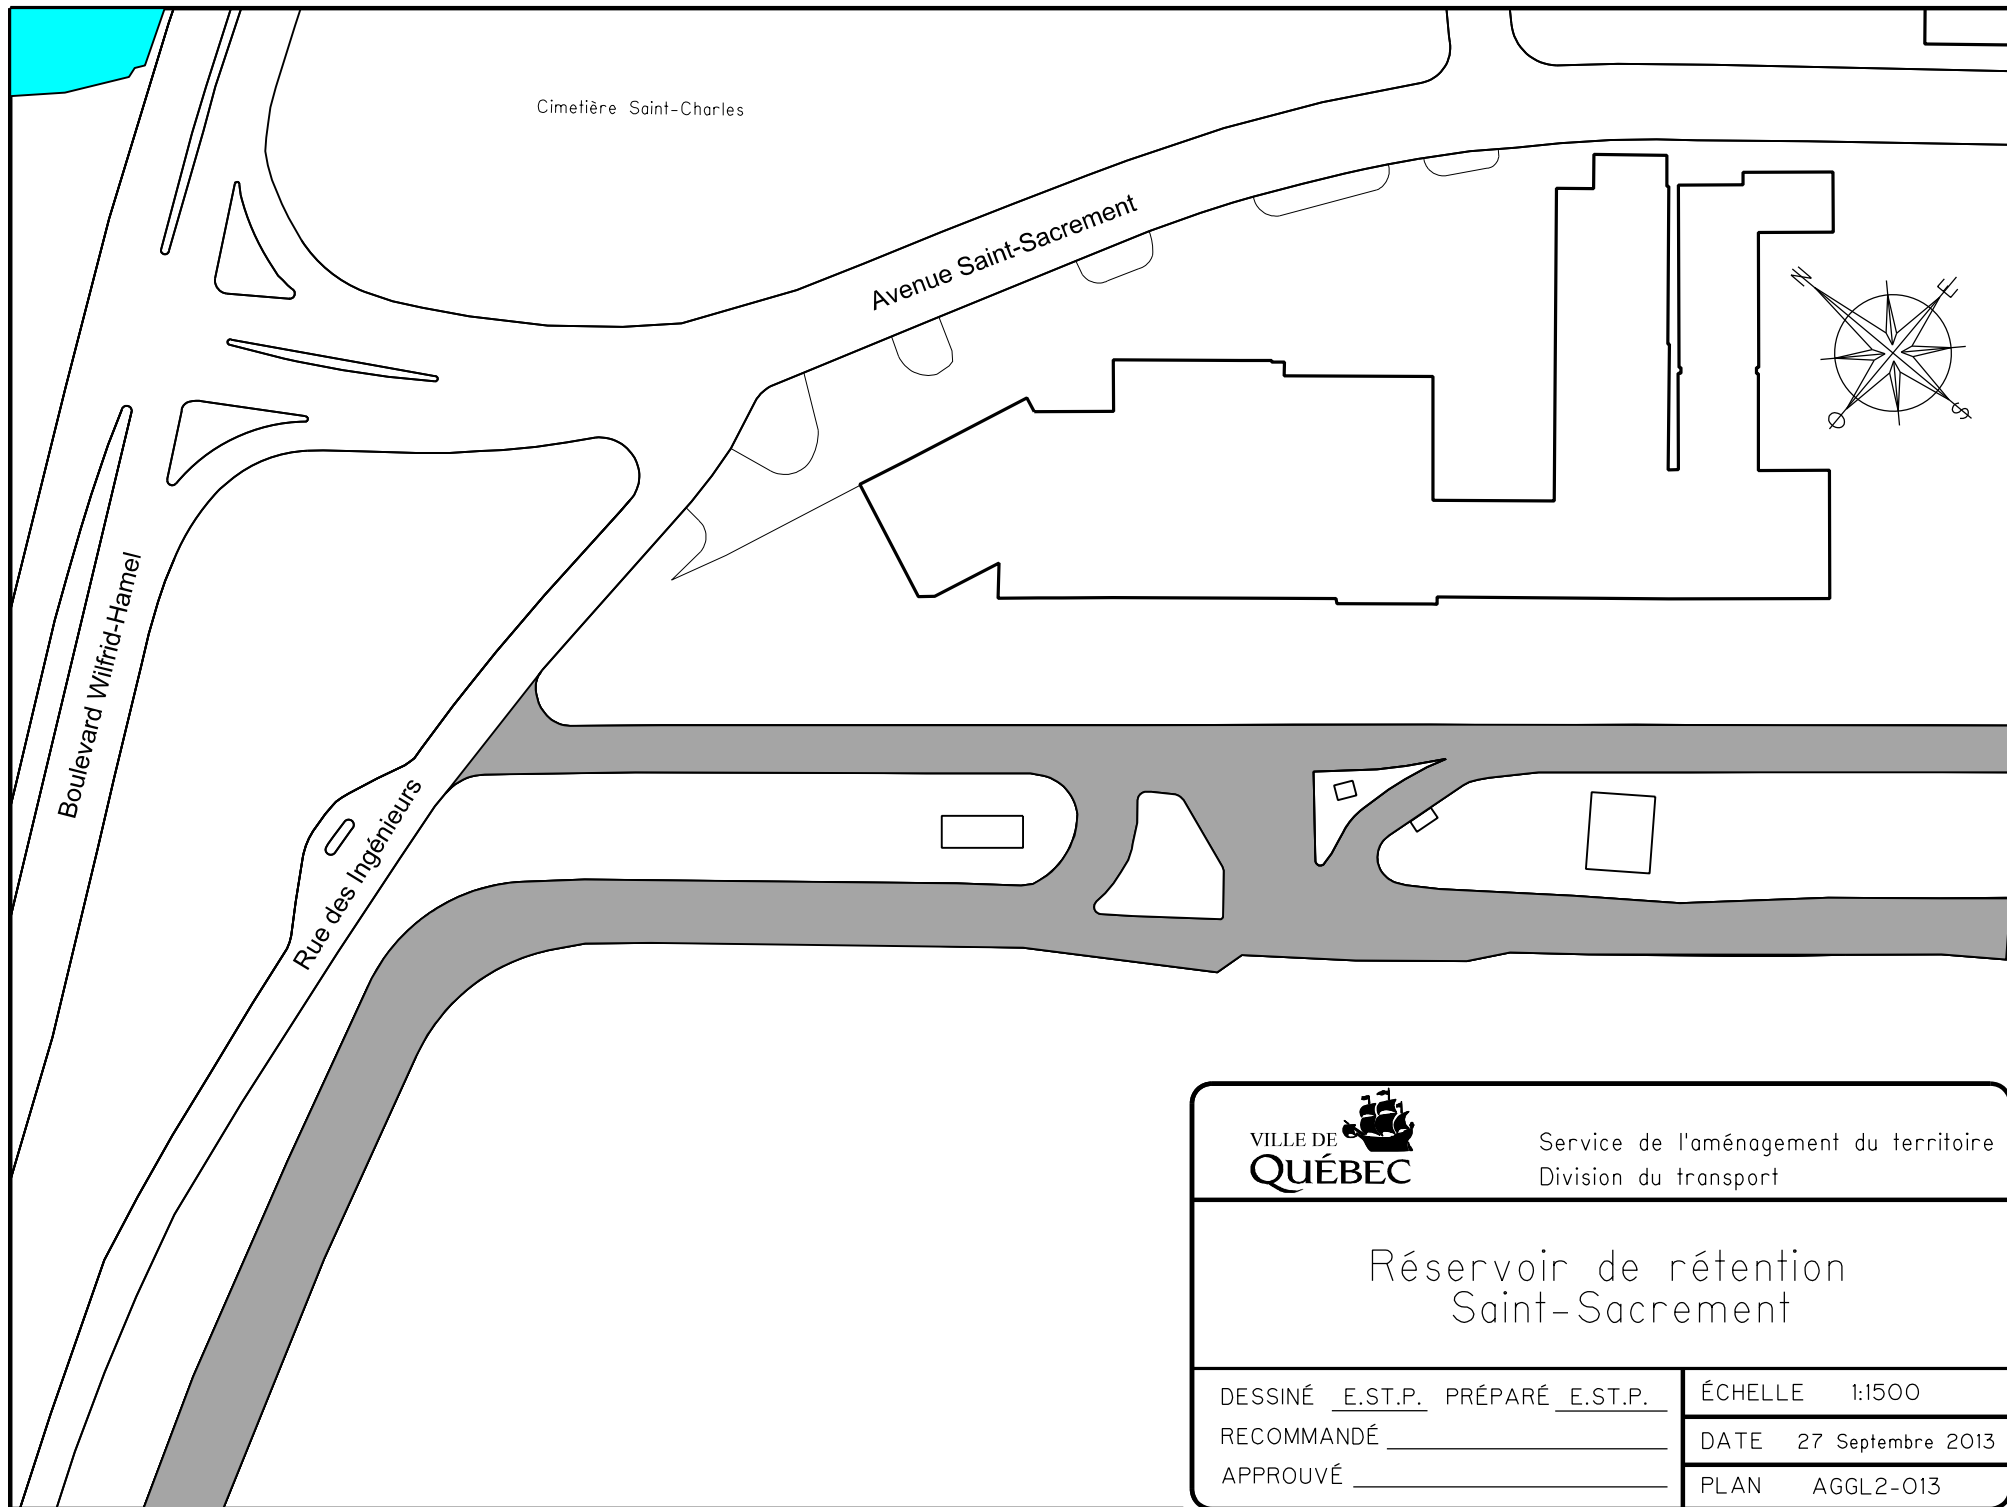

Service de l'aménagement du territoire
Division du transport

Réservoir de rétention Saint-Sacrement

DESSINÉ E.ST.P. PRÉPARÉ E.ST.P.


RECOMMANDÉ _____

APPROUVÉ _____


ÉCHELLE 1:1500

DATE 27 Septembre 2013

PLAN AGGL2-013

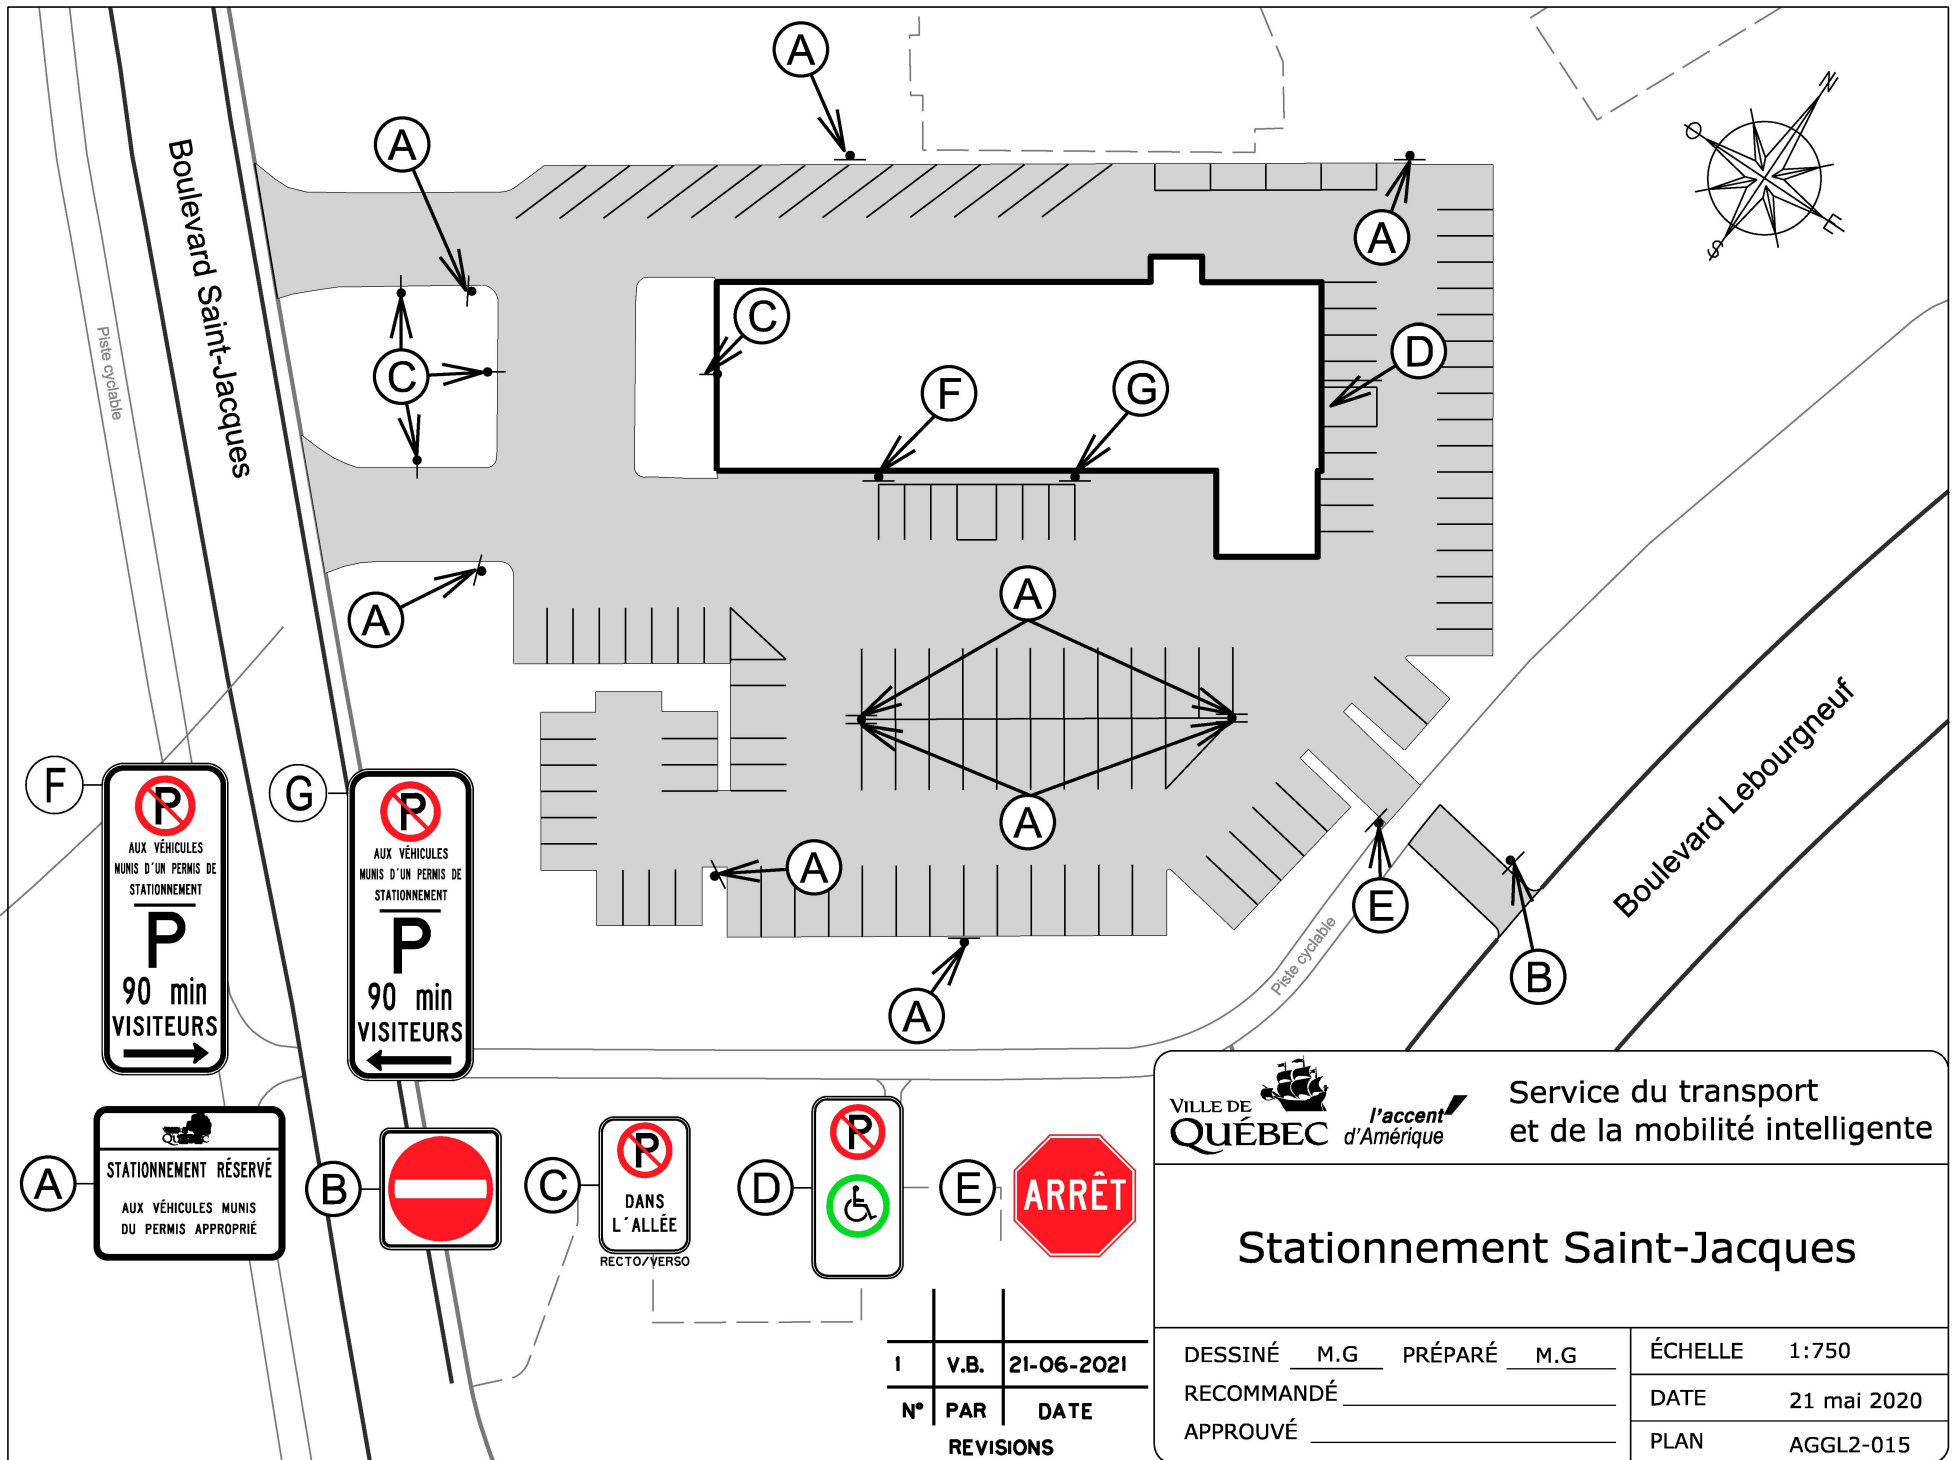

Rivière Saint-Charles

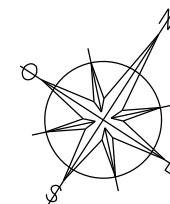

Pont des seigneuries

Avenue Chauveau





Service de l'aménagement du territoire
Division du transport

Station de pompage Chauveau

DESSINÉ E.ST.P. PRÉPARÉ E.ST.P.
RECOMMANDÉ _____
APPROUVÉ _____

ÉCHELLE 1:500
DATE 4 Octobre 2013
PLAN AGGL2-016

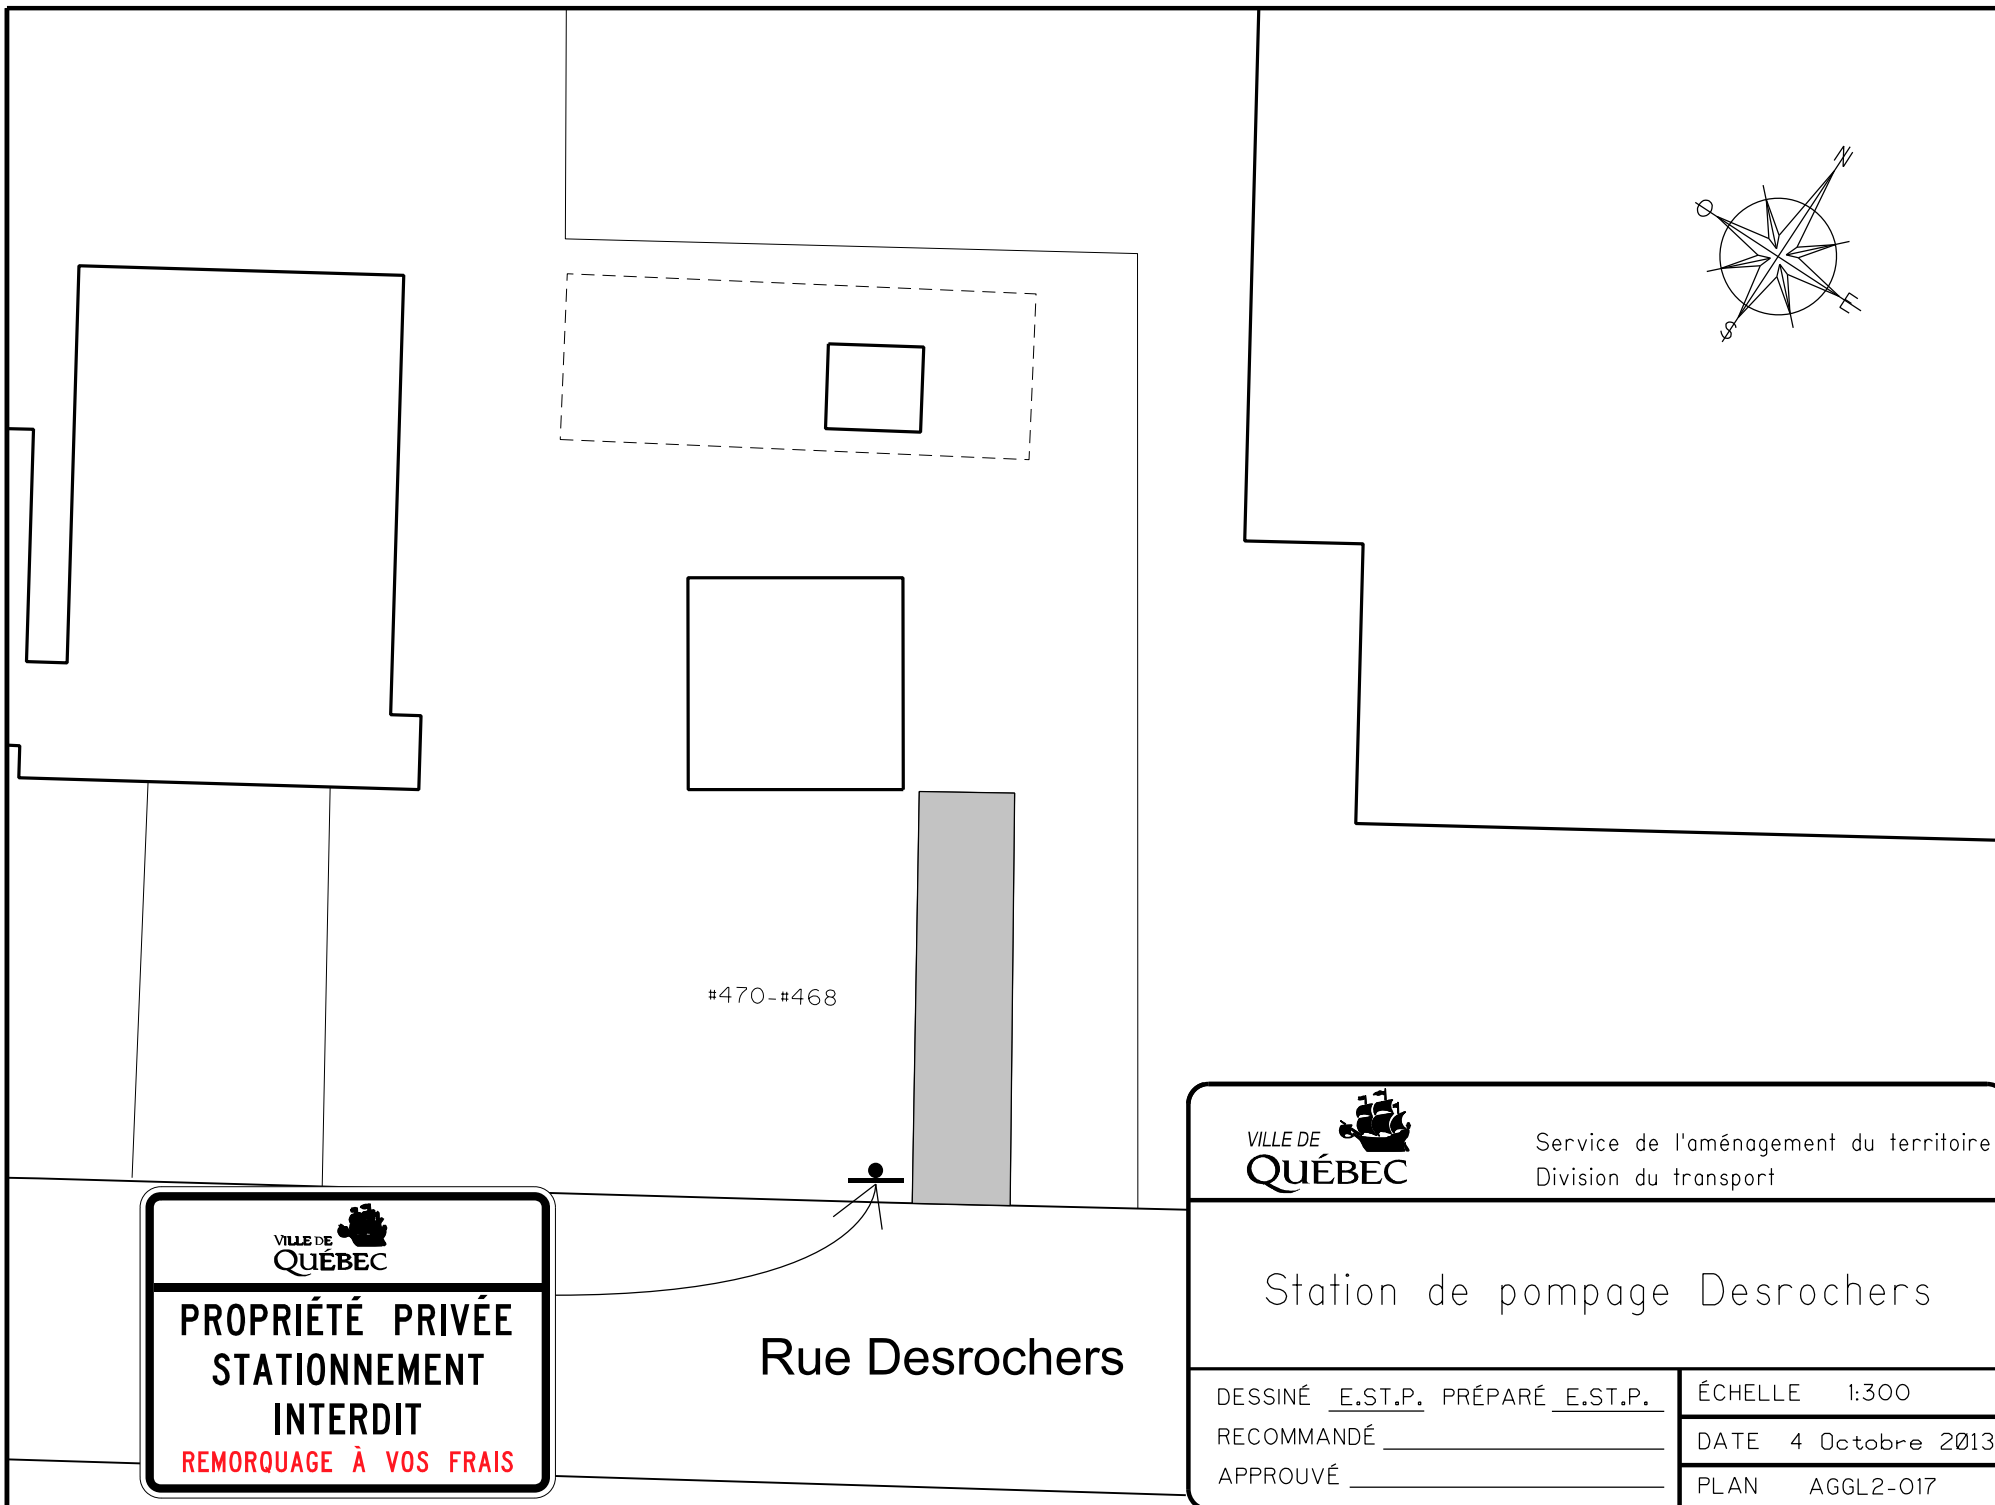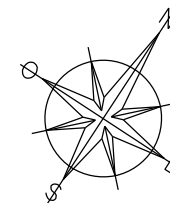

#470-#468

Rue Desrochers




Service de l'aménagement du territoire
Division du transport

Station de pompage Desrochers

DESSINÉ E.ST.P. PRÉPARÉ E.ST.P.
RECOMMANDÉ _____
APPROUVÉ _____

ÉCHELLE	1:300
DATE	4 Octobre 2013
PLAN	AGGL2-017

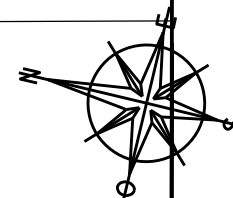

#2570

Boulevard du Parc-Technologique



Service de l'aménagement du territoire
Division du transport

Station de pompage Parc-Technologique

DESSINÉ E.ST.P. PRÉPARÉ E.ST.P.

RECOMMANDÉ _____


APPROUVÉ _____

ÉCHELLE 1:600




DATE 20 juillet 2014

PLAN AGGL2-018

Rue Antonio-Patry

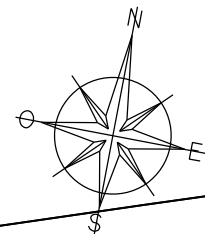

Rue Pépin

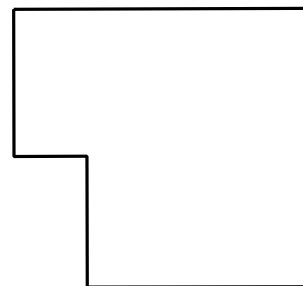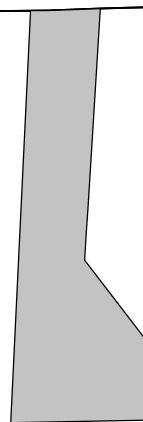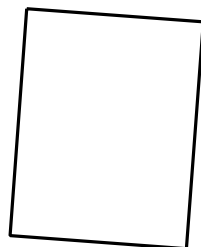

Rivière Saint-Charles



Service de l'aménagement du territoire
Division du transport

Station de pompage Pépin

DESSINÉ E.ST.P. PRÉPARÉ E.ST.P.

RECOMMANDÉ _____

APPROUVÉ _____

ÉCHELLE 1:400

DATE 4 Octobre 2013

PLAN AGGL2-020


Avenue Marivaux

Avenue Saint-Léandre

Rivière Saint-Charles

Boulevard Père-Lelièvre

Pont du Parc-des-Saules

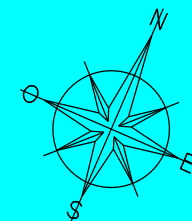

Service de l'aménagement du territoire
Division du transport


Station de pompage Saint-Léandre

DESSINÉ E.S.T.P. PRÉPARÉ E.S.T.P.
RECOMMANDÉ _____
APPROUVÉ _____

ÉCHELLE 1:400

DATE 4 Octobre 2013

PLAN AGGL2-021

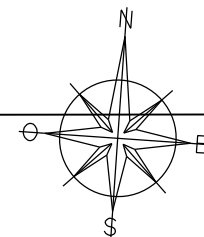

Rue Bourdages

Stationnement

Stationnement



Service de l'aménagement du territoire
Division du transport


Station de pompage Vanier

DESSINÉ E.ST.P. PRÉPARÉ E.ST.P.
RECOMMANDÉ _____
APPROUVÉ _____

ÉCHELLE 1:400

DATE 4 Octobre 2013

PLAN AGGL2-022

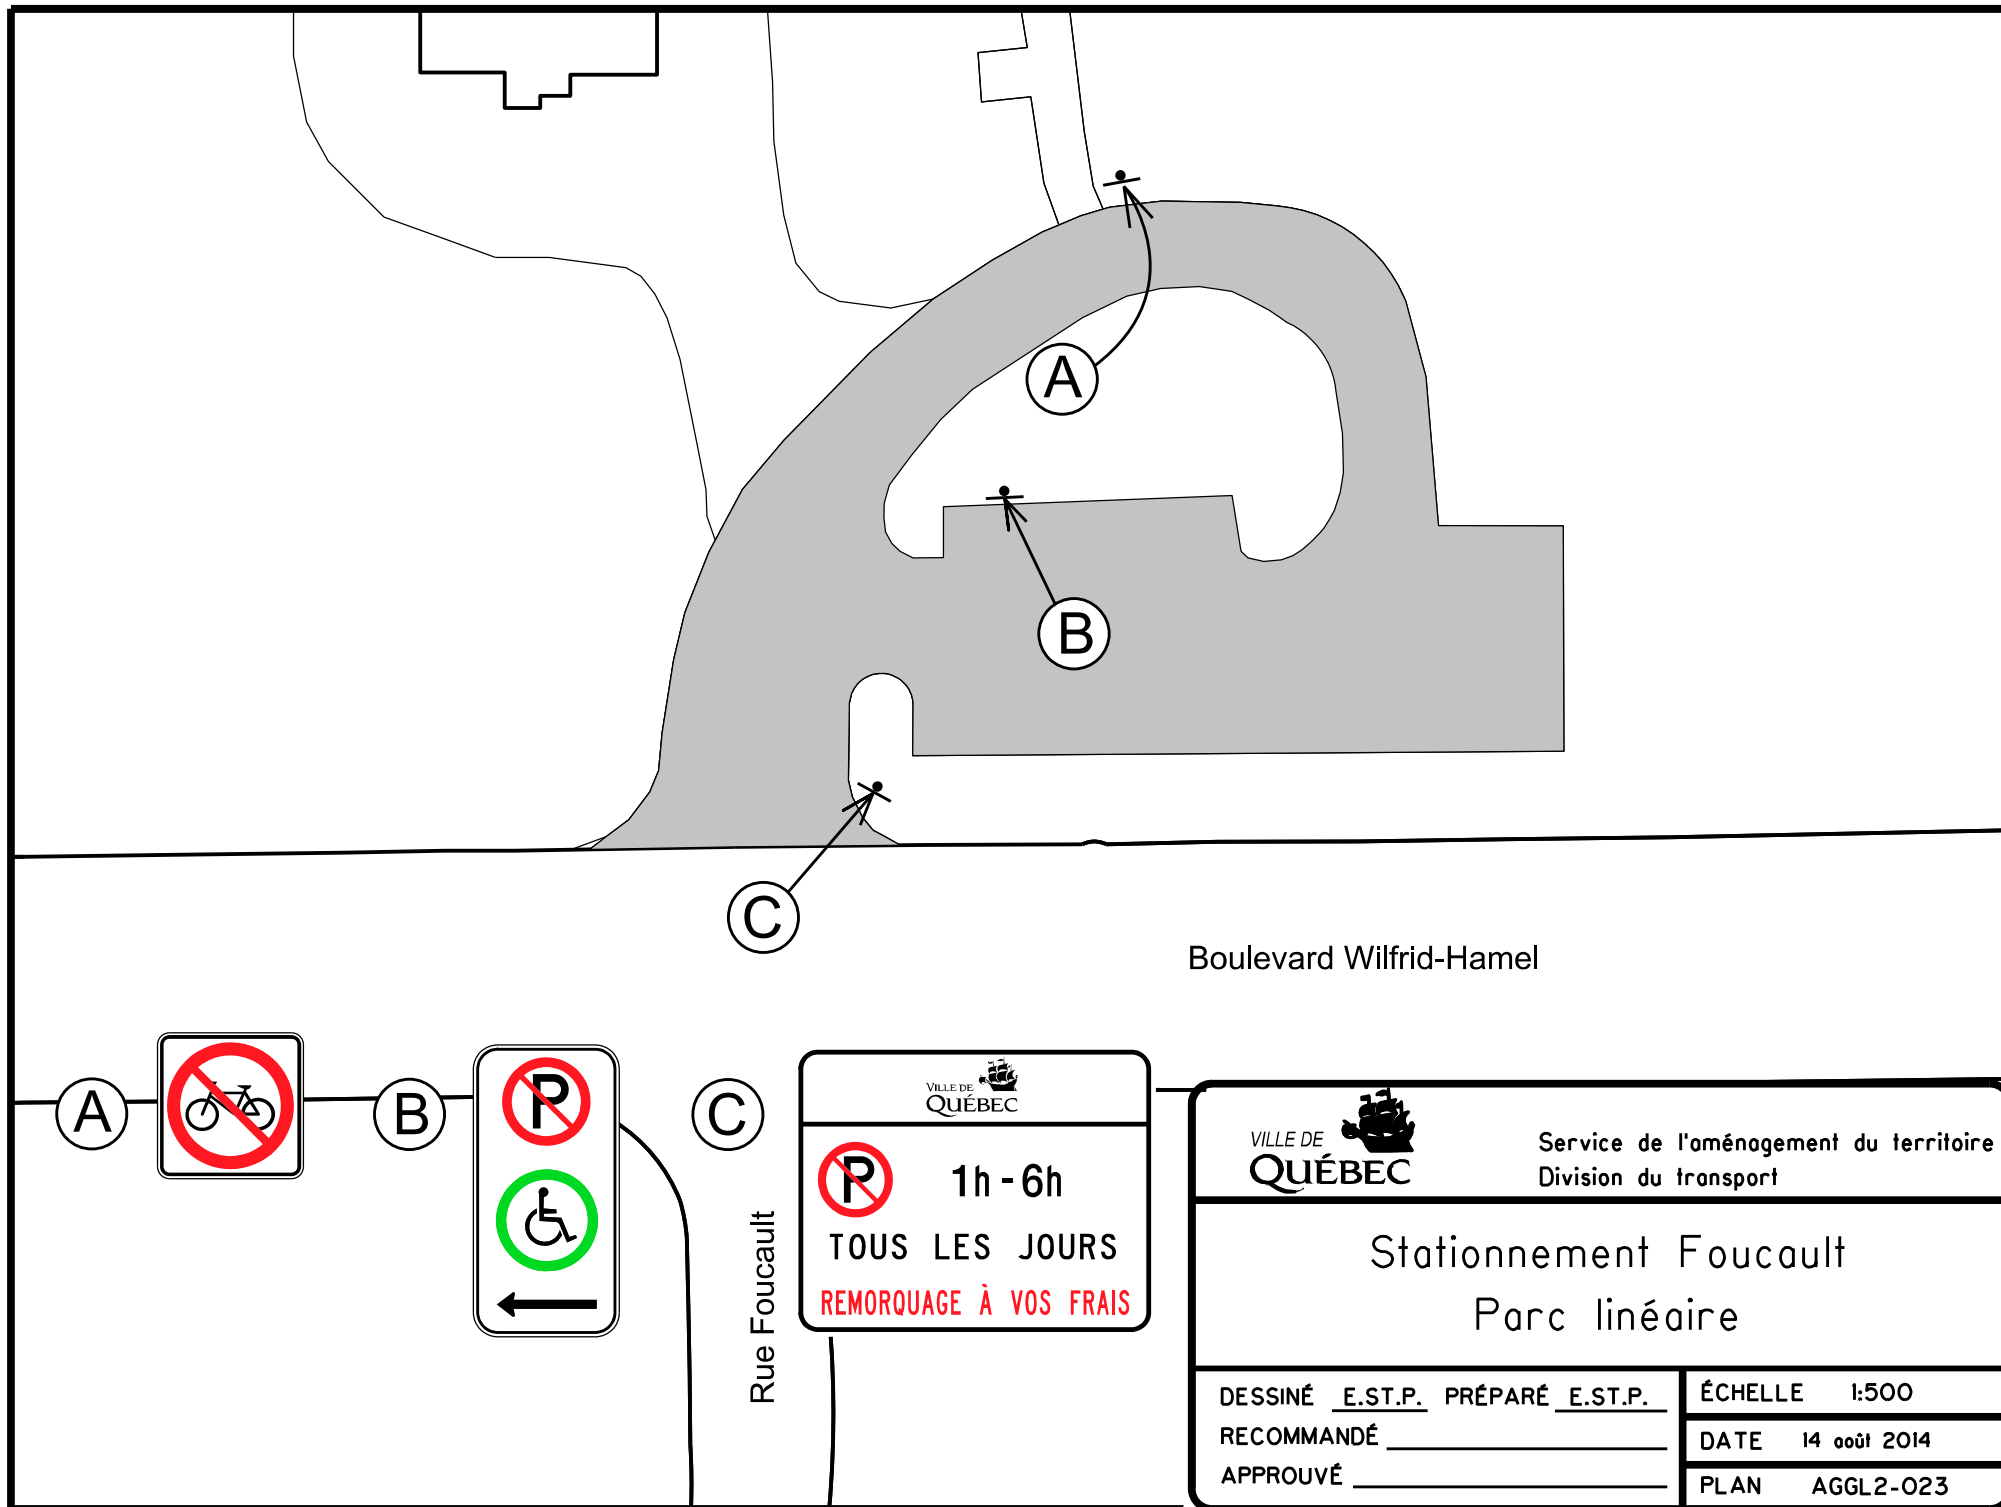

A



B



C



Service de l'aménagement du territoire
Division du transport


Stationnement Foucault
Parc linéaire

DESSINÉ E.S.T.P. PRÉPARÉ E.S.T.P.
RECOMMANDÉ _____
APPROUVÉ _____

ÉCHELLE 1:500
DATE 14 août 2014
PLAN AGGL2-023

Wilfrid-Hamel

IGA

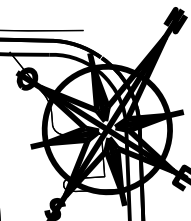

VILLE DE
QUÉBEC

Service de l'aménagement du territoire
Division du transport

STATIONNEMENT WILFRID-HAMEL

DESSINÉ E.ST.P. PRÉPARÉ E.ST.P.


RECOMMANDÉ _____

APPROUVÉ _____

ÉCHELLE 1:1000

DATE 4 Octobre 2013

PLAN AGGL2-024

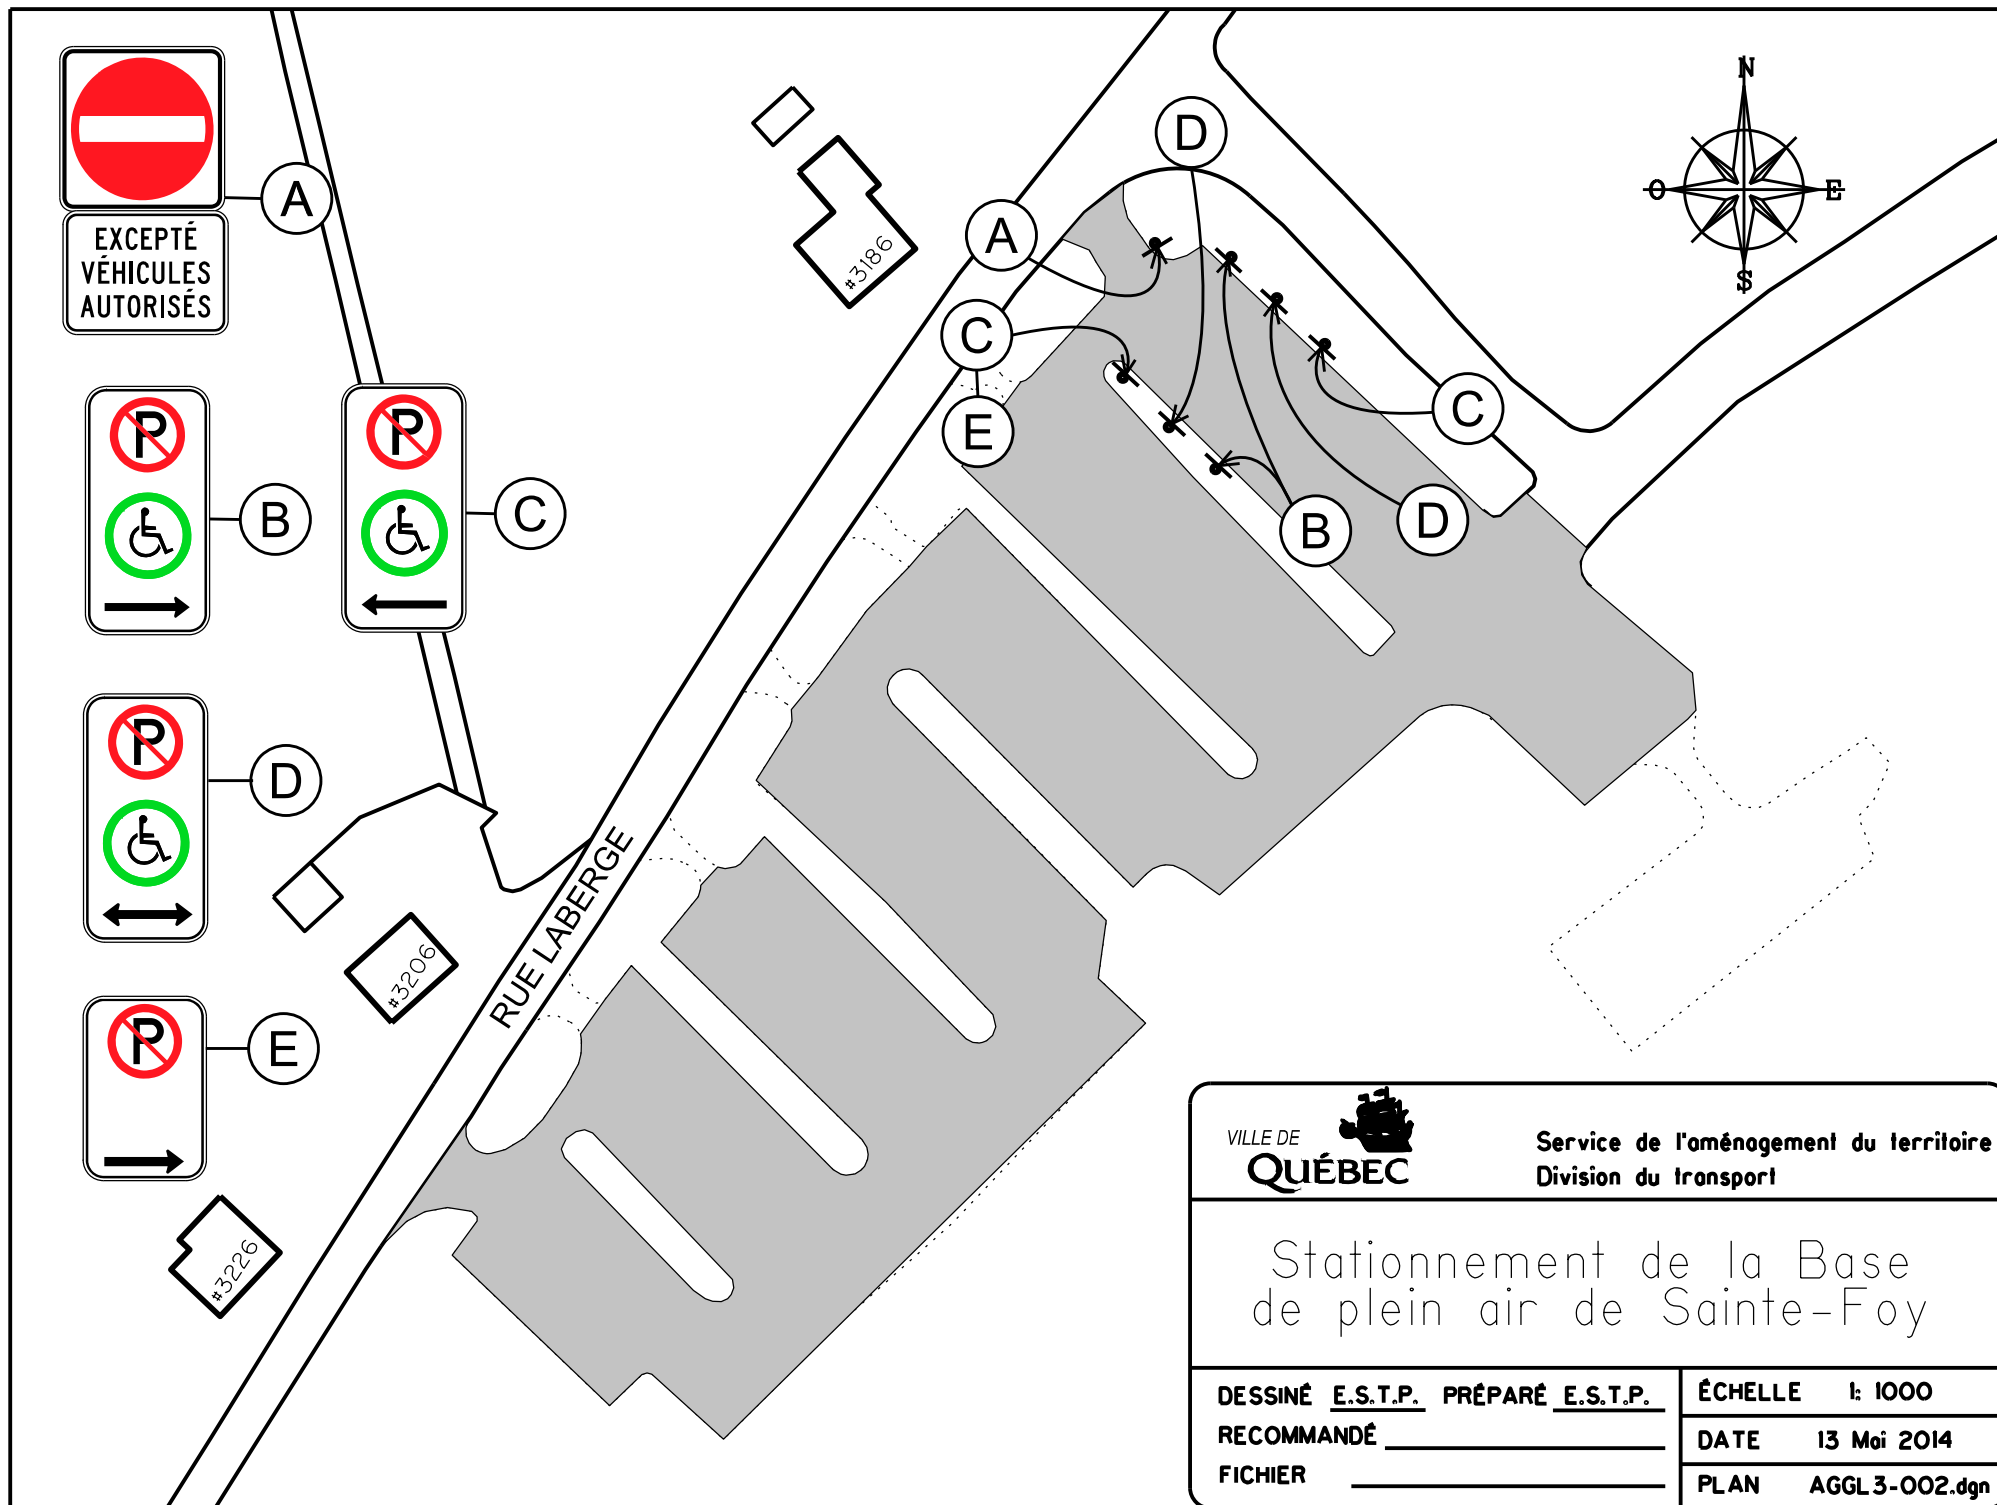

VILLE DE
QUÉBEC

Service de l'aménagement du territoire
Division du transport


Stationnement de la Base
de plein air de Sainte-Foy

DESSINÉ E.S.T.P. PRÉPARÉ E.S.T.P.
RECOMMANDÉ _____
FICHIER _____


ÉCHELLE 1: 1000


DATE 13 Mai 2014

PLAN AGGL3-002.dgn

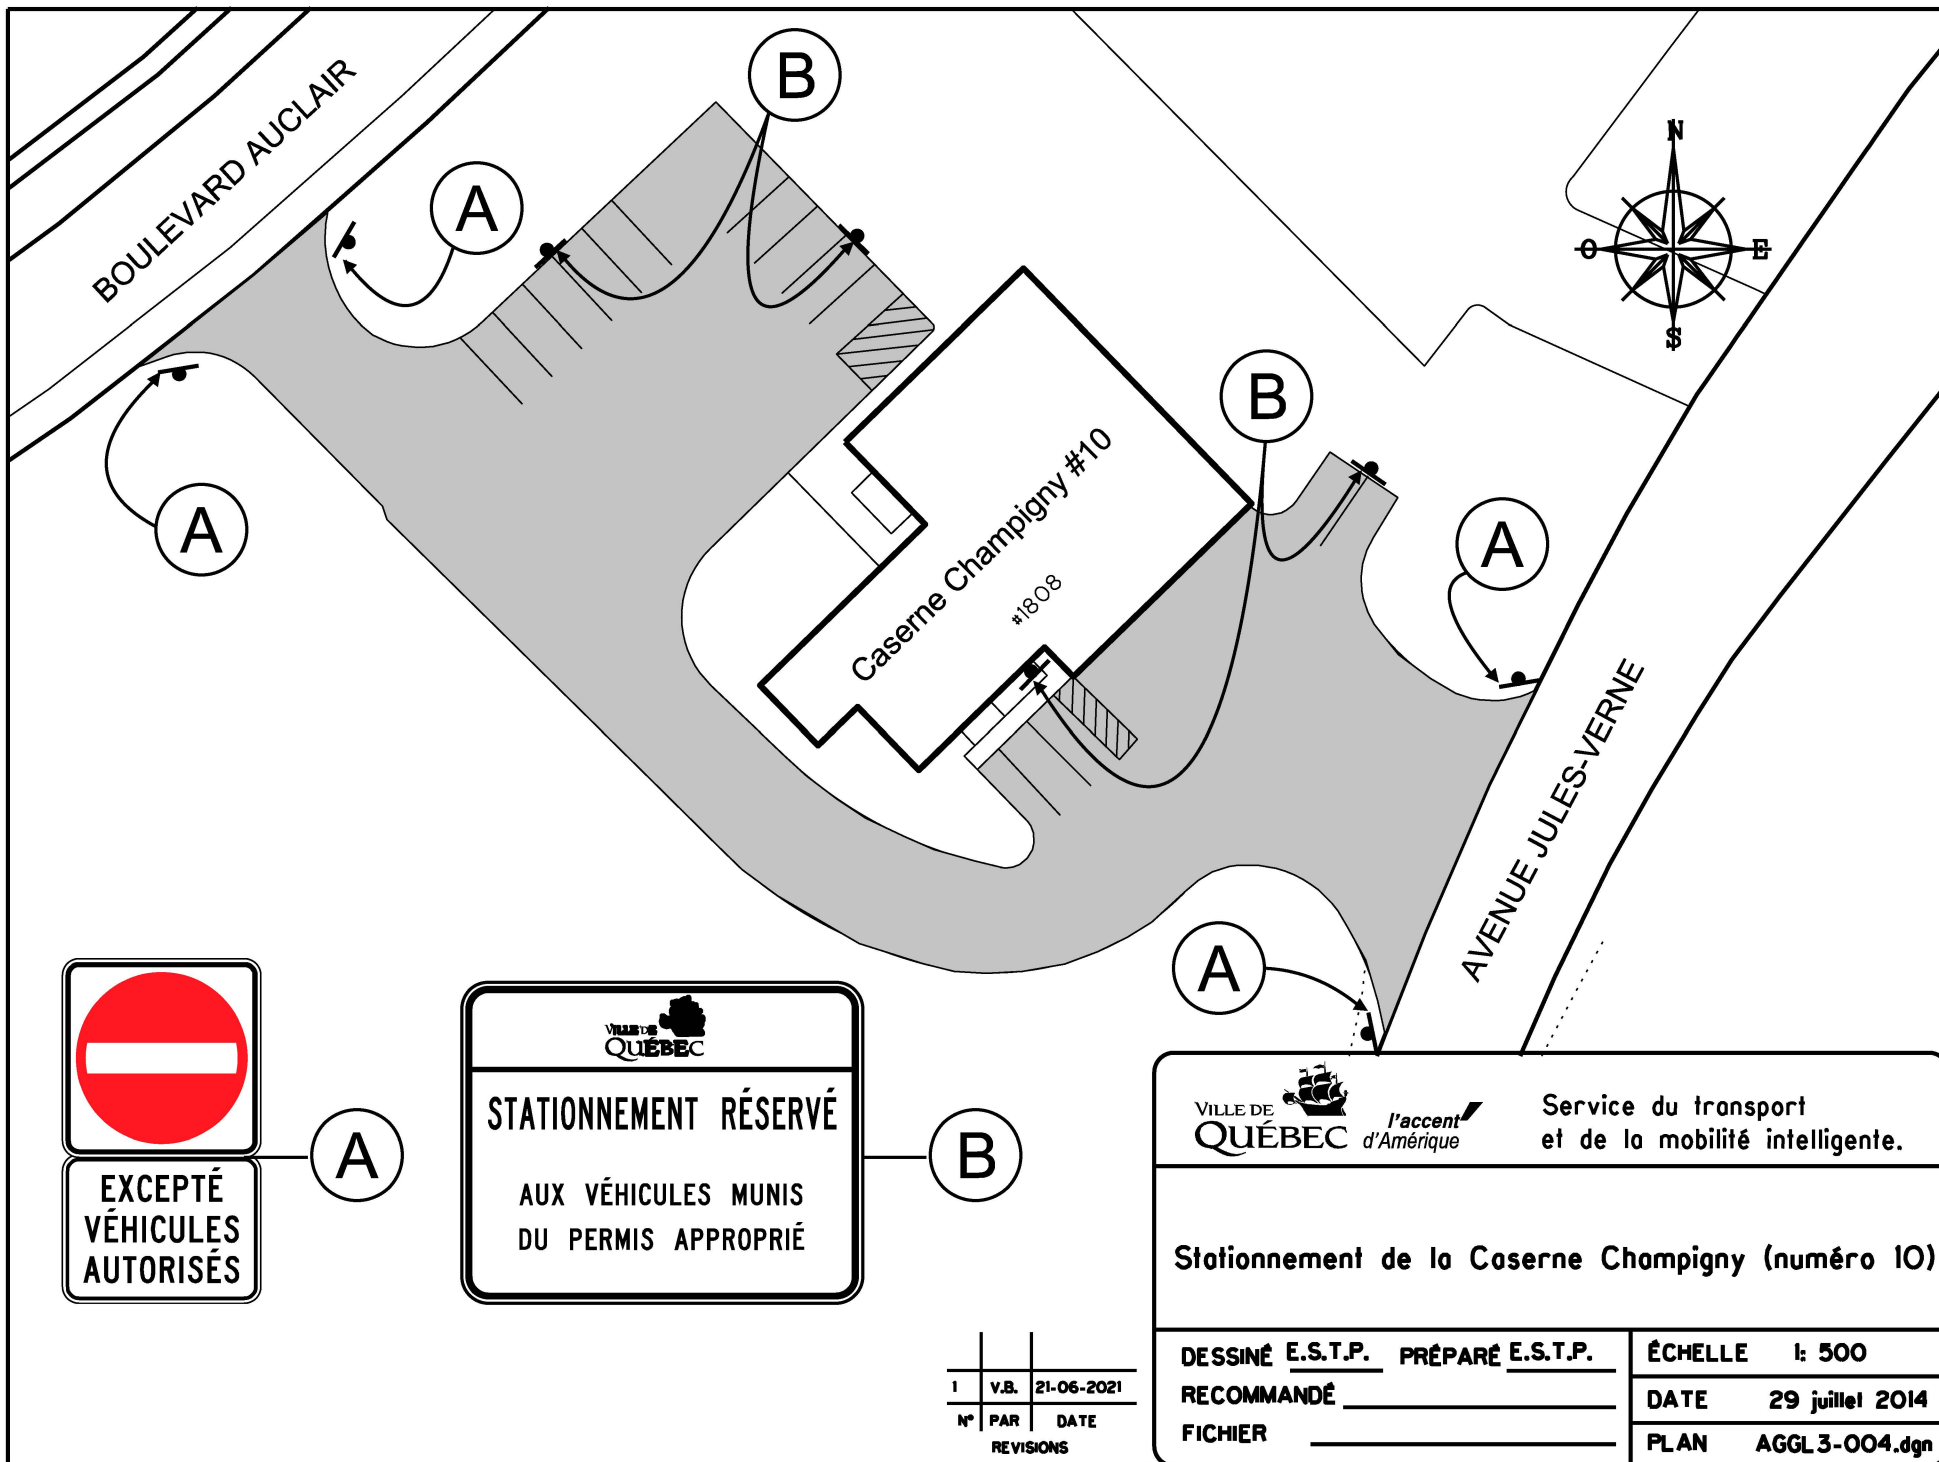

 		Service du transport et de la mobilité intelligente.	
Stationnement de la Caserne Champigny (numéro 10)			
DESSINÉ E.S.T.P.		PRÉPARÉ E.S.T.P.	
RECOMMANDÉ		ÉCHELLE 1: 500	
FICHER		DATE 29 juillet 2014	
FICHER: AGGL3-004.dgn		PLAN AGGL3-004.dgn	
DOSSIER: PCE2013007			

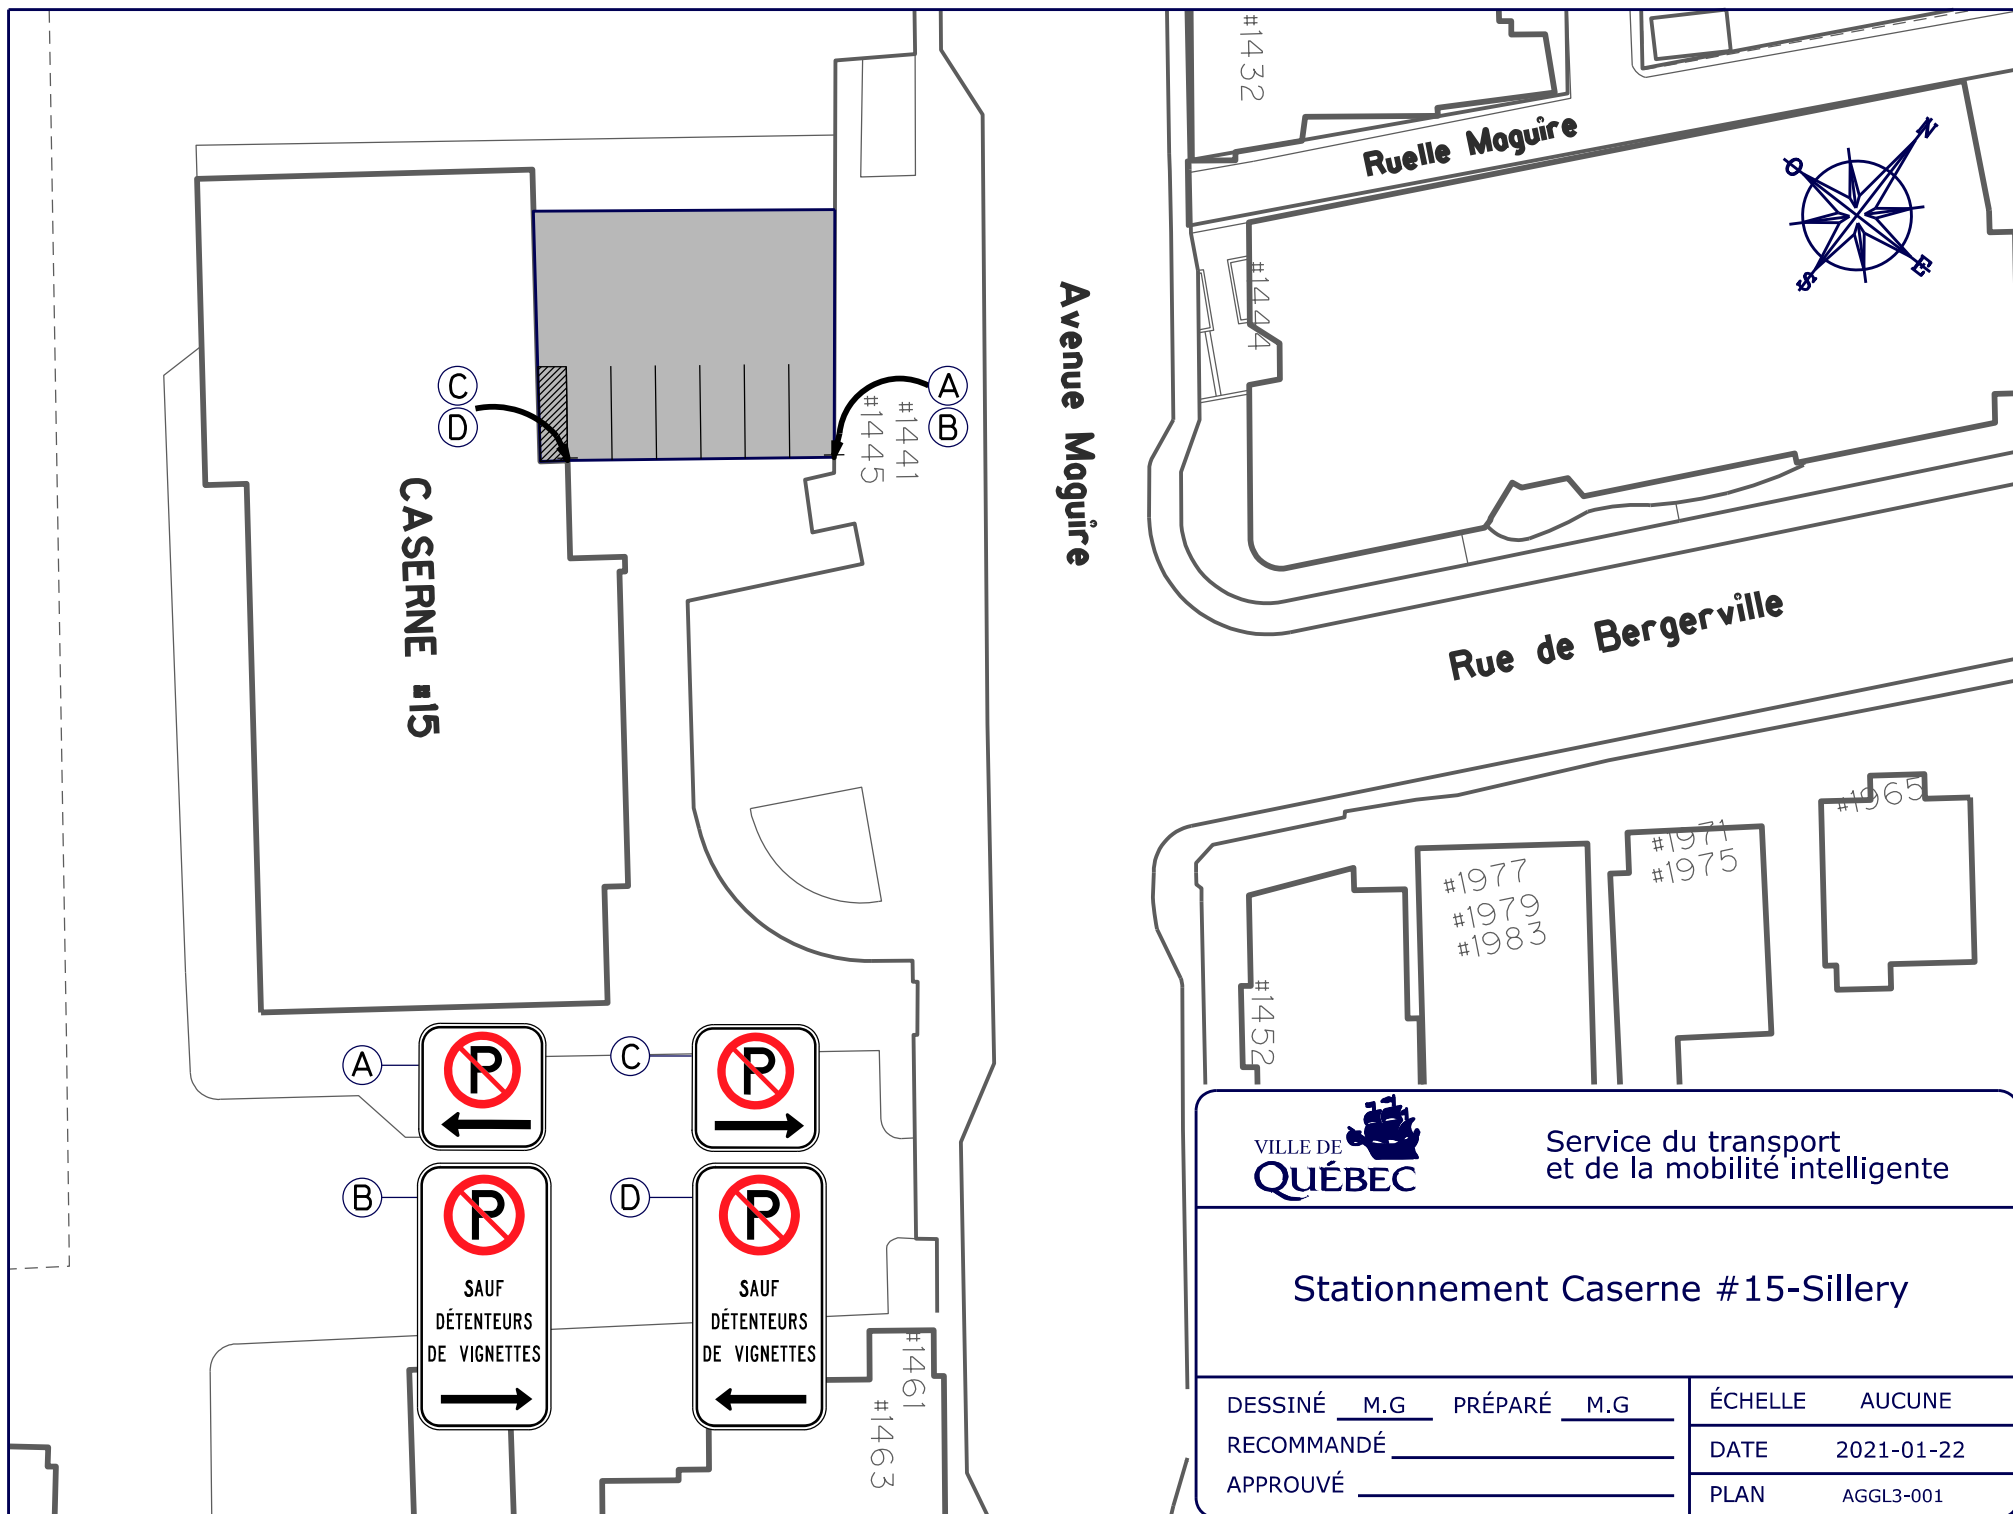

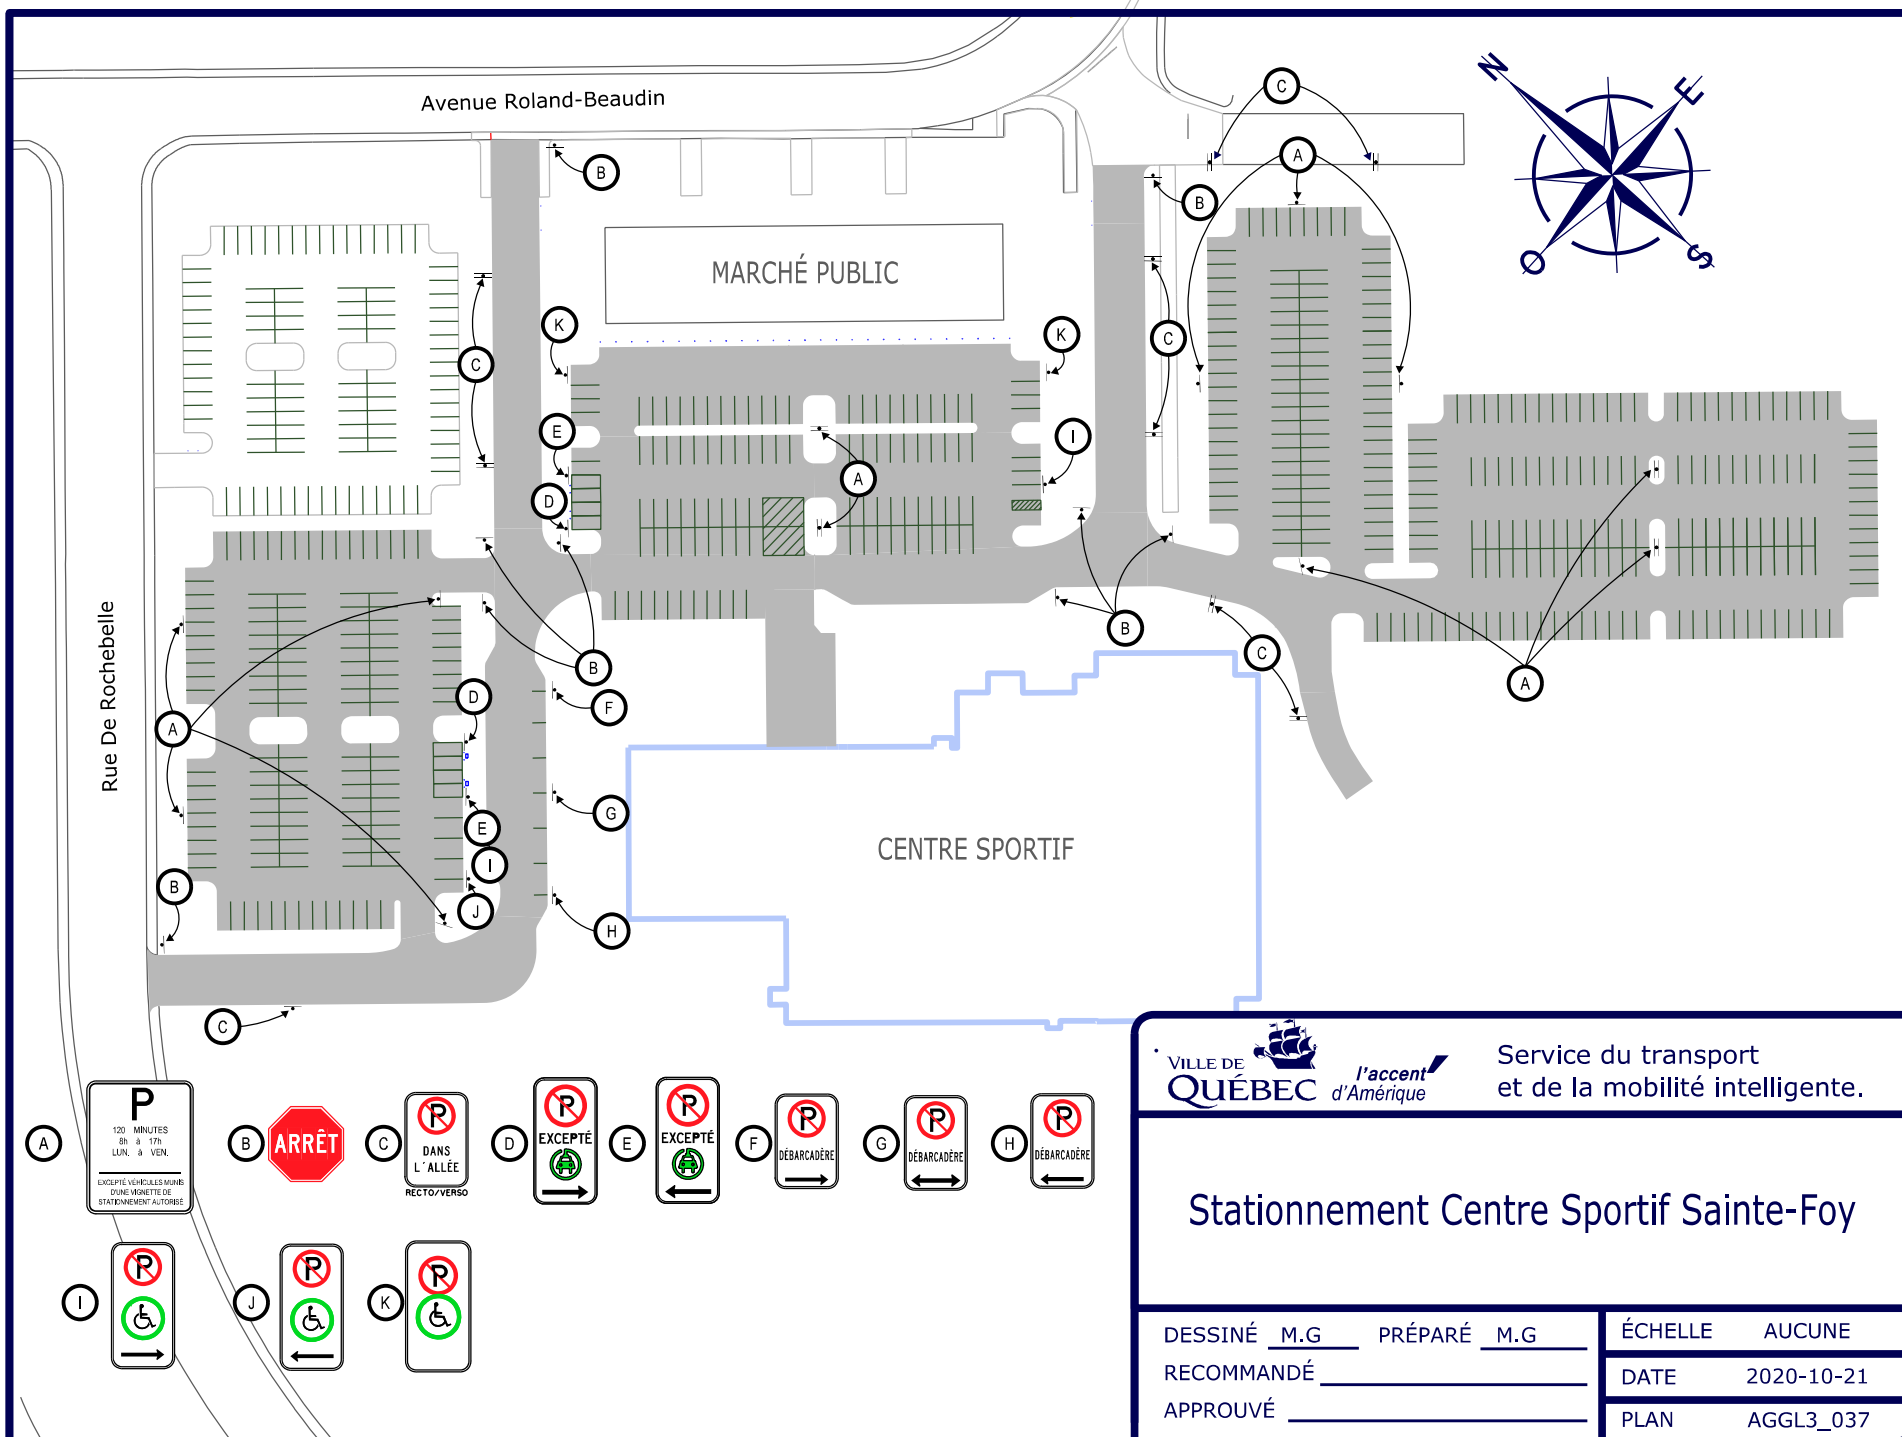



VILLE DE QUÉBEC



l'accent d'Amérique

Service du transport et de la mobilité intelligente.

Stationnement Centre Sportif Sainte-Foy

DESSINÉ	M.G.	PRÉPARÉ	M.G.	ÉCHELLE	AUCUNE
RECOMMANDÉ				DATE	2020-10-21
APPROUVÉ				PLAN	AGGL3_037


ROUTE DE L'ÉGLISE

BOULEVARD HOCHELAGA


Édifice Andrée P. Boucher

Caserne #9

STATIONNEMENT RÉSERVÉ
AUX DÉTENTEURS
DE VIGNETTE

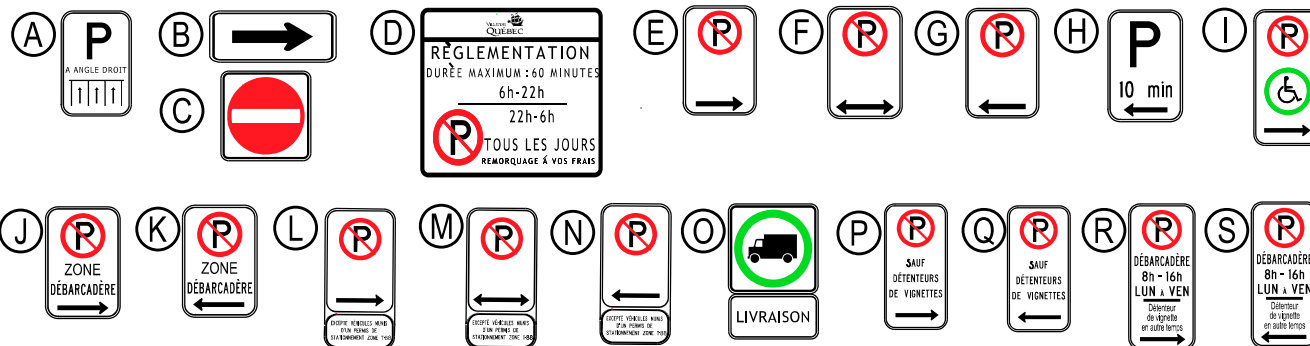


 Service du transport et de la mobilité intelligente	
Édifice Andrée P. Boucher	
DESSINÉ <u>M.G.</u> PRÉPARÉ <u>M.G.</u>	ÉCHELLE 1:1250
RECOMMANDÉ _____	DATE 14 mai 2020
APPROUVÉ _____	PLAN AGGL3-006

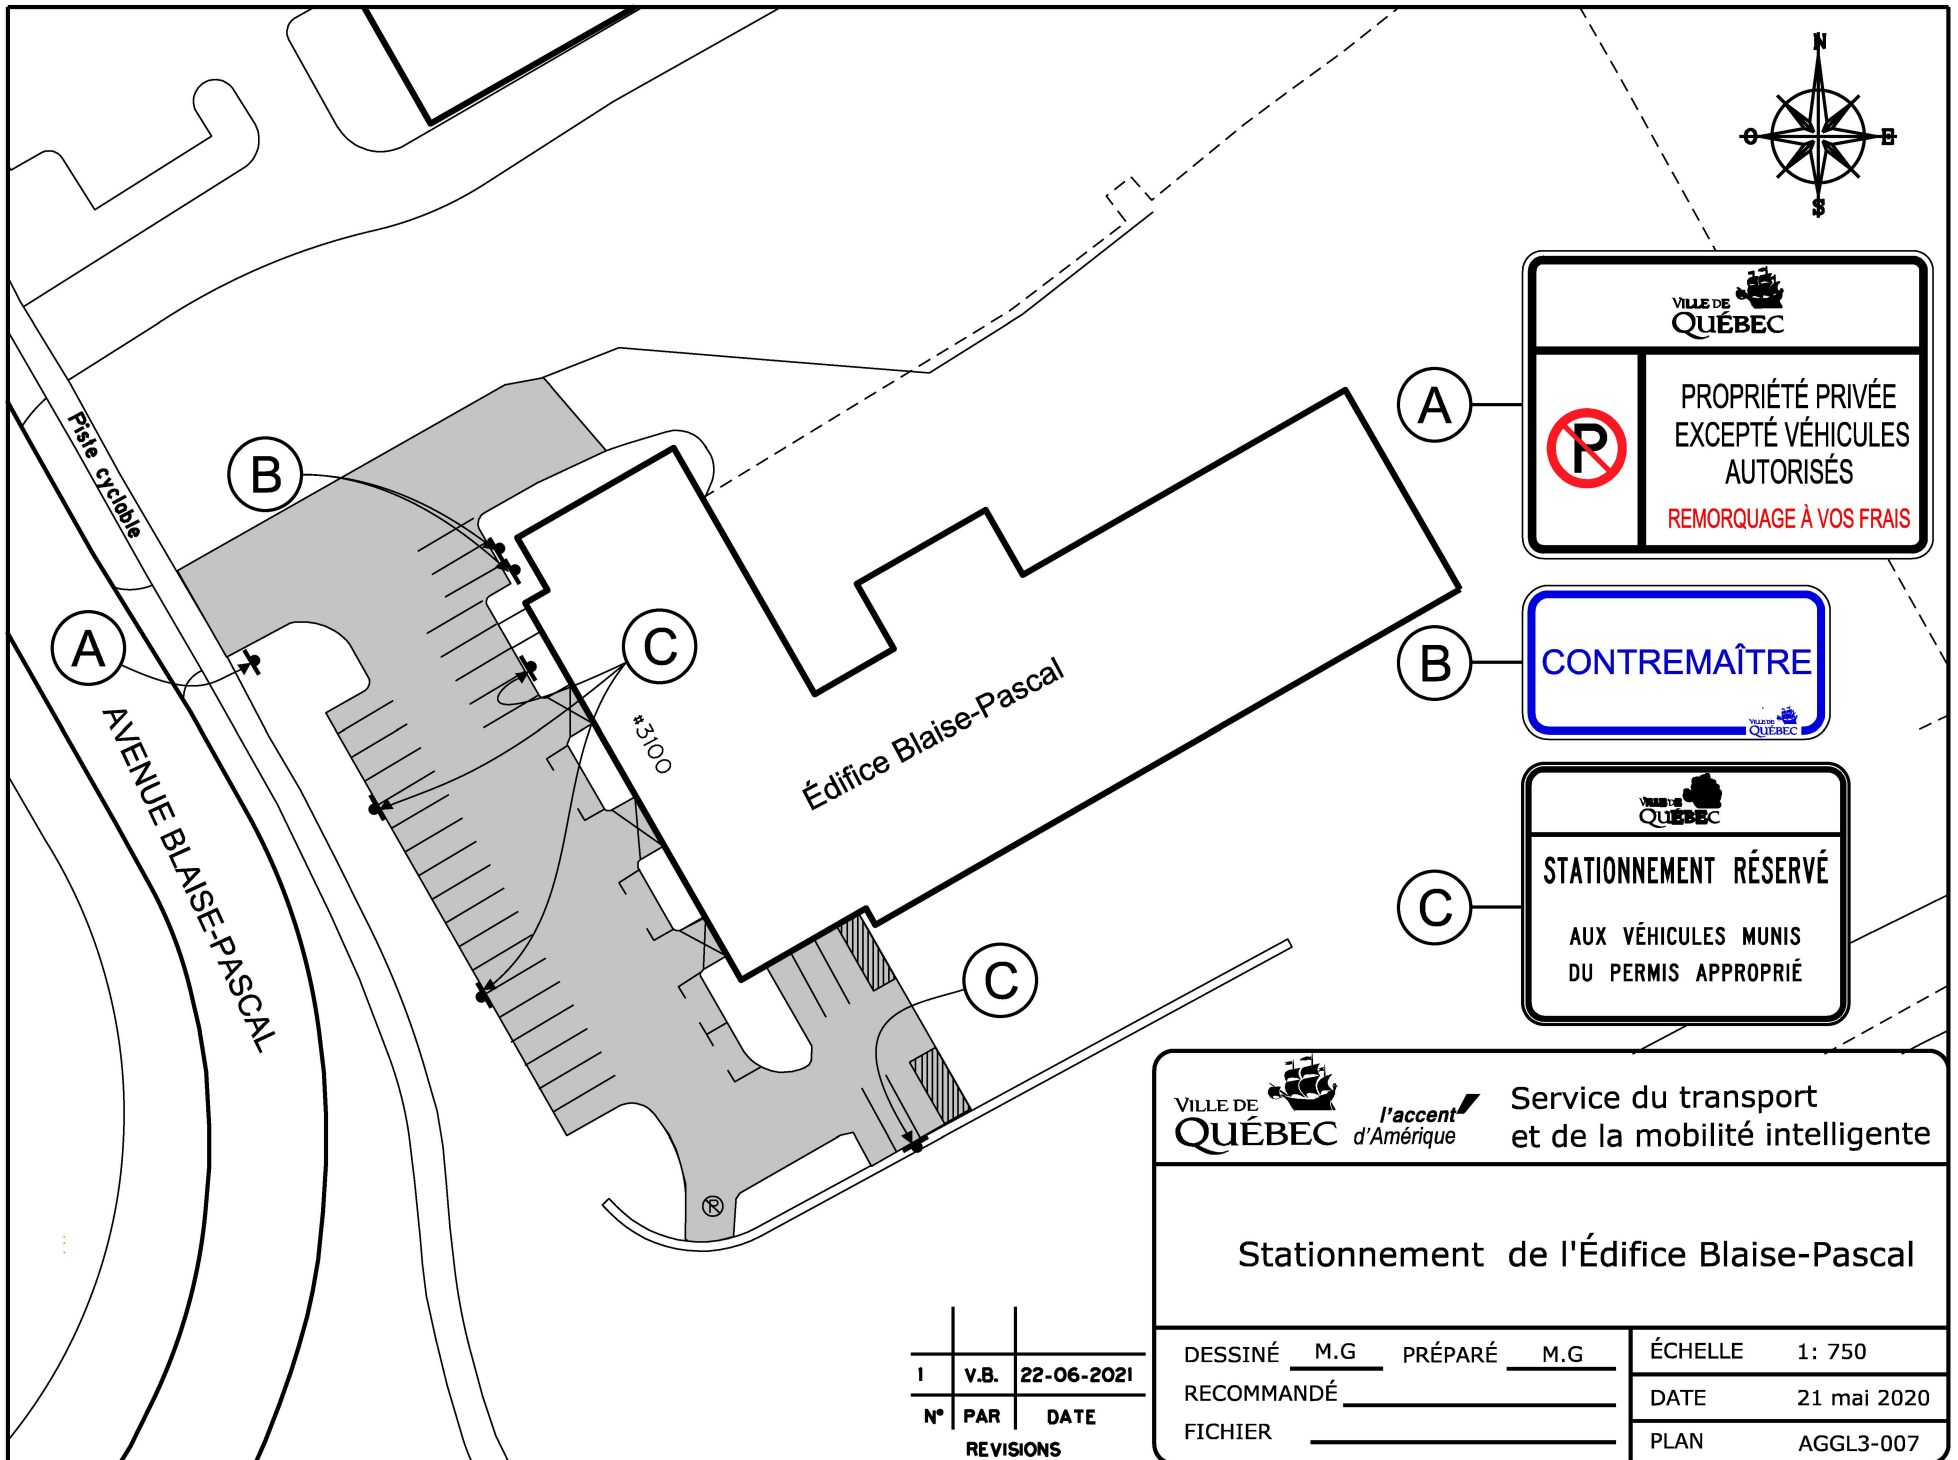

1	V.B.	22-06-2021
N°	PAR	DATE
REVISIONS		


FICHIER:AGGL 3_007 . dgn

DOSSIER:HORS RUE

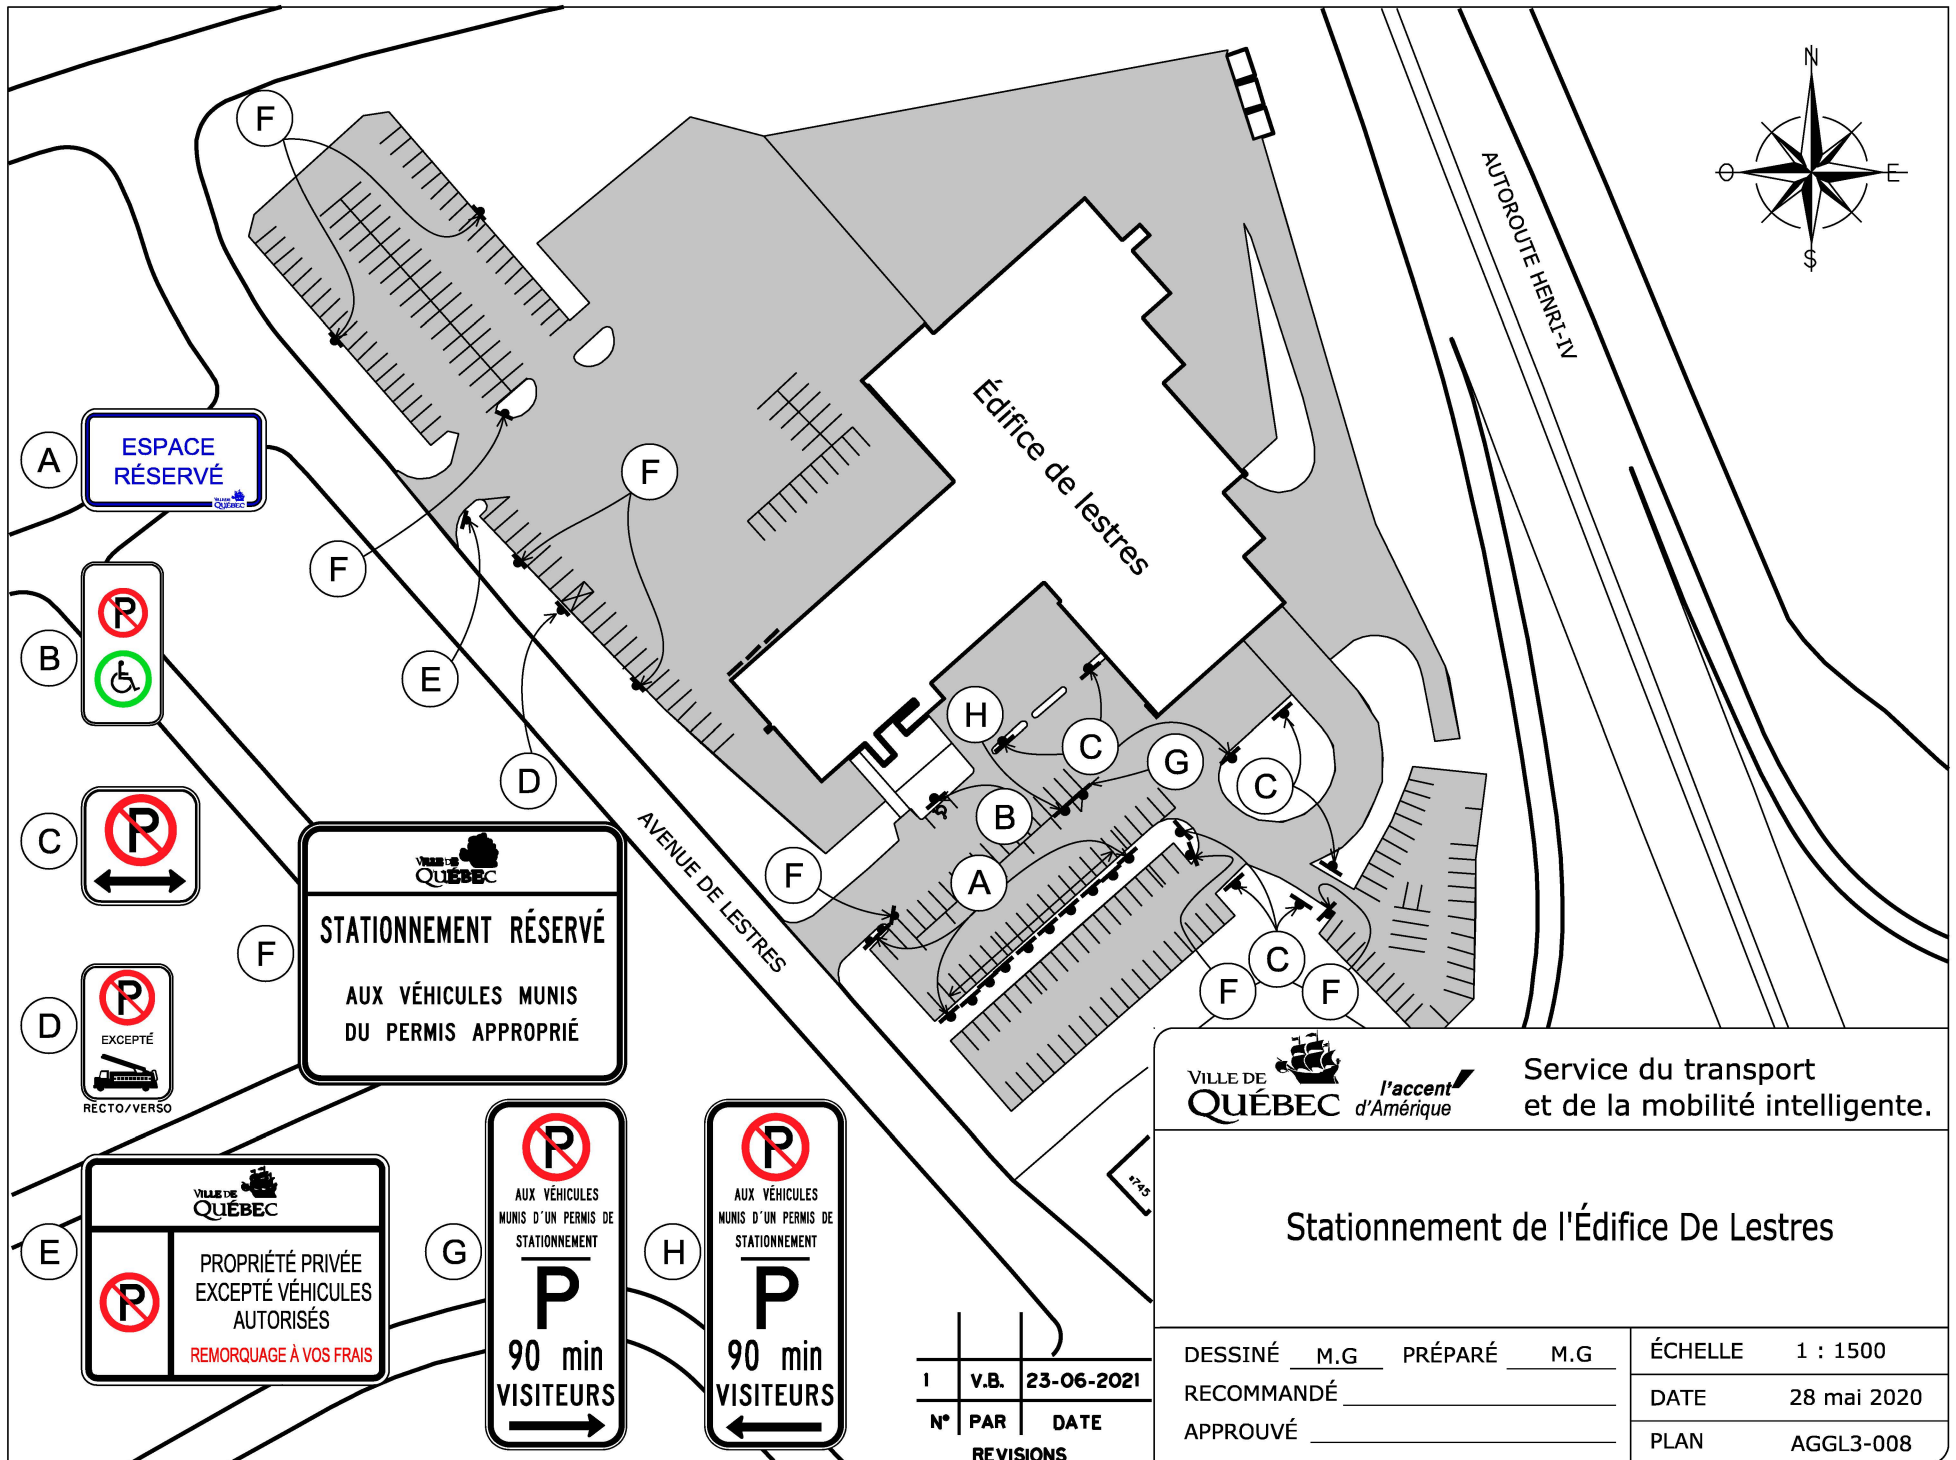

FICHIER:AGGL3_008.dgn

DOSSIER: HORS RUE

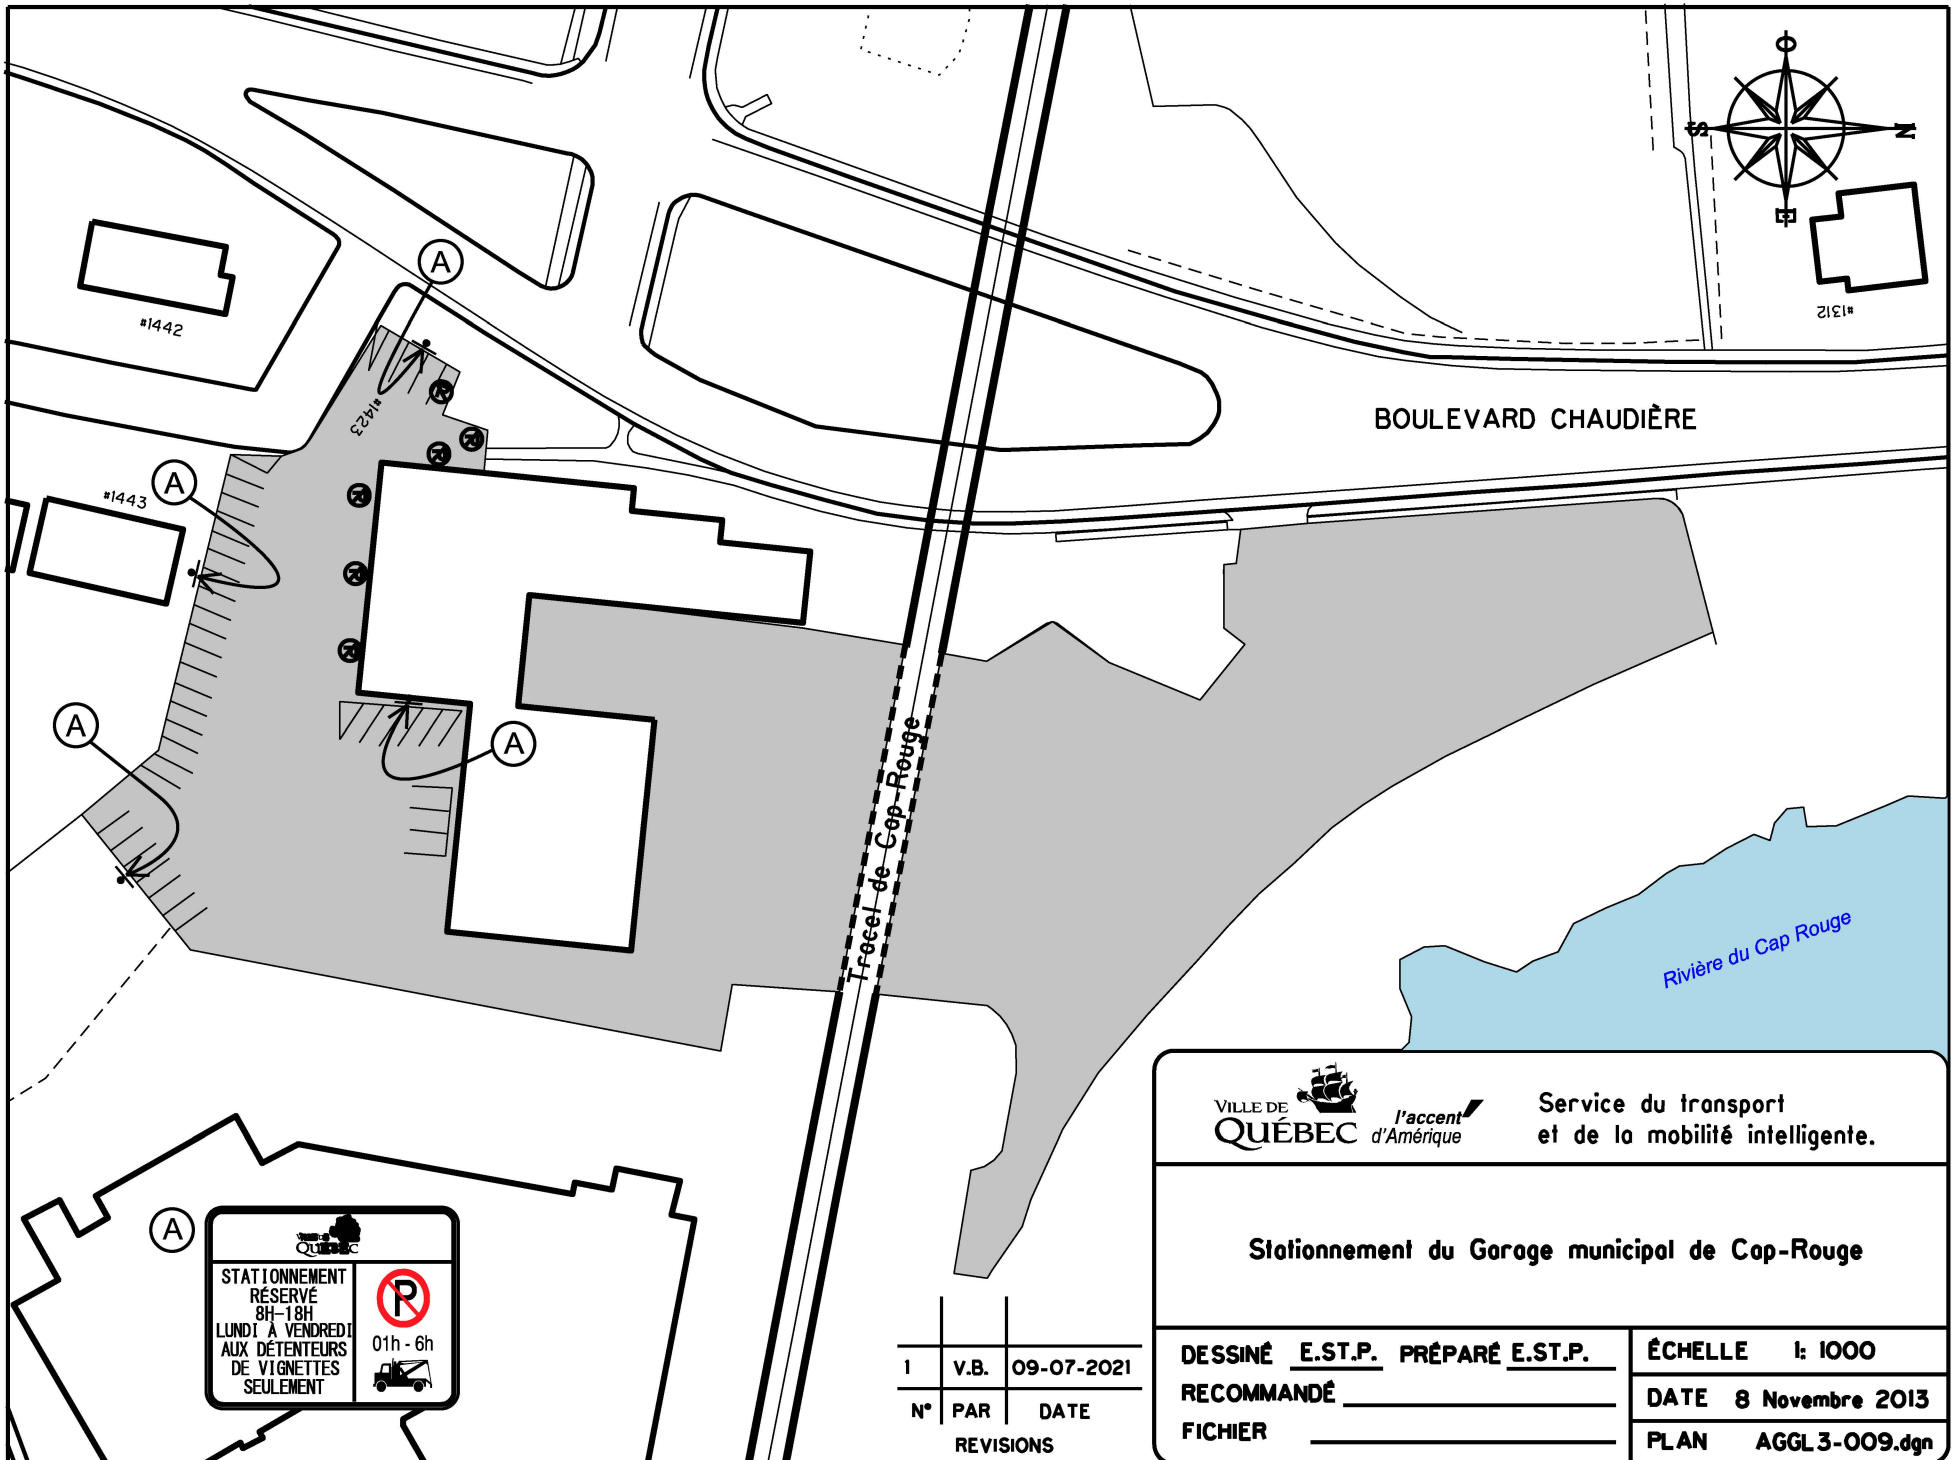

1	V.B.	09-07-2021
N°	PAR	DATE
REVISIONS		




Service du transport
et de la mobilité intelligente.



Stationnement du Garage municipal de Cap-Rouge

DESSINÉ <u>E.ST.P.</u>	PRÉPARÉ <u>E.ST.P.</u>	ÉCHELLE 1: 1000
RECOMMANDÉ _____	DATE 8 Novembre 2013	
FICHIER _____	PLAN AGGL3-009.dgn	

FICHIER: AGGL3_009.dgn

DOSSIER: PCE2013007

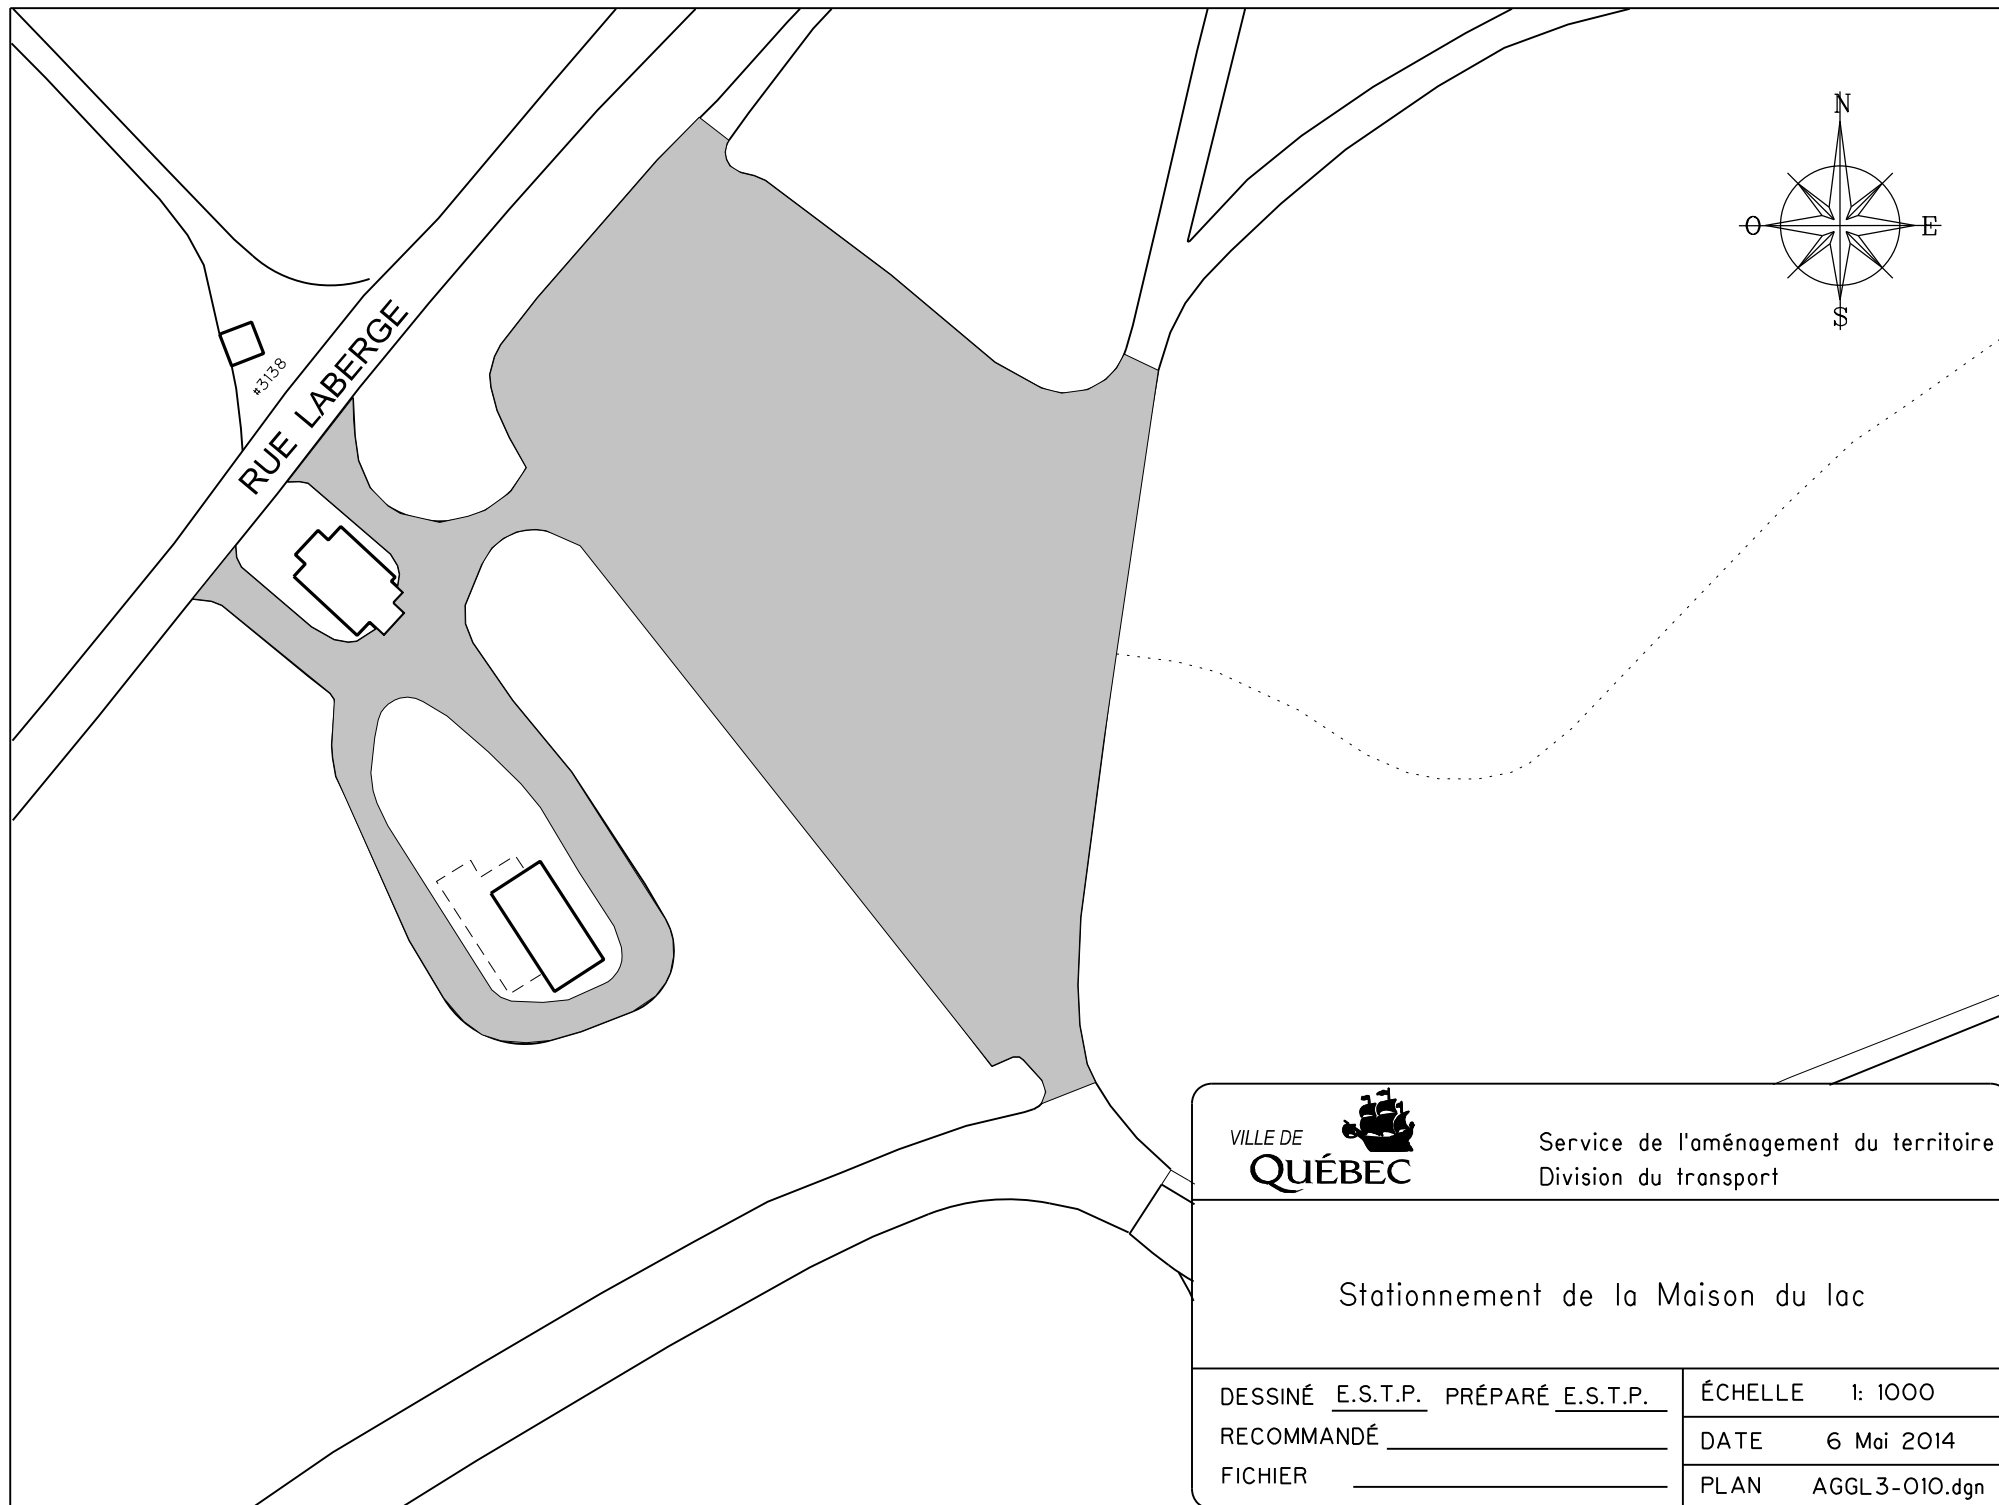

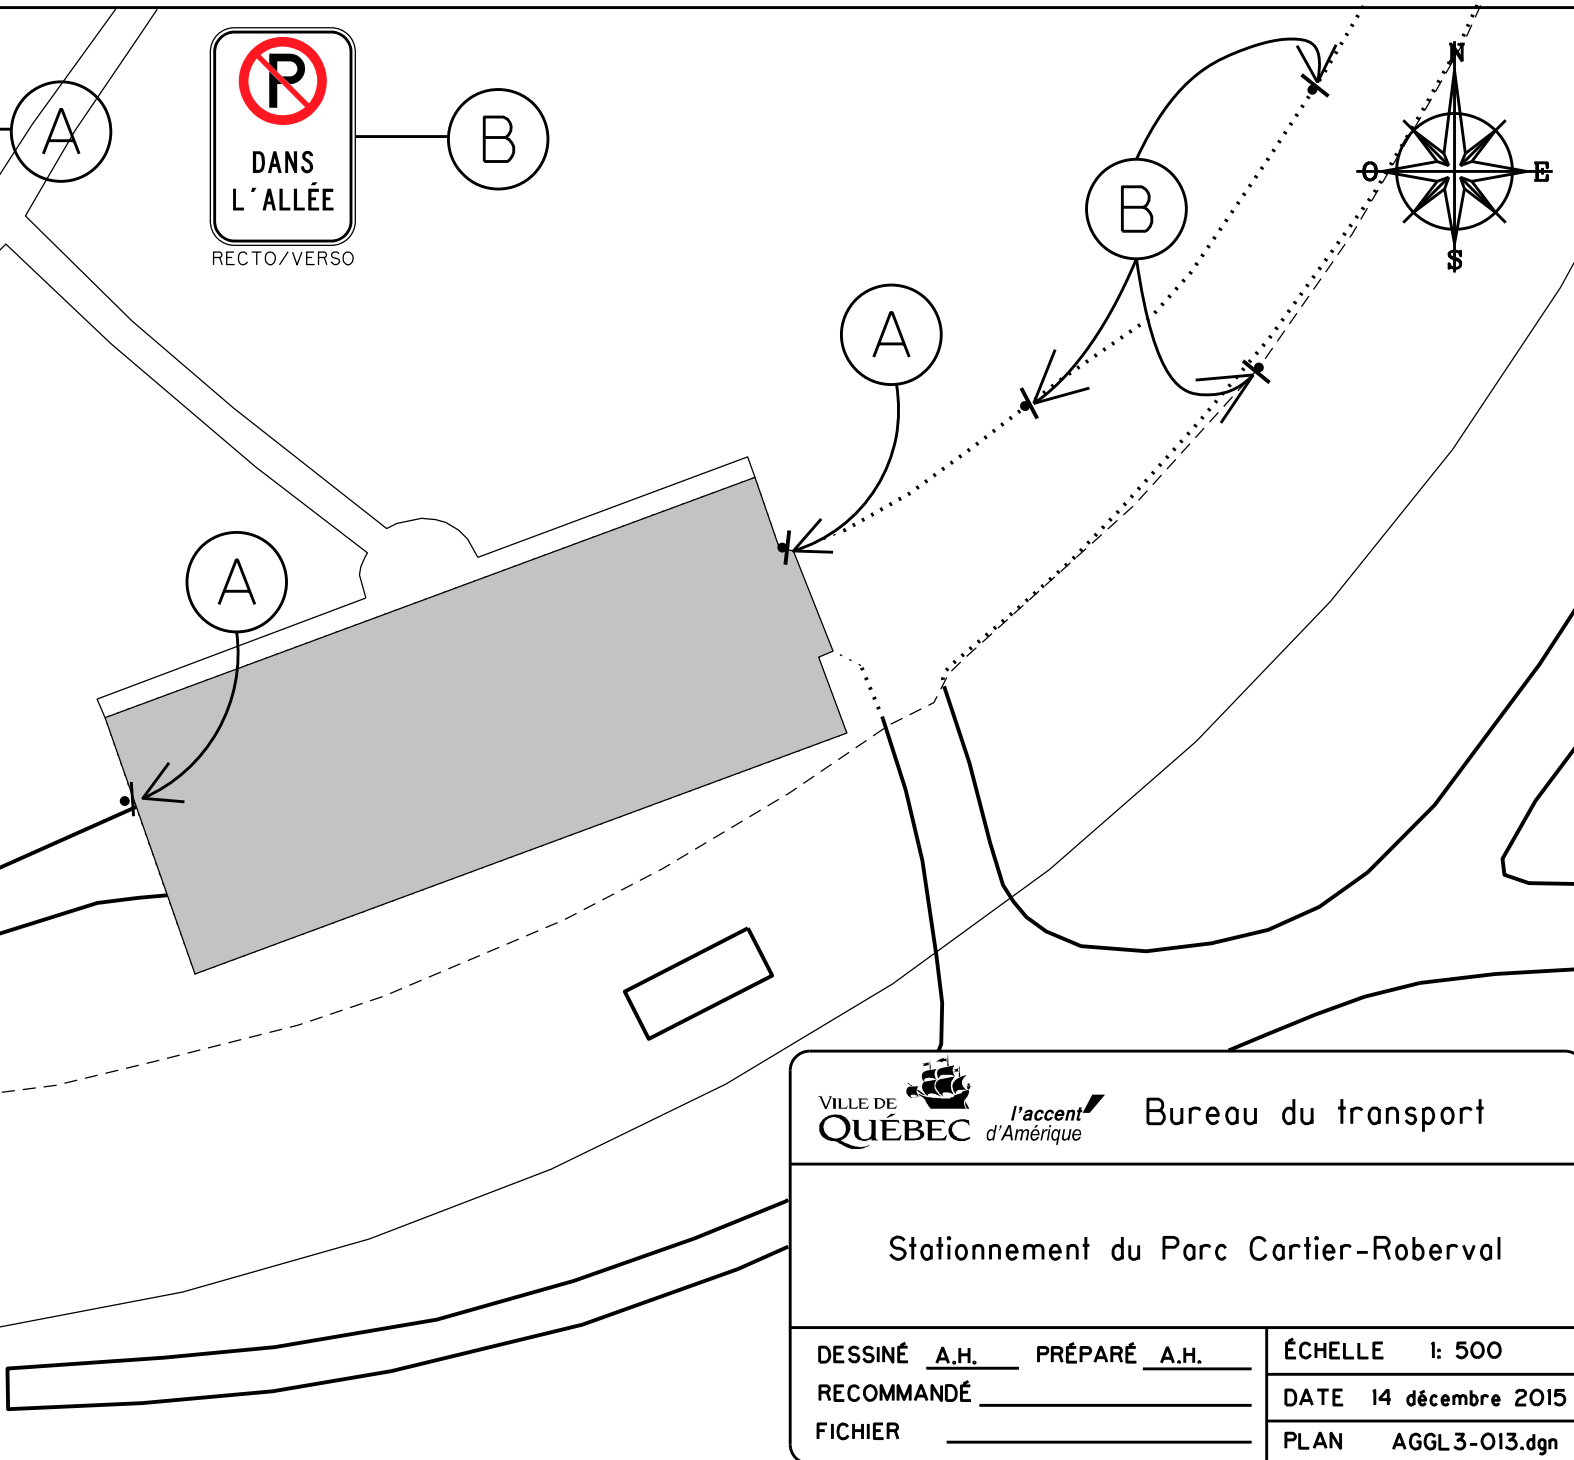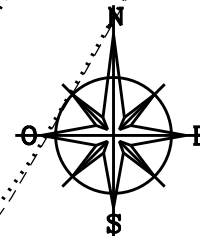

VILLE DE
QUÉBEC



l'accent
d'Amérique

Bureau du transport

Stationnement du Parc Cartier-Roberval

DESSINÉ A.H. PRÉPARÉ A.H.



RECOMMANDÉ _____

FICHIER _____

ÉCHELLE 1: 500

DATE 14 décembre 2015

PLAN AGGL3-013.dgn

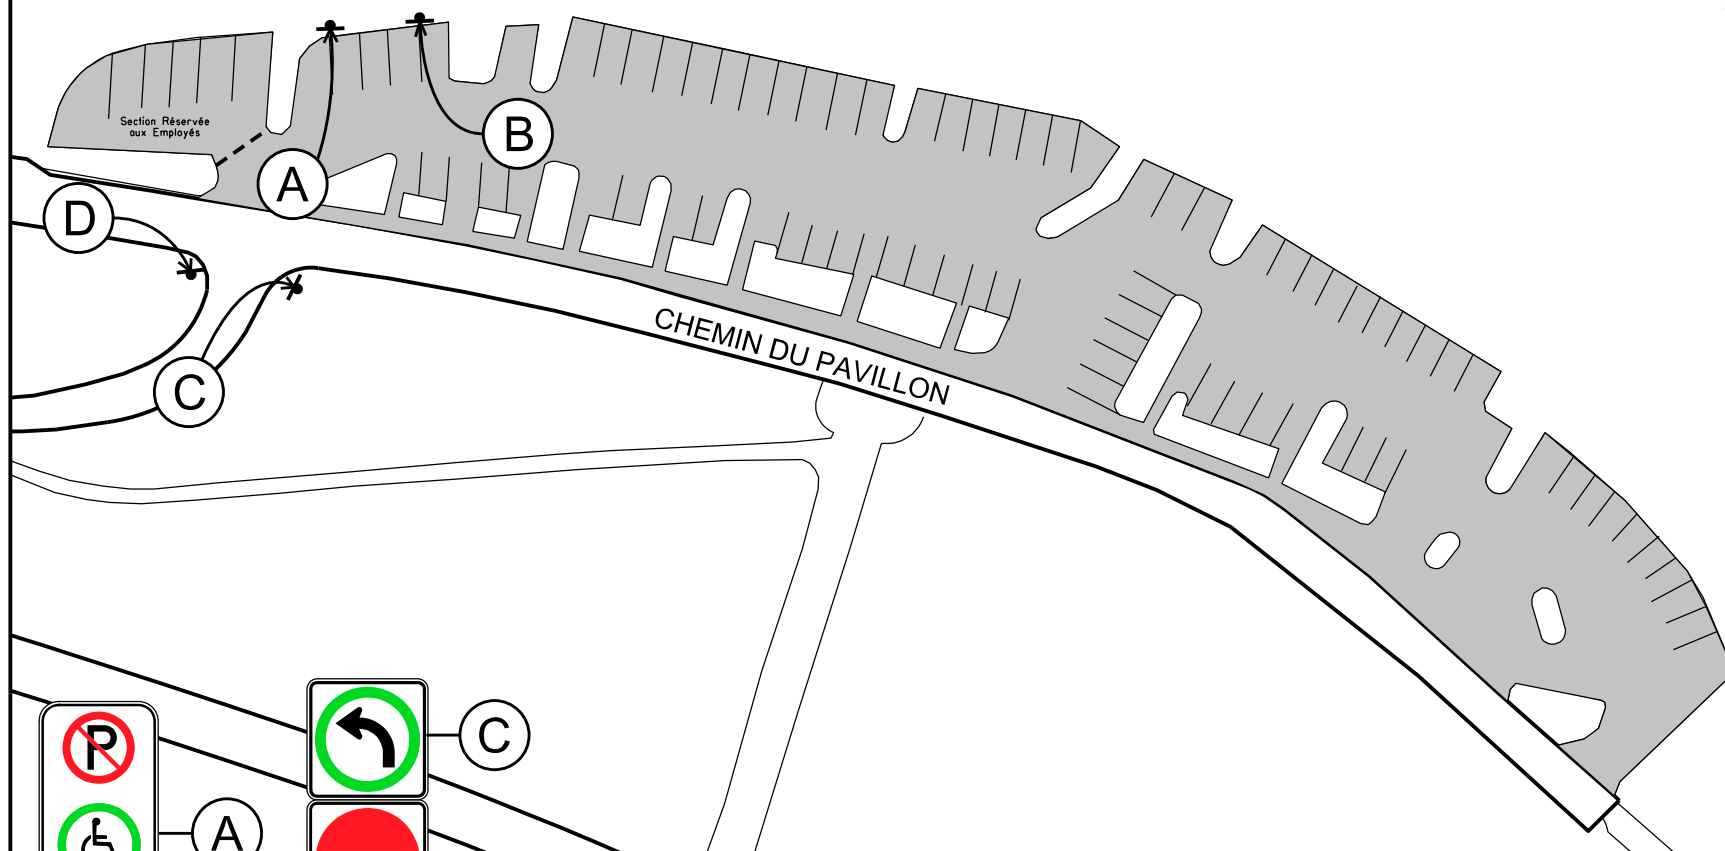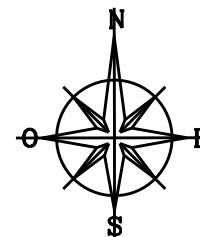

A



C



B

**PARC DE LA
PLAGE JACQUES-CARTIER**
HEURES D'OUVERTURE :
mai et juin : 8h à 21h
juillet et août: 8h à 23h
septembre à la mi-octobre: 8h à 21h

D

CHEMIN PIÉTONNIER
#3533





Bureau du transport

Stationnement du Parc de la Plage Jacques-Cartier
(Section à proximité du Fleuve)

DESSINÉ A.H. PRÉPARÉ A.H.
RECOMMANDÉ _____
FICHIER _____

ÉCHELLE 1: 750
DATE 5 octobre 2015
PLAN AGGL 3-014-1.dgn

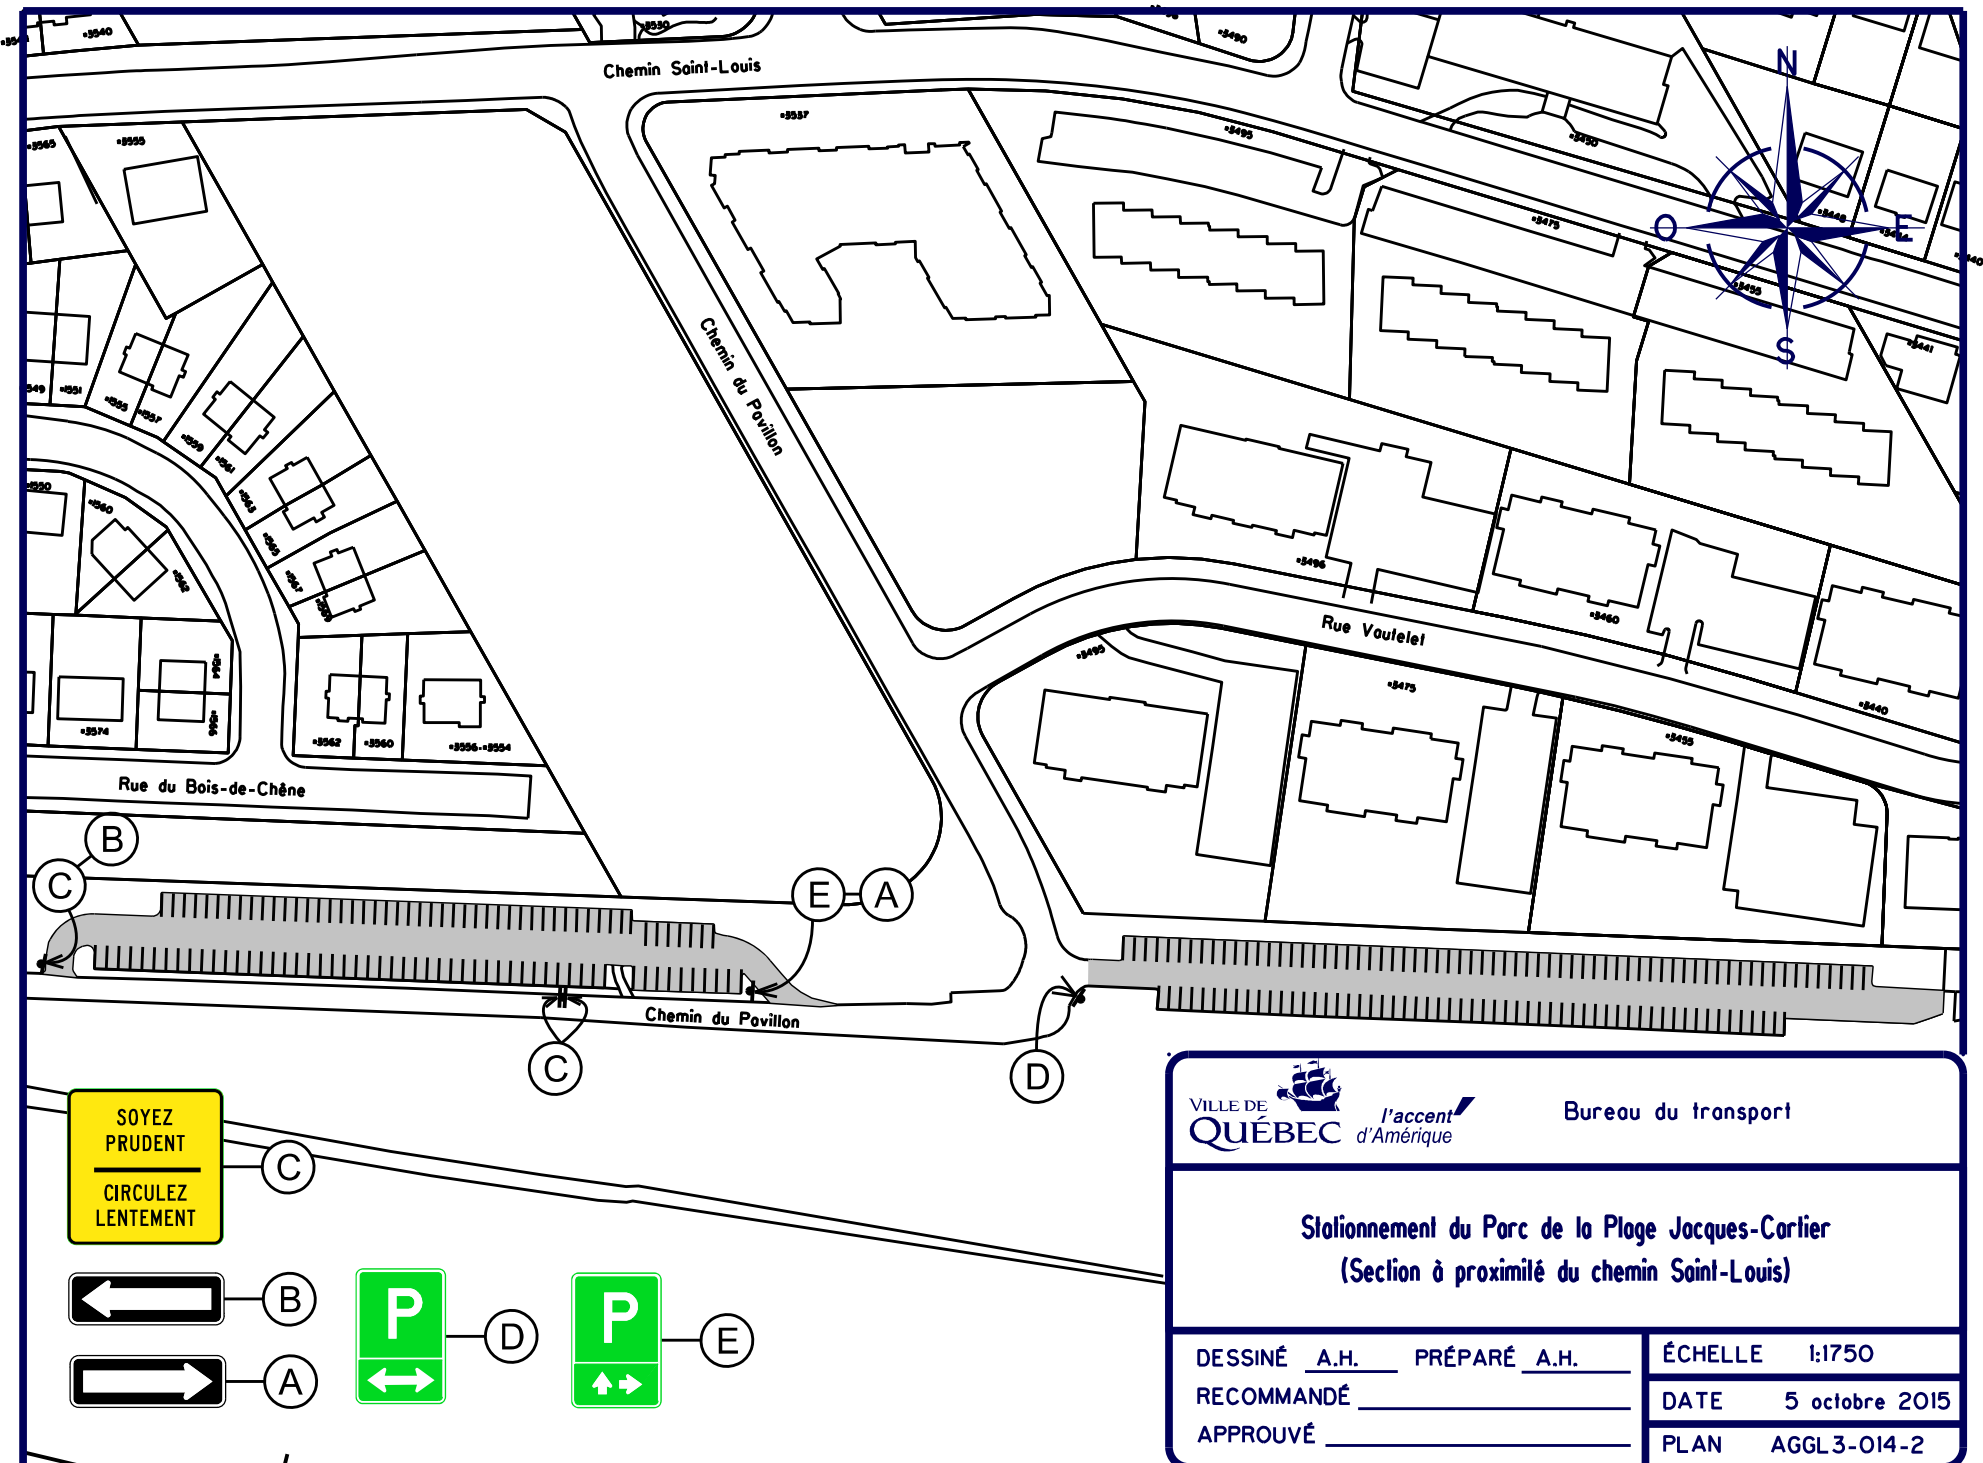

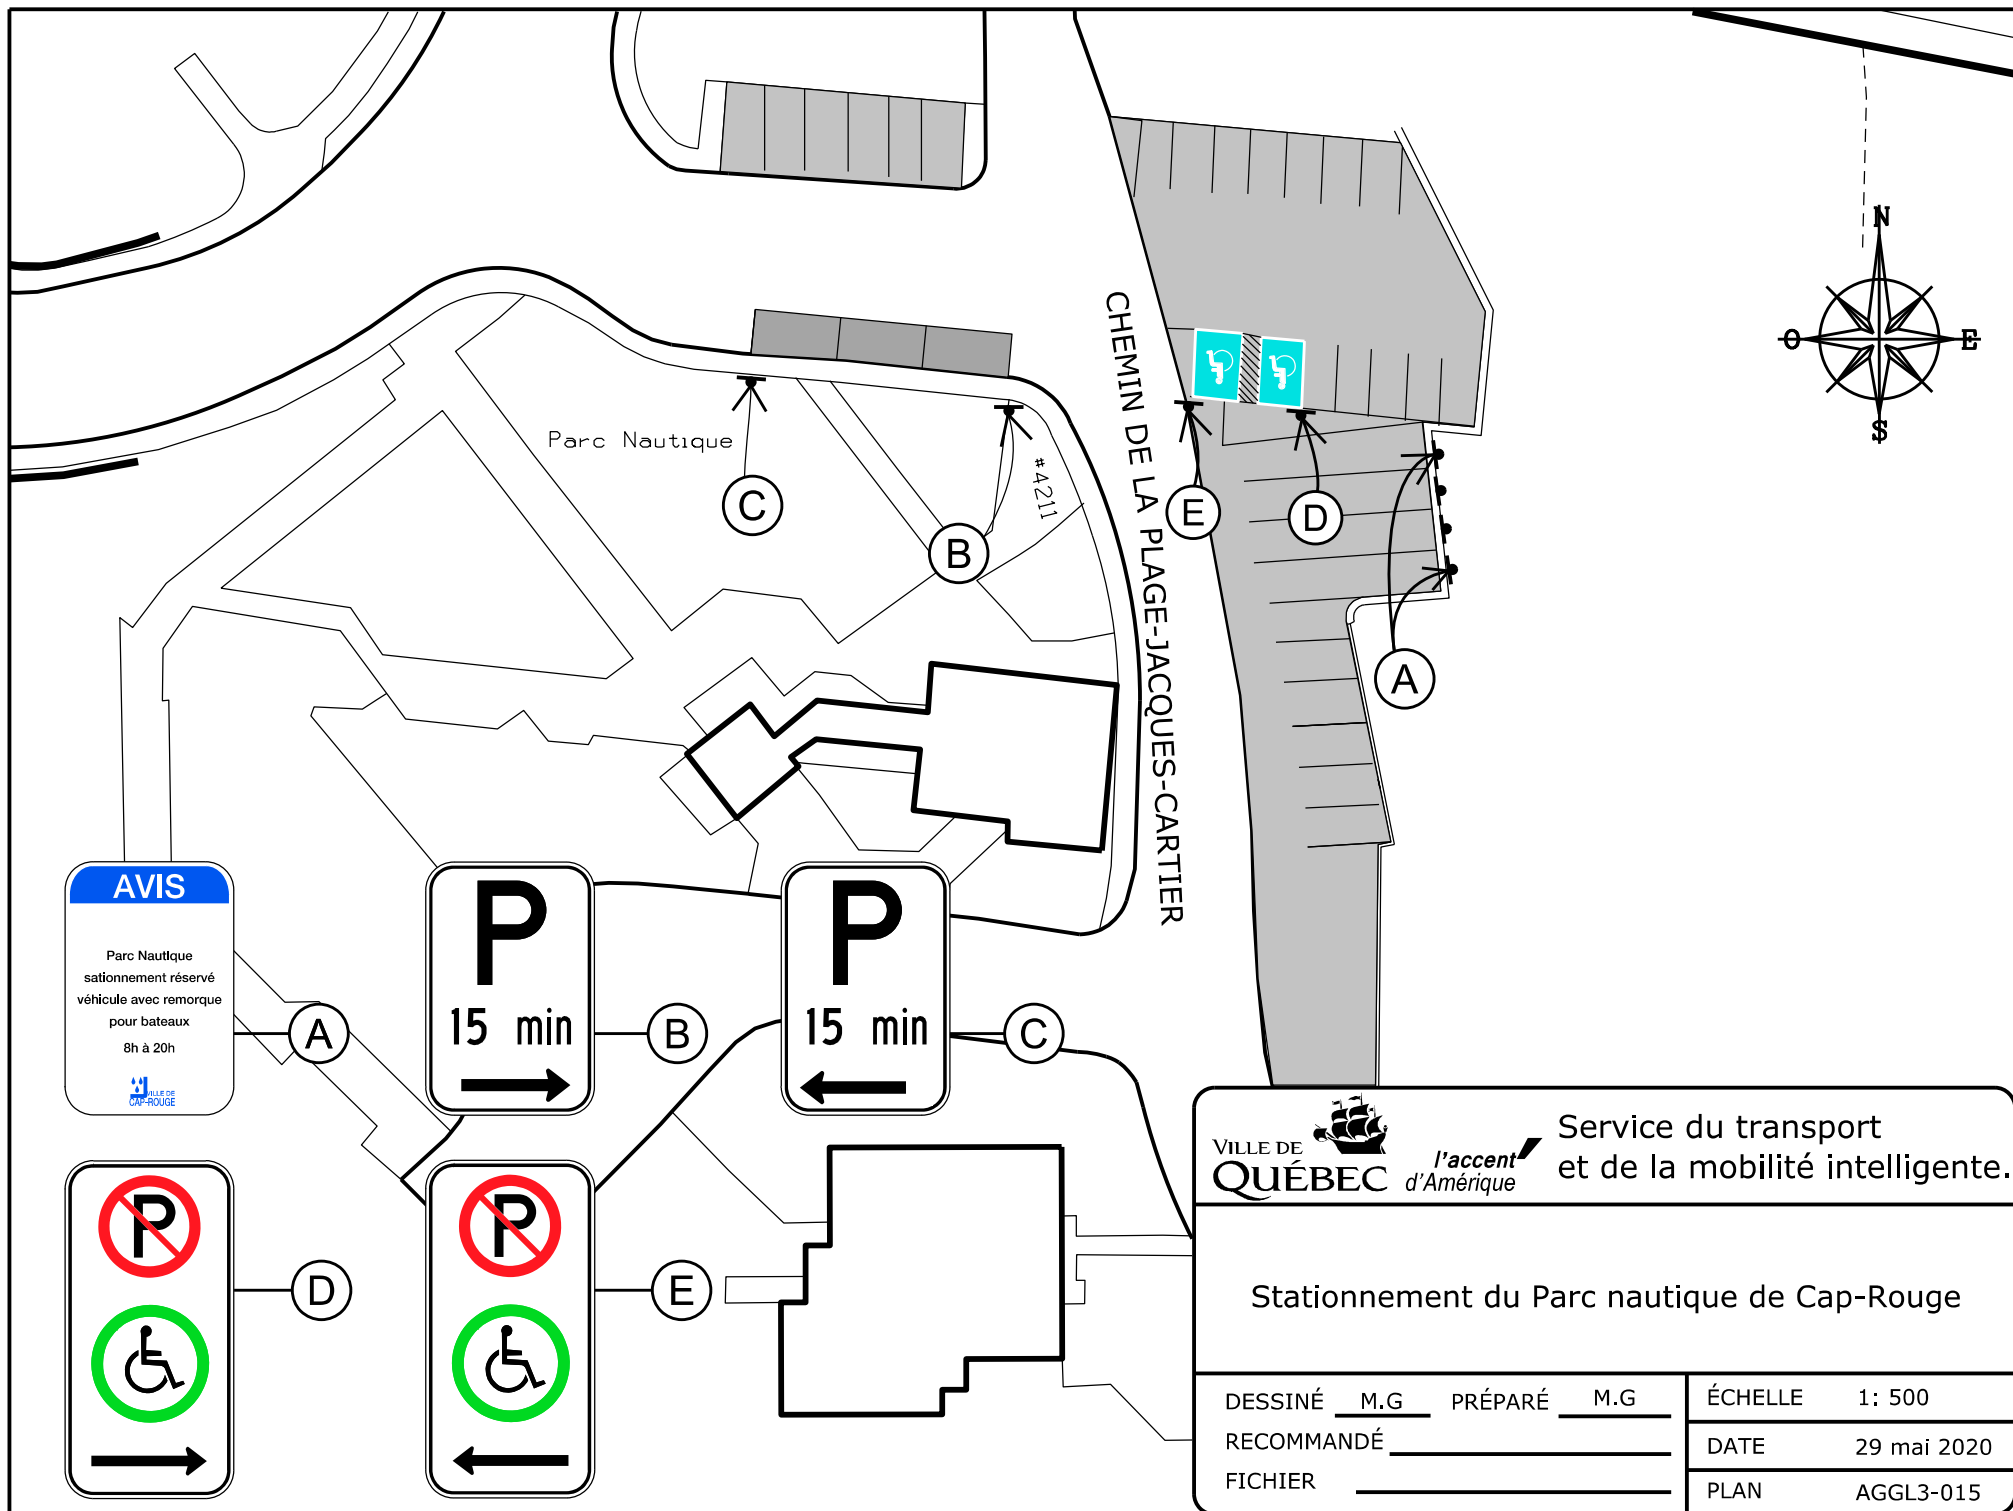



**VILLE DE QUÉBEC**

l'accent d'Amérique


Service du transport et de la mobilité intelligente.

Stationnement du Parc nautique de Cap-Rouge

DESSINÉ <u>M.G</u>	PRÉPARÉ <u>M.G</u>	ÉCHELLE <u>1: 500</u>
RECOMMANDÉ _____		DATE <u>29 mai 2020</u>
FICHIER _____		PLAN <u>AGGL3-015</u>

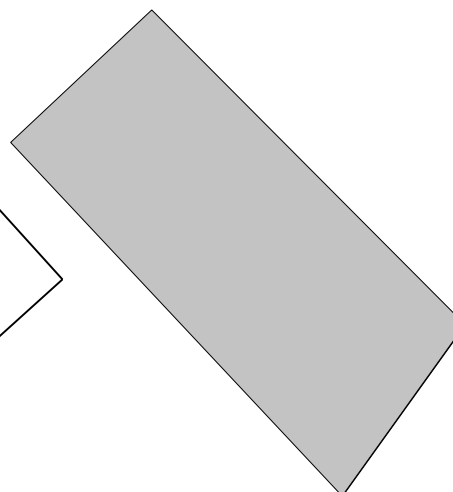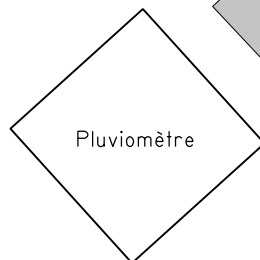

AVENUE NOTRE-DAME

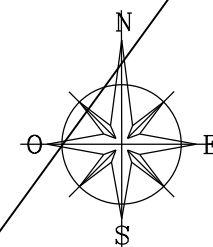

Service de l'aménagement du territoire
Division du transport


Pluviomètre poste Notre-Dame

DESSINÉ E.S.T.P. PRÉPARÉ E.S.T.P.
RECOMMANDÉ _____
FICHIER _____

ÉCHELLE 1: 250

DATE 6 Mai 2014

PLAN AGGL3-016.dgn

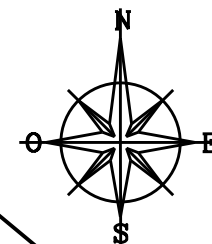

RUE LABERGE

#1055
Poste de pompage

AUTOROUTE DUPLESSIS



Service de l'aménagement du territoire
Division du transport

Stationnement du Poste de pompage Duplessis

DESSINÉ E.S.T.P. PRÉPARÉ E.S.T.P.
RECOMMANDÉ _____
FICHIER _____



ÉCHELLE 1: 600
DATE 14 Mai 2014
PLAN AGGL3-019.dgn

ROUTE JEAN-GAUVIN


Piste cyclable

#923

RUE DE LA RIVIÈRE

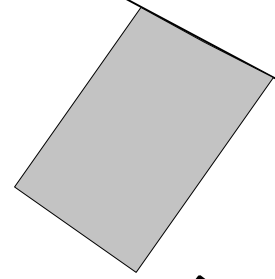
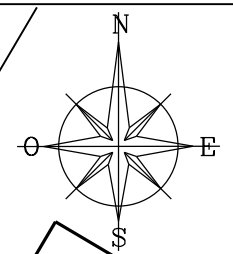


#990

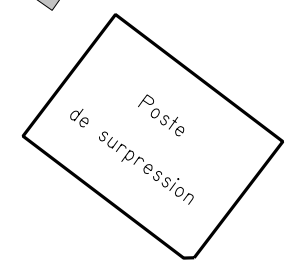

Poste
de suppression

#1004

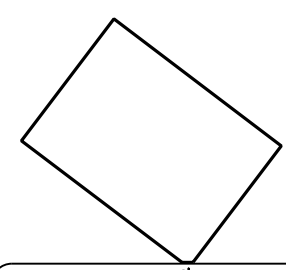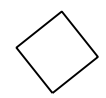

#1010




Service de l'aménagement du territoire
Division du transport

Poste de suppression Jean-Gauvin

DESSINÉ E.ST.P. PRÉPARÉ E.ST.P.
RECOMMANDÉ _____
FICHIER _____

ÉCHELLE 1: 500
DATE 15 Novembre 2013
PLAN AGGL3-022.dgn

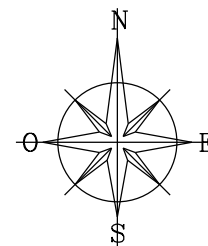

RUE SAINT-FÉLIX

#4475



Poste de surpression



Service de l'aménagement du territoire
Division du transport

Poste de surpression Saint-Félix

DESSINÉ E.ST.P. PRÉPARÉ E.ST.P.



RECOMMANDÉ _____

FICHIER _____

ÉCHELLE 1: 250

DATE 15 Novembre 2013

PLAN AGGL3-023.dgn

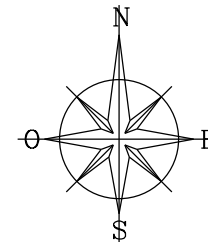
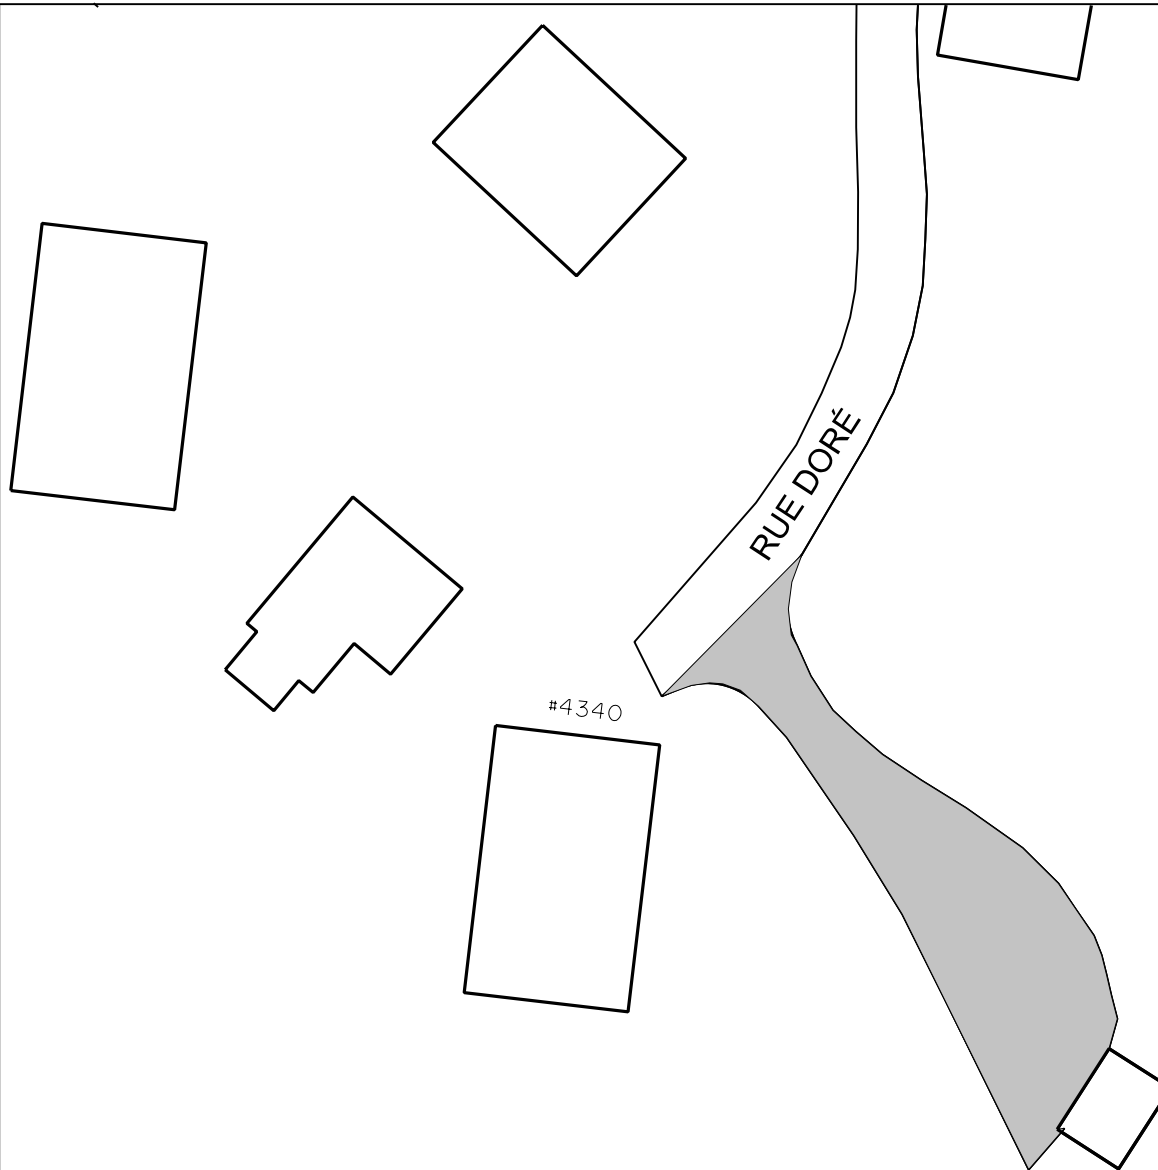


Service de l'aménagement du territoire
Division du transport

Stationnement du Puits numéro 6, Cap-Rouge

DESSINÉ E.ST.P. PRÉPARÉ E.ST.P.
RECOMMANDÉ _____
FICHIER _____

ÉCHELLE 1: 500
DATE 29 Novembre 2013
PLAN AGGL3-024.dgn

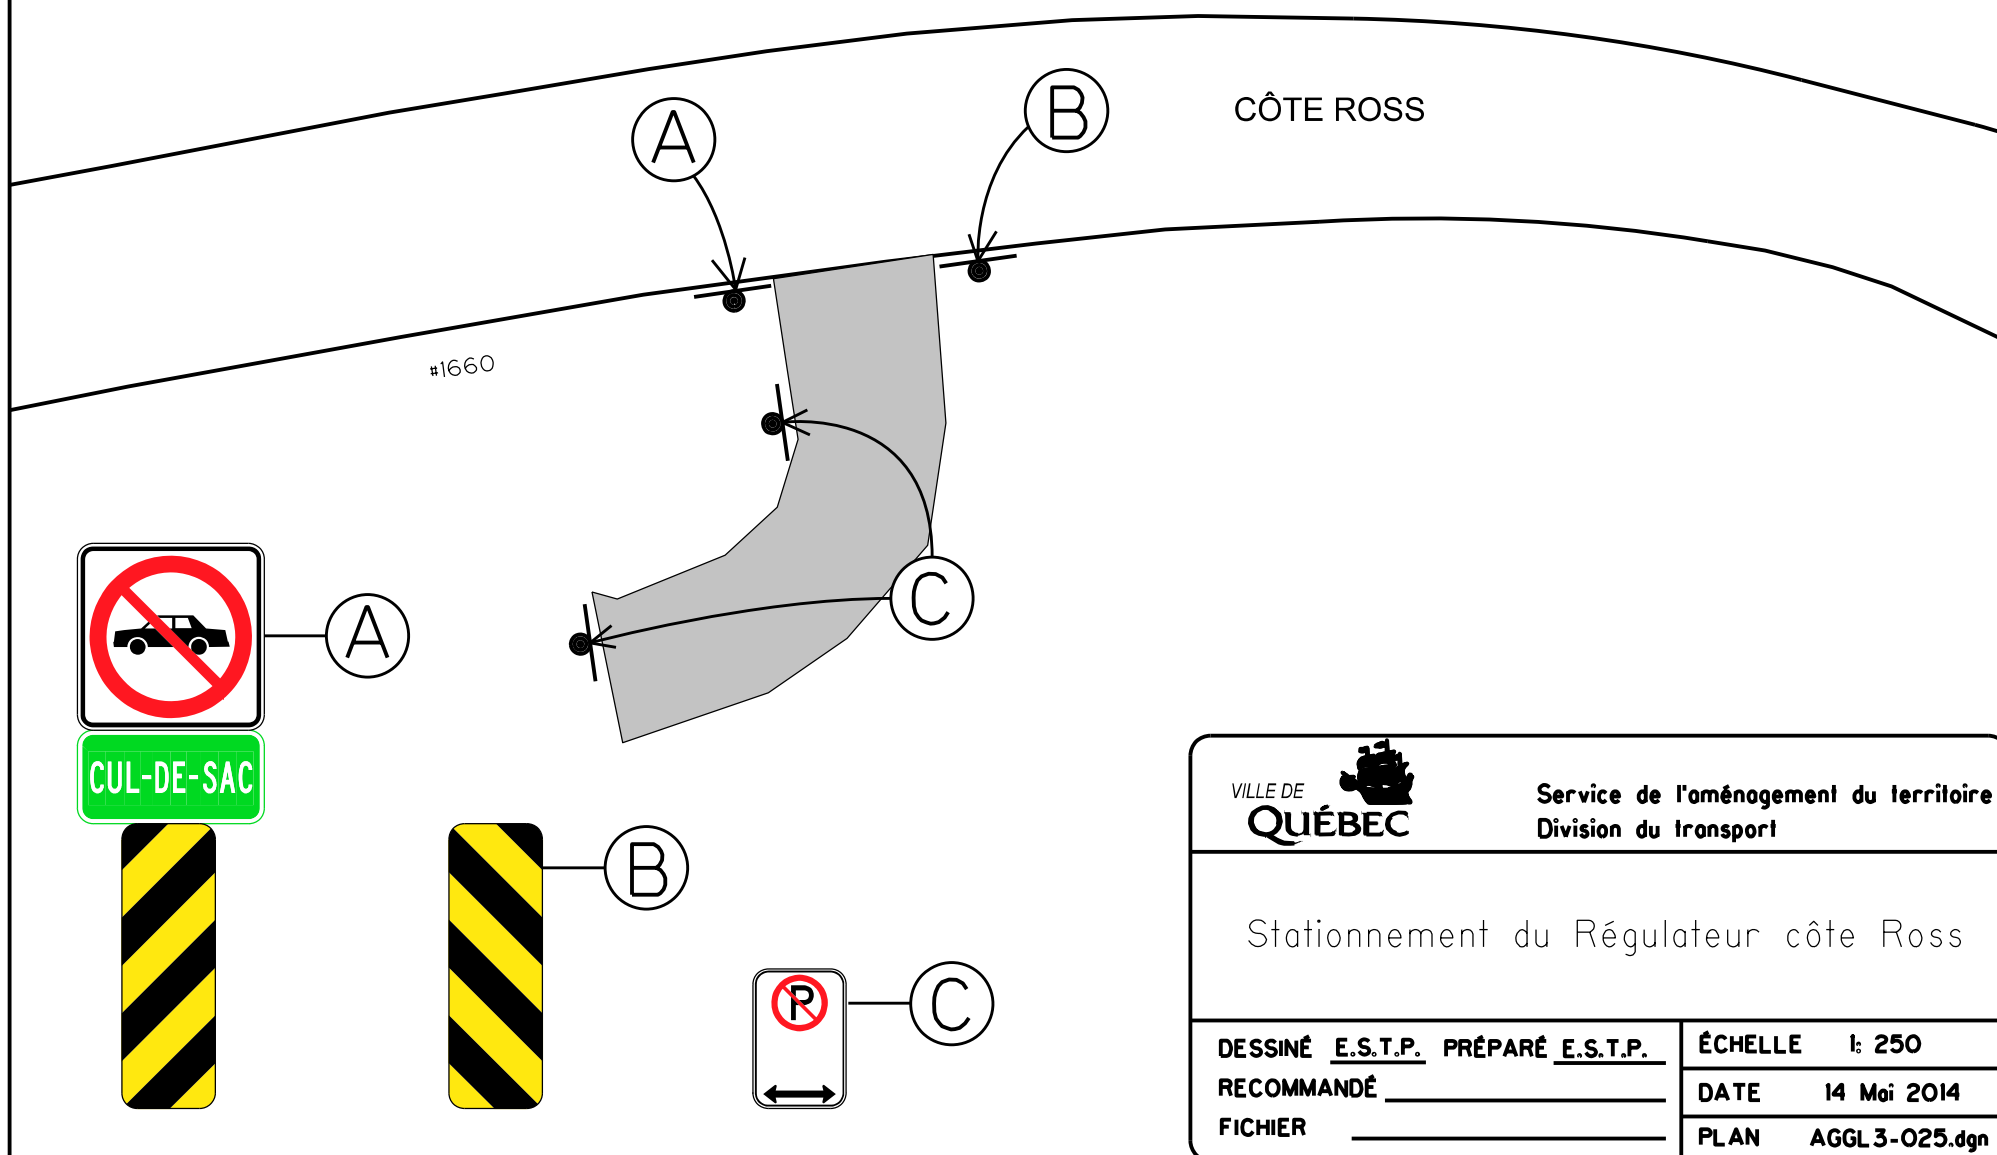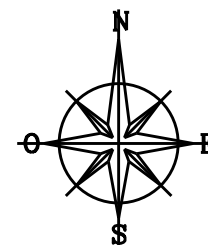

Service de l'aménagement du territoire
Division du transport


Stationnement du Régulateur côte Ross

DESSINÉ E.S.T.P. PRÉPARÉ E.S.T.P.
RECOMMANDÉ _____
FICHIER _____

ÉCHELLE 1: 250

DATE 14 Mai 2014

PLAN AGGL3-025.dgn

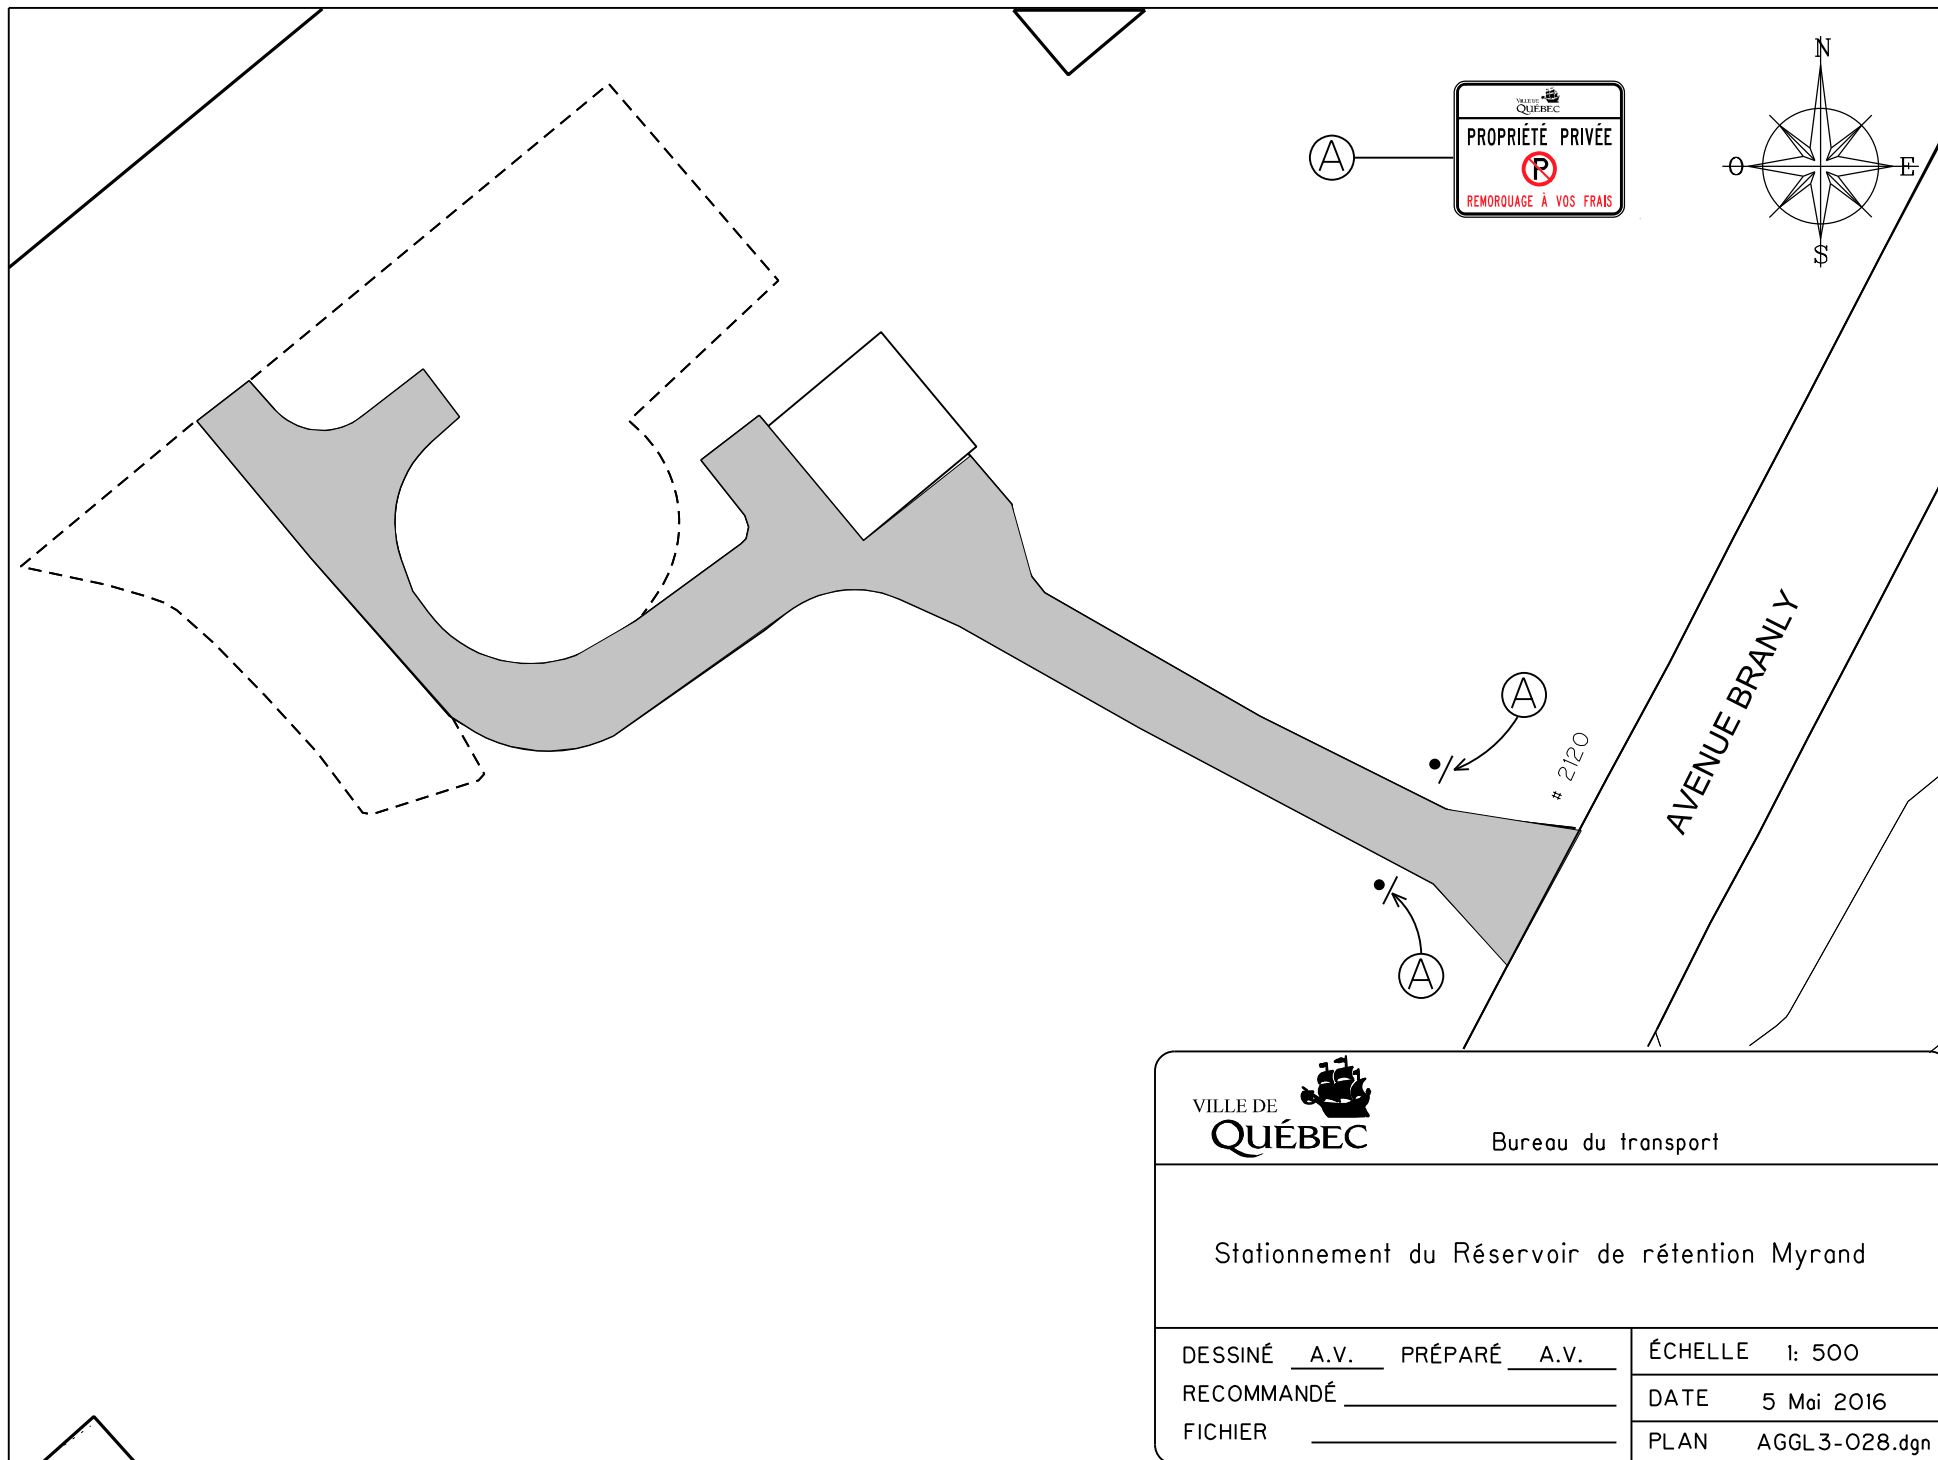

Bureau du transport

Stationnement du Réservoir de rétention Myrand

DESSINÉ A.V. PRÉPARÉ A.V.


RECOMMANDÉ _____

FICHIER _____

ÉCHELLE 1: 500

DATE 5 Mai 2016

PLAN AGGL 3-028.dgn

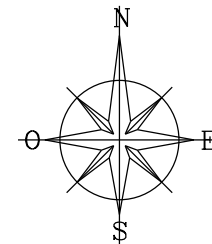

#4183

RUE DE LA RIVE

Station
de Pompage




Service de l'aménagement du territoire
Division du transport

Station de pompage Bourg-Royal

DESSINÉ E.ST.P. PRÉPARÉ E.ST.P.
RECOMMANDÉ _____
FICHIER _____

ÉCHELLE 1: 250
DATE 29 Novembre 2013
PLAN AGGL3-030.dgn

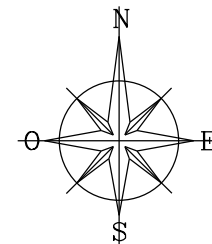

RUE DU MOULIN EST

#4239

Station
de pompage



Service de l'aménagement du territoire
Division du transport

Station de pompage Cap-Rouge

DESSINÉ E.ST.P. PRÉPARÉ E.ST.P.


RECOMMANDÉ _____


FICHIER _____

ÉCHELLE 1: 250

DATE 29 Novembre 2013

PLAN AGGL3-031.dgn

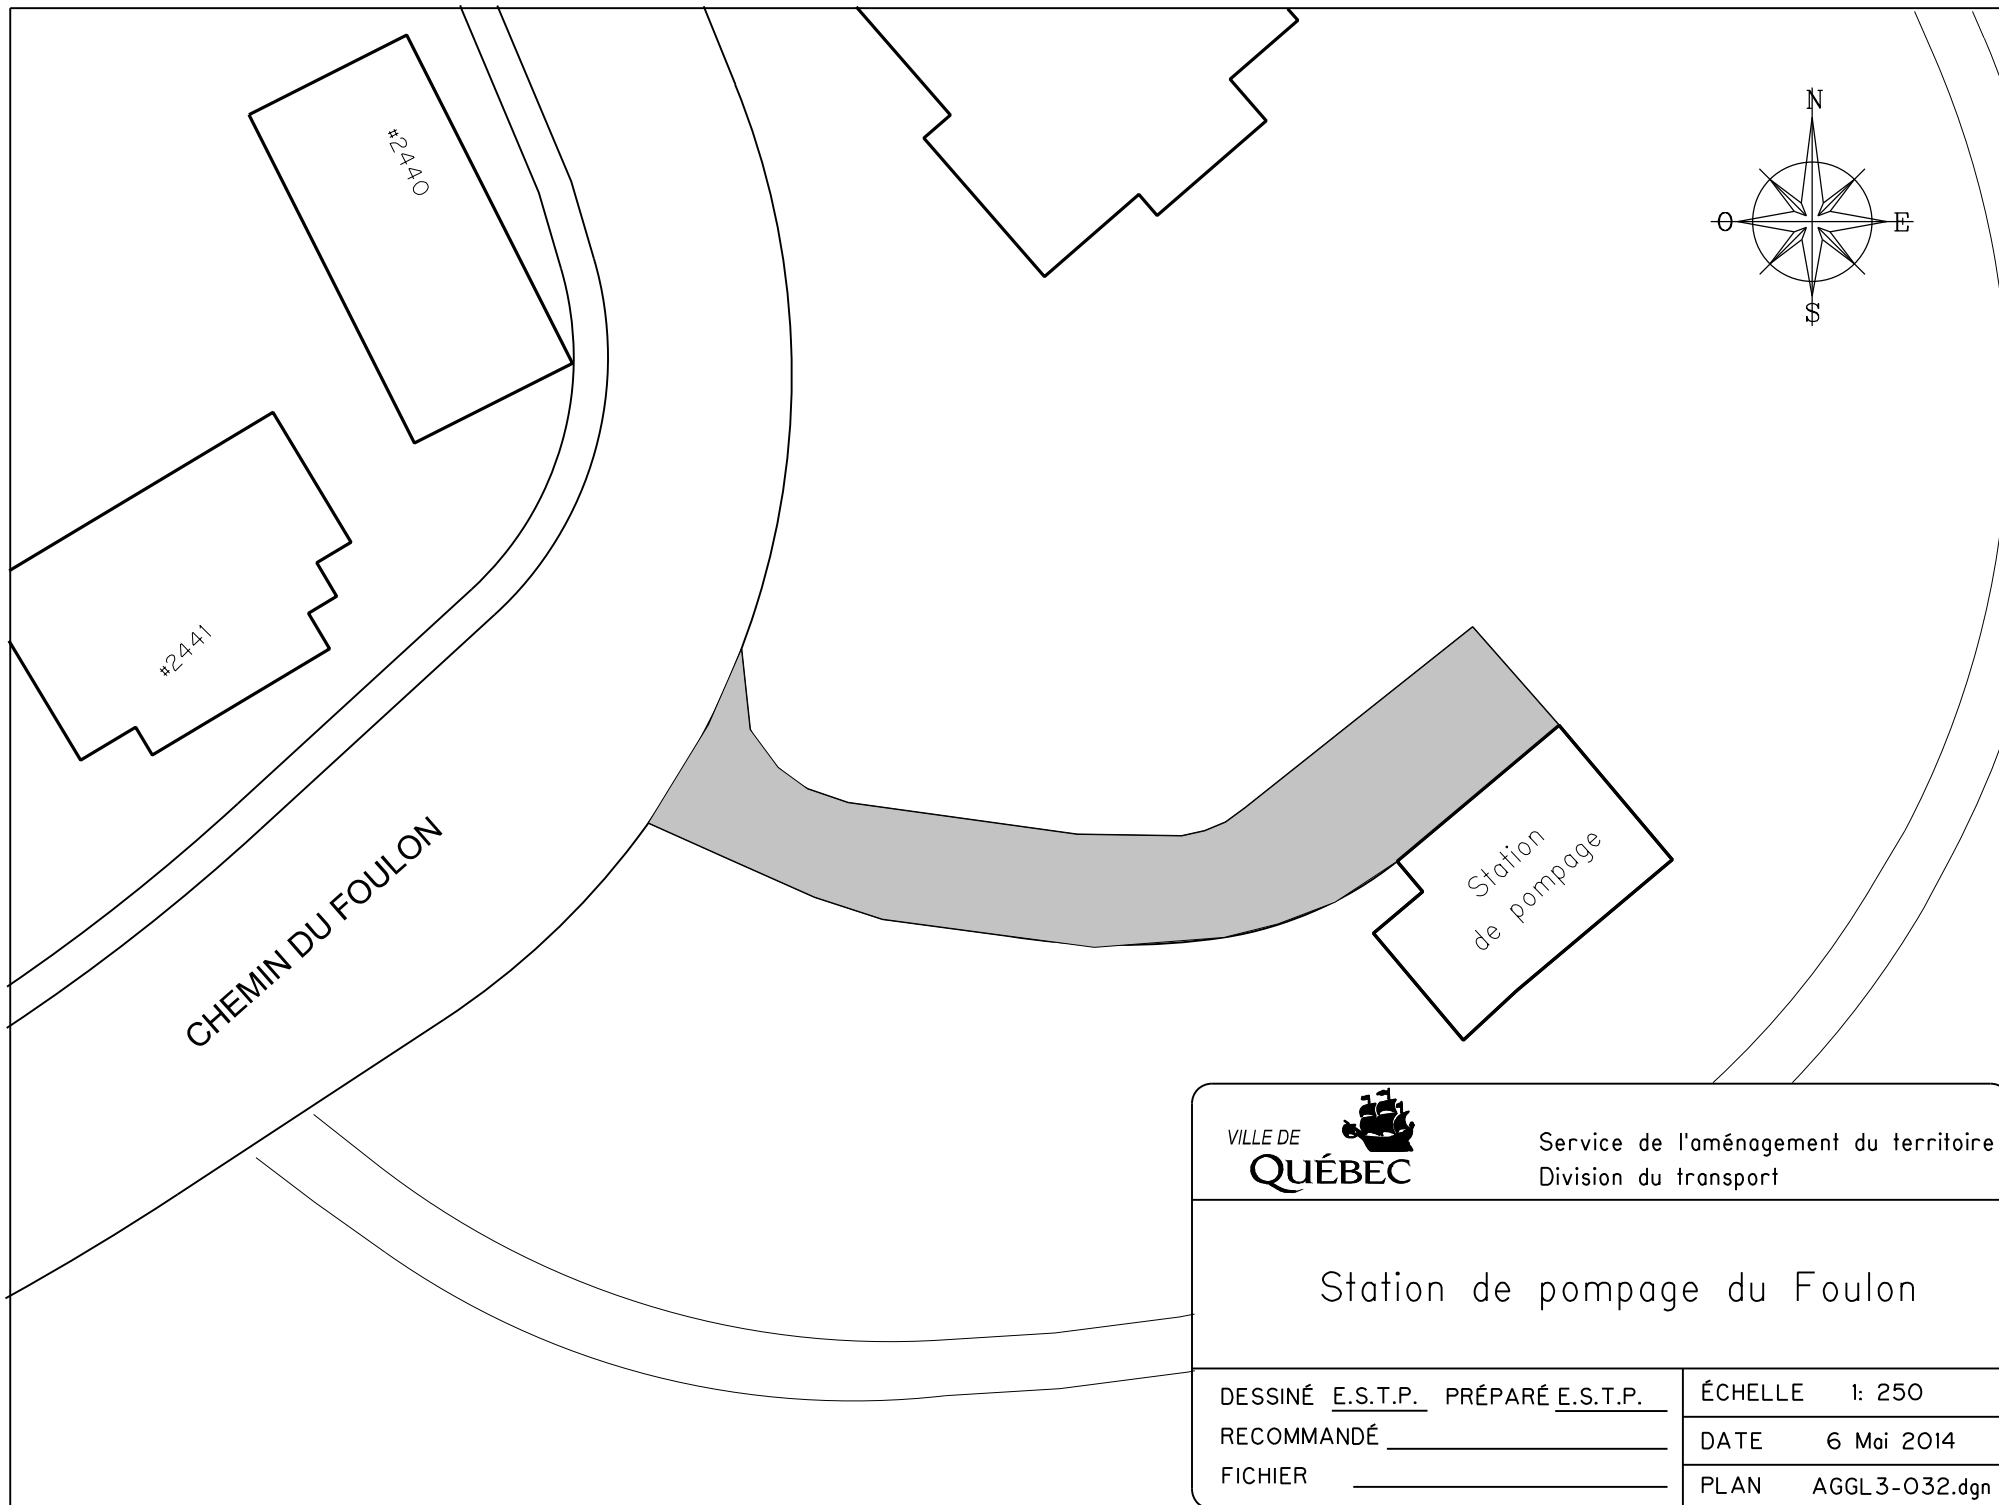

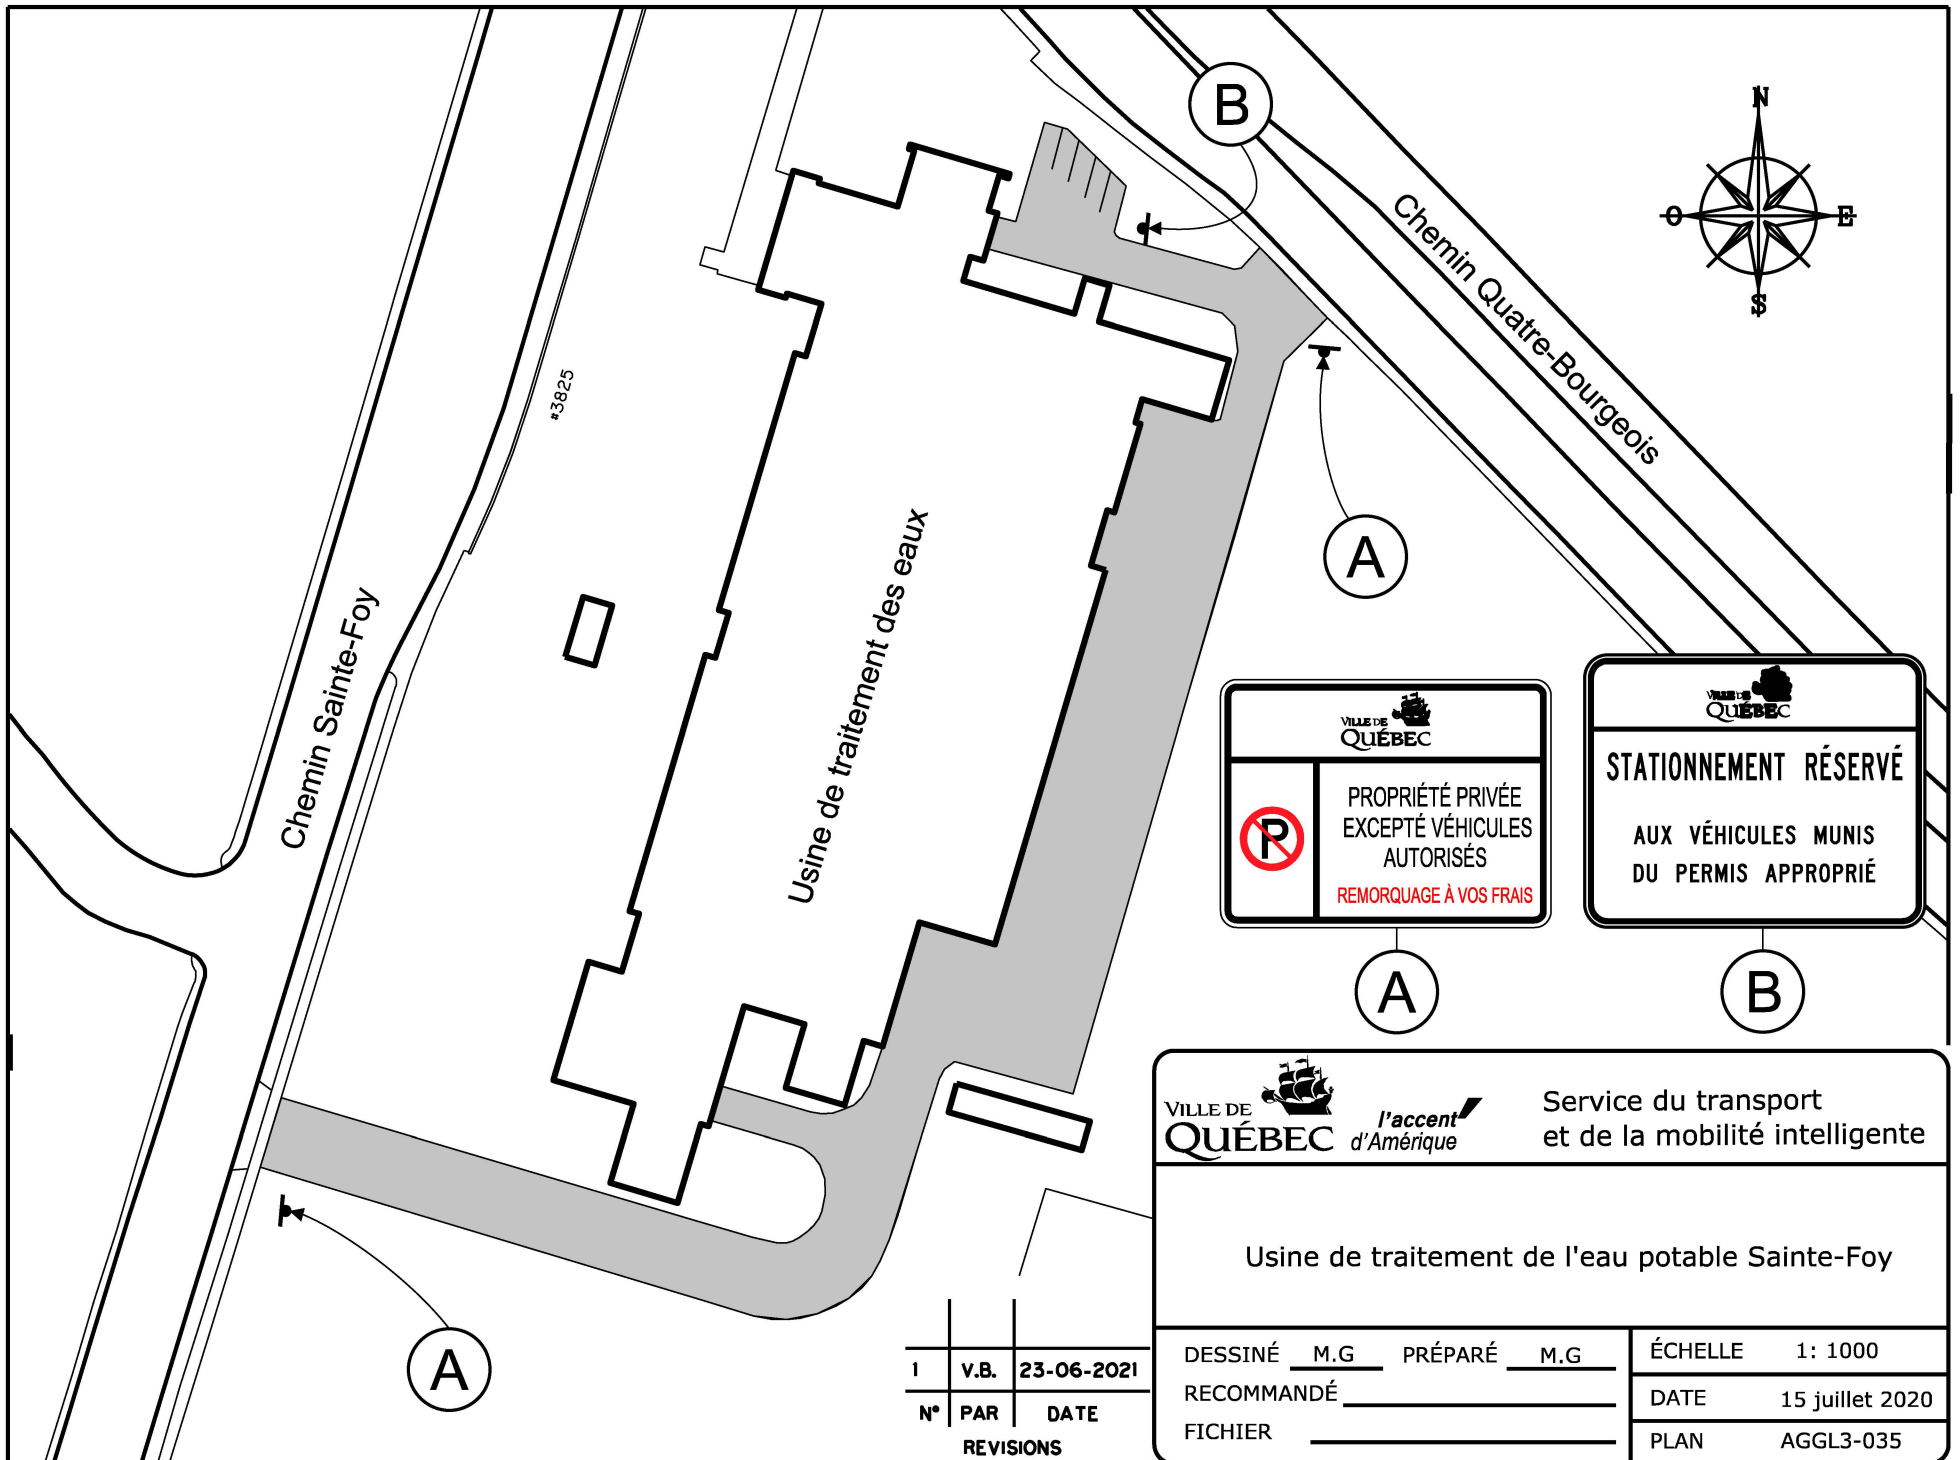


 		Service du transport et de la mobilité intelligente	
Usine de traitement de l'eau potable Sainte-Foy			
DESSINÉ	M.G.	PRÉPARÉ	M.G.
RECOMMANDÉ			
FICHER			
ÉCHELLE		1: 1000	
DATE		15 juillet 2020	
PLAN		AGGL3-035	


1	V.B.	23-06-2021
N°	PAR	DATE
REVISIONS		

FICHER: AGGL3_035.dgn

DOSSIER: HORS RUE

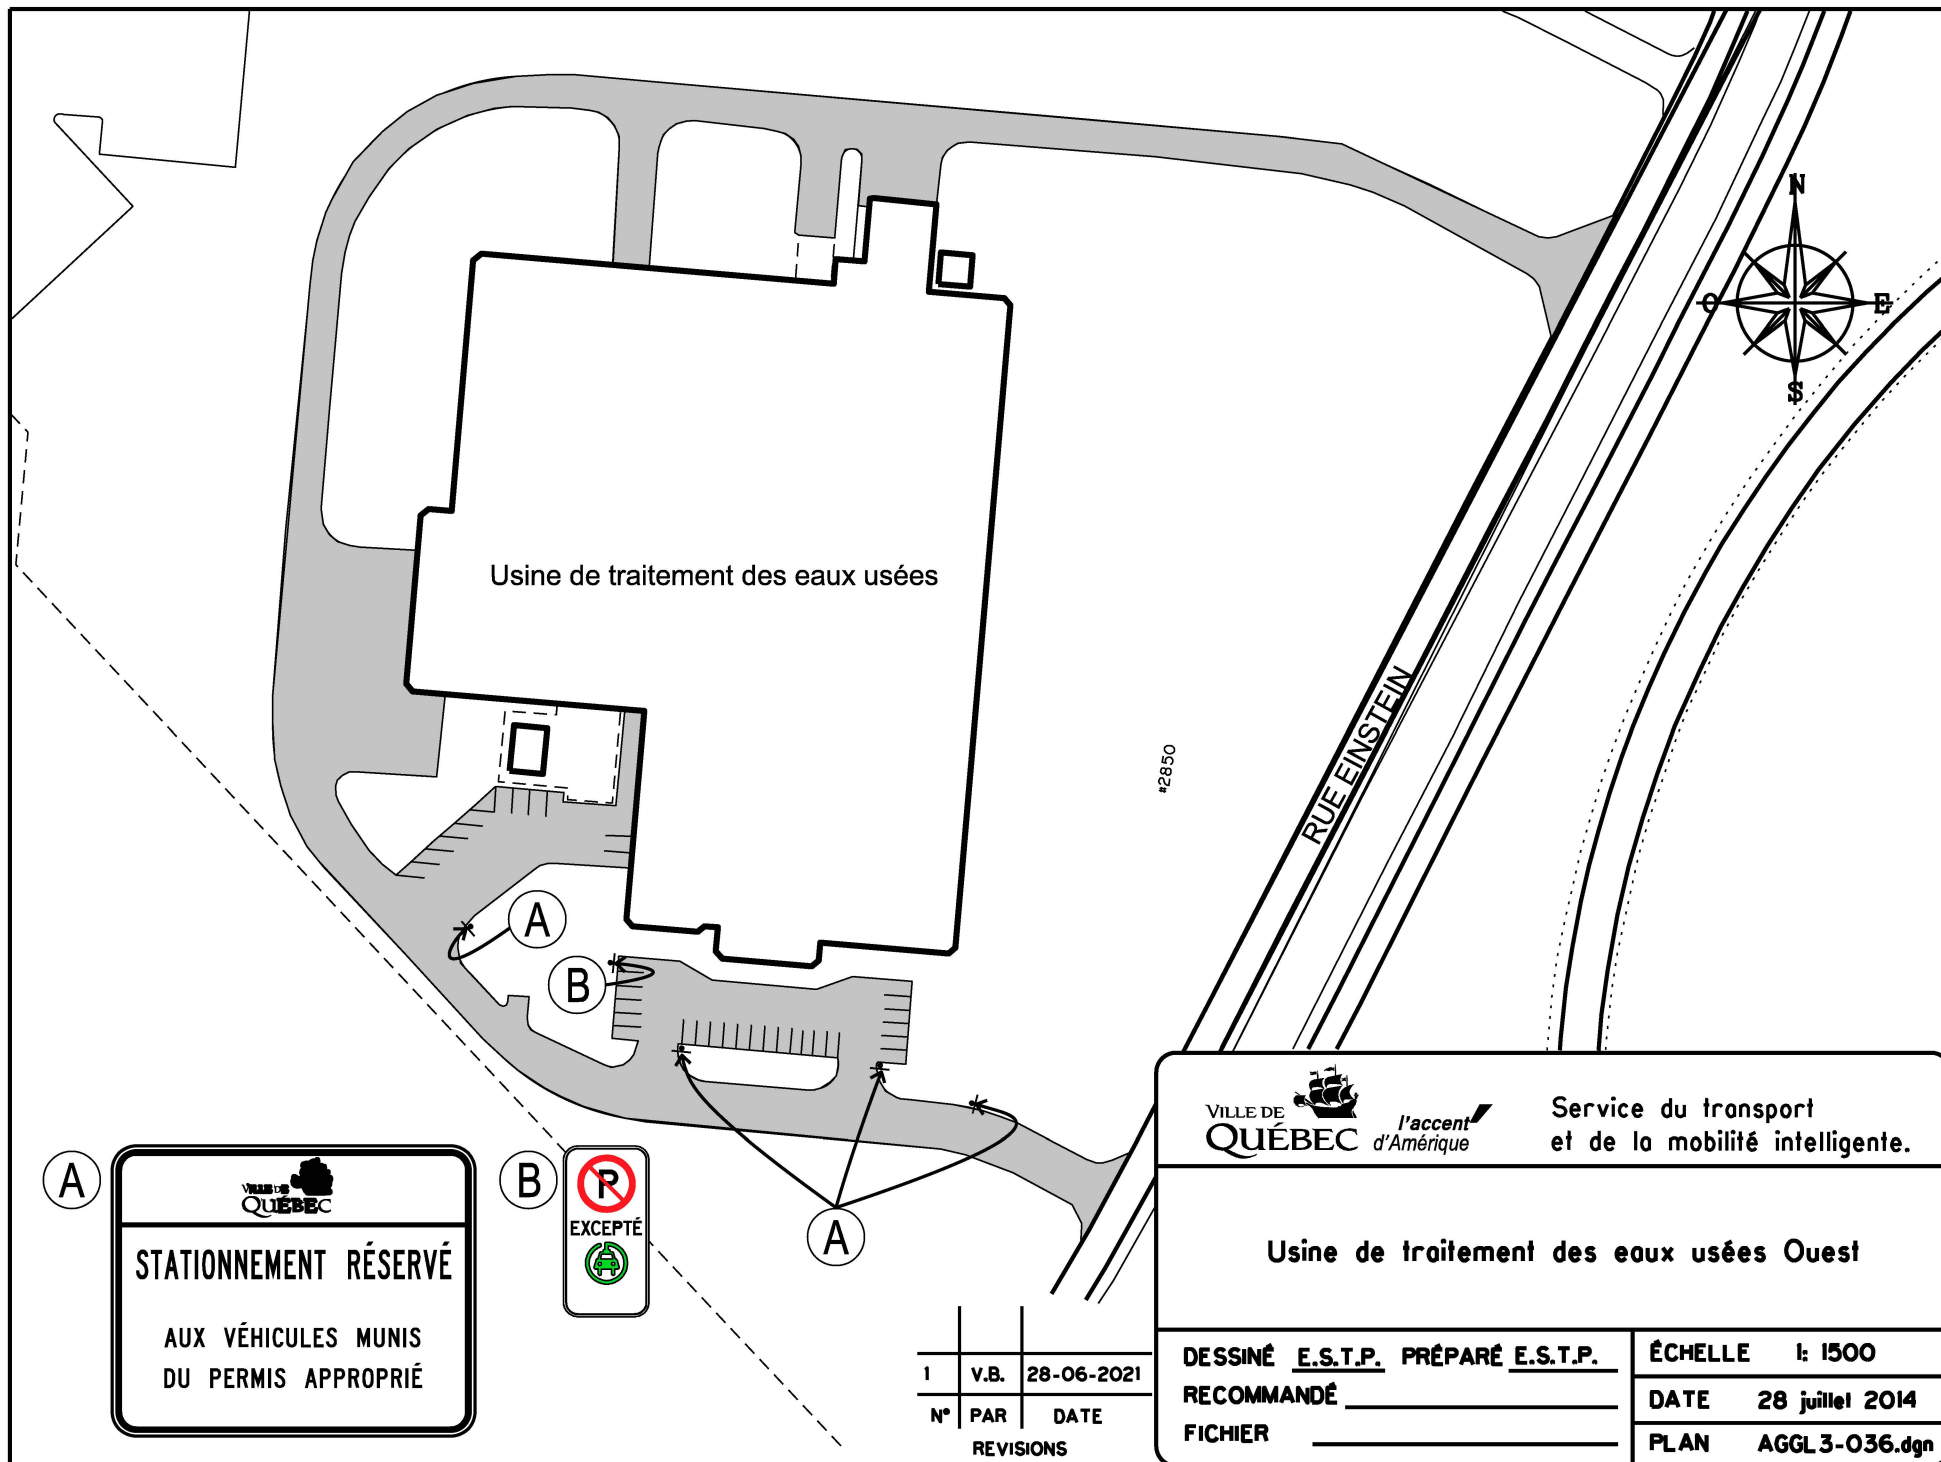

FICHER: AGGL 3_036.dgn

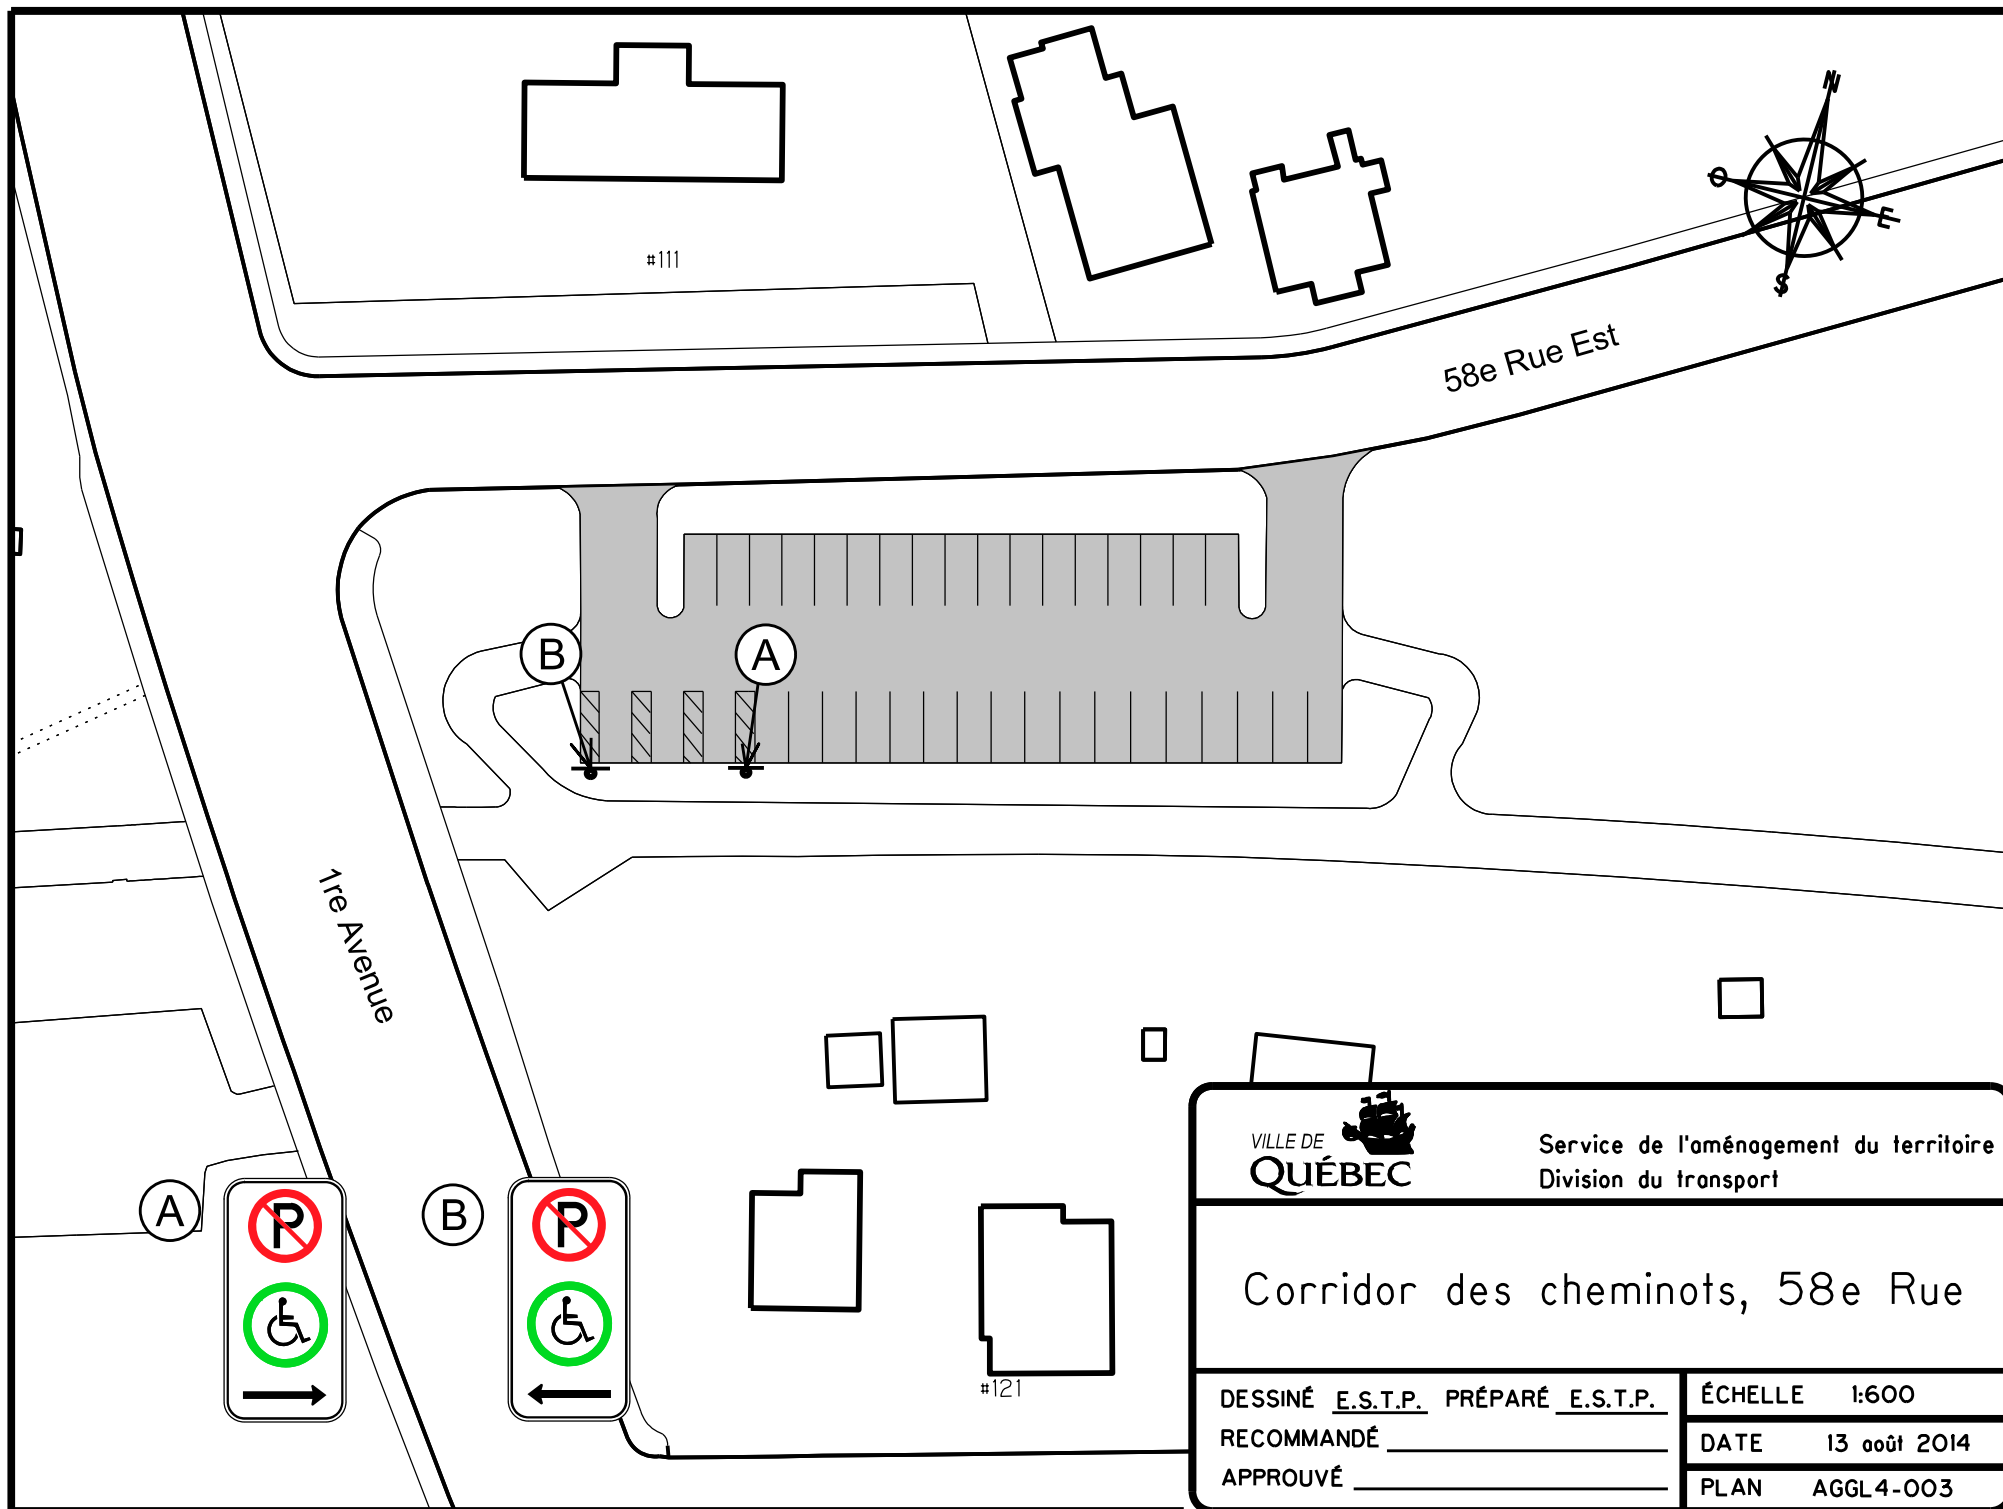

Service de l'aménagement du territoire
Division du transport

Corridor des cheminots, 58e Rue

DESSINÉ E.S.T.P. PRÉPARÉ E.S.T.P.



RECOMMANDÉ _____

APPROUVÉ _____

ÉCHELLE 1:600

DATE 13 août 2014

PLAN AGGL4-003

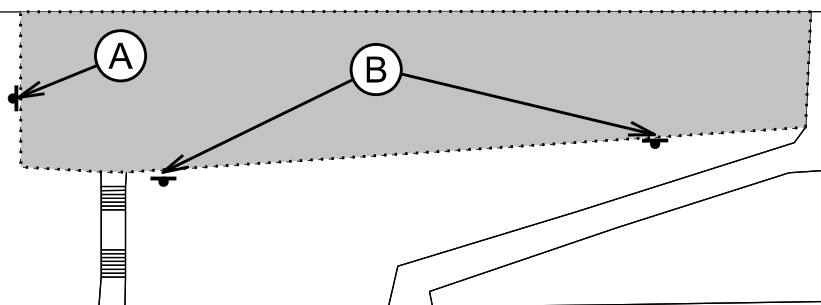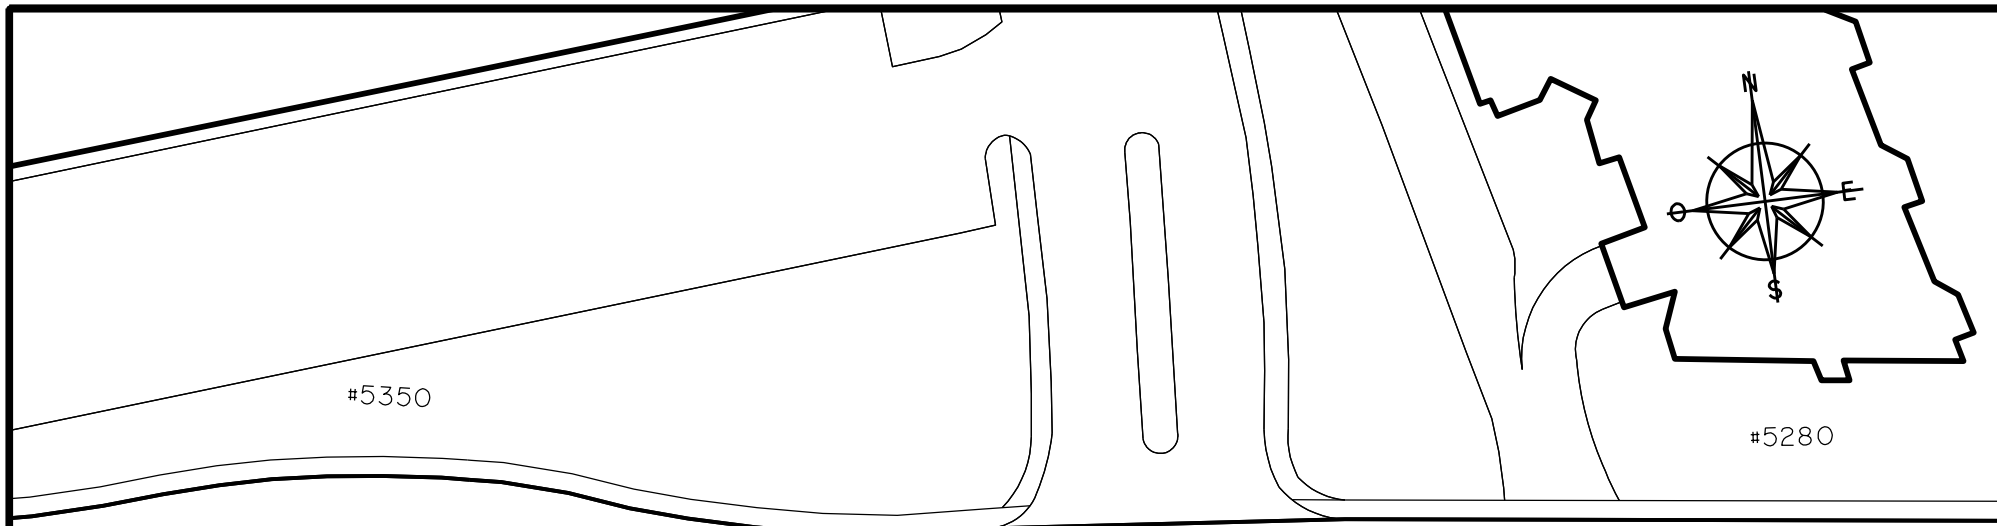

Piste cyclable, Corridor des Cheminots

A



B



Service de l'aménagement du territoire
Division du transport

Corridor des cheminots,
Henri-Bourassa

DESSINÉ E.S.T.P. PRÉPARÉ E.S.T.P.


RECOMMANDÉ _____

APPROUVÉ _____

ÉCHELLE 1:600

DATE 6 août 2014

PLAN AGGL4-004

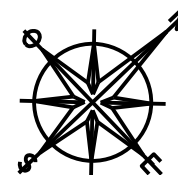

Avenue Thomas-Bailairgé

#7565

#160

Arrondissement Charlesbourg
Édifice René-Bédard

A

76e Rue Est

#190

A

STATIONNEMENT RÉSERVÉ
AUX DÉTENTEURS
DE VIGNETTE




Service du transport
et de la mobilité intelligente.

Édifice René-Bédard (1 de 2)
(Étage supérieur)

DESSINÉ M.G PRÉPARÉ M.G
RECOMMANDÉ _____
APPROUVÉ _____

ÉCHELLE AUCUNE
DATE 2020-11-11
PLAN AGGL4-005-1

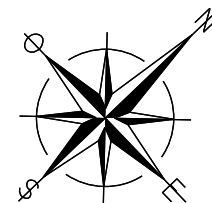

Avenue Thomas-Bailiairgé

76e Rue Est

ÉDIFICE RENÉ-BÉDARD

#160

#165-#175

#190

A



B



C




D



E



H

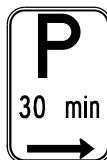


J



F



I

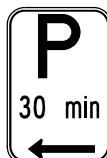

G



l'accent d'Amérique

Service du transport et de la mobilité intelligente.

Édifice René-Bédard (2 de 2)
(Étage inférieur)

DESSINÉ M.G PRÉPARÉ M.G


RECOMMANDÉ

APPROUVÉ

ÉCHELLE AUCUNE

DATE 2020-11-11

PLAN AGGL4_005_2

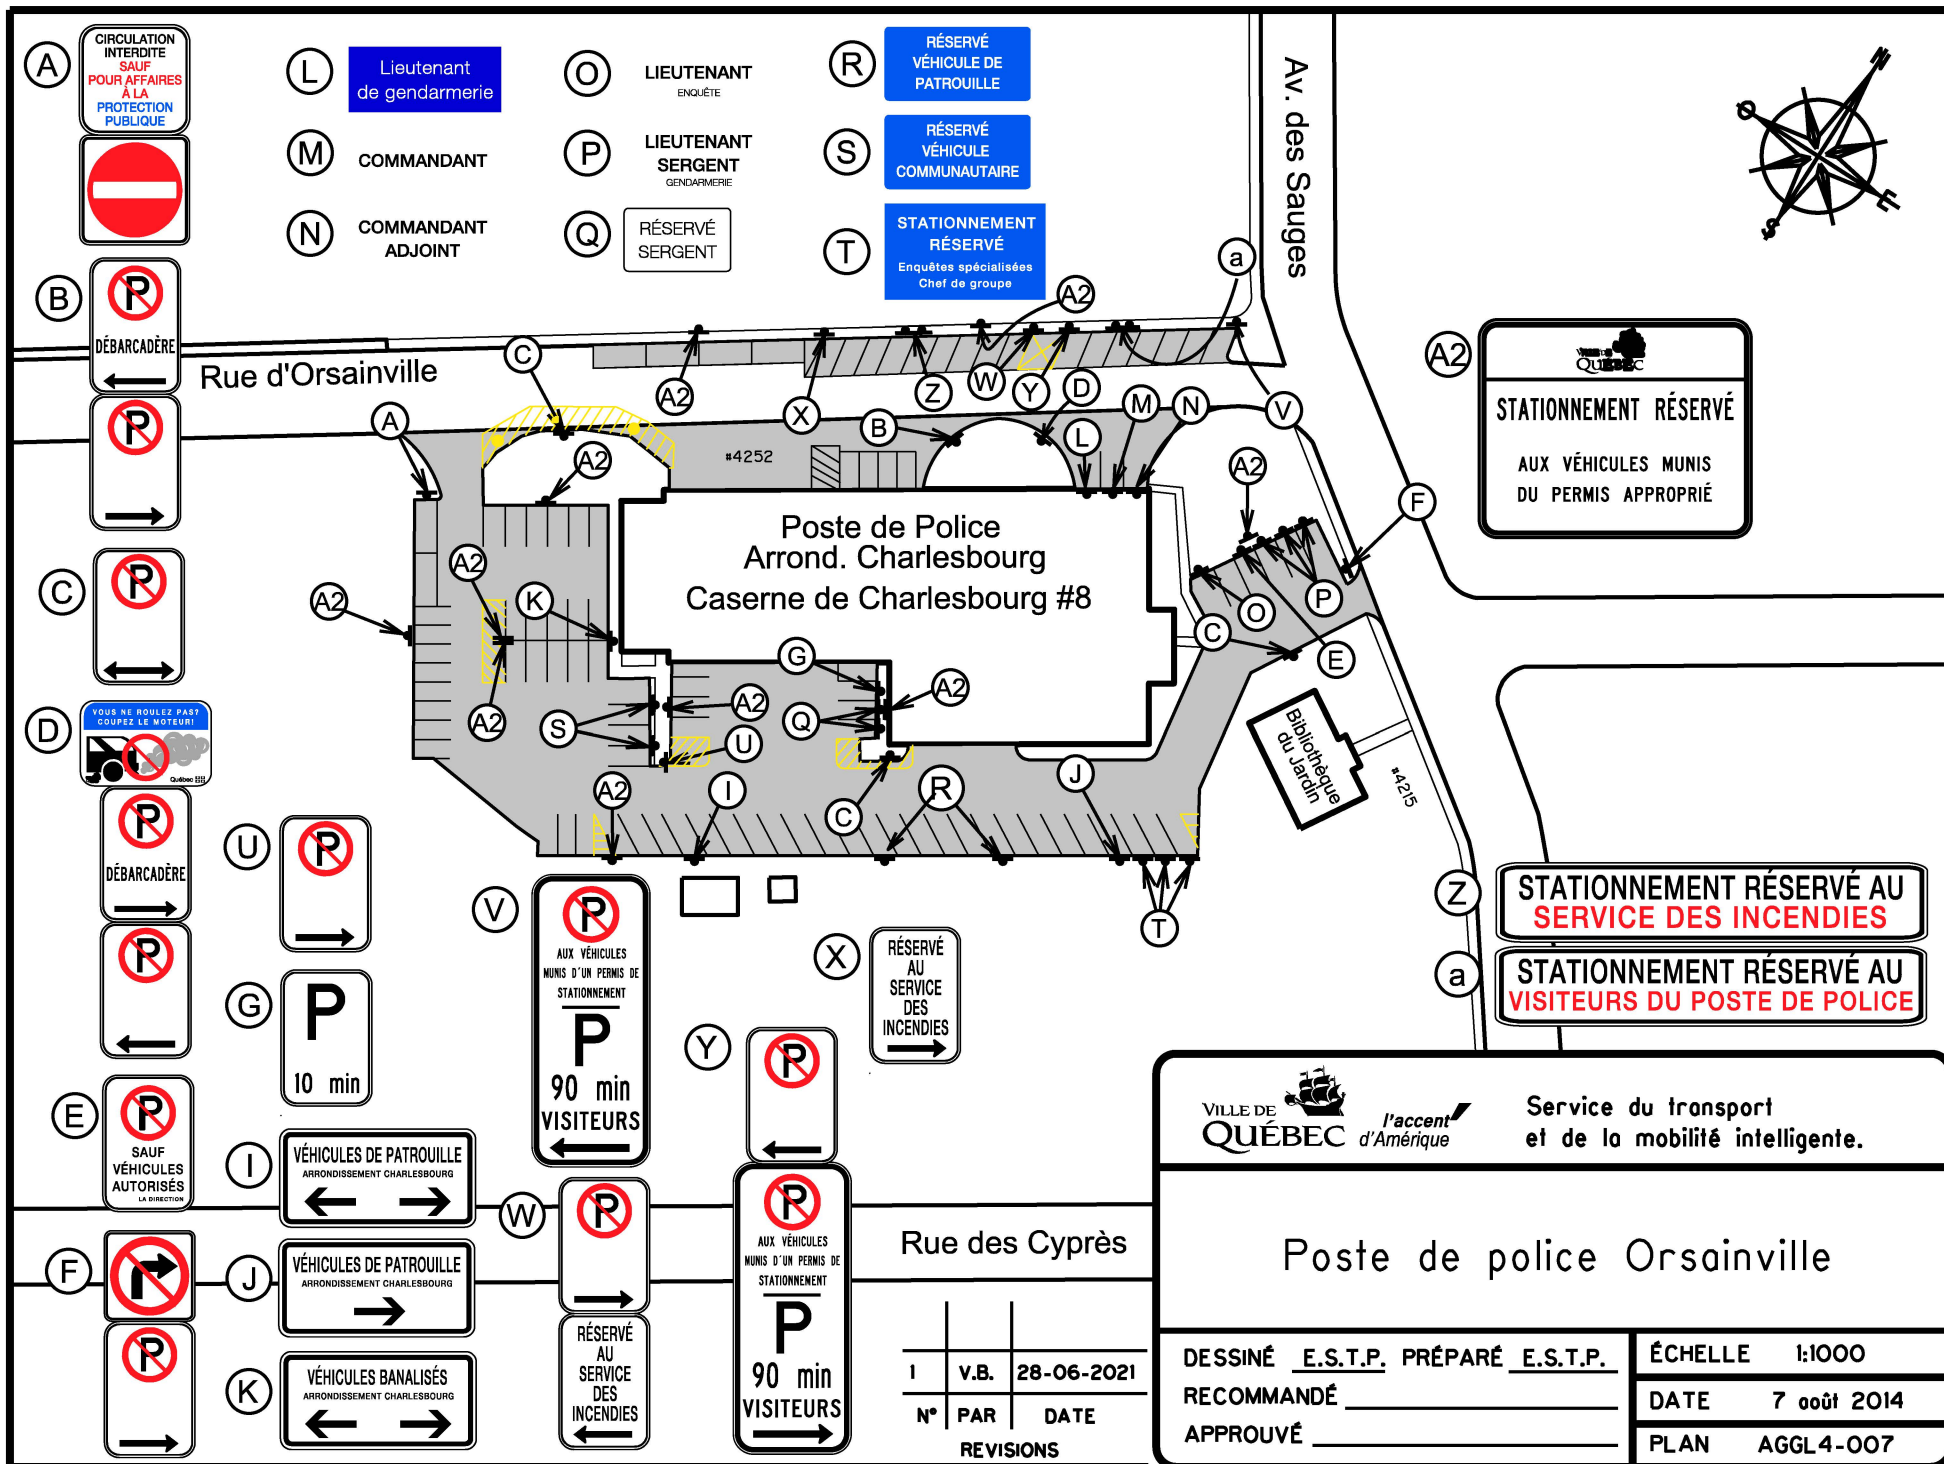

Service du transport
et de la mobilité intelligente.

Poste de police Orsainville

DESSINÉ E.S.T.P. PRÉPARÉ E.S.T.P.


RECOMMANDÉ _____

APPROUVÉ _____

ÉCHELLE 1:1000



DATE 7 août 2014

PLAN AGGL4-007

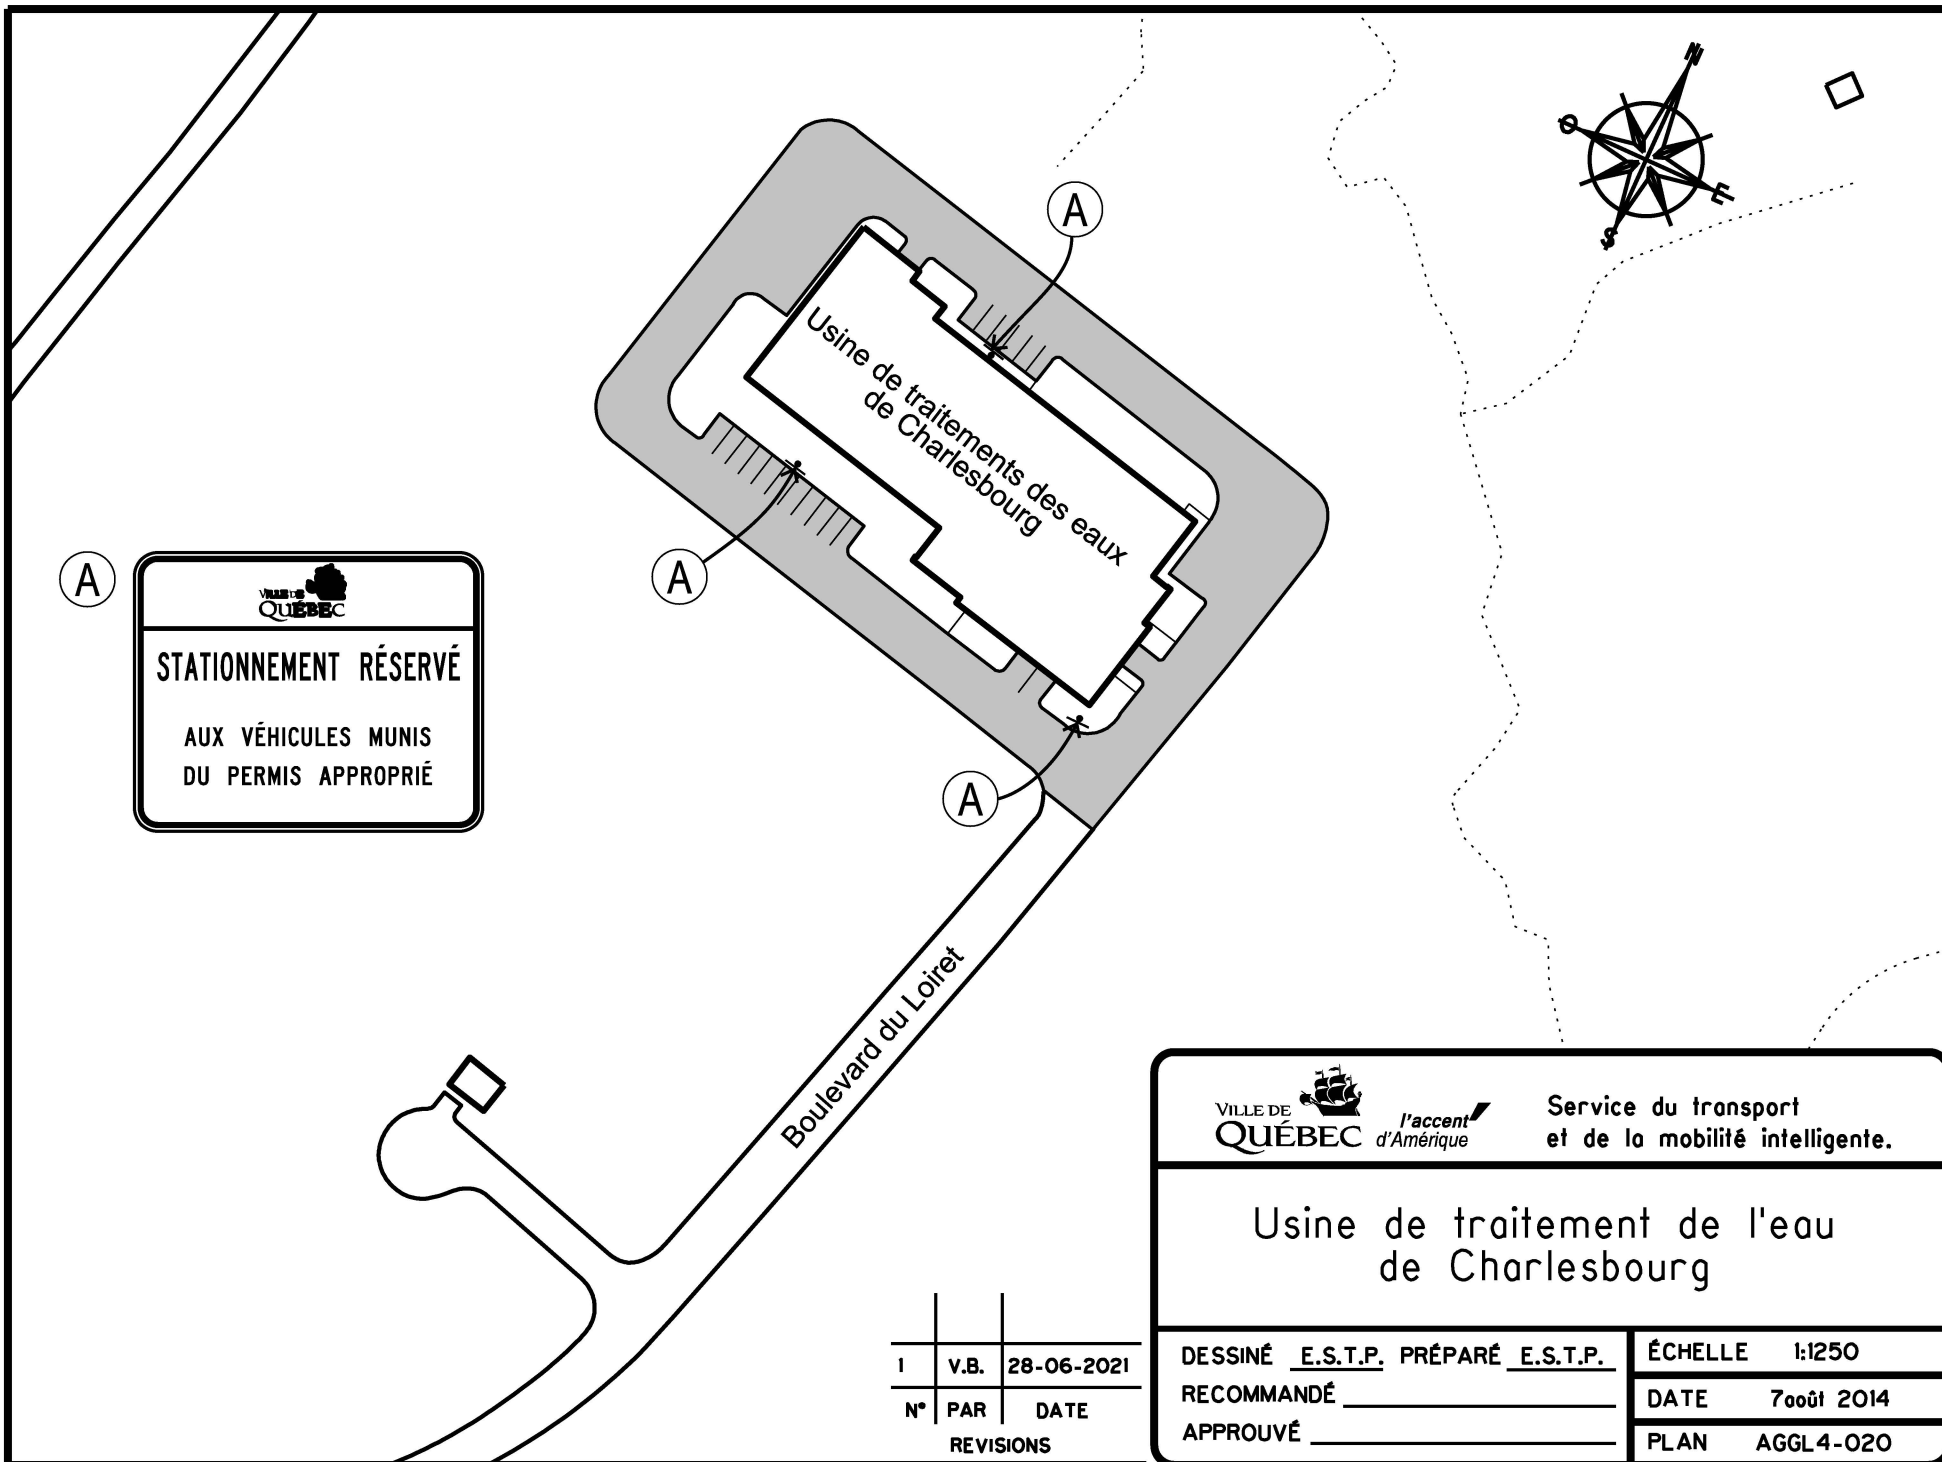

FICHER: AGGL 4_020.dgn

DOSSIER: PCE2013007

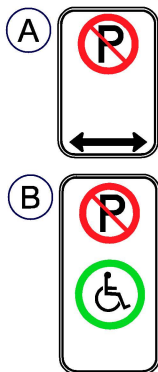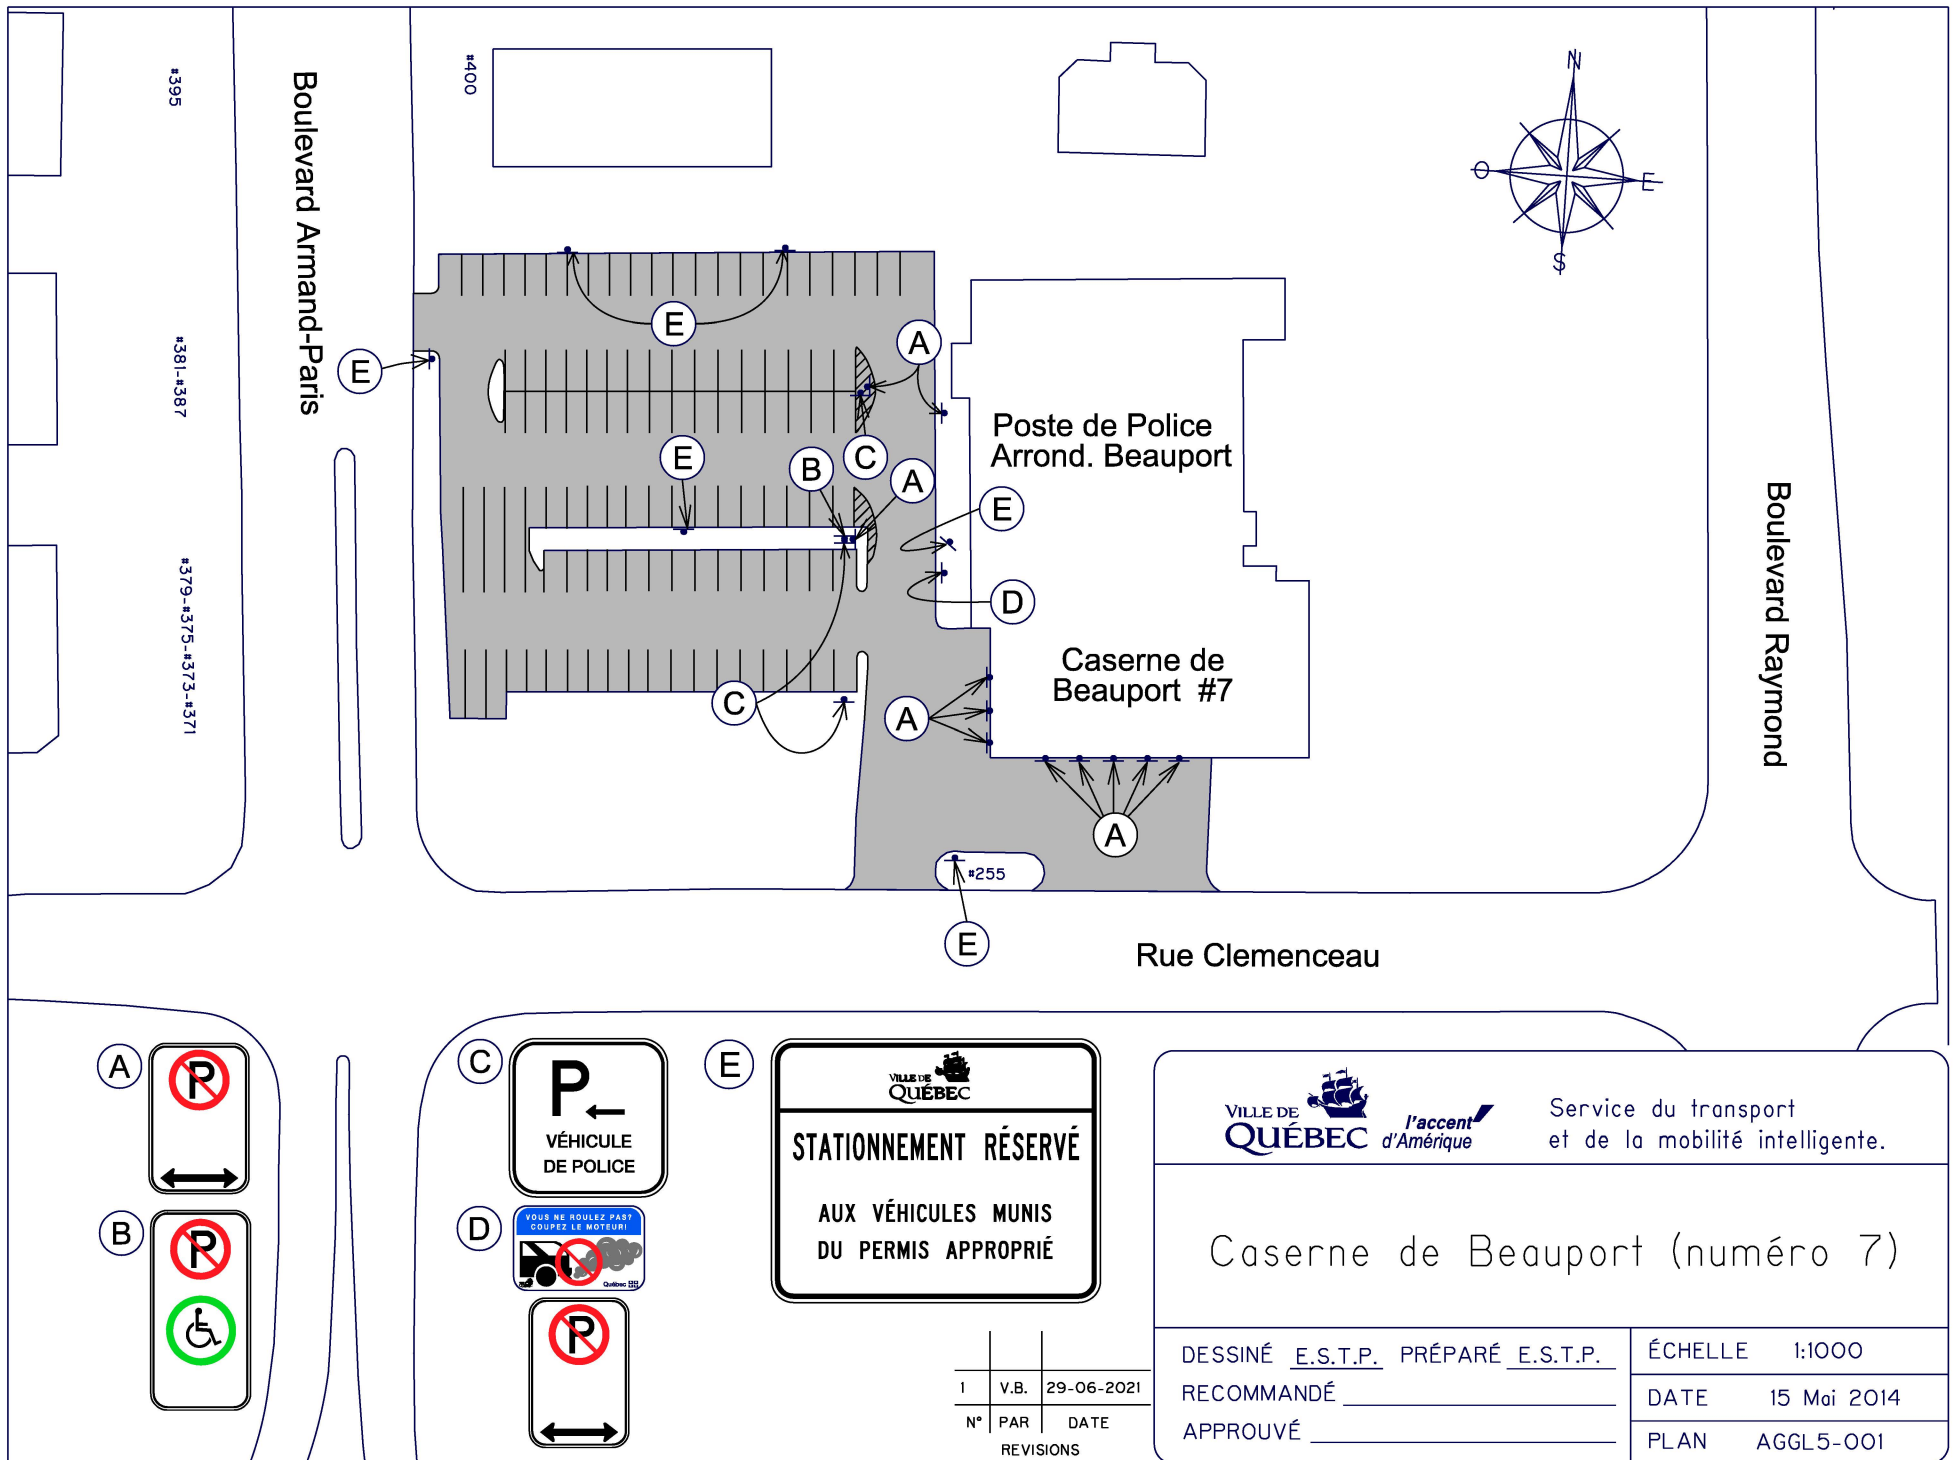

1	V.B.	29-06-2021
N°	PAR	DATE
REVISIONS		




Service du transport
et de la mobilité intelligente.

Caserne de Beauport (numéro 7)

DESSINÉ E.S.T.P. PRÉPARÉ E.S.T.P.
RECOMMANDÉ _____
APPROUVÉ _____

ÉCHELLE 1:1000
DATE 15 Mai 2014
PLAN AGGL5-001

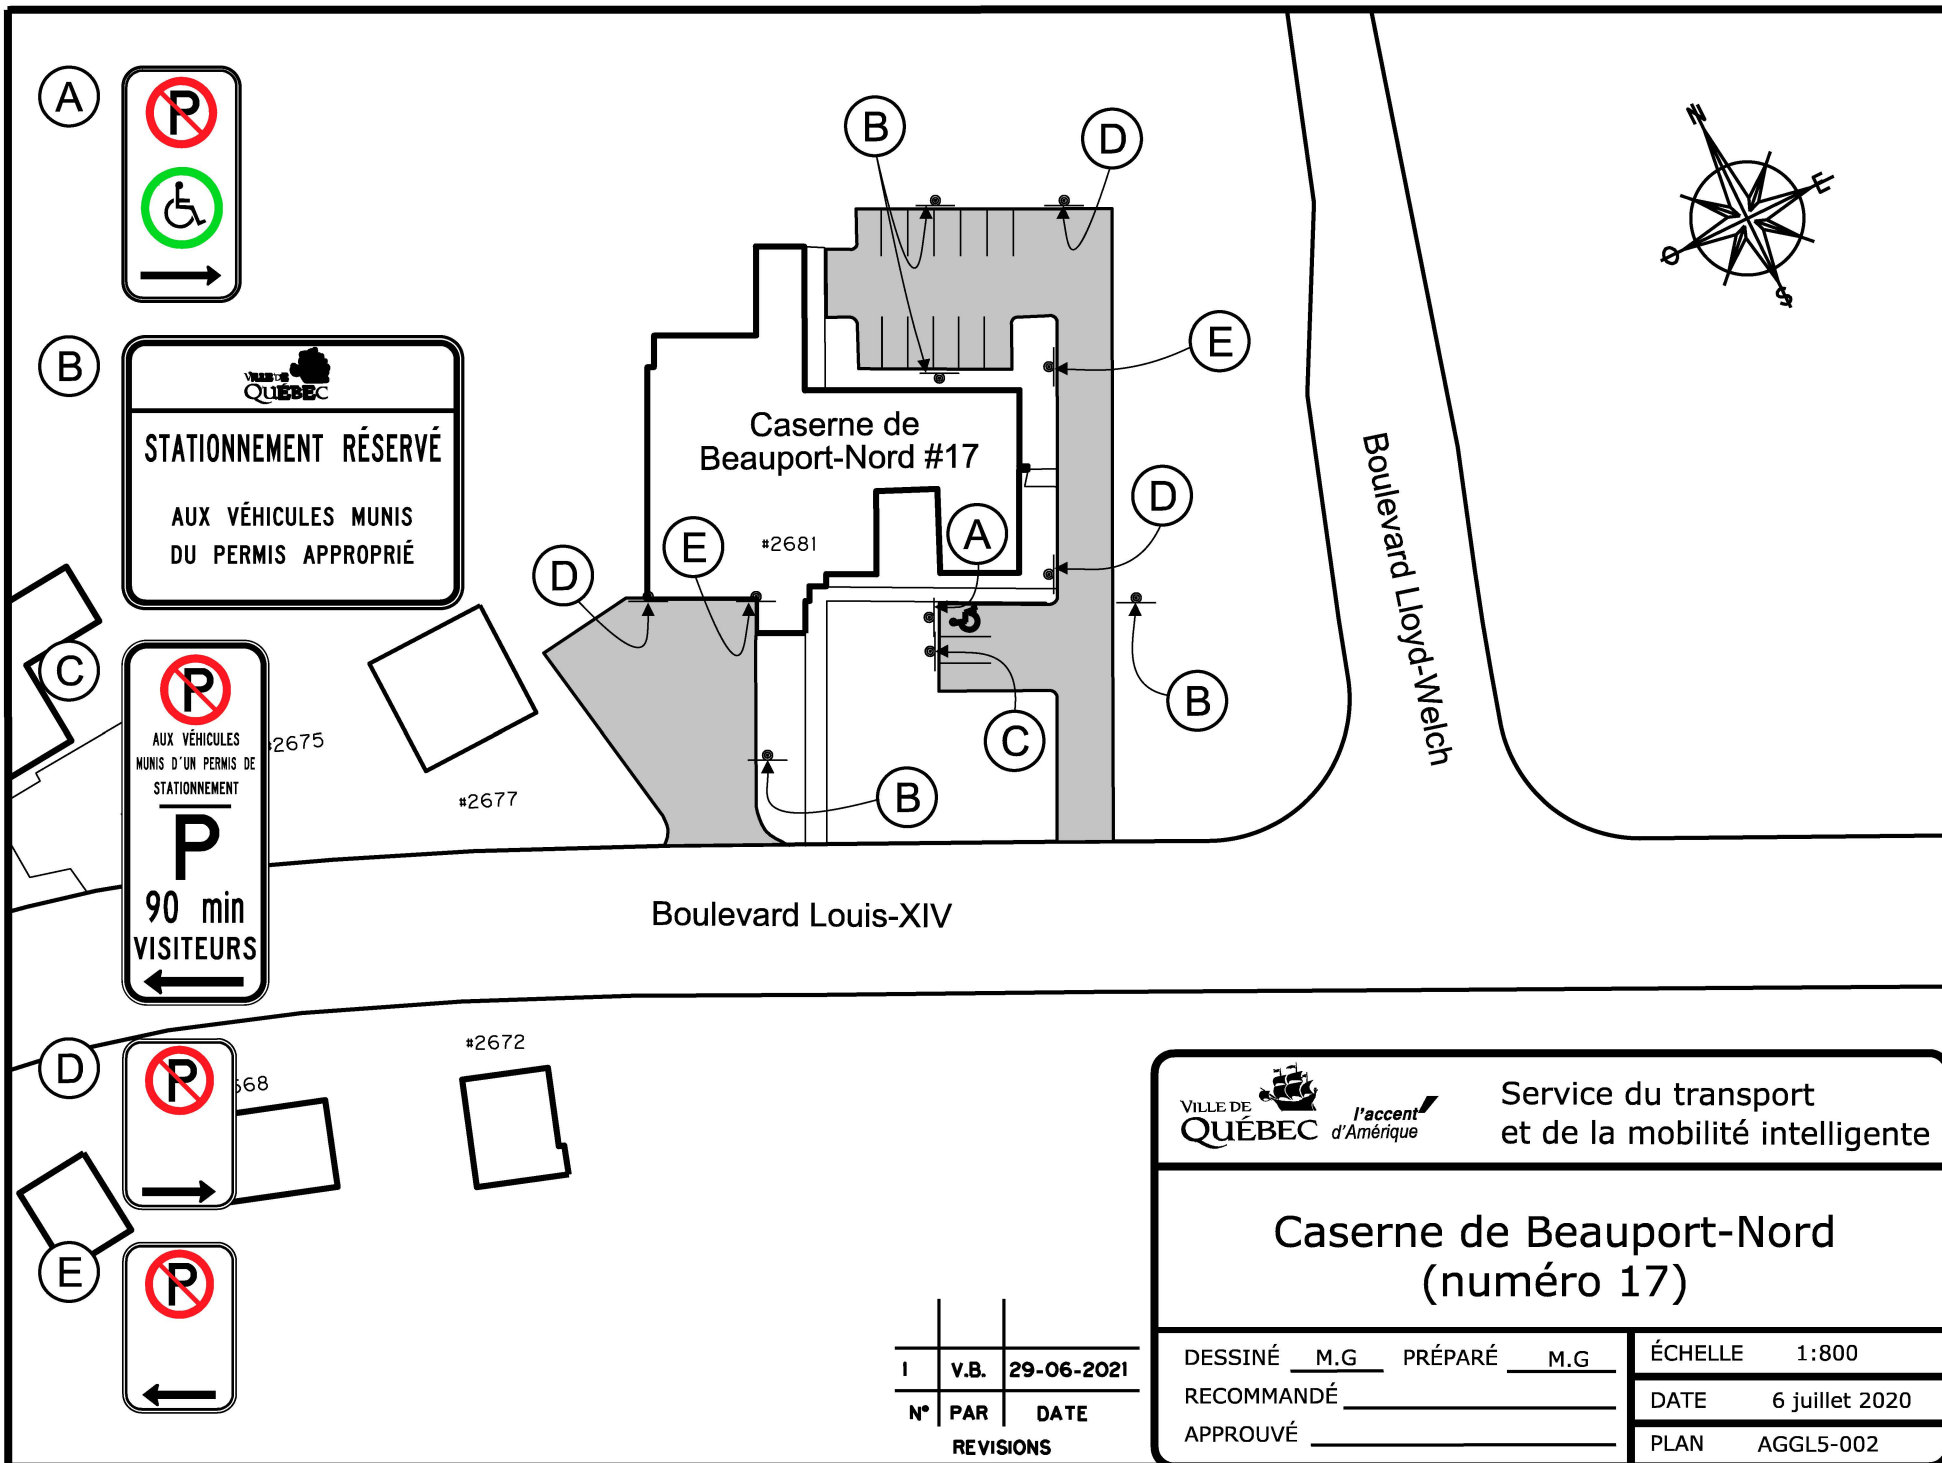

Service du transport
et de la mobilité intelligente

Caserne de Beauport-Nord (numéro 17)

DESSINÉ M.G. PRÉPARÉ M.G.

RECOMMANDÉ _____

APPROUVÉ _____


ÉCHELLE 1:800

DATE 6 juillet 2020

PLAN AGGL5-002

FICHER: AGGL5_002.dgn

DOSSIER: PCE2013007

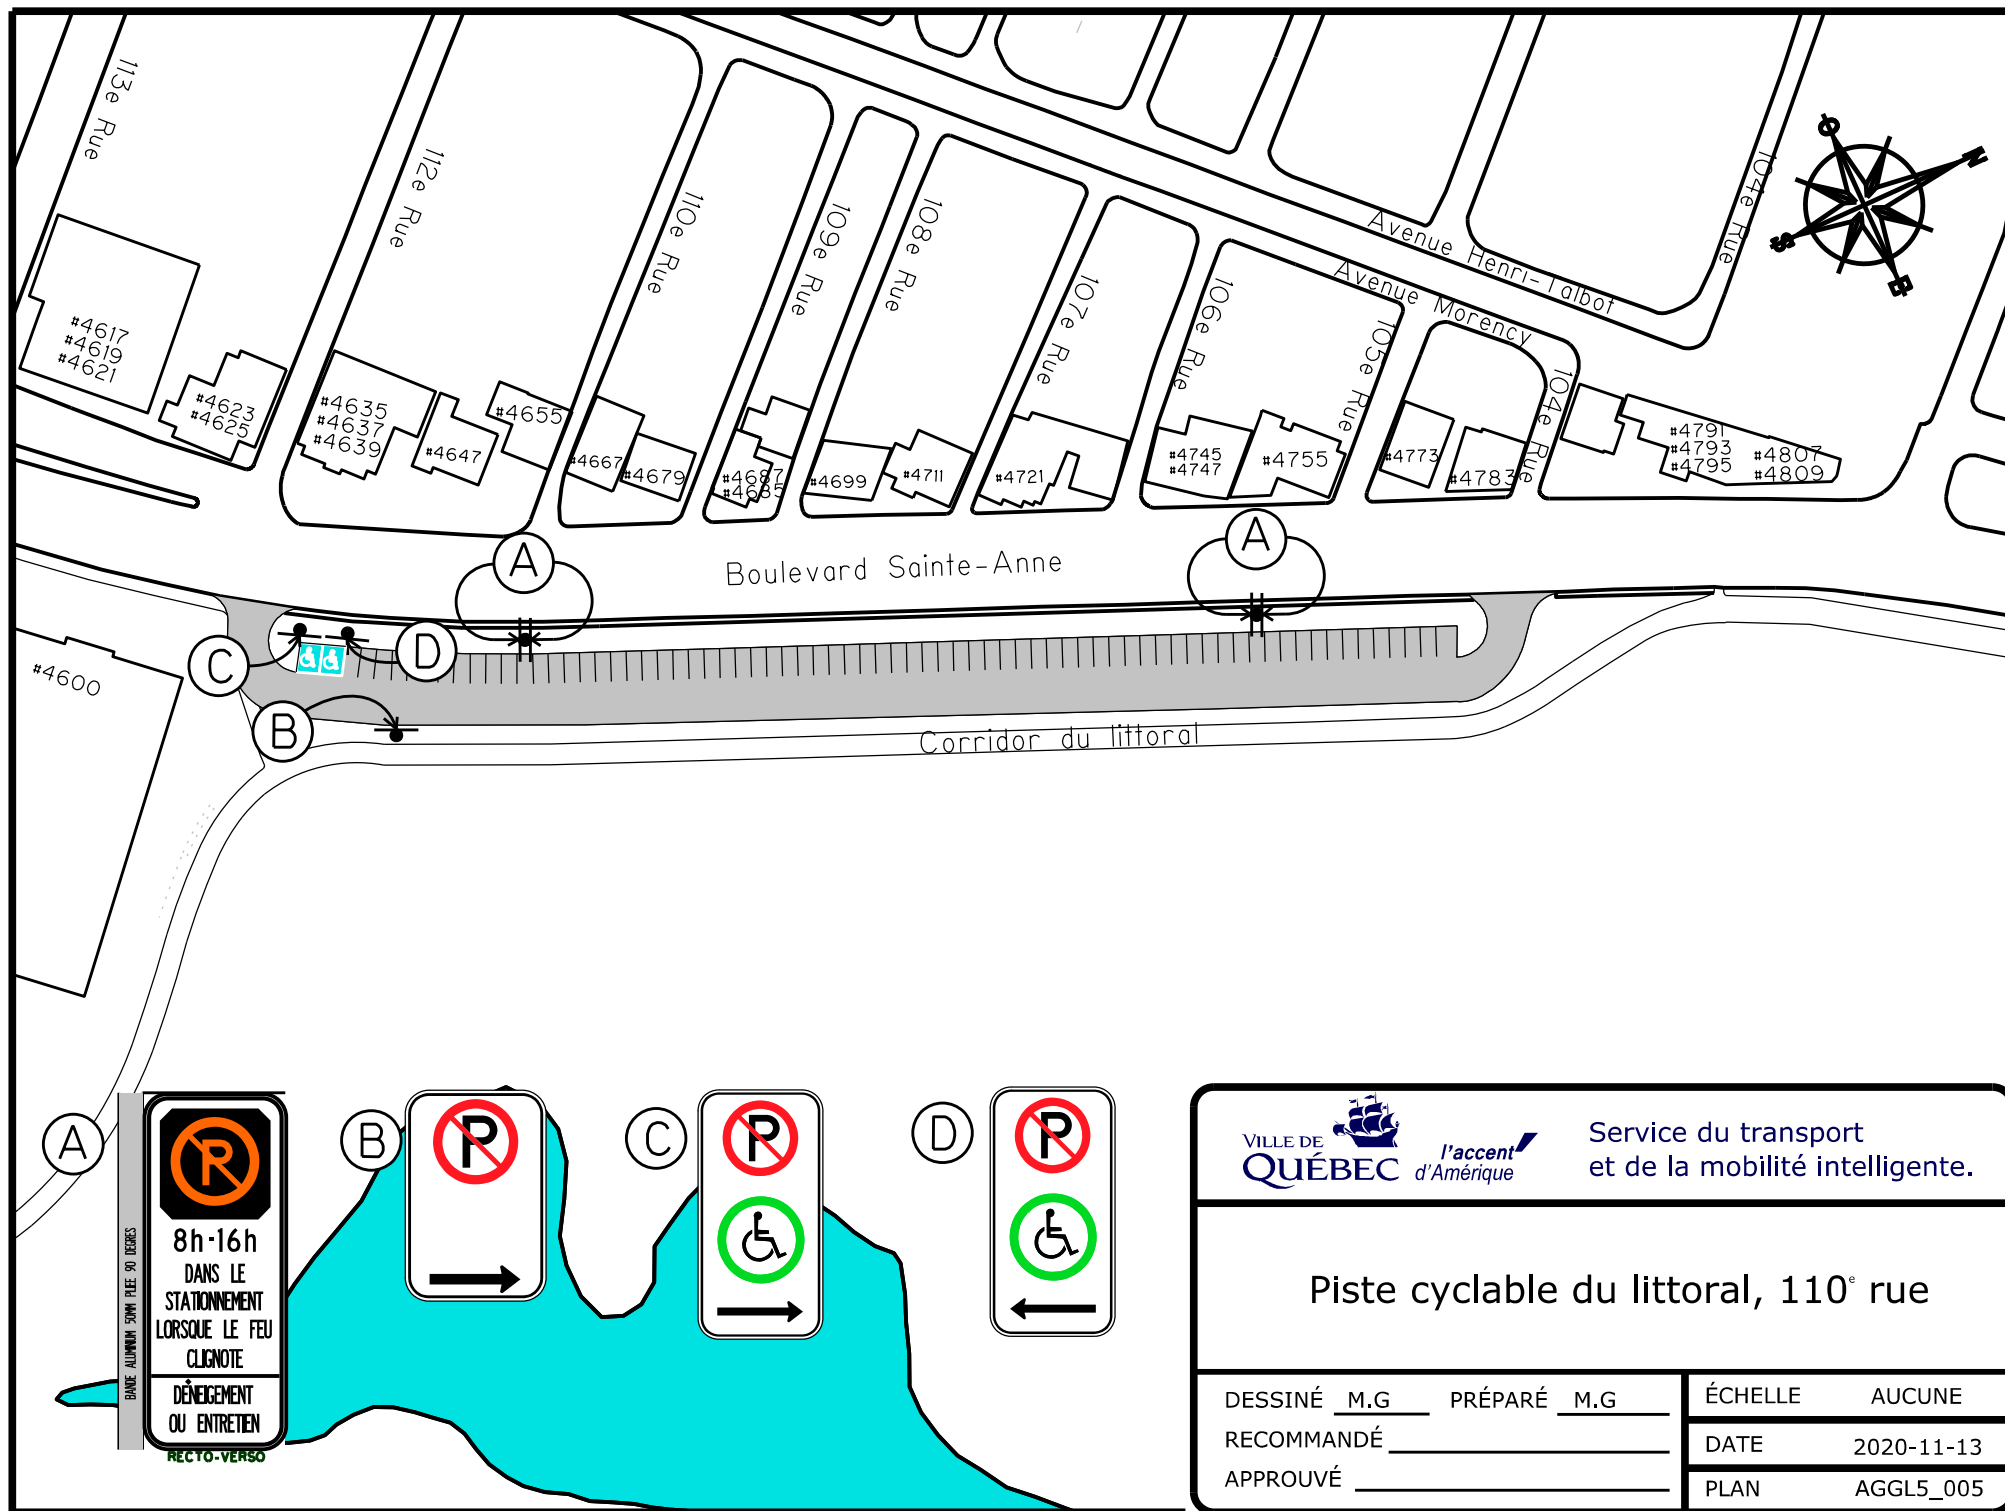


l'accent
d'Amérique

Service du transport
et de la mobilité intelligente.

Piste cyclable du littoral, 110^e rue

DESSINÉ M.G. PRÉPARÉ M.G.
RECOMMANDÉ _____
APPROUVÉ _____

ÉCHELLE	AUCUNE
DATE	2020-11-13
PLAN	AGGL5_005

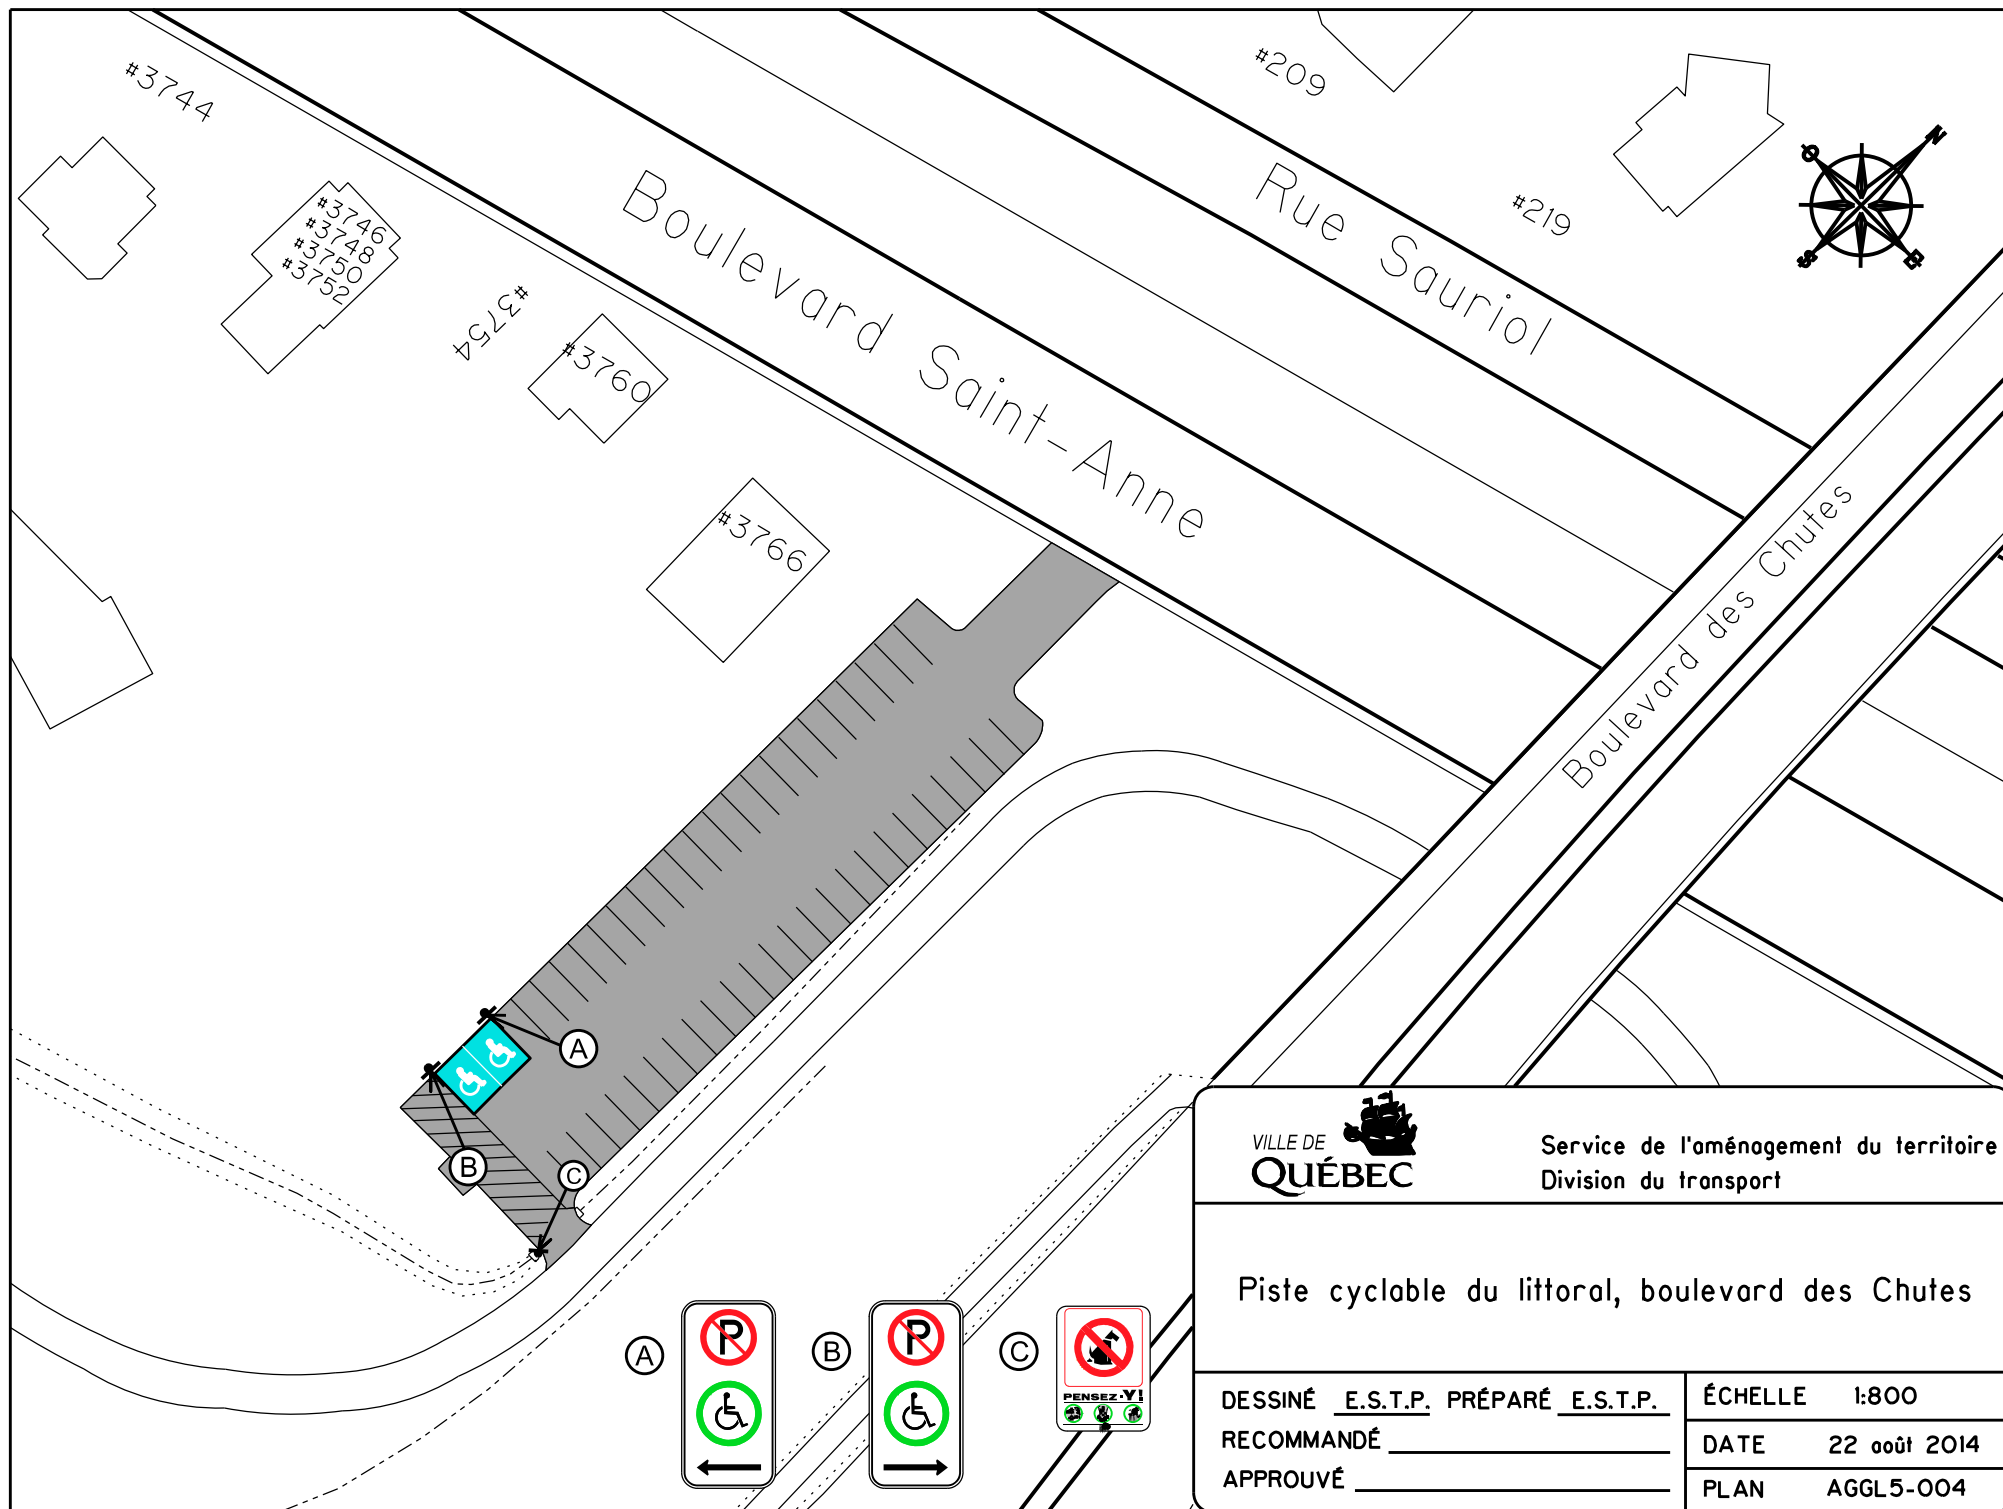

Service de l'aménagement du territoire
Division du transport

Piste cyclable du littoral, boulevard des Chutes

DESSINÉ E.S.T.P. PRÉPARÉ E.S.T.P.
RECOMMANDÉ _____
APPROUVÉ _____

ÉCHELLE 1:800

DATE 22 août 2014

PLAN AGGL5-004

(A)




(B)



(C)



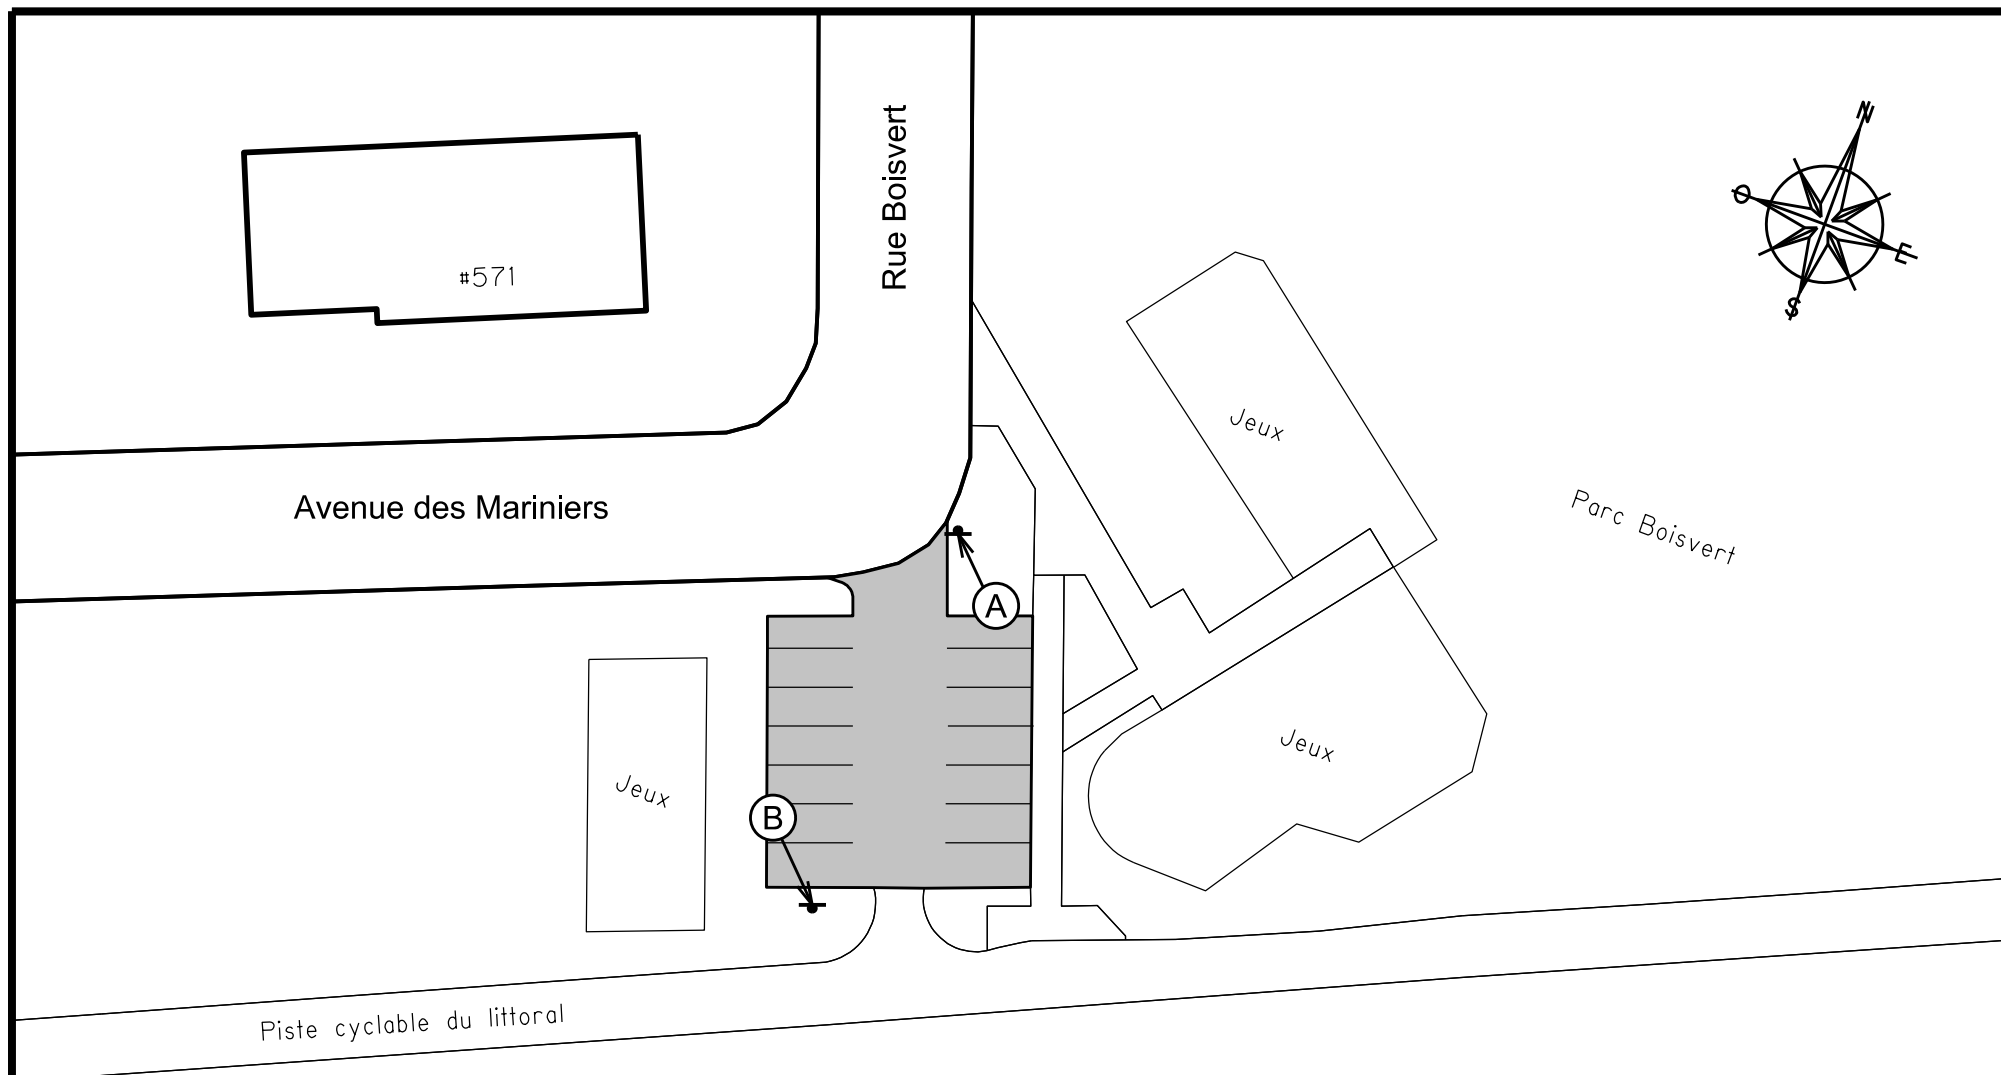

(A)



(B)



Service de l'aménagement du territoire
Division du transport

Piste cyclable du littoral Rue Boisvert

DESSINÉ E.S.T.P. PRÉPARÉ E.S.T.P.


RECOMMANDÉ _____

APPROUVÉ _____

ÉCHELLE 1:500

DATE 15 Mai 2014


PLAN AGGL5-006

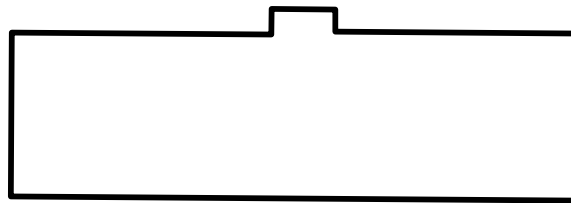


#3365

Avenue du Cheminot

#1900

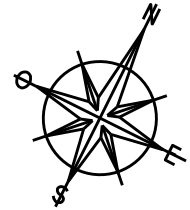

Boulevard Sainte-Anne

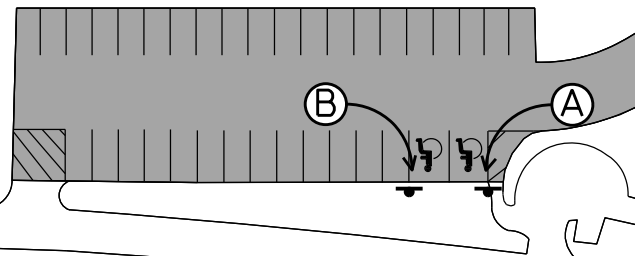

Ⓐ



Ⓑ



Autoroute Dufferin-Montmorency



Service de l'aménagement du territoire
Division du transport

Piste cyclable du littoral
Rue du Cheminot

DESSINÉ E.S.T.P. PRÉPARÉ E.S.T.P.


RECOMMANDÉ _____

APPROUVÉ _____

ÉCHELLE 1:800

DATE 28 juillet 2014

PLAN AGGL5-007

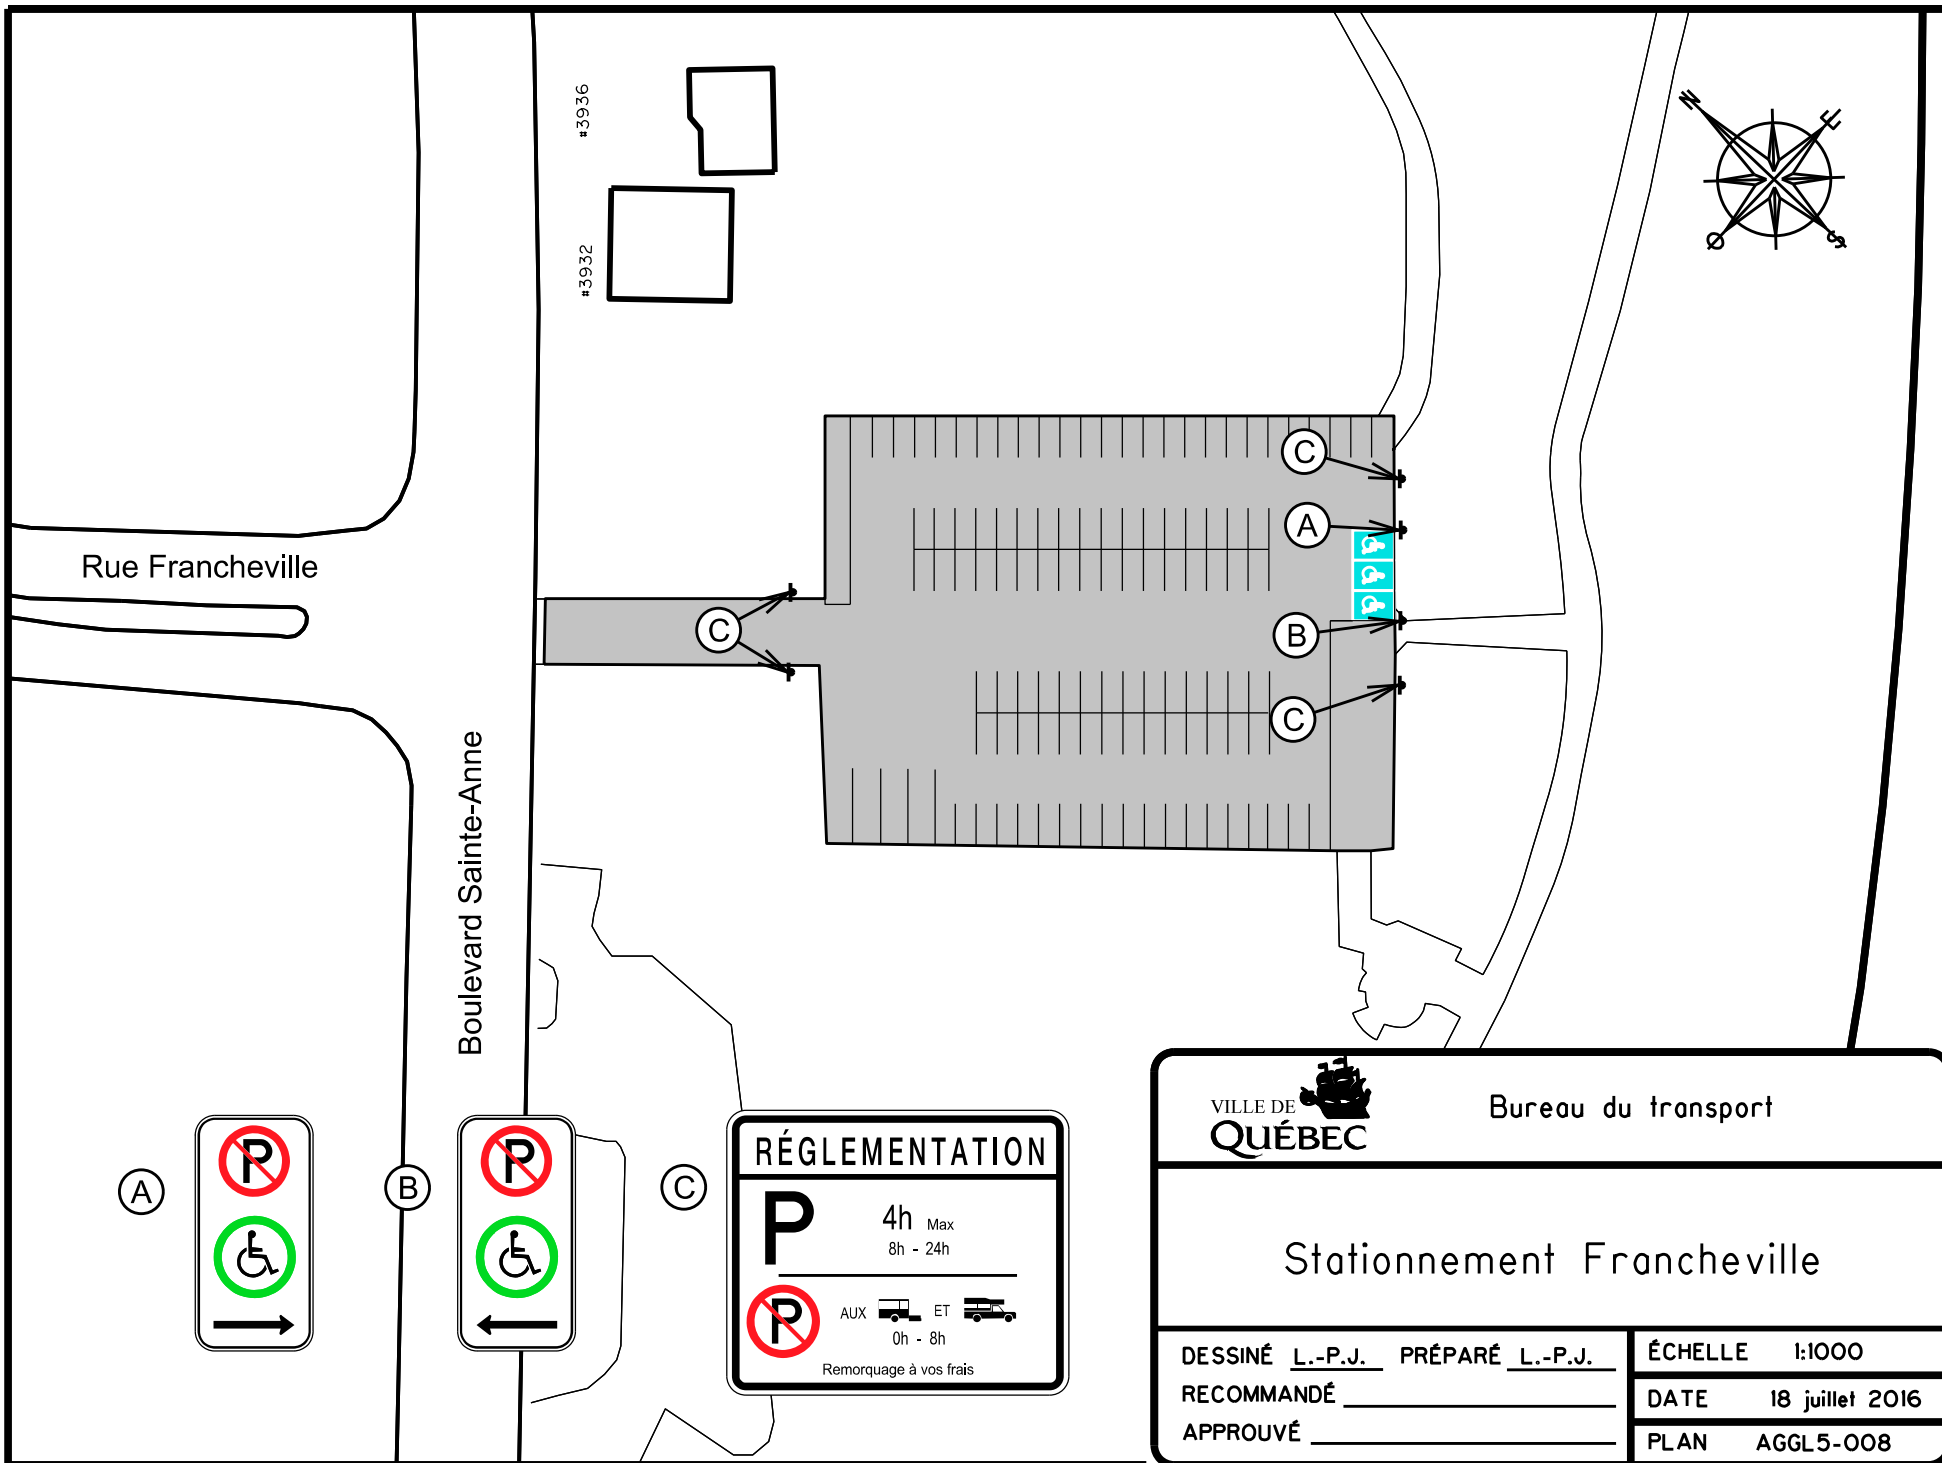

Bureau du transport

Stationnement Francheville

DESSINÉ L.-P.J. PRÉPARÉ L.-P.J.

RECOMMANDÉ _____


APPROUVÉ _____

ÉCHELLE 1:1000


DATE 18 juillet 2016

PLAN AGGL5-008

Boulevard Sainte-Anne

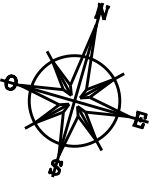

#3814

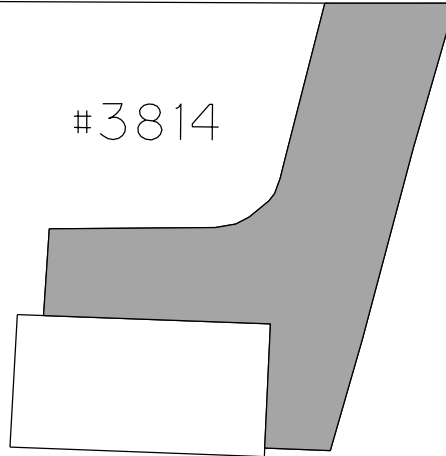

Service de l'aménagement du territoire
Division du transport

Poste de pompage, 3814 boulevard Sainte-Anne

DESSINÉ E.S.T.P. PRÉPARÉ E.S.T.P.


RECOMMANDÉ _____

APPROUVÉ _____

ÉCHELLE 1:300

DATE 28 juillet 2014

PLAN AGGL5-014

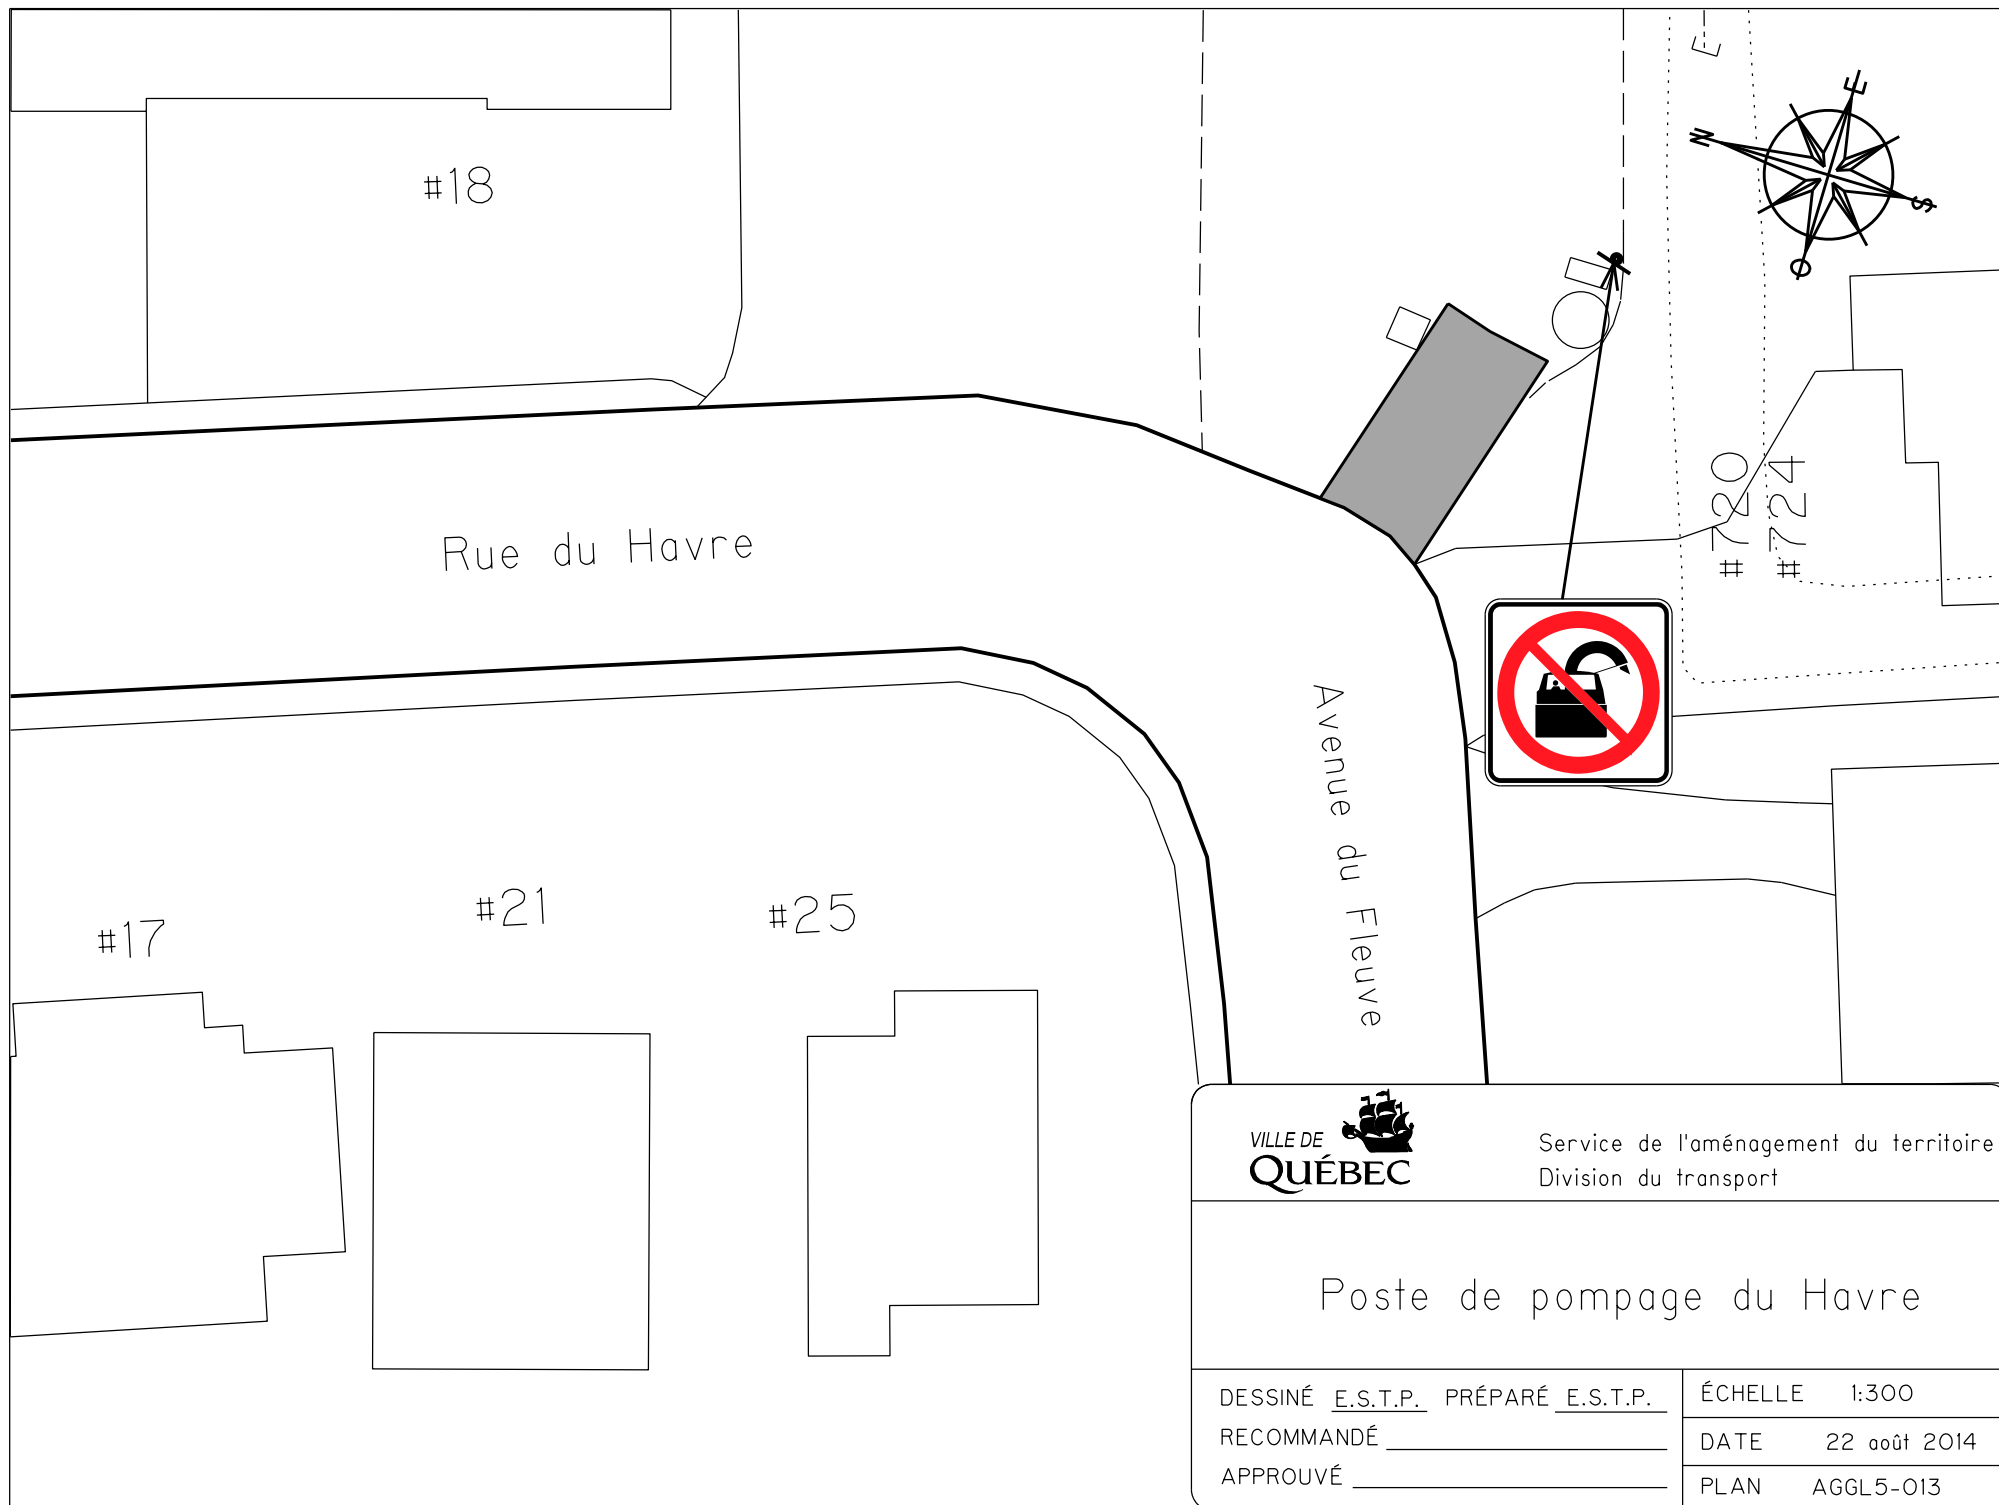

Service de l'aménagement du territoire
Division du transport

Poste de pompage du Havre

DESSINÉ E.S.T.P. PRÉPARÉ E.S.T.P.
RECOMMANDÉ _____
APPROUVÉ _____

ÉCHELLE 1:300

DATE 22 août 2014

PLAN AGGL5-013

Avenue
de la Caravane

Avenue du
Bourg-Royal



#1495

#1511-#1513

Rue du Vignoble

A

#1490

#420

A



Service de l'aménagement du territoire
Division du transport

Régulateur des Érables

DESSINÉ A.V. PRÉPARÉ A.V.


RECOMMANDÉ _____

APPROUVÉ _____

ÉCHELLE 1:500

DATE 1 octobre 2015

PLAN AGGL5-025

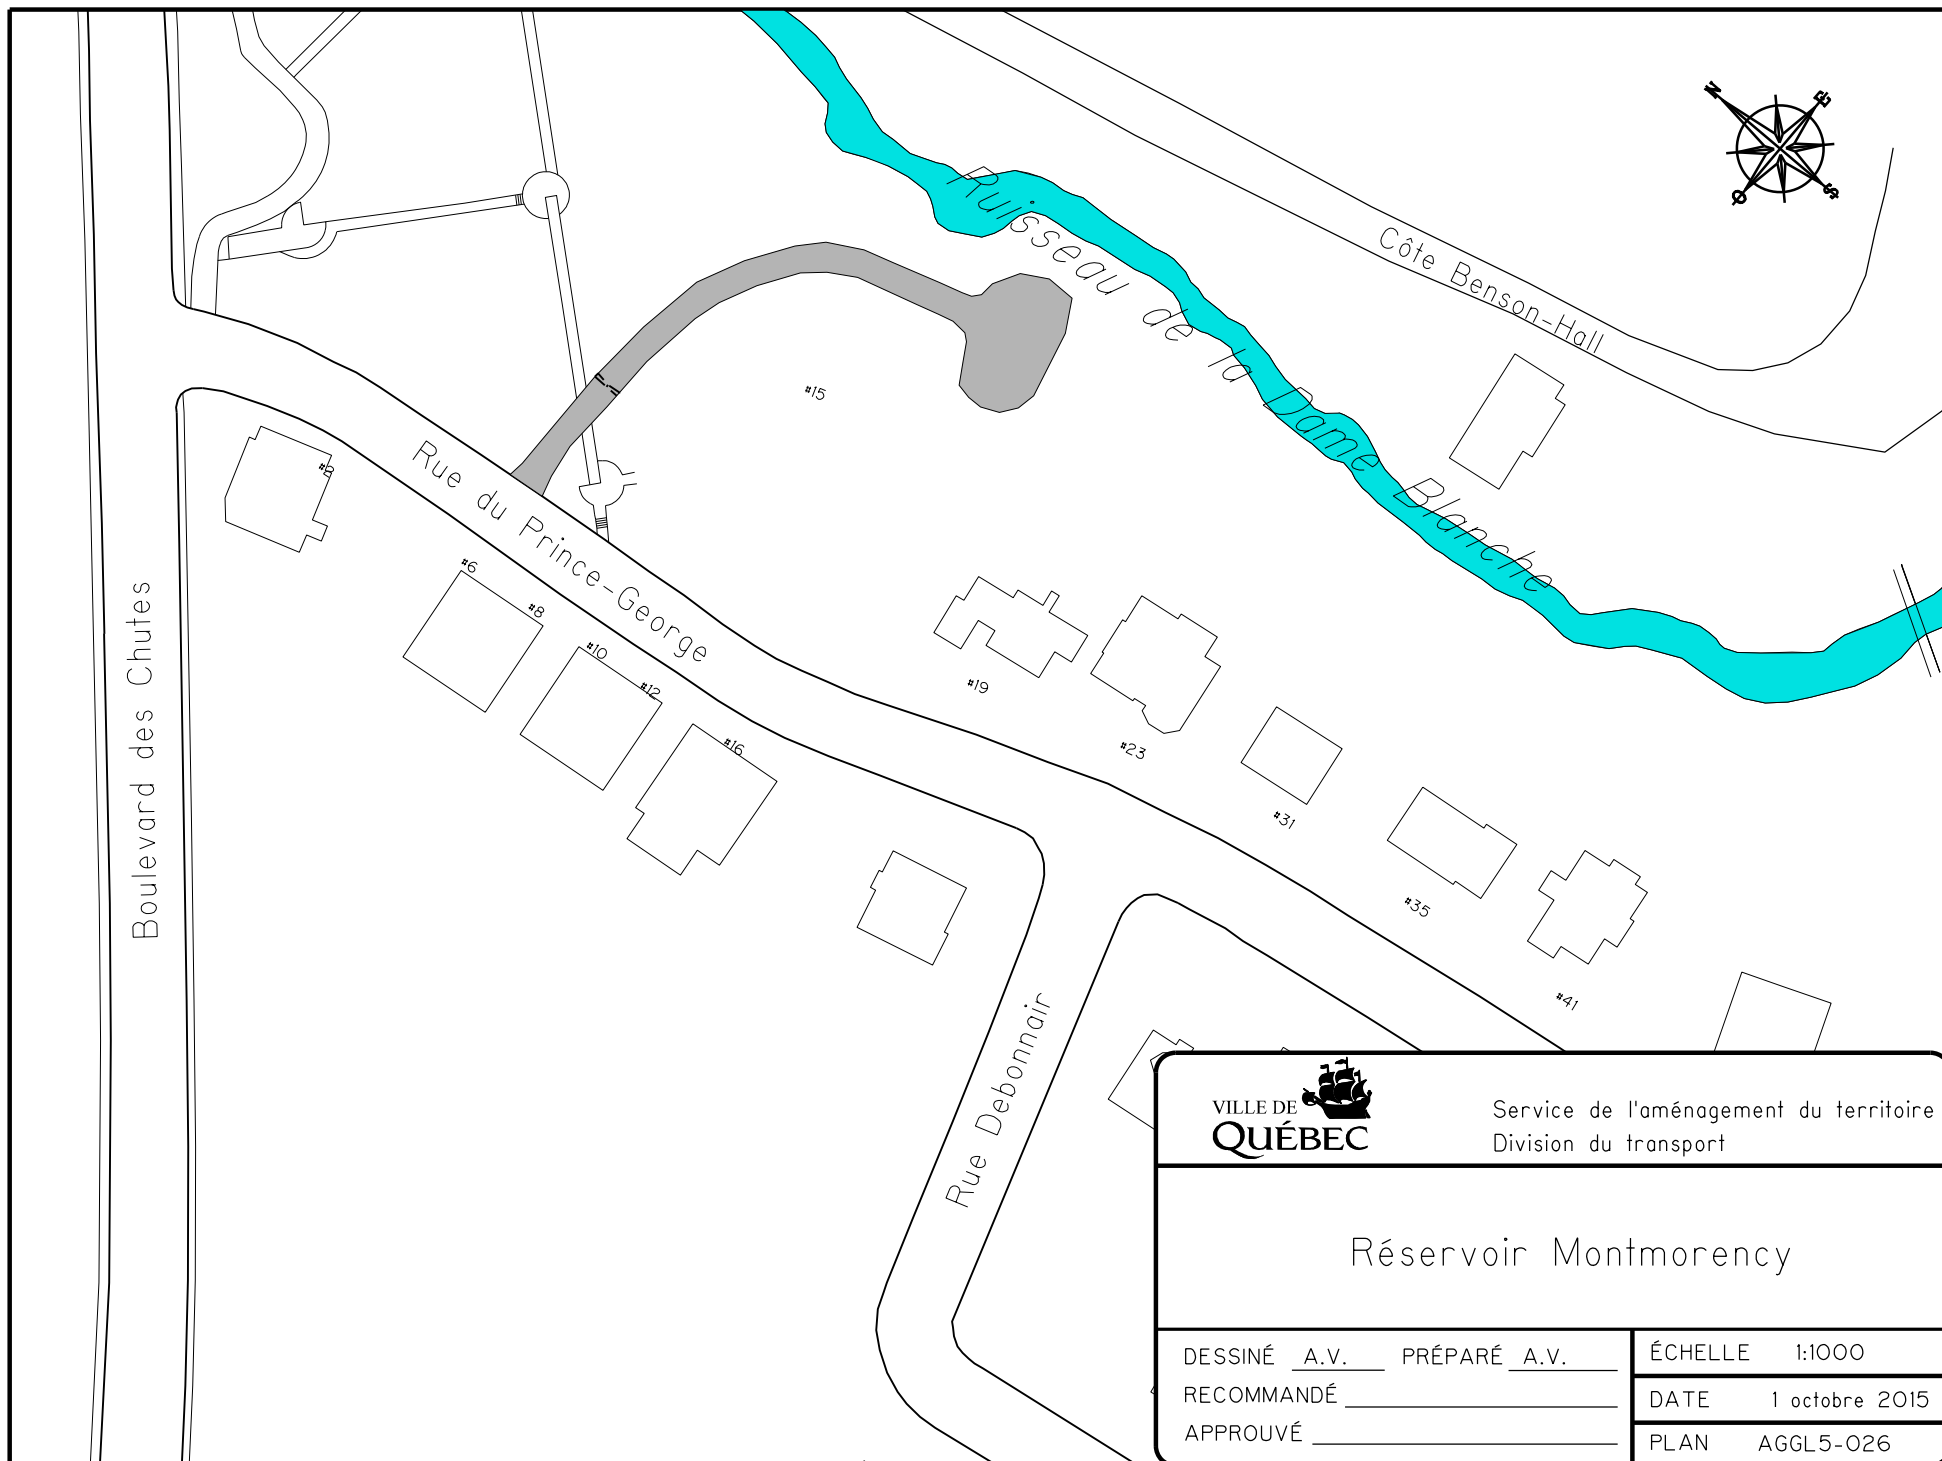


Service de l'aménagement du territoire
Division du transport

Réservoir Montmorency

DESSINÉ A.V. PRÉPARÉ A.V.
RECOMMANDÉ _____
APPROUVÉ _____

ÉCHELLE	1:1000
DATE	1 octobre 2015
PLAN	AGGL5-026

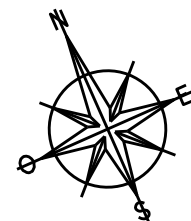

A

#209

Rue des Trois-Sauts

Rue du
Torrent

A

ACCÈS
INTERDIT
EN TOUT
TEMPS



Service de l'aménagement du territoire
Division du transport

Station de pompage des Îlets

DESSINÉ E.S.T.P. PRÉPARÉ E.S.T.P.

RECOMMANDÉ _____


APPROUVÉ _____

ÉCHELLE 1:600

DATE 15 Mai 2014

PLAN AGGL5-022

Camping St-Esprit

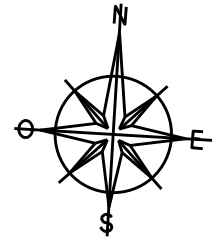

Rue du Torrent

#1245

Usine de traitement
des eaux de Beauport

A

A

ENTRÉE
INTERDITE



Service de l'aménagement du territoire
Division du transport

Station de pompage du Torrent

DESSINÉ E.S.T.P. PRÉPARÉ E.S.T.P.

RECOMMANDÉ _____

APPROUVÉ _____

ÉCHELLE 1:1200

DATE 15 Mai 2014

PLAN AGGL5-024

Boulevard de l'Ormière

#9180

#9150

#9130

Stationnement

Caserne de l'Ormière #6

Rue Henry-Deyglun



A

STATIONNEMENT
RÉSERVÉ AUX
VÉHICULES MUNIS
D'UN PERMIS DE
STATIONNEMENT
REMORQUAGE
À VOS FRAIS

LOCATION
MENSUELLE
APPELEZ
641-6006



B



VILLE DE
QUÉBEC

Service de l'aménagement du territoire
Division du transport

Caserne de l'Ormière (numéro 6)

DESSINÉ E.S.T.P. PRÉPARÉ E.S.T.P.


RECOMMANDÉ _____

APPROUVÉ _____

ÉCHELLE 1:500

DATE 27 août 2014

PLAN AGGL6-001

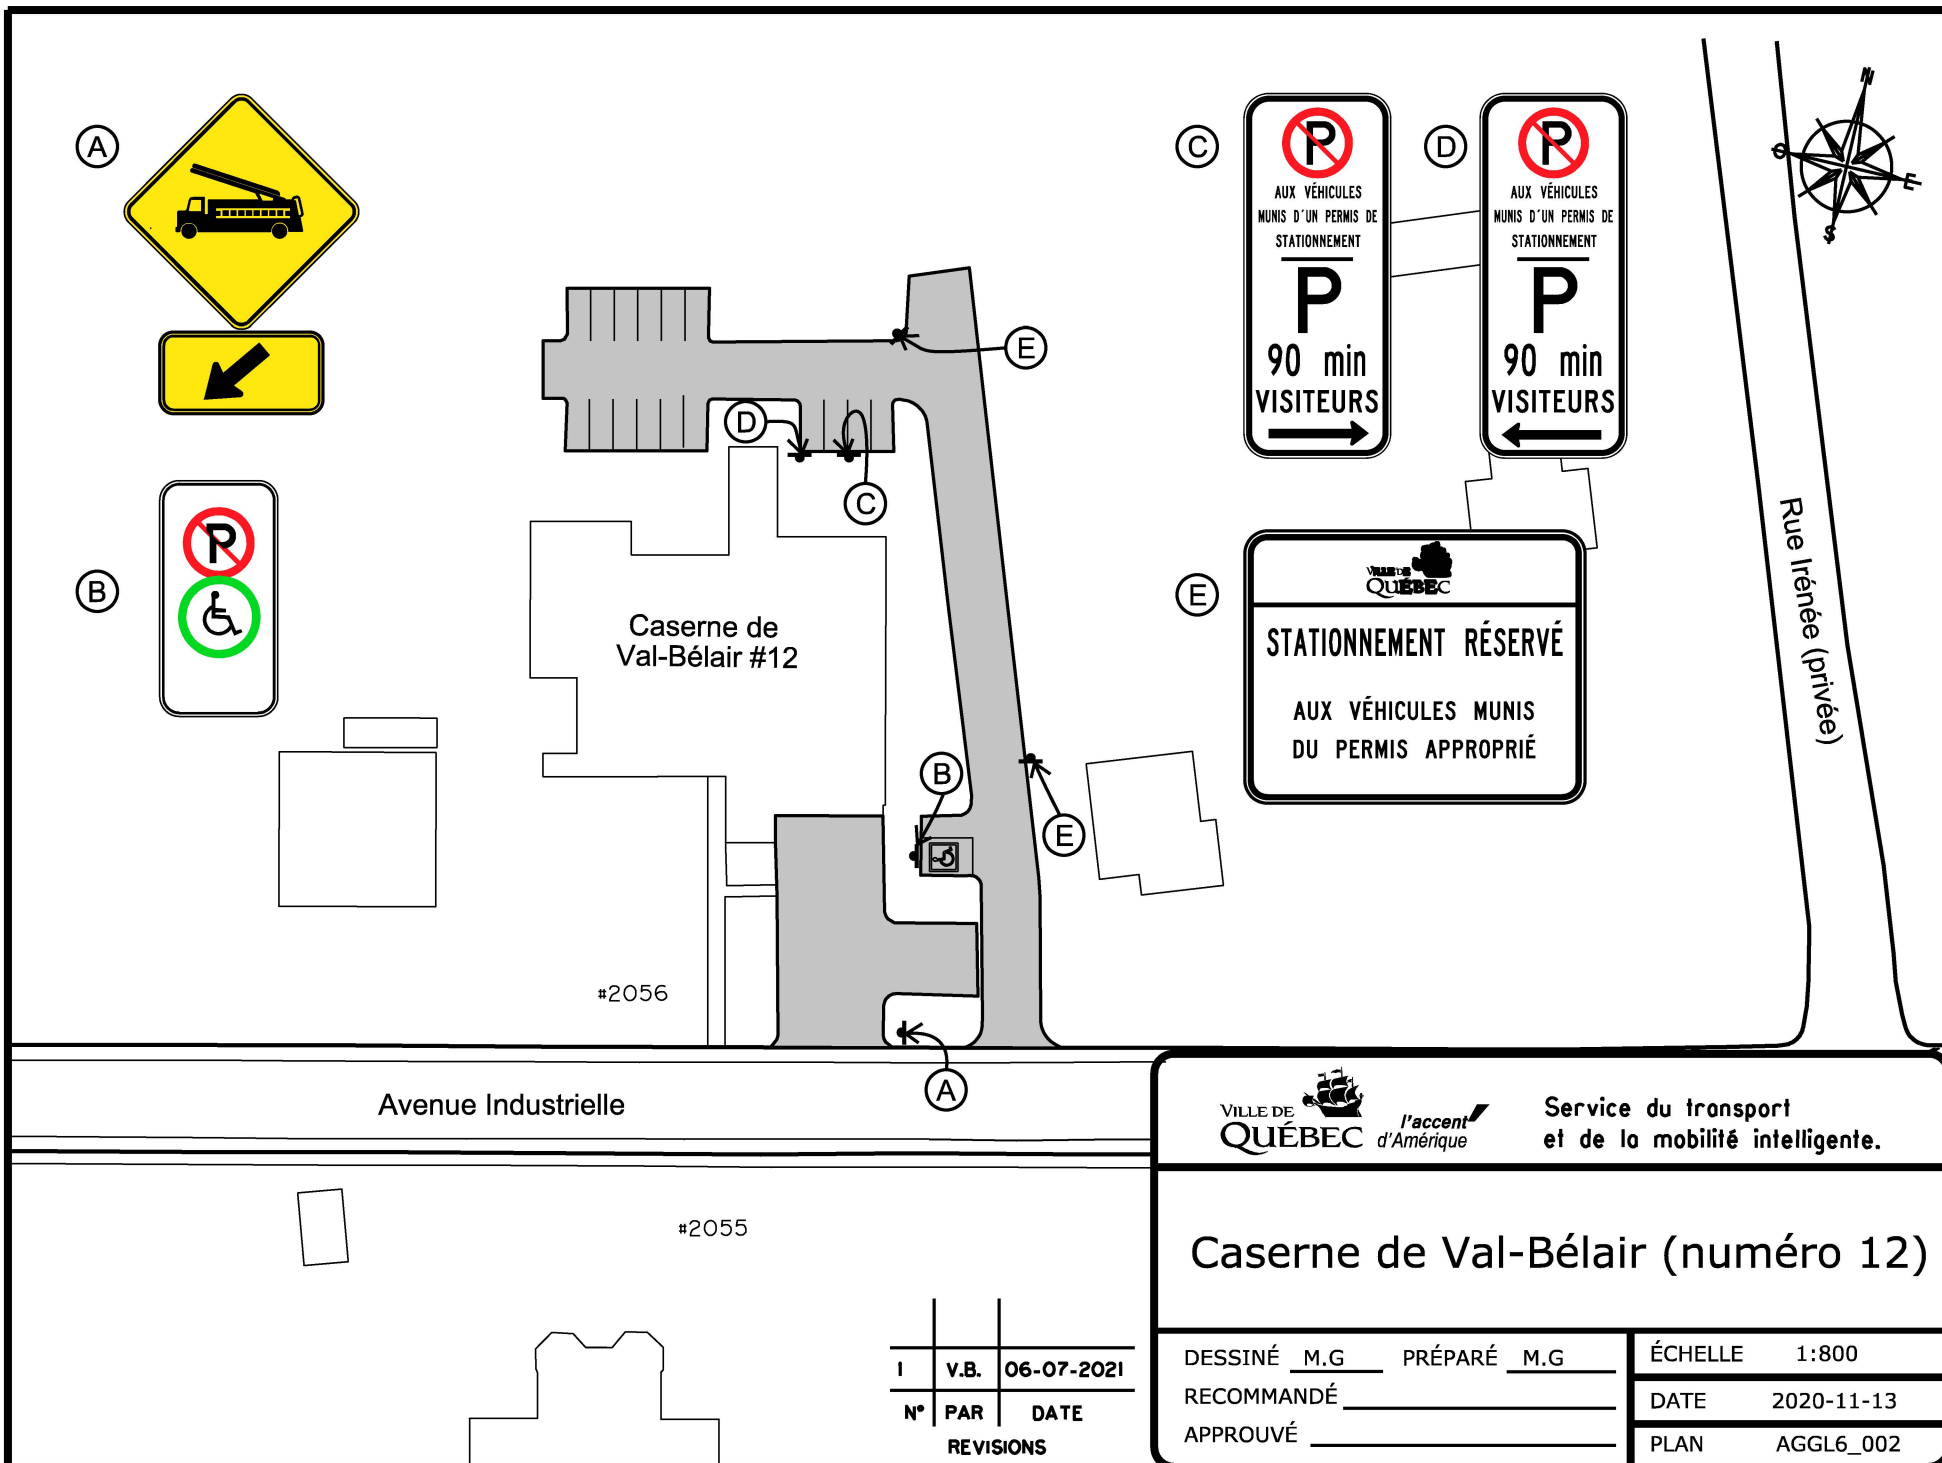

1	V.B.	06-07-2021
N°	PAR	DATE
REVISIONS		



Service du transport
et de la mobilité intelligente.

Caserne de Val-Bélair (numéro 12)

DESSINÉ M.G PRÉPARÉ M.G
RECOMMANDÉ _____
APPROUVÉ _____


ÉCHELLE 1:800
DATE 2020-11-13
PLAN AGGL6_002

FICHIER: AGGL 6_002 . dgn

DOSSIER: PCE2013007

Caserne Saint-Émile #16

Avenue Lapierre

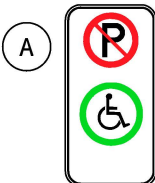


B



C



1	V.B.	07-07-2021
N°	PAR	DATE
REVISIONS		

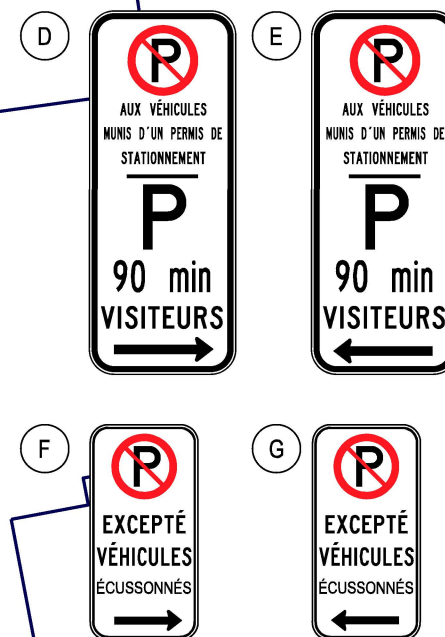

Service du transport
et de la mobilité intelligente.


Caserne Saint-Émile (Numéro 16)

DESSINÉ M.G PRÉPARÉ M.G
RECOMMANDÉ _____
APPROUVÉ _____

ÉCHELLE 1:500
DATE 2020-11-13
PLAN AGGL6-003

FICHER: AGGL6_003.dgn

DOSSIER: HORS RUE

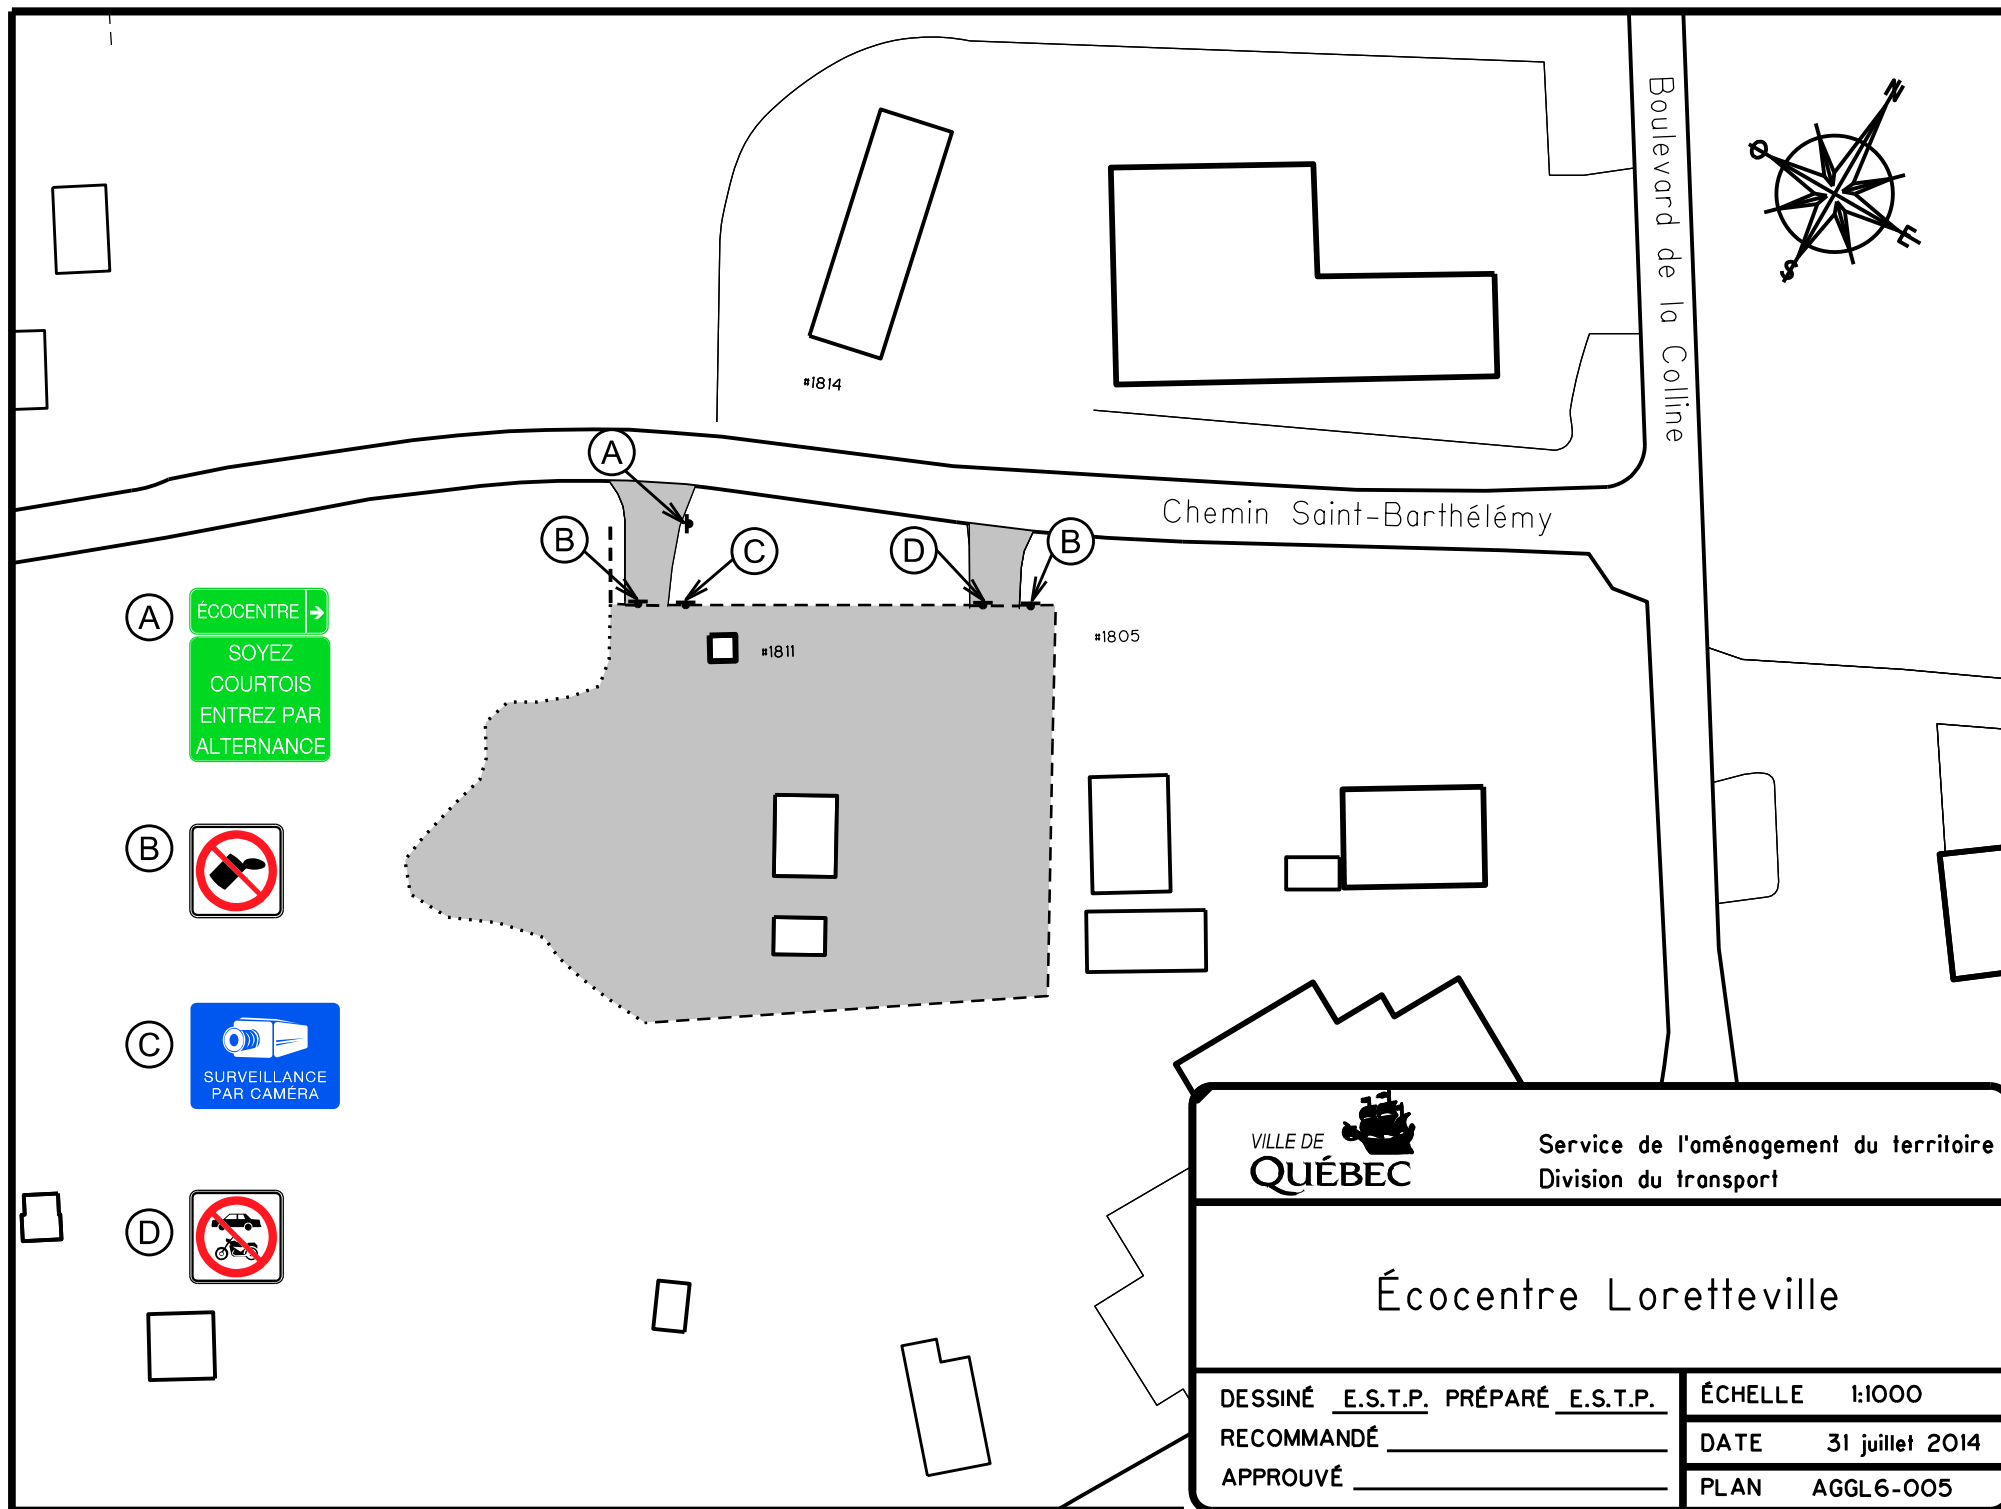

VILLE DE
QUÉBEC

Service de l'aménagement du territoire
Division du transport


Écocentre Loretteville

DESSINÉ E.S.T.P. PRÉPARÉ E.S.T.P.
RECOMMANDÉ _____
APPROUVÉ _____

ÉCHELLE 1:1000

DATE 31 juillet 2014

PLAN AGGL6-005

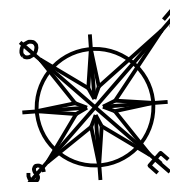

Rue Jean-Bardot

A

#1472

A



Service de l'aménagement du territoire
Division du transport

Écocentre Val-Bélair

DESSINÉ A.B.L. PRÉPARÉ E.S.T.P.


RECOMMANDÉ _____

APPROUVÉ _____


ÉCHELLE 1:800

DATE 31 juillet 2014

PLAN AGGL6-006

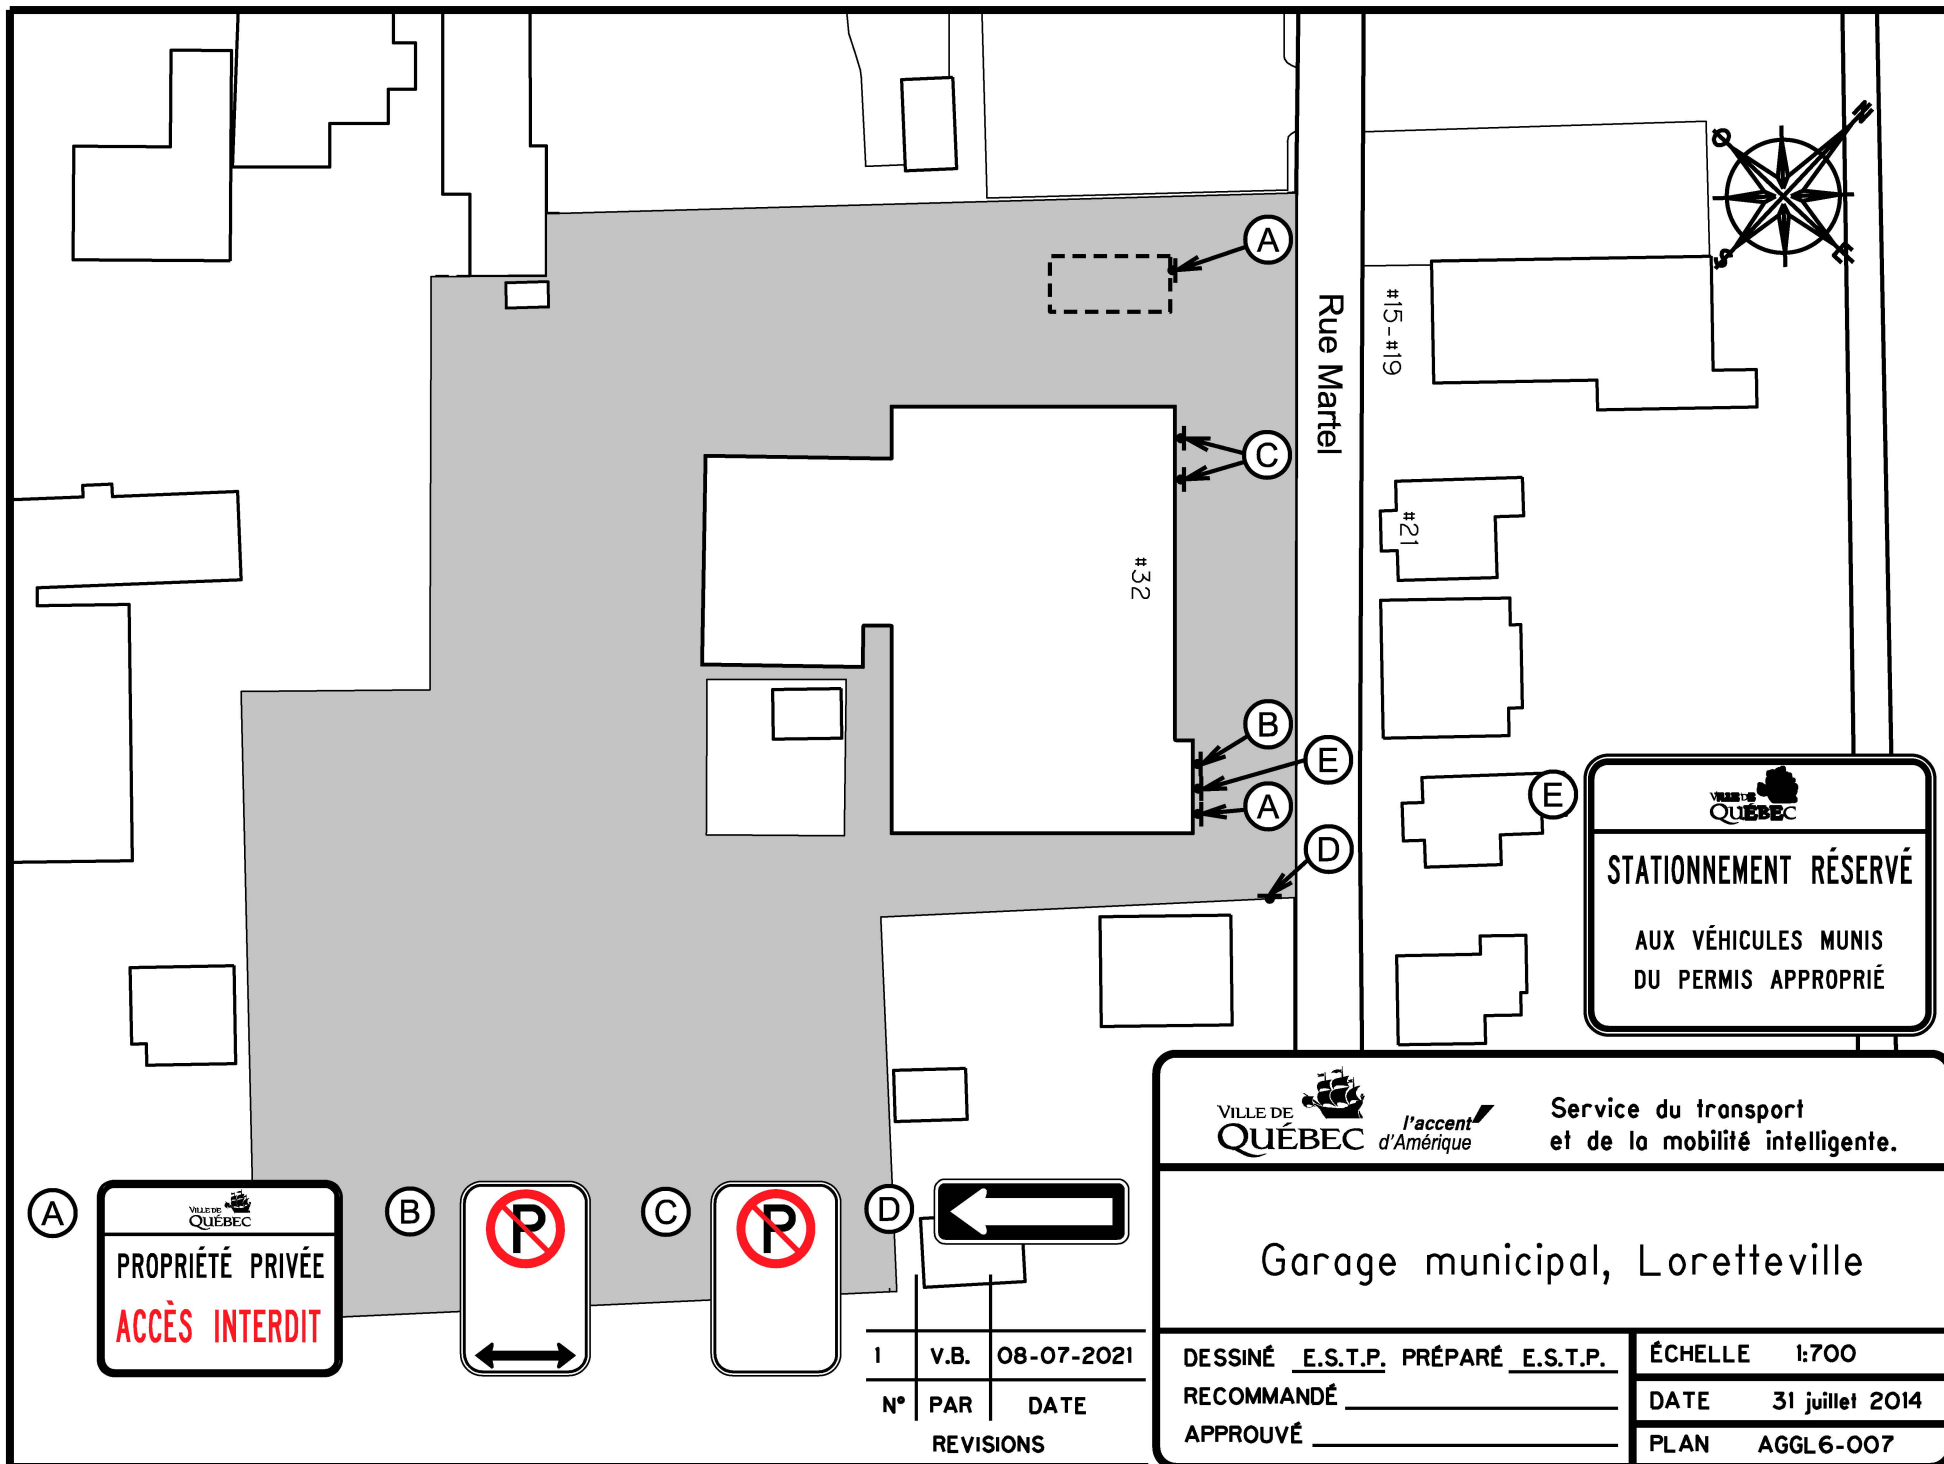

FICHER: AGGL 2_006.dgn

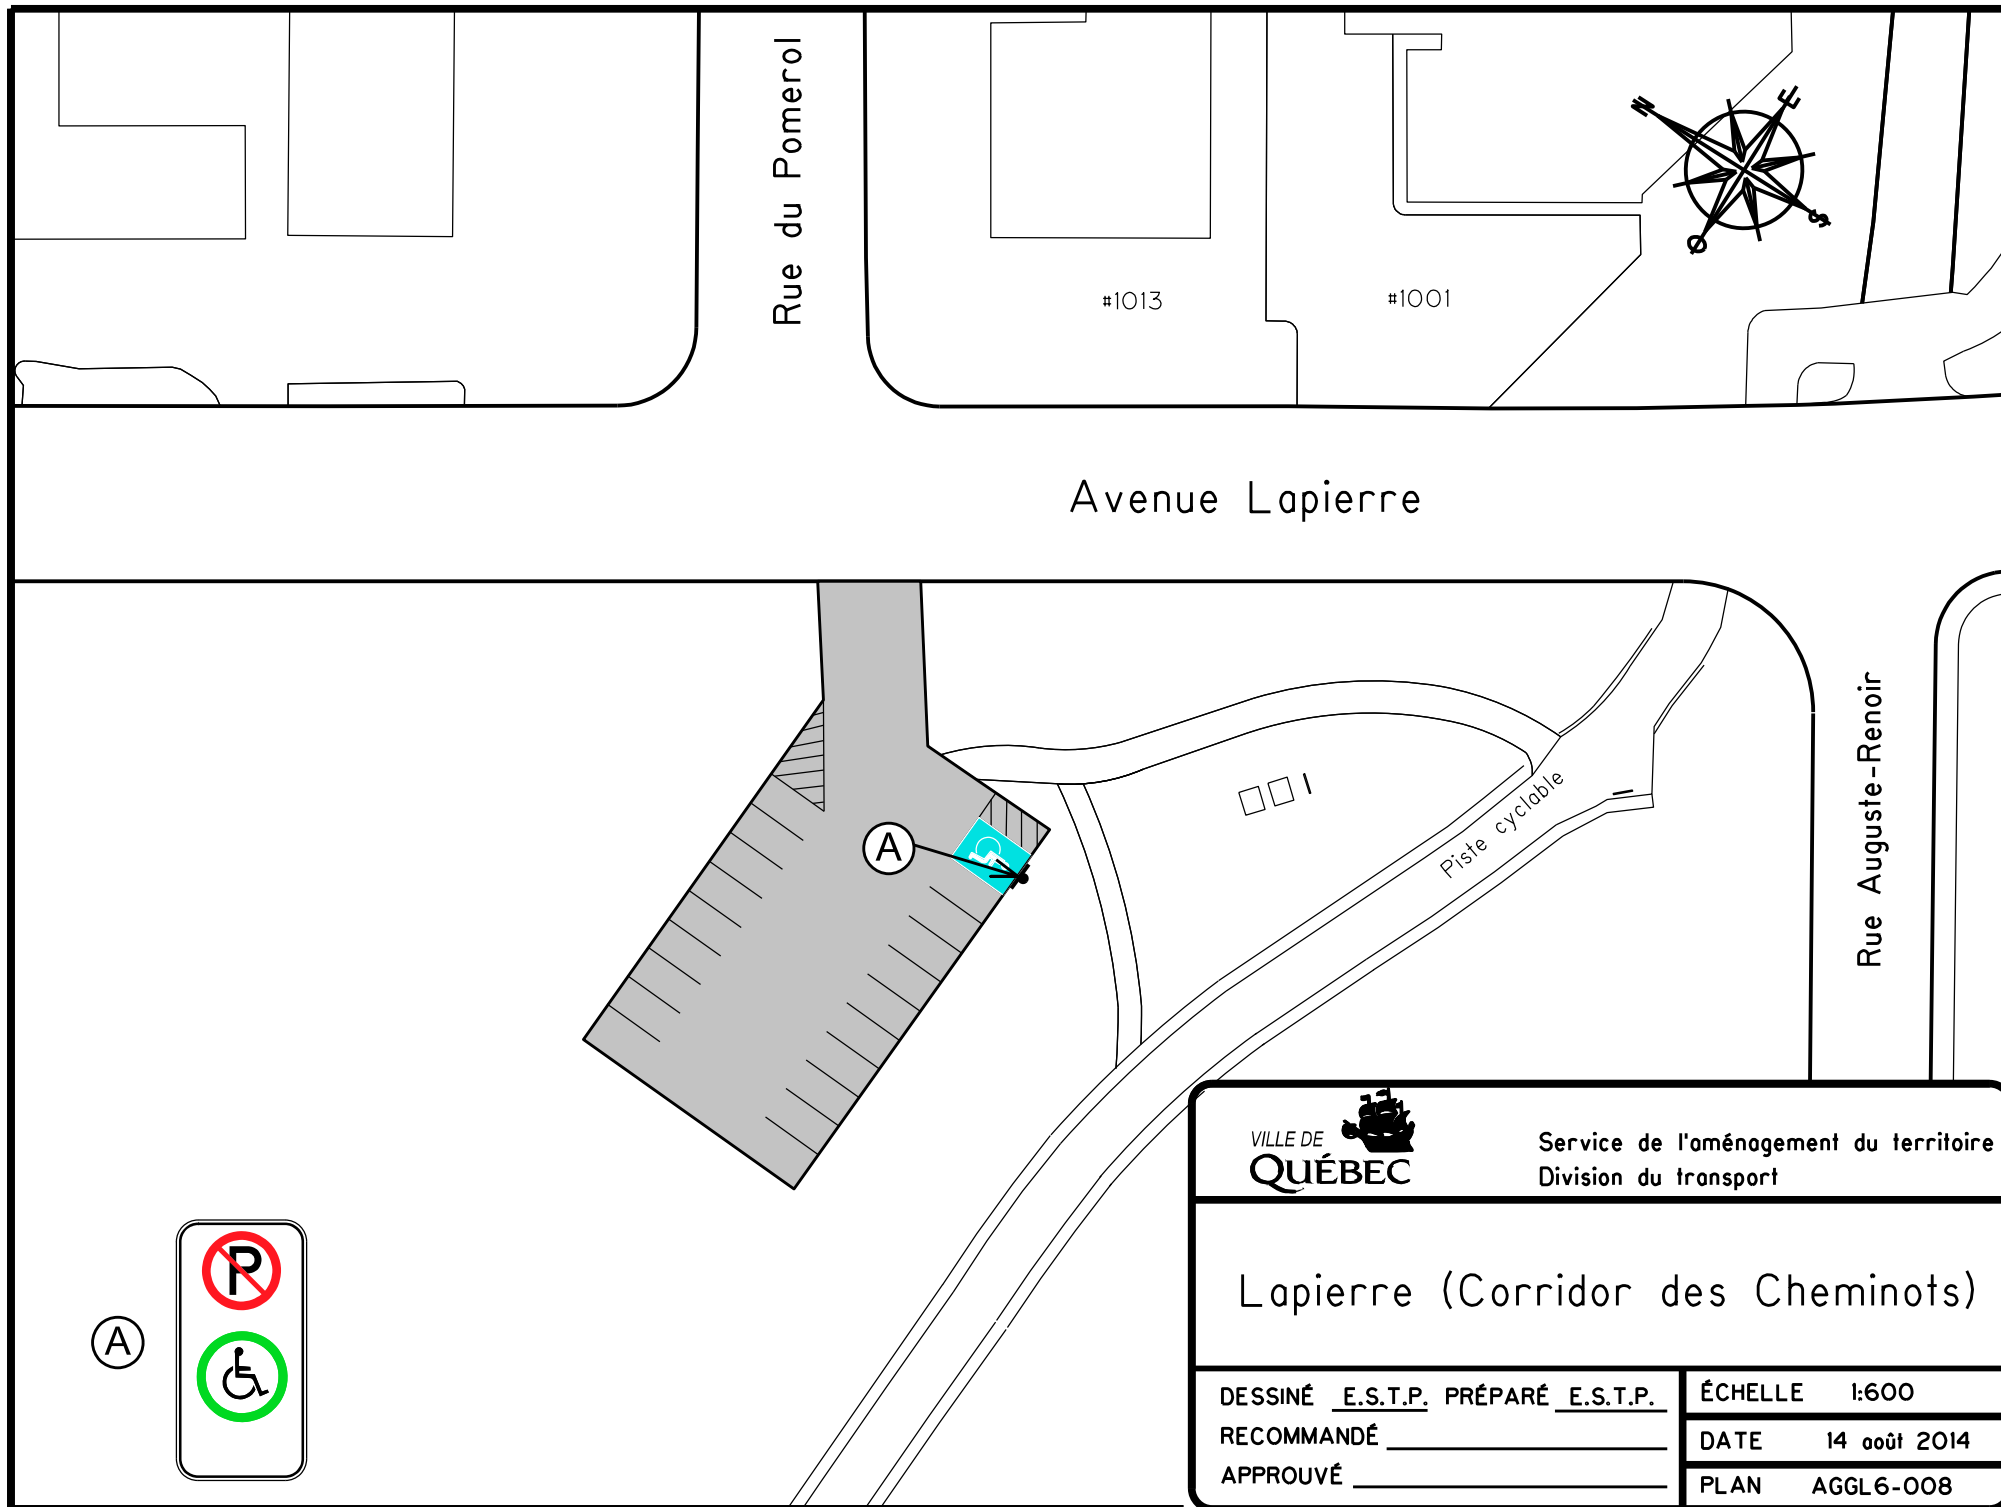

Service de l'aménagement du territoire
Division du transport

Lapierre (Corridor des Cheminots)

DESSINÉ E.S.T.P. PRÉPARÉ E.S.T.P.


RECOMMANDÉ _____

APPROUVÉ _____

ÉCHELLE 1:600


DATE 14 août 2014




PLAN AGGL6-008

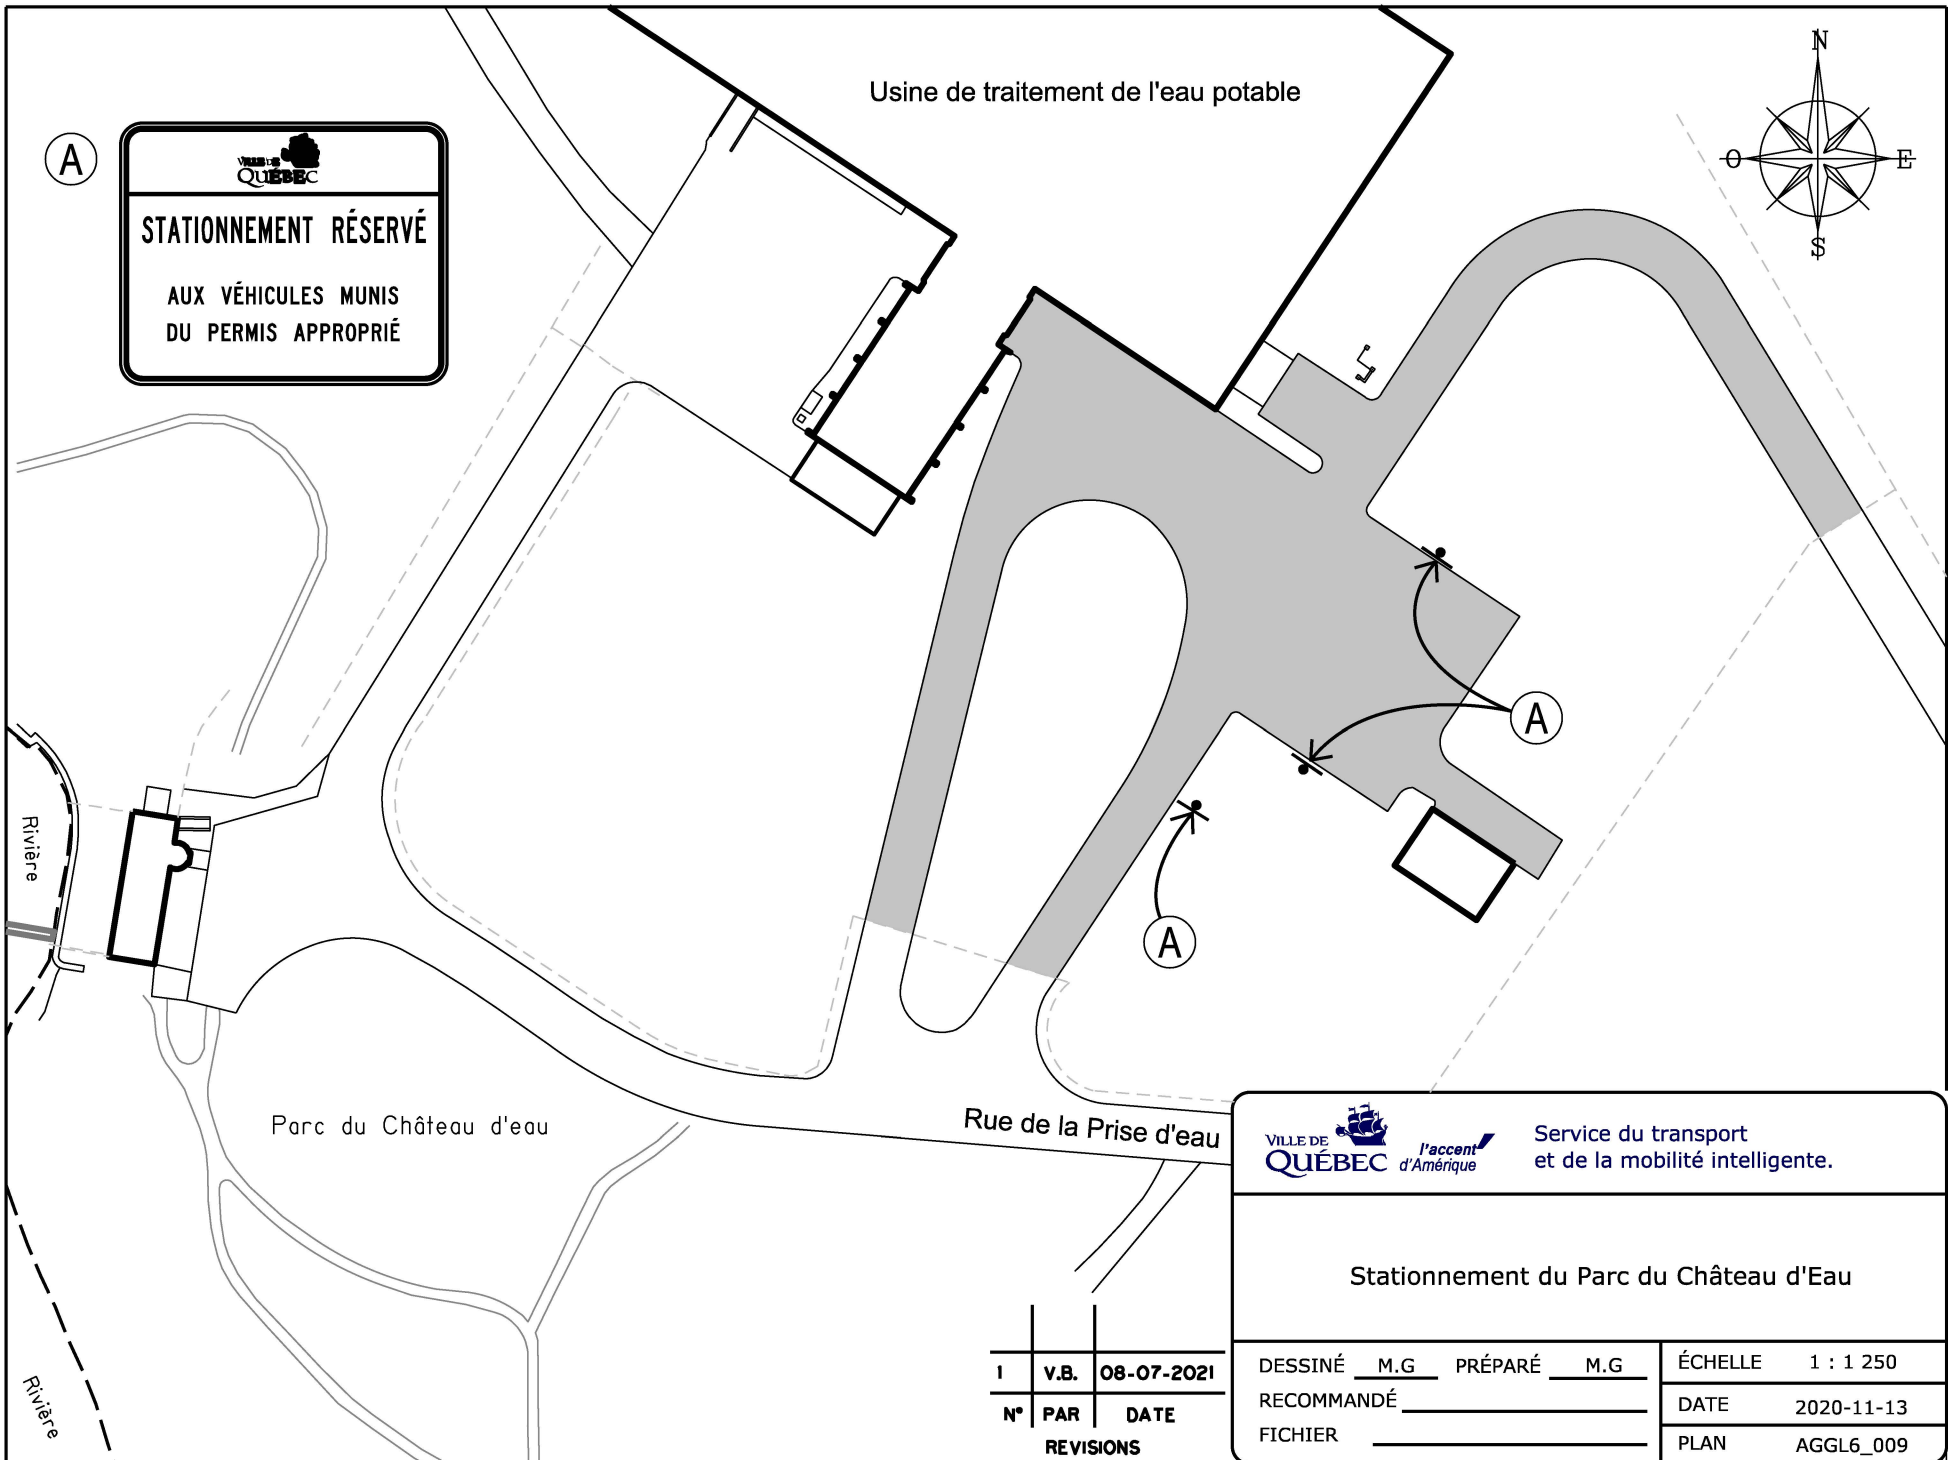


FICHER:AGGL 6_009 . dgn

DOSSIER:PCE2013007

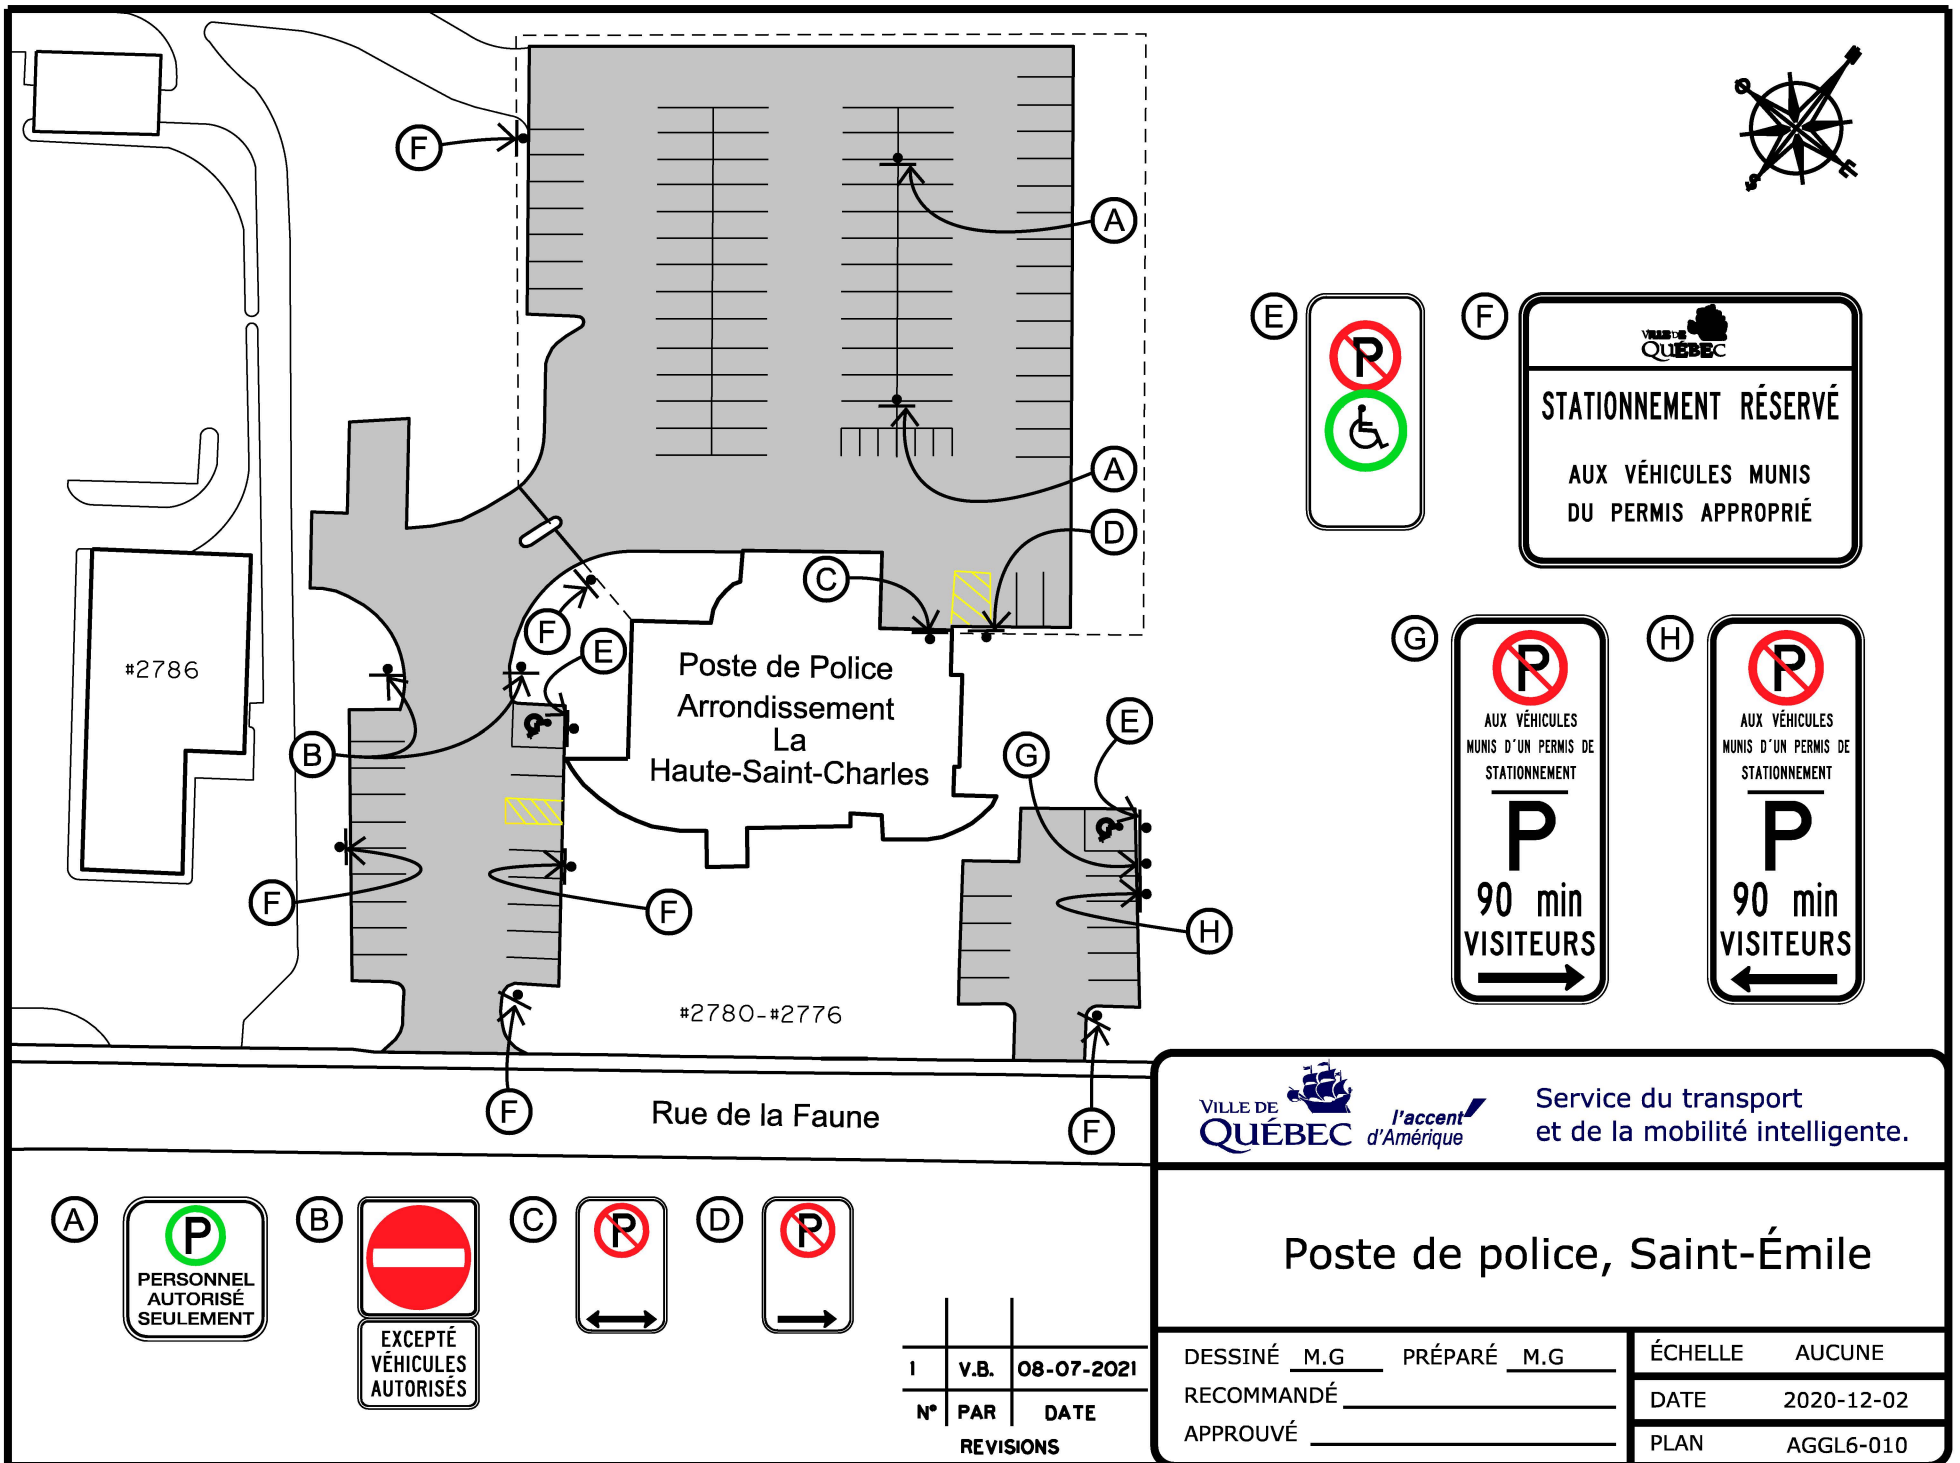

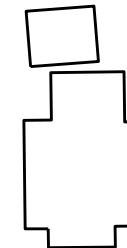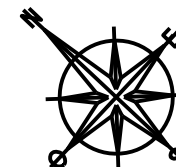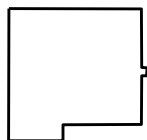

Route de l'Aéroport

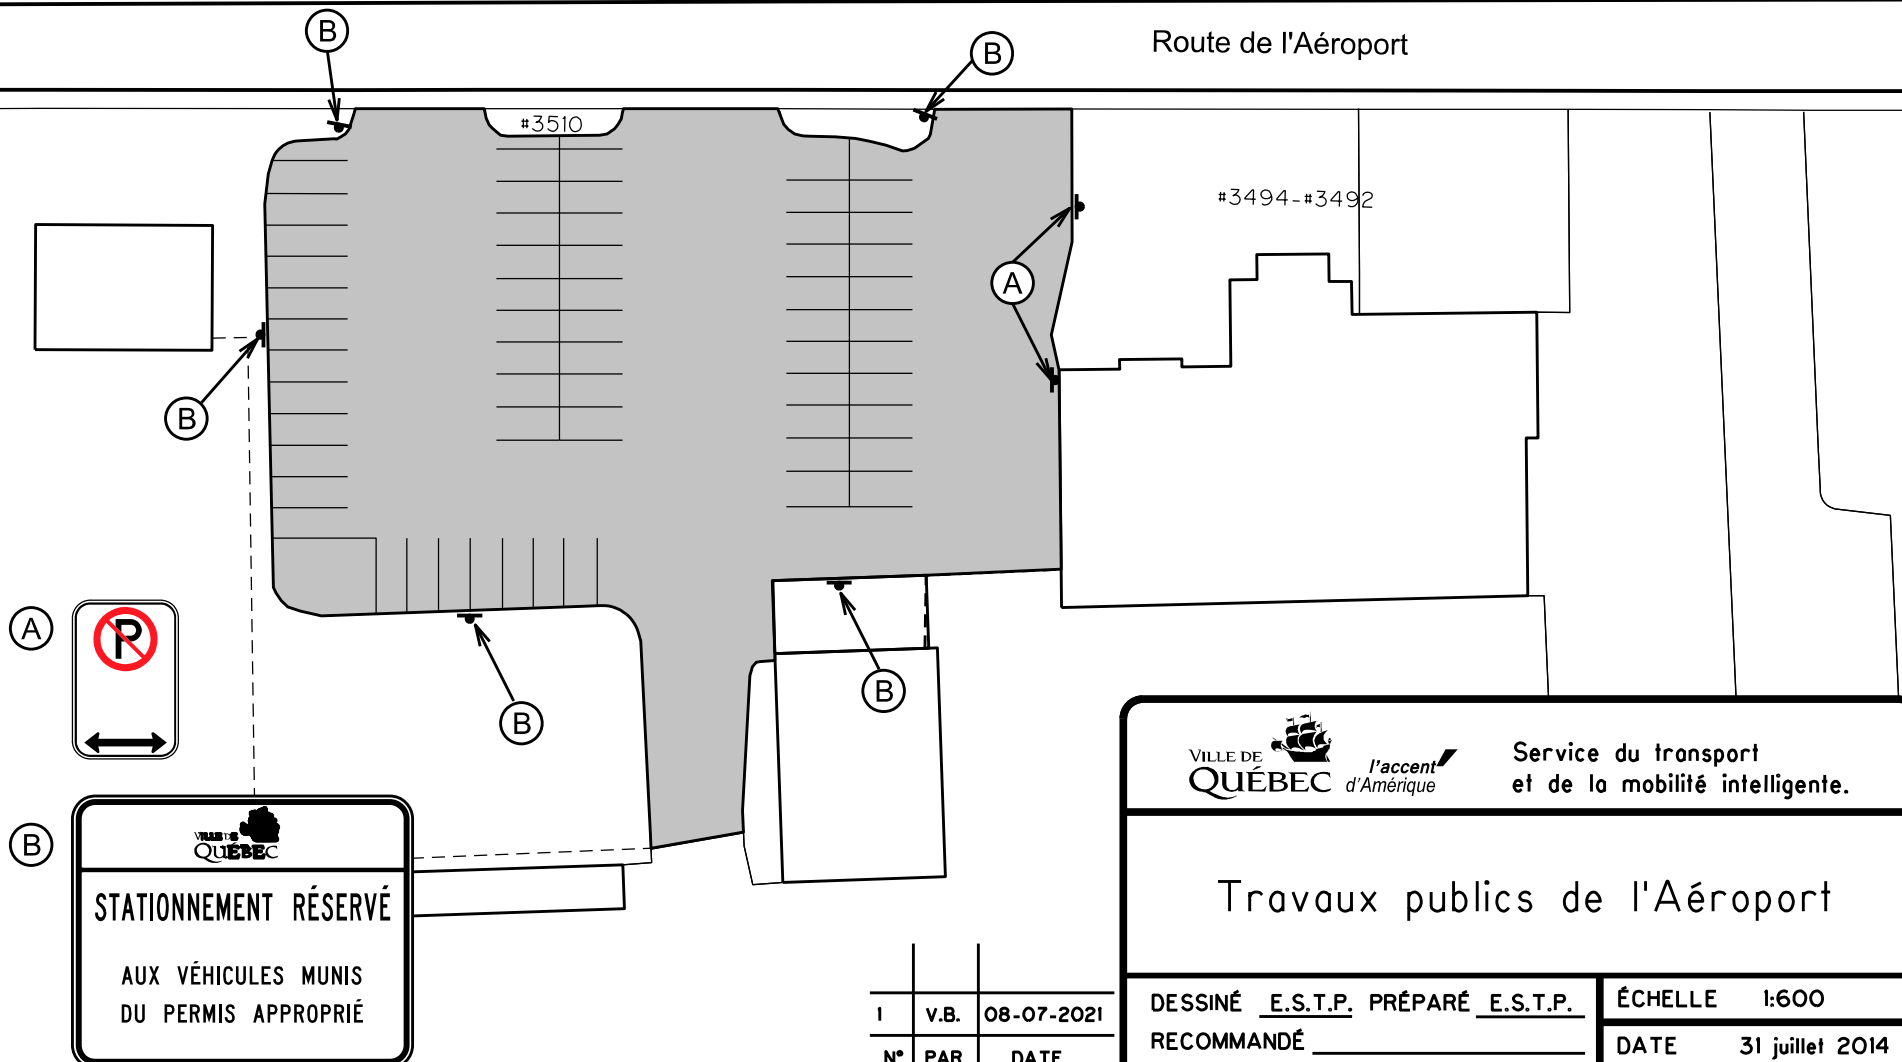

Service du transport
et de la mobilité intelligente.

Travaux publics de l'Aéroport

DESSINÉ E.S.T.P. PRÉPARÉ E.S.T.P.
RECOMMANDÉ _____
APPROUVÉ _____

ÉCHELLE 1:600
DATE 31 juillet 2014
PLAN AGGL6-029

1	V.B.	08-07-2021
N°	PAR	DATE
REVISIONS		


FICHER: AGGL6_029.dgn

DOSSIER: PCE2013007

Route 138

#183
Stationnement

Caserne de Saint-Augustin #11

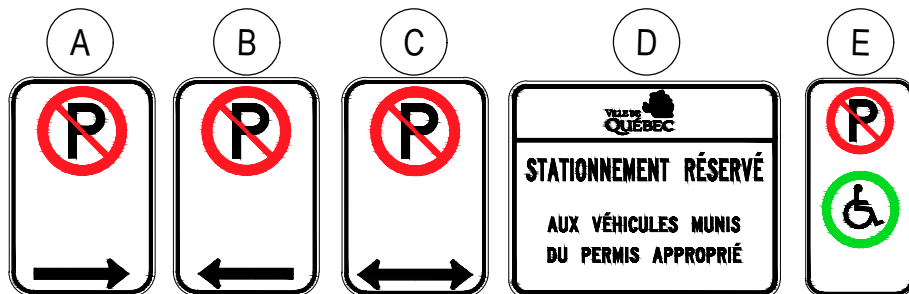

Service du transport et de la mobilité intelligente

NOM DU STATIONNEMENT

Caserne Saint-Augustin (#11)

PLAN DE SIGNALISATION

PRÉPARÉ PAR: S. Gosselin

DESSINÉ PAR: A. Dada-Amos

RÉVISÉ PAR: Y. Dehbi

SCEAU

ÉCHELLE 1:500

PLAN No. AGGL7-001

DATE 2022-06-03 FEUILLET 1/1