
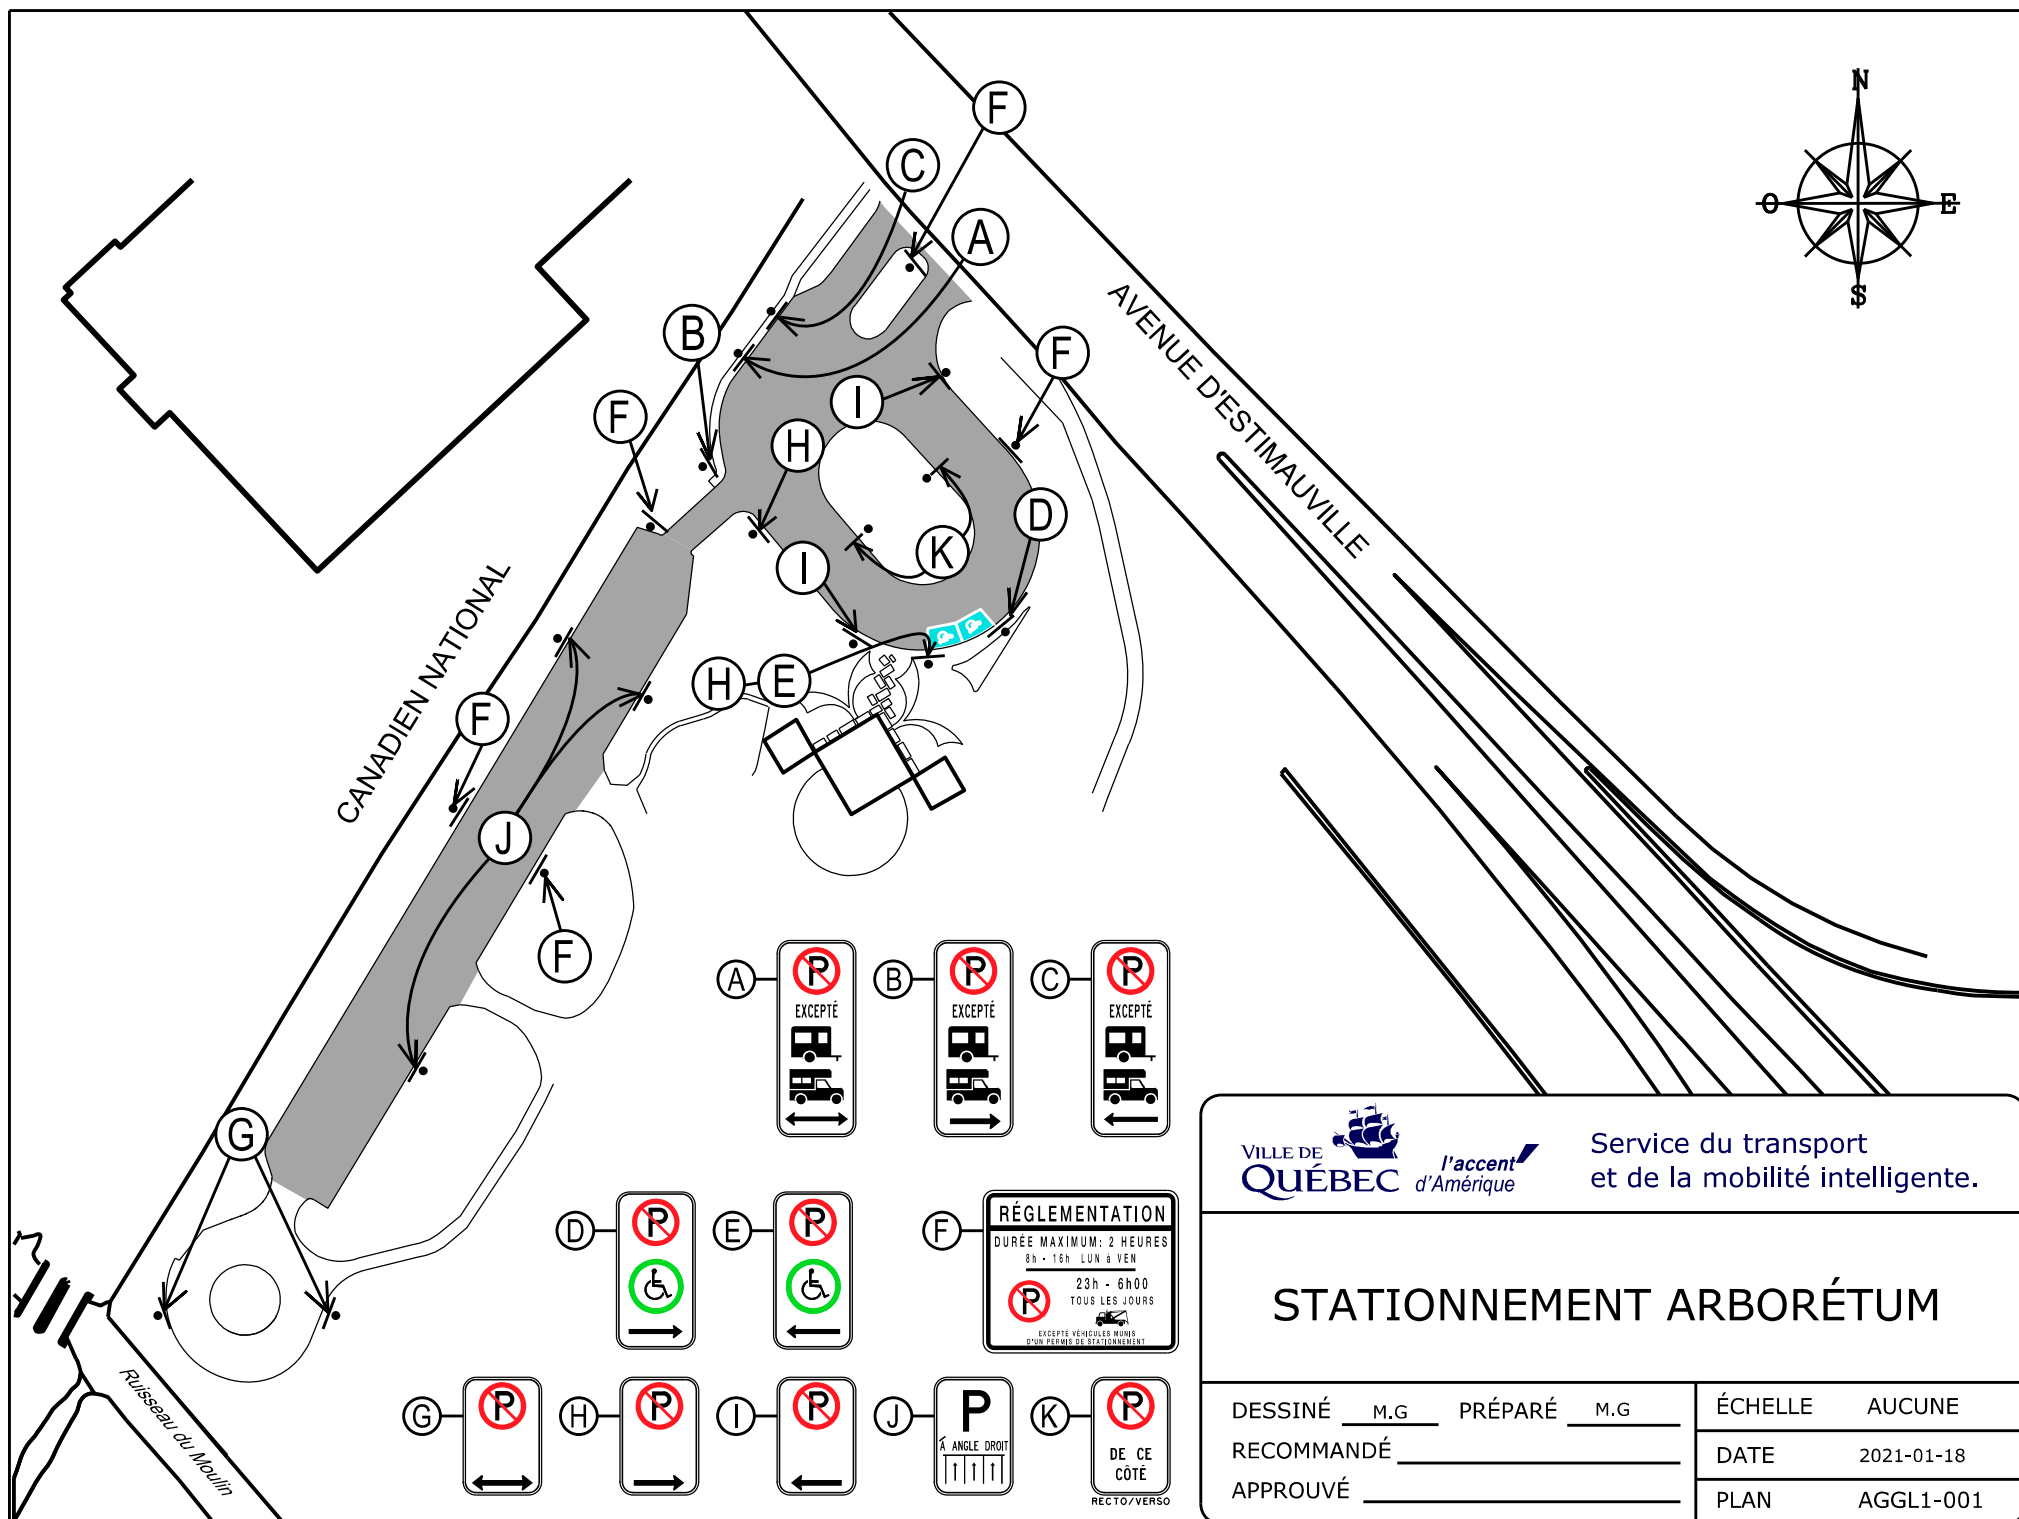


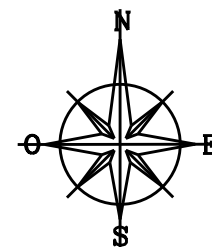

Service du transport  
et de la mobilité intelligente.

## STATIONNEMENT ARBORÉTUM

DESSINÉ M.G PRÉPARÉ M.G  
RECOMMANDÉ \_\_\_\_\_  
APPROUVÉ \_\_\_\_\_

ÉCHELLE AUCUNE  
DATE 2021-01-18  
PLAN AGGL1-001



Rails

Rails




Rails

#570

Caserne  
des Capucins #2

#470

BOULEVARD DES CAPUCINS

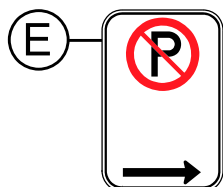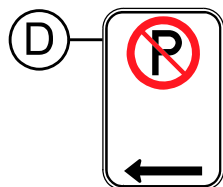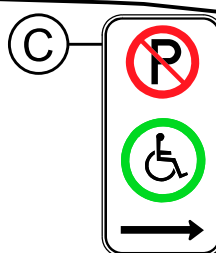

|           |      |            |
|-----------|------|------------|
| I         | V.B. | 17-06-2021 |
| N°        | PAR  | DATE       |
| REVISIONS |      |            |

VILLE DE  
QUÉBEC

*l'accent  
d'Amérique*

Service du transport  
et de la mobilité intelligente.

## CASERNE DES CAPUCINS (NUMÉRO 2)

DESSINÉ E.ST.P. PRÉPARÉ E.ST.P.

RECOMMANDÉ \_\_\_\_\_

APPROUVÉ \_\_\_\_\_

ÉCHELLE 1:750

DATE 6 octobre 2014


PLAN AGGL1-002

FICHER: AGGL1\_002.dgn

DOSSIER: PCE2013007

RUE DES PEUPLIERS OUEST

AVENUE DES CERISIERS

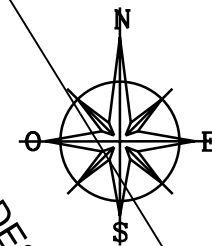

Caserne #4

RUE DES PINS OUEST



STATIONNEMENT RÉSERVÉ

AUX VÉHICULES MUNIS  
DU PERMIS APPROPRIÉ



Service de l'aménagement du territoire  
Division du transport

STATIONNEMENT CASERNE N°4 SAINTE-ODILE

DESSINÉ E.S.T.P. PRÉPARÉ E.S.T.P.


RECOMMANDÉ \_\_\_\_\_

APPROUVÉ \_\_\_\_\_

ÉCHELLE 1:500

DATE 26 Août 2013

PLAN AGGL1-003

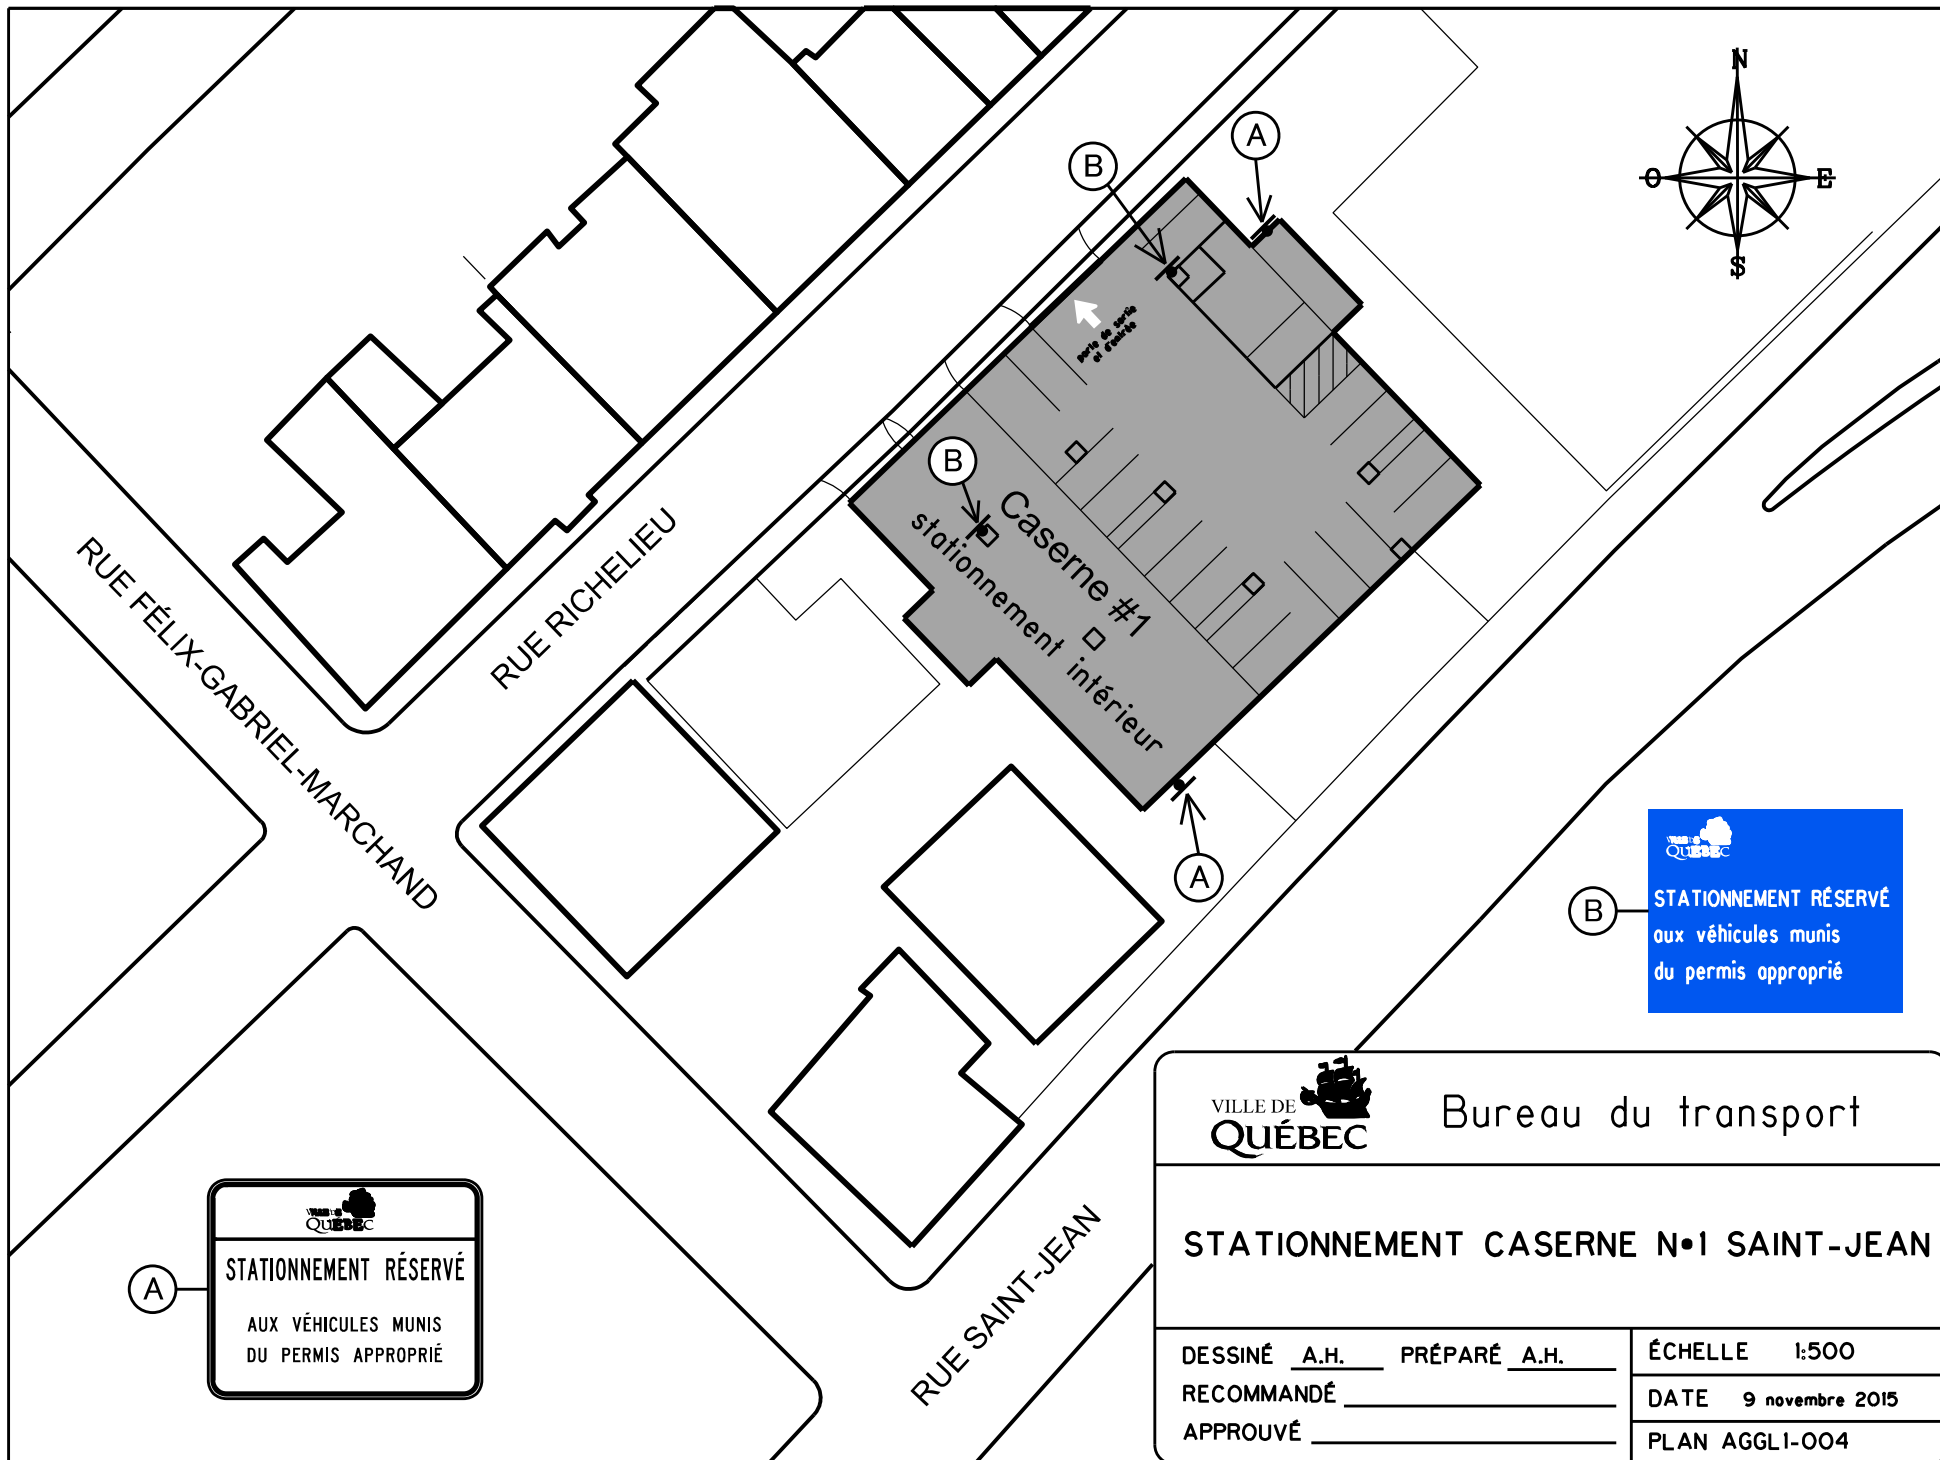

Bureau du transport

## STATIONNEMENT CASERNE N°1 SAINT-JEAN

DESSINÉ A.H. PRÉPARÉ A.H.


RECOMMANDÉ \_\_\_\_\_

APPROUVÉ \_\_\_\_\_

ÉCHELLE 1:500

DATE 9 novembre 2015

PLAN AGGLI-004

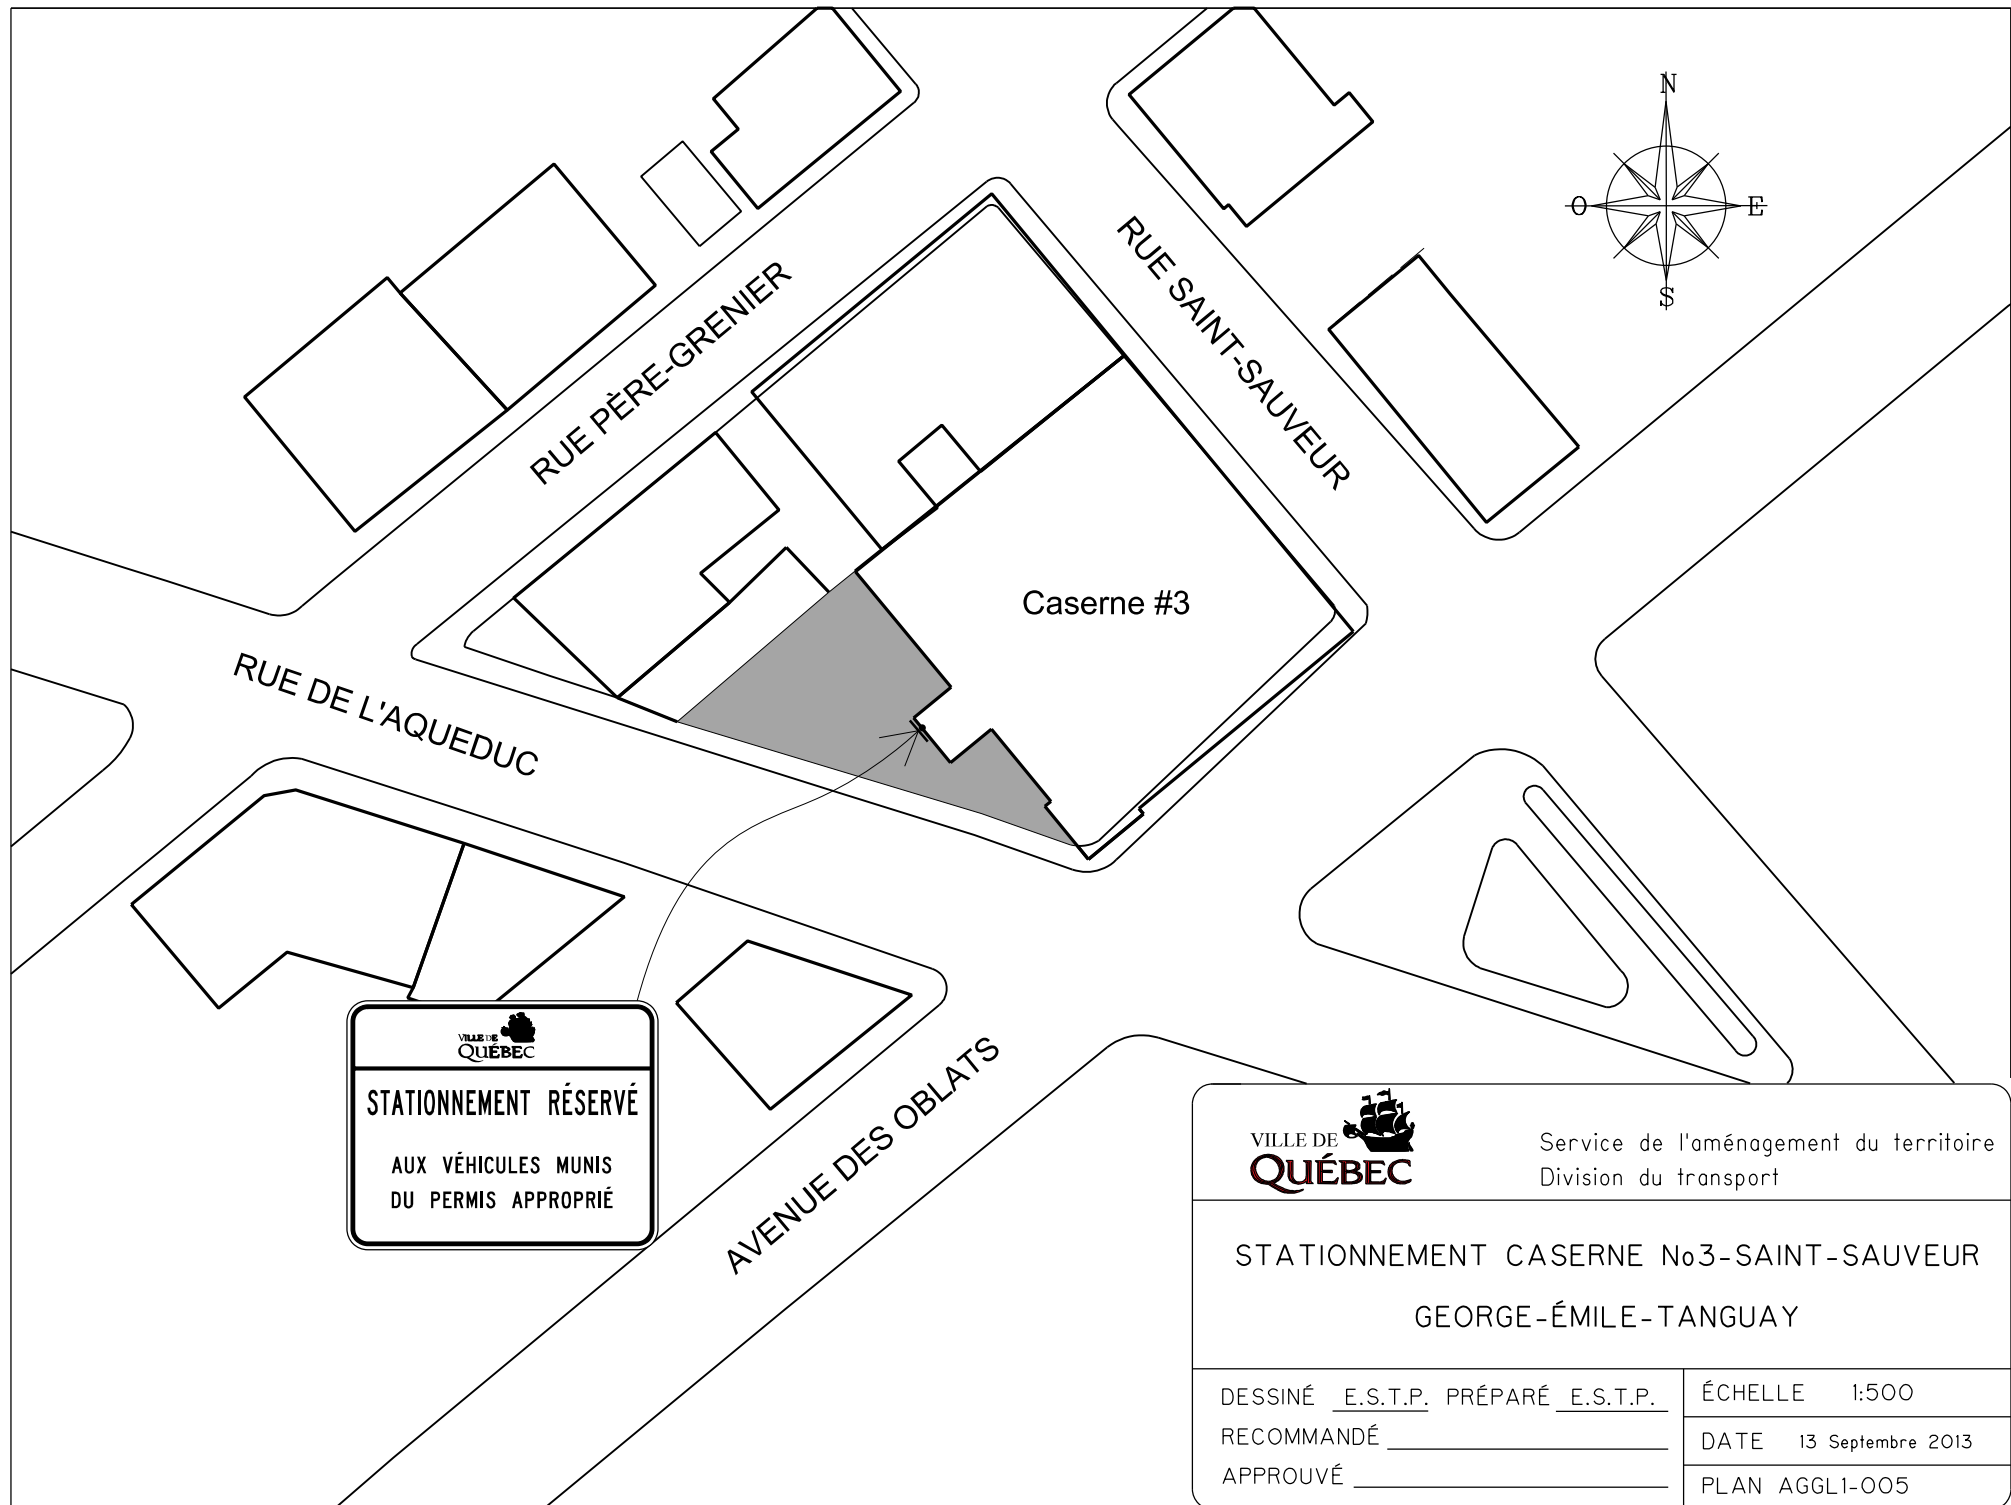

Service de l'aménagement du territoire  
Division du transport

**STATIONNEMENT CASERNE No3-SAINT-SAUVEUR**  
**GEORGE-ÉMILE-TANGUAY**


DESSINÉ E.S.T.P. PRÉPARÉ E.S.T.P.  
RECOMMANDÉ \_\_\_\_\_  
APPROUVÉ \_\_\_\_\_

ÉCHELLE 1:500

DATE 13 Septembre 2013

PLAN AGGL1-005



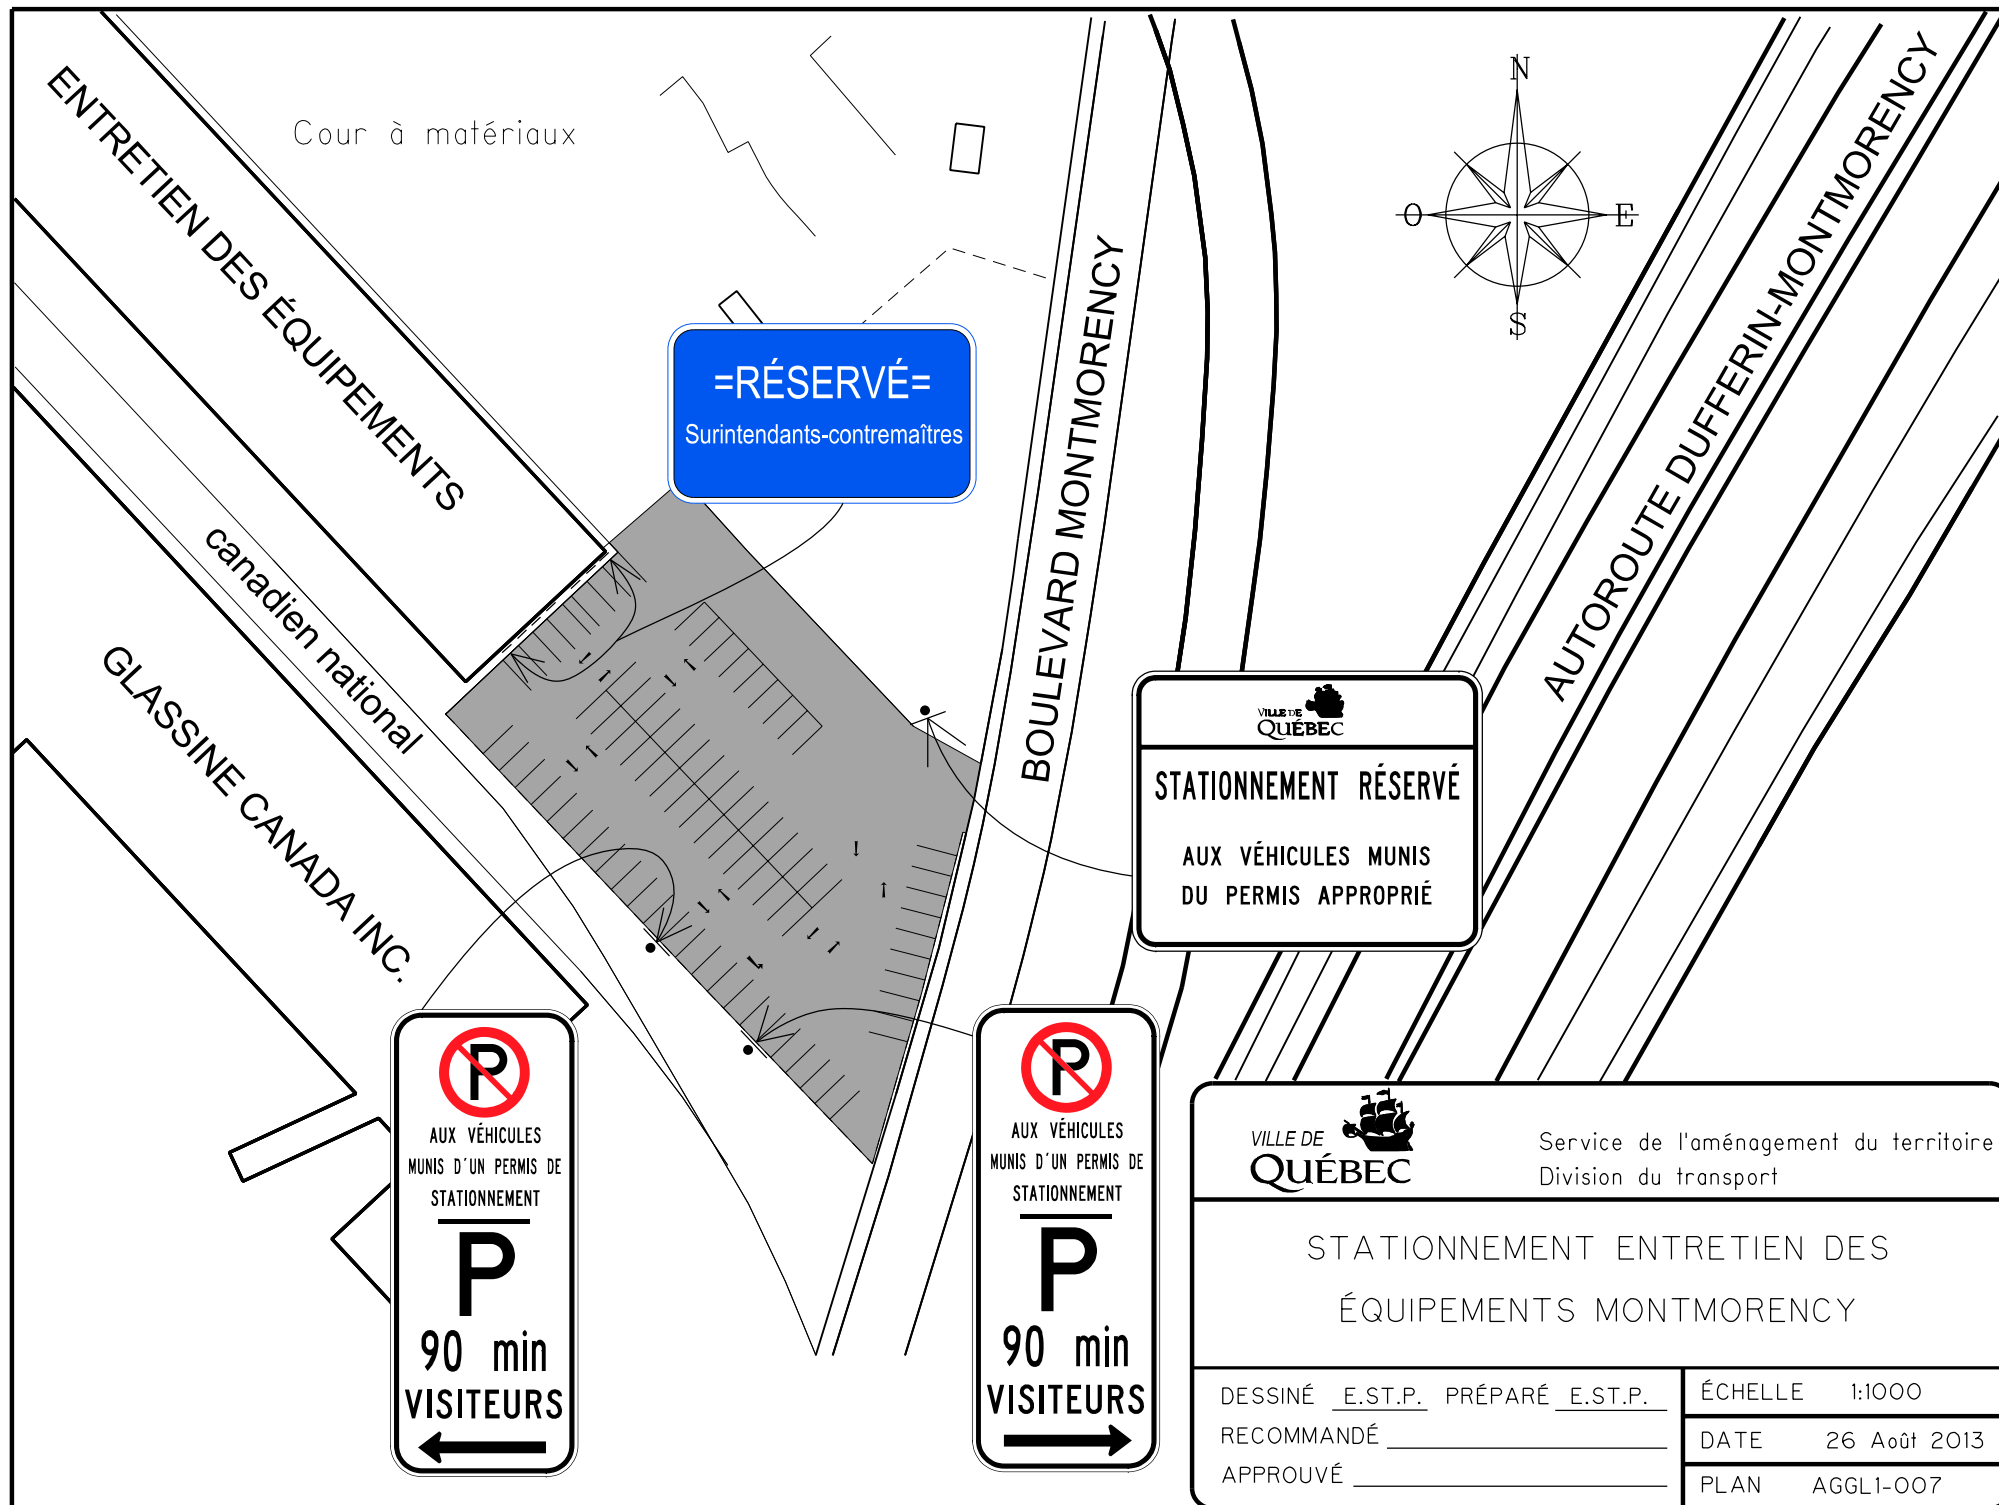


=RÉSERVÉ=  
Surintendants-contremaîtres


VILLE DE  
QUÉBEC  
STATIONNEMENT RÉSERVÉ  
AUX VÉHICULES MUNIS  
DU PERMIS APPROPRIÉ

AUX VÉHICULES  
MUNIS D'UN PERMIS DE  
STATIONNEMENT  
P  
90 min  
VISITEURS  
←


AUX VÉHICULES  
MUNIS D'UN PERMIS DE  
STATIONNEMENT  
P  
90 min  
VISITEURS  
→


|   |                                                                         |
|---|-------------------------------------------------------------------------|
|  <p>VILLE DE<br/>QUÉBEC</p> | <p>Service de l'aménagement du territoire<br/>Division du transport</p> |
| <p>STATIONNEMENT ENTRETIEN DES<br/>ÉQUIPEMENTS MONTMORENCY</p>                                                   |                                                                         |
| <p>DESSINÉ <u>E.S.T.P.</u> PRÉPARÉ <u>E.S.T.P.</u></p> <p>RECOMMANDÉ _____</p> <p>APPROUVÉ _____</p>             | <p>ÉCHELLE 1:1000</p> <p>DATE 26 Août 2013</p> <p>PLAN AGGL1-007</p>    |

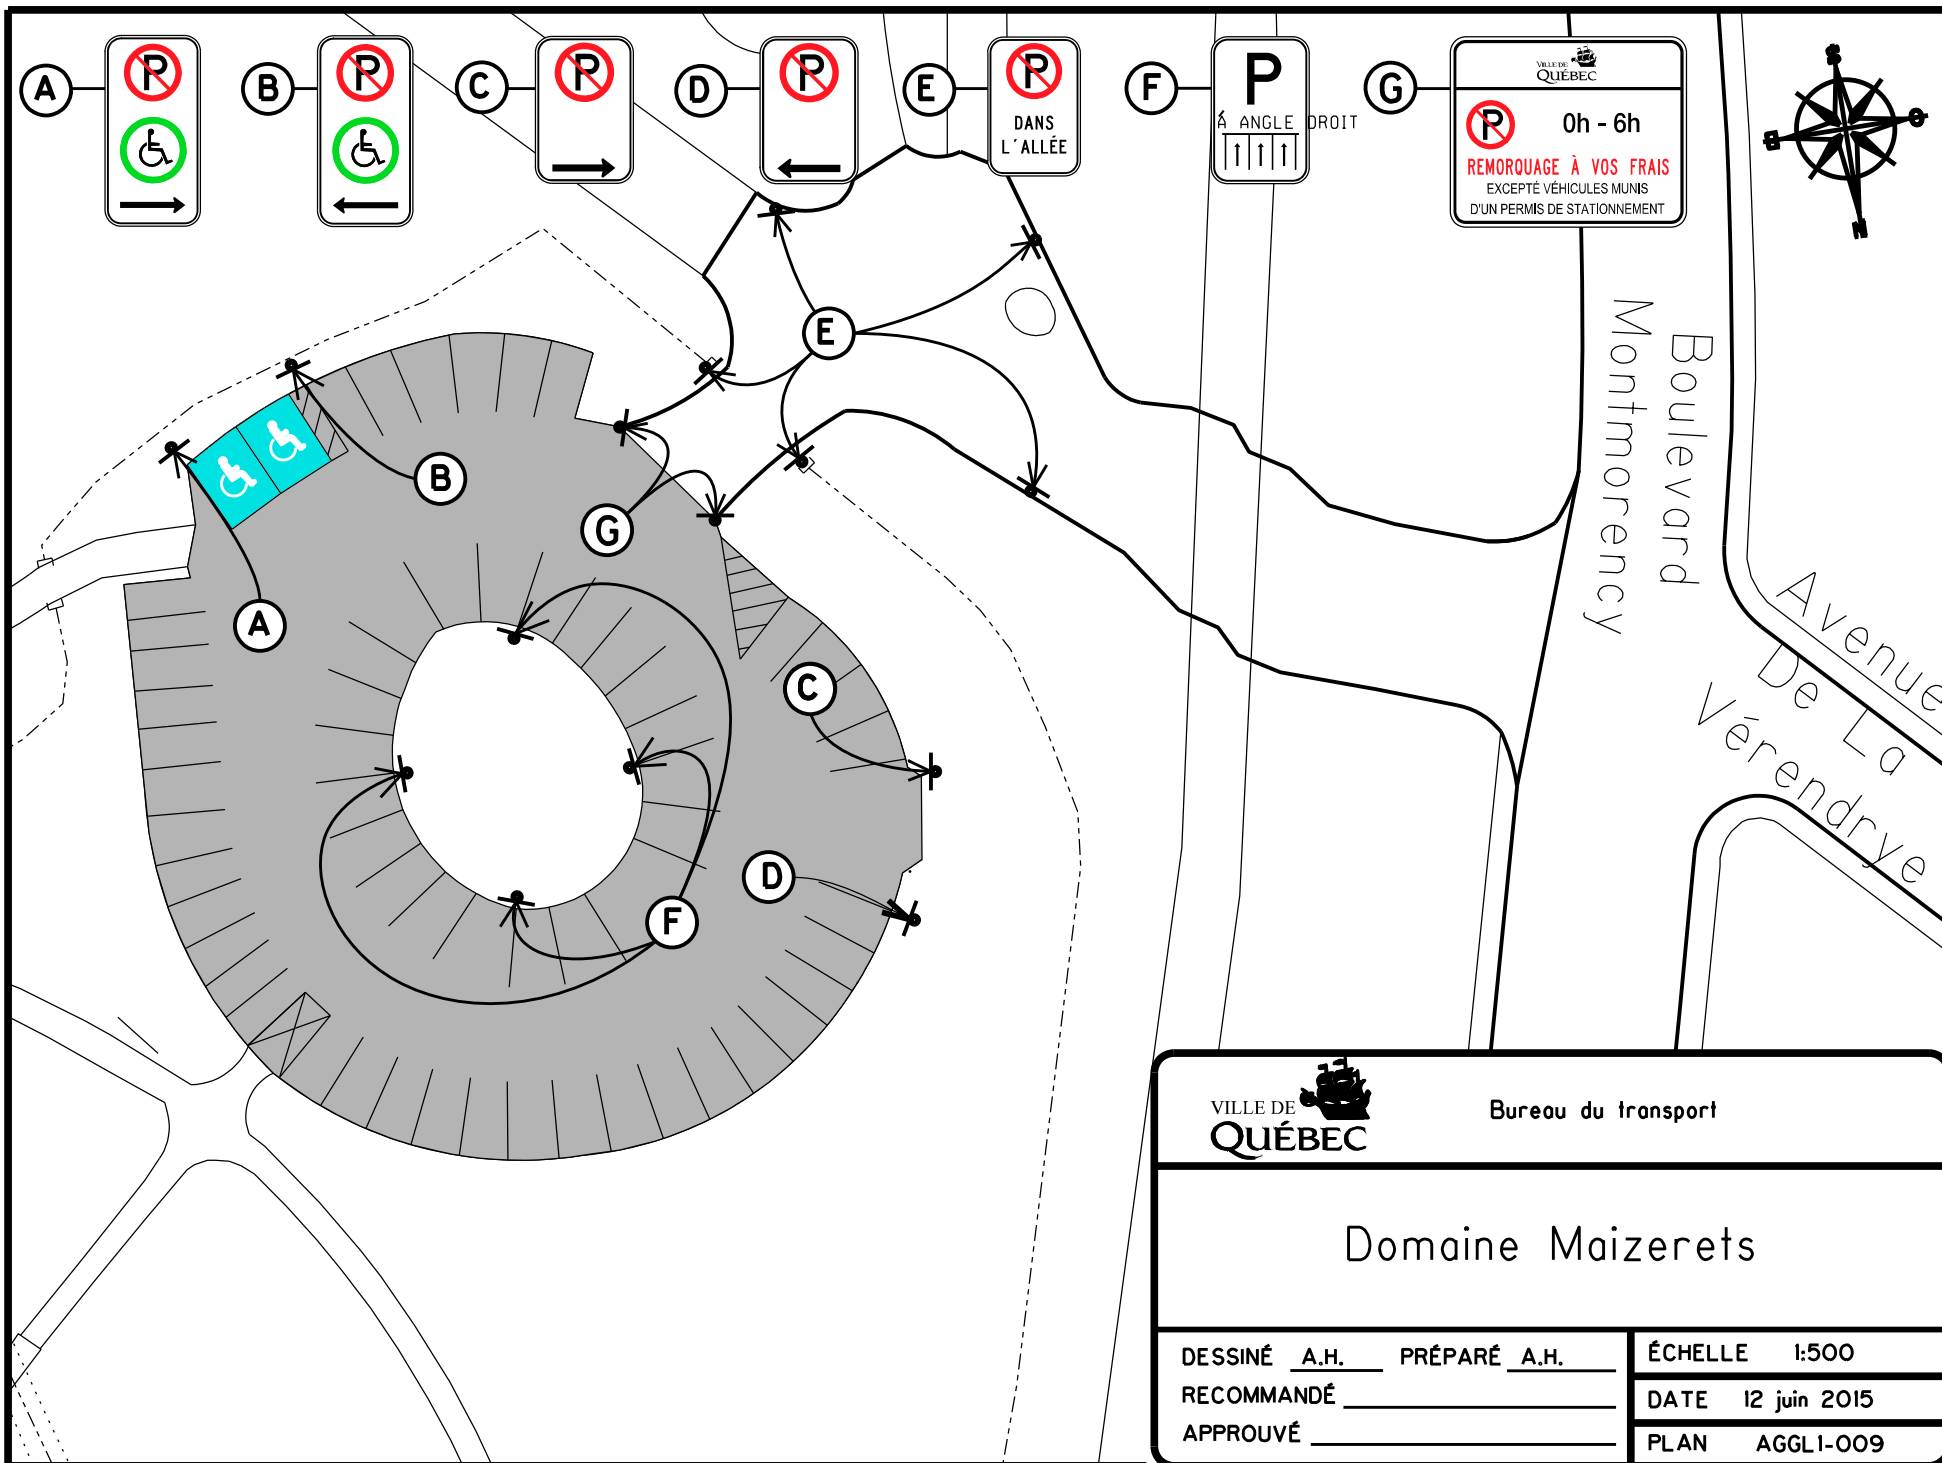

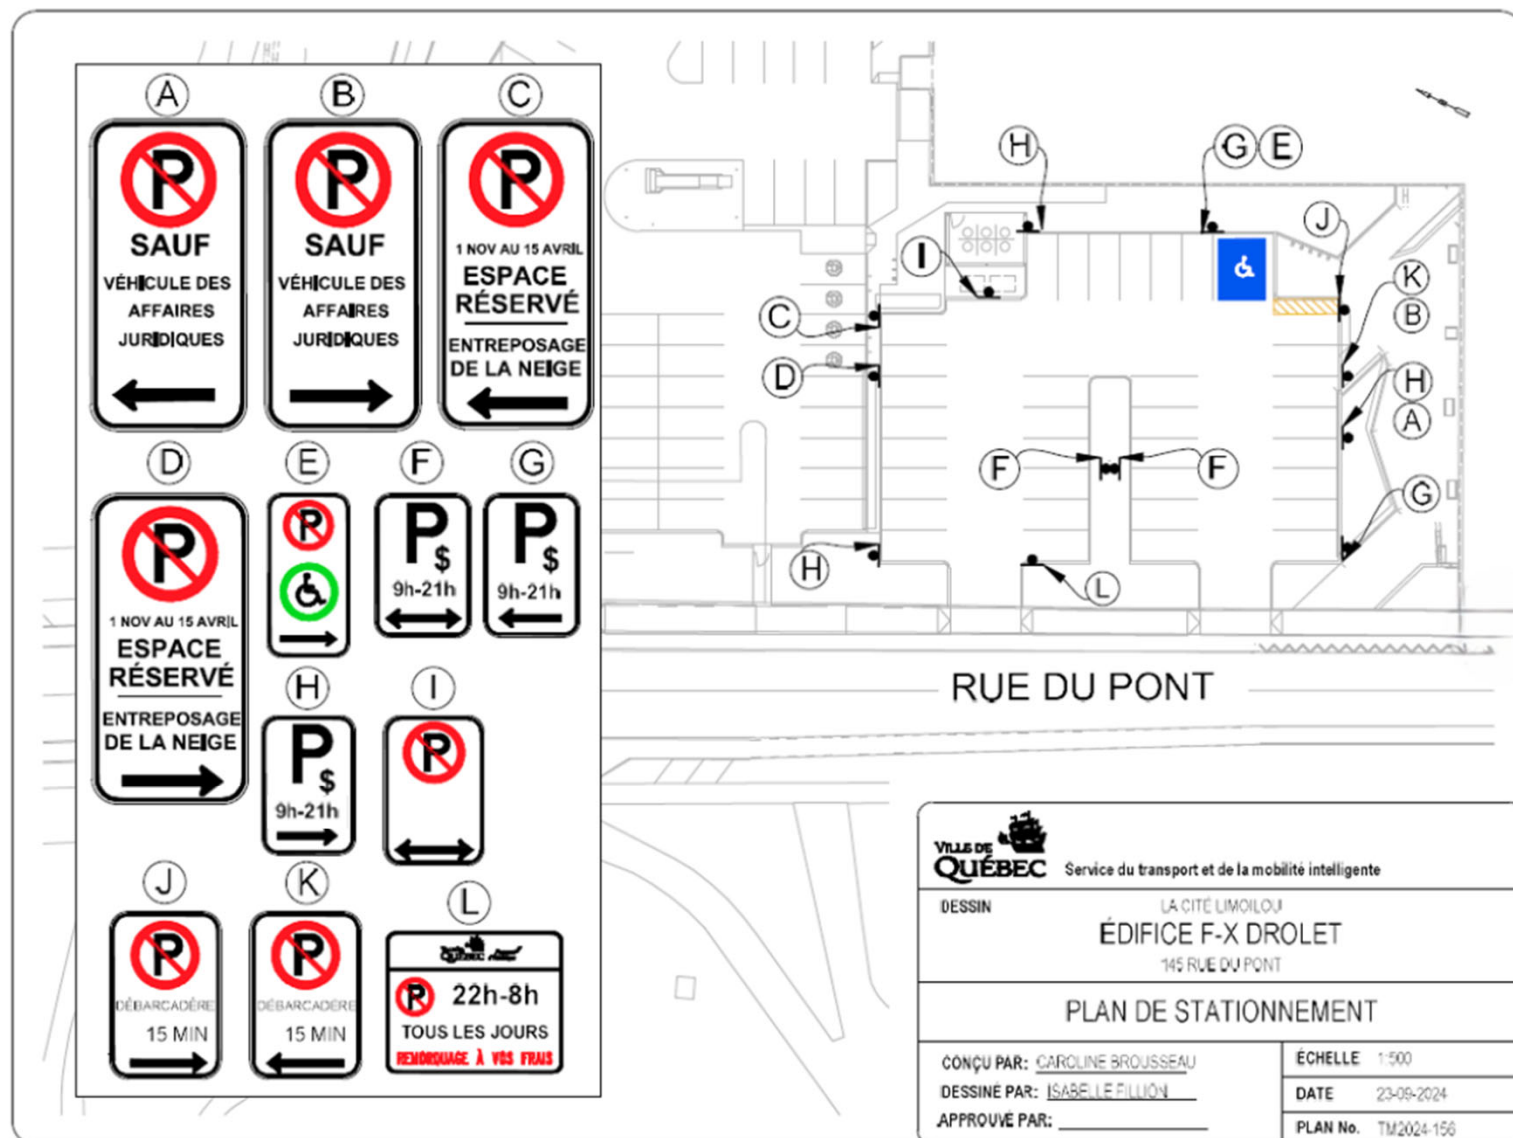

Chemin: g:\exploitation du stationnement\stationnements hors-rue\stationnements - dossiers\1 - cité limoulou\édifice f.x. drolet\projets\fx\_drolet\_20240923.dwg

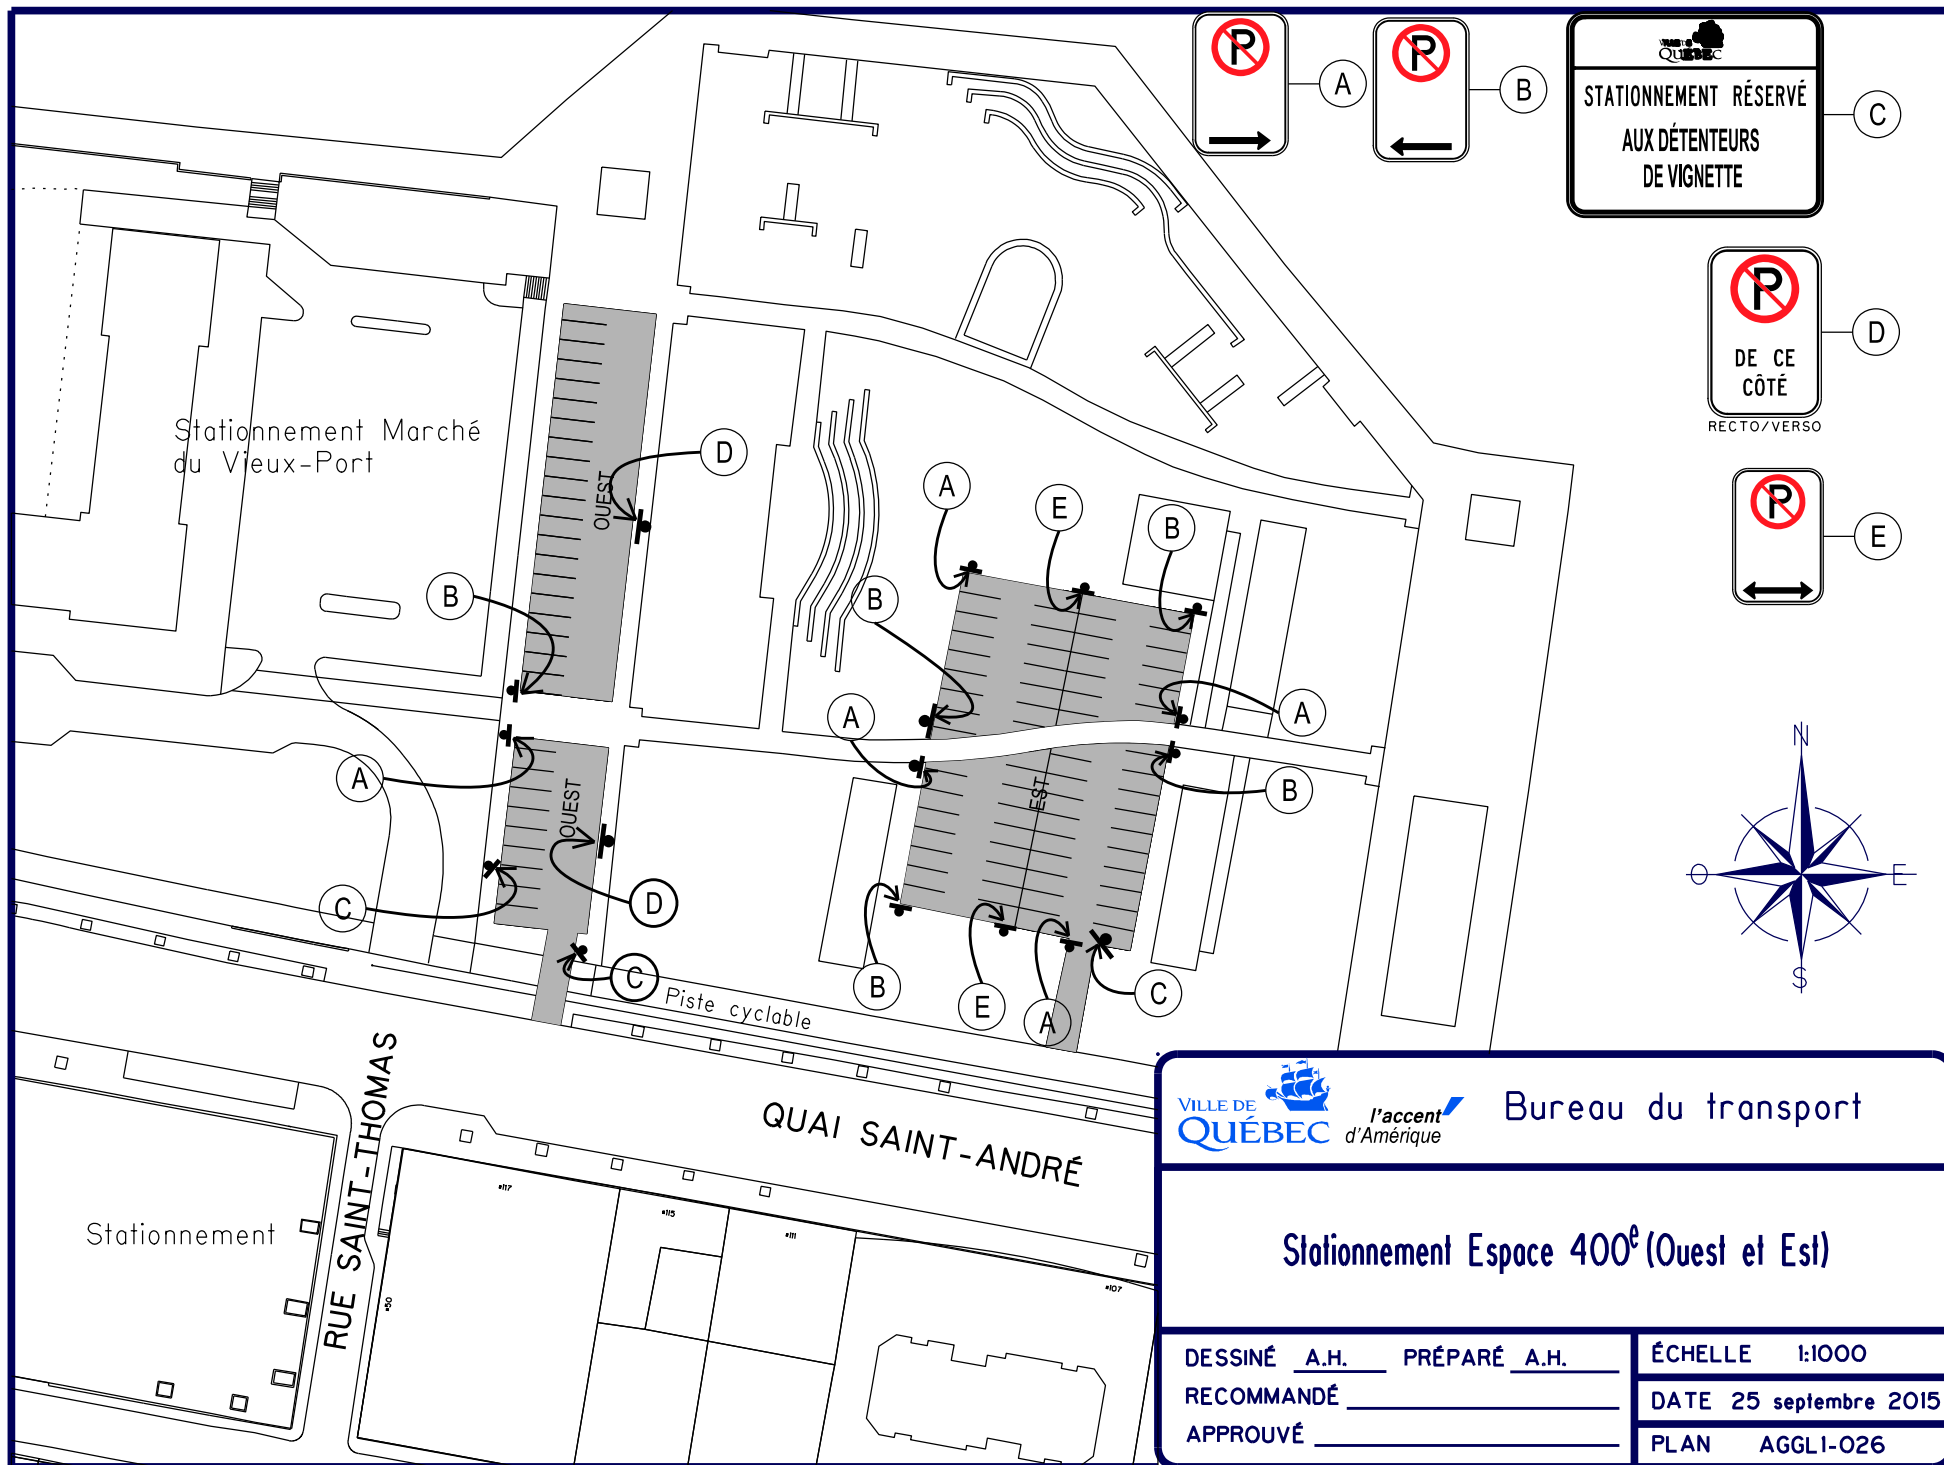

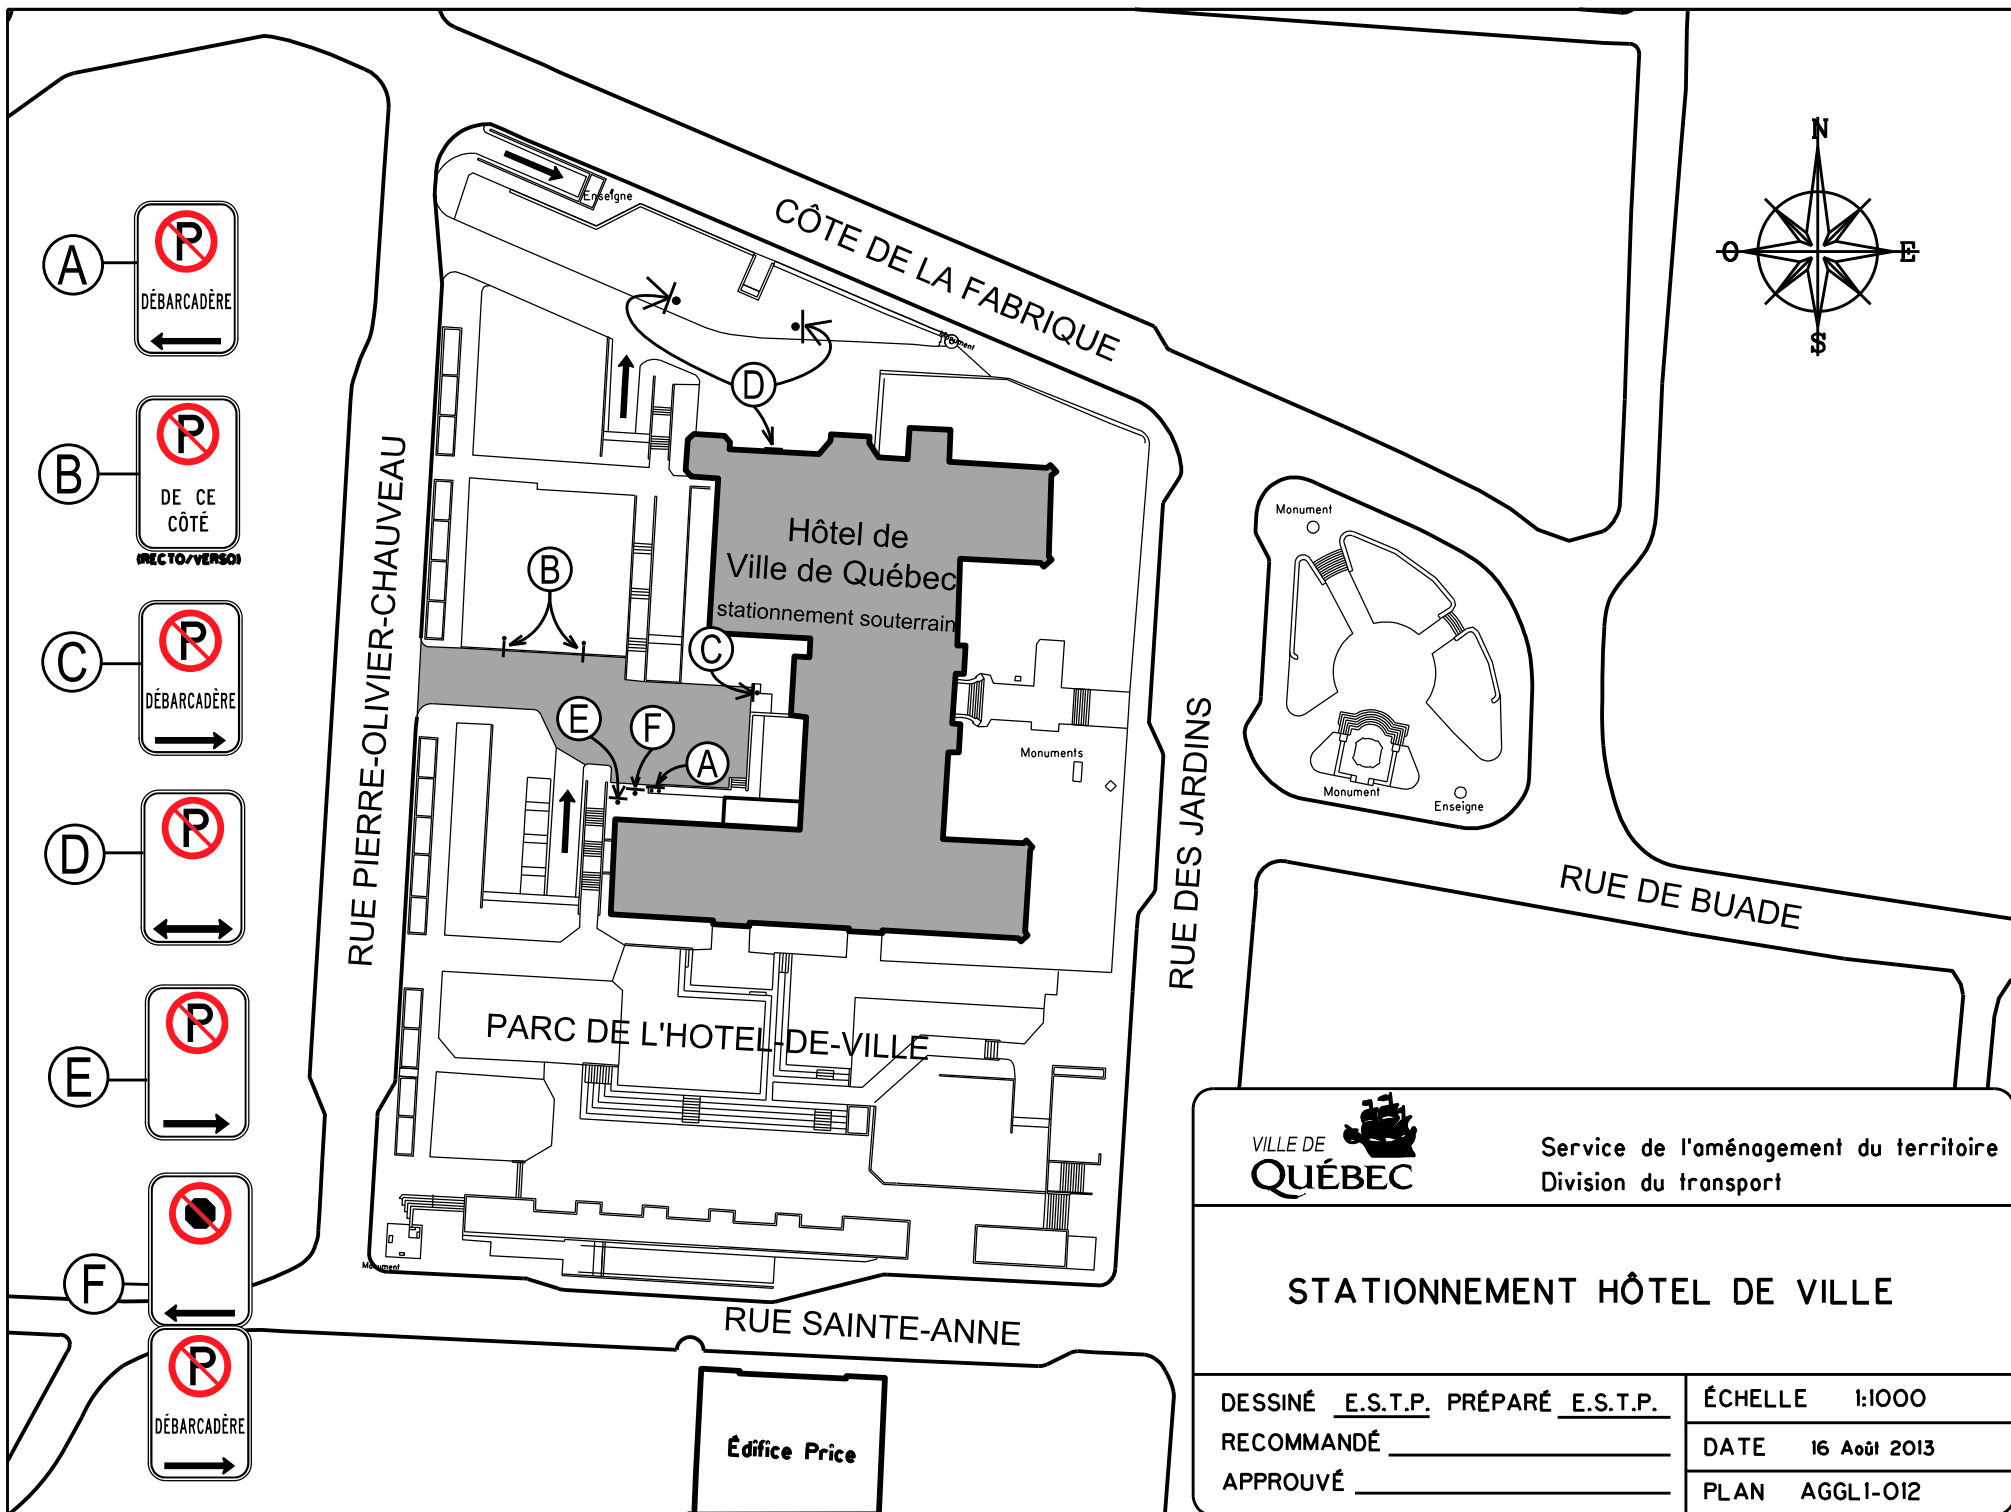

Service de l'aménagement du territoire  
Division du transport

## STATIONNEMENT HÔTEL DE VILLE

DESSINÉ E.S.T.P. PRÉPARÉ E.S.T.P.


RECOMMANDÉ \_\_\_\_\_

APPROUVÉ \_\_\_\_\_

ÉCHELLE 1:1000

DATE 16 Août 2013

PLAN AGGL1-012

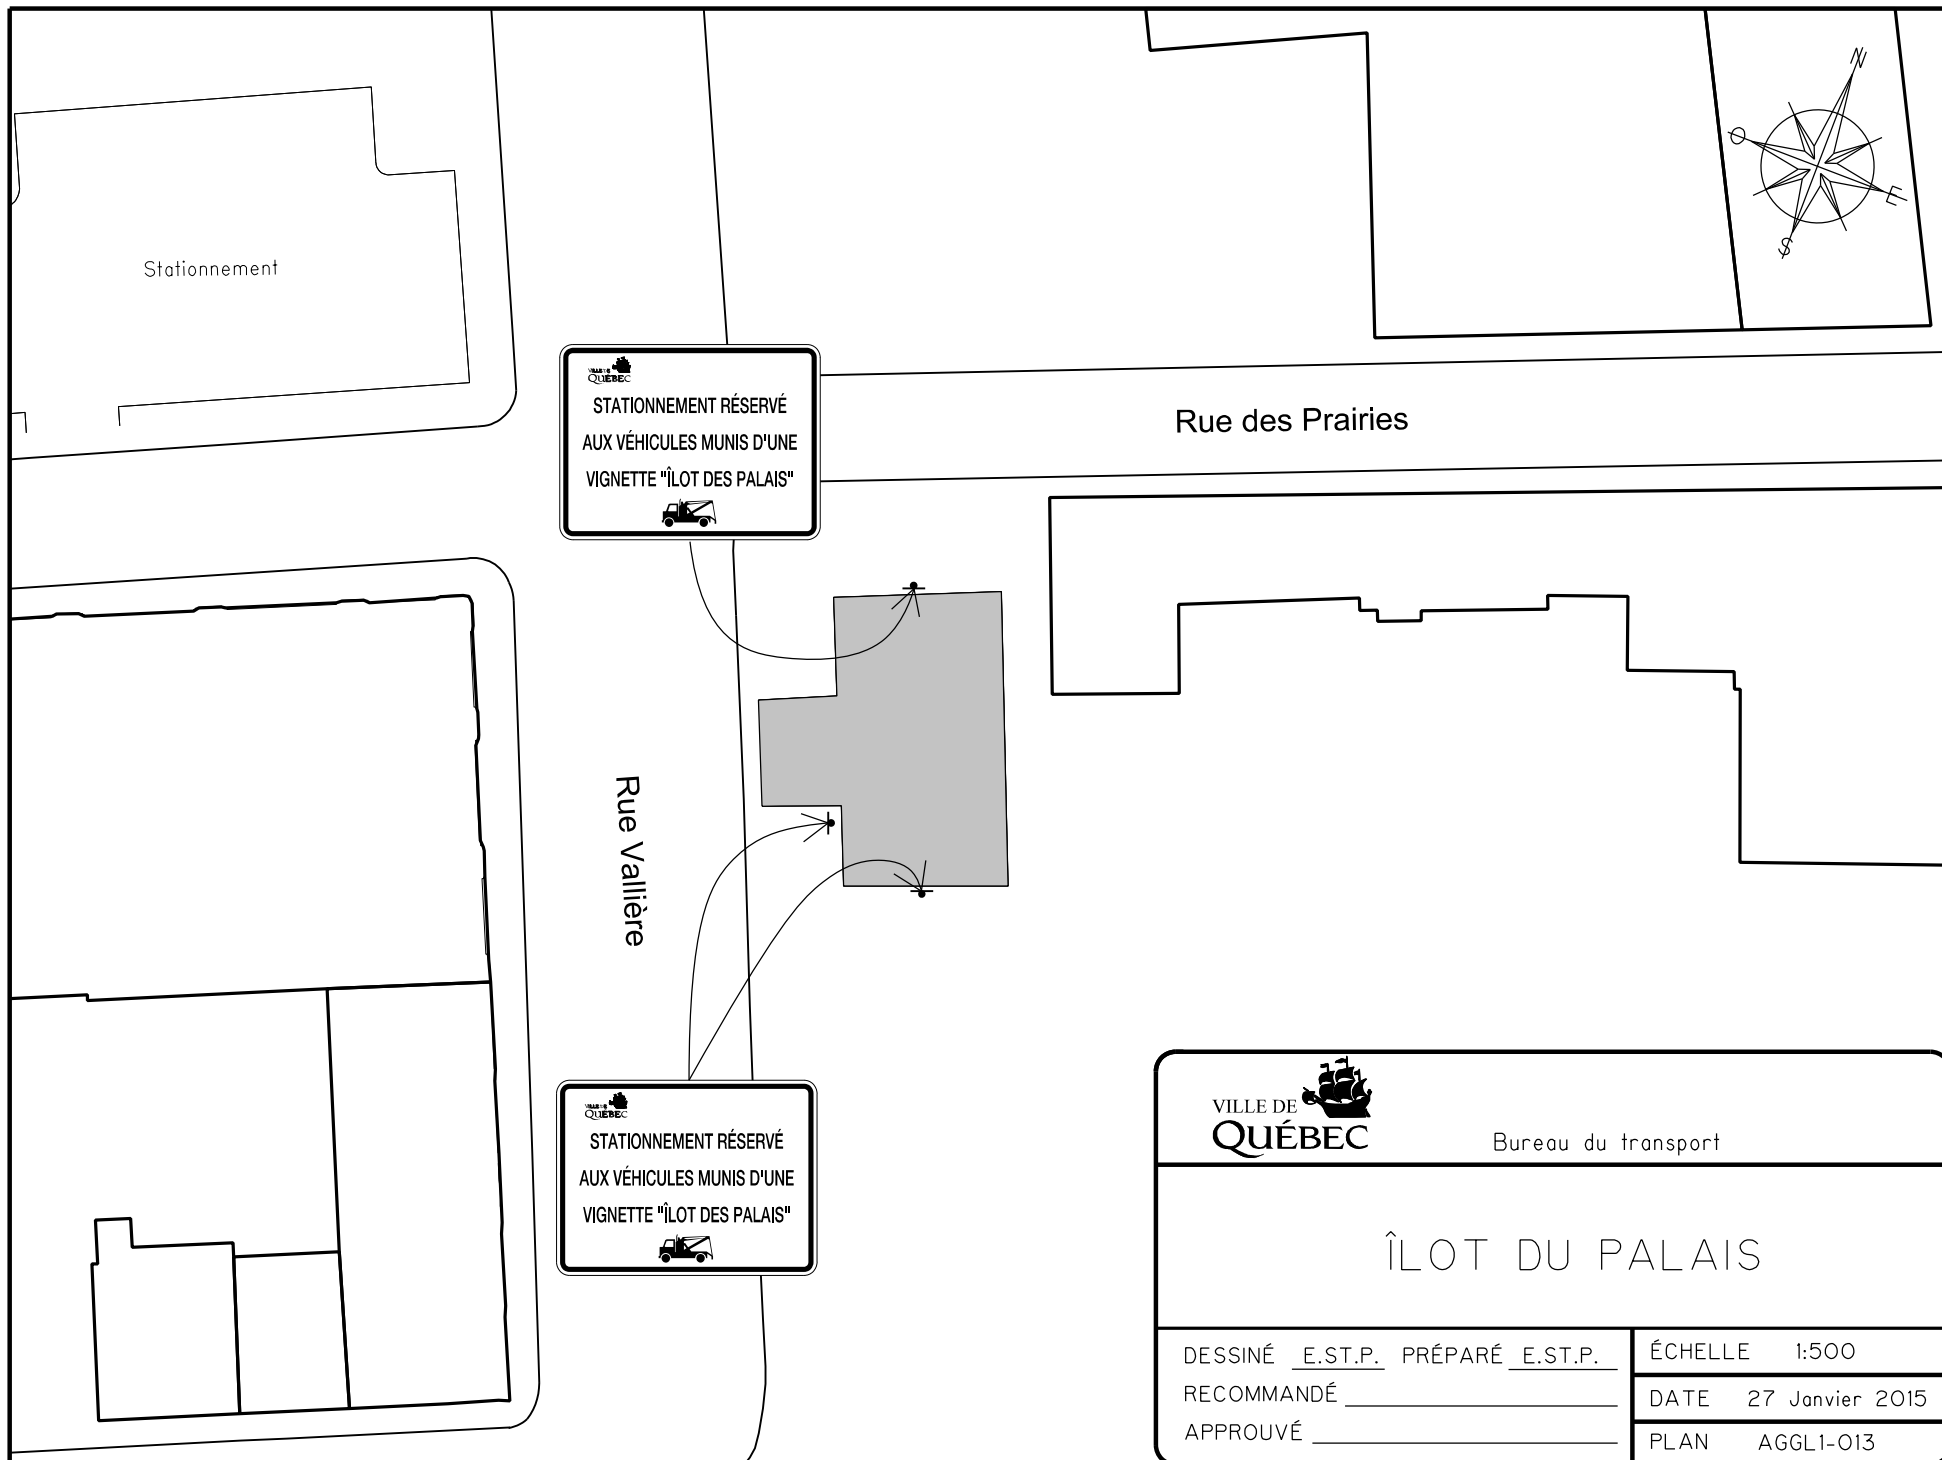

Bureau du transport

## ÎLOT DU PALAIS

DESSINÉ E.ST.P. PRÉPARÉ E.ST.P.


RECOMMANDÉ \_\_\_\_\_

APPROUVÉ \_\_\_\_\_

ÉCHELLE 1:500

DATE 27 Janvier 2015

PLAN AGGL1-013

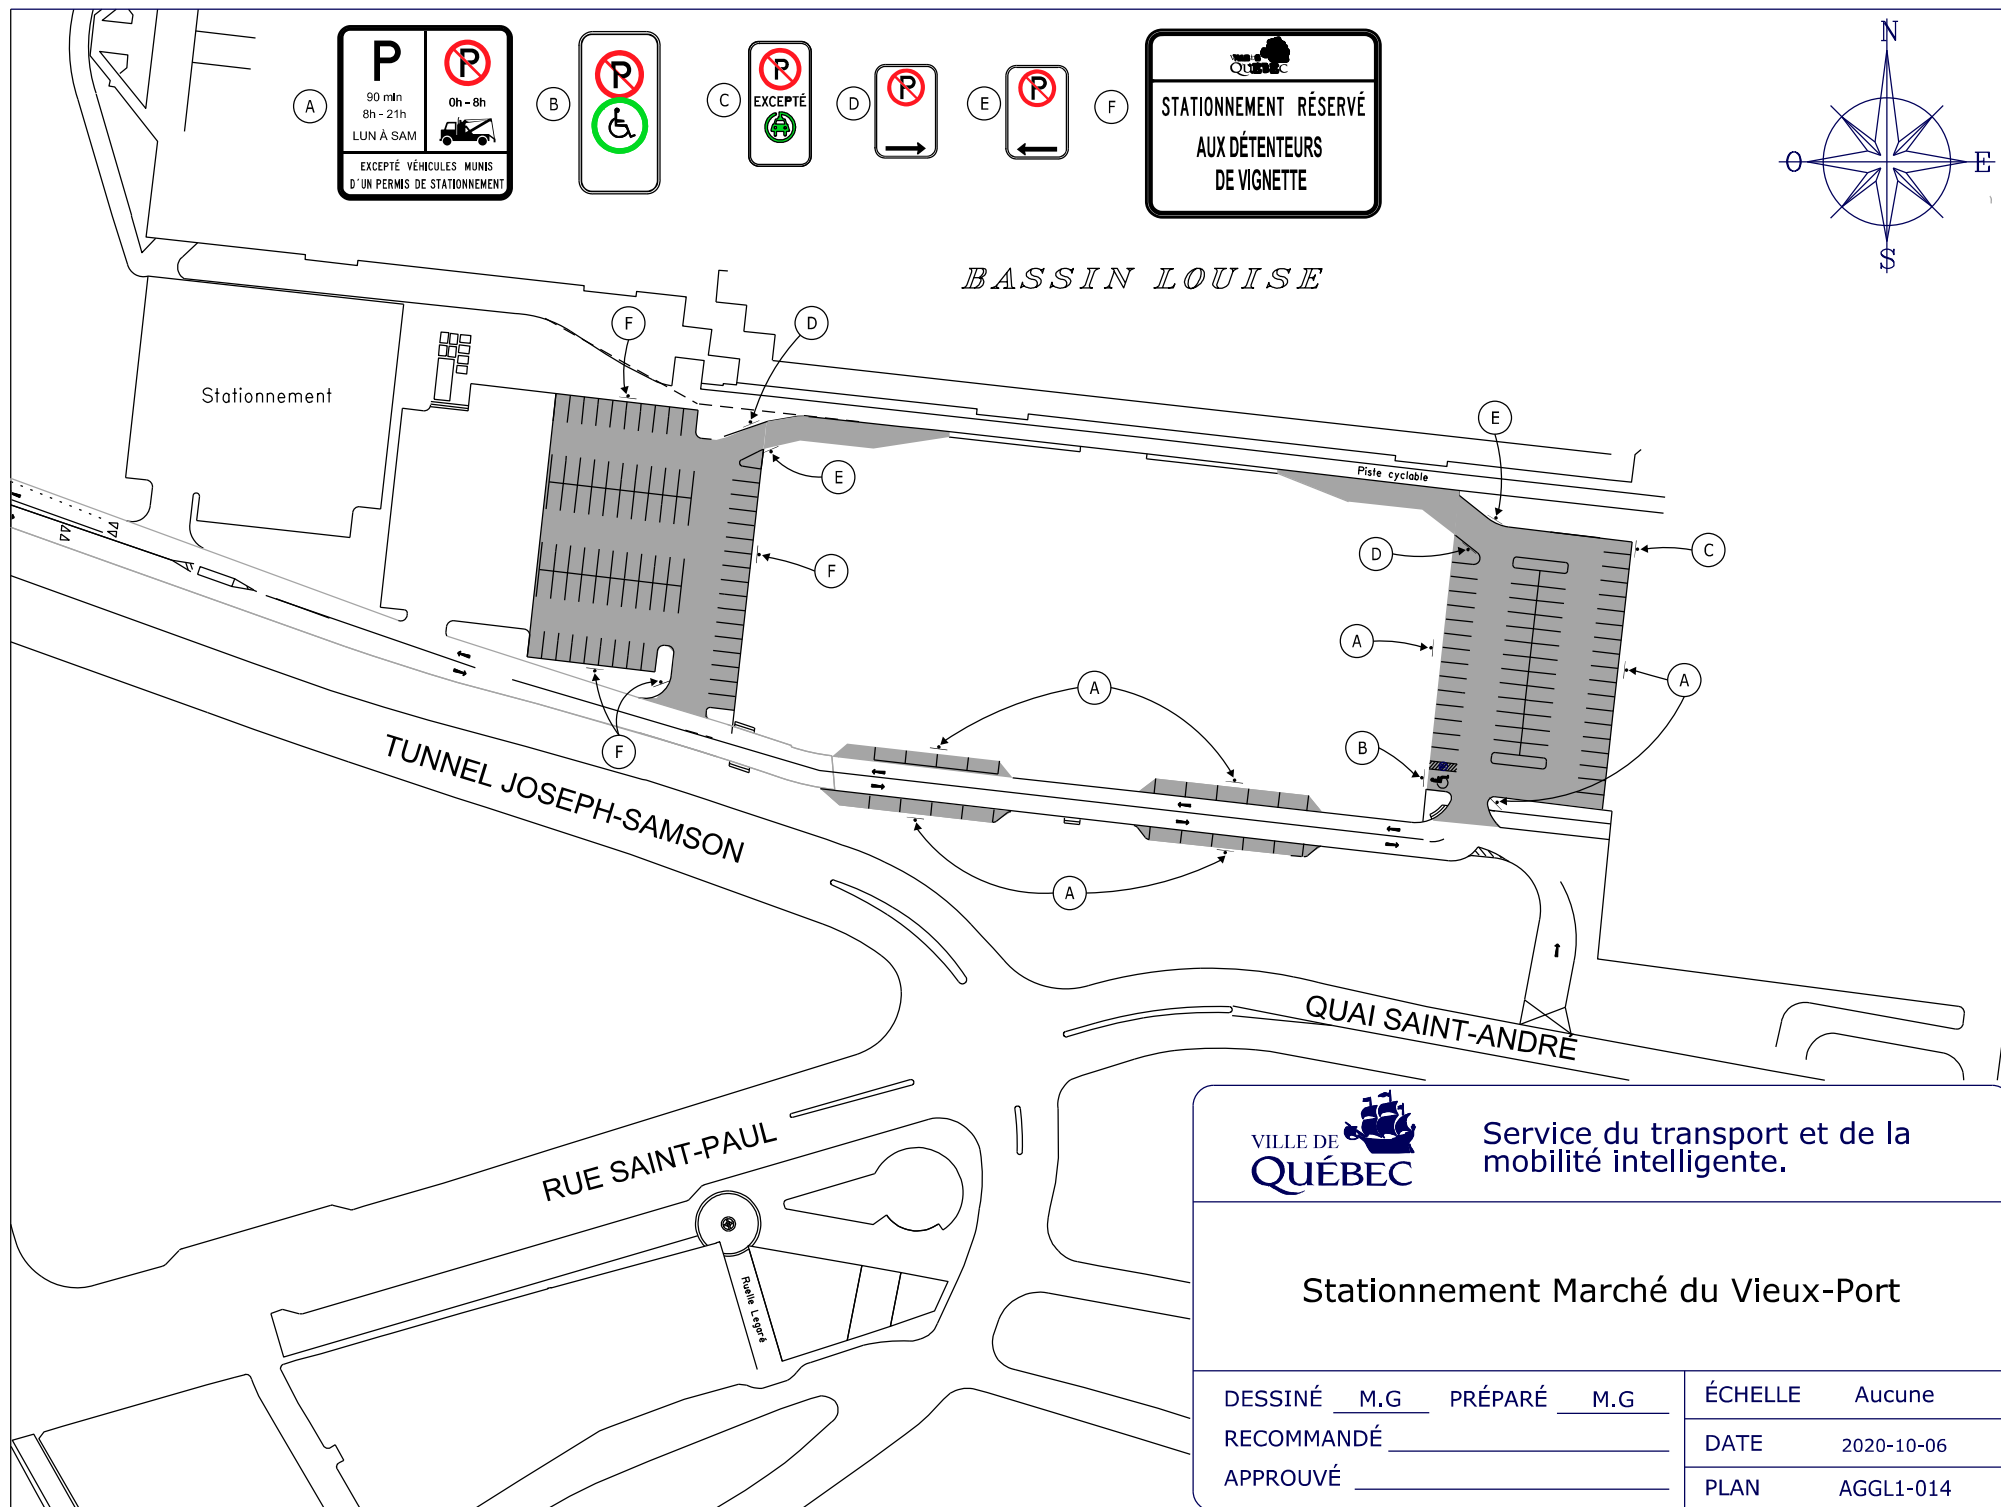


Service du transport et de la  
mobilité intelligente.


## Stationnement Marché du Vieux-Port

DESSINÉ M.G PRÉPARÉ M.G  
RECOMMANDÉ \_\_\_\_\_  
APPROUVÉ \_\_\_\_\_

|         |            |
|---------|------------|
| ÉCHELLE | Aucune     |
| DATE    | 2020-10-06 |
| PLAN    | AGGL1-014  |

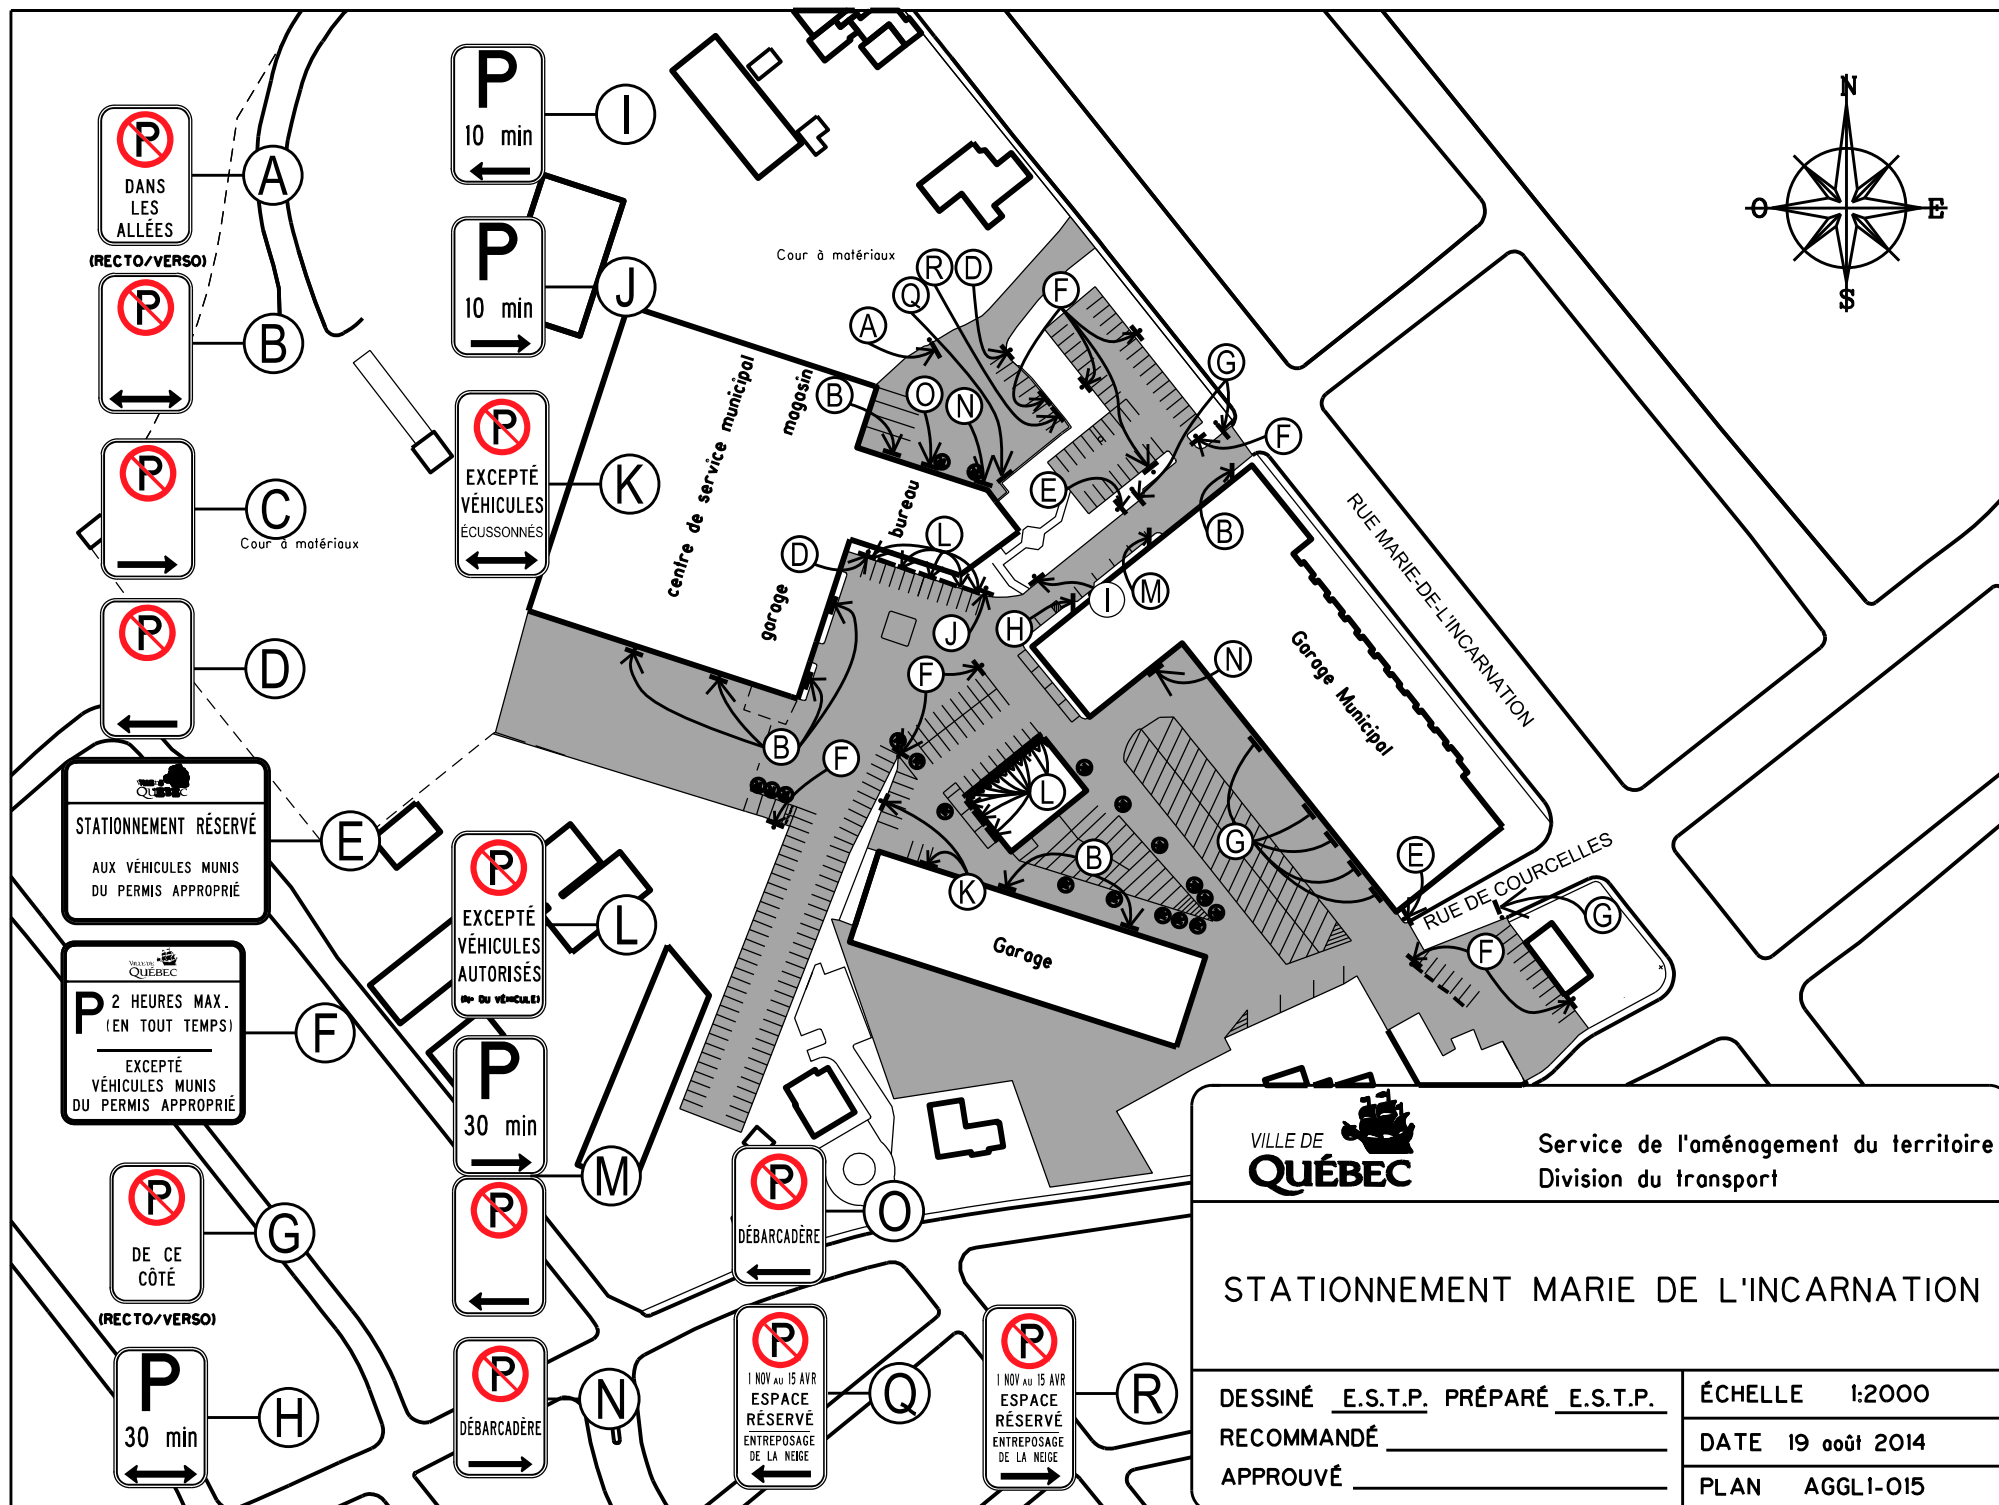

|                                                                                       |  |                                                                 |  |
|---------------------------------------------------------------------------------------|--|-----------------------------------------------------------------|--|
|  |  | Service de l'aménagement du territoire<br>Division du transport |  |
| STATIONNEMENT MARIE DE L'INCARNATION                                                  |  |                                                                 |  |
| DESSINÉ <u>E.S.T.P.</u> PRÉPARÉ <u>E.S.T.P.</u>                                       |  | ÉCHELLE 1:2000                                                  |  |
| RECOMMANDÉ _____                                                                      |  | DATE 19 août 2014                                               |  |
| APPROUVÉ _____                                                                        |  | PLAN AGGLI-015                                                  |  |

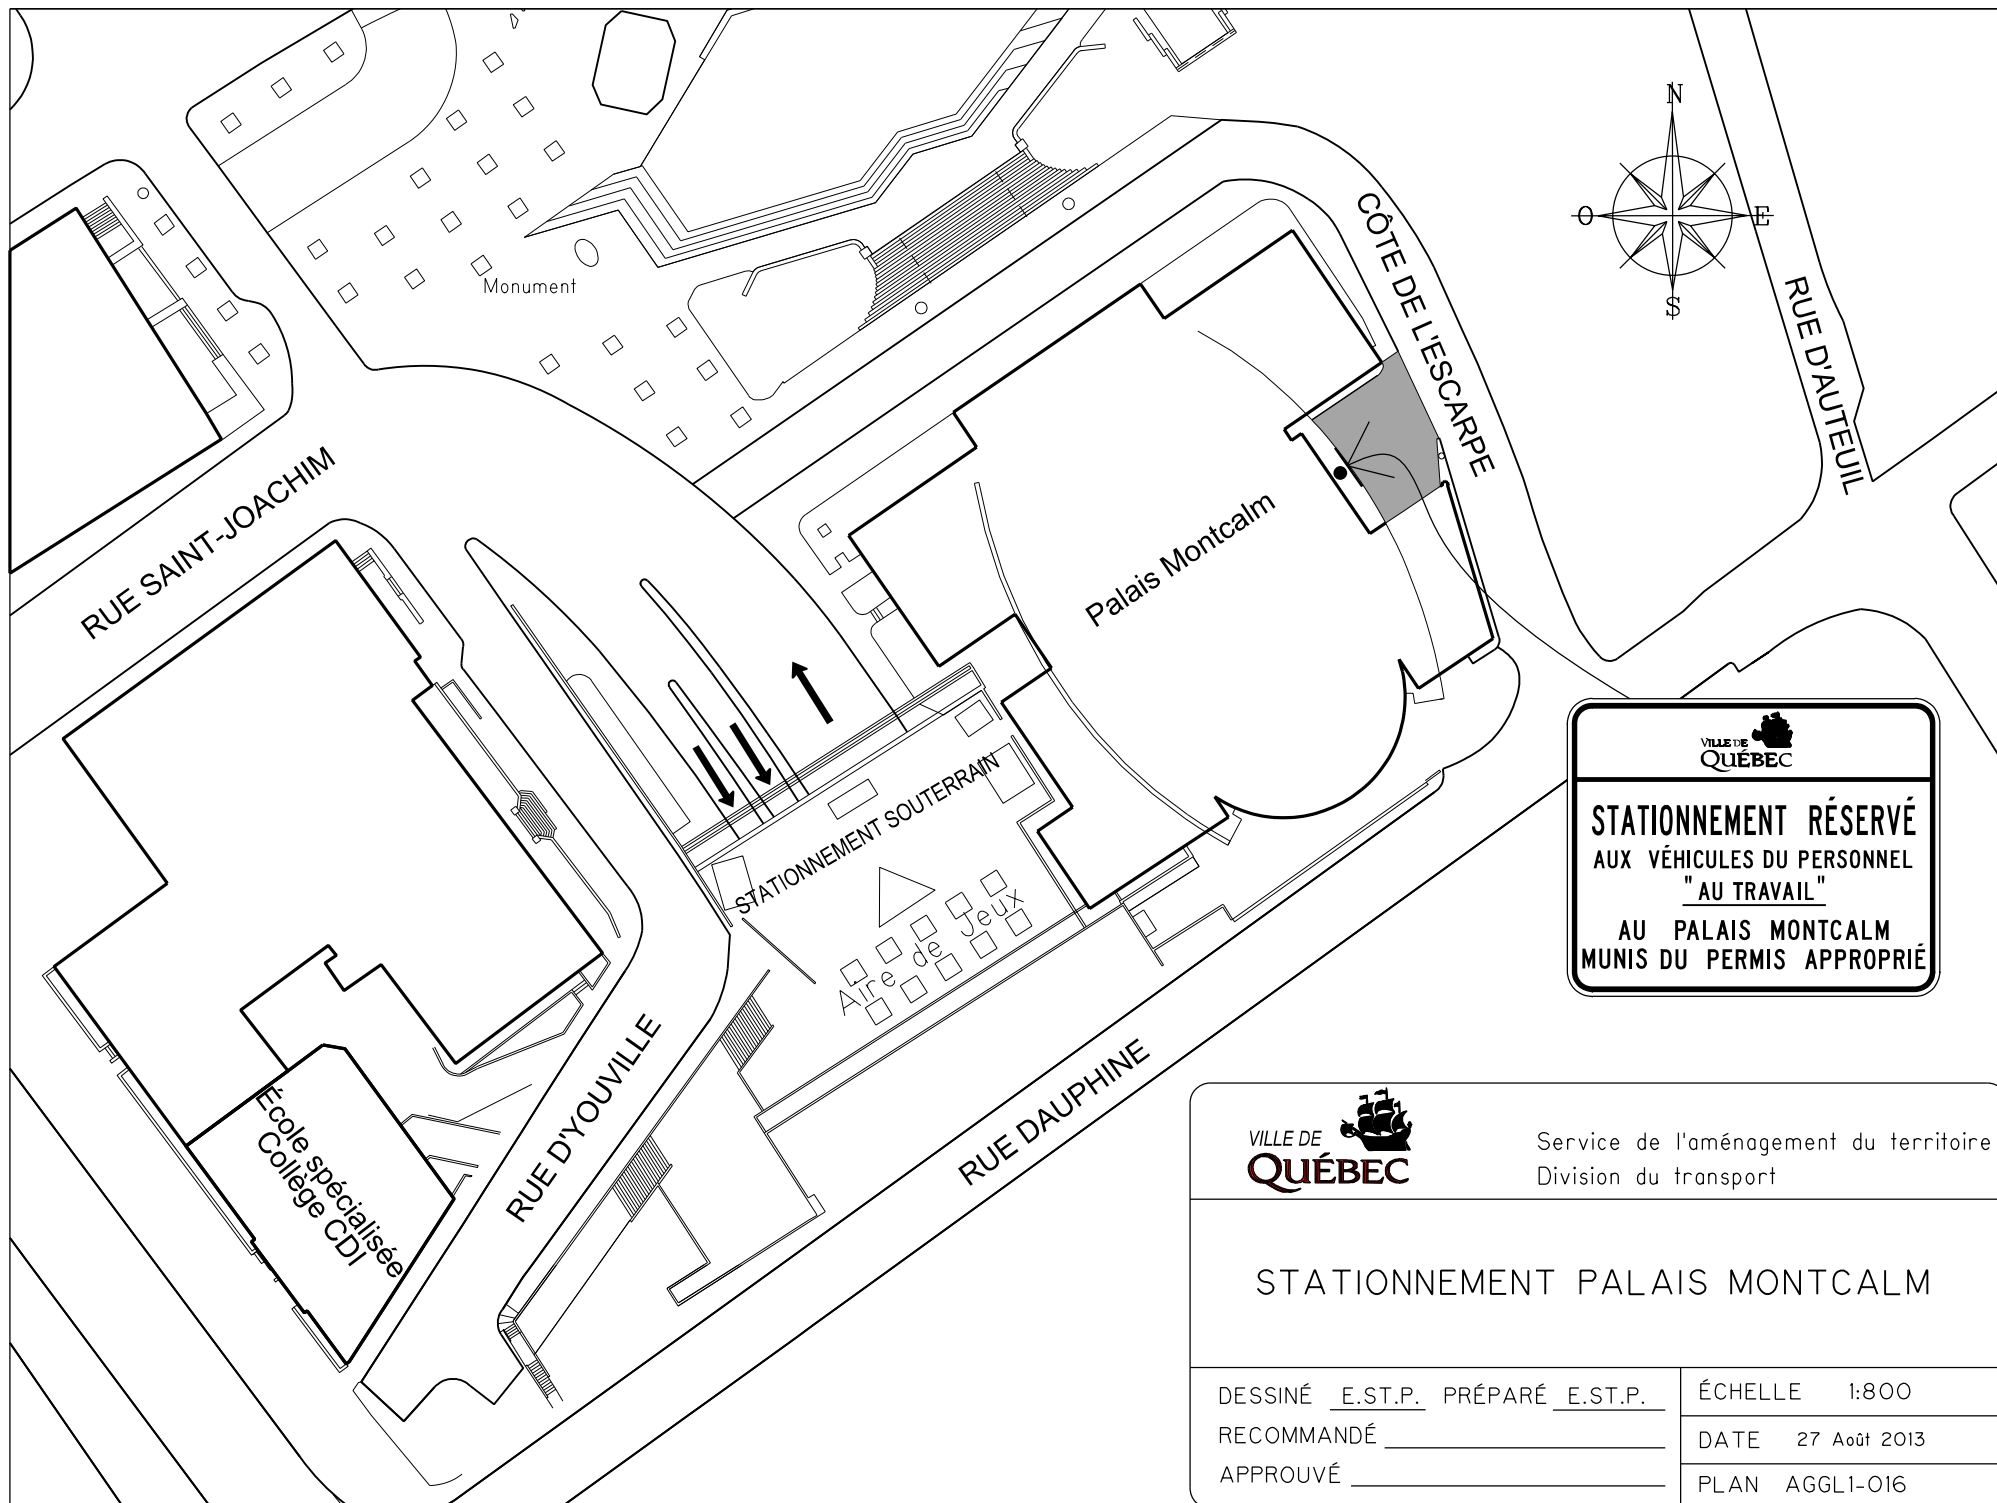

Service de l'aménagement du territoire  
Division du transport


## STATIONNEMENT PALAIS MONTCALM

DESSINÉ E.S.T.P. PRÉPARÉ E.S.T.P.  
RECOMMANDÉ \_\_\_\_\_  
APPROUVÉ \_\_\_\_\_

ÉCHELLE 1:800

DATE 27 Août 2013

PLAN AGGL1-016

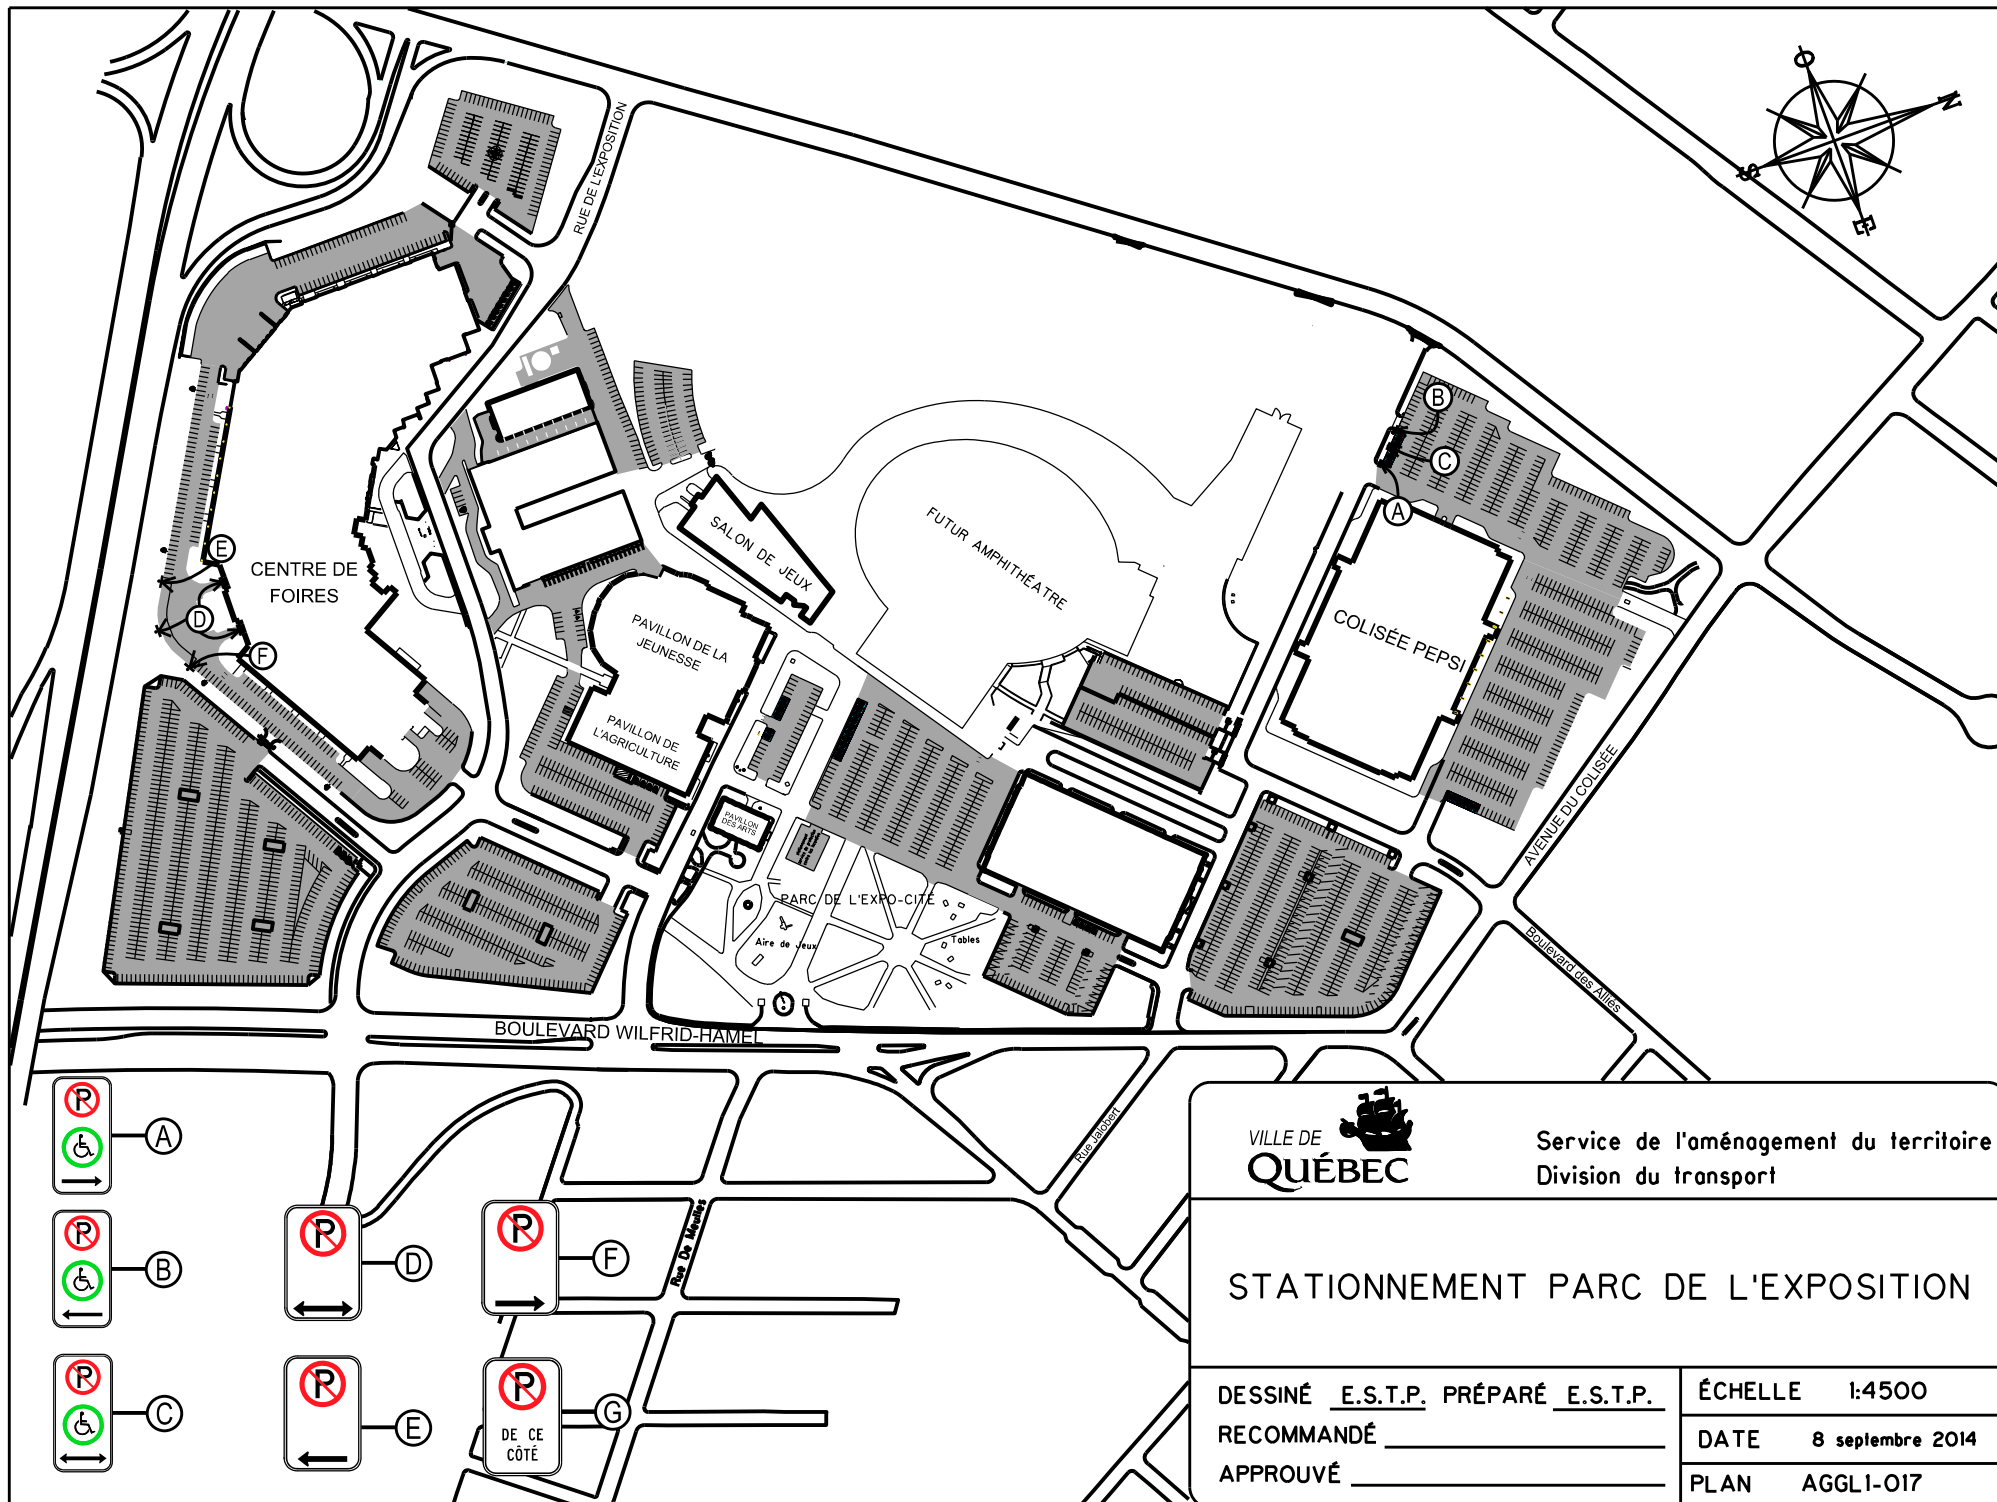

Service de l'aménagement du territoire  
Division du transport


## STATIONNEMENT PARC DE L'EXPOSITION

DESSINÉ E.S.T.P. PRÉPARÉ E.S.T.P.  
RECOMMANDÉ \_\_\_\_\_  
APPROUVÉ \_\_\_\_\_

ÉCHELLE 1:4500

DATE 8 septembre 2014

PLAN AGGL1-017

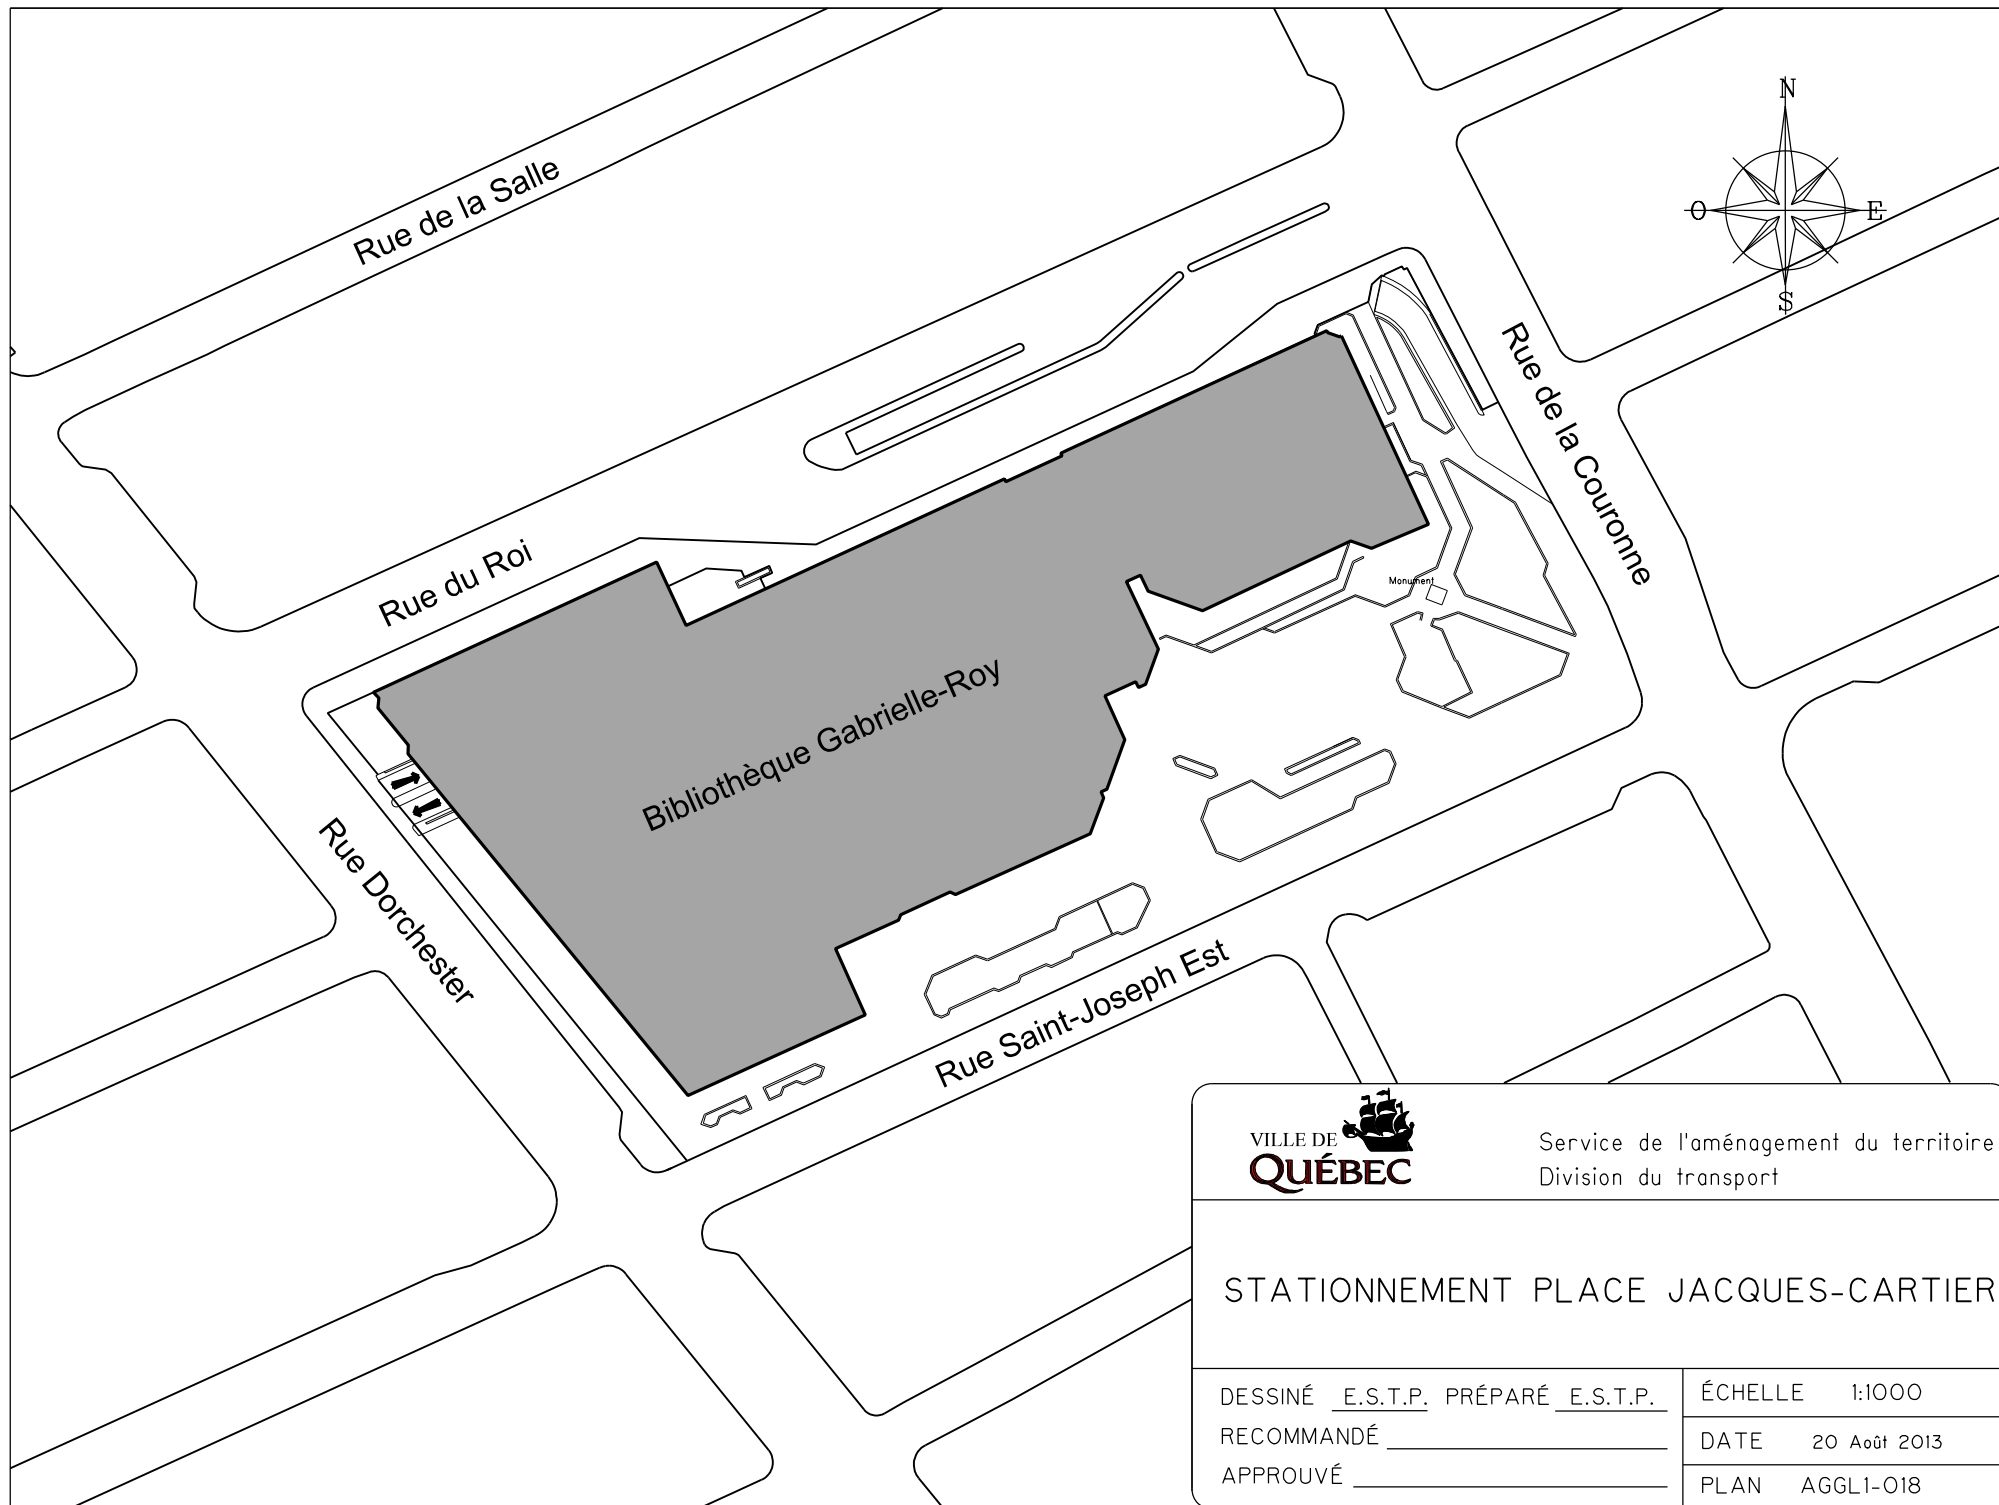

Service de l'aménagement du territoire  
Division du transport

## STATIONNEMENT PLACE JACQUES-CARTIER

DESSINÉ E.S.T.P. PRÉPARÉ E.S.T.P.


RECOMMANDÉ \_\_\_\_\_

APPROUVÉ \_\_\_\_\_

ÉCHELLE 1:1000

DATE 20 Août 2013

PLAN AGGL1-018

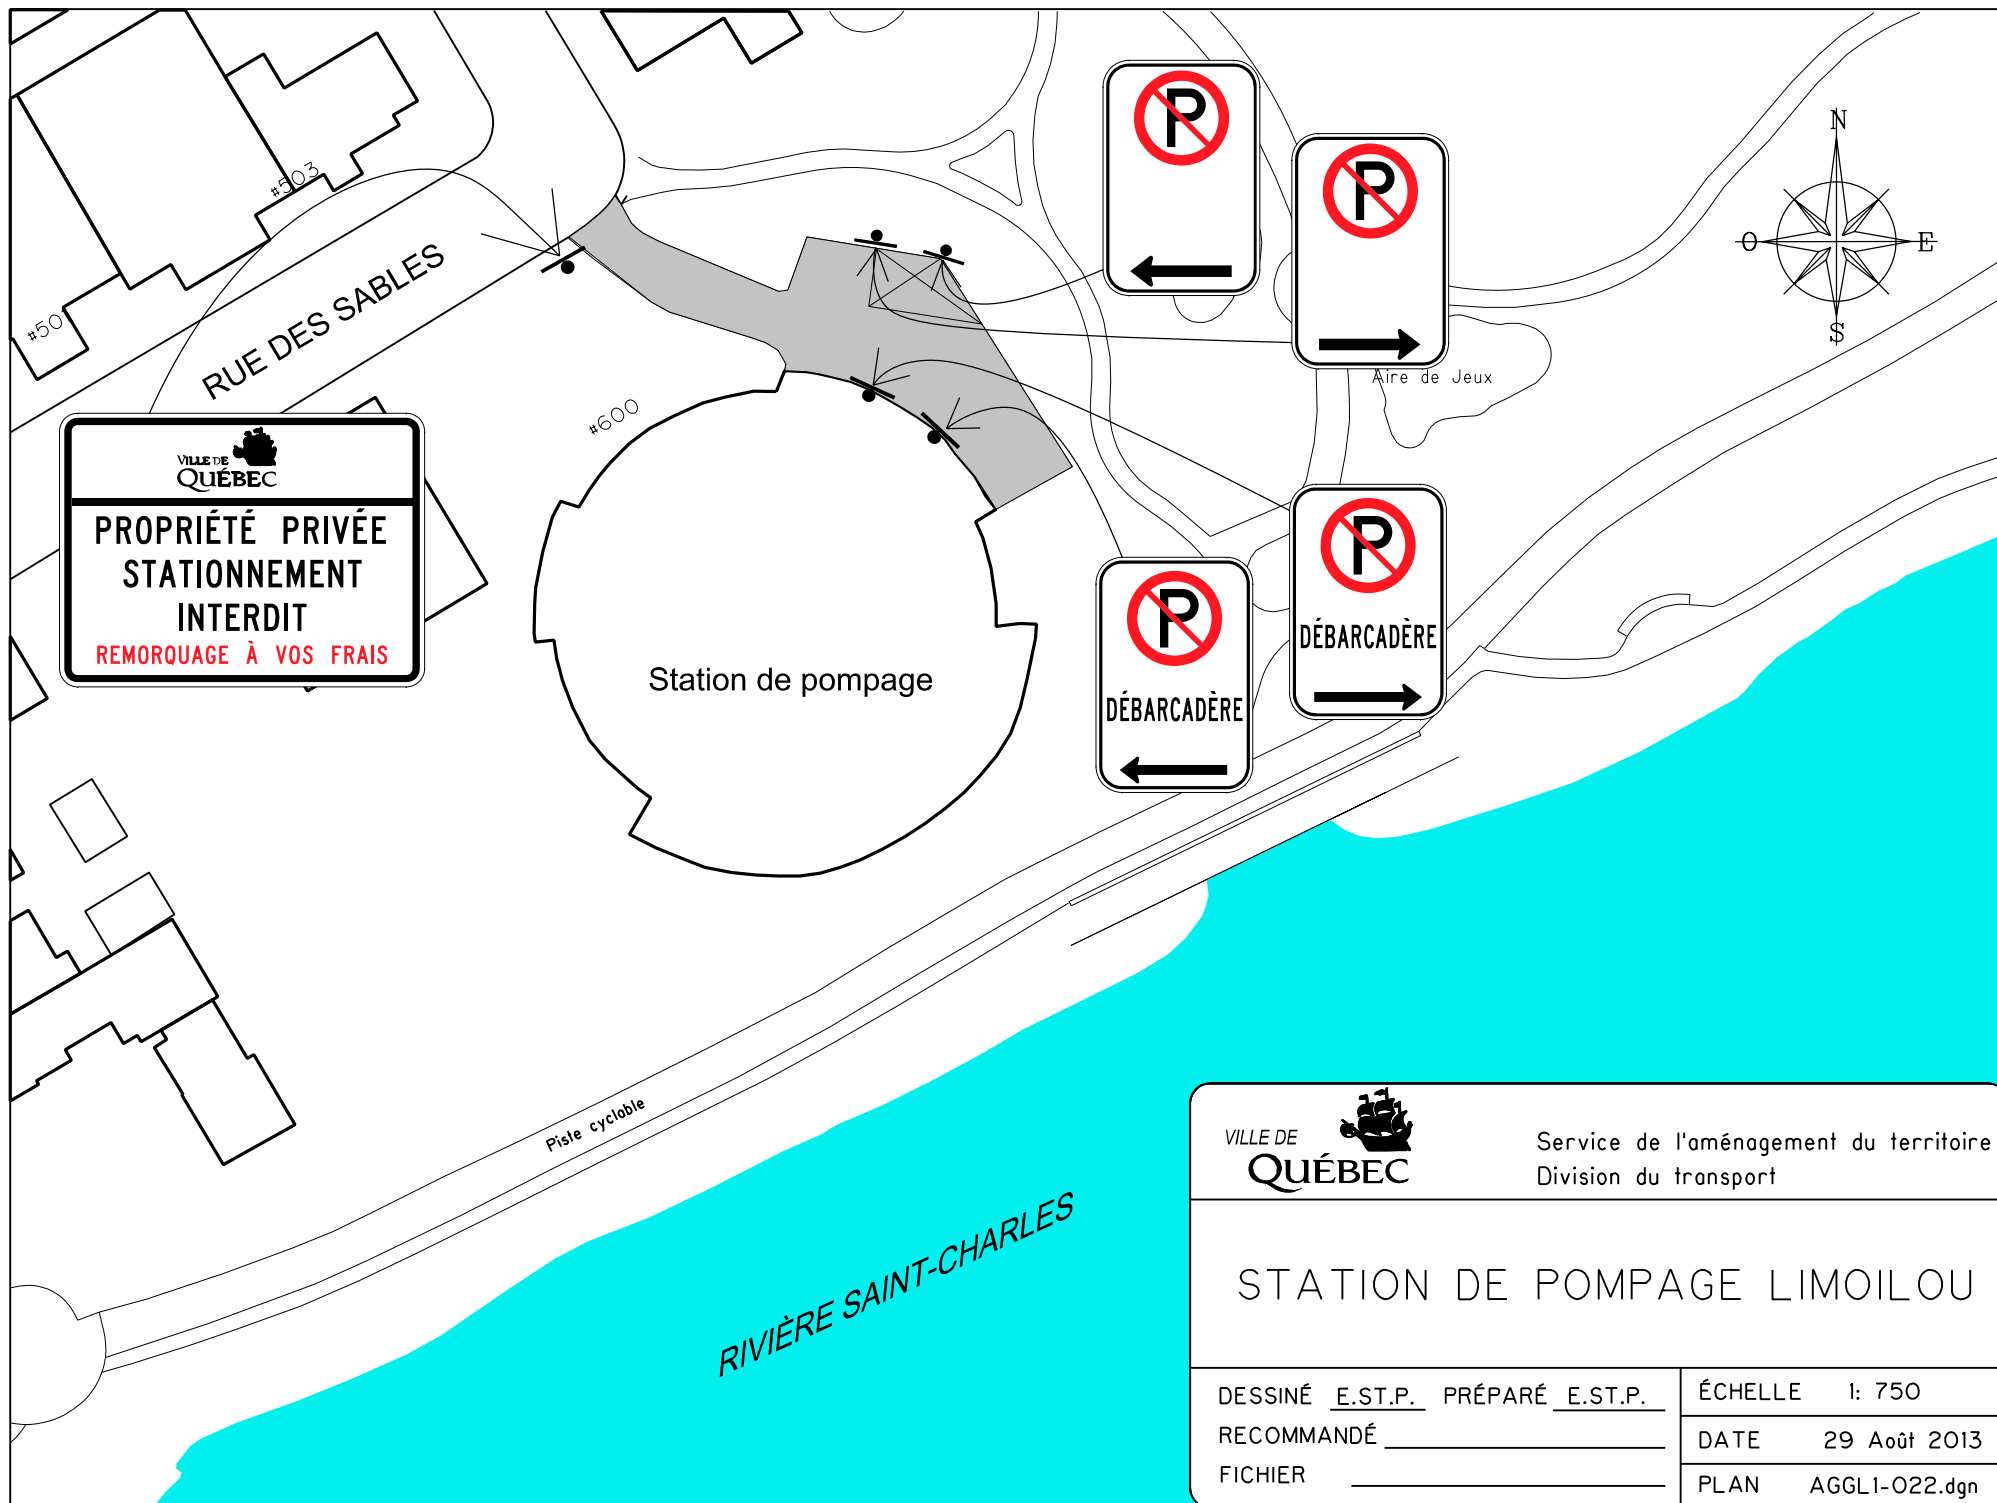

VILLE DE  
**QUÉBEC**

Service de l'aménagement du territoire  
Division du transport


## STATION DE POMPAGE LIMOILLOU


DESSINÉ E.S.T.P. PRÉPARÉ E.S.T.P.  
RECOMMANDÉ \_\_\_\_\_  
FICHIER \_\_\_\_\_

ÉCHELLE 1: 750

DATE 29 Août 2013

PLAN AGGL1-O22.dgn

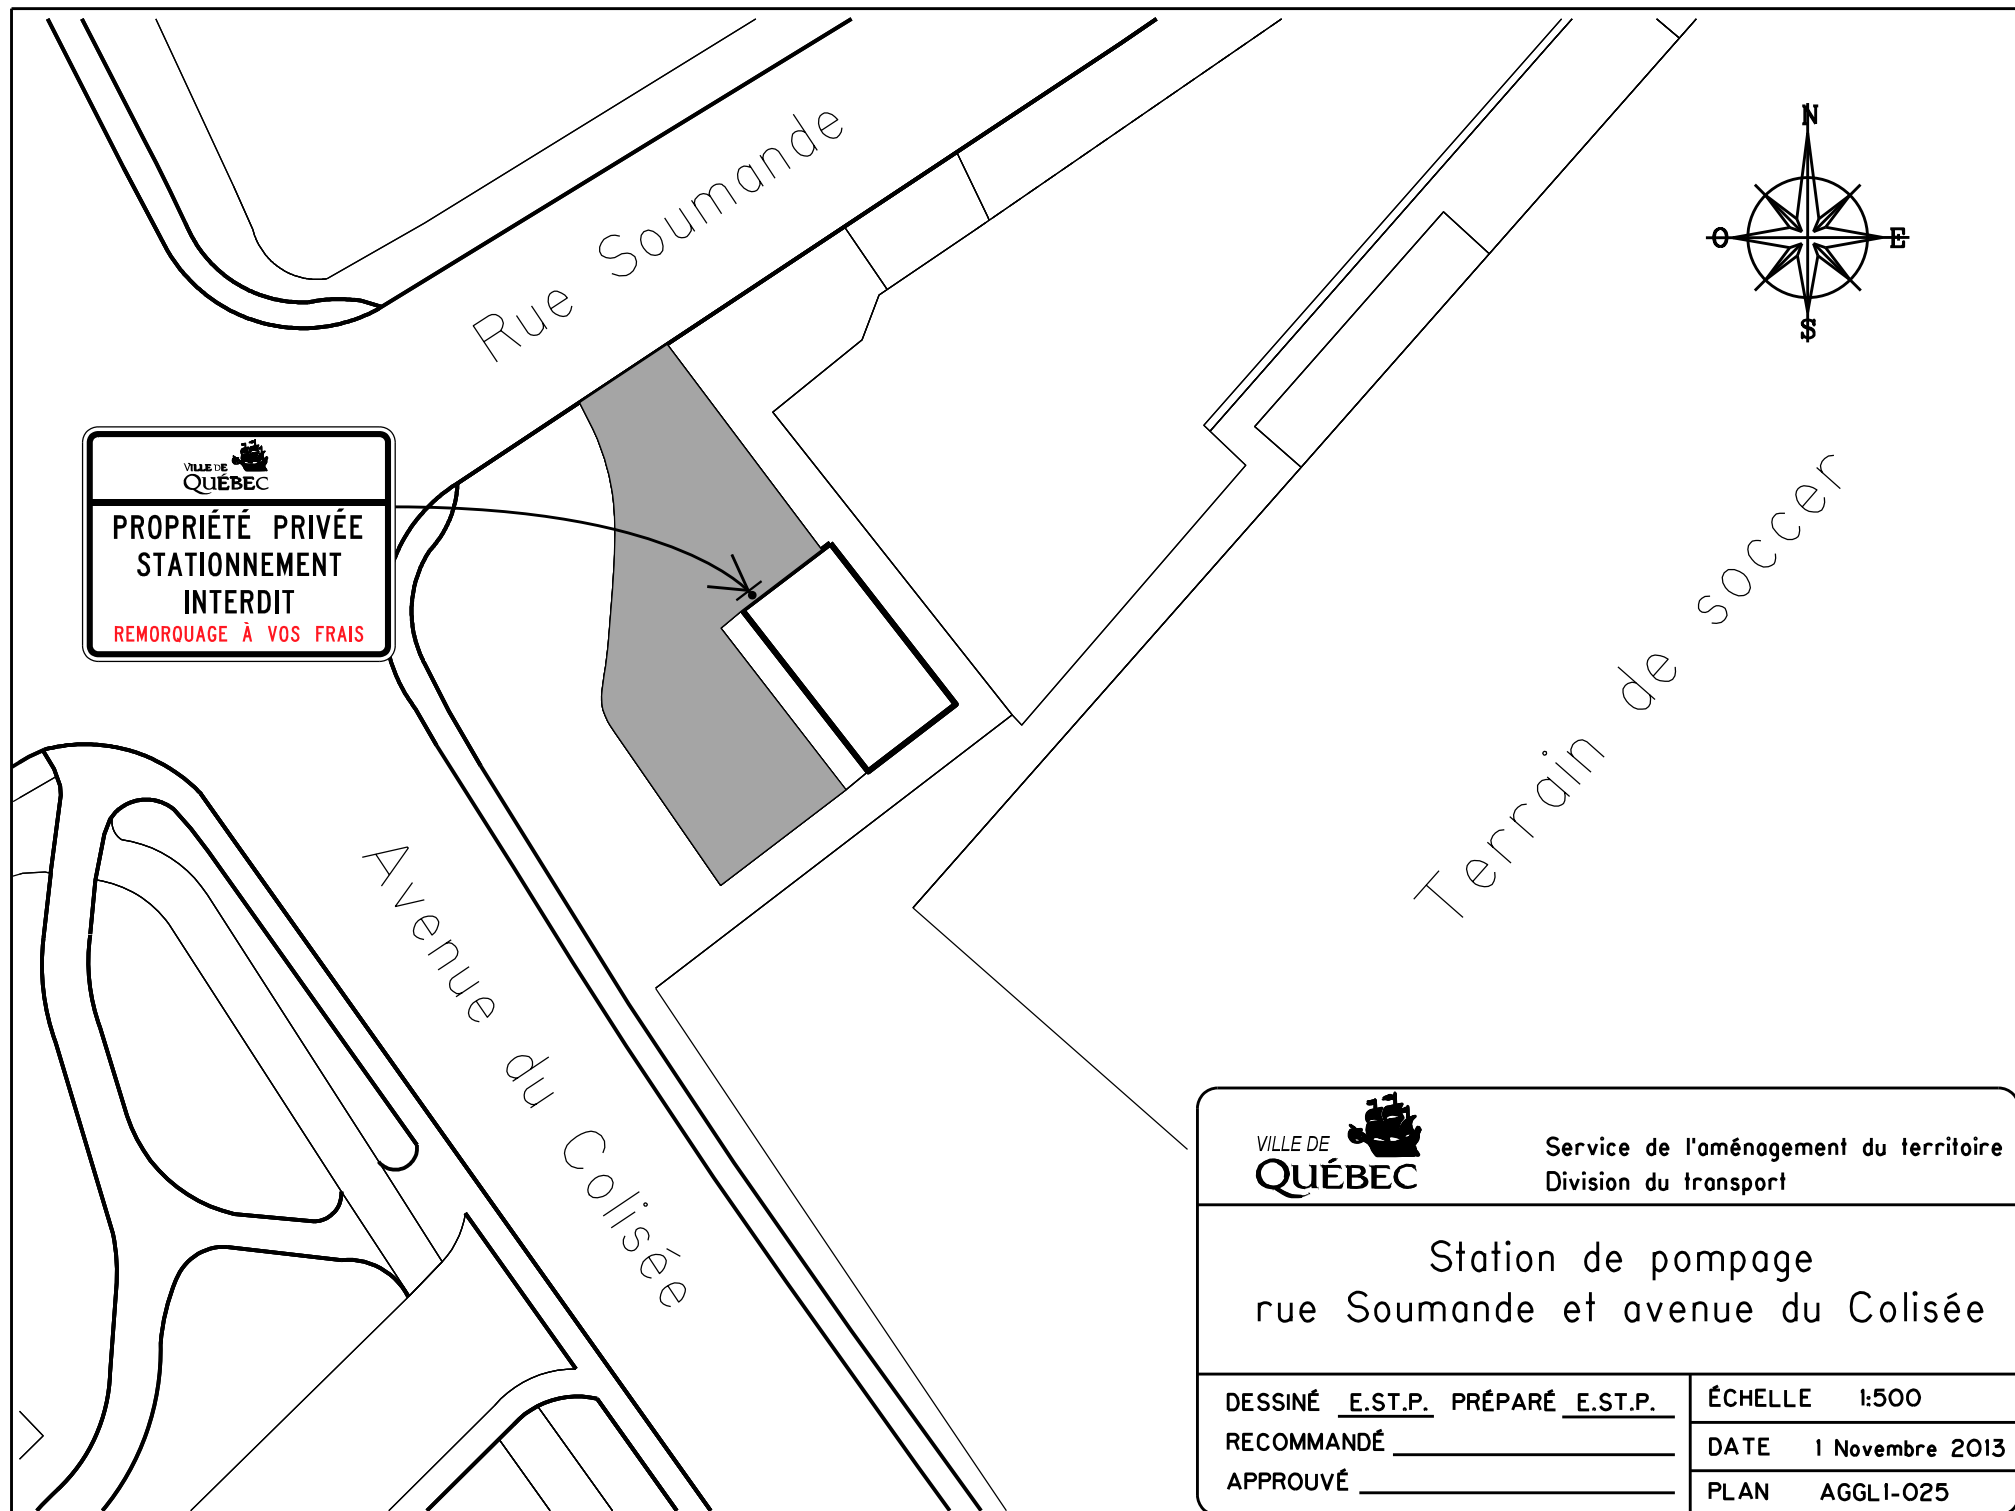


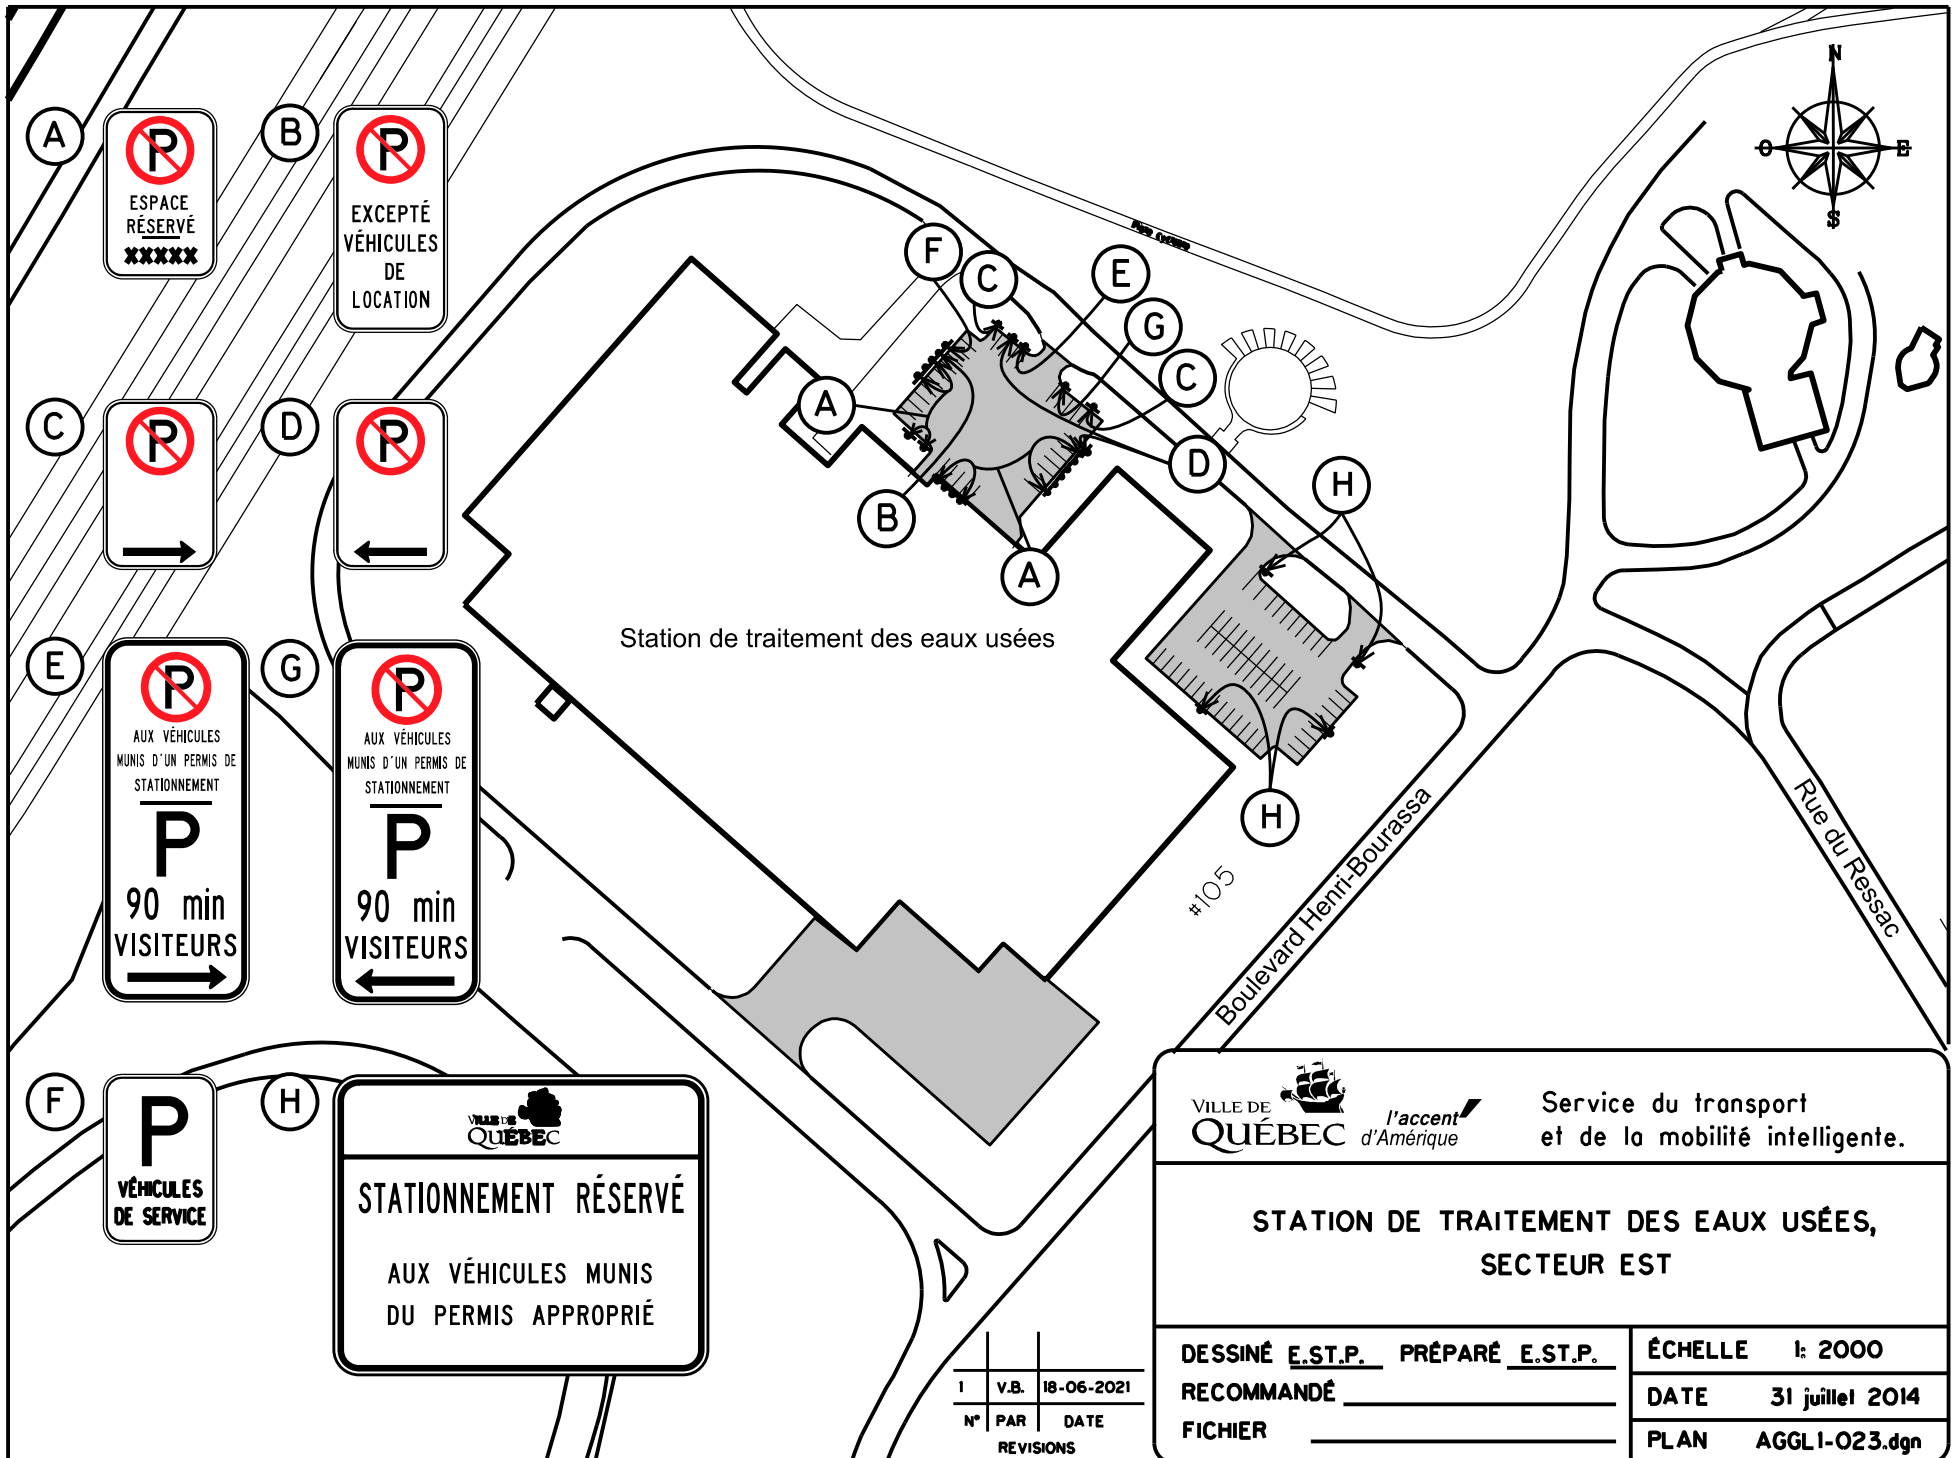

FICHIER: AGGL1\_023.dgn

DOSSIER: PCE2013007

Rue de la Rivière-du-Berger

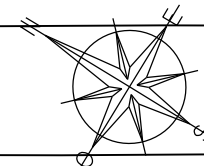

Rue de la Presqu'île

Caserne  
Duberger #5

Centre  
communautaire  
Duberger

A



A



Service de l'aménagement du territoire  
Division du transport

Caserne Duberger  
(numéro 5)

DESSINÉ A.V. PRÉPARÉ A.V.


RECOMMANDÉ \_\_\_\_\_

APPROUVÉ \_\_\_\_\_

ÉCHELLE 1:800

DATE 9 Avril 2015

PLAN AGGL2-001

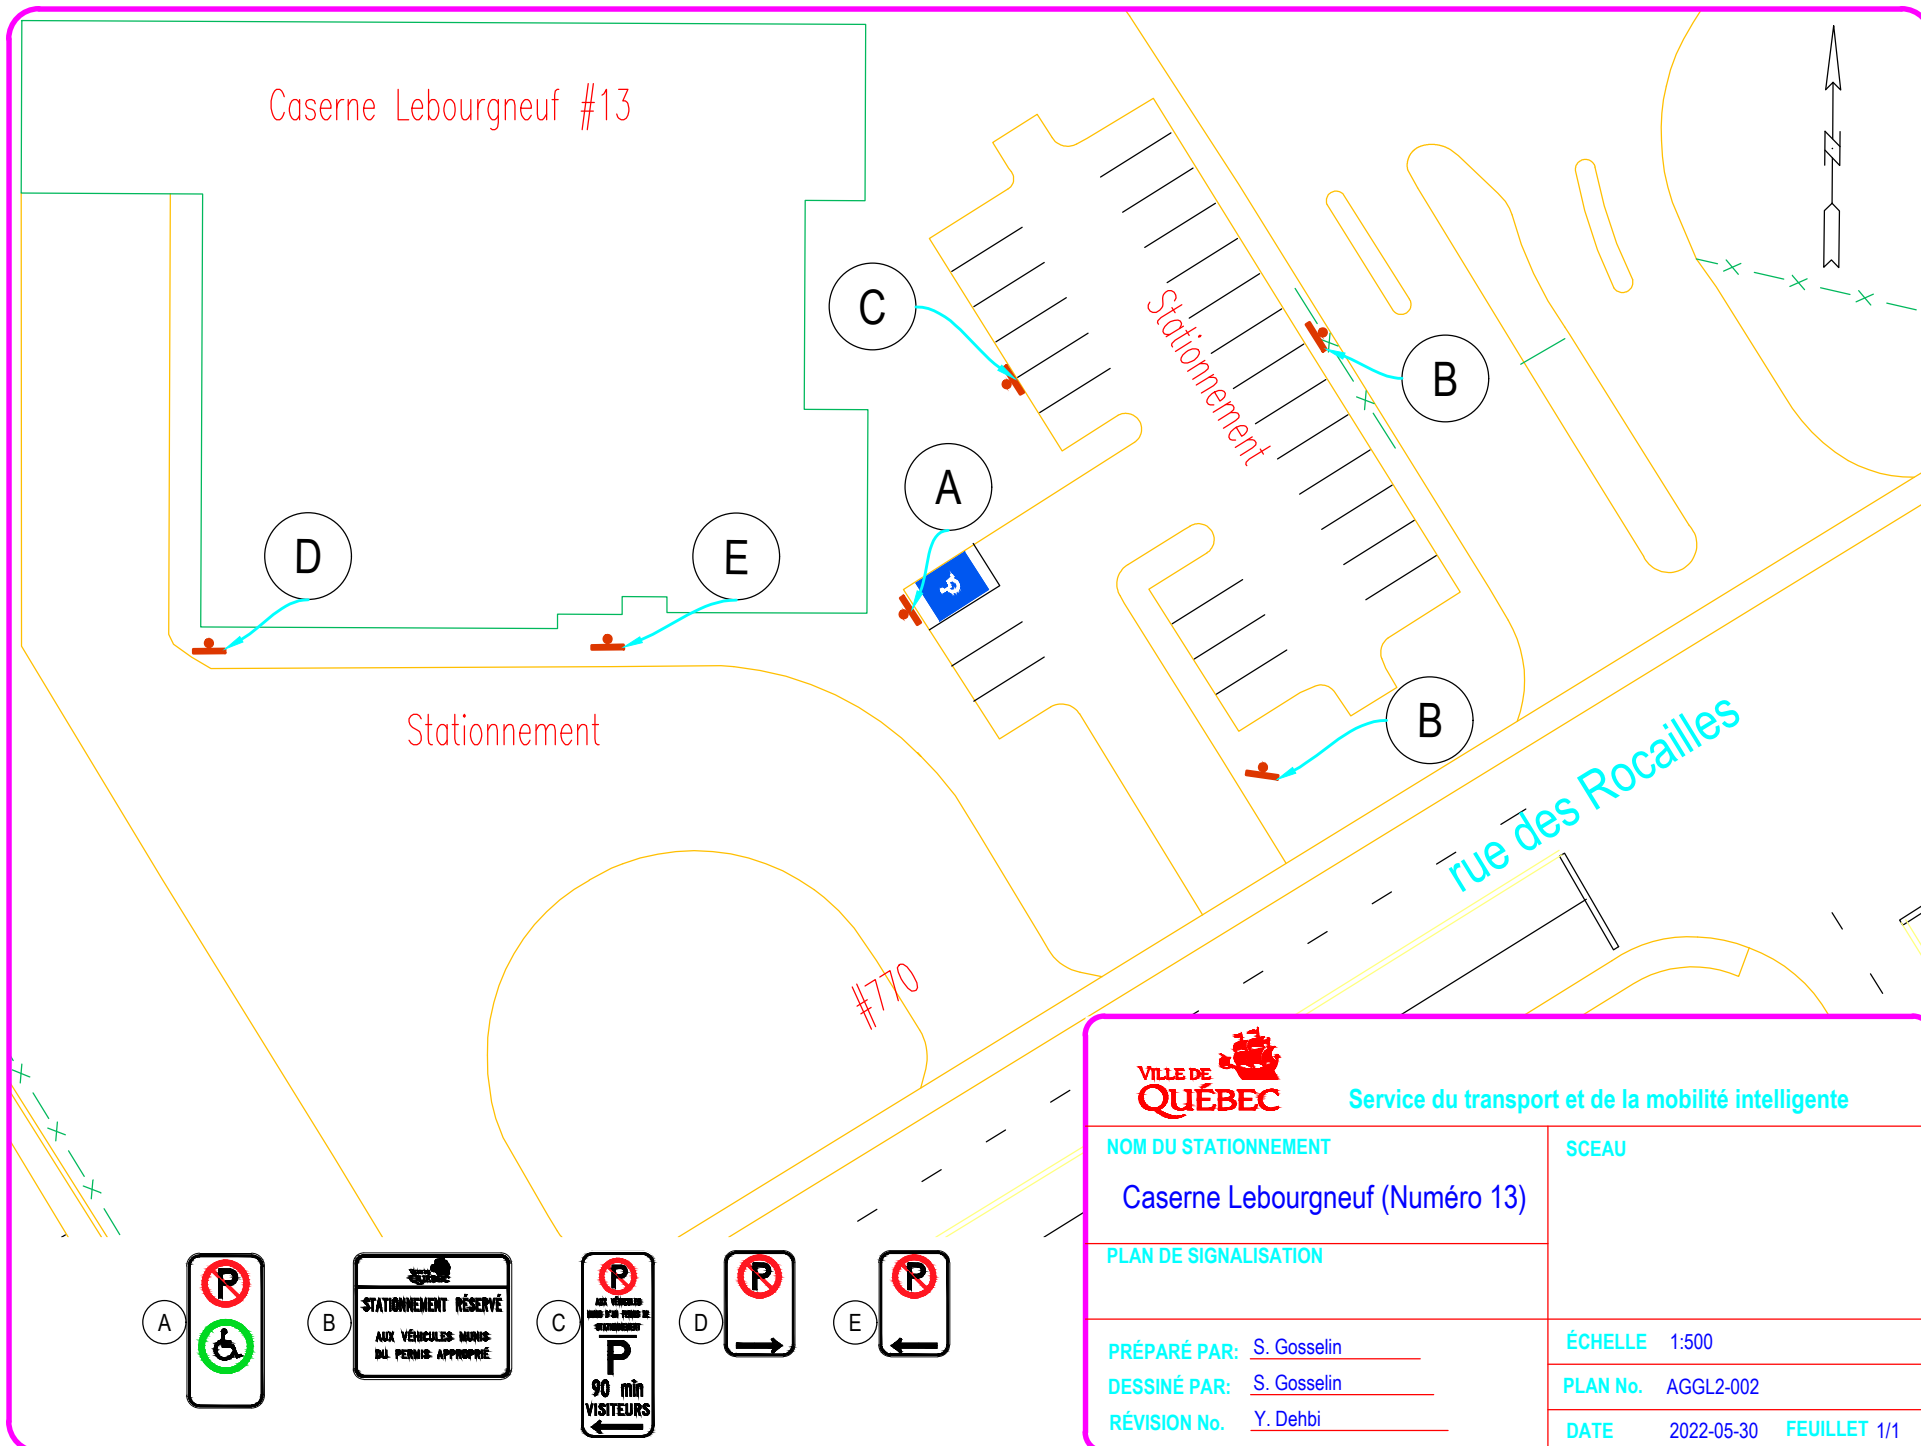

Service du transport et de la mobilité intelligente

NOM DU STATIONNEMENT

Caserne Lebourgneuf (Numéro 13)

PLAN DE SIGNALISATION

PRÉPARÉ PAR: S. Gosselin

DESSINÉ PAR: S. Gosselin



RÉVISION No. Y. Dehbi

SCEAU


ÉCHELLE 1:500

PLAN No. AGGL2-002

DATE 2022-05-30 FEUILLET 1/1

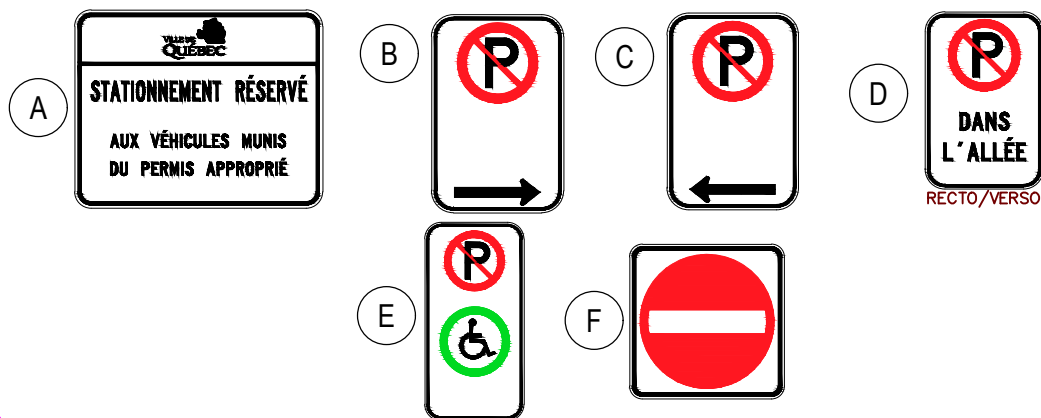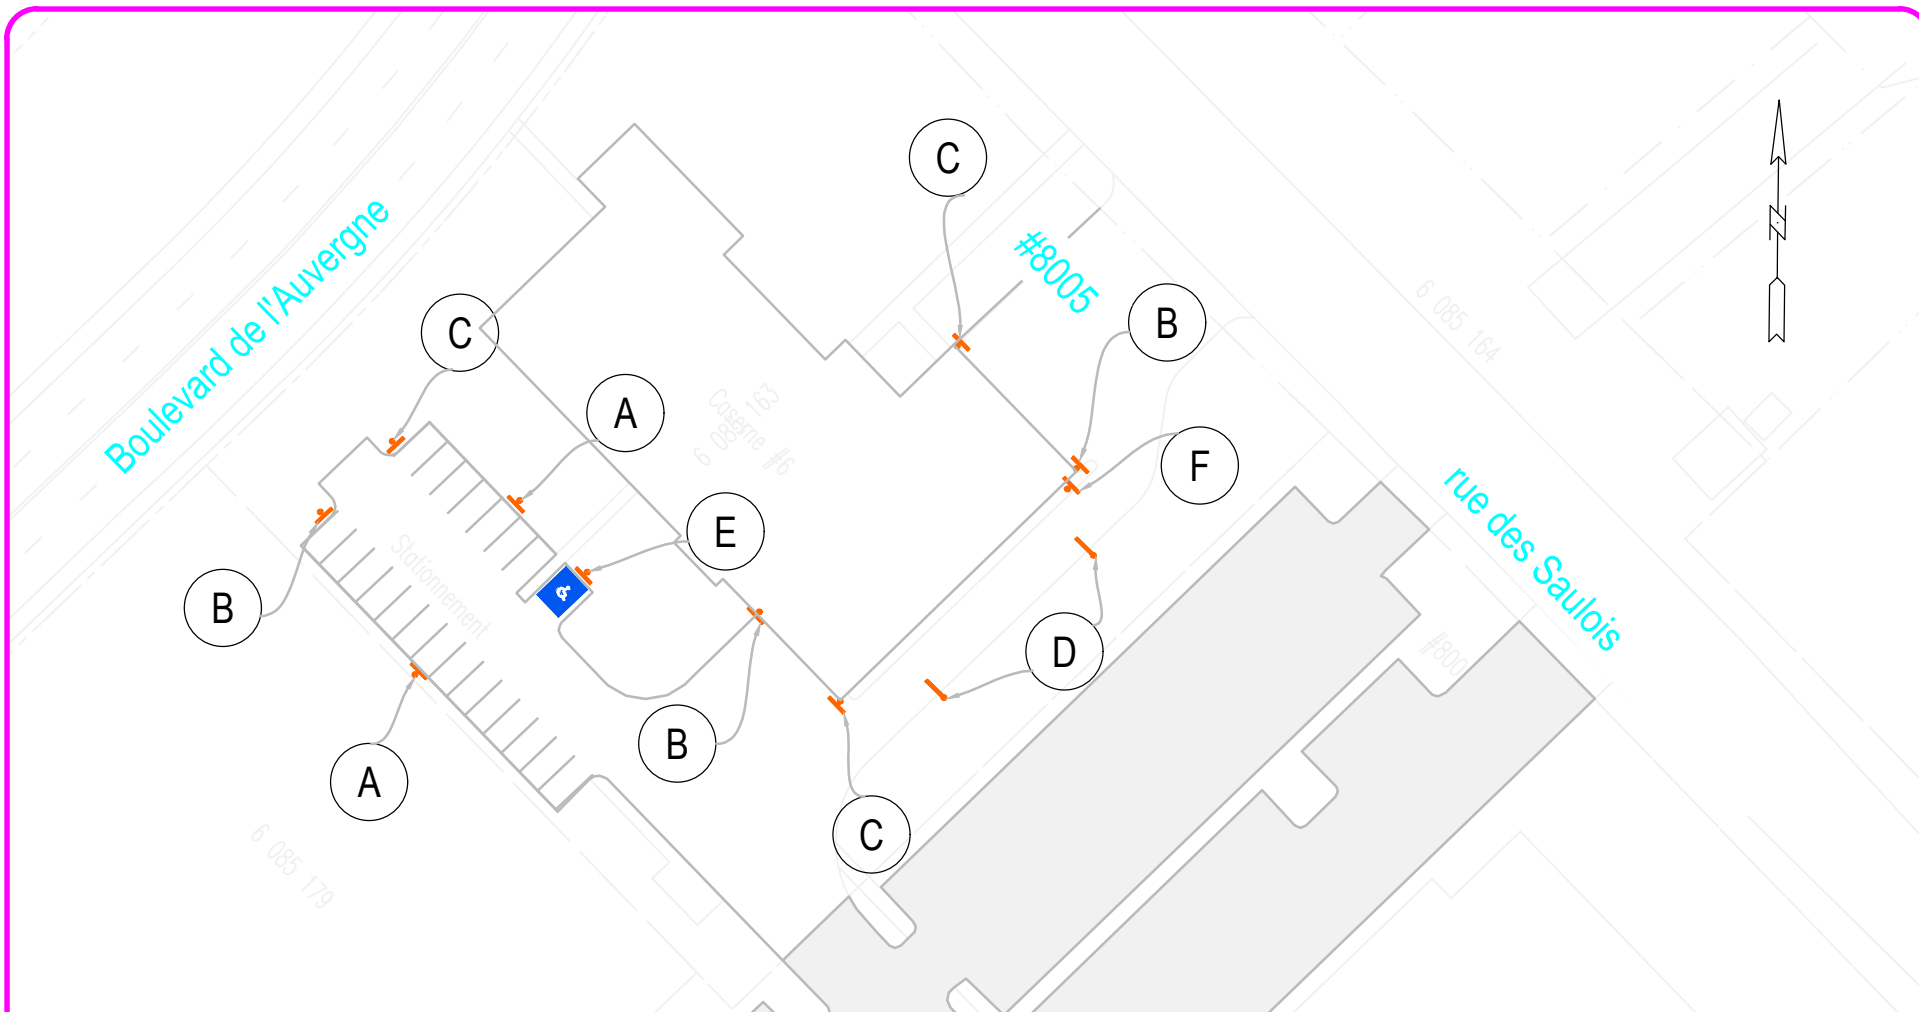

|   |                                                                         |
|---|-------------------------------------------------------------------------|
|  <b>Service du transport et de la mobilité intelligente</b> |                                                                         |
| <b>NOM DU STATIONNEMENT</b><br>Caserne des Saulois #6                                                                                            | <b>SCEAU</b>                                                            |
| <b>PLAN DE SIGNALISATION</b>   | <b>ÉCHELLE</b> 1:750                                                    |
| <b>PRÉPARÉ PAR:</b> S. Gosselin<br><b>DESSINÉ PAR:</b> S. Gosselin<br><b>RÉVISÉ PAR:</b> Y. Dehbi                                                | <b>PLAN No.</b> AGGL2-027<br><b>DATE</b> 2022-05-31 <b>FEUILLET</b> 1/1 |

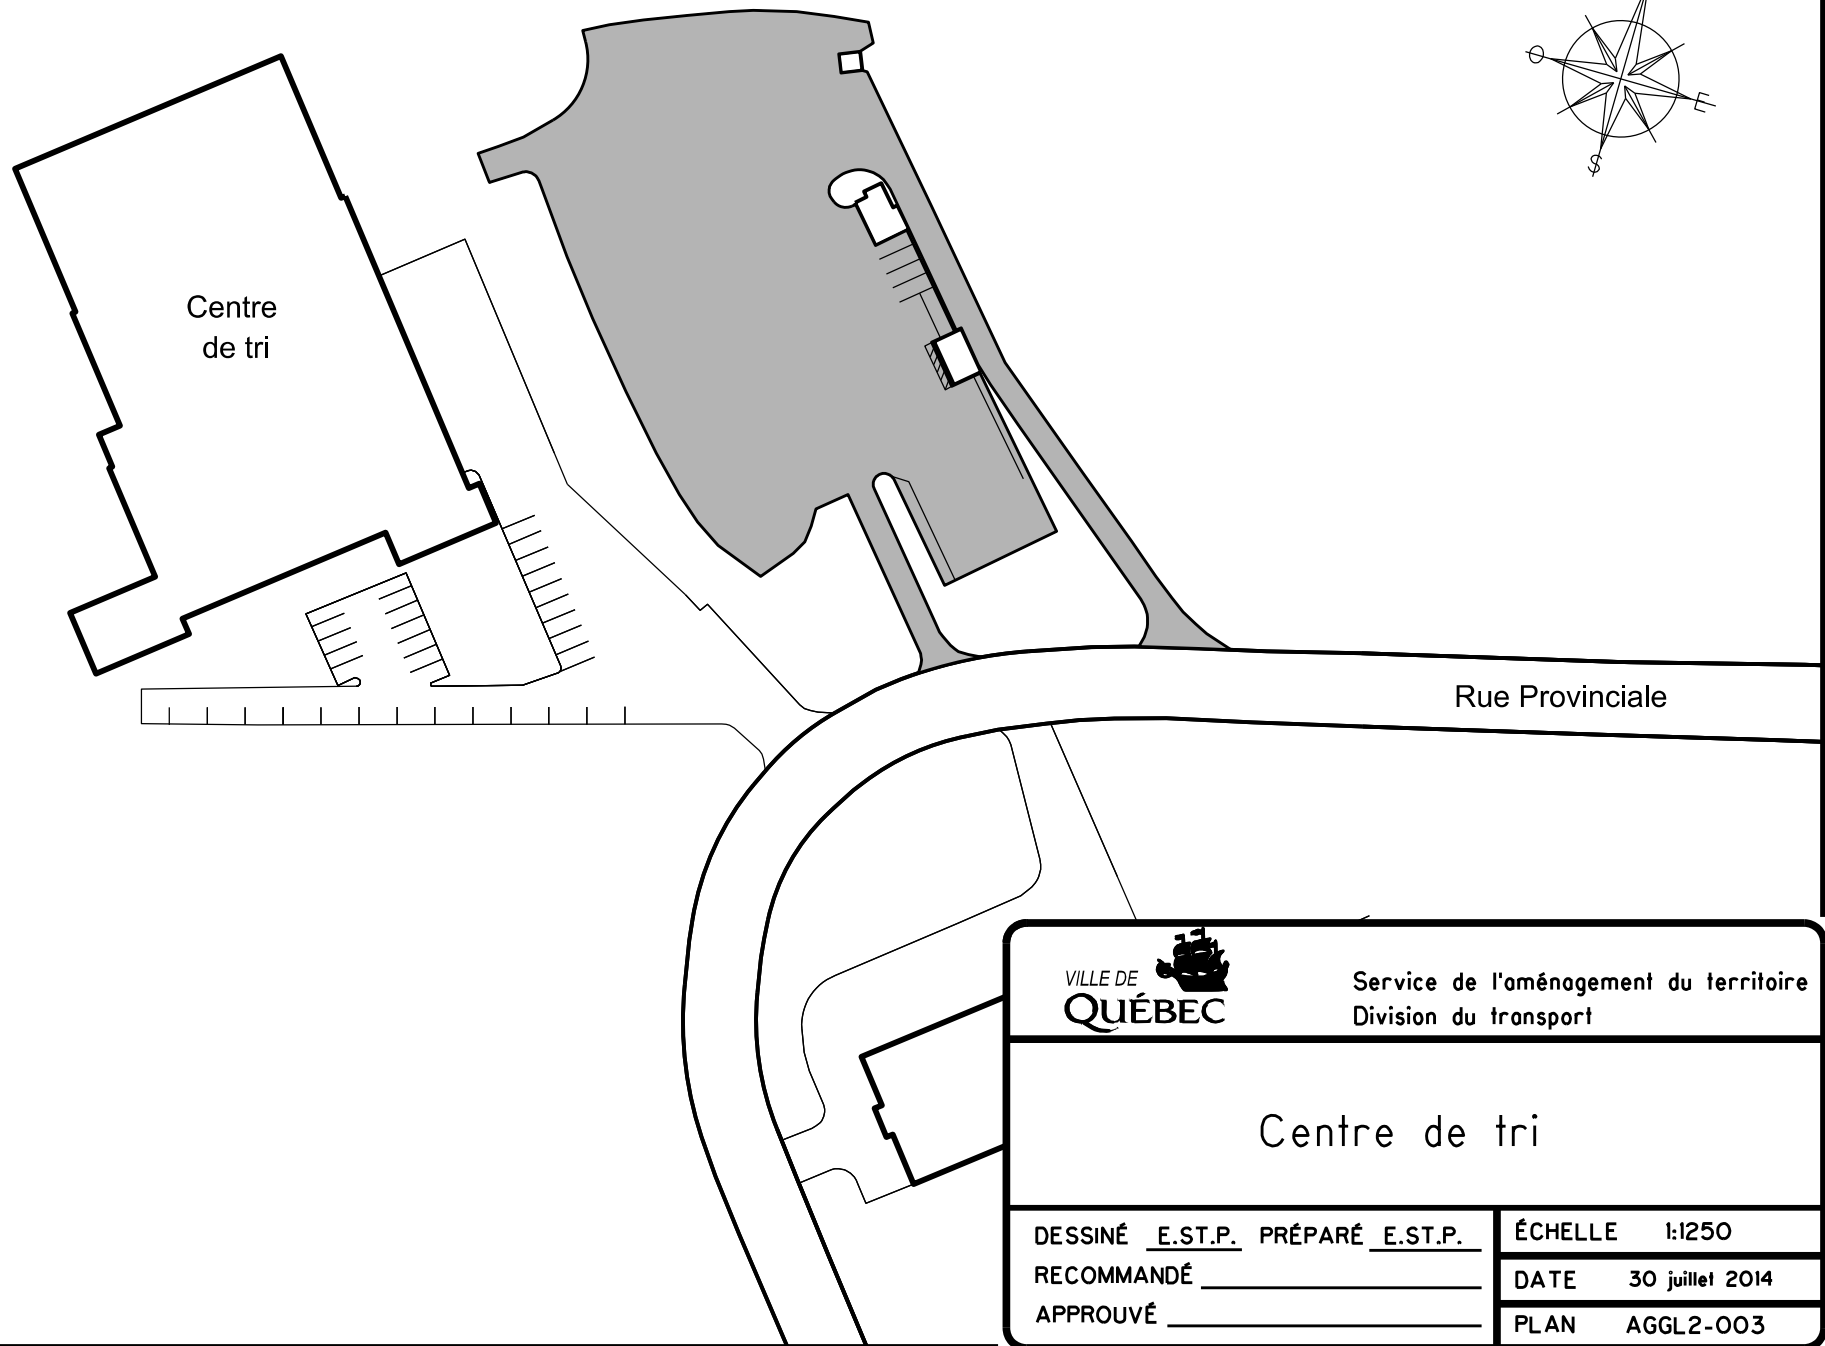

Service de l'aménagement du territoire  
Division du transport

## Centre de tri

DESSINÉ E.S.T.P. PRÉPARÉ E.S.T.P.



RECOMMANDÉ \_\_\_\_\_

APPROUVÉ \_\_\_\_\_

ÉCHELLE 1:1250

DATE 30 juillet 2014

PLAN AGGL2-003

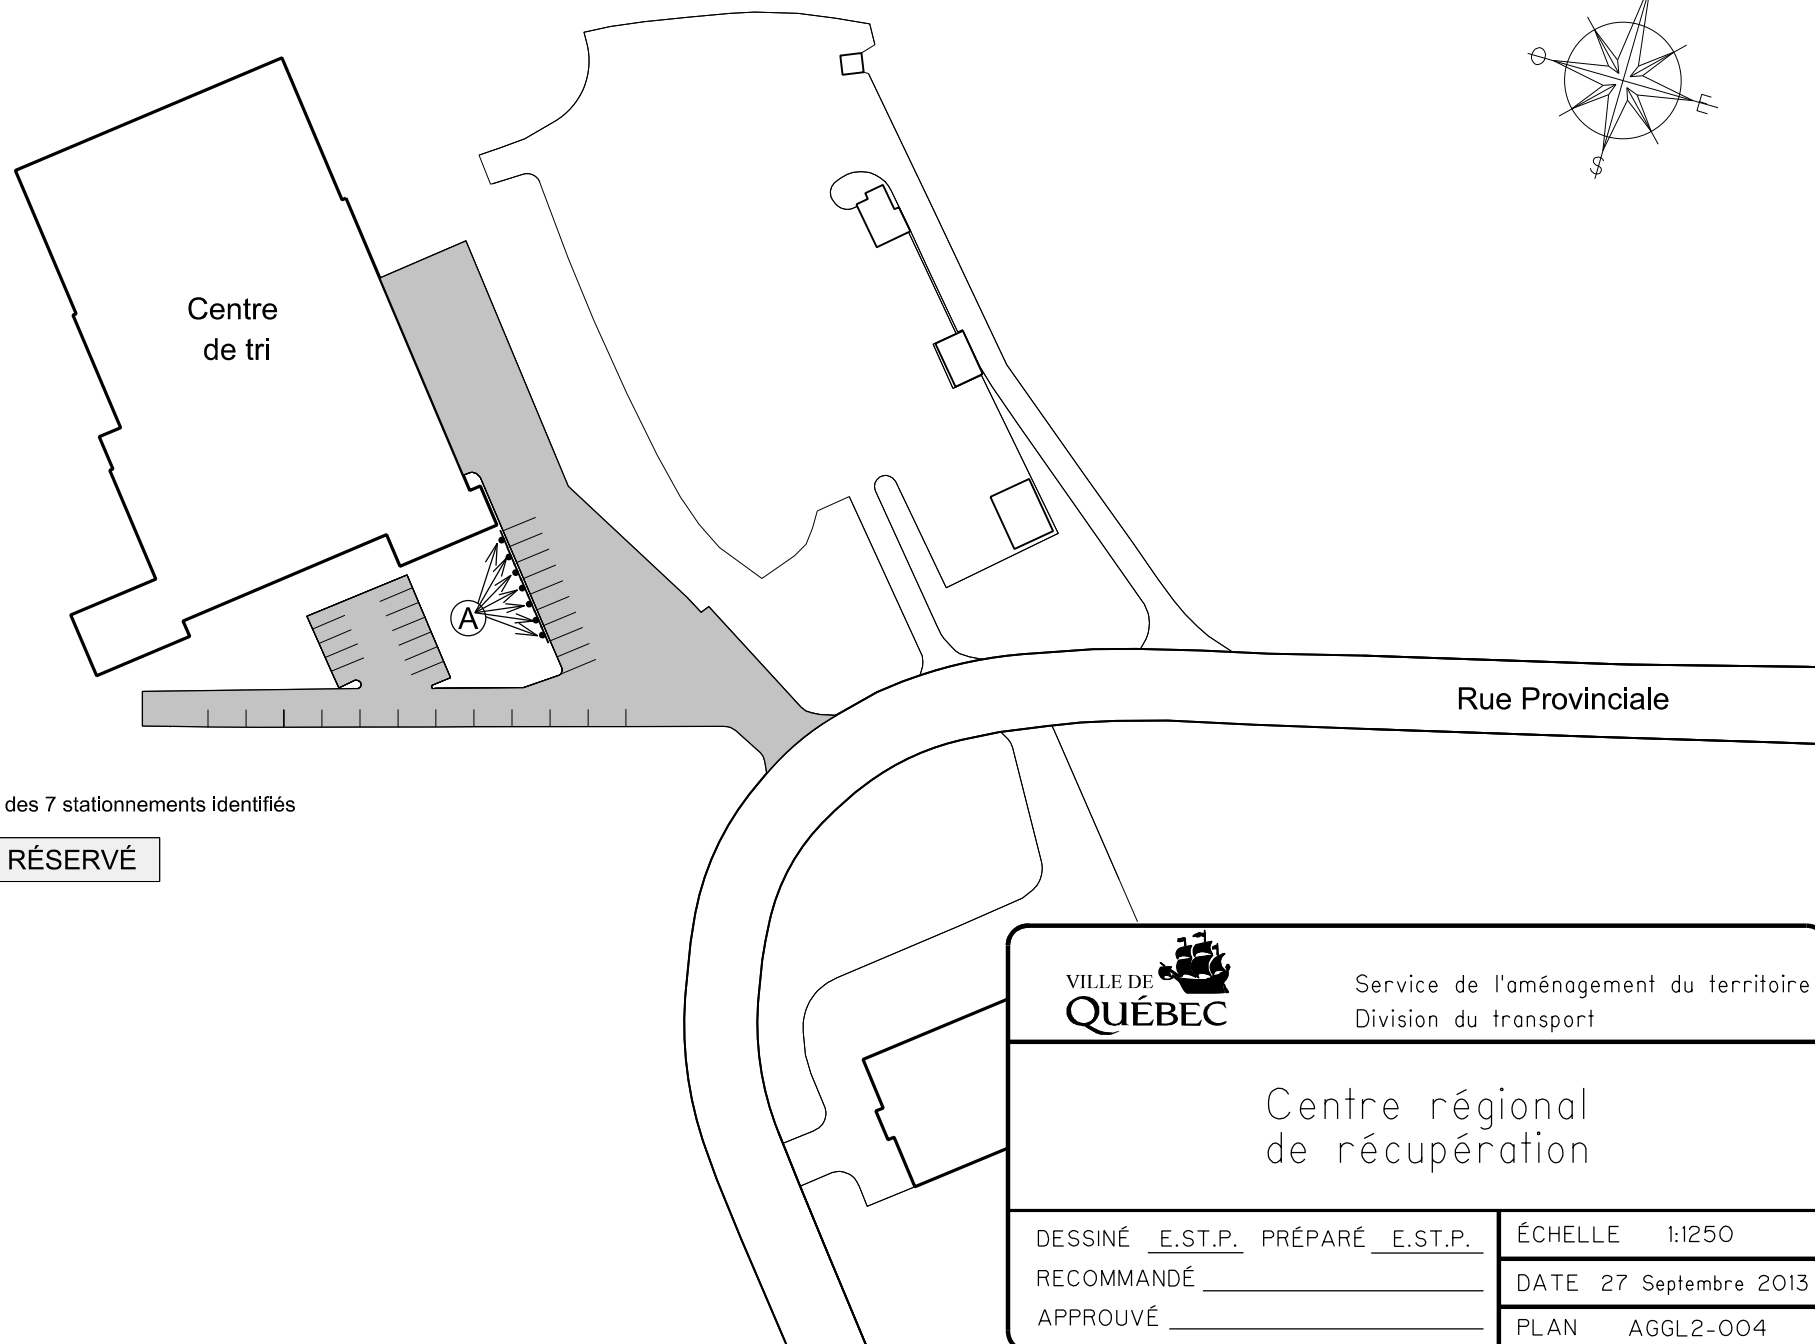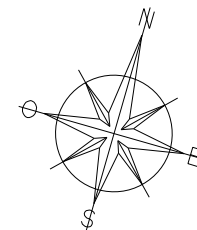

Pour chacun des 7 stationnements identifiés

Ⓐ

RÉSERVÉ



Service de l'aménagement du territoire  
Division du transport

Centre régional  
de récupération

DESSINÉ E.ST.P. PRÉPARÉ E.ST.P.




RECOMMANDÉ \_\_\_\_\_

APPROUVÉ \_\_\_\_\_

ÉCHELLE 1:1250

DATE 27 Septembre 2013

PLAN AGGL2-004

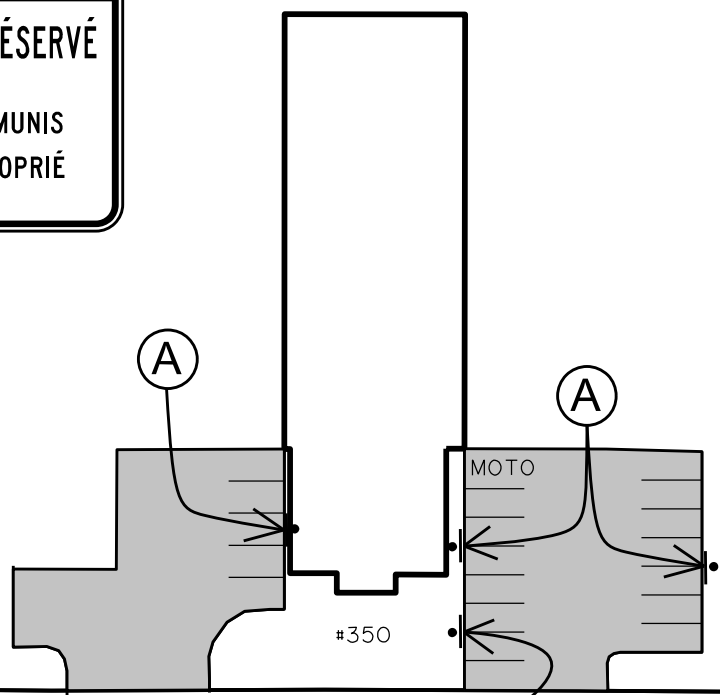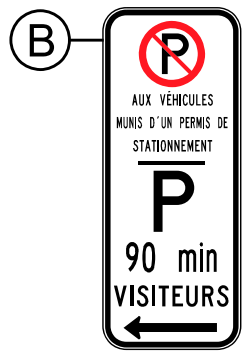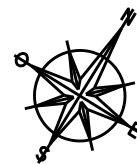

Rue des Entrepreneurs




|                                            |                        |                                                      |
|--------------------------------------------|------------------------|------------------------------------------------------|
| VILLE DE QUÉBEC <i>l'accent d'Amérique</i> |                        | Service du transport et de la mobilité intelligente. |
| ENTREPRENEURS                              |                        |                                                      |
| DESSINÉ <u>E.ST.P.</u>                     | PRÉPARÉ <u>E.ST.P.</u> | ÉCHELLE 1:750                                        |
| RECOMMANDÉ _____                           |                        | DATE 4 Octobre 2013                                  |
| APPROUVÉ _____                             |                        | PLAN AGGL2-007                                       |

|           |      |            |
|-----------|------|------------|
| I         | V.B. | 17-06-2021 |
| N°        | PAR  | DATE       |
| REVISIONS |      |            |

FICHER: AGGL2\_007.dgn

DOSSIER: PCE2013007

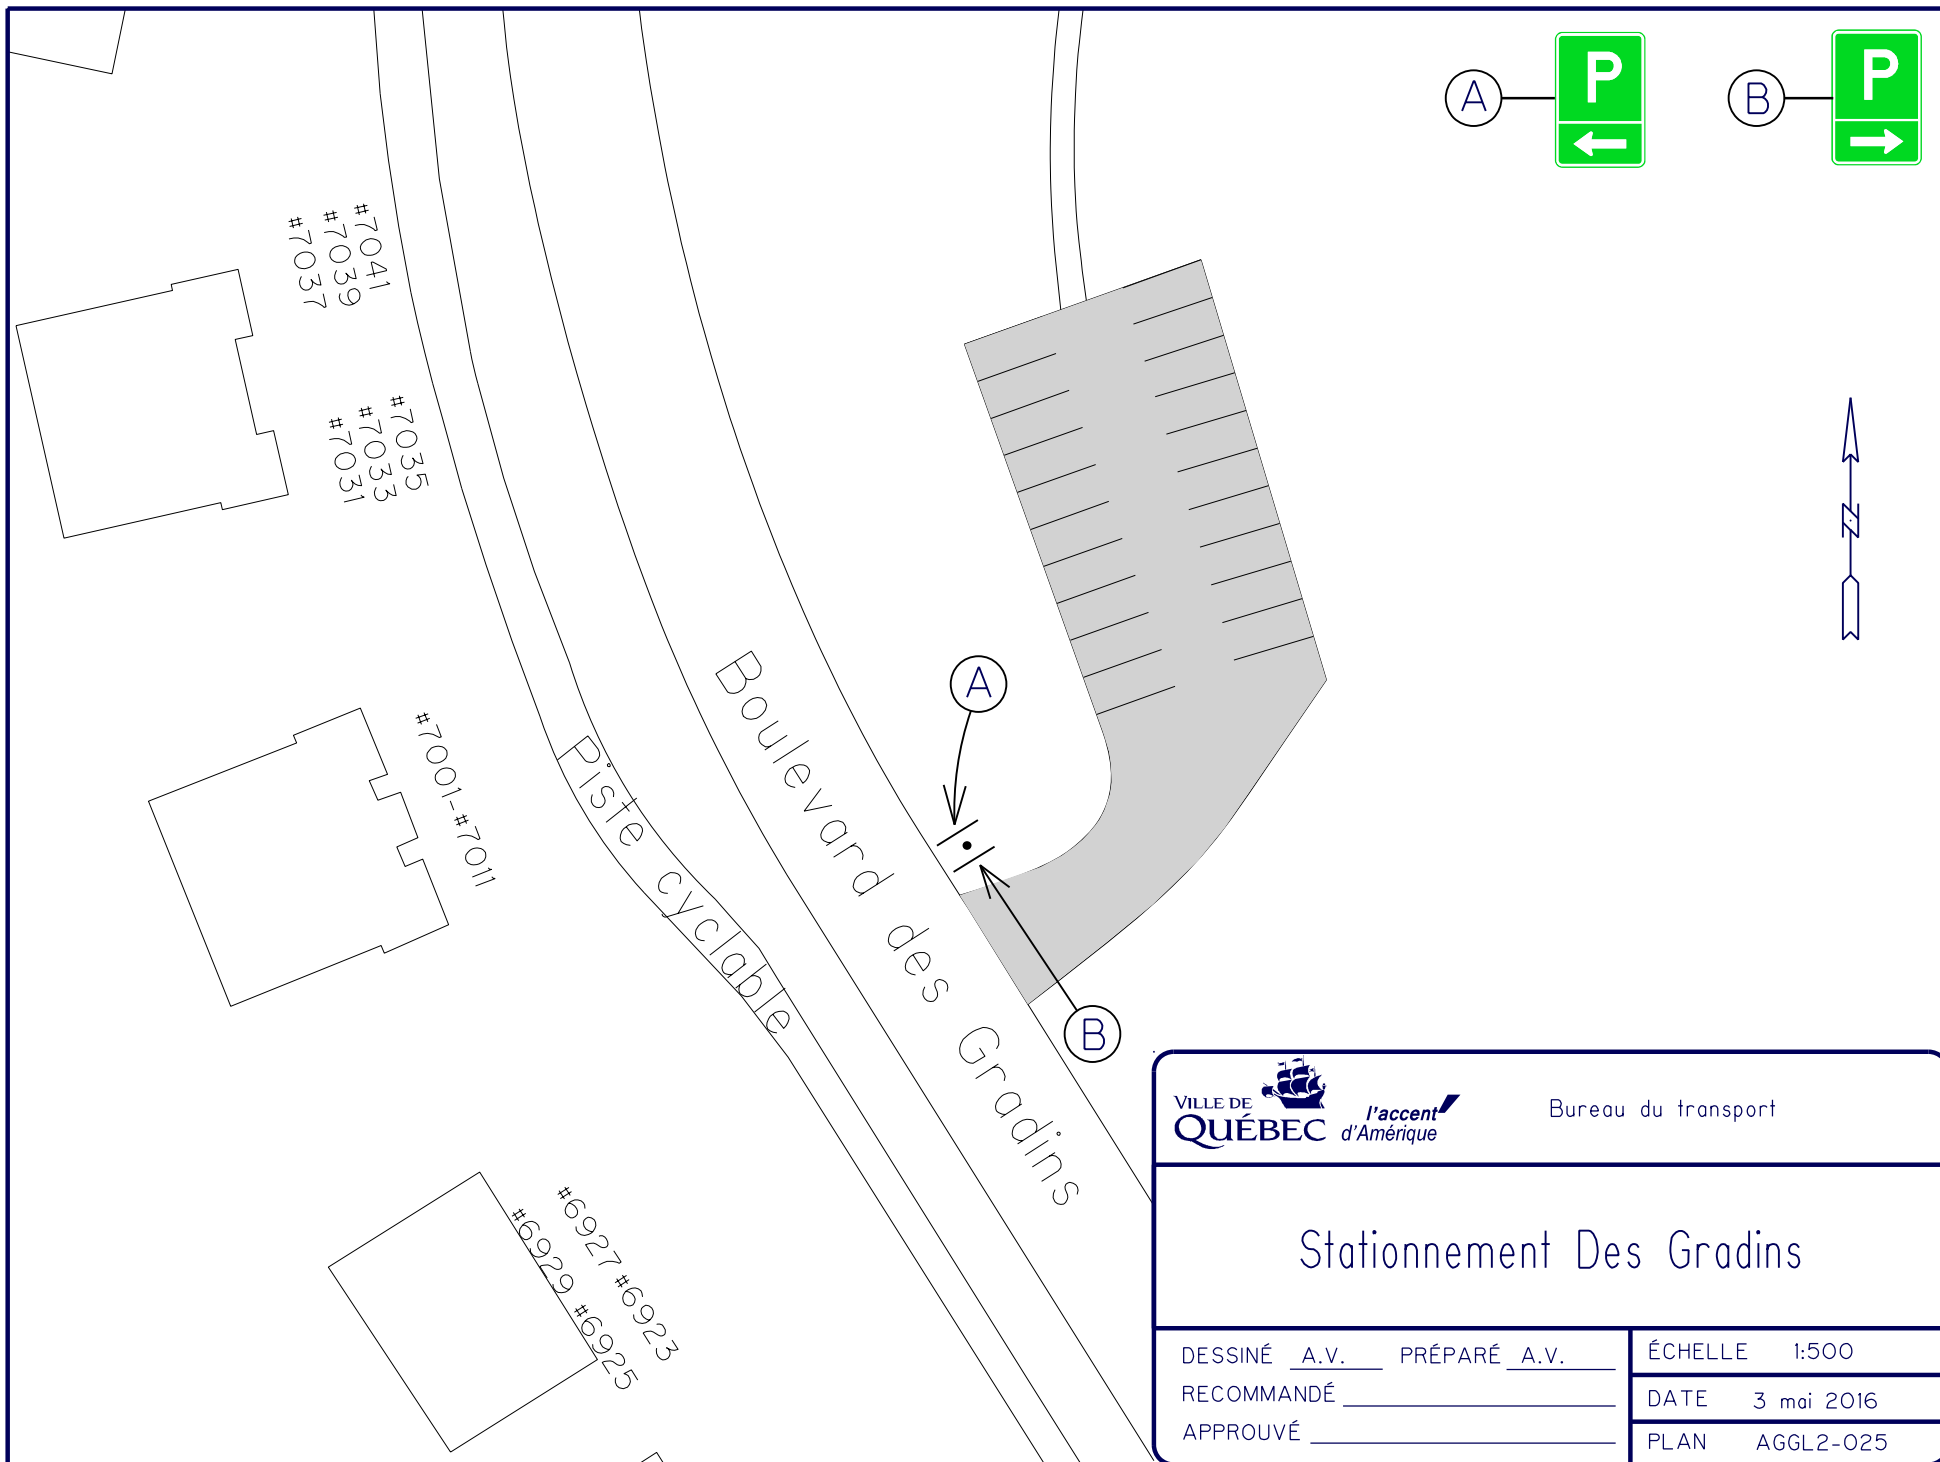



VILLE DE

QUÉBEC




l'accent

d'Amérique

Bureau du transport

Stationnement Des Gradins


|                     |                     |               |
|---------------------|---------------------|---------------|
| DESSINÉ <u>A.V.</u> | PRÉPARÉ <u>A.V.</u> | ÉCHELLE 1:500 |
| RECOMMANDÉ _____    | DATE 3 mai 2016     |               |
| APPROUVÉ _____      | PLAN AGGL2-025      |               |

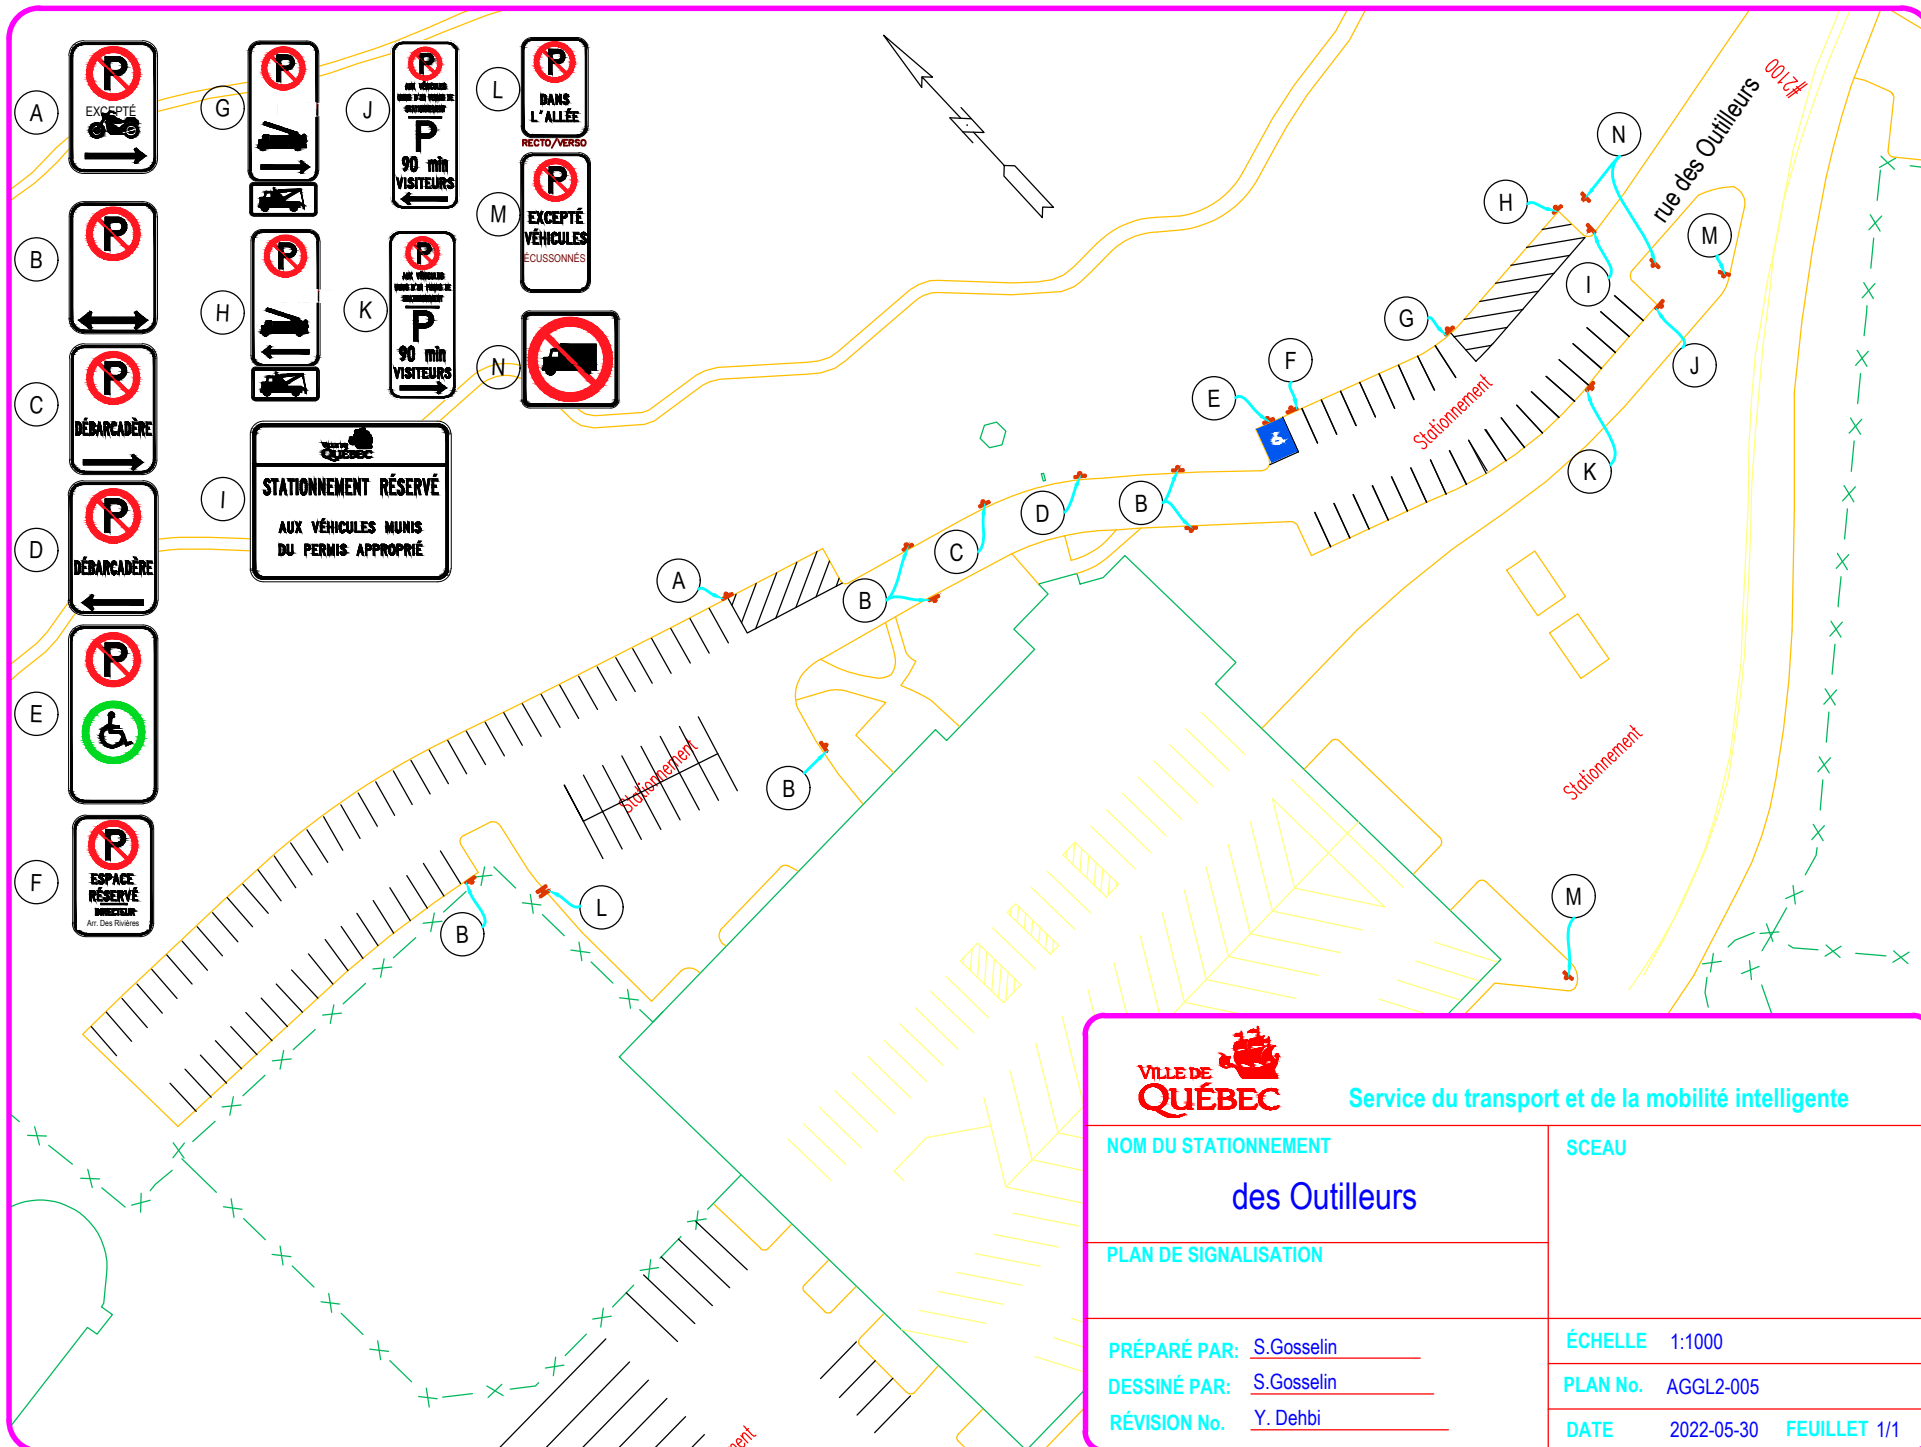

|                                                                                            |                              |
|--------------------------------------------------------------------------------------------|------------------------------|
| <div> <div> </div> <div> Service du transport et de la mobilité intelligente </div> </div> |                              |
| NOM DU STATIONNEMENT<br>des Outilleurs                                                     | SCEAU                        |
| PLAN DE SIGNALISATION                                                                      |                              |
| PRÉPARÉ PAR: S.Gosselin                                                                    | ÉCHELLE 1:1000               |
| DESSINÉ PAR: S.Gosselin                                                                    | PLAN No. AGGL2-005           |
| RÉVISION No. Y. Dehbi                                                                      | DATE 2022-05-30 FEUILLET 1/1 |



DATE 2022-05-30 FEUILLET 1/1

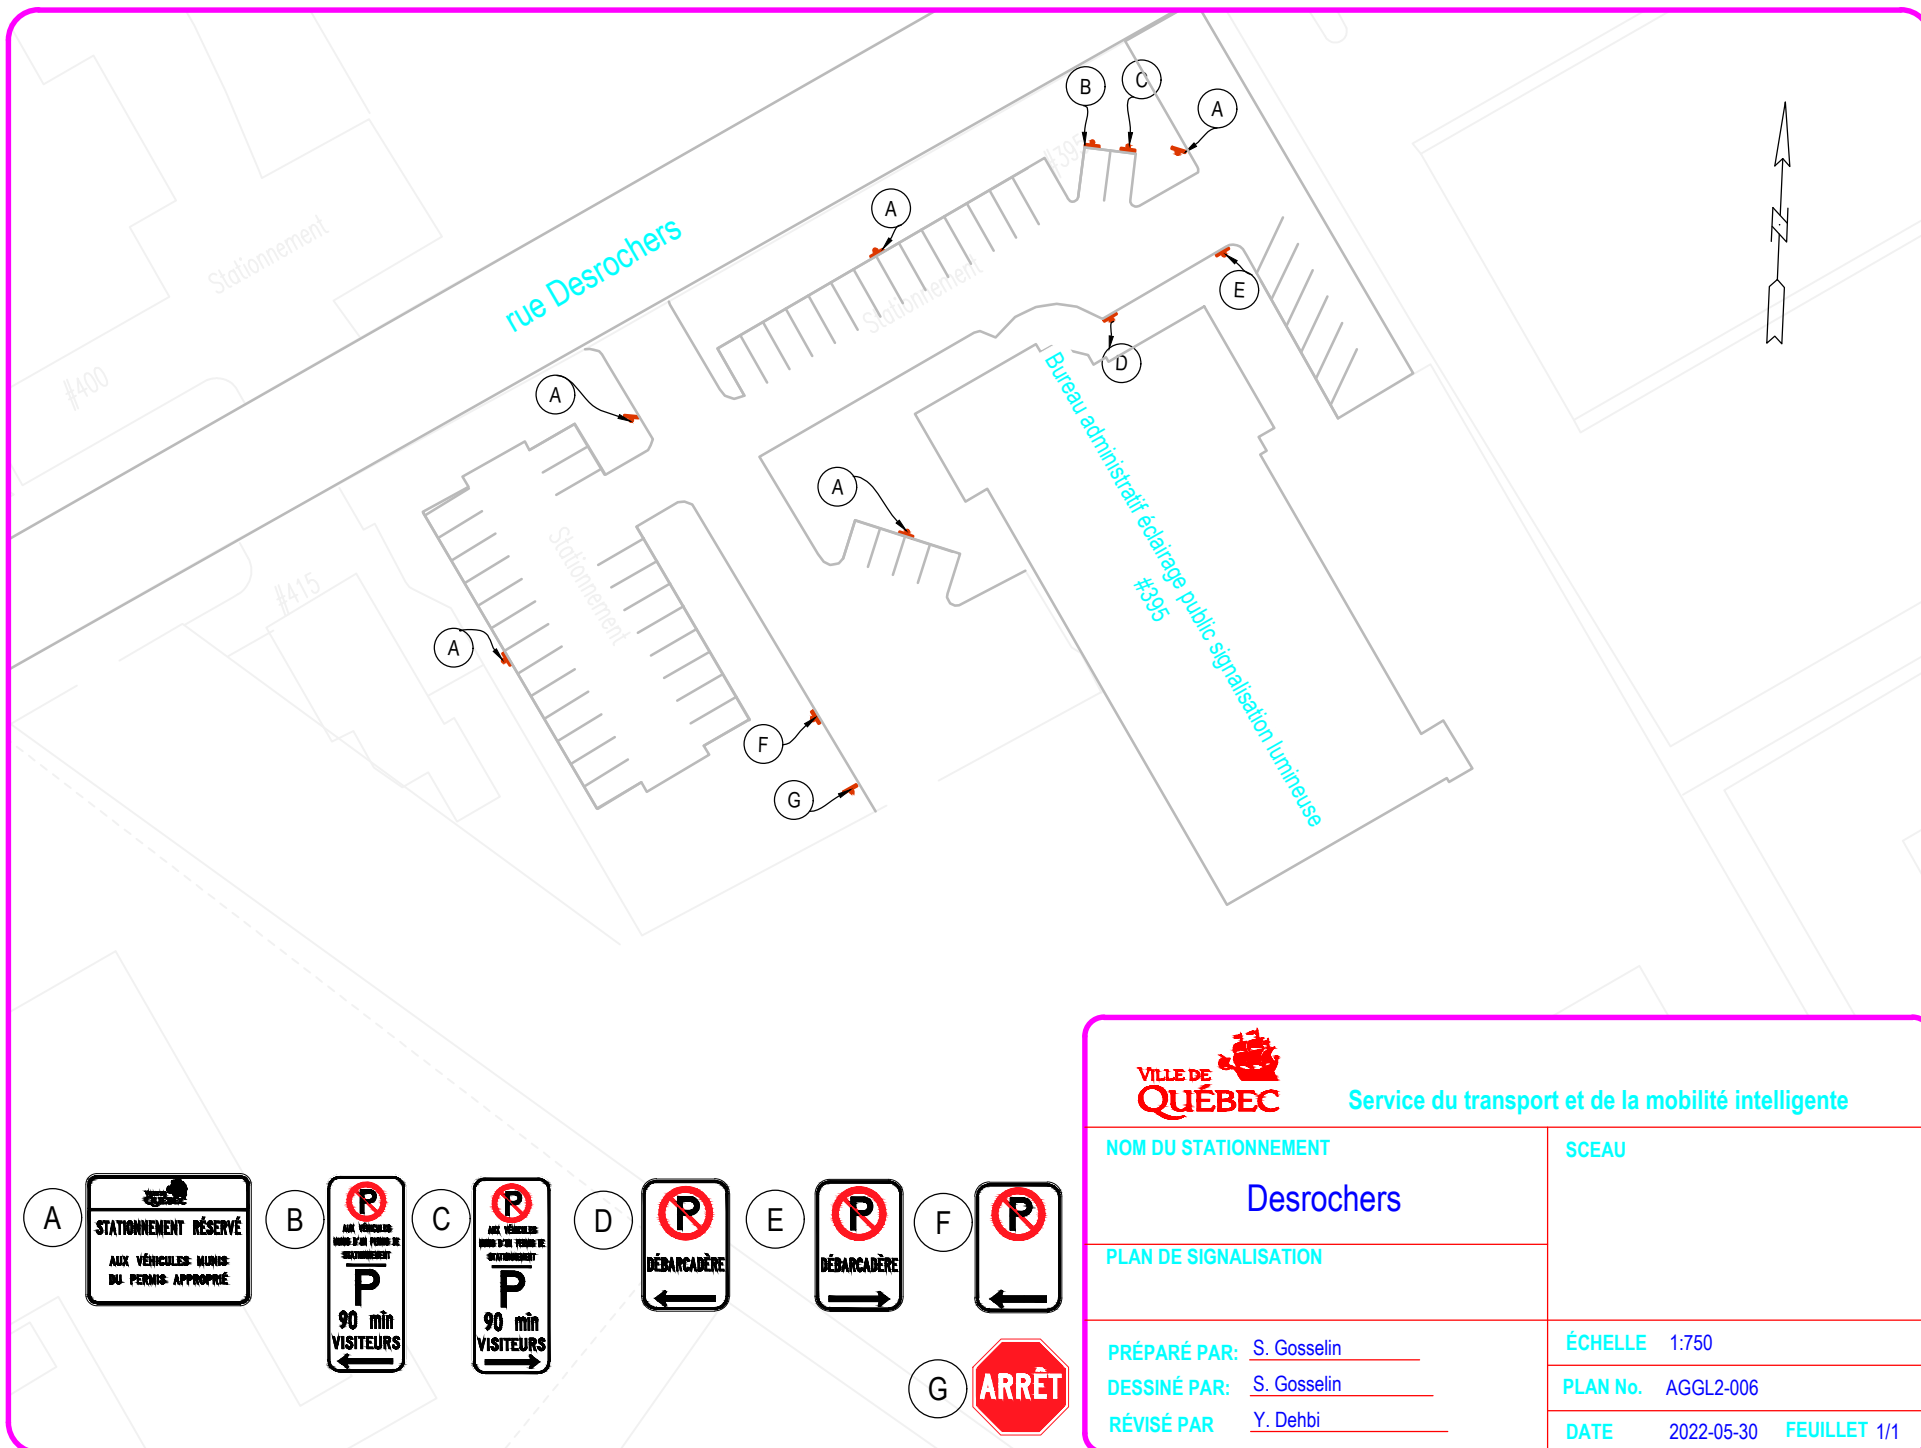

Service du transport et de la mobilité intelligente

NOM DU STATIONNEMENT

Desrochers

SCEAU

PLAN DE SIGNALISATION

PRÉPARÉ PAR: S. Gosselin



DESSINÉ PAR: S. Gosselin

RÉVISÉ PAR: Y. Dehbi

ÉCHELLE 1:750

PLAN No. AGGL2-006

DATE 2022-05-30 FEUILLET 1/1

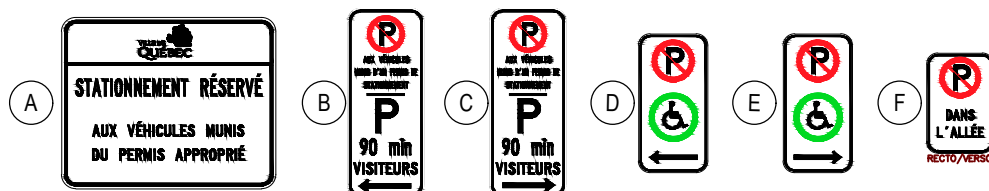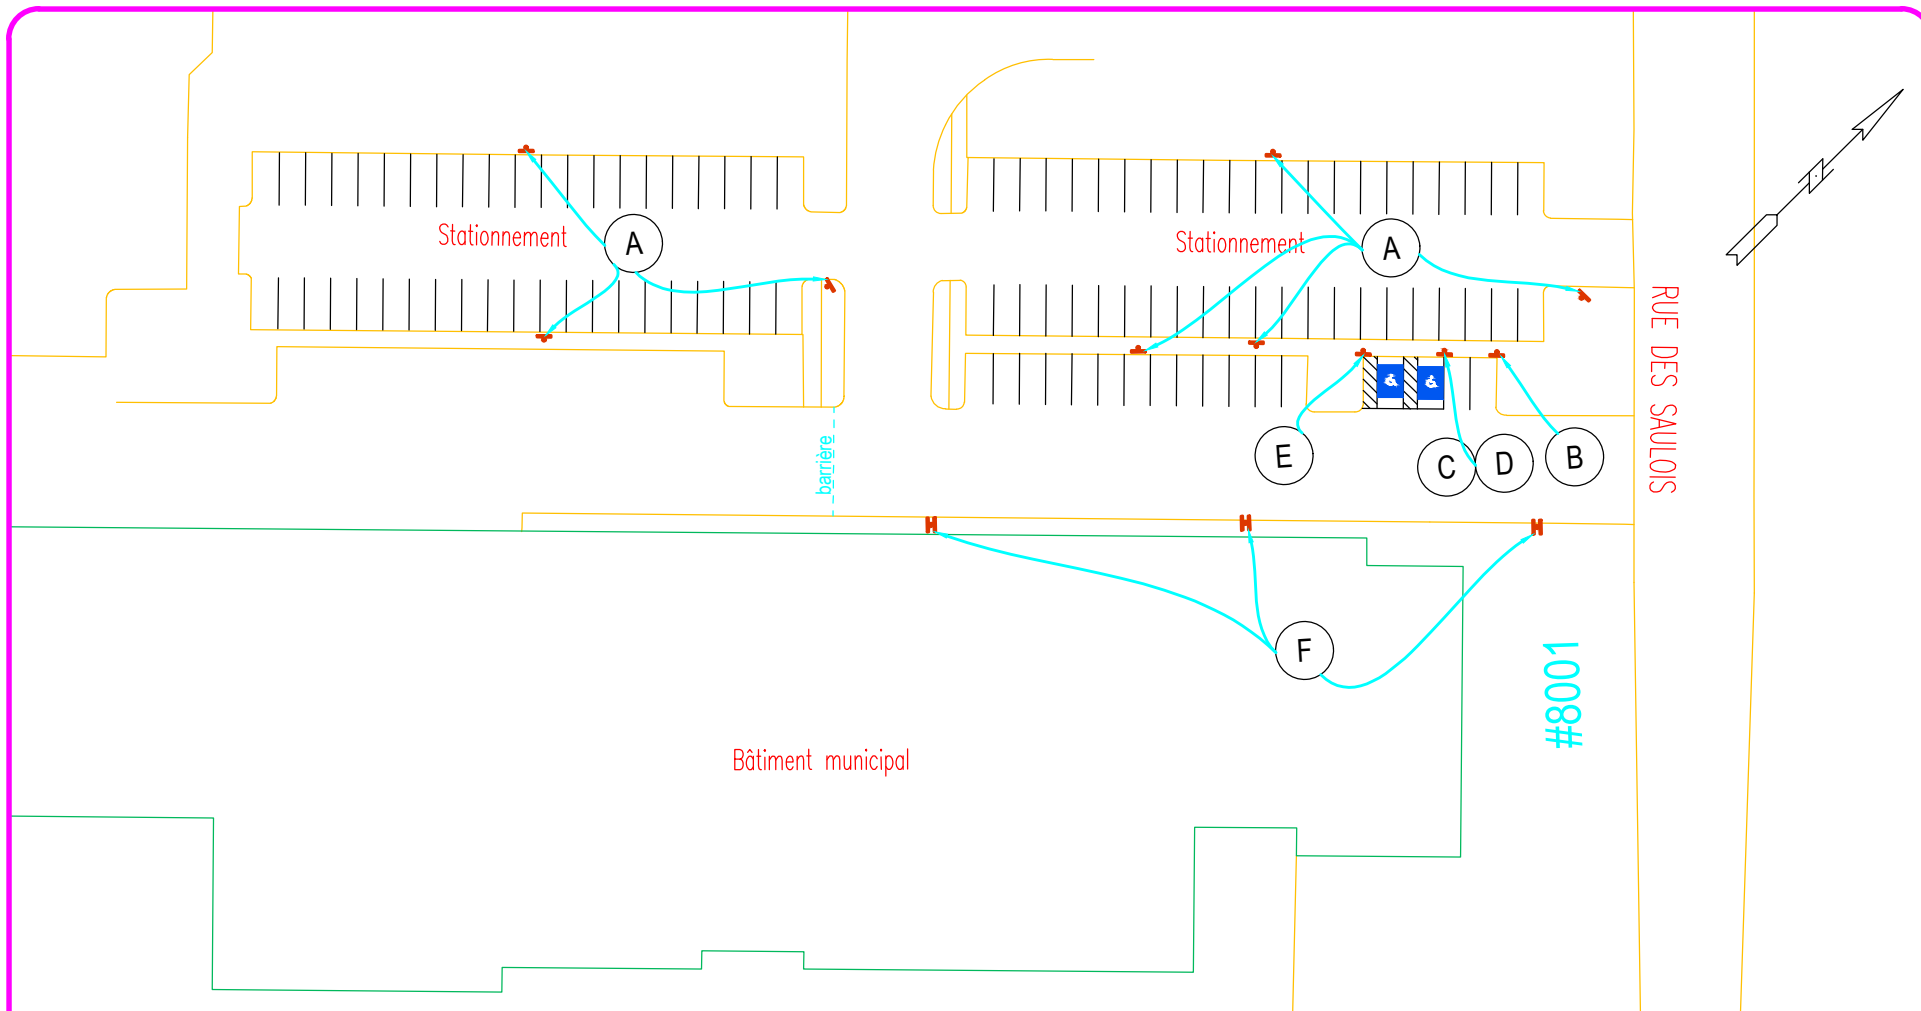

Service du transport et de la mobilité intelligente

NOM DU STATIONNEMENT

Garage des Saulois

PLAN DE SIGNALISATION

PRÉPARÉ PAR: S. Gosselin

DESSINÉ PAR: S. Gosselin


RÉVISÉ PAR: Y. Dehbi

SCEAU

ÉCHELLE 1:750

PLAN No. AGGL2-028

DATE 2022-05-31 FEUILLET 1/1

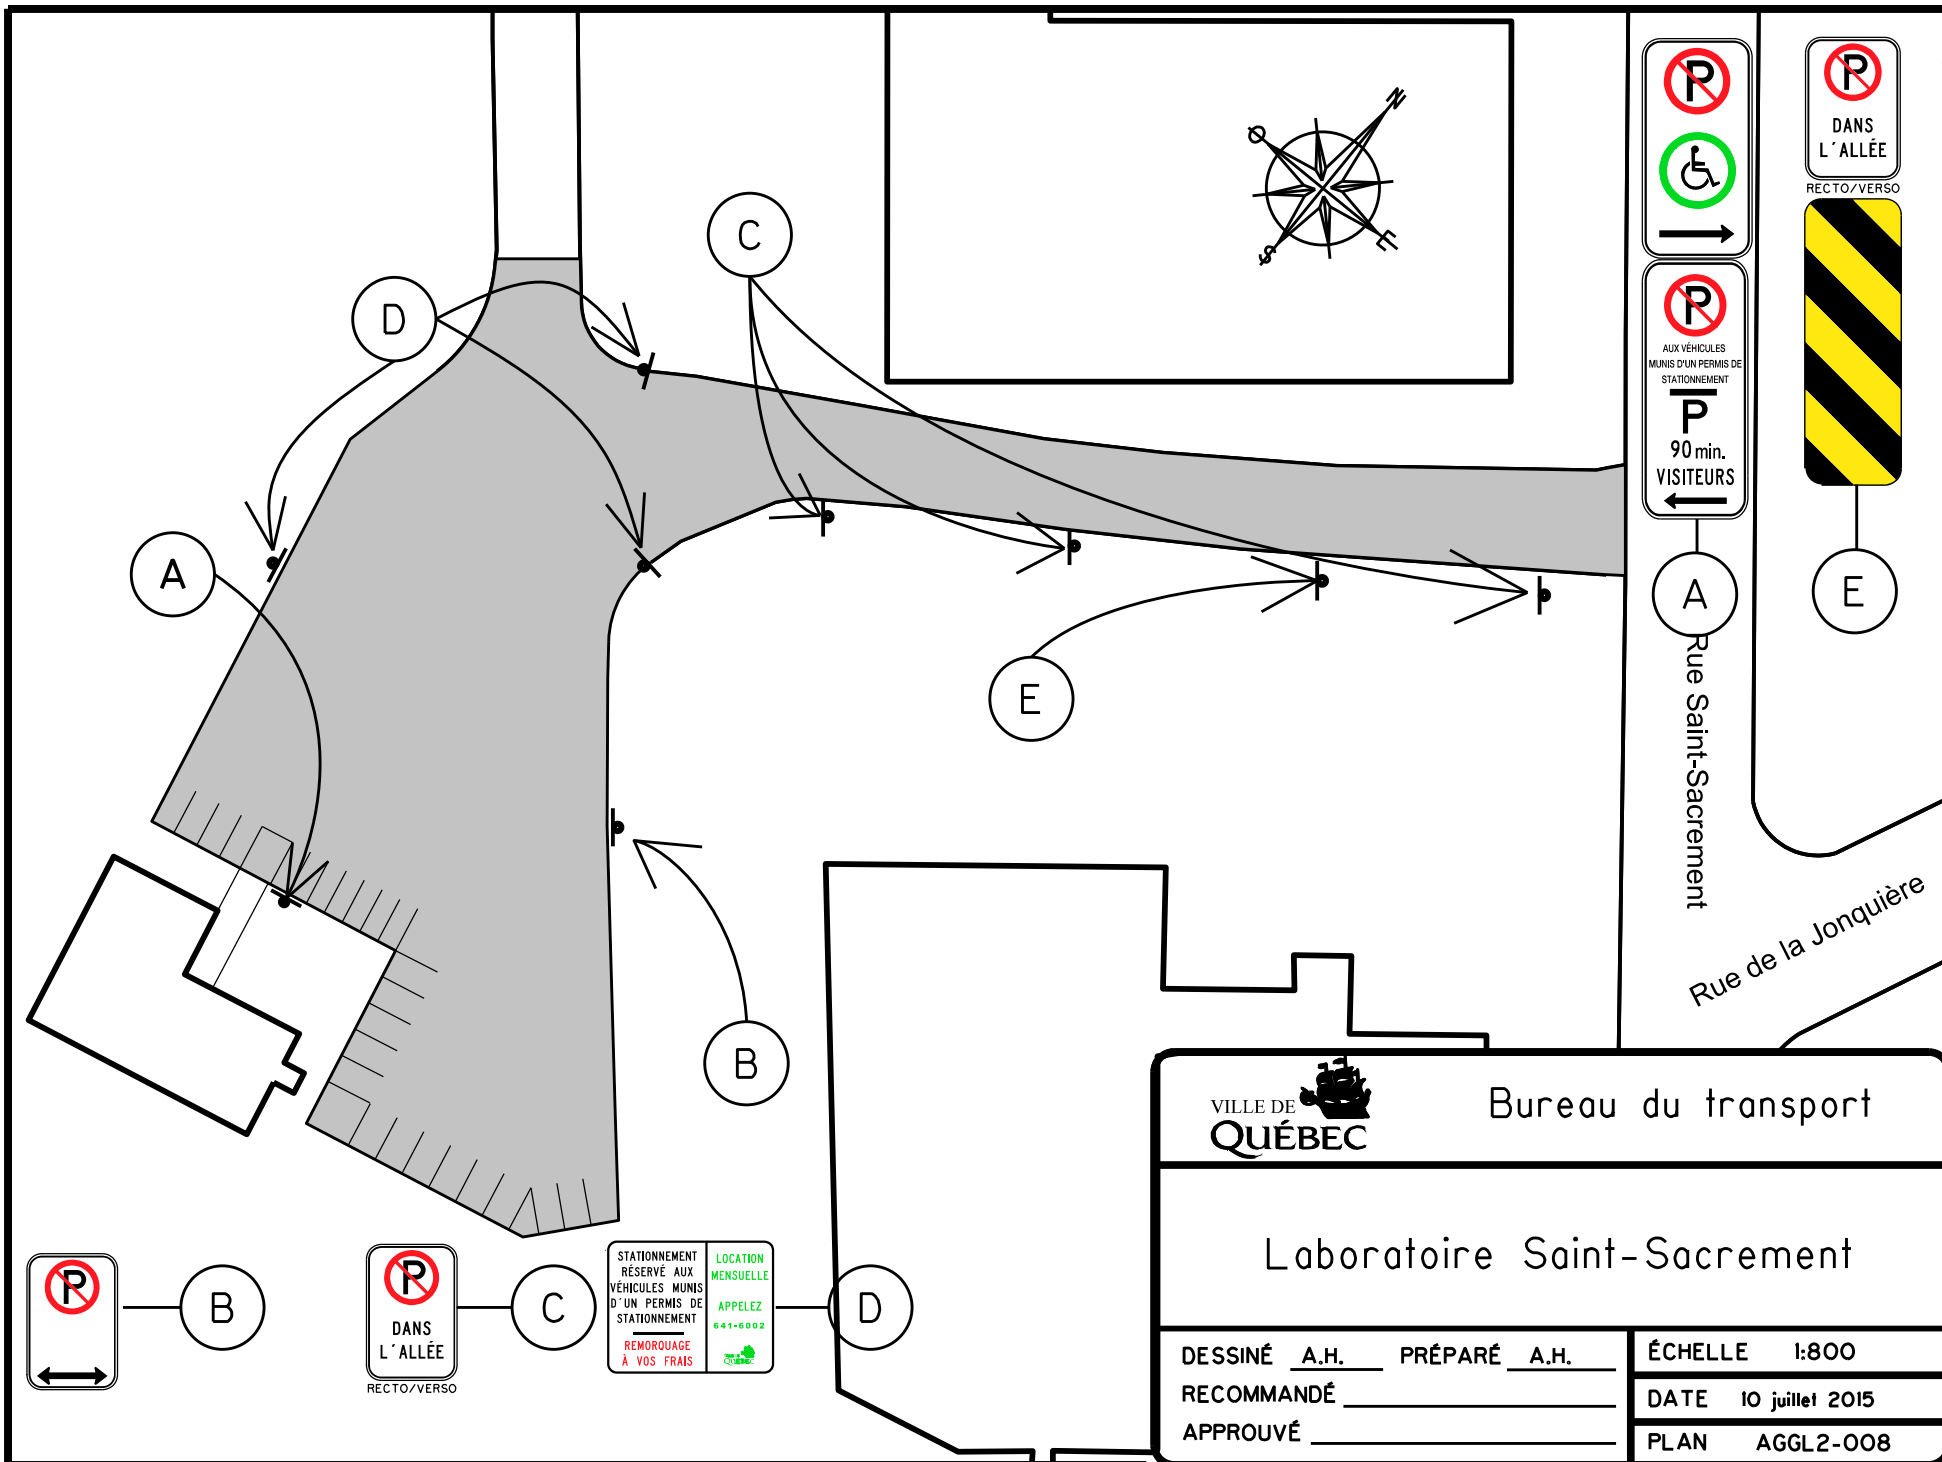


#8182  
#8180

Rue Boyer



Boulevard Pierre-Bertrand

#8173

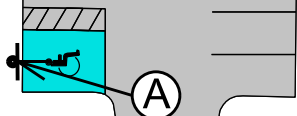

A



Piste cyclable  
Corridor des  
Cheminots



Service de l'aménagement du territoire  
Division du transport

Pierre-Bertrand

DESSINÉ E.S.T.P. PRÉPARÉ E.S.T.P.  
RECOMMANDÉ \_\_\_\_\_  
APPROUVÉ \_\_\_\_\_


ÉCHELLE 1:500

DATE 22 août 2014

PLAN AGGL2-012

Rue de la Pruchière

Boulevard Louis-XIV

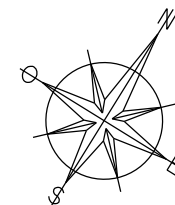

Service de l'aménagement du territoire  
Division du transport


Poste de pompage des Gradins

DESSINÉ E.S.T.P. PRÉPARÉ E.S.T.P.  
RECOMMANDÉ \_\_\_\_\_  
APPROUVÉ \_\_\_\_\_

ÉCHELLE 1:400

DATE 27 Septembre 2013

PLAN AGGL2-010

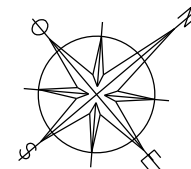

Rue Monseigneur-Plessis

Rue Bourdages



Service de l'aménagement du territoire  
Division du transport


## Réservoir de rétention Nord-Ouest

DESSINÉ E.S.T.P. PRÉPARÉ E.S.T.P.  
RECOMMANDÉ \_\_\_\_\_  
APPROUVÉ \_\_\_\_\_

ÉCHELLE 1:750

DATE 27 Septembre 2013

PLAN AGGL2-011

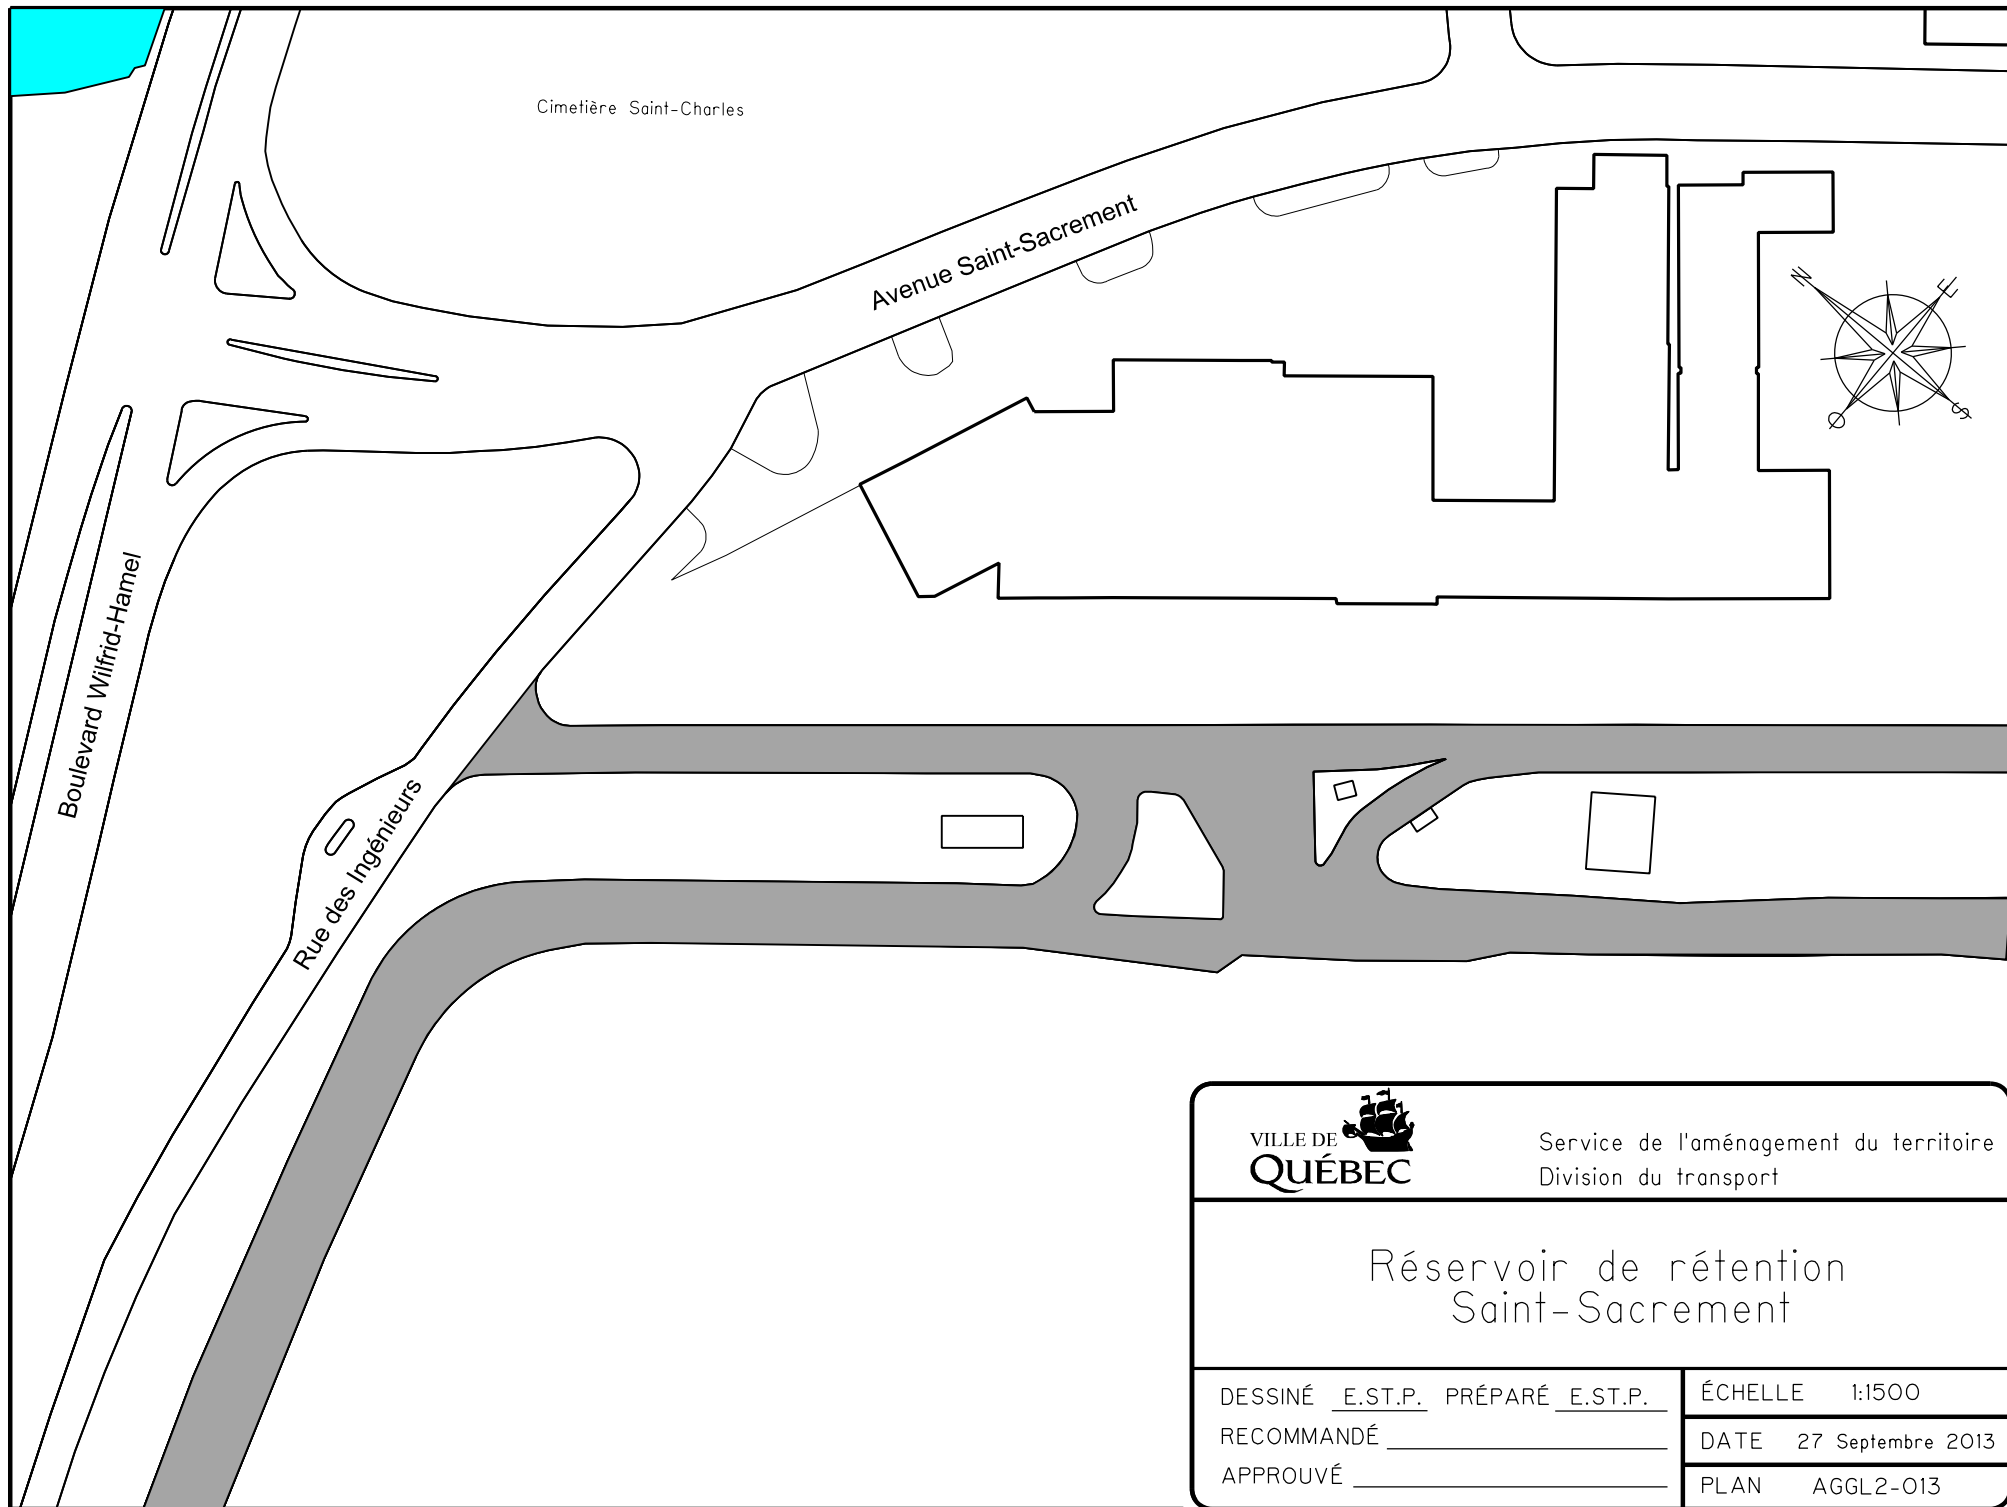

Service de l'aménagement du territoire  
Division du transport

## Réservoir de rétention Saint-Sacrement

DESSINÉ E.ST.P. PRÉPARÉ E.ST.P.

RECOMMANDÉ \_\_\_\_\_

APPROUVÉ \_\_\_\_\_


ÉCHELLE 1:1500

DATE 27 Septembre 2013

PLAN AGGL2-013



Rivière Saint-Charles

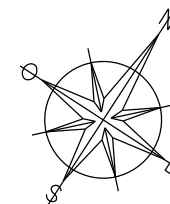

Pont des seigneuries

Avenue Chauveau





Service de l'aménagement du territoire  
Division du transport

Station de pompage Chauveau

DESSINÉ E.S.T.P. PRÉPARÉ E.S.T.P.  
RECOMMANDÉ \_\_\_\_\_  
APPROUVÉ \_\_\_\_\_

ÉCHELLE 1:500  
DATE 4 Octobre 2013  
PLAN AGGL2-016

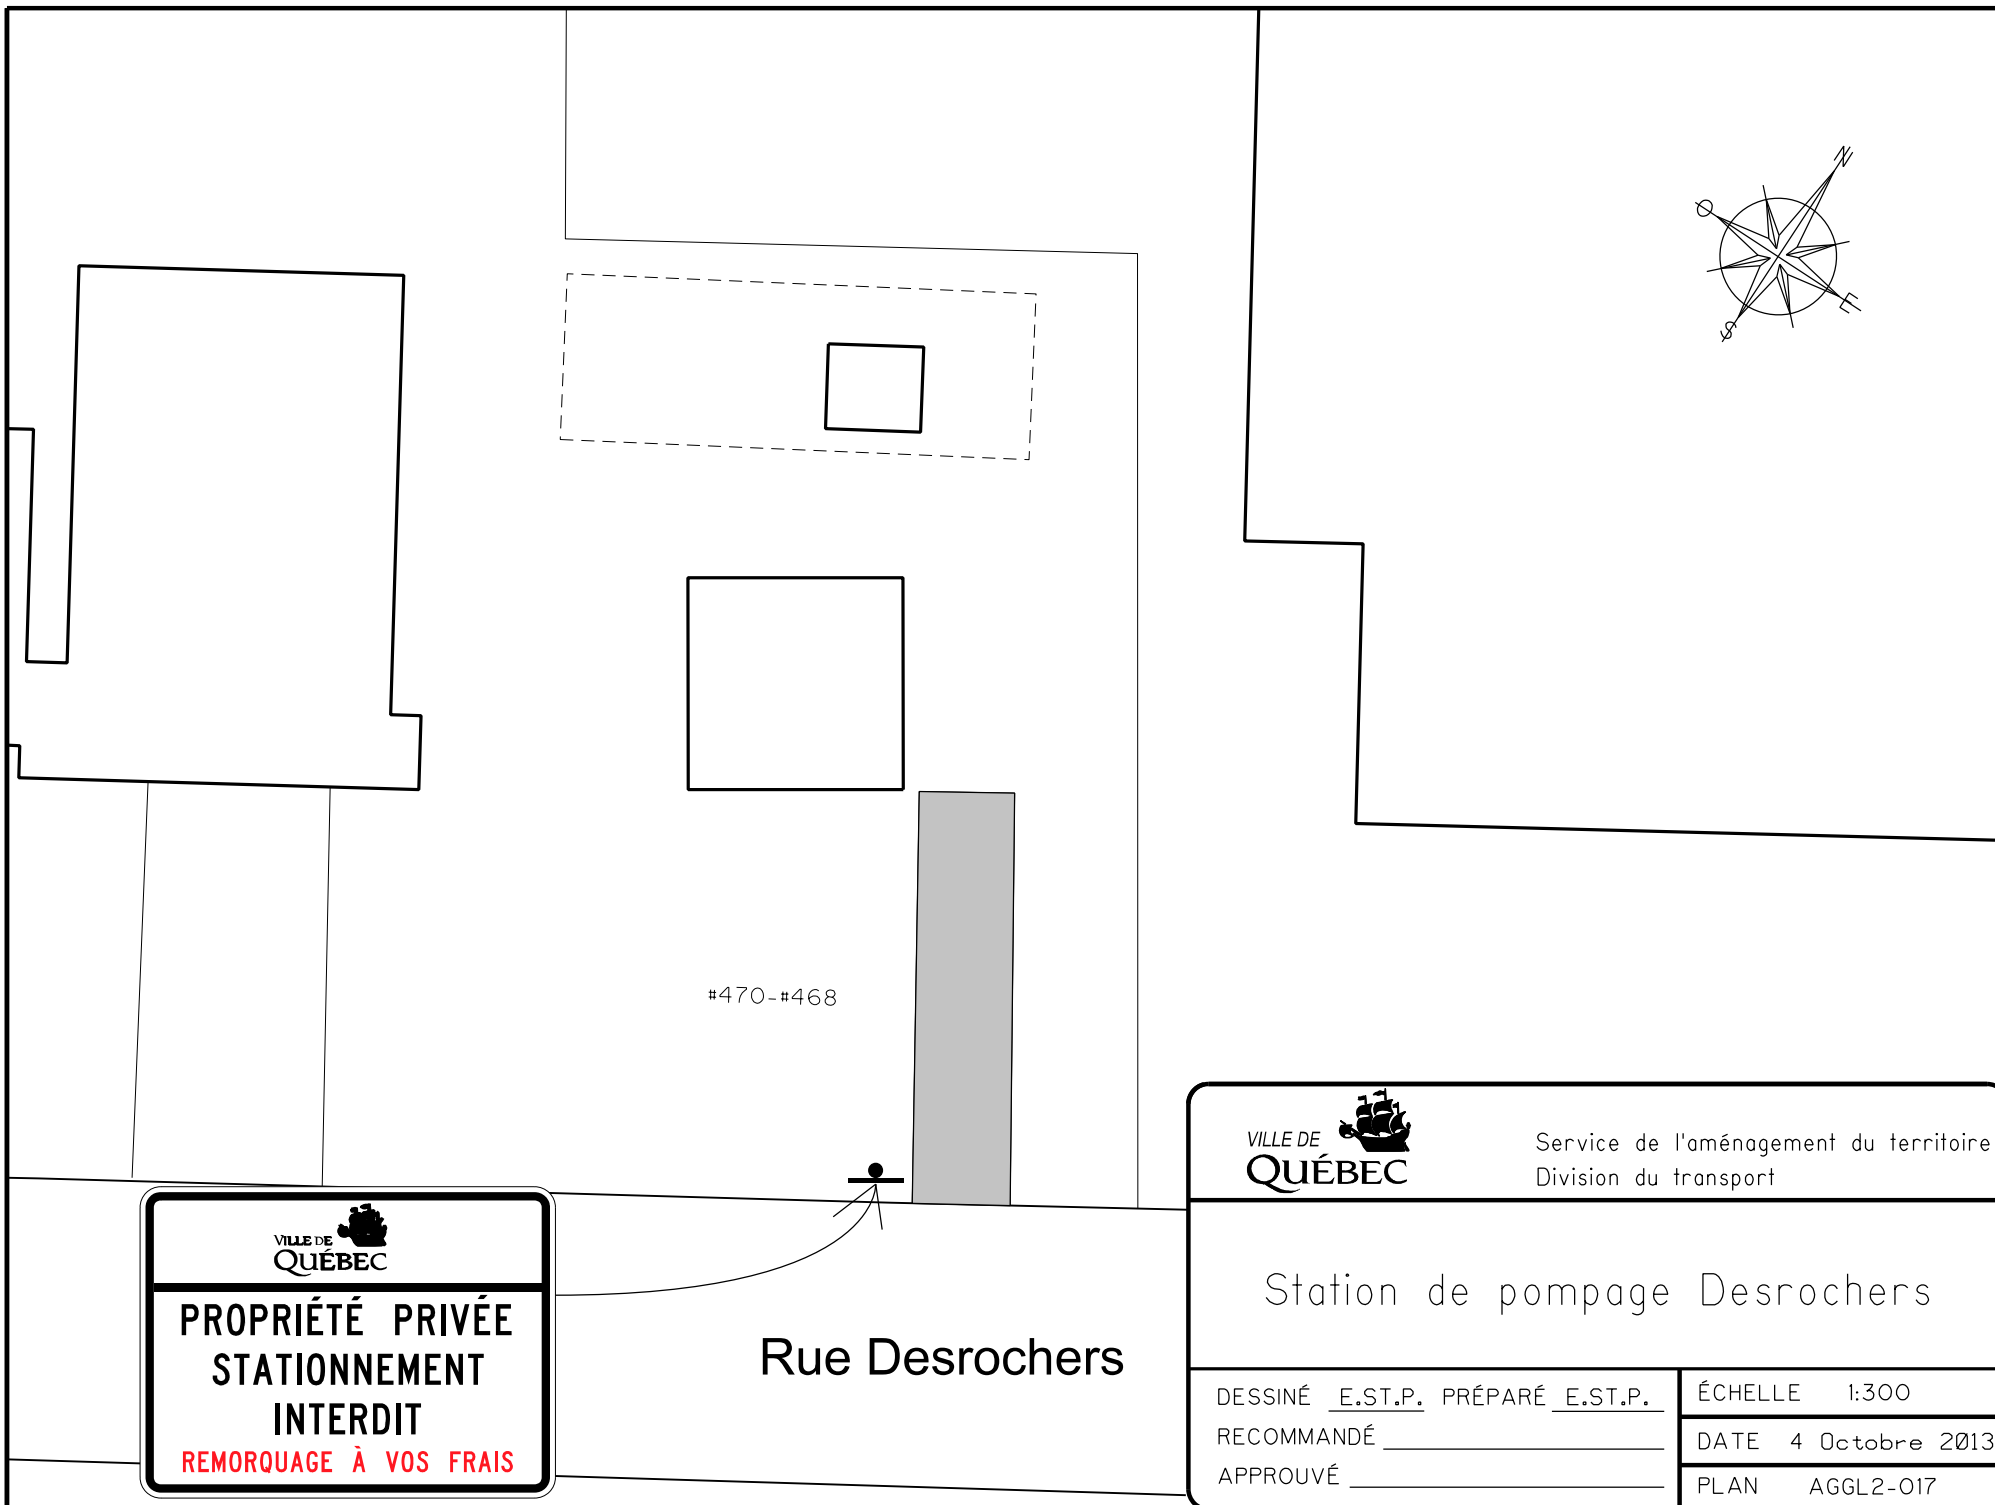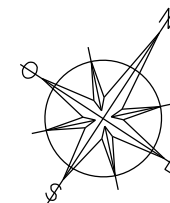


Service de l'aménagement du territoire  
Division du transport

## Station de pompage Desrochers

DESSINÉ E.S.T.P. PRÉPARÉ E.S.T.P.  
RECOMMANDÉ \_\_\_\_\_  
APPROUVÉ \_\_\_\_\_

ÉCHELLE 1:300  
DATE 4 Octobre 2013  
PLAN AGGL2-017

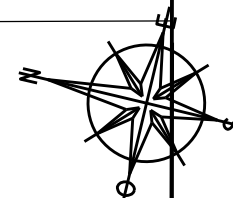

#2570

Boulevard du Parc-Technologique



Service de l'aménagement du territoire  
Division du transport

## Station de pompage Parc-Technologique

DESSINÉ E.ST.P. PRÉPARÉ E.ST.P.

RECOMMANDÉ \_\_\_\_\_


APPROUVÉ \_\_\_\_\_

ÉCHELLE 1:600




DATE 20 juillet 2014

PLAN AGGL2-018

Rue Antonio-Patry

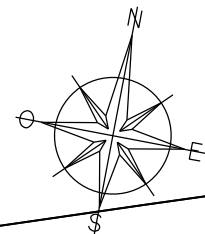

Rue Pépin

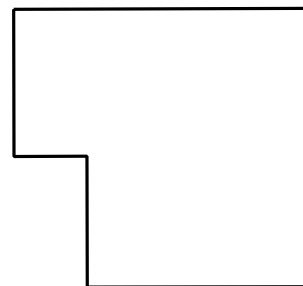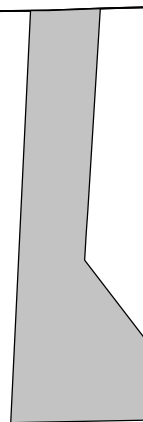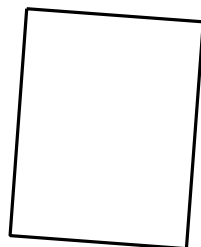

*Rivière Saint-Charles*



Service de l'aménagement du territoire  
Division du transport

Station de pompage Pépin

DESSINÉ E.ST.P. PRÉPARÉ E.ST.P.

RECOMMANDÉ \_\_\_\_\_

APPROUVÉ \_\_\_\_\_

ÉCHELLE 1:400

DATE 4 Octobre 2013

PLAN AGGL2-020


Avenue Marivaux

Avenue Saint-Léandre

Rivière Saint-Charles

Boulevard Père-Lelièvre

Pont du Parc-des-Saules

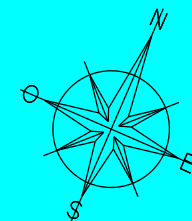

Service de l'aménagement du territoire  
Division du transport


## Station de pompage Saint-Léandre

DESSINÉ E.ST.P. PRÉPARÉ E.ST.P.  
RECOMMANDÉ \_\_\_\_\_  
APPROUVÉ \_\_\_\_\_

ÉCHELLE 1:400

DATE 4 Octobre 2013

PLAN AGGL2-021

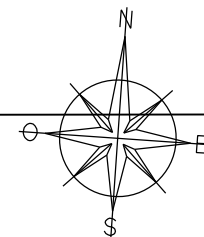

Rue Bourdages

Stationnement

Stationnement



Service de l'aménagement du territoire  
Division du transport


Station de pompage Vanier

DESSINÉ E.ST.P. PRÉPARÉ E.ST.P.  
RECOMMANDÉ \_\_\_\_\_  
APPROUVÉ \_\_\_\_\_

ÉCHELLE 1:400

DATE 4 Octobre 2013

PLAN AGGL2-022

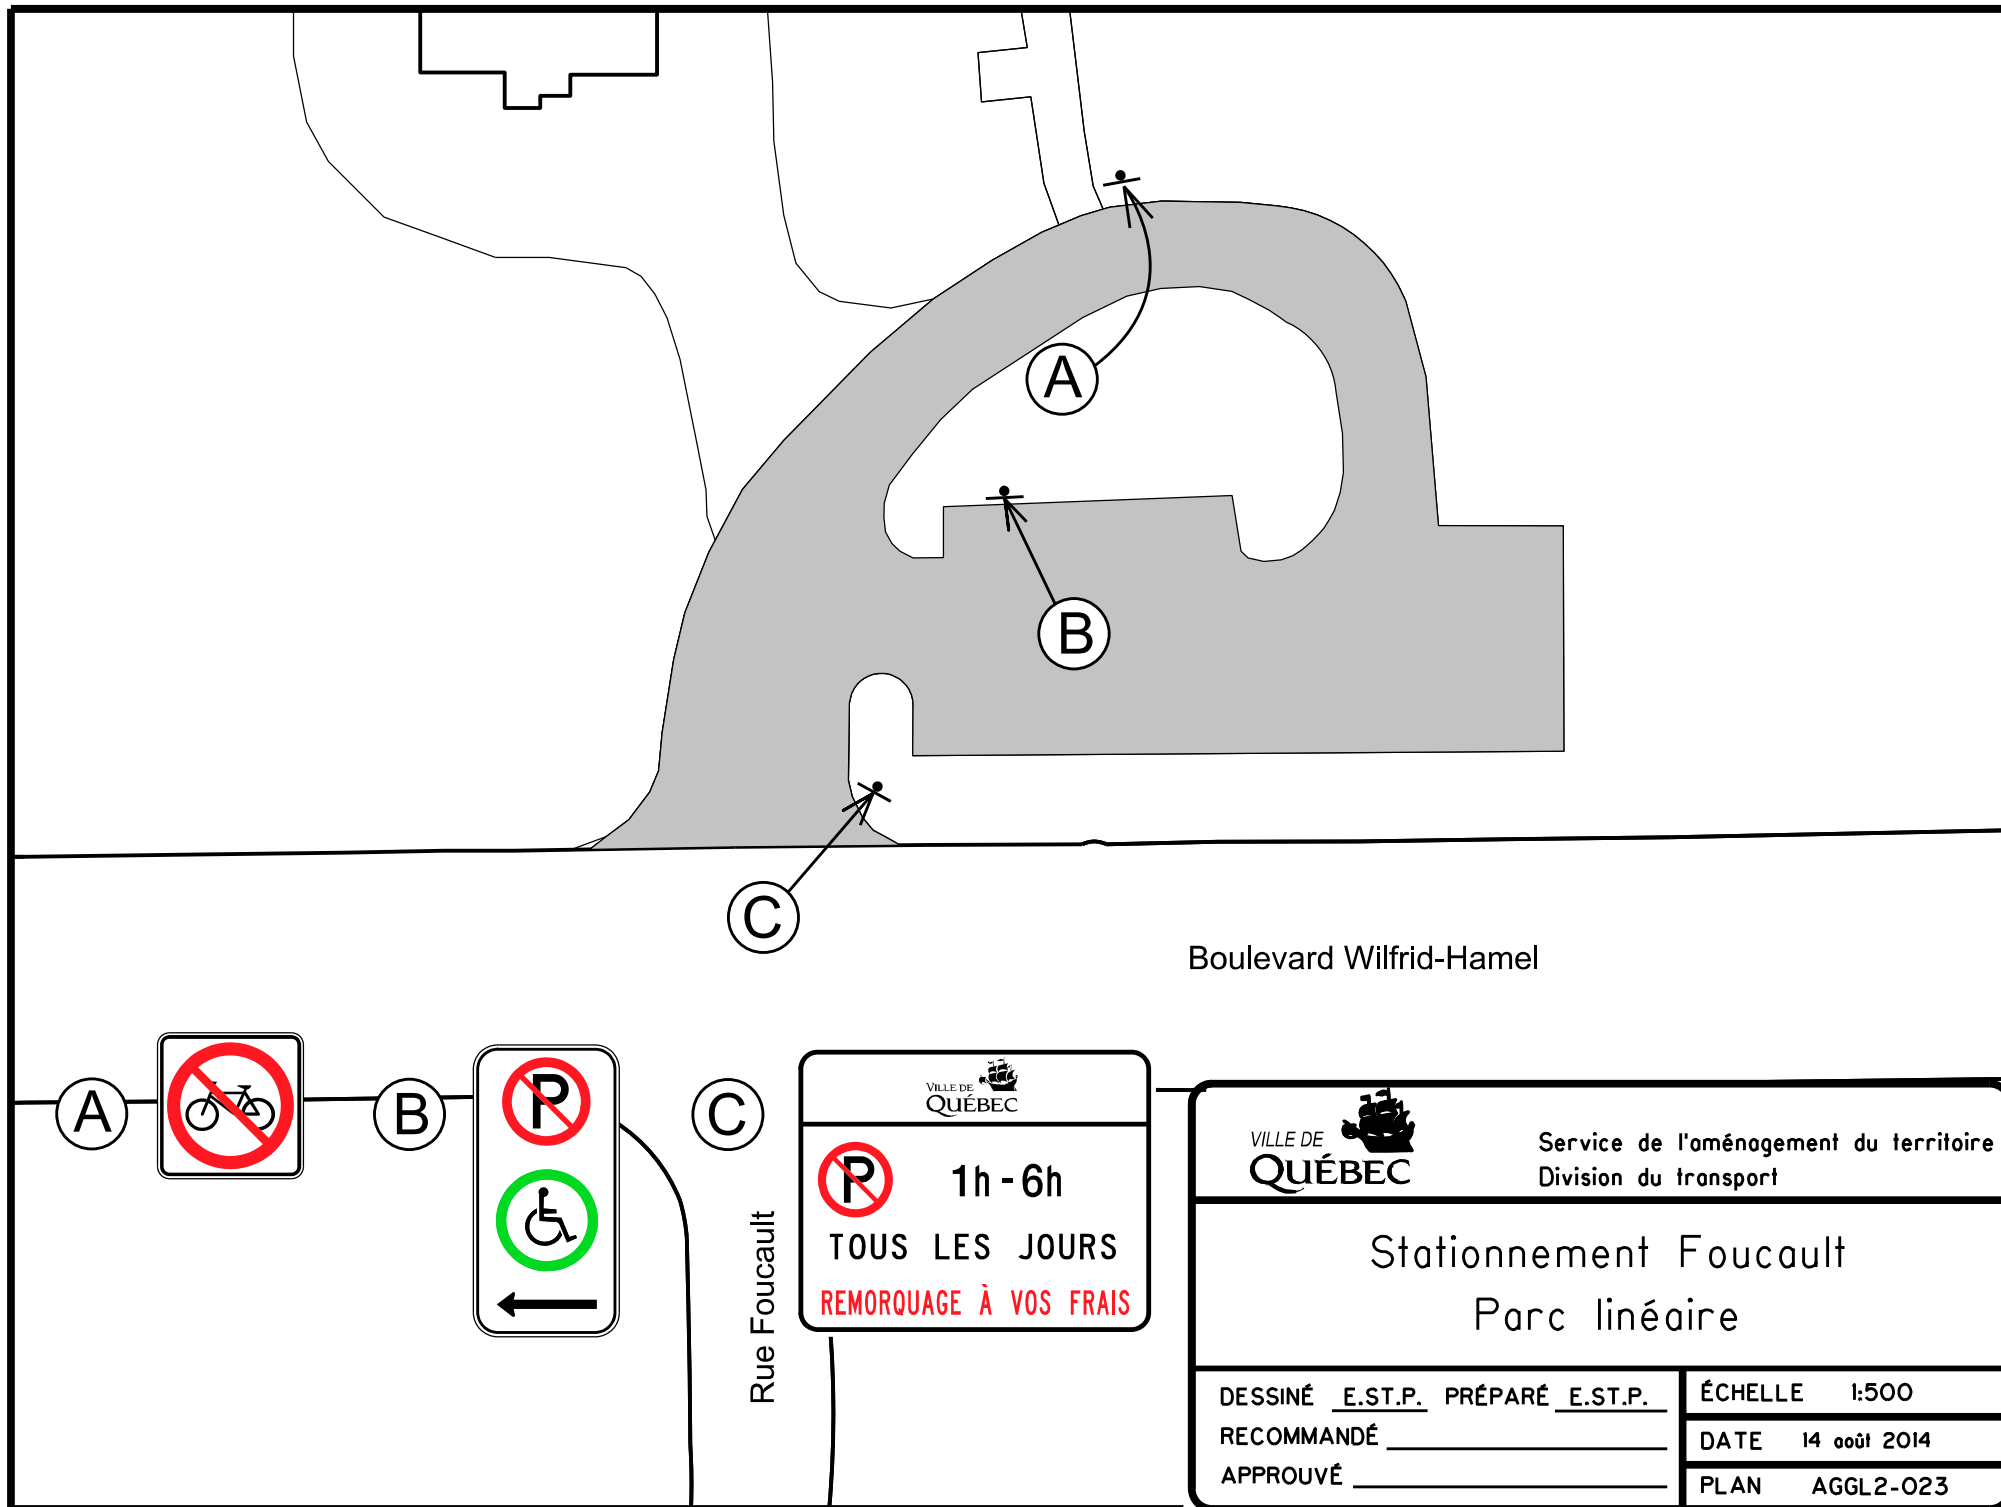

Boulevard Wilfrid-Hamel


Rue Foucault



|                                                                                       |  |                                                                 |  |
|---------------------------------------------------------------------------------------|--|-----------------------------------------------------------------|--|
|  |  | Service de l'aménagement du territoire<br>Division du transport |  |
| Stationnement Foucault<br>Parc linéaire                                               |  |                                                                 |  |
| DESSINÉ <u>E.S.T.P.</u>                                                               |  | PRÉPARÉ <u>E.S.T.P.</u>                                         |  |
| RECOMMANDÉ _____                                                                      |  | DATE 14 août 2014                                               |  |
| APPROUVÉ _____                                                                        |  | PLAN AGGL2-023                                                  |  |

# Wilfrid-Hamel

IGA

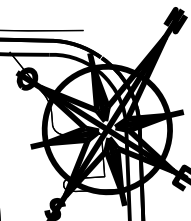

Service de l'aménagement du territoire  
Division du transport


## STATIONNEMENT WILFRID-HAMEL

DESSINÉ E.ST.P. PRÉPARÉ E.ST.P.  
RECOMMANDÉ \_\_\_\_\_  
APPROUVÉ \_\_\_\_\_


ÉCHELLE 1:1000

DATE 4 Octobre 2013


PLAN AGGL2-024

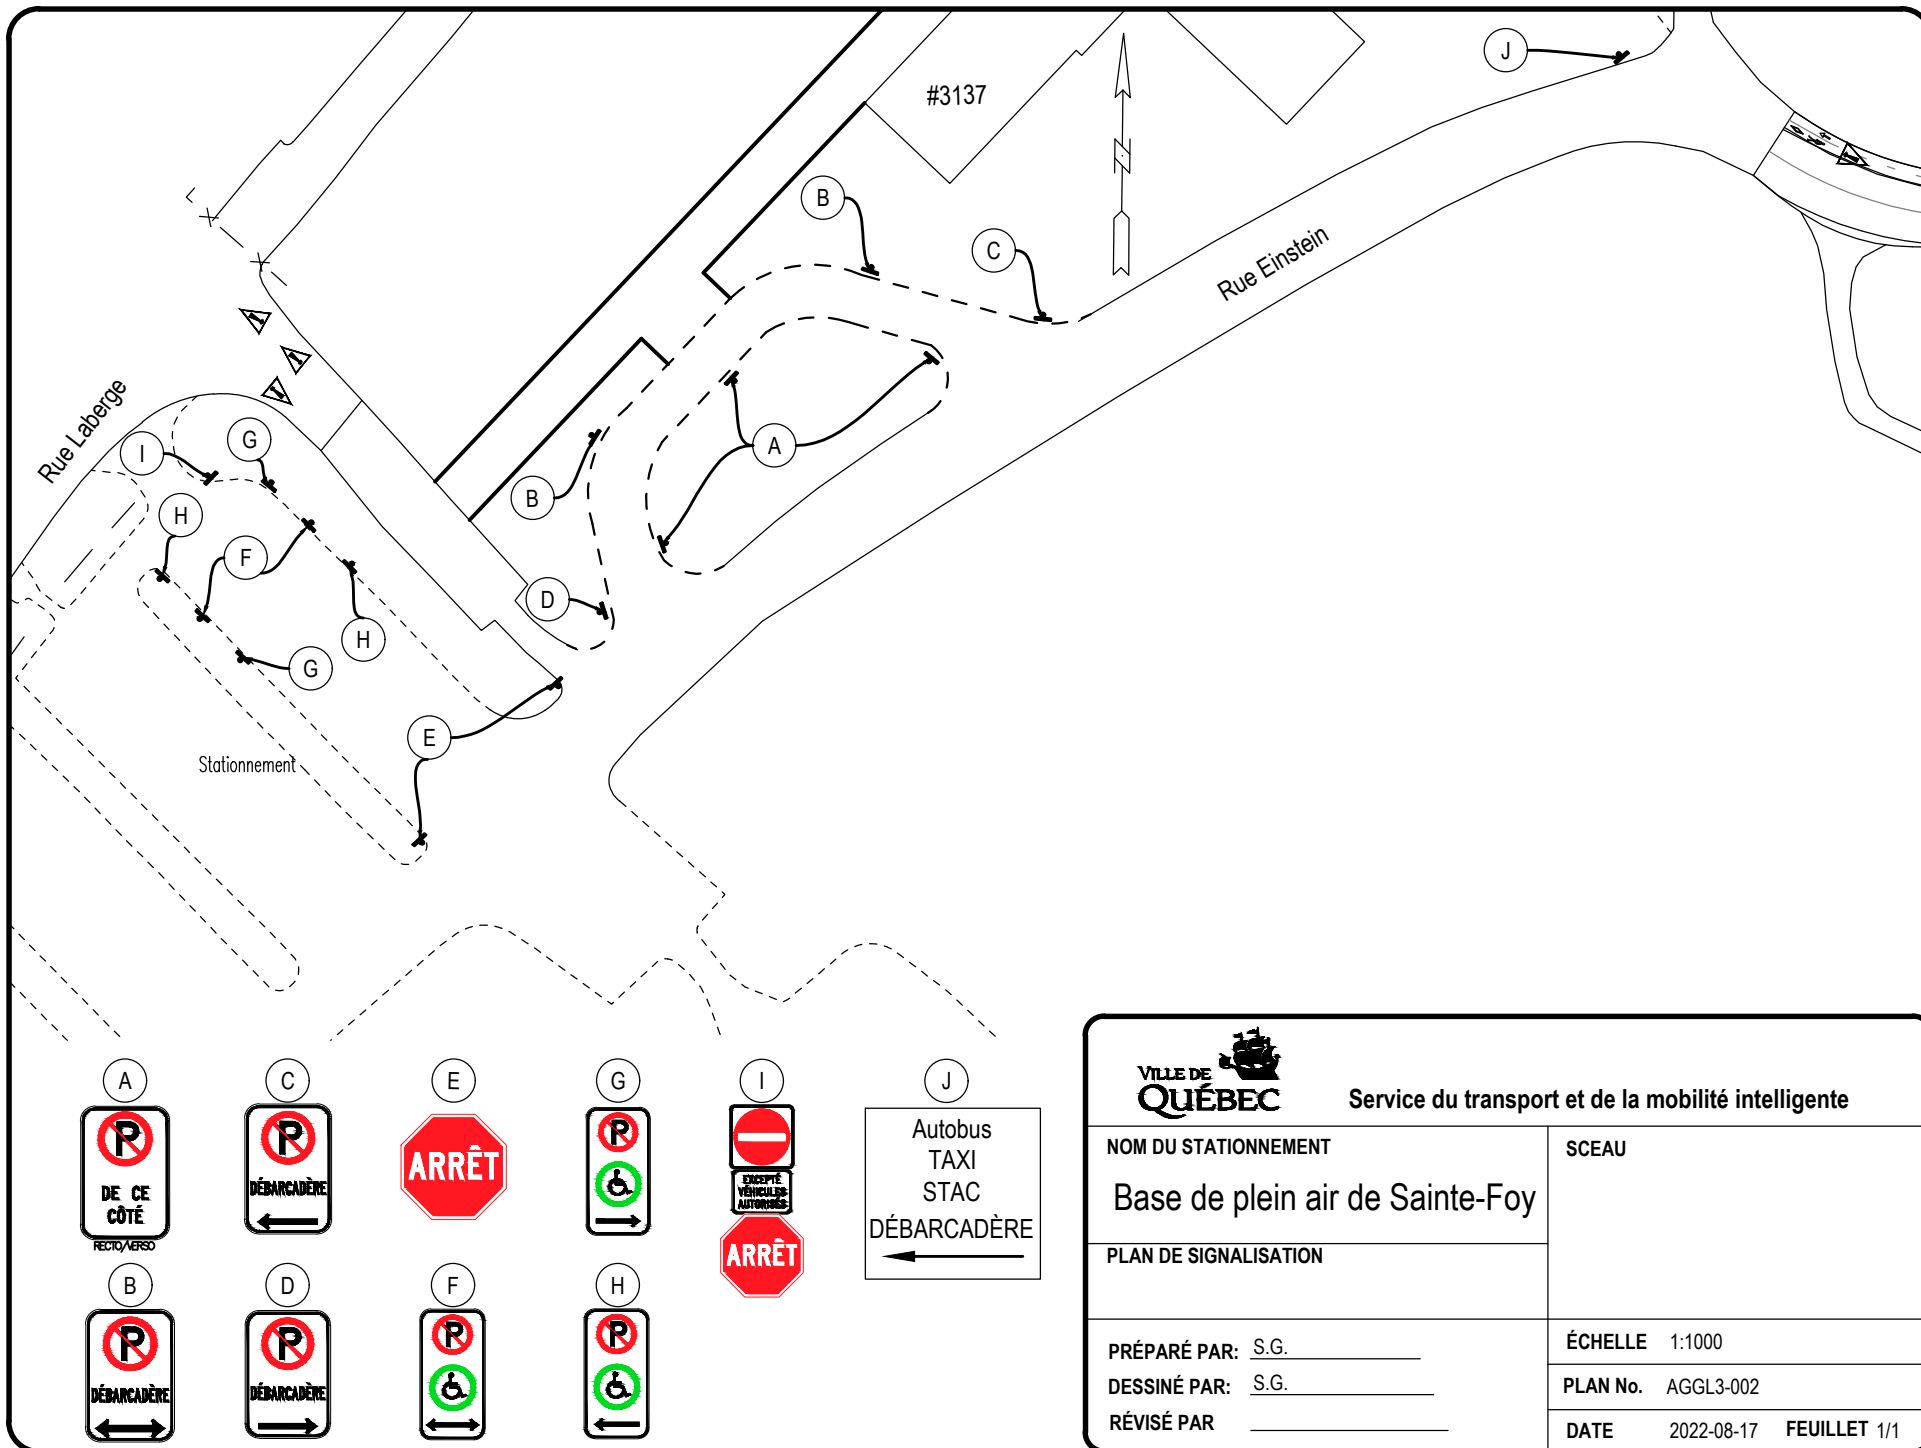

|   |                                            |
|---|--------------------------------------------|
|  <b>Service du transport et de la mobilité intelligente</b> |                                            |
| <b>NOM DU STATIONNEMENT</b><br>Base de plein air de Sainte-Foy                                                                                   | <b>SCEAU</b>                               |
| <b>PLAN DE SIGNALISATION</b>   | <b>ÉCHELLE</b> 1:1000                      |
| <b>PRÉPARÉ PAR:</b> S.G.   | <b>PLAN No.</b> AGGL3-002                  |
| <b>DESSINÉ PAR:</b> S.G.   | <b>DATE</b> 2022-08-17 <b>FEUILLET</b> 1/1 |
| <b>RÉVISÉ PAR:</b>   |                                            |

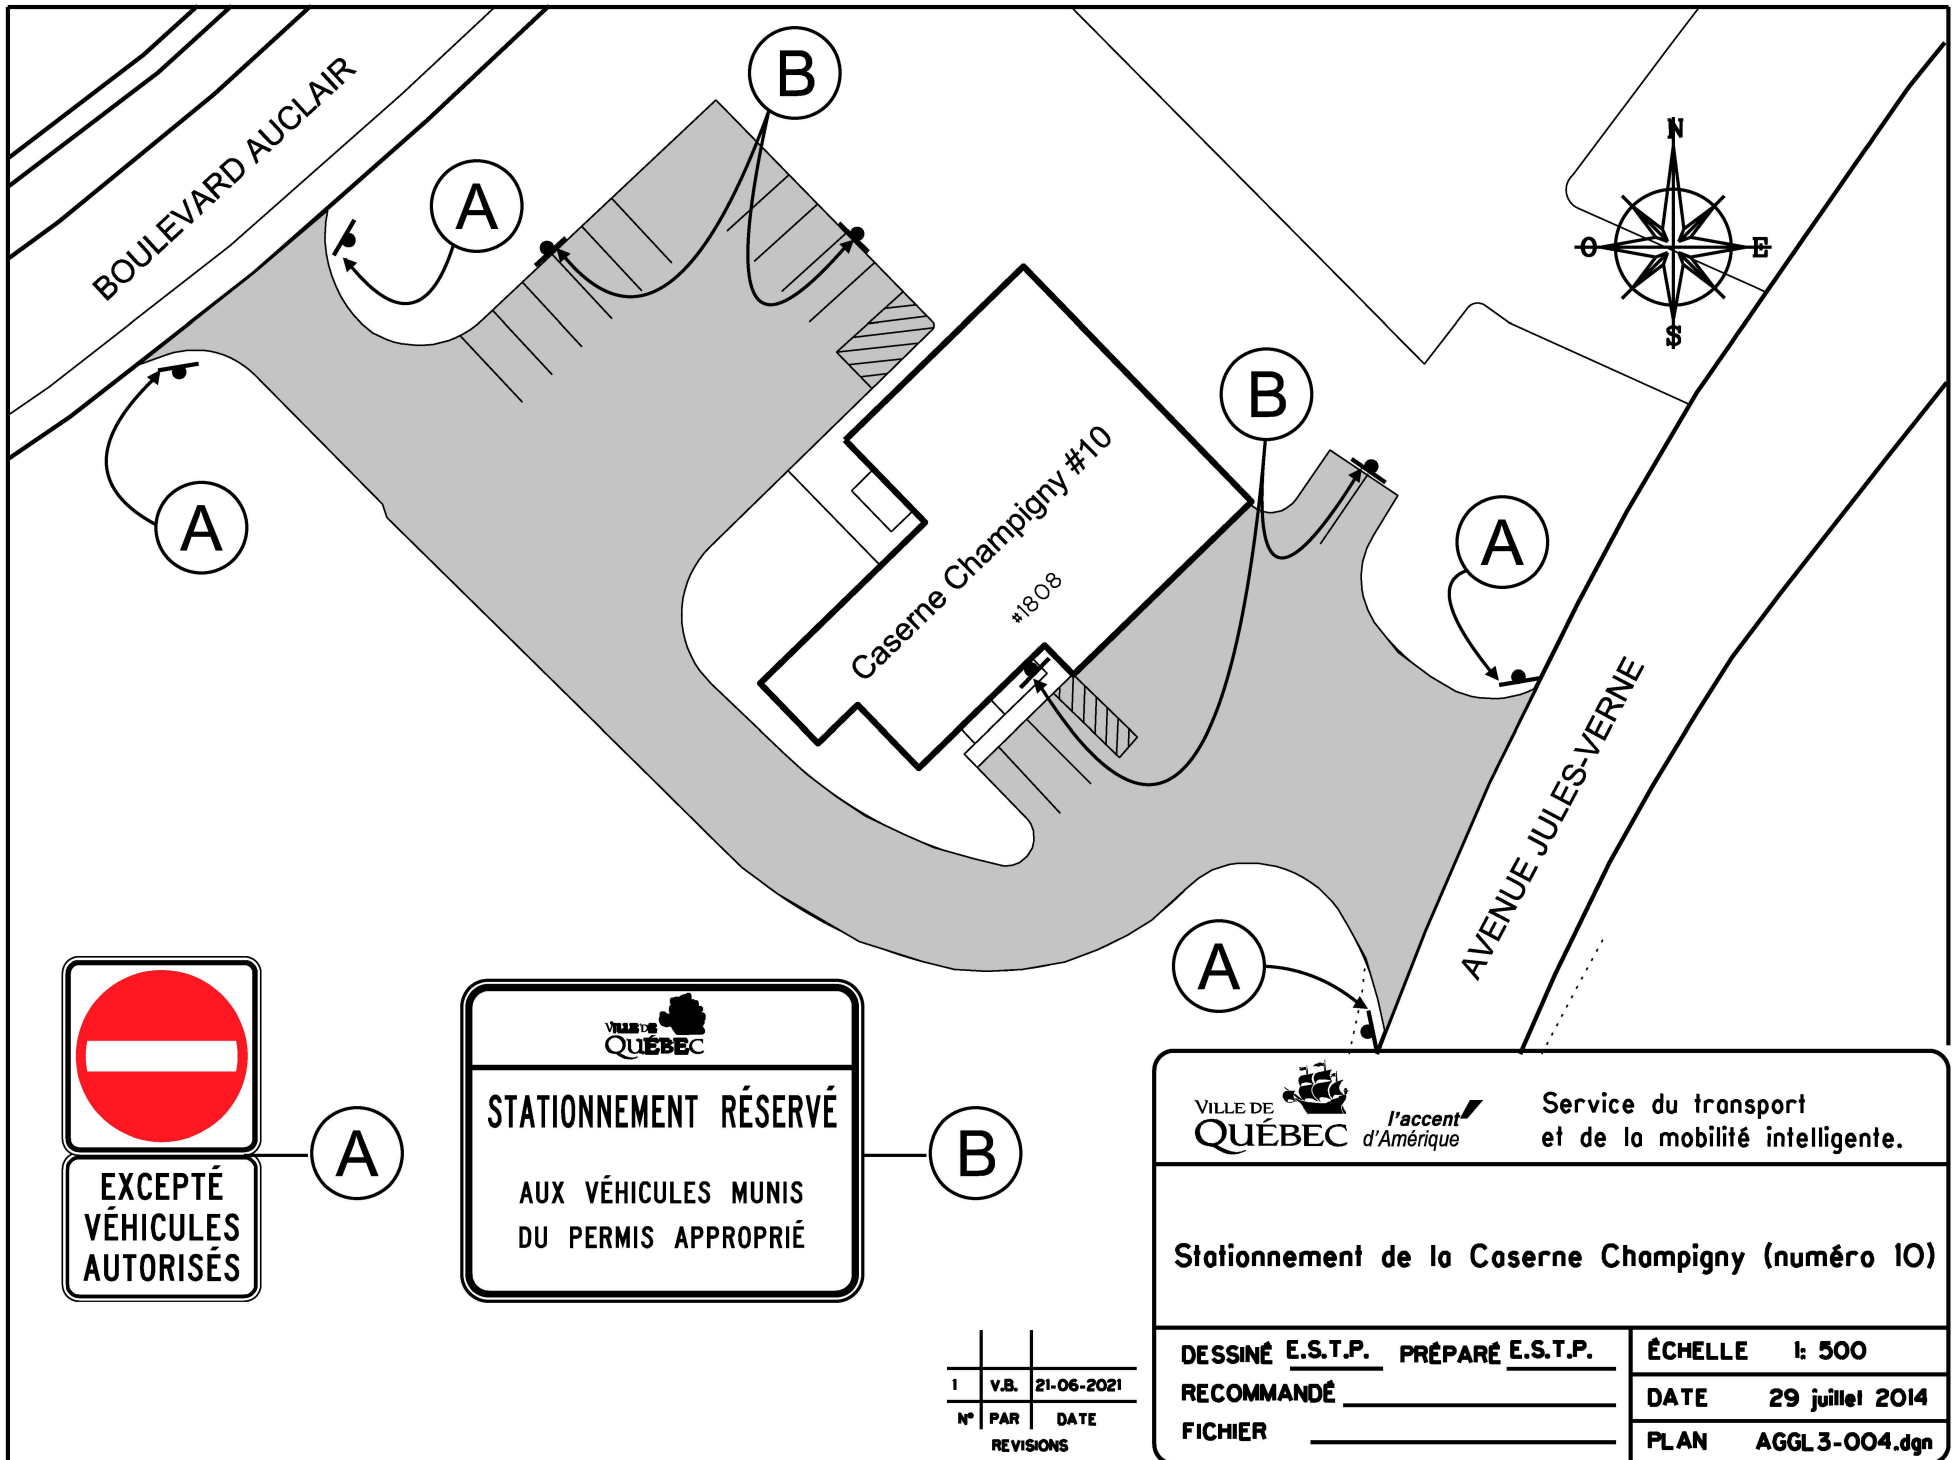

|   |  |                                                         |  |
|---|--|---------------------------------------------------------|--|
|   |  | Service du transport<br>et de la mobilité intelligente. |  |
| <b>Stationnement de la Caserne Champigny (numéro 10)</b>   |  |                                                         |  |
| DESSINÉ E.S.T.P.   |  | PRÉPARÉ E.S.T.P.                                        |  |
| RECOMMANDÉ   |  | ÉCHELLE 1: 500                                          |  |
| FICHER   |  | DATE 29 juillet 2014                                    |  |
| FICHER: AGGL3-004.dgn   |  | PLAN AGGL3-004.dgn                                      |  |
| DOSSIER: PCE2013007   |  |                                                         |  |

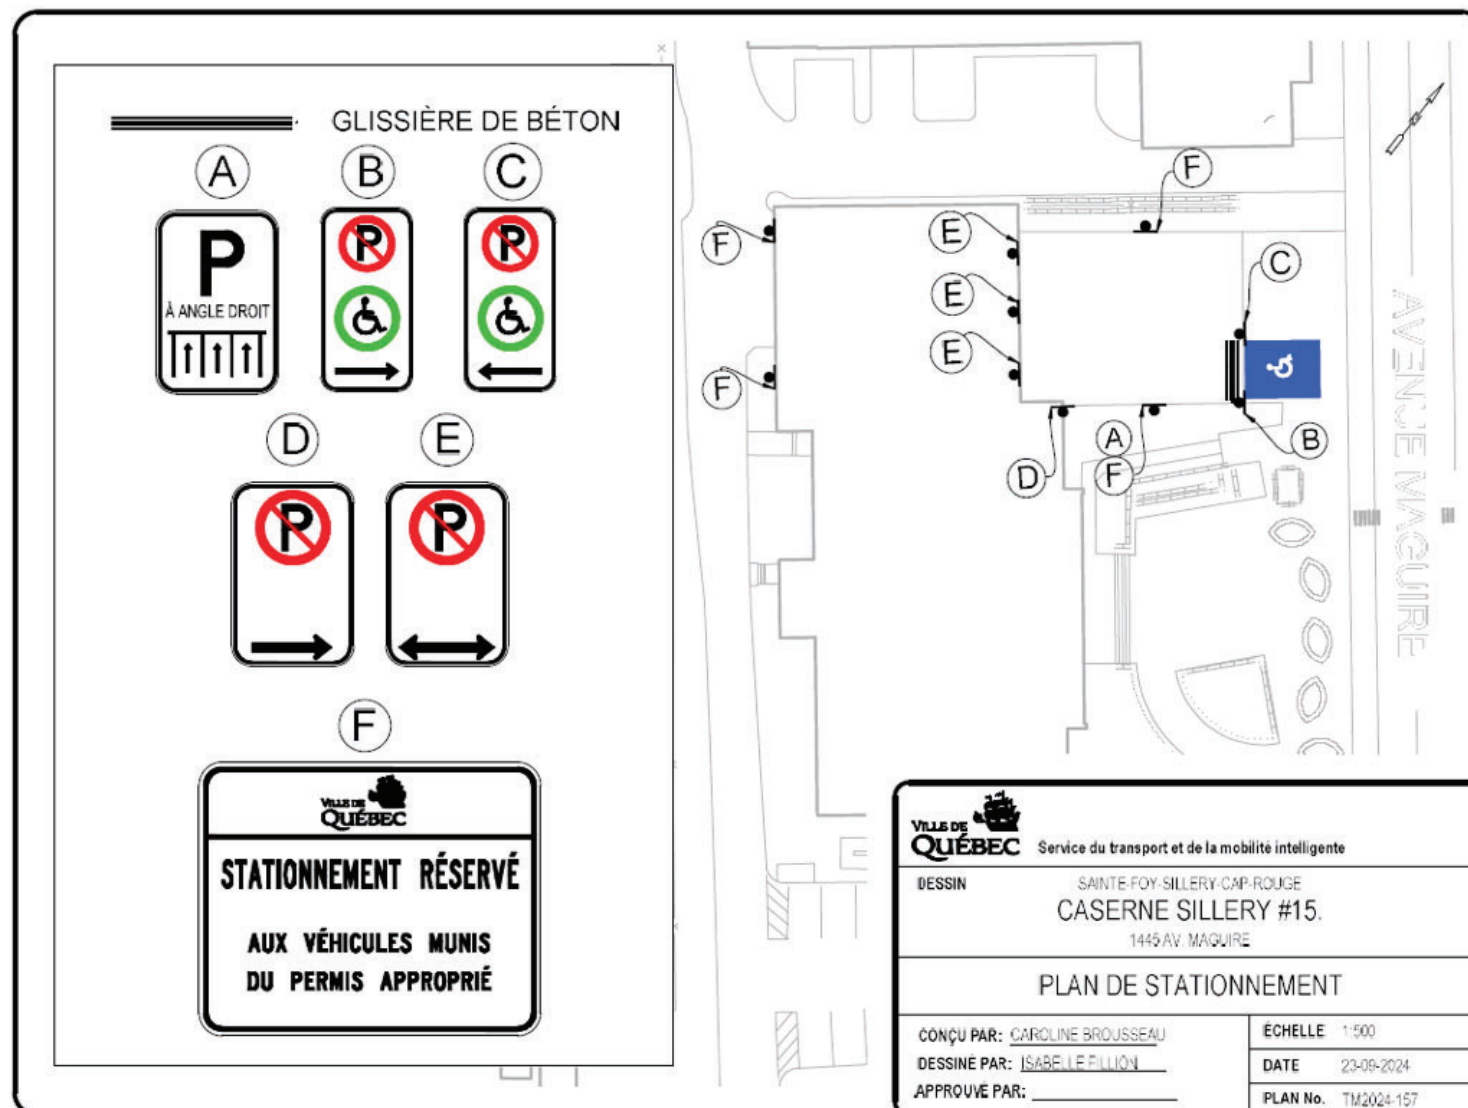

Chemin:g:\exploitation du stationnement\stationnements hors-rue\stationnements - dossiers\3 - sainte-foy-sillery-cap-rouge\caserne #15  
maguire\projets\caserne15\_sillery\_20240513.dwg




ROUTE DE L'ÉGLISE

BOULEVARD HOCHELAGA


Édifice Andrée P. Boucher


Caserne #9


STATIONNEMENT RÉSERVÉ  
AUX DÉTENTEURS  
DE VIGNETTE

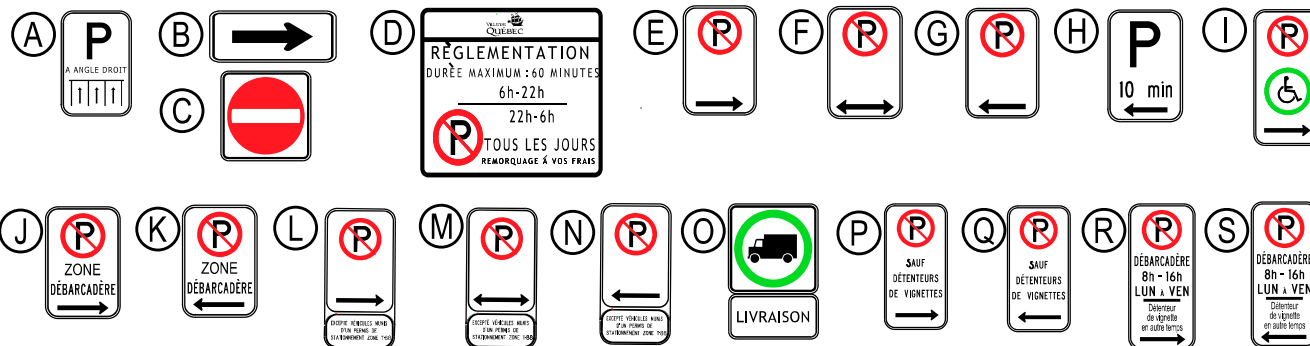

|   |                                                      |
|---|------------------------------------------------------|
|  Service du transport<br>et de la mobilité intelligente |                                                      |
| <h3>Édifice Andrée P. Boucher</h3>   |                                                      |
| DESSINÉ <u>  M.G.  </u> PRÉPARÉ <u>  M.G.  </u><br>RECOMMANDÉ <u>                    </u><br>APPROUVÉ <u>                    </u>            | ÉCHELLE 1:1250<br>DATE 14 mai 2020<br>PLAN AGGL3-006 |

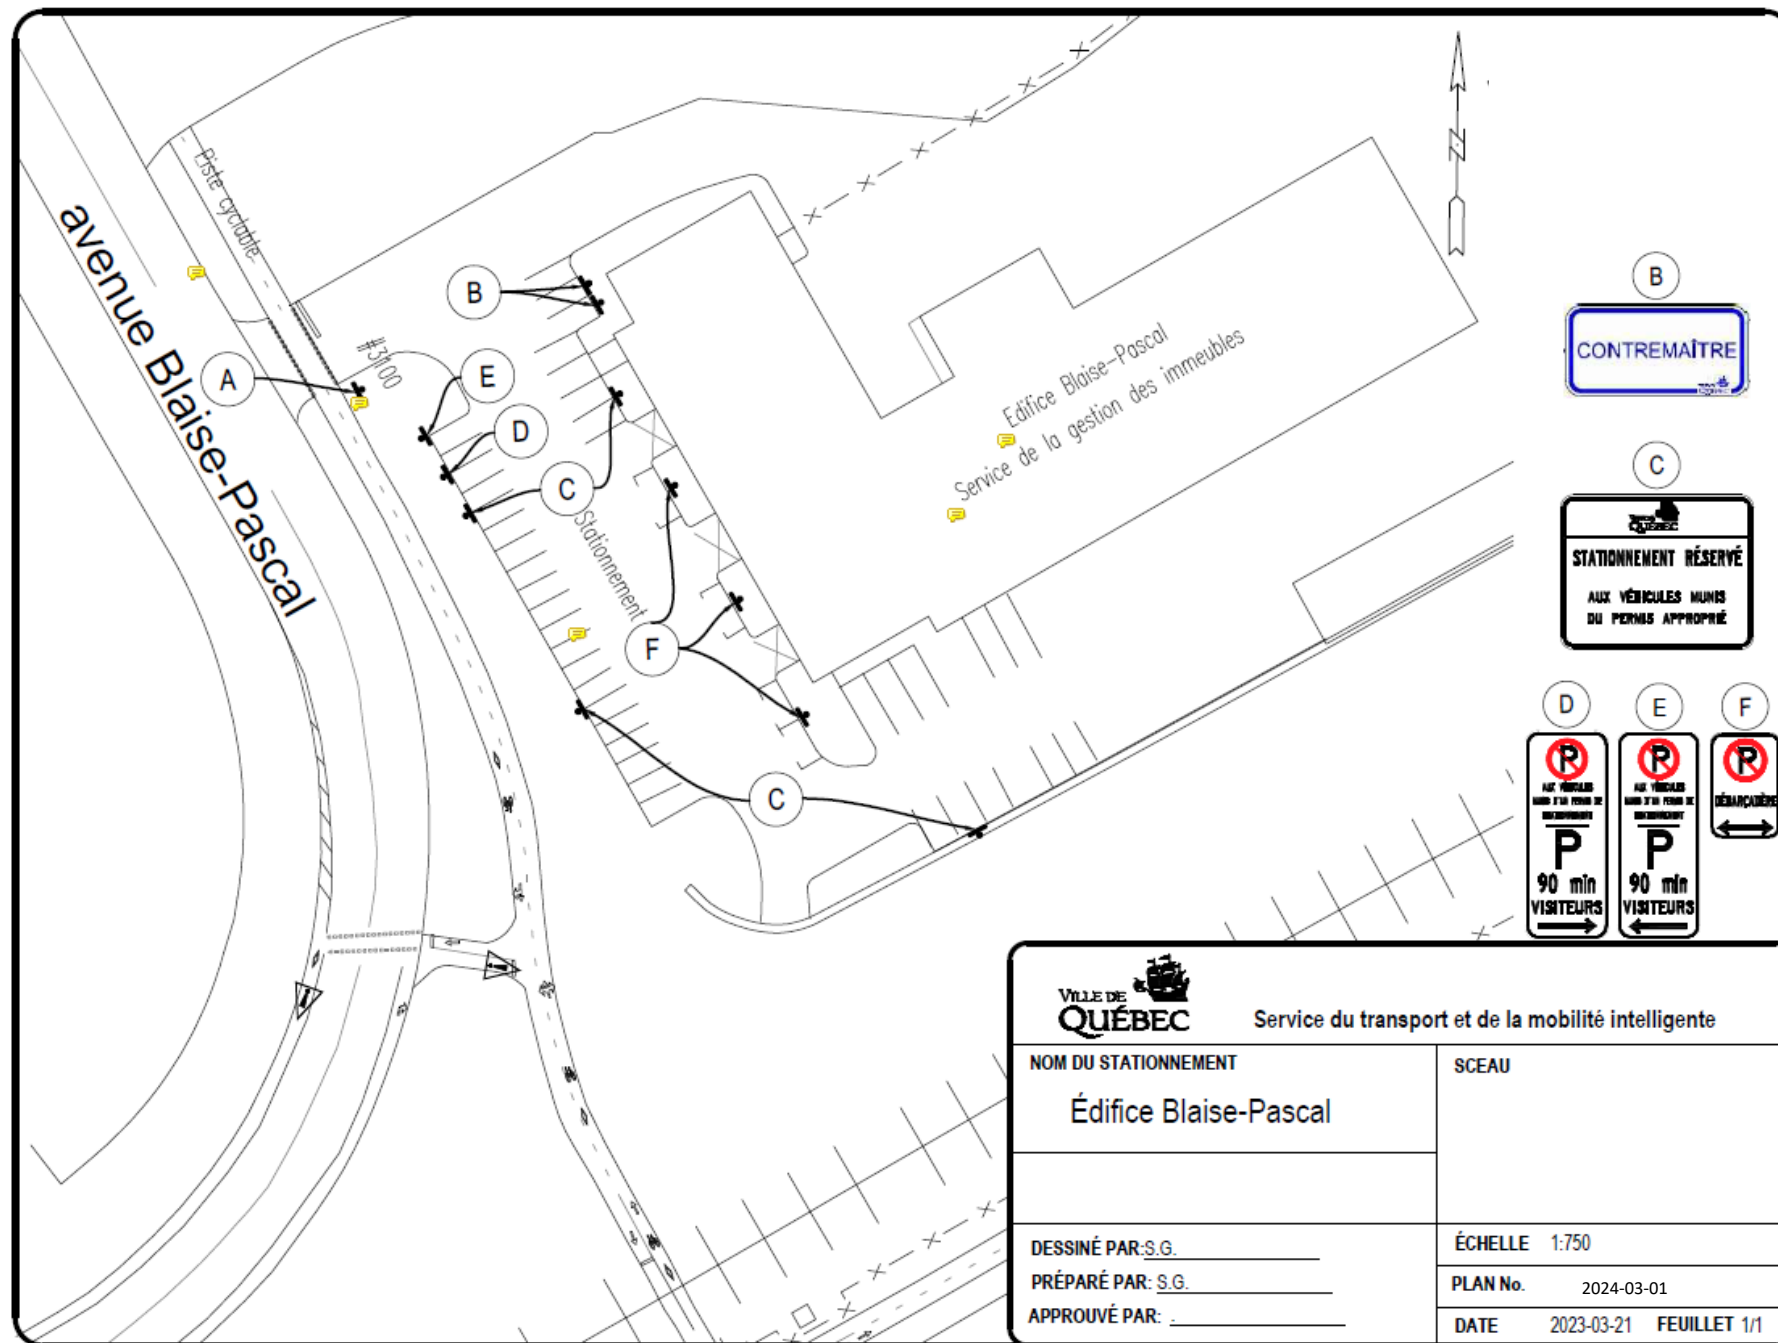

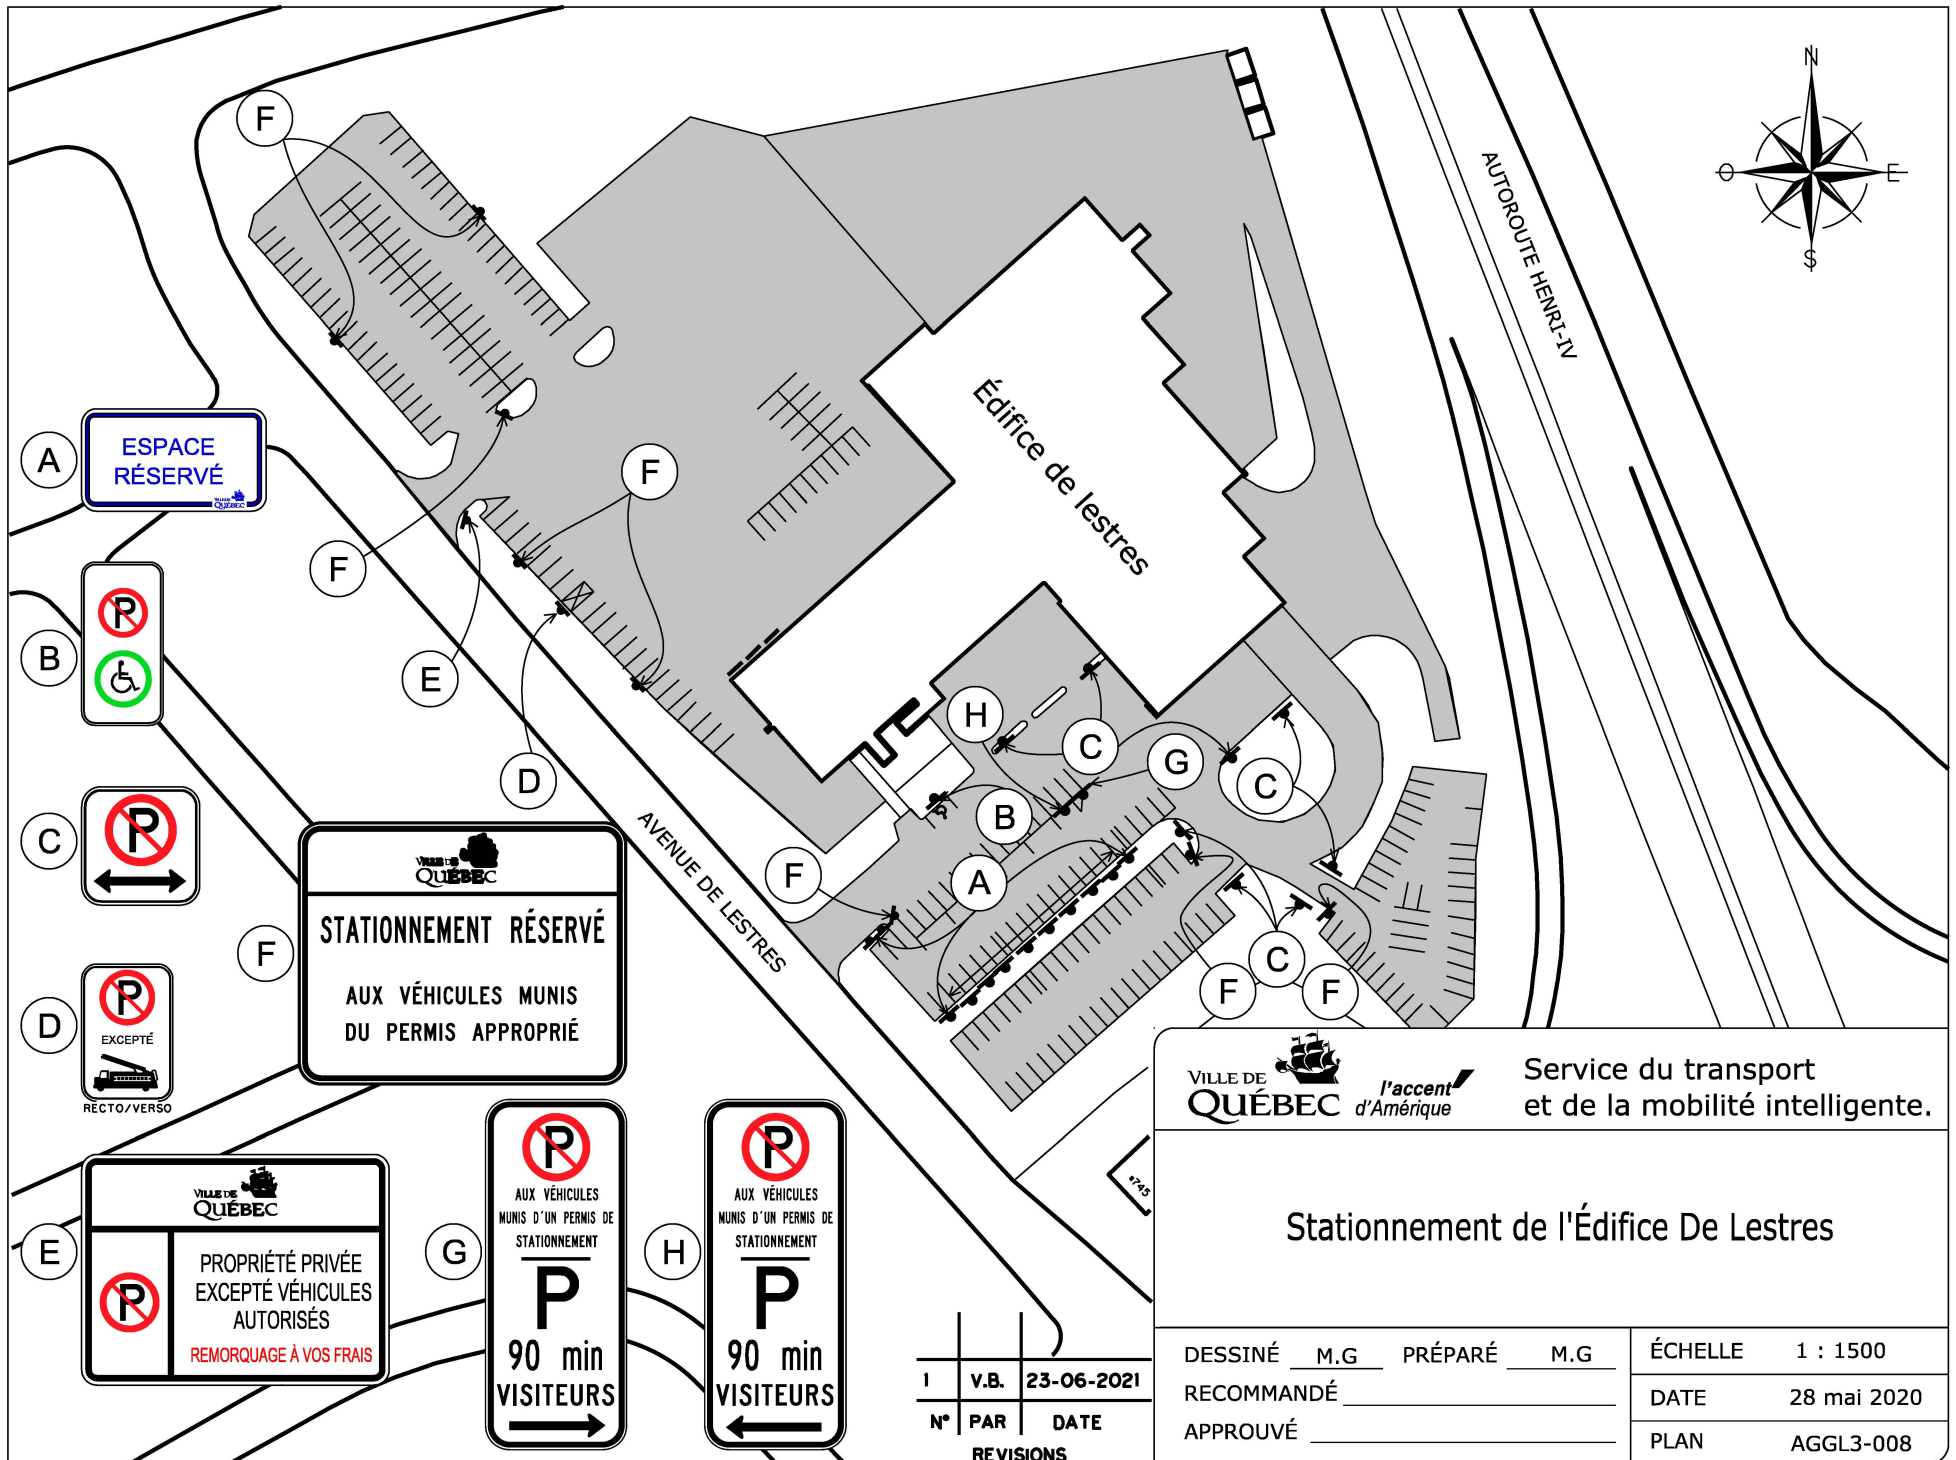

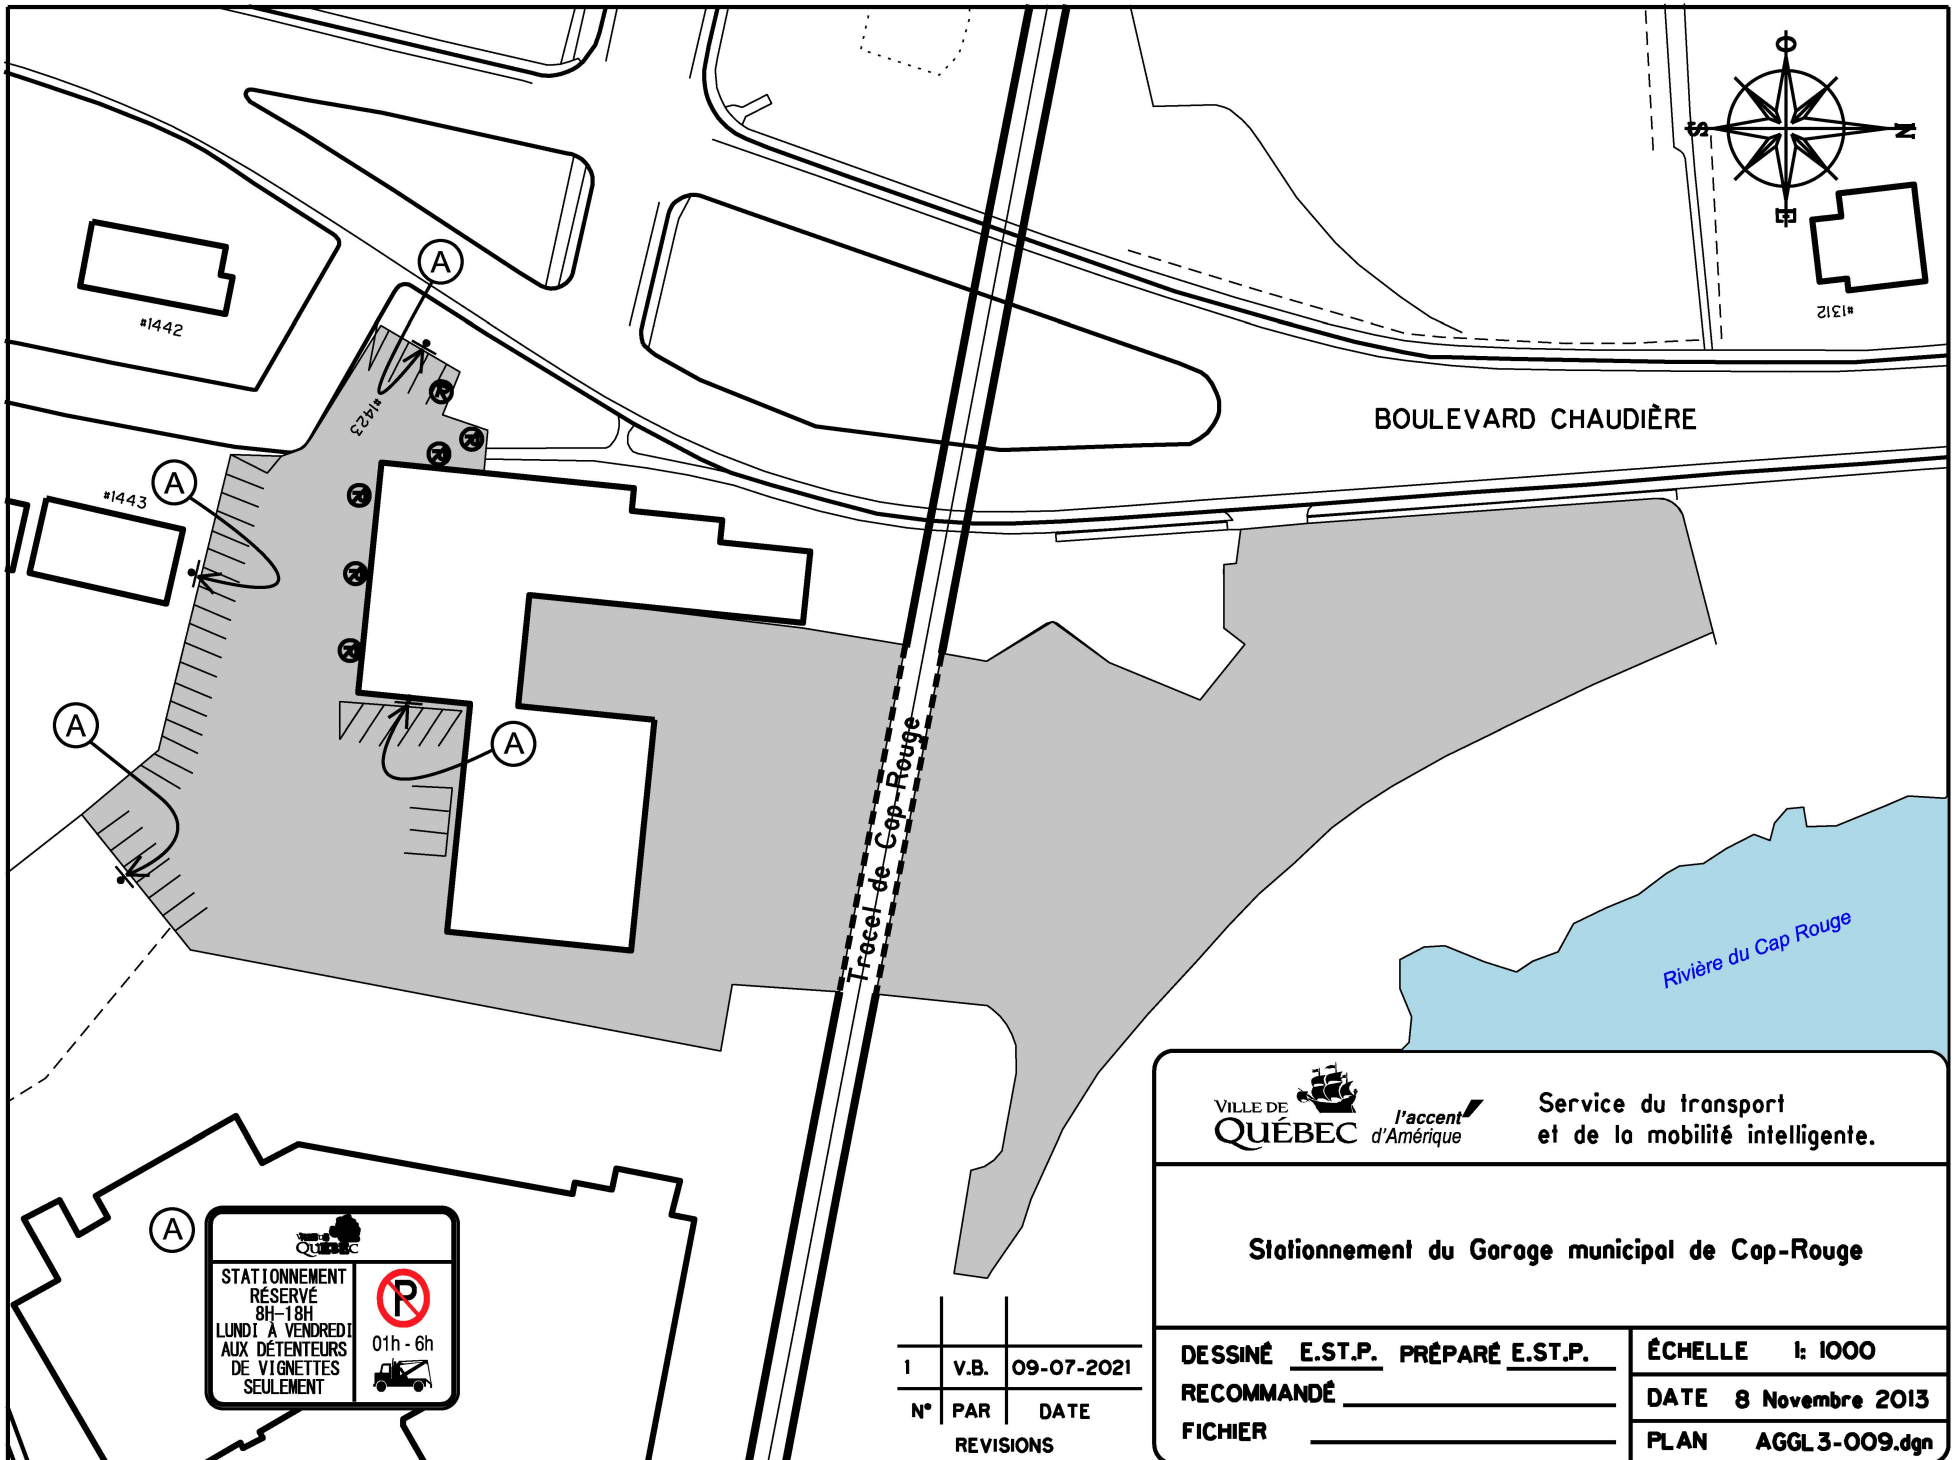

|           |      |            |
|-----------|------|------------|
| 1         | V.B. | 09-07-2021 |
| N°        | PAR  | DATE       |
| REVISIONS |      |            |



Service du transport  
et de la mobilité intelligente.


### Stationnement du Garage municipal de Cap-Rouge

DESSINÉ E.ST.P. PRÉPARÉ E.ST.P.  
RECOMMANDÉ \_\_\_\_\_  
FICHIER \_\_\_\_\_

ÉCHELLE 1: 1000  
DATE 8 Novembre 2013  
PLAN AGGL3-009.dgn

FICHIER: AGGL3\_009.dgn

DOSSIER: PCE2013007

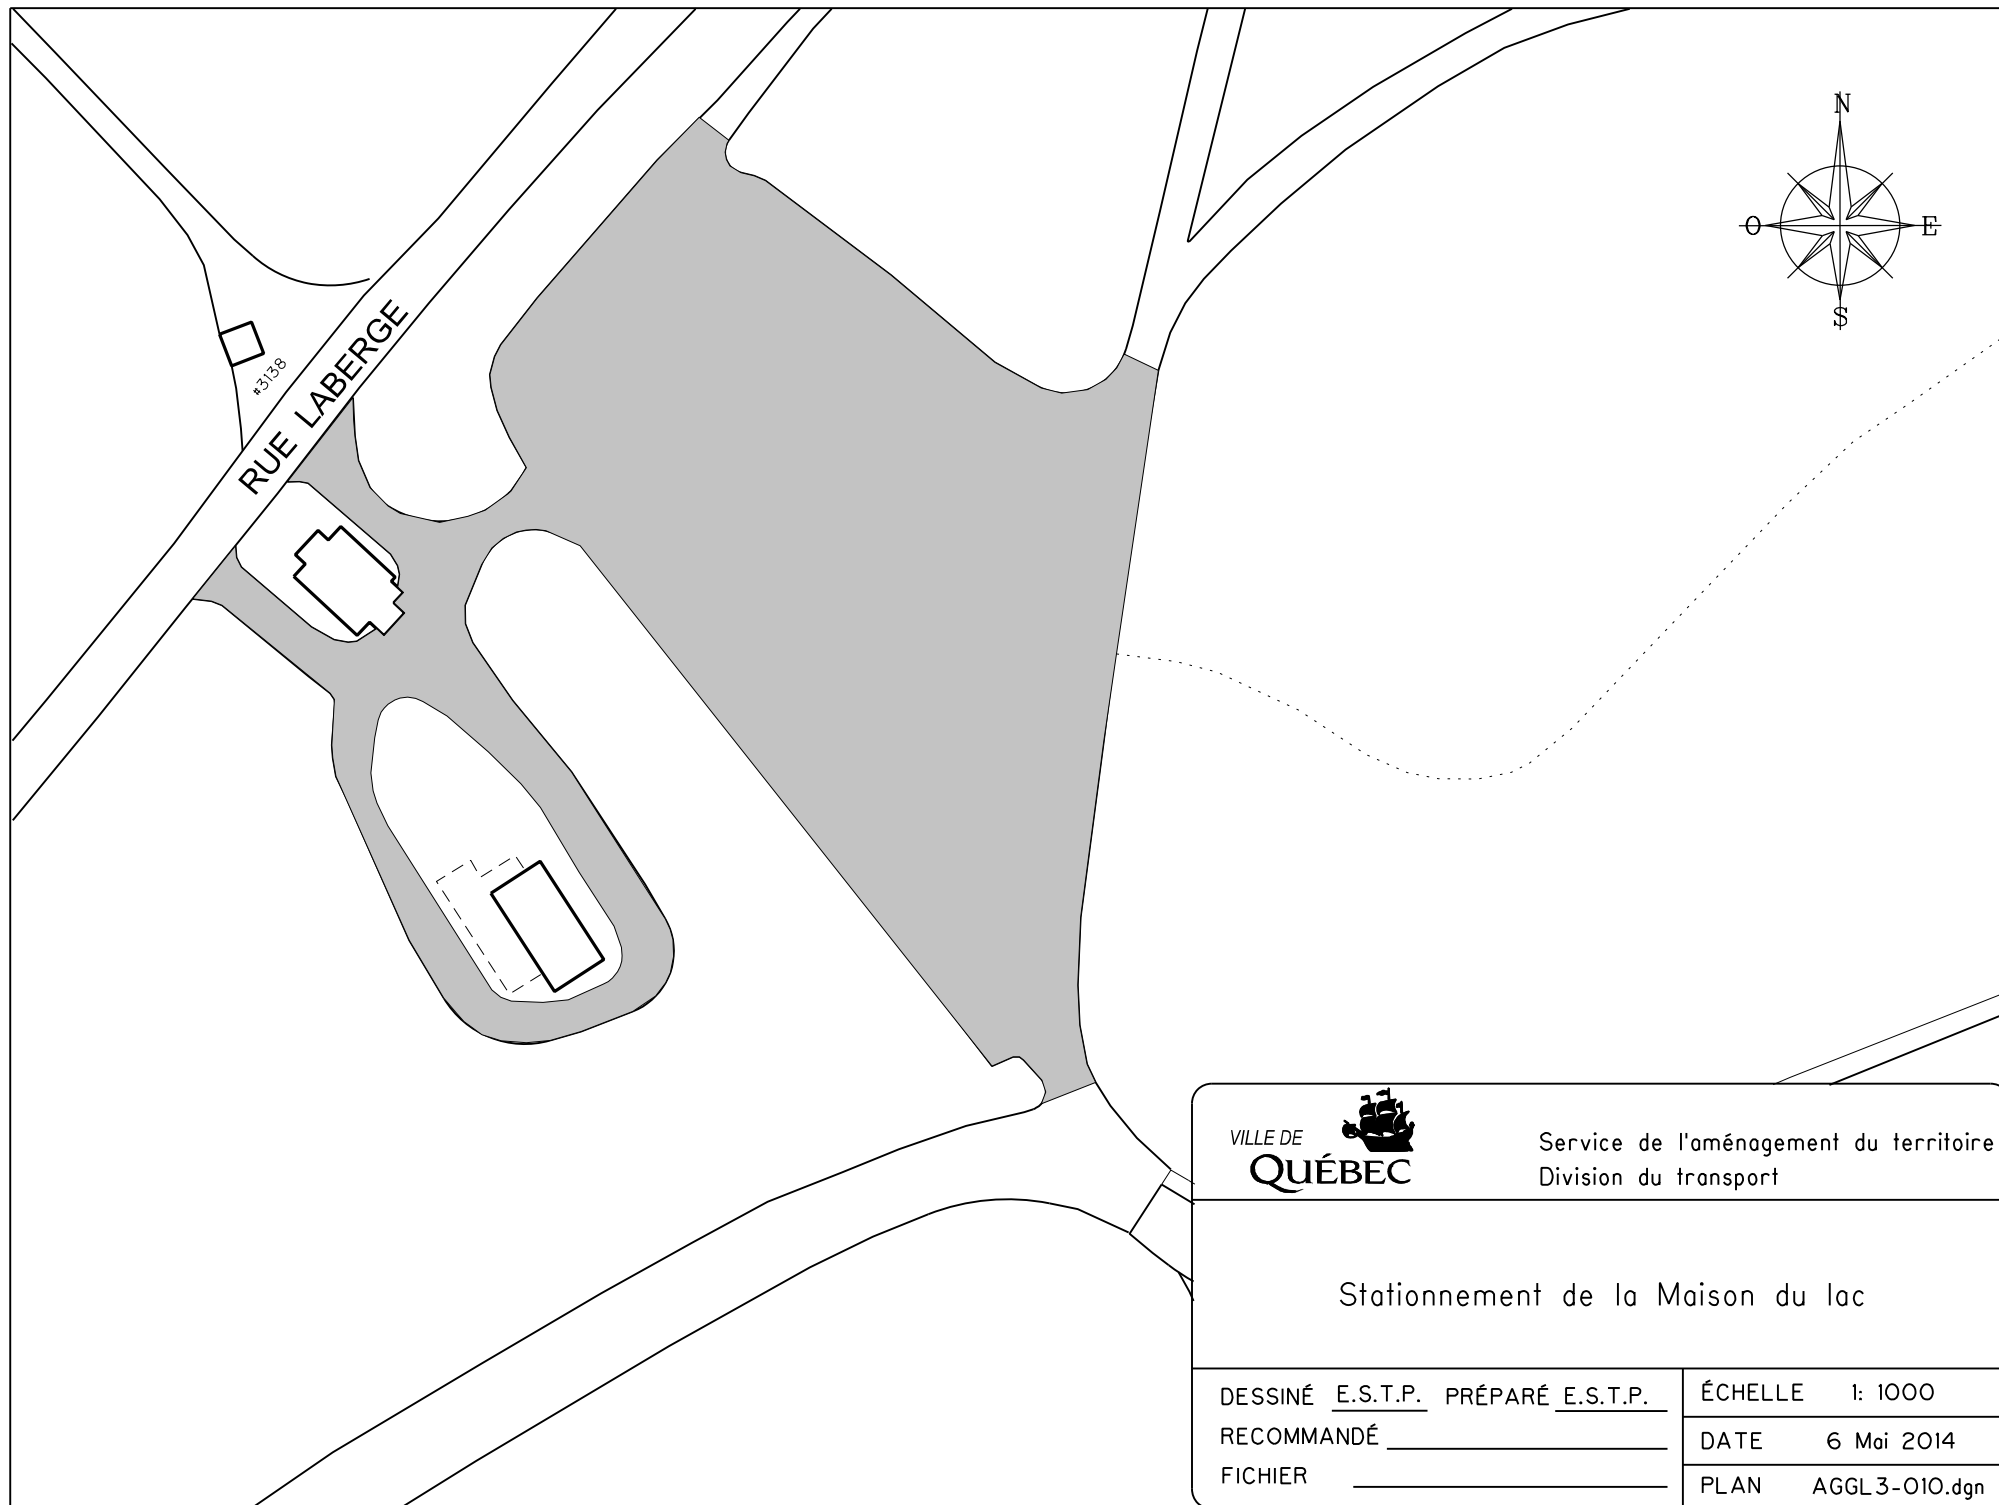

Service de l'aménagement du territoire  
Division du transport



### Stationnement de la Maison du lac

DESSINÉ E.S.T.P. PRÉPARÉ E.S.T.P.  
RECOMMANDÉ \_\_\_\_\_  
FICHIER \_\_\_\_\_

ÉCHELLE 1: 1000

DATE 6 Mai 2014

PLAN AGGL3-010.dgn

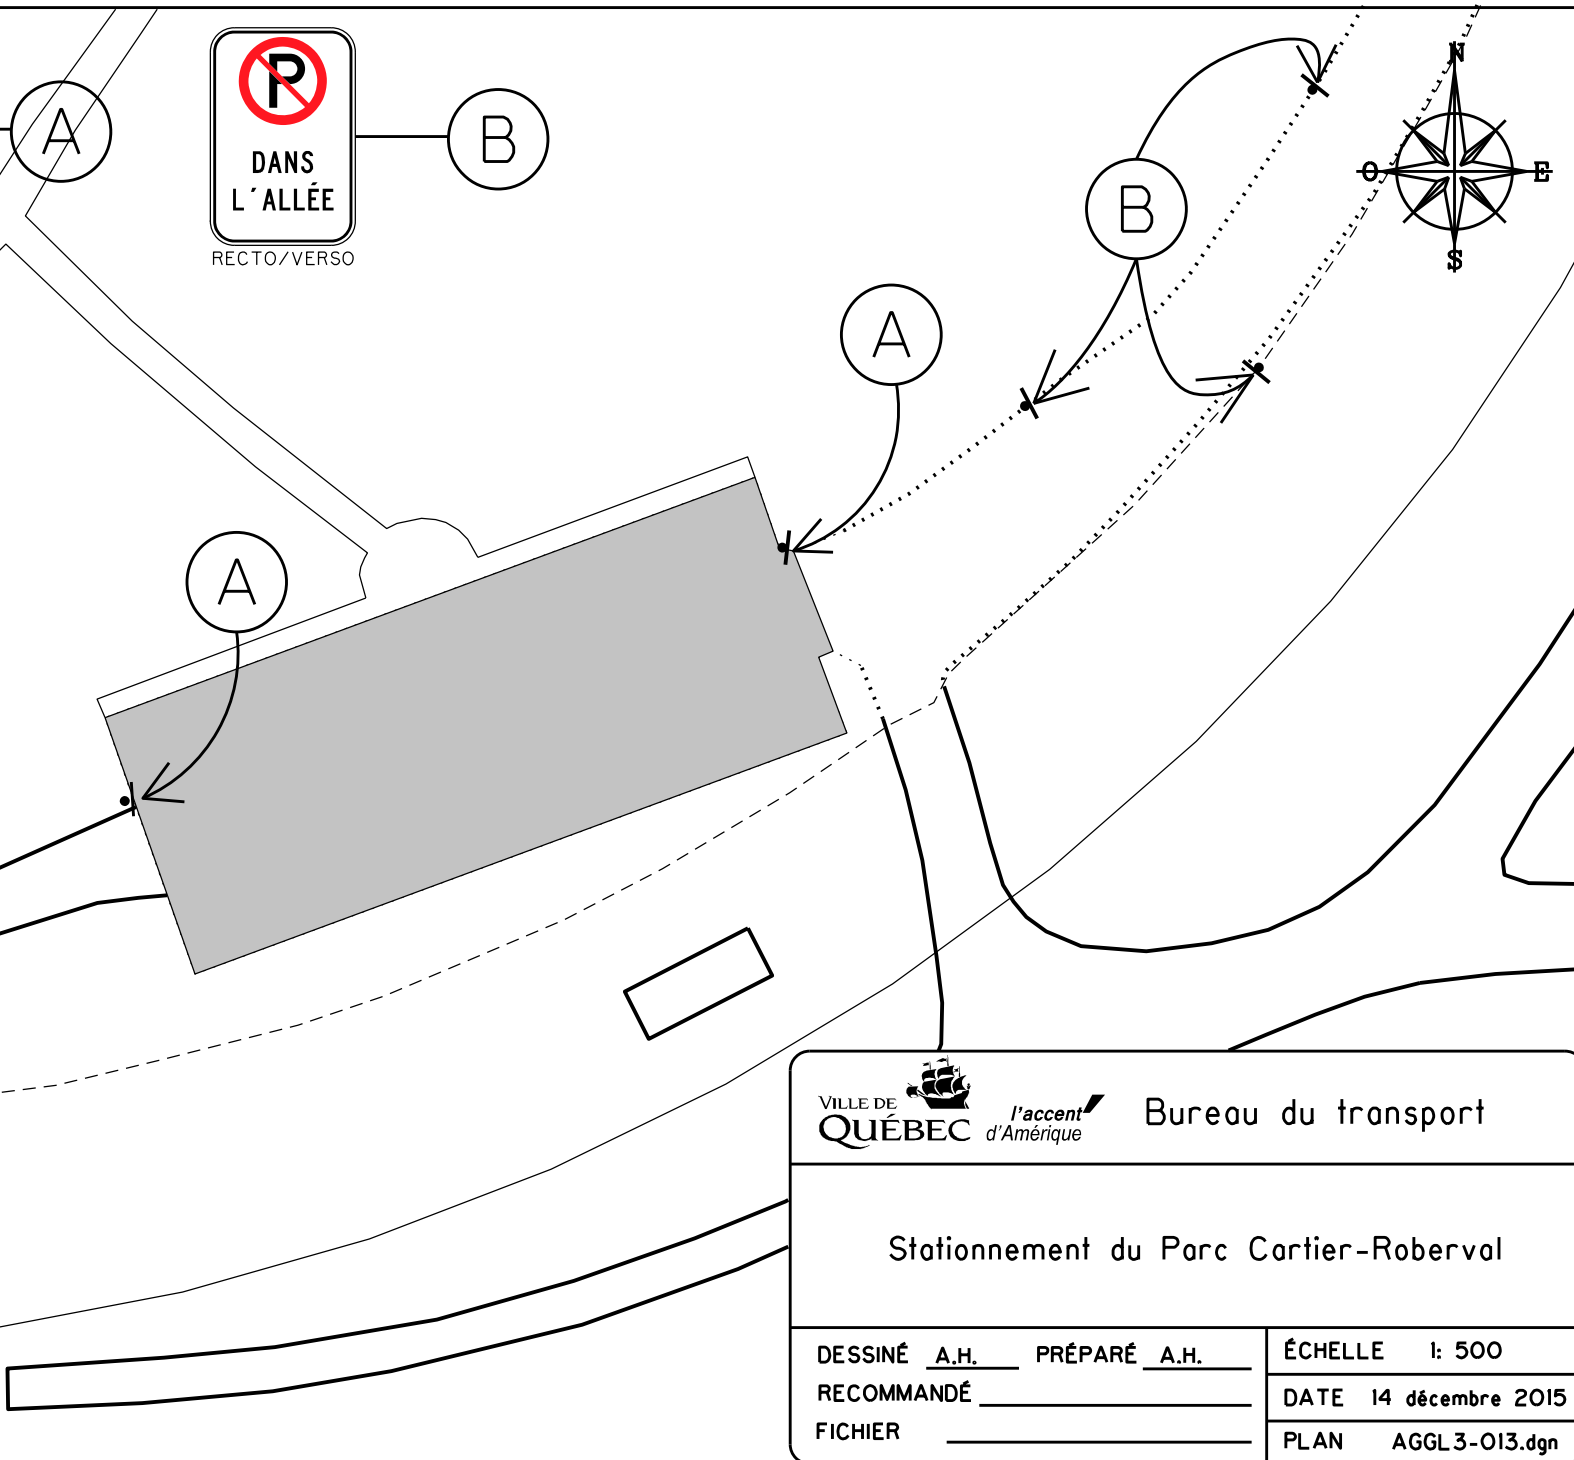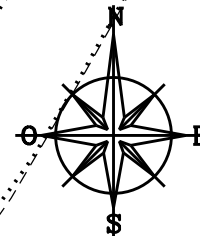

VILLE DE  
QUÉBEC



*l'accent*  
d'Amérique

Bureau du transport

Stationnement du Parc Cartier-Roberval

DESSINÉ A.H. PRÉPARÉ A.H.



RECOMMANDÉ \_\_\_\_\_

FICHIER \_\_\_\_\_

ÉCHELLE 1: 500

DATE 14 décembre 2015

PLAN AGGL3-013.dgn

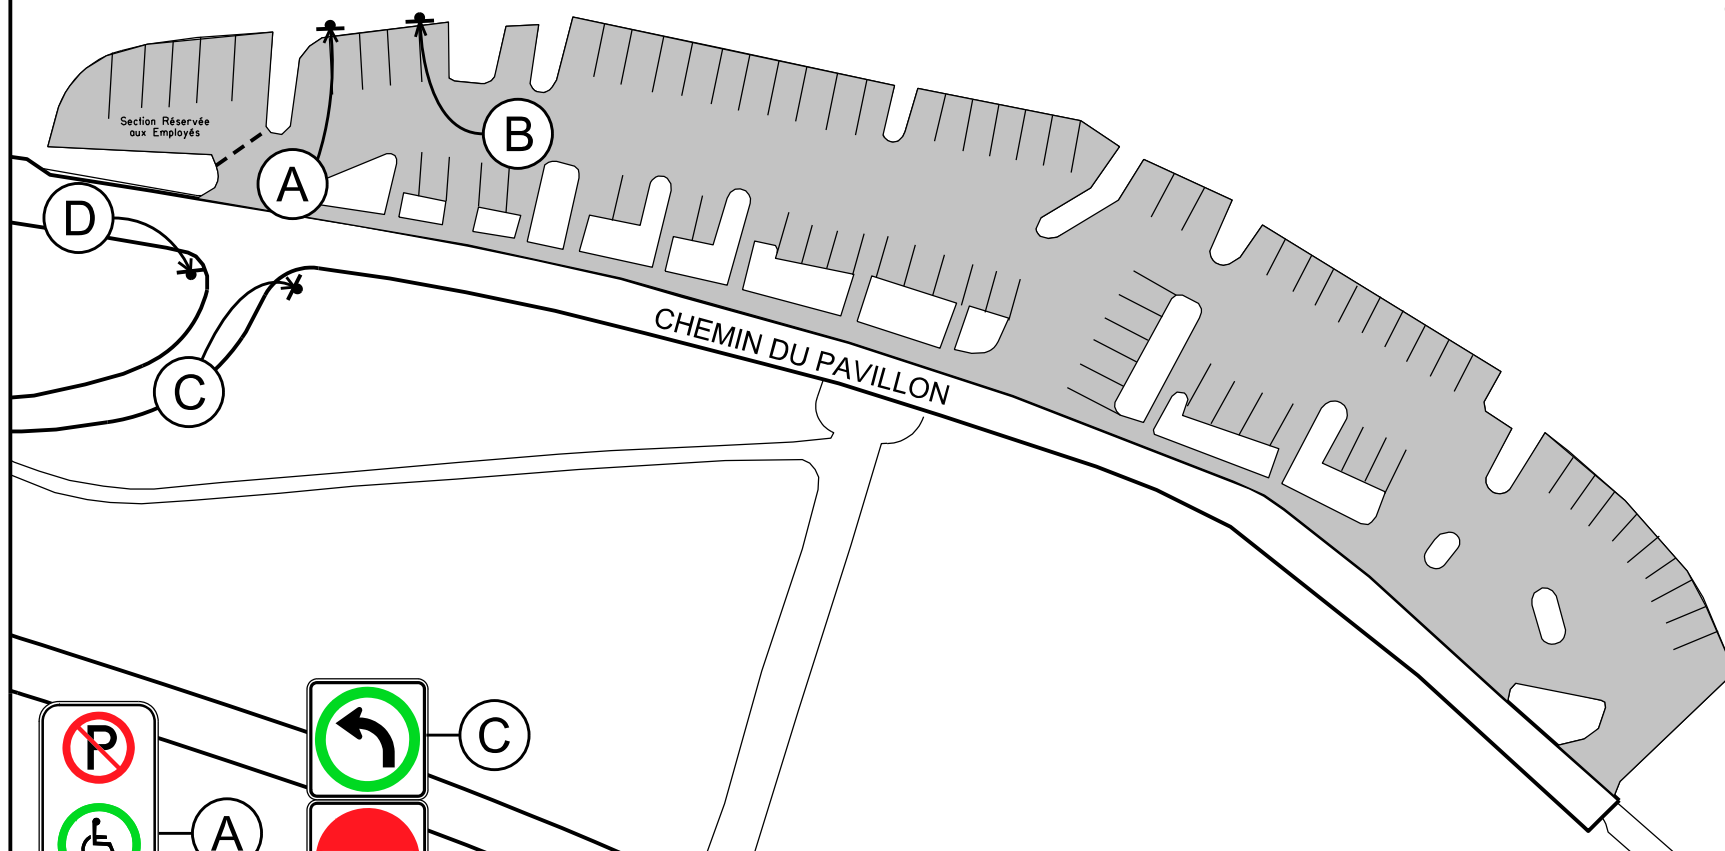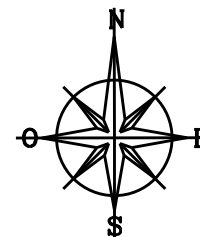


Bureau du transport

Stationnement du Parc de la Plage Jacques-Cartier  
(Section à proximité du Fleuve)

DESSINÉ A.H. PRÉPARÉ A.H.  
RECOMMANDÉ \_\_\_\_\_  
FICHIER \_\_\_\_\_

ÉCHELLE 1: 750  
DATE 5 octobre 2015  
PLAN AGGL 3-014-1.dgn

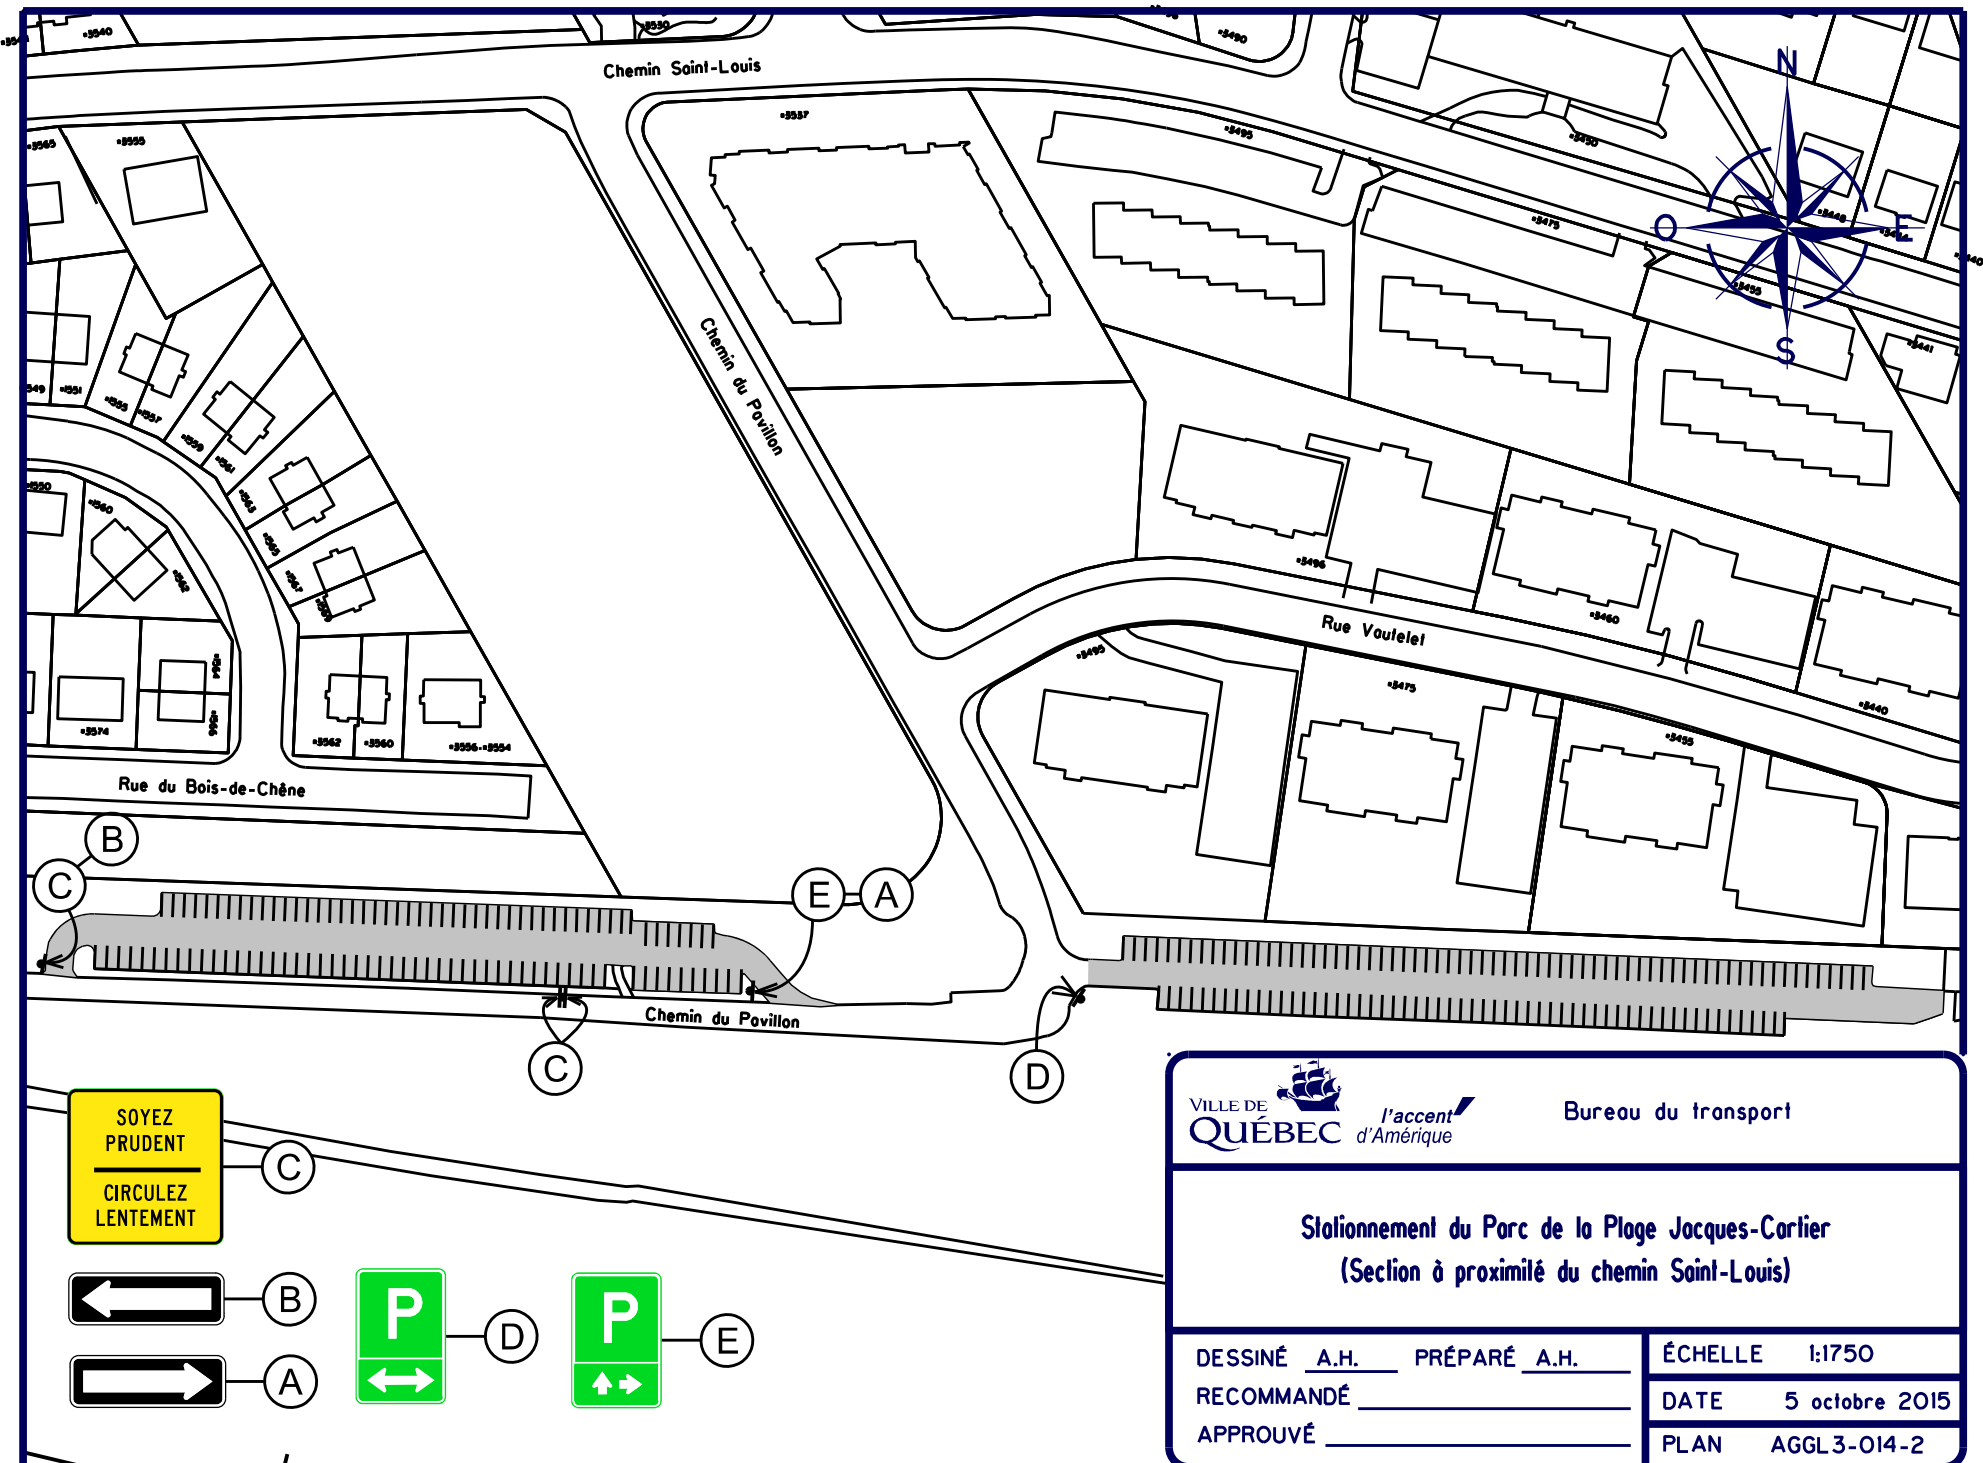

Stationnement du Parc de la Plage Jacques-Cartier  
(Section à proximité du chemin Saint-Louis)

DESSINÉ A.H. PRÉPARÉ A.H.


RECOMMANDÉ

APPROUVÉ

ÉCHELLE 1:1750

DATE 5 octobre 2015




PLAN AGGL 3-014-2

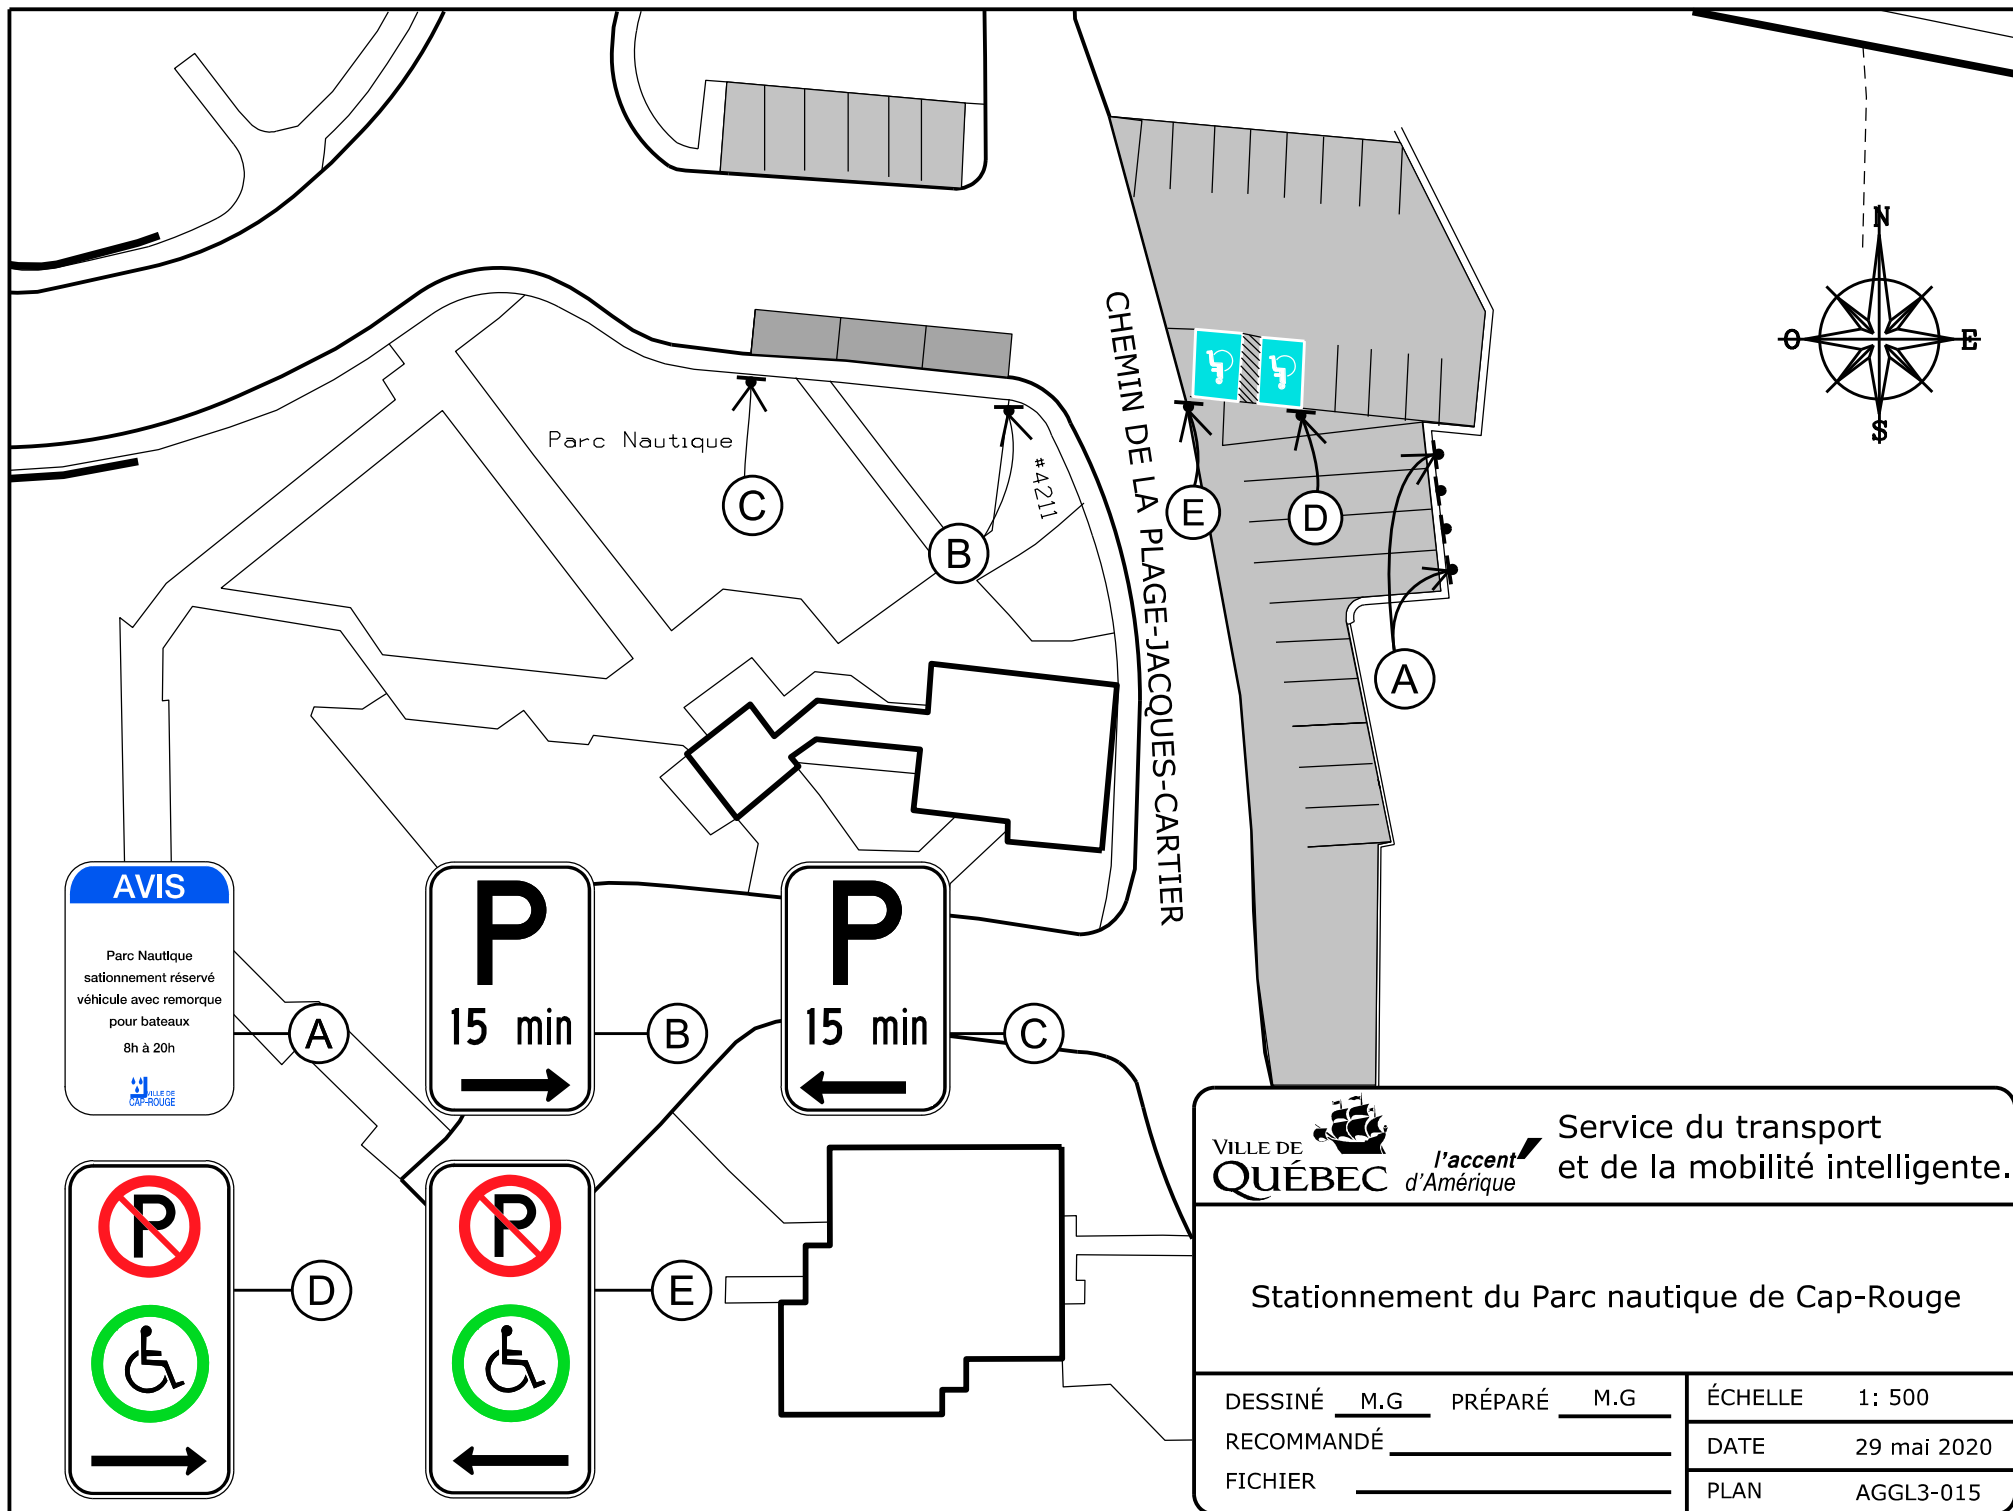

**AVIS**

Parc Nautique  
stationnement réservé  
véhicule avec remorque  
pour bateaux  
8h à 20h

VILLE DE  
CAP-ROUGE

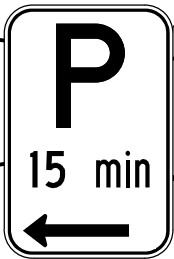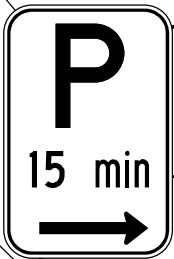
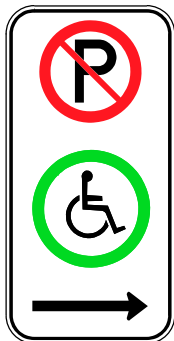


VILLE DE QUÉBEC  l'accent d'Amérique


Service du transport  
et de la mobilité intelligente.

Stationnement du Parc nautique de Cap-Rouge

|                    |                    |         |             |
|--------------------|--------------------|---------|-------------|
| DESSINÉ <u>M.G</u> | PRÉPARÉ <u>M.G</u> | ÉCHELLE | 1: 500      |
| RECOMMANDÉ _____   |                    | DATE    | 29 mai 2020 |
| FICHIER _____      |                    | PLAN    | AGGL3-015   |

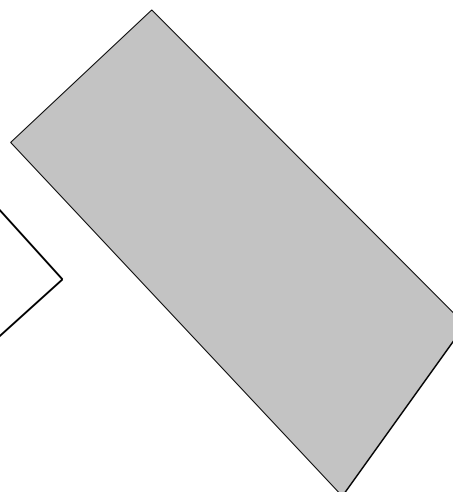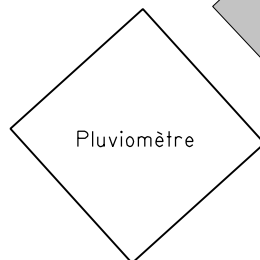

AVENUE NOTRE-DAME

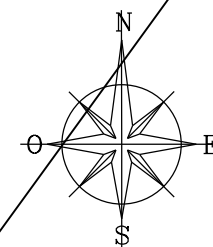

Service de l'aménagement du territoire  
Division du transport


Pluviomètre poste Notre-Dame

DESSINÉ E.S.T.P. PRÉPARÉ E.S.T.P.  
RECOMMANDÉ \_\_\_\_\_  
FICHIER \_\_\_\_\_

ÉCHELLE 1: 250

DATE 6 Mai 2014

PLAN AGGL3-016.dgn

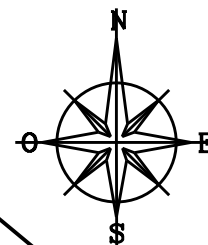

RUE LABERGE

#1055  
Poste de pompage

AUTOROUTE DUPLESSIS



Service de l'aménagement du territoire  
Division du transport

Stationnement du Poste de pompage Duplessis

DESSINÉ E.S.T.P. PRÉPARÉ E.S.T.P.  
RECOMMANDÉ \_\_\_\_\_  
FICHIER \_\_\_\_\_

ÉCHELLE 1: 600

DATE 14 Mai 2014



PLAN AGGL3-019.dgn

ROUTE JEAN-GAUVIN


Piste cyclable

#923

RUE DE LA RIVIÈRE

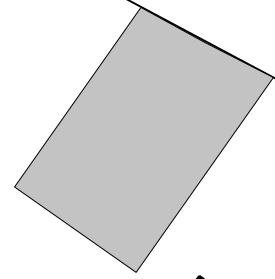
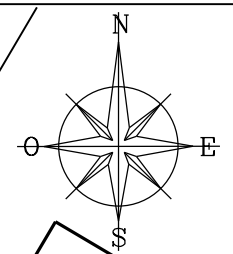


#990

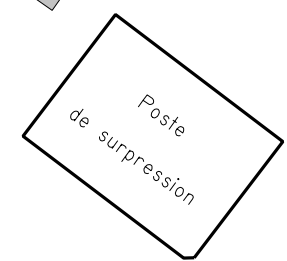

Poste  
de suppression

#1004

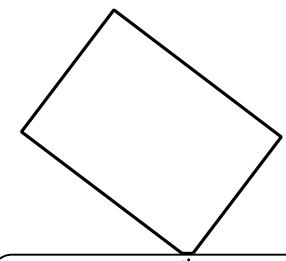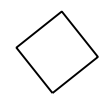

#1010



VILLE DE


QUÉBEC

Service de l'aménagement du territoire  
Division du transport

Poste de suppression Jean-Gauvin

DESSINÉ E.ST.P. PRÉPARÉ E.ST.P.  
RECOMMANDÉ \_\_\_\_\_  
FICHIER \_\_\_\_\_

ÉCHELLE 1: 500  
DATE 15 Novembre 2013  
PLAN AGGL3-022.dgn

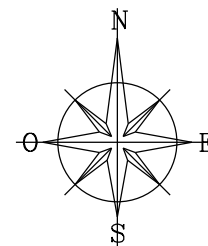

RUE SAINT-FÉLIX

#4475



Poste de surpression



Service de l'aménagement du territoire  
Division du transport

Poste de surpression Saint-Félix

DESSINÉ E.ST.P. PRÉPARÉ E.ST.P.



RECOMMANDÉ \_\_\_\_\_

FICHIER \_\_\_\_\_

ÉCHELLE 1: 250

DATE 15 Novembre 2013

PLAN AGGL3-023.dgn

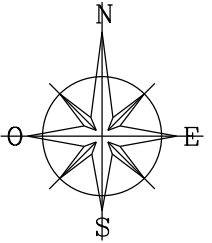
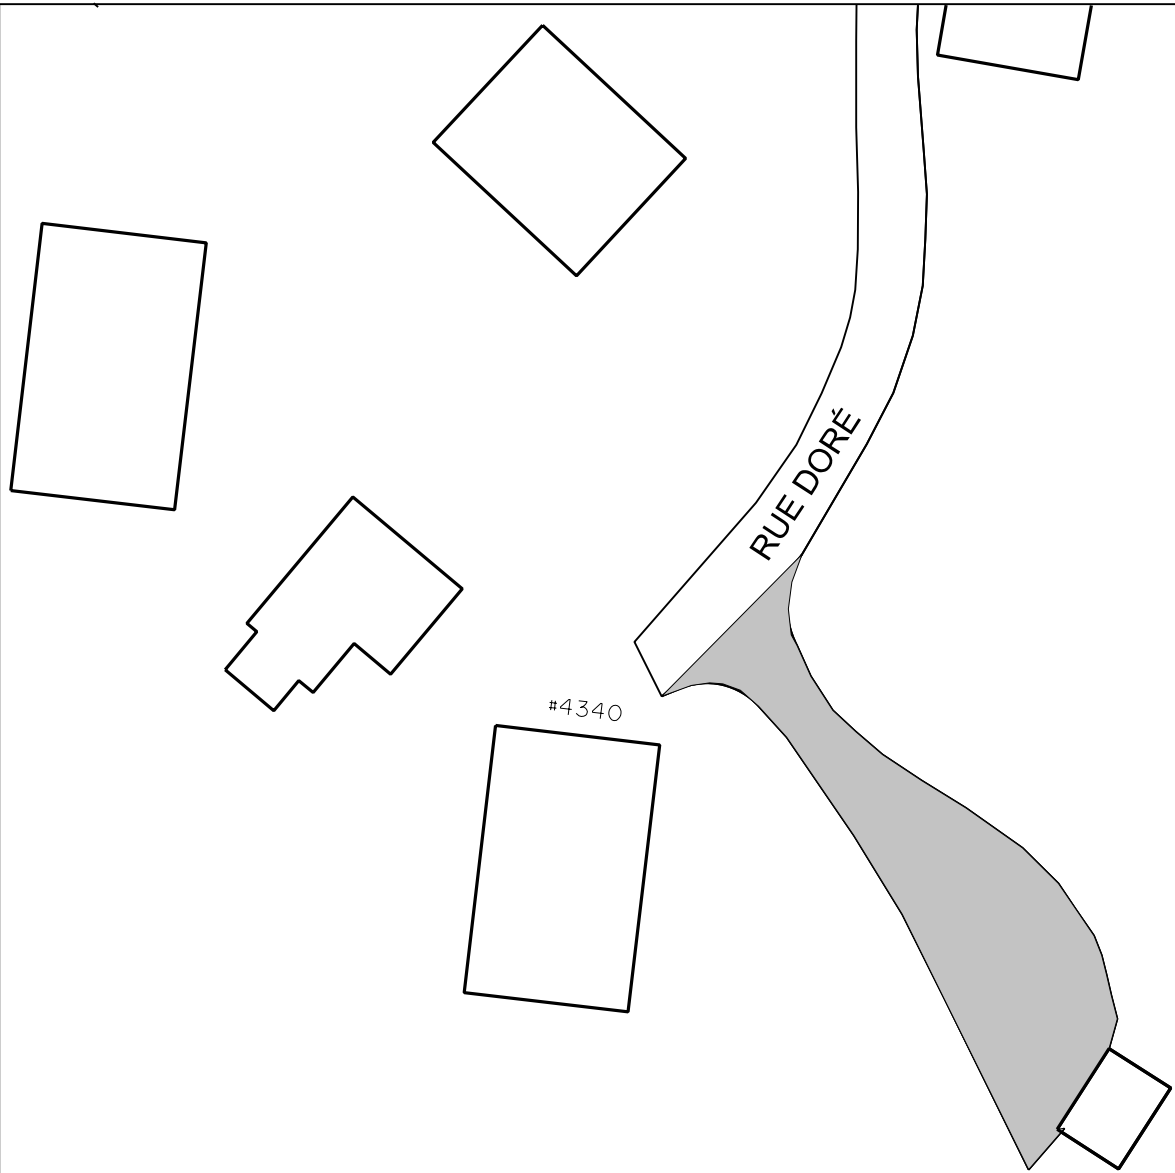


Service de l'aménagement du territoire  
Division du transport

Stationnement du Puits numéro 6, Cap-Rouge

DESSINÉ E.ST.P. PRÉPARÉ E.ST.P.  
RECOMMANDÉ \_\_\_\_\_  
FICHIER \_\_\_\_\_

ÉCHELLE 1: 500  
DATE 29 Novembre 2013  
PLAN AGGL3-024.dgn

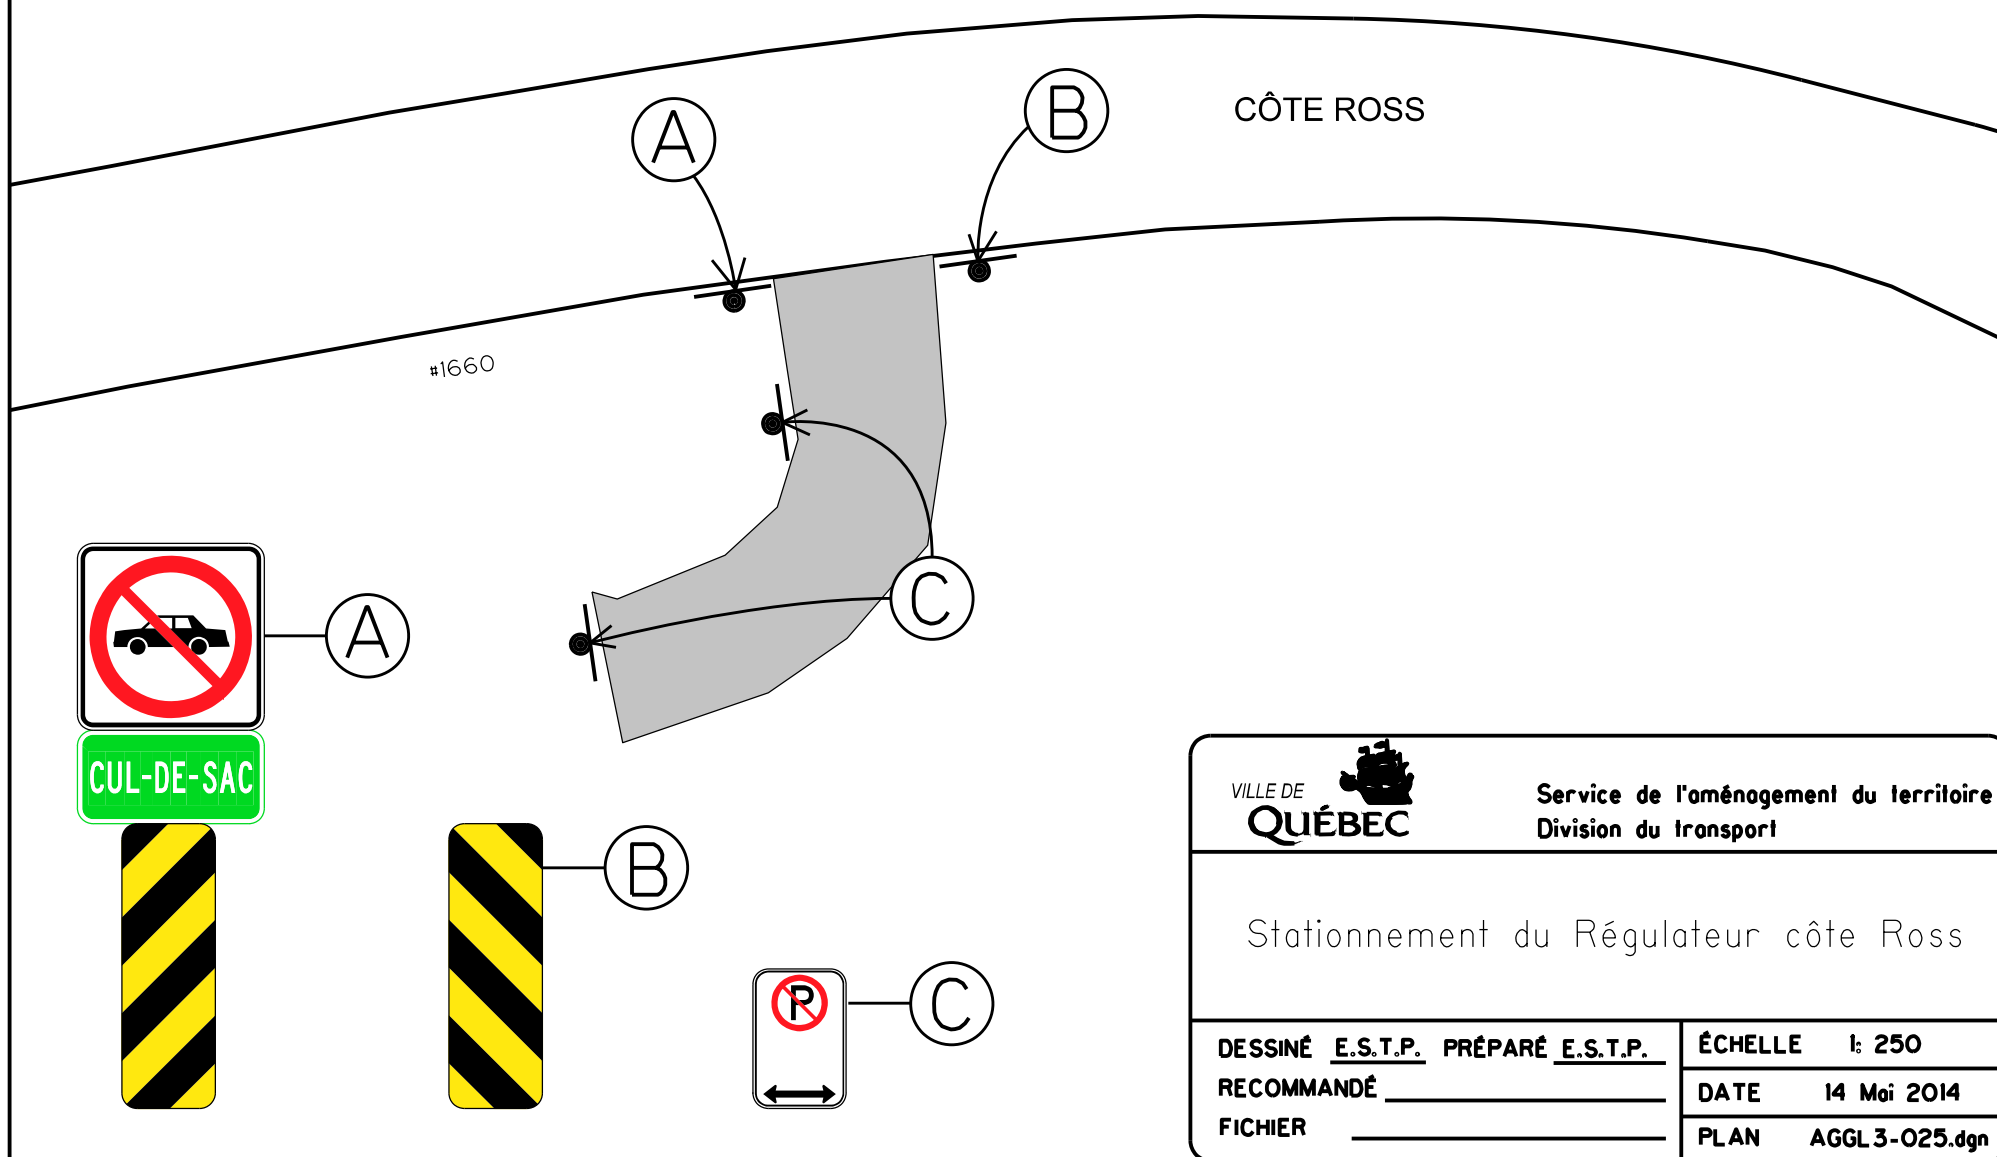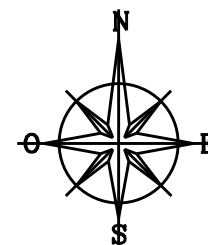

Service de l'aménagement du territoire  
Division du transport


Stationnement du Régulateur côte Ross


DESSINÉ E.S.T.P. PRÉPARÉ E.S.T.P.  
RECOMMANDÉ \_\_\_\_\_  
FICHIER \_\_\_\_\_

ÉCHELLE 1: 250

DATE 14 Mai 2014

PLAN AGGL3-025.dgn

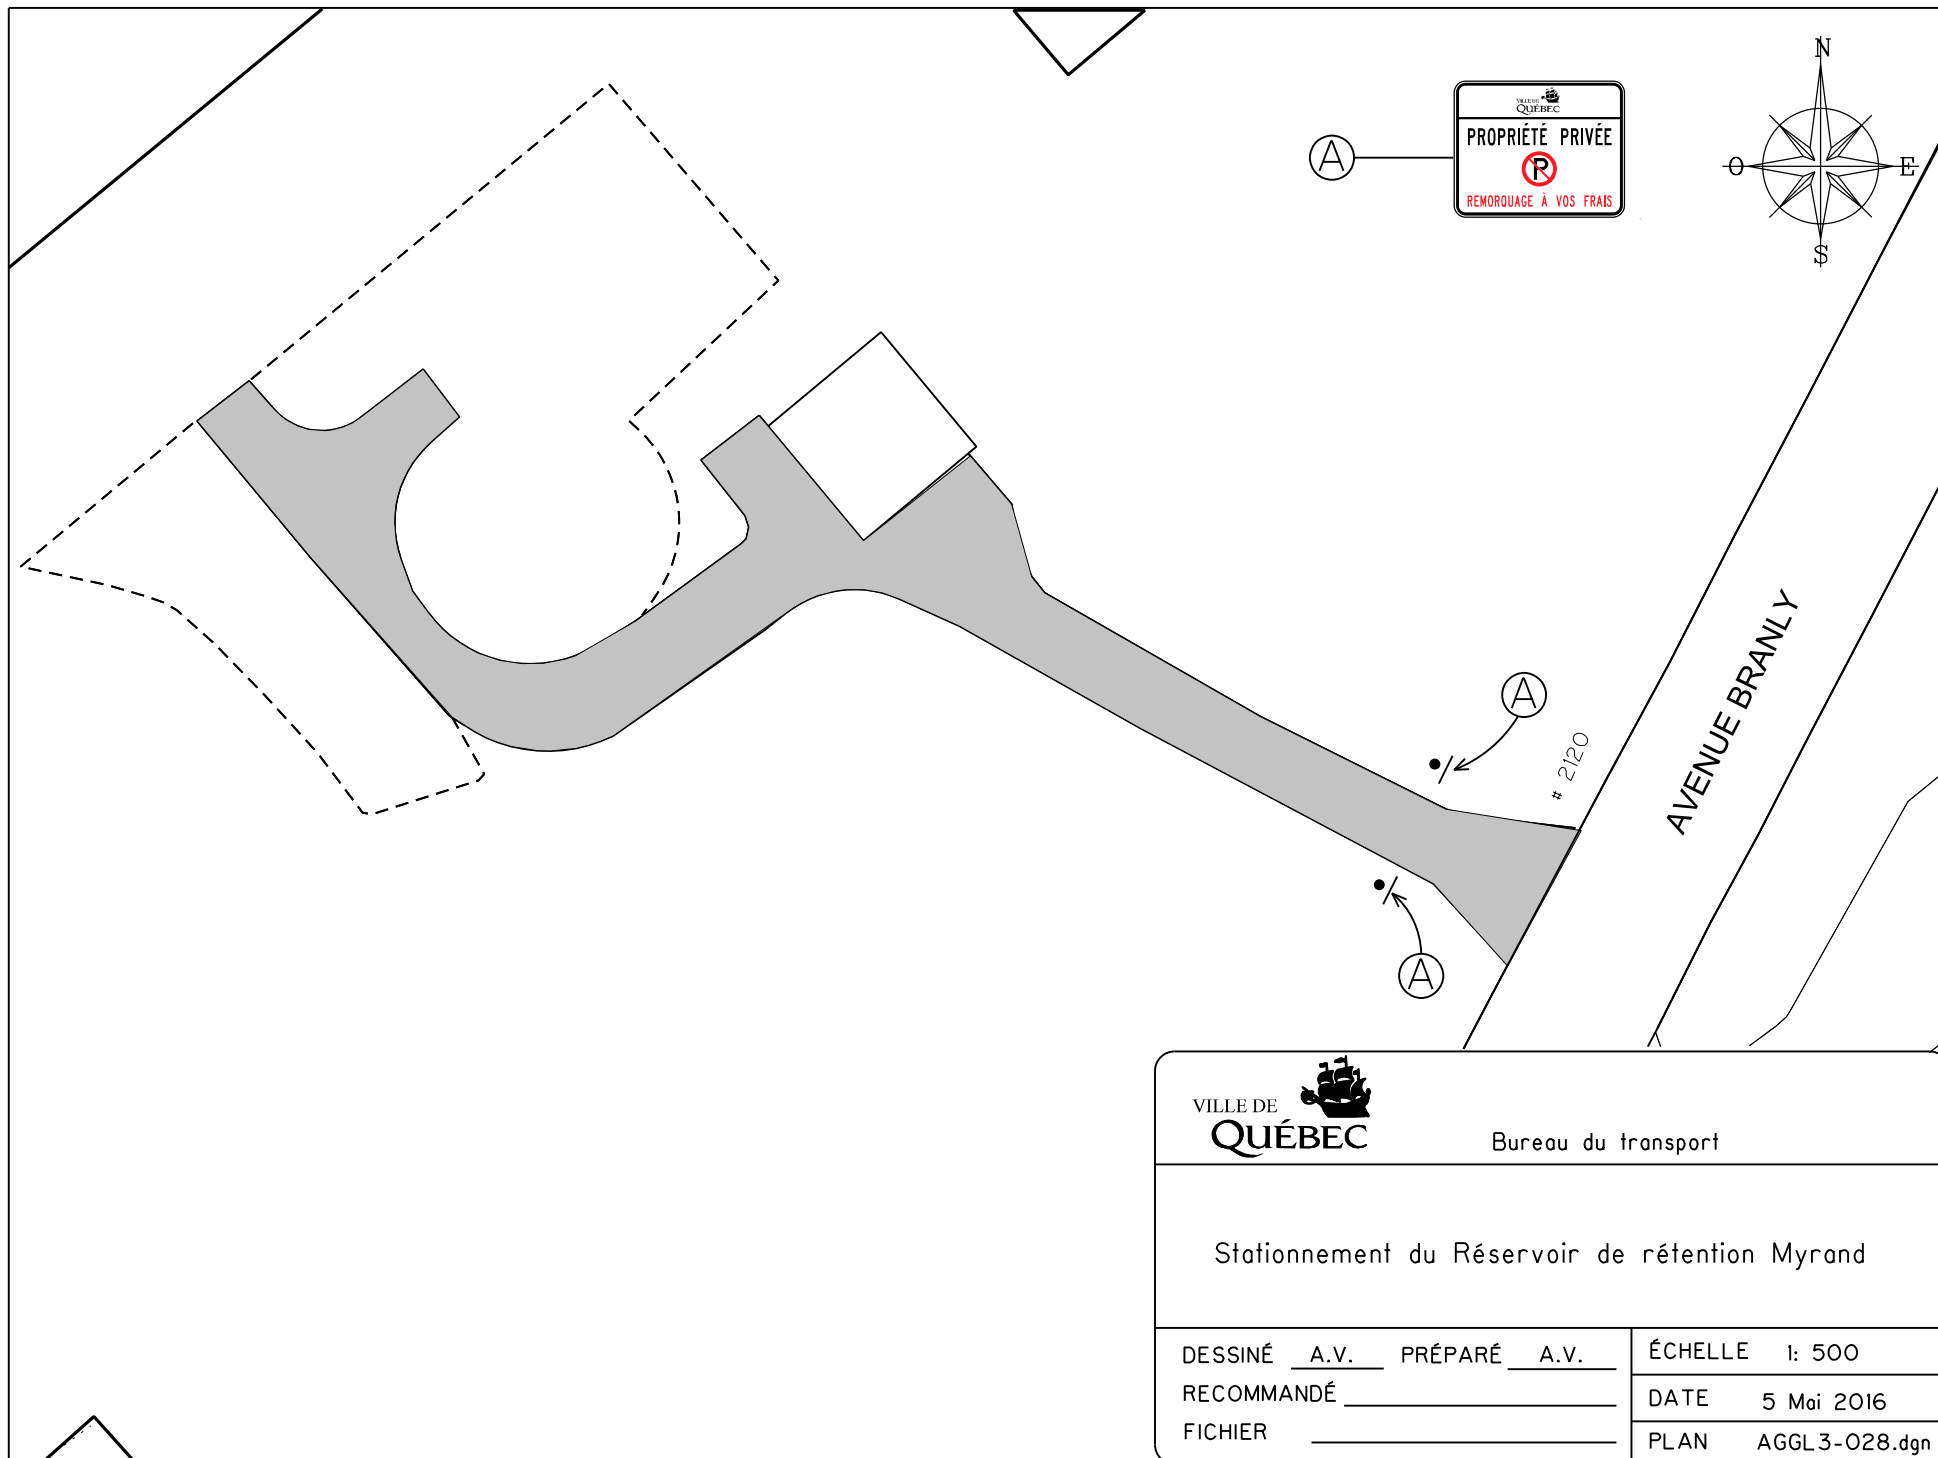

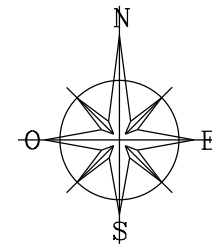

#4183

RUE DE LA RIVE

Station  
de Pompage




Service de l'aménagement du territoire  
Division du transport

Station de pompage Bourg-Royal

DESSINÉ E.ST.P. PRÉPARÉ E.ST.P.  
RECOMMANDÉ \_\_\_\_\_  
FICHIER \_\_\_\_\_

ÉCHELLE 1: 250  
DATE 29 Novembre 2013  
PLAN AGGL3-030.dgn

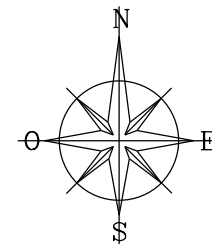

RUE DU MOULIN EST

#4239

Station  
de pompage



Service de l'aménagement du territoire  
Division du transport

Station de pompage Cap-Rouge

DESSINÉ E.ST.P. PRÉPARÉ E.ST.P.


RECOMMANDÉ \_\_\_\_\_


FICHIER \_\_\_\_\_

ÉCHELLE 1: 250

DATE 29 Novembre 2013

PLAN AGGL3-031.dgn

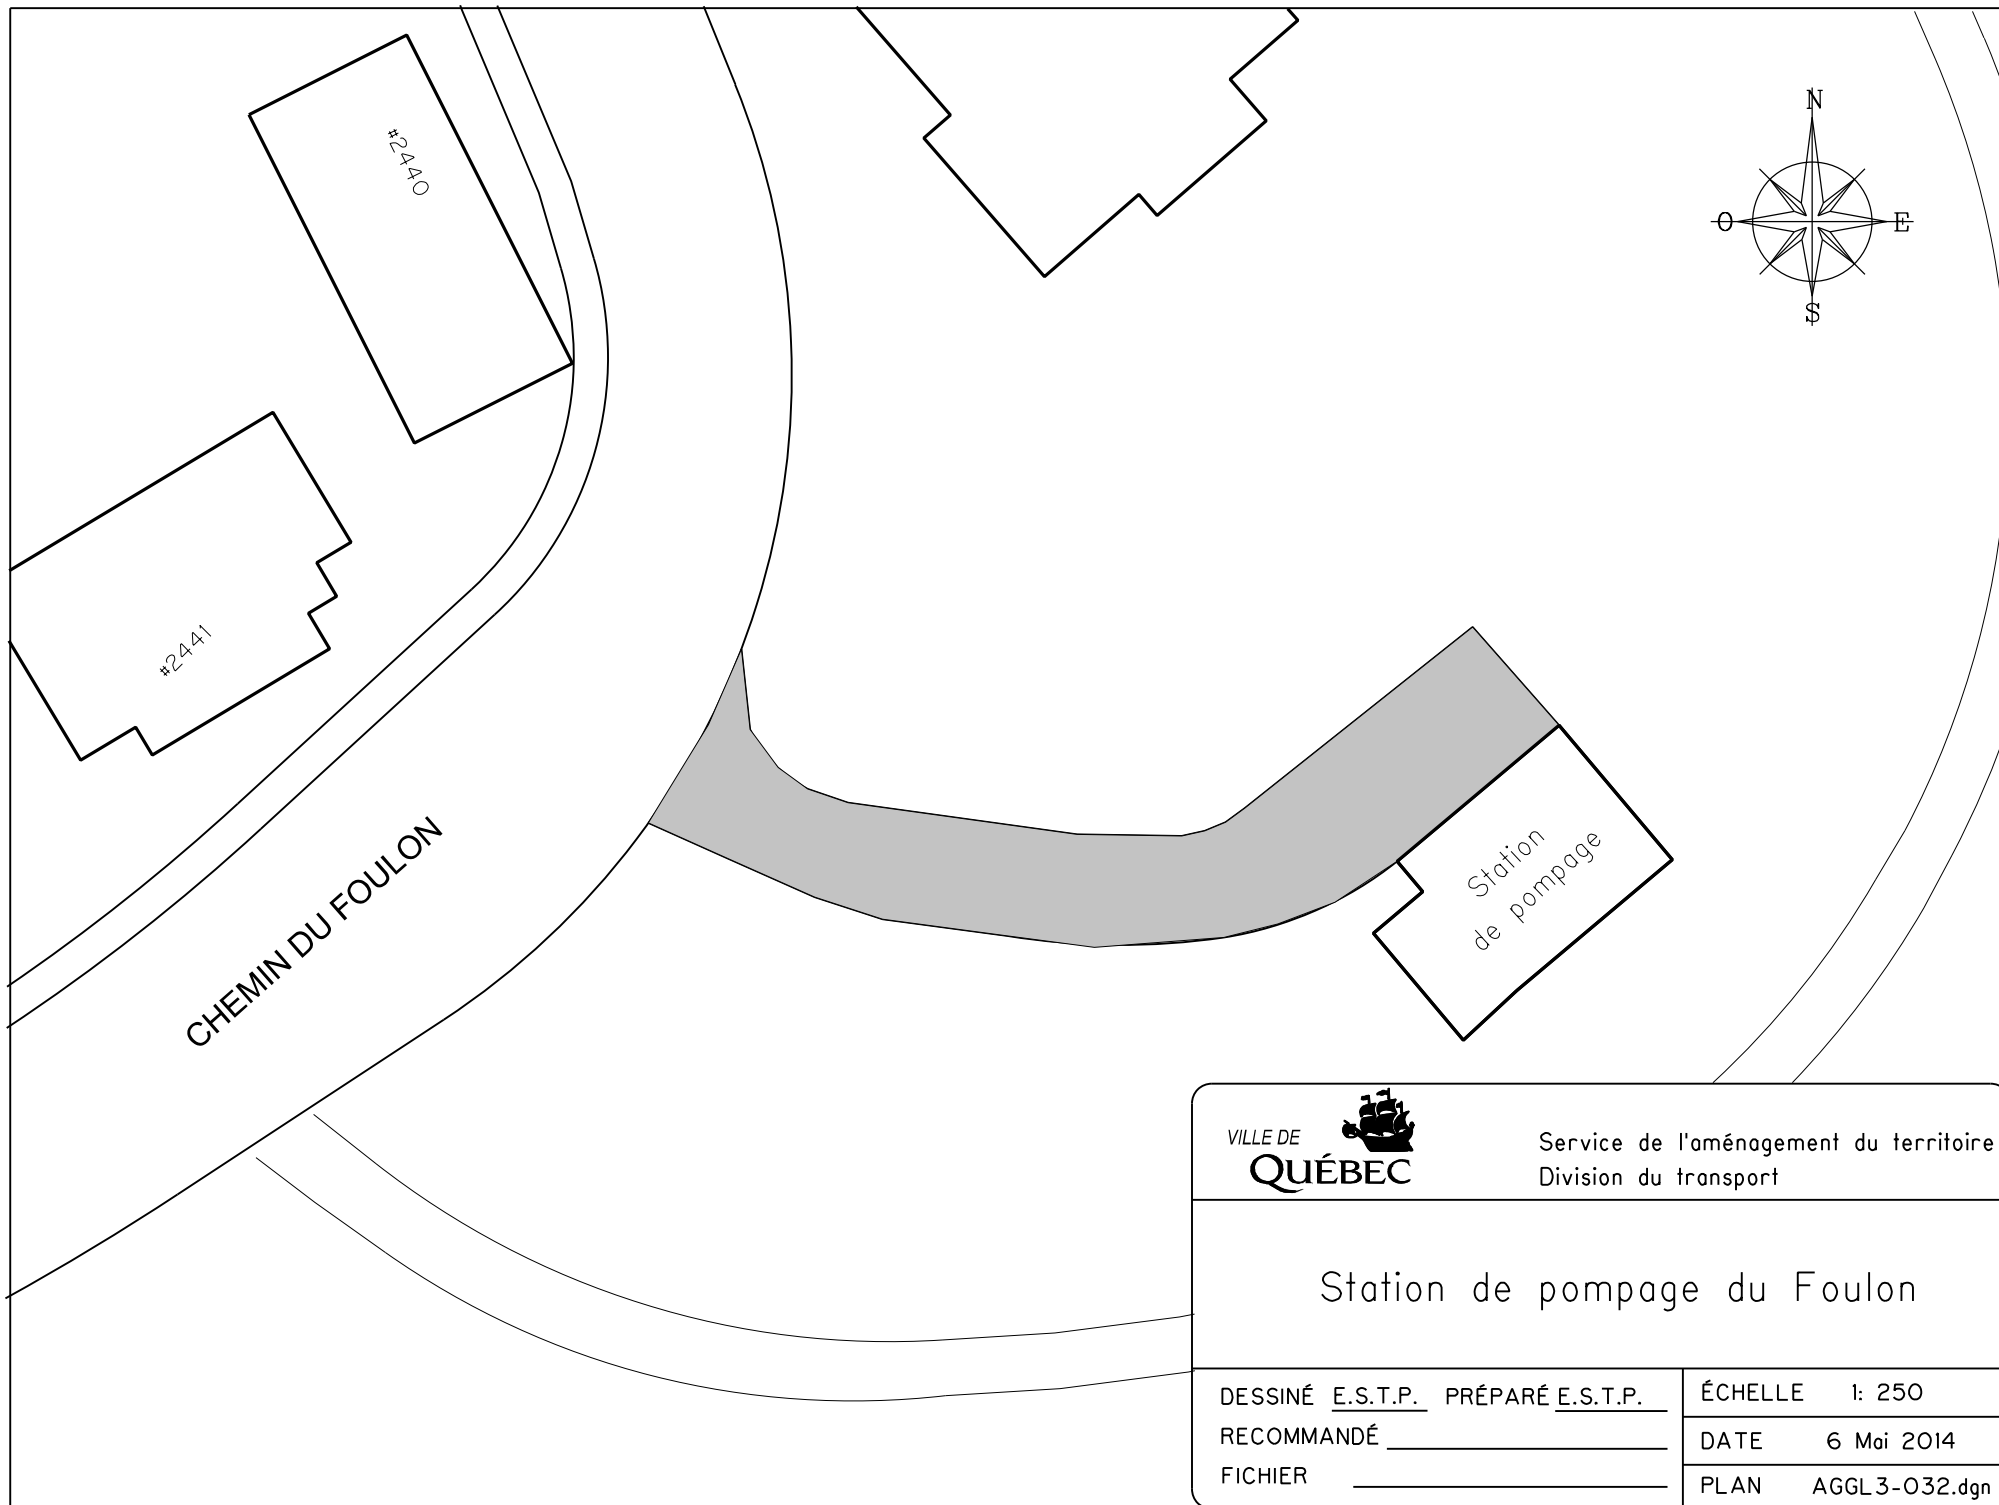

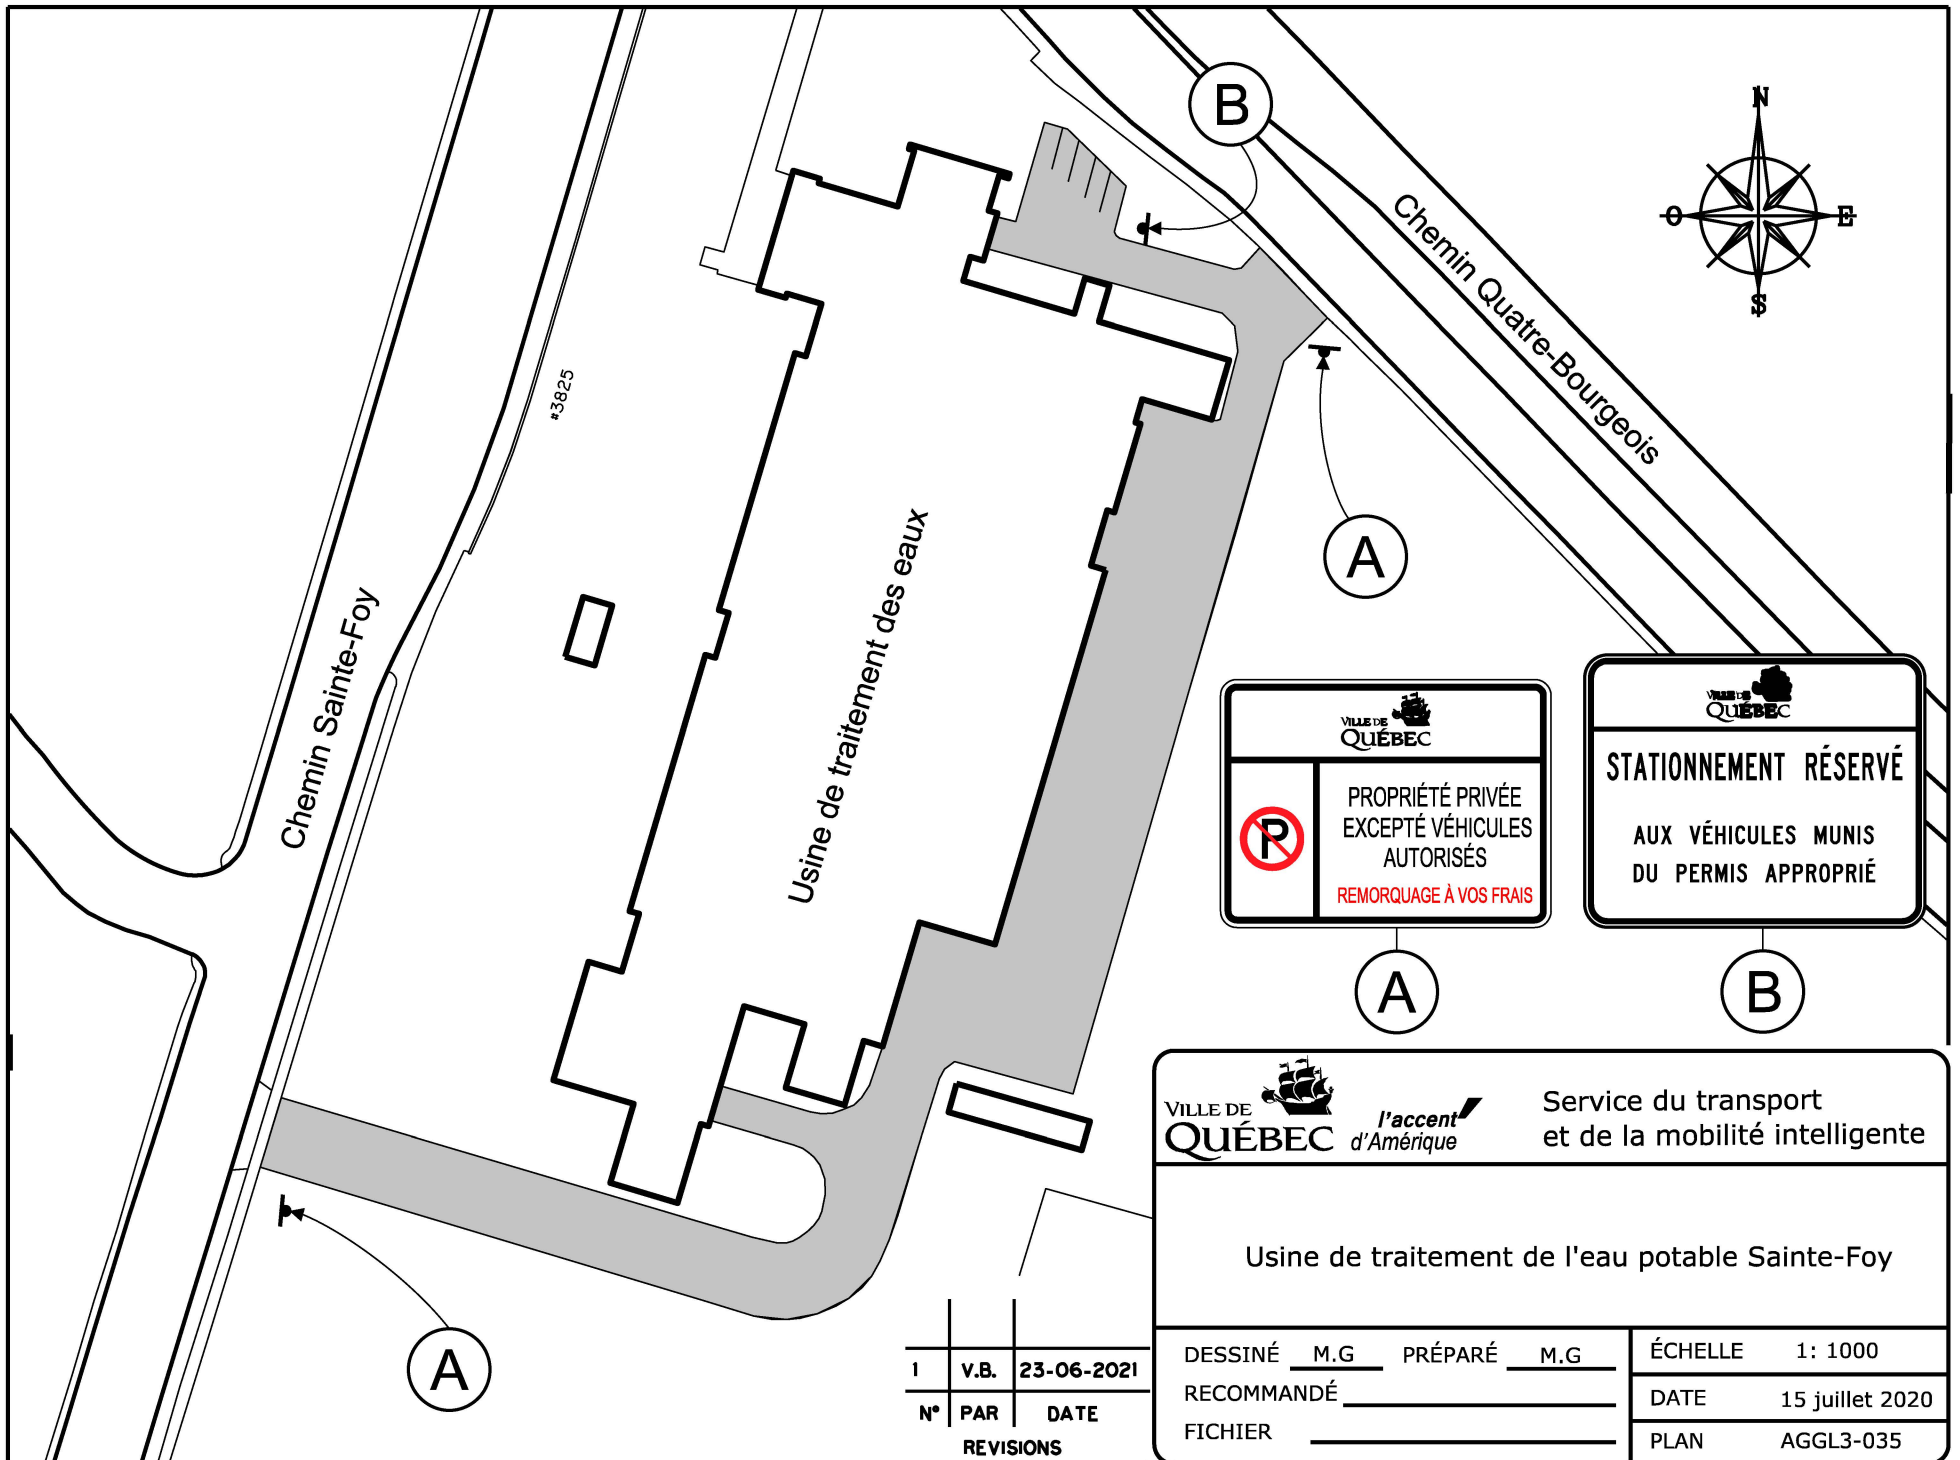


|   |      |                                                        |      |
|---|------|--------------------------------------------------------|------|
|   |      | Service du transport<br>et de la mobilité intelligente |      |
| Usine de traitement de l'eau potable Sainte-Foy   |      |                                                        |      |
| DESSINÉ   | M.G. | PRÉPARÉ                                                | M.G. |
| RECOMMANDÉ   |      |                                                        |      |
| FICHER   |      |                                                        |      |
| ÉCHELLE   |      | 1: 1000                                                |      |
| DATE   |      | 15 juillet 2020                                        |      |
| PLAN   |      | AGGL3-035                                              |      |

|           |      |            |
|-----------|------|------------|
| 1         | V.B. | 23-06-2021 |
| N°        | PAR  | DATE       |
| REVISIONS |      |            |

FICHER: AGGL3\_035.dgn

DOSSIER: HORS RUE

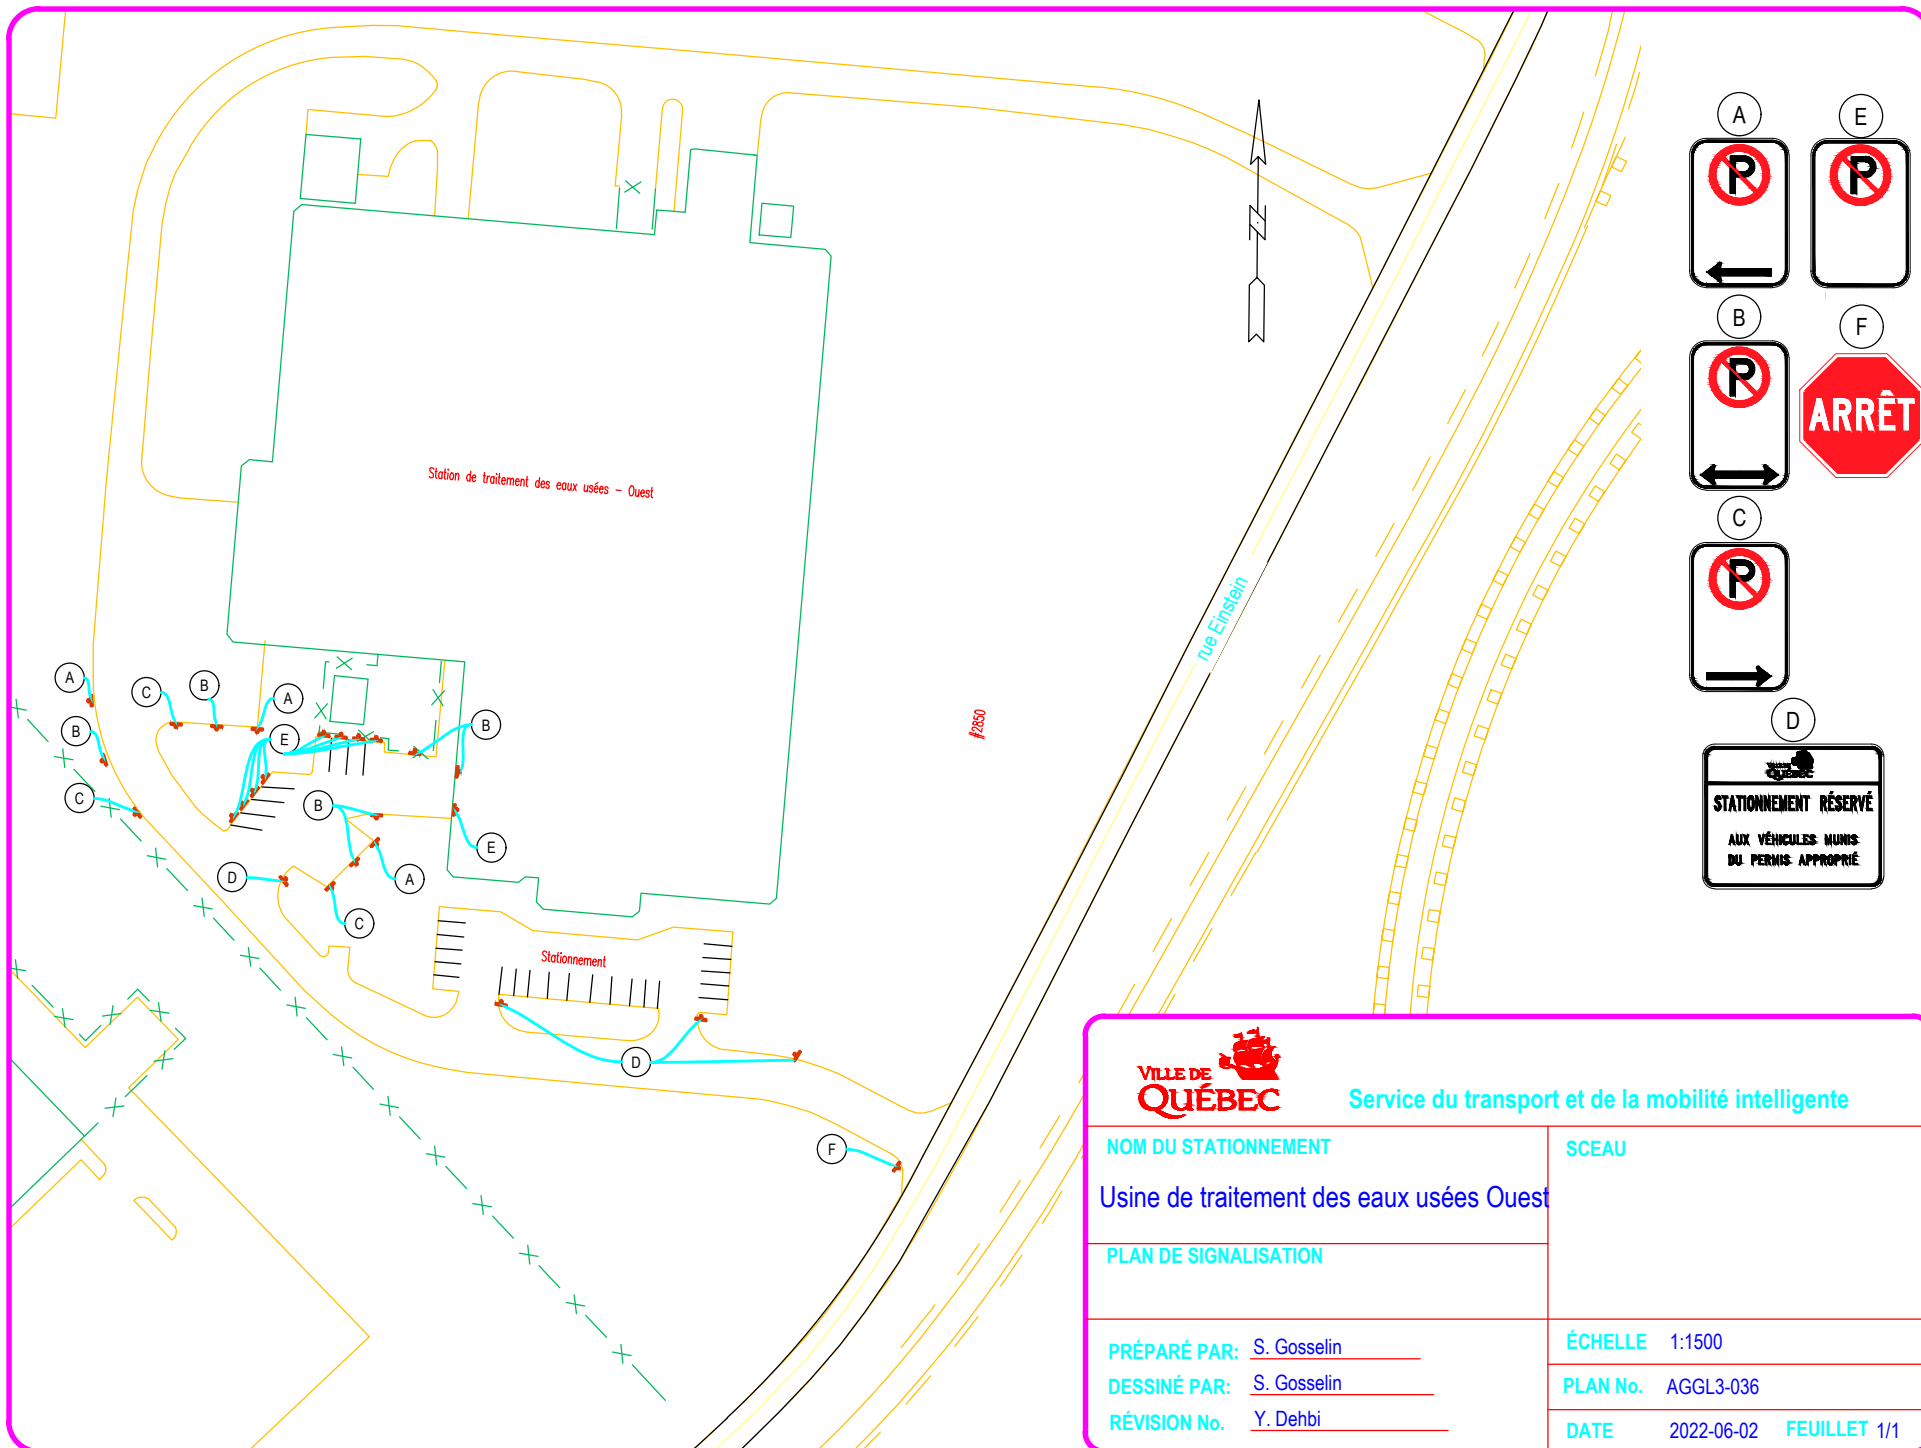

Service du transport et de la mobilité intelligente

NOM DU STATIONNEMENT

Usine de traitement des eaux usées Ouest

PLAN DE SIGNALISATION

SCEAU

PRÉPARÉ PAR: S. Gosselin


DESSINÉ PAR: S. Gosselin

RÉVISION No. Y. Dehbi

ÉCHELLE 1:1500

PLAN No. AGGL3-036

DATE 2022-06-02 FEUILLET 1/1

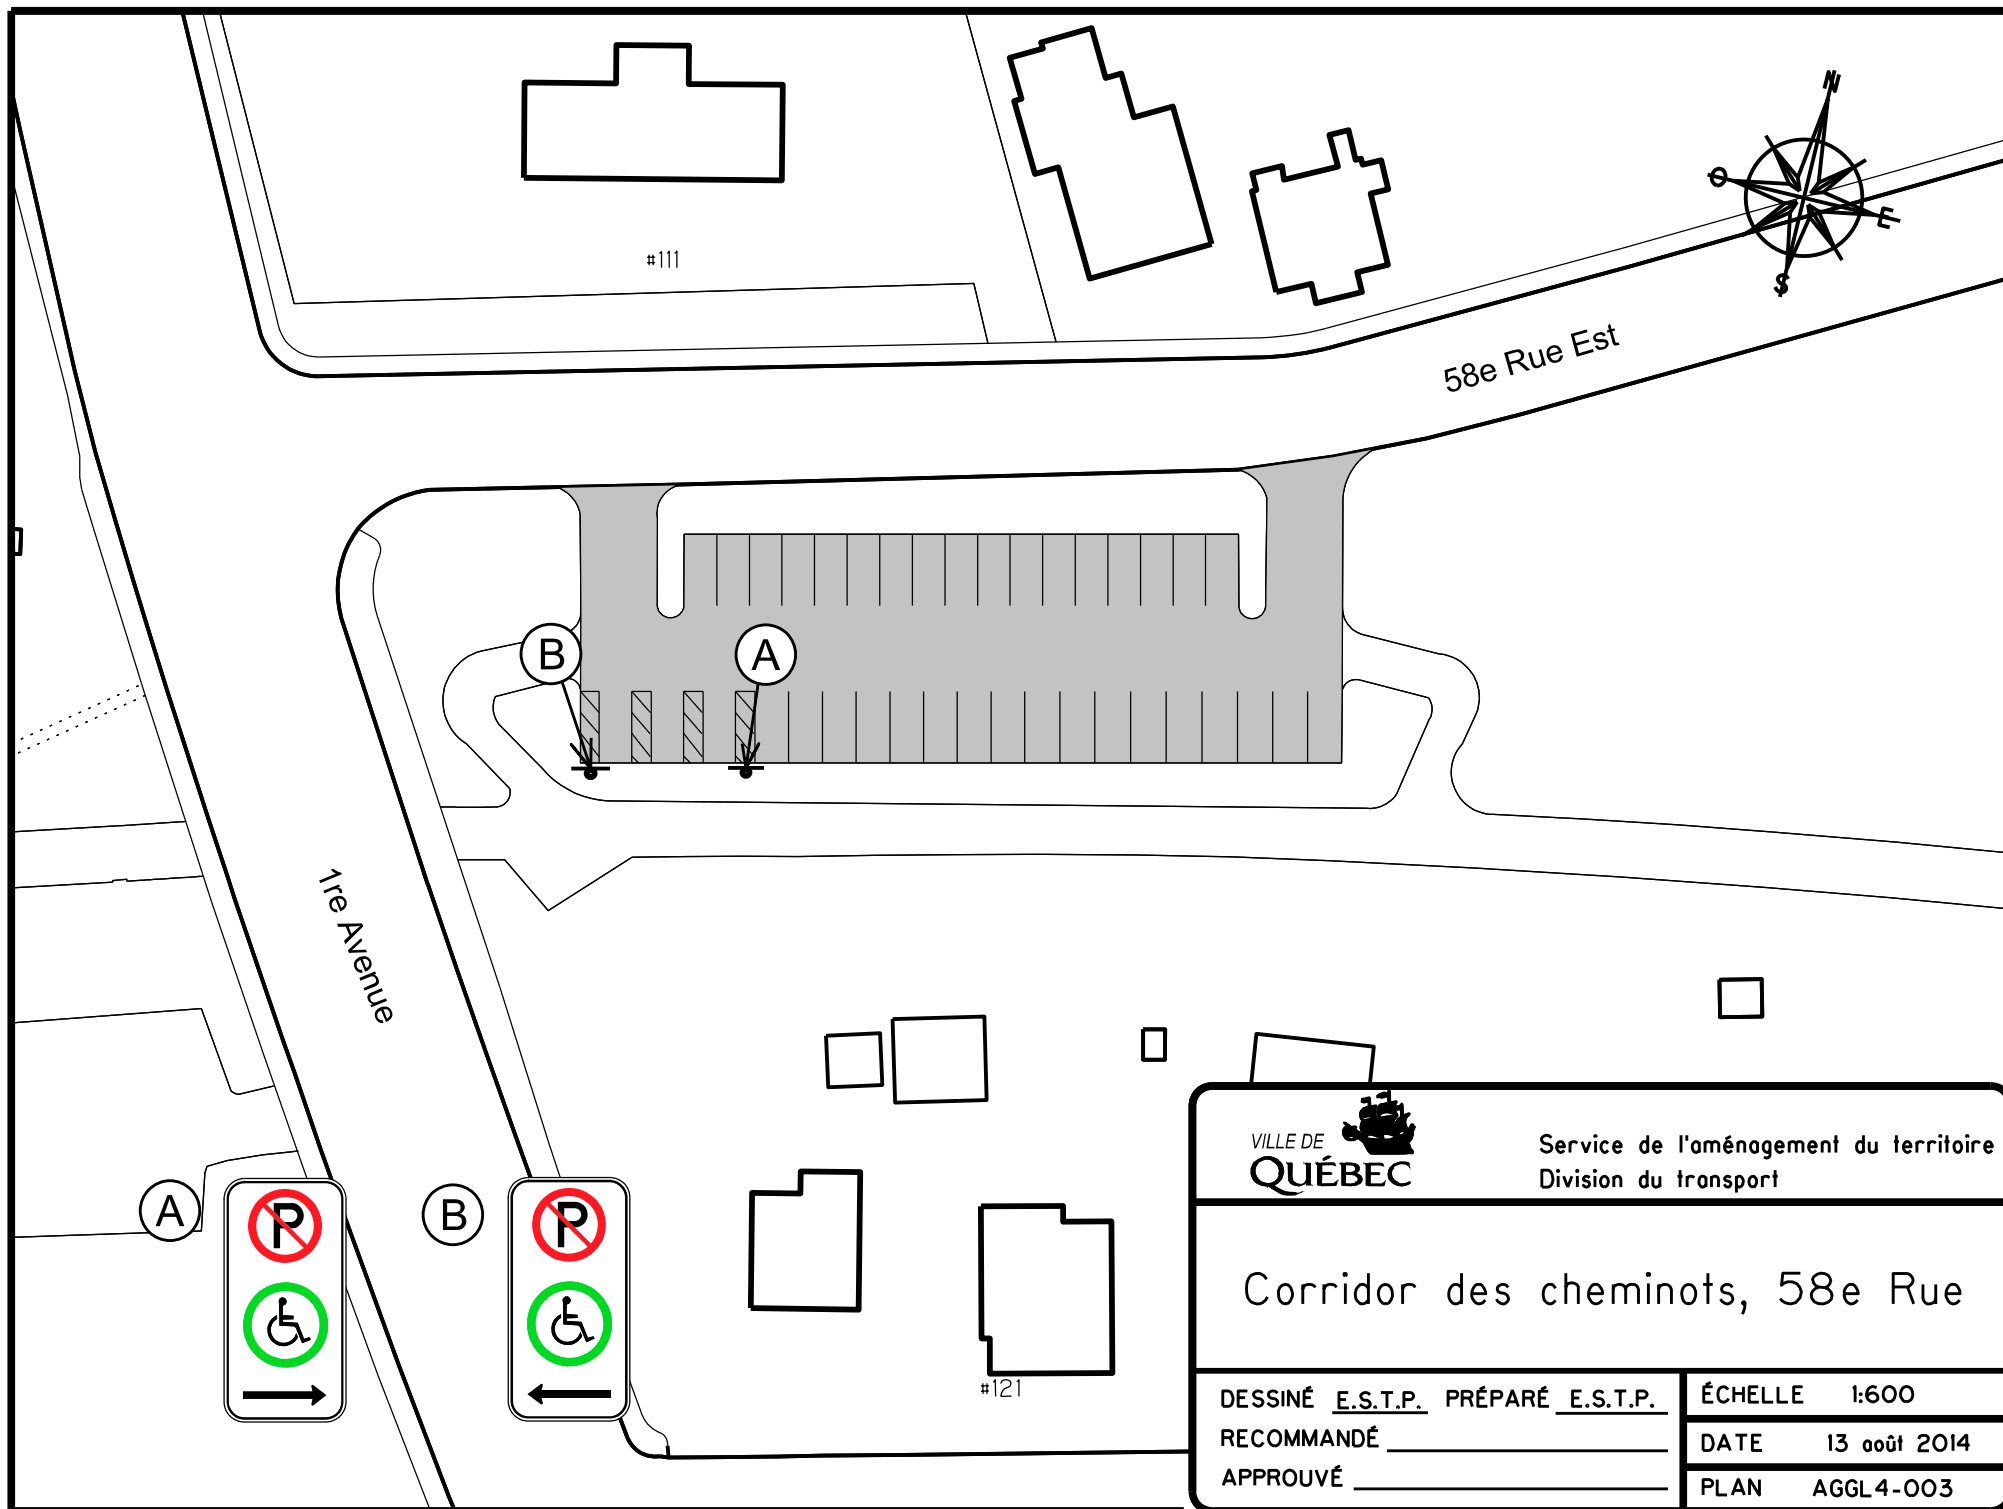

Service de l'aménagement du territoire  
Division du transport

## Corridor des cheminots, 58e Rue

DESSINÉ E.S.T.P. PRÉPARÉ E.S.T.P.



RECOMMANDÉ \_\_\_\_\_

APPROUVÉ \_\_\_\_\_

ÉCHELLE 1:600

DATE 13 août 2014

PLAN AGGL4-003

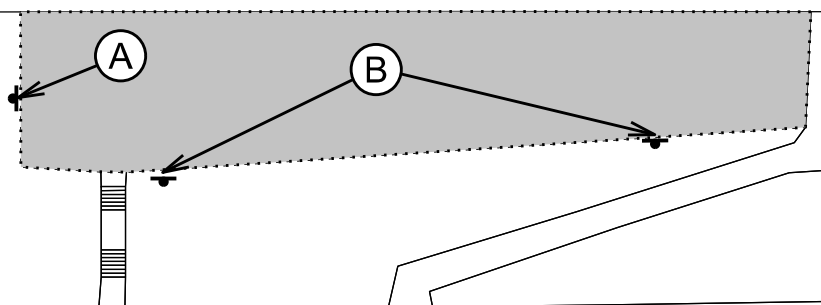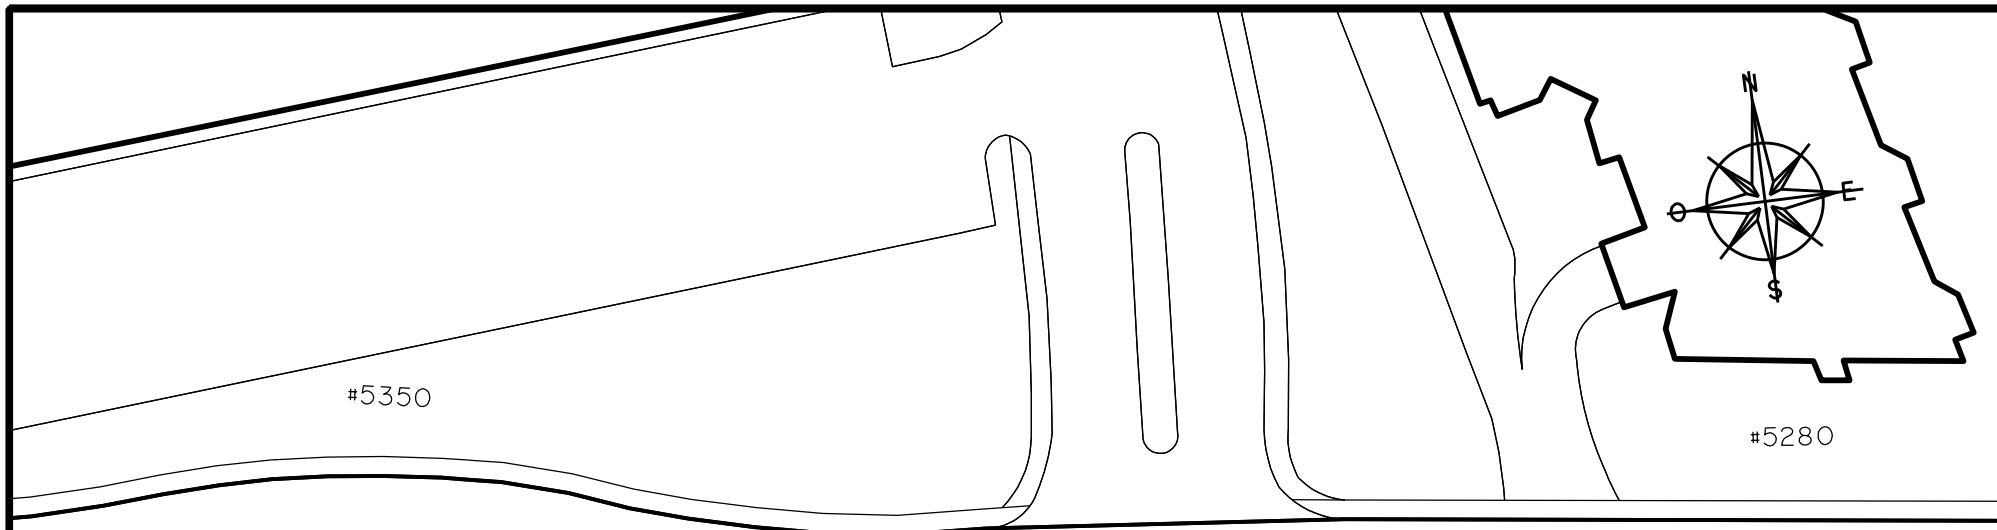

Piste cyclable, Corridor des Cheminots

A



B



Service de l'aménagement du territoire  
Division du transport

Corridor des cheminots,  
Henri-Bourassa

DESSINÉ E.S.T.P. PRÉPARÉ E.S.T.P.


RECOMMANDÉ \_\_\_\_\_

APPROUVÉ \_\_\_\_\_

ÉCHELLE 1:600

DATE 6 août 2014

PLAN AGGL4-004

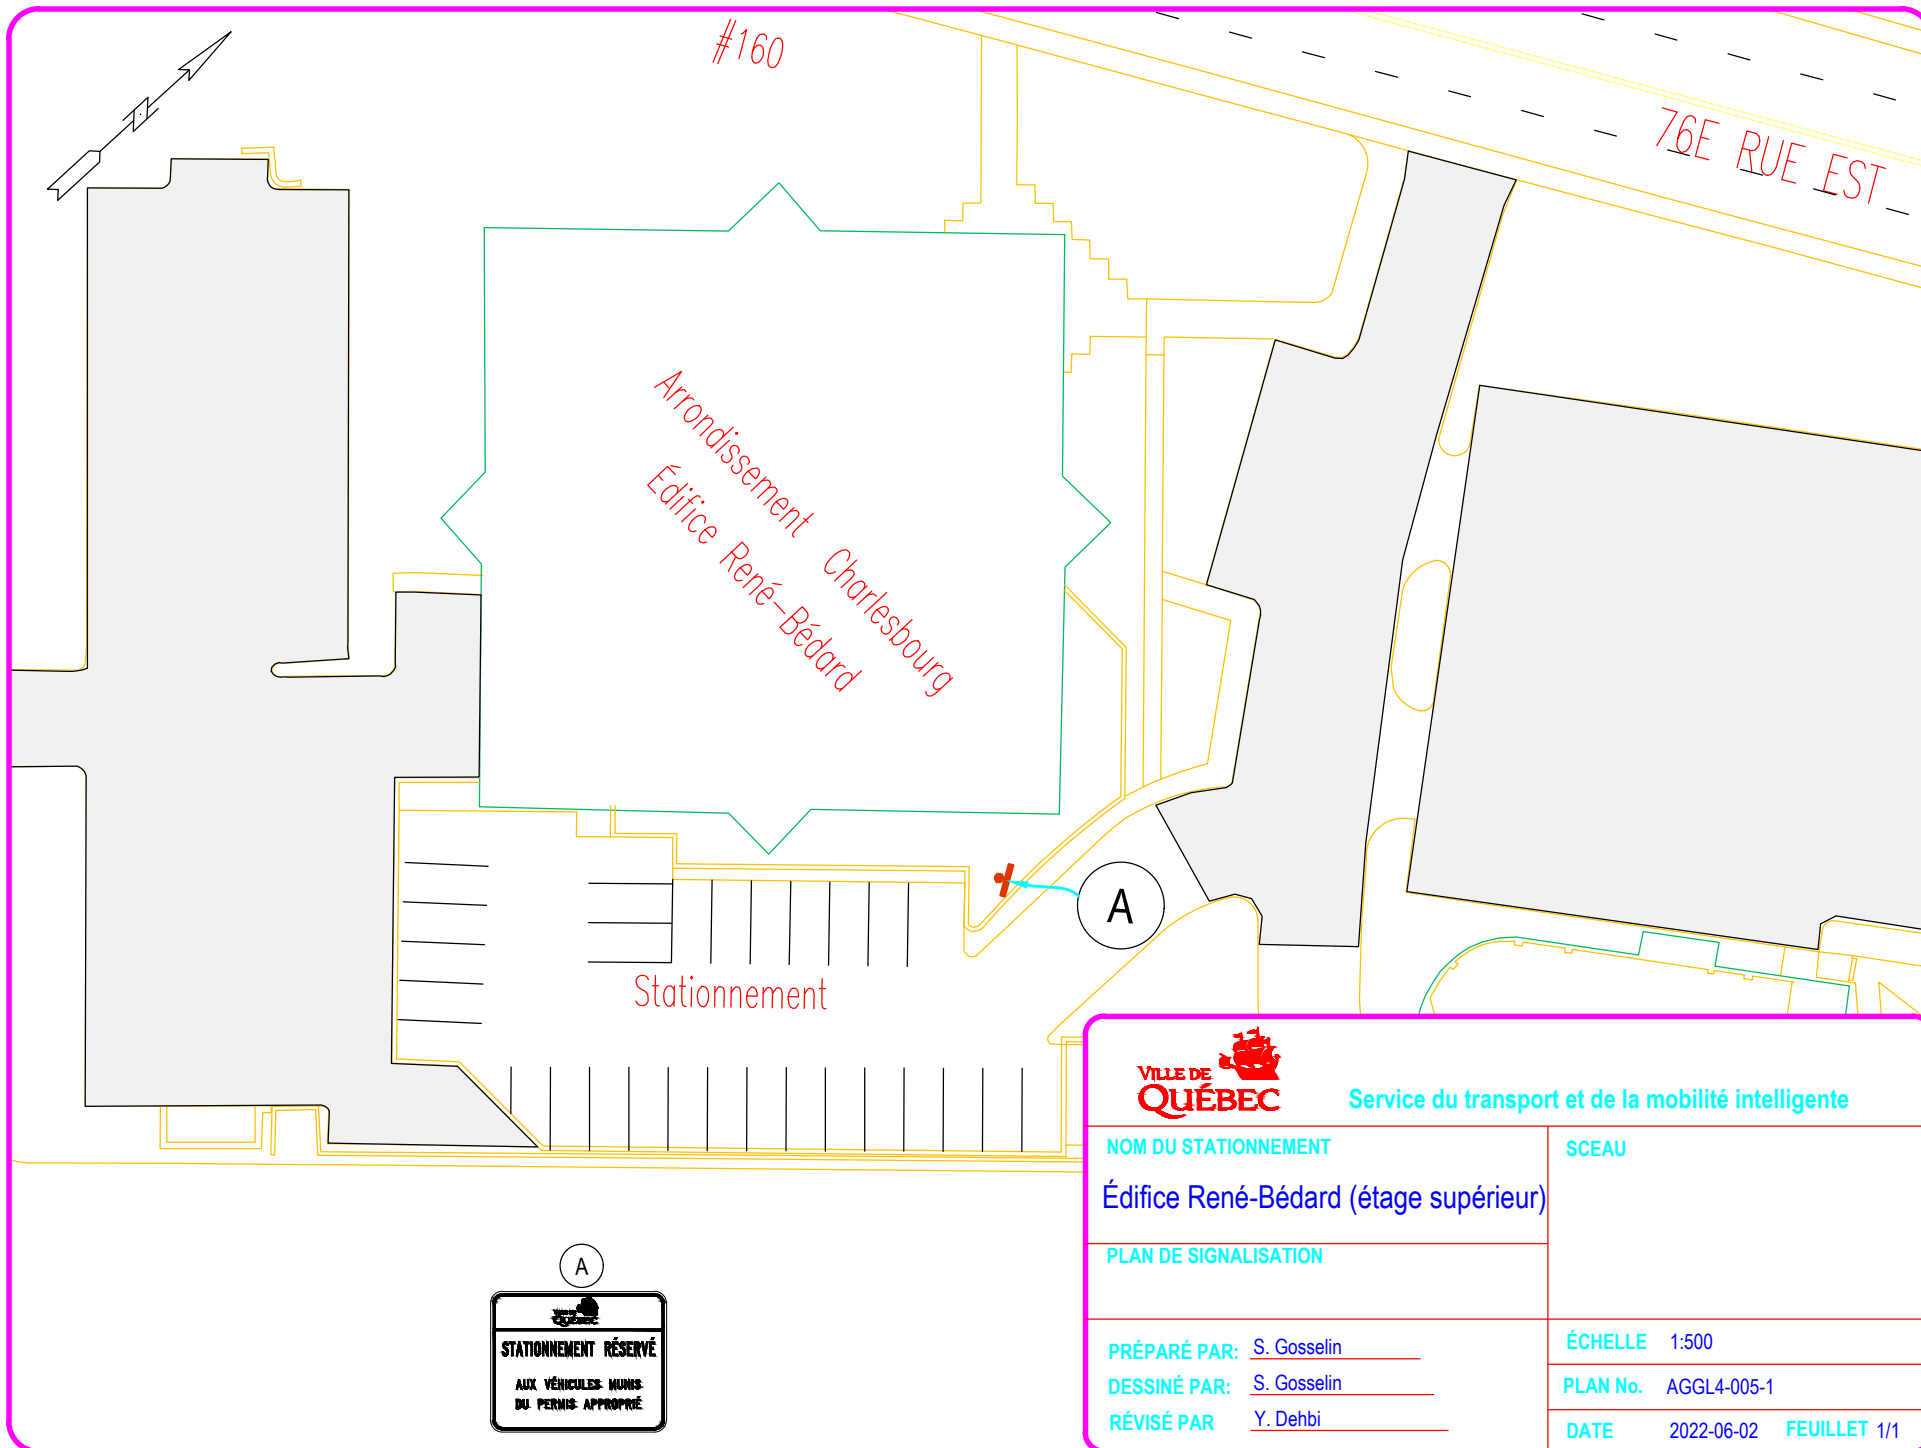

Service du transport et de la mobilité intelligente

NOM DU STATIONNEMENT

Édifice René-Bédard (étage supérieur)

PLAN DE SIGNALISATION

PRÉPARÉ PAR: S. Gosselin

DESSINÉ PAR: S. Gosselin

RÉVISÉ PAR: Y. Dehbi

SCEAU


ÉCHELLE 1:500


PLAN No. AGGL4-005-1


DATE 2022-06-02 FEUILLET 1/1






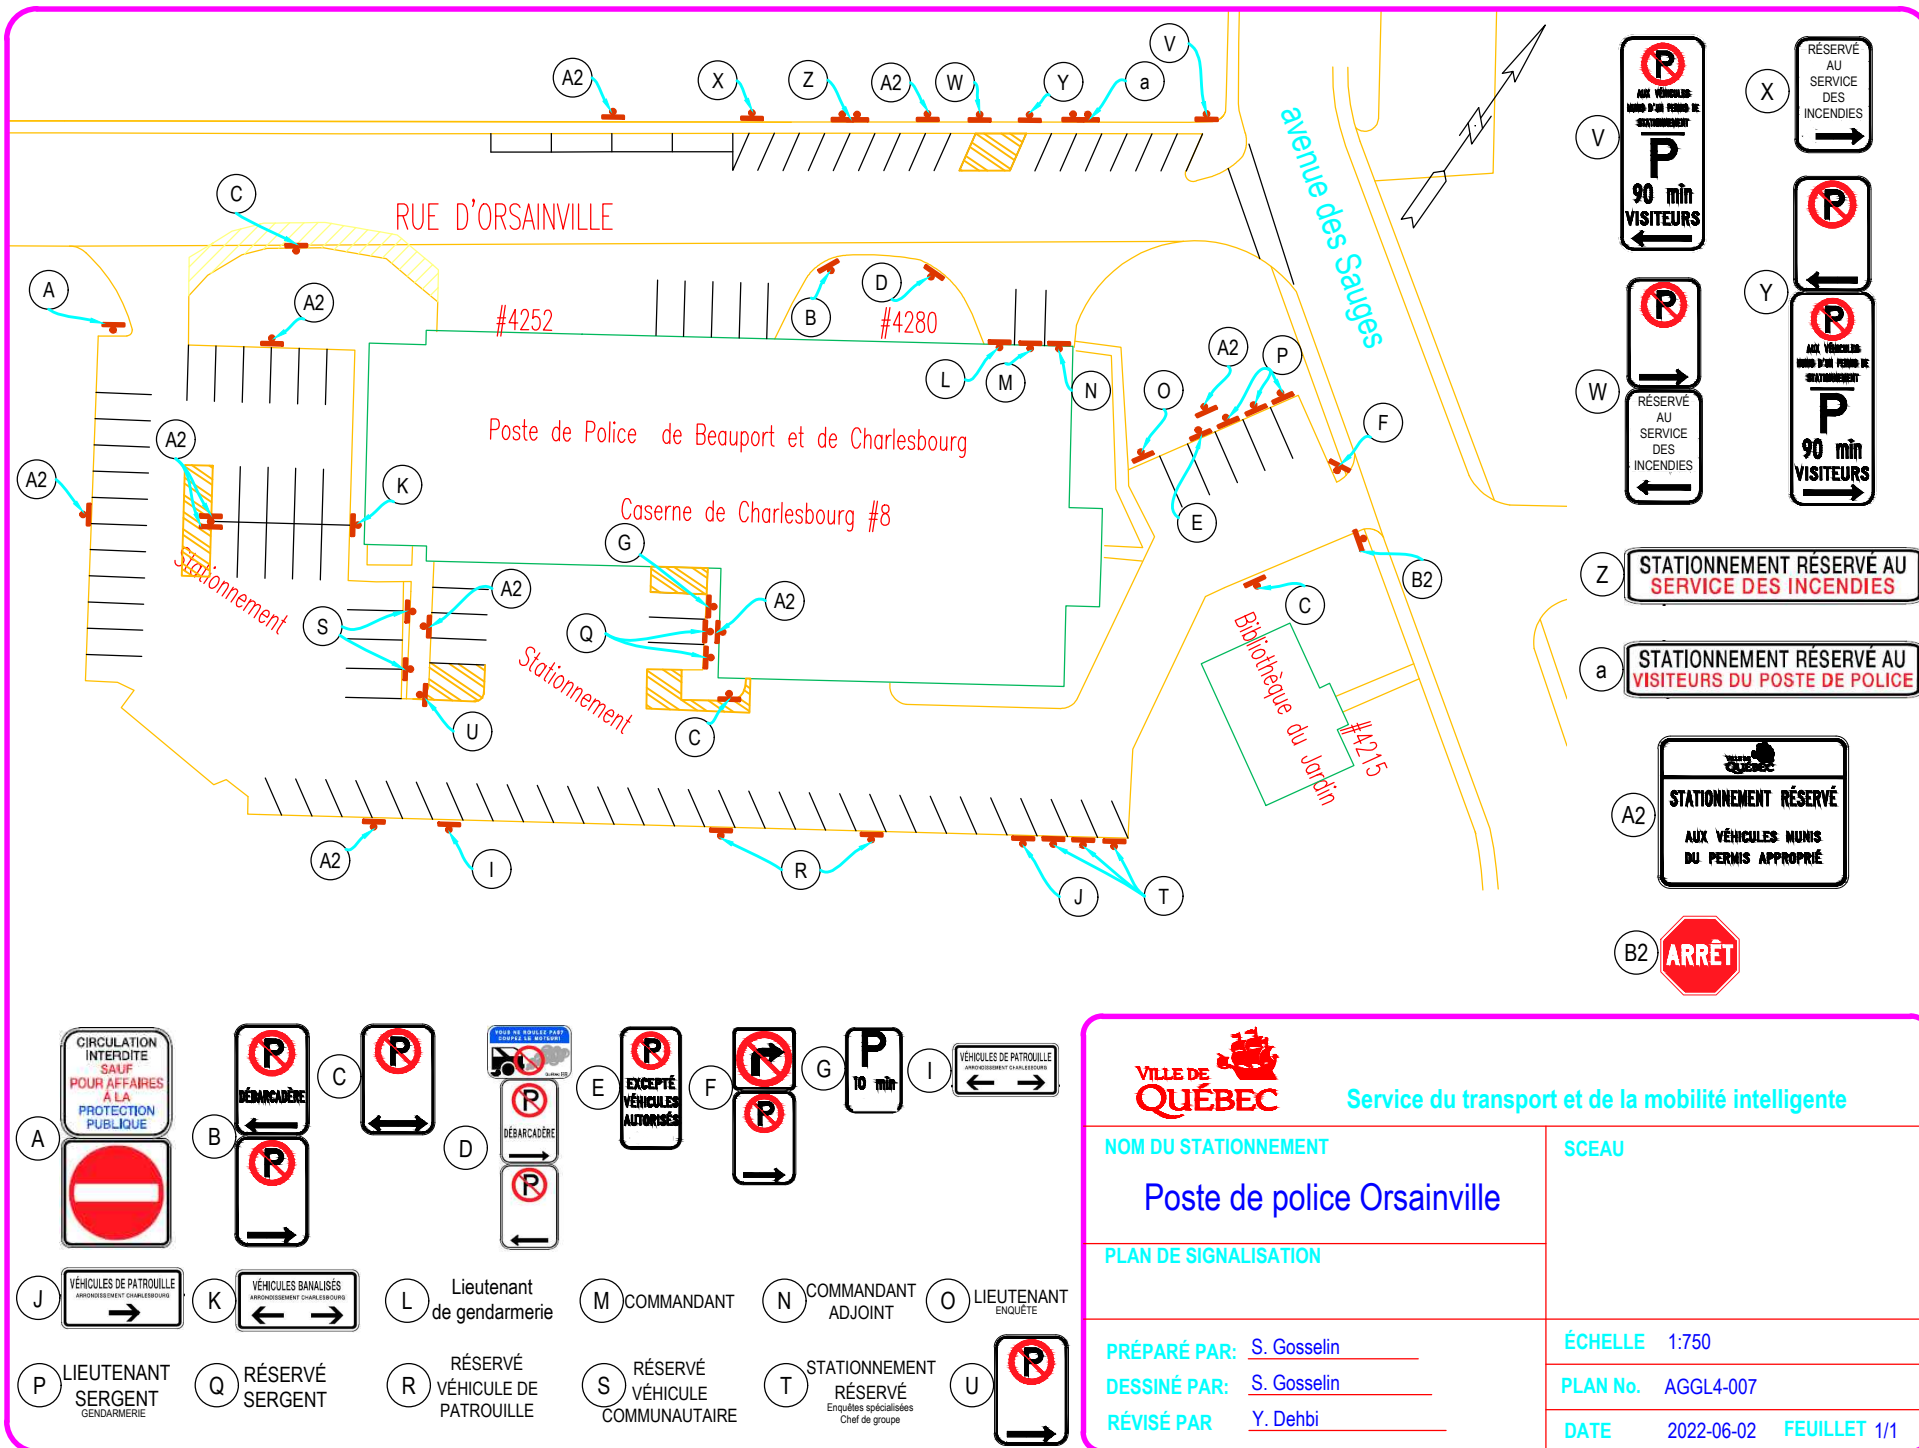

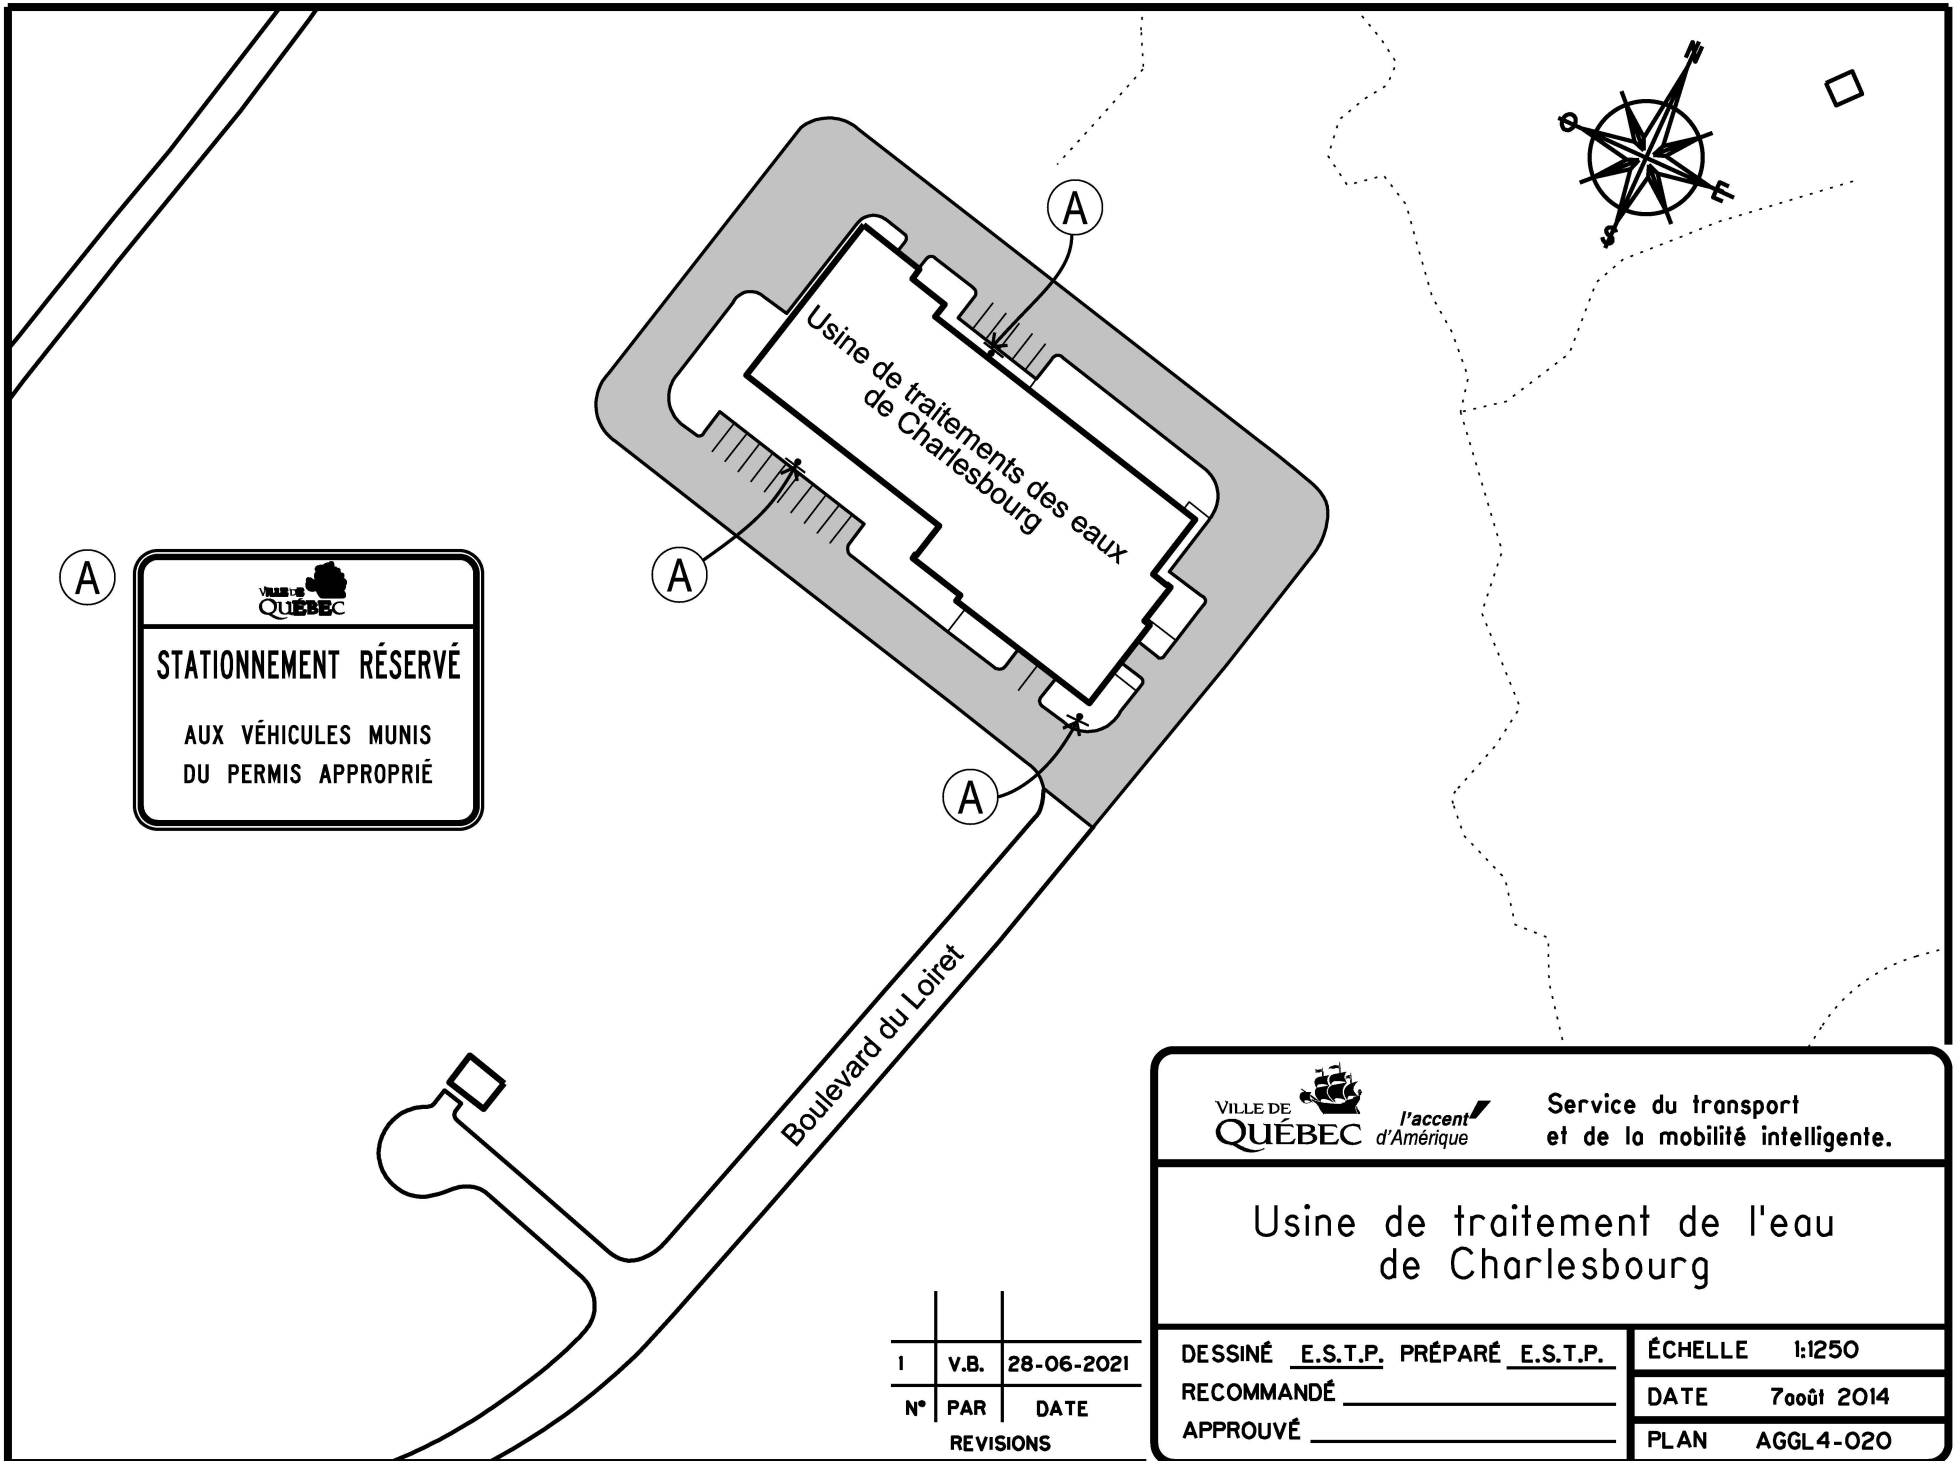

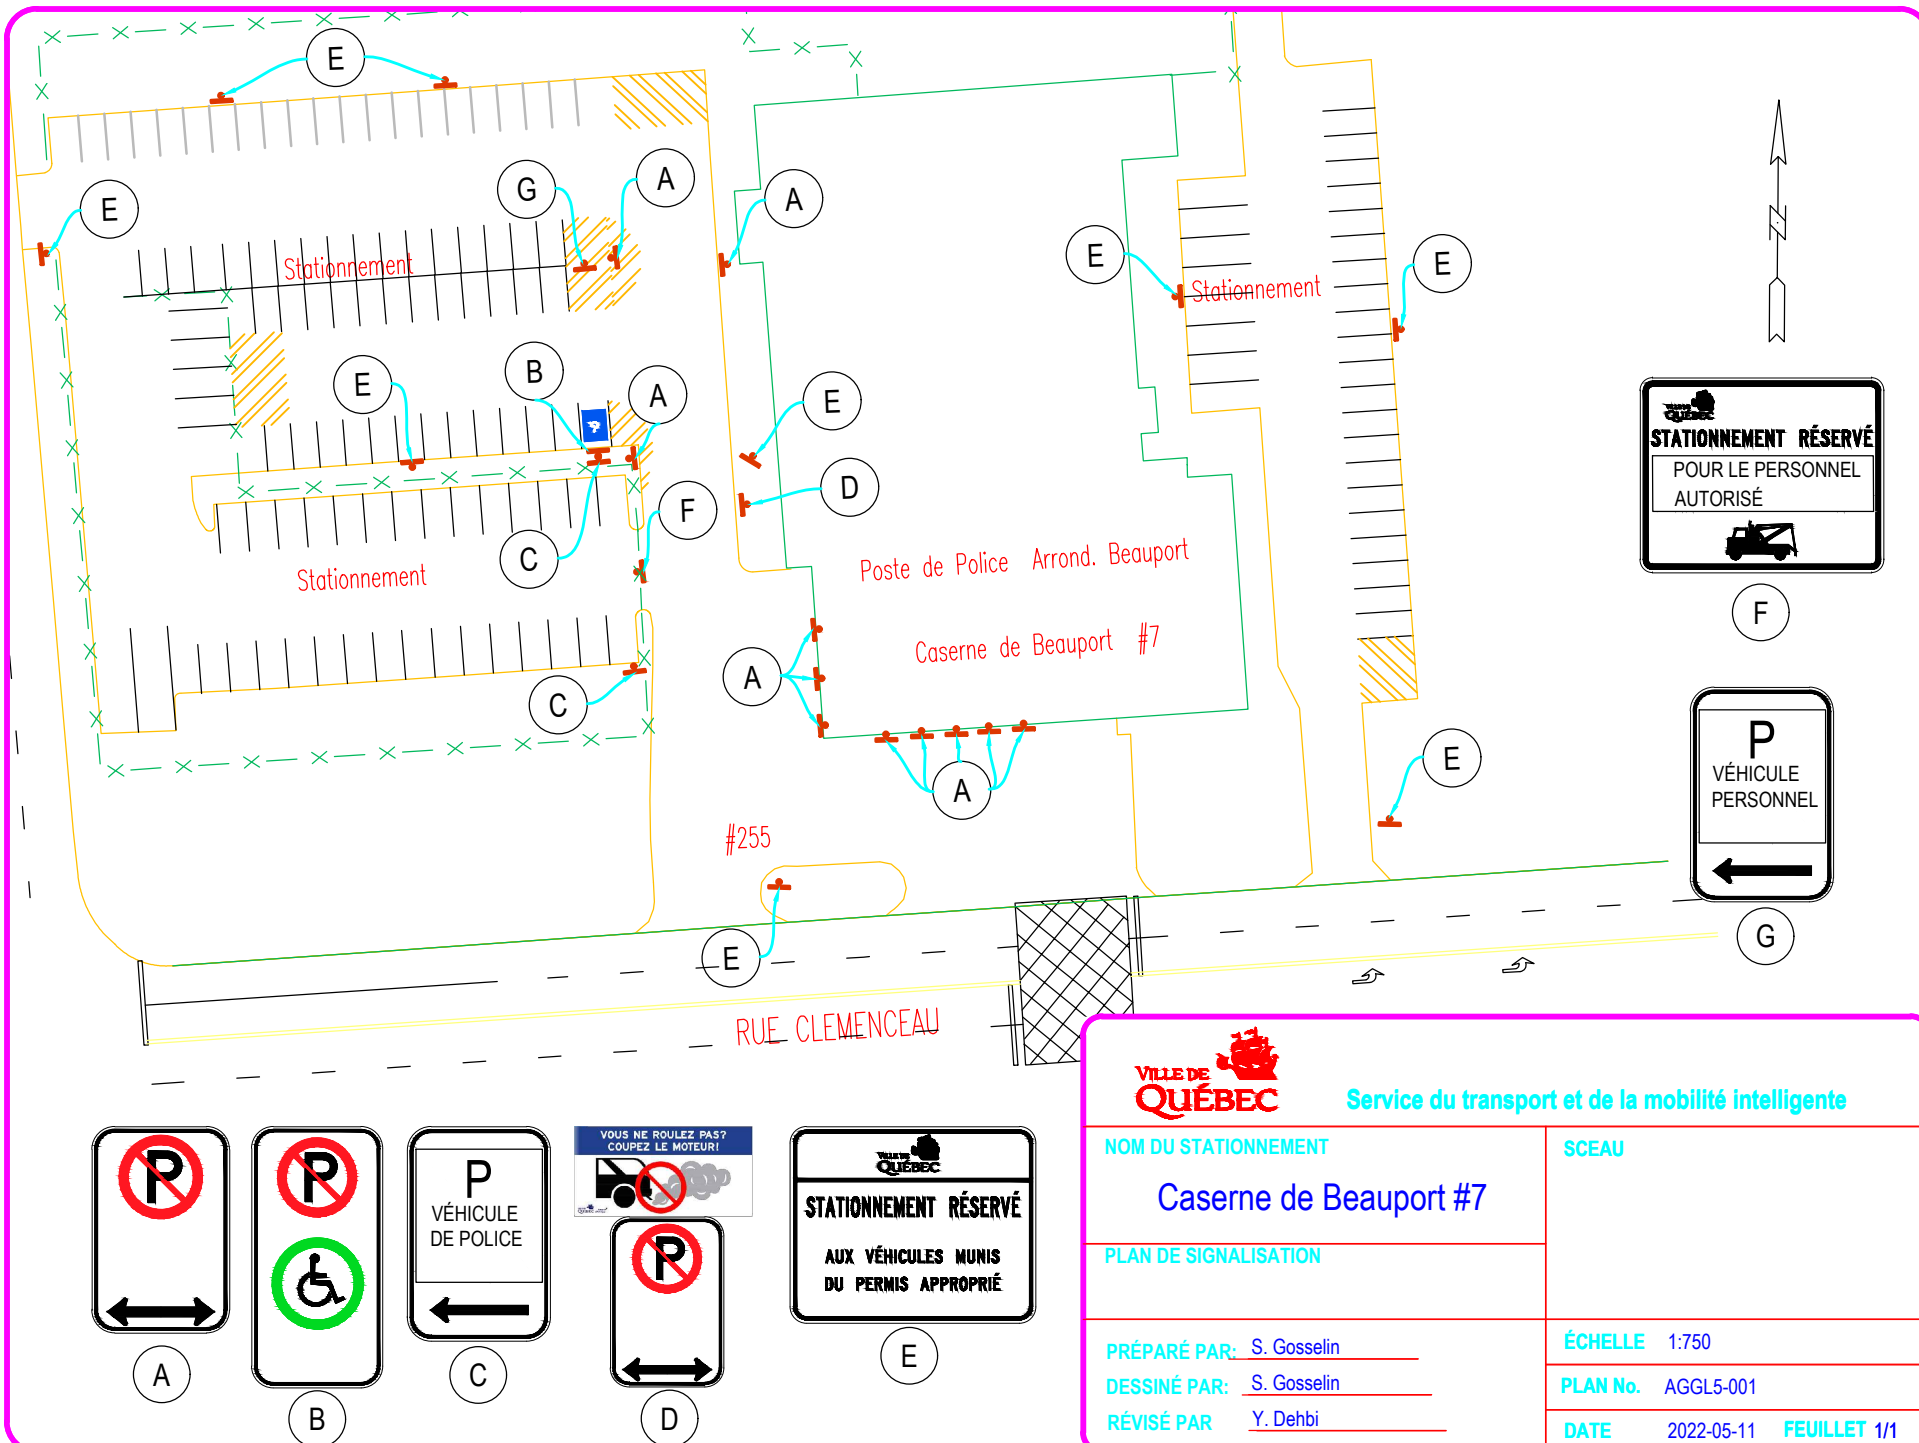

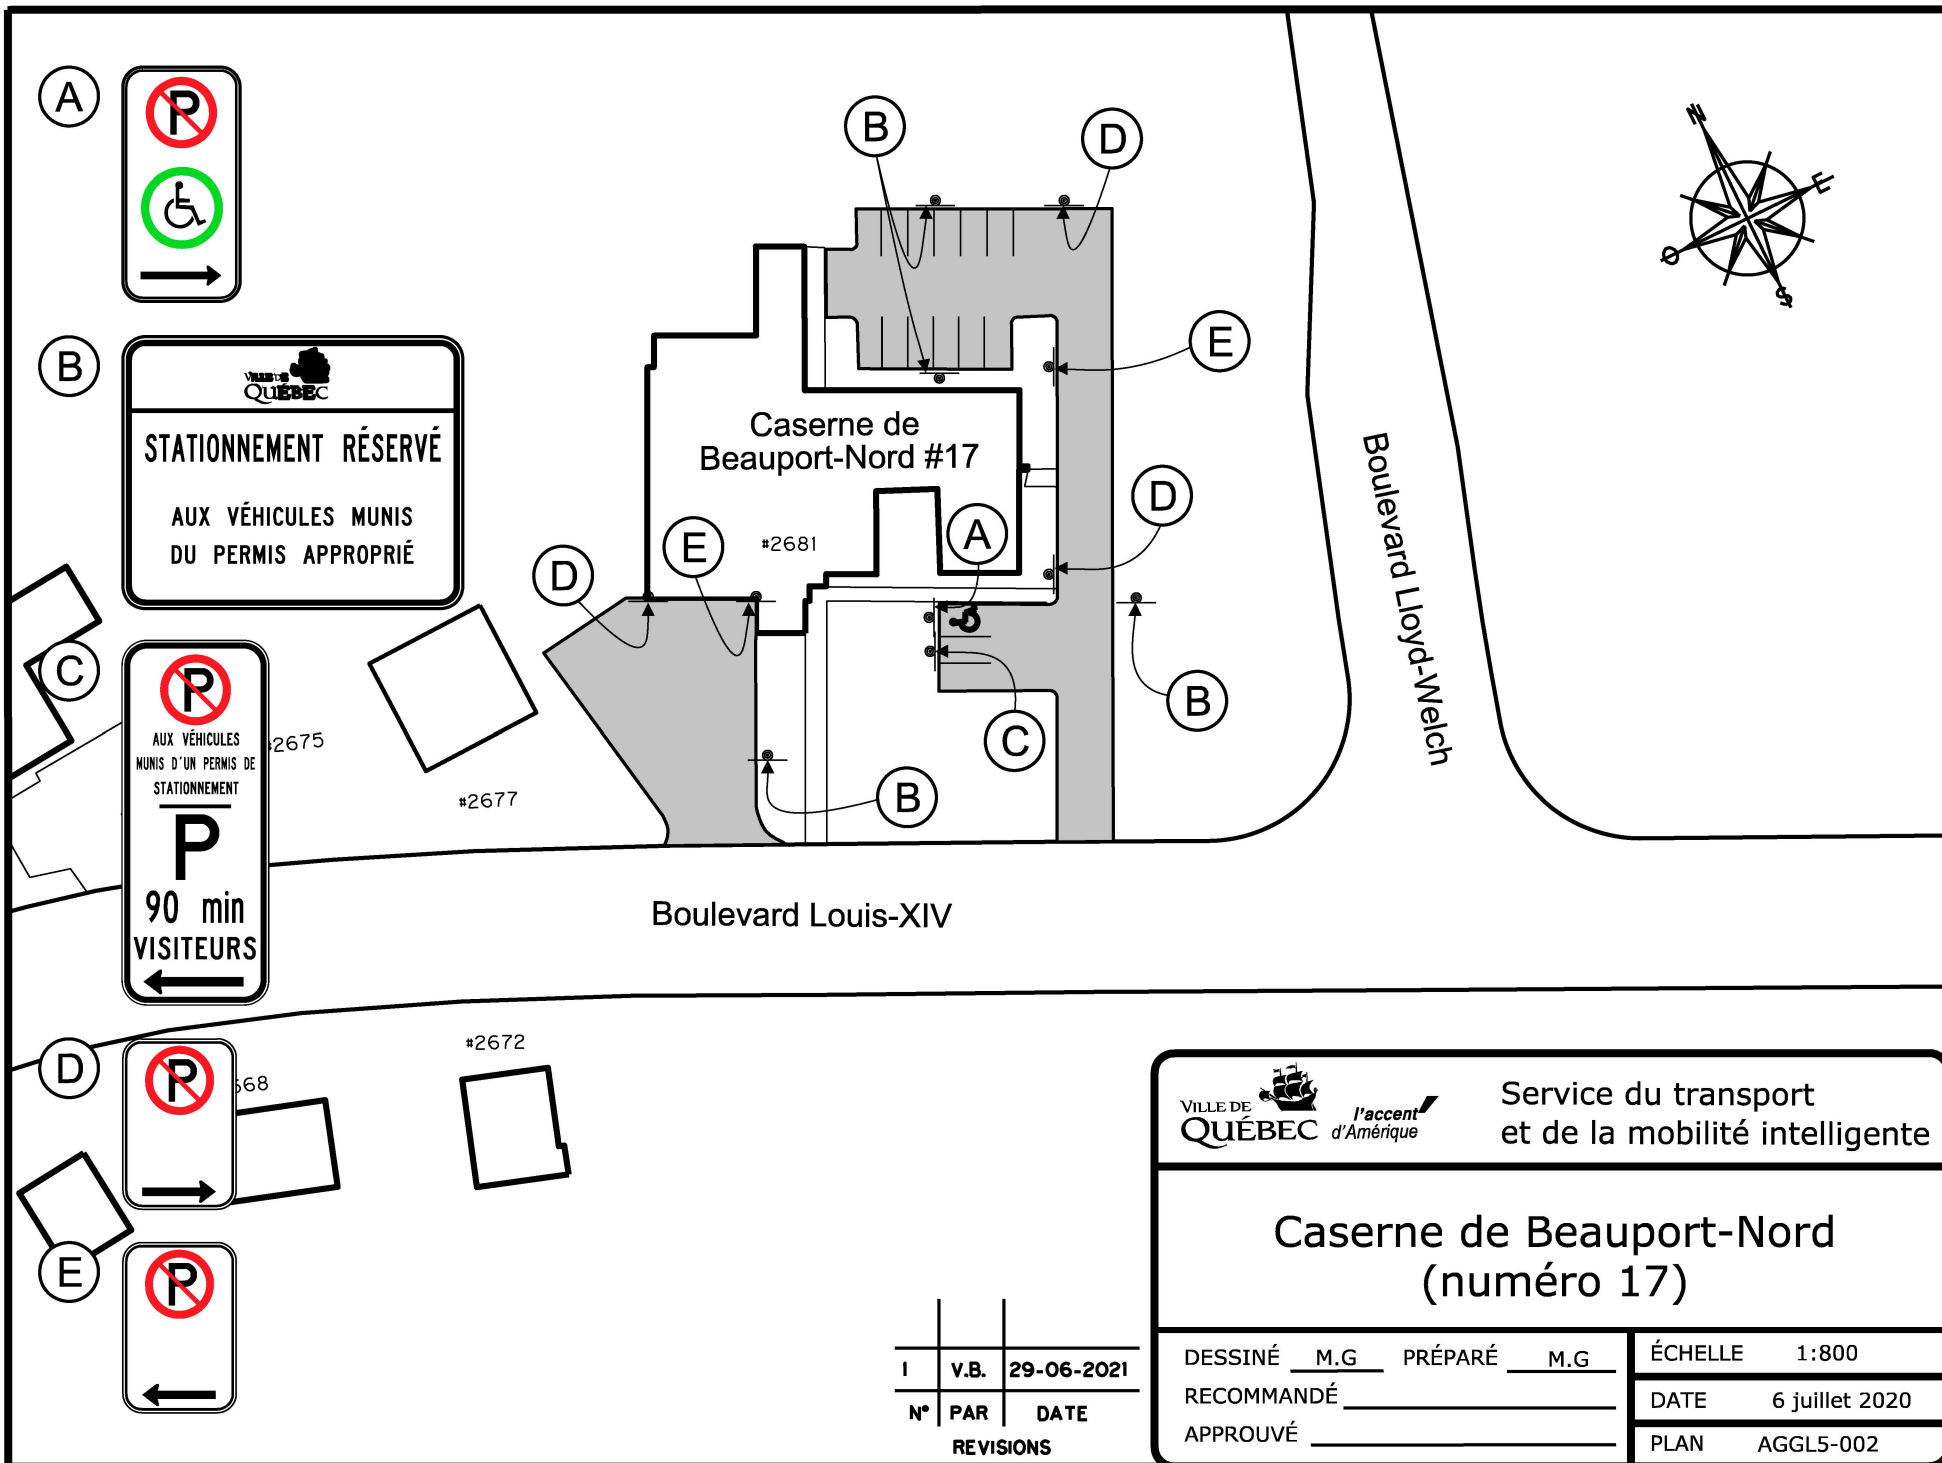

Service du transport  
et de la mobilité intelligente

## Caserne de Beauport-Nord (numéro 17)


DESSINÉ M.G. PRÉPARÉ M.G.  
RECOMMANDÉ \_\_\_\_\_  
APPROUVÉ \_\_\_\_\_

ÉCHELLE 1:800  
DATE 6 juillet 2020  
PLAN AGGL5-002

|           |      |            |
|-----------|------|------------|
| I         | V.B. | 29-06-2021 |
| N°        | PAR  | DATE       |
| REVISIONS |      |            |

FICHER: AGGL5\_002.dgn

DOSSIER: PCE2013007

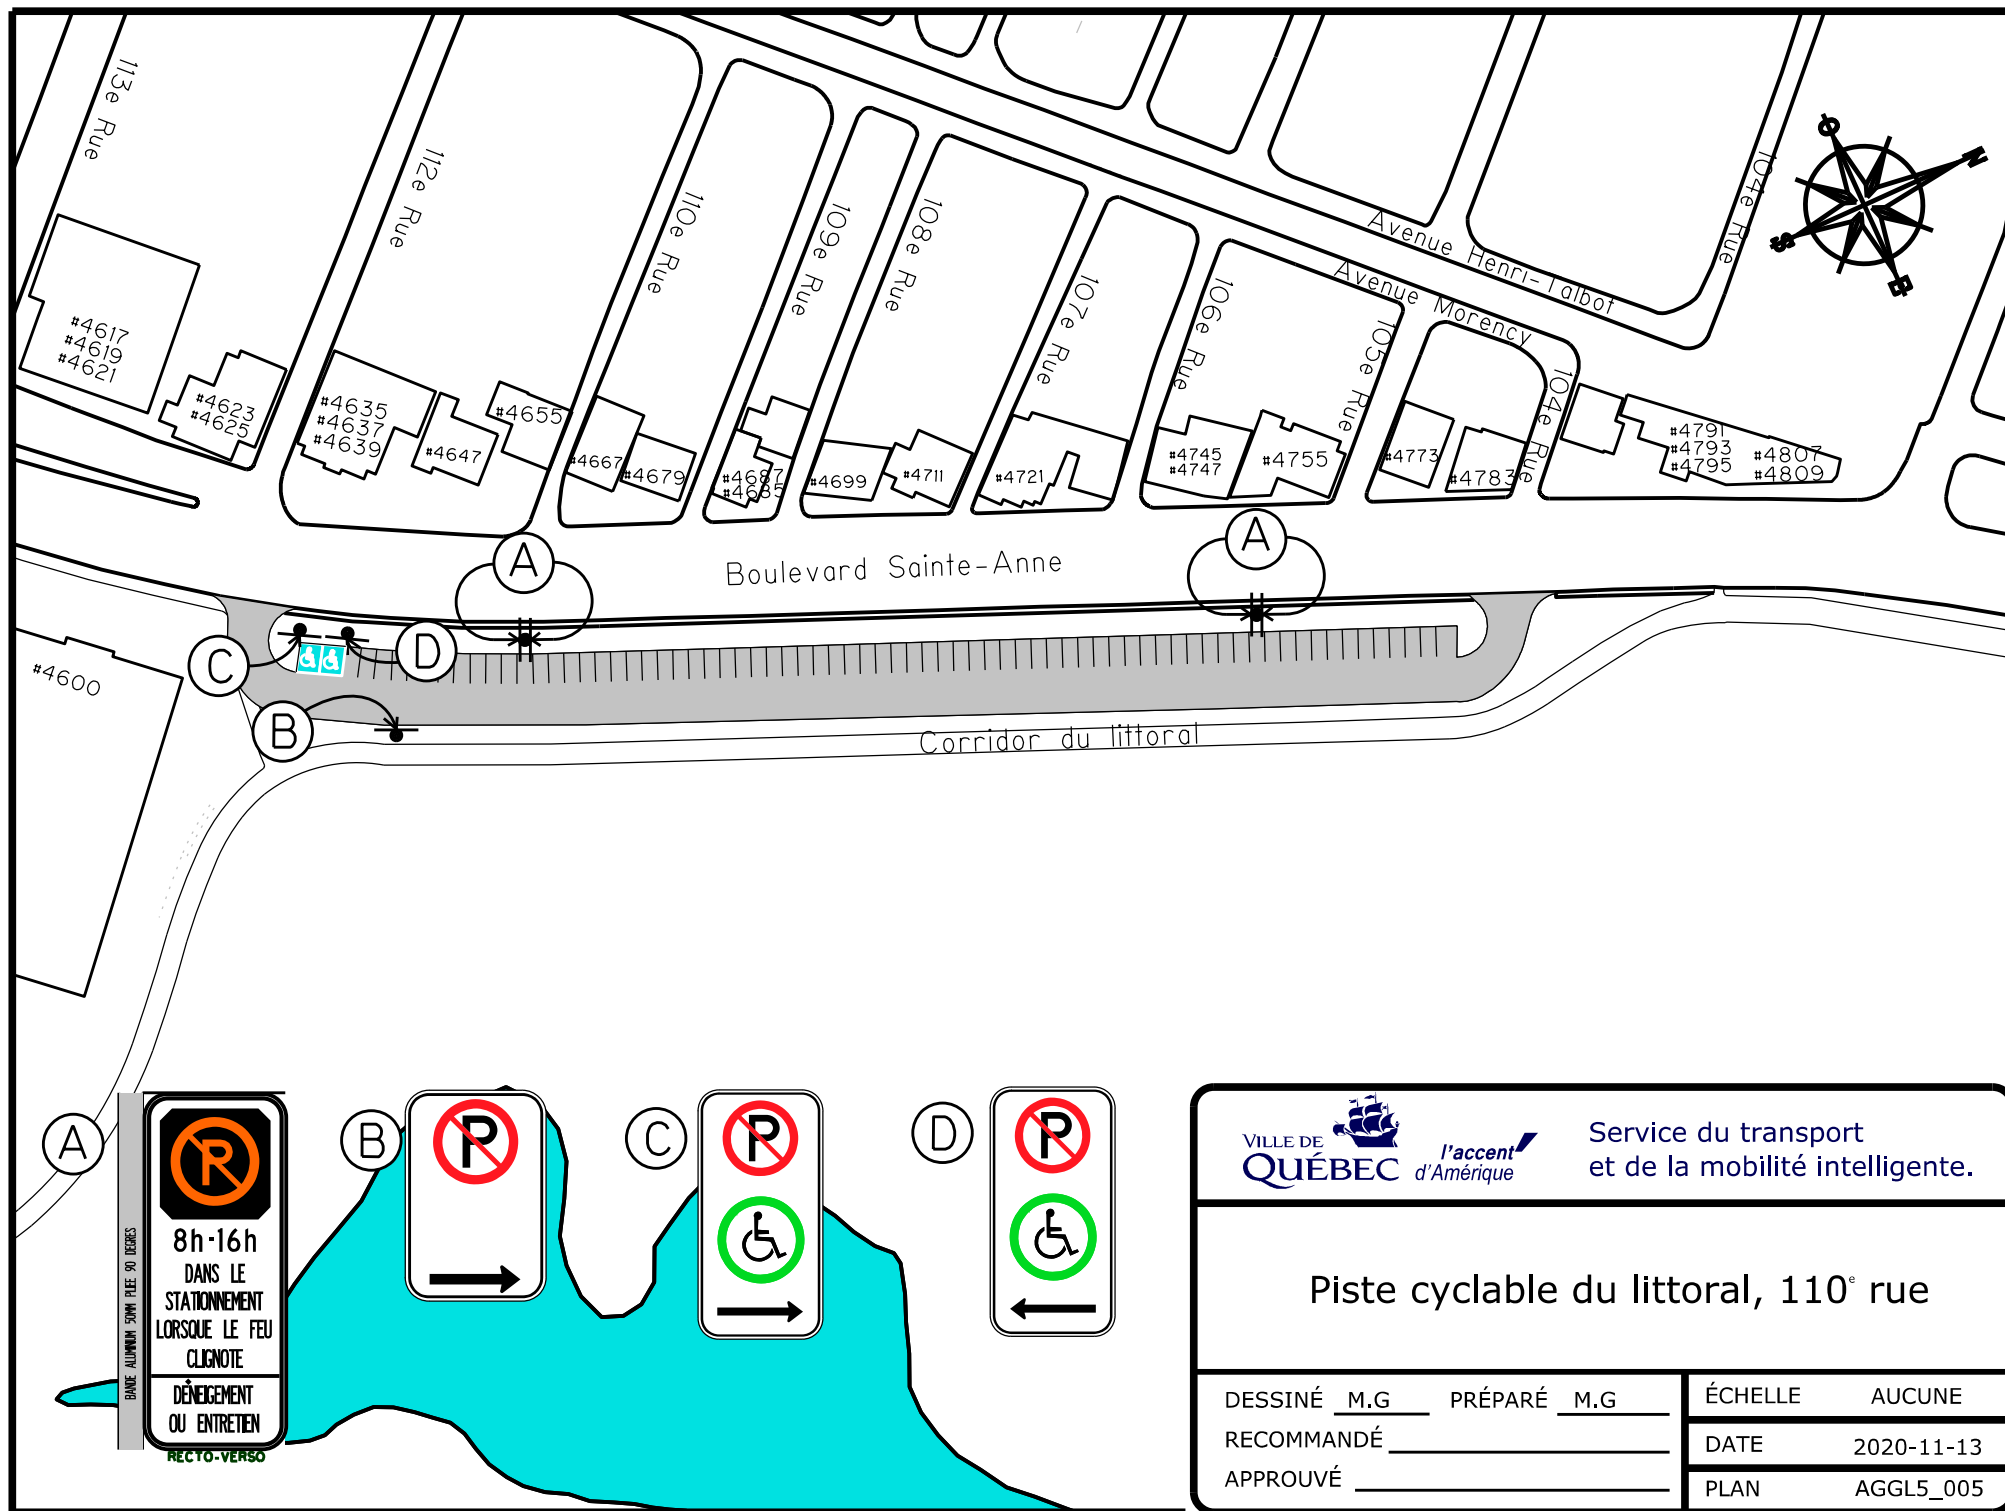

8h-16h  
DANS LE  
STATIONNEMENT  
LORSQUE LE FEU  
CLIGNOTE  
DÉNEIGEMENT  
OU ENTRETIEN  
RECTO-VERSO

**P**  
→

**P**  
→  
♿

**P**  
←  
♿


VILLE DE  
**QUÉBEC**  
l'accent  
d'Amérique

Service du transport  
et de la mobilité intelligente.

Piste cyclable du littoral, 110<sup>e</sup> rue

DESSINÉ M.G PRÉPARÉ M.G  
RECOMMANDÉ \_\_\_\_\_  
APPROUVÉ \_\_\_\_\_

ÉCHELLE AUCUNE  
DATE 2020-11-13  
PLAN AGGL5\_005

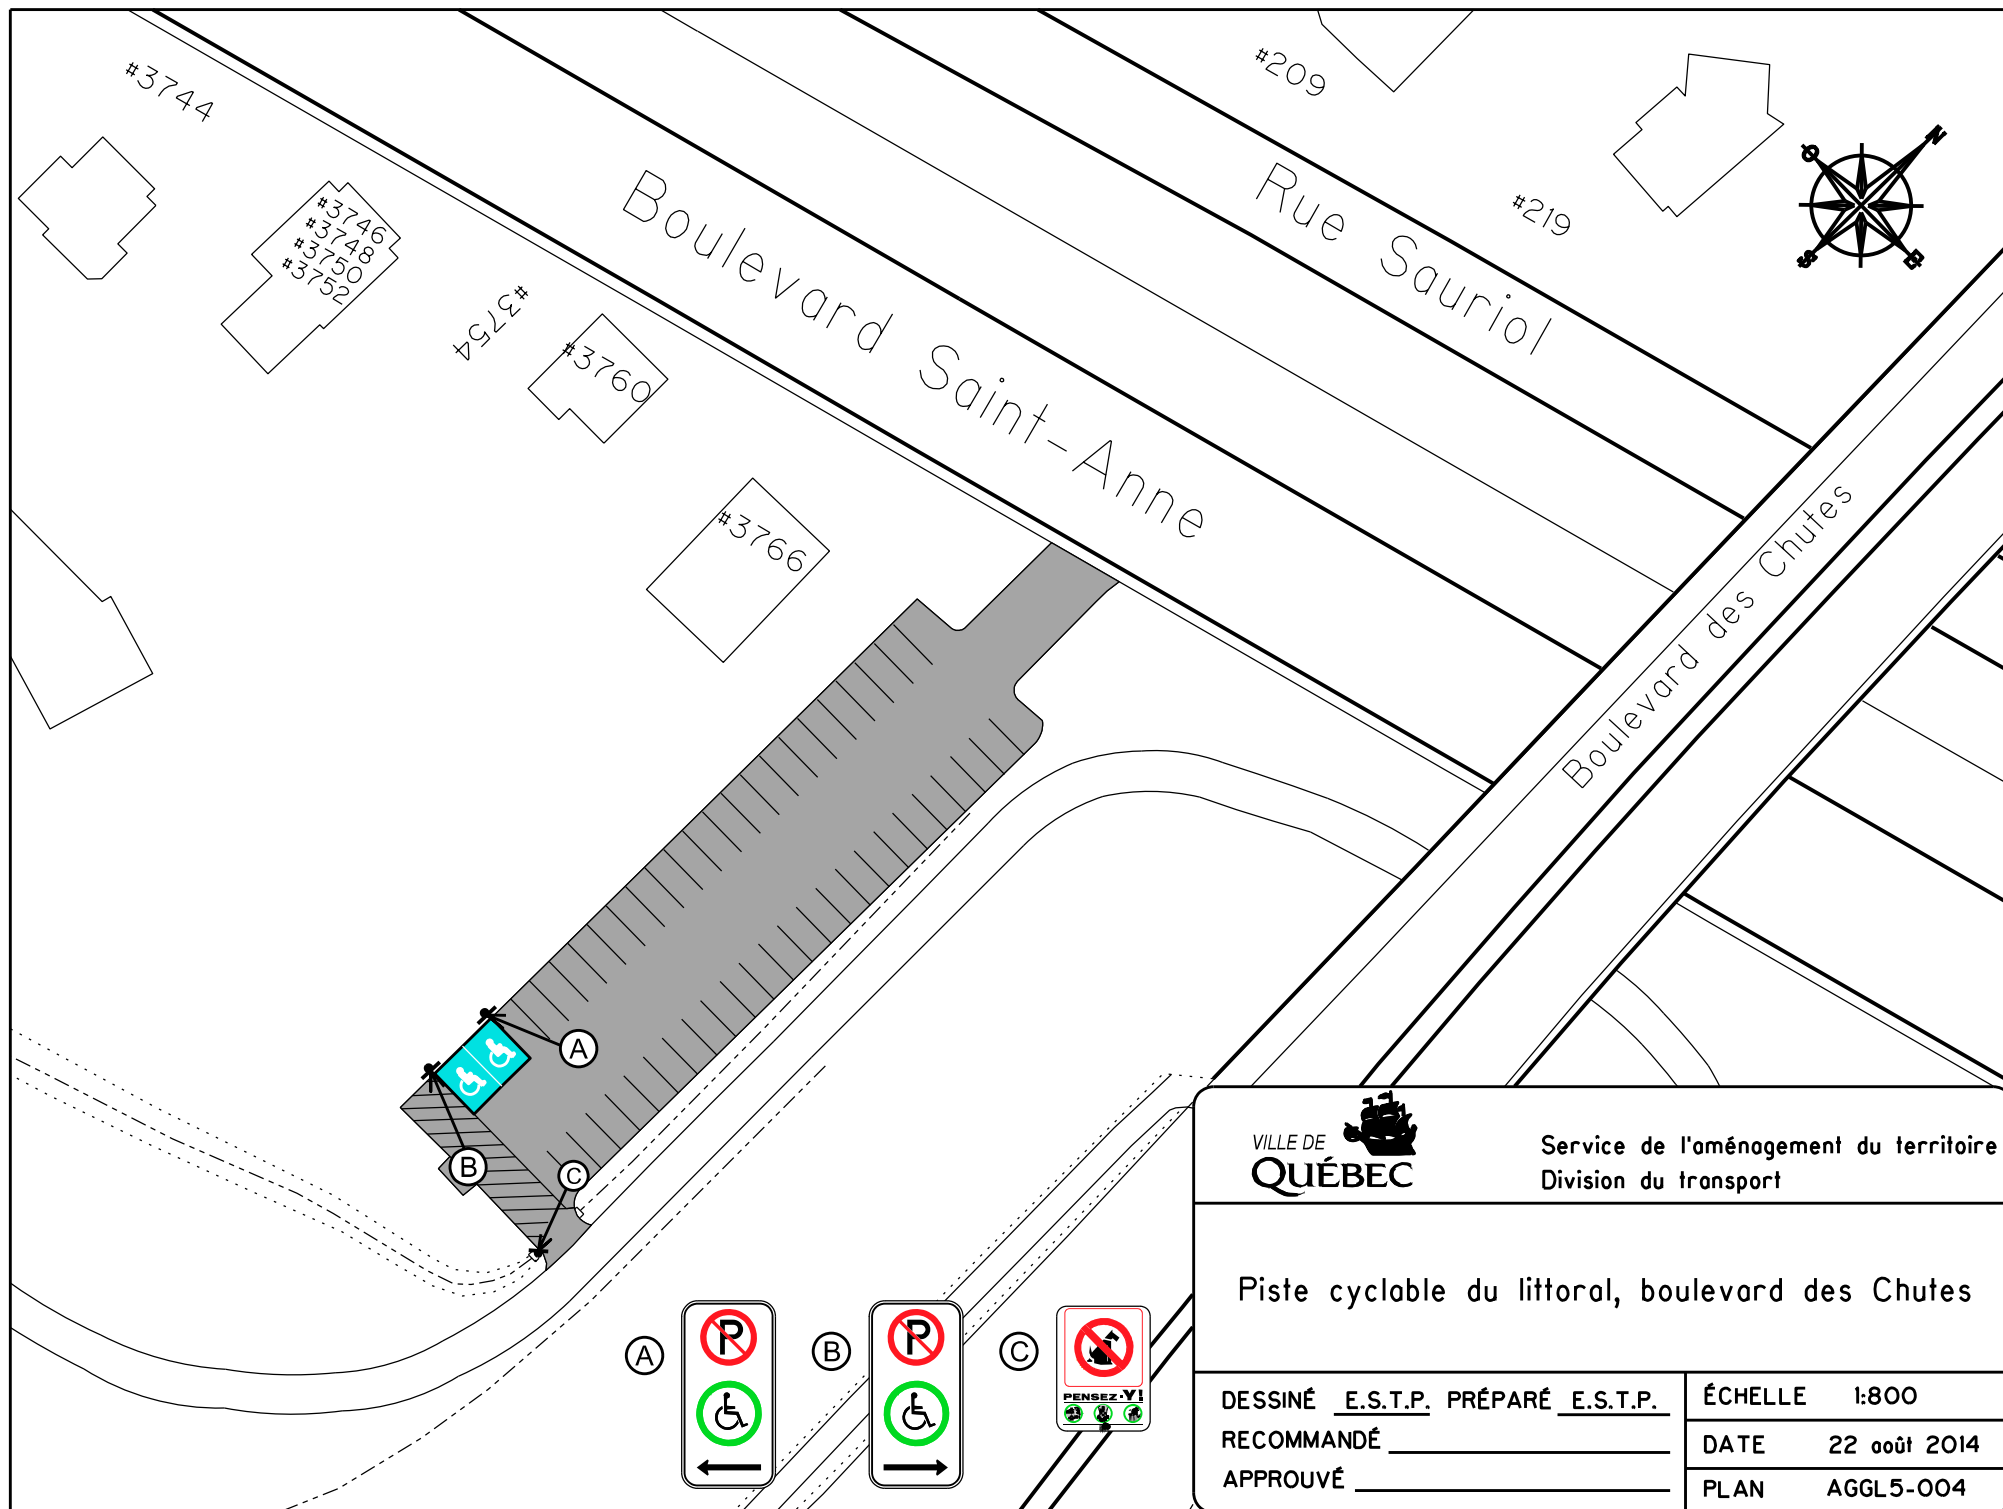

Service de l'aménagement du territoire  
Division du transport


Piste cyclable du littoral, boulevard des Chutes

DESSINÉ E.S.T.P. PRÉPARÉ E.S.T.P.  
RECOMMANDÉ \_\_\_\_\_  
APPROUVÉ \_\_\_\_\_

ÉCHELLE 1:800

DATE 22 août 2014

PLAN AGGL5-004

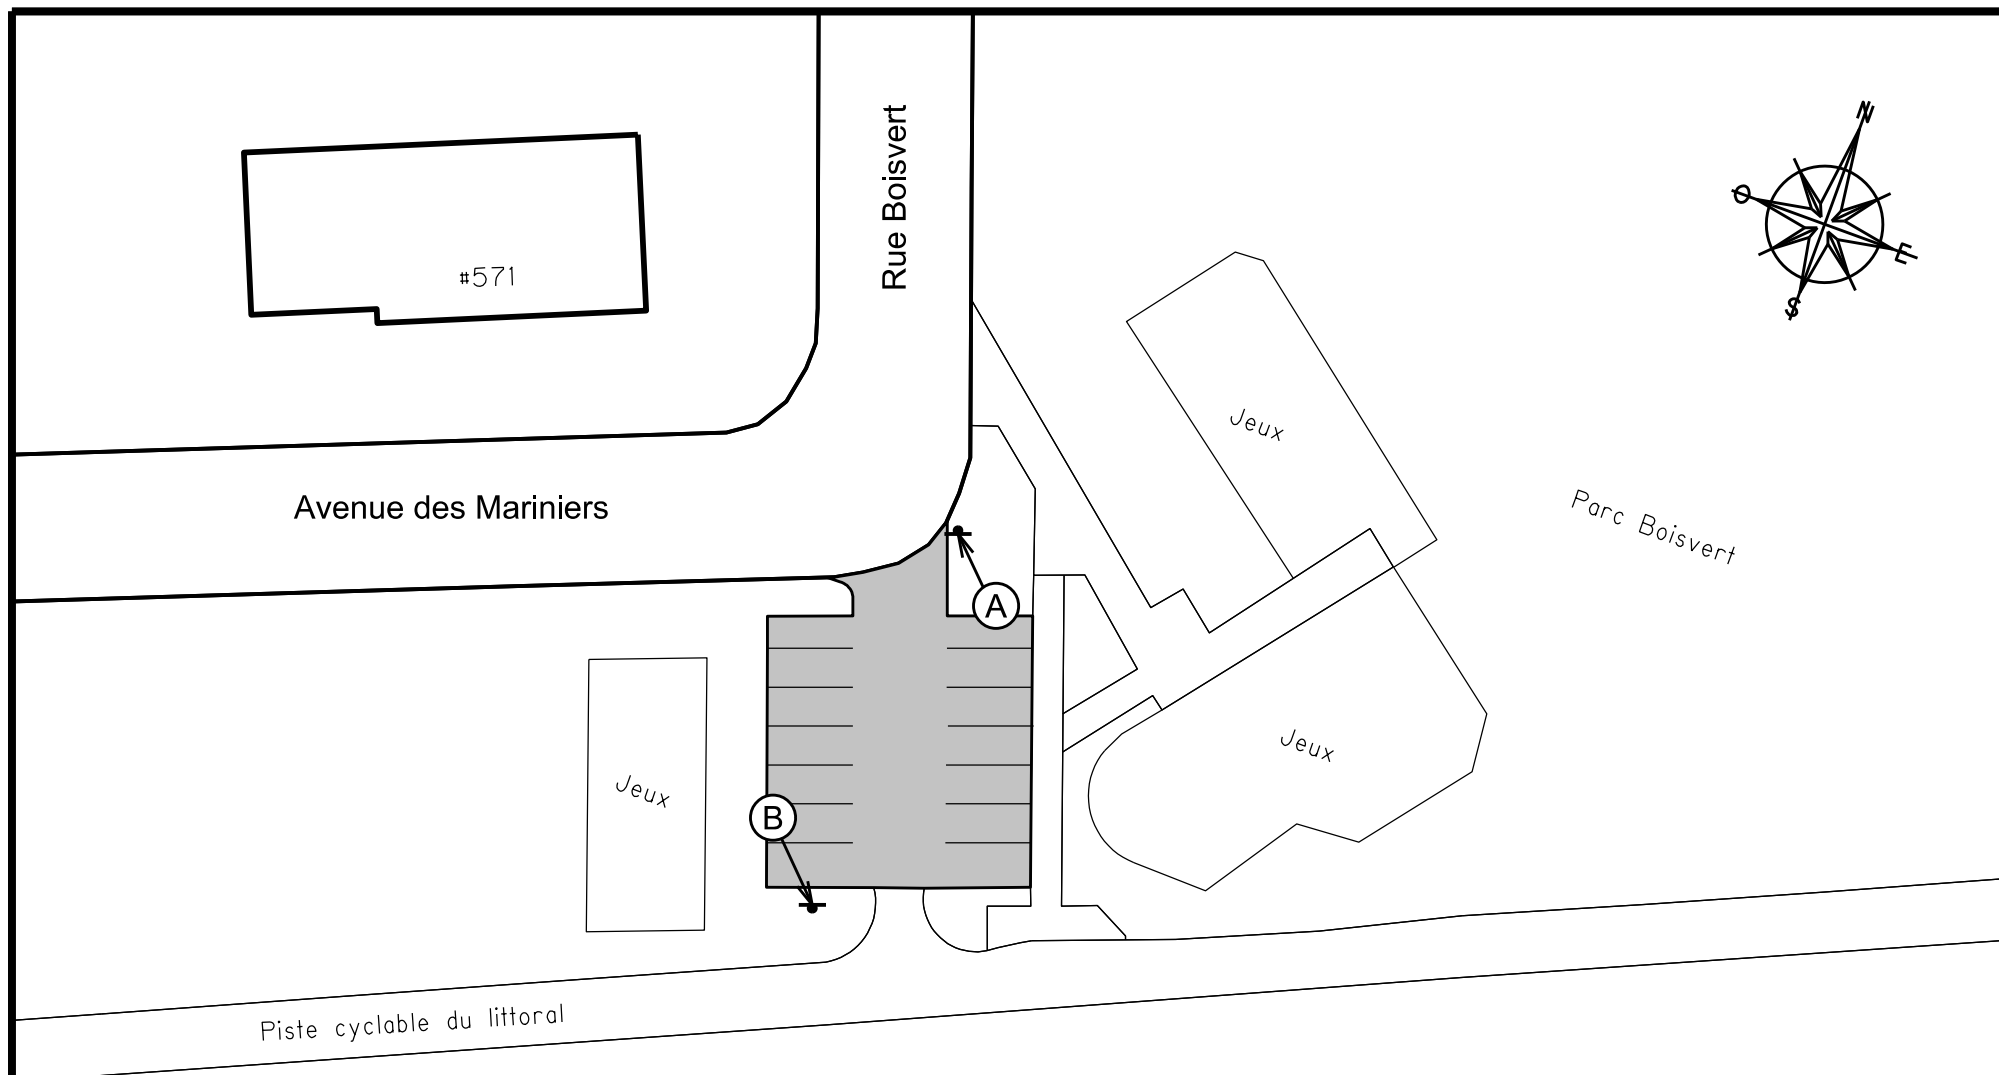

Service de l'aménagement du territoire  
Division du transport


## Piste cyclable du littoral Rue Boisvert

DESSINÉ E.S.T.P. PRÉPARÉ E.S.T.P.  
RECOMMANDÉ \_\_\_\_\_  
APPROUVÉ \_\_\_\_\_

ÉCHELLE 1:500

DATE 15 Mai 2014


PLAN AGGL5-006

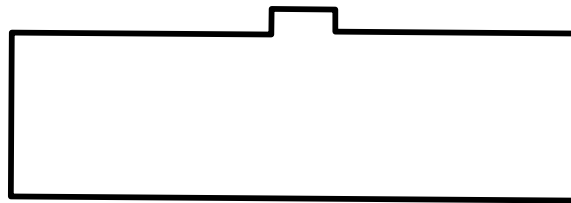


#3365

Avenue du Cheminot

#1900

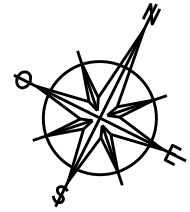

Boulevard Sainte-Anne

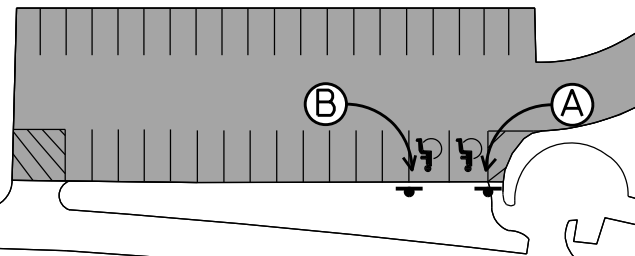

(A)



(B)



Autoroute Dufferin-Montmorency



Service de l'aménagement du territoire  
Division du transport

Piste cyclable du littoral  
Rue du Cheminot

DESSINÉ E.S.T.P. PRÉPARÉ E.S.T.P.


RECOMMANDÉ \_\_\_\_\_

APPROUVÉ \_\_\_\_\_

ÉCHELLE 1:800

DATE 28 juillet 2014

PLAN AGGL5-007

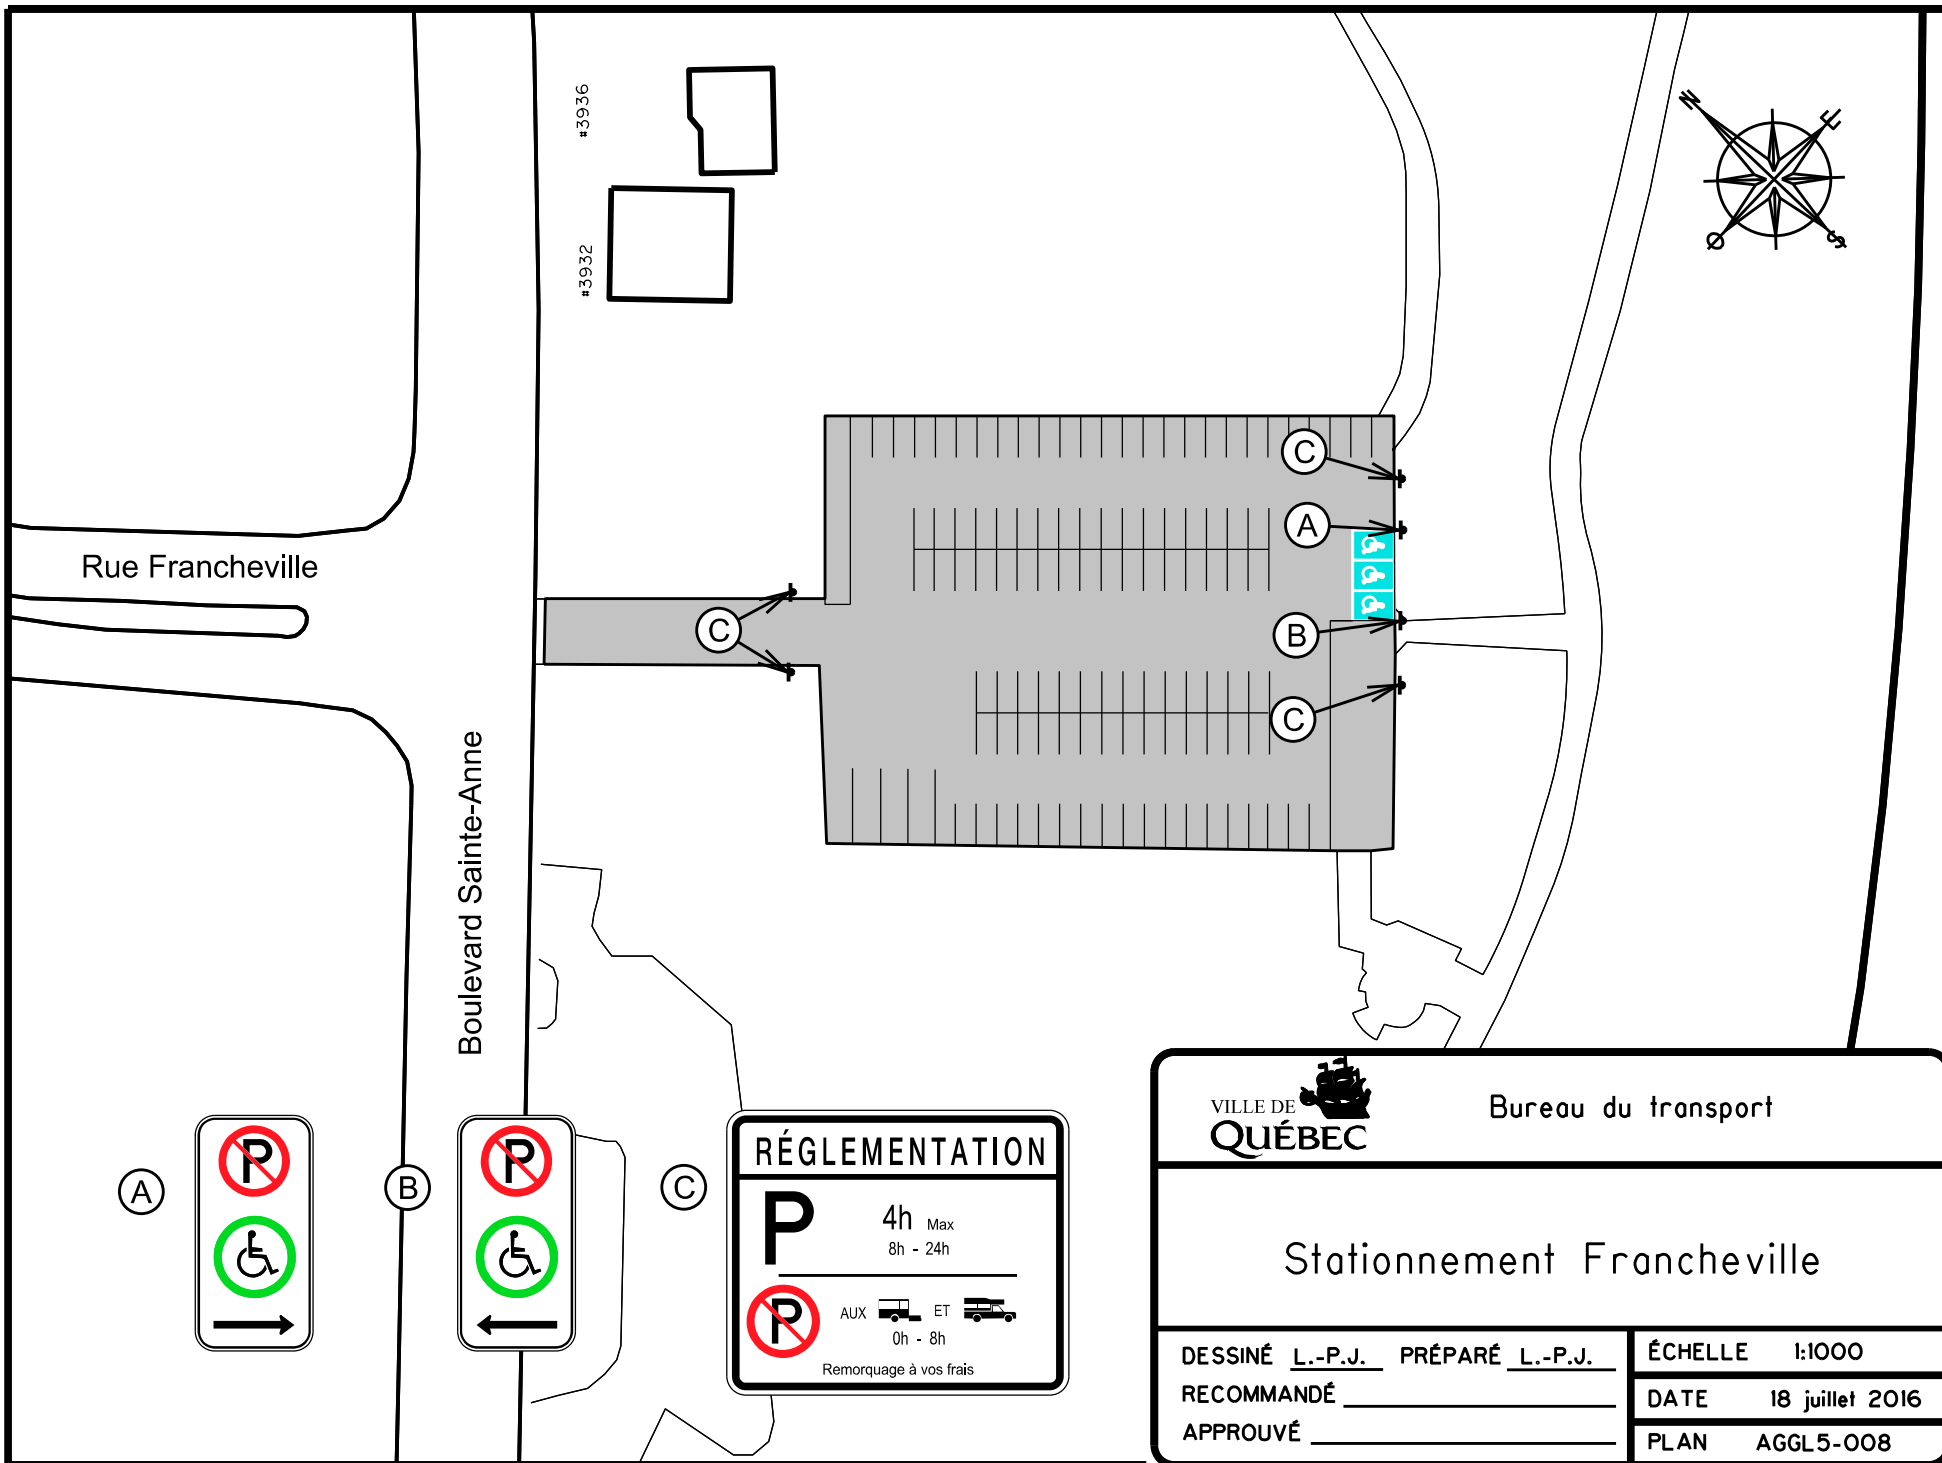

Bureau du transport

## Stationnement Francheville

DESSINÉ L.-P.J. PRÉPARÉ L.-P.J.

RECOMMANDÉ \_\_\_\_\_


APPROUVÉ \_\_\_\_\_

ÉCHELLE 1:1000


DATE 18 juillet 2016

PLAN AGGL5-008

# Boulevard Sainte-Anne

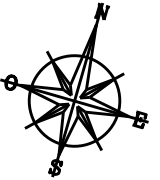

#3814

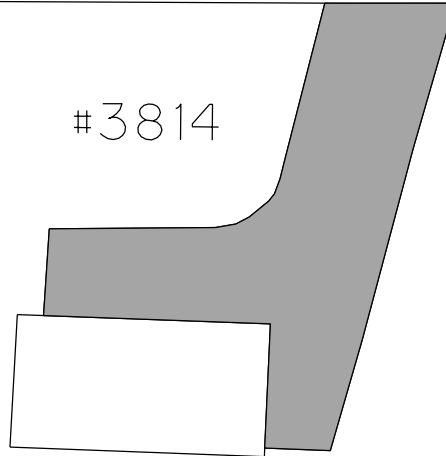

Service de l'aménagement du territoire  
Division du transport

Poste de pompage, 3814 boulevard Sainte-Anne

DESSINÉ E.S.T.P. PRÉPARÉ E.S.T.P.

RECOMMANDÉ \_\_\_\_\_

APPROUVÉ \_\_\_\_\_

ÉCHELLE 1:300

DATE 28 juillet 2014

PLAN AGGL5-014

#18


Rue du Havre

Avenue du Fleuve

#17

#21

#25

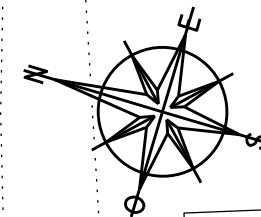

#720

#724



Service de l'aménagement du territoire  
Division du transport

Poste de pompage du Havre

DESSINÉ E.S.T.P. PRÉPARÉ E.S.T.P.

RECOMMANDÉ \_\_\_\_\_

APPROUVÉ \_\_\_\_\_

ÉCHELLE 1:300

DATE 22 août 2014

PLAN AGGL5-013

Avenue  
de la Caravane

Avenue du  
Bourg-Royal



#1495

#1511-#1513

Rue du Vignoble

A

#1490

#420

A



VILLE DE

QUÉBEC

Service de l'aménagement du territoire  
Division du transport

Régulateur des Érables

DESSINÉ A.V. PRÉPARÉ A.V.


RECOMMANDÉ \_\_\_\_\_

APPROUVÉ \_\_\_\_\_

ÉCHELLE 1:500

DATE 1 octobre 2015

PLAN AGGL5-025

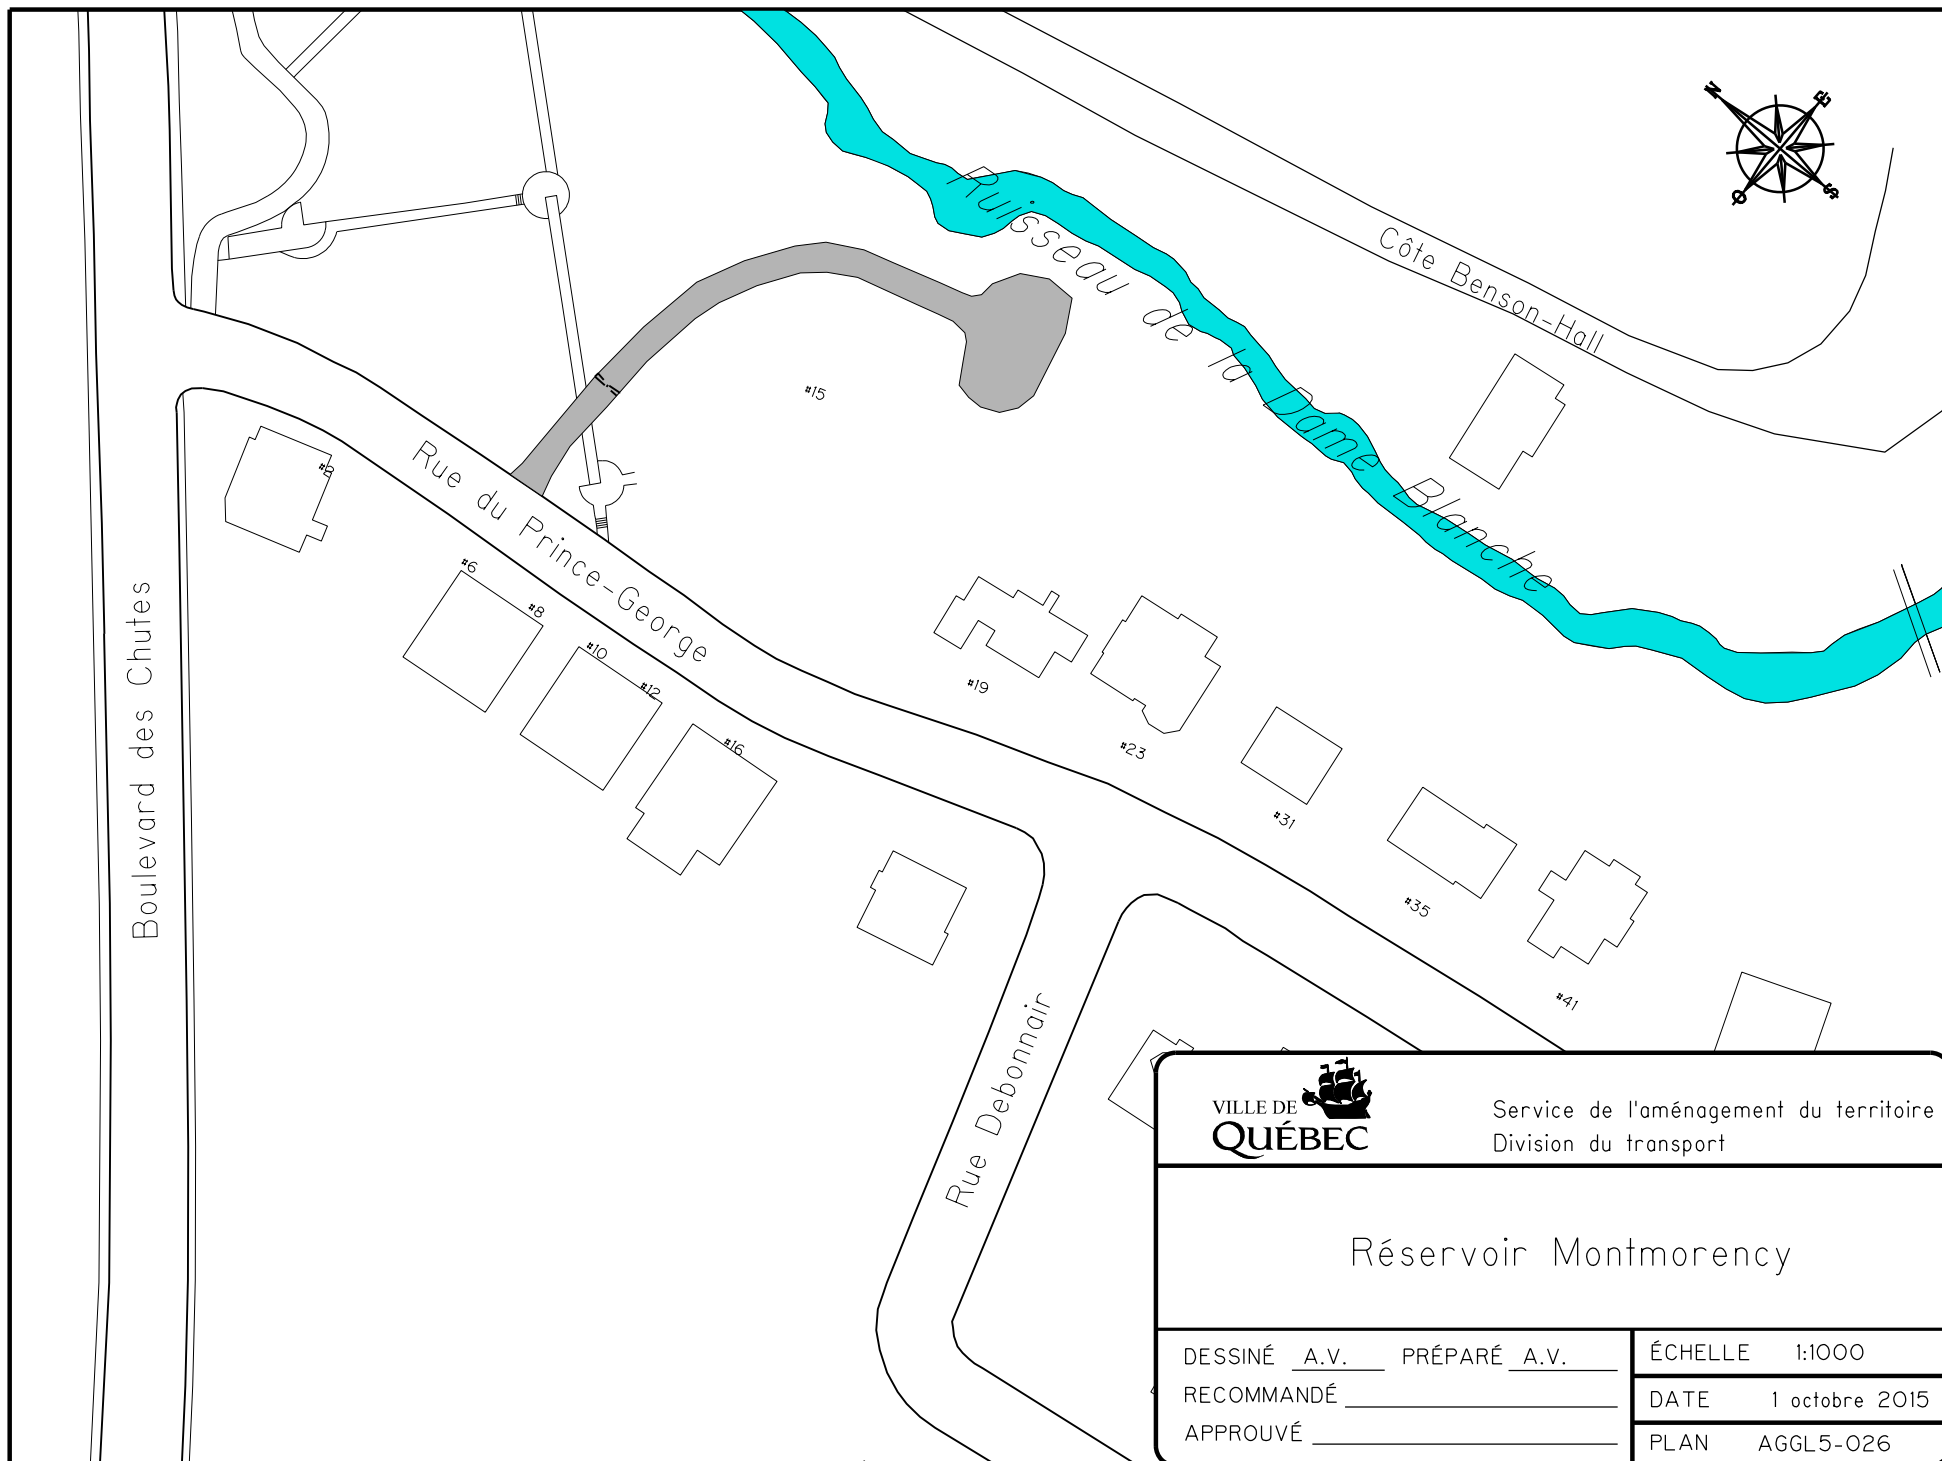


Service de l'aménagement du territoire  
Division du transport

## Réservoir Montmorency

DESSINÉ A.V. PRÉPARÉ A.V.  
RECOMMANDÉ \_\_\_\_\_  
APPROUVÉ \_\_\_\_\_

|         |                |
|---------|----------------|
| ÉCHELLE | 1:1000         |
| DATE    | 1 octobre 2015 |
| PLAN    | AGGL5-026      |

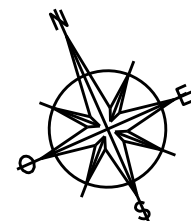

A

#209

Rue des Trois-Sauts

Rue du  
Torrent

A

ACCÈS  
INTERDIT  
EN TOUT  
TEMPS



Service de l'aménagement du territoire  
Division du transport

Station de pompage des Îlets

DESSINÉ E.S.T.P. PRÉPARÉ E.S.T.P.


RECOMMANDÉ \_\_\_\_\_


APPROUVÉ \_\_\_\_\_

ÉCHELLE 1:600

DATE 15 Mai 2014

PLAN AGGL5-022

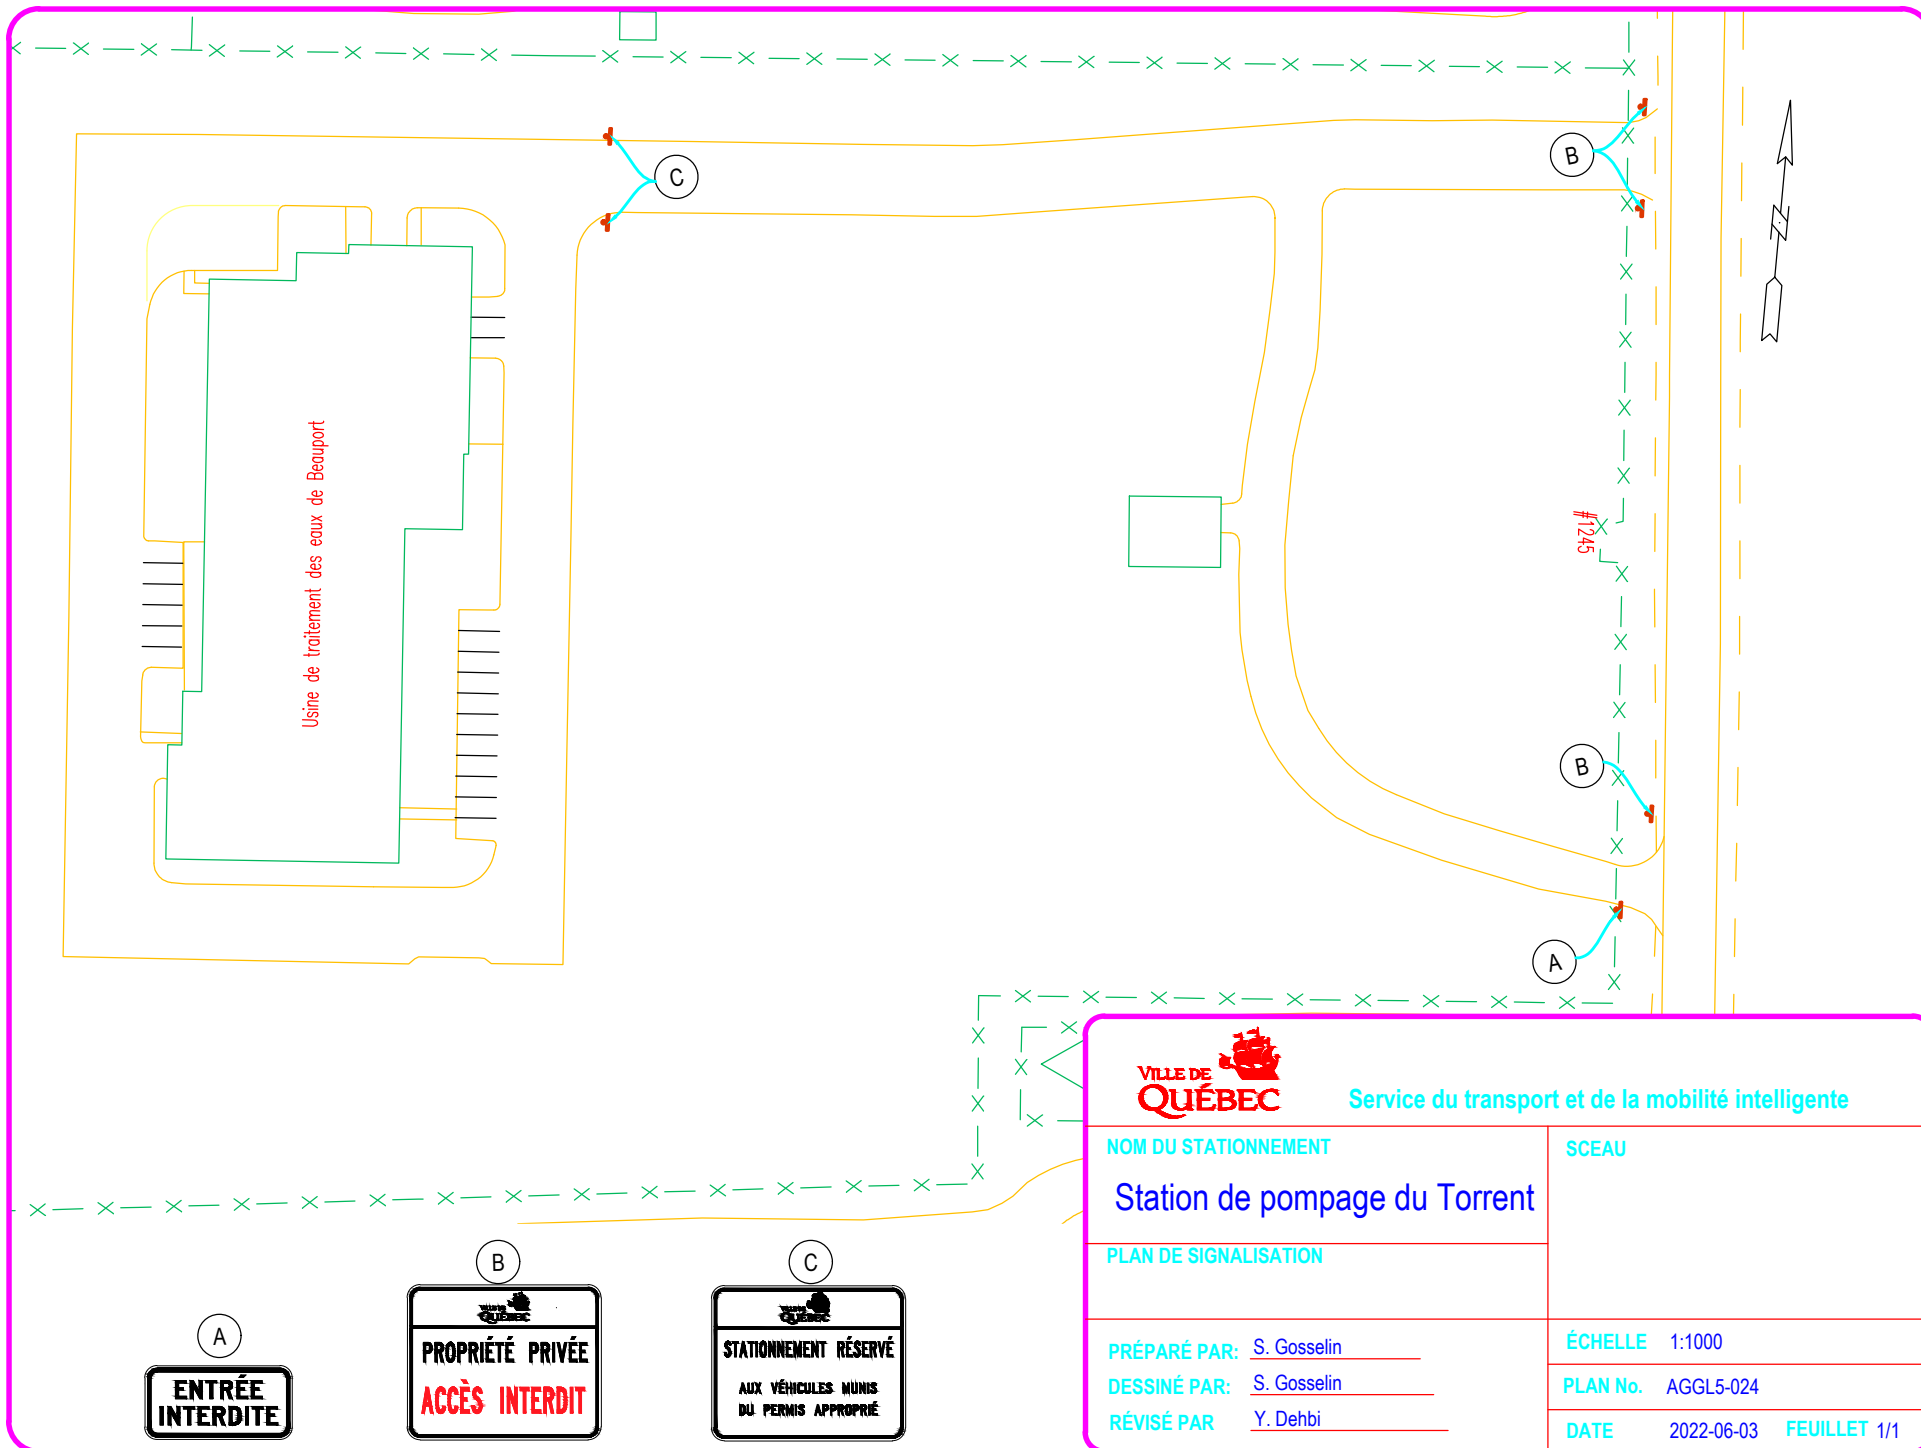

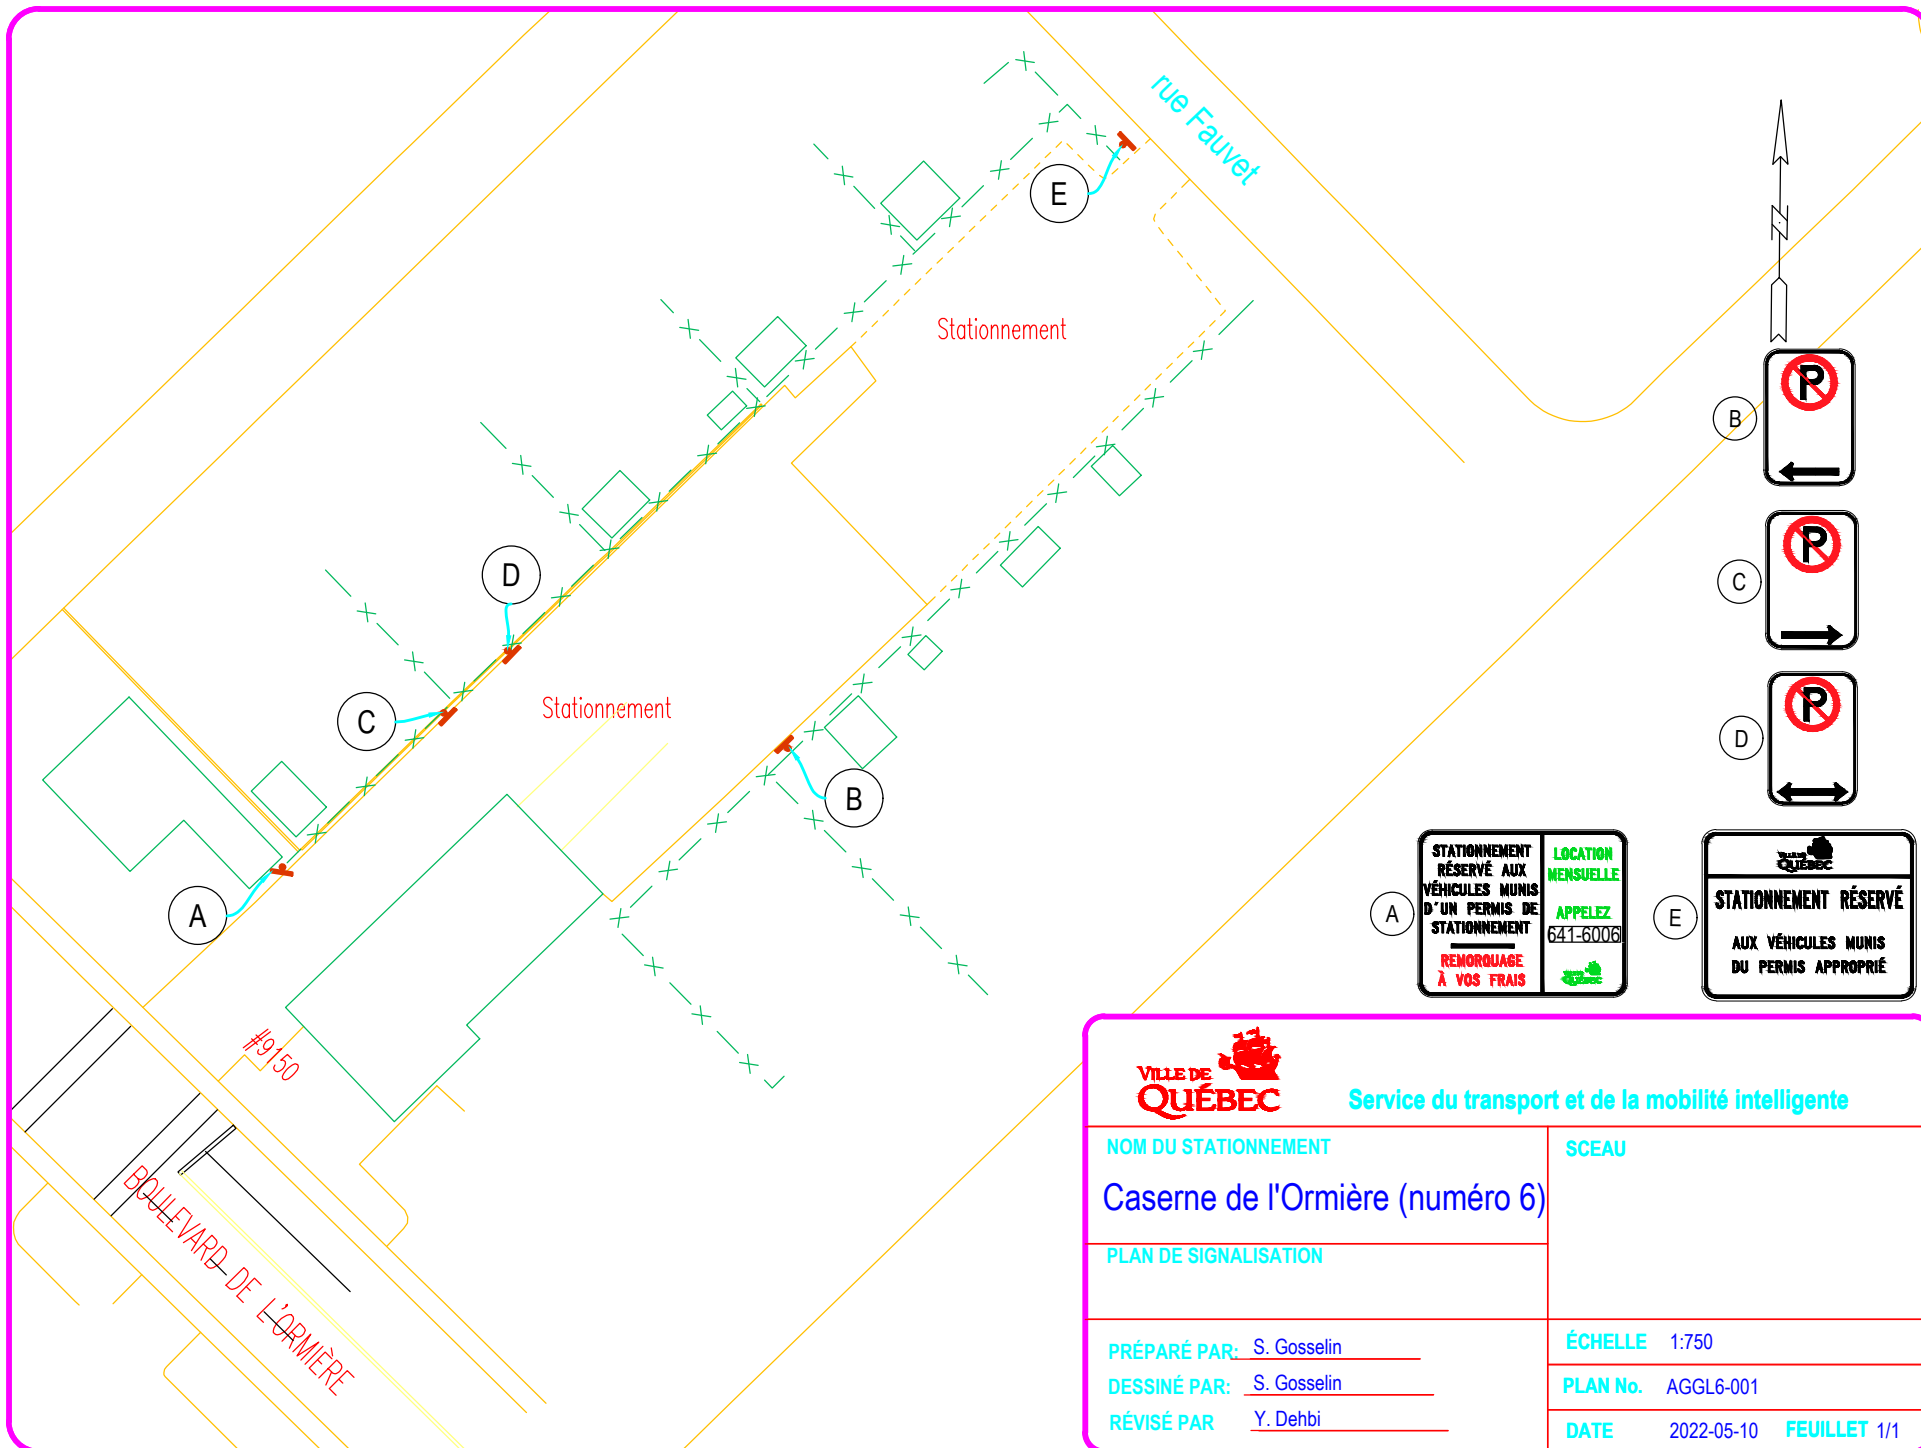

Service du transport et de la mobilité intelligente

NOM DU STATIONNEMENT

Caserne de l'Ormière (numéro 6)

PLAN DE SIGNALISATION

SCEAU

PRÉPARÉ PAR: S. Gosselin






DESSINÉ PAR: S. Gosselin

RÉVISÉ PAR: Y. Dehbi

ÉCHELLE 1:750

PLAN No. AGGL6-001

DATE 2022-05-10 FEUILLET 1/1

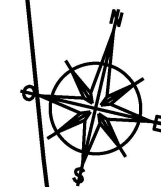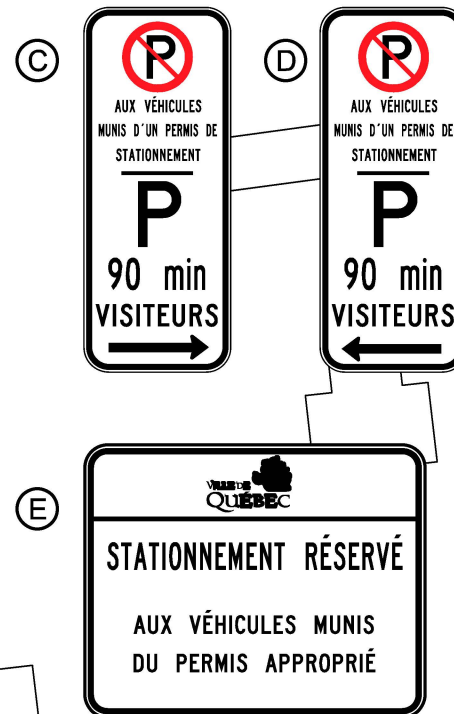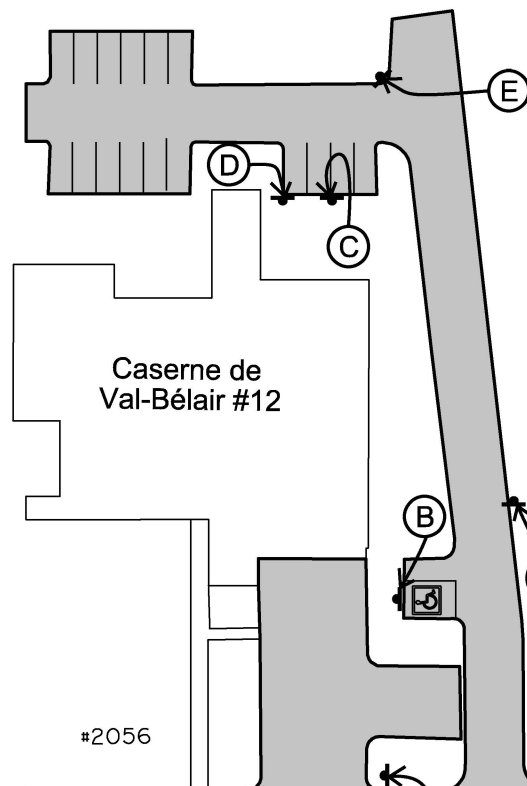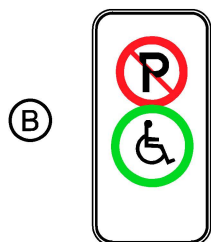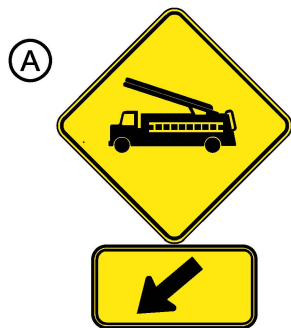

Rue Irénée (privée)

Avenue Industrielle

#2055

#2056

|           |      |            |
|-----------|------|------------|
| 1         | V.B. | 06-07-2021 |
| N°        | PAR  | DATE       |
| REVISIONS |      |            |



Service du transport  
et de la mobilité intelligente.

## Caserne de Val-Bélair (numéro 12)


DESSINÉ M.G PRÉPARÉ M.G  
RECOMMANDÉ \_\_\_\_\_  
APPROUVÉ \_\_\_\_\_

ÉCHELLE 1:800  
DATE 2020-11-13  
PLAN AGGL6\_002

FICHIER: AGGL 6\_002 . dgn

DOSSIER: PCE2013007



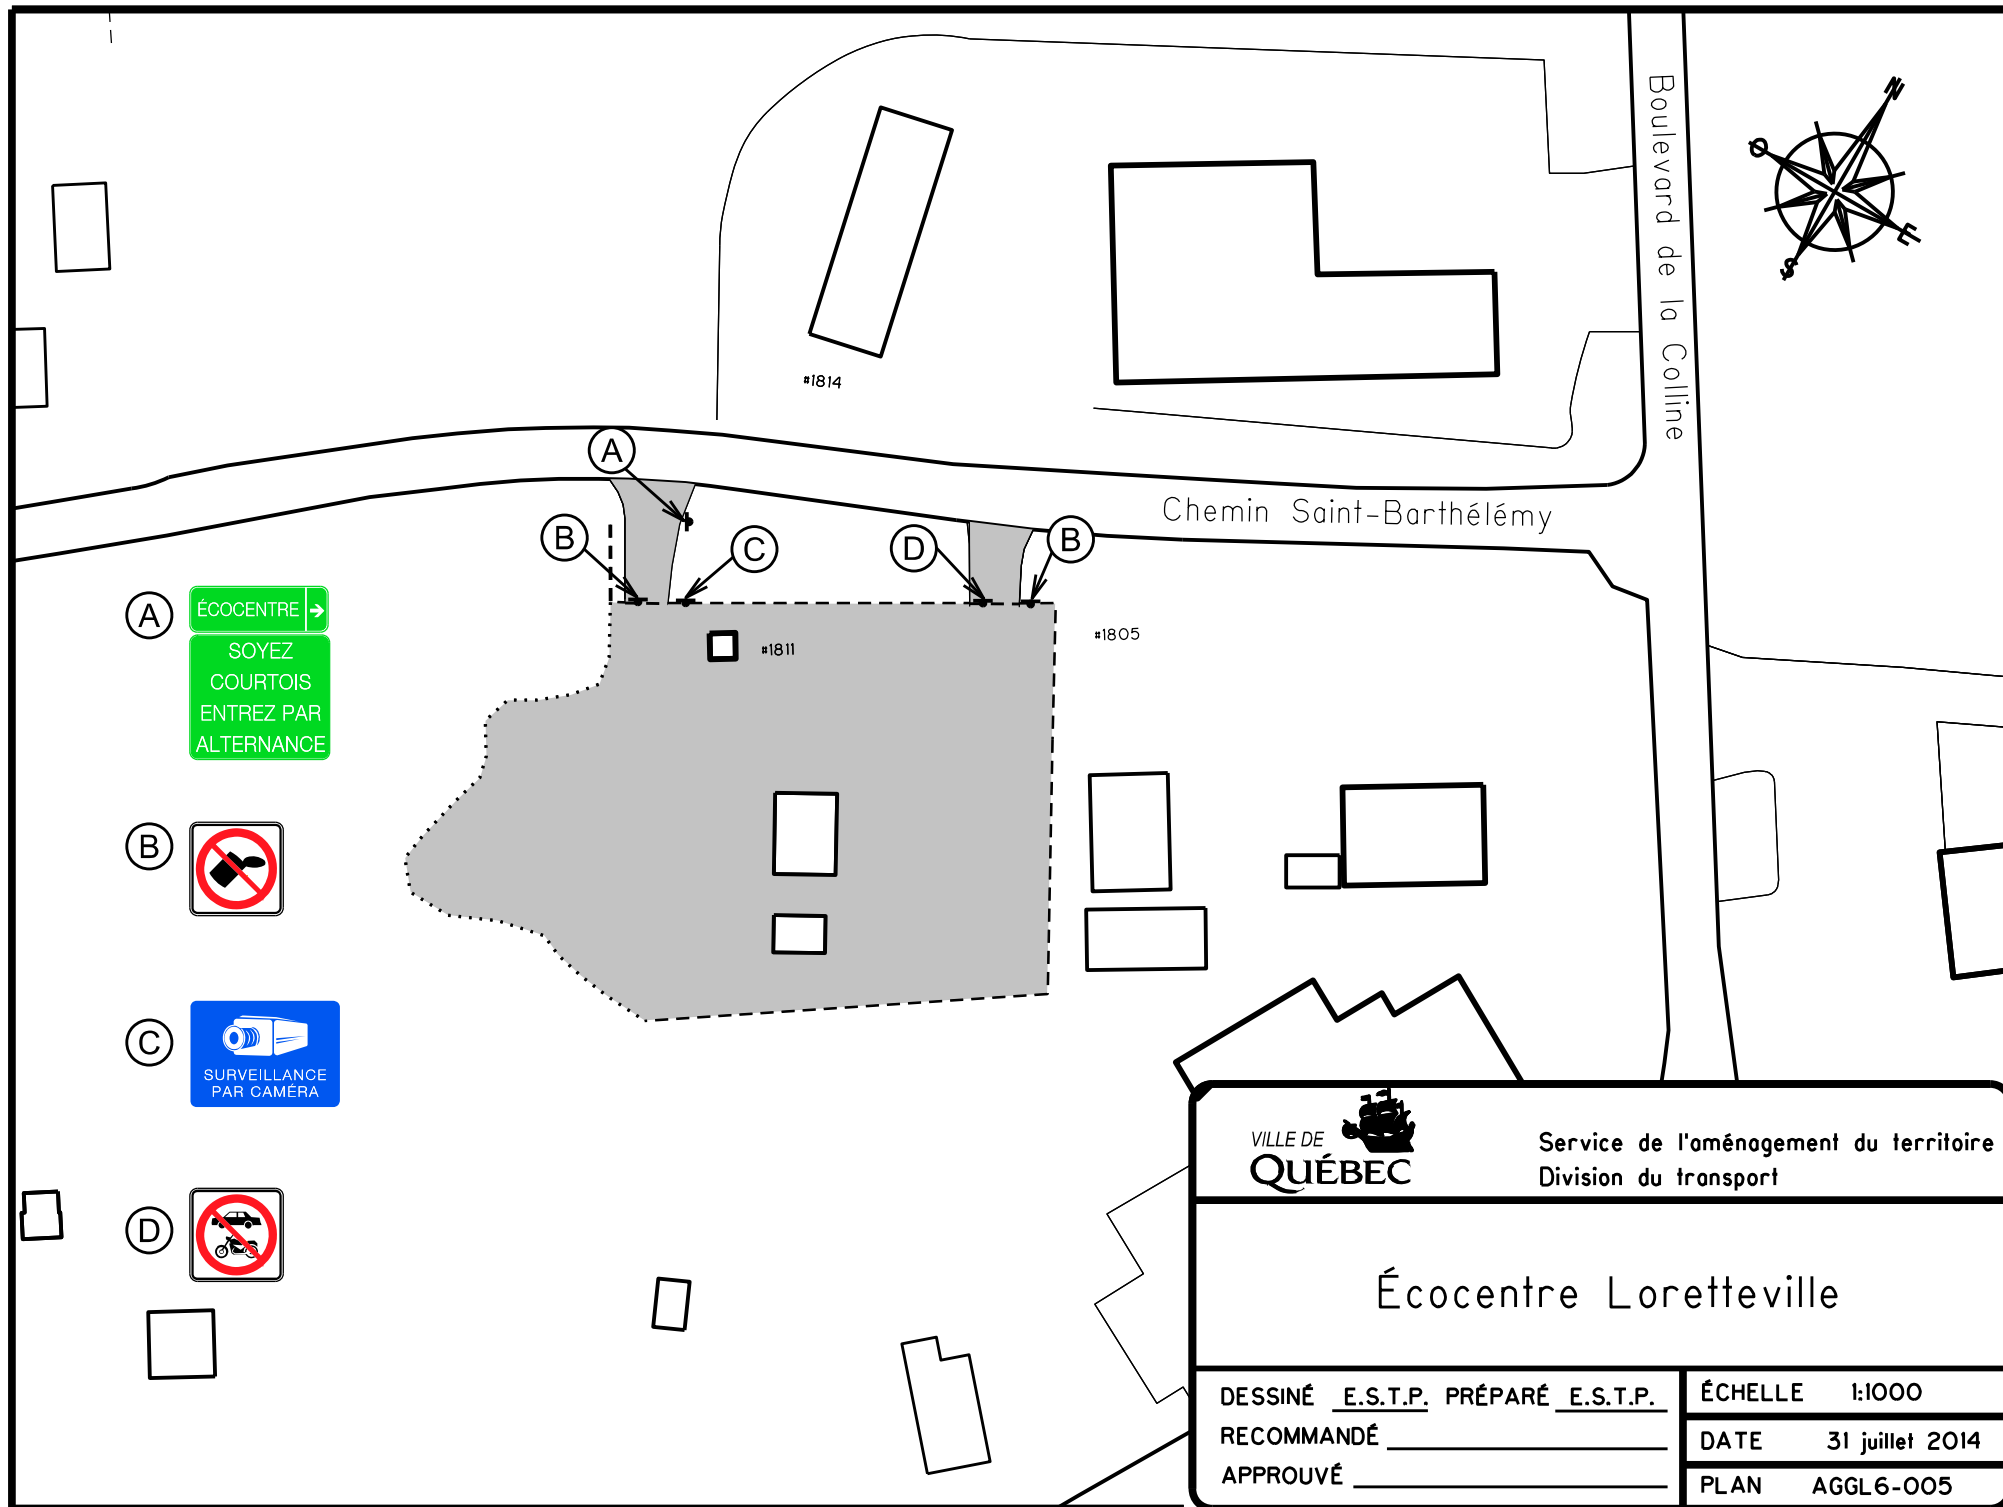

VILLE DE  
**QUÉBEC**

Service de l'aménagement du territoire  
Division du transport

## Écocentre Loretteville

DESSINÉ E.S.T.P. PRÉPARÉ E.S.T.P.


RECOMMANDÉ \_\_\_\_\_

APPROUVÉ \_\_\_\_\_

ÉCHELLE 1:1000

DATE 31 juillet 2014

PLAN AGGL6-005

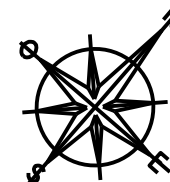

Rue Jean-Bardot

A

#1472

A



Service de l'aménagement du territoire  
Division du transport

Écocentre Val-Bélair

DESSINÉ A.B.L. PRÉPARÉ E.S.T.P.


RECOMMANDÉ \_\_\_\_\_


APPROUVÉ \_\_\_\_\_

ÉCHELLE 1:800

DATE 31 juillet 2014

PLAN AGGL6-006

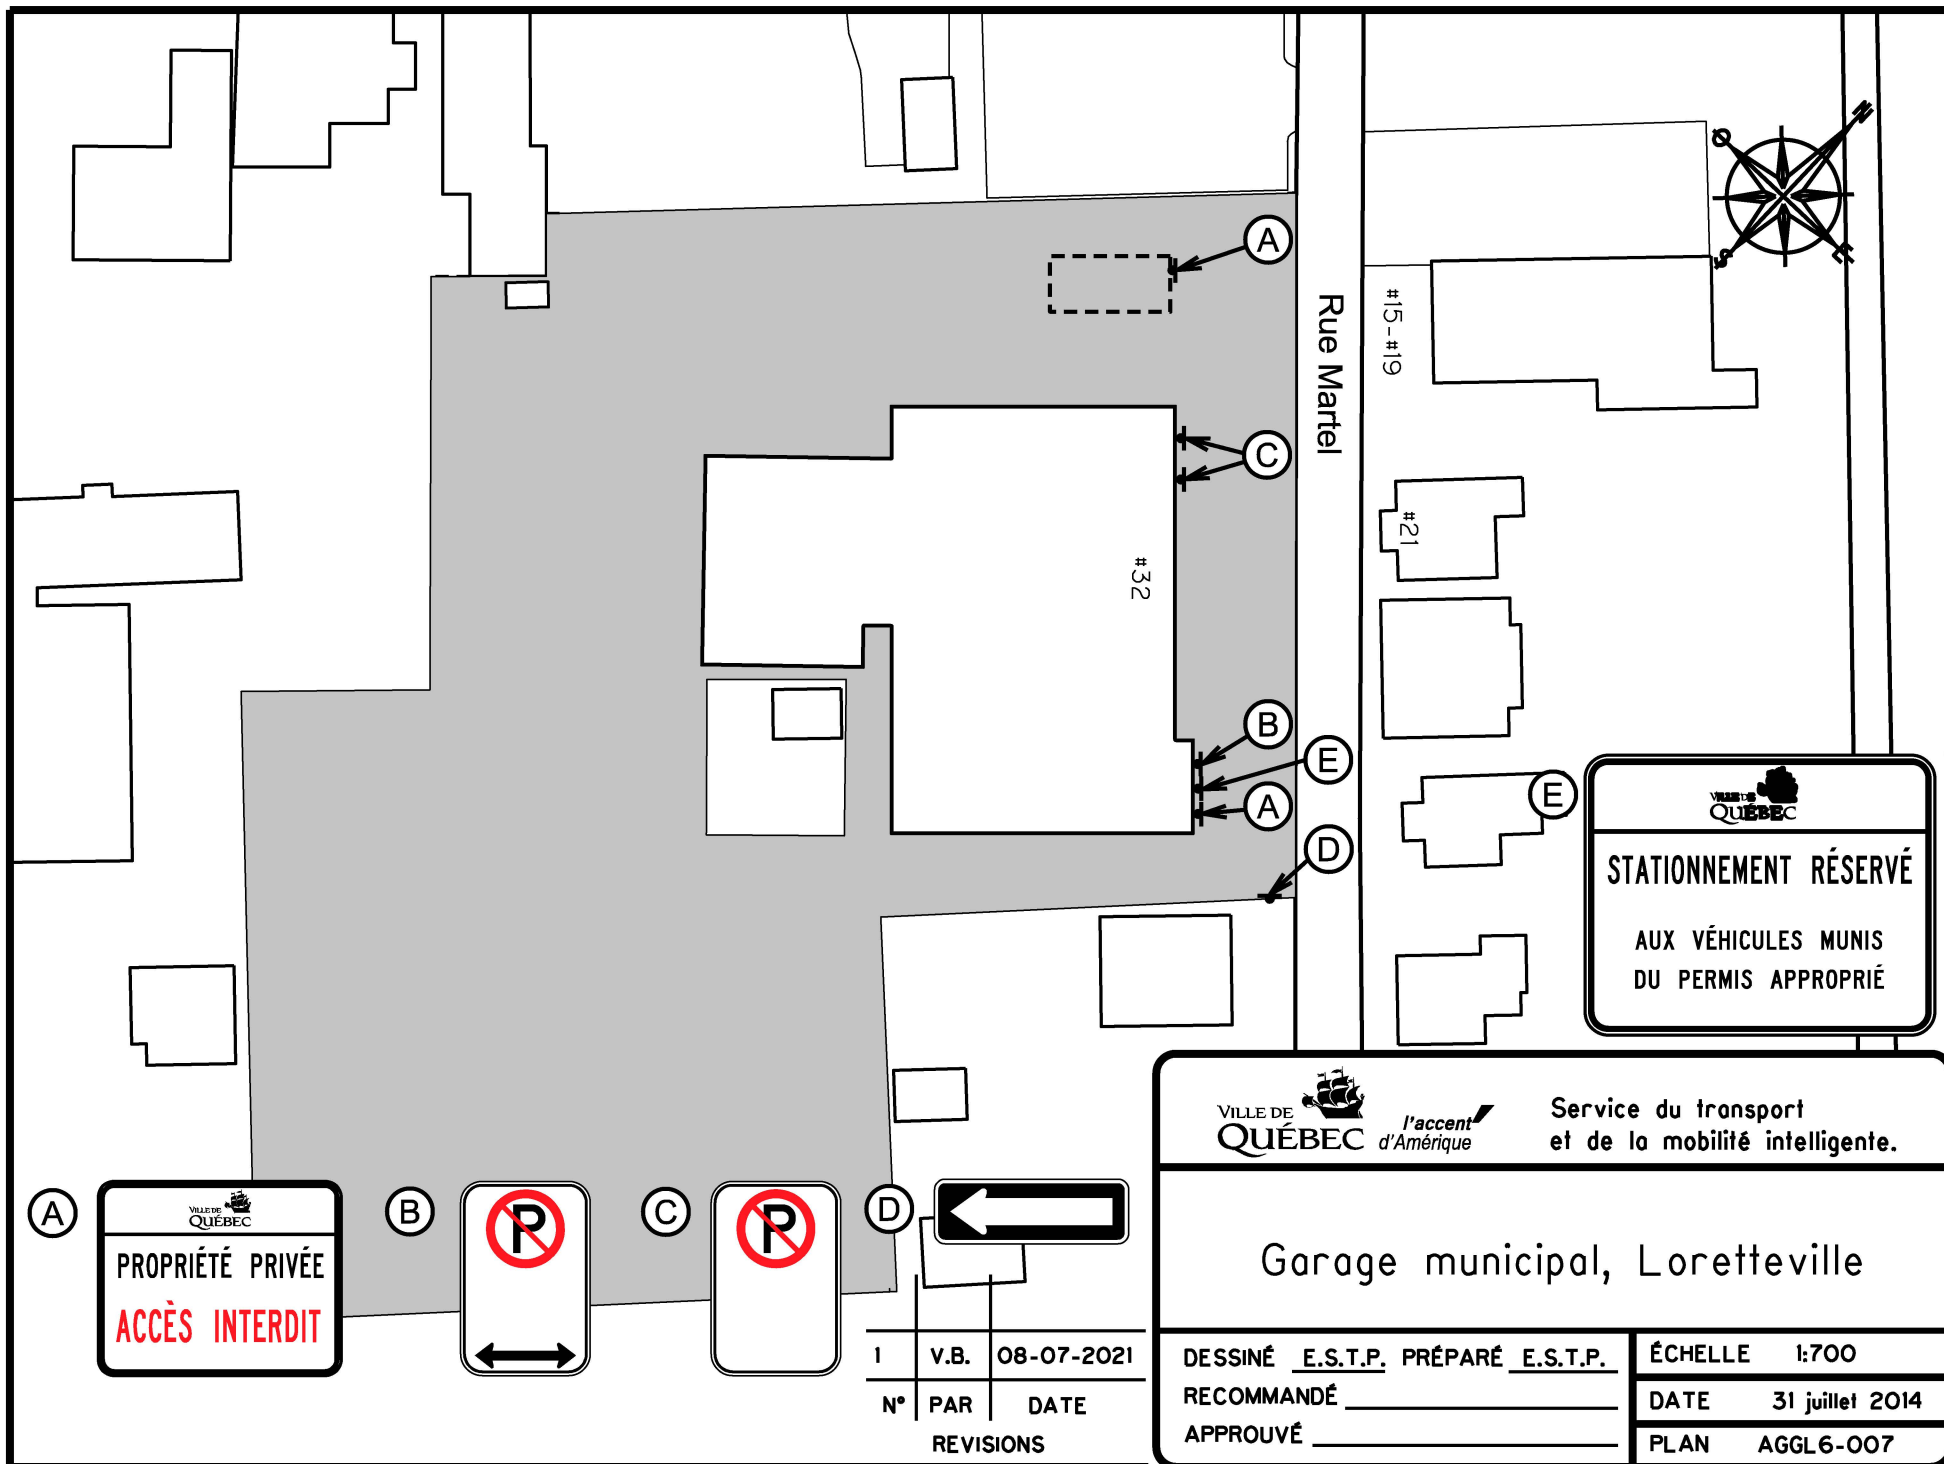

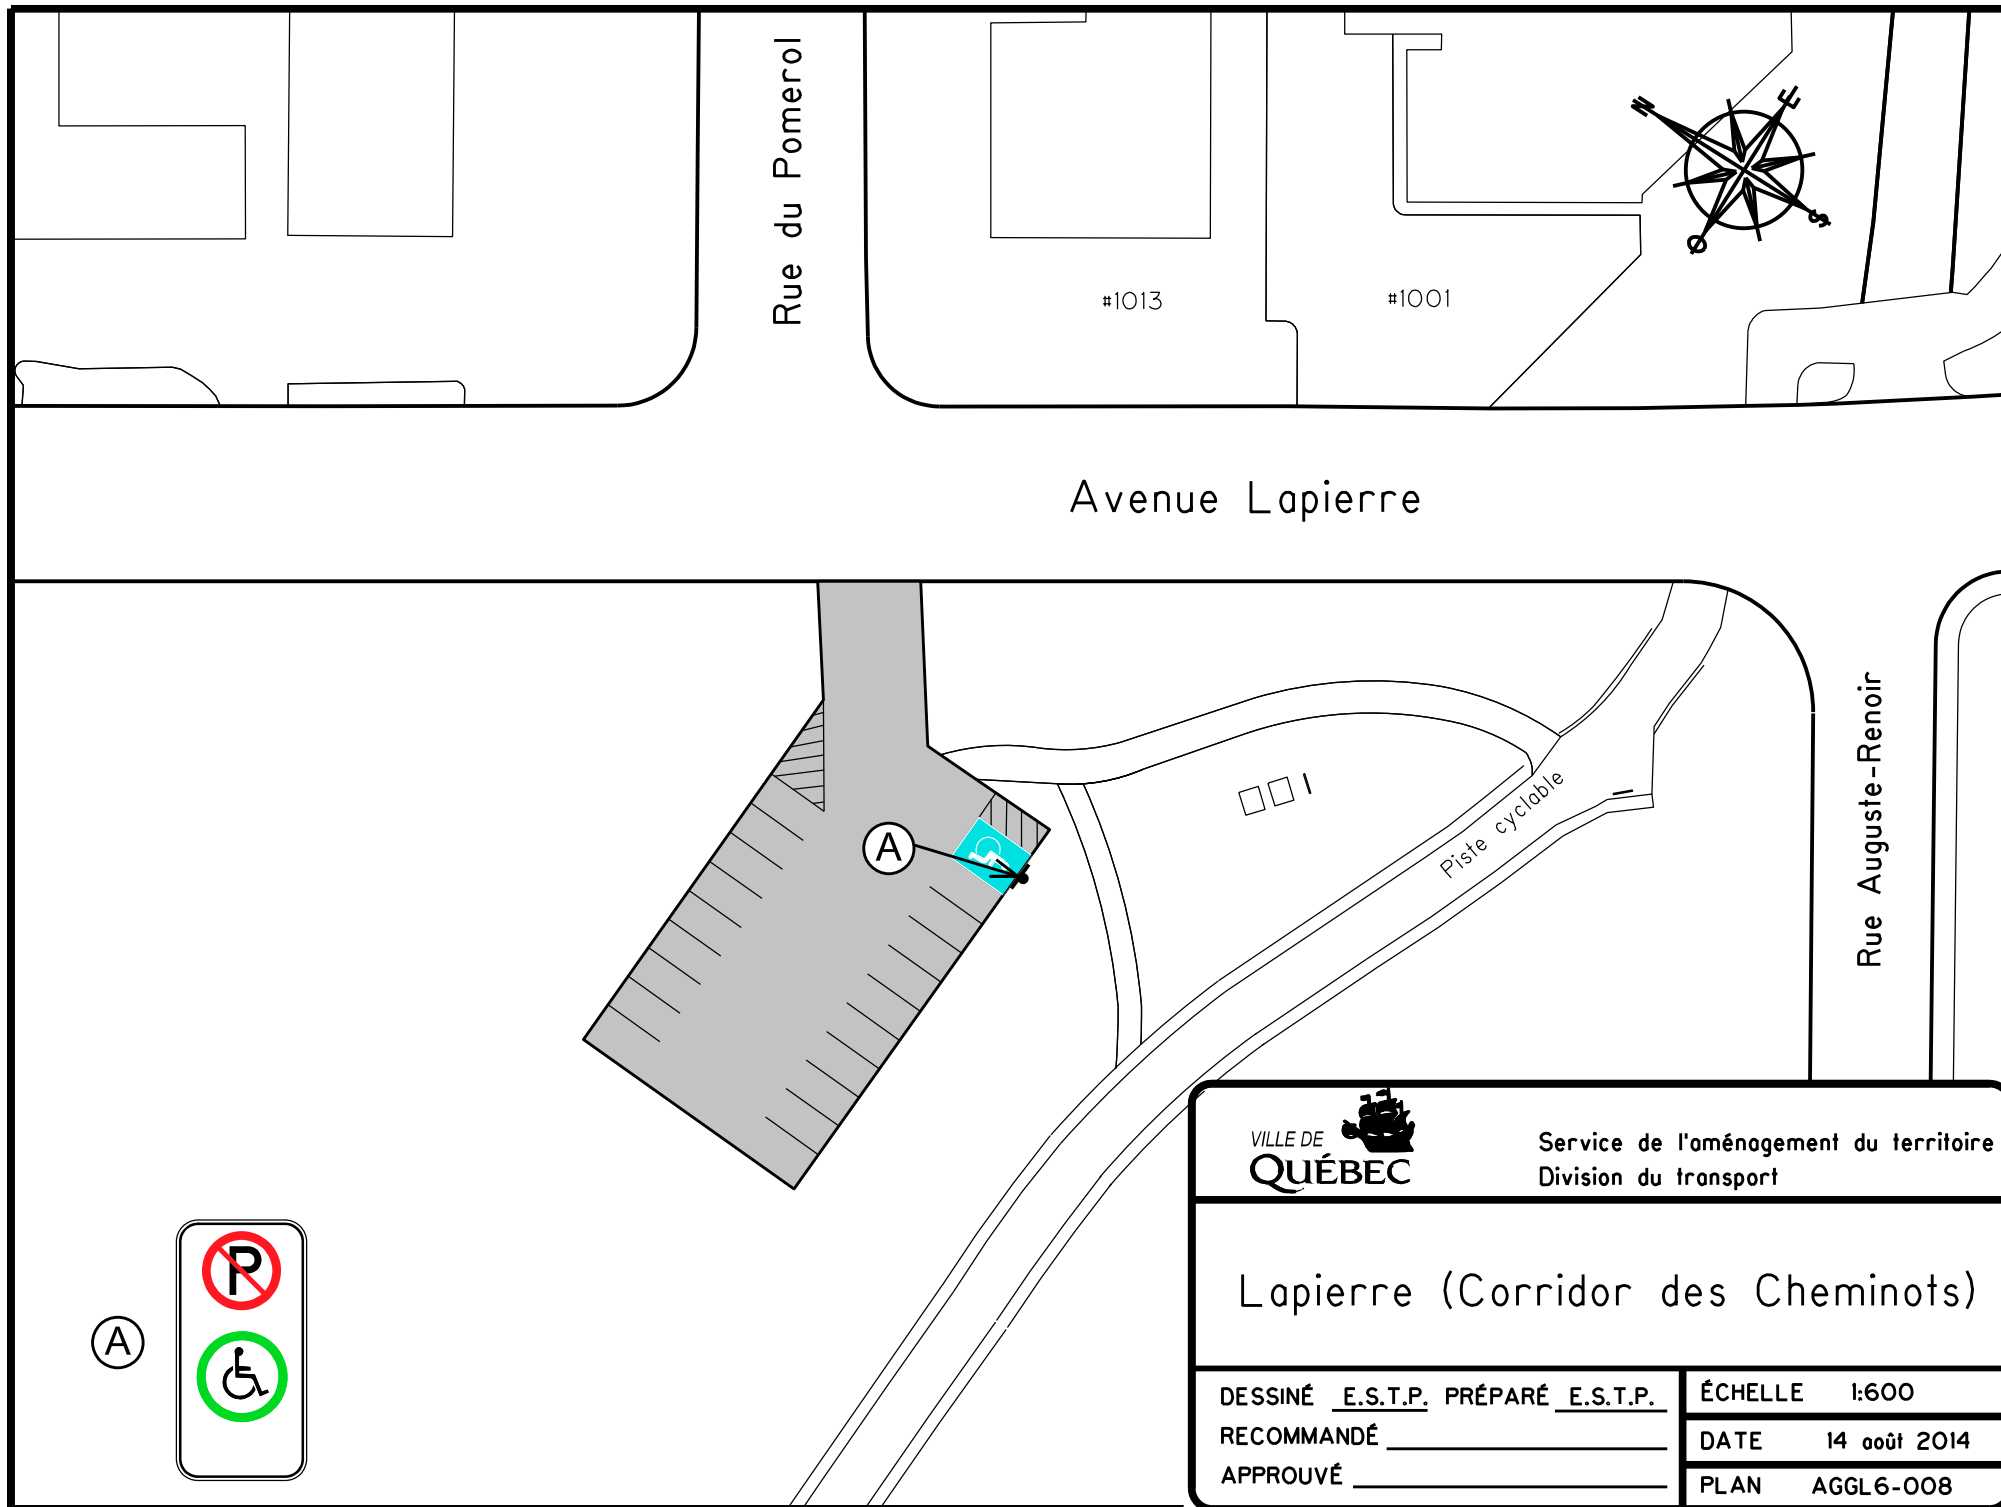

Service de l'aménagement du territoire  
Division du transport

## Lapierre (Corridor des Cheminots)

DESSINÉ E.S.T.P. PRÉPARÉ E.S.T.P.  
RECOMMANDÉ \_\_\_\_\_  
APPROUVÉ \_\_\_\_\_


ÉCHELLE 1:600

DATE 14 août 2014

PLAN AGGL6-008

A



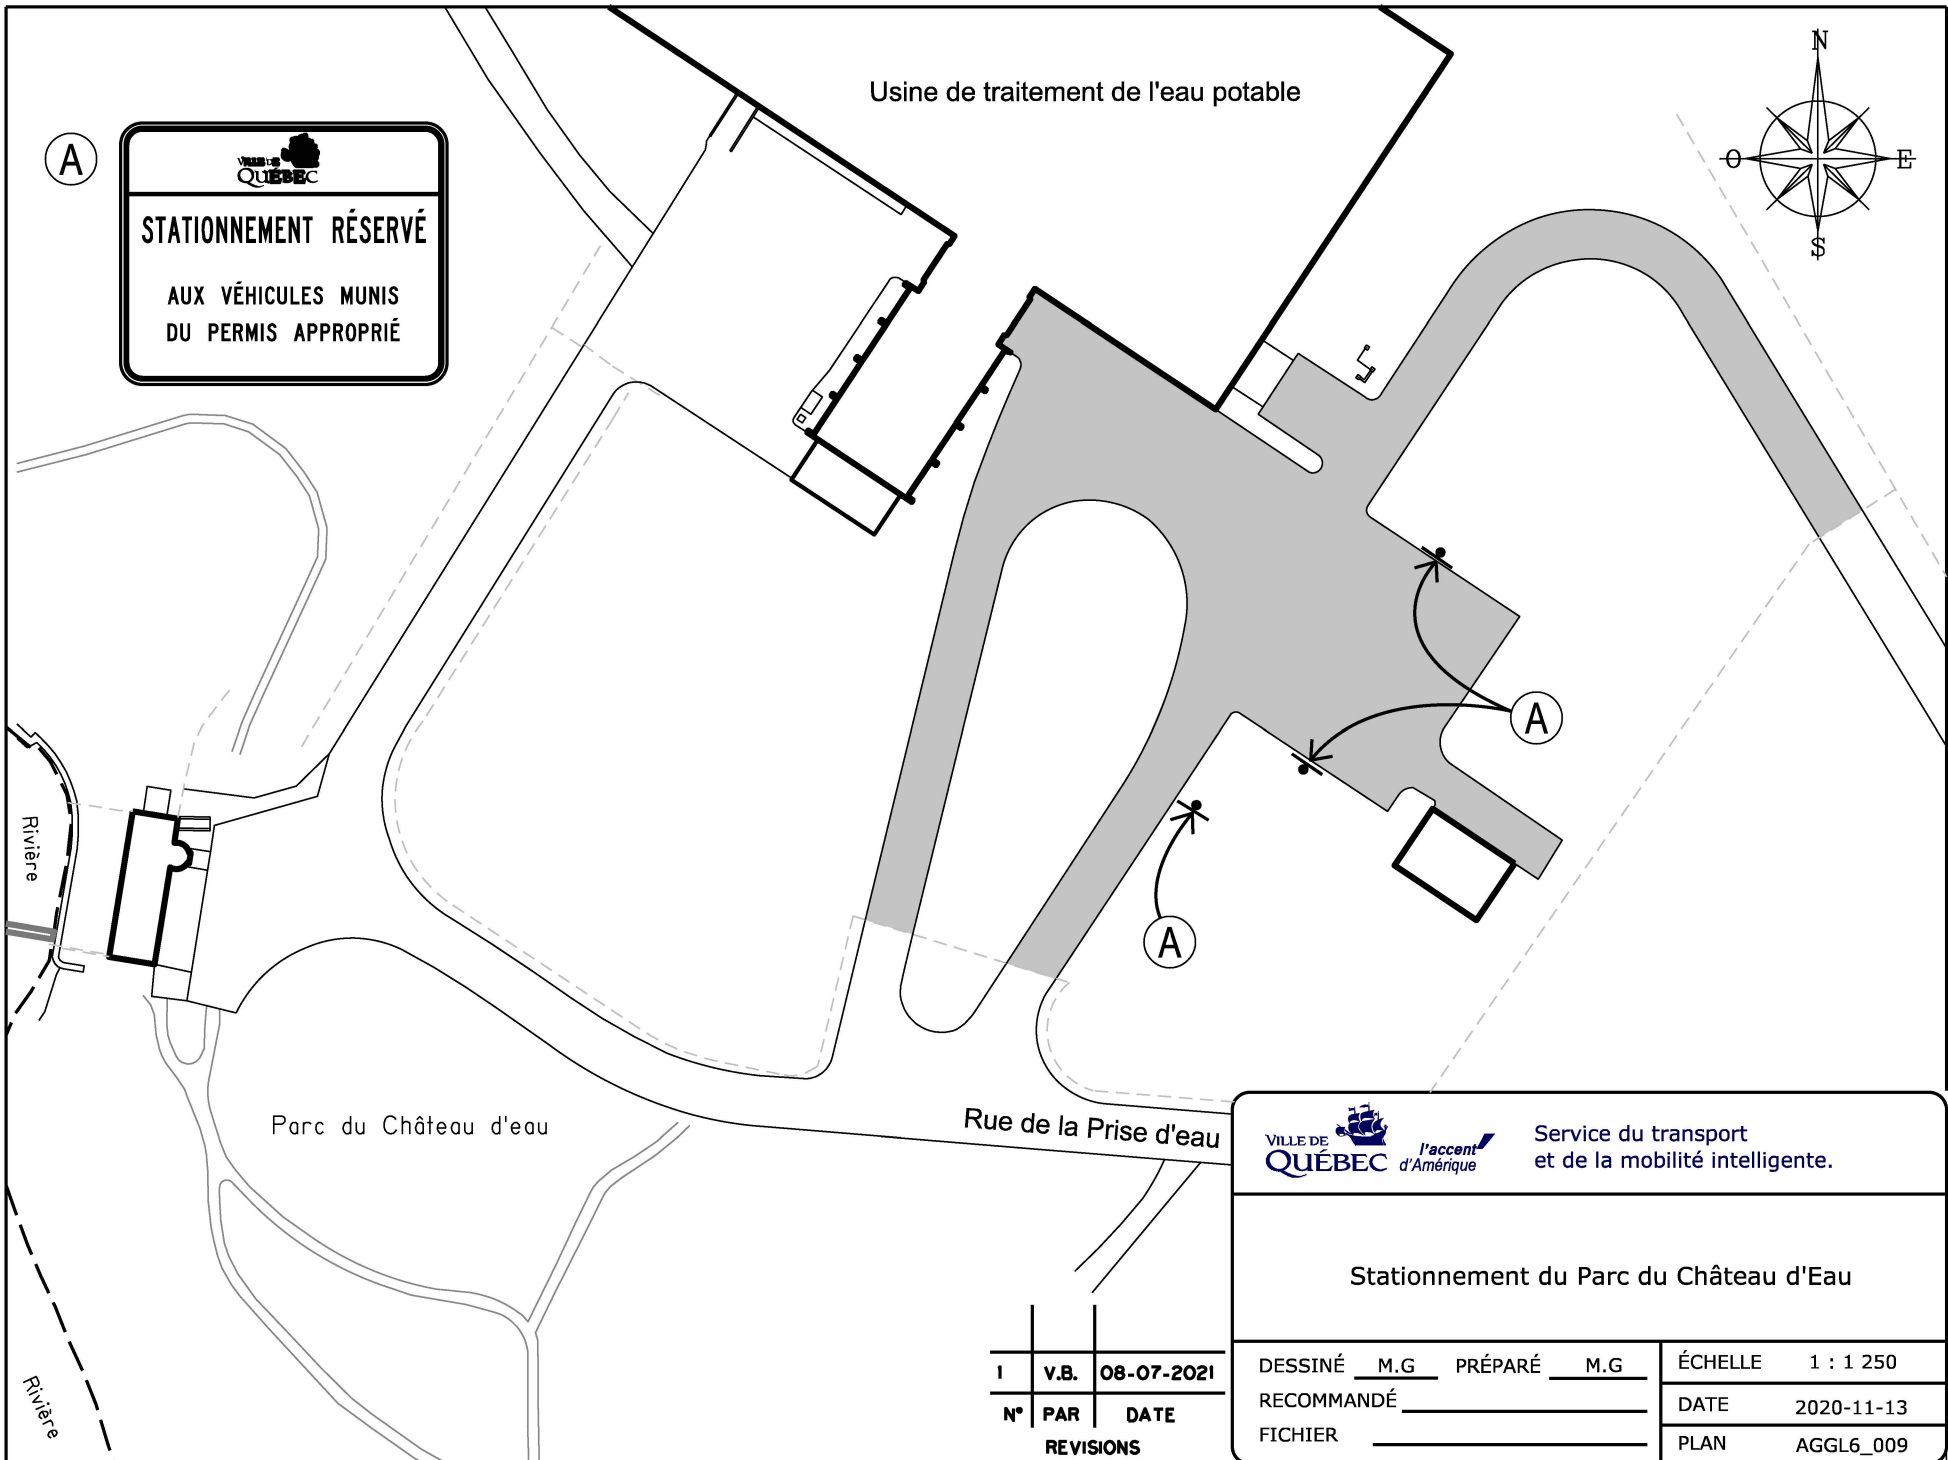

|   |      |                                                         |            |
|---|------|---------------------------------------------------------|------------|
|   |      | Service du transport<br>et de la mobilité intelligente. |            |
| <b>Stationnement du Parc du Château d'Eau</b>   |      |                                                         |            |
| DESSINÉ   | M.G. | PRÉPARÉ                                                 | M.G.       |
| RECOMMANDÉ   |      |                                                         | ÉCHELLE    |
| FICHER   |      |                                                         | 1 : 1 250  |
|   |      |                                                         | DATE       |
|   |      |                                                         | 2020-11-13 |
|   |      |                                                         | PLAN       |
|   |      |                                                         | AGGL6_009  |

|           |      |            |
|-----------|------|------------|
| 1         | V.B. | 08-07-2021 |
| N°        | PAR  | DATE       |
| REVISIONS |      |            |


FICHER:AGGL 6\_009 . dgn

DOSSIER:PCE2013007





route de l'Aéroport

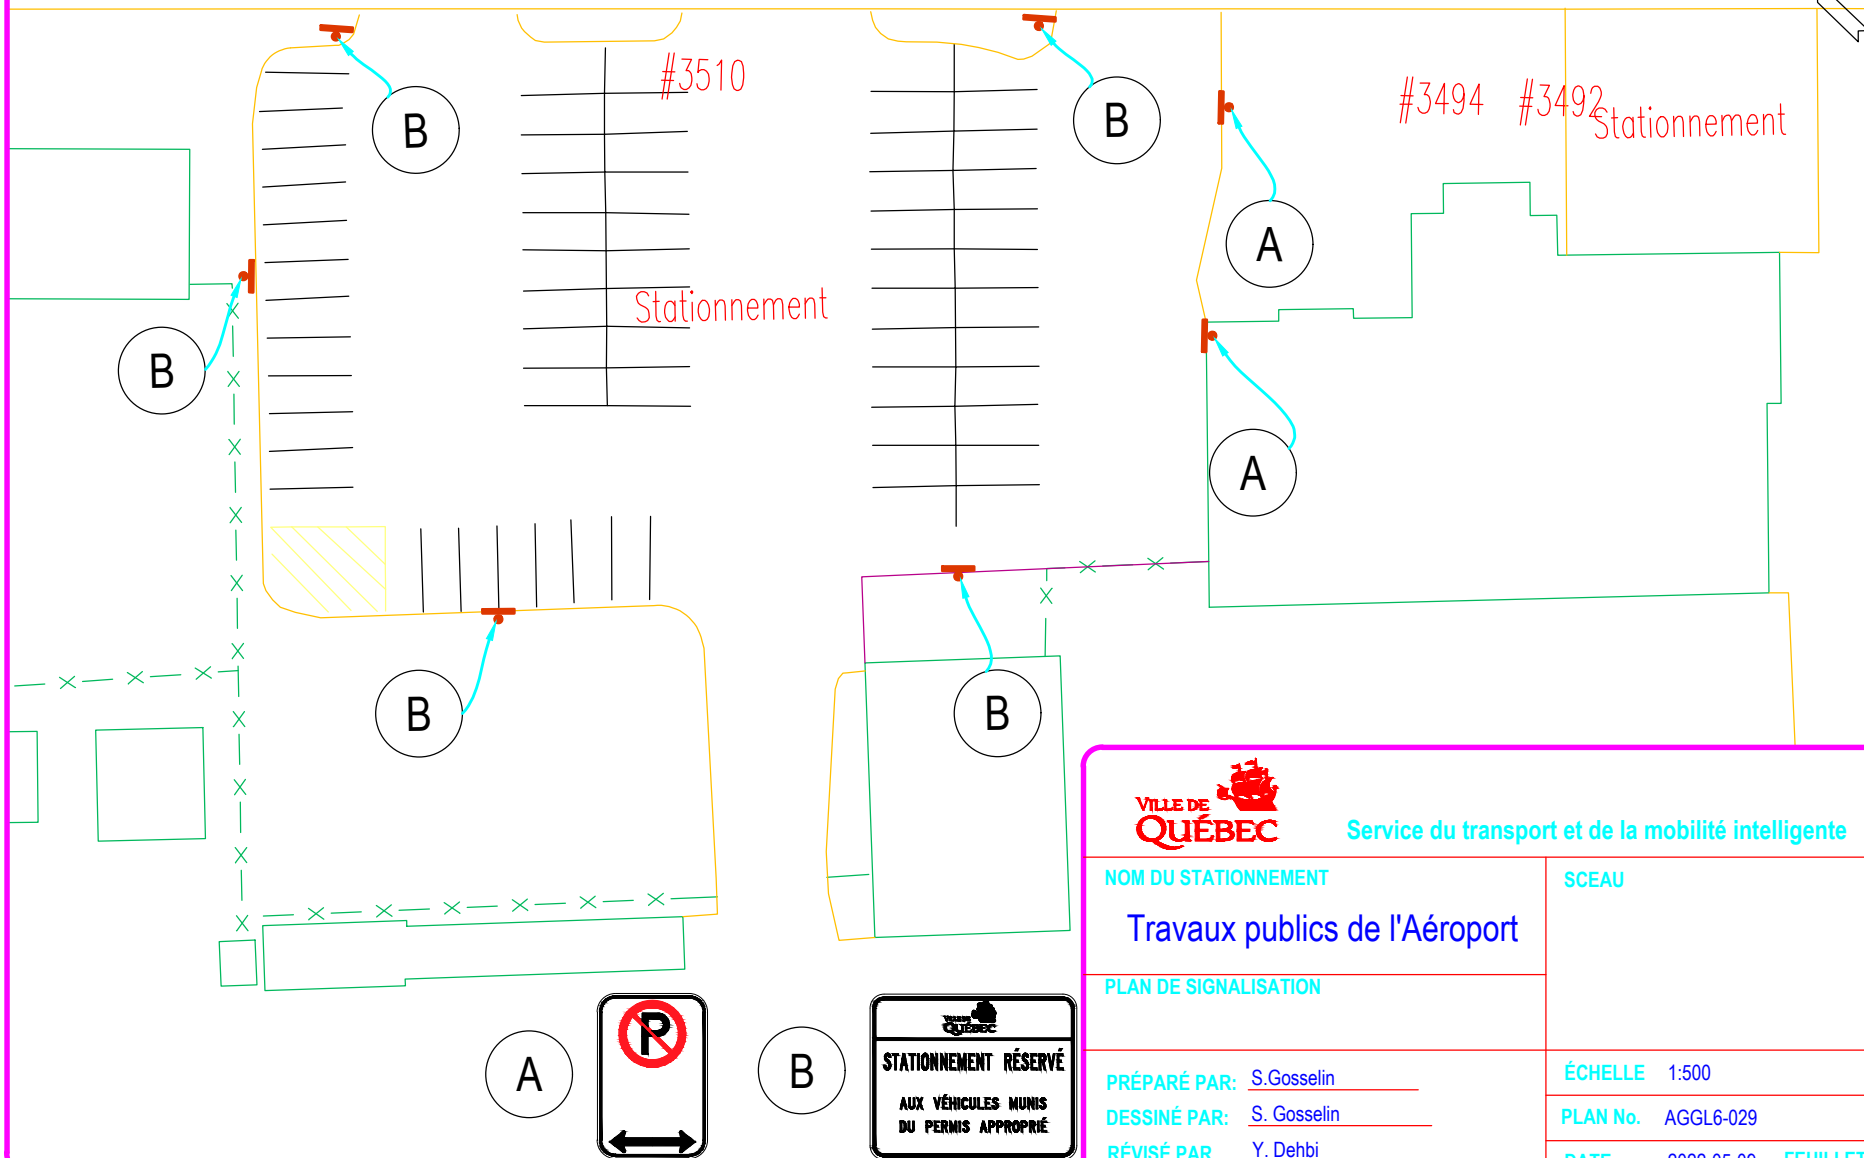

Service du transport et de la mobilité intelligente

NOM DU STATIONNEMENT

SCEAU

Travaux publics de l'Aéroport

PLAN DE SIGNALISATION

PRÉPARÉ PAR: S. Gosselin

ÉCHELLE 1:500

DESSINÉ PAR: S. Gosselin

PLAN No. AGGL6-029

RÉVISÉ PAR: Y. Dehbi

DATE 2022-05-09 FEUILLET 1/1


Route 138

2 814 834

Caserne de Saint-Augustin #11

#183  
Stationnement

4 528 580

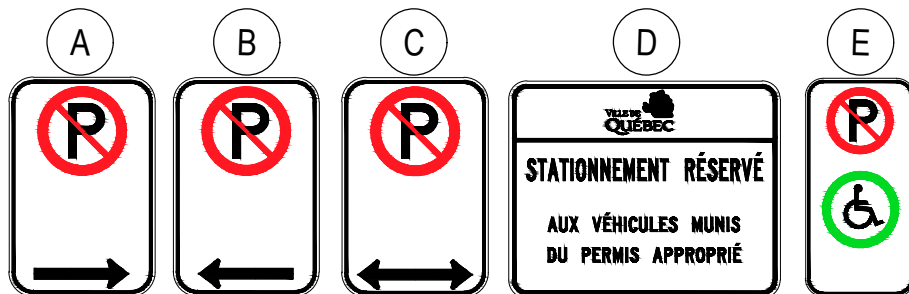

Service du transport et de la mobilité intelligente

NOM DU STATIONNEMENT

Caserne Saint-Augustin (#11)

SCEAU

PLAN DE SIGNALISATION

PRÉPARÉ PAR: S. Gosselin

DESSINÉ PAR: A. Dada-Amos

RÉVISÉ PAR: Y. Dehbi

ÉCHELLE 1:500

PLAN No. AGGL7-001

DATE 2022-06-03 FEUILLET 1/1