

ANNEXE XV Onglet 1

PERMIS DE STATIONNEMENT DE RÉSIDANT, DE COMMERÇANT ET D'ARTISTE CATÉGORIES ET CONDITIONS DE DÉLIVRANCE DES PERMIS PAR ZONE - RÉSEAU ARTÉRIEL À L'ÉCHELLE DE L'AGGLOMÉRATION

	Limite du nombre de permis délivrés par zone -pour l'ensemble des catégories ou pour une catégorie				Limite du nombre de permis délivrés par zone - par logement, par atelier d'artiste ou par commerce		
Zone	Toutes catégories	Résident	Commerçant	Artiste	Par logement	Par atelier	Par commerce
1					illimité	1	2
2					illimité	1	2
3					illimité	1	0
4					illimité	1	1
5					illimité	1	0
6					illimité	1	2
7					illimité	1	0
8					illimité	1	0
9					illimité	1	0
10					illimité	1	1
11					1*	1	0
12					illimité	1	0
13					illimité	1	0
14					illimité	1	1
15					illimité	1	2
16					illimité	1	2
21					illimité	1	2
22					illimité	1	2
23					illimité	1	2
24					illimité	1	2
25					illimité	1	2
26					illimité	1	2
27					illimité	1	2
31					illimité	1	2
32					illimité	1	0
D-1					1	0	0
A3-1					2	0	0
A3-2					2	0	0
A3-4					2	0	0
A3-5					2	0	0
A3-6					2	0	0
A3-7					2	0	0
A3-8					2	0	0
A3-9					2	0	0
A3-10					2	0	0

ANNEXE XV Onglet 1

PERMIS DE STATIONNEMENT DE RÉSIDANT, DE COMMERÇANT ET D'ARTISTE CATÉGORIES ET CONDITIONS DE DÉLIVRANCE DES PERMIS PAR ZONE - RÉSEAU ARTÉRIEL À L'ÉCHELLE DE L'AGGLOMÉRATION

	Limite du nombre de permis délivrés par zone -pour l'ensemble des catégories ou pour une catégorie				Limite du nombre de permis délivrés par zone - par logement, par atelier d'artiste ou par commerce		
Zone	Toutes catégories	Résident	Commerçant	Artiste	Par logement	Par atelier	Par commerce
A3-11					2	0	0
A3-12					2	0	0
A3-13					2	0	0
A3-14					2	0	0
A3-15					2	0	0
A3-16					2	0	0
A3-17					2	0	0
A3-18					2	0	0
A3-19					2	0	0
A3-20					2	0	0
A3-20					2	0	0
A3-21					2	0	0
A3-22					2	0	0
A3-23					2	0	0
A3-24					2	0	0
A3-25					2	0	0
A3-26					2	0	0
A3-27					2	0	0
A3-28					2	0	0
A3-29					2	0	0
A3-30					2	0	0
A3-31					2	0	0
A3-32					2	0	0
A3-33					2	0	0
A3-34					2	0	0
A5-1		illimité					
A5-2		illimité					

* Dans la zone 11, un résident n'a pas droit à la délivrance d'un permis de stationnement lorsque le logement qu'il occupe est desservi par un espace de stationnement hors rue.

ANNEXE XV Onglet 2

PERMIS DE STATIONNEMENT DE TRAVAILLEURS ET CONDITIONS DE DÉLIVRANCE DES PERMIS PAR ZONE – RÉSEAU ARTÉRIEL À L'ÉCHELLE DE L'AGGLOMÉRATION

ARRONDISSEMENT DE LA CITÉ-LIMOILLOU

Limite du nombre de permis délivrés par zone	
Zone	Catégorie Travailleurs
T-1	

ARRONDISSEMENT DE SAINTE-FOY-SILLERY-CAP-ROUGE

Limite du nombre de permis délivrés par zone	
Zone	Catégorie Travailleurs
T-2	165
T-4	130
T-5	20

ANNEXE XV

FEUILLET 1


ARRONDISSEMENT DE LA CITÉ-LIMOILLOU
ZONES DE PERMIS DE STATIONNEMENT
PLAN DE LA ZONE 1
RÉSEAU ARTÉRIEL D'AGGLOMÉRATION



Limite de la zone 1



Limite d'arrondissement

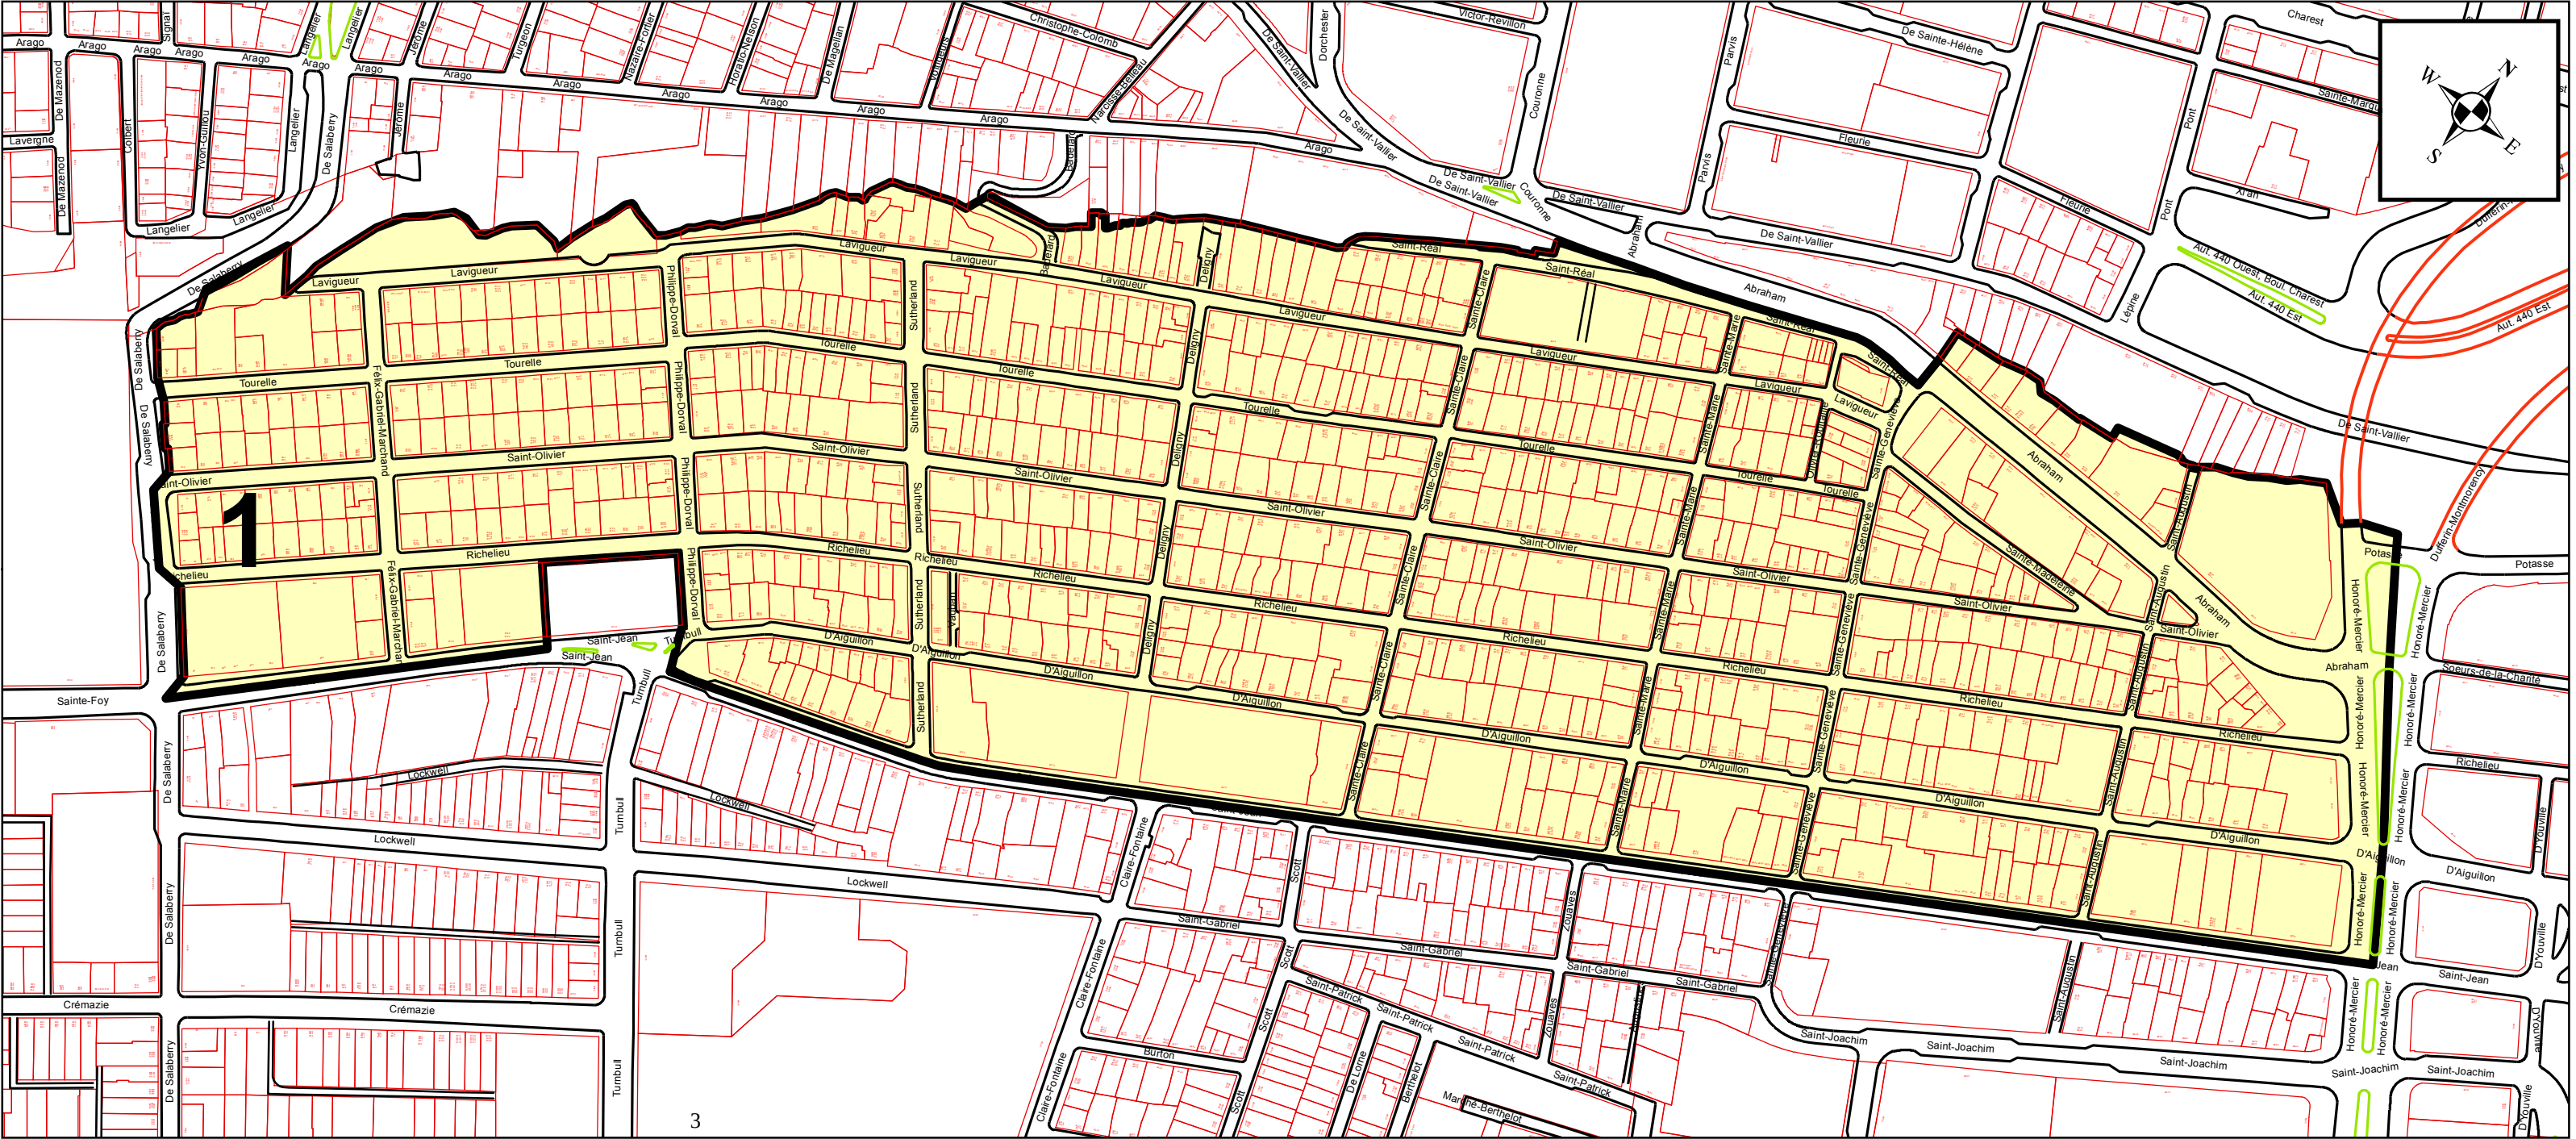

ANNEXE XV

FEUILLET 1

ARRONDISSEMENT DE LA CITÉ-LIMOILLOU
ZONES DE PERMIS DE STATIONNEMENT


PLAN DE LA ZONE 2
RÉSEAU ARTÉRIEL D'AGGLOMÉRATION



Limite de la zone 2



Limite d'arrondissement

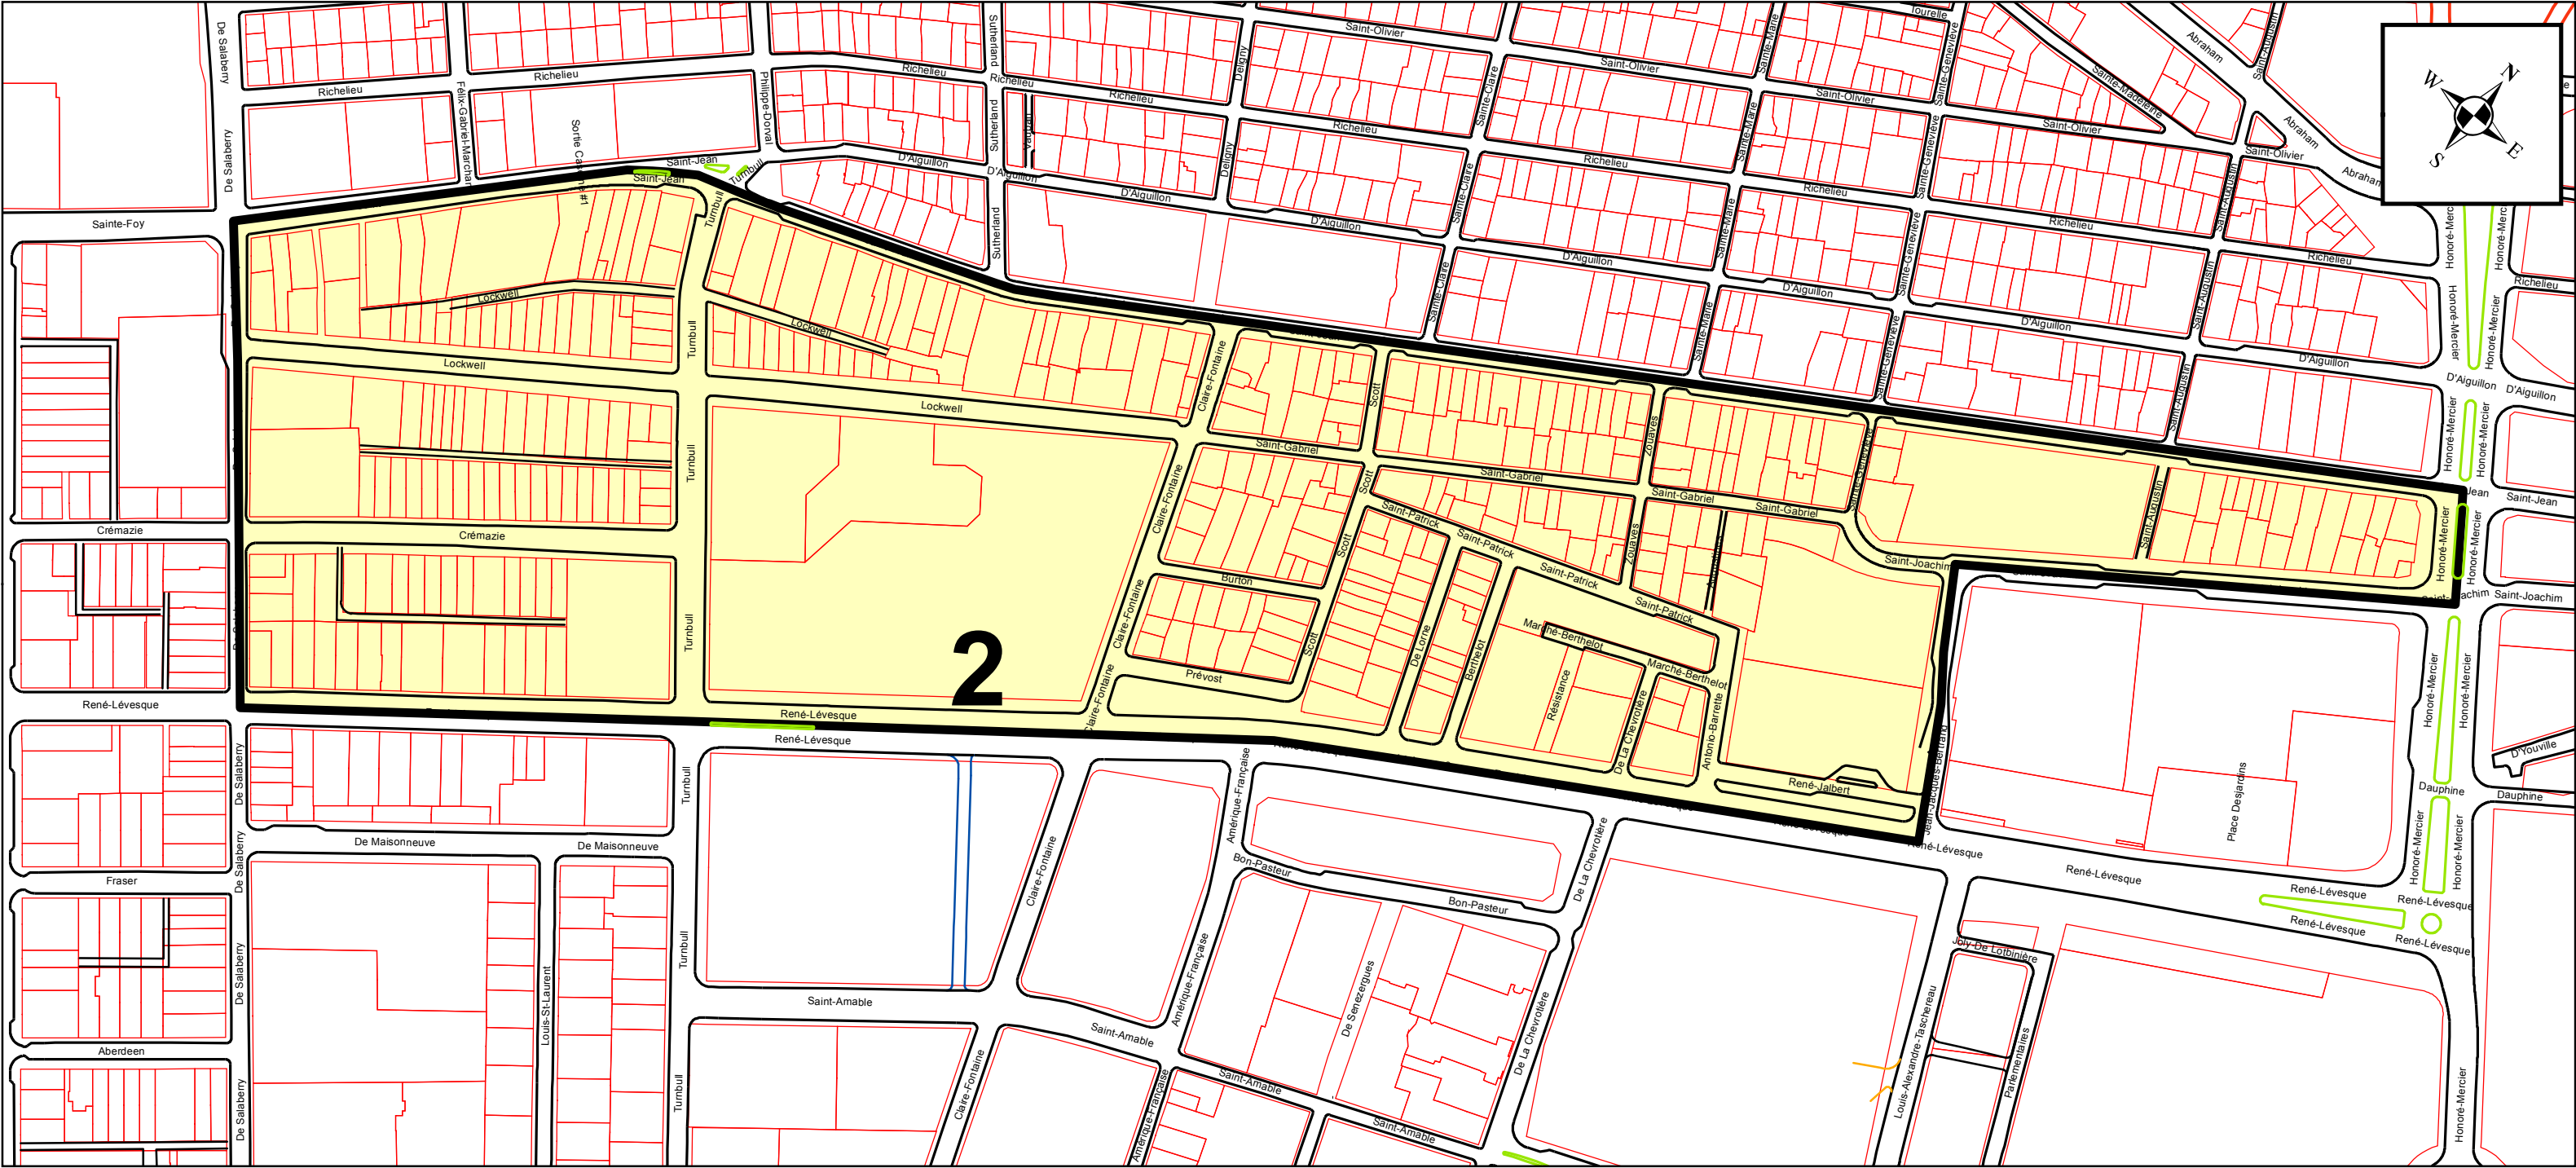


ANNEXE XV

FEUILLET 1

ARRONDISSEMENT DE LA CITÉ-LIMOILLOU
ZONES DE PERMIS DE STATIONNEMENT
PLAN DE LA ZONE 3
RÉSEAU ARTÉRIEL D'AGGLOMÉRATION

Limite de la zone 3

Limite d'arrondissement

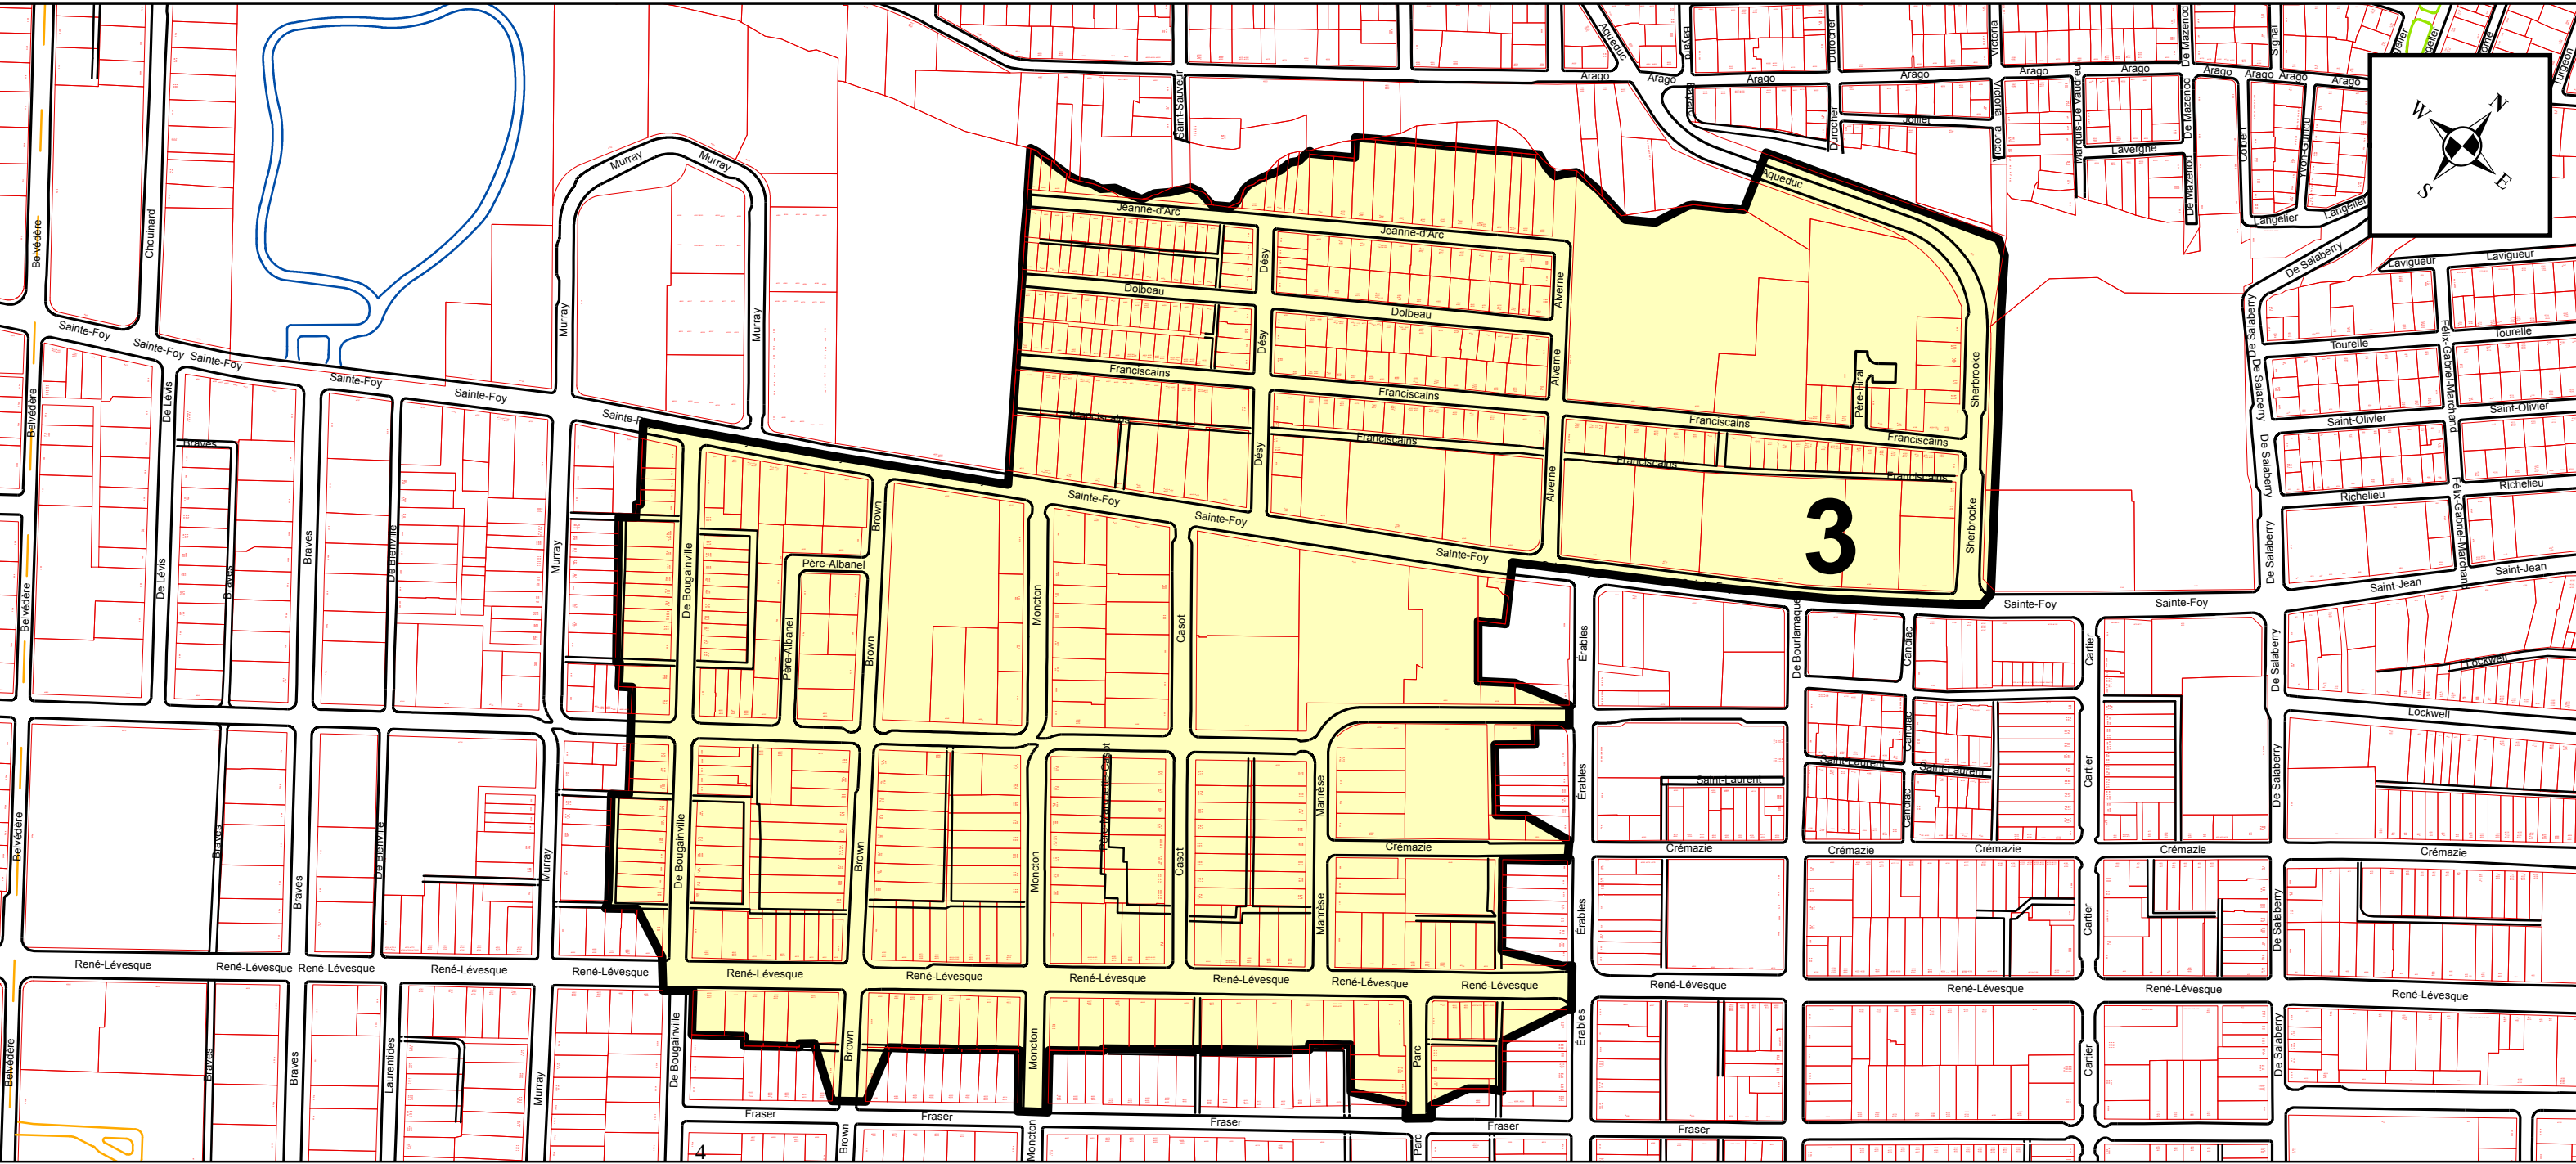

ANNEXE XV

FEUILLET 1

ARRONDISSEMENT DE LA CITÉ-LIMOILLOU
ZONES DE PERMIS DE STATIONNEMENT


PLAN DE LA ZONE 4
RÉSEAU ARTÉRIEL D'AGGLOMÉRATION



Limite de la zone 4



Limite d'arrondissement

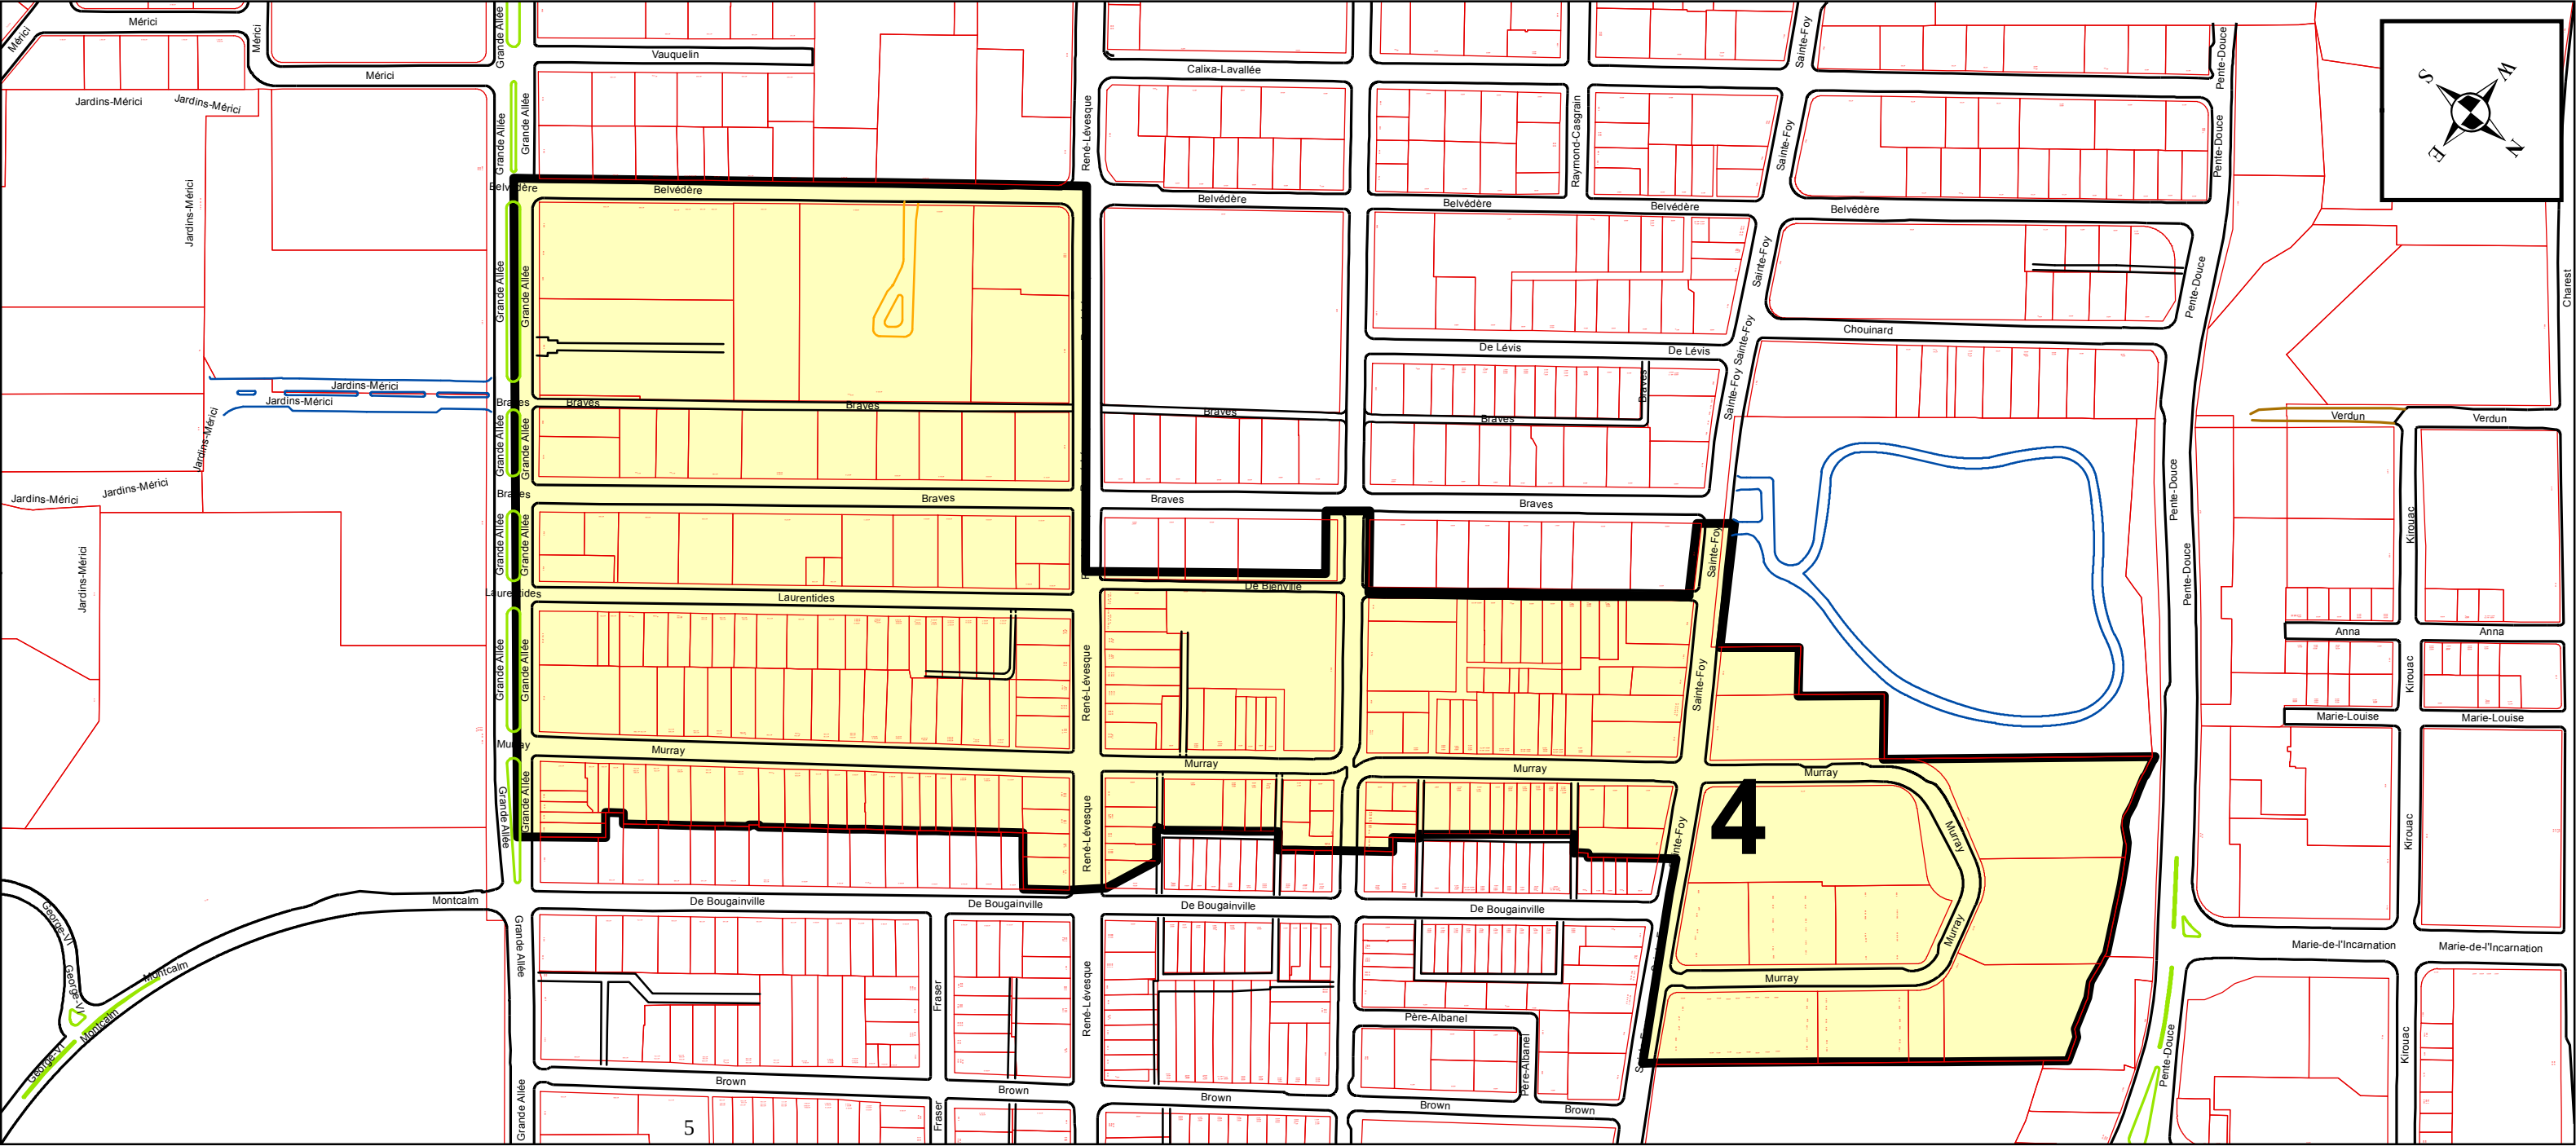

ANNEXE XV

FEUILLET 1


ARRONDISSEMENT DE LA CITÉ-LIMOILLOU
ZONES DE PERMIS DE STATIONNEMENT
PLAN DE LA ZONE 5
RÉSEAU ARTÉRIEL D'AGGLOMÉRATION



Limite de la zone 5



Limite d'arrondissement

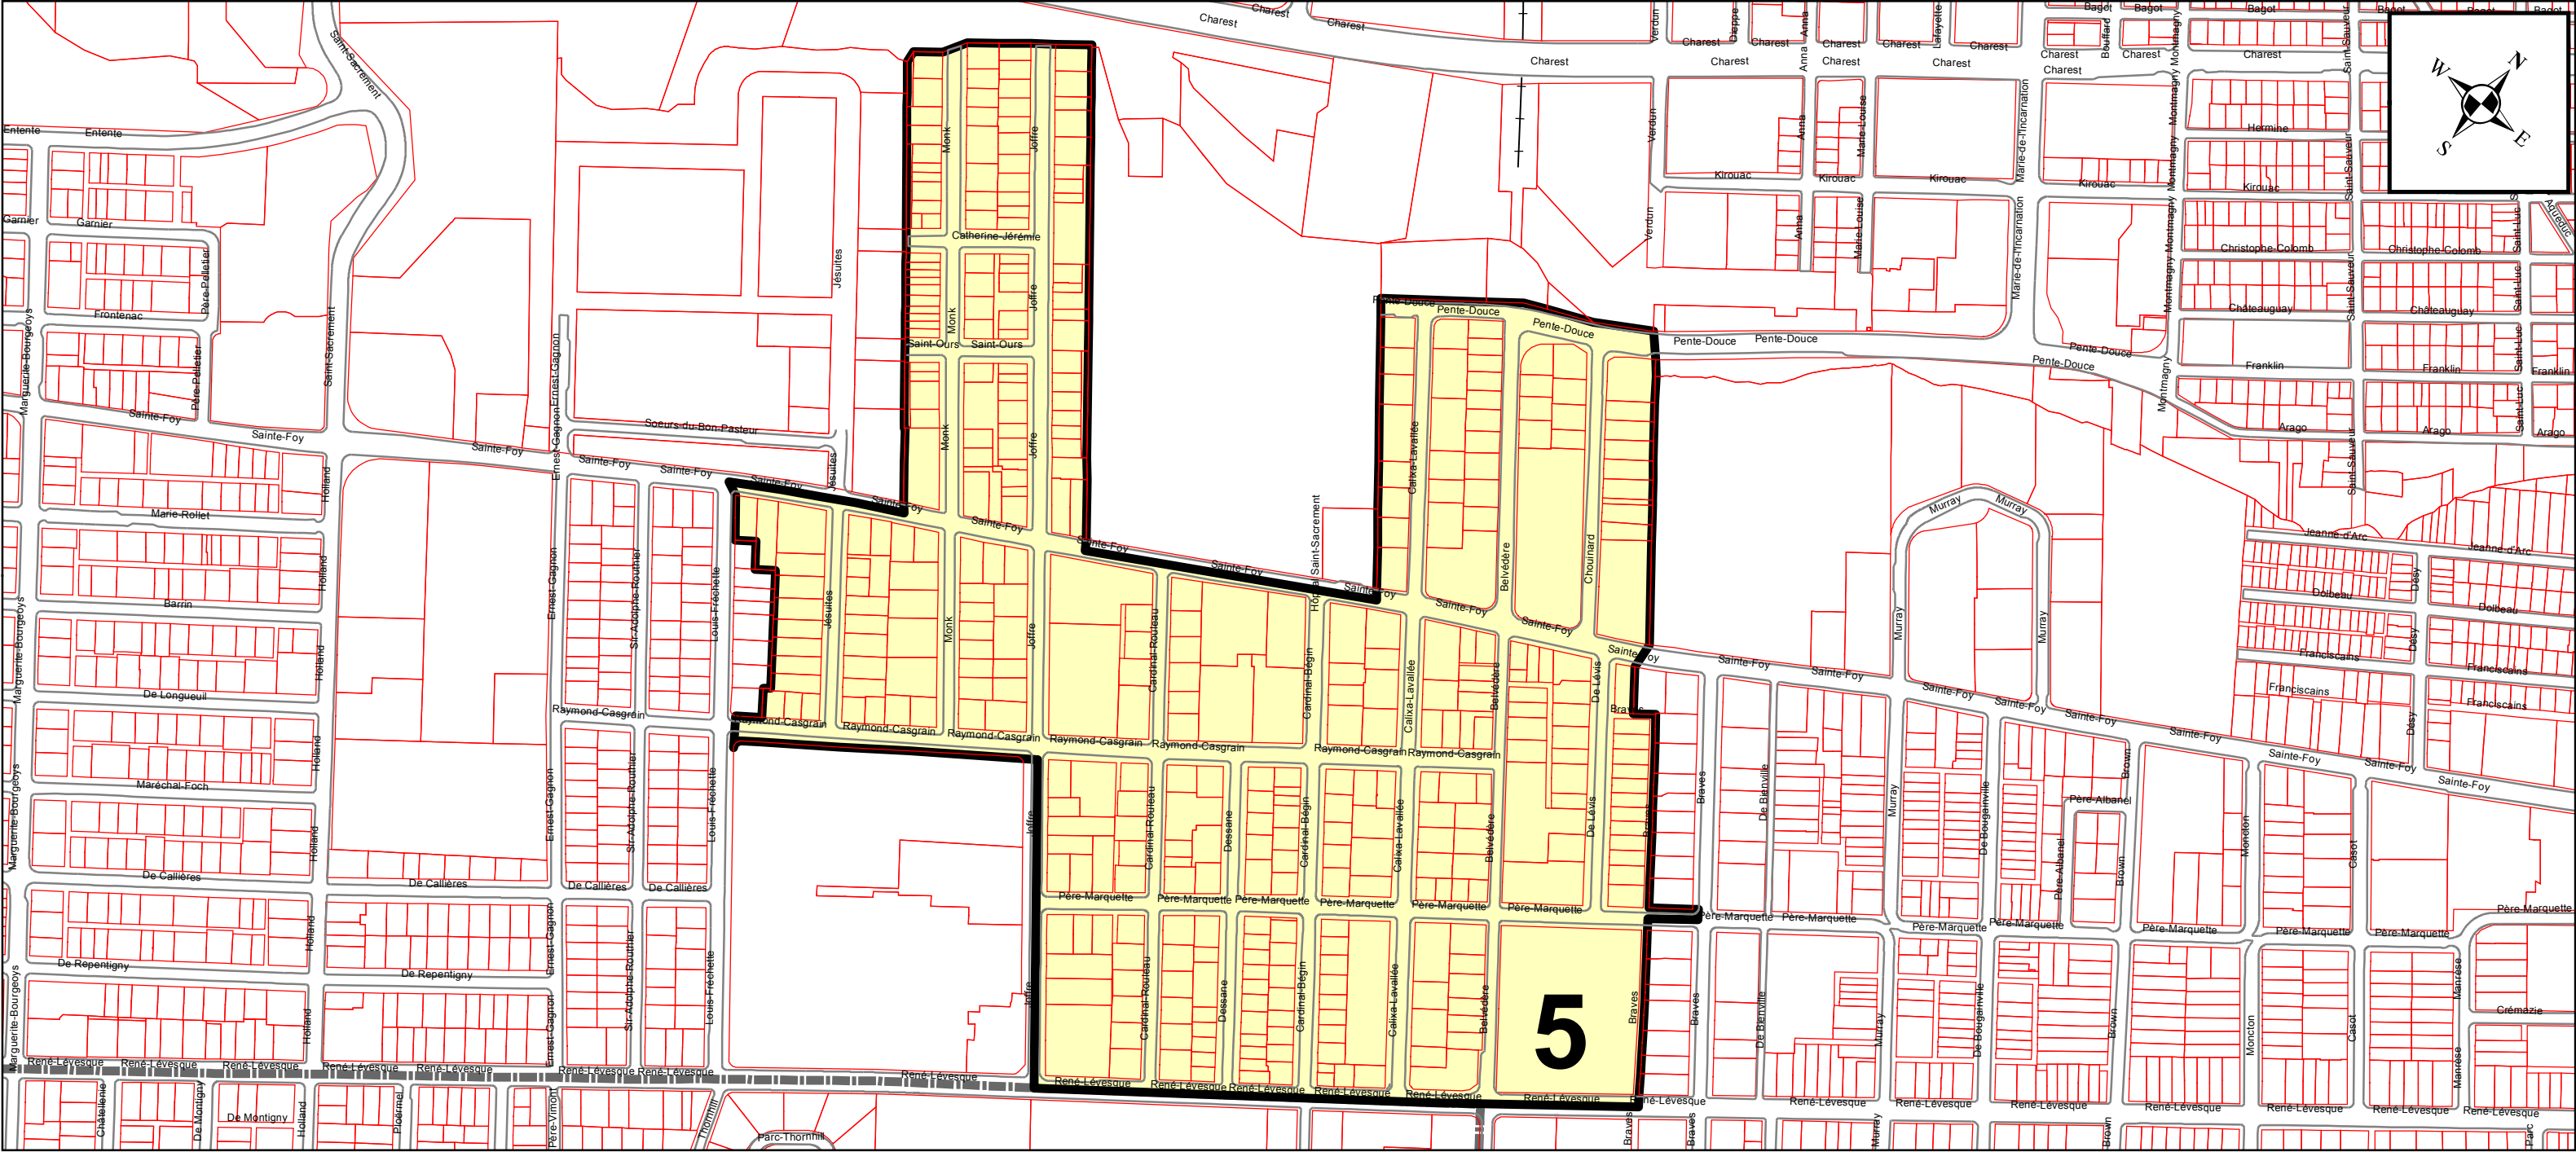

ANNEXE XV

FEUILLET 1

ARRONDISSEMENT DE LA CITÉ-LIMOILLOU ZONES DE PERMIS DE STATIONNEMENT

PLAN DE LA ZONE 6


RÉSEAU ARTÉRIEL D'AGGLOMÉRATION



Limite de la zone 6




Limite d'arrondissement

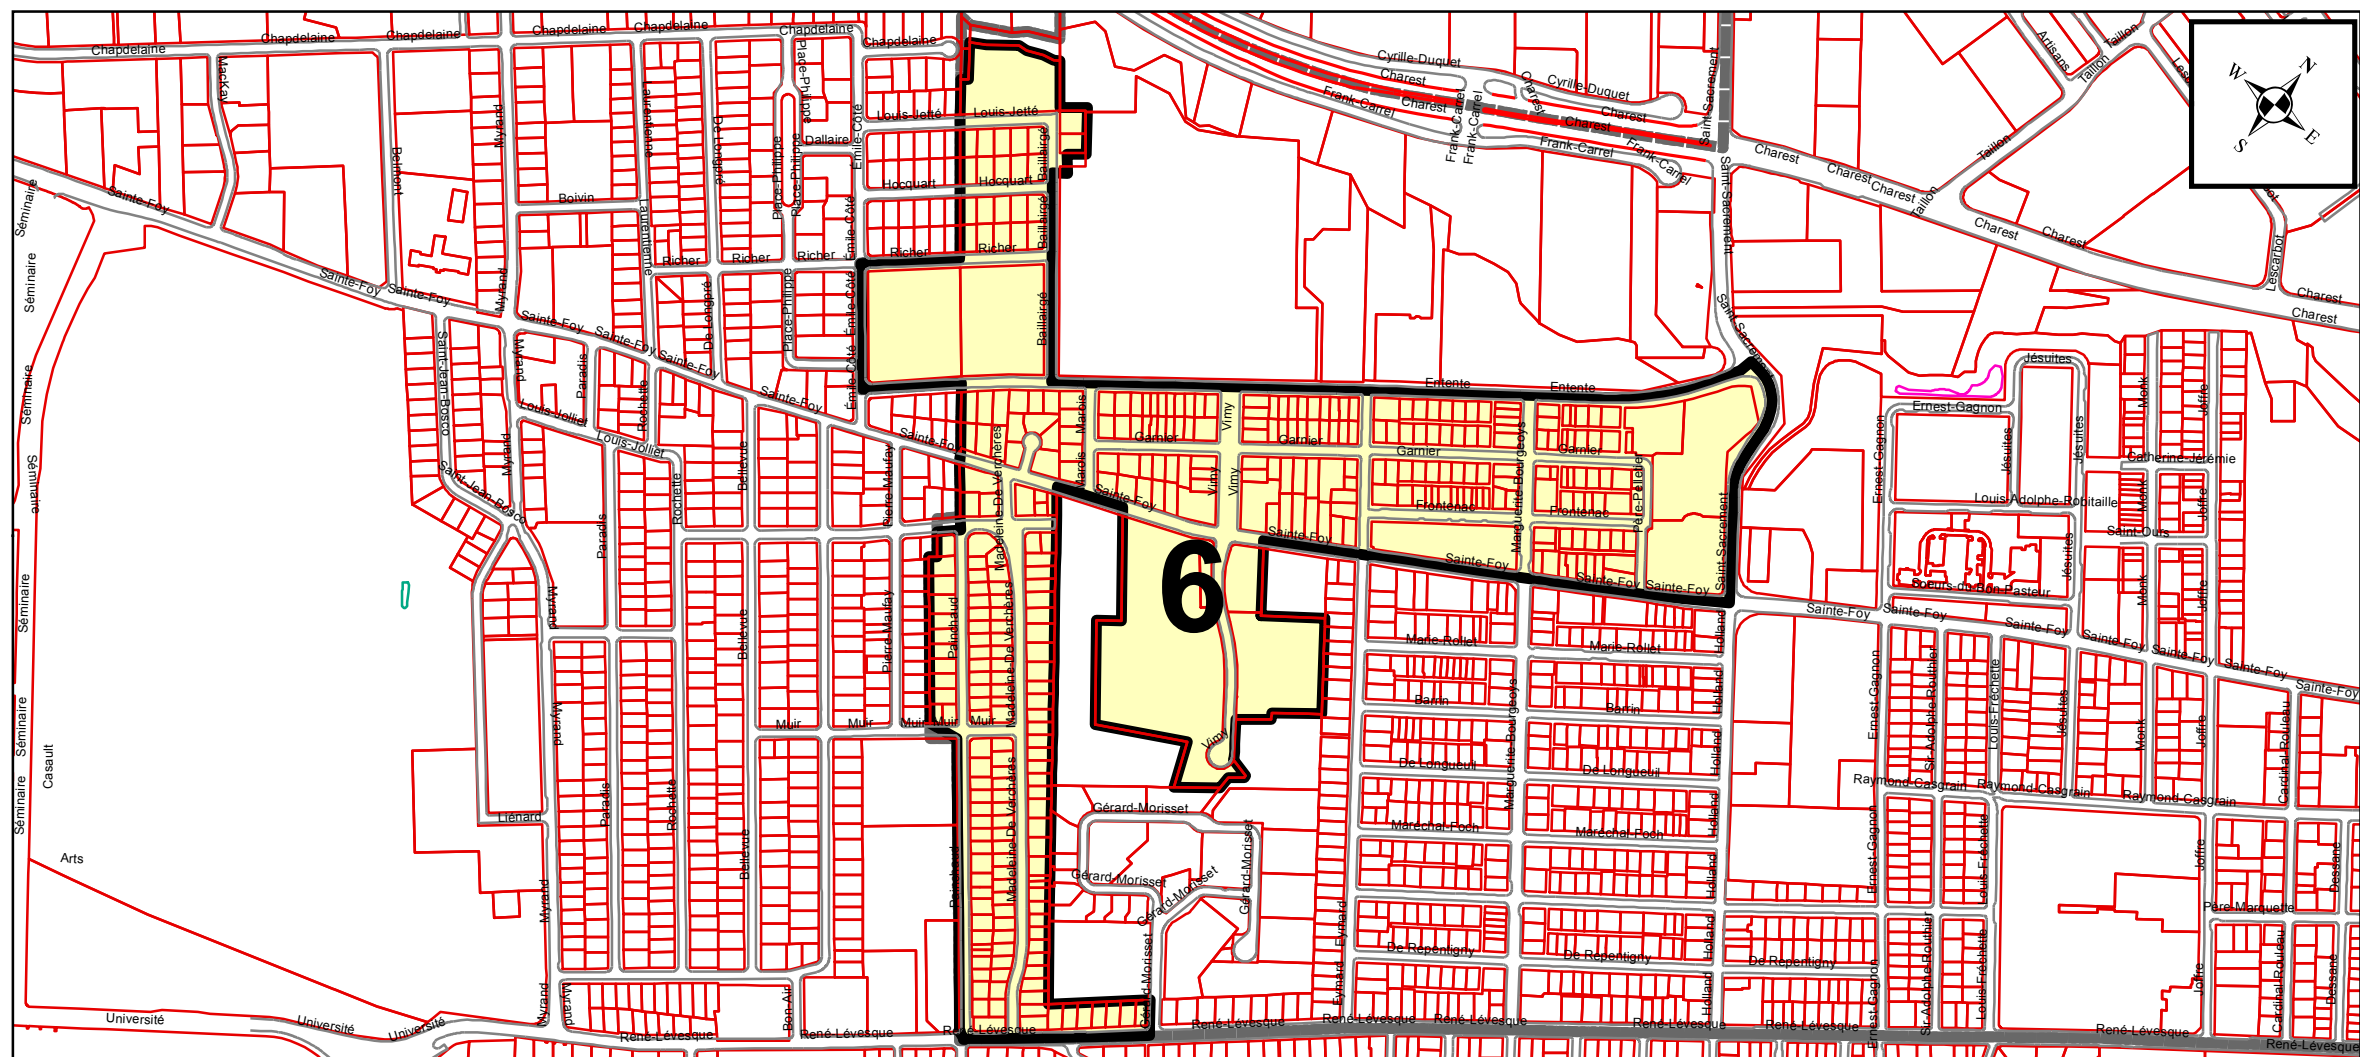

RÉSEAU ARTÉRIEL D'AGGLOMÉRATION



Limite d'arrondissement

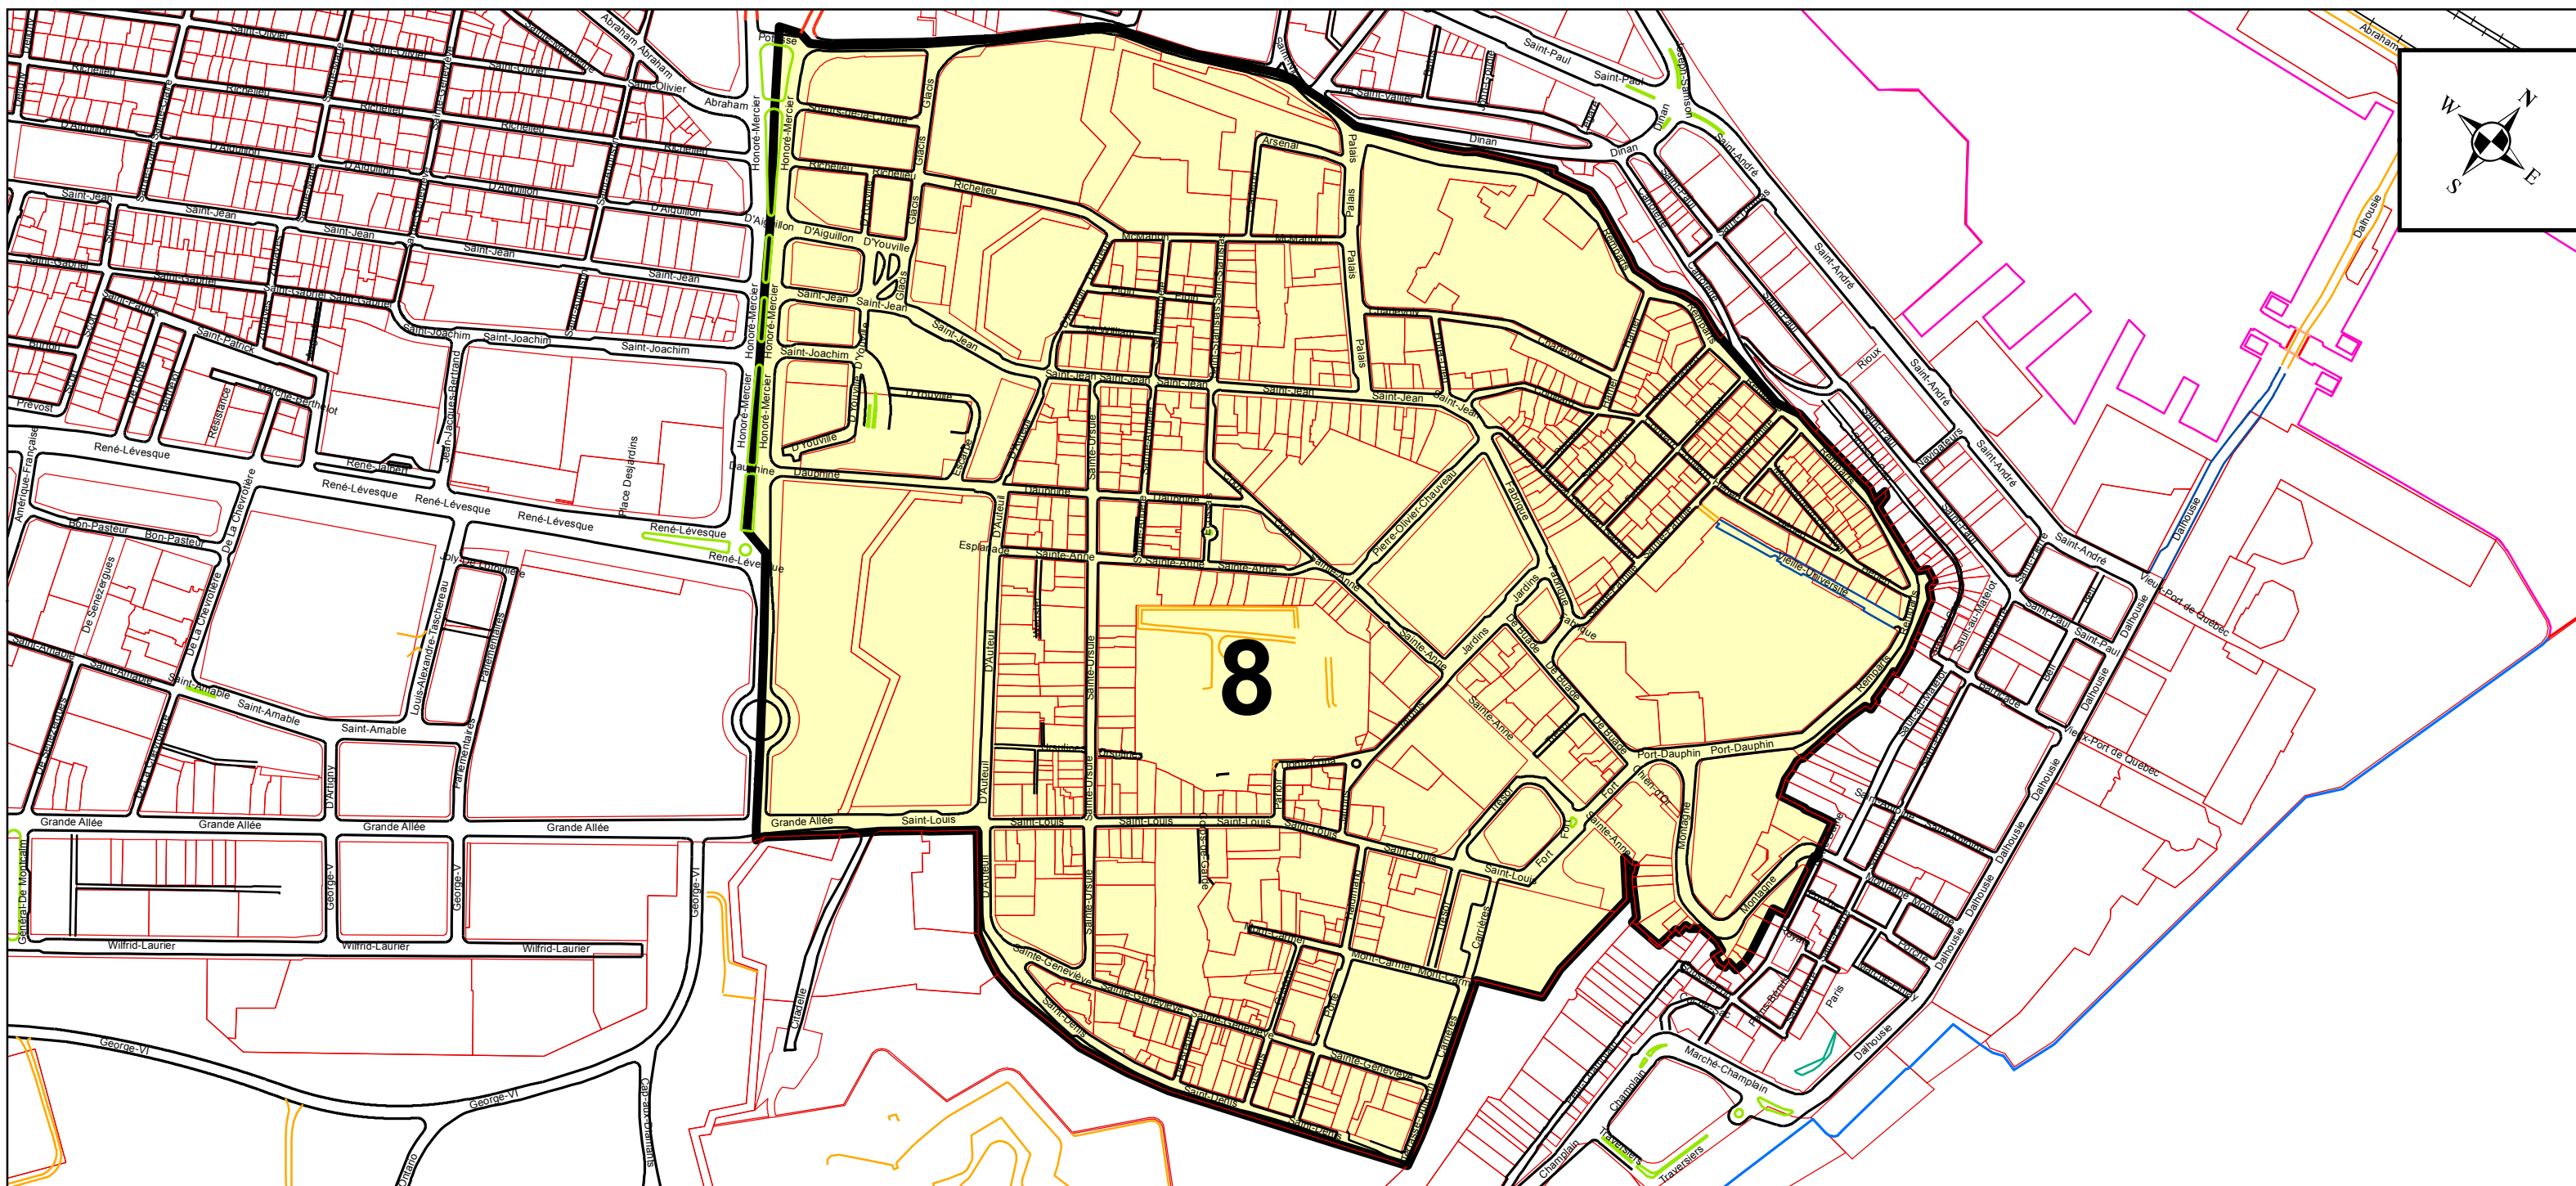

ANNEXE XV

FEUILLET 1

ARRONDISSEMENT DE LA CITÉ-LIMOILLOU ZONES DE PERMIS DE STATIONNEMENT

PLAN DE LA ZONE 9


RÉSEAU ARTÉRIEL D'AGGLOMÉRATION



Limite de la zone 9



Limite d'arrondissement

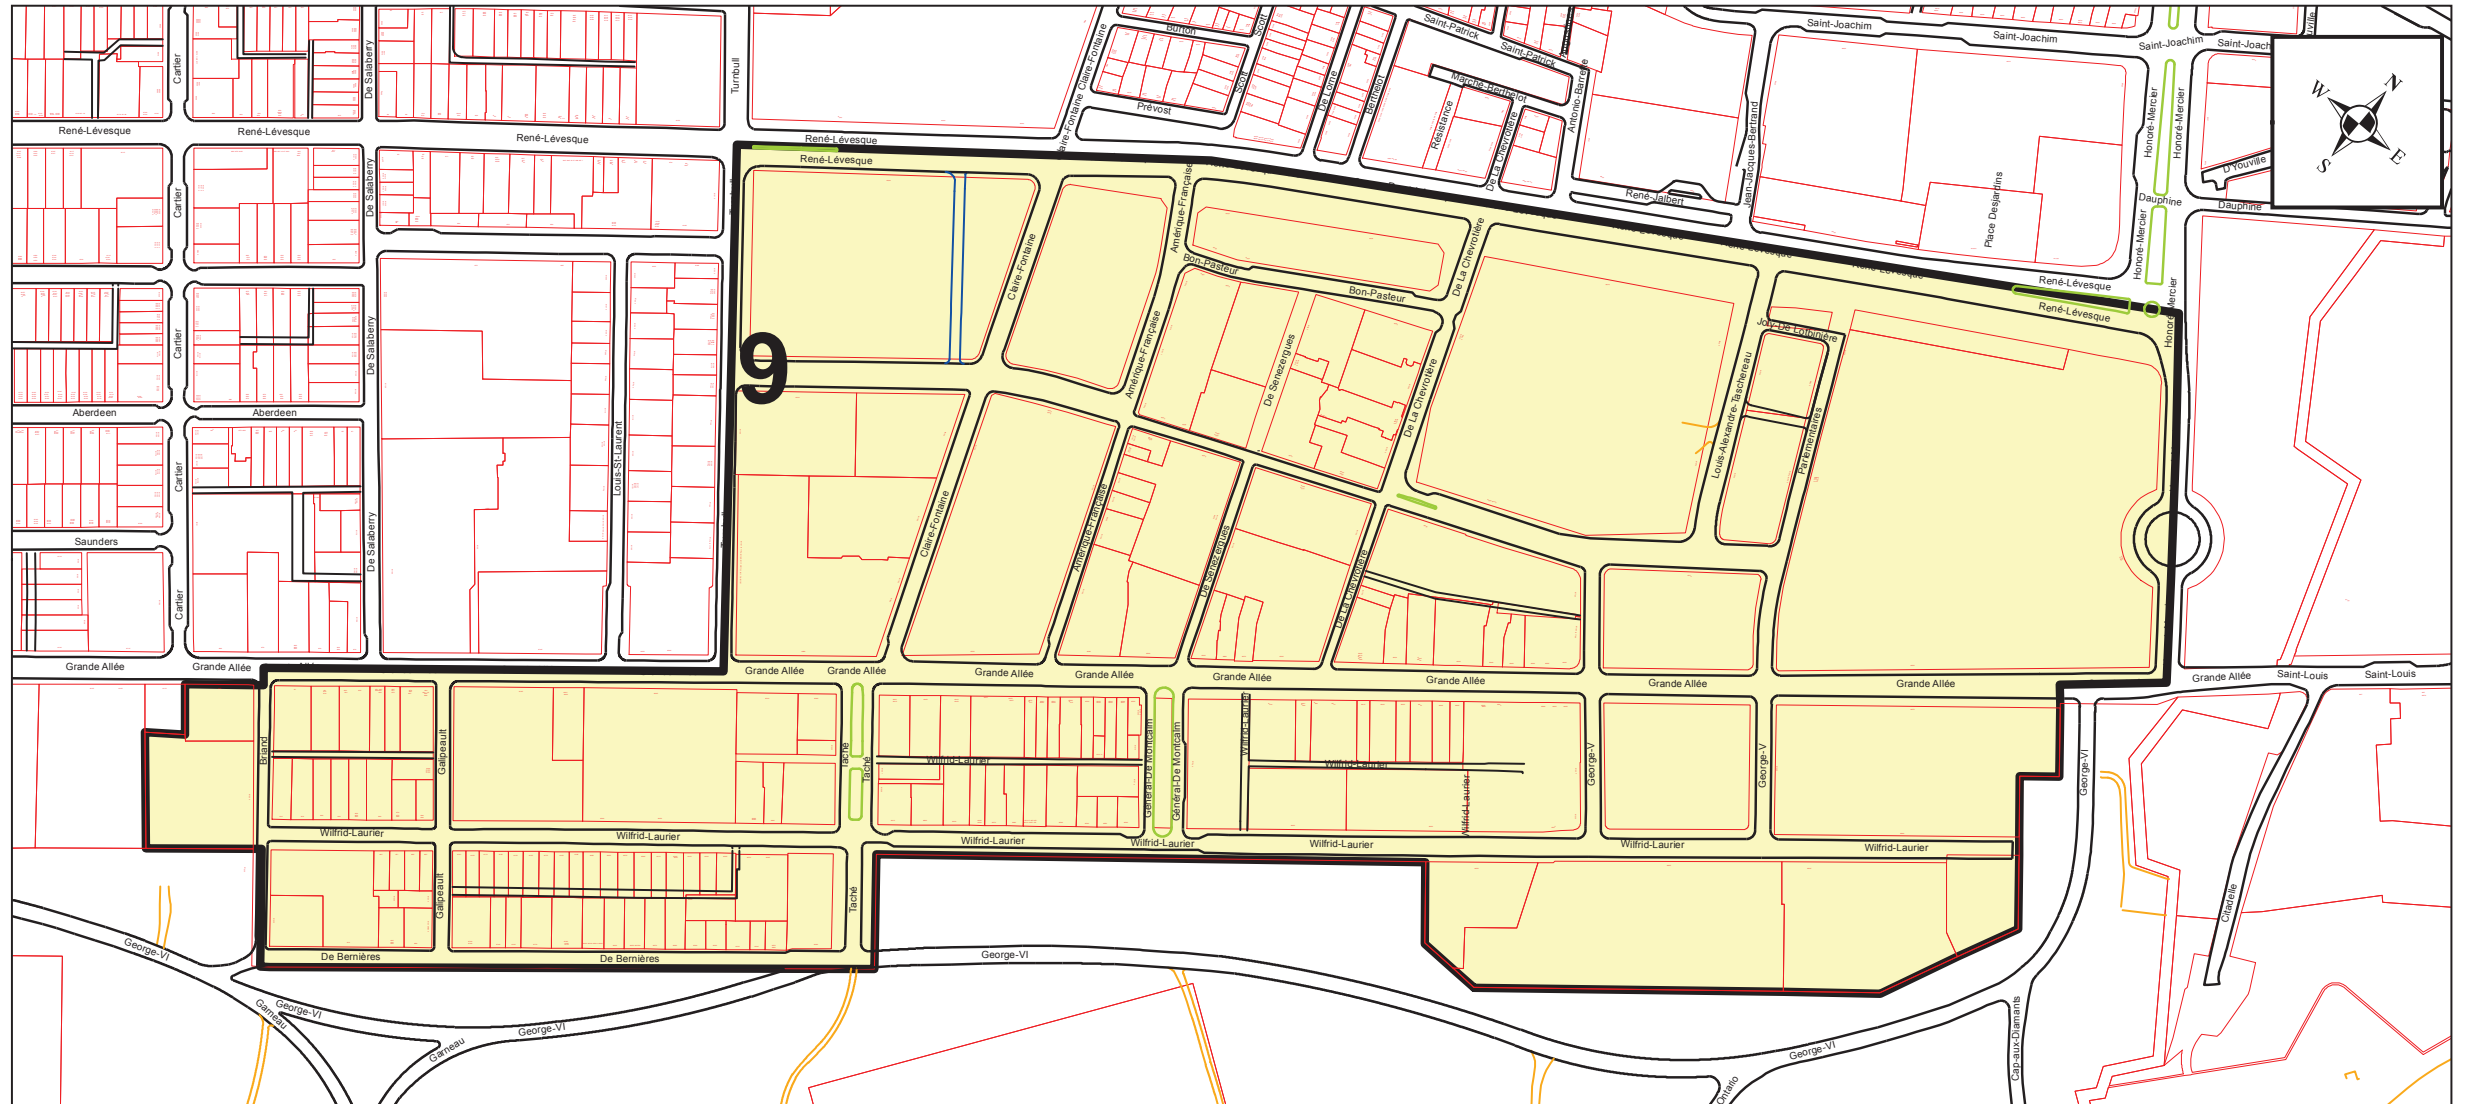

RÉSEAU ARTÉRIEL D'AGGLOMÉRATION

Limite d'arrondissement



ANNEXE XV

FEUILLET 1


ARRONDISSEMENT DE LA CITÉ-LIMOILLOU
ZONES DE PERMIS DE STATIONNEMENT
PLAN DE LA ZONE 11
RÉSEAU ARTÉRIEL D'AGGLOMÉRATION



Limite de la zone 11




Limite d'arrondissement

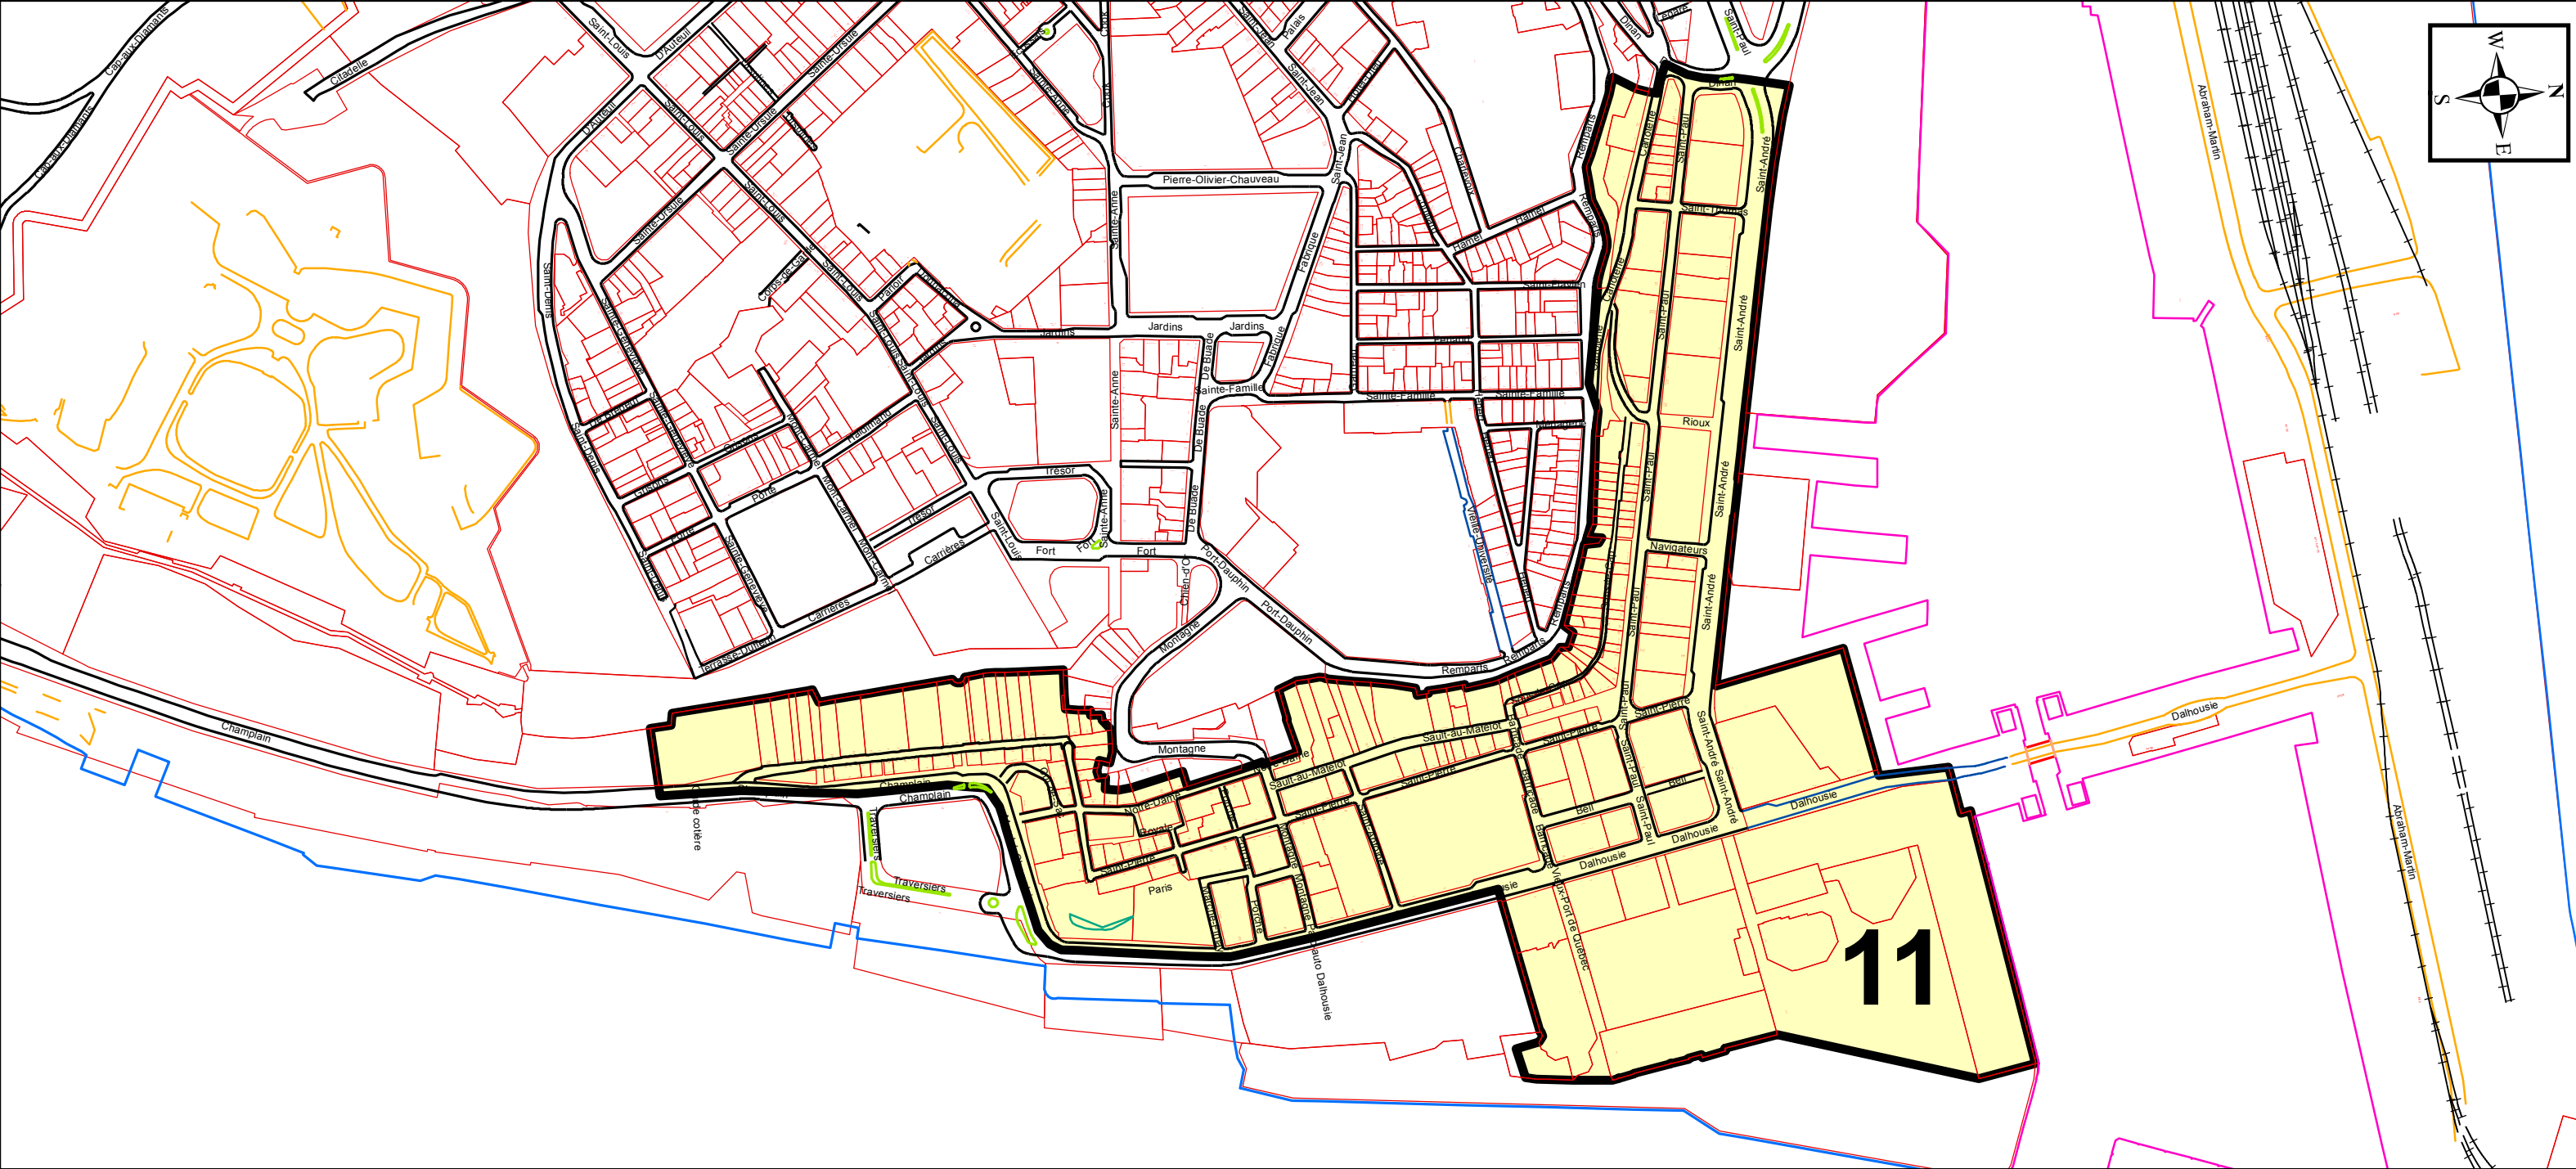

ANNEXE XV
FEUILLET 1


ARRONDISSEMENT DE LA CITÉ-LIMOILLOU
ZONES DE PERMIS DE STATIONNEMENT
PLAN DE LA ZONE 12
RÉSEAU ARTÉRIEL D'AGGLOMÉRATION

 

Limite de la zone 12



Limite d'arrondissement

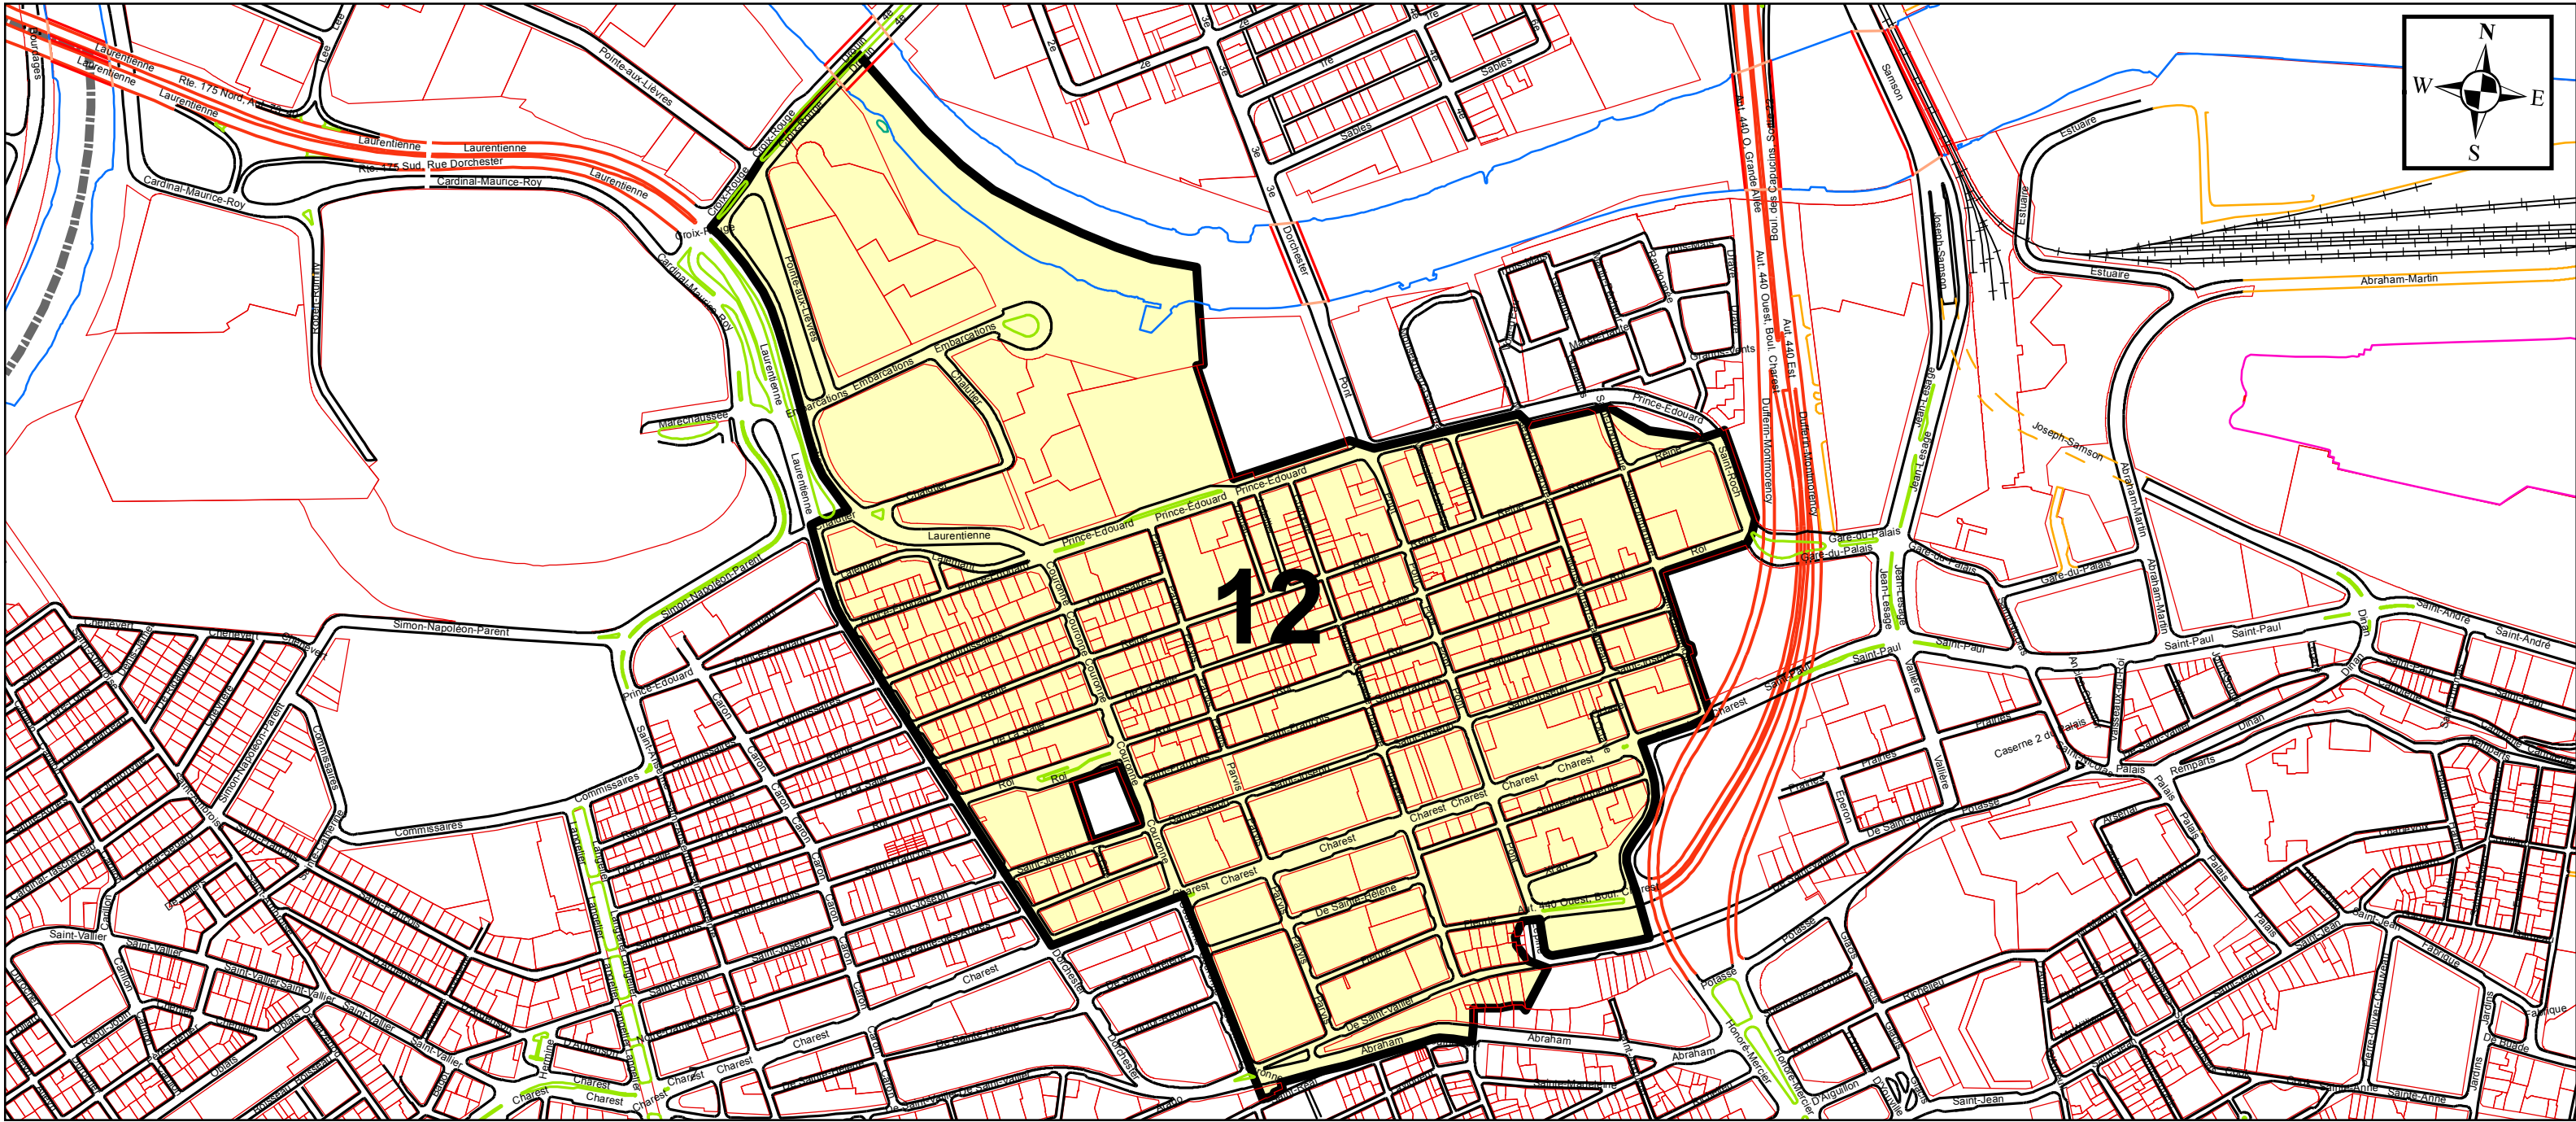

ANNEXE XV

FEUILLET 1


ARRONDISSEMENT DE LA CITÉ-LIMOILLOU
ZONES DE PERMIS DE STATIONNEMENT
PLAN DE LA ZONE 13
RÉSEAU ARTÉRIEL D'AGGLOMÉRATION



Limite de la zone 13



Limite d'arrondissement

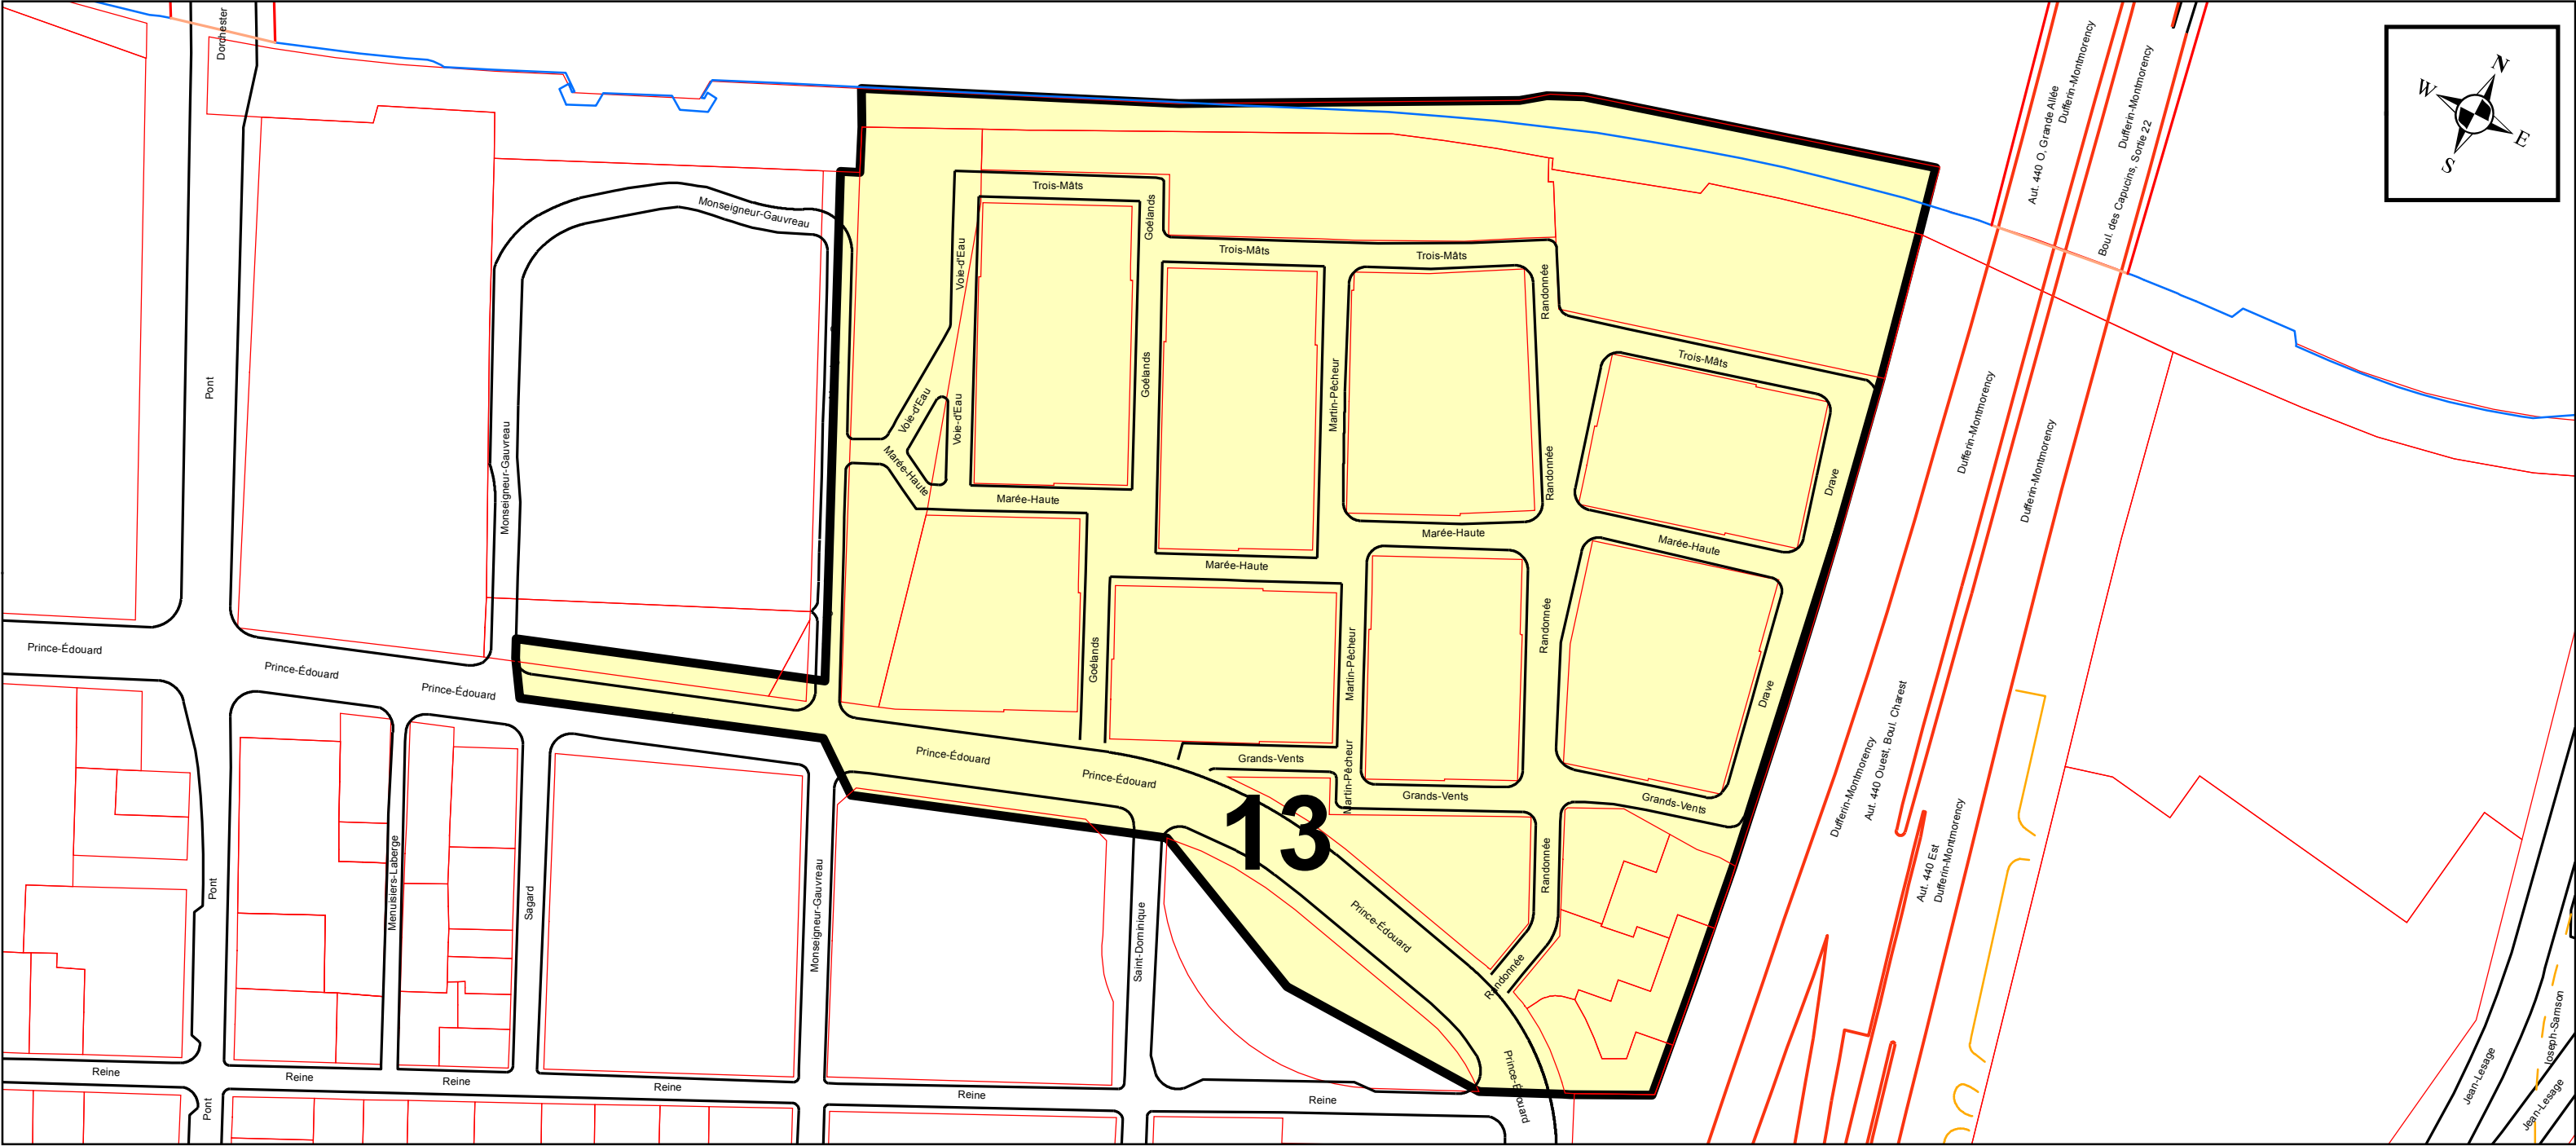

ANNEXE XV

FEUILLET 1

ARRONDISSEMENT DE LA CITÉ-LIMOILLOU ZONES DE PERMIS DE STATIONNEMENT


PLAN DE LA ZONE 14 RÉSEAU ARTÉRIEL D'AGGLOMÉRATION



Limite de la zone 14



Limite d'arrondissement

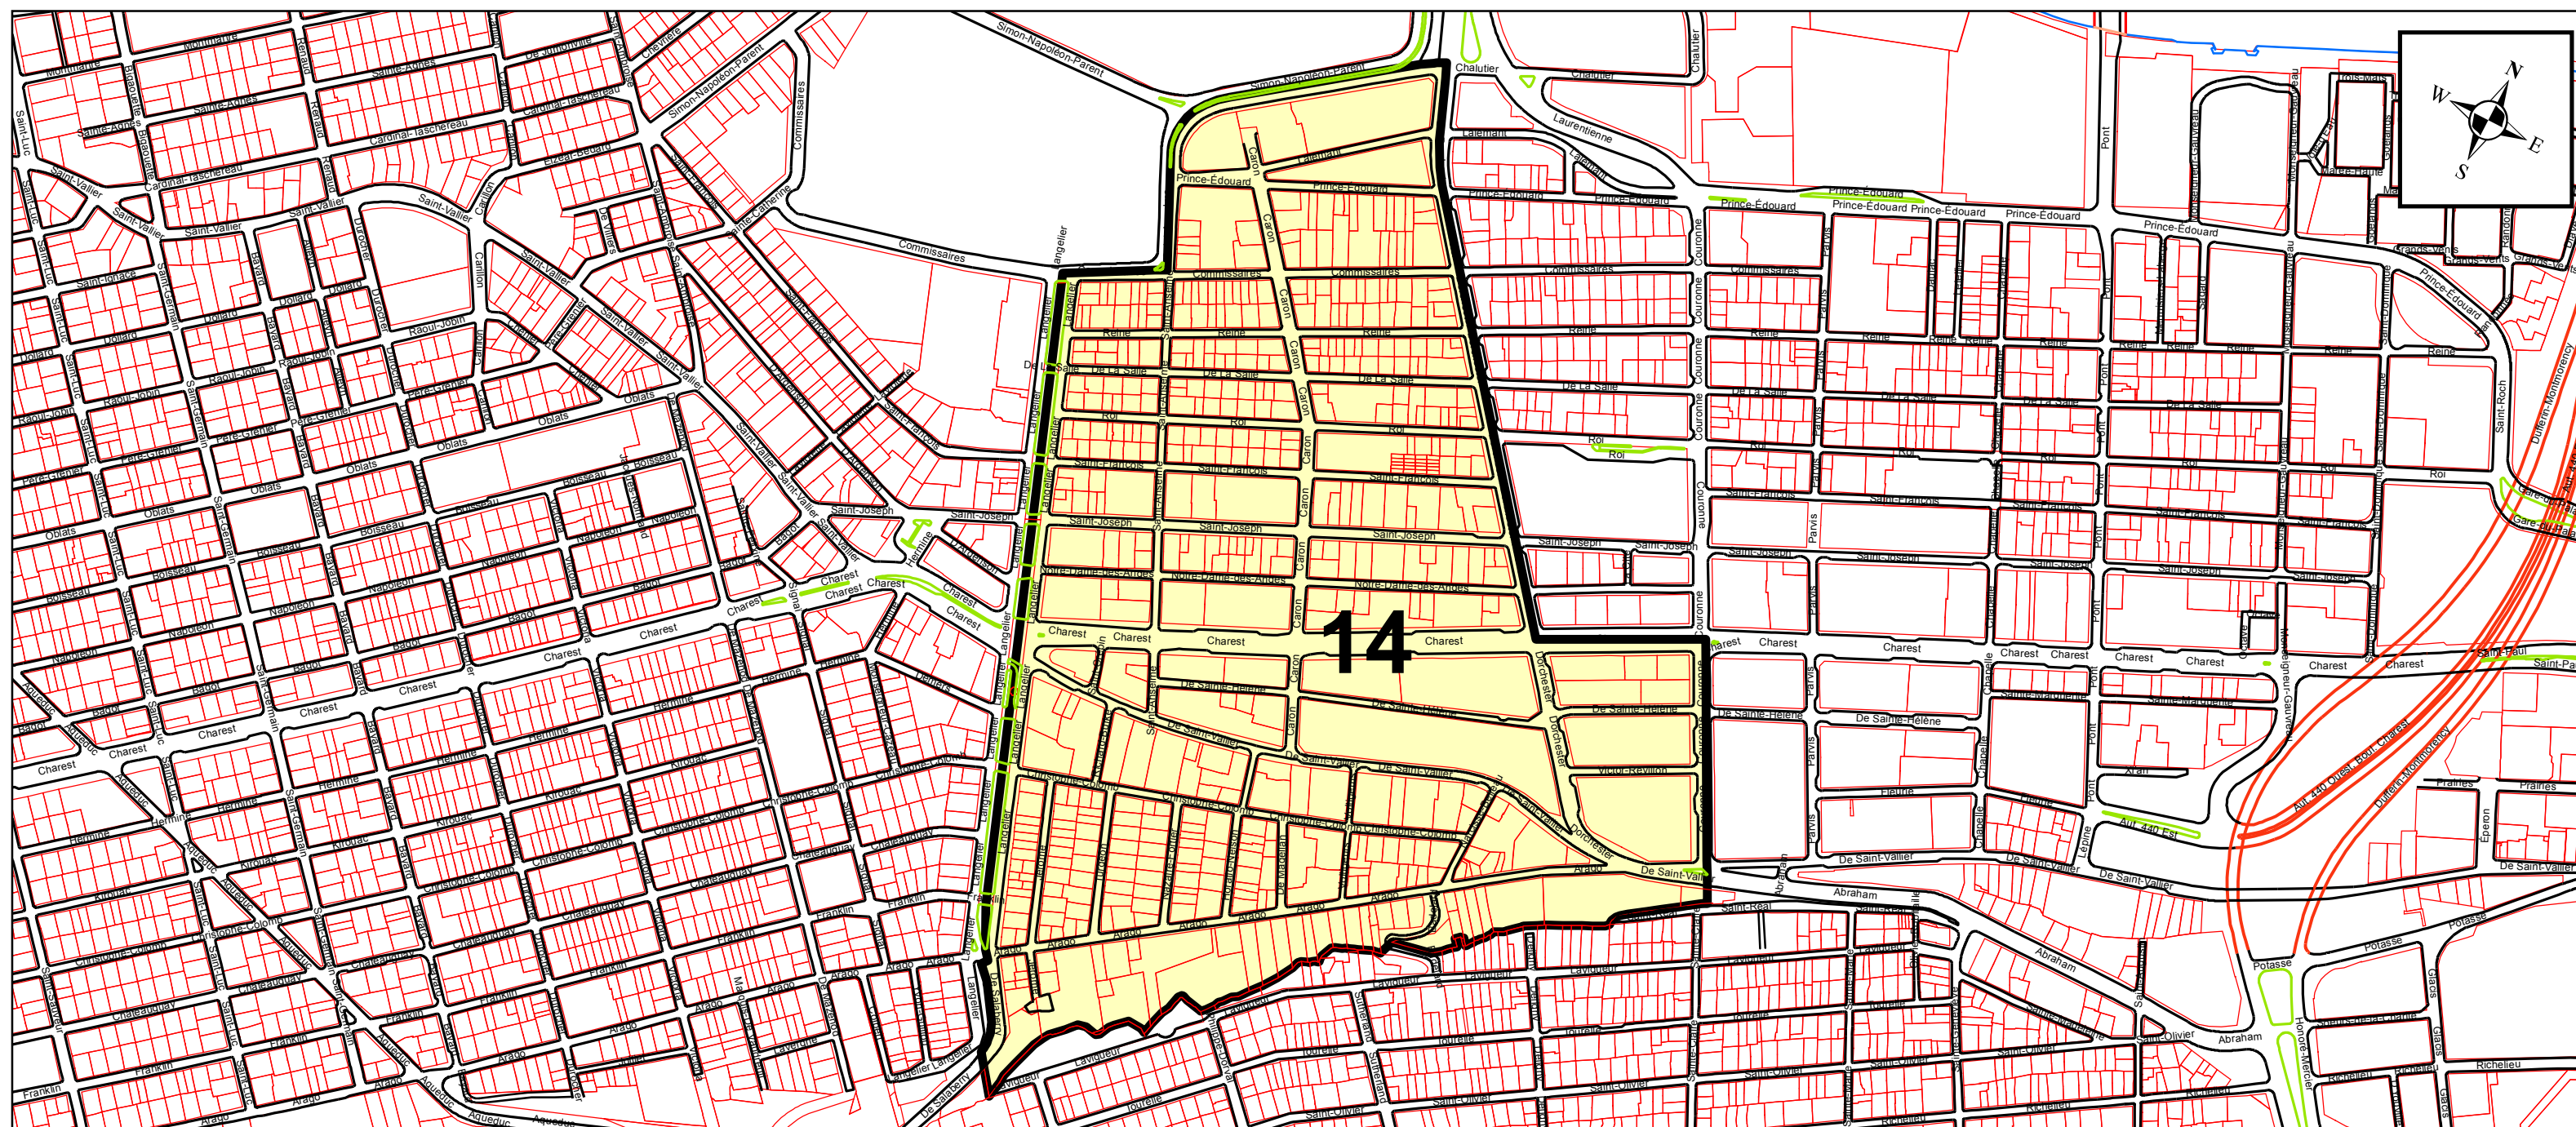


ANNEXE XV

FEUILLET 1


ARRONDISSEMENT DE LA CITÉ-LIMOILLOU
ZONES DE PERMIS DE STATIONNEMENT
PLAN DE LA ZONE 15
RÉSEAU ARTÉRIEL D'AGGLOMÉRATION

Limite de la zone 15

Limite d'arrondissement

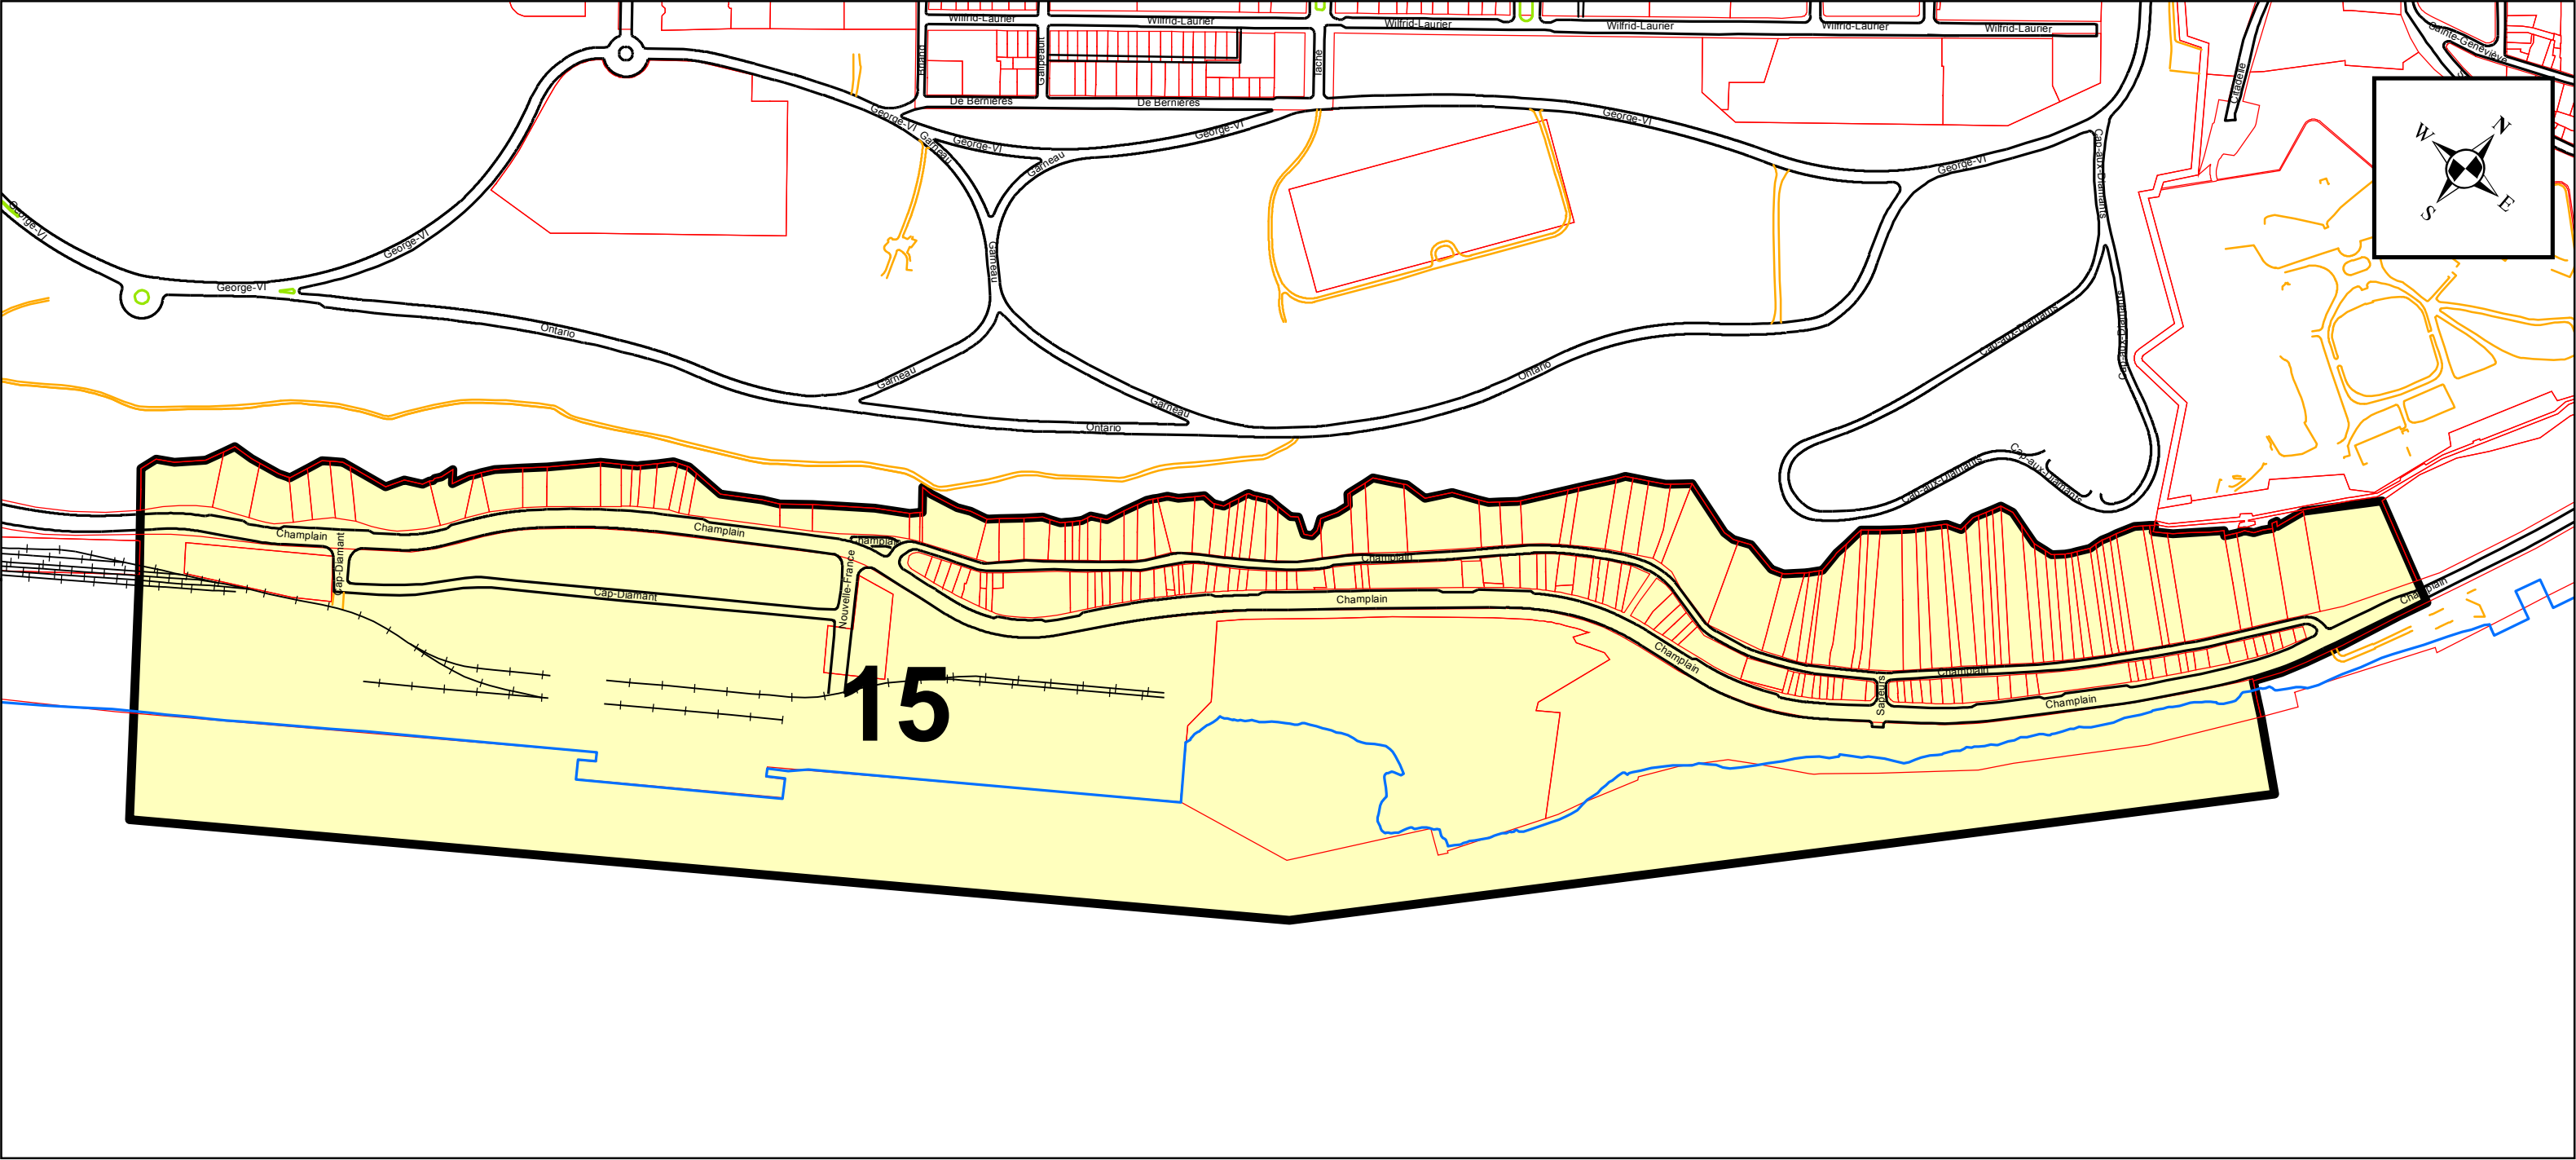


RÉSEAU ARTÉRIEL D'AGGLOMÉRATION

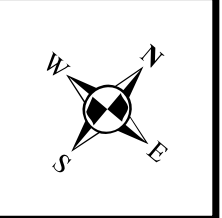

ANNEXE XV
FEUILLET 1
ARRONDISSEMENT DE LA CITÉ-LIMOILLOU
ZONES DE PERMIS DE STATIONNEMENT
PLAN DE LA ZONE 21
RÉSEAU ARTÉRIEL D'AGGLOMÉRATION

Limite de la zone 21

Limite d'arrondissement

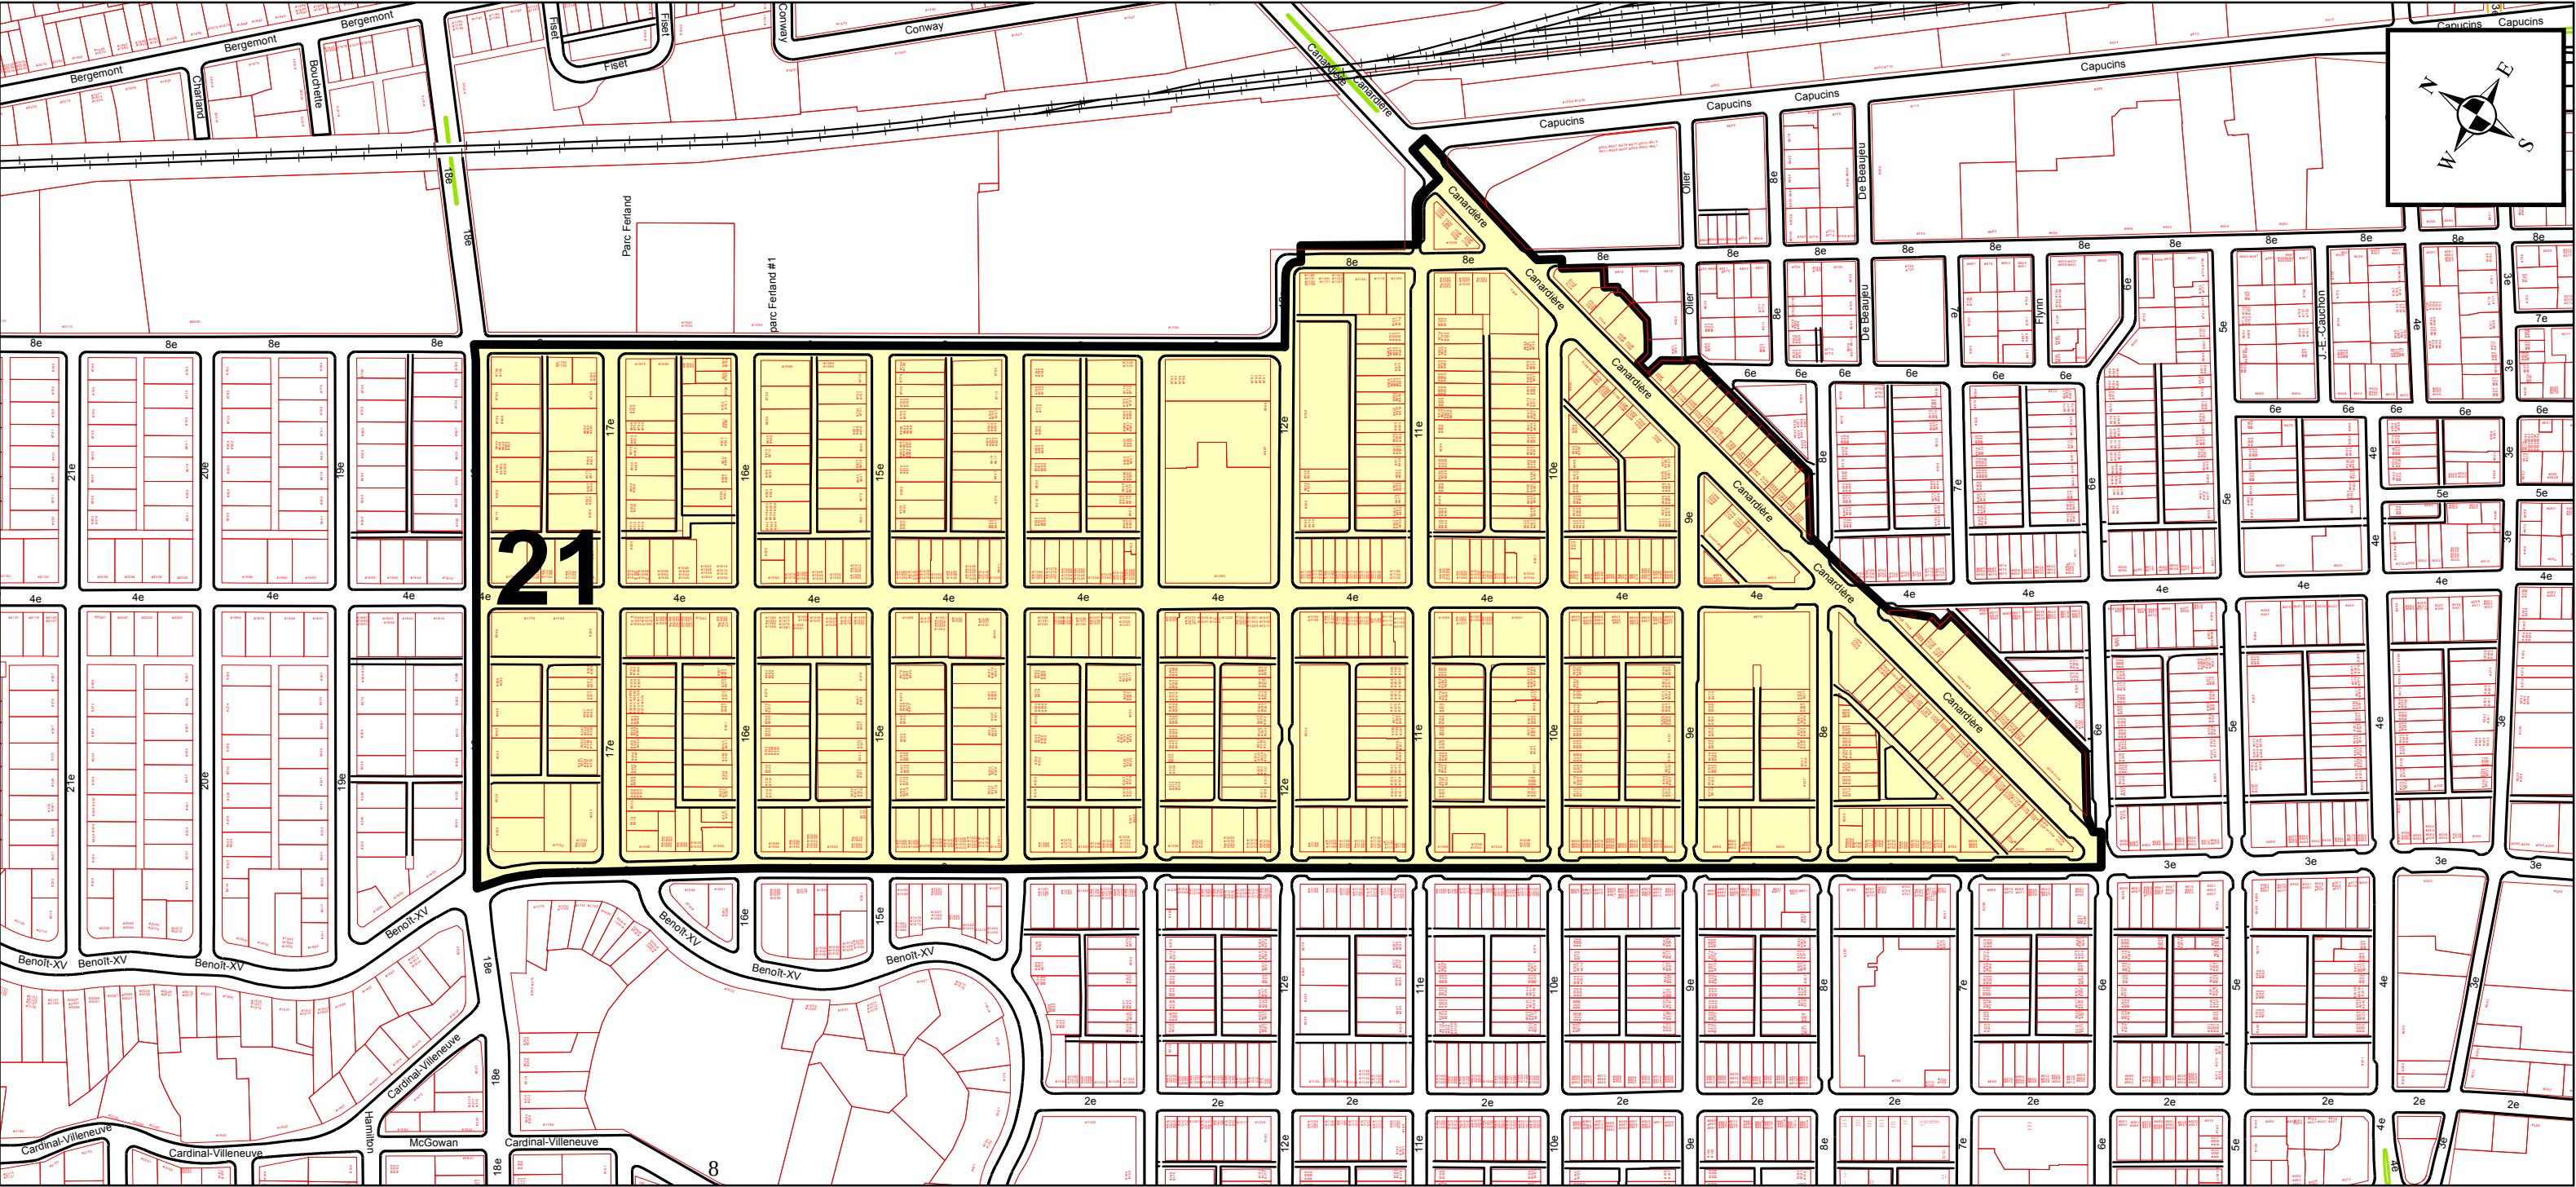

ANNEXE XV

FEUILLET 1

ARRONDISSEMENT DE LA CITÉ-LIMOILLOU
ZONES DE PERMIS DE STATIONNEMENT


PLAN DE LA ZONE 22
RÉSEAU ARTÉRIEL D'AGGLOMÉRATION



Limite de la zone 22



Limite d'arrondissement

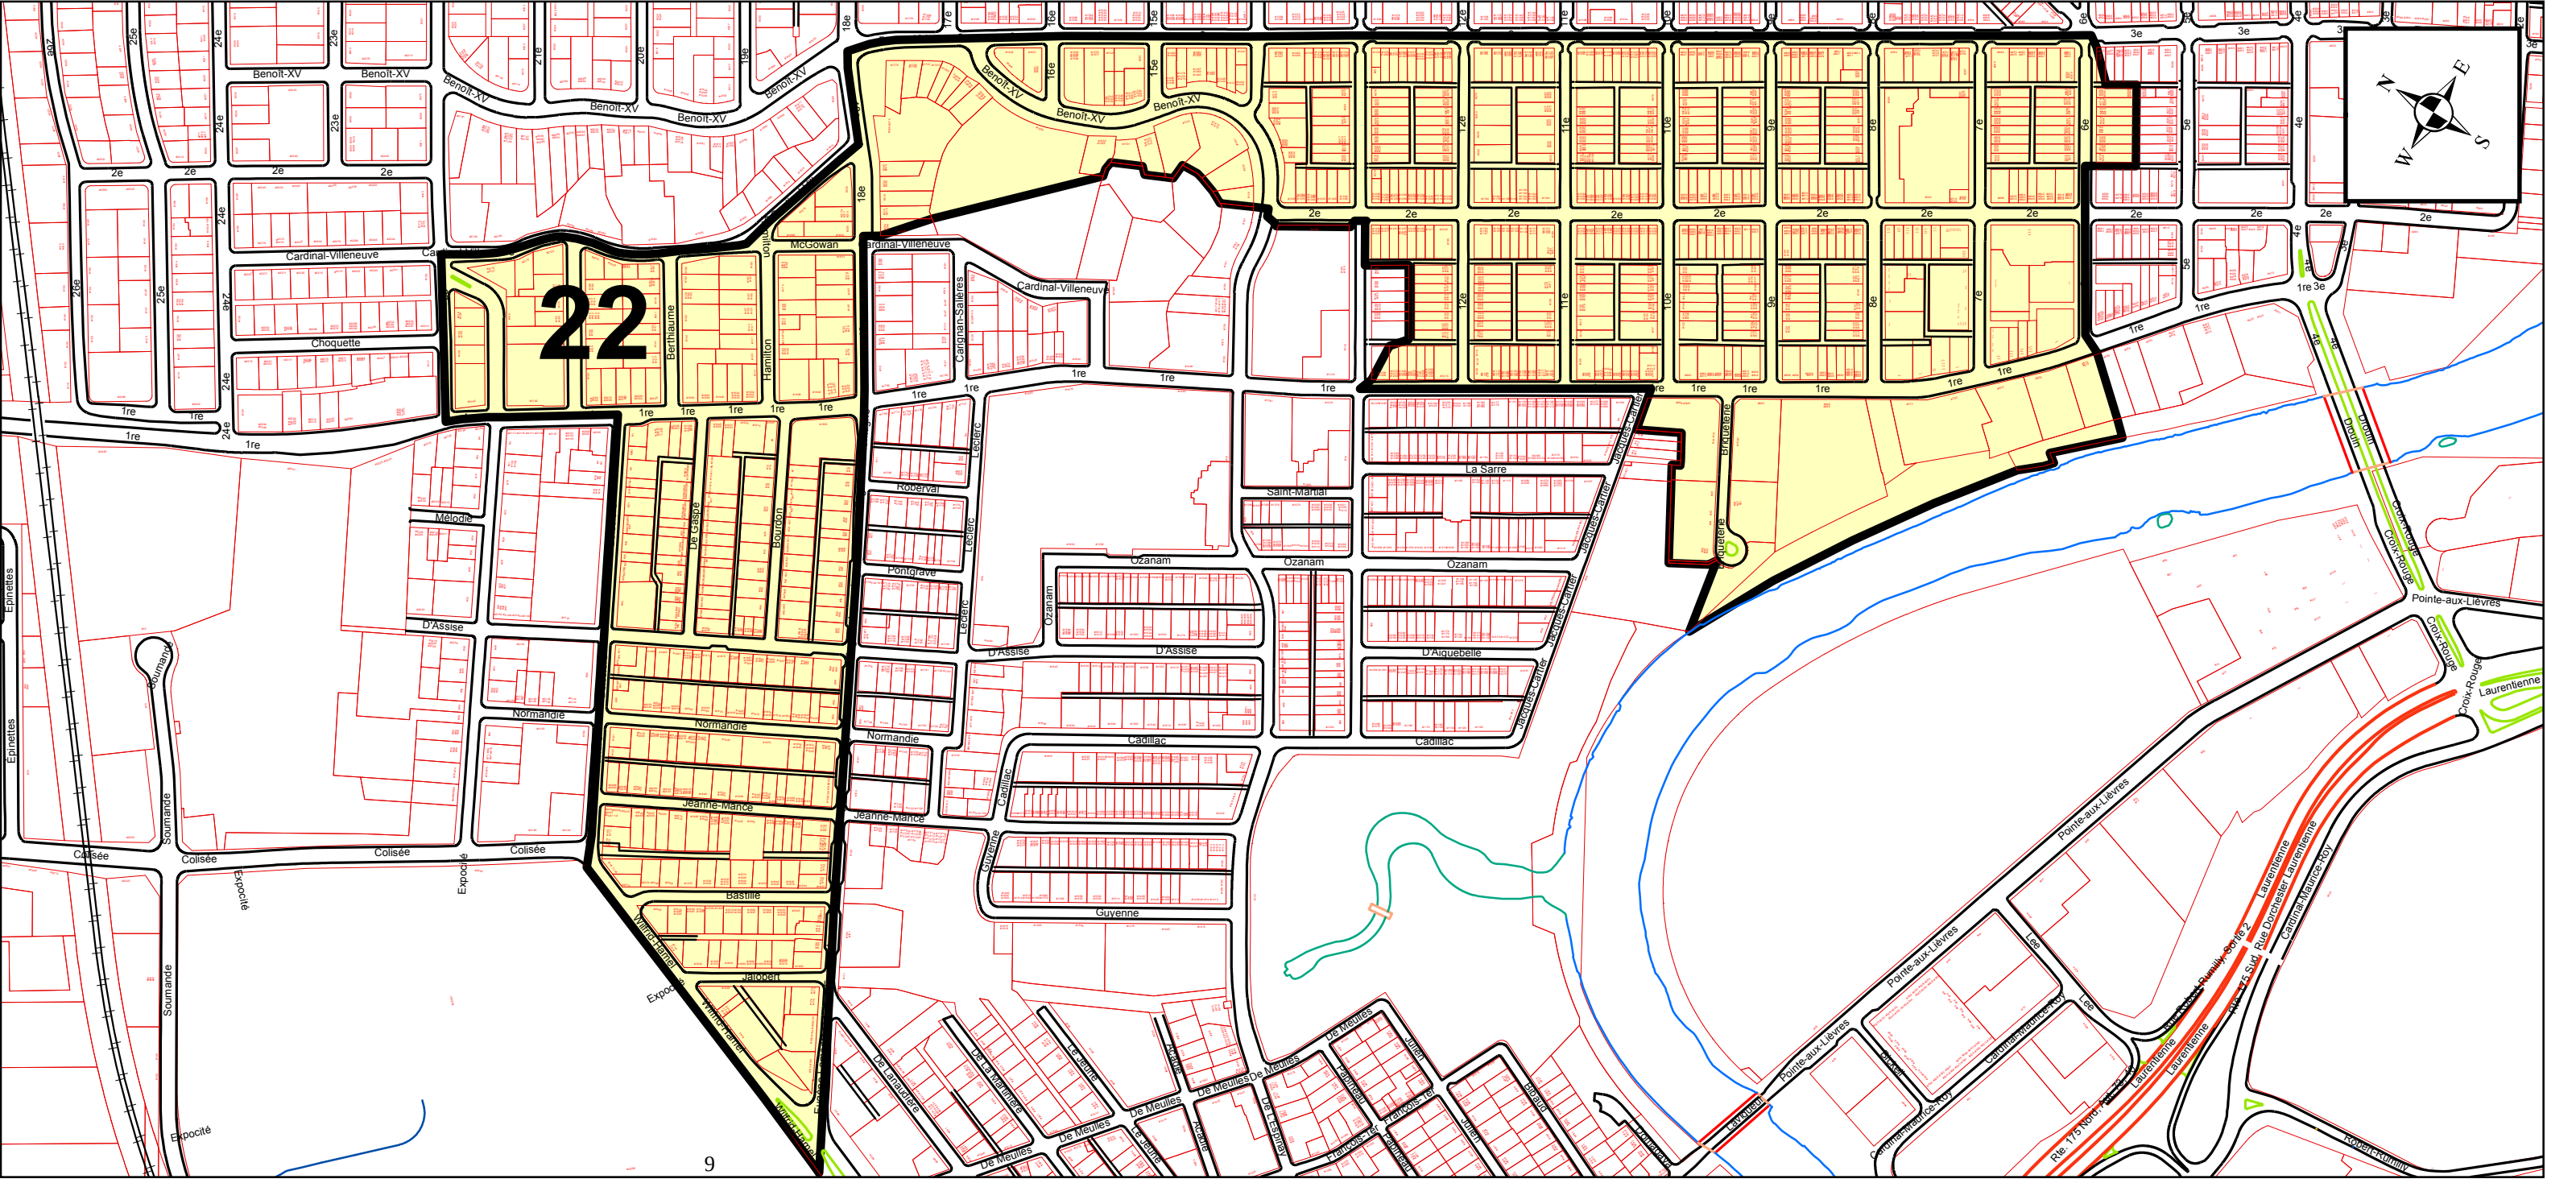

ANNEXE XV

FEUILLET 1

ARRONDISSEMENT DE LA CITÉ-LIMOILLOU


ZONES DE PERMIS DE STATIONNEMENT

PLAN DE LA ZONE 23

RÉSEAU ARTÉRIEL D'AGGLOMÉRATION

Zones_vignettes

Limite d'arrondissement

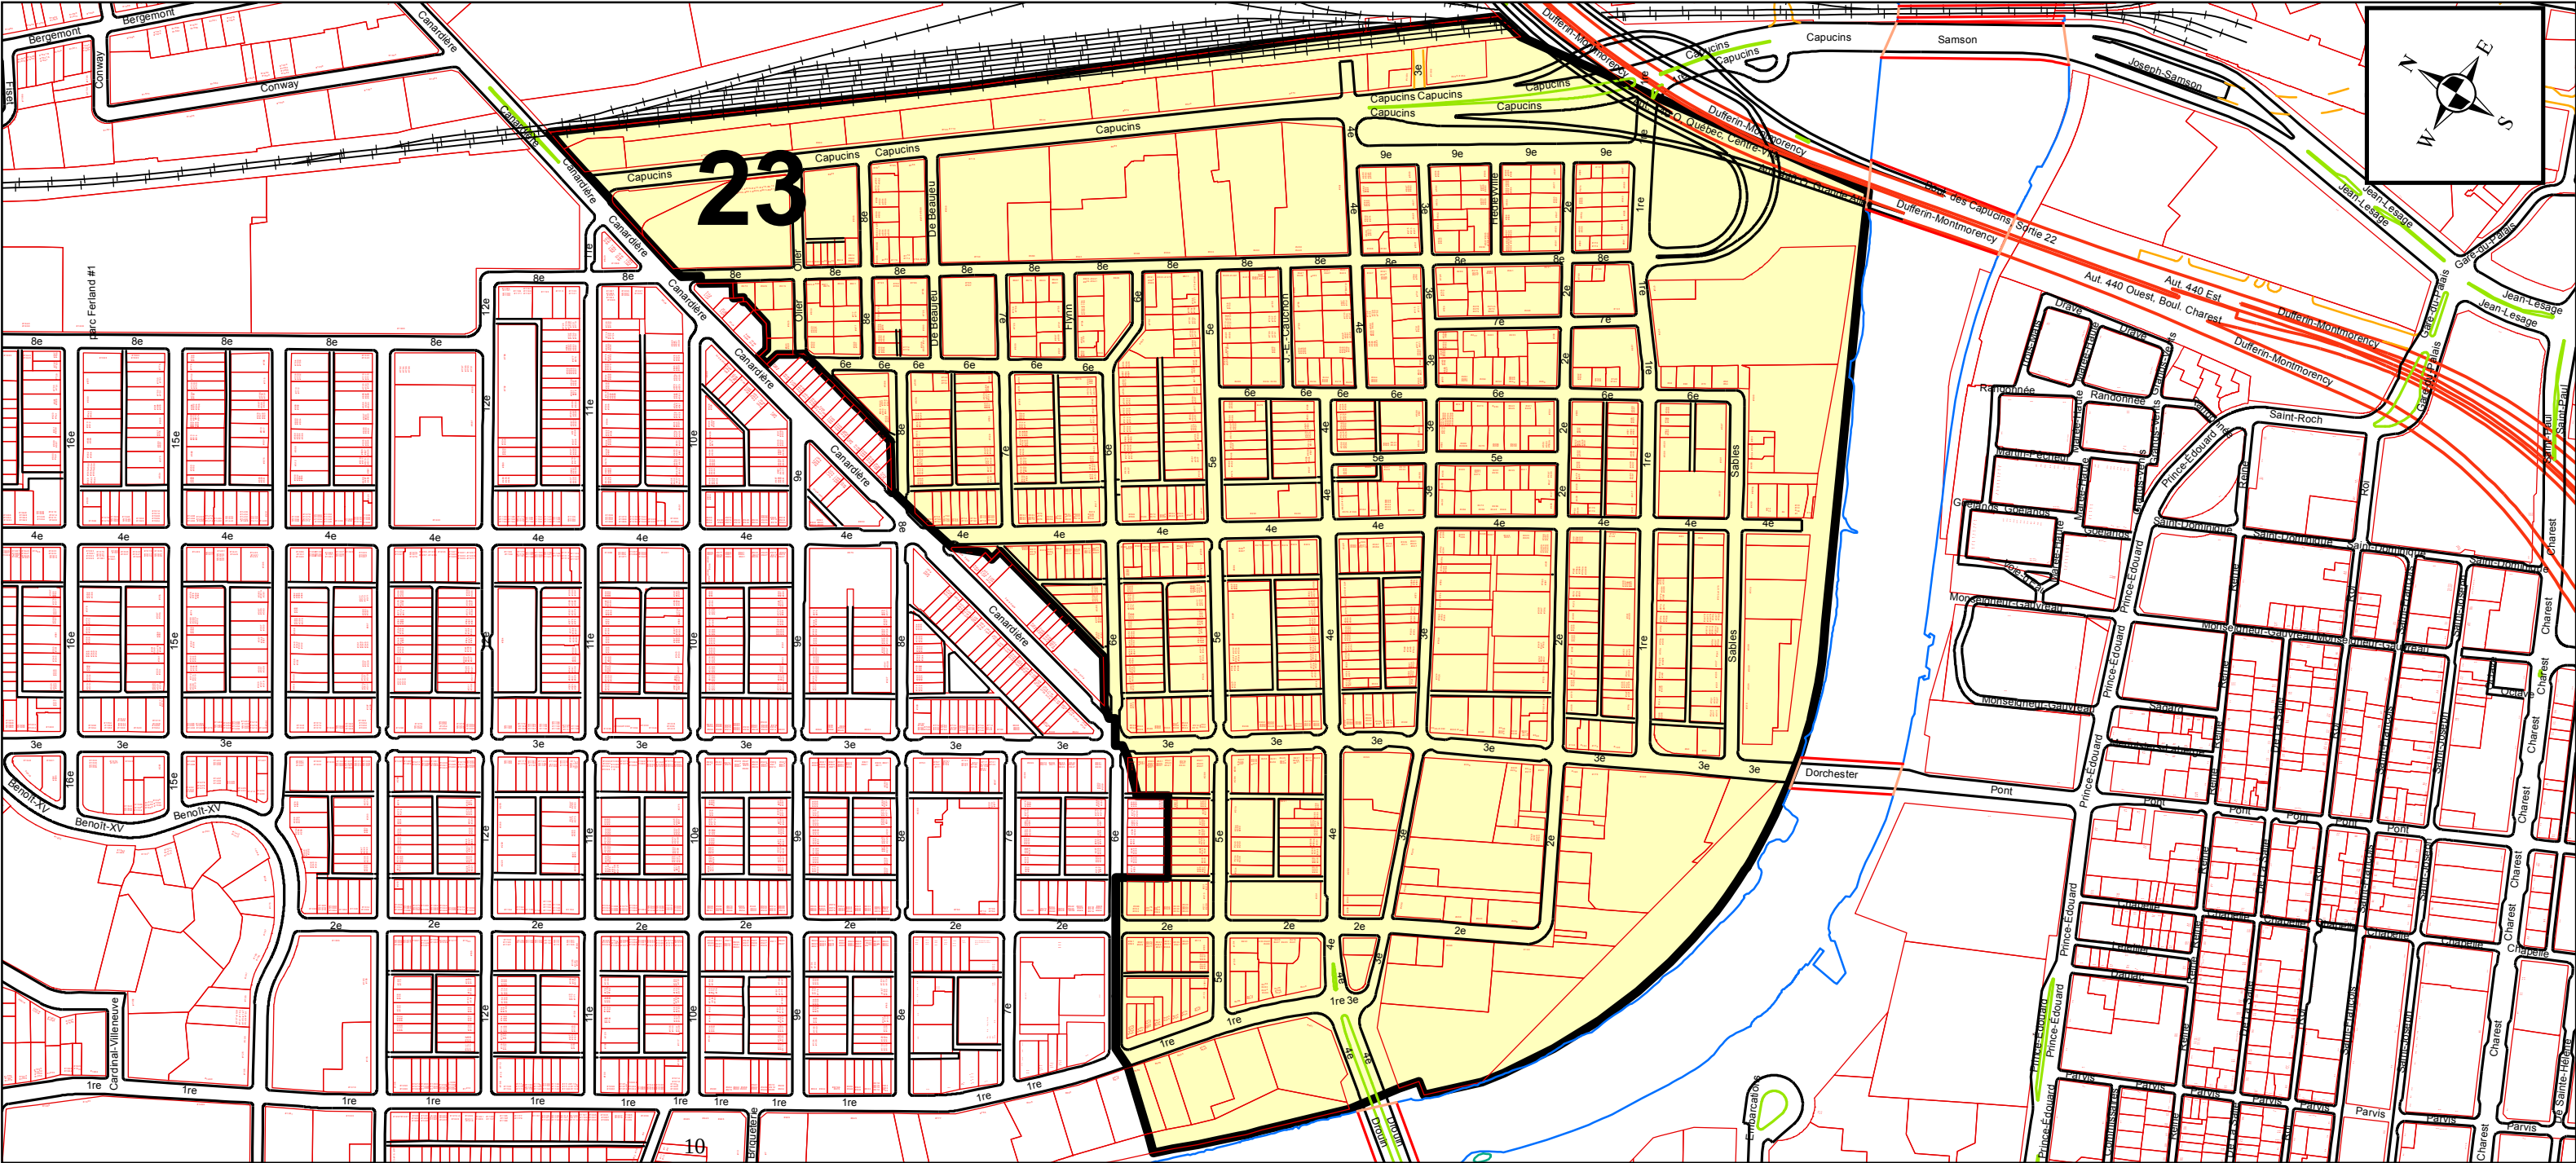

ANNEXE XV

FEUILLET 1

ARRONDISSEMENT DE LA CITÉ-LIMOILLOU
ZONES DE PERMIS DE STATIONNEMENT


PLAN DE LA ZONE 24
RÉSEAU ARTÉRIEL D'AGGLOMÉRATION



Limite de la zone 24




Limite d'arrondissement

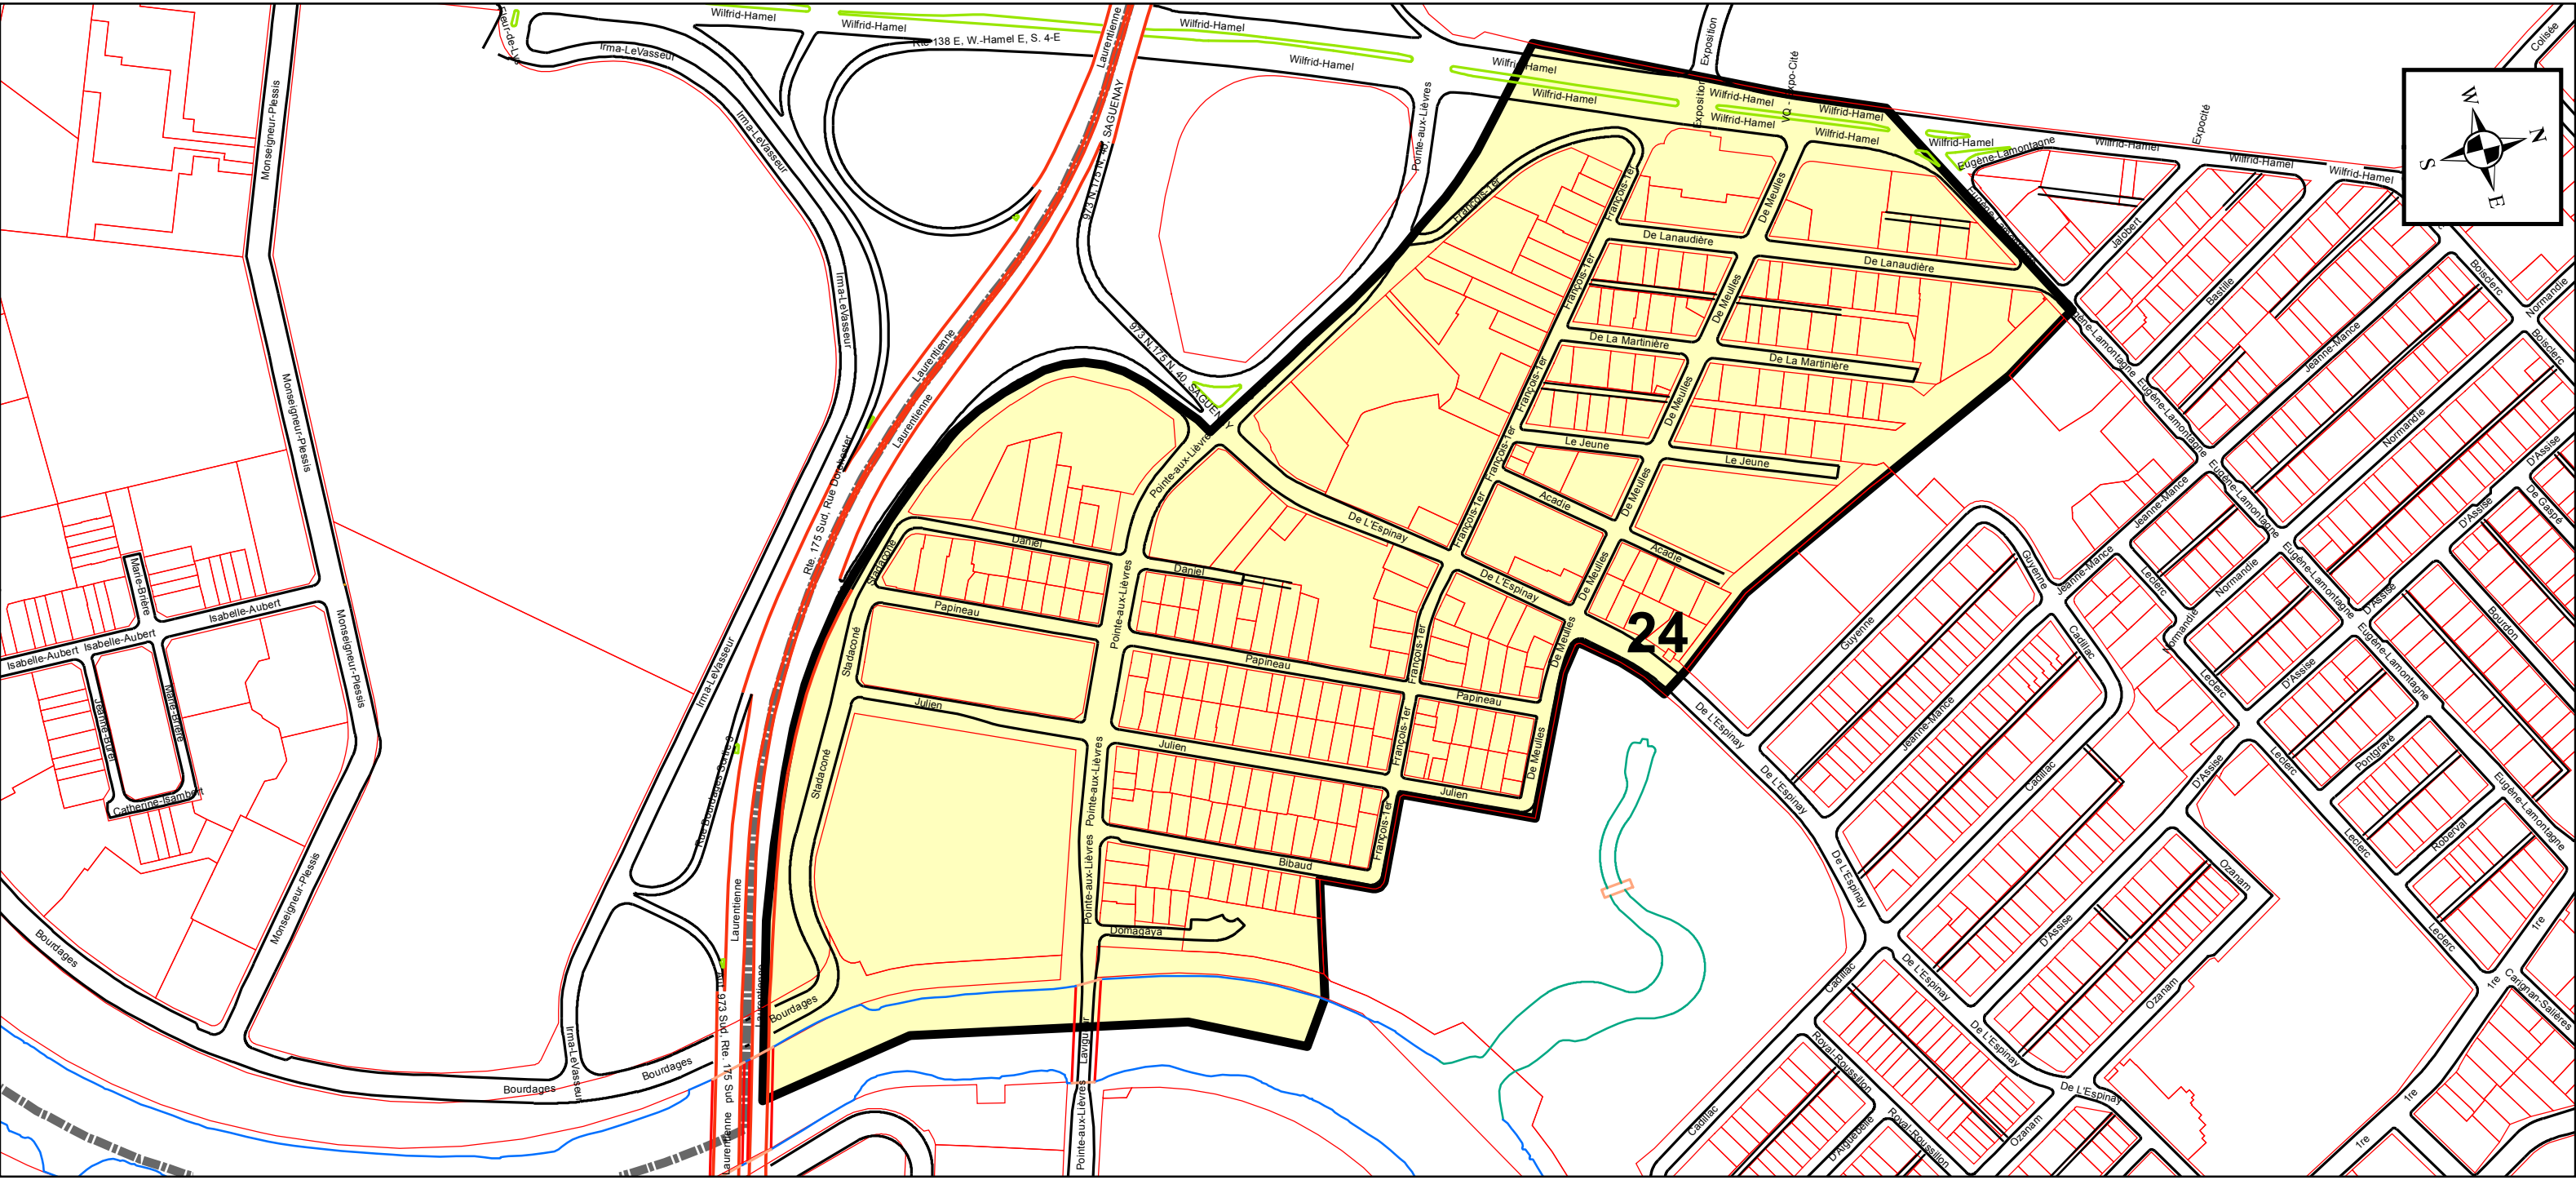

PLAN DE LA ZONE 25

RÉSEAU ARTÉRIEL D'AGGLOMÉRATION

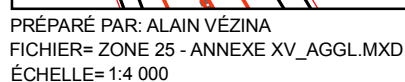

ANNEXE XV

FEUILLET 1

ARRONDISSEMENT DE LA CITÉ-LIMOILLOU
ZONES DE PERMIS DE STATIONNEMENT


PLAN DE LA ZONE 26
RÉSEAU ARTÉRIEL D'AGGLOMÉRATION



Limite de la zone 26



Limite d'arrondissement

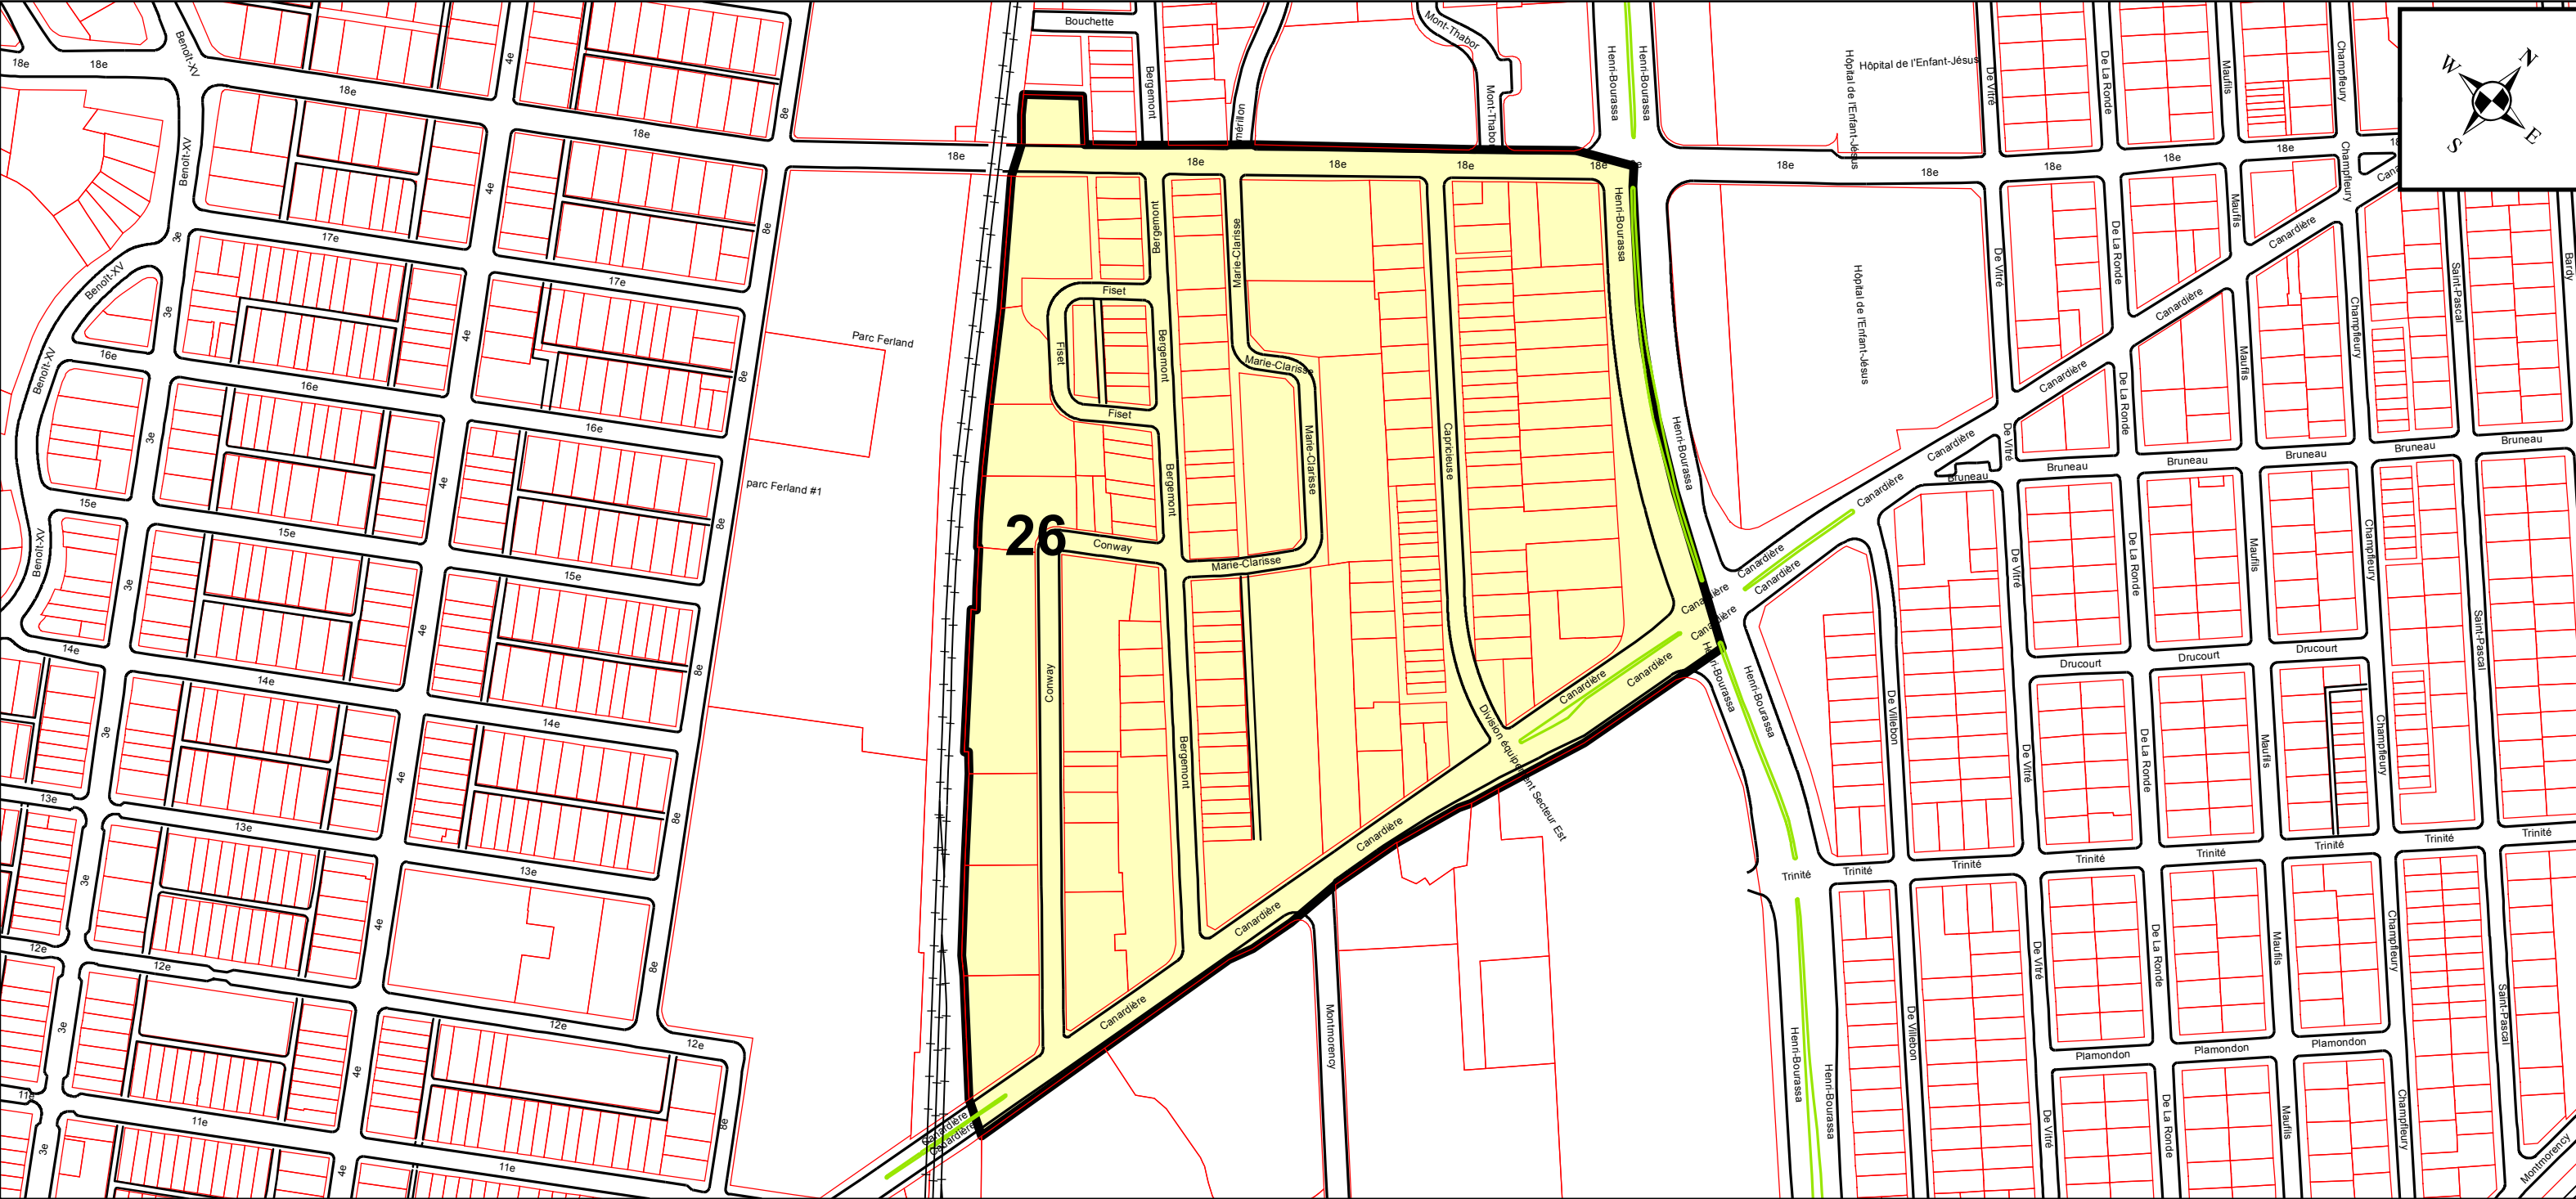

ANNEXE XV

FEUILLET 1

ARRONDISSEMENT DE LA CITÉ-LIMOILLOU


ZONES DE PERMIS DE STATIONNEMENT

PLAN DE LA ZONE 27

RÉSEAU ARTÉRIEL D'AGGLOMÉRATION

Limite de la zone 27

Limite d'arrondissement

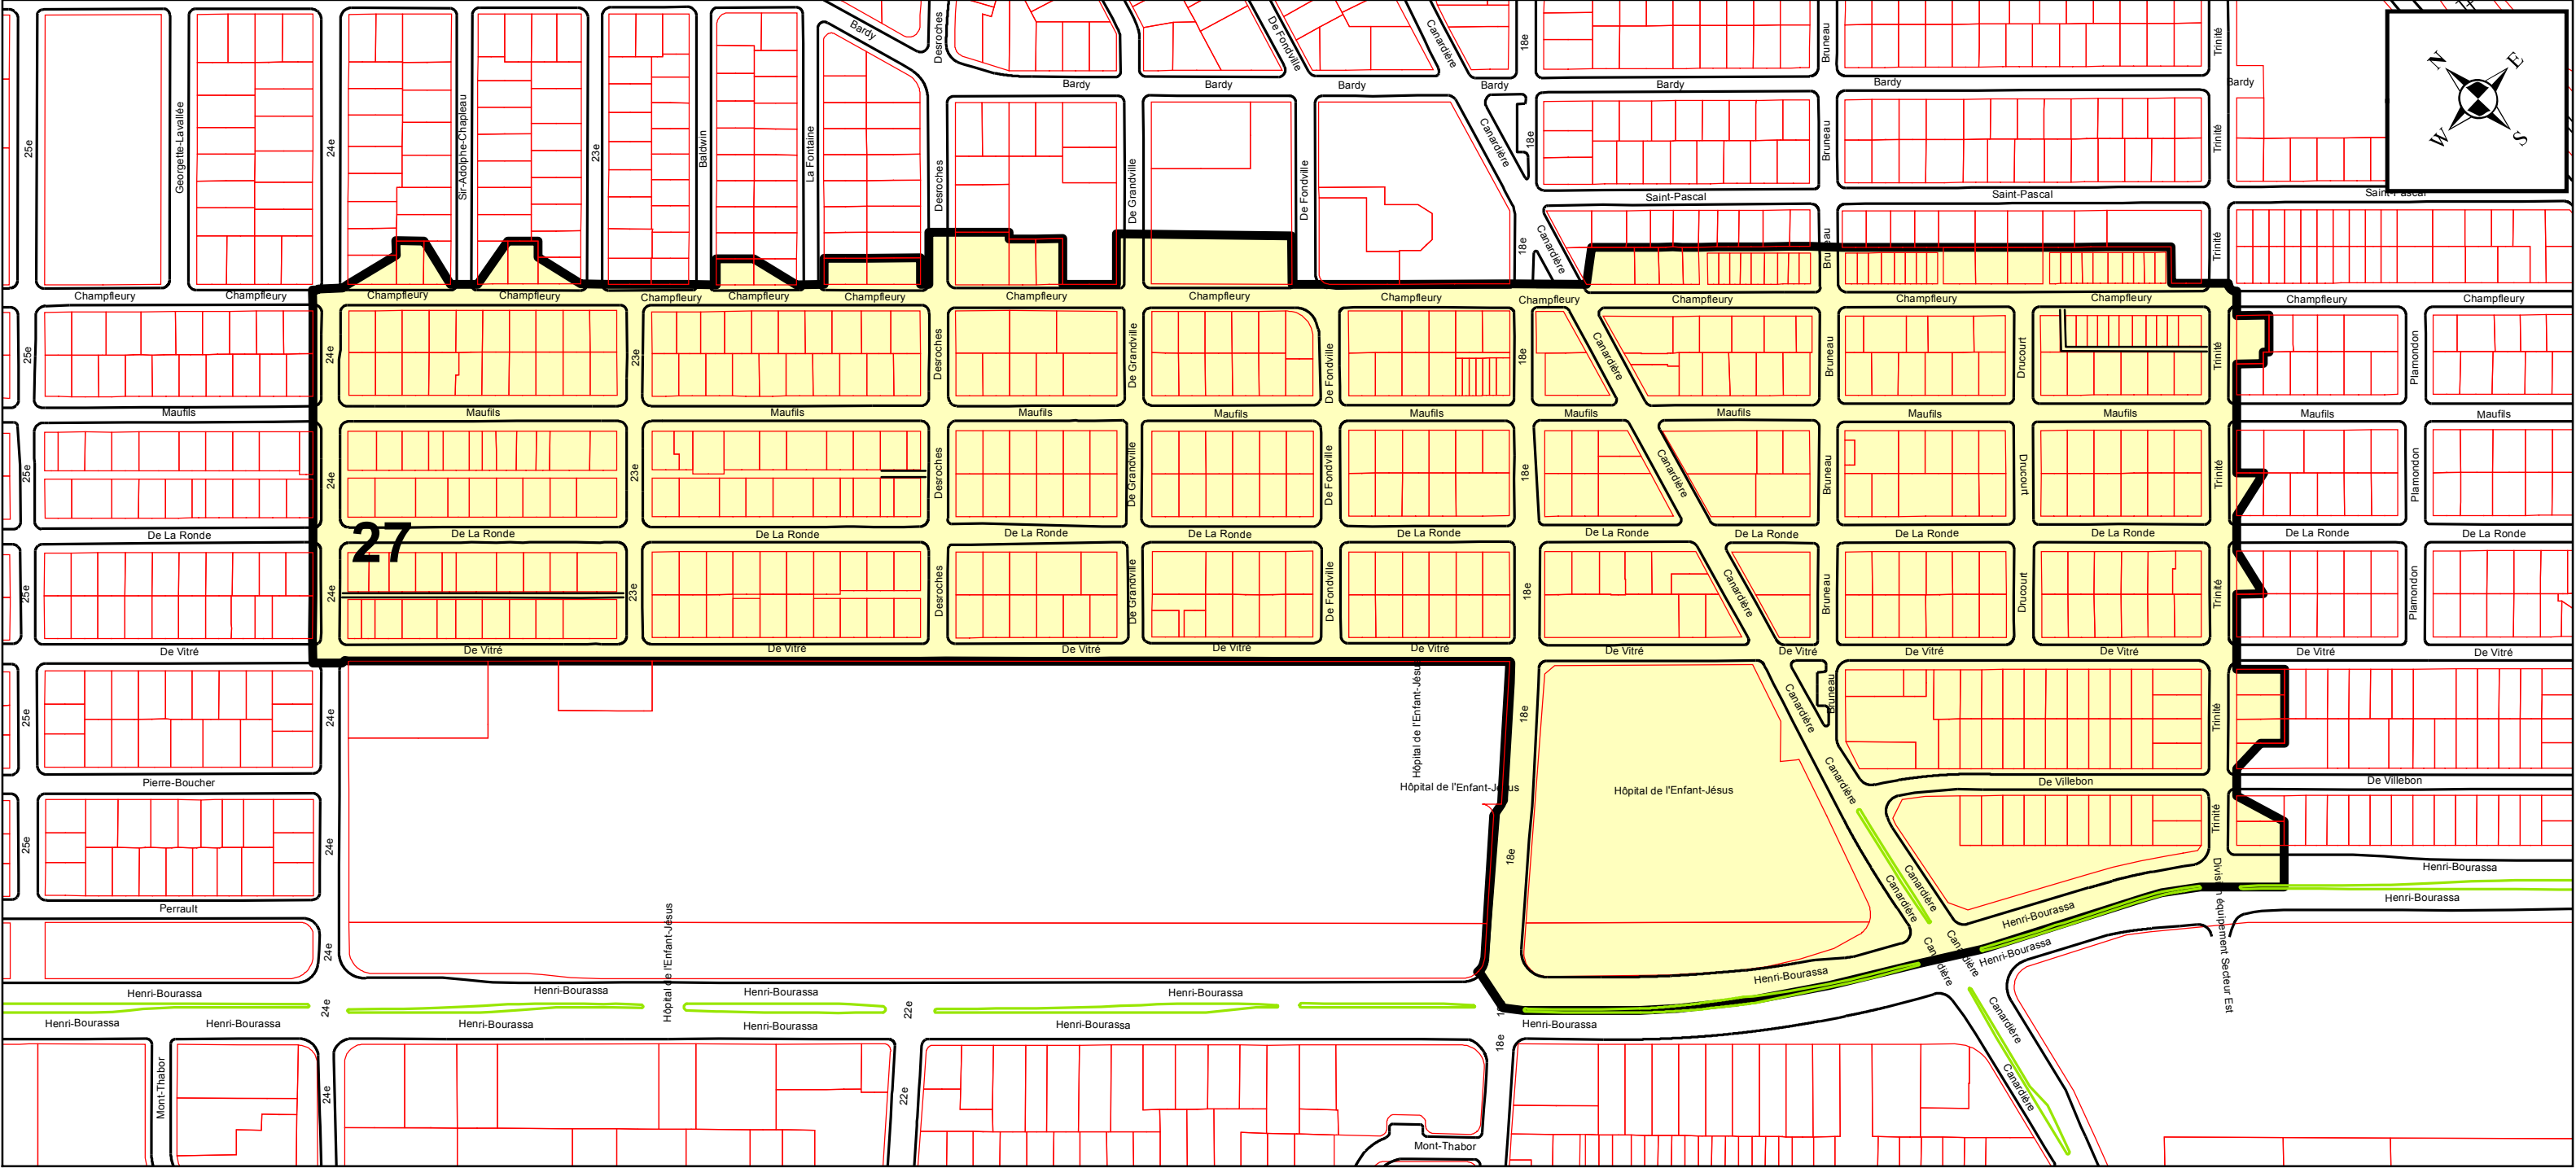

ANNEXE XV

FEUILLET 1

ARRONDISSEMENT DE LA CITÉ-LIMOILLOU
ZONES DE PERMIS DE STATIONNEMENT


PLAN DE LA ZONE 31
RÉSEAU ARTÉRIEL D'AGGLOMÉRATION



Limite de la zone 31



Limite d'arrondissement

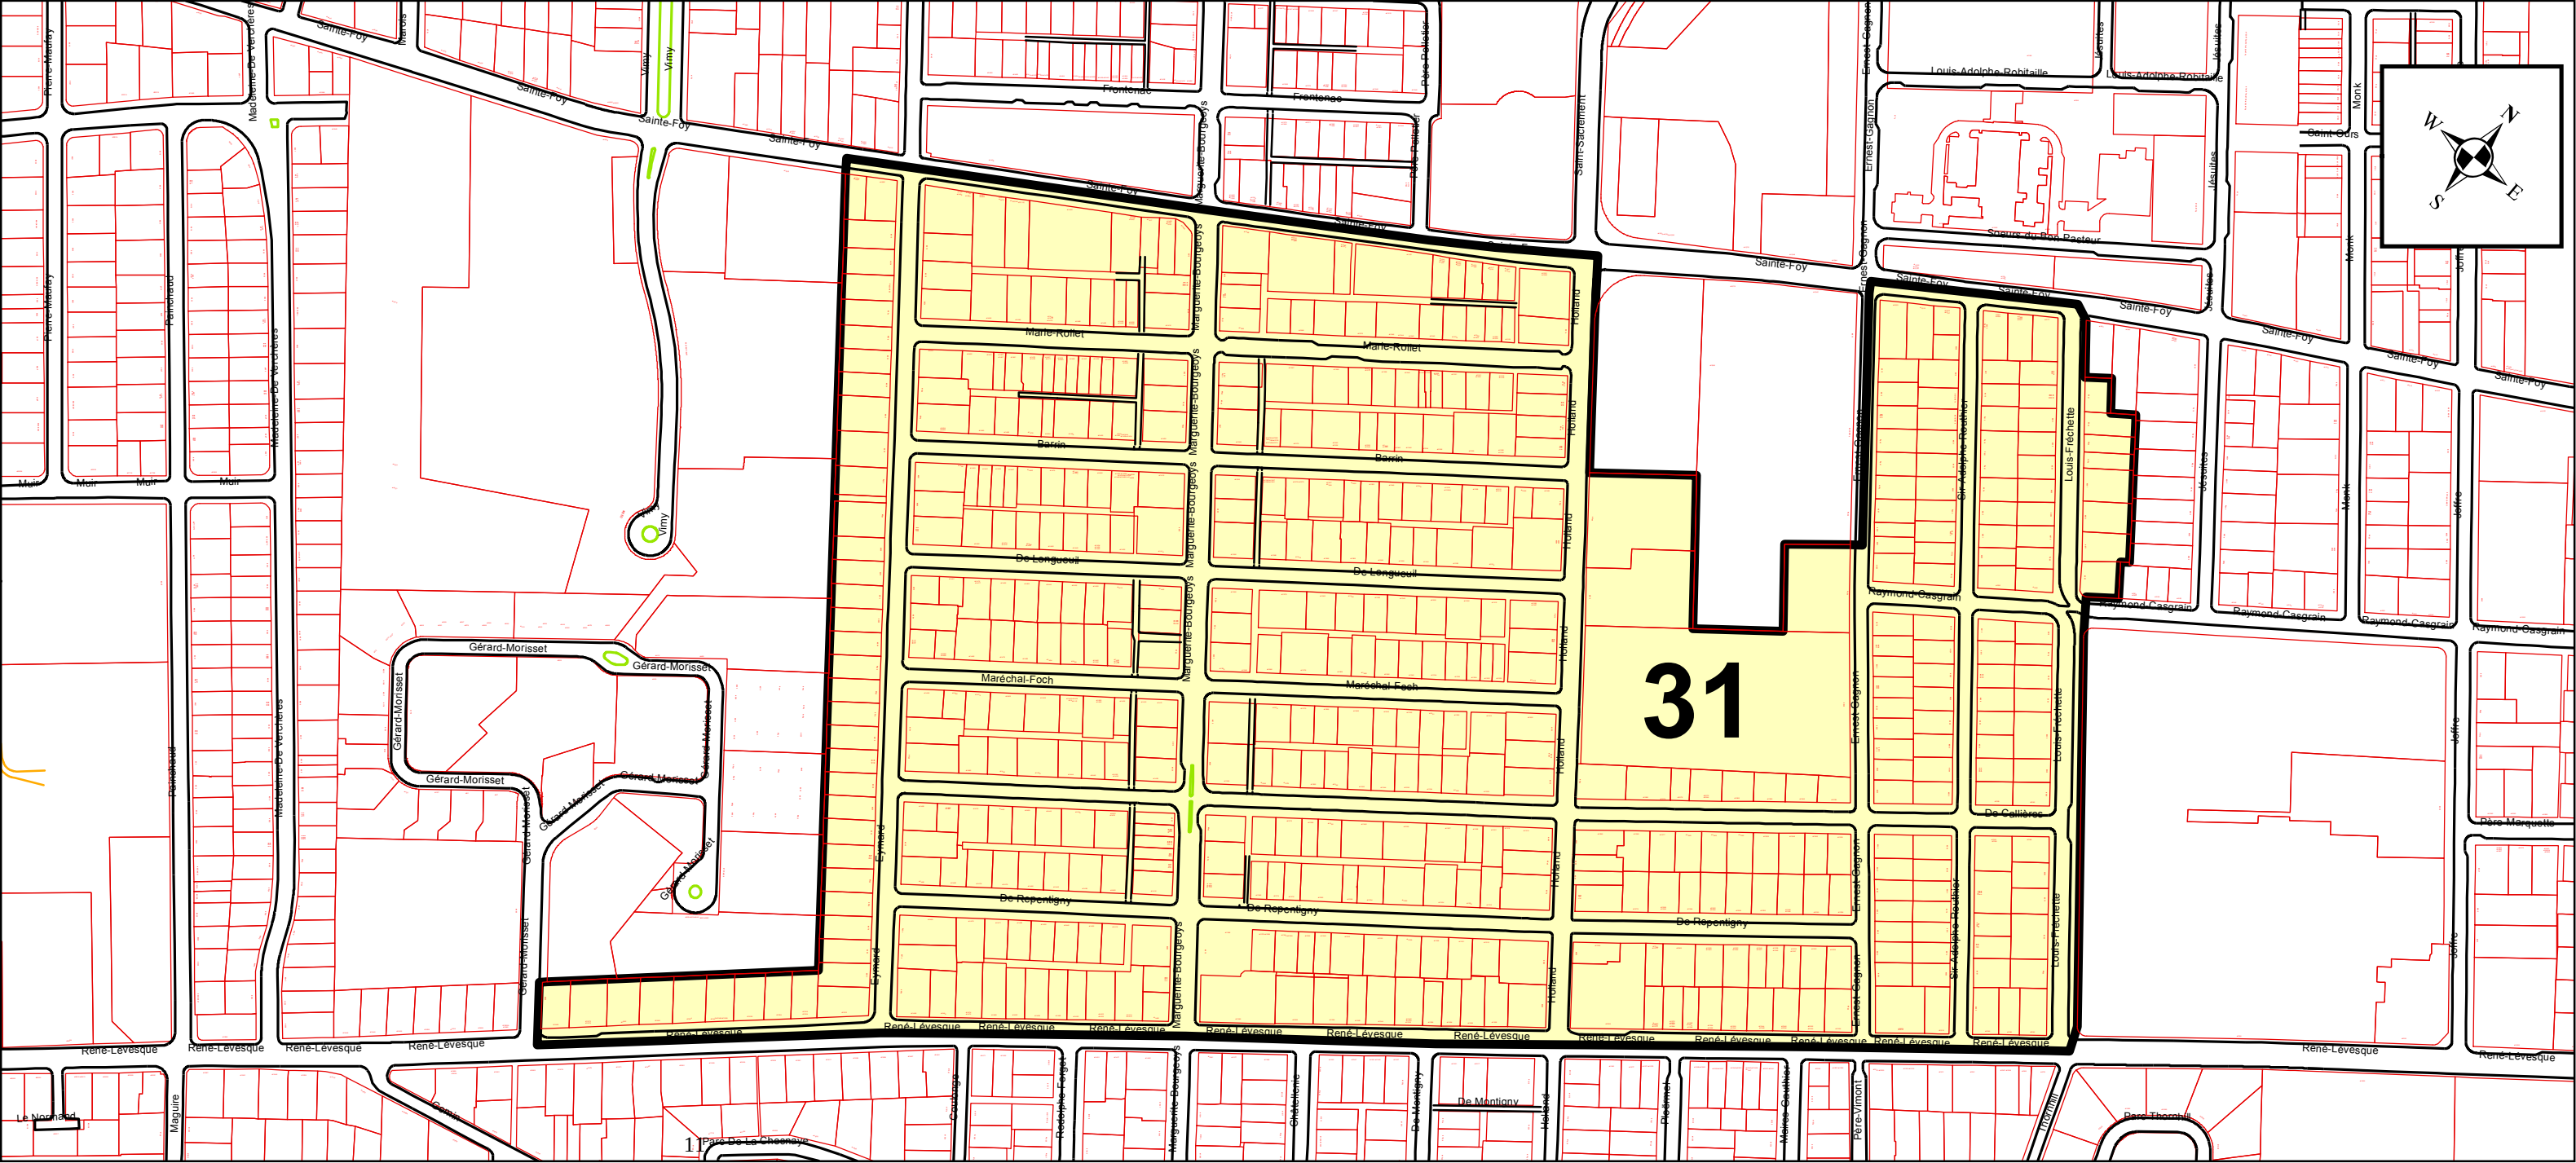

ANNEXE XV

FEUILLET 1


ARRONDISSEMENT DE LA CITÉ-LIMOILLOU
ZONES DE PERMIS DE STATIONNEMENT
PLAN DE LA ZONE 32
RÉSEAU ARTÉRIEL D'AGGLOMÉRATION



Limite de la zone 32



Limite d'arrondissement

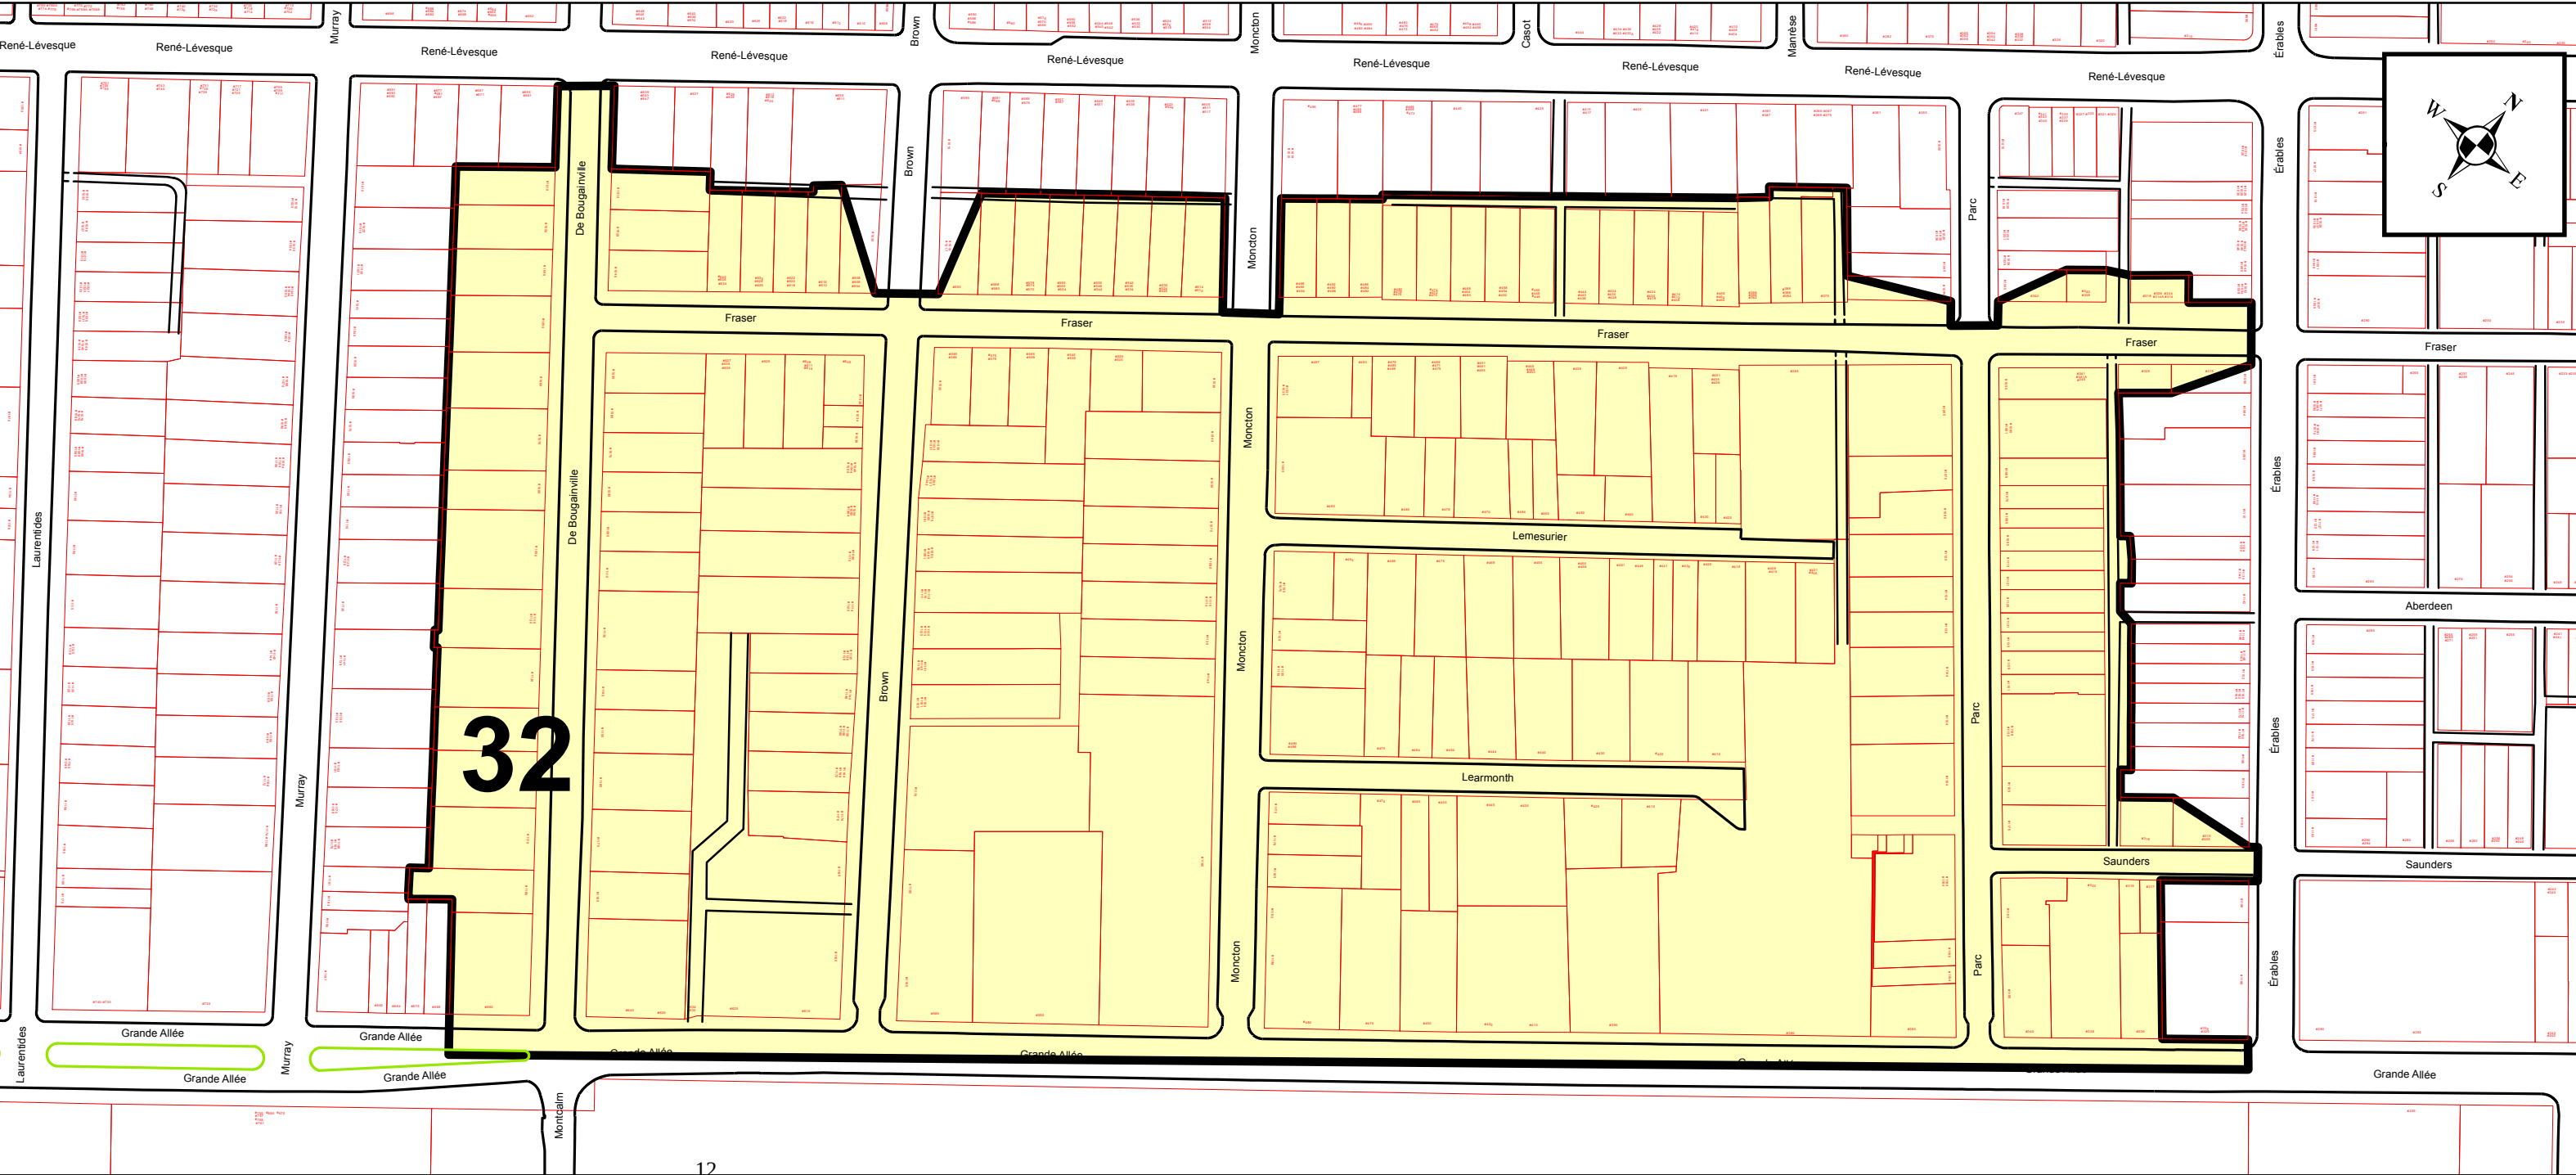

ANNEXE XV

FEUILLET 3

ARRONDISSEMENT DE SAINTE-FOY-SILLERY-CAP-ROUGE
ZONES DE PERMIS DE STATIONNEMENT


PLAN DE LA ZONE A3-1
RÉSEAU ARTÉRIEL D'AGGLOMÉRATION



Limite de la zone A3-1



Limite d'arrondissement

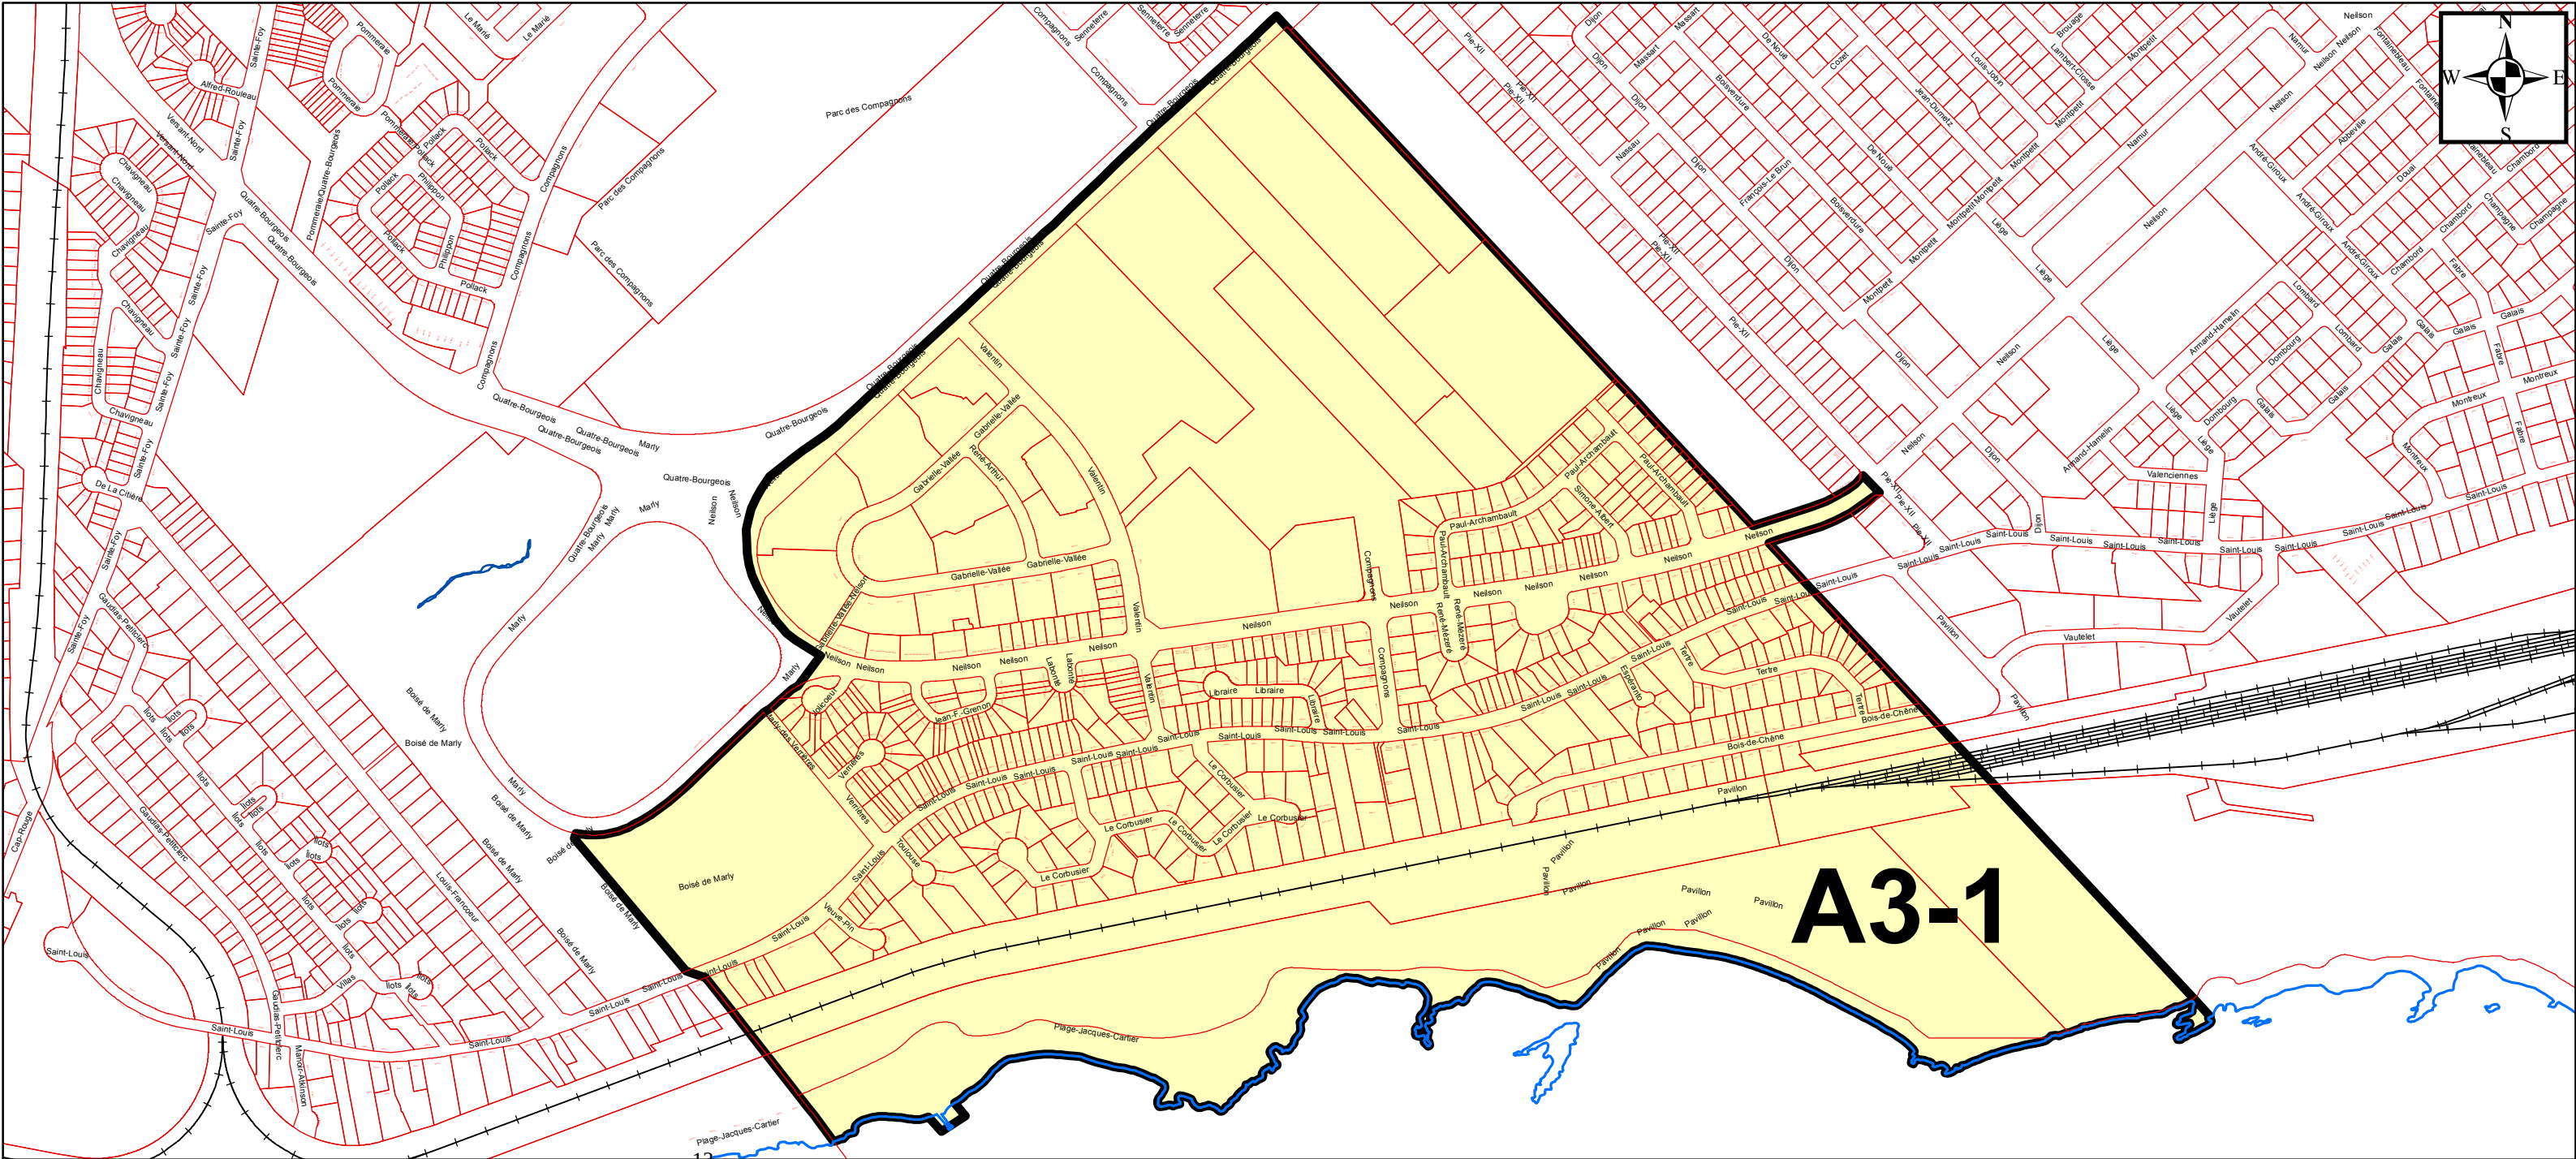

ANNEXE XV

FEUILLET 3

ARRONDISSEMENT DE SAINTE-FOY-SILLERY-CAP-ROUGE

ZONES DE PERMIS DE STATIONNEMENT

PLAN DE LA ZONE A3-2

RÉSEAU ARTÉRIEL D'AGGLOMÉRATION

Limite de la Zone A3-2

Limite d'arrondissement


The map displays the A3-2 parking permit zone, which is highlighted in yellow. The zone is located in the Sainte-Foy-Sillery-Cap-Rouge district. The map shows a grid of streets, with the Saguenay River to the west and the University of Laval to the east. The zone is bounded by the Saguenay River to the west, the University of Laval to the east, and the Saguenay River to the south. The map includes a legend, a north arrow, and a scale bar.

PRÉPARÉ PAR: ALAIN VÉZINA
FICHER= ZONE A3-2 - ANNEXE XV_AGGL.MXD
ÉCHELLE= 1:7 500

ANNEXE XV
FEUILLET 3
ARRONDISSEMENT DE SAINTE-FOY-SILLERY-CAP-ROUGE
ZONES DE PERMIS DE STATIONNEMENT
PLAN DE LA ZONE A3-3
RÉSEAU ARTÉRIEL D'AGGLOMÉRATION


Limite de la zone A3-3

Limite d'arrondissement

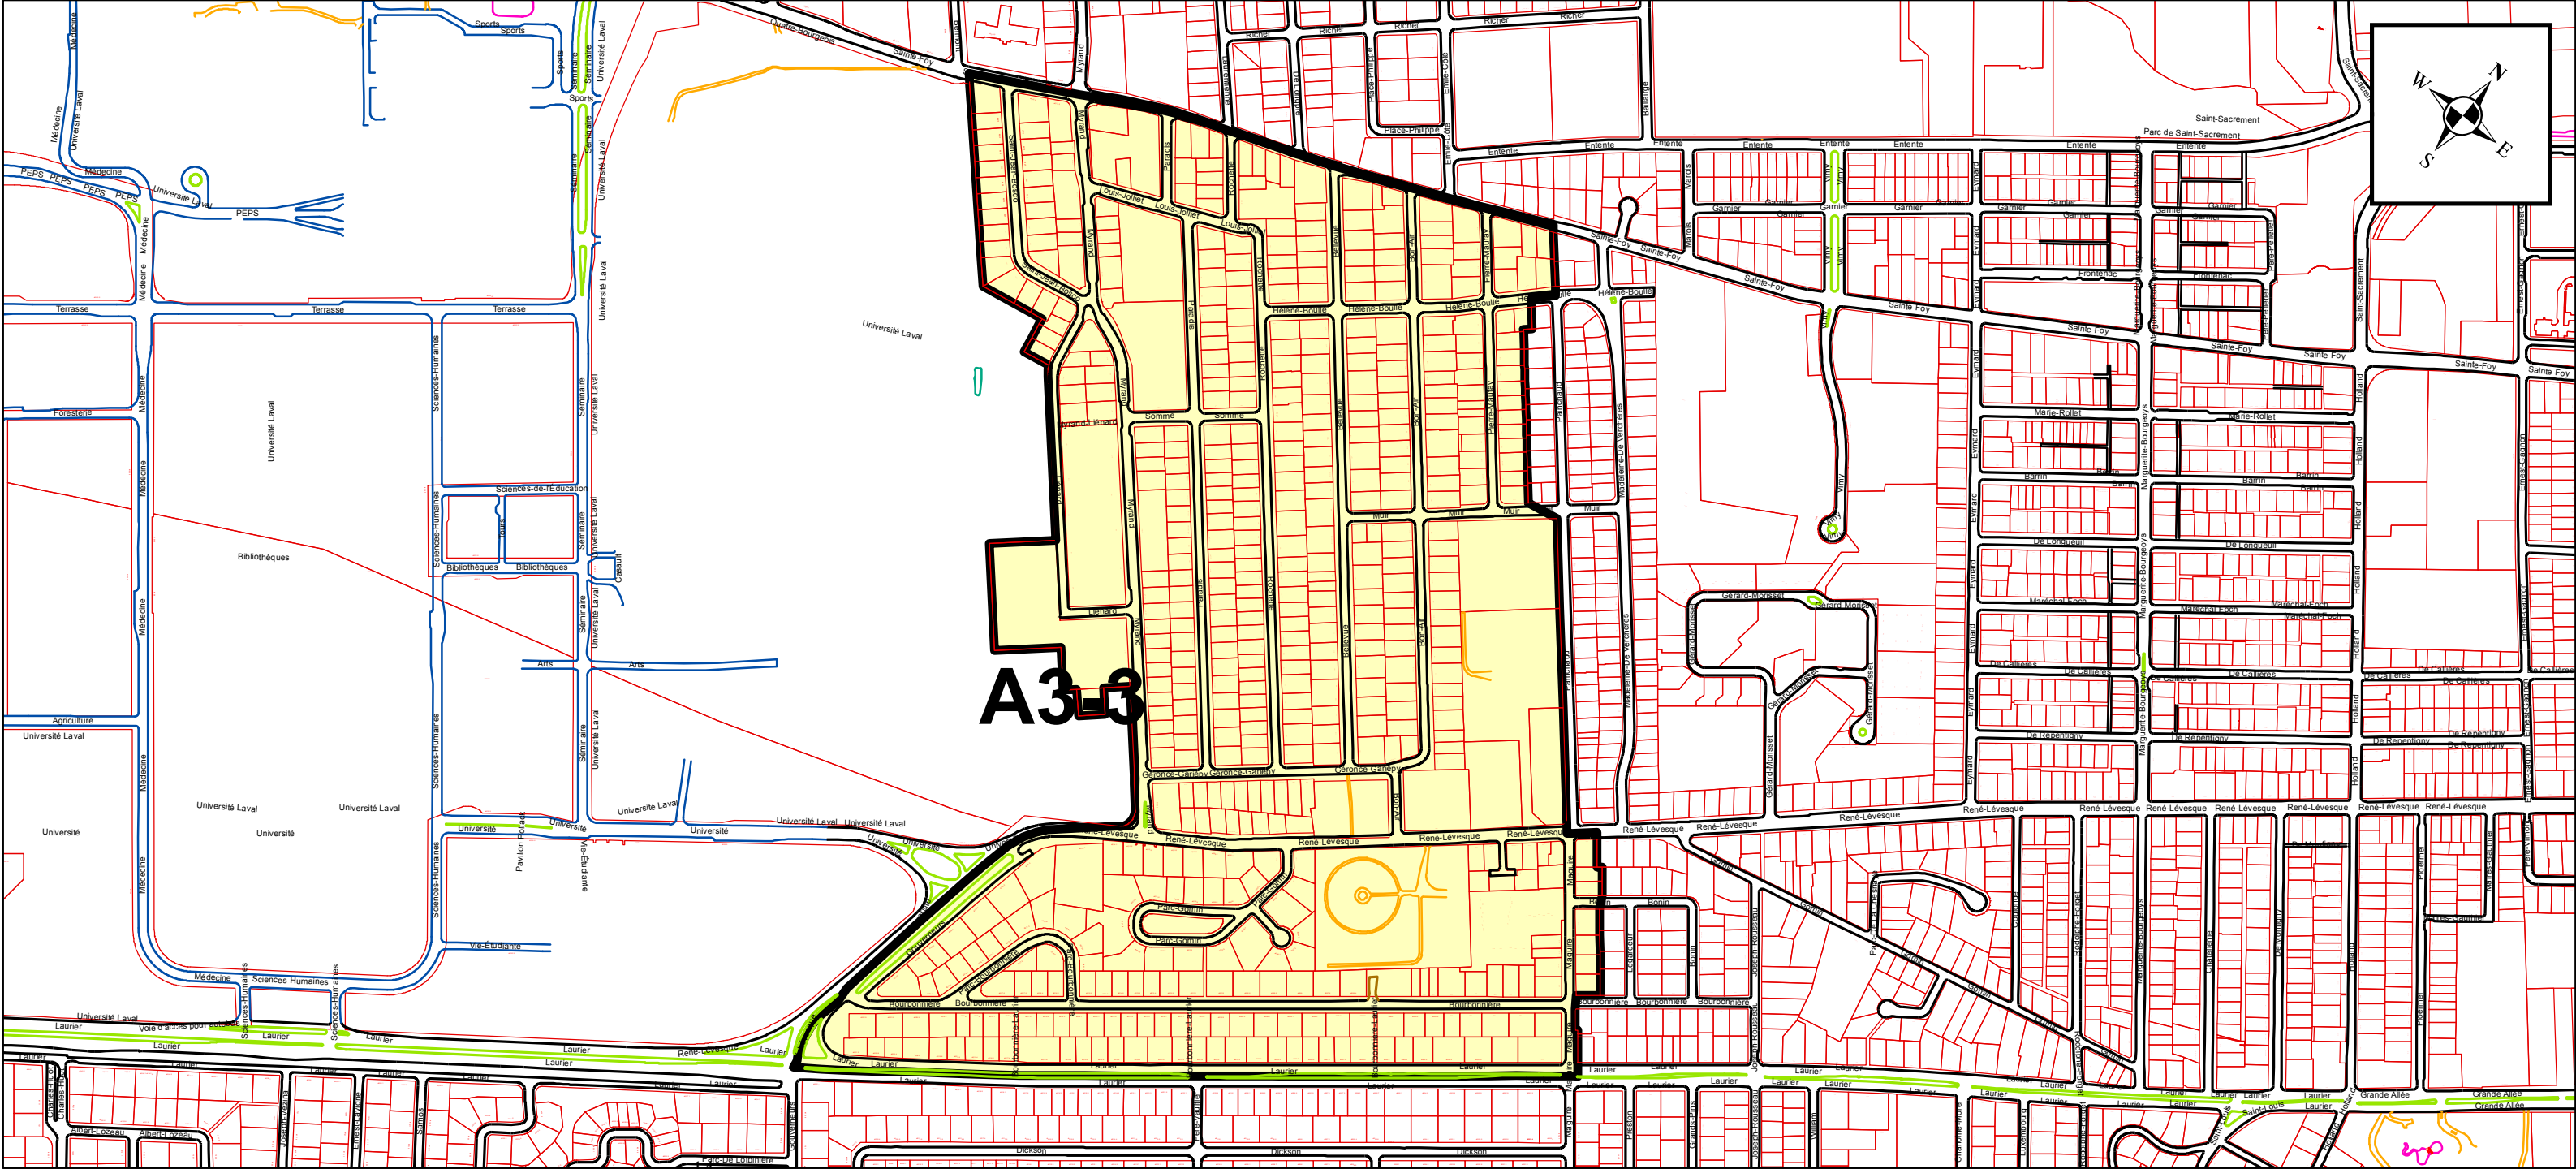

RÉSEAU ARTÉRIEL D'AGGLOMÉRATION

Limite de la zone A3-4

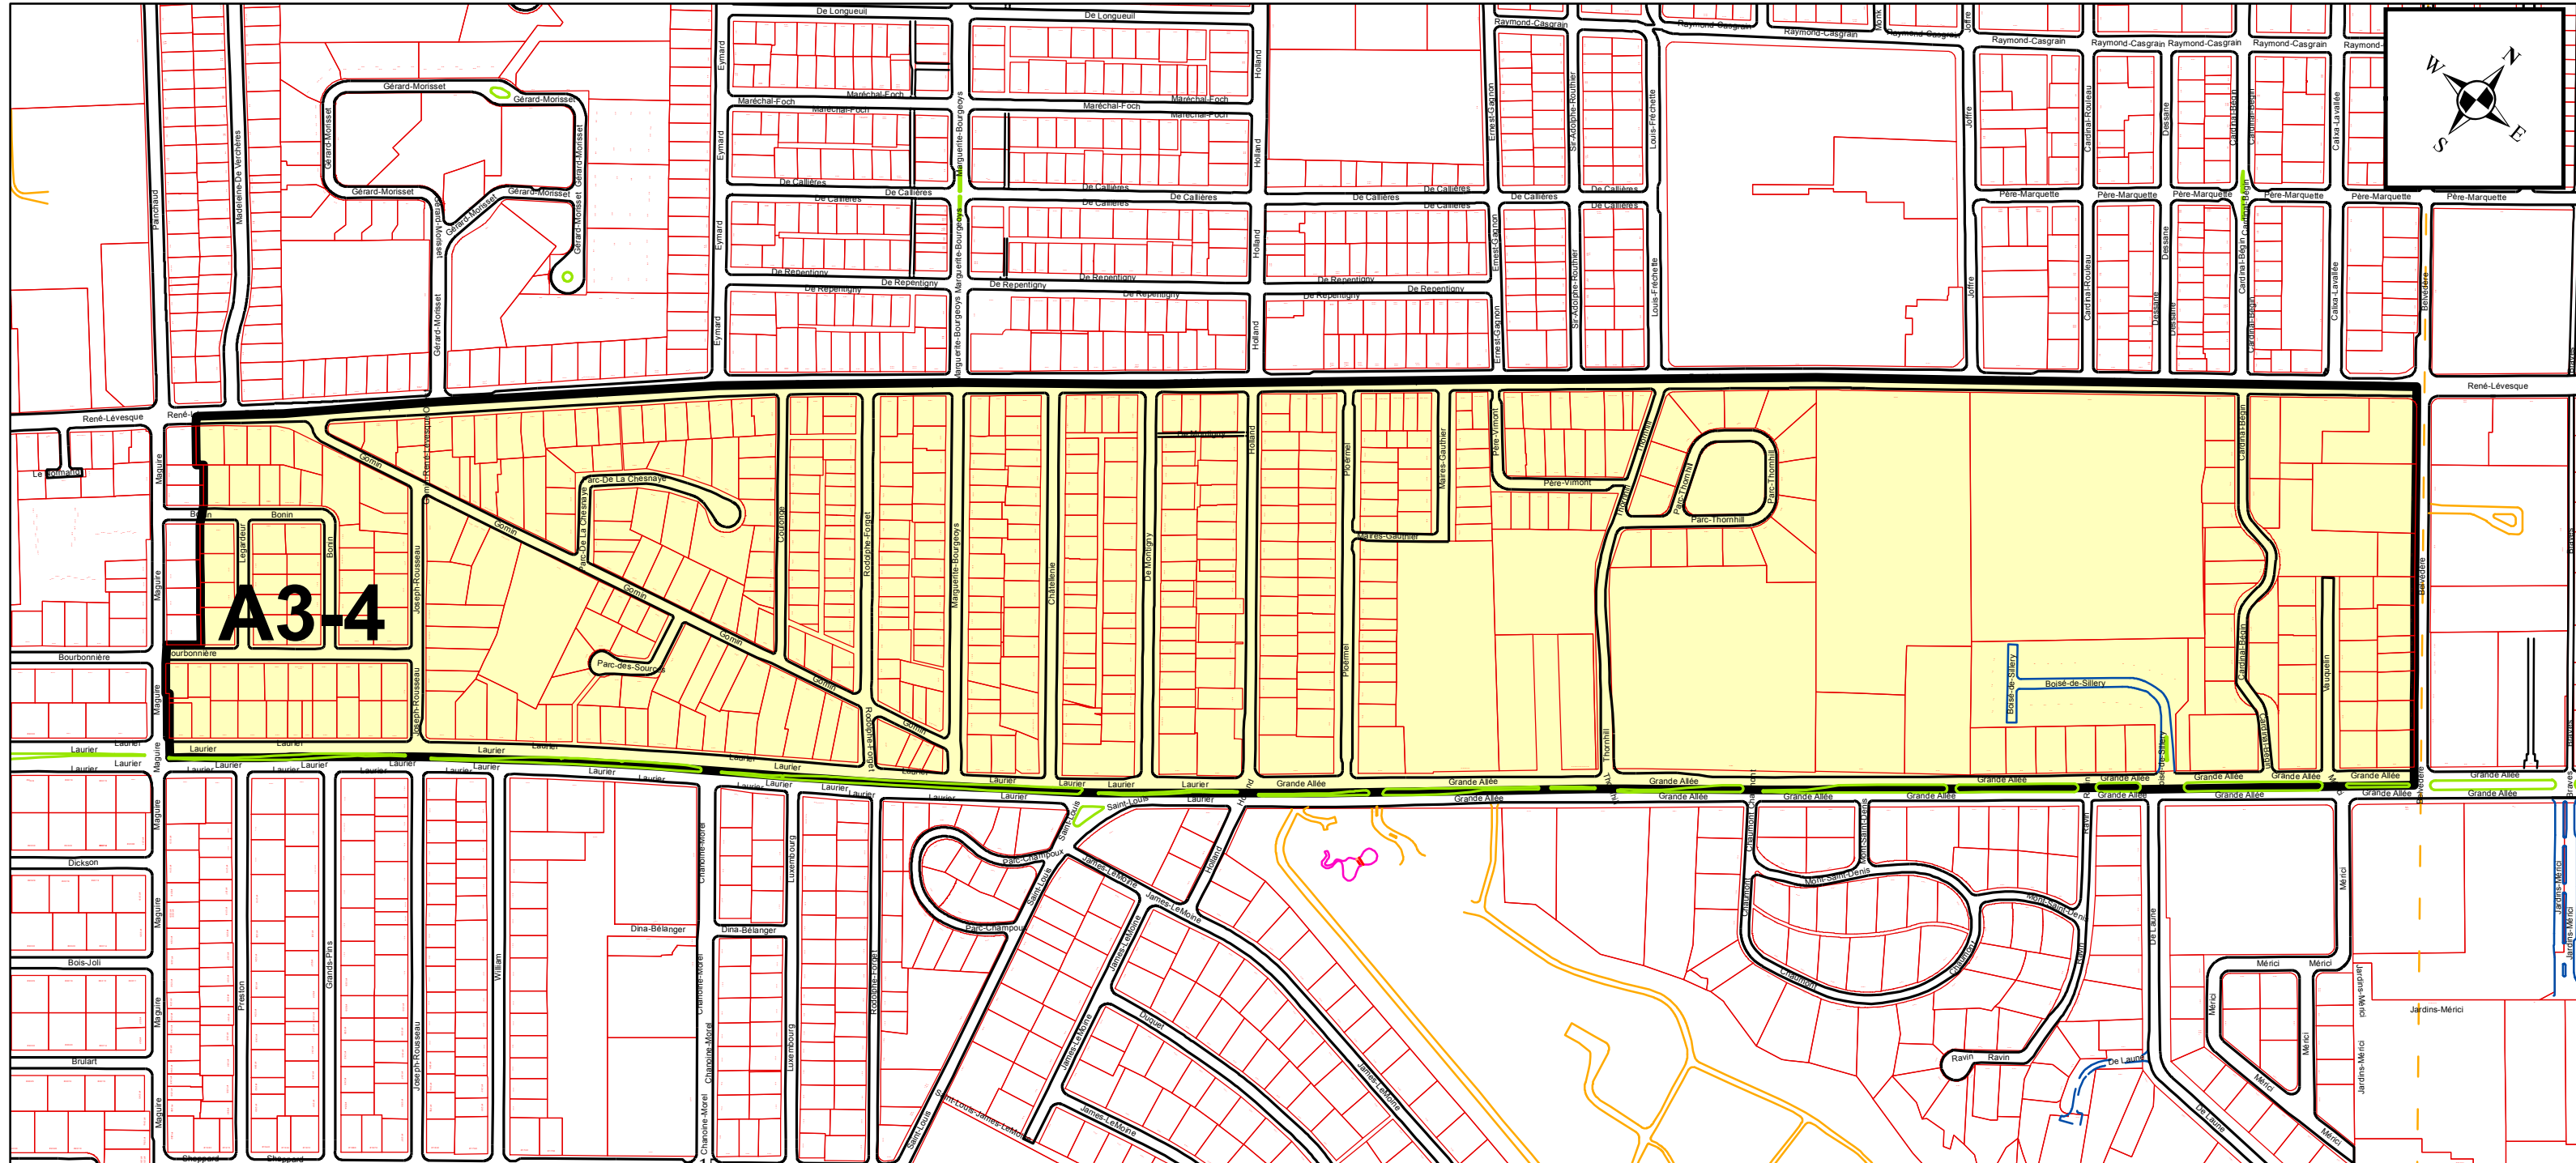

ANNEXE XV

FEUILLET 3

ARRONDISSEMENT DE SAINTE-FOY-SILLERY-CAP-ROUGE
ZONES DE PERMIS DE STATIONNEMENT


PLAN DE LA ZONE A3-5
RÉSEAU ARTÉRIEL D'AGGLOMÉRATION



Limite de la zone A3-5



Limite d'arrondissement

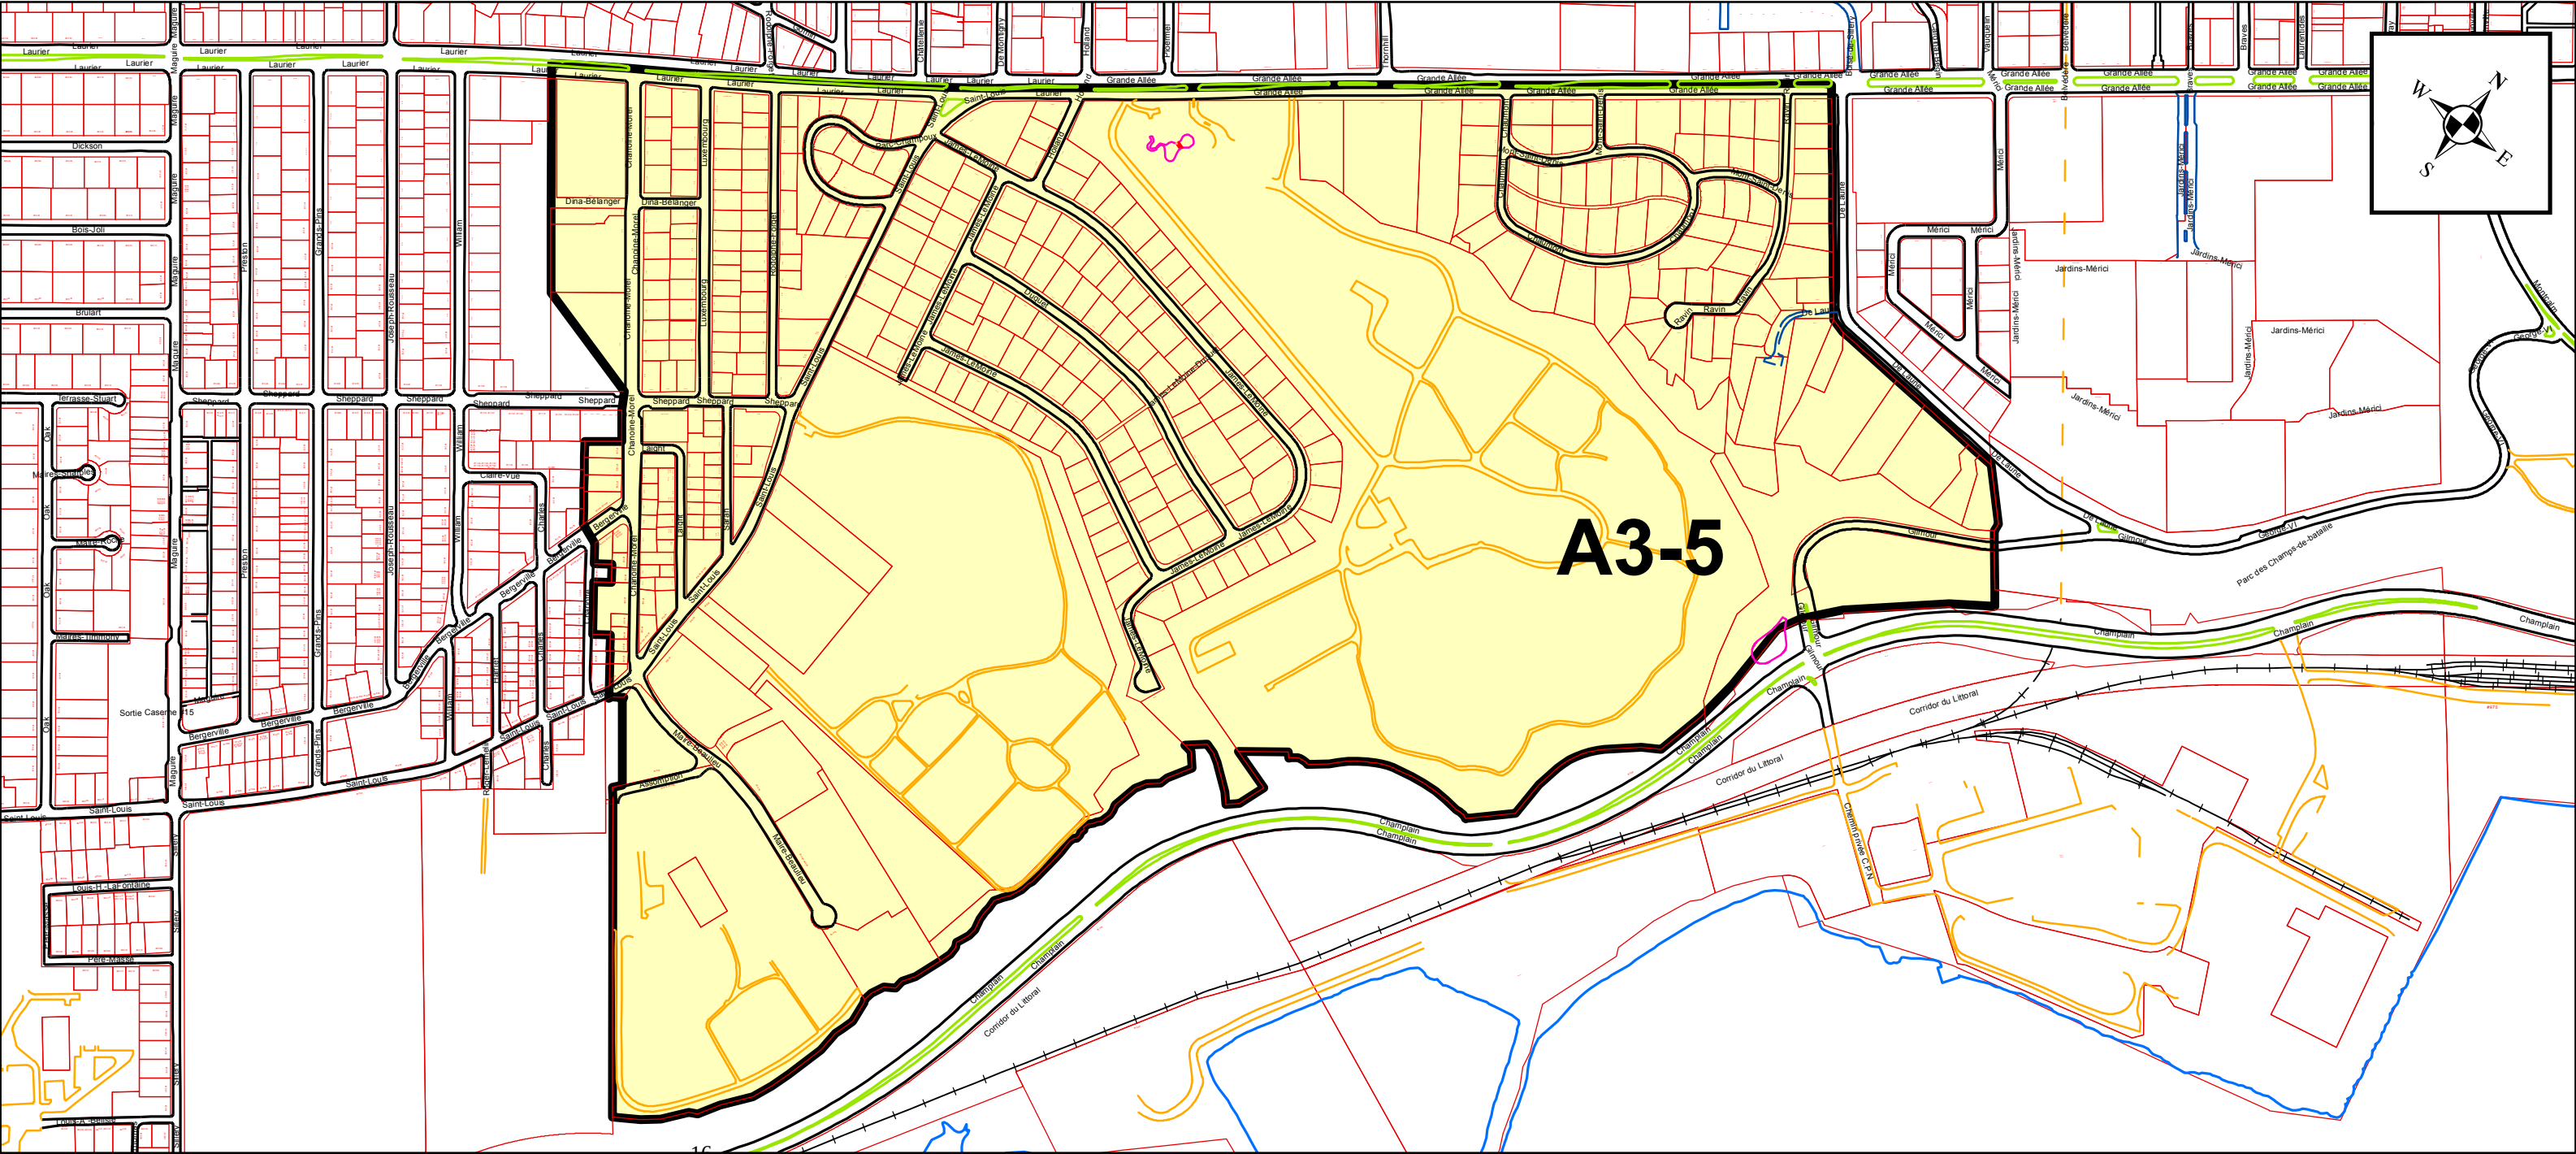

ANNEXE XV

FEUILLET 3

ARRONDISSEMENT DE SAINTE-FOY-SILLERY-CAP-ROUGE


ZONES DE PERMIS DE STATIONNEMENT

PLAN DE LA ZONE A3-6

RÉSEAU ARTÉRIEL D'AGGLOMÉRATION

Limite de la zone A3-6

Limite d'arrondissement

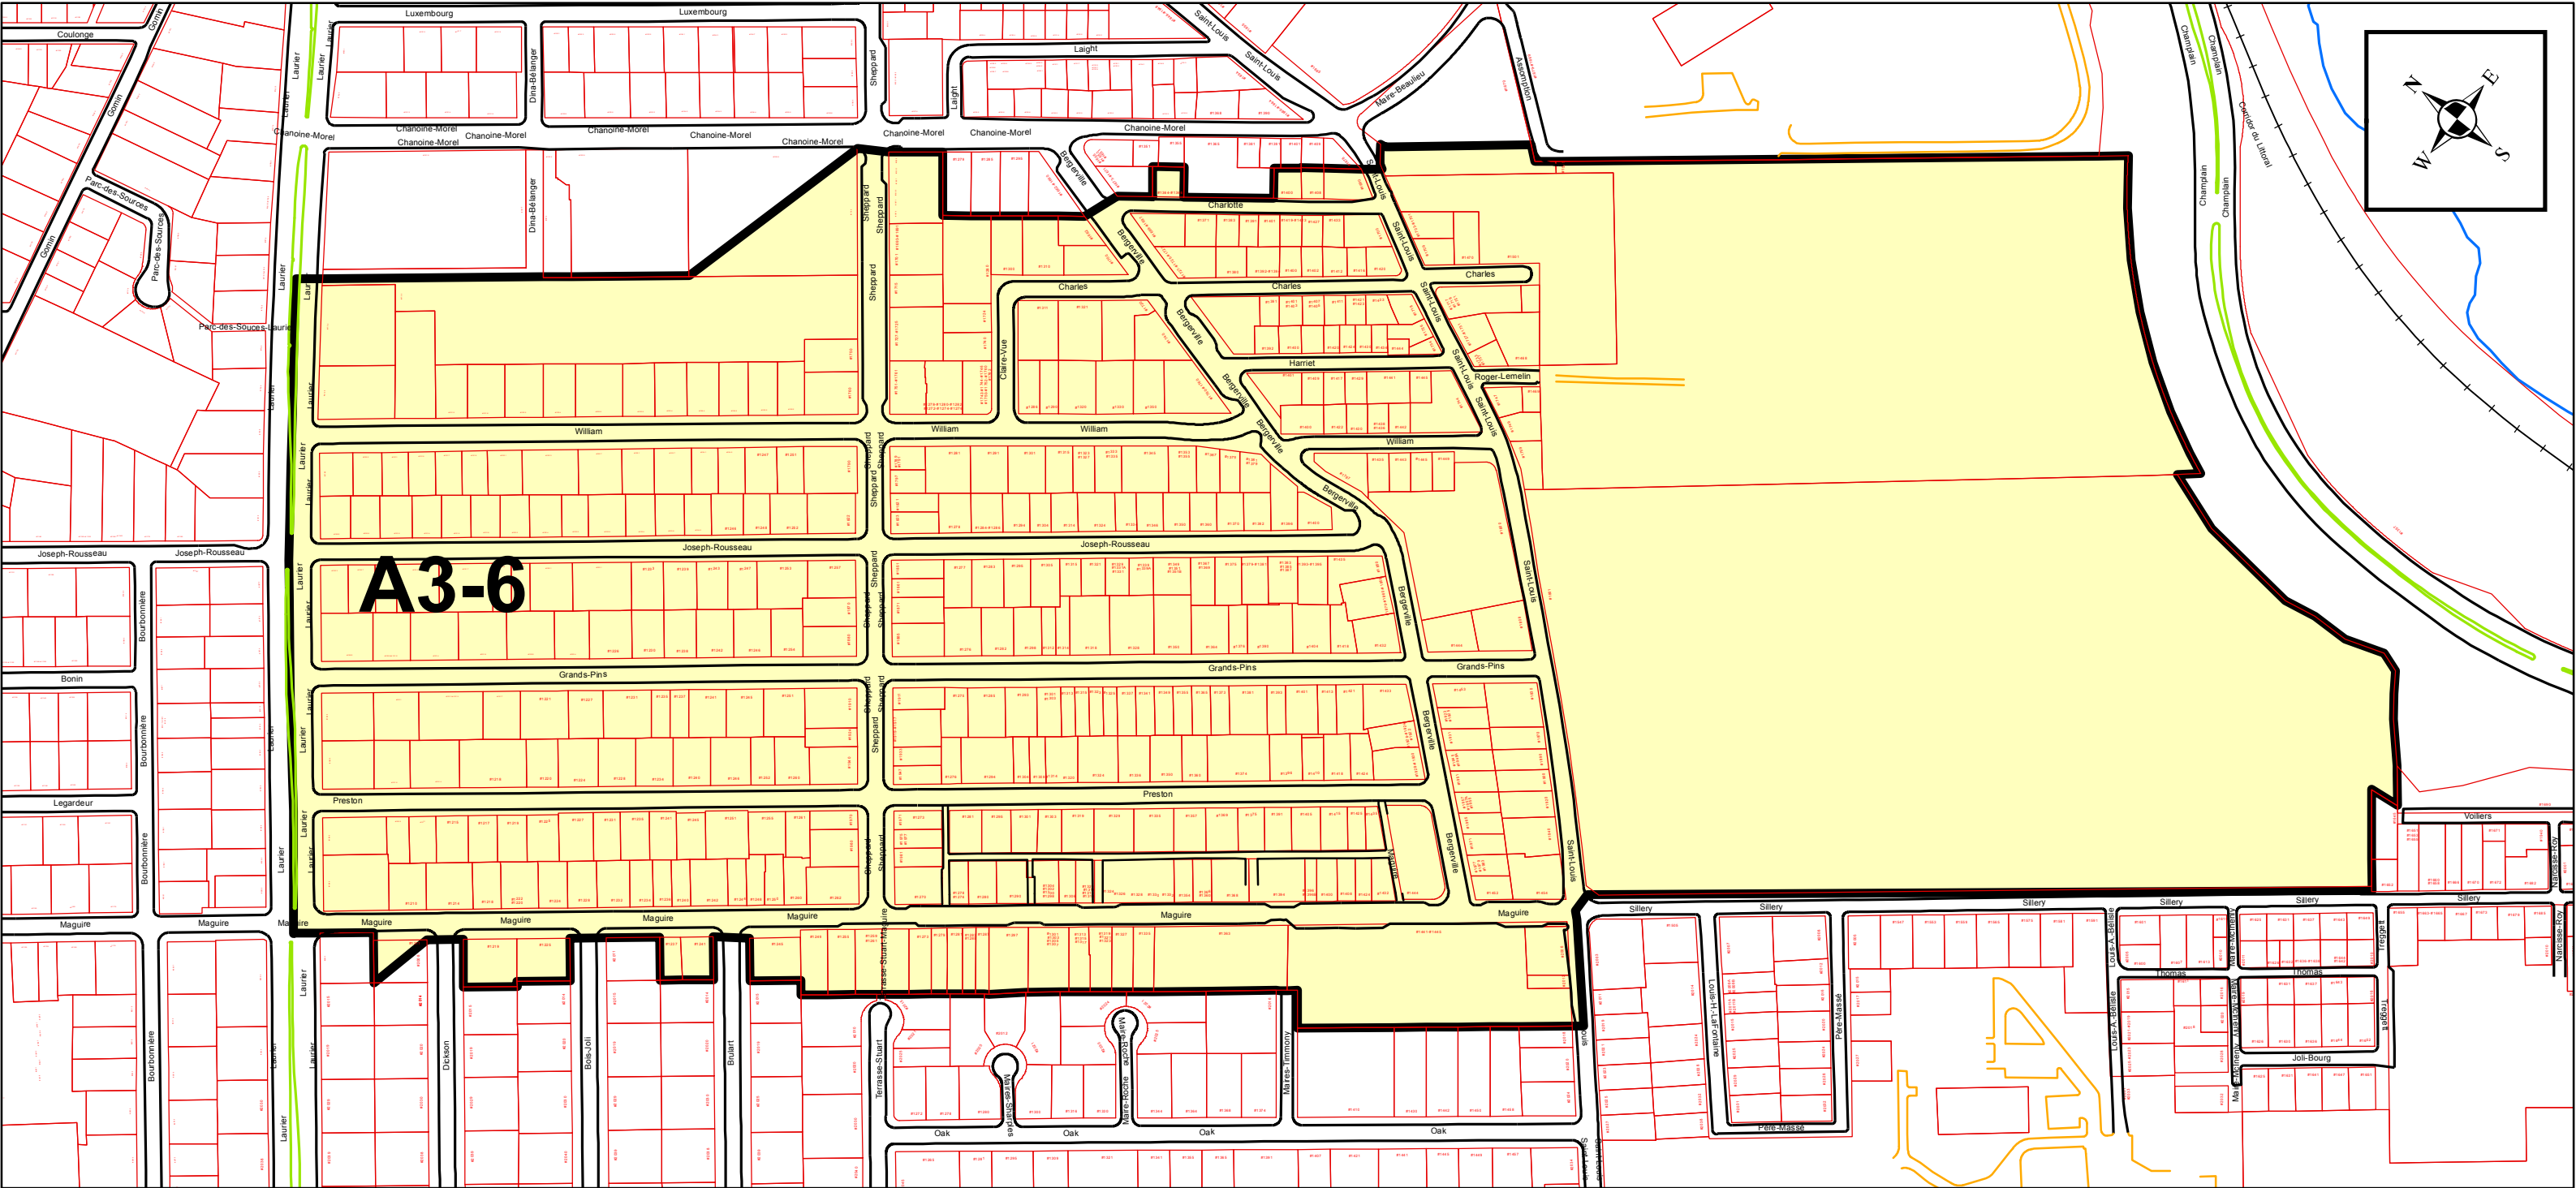

ANNEXE XV

FEUILLET 3

ARRONDISSEMENT DE SAINTE-FOY-SILLERY-CAP-ROUGE

ZONES DE PERMIS DE STATIONNEMENT

PLAN DE LA ZONE A3-7


RÉSEAU ARTÉRIEL D'AGGLOMÉRATION



Limite de la zone A3-7



Limite d'arrondissement

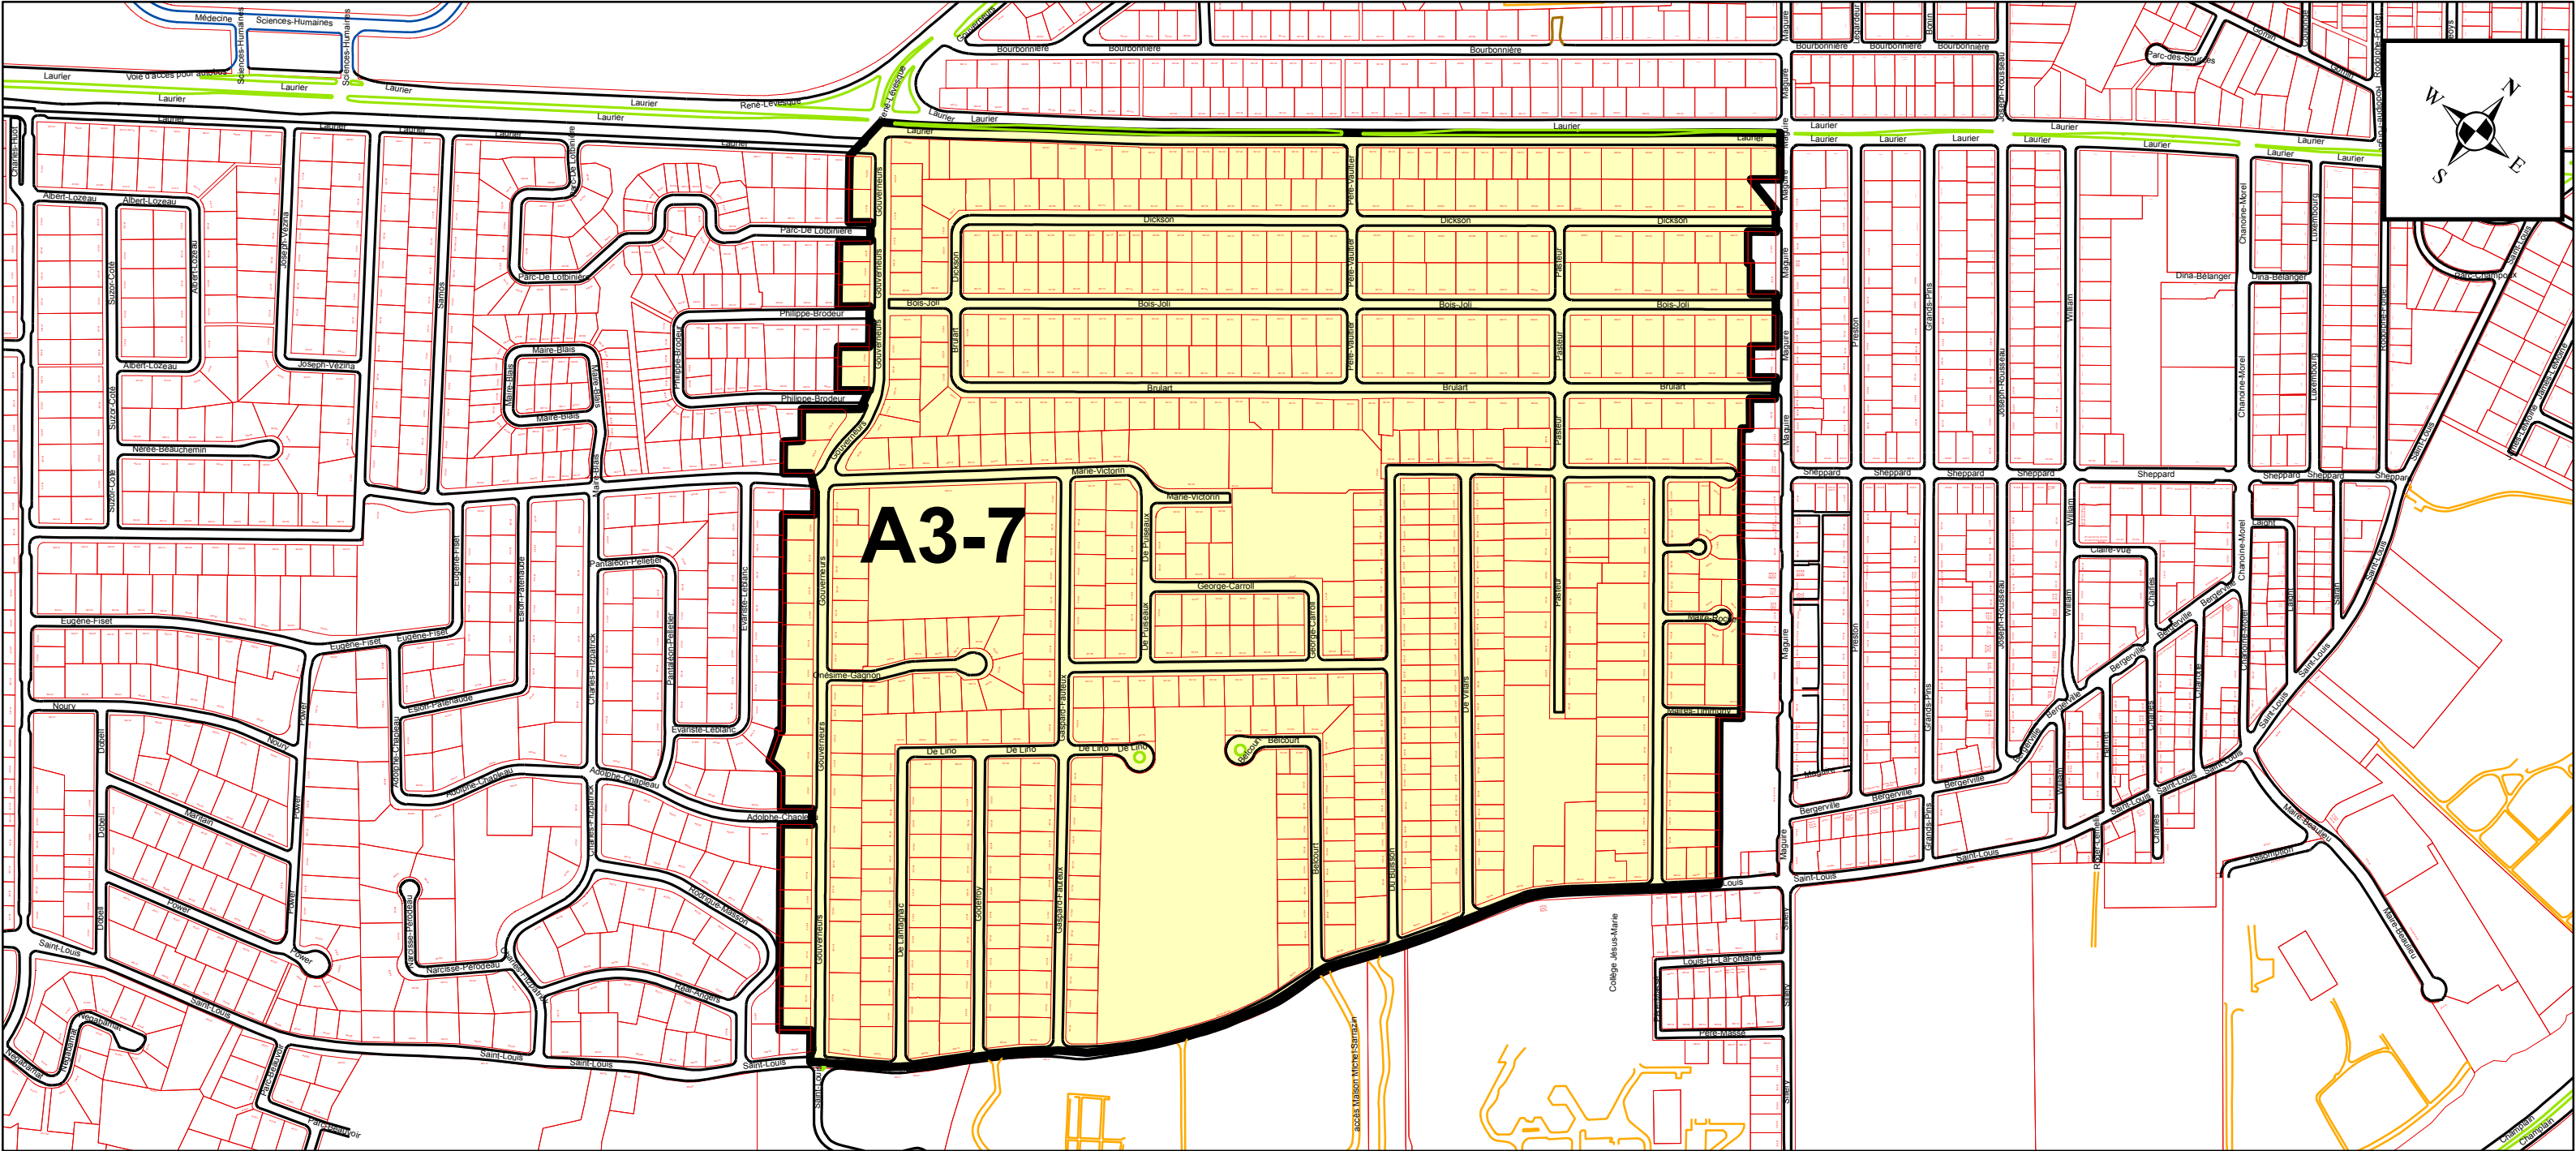

ANNEXE XV

FEUILLET 3

ARRONDISSEMENT DE SAINTE-FOY-SILLERY-CAP-ROUGE
ZONES DE PERMIS DE STATIONNEMENT


PLAN DE LA ZONE A3-8
RÉSEAU ARTÉRIEL D'AGGLOMÉRATION




Limite de la Zone A3-8



Limite d'arrondissement

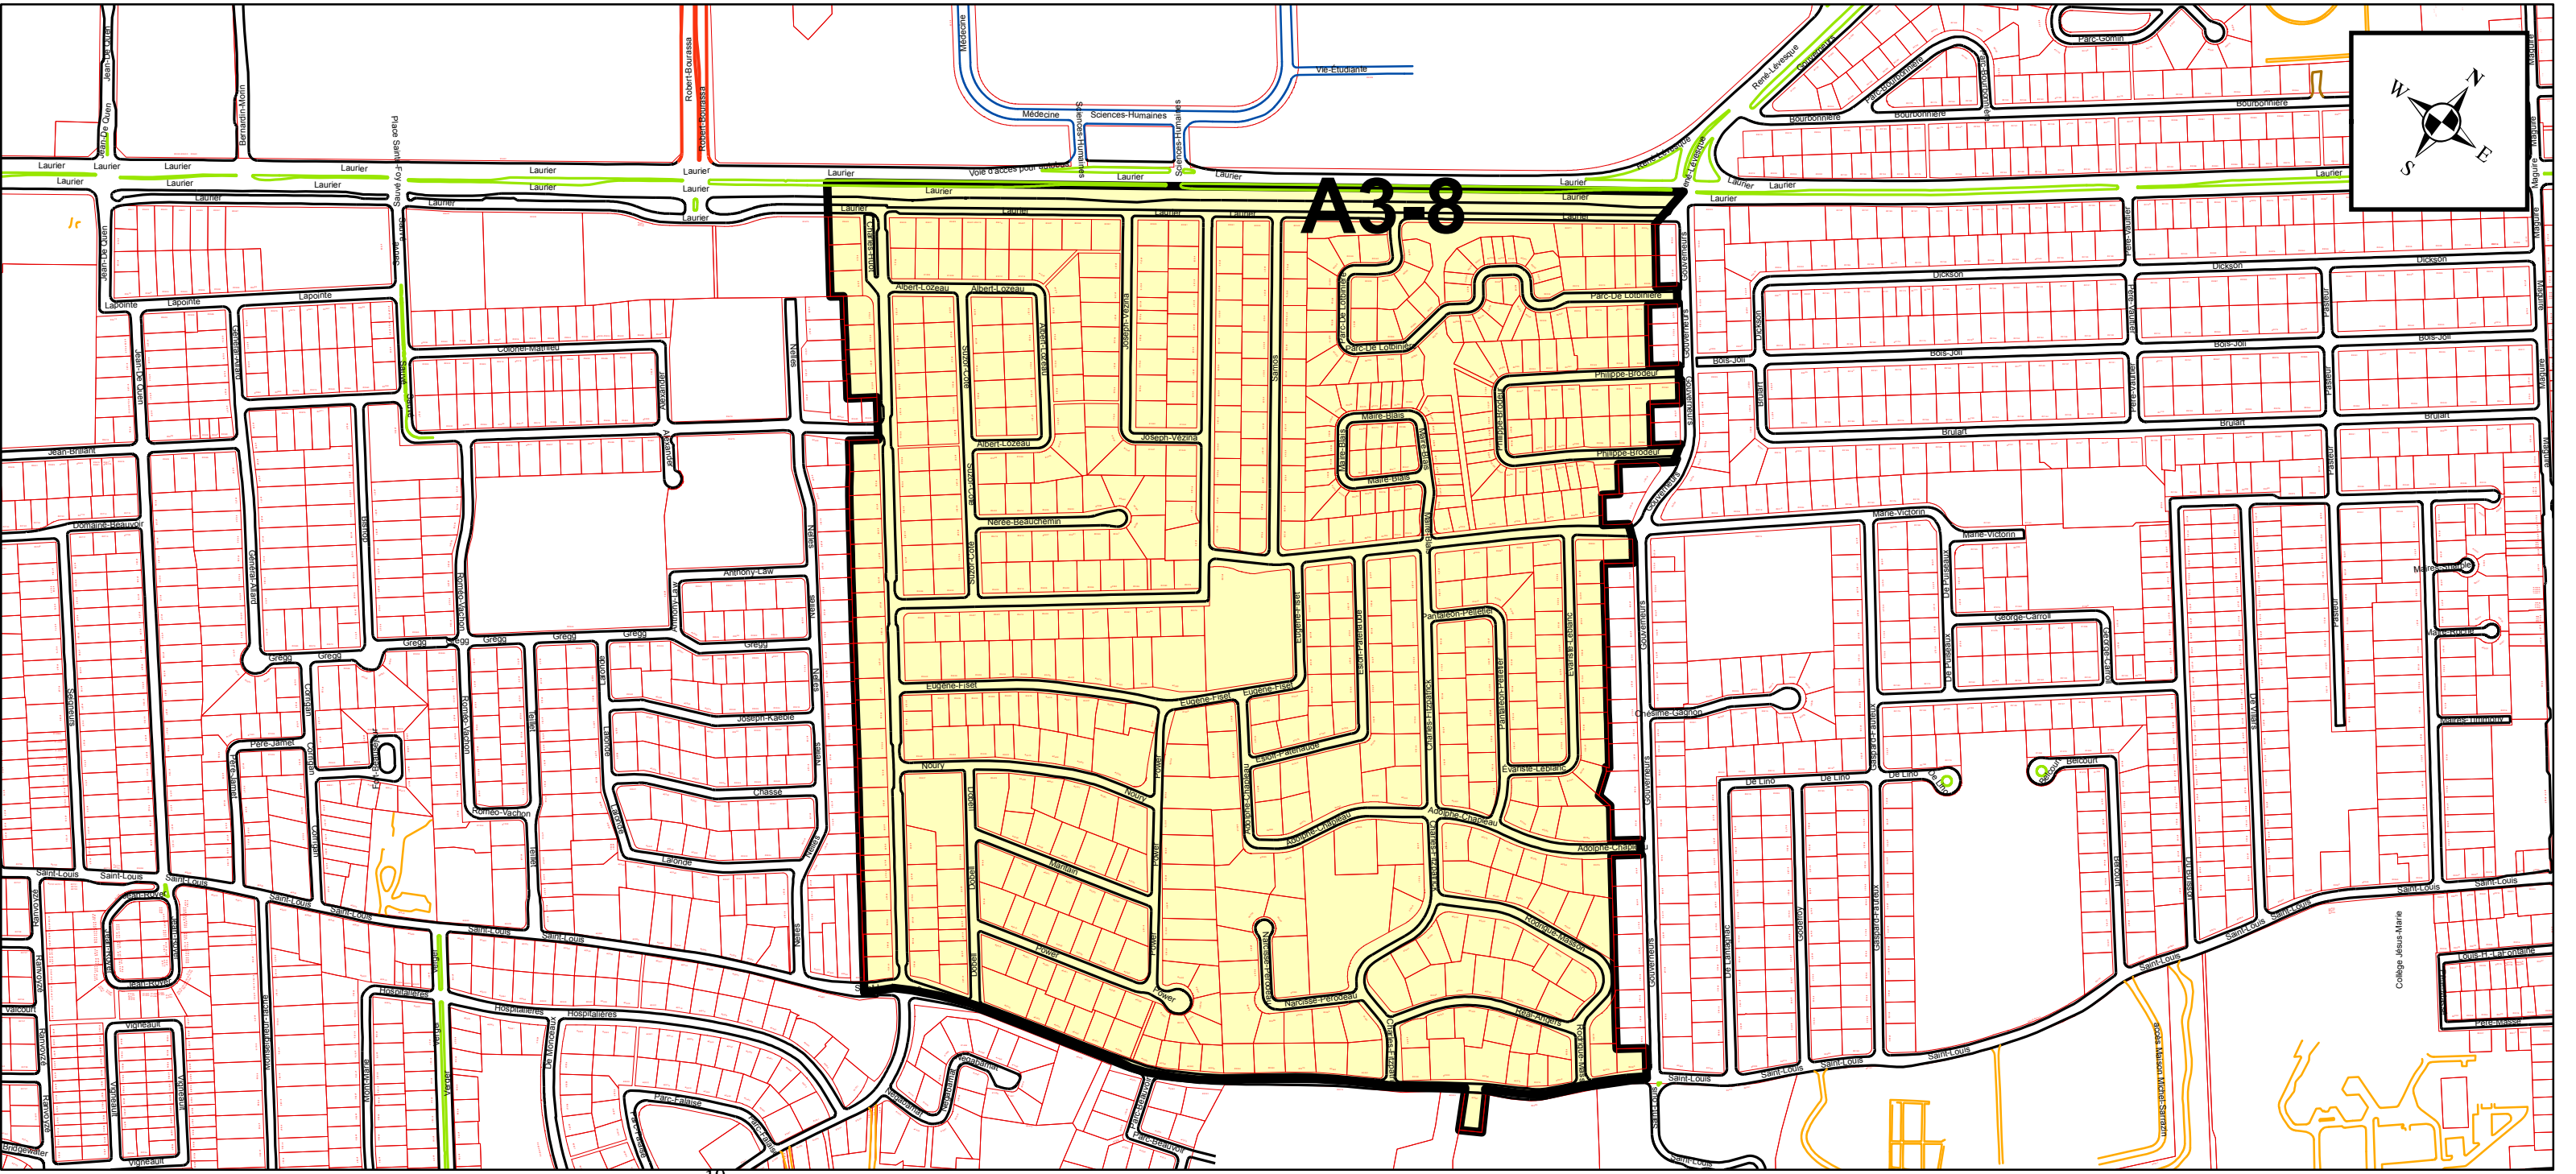


PLAN DE LA ZONE A3-9 RÉSEAU ARTÉRIEL D'AGGLOMÉRATION

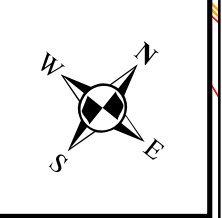

ANNEXE XV
FEUILLET 3
ARRONDISSEMENT DE SAINTE-FOY-SILLERY-CAP-ROUGE
ZONES DE PERMIS DE STATIONNEMENT
PLAN DE LA ZONE A3-10
RÉSEAU ARTÉRIEL D'AGGLOMÉRATION

Limite de la Zone A3-10

Limite d'arrondissement

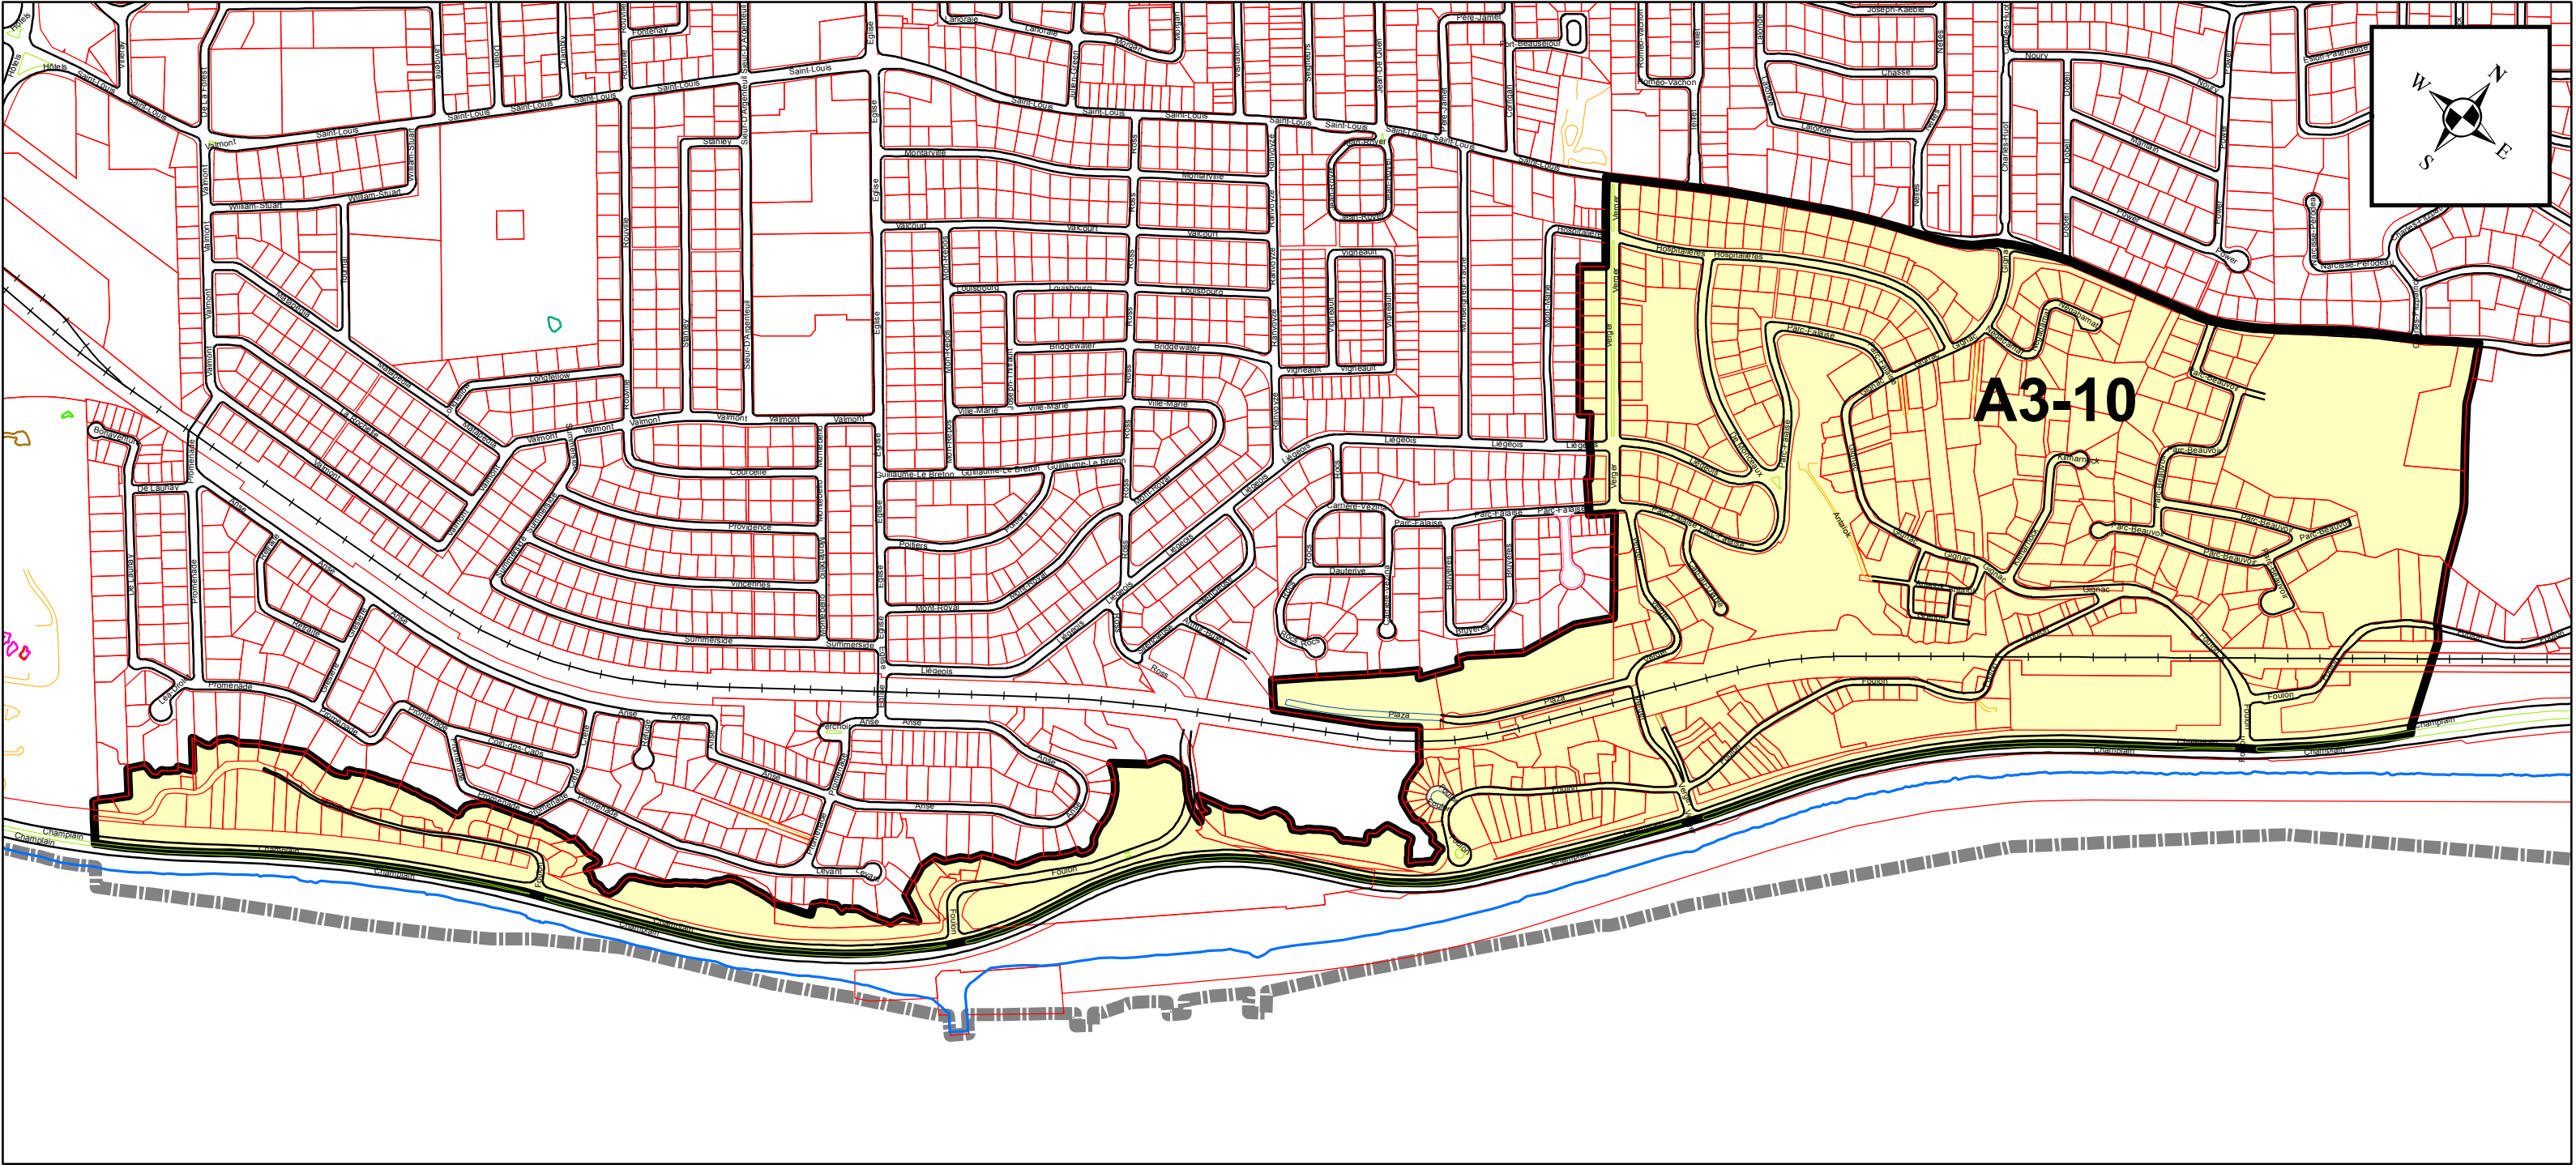

ANNEXE XV

FEUILLET 3

ARRONDISSEMENT DE SAINTE-FOY-SILLERY-CAP-ROUGE

ZONES DE PERMIS DE STATIONNEMENT

PLAN DE LA ZONE A3-11

RÉSEAU ARTÉRIEL D'AGGLOMÉRATION


Limit de la zone A3-11

Limite d'arrondissement

PRÉPARÉ PAR: ALAIN VÉZINA
FICHER= ZONE A3-11 - ANNEXE XV_AGGL.MXD
ÉCHELLE= 1:5 685

20


PLAN DE LA ZONE A3-6 RÉSEAU ARTÉRIEL D'AGGLOMÉRATION

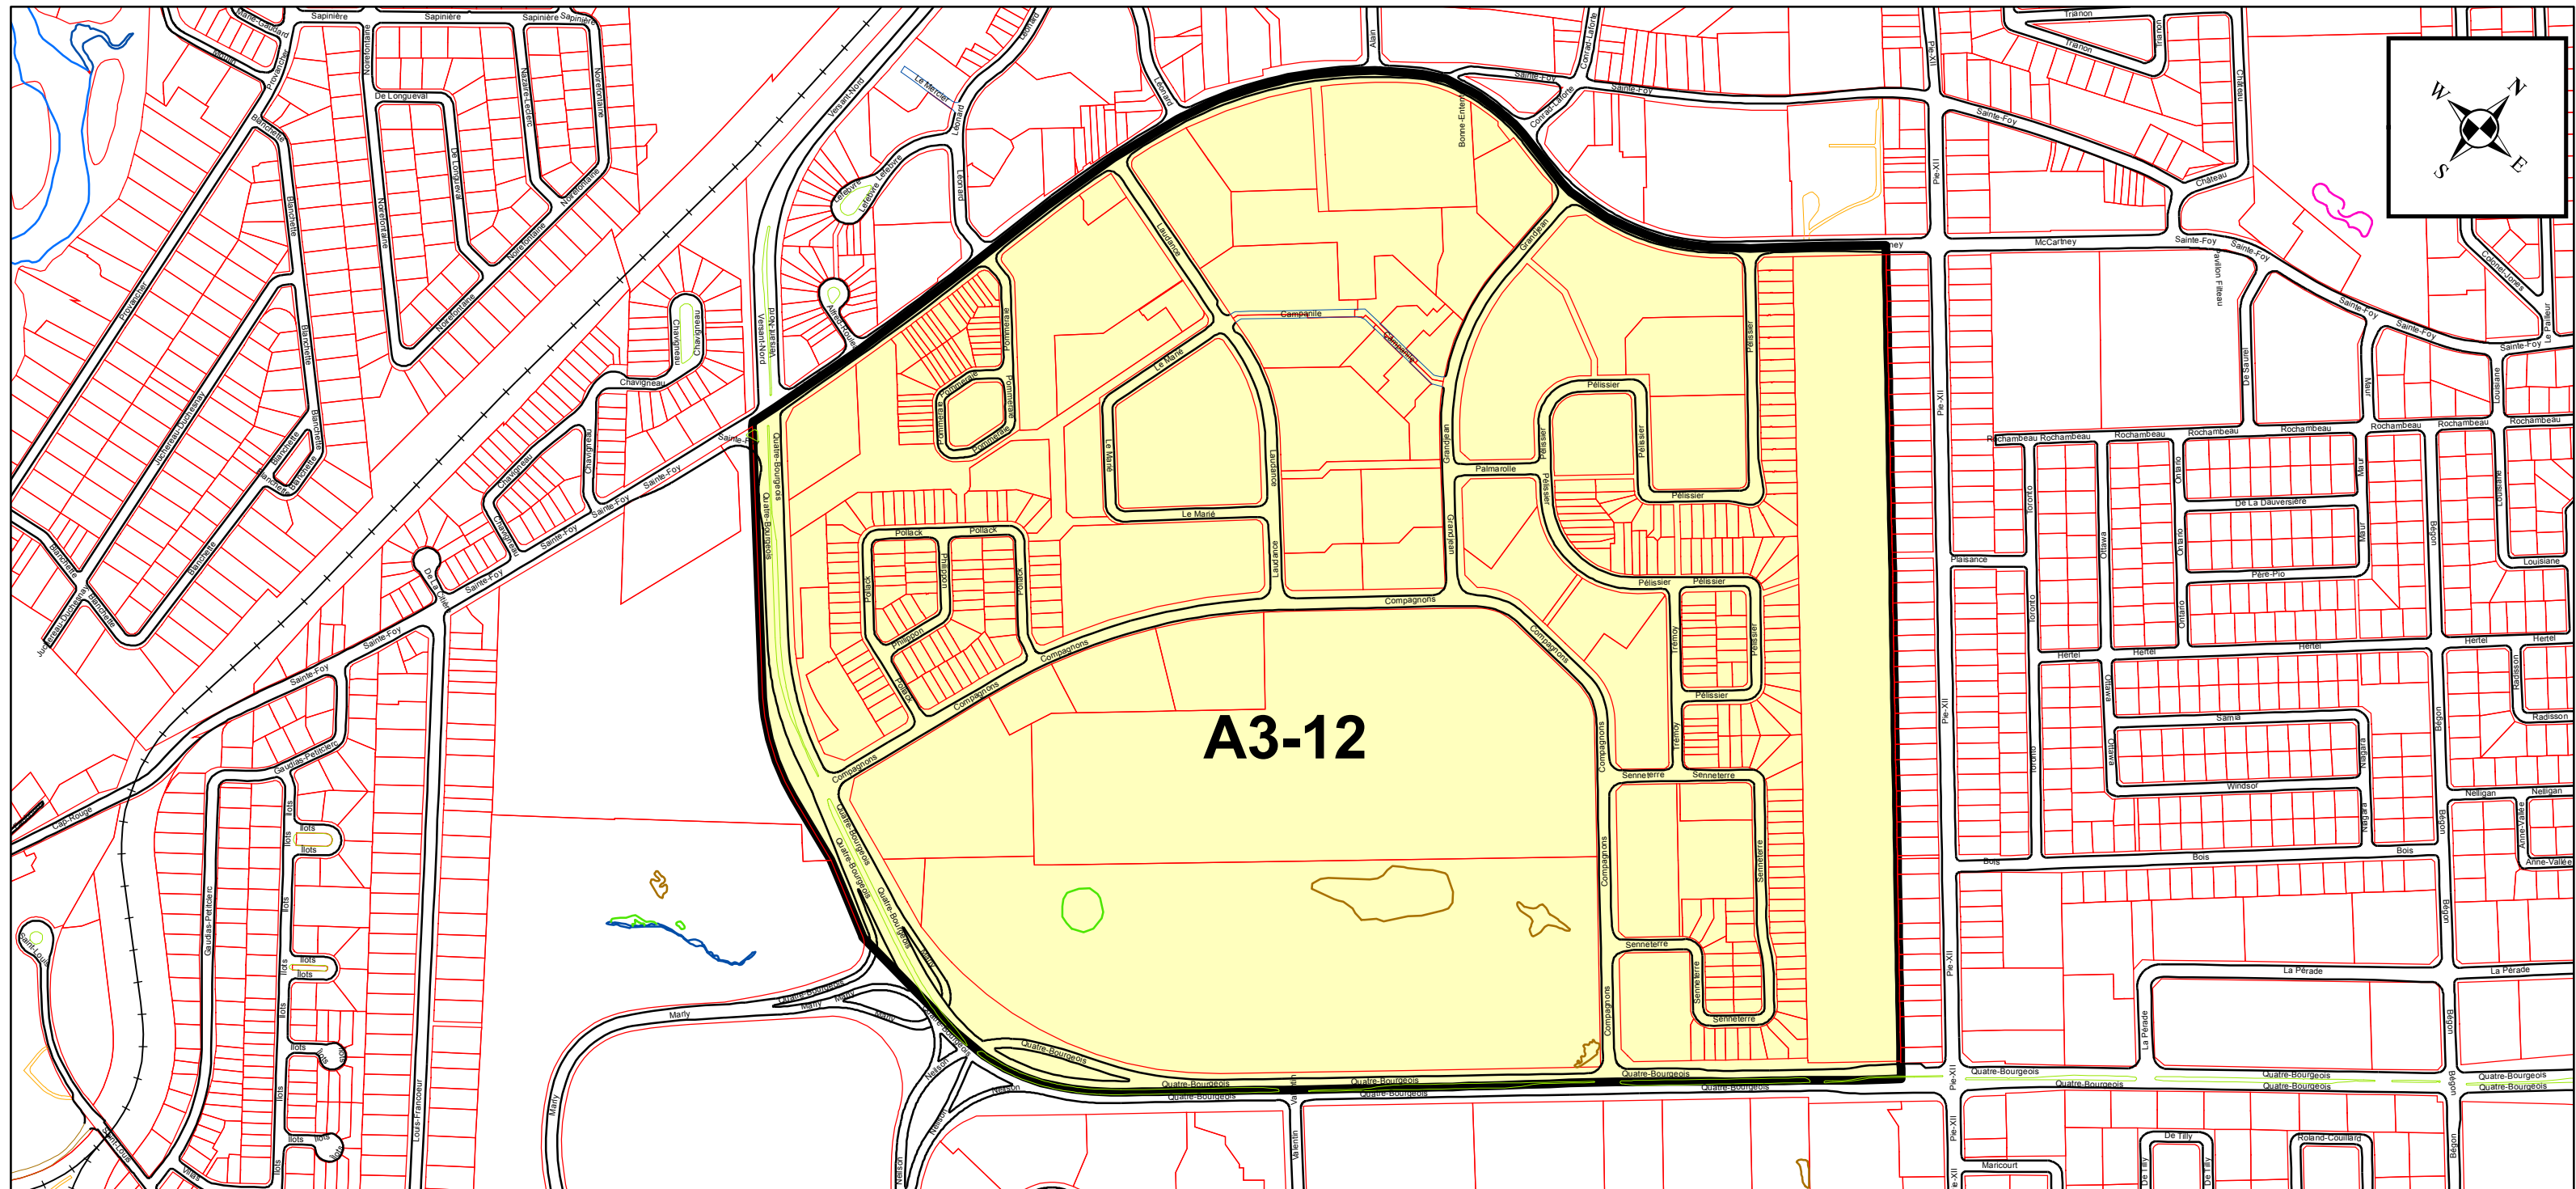

ANNEXE XV

ARRONDISSEMENT DE SAINTE-FOY-SILLERY-CAP-ROUGE

ZONES DE PERMIS DE STATIONNEMENT

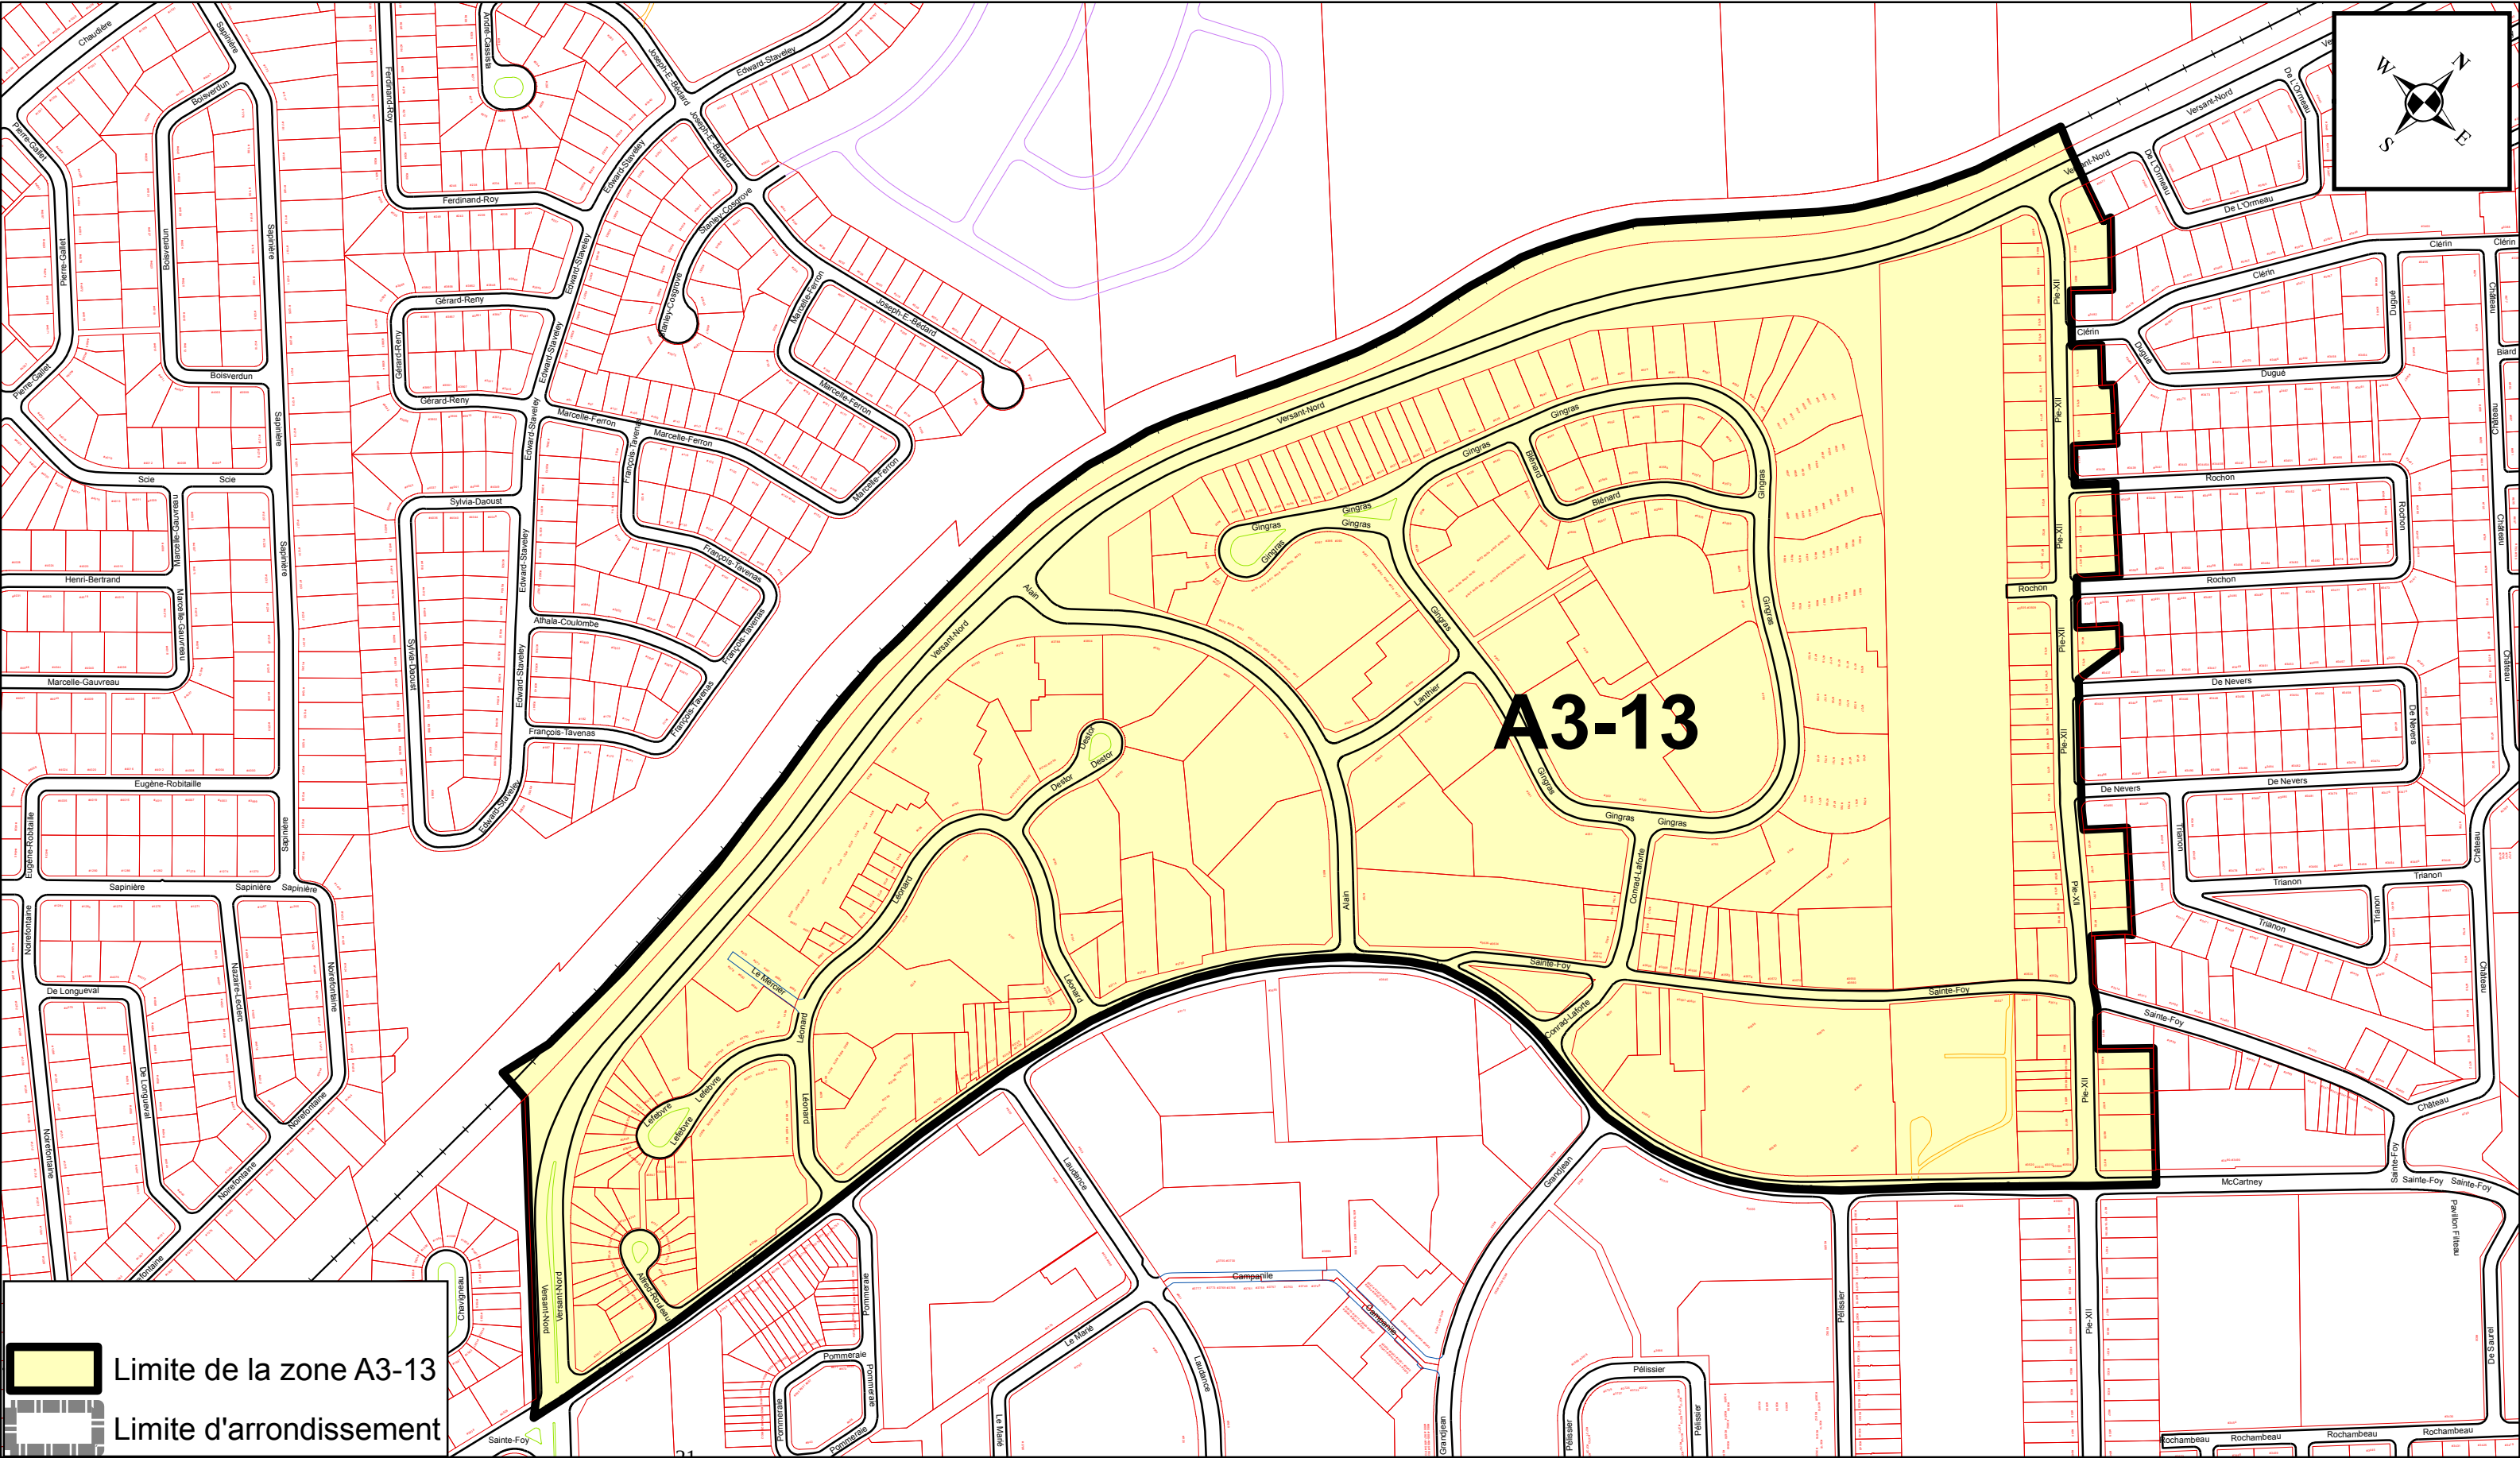

ANNEXE XV
FEUILLET 3


ARRONDISSEMENT DE SAINTE-FOY-SILLERY-CAP-ROUGE
ZONES DE PERMIS DE STATIONNEMENT
PLAN DE LA ZONE A3-14
RÉSEAU ARTÉRIEL D'AGGLOMÉRATION



Limite de la zone A3-14



Limite d'arrondissement

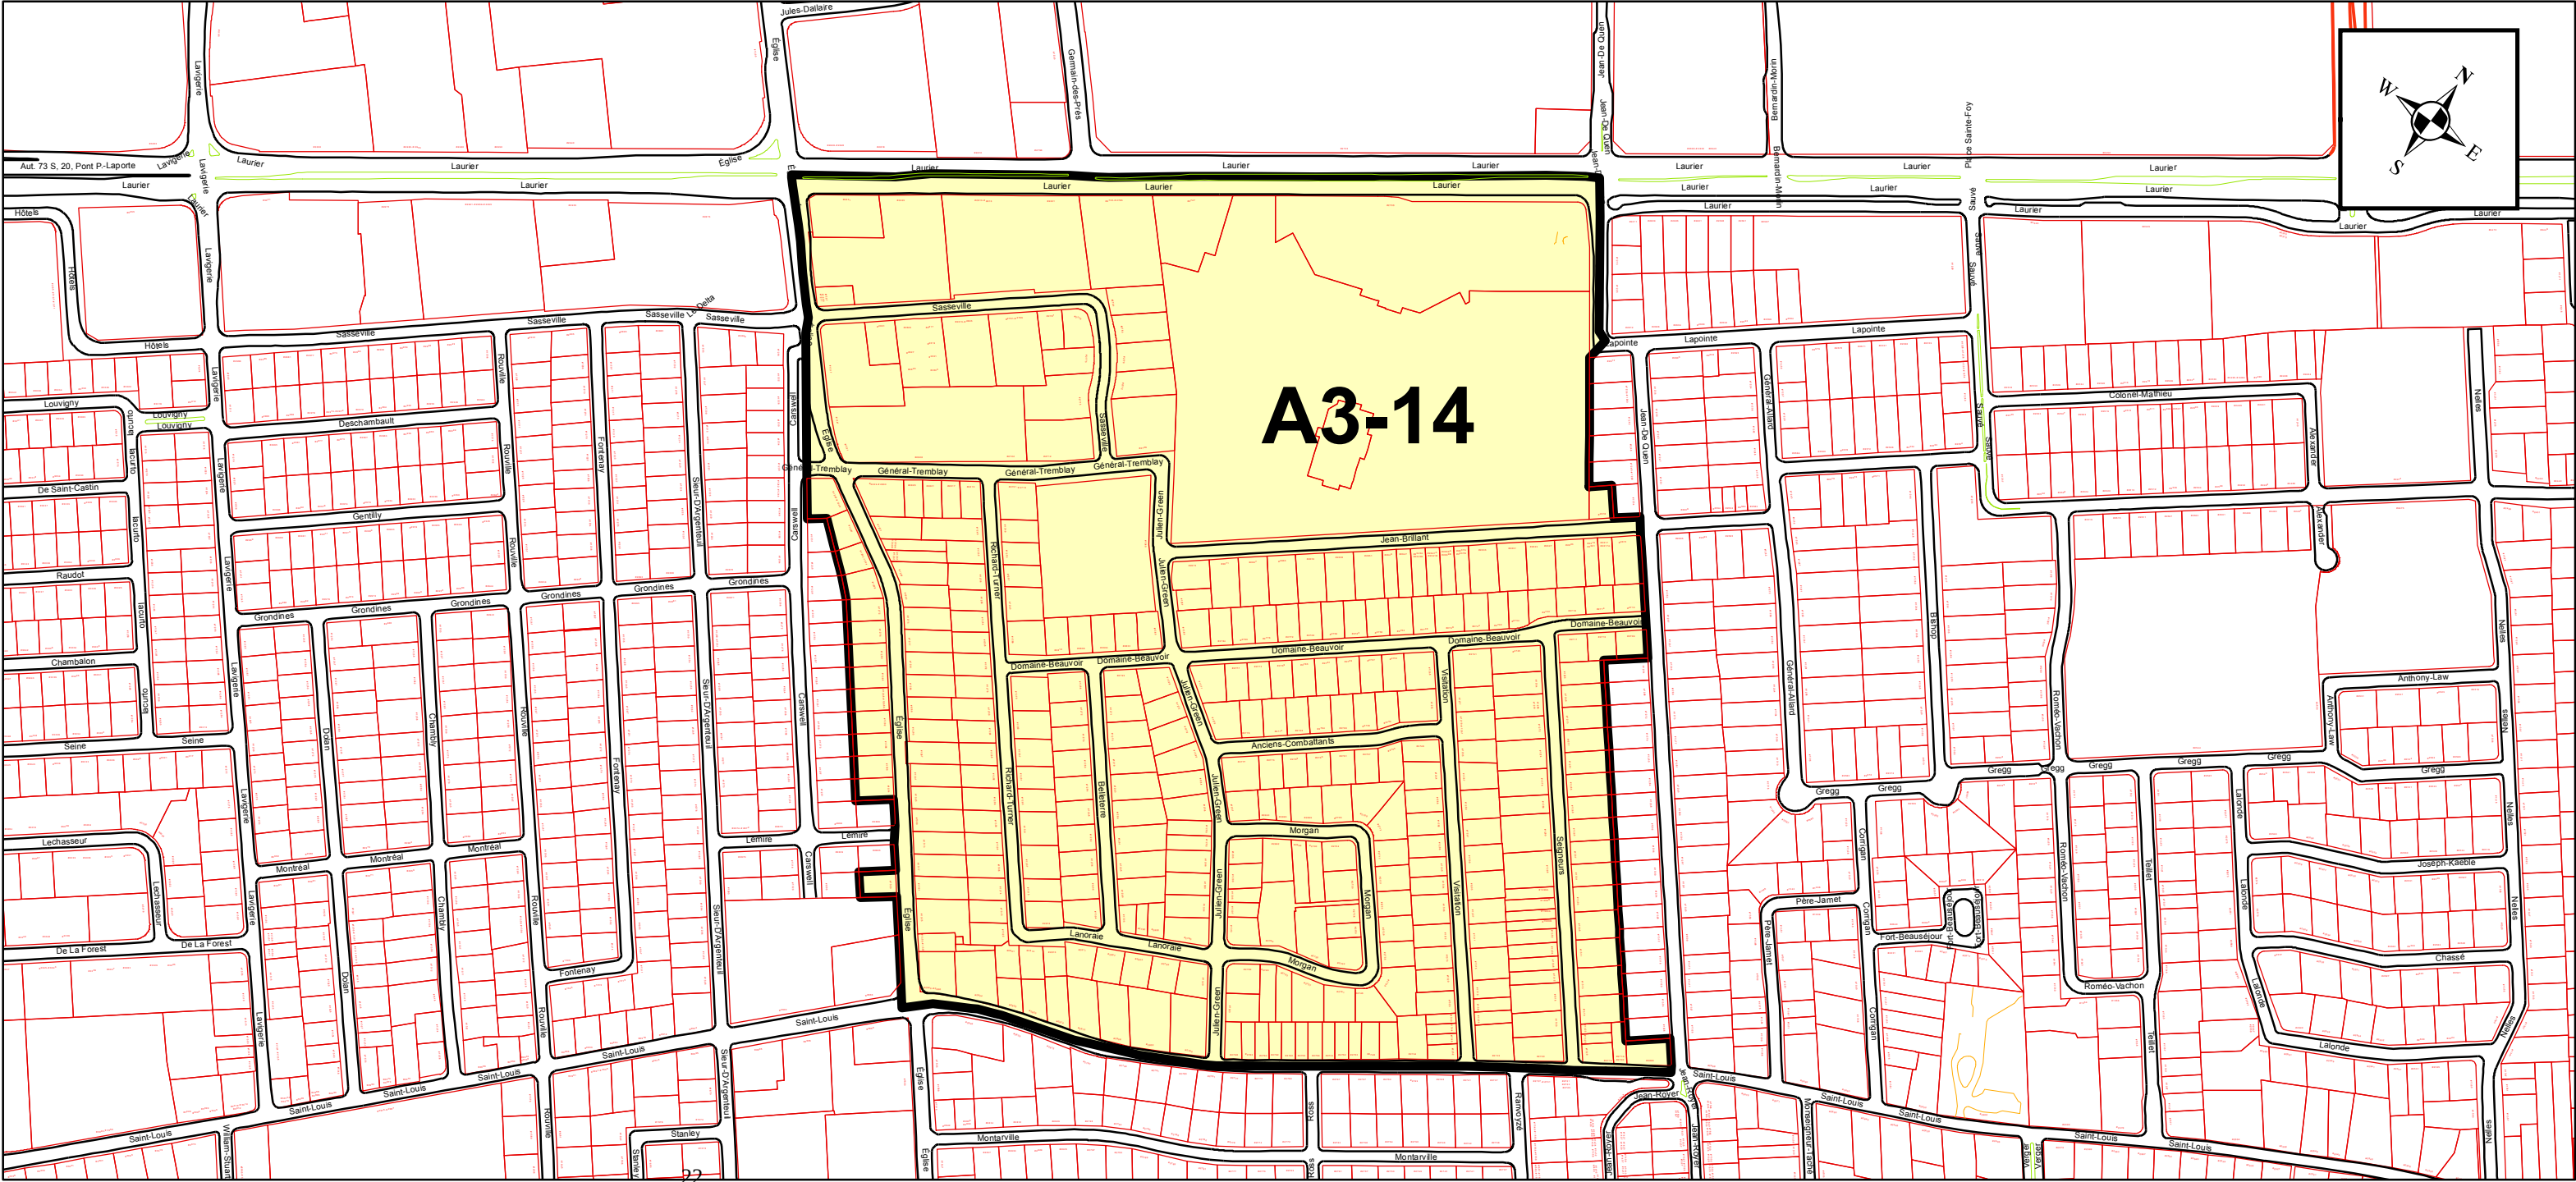

ANNEXE XV

FEUILLET 3

ARRONDISSEMENT DE SAINTE-FOY-SILLERY-CAP-ROUGE


ZONES DE PERMIS DE STATIONNEMENT

PLAN DE LA ZONE A3-15


RÉSEAU ARTÉRIEL D'AGGLOMÉRATION

Limite de la zone A3-15

Limite d'arrondissement

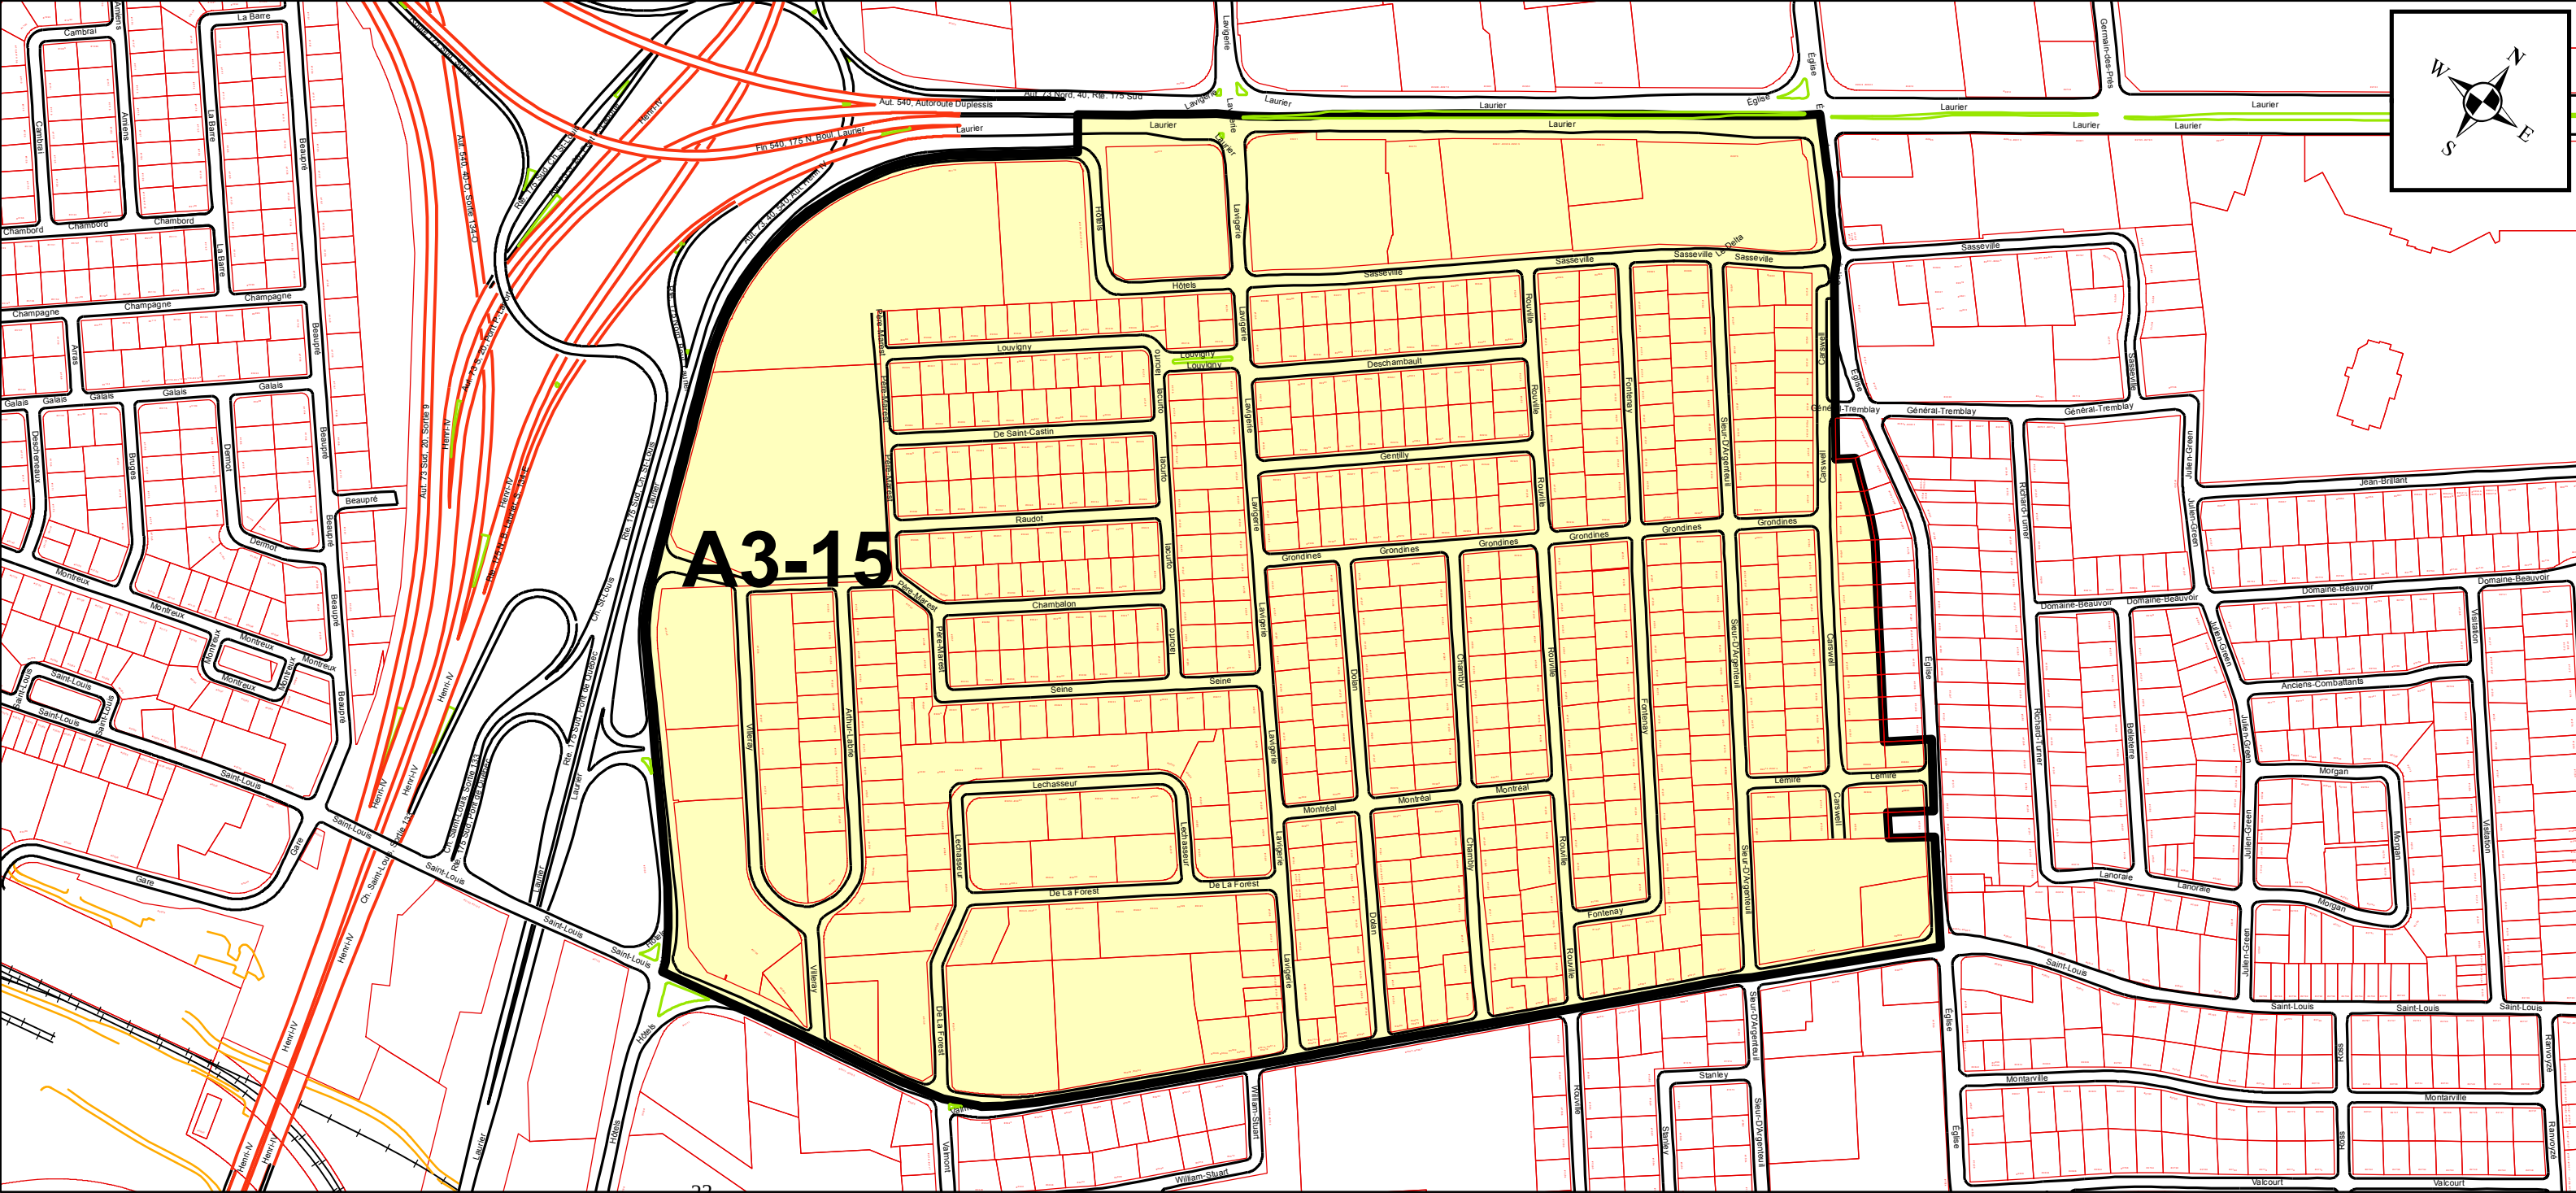


PLAN DE LA ZONE A3-16 RÉSEAU ARTÉRIEL D'AGGLOMÉRATION

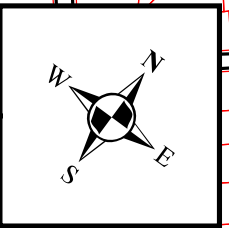

A3-16

PLAN DE LA ZONE A3-17

RÉSEAU ARTÉRIEL D'AGGLOMÉRATION

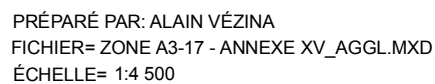

ANNEXE XV


FEUILLET 3

ARRONDISSEMENT DE SAINTE-FOY-SILLERY-CAP-ROUGE
ZONES DE PERMIS DE STATIONNEMENT

PLAN DE LA ZONE A3-18
RÉSEAU ARTÉRIEL D'AGGLOMÉRATION

Limite de la zone A3-18

Limite d'arrondissement

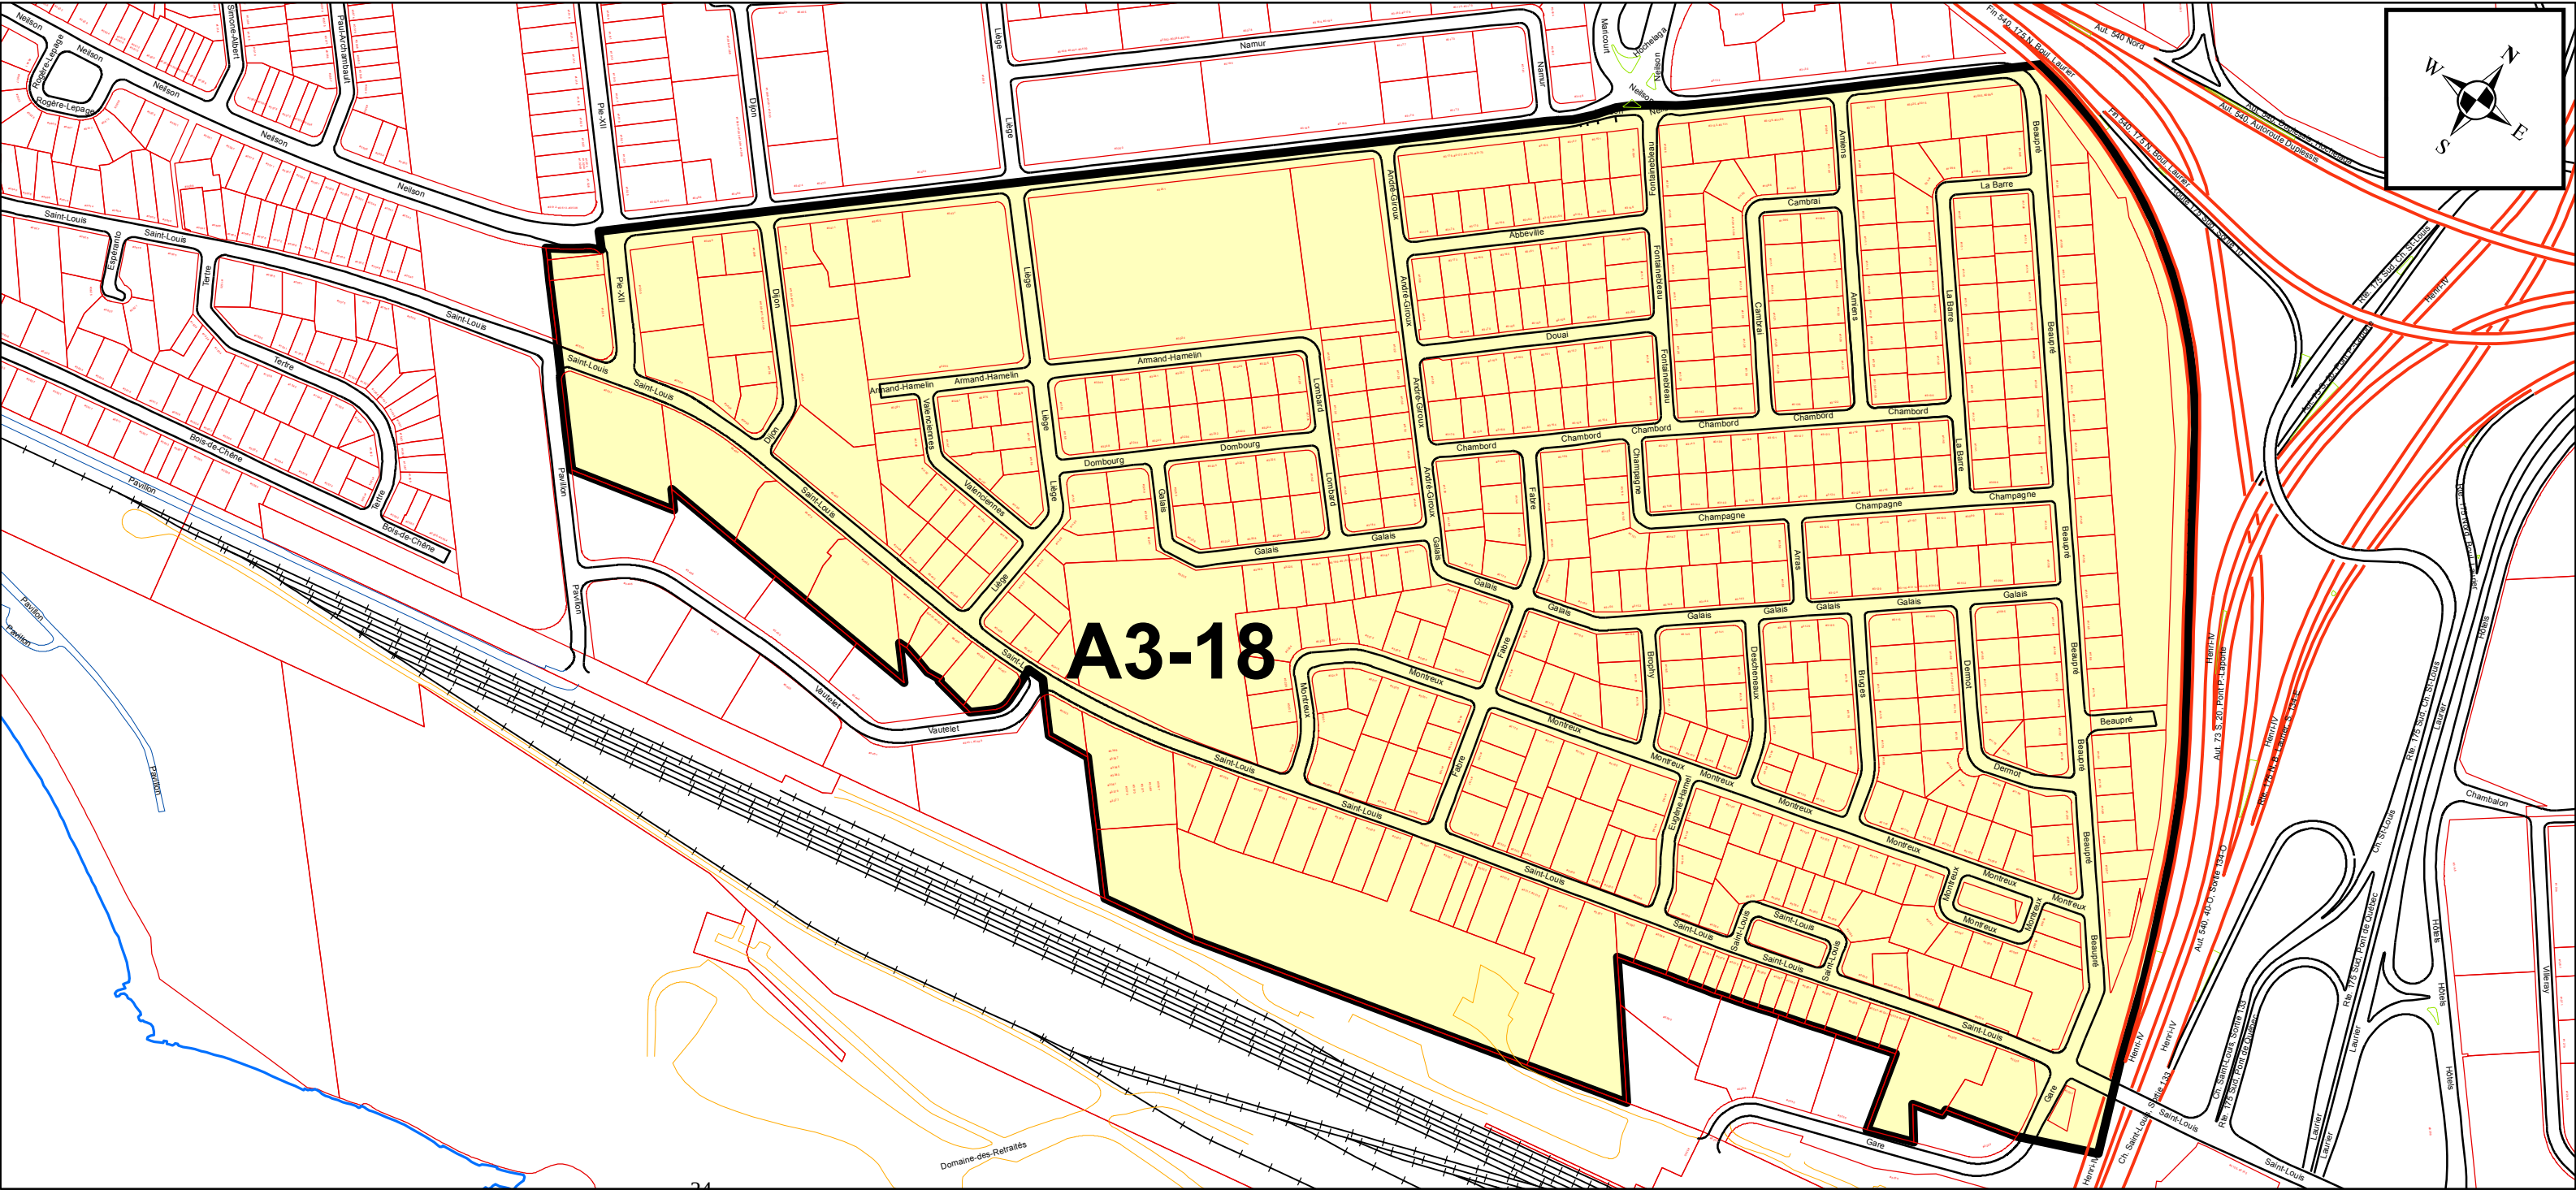

ANNEXE XV

FEUILLET 3

ARRONDISSEMENT DE SAINTE-FOY-SILLERY-CAP-ROUGE


ZONES DE PERMIS DE STATIONNEMENT

PLAN DE LA ZONE A3-19

RÉSEAU ARTÉRIEL D'AGGLOMÉRATION

Limite de la zone A3-19

Limite d'arrondissement

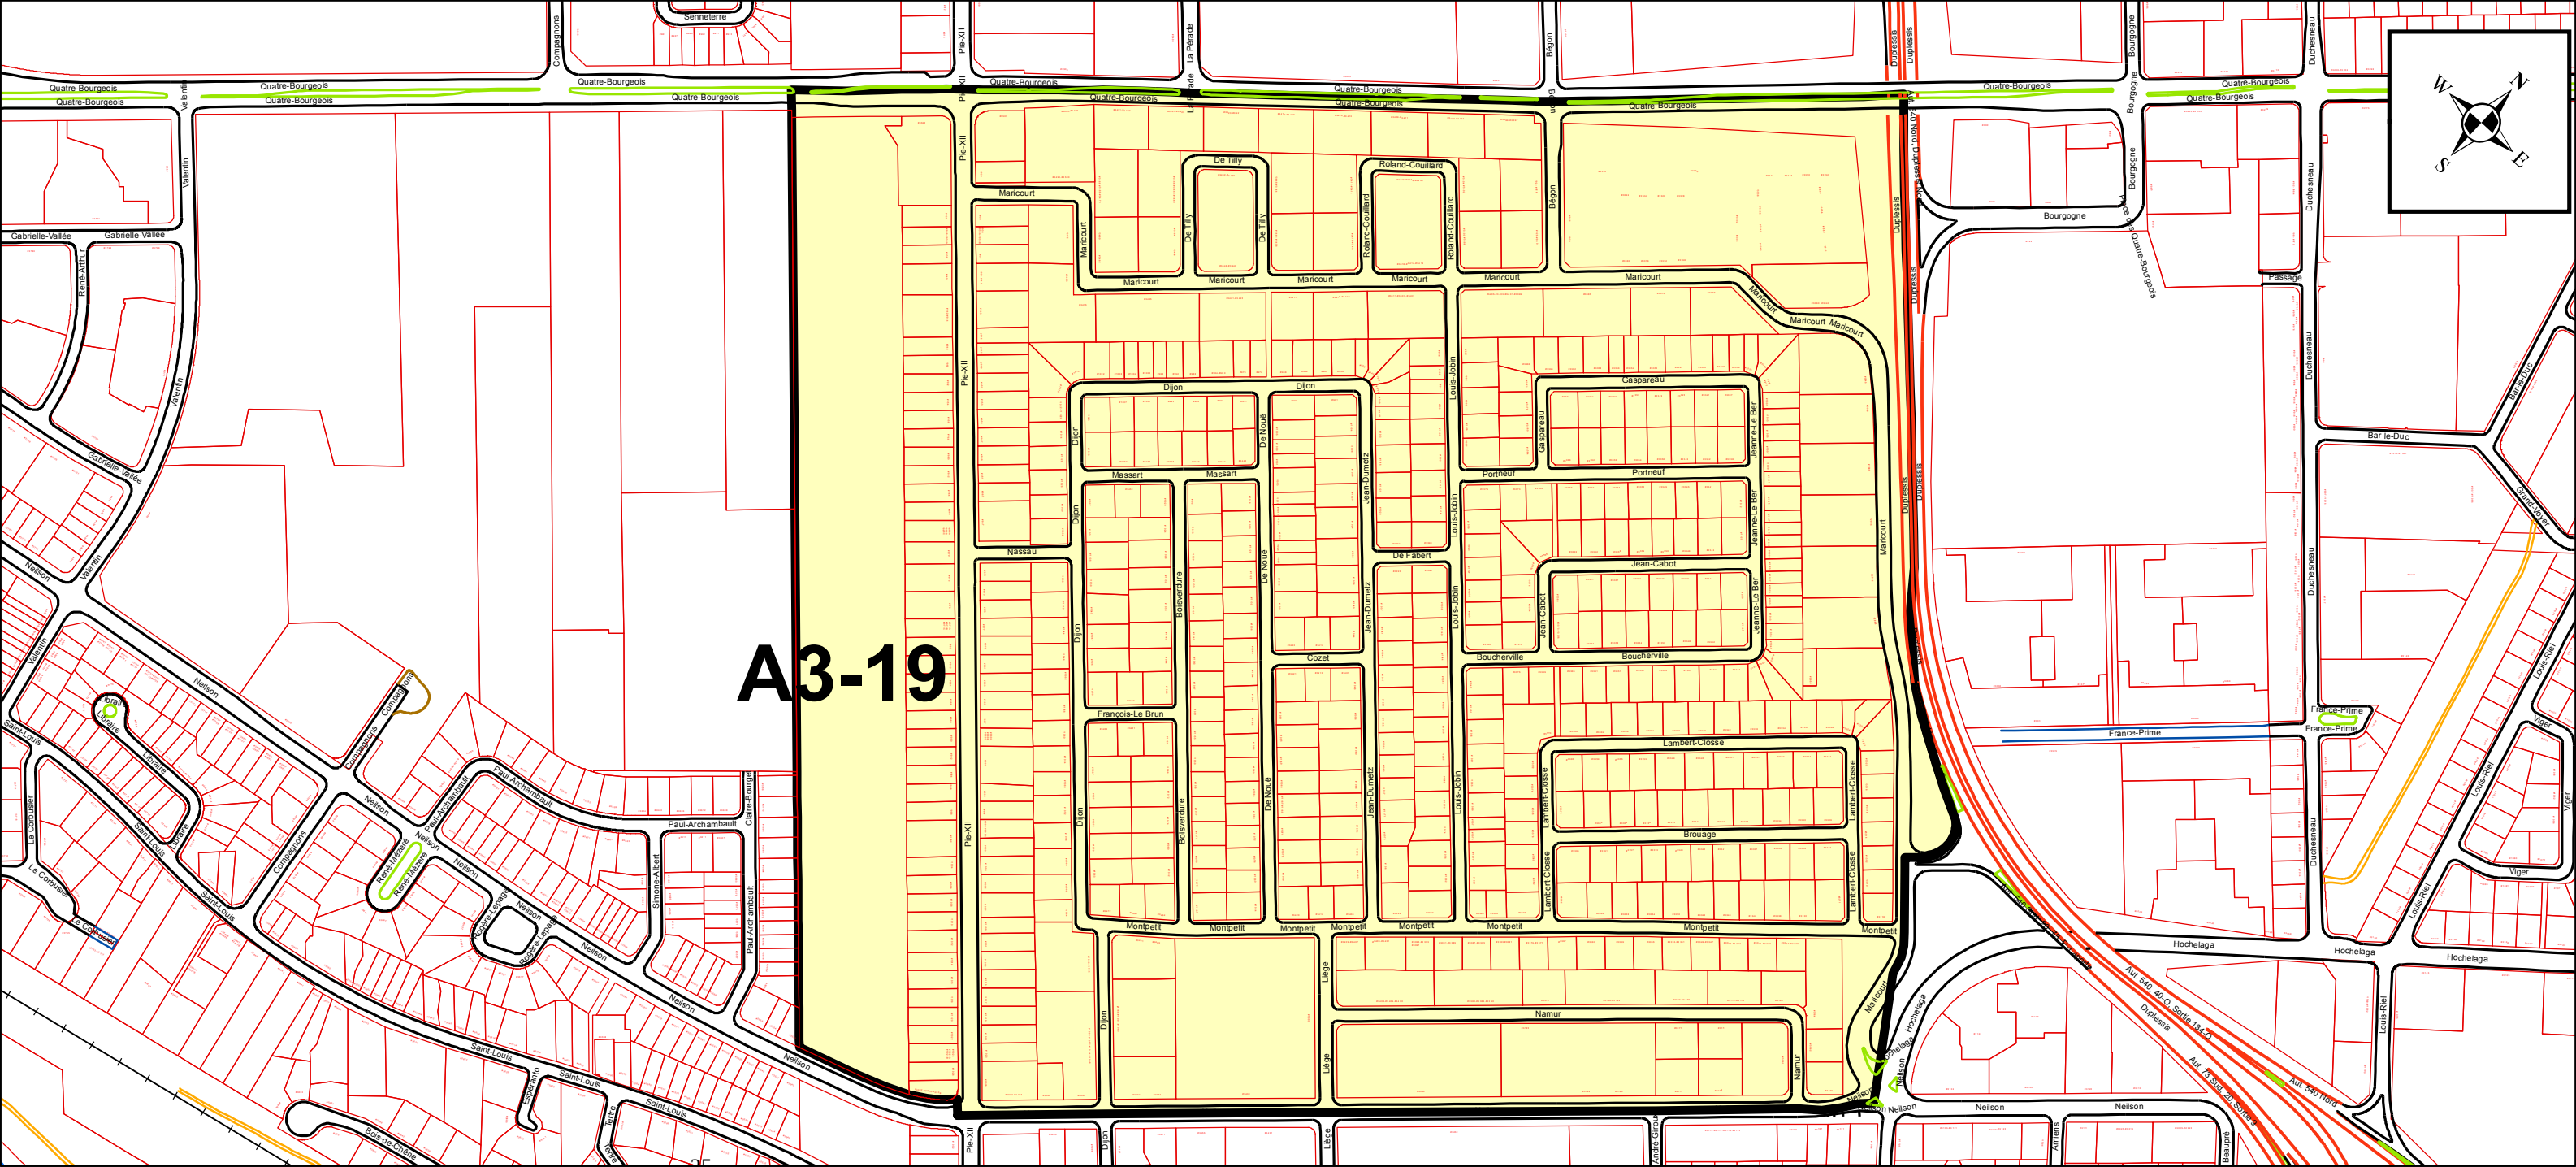

ANNEXE XV

FEUILLET 3

ARRONDISSEMENT DE SAINTE-FOY-SILLERY-CAP-ROUGE


ZONES DE PERMIS DE STATIONNEMENT

PLAN DE LA ZONE A3-20

RÉSEAU ARTÉRIEL D'AGGLOMÉRATION

Limite de la Zone A3-20


Limite d'arrondissement

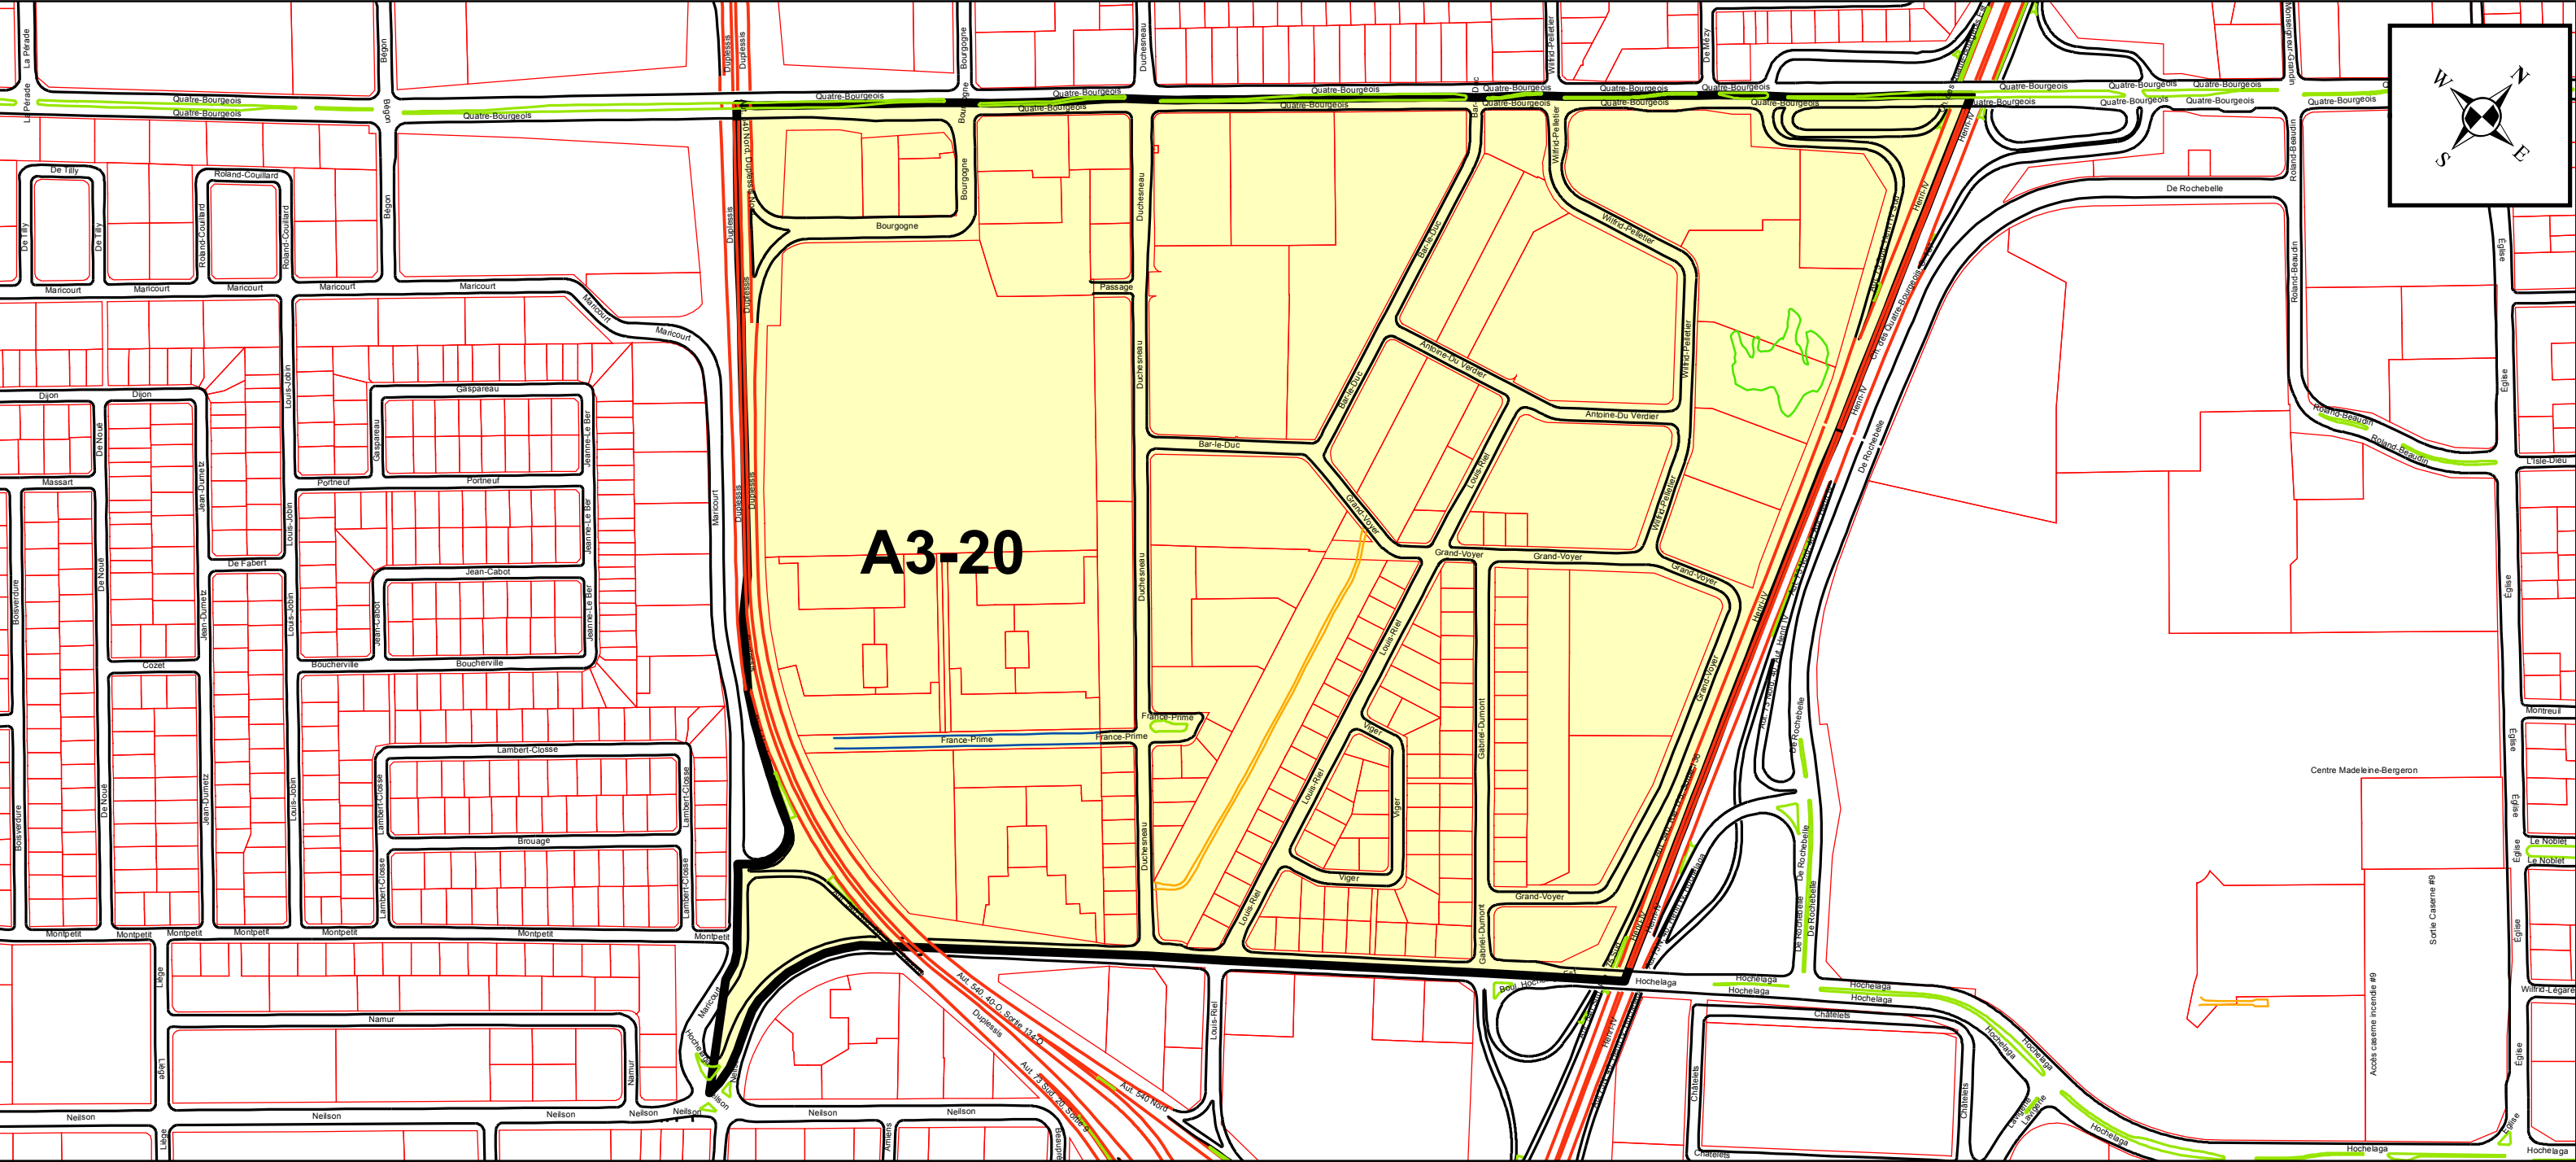


ANNEXE XV
FEUILLET 3
ARRONDISSEMENT DE SAINTE-FOY-SILLERY-CAP-ROUGE
ZONES DE PERMIS DE STATIONNEMENT
PLAN DE LA ZONE A3-22
RÉSEAU ARTÉRIEL D'AGGLOMÉRATION

Limite de la Zone A3-22

Limite d'arrondissement

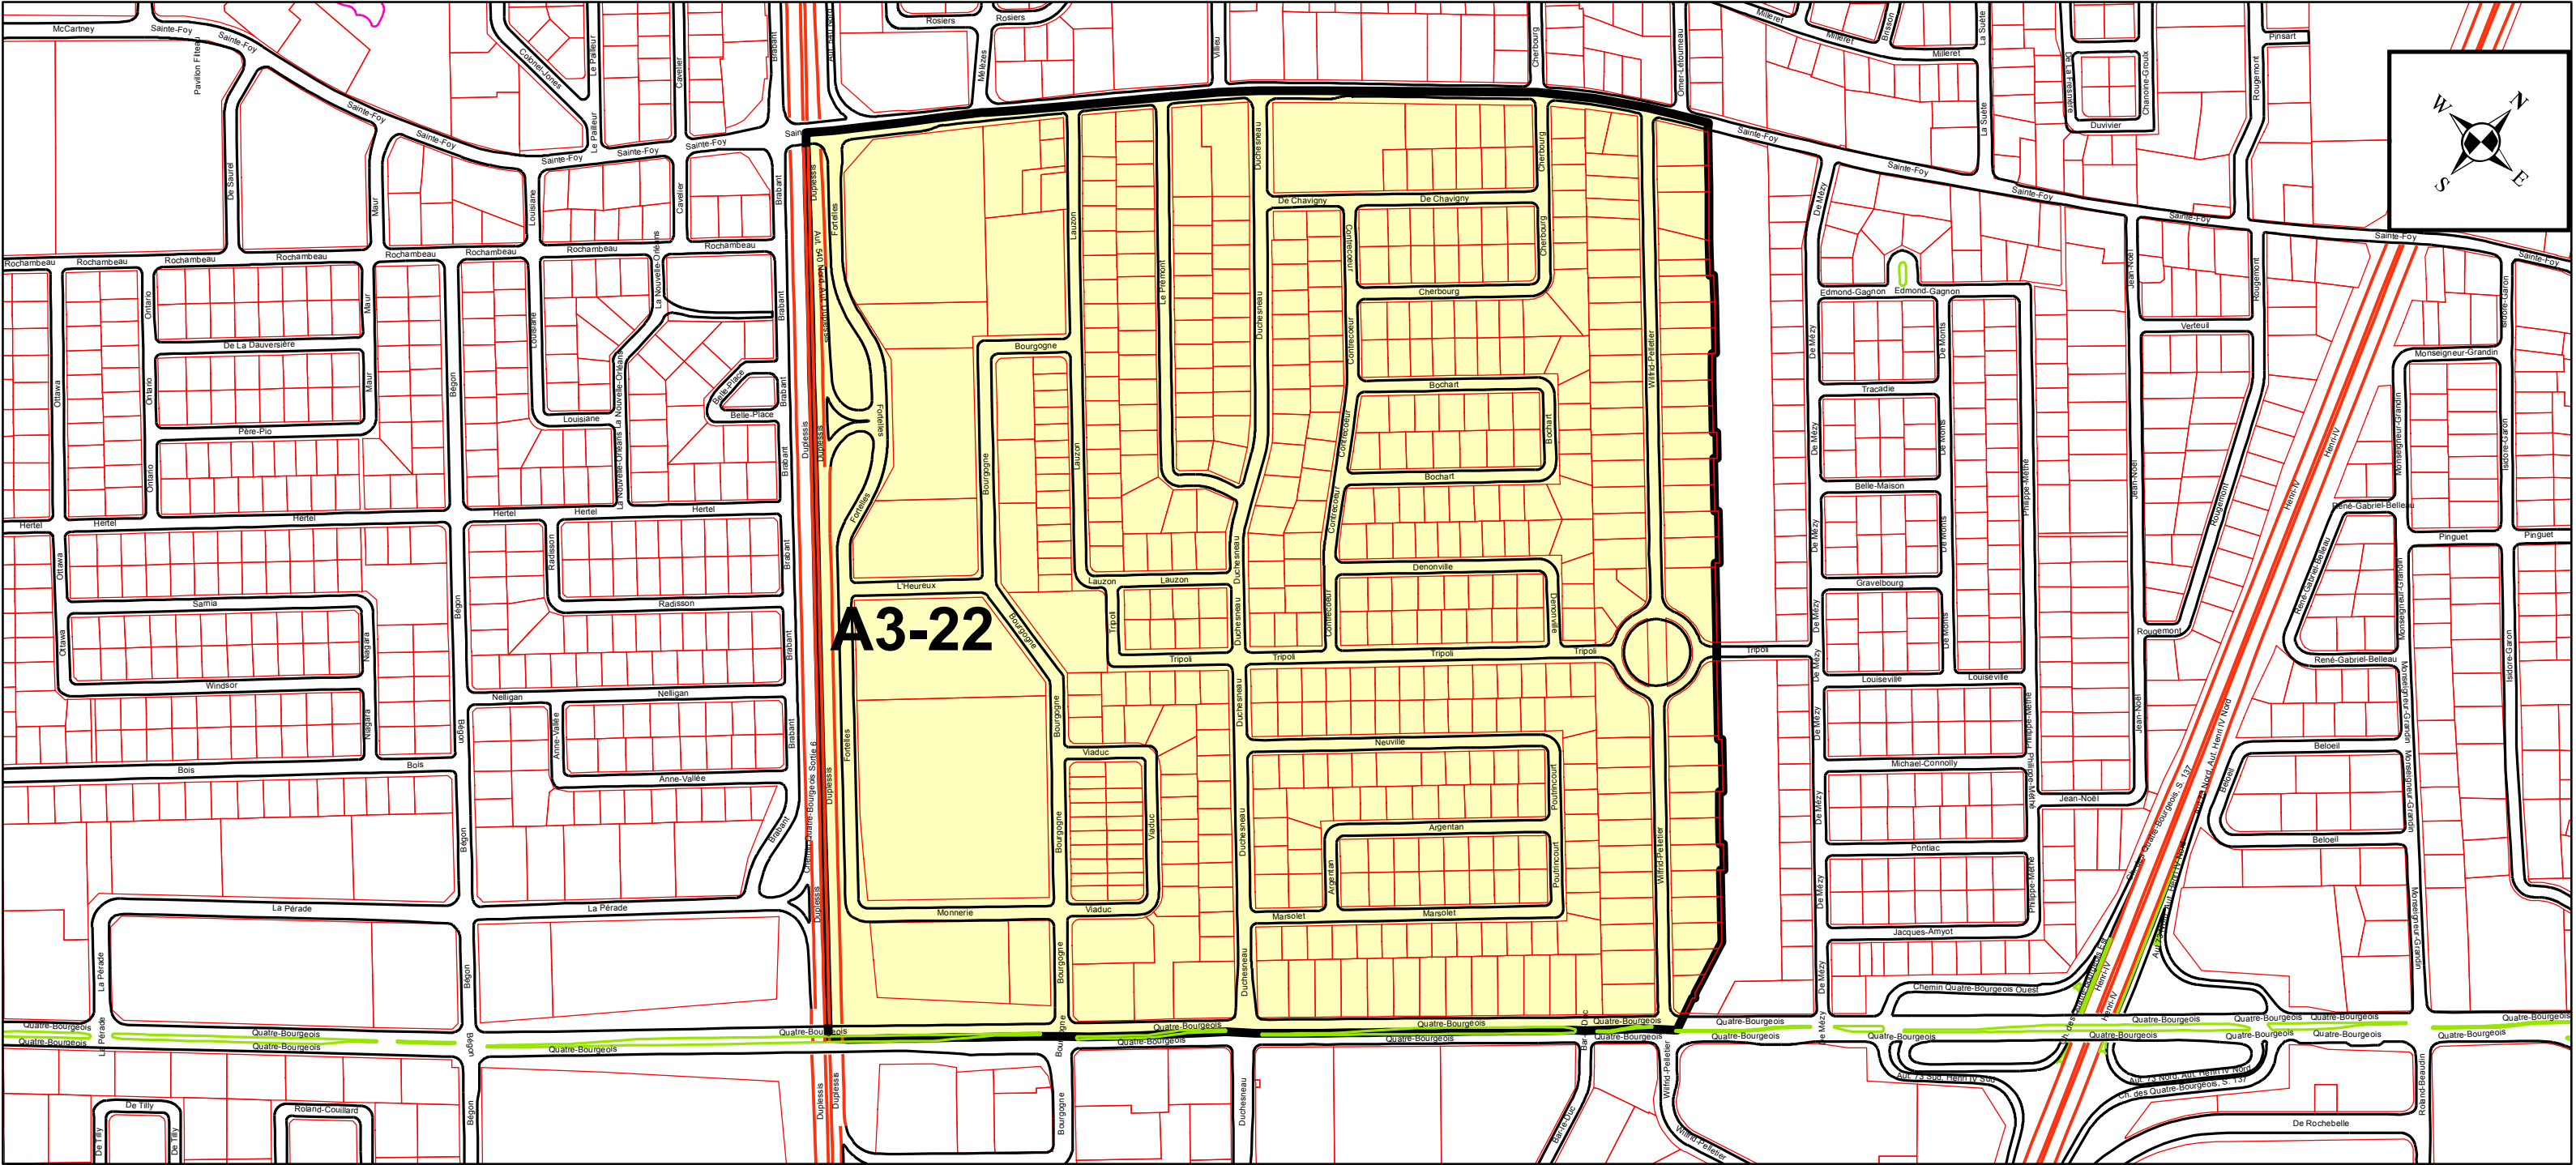

ARRONDISSEMENT DE SAINTE-FOY-SILLERY-CAP-ROUGE
ZONES DE PERMIS DE STATIONNEMENT

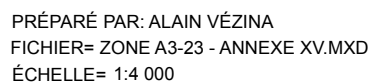

ANNEXE XV


FEUILLET 3

ARRONDISSEMENT DE SAINTE-FOY-SILLERY-CAP-ROUGE
ZONES DE PERMIS DE STATIONNEMENT

PLAN DE LA ZONE A3-24
RÉSEAU ARTÉRIEL D'AGGLOMÉRATION

Limite de la zone A3-24

Limite d'arrondissement

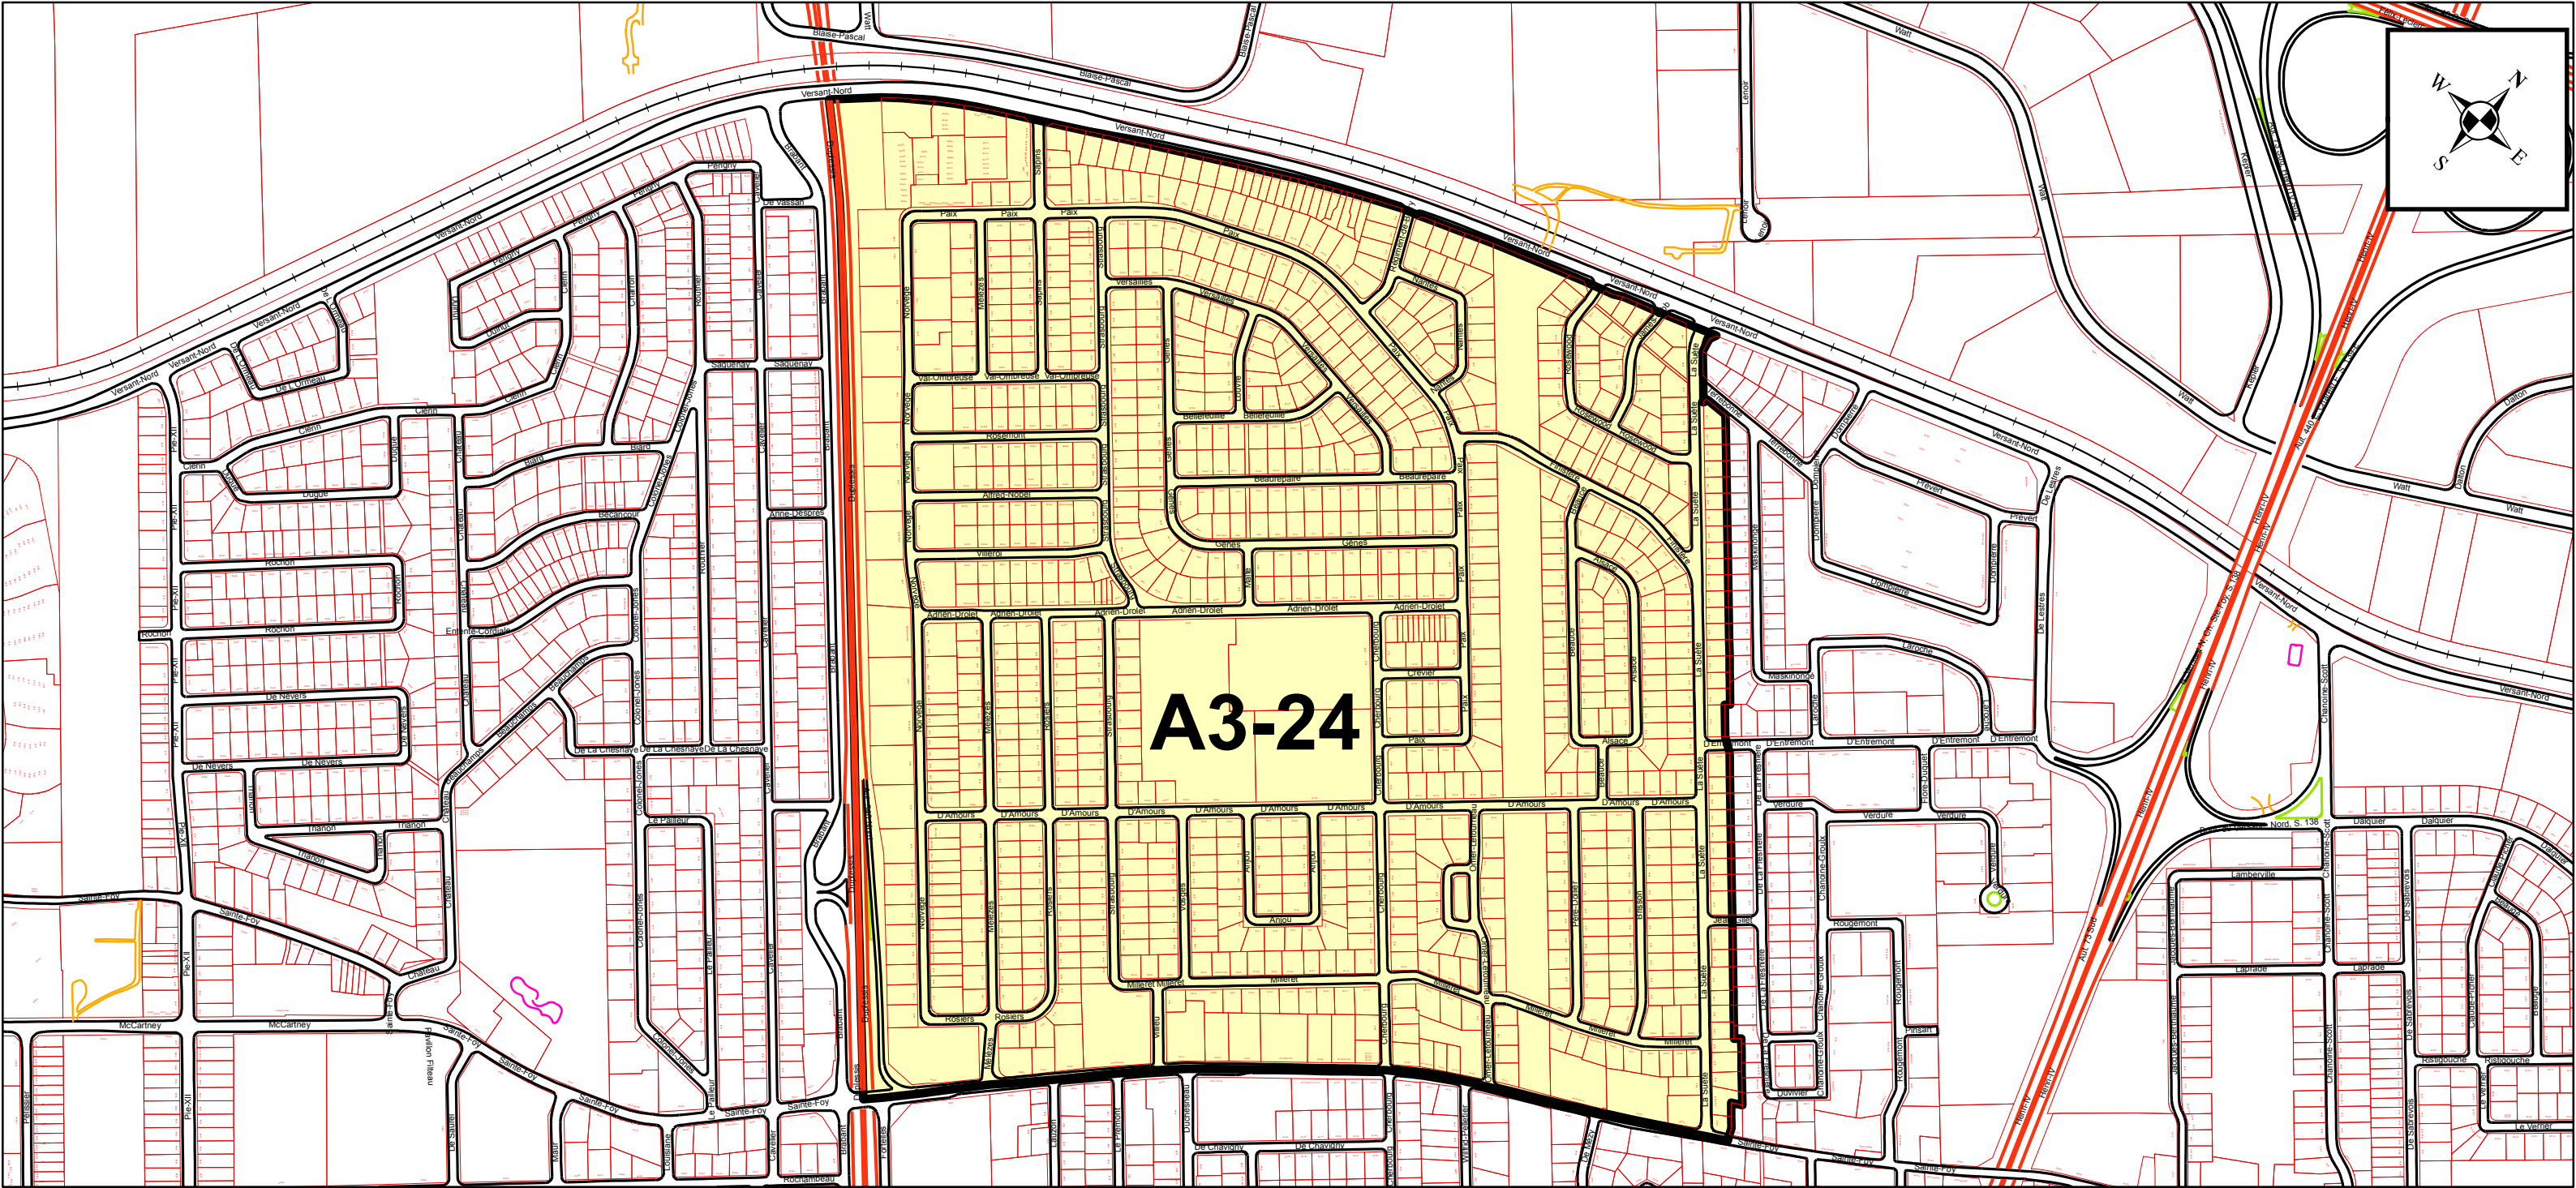

ANNEXE XV

FEUILLET 3

ARRONDISSEMENT DE SAINTE-FOY-SILLERY-CAP-ROUGE
ZONES DE PERMIS DE STATIONNEMENT


PLAN DE LA ZONE A3-25
RÉSEAU ARTÉRIEL D'AGGLOMÉRATION



Limite de la zone A3-25




Limite d'arrondissement

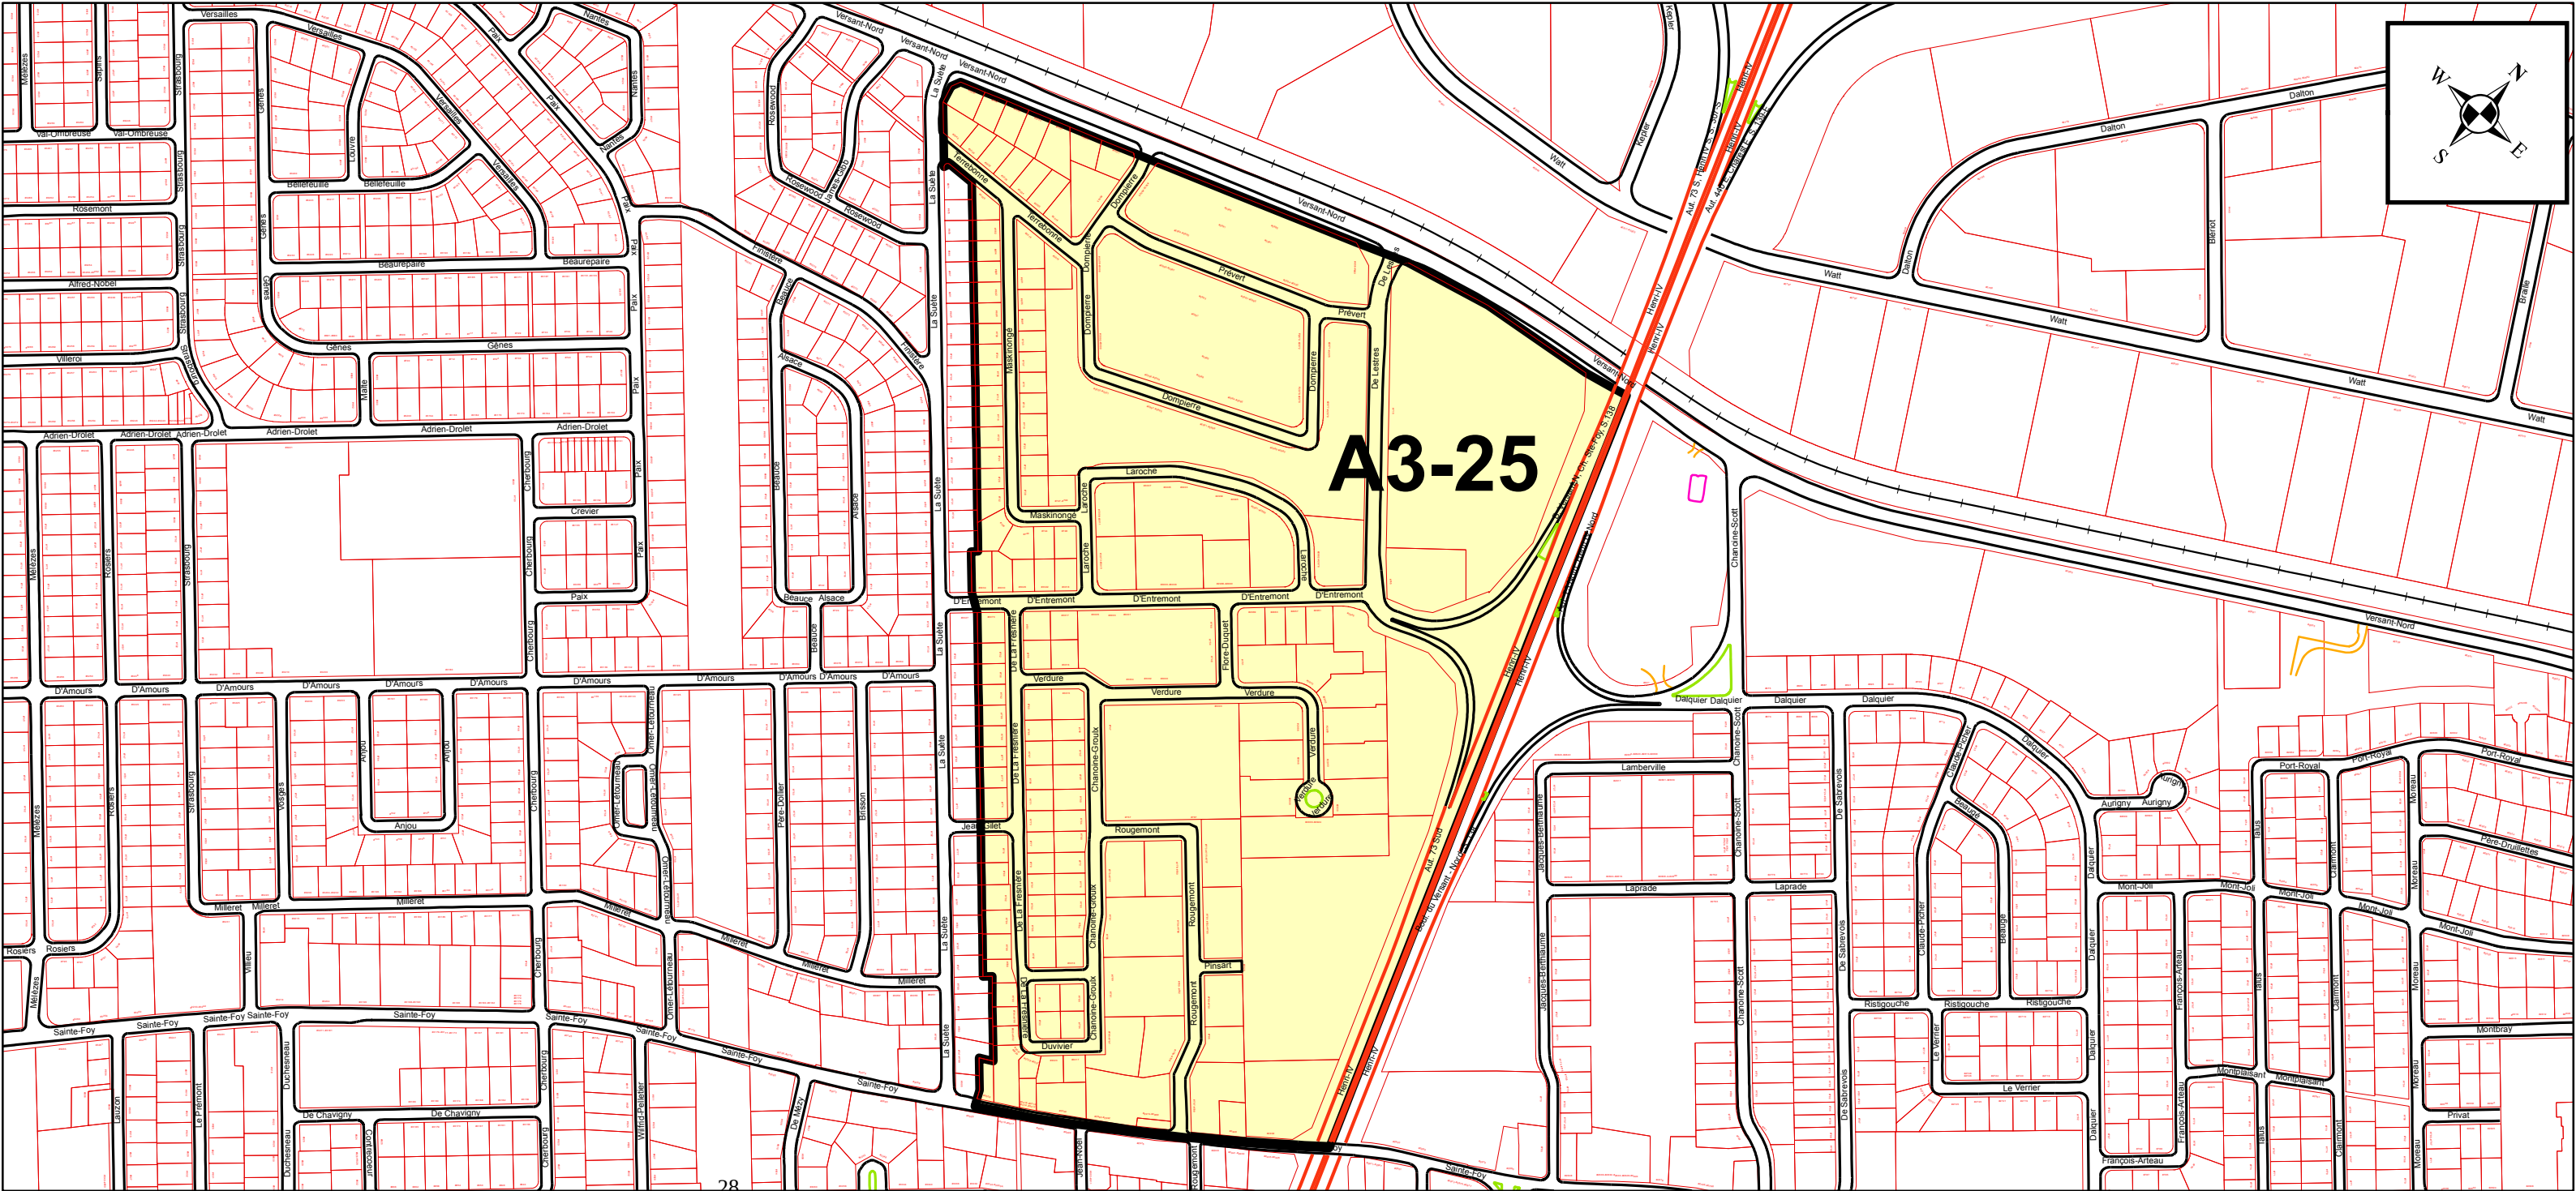

ANNEXE XV
FEUILLET 3
ARRONDISSEMENT DE SAINTE-FOY-SILLERY-CAP-ROUGE
ZONES DE PERMIS DE STATIONNEMENT
PLAN DE LA ZONE A3-26
RÉSEAU ARTÉRIEL D'AGGLOMÉRATION

Limite de la Zone A3-26

Limite d'arrondissement

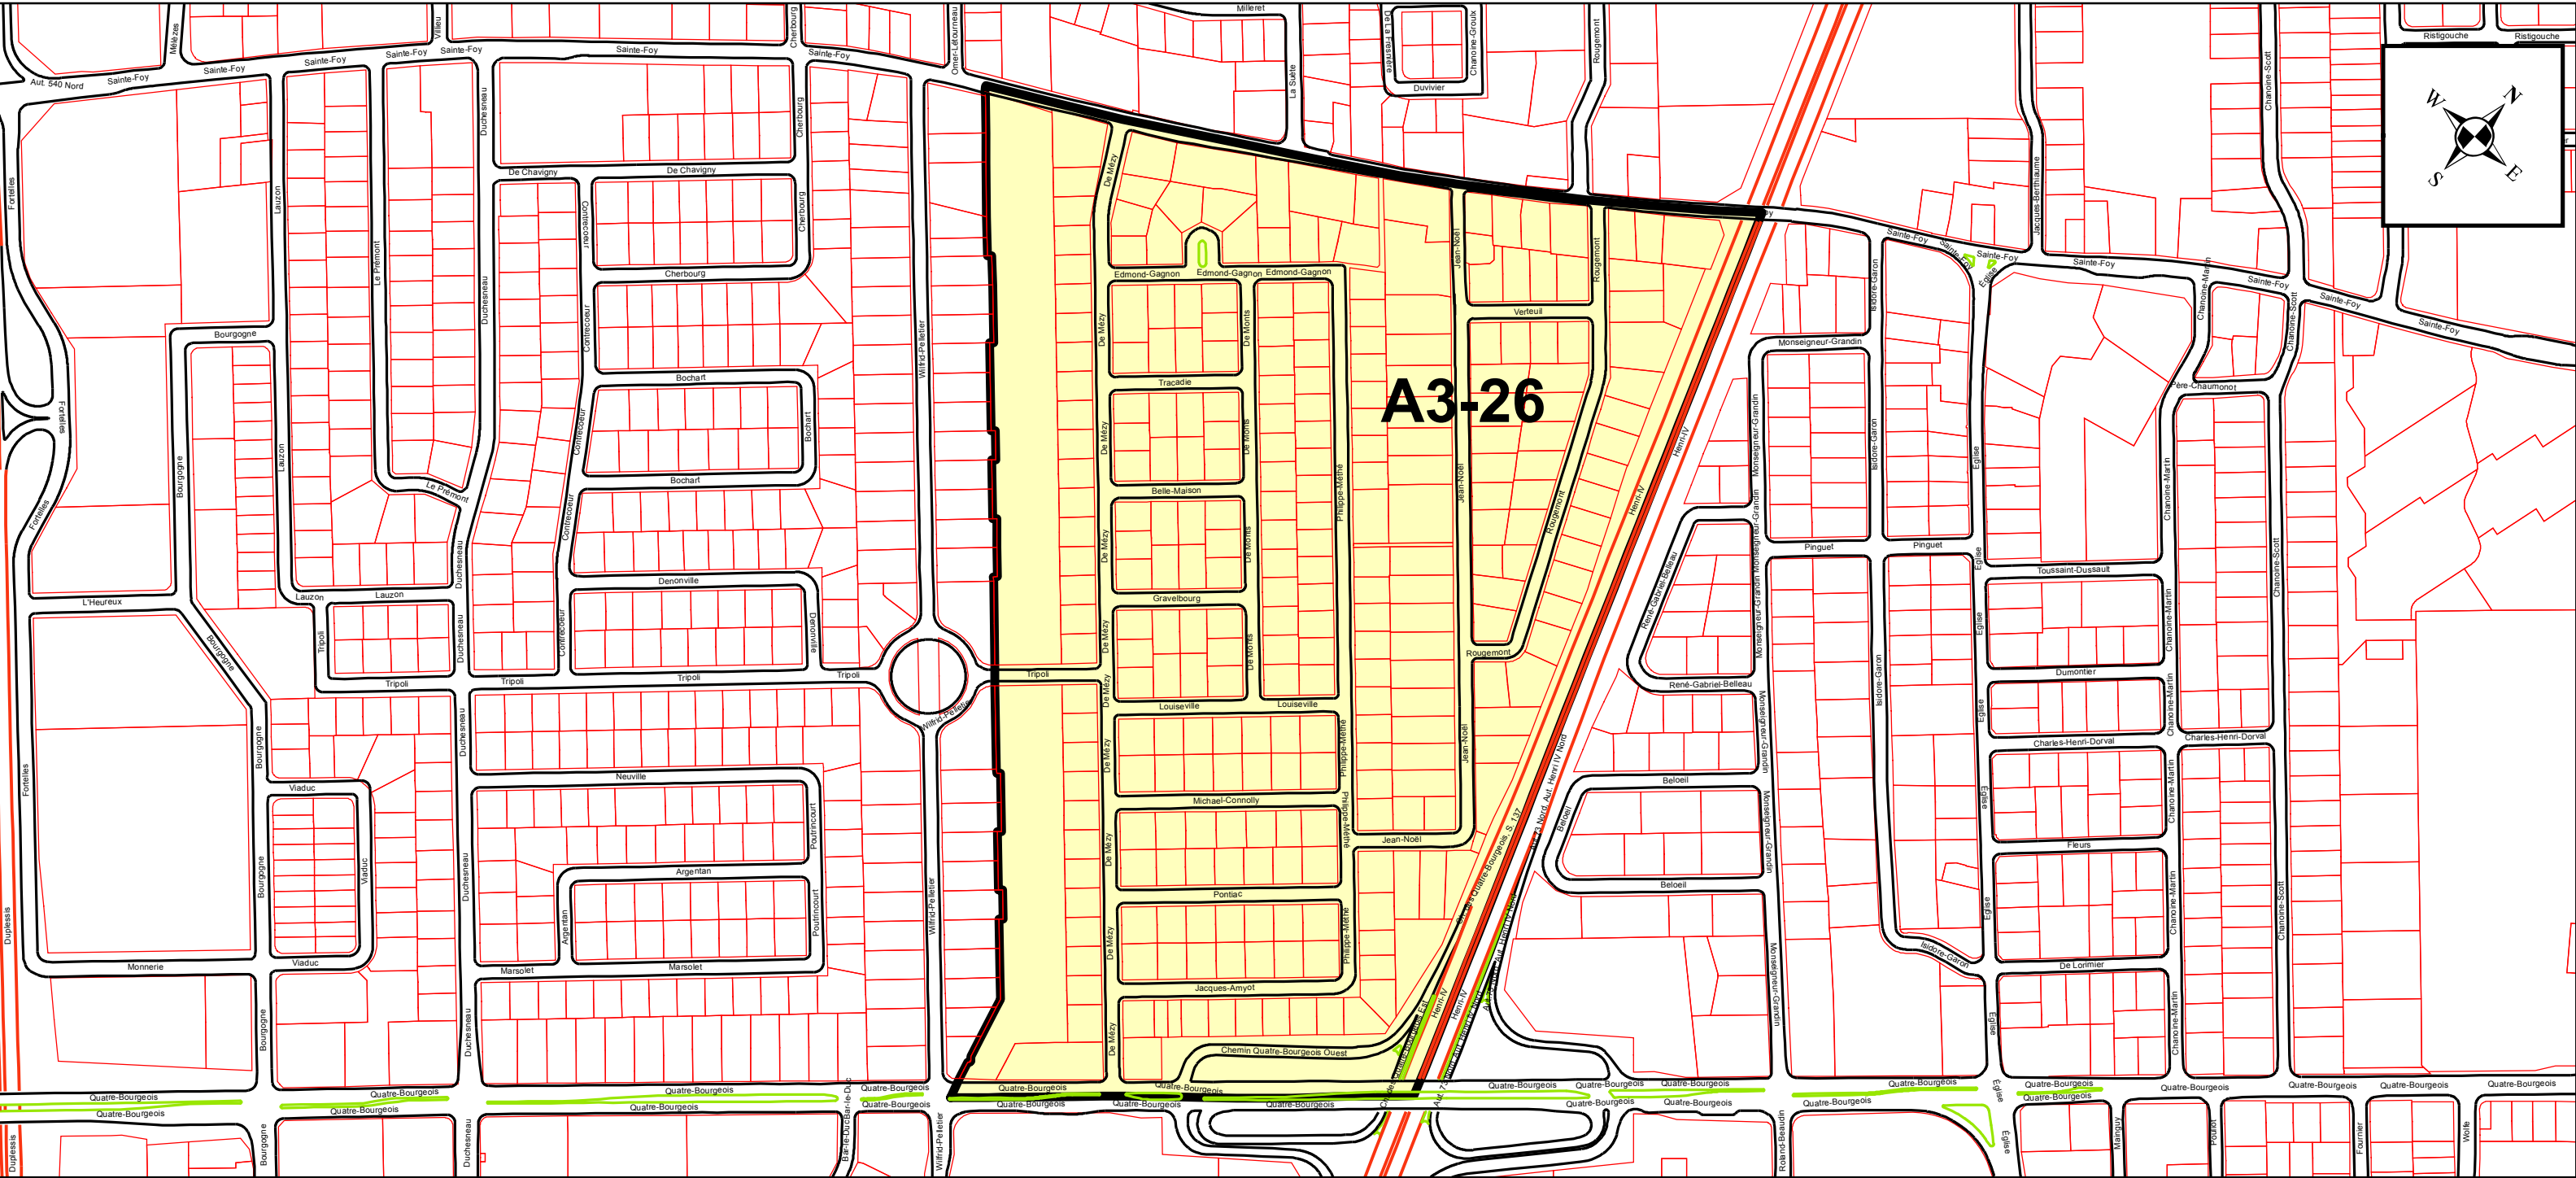

ANNEXE XV

FEUILLET 3

ARRONDISSEMENT DE SAINTE-FOY-SILLERY-CAP-ROUGE

ZONES DE PERMIS DE STATIONNEMENT

PLAN DE LA ZONE A3-27

RÉSEAU ARTÉRIEL D'AGGLOMÉRATION

Limite de la zone A3-27

Limite d'arrondissement

PRÉPARÉ PAR: ALAIN VÉZINA

FICHER= ZONE A3-27 - ANNEXE XV_AGGL.MXD

ÉCHELLE= 1:5 000

29

ANNEXE XV

FEUILLET 3

ARRONDISSEMENT DE SAINTE-FOY-SILLERY-CAP-ROUGE


ZONES DE PERMIS DE STATIONNEMENT

PLAN DE LA ZONE A3-28

RÉSEAU ARTÉRIEL D'AGGLOMÉRATION

Limite de la Zone A3-28


Limite d'arrondissement

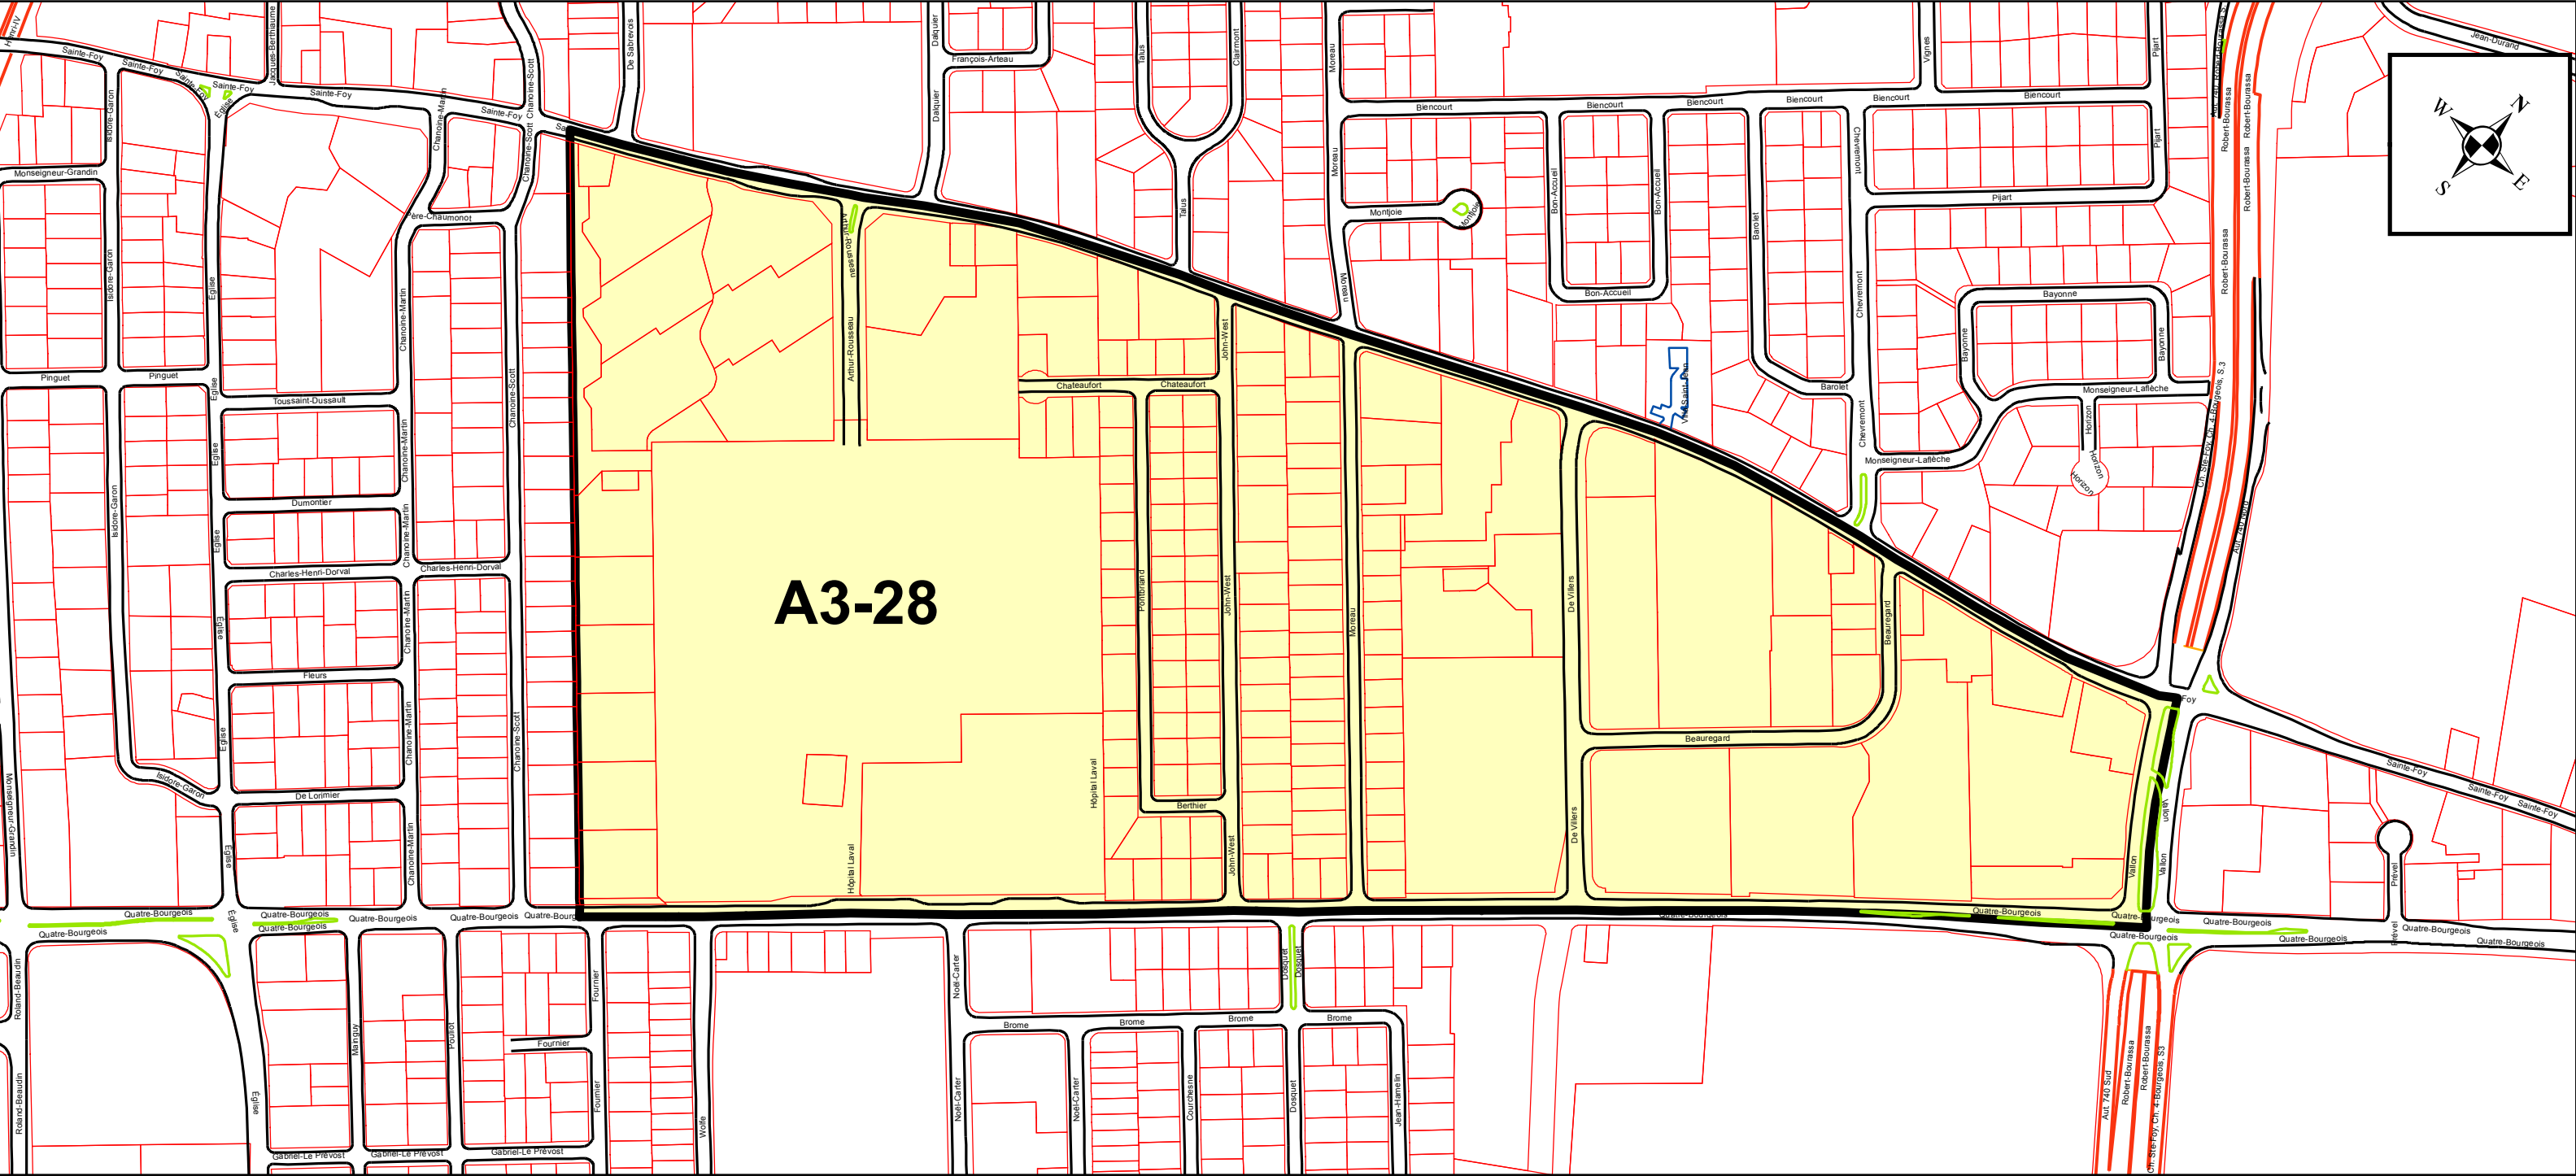

RÉSEAU ARTÉRIEL D'AGGLOMÉRATION



Limite d'arrondissement

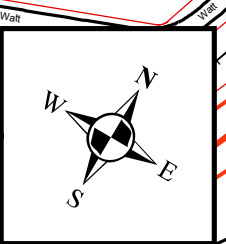


A3-29


ANNEXE XV
FEUILLET 3
ARRONDISSEMENT DE SAINTE-FOY-SILLERY-CAP-ROUGE
ZONES DE PERMIS DE STATIONNEMENT
PLAN DE LA ZONE A3-30
RÉSEAU ARTÉRIEL D'AGGLOMÉRATION

Limite de la Zone A3-30

Limite d'arrondissement

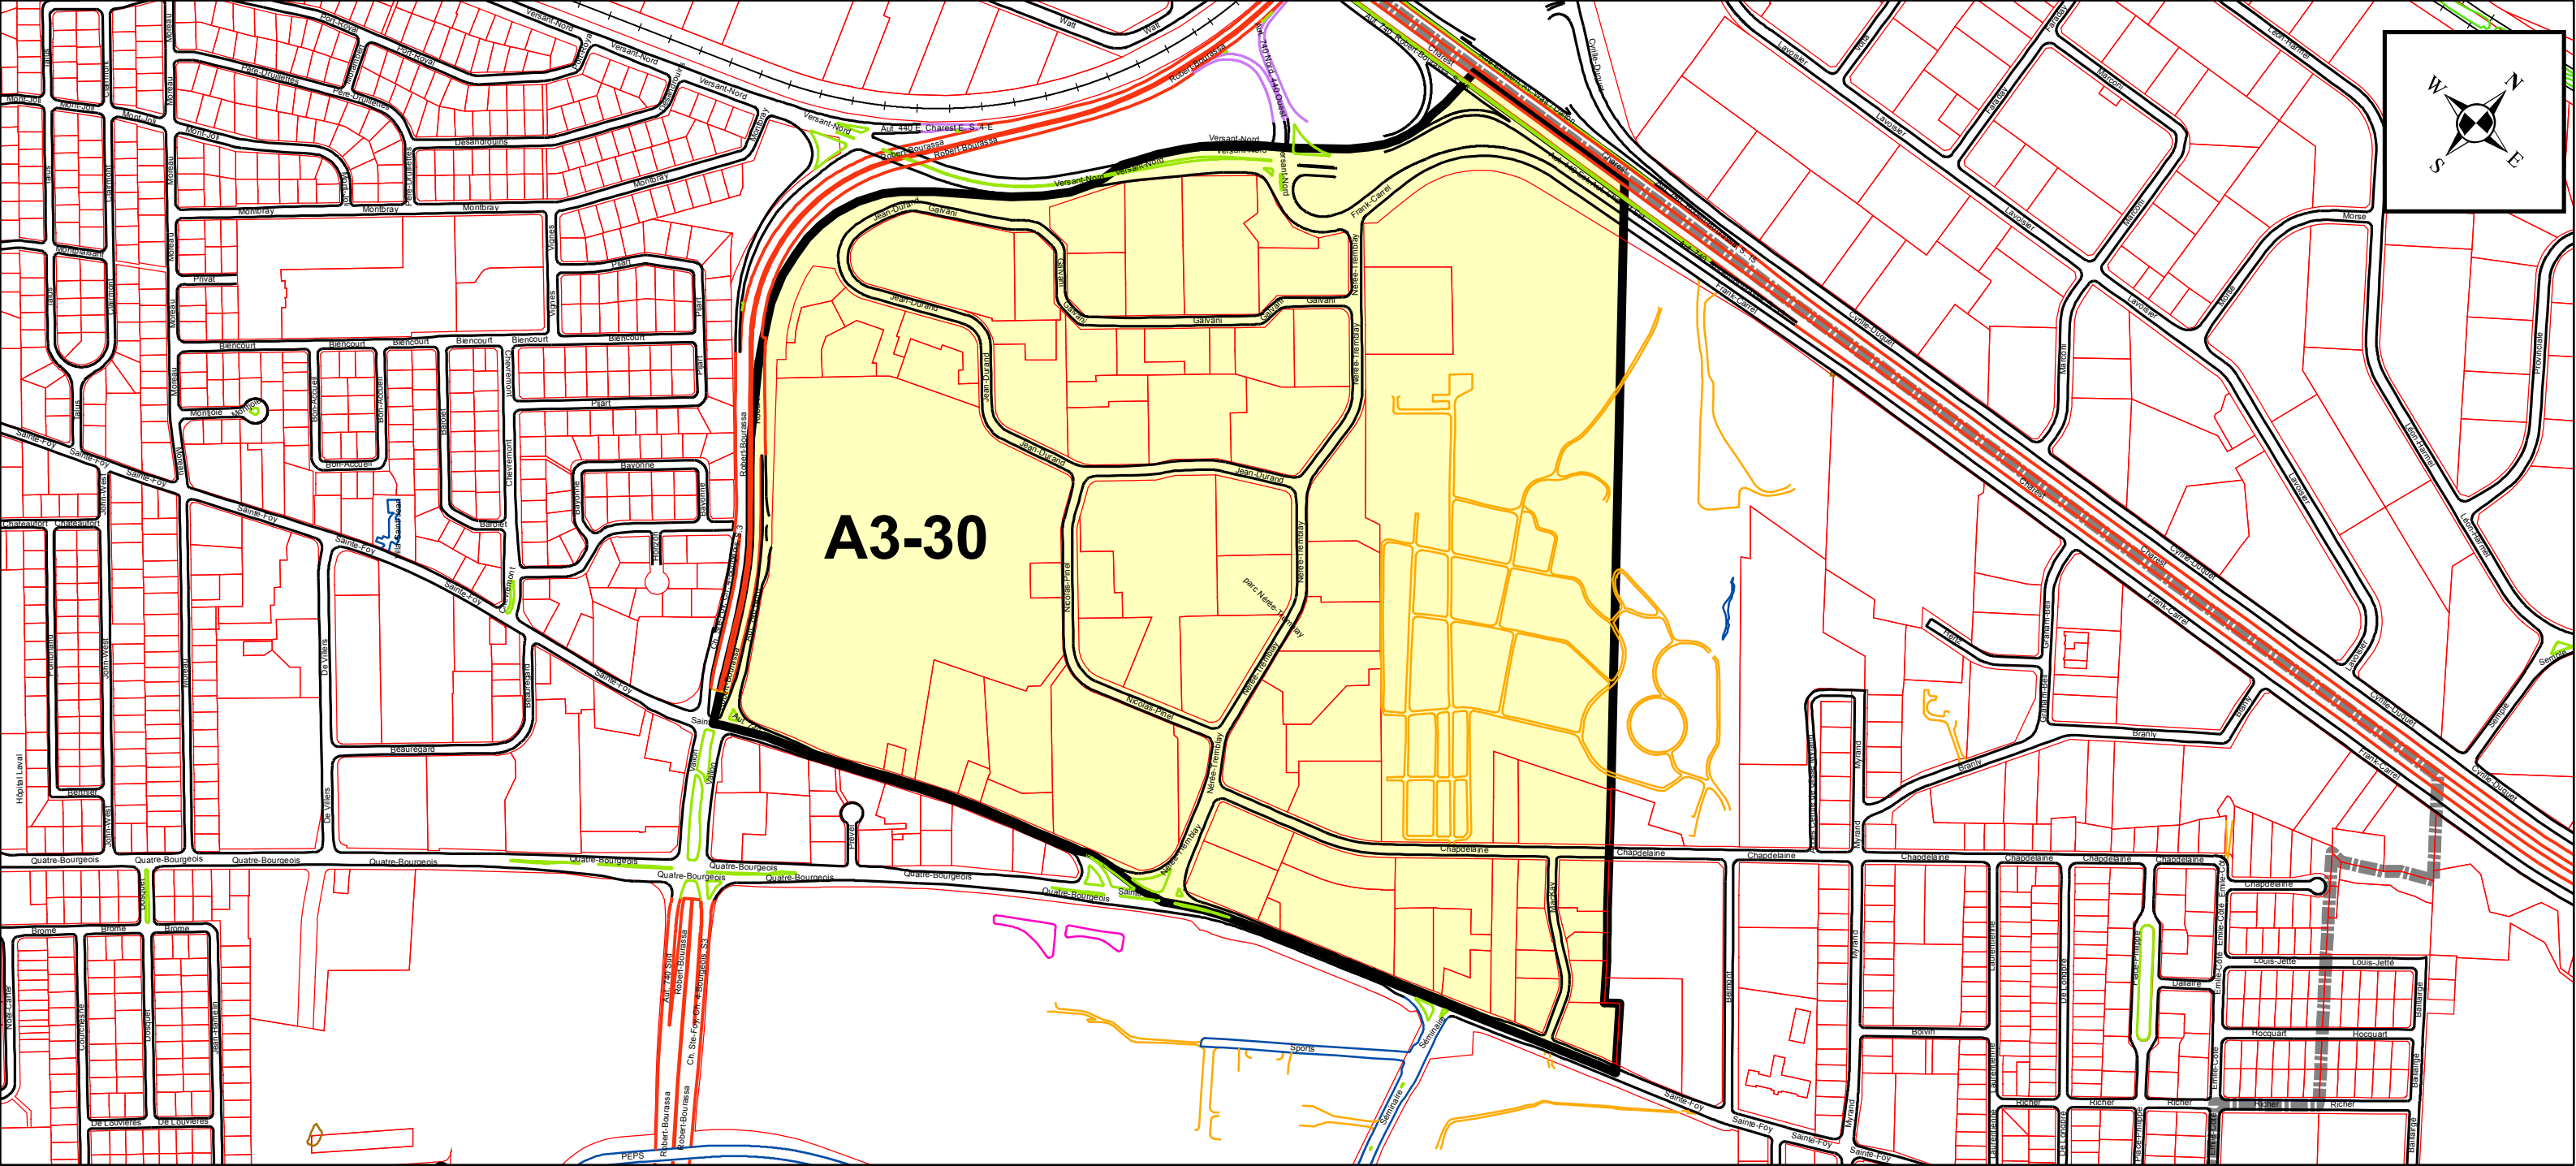

PLAN DE LA ZONE A3-31 RÉSEAU ARTÉRIEL D'AGGLOMÉRATION

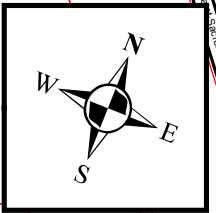

A3-31


ANNEXE XV
FEUILLET 3
ARRONDISSEMENT DE SAINTE-FOY-SILLERY-CAP-ROUGE
ZONES DE PERMIS DE STATIONNEMENT
PLAN DE LA ZONE A3-32
RÉSEAU ARTÉRIEL D'AGGLOMÉRATION



Limite de la Zone A3-32



Limite d'arrondissement

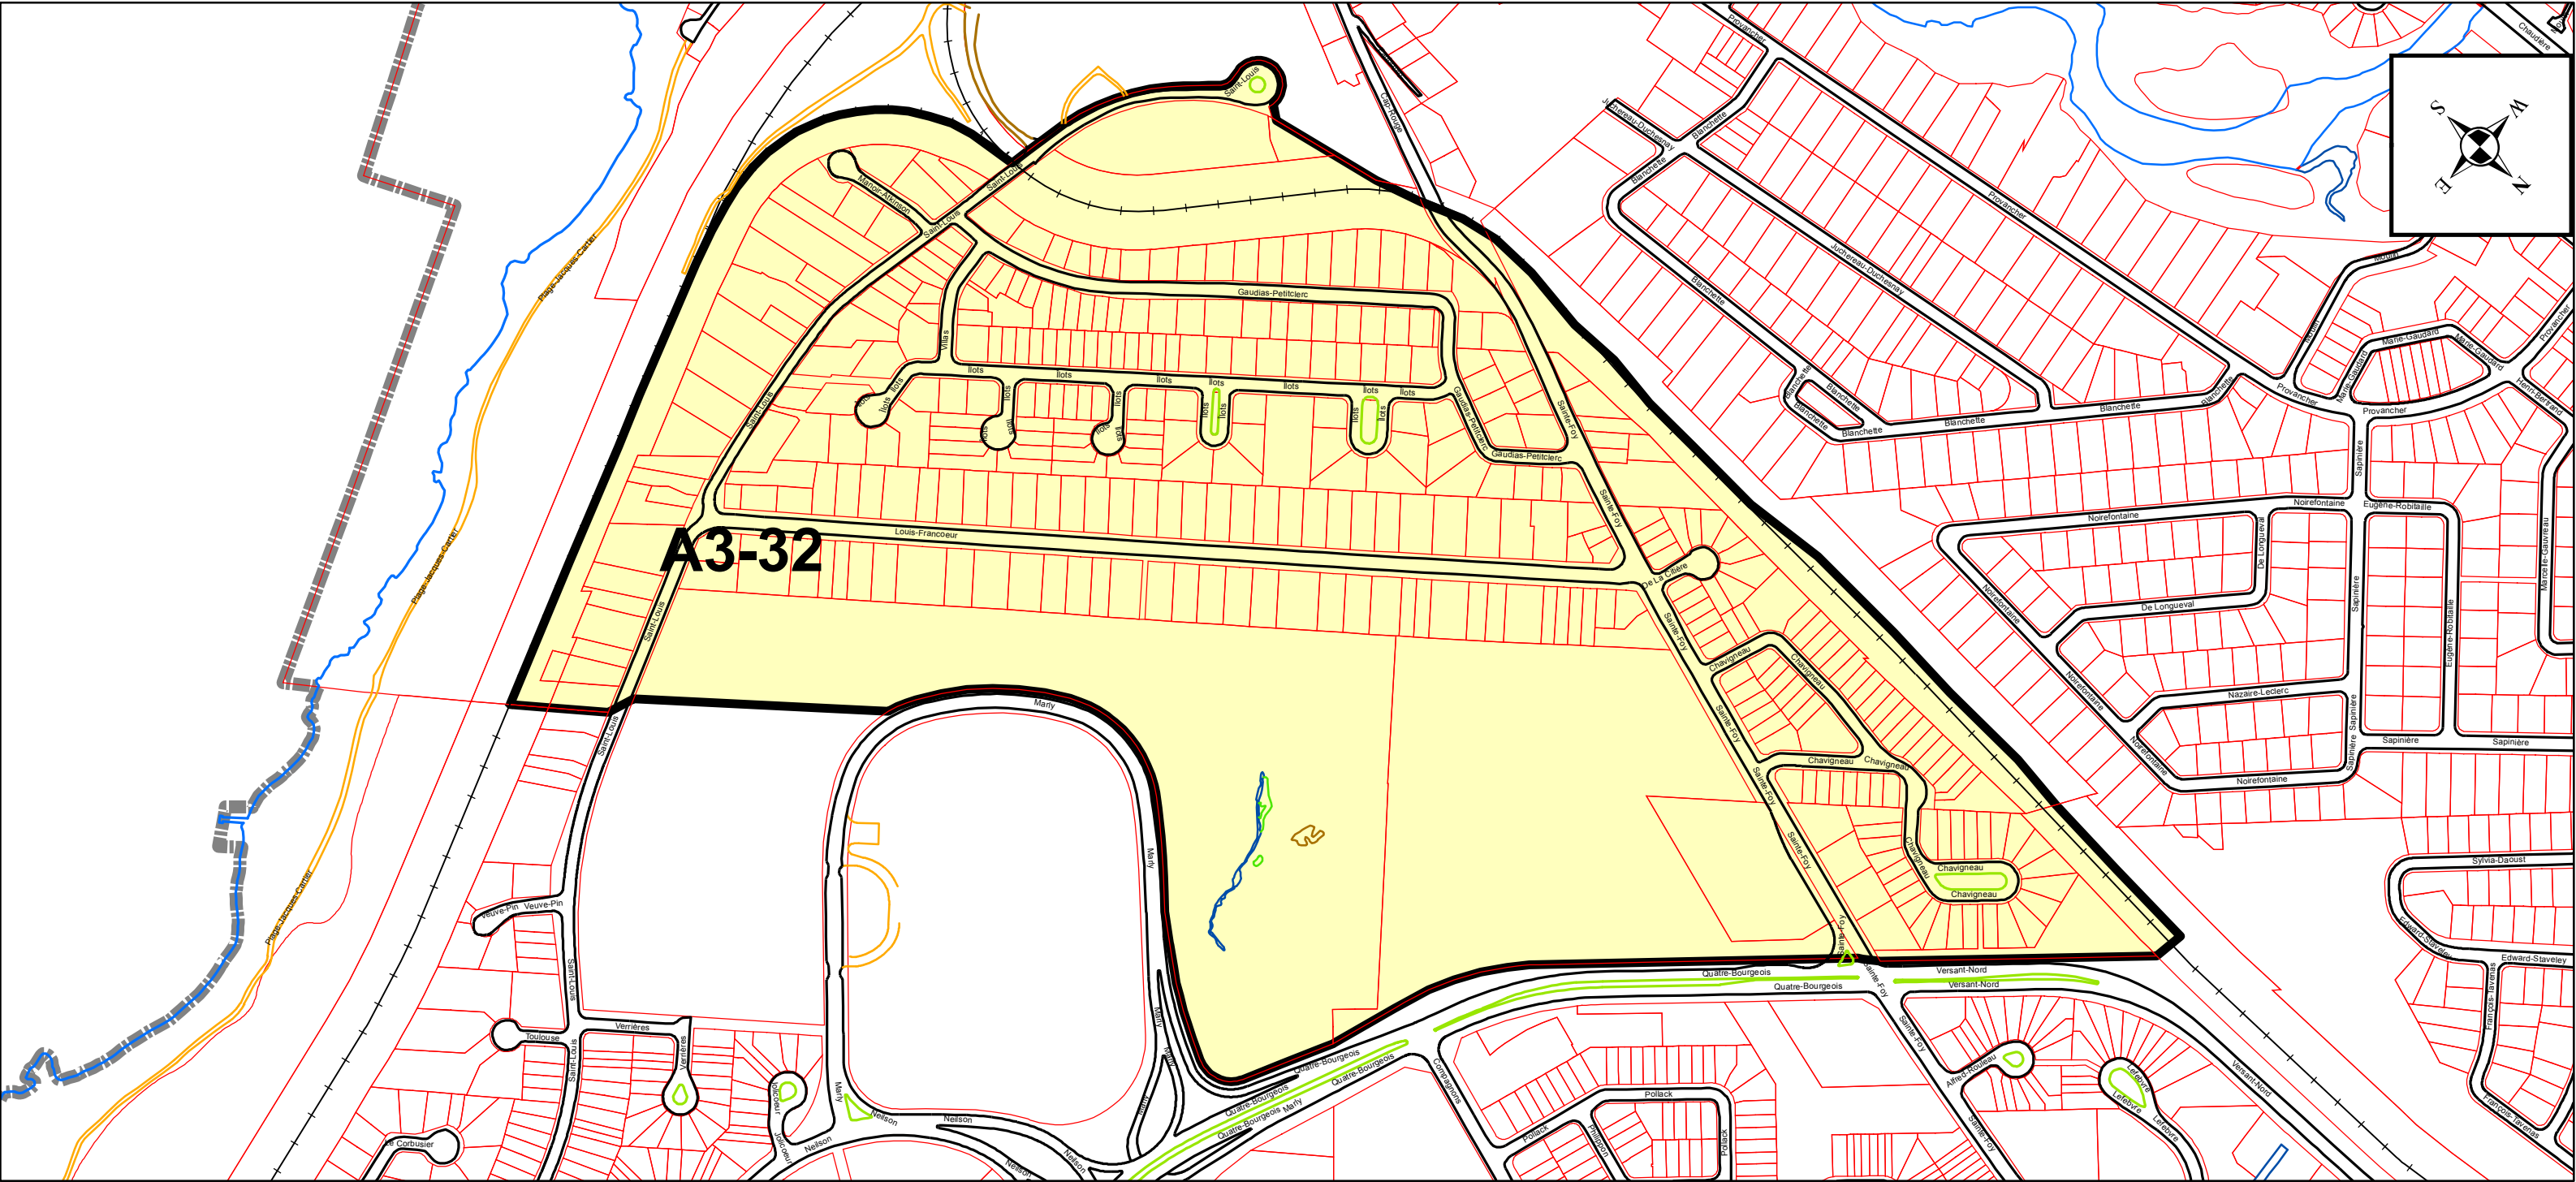


ANNEXE XV
FEUILLET 3
ARRONDISSEMENT DE SAINTE-FOY-SILLERY-CAP-ROUGE
ZONES DE PERMIS DE STATIONNEMENT
PLAN DE LA ZONE A3-33
RÉSEAU ARTÉRIEL D'AGGLOMÉRATION



Limite de la Zone A3-33



Limite d'arrondissement

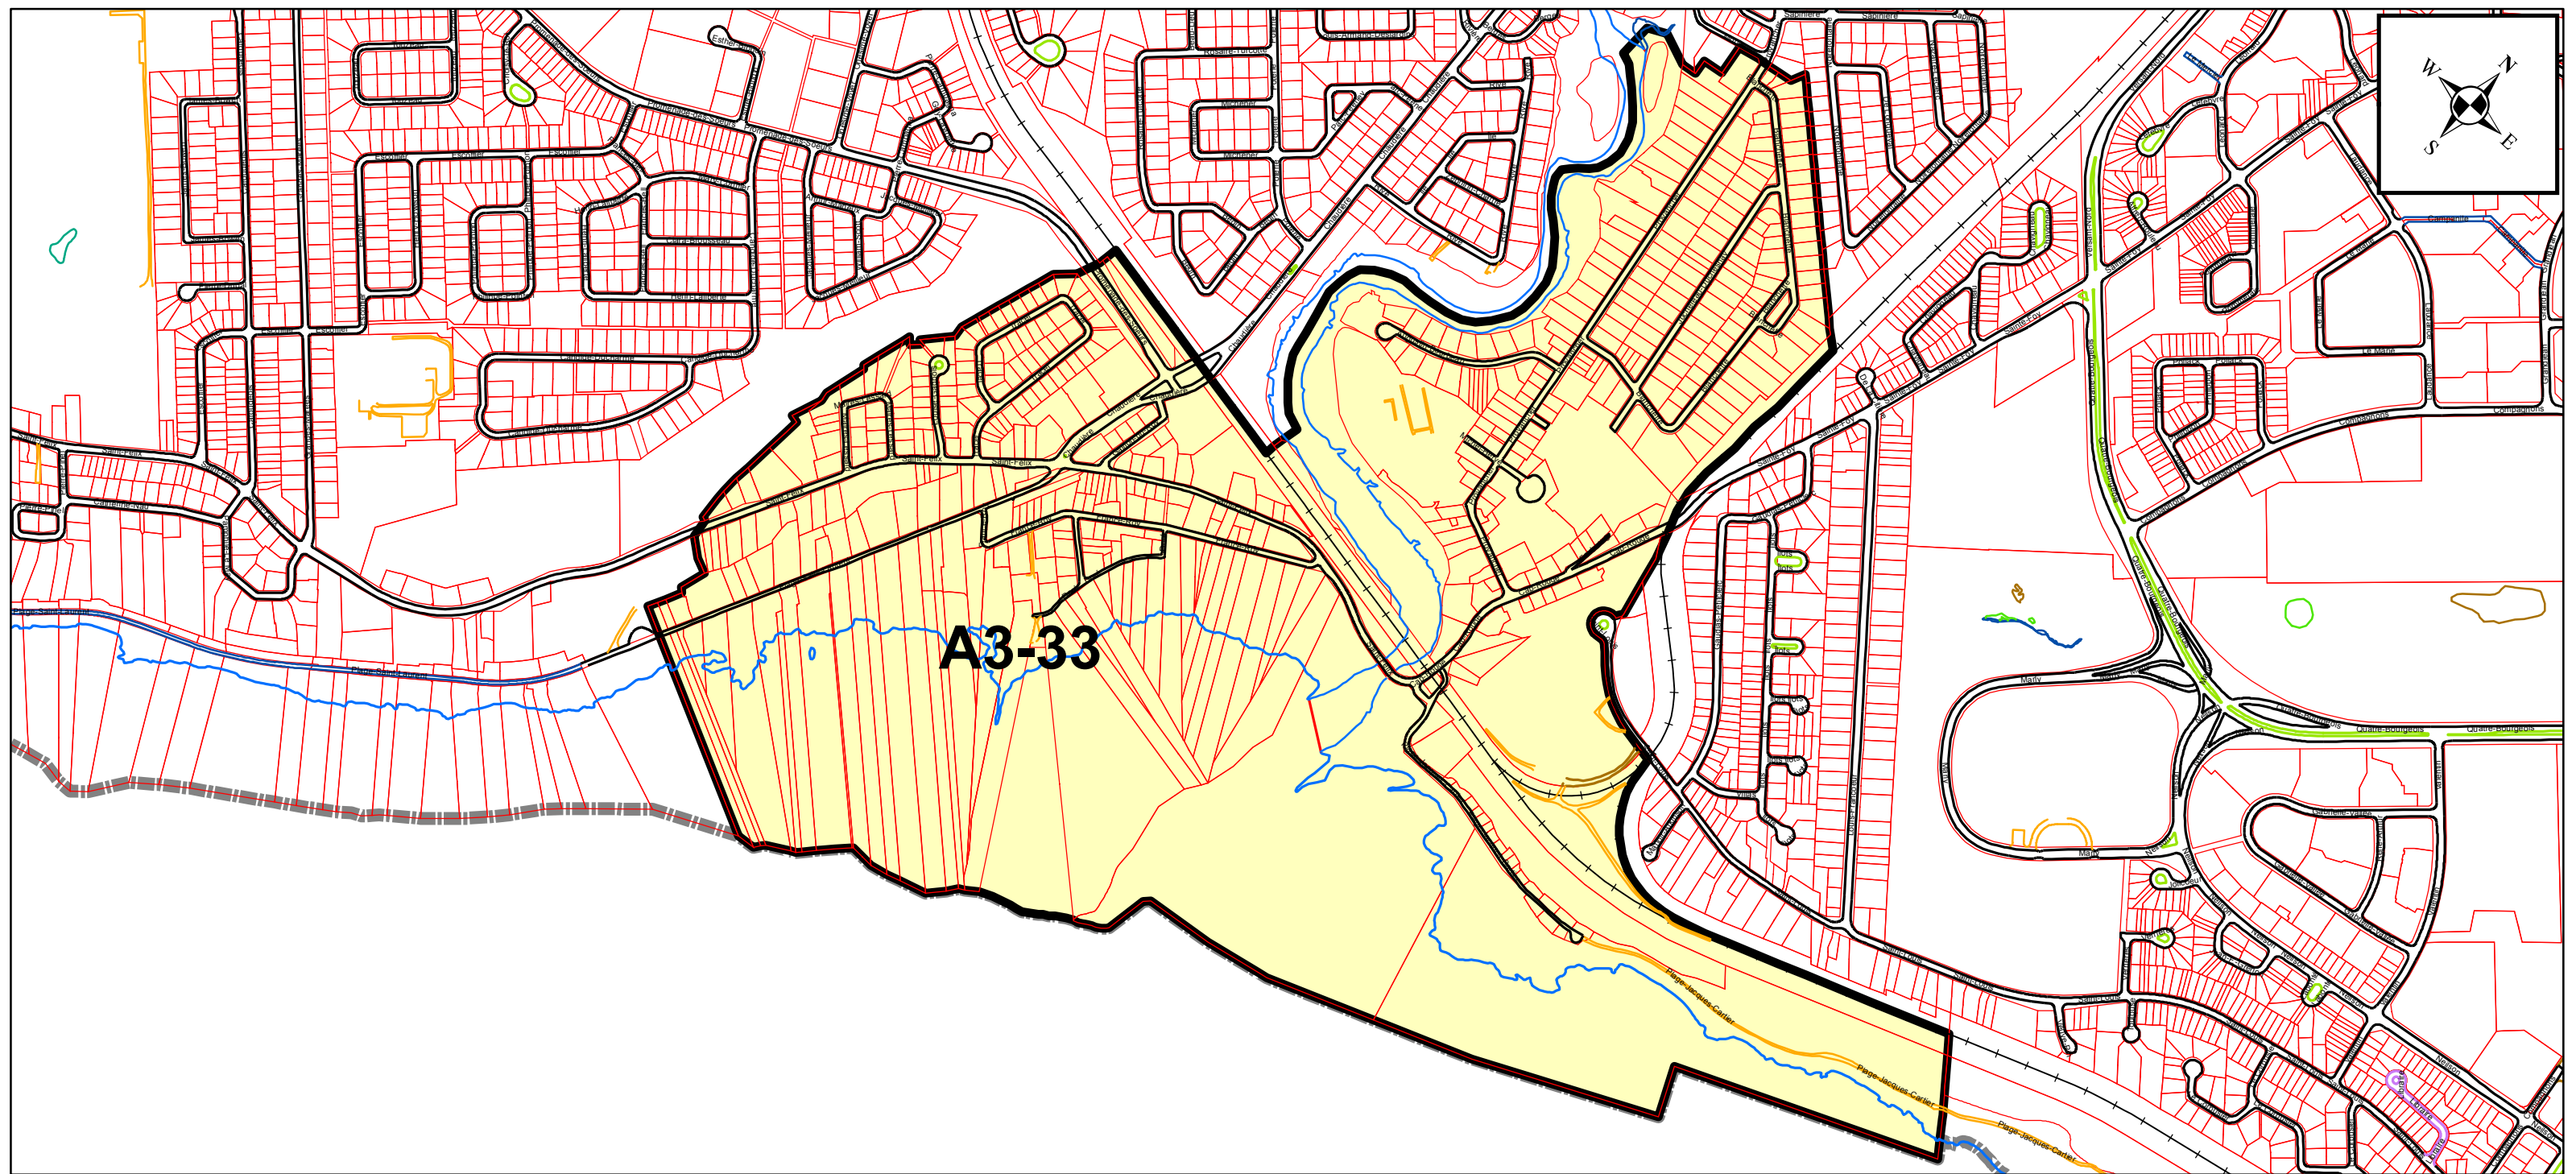


ANNEXE XV
FEUILLET 3
ARRONDISSEMENT DE SAINTE-FOY-SILLERY-CAP-ROUGE
ZONES DE PERMIS DE STATIONNEMENT
PLAN DE LA ZONE A3-34
RÉSEAU ARTÉRIEL D'AGGLOMÉRATION




Limite de la Zone A3-34




Limite d'arrondissement

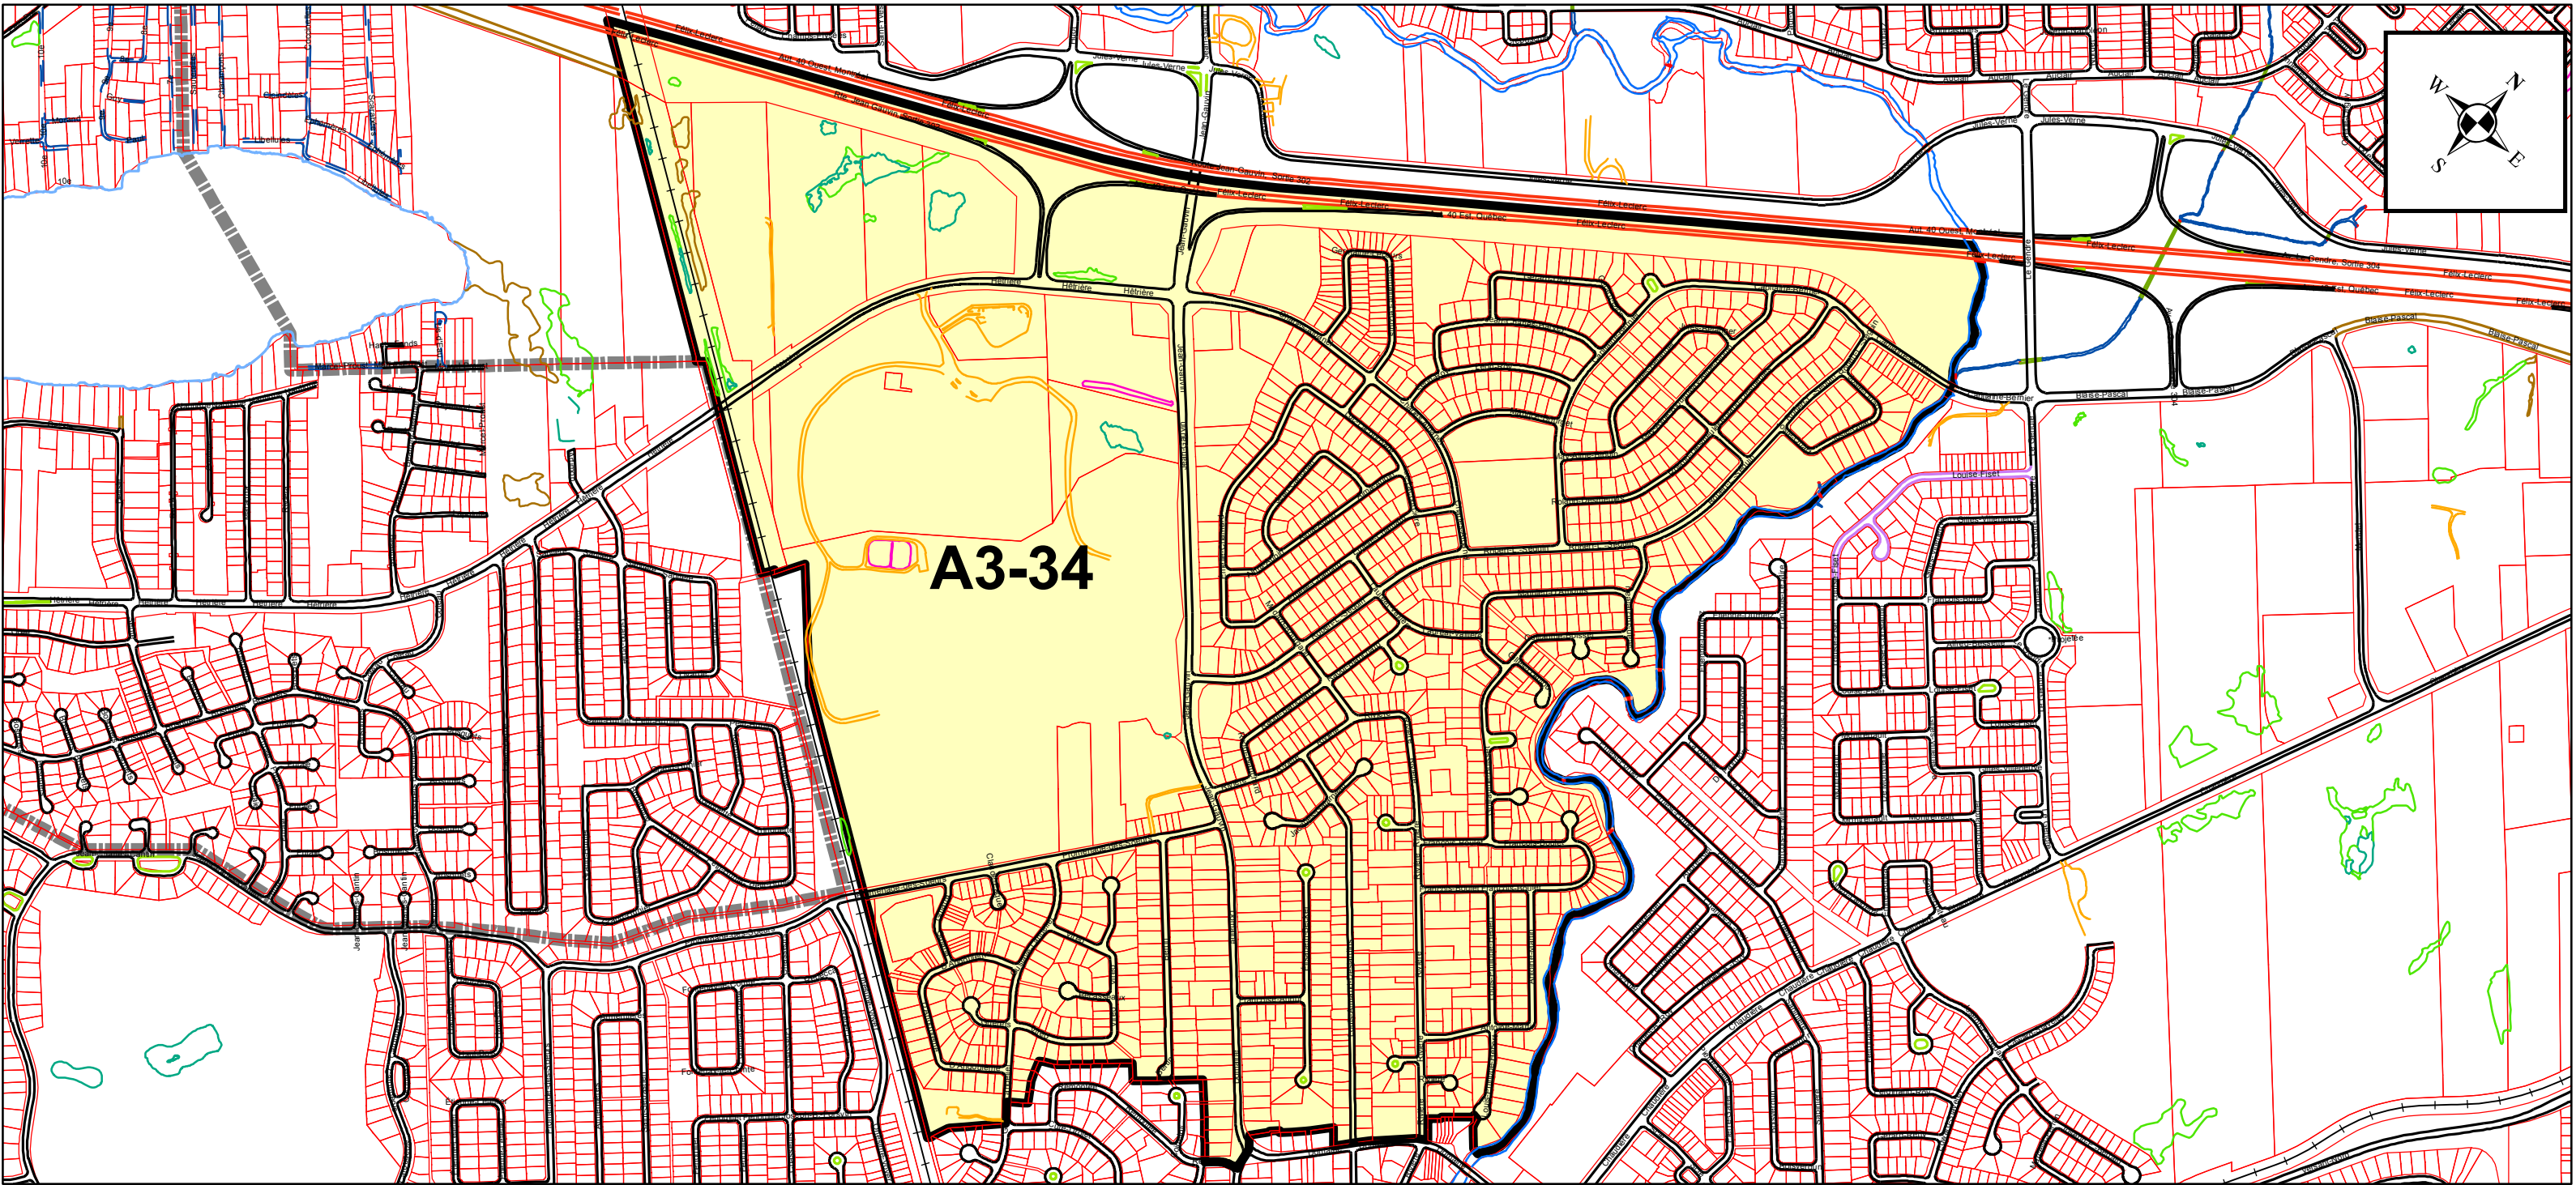

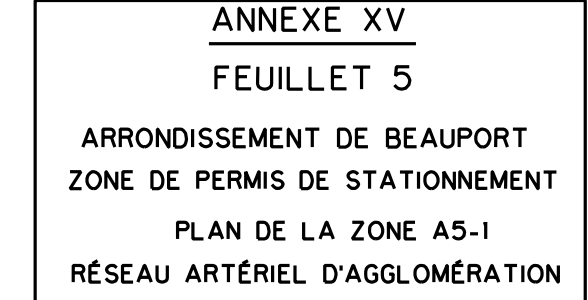

ÉCHELLE= 1:2500
DATE: 1 MAI 2013
FICHIER: Zones permis stationnement-Beauport-annexe XV-A5-1.dgn

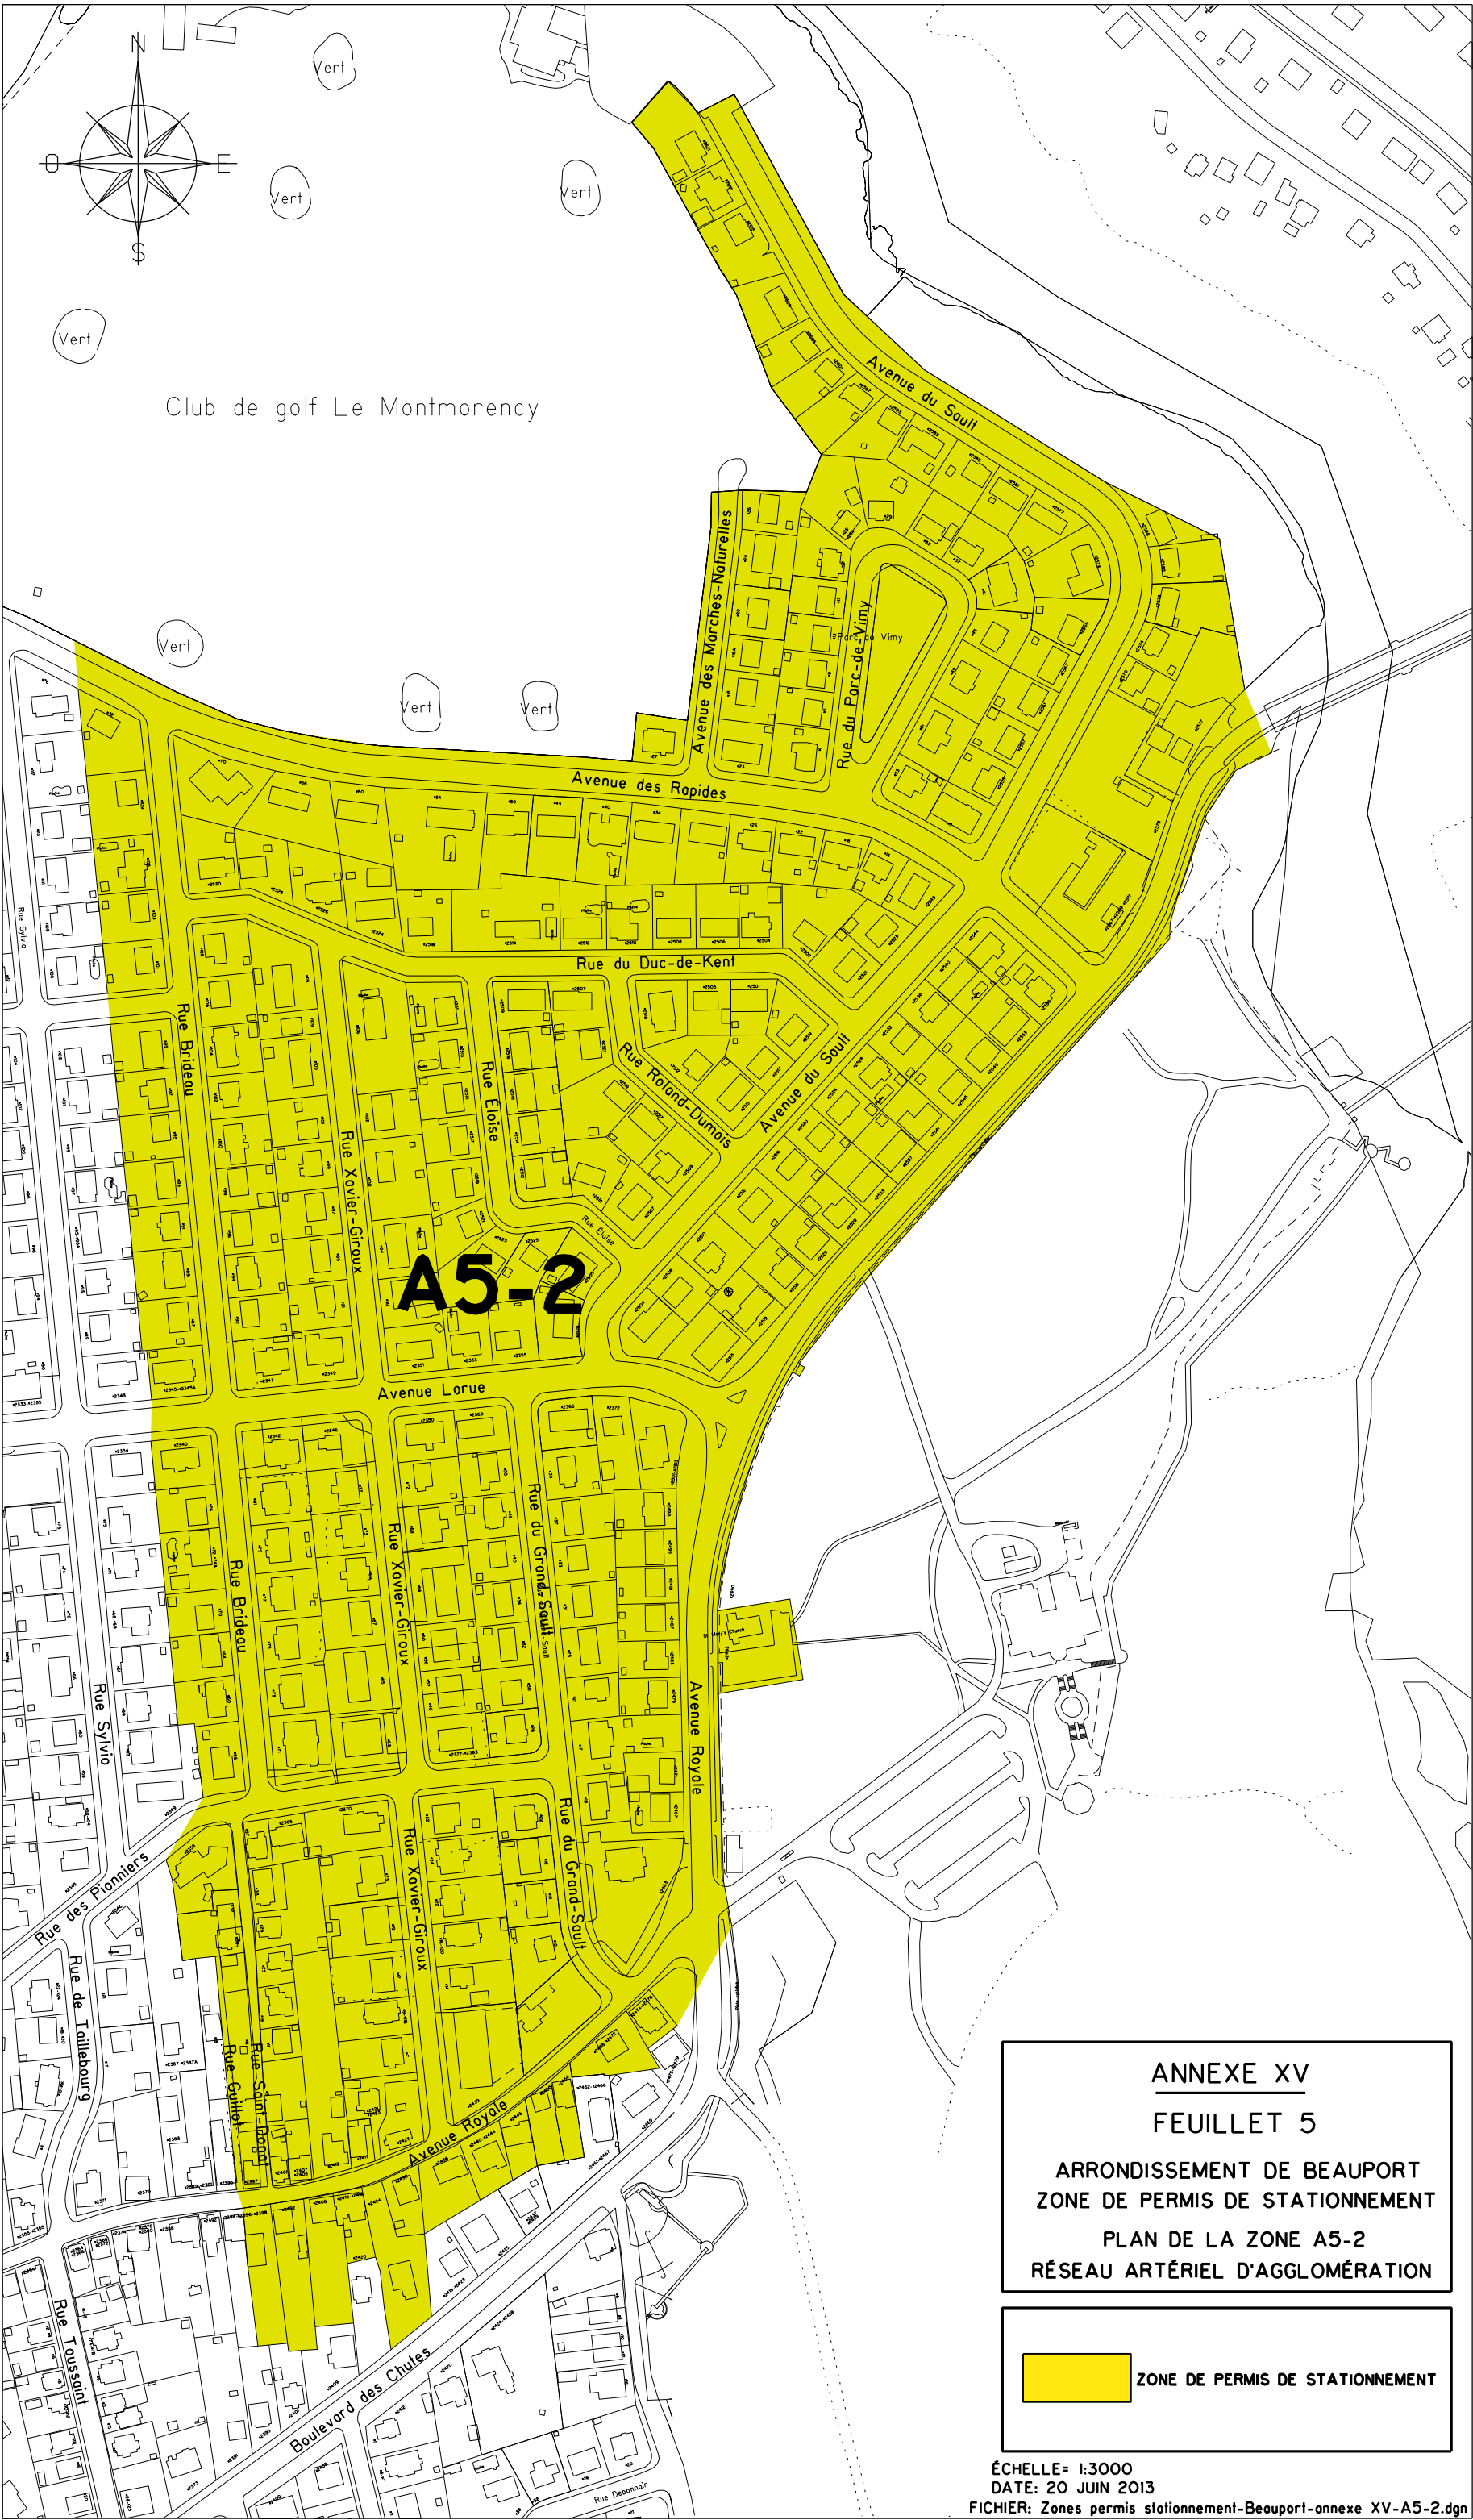

ANNEXE XV

FEUILLET 5

ARRONDISSEMENT DE BEAUPORT
ZONE DE PERMIS DE STATIONNEMENT
PLAN DE LA ZONE A5-2
RÉSEAU ARTÉRIEL D'AGGLOMÉRATION



ZONE DE PERMIS DE STATIONNEMENT

ANNEXE XV

FEUILLET 1


ARRONDISSEMENT DE LA CITÉ-LIMOILLOU
ZONES DE PERMIS DE STATIONNEMENT
PLAN DE LA ZONE D-1
RÉSEAU ARTÉRIEL D'AGGLOMÉRATION



Limite de la zone D-1



Limite d'arrondissement

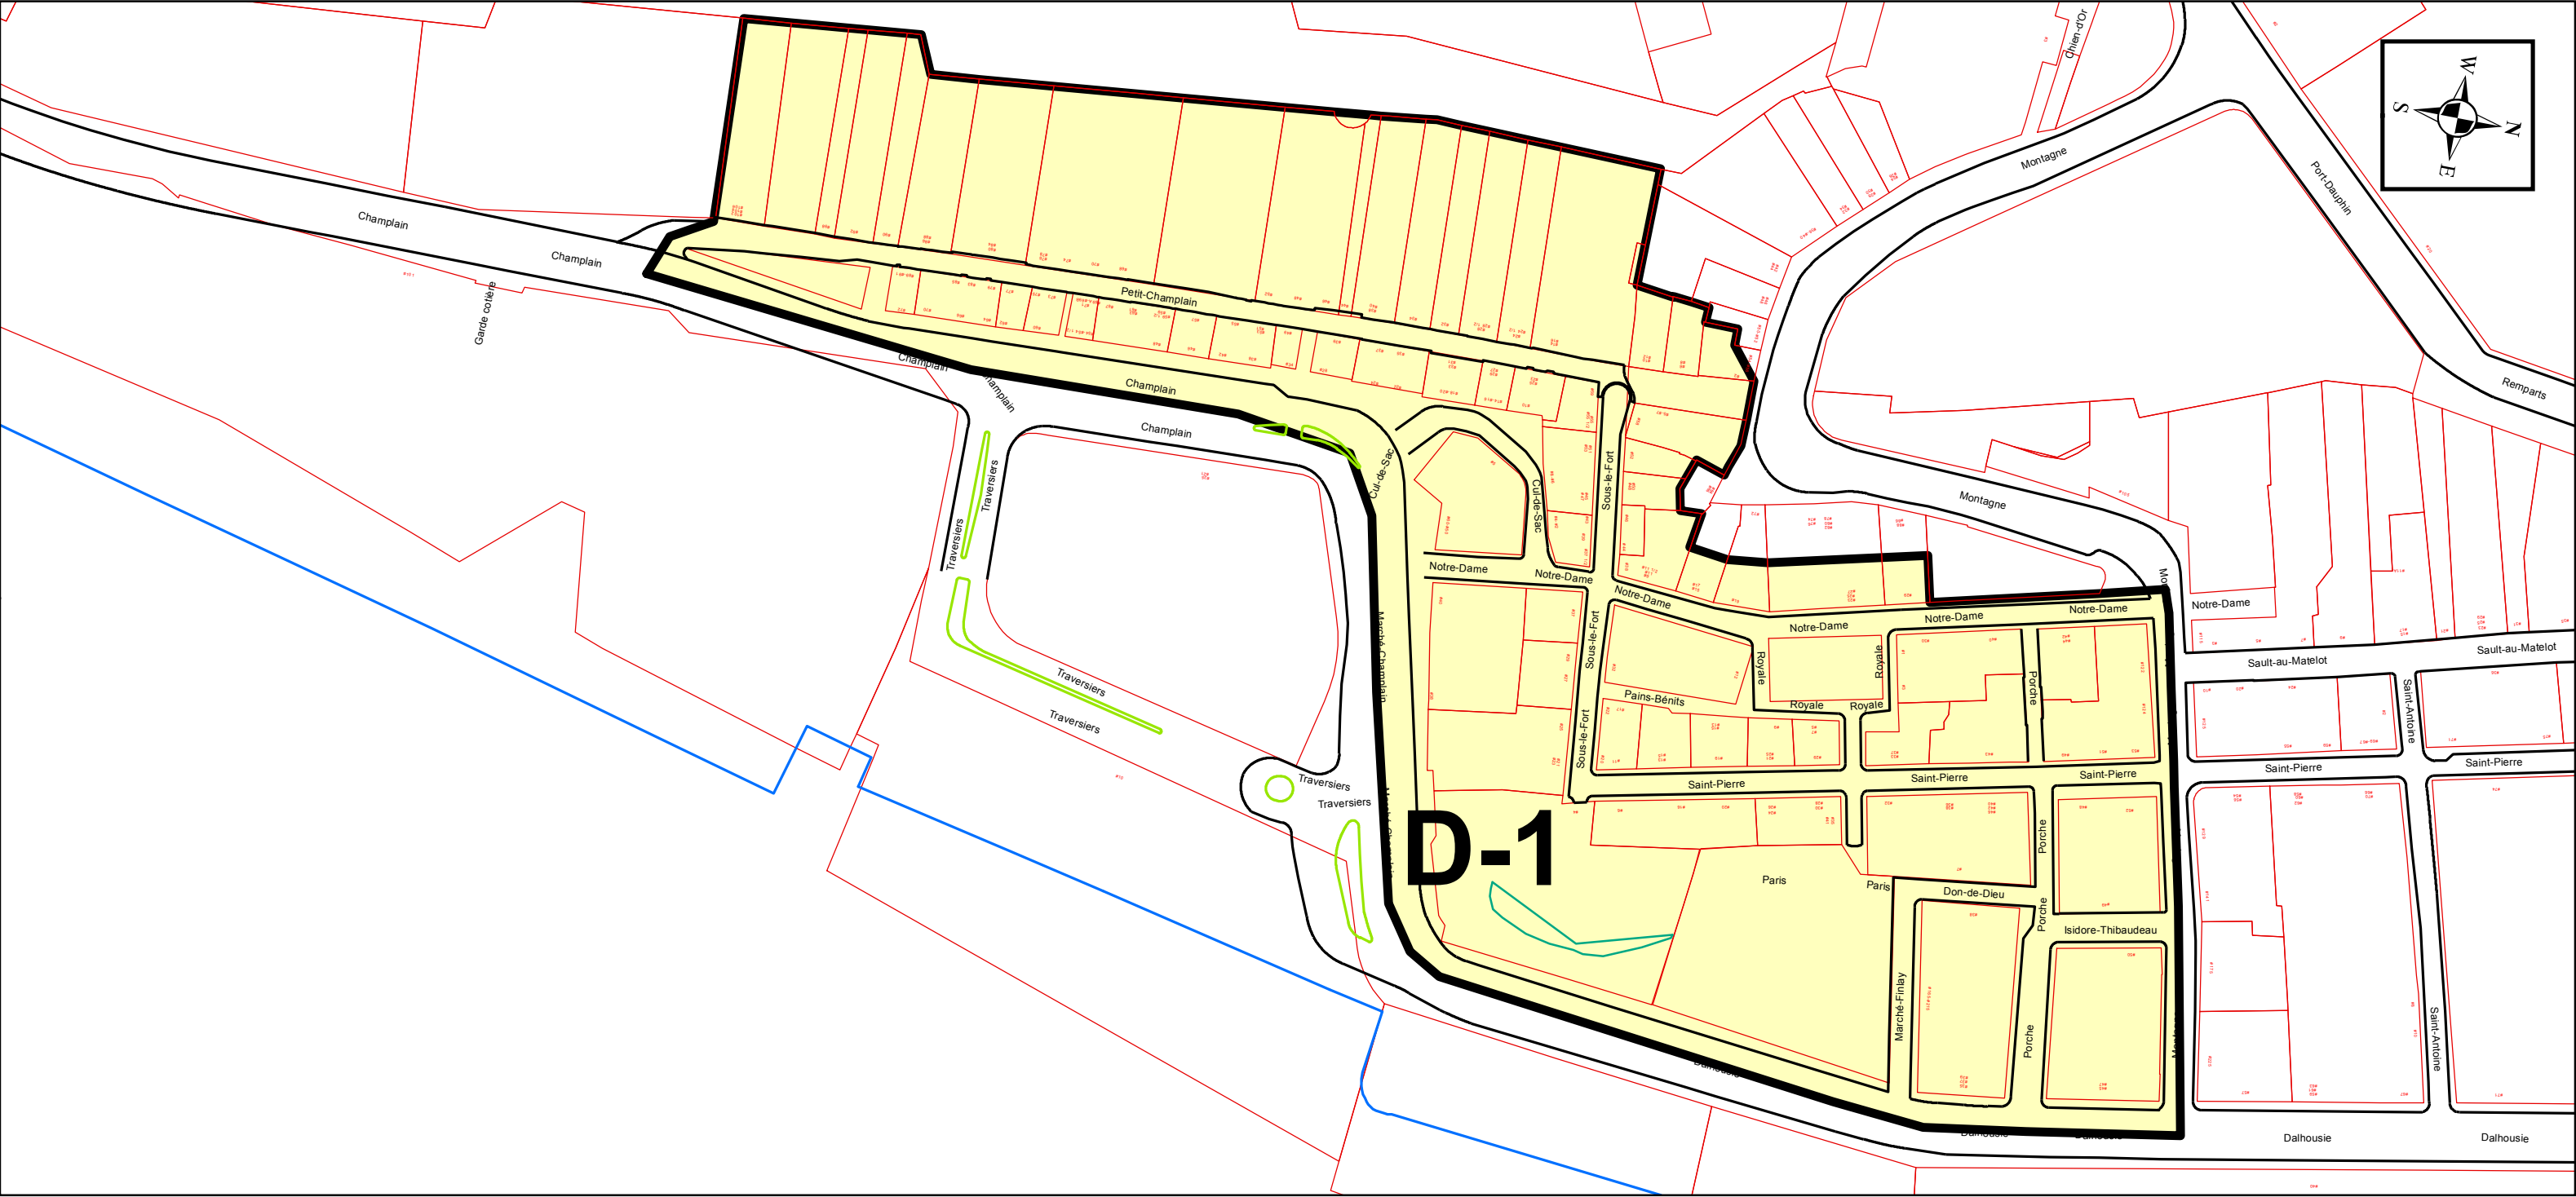

ANNEXE XV

FEUILLET 1

ARRONDISSEMENT DE LA CITÉ-LIMOILLOU


ZONES DE PERMIS DE STATIONNEMENT

PLAN DE LA ZONE T-1

RÉSEAU ARTÉRIEL D'AGGLOMÉRATION

Limite de la zone T-1


Limite d'arrondissement

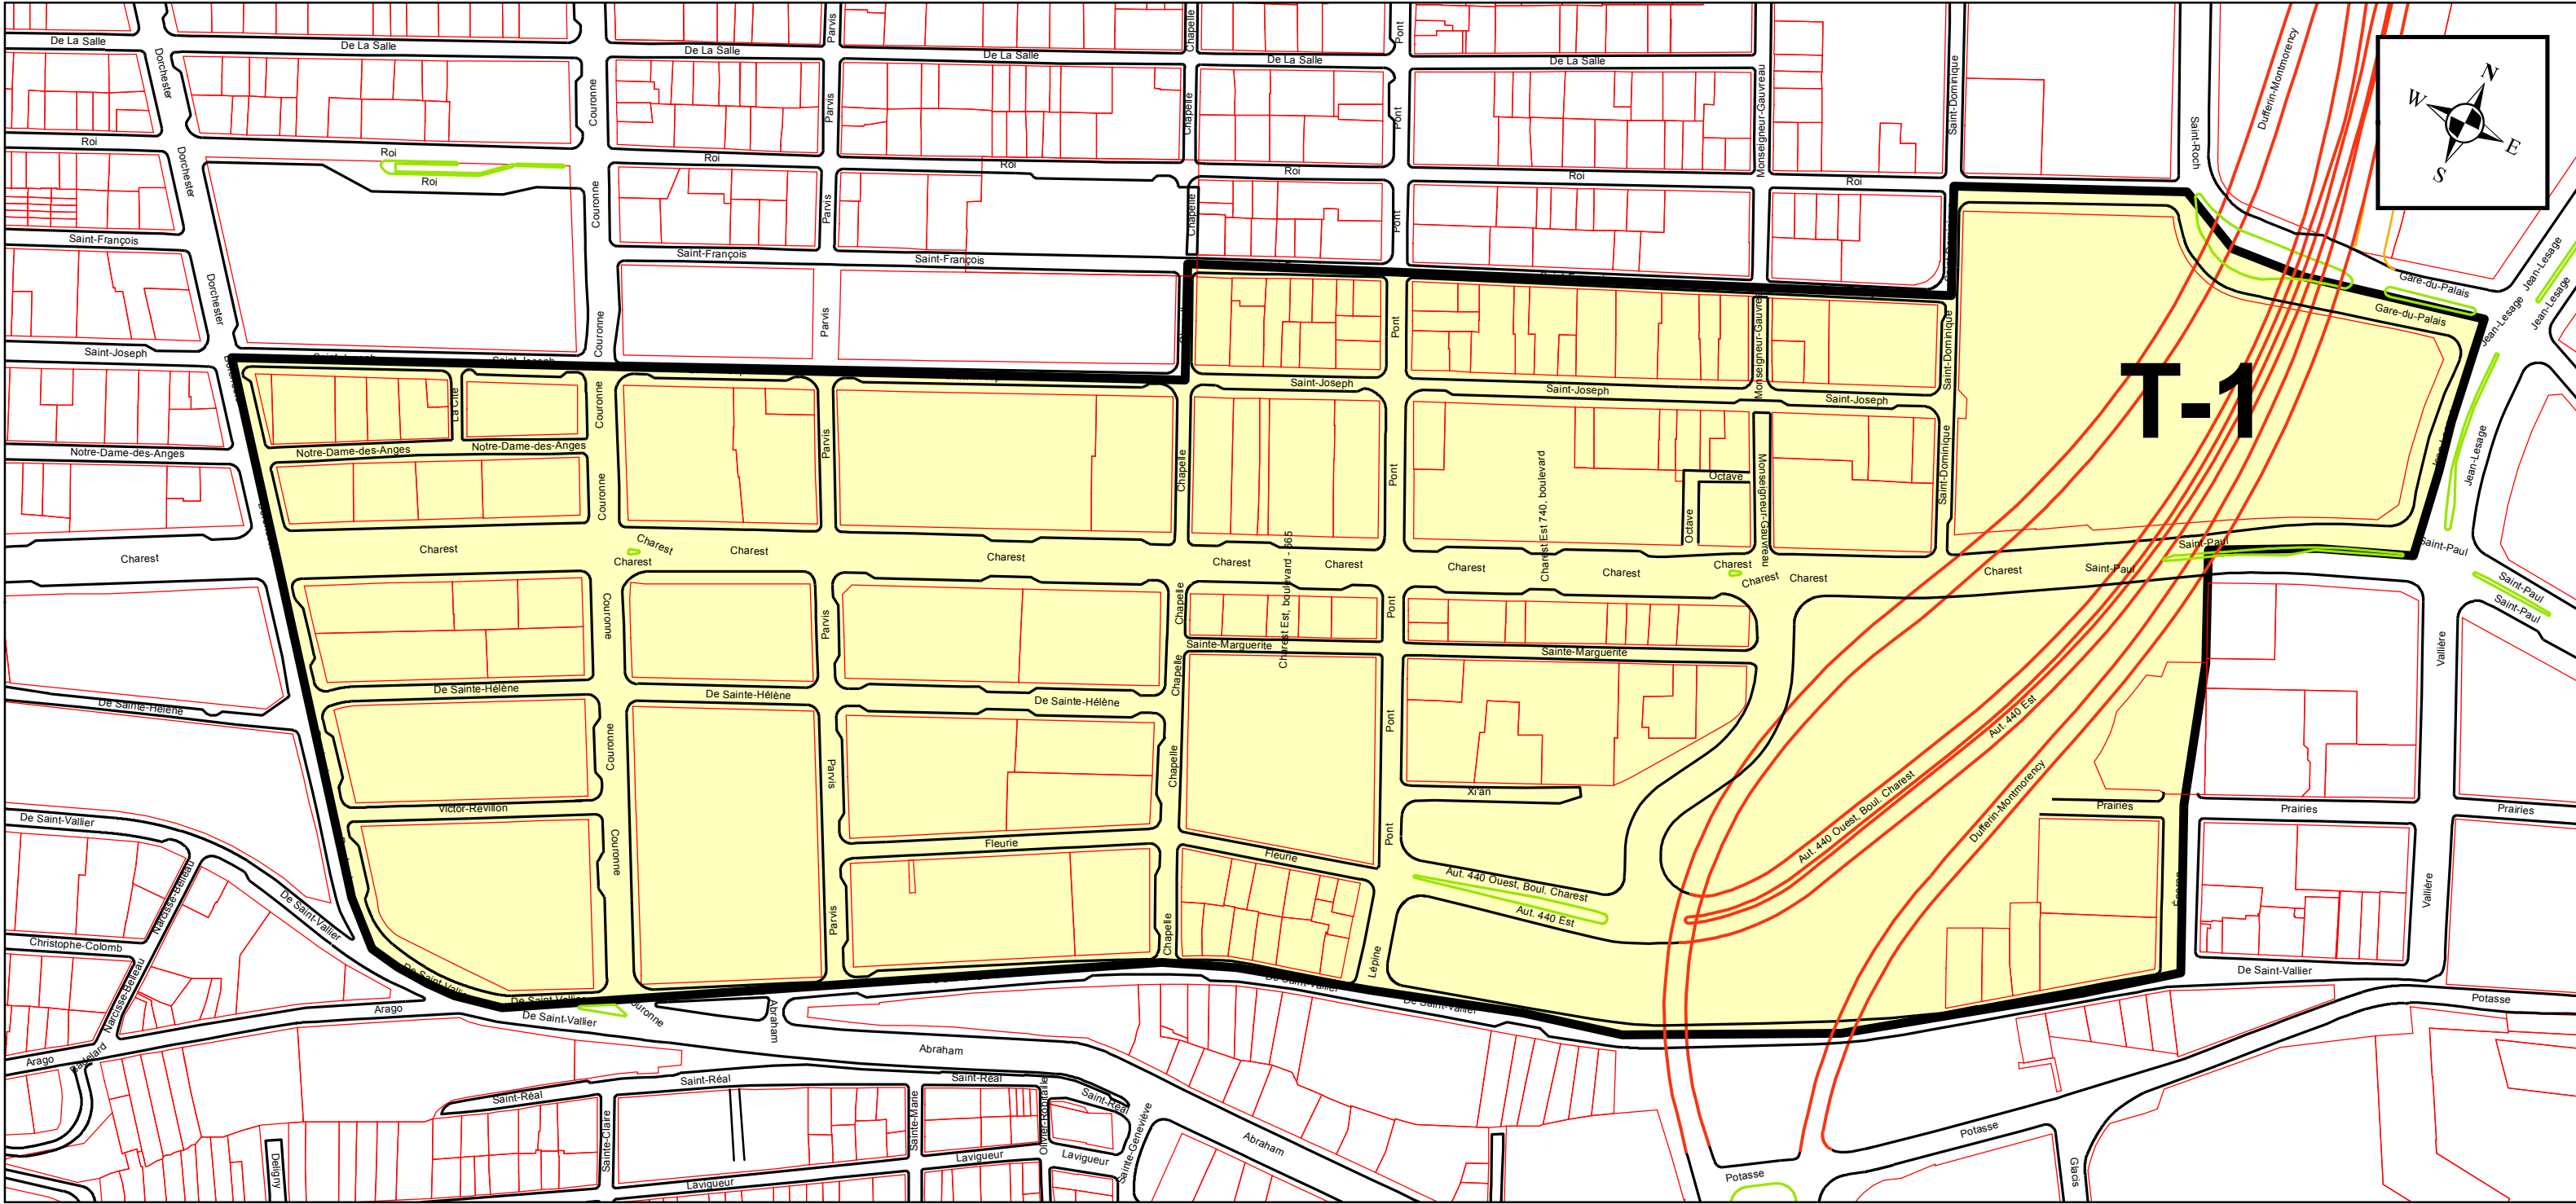

ANNEXE XV

FEUILLET 3

ARRONDISSEMENT DE SAINTE-FOY-SILLERY-CAP-ROUGE ZONES DE PERMIS DE STATIONNEMENT PLAN DE LA ZONE T-2 RÉSEAU ARTÉRIEL D'AGGLOMÉRATION

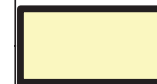

Limite de la Zone T-2



Limite d'arrondissement



T-2

ANNEXE XV

FEUILLET 3

ARRONDISSEMENT DE SAINTE-FOY-SILLERY-CAP-ROUGE
ZONES DE PERMIS DE STATIONNEMENT


PLAN DE LA ZONE T-4
RÉSEAU ARTÉRIEL D'AGGLOMÉRATION



Limite de la Zone T-4



Limite d'arrondissement

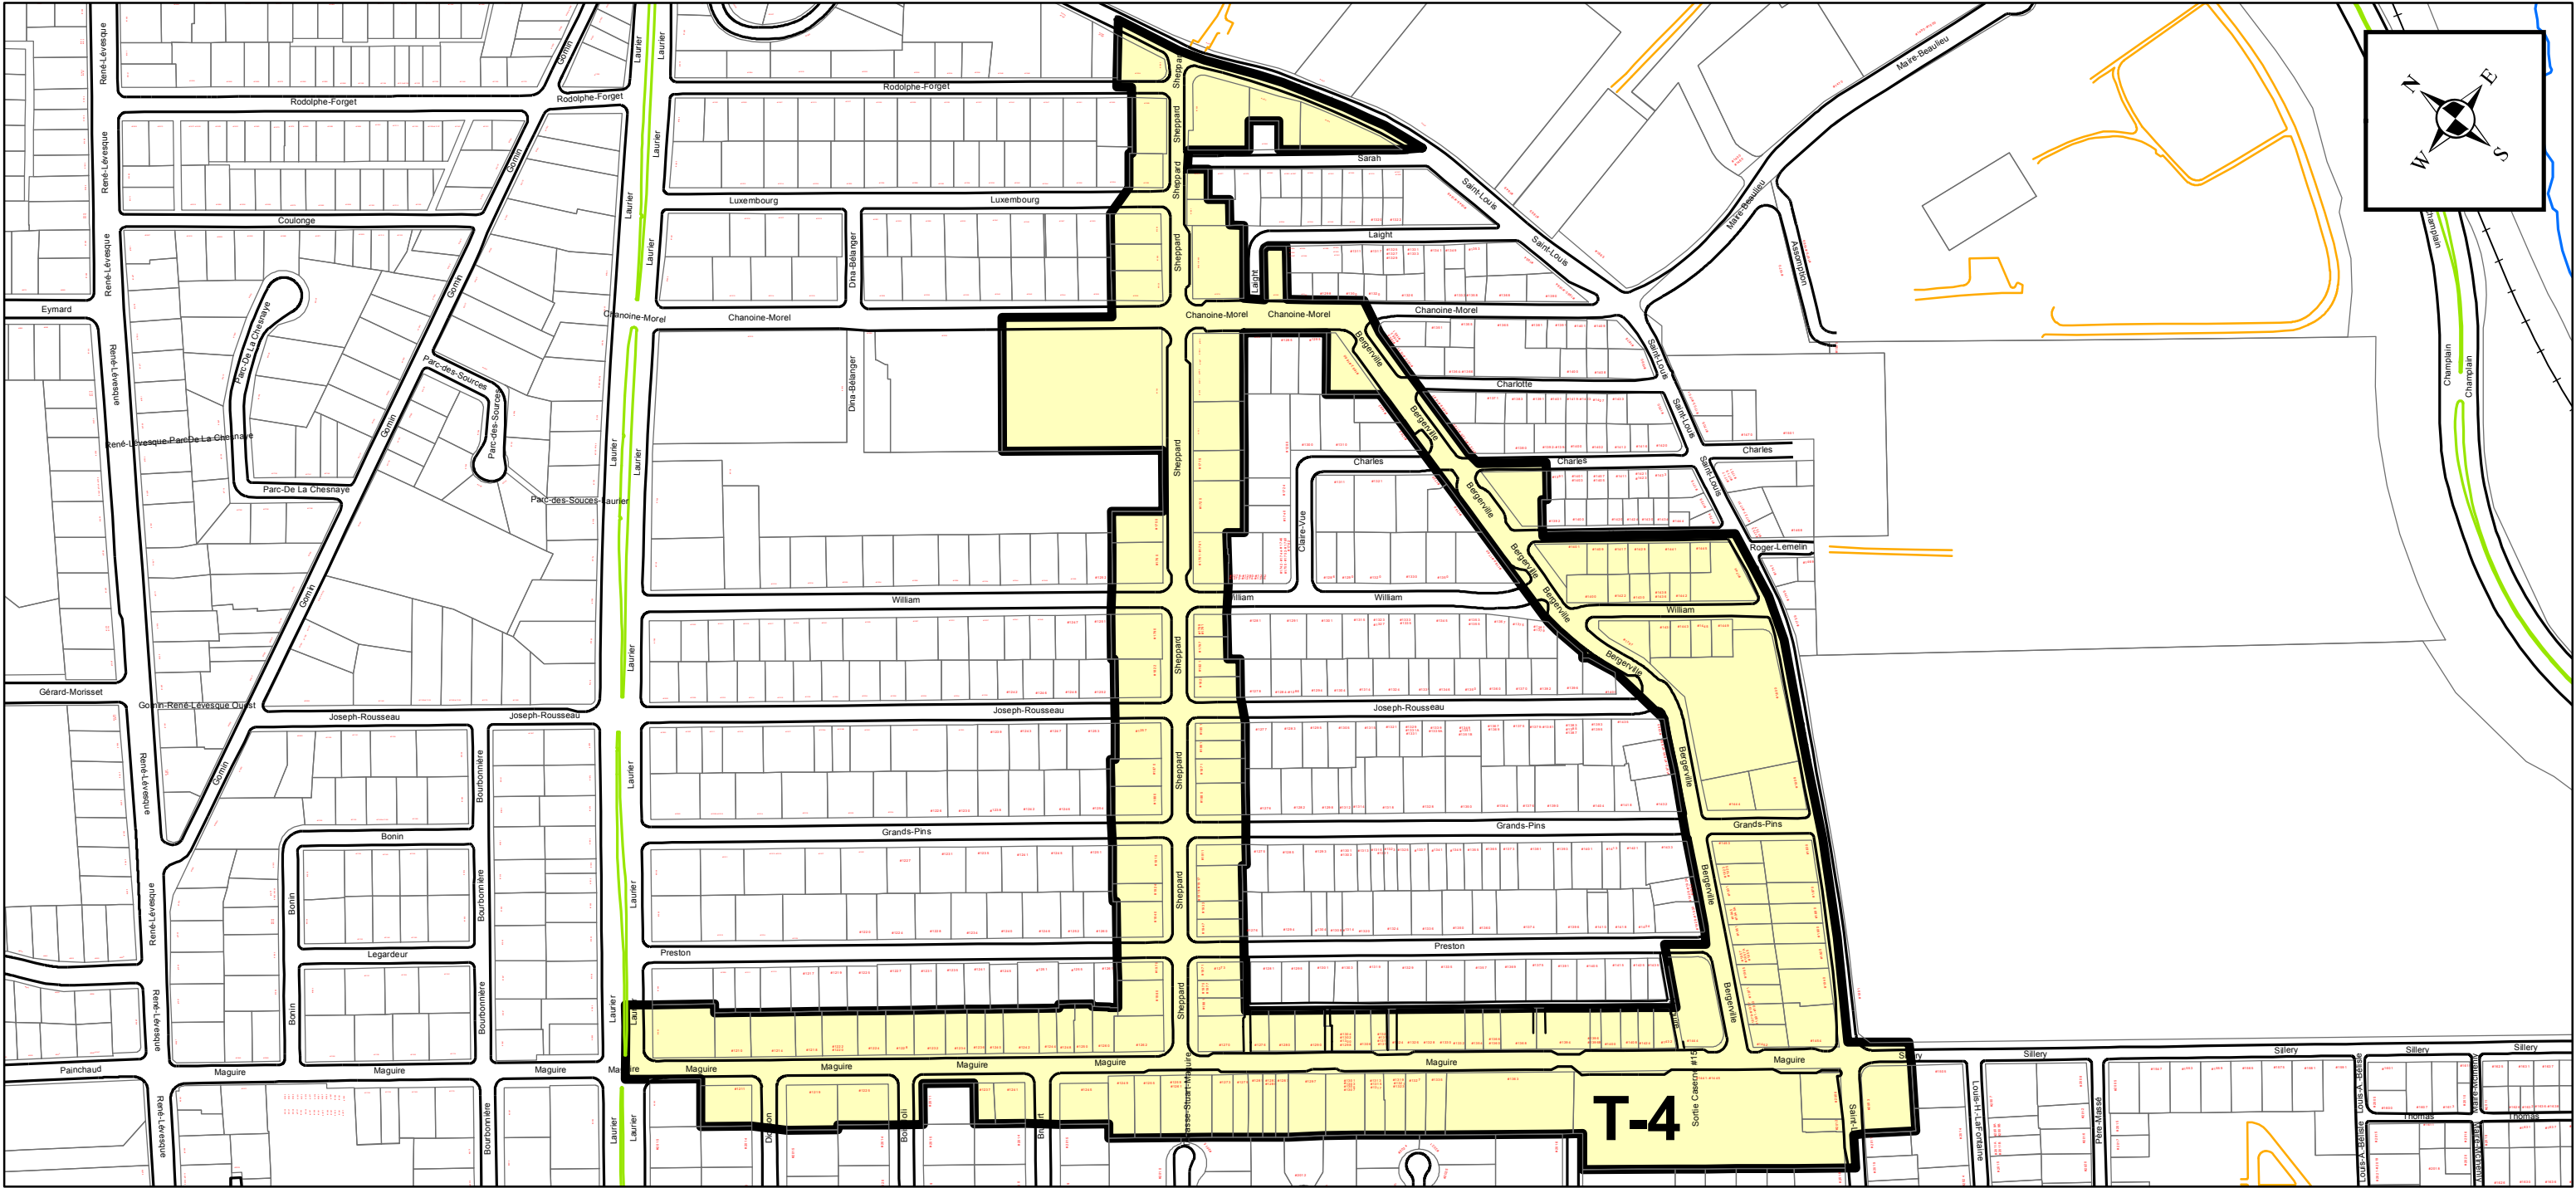

 Limite de la Zone T-5

 Limite d'arrondissement

