


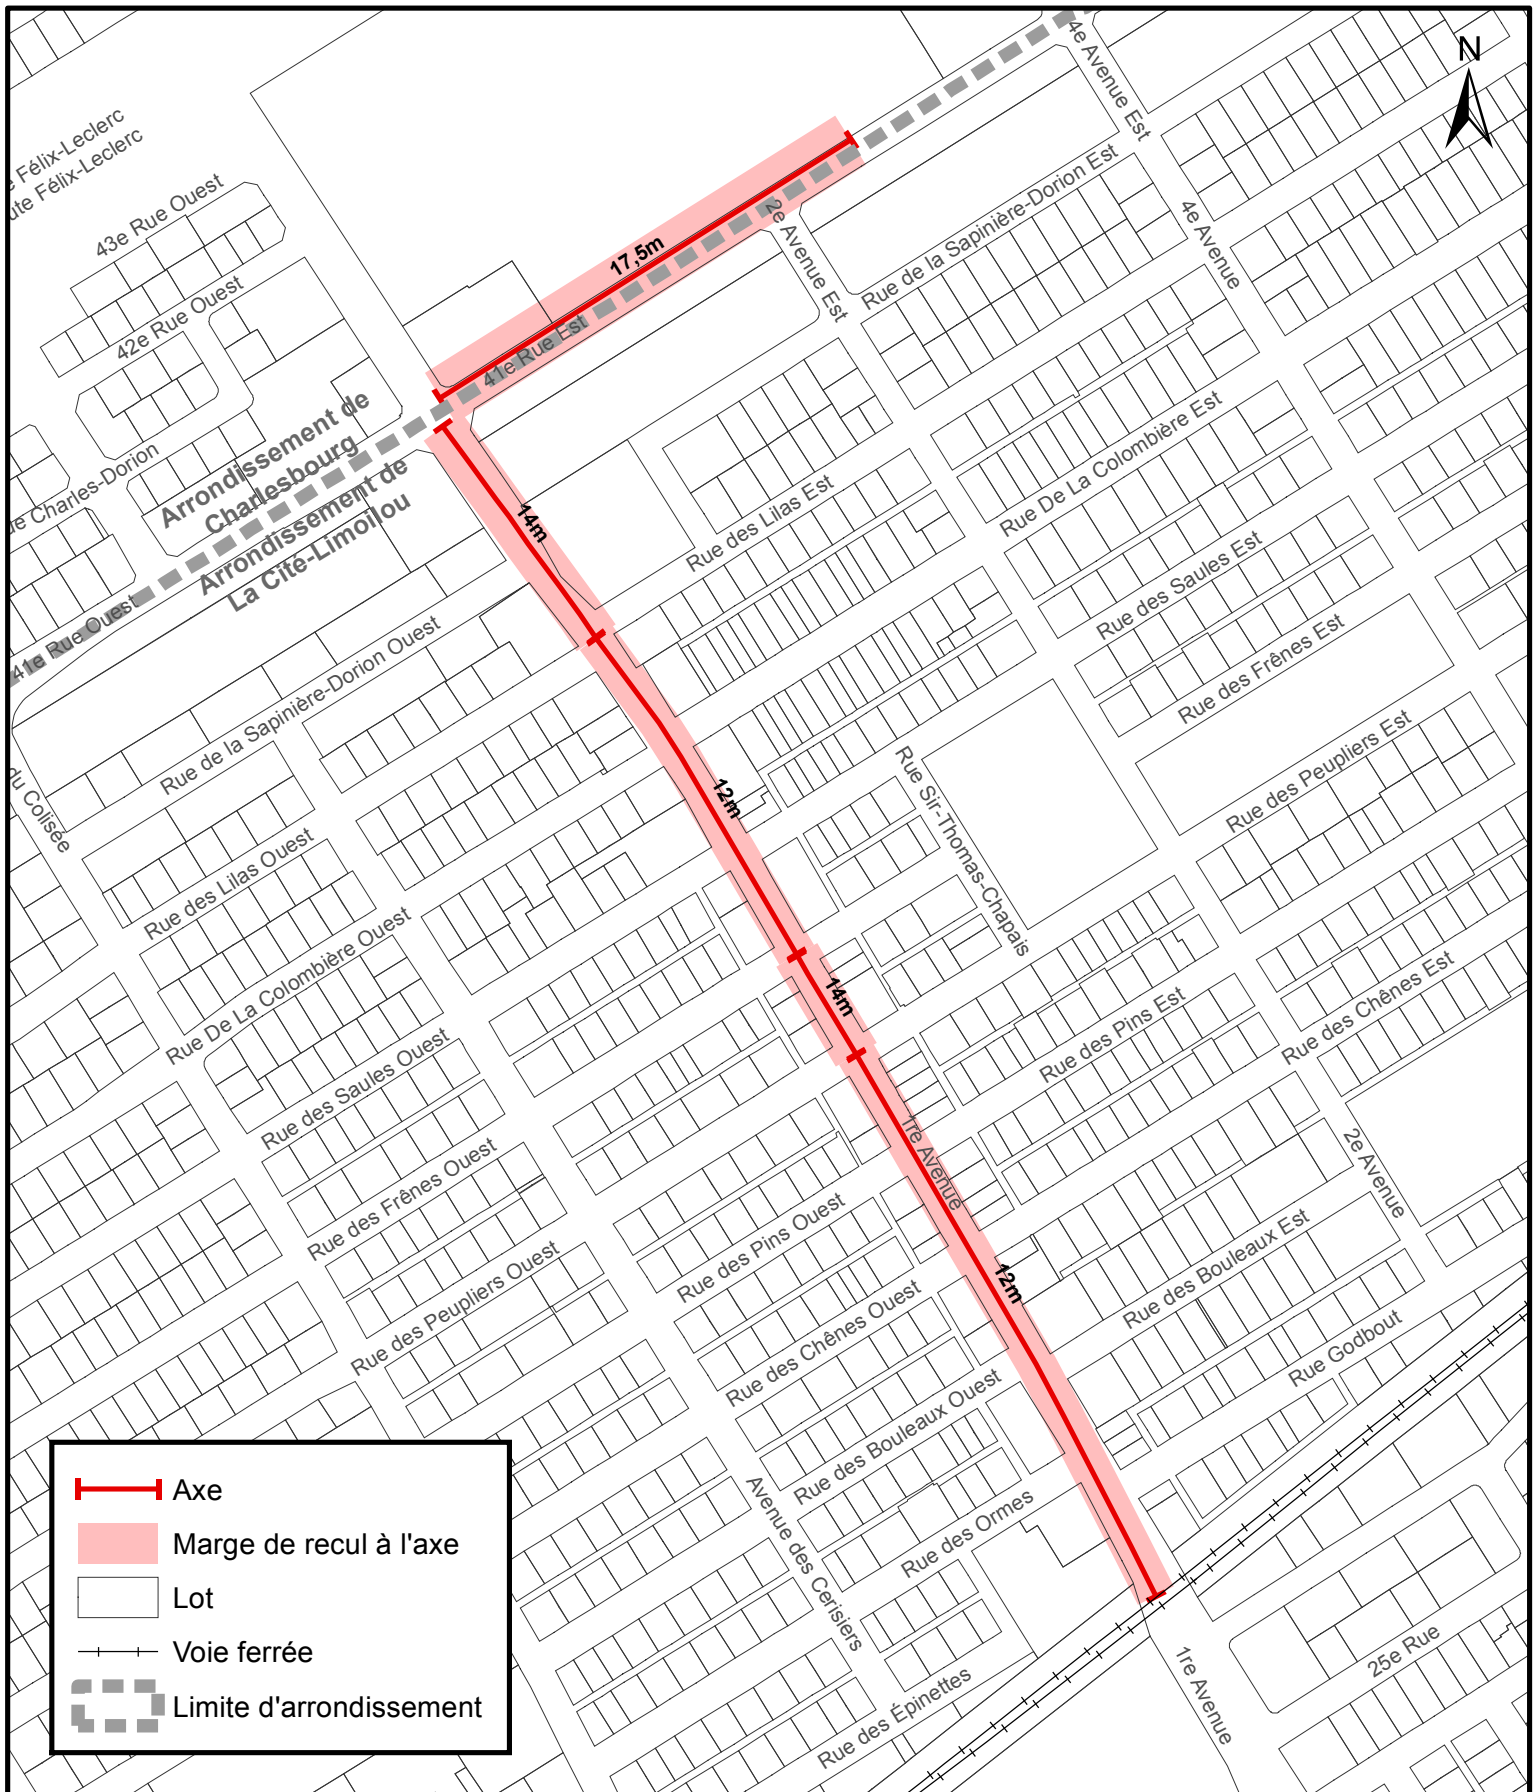


Règlement de l'agglomération sur le contrôle intérimaire instaurant des marges de recul à l'axe applicables aux lots situés en bordure d'un corridor structurant de transport en commun

**SERVICE DE LA PLANIFICATION
ET DE LA COORDINATION DE
L'AMÉNAGEMENT DU TERRITOIRE**

Date du plan : 2015-01-20
No du règlement : R.A.V.Q.954
Préparé par : M.M.

No du plan : RAVQ954A01
Échelle : 1:4 500

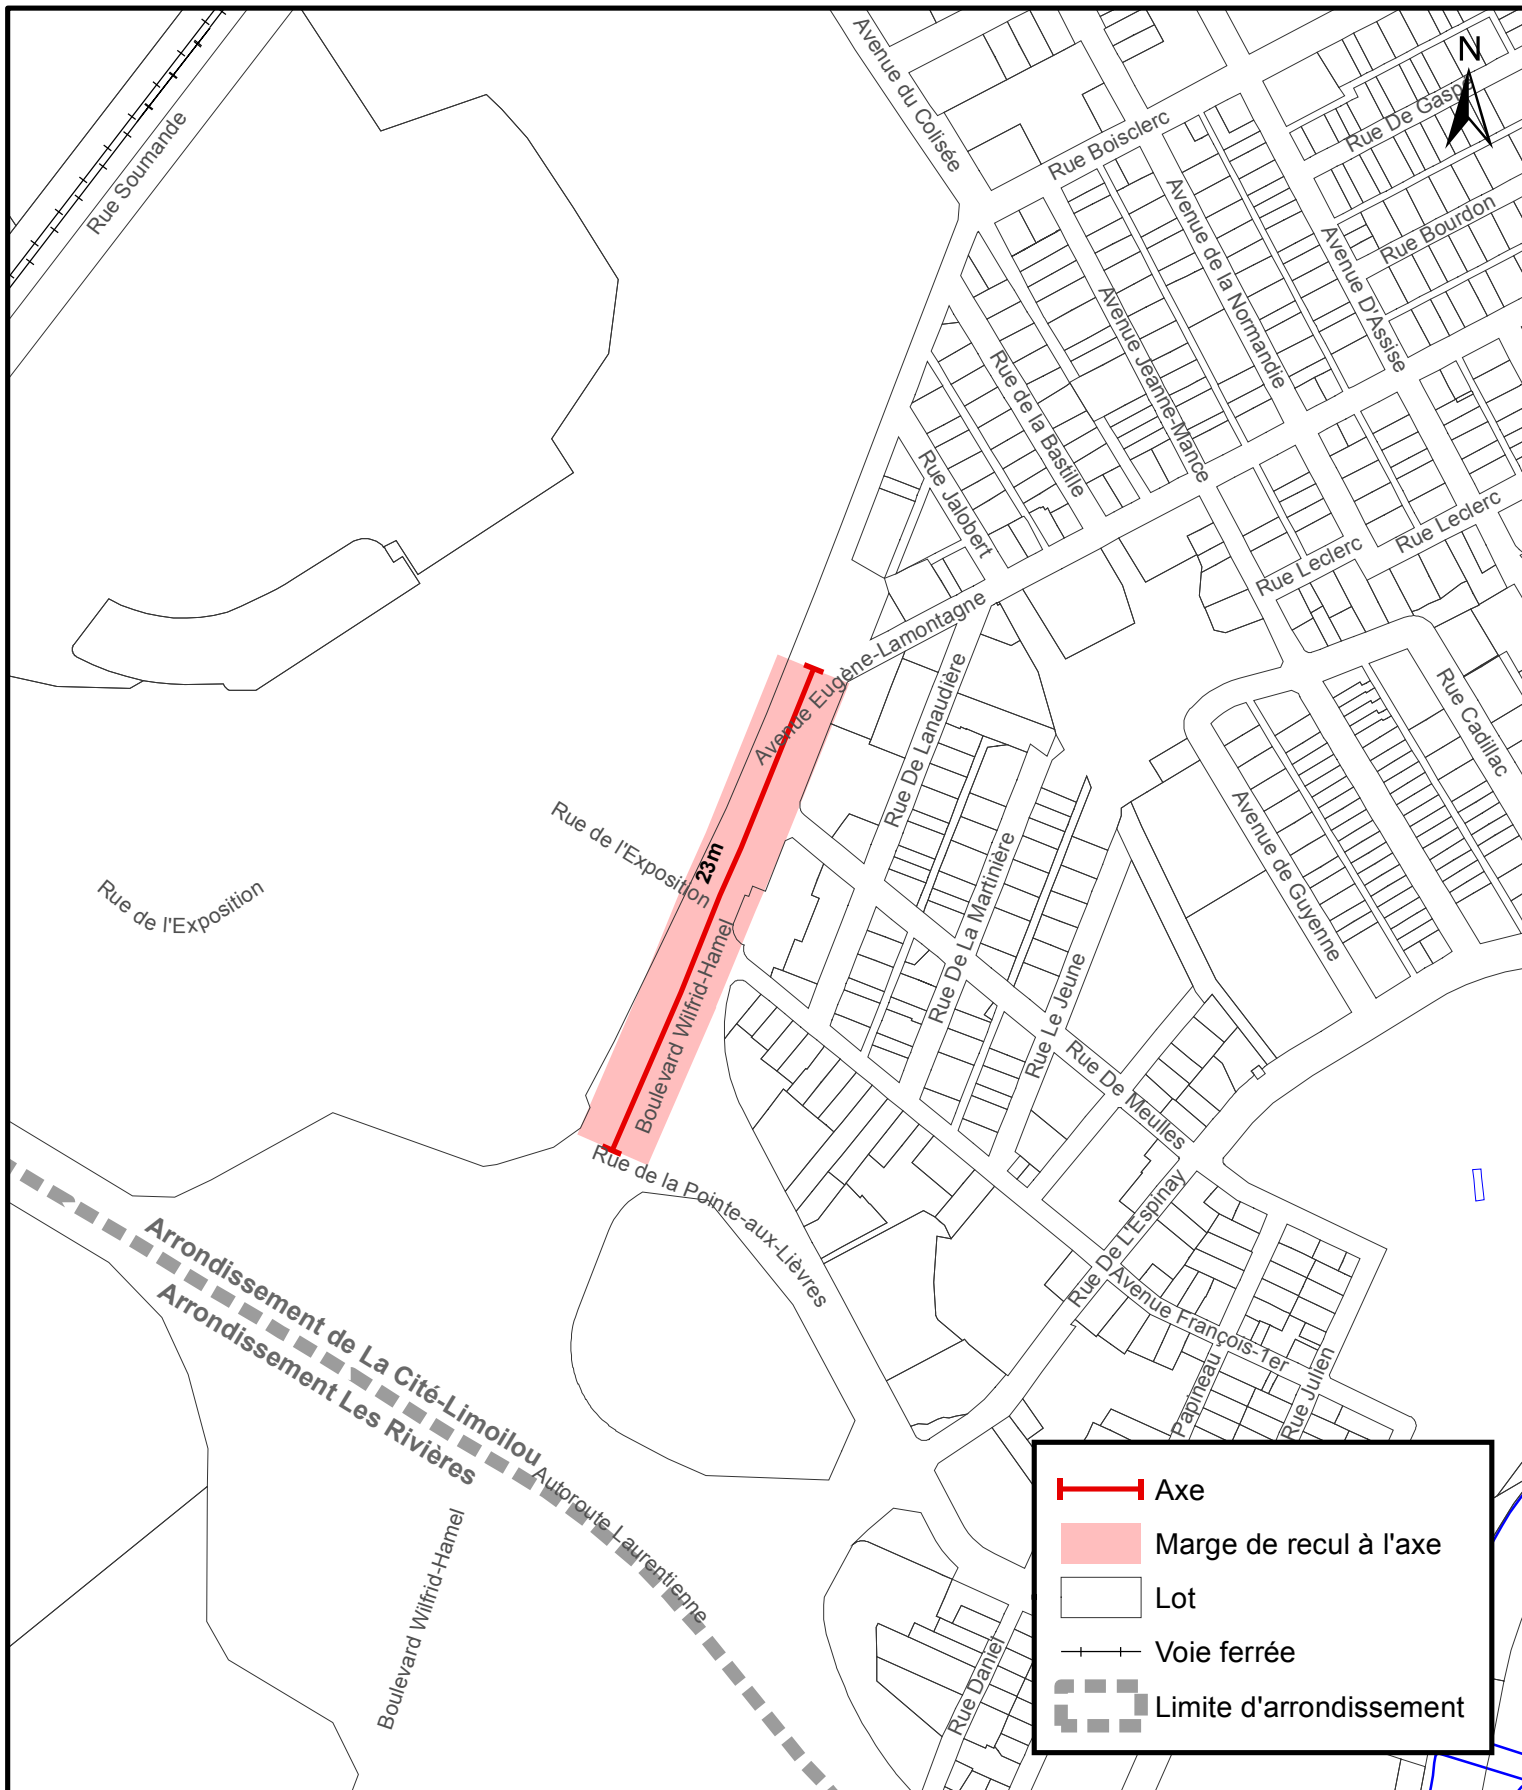


Règlement de l'agglomération sur le contrôle intérimaire instaurant des marges de recul à l'axe applicables aux lots situés en bordure d'un corridor structurant de transport en commun

**SERVICE DE LA PLANIFICATION
ET DE LA COORDINATION DE
L'AMÉNAGEMENT DU TERRITOIRE**

Date du plan : 2015-01-20
No du règlement : R.A.V.Q.954
Préparé par : M.M.

No du plan : RAVQ954A03
Échelle : 1:4 500

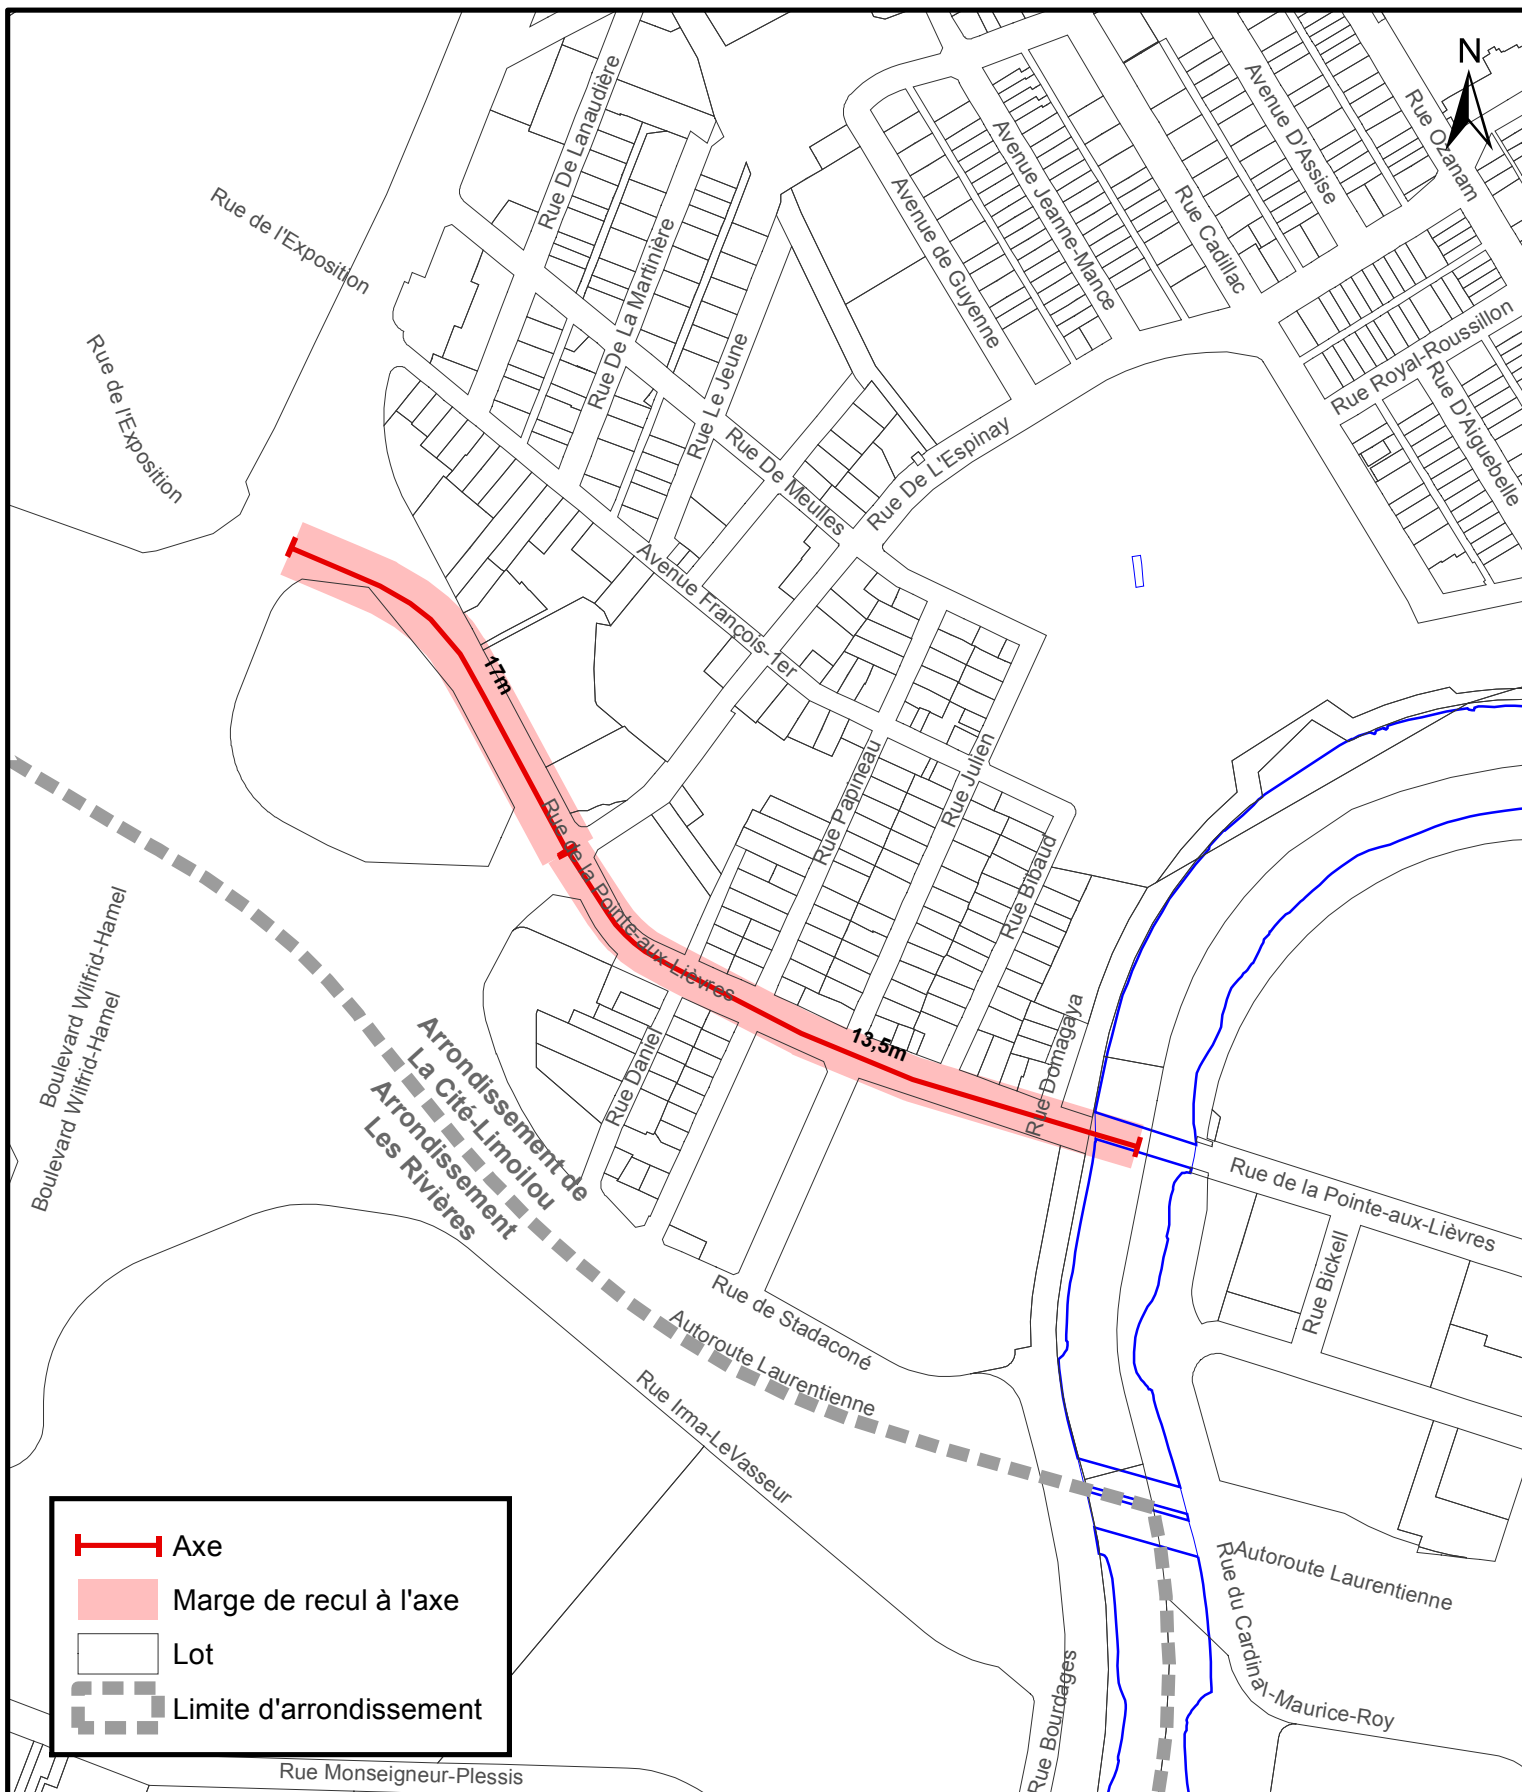


Règlement de l'agglomération sur le contrôle intérimaire instaurant des marges de recul à l'axe applicables aux lots situés en bordure d'un corridor structurant de transport en commun

SERVICE DE LA PLANIFICATION
ET DE LA COORDINATION DE
L'AMÉNAGEMENT DU TERRITOIRE

Date du plan : 2015-01-20
No du règlement : R.A.V.Q.954
Préparé par : M.M.

No du plan : RAVQ954A04
Échelle : 1:4 500

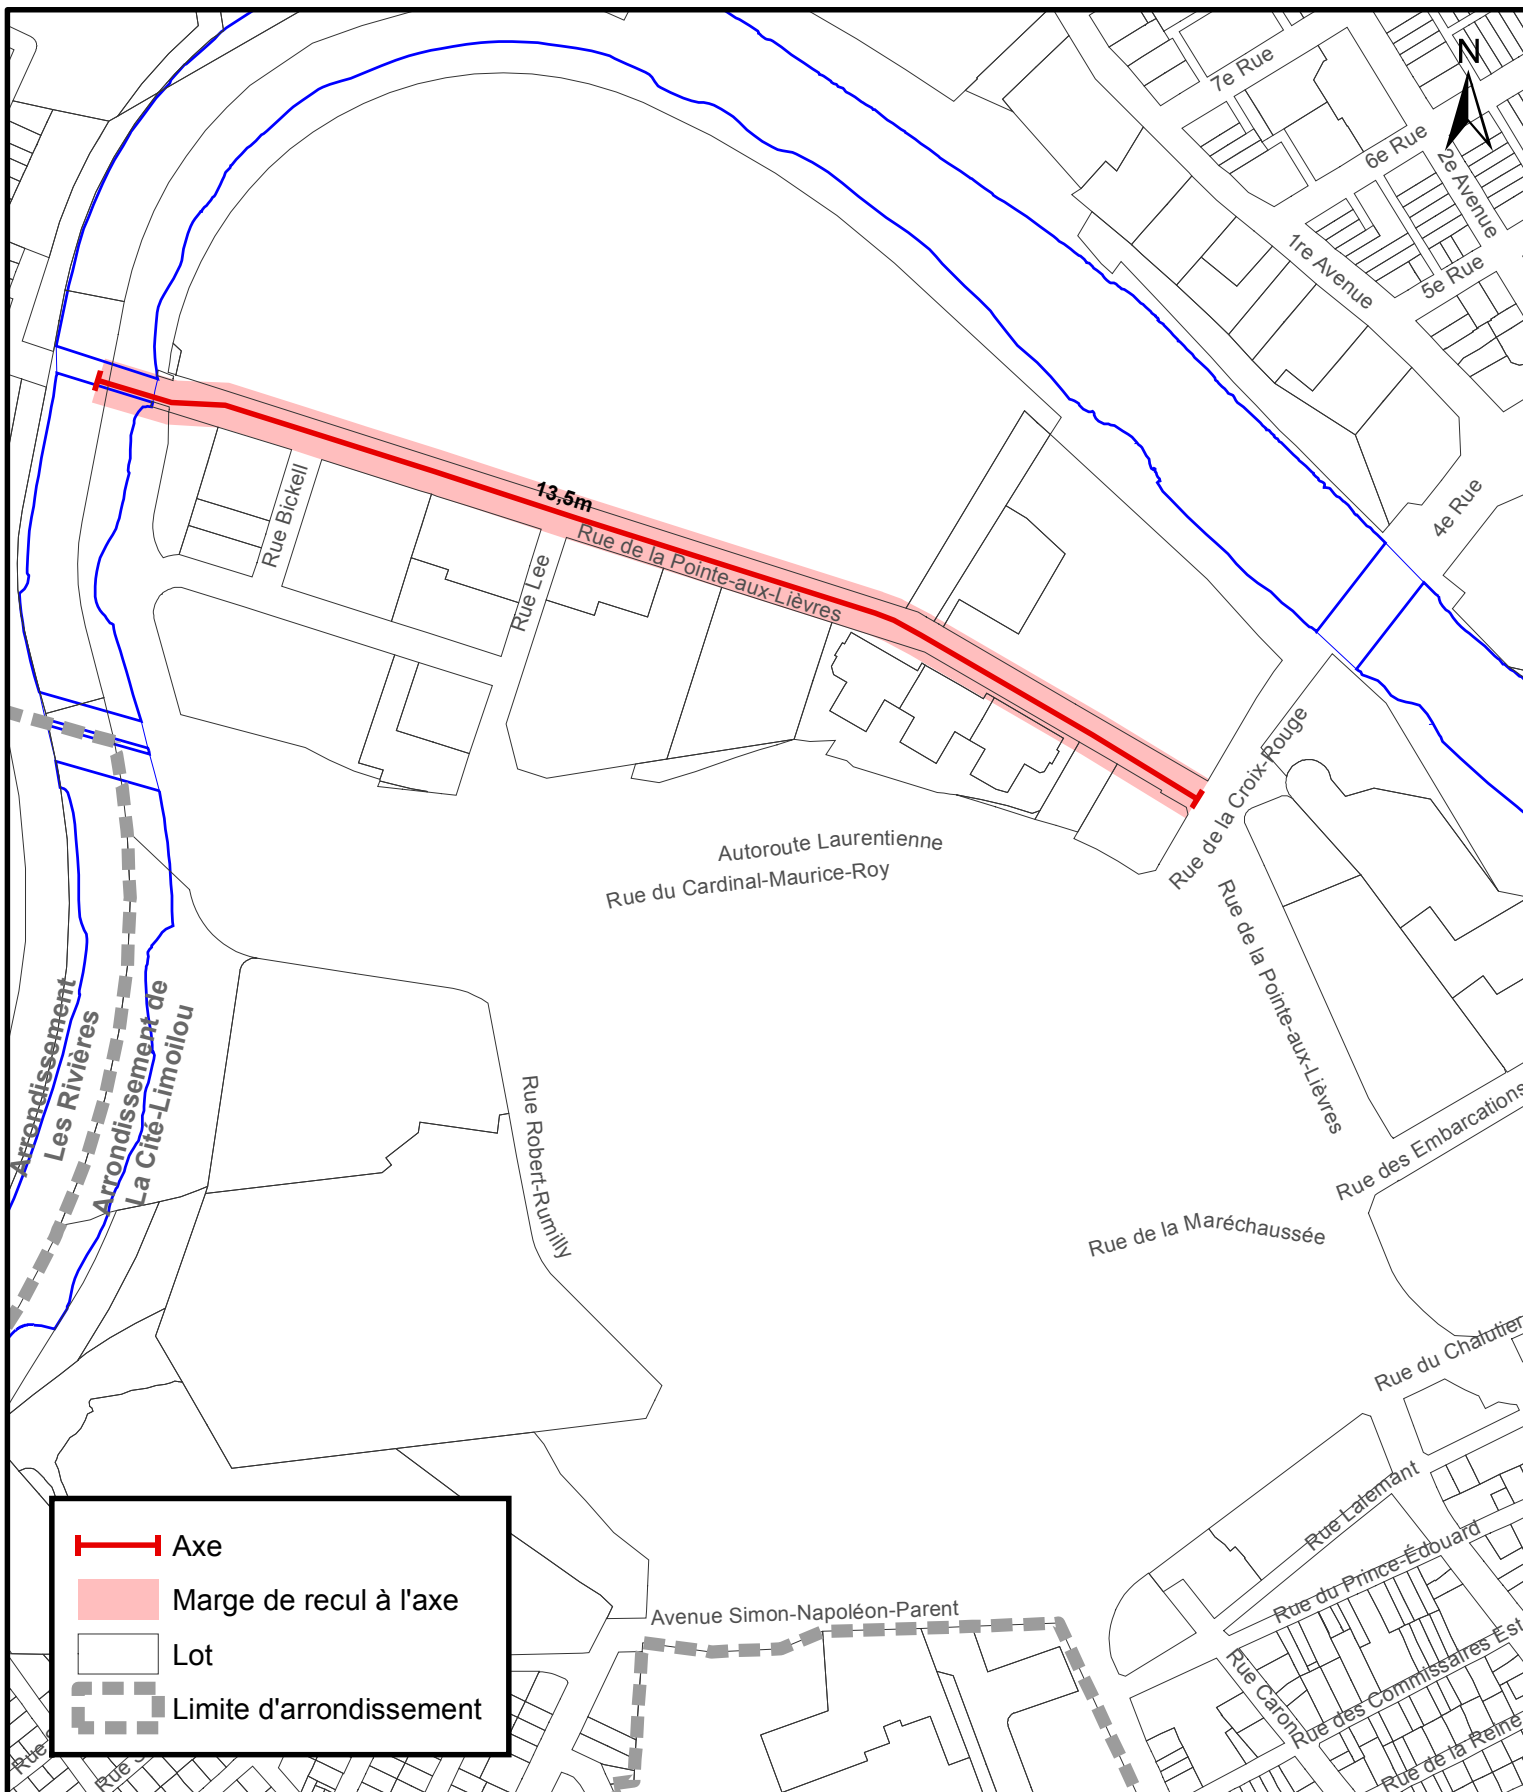


Règlement de l'agglomération sur le contrôle intérimaire instaurant des marges de recul à l'axe applicables aux lots situés en bordure d'un corridor structurant de transport en commun

**SERVICE DE LA PLANIFICATION
ET DE LA COORDINATION DE
L'AMÉNAGEMENT DU TERRITOIRE**

Date du plan : 2016-02-17
No du règlement : R.A.V.Q.954
Préparé par : M.M.

No du plan : RAVQ954A05
Échelle : 1:4 500

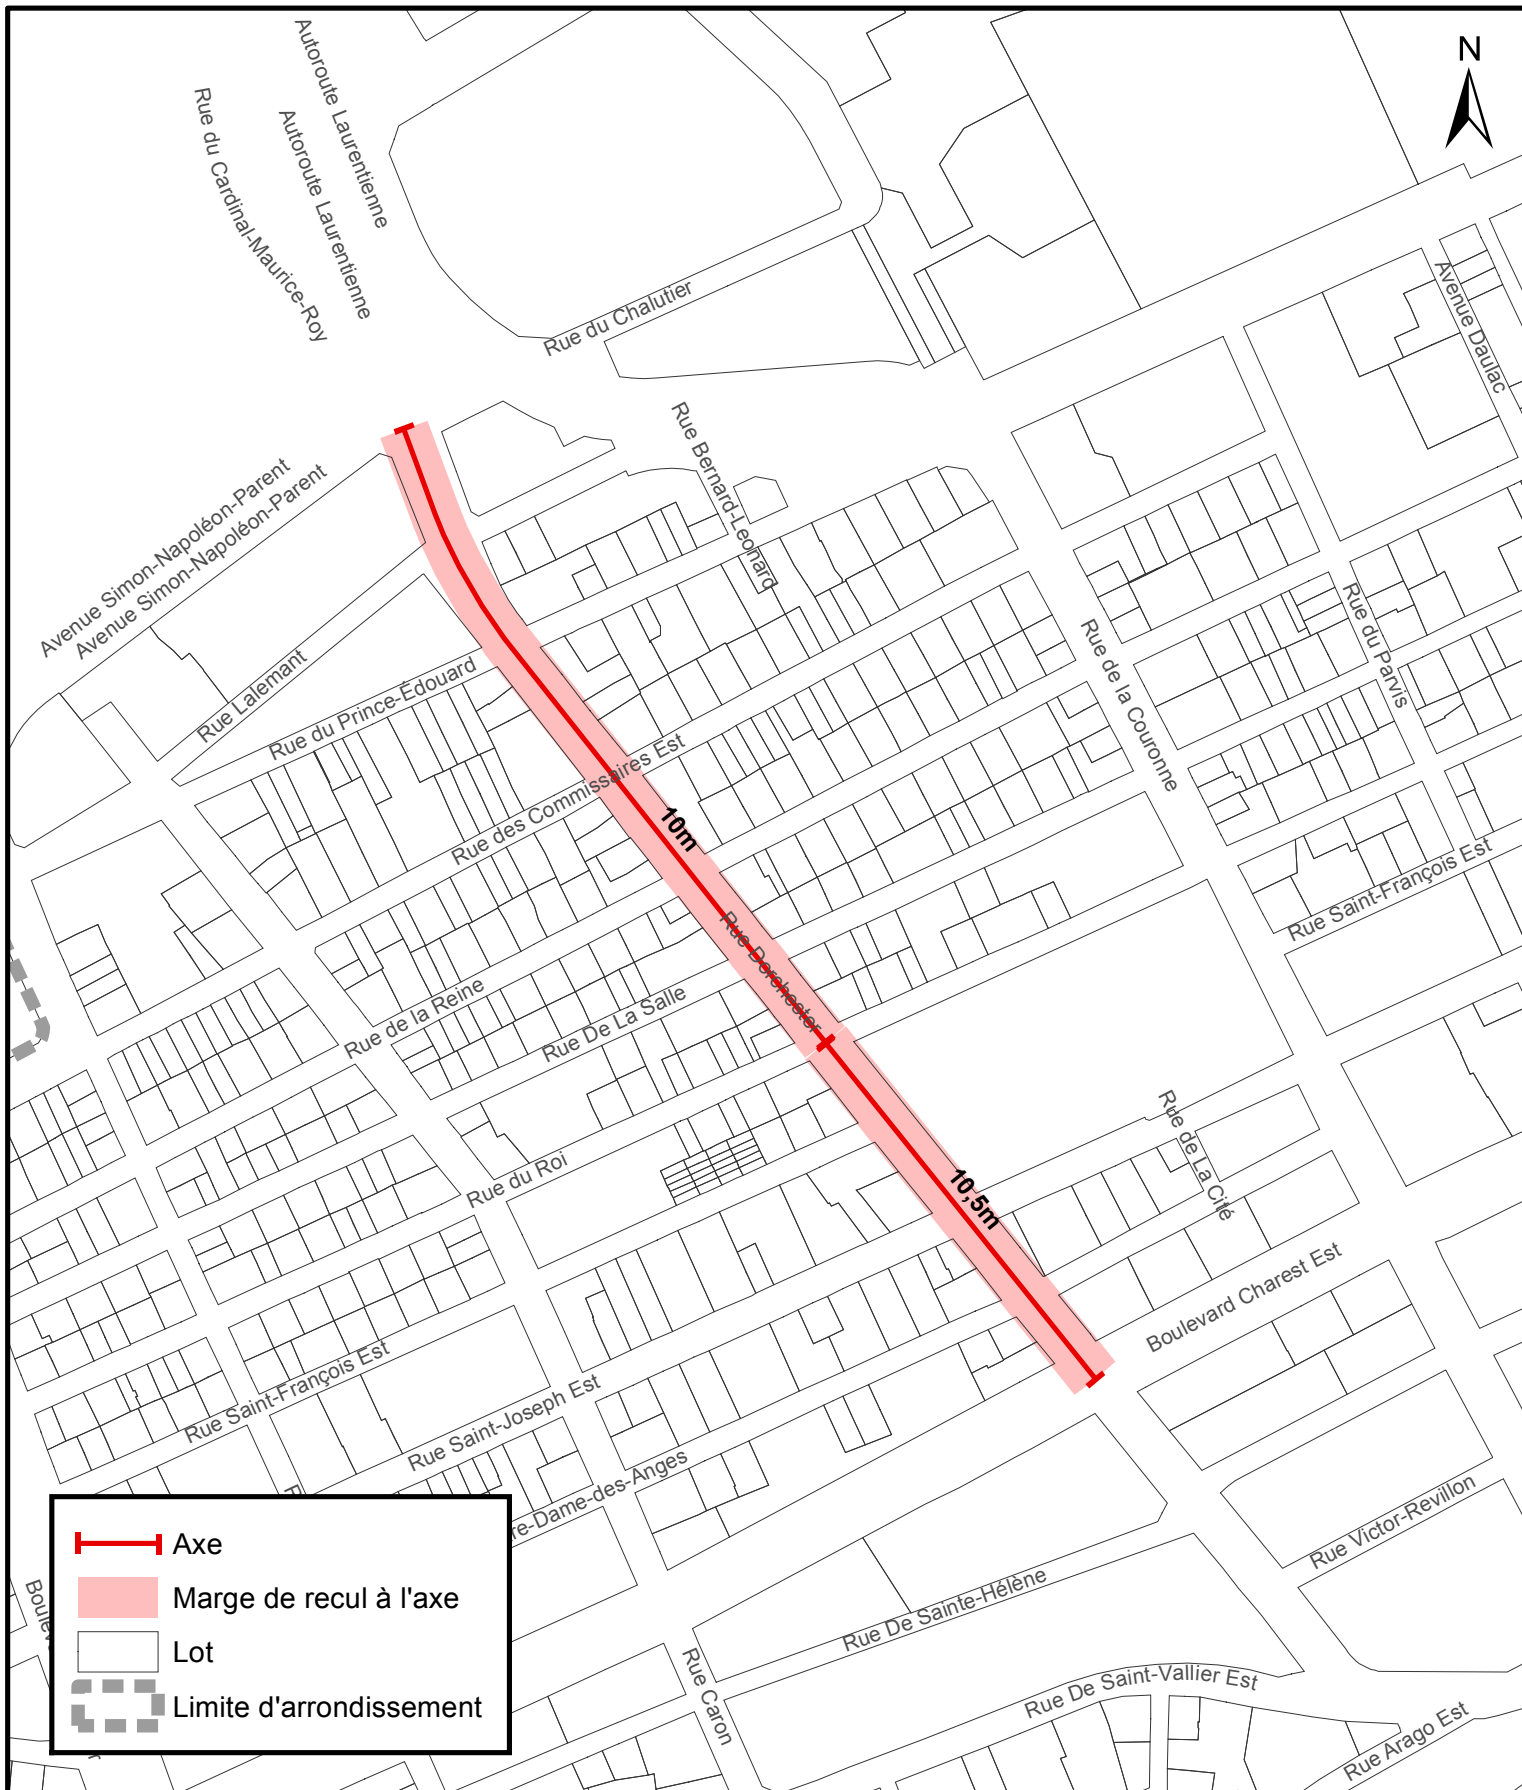


Règlement de l'agglomération sur le contrôle intérimaire instaurant des marges de recul à l'axe applicables aux lots situés en bordure d'un corridor structurant de transport en commun

**SERVICE DE LA PLANIFICATION
ET DE LA COORDINATION DE
L'AMÉNAGEMENT DU TERRITOIRE**

Date du plan : 2015-01-20
No du règlement : R.A.V.Q.954
Préparé par : M.M.

No du plan : RAVQ954A06
Échelle : 1:3 000

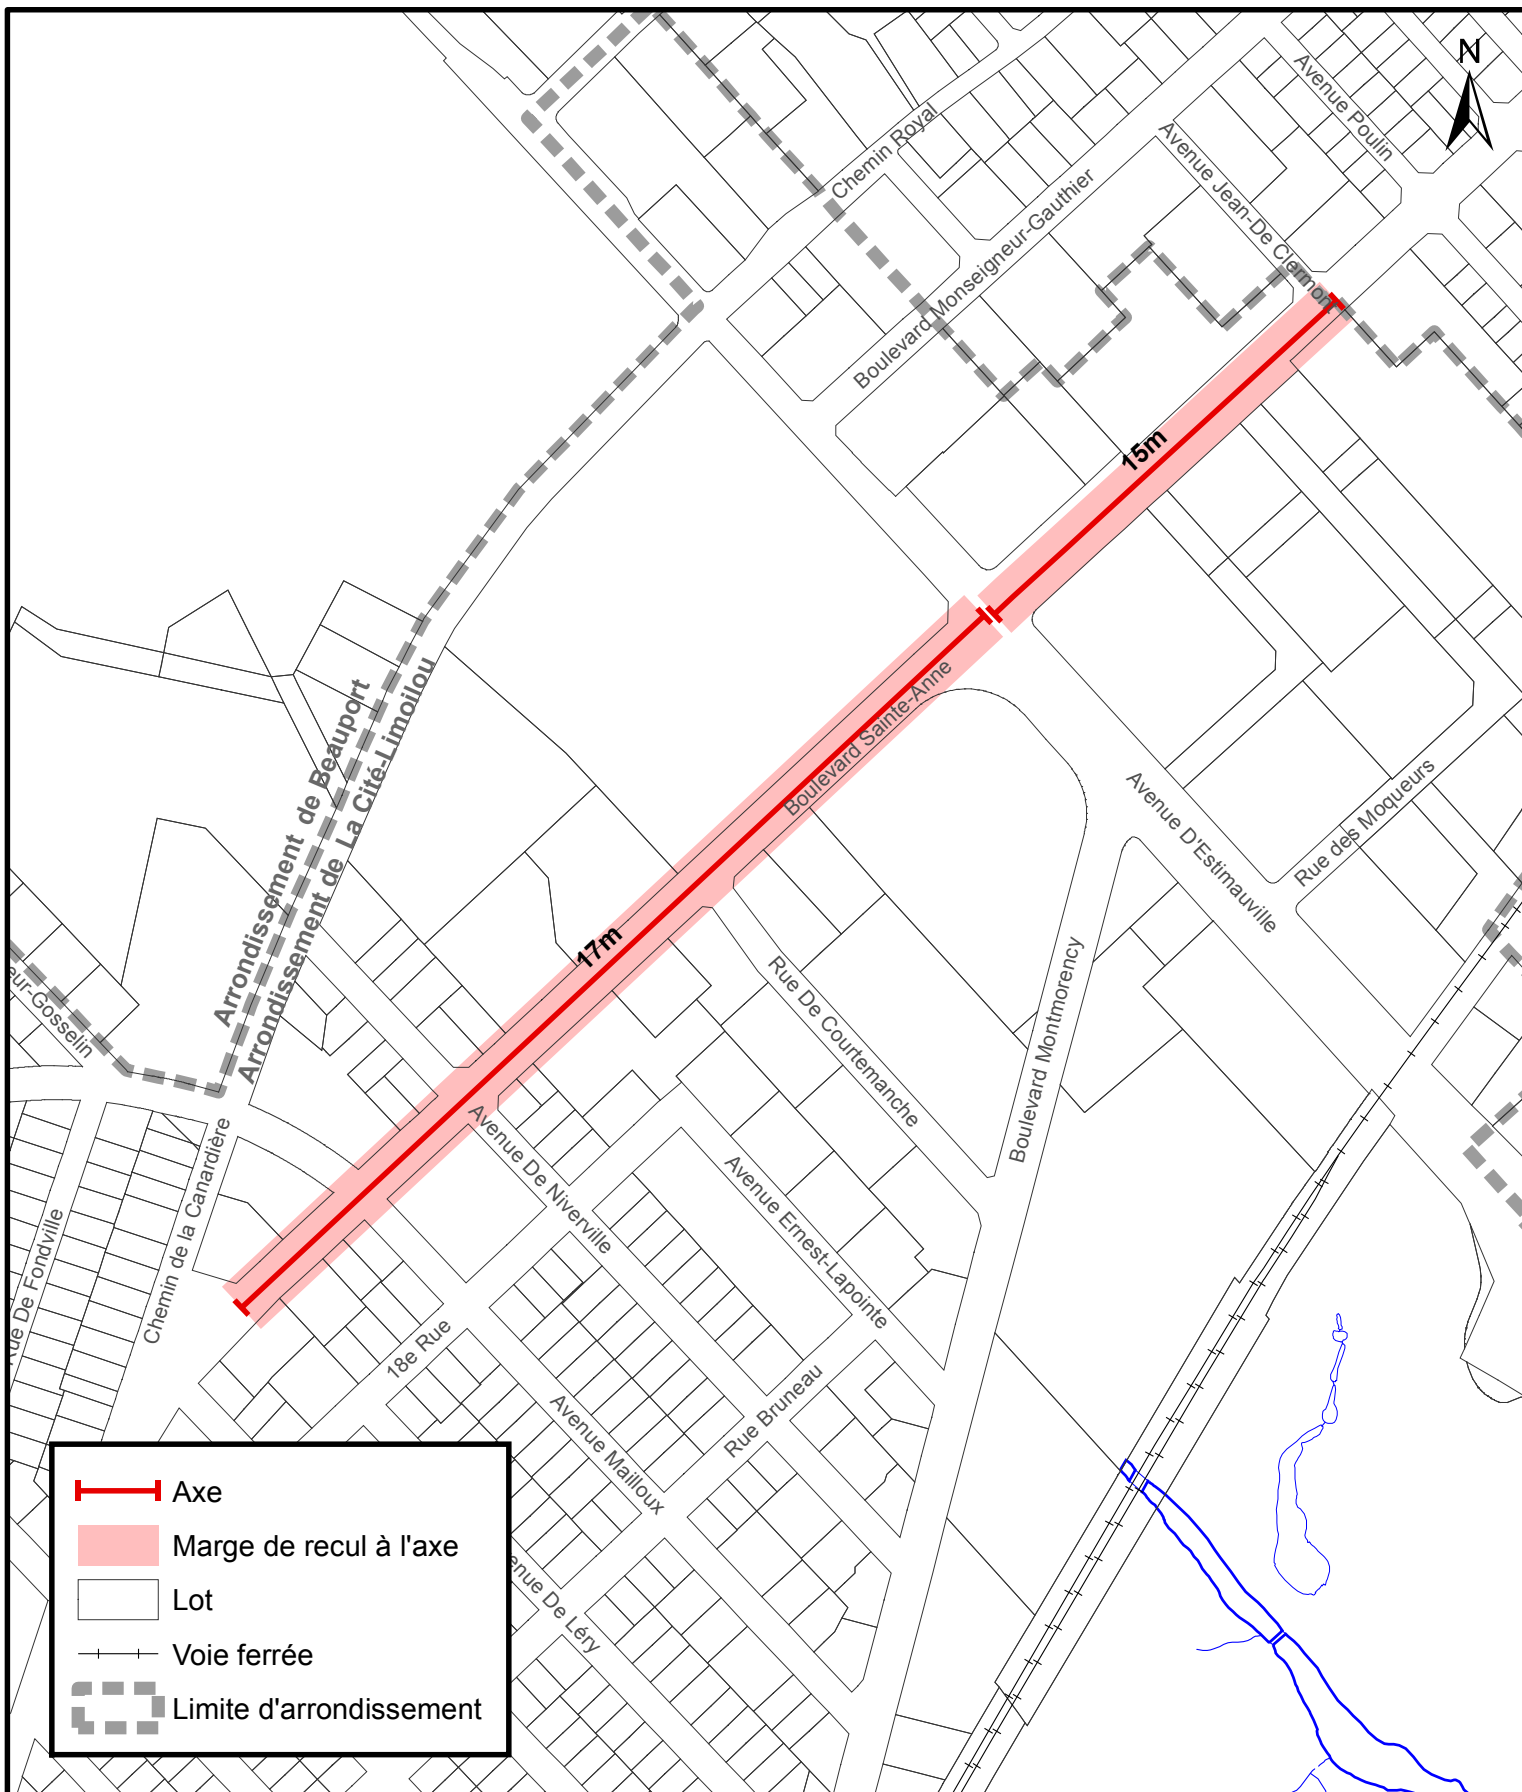

**SERVICE DE LA PLANIFICATION
DE L'AMÉNAGEMENT ET
DE L'ENVIRONNEMENT**

**Règlement de l'agglomération sur le contrôle intérimaire instaurant des marges de recul à l'axe
applicables aux lots situés en bordure d'un corridor structurant de transport en commun**

Date du plan : 2017-10-27
 No du règlement : R.A.V.Q.1153
 Préparé par : M.M.

No du plan : RAVQ954A09
 Échelle : 1:4 500




Règlement de l'agglomération sur le contrôle intérimaire instaurant des marges de recul à l'axe applicables aux lots situés en bordure d'un corridor structurant de transport en commun

**SERVICE DE LA PLANIFICATION
ET DE LA COORDINATION DE
L'AMÉNAGEMENT DU TERRITOIRE**

Date du plan : 2016-02-18
No du règlement : R.A.V.Q.954
Préparé par : M.M.

No du plan : RAVQ954A10
Échelle : 1:3 000

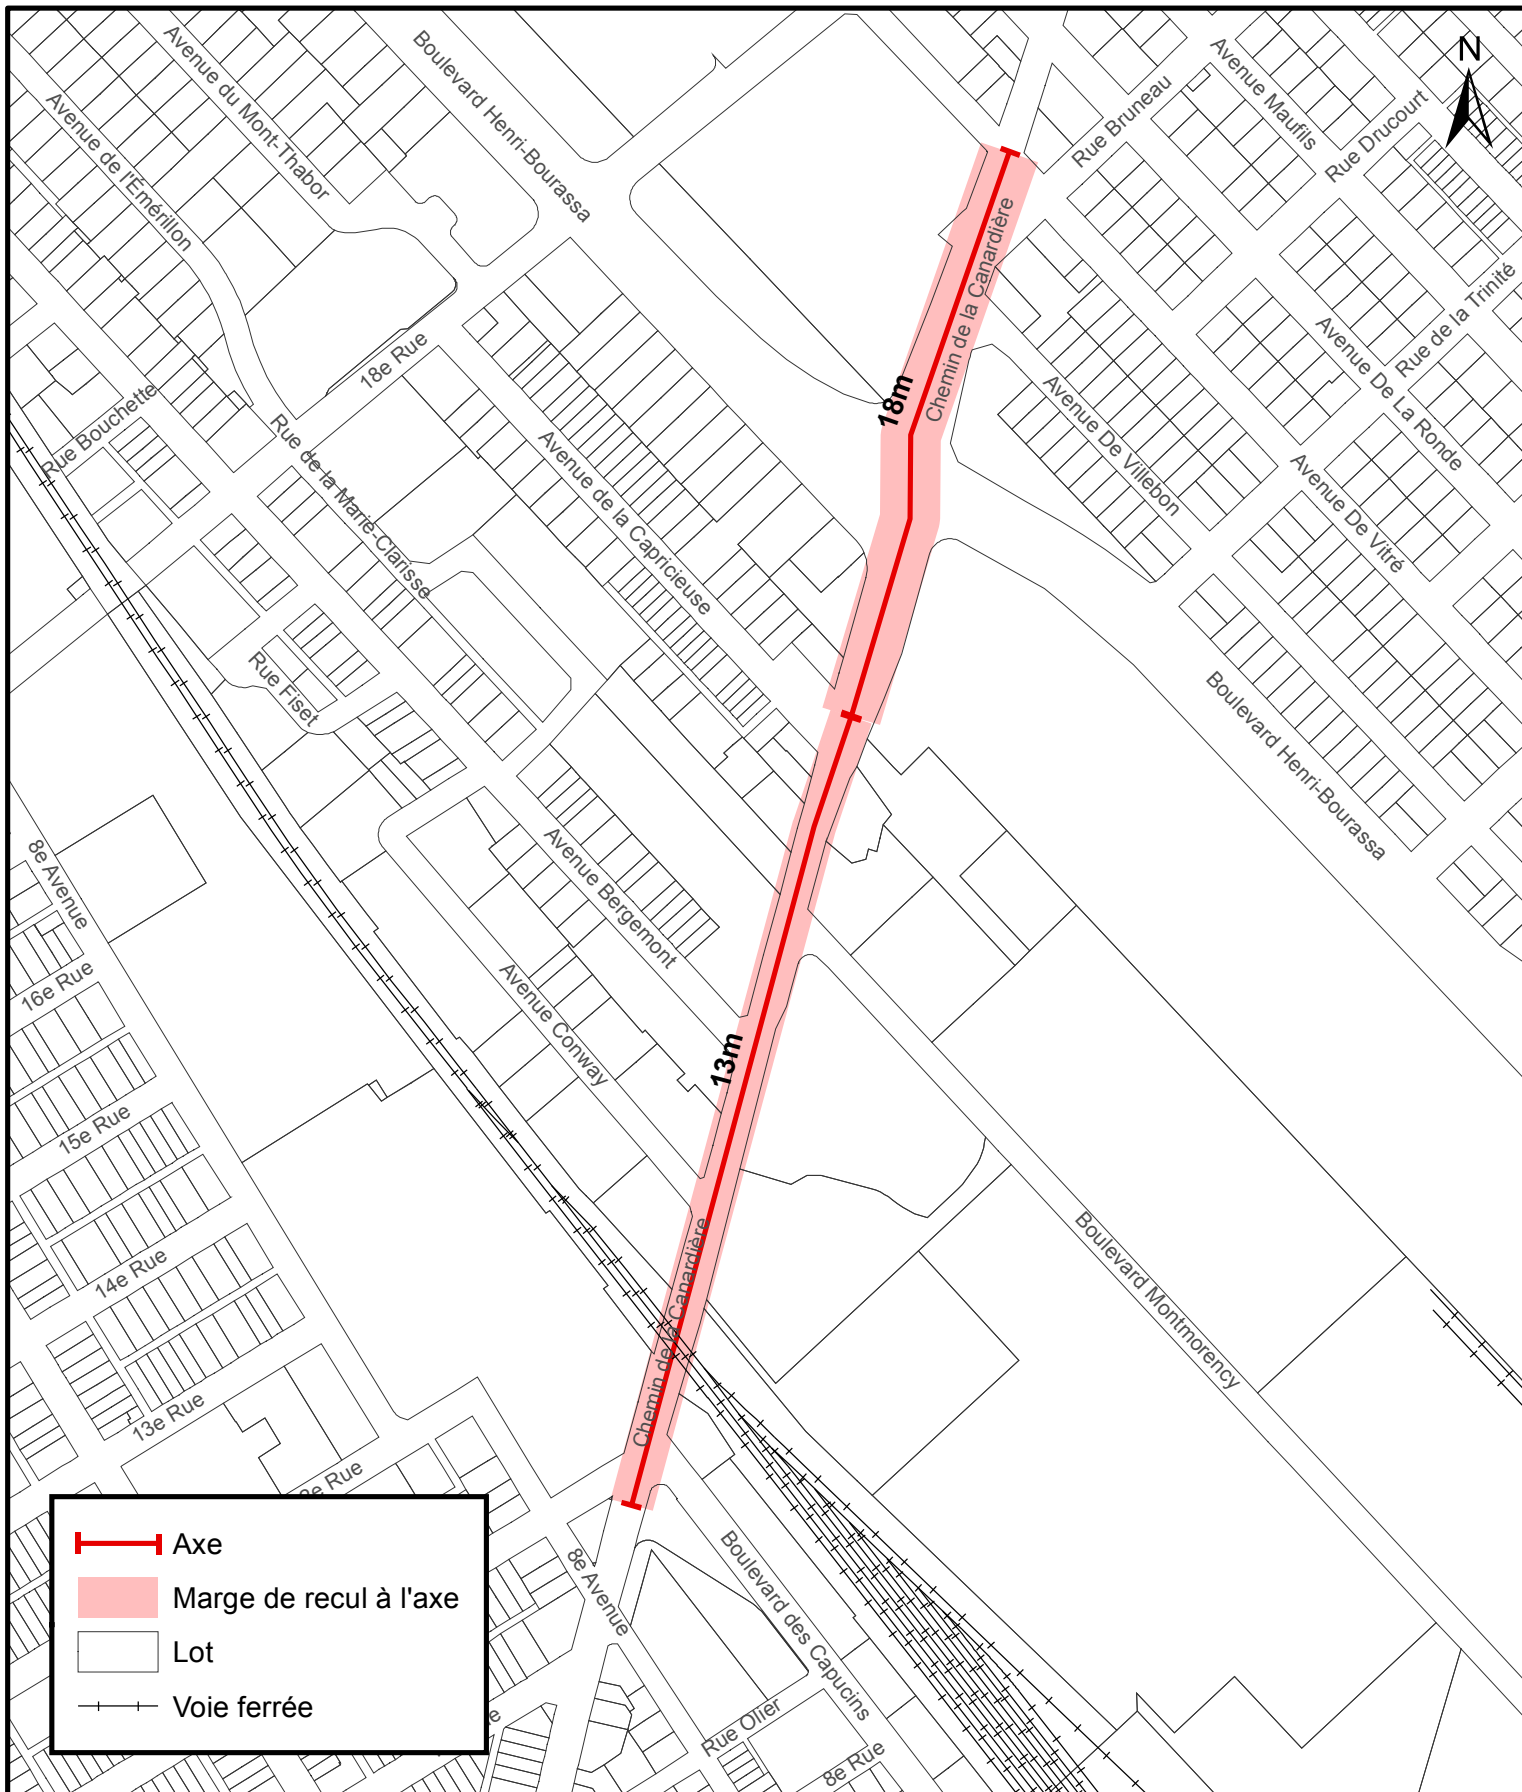


Règlement de l'agglomération sur le contrôle intérimaire instaurant des marges de recul à l'axe applicables aux lots situés en bordure d'un corridor structurant de transport en commun

**SERVICE DE LA PLANIFICATION
ET DE LA COORDINATION DE
L'AMÉNAGEMENT DU TERRITOIRE**

Date du plan : 2015-01-20
No du règlement : R.A.V.Q.954
Préparé par : M.M.

No du plan : RAVQ954A11
Échelle : 1:4 500

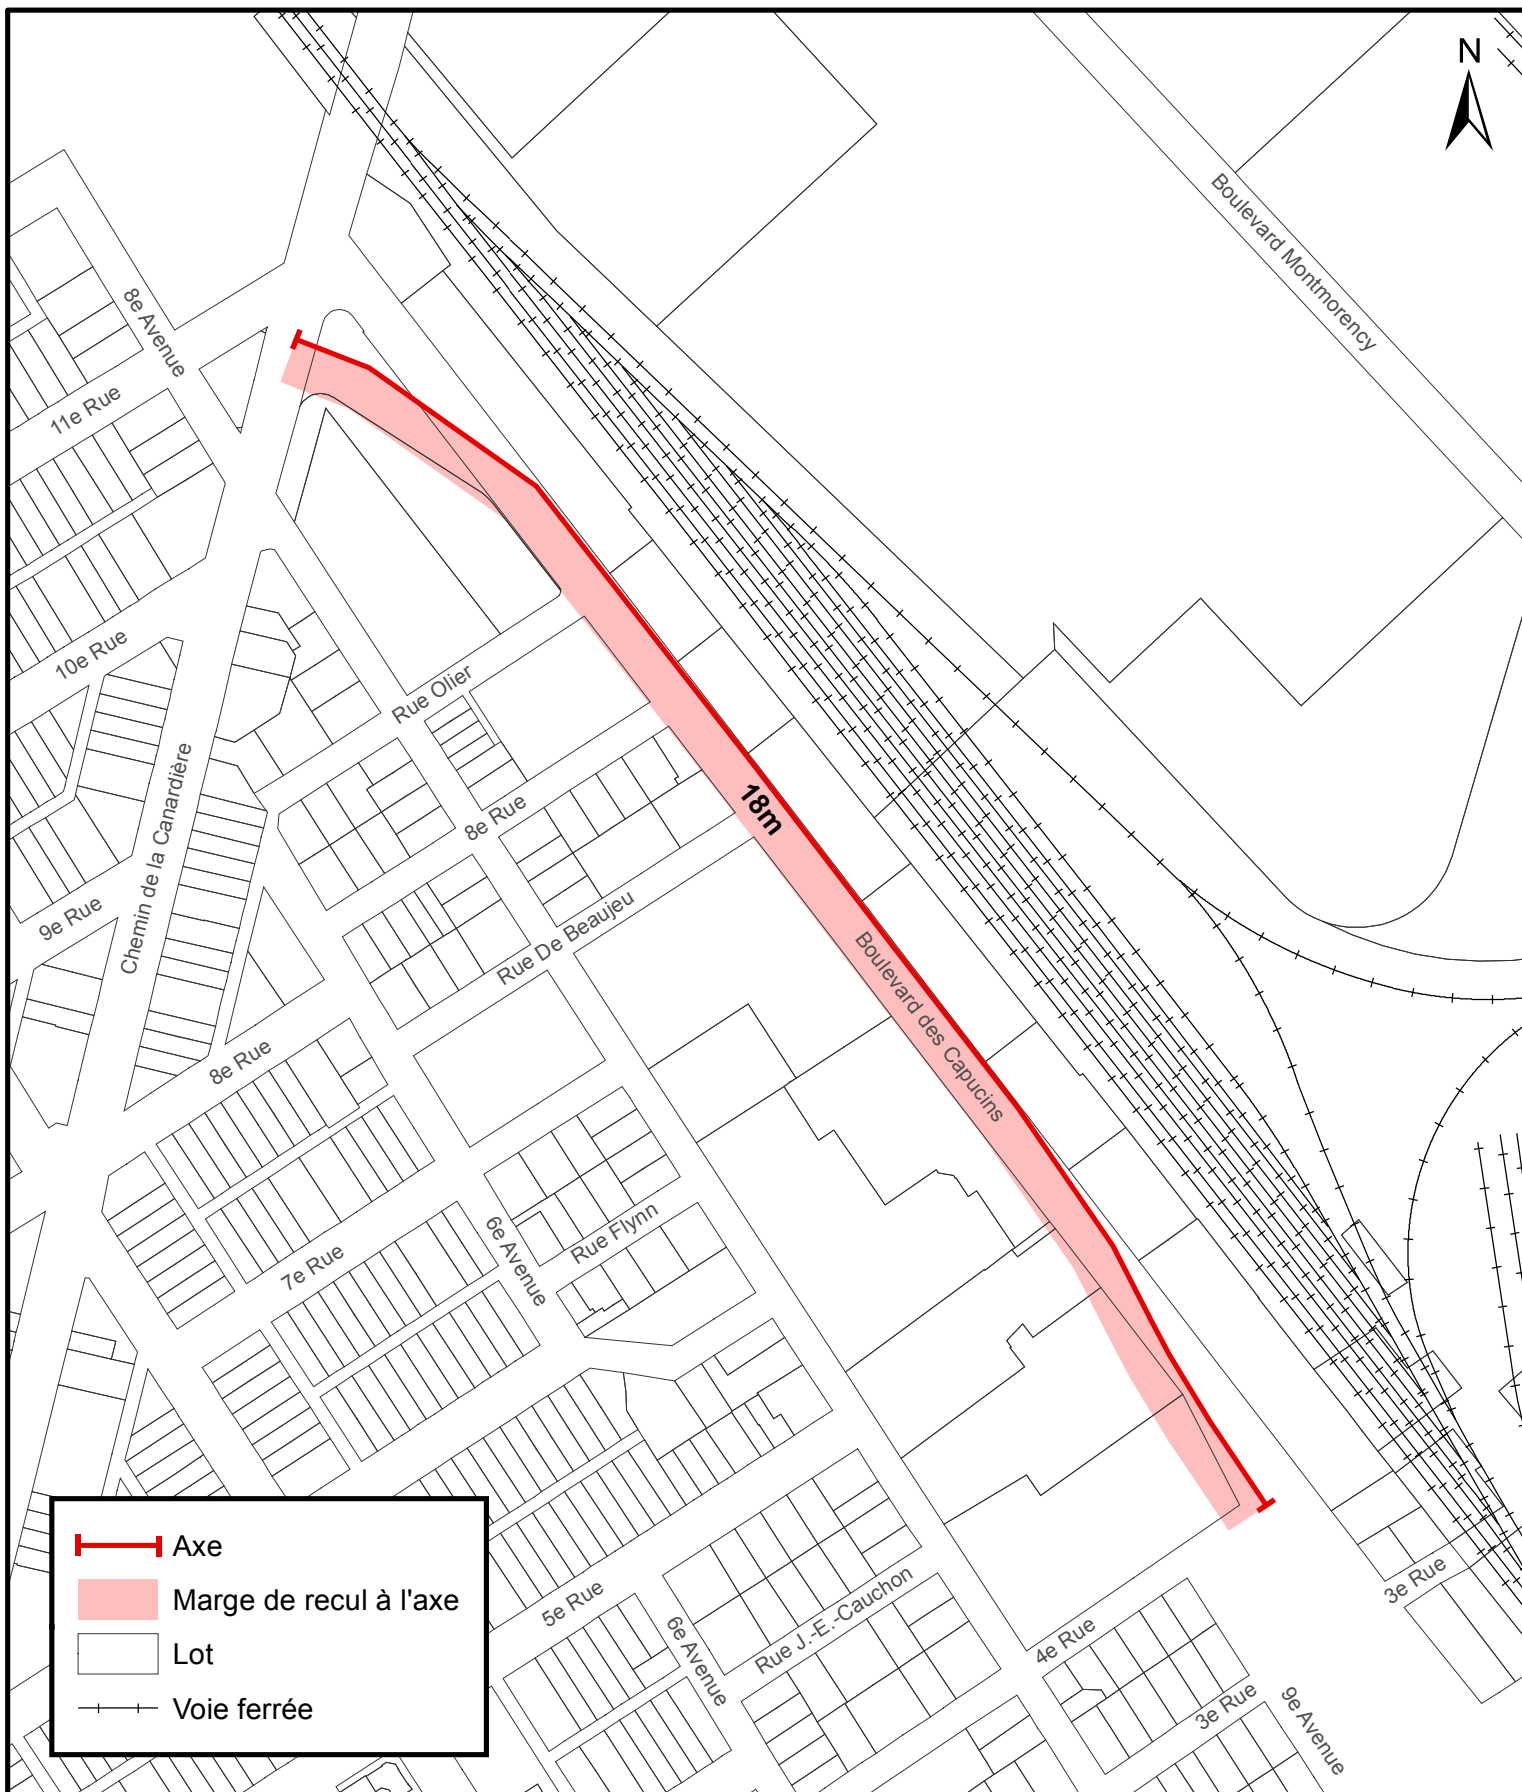


SERVICE DE LA PLANIFICATION
ET DE LA COORDINATION DE
L'AMÉNAGEMENT DU TERRITOIRE

**Règlement de l'agglomération sur le contrôle intérimaire instaurant des marges de recul à l'axe
applicables aux lots situés en bordure d'un corridor structurant de transport en commun**

Date du plan : 2015-01-20
No du règlement : R.A.V.Q.954
Préparé par : M.M.

No du plan : RAVQ954A12
Échelle : 1:3 000

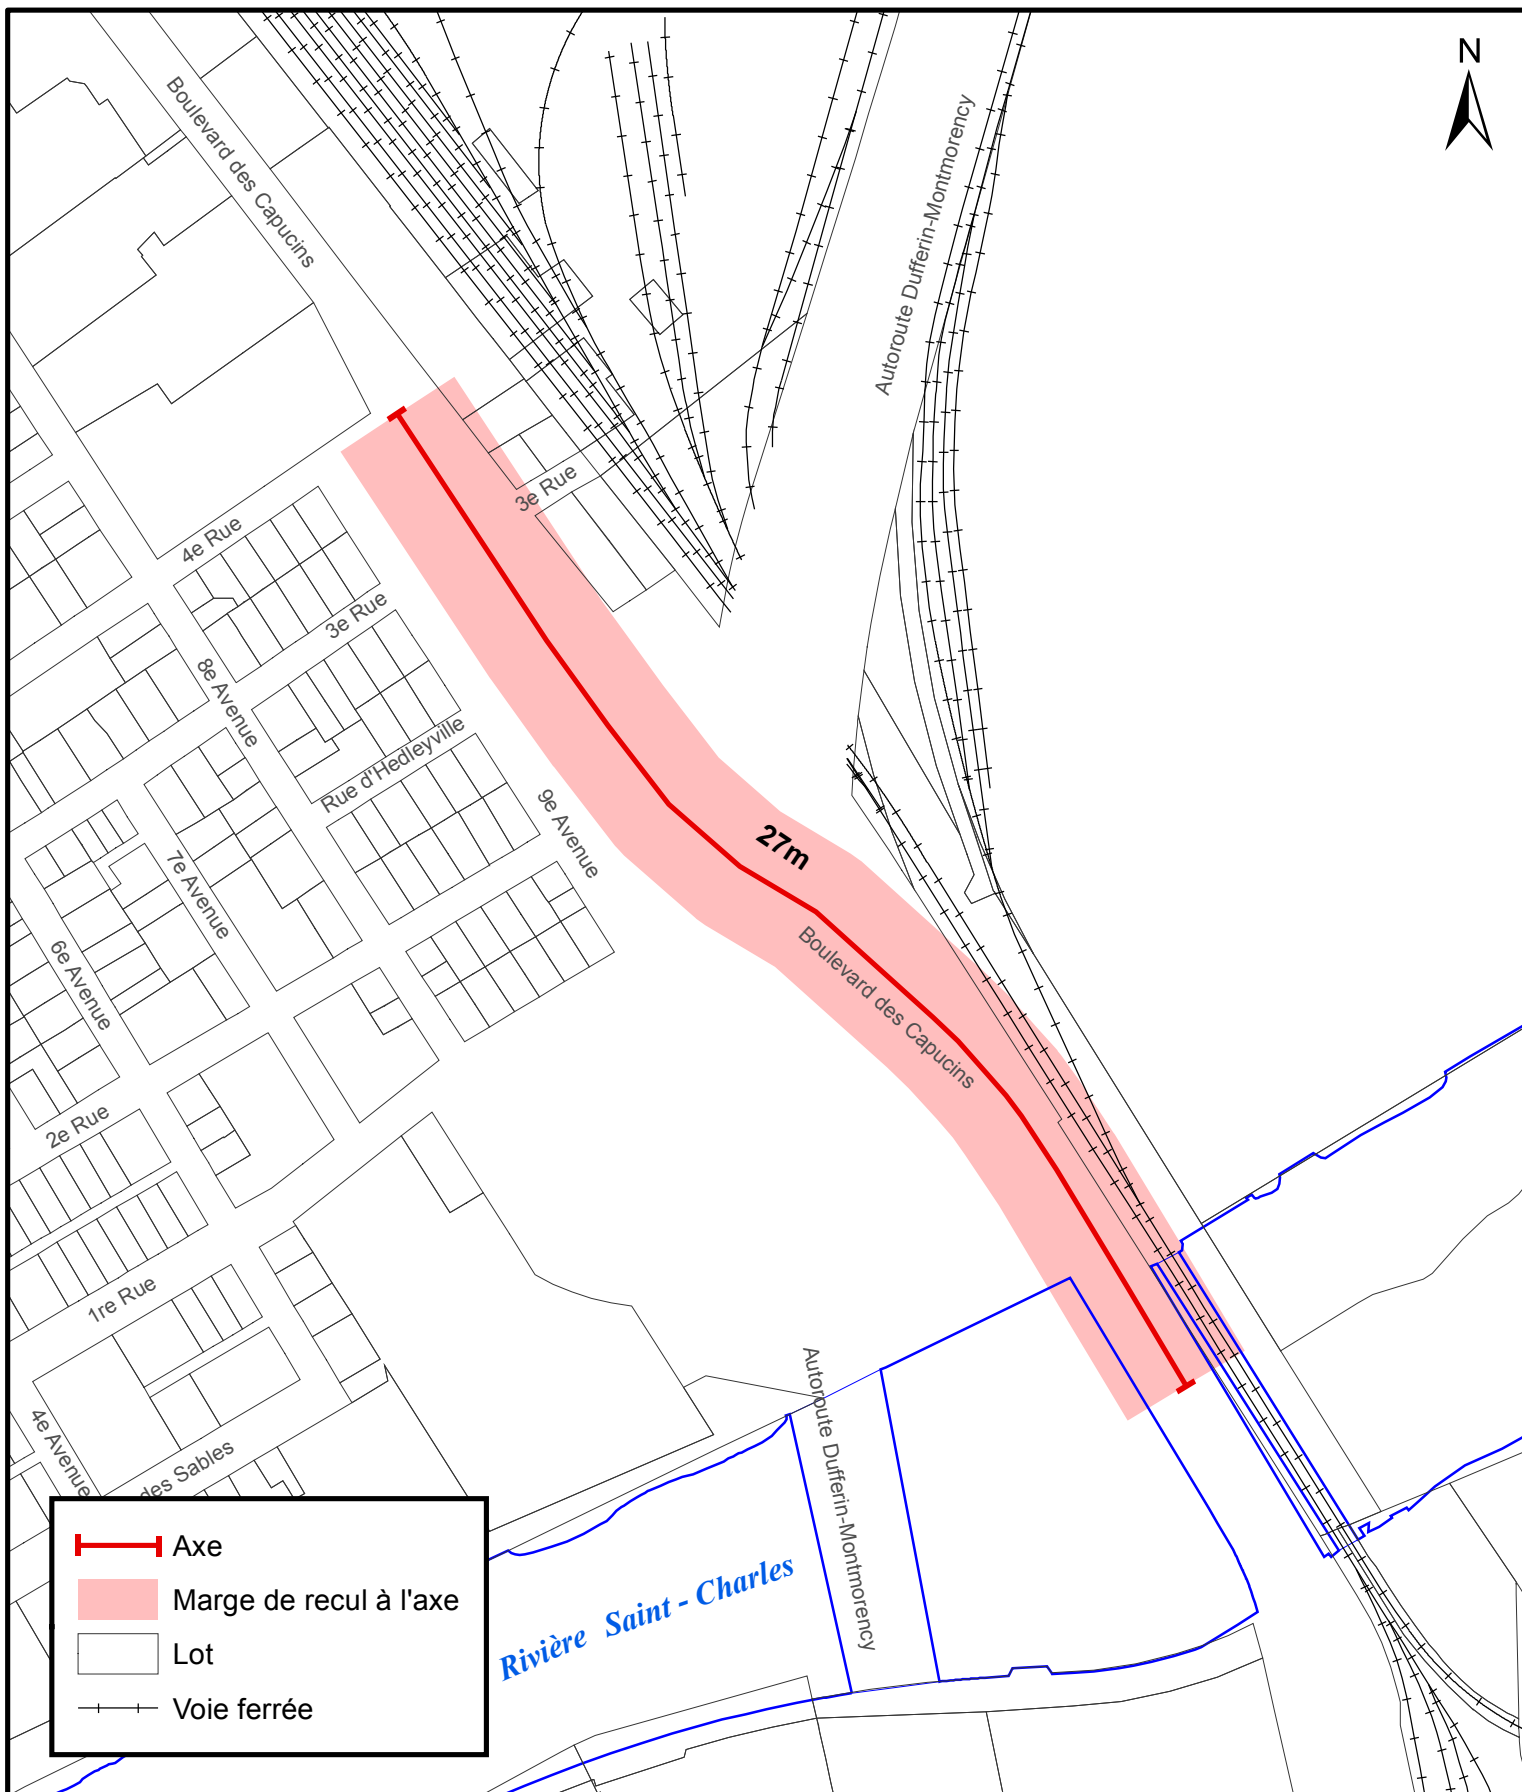


**SERVICE DE LA PLANIFICATION
ET DE LA COORDINATION DE
L'AMÉNAGEMENT DU TERRITOIRE**

**Règlement de l'agglomération sur le contrôle intérimaire instaurant des marges de recul à l'axe
applicables aux lots situés en bordure d'un corridor structurant de transport en commun**

Date du plan : 2015-01-20
No du règlement : R.A.V.Q.954
Préparé par : M.M.

No du plan : RAVQ954A13
Échelle : 1:3 000

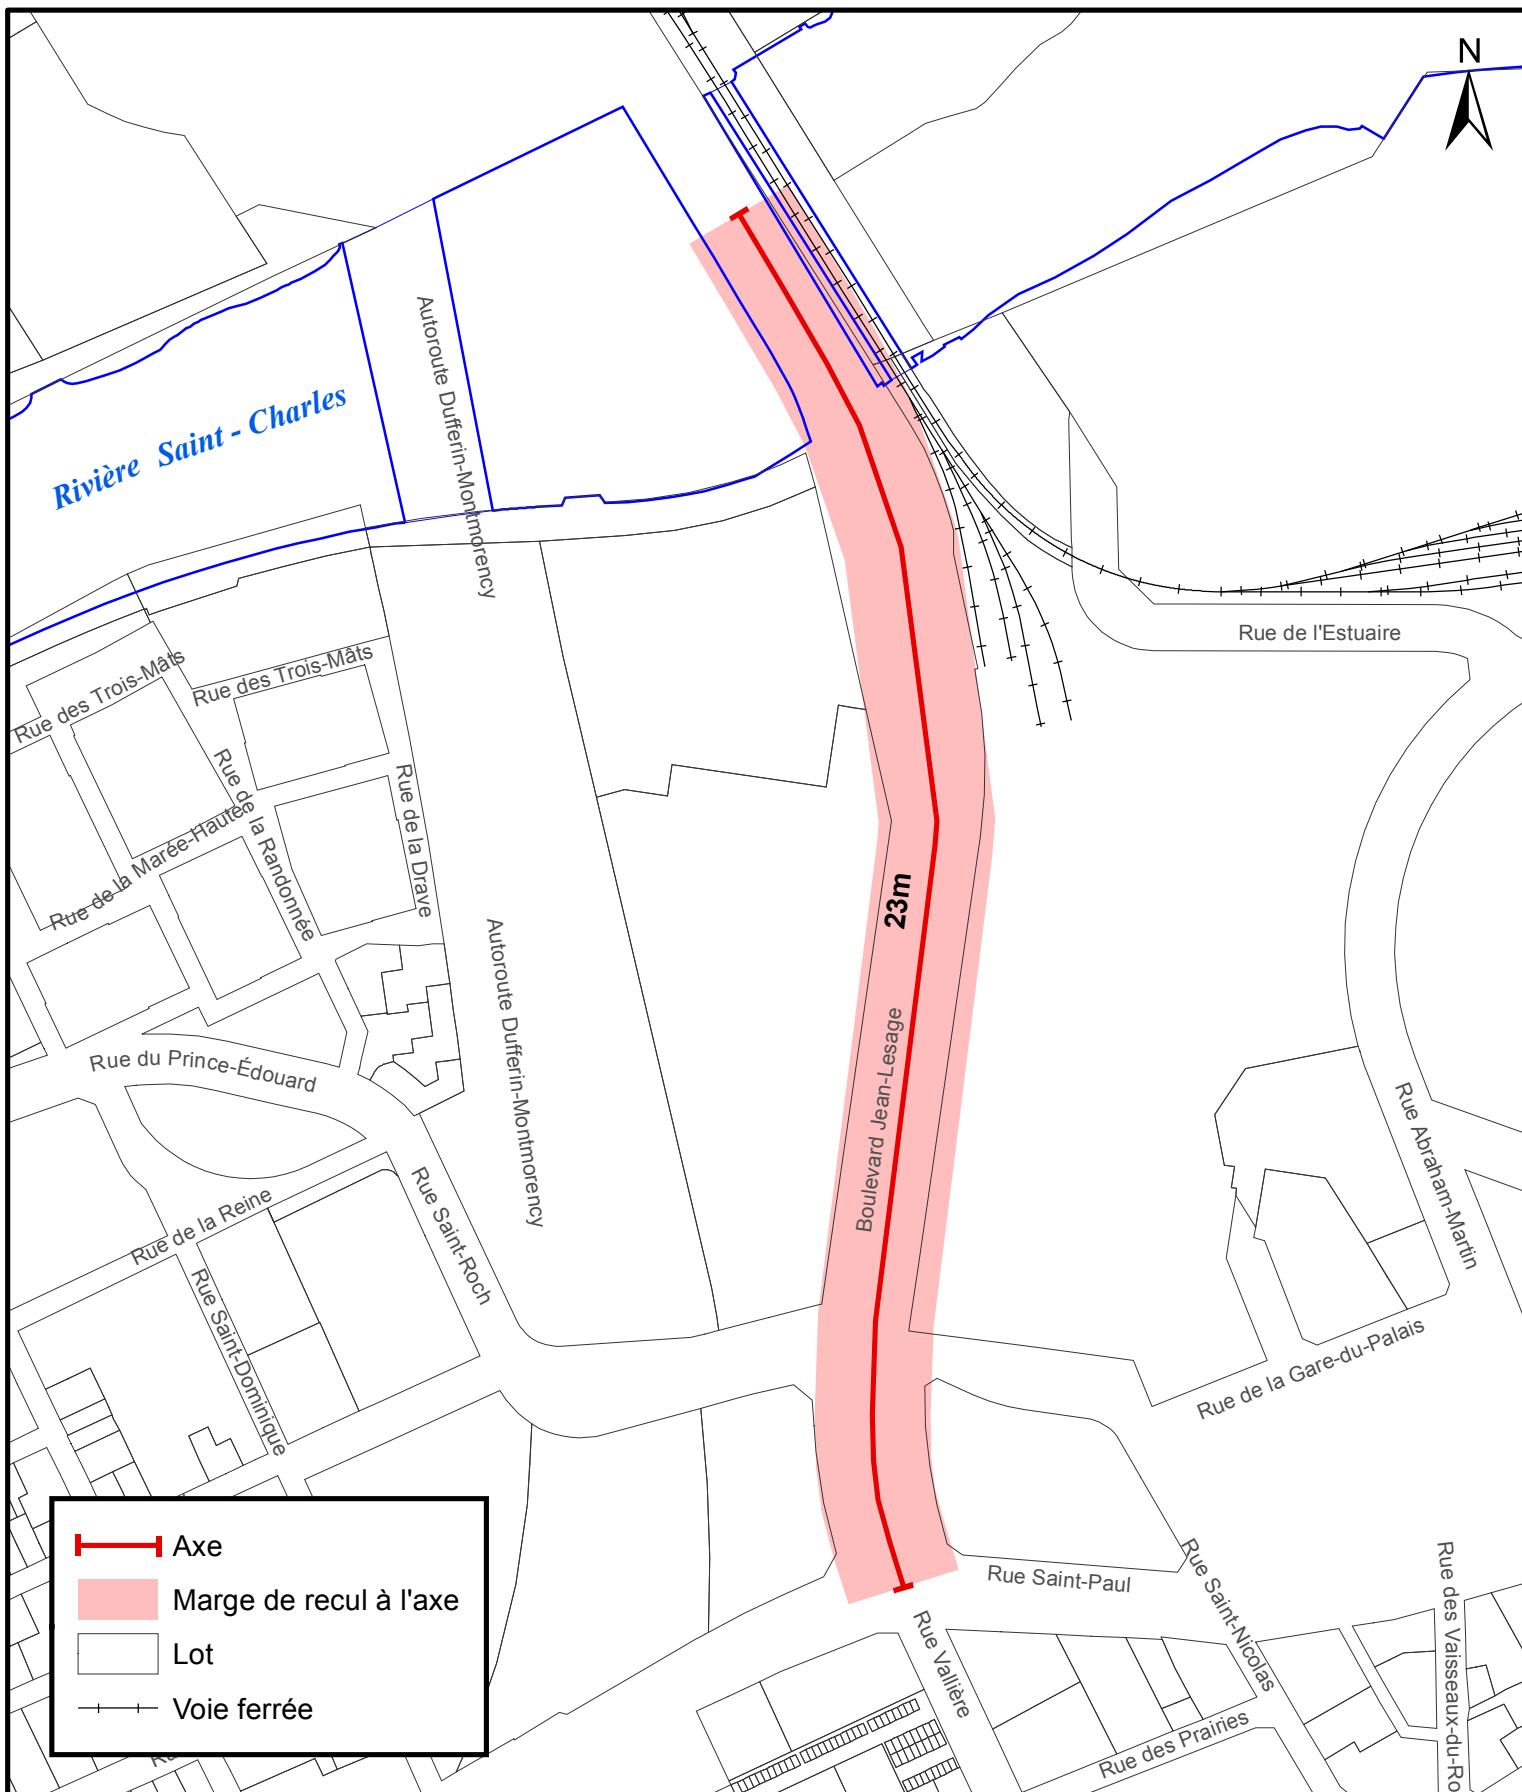


Règlement de l'agglomération sur le contrôle intérimaire instaurant des marges de recul à l'axe applicables aux lots situés en bordure d'un corridor structurant de transport en commun

**SERVICE DE LA PLANIFICATION
ET DE LA COORDINATION DE
L'AMÉNAGEMENT DU TERRITOIRE**

Date du plan : 2015-01-20
No du règlement : R.A.V.Q.954
Préparé par : M.M.

No du plan : RAVQ954A14
Échelle : 1:3 000

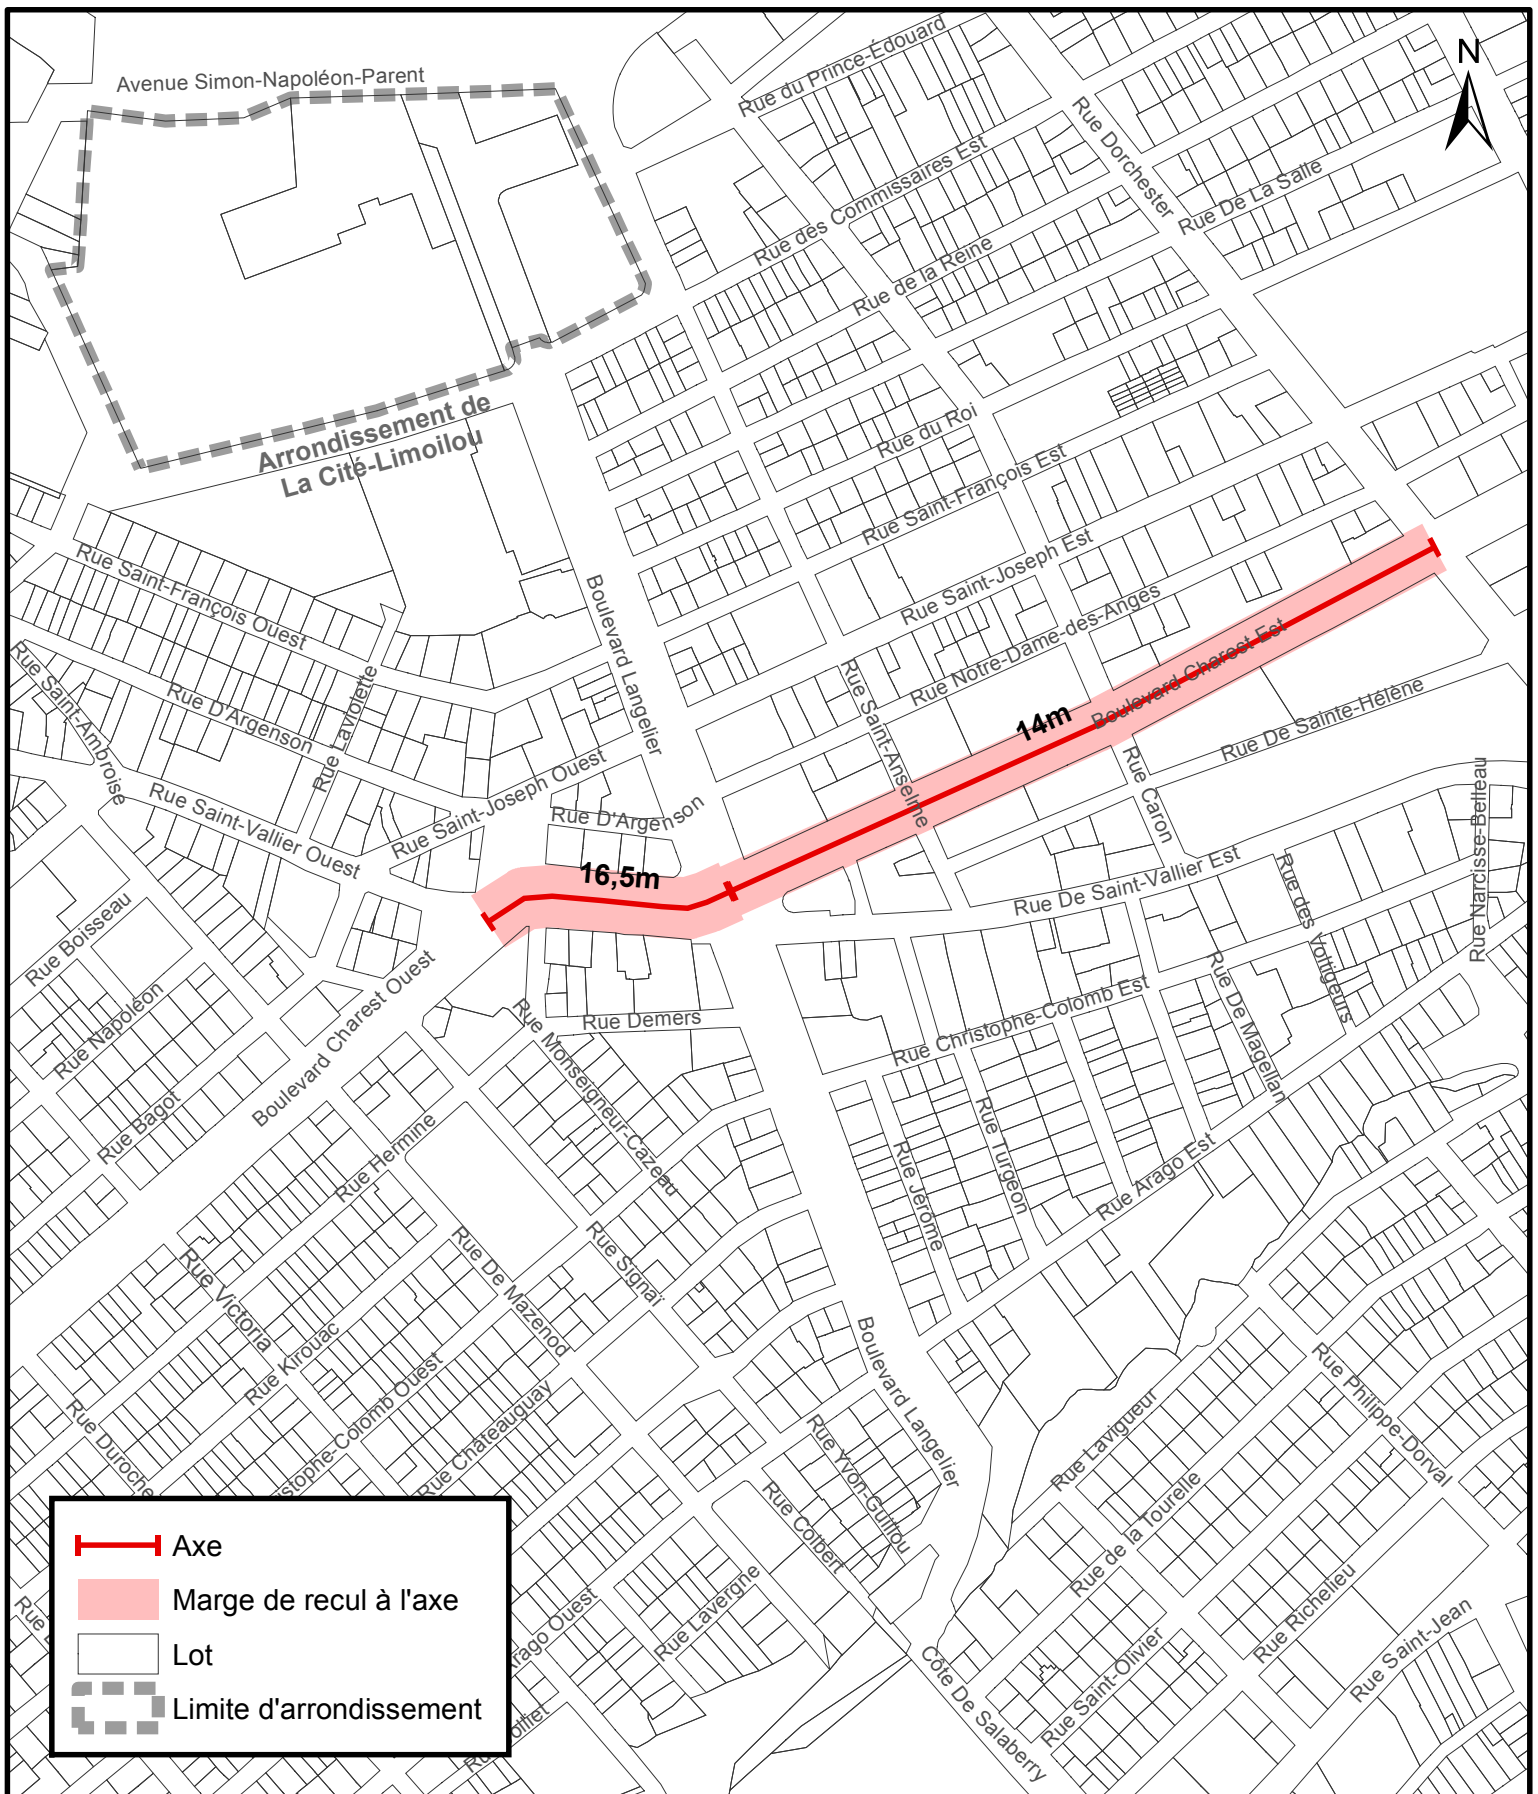

Axe

Marge de recul à l'axe

Lot

Limite d'arrondissement


VILLE DE
QUÉBEC

SERVICE DE LA PLANIFICATION
ET DE LA COORDINATION DE
L'AMÉNAGEMENT DU TERRITOIRE

Règlement de l'agglomération sur le contrôle intérimaire instaurant des marges de recul à l'axe applicables aux lots situés en bordure d'un corridor structurant de transport en commun

Date du plan : 2016-02-17
No du règlement : R.A.V.Q.954
Préparé par : M.M.

No du plan : RAVQ954A16
Échelle : 1:4 000

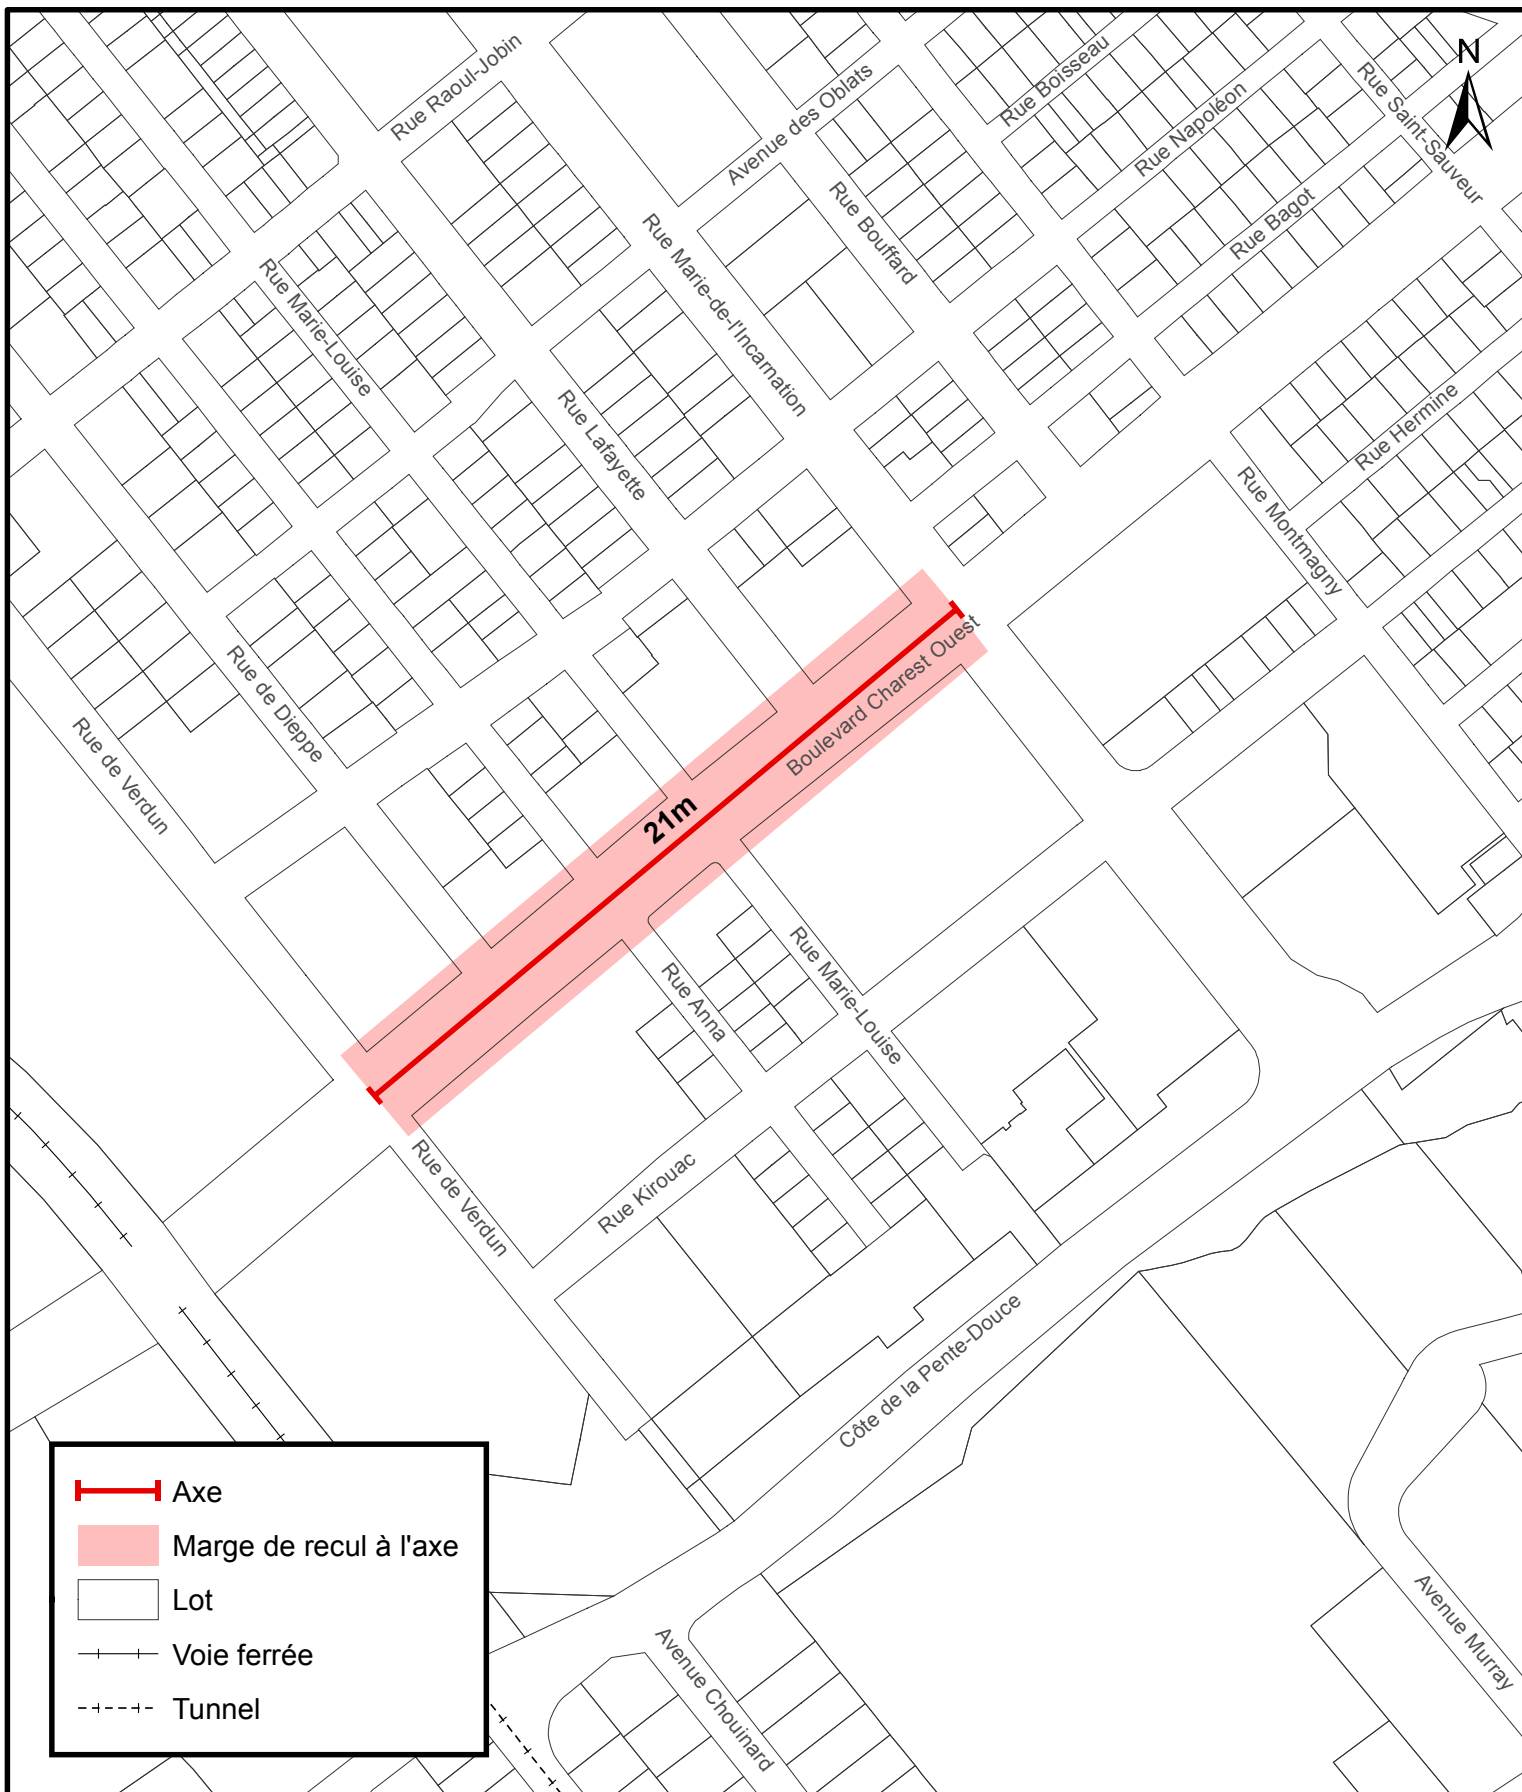



Règlement de l'agglomération sur le contrôle intérimaire instaurant des marges de recul à l'axe applicables aux lots situés en bordure d'un corridor structurant de transport en commun

SERVICE DE LA PLANIFICATION
ET DE LA COORDINATION DE
L'AMÉNAGEMENT DU TERRITOIRE

Date du plan : 2016-02-17
No du règlement : R.A.V.Q.954
Préparé par : M.M.

No du plan : RAVQ954A17
Échelle : 1:3 000

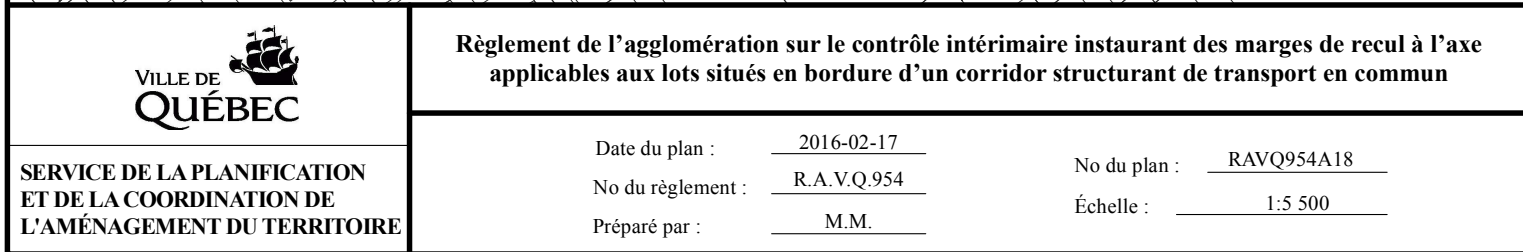

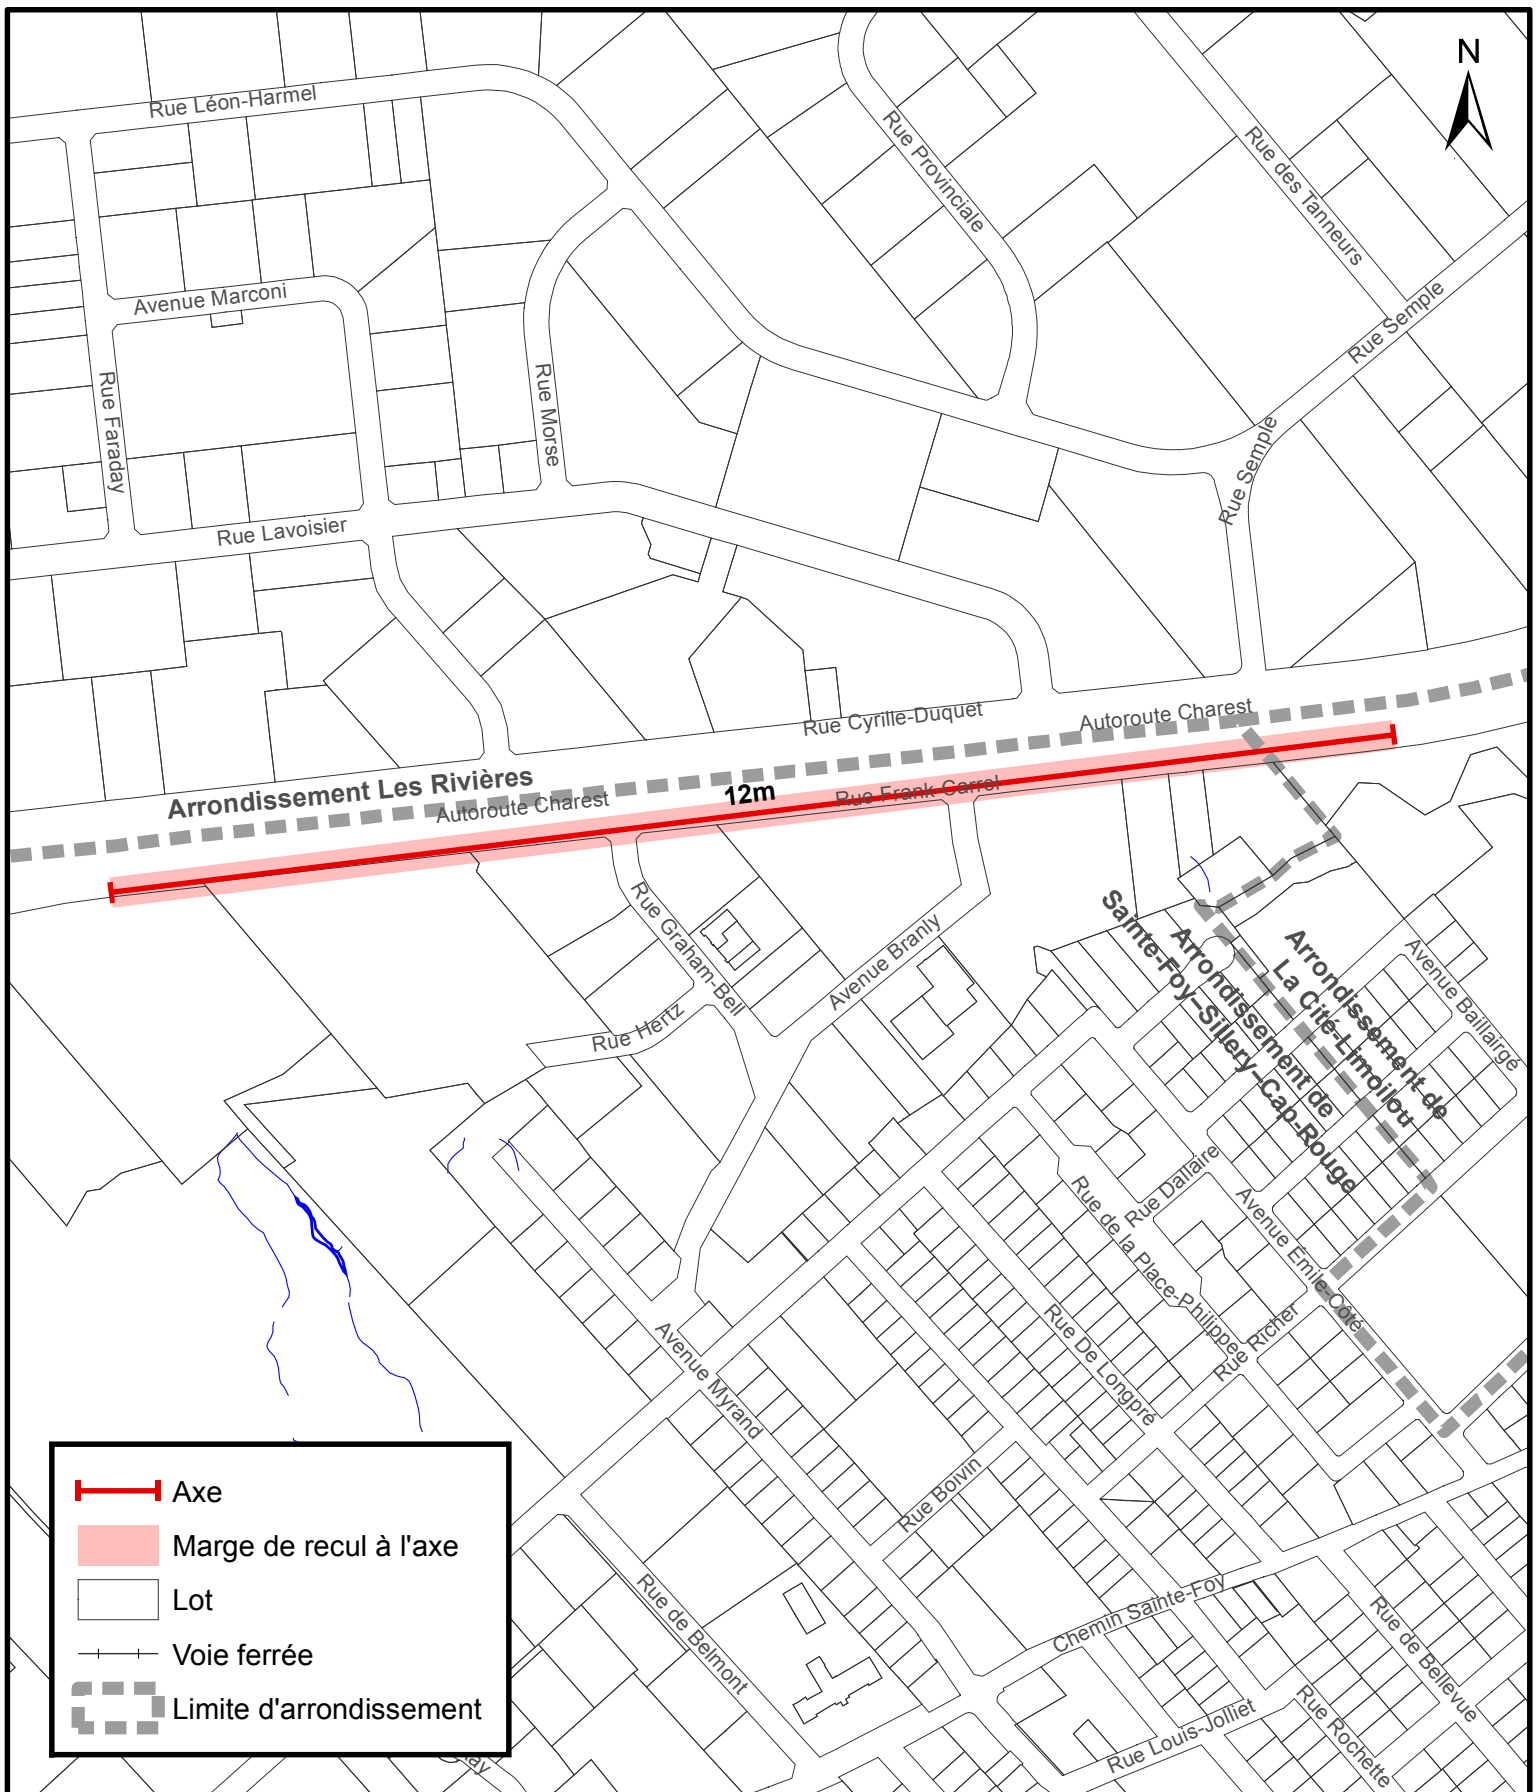


Règlement de l'agglomération sur le contrôle intérimaire instaurant des marges de recul à l'axe applicables aux lots situés en bordure d'un corridor structurant de transport en commun

SERVICE DE LA PLANIFICATION
ET DE LA COORDINATION DE
L'AMÉNAGEMENT DU TERRITOIRE

Date du plan : 2016-02-17
No du règlement : R.A.V.Q.954
Préparé par : M.M.

No du plan : RAVQ954A19
Échelle : 1:6 000

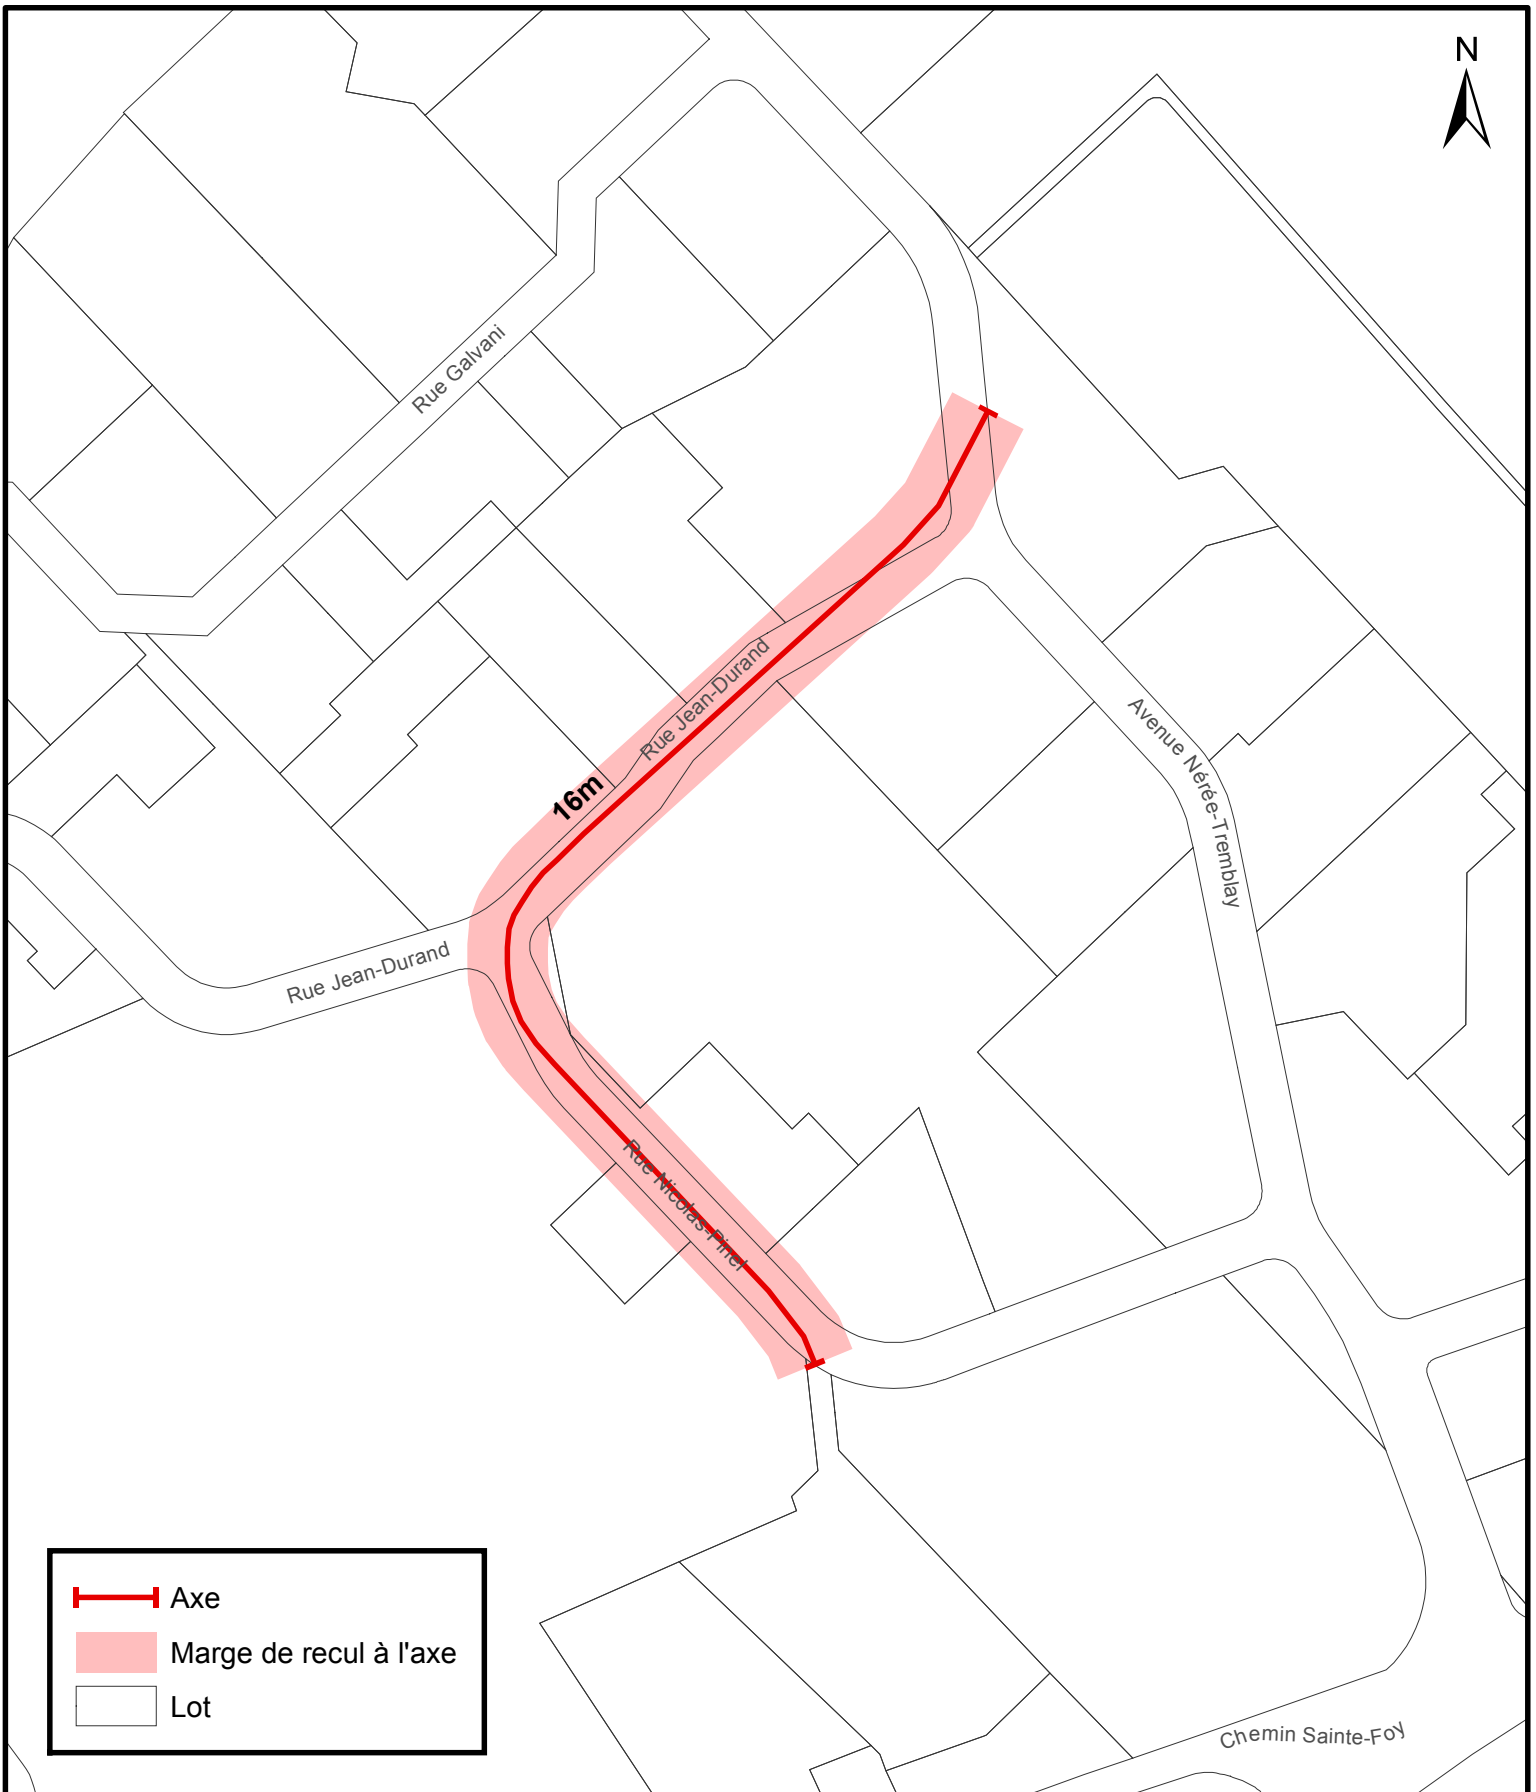


Règlement de l'agglomération sur le contrôle intérimaire instaurant des marges de recul à l'axe applicables aux lots situés en bordure d'un corridor structurant de transport en commun

**SERVICE DE LA PLANIFICATION
ET DE LA COORDINATION DE
L'AMÉNAGEMENT DU TERRITOIRE**

Date du plan : 2016-02-17
No du règlement : R.A.V.Q.954
Préparé par : M.M.

No du plan : RAVQ954A20
Échelle : 1:3 000

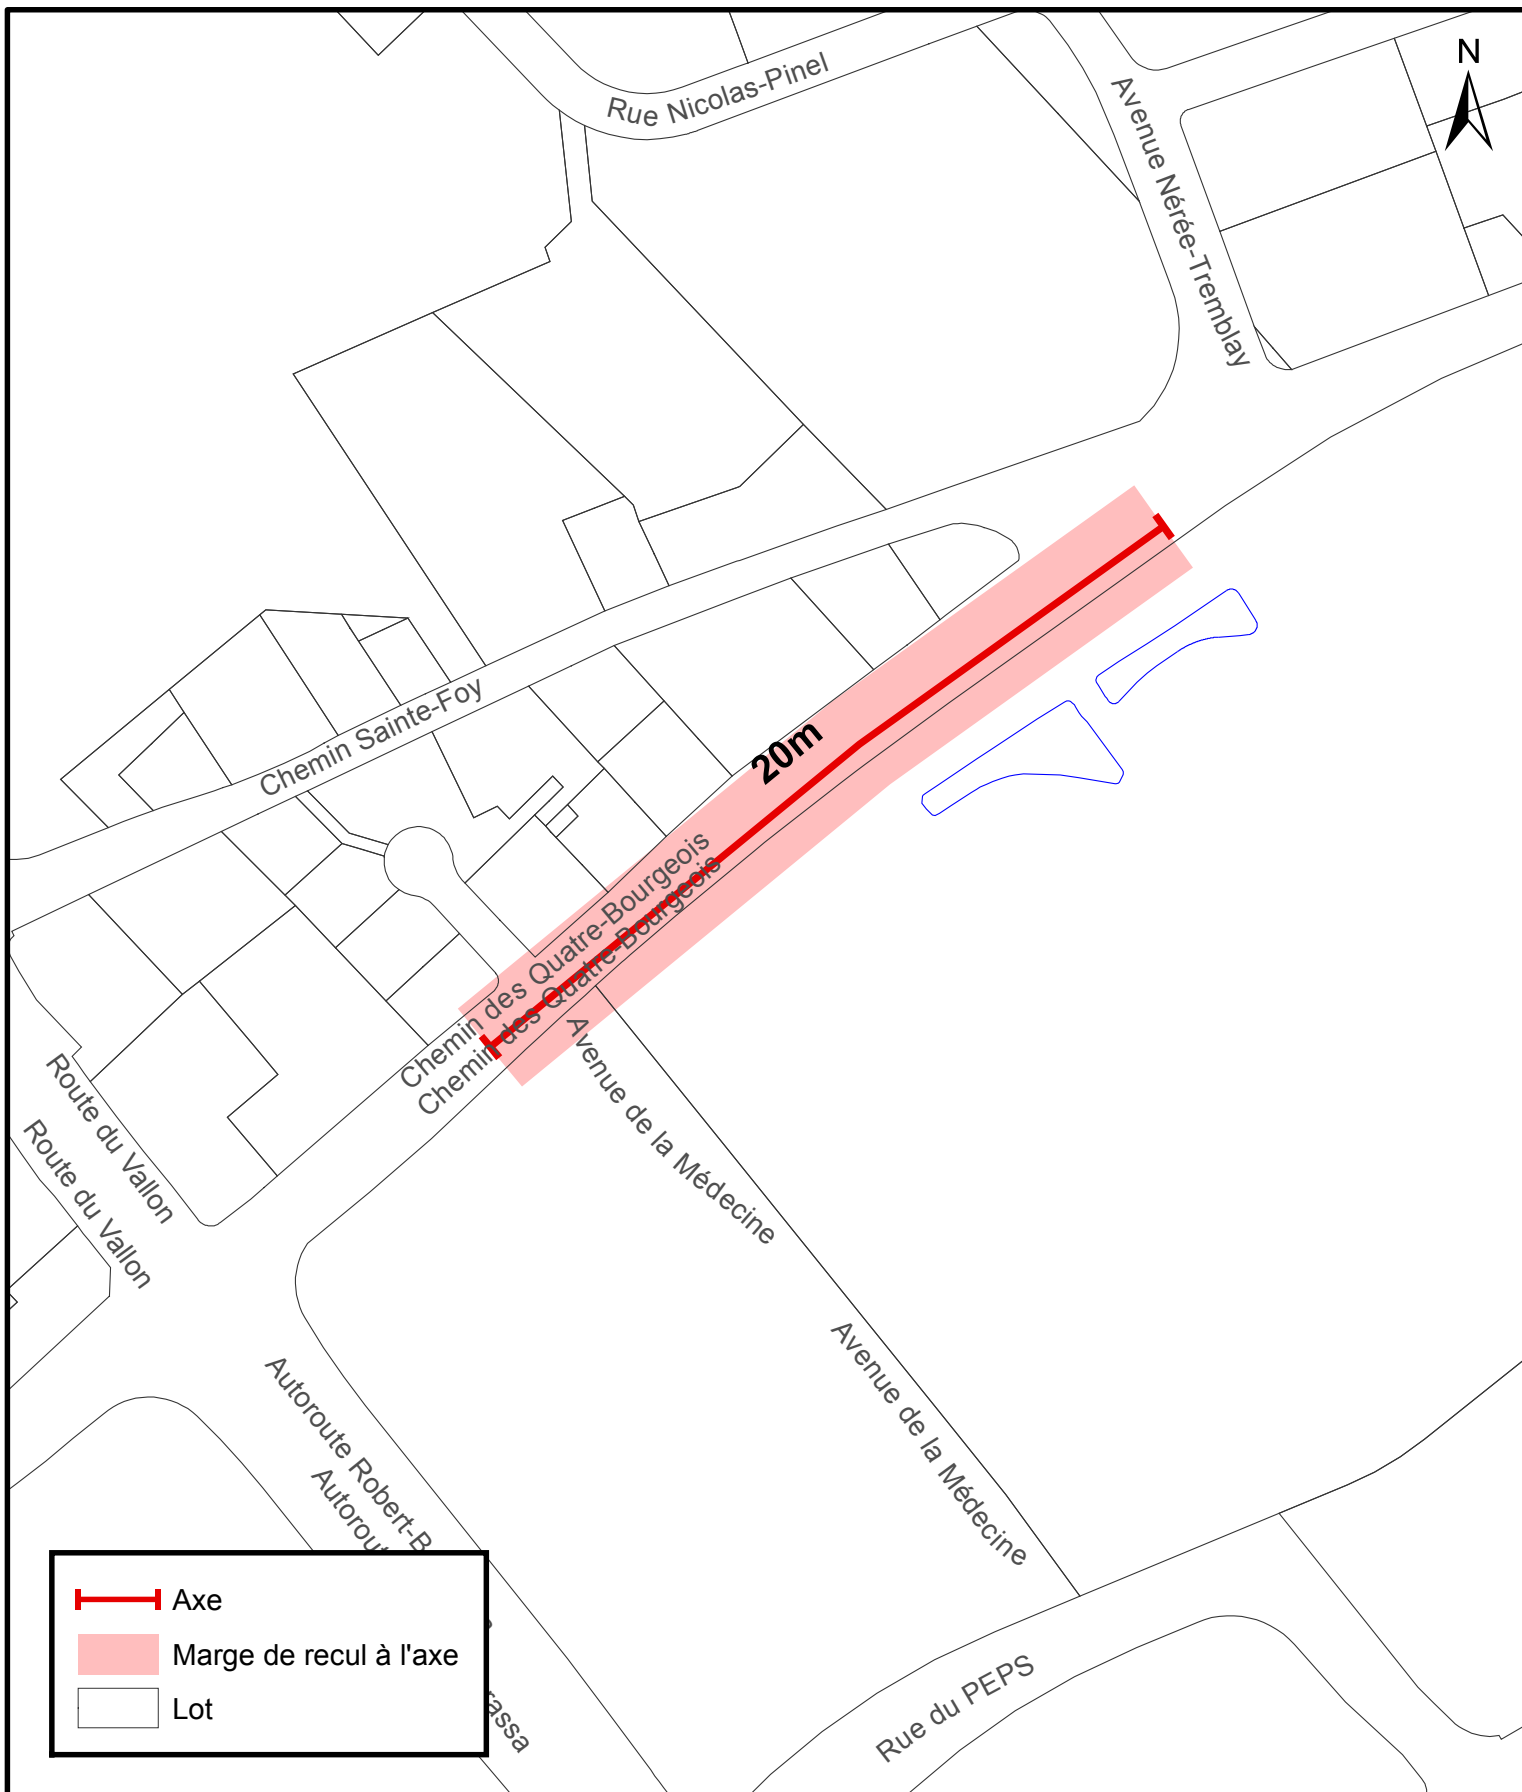

Règlement de l'agglomération sur le contrôle intérimaire instaurant des marges de recul à l'axe applicables aux lots situés en bordure d'un corridor structurant de transport en commun

**SERVICE DE LA PLANIFICATION
ET DE LA COORDINATION DE
L'AMÉNAGEMENT DU TERRITOIRE**

Date du plan : 2016-02-17
No du règlement : R.A.V.Q.954
Préparé par : M.M.

No du plan : RAVQ954A21
Échelle : 1:3 000




Règlement de l'agglomération sur le contrôle intérimaire instaurant des marges de recul à l'axe applicables aux lots situés en bordure d'un corridor structurant de transport en commun

**SERVICE DE LA PLANIFICATION
ET DE LA COORDINATION DE
L'AMÉNAGEMENT DU TERRITOIRE**

Date du plan : 2016-02-17
No du règlement : R.A.V.Q.954
Préparé par : M.M.

No du plan : RAVQ954A22
Échelle : 1:3 500

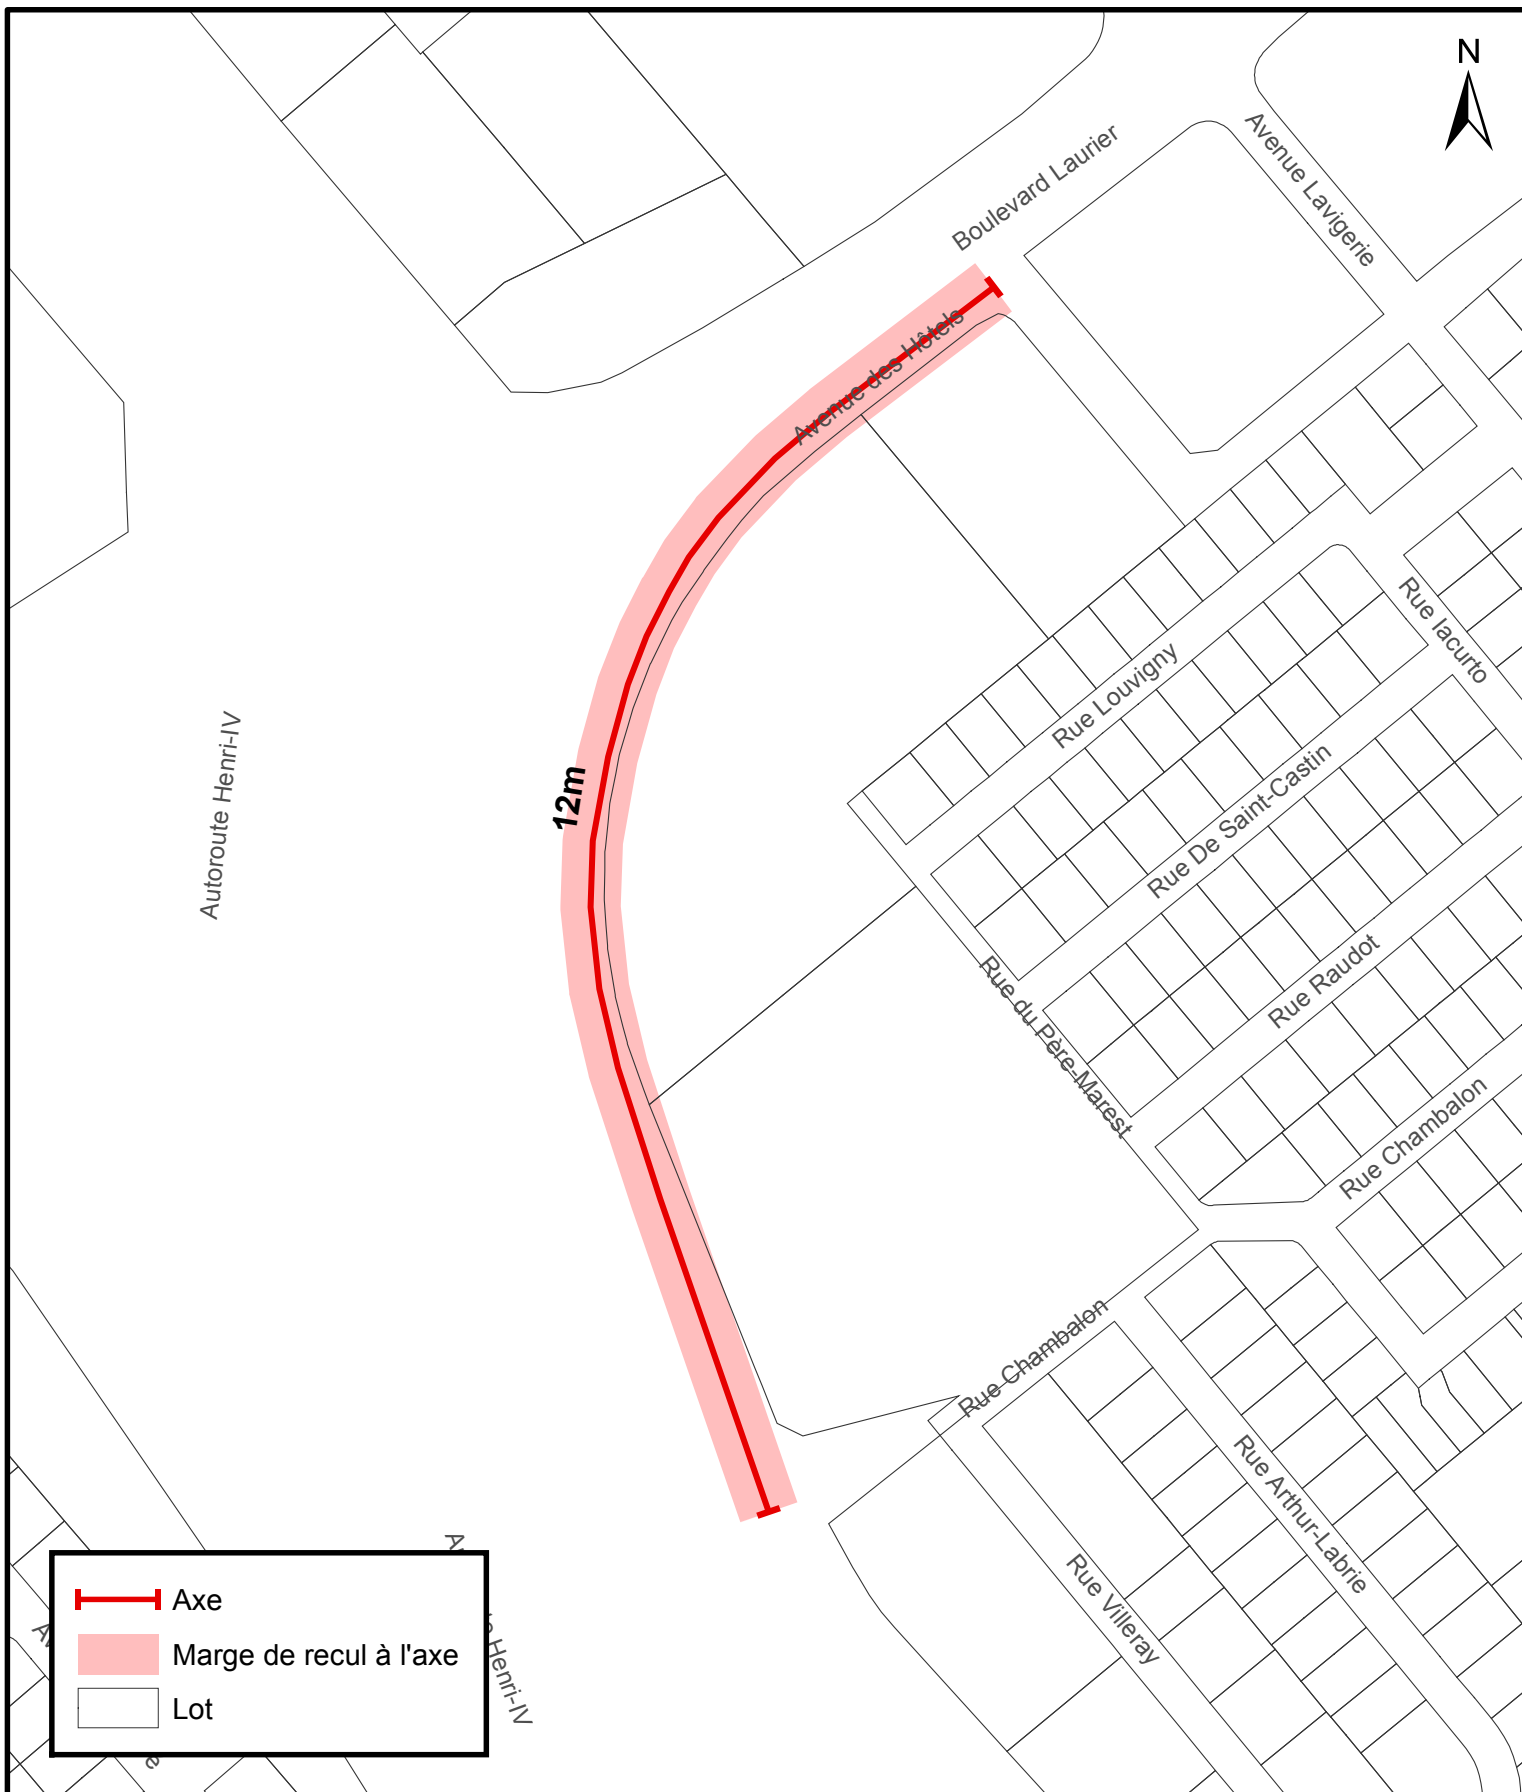

Règlement de l'agglomération sur le contrôle intérimaire instaurant des marges de recul à l'axe applicables aux lots situés en bordure d'un corridor structurant de transport en commun

**SERVICE DE LA PLANIFICATION
ET DE LA COORDINATION DE
L'AMÉNAGEMENT DU TERRITOIRE**

Date du plan : 2016-02-17
 No du règlement : R.A.V.Q.954
 Préparé par : M.M.

No du plan : RAVQ954A23
 Échelle : 1:3 000