


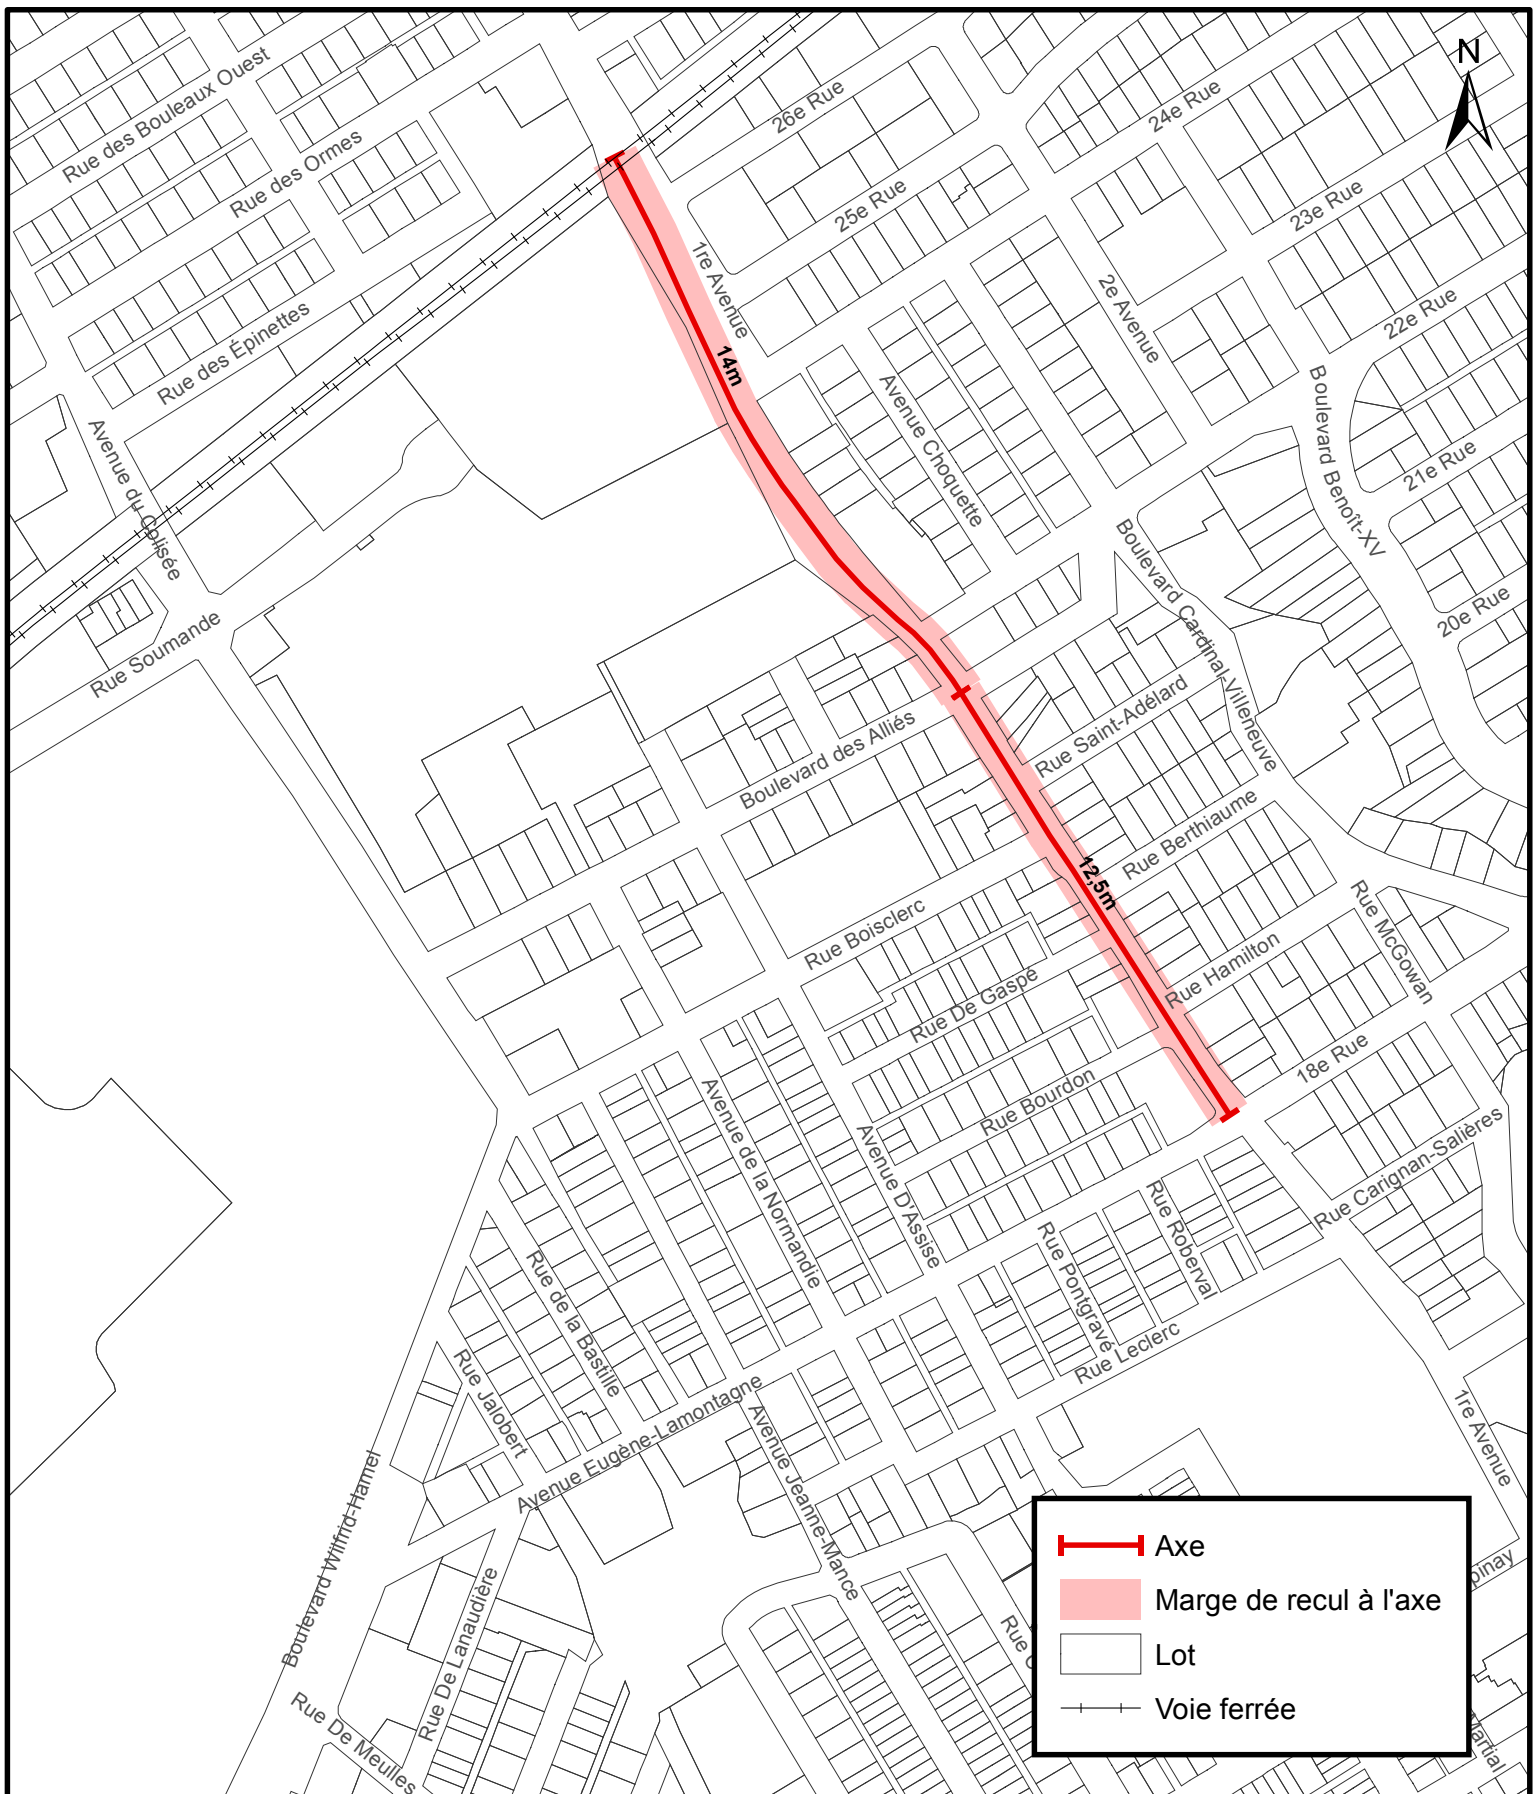


Règlement de l'agglomération sur le contrôle intérimaire instaurant des marges de recul à l'axe applicables aux lots situés en bordure d'un corridor structurant de transport en commun

**SERVICE DE LA PLANIFICATION
ET DE LA COORDINATION DE
L'AMÉNAGEMENT DU TERRITOIRE**

Date du plan : 2016-02-17
No du règlement : R.A.V.Q.954
Préparé par : M.M.

No du plan : RAVQ954A02
Échelle : 1:4 500

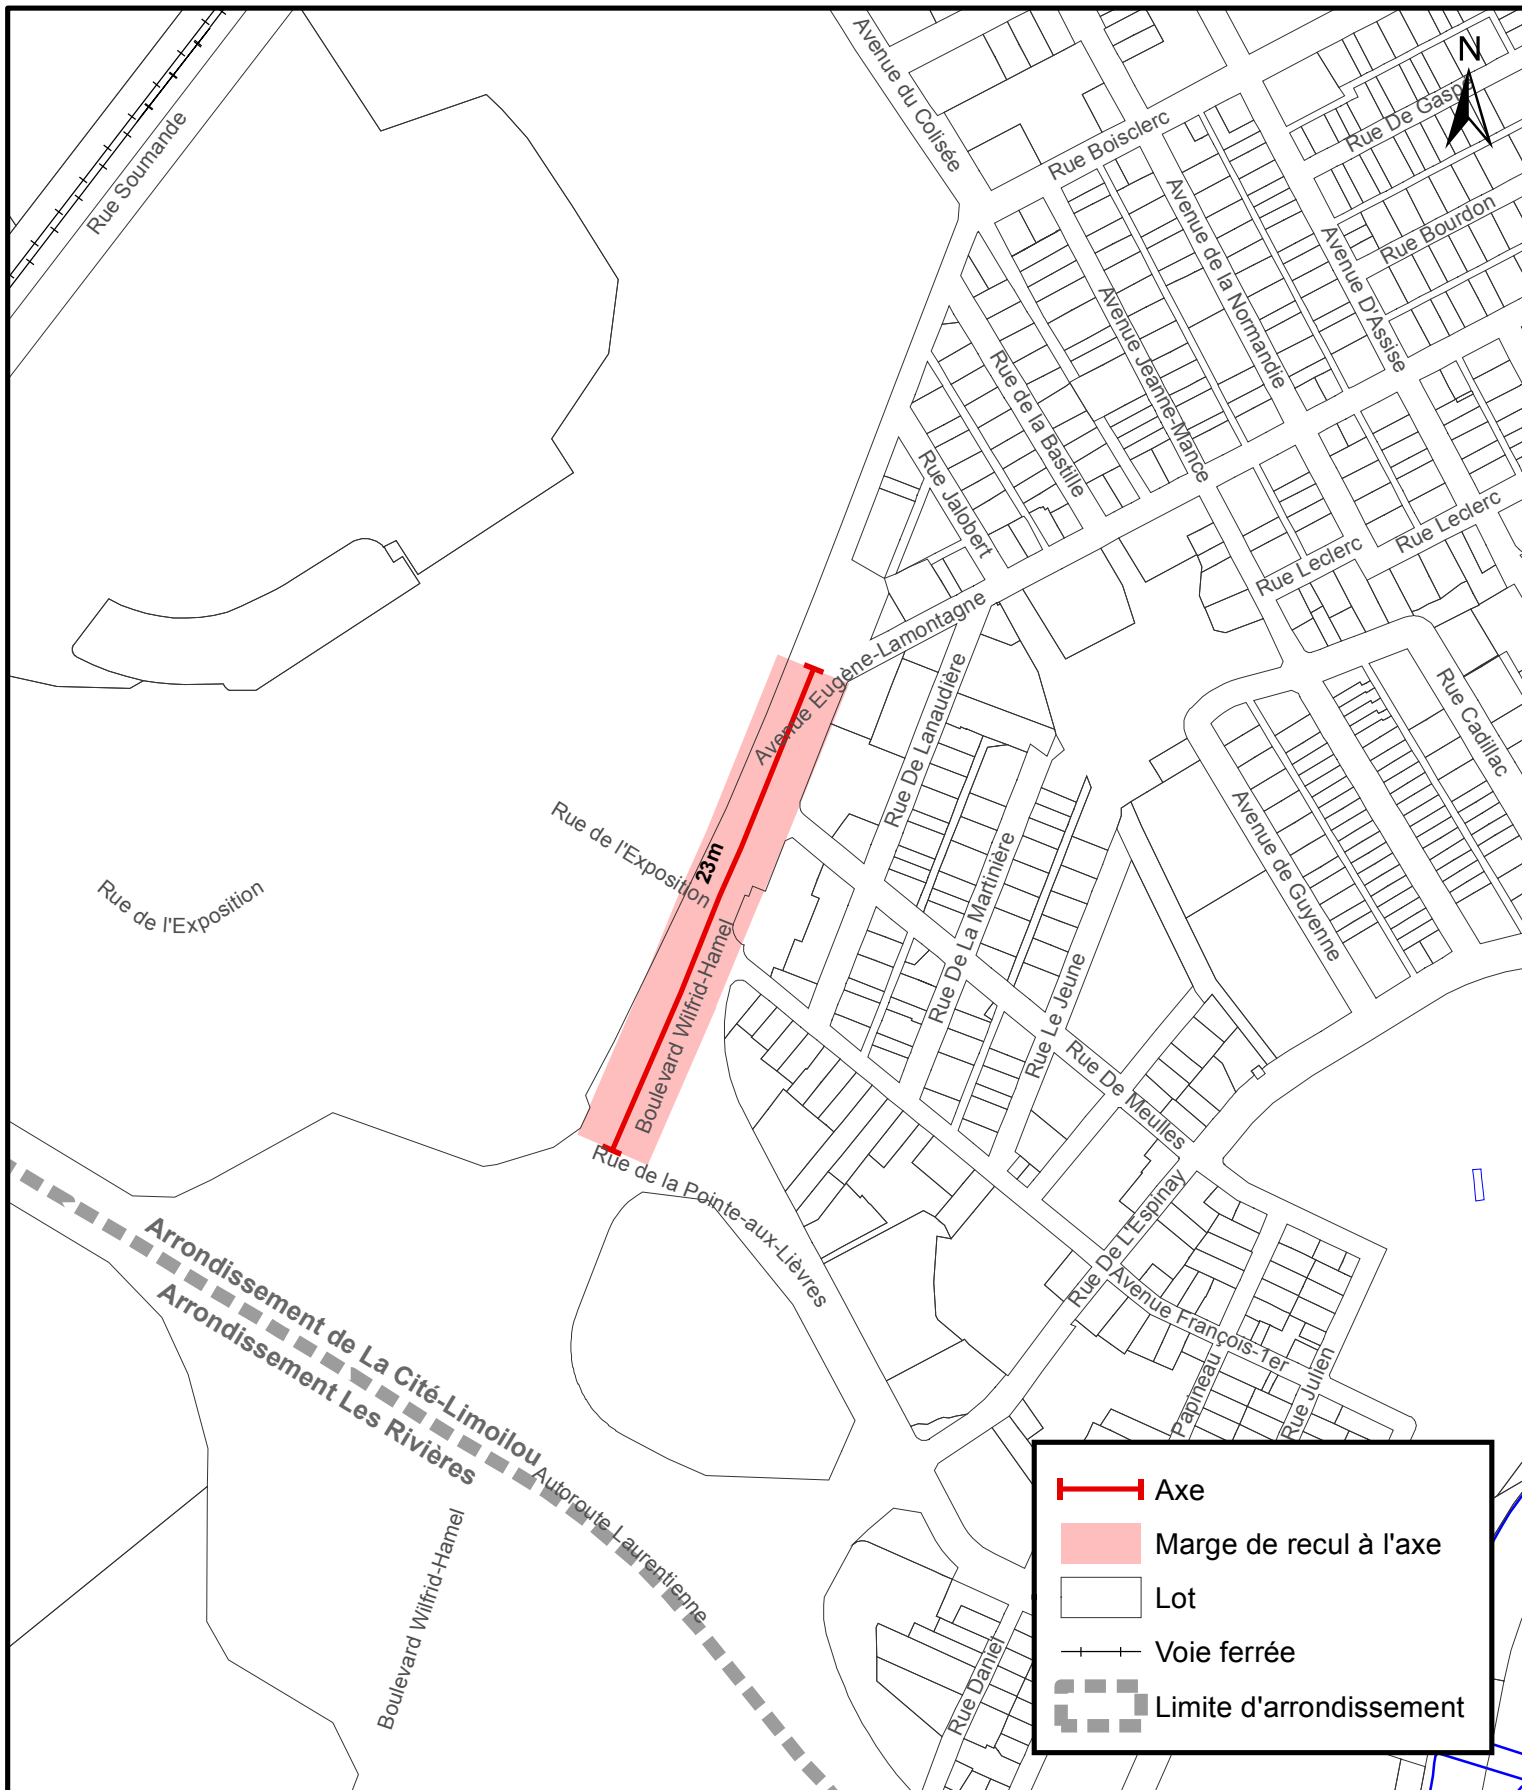


Règlement de l'agglomération sur le contrôle intérimaire instaurant des marges de recul à l'axe applicables aux lots situés en bordure d'un corridor structurant de transport en commun

**SERVICE DE LA PLANIFICATION
ET DE LA COORDINATION DE
L'AMÉNAGEMENT DU TERRITOIRE**

Date du plan : 2015-01-20
No du règlement : R.A.V.Q.954
Préparé par : M.M.

No du plan : RAVQ954A03
Échelle : 1:4 500

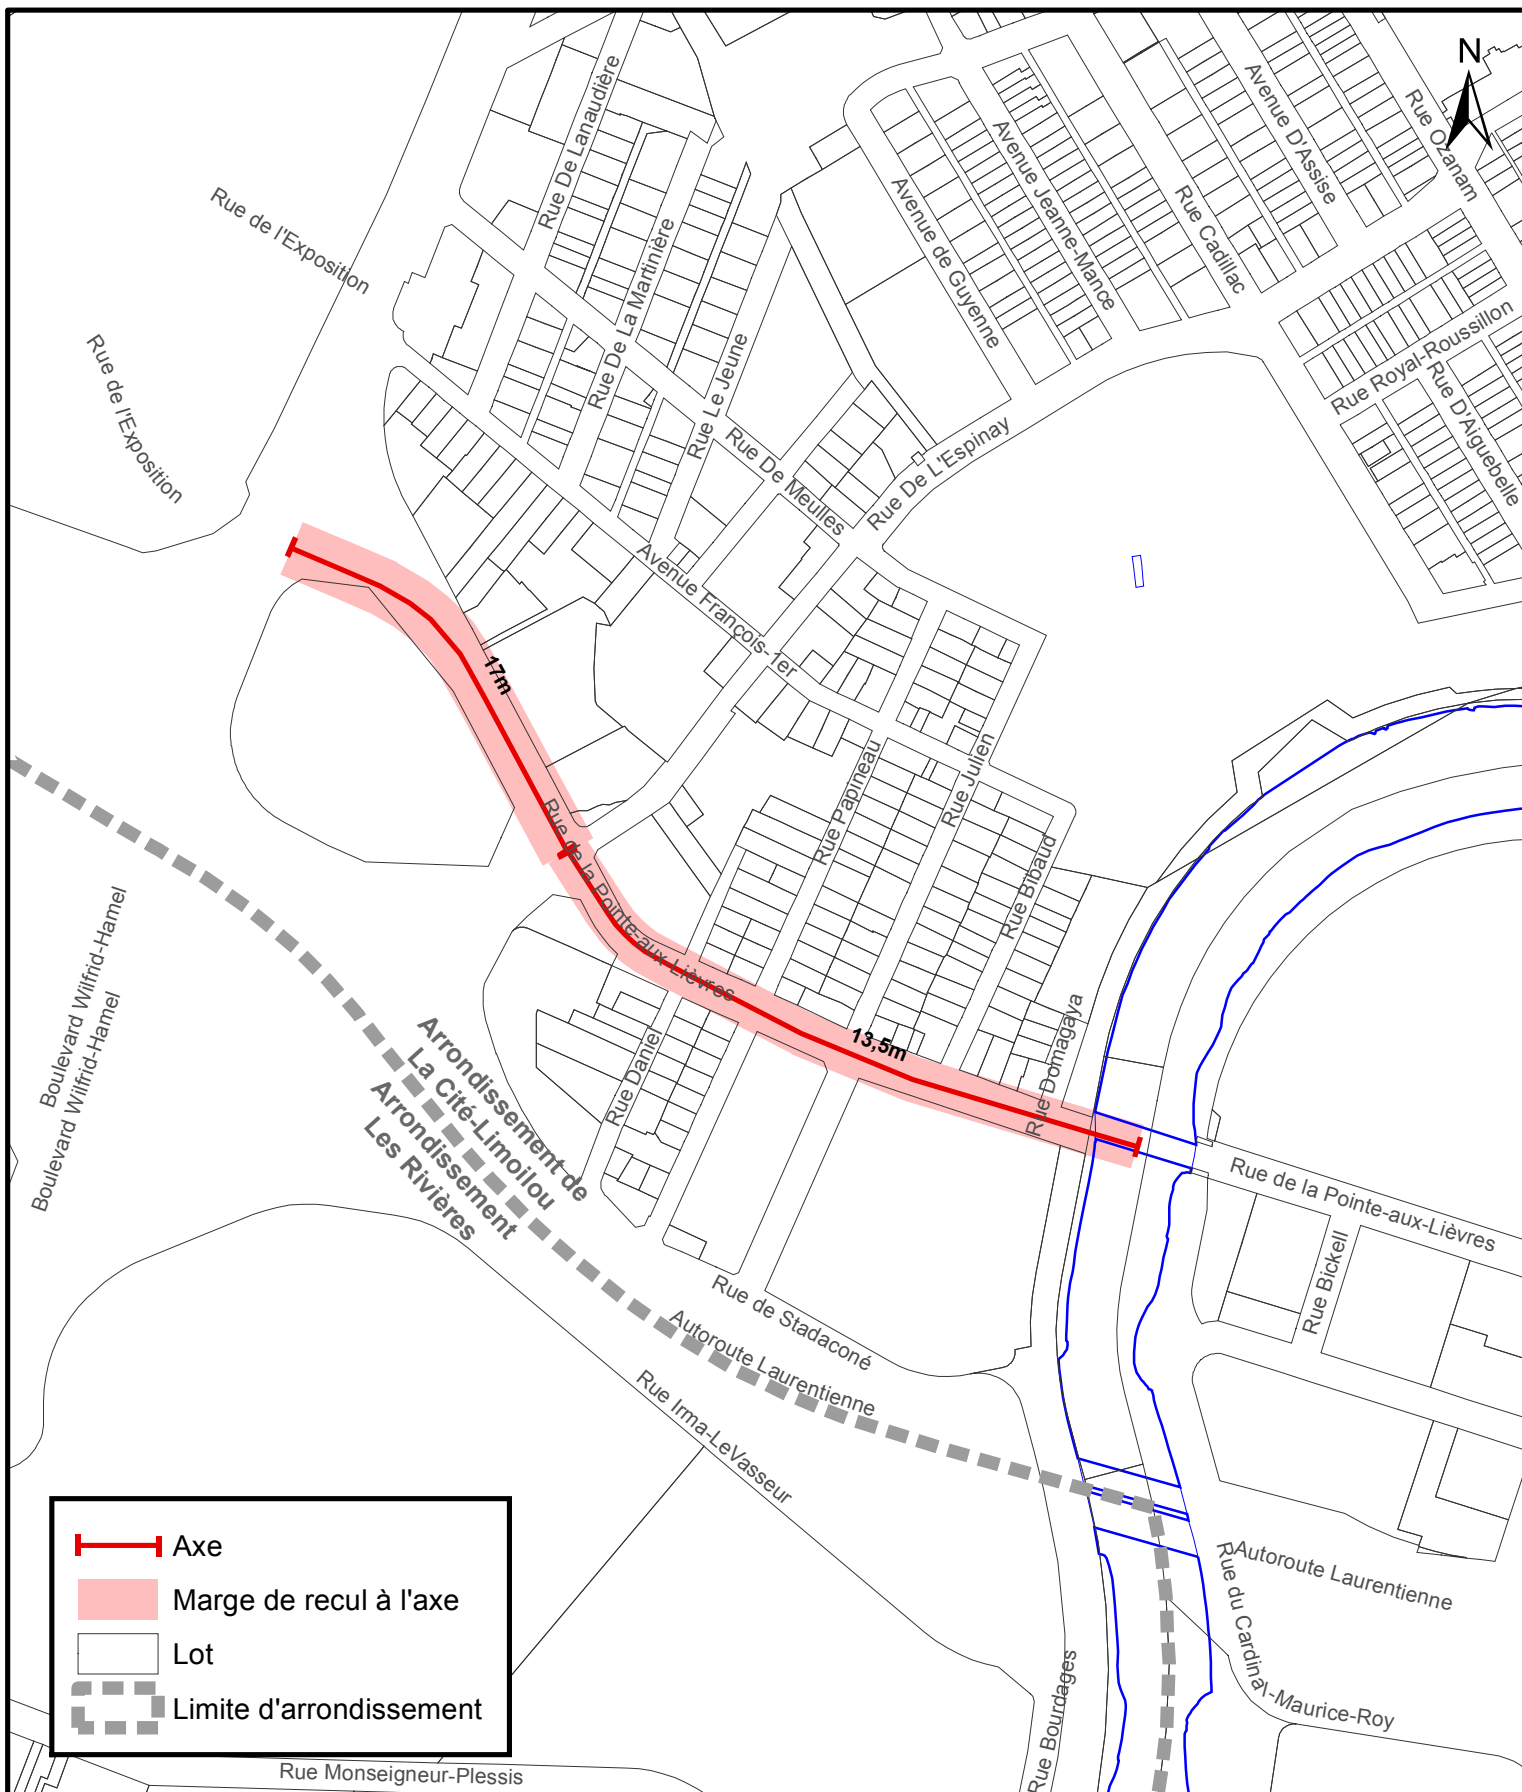


Règlement de l'agglomération sur le contrôle intérimaire instaurant des marges de recul à l'axe applicables aux lots situés en bordure d'un corridor structurant de transport en commun

SERVICE DE LA PLANIFICATION
ET DE LA COORDINATION DE
L'AMÉNAGEMENT DU TERRITOIRE

Date du plan : 2015-01-20
No du règlement : R.A.V.Q.954
Préparé par : M.M.

No du plan : RAVQ954A04
Échelle : 1:4 500

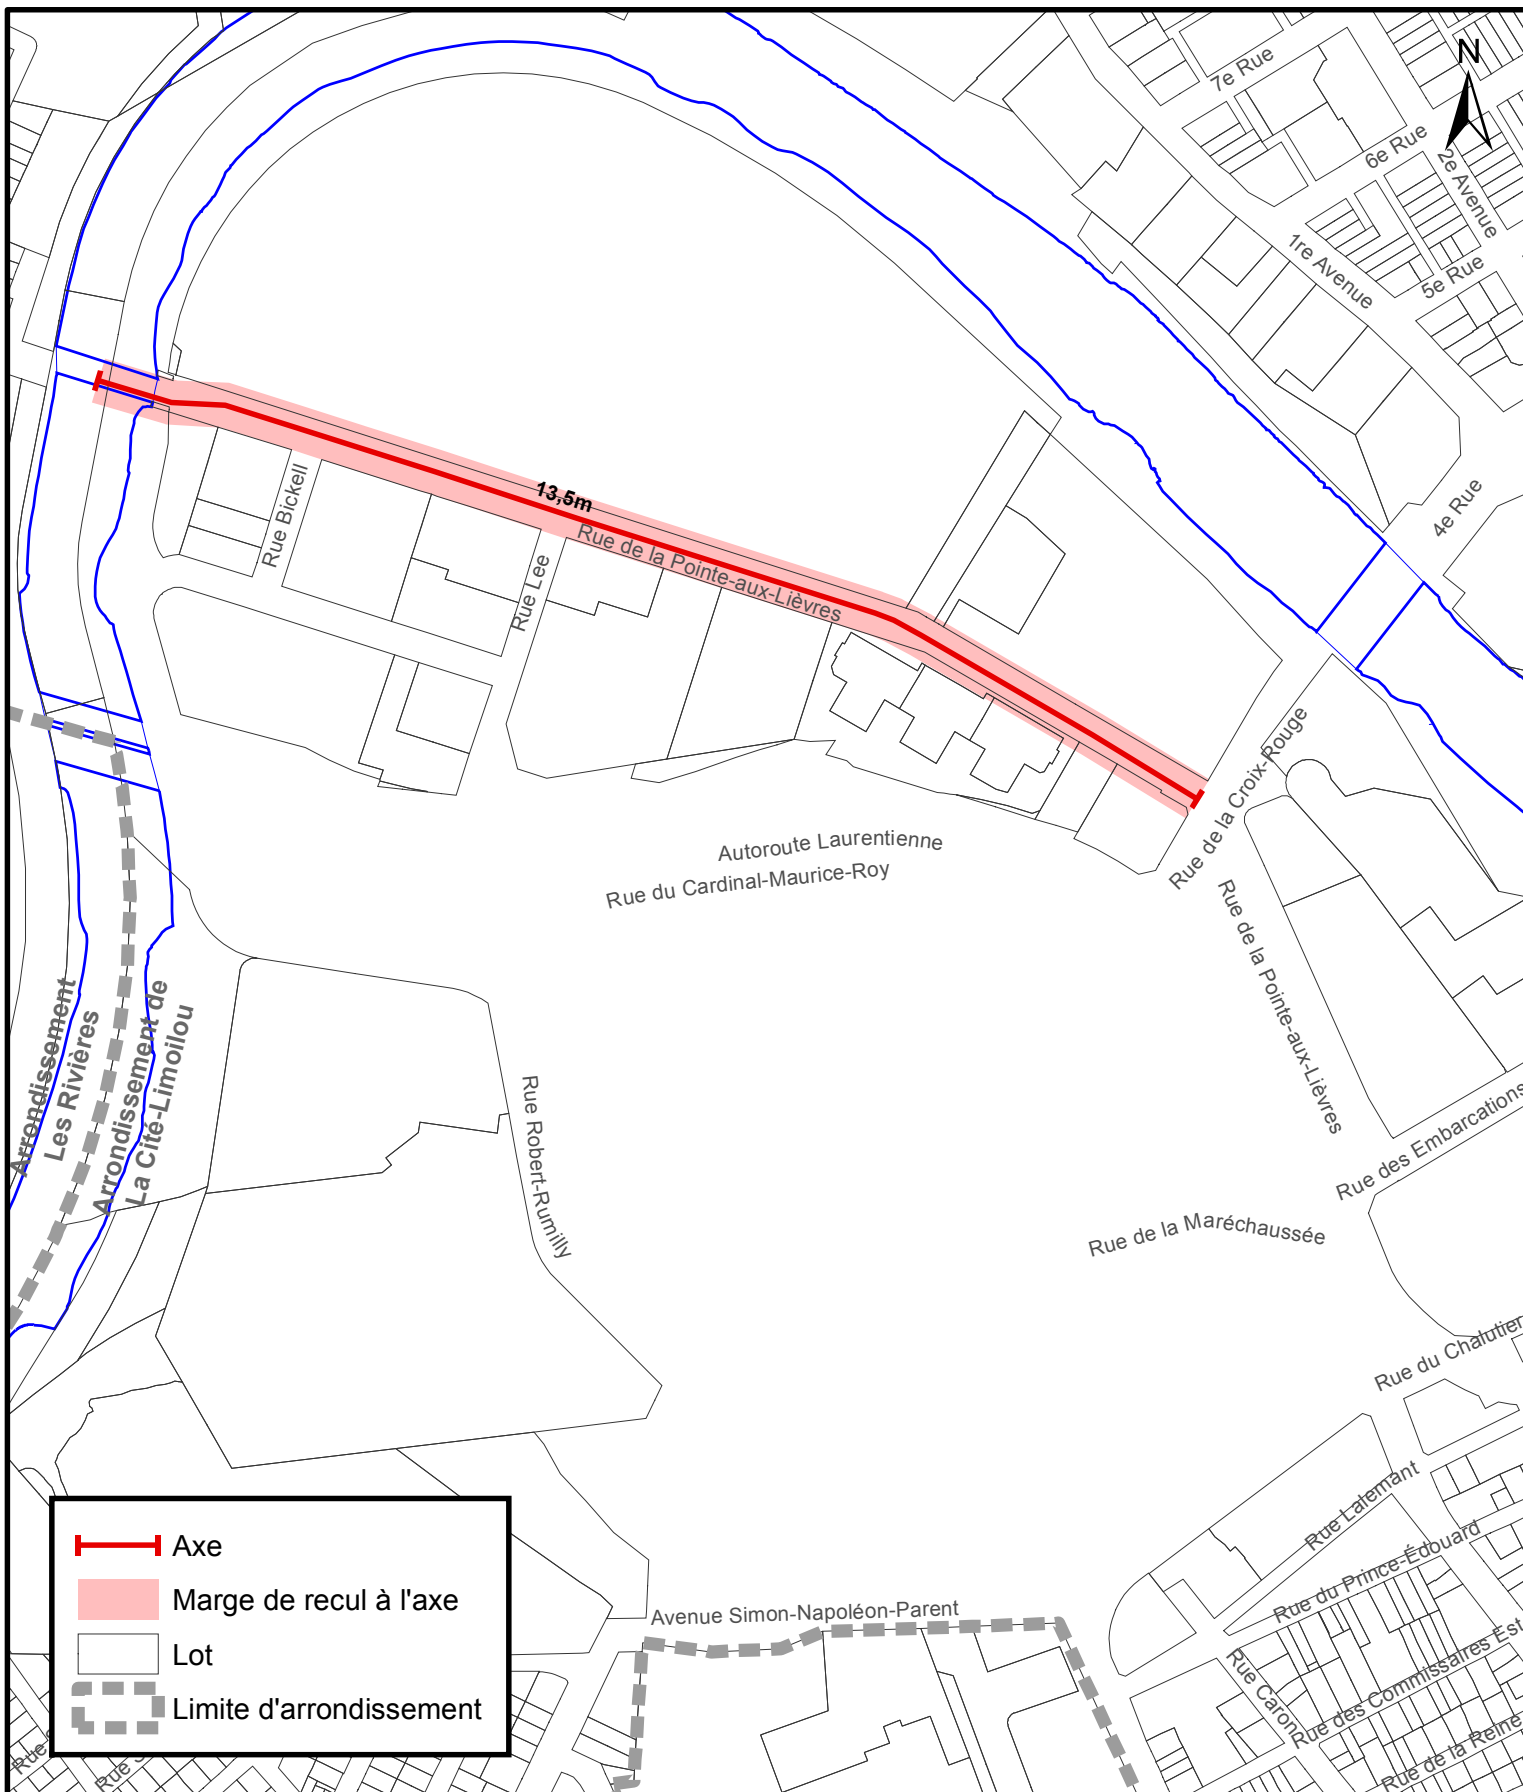


Règlement de l'agglomération sur le contrôle intérimaire instaurant des marges de recul à l'axe applicables aux lots situés en bordure d'un corridor structurant de transport en commun

SERVICE DE LA PLANIFICATION
ET DE LA COORDINATION DE
L'AMÉNAGEMENT DU TERRITOIRE

Date du plan : 2016-02-17
No du règlement : R.A.V.Q.954
Préparé par : M.M.

No du plan : RAVQ954A05
Échelle : 1:4 500

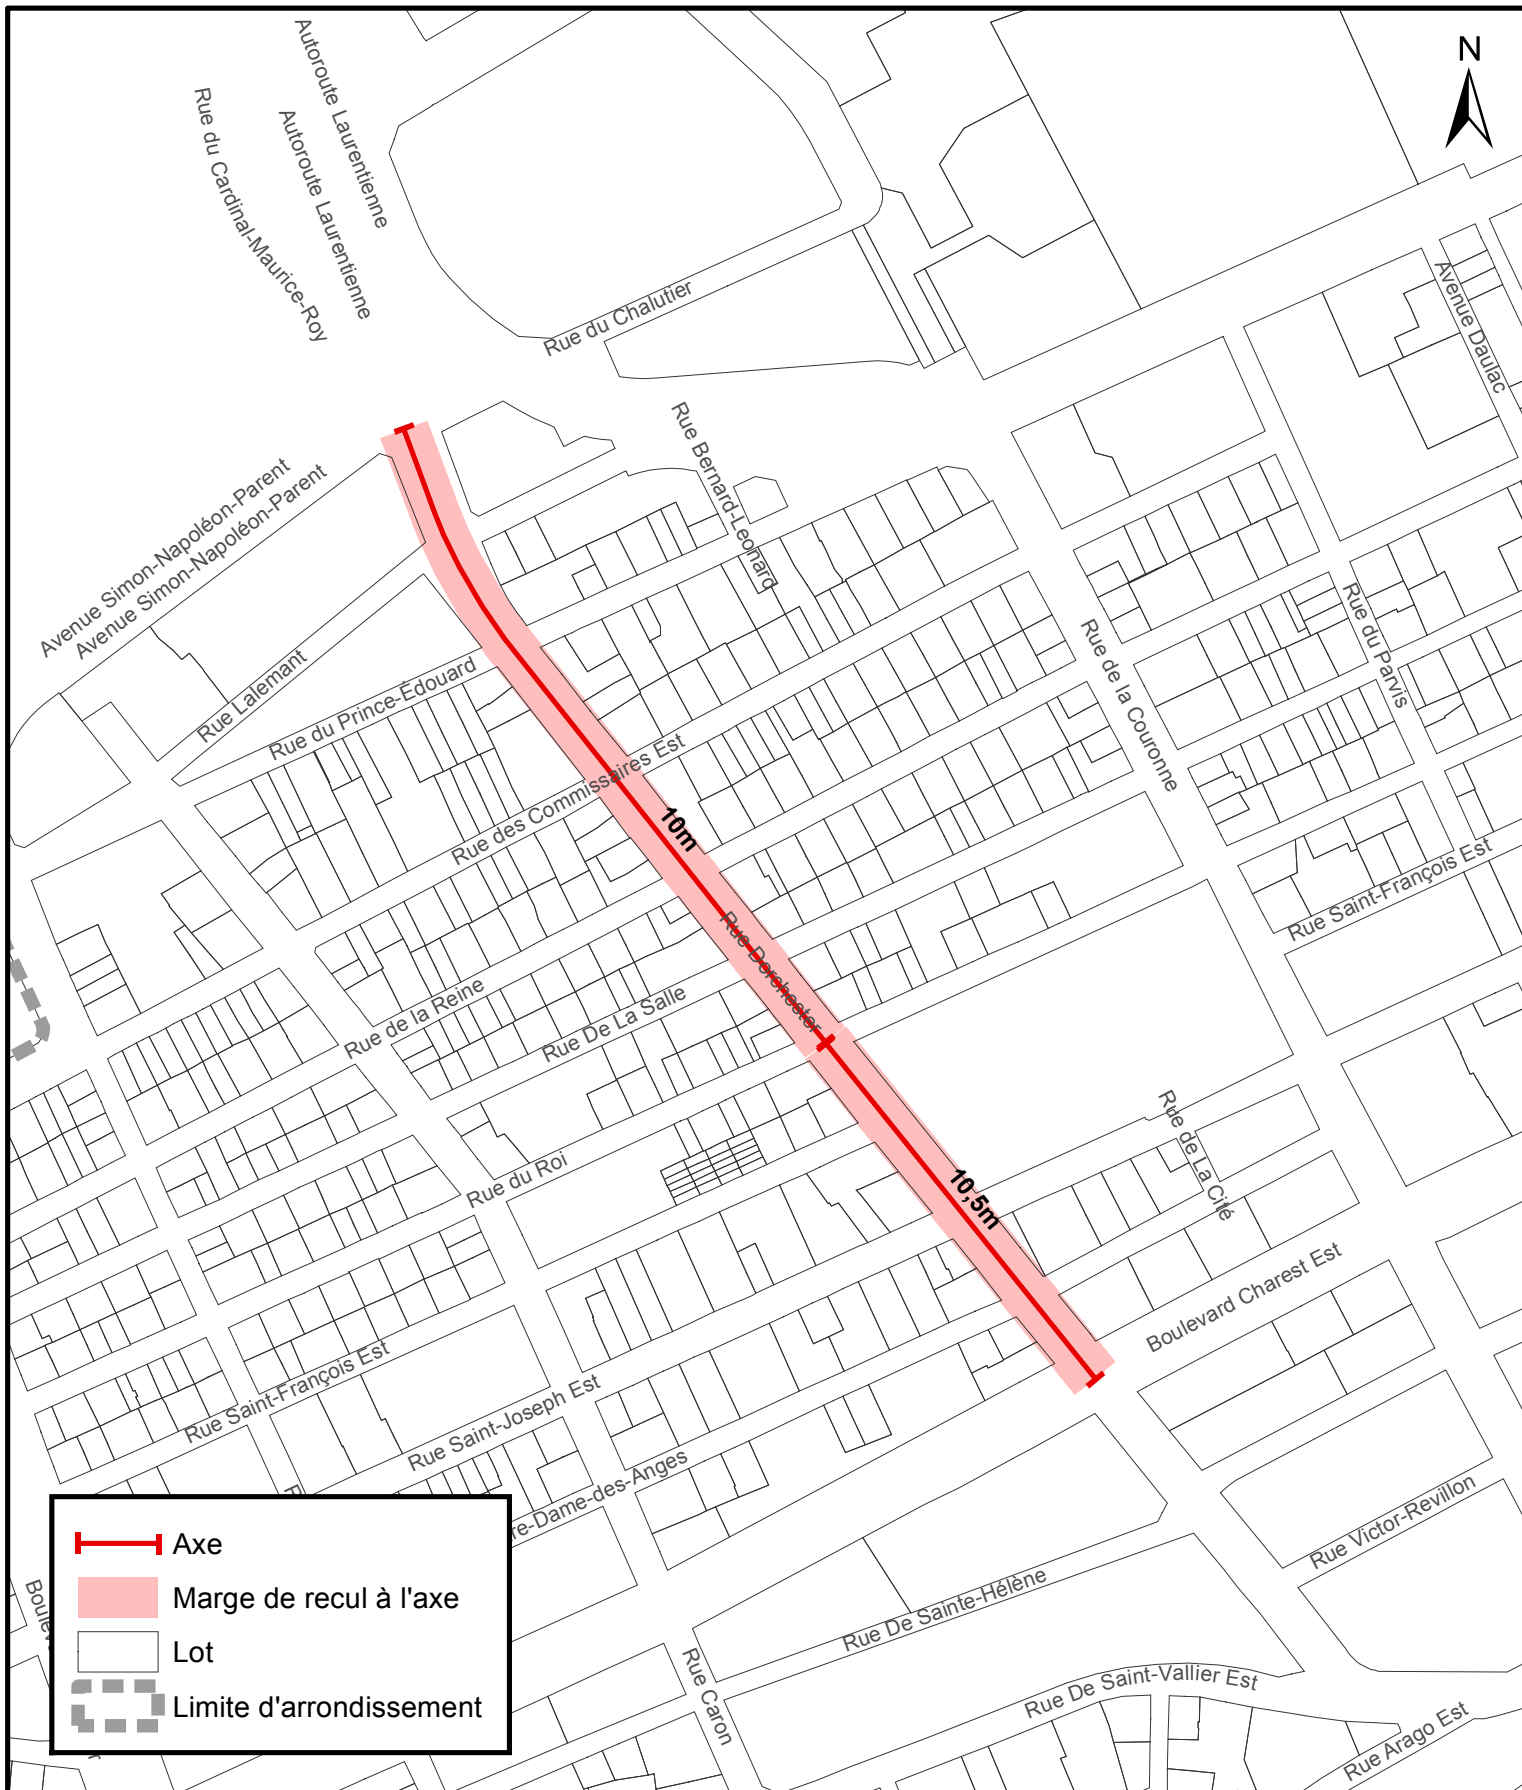


Règlement de l'agglomération sur le contrôle intérimaire instaurant des marges de recul à l'axe applicables aux lots situés en bordure d'un corridor structurant de transport en commun

**SERVICE DE LA PLANIFICATION
ET DE LA COORDINATION DE
L'AMÉNAGEMENT DU TERRITOIRE**

Date du plan : 2015-01-20
No du règlement : R.A.V.Q.954
Préparé par : M.M.

No du plan : RAVQ954A06
Échelle : 1:3 000

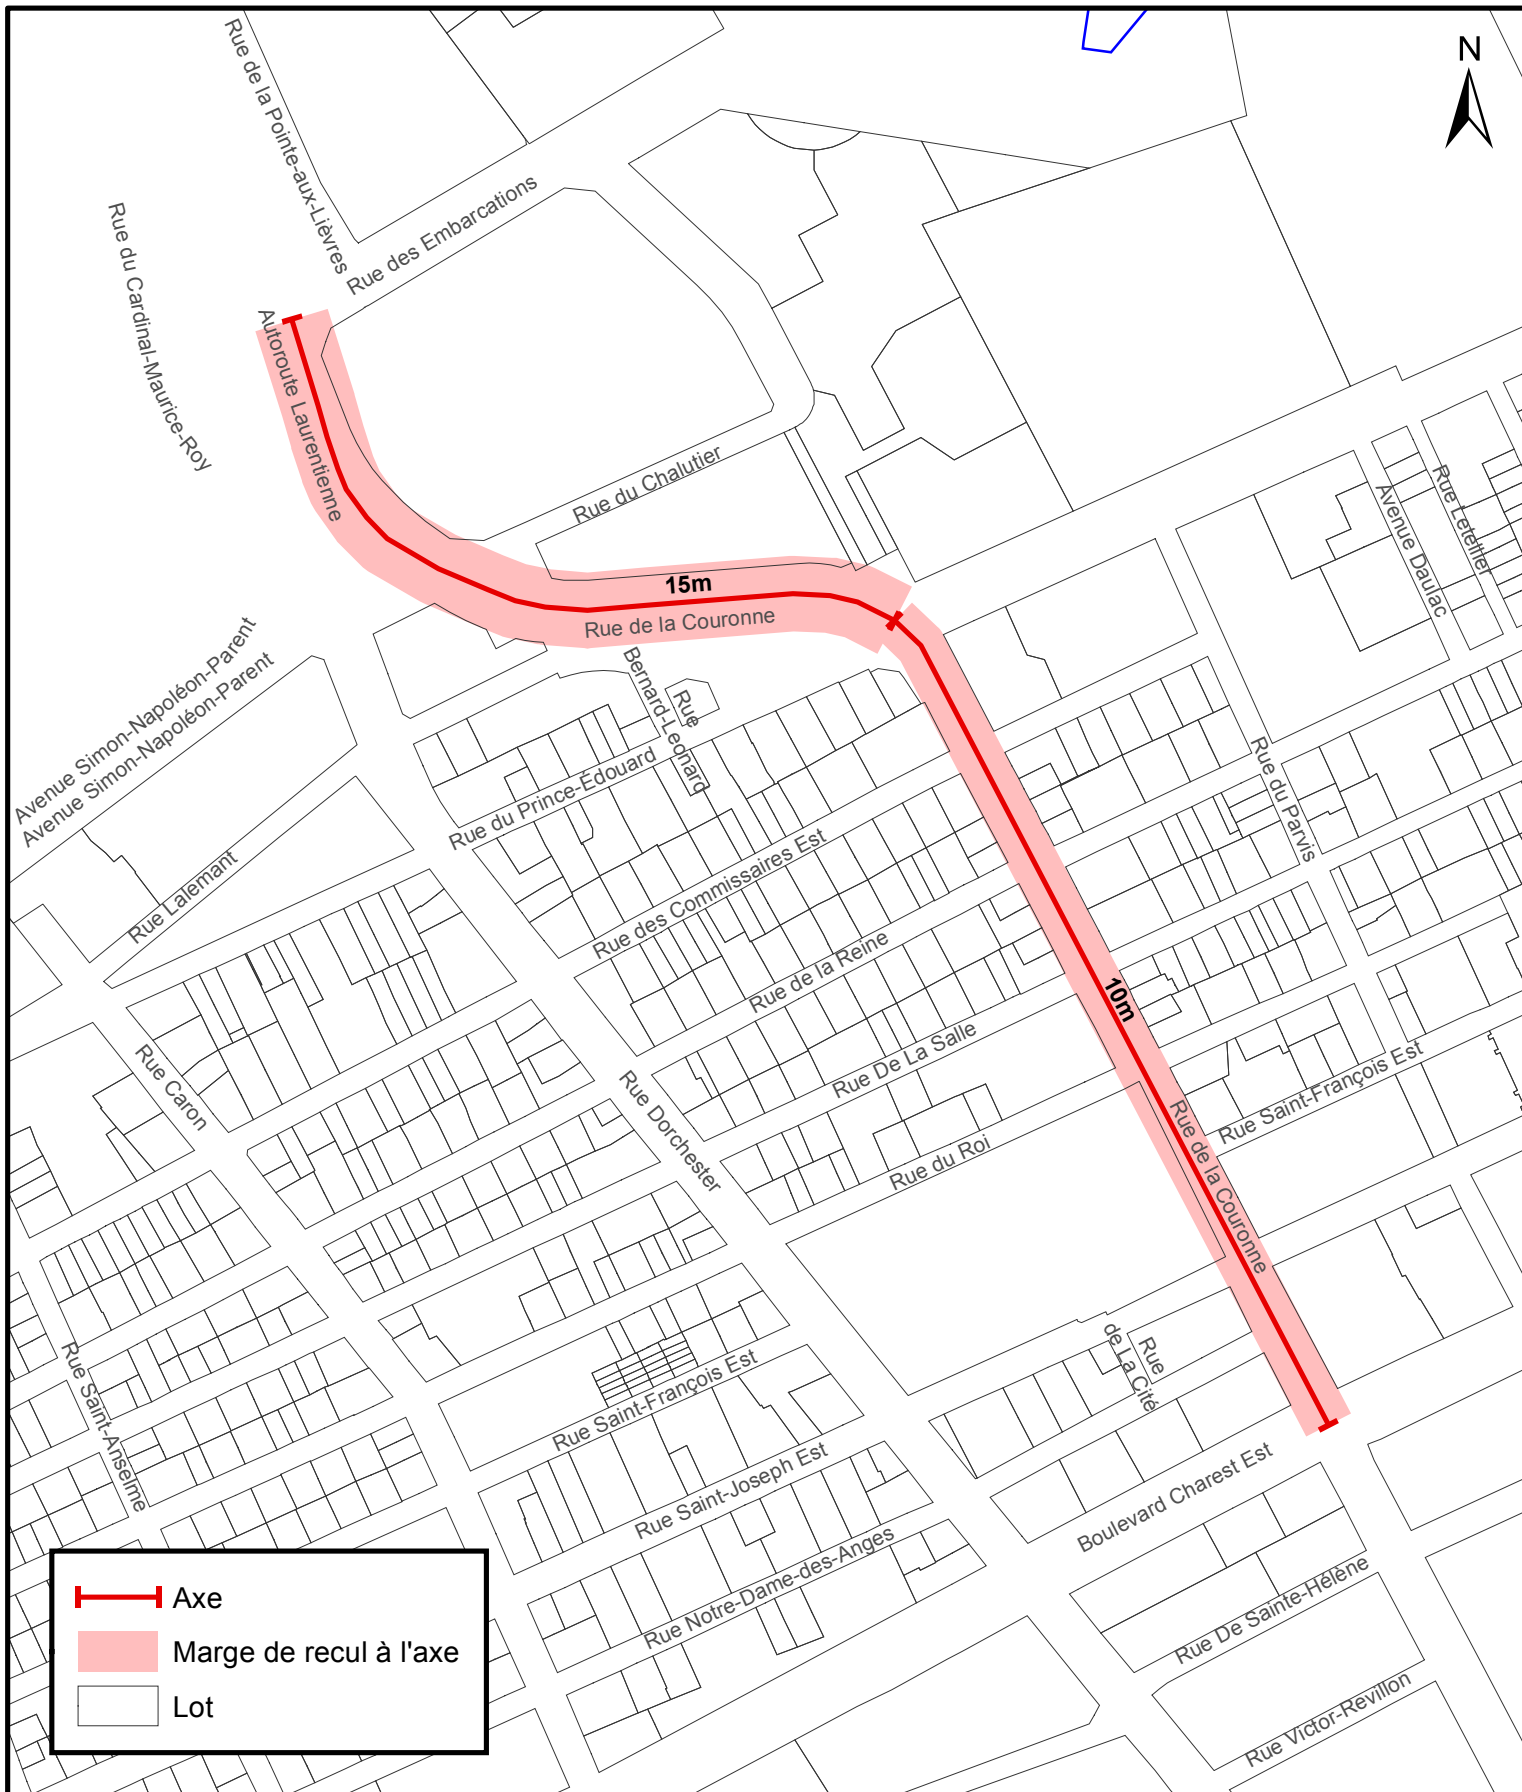


Règlement de l'agglomération sur le contrôle intérimaire instaurant des marges de recul à l'axe applicables aux lots situés en bordure d'un corridor structurant de transport en commun

**SERVICE DE LA PLANIFICATION
ET DE LA COORDINATION DE
L'AMÉNAGEMENT DU TERRITOIRE**

Date du plan : 2015-01-20
No du règlement : R.A.V.Q.954
Préparé par : M.M.

No du plan : RAVQ954A07
Échelle : 1:3 000

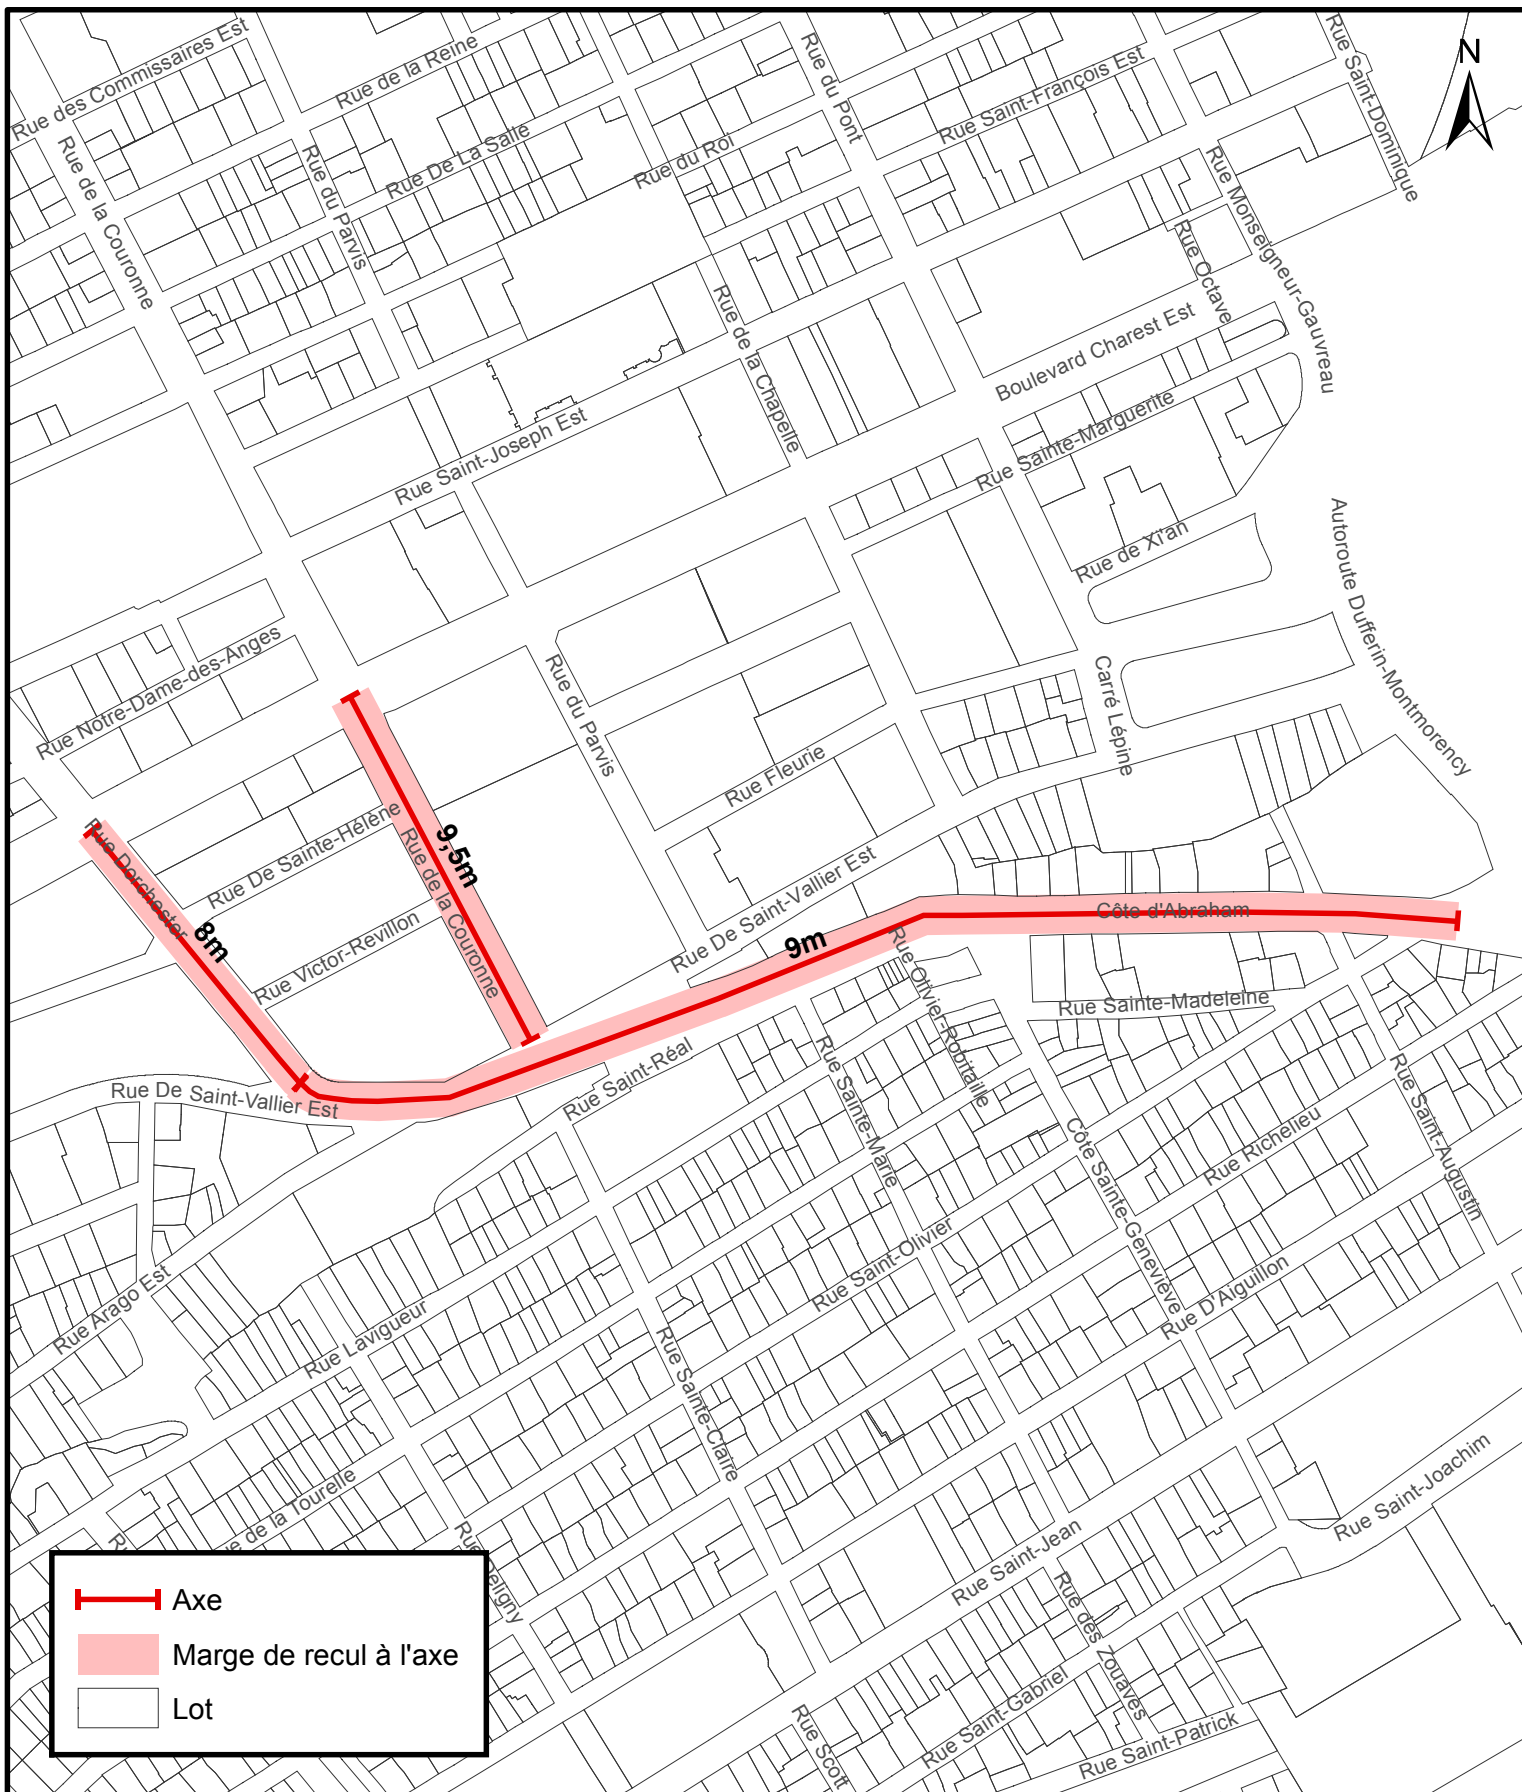


SERVICE DE LA PLANIFICATION
DE L'AMÉNAGEMENT
ET DE L'ENVIRONNEMENT

Règlement de l'agglomération sur le contrôle intérimaire instaurant des marges de recul à l'axe applicables aux lots situés en bordure d'un corridor structurant de transport en commun

Date du plan : 2017-10-27
No du règlement : R.A.V.Q.1153
Préparé par : O.A.

No du plan : RAVQ954A08
Échelle : 1:3 500

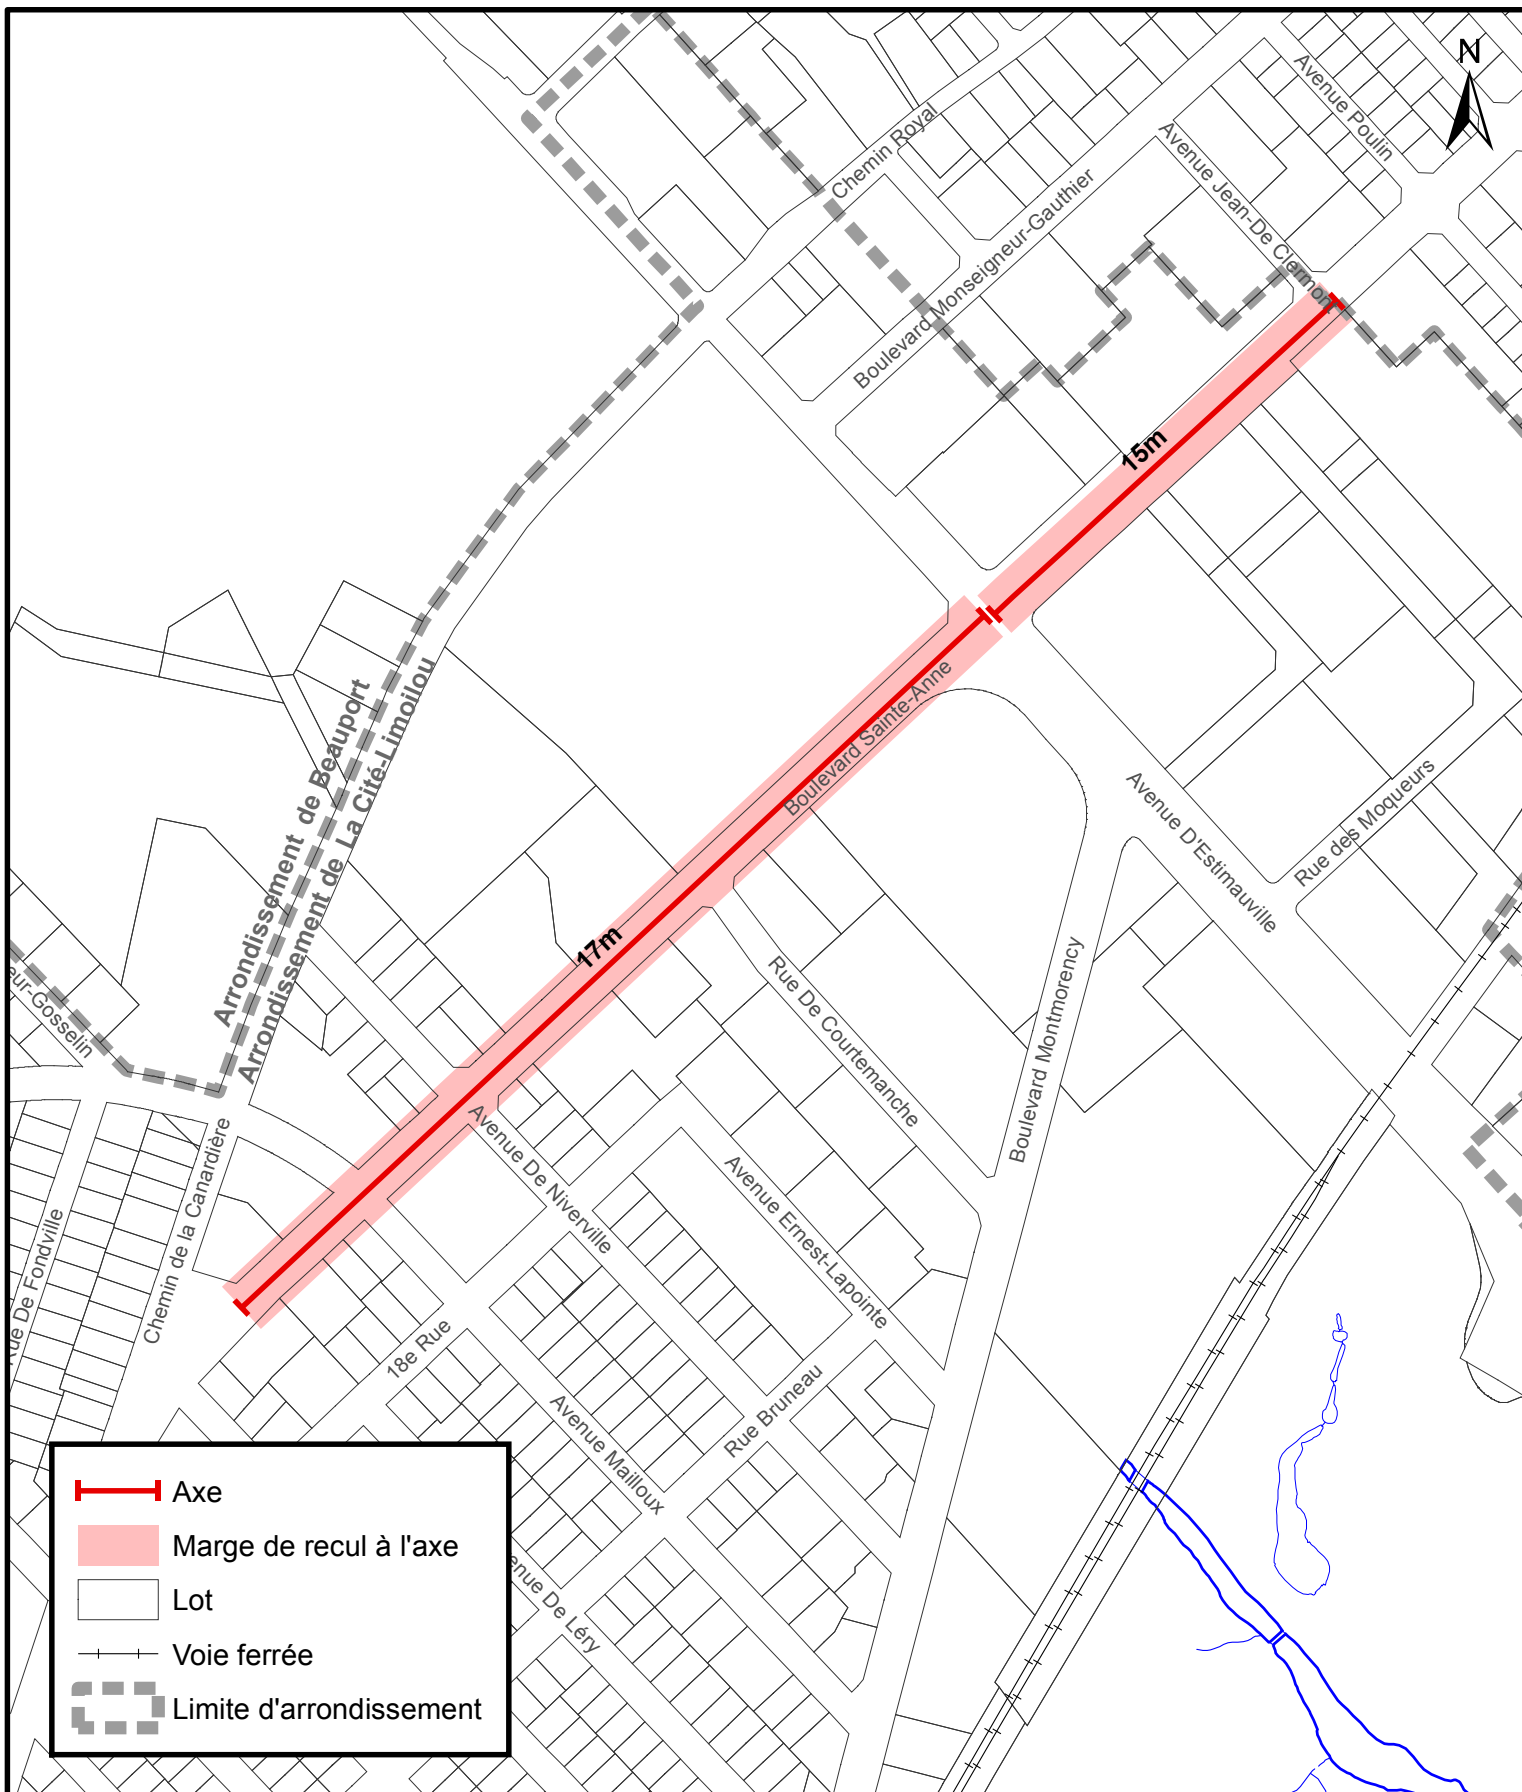

**SERVICE DE LA PLANIFICATION
DE L'AMÉNAGEMENT ET
DE L'ENVIRONNEMENT**

**Règlement de l'agglomération sur le contrôle intérimaire instaurant des marges de recul à l'axe
applicables aux lots situés en bordure d'un corridor structurant de transport en commun**

Date du plan : 2017-10-27
No du règlement : R.A.V.Q.1153
Préparé par : M.M.

No du plan : RAVQ954A09
Échelle : 1:4 500




Règlement de l'agglomération sur le contrôle intérimaire instaurant des marges de recul à l'axe applicables aux lots situés en bordure d'un corridor structurant de transport en commun

SERVICE DE LA PLANIFICATION
ET DE LA COORDINATION DE
L'AMÉNAGEMENT DU TERRITOIRE

Date du plan : 2016-02-18
No du règlement : R.A.V.Q.954
Préparé par : M.M.

No du plan : RAVQ954A10
Échelle : 1:3 000

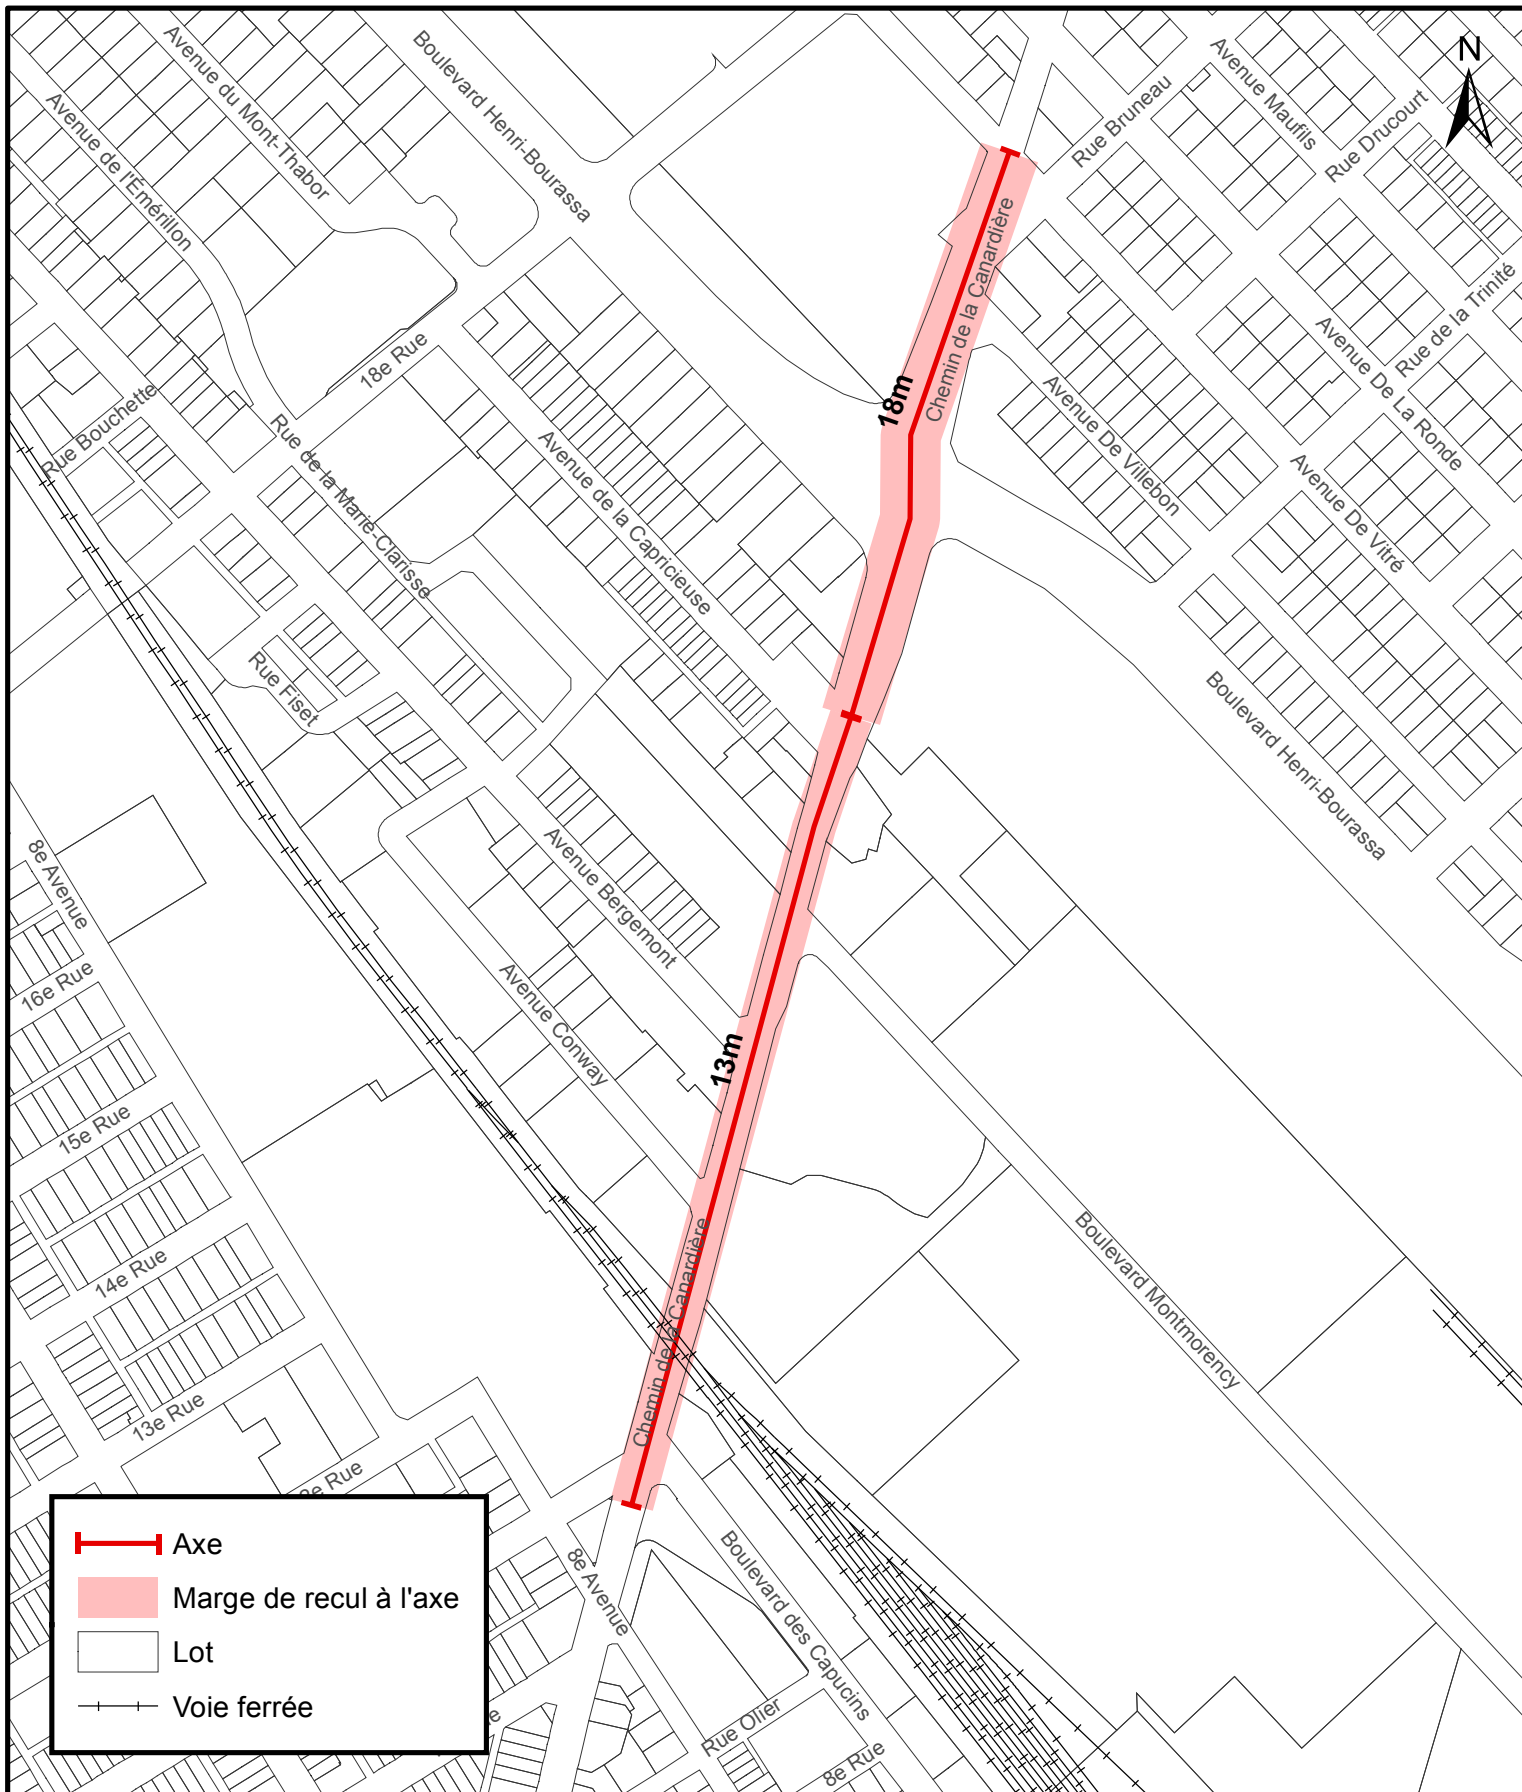


Règlement de l'agglomération sur le contrôle intérimaire instaurant des marges de recul à l'axe applicables aux lots situés en bordure d'un corridor structurant de transport en commun

**SERVICE DE LA PLANIFICATION
ET DE LA COORDINATION DE
L'AMÉNAGEMENT DU TERRITOIRE**

Date du plan : 2015-01-20
No du règlement : R.A.V.Q.954
Préparé par : M.M.

No du plan : RAVQ954A11
Échelle : 1:4 500

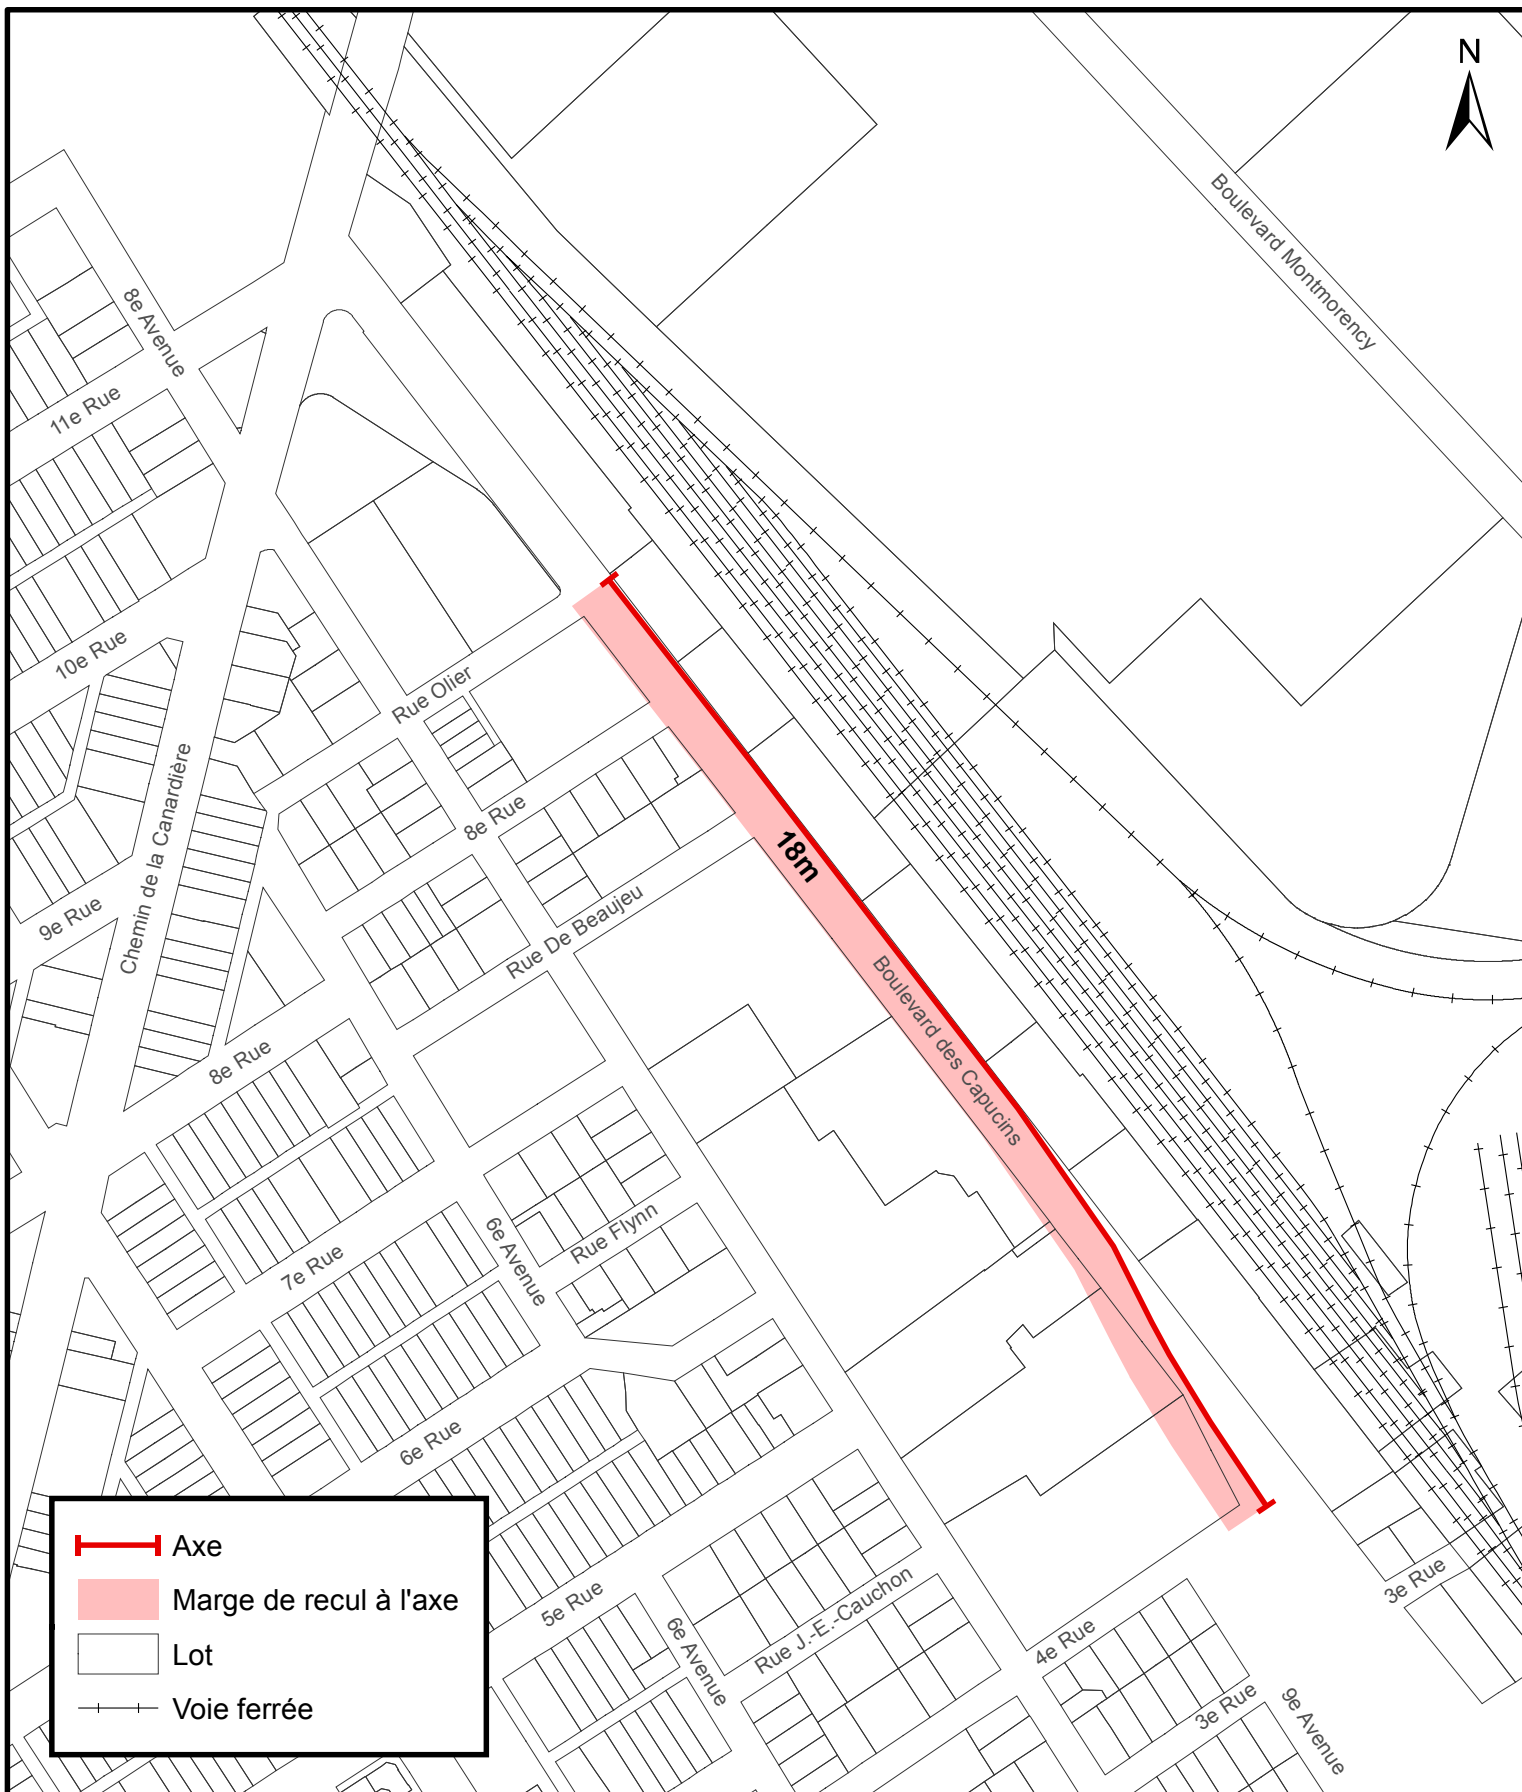


SERVICE DE LA PLANIFICATION
DE L'AMÉNAGEMENT
ET DE L'ENVIRONNEMENT

**Règlement de l'agglomération sur le contrôle intérimaire instaurant des marges de recul à l'axe
applicables aux lots situés en bordure d'un corridor structurant de transport en commun**

Date du plan : 2019-04-29
No du règlement : R.A.V.Q.1269
Préparé par : M.M.

No du plan : RAVQ954A12
Échelle : 1:3 000

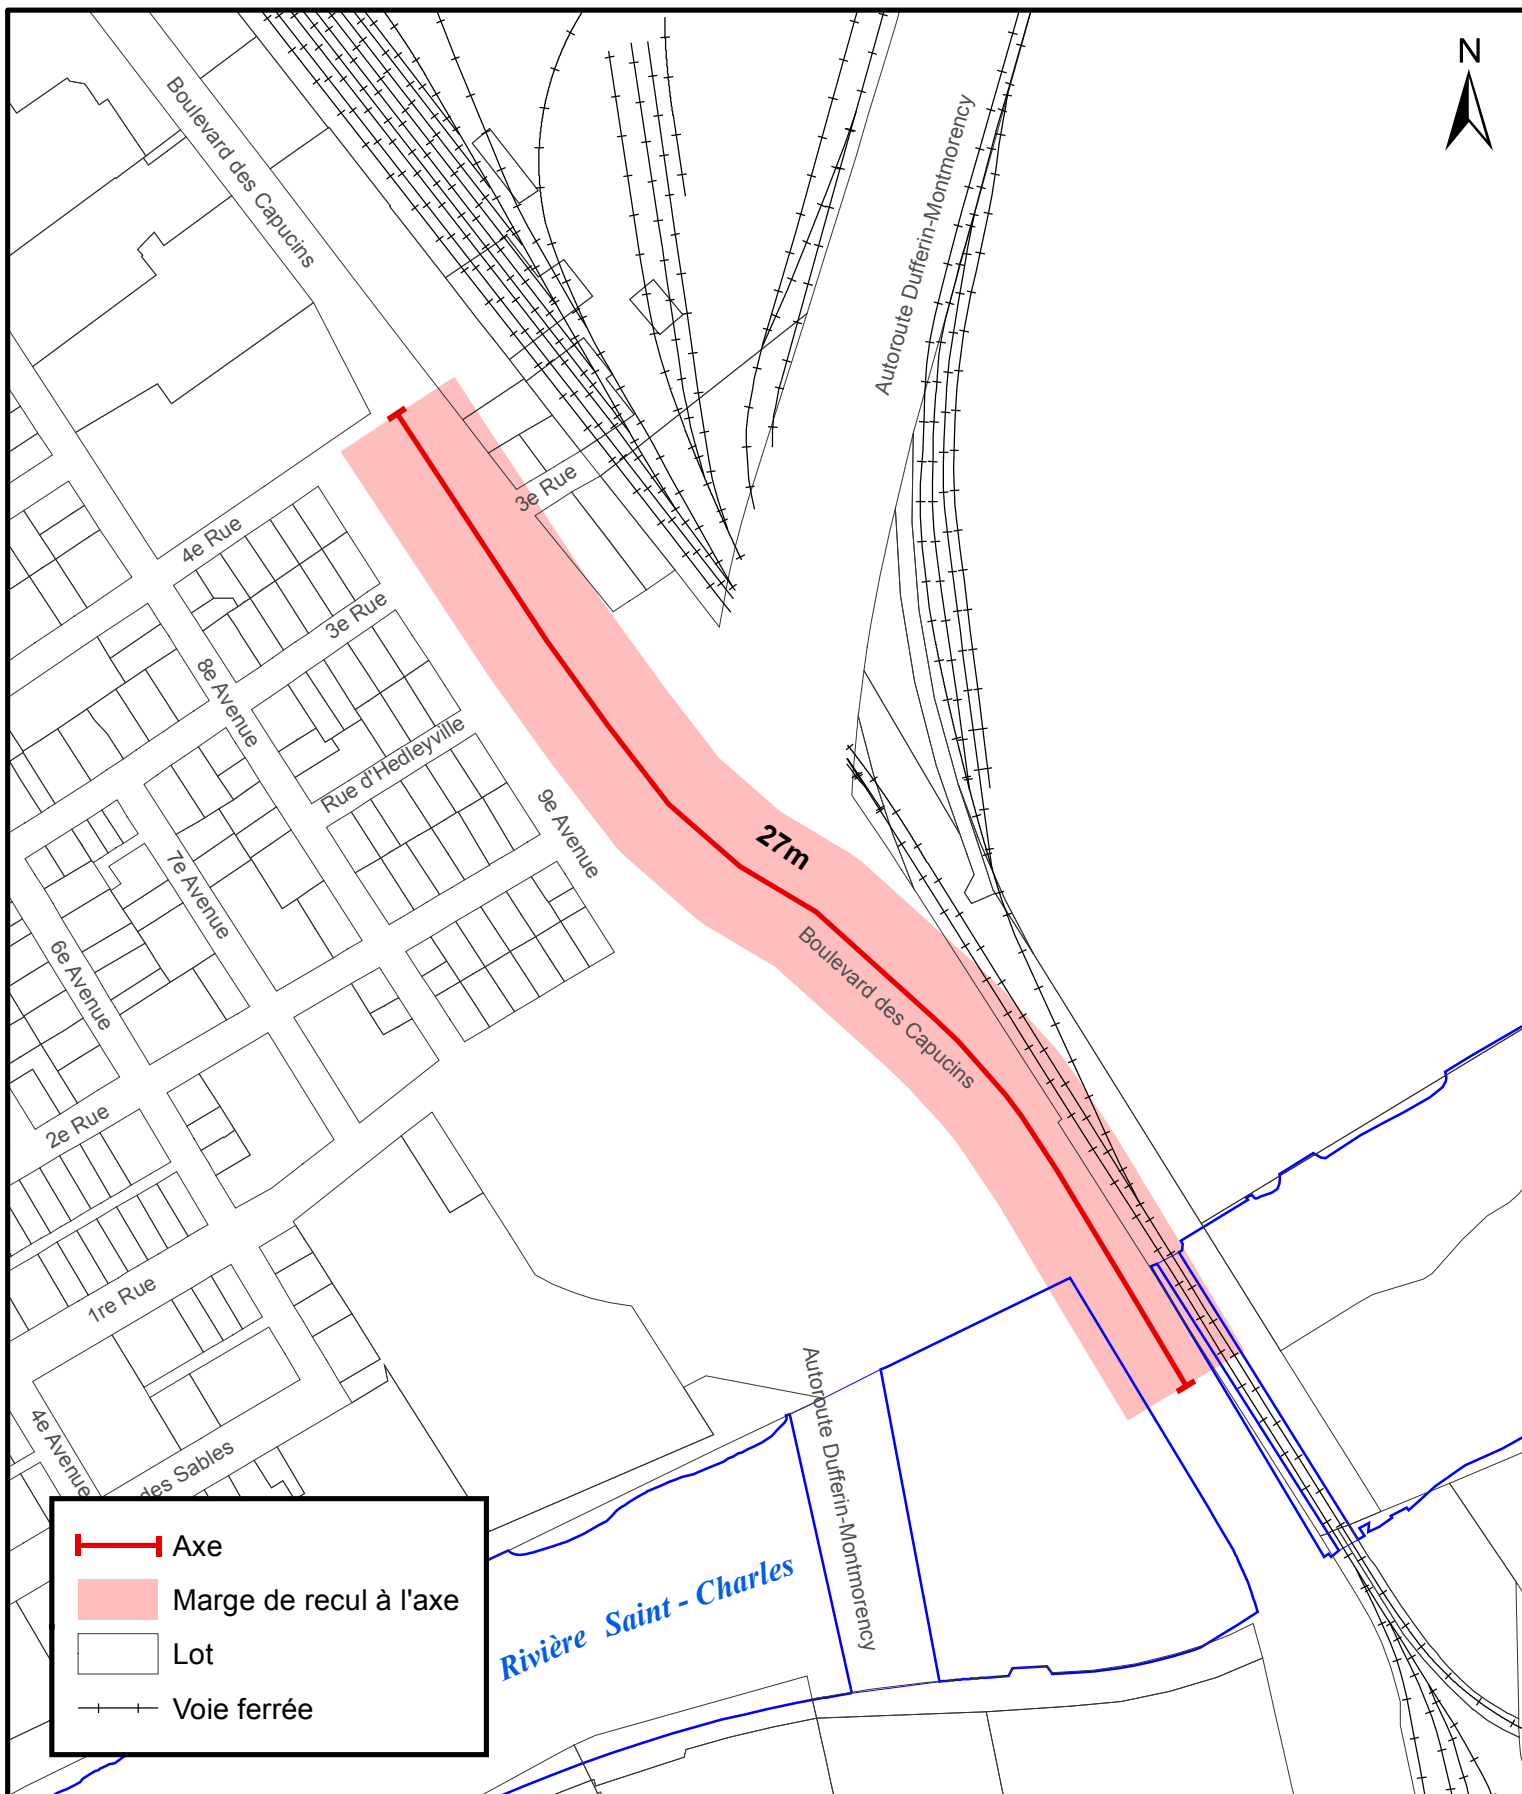


Règlement de l'agglomération sur le contrôle intérimaire instaurant des marges de recul à l'axe applicables aux lots situés en bordure d'un corridor structurant de transport en commun

**SERVICE DE LA PLANIFICATION
ET DE LA COORDINATION DE
L'AMÉNAGEMENT DU TERRITOIRE**

Date du plan : 2015-01-20
No du règlement : R.A.V.Q.954
Préparé par : M.M.

No du plan : RAVQ954A13
Échelle : 1:3 000

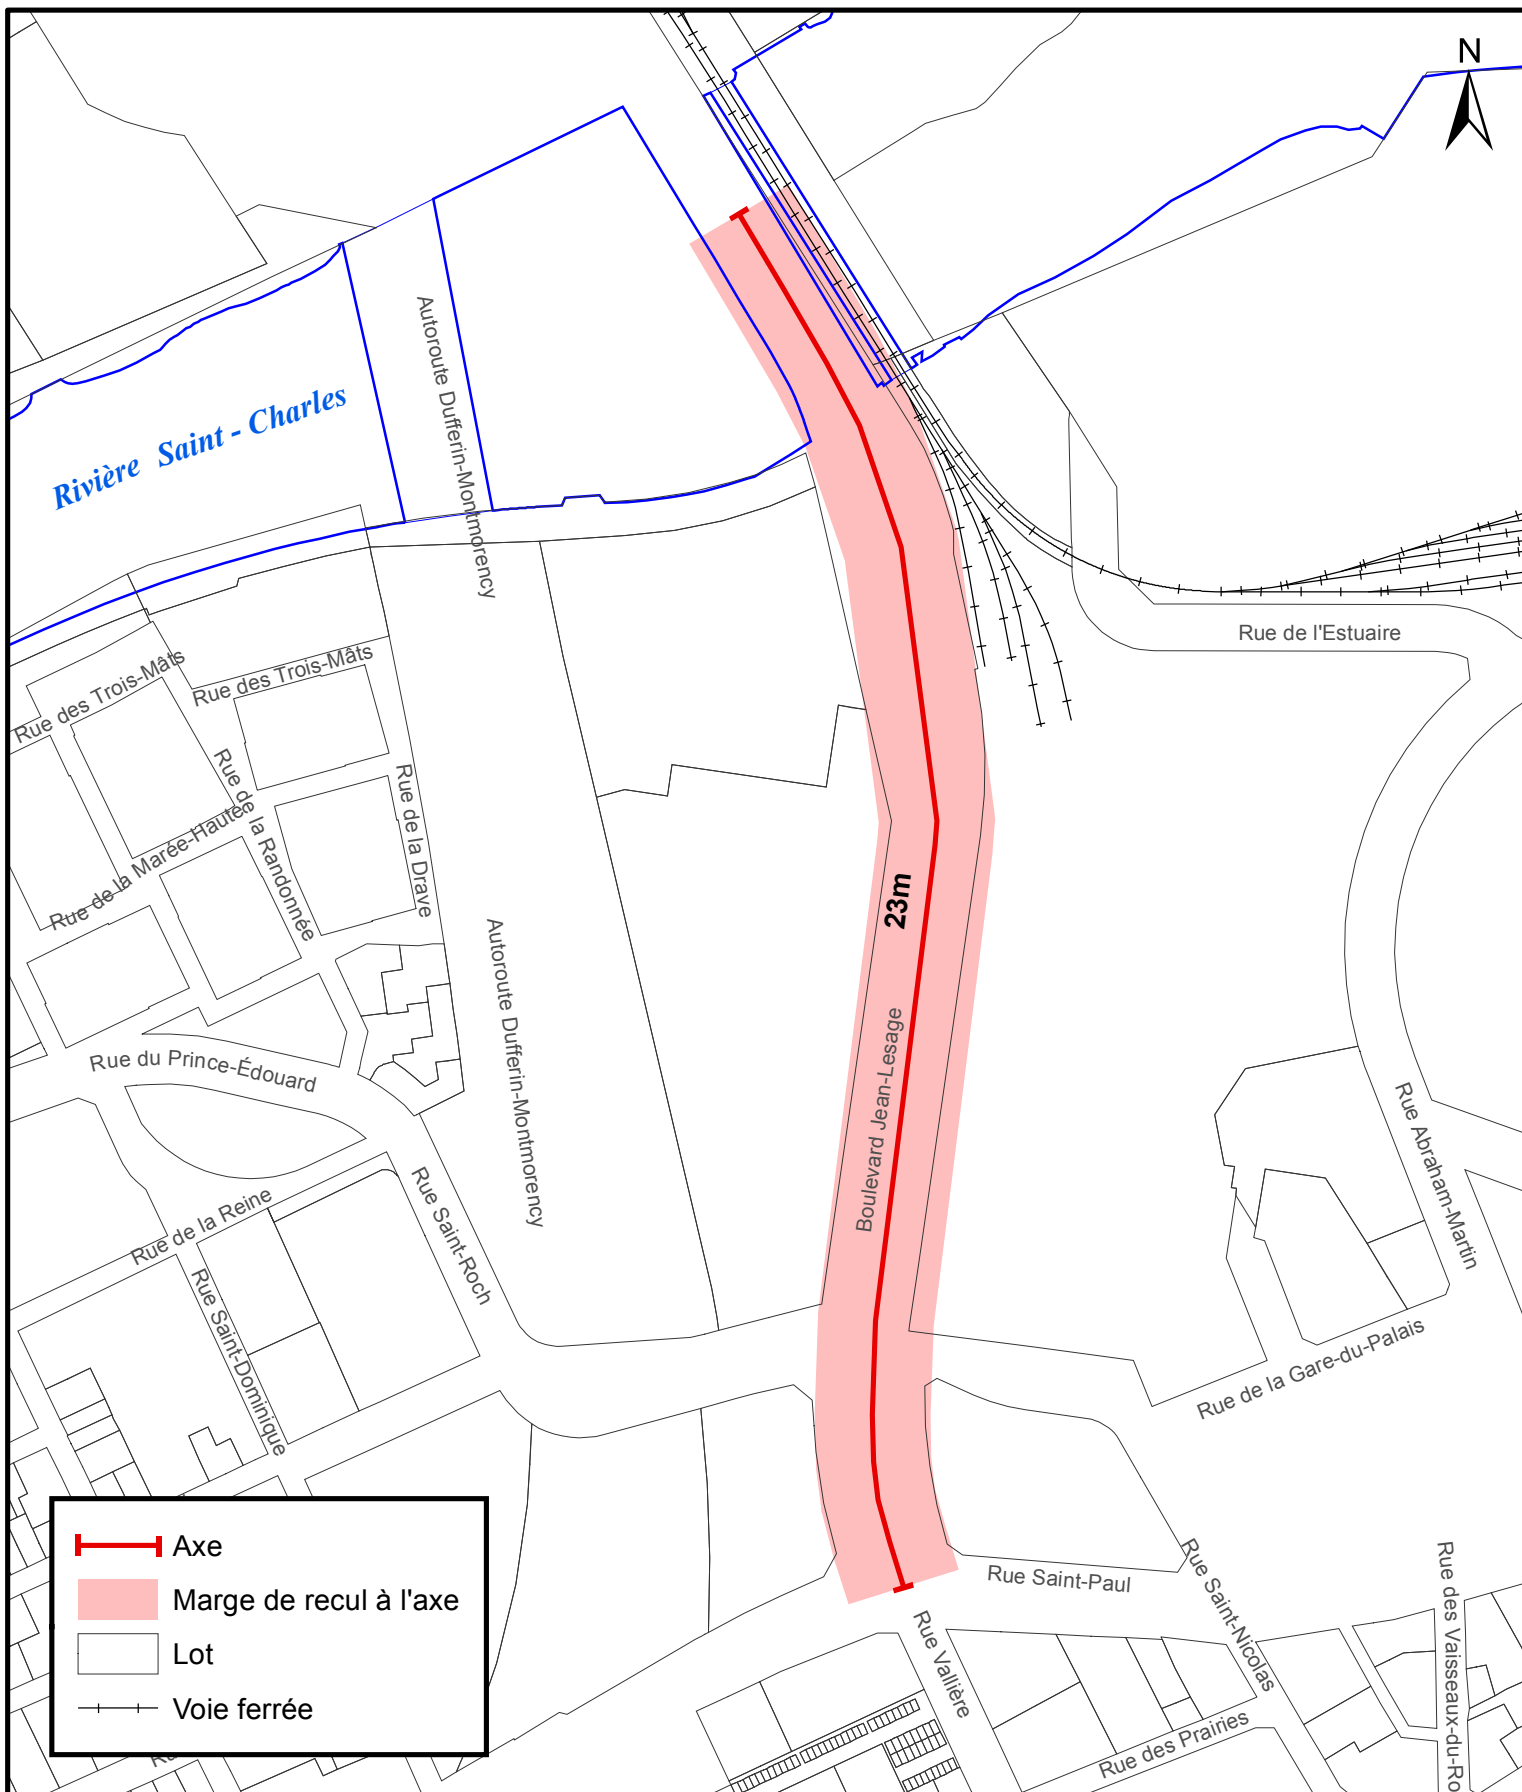


Règlement de l'agglomération sur le contrôle intérimaire instaurant des marges de recul à l'axe applicables aux lots situés en bordure d'un corridor structurant de transport en commun

**SERVICE DE LA PLANIFICATION
ET DE LA COORDINATION DE
L'AMÉNAGEMENT DU TERRITOIRE**

Date du plan : 2015-01-20
No du règlement : R.A.V.Q.954
Préparé par : M.M.

No du plan : RAVQ954A14
Échelle : 1:3 000

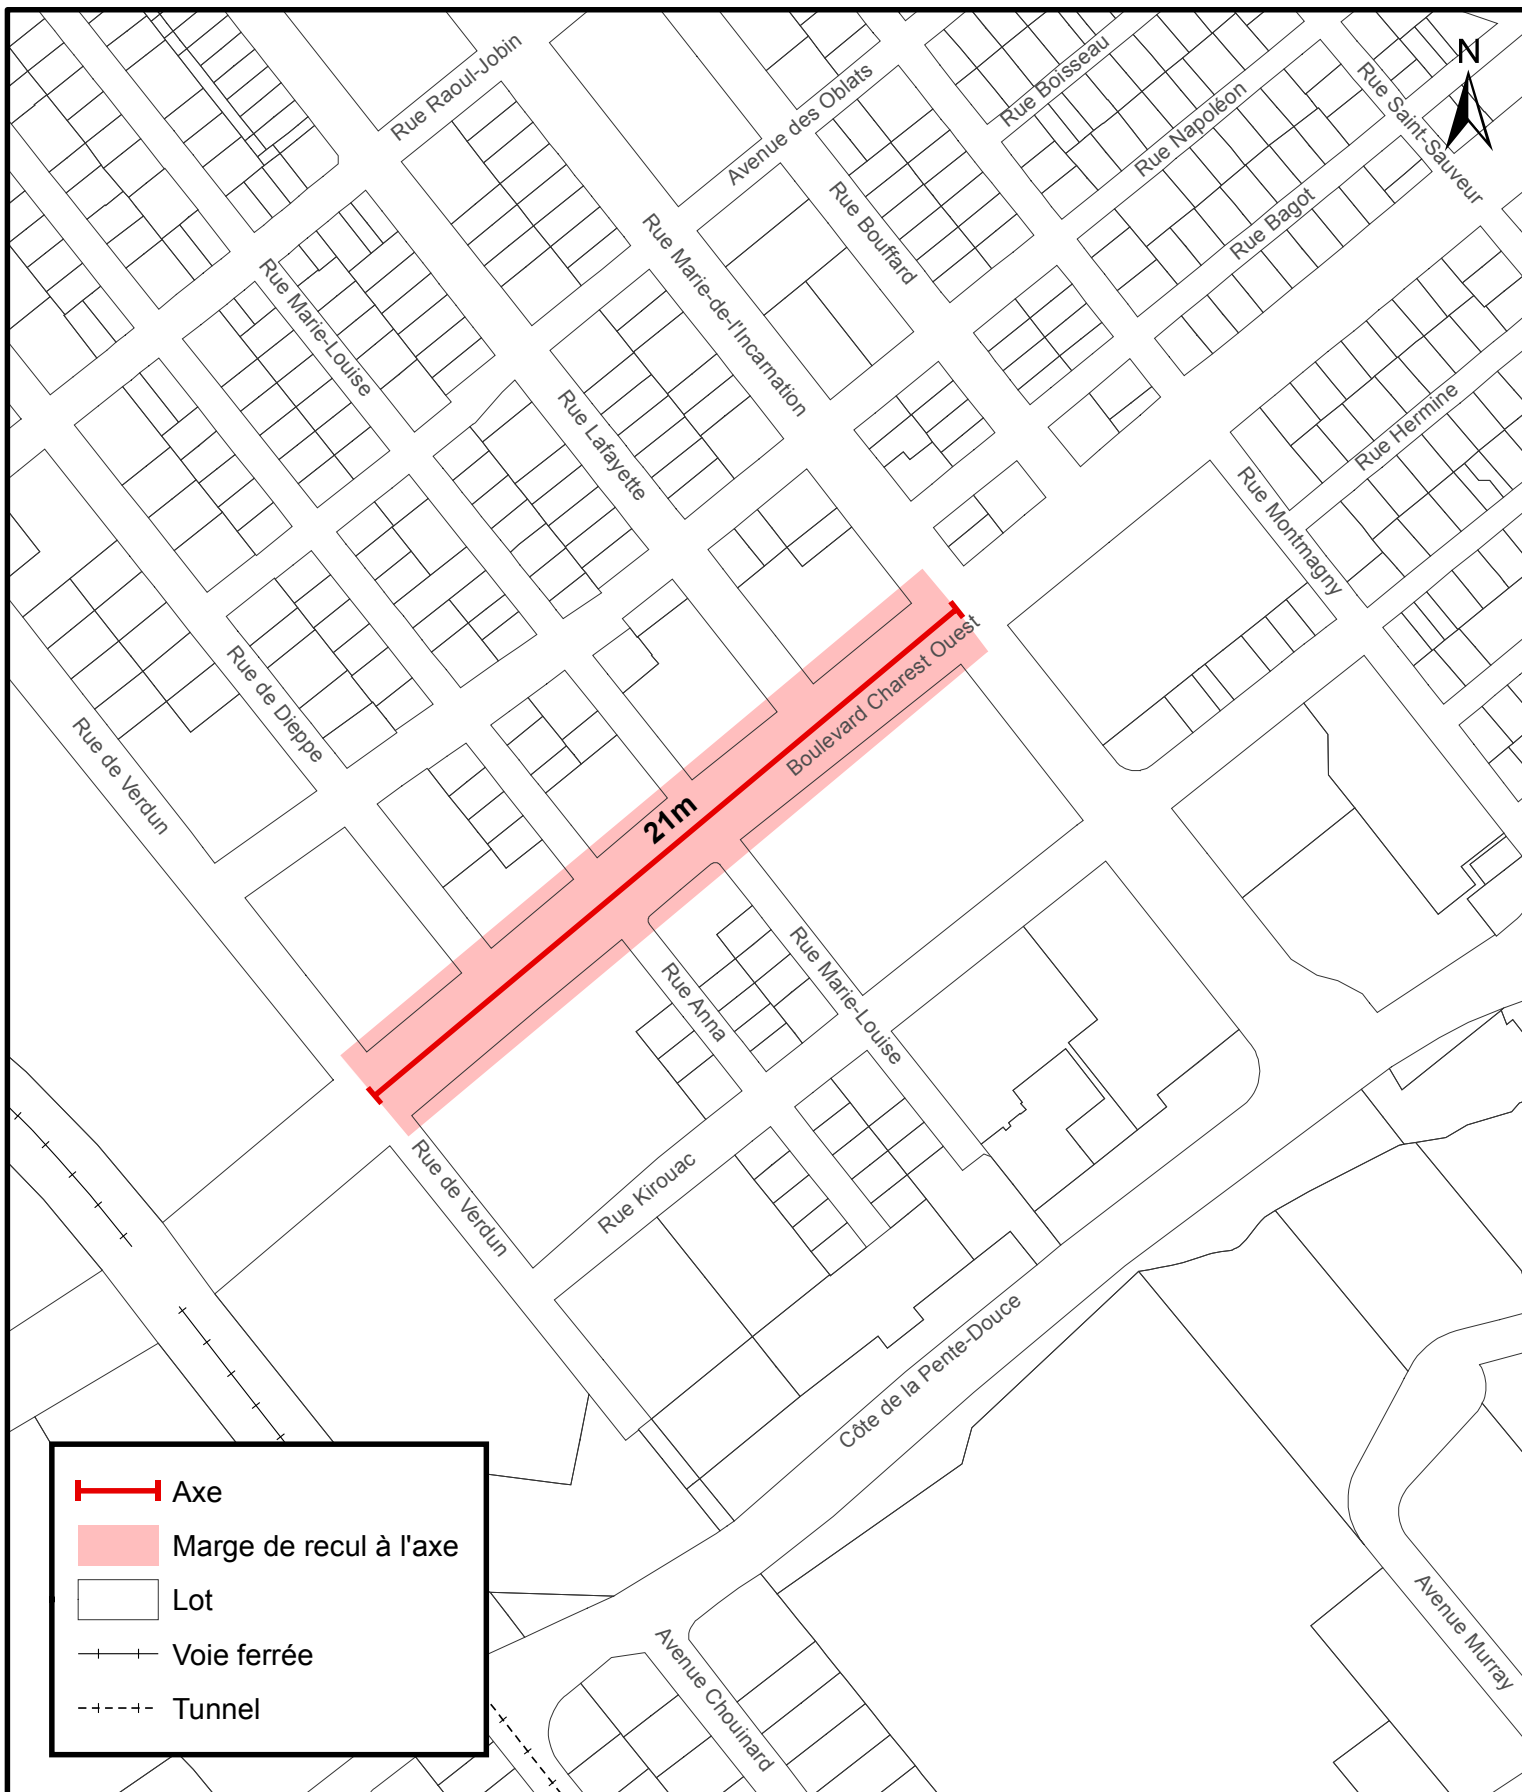


Règlement de l'agglomération sur le contrôle intérimaire instaurant des marges de recul à l'axe applicables aux lots situés en bordure d'un corridor structurant de transport en commun

SERVICE DE LA PLANIFICATION
ET DE LA COORDINATION DE
L'AMÉNAGEMENT DU TERRITOIRE

Date du plan : 2016-02-17
No du règlement : R.A.V.Q.954
Préparé par : M.M.

No du plan : RAVQ954A17
Échelle : 1:3 000

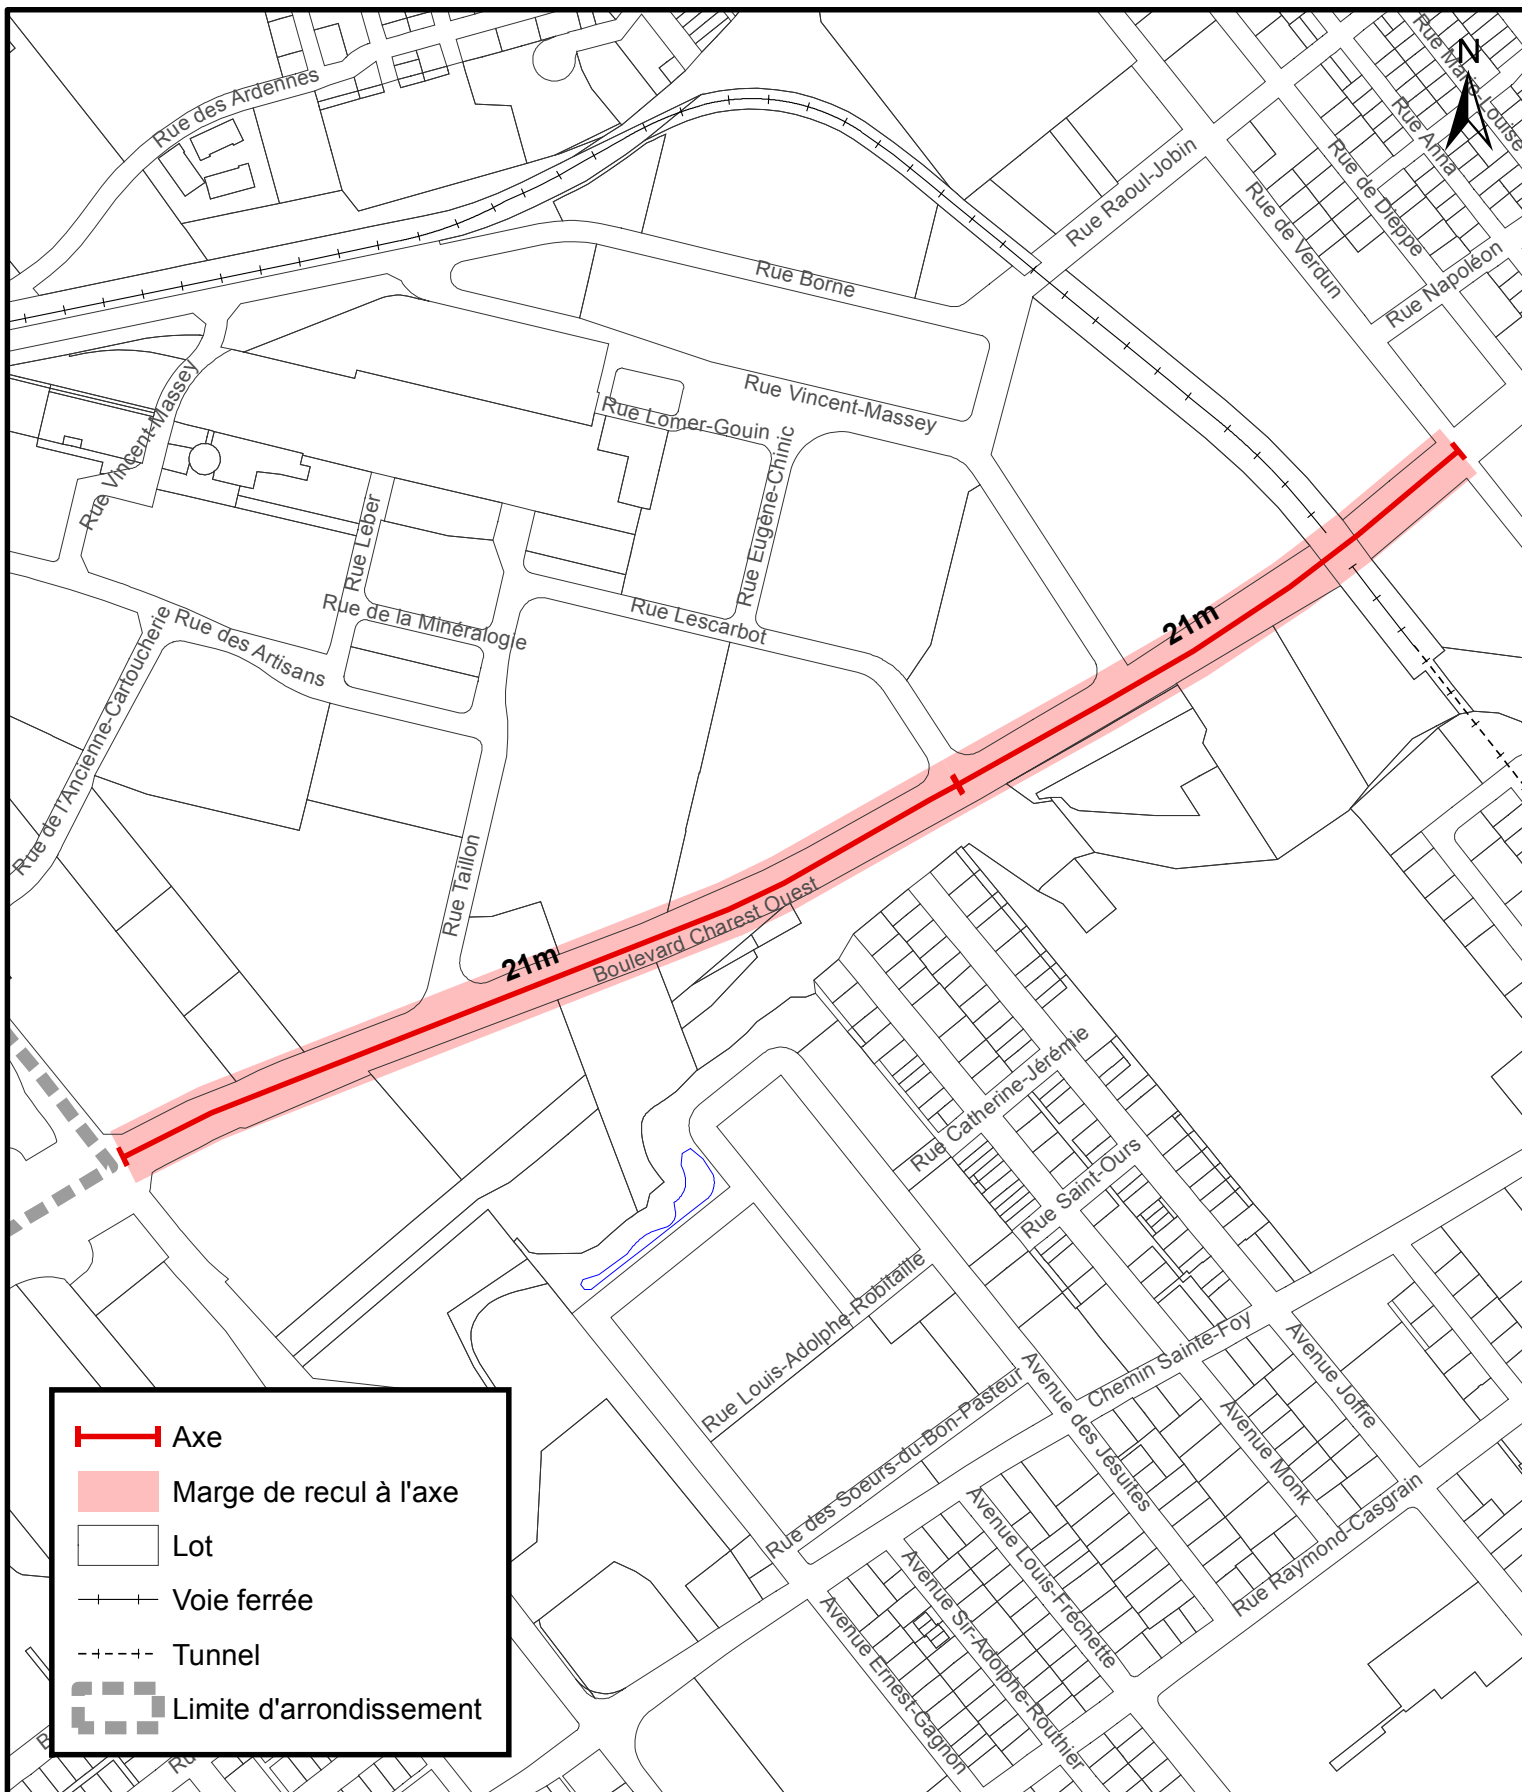


Règlement de l'agglomération sur le contrôle intérimaire instaurant des marges de recul à l'axe applicables aux lots situés en bordure d'un corridor structurant de transport en commun

SERVICE DE LA PLANIFICATION
ET DE LA COORDINATION DE
L'AMÉNAGEMENT DU TERRITOIRE

Date du plan : 2016-02-17
No du règlement : R.A.V.Q.954
Préparé par : M.M.

No du plan : RAVQ954A18
Échelle : 1:5 500

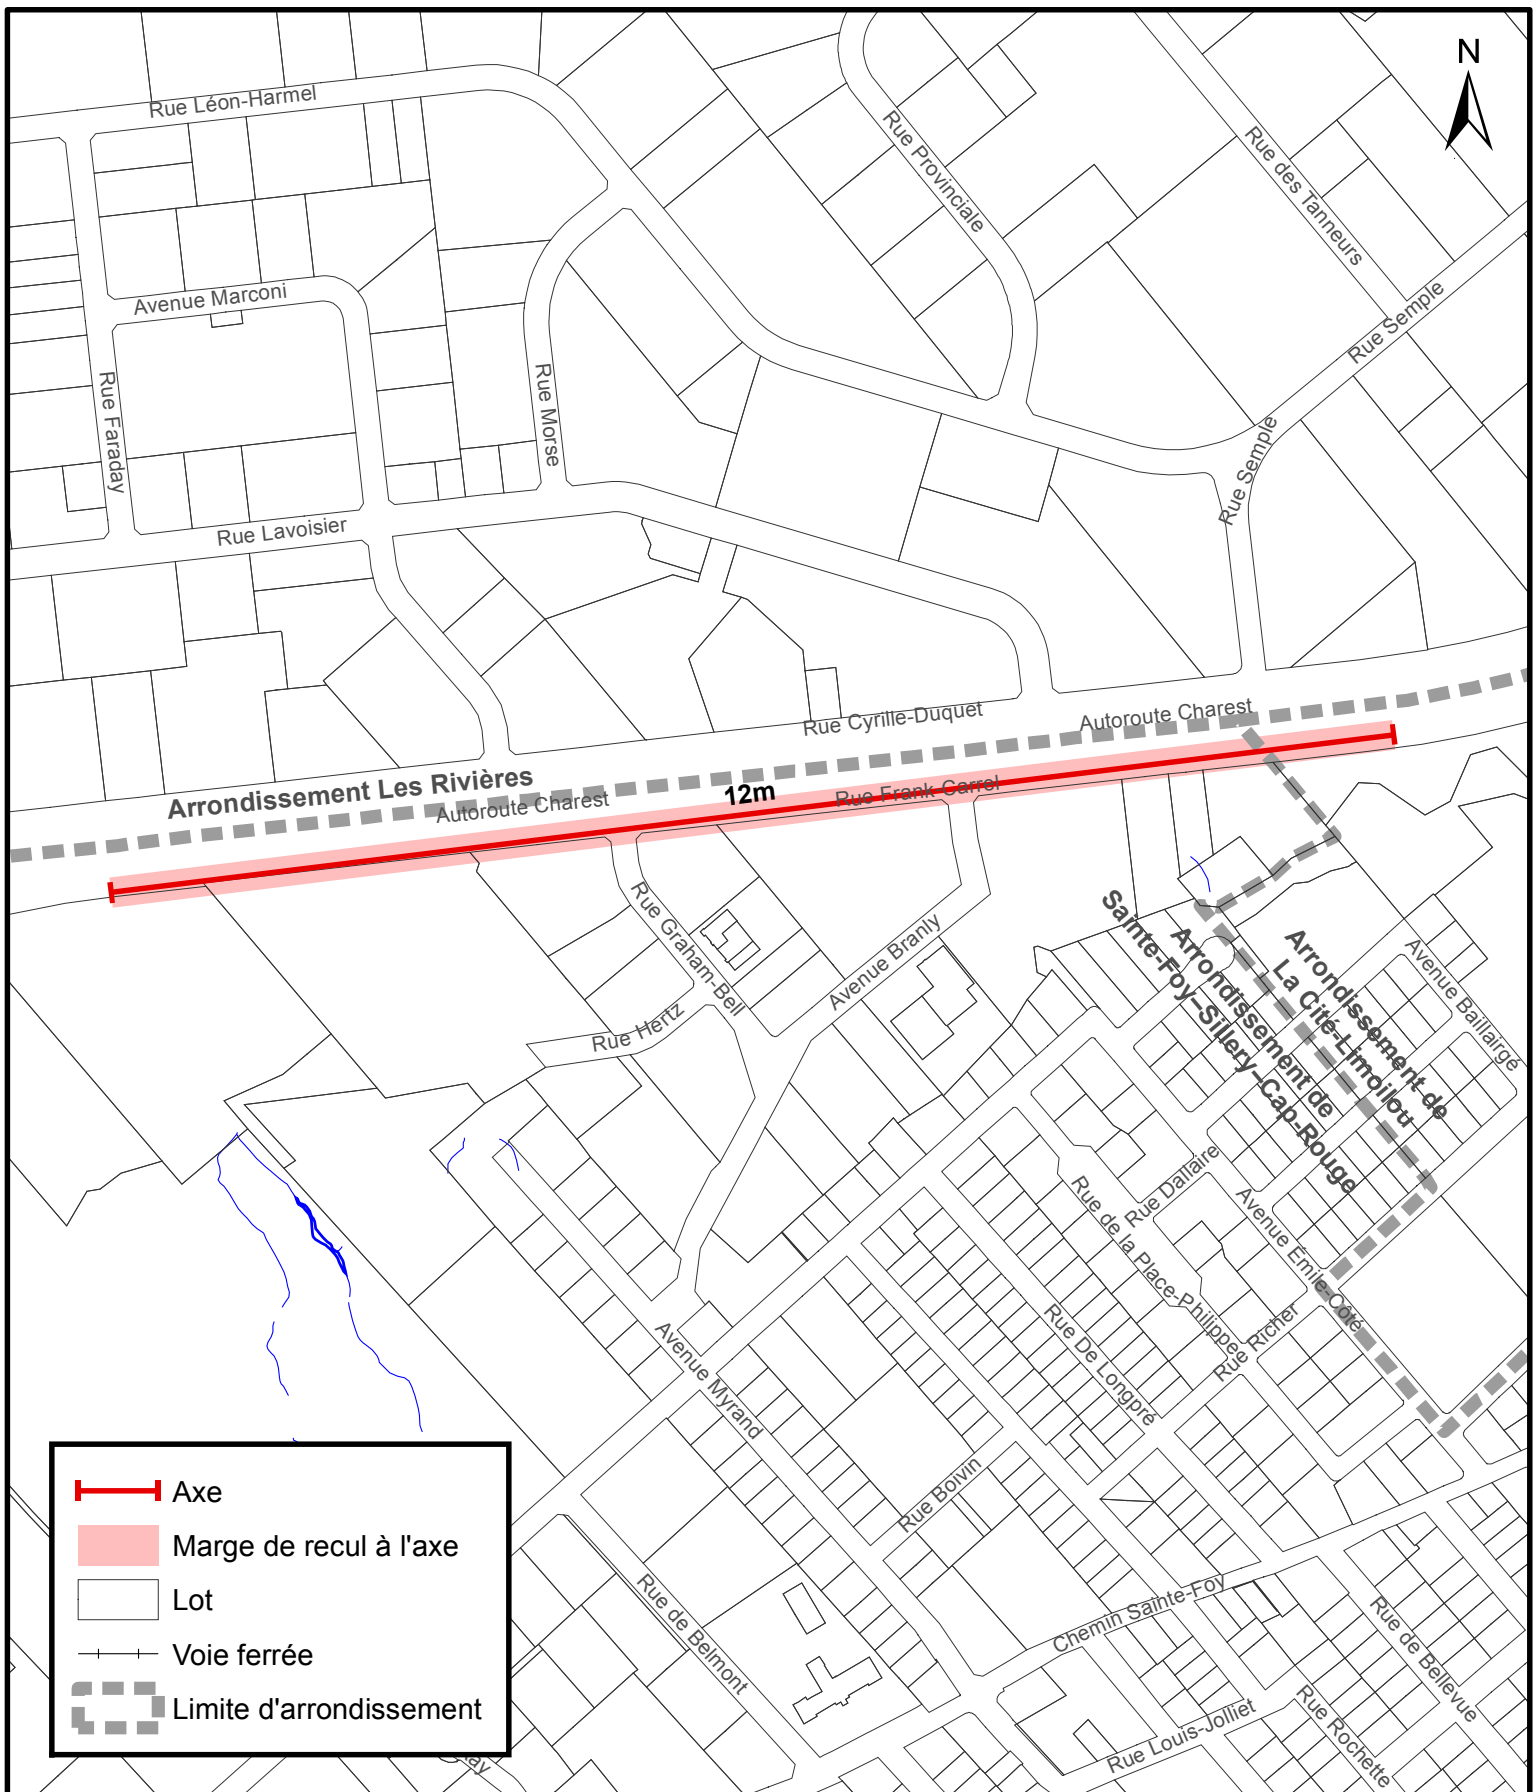


Règlement de l'agglomération sur le contrôle intérimaire instaurant des marges de recul à l'axe applicables aux lots situés en bordure d'un corridor structurant de transport en commun

SERVICE DE LA PLANIFICATION
ET DE LA COORDINATION DE
L'AMÉNAGEMENT DU TERRITOIRE

Date du plan : 2016-02-17
No du règlement : R.A.V.Q.954
Préparé par : M.M.

No du plan : RAVQ954A19
Échelle : 1:6 000

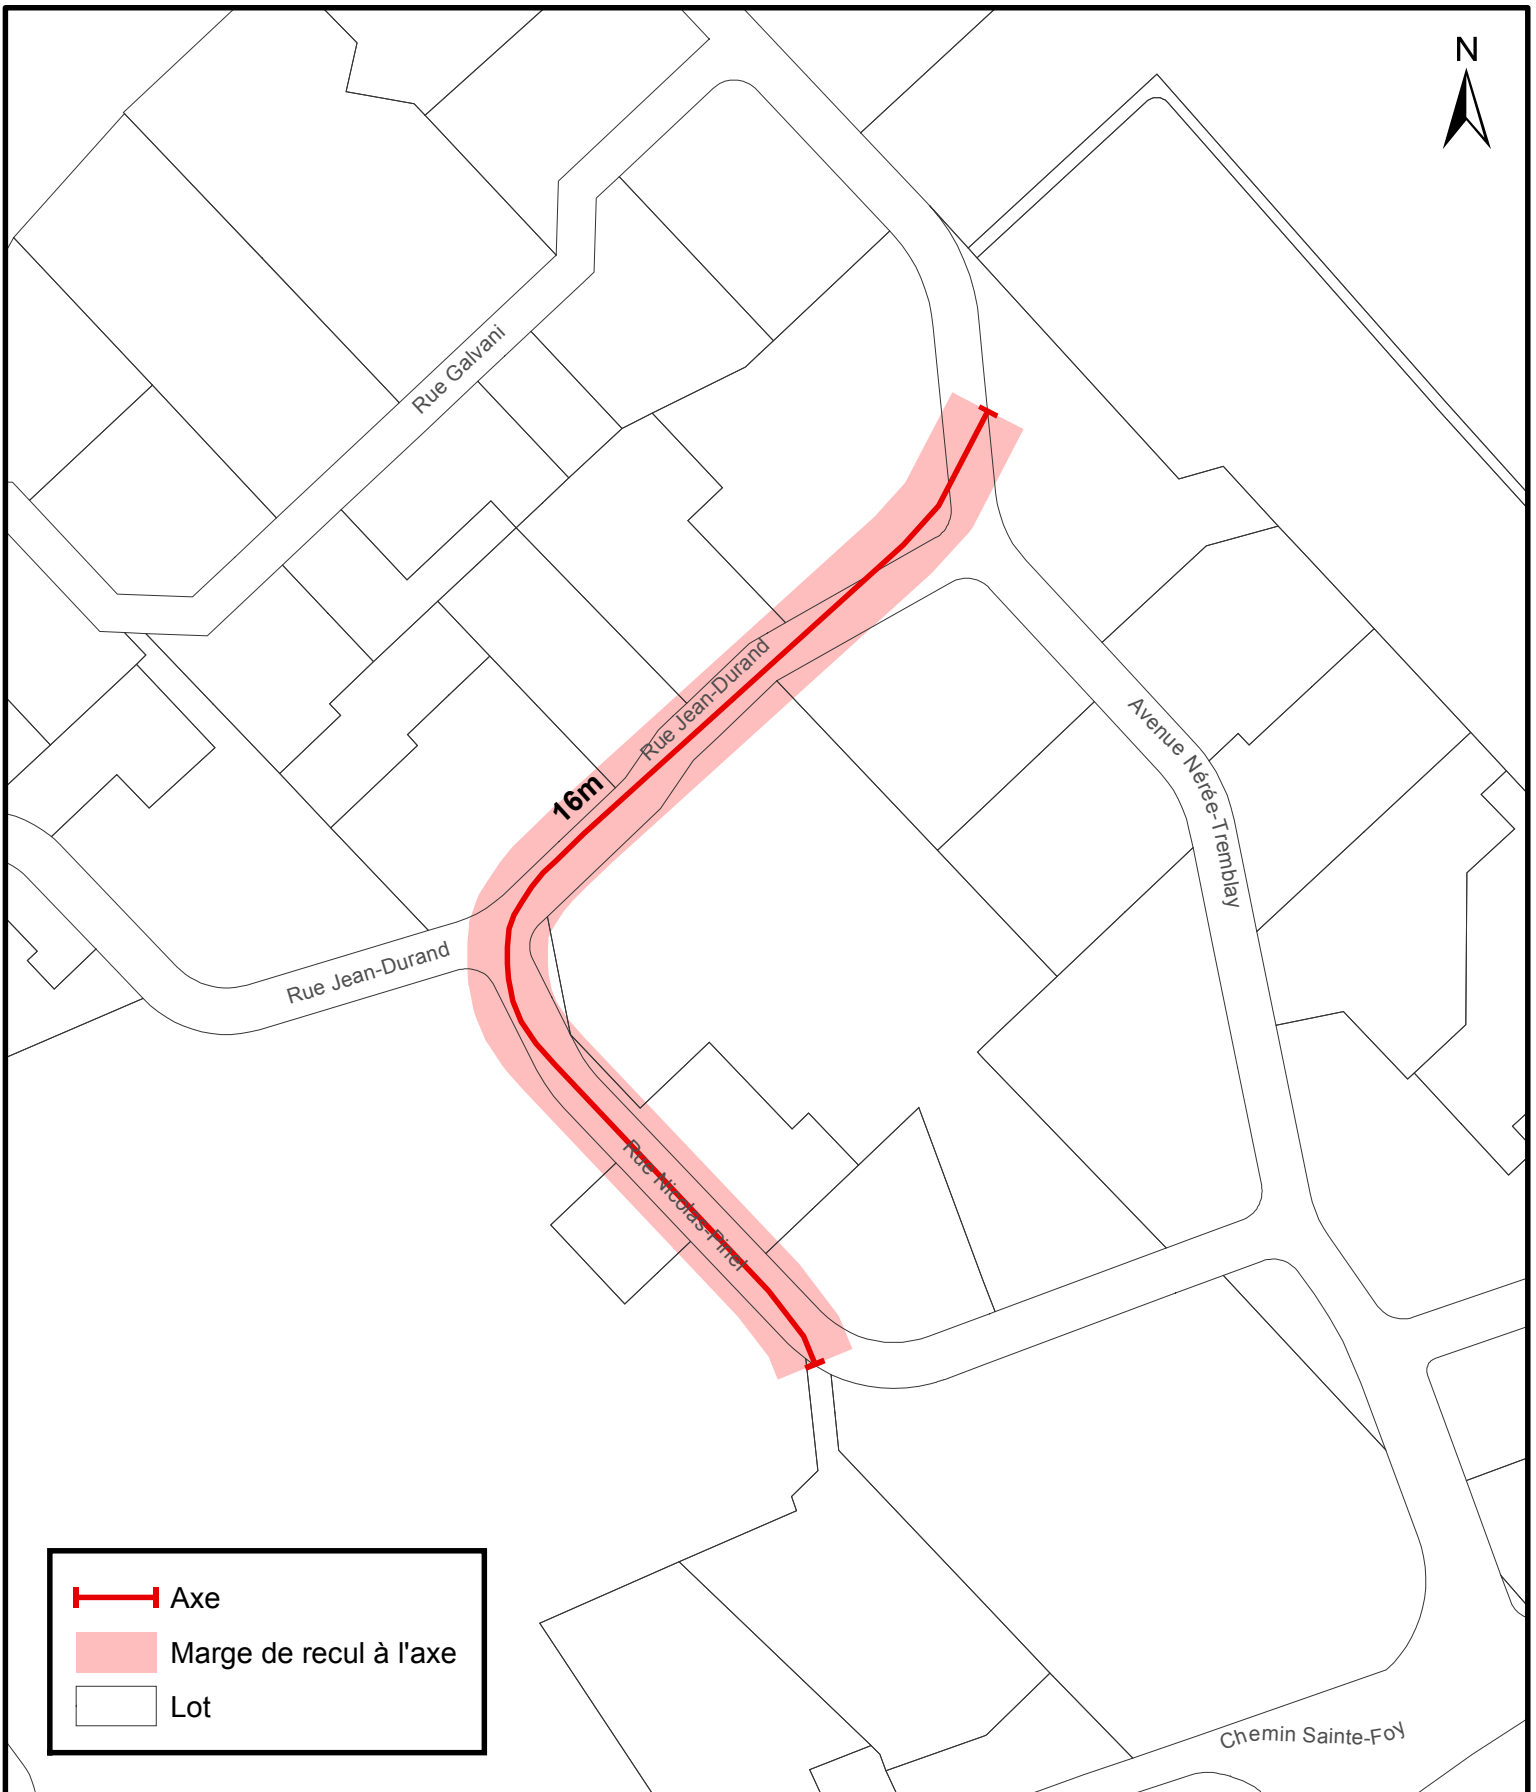


Règlement de l'agglomération sur le contrôle intérimaire instaurant des marges de recul à l'axe applicables aux lots situés en bordure d'un corridor structurant de transport en commun

**SERVICE DE LA PLANIFICATION
ET DE LA COORDINATION DE
L'AMÉNAGEMENT DU TERRITOIRE**

Date du plan : 2016-02-17
No du règlement : R.A.V.Q.954
Préparé par : M.M.

No du plan : RAVQ954A20
Échelle : 1:3 000

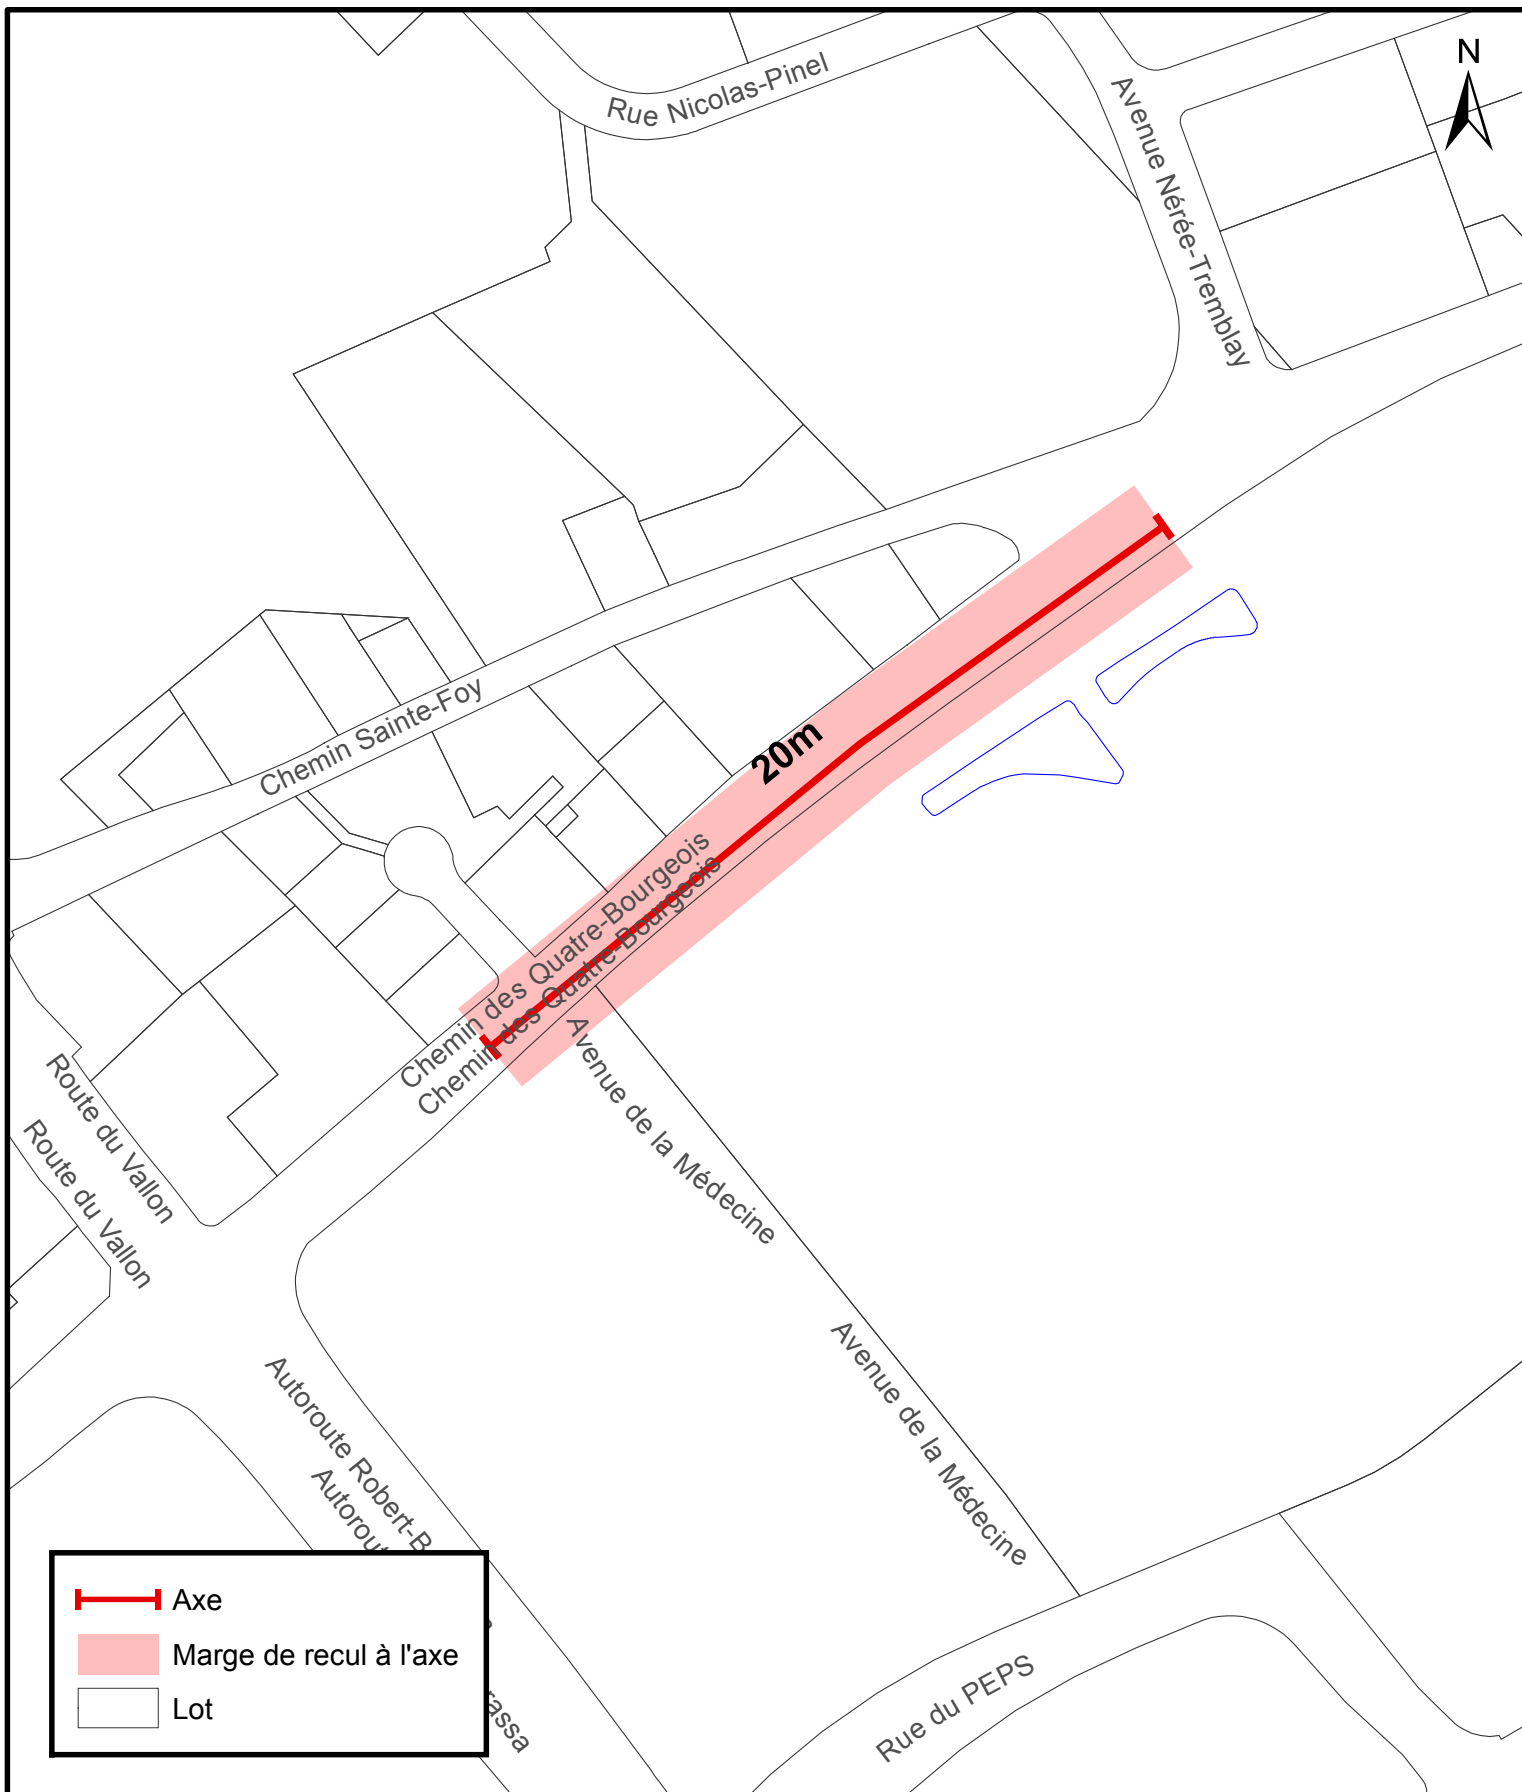

Règlement de l'agglomération sur le contrôle intérimaire instaurant des marges de recul à l'axe applicables aux lots situés en bordure d'un corridor structurant de transport en commun

**SERVICE DE LA PLANIFICATION
ET DE LA COORDINATION DE
L'AMÉNAGEMENT DU TERRITOIRE**

Date du plan : 2016-02-17
No du règlement : R.A.V.Q.954
Préparé par : M.M.

No du plan : RAVQ954A21
Échelle : 1:3 000




Règlement de l'agglomération sur le contrôle intérimaire instaurant des marges de recul à l'axe applicables aux lots situés en bordure d'un corridor structurant de transport en commun

**SERVICE DE LA PLANIFICATION
ET DE LA COORDINATION DE
L'AMÉNAGEMENT DU TERRITOIRE**

Date du plan : 2016-02-17
No du règlement : R.A.V.Q.954
Préparé par : M.M.

No du plan : RAVQ954A22
Échelle : 1:3 500

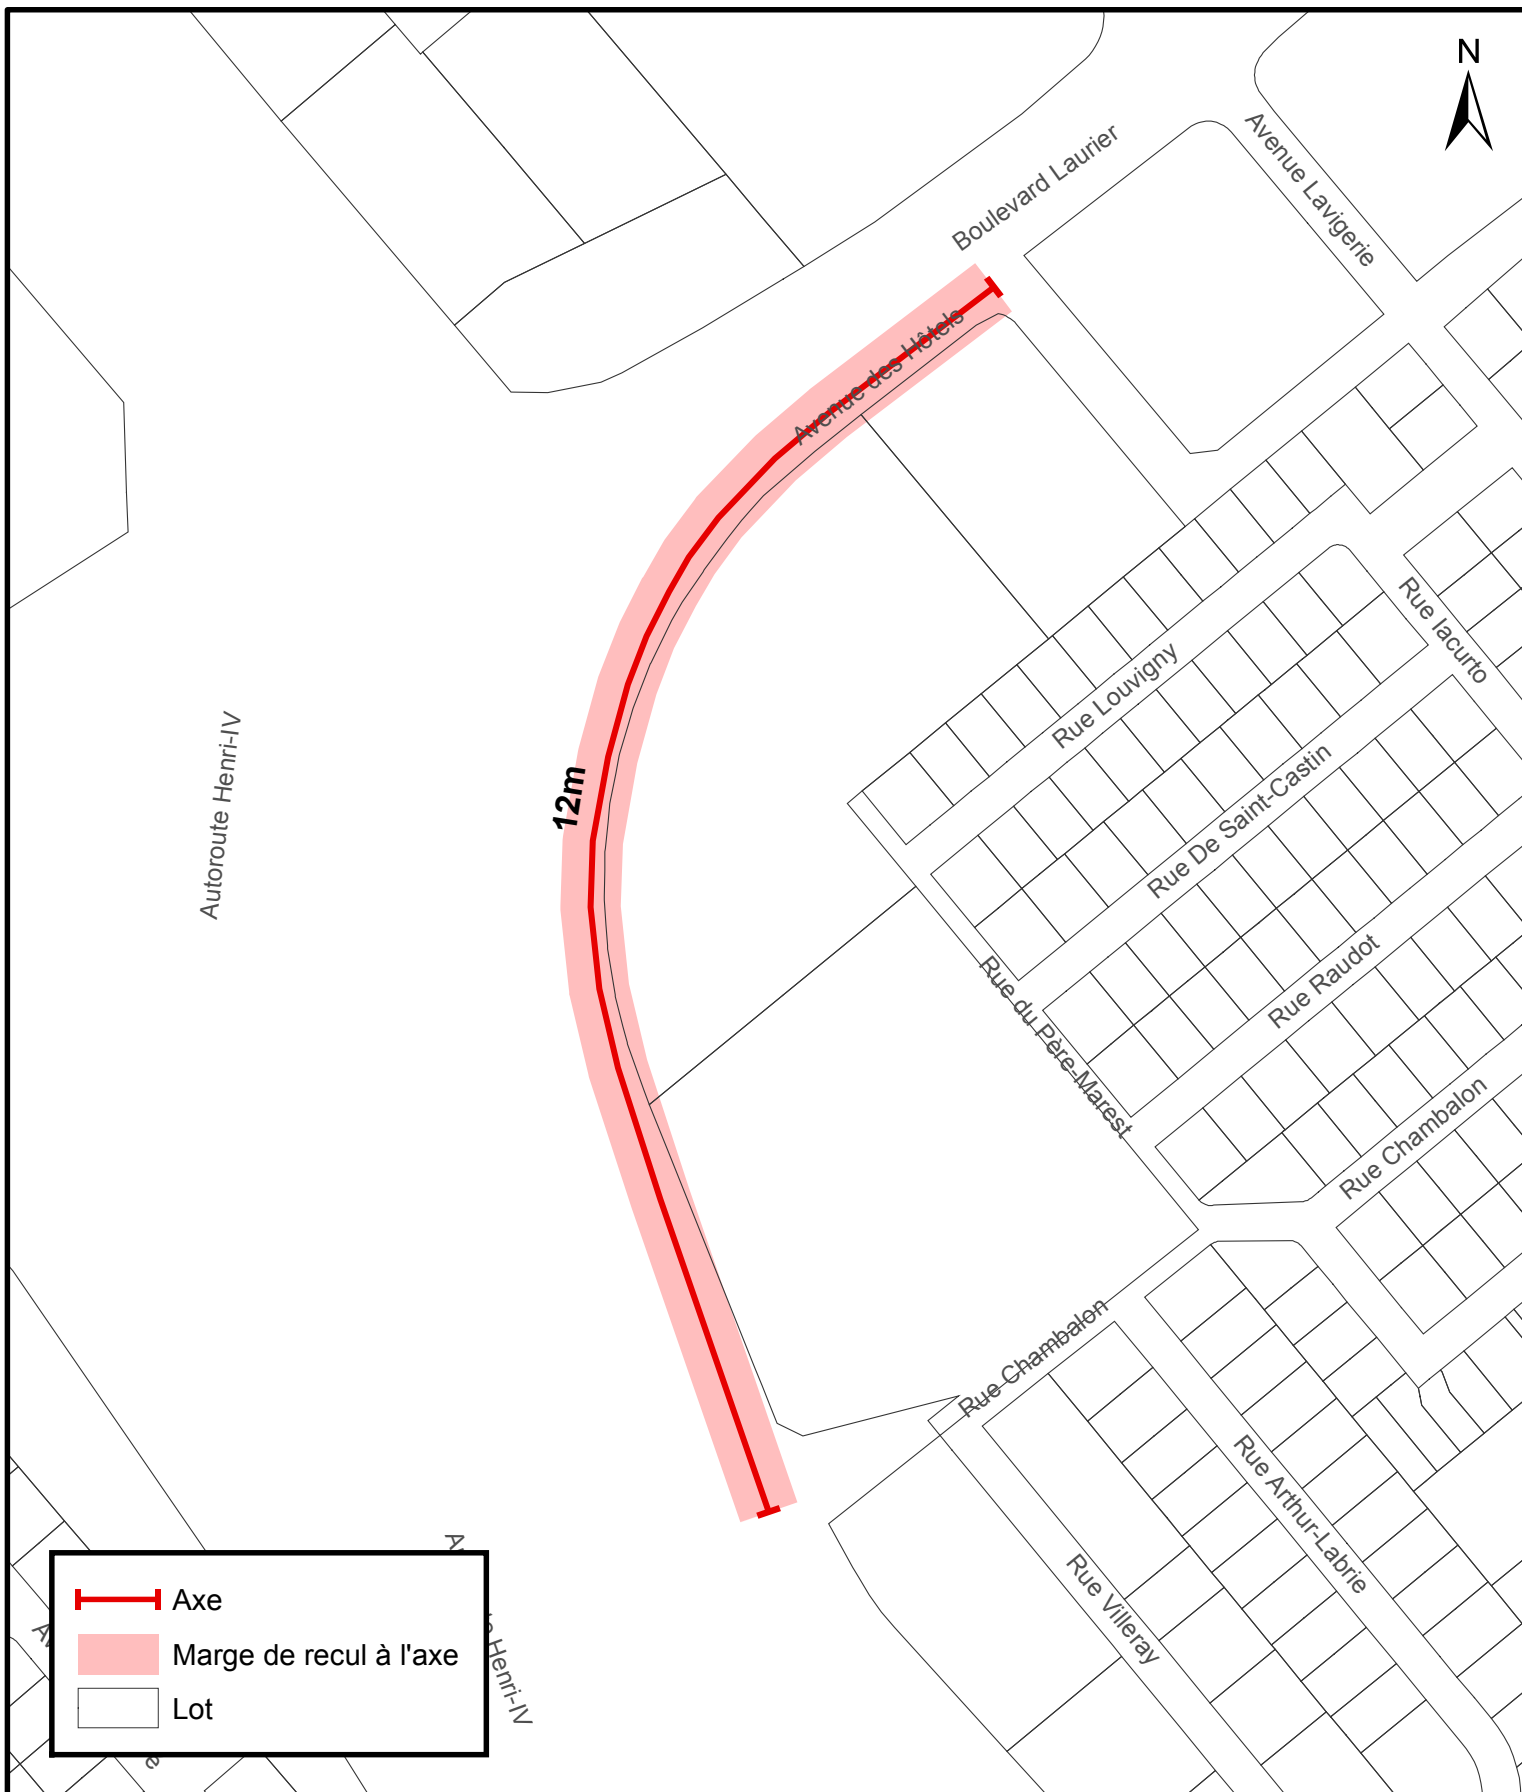

Règlement de l'agglomération sur le contrôle intérimaire instaurant des marges de recul à l'axe applicables aux lots situés en bordure d'un corridor structurant de transport en commun

**SERVICE DE LA PLANIFICATION
ET DE LA COORDINATION DE
L'AMÉNAGEMENT DU TERRITOIRE**

Date du plan : 2016-02-17
No du règlement : R.A.V.Q.954
Préparé par : M.M.

No du plan : RAVQ954A23
Échelle : 1:3 000



**SERVICE DE LA PLANIFICATION
DE L'AMÉNAGEMENT ET DE
L'ENVIRONNEMENT**

**Règlement de l'agglomération sur le contrôle intérimaire instaurant des marges de recul à l'axe
applicables aux lots situés en bordure d'un corridor structurant de transport en commun**

Date du plan : 2018-05-16
No du règlement : R.A.V.Q.1204
Préparé par : M.M.

No du plan : RAVQ954A24
Échelle : 1:3 000