

ANNEXE XV Onglet 1

ARRONDISSEMENT DE LA CITÉ-LIMOILLOU

PERMIS DE STATIONNEMENT DE RÉSIDANT, DE COMMERÇANT ET D'ARTISTE CATÉGORIES ET CONDITIONS DE DÉLIVRANCE DES PERMIS PAR ZONE


	Limite du nombre de permis délivrés par zone -pour l'ensemble des catégories ou pour une catégorie				Limite du nombre de permis délivrés par zone - par logement, par atelier d'artiste ou par commerce		
Zone	Toutes catégories	Résident	Commerçant	Artiste	Par logement	Par atelier	Par commerce
1					illimité	1	2
2					illimité	1	2
3					illimité	1	0
4					illimité	1	1
5					illimité	1	0
6					illimité	1	2
7					illimité	1	0
8					illimité	1	0
9					illimité	1	0
10					illimité	1	1
11					1*	1	0
12					illimité	1	0
13					illimité	1	0
14					illimité	1	1
15					illimité	1	2
16					illimité	1	2
21					illimité	1	2
22					illimité	1	2
23					illimité	1	2
24					illimité	1	2
25					illimité	1	2
26					illimité	1	2
27					illimité	1	2
31					illimité	1	2
32					illimité	1	0
D-1					1	0	0

* Dans la zone 11, un résident n'a pas droit à la délivrance d'un permis de stationnement lorsque le logement qu'il occupe est desservi par un espace de stationnement hors rue.

ANNEXE XV

ARRONDISSEMENT DE LA CITÉ-LIMOILOU

ZONES DE PERMIS DE STATIONNEMENT

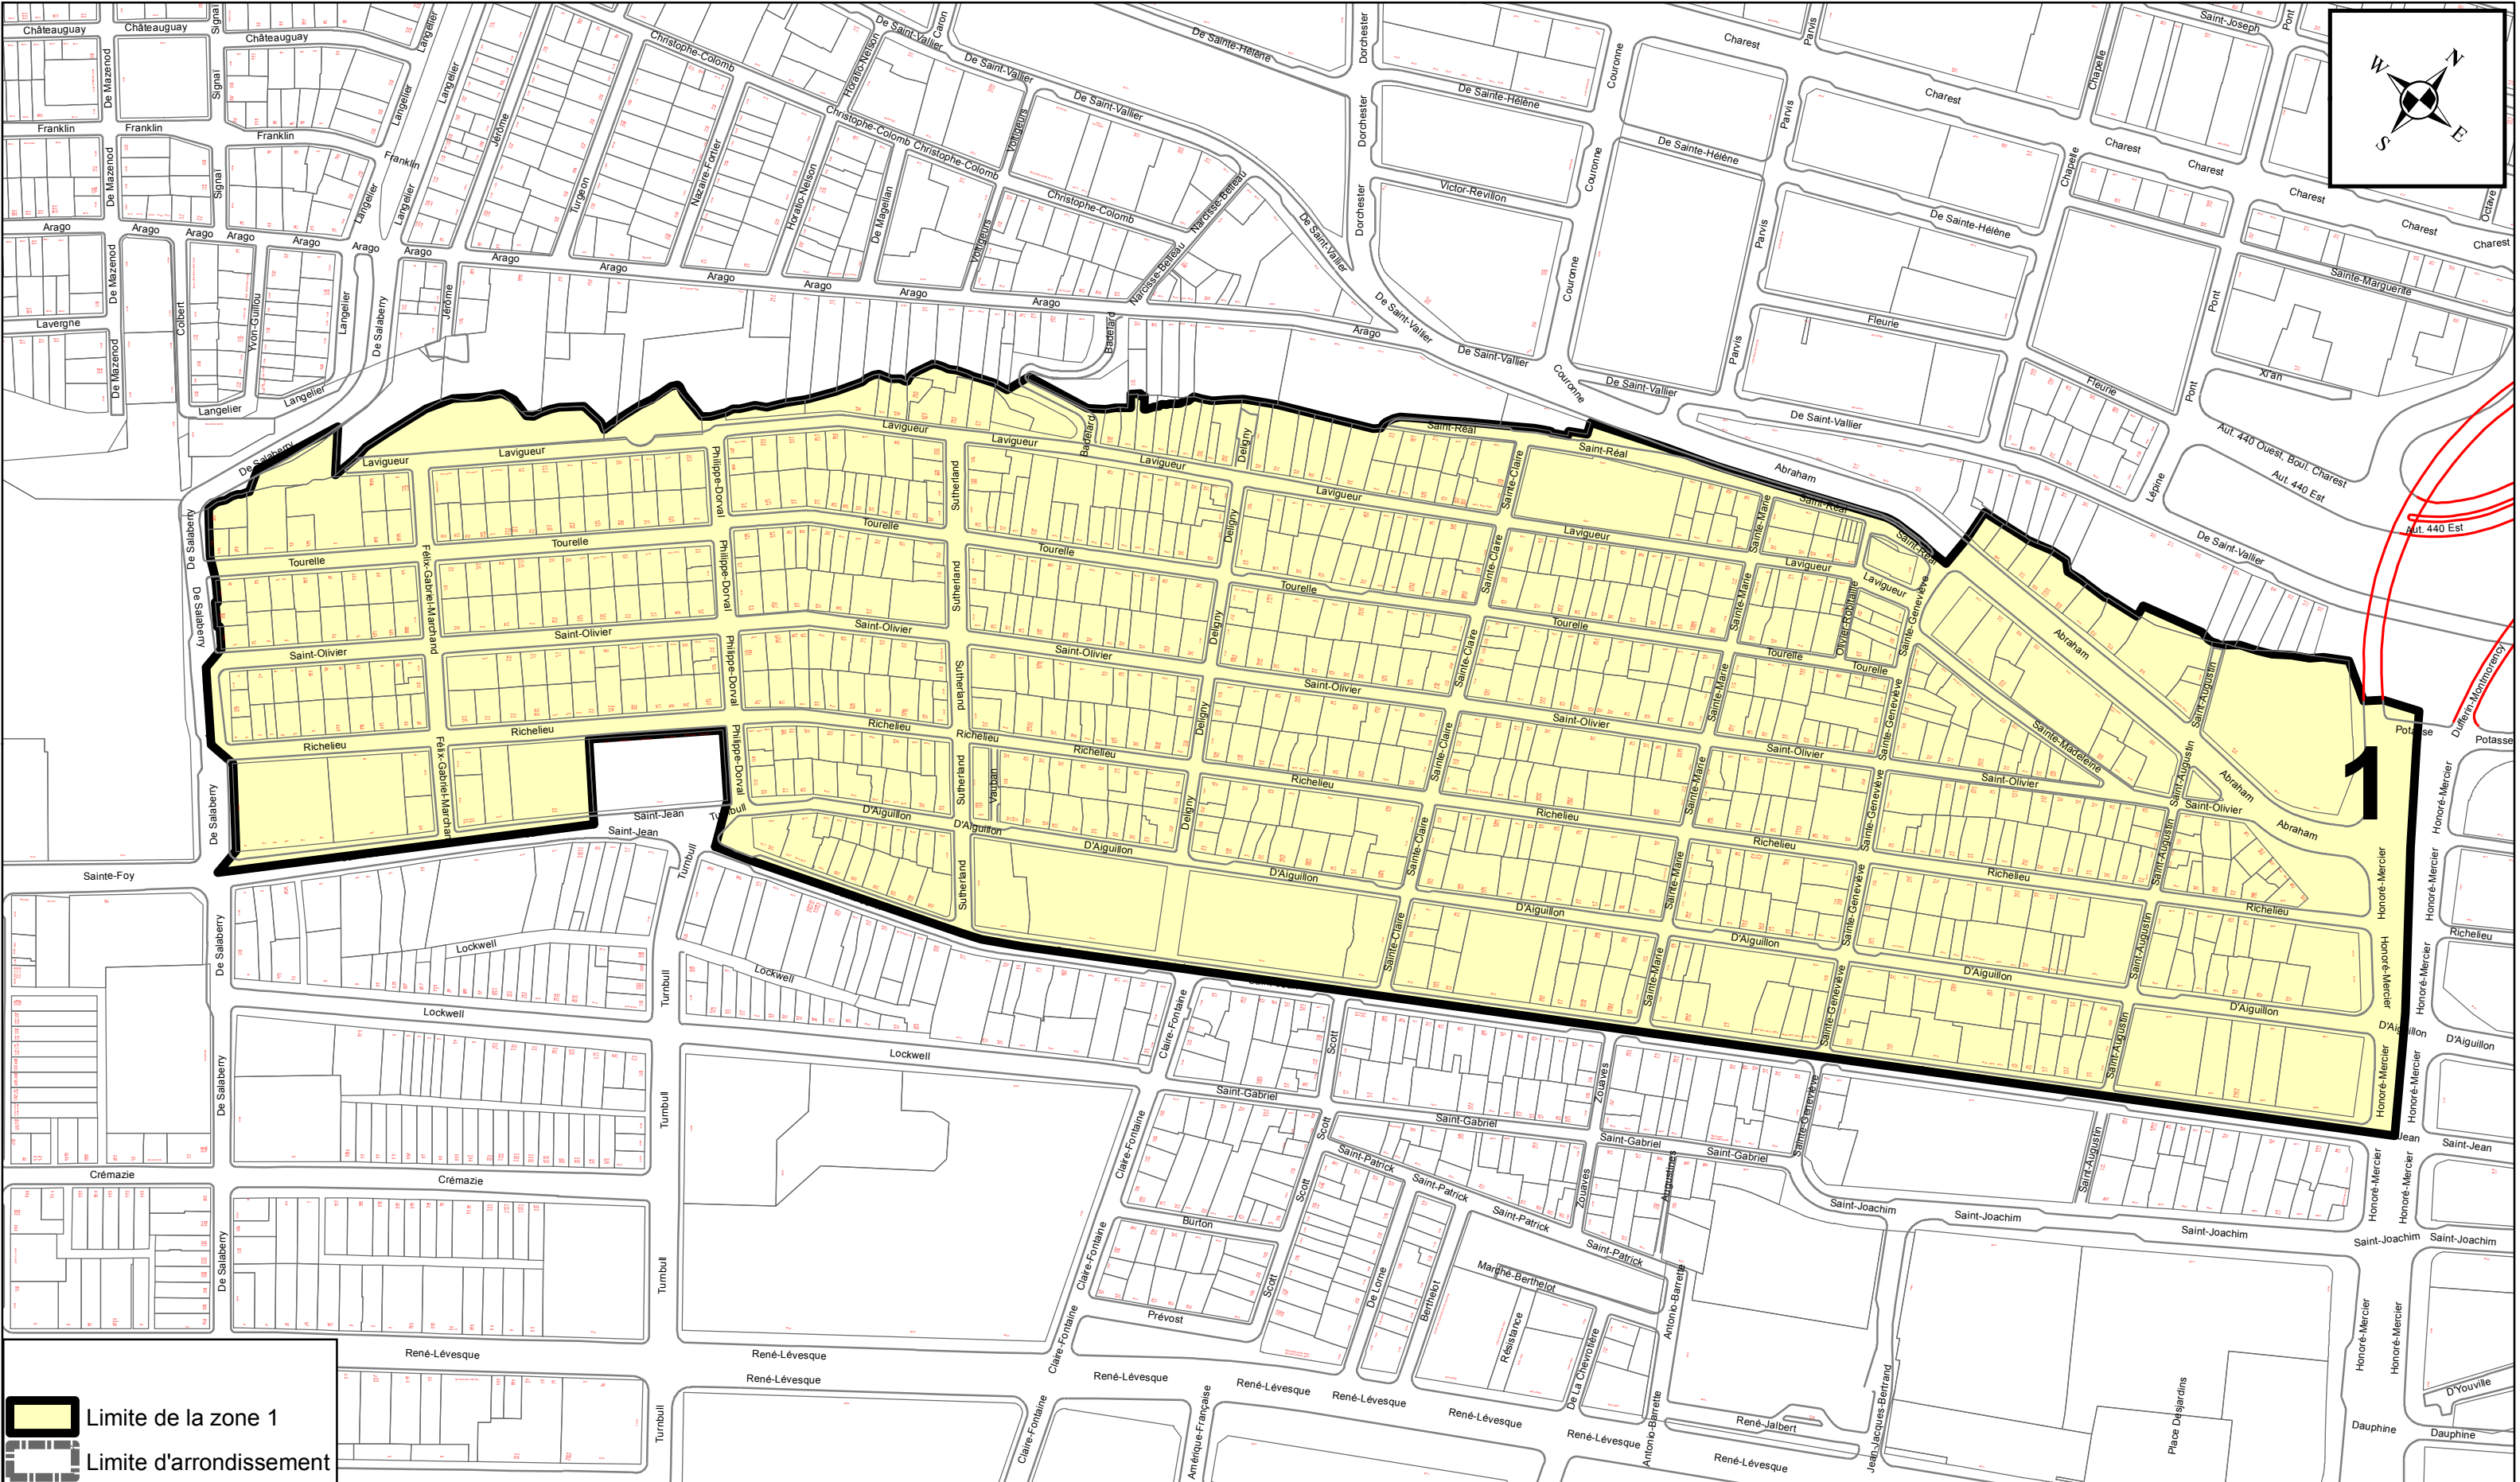


PRÉPARÉ PAR: ALAIN VÉZINA
FICHIER= ZONE 1 - ANNEXE XV.MXD
ÉCHELLE= 1:3 000

Plan de la zone 1


ANNEXE XV

ARRONDISSEMENT DE LA CITÉ-LIMOILLOU
ZONES DE PERMIS DE STATIONNEMENT

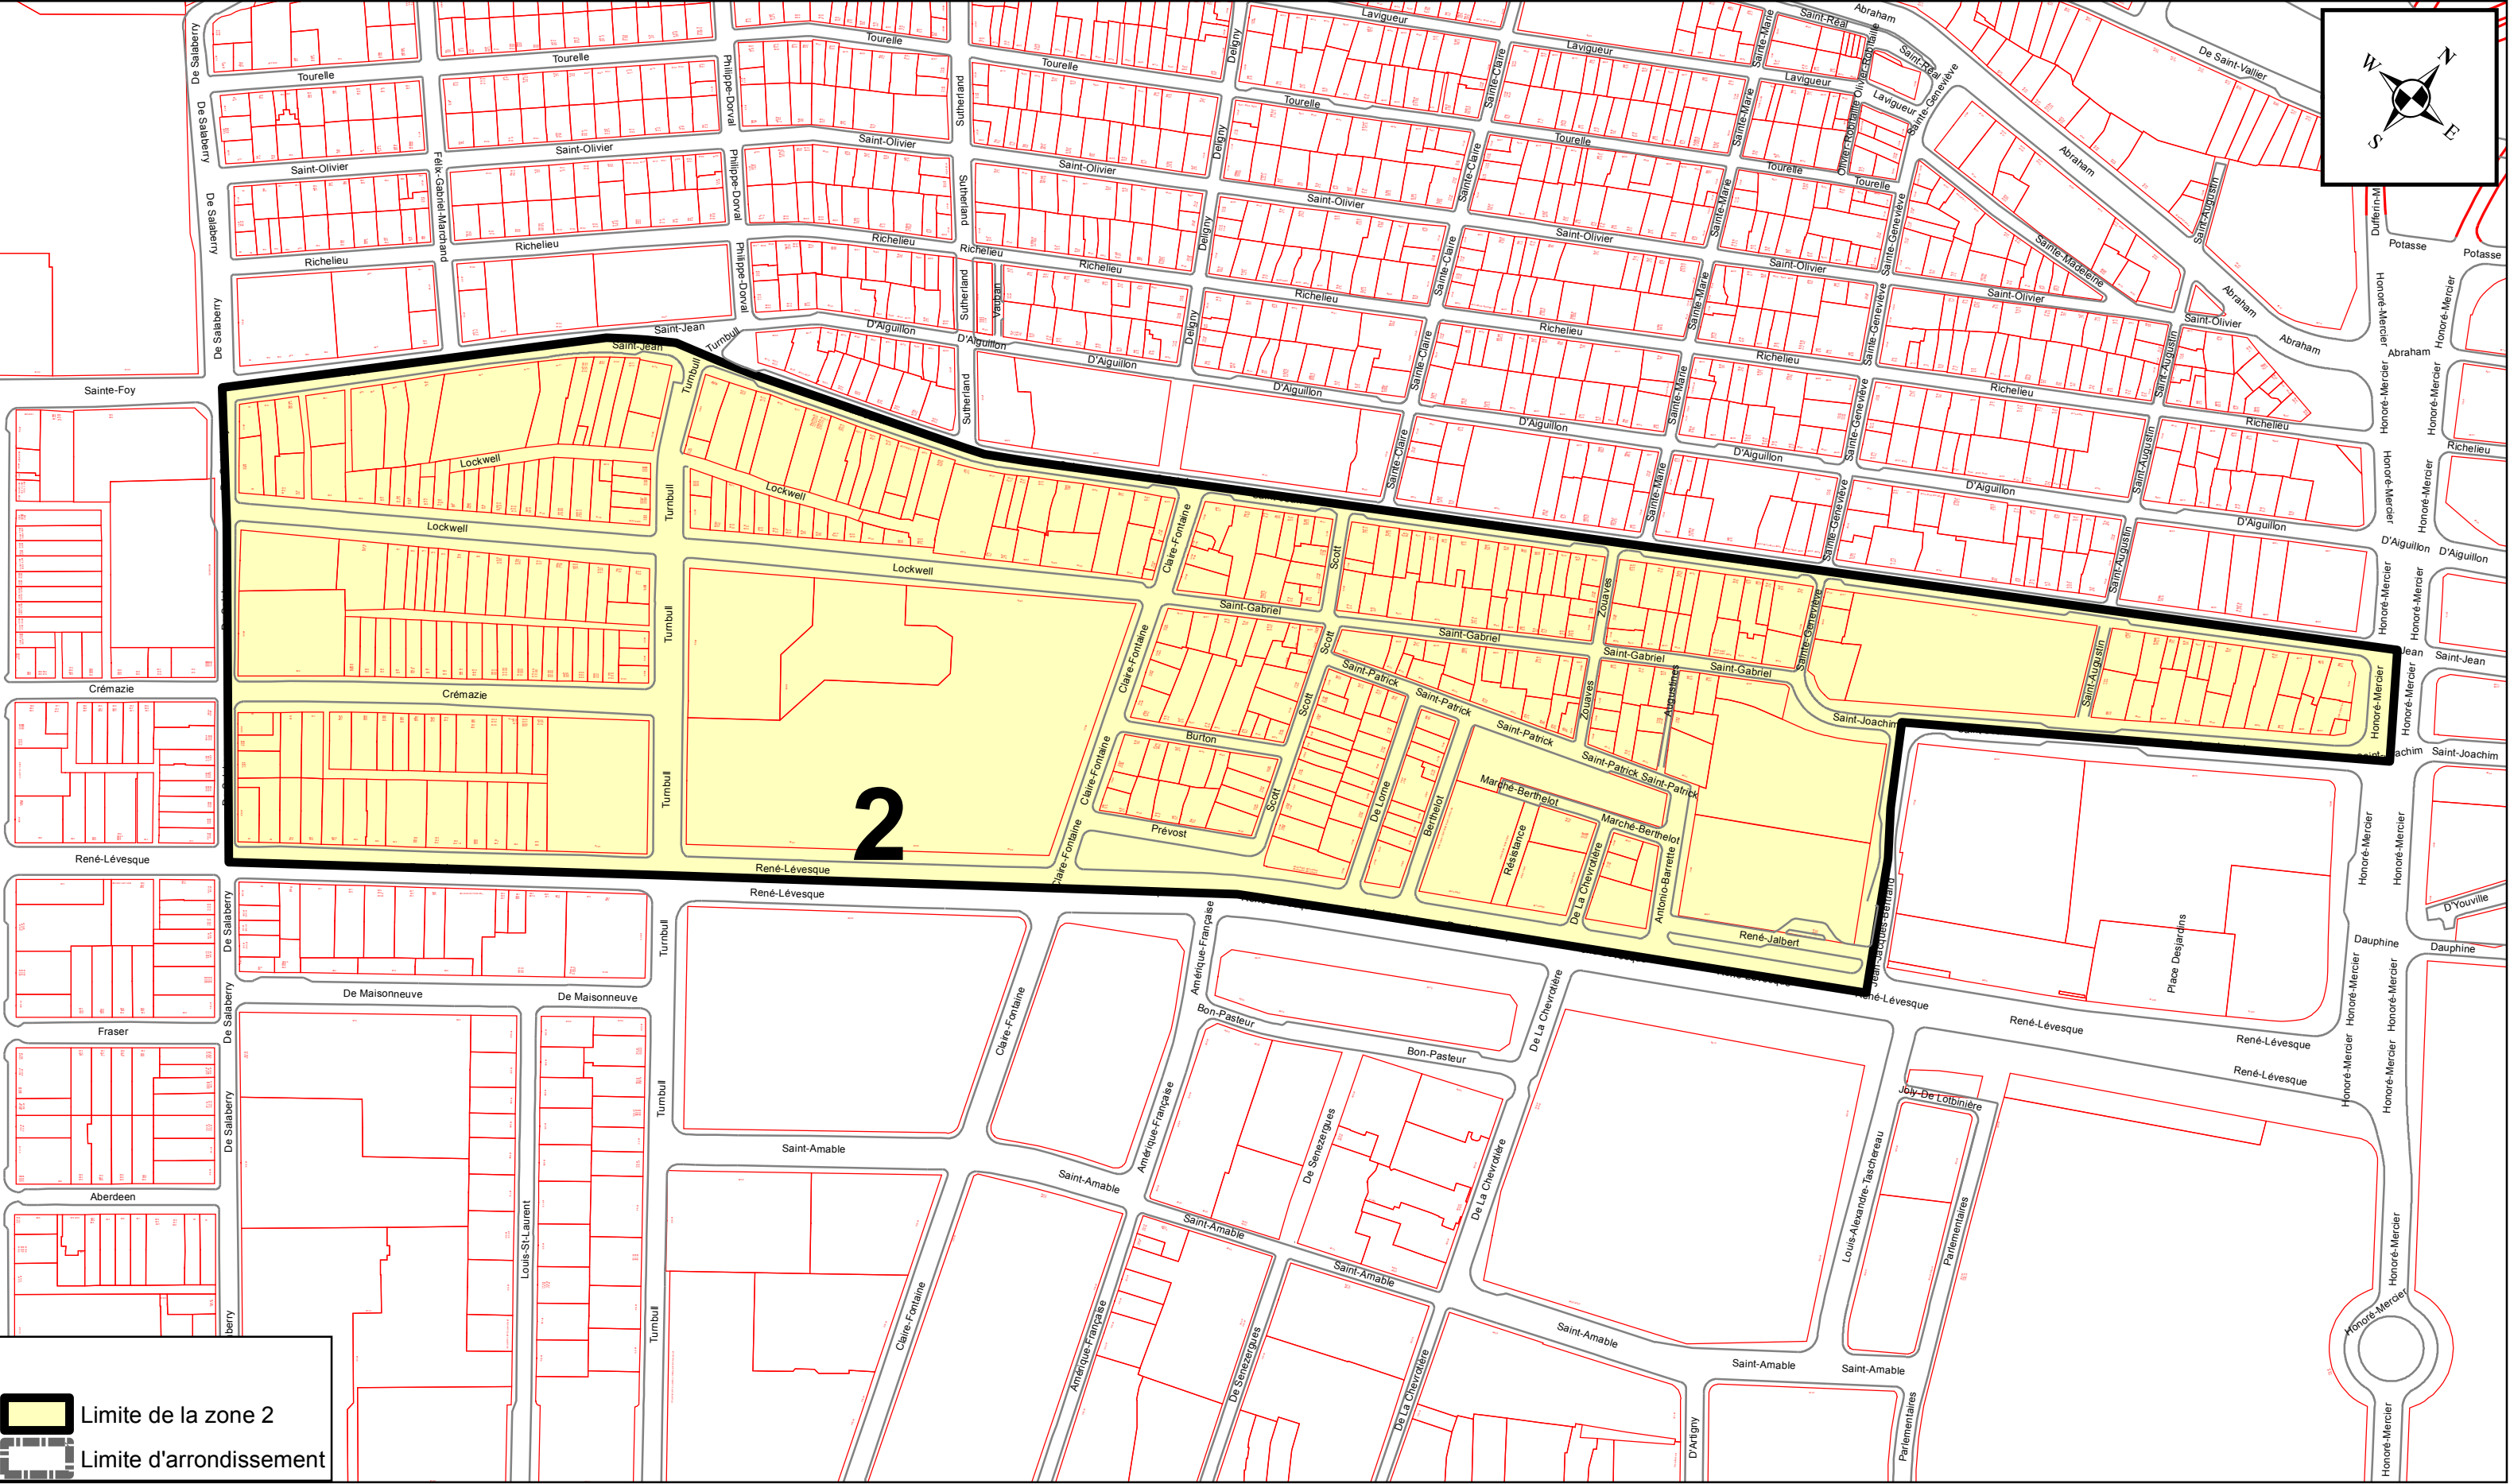


ANNEXE XV

ARRONDISSEMENT DE LA CITÉ-LIMOILLOU ZONES DE PERMIS DE STATIONNEMENT

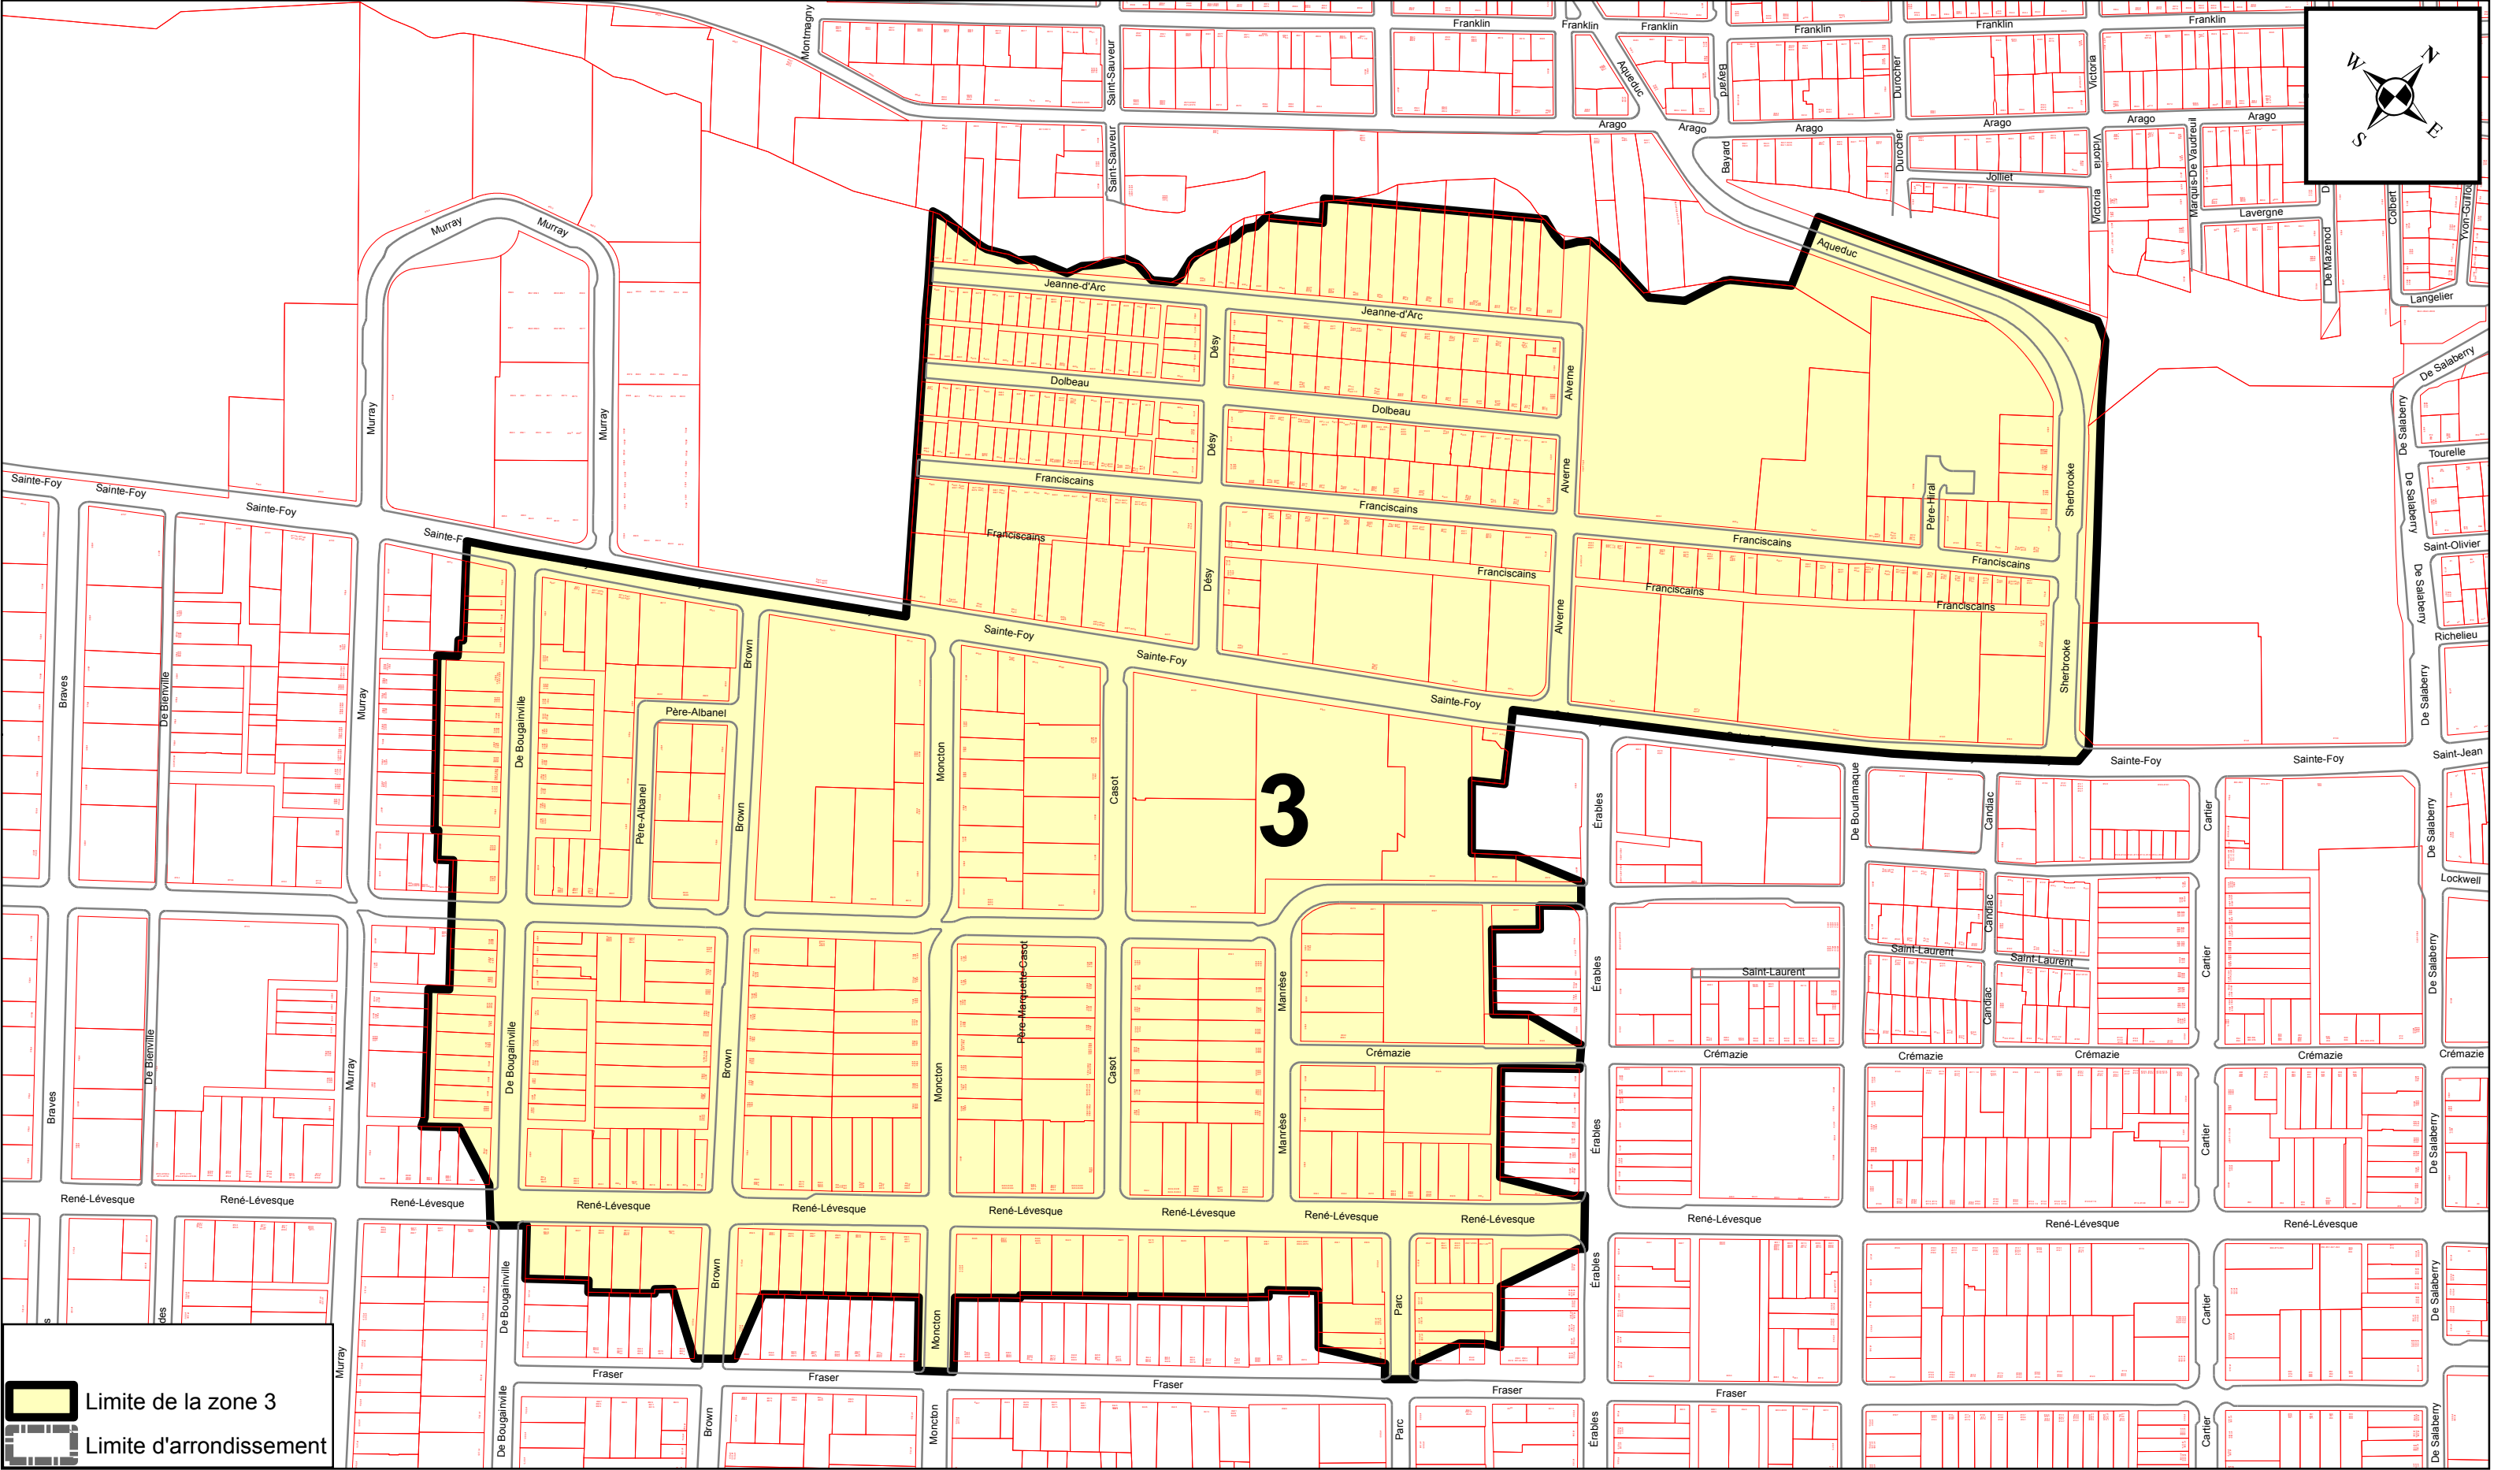

ANNEXE XV


ARRONDISSEMENT DE LA CITÉ-LIMOILOU
ZONES DE PERMIS DE STATIONNEMENT

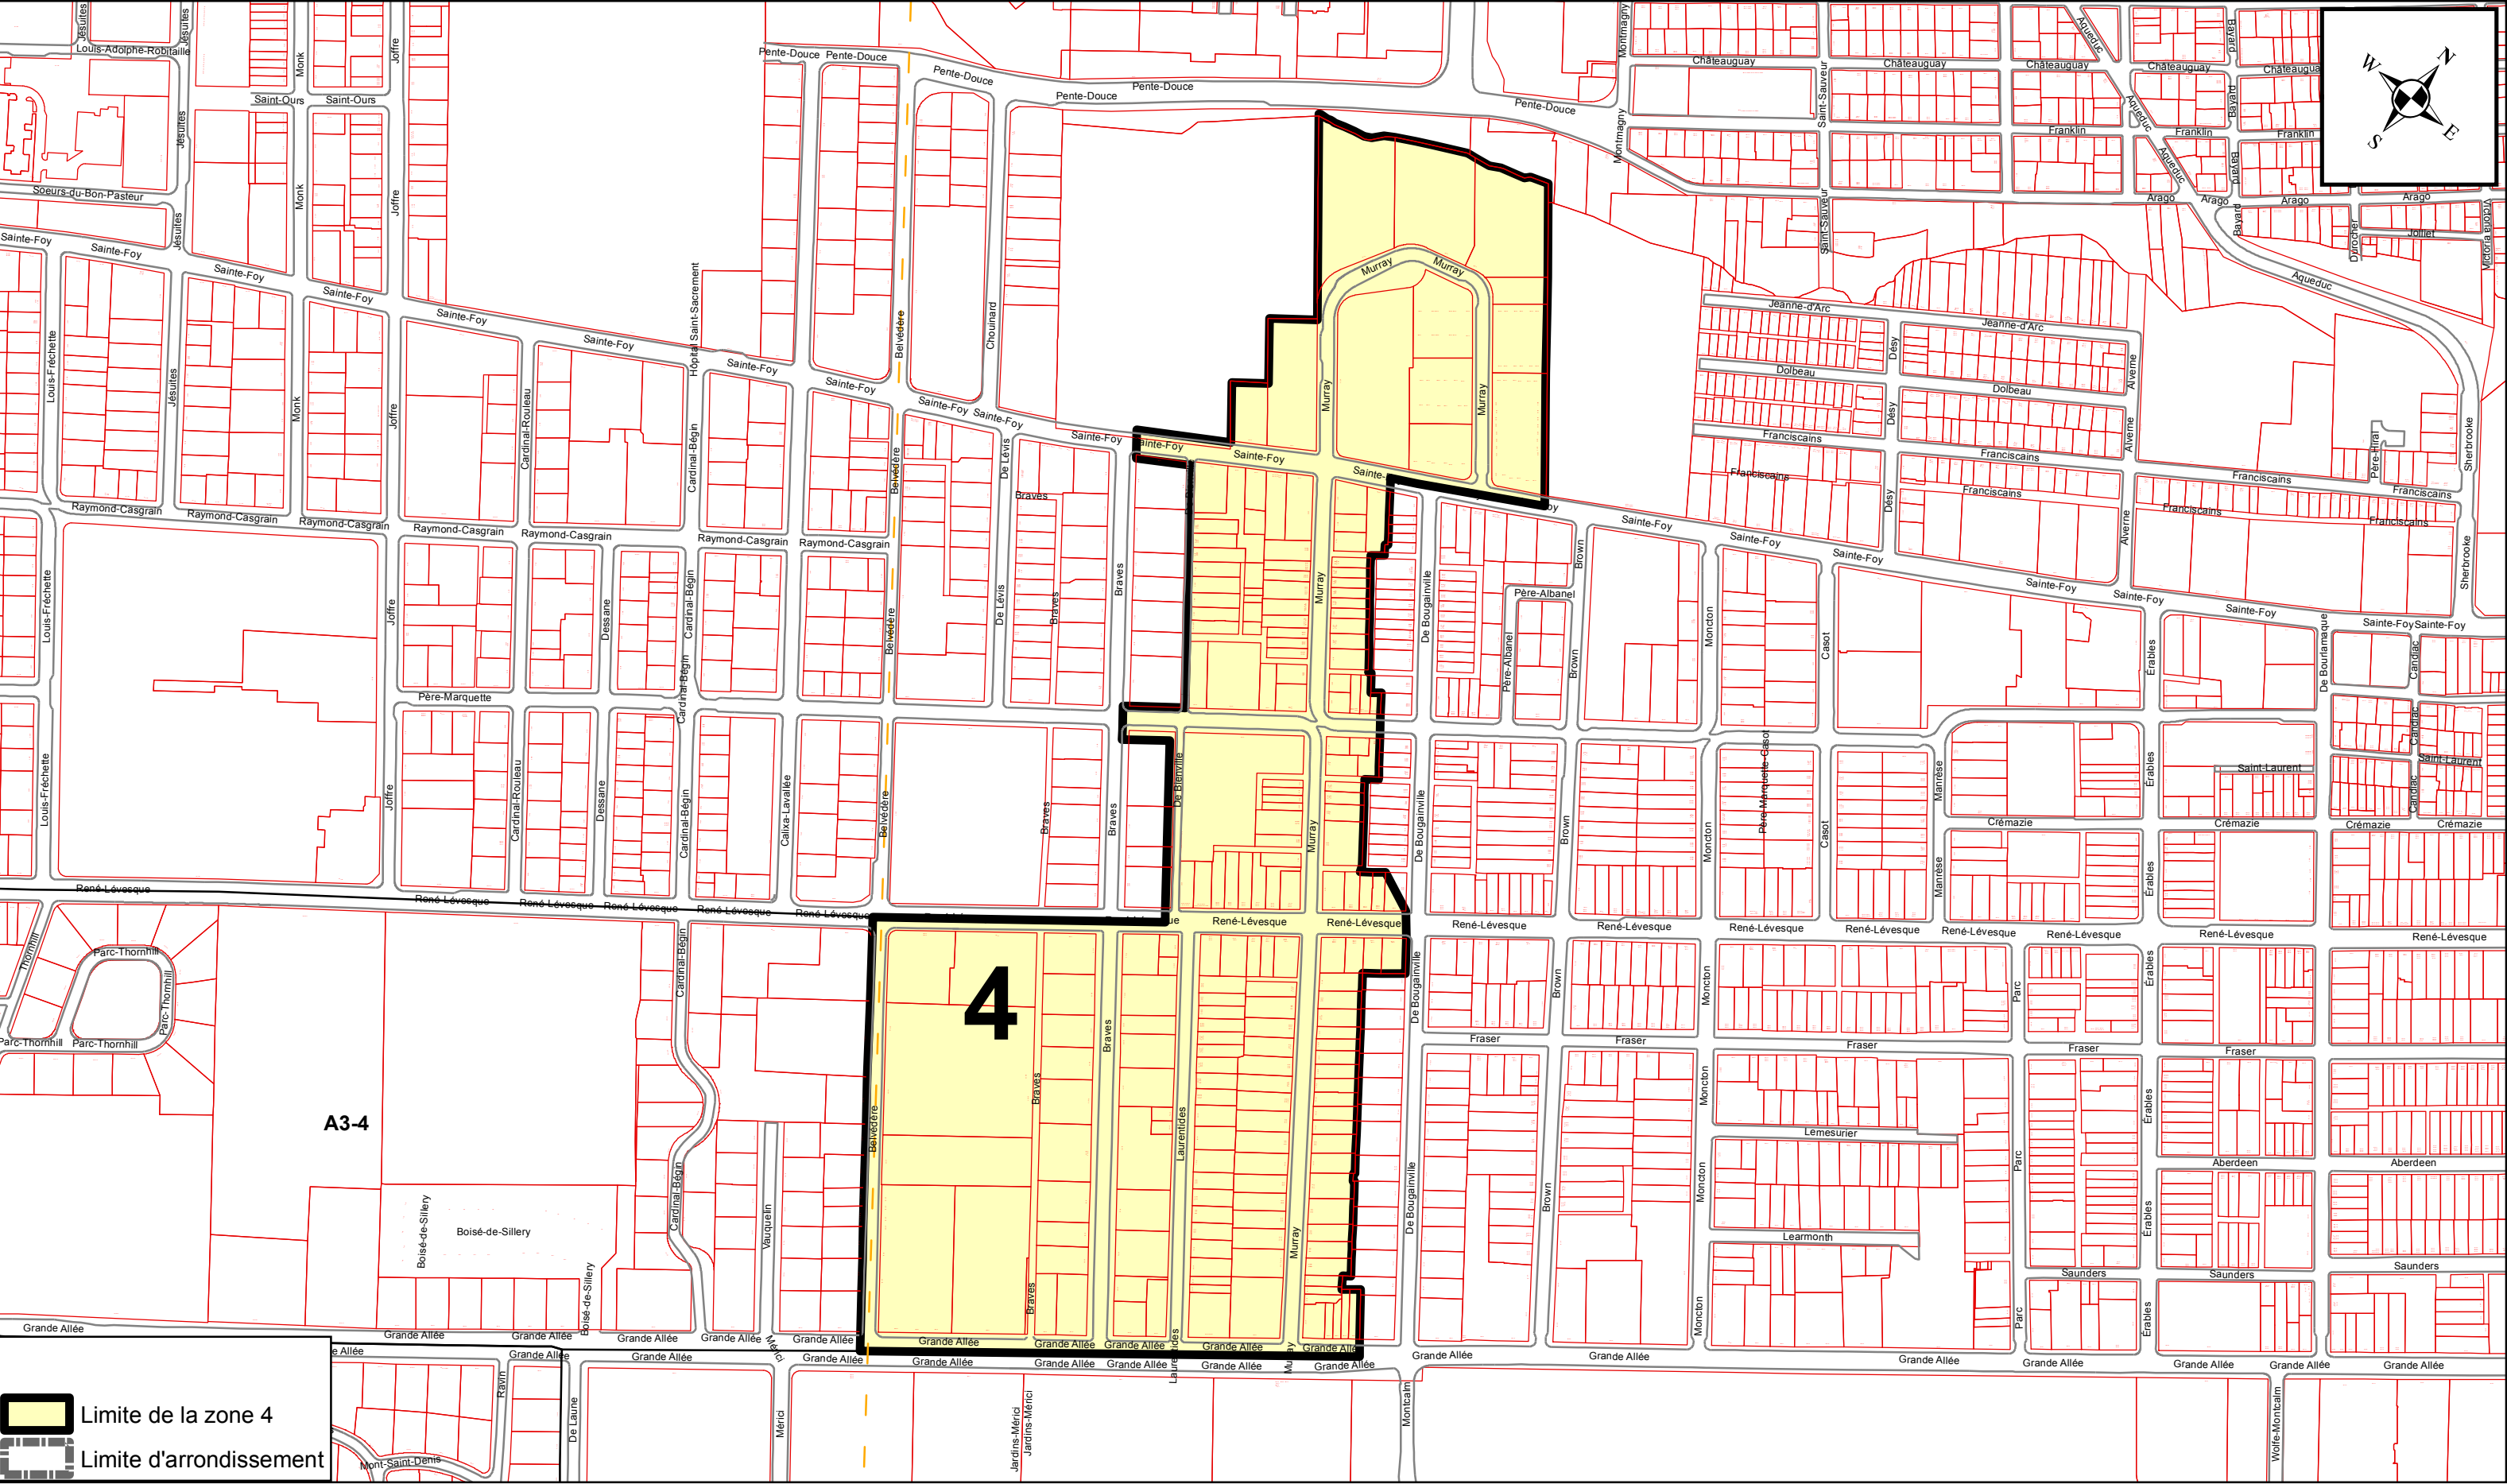

ANNEXE XV

ARRONDISSEMENT DE LA CITÉ-LIMOILLOU

ZONES DE PERMIS DE STATIONNEMENT

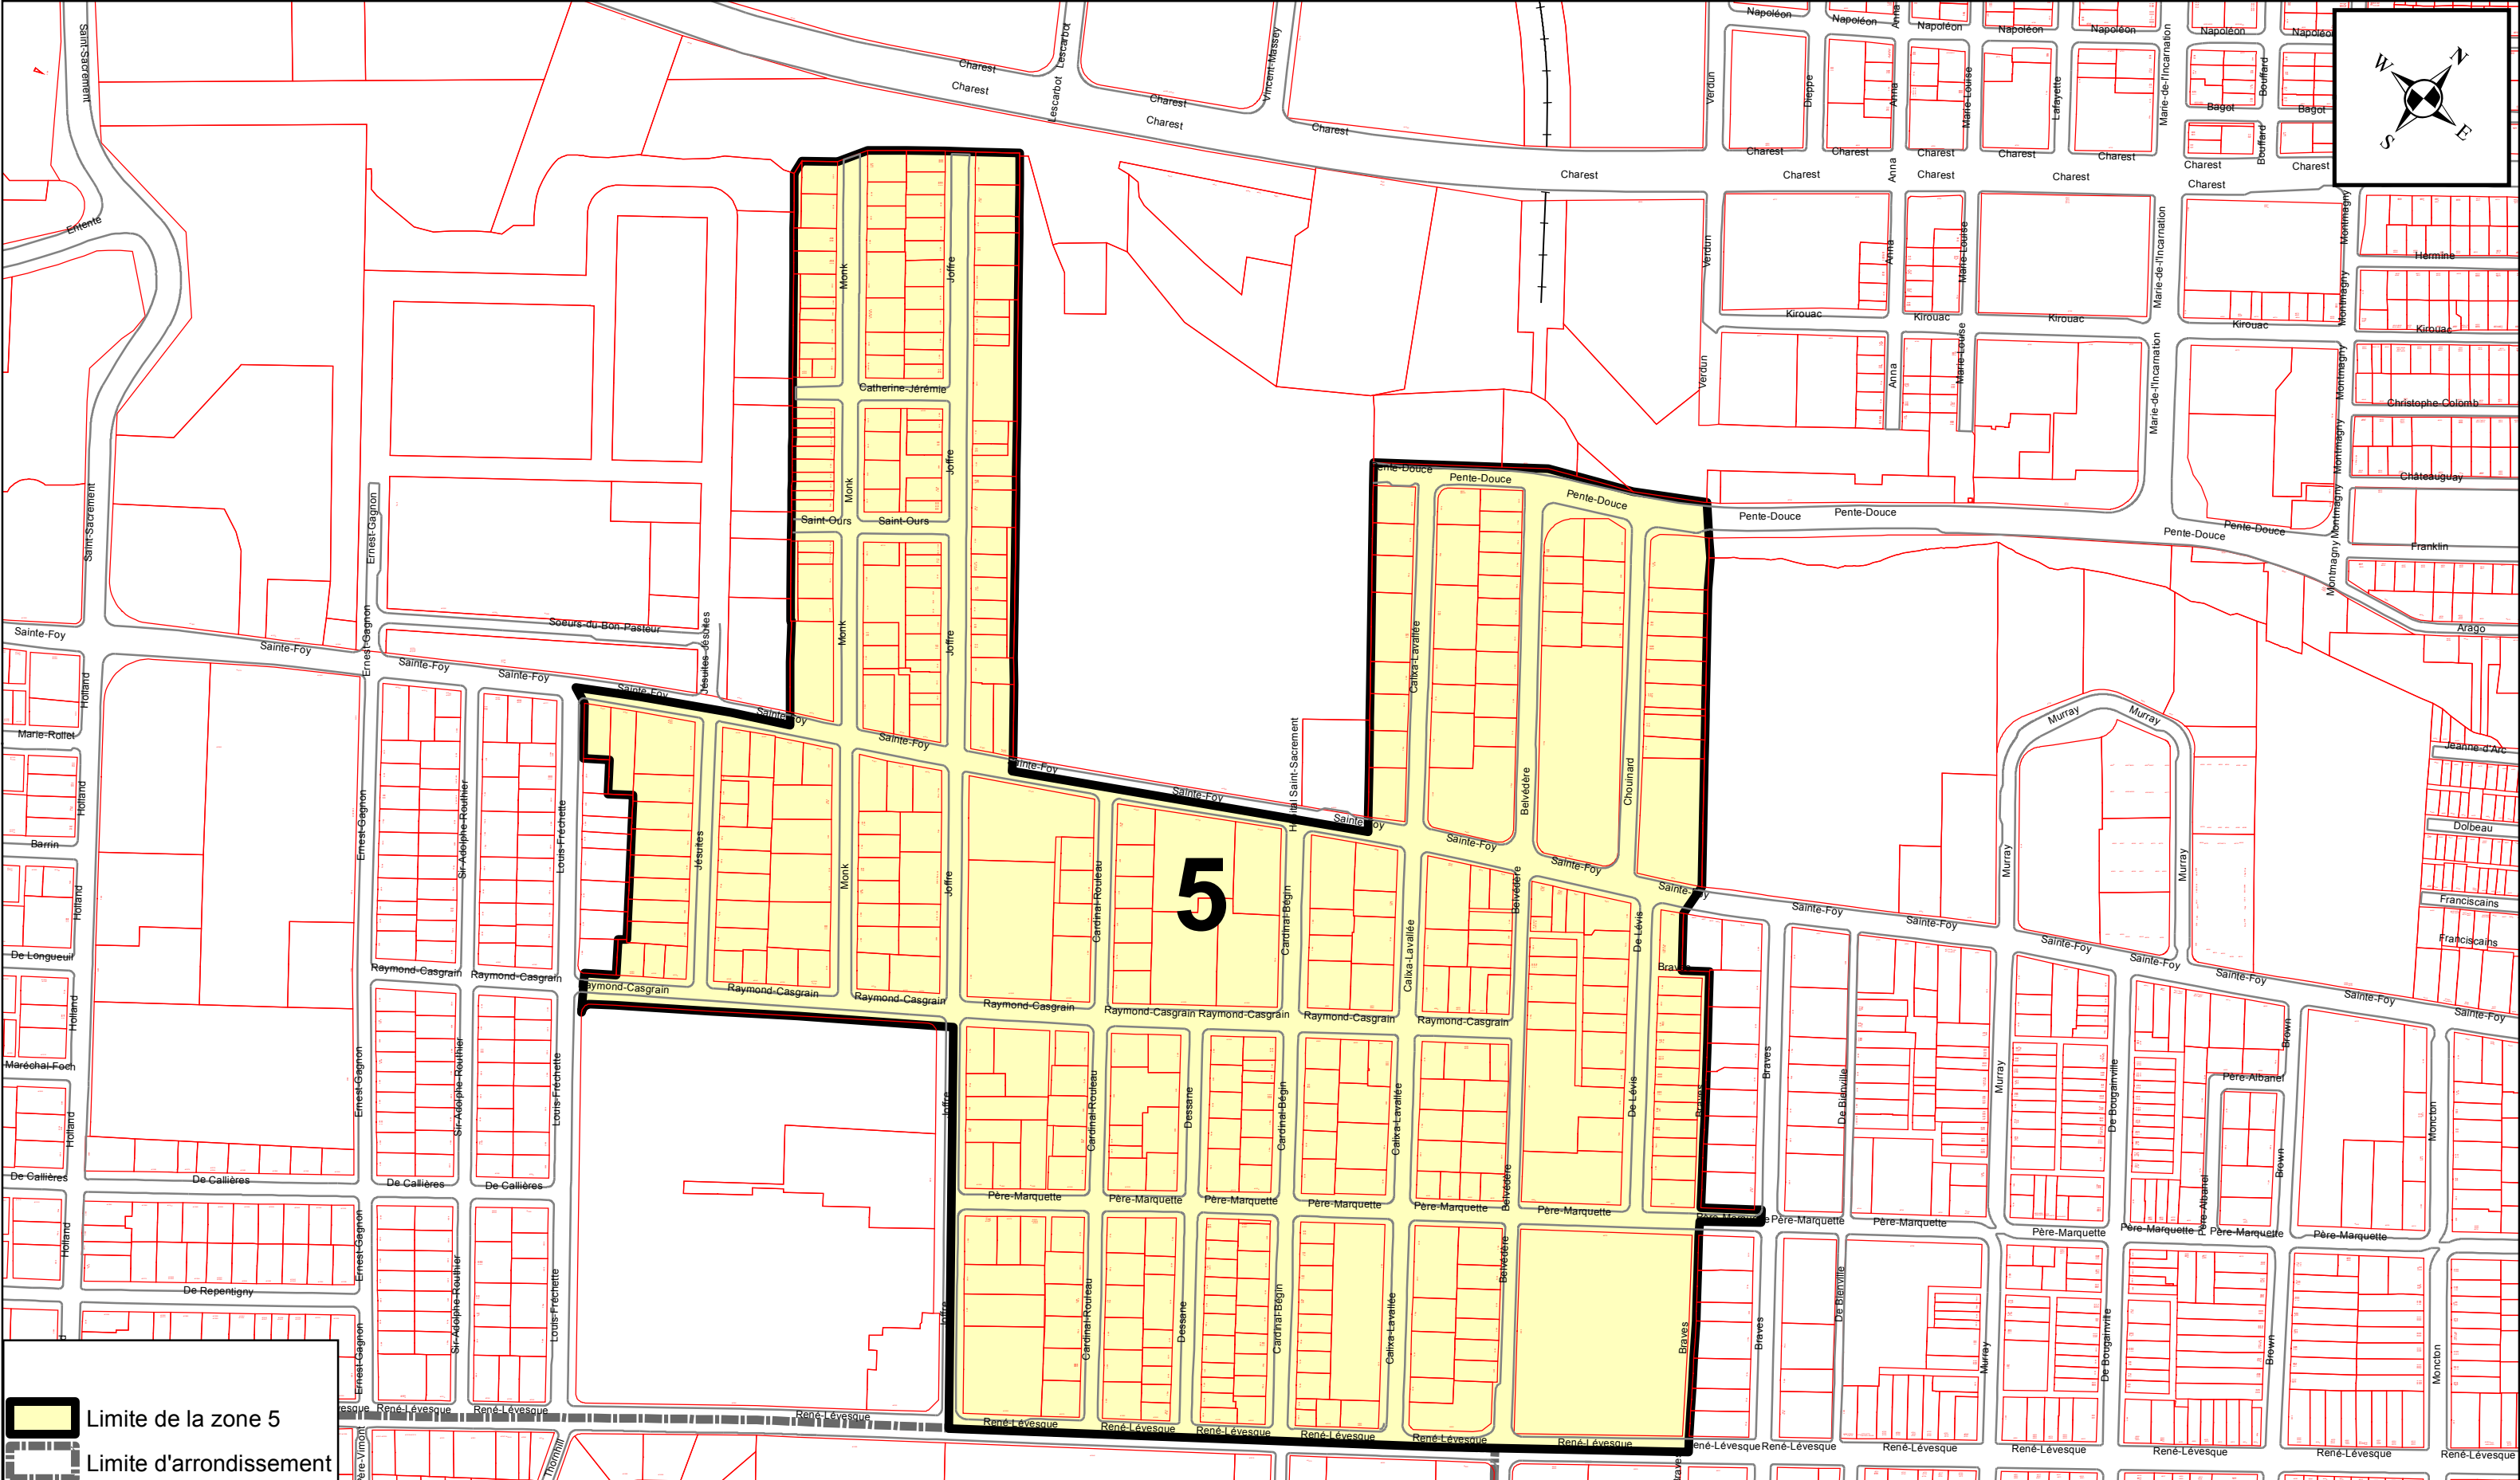

PRÉPARÉ PAR: ALAIN VÉZINA


FICHER= ZONE 31 - ANNEXE XV.MXD

ÉCHELLE= 1:4 000

Plan de la zone 5

ANNEXE XV

ARRONDISSEMENT DE LA CITÉ-LIMOILOU
ZONES DE PERMIS DE STATIONNEMENT

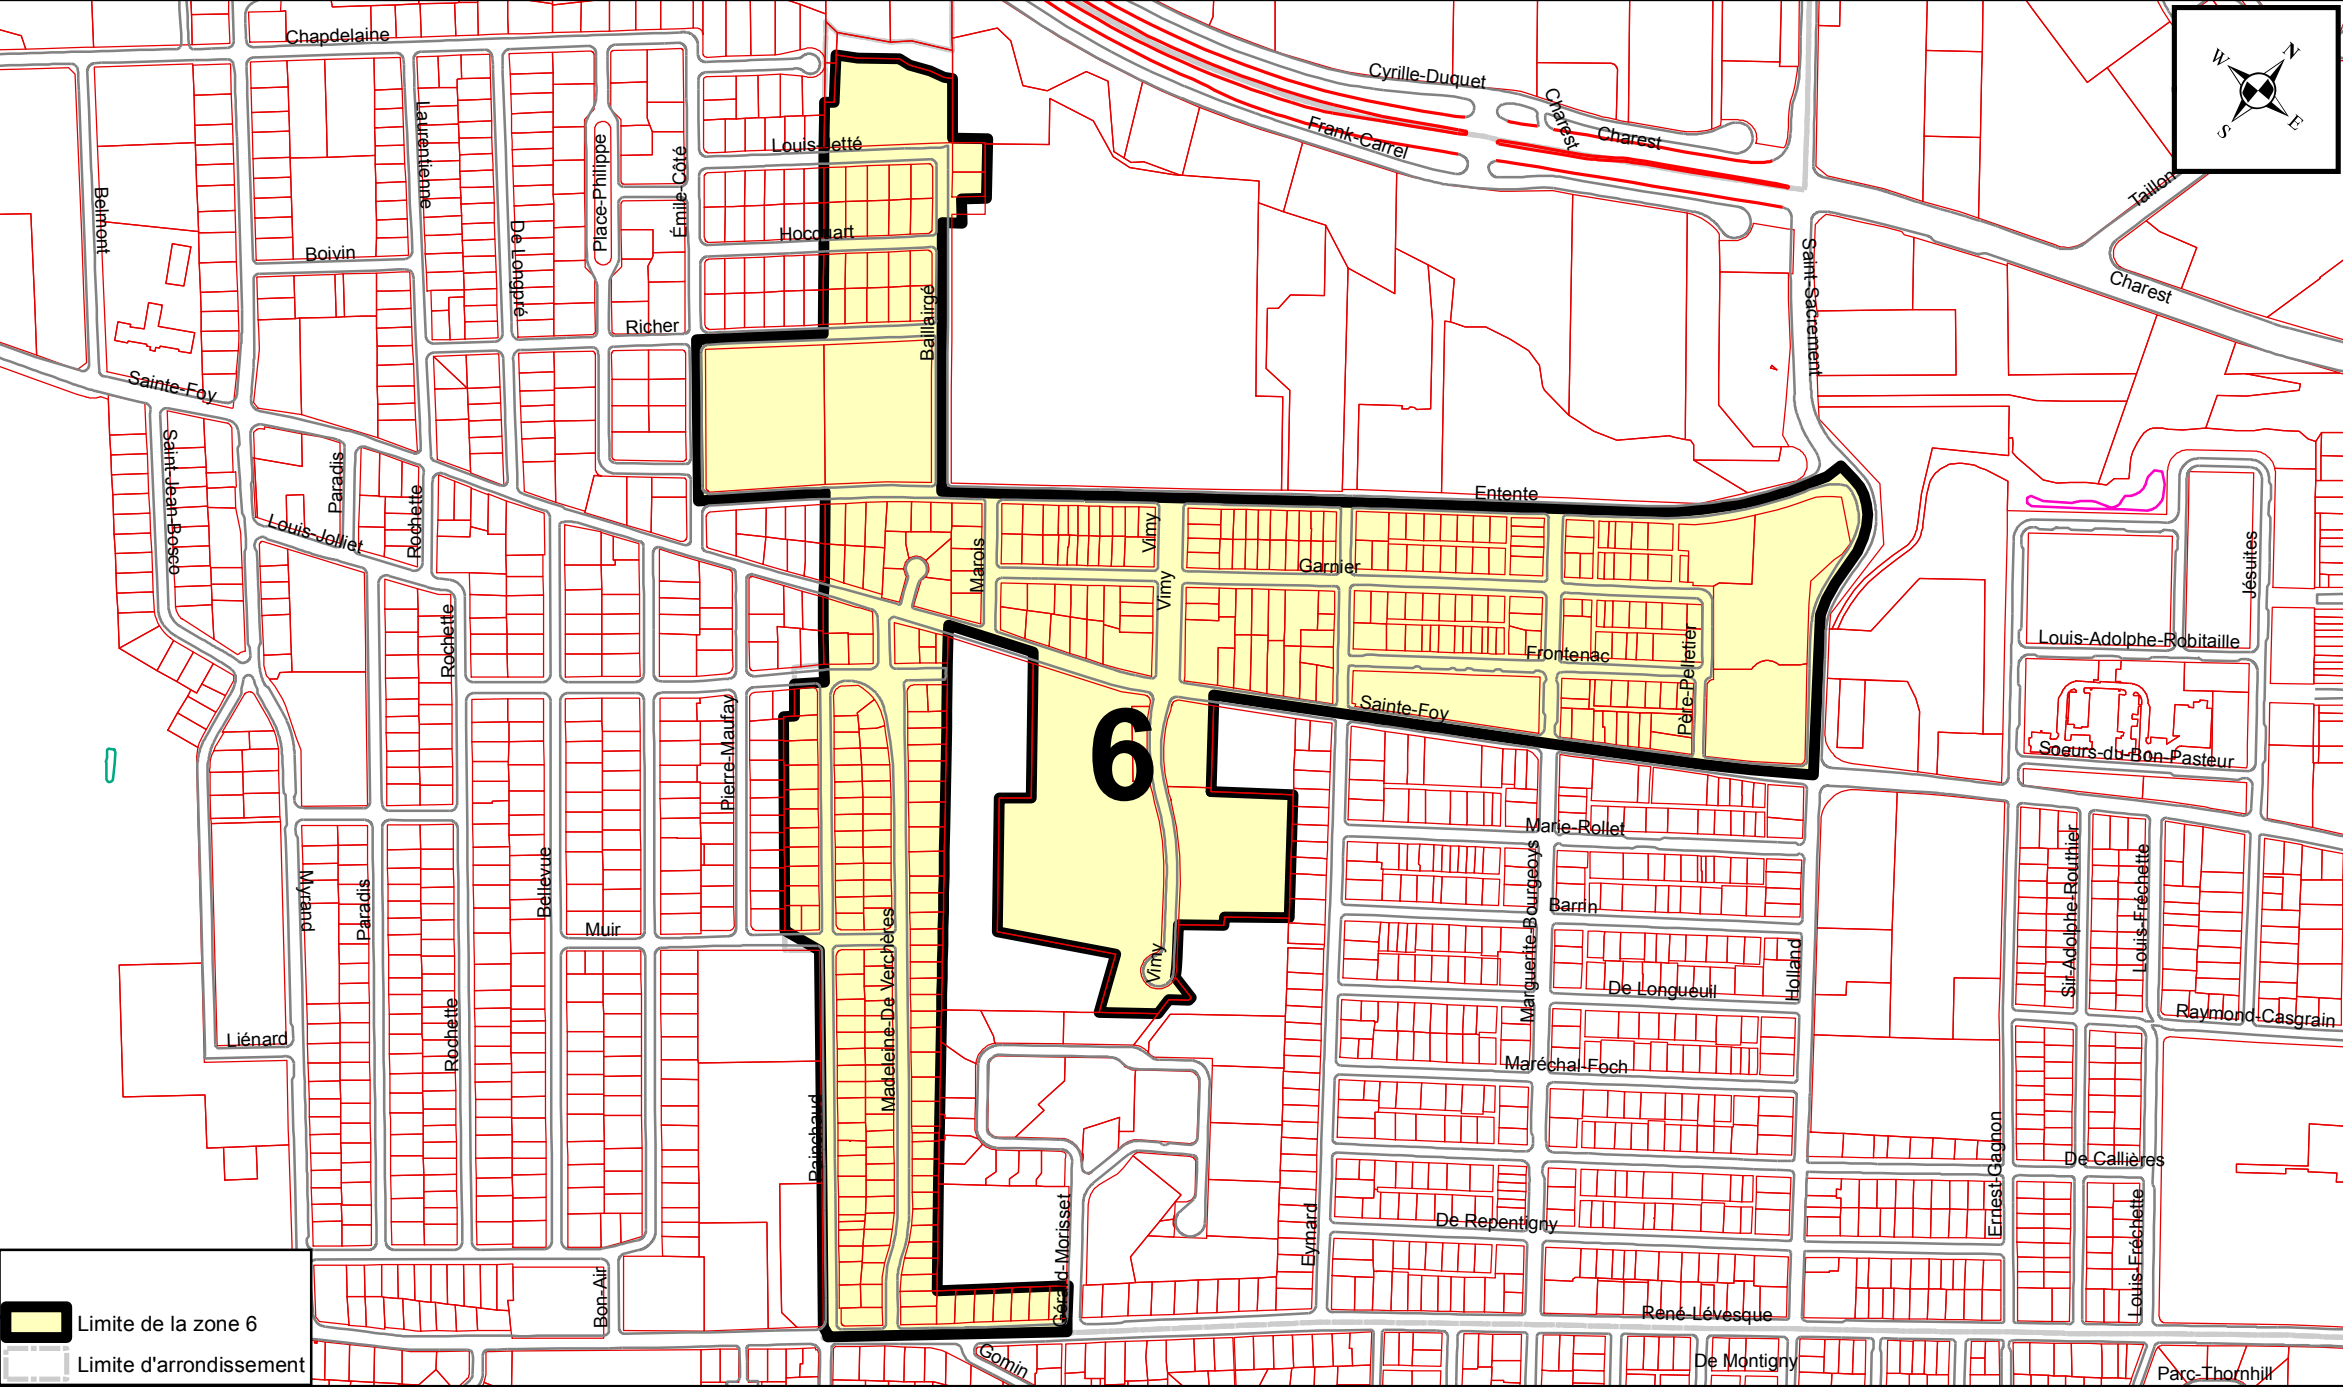

ANNEXE XV

ARRONDISSEMENT DE LA CITÉ-LIMOILLOU
ZONES DE PERMIS DE STATIONNEMENT




PRÉPARÉ PAR: ALAIN VÉZINA
FICHER= ZONE 7 - ANNEXE XV.MXD
ÉCHELLE= 1:3 000

Plan de la zone 7

ANNEXE XV

ARRONDISSEMENT DE LA CITÉ-LIMOILOU

ZONES DE PERMIS DE STATIONNEMENT

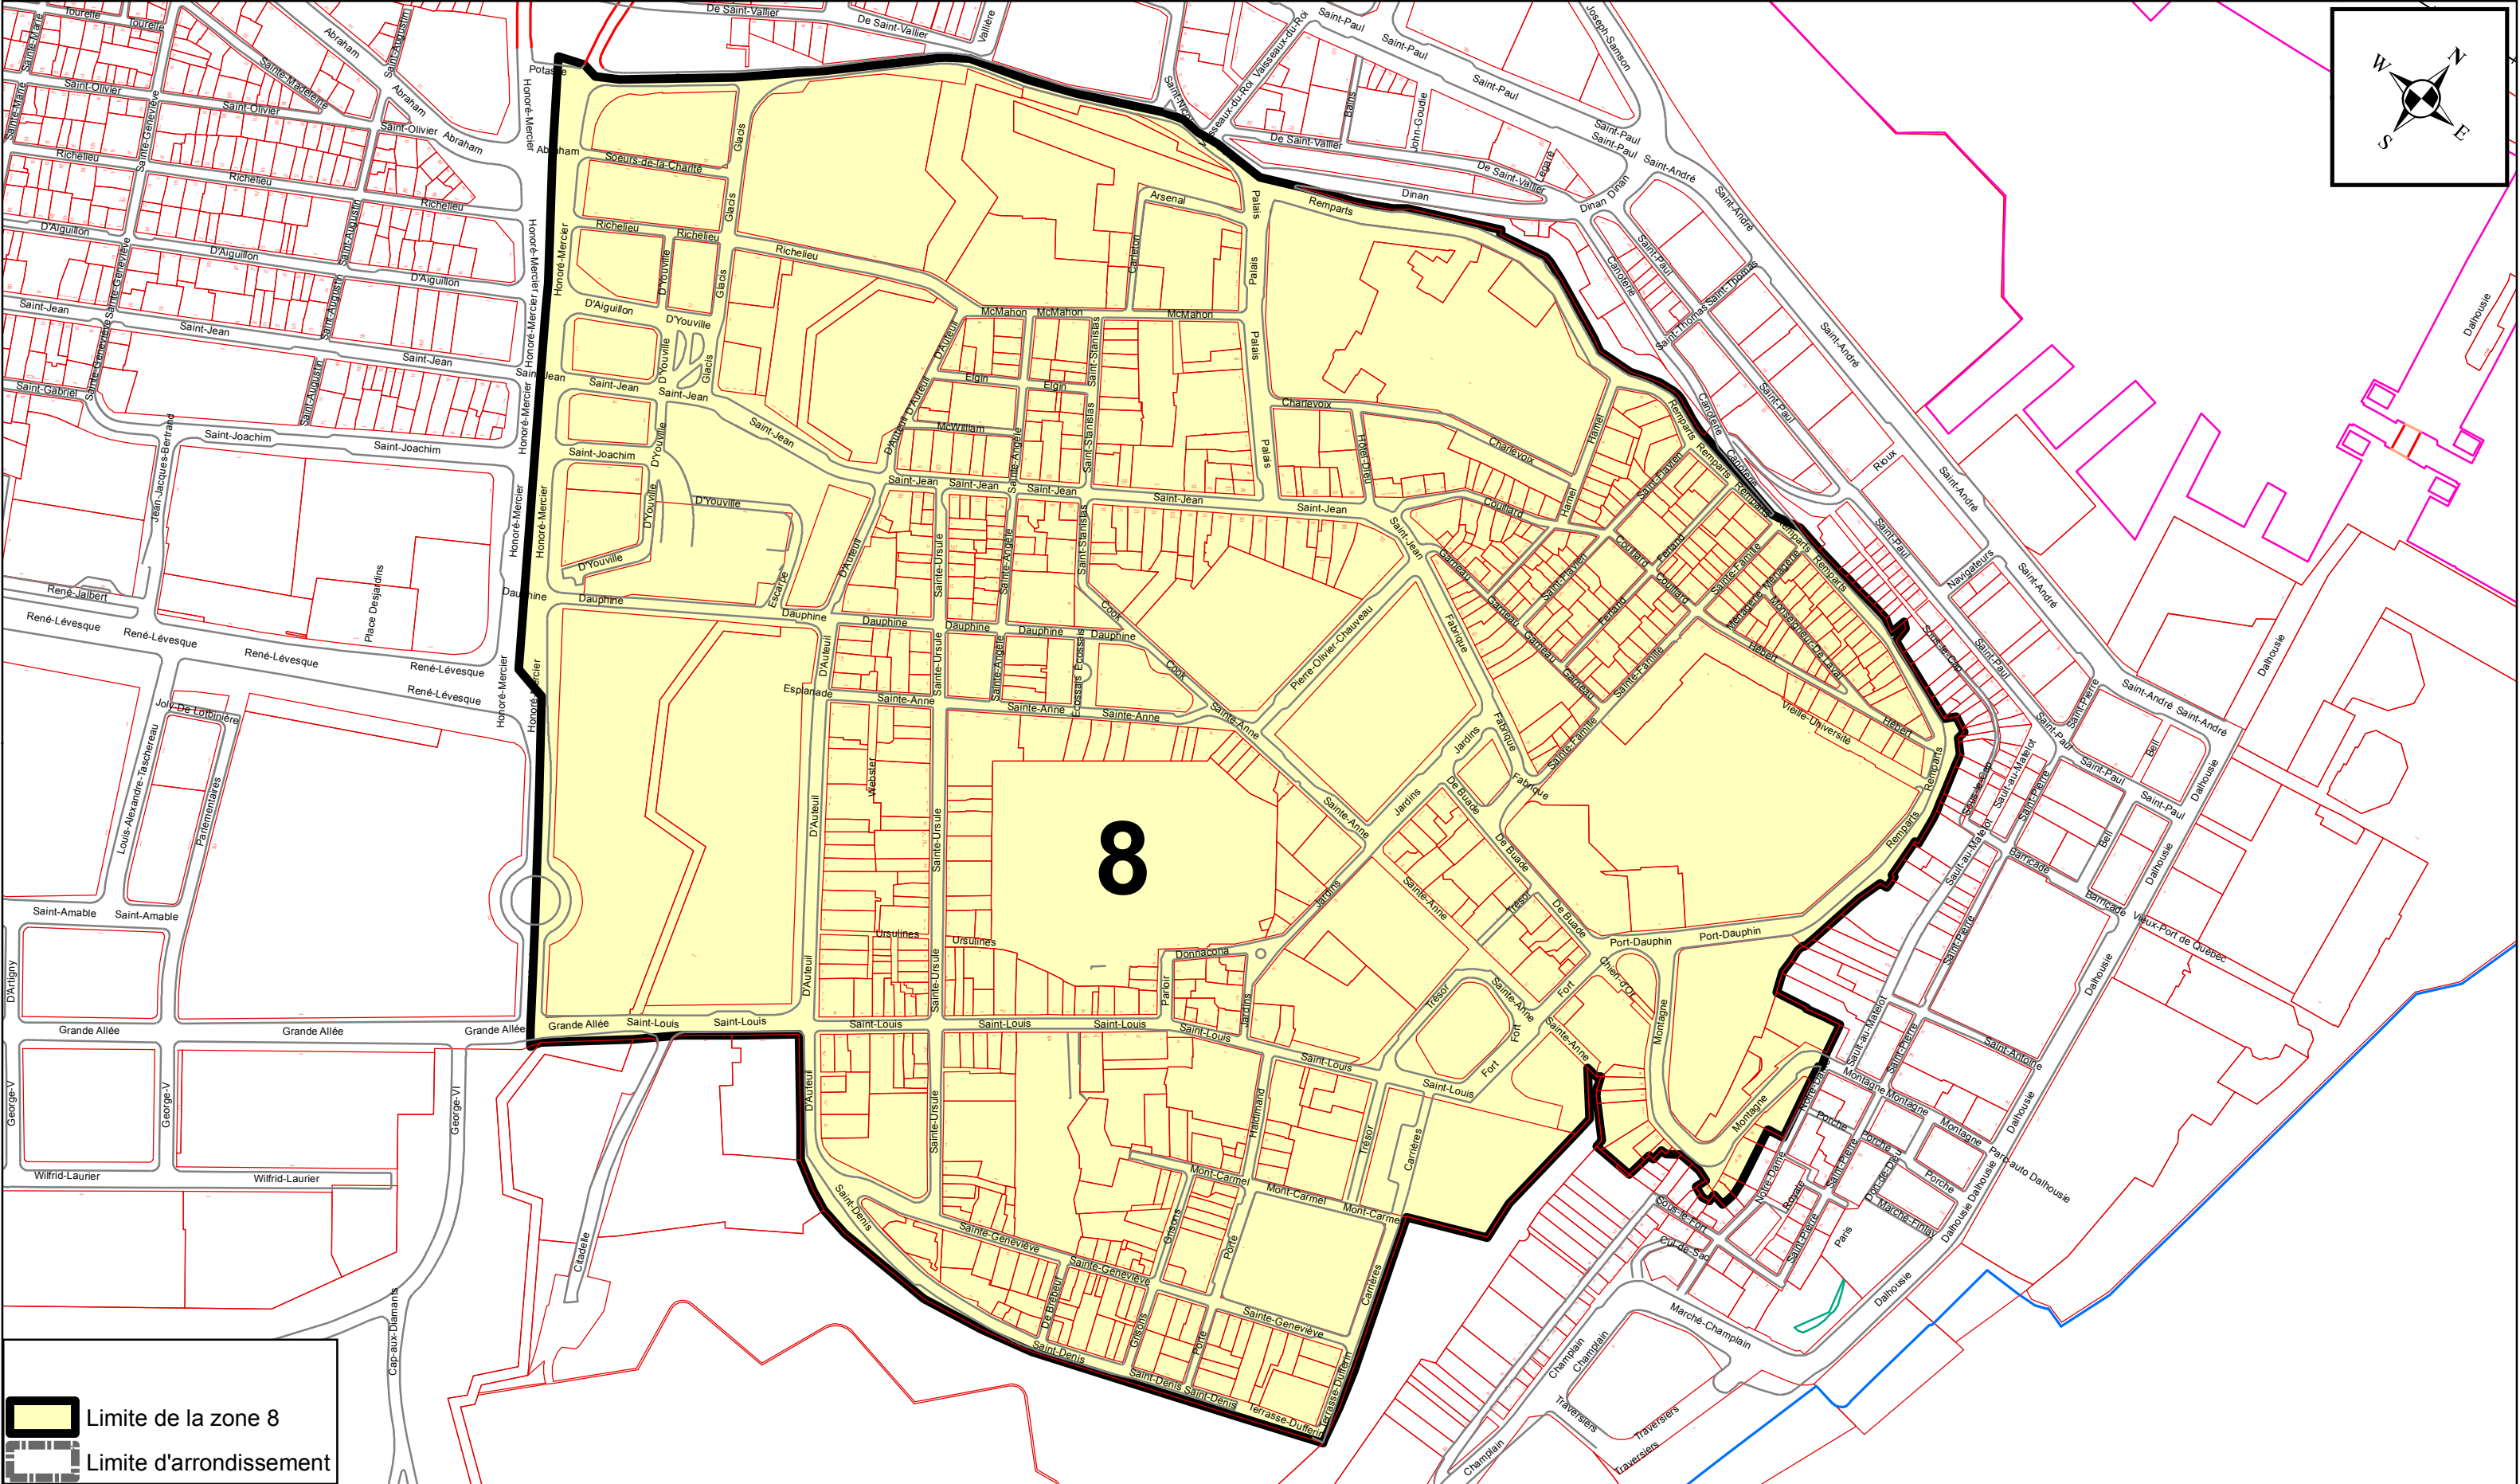


PRÉPARÉ PAR: ALAIN VÉZINA

FICHER= ZONE 8 - ANNEXE XV.MXD

ÉCHELLE= 1:4 000


Plan de la zone 8

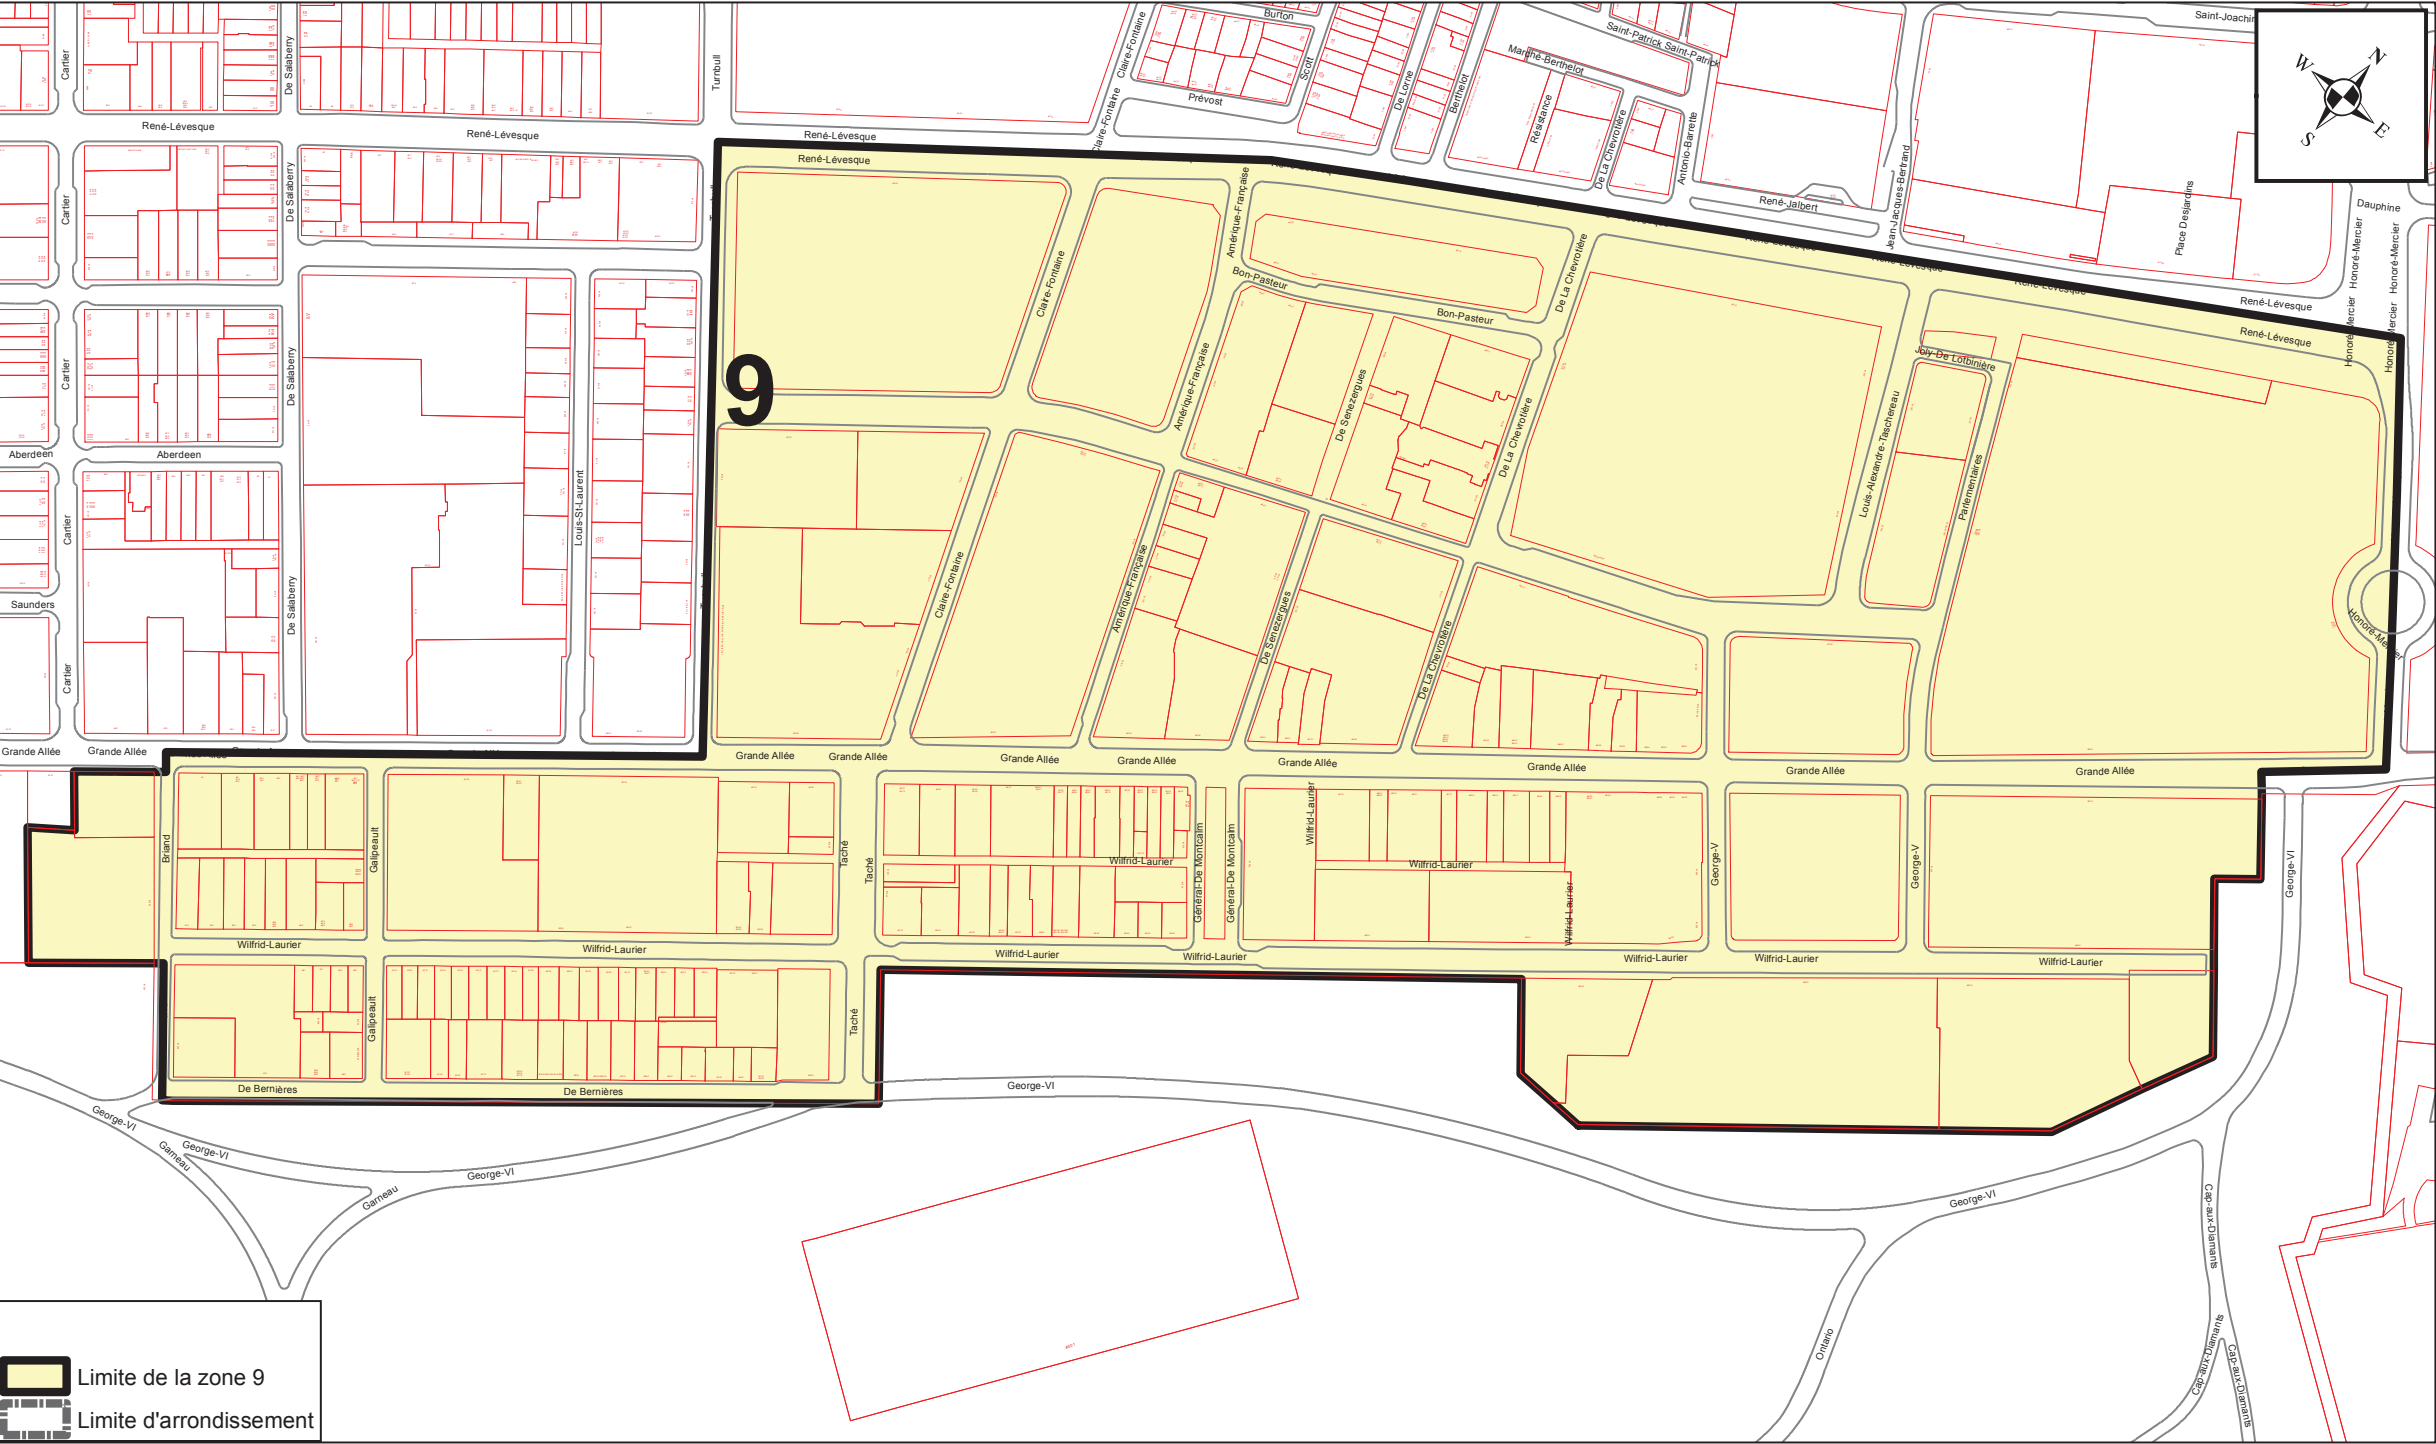

ANNEXE XV

ARRONDISSEMENT DE LA CITÉ-LIMOILOU

ZONES DE PERMIS DE STATIONNEMENT

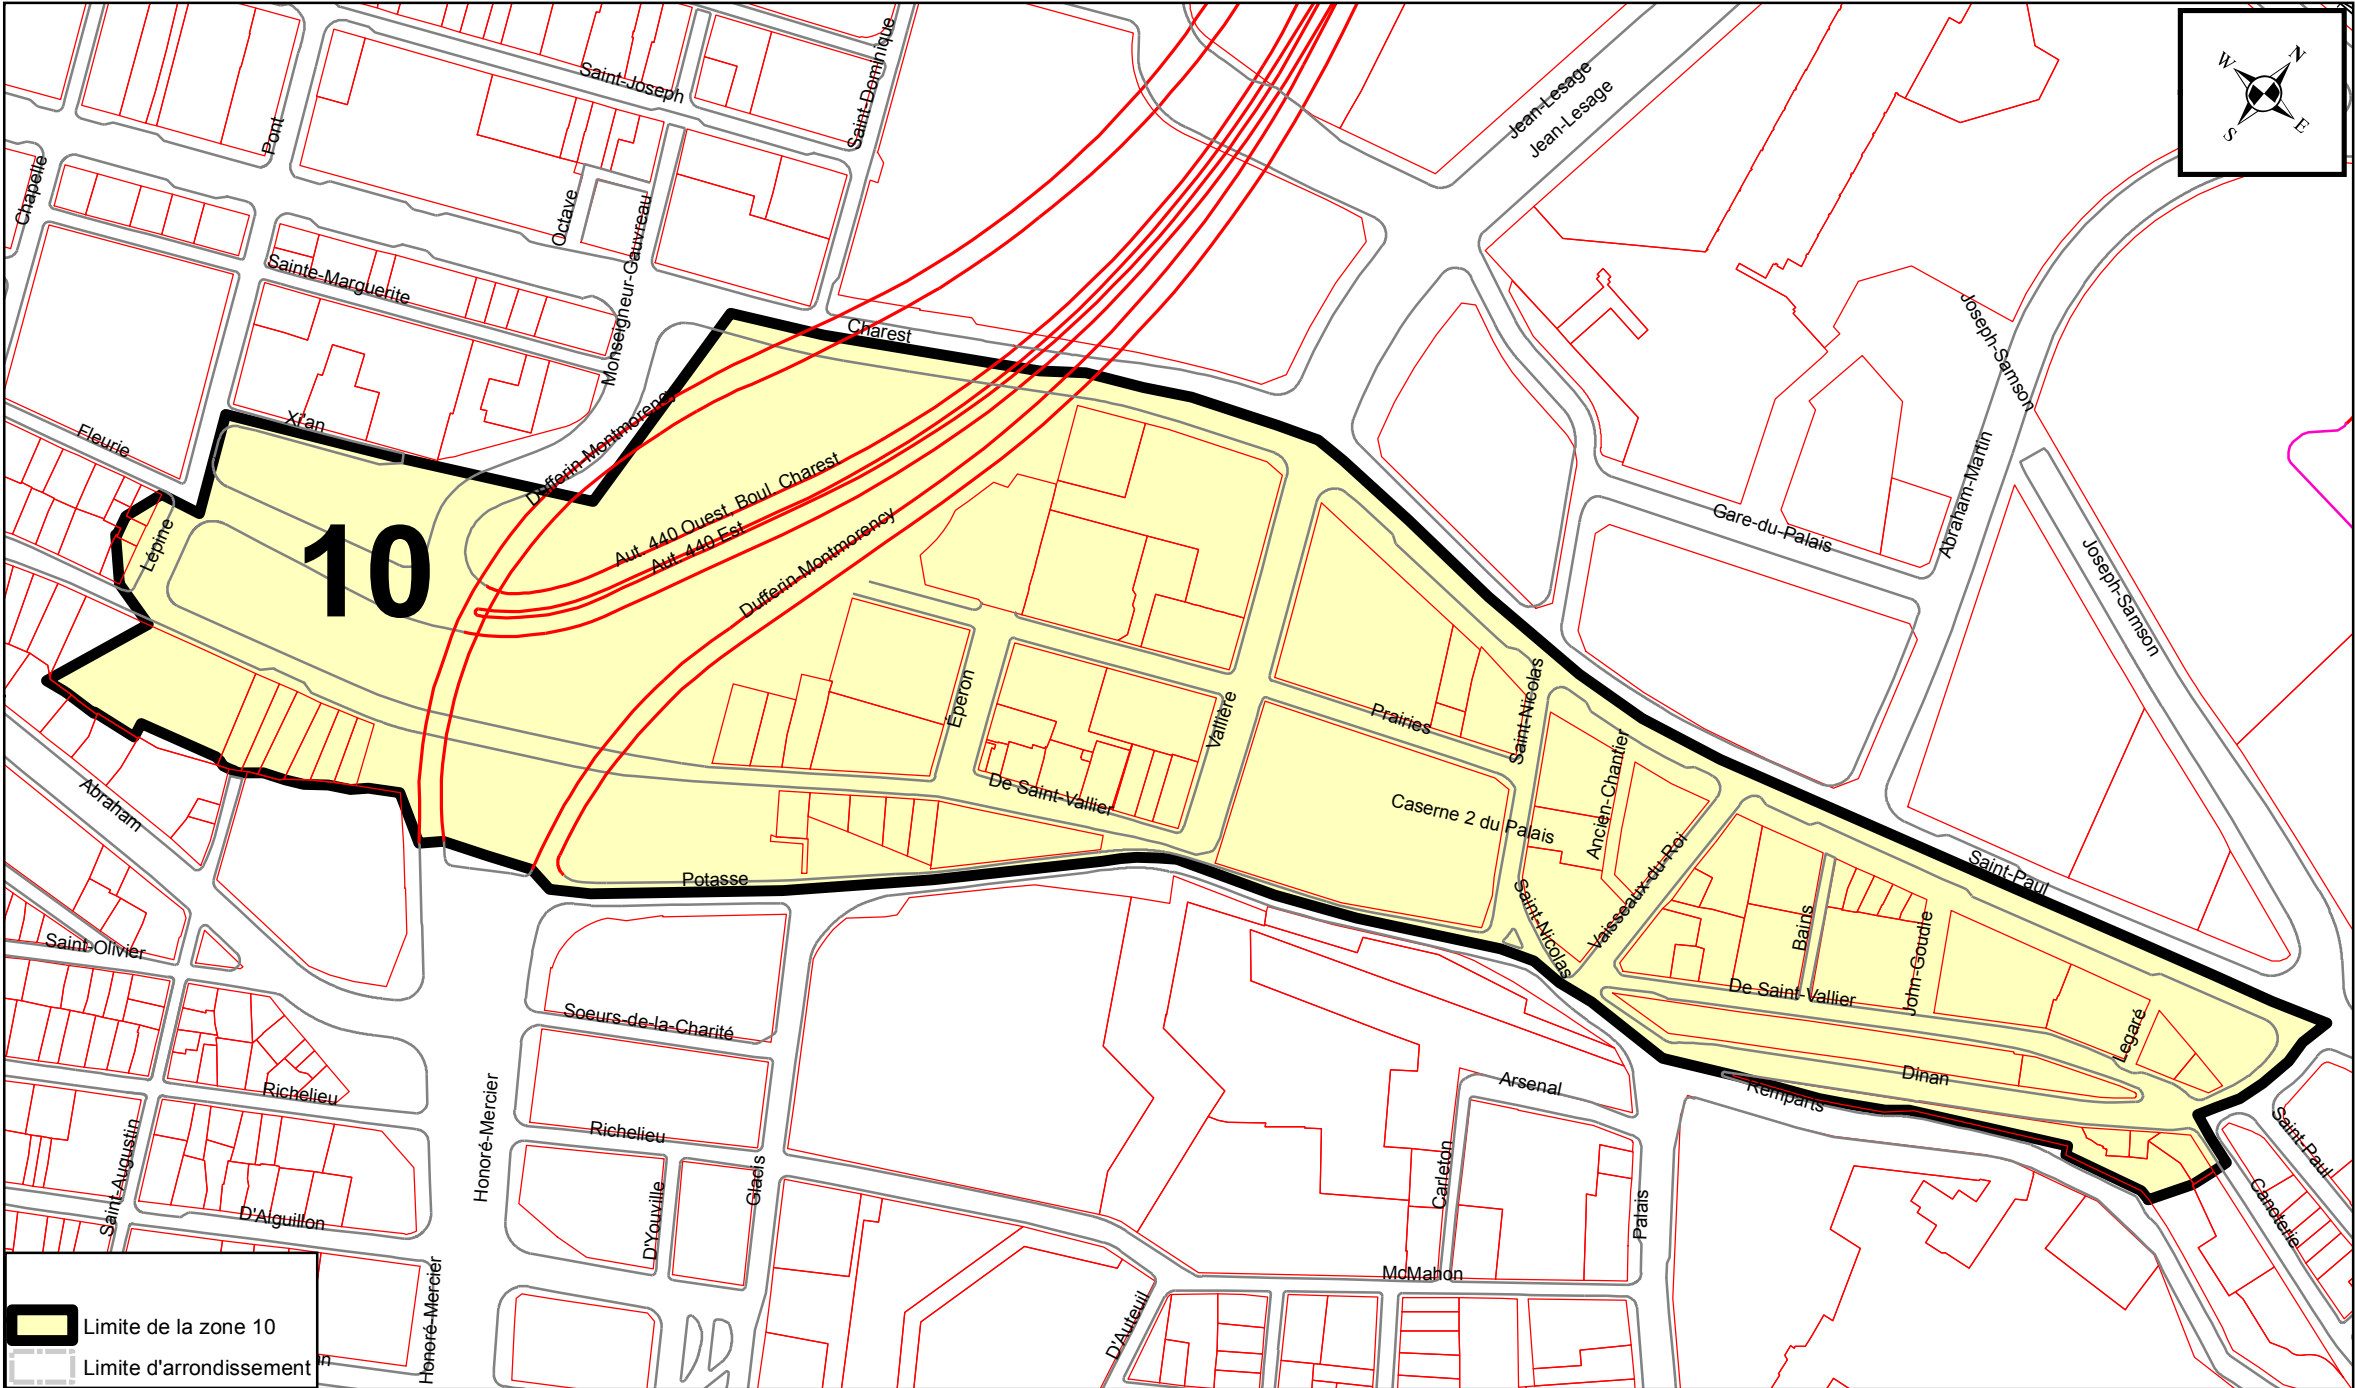

PRÉPARÉ PAR: ALAIN VÉZINA
FICHIER= ZONE 10 - ANNEXE XV.MXD
ÉCHELLE= 1:3 000

Date: 2016-05-06


Plan de la zone 10

BUREAU DU TRANSPORT

ANNEXE XV

ARRONDISSEMENT DE LA CITÉ-LIMOILLOU

ZONES DE PERMIS DE STATIONNEMENT

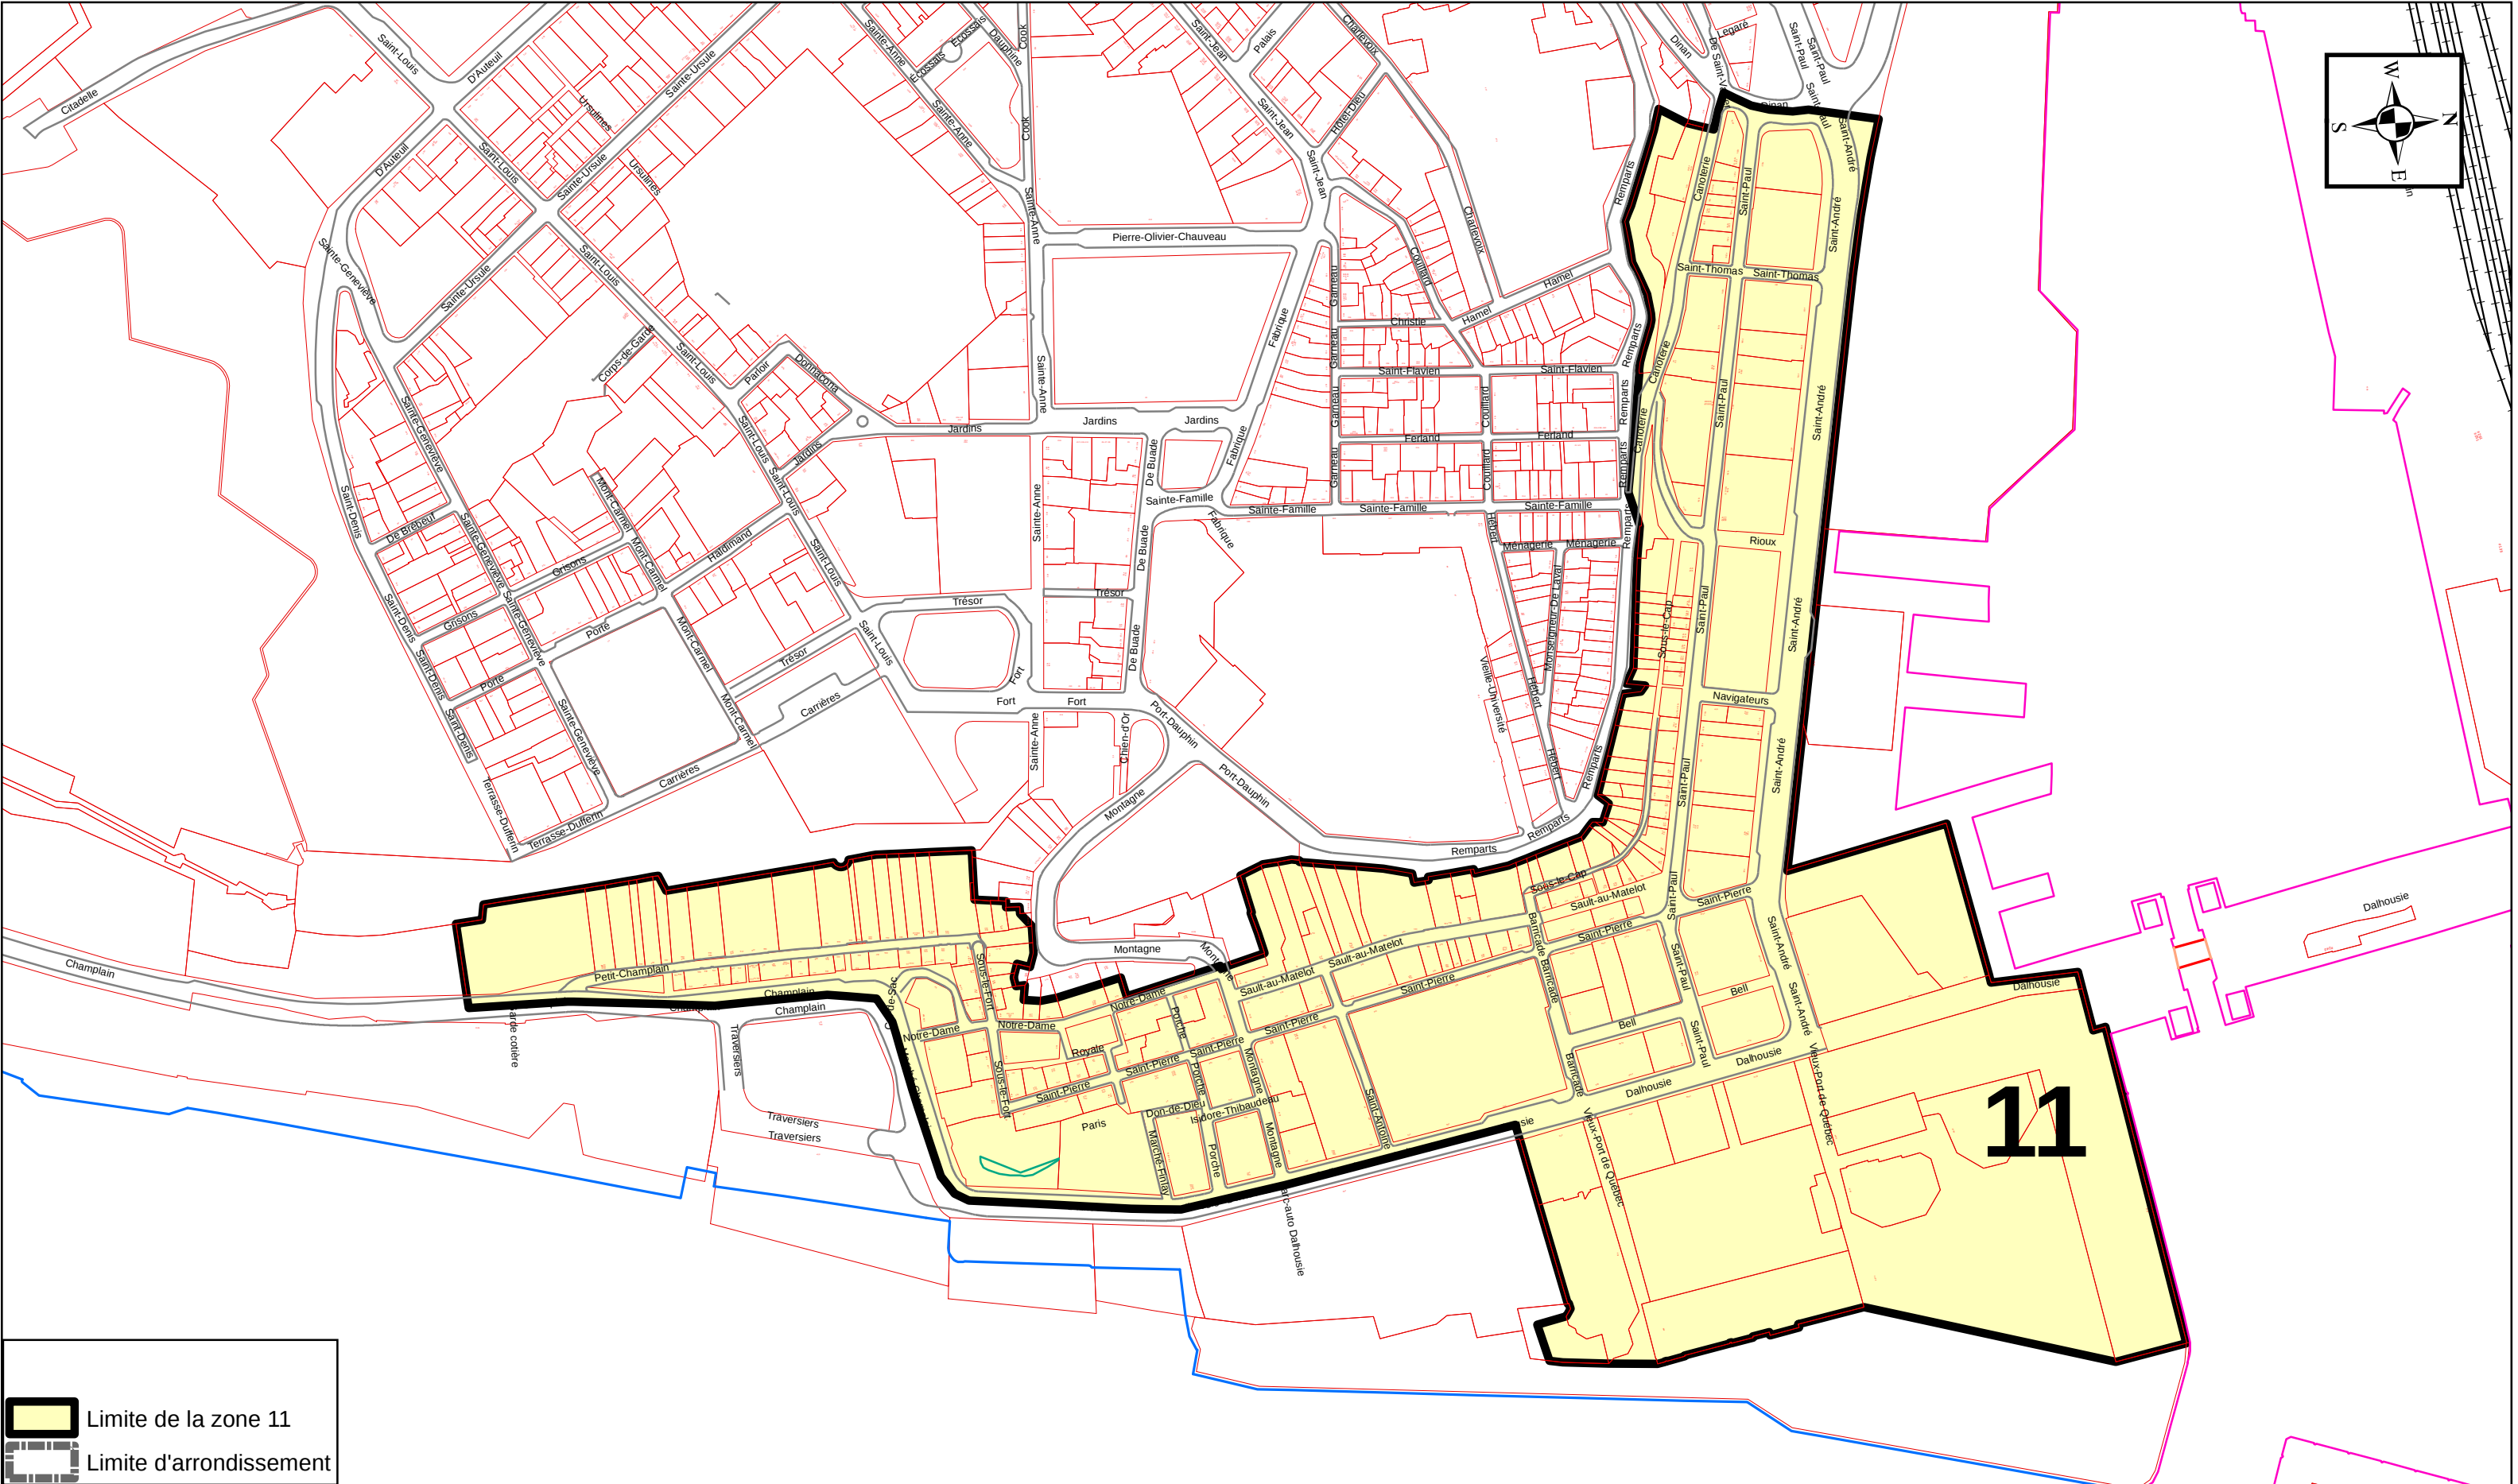

PRÉPARÉ PAR: ALAIN VÉZINA

FICHER= ZONE 11 - ANNEXE XV.MXD


ÉCHELLE= 1:3 500

Plan de la zone 11

ANNEXE XV


ARRONDISSEMENT DE LA CITÉ-LIMOILOU

ZONES DE PERMIS DE STATIONNEMENT

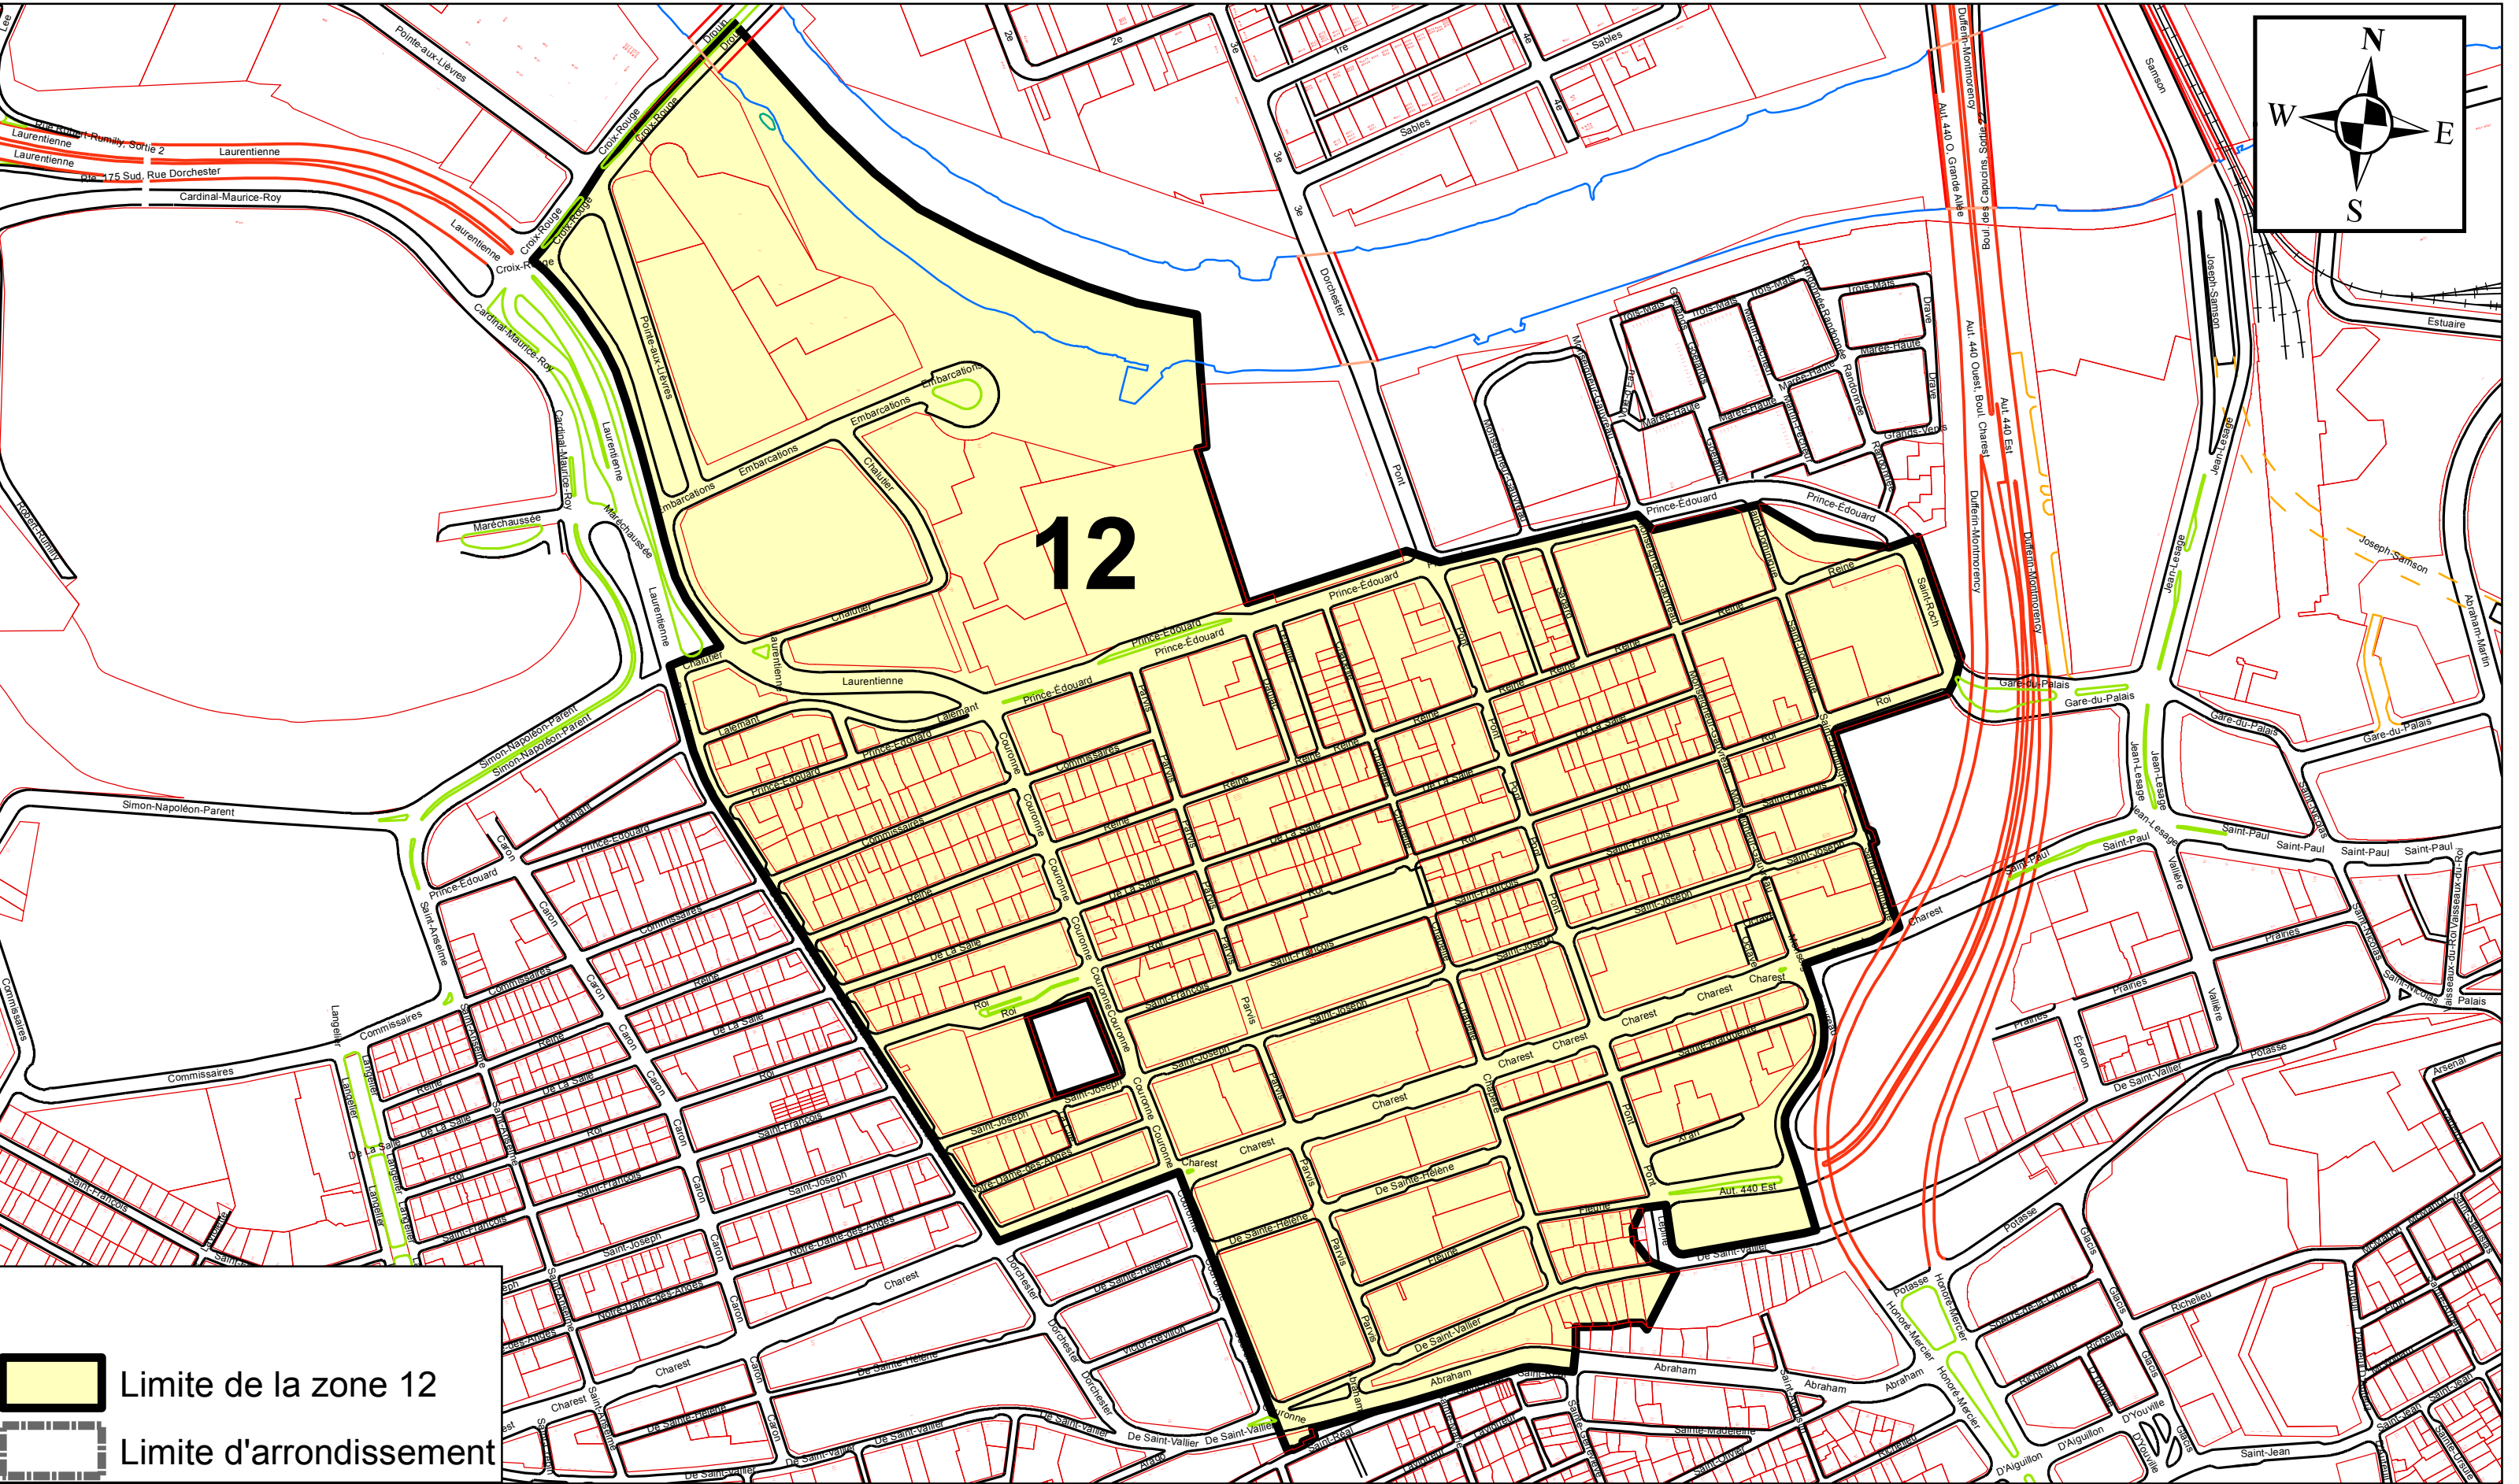


Limite de la zone 12

Limite d'arrondissement

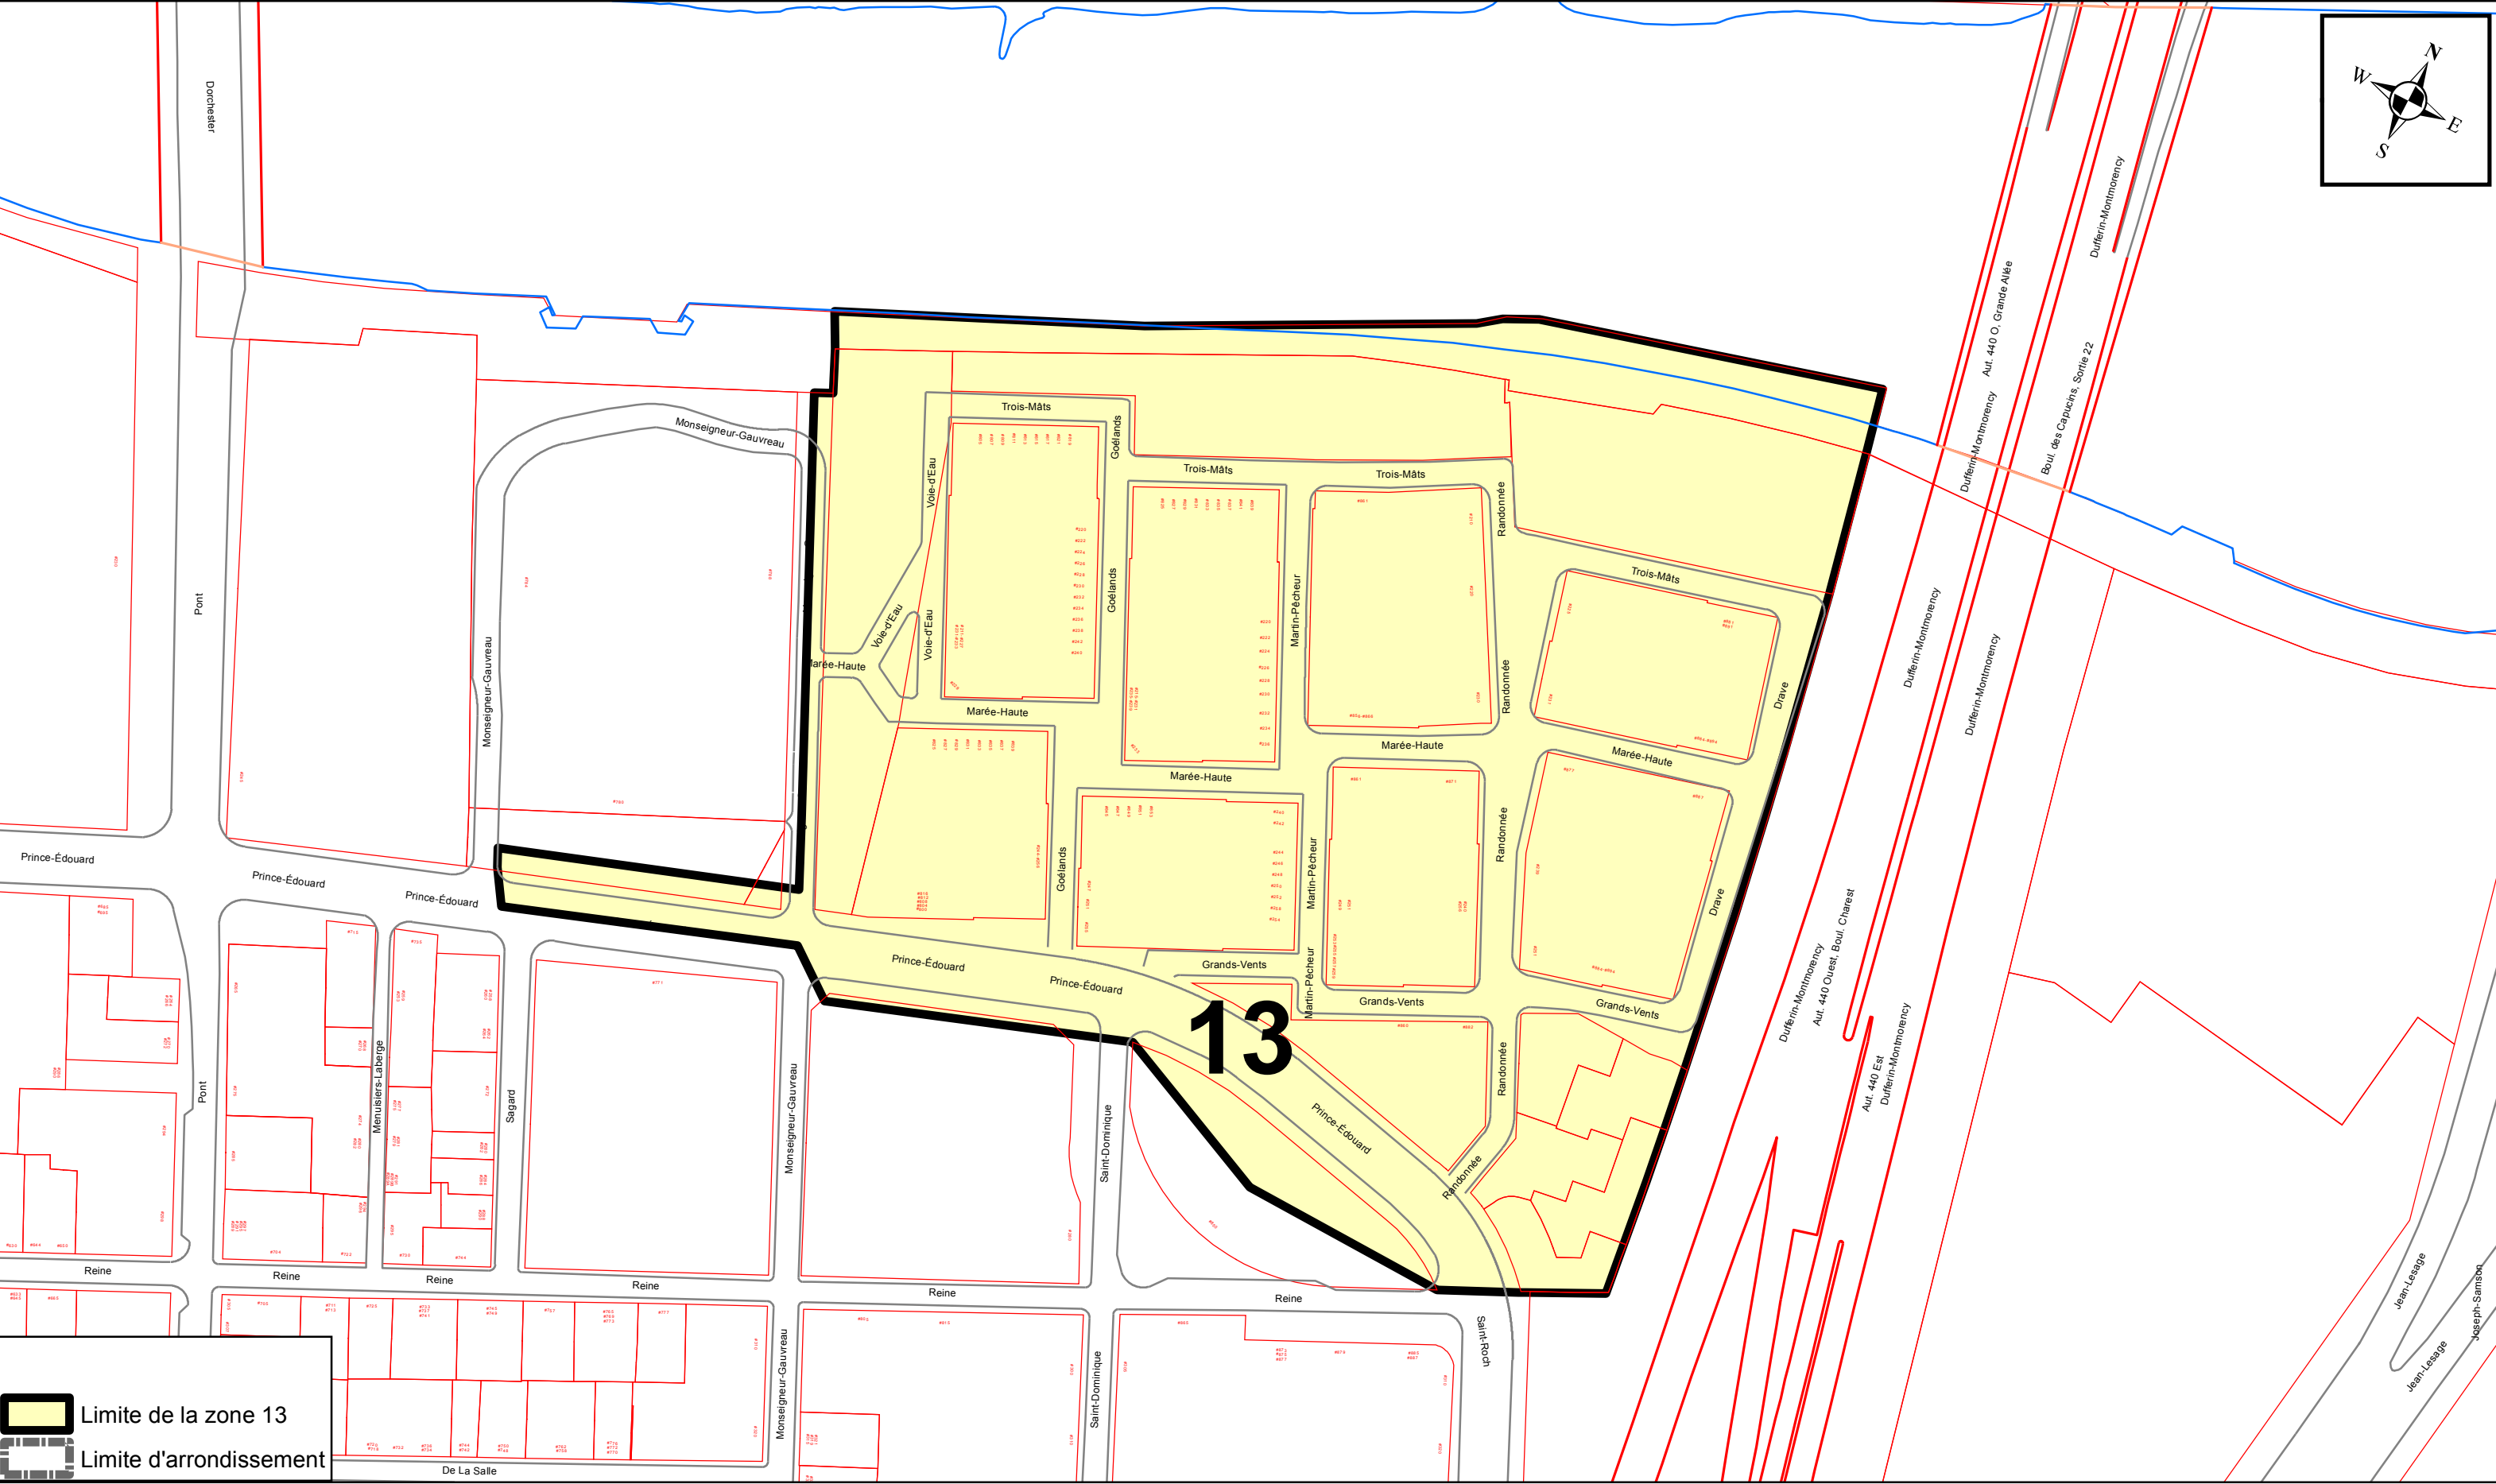

ANNEXE XV

ARRONDISSEMENT DE LA CITÉ LIMOILLOU
ZONES DE PERMIS DE STATIONNEMENT

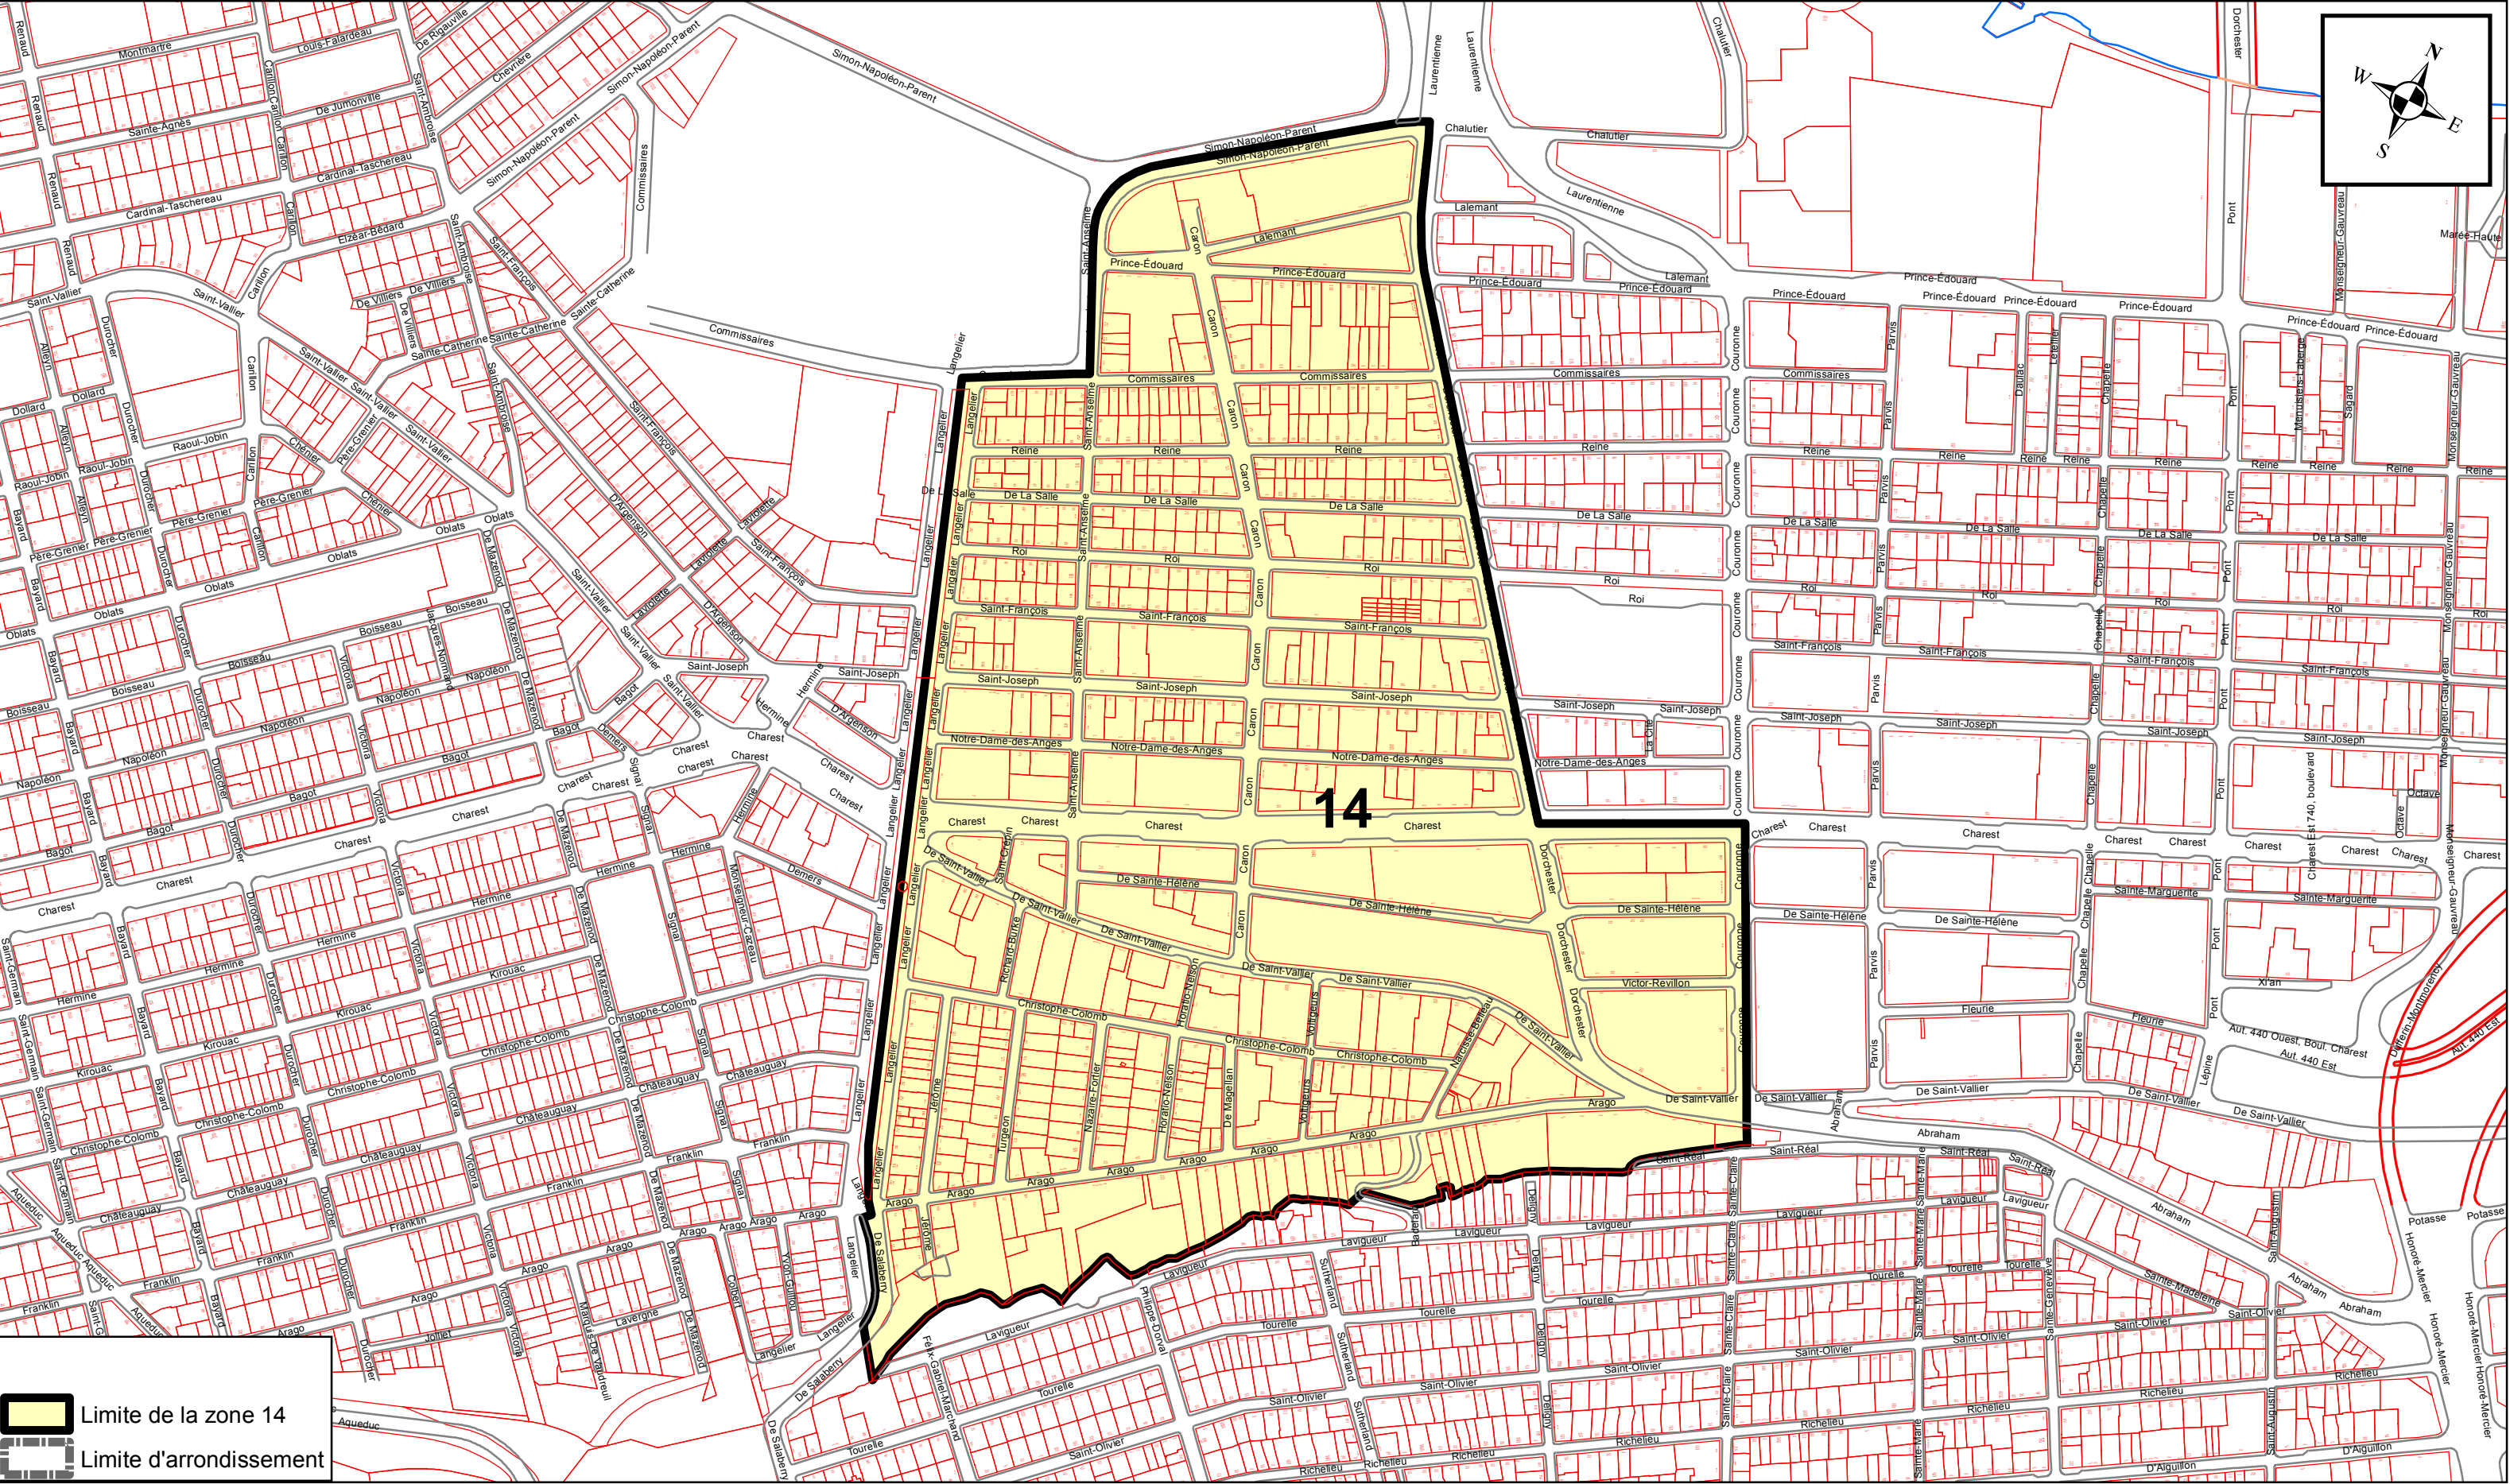


PRÉPARÉ PAR: ALAIN VÉZINA
FICHER= ZONE 14 - ANNEXE XV.MXD
ÉCHELLE= 1:4 000

Plan de la zone 14

ANNEXE XV

ARRONDISSEMENT DE LA CITÉ-LIMOILLOU
ZONES DE PERMIS DE STATIONNEMENT

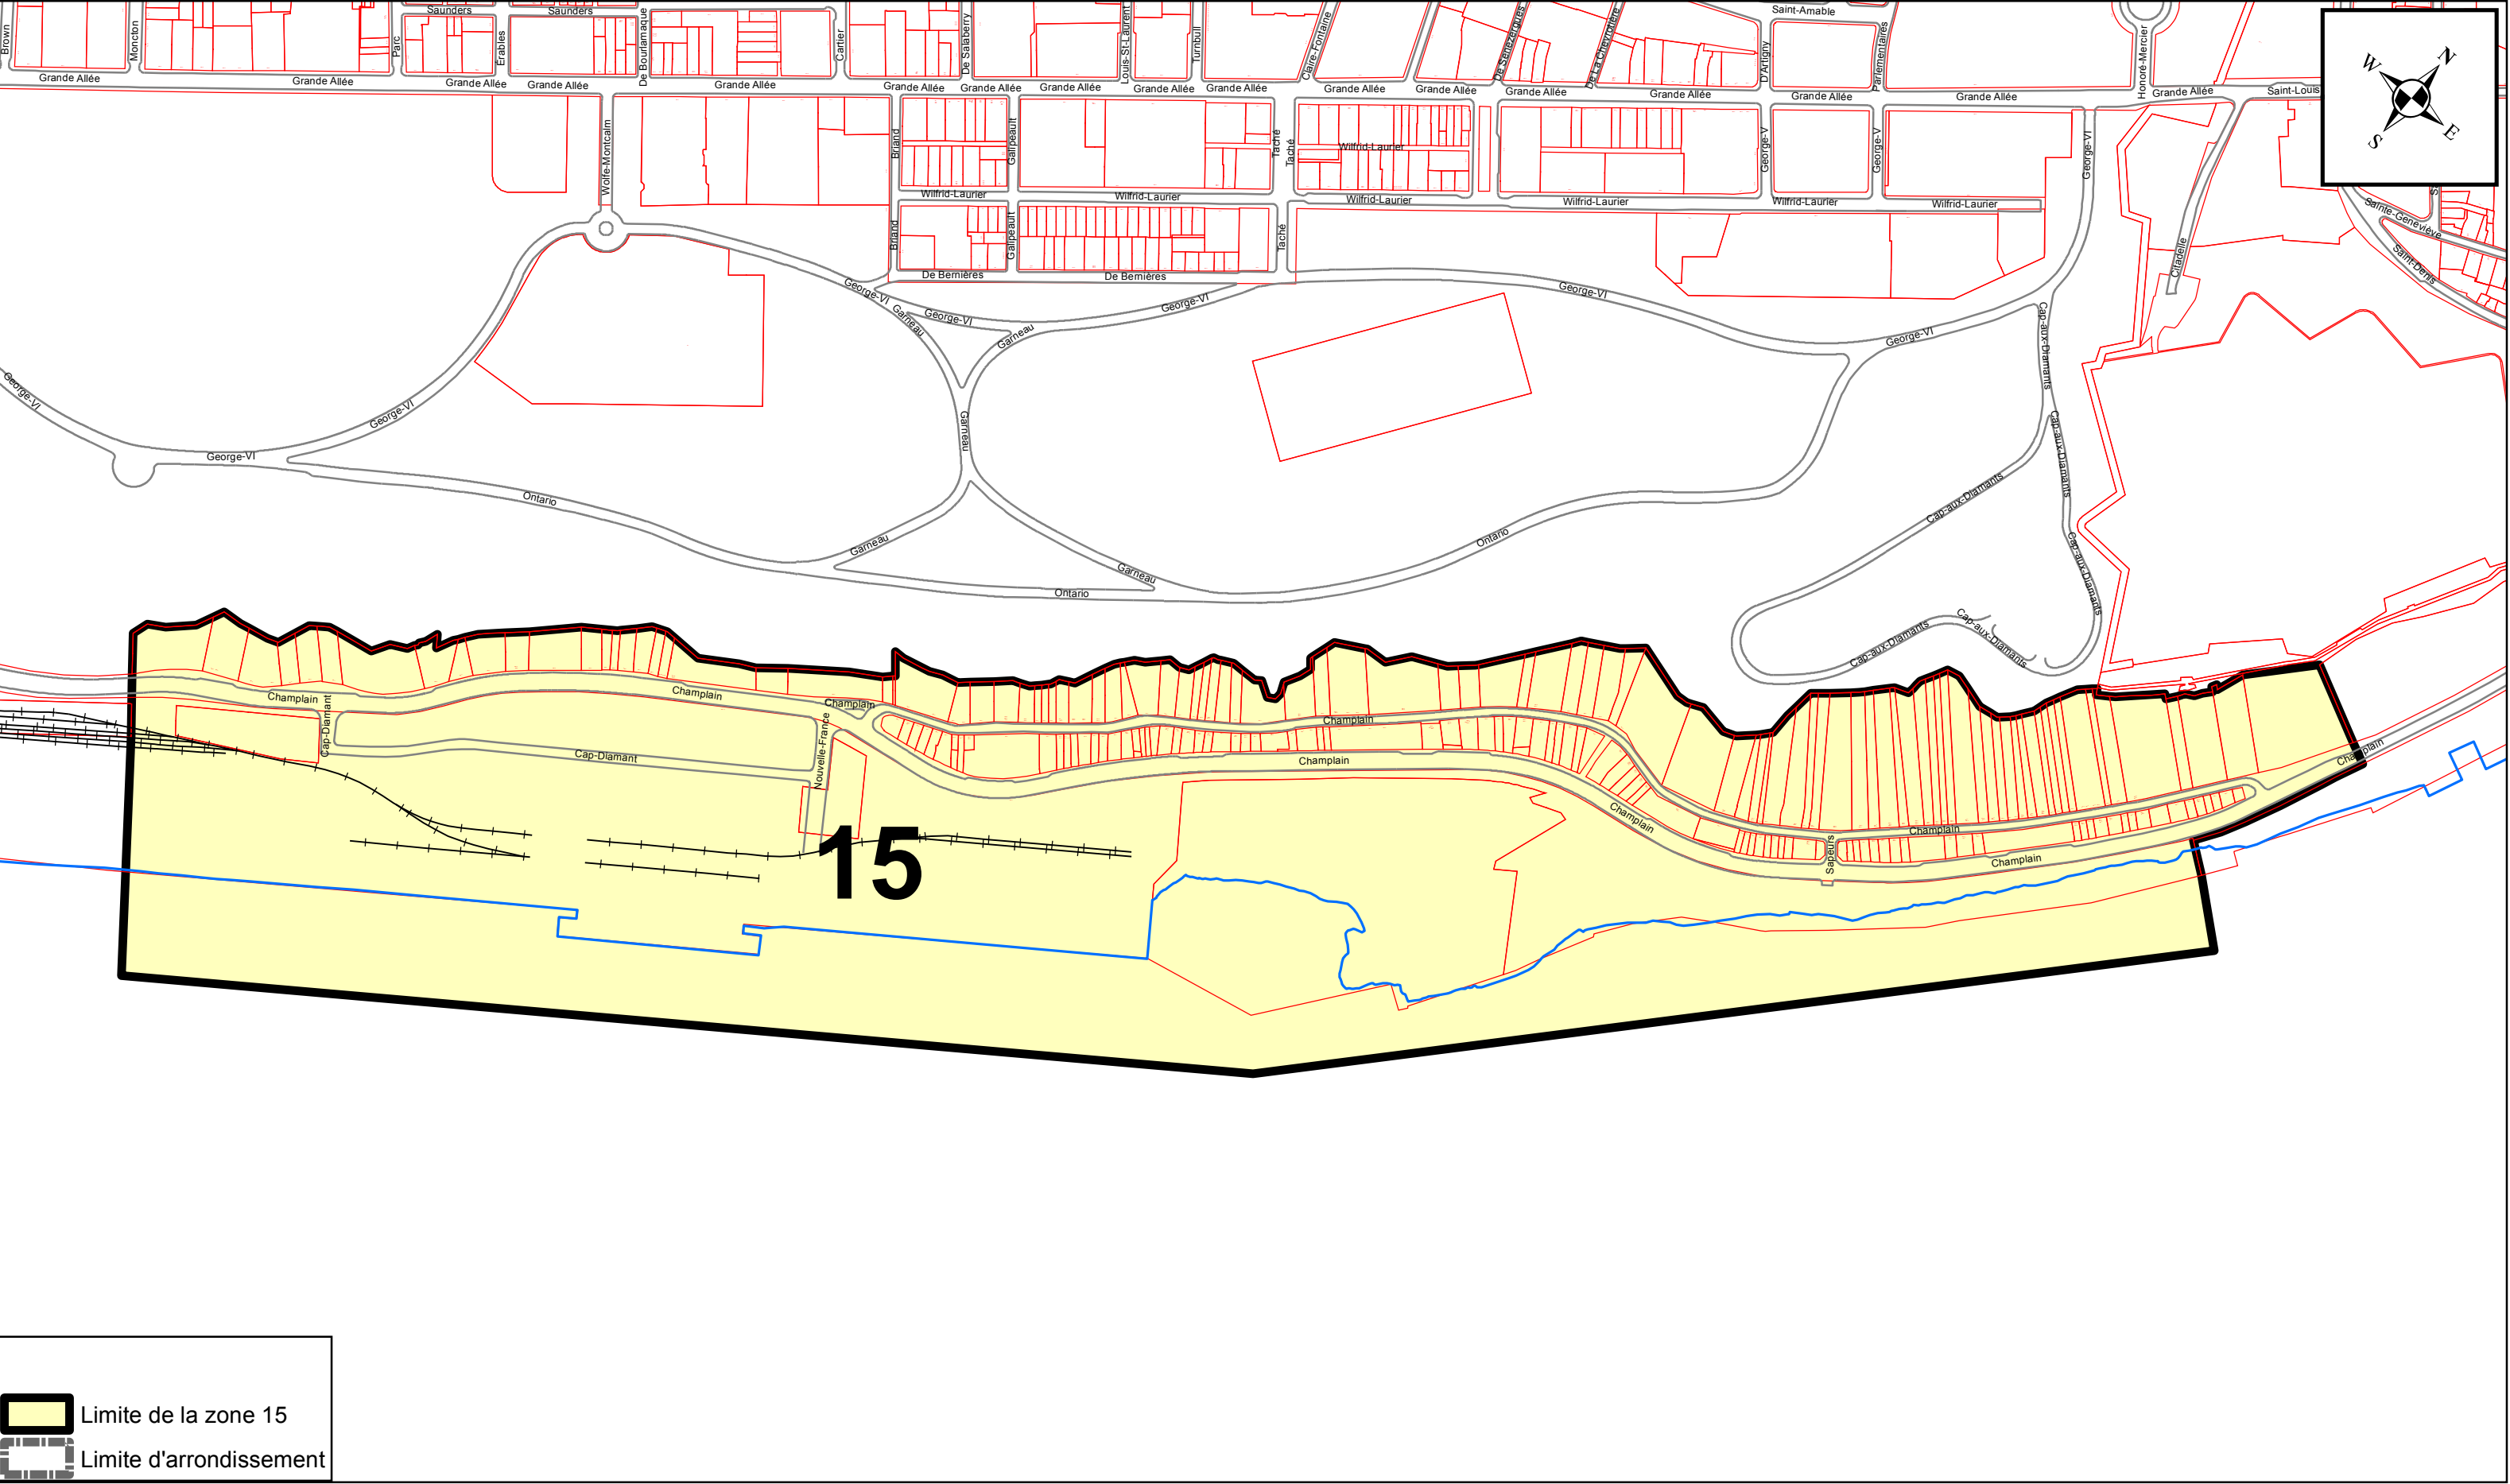


Limite de la zone 15

Limite d'arrondissement

ANNEXE XV

ARRONDISSEMENT DE LA CITÉ-LIMOILOU

ZONES DE PERMIS DE STATIONNEMENT

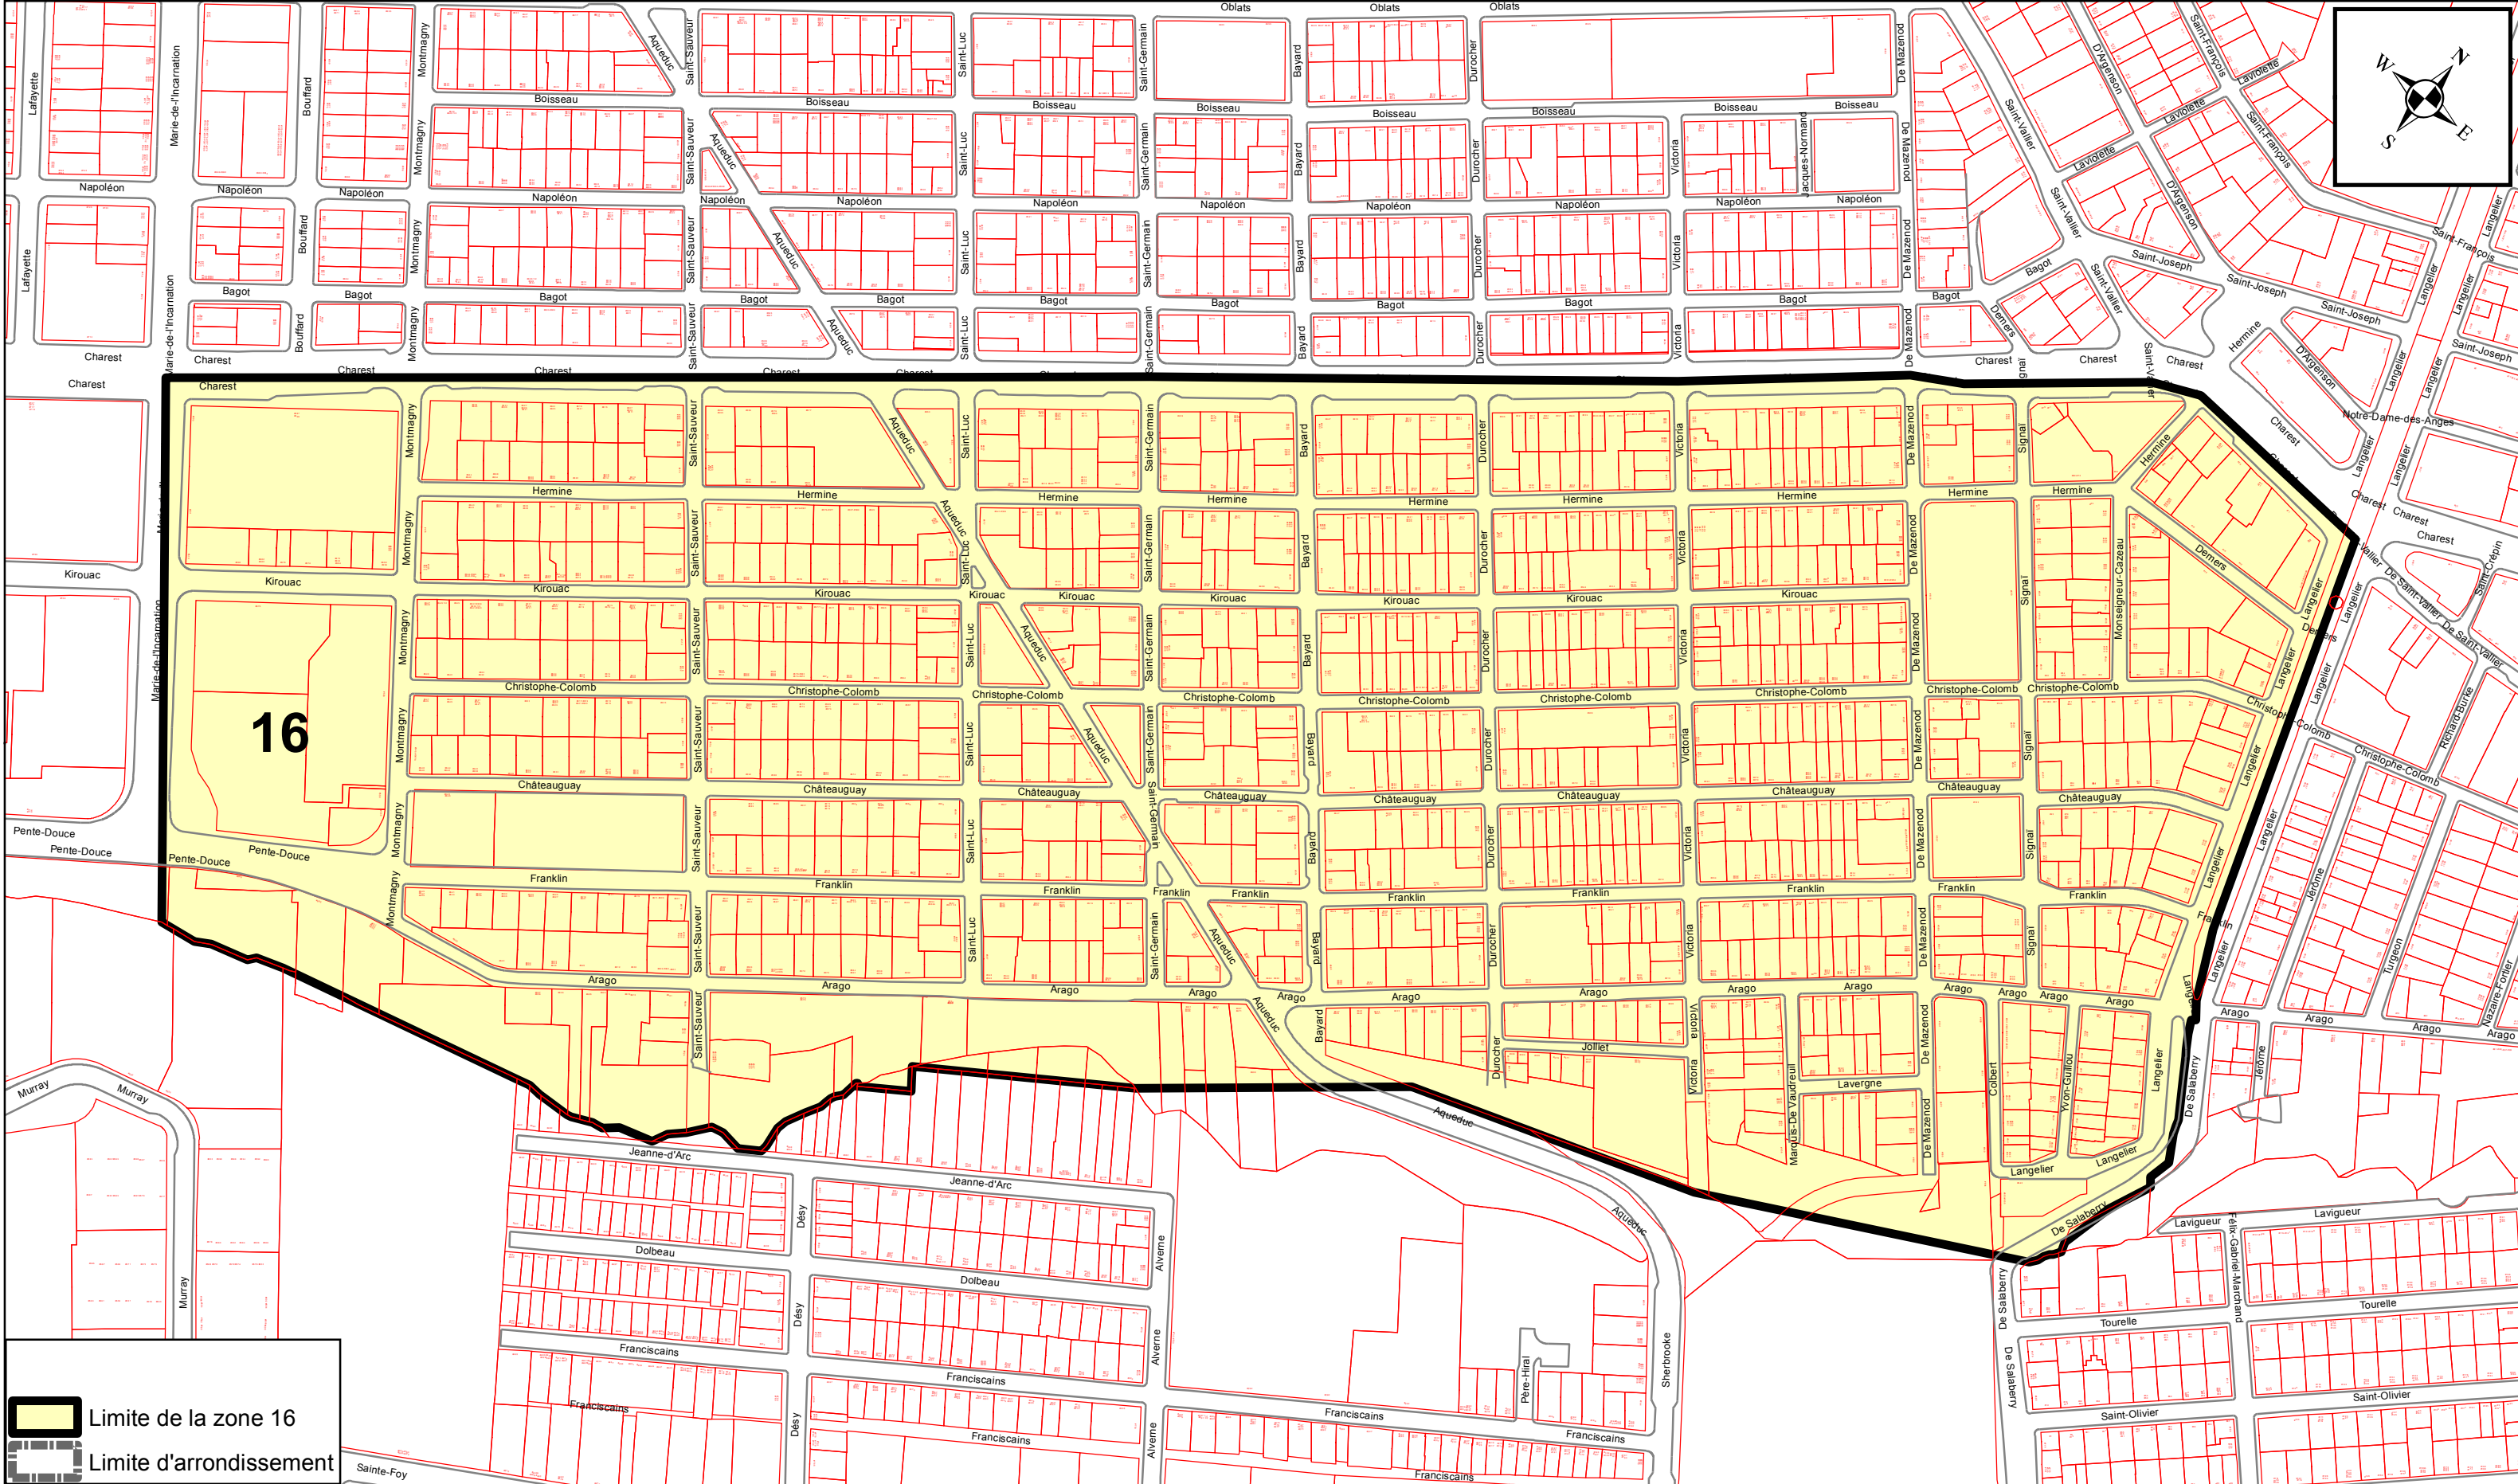


PRÉPARÉ PAR: ALAIN VÉZINA
FICHER= ZONE 16 - ANNEXE XV.MXD
ÉCHELLE= 1:3 000

Plan de la zone 16


ANNEXE XV

ARRONDISSEMENT DE LA CITÉ-LIMOILLOU
ZONES DE PERMIS DE STATIONNEMENT

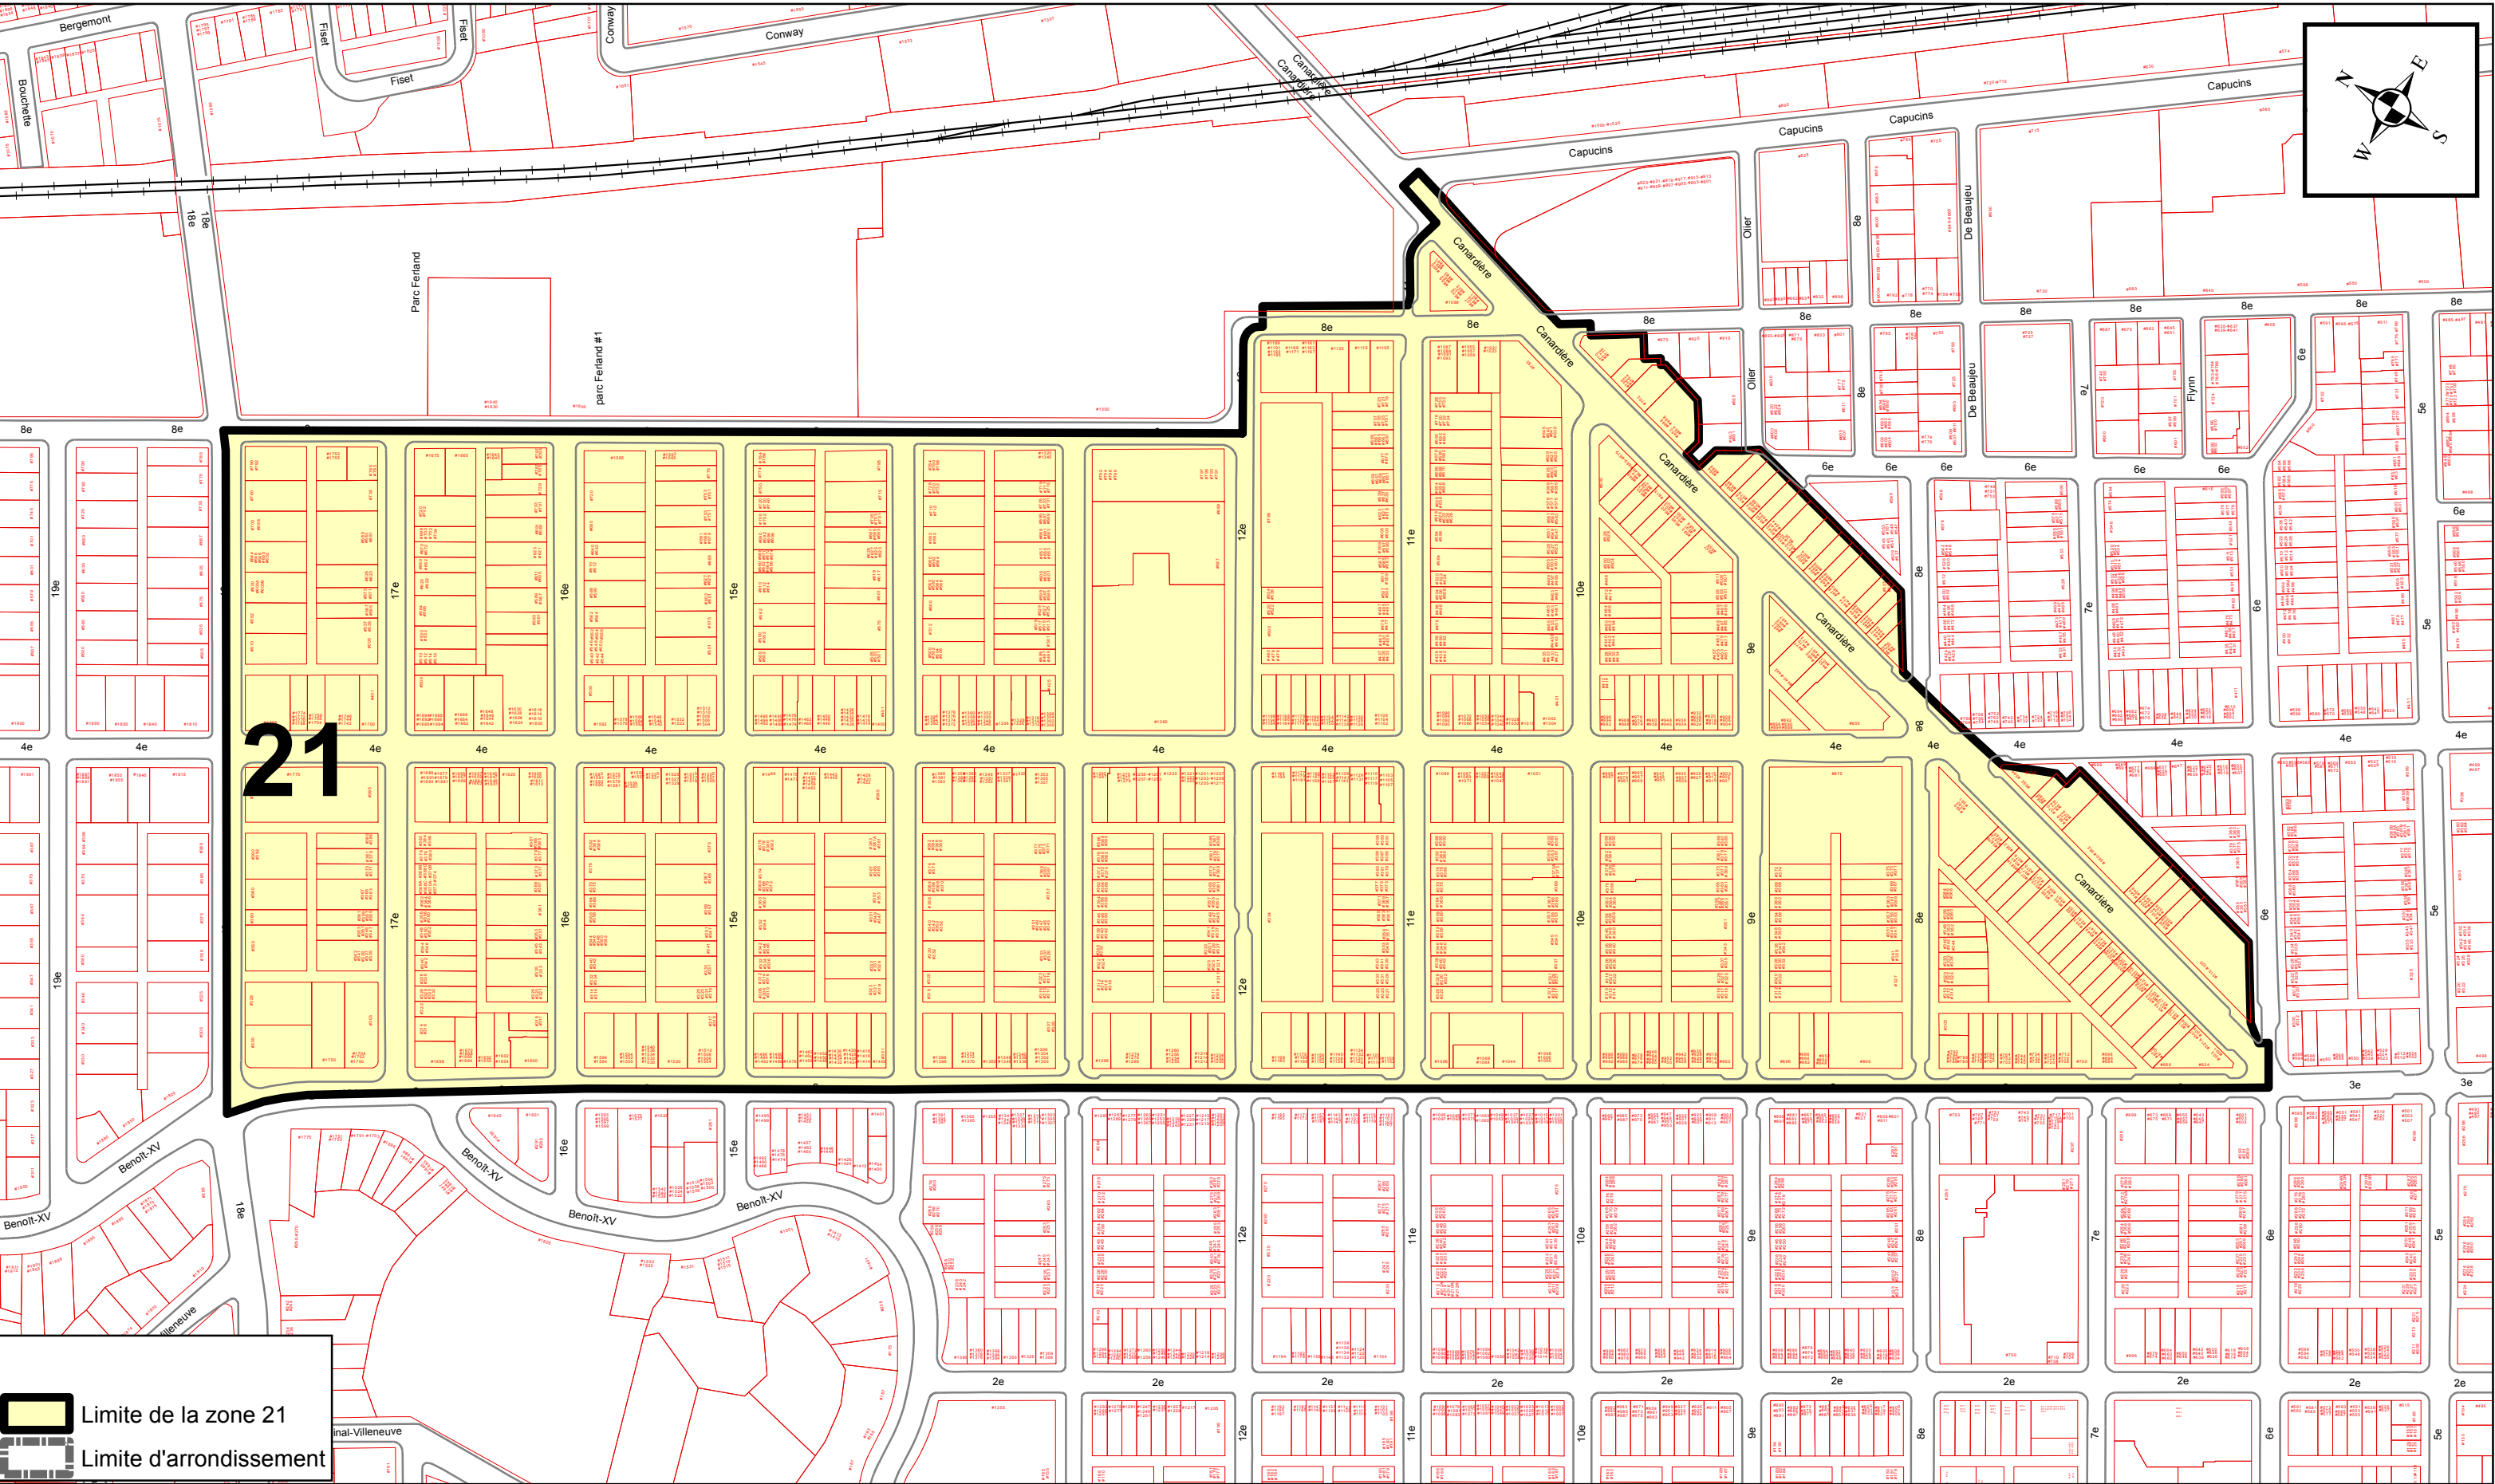

ANNEXE XV


ARRONDISSEMENT DE LA CITÉ-LIMOILLOU ZONES DE PERMIS DE STATIONNEMENT

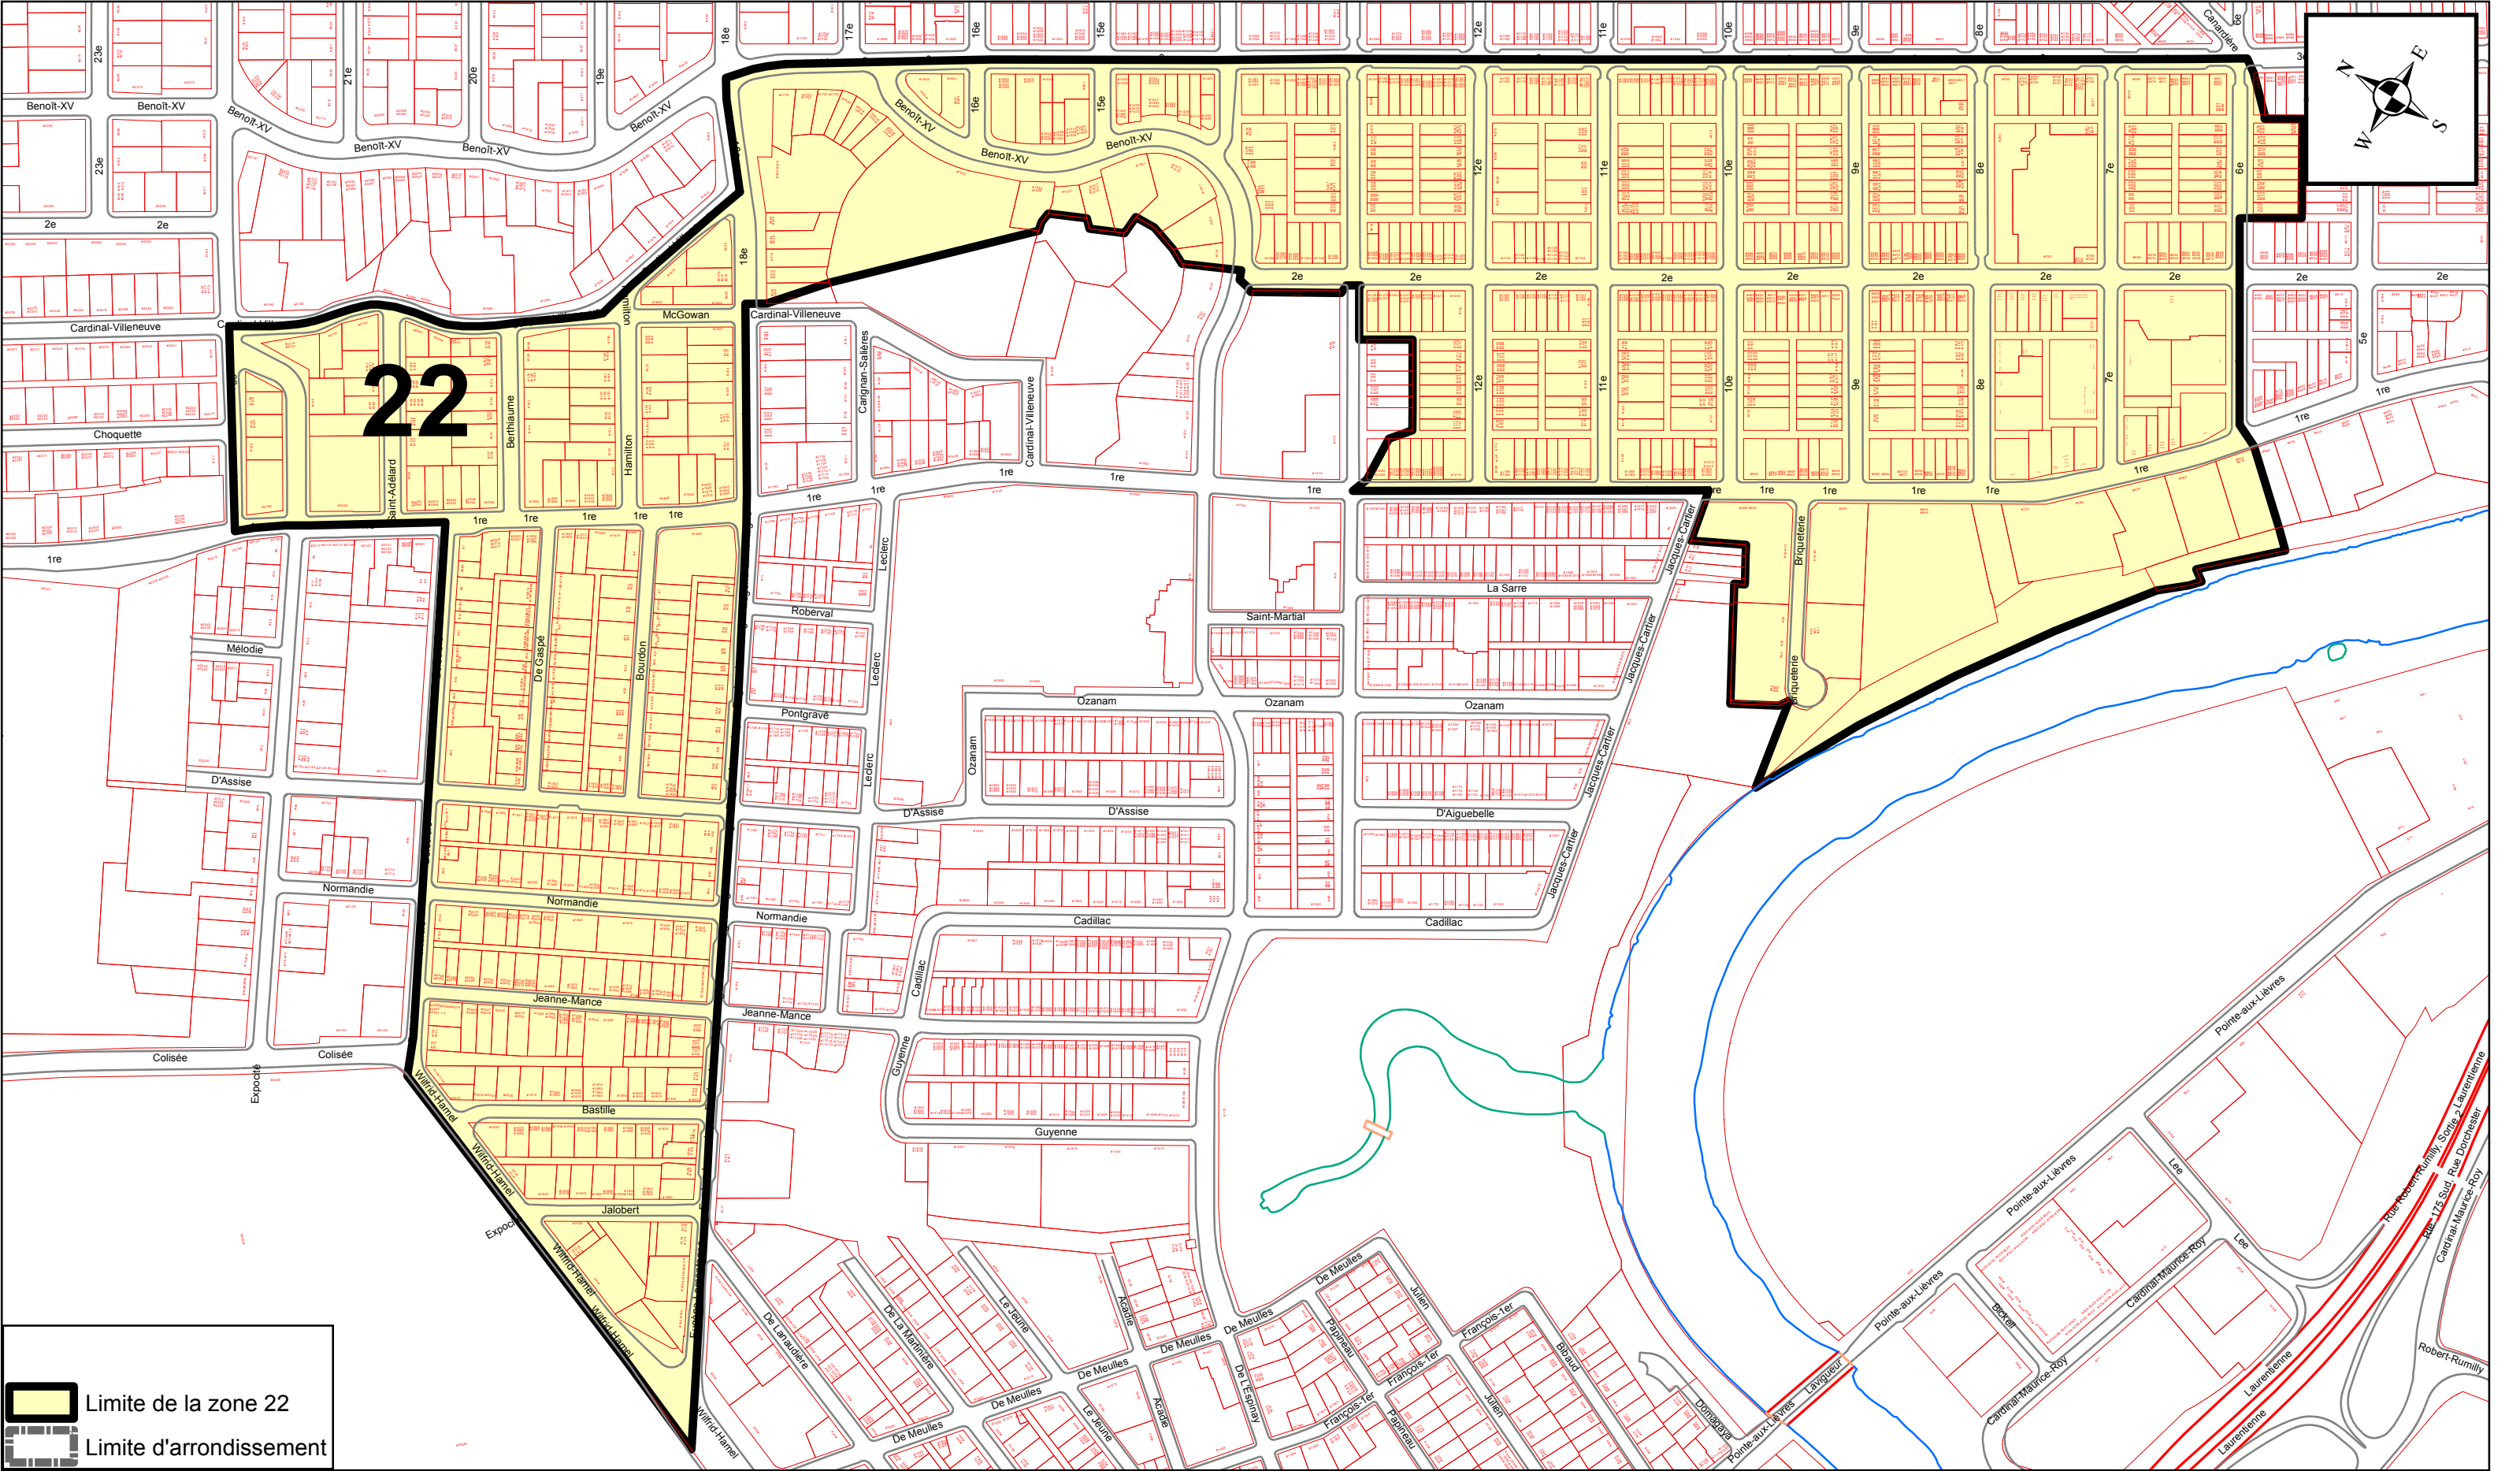

PRÉPARÉ PAR: ALAIN VÉZINA
FICHER= ZONE 22 - ANNEXE XV.MXD
ÉCHELLE= 1:4 000

Plan de la zone 22


ARRONDISSEMENT DE LA CITÉ-LIMOILLOU ZONES DE PERMIS DE STATIONNEMENT

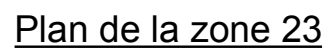

PRÉPARÉ PAR: ALAIN VÉZINA
FICHIER= ZONE 23 - ANNEXE XV.MXD
ÉCHELLE= 1:4 000

ANNEXE XV

ARRONDISSEMENT DE LA CITÉ-LIMOILLOU
ZONES DE PERMIS DE STATIONNEMENT

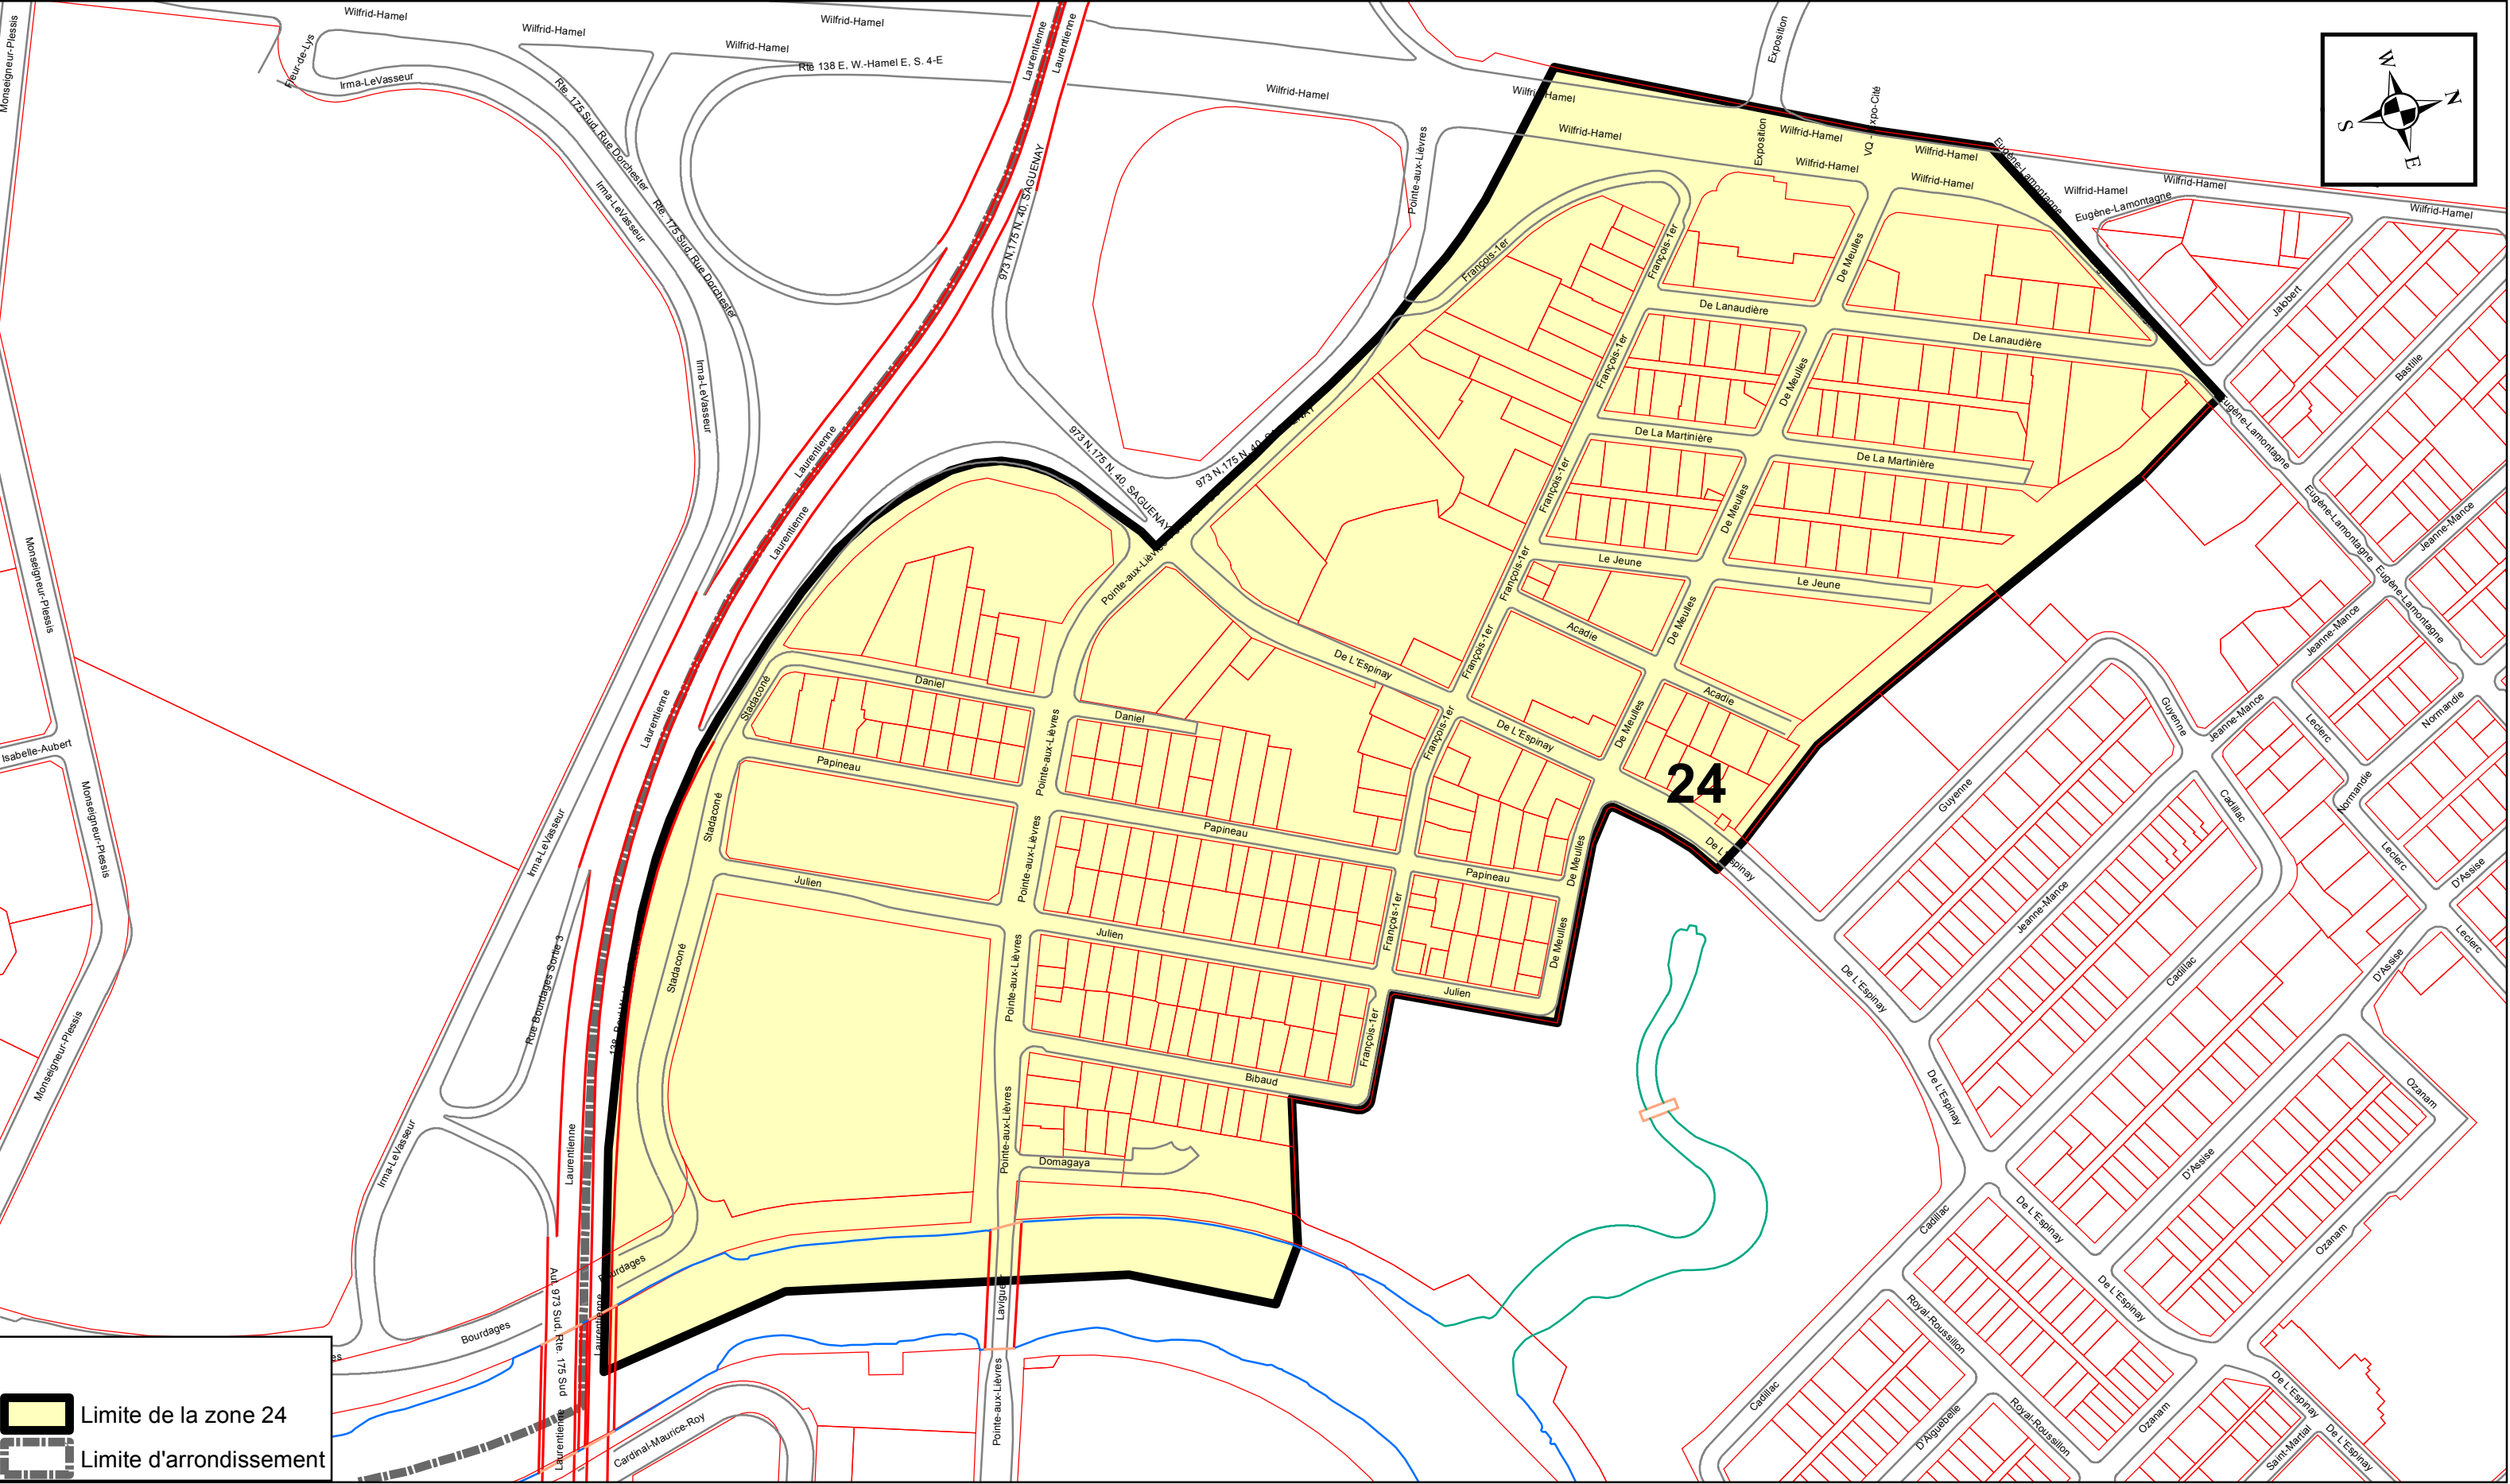


PRÉPARÉ PAR: ALAIN VÉZINA
FICHER= ZONE 24 - ANNEXE XV.MXD
ÉCHELLE= 1:3 000

Plan de la zone 24

ANNEXE XV

ARRONDISSEMENT DE LA CITÉ-LIMOILLOU
ZONES DE PERMIS DE STATIONNEMENT

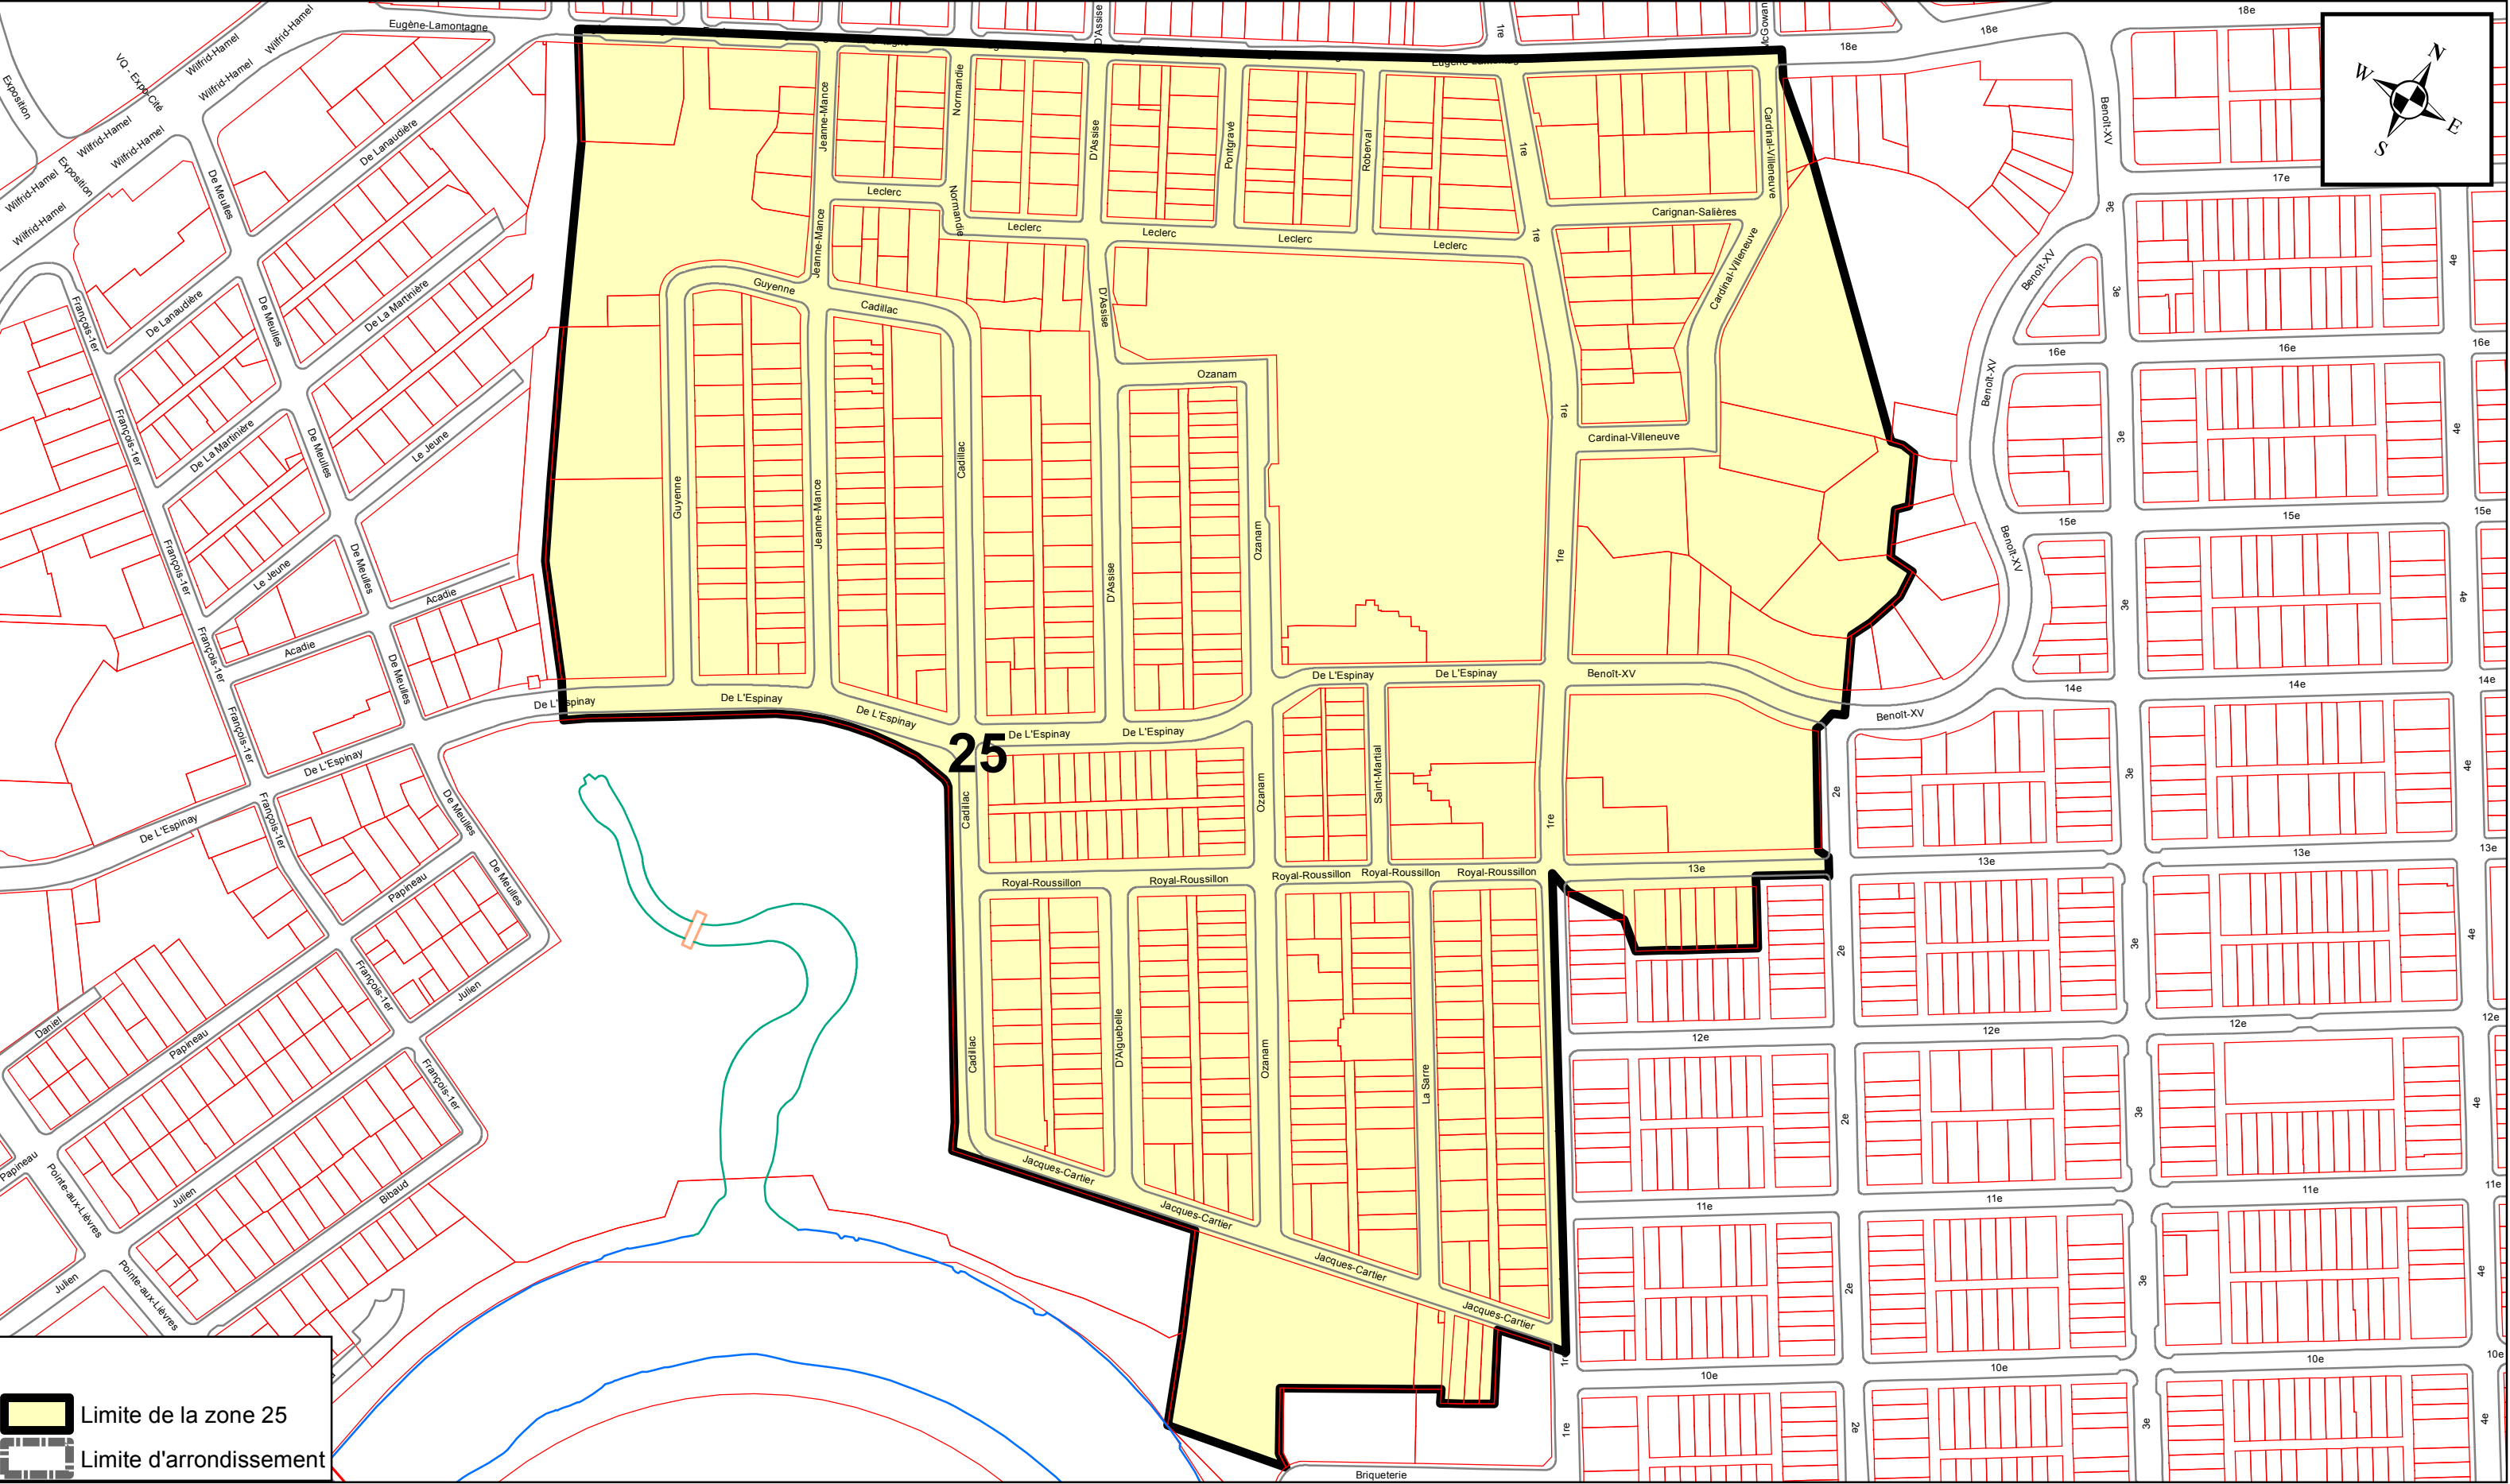


PRÉPARÉ PAR: ALAIN VÉZINA
FICHER= ZONE 25 - ANNEXE XV.MXD
ÉCHELLE= 1:3 000

Plan de la zone 25


ANNEXE XV

ARRONDISSEMENT DE LA CITÉ-LIMOILLOU
ZONES DE PERMIS DE STATIONNEMENT

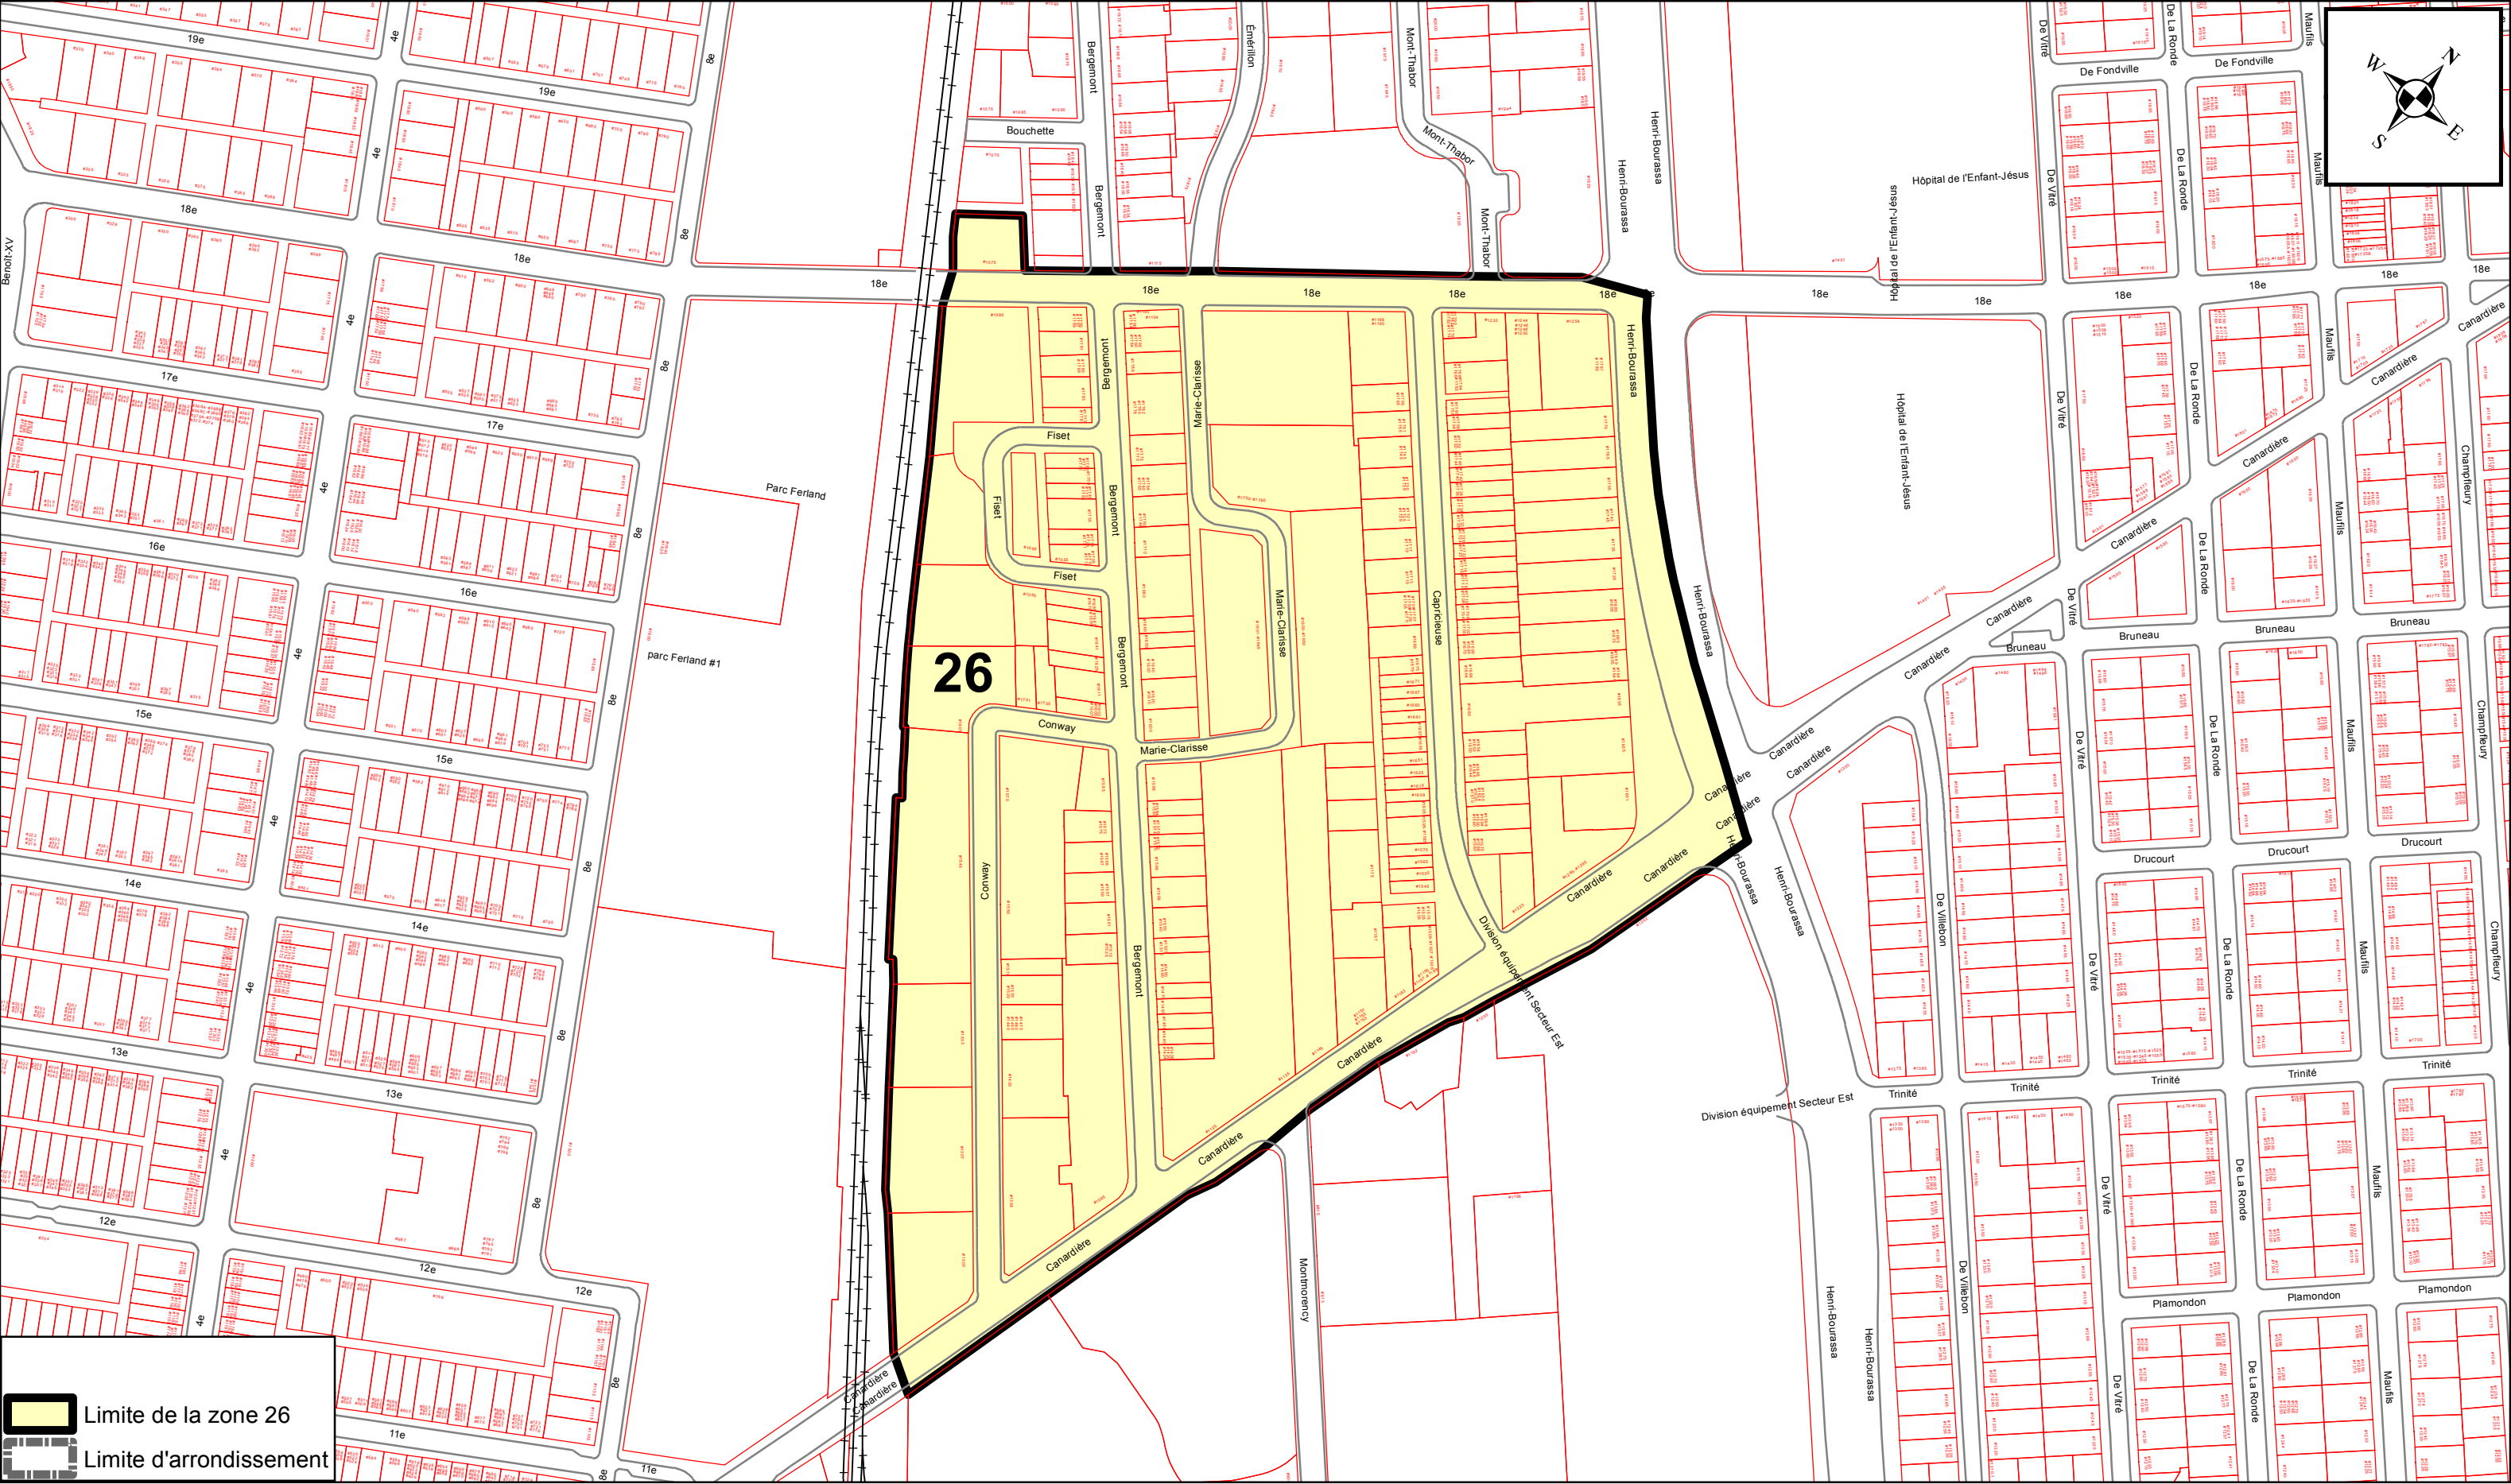


ANNEXE XV

ARRONDISSEMENT DE LA CITÉ-LIMOILLOU
ZONES DE PERMIS DE STATIONNEMENT

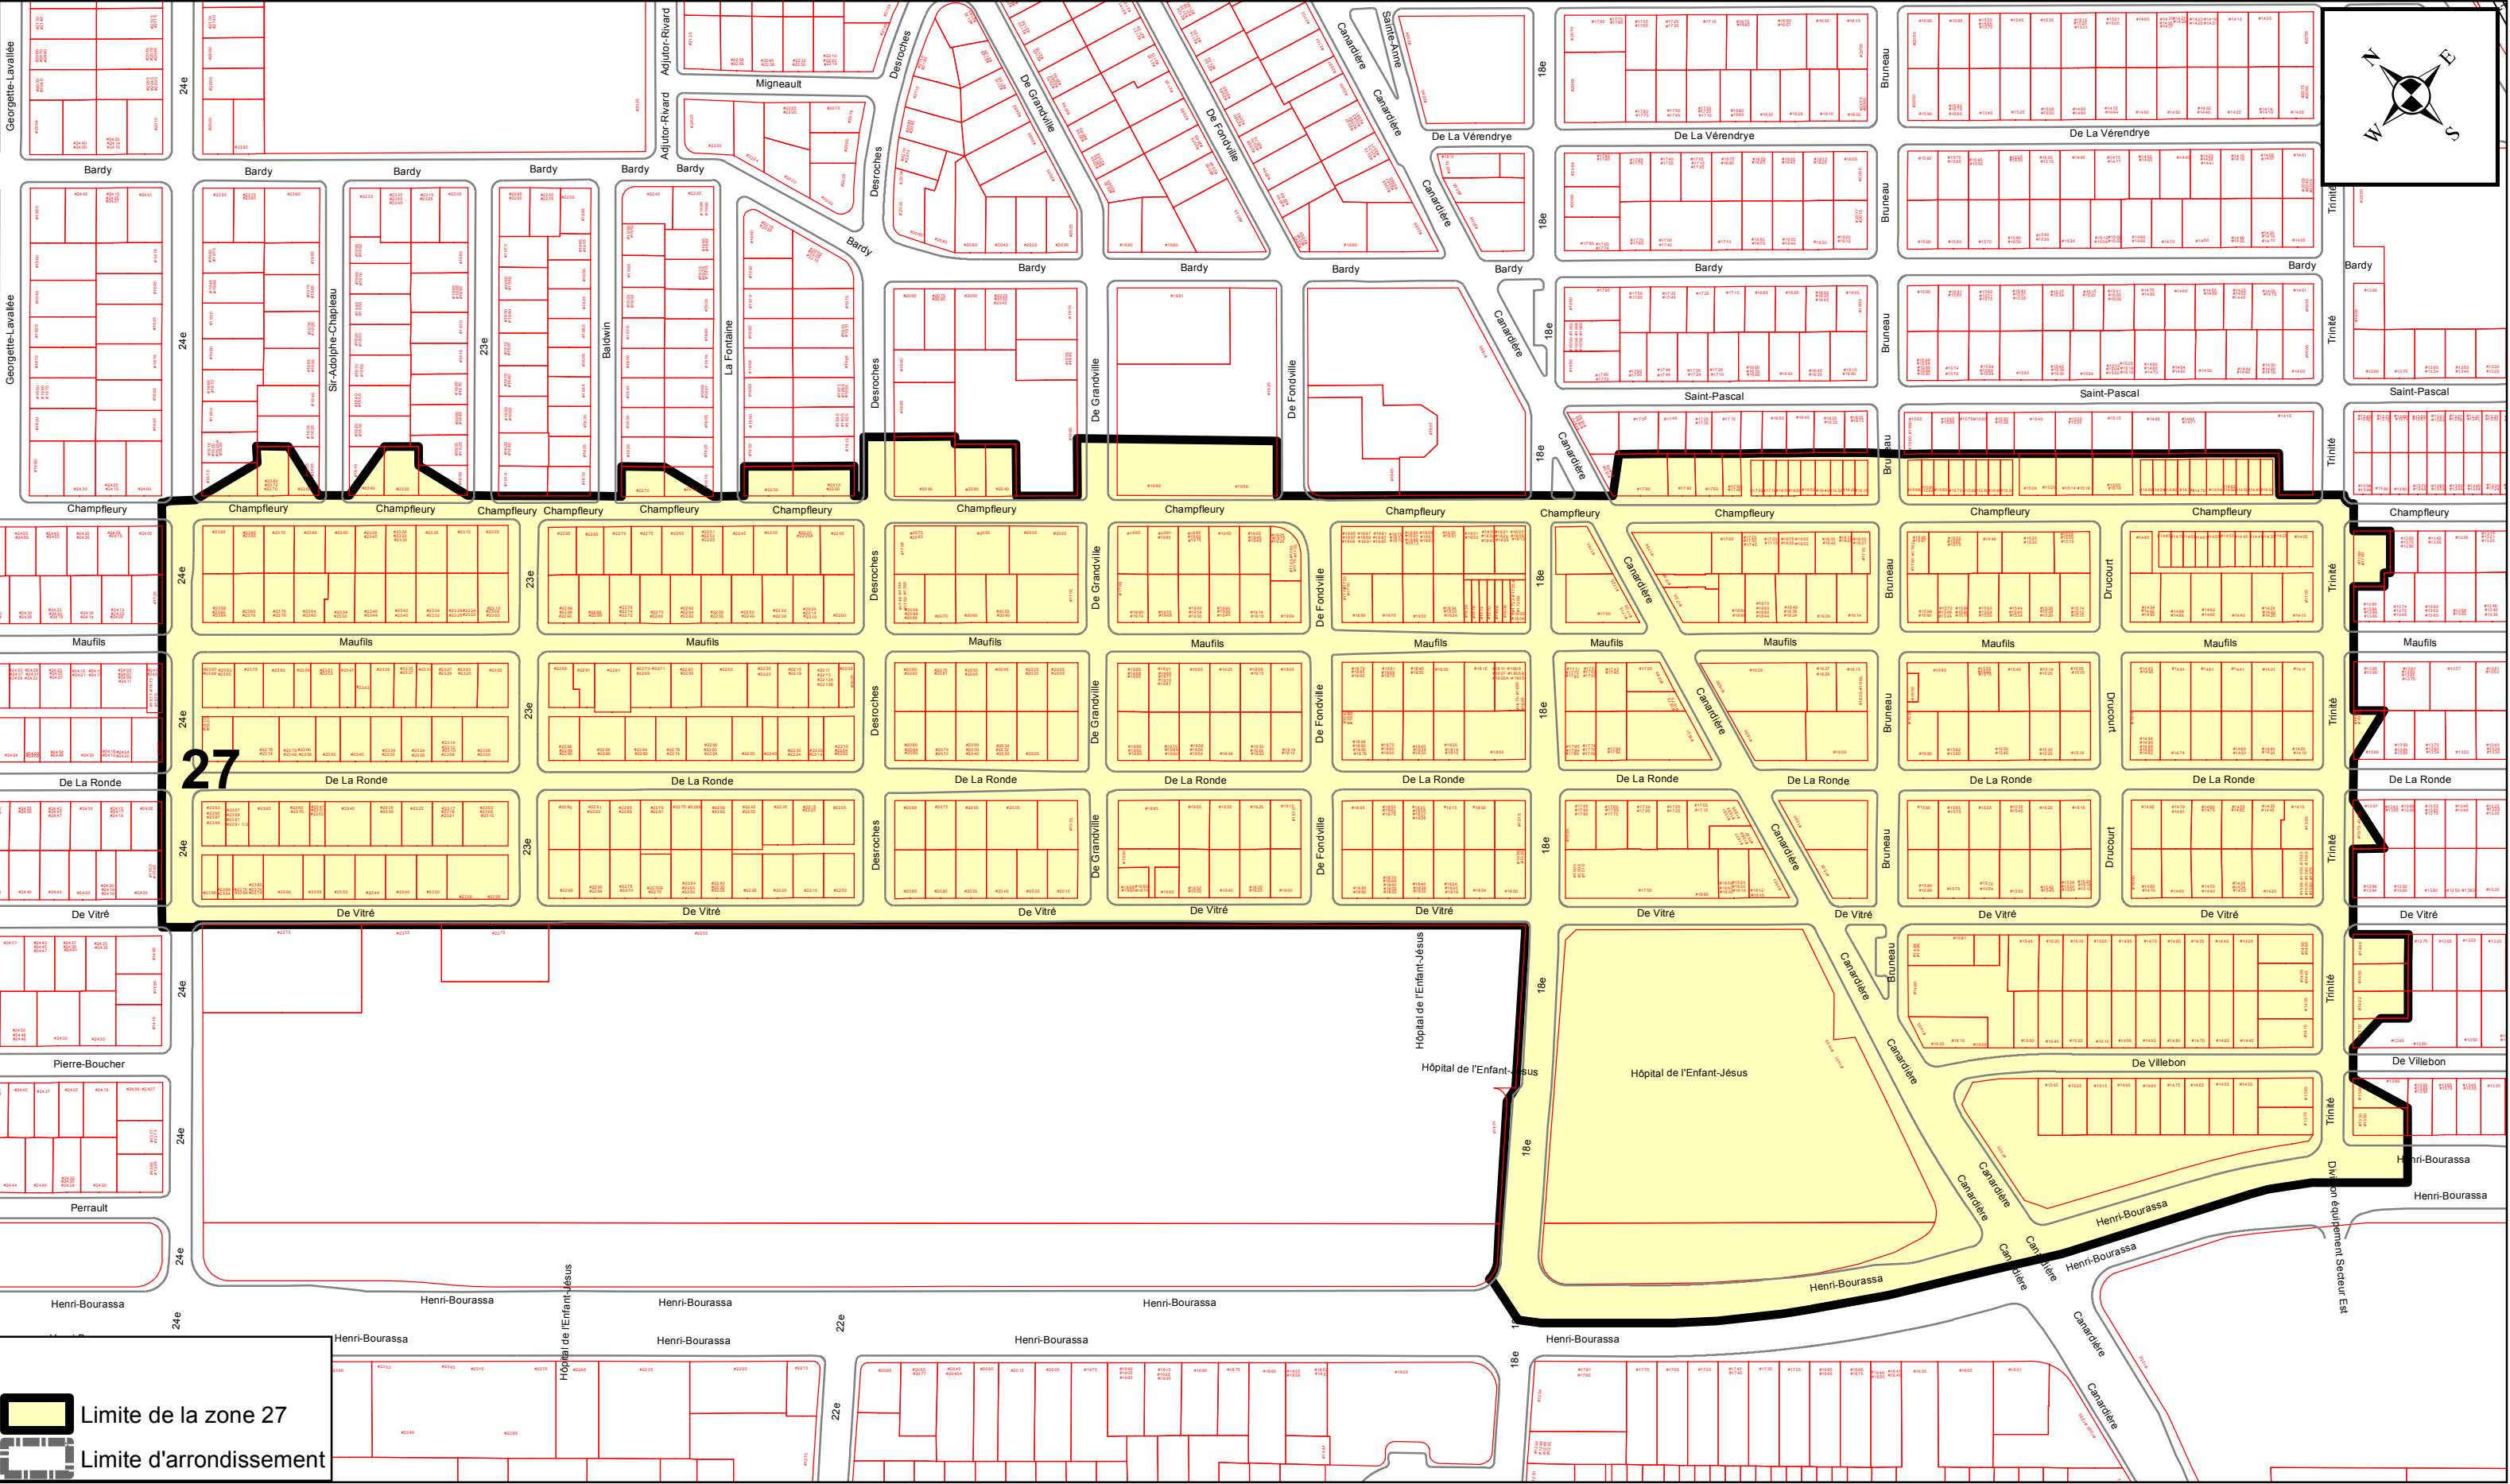


ANNEXE XV

ARRONDISSEMENT DE LA CITÉ-LIMOILLOU
ZONES DE PERMIS DE STATIONNEMENT

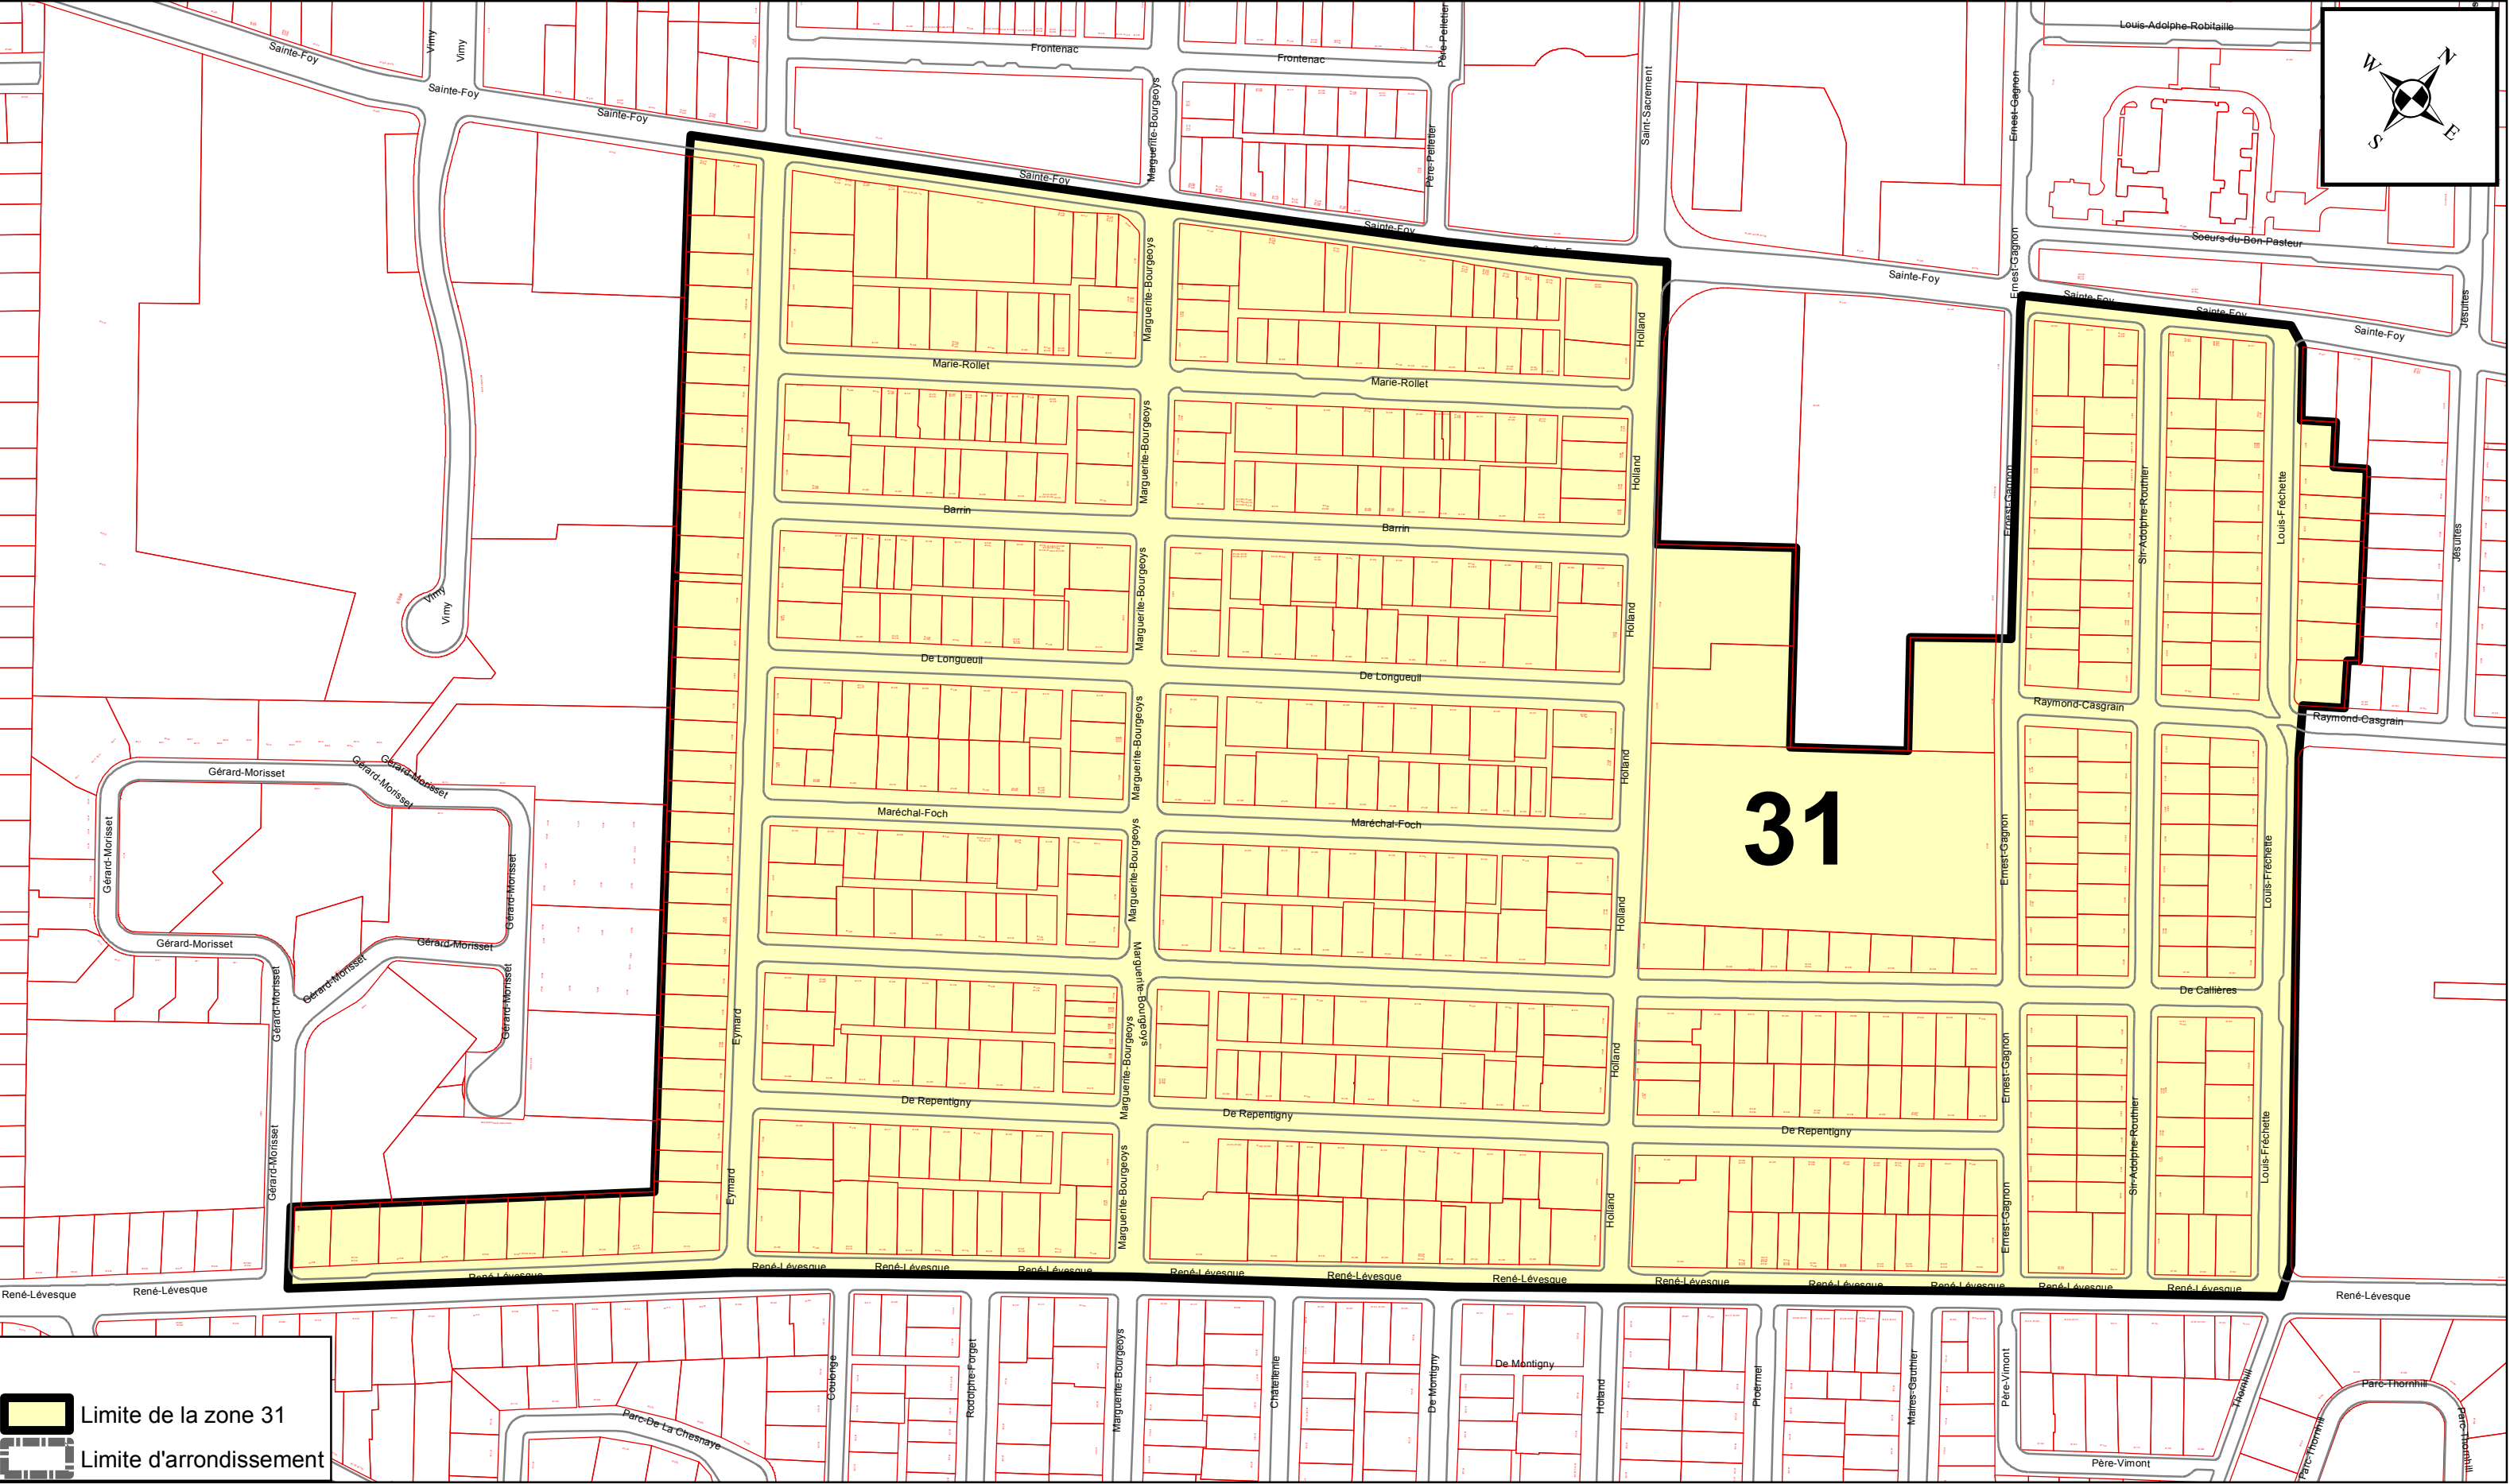


ANNEXE XV

ARRONDISSEMENT DE LA CITÉ-LIMOILLOU
ZONES DE PERMIS DE STATIONNEMENT

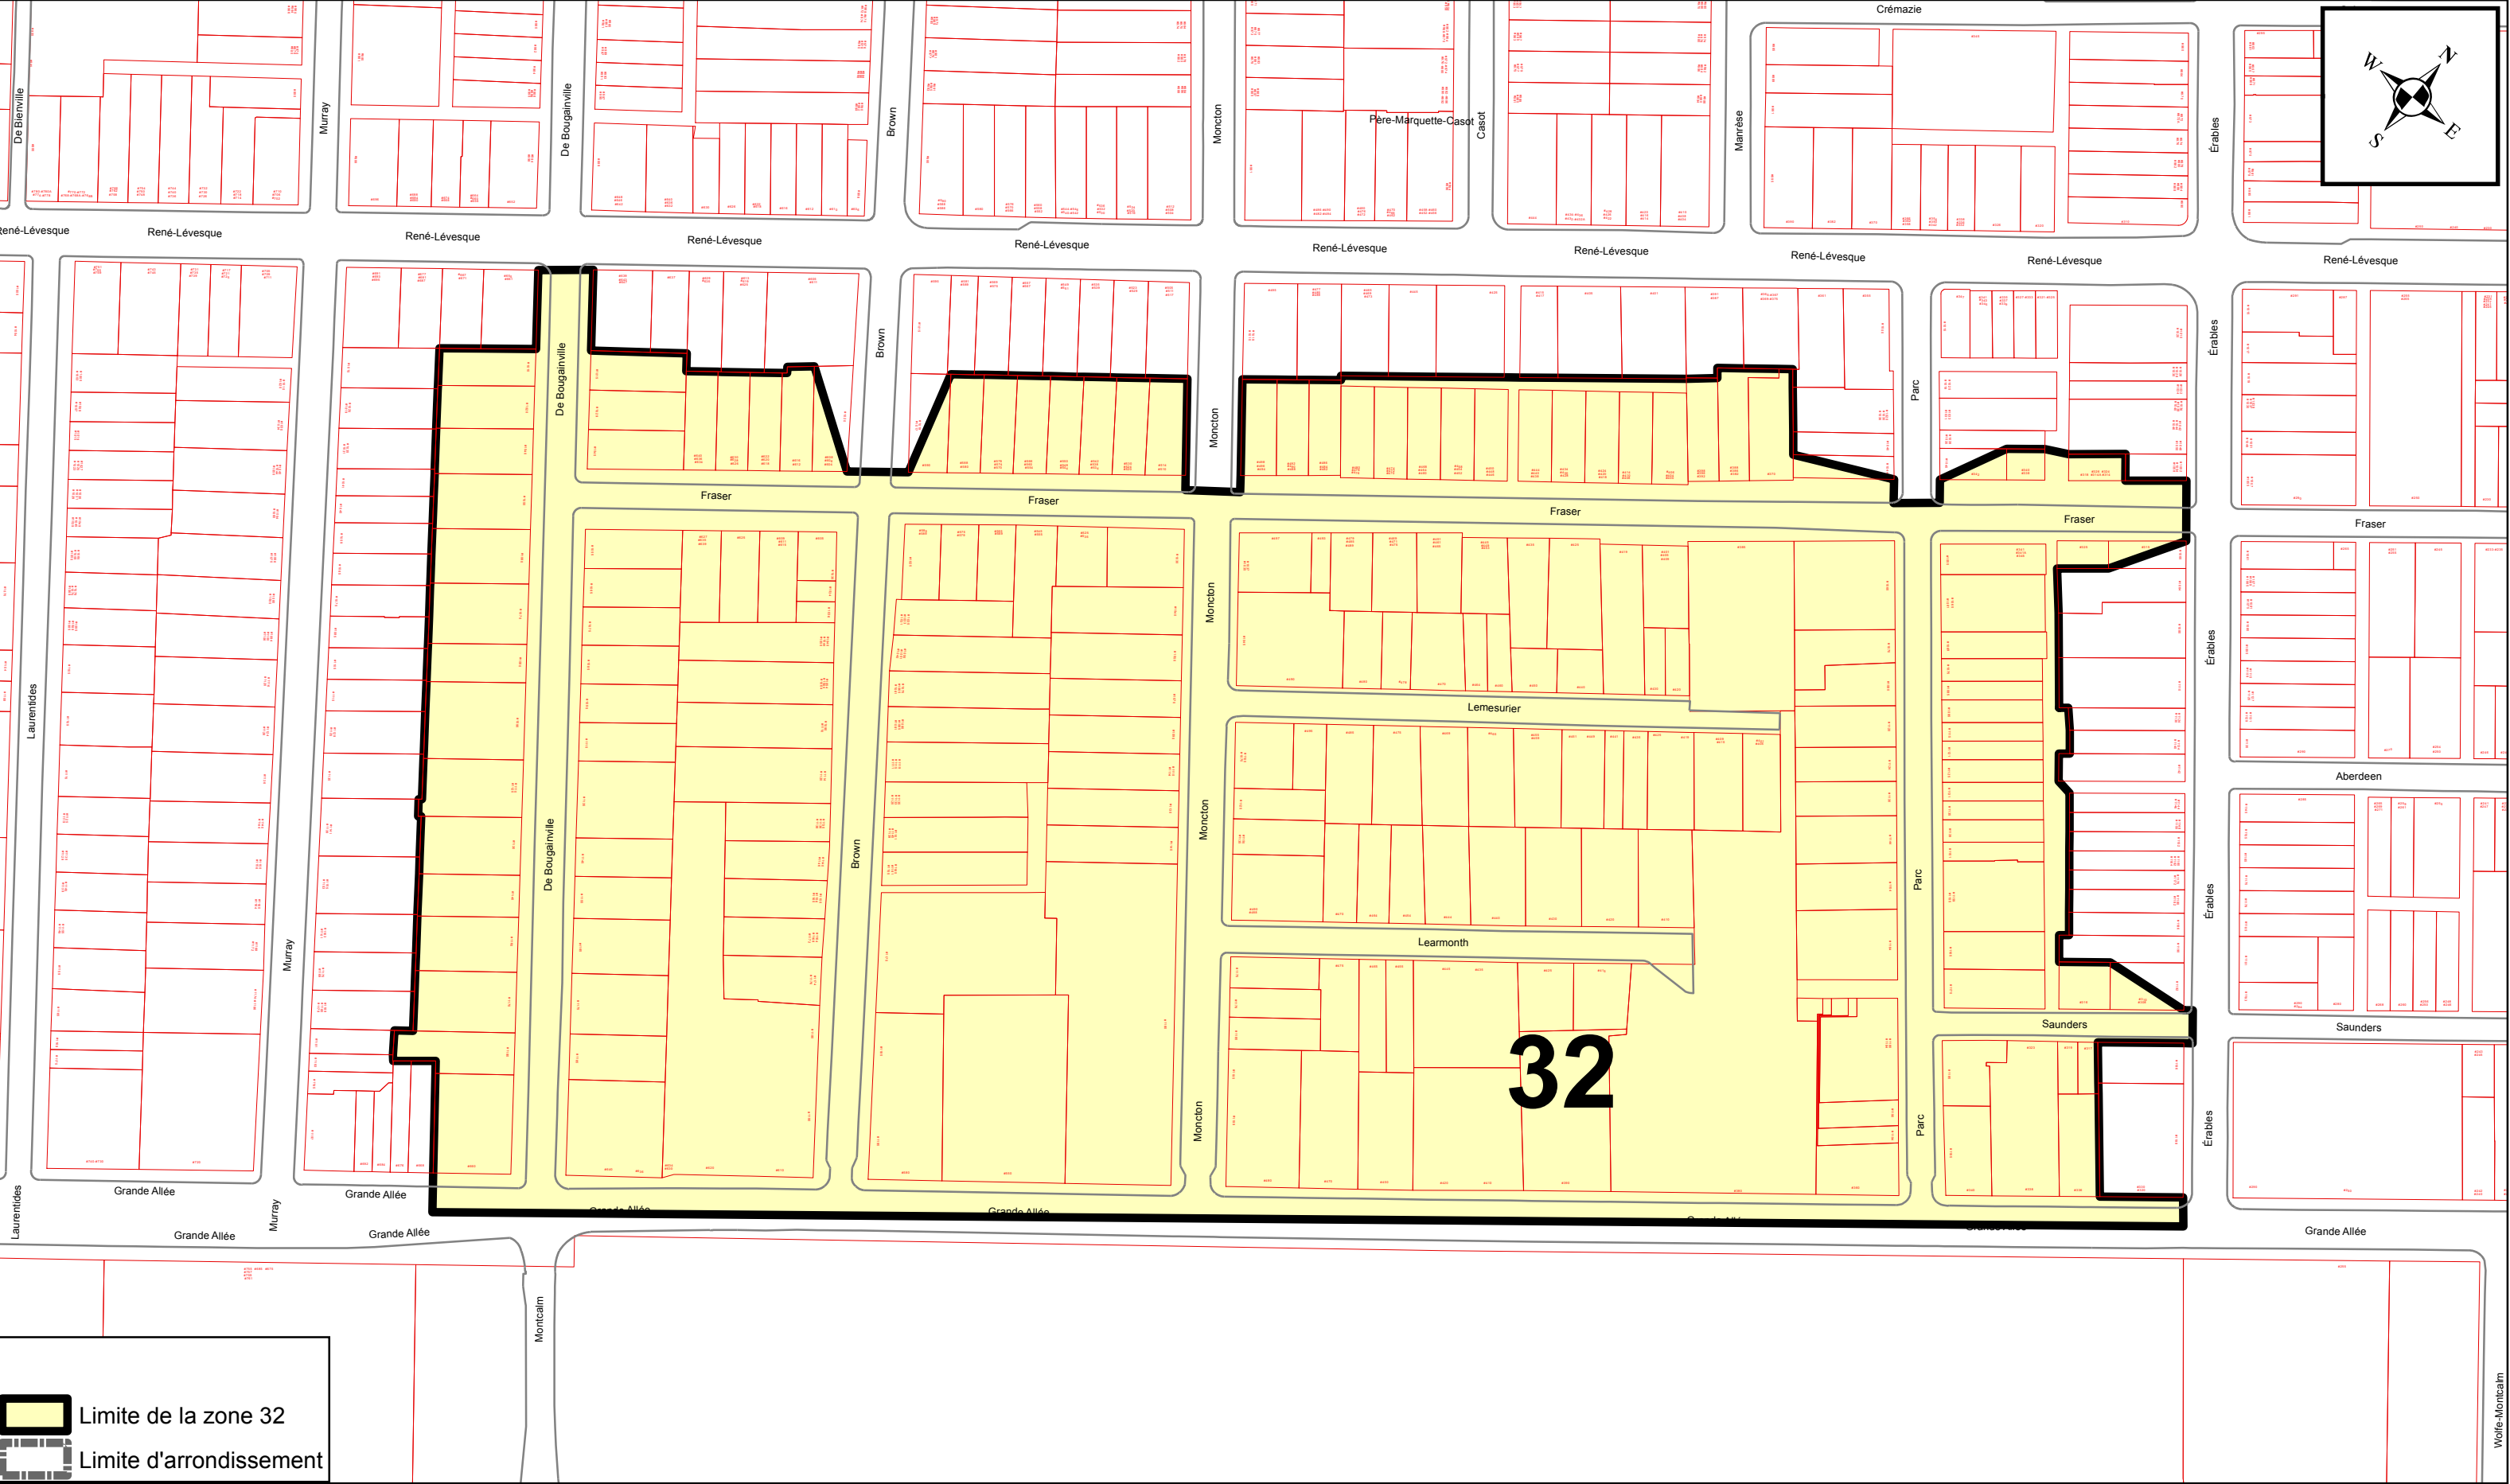

ANNEXE XV

ARRONDISSEMENT DE LA CITÉ-LIMOILLOU
ZONES DE PERMIS DE STATIONNEMENT

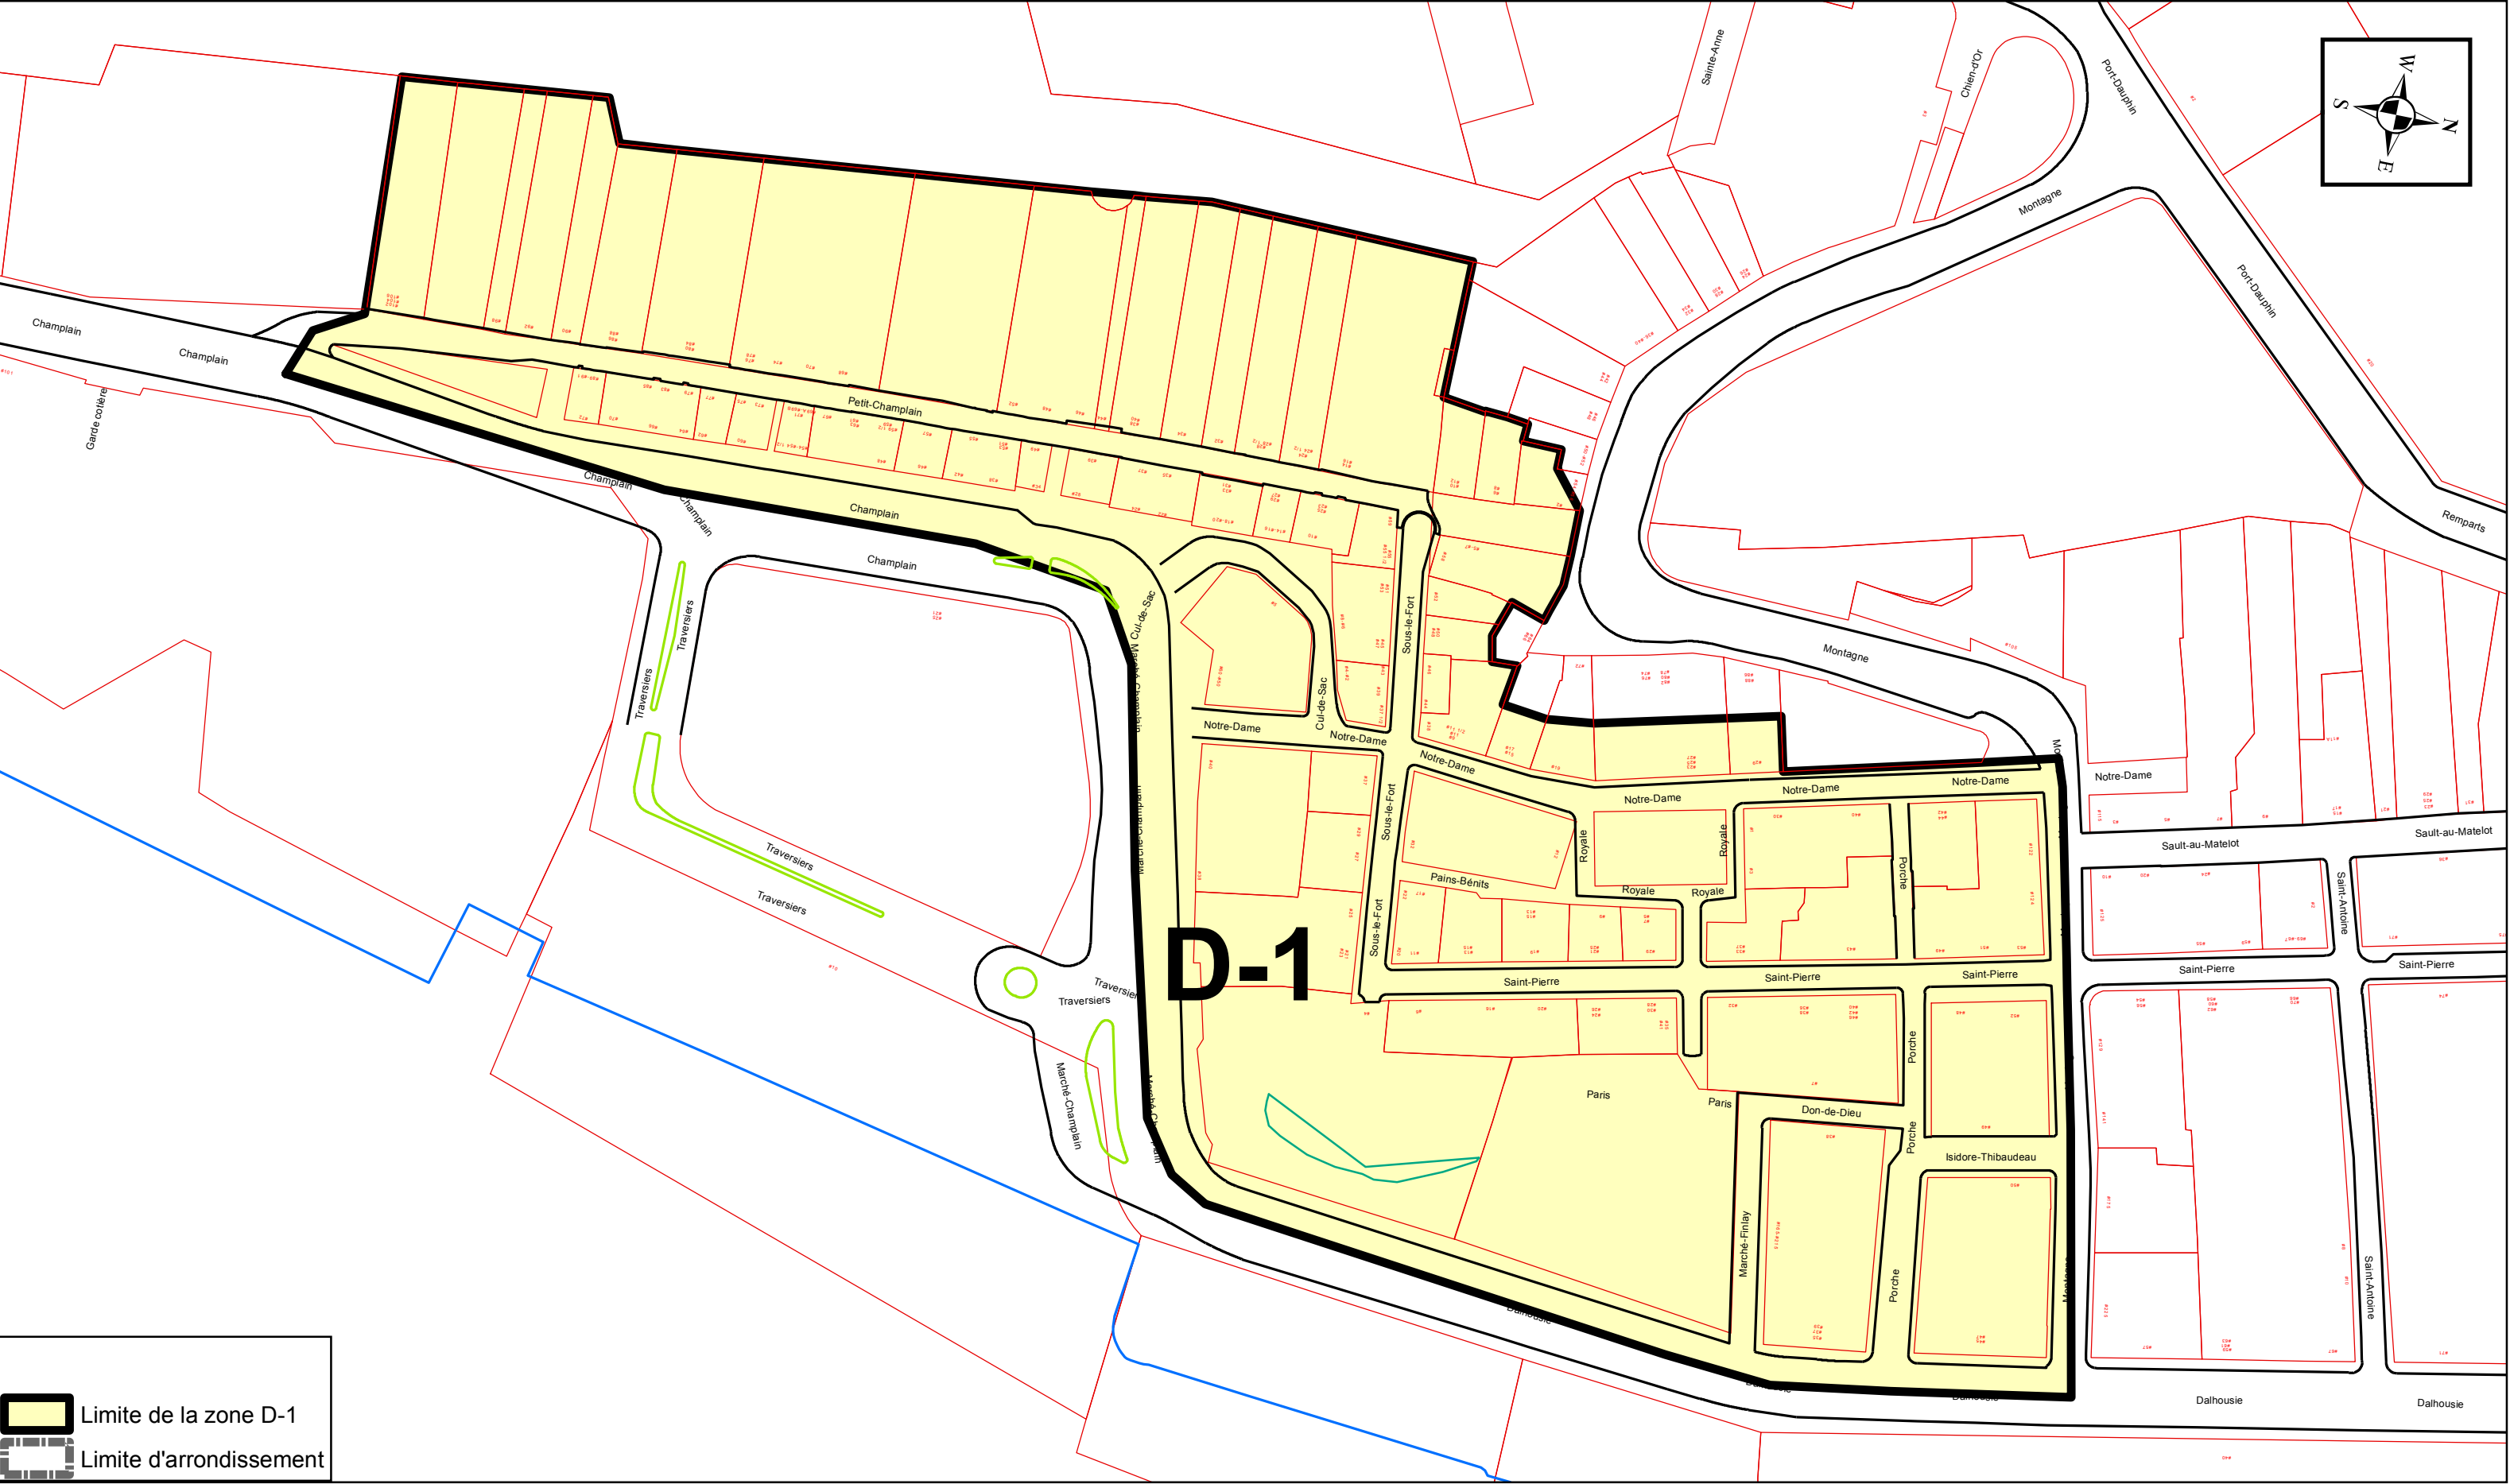

Plan de la zone D-1