

ANNEXE XV Onglet 1

ARRONDISSEMENT DE LA CITÉ-LIMOILLOU


PERMIS DE STATIONNEMENT DE RÉSIDANT, DE COMMERÇANT ET D'ARTISTE CATÉGORIES ET CONDITIONS DE DÉLIVRANCE DES PERMIS PAR ZONE

	Limite du nombre de permis délivrés par zone -pour l'ensemble des catégories ou pour une catégorie				Limite du nombre de permis délivrés par zone - par logement, par atelier d'artiste ou par commerce		
Zone	Toutes catégories	Résident	Commerçant	Artiste	Par logement	Par atelier	Par commerce
1					illimité	1	2
2					illimité	1	2
3					illimité	1	0
4					illimité	1	1
5					illimité	1	0
6					illimité	1	2
7					illimité	1	0
8					illimité	1	0
9					illimité	1	0
10					illimité	1	1
11					1 *	1	0
12					illimité	1	0
13					illimité	1	0
14					illimité	1	1
15					illimité	1	2
16					illimité	1	2
21					illimité	1	2
22					illimité	1	2
23					illimité	1	2
24					illimité	1	2
25					illimité	1	2
26					illimité	1	2
27					illimité	1	2
28					illimité	1	2
31					illimité	1	2
32					illimité	1	0
D-1					1	0	0

* Dans la zone 11, un résident n'a pas droit à la délivrance d'un permis de stationnement lorsque le logement qu'il occupe est desservi par un espace de stationnement hors rue.

ANNEXE XV


ARRONDISSEMENT DE LA CITÉ-LIMOILLOU
ZONES DE PERMIS DE STATIONNEMENT

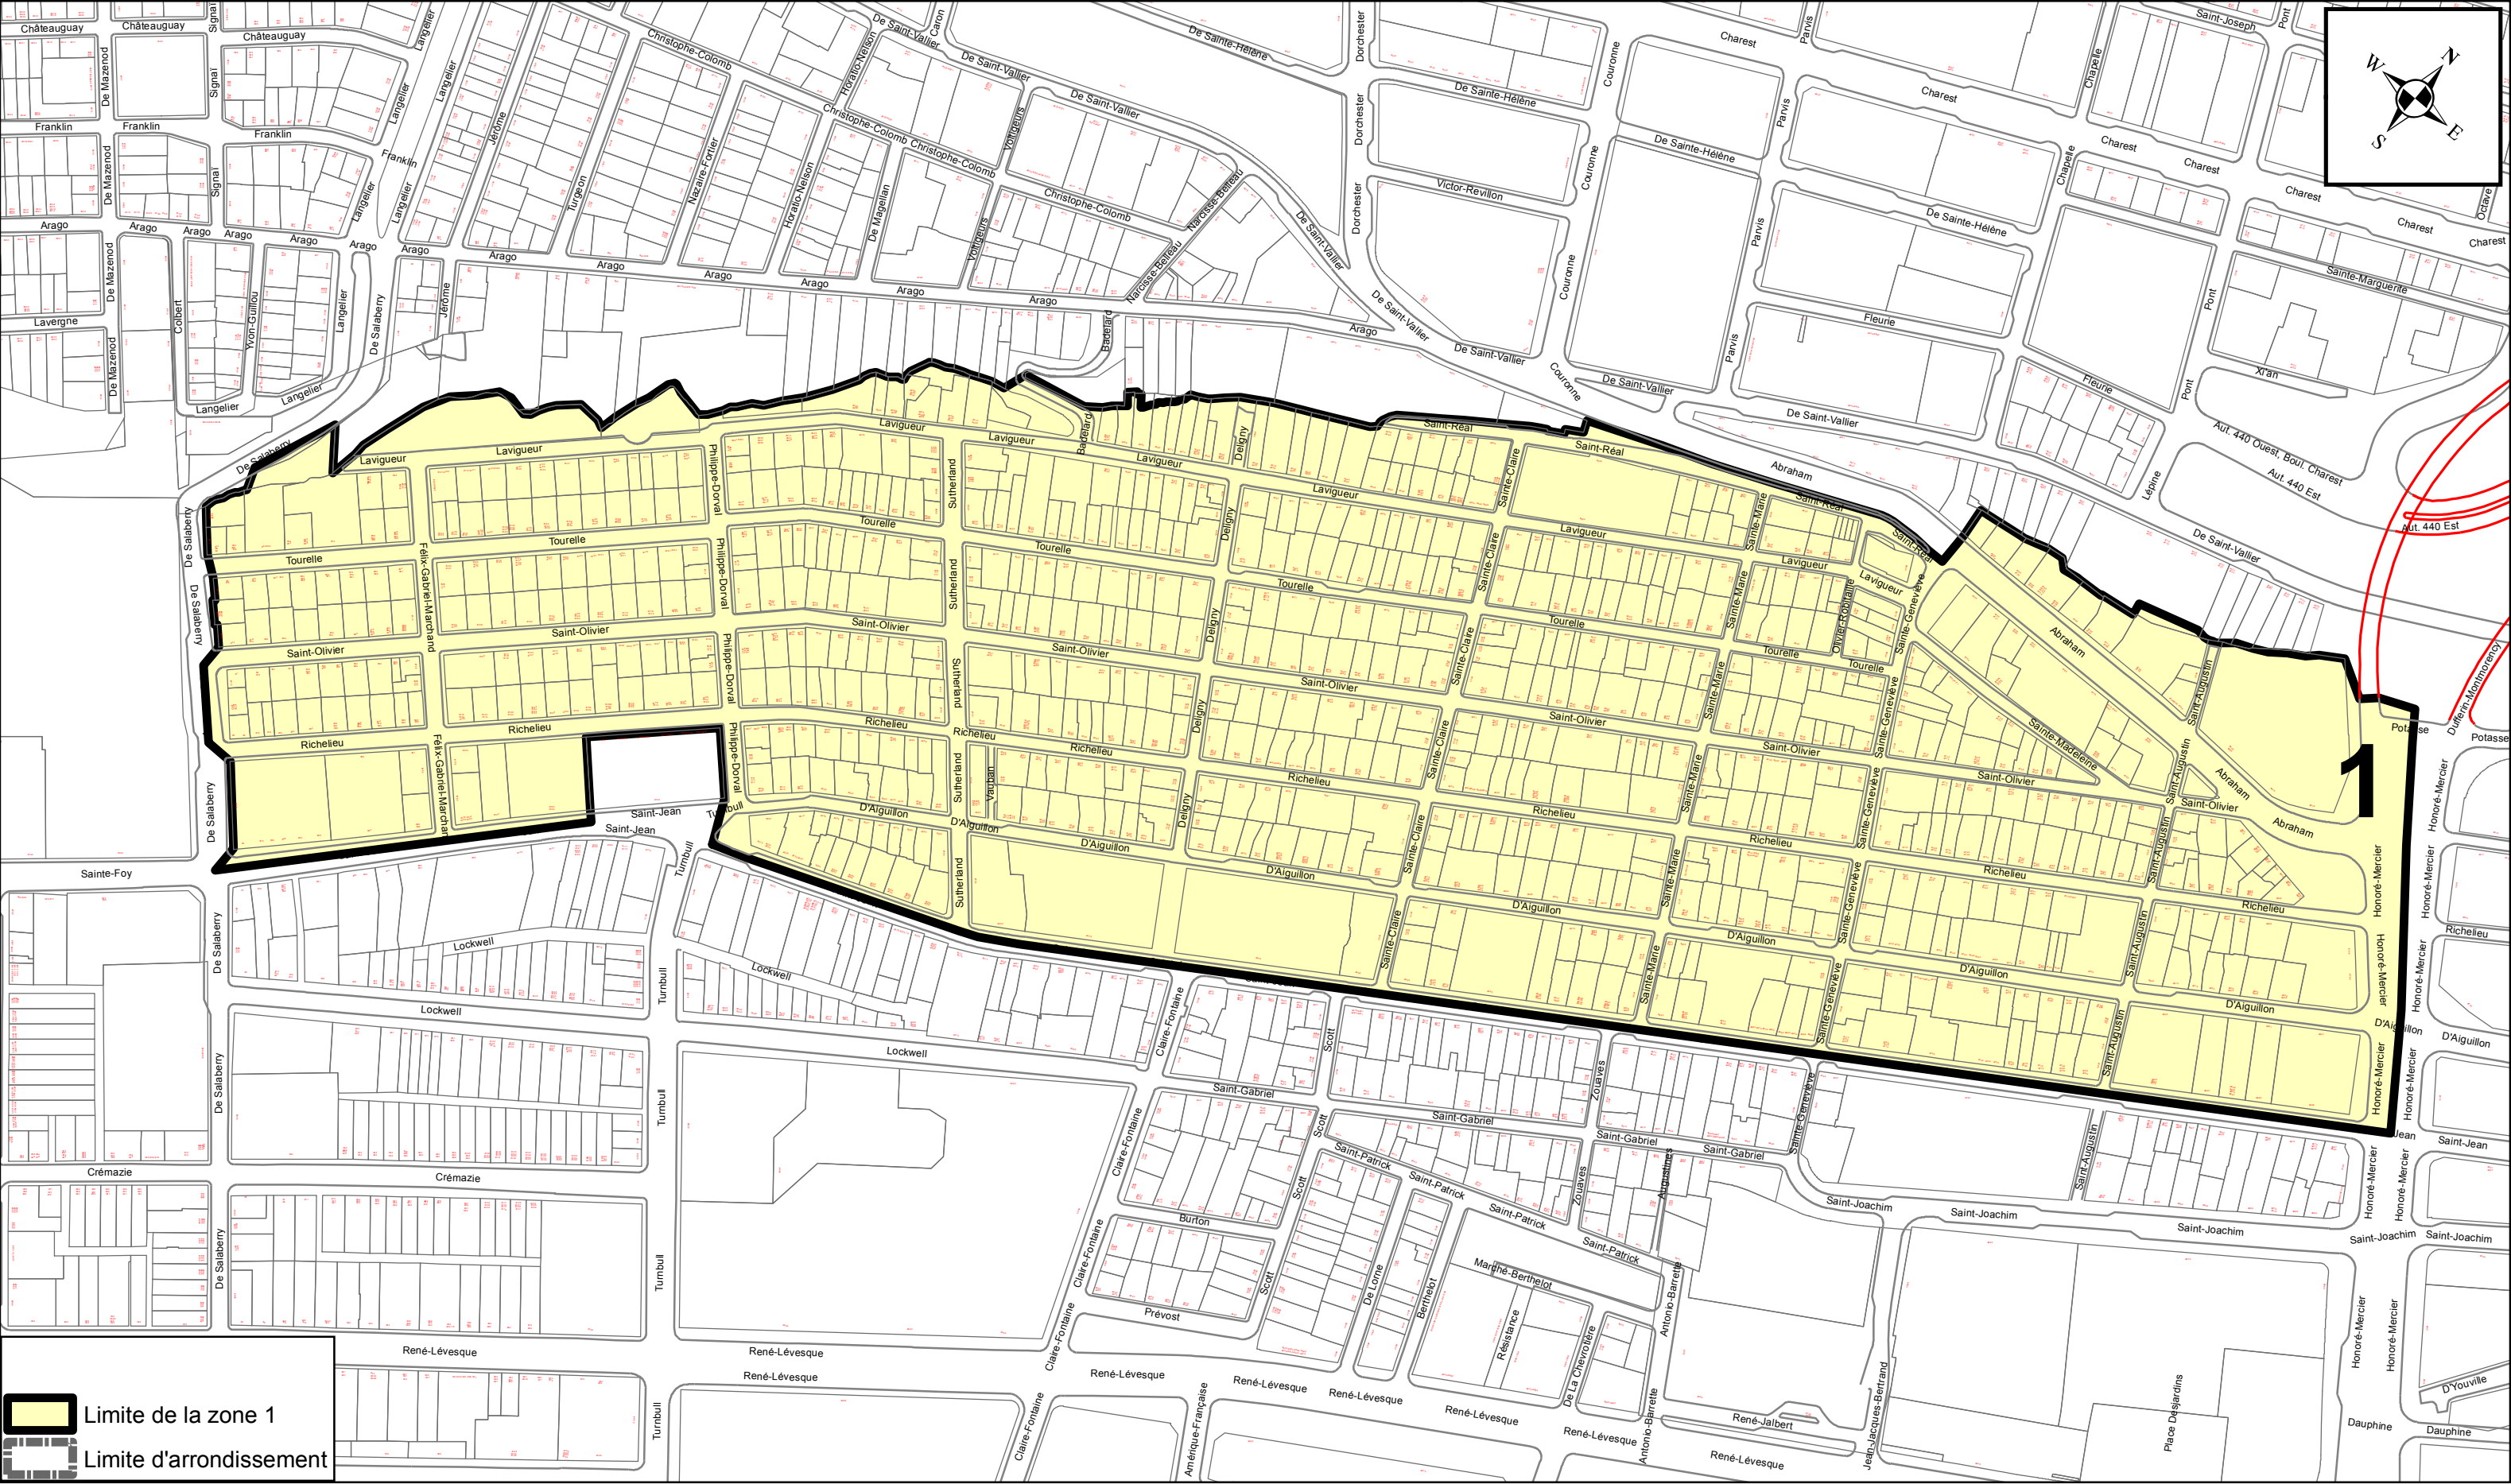

Plan de la zone 1


ANNEXE XV

ARRONDISSEMENT DE LA CITÉ-LIMOILLOU
ZONES DE PERMIS DE STATIONNEMENT

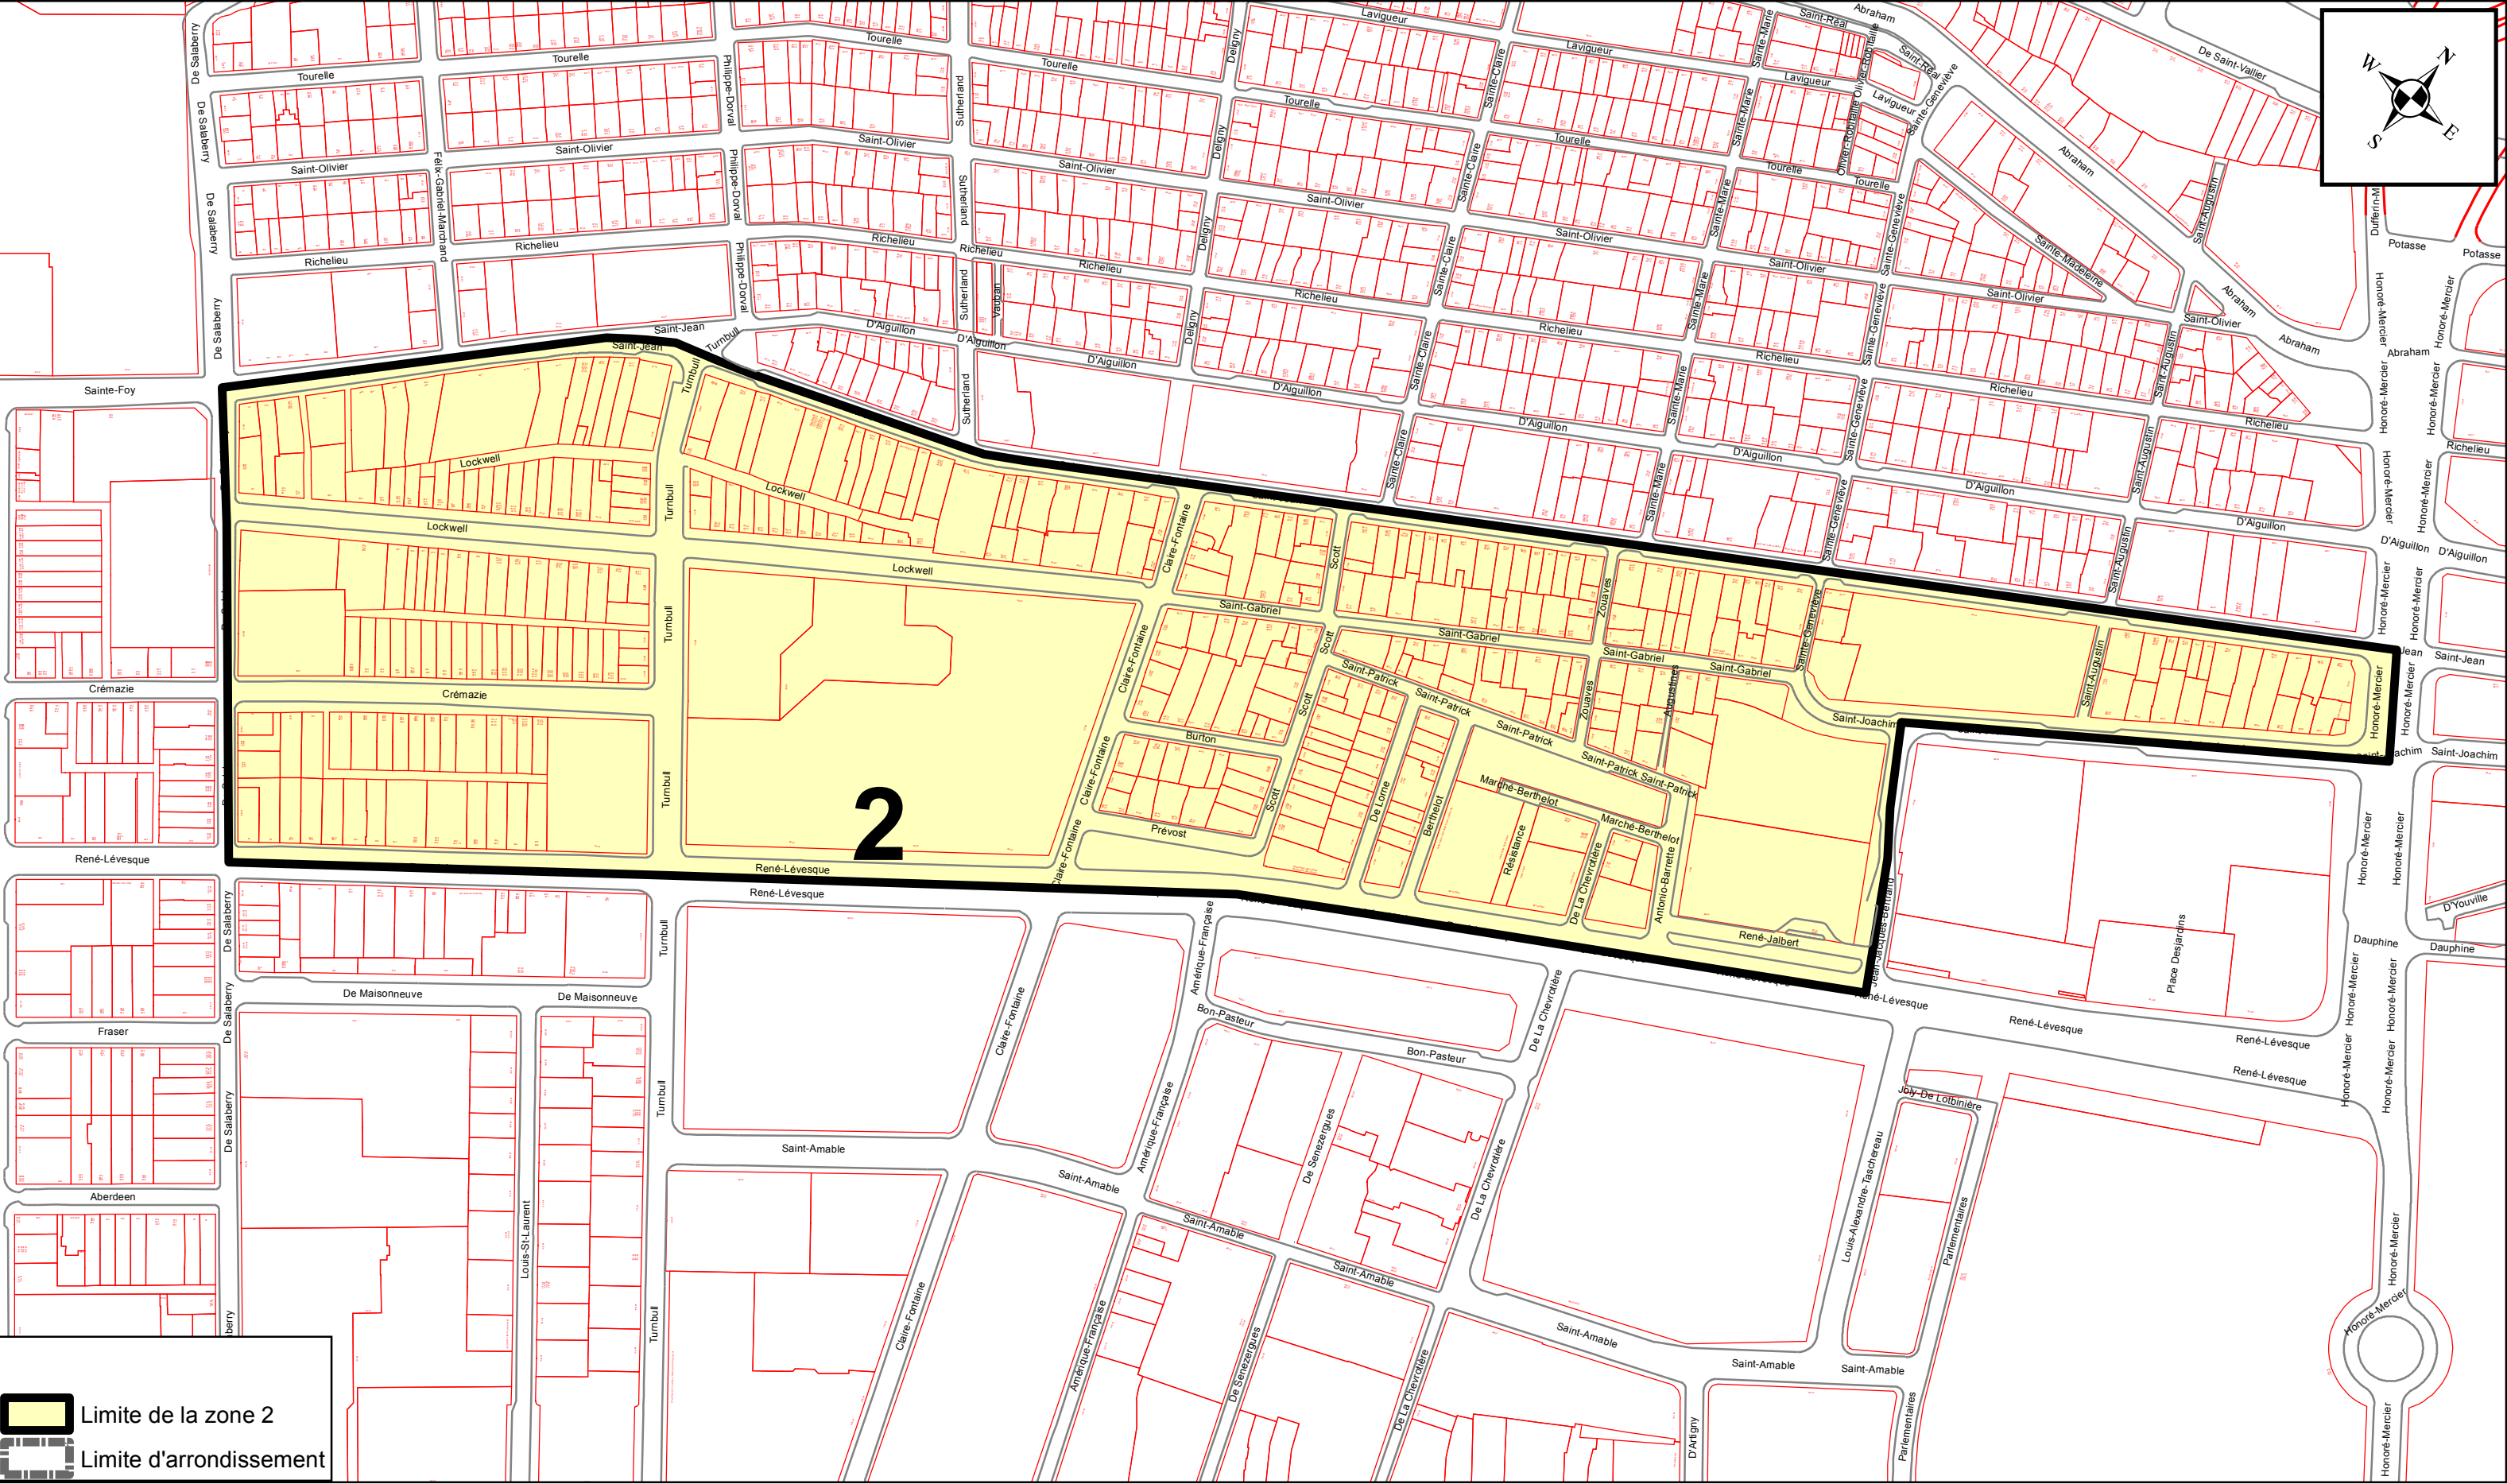


ANNEXE XV

ARRONDISSEMENT DE LA CITÉ-LIMOILLOU ZONES DE PERMIS DE STATIONNEMENT

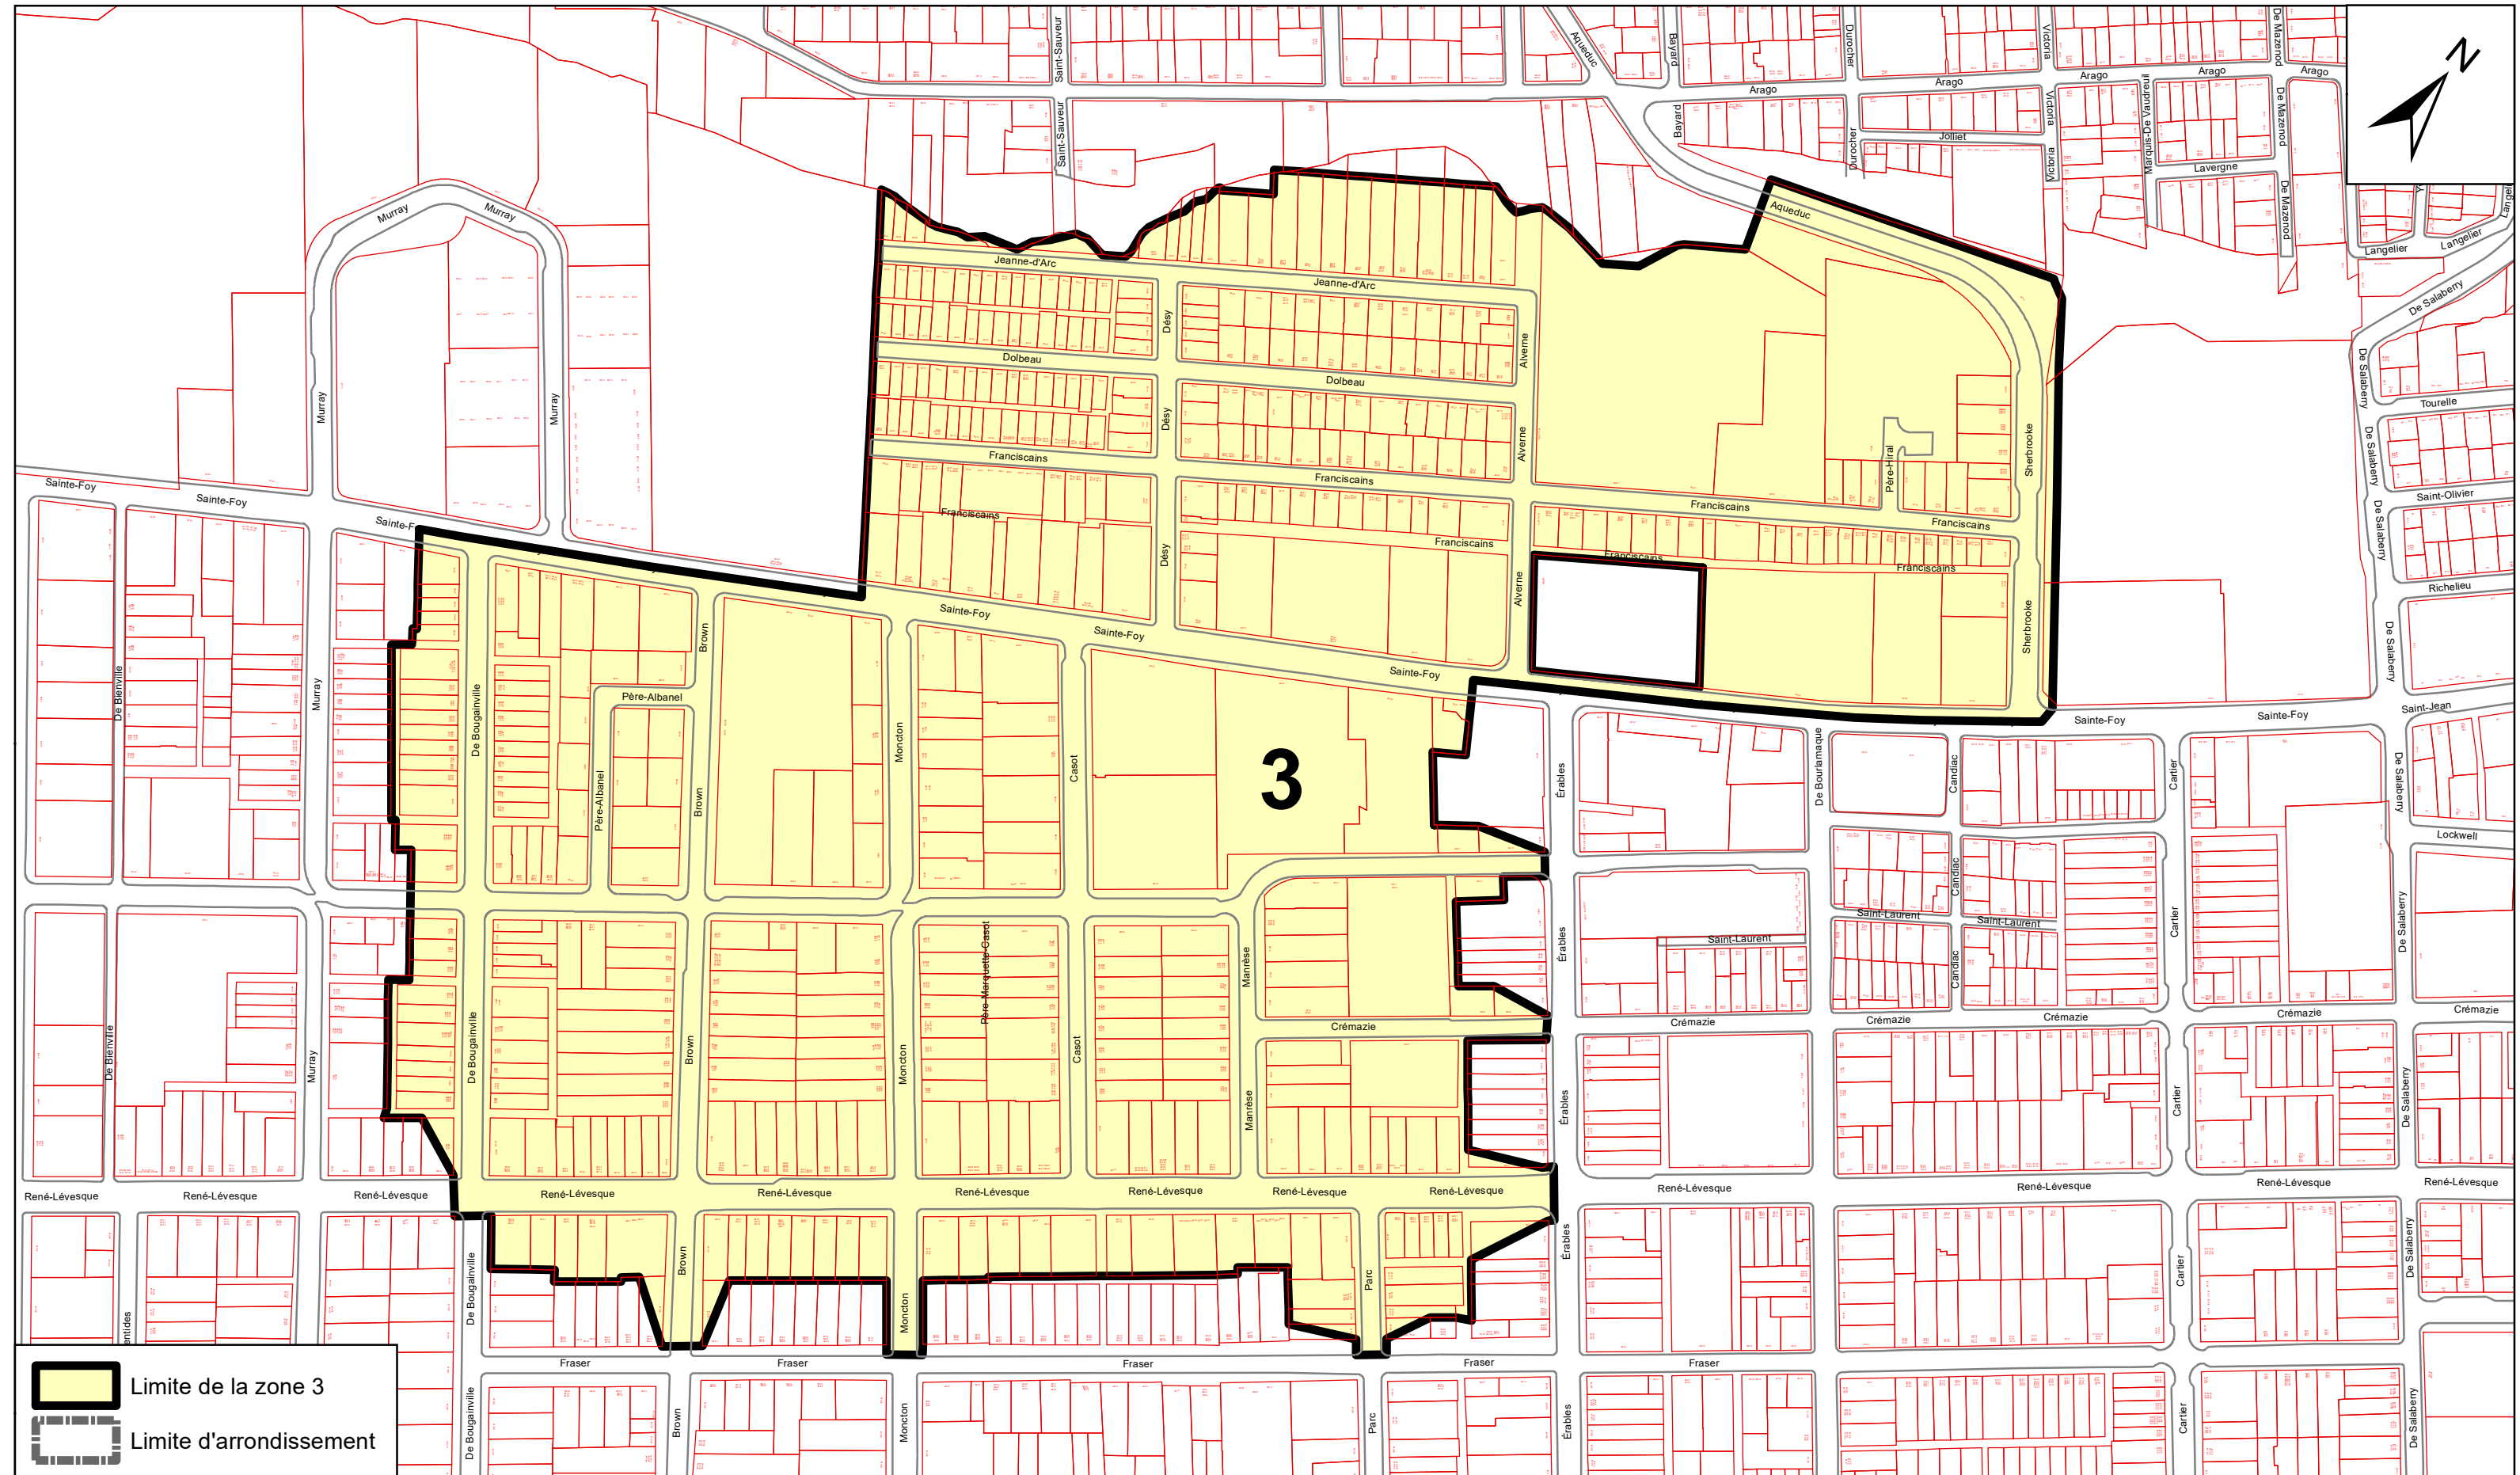

PRÉPARÉ PAR: Julie Pelletier
FICHIER: ANNEXE_XV_LOCAL_ZONE_3
ÉCHELLE: 1:3 000
DATE: 2022-04-07

PLAN DE LA ZONE 3

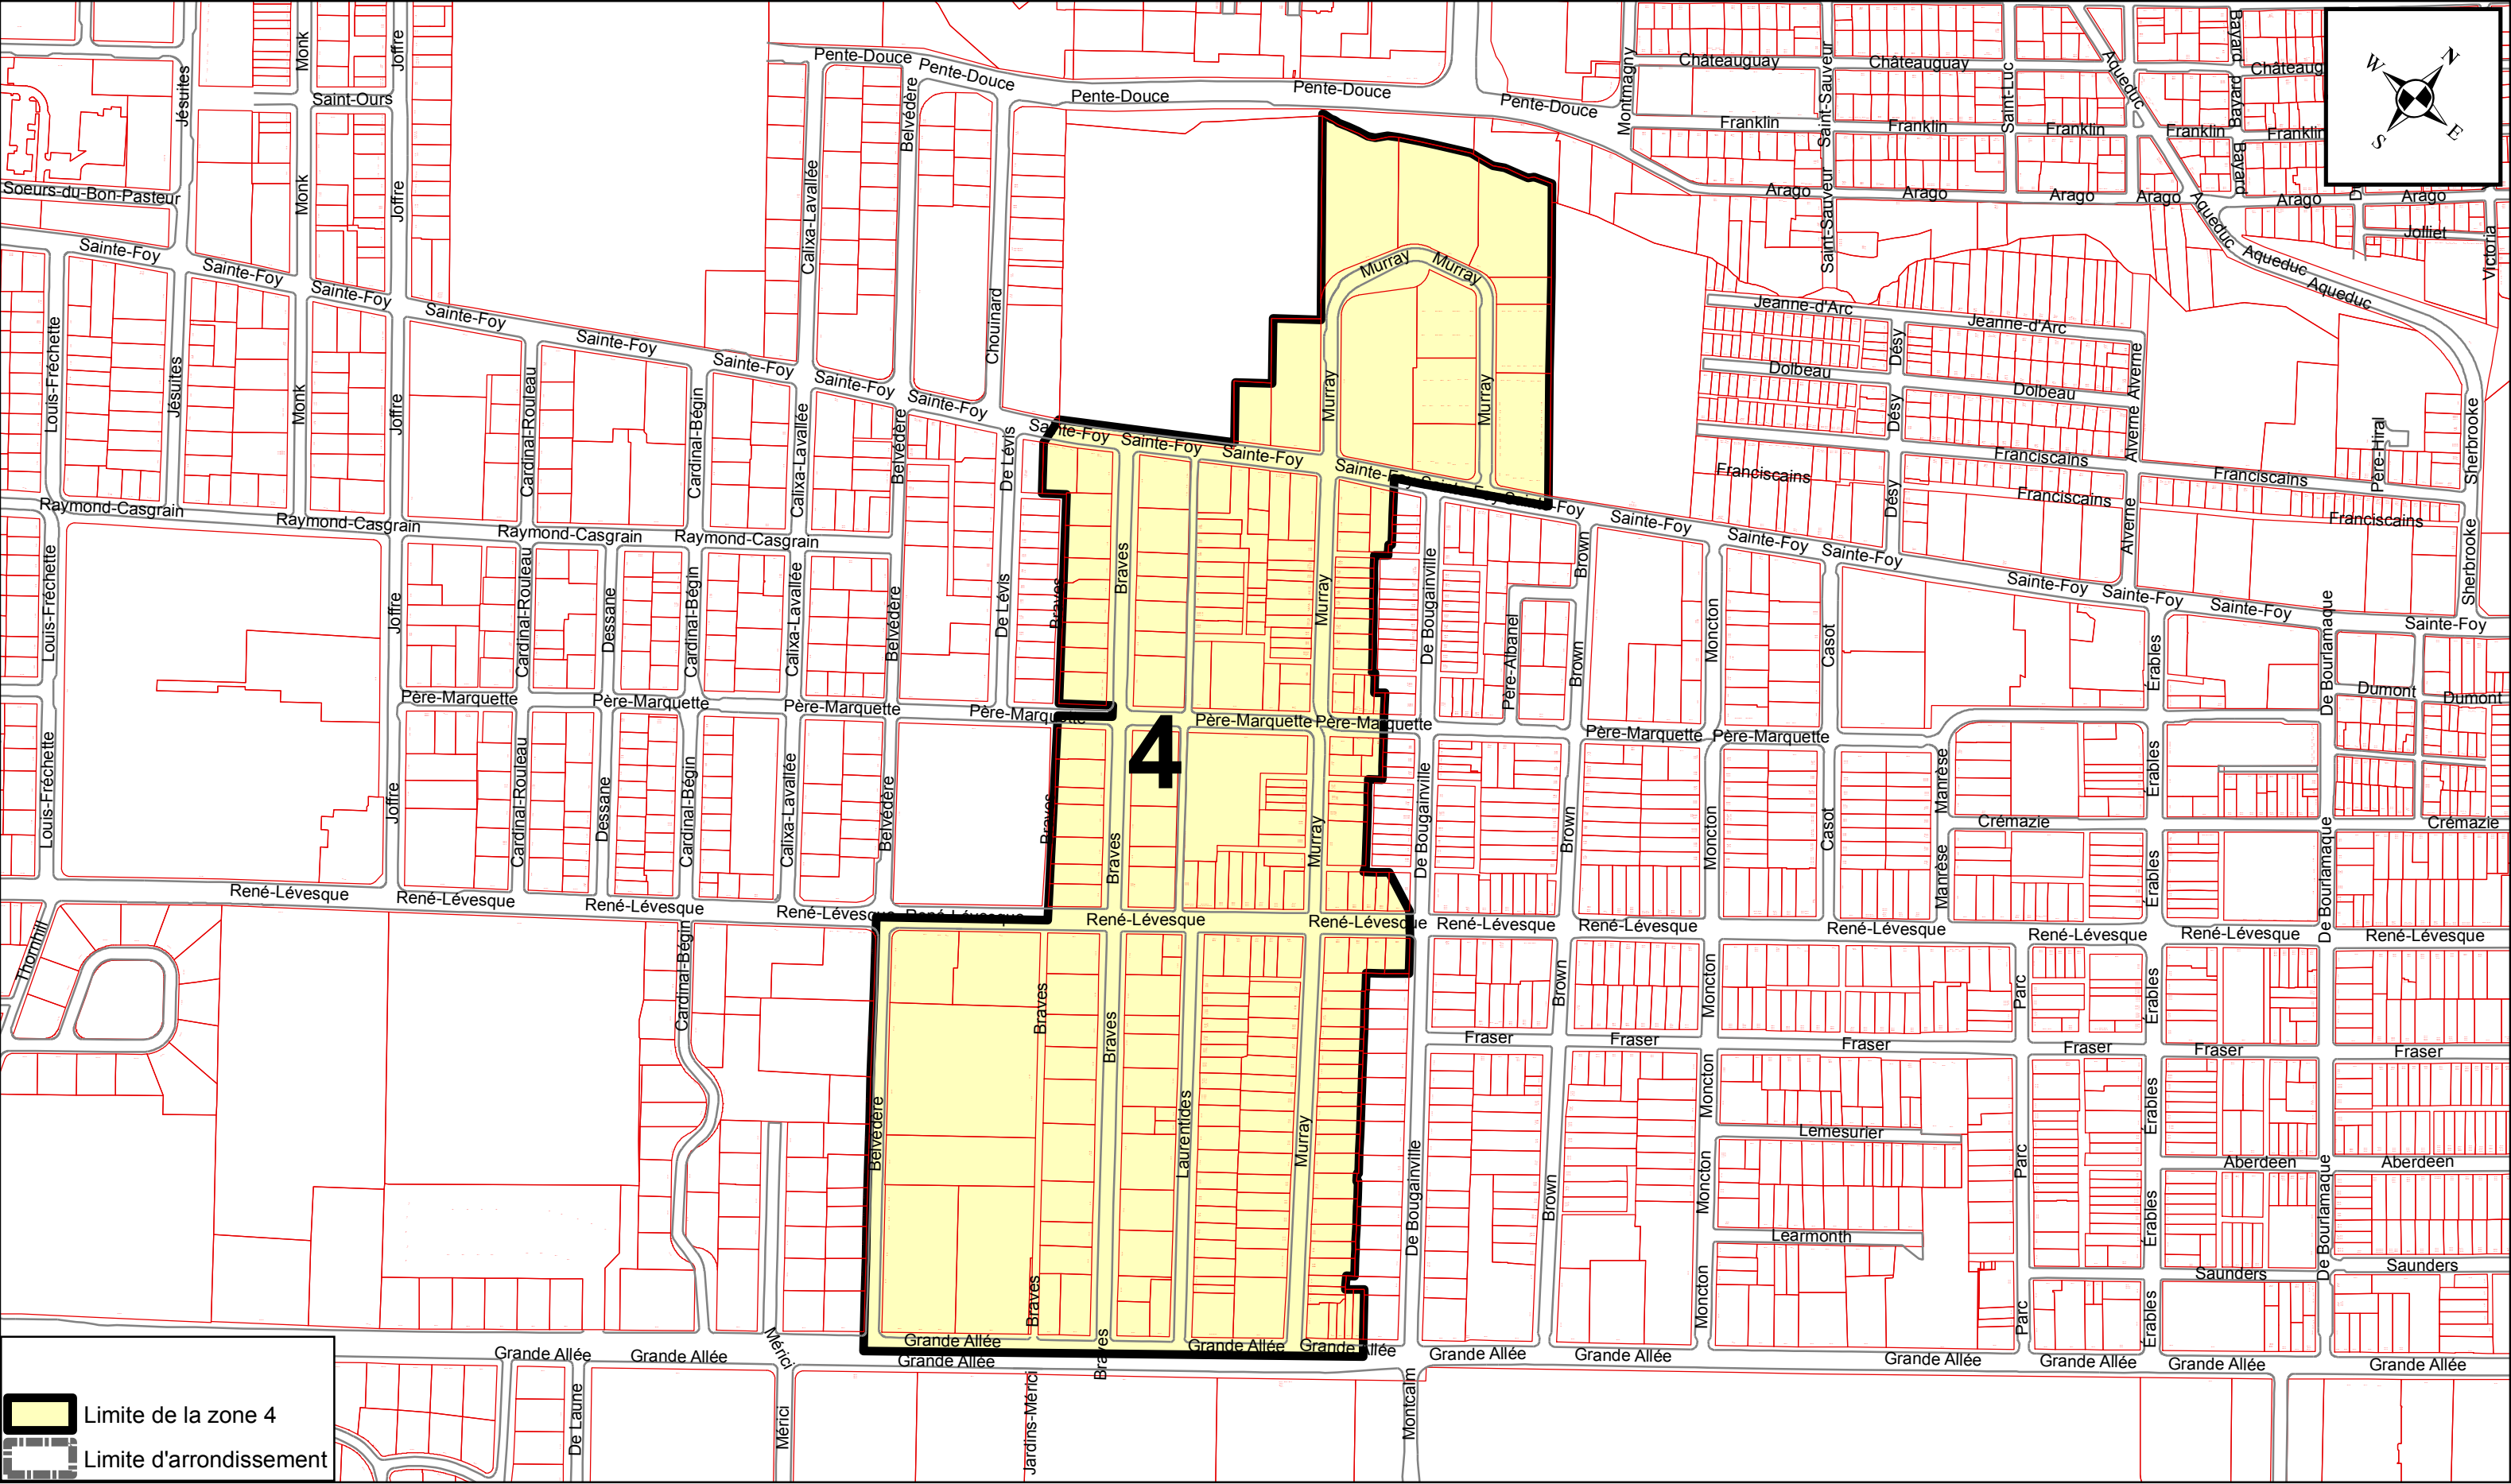


Limite de la zone 4

Limite d'arrondissement


ANNEXE XV

ARRONDISSEMENT DE LA CITÉ-LIMOILLOU
ZONES DE PERMIS DE STATIONNEMENT

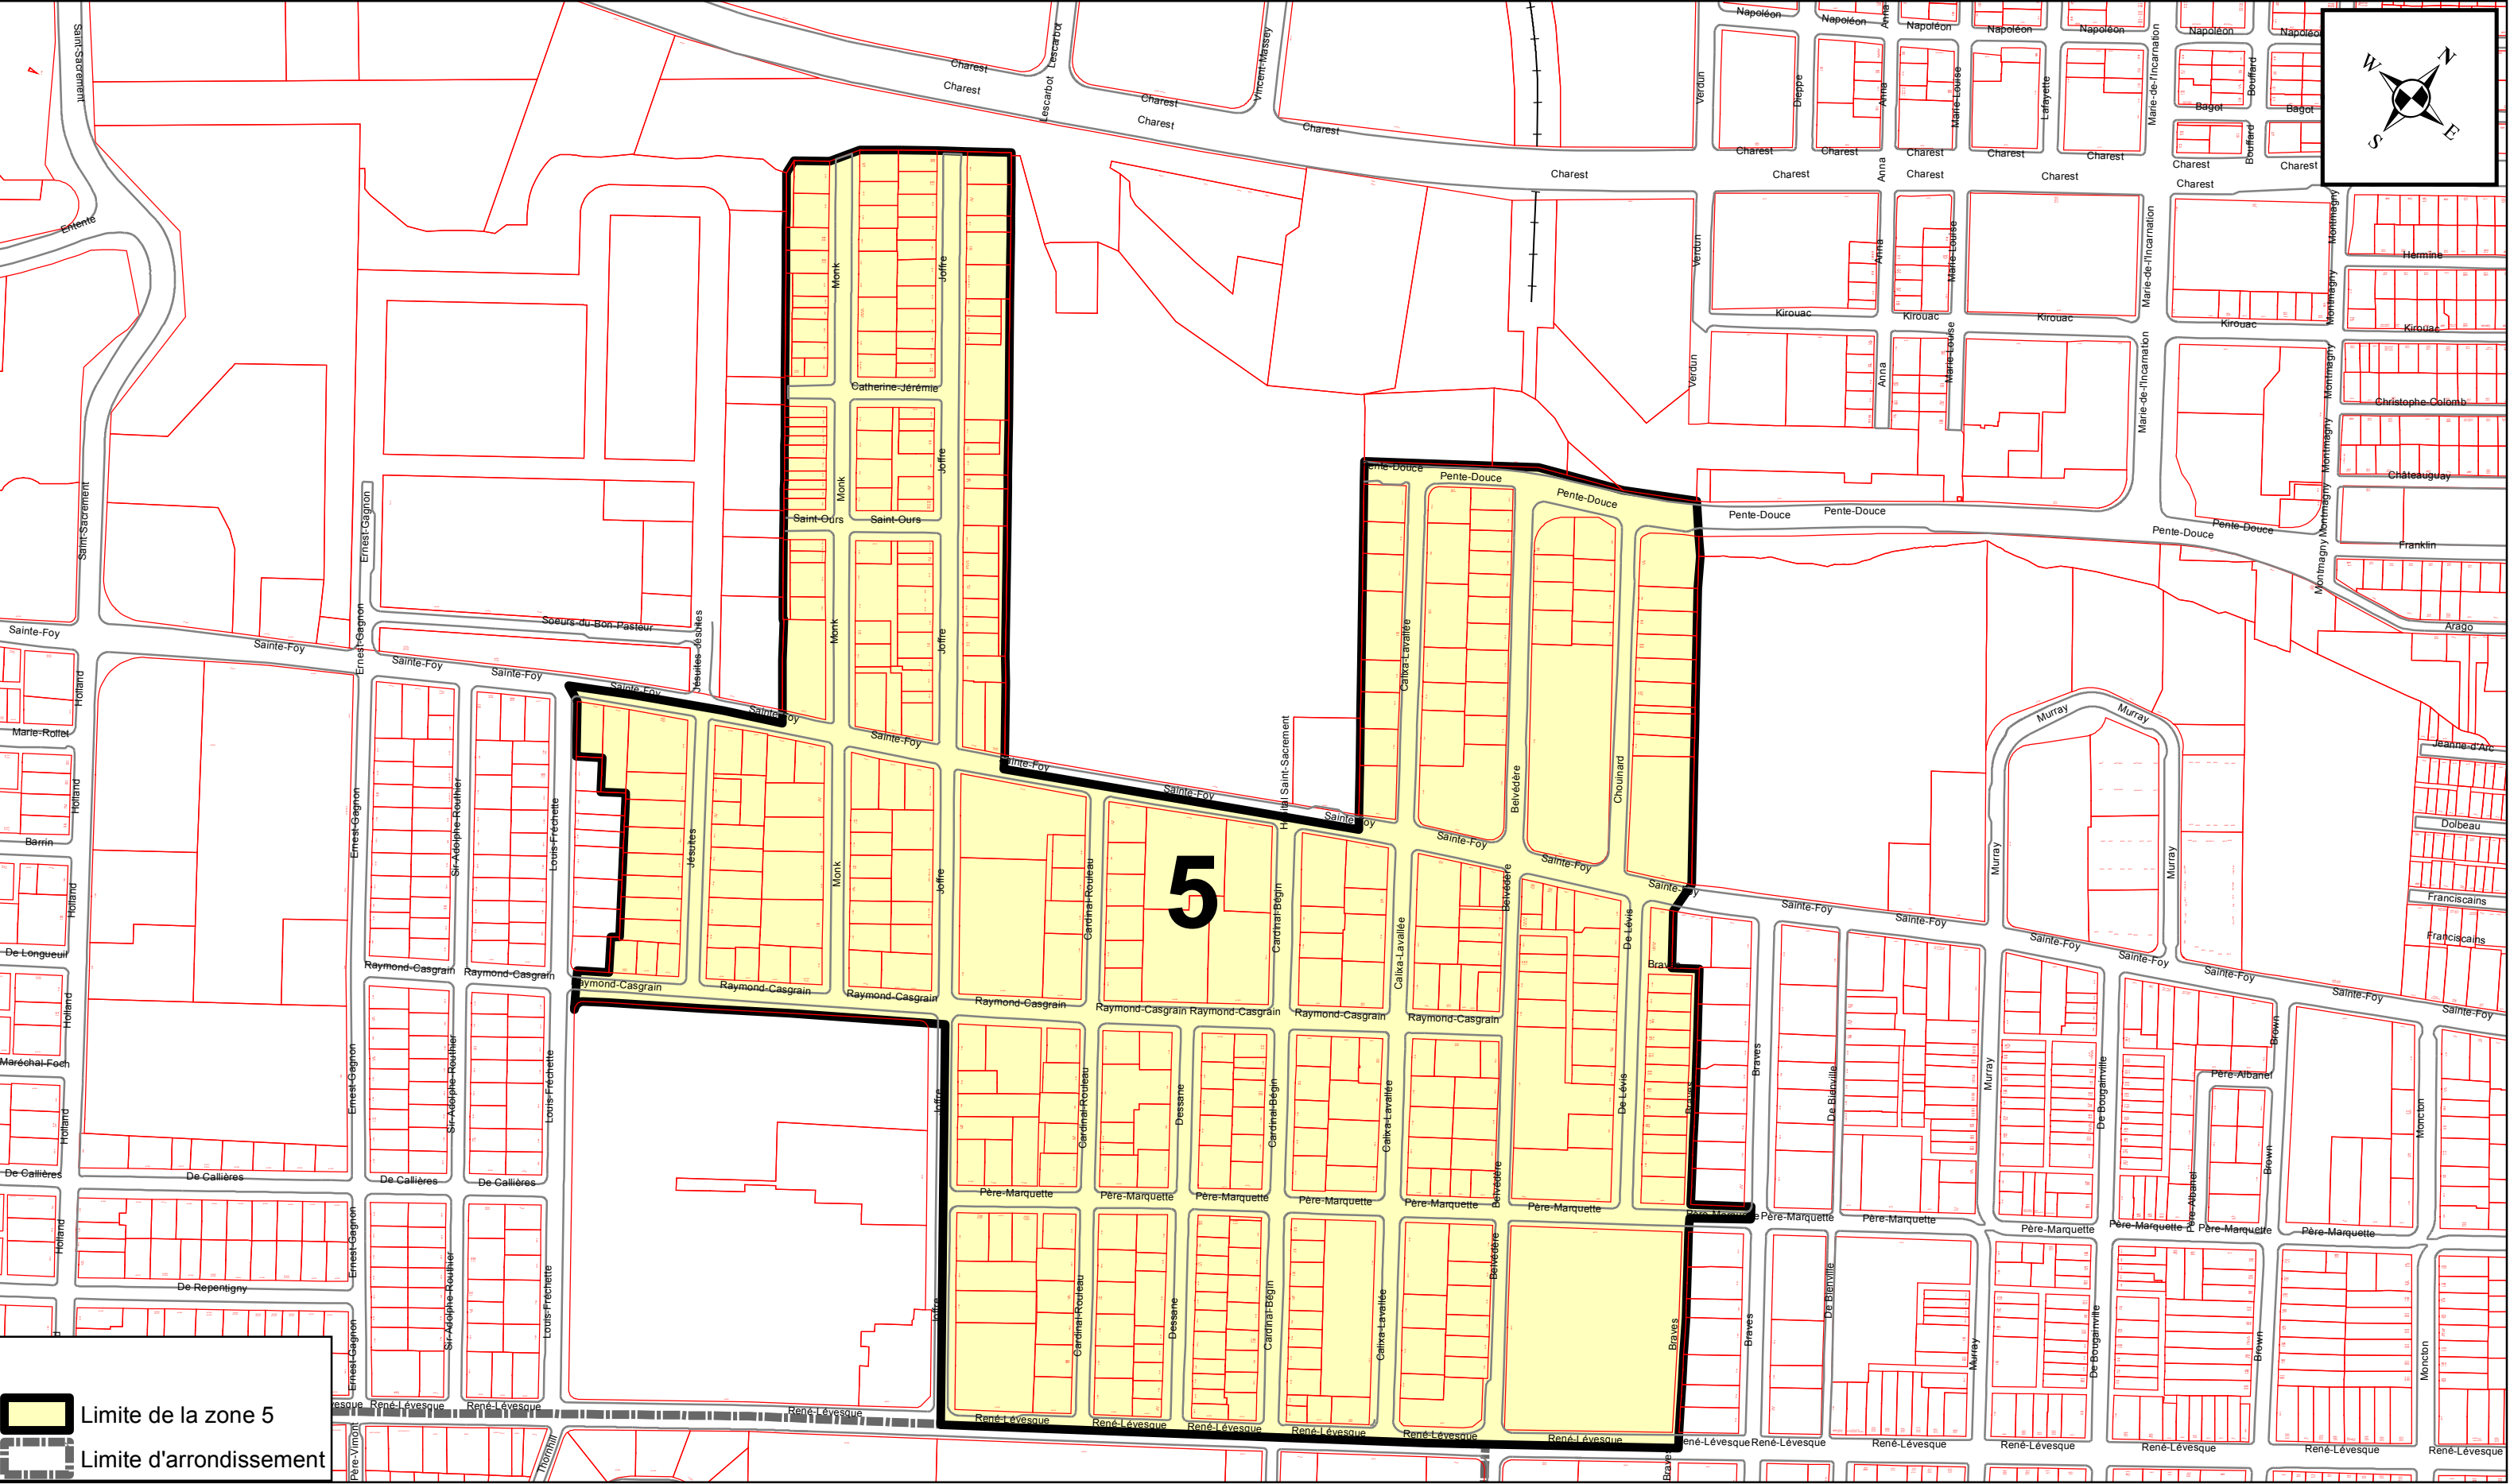

ANNEXE XV

ARRONDISSEMENT DE LA CITÉ-LIMOILOU
ZONES DE PERMIS DE STATIONNEMENT

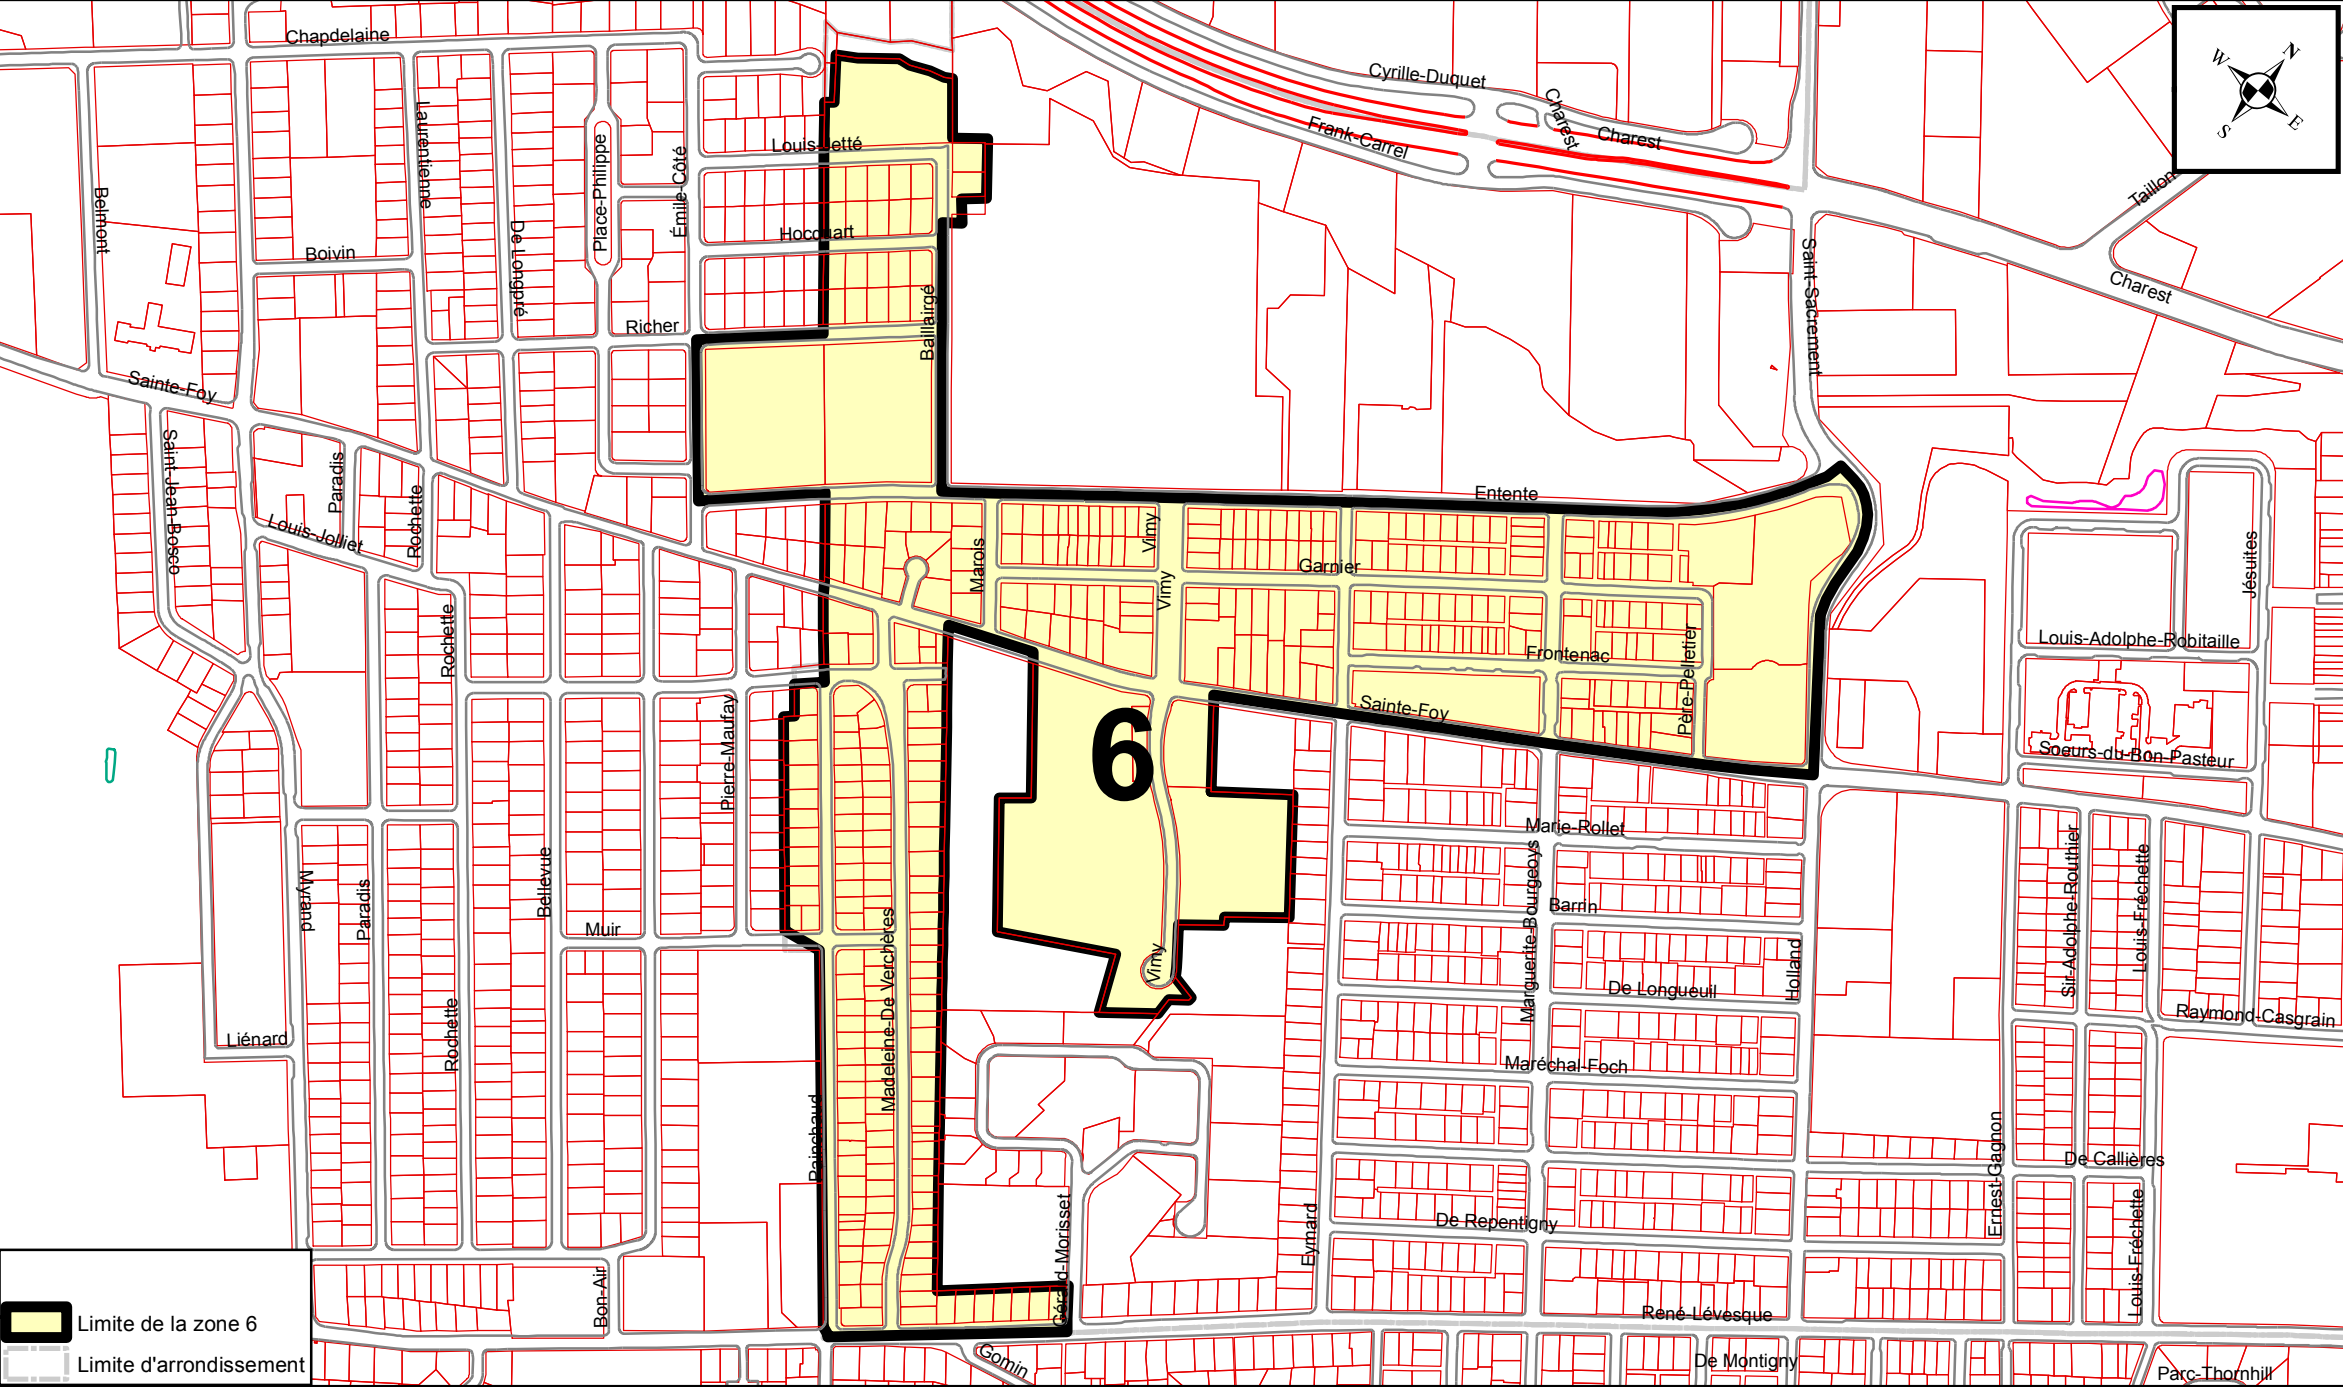


**RÈGLEMENT SUR
LA CIRCULATION ET
LE STATIONNEMENT**
**ARRONDISSEMENT DE
LA CITÉ-LIMOILOU**

R.C.A.IV.Q. 171
ANNEXE XV
**ZONE DE PERMIS
DE STATIONNEMENT
ZONE 7**
RÉSEAU LOCAL

Zone de permis de
stationnement
Zone 7


ÉCHELLE : 1:900

RÈGLEMENT R.C.A.IV.Q. 507

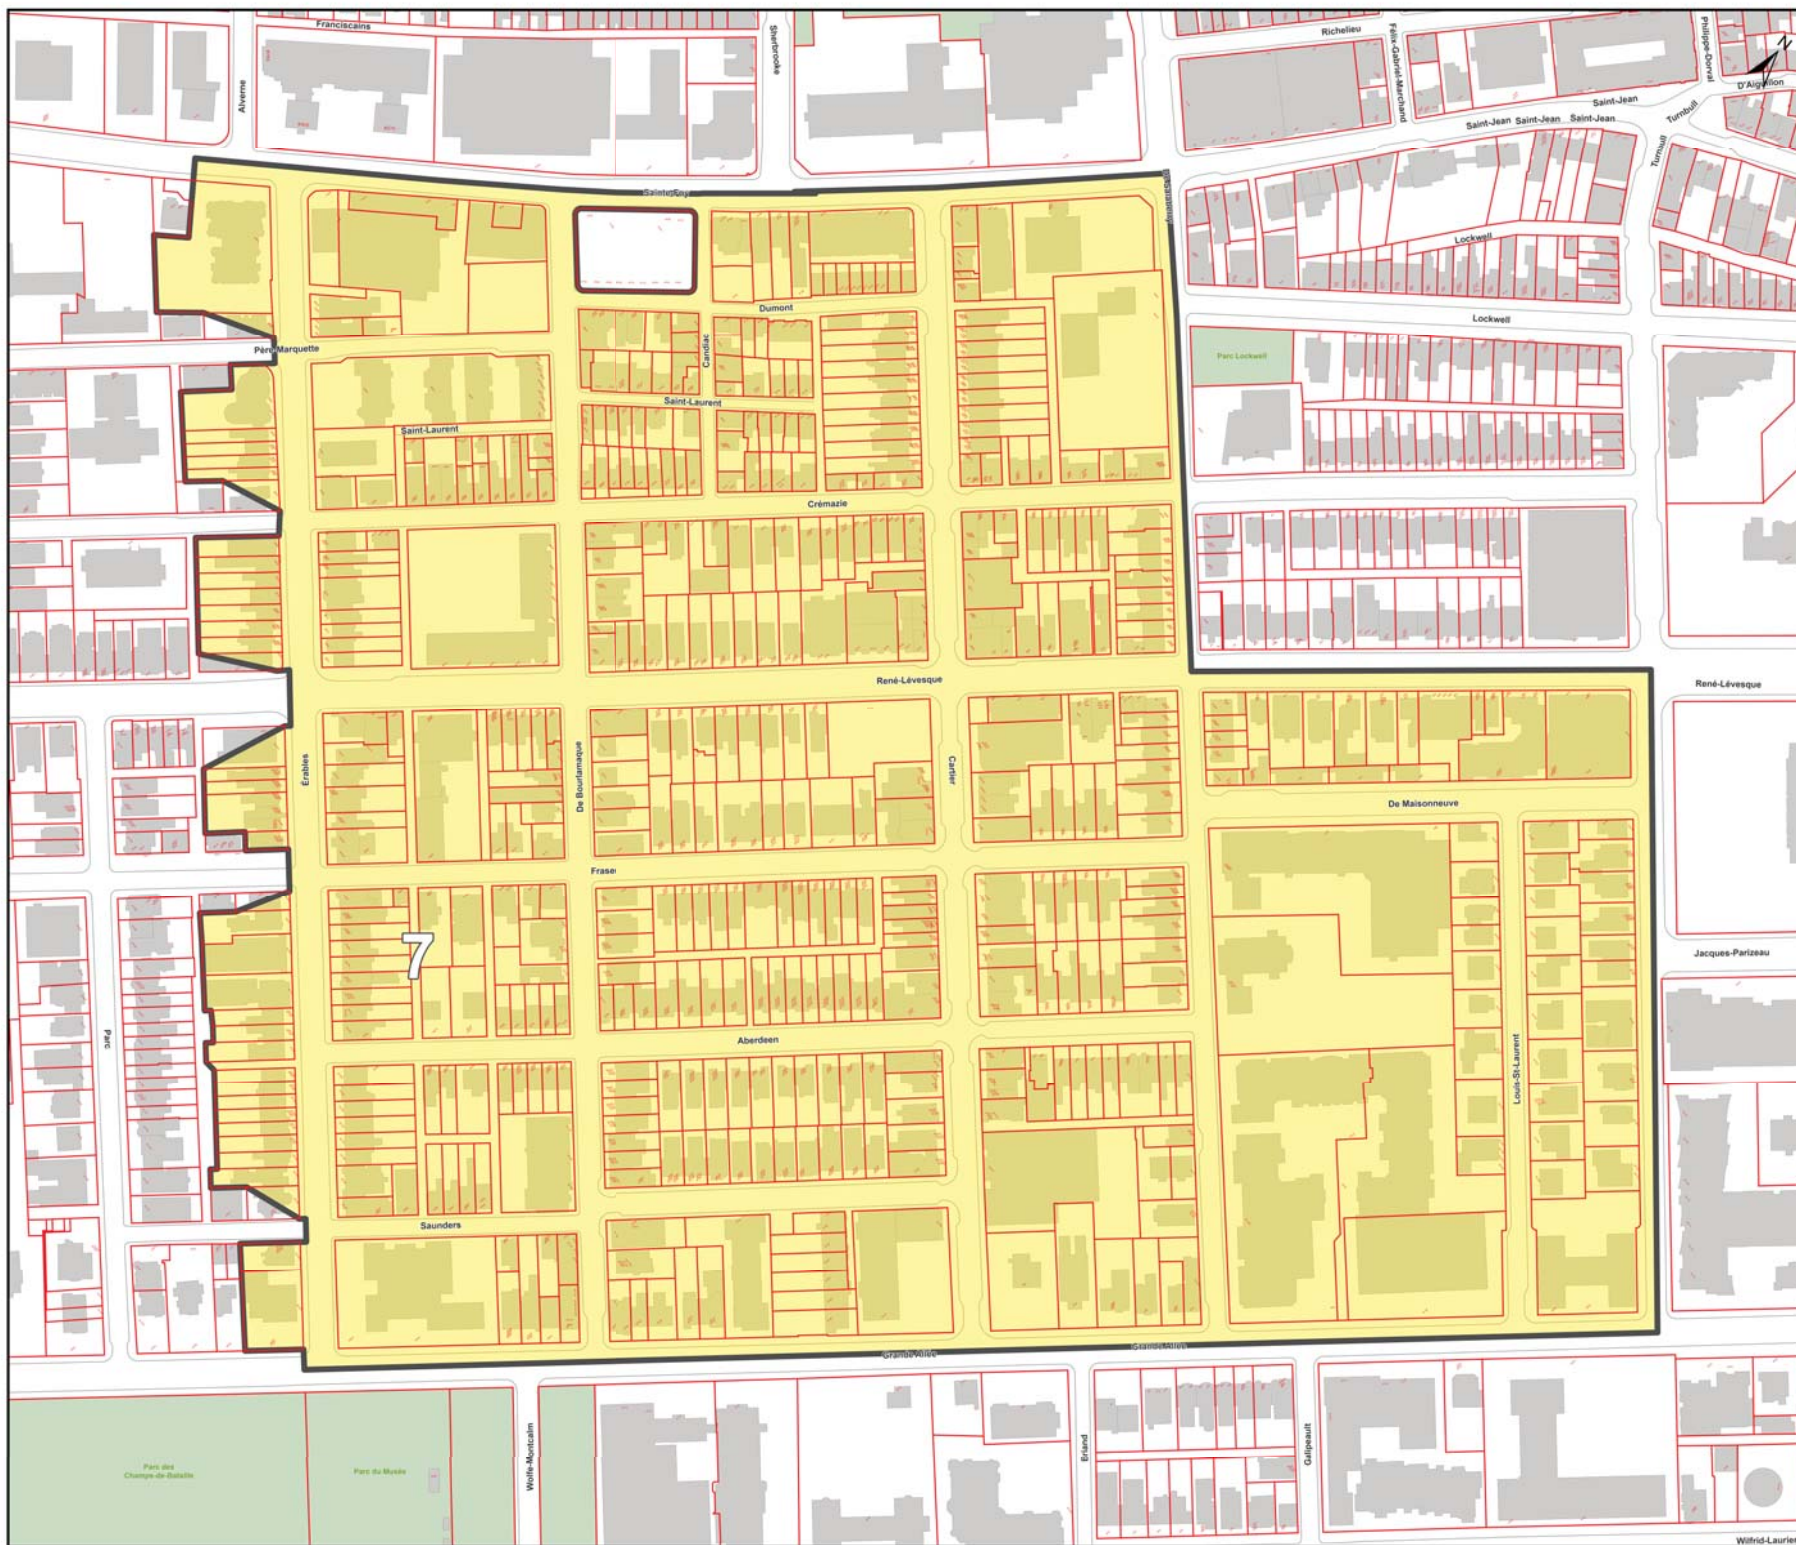

ANNEXE XV


ARRONDISSEMENT DE LA CITÉ-LIMOILOU
ZONES DE PERMIS DE STATIONNEMENT

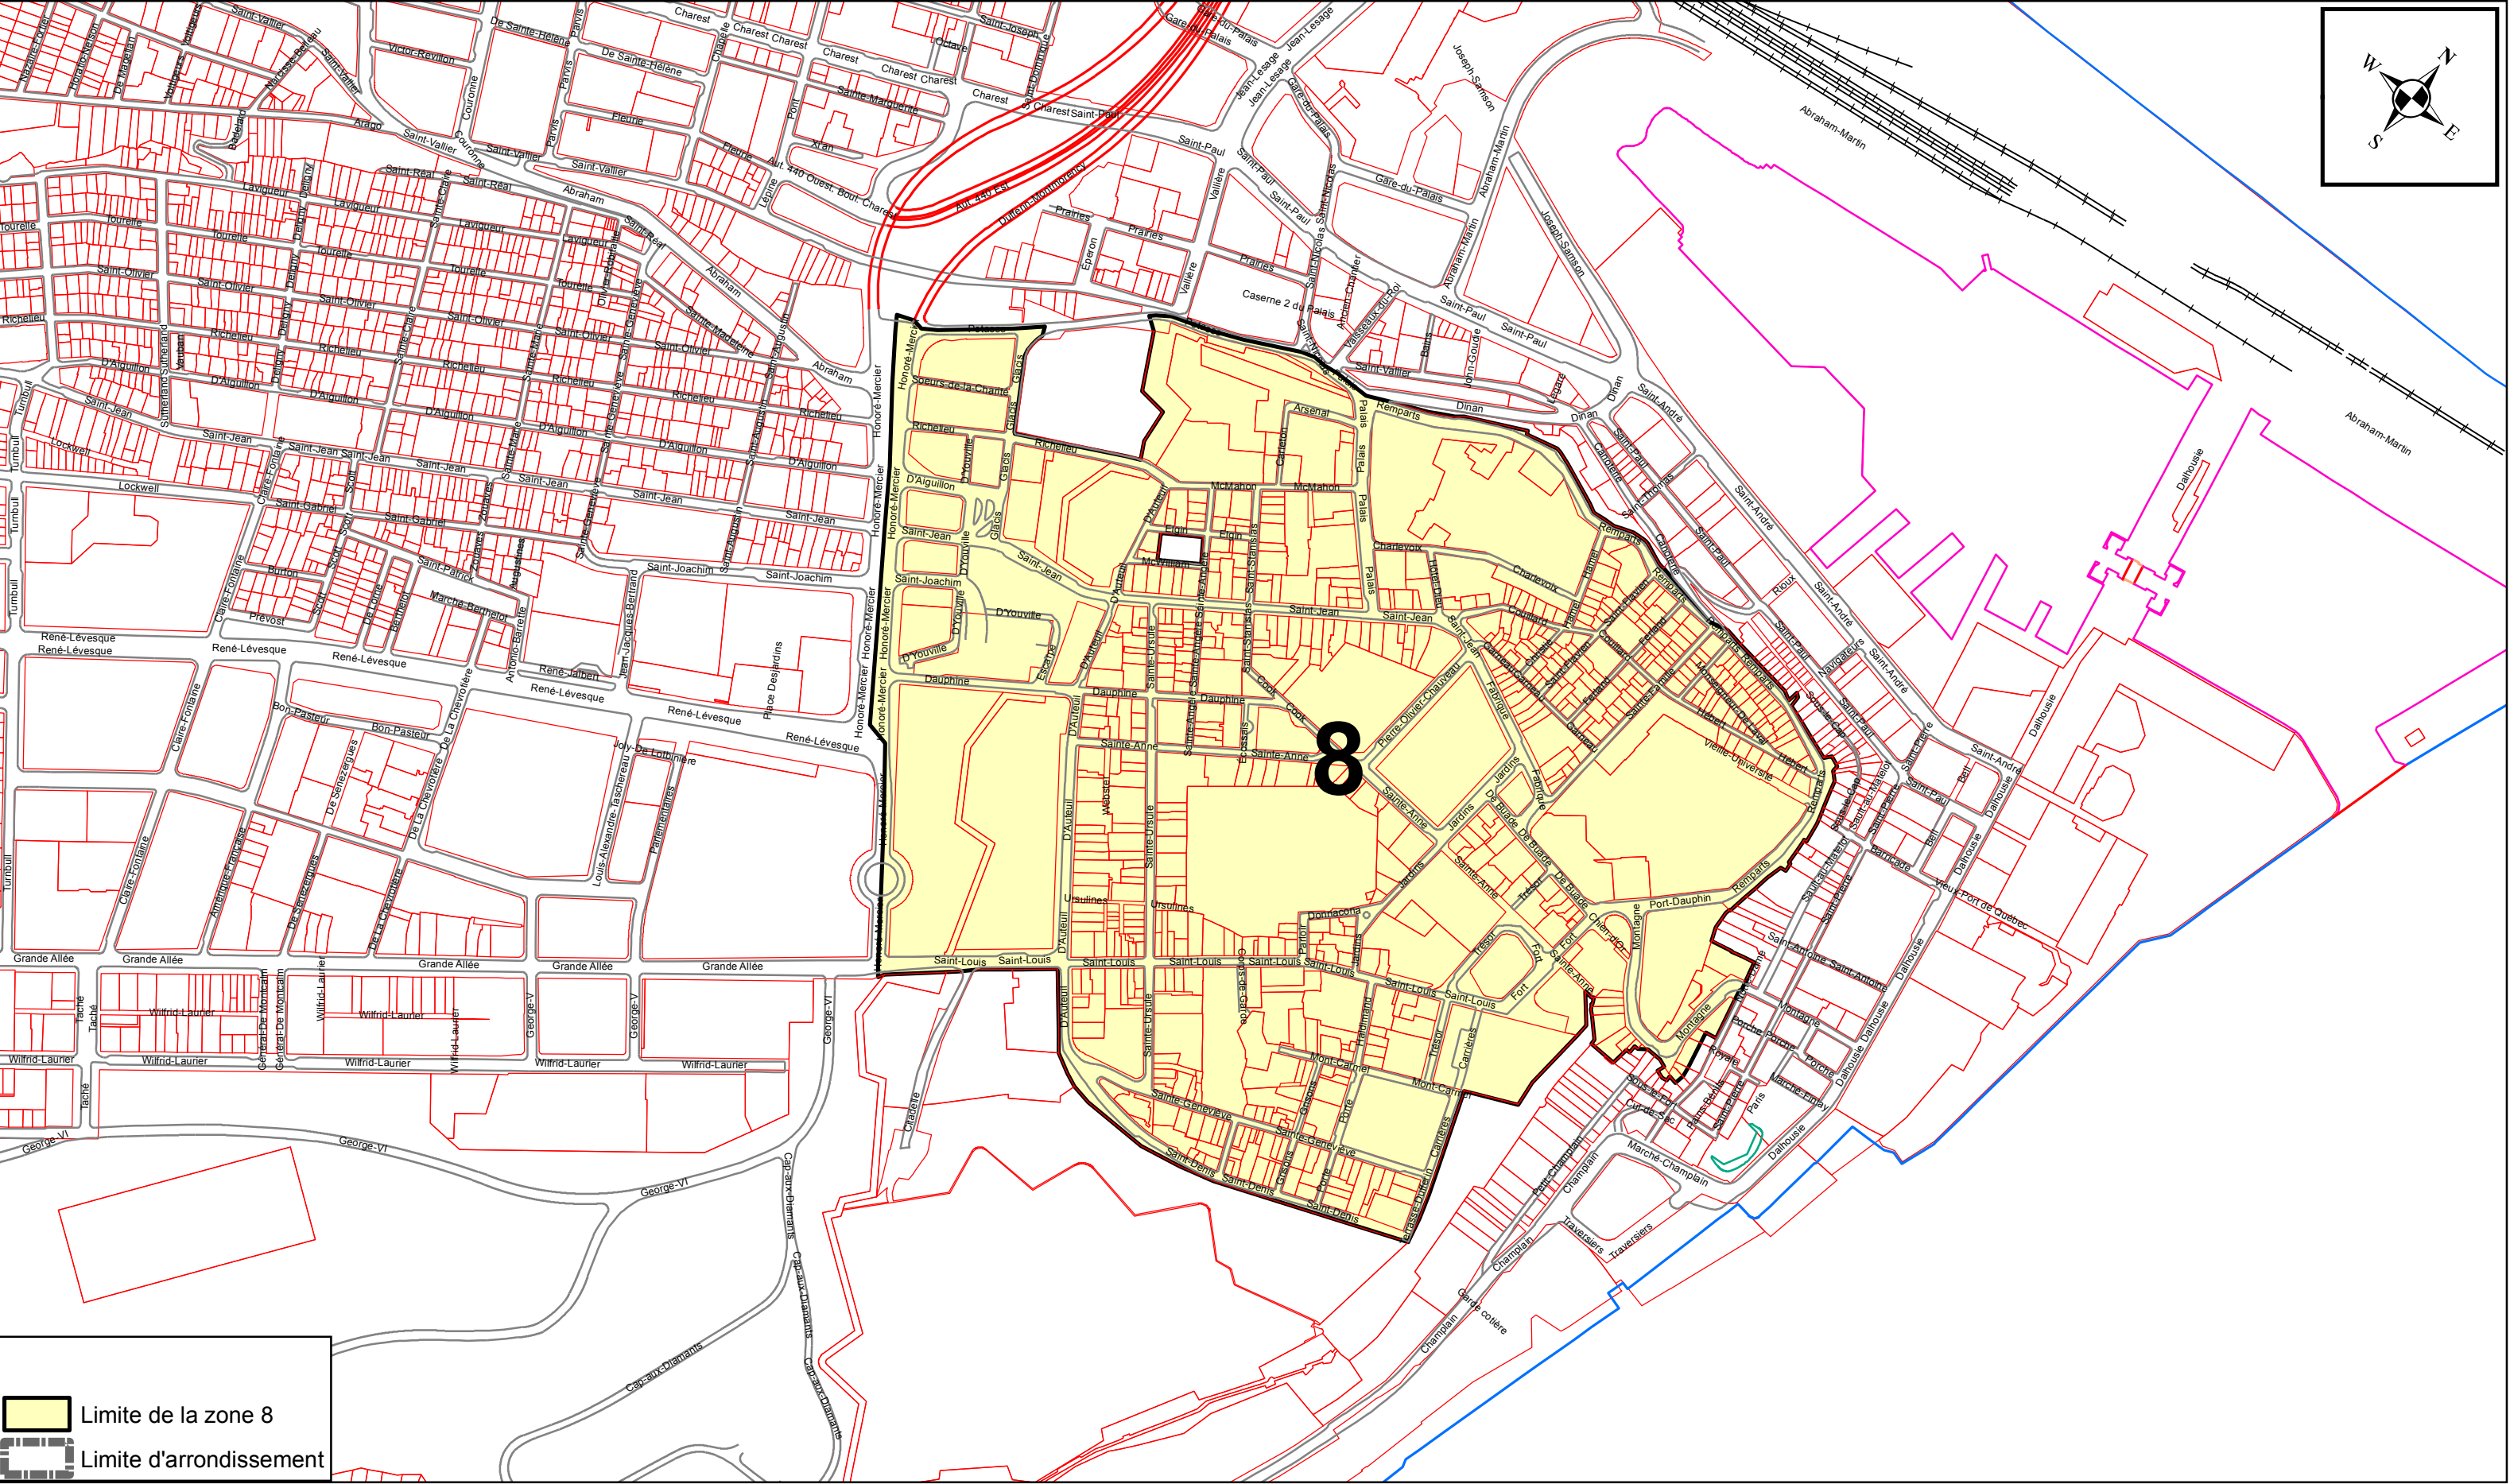

[illegible]

ANNEXE XV

ARRONDISSEMENT DE LA CITÉ-LIMOILLOU
ZONES DE PERMIS DE STATIONNEMENT

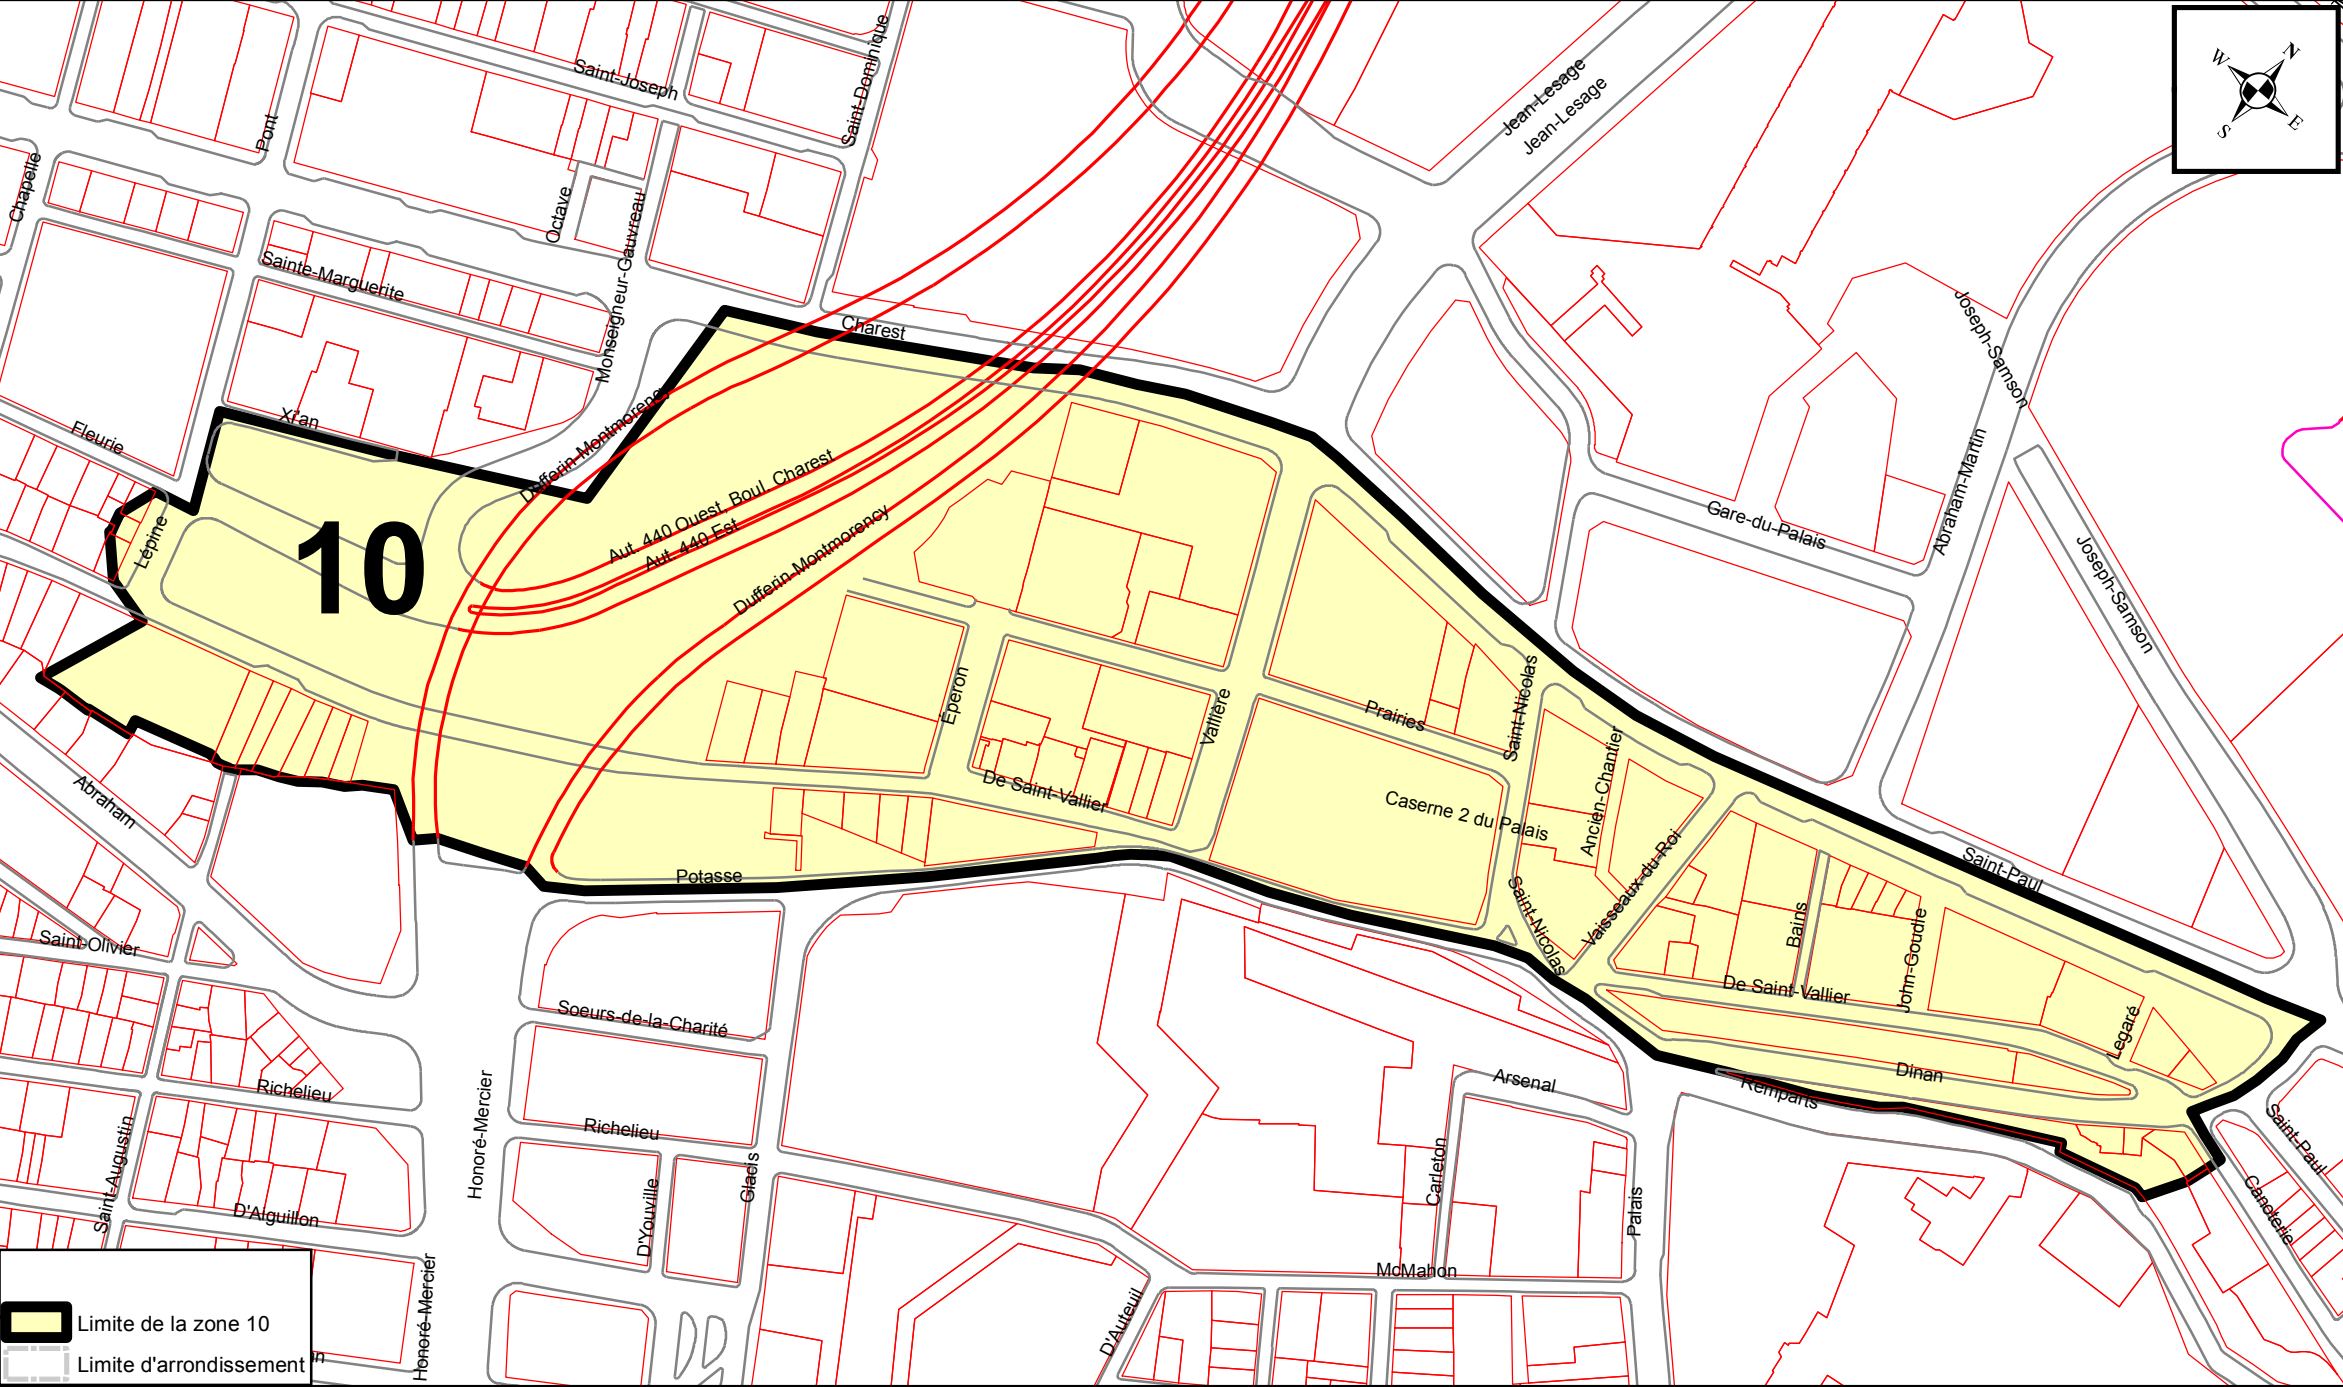

 Limite de la zone 10
 Limite d'arrondissement


PRÉPARÉ PAR: ALAIN VÉZINA
FICHIER= ZONE 10 - ANNEXE XV.MXD
ÉCHELLE= 1:3 000

Date: 2016-05-06

Plan de la zone 10

ANNEXE XV

ARRONDISSEMENT DE LA CITÉ-LIMOILLOU
ZONES DE PERMIS DE STATIONNEMENT

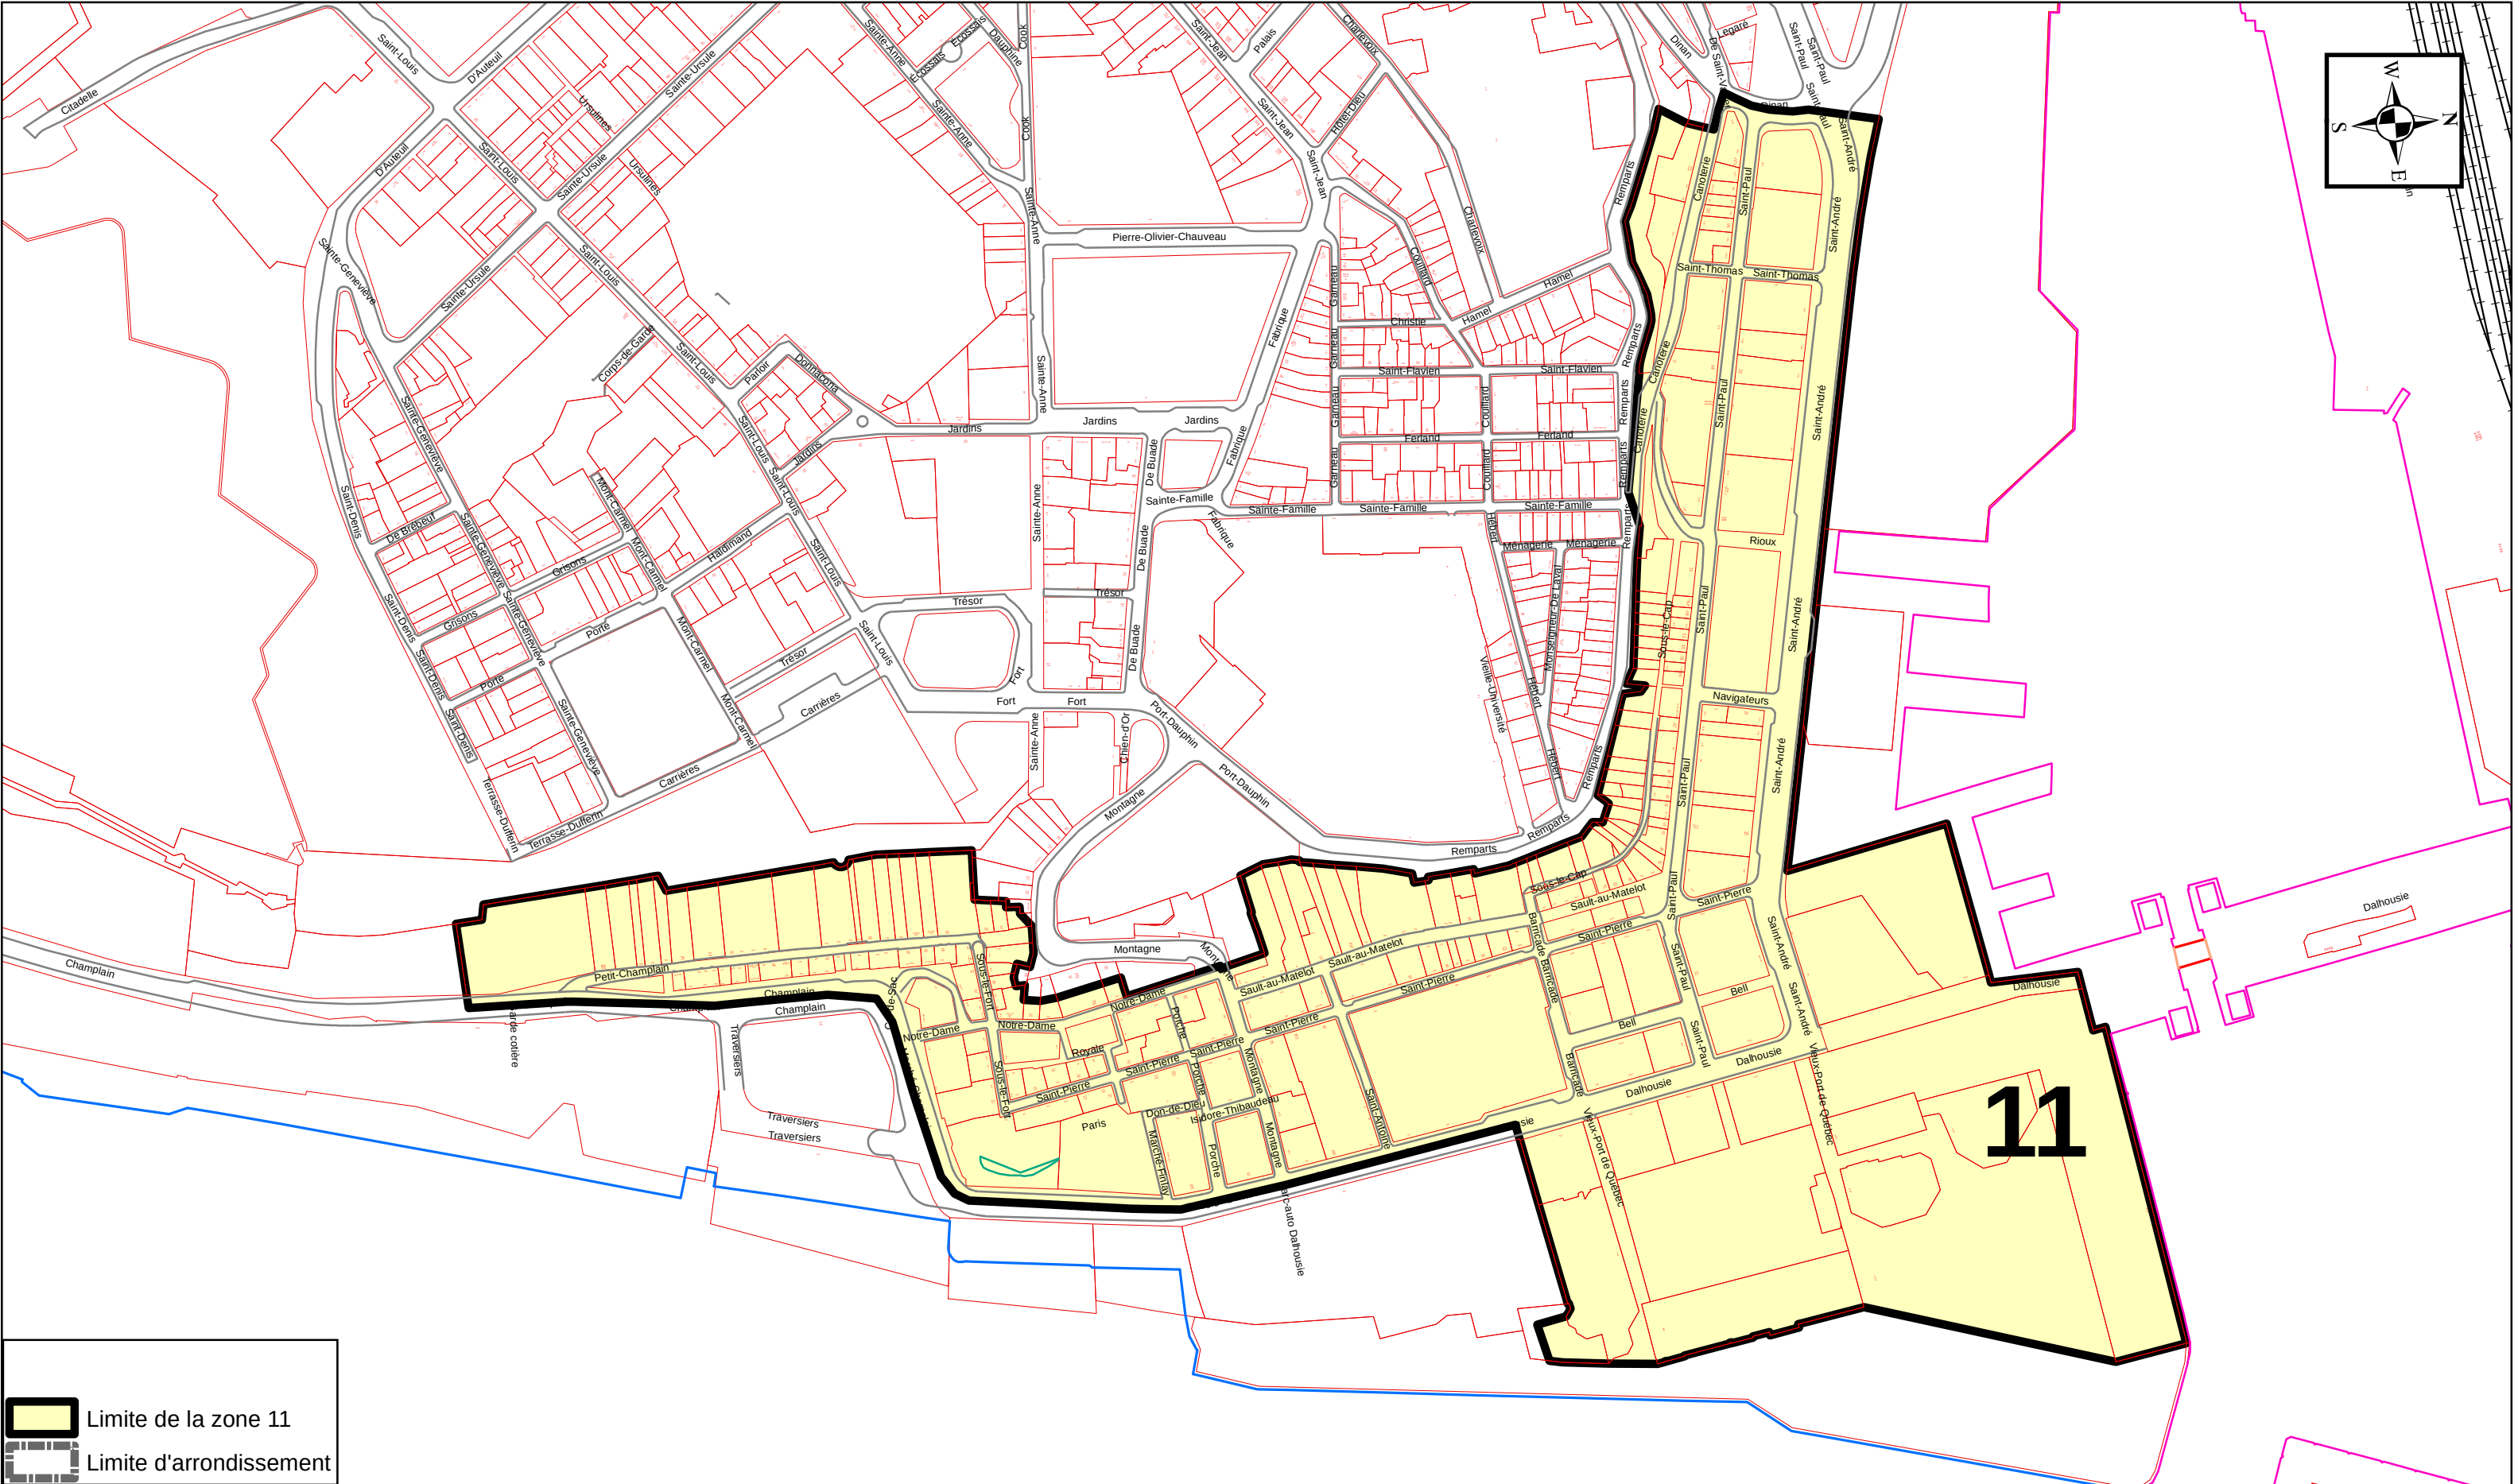

PRÉPARÉ PAR: ALAIN VÉZINA

FICHER= ZONE 11 - ANNEXE XV.MXD

ÉCHELLE= 1:3 500


Plan de la zone 11

RÈGLEMENT SUR
LA CIRCULATION ET
LE STATIONNEMENT
ARRONDISSEMENT DE
LA CITÉ-LIMOILOU

R.C.A.IV.Q. 171
ANNEXE XV
ZONE DE PERMIS
DE STATIONNEMENT
ZONE 12
RÉSEAU LOCAL

Zone de permis de
stationnement
Zone 12


ÉCHELLE : 1:1 500

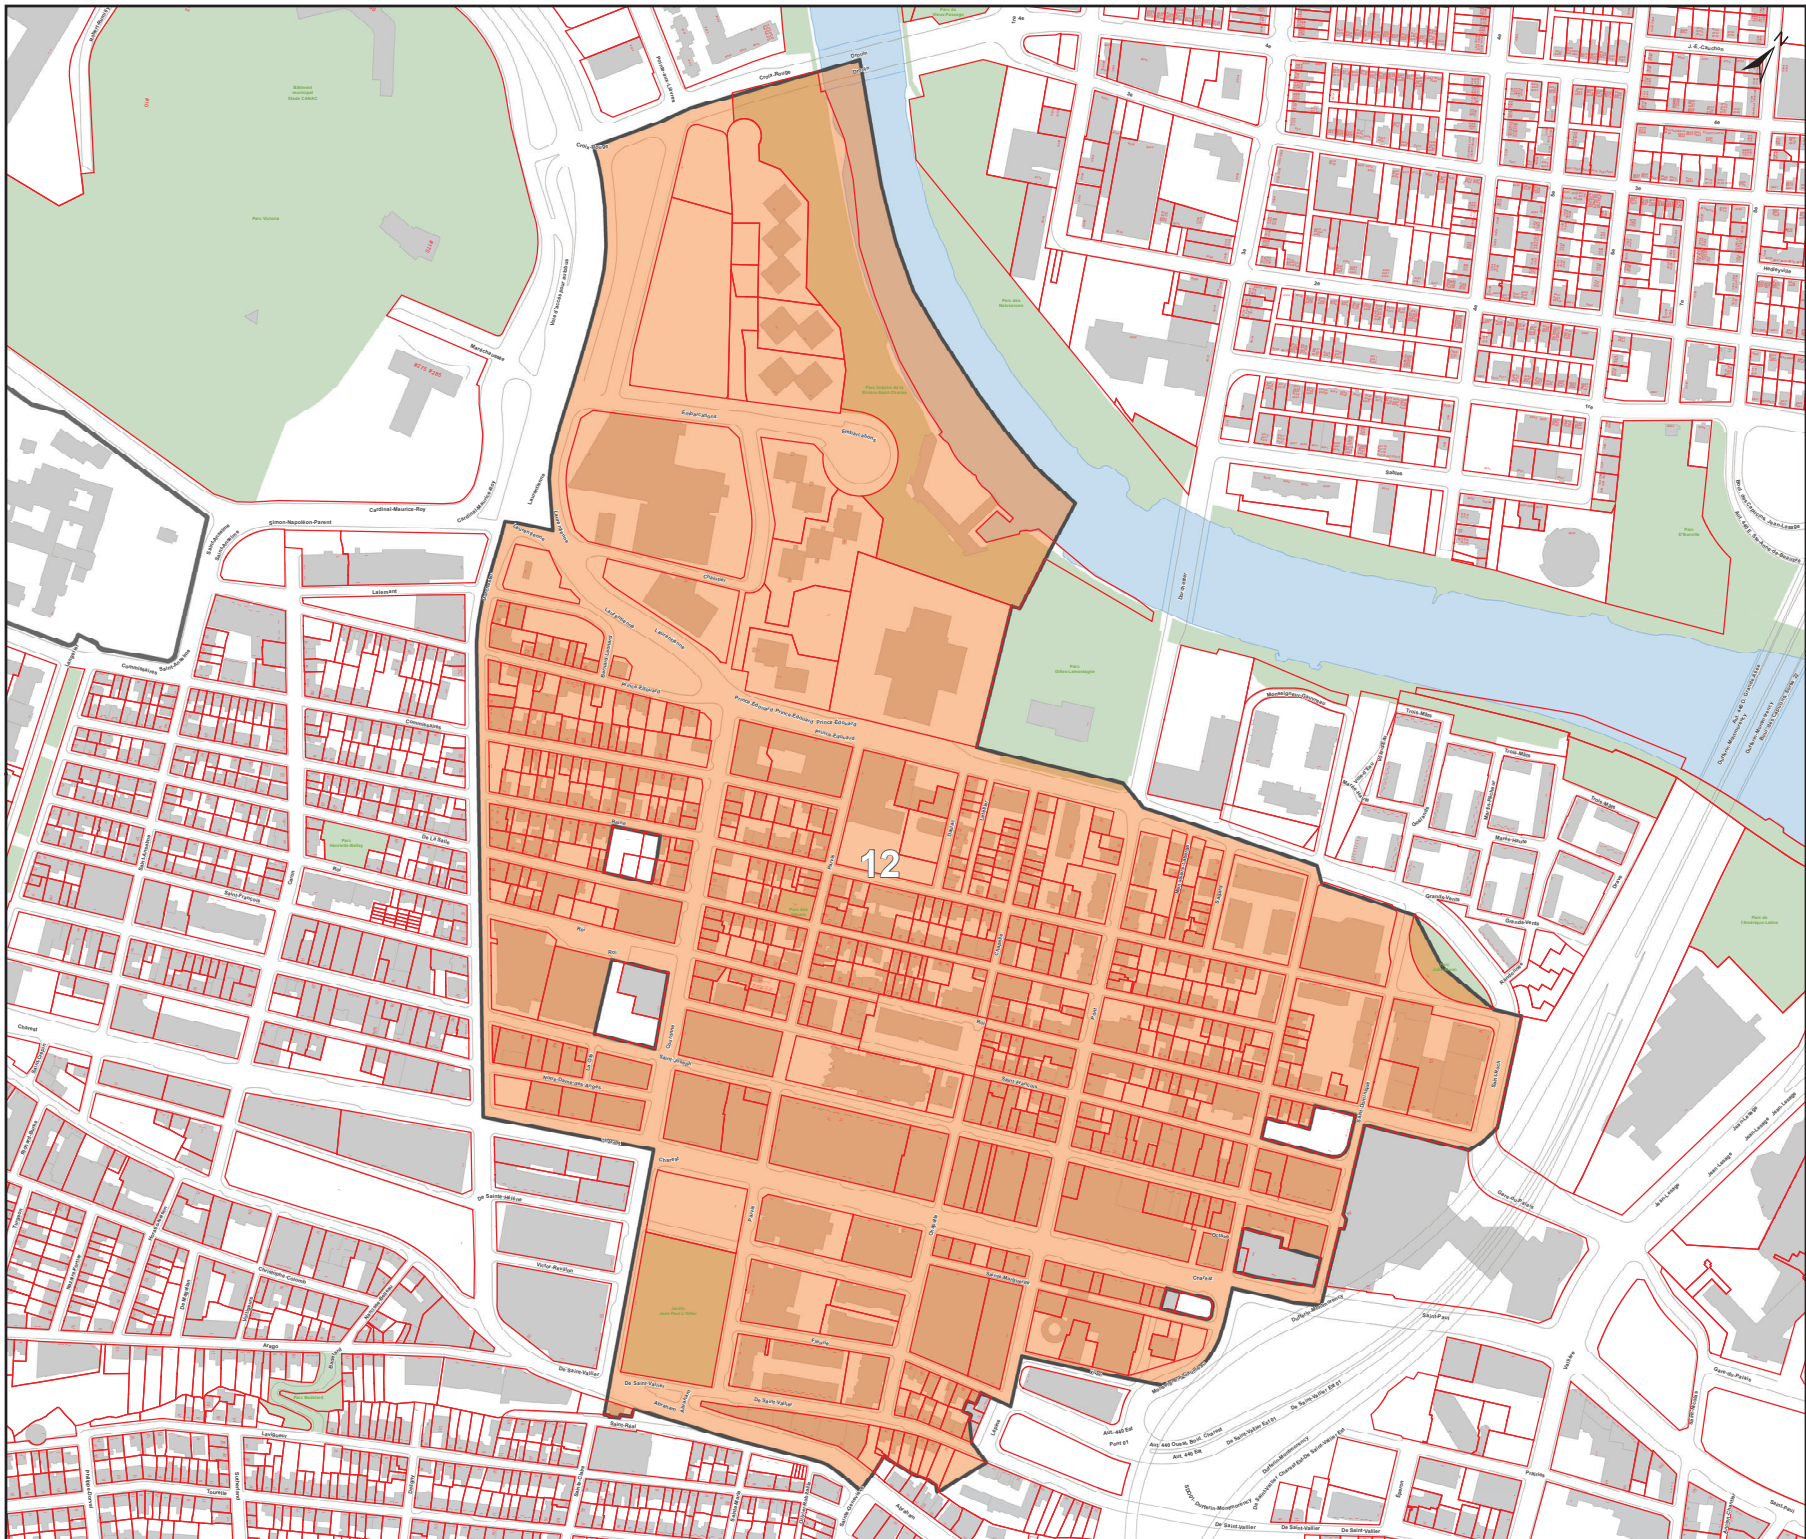

ANNEXE XV

ARRONDISSEMENT DE LA CITÉ-LIMOILLOU

ZONES DE PERMIS DE STATIONNEMENT

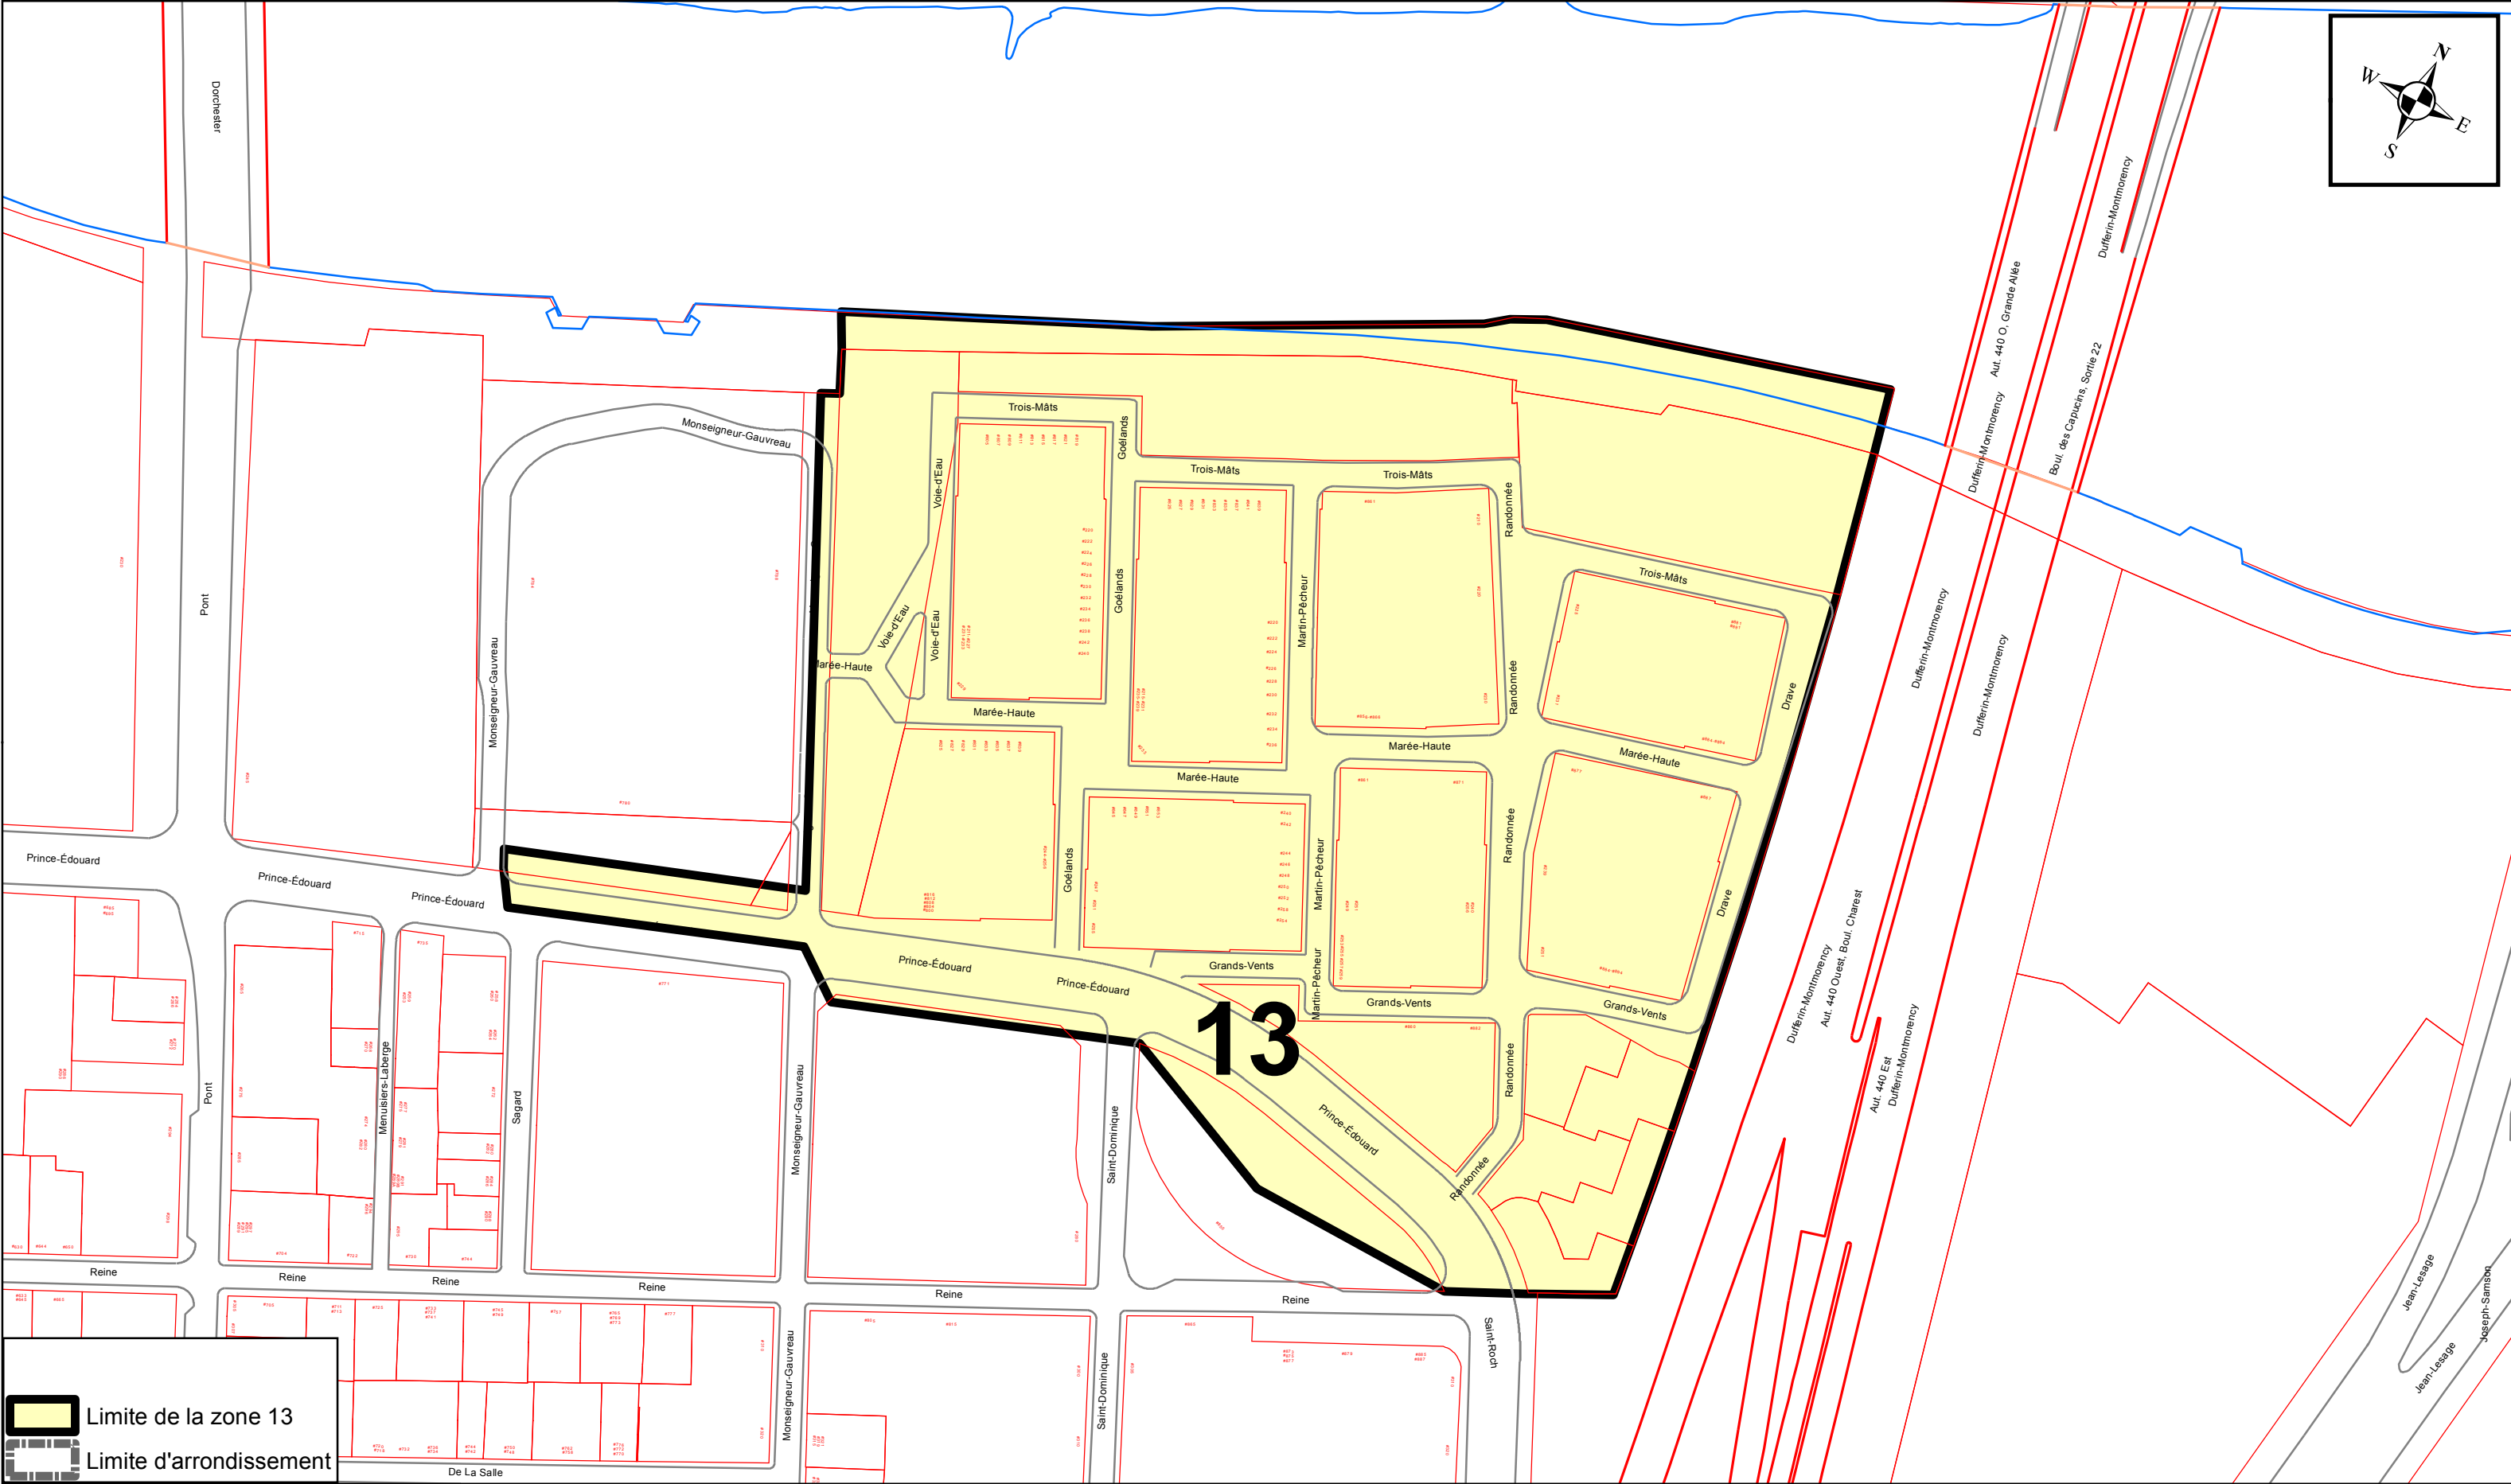

PRÉPARÉ PAR: ALAIN VÉZINA
FICHER= ZONE 13 - ANNEXE XV.MXD
ÉCHELLE= 1:1 500

Plan de la zone 13

RÈGLEMENT SUR
LA CIRCULATION ET
LE STATIONNEMENT
ARRONDISSEMENT DE
LA CITÉ-LIMOILOU


R.C.A.IV.Q. 171
ANNEXE XV
ZONE DE PERMIS
DE STATIONNEMENT
ZONE 14
RÉSEAU LOCAL

Zone de permis de
stationnement

Zone 14


ÉCHELLE : 1:1 000

RÈGLEMENT R.C.A.IV.Q. 507

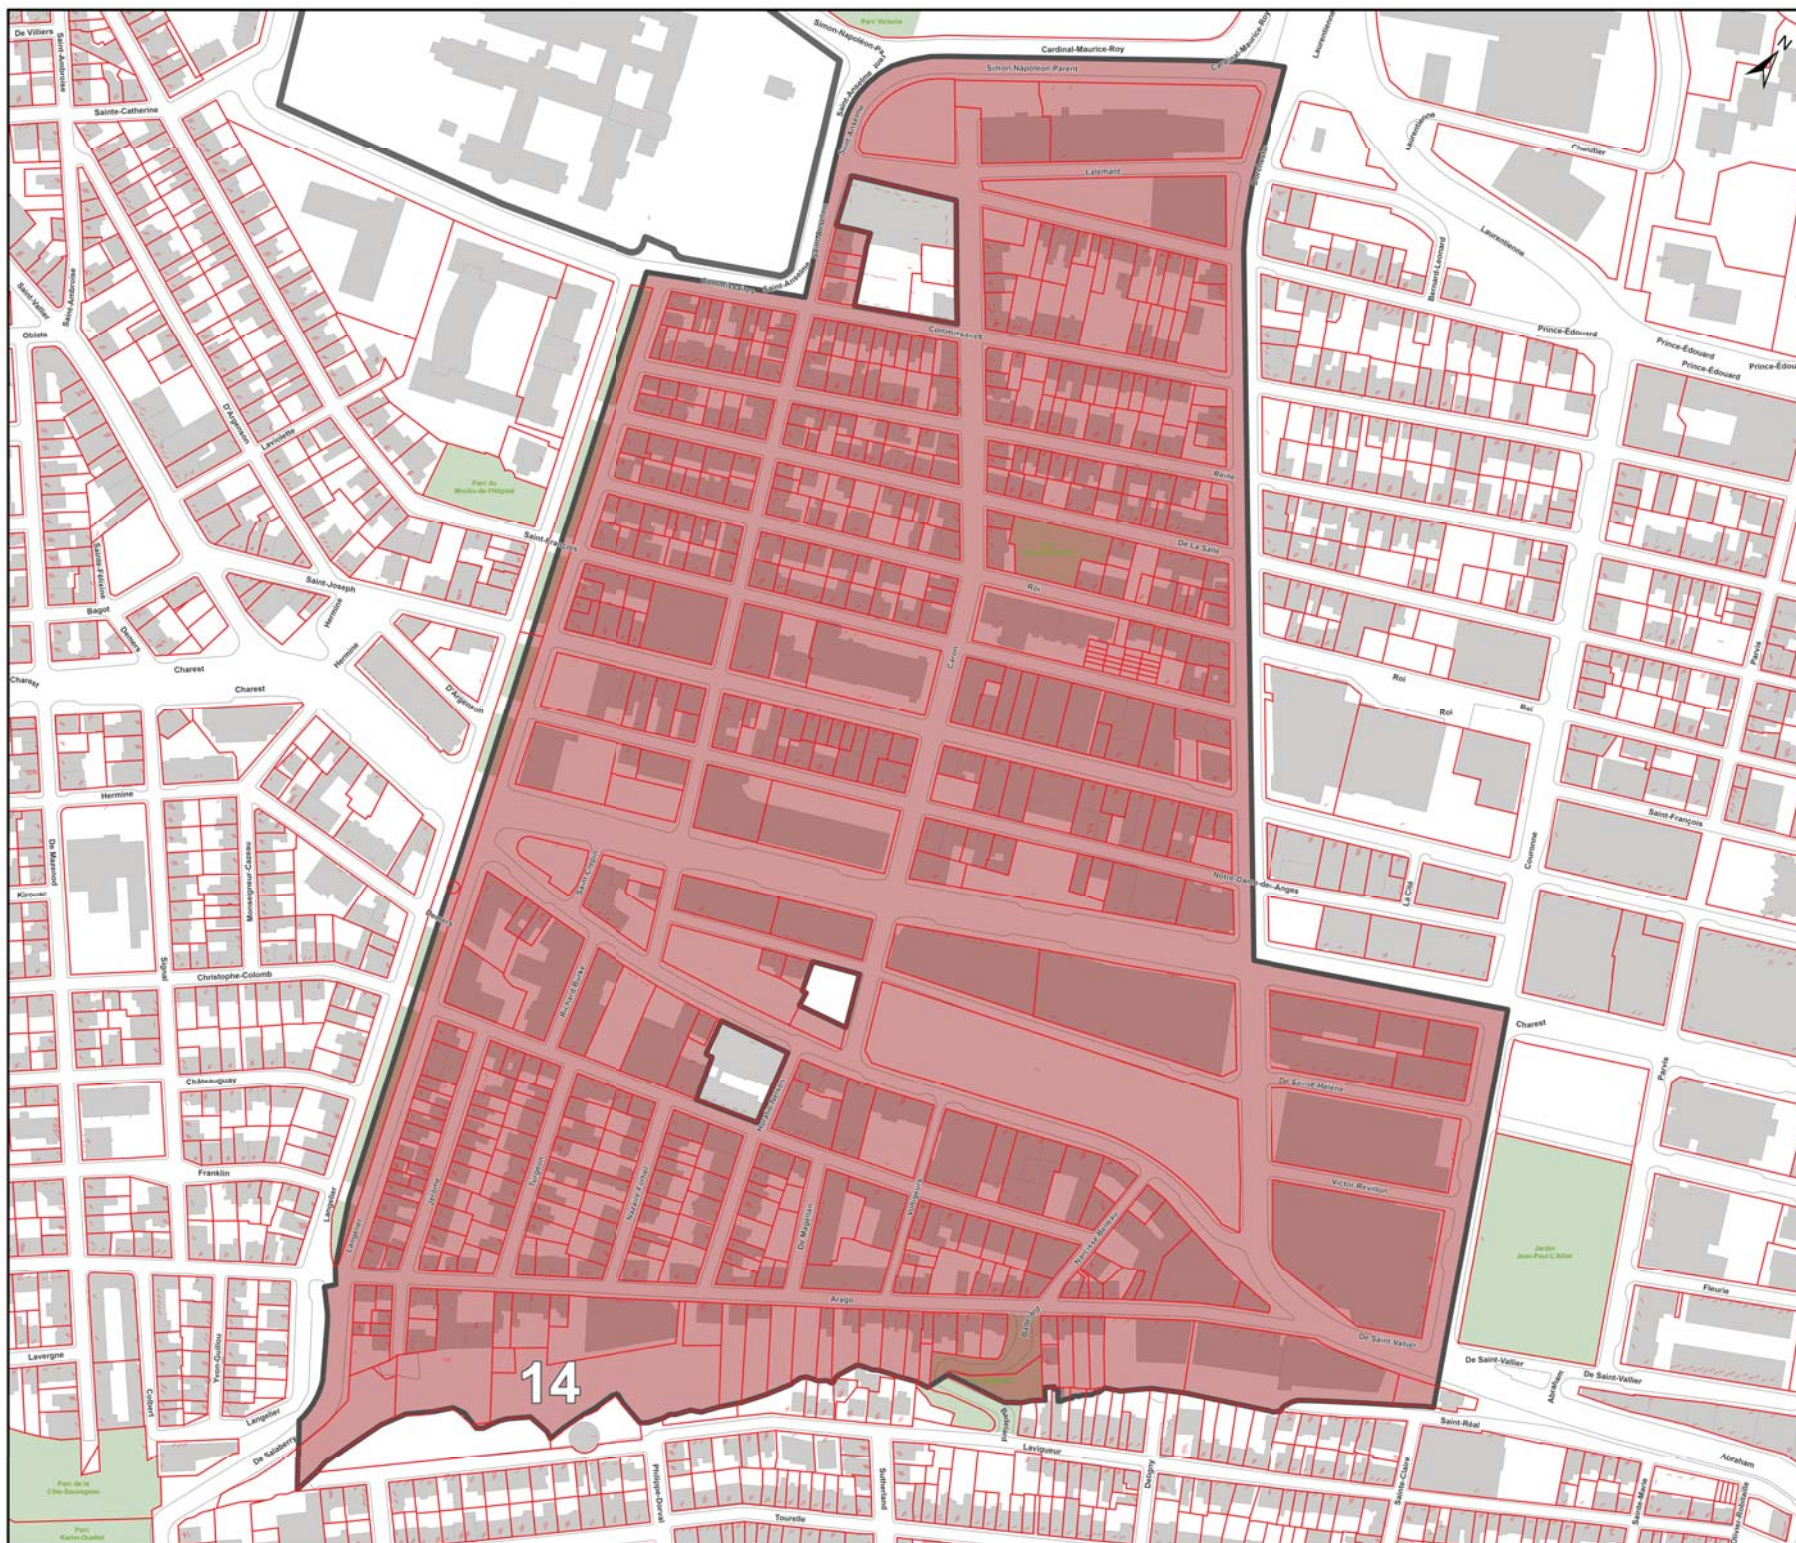

ANNEXE XV

ARRONDISSEMENT DE LA CITÉ-LIMOILLOU
ZONES DE PERMIS DE STATIONNEMENT

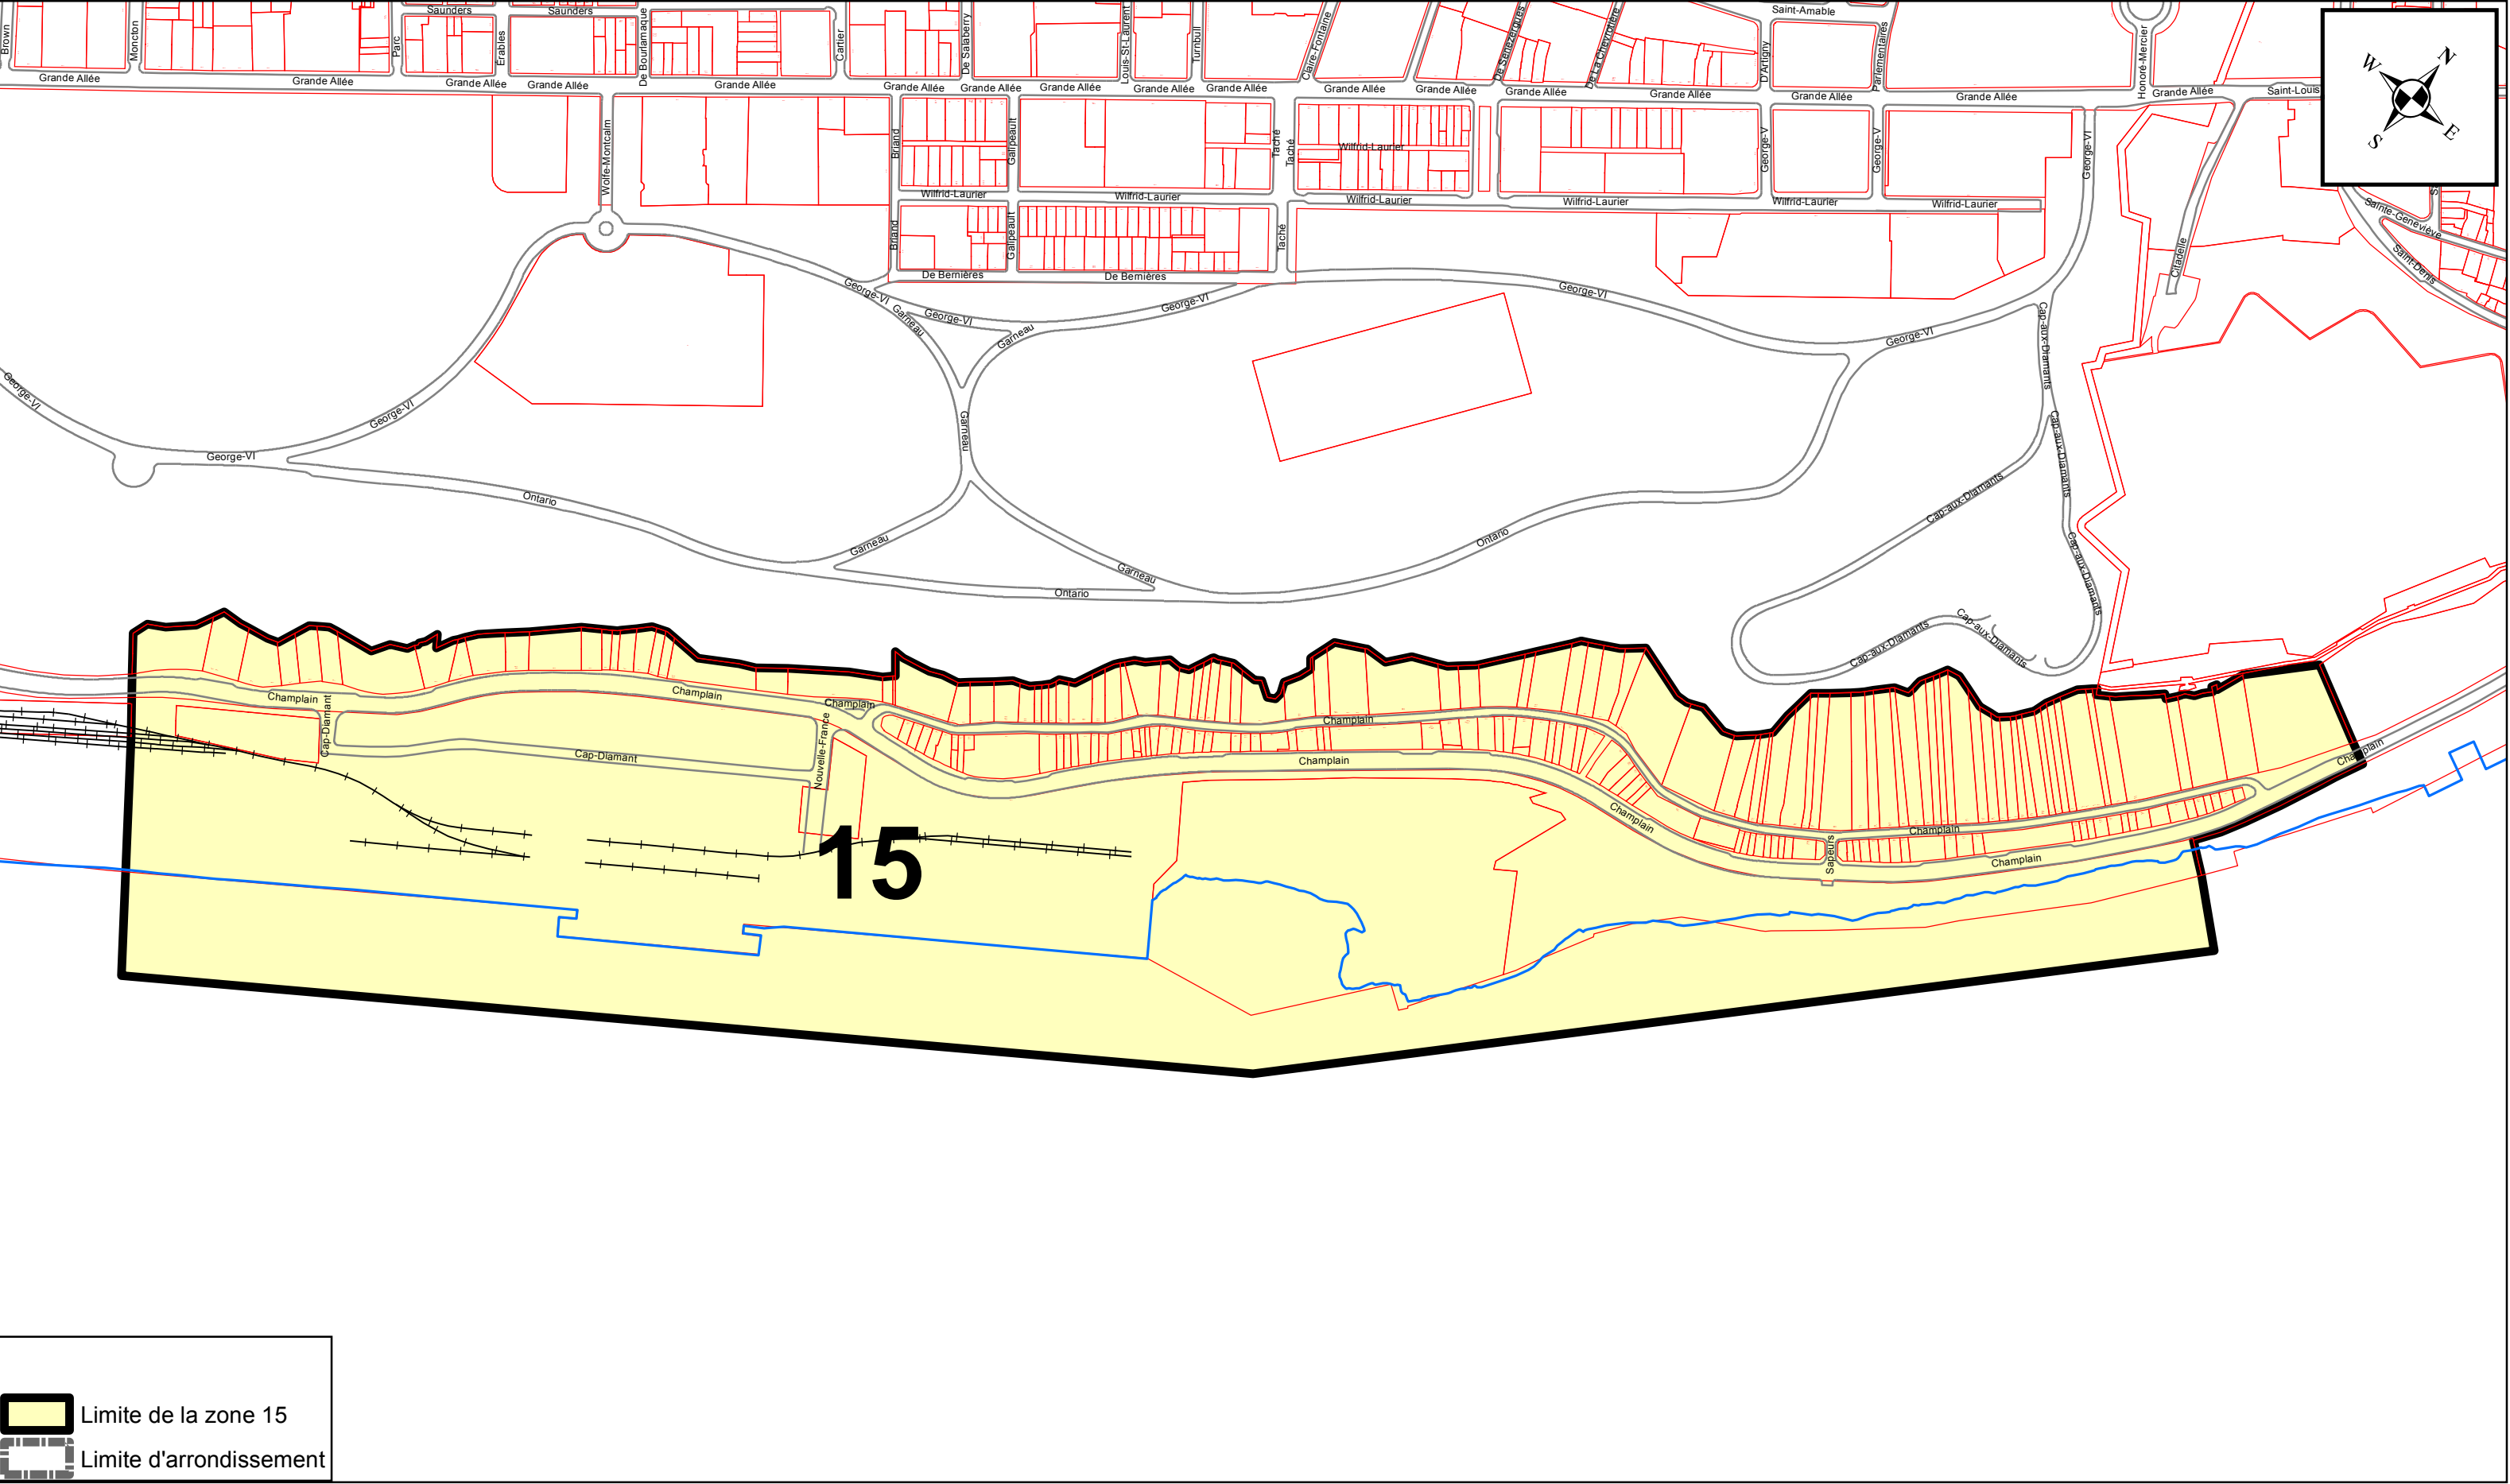


Limite de la zone 15

Limite d'arrondissement

ANNEXE XV

ARRONDISSEMENT DE LA CITÉ-LIMOLOU
ZONES DE PERMIS DE STATIONNEMENT

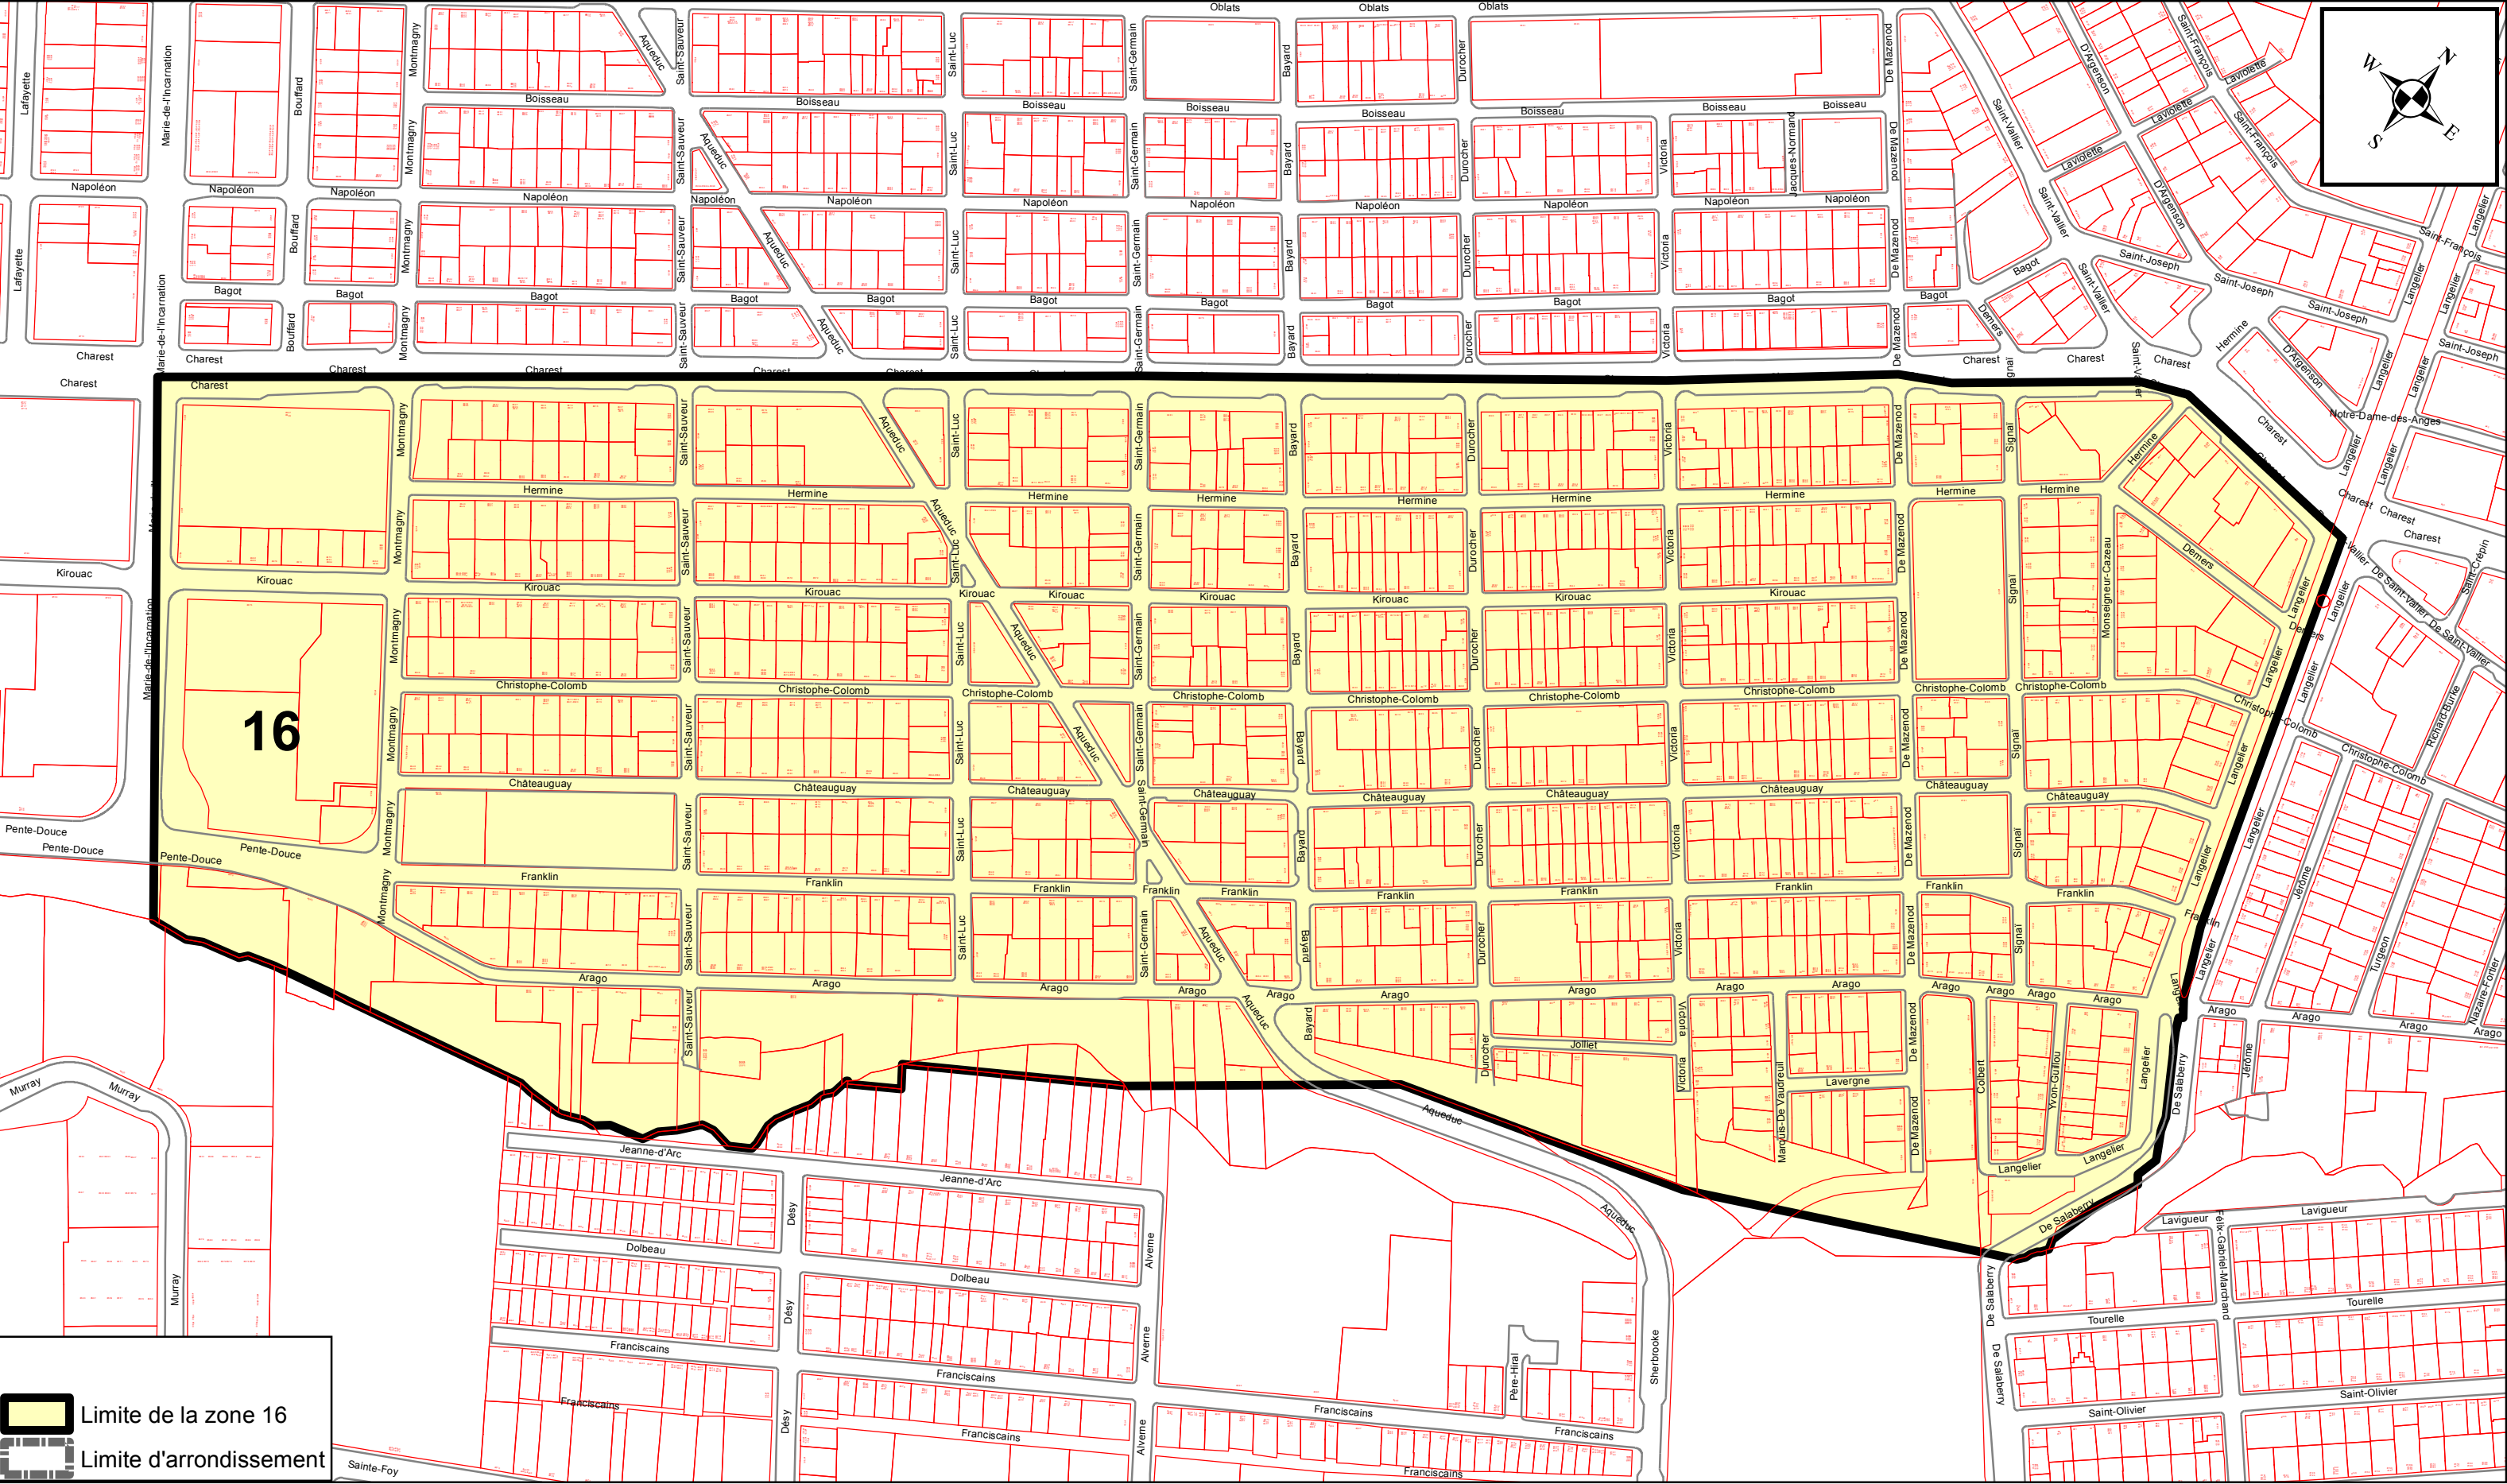


PRÉPARÉ PAR: ALAIN VÉZINA
FICHIER= ZONE 16 - ANNEXE XV.MXD
ÉCHELLE= 1:3 000

Plan de la zone 16


ANNEXE XV

ARRONDISSEMENT DE LA CITÉ-LIMOILLOU
ZONES DE PERMIS DE STATIONNEMENT

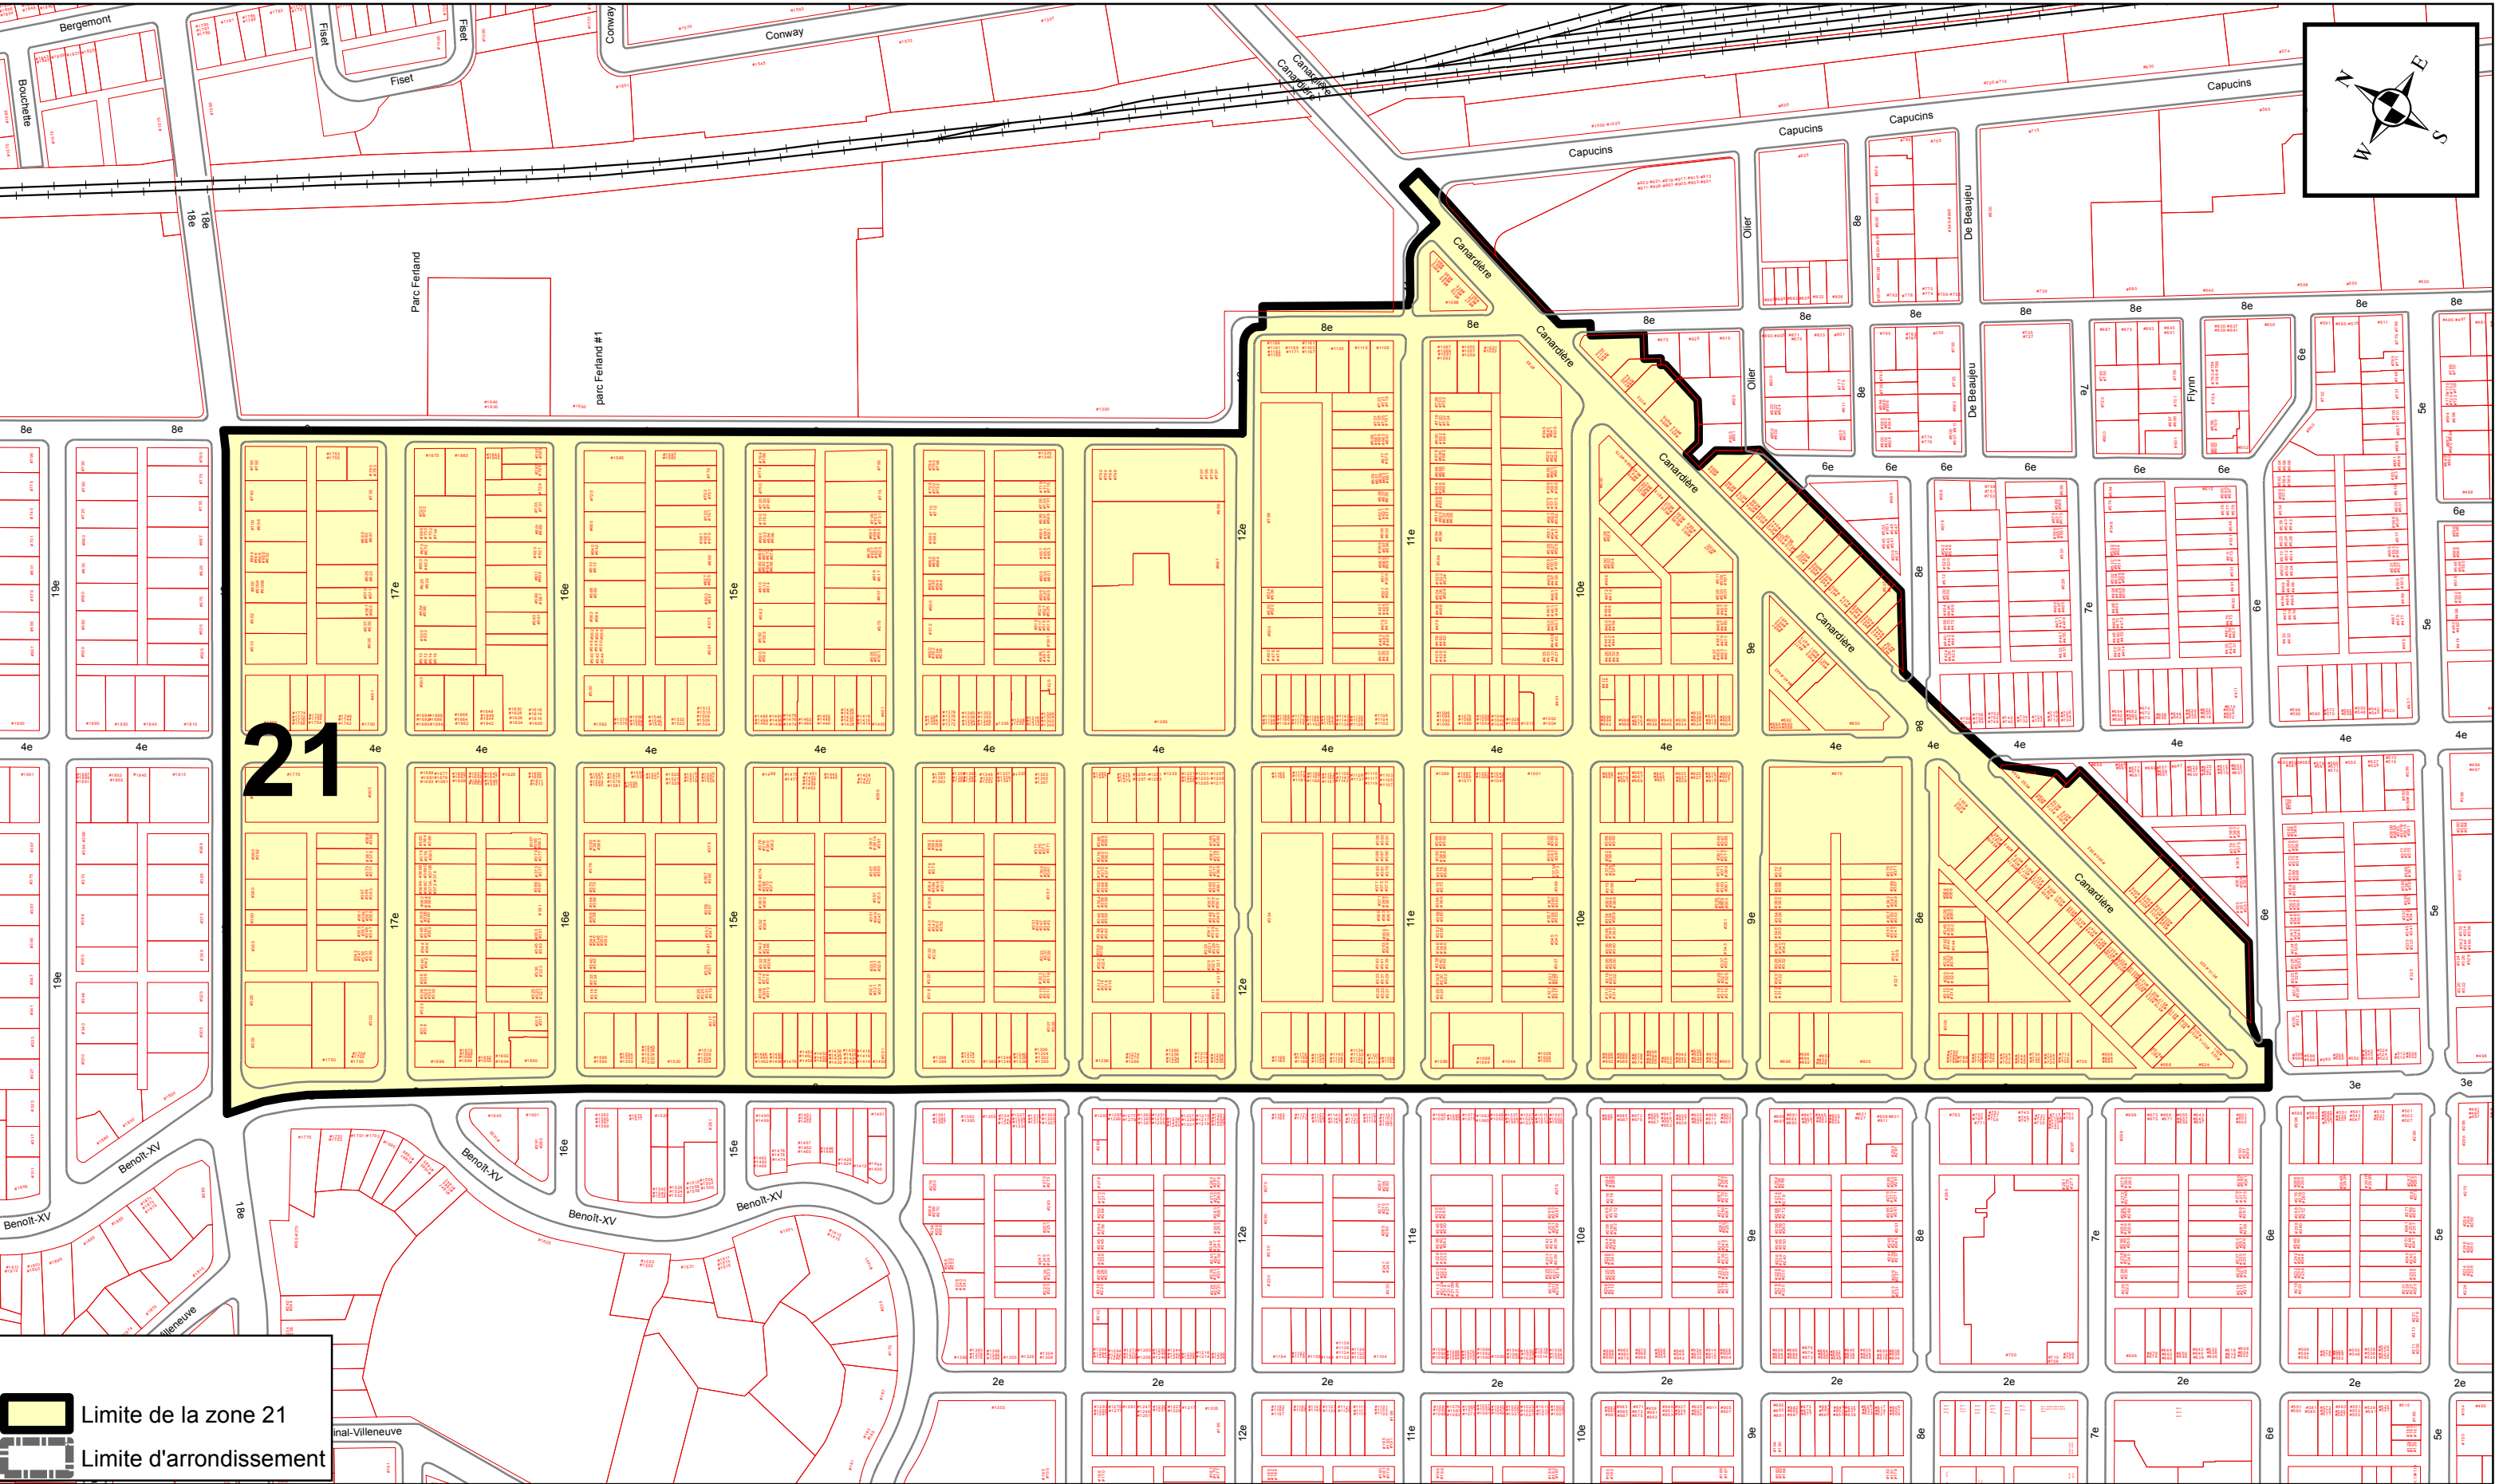


ANNEXE XV

ARRONDISSEMENT DE LA CITÉ-LIMOILLOU ZONES DE PERMIS DE STATIONNEMENT

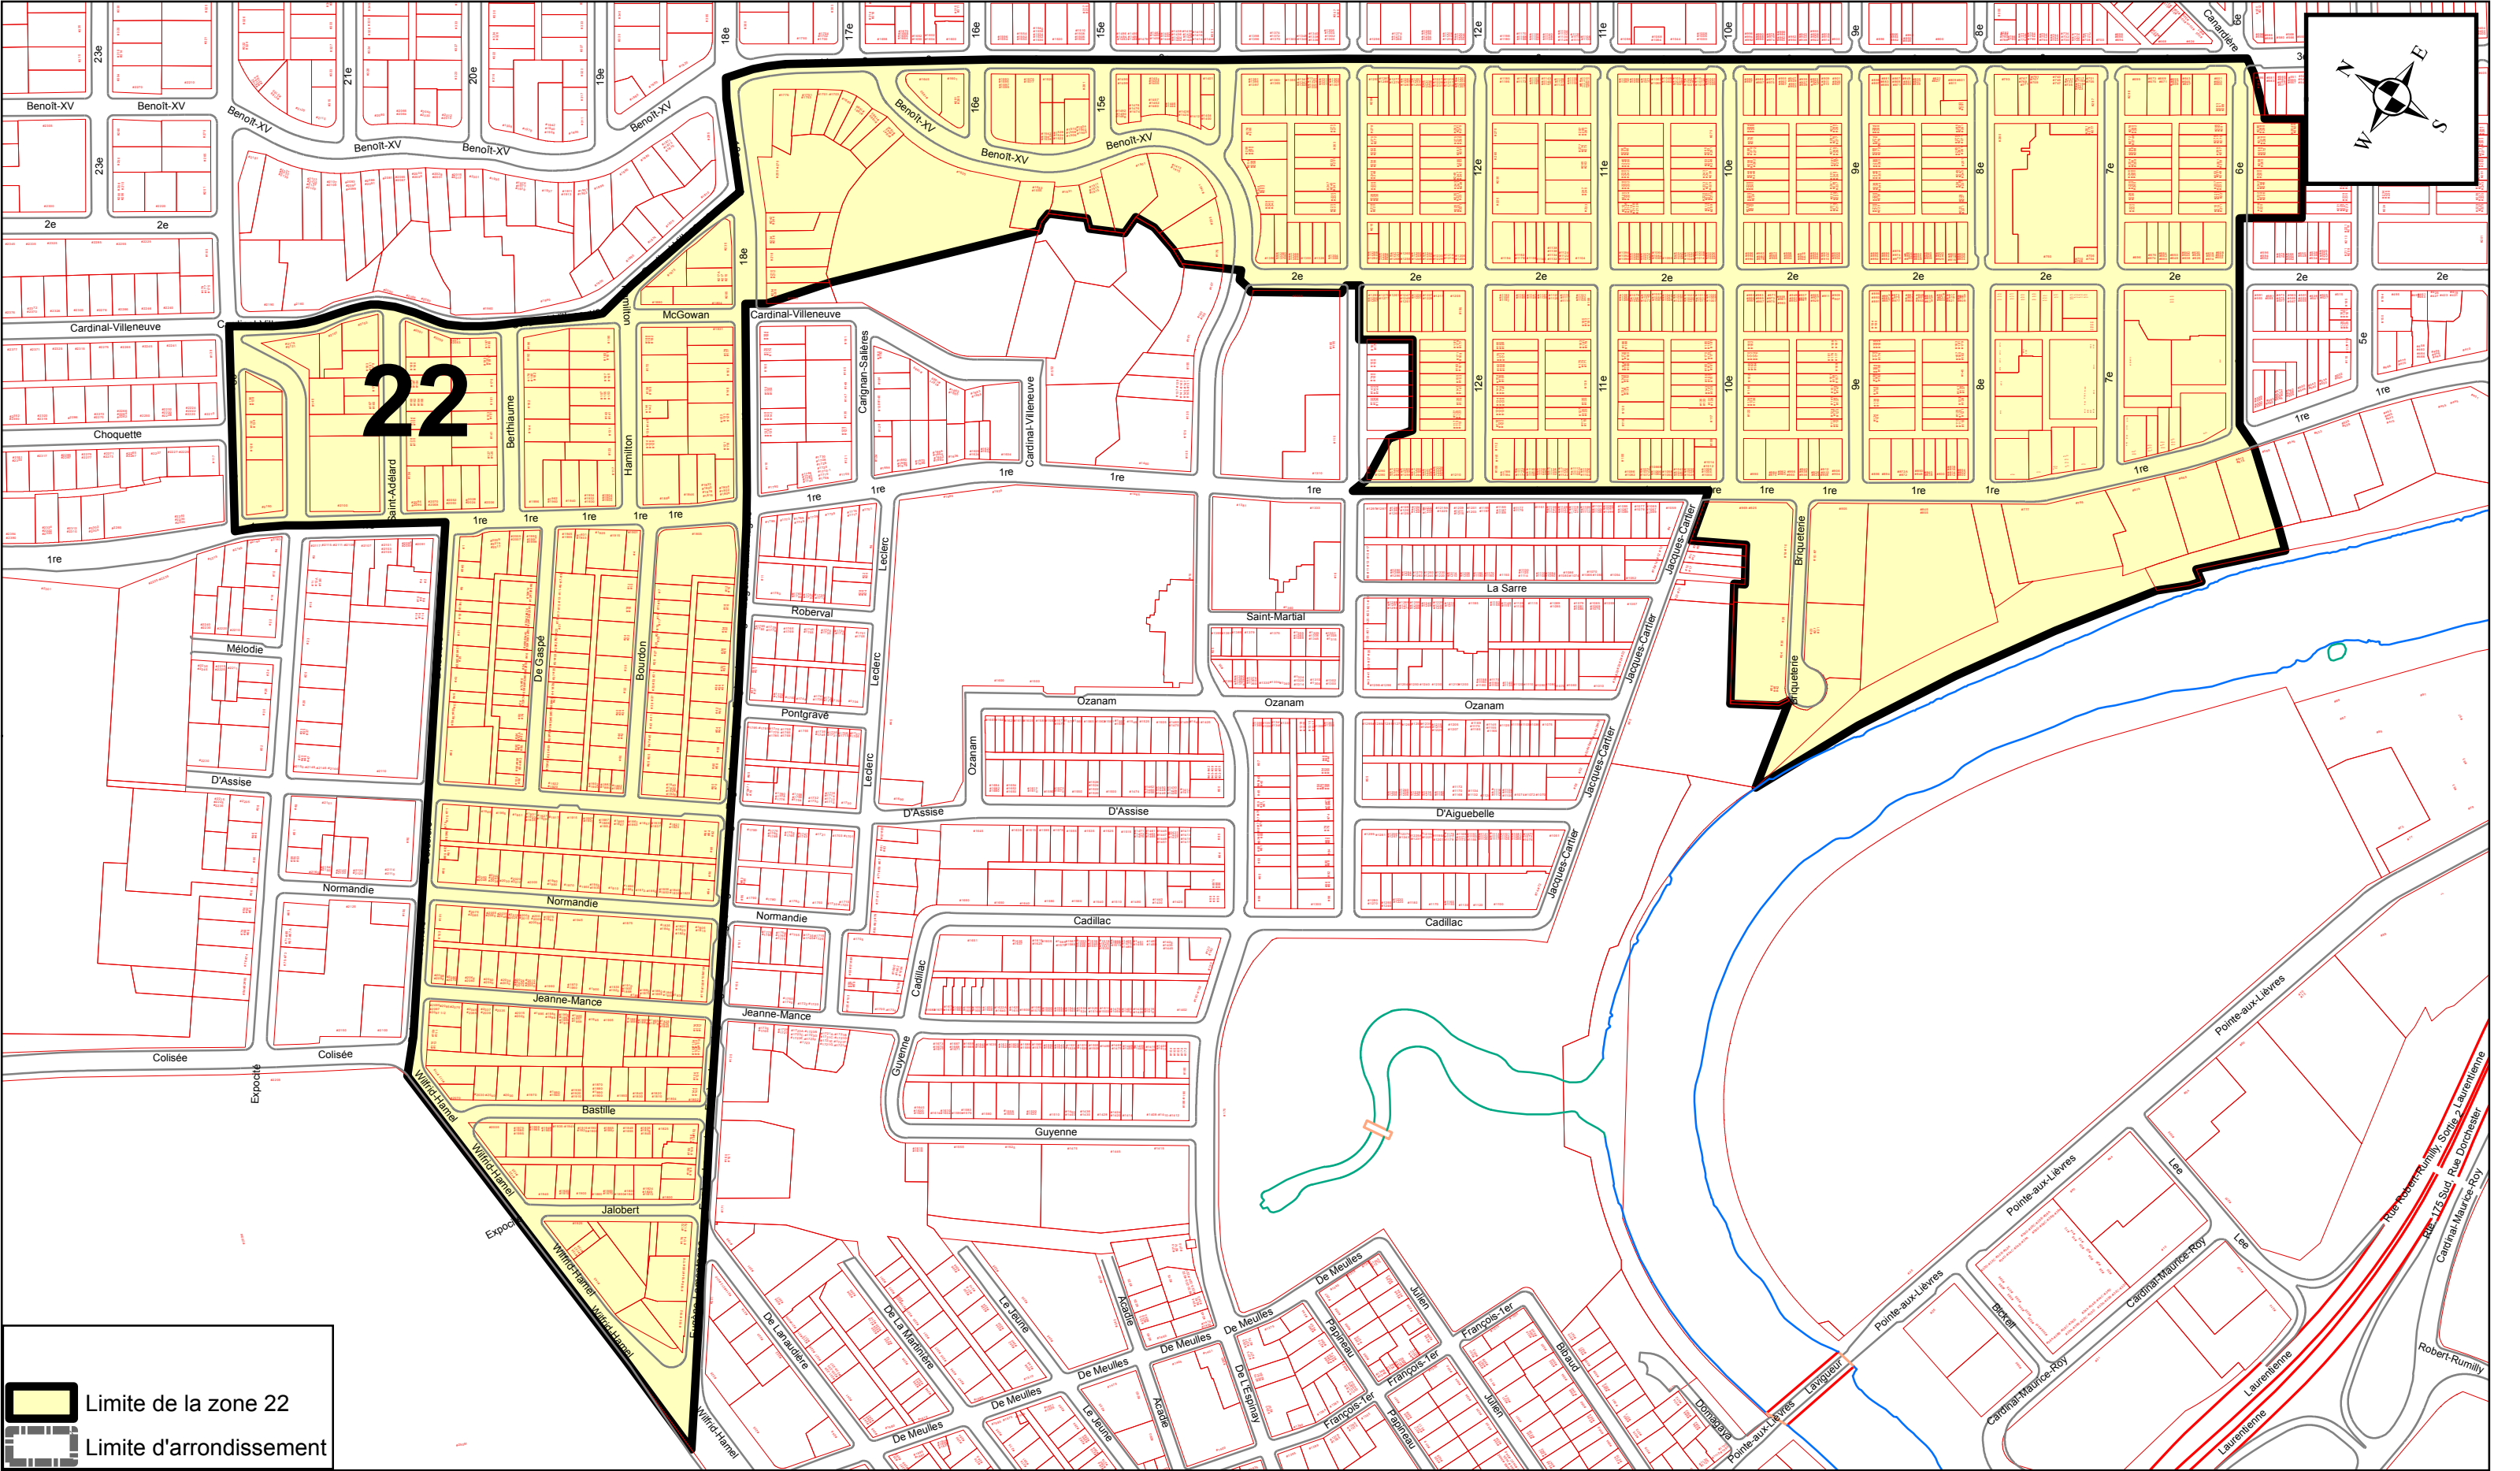


ANNEXE XV

ARRONDISSEMENT DE LA CITÉ-LIMOILOU
ZONES DE PERMIS DE STATIONNEMENT

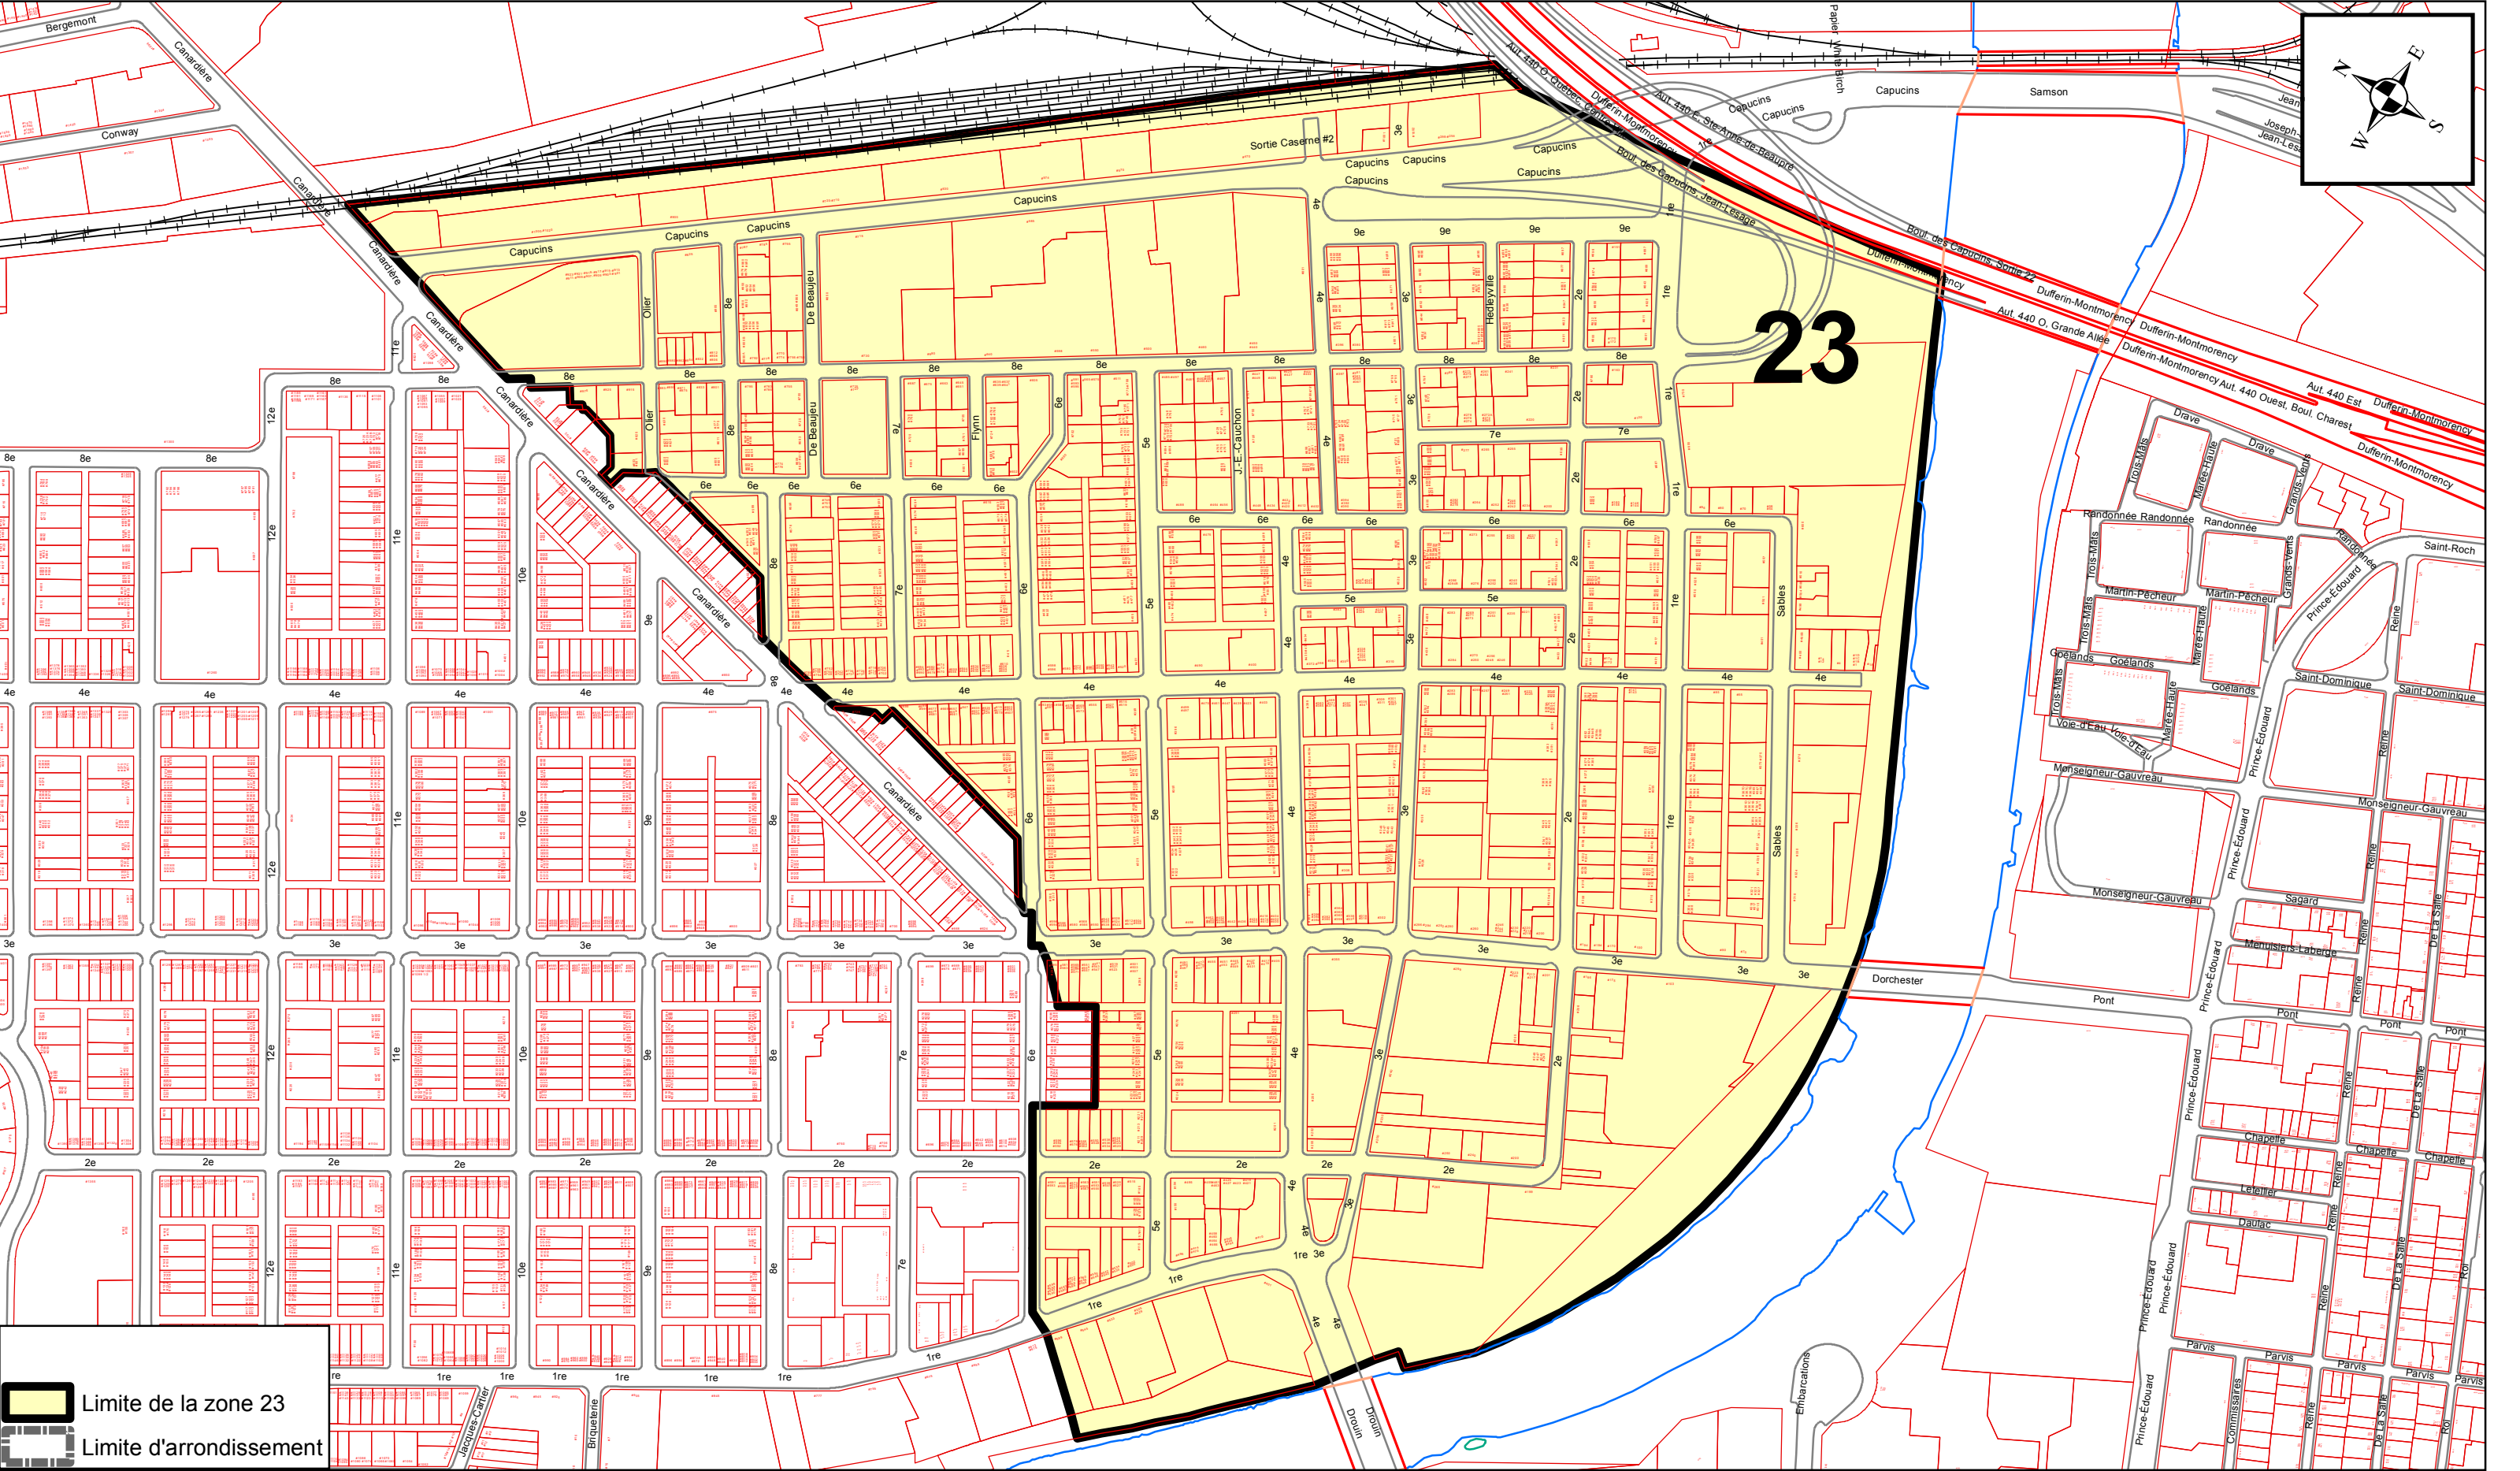

ANNEXE XV

ARRONDISSEMENT DE LA CITÉ-LIMOILLOU
ZONES DE PERMIS DE STATIONNEMENT

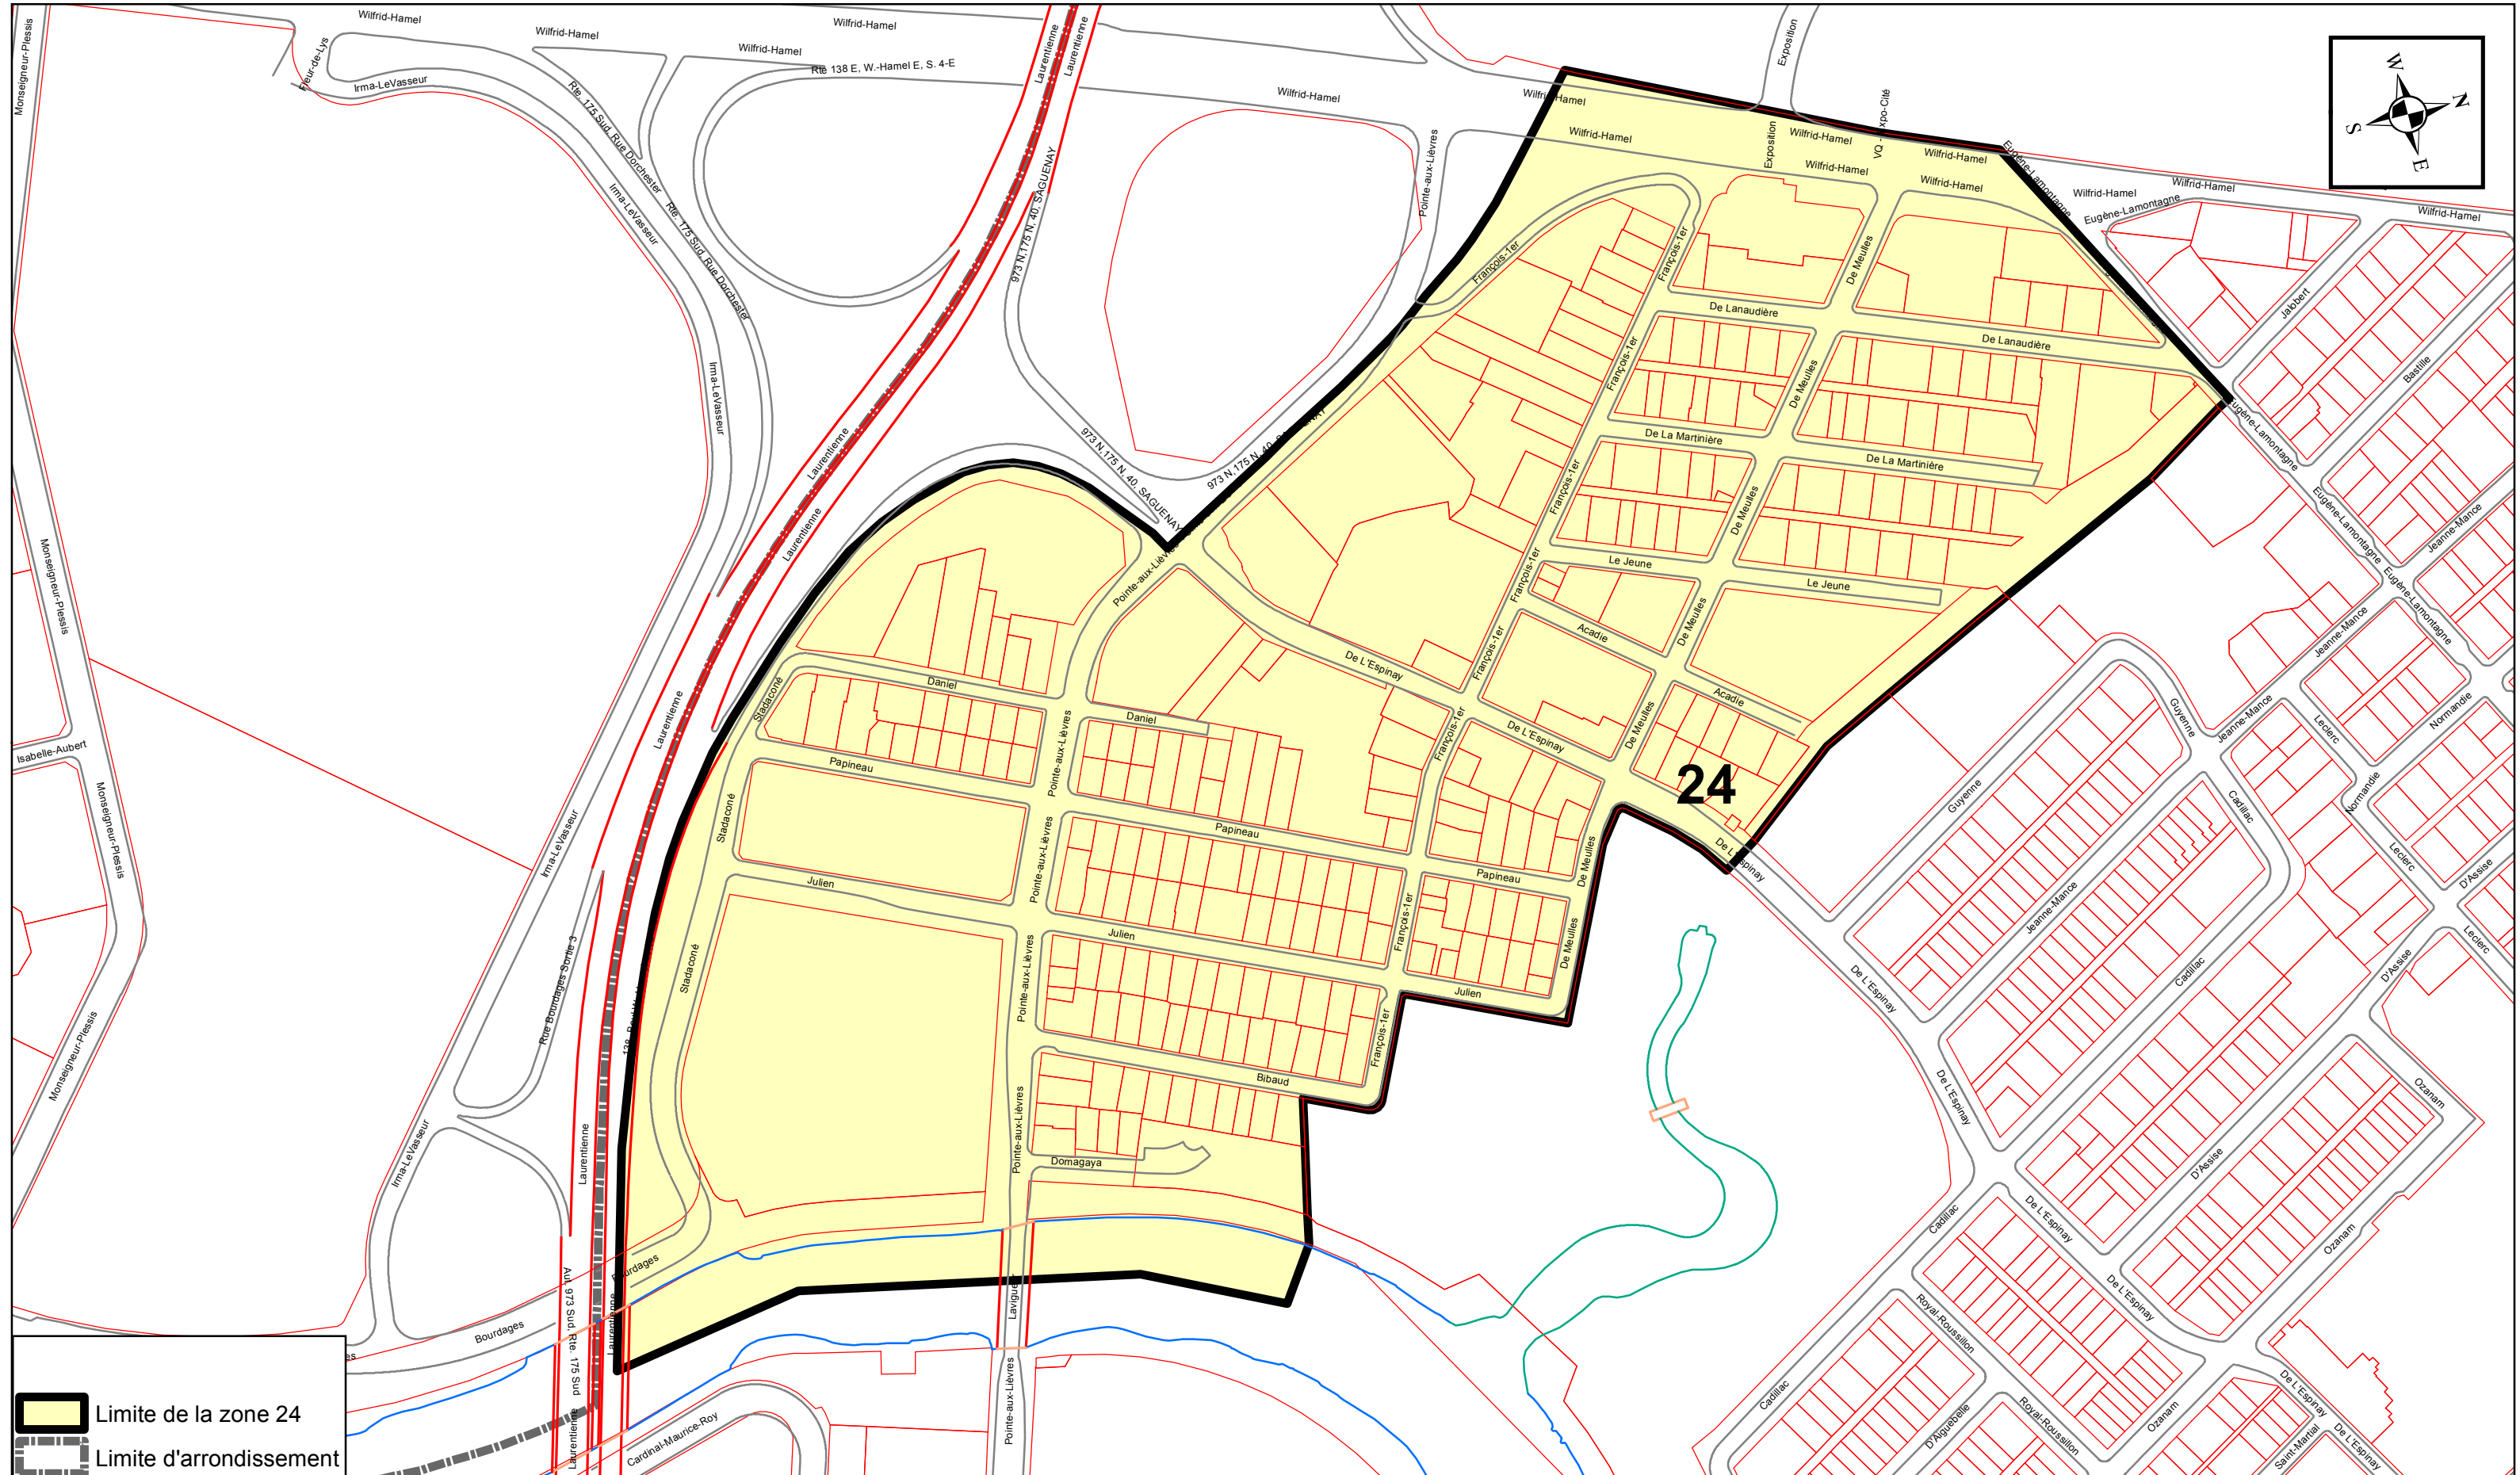

PRÉPARÉ PAR: ALAIN VÉZINA
FICHIER= ZONE 24 - ANNEXE XV.MXD
ÉCHELLE= 1:3 000

Plan de la zone 24



**SERVICE DU TRANSPORT
ET DE LA
MOBILITÉ INTELLIGENTE**

RÈGLEMENT SUR LA CIRCULATION ET LE STATIONNEMENT


**ARRONDISSEMENT DE
LA CITÉ-LIMOILLOU**

R.C.A.1V.Q. 171
ANNEXE XV

**ZONE DE PERMIS
DE STATIONNEMENT
ZONE 25**

RÉSEAU LOCAL


one de permis de
stationnement

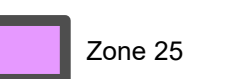


ÉCHELLE : 1:1 000

RÈGLEMENT: R.C.A.IV.Q. 478
EN VIGUEUR: 2023-10-23

ARRONDISSEMENT DE LA CITÉ-LIMOILLOU
ZONES DE PERMIS DE STATIONNEMENT

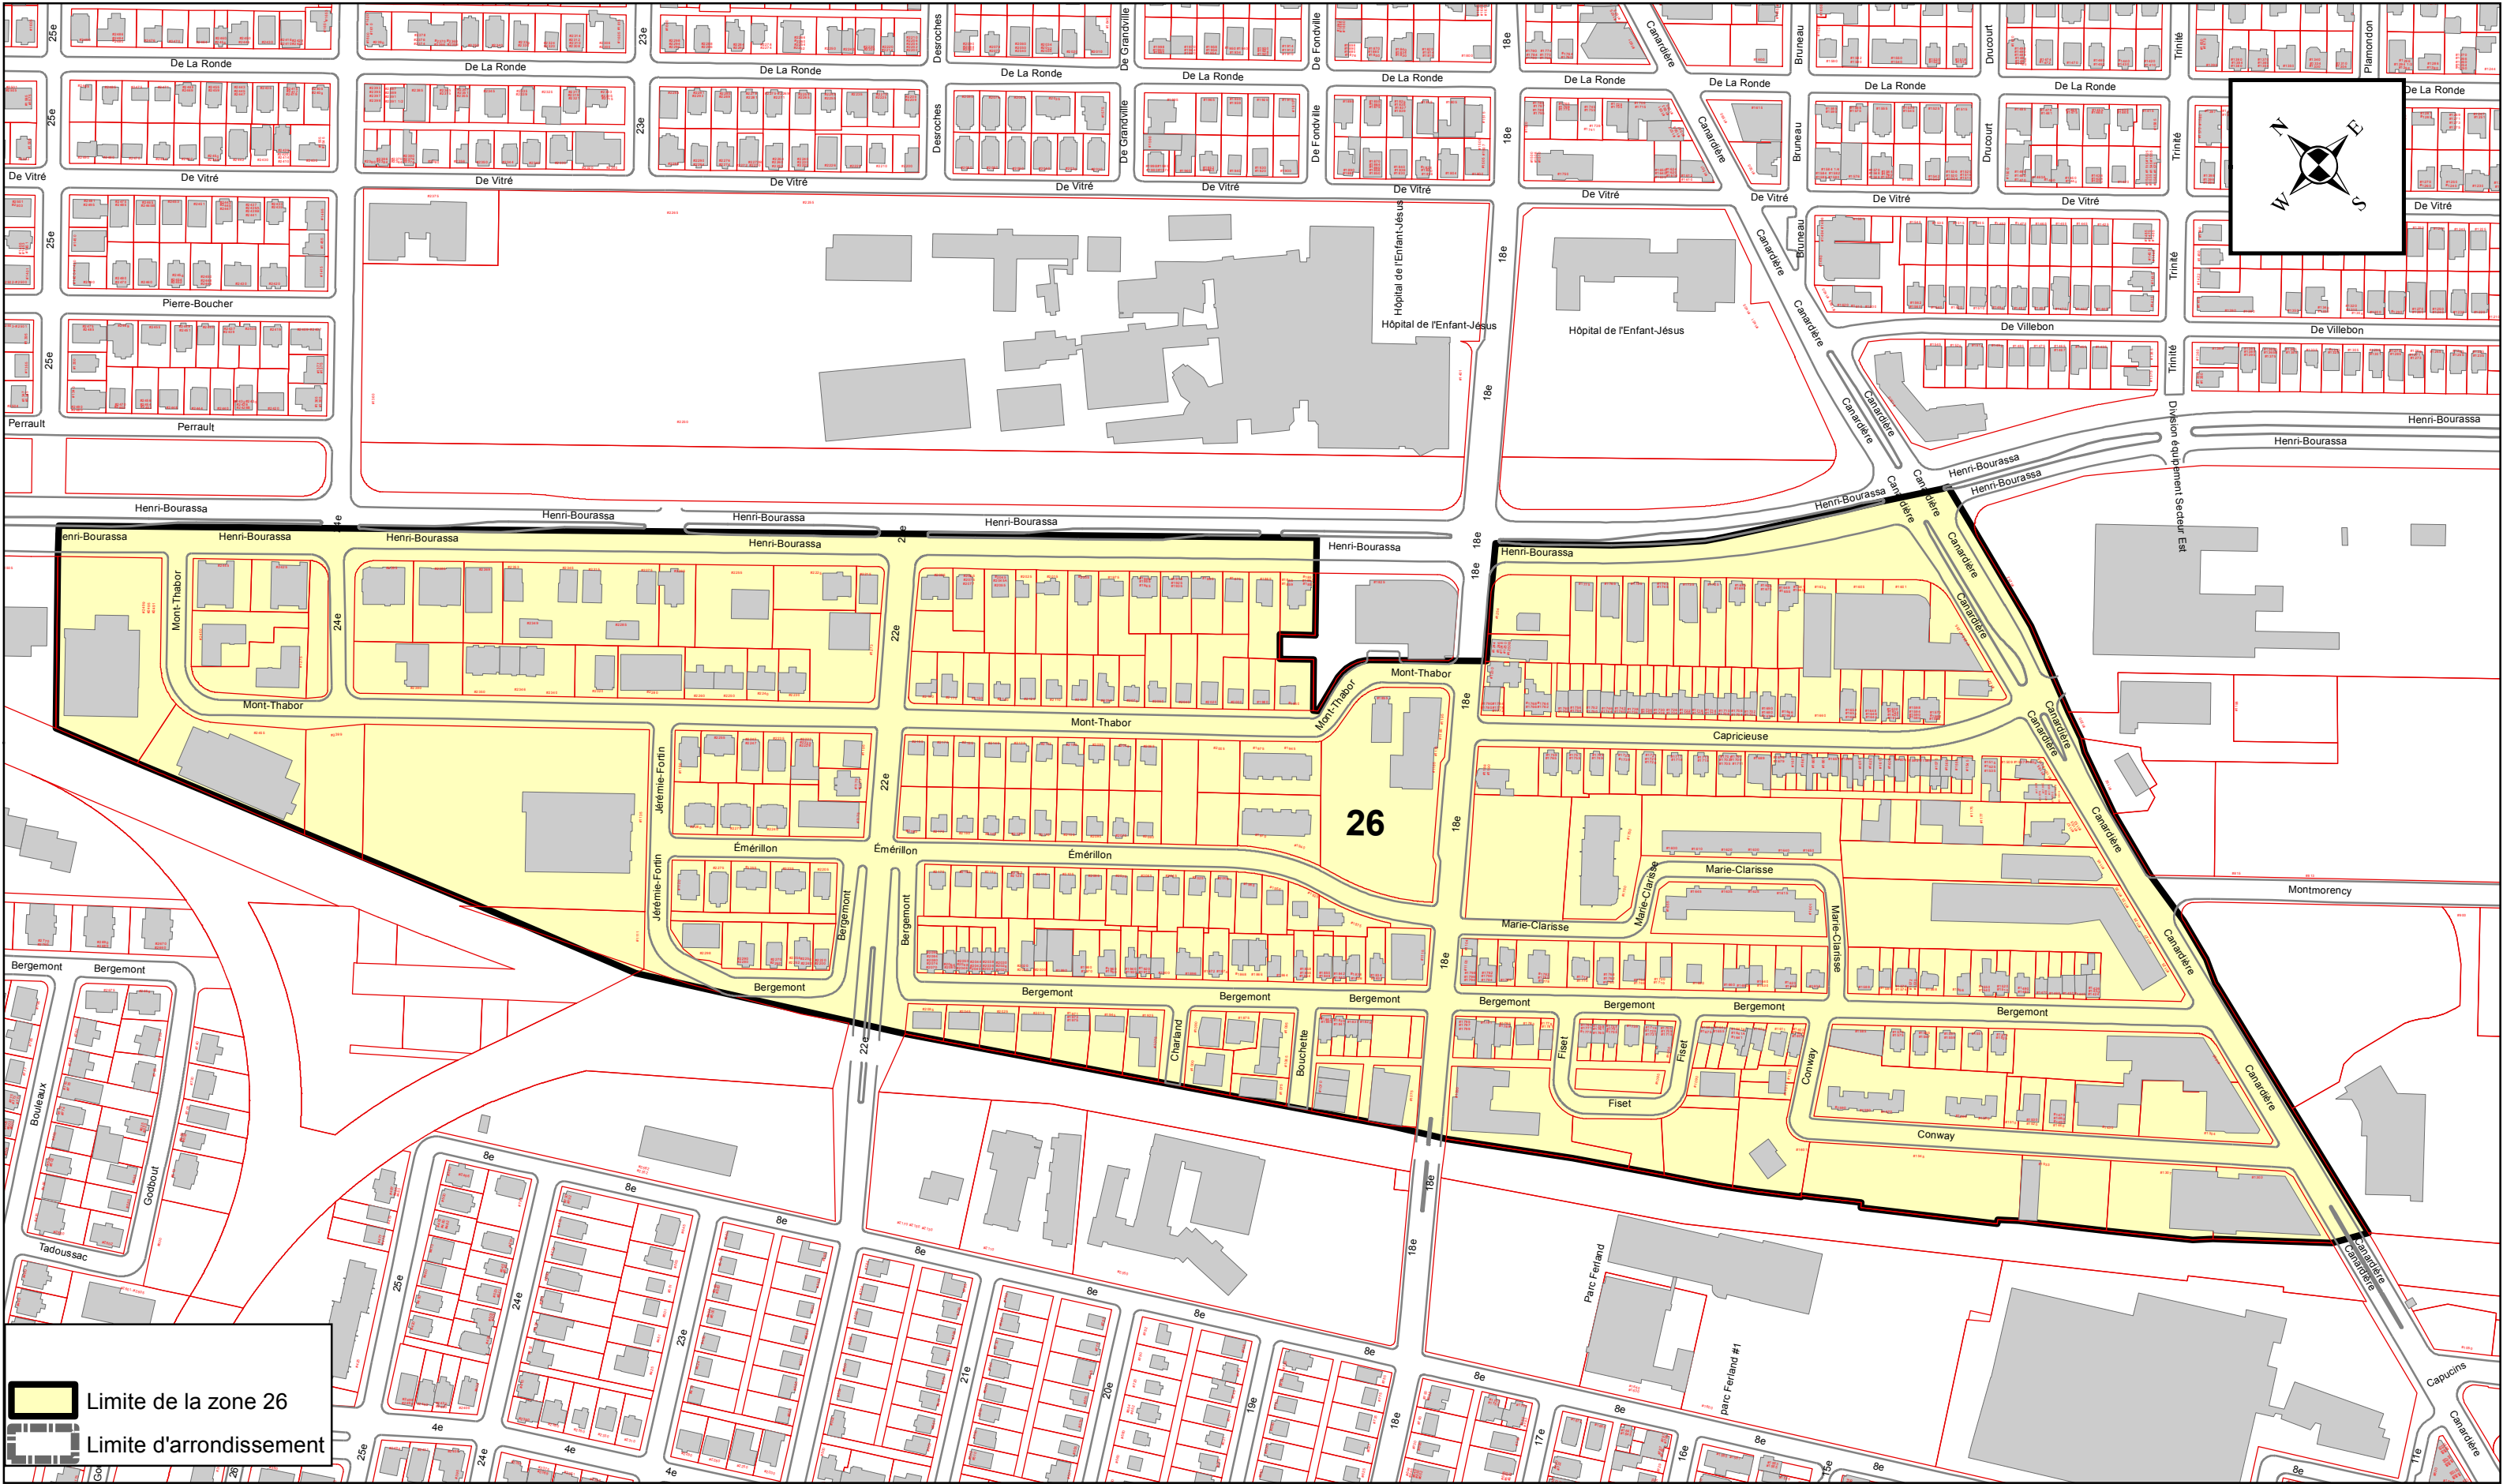


ARRONDISSEMENT DE LA CITÉ-LIMOILOU
ZONES DE PERMIS DE STATIONNEMENT

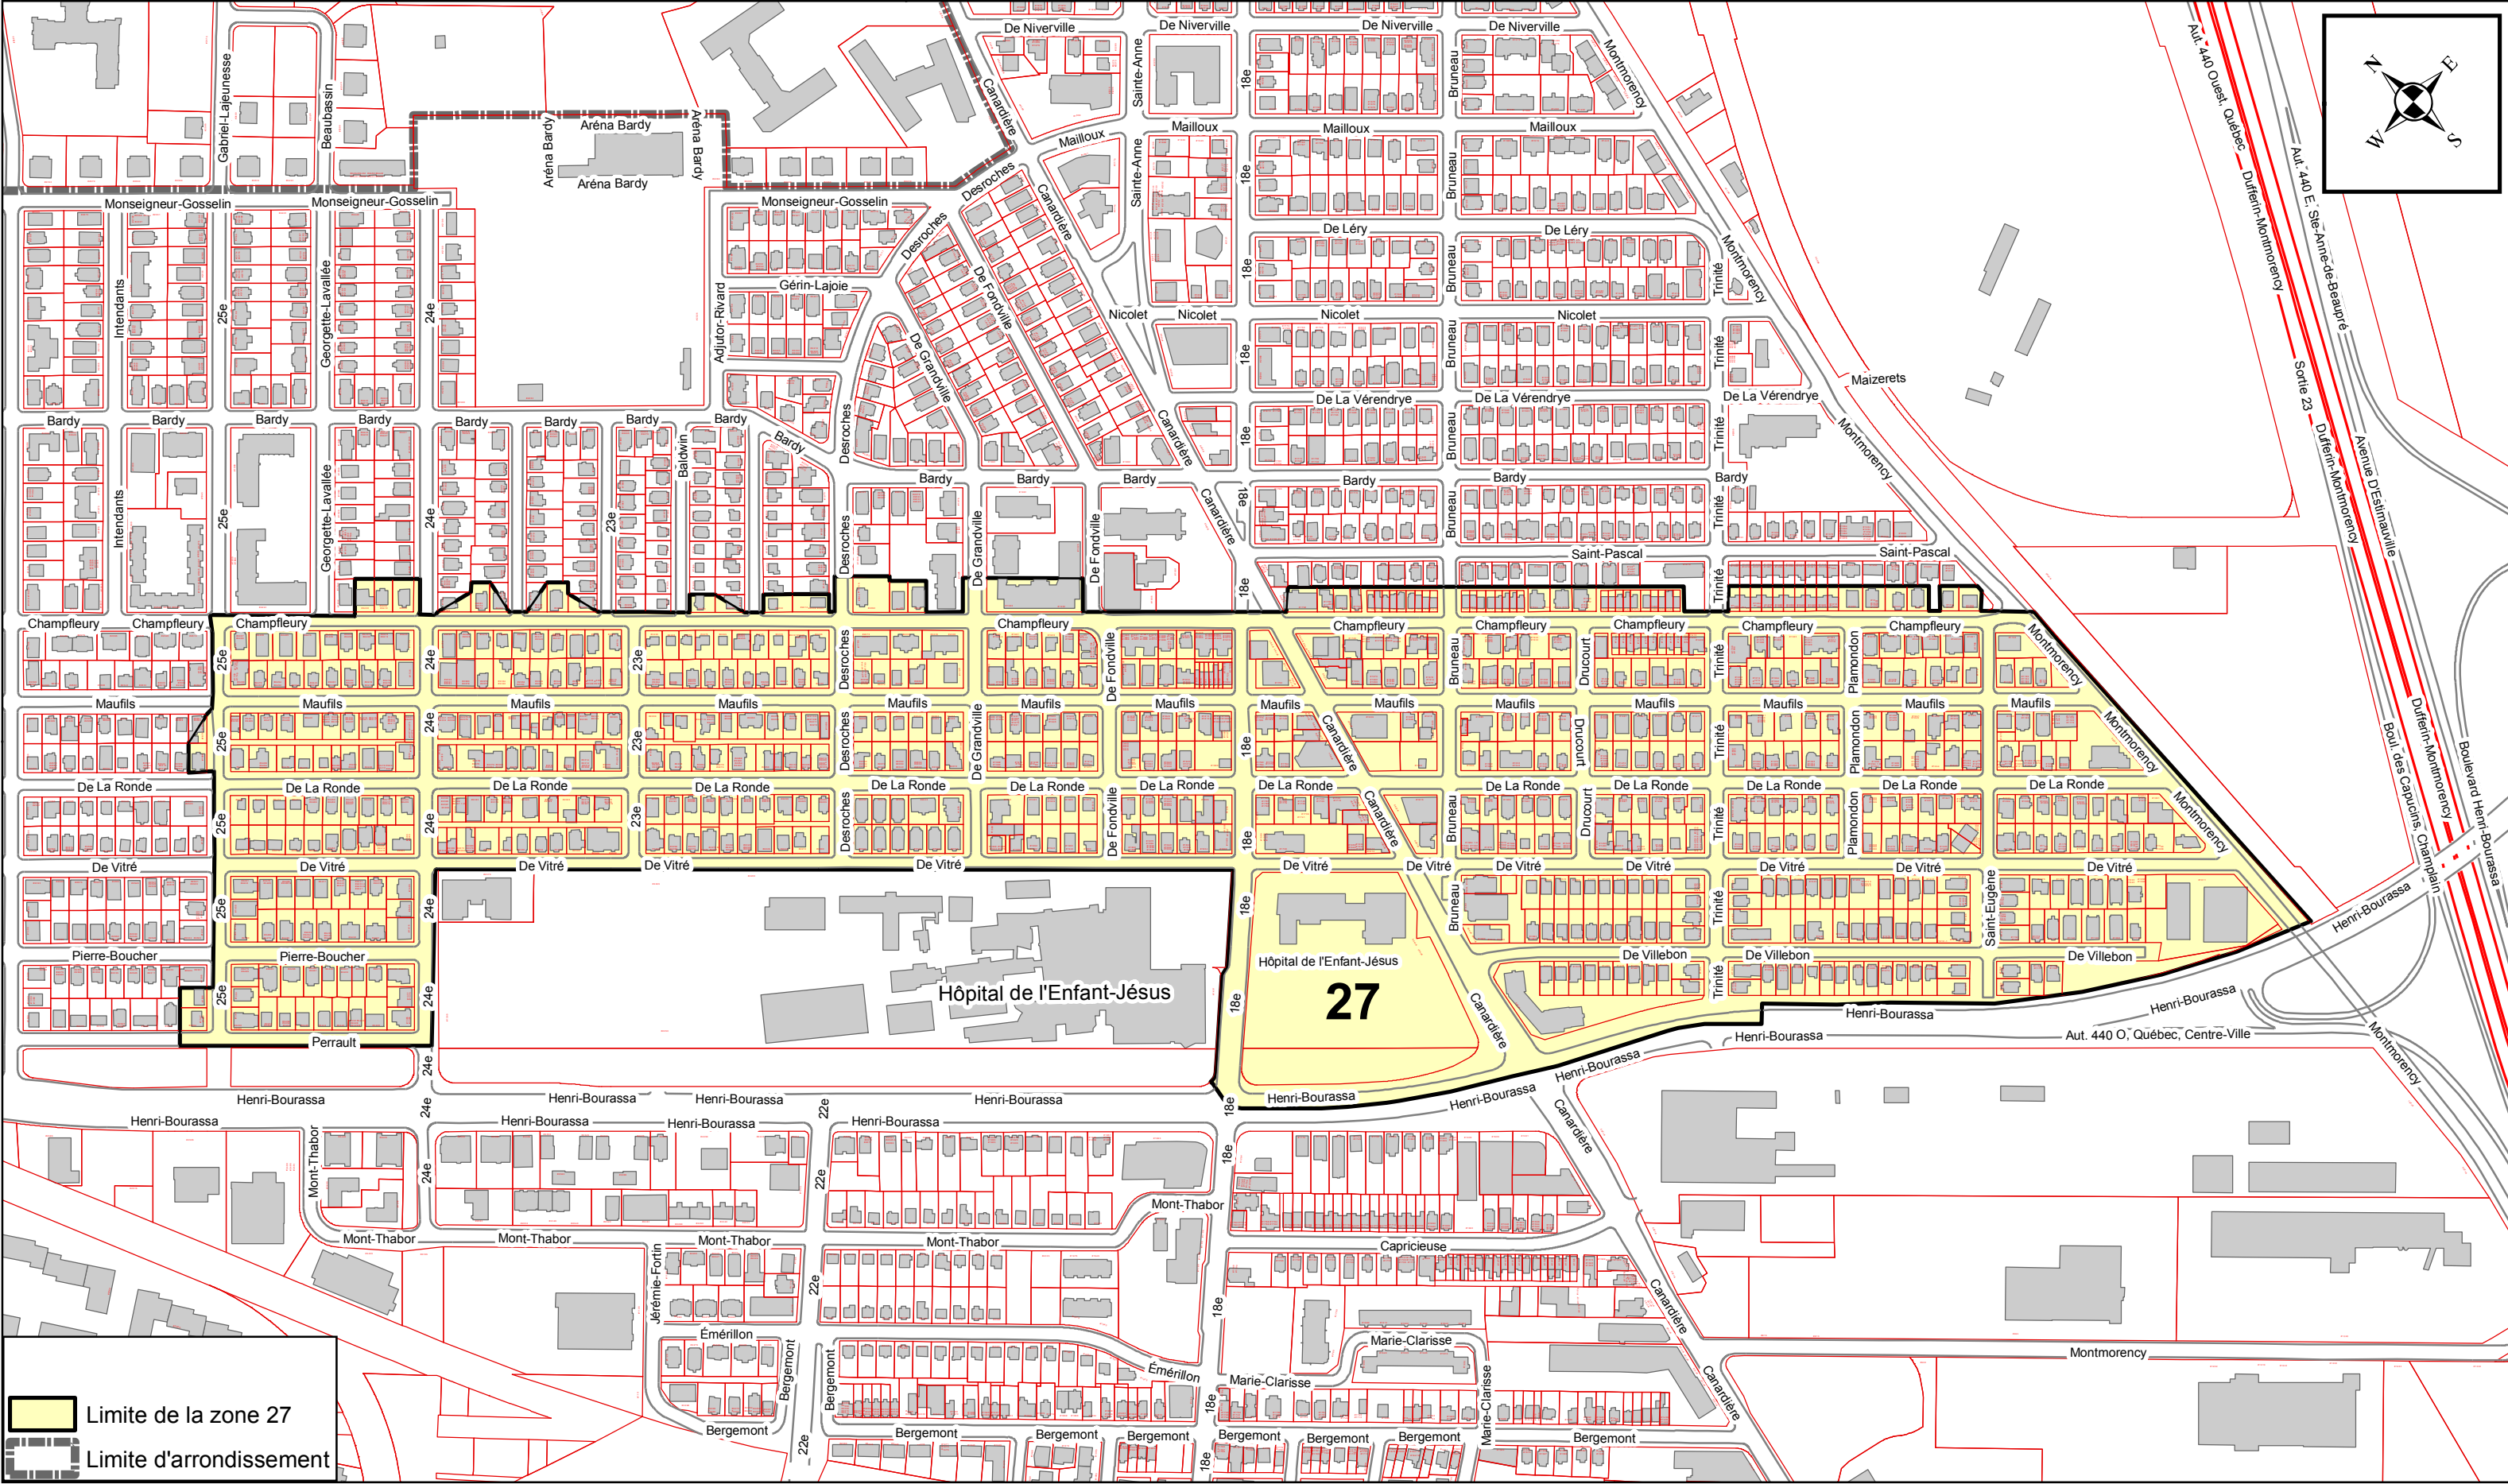

ÉCHELLE= 1:5 000
NOVEMBRE 2018

PLAN DE LA ZONE 27

ARRONDISSEMENT DE LA CITÉ-LIMOILLOU
ZONES DE PERMIS DE STATIONNEMENT

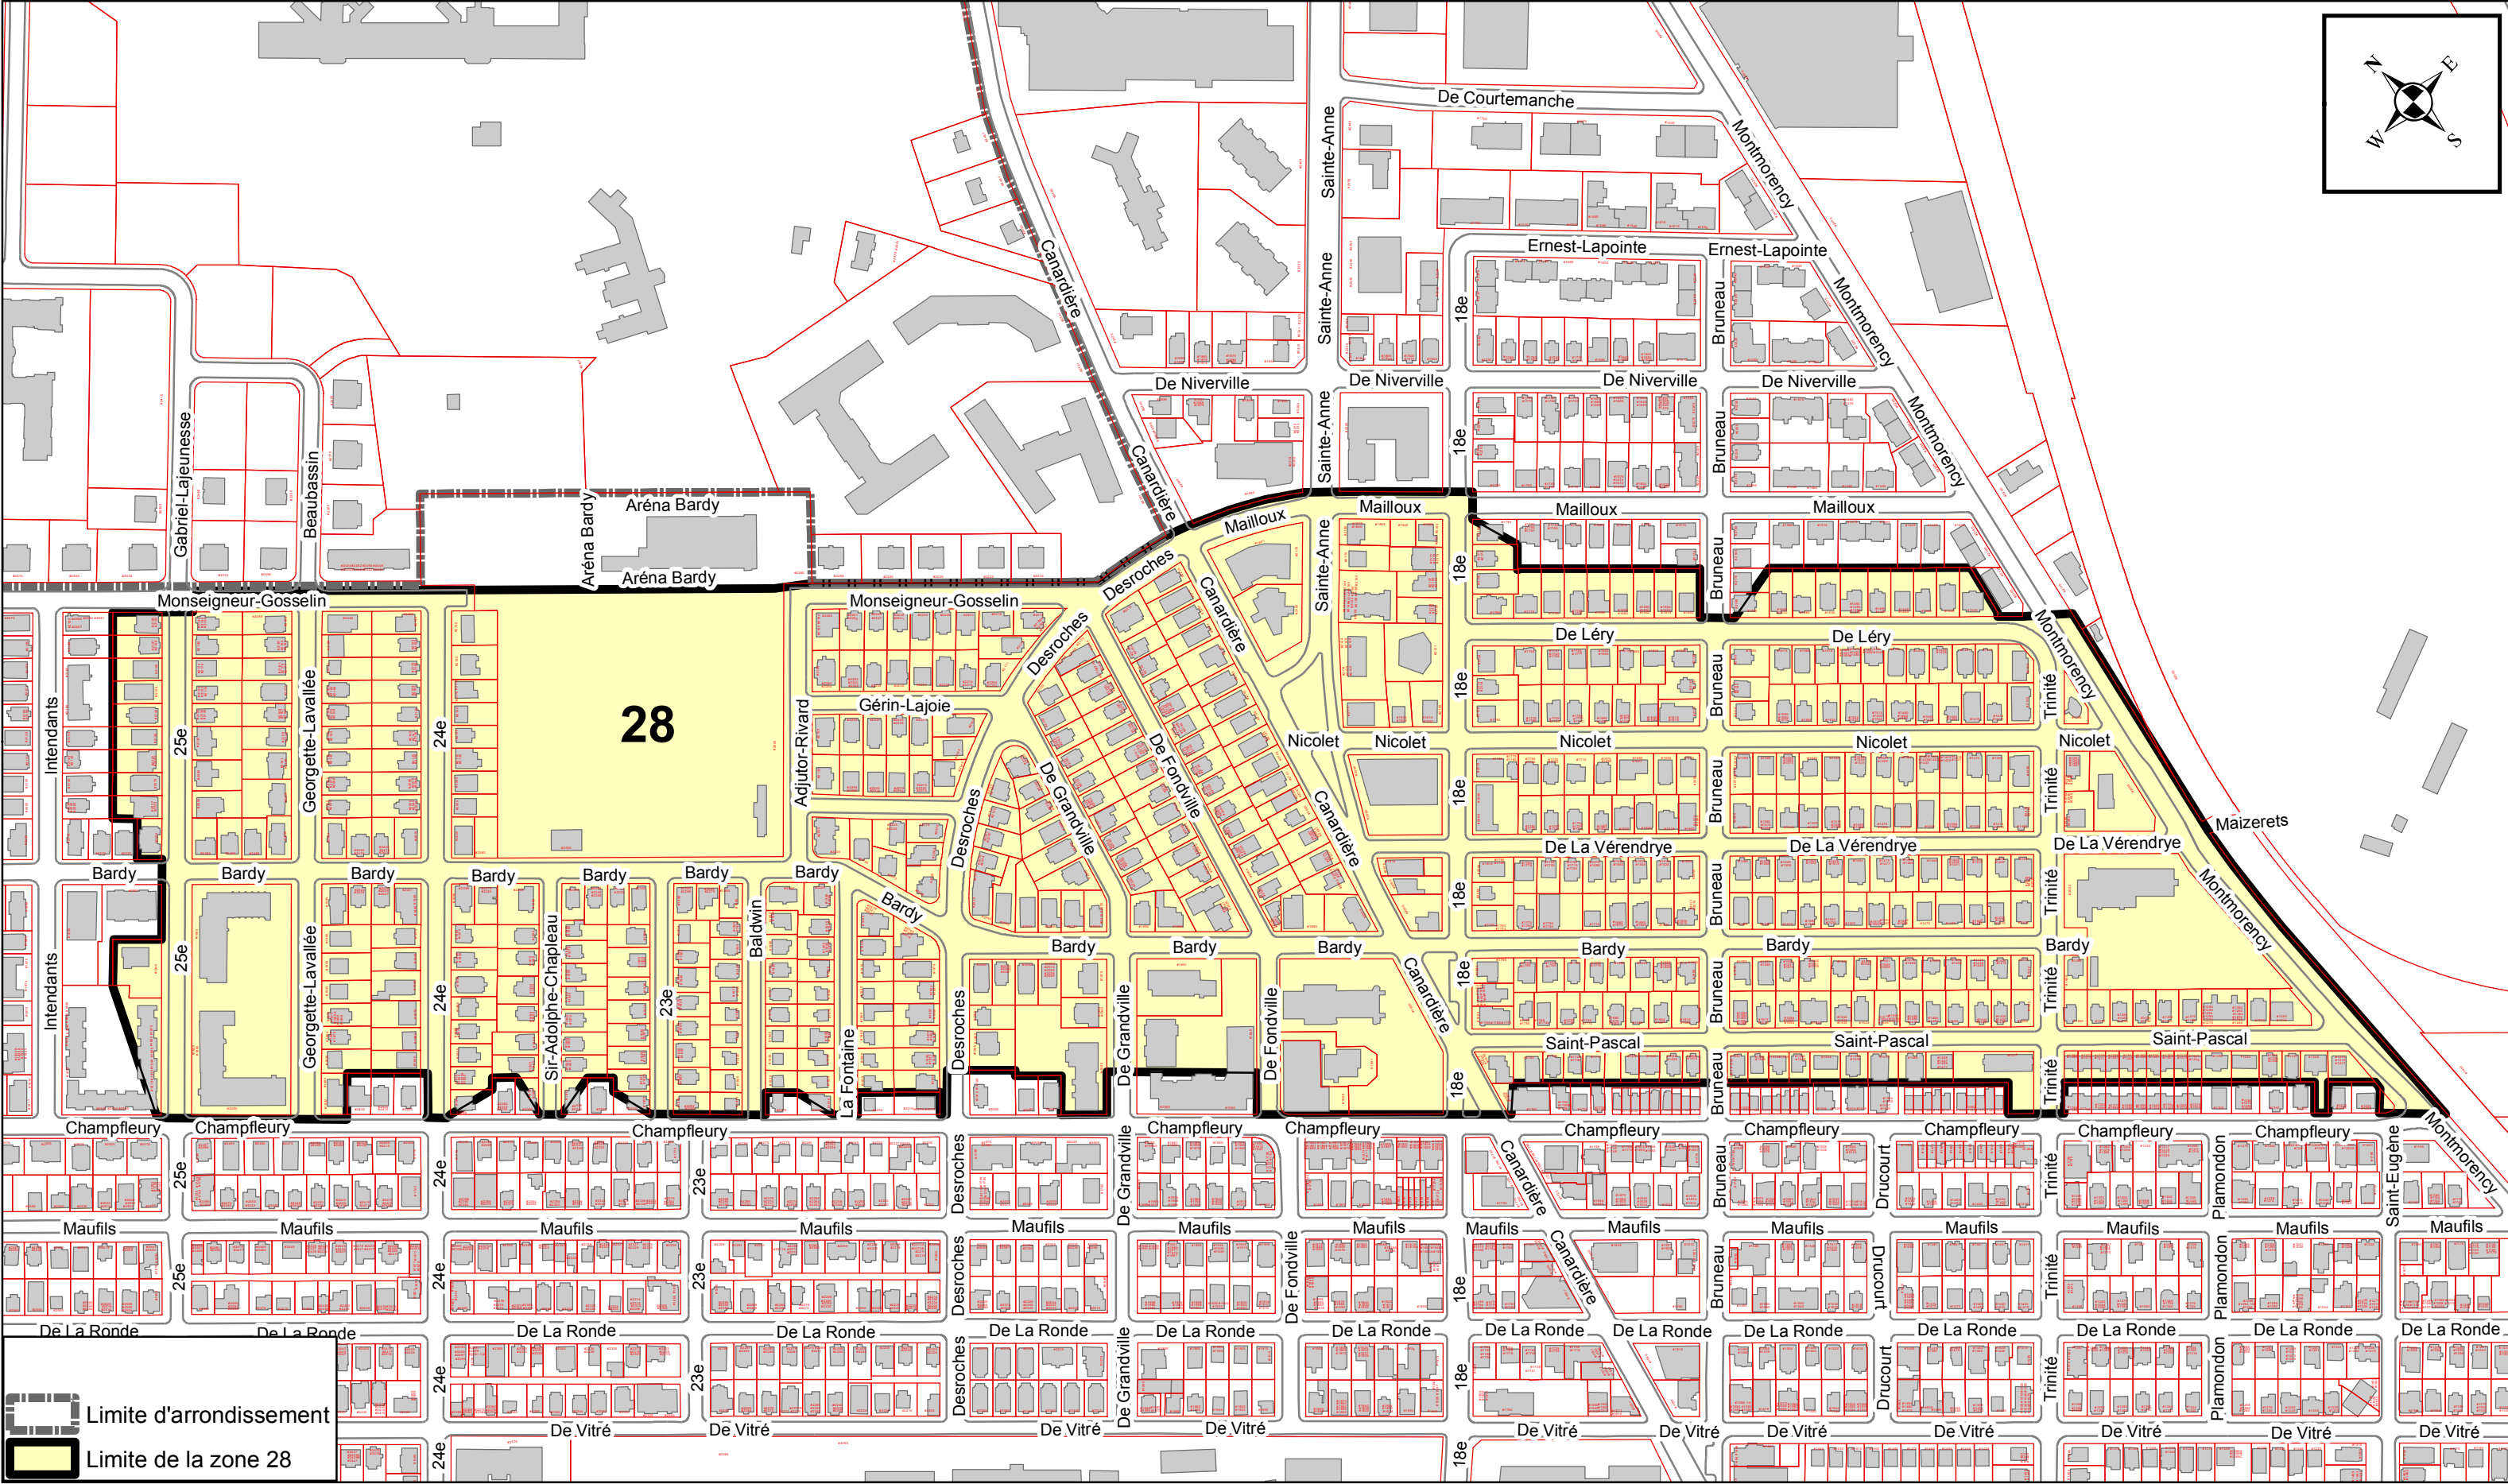



ÉCHELLE= 1:4 000
NOVEMBRE 2018

PLAN DE LA ZONE 28

ANNEXE XV


ARRONDISSEMENT DE LA CITÉ-LIMOILLOU
ZONES DE PERMIS DE STATIONNEMENT

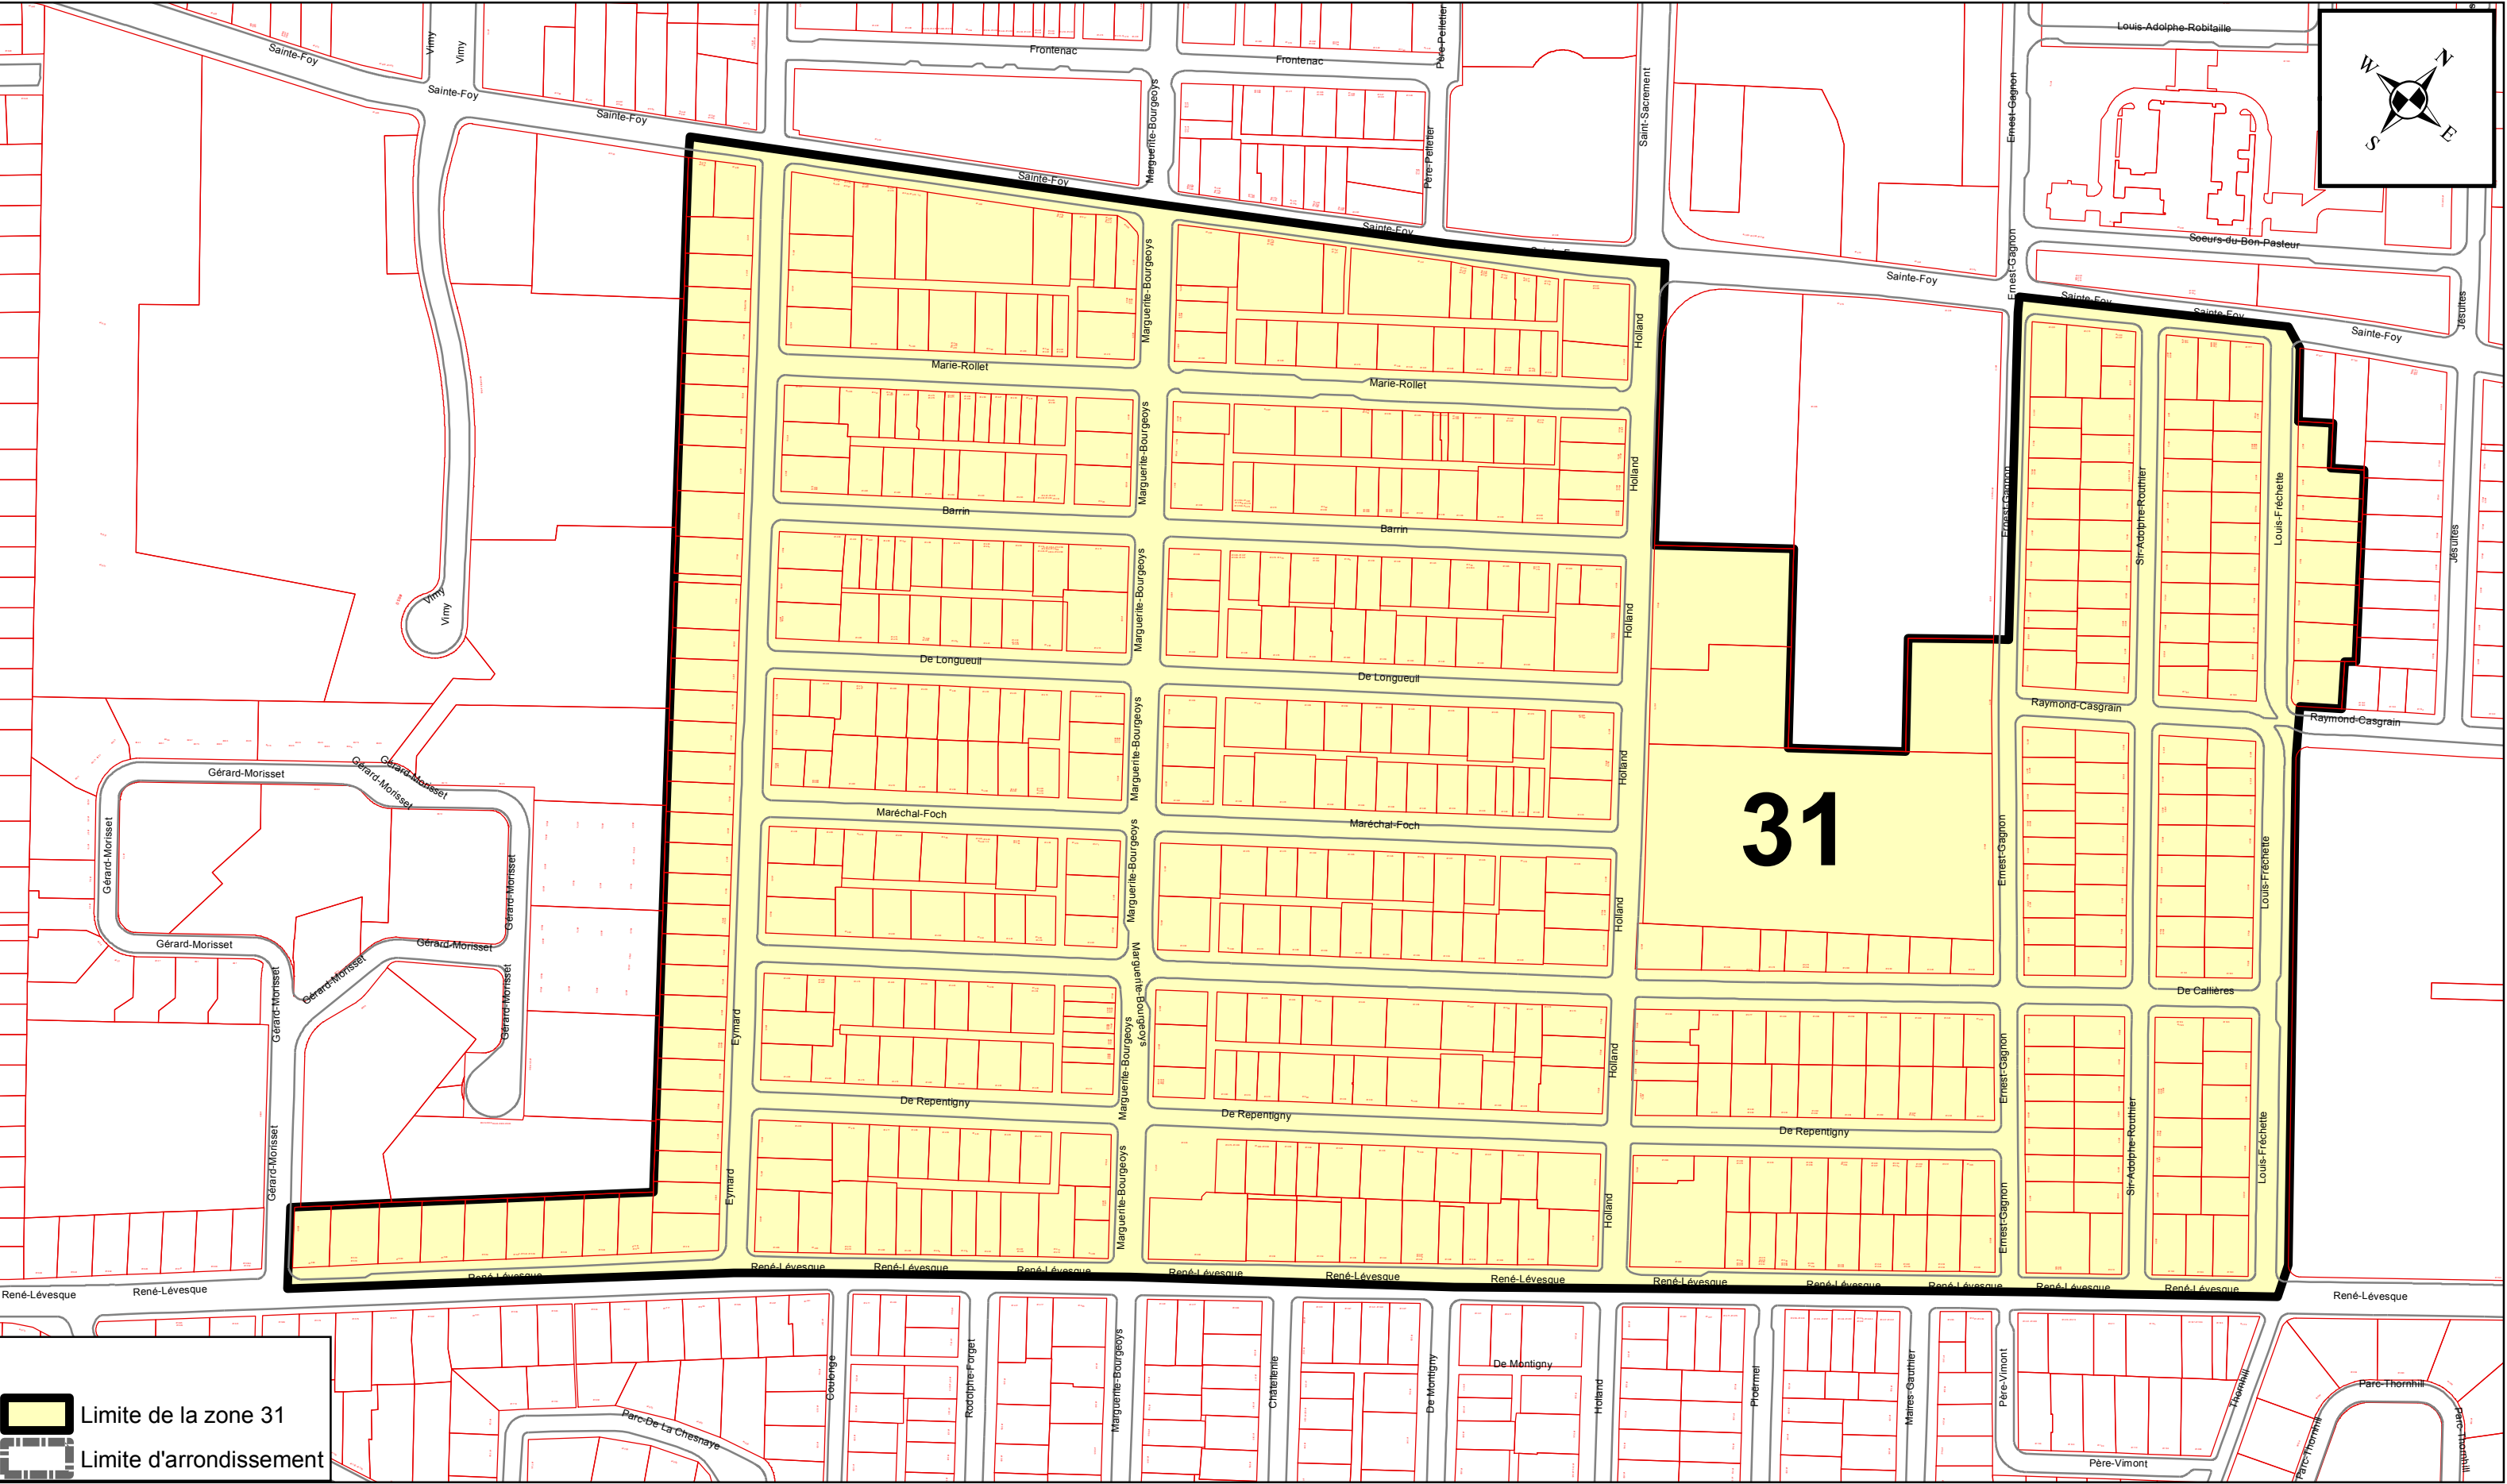

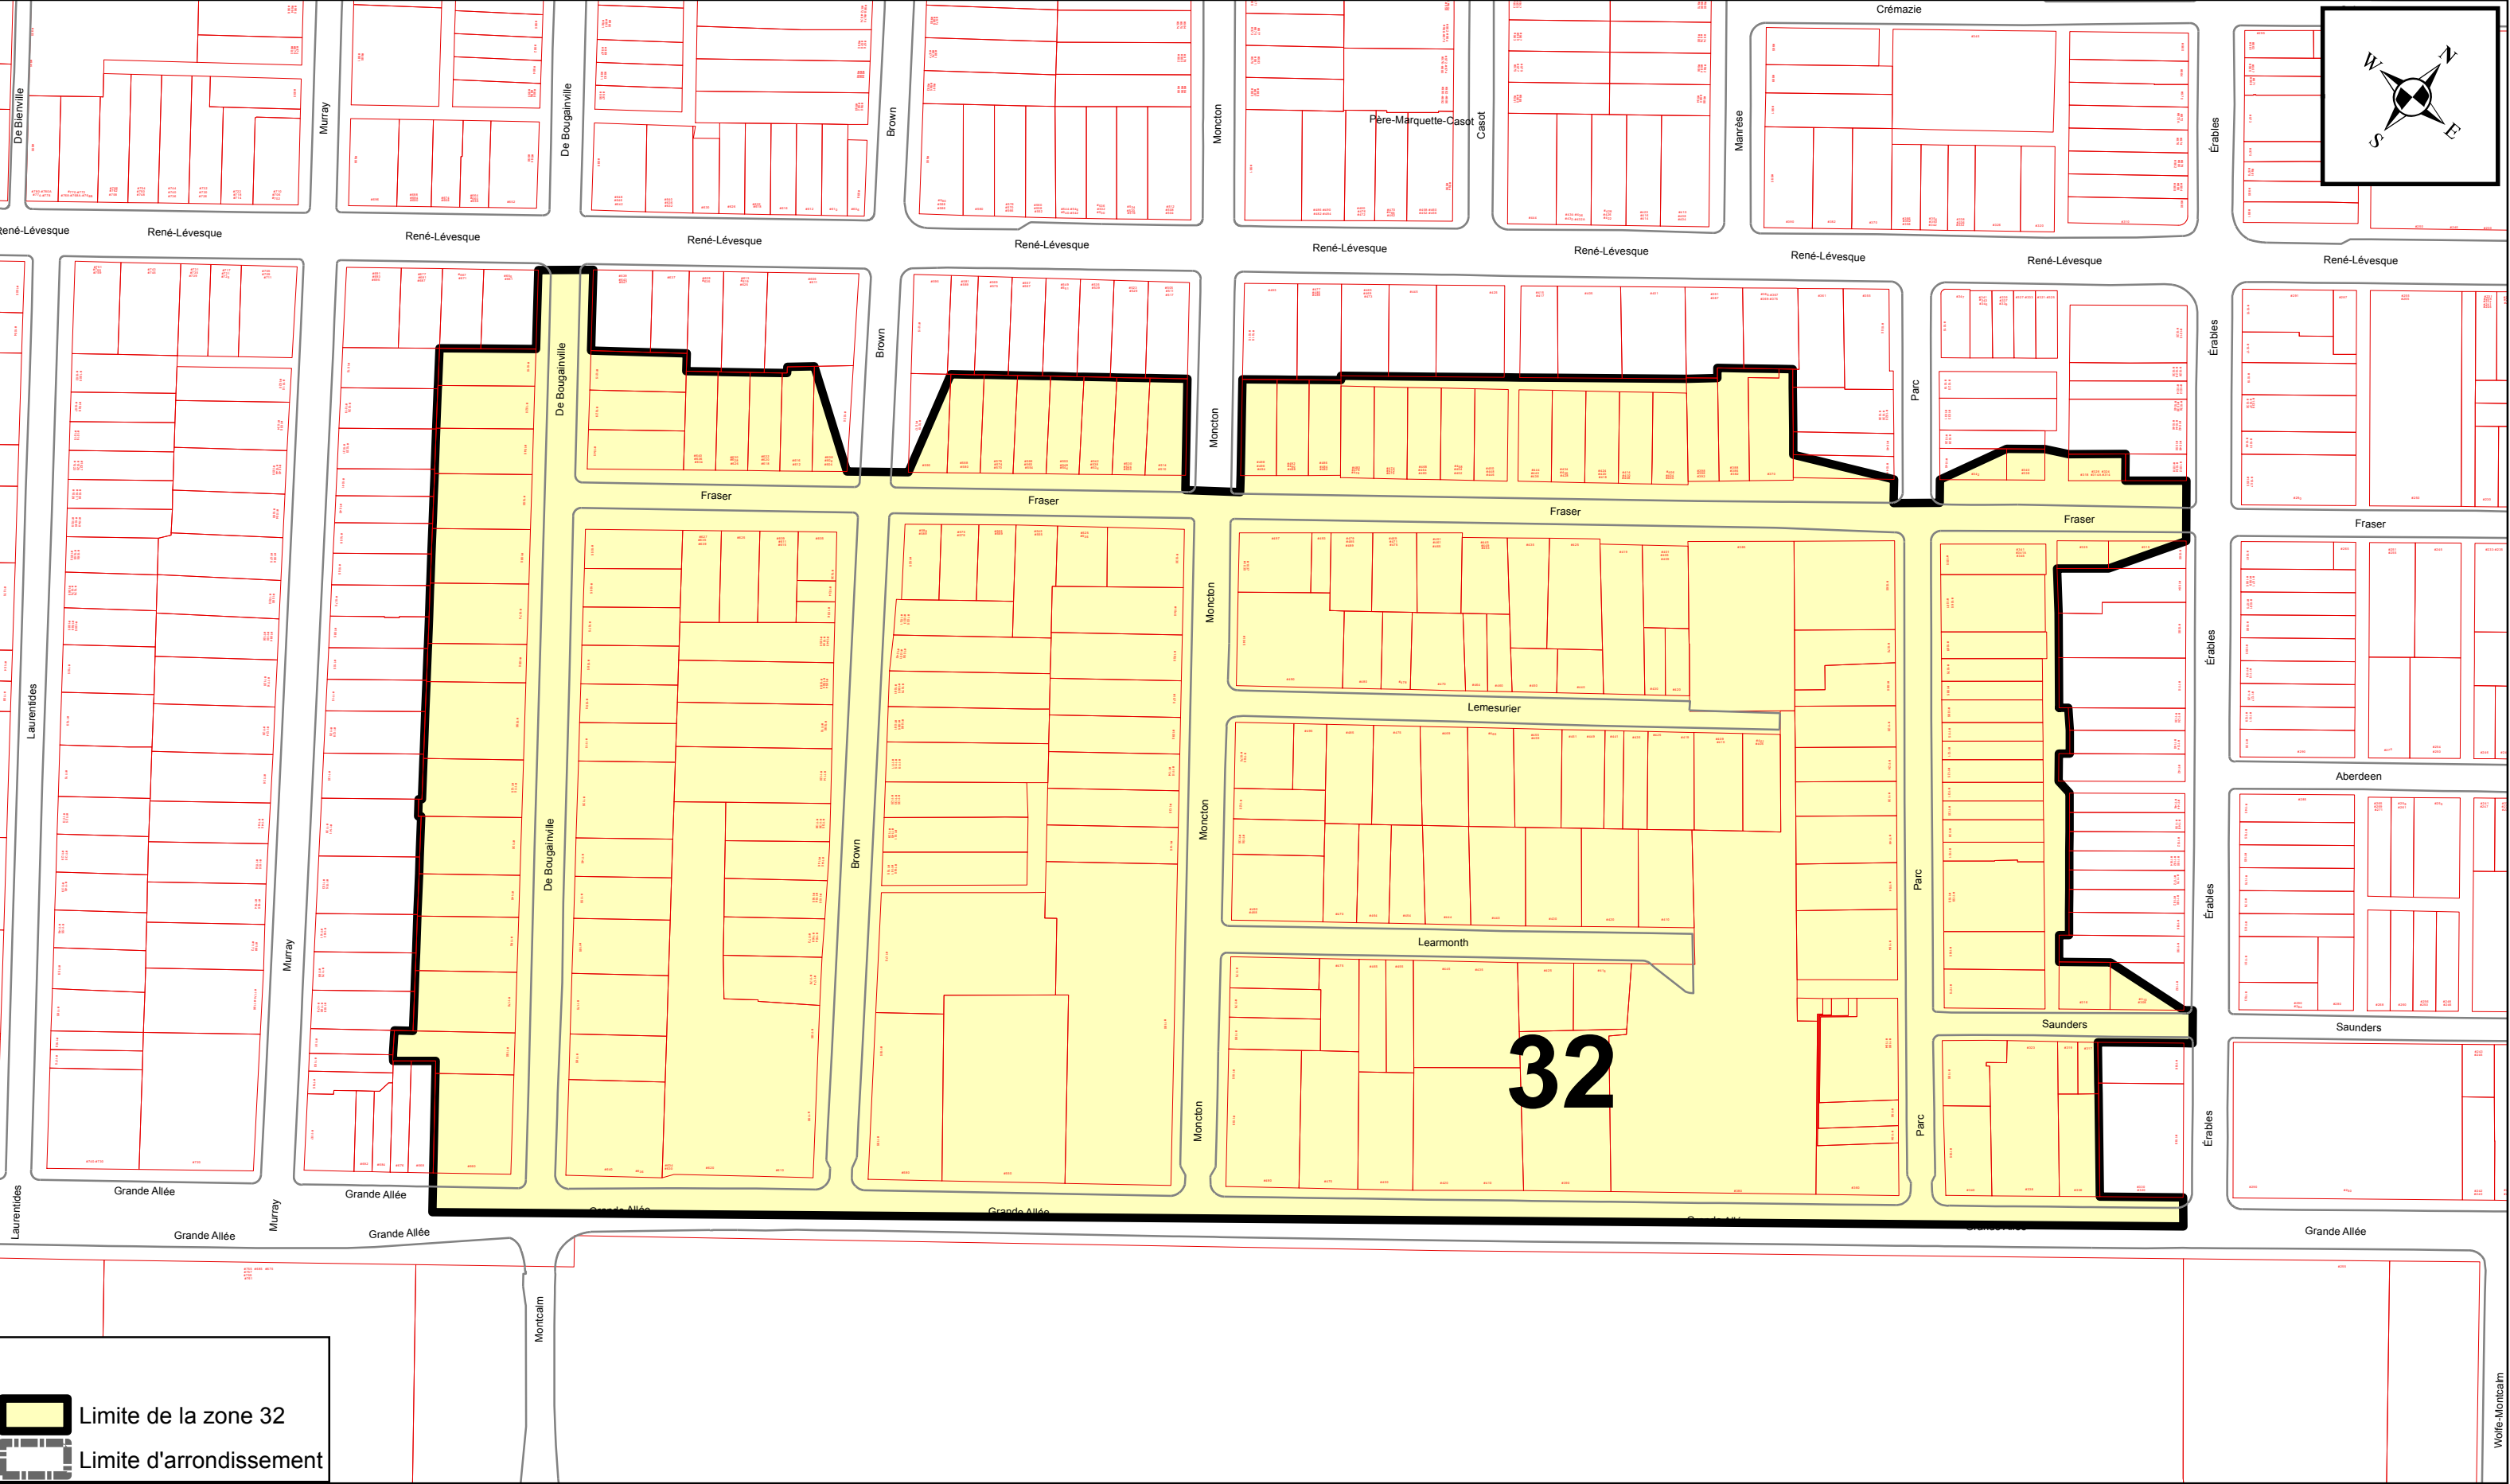

ANNEXE XV

ARRONDISSEMENT DE LA CITÉ-LIMOILLOU
ZONES DE PERMIS DE STATIONNEMENT

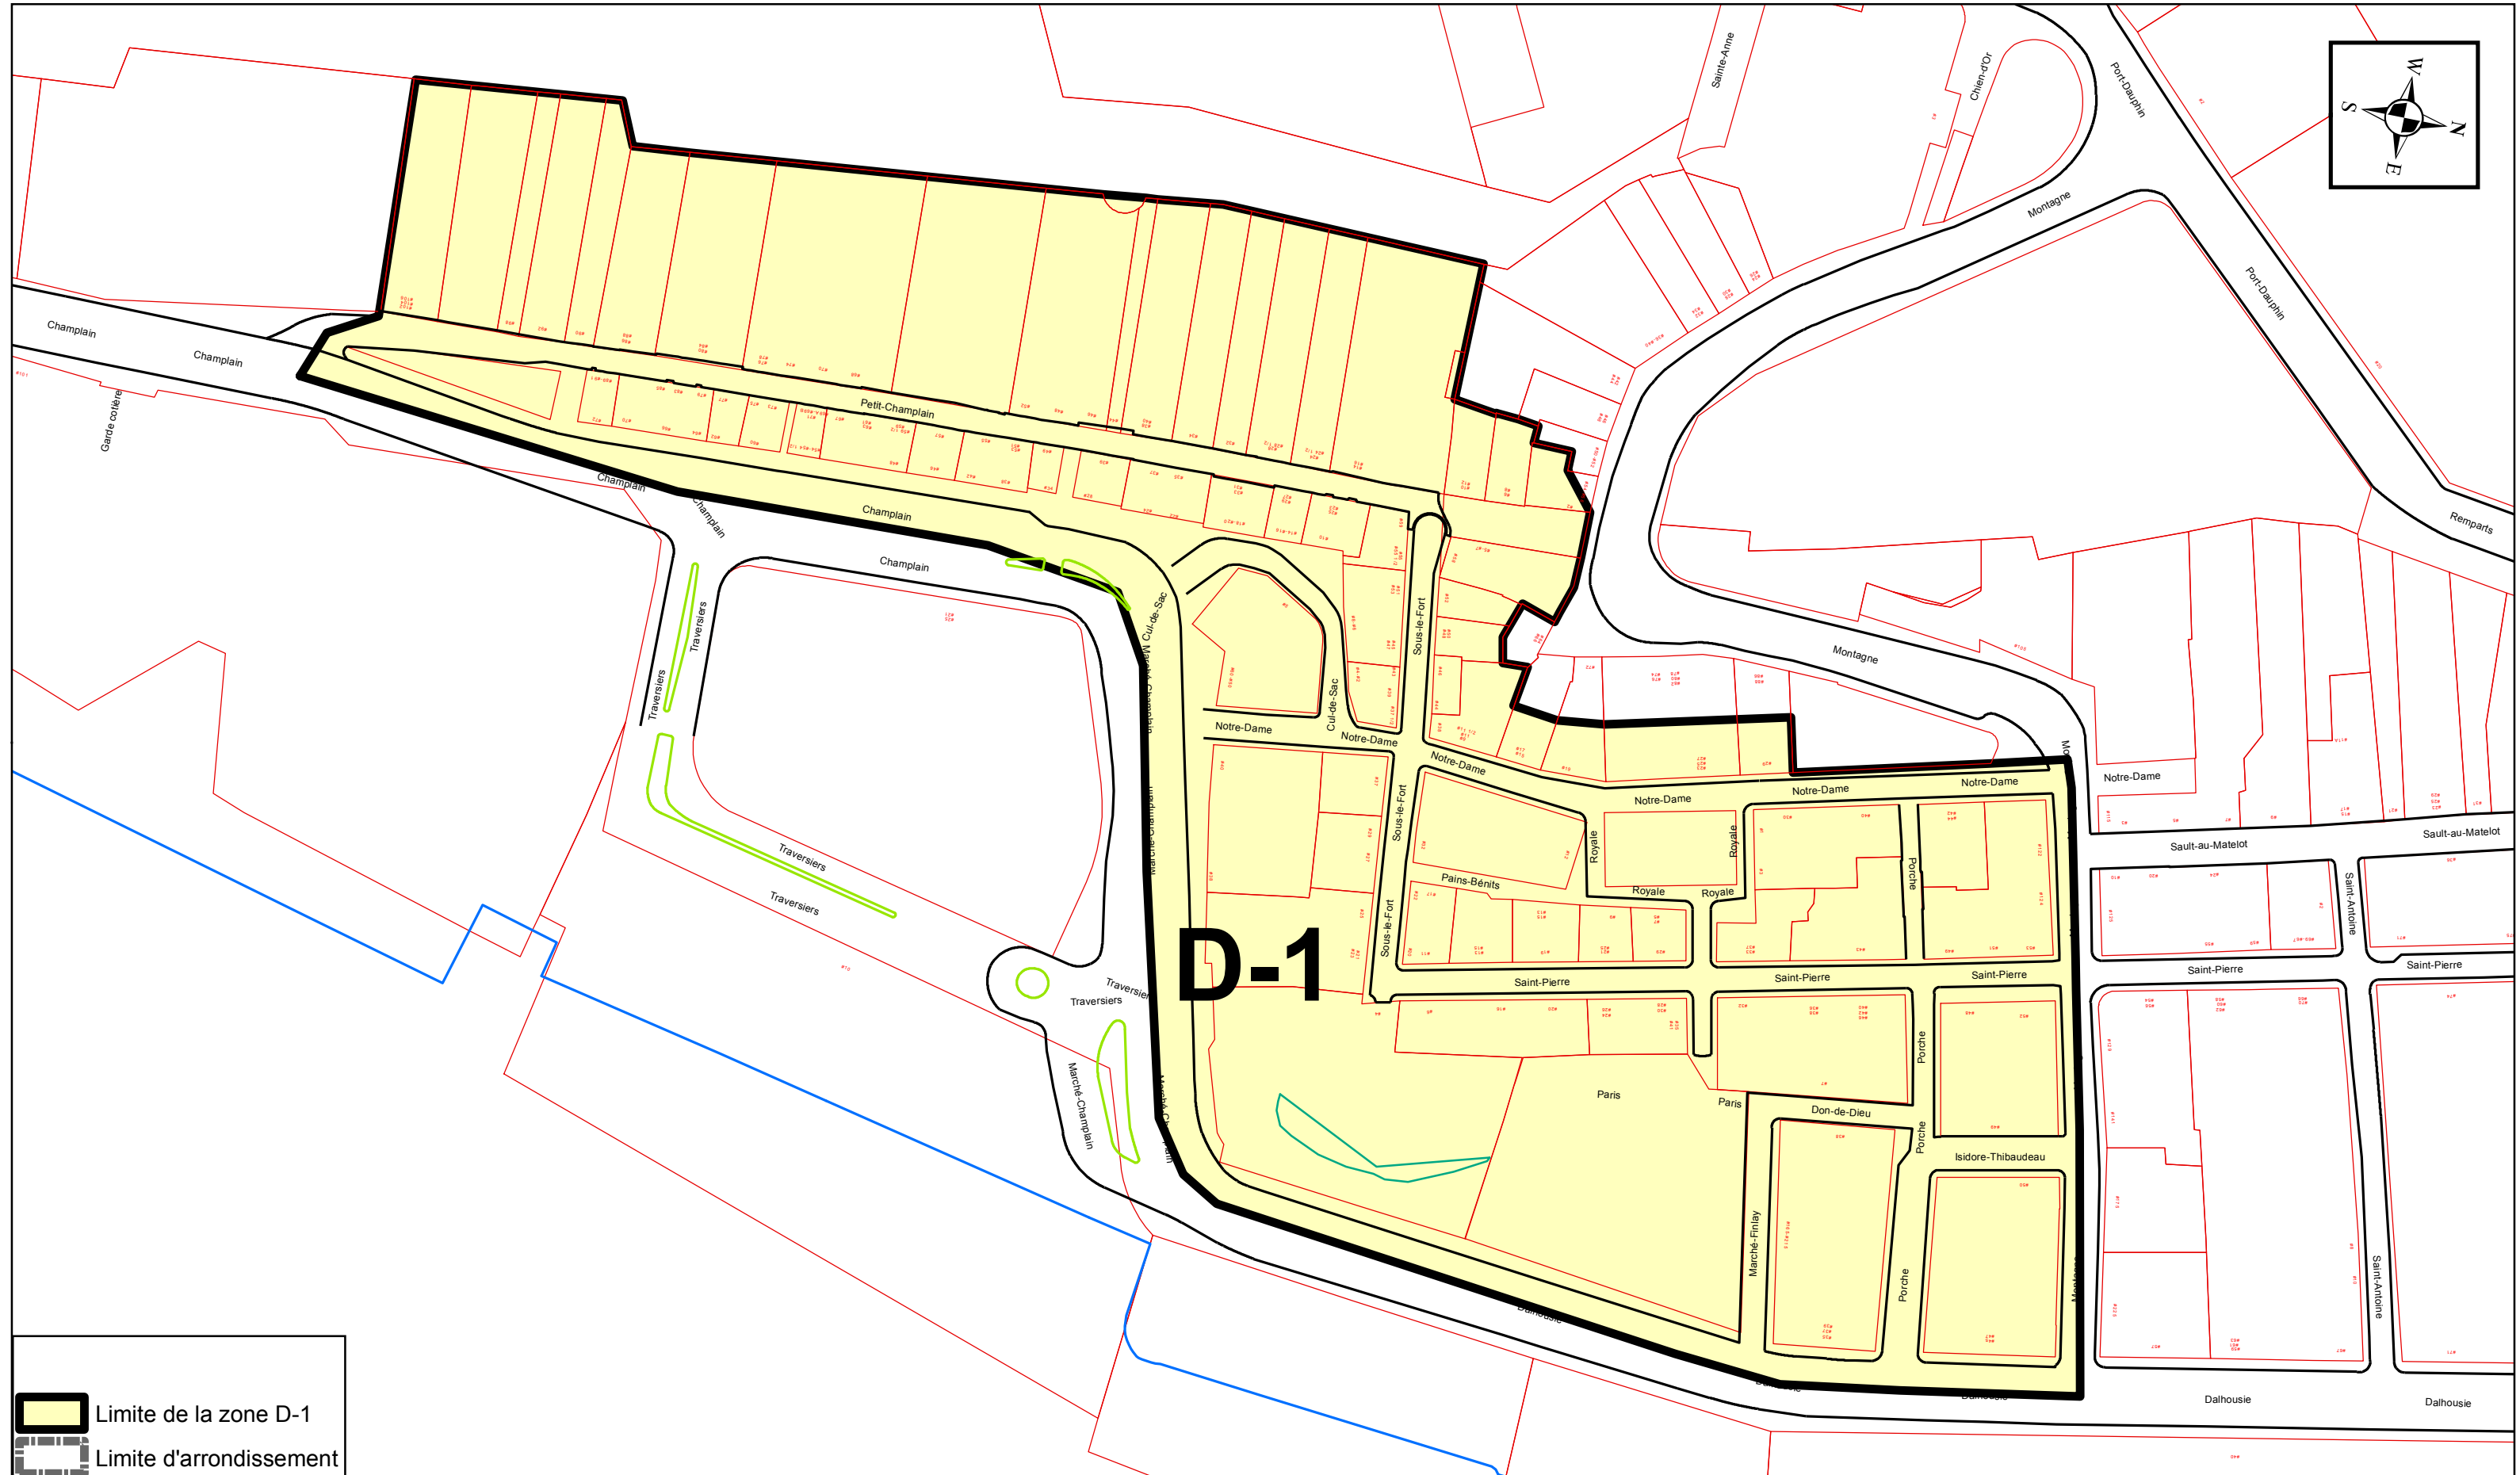

PRÉPARÉ PAR: ALAIN VÉZINA
FICHIER= ZONE D-1 - ANNEXE XV.MXD
ÉCHELLE= 1:1 250

Plan de la zone D-1