

ANNEXE XV Onglet 1

ARRONDISSEMENT DE LA CITÉ-LIMOILLOU

PERMIS DE STATIONNEMENT DE RÉSIDANT, DE COMMERÇANT, D'ARTISTE ET D'AUTOPARTAGE EN STATION-ZONE CATÉGORIES ET CONDITIONS DE DÉLIVRANCE DES PERMIS PAR ZONE


	Limite du nombre de permis délivrés par zone -pour l'ensemble des catégories ou pour une catégorie					Limite du nombre de permis délivrés par zone - par logement, par atelier d'artiste, par commerce ou par entreprise d'autopartage			
Zone	Toutes catégories	Résident	Commerçant	Artiste	Autopartage en station- zone	Par logement	Par atelier	Par commerce	Par entreprise d'autopartage
1						illimité	1	2	15
2						illimité	1	2	10
3						illimité	1	0	15
4						illimité	1	1	15
5						illimité	1	0	15
6						illimité	1	2	15
7						illimité	1	0	15
8						illimité	1	0	5
9						illimité	1	0	10
10						illimité	1	1	5
11						1 *	1	0	5
12						illimité	1	0	15
13						illimité	1	0	0
14						illimité	1	1	15
15						illimité	1	2	5
16						illimité	1	2	15
21						illimité	1	2	15
22						illimité	1	2	15
23						illimité	1	2	15
24						illimité	1	2	15
25						illimité	1	2	15
26						illimité	1	2	15
27						illimité	1	2	15
28						illimité	1	2	15
31						illimité	1	2	15
32						illimité	1	0	10
D-1						1	0	0	0

* Dans la zone 11, un résident n'a pas droit à la délivrance d'un permis de stationnement lorsque le logement qu'il occupe est desservi par un espace de stationnement hors rue.

ANNEXE XV

ARRONDISSEMENT DE LA CITÉ-LIMOILOU

ZONES DE PERMIS DE STATIONNEMENT

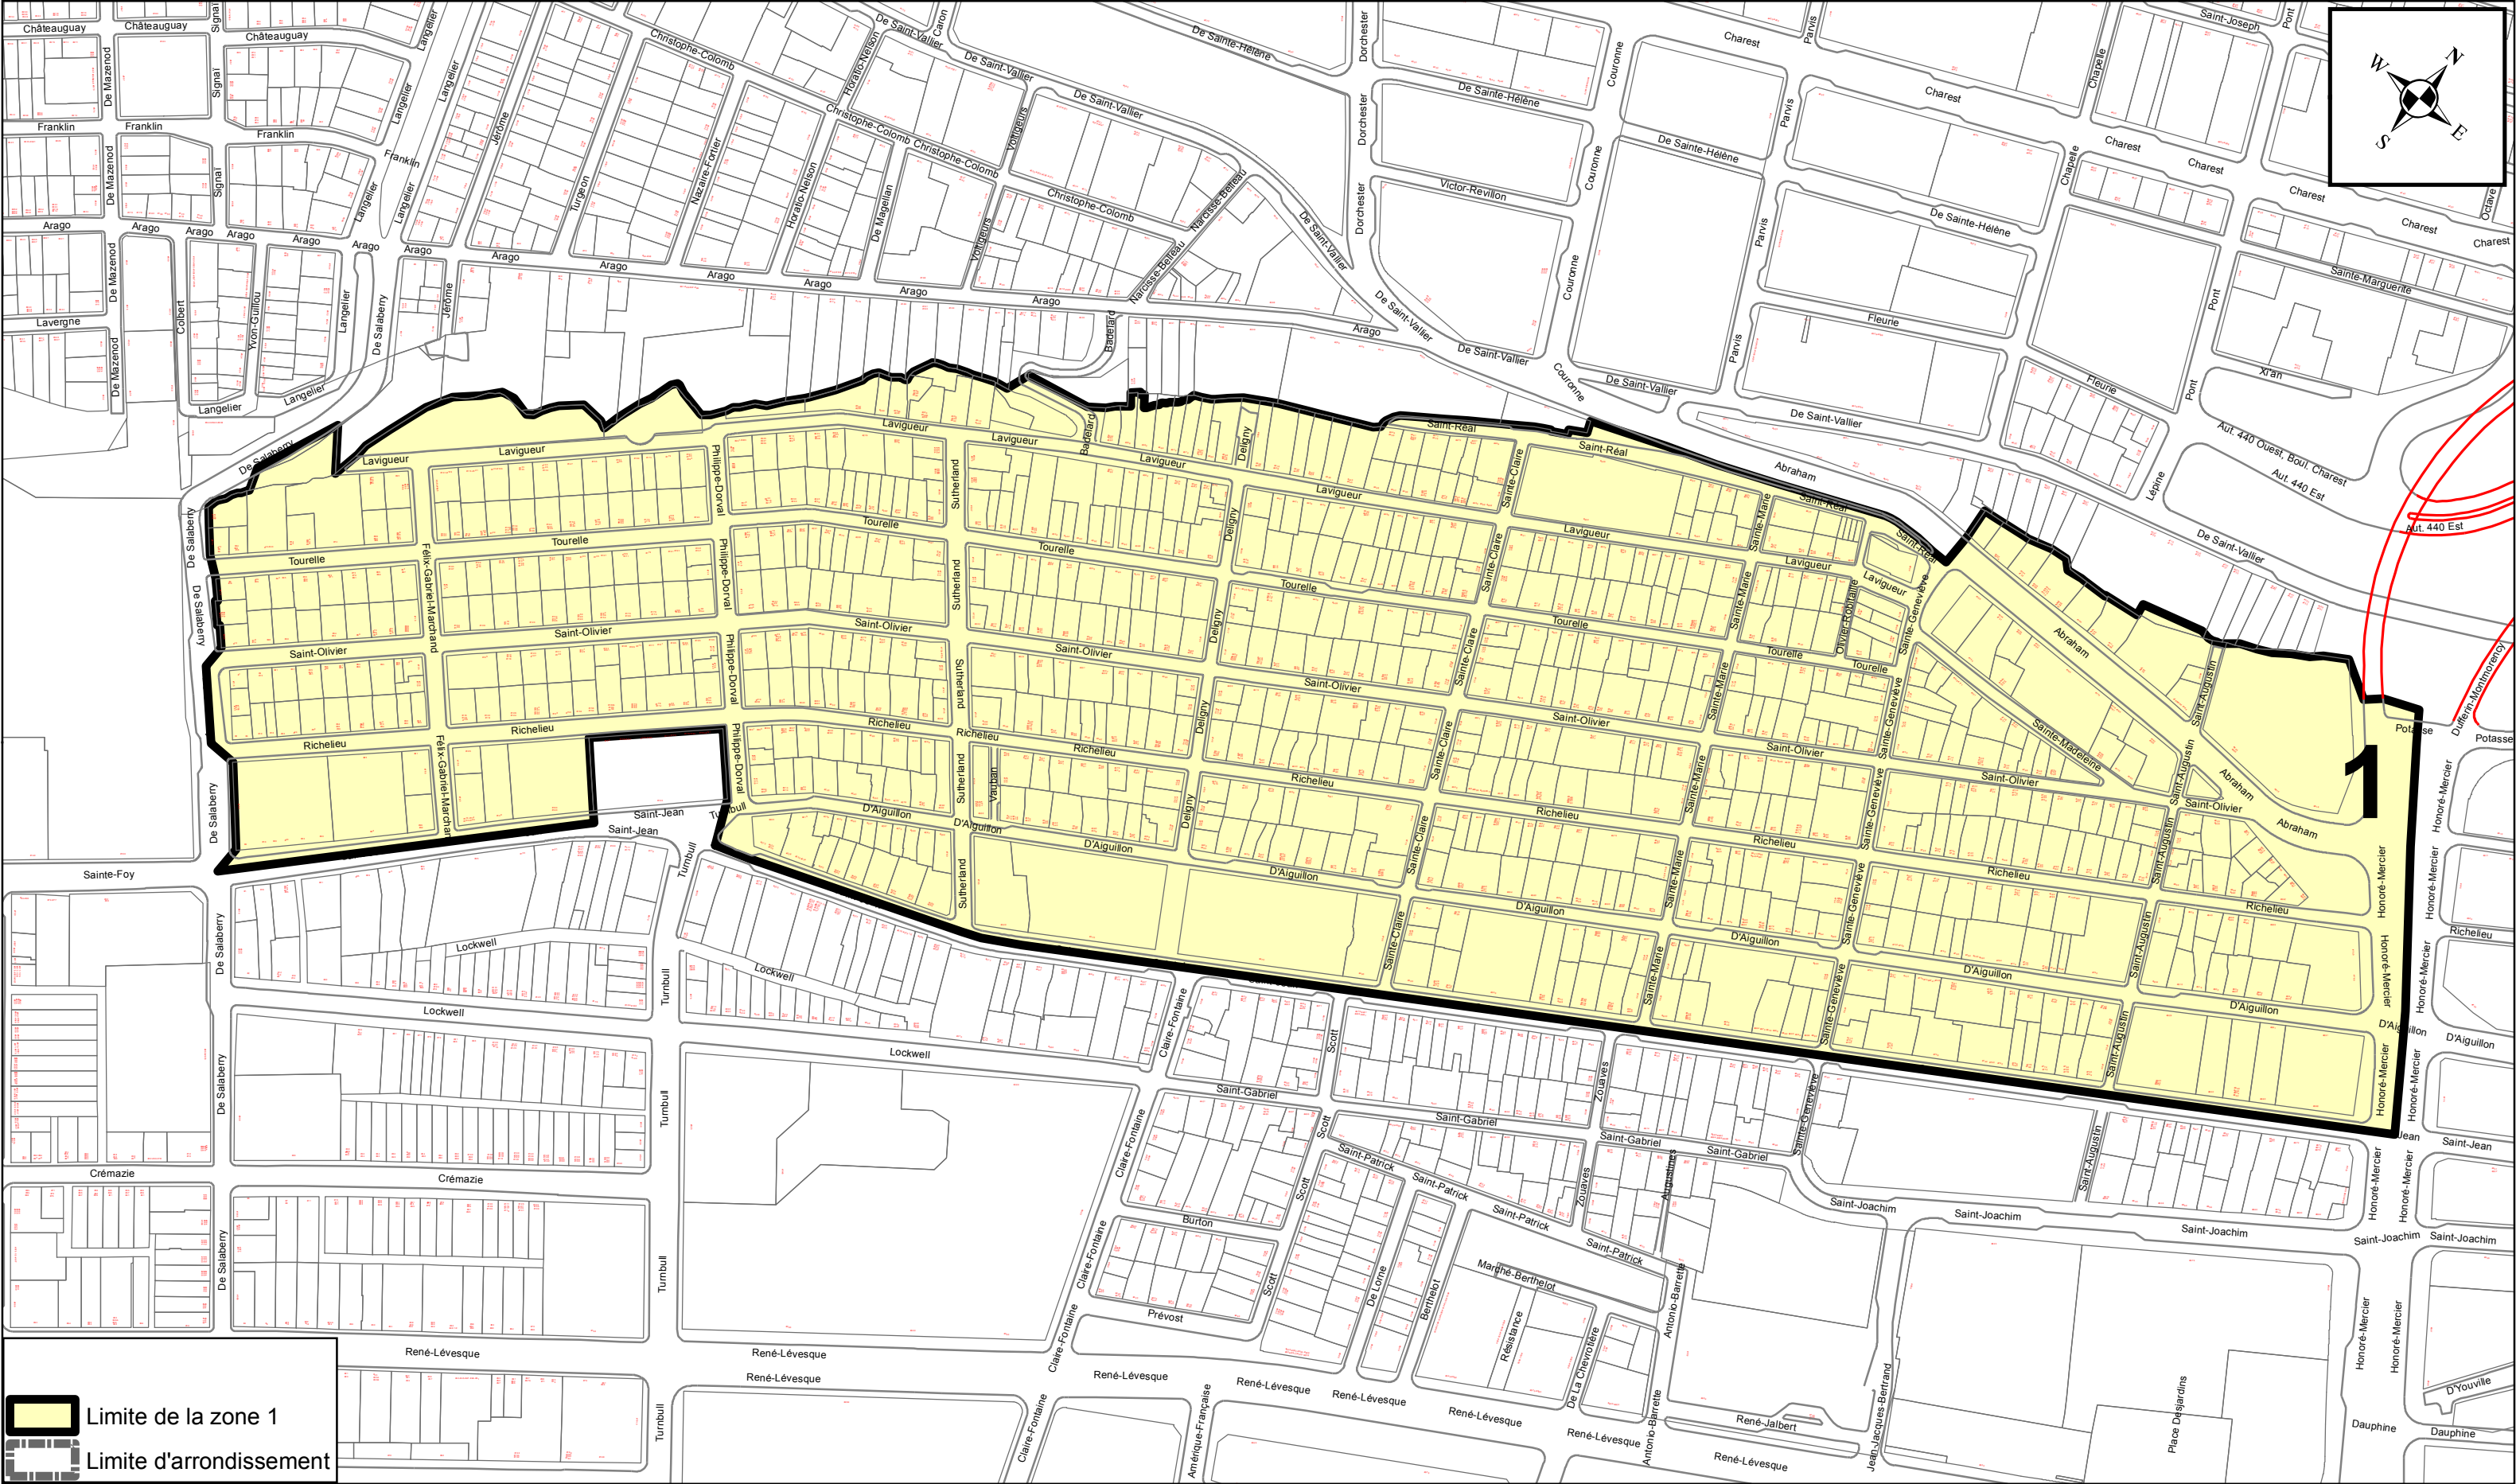


PRÉPARÉ PAR: ALAIN VÉZINA
FICHIER= ZONE 1 - ANNEXE XV.MXD
ÉCHELLE= 1:3 000

Plan de la zone 1

ANNEXE XV


ARRONDISSEMENT DE LA CITÉ-LIMOILOU


ZONES DE PERMIS DE STATIONNEMENT

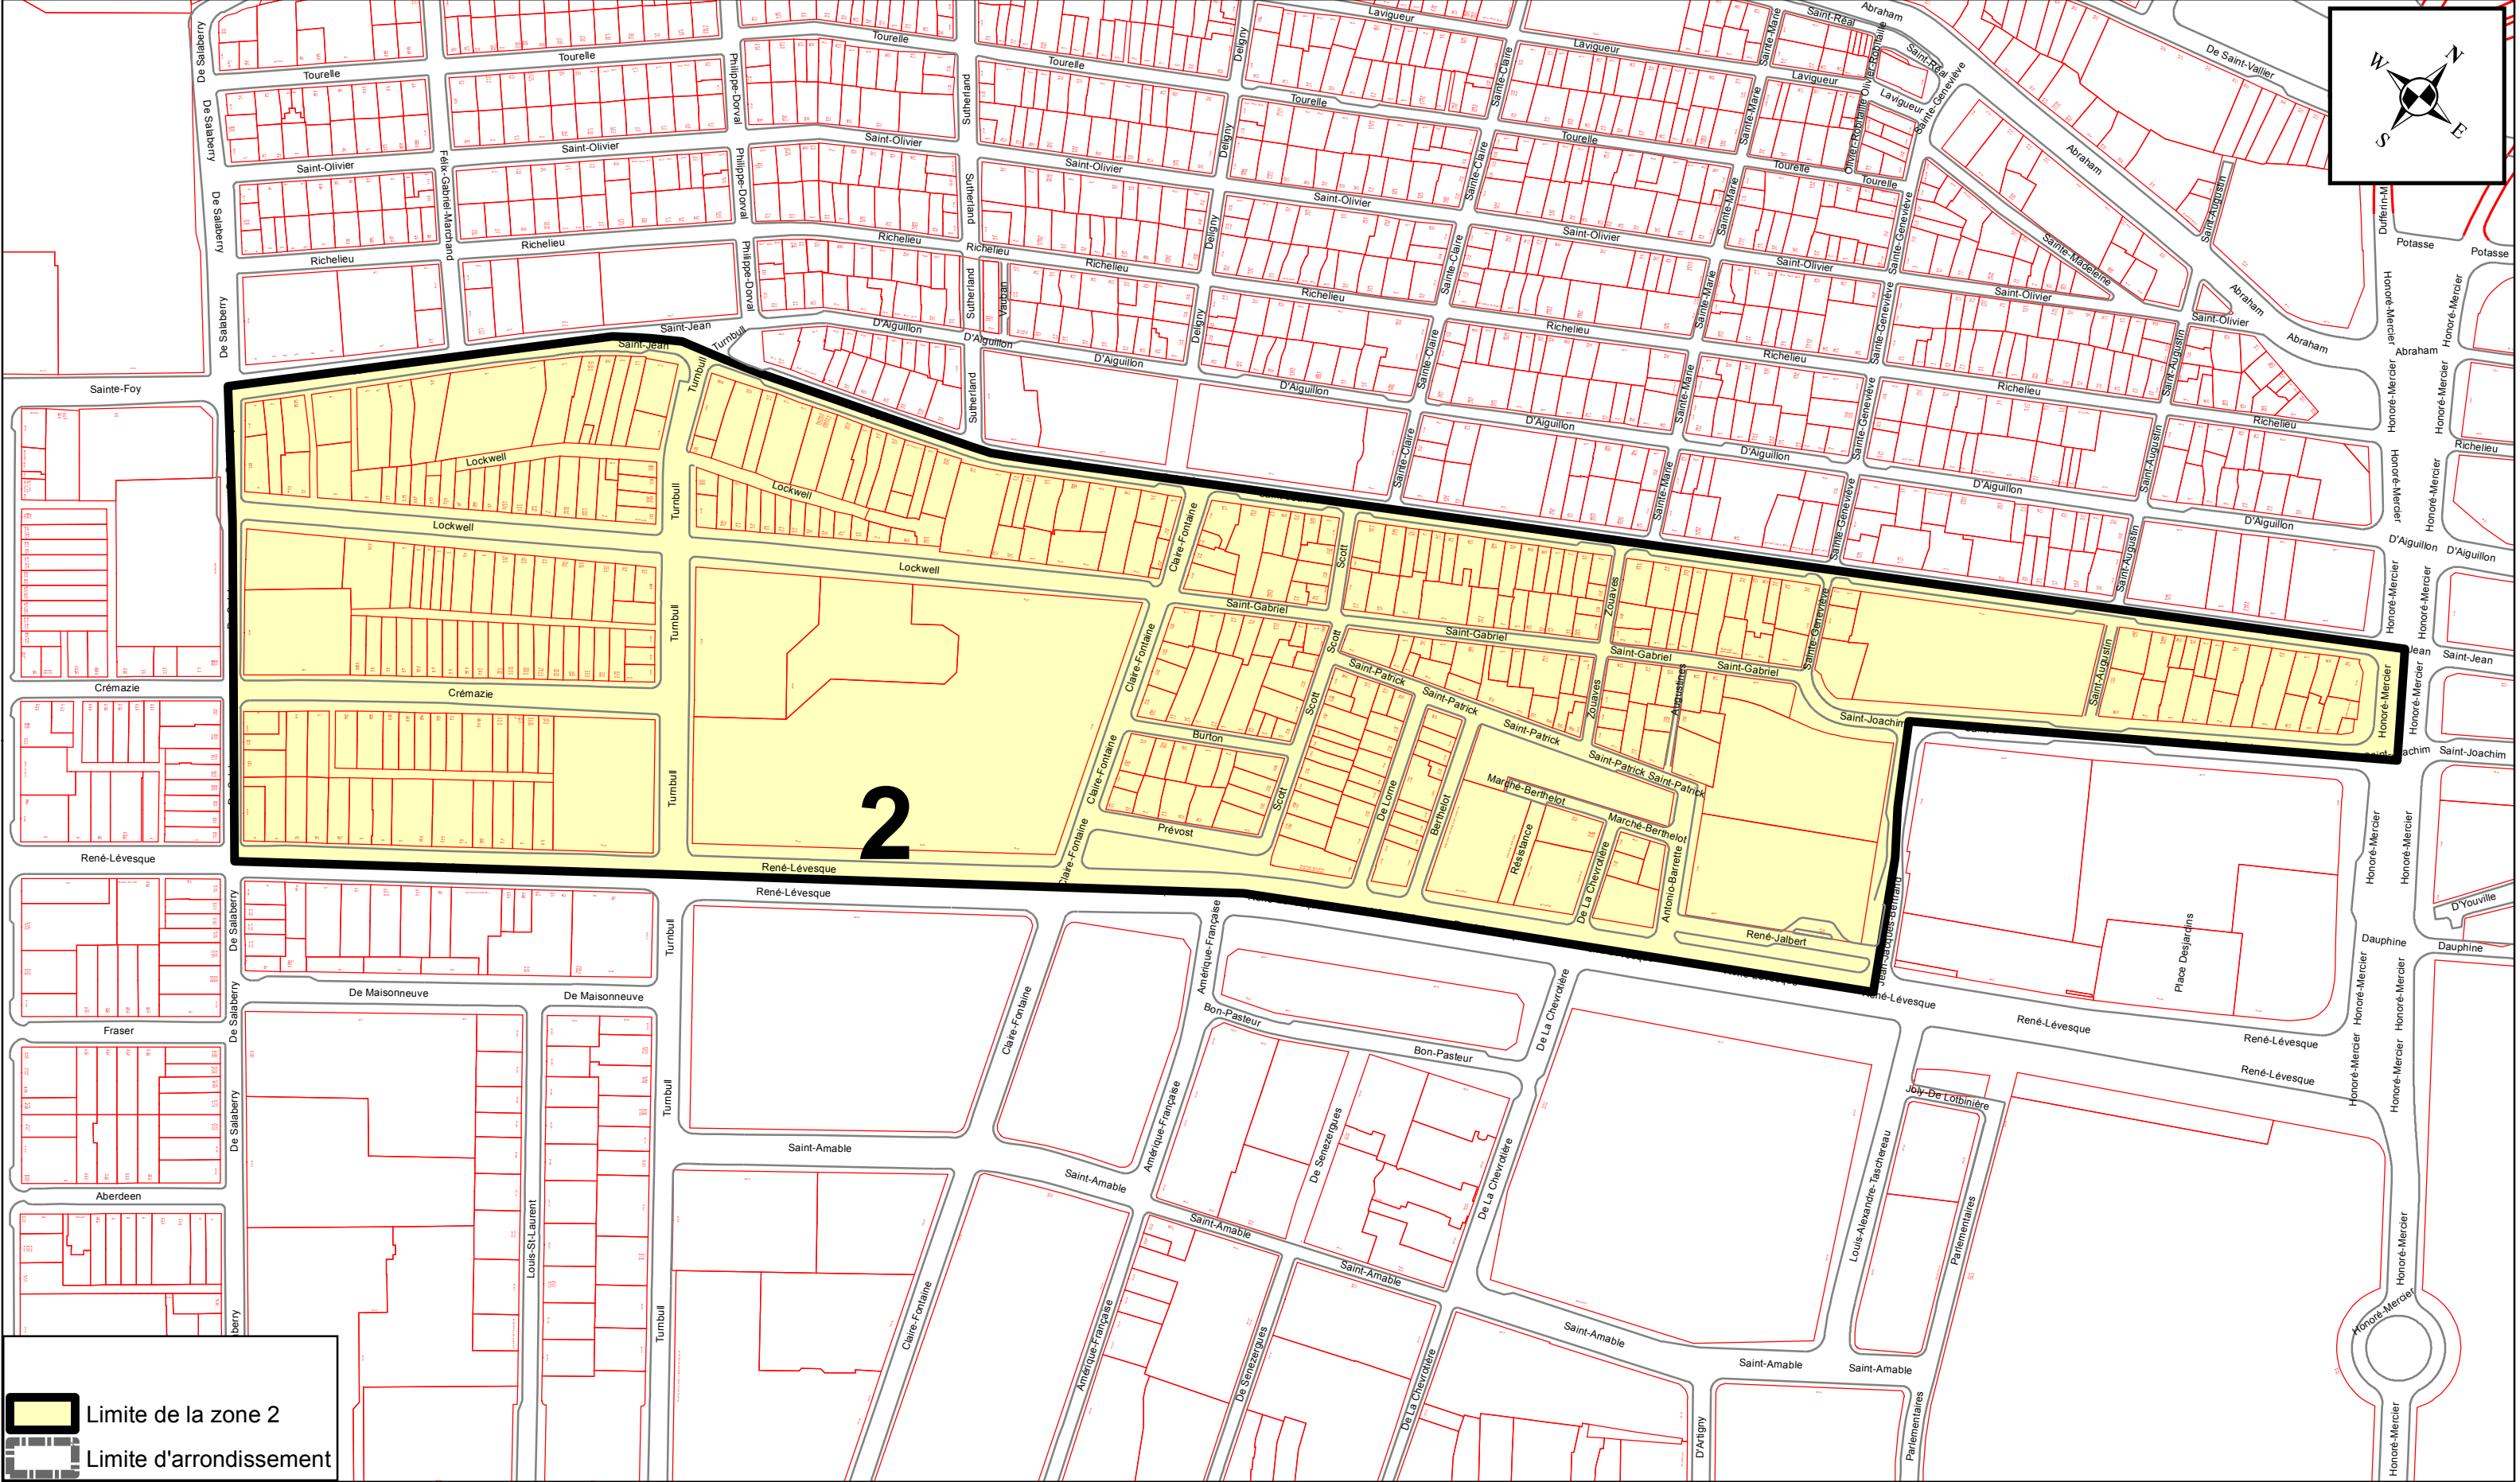

PRÉPARÉ PAR: ALAIN VÉZINA
FICHIER= ZONE 2 - ANNEXE XV.MXD
ÉCHELLE= 1:3 000

Plan de la zone 2

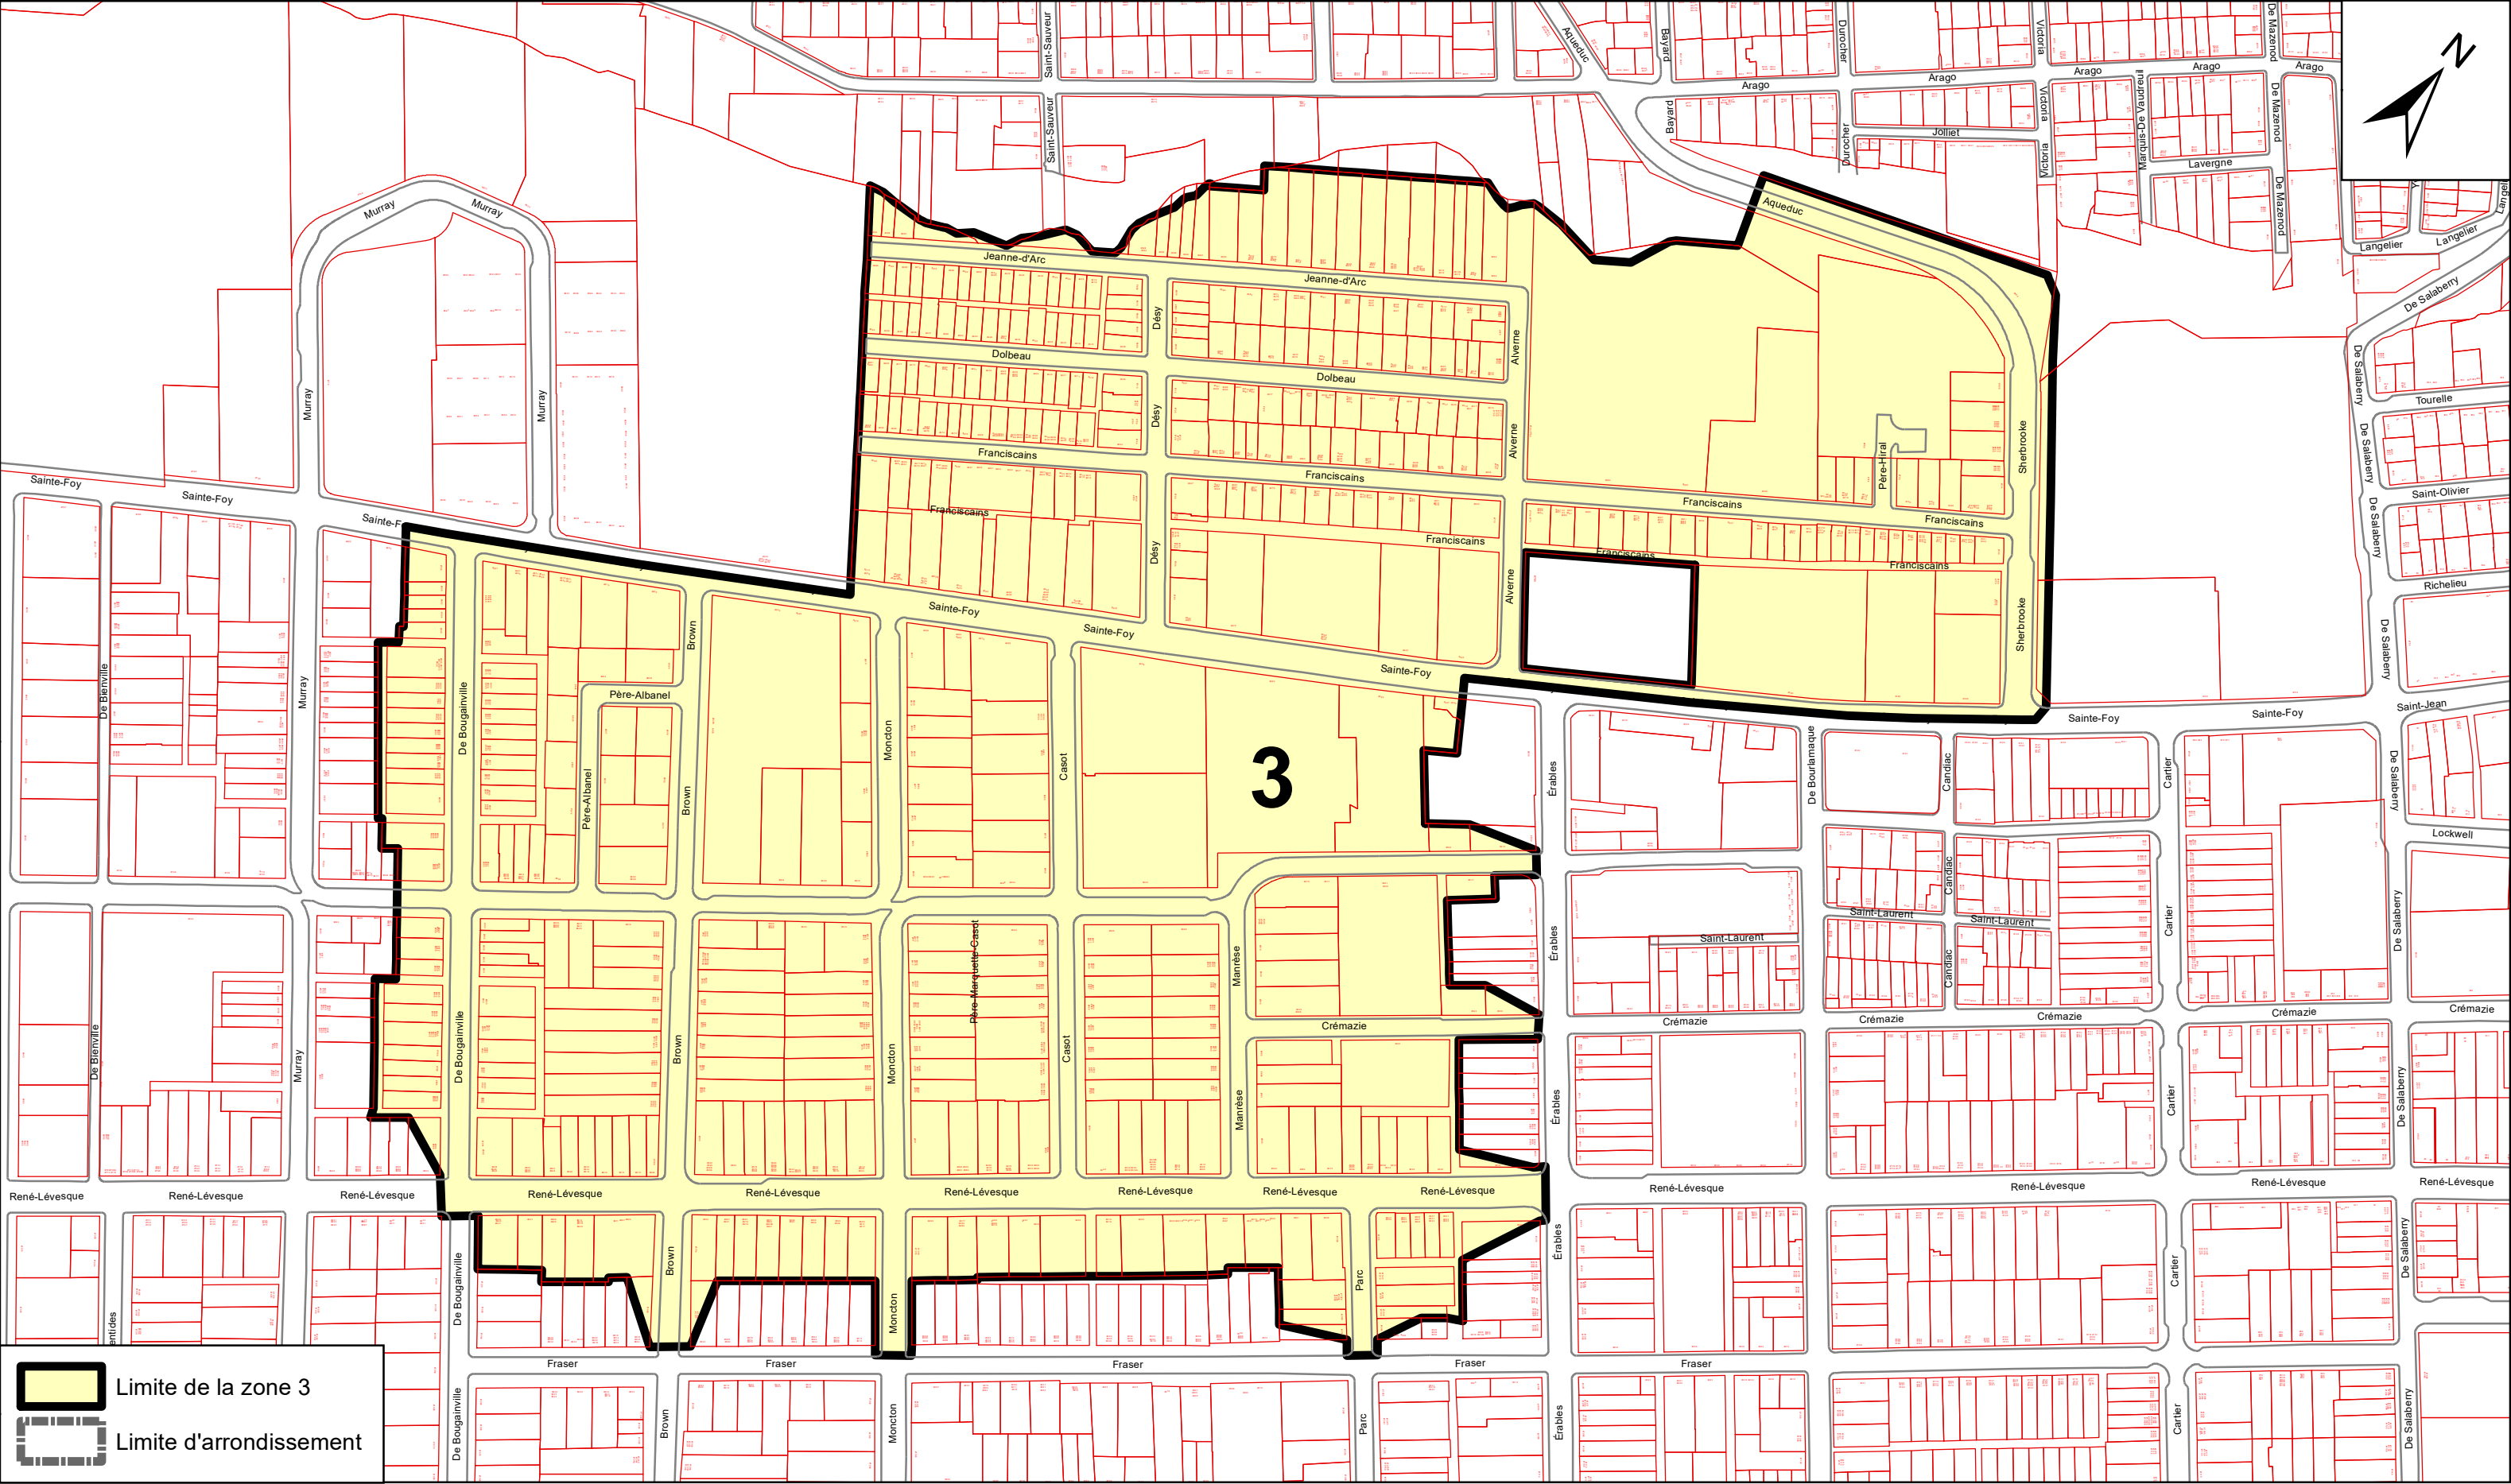


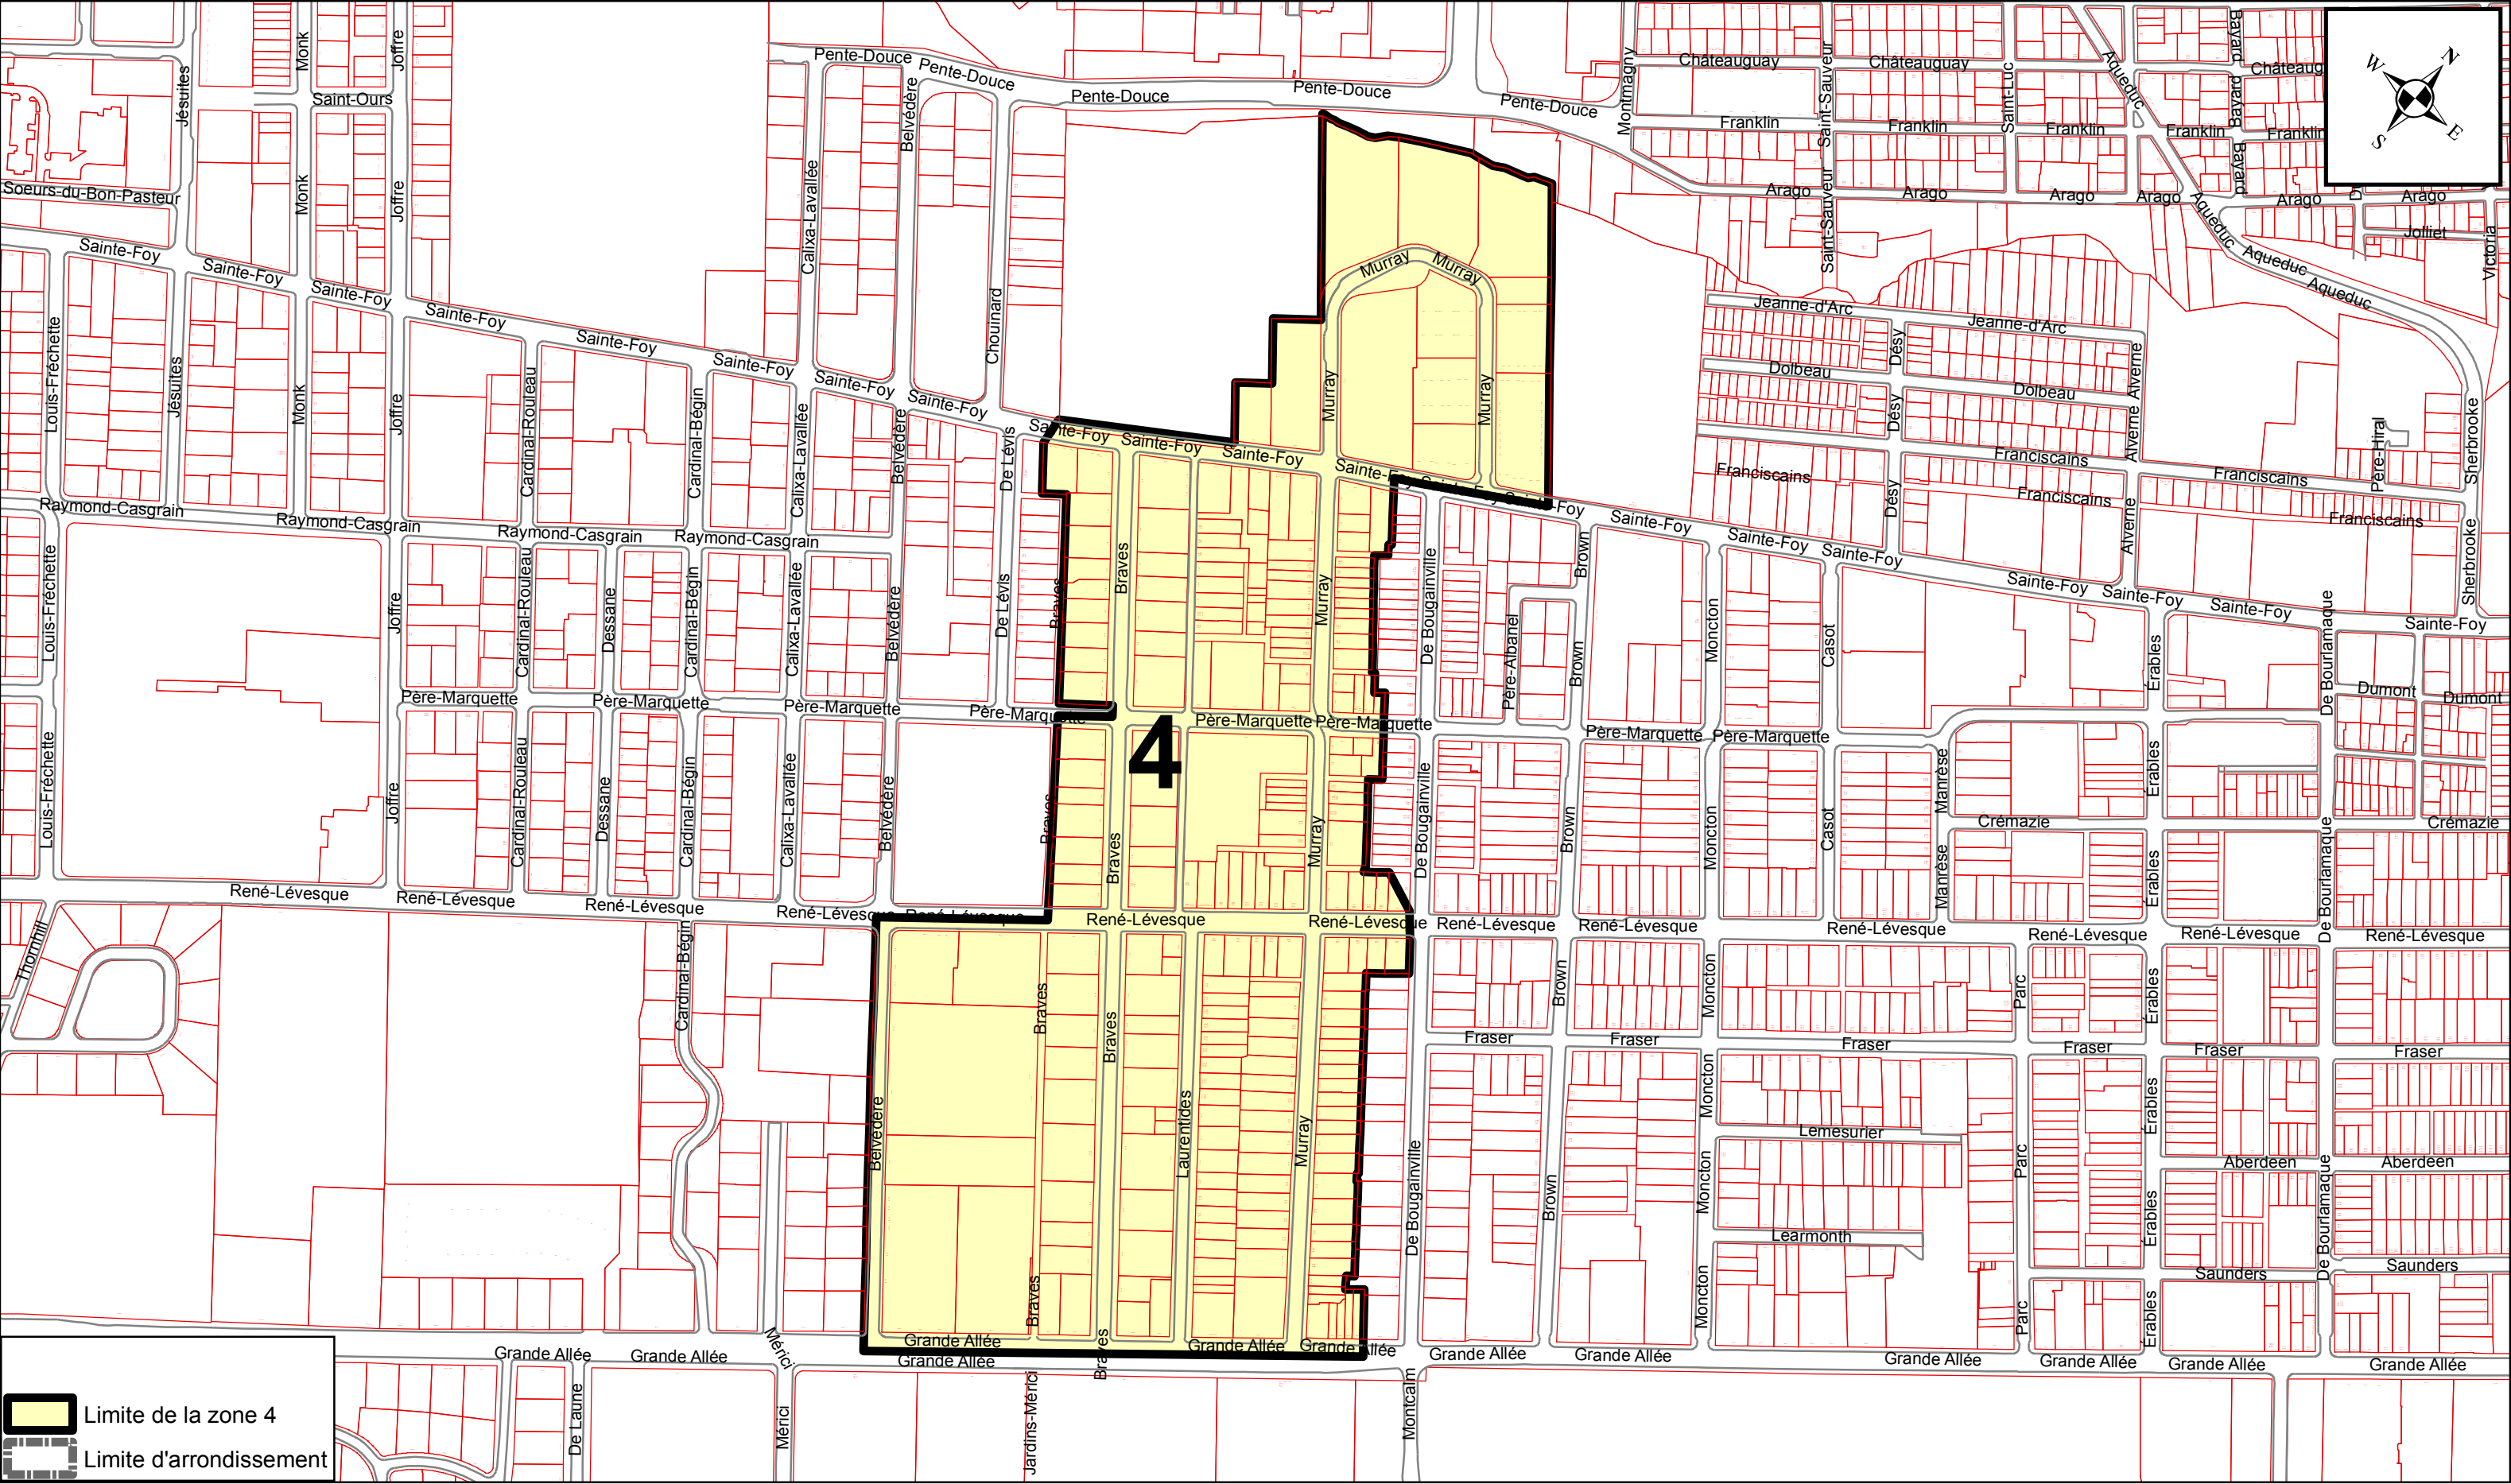

ANNEXE XV

ARRONDISSEMENT DE LA CITÉ-LIMOILOU

ZONES DE PERMIS DE STATIONNEMENT

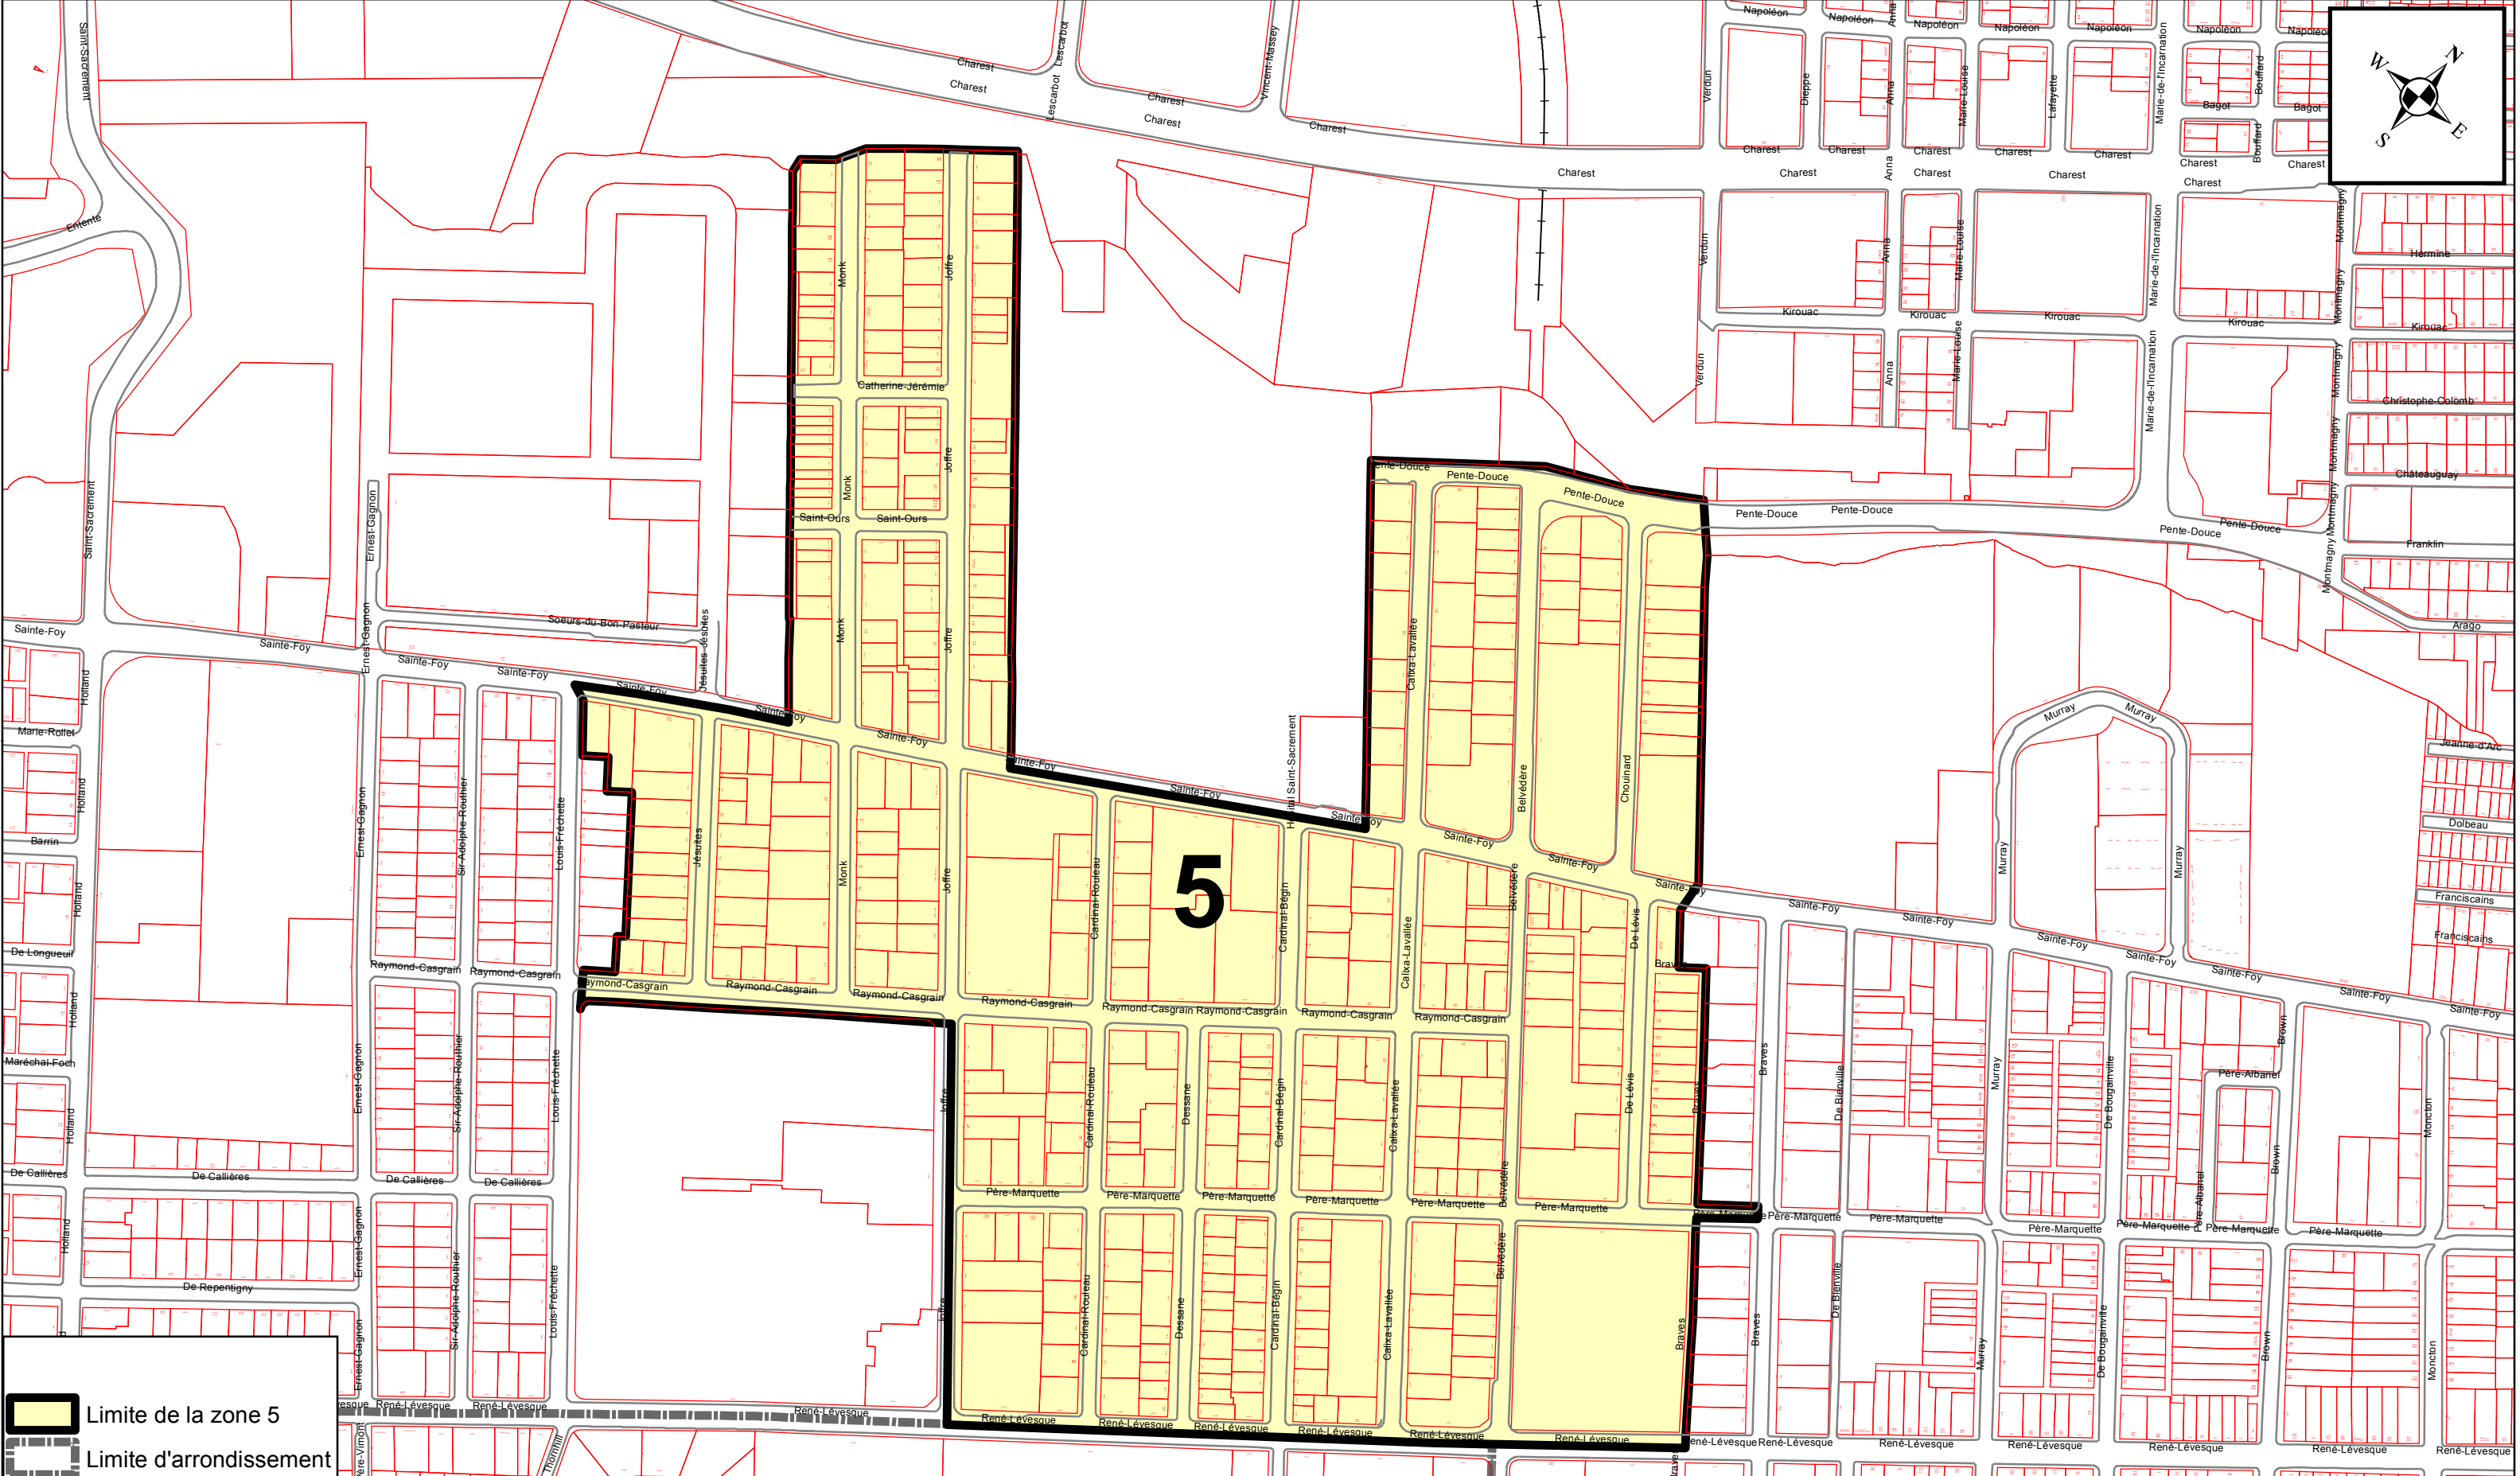



PRÉPARÉ PAR: ALAIN VÉZINA
FICHER= ZONE 31 - ANNEXE XV.MXD
ÉCHELLE= 1:4 000

Plan de la zone 5

ANNEXE XV

ARRONDISSEMENT DE LA CITÉ-LIMOILOU
ZONES DE PERMIS DE STATIONNEMENT

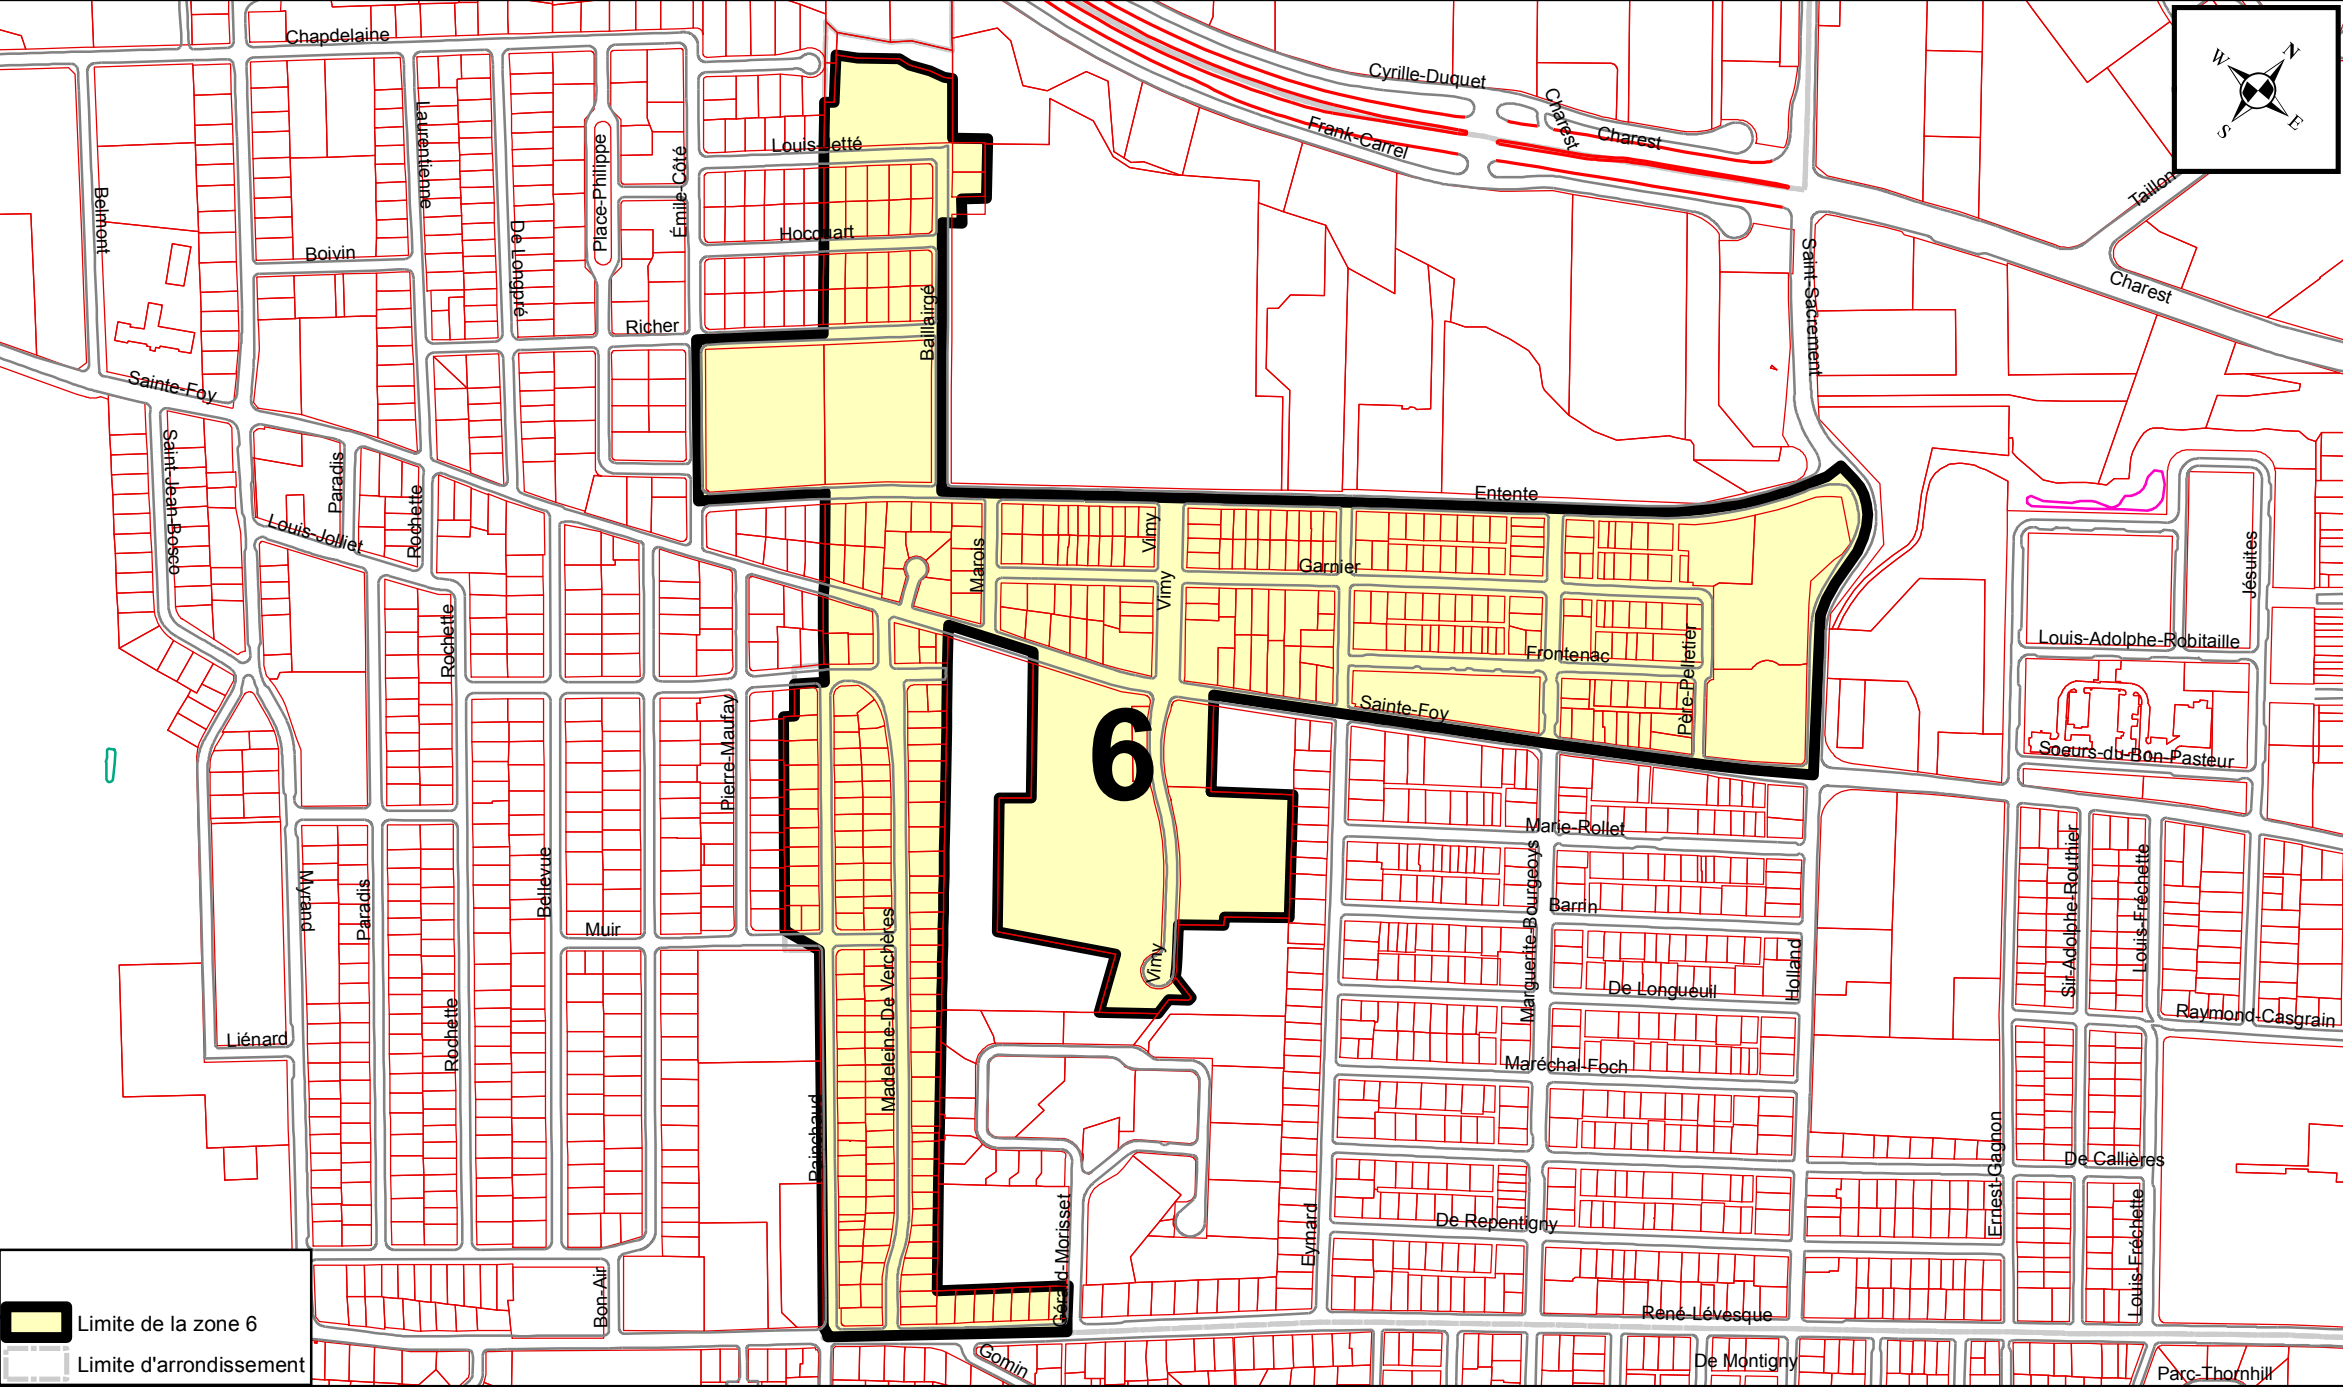


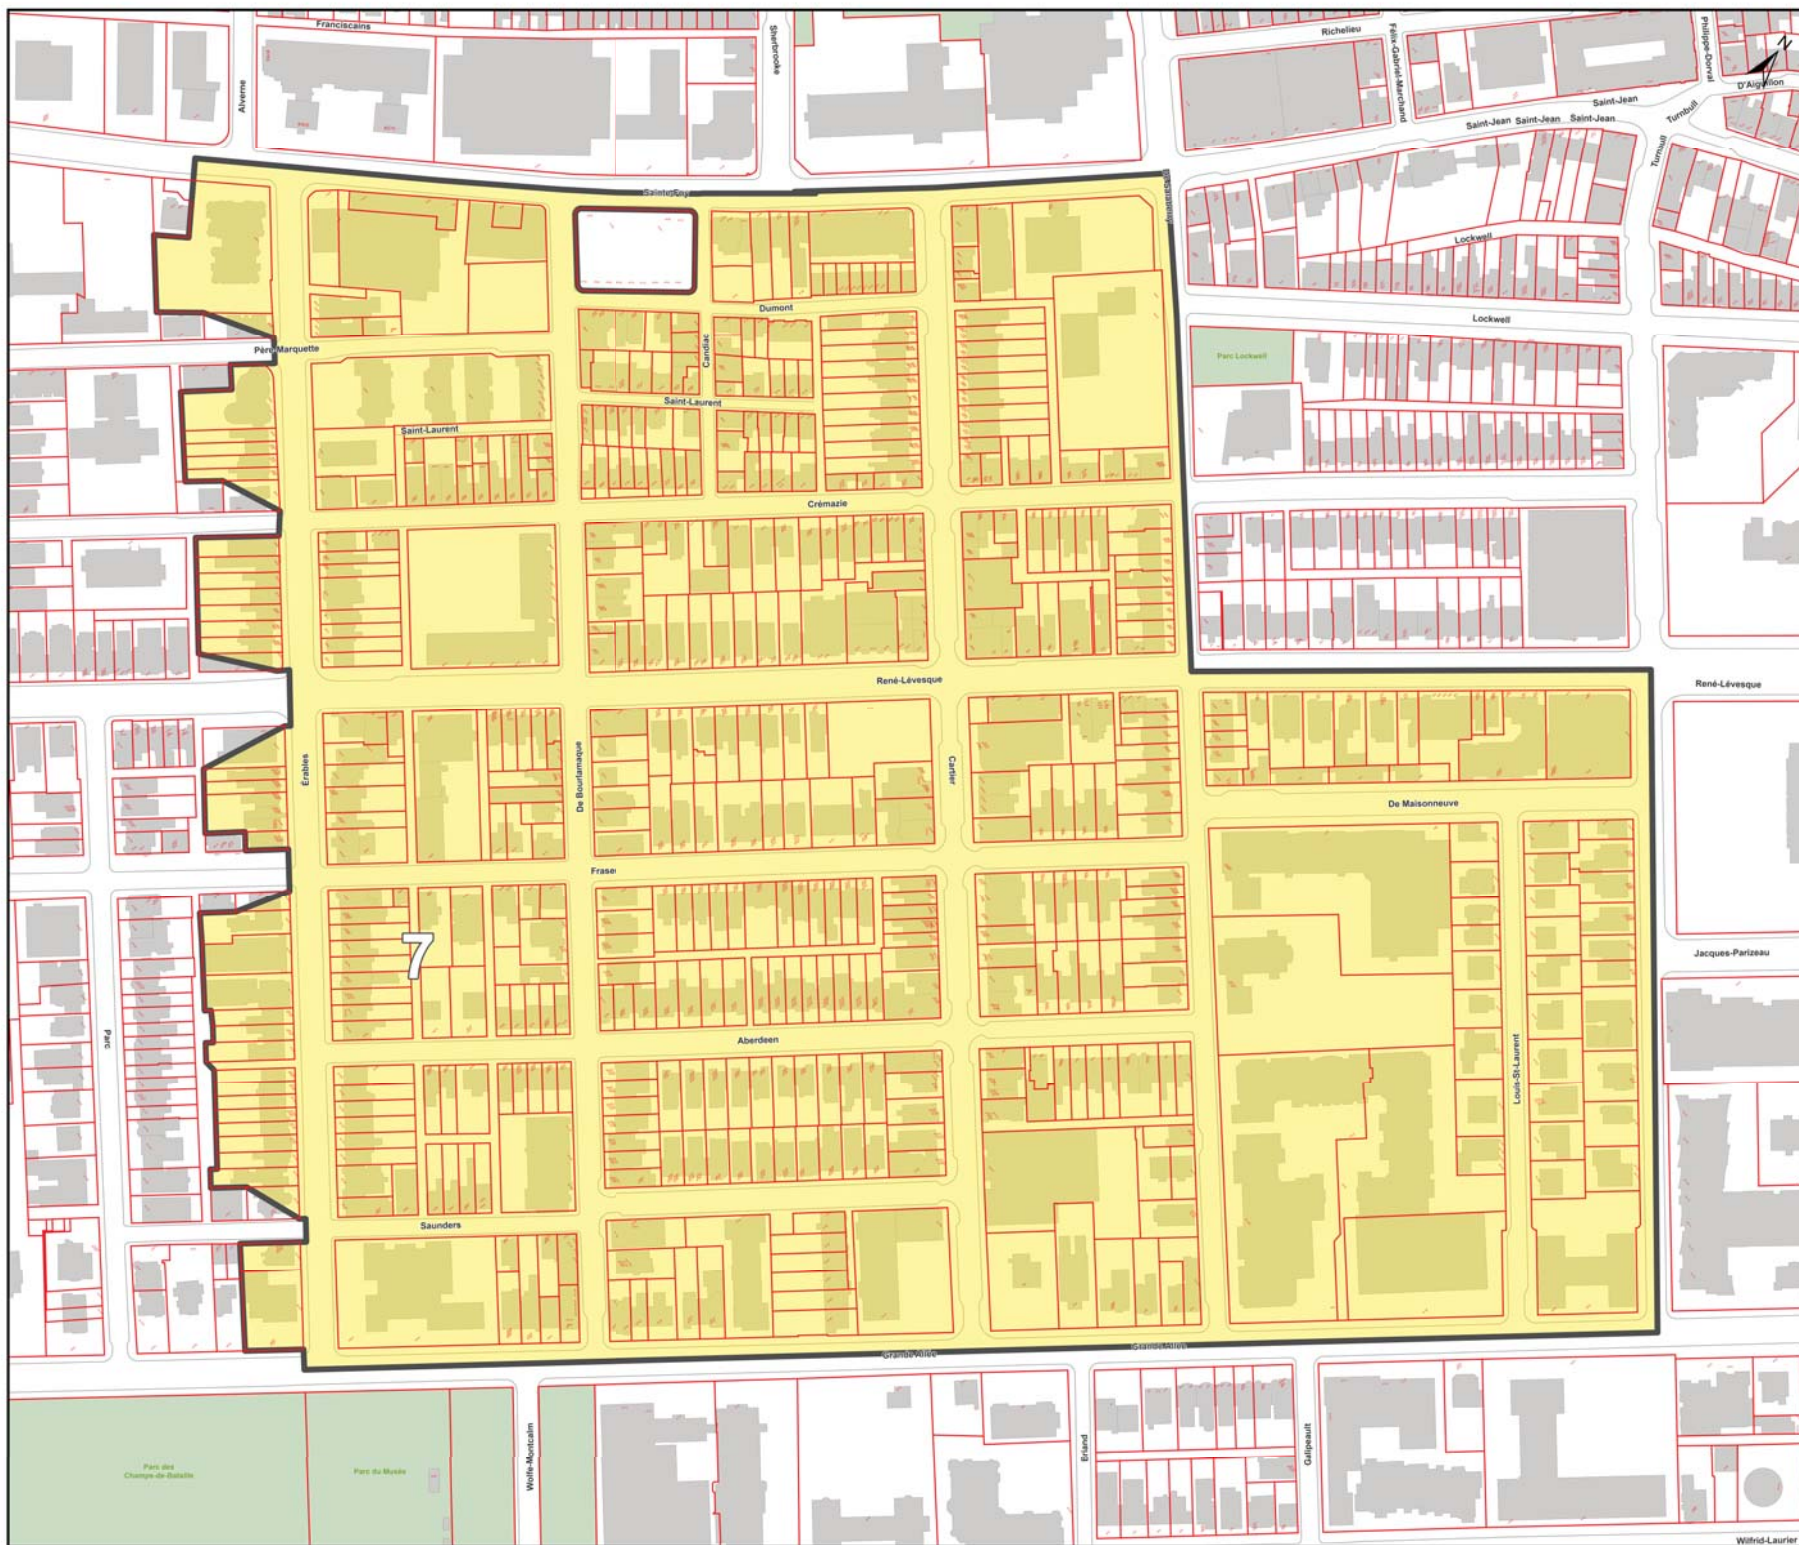

ANNEXE XV

ARRONDISSEMENT DE LA CITÉ-LIMOILLOU

ZONES DE PERMIS DE STATIONNEMENT

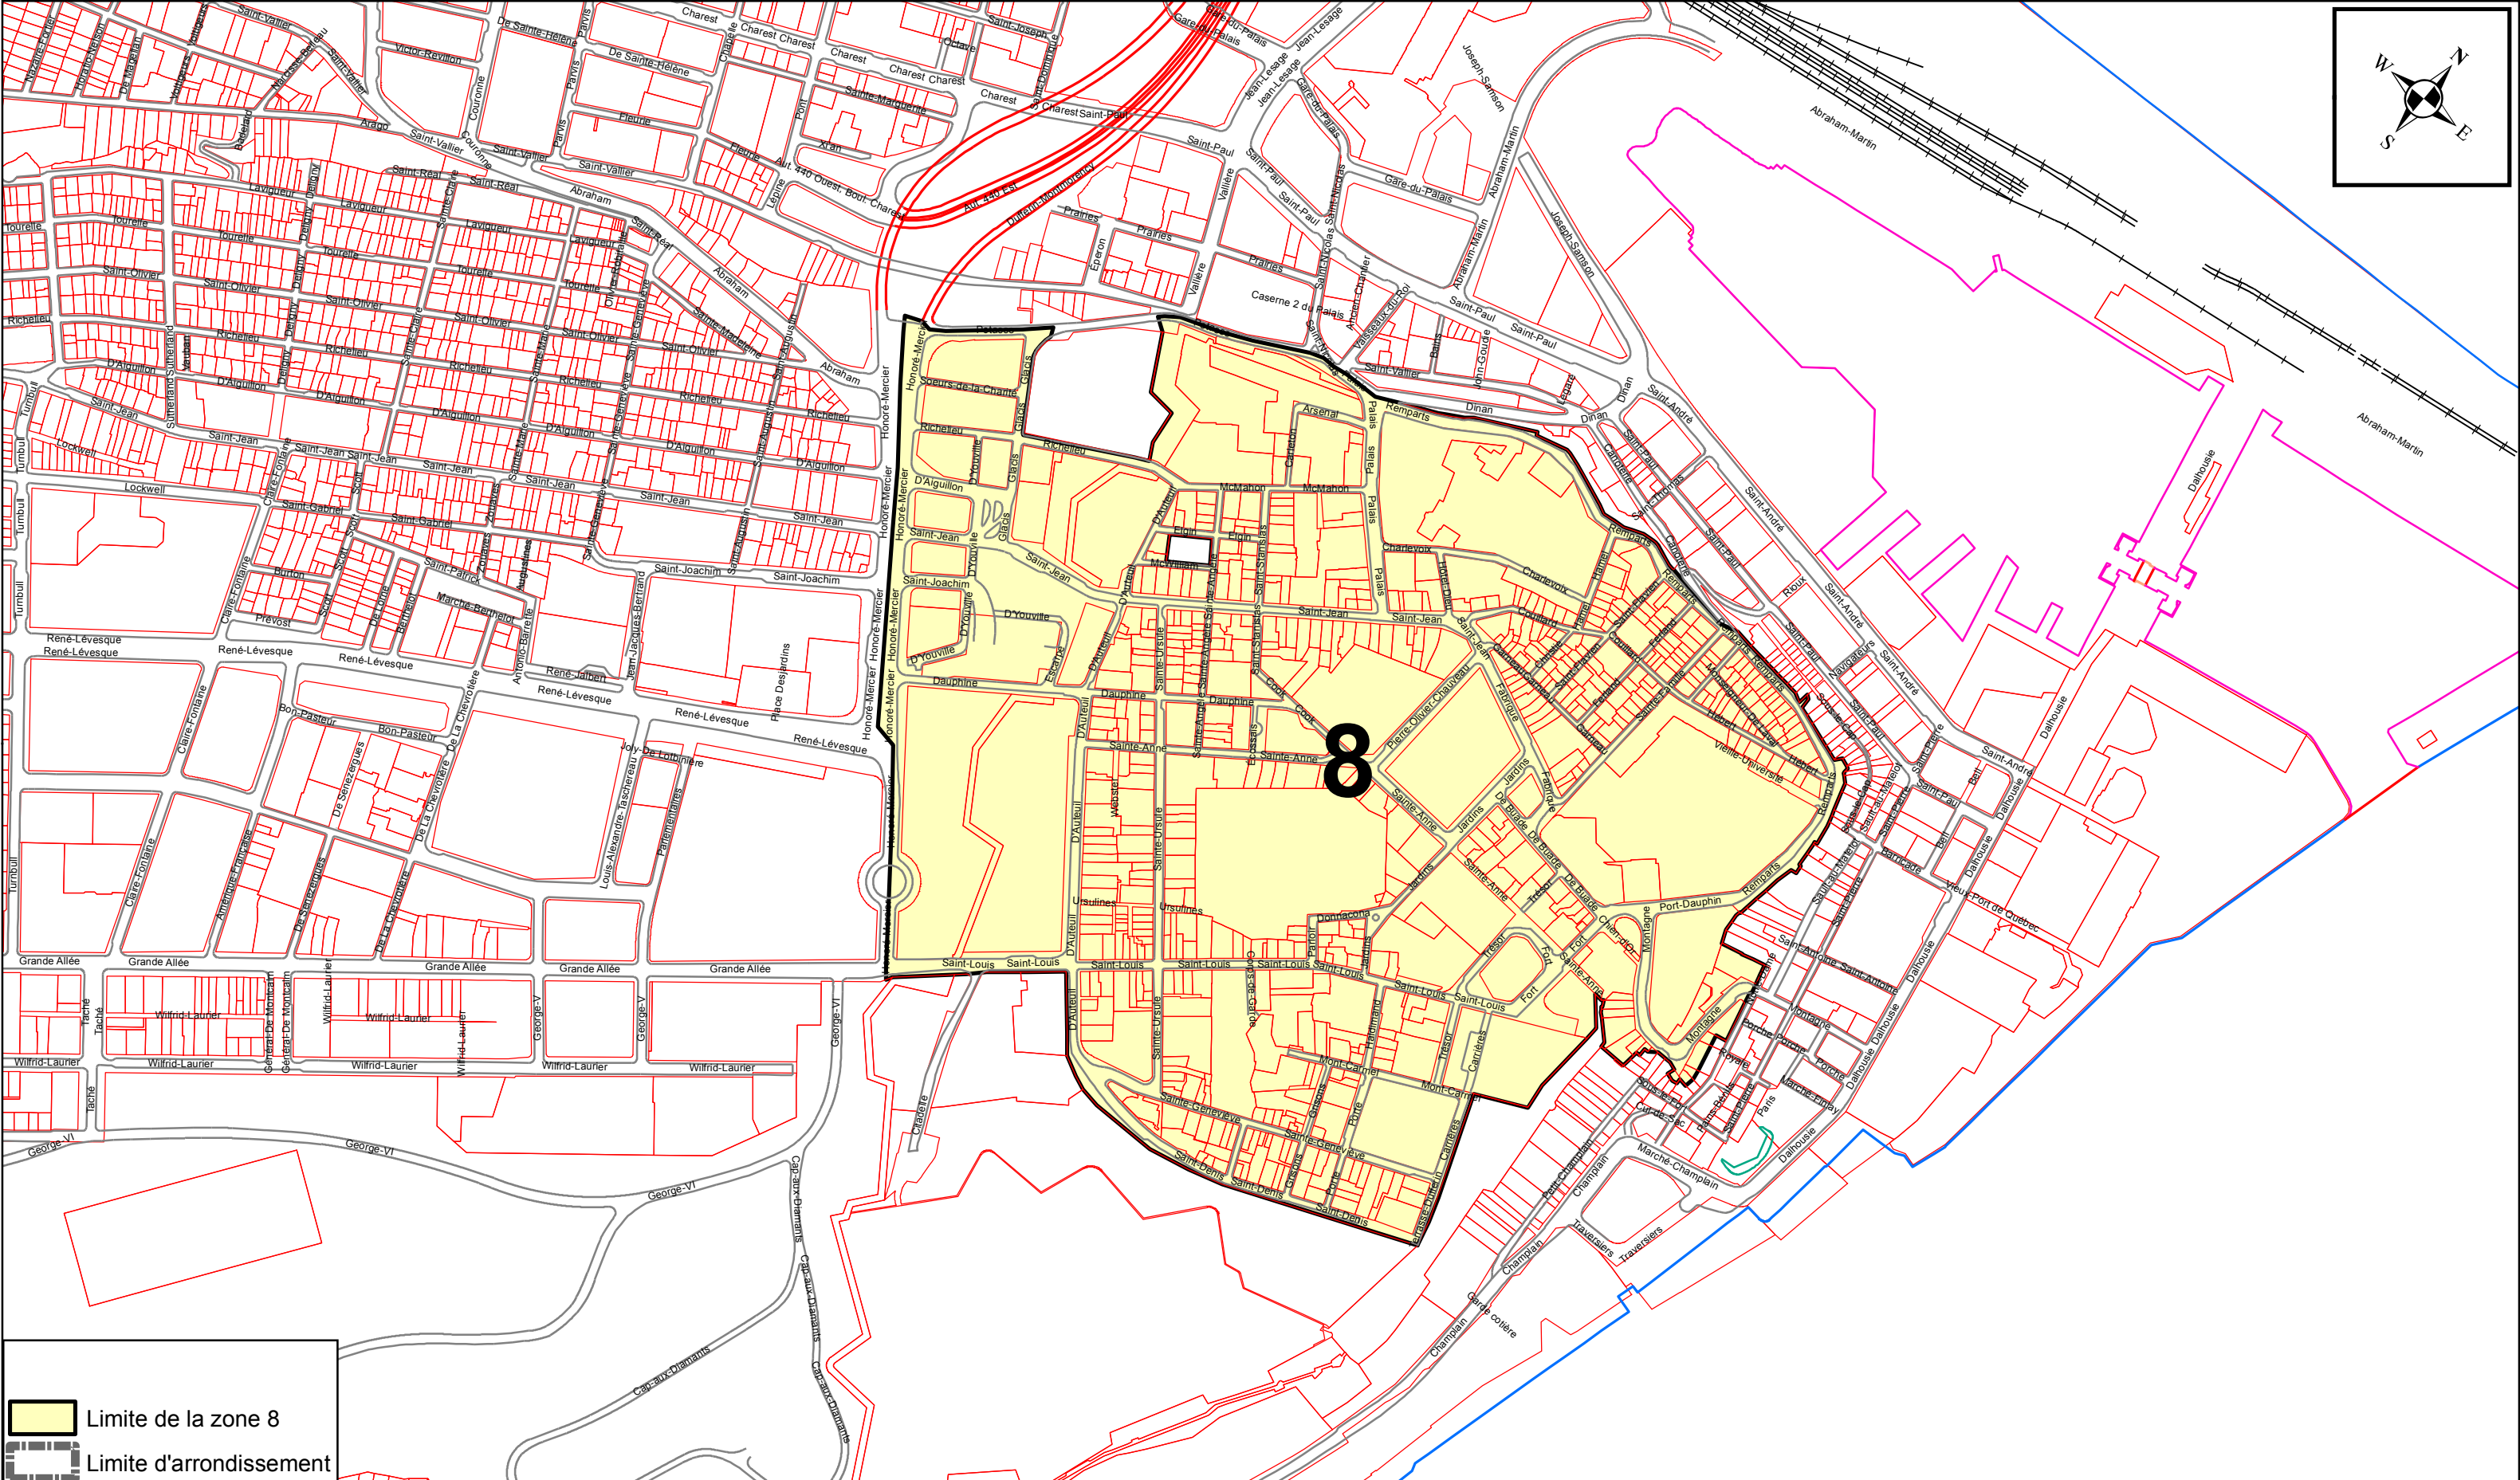

PRÉPARÉ PAR: MARTIN LABERGE 24 AVRIL 2019
FICHIER= ZONE 8 - ANNEXE XV.MXD
ÉCHELLE= 1:5 962


Plan de la zone 8

[illegible]

ARRONDISSEMENT DE LA CITÉ-LIMOILLOU
ZONES DE PERMIS DE STATIONNEMENT



BUREAU DU TRANSPORT

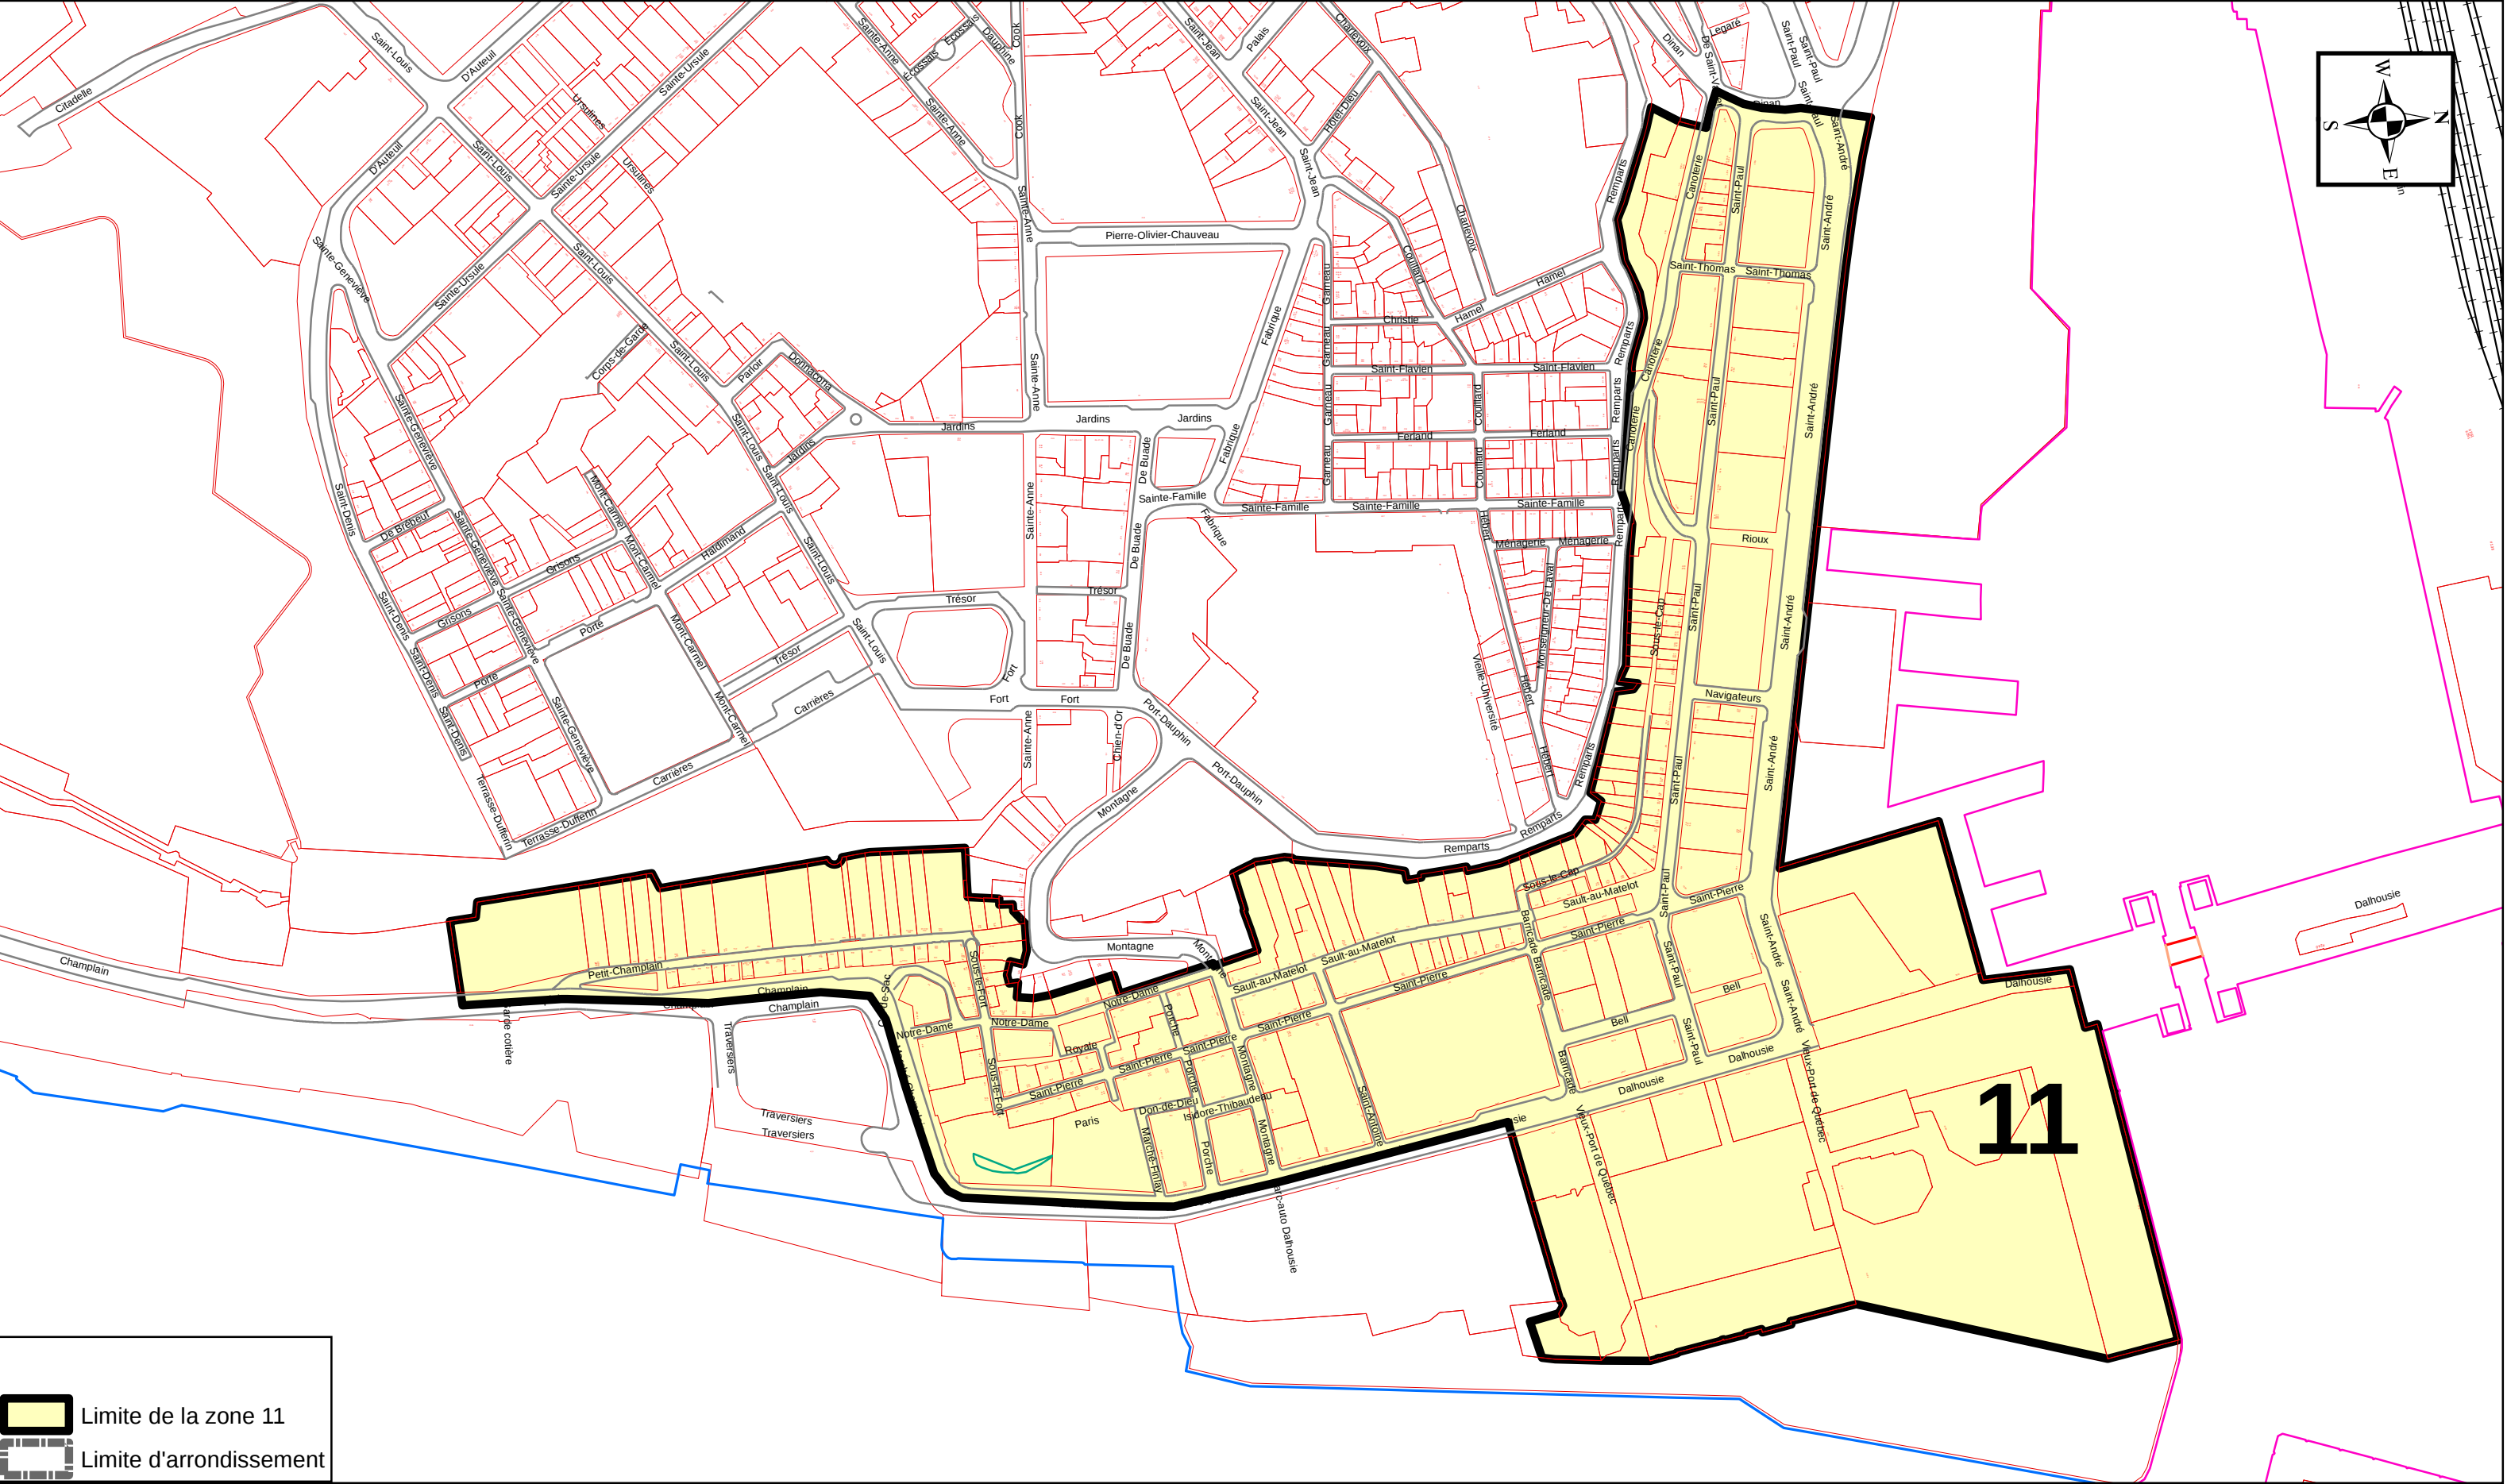

Limite de la zone 11

Limite d'arrondissement


RÈGLEMENT SUR
LA CIRCULATION ET
LE STATIONNEMENT
ARRONDISSEMENT DE
LA CITÉ-LIMOILOU

R.C.A.IV.Q. 171
ANNEXE XV
ZONE DE PERMIS
DE STATIONNEMENT
ZONE 12
RÉSEAU LOCAL

Zone de permis de
stationnement


Zone 12

ÉCHELLE : 1:1 500

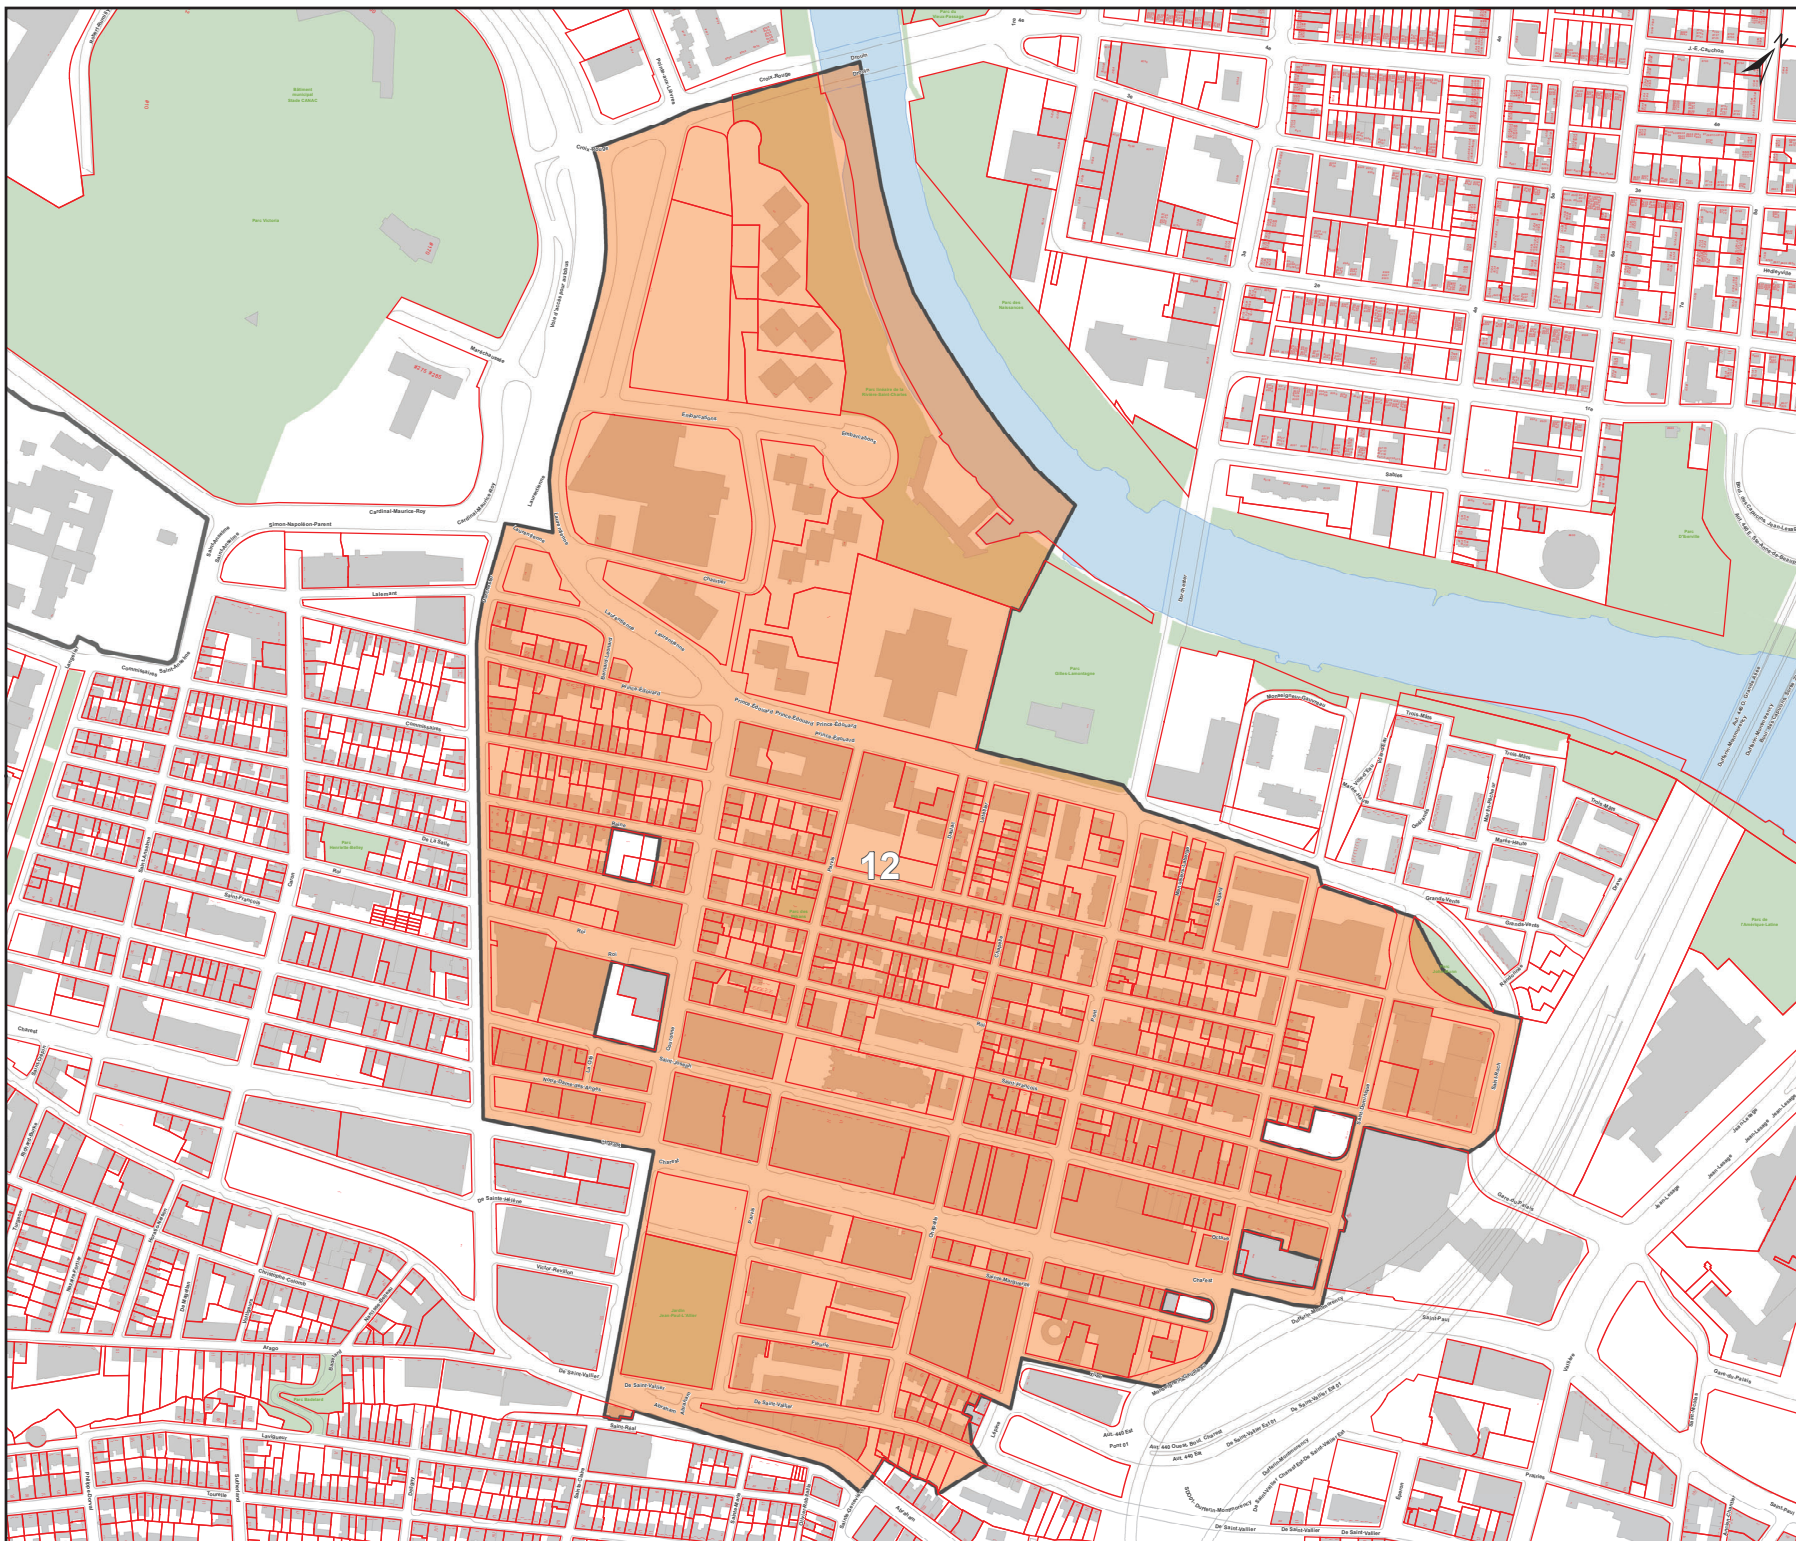

ANNEXE XV

ARRONDISSEMENT DE LA CITÉ-LIMOILLOU
ZONES DE PERMIS DE STATIONNEMENT

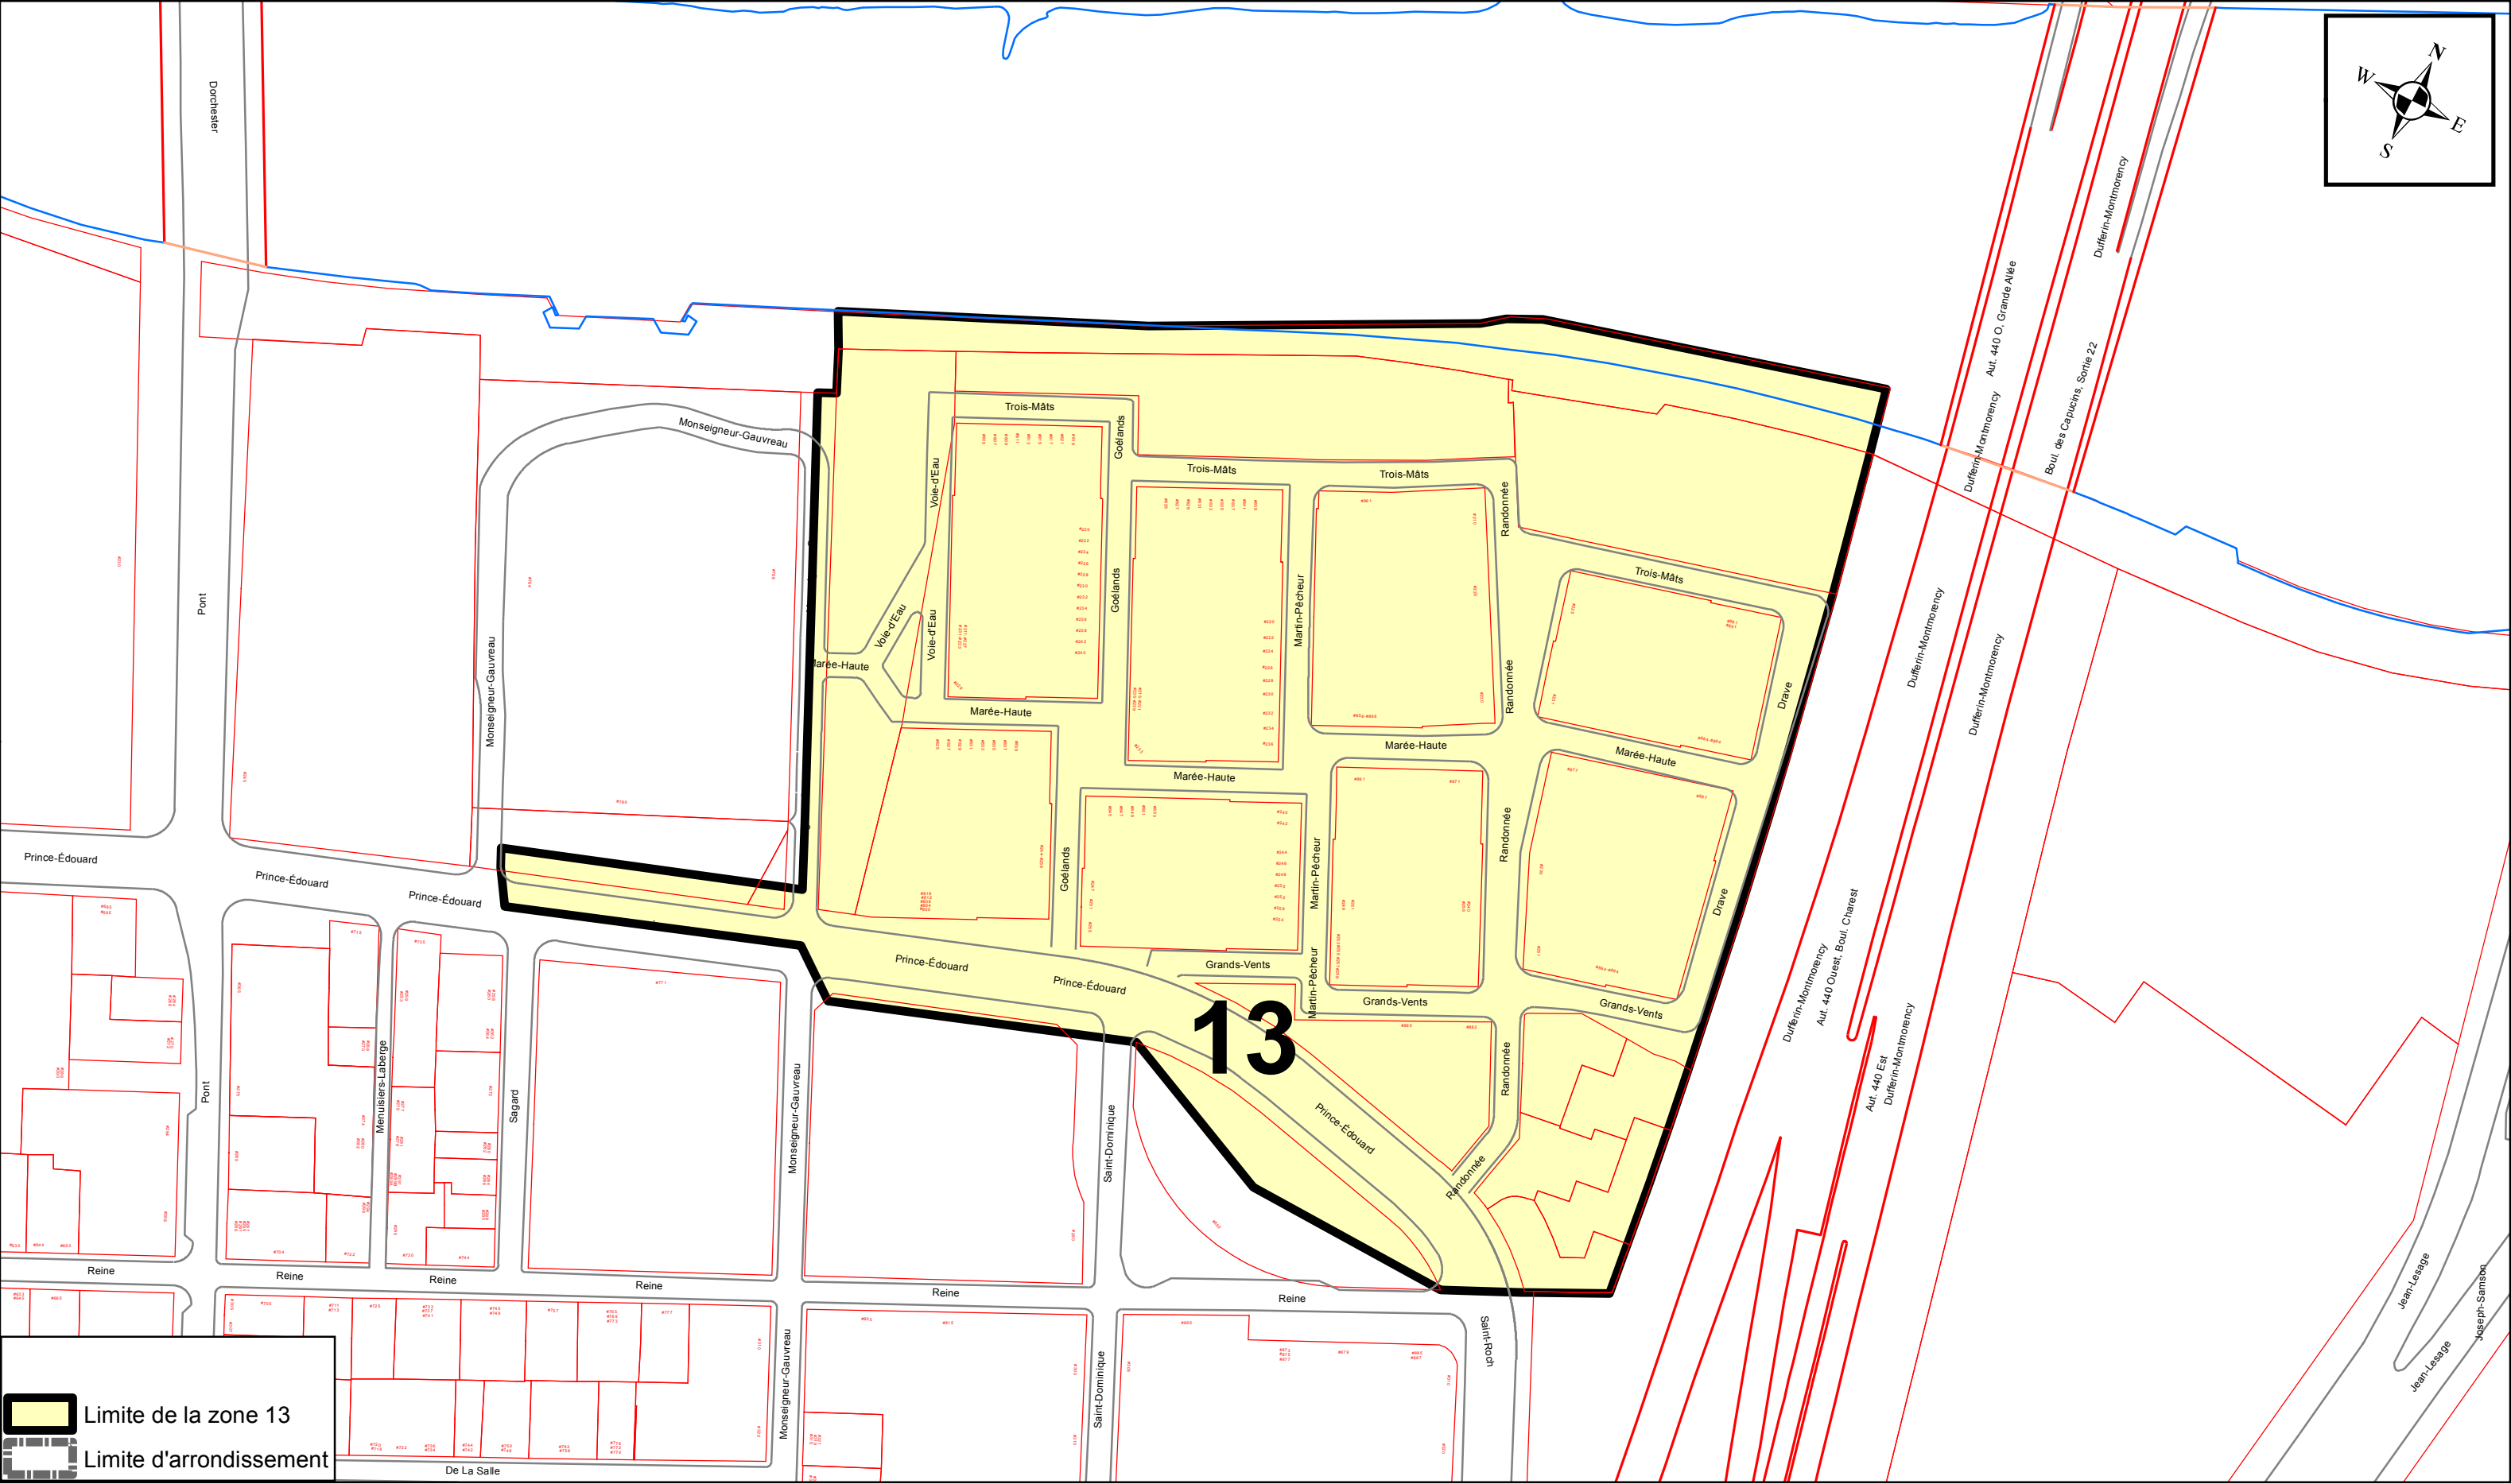

RÈGLEMENT SUR
LA CIRCULATION ET
LE STATIONNEMENT
ARRONDISSEMENT DE
LA CITÉ-LIMOILOU


R.C.A.IV.Q. 171
ANNEXE XV
ZONE DE PERMIS
DE STATIONNEMENT
ZONE 14
RÉSEAU LOCAL

Zone de permis de
stationnement

■ Zone 14


ÉCHELLE : 1:1 000

RÈGLEMENT R.C.A.IV.Q. 507

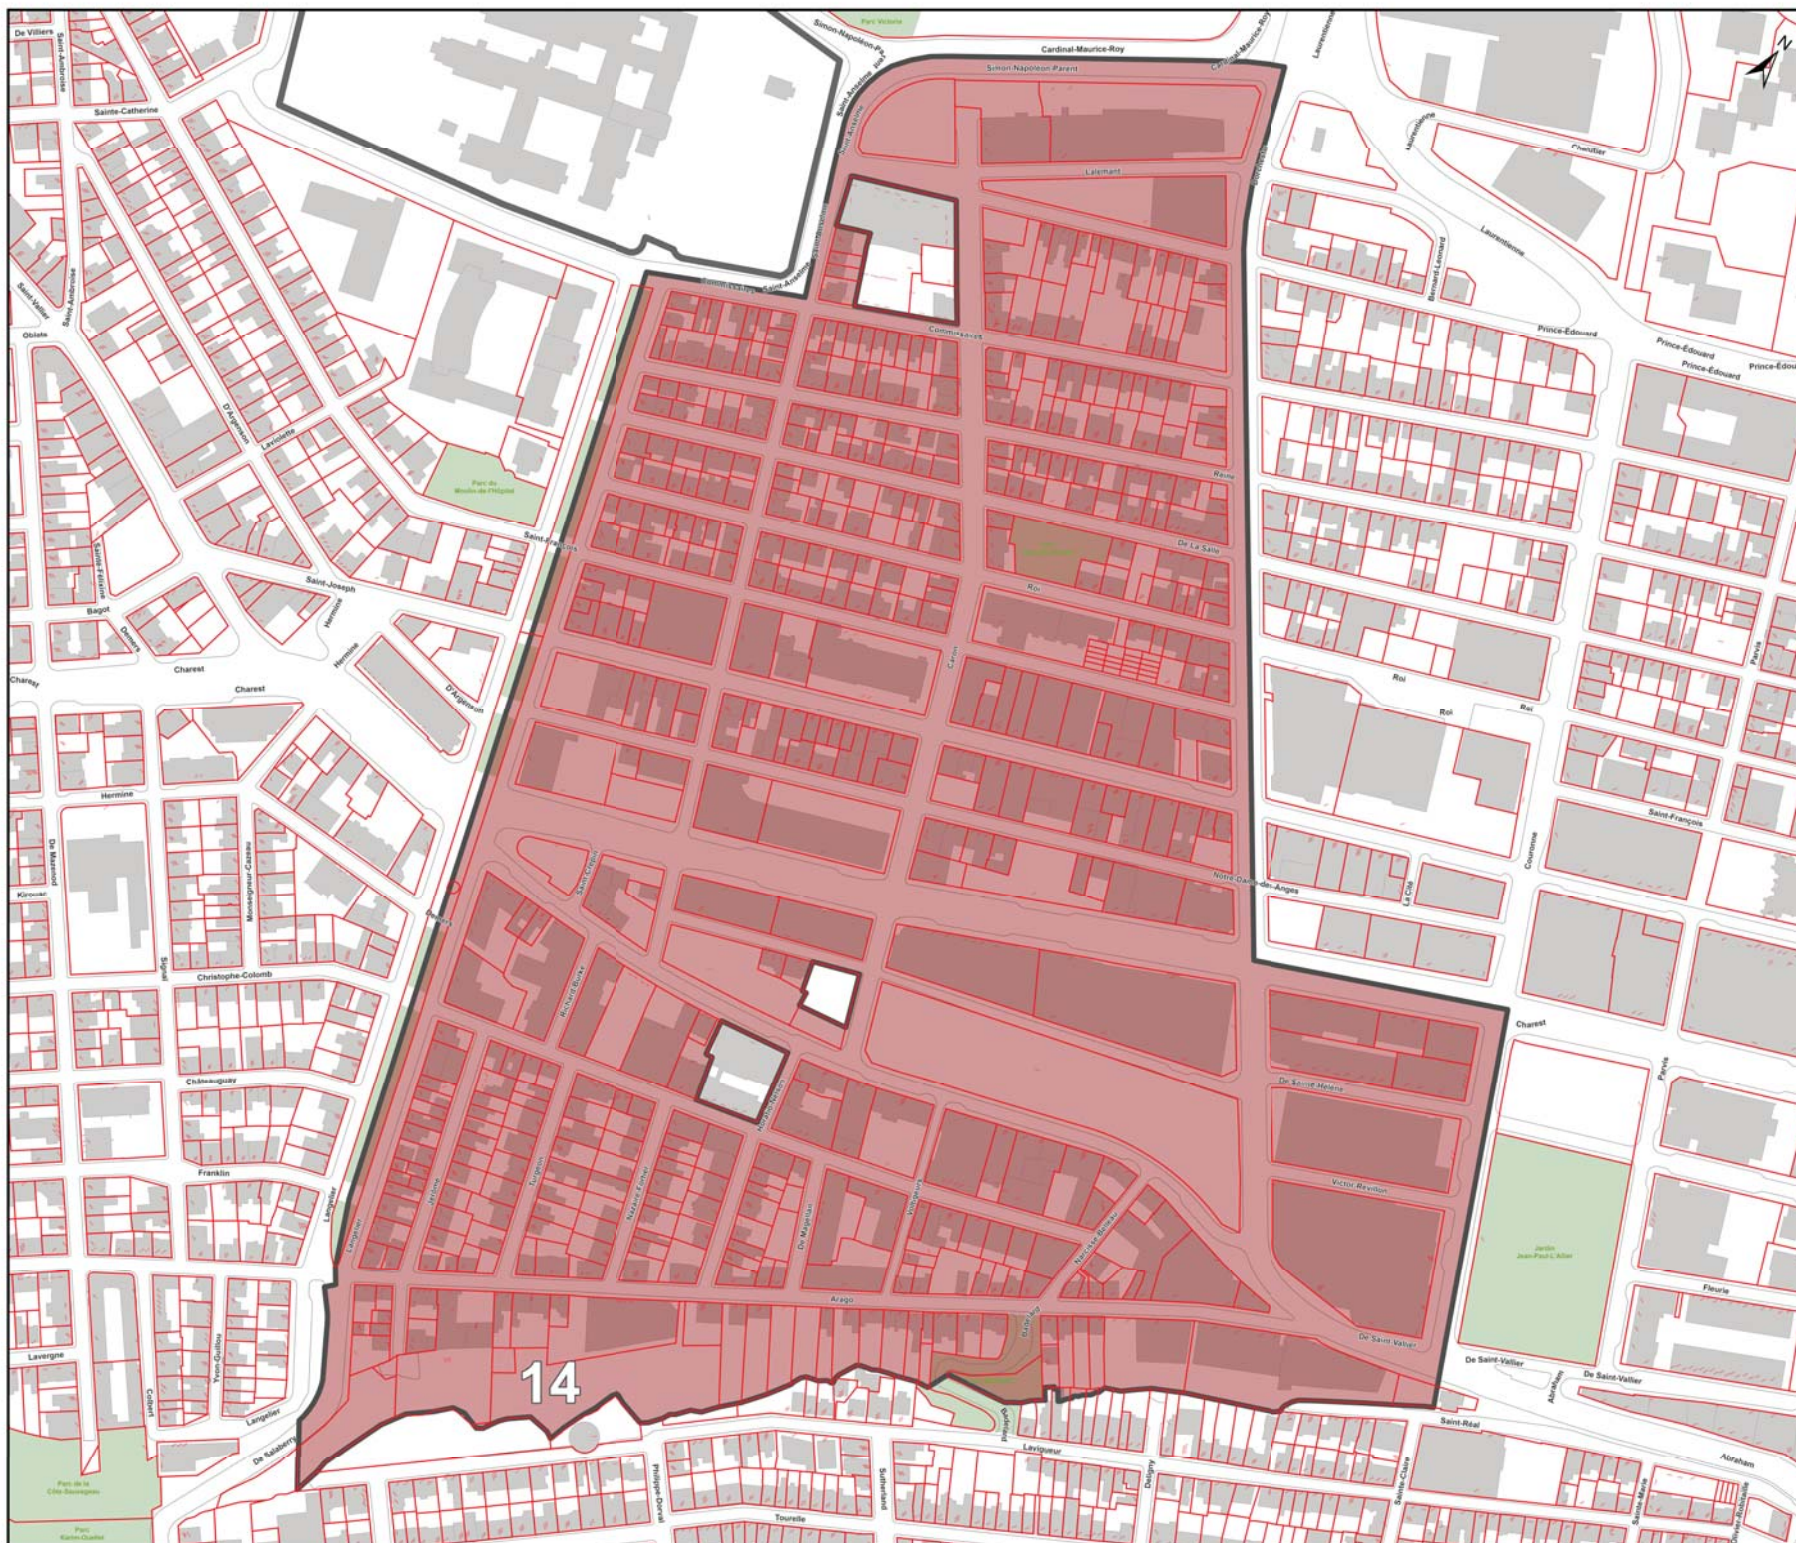

ANNEXE XV

ARRONDISSEMENT DE LA CITÉ-LIMOILLOU
ZONES DE PERMIS DE STATIONNEMENT

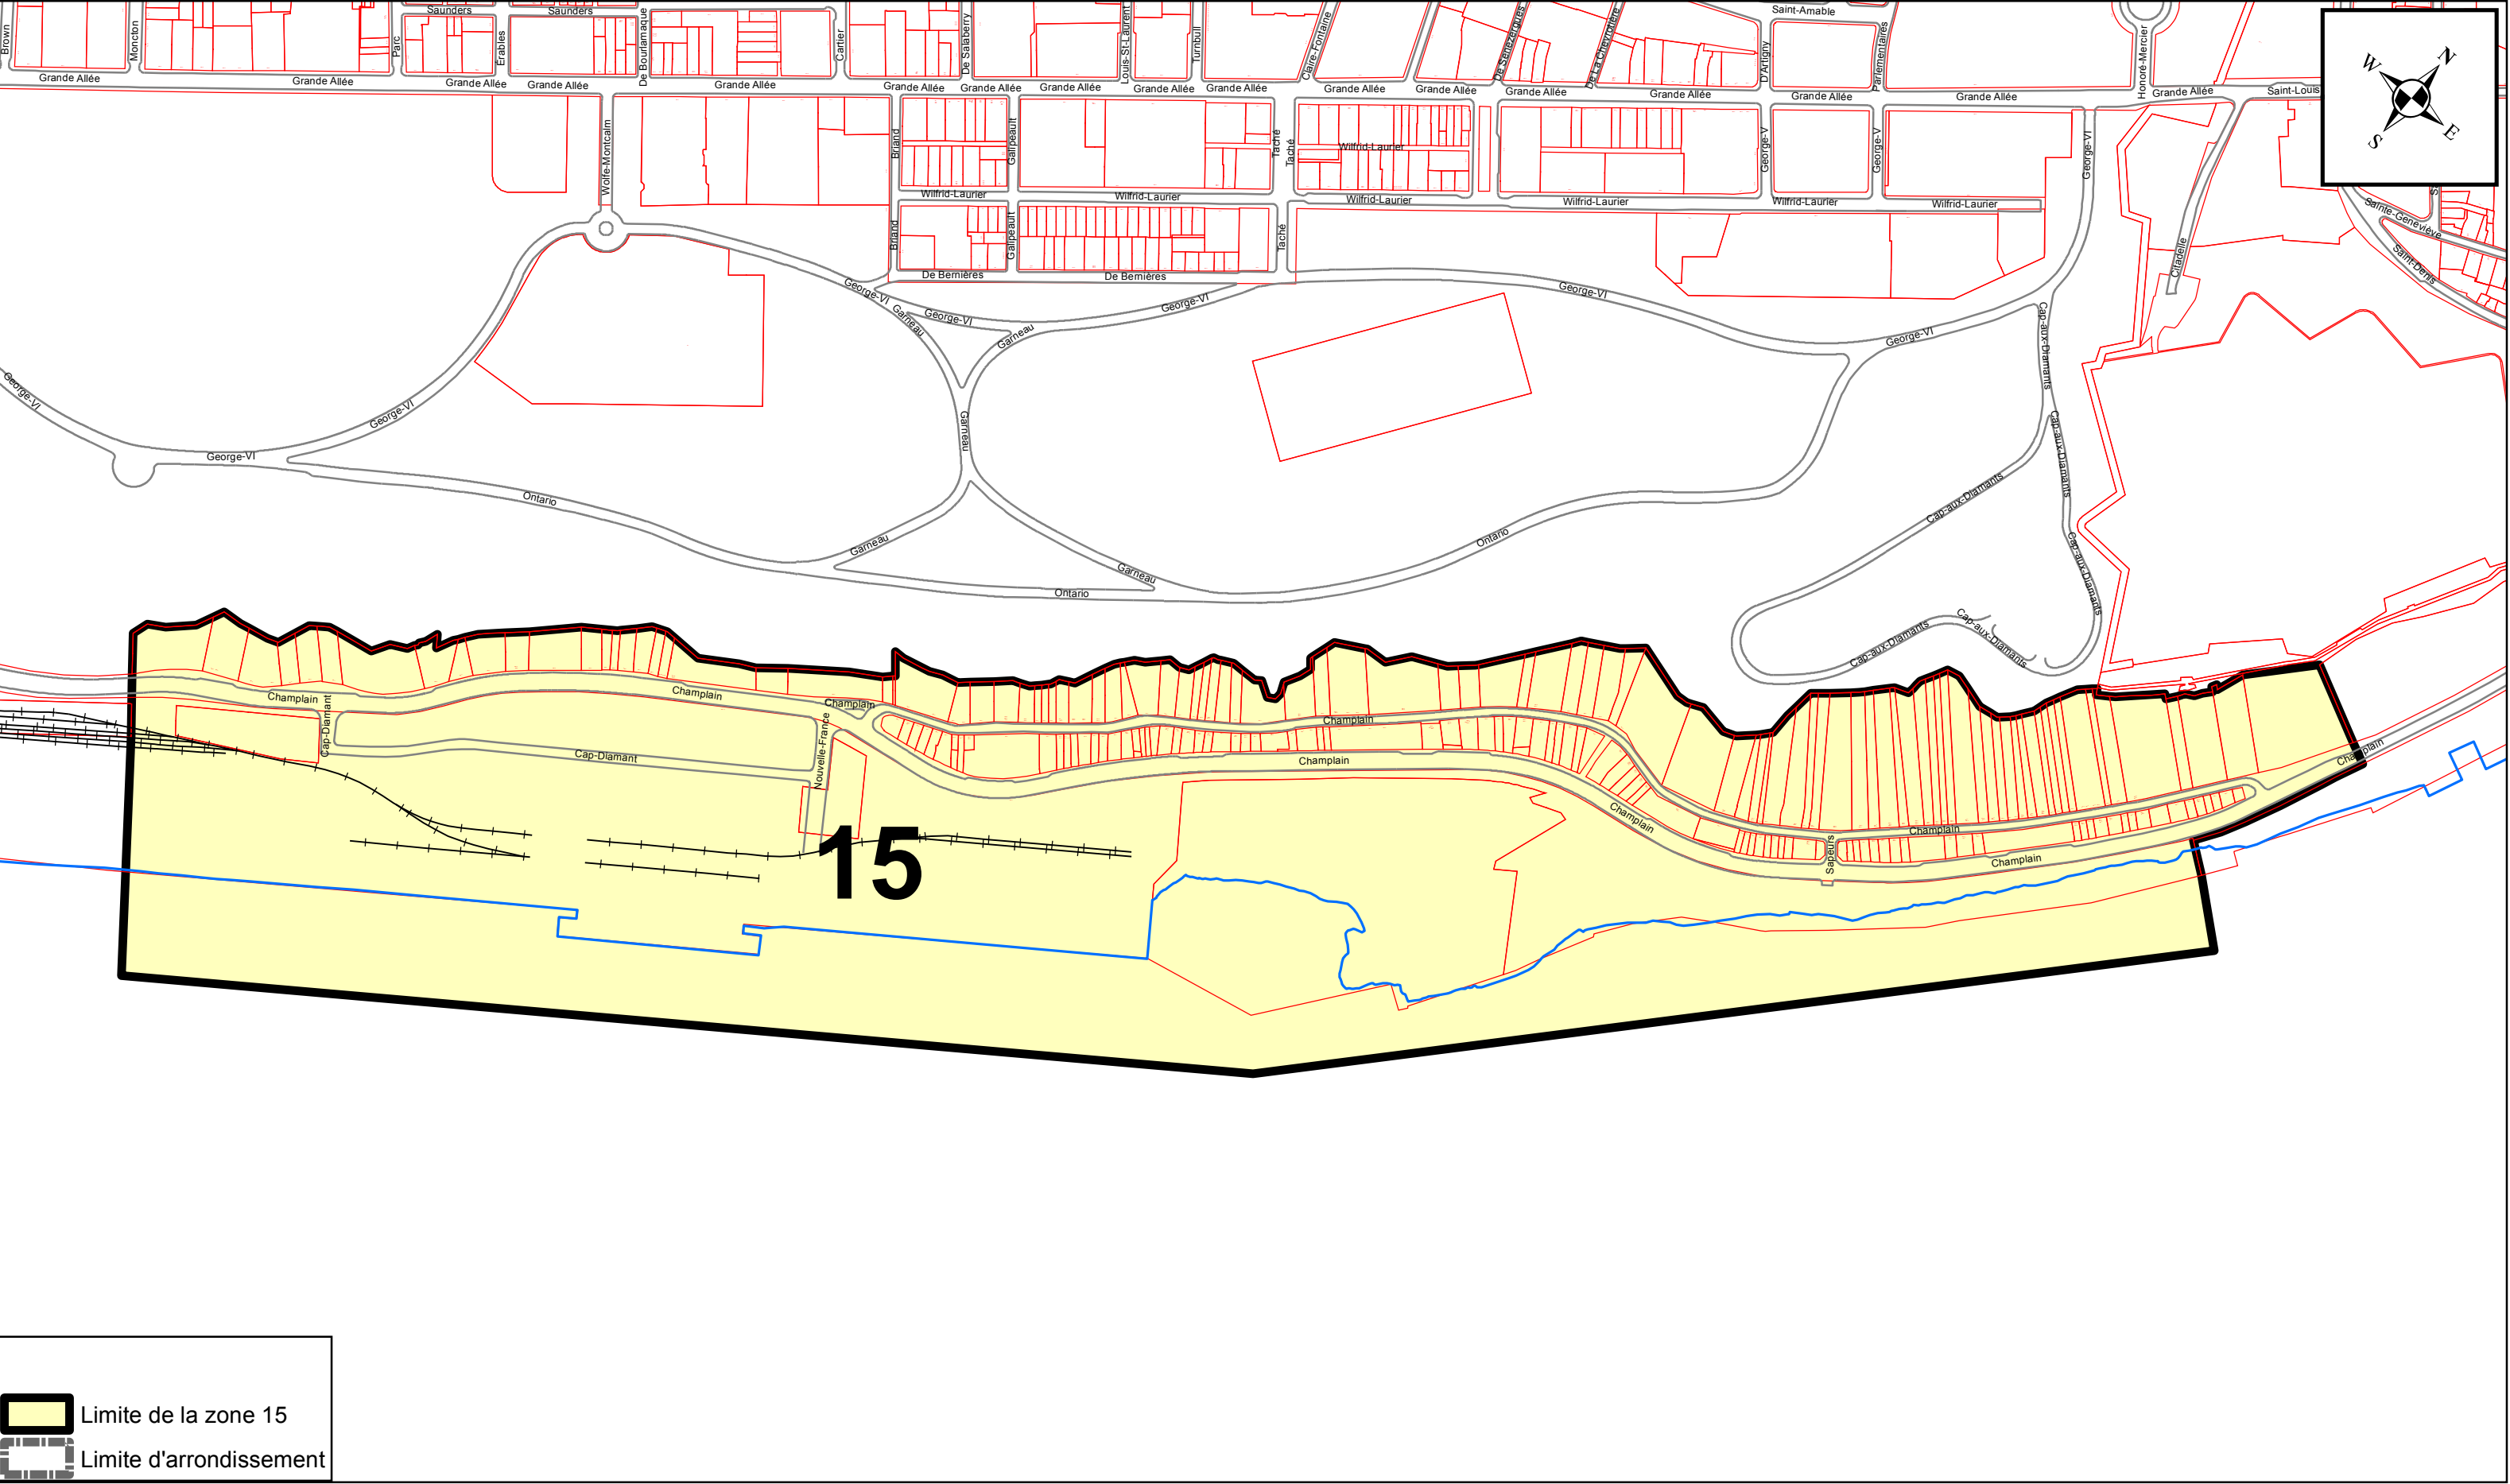


Limite de la zone 15

Limite d'arrondissement

ANNEXE XV

ARRONDISSEMENT DE LA CITÉ-LIMOILOU

ZONES DE PERMIS DE STATIONNEMENT

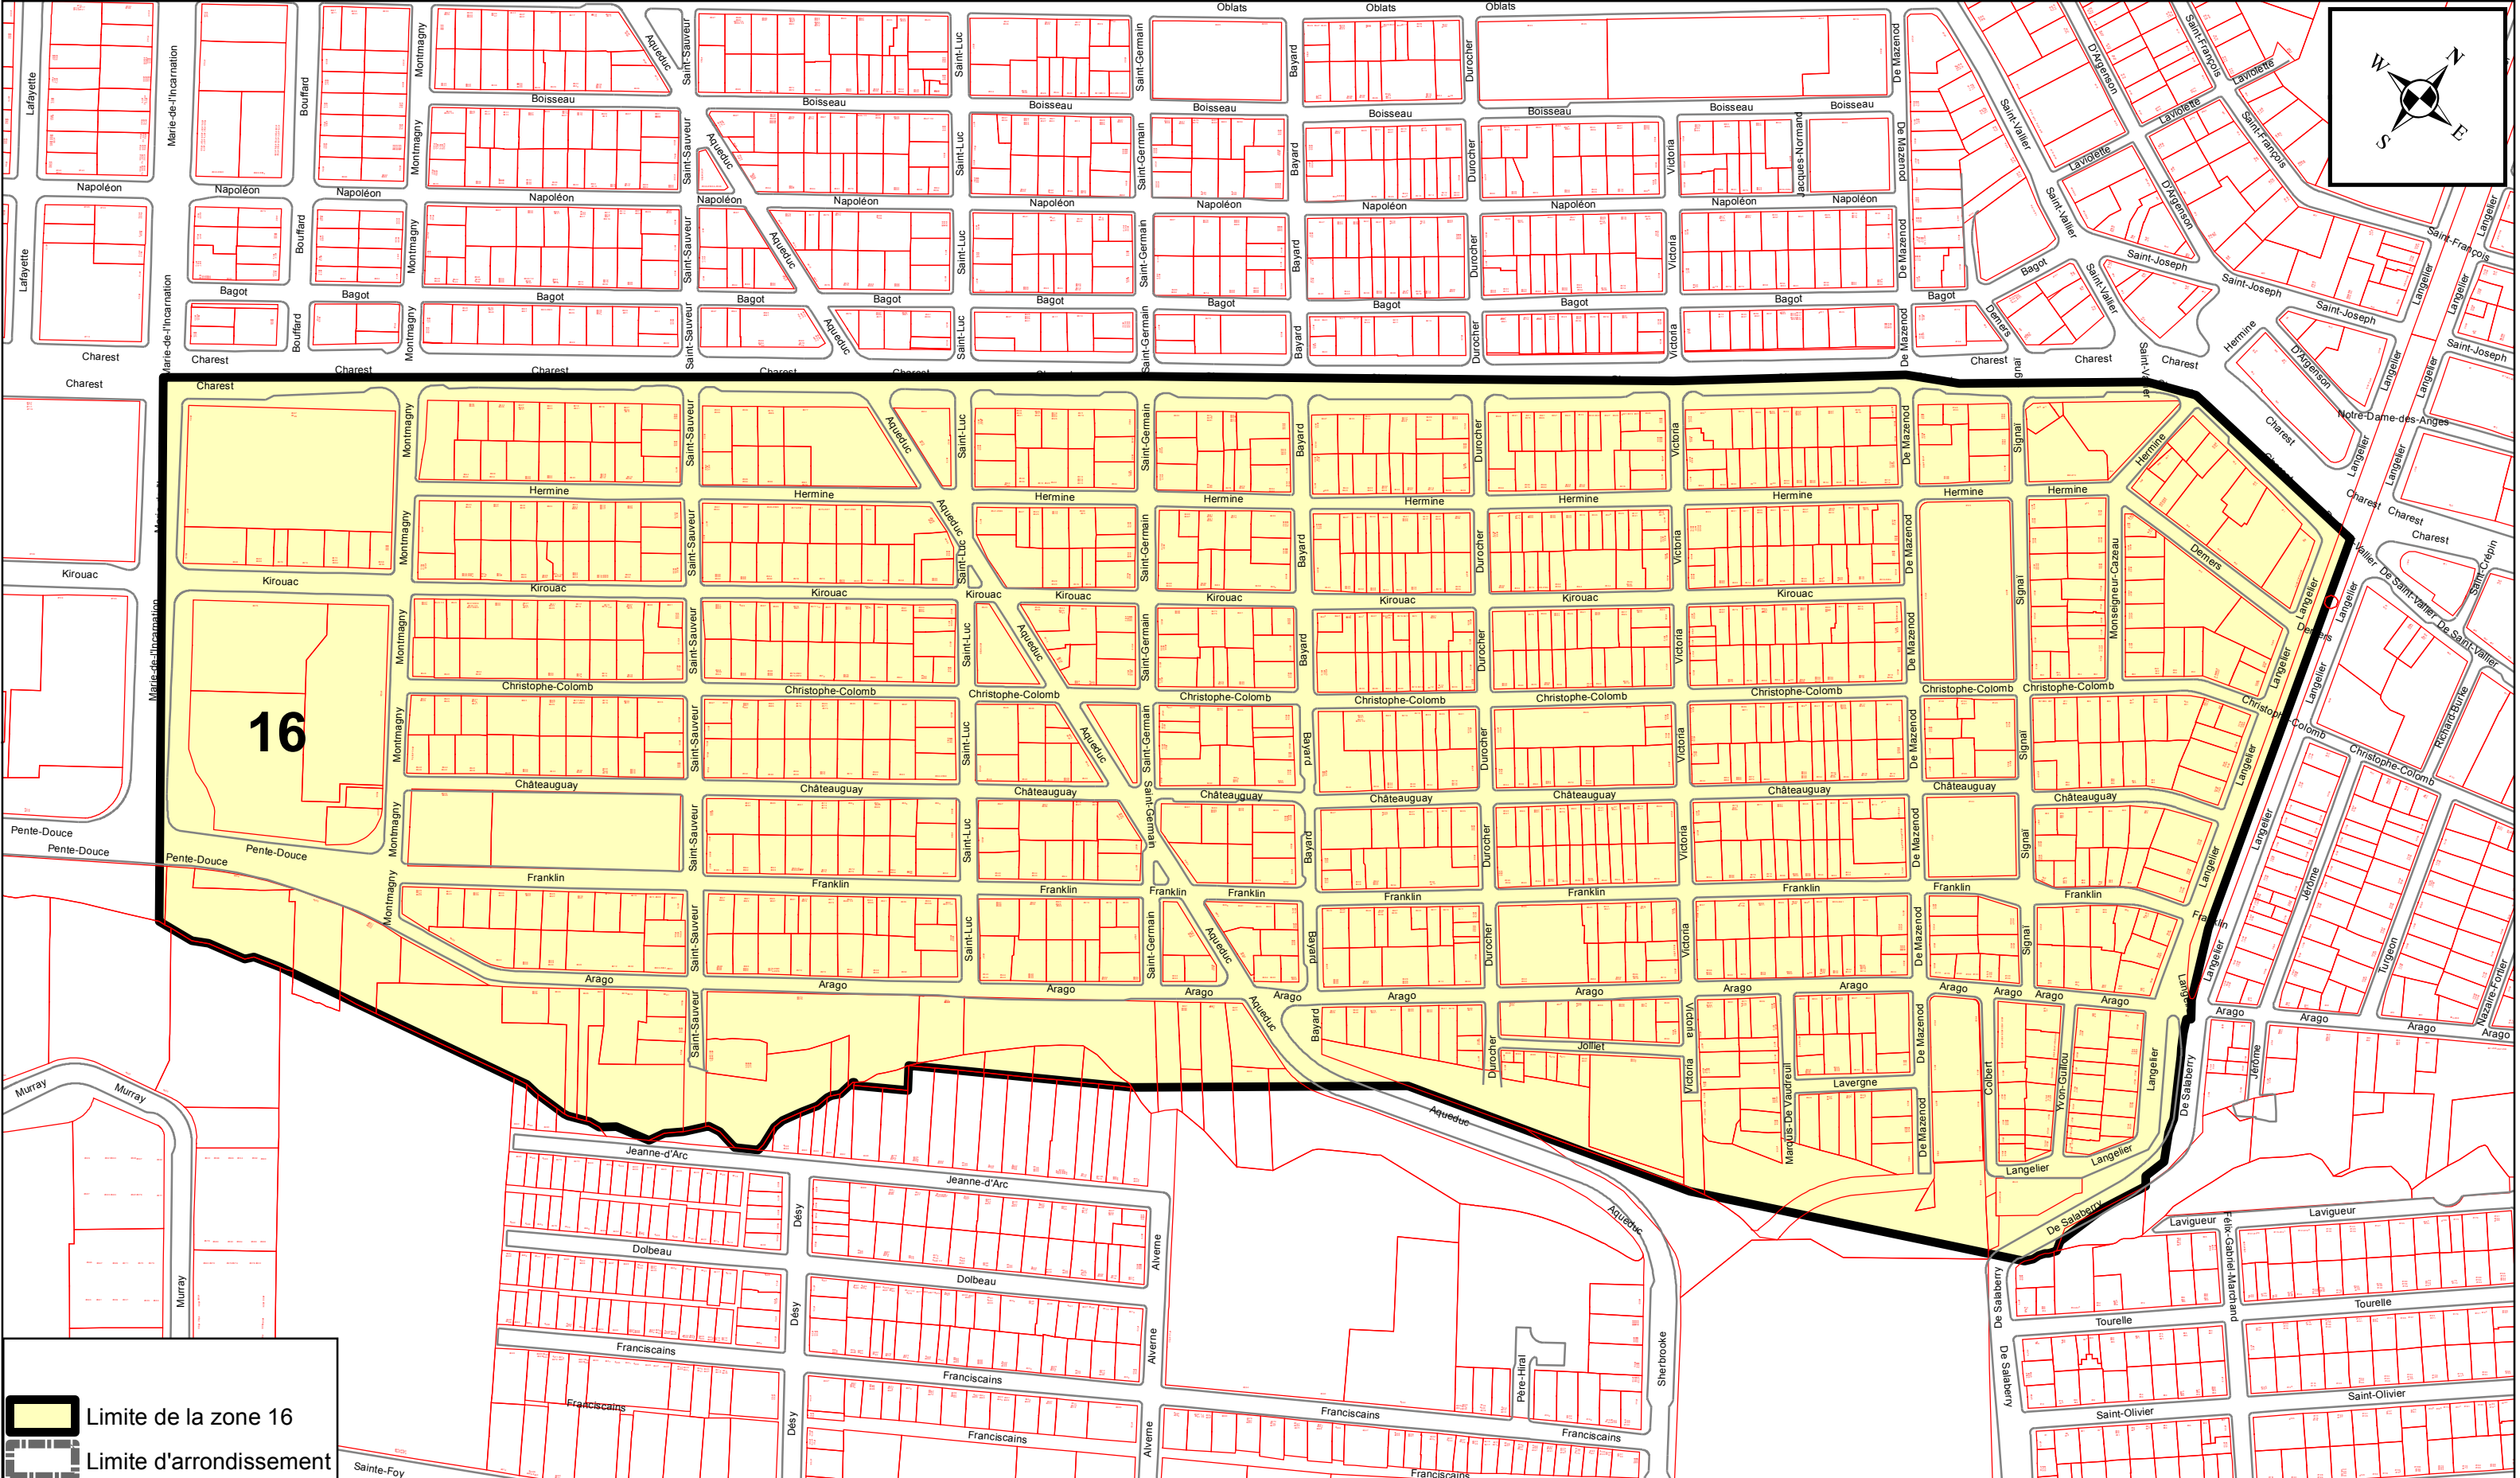


PRÉPARÉ PAR: ALAIN VÉZINA
FICHER= ZONE 16 - ANNEXE XV.MXD
ÉCHELLE= 1:3 000

Plan de la zone 16


ANNEXE XV

ARRONDISSEMENT DE LA CITÉ-LIMOILLOU
ZONES DE PERMIS DE STATIONNEMENT

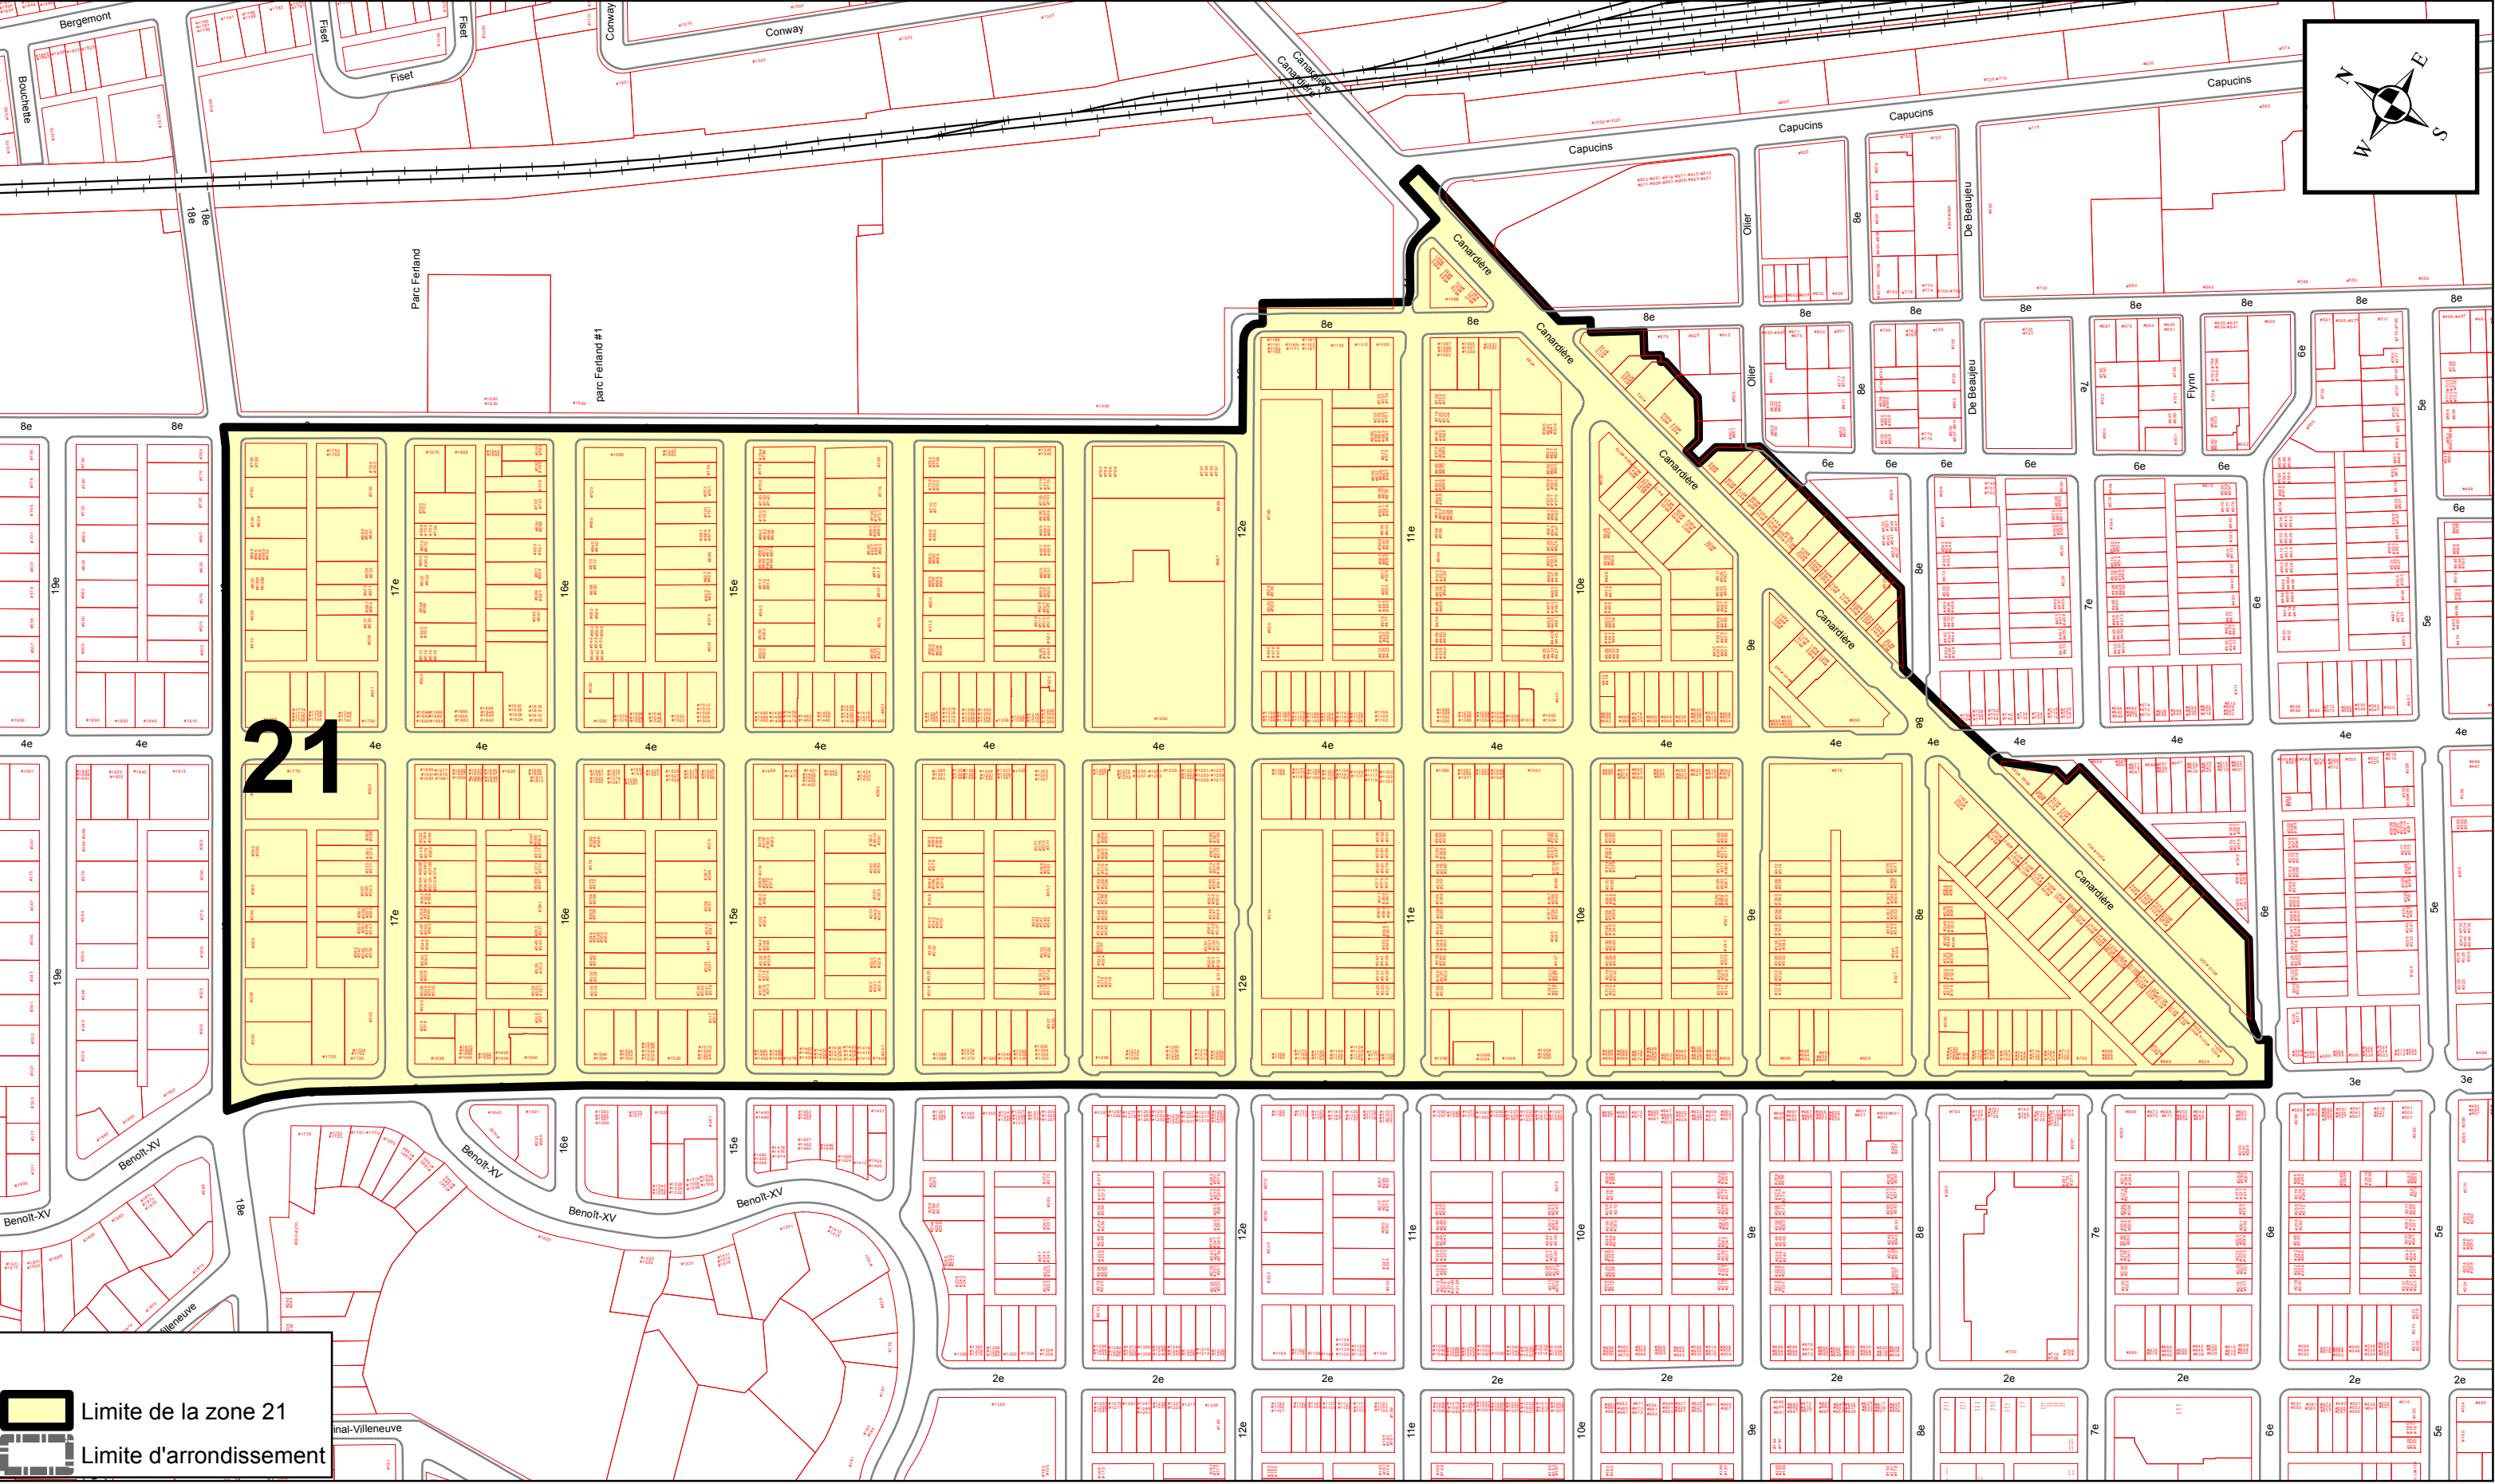

ANNEXE XV

ARRONDISSEMENT DE LA CITÉ-LIMOILLOU ZONES DE PERMIS DE STATIONNEMENT

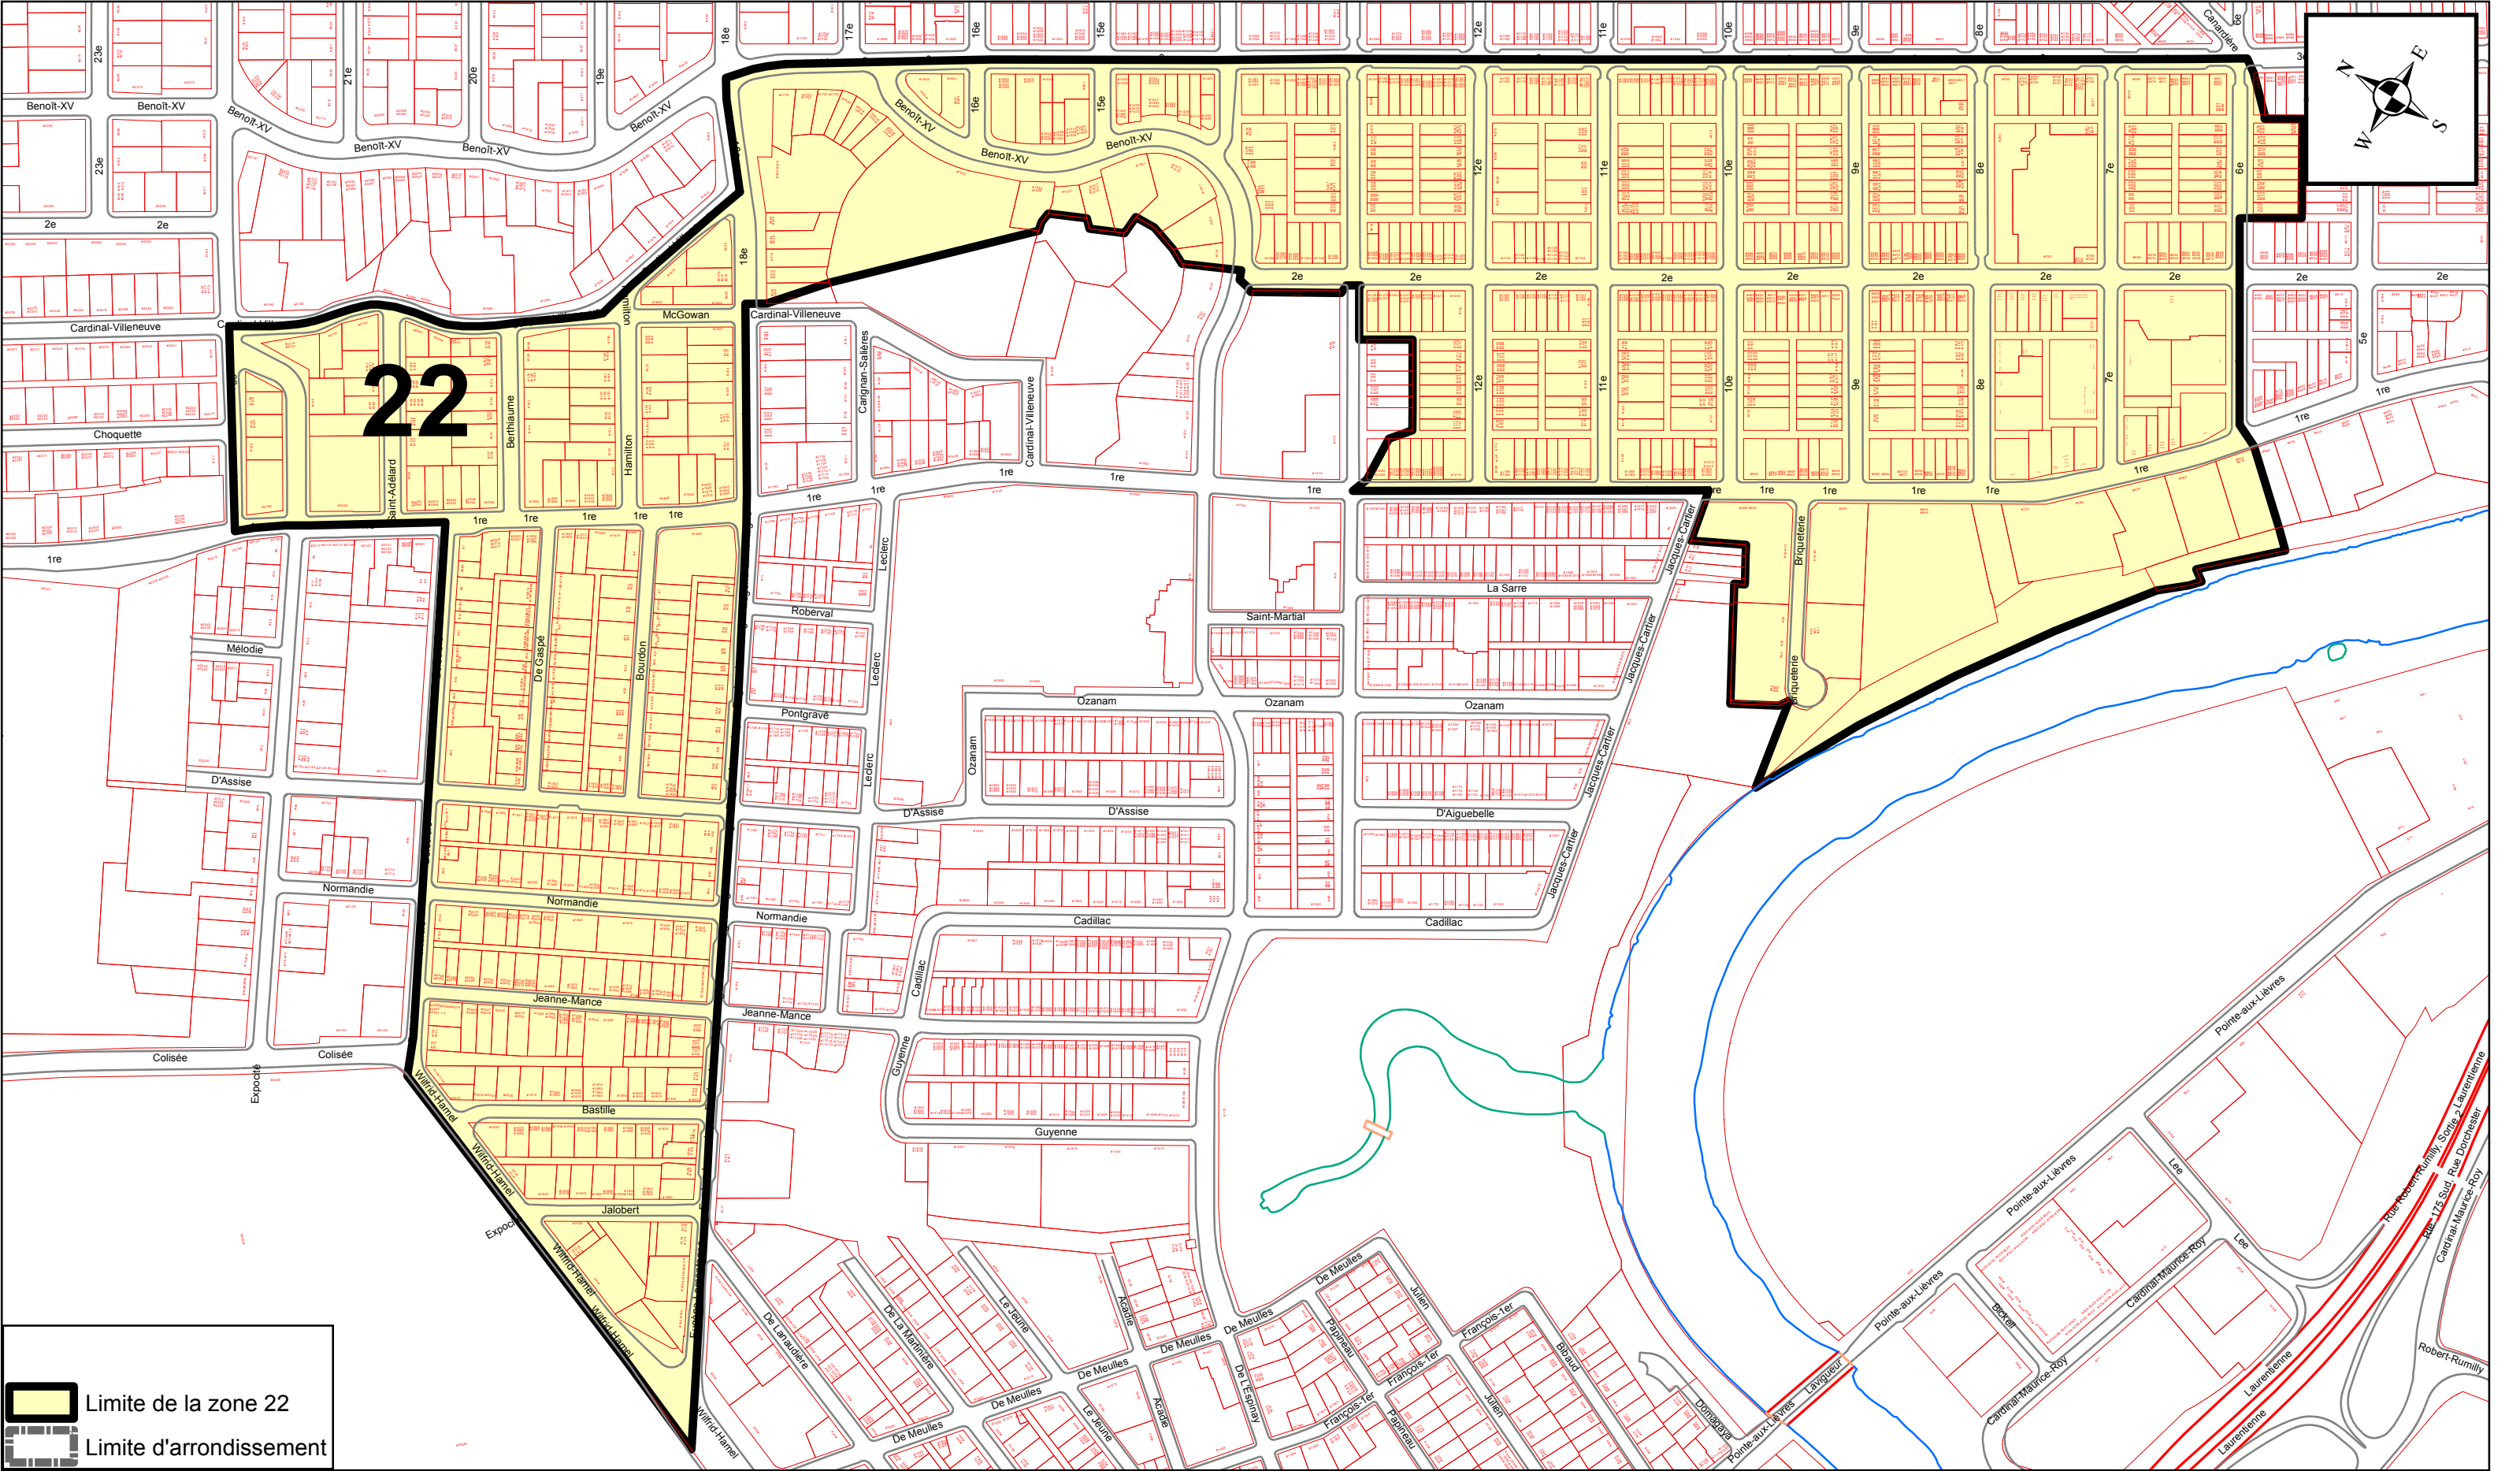


PRÉPARÉ PAR: ALAIN VÉZINA
FICHER= ZONE 22 - ANNEXE XV.MXD
ÉCHELLE= 1:4 000

Plan de la zone 22


ANNEXE XV

ARRONDISSEMENT DE LA CITÉ-LIMOILOU
ZONES DE PERMIS DE STATIONNEMENT

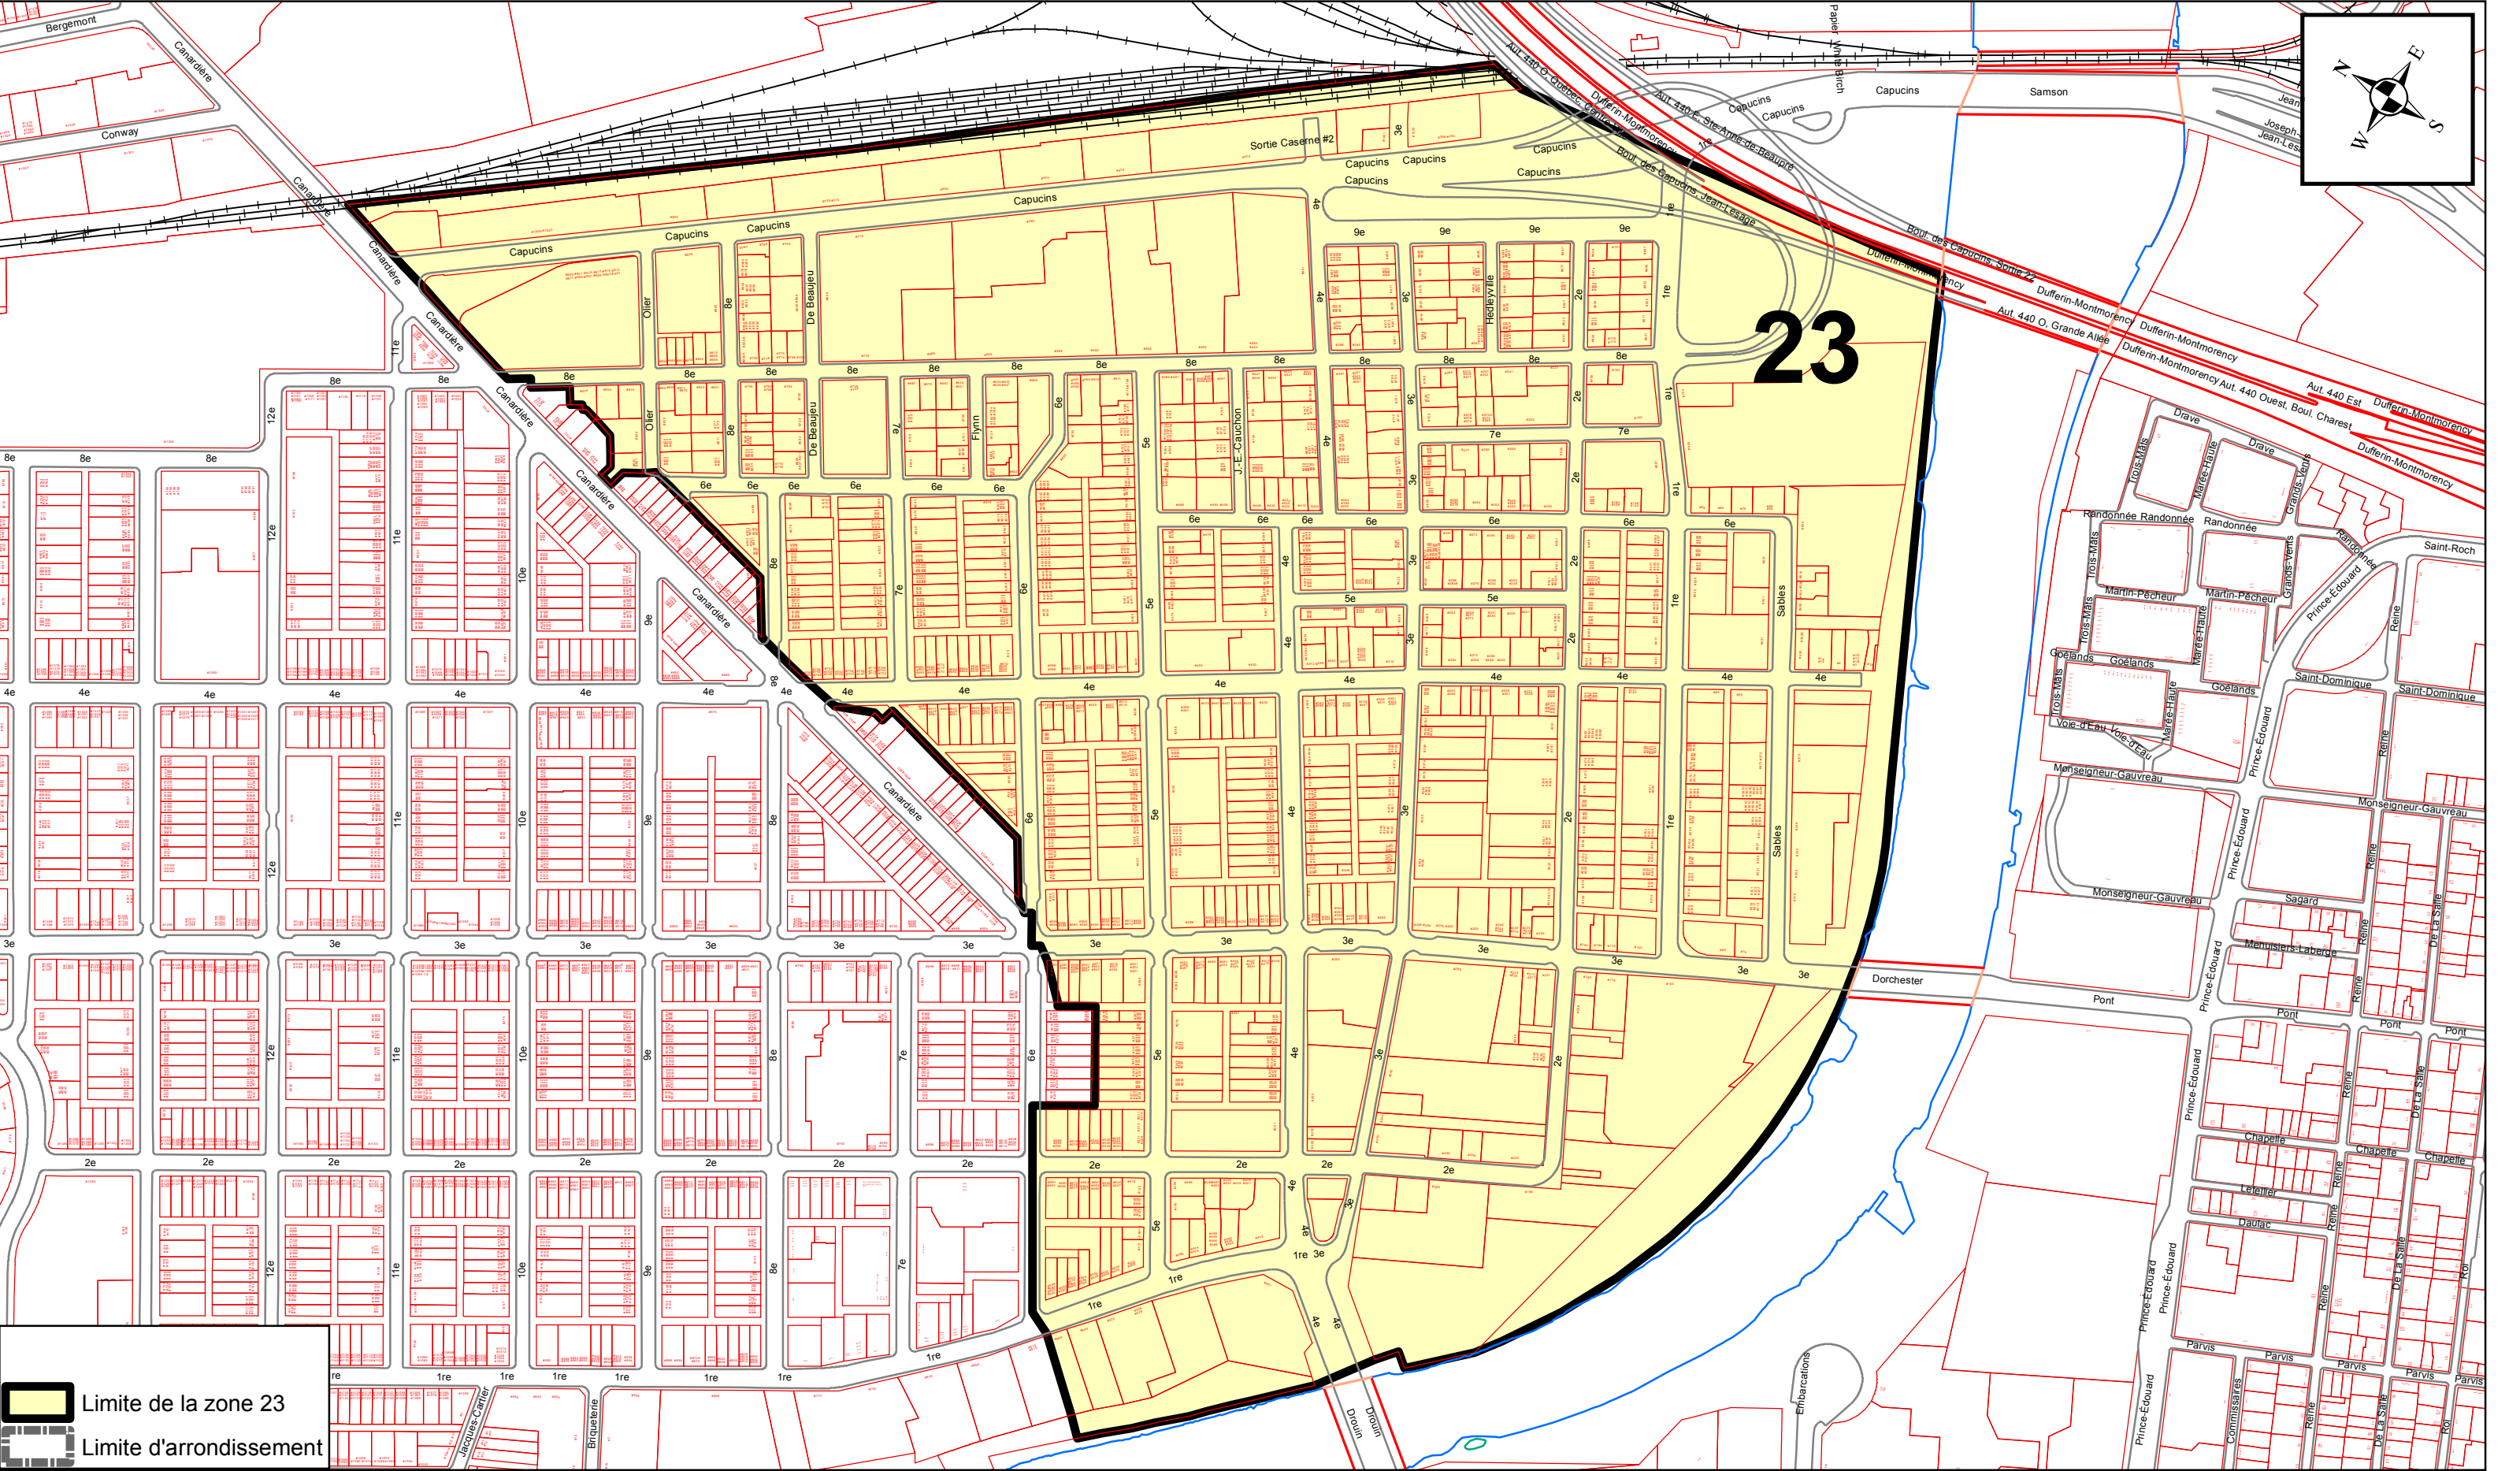

ANNEXE XV

ARRONDISSEMENT DE LA CITÉ-LIMOILLOU
ZONES DE PERMIS DE STATIONNEMENT

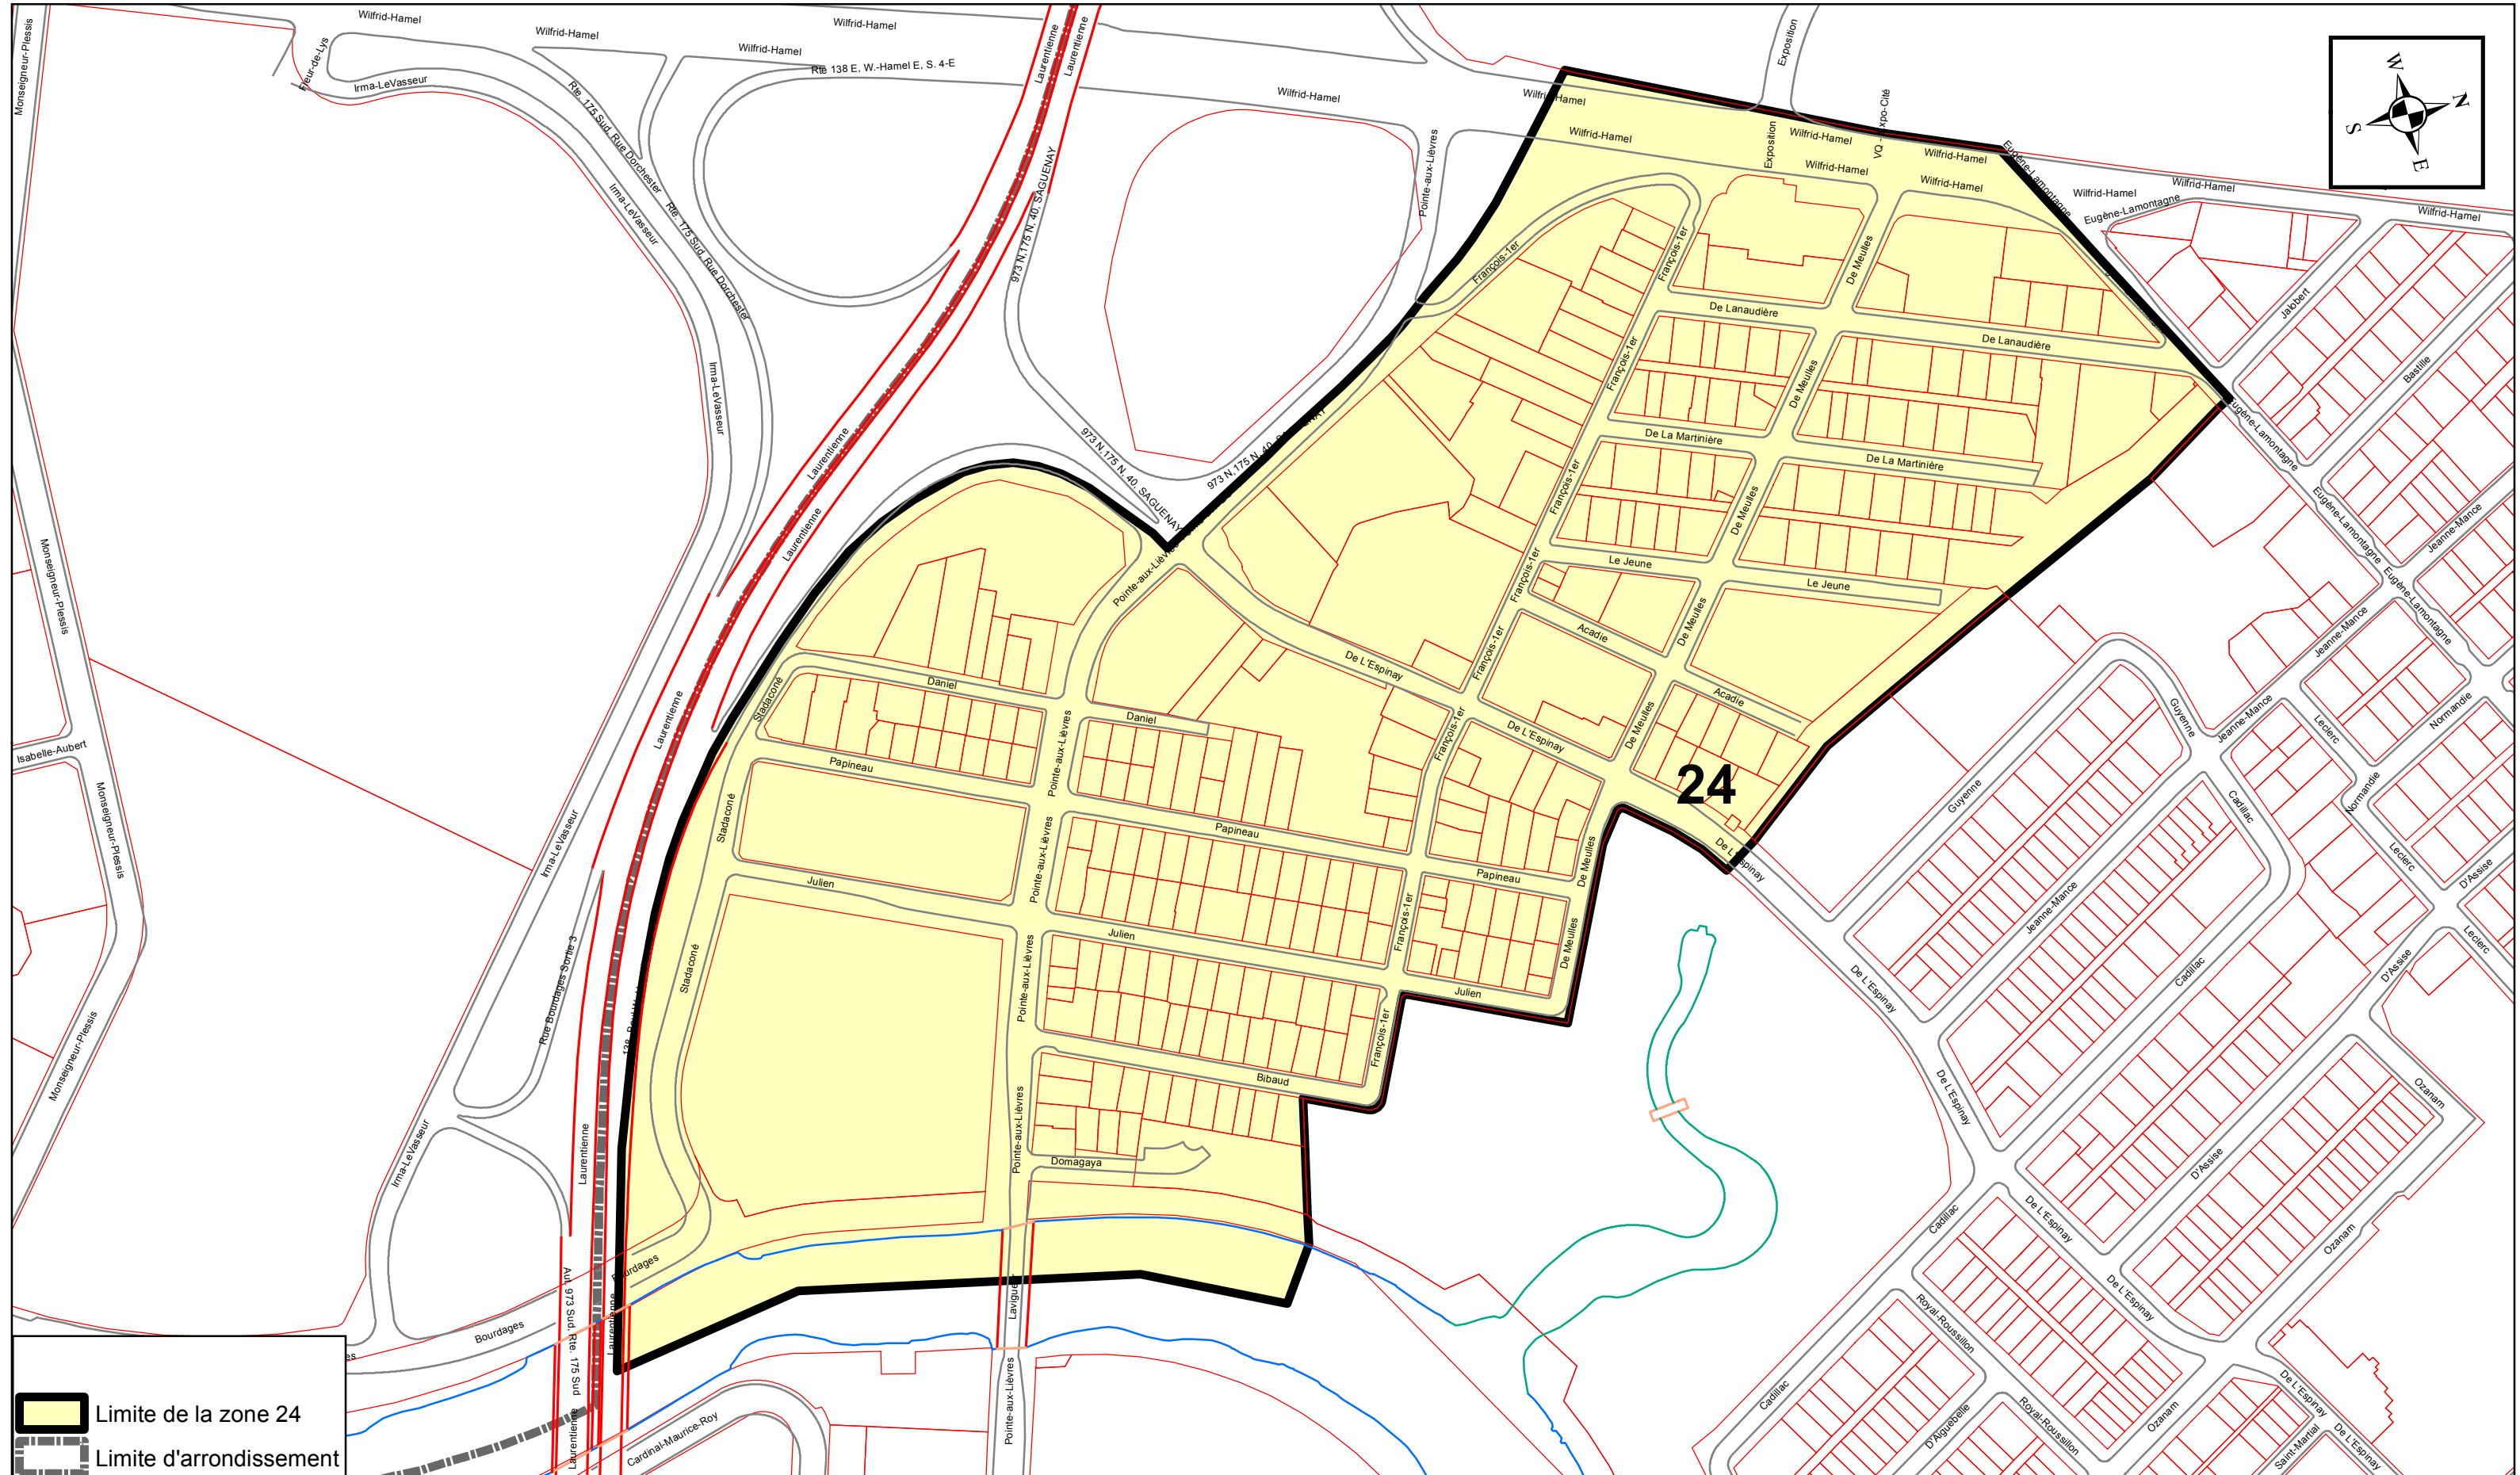


PRÉPARÉ PAR: ALAIN VÉZINA
FICHER= ZONE 24 - ANNEXE XV.MXD
ÉCHELLE= 1:3 000

Plan de la zone 24


ARRONDISSEMENT DE LA CITÉ-LIMOILLOU

ZONES DE PERMIS DE STATIONNEMENT

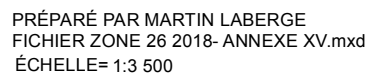

PLAN DE LA ZONE 26



ARRONDISSEMENT DE LA CITÉ-LIMOILOU ZONES DE PERMIS DE STATIONNEMENT

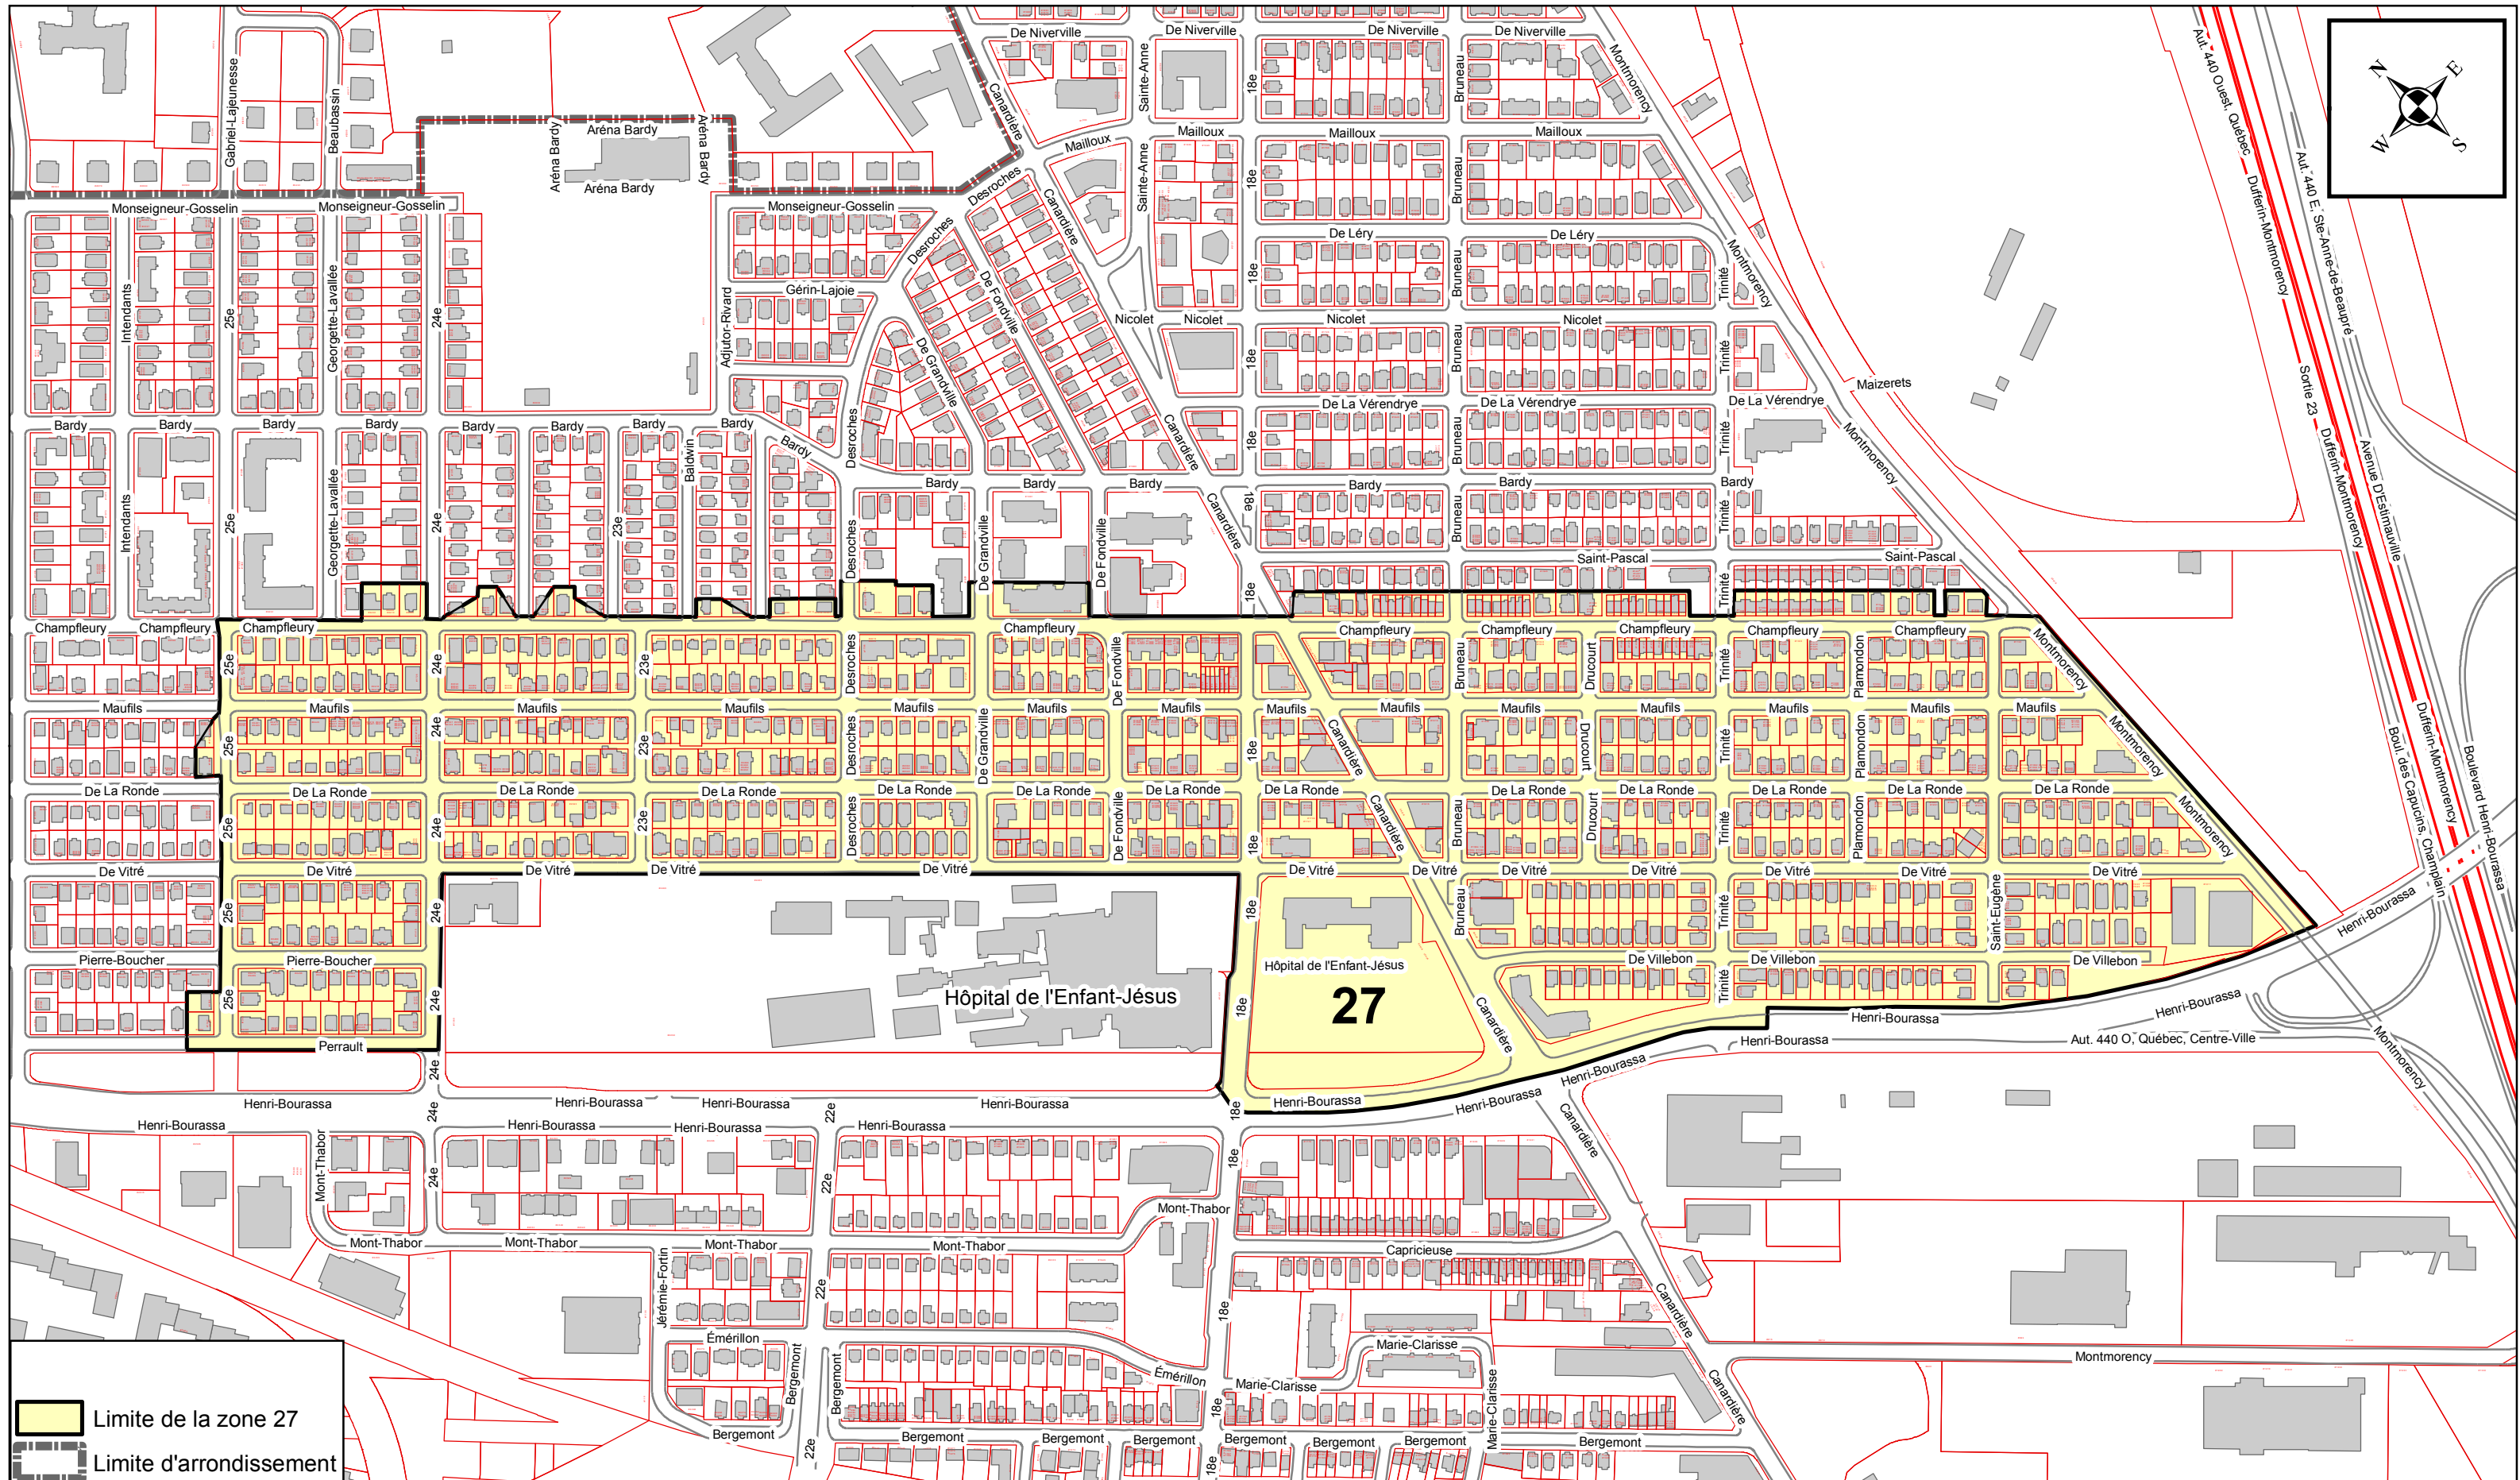

ÉCHELLE= 1:5 000
NOVEMBRE 2018

PLAN DE LA ZONE 27

ARRONDISSEMENT DE LA CITÉ-LIMOILLOU
ZONES DE PERMIS DE STATIONNEMENT

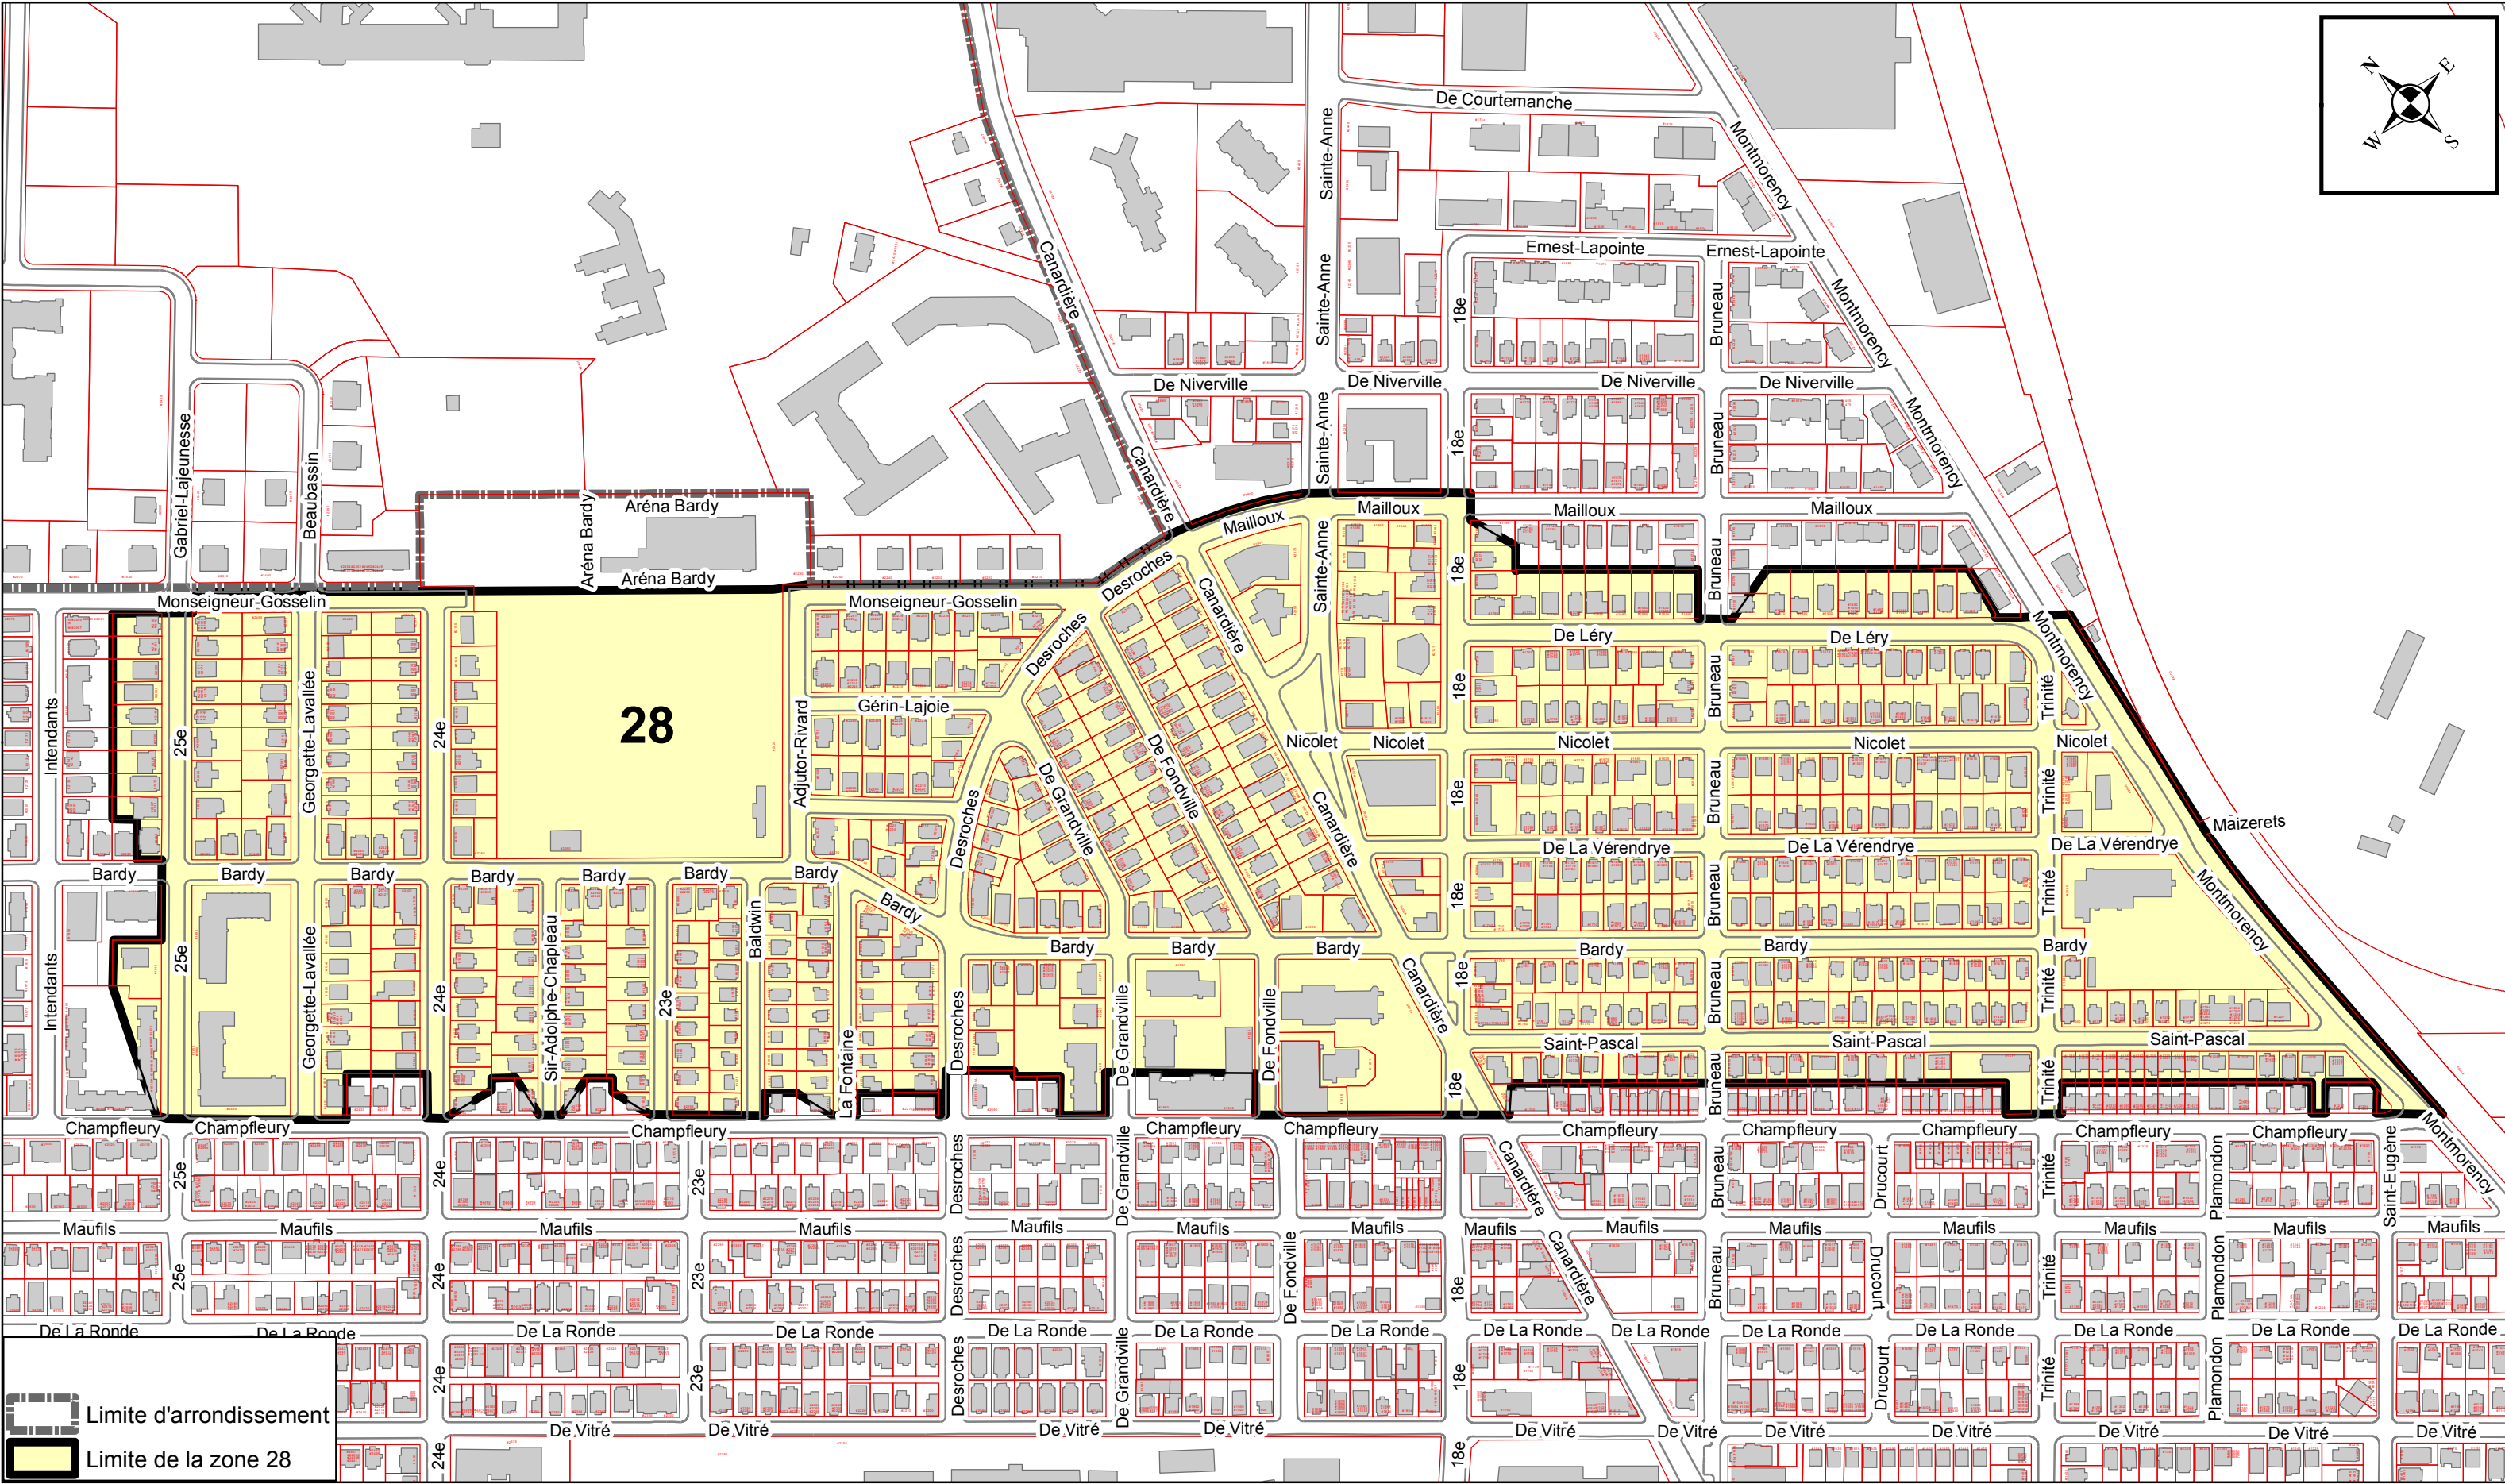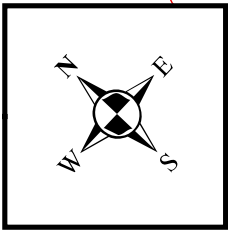


ÉCHELLE= 1:4 000
NOVEMBRE 2018

PLAN DE LA ZONE 28


ANNEXE XV

ARRONDISSEMENT DE LA CITÉ-LIMOILLOU
ZONES DE PERMIS DE STATIONNEMENT

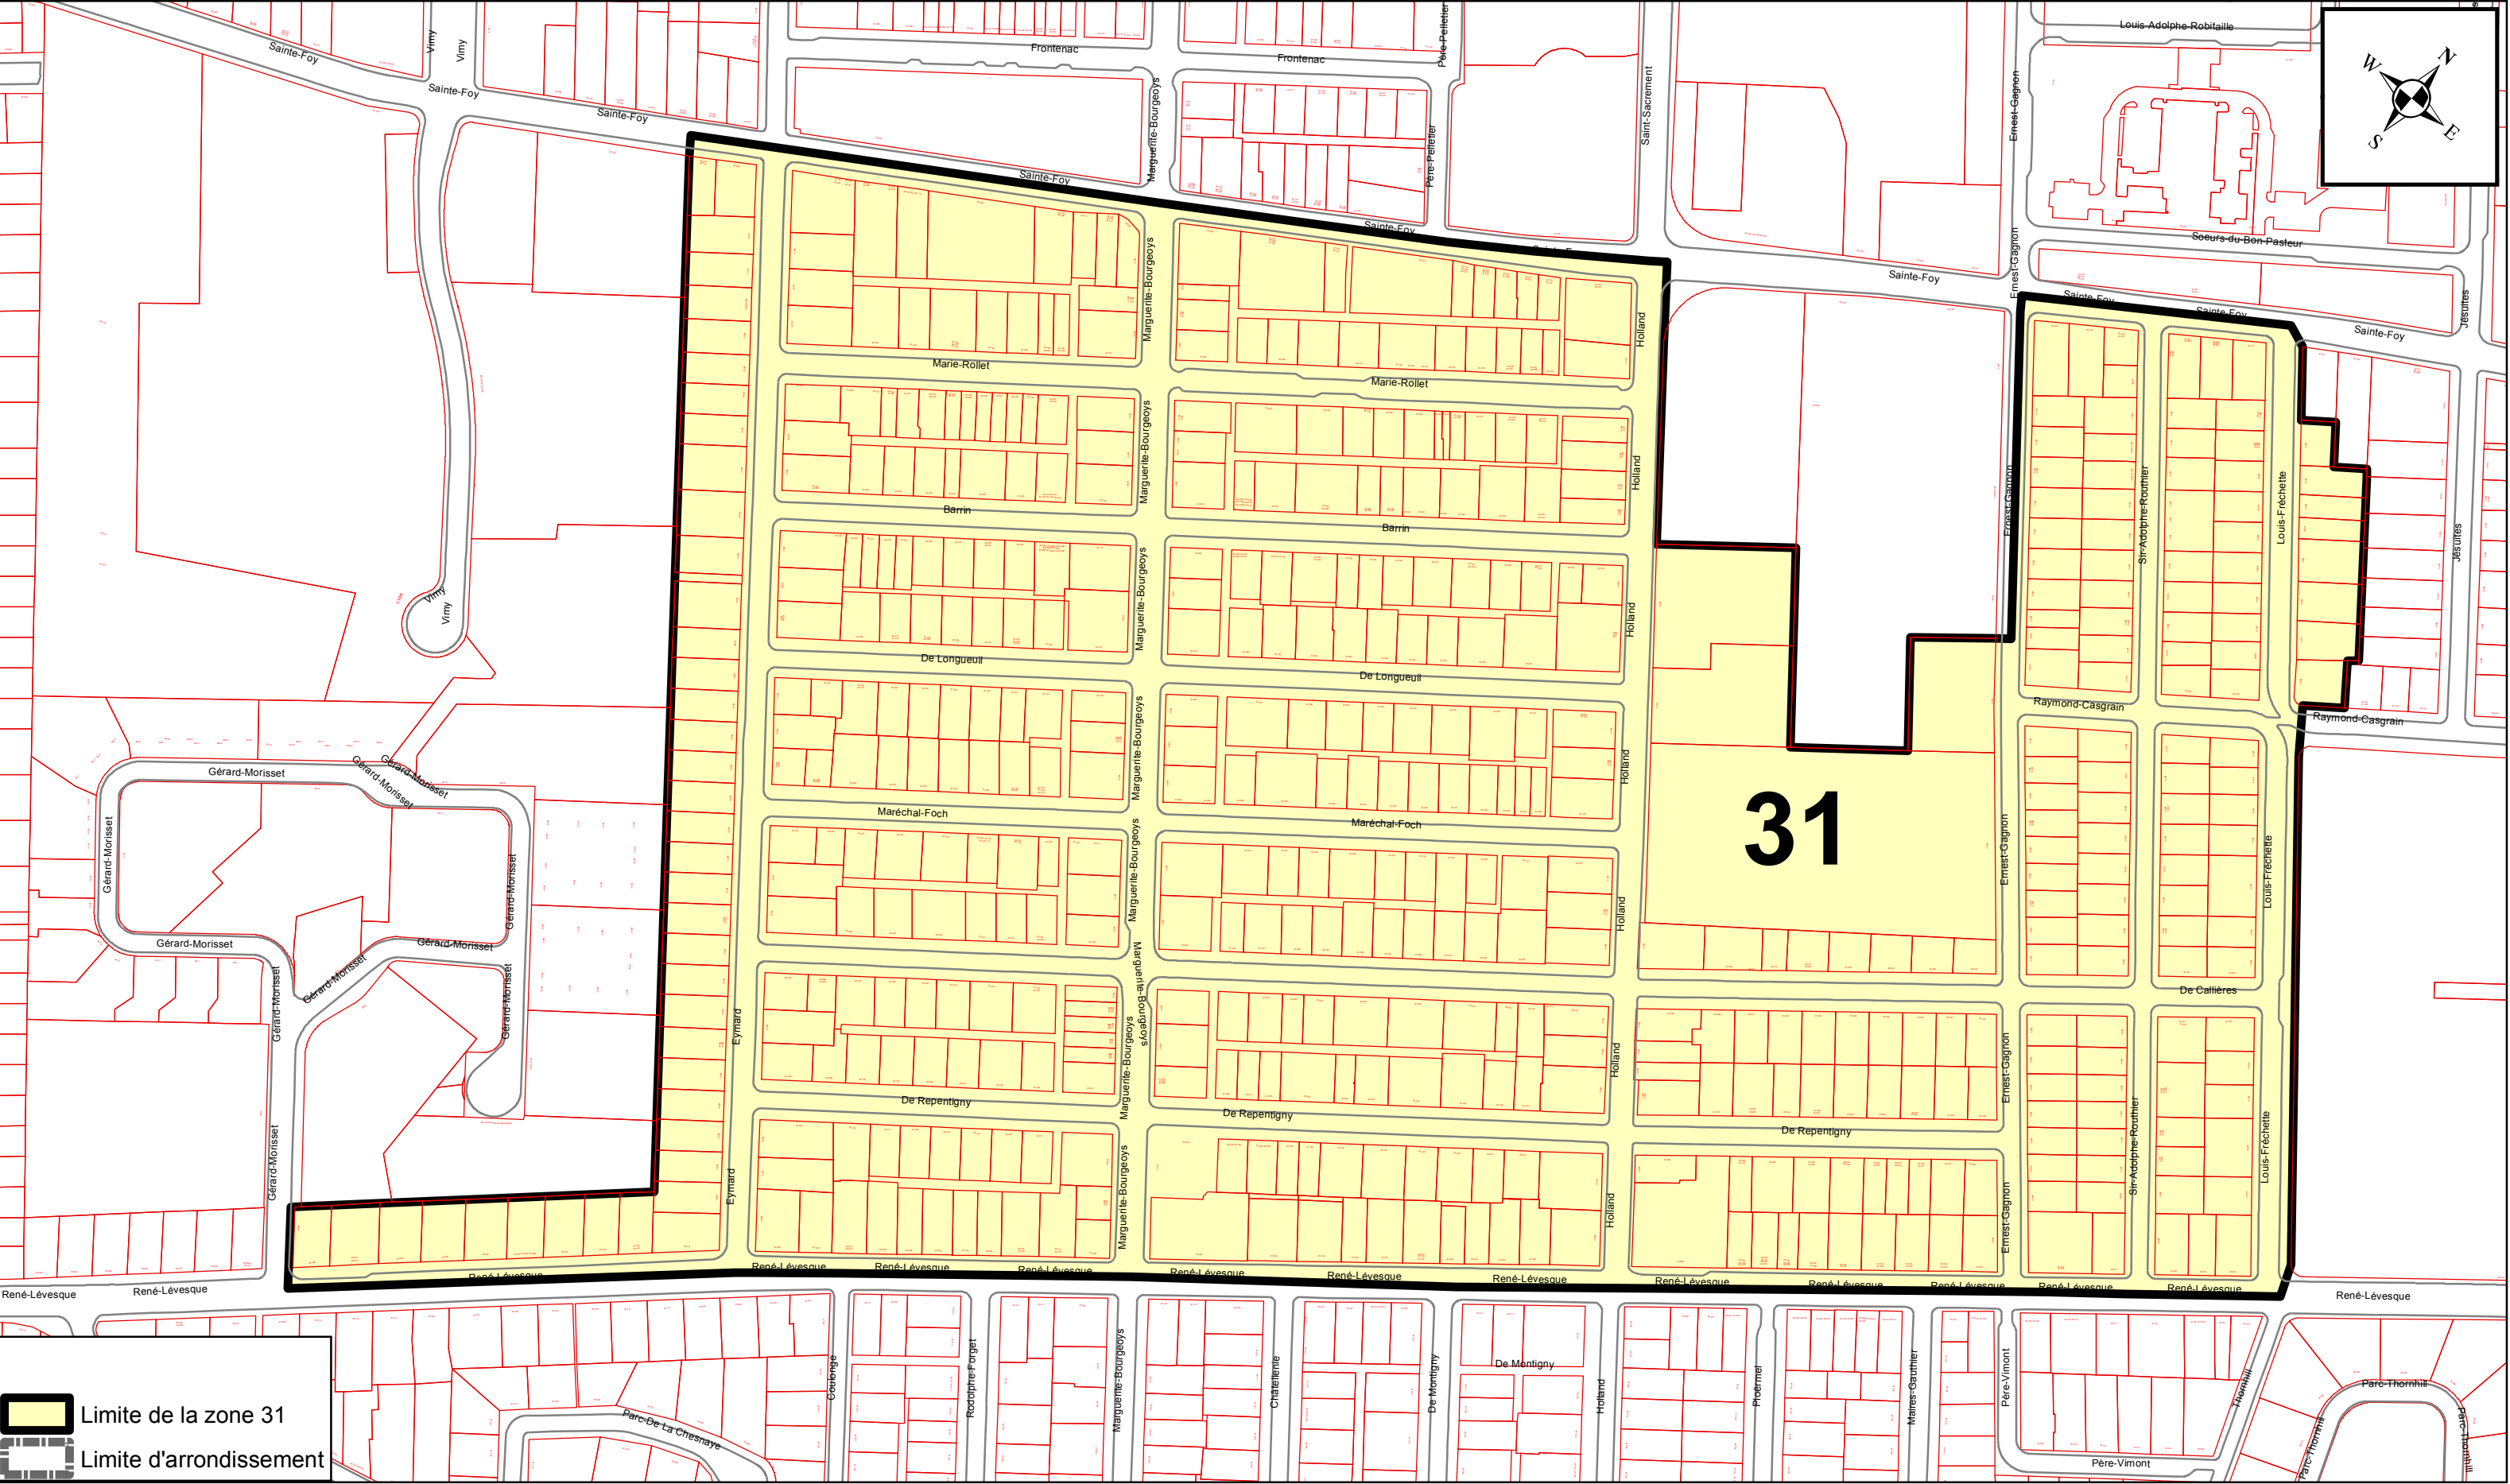


ANNEXE XV

ARRONDISSEMENT DE LA CITÉ-LIMOILLOU ZONES DE PERMIS DE STATIONNEMENT

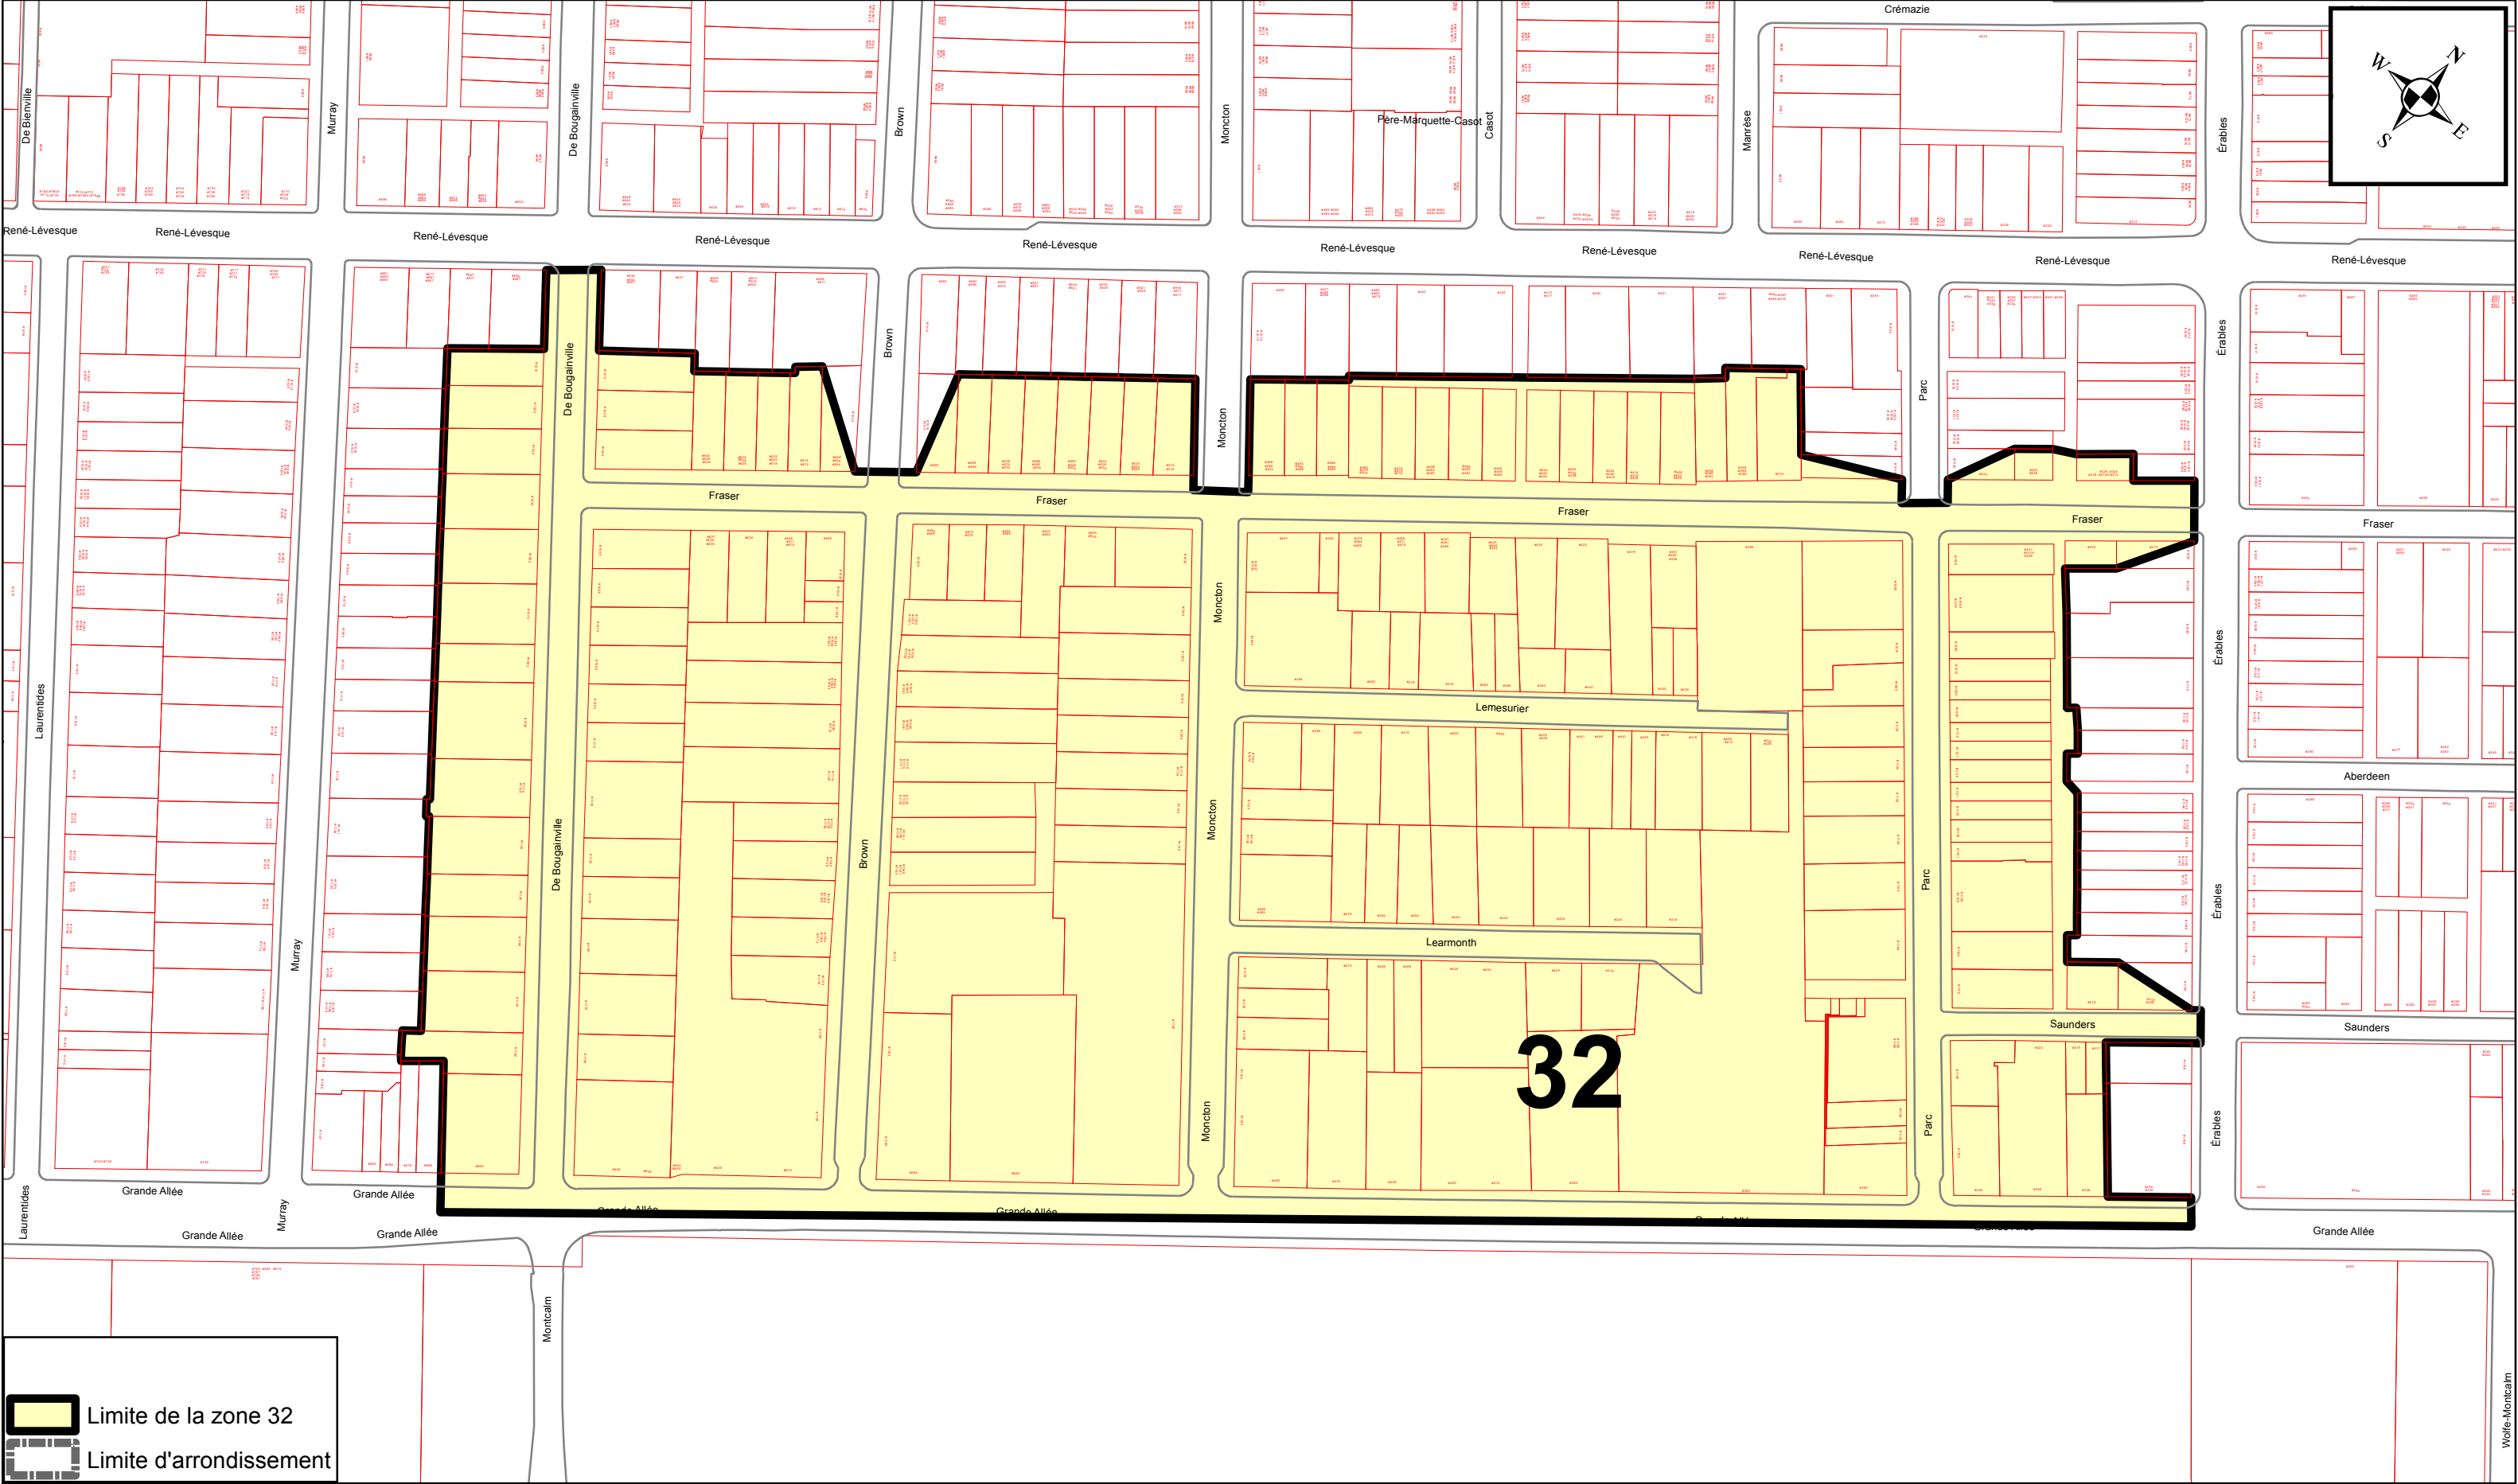

ANNEXE XV

ARRONDISSEMENT DE LA CITÉ-LIMOILLOU
ZONES DE PERMIS DE STATIONNEMENT

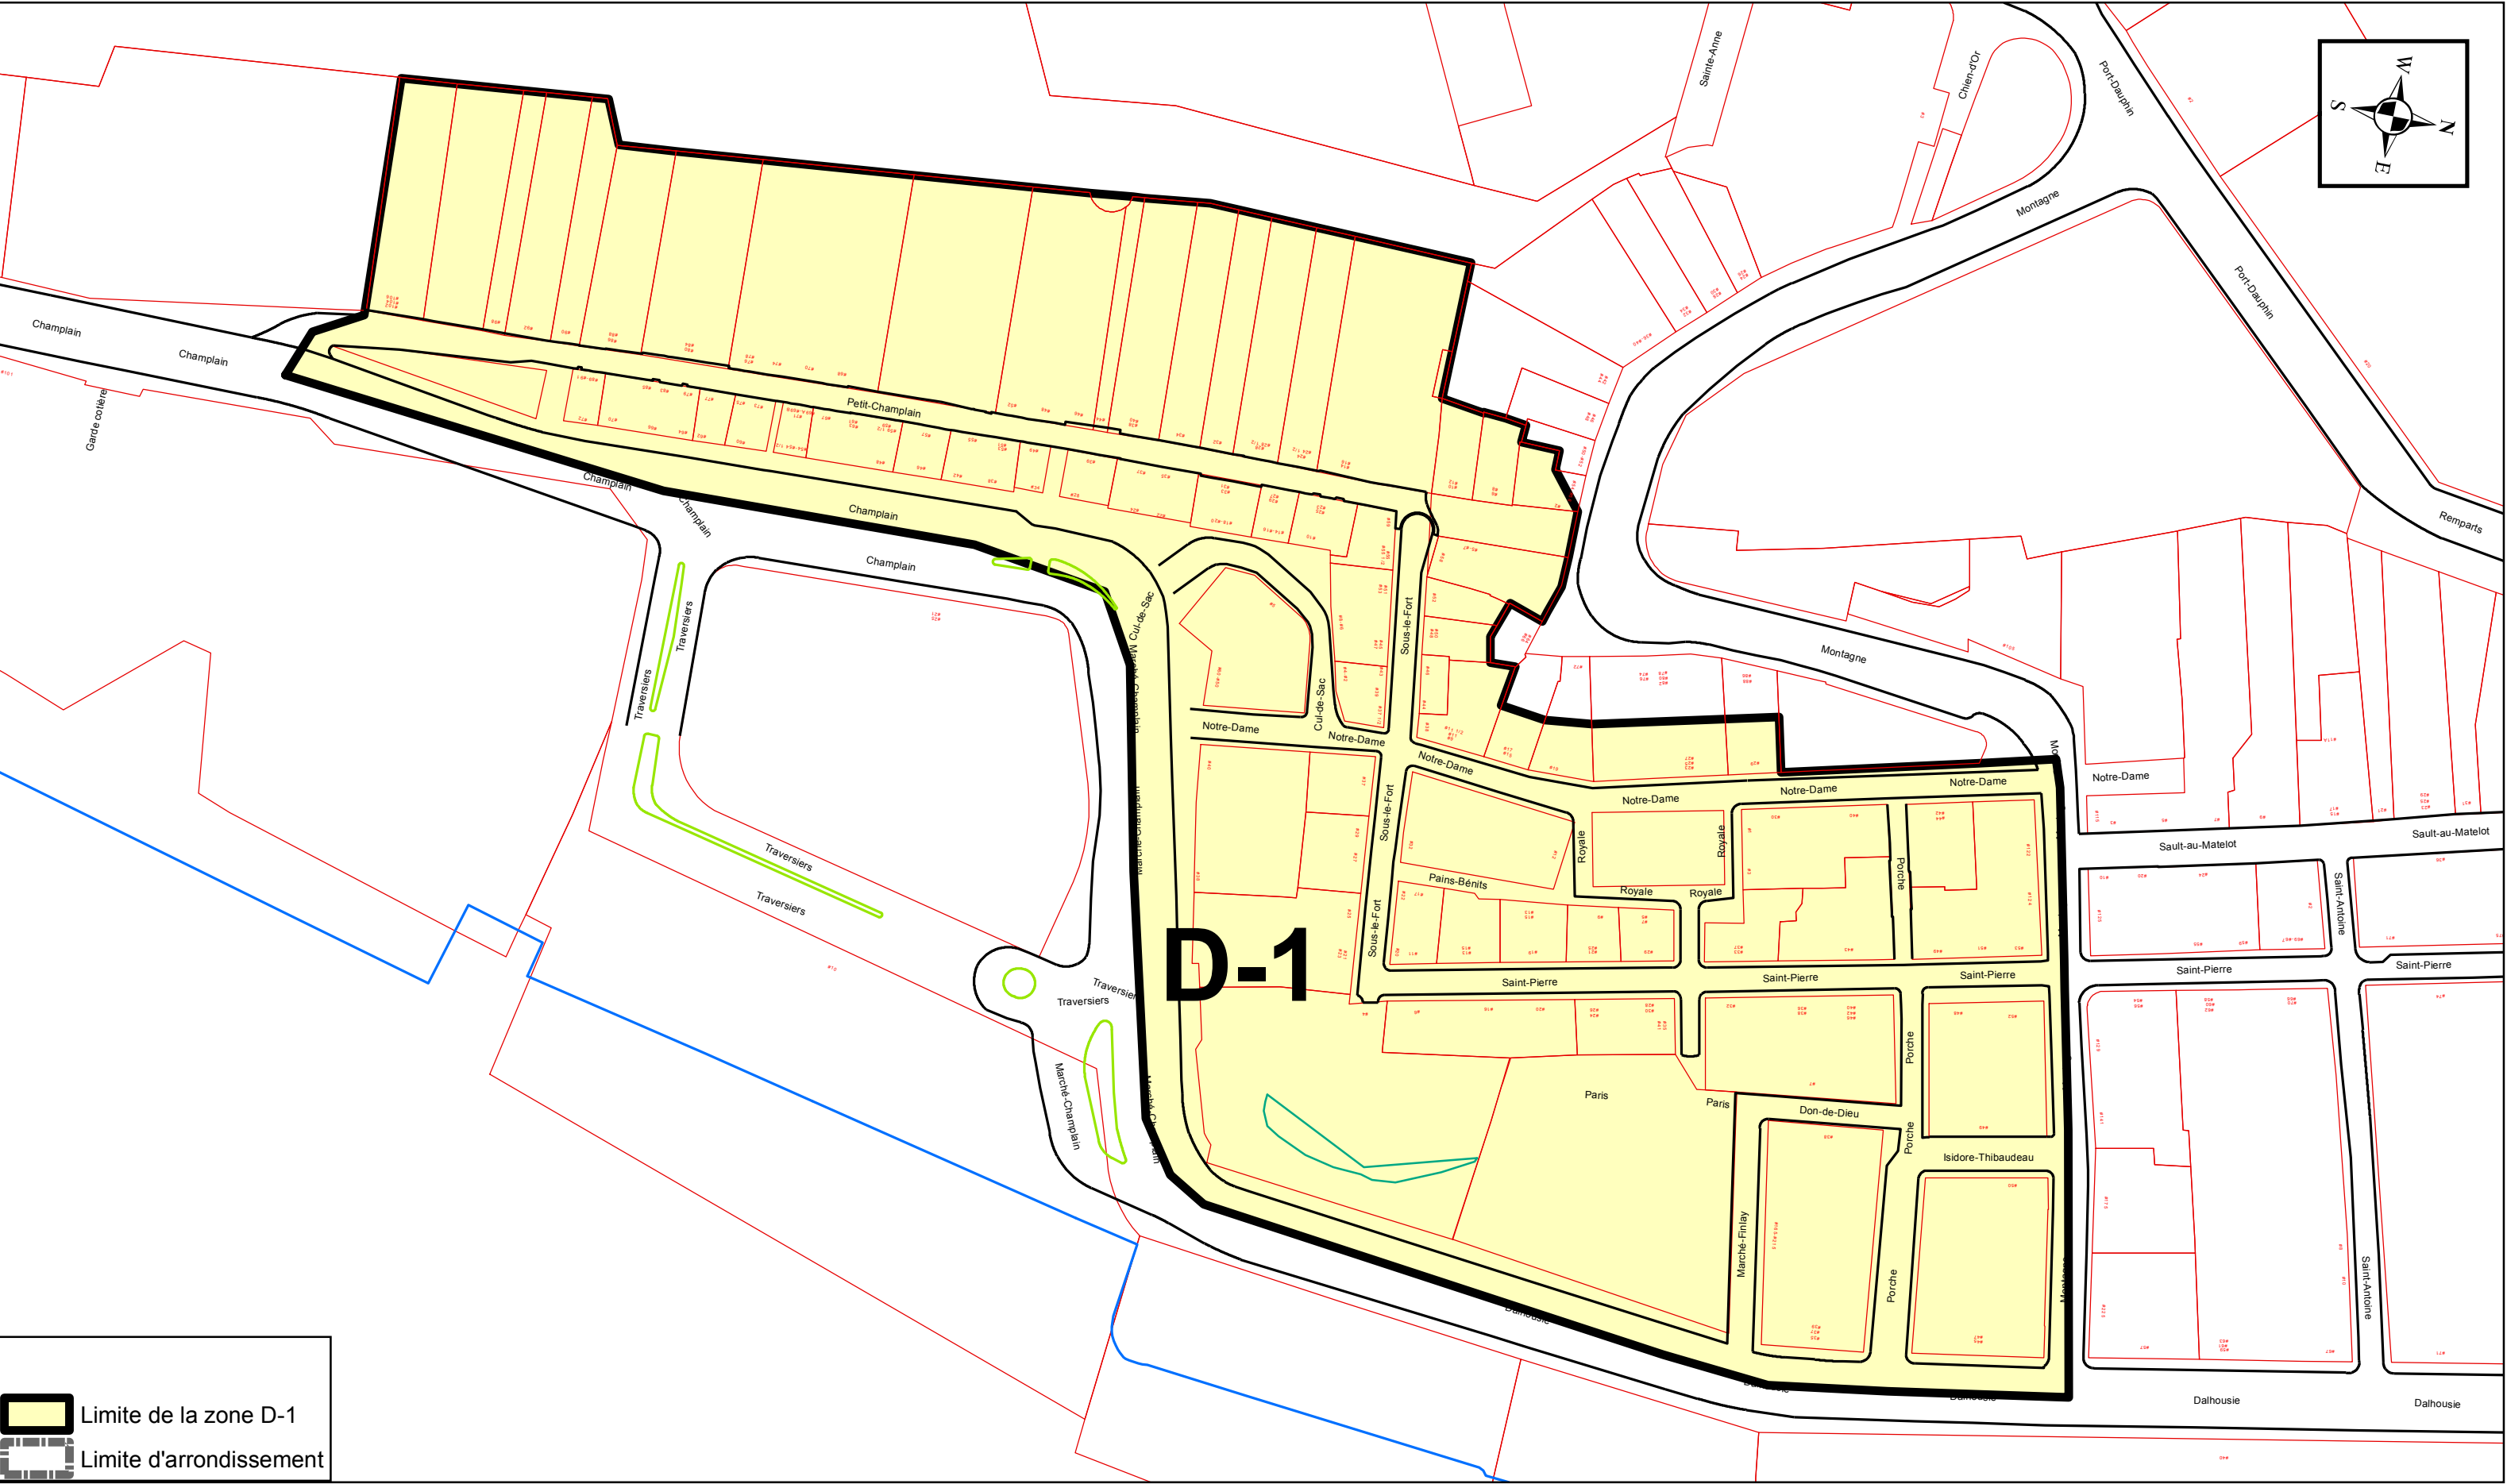

Plan de la zone D-1