



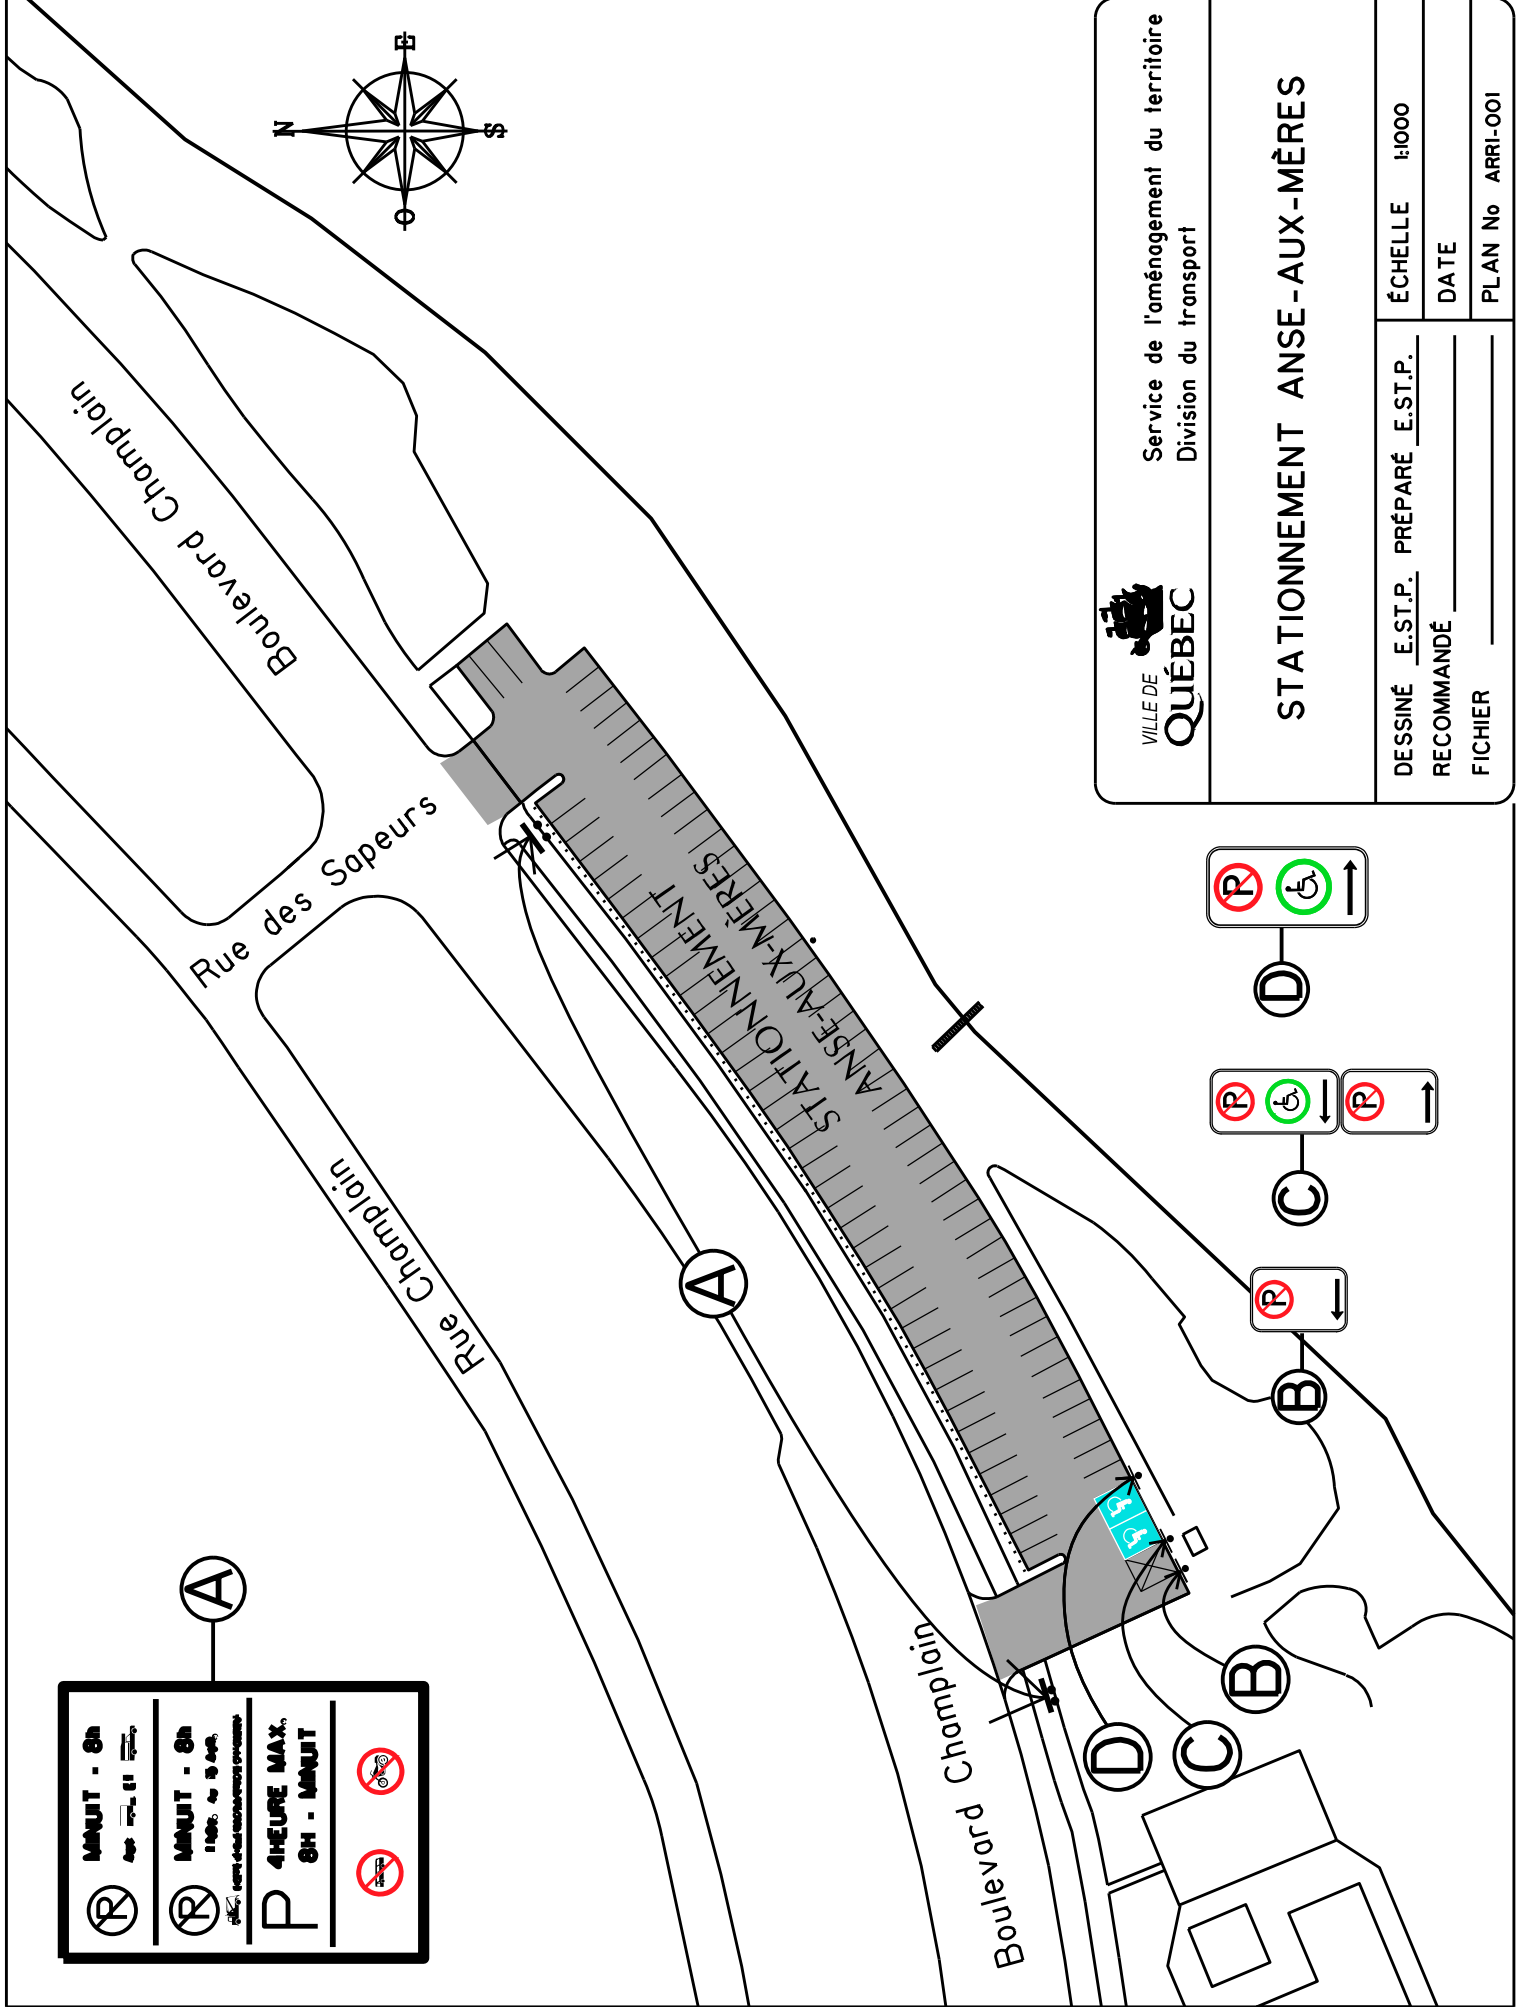

 VILLE DE QUÉBEC	Service de l'aménagement du territoire Division du transport
STATIONNEMENT ANSE-AUX-MÈRES	
DESSINÉ <u>E.ST.P.</u> PRÉPARÉ <u>E.ST.P.</u>	ÉCHELLE 1:1000
RECOMMANDÉ _____	DATE _____
FICHIER _____	PLAN No ARRI-001

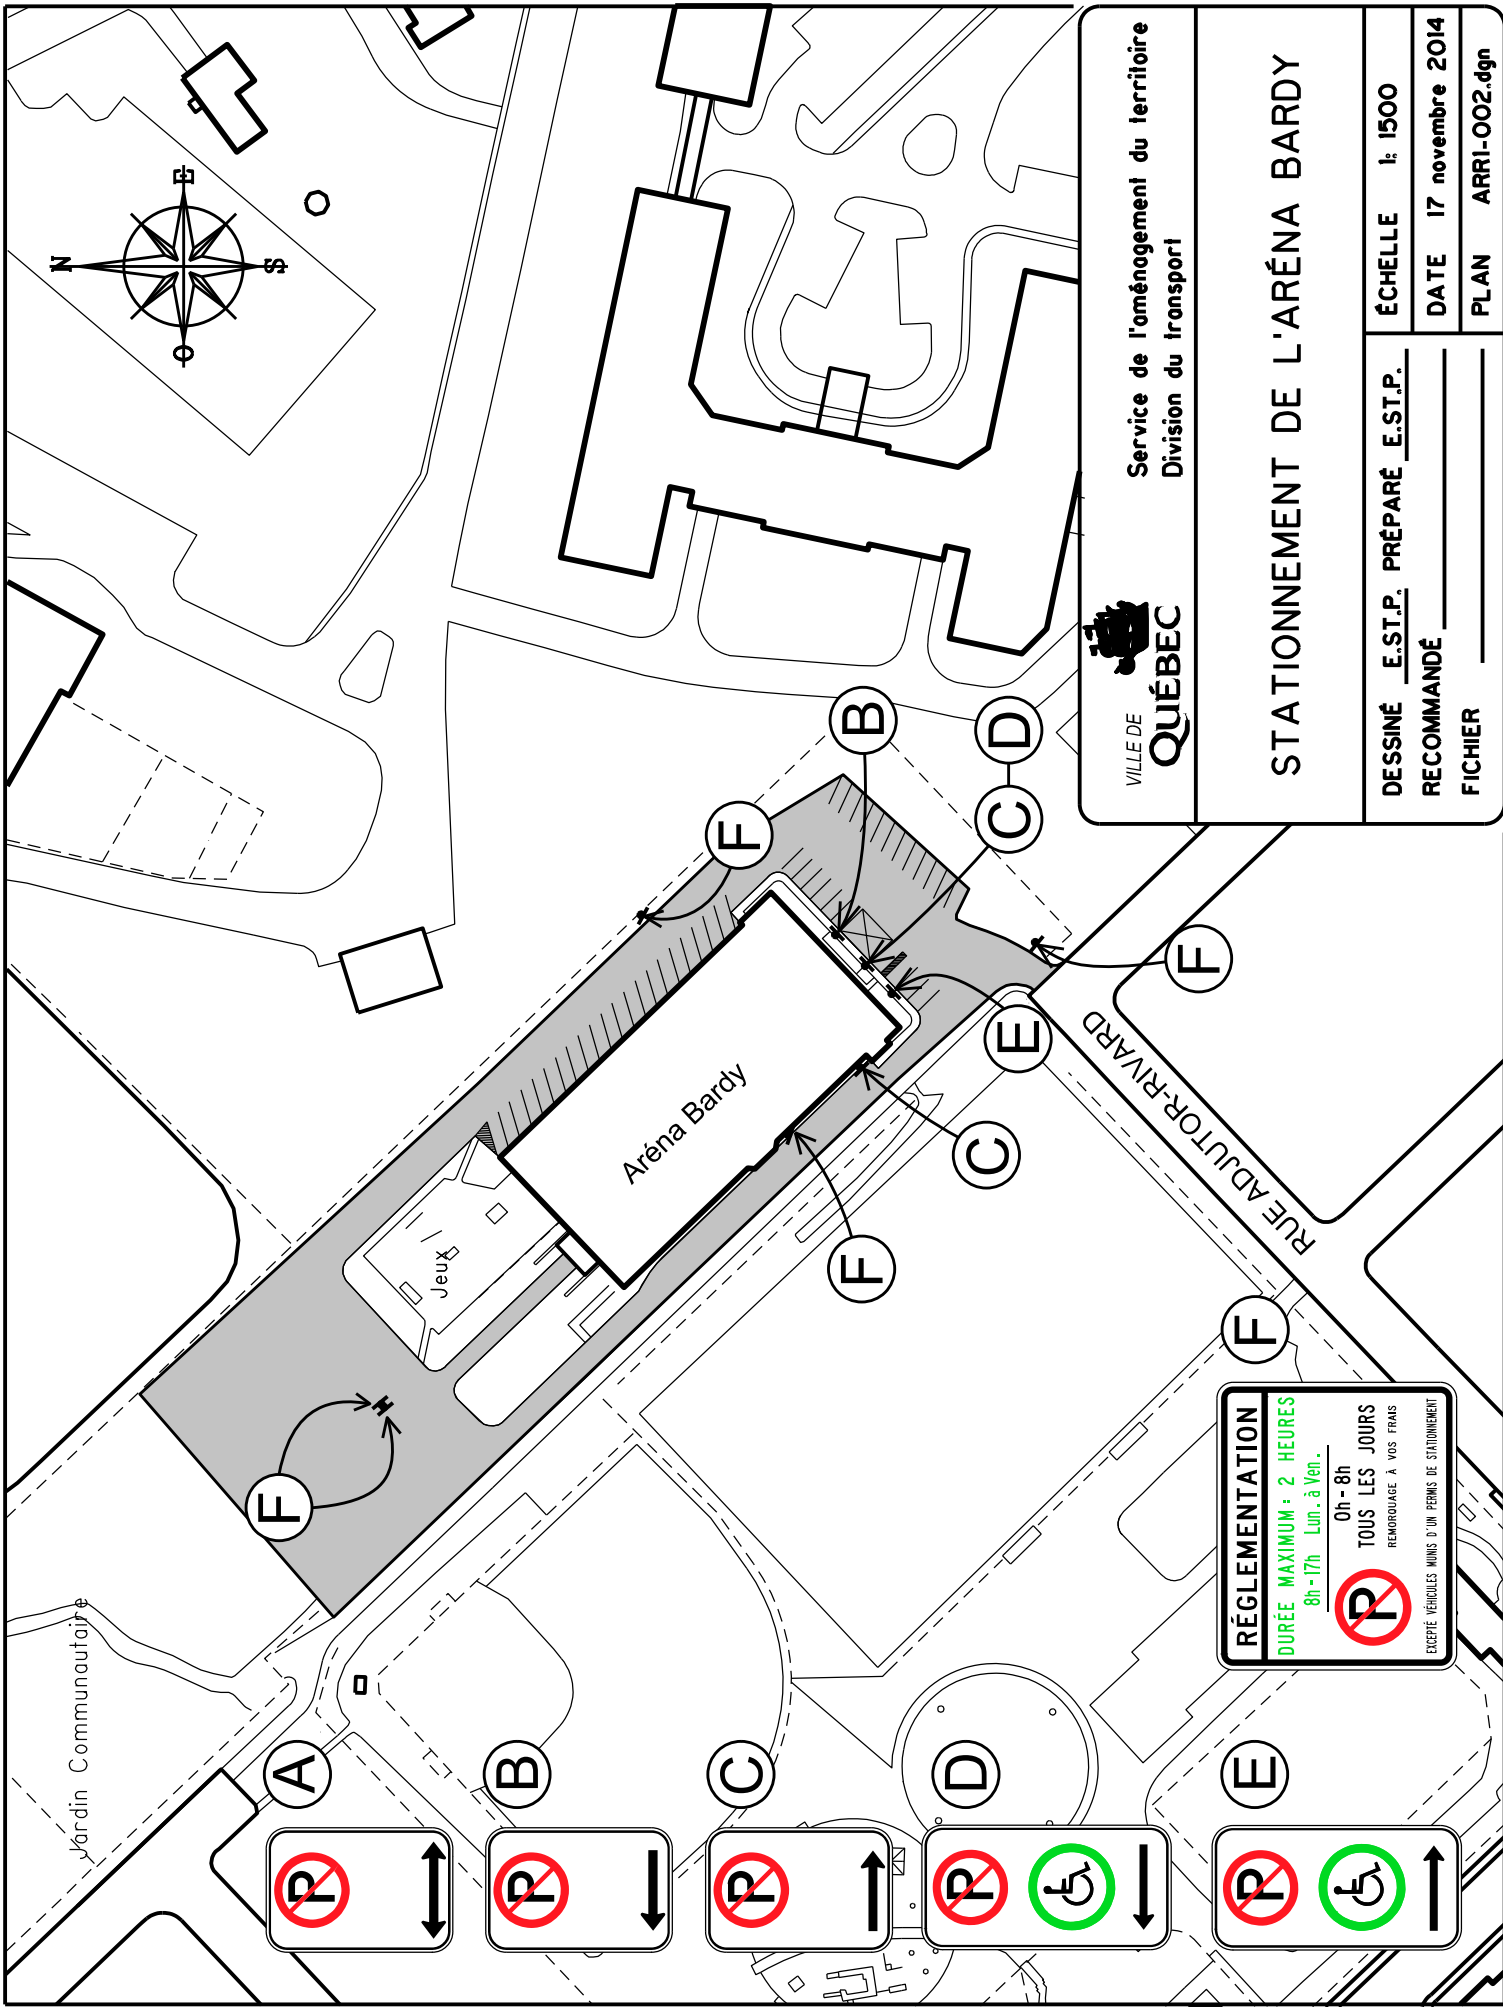

Service de l'aménagement du territoire
Division du transport

STATIONNEMENT DE L'ARÉNA BARDY


DESSINÉ E.S.T.P. PRÉPARÉ E.S.T.P.
RECOMMANDÉ _____
FICHER _____

ÉCHELLE 1: 1500
DATE 17 novembre 2014
PLAN ARRI-002.dgn


RÈGLEMENTATION

DURÉE MAXIMUM : 2 HEURES
8h - 17h Lun. à Ven.

0h - 8h
TOUS LES JOURS
REMORQUAGE À VOS TRAIS
EXCEPTÉ VÉHICULES MUNIS D'UN PERMIS DE STATIONNEMENT

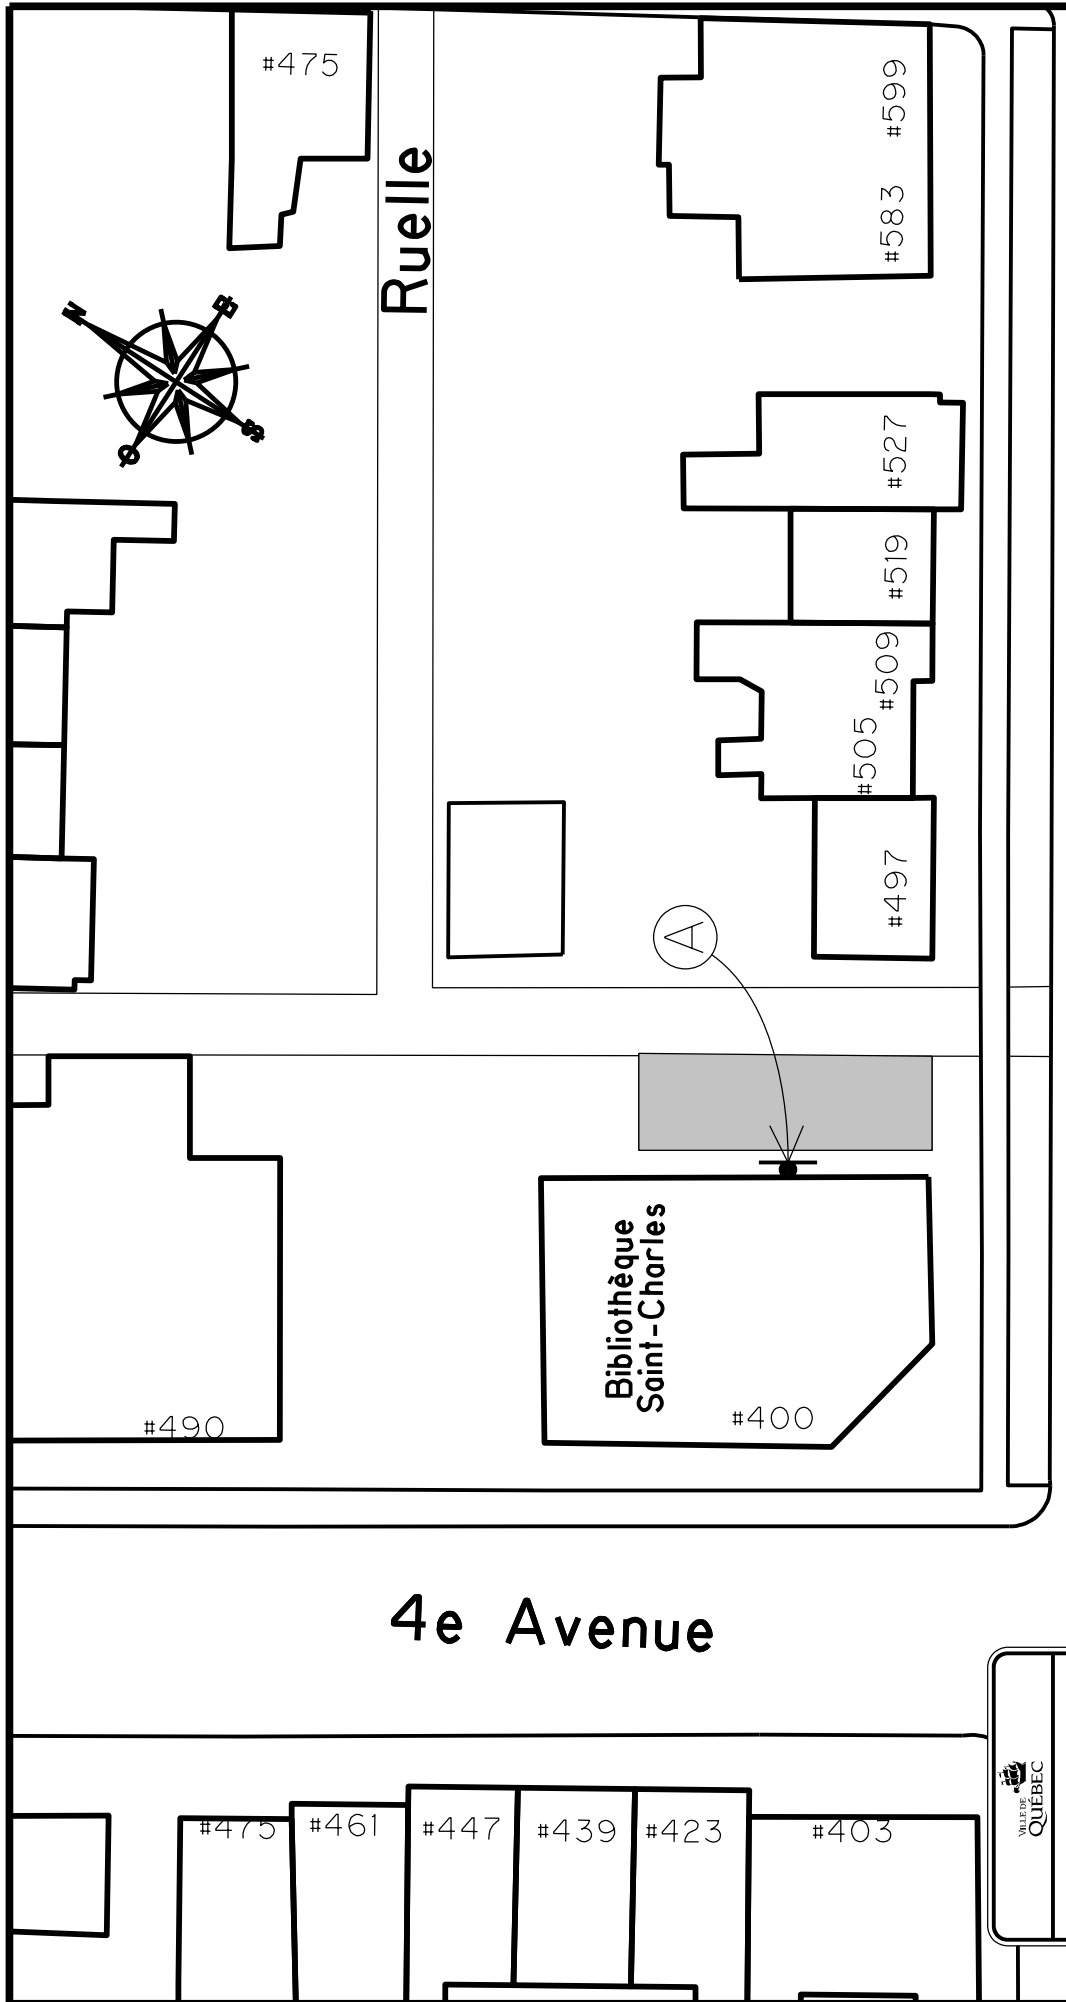


 Service de l'aménagement du territoire Division du transport	
Stationnement de la bibliothèque St-Charles	
DESSINÉ <u>E.S.T.P. PRÉPARÉ</u> <u>E.S.T.P.</u> RECOMMANDÉ _____ APPROUVÉ _____	ÉCHELLE 1:500 DATE 6 octobre 2014 PLAN ARRI-O11

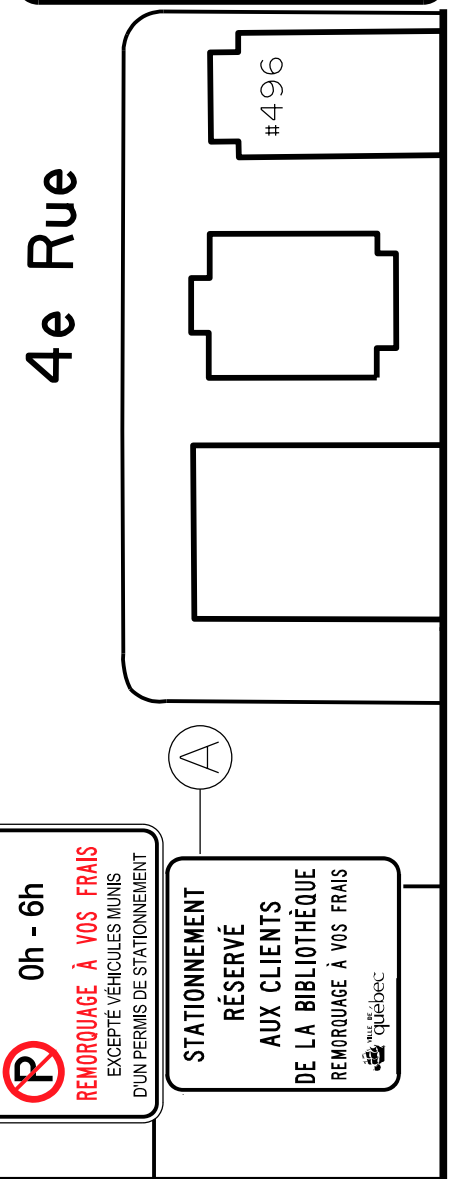


0h - 6h
REMORQUAGE À VOS FRAIS
 EXCEPTÉ VÉHICULES MUNIS
 D'UN PERMIS DE STATIONNEMENT

A
**STATIONNEMENT
RÉSERVÉ
AUX CLIENTS
DE LA BIBLIOTHÈQUE**
 REMORQUAGE À VOS FRAIS

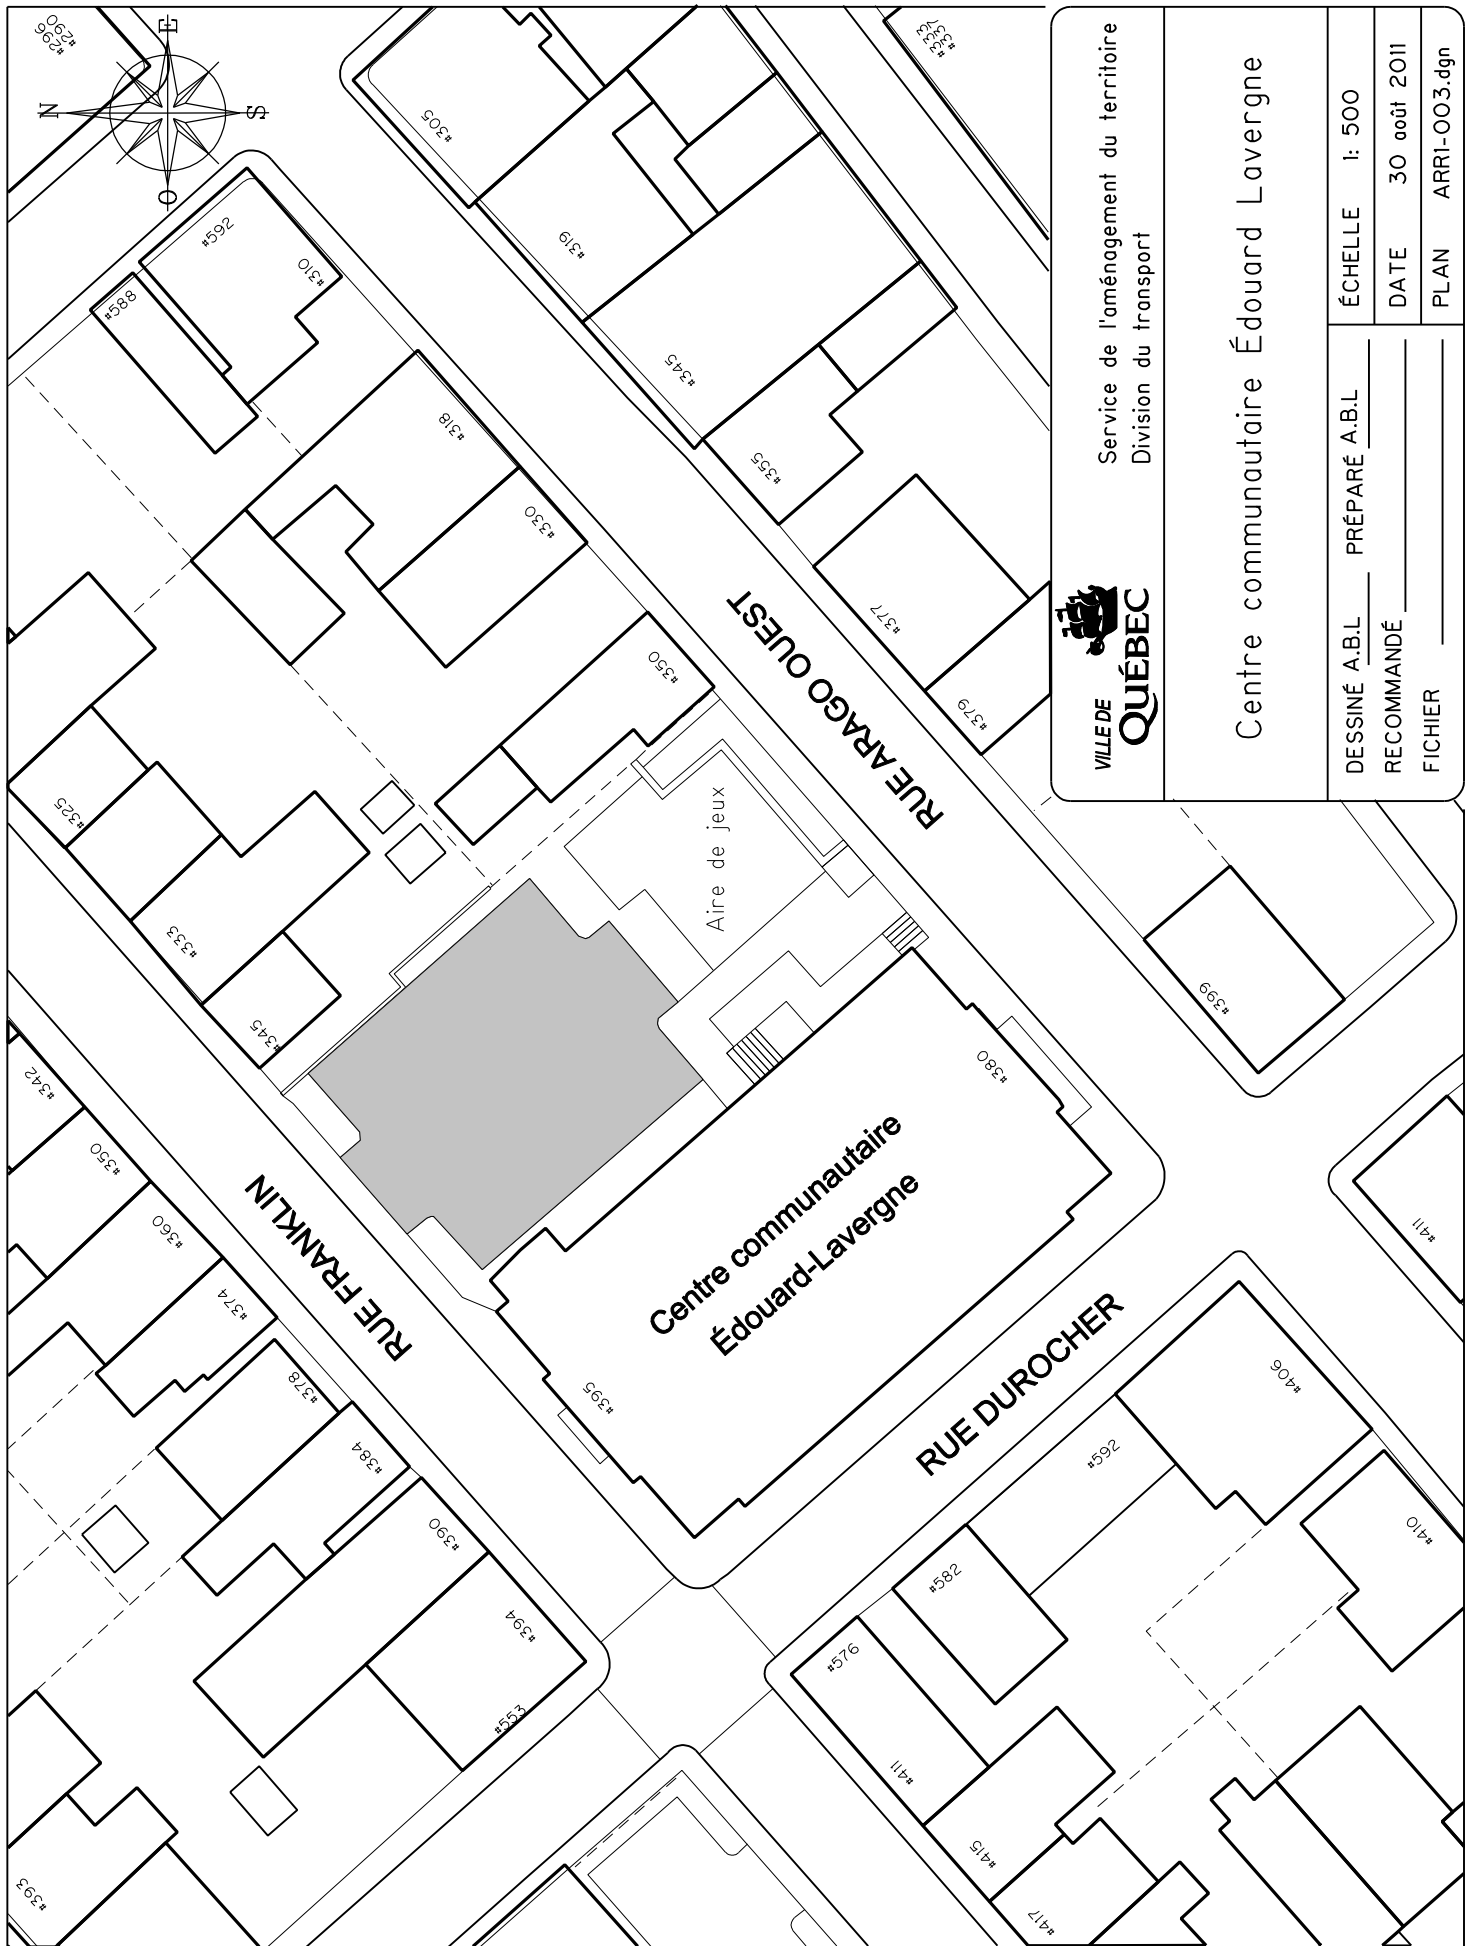Service de l'aménagement du territoire
Division du transport

Centre communautaire Édouard Lavergne

DESSINÉ A.B.L. PRÉPARÉ A.B.L.


ÉCHELLE 1: 500

RECOMMANDÉ

DATE 30 août 2011

FICHER

PLAN ARR1-003.dgn

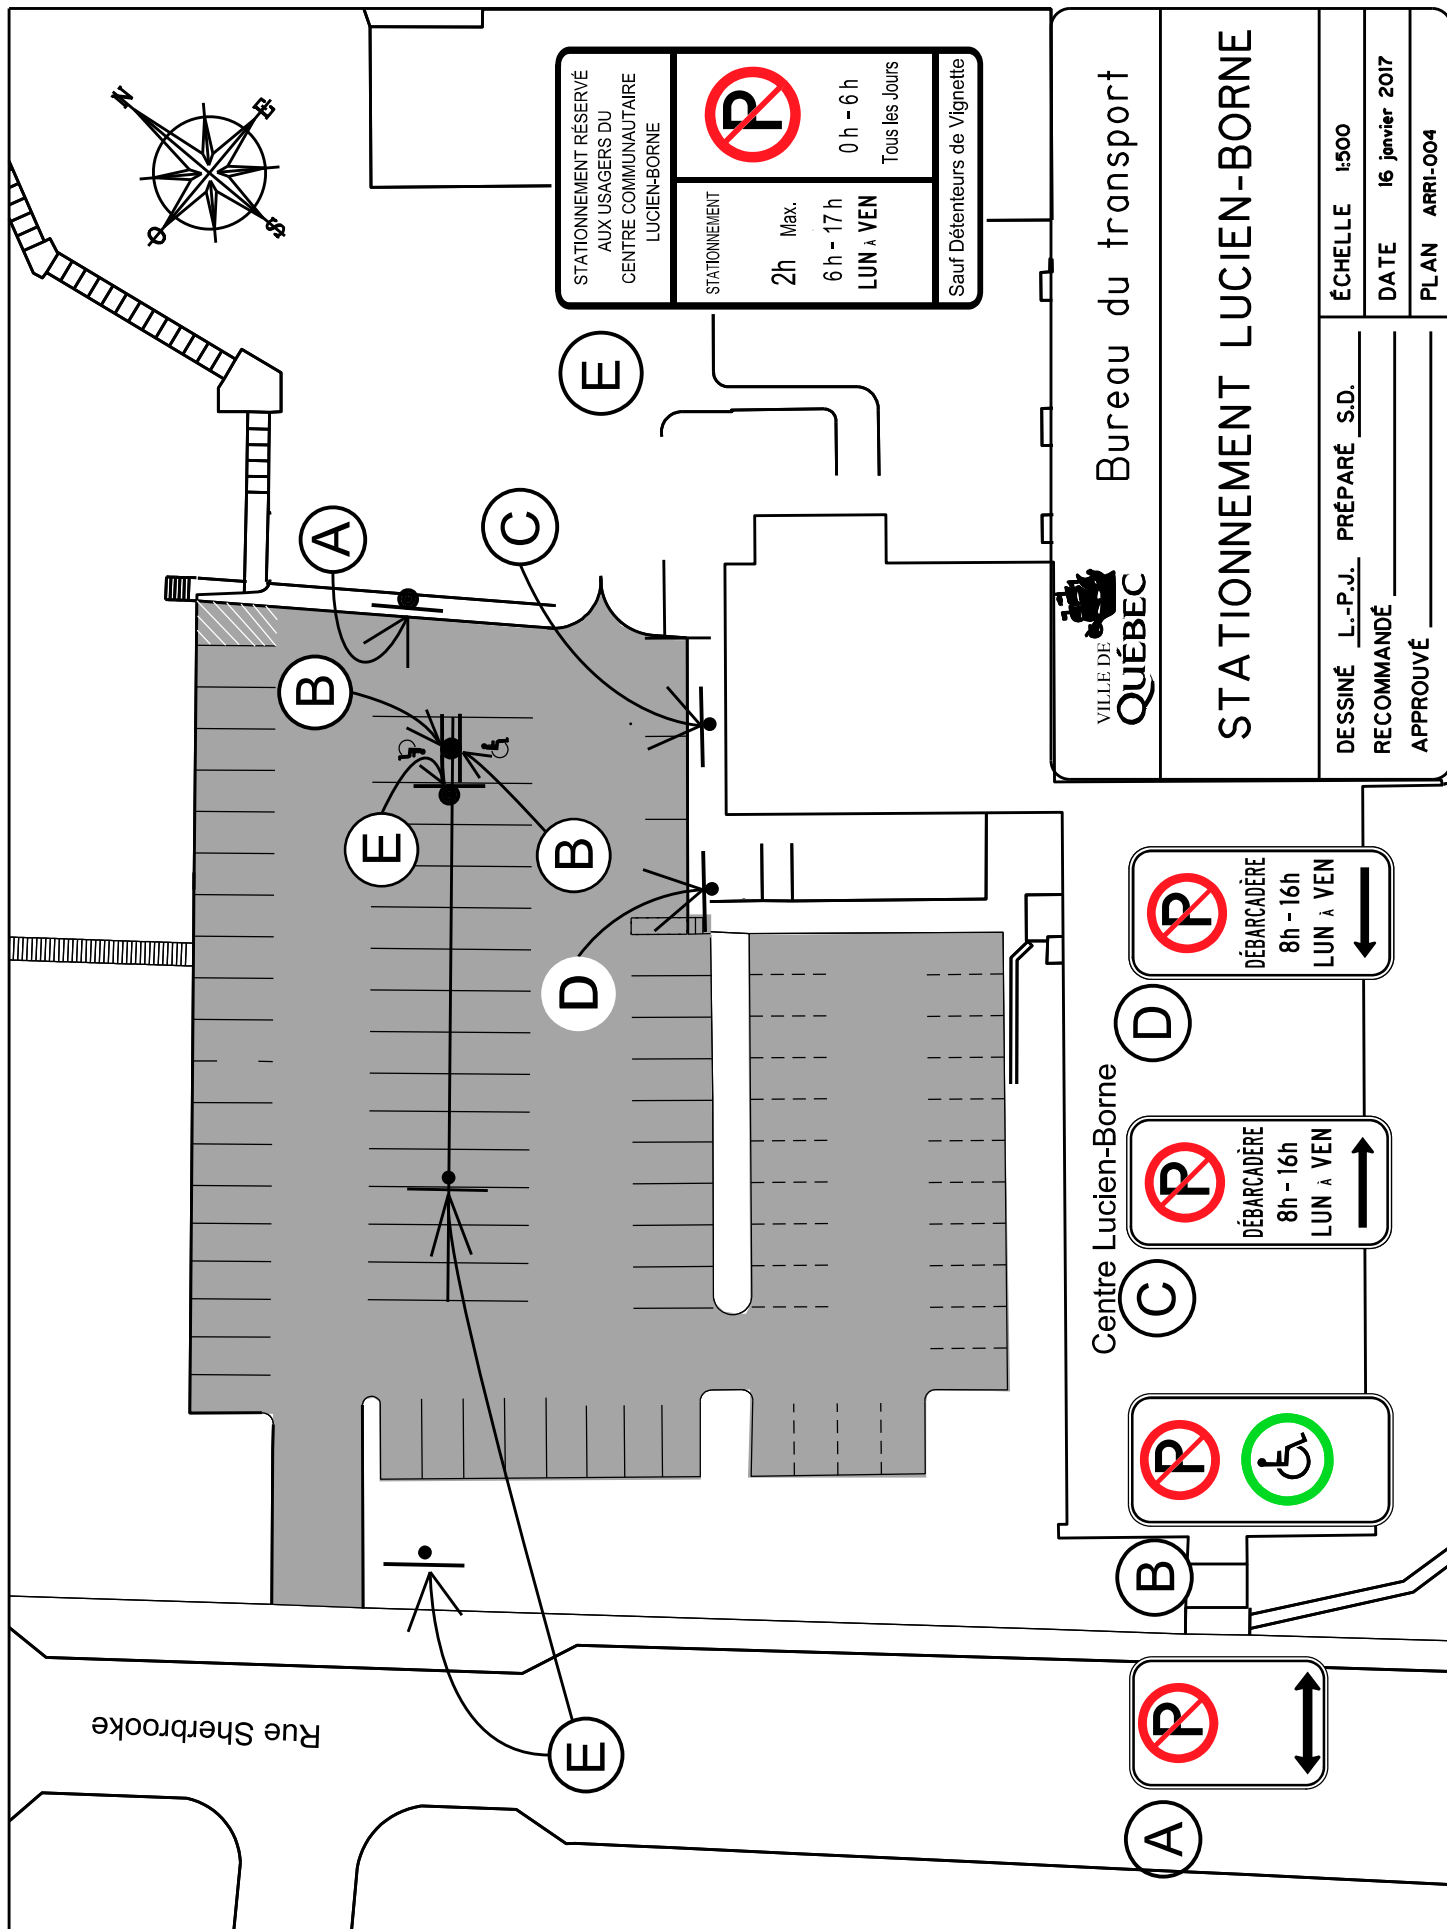

Bureau du transport

STATIONNEMENT LUCIEN-BORNE

DESSINÉ L.-P.J. PRÉPARÉ S.D.

RECOMMANDÉ



APPROUVÉ



ÉCHELLE 1:500

DATE 16 janvier 2017

PLAN ARRI-004

Centre Lucien-Borne

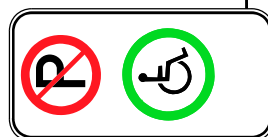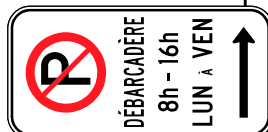

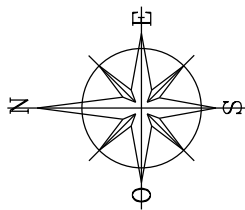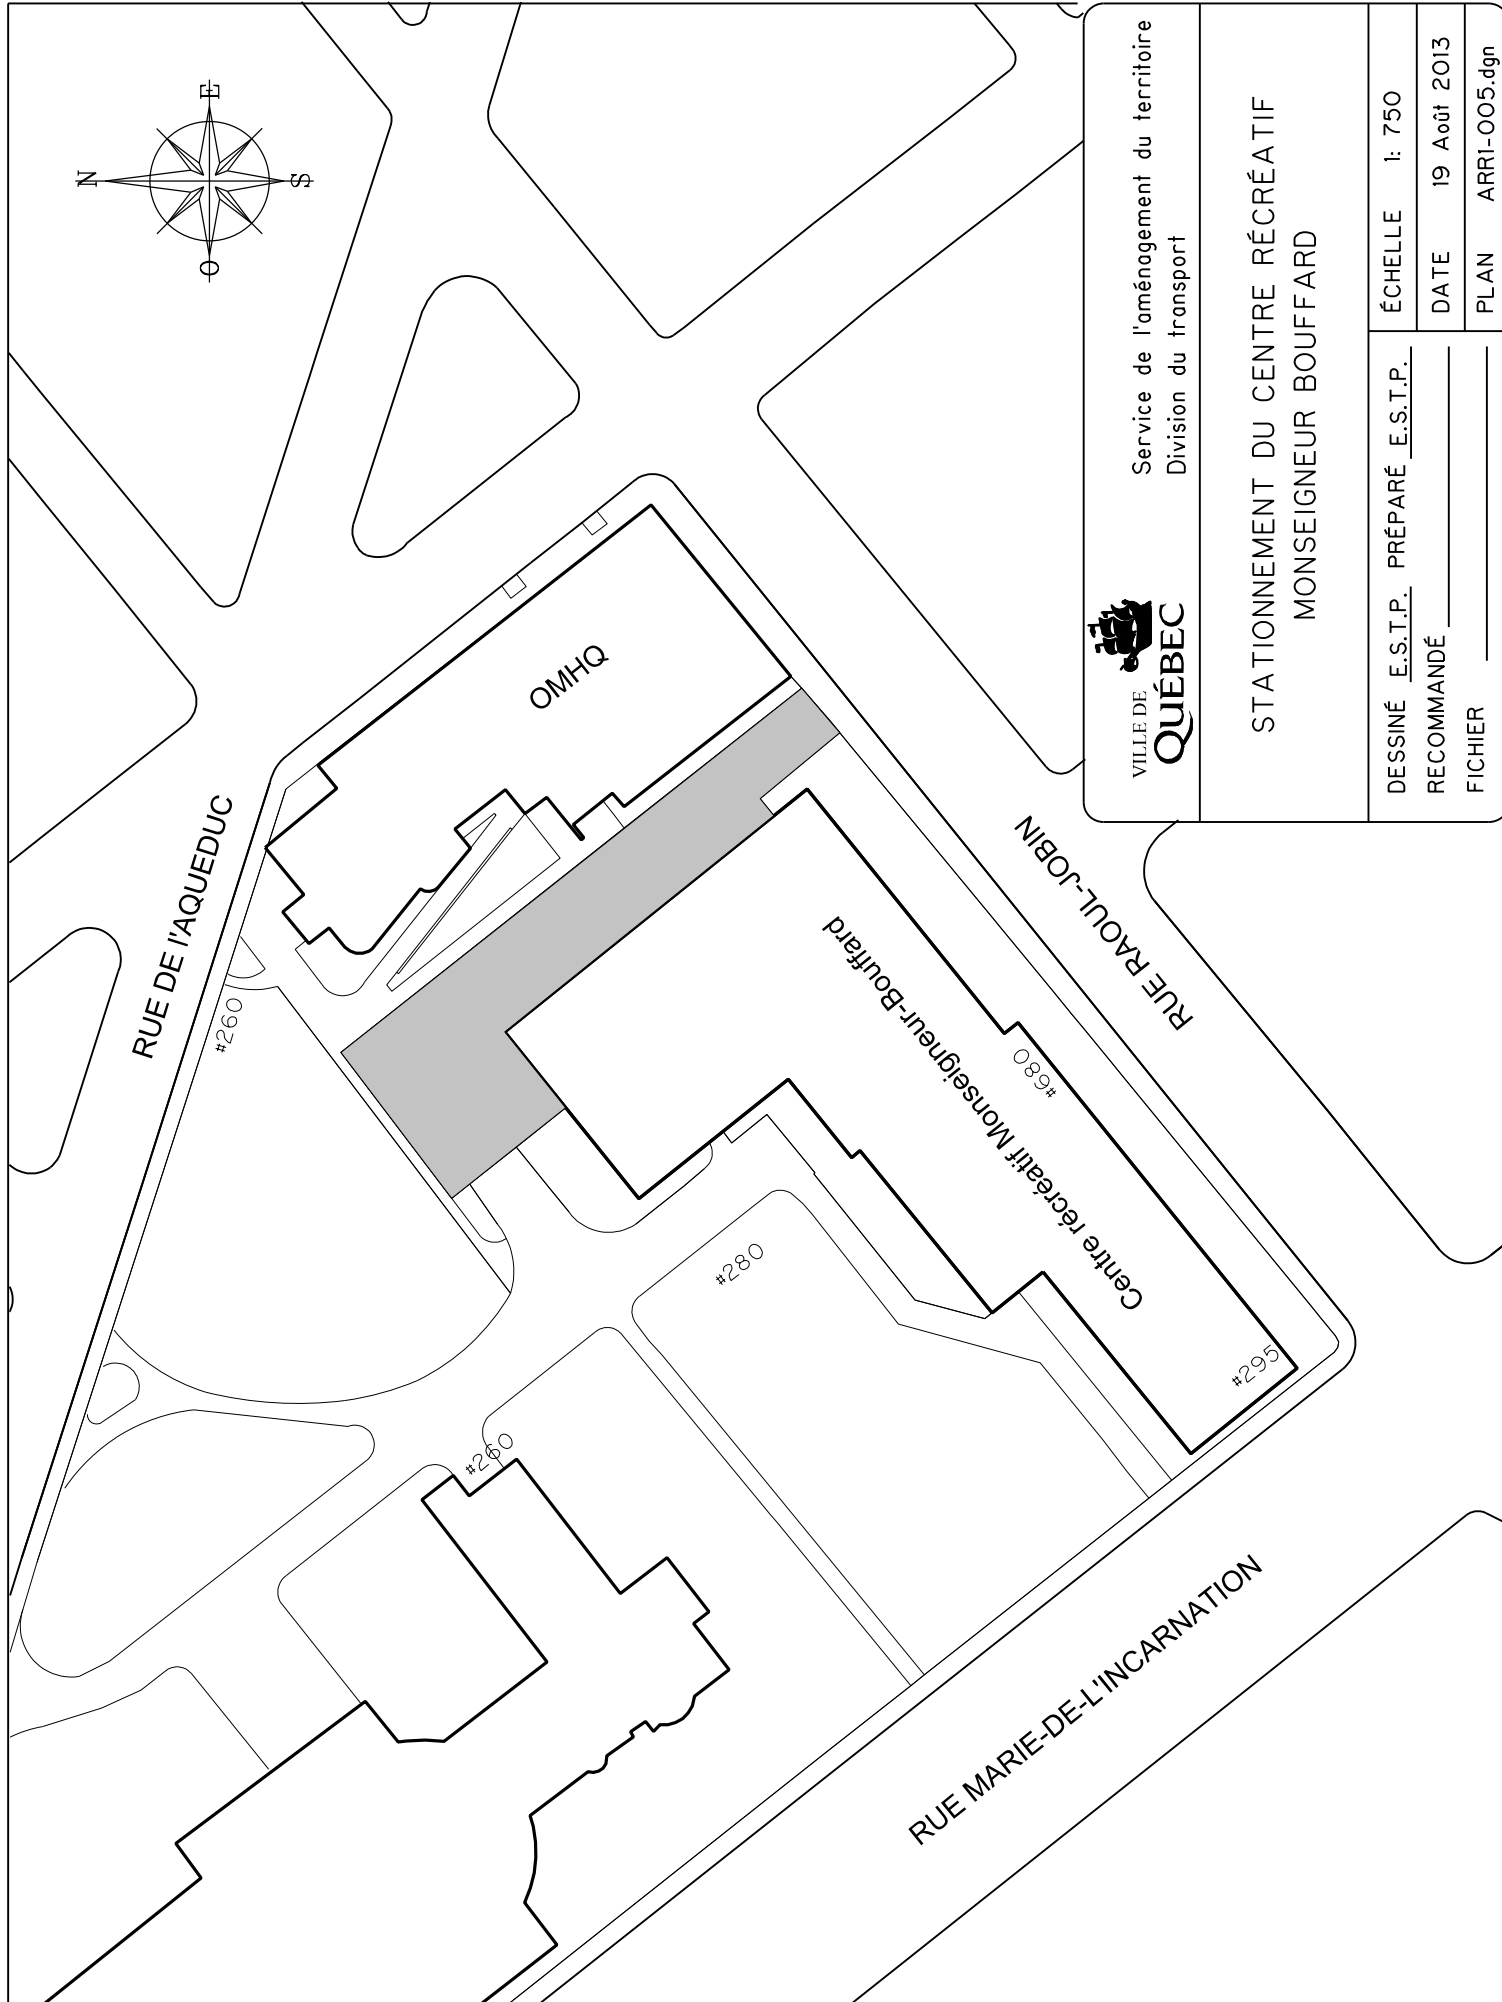

Service de l'aménagement du territoire
Division du transport

STATIONNEMENT DU CENTRE RÉCRÉATIF MONSEIGNEUR BOUFFARD

DESSINÉ E.S.T.P. PRÉPARÉ E.S.T.P.


RECOMMANDÉ _____

FICHIER _____

ÉCHELLE 1: 750

DATE 19 Août 2013

PLAN ARRI-005.dgn

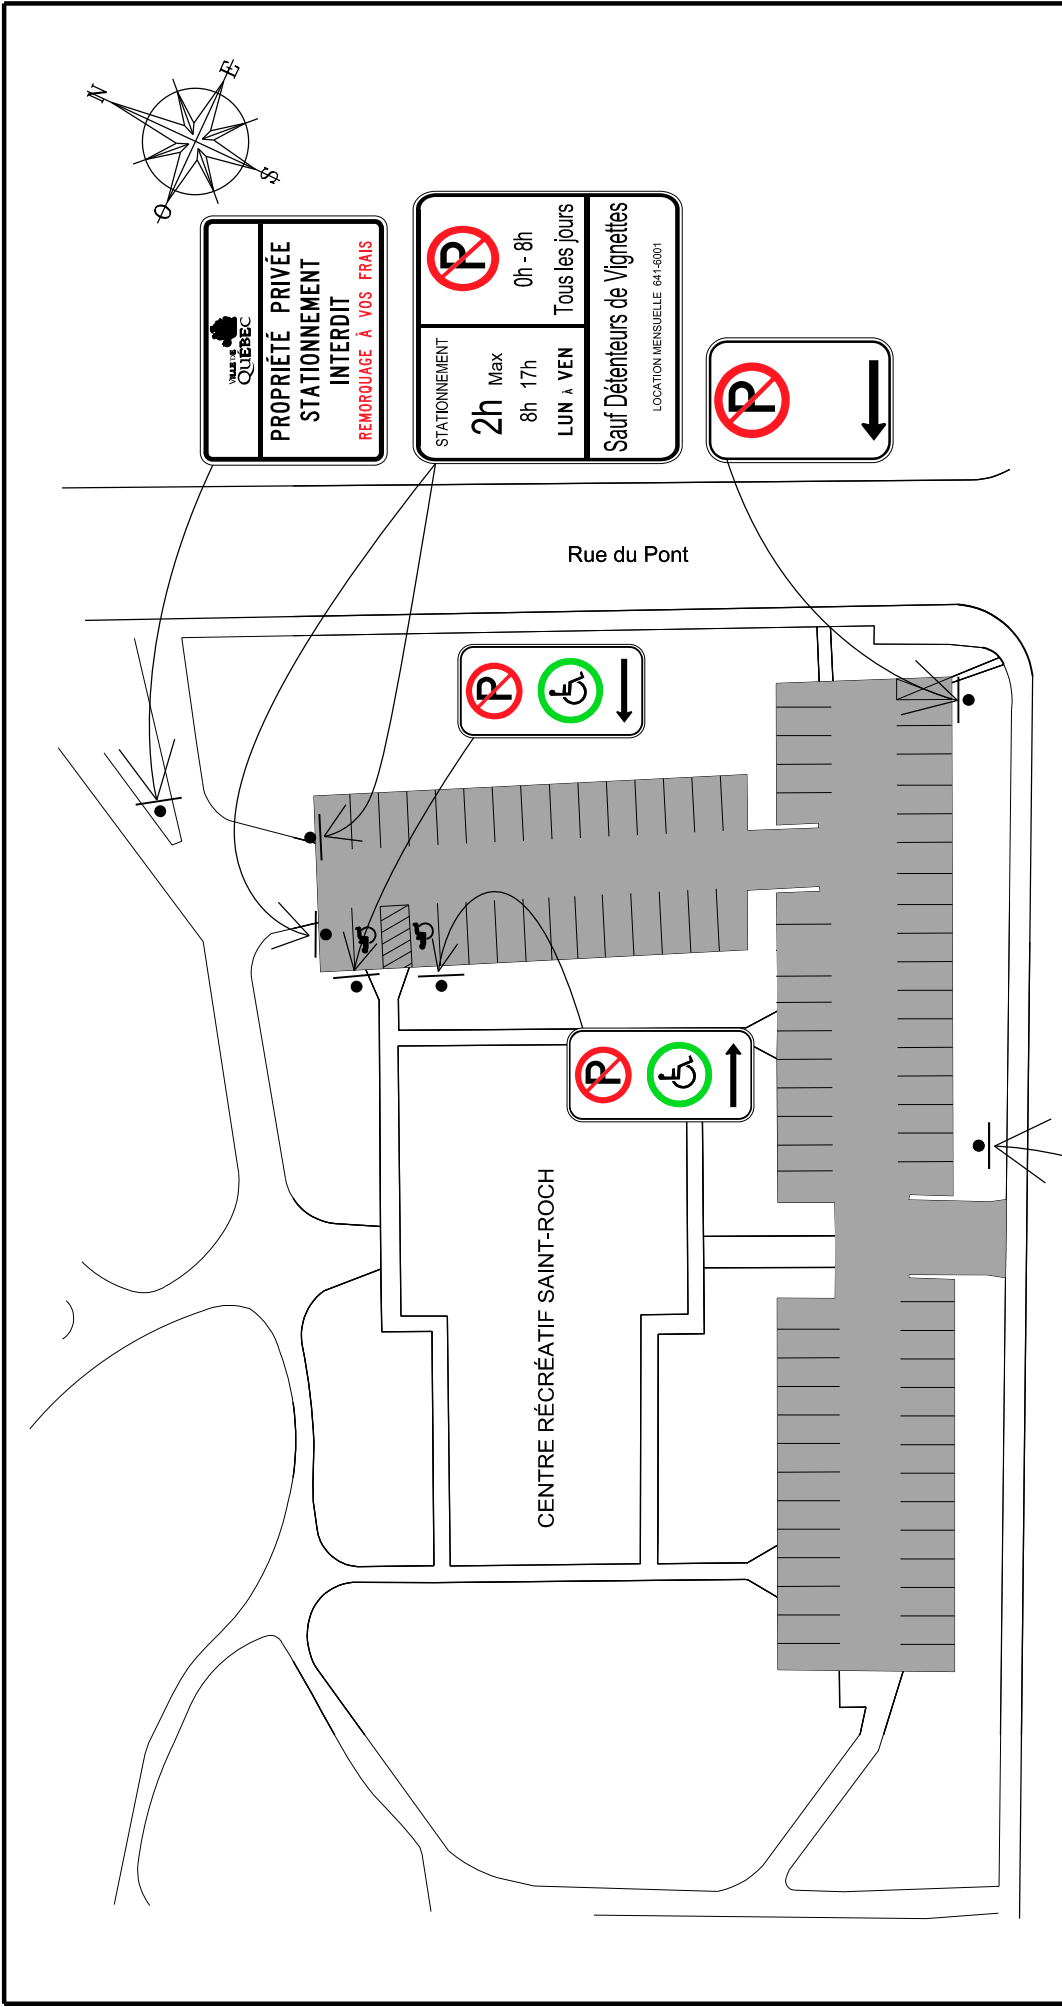


VILLE DE QUÉBEC
Service de l'aménagement du territoire
Division du transport

STATIONNEMENT CENTRE SAINT-ROCH

DESSINÉ <u>E.S.T.P.</u> PRÉPARÉ <u>E.S.T.P.</u>	ÉCHELLE 1:750
RECOMMANDÉ _____	DATE 30 Août 2013
APPROUVÉ _____	PLAN ARRI-006

Rue du Prince-Édouard

STATIONNEMENT 2h Max 8h 17h LUN à VEN
0h - 8h Tous les jours
Sauf Détenteurs de Vignettes
LOCATION MENSUELLE 641-9001

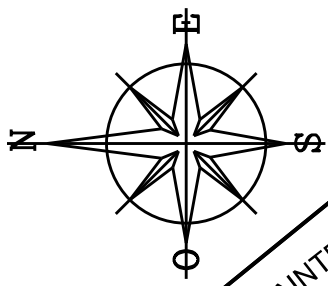

RUE SAINTE-URSULE

RUE SAINTE-ANNE

RUE D'AUTEIL

RUE DAUPHINE

Abreuvoir



EXCEPTÉ
VÉHICULES MUNIS
D'UN PERMIS DE
STATIONNEMENT




LOCATION MENSUELLE

641-6001



STATIONNEMENT
PAYANT
EN TOUT TEMPS

Aire de jeux

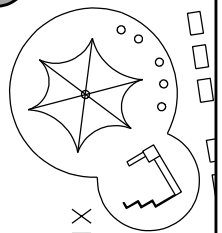


Service de l'aménagement du territoire
Division du transport

STATIONNEMENT DE L'ESPLANADE

DESSINÉ	E.S.T.P.	PRÉPARÉ	E.S.T.P.
RECOMMANDÉ			
APPROUVÉ			


ÉCHELLE	1:750
DATE	19 août 2014
PLAN	ARRI-007

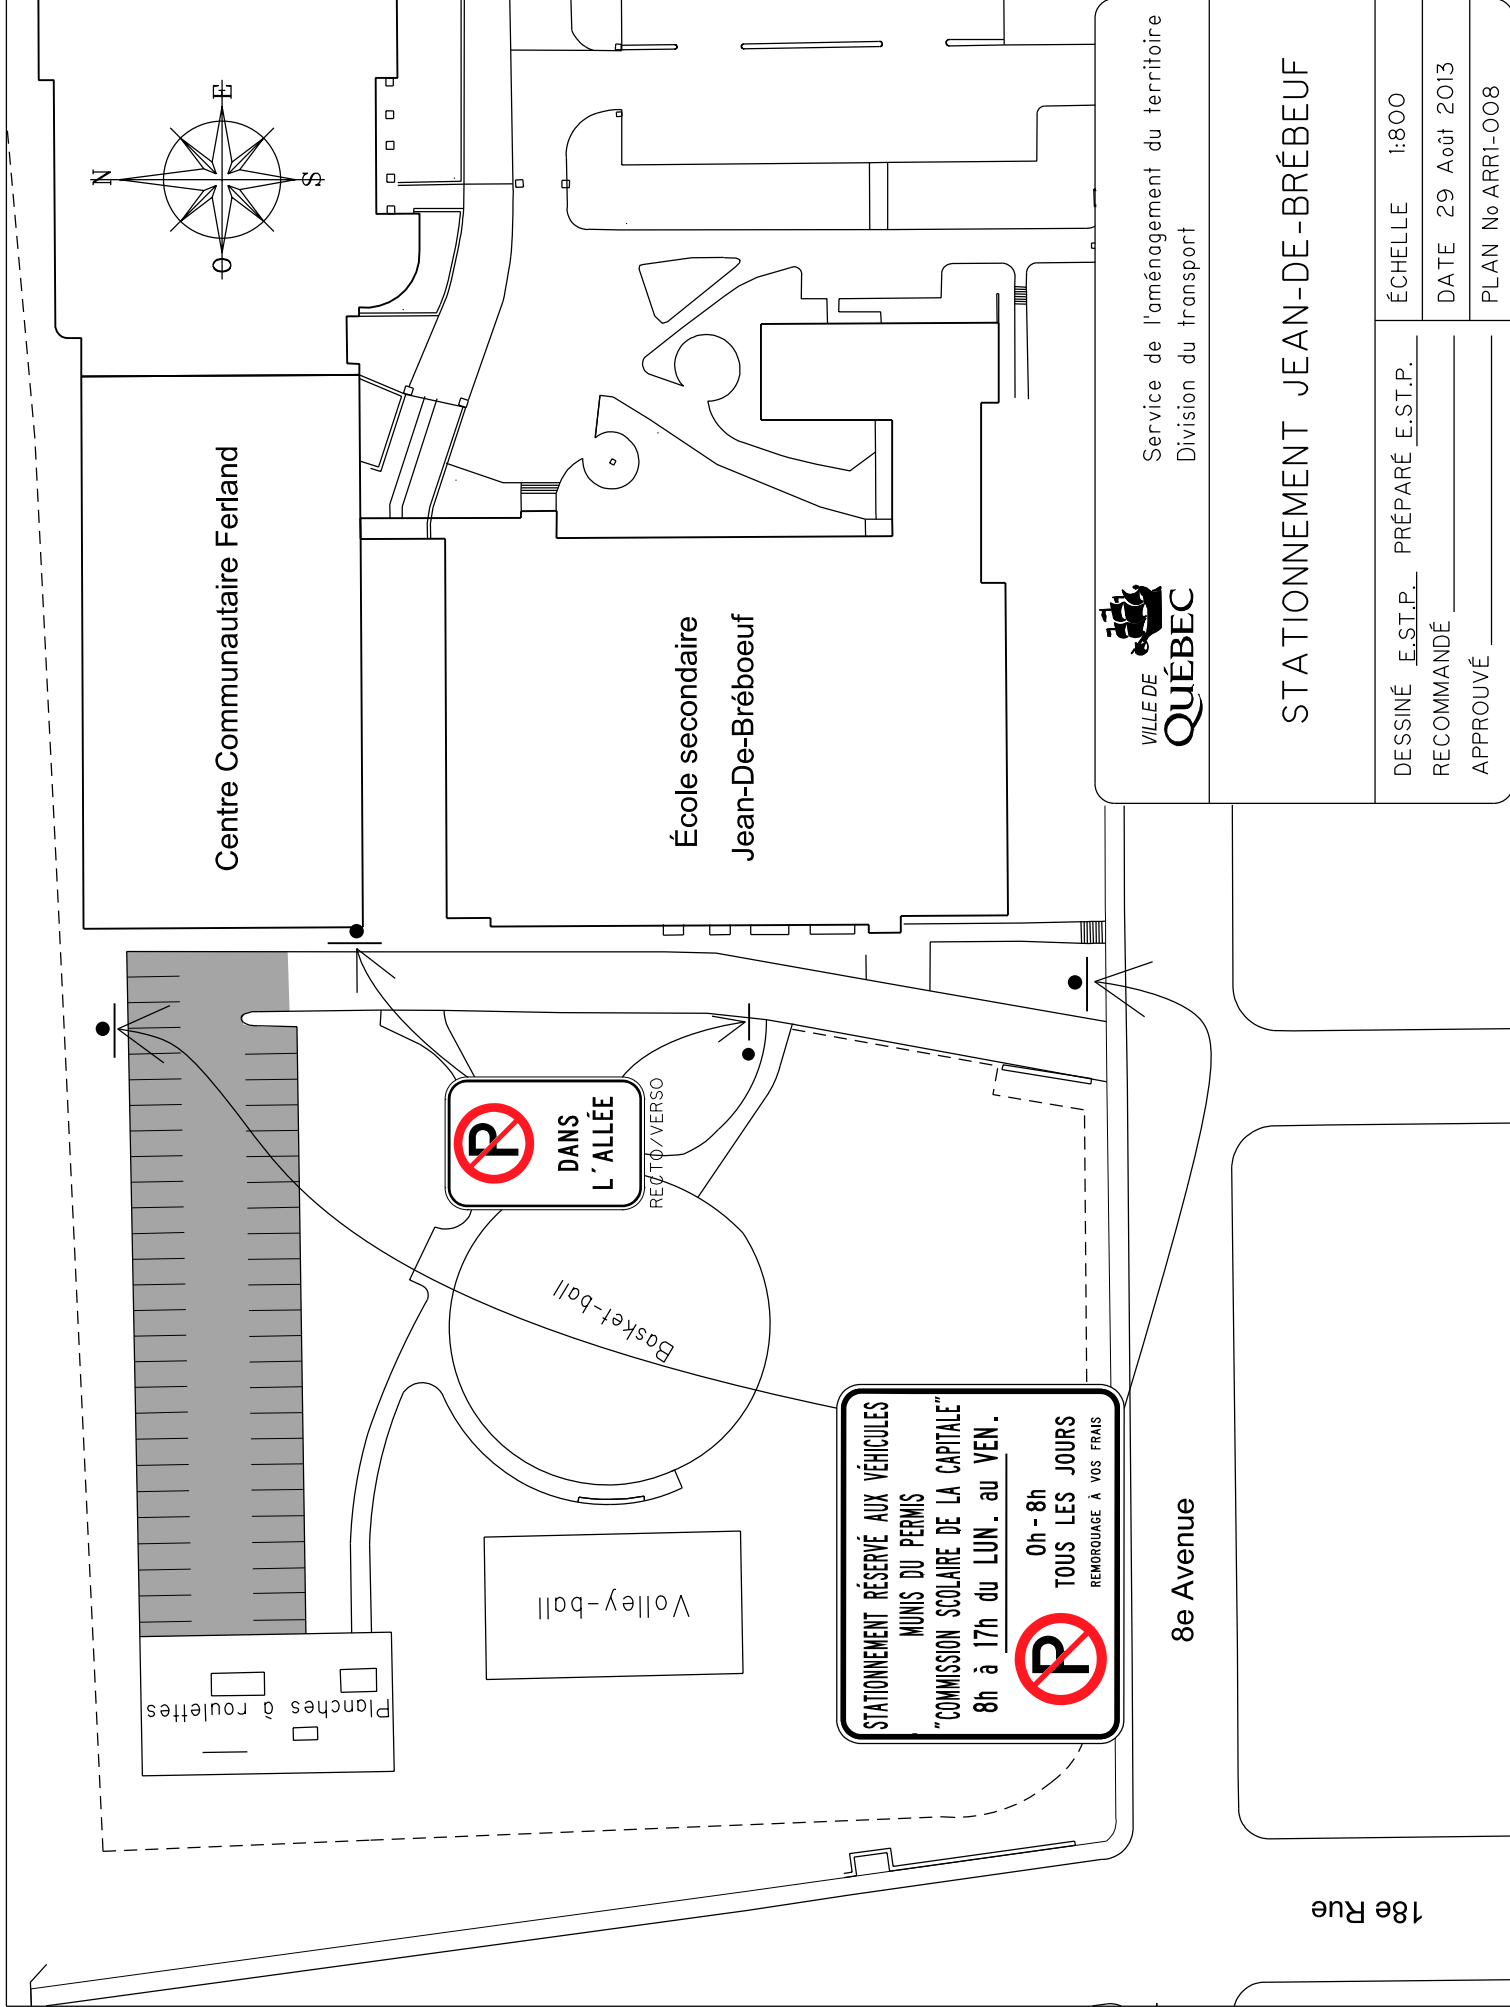

VILLE DE QUÉBEC
Service de l'aménagement du territoire
Division du transport

STATIONNEMENT JEAN-DE-BRÉBEUF

DESSINÉ	E.S.T.P.	PRÉPARÉ	E.S.T.P.	ÉCHELLE	1:800
RECOMMANDÉ				DATE	29 Août 2013
APPROUVÉ				PLAN No	ARR1-008

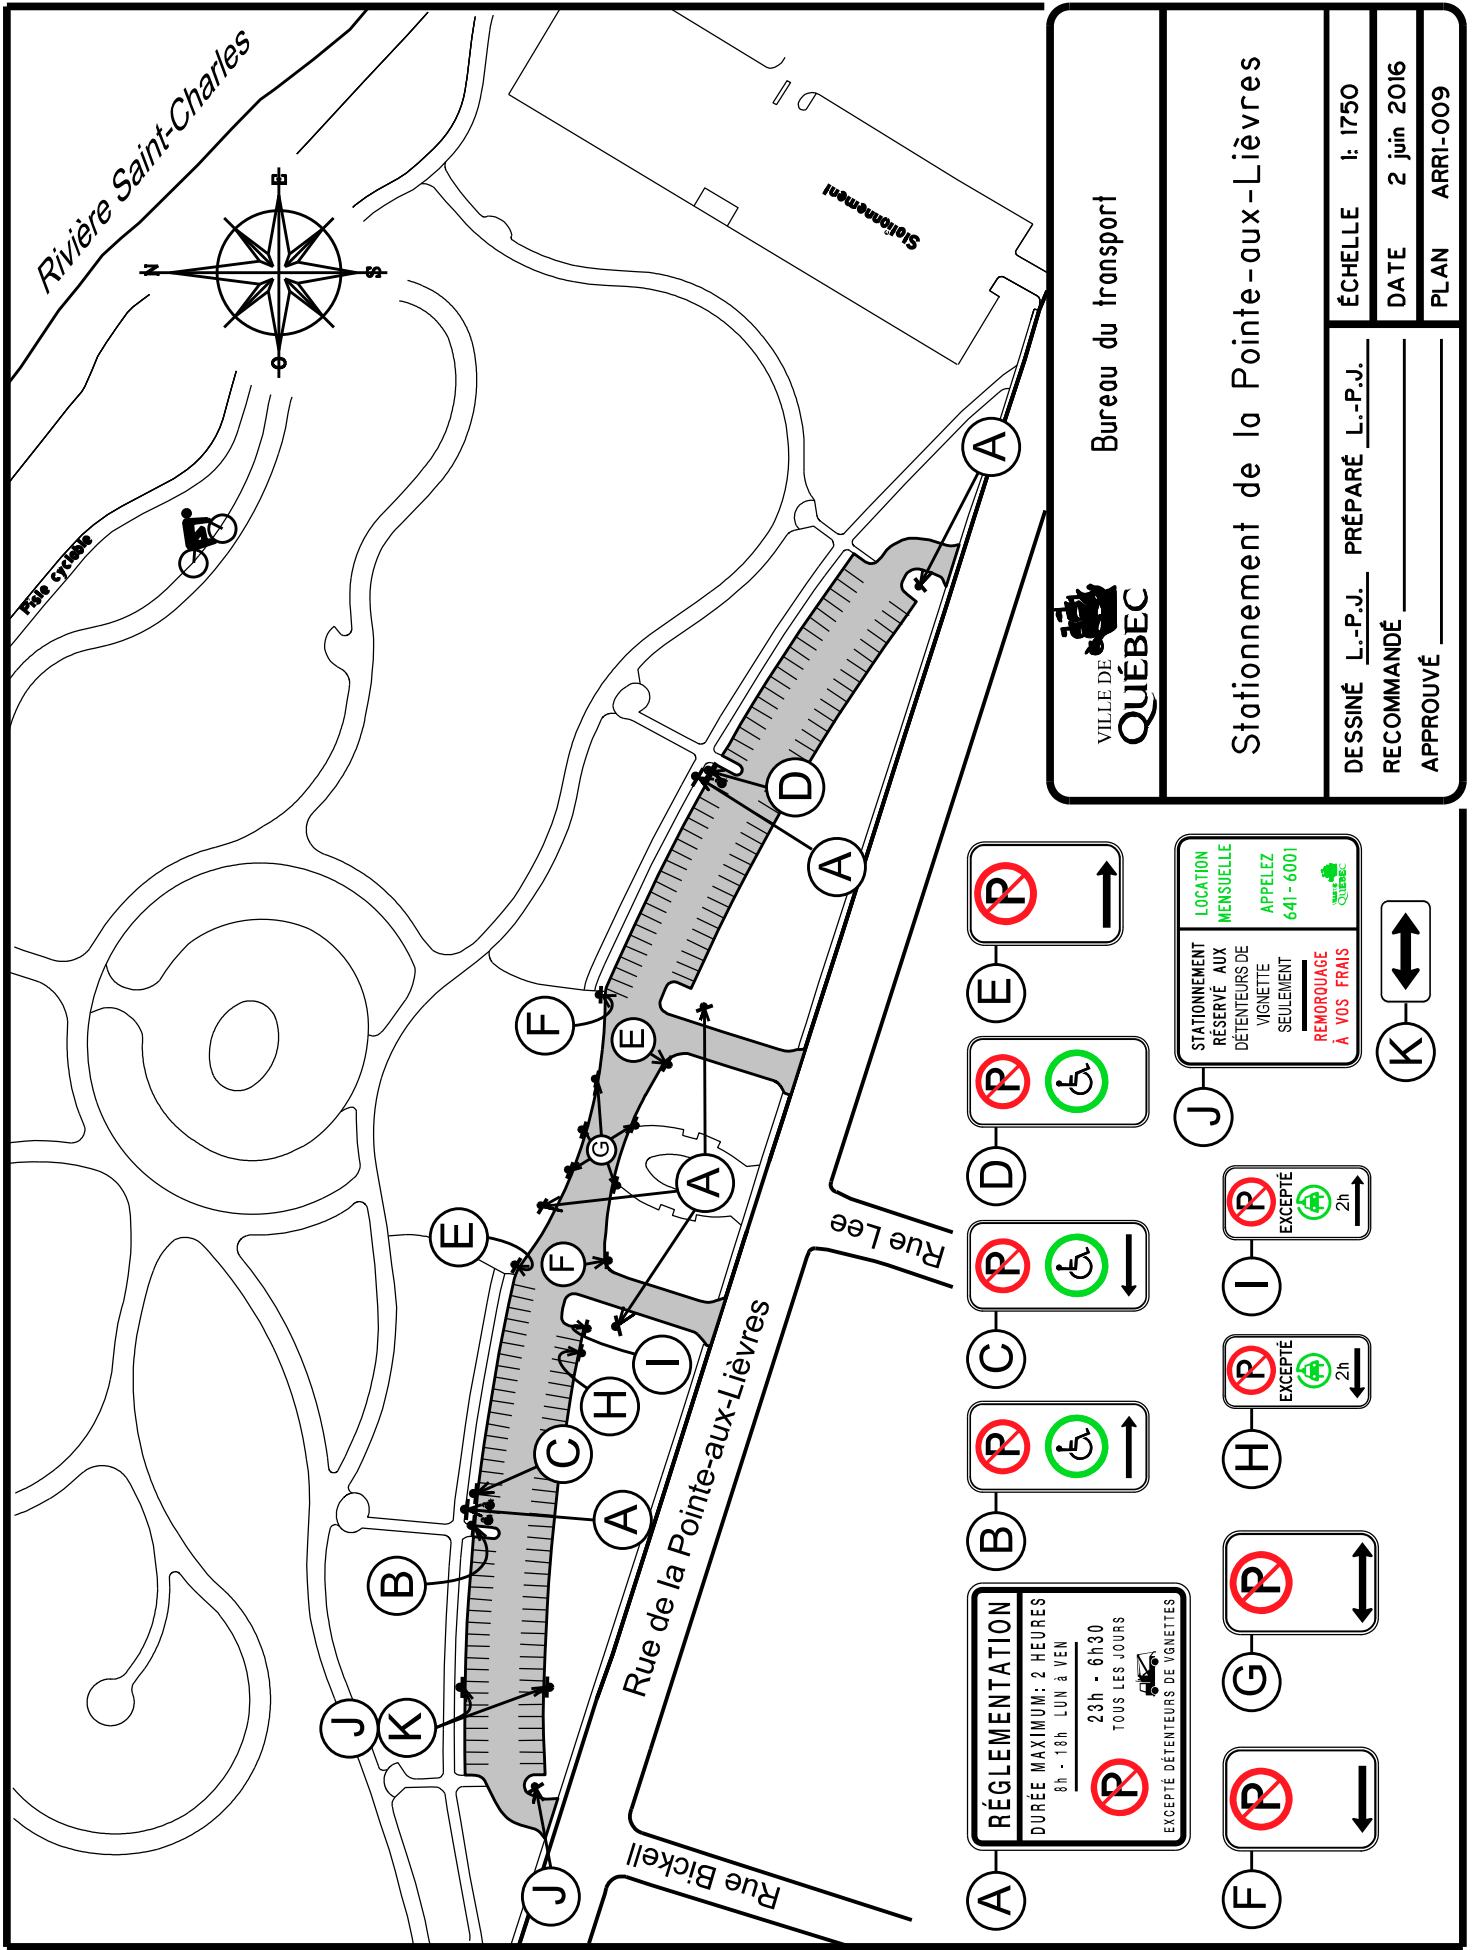

Bureau du transport

Stationnement de la Pointe-aux-Lièvres

DESSINÉ L.-P.J. PRÉPARÉ L.-P.J.


ÉCHELLE 1: 1750

RECOMMANDÉ

DATE 2 juin 2016


APPROUVÉ

PLAN ARRI-009

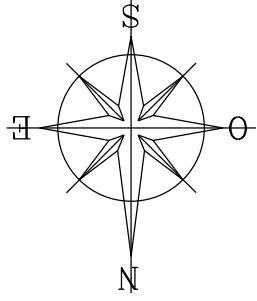

Centre Communautaire Ferland


École secondaire
Jean-De-Bréboeuf

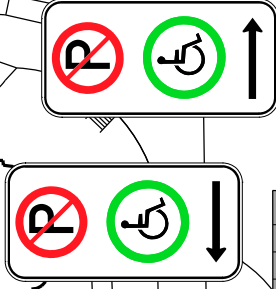

8E AVENUE

17E RUE

16E RUE

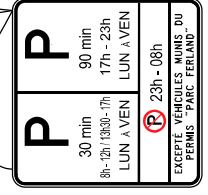

Service de l'aménagement du territoire
Division du transport

STATIONNEMENT PARC FERLAND

DESSINÉ E.S.T.P. PRÉPARÉ E.S.T.P.
RECOMMANDÉ
APPROUVÉ

ÉCHELLE 1:800

DATE 29 Août 2013

PLAN No ARRI-010