



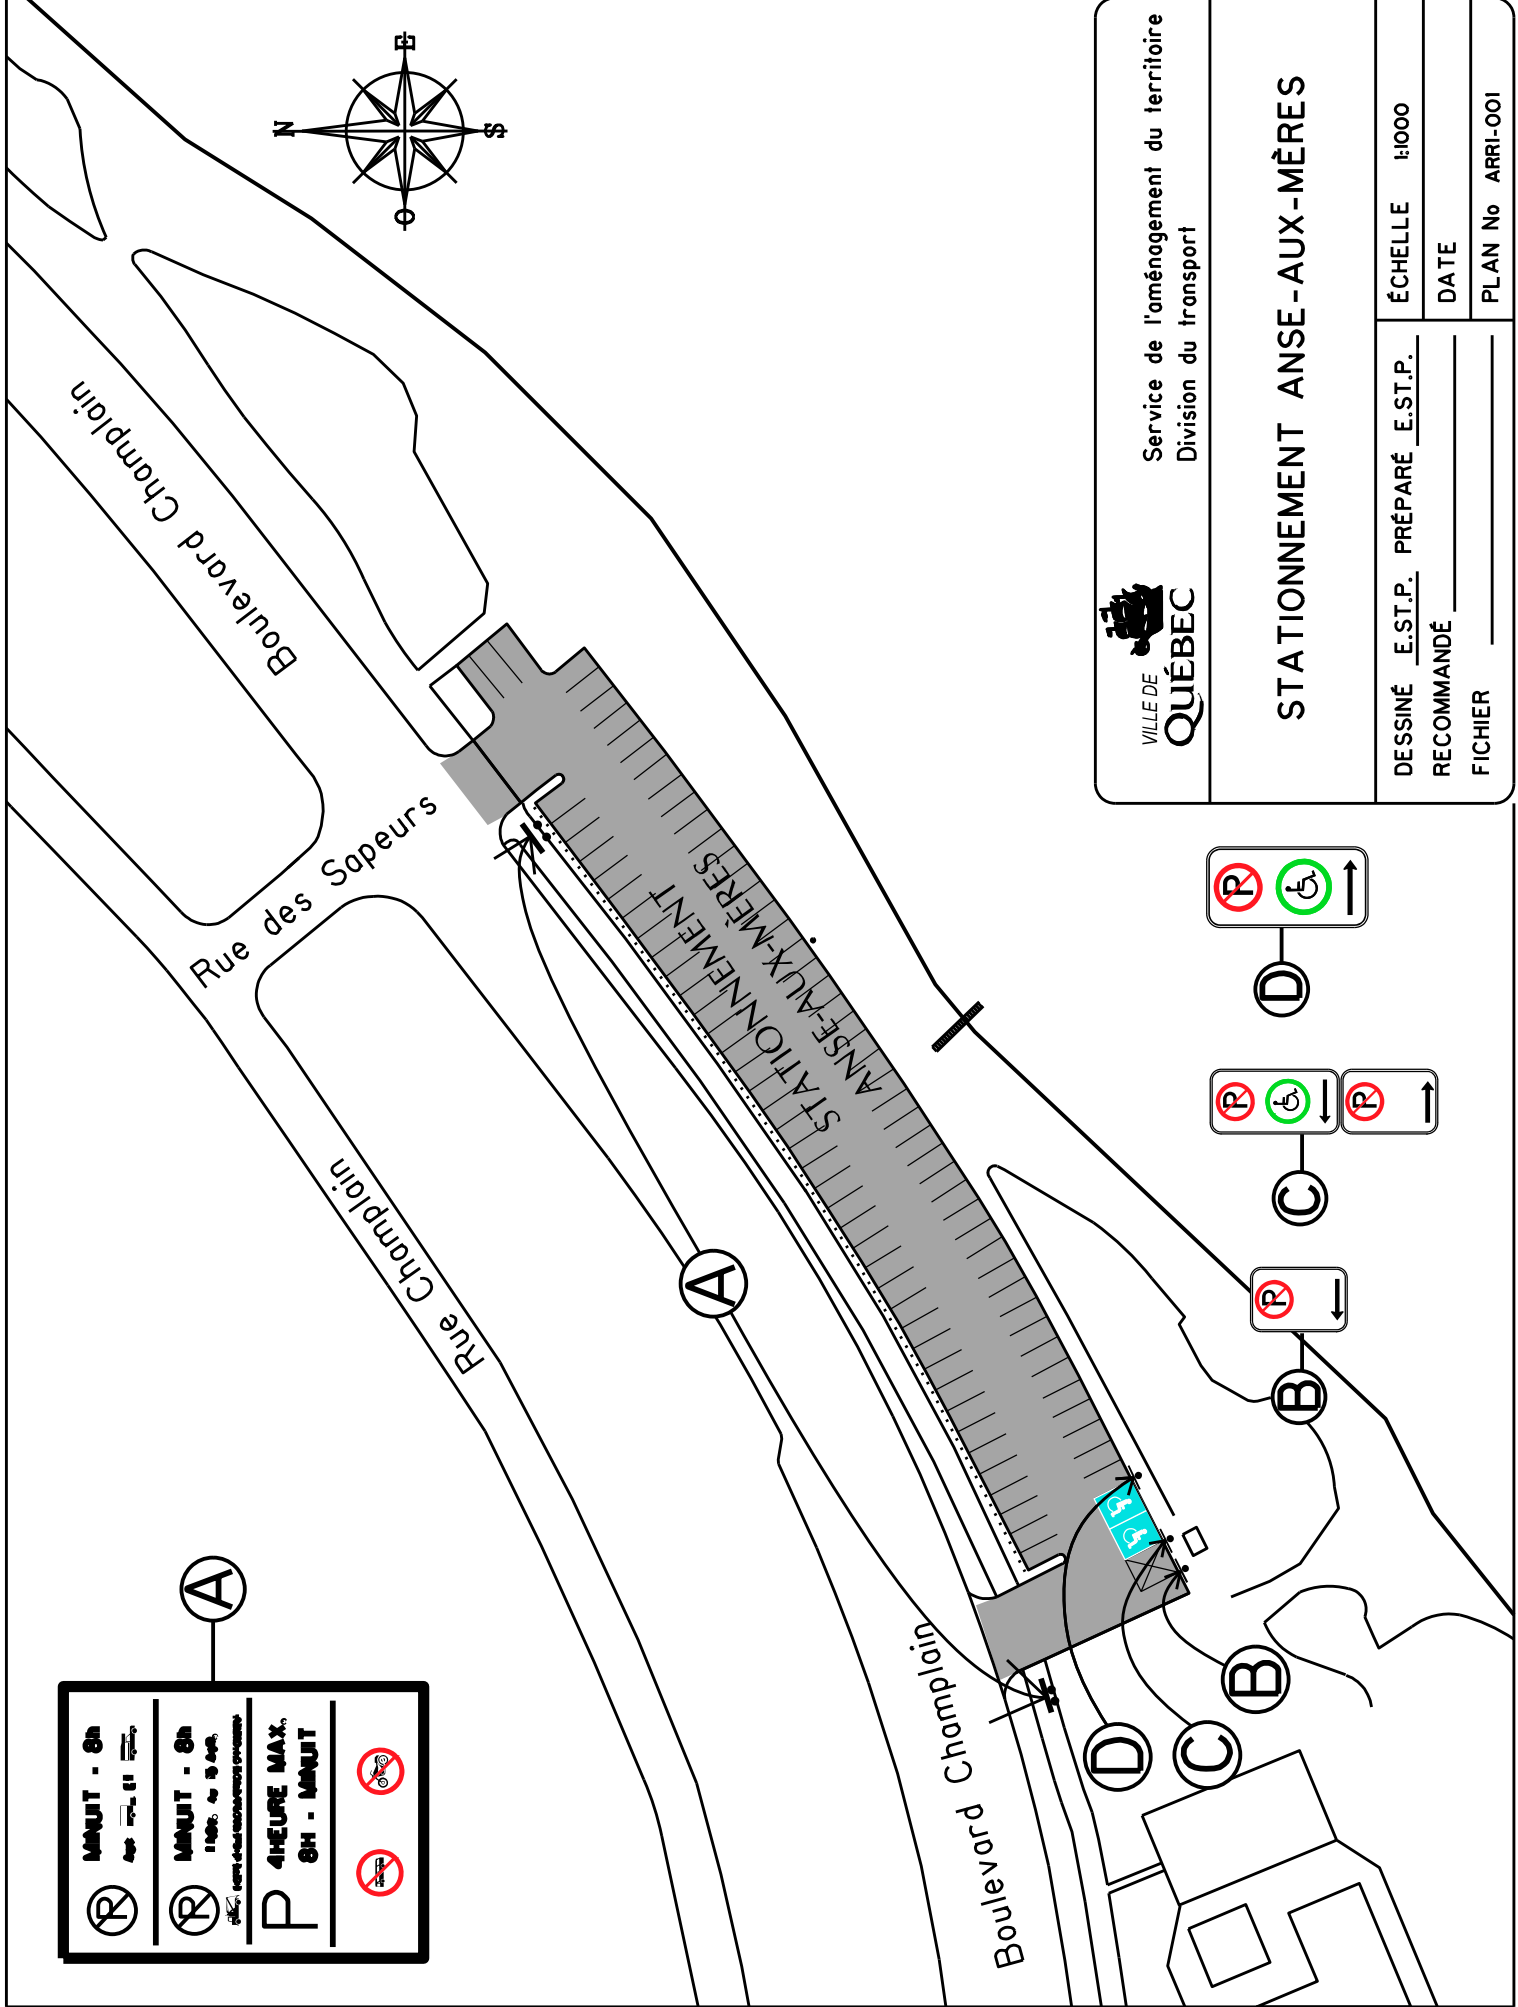

 Service de l'aménagement du territoire Division du transport	
STATIONNEMENT ANSE-AUX-MÈRES	
DESSINÉ <u>E.S.T.P.</u> PRÉPARÉ <u>E.S.T.P.</u>	ÉCHELLE 1:1000
RECOMMANDÉ _____	DATE _____
FICHIER _____	PLAN No ARRI-001

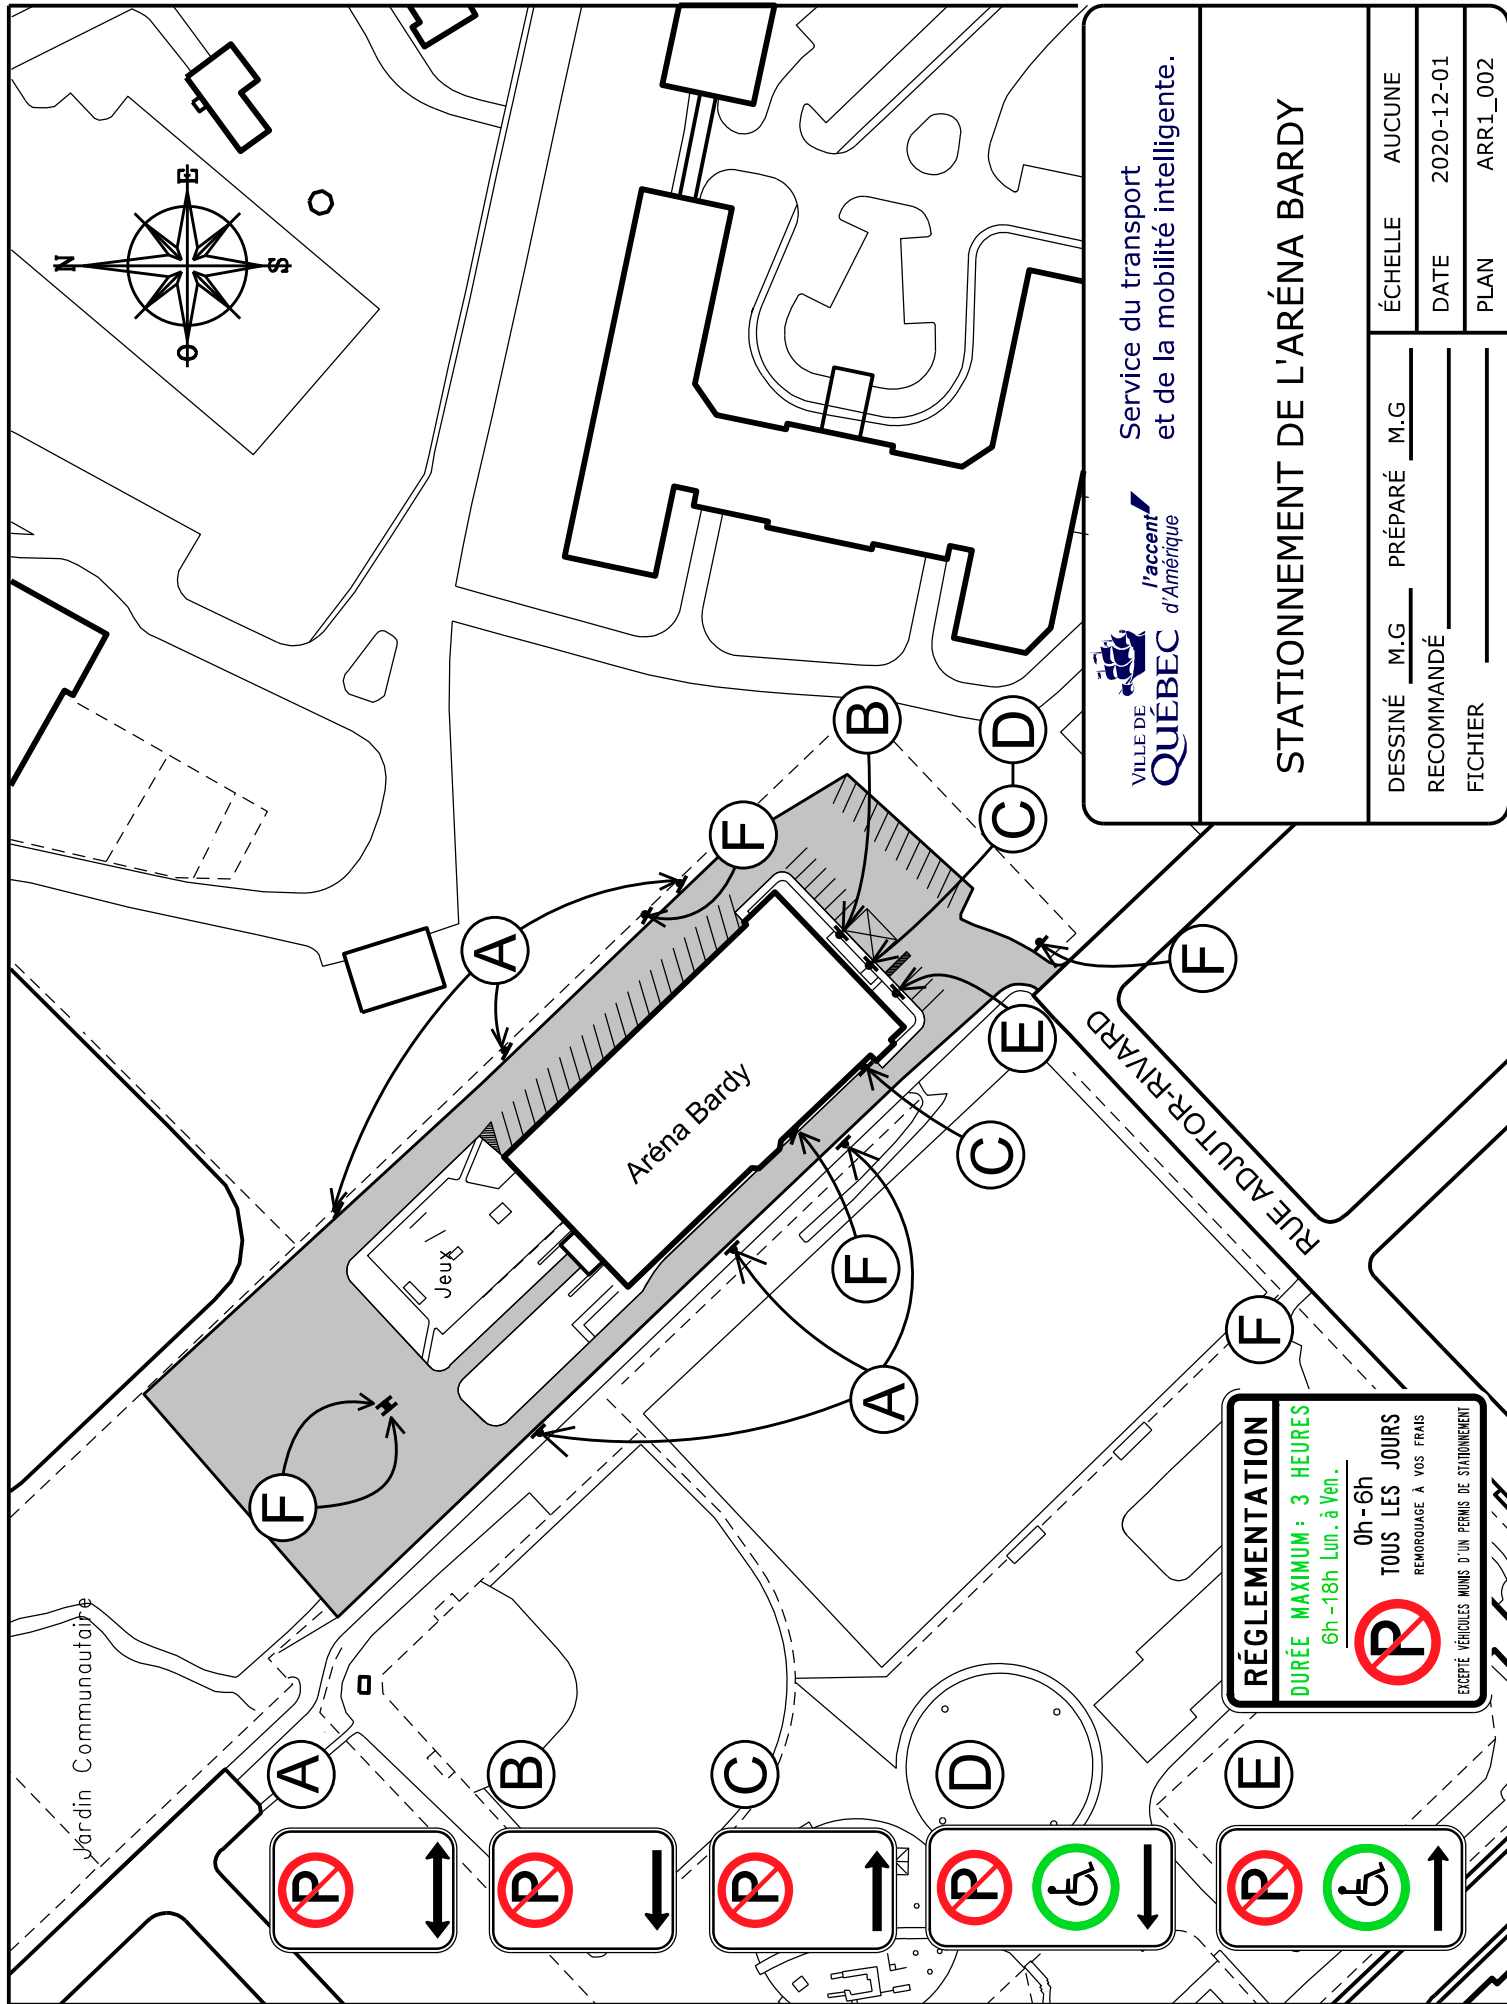

Service du transport
et de la mobilité intelligente.

STATIONNEMENT DE L'ARÉNA BARDY

DESSINÉ	M.G.	PRÉPARÉ	M.G.	ÉCHELLE	AUCUNE
RECOMMANDÉ				DATE	2020-12-01
FICHIER				PLAN	ARR1_002

RÈGLEMENTATION

DURÉE MAXIMUM : 3 HEURES

6h-18h Lun. à Ven.


0h-6h

TOUS LES JOURS

REMORQUAGE À VOS FRAIS

EXCEPTÉ VÉHICULES MUNIS D'UN PERMIS DE STATIONNEMENT




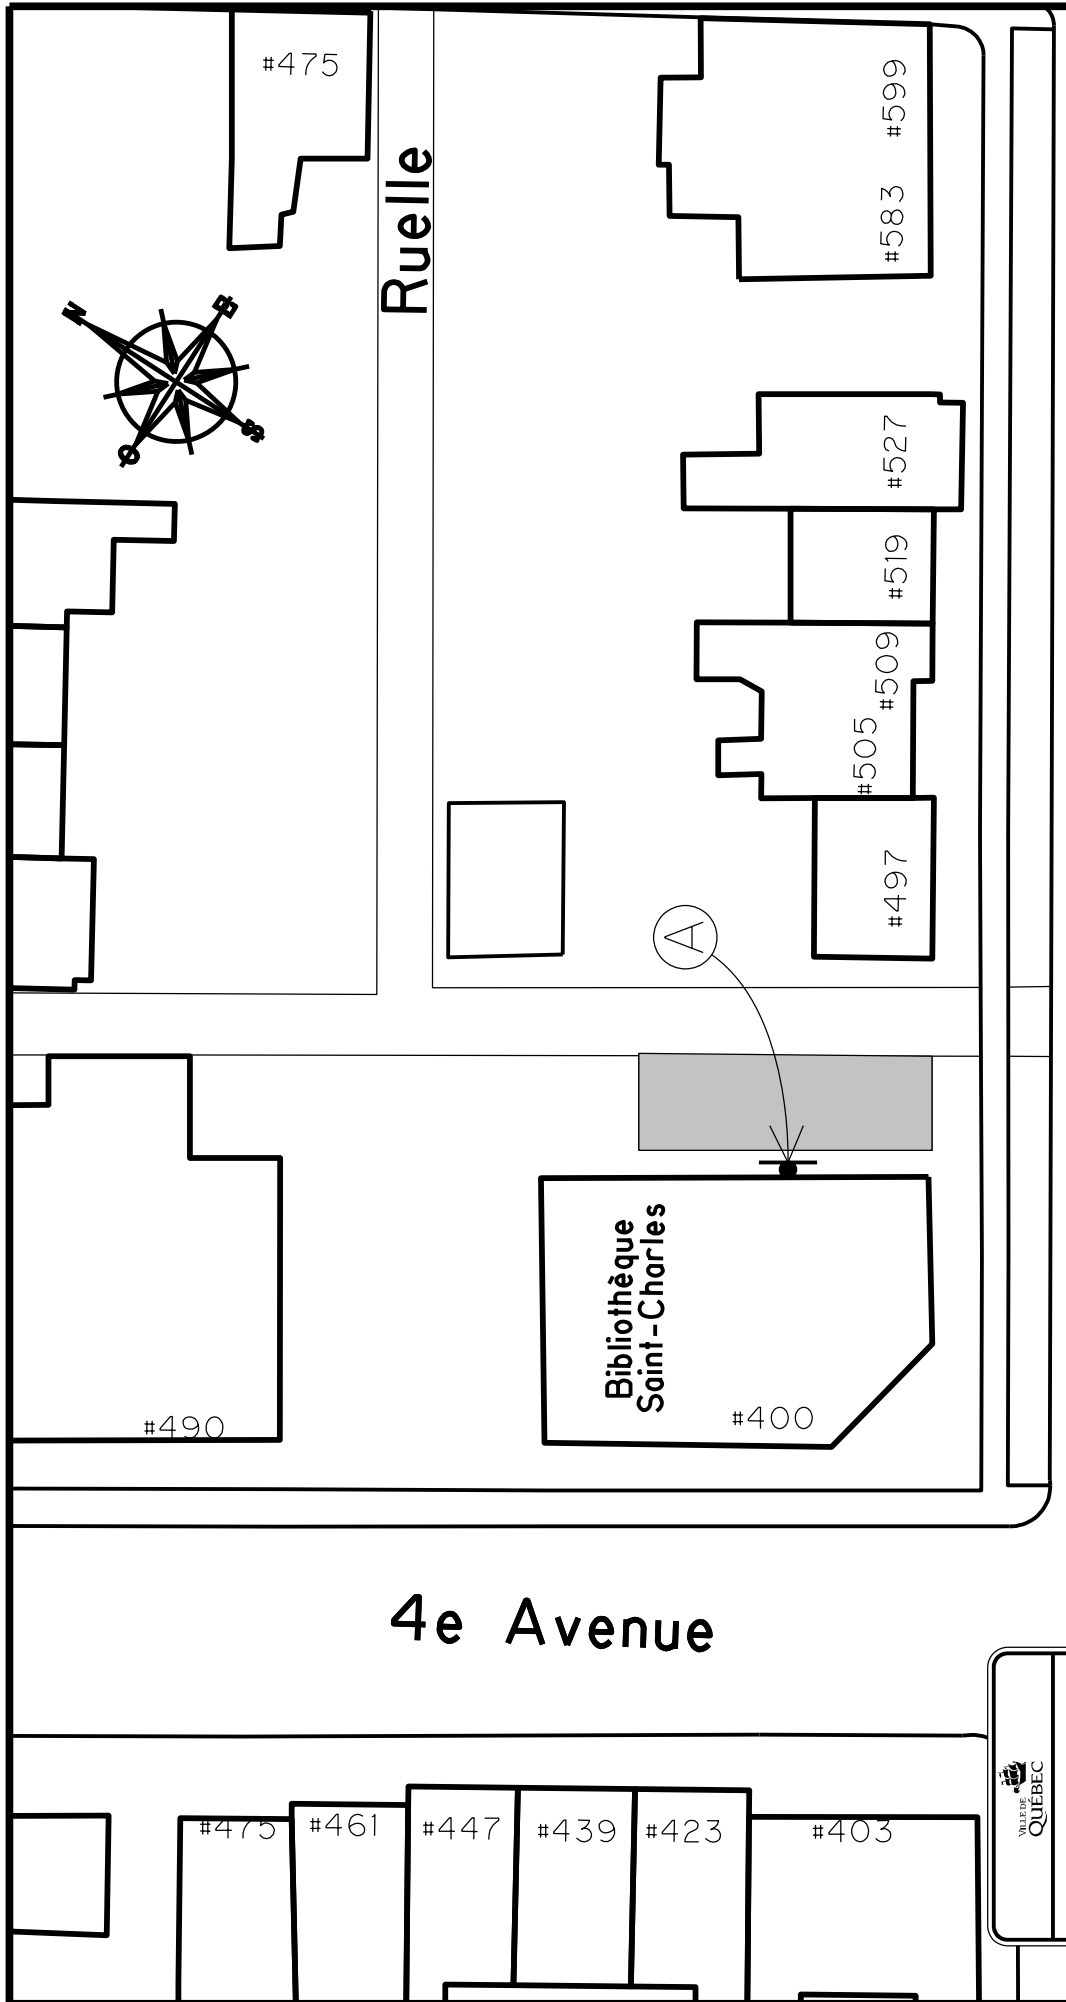

 Service de l'aménagement du territoire Division du transport	
Stationnement de la bibliothèque St-Charles	
DESSINÉ <u>E.S.T.P. PRÉPARÉ</u> <u>E.S.T.P.</u>	ÉCHELLE 1:500
RECOMMANDÉ _____	DATE 6 octobre 2014
APPROUVÉ _____	PLAN ARRI-OII


0h - 6h
REMORQUAGE À VOS FRAIS
 EXCEPTÉ VÉHICULES MUNIS
 D'UN PERMIS DE STATIONNEMENT


A
**STATIONNEMENT
RÉSERVÉ
AUX CLIENTS
DE LA BIBLIOTHÈQUE**
 REMORQUAGE À VOS FRAIS

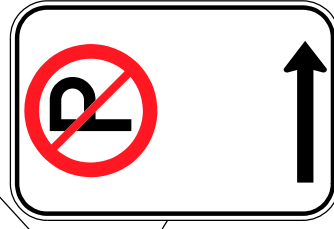



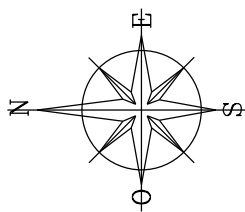
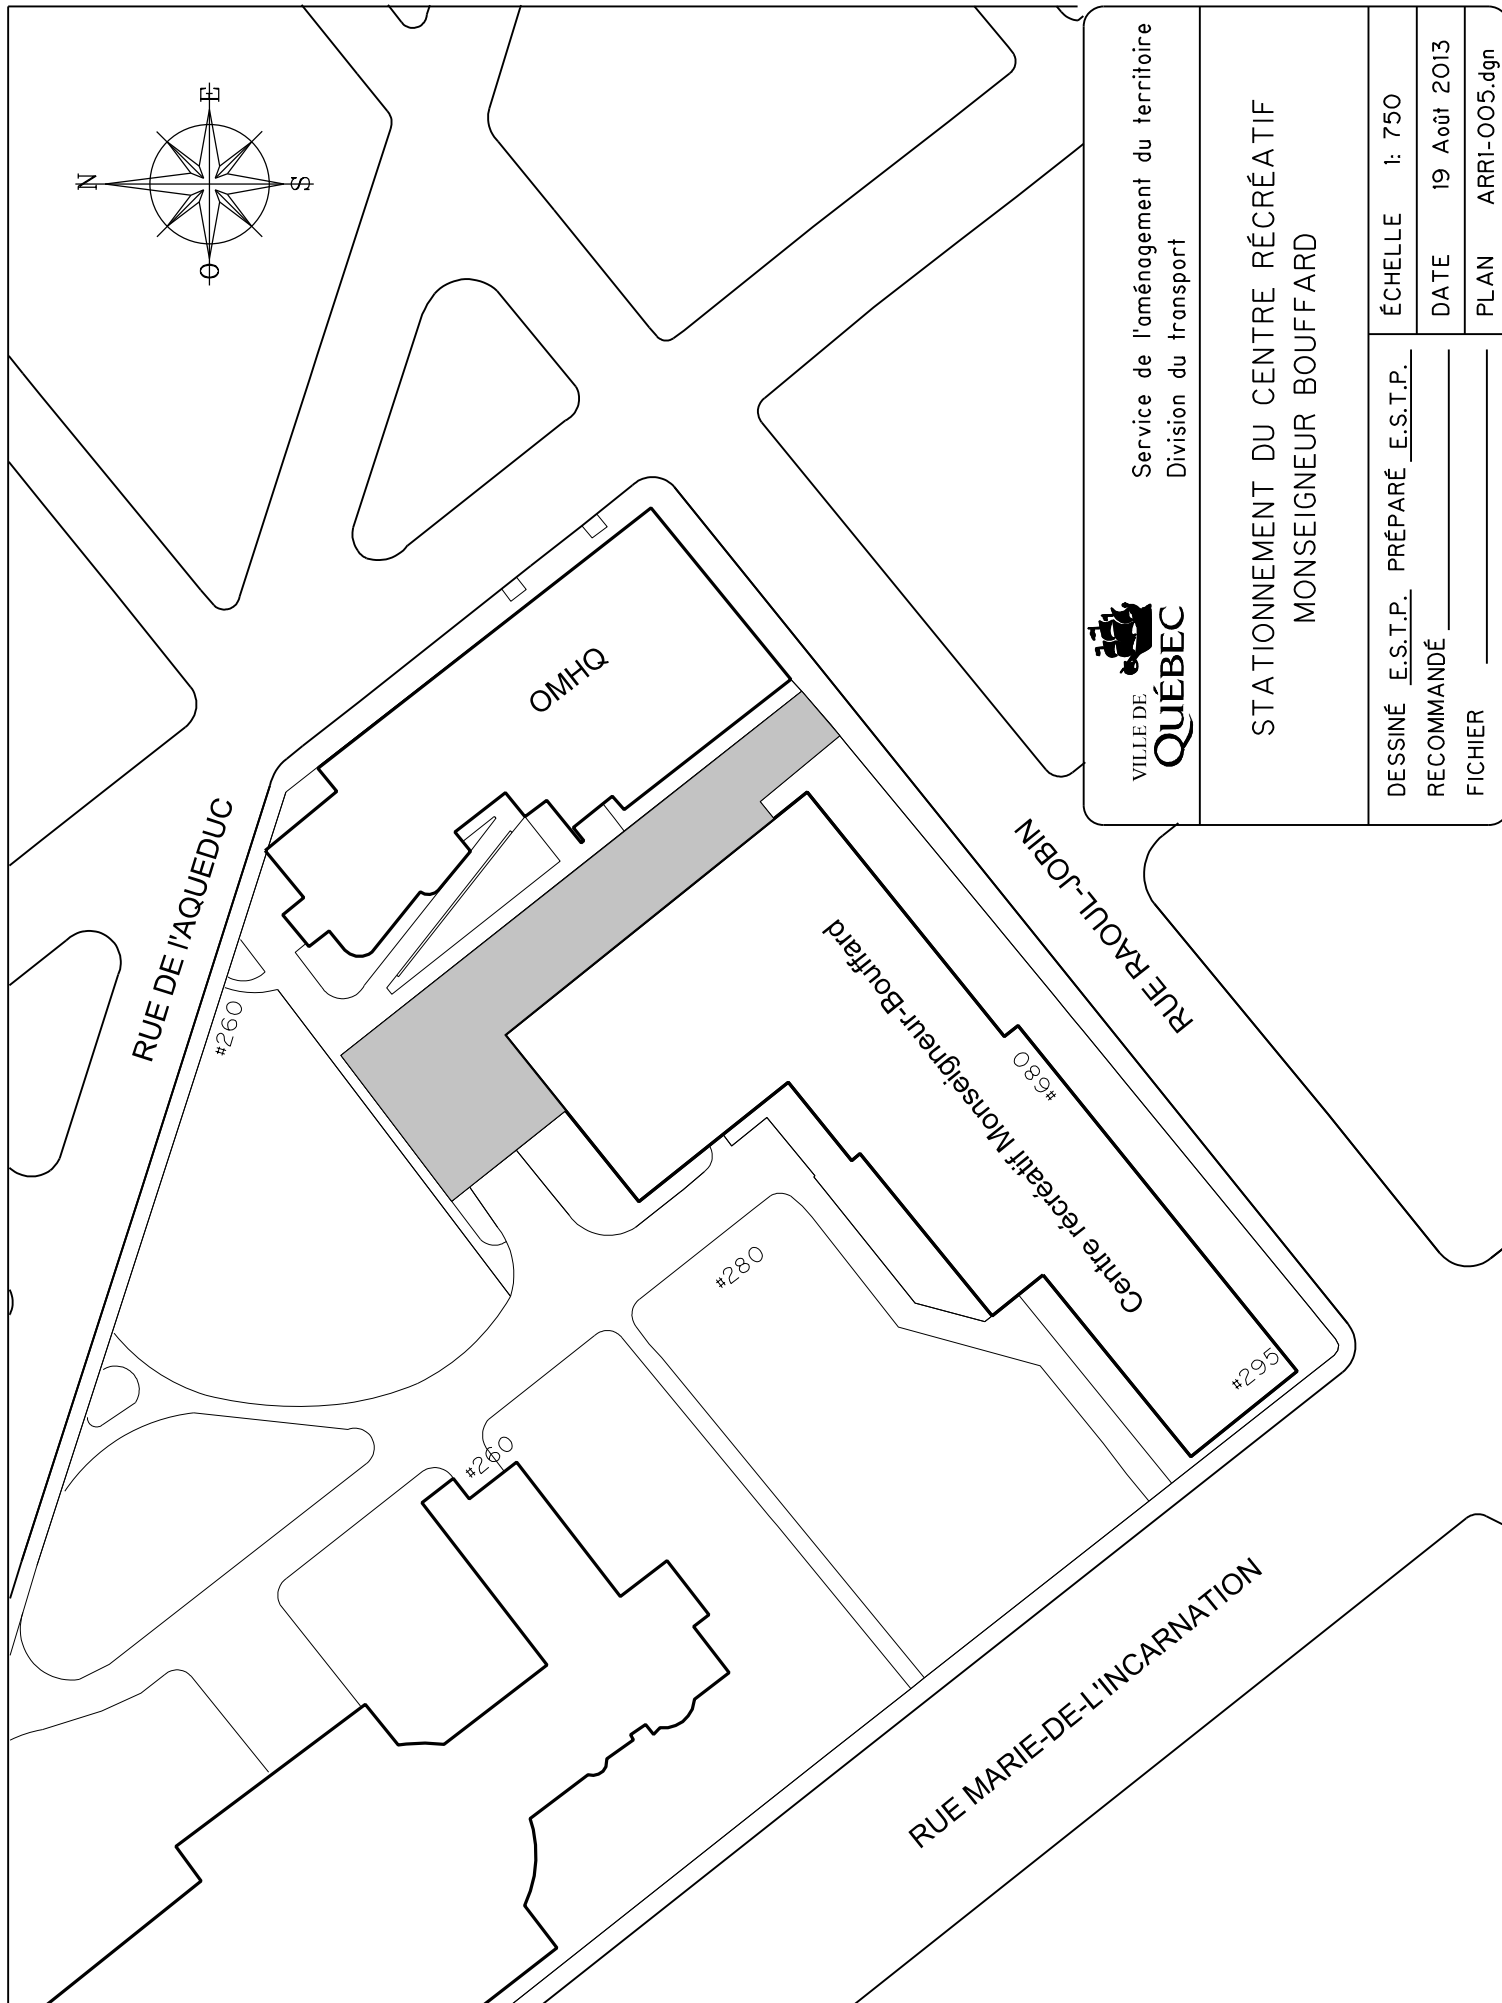
VILLE DE
QUÉBEC

*l'accent
d'Amérique*

DESSINÉ	M.G	PRÉPARÉ	M.G
RECOMMANDÉ			
APPROUVÉ			
ÉCHELLE	AUCUNE	DATE	2020-12-01
PLAN	ARR1-003		

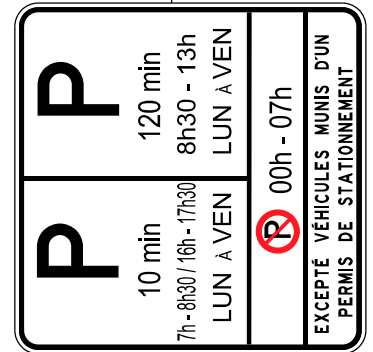

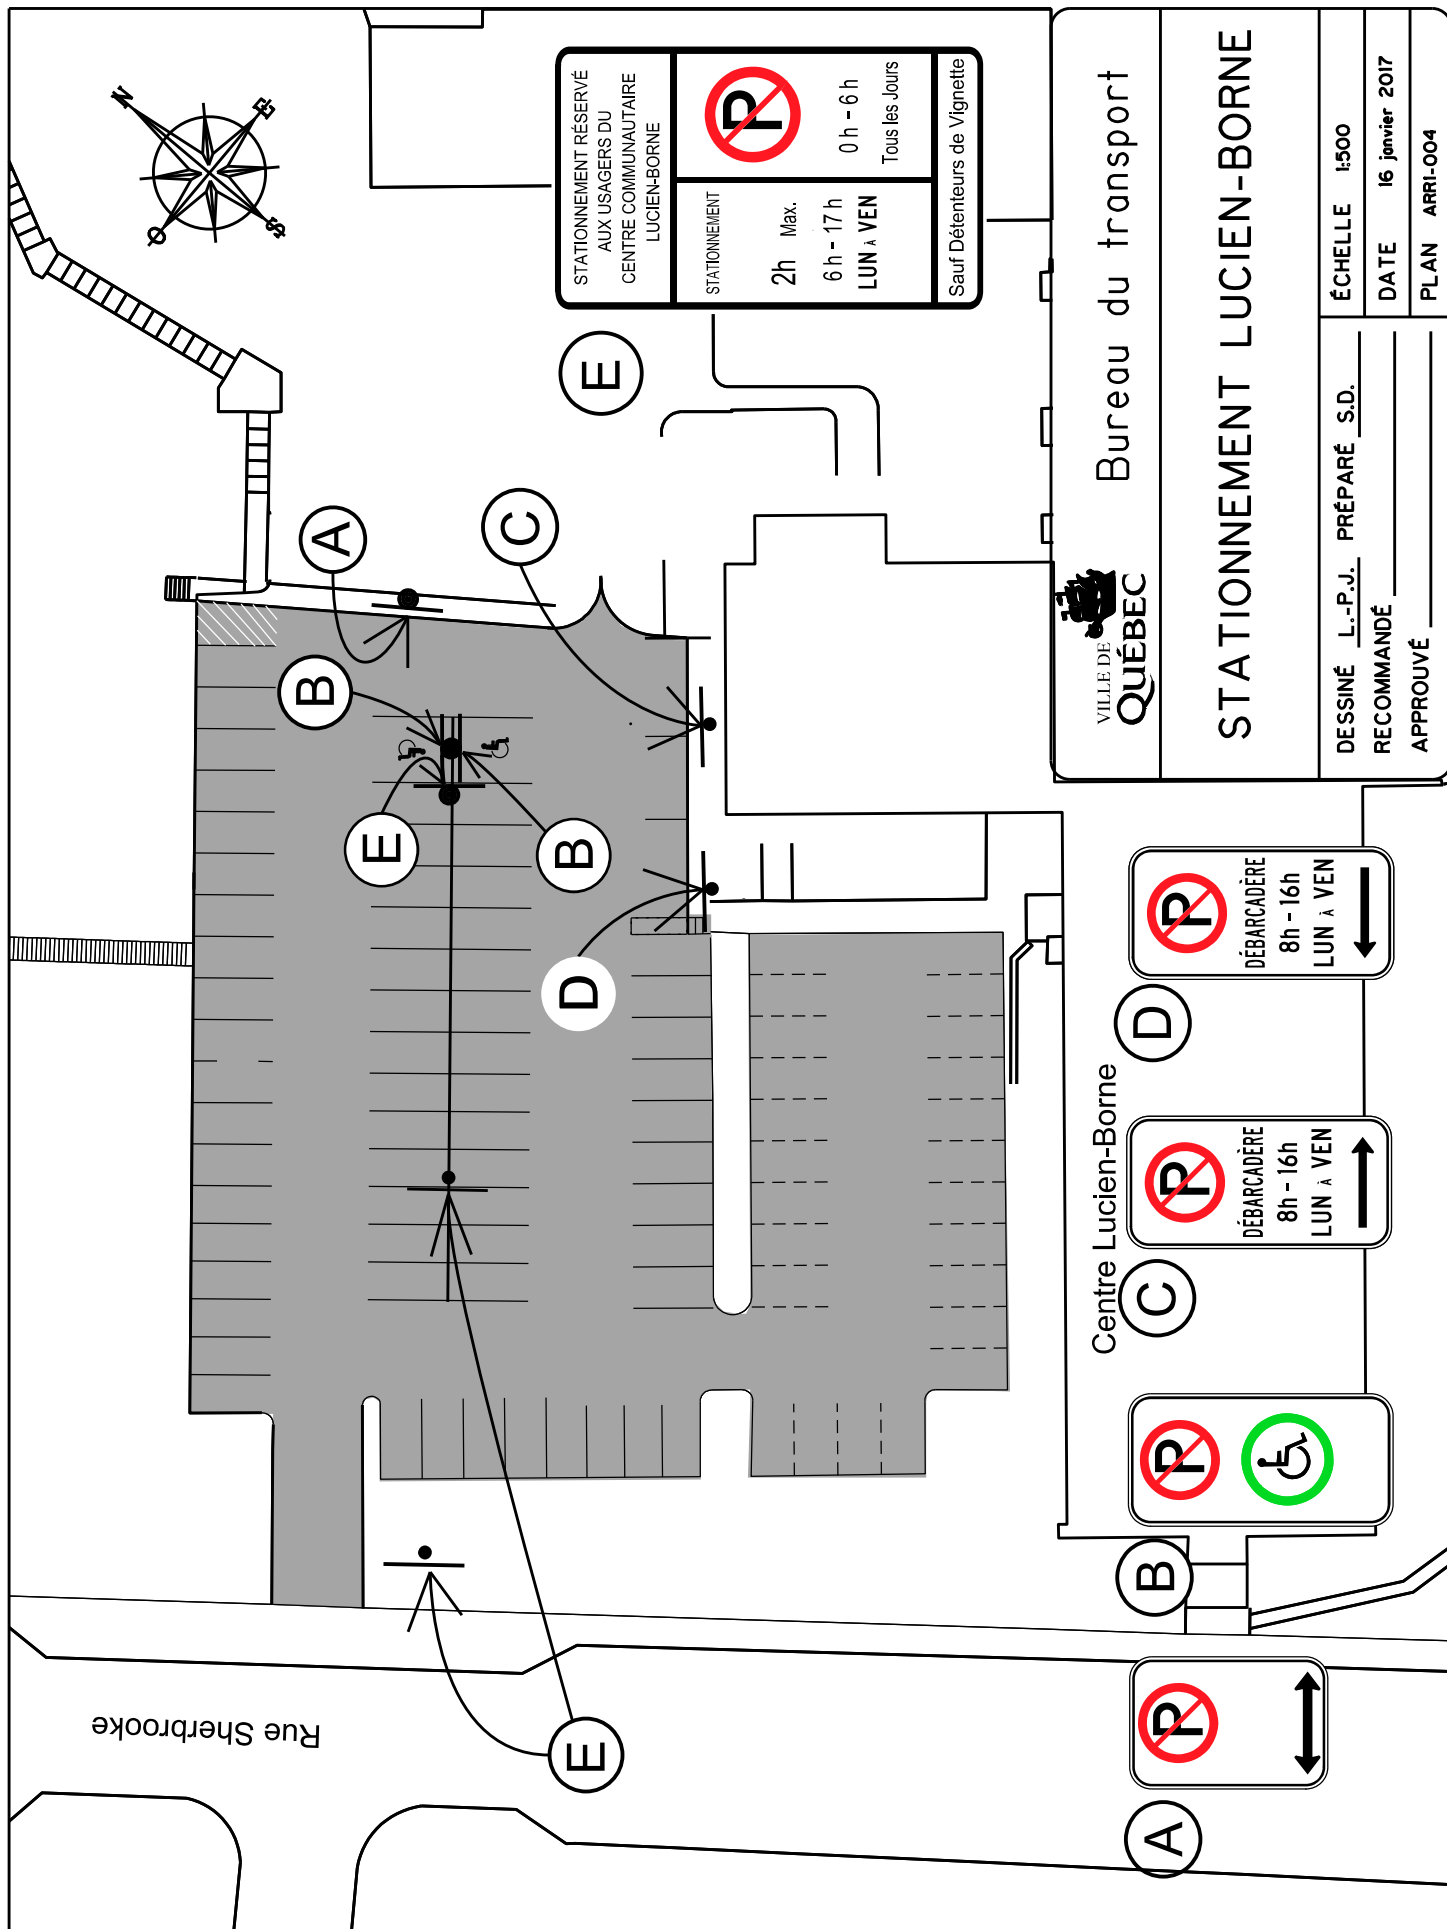



Service de l'aménagement du territoire
Division du transport

STATIONNEMENT DU CENTRE RÉCRÉATIF MONSEIGNEUR BOUFFARD

DESSINÉ E.S.T.P. PRÉPARÉ E.S.T.P.


RECOMMANDÉ _____

FICHIER _____

ÉCHELLE 1: 750

DATE 19 Août 2013


PLAN ARRI-005.dgn

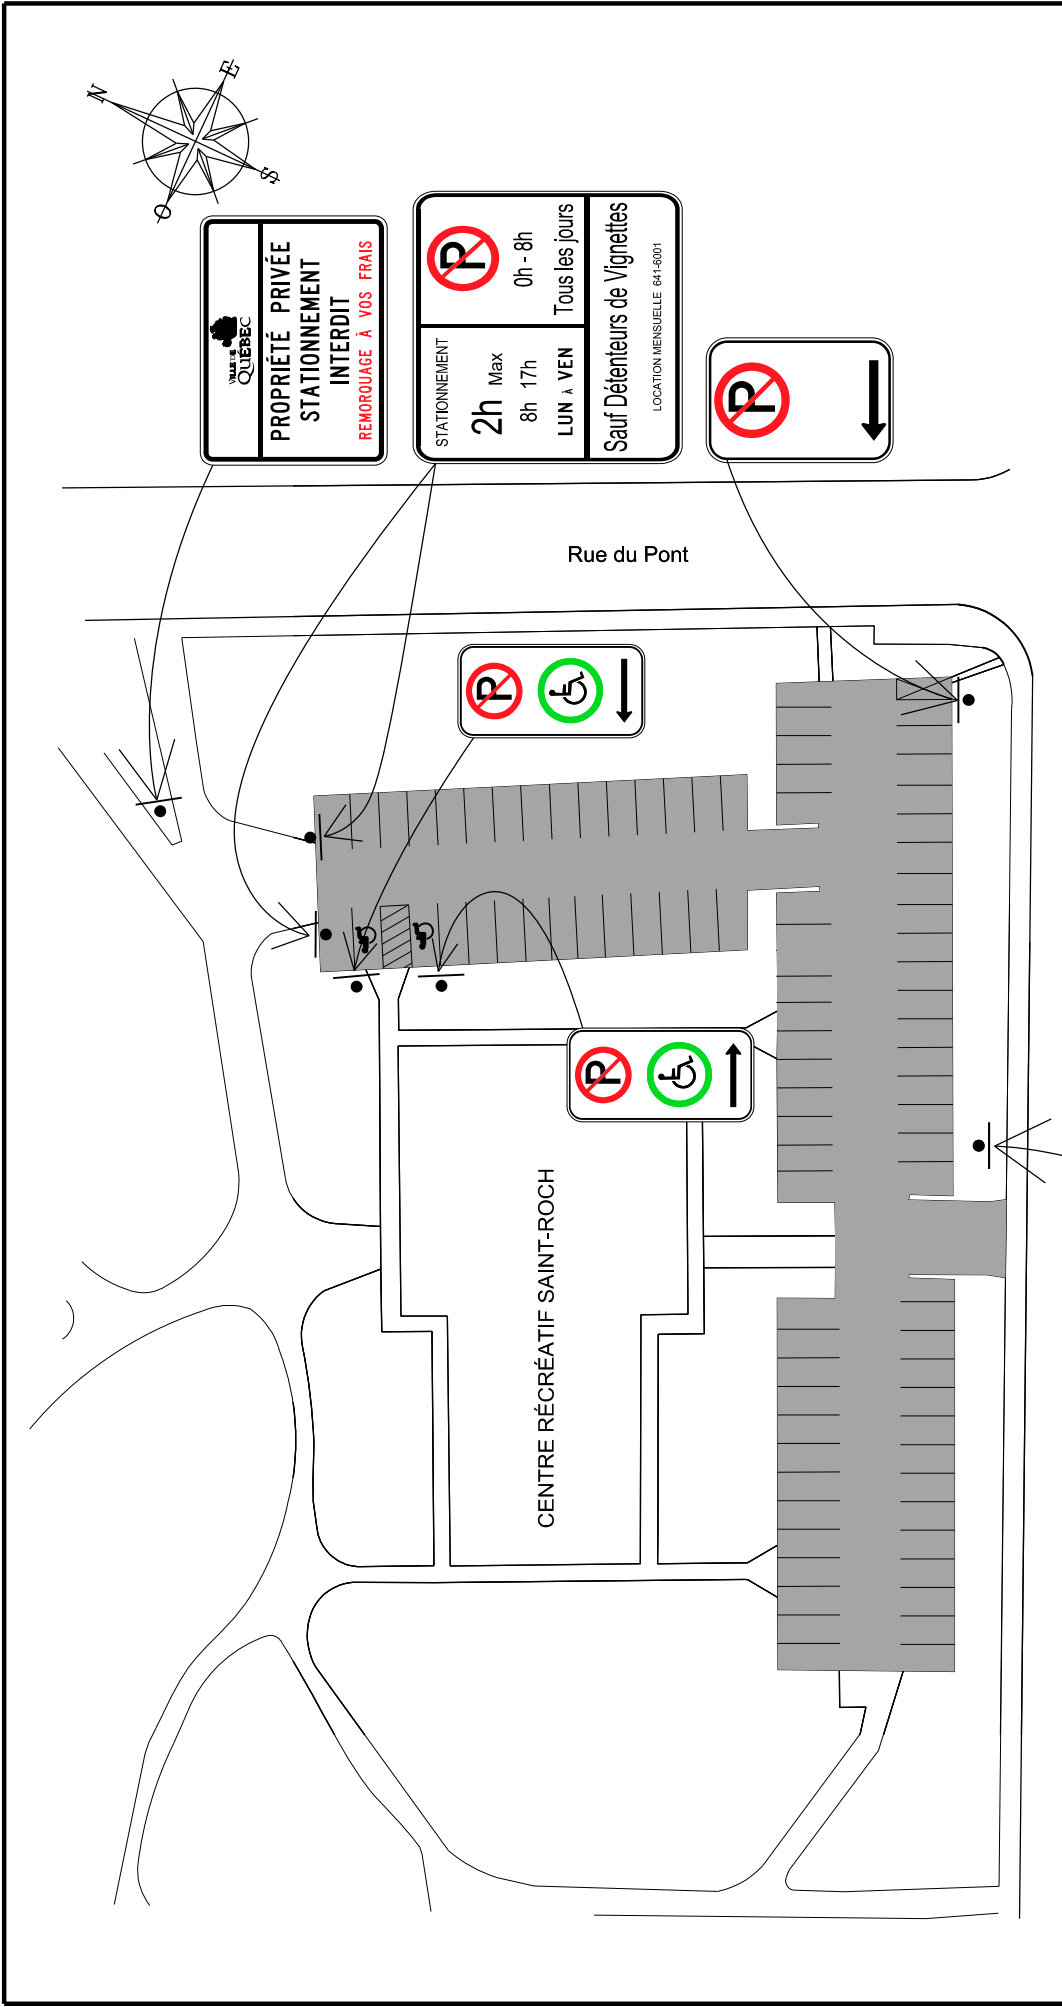


Service de l'aménagement du territoire
 Division du transport

STATIONNEMENT CENTRE SAINT-ROCH

DESSINÉ <u>E.S.T.P.</u>	PRÉPARÉ <u>E.S.T.P.</u>	ÉCHELLE	1:750
RECOMMANDÉ _____		DATE	30 Août 2013
APPROUVÉ _____		PLAN	ARRI-006

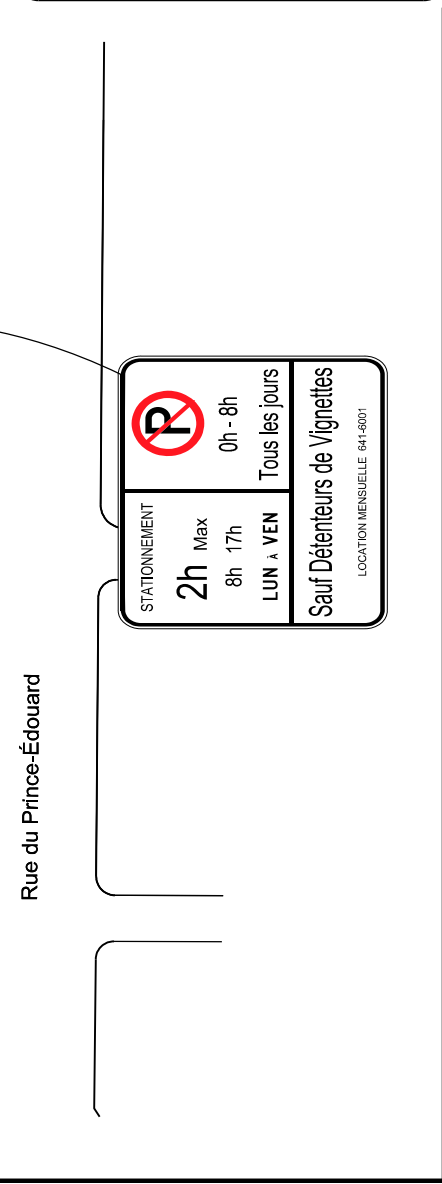


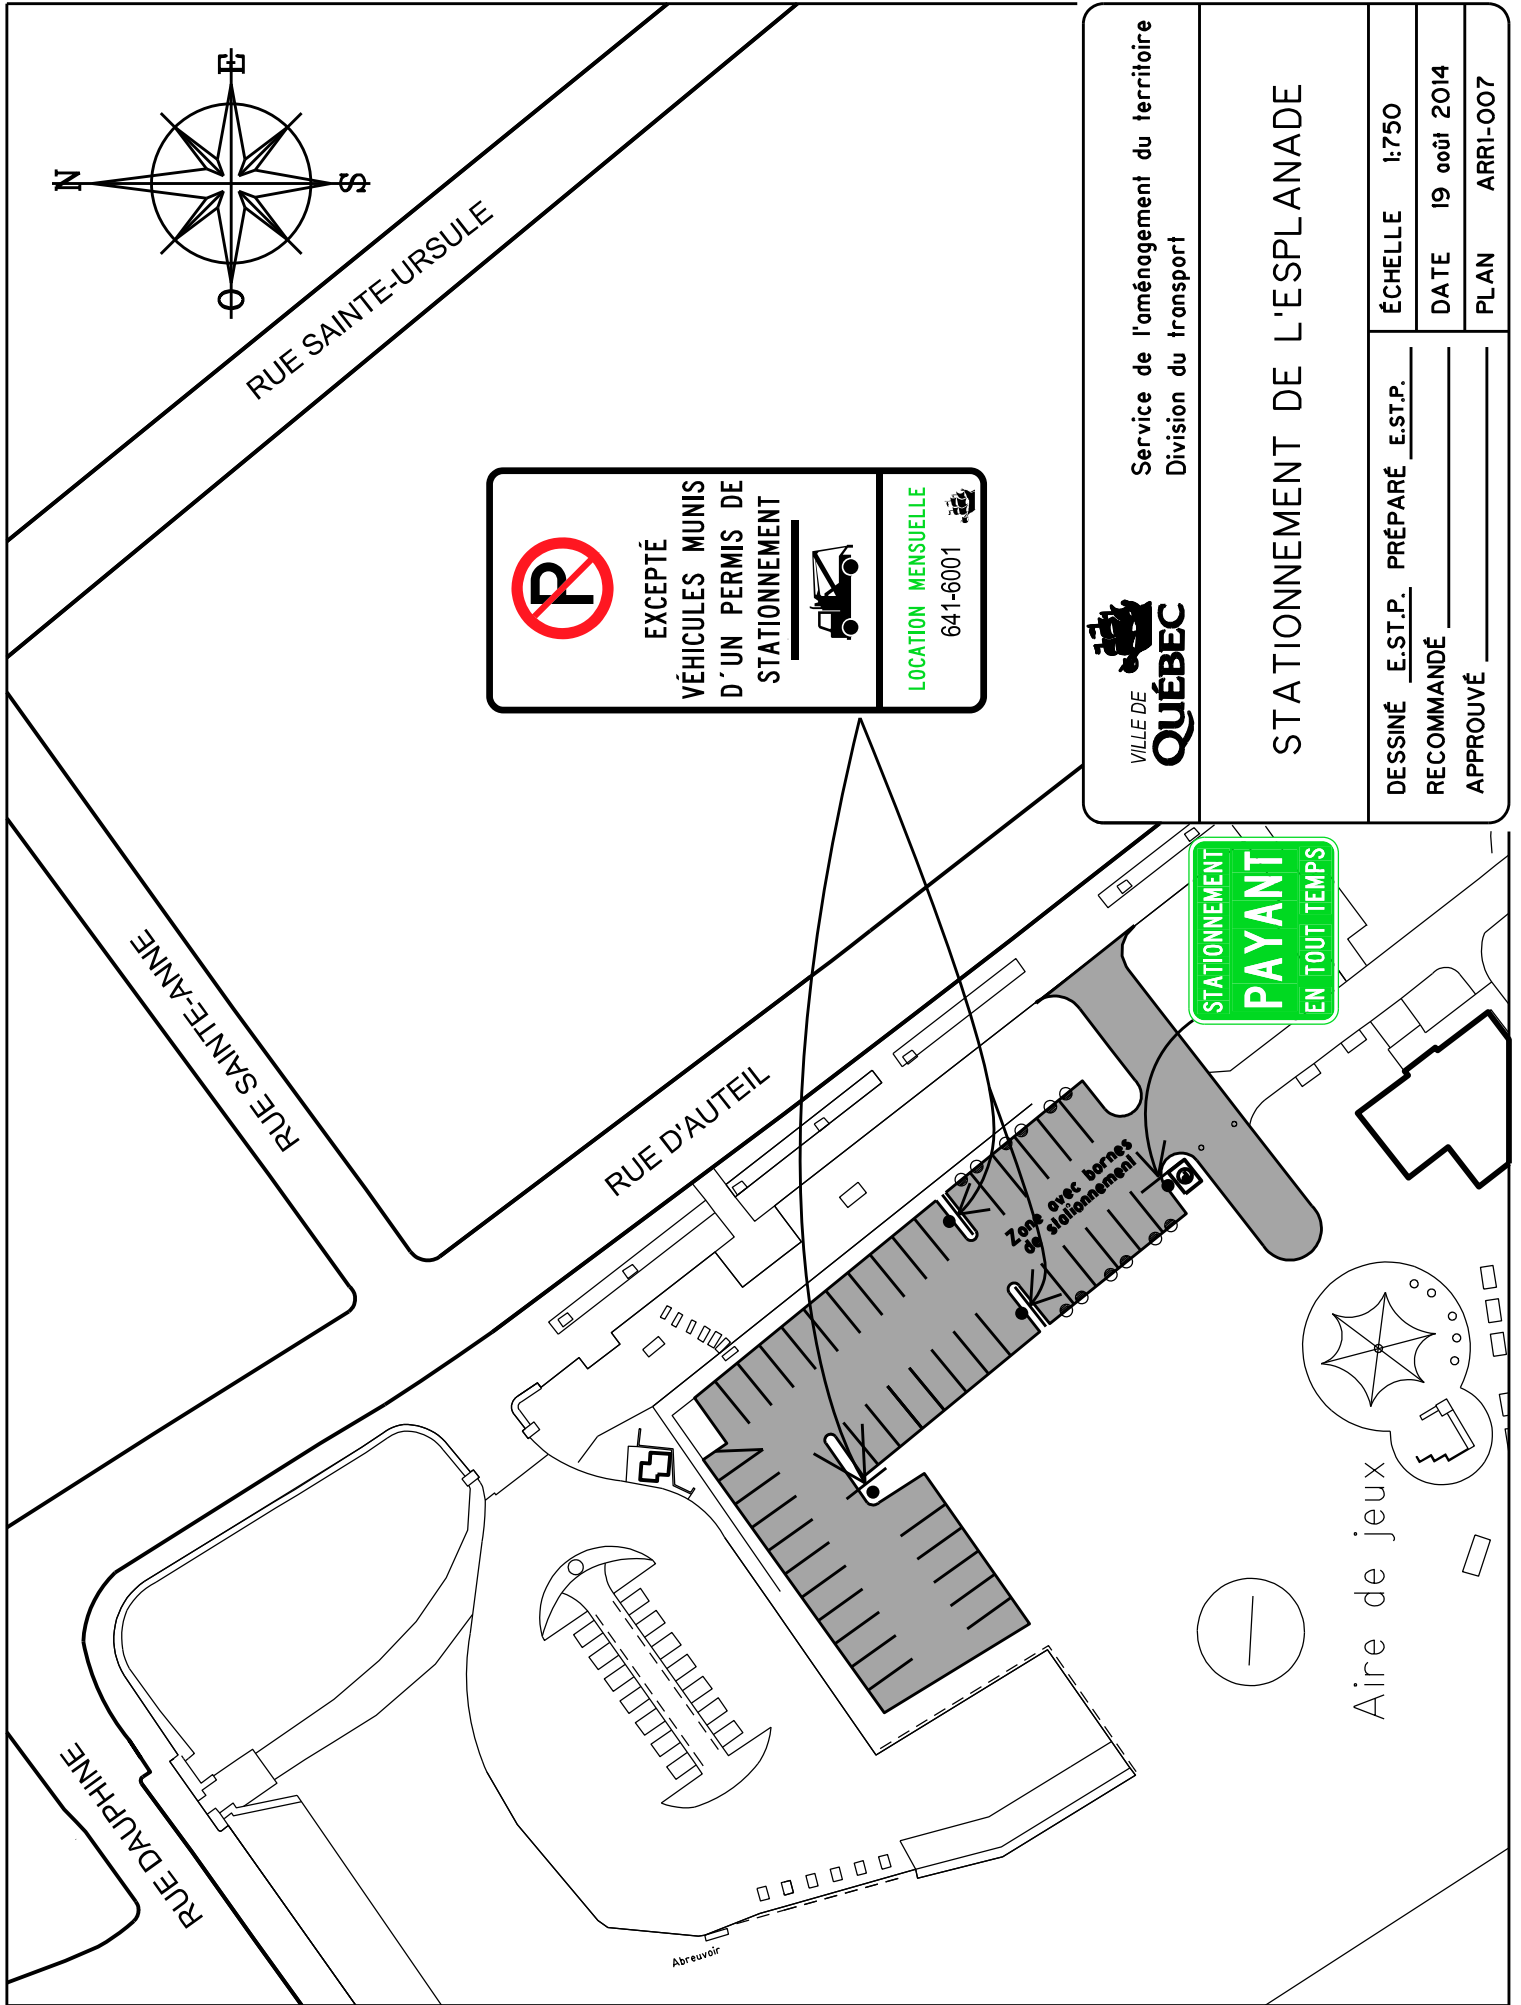

Service de l'aménagement du territoire
Division du transport

STATIONNEMENT DE L'ESPLANADE

DESSINÉ	E.S.T.P.	PRÉPARÉ	E.S.T.P.	ÉCHELLE	1:750
RECOMMANDÉ				DATE	19 août 2014
APPROUVÉ				PLAN	ARRI-007

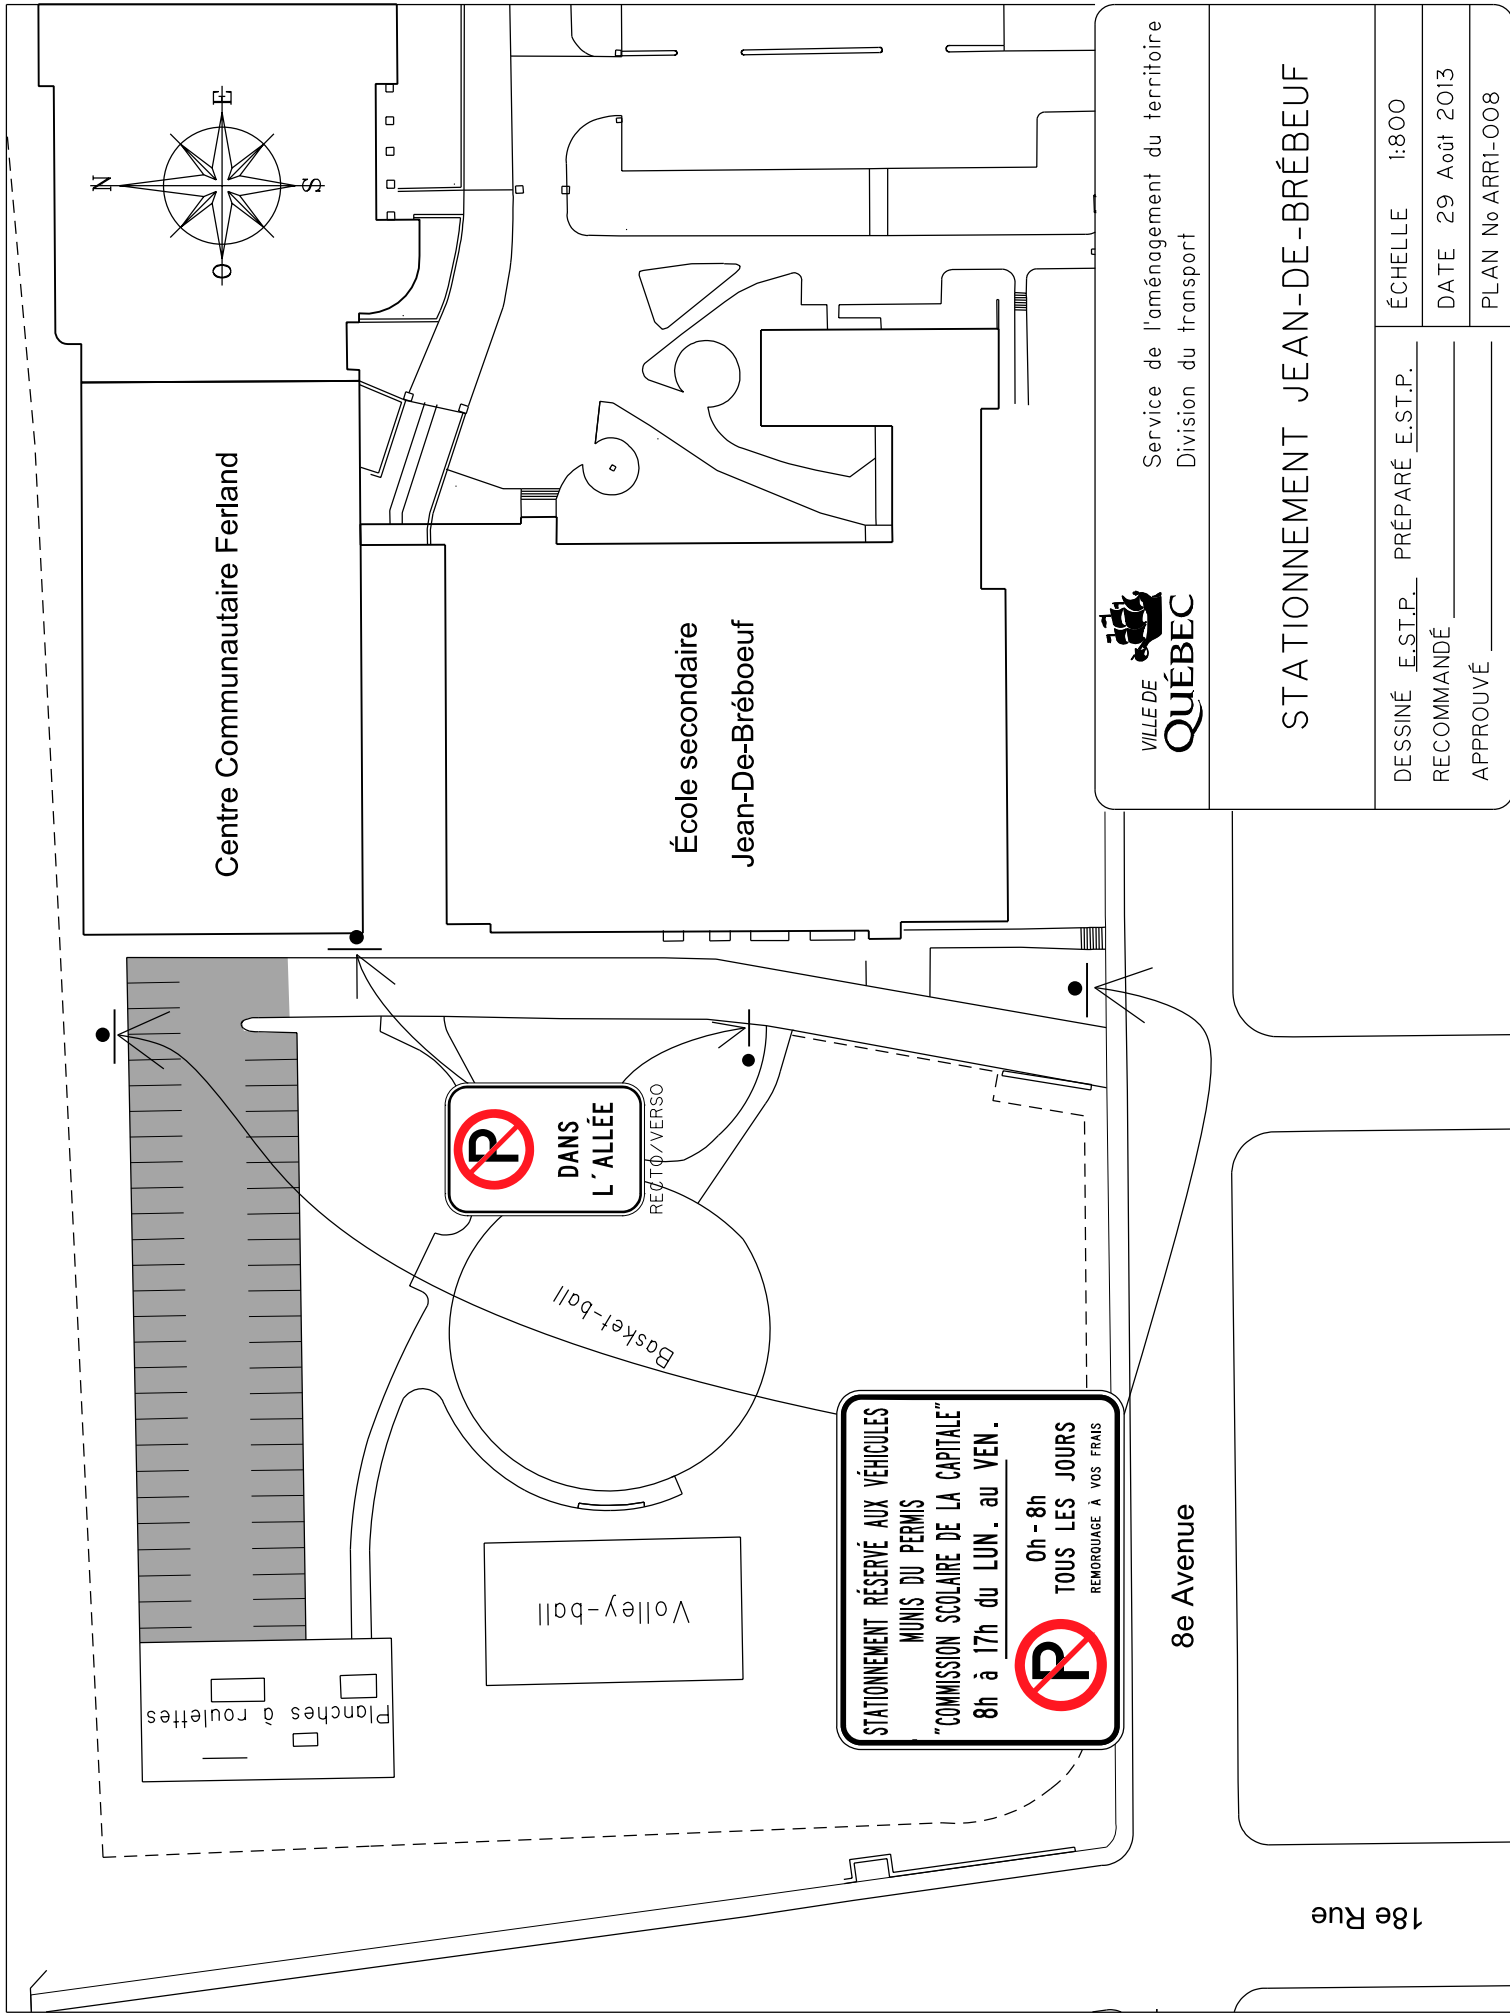

Service de l'aménagement du territoire
Division du transport


STATIONNEMENT JEAN-DE-BRÉBEUF

DESSINÉ E.S.T.P. PRÉPARÉ E.S.T.P.
RECOMMANDÉ _____
APPROUVÉ _____

ÉCHELLE 1:800


DATE 29 Août 2013

PLAN No ARRI-008

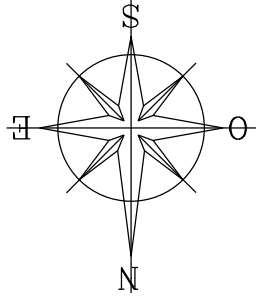

Centre Communautaire Ferland


École secondaire
Jean-De-Bréboeuf

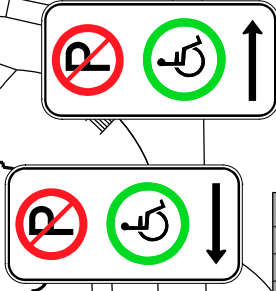

8E AVENUE

17E RUE

16E RUE

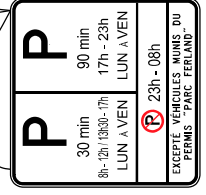

Service de l'aménagement du territoire
Division du transport

STATIONNEMENT PARC FERLAND

DESSINÉ E.S.T.P. PRÉPARÉ E.S.T.P.
RECOMMANDÉ
APPROUVÉ

ÉCHELLE 1:800

DATE 29 Août 2013

PLAN No ARRI-010