




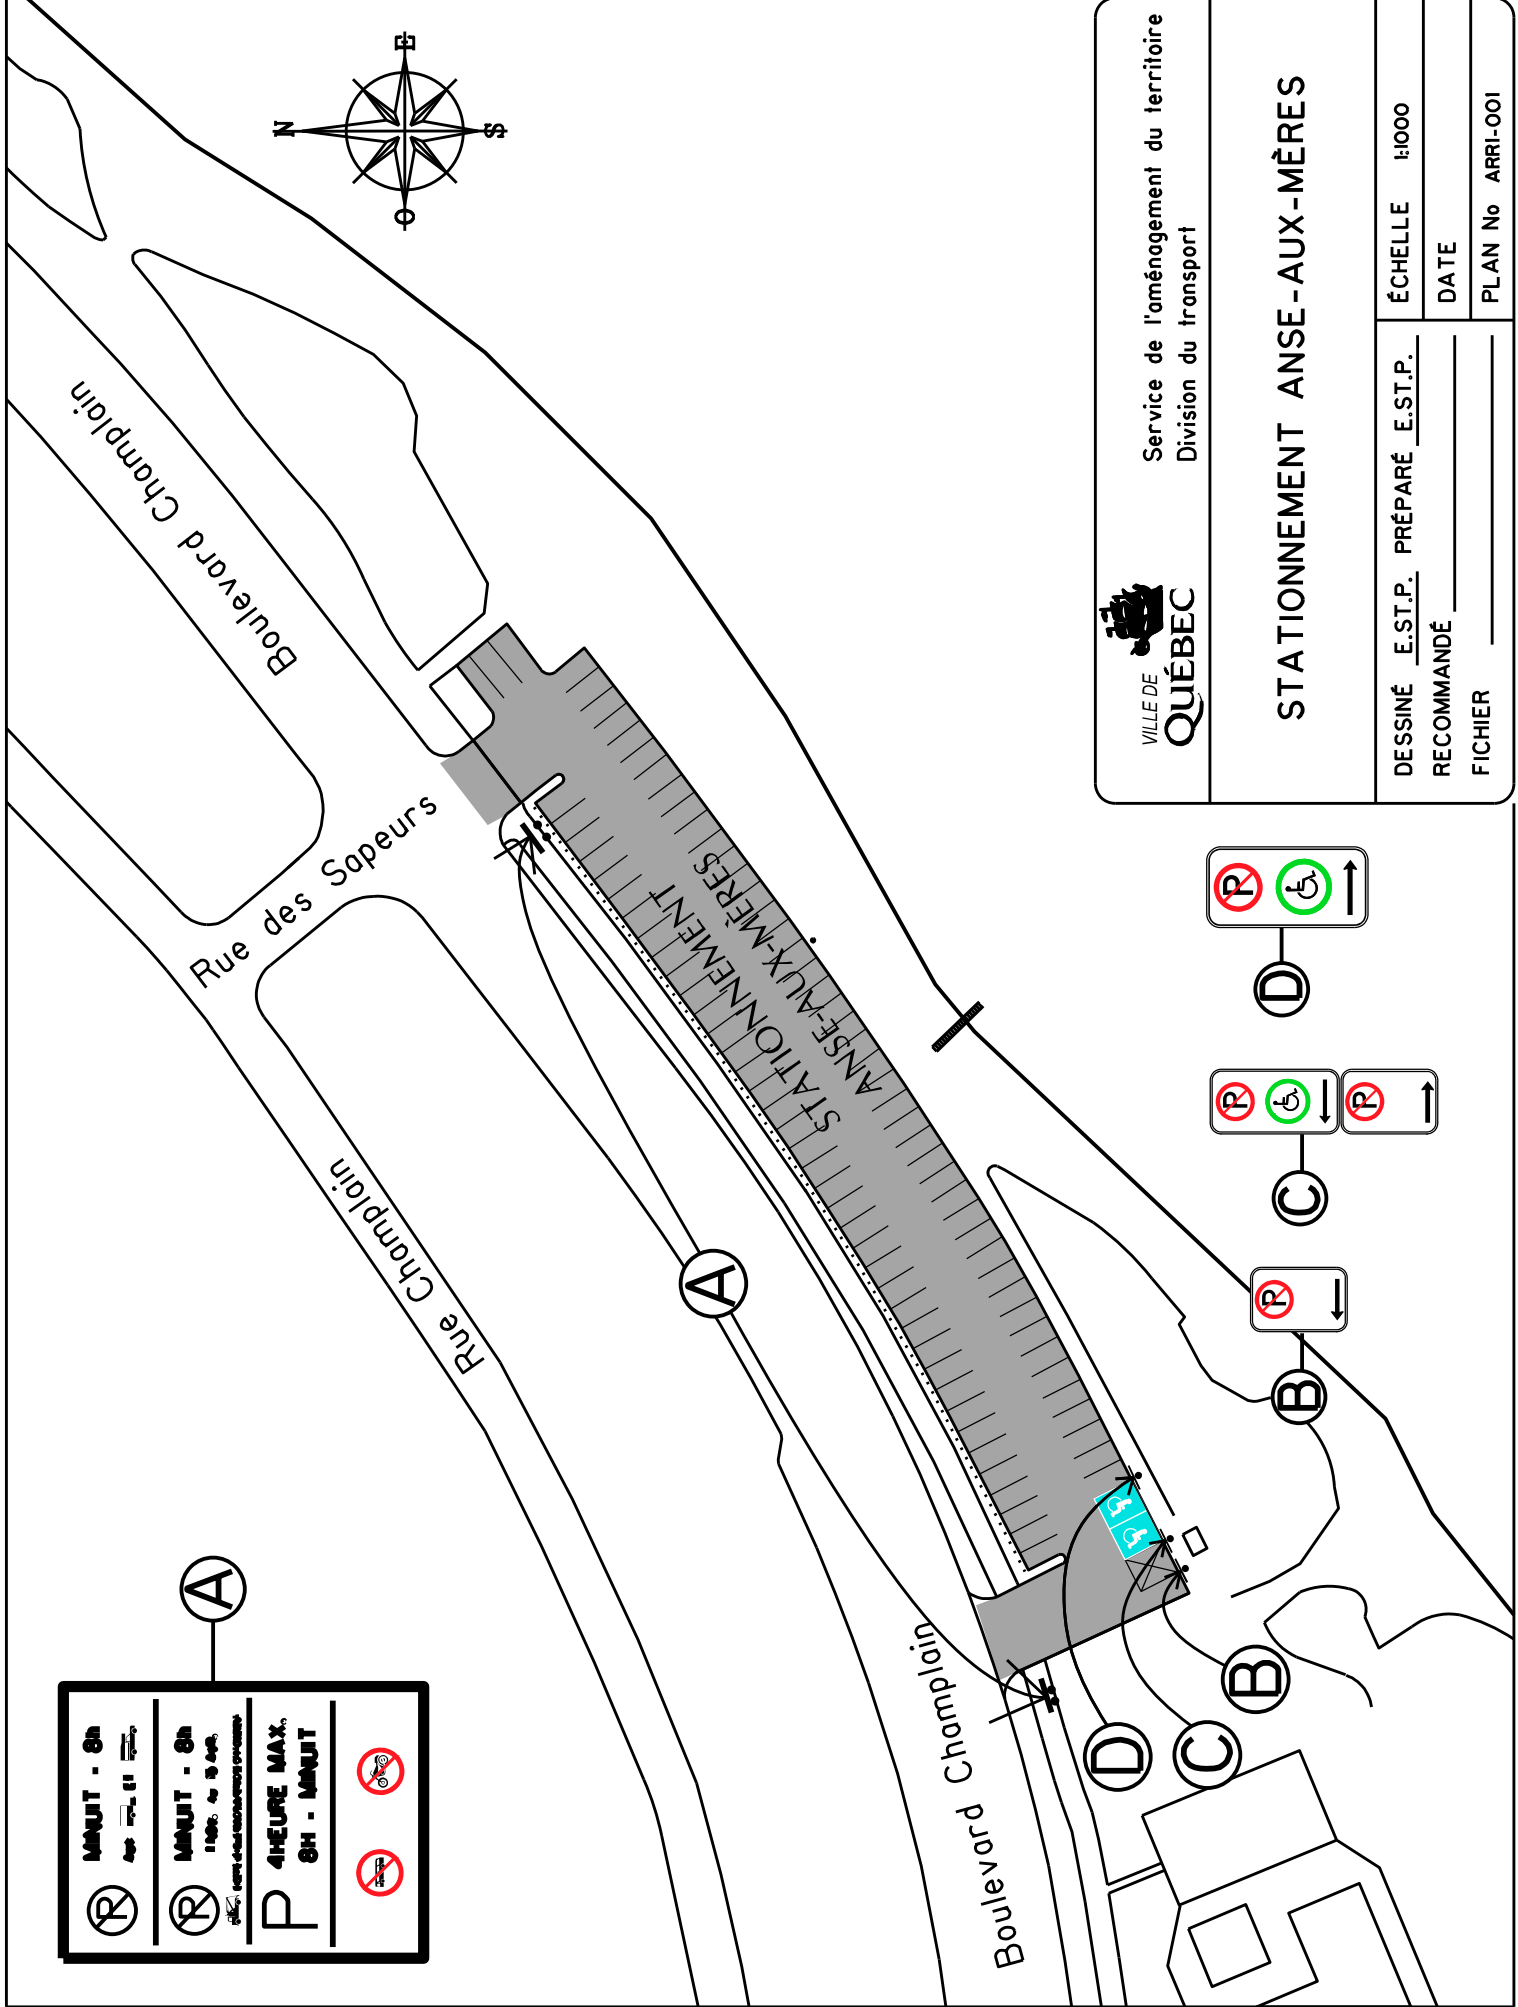

 Service de l'aménagement du territoire Division du transport	
STATIONNEMENT ANSE-AUX-MÈRES	
DESSINÉ <u>E.S.T.P.</u> PRÉPARÉ <u>E.S.T.P.</u> RECOMMANDÉ _____ FICHIER _____	ÉCHELLE 1:1000 DATE _____ PLAN No ARRI-001

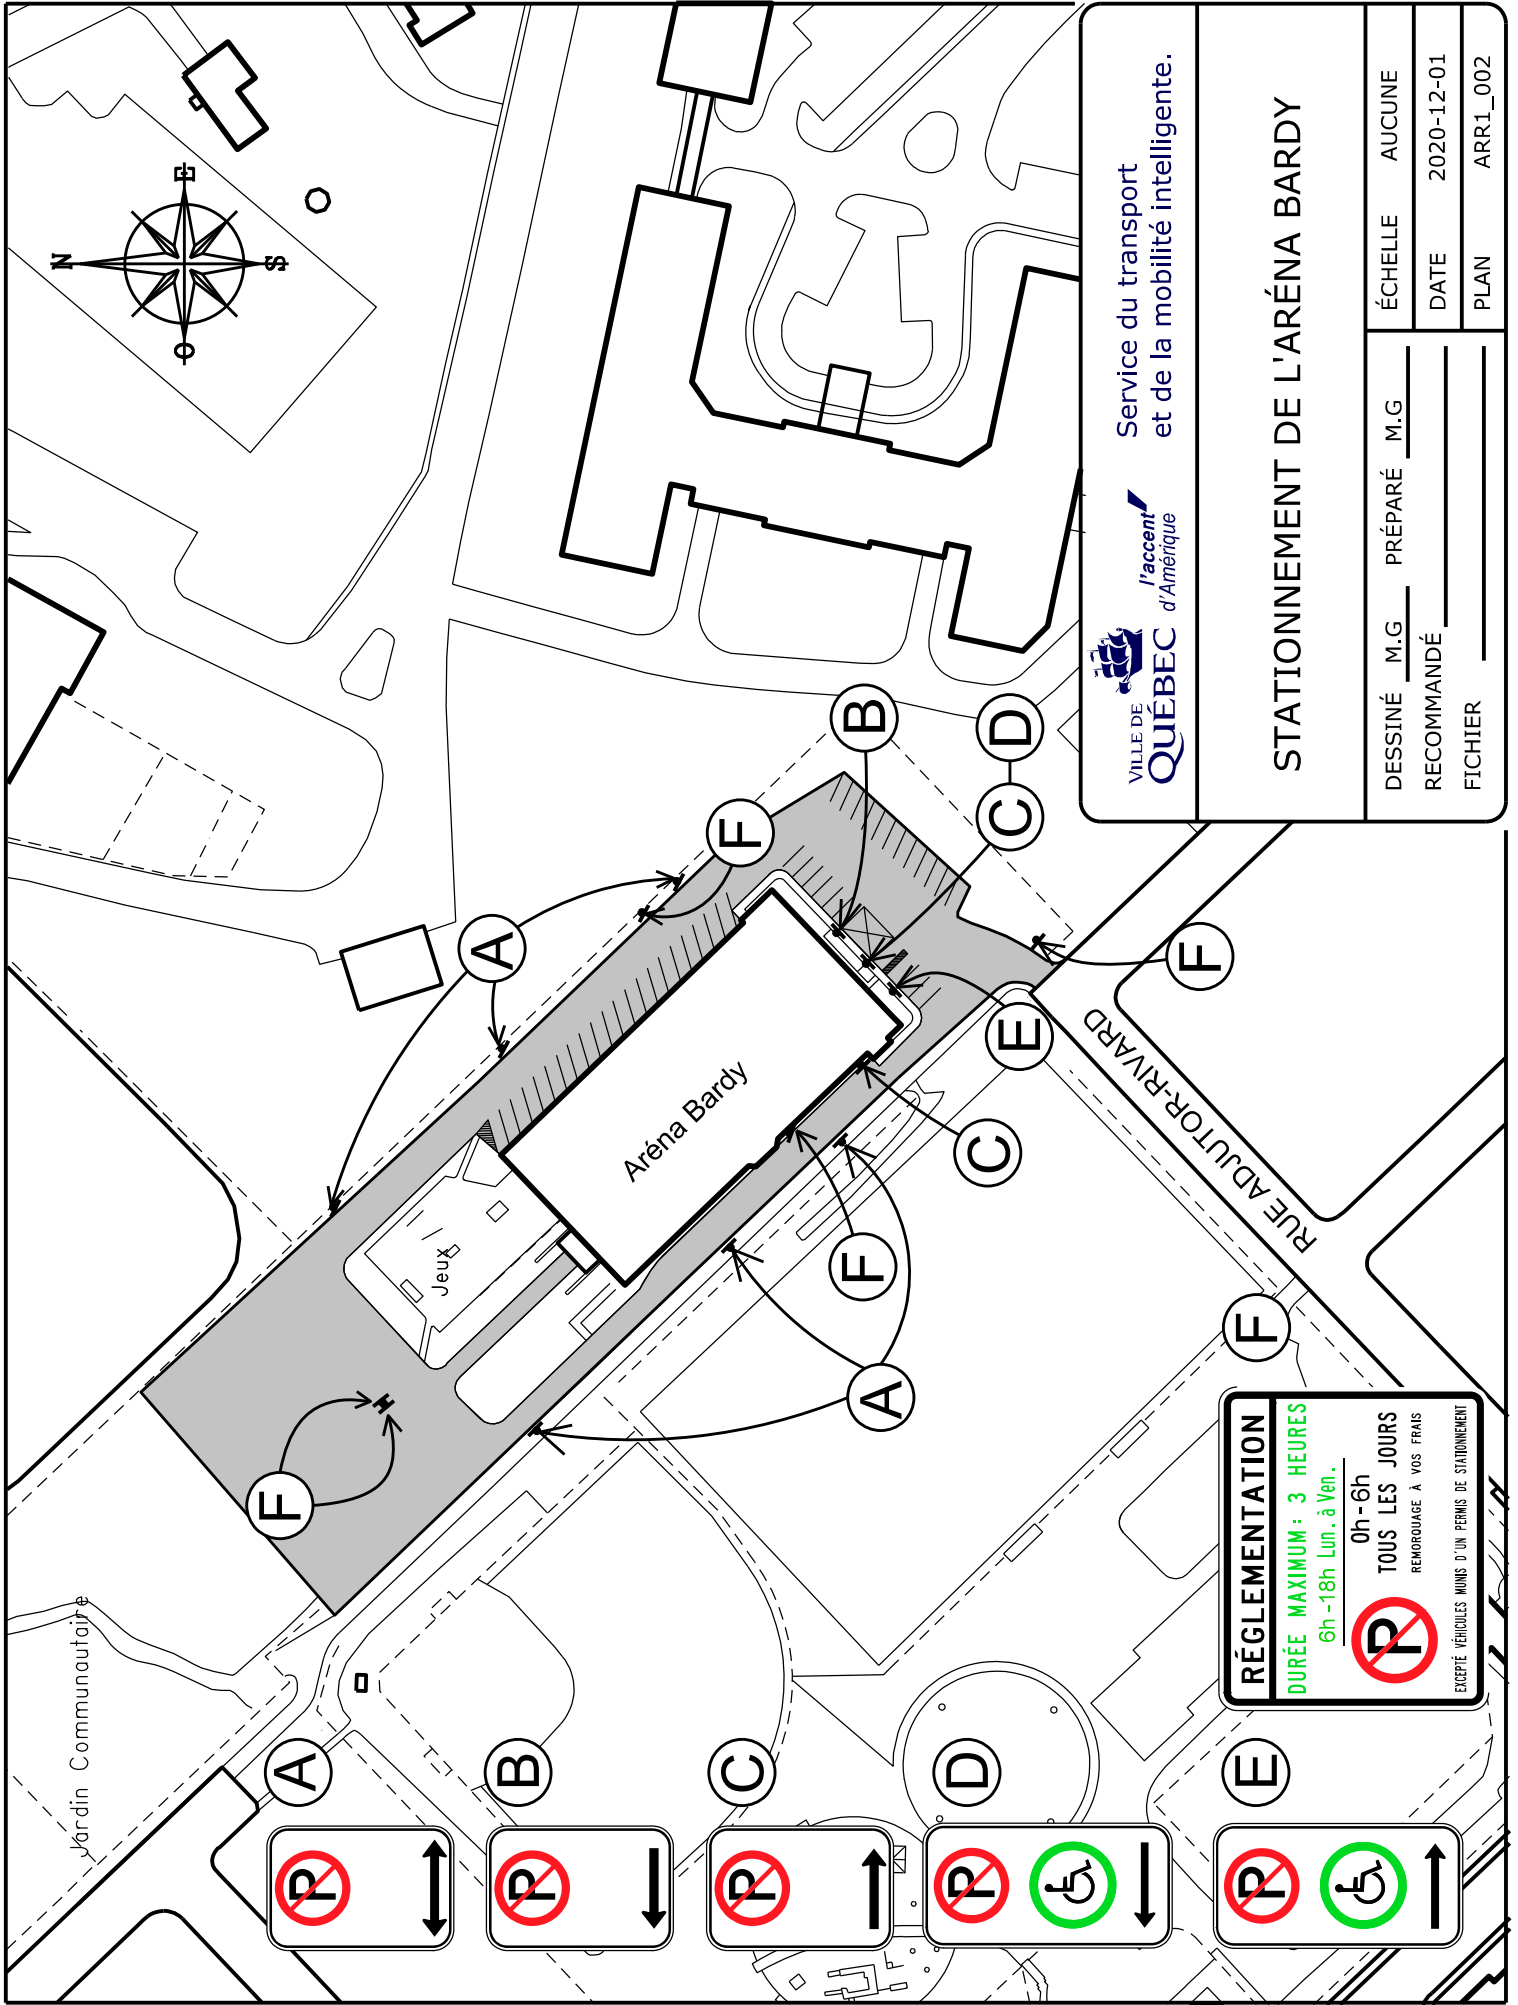

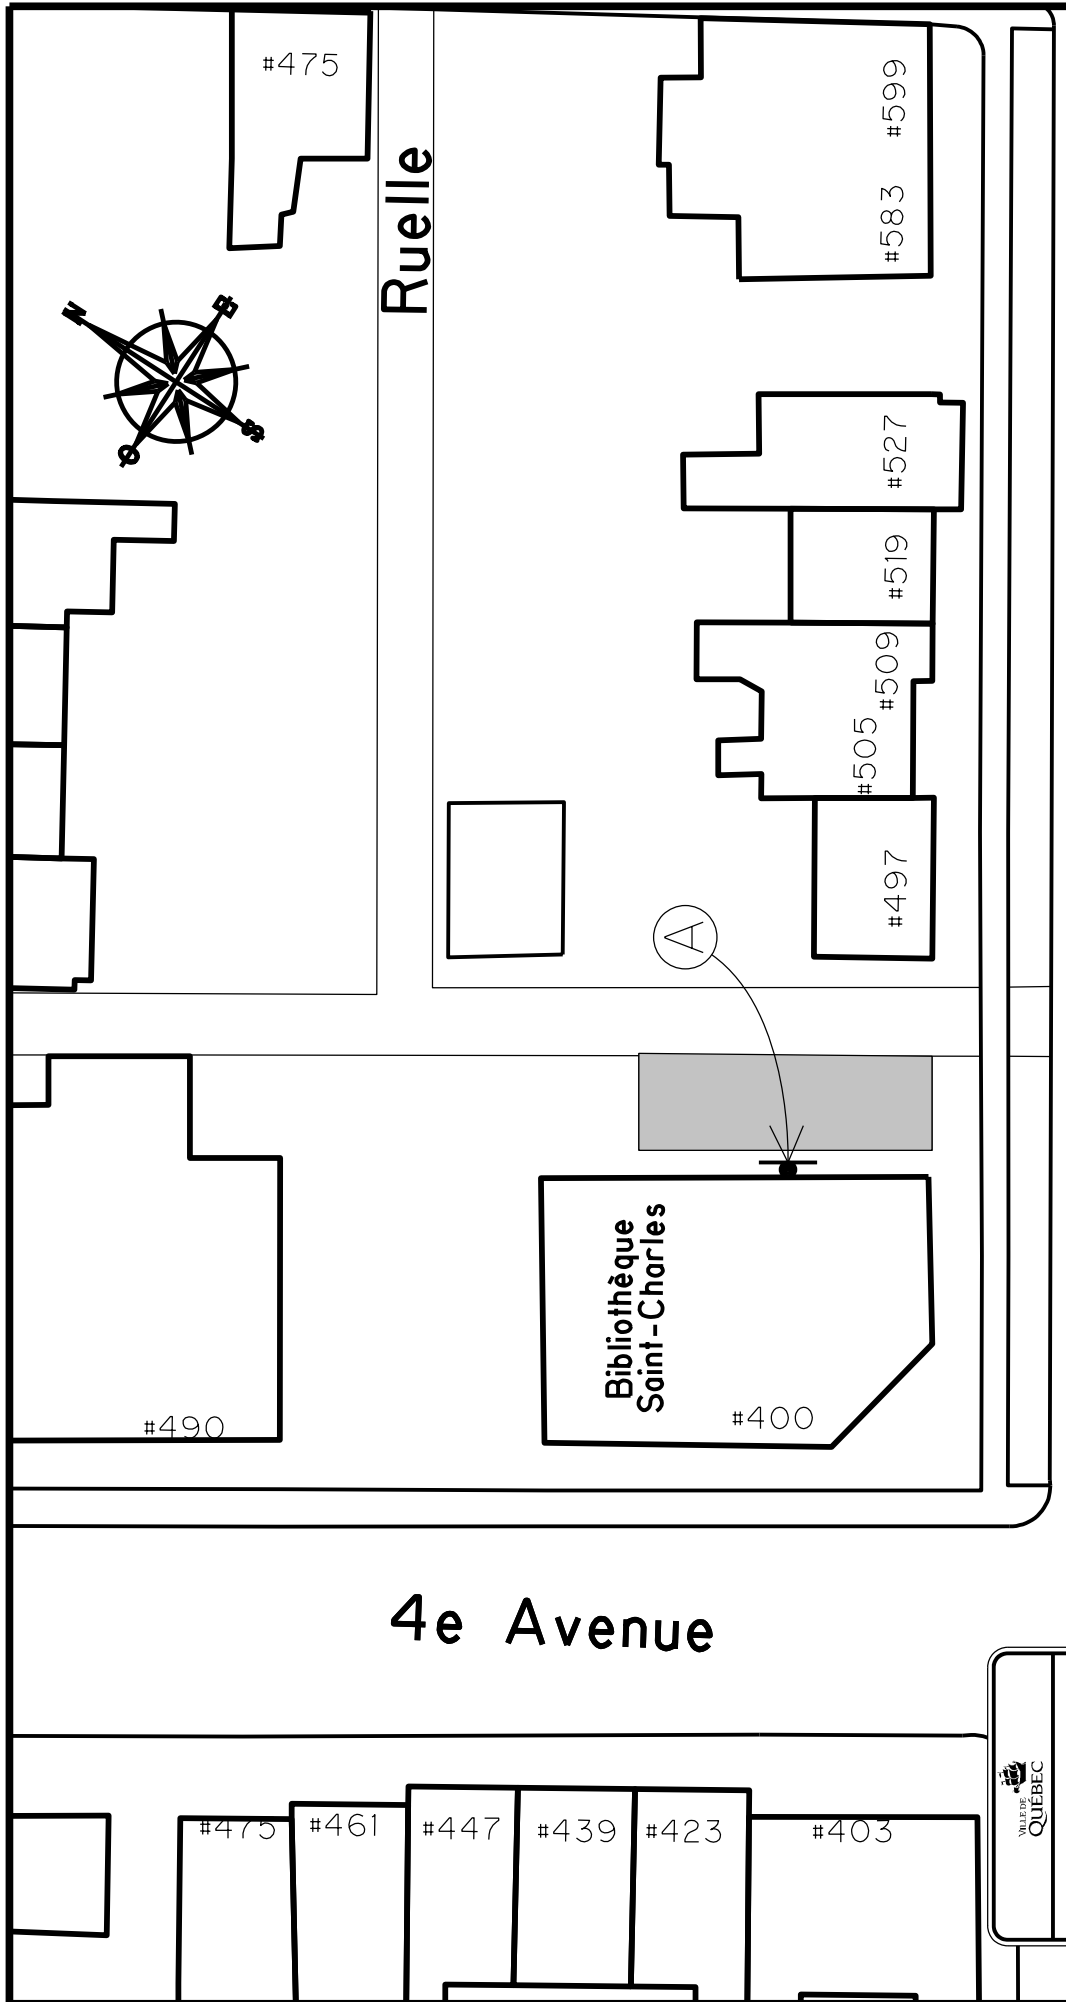


VILLE DE QUÉBEC

Service de l'aménagement du territoire
Division du transport


Stationnement de la bibliothèque St-Charles

DESSINÉ E.S.T.P. PRÉPARÉ E.S.T.P. ÉCHELLE 1:500
RECOMMANDÉ _____ DATE 6 octobre 2014
APPROUVÉ _____ PLAN ARRI-OII

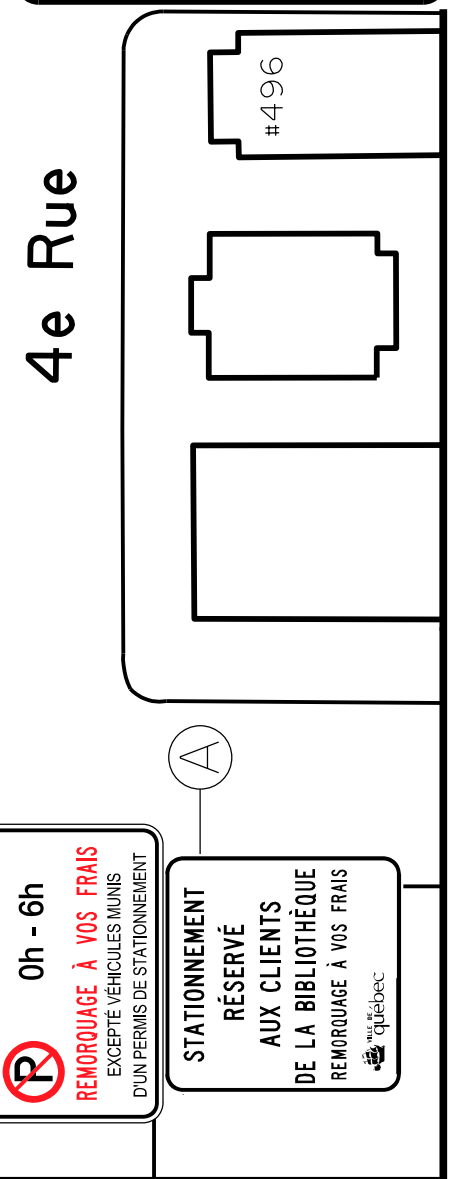

0h - 6h
REMORQUAGE À VOS FRAIS
EXCEPTÉ VÉHICULES MUNIS
D'UN PERMIS DE STATIONNEMENT

**STATIONNEMENT
RÉSERVÉ
AUX CLIENTS
DE LA BIBLIOTHÈQUE
REMORQUAGE À VOS FRAIS**

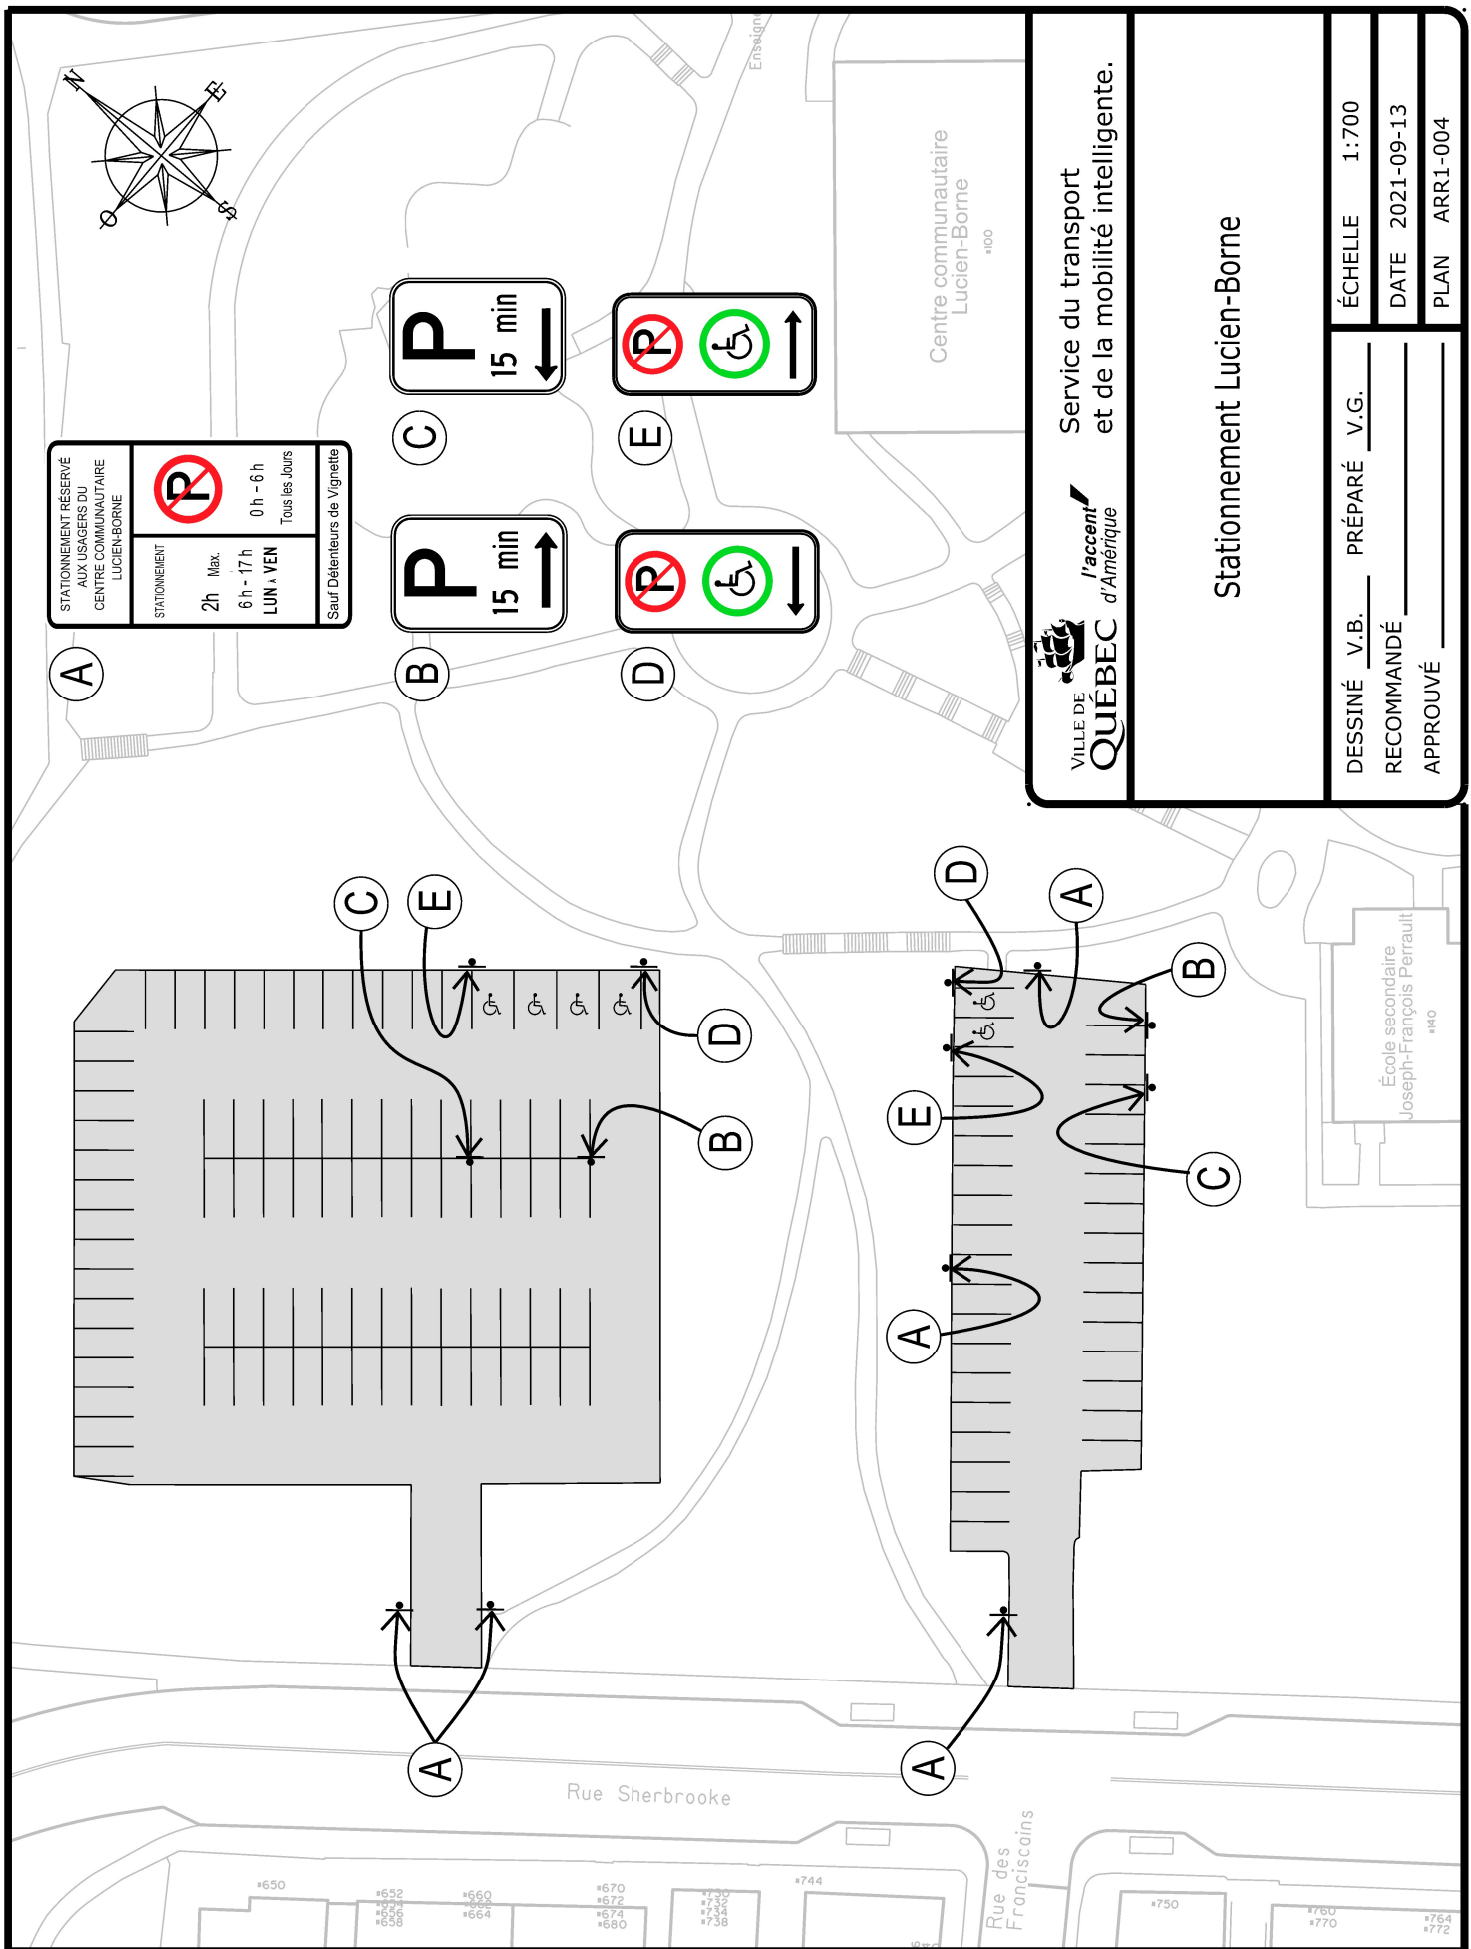

Service du transport
et de la mobilité intelligente.

Stationnement Lucien-Borne

DESSINÉ V.B. PRÉPARÉ V.G.

RECOMMANDÉ

APPROUVÉ


ÉCHELLE 1:700

DATE 2021-09-13

PLAN ARR1-004

FICHIER:ARR1_004.dgn


DOSSIER : HORS RUE

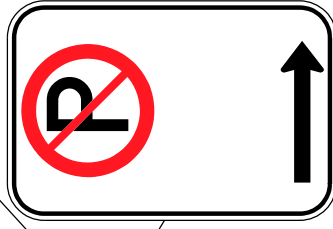


VILLE DE
QUÉBEC

 *l'accent
d'Amérique*

DESSINÉ	M.G	PRÉPARÉ	M.G
RECOMMANDÉ			
APPROUVÉ			
ÉCHELLE	AUCUNE		
DATE	2020-12-01		
PLAN	ARR1-003		

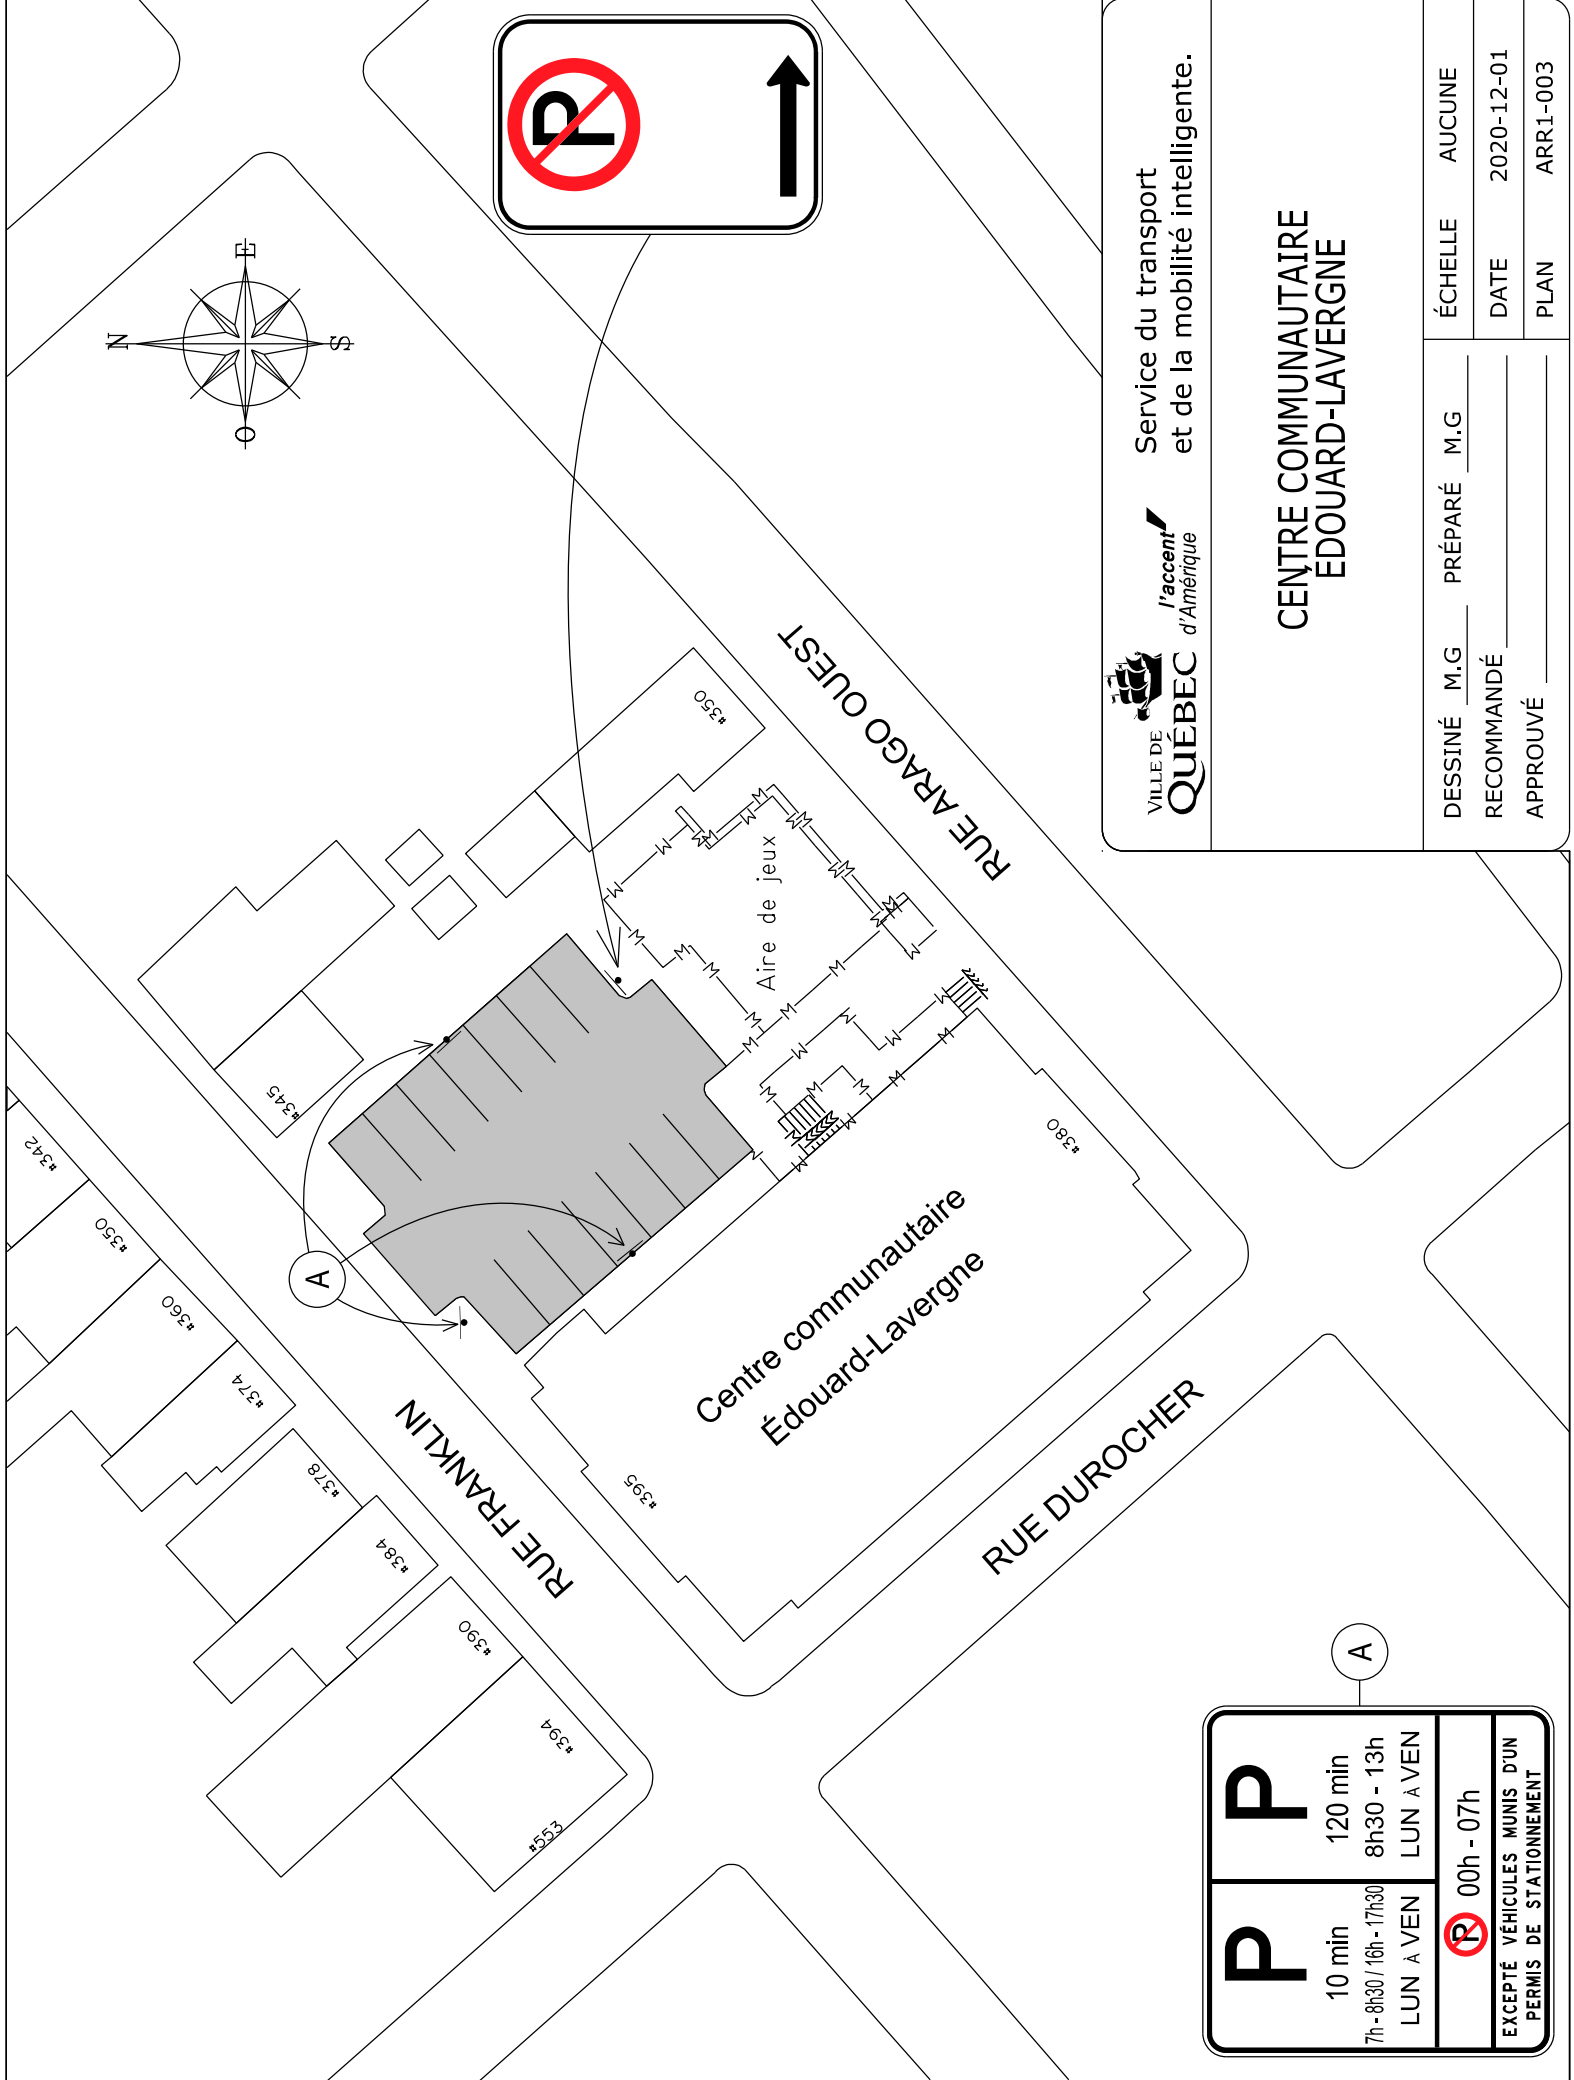

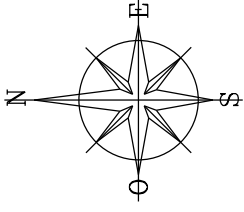

RUE DE L'AQUEDUC

#260

OMHQ

Centre récréatif Monseigneur-Bouffard

RUE RAOUL-JOBIN

#680

#280

#295

RUE MARIE-DE-L'INCARNATION



Service de l'aménagement du territoire
Division du transport


STATIONNEMENT DU CENTRE RÉCRÉATIF MONSEIGNEUR BOUFFARD

DESSINÉ E.S.T.P. PRÉPARÉ E.S.T.P.
RECOMMANDÉ _____
FICHIER _____

ÉCHELLE 1: 750

DATE 19 Août 2013

PLAN ARRI-005.dgn

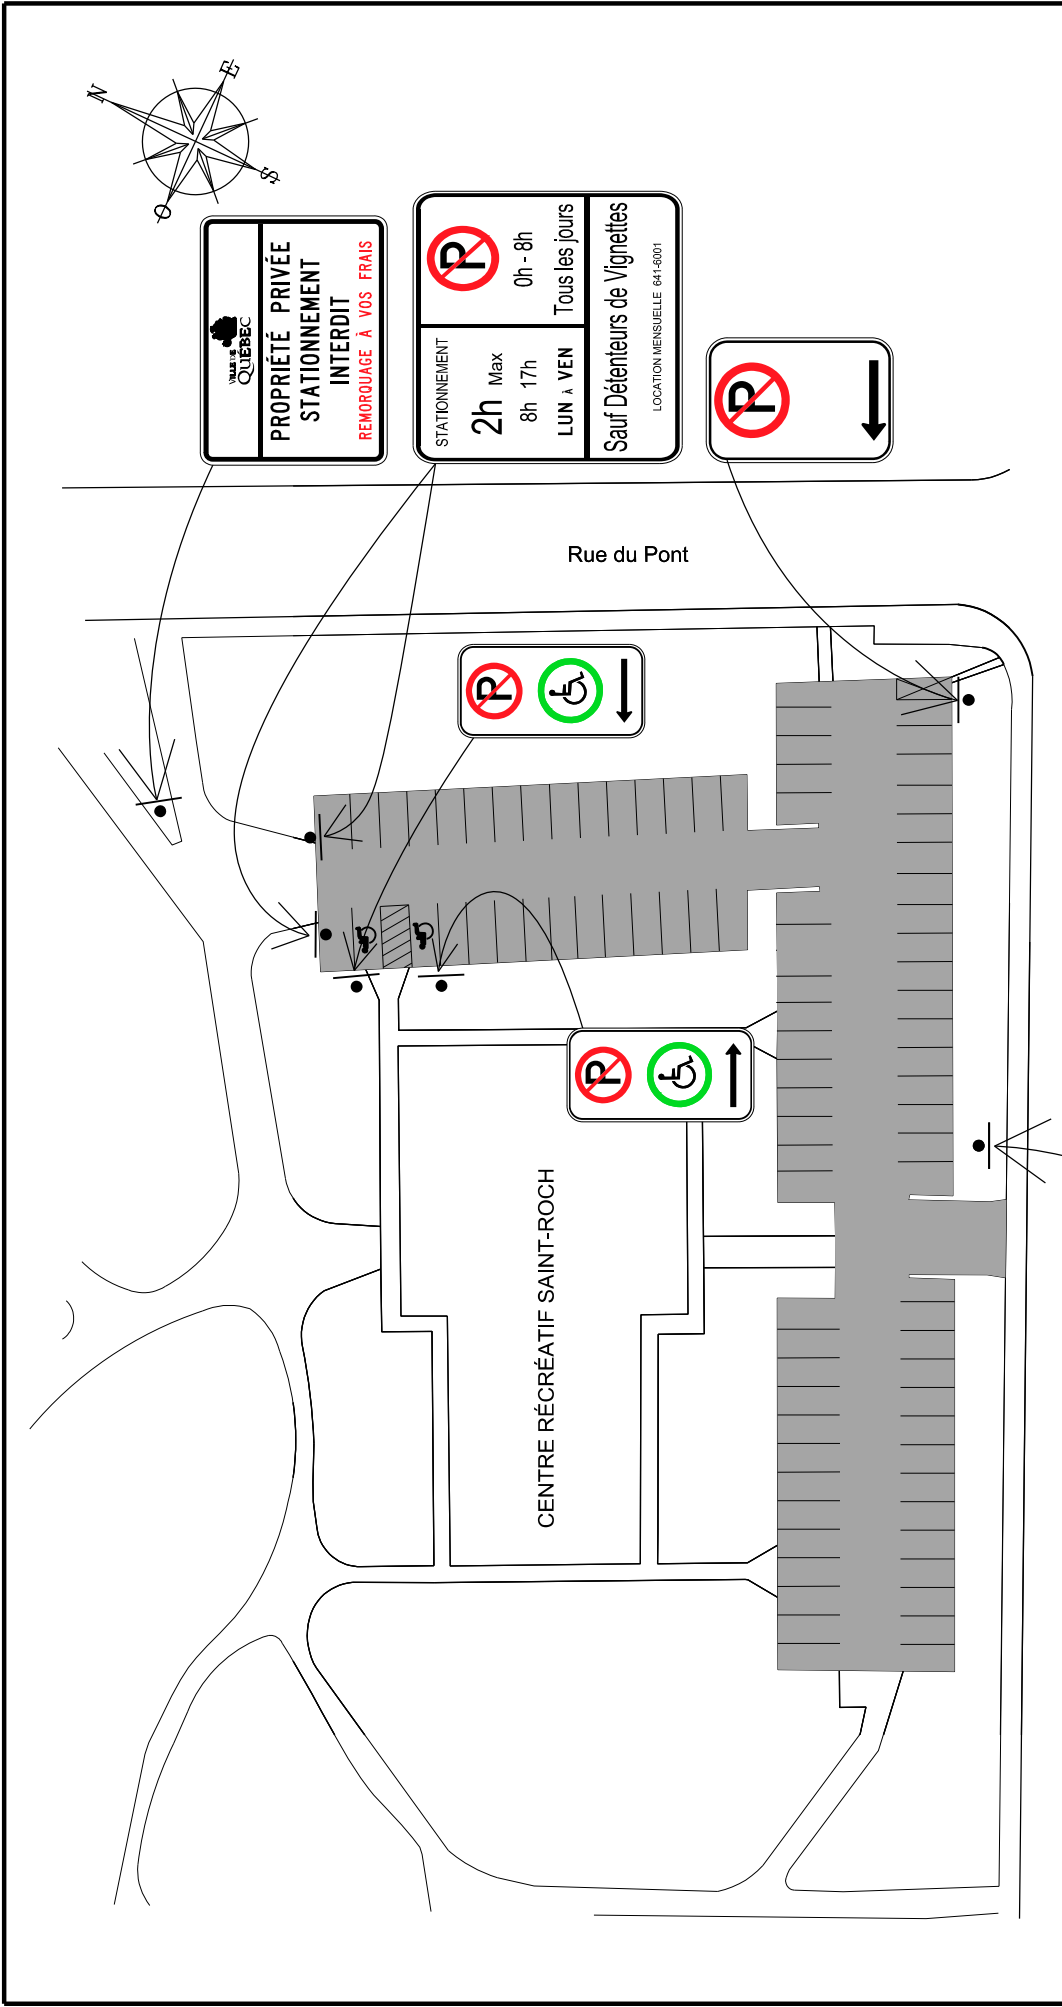



VILLE DE
QUÉBEC

Service de l'aménagement du territoire
Division du transport

STATIONNEMENT CENTRE SAINT-ROCH

DESSINÉ <u> </u> E.S.T.P. <u> </u> E.S.T.P. <u> </u> RECOMMANDÉ <u> </u> APPROUVÉ <u> </u>	ÉCHELLE 1:750 DATE 30 Août 2013 PLAN ARRI-006
---	---

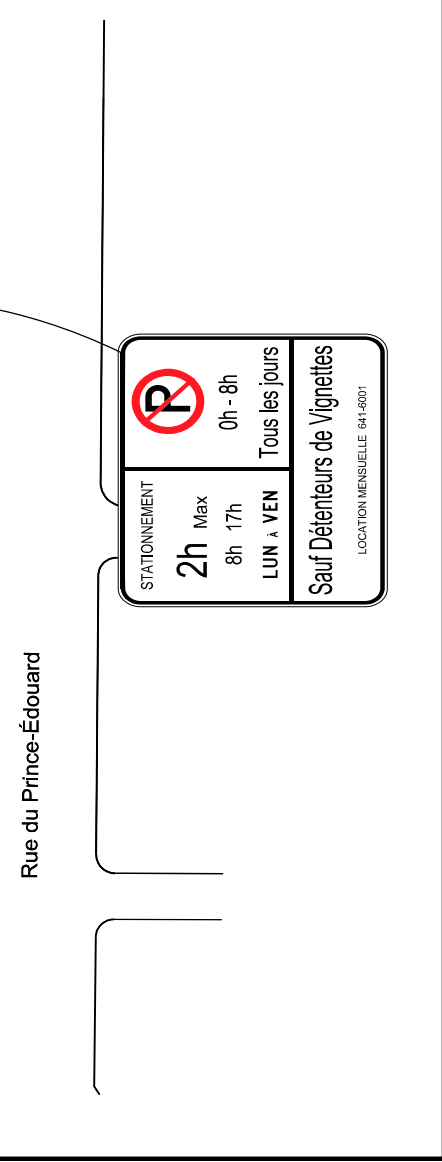

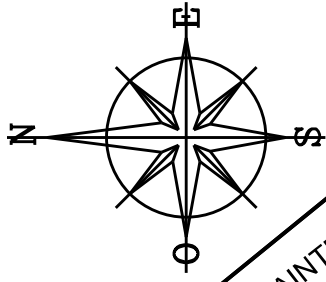

RUE SAINT-URSULE

RUE SAINT-ANNE

RUE D'AUTEIL

RUE DAUPHINE

Abreuvoir



Service de l'aménagement du territoire
Division du transport

STATIONNEMENT DE L'ESPLANADE

DESSINÉ E.S.T.P. PRÉPARÉ E.S.T.P.
RECOMMANDÉ _____
APPROUVÉ _____



ÉCHELLE 1:750


DATE 19 août 2014

PLAN ARRI-007

STATIONNEMENT
PAYANT
EN TOUT TEMPS

Aire de jeux

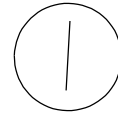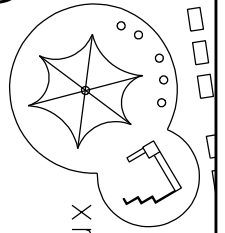

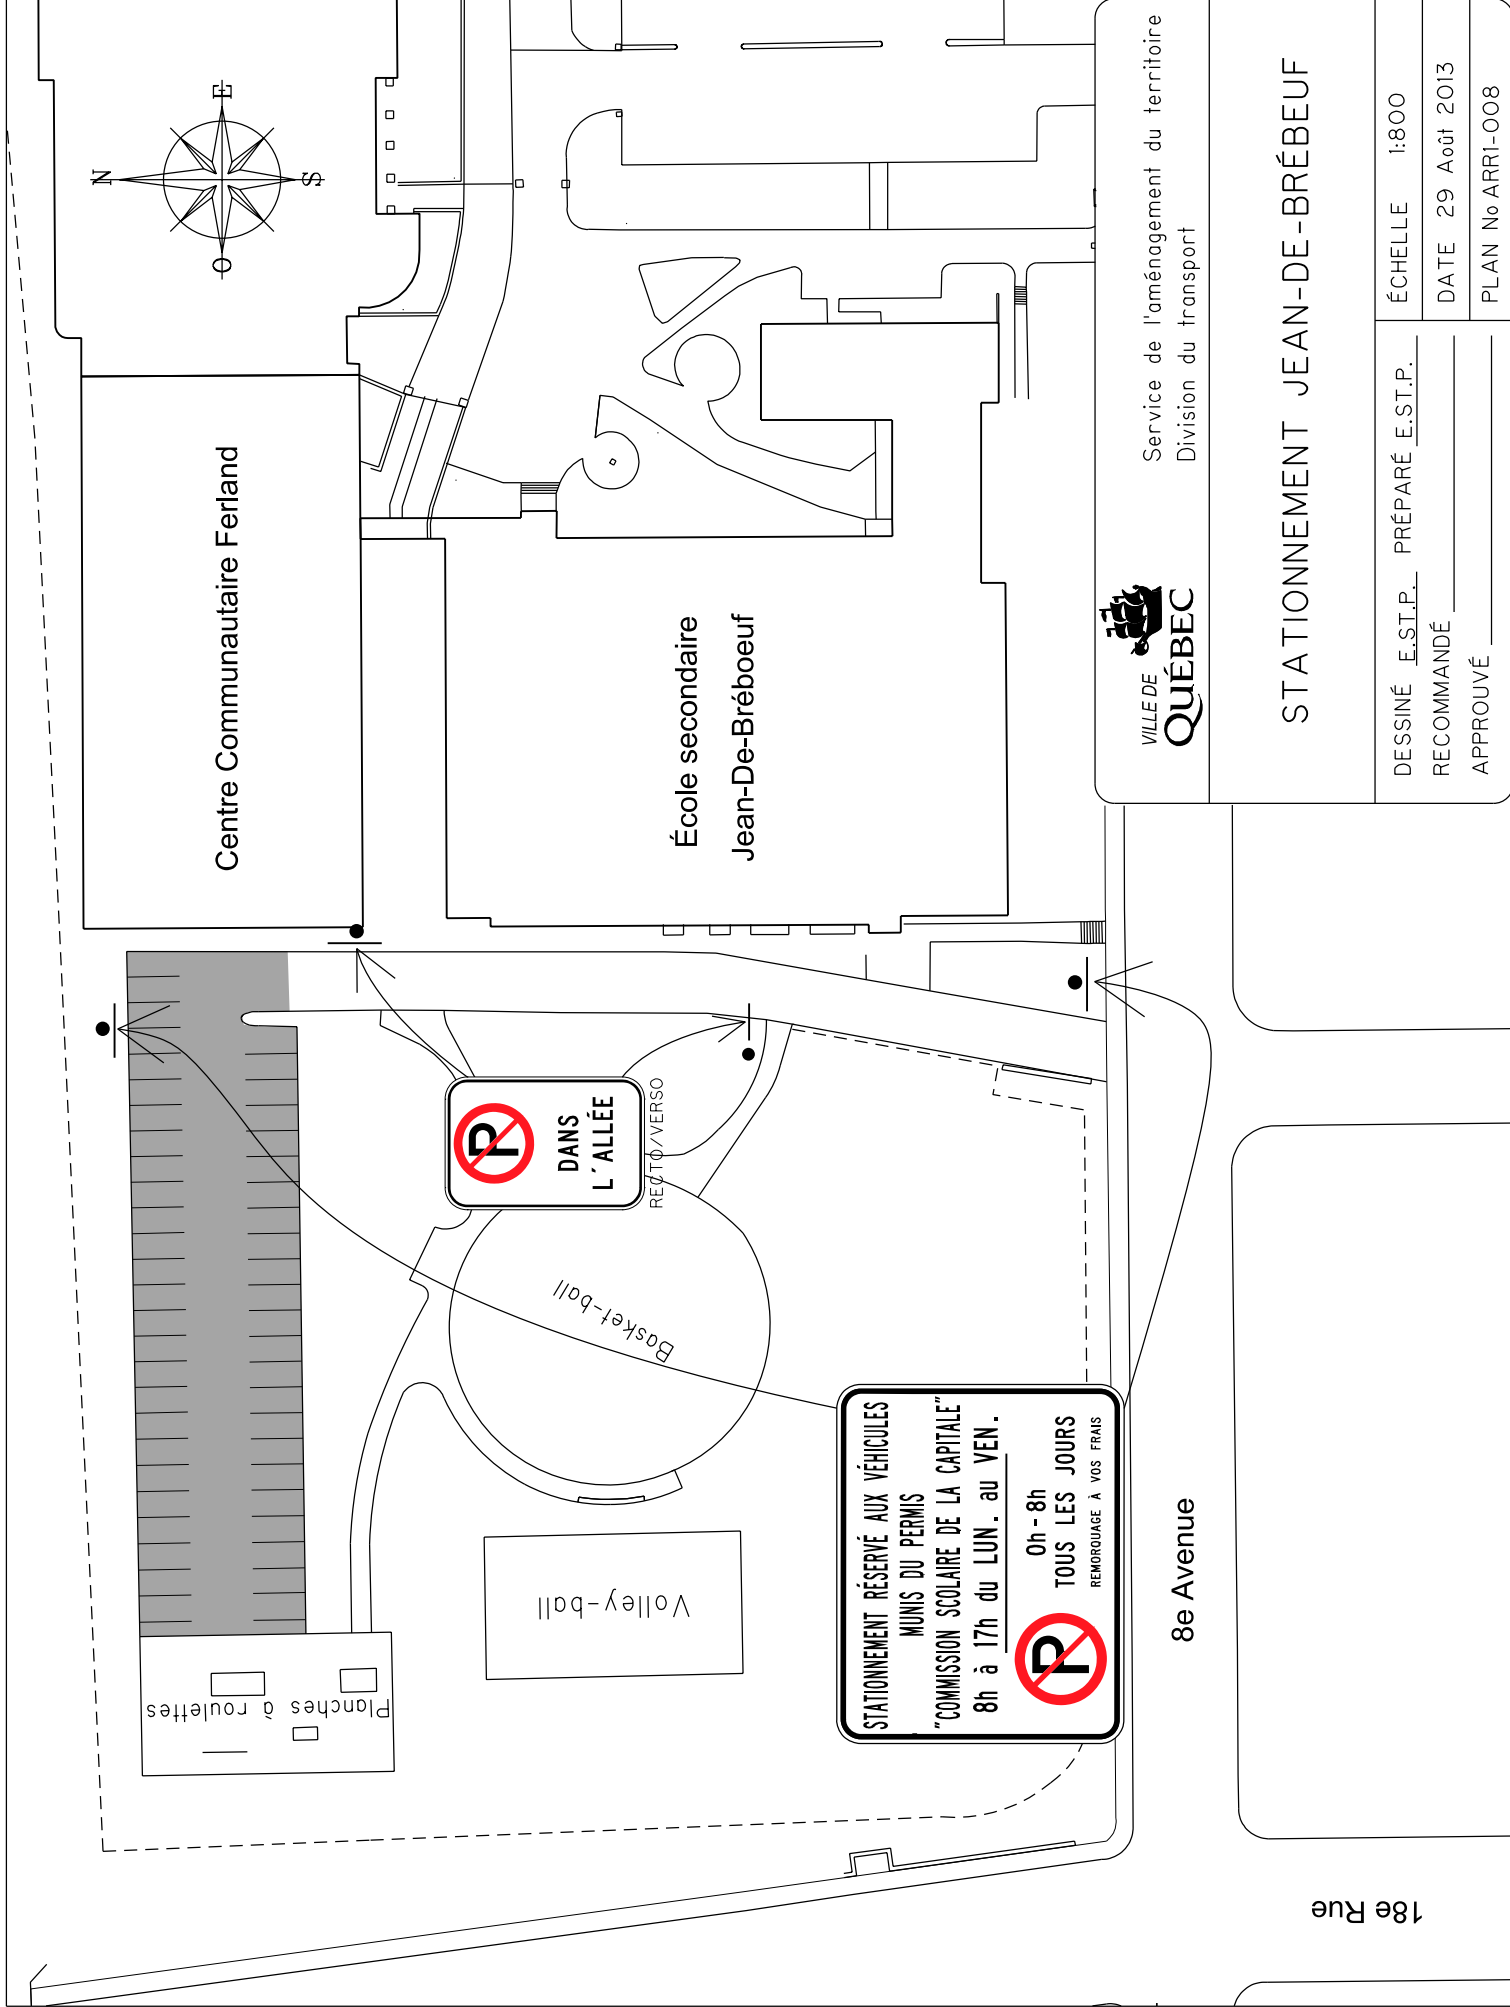


VILLE DE
QUÉBEC

Service de l'aménagement du territoire
Division du transport

STATIONNEMENT JEAN-DE-BRÉBEUF

DESSINÉ <u>E.S.T.P.</u>	PRÉPARÉ <u>E.S.T.P.</u>	ÉCHELLE	1:800
RECOMMANDÉ		DATE	29 Août 2013
APPROUVÉ		PLAN No	ARR1-008

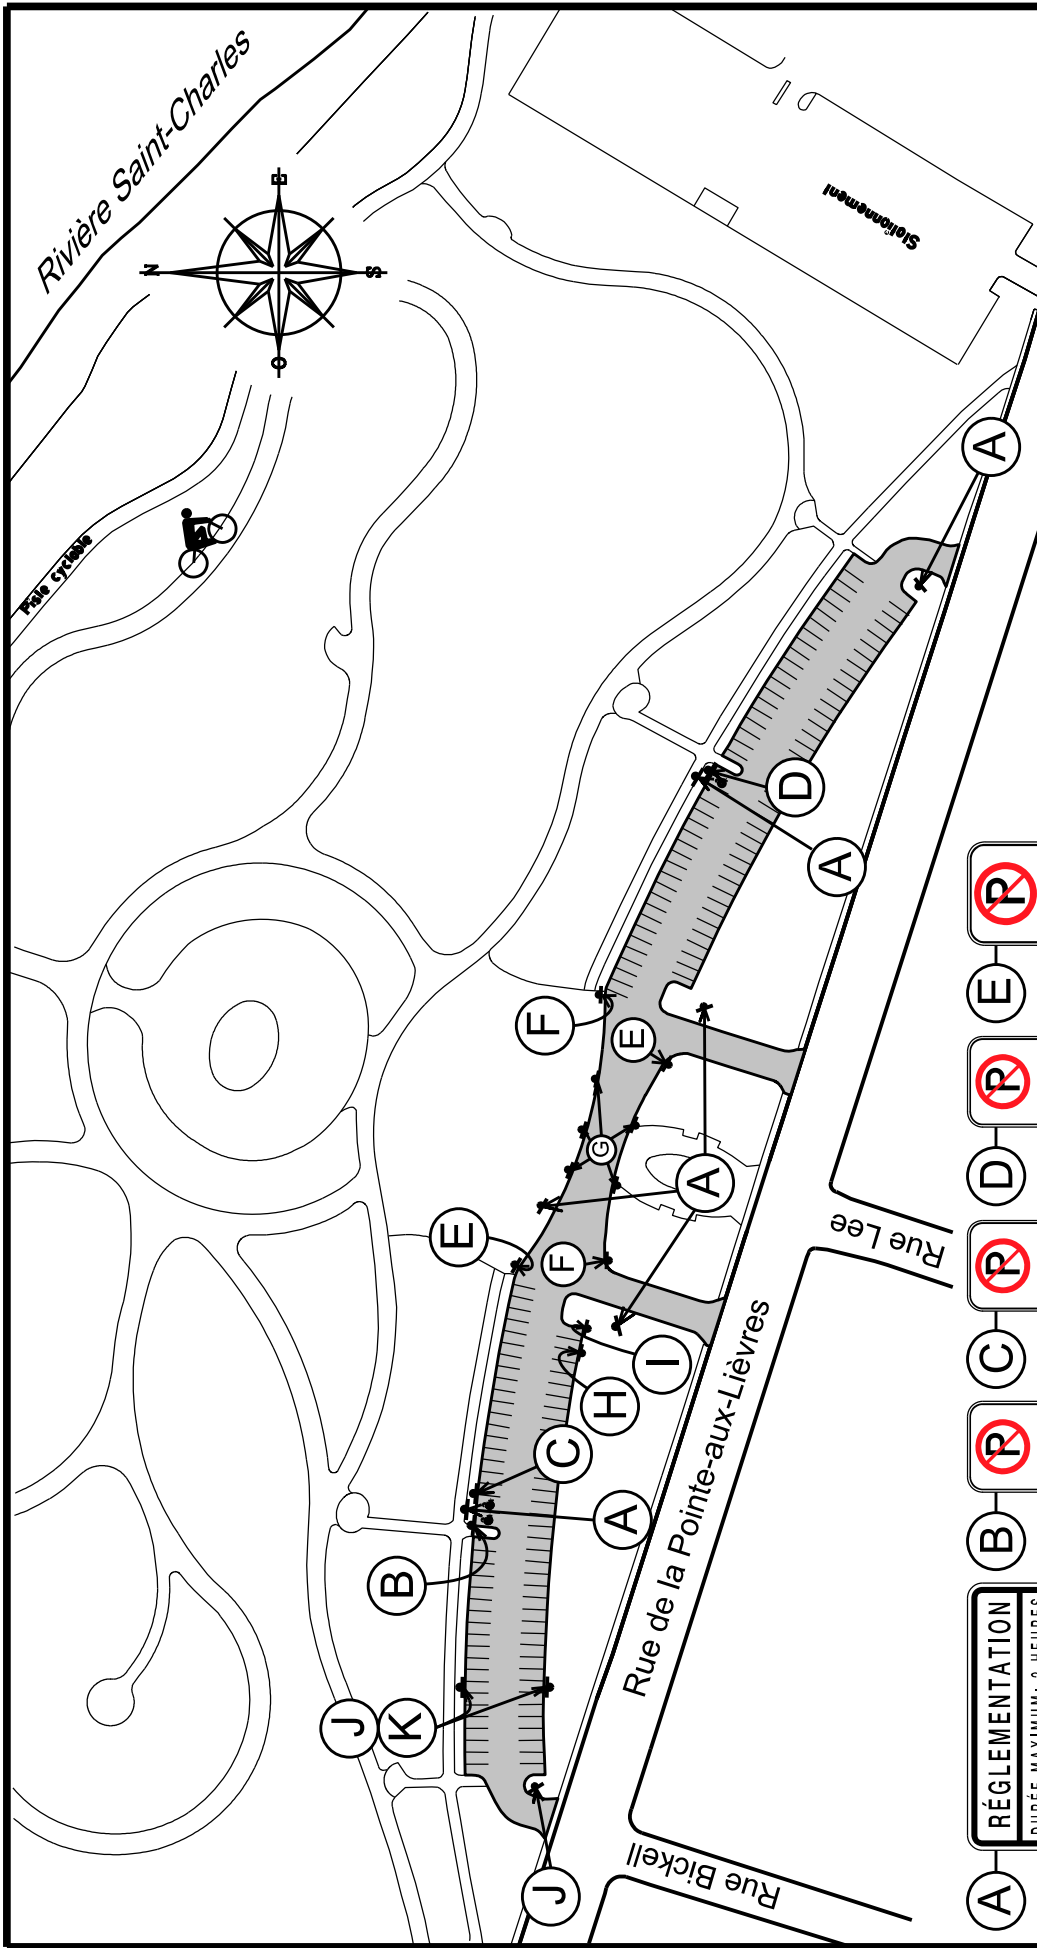

 Bureau du transport	
Stationnement de la Pointe-aux-Lièvres	
DESSINÉ <u>L.-P.J.</u> PRÉPARÉ <u>L.-P.J.</u>	ÉCHELLE 1: 1750
RECOMMANDÉ _____	DATE 2 juin 2016
APPROUVÉ _____	PLAN ARRI-009

STATIONNEMENT
RESERVE AUX
DETENTEURS DE
VIGNETTE
SEULEMENT

**REMORQUAGE
À VOS FRAIS**

LOCATION
MENSUELLE
APPELÉZ
641 - 6001

RÉGLEMENTATION
DURÉE MAXIMUM: 2 HEURES
8h - 18h LUN à VEN
23h - 6h30
TOUS LES JOURS

 EXCEPTÉ DÉTENTEURS DE VIGNETTES

EXCEPTÉ  2h

EXCEPTÉ  2h

EXCEPTÉ  2h

EXCEPTÉ  2h

EXCEPTÉ  2h

EXCEPTÉ  2h

EXCEPTÉ  2h

EXCEPTÉ  2h

EXCEPTÉ  2h

NO PARKING 

NO PARKING 

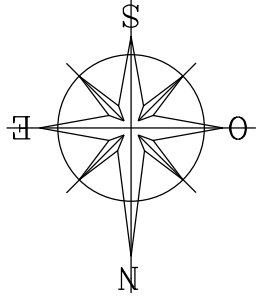

Centre Communautaire Ferland


École secondaire
Jean-De-Bréboeuf

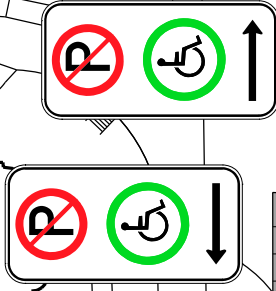

8E AVENUE

17E RUE

16E RUE

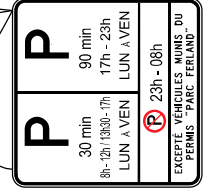

Service de l'aménagement du territoire
Division du transport

STATIONNEMENT PARC FERLAND

DESSINÉ E.S.T.P. PRÉPARÉ E.S.T.P.
RECOMMANDÉ
APPROUVÉ

ÉCHELLE 1:800

DATE 29 Août 2013

PLAN No ARRI-010