




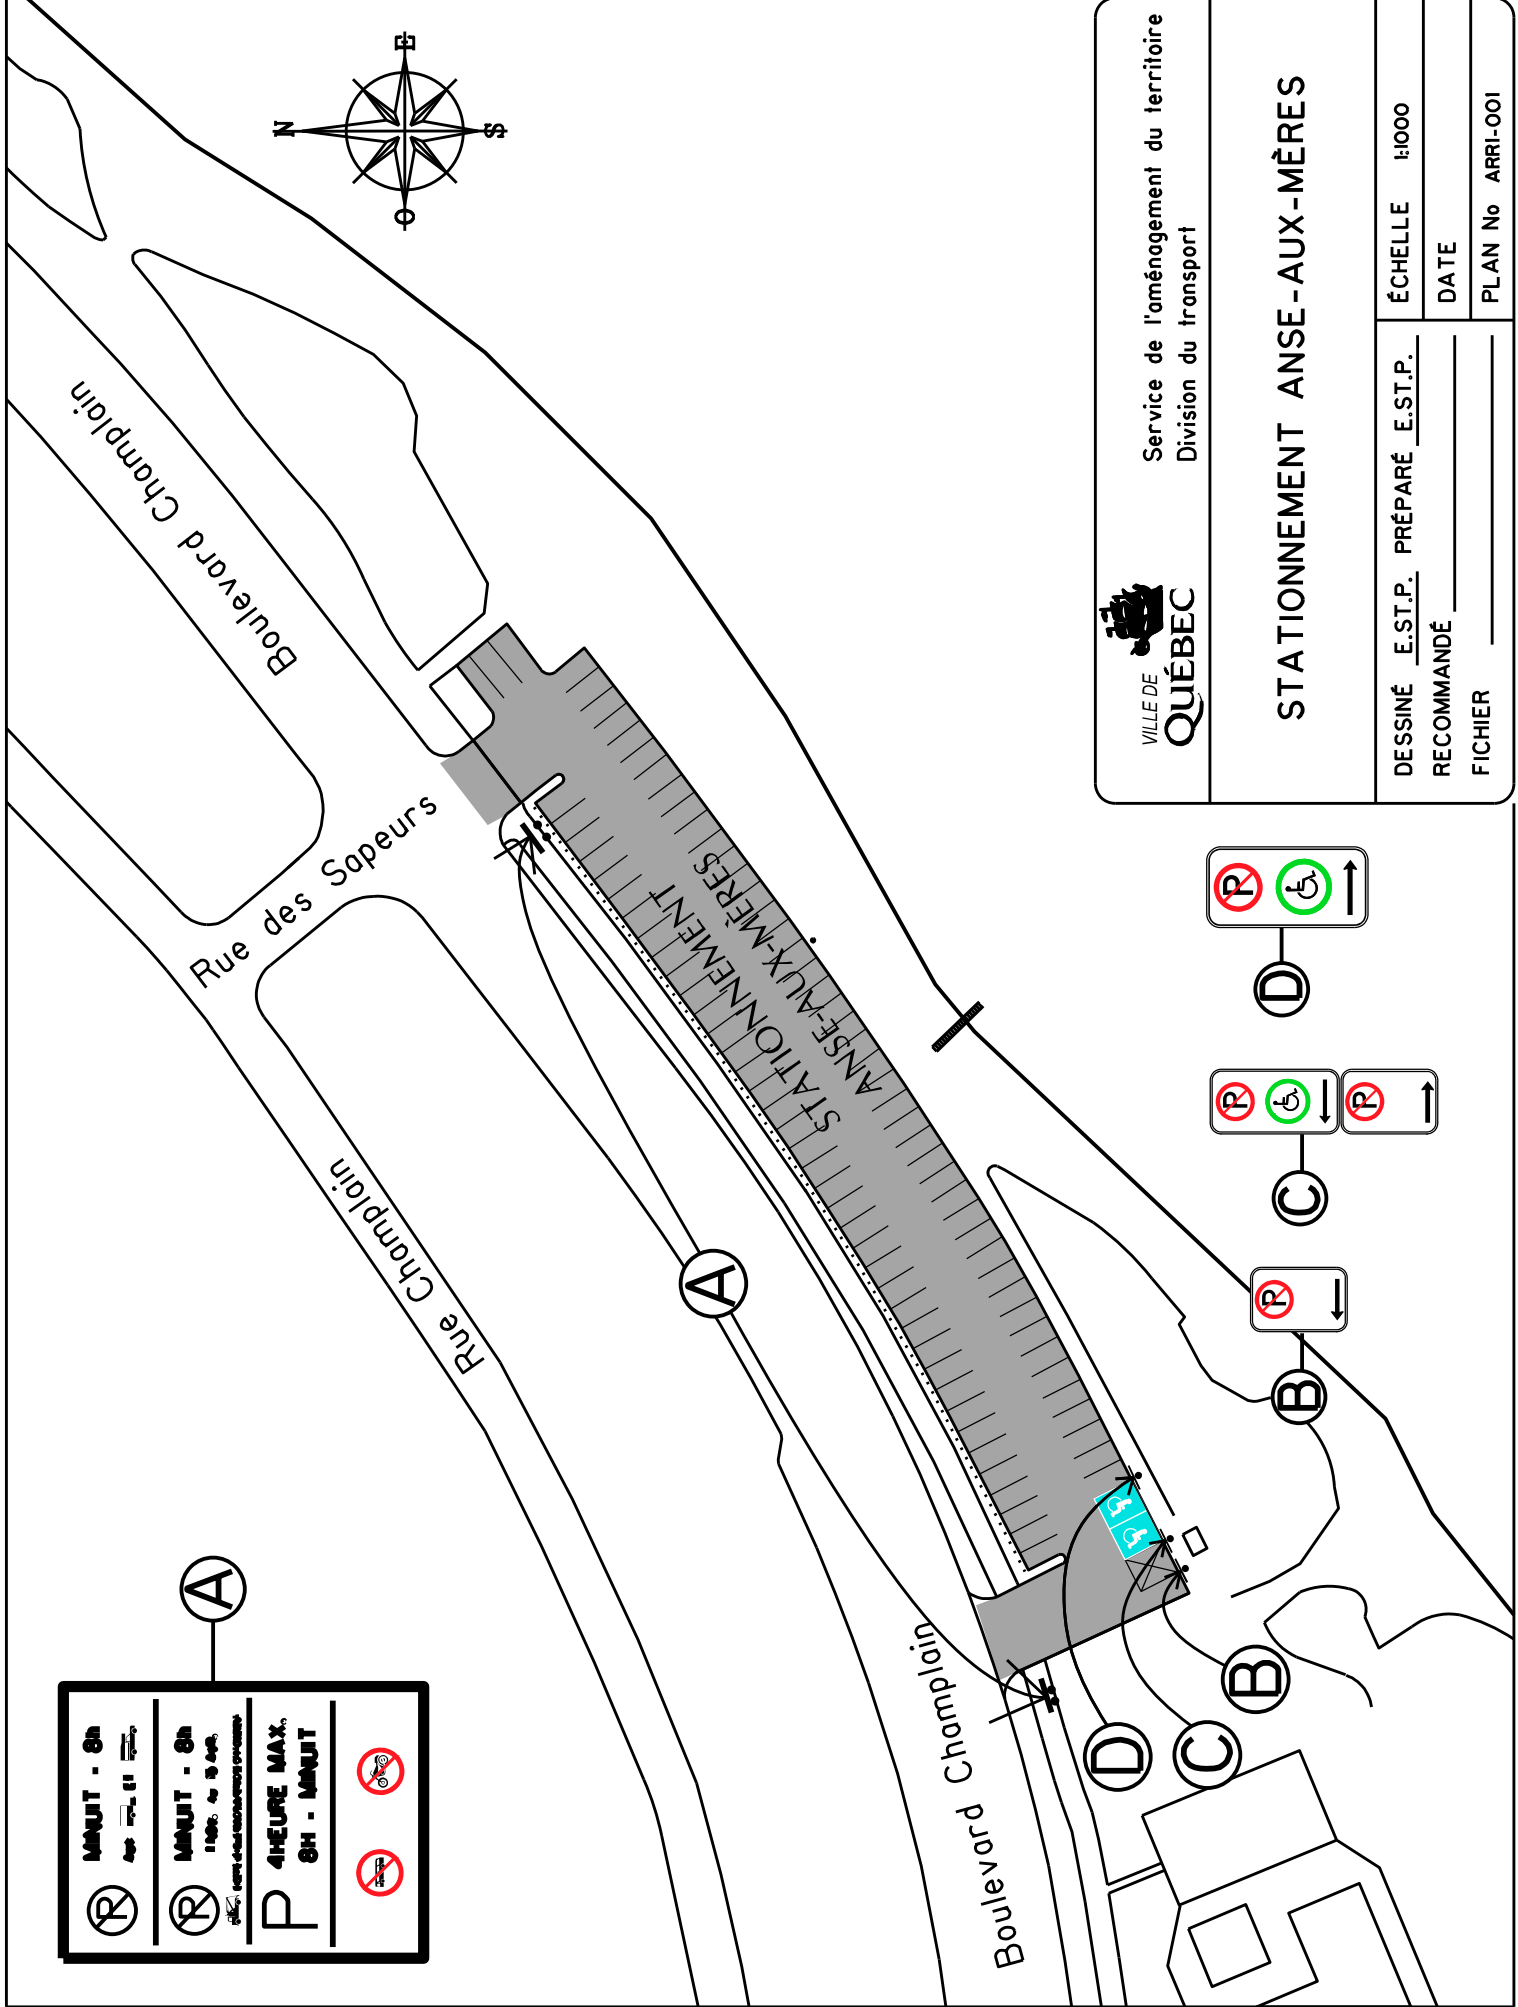

 VILLE DE QUÉBEC	Service de l'aménagement du territoire Division du transport
STATIONNEMENT ANSE-AUX-MÈRES	
DESSINÉ <u>E.ST.P.</u> PRÉPARÉ <u>E.ST.P.</u>	ÉCHELLE 1:1000
RECOMMANDÉ _____	DATE _____
FICHIER _____	PLAN No ARRI-001

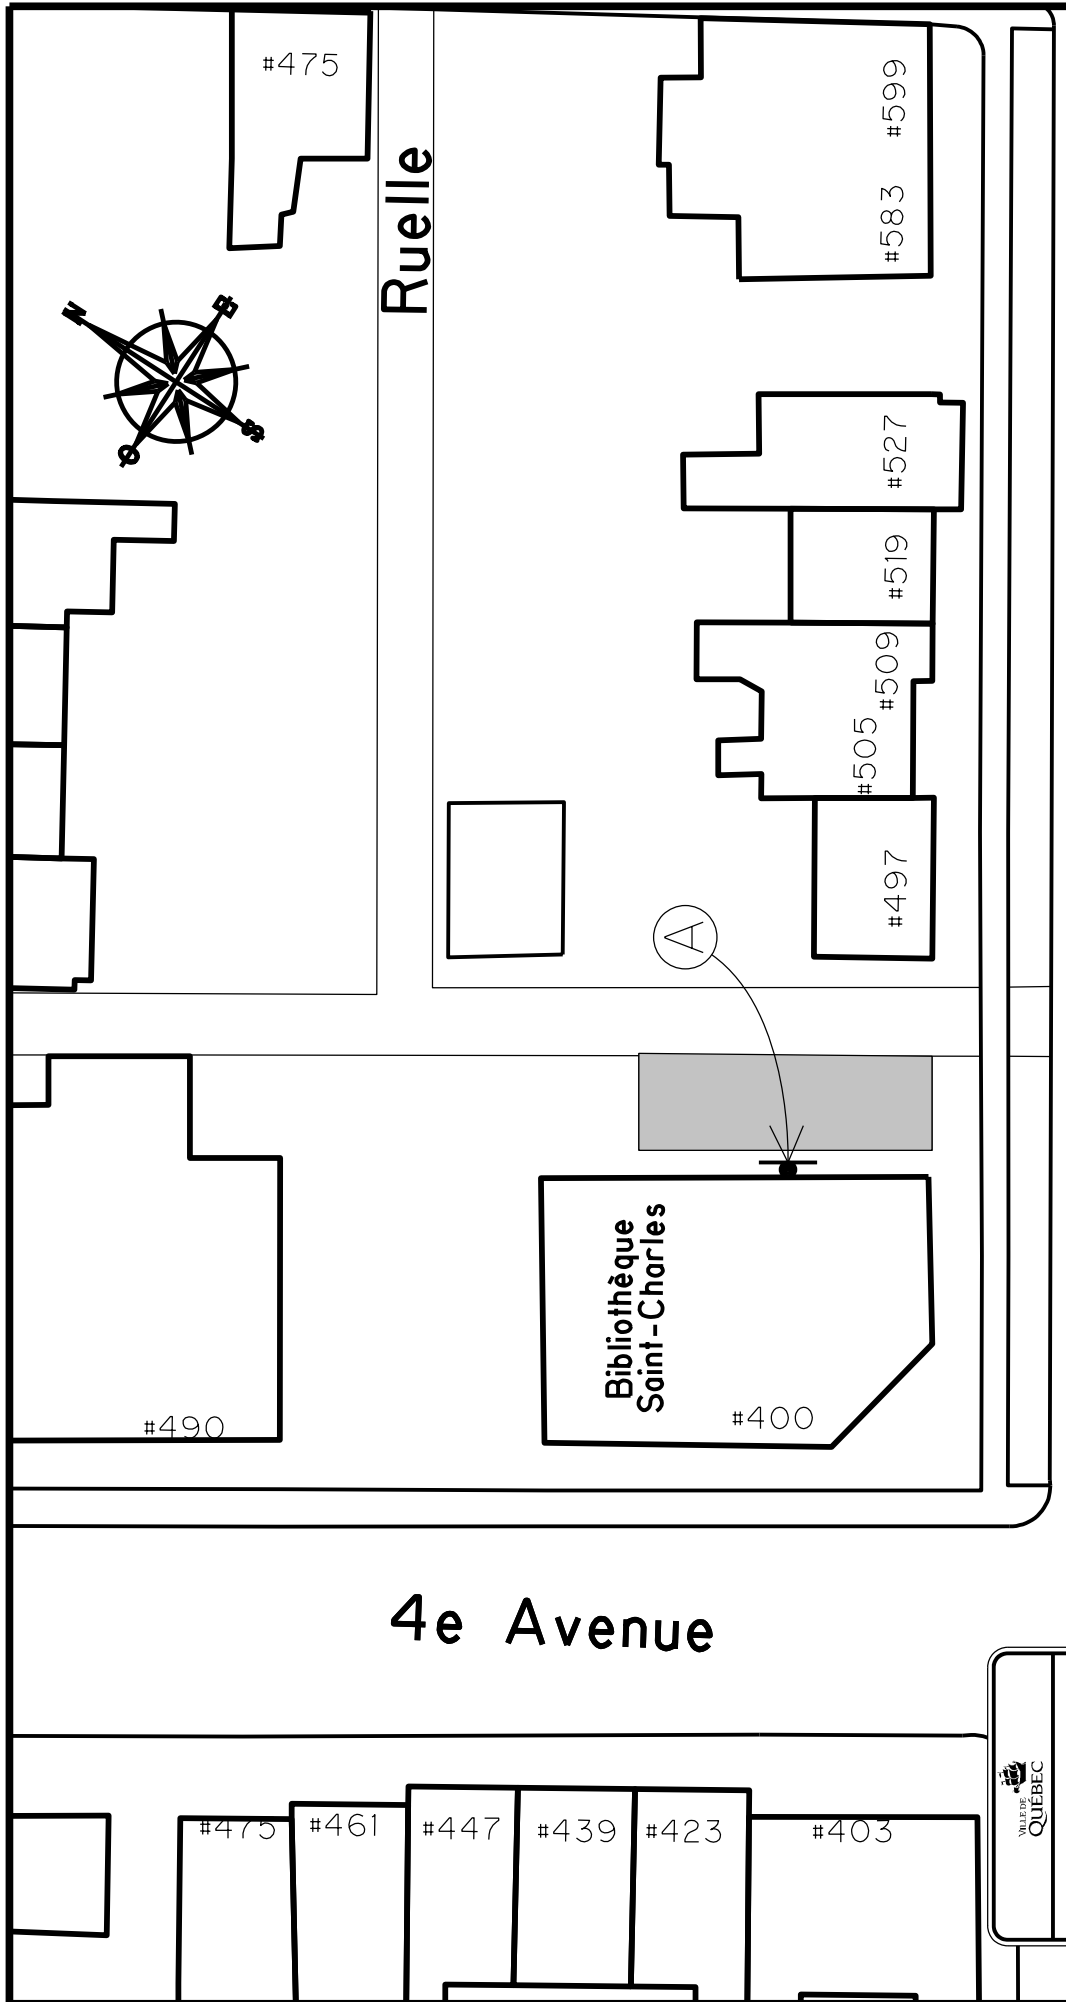


 Service de l'aménagement du territoire Division du transport	
Stationnement de la bibliothèque St-Charles	
DESSINÉ <u>E.S.T.P. PRÉPARÉ</u> <u>E.S.T.P.</u> RECOMMANDÉ _____ APPROUVÉ _____	ÉCHELLE 1:500 DATE 6 octobre 2014 PLAN ARRI-O11

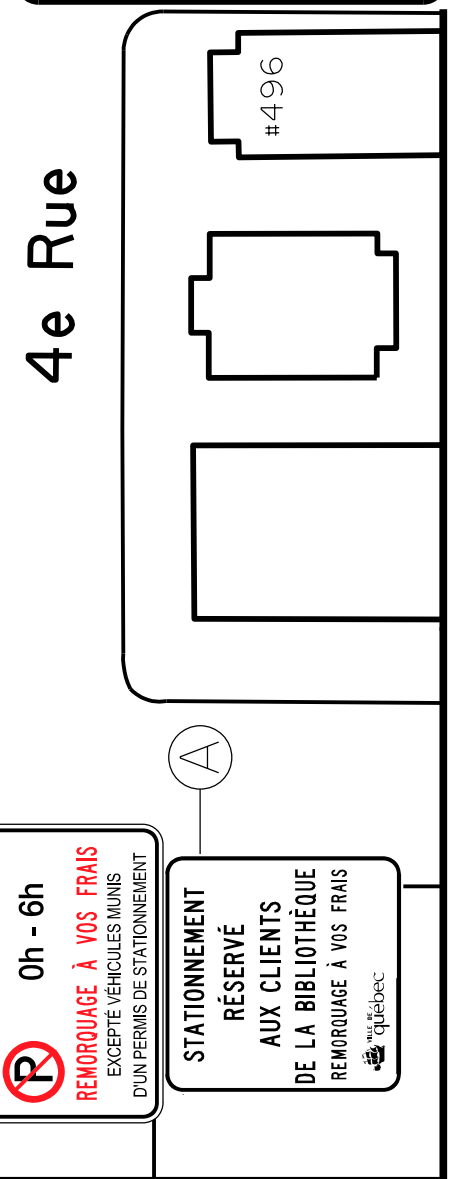



0h - 6h
REMORQUAGE À VOS FRAIS
 EXCEPTÉ VÉHICULES MUNIS
 D'UN PERMIS DE STATIONNEMENT

A
**STATIONNEMENT
RÉSERVÉ
AUX CLIENTS
DE LA BIBLIOTHÈQUE**
 REMORQUAGE À VOS FRAIS

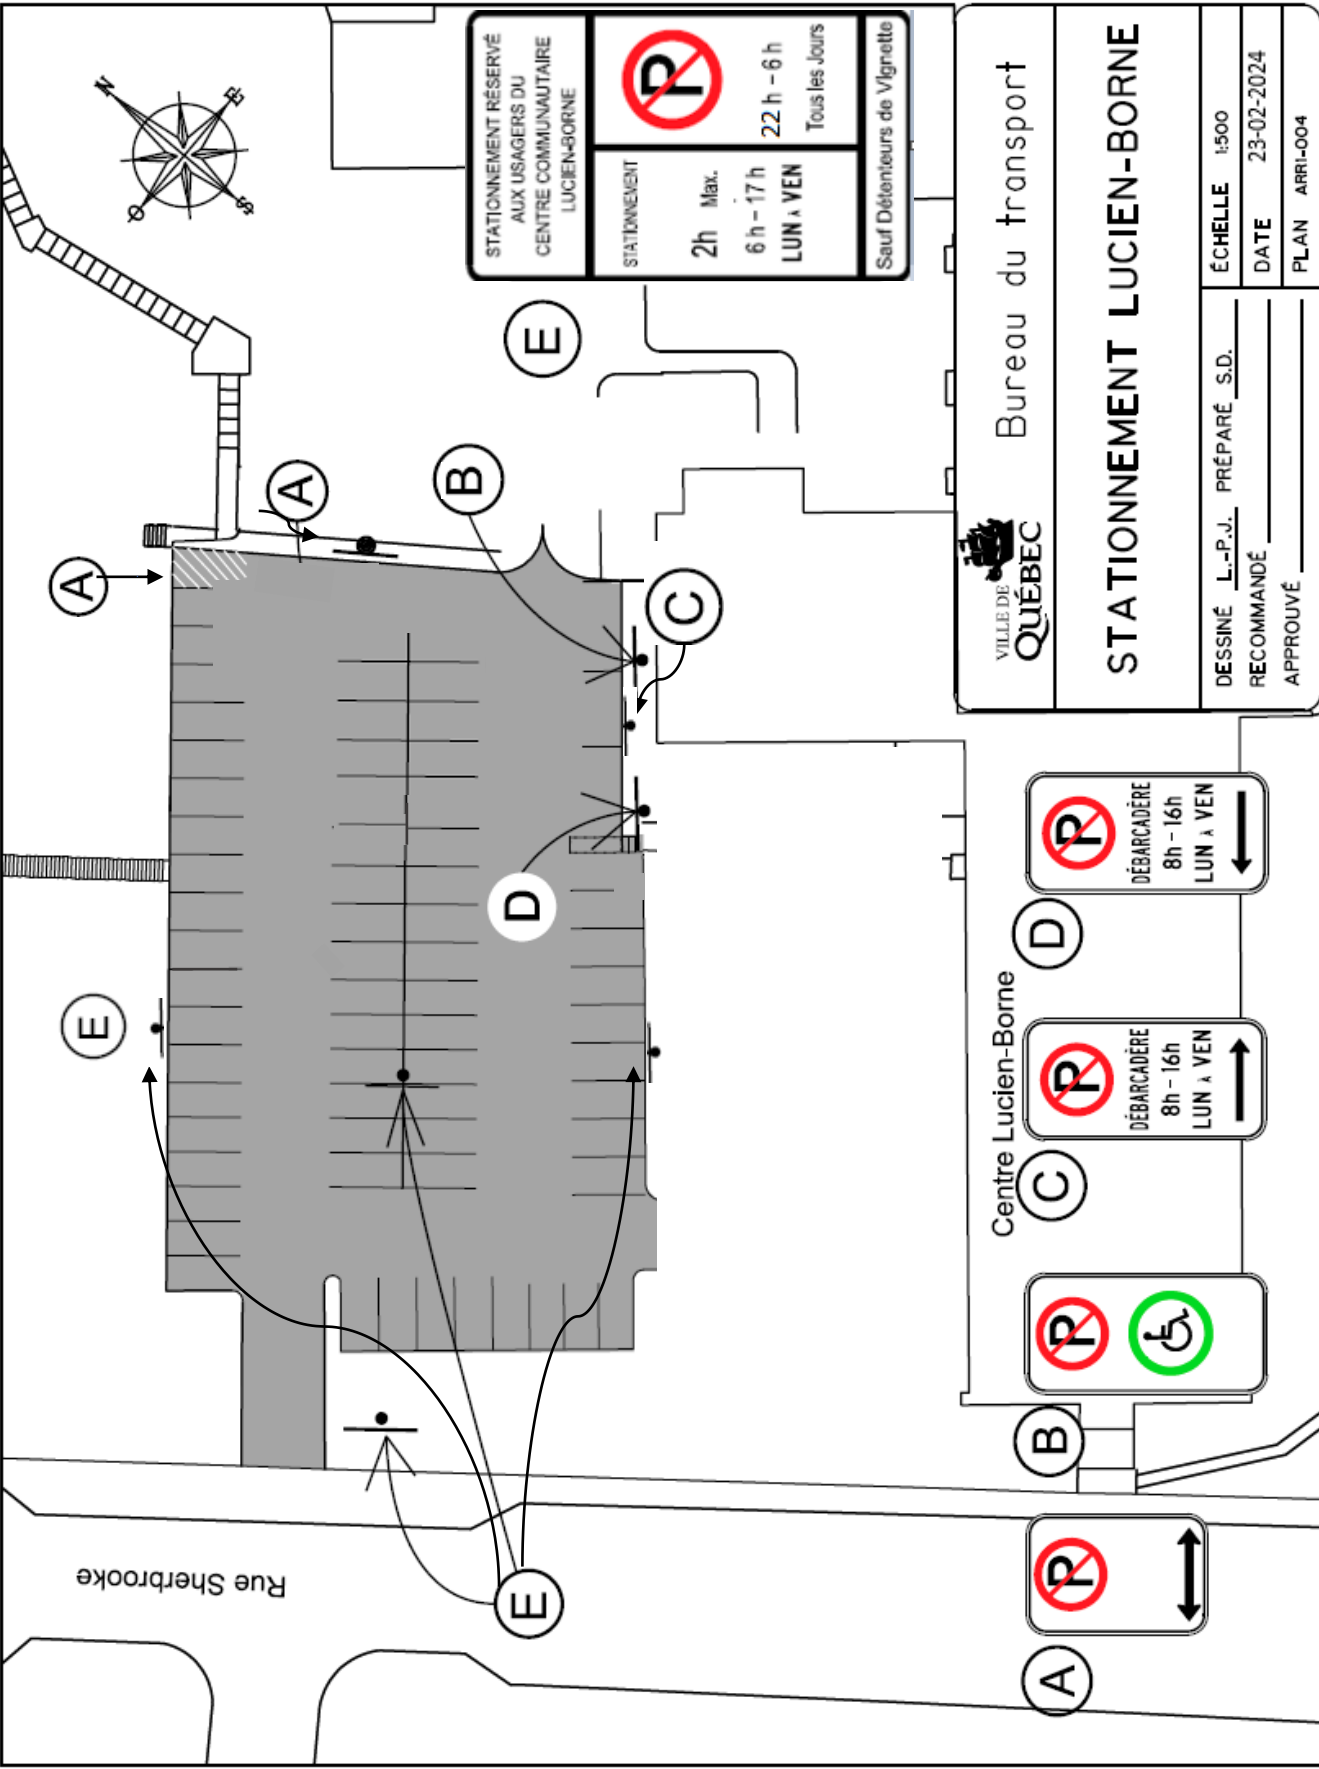
 Bureau du transport	
STATIONNEMENT LUCIEN-BORNE	
DESSINÉ <u>L.-P.J.</u> PRÉPARÉ <u>S.D.</u>	ÉCHELLE 1:500
RECOMMANDÉ _____	DATE 23-02-2024
APPROUVÉ _____	PLAN ARRI-004

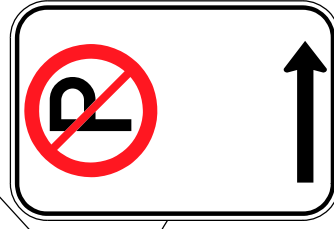


VILLE DE
QUÉBEC

*l'accent
d'Amérique*

DESSINÉ	M.G	PRÉPARÉ	M.G	ÉCHELLE	AUCUNE
RECOMMANDÉ				DATE	2020-12-01
APPROUVÉ				PLAN	ARR1-003

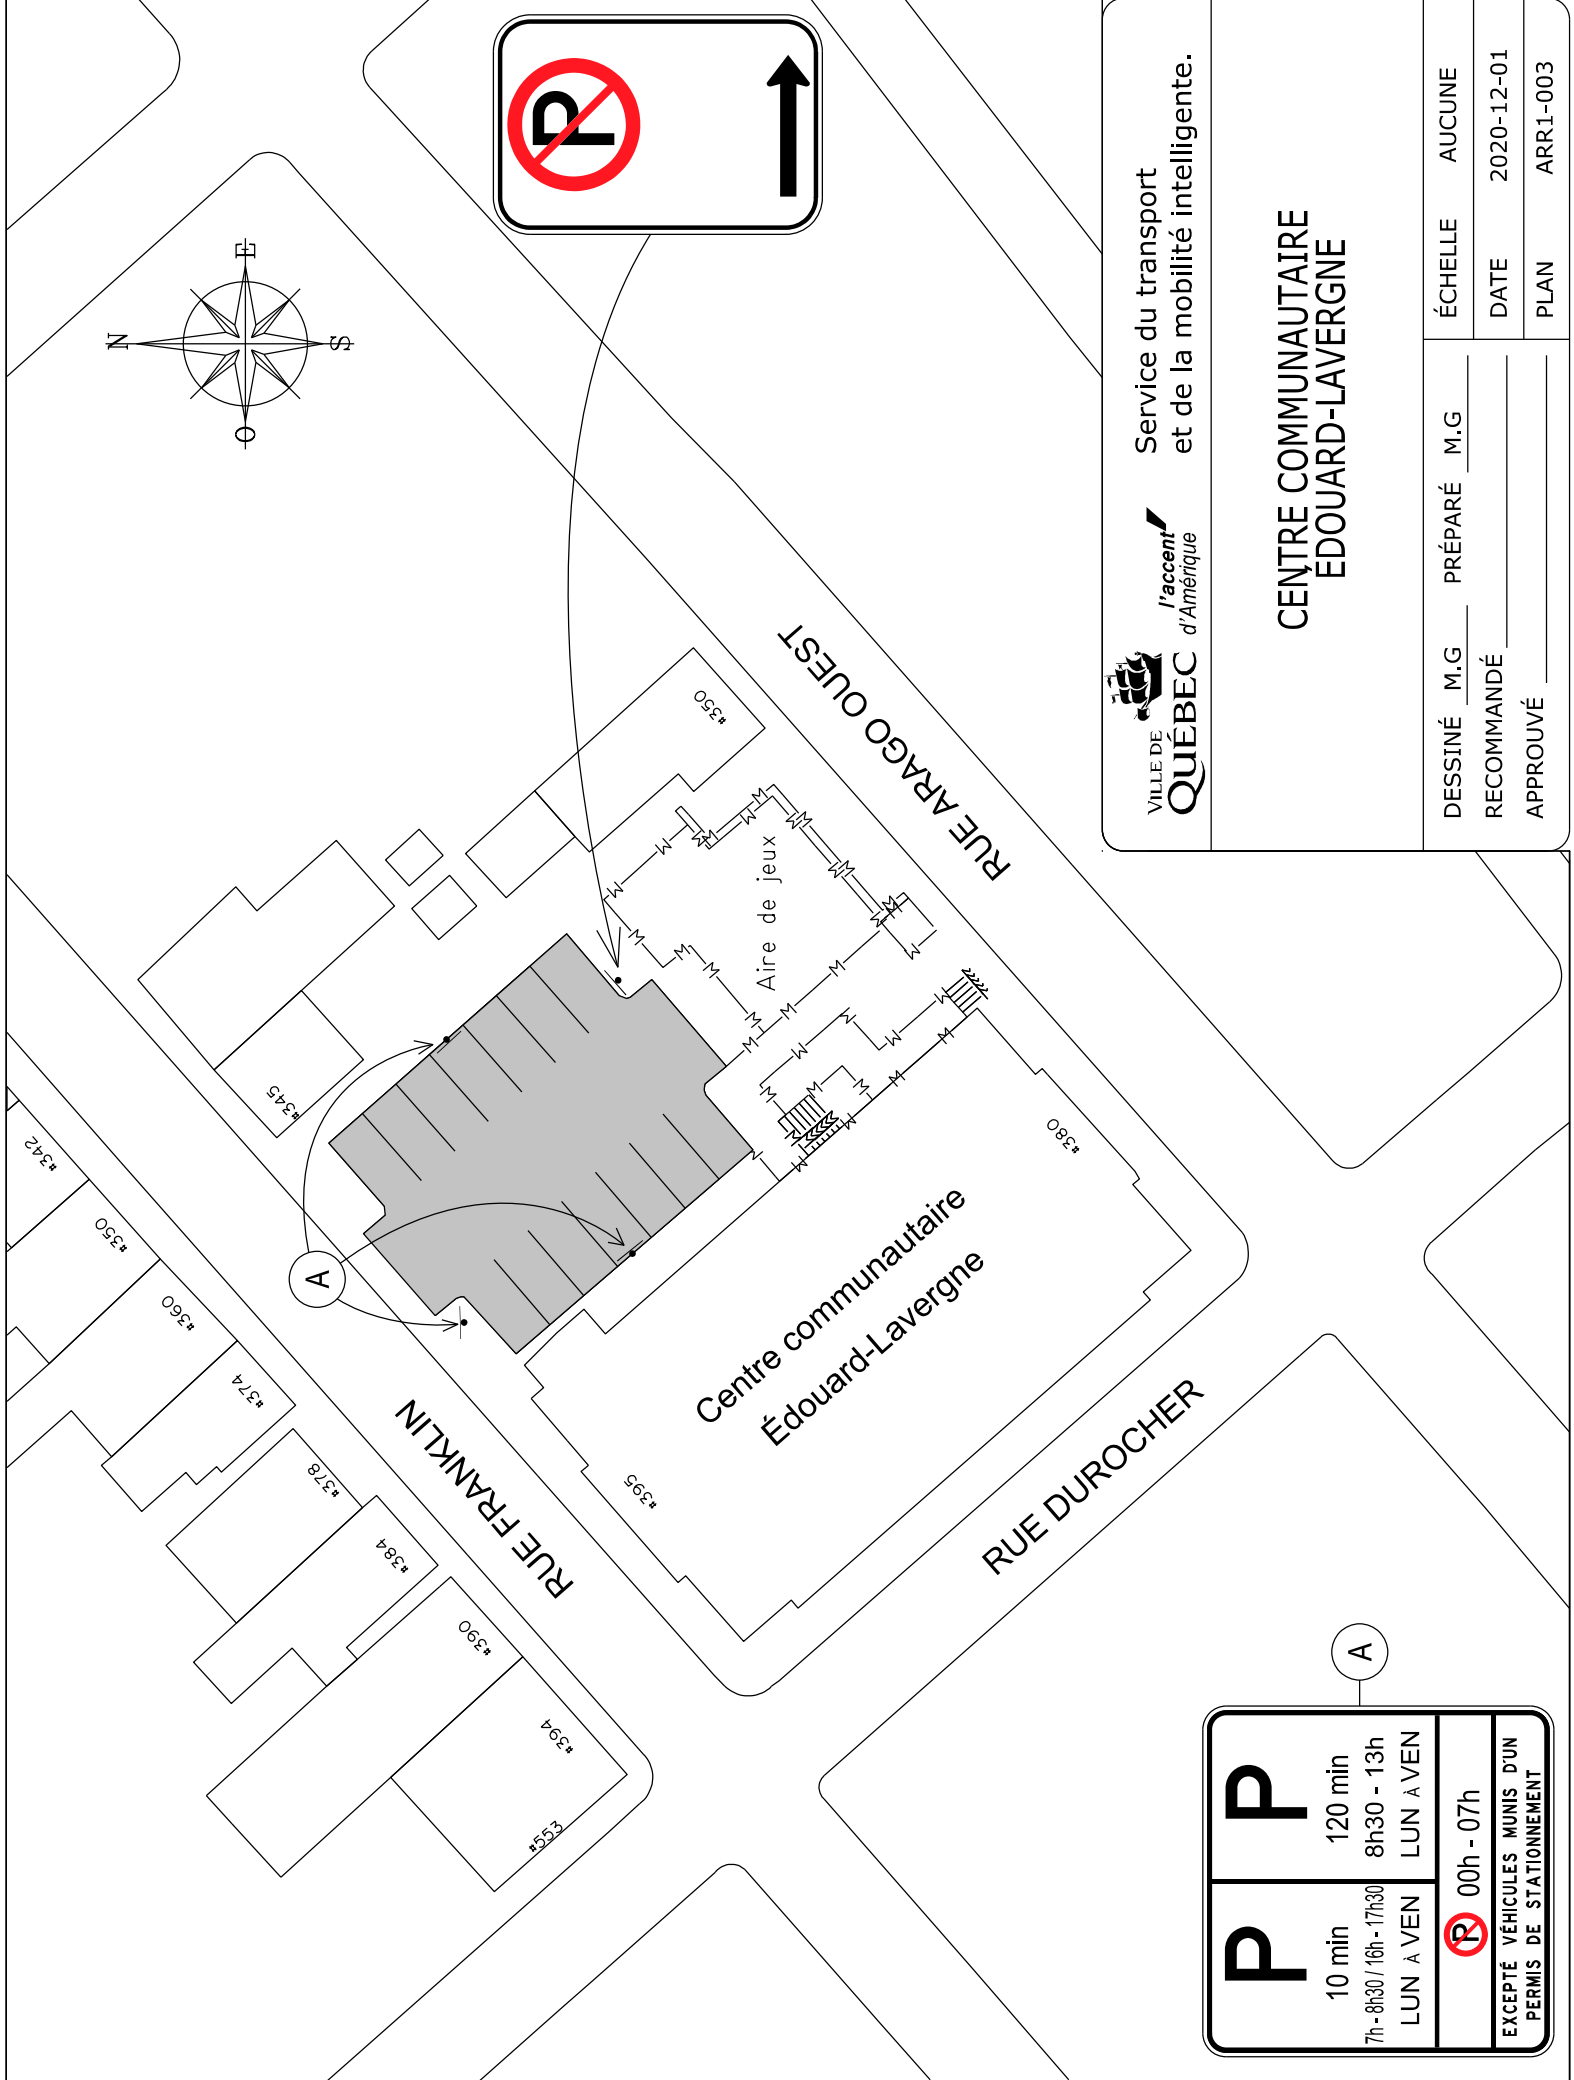

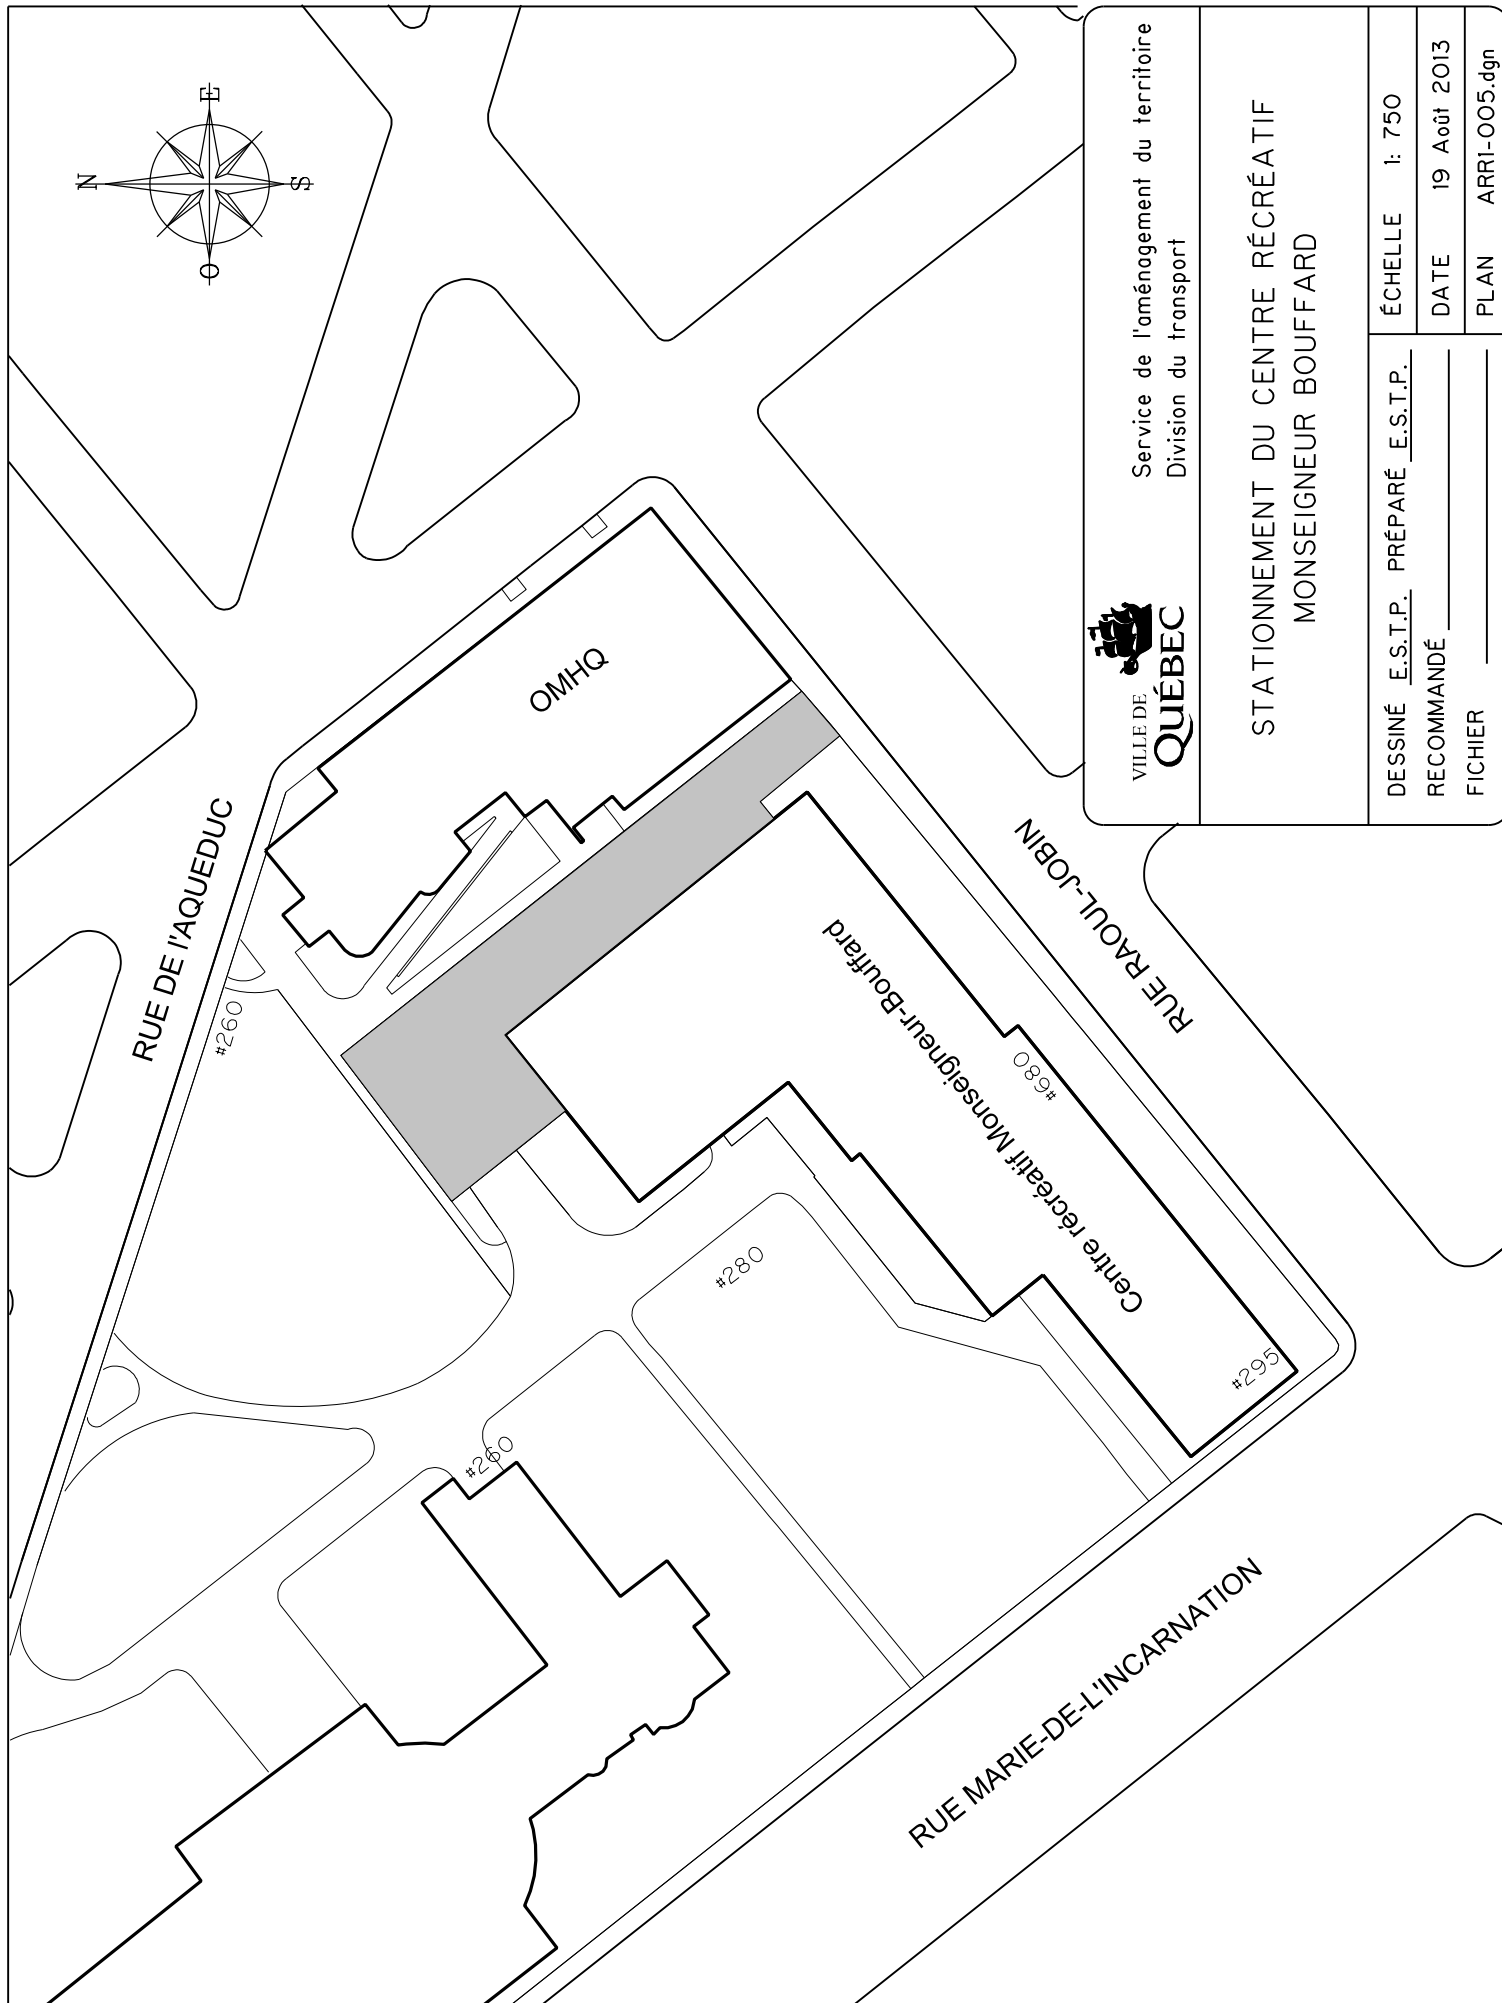

Service de l'aménagement du territoire
Division du transport

STATIONNEMENT DU CENTRE RÉCRÉATIF MONSEIGNEUR BOUFFARD

DESSINÉ E.S.T.P. PRÉPARÉ E.S.T.P.


RECOMMANDÉ _____

FICHIER _____

ÉCHELLE 1: 750

DATE 19 Août 2013

PLAN ARRI-005.dgn

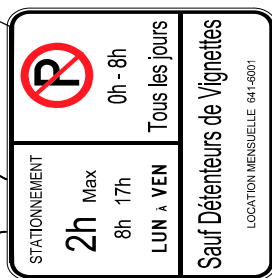

Rue du Prince-Édouard



Service de l'aménagement du territoire
Division du transport

STATIONNEMENT CENTRE SAINT-ROCH

DESSINÉ E.S.T.P. PRÉPARÉ E.S.T.P.


ÉCHELLE 1:750

RECOMMANDÉ	DATE	30 Août 2013
------------	------	--------------

30 Août 2013

PLAN ARR1-006

RR1-006

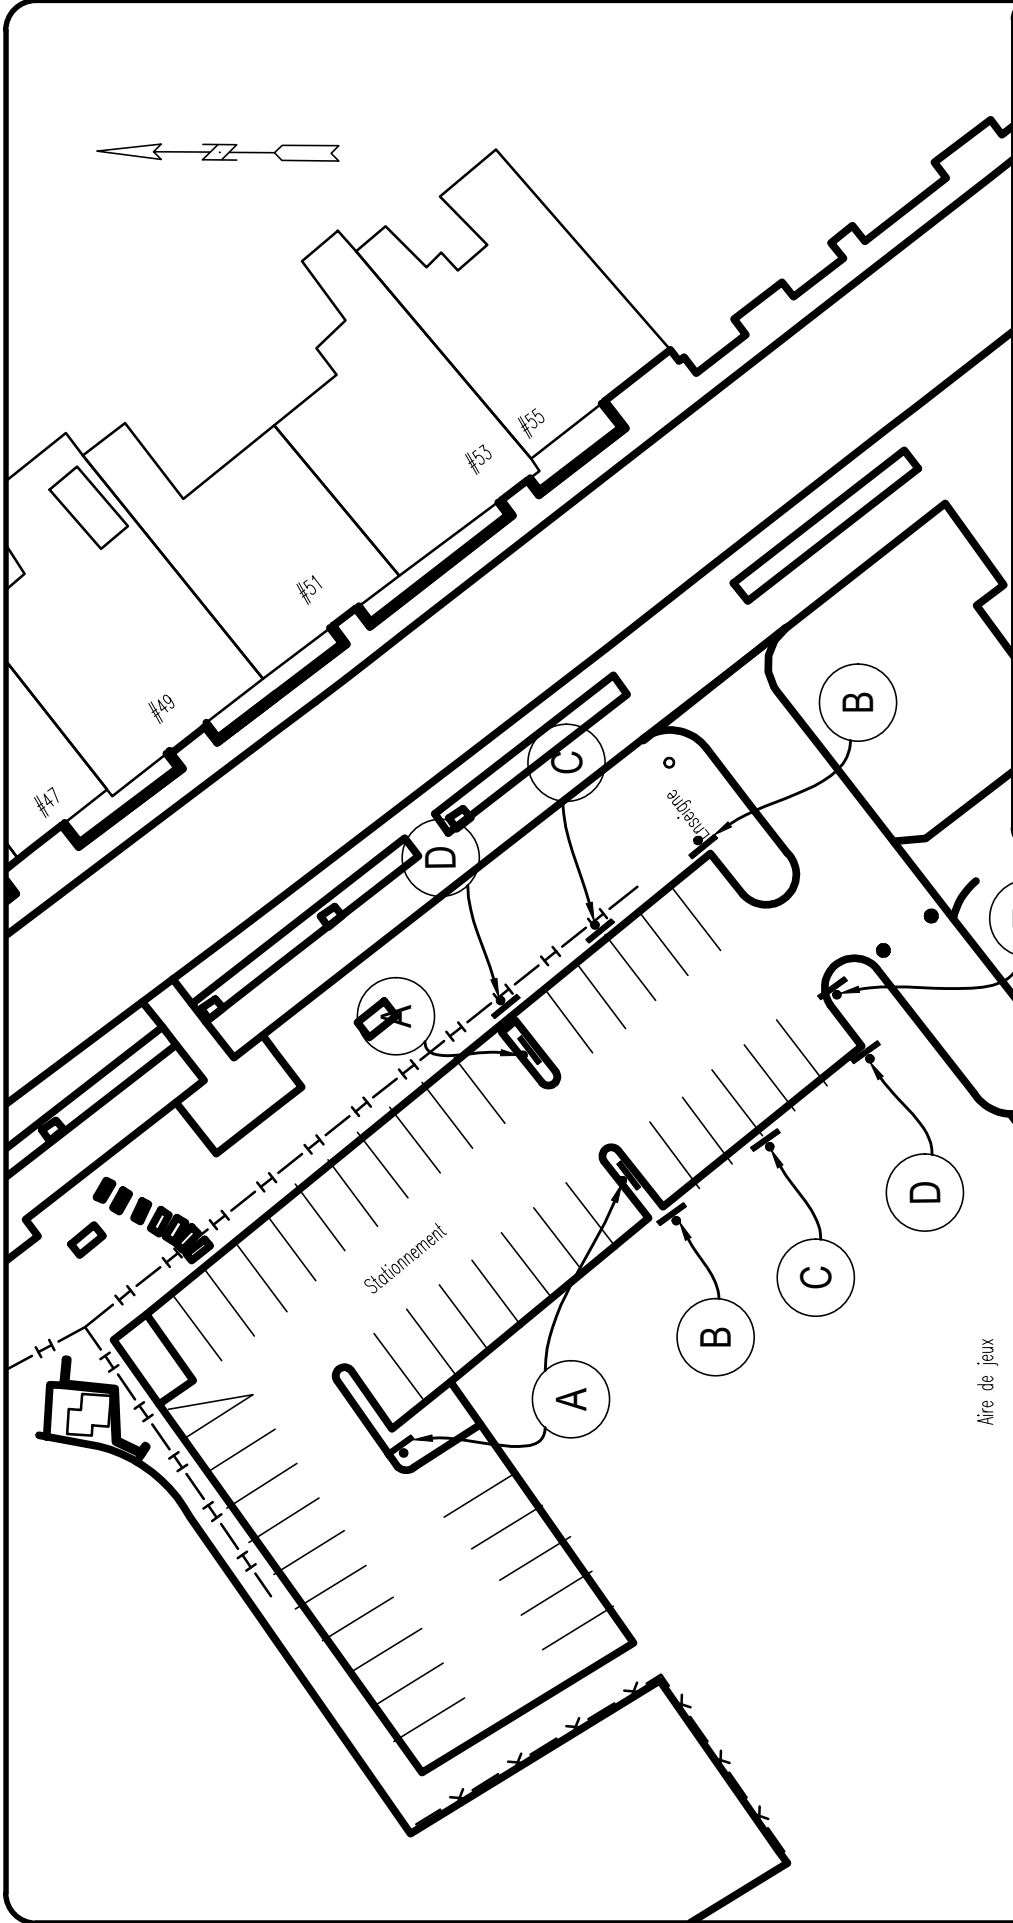

 Service du transport et de la mobilité intelligente	
NOM DU STATIONNEMENT	SCEAU
de l'Esplanade	
DESSINÉ PAR: M.O.	
PRÉPARÉ PAR: M.O.	
APPROUVÉ PAR: _____	
DATE	FEUILLET
2023-05-05	1/1

STATIONNEMENT
RÉSERVÉ AUX
DÉTENTEURS DE
VIGNETTE
SEULEMENT
REMORQUAGE
À VOS FRAIS

LOCATION
MENSUELLE
APPELÉZ
641-6001

P\$

←


P\$

↔

P\$

→

STATIONNEMENT
PAYANT
EN TOUT TEMPS

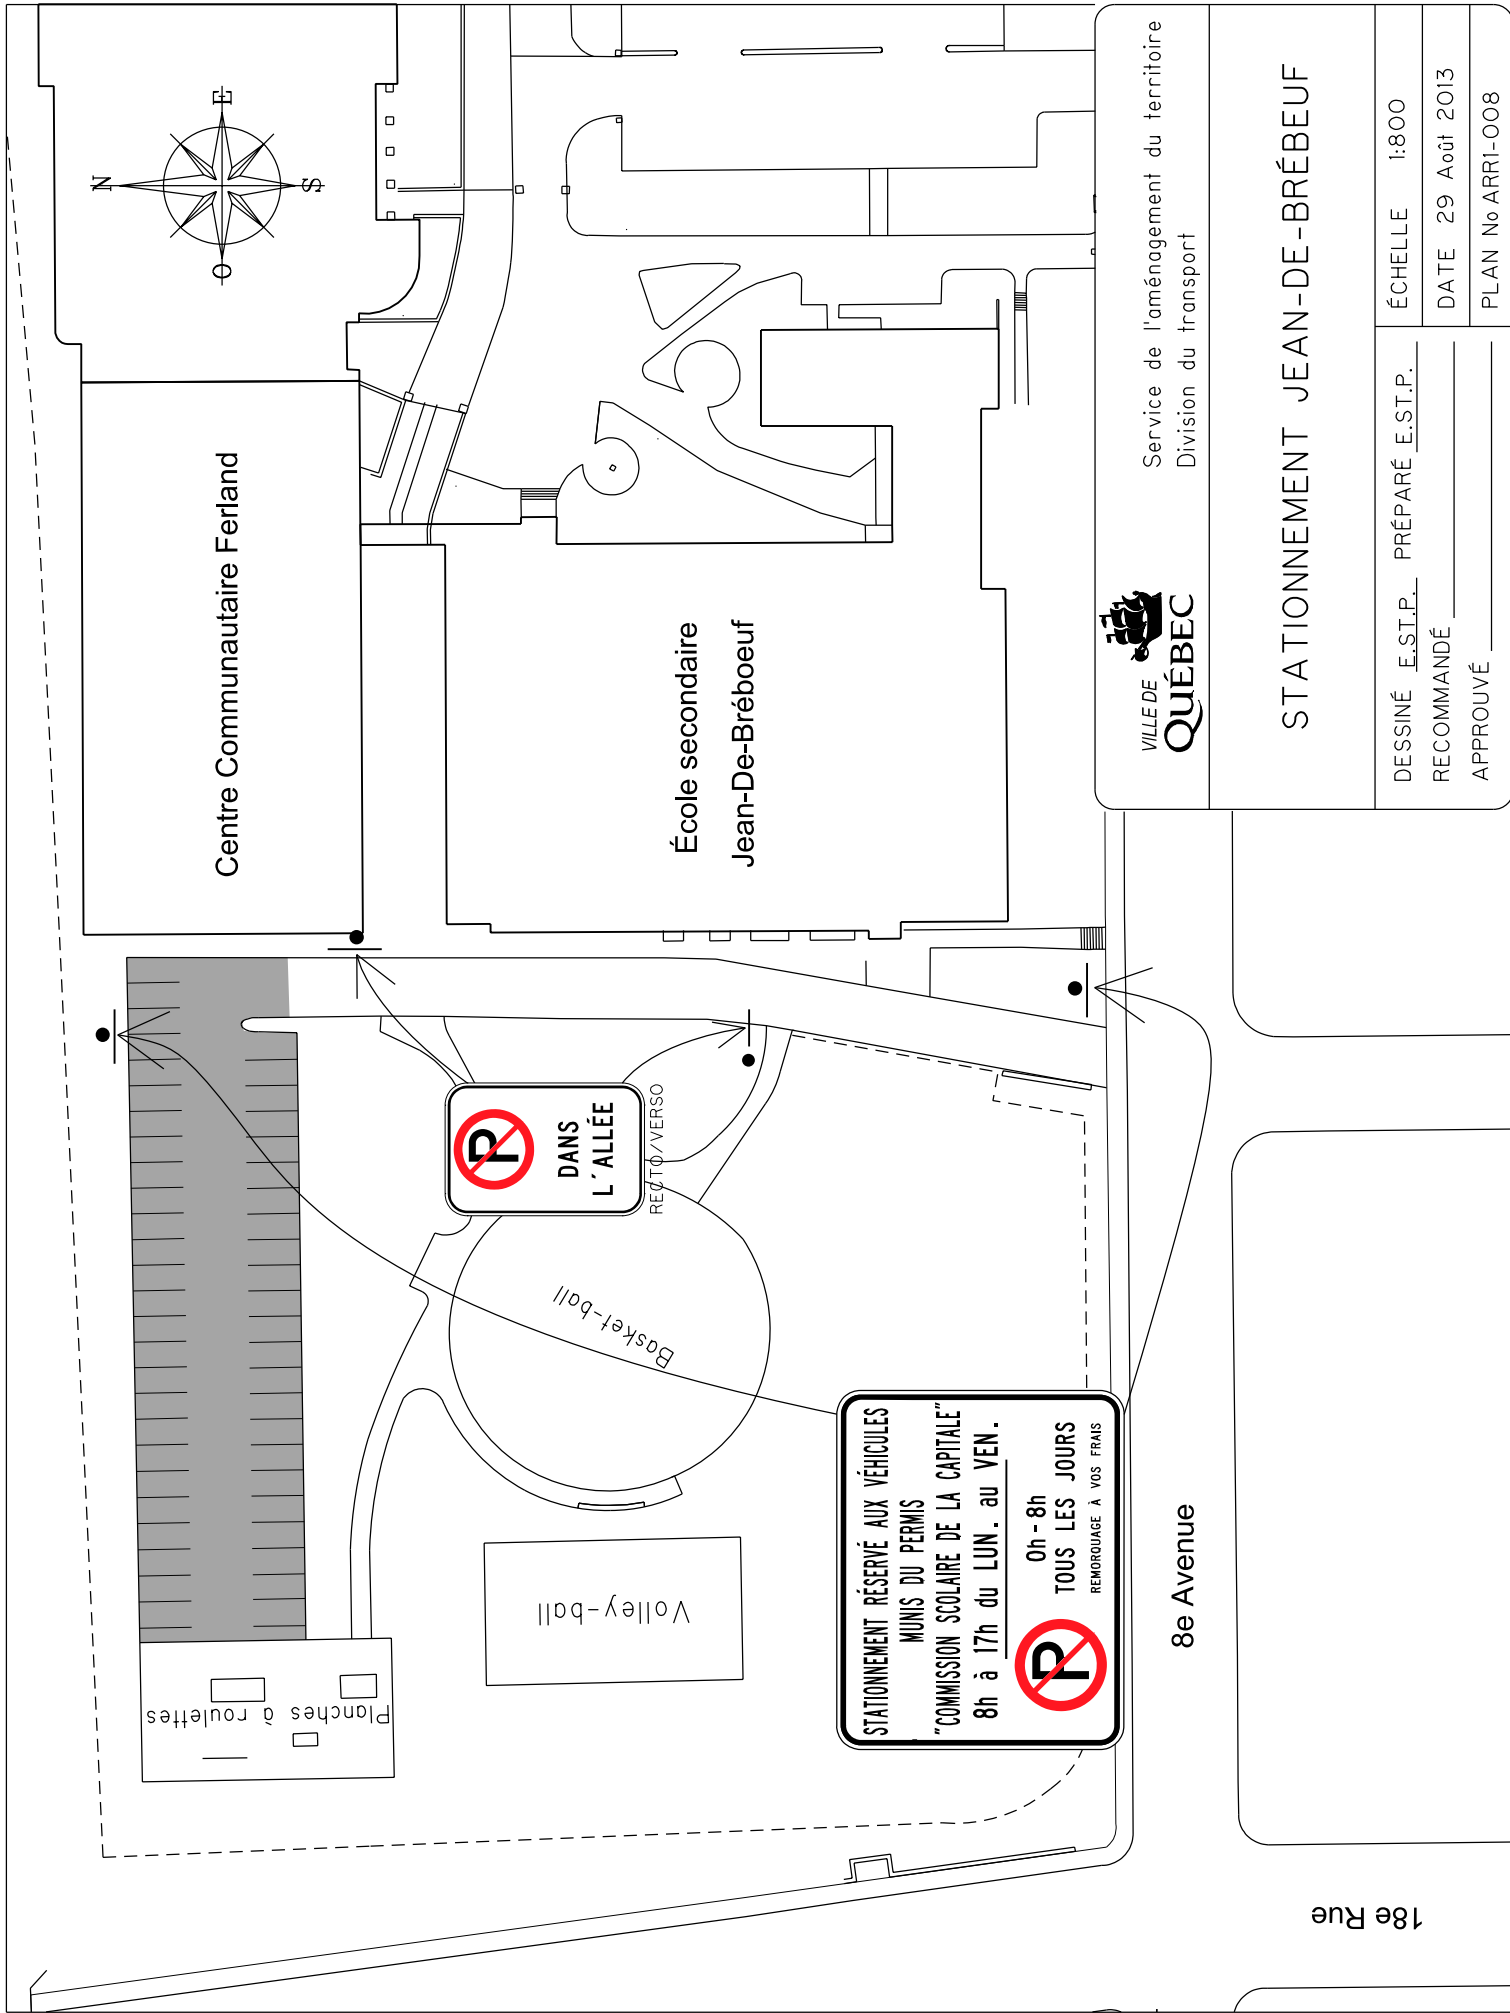

VILLE DE
QUÉBEC


Service de l'aménagement du territoire
Division du transport

STATIONNEMENT JEAN-DE-BRÉBEUF

DESSINÉ	E.S.T.P.	PRÉPARÉ	E.S.T.P.	ÉCHELLE	1:800
RECOMMANDÉ		DATE	29 Août 2013		
APPROUVÉ		PLAN	No ARRI-008		

18e Rue

8e Avenue

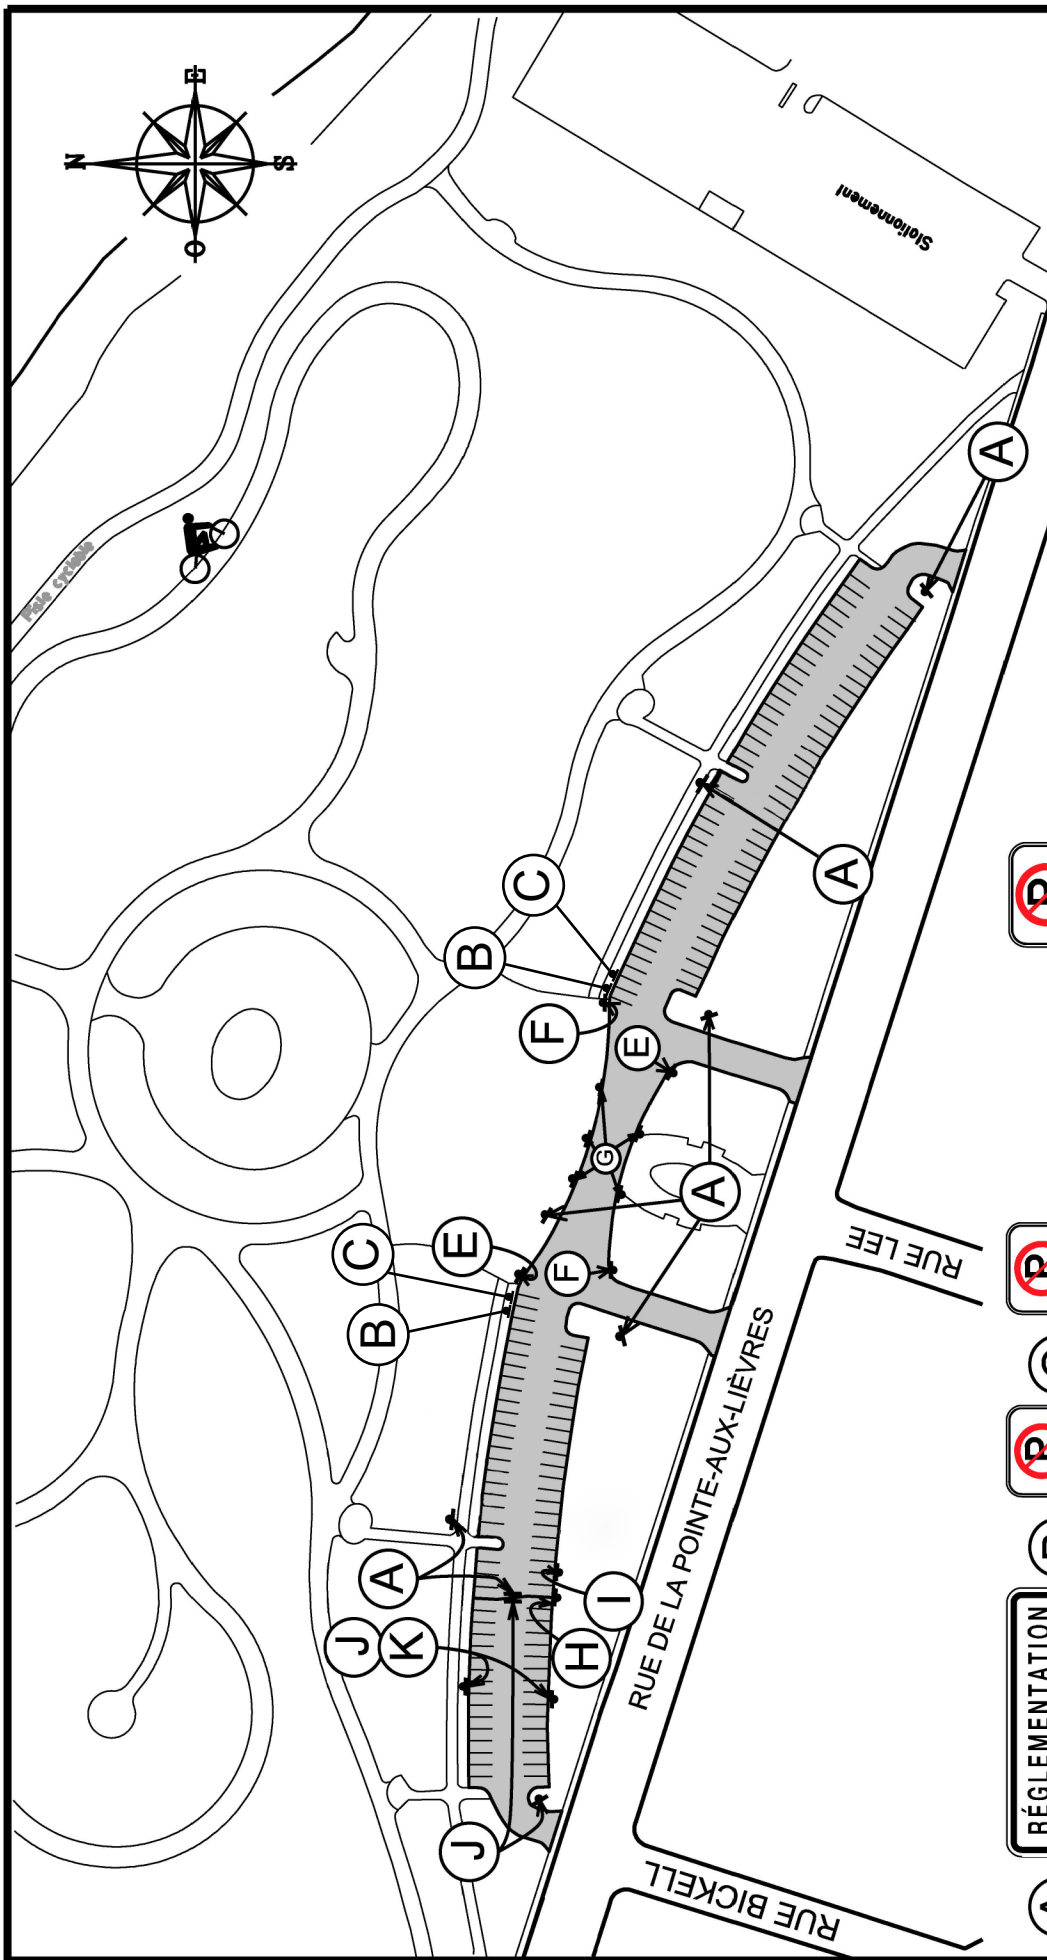

Bureau du transport

STATIONNEMENT DE LA POINTE-AUX-LIÈVRES


DESSINÉ L.-P.J. PRÉPARÉ R.T.


ÉCHELLE 1: 1750

RECOMMANDÉ

DATE 20 décembre 2016


PLAN **ARR1-009**

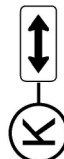

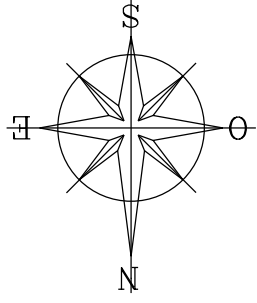

Centre Communautaire Ferland


École secondaire
Jean-De-Bréboeuf

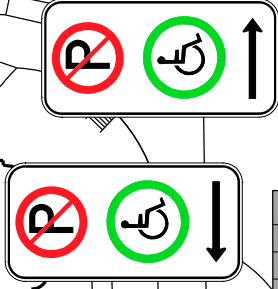

8E AVENUE

17E RUE

16E RUE

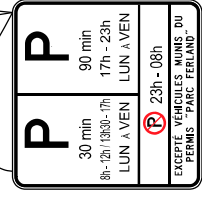

Service de l'aménagement du territoire
Division du transport

STATIONNEMENT PARC FERLAND

DESSINÉ E.S.T.P. PRÉPARÉ E.S.T.P.
RECOMMANDÉ
APPROUVÉ

ÉCHELLE 1:800

DATE 29 Août 2013

PLAN No ARRI-010