


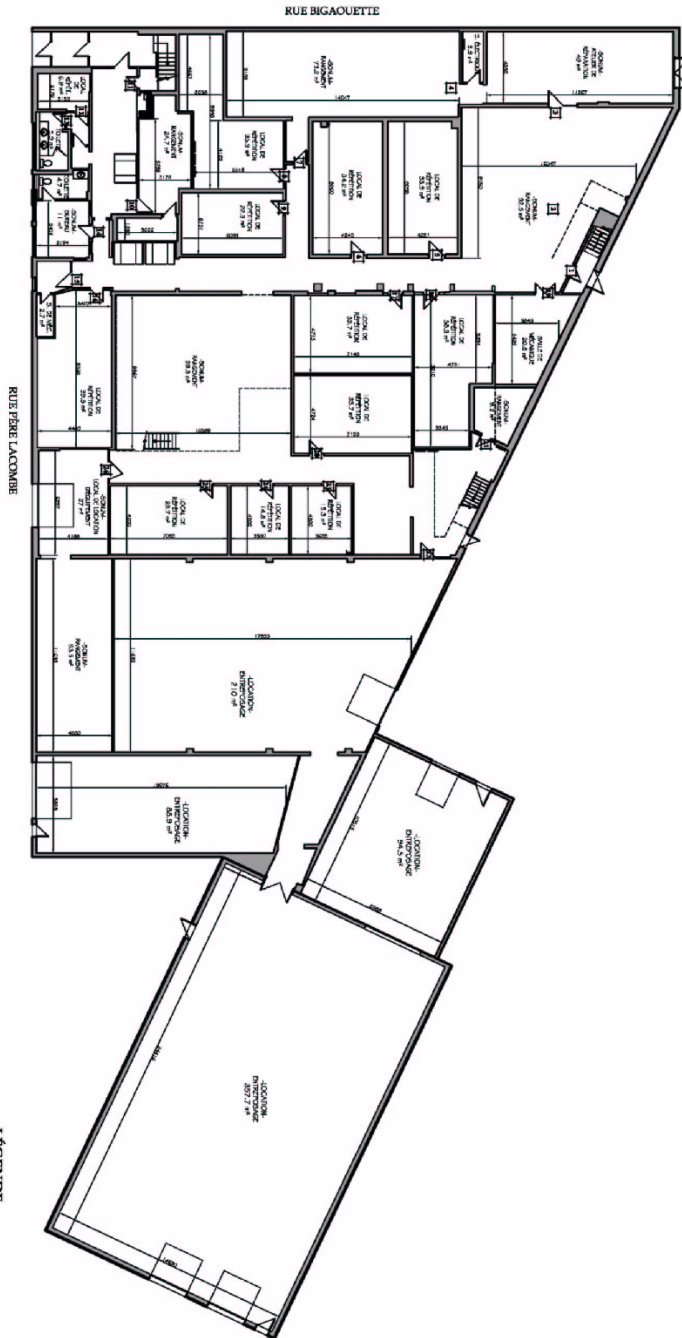

PLAN NIVEAU 1 - RELEVÉ
ÉCHELLE: 1:250

NOTES DESCRIPTIVES

LÉGENDE	
MUR EXISTANT	—
MUR À CONSTRUIRE	- - -
MUR À DÉMOLIR	///
PORTE EXISTANTE	—
NOUVELLE PORTE	- - -
NUMÉRO DE LOCAL	X

PROJET:  STUDIO SONUM inc. 25 BIGAOUETTE, QUÉBEC (QC)	
JACKY DESCHÊNES 468 Robitaille Québec (Québec) G1R 1K1 Téléphone 418-535-5838 Télécopieur 418-535-5228 Courriel jacky_d@sonum.ca	
RELEVÉ RÉVISIONS: LOCALS DE RANGEMENT LOCAL DE LOCATION	DATE: 19/04/2005 19/04/2005
RELEVÉ; PLAN NIVEAU 1	TITRE DU DESSIN:
CONCEPTION: M.J. GIRARD JACKY DESCHÊNES DESSIN: C. TREMBLAY ÉCHELLE: 1:250 DATE: 14/03/2005 DOSSIER:	05-05 R01 02

BÂTIR, C'EST AUSSI CONSTRUIRE DES LIENS.



SERVICE DE L'AMÉNAGEMENT
DU TERRITOIRE
DIVISION DE L'URBANISME

ANNEXE VII AUTORISATION PERSONNELLE - 25, RUE BIGAOUETTE

No du règlement : R.C.A.1V.Q. 4 No du plan : RCA1VQ4AP01A
Préparé par : M.M. Échelle :

Directeur
Service de l'aménagement du territoire

Directeur
Service de l'aménagement du territoire



SERVICE DE L'AMÉNAGEMENT
DU TERRITOIRE
DIVISION DE L'URBANISME

ANNEXE VII
AUTORISATION PERSONNELLE, 27½ À 35 RUE D'AUTEUIL


No du règlement : R.C.A.1V.Q. 4

Préparé par : M.M.

No du plan : RCA1VQ4AP04

Échelle : 1 : 500

Directeur
Service de l'aménagement du territoire

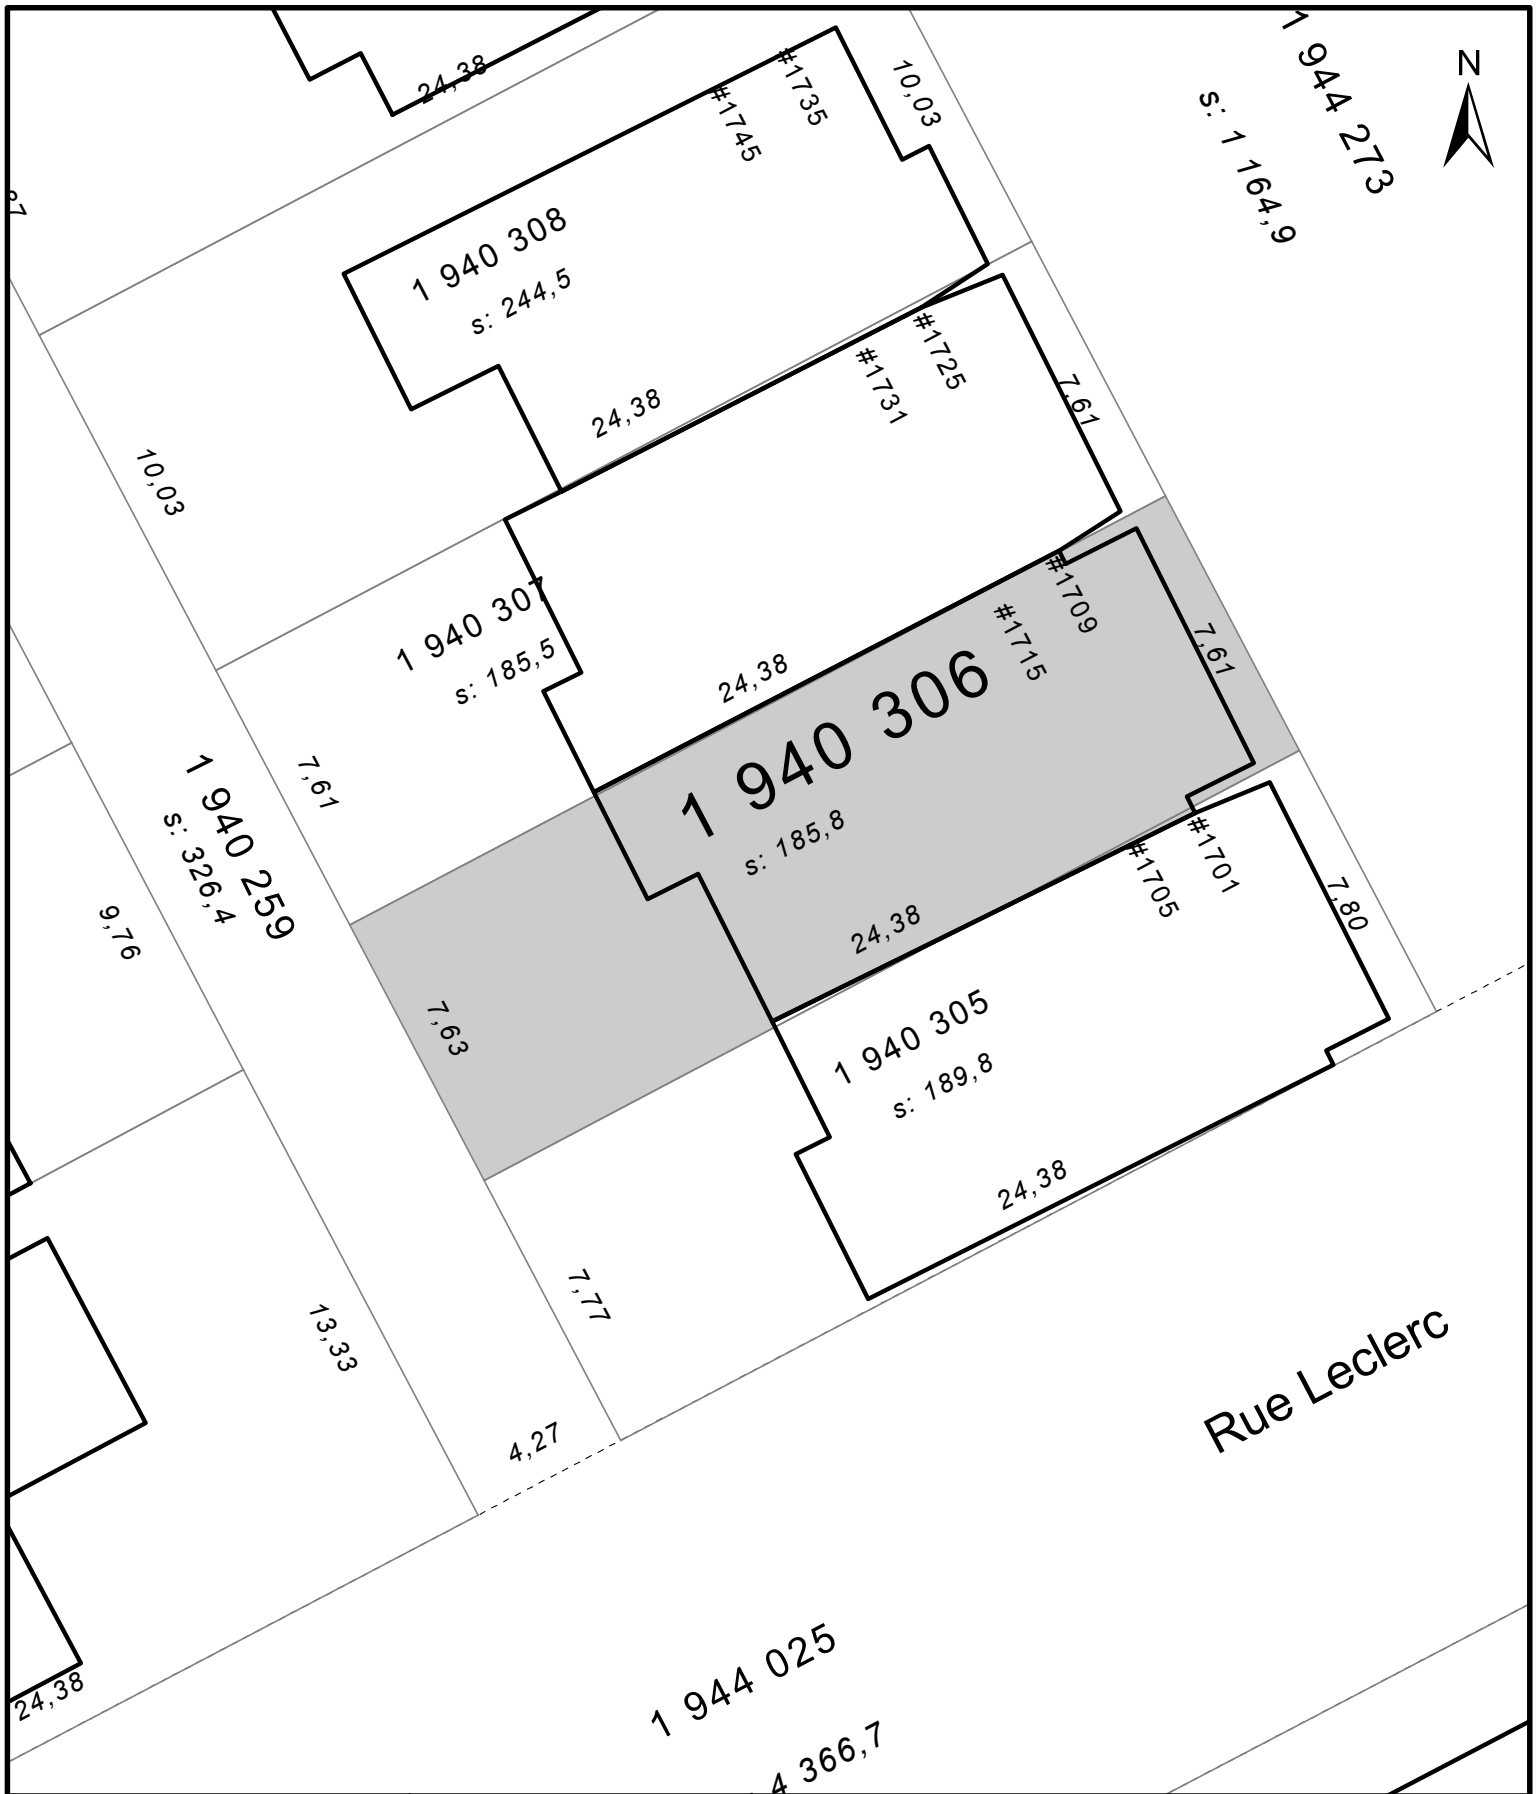

SERVICE DE LA PLANIFICATION
DE L'AMÉNAGEMENT ET DE
L'ENVIRONNEMENT

ANNEXE VII

AUTORISATION PERSONNELLE - 1709 À 1715 RUE PONTGRAVÉ


Date du plan : 2018-10-11

No du règlement : R.C.A.1V.Q.4

Préparé par : M.M.

No du plan : RCA1VQ4AP05

Échelle : 1:200

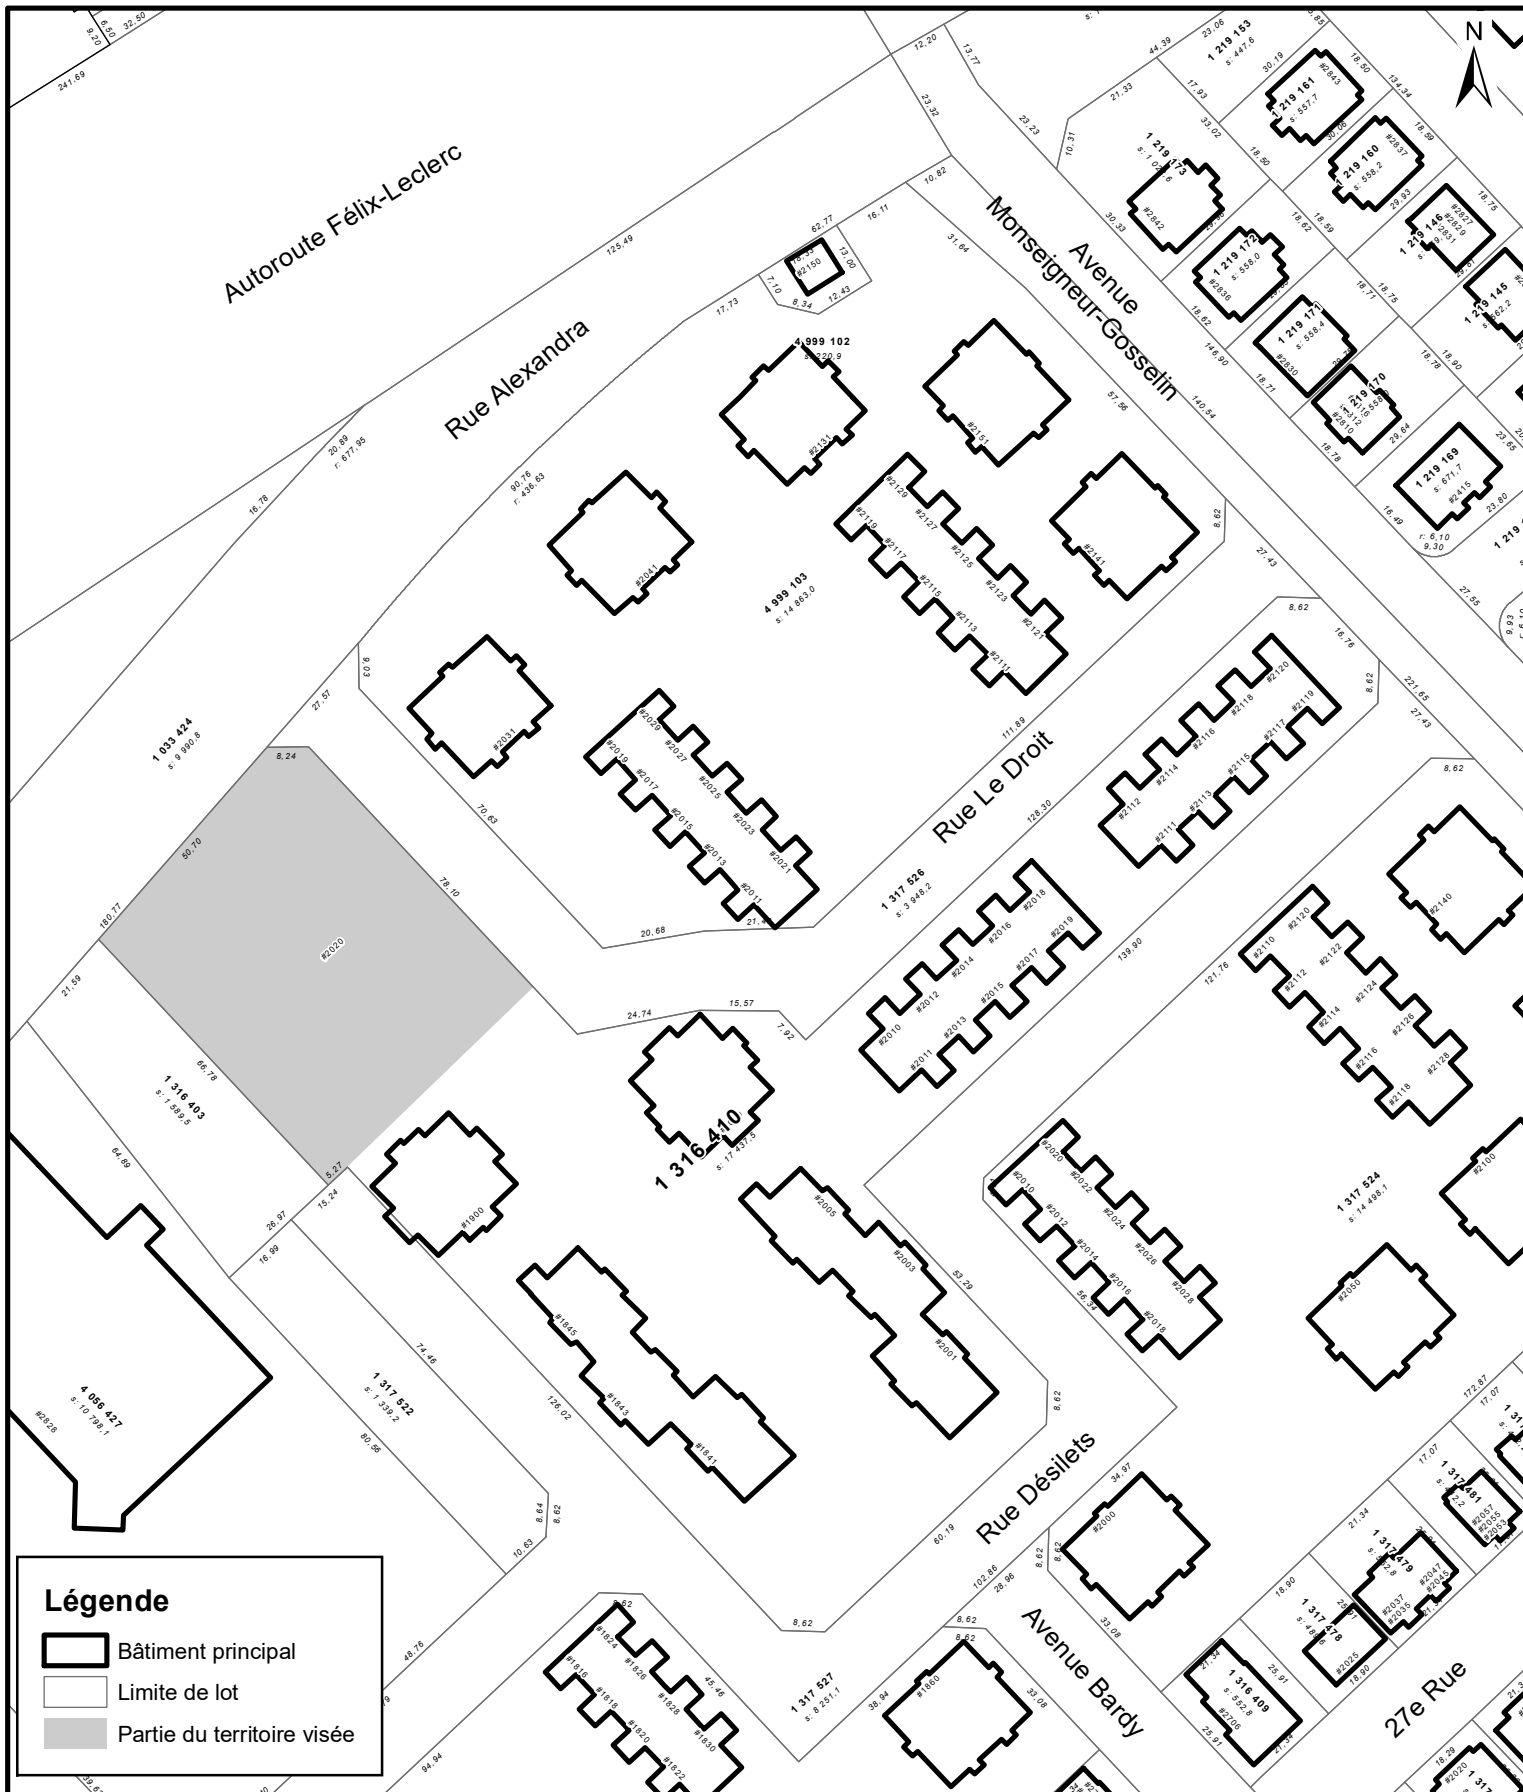

SERVICE DE LA PLANIFICATION
DE L'AMÉNAGEMENT ET DE
L'ENVIRONNEMENT