


C →

LA BORDÉE

A

B

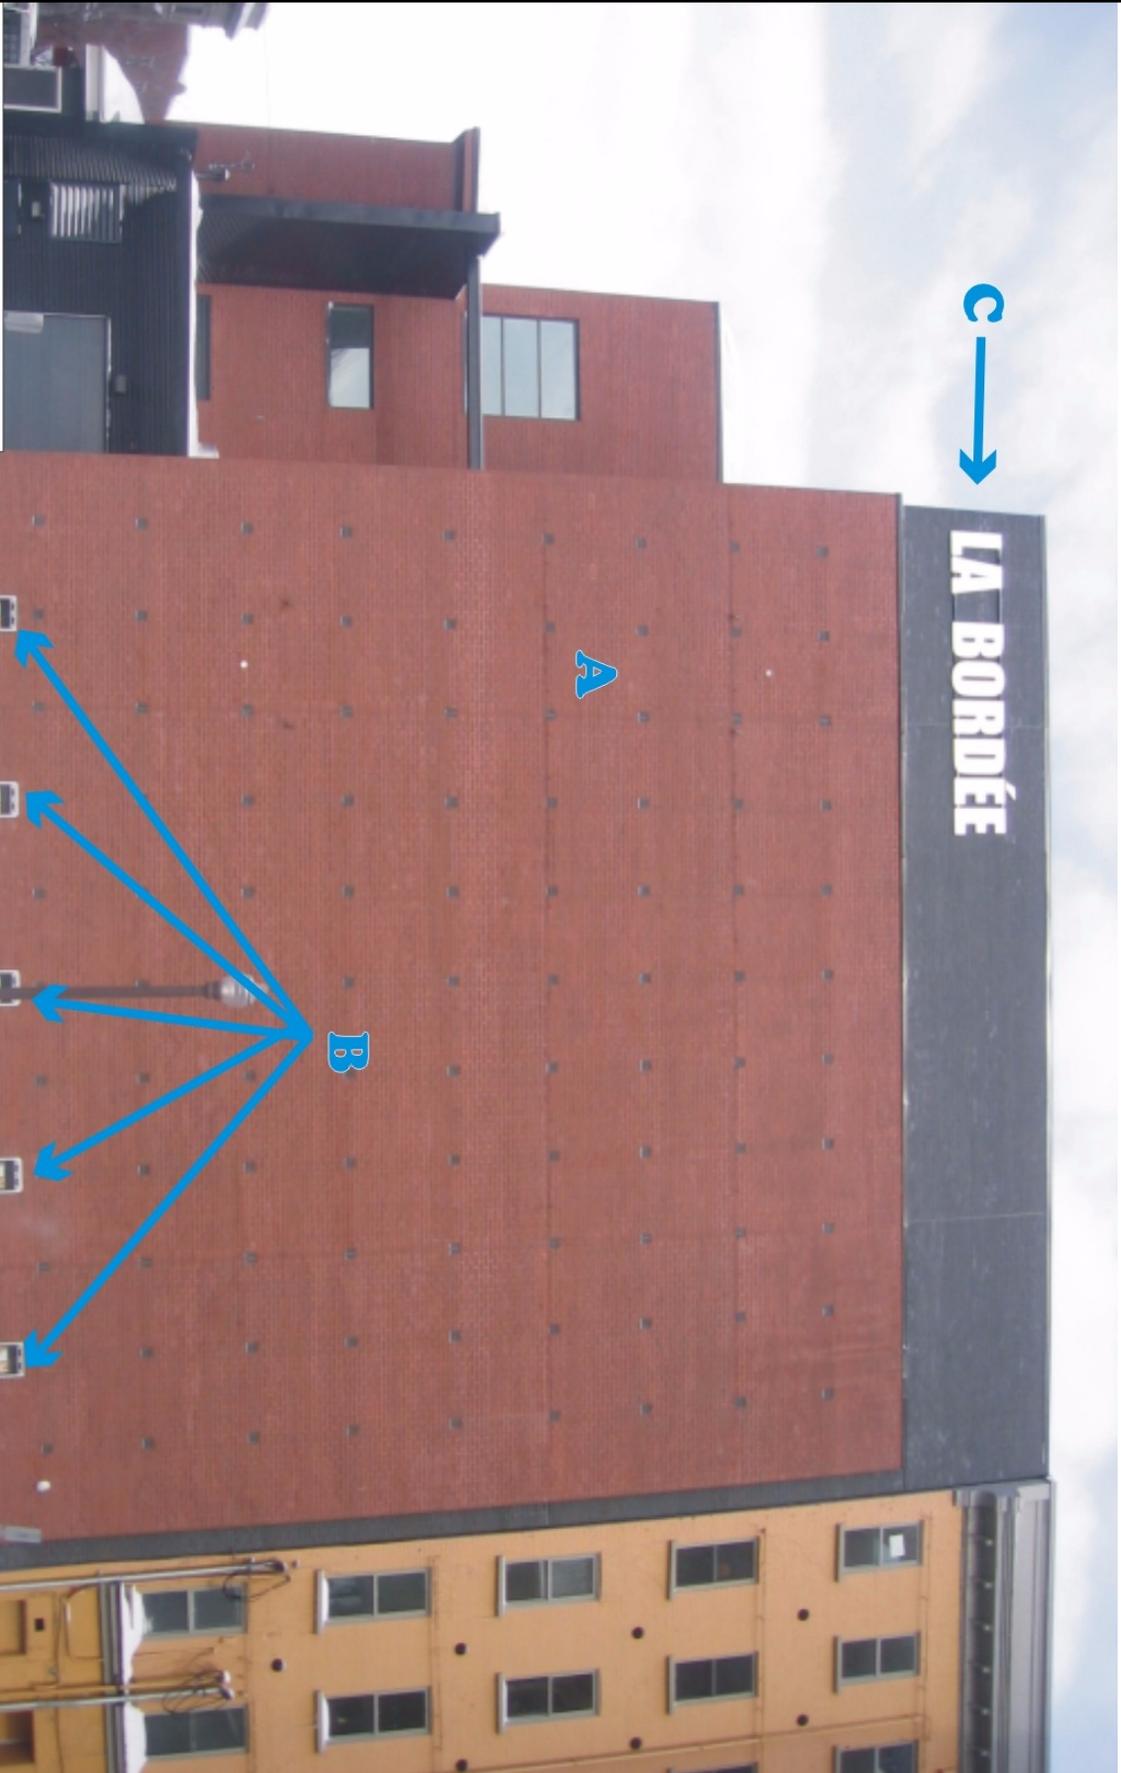

- A - Banderolette (1) 22,6m²
 - B - Cabinet d'affichage (5) 2,3m²
 - C - Enseigne La Bordée 5m²
- Superficie totale d'affichage demandée: 30m²
 Superficie d'affichage autorisée : 7,2m²



**SERVICE DE L'AMÉNAGEMENT
 DU TERRITOIRE
 DIVISION DE L'URBANISME**

ANNEXE IX

UTILISATION TEMPORAIRE - 315, RUE SAINT-JOSEPH EST

No du règlement : R.C.A.IV.Q. 4 No du plan : RCA1VQ4UT01A

Préparé par : M.M. Échelle : _____

 Directeur
 Service de l'aménagement du territoire




**SERVICE DE L'AMÉNAGEMENT
 DU TERRITOIRE
 DIVISION DE L'URBANISME**

ANNEXE IX

UTILISATION TEMPORAIRE - 315, RUE SAINT-JOSEPH EST

No du règlement : R.C.A.1V.Q. 4 No du plan : RCA1VQ4UT01B
 Préparé par : M.M. Échelle : _____

 Directeur
 Service de l'aménagement du territoire

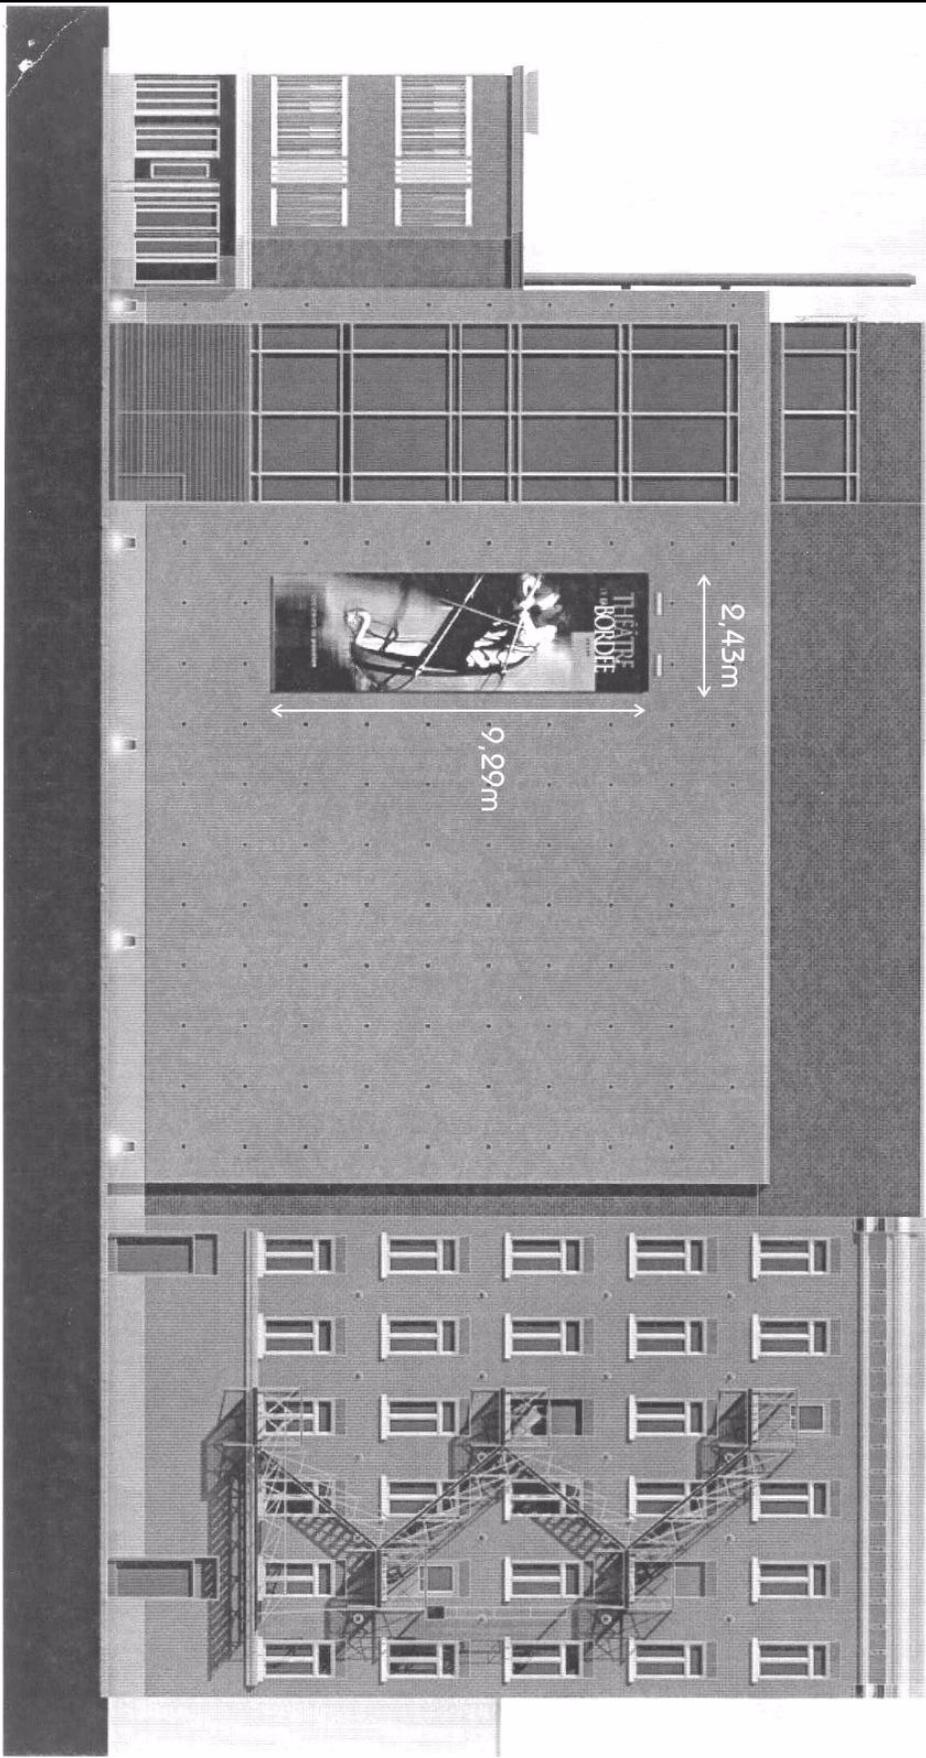

**SERVICE DE L'AMÉNAGEMENT
DU TERRITOIRE
DIVISION DE L'URBANISME**

ANNEXE IX

UTILISATION TEMPORAIRE - 315, RUE SAINT-JOSEPH EST

No du règlement : R.C.A.IV.Q. 4 No du plan : RCA1VQ4UT01C
 Préparé par : M.M. Échelle : _____

 Directeur
 Service de l'aménagement du territoire

Dossier 2006-09-082
1000 boulevard René-Lévesque Est



Entrée principal sud, 1000 boulevard René-Lévesque Est



Entrée principal est, 1000 boulevard René-Lévesque Est



Entrée 900 avenue Honoré-Mercier




SERVICE DE L'AMÉNAGEMENT
DU TERRITOIRE
DIVISION DE L'URBANISME

ANNEXE IX

UTILISATION TEMPORAIRE - 1000 BOULEVARD RENÉ-LÉVESQUE EST

No du règlement : R.C.A.1V.Q. 4 No du plan : RCA1VQ4UT02
Préparé par : M.M. Échelle : _____

Directeur
Service de l'aménagement du territoire

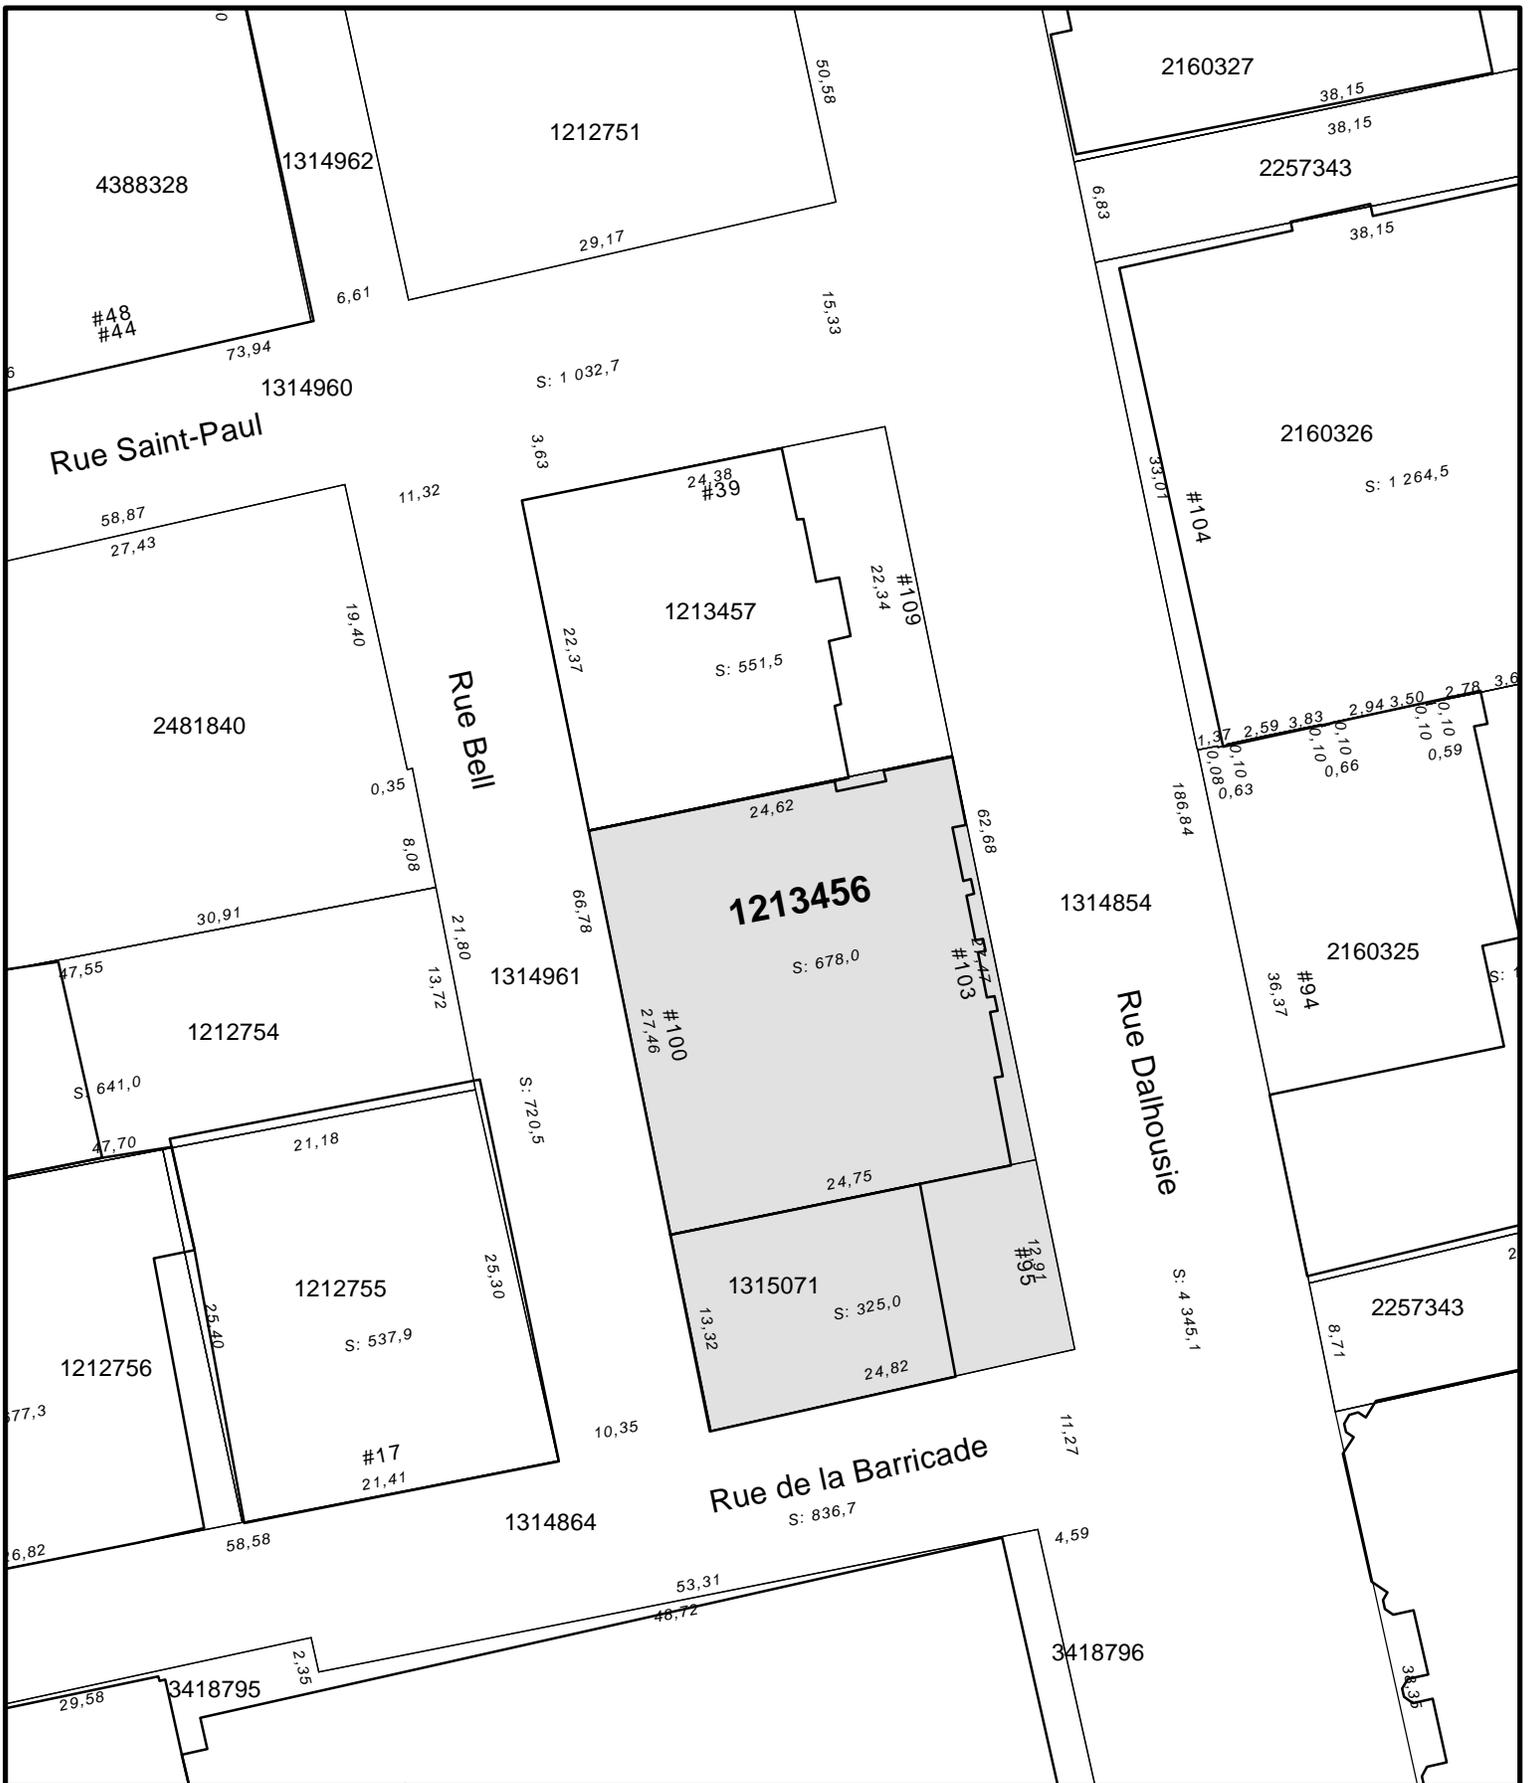


**SERVICE DE L'AMÉNAGEMENT
DU TERRITOIRE
DIVISION DE L'URBANISME**

ANNEXE IX

UTILISATION TEMPORAIRE - 103, RUE DALHOUSIE

No du règlement : R.C.A.IV.Q. 4 No du plan : RCA1VQ4UT03
 Préparé par : M.M. Échelle : _____

 Directeur
 Service de l'aménagement du territoire

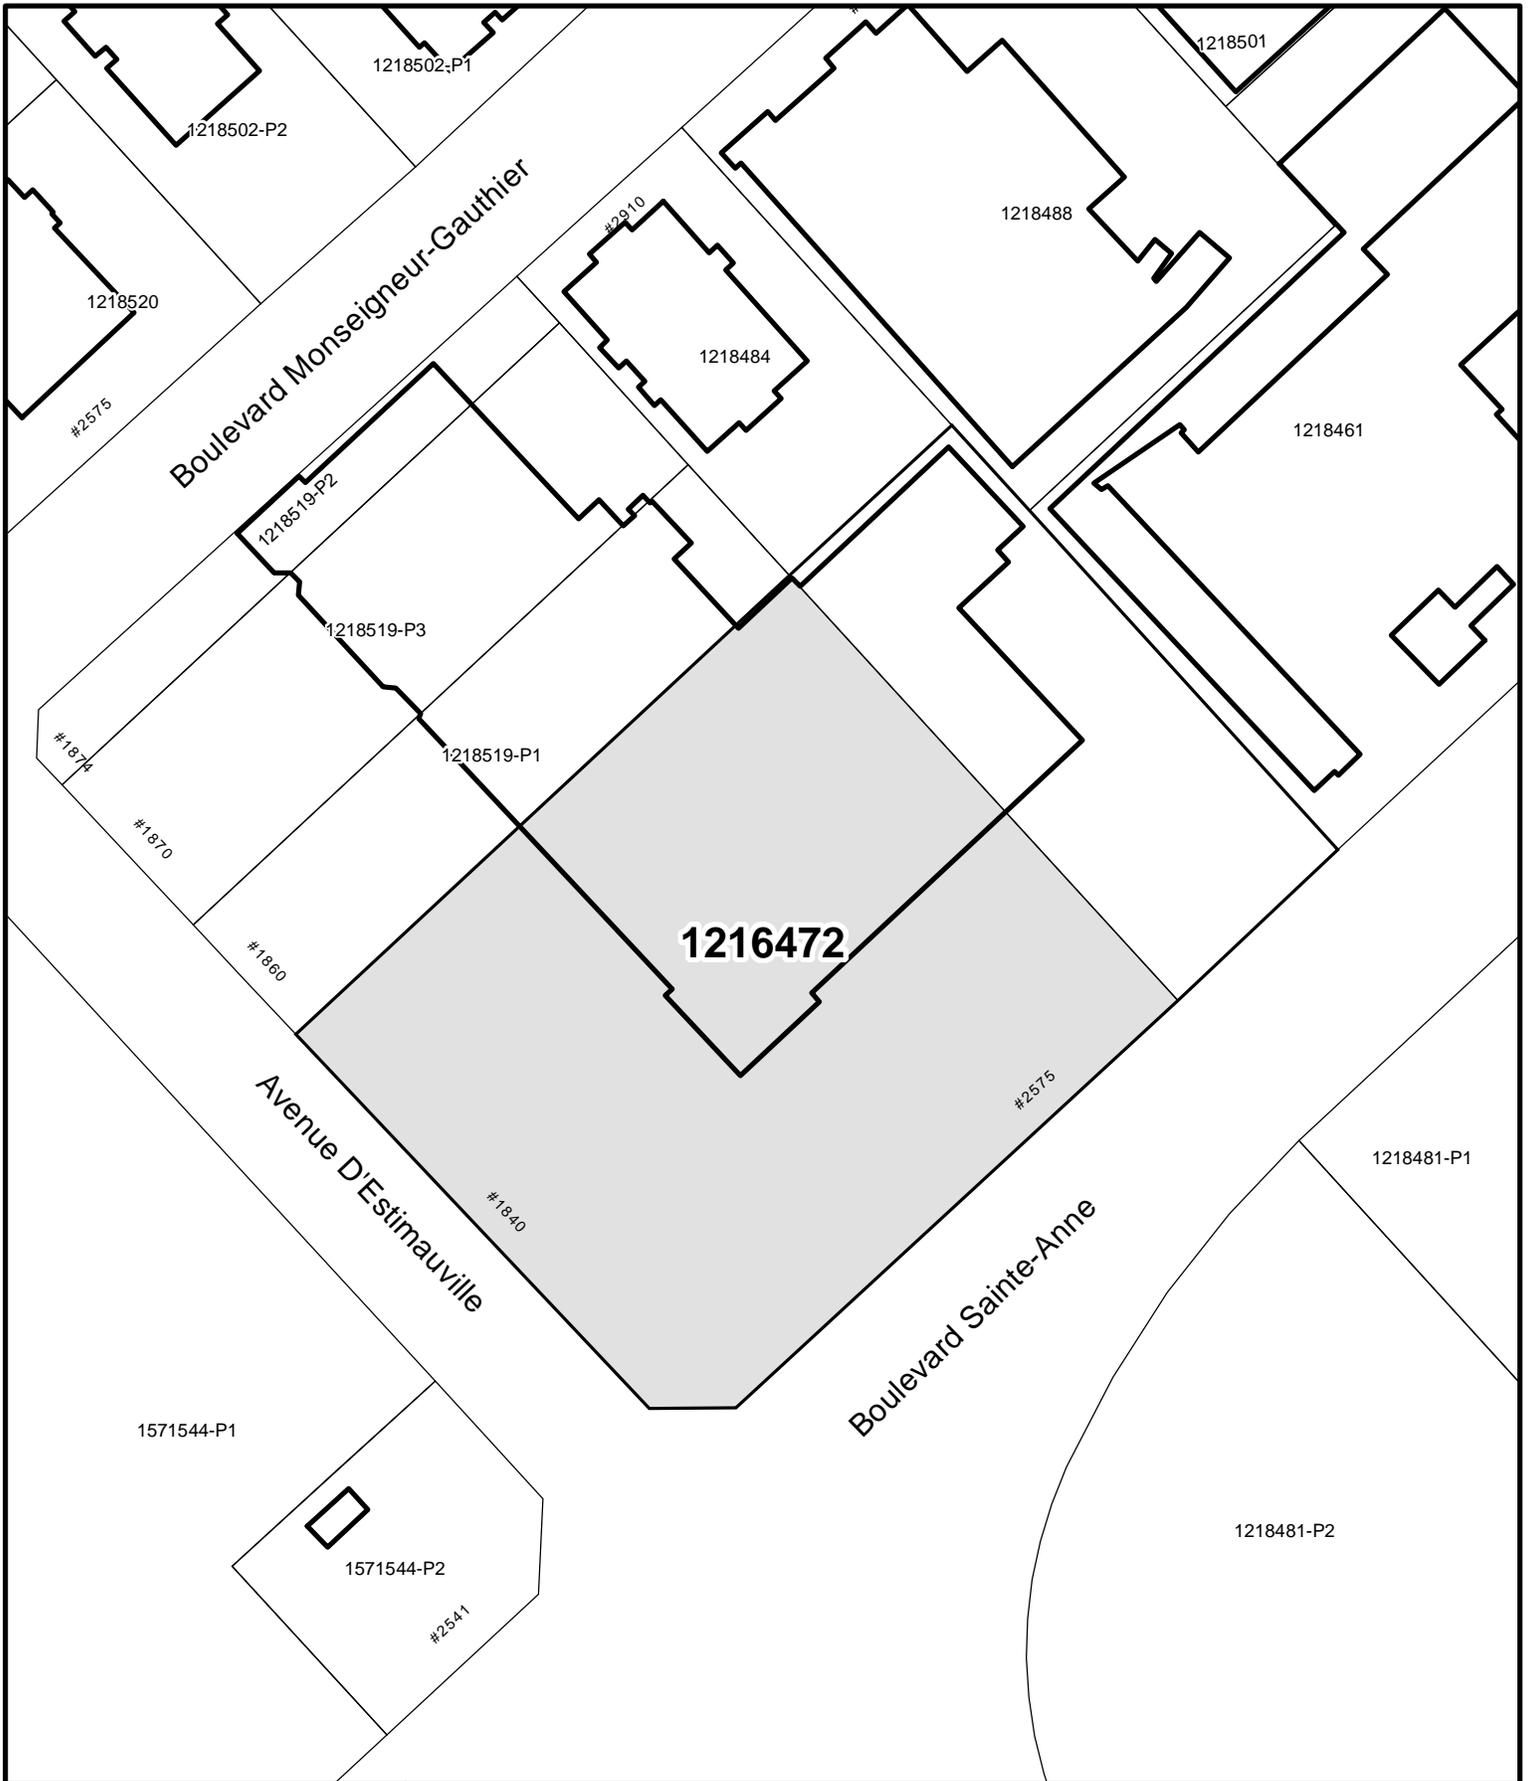

1216472




**SERVICE DE L'AMÉNAGEMENT
DU TERRITOIRE
DIVISION DE L'URBANISME**

ANNEXE IX

UTILISATION TEMPORAIRE - 2575, BOULEVARD SAINTE-ANNE

No du règlement : R.C.A.IV.Q. 4 No du plan : RCA1VQ4UT05
 Préparé par : M.M. Échelle : _____

 Directeur
 Service de l'aménagement du territoire

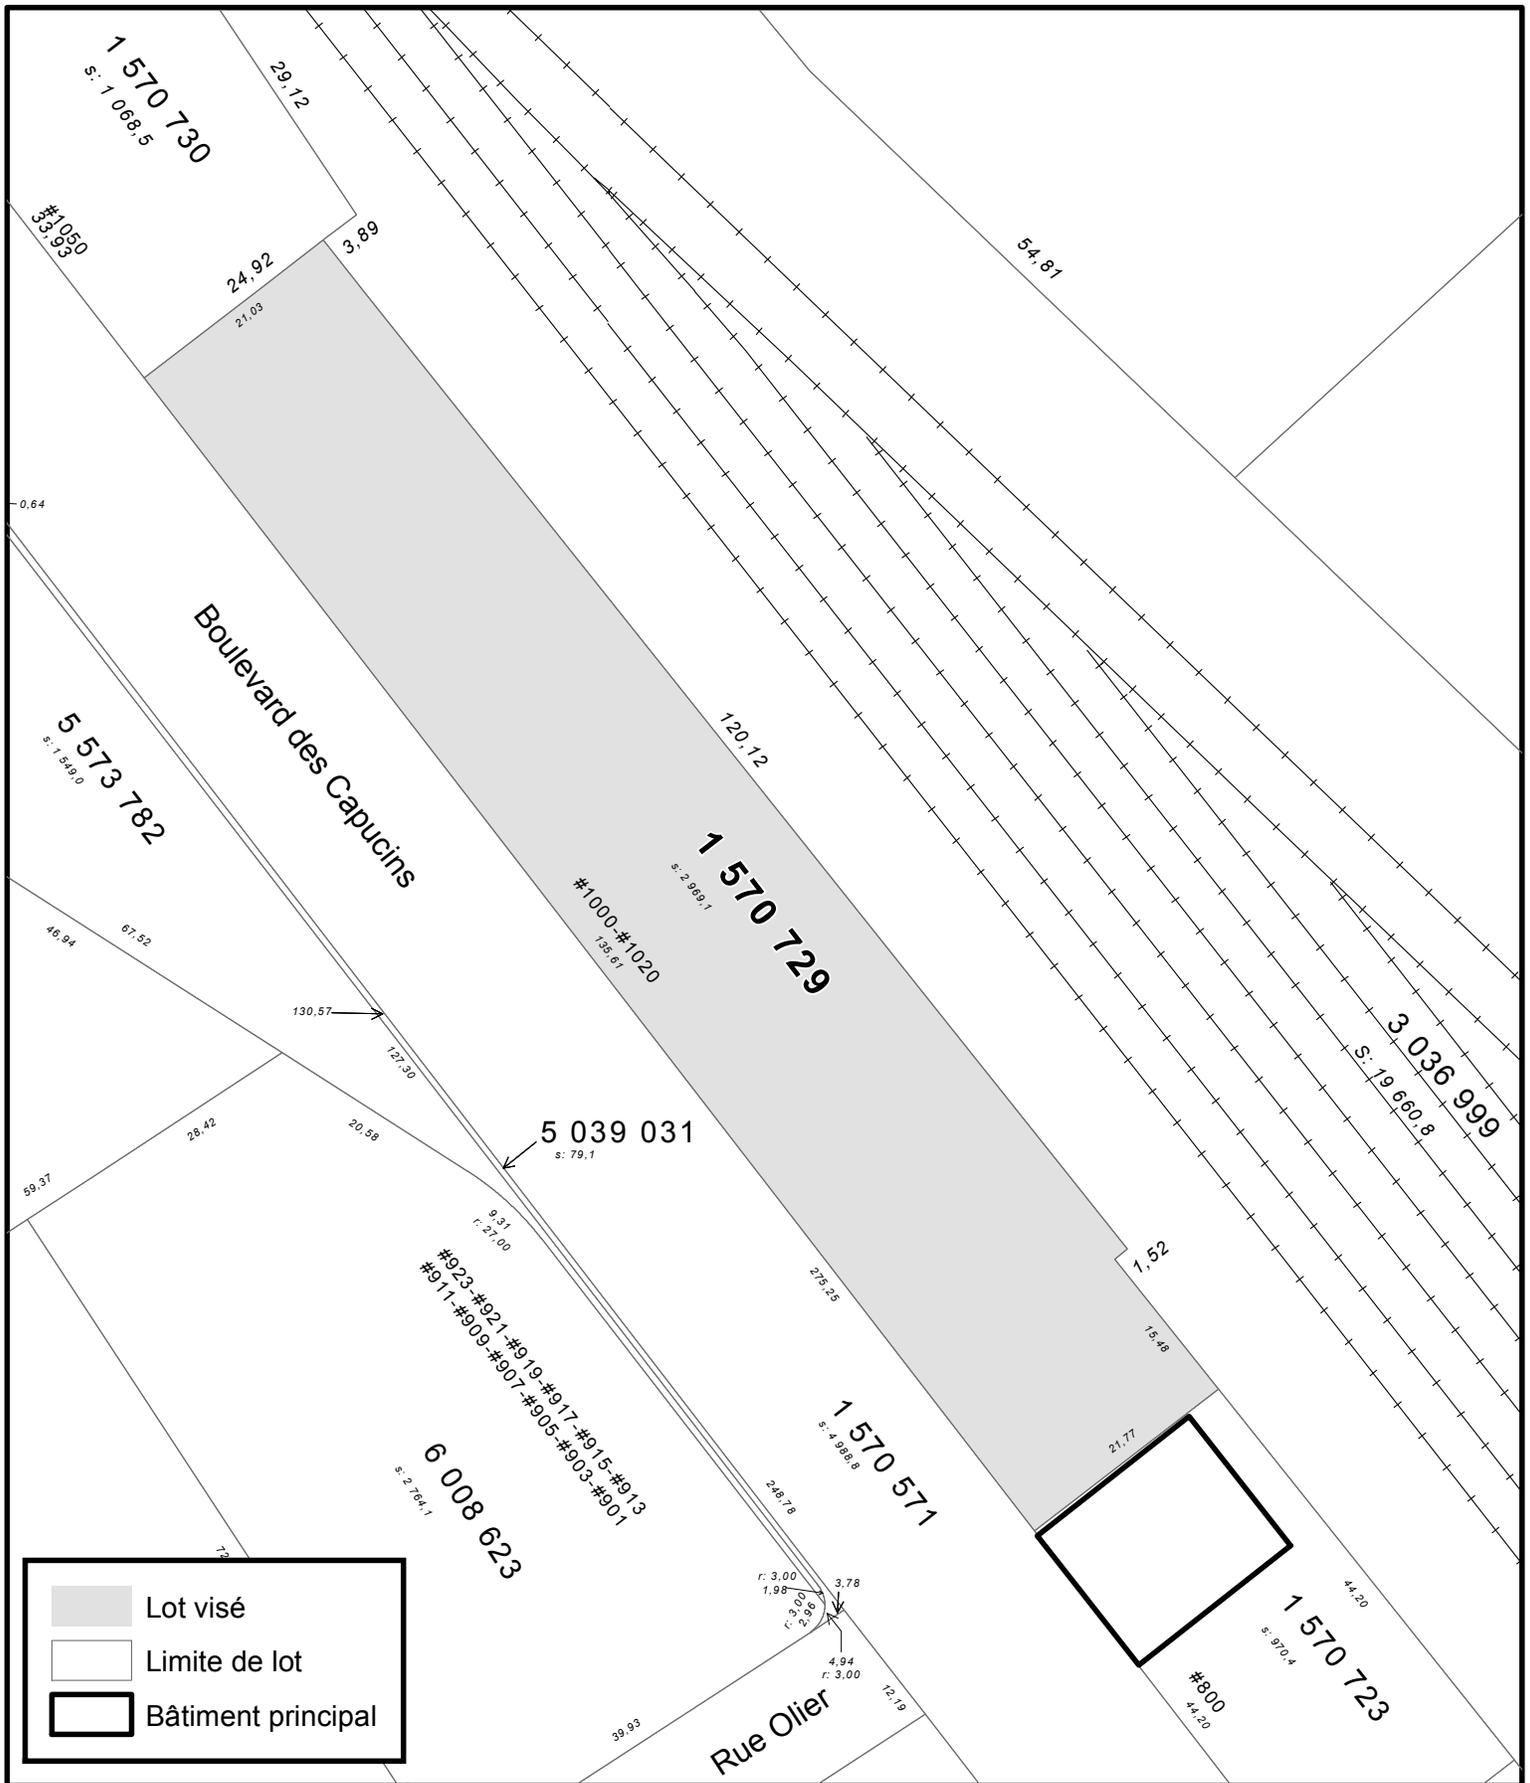

Lot visé
 Limite de lot
 Bâtiment principal




SERVICE DE LA PLANIFICATION
DE L'AMÉNAGEMENT
ET DE L'ENVIRONNEMENT

ANNEXE IX
UTILISATION TEMPORAIRE - LOT 1 570 729

Date du plan : 2017-09-06
 No du règlement : R.C.A.IV.Q.4
 Préparé par : M.B.

No du plan : RCA1VQ4UT09
 Échelle : 1:700

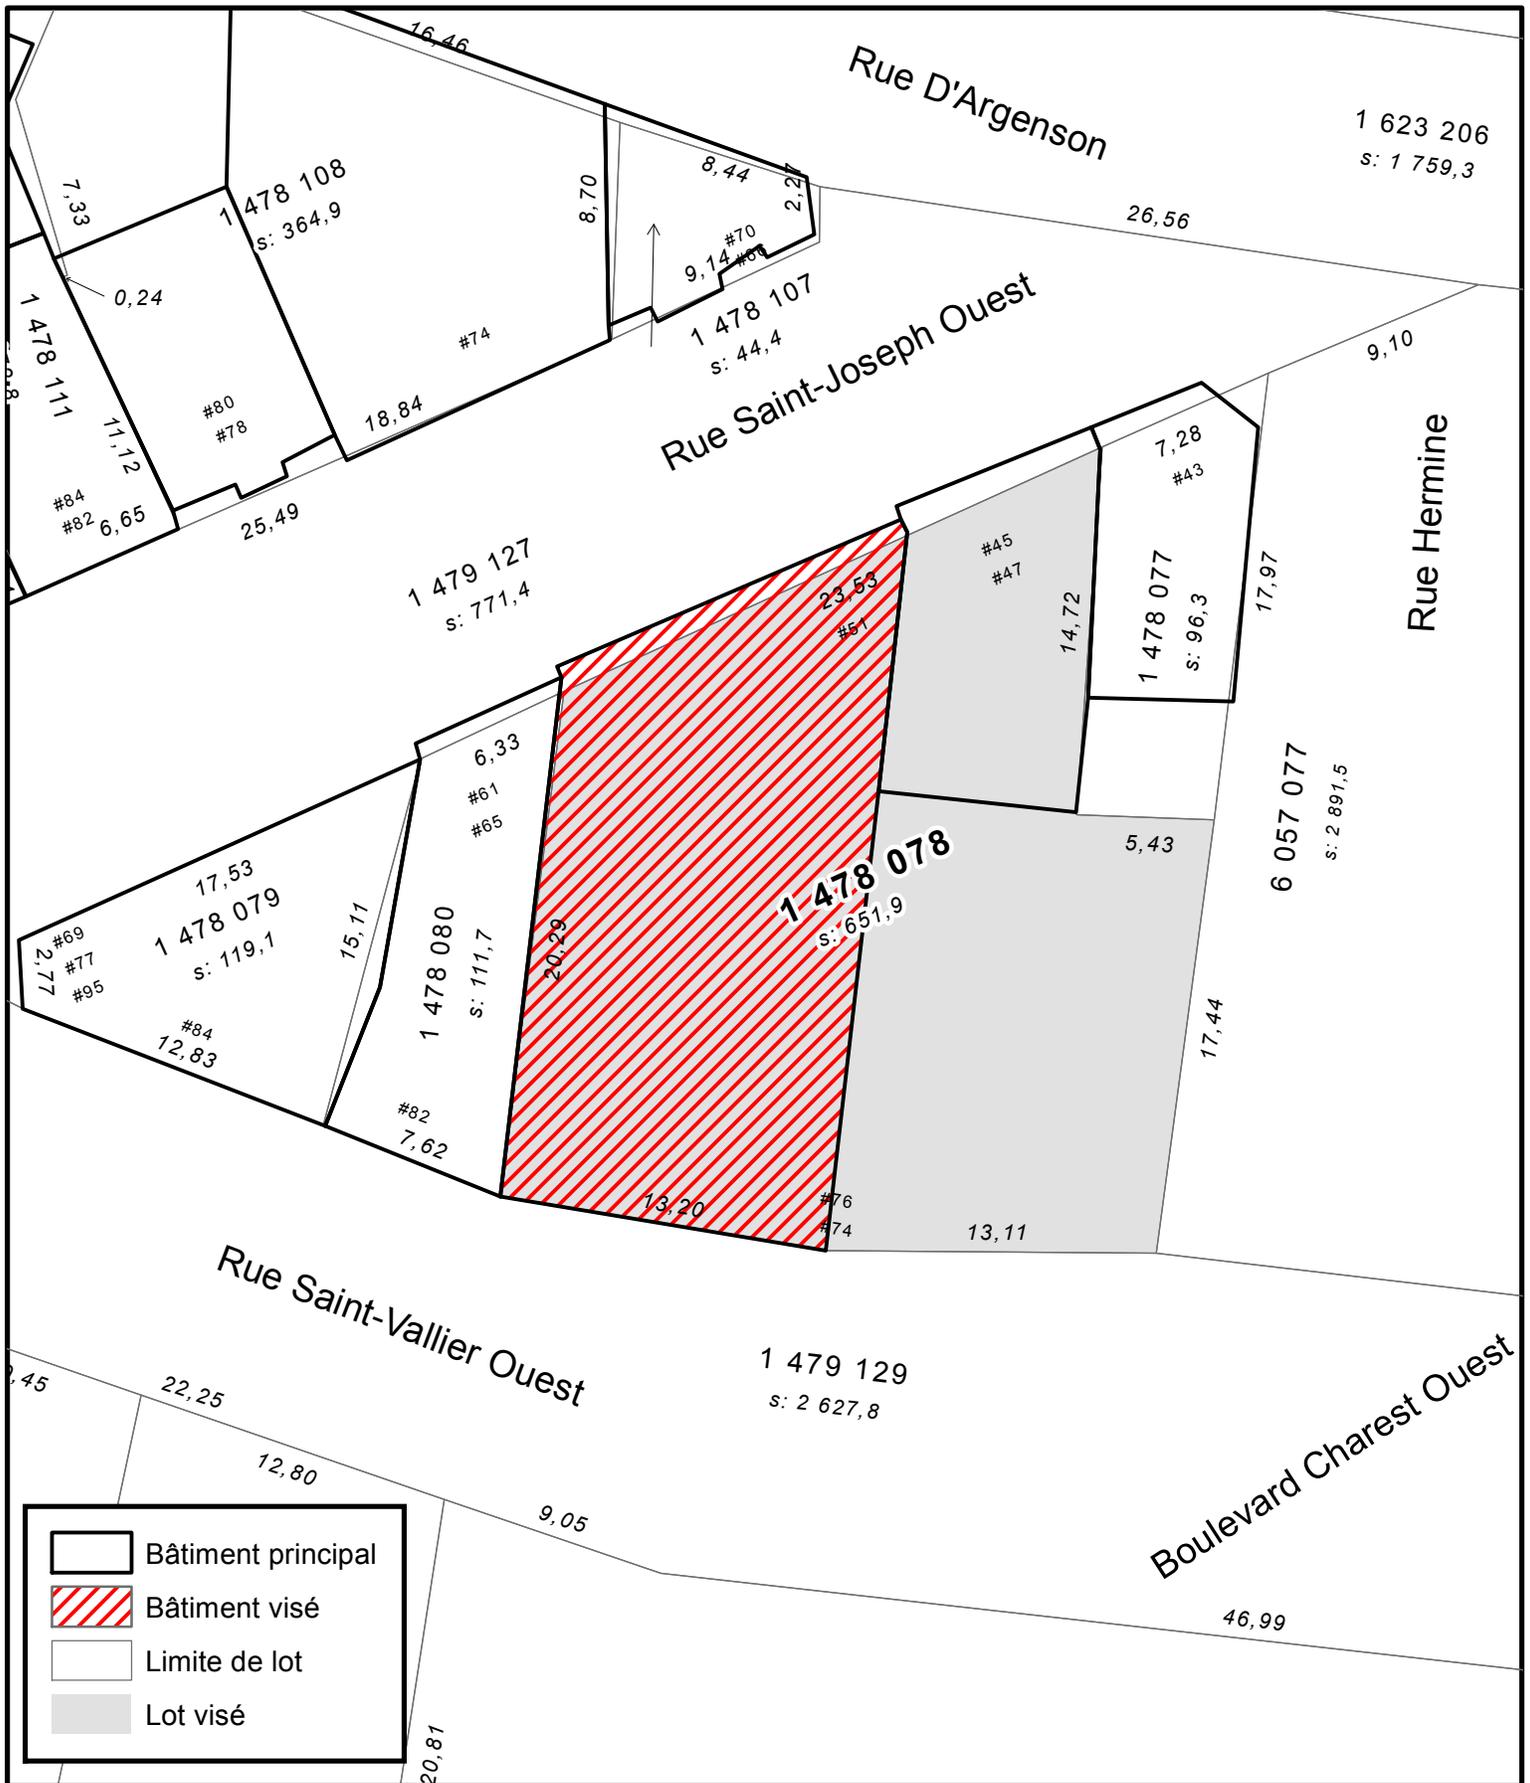

	Bâtiment principal
	Bâtiment visé
	Limite de lot
	Lot visé




SERVICE DE LA PLANIFICATION
DE L'AMÉNAGEMENT
ET DE L'ENVIRONNEMENT

ANNEXE IX
UTILISATION TEMPORAIRE - LOT 1 478 078

Date du plan : 2019-11-21
No du règlement : R.C.A.1V.Q.4
Préparé par : S.R.

No du plan : RCA1VQ4UT10
Échelle : 1:300

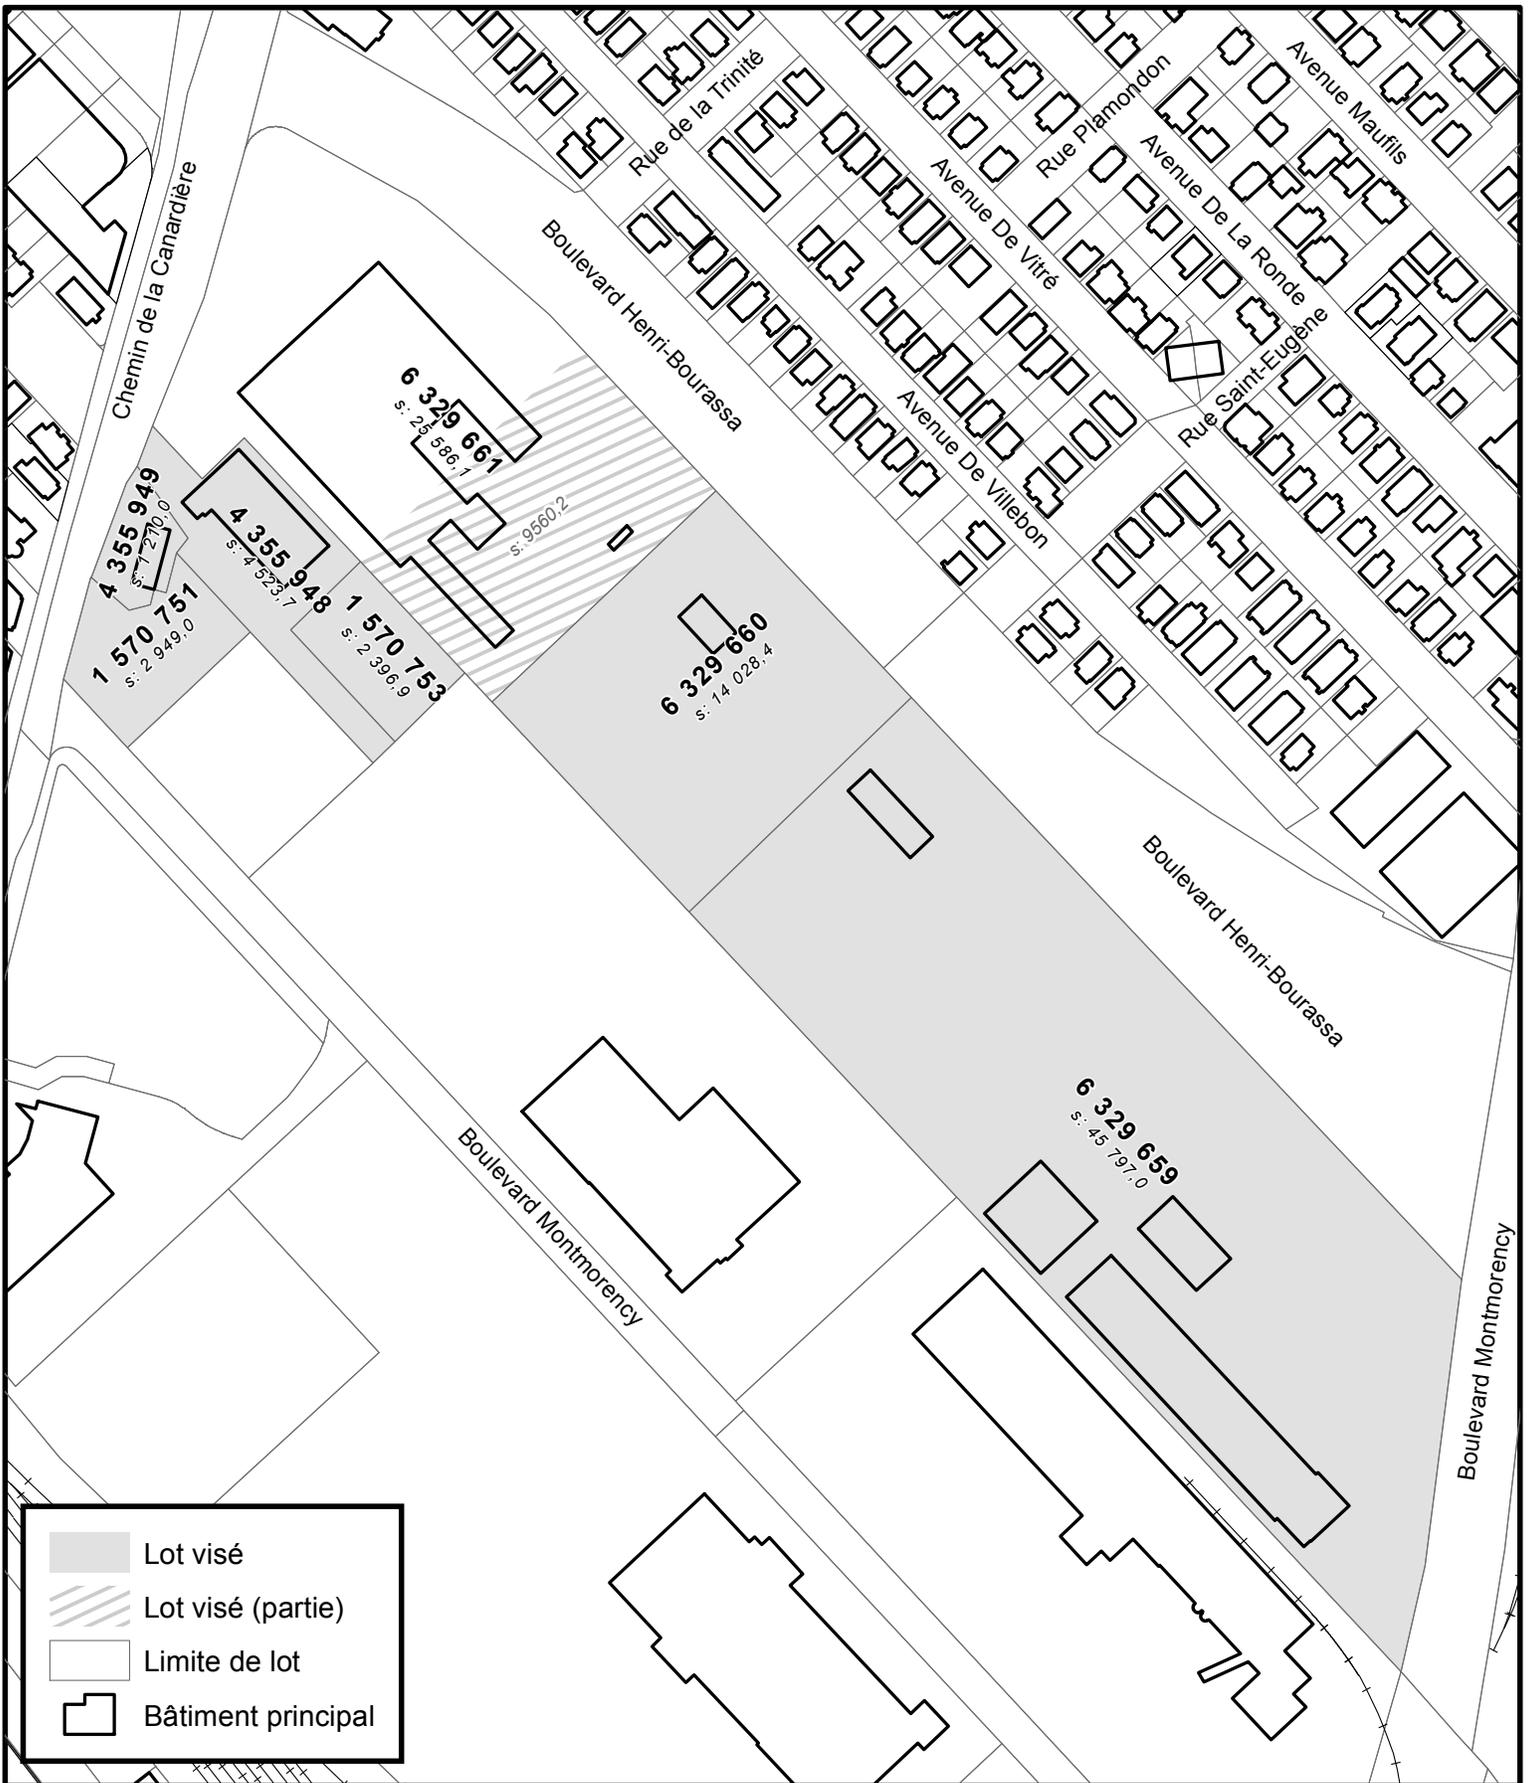

ANNEXE IX


**UTILISATION TEMPORAIRE - LOTS 1 570 751, 1 570 753, 4 355 948,
4 335 949, 6 329 659, 6 329 661 (partie) et 6 329 660**



**SERVICE DE LA PLANIFICATION
DE L'AMÉNAGEMENT
ET DE L'ENVIRONNEMENT**

Date du plan : 2020-01-14
No du règlement : R.C.A.IV.Q.4
Préparé par : M.M.

No du plan : RCA1VQ4UT11
Échelle : 1:3 000

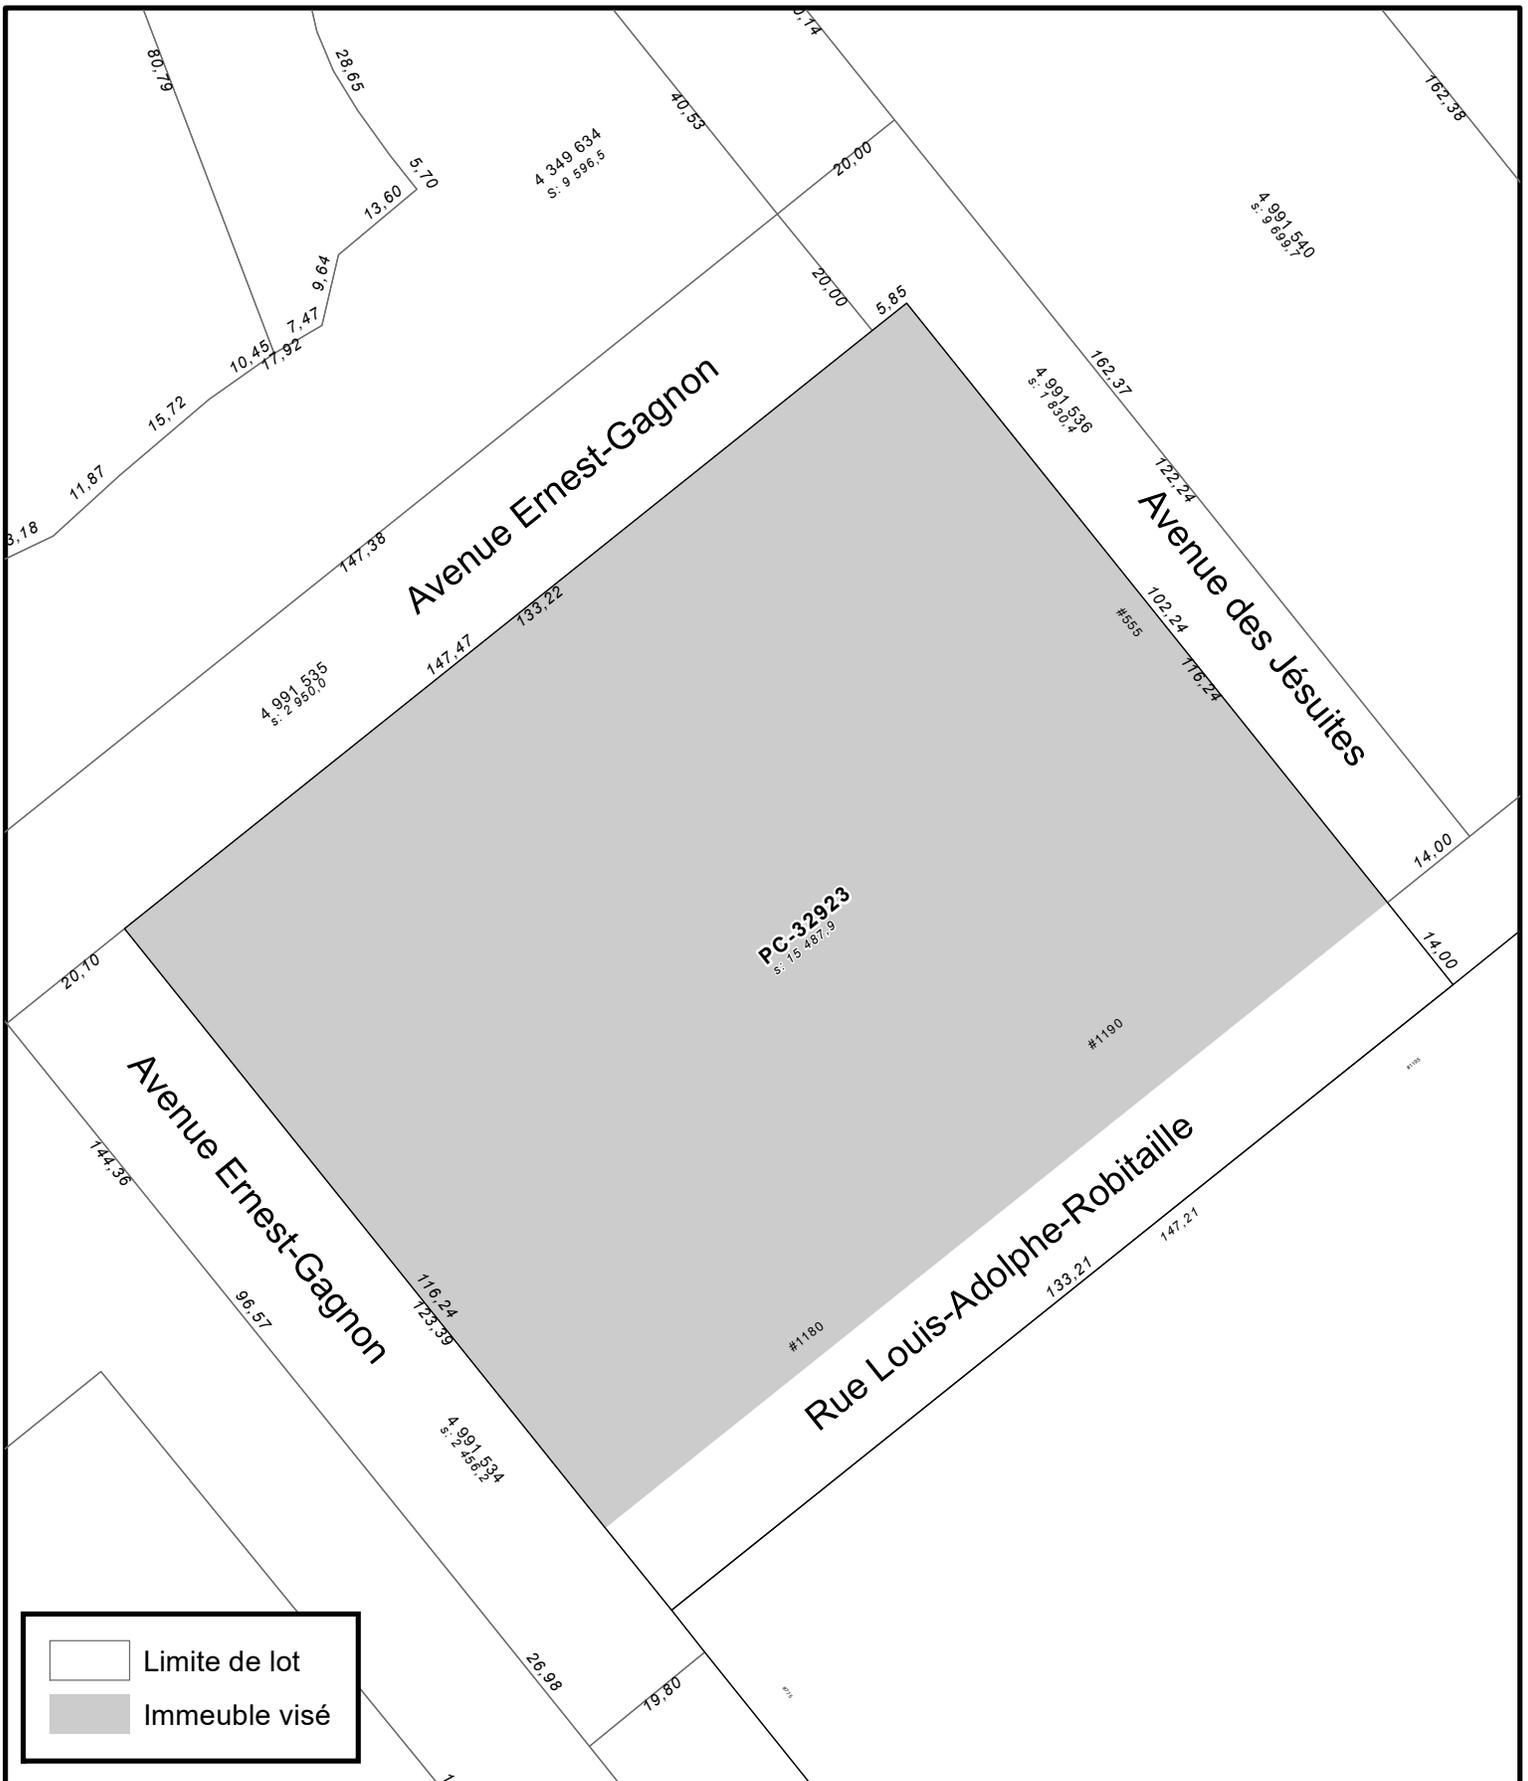

	Limite de lot
	Immeuble visé




SERVICE DE LA PLANIFICATION
DE L'AMÉNAGEMENT
ET DE L'ENVIRONNEMENT

ANNEXE IX
UTILISATION TEMPORAIRE - 1180 ET 1190, AVENUE LOUIS-ADOLPHE-ROBITAILLE
ET 555, AVENUE DES JÉSUITES

Date du plan : 2021-01-28
No du règlement : R.C.A.IV.Q.4
Préparé par : S.R.

No du plan : RCA1VQ4UT12
Échelle : 1:1 000

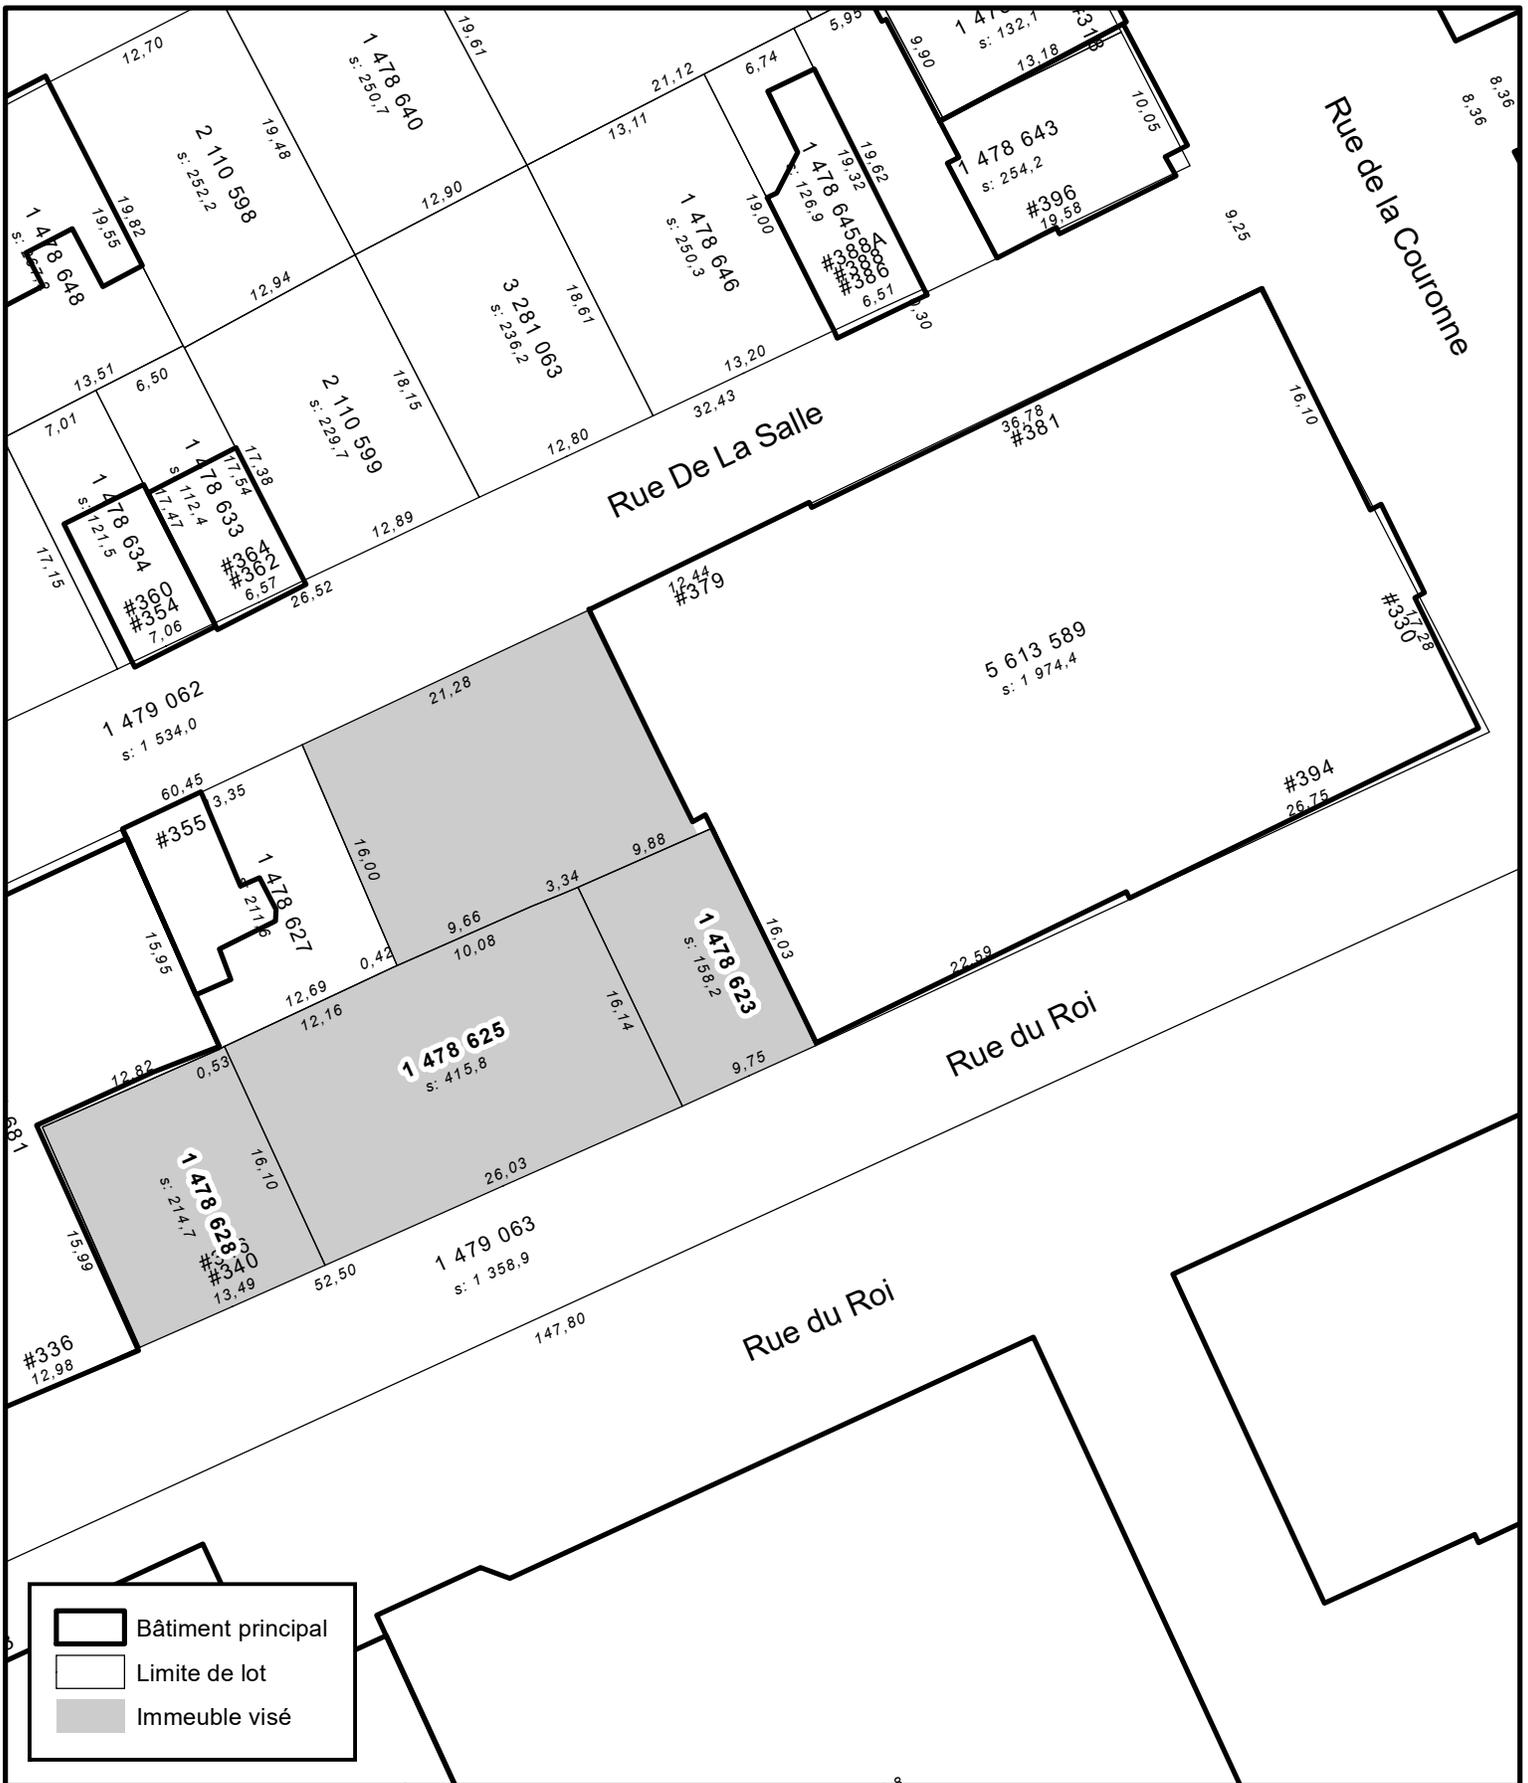

Bâtiment principal
 Limite de lot
 Immeuble visé




SERVICE DE LA PLANIFICATION
ET DE LA COORDINATION DE
L'AMÉNAGEMENT DU TERRITOIRE

ANNEXE IX

UTILISATION TEMPORAIRE - LOTS 1 478 623, 1 478 625, 5 613 589 et 1 478 628

Date du plan : 2021-03-02
 No du règlement : R.C.A.IV.Q.4
 Préparé par : J.P.

No du plan : RCA1VQ4UT13
 Échelle : 1:500

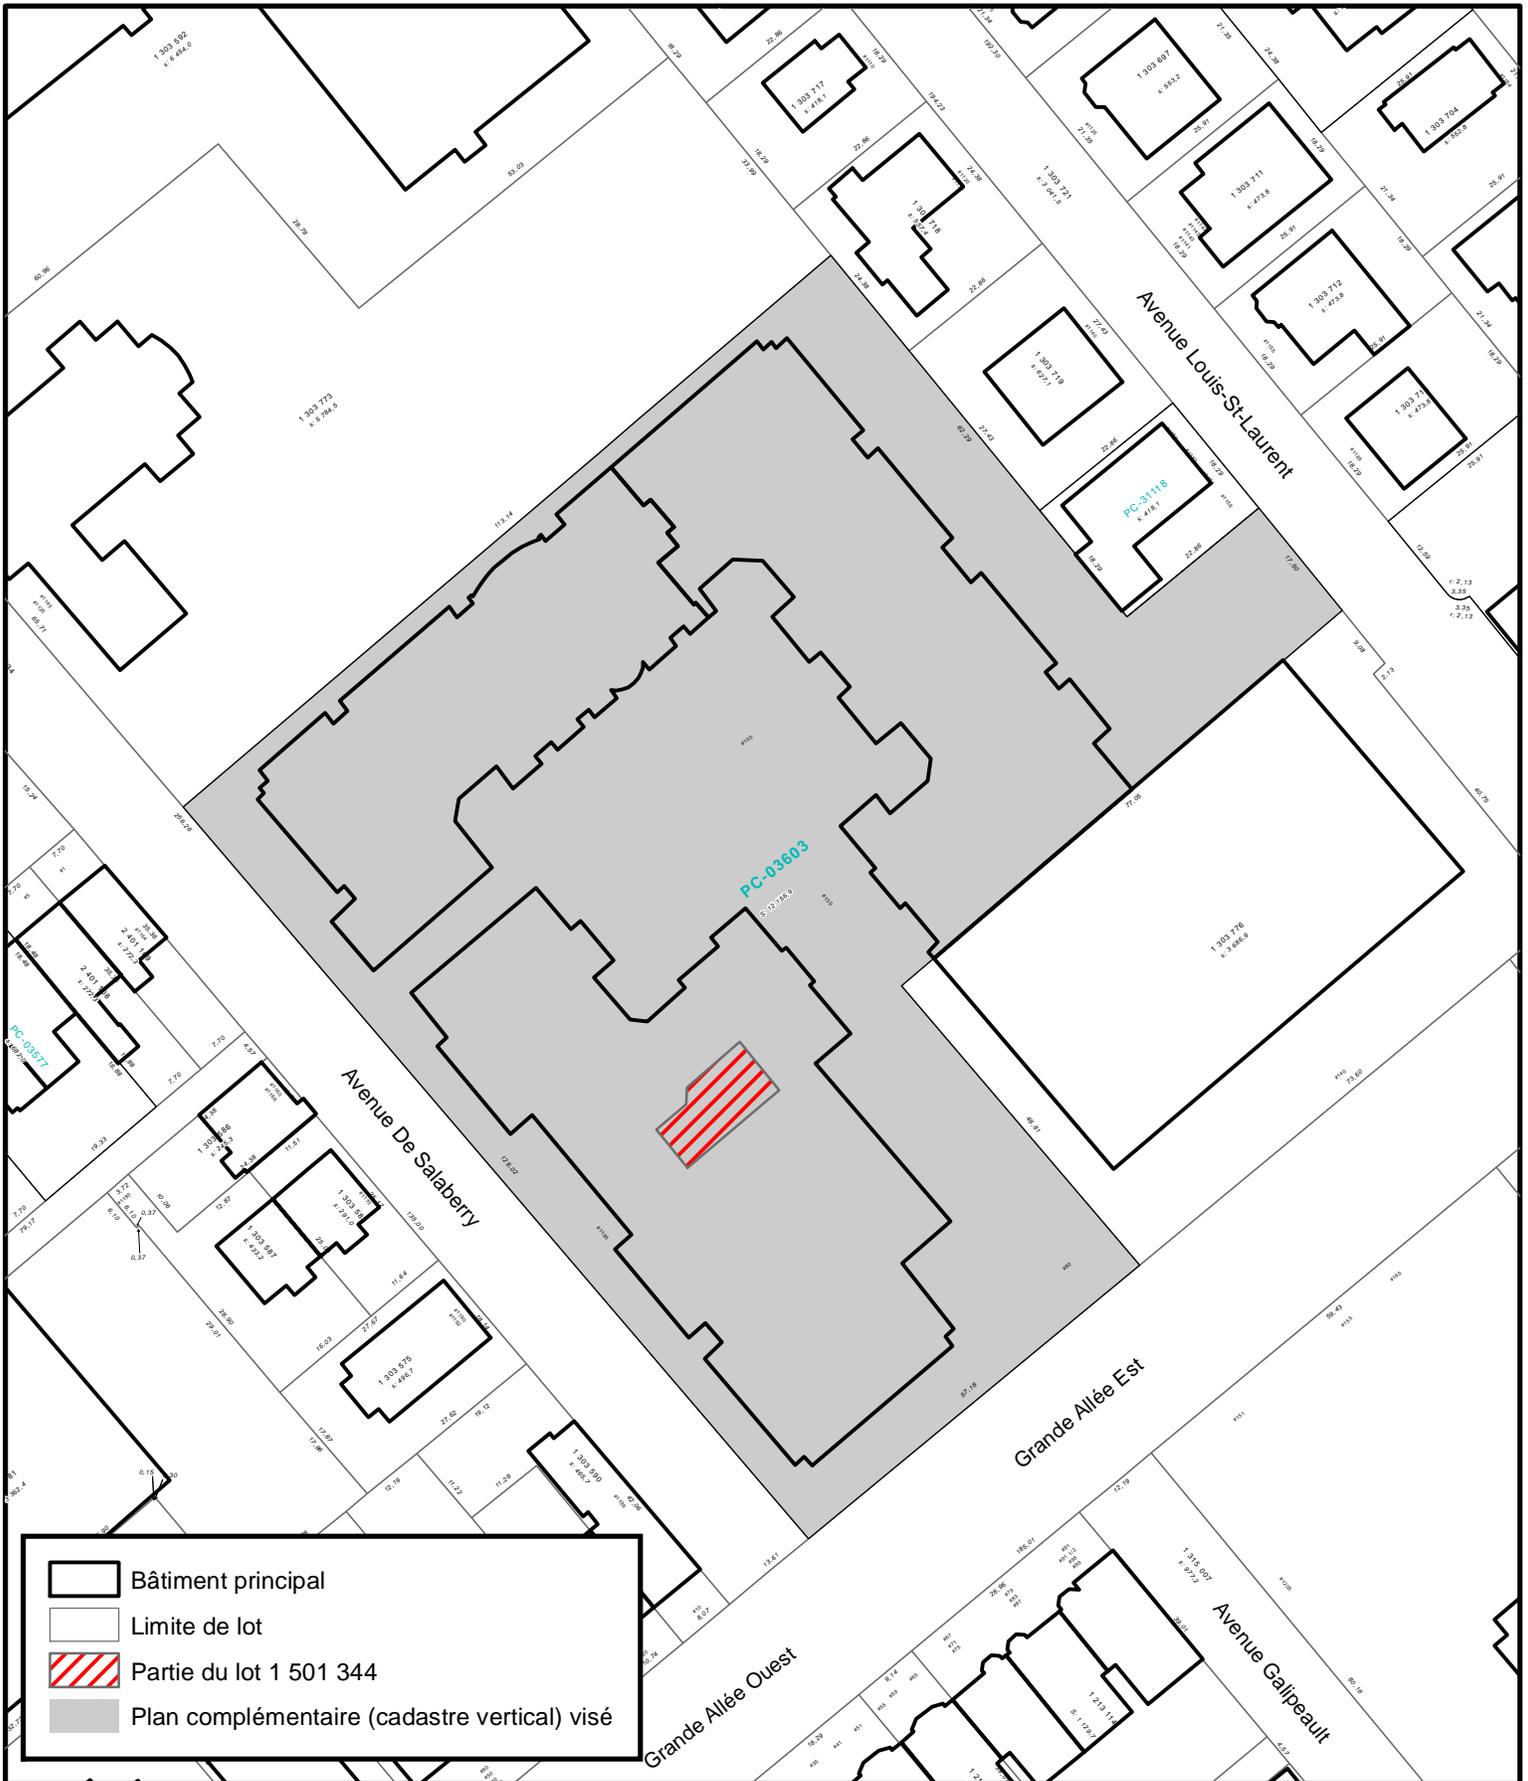

ANNEXE IX

**UTILISATION TEMPORAIRE / PARTIE DU LOCAL NUMÉRO 125
- 80 GRANDE ALLÉE EST**



**SERVICE DE LA PLANIFICATION
DE L'AMÉNAGEMENT
ET DE L'ENVIRONNEMENT**

Date du plan : 2021-12-16
 No du règlement : R.C.A.1V.Q.4
 Préparé par : S.R.

No du plan : RCA1VQ4UT14
 Échelle : 1:1 000