

But

Aréna de Duberger



Service de l'aménagement du territoire
Division du transport

Aréna Duberger

DESSINÉ E.S.T.P. PRÉPARÉ E.S.T.P.

ÉCHELLE 1:1000

RECOMMANDÉ APPROUVÉ

DATE 27 Septembre 2013

PLAN ARR2-001

B

C

D

B

E

Volley-ball

D

E

B

C


A


A


Rivière Saint-Charles

Rue Dion

Boul. Central

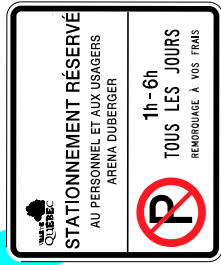

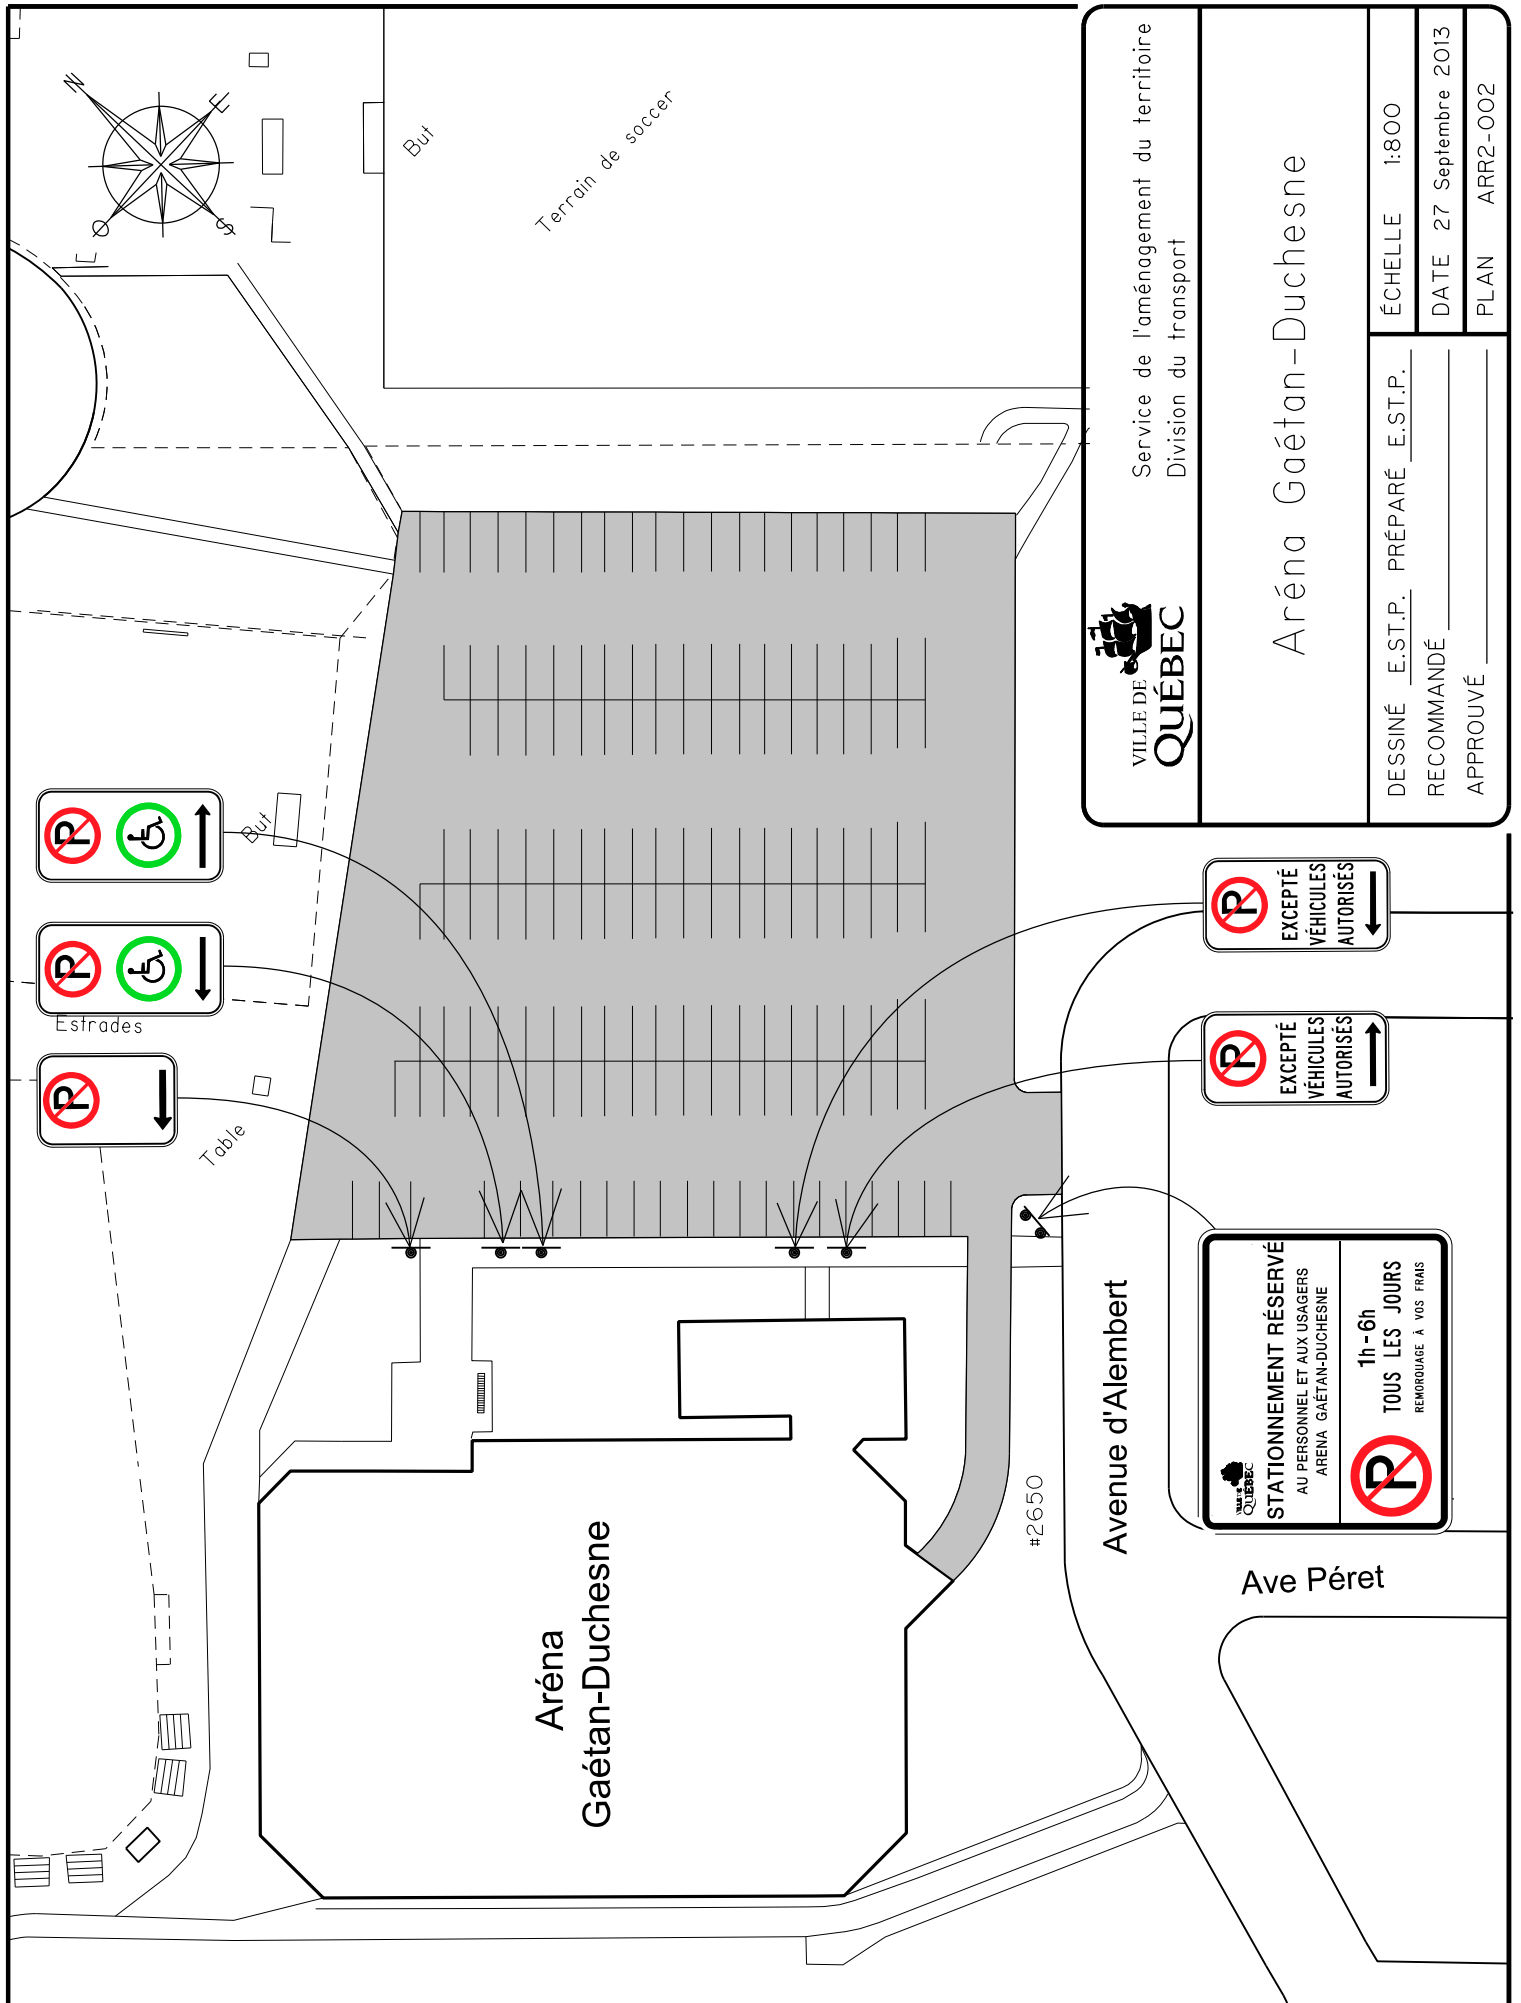

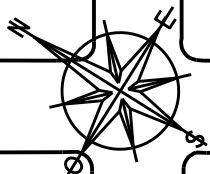

Avenue Plante

Rue Chabot

Rue Chamoine-Côté

Aréna Patrick-Poulin

Parc
Bibianne-Robitaille

Basket-ball



Service de l'aménagement du territoire
Division du transport

Aréna Patrick-Poulin

DESSINÉ E.ST.P. PRÉPARÉ E.ST.P.

ÉCHELLE 1:1000

RECOMMANDÉ _____
DATE 30 juillet 2014

APPROUVÉ _____
PLAN ARR2-003




D



C



B

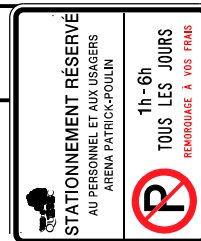

A

A

A


B

A

C

D


1 2 3 4 5 6 7 8 9 10 11 12 13 14 15 16 17 18

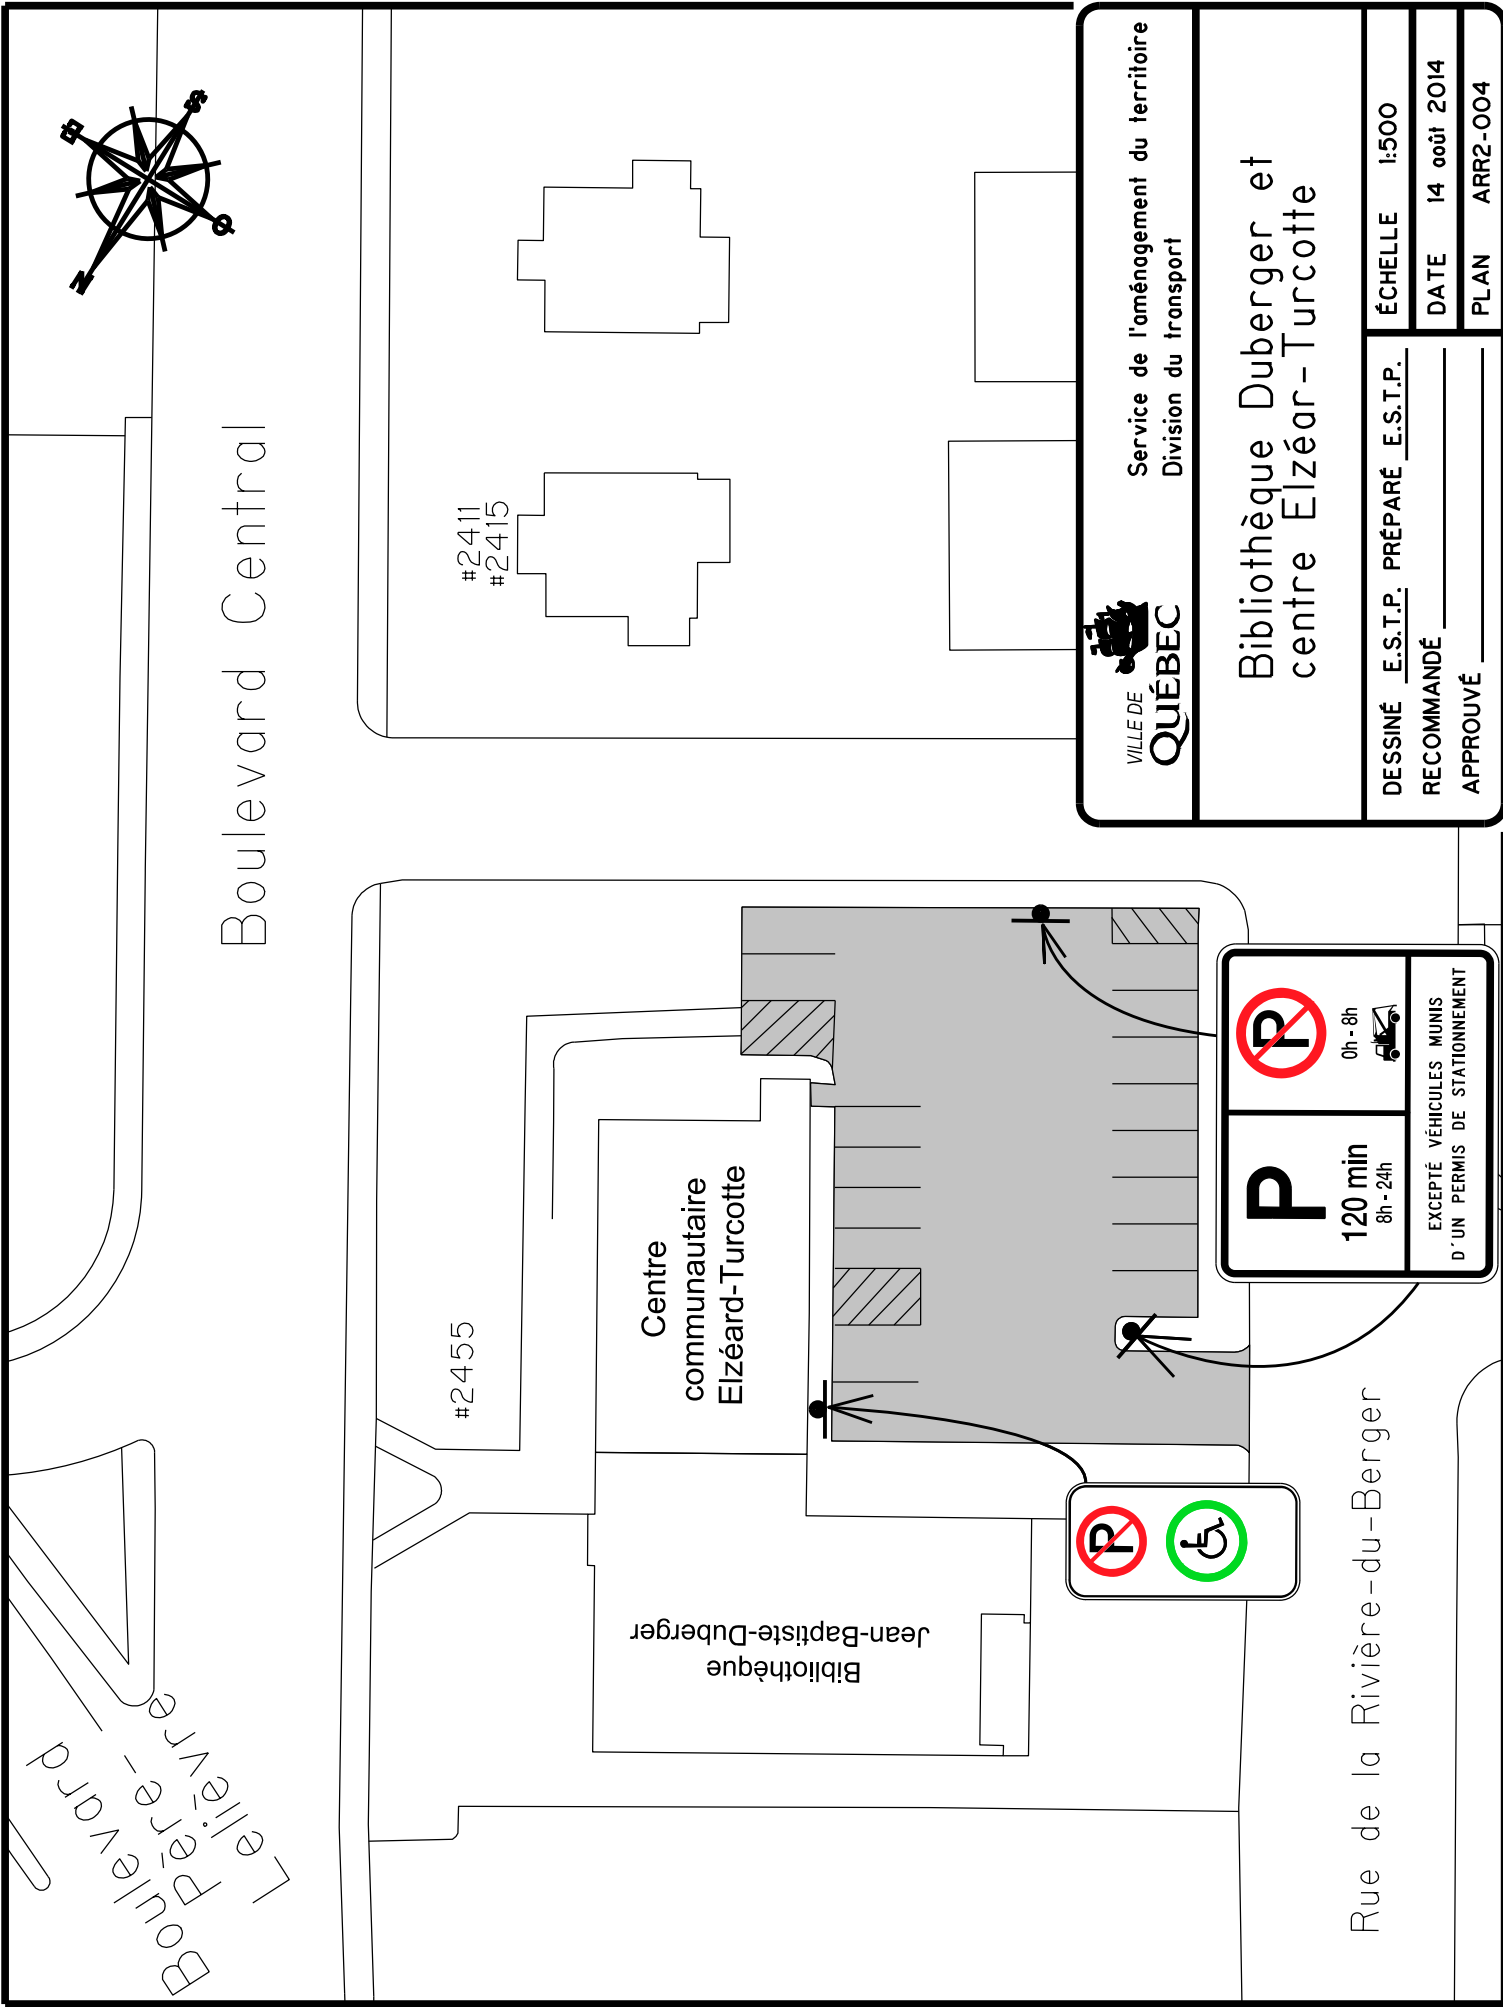

Service de l'aménagement du territoire
Division du transport

Bibliothèque Duberge et centre Elzéard-Turcotte

DESSINÉ <u>E.S.T.P.</u>	PRÉPARÉ <u>E.S.T.P.</u>	ÉCHELLE	1:500
RECOMMANDÉ		DATE	14 août 2014
APPROUVÉ		PLAN	ARR2-004

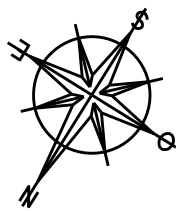

Rue Ducharme

Rue Beaucage

Centre communautaire
Édifice Beaucage

Centre récréatif
Laurence-Perron

Terrains de tennis

Aire de planches
à roulettes



Service de l'aménagement du territoire
Division du transport

Centre communautaire Beaucage

DESSINÉ E.S.T.P. PRÉPARÉ E.S.T.P.


ÉCHELLE 1:750

RECOMMANDÉ _____

DATE 14 août 2014

APPROUVÉ _____

PLAN ARR2-005

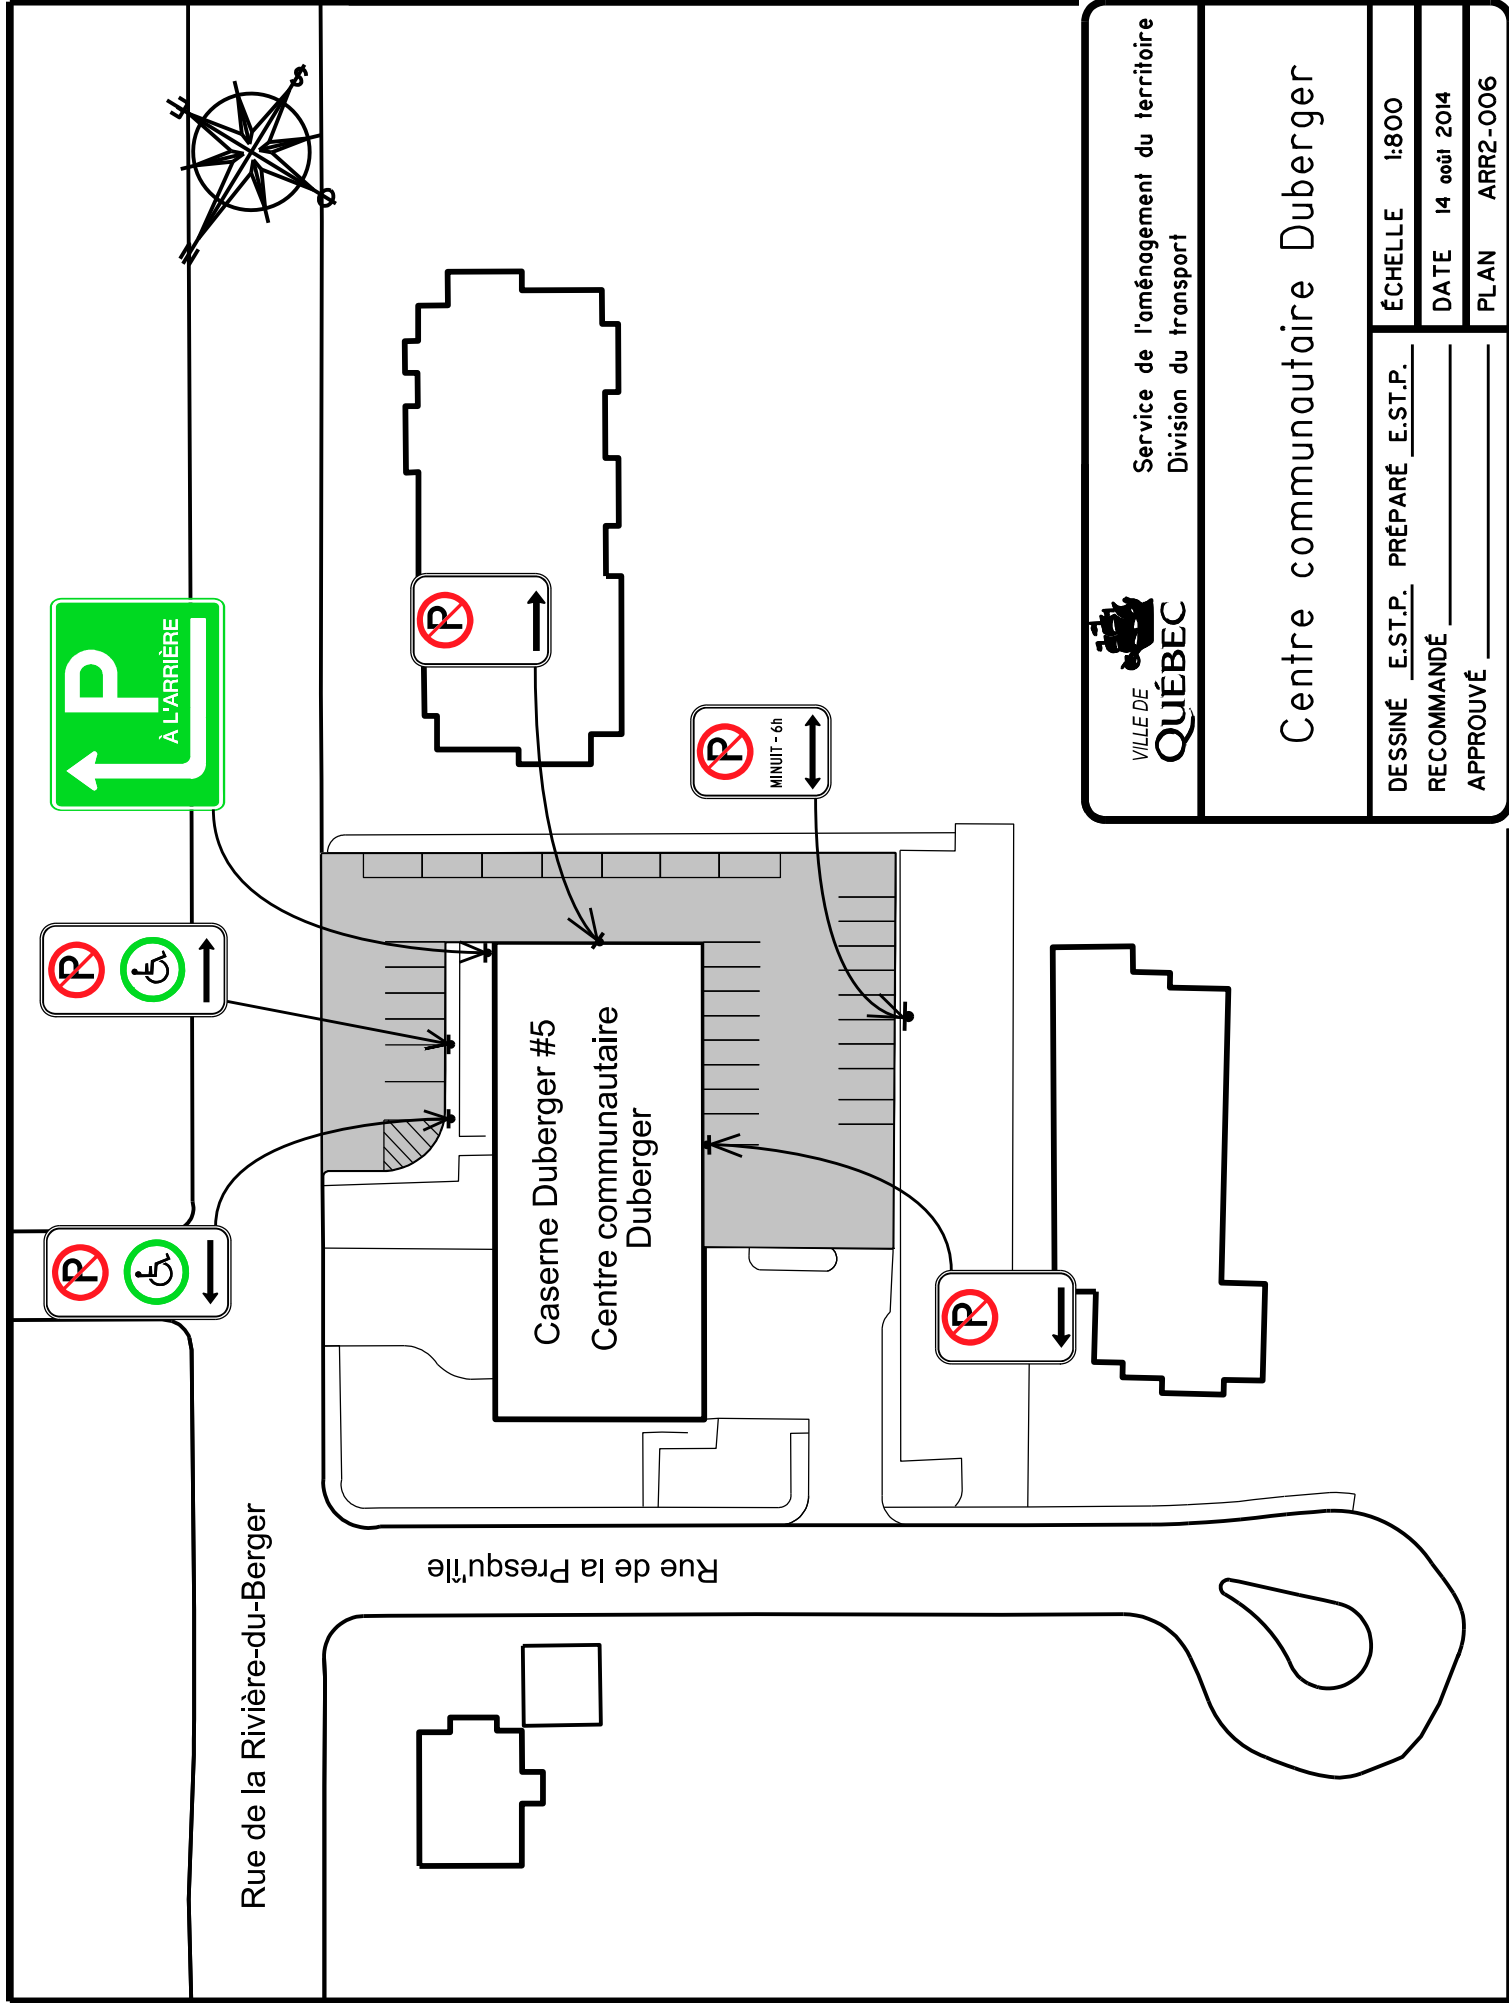


Service de l'aménagement du territoire
Division du transport

Centre communautaire Duberger

DESSINÉ E.S.T.P. PRÉPARÉ E.S.T.P.
RECOMMANDÉ _____
APPROUVÉ _____

ÉCHELLE 1:800
DATE 14 août 2014
PLAN ARR2-006

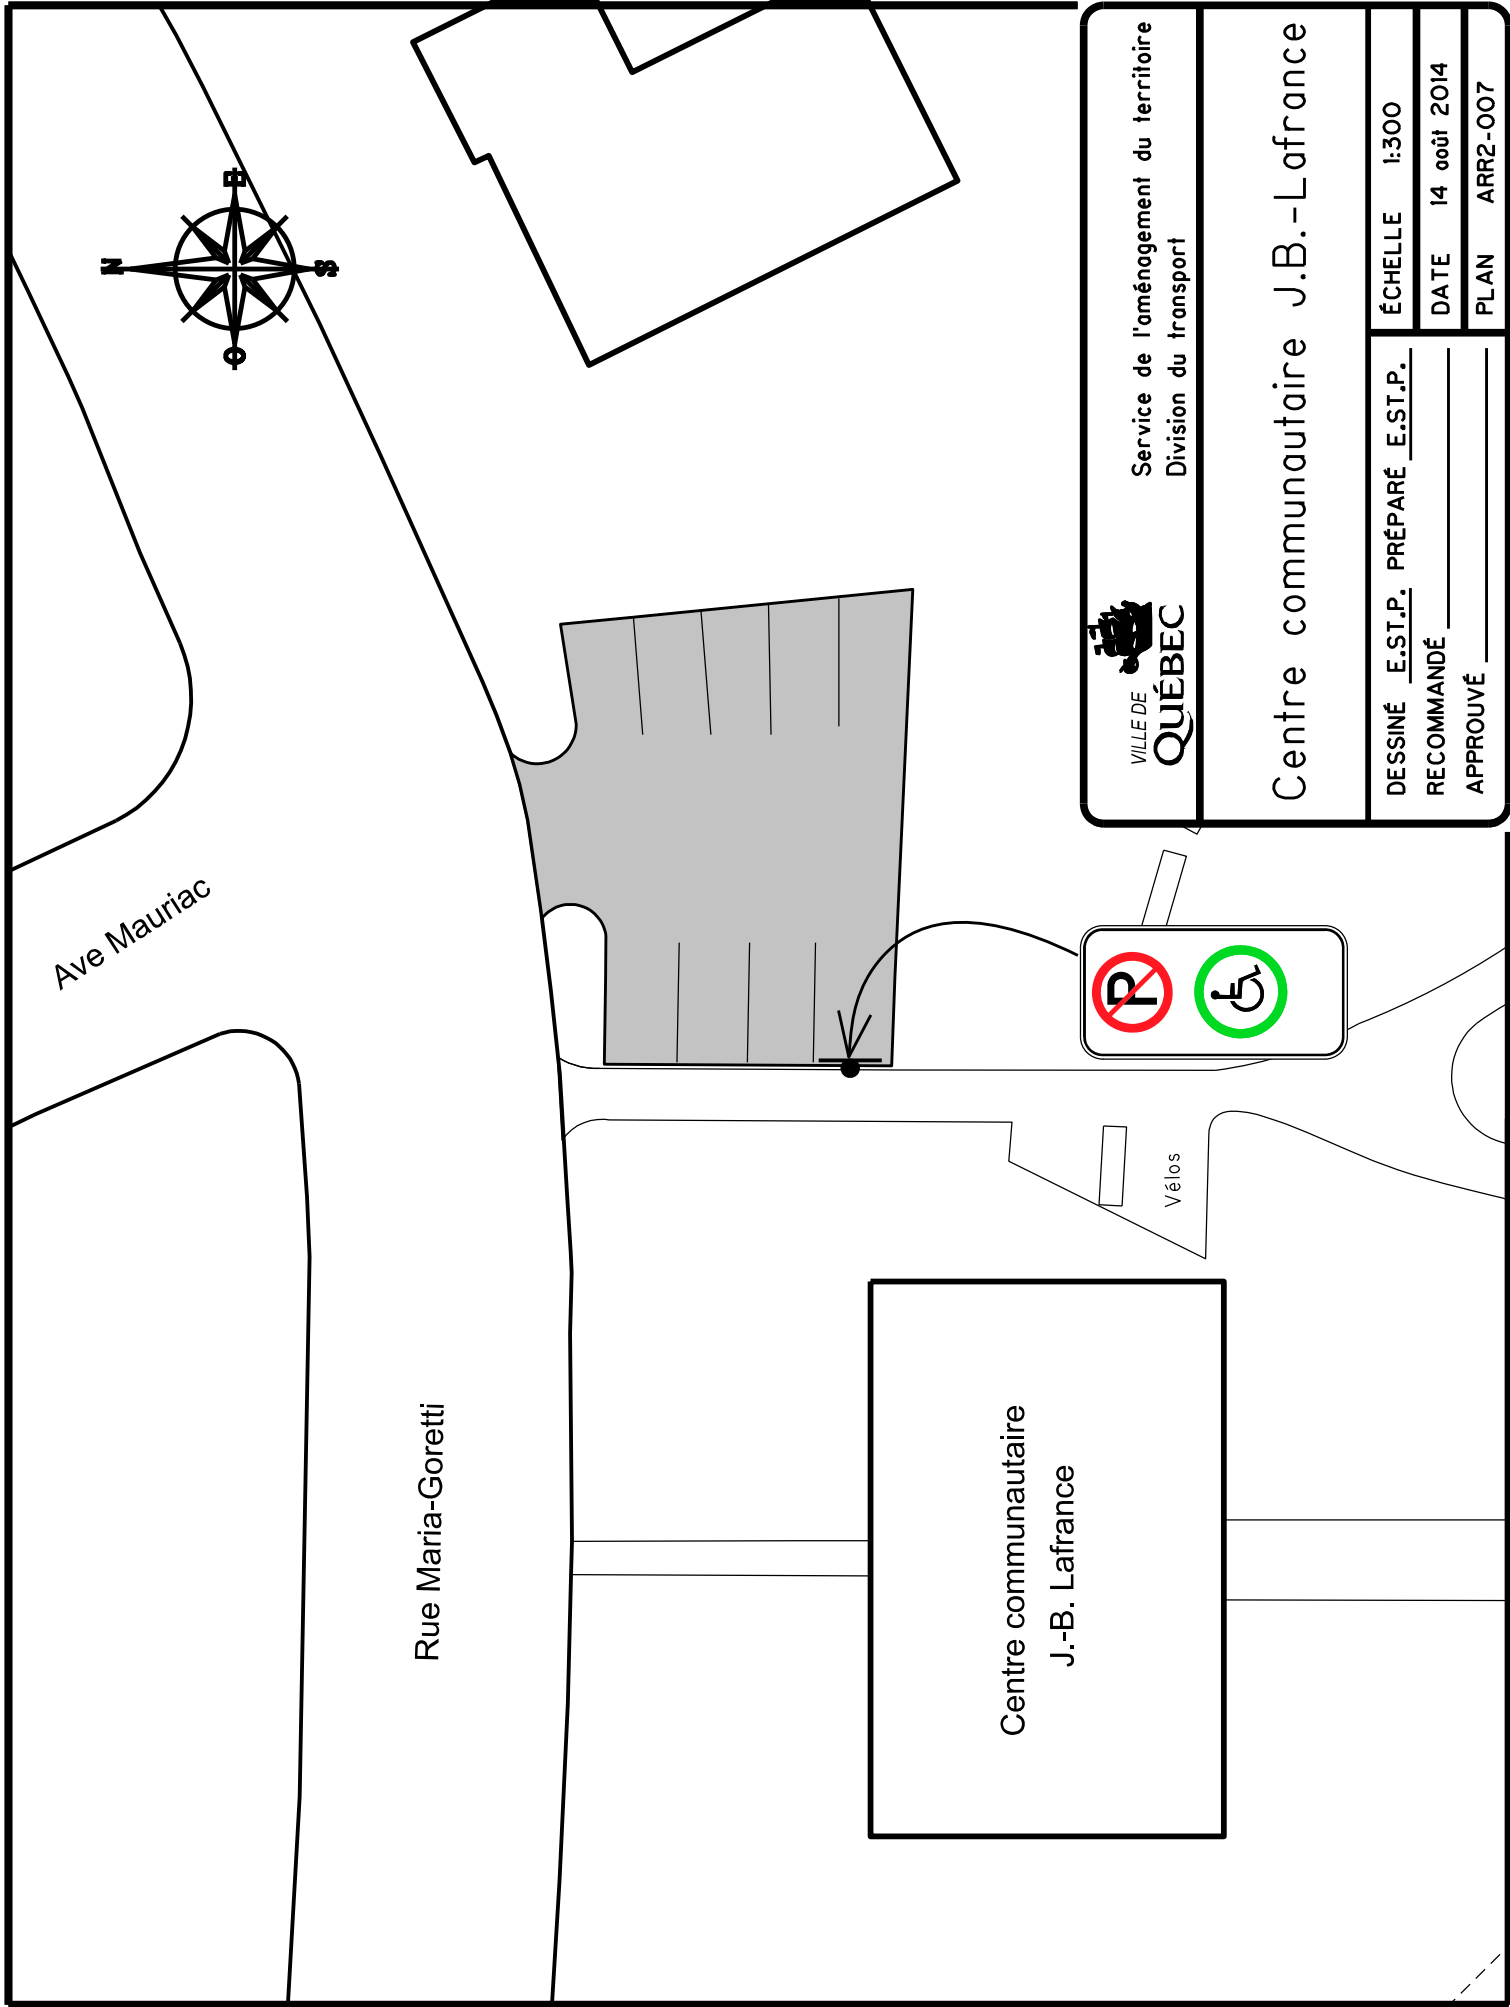


Service de l'aménagement du territoire
Division du transport

Centre communautaire J.B.-Lafrance



DESSINÉ E.ST.P. PRÉPARÉ E.ST.P.
RECOMMANDÉ _____
APPROUVÉ _____

ÉCHELLE 1:300
DATE 14 août 2014
PLAN ARR2-007

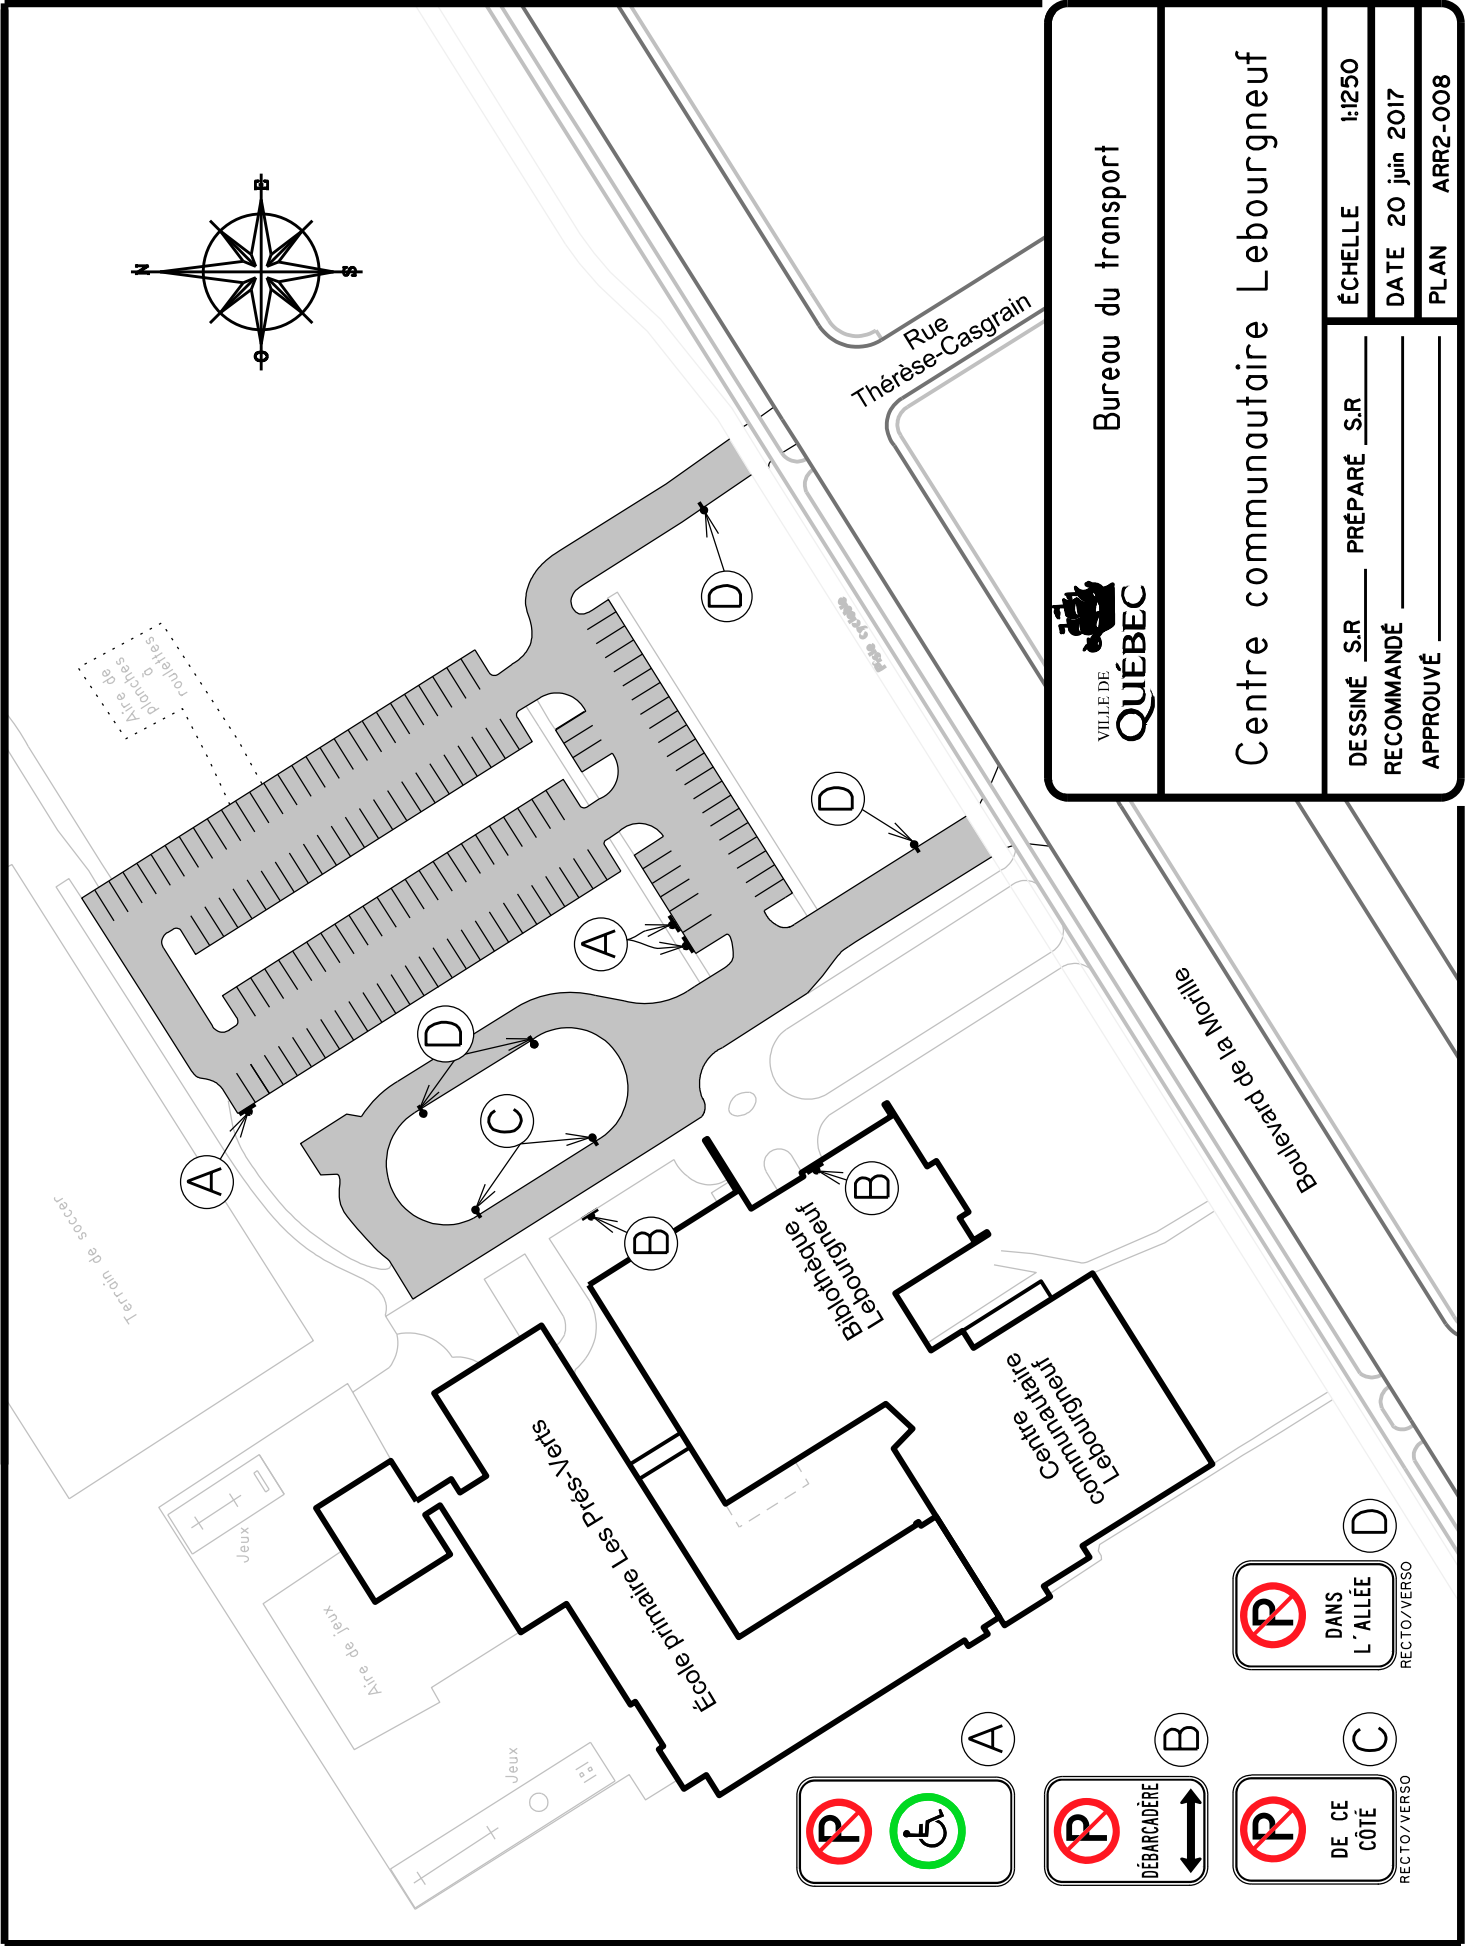

Centre communautaire Lebourgneuf

DESSINÉ	S.R.	PRÉPARÉ	S.R.
RECOMMANDÉ			
APPROUVÉ			
DATE	20 juin 2017	ÉCHELLE	1:1250
PLAN	ARR2-008		

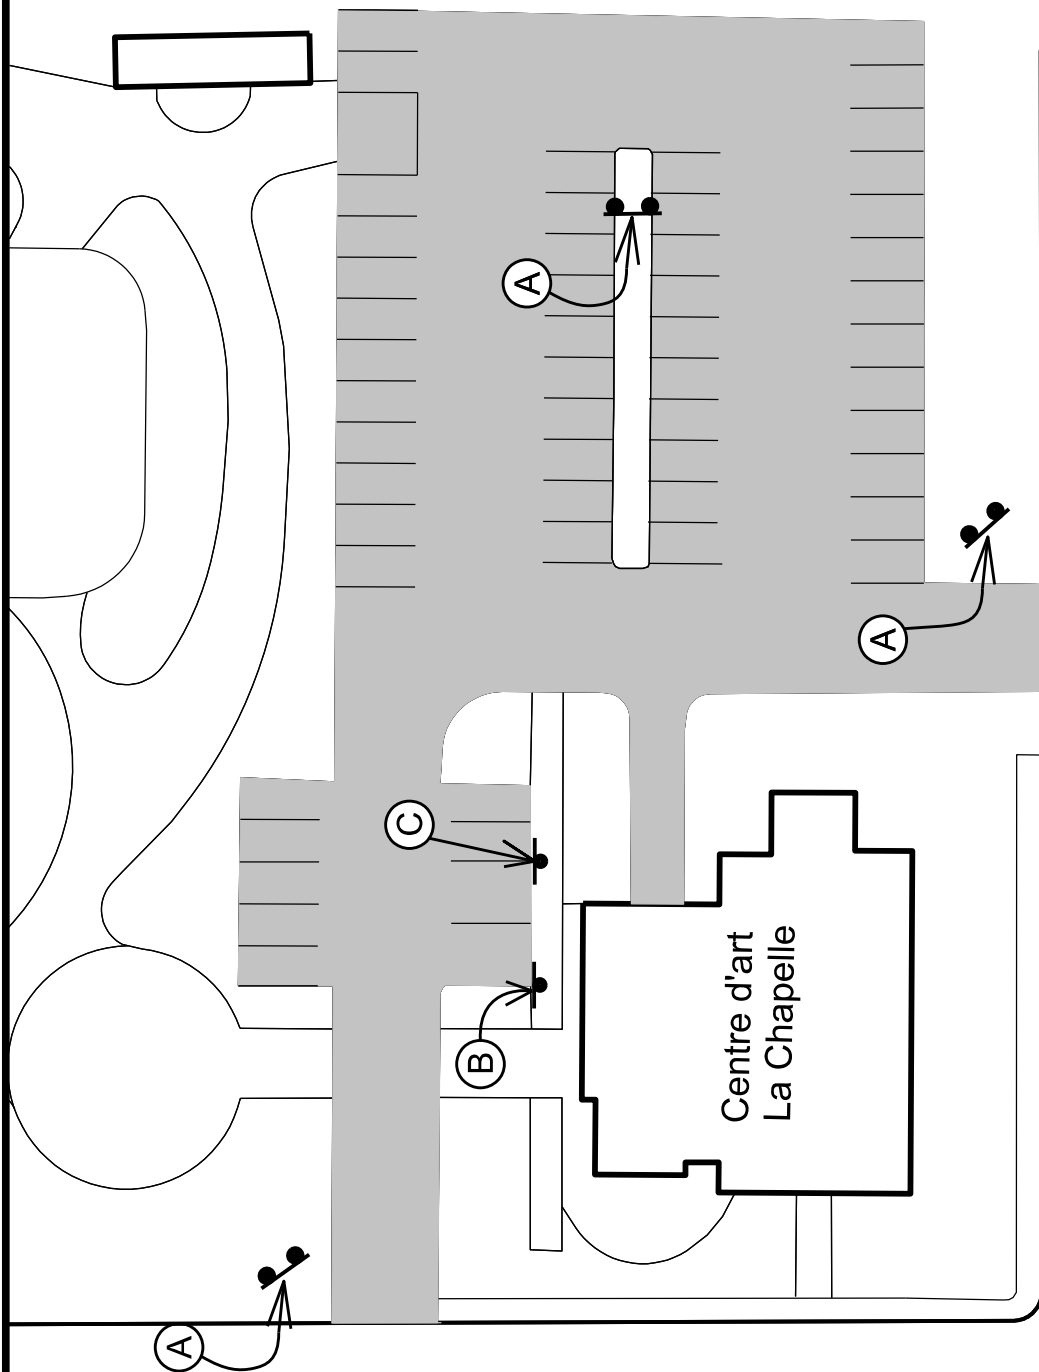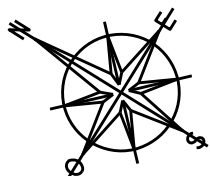

Avenue Plante

Rue Samson



A

B

C



Service de l'aménagement du territoire
Division du transport

Centre d'art La Chapelle

DESSINÉ E.ST.P. PRÉPARÉ E.ST.P.


RECOMMANDÉ _____

APPROUVÉ _____

ÉCHELLE 1:500

DATE 14 août 2014

PLAN ARR2-009

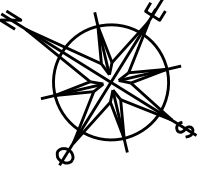

Centre communautaire
Édifice Beaucage




Bureau du transport

Centre récréatif Laurence-Perron

DESSINÉ	L.-P.J.	PRÉPARÉ	R.T.	ÉCHELLE	1:300
RECOMMANDÉ		DATE	01 mai 2017		
APPROUVÉ		PLAN	ARR2-O12		



Rue Beaucage

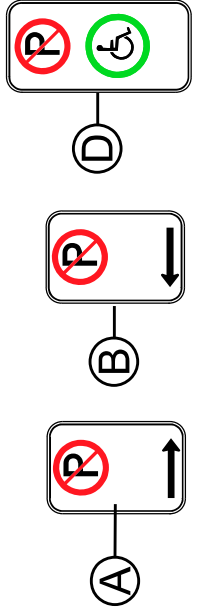

Centre récréatif
Laurence-Perron

#420

A

B

A

B


D

A

B

A

C

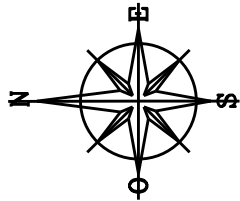

BOULEVARD PIERRE-BERTRAND

RUE CHABOT

RUE BEAUCAGE





Bibliothèque
Arléte-Marchand

Complexe
Jean-Paul-Nolin

Parc Jean-Paul-Nolin

Centre
communautaire
Fernand-Dufour


AVENUE DUCHARME

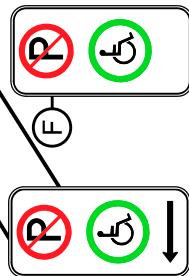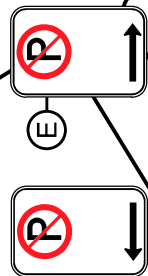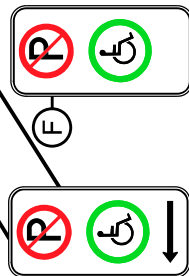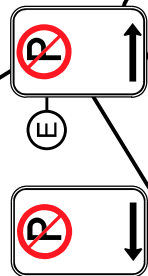

Bureau du Transport

Stationnements Complexes J.-P.-Nolin et Fernand-Dufour

DESSINÉ A.H.	PRÉPARÉ A.H.	ÉCHELLE 1:1250
RECOMMANDÉ	DATE 10 juin 2015	
FICHIER	PLAN ARR2-013	

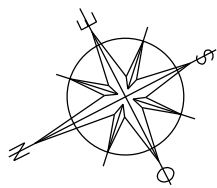

Rue de Port-Louis

Rue des Primevères



Service de l'aménagement du territoire
Division du transport

Parc de l'Accueil

DESSINÉ E.ST.P. PRÉPARÉ E.ST.P.



RECOMMANDÉ _____

APPROUVÉ _____

ÉCHELLE 1:500

DATE 4 Octobre 2013

PLAN ARR2-014

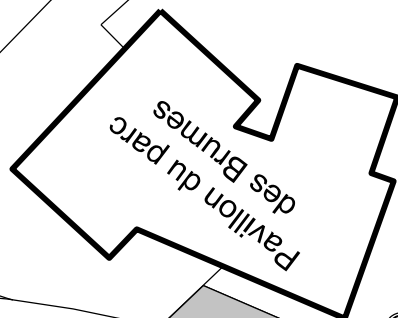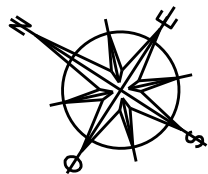

Jeux

Rue des Brumes



Service de l'aménagement du territoire
Division du transport


Parc des Brumes

DESSINÉ E.S.T.P. PRÉPARÉ E.S.T.P.
RECOMMANDÉ _____
APPROUVÉ _____

ÉCHELLE 1:500

DATE 14 août 2014

PLAN ARR2-O15

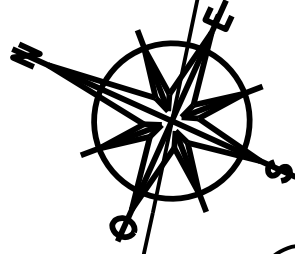

Rue Robitaille

Rue Claisse

Terrains de soccer

Parc du Père Frédéric

Terrain de pétanque

A

A



Service de l'aménagement du territoire
Division du transport

Parc du Père Frédéric

DESSINÉ E.S.T.P. PRÉPARÉ E.S.T.P.


RECOMMANDÉ _____


APPROUVÉ _____

ÉCHELLE 1:750

DATE 22 août 2014

PLAN ARR2-016

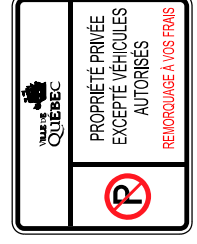

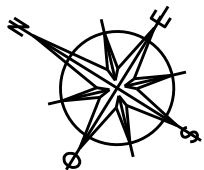

Rue Charles-Dickens

Rue Virginia-Woolf

Rue Johnston

A

A

B

C

Vélos

Pavillon de services Prévert

A



B



C



Bureau du transport

Parc Prévert

DESSINÉ L.-P.J. PRÉPARÉ R.T.


ÉCHELLE 1:500

RECOMMANDÉ _____

DATE 30 mars 2017


APPROUVÉ _____

PLAN ARR2-017

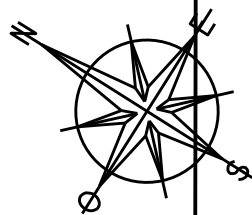

Rue Beaucage

Boulevard Père-Lelièvre

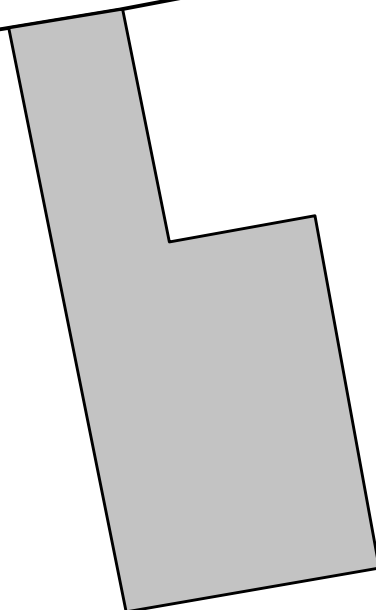

Service de l'aménagement du territoire
Division du transport

Parc Robert-Cardinal

DESSINÉ E.S.T.P. PRÉPARÉ E.S.T.P.


RECOMMANDÉ _____

APPROUVÉ _____

ÉCHELLE 1:400

DATE 6 Octobre 2014

PLAN ARR2-O18

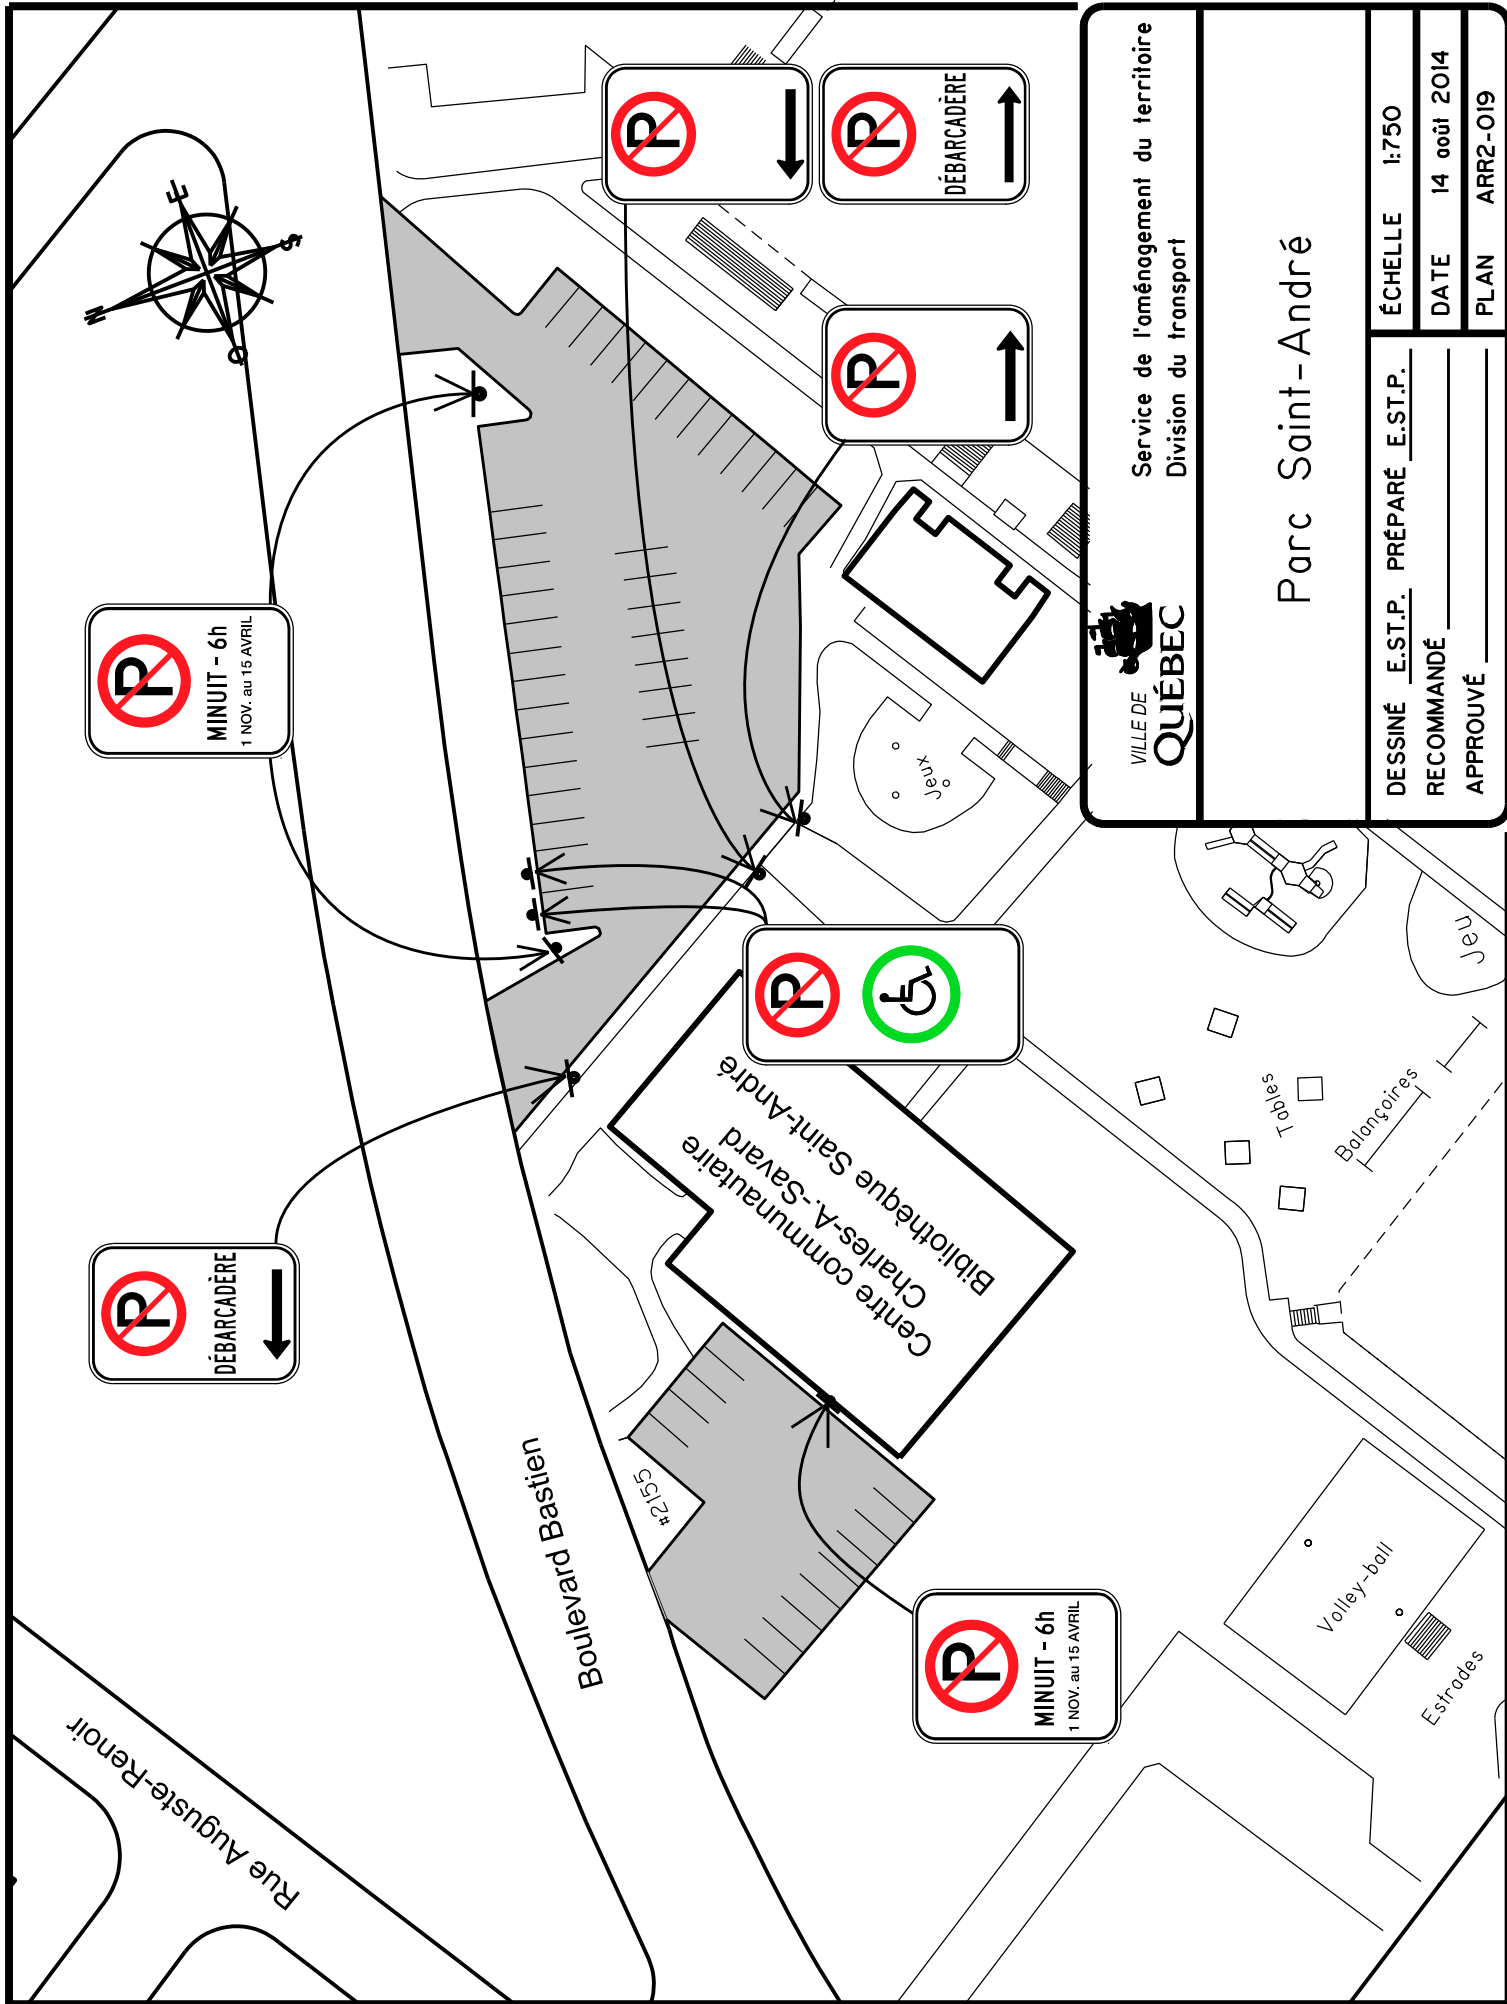

Service de l'aménagement du territoire
Division du transport


Parc Saint-André

DESSINÉ E.S.T.P. PRÉPARÉ E.S.T.P.
RECOMMANDÉ _____
APPROUVÉ _____

ÉCHELLE 1:750

DATE 14 août 2014

PLAN ARR2-019

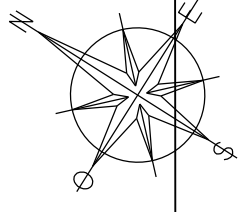



Rue Laurent-Laroche

#2175

Estrades



Pavillon
Saint-
François-
Xavier

 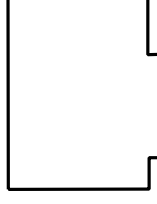

Service de l'aménagement du territoire
Division du transport

Parc Saint-François-Xavier

DESSINÉ E.ST.P. PRÉPARÉ E.ST.P.

RECOMMANDÉ _____

APPROUVÉ _____

ÉCHELLE 1:500

DATE 4 Octobre 2013

PLAN ARR2-020