



STATIONNEMENT RÉSERVÉ
 AU PERSONNEL ET AUX USAGERS
 ARENA DUBERGER
 1h - 6h
TOUS LES JOURS
 REMORQUAGE À VOS FRAIS

B  
 D  
 C  
 E  

 VILLE DE QUÉBEC	Service de l'aménagement du territoire Division du transport
	<h1>Aréna Duberger</h1>
DESSINÉ <u>E.S.T.P.</u> PRÉPARÉ <u>E.S.T.P.</u>	ÉCHELLE 1:1000
RECOMMANDÉ _____	DATE 27 Septembre 2013
APPROUVÉ _____	PLAN ARR2-001

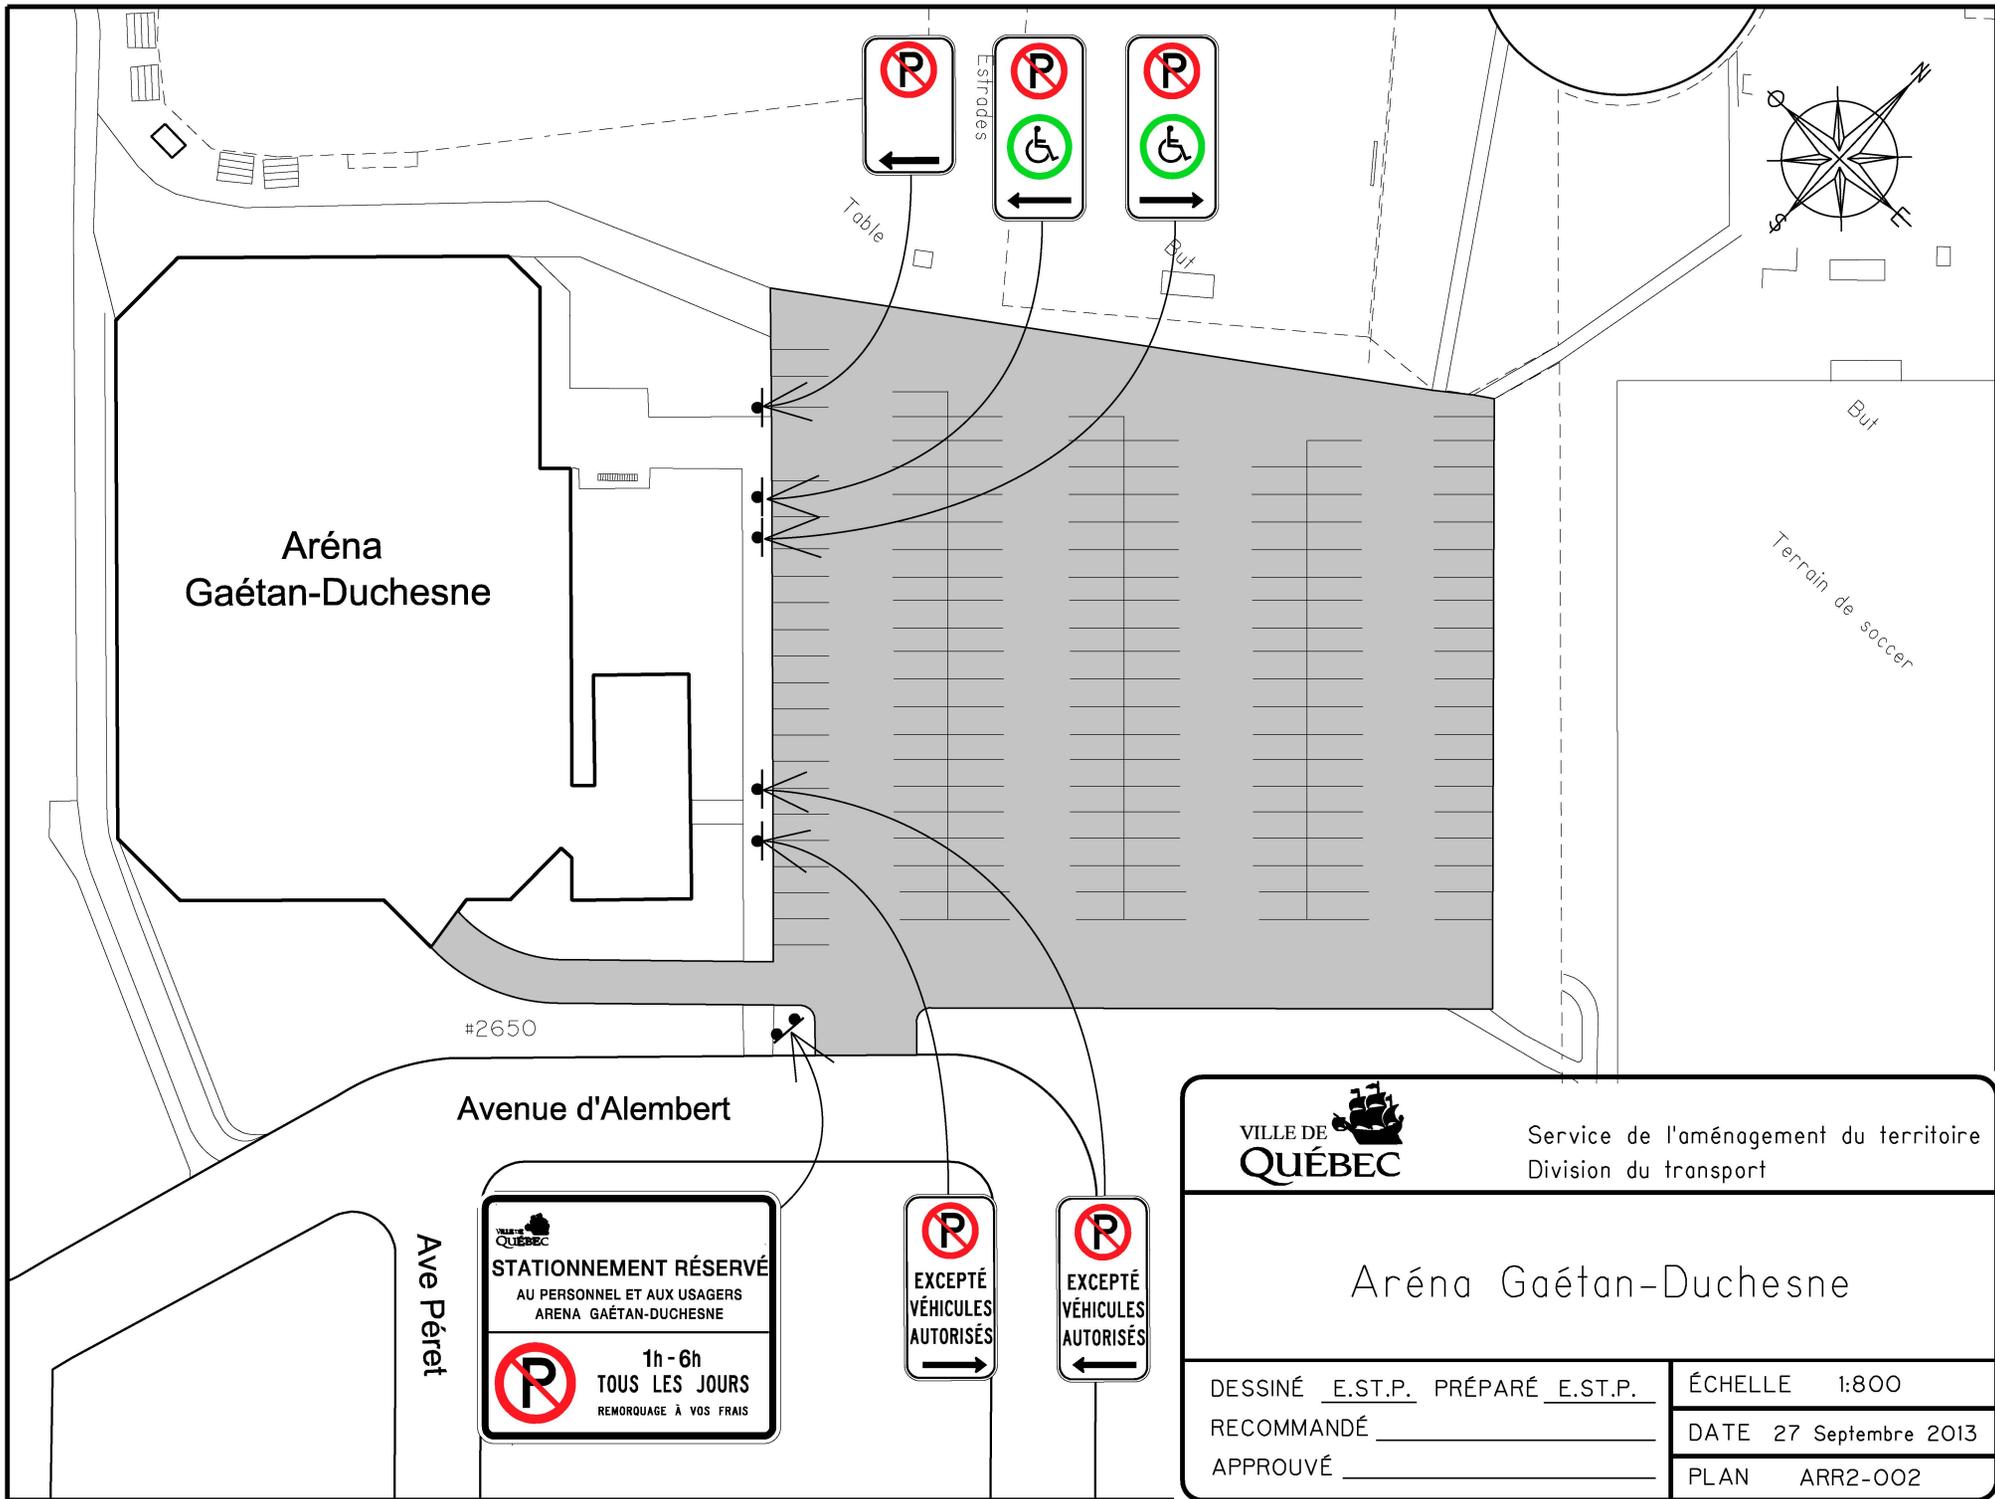



STATIONNEMENT RÉSERVÉ
 AU PERSONNEL ET AUX USAGERS
 ARENA GAÉTAN-DUCHESNE
 **1h - 6h**
TOUS LES JOURS
 REMORQUAGE À VOS FRAIS


 EXCEPTÉ
 VÉHICULES
 AUTORISÉS



 EXCEPTÉ
 VÉHICULES
 AUTORISÉS

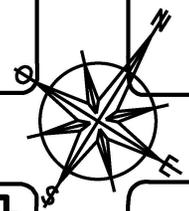Rue Chabot

Rue Chamoinne-Côté

Avenue Plante

Aréna Patrick-Poulin

Bibliothèque-Parc
Basket-ball

1 2 3 4 5 6 7 8 9 10 11 12 13 14 15 16 17 18

A

STATIONNEMENT RÉSERVÉ
AU PERSONNEL ET AUX USAGERS
ARENA PATRICK-POULIN

1h - 6h
TOUS LES JOURS

REMORQUAGE À VOS FRAIS

B

ARÉNA PATRICK-POULIN

1^{er} NOV AU 15 AVRIL

EXCEPTÉ
VÉHICULES MUNIS
DU PERMIS APPROPRIÉ

RENSEIGNEMENT
418 641-6002

C

D

VILLE DE QUÉBEC


Service de l'aménagement du territoire
Division du transport

Aréna Patrick-Poulin

DESSINÉ <u>E.ST.P.</u> PRÉPARÉ <u>E.ST.P.</u>	ÉCHELLE 1:1000
RECOMMANDÉ _____	DATE 30 juillet 2014
APPROUVÉ _____	PLAN ARR2-003

Boulevard
Père-
Lelièvre

Boulevard Central


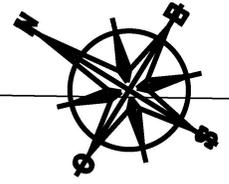


#2455

Bibliothèque
Jean-Baptiste-Dubergier

Centre
communautaire
Elzéard-Turcotte

#2411
#2415

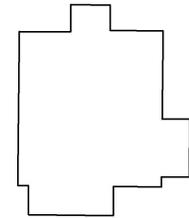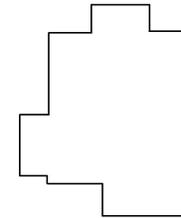

P 120 min 8h - 24h	No Parking 0h - 8h
EXCEPTÉ VÉHICULES MUNIS D'UN PERMIS DE STATIONNEMENT	

Rue de la Rivière-du-Berger



Service de l'aménagement du territoire
Division du transport

Bibliothèque Dubergier et
centre Elzéar-Turcotte

DESSINÉ E.S.T.P. PRÉPARÉ E.S.T.P.


RECOMMANDÉ _____

APPROUVÉ _____

ÉCHELLE 1:500

DATE 14 août 2014

PLAN ARR2-004

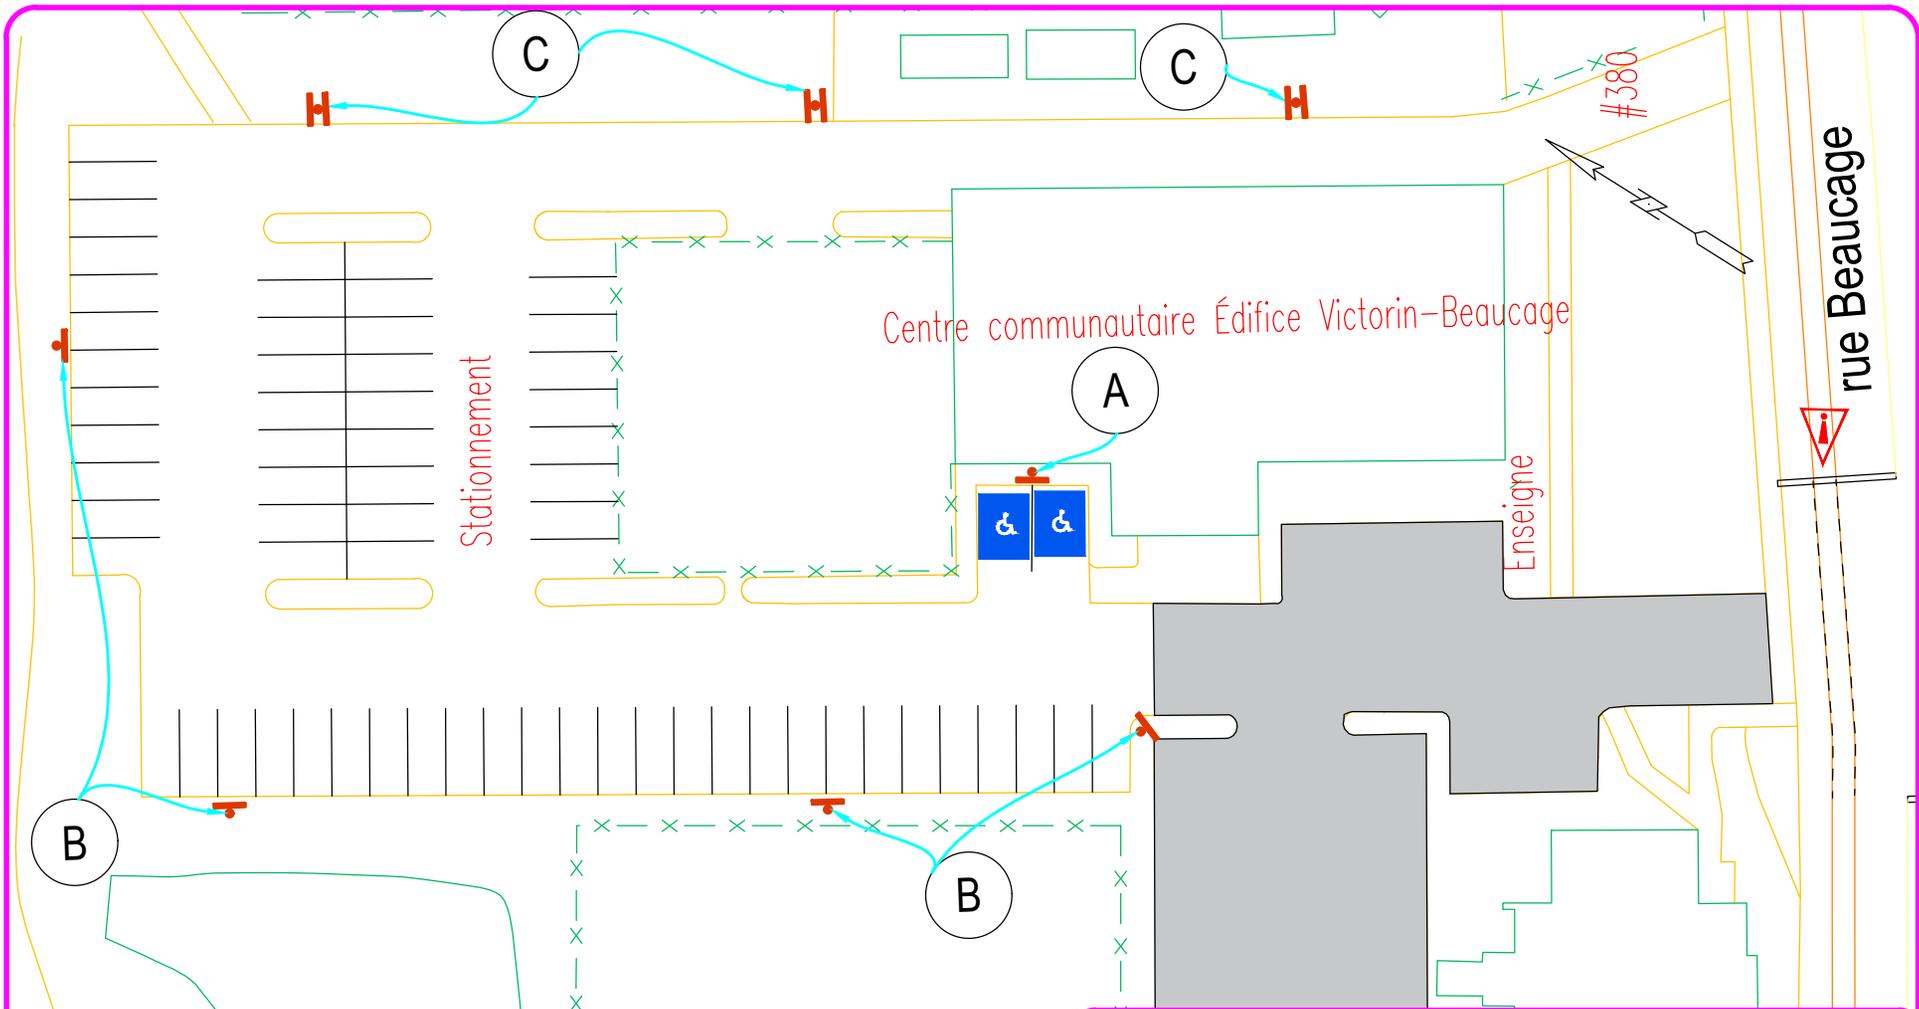

(A)

(B)

RÉGLEMENTATION

DURÉE MAXIMUM : 3 HEURES

6h - 18h **Lun. à Ven.**

00h - 6h

TOUS LES JOURS

REMORQUAGE À VOS FRAIS


EXCEPTÉ DÉTENEURS DE VIGNETTE

(C)

DANS
L'ALLÉE

RECTO/VERSO

Service du transport et de la mobilité intelligente	
NOM DU STATIONNEMENT CENTRE_COMMUNAUTAIRE_BEaucage	SCEAU
PLAN DE SIGNALISATION	ÉCHELLE 1:500
PRÉPARÉ PAR: <u>S.GOSSELIN</u>	PLAN No. ARR2_005
DESSINÉ PAR: <u>S.GOSSELIN</u>	DATE 2022-05-17 FEUILLET 1/1
RÉVISION <u>Y.DEHBI</u>	

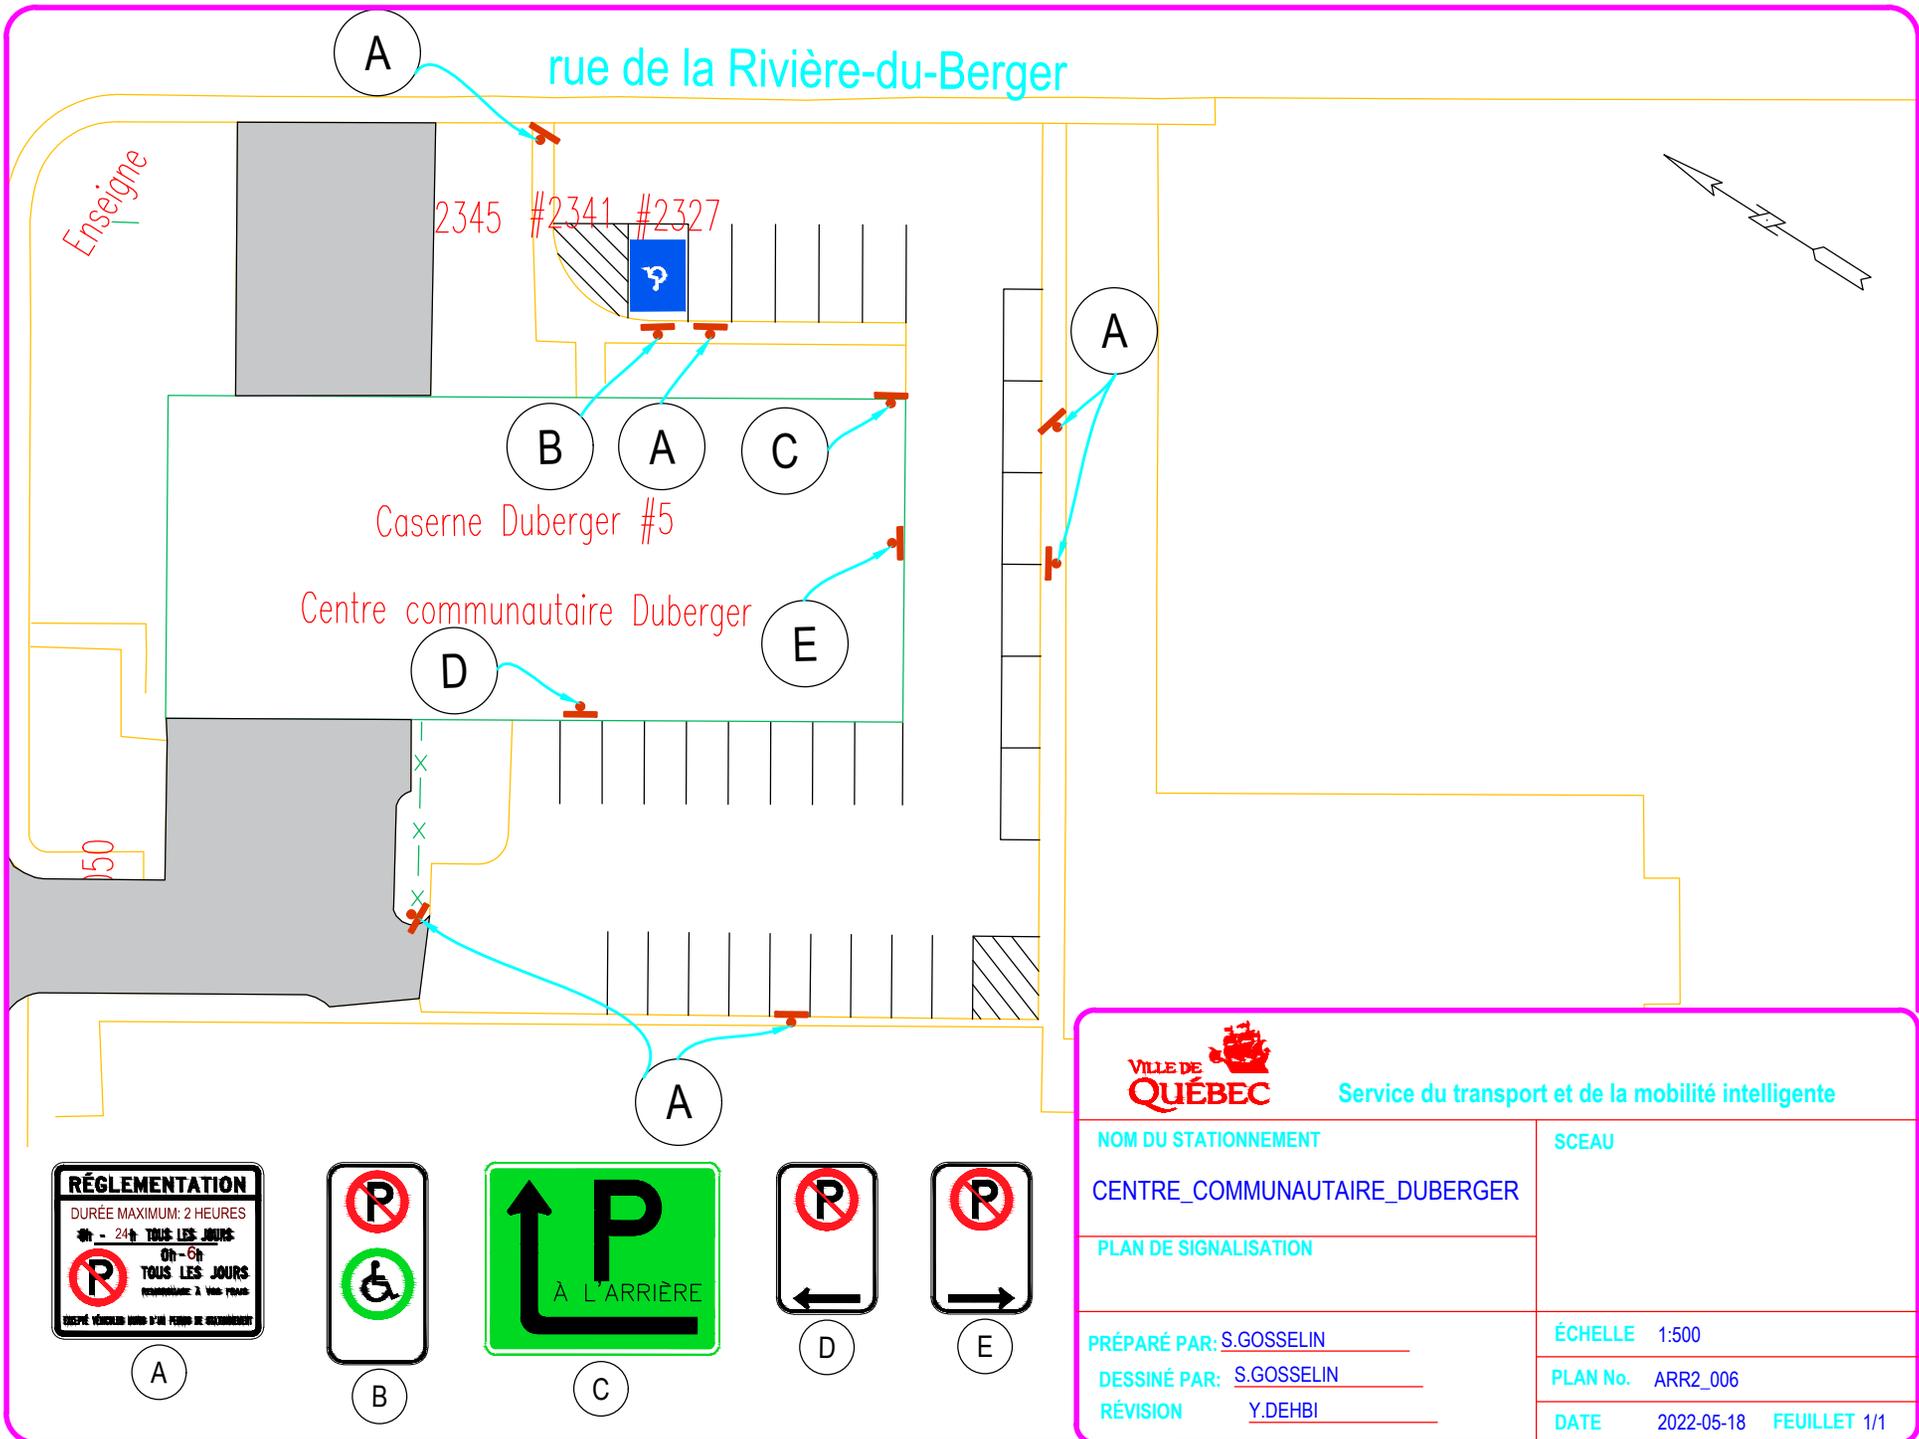

Service du transport et de la mobilité intelligente

NOM DU STATIONNEMENT
CENTRE_COMMUNAUTAIRE_DUBERGER

PLAN DE SIGNALISATION

SCEAU

ÉCHELLE 1:500


PLAN No. ARR2_006

PRÉPARÉ PAR: S.GOSSELIN

DESSINÉ PAR: S.GOSSELIN

RÉVISION Y.DEHBI

DATE 2022-05-18 FEUILLET 1/1


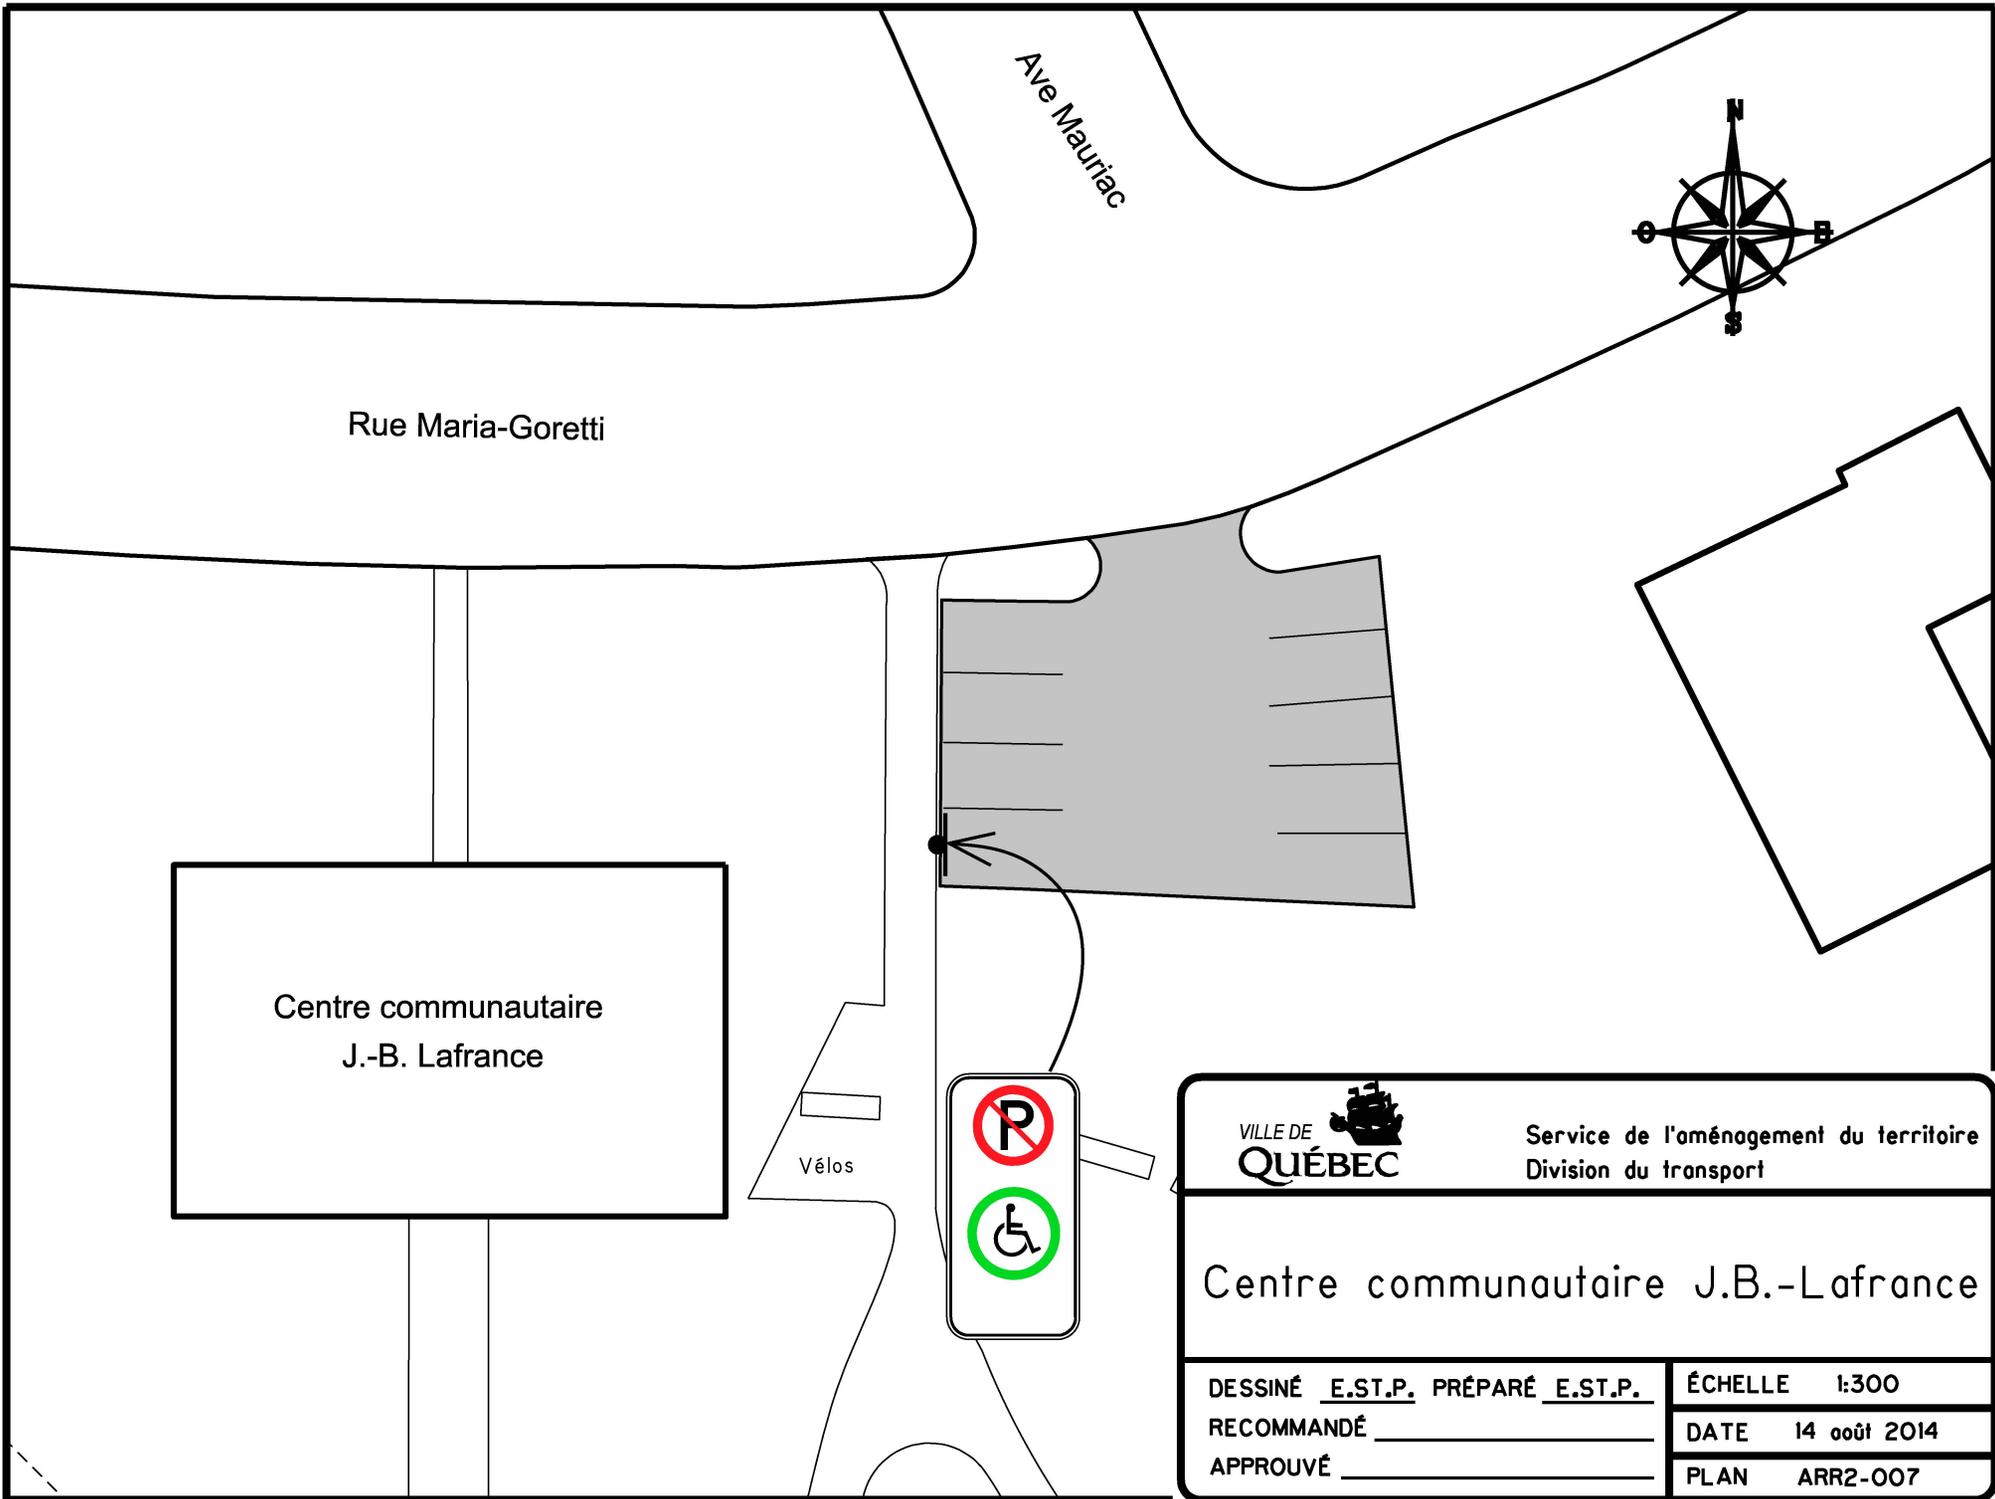


Service de l'aménagement du territoire
Division du transport

Centre communautaire J.B.-Lafrance

DESSINÉ E.ST.P. PRÉPARÉ E.ST.P.
RECOMMANDÉ _____
APPROUVÉ _____

ÉCHELLE 1:300
DATE 14 août 2014
PLAN ARR2-007

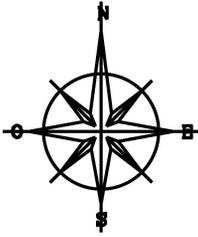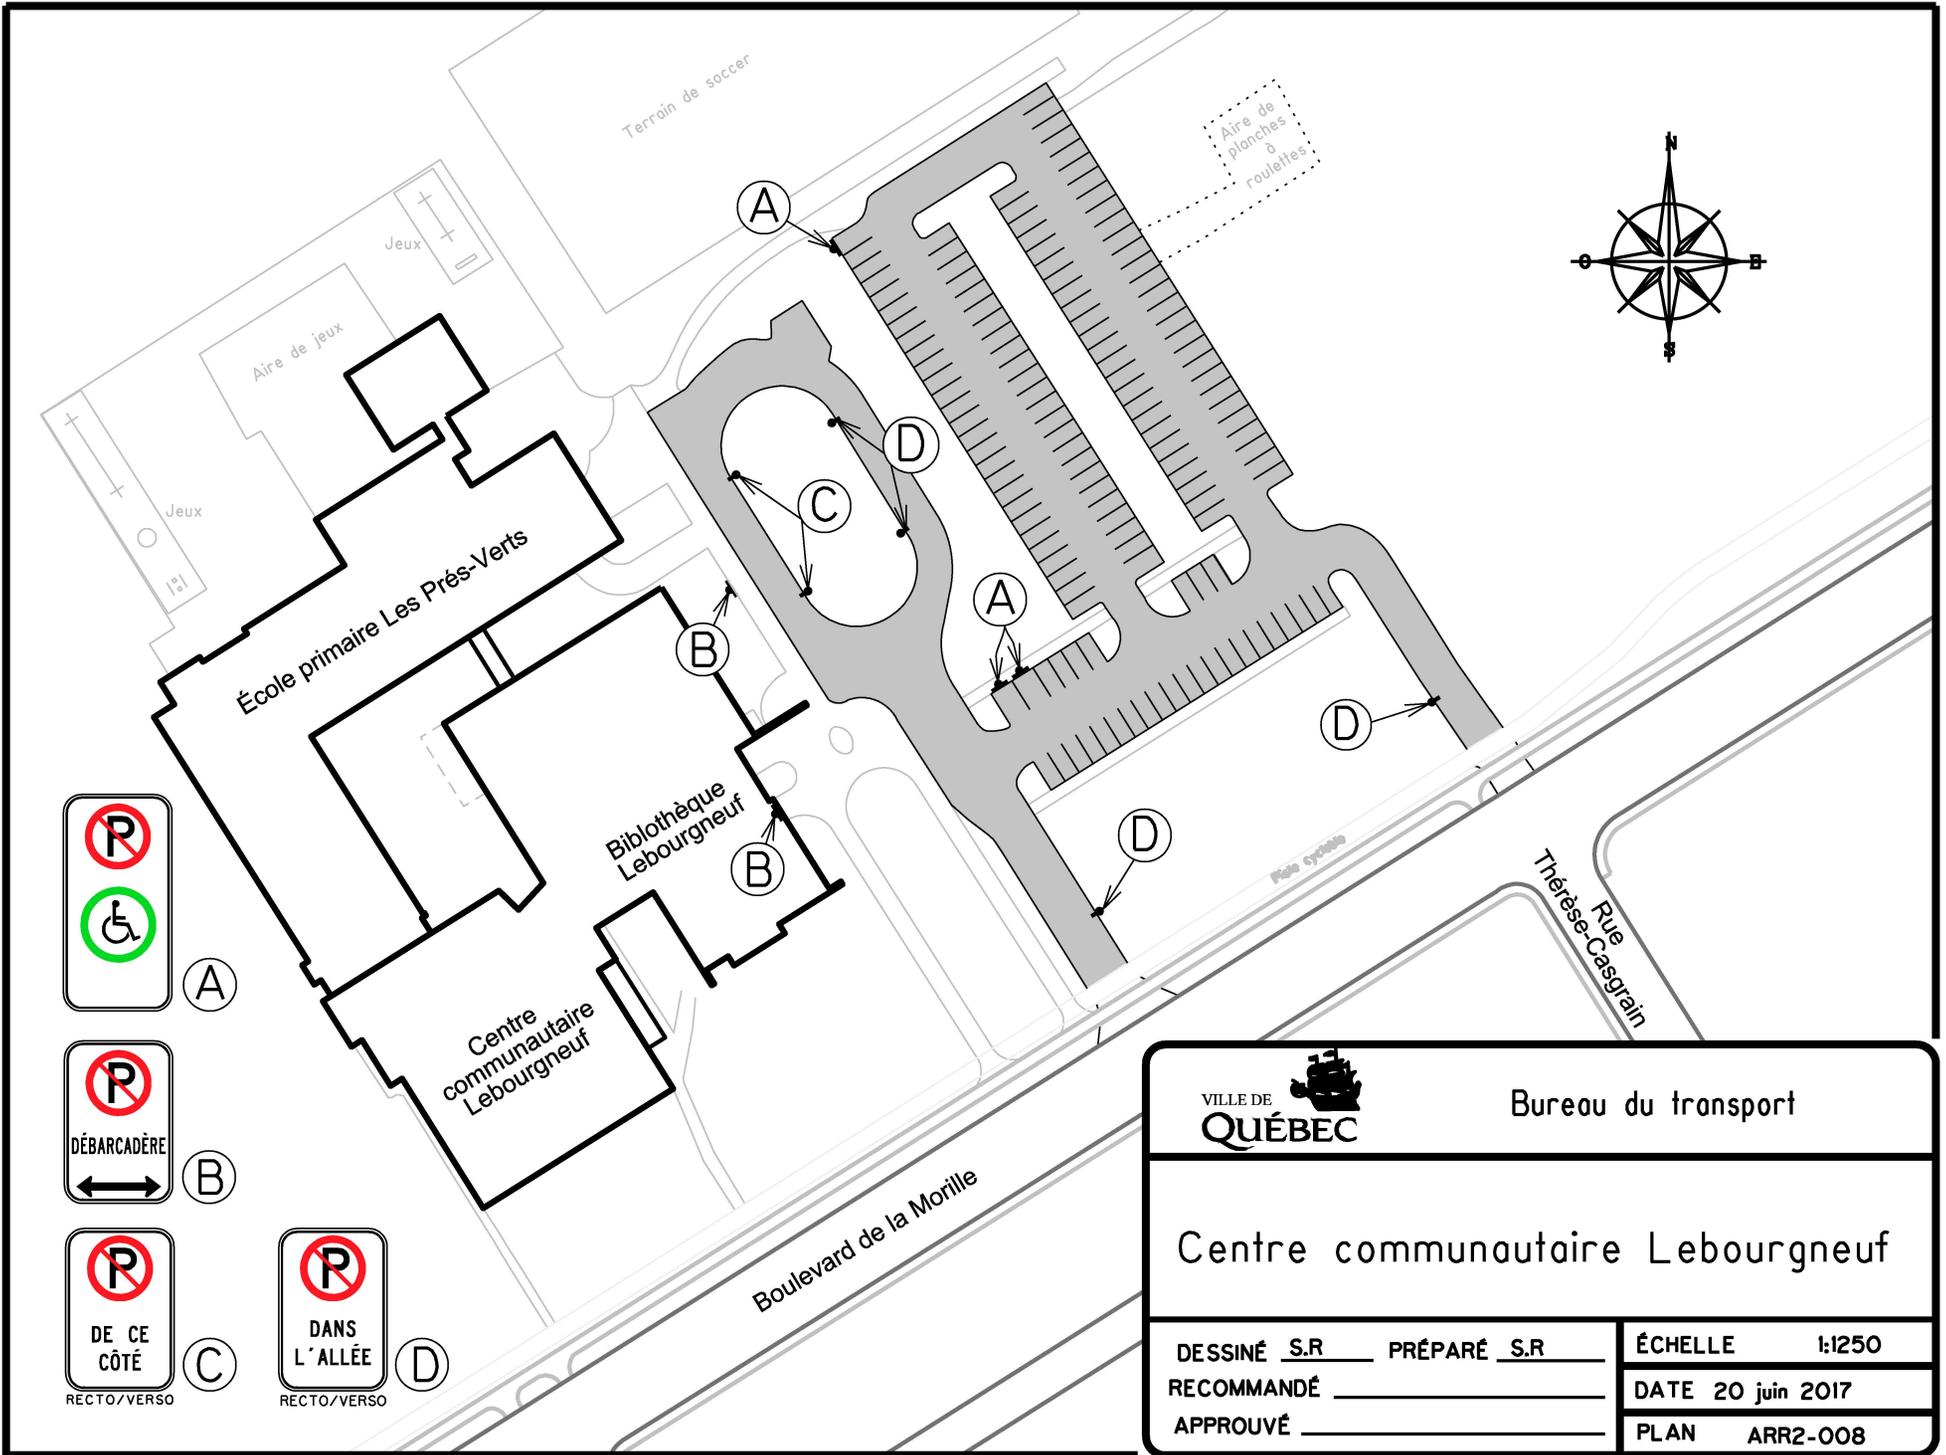

A



B



C




D

RECTO/VERSO

RECTO/VERSO

		Bureau du transport	
<h2>Centre communautaire Lebourgneuf</h2>			
DESSINÉ <u>S.R</u>	PRÉPARÉ <u>S.R</u>	ÉCHELLE	1:1250
RECOMMANDÉ _____	DATE	20 juin 2017	
APPROUVÉ _____	PLAN	ARR2-008	

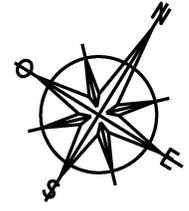

Avenue Plante

A




B



C



A

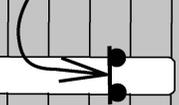

A



Centre d'art
La Chapelle

Rue Samson

A



B



C





Service de l'aménagement du territoire
Division du transport

Centre d'art La Chapelle

DESSINÉ E.ST.P. PRÉPARÉ E.ST.P.
RECOMMANDÉ _____
APPROUVÉ _____



ÉCHELLE 1:500
DATE 14 août 2014
PLAN ARR2-009

Avenue Chauveau

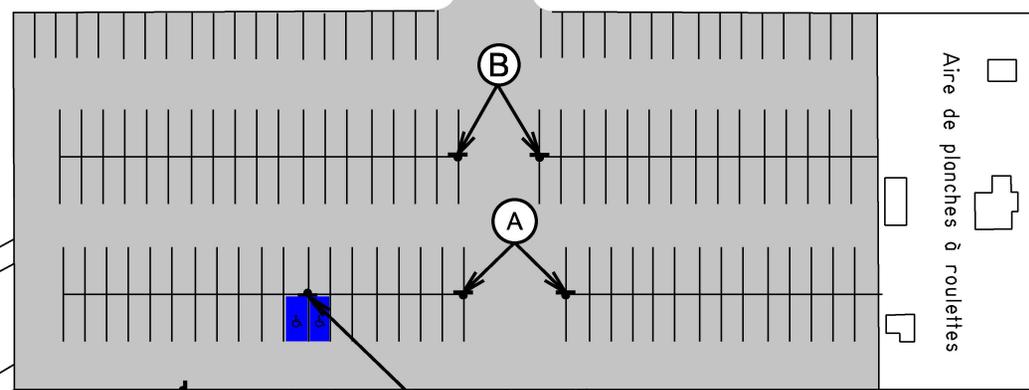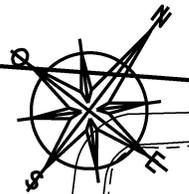

Centre communautaire Michel-Labadie


Aréna Michel-Labadie

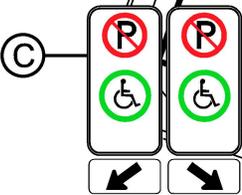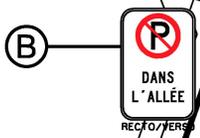


VILLE DE QUÉBEC  Service du transport et de la mobilité intelligente

Centre Michel-Labadie

DESSINÉ <u>S.R</u>	PR•PAR• <u>S.R</u>	ÉCHELLE <u>1:1000</u>
RECOMMANDÉ _____	DATE <u>31 août 2017</u>	
APPROUVÉ _____	PLAN <u>ARR2-011</u>	

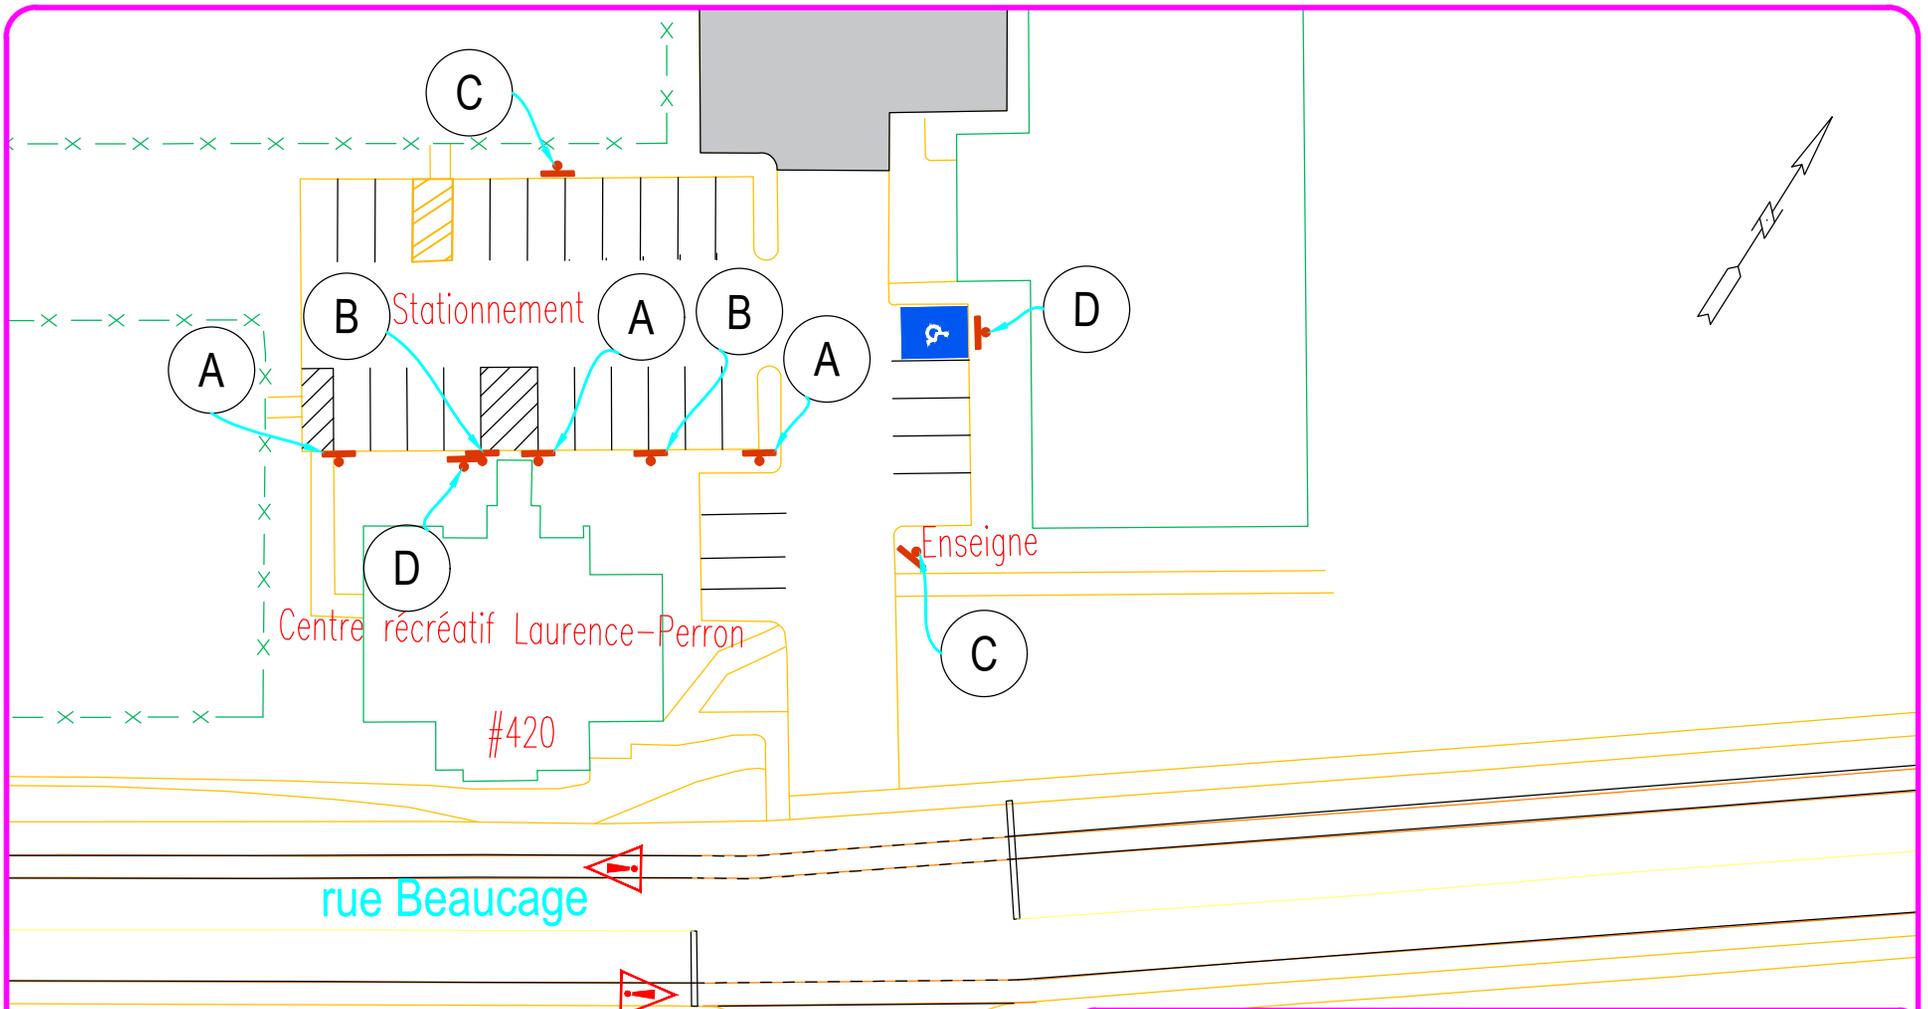


 Service du transport et de la mobilité intelligente	
NOM DU STATIONNEMENT	SCEAU
CENTRE_RÉCRÉATIF_LAURENCE-PERRON	
PLAN DE SIGNALISATION	
PRÉPARÉ PAR: S.GOSSELIN	ÉCHELLE 1:500
DESSINÉ PAR: S.GOSSELIN	PLAN No. ARR2_012
RÉVISION Y.DEHBI	DATE 2022-05-17 FEUILLET 1/1

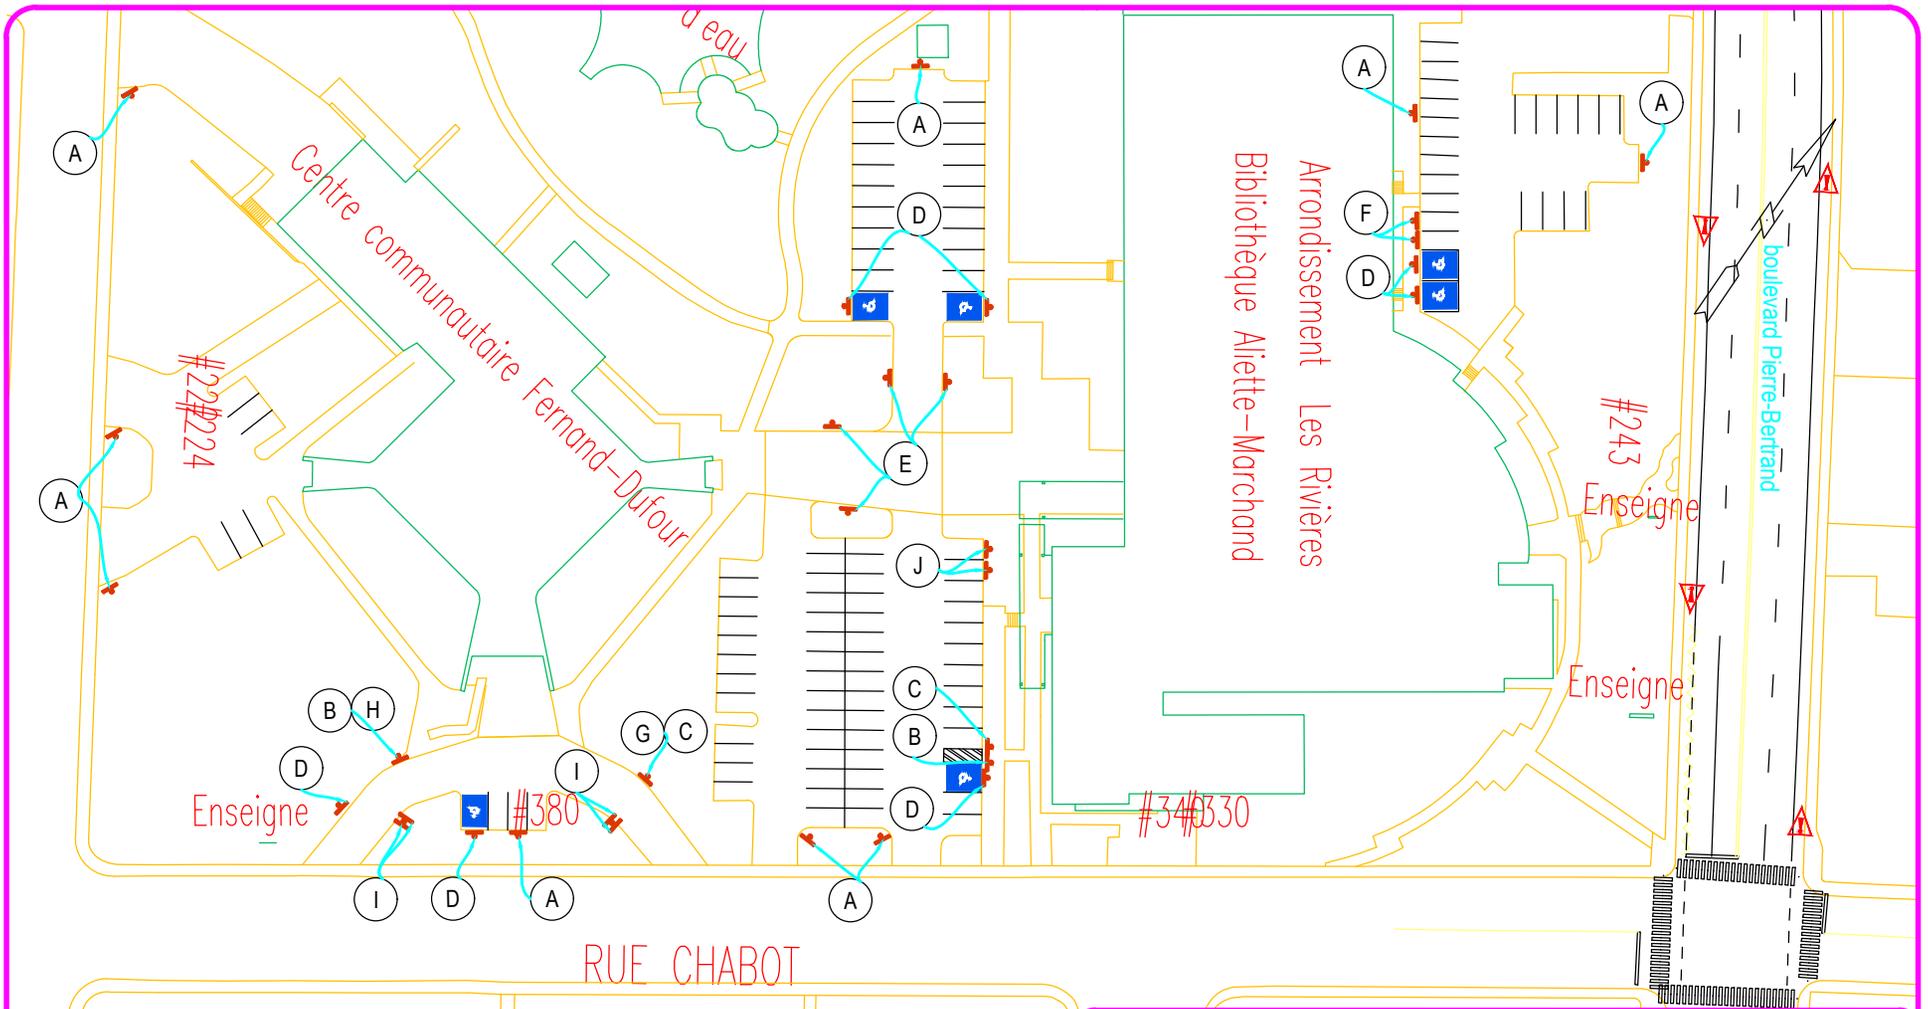

RÉGLEMENTATION
 DURÉE MAXIMUM = 3 HEURES
 6h - 18h Lun. à Ven.
 00h - 6h
TOUS LES JOURS
 REMBOURSE À VOS FRANS
 EXCEPTÉ DÉTENTEURS DE VIGNETTE

RÉSERVÉ
 VÉHICULE INSPECTION

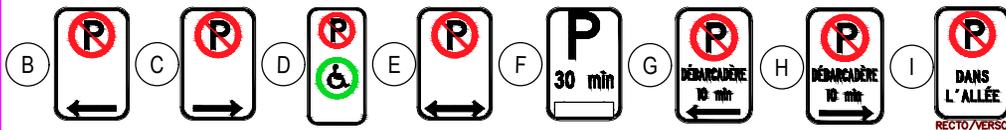

Service du transport et de la mobilité intelligente

NOM DU STATIONNEMENT

COMPLEXES J.-P. NOLIN ET FERNAND-DUFOUR

SCEAU

PLAN DE SIGNALISATION

PRÉPARÉ PAR: S.GOSSELIN

DESSINÉ PAR: S.GOSSELIN


RÉVISION Y.DEHBI

ÉCHELLE 1:1000

PLAN No. ARR2_013

DATE 2022-05-17 FEUILLET 1/1

Rue de Port-Louis

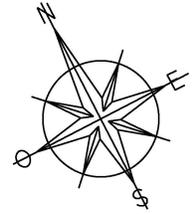

Rue des Primevères



Service de l'aménagement du territoire
Division du transport

Parc de l'Accueil

DESSINÉ E.ST.P. PRÉPARÉ E.ST.P.

ÉCHELLE 1:500


RECOMMANDÉ _____

DATE 4 Octobre 2013

APPROUVÉ _____

PLAN ARR2-014

Rue des Brumes

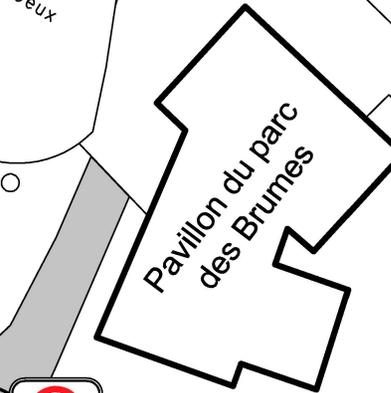

Jeux



VILLE DE
QUÉBEC

Service de l'aménagement du territoire
Division du transport

Parc des Brumes

DESSINÉ E.ST.P. PRÉPARÉ E.ST.P.


RECOMMANDÉ _____

APPROUVÉ _____

ÉCHELLE 1:500

DATE 14 août 2014

PLAN ARR2-015

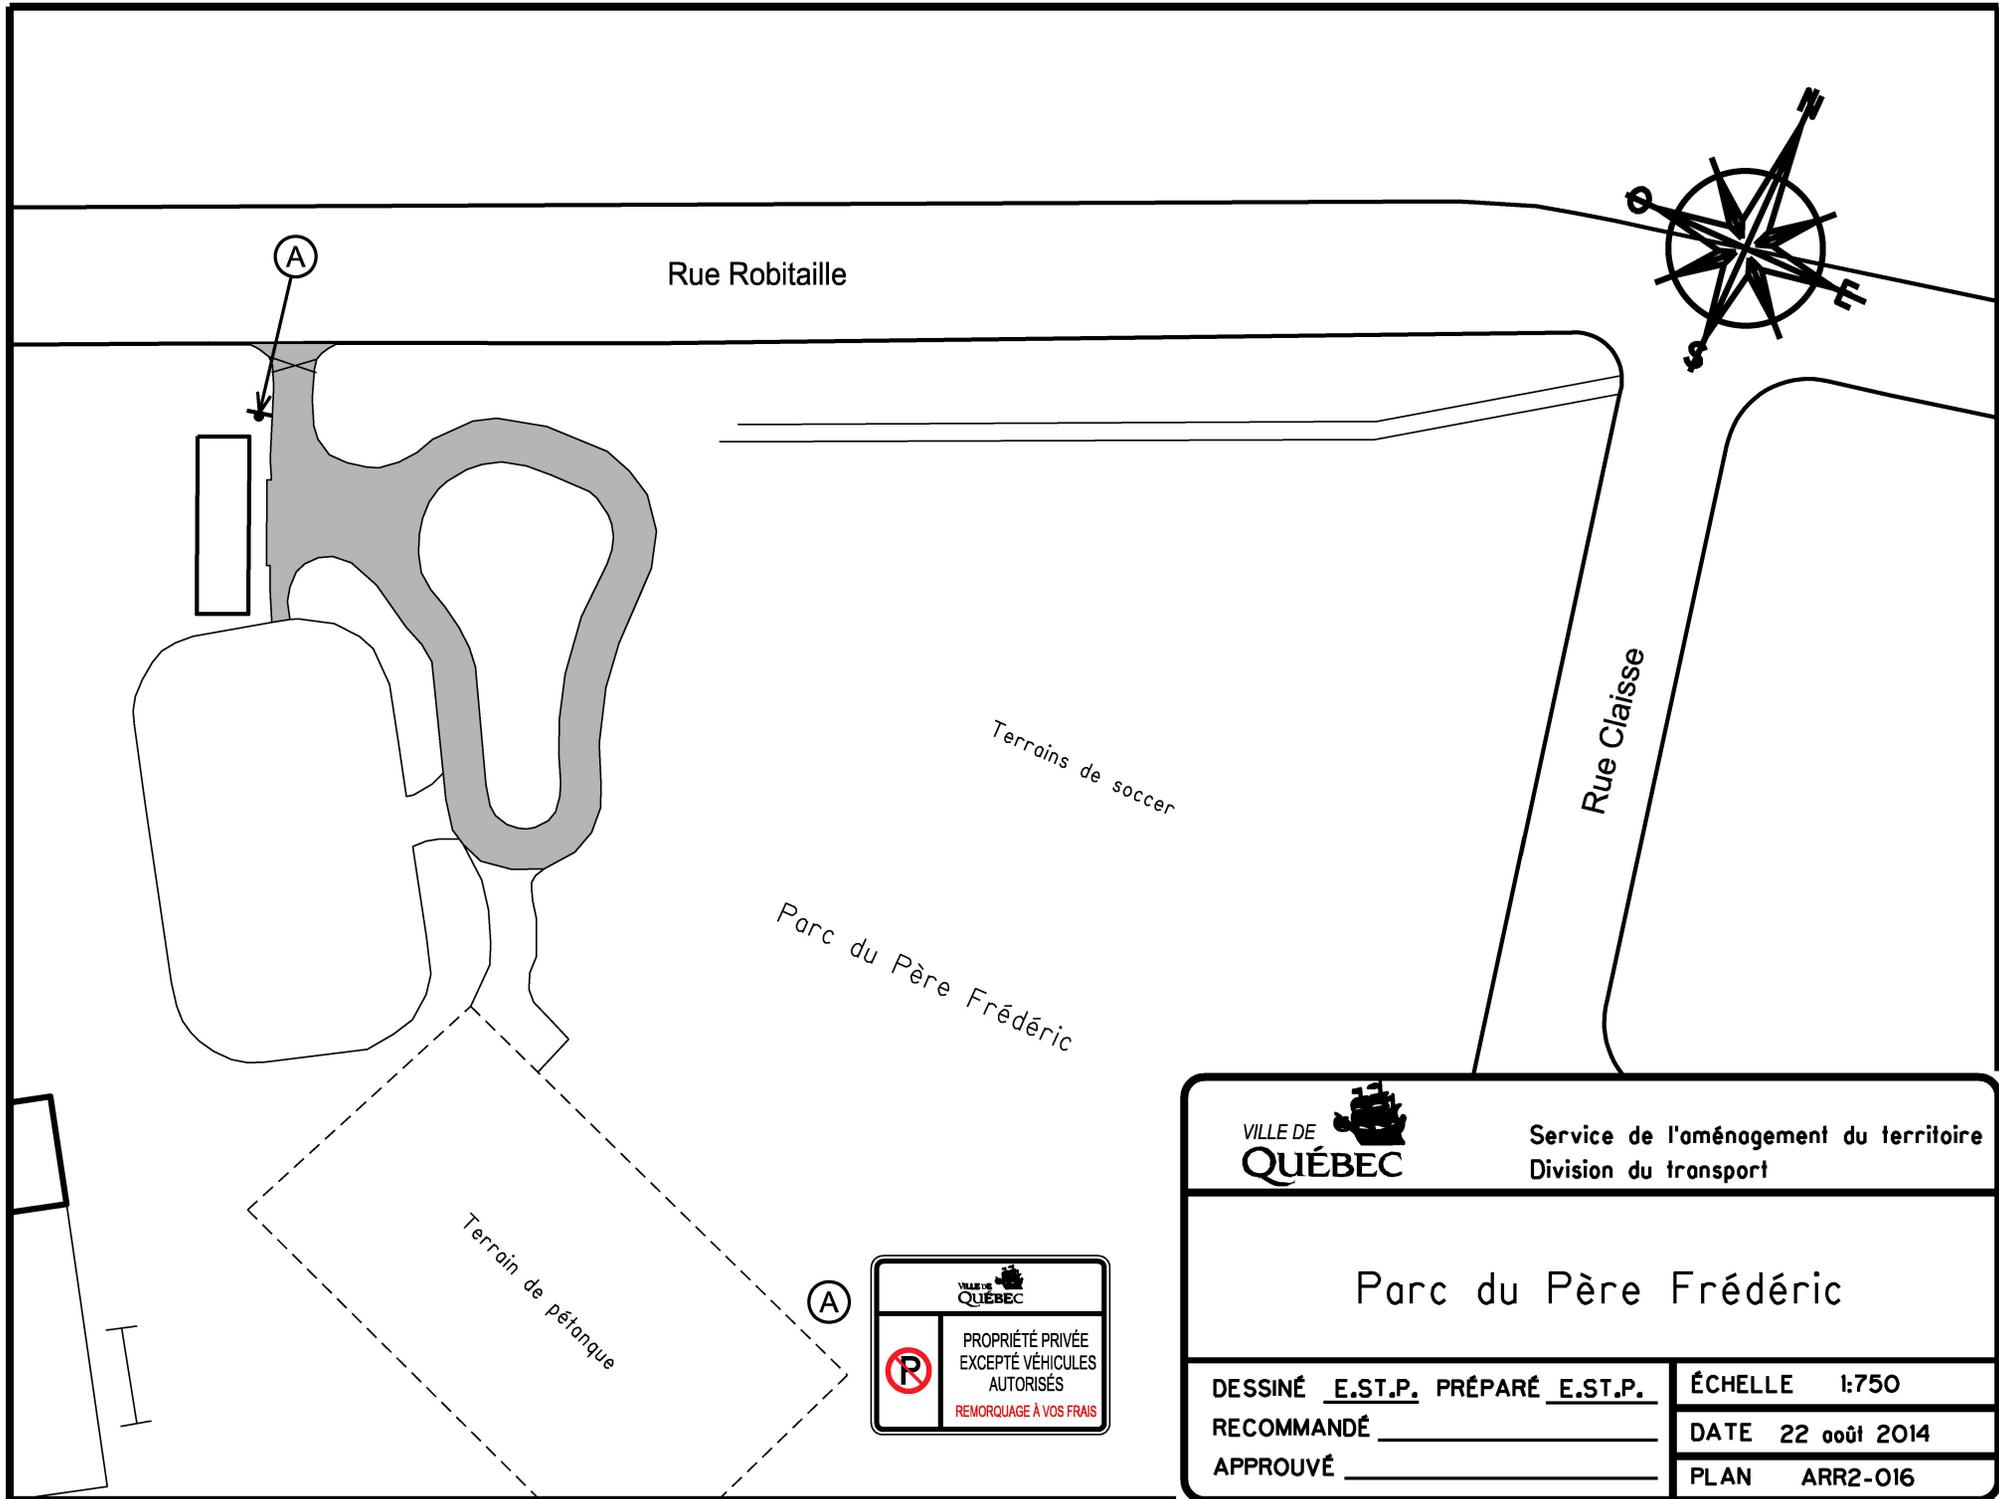

Service de l'aménagement du territoire
Division du transport

Parc du Père Frédéric

DESSINÉ E.ST.P. PRÉPARÉ E.ST.P.
RECOMMANDÉ _____
APPROUVÉ _____


ÉCHELLE 1:750
DATE 22 août 2014
PLAN ARR2-016



Rue Charles-Dickens

Rue Virginia-Woolf

Rue Johnston

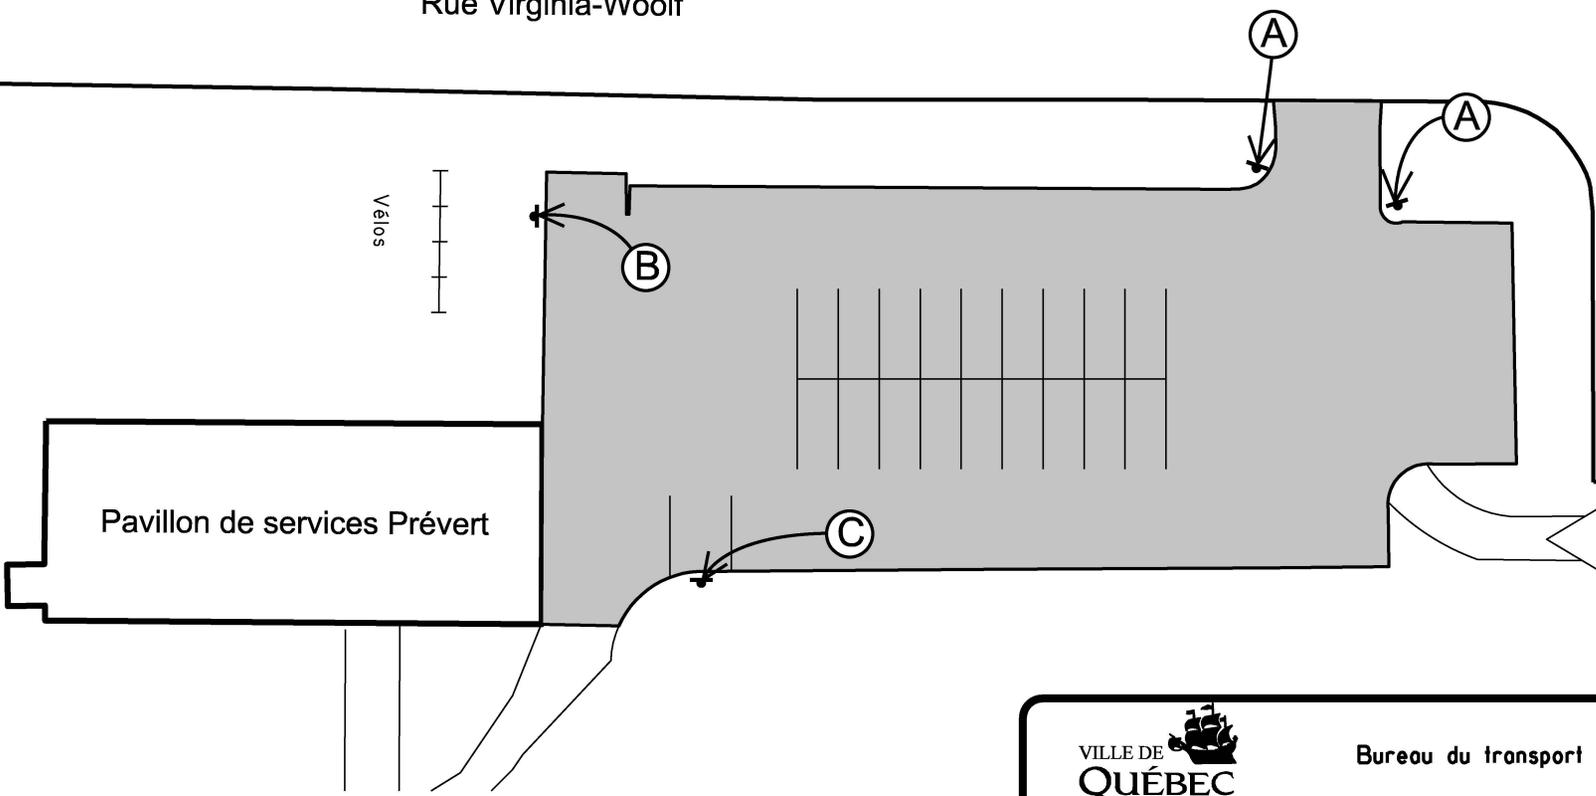

Pavillon de services Prévert

Vélos

A



B



C




Bureau du transport

Parc Prévert

DESSINÉ L.-P.J. PRÉPARÉ R.T.
RECOMMANDÉ _____
APPROUVÉ _____

ÉCHELLE 1:500
DATE 30 mars 2017
PLAN ARR2-017

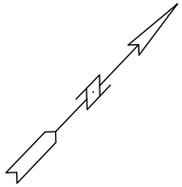

rue Beaucage

boulevard Père-Lelièvre

#516

#525

B

A

S



A



B



Service du transport et de la mobilité intelligente

NOM DU STATIONNEMENT

Parc Robert-Cardinal

SCEAU

PLAN DE SIGNALISATION

PRÉPARÉ PAR: S.Gosselin

DESSINÉ PAR: S.Gosselin


RÉVISÉ PAR: Y.Dehti

ÉCHELLE 1:250

PLAN No. ARR2-018

DATE

FEUILLET PCF

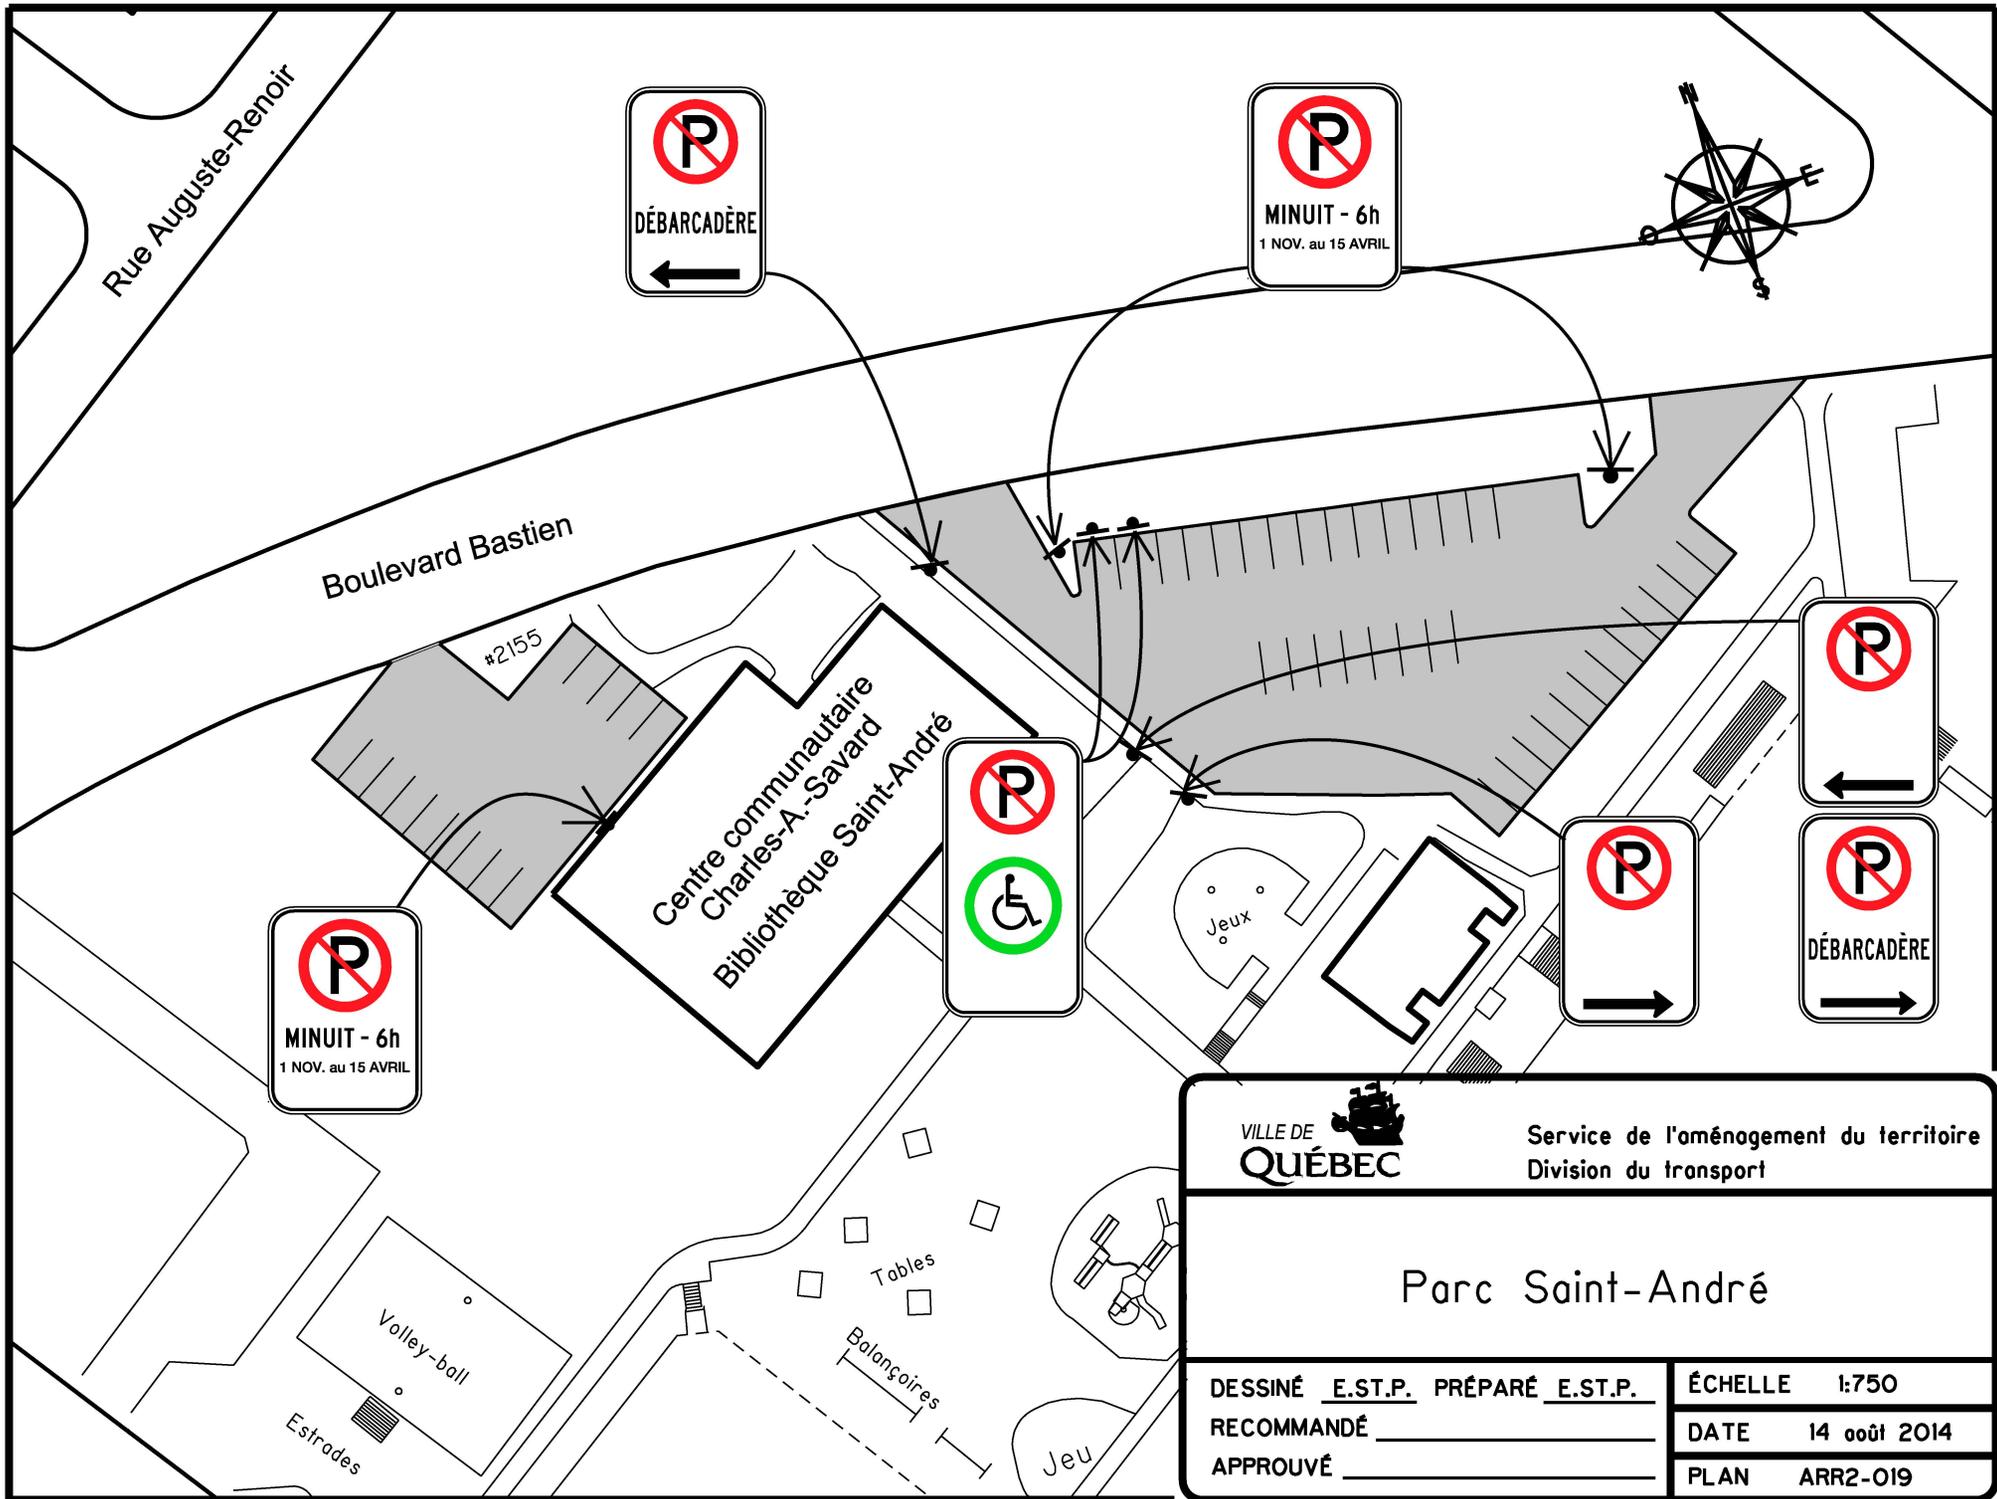


VILLE DE QUÉBEC

Service de l'aménagement du territoire
Division du transport

Parc Saint-André

DESSINÉ E.S.T.P. PRÉPARÉ E.S.T.P.
RECOMMANDÉ _____
APPROUVÉ _____

ÉCHELLE 1:750
DATE 14 août 2014
PLAN ARR2-019

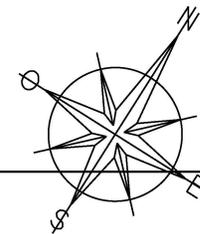

Rue Laurent-Laroche

#2175

Estrades

Pavillon
Saint-
François-
Xavier



Service de l'aménagement du territoire
Division du transport

Parc Saint-François-Xavier

DESSINÉ E.ST.P. PRÉPARÉ E.ST.P.

ÉCHELLE 1:500

RECOMMANDÉ _____

DATE 4 Octobre 2013

APPROUVÉ _____

PLAN ARR2-020