





VILLE DE QUÉBEC
SERVICE DE L'AMÉNAGEMENT DU TERRITOIRE
DIVISION DE L'URBANISME

ANNEXE IV
LOTS NUMÉROS 3282822, 3282823 ET 3282824 -
TERRITOIRE SUR LEQUEL DES PLANS DE CONSTRUCTION PEUVENT ÊTRE APPROUVÉS

No du règlement : R.C.A.2V.Q. 4 No du plan : RCA2VQ4PC02
 Préparé par : M.M. Échelle : 1:500

 Directeur
 Service de l'aménagement du territoire

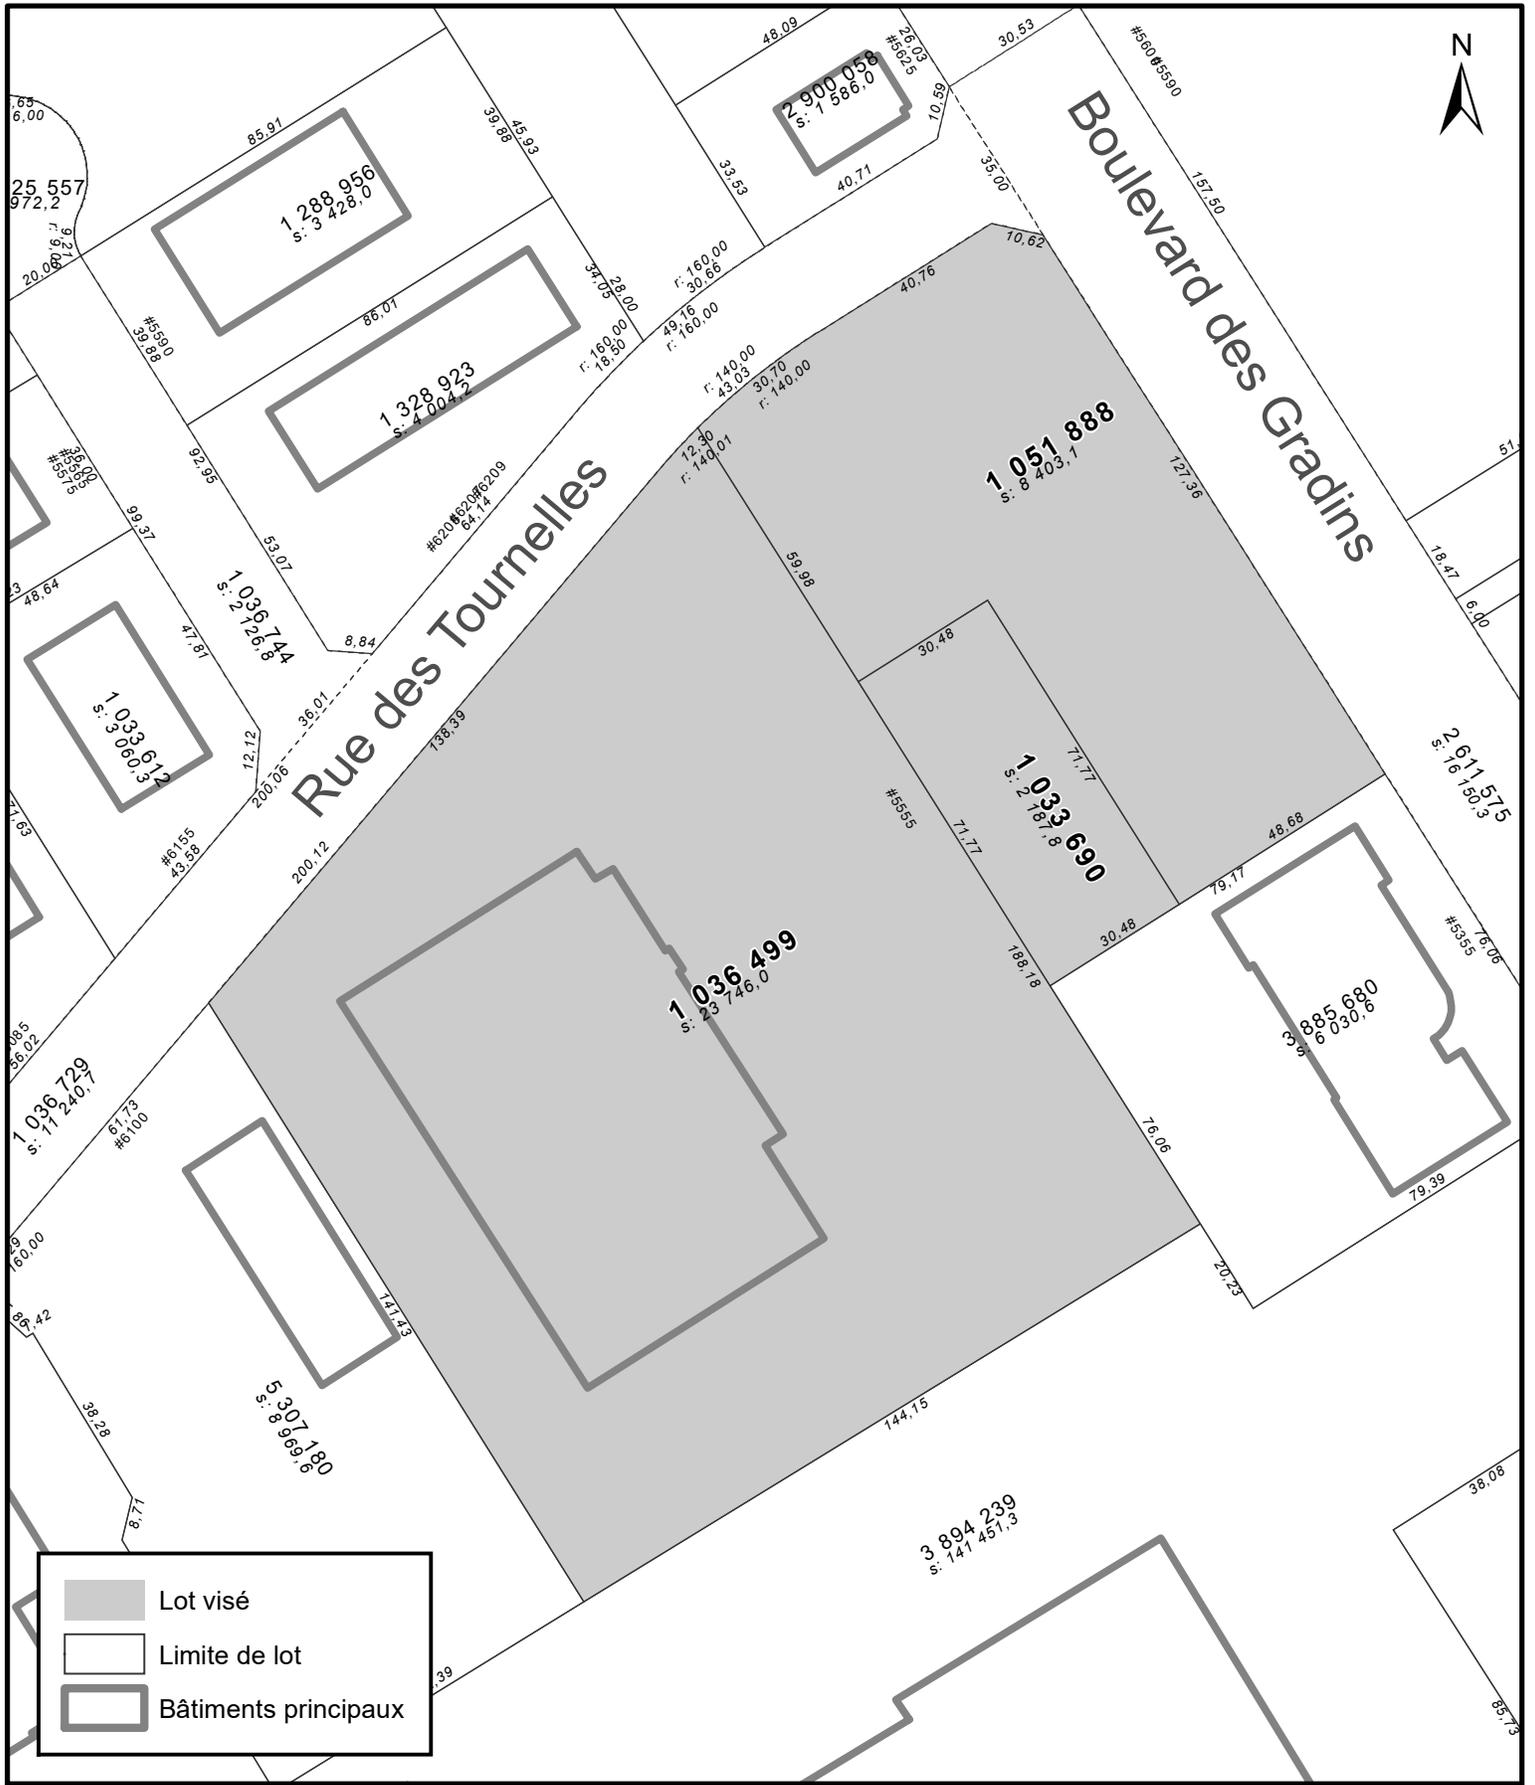

SERVICE DE LA PLANIFICATION
DE L'AMÉNAGEMENT ET
DE L'ENVIRONNEMENT


ANNEXE IV
LOTS NUMÉROS 1 033 690, 1 036 499 ET 1 051 888 -
TERRITOIRE SUR LEQUEL UNE PERMISSION D'OCCUPATION PEUT ÊTRE PERMISE

No du règlement : R.C.A.2V.Q. 4

Préparé par : M.M.

No du plan : RCA2VQ4PC05


Échelle : 1:1 500

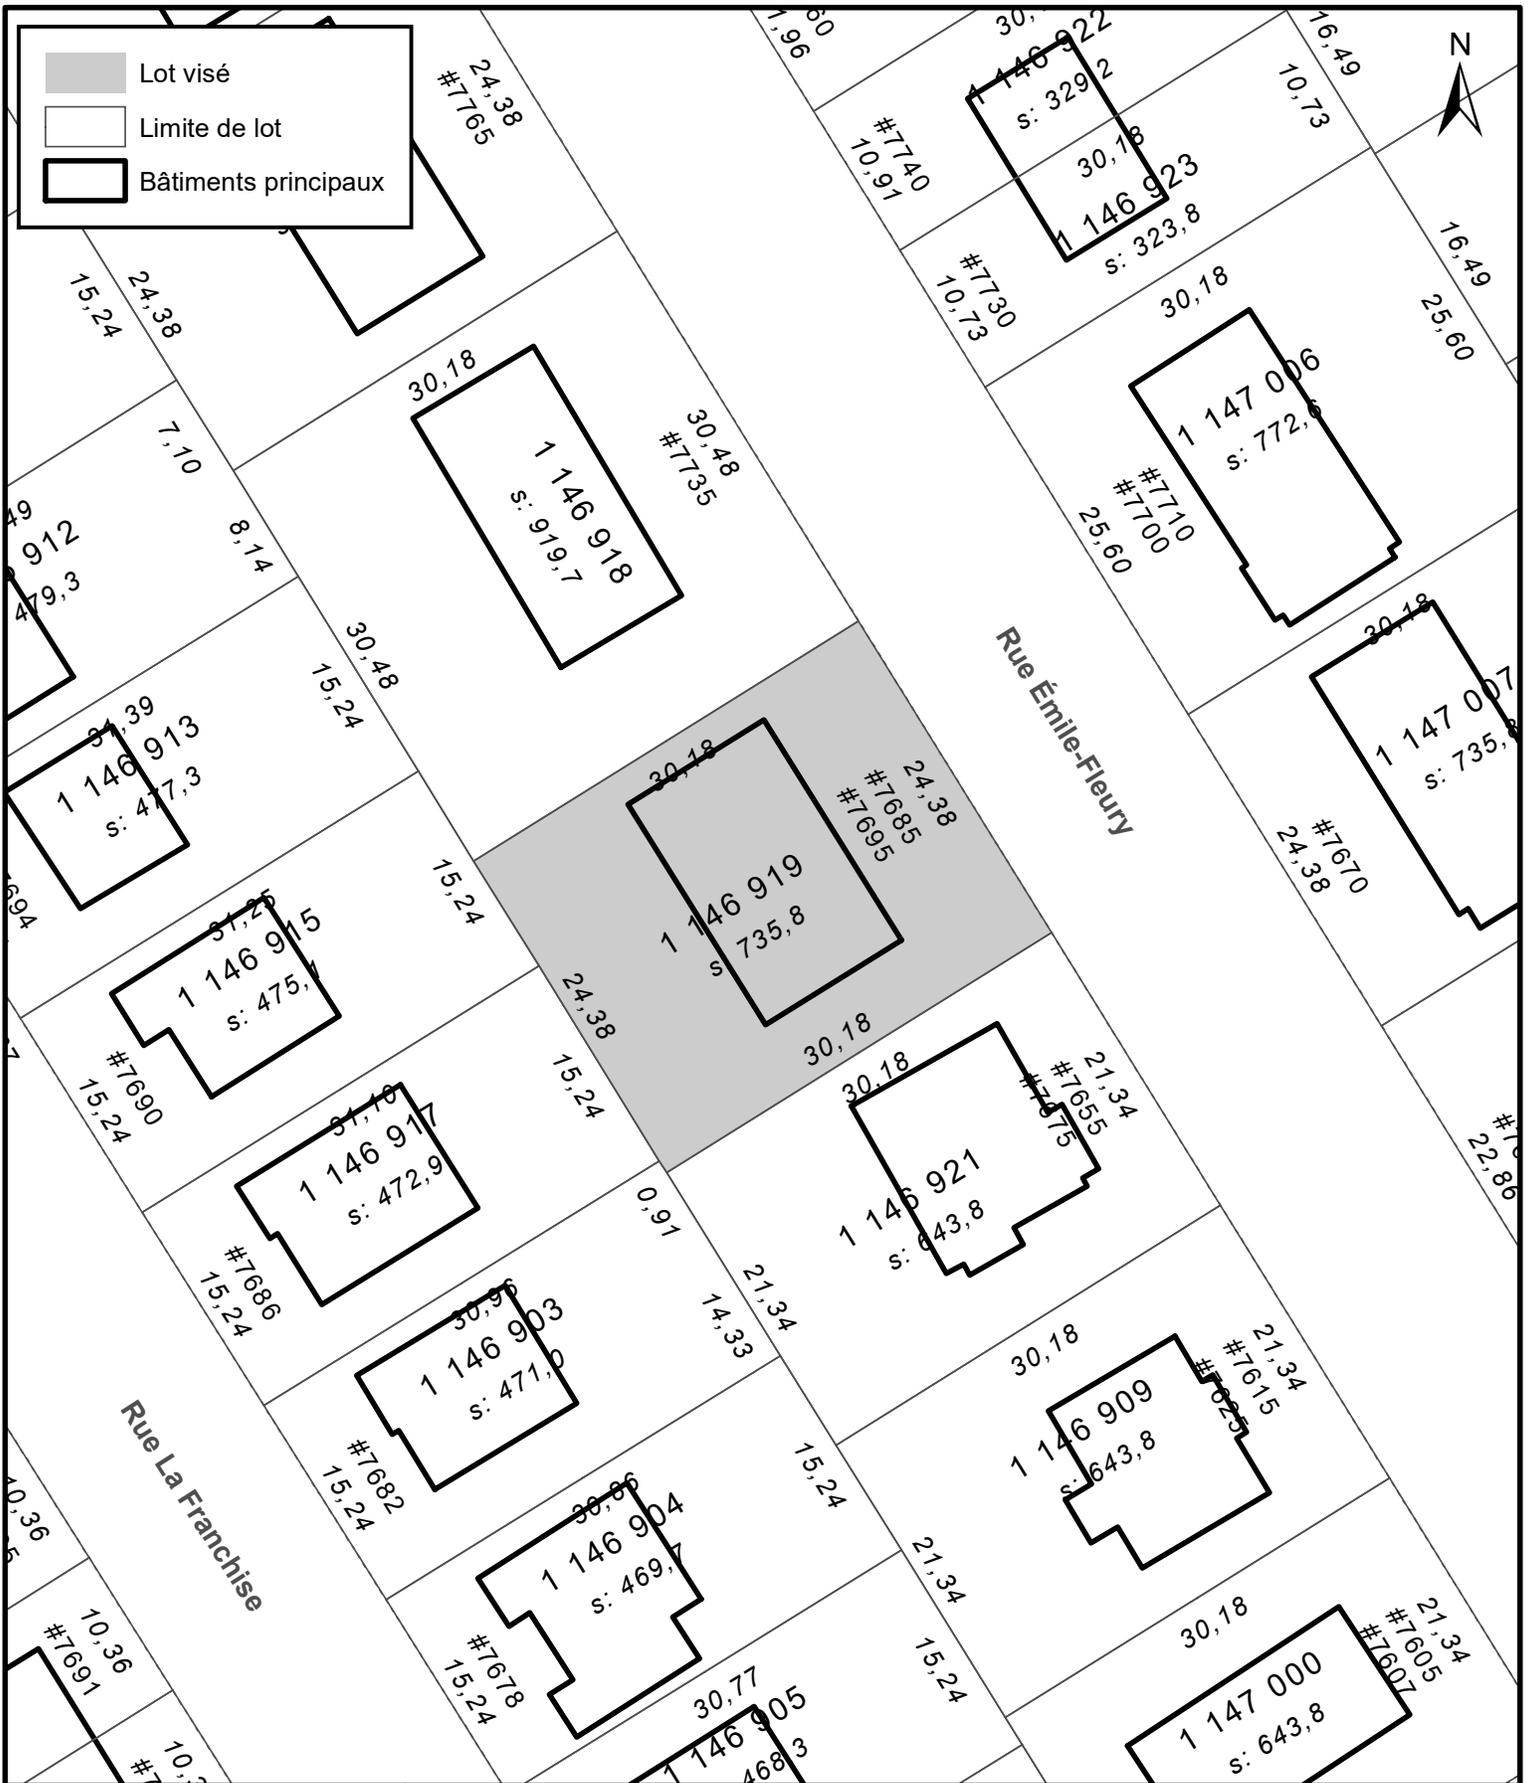


VILLE DE QUÉBEC
 SERVICE DE LA PLANIFICATION
 DE L'AMÉNAGEMENT ET
 DE L'ENVIRONNEMENT

ANNEXE IV
LOT NUMÉRO 1 146 919 -
TERRITOIRE SUR LEQUEL UNE PERMISSION D'OCCUPATION PEUT ÊTRE PERMISE

No du règlement : R.C.A.2V.Q. 4 No du plan : RCA2VQ4PC06
 Préparé par : S.R. Échelle : 1:500

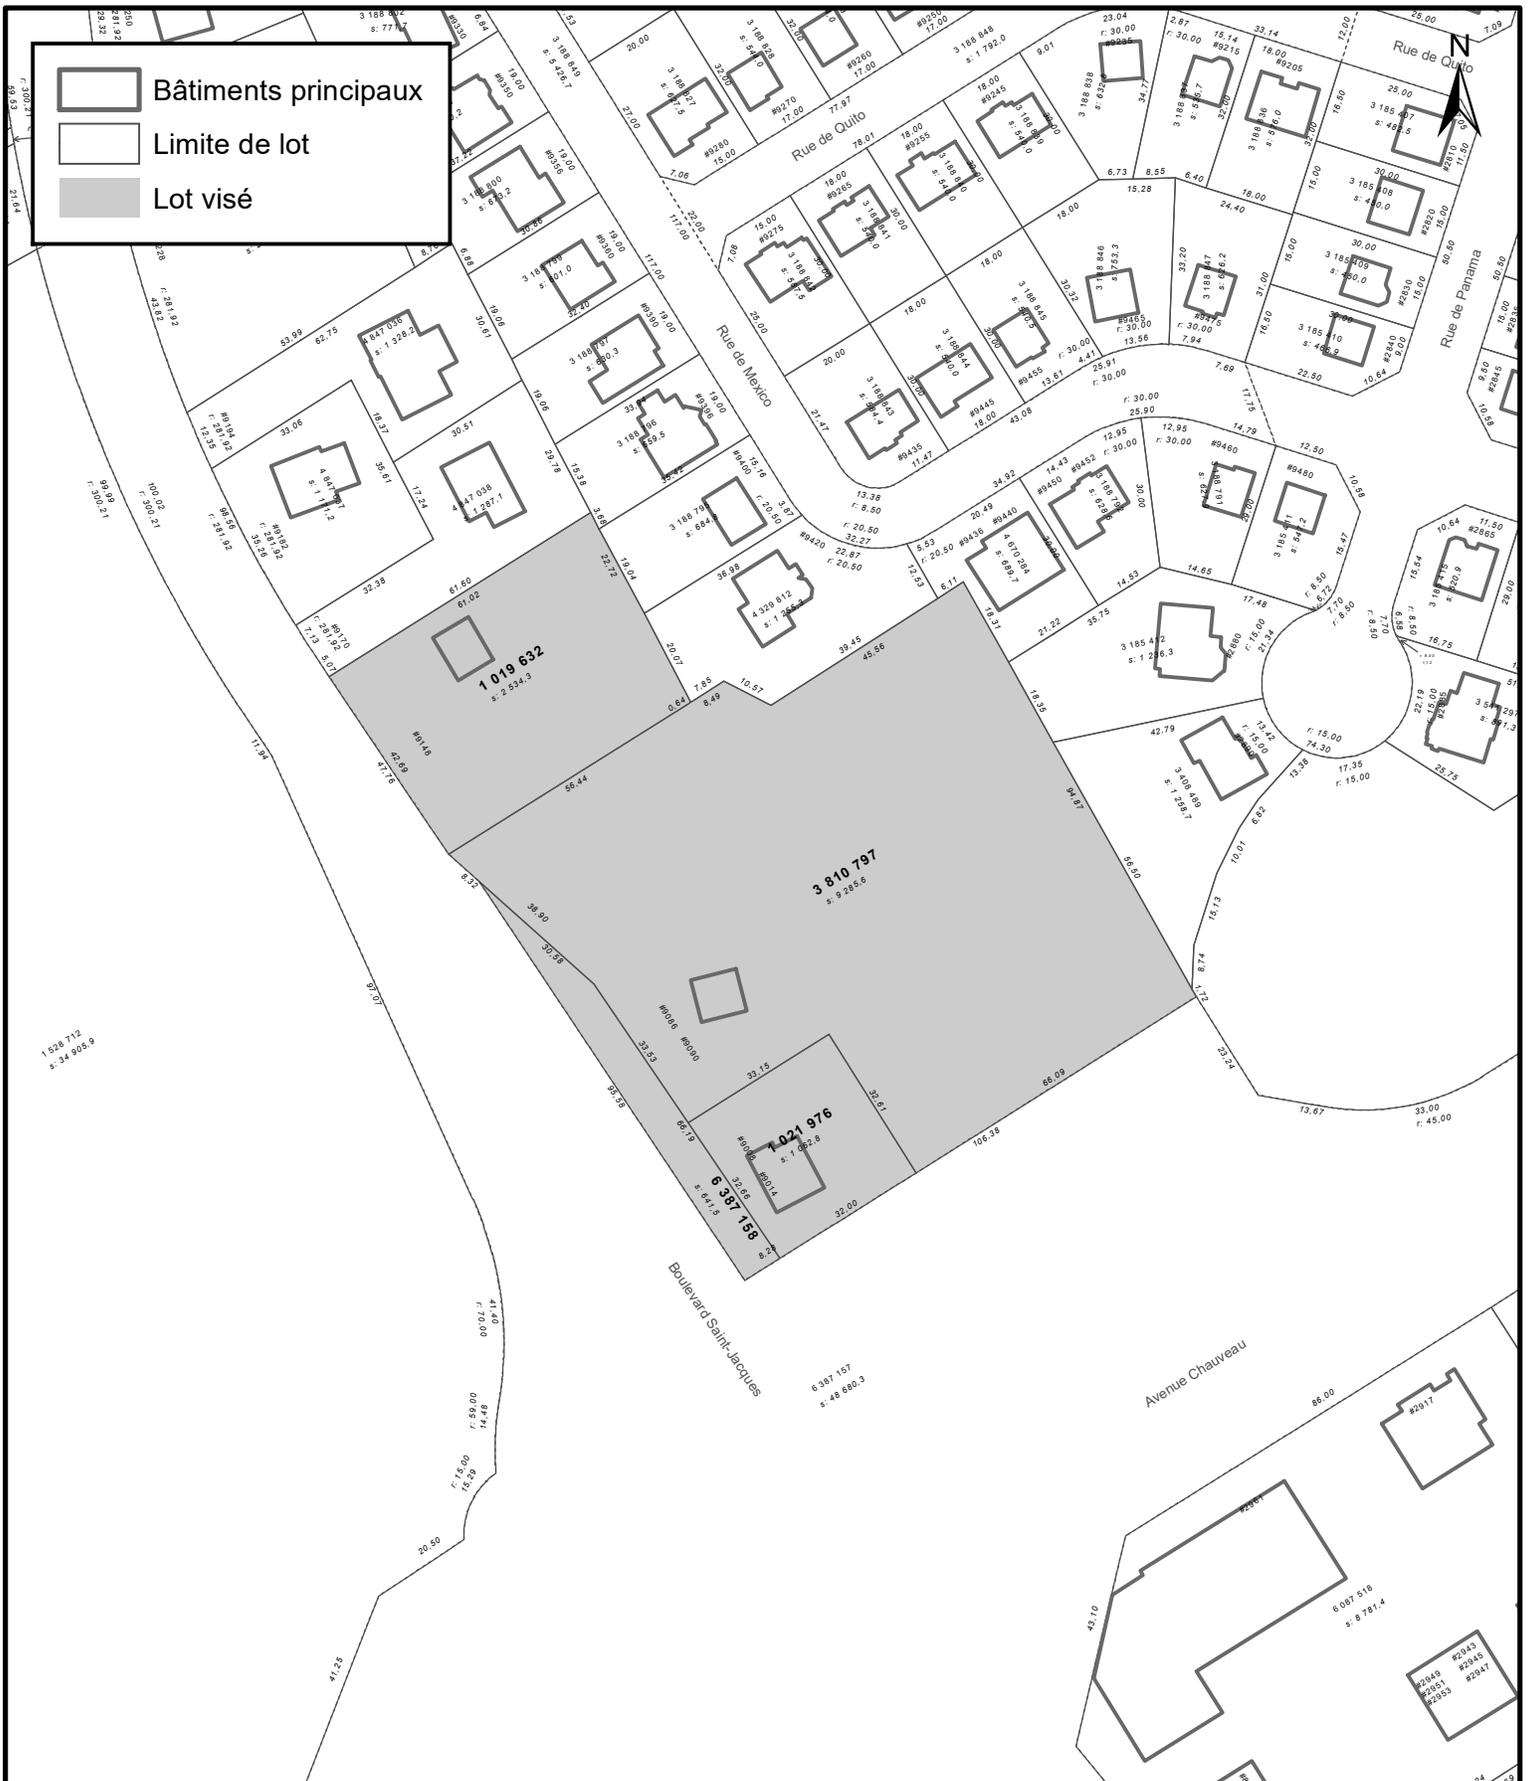

SERVICE DE LA PLANIFICATION
DE L'AMÉNAGEMENT ET
DE L'ENVIRONNEMENT

ANNEXE IV

LOTS NUMÉROS 1 019 632, 1 021 976, 3 810 797 et 6 387 158 -
TERRITOIRE SUR LEQUEL DES PLANS DE CONSTRUCTION PEUVENT ÊTRE APPROUVÉS

No du règlement : R.C.A.2V.Q. 4


Préparé par : S.R.

No du plan : RCA2VQ4PC07

Échelle : 1:1 500



	Limite de lot
	Bâtiments principaux
	Lot visé

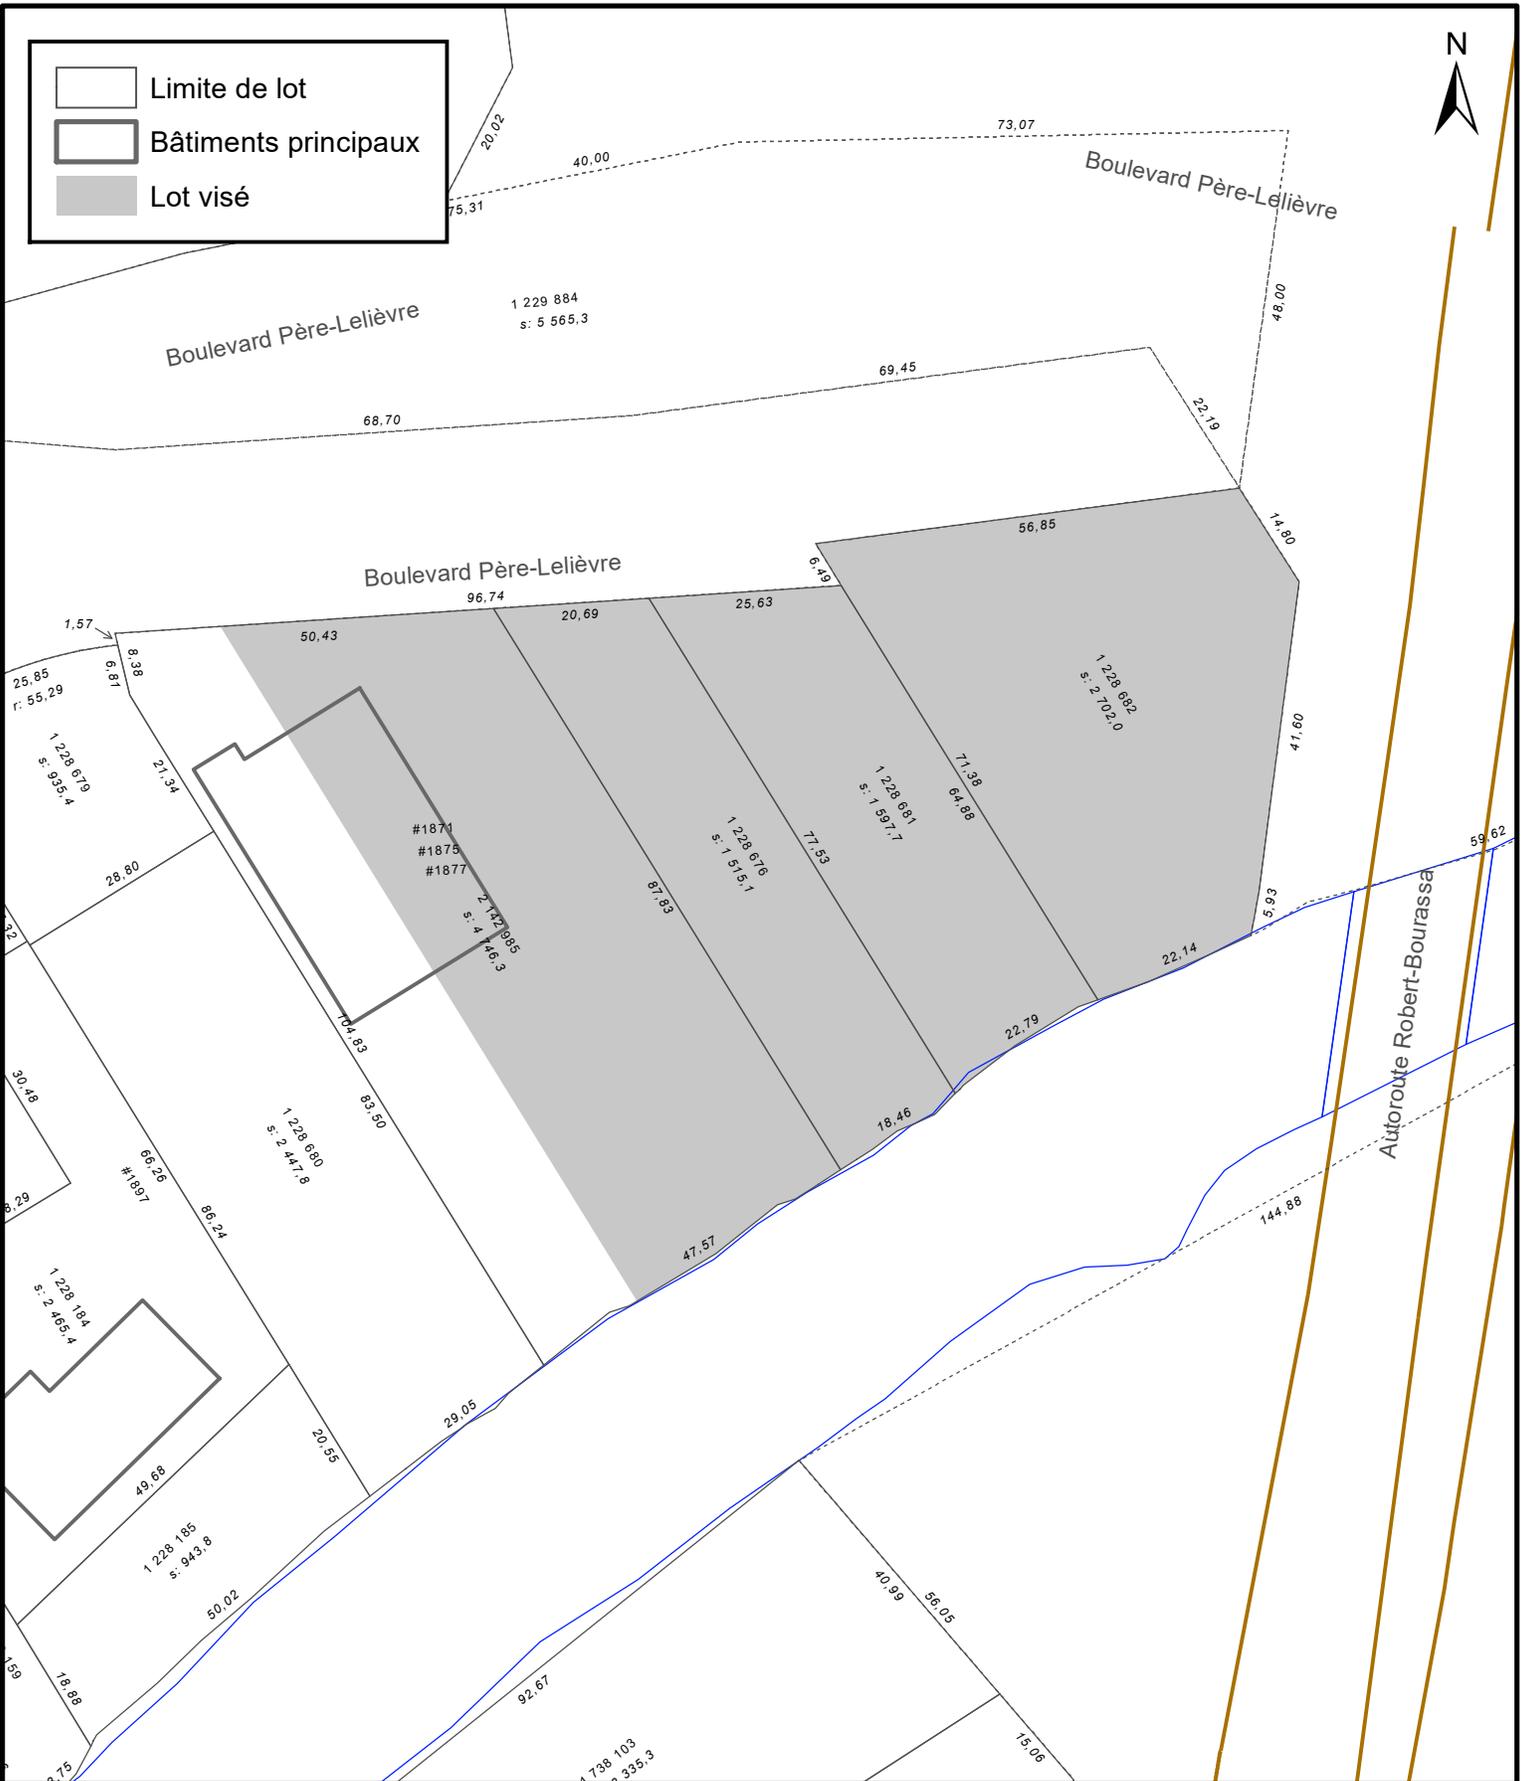

ANNEXE IV

LOTS NUMÉROS 1 228 676, 1 228 681, 1 228 682 ET PARTIE DU LOT NUMÉRO 2 122 985 - TERRITOIRE SUR LEQUEL DES PLANS DE CONSTRUCTION PEUVENT ÊTRE APPROUVÉS




**SERVICE DE LA PLANIFICATION
DE L'AMÉNAGEMENT ET
DE L'ENVIRONNEMENT**

No du règlement : R.C.A.2V.Q. 4

Préparé par : S.R.

No du plan : RCA2VQ4PC08

Échelle : 1:1 000

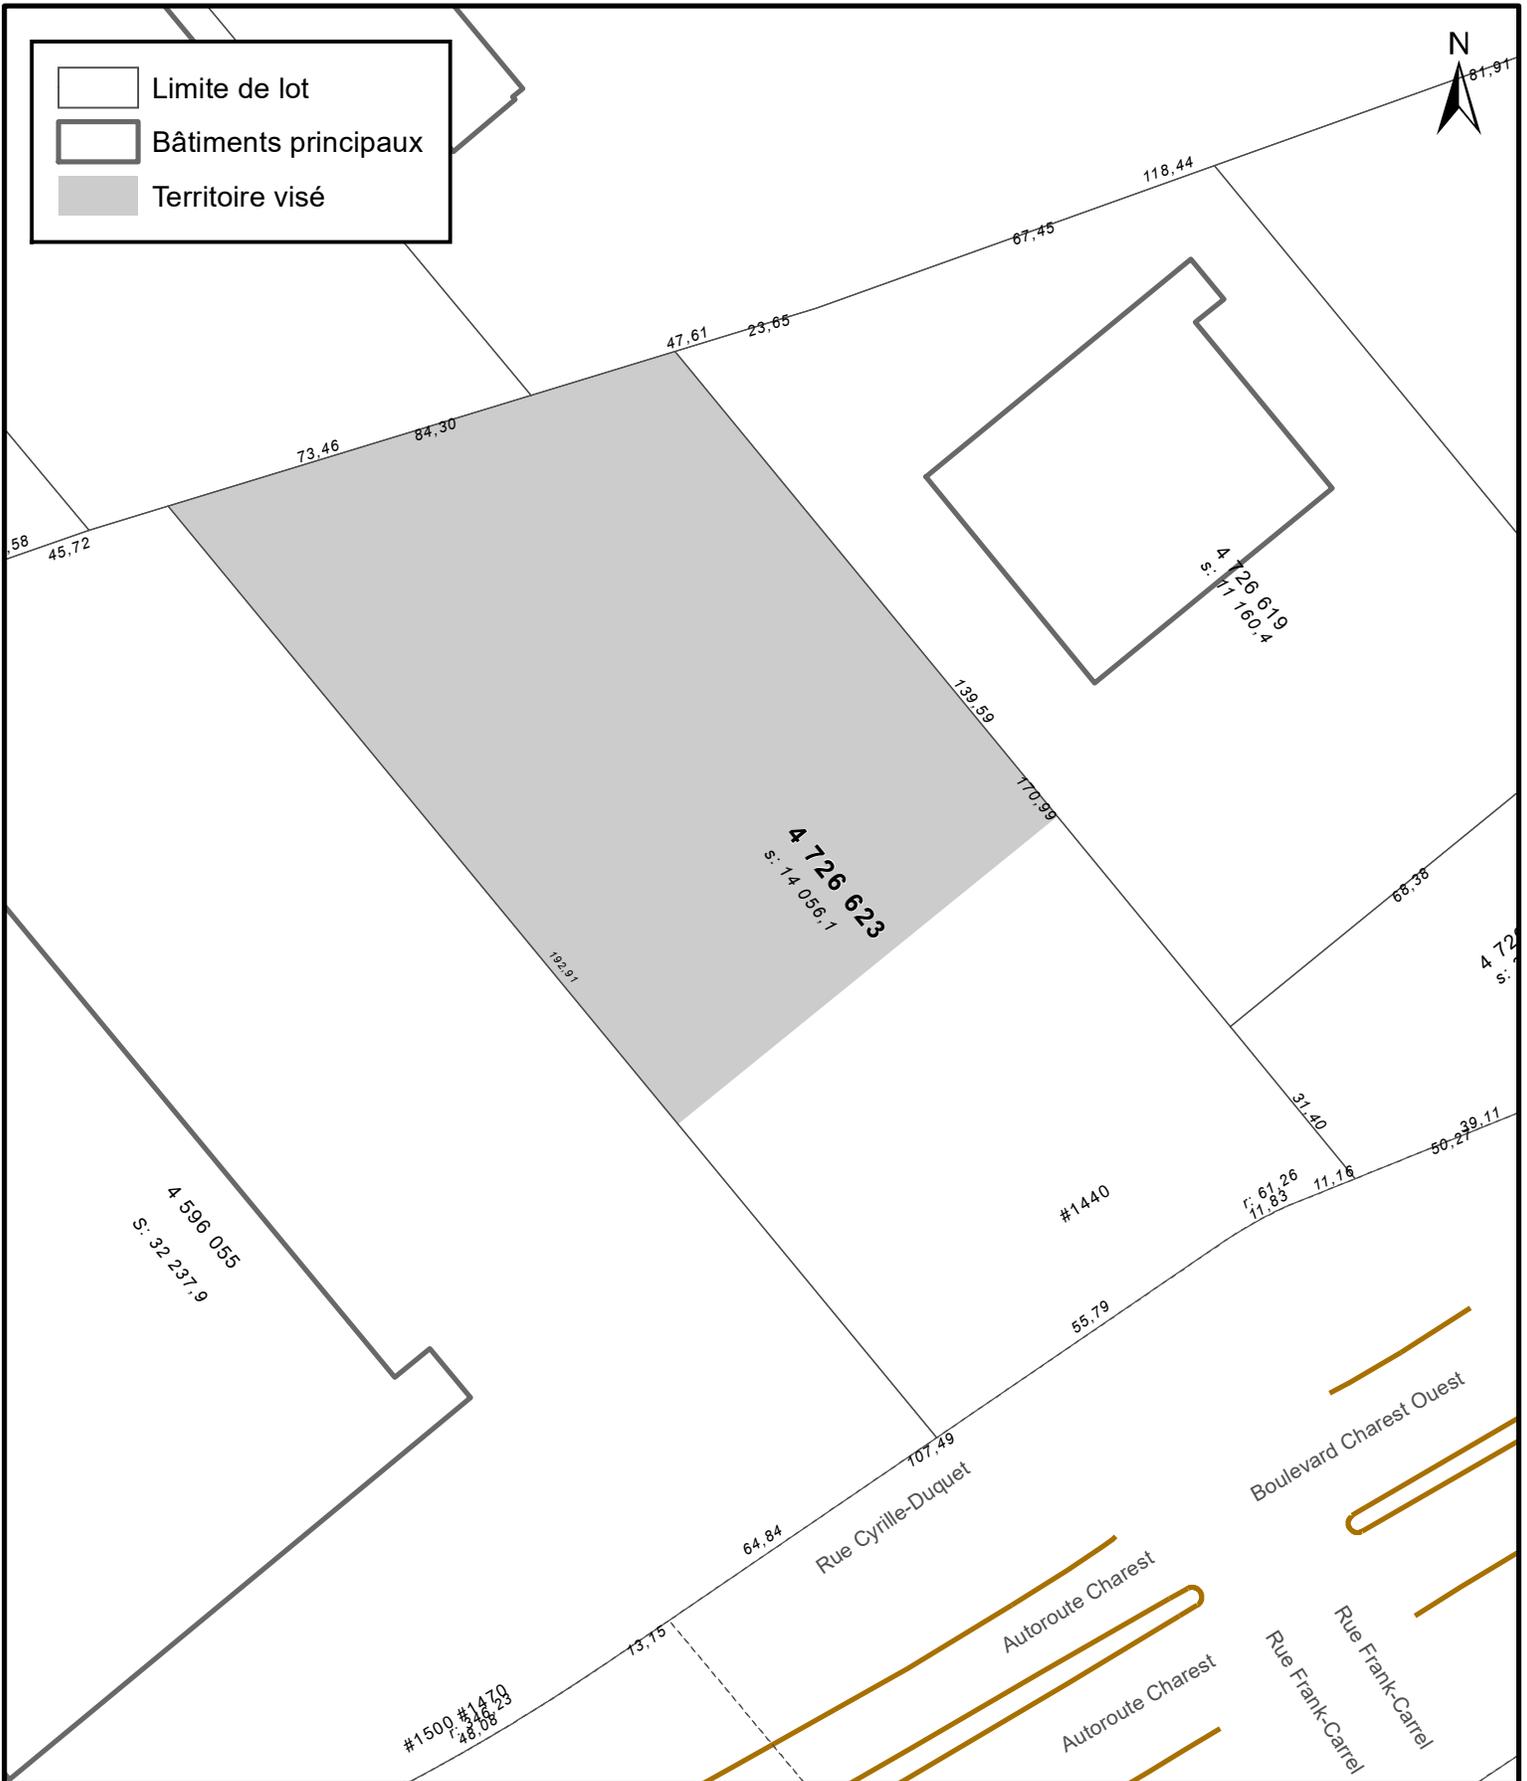

SERVICE DE LA PLANIFICATION
DE L'AMÉNAGEMENT ET
DE L'ENVIRONNEMENT

ANNEXE IV
PARTIE DU LOT NUMÉRO 4 726 623 -
TERRITOIRE SUR LEQUEL DES PLANS DE CONSTRUCTION PEUVENT ÊTRE APPROUVÉS


No du règlement : R.C.A.2V.Q. 4

Préparé par : M.B.

No du plan : RCA2VQ4PC09

Échelle : 1:1 200

-  Limite de lot
-  Bâtiments principaux
-  Lot visé

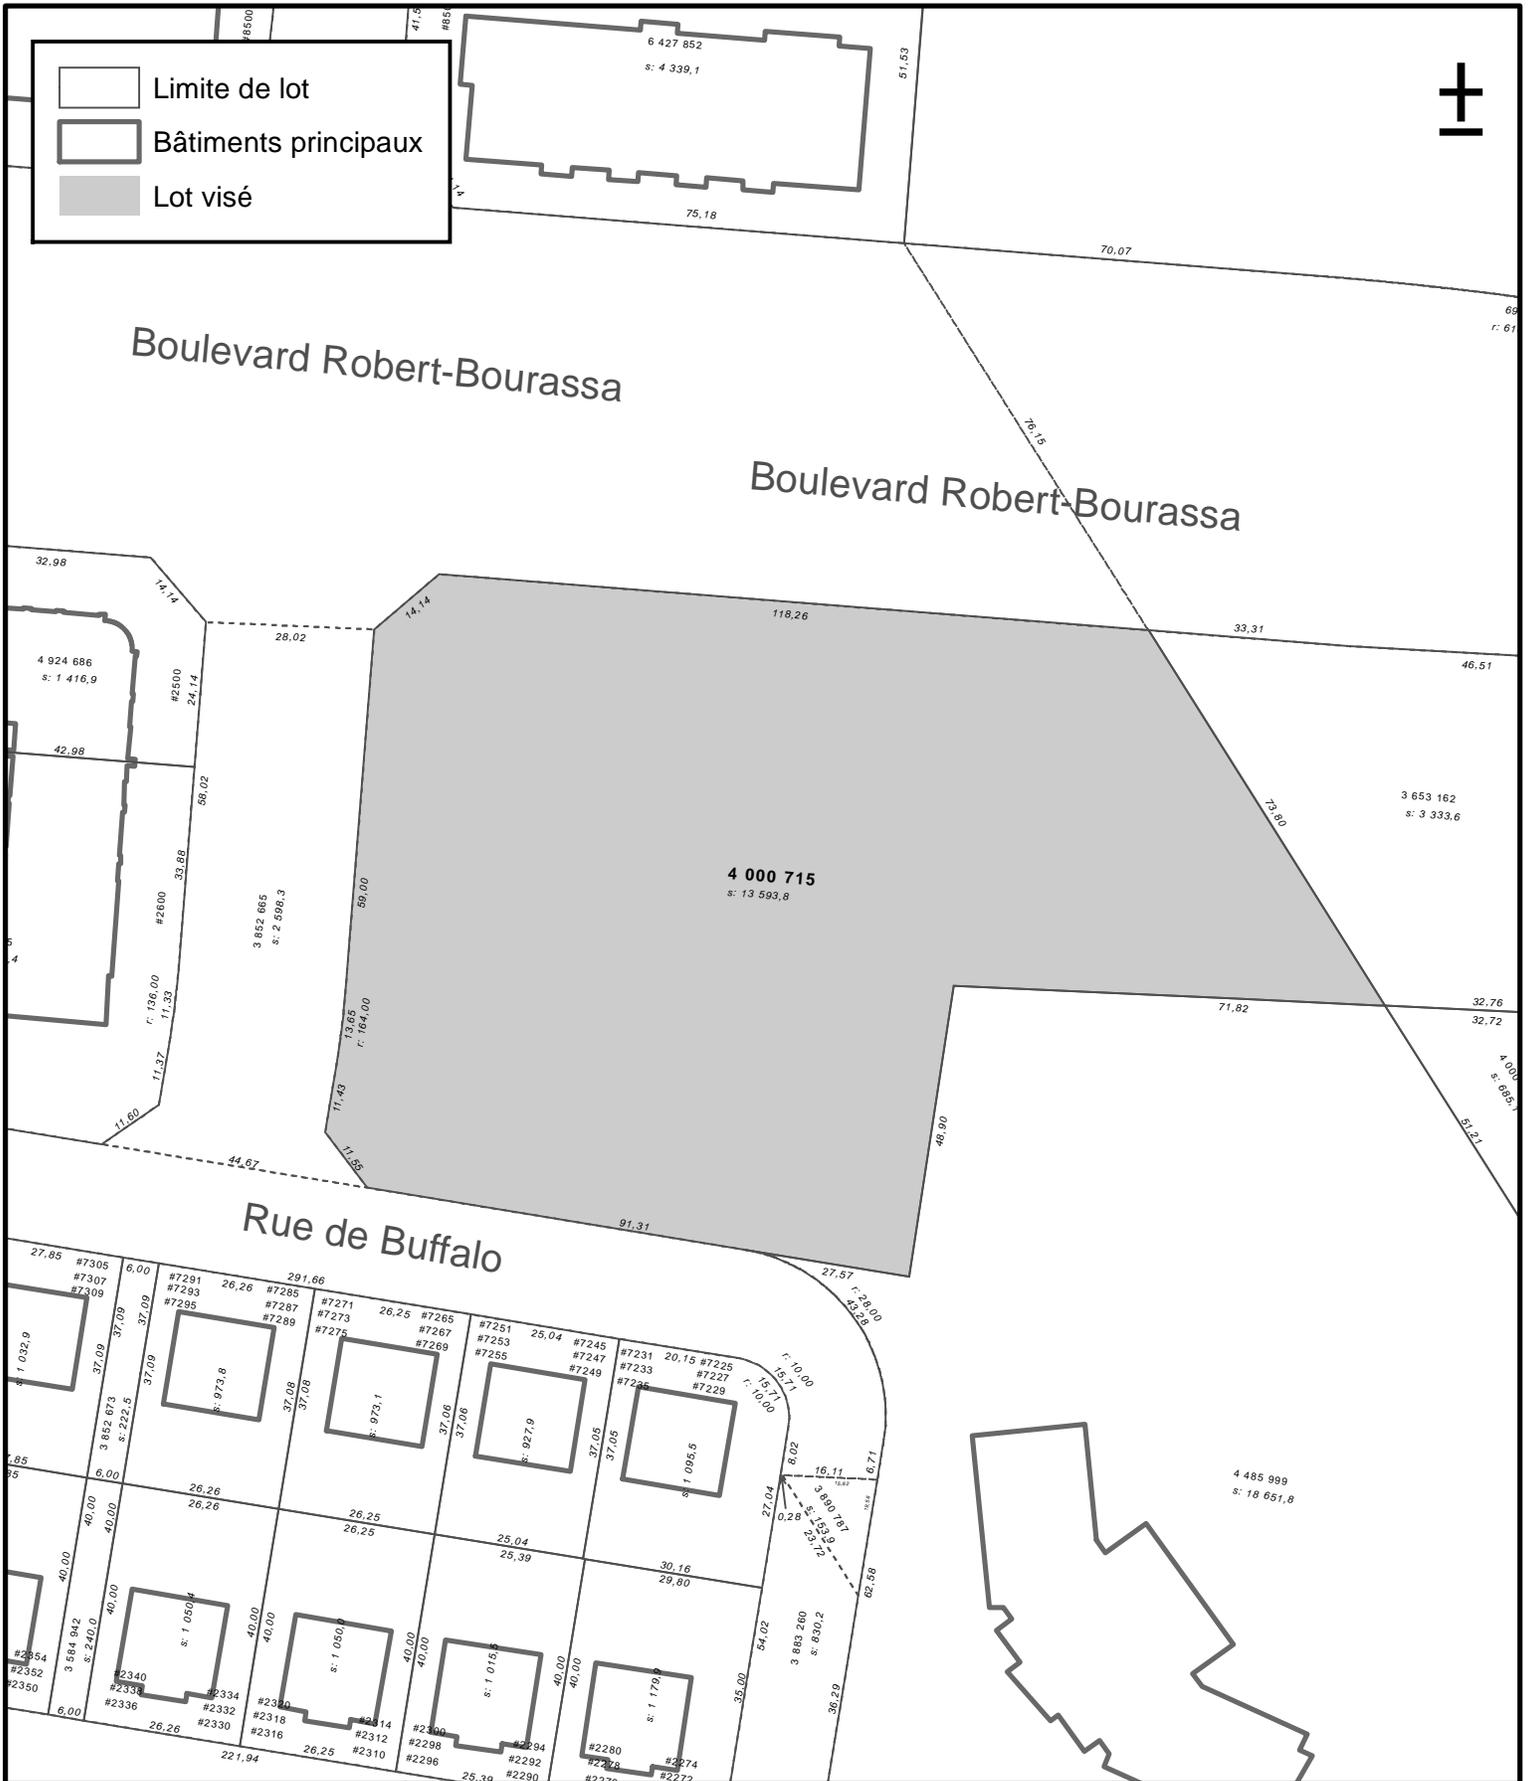

ANNEXE IV
LOT NUMÉRO 4 000 715 -
TERRITOIRE SUR LEQUEL DES PLANS DE CONSTRUCTION PEUVENT ÊTRE APPROUVÉS



**SERVICE DE LA PLANIFICATION
 DE L'AMÉNAGEMENT ET
 DE L'ENVIRONNEMENT**

No du règlement : R.C.A.2V.Q. 4

Préparé par : S.R.

No du plan : RCA2VQ4PC10

Échelle : 1:1 250